115280, г.Москва, ул.Ленинская Слобода, дом 26,
БЦ «Омега-2», корпус А, офис 538
+7 495 215 06 67
info@avertagroup.ru avertagroup.ru

Атланты фасада
особняка Кузнецовых
конец XVIII века

ОТЧЕТ № 946/12/2022
об оценке рыночной стоимости 165 объектов недвижимого имущества, принадлежащих владельцам инвестиционных паев ЗИПФ рентный «Инвестиционный рентный фонд» на праве общей долевой собственности

АВЕРТА ГРУПП®
ОЦЕНКА • КОНСАЛТИНГ

Дата оценки: 24 декабря 2022 г.

Дата составления отчета: 24 декабря 2022 г.

Оглавление

1.	Основные факты и выводы	2
2.	Задание на оценку	16
3.	Применяемые стандарты оценки	31
4.	Допущения	32
5.	Сведения о Заказчике, Исполнителе и иных специалистах	34
6.	Перечень документов	35
7.	Вид оцениваемой стоимости, основные термины и понятия	35
8.	Описание объекта оценки	39
9.	Иллюстративные материалы	56
10.	Анализ рынка	57
11.	Анализ наиболее эффективного использования	81
12.	Описание процесса оценки	83
13.	Характеристика подходов оценки рыночной стоимости	83
14.	Расчет рыночной стоимости объекта оценки	91
15.	Согласование результатов оценки	182
16.	Итоговое заключение о рыночной стоимости объекта оценки	183
17.	Заявление о проведенной оценке (сертификат оценки)	198
18.	Список используемой литературы	199
19.	Приложения	200

1. Основные факты и выводы

Основание для проведения оценки:

Договор №27112019-03 на оказание комплекса услуг по оценке рыночной стоимости недвижимого имущества от 27.11.2019 г. (задание на оценку № 20 от 07.12.2022 г.)

В рамках настоящего отчета об оценке, применялся только сравнительный подход, итоговая величина стоимости оцениваемых объектов в таблице ниже

Итоговая величина стоимости Объекта оценки:

В результате проведенных расчетов Оценщик пришел к выводу, что рыночная (справедливая) стоимость Объекта оценки, по состоянию и в ценах на дату оценки 24 декабря 2022 года, округленно составляет:

Табл. 1.1

Итоговая рыночная стоимость Объекта оценки

№ п/п	Кадастровый номер	Категория/разрешенное использование	Месторасположение	Площадь, кв.м.	Итоговая рыночная стоимость руб.
1	16:24:240301:3376	Земли сельскохозяйственного назначения (Для сельскохозяйственного производства)	РТ, Лаишевский муниципальный район, Сокуровское СП	9 647	75 088,00
2	16:24:240301:3668	Земли сельскохозяйственного назначения (Для сельскохозяйственного производства)	Республика Татарстан, Лаишевский муниципальный район, Сокуровское сельское поселение	843 596,00	4 275 398,00
3	16:24:000000:6566	Земли населённых пунктов (Для сельскохозяйственного производства)	Республика Татарстан, Лаишевский муниципальный район, Сокуровское сельское поселение, с.Сокуры	9 149,00	71 212,00
4	16:24:240301:1385	Земли сельскохозяйственного назначения (Для сельскохозяйственного производства)	РТ, Лаишевский муниципальный район, Сокуровское СП	561 327	3 376 294,00
5	16:24:240301:1742	Земли сельскохозяйственного назначения (Для сельскохозяйственного производства)	РТ, Лаишевский муниципальный район, Сокуровское СП	392 324	2 359 768,00
6	16:24:240301:1386	Земли сельскохозяйственного назначения (Для сельскохозяйственного производства)	РТ, Лаишевский муниципальный район, Сокуровское СП	524 179	3 152 855,00
7	16:24:240301:1741	Земли сельскохозяйственного назначения (Для сельскохозяйственного производства)	РТ, Лаишевский муниципальный район, Сокуровское СП	17 646	137 349,00
8	16:24:000000:6926	Земли сельскохозяйственного назначения (Для сельскохозяйственного производства)	Республика Татарстан, Лаишевский муниципальный район, Сокуровское сельское поселение	5 999 377,00	24 177 645,00
9	16:24:000000:6887	Земли сельскохозяйственного назначения (Для сельскохозяйственного производства)	Республика Татарстан, Лаишевский муниципальный район, Сокуровское сельское поселение	66 187,00	515 173,00
10	16:24:240303:727	Земли сельскохозяйственного назначения (Для	РТ, Лаишевский муниципальный	286 520	1 787 971,00

№ п/п	Кадастровый номер	Категория/разрешенное использование	Месторасположение	Площадь, кв.м.	Итоговая рыночная стоимость руб.
		сельскохозяйственного производства)	район, Сокуровское СП		
11	16:24:240303:726	Земли сельскохозяйственного назначения (Для сельскохозяйственного производства)	РТ, Лаишевский муниципальный район, Сокуровское СП	394 483	2 196 994,00
12	16:24:240303:728	Земли сельскохозяйственного назначения (Для сельскохозяйственного производства)	РТ, Лаишевский муниципальный район, Сокуровское СП	45 163	303 044,00
13	16:24:240303:725	Земли сельскохозяйственного назначения (Для сельскохозяйственного производства)	РТ, Лаишевский муниципальный район, Сокуровское СП	196 804	1 326 365,00
14	16:24:240301:1749	Земли сельскохозяйственного назначения (Для сельскохозяйственного производства)	РТ, Лаишевский муниципальный район, Сокуровское СП	116 892	729 441,00
15	16:24:240301:1748	Земли сельскохозяйственного назначения (Для сельскохозяйственного производства)	РТ, Лаишевский муниципальный район, Сокуровское СП	233 440	1 456 736,00
16	16:24:240301:1747	Земли сельскохозяйственного назначения (Для сельскохозяйственного производства)	РТ, Лаишевский муниципальный район, Сокуровское СП	13 843	107 748,00
17	16:24:240303:724	Земли сельскохозяйственного назначения (Для сельскохозяйственного производства)	РТ, Лаишевский муниципальный район, Сокуровское СП	179 421	1 298 783,00
18	16:24:240301:1746	Земли сельскохозяйственного назначения (Для сельскохозяйственного производства)	РТ, Лаишевский муниципальный район, Сокуровское СП	157 885	1 142 890,00
19	16:24:240301:1745	Земли сельскохозяйственного назначения (Для сельскохозяйственного производства)	РТ, Лаишевский муниципальный район, Сокуровское СП	79 632	662 570,00
20	16:24:240301:1743	Земли сельскохозяйственного назначения (Для сельскохозяйственного производства)	РТ, Лаишевский муниципальный район, Сокуровское СП	110 218	852 864,00
21	16:24:240301:1740	Земли сельскохозяйственного назначения (Для сельскохозяйственного производства)	РТ, Лаишевский муниципальный район, Сокуровское СП	1 410 168	7 743 887,00
22	16:24:240303:723	Земли сельскохозяйственного назначения (Для сельскохозяйственного производства)	РТ, Лаишевский муниципальный район, Сокуровское СП	109 964,00	796 002,00
23	16:24:240301:375	Земли сельскохозяйственного назначения (Для сельскохозяйственного производства)	РТ (Татарстан), Лаишевский муниципальный р-н	20 436,00	148 096,00
24	16:24:240303:729	Земли сельскохозяйственного назначения (Для	РТ, Лаишевский муниципальный район, Сокуровское СП	117 071,00	730 558,00

№ п/п	Кадастровый номер	Категория/разрешенное использование	Месторасположение	Площадь, кв.м.	Итоговая рыночная стоимость руб.
		сельскохозяйственного производства)			
25	16:24:240301:1342	Земли населённых пунктов (Для жилищного строительства)	РТ, Лаишевский муниципальный р-н, Сокуровское СП, д. Обухово	47 055,00	252 591,00
26	16:24:240301:1401	Земли населённых пунктов (Для жилищного строительства)	РФ, РТ, Лаишевский муниципальный район, Сокуровское СП, д.Обухово	67 396,00	15 856 257,00
27	16:24:240301:1402	Земли населённых пунктов (Для жилищного строительства)	РФ, РТ, Лаишевский муниципальный район, Сокуровское СП, д.Обухово	1 073,00	331 207,00
28	16:24:240301:1405	Земли населённых пунктов (Для жилищного строительства)	РФ, РТ, Лаишевский муниципальный район, Сокуровское СП, д.Обухово	6 073,00	1 520 238,00
29	16:24:240301:1755	Земли населённых пунктов (Для жилищного строительства)	РФ, РТ, Лаишевский муниципальный район, Сокуровское СП, д.Обухово	1 683,00	617 697,00
30	16:24:240301:1756	Земли населённых пунктов (Для жилищного строительства)	РФ, РТ, Лаишевский муниципальный район, Сокуровское СП, д.Обухово	23 568,00	5 701 762,00
31	16:24:240301:1777	Земли населённых пунктов (Индивидуальные жилые дома с приусадебными земельными участками)	РТ, Лаишевский муниципальный район, с/с Сокуровское СП, с. Сокуры	353 308,00	62 026 213,00
32	16:24:240301:1773	Земли населённых пунктов (Для жилищного строительства)	РФ, РТ, Лаишевский муниципальный район, Сокуровское СП, д.Обухово	1 740 966,00	222 820 807,00
33	16:24:240303:2085	Земли населённых пунктов (Размещение домов индивидуальной жилой застройки)	РФ, РТ, Лаишевский муниципальный район, Сокуровское СП, с. Сокуры	950,00	615 515,00
34	16:24:240303:2088	Земли населённых пунктов (Размещение домов индивидуальной жилой застройки)	РФ, РТ, Лаишевский муниципальный район, Сокуровское СП, с. Сокуры	941,00	609 683,00
35	16:24:240303:2089	Земли населённых пунктов (Размещение домов индивидуальной жилой застройки)	РФ, РТ, Лаишевский муниципальный район, Сокуровское СП, с. Сокуры	937,00	607 092,00
36	16:24:240303:2090	Земли населённых пунктов (Размещение домов индивидуальной жилой застройки)	РФ, РТ, Лаишевский муниципальный район, Сокуровское СП, с. Сокуры	1 187,00	745 997,00
37	16:24:240303:2091	Земли населённых пунктов (Размещение домов индивидуальной жилой застройки)	РФ, РТ, Лаишевский муниципальный район, Сокуровское СП, с. Сокуры	1 067,00	684 407,00
38	16:24:240303:590	Земли населённых пунктов (Размещение домов индивидуальной жилой застройки)	РТ (Татарстан), Лаишевский муниципальный р-н, Сокуровское СП, с. Сокуры, ул. Придорожная, д. 13	1 440,00	602 712,00
39	16:24:000000:6674	Земли населённых пунктов (Для жилищного строительства)	РФ, РТ, Лаишевский муниципальный район, Сокуровское СП, с. Сокуры	179 245,00	20 356 855,00
40	16:24:240303:2092	Земли населённых пунктов (Для жилищного строительства)	РФ, РТ, Лаишевский муниципальный район, Сокуровское СП, с. Сокуры	153 613,00	17 794 745,00

№ п/п	Кадастровый номер	Категория/разрешенное использование	Месторасположение	Площадь, кв.м.	Итоговая рыночная стоимость руб.
41	16:24:240303:2098	Земли населённых пунктов (Размещение домов индивидуальной жилой застройки)	РФ, РТ, Лаишевский муниципальный район, Сокуровское СП, с. Сокуры	1 587 515,00	203 181 092,00
42	16:24:050801:347	Земли сельскохозяйственного назначения (Для ведения сельскохозяйственного производства)	Республика Татарстан (Татарстан), Лаишевский муниципальный район, Никольское сельское поселение	61 973,00	415 839,00
43	16:24:050802:482	Земли сельскохозяйственного назначения (Для ведения сельскохозяйственного производства)	Республика Татарстан, Лаишевский муниципальный район, Никольское сельское поселение	102 377,00	741 906,00
44	16:24:000000:5095	Земли сельскохозяйственного назначения (Для ведения сельскохозяйственного производства)	Российская Федерация, Республика Татарстан, Лаишевский муниципальный район, Никольское сельское поселение	264 995,00	1 653 648,00
45	16:24:000000:6657	Земли сельскохозяйственного назначения (Сельскохозяйственное производство)	Российская Федерация, Республика Татарстан, Лаишевский муниципальный район, Никольское сельское поселение	7 610 597,00	33 704 290,00
46	16:24:000000:5097	Земли сельскохозяйственного назначения (Для ведения сельскохозяйственного производства)	Российская Федерация, Республика Татарстан, Лаишевский муниципальный район, Никольское сельское поселение	265 776,00	1 658 522,00
47	16:24:050801:2523	Земли сельскохозяйственного назначения (Сельскохозяйственное производство)	Российская Федерация, Республика Татарстан, Лаишевский муниципальный район, Никольское сельское поселение	274 362,00	1 712 101,00
48	16:24:050801:2524	Земли сельскохозяйственного назначения(Для ведения сельскохозяйственного производства)	Российская Федерация, Республика Татарстан, Лаишевский муниципальный район, Никольское сельское поселение	256 151,00	1 598 459,00
49	16:24:050801:2525	Земли сельскохозяйственного назначения (Для ведения сельскохозяйственного производства)	Российская Федерация, Республика Татарстан, Лаишевский муниципальный район, Никольское сельское поселение	138 853,00	935 803,00
50	16:24:050801:2526	Земли сельскохозяйственного назначения (Для ведения сельскохозяйственного производства)	Российская Федерация, Республика Татарстан, Лаишевский муниципальный район, Никольское сельское поселение	34 556,00	250 420,00
51	16:24:050801:2527	Земли сельскохозяйственного назначения (Для ведения сельскохозяйственного производства)	Российская Федерация, Республика Татарстан, Лаишевский муниципальный район, Никольское сельское поселение	102 044,00	739 492,00

№ п/п	Кадастровый номер	Категория/разрешенное использование	Месторасположение	Площадь, кв.м.	Итоговая рыночная стоимость руб.
52	16:24:050801:2528	Земли сельскохозяйственного назначения (Сельскохозяйственное производство)	Российская Федерация, Республика Татарстан, Лаишевский муниципальный район, Никольское сельское поселение	521 287,00	2 903 204,00
53	16:24:050801:2529	Земли сельскохозяйственного назначения (Сельскохозяйственное производство)	Российская Федерация, Республика Татарстан, Лаишевский муниципальный район, Никольское сельское поселение	16 230,00	117 616,00
54	16:24:050801:2530	Земли сельскохозяйственного назначения (Для ведения сельскохозяйственного производства)	Российская Федерация, Республика Татарстан, Лаишевский муниципальный район, Никольское сельское поселение	27 697,00	185 847,00
55	16:24:050801:2531	Земли сельскохозяйственного назначения (Сельскохозяйственное производство)	Российская Федерация, Республика Татарстан, Лаишевский муниципальный район, Никольское сельское поселение	293 147,00	1 975 671,00
56	16:24:050802:1369	Земли сельскохозяйственного назначения (Сельскохозяйственное производство)	Российская Федерация, Республика Татарстан, Лаишевский муниципальный район, Никольское сельское поселение	34 740,00	233 105,00
57	16:24:050802:1370	Земли сельскохозяйственного назначения (Сельскохозяйственное производство)	Российская Федерация, Республика Татарстан, Лаишевский муниципальный район, Никольское сельское поселение, с.Тарлаши	279 784,00	1 885 611,00
58	16:24:050802:1371	Земли сельскохозяйственного назначения (Сельскохозяйственное производство)	Российская Федерация, Республика Татарстан, Лаишевский муниципальный район, Никольское сельское поселение, с.Тарлаши	120 695,00	813 427,00
59	16:24:050801:339	Земли населённых пунктов (Размещение домов индивидуальной жилой застройки)	Республика Татарстан, Лаишевский муниципальный район, Никольское сельское поселение, с.Тарлаши	546 846,00	91 320 354,00
60	16:24:050801:346	Земли населённых пунктов (Размещение домов индивидуальной жилой застройки)	Республика Татарстан (Татарстан), Лаишевский муниципальный район, Никольское сельское поселение, с. Никольское	215 985,00	35 367 095,00
61	16:24:050801:343	Земли населённых пунктов (Размещение домов индивидуальной жилой застройки)	Республика Татарстан (Татарстан), Лаишевский муниципальный район, Никольское сельское поселение,с.Тарлаши	73 993,00	13 787 400,00

№ п/п	Кадастровый номер	Категория/разрешенное использование	Месторасположение	Площадь, кв.м.	Итоговая рыночная стоимость руб.
62	16:24:050801:342	Земли населённых пунктов (Размещение домов индивидуальной жилой застройки)	Республика Татарстан (Татарстан), Лаишевский муниципальный район, Никольское сельское поселение, с.Никольское	43 982,00	9 887 175,00
63	16:24:050801:340	Земли населённых пунктов (Размещение домов индивидуальной жилой застройки)	Республика Татарстан (Татарстан), Лаишевский муниципальный район, Никольское сельское поселение, с. Тарлаши	607 076,00	100 078 718,00
64	16:24:050801:345	Земли населённых пунктов (Размещение домов индивидуальной жилой застройки)	Республика Татарстан (Татарстан), Лаишевский муниципальный район, Никольское сельское поселение,с.Тарлаши	240 804,00	38 977 922,00
65	16:24:050801:352	Земли населённых пунктов (Размещение домов индивидуальной жилой застройки)	Республика Татарстан (Татарстан), Лаишевский муниципальный район, Никольское сельское поселение с. Никольское	553 554,00	92 440 554,00
66	16:24:050801:351	Земли населённых пунктов (Размещение домов индивидуальной жилой застройки)	Республика Татарстан (Татарстан), Лаишевский муниципальный район, Никольское сельское поселение с. Никольское	55 476,00	10 650 300,00
67	16:24:050801:353	Земли населённых пунктов (Размещение домов индивидуальной жилой застройки)	Республика Татарстан (Татарстан), Лаишевский муниципальный район, Никольское сельское поселение с. Никольское	46 064,00	10 355 210,00
68	16:24:050801:2027	Земли населённых пунктов (Размещение домов индивидуальной жилой застройки)	Республика Татарстан (Татарстан), Лаишевский муниципальный район, Никольское сельское поселение	766 020,00	156 792 727,00
69	16:24:050801:2028	Земли населённых пунктов (Размещение домов индивидуальной жилой застройки)	Республика Татарстан (Татарстан), Лаишевский муниципальный район, Никольское сельское поселение, с. Никольское	7 722 025,00	942 353 838,00
70	16:24:050801:1794	Земли населённых пунктов (Для жилищного строительства)	Республика Татарстан, (Татарстан), Лаишевский муниципальный р-н, Никольское сельское поселение, с. Тарлаши	1 495,00	523 280,00
71	16:24:050801:1770	Земли населённых пунктов (Для жилищного строительства)	Республика Татарстан, (Татарстан), Лаишевский муниципальный р-н, Никольское сельское поселение, с. Тарлаши	2 068,00	632 348,00
72	16:24:050801:1771	Земли населённых пунктов (Для жилищного строительства)	Республика Татарстан, (Татарстан), Лаишевский муниципальный р-н,	1 567,00	494 127,00

№ п/п	Кадастровый номер	Категория/разрешенное использование	Месторасположение	Площадь, кв.м.	Итоговая рыночная стоимость руб.
			Никольское сельское поселение, с. Тарлаши		
73	16:24:050801:1772	Земли населённых пунктов (Для жилищного строительства)	Республика Татарстан, (Татарстан), Лаишевский муниципальный р-н, Никольское сельское поселение, с. Тарлаши	1 587,00	500 433,00
74	16:24:050801:1773	Земли населённых пунктов (Для жилищного строительства)	Республика Татарстан, (Татарстан), Лаишевский муниципальный р-н, Никольское сельское поселение, с. Тарлаши	1 530,00	487 333,00
75	16:24:050801:1774	Земли населённых пунктов (Для жилищного строительства)	Республика Татарстан, (Татарстан), Лаишевский муниципальный р-н, Никольское сельское поселение, с. Тарлаши	1 542,00	491 155,00
76	16:24:050801:1775	Земли населённых пунктов (Для жилищного строительства)	Республика Татарстан, (Татарстан), Лаишевский муниципальный р-н, Никольское сельское поселение, с. Тарлаши	1 506,00	479 688,00
77	16:24:050801:1776	Земли населённых пунктов (Для жилищного строительства)	Республика Татарстан, (Татарстан), Лаишевский муниципальный р-н, Никольское сельское поселение, с. Тарлаши	1 518,00	483 511,00
78	16:24:050801:1777	Земли населённых пунктов (Для жилищного строительства)	Республика Татарстан, (Татарстан), Лаишевский муниципальный р-н, Никольское сельское поселение, с. Тарлаши	1 518,00	483 511,00
79	16:24:050801:1779	Земли населённых пунктов (Для жилищного строительства)	Республика Татарстан, (Татарстан), Лаишевский муниципальный р-н, Никольское сельское поселение, с. Тарлаши	1 515,00	482 555,00
80	16:24:050801:1784	Земли населённых пунктов (Для жилищного строительства)	Республика Татарстан, (Татарстан), Лаишевский муниципальный р-н, Никольское сельское поселение, с. Тарлаши	1 513,00	481 918,00
81	16:24:050801:1786	Земли населённых пунктов (Для жилищного строительства)	Республика Татарстан, (Татарстан), Лаишевский муниципальный р-н, Никольское сельское поселение, с. Тарлаши	1 516,00	482 874,00
82	16:24:050801:1787	Земли населённых пунктов (Для жилищного строительства)	Республика Татарстан, (Татарстан), Лаишевский муниципальный р-н, Никольское сельское поселение, с. Тарлаши	1 521,00	484 466,00
83	16:24:050801:1790	Земли населённых пунктов (Для жилищного строительства)	Республика Татарстан, (Татарстан), Лаишевский муниципальный р-н, Никольское сельское поселение, с. Тарлаши	1 508,00	480 325,00
84	16:24:050801:1791	Земли населённых пунктов (Для жилищного строительства)	Республика Татарстан, (Татарстан), Лаишевский	1 545,00	492 111,00

№ п/п	Кадастровый номер	Категория/разрешенное использование	Месторасположение	Площадь, кв.м.	Итоговая рыночная стоимость руб.
			муниципальный р-н, Никольское сельское поселение, с. Тарлаши		
85	16:24:050801:1792	Земли населённых пунктов (Для жилищного строительства)	Республика Татарстан, (Татарстан), Лаишевский муниципальный р-н, Никольское сельское поселение, с. Тарлаши	1 503,00	478 733,00
86	16:24:050801:1793	Земли населённых пунктов (Для жилищного строительства)	Республика Татарстан, (Татарстан), Лаишевский муниципальный р-н, Никольское сельское поселение, с. Тарлаши	1 503,00	478 733,00
87	16:24:050801:1796	Земли населённых пунктов (Для жилищного строительства)	Республика Татарстан, (Татарстан), Лаишевский муниципальный р-н, Никольское сельское поселение, с. Тарлаши	1 511,00	481 281,00
88	16:24:050801:1797	Земли населённых пунктов (Для жилищного строительства)	Республика Татарстан, (Татарстан), Лаишевский муниципальный р-н, Никольское сельское поселение, с. Тарлаши	1 488,00	473 955,00
89	16:24:050801:1798	Земли населённых пунктов (Для жилищного строительства)	Республика Татарстан, (Татарстан), Лаишевский муниципальный р-н, Никольское сельское поселение, с. Тарлаши	1 524,00	485 422,00
90	16:24:050801:1799	Земли населённых пунктов (Для жилищного строительства)	Республика Татарстан, (Татарстан), Лаишевский муниципальный р-н, Никольское сельское поселение, с. Тарлаши	1 509,00	480 644,00
91	16:24:050801:1800	Земли населённых пунктов (Для жилищного строительства)	Республика Татарстан, (Татарстан), Лаишевский муниципальный р-н, Никольское сельское поселение, с. Тарлаши	1 509,00	480 644,00
92	16:24:050801:1801	Земли населённых пунктов (Для жилищного строительства)	Республика Татарстан, (Татарстан), Лаишевский муниципальный р-н, Никольское сельское поселение, с. Тарлаши	1 494,00	522 930,00
93	16:24:050801:1802	Земли населённых пунктов (Для жилищного строительства)	Республика Татарстан, (Татарстан), Лаишевский муниципальный р-н, Никольское сельское поселение, с. Тарлаши	1 493,00	522 580,00
94	16:24:050801:1803	Земли населённых пунктов (Для жилищного строительства)	Республика Татарстан, (Татарстан), Лаишевский муниципальный р-н, Никольское сельское поселение, с. Тарлаши	1 496,00	523 630,00
95	16:24:050801:1804	Земли населённых пунктов (Для жилищного строительства)	Республика Татарстан, (Татарстан), Лаишевский муниципальный р-н, Никольское сельское поселение, с. Тарлаши	1 486,00	520 130,00

№ п/п	Кадастровый номер	Категория/разрешенное использование	Месторасположение	Площадь, кв.м.	Итоговая рыночная стоимость руб.
96	16:24:050801:1805	Земли населённых пунктов (Для жилищного строительства)	Республика Татарстан, (Татарстан), Лаишевский муниципальный р-н, Никольское сельское поселение, с. Тарлаши	1 505,00	479 370,00
97	16:24:050801:1806	Земли населённых пунктов (Для жилищного строительства)	Республика Татарстан, (Татарстан), Лаишевский муниципальный р-н, Никольское сельское поселение, с. Тарлаши	1 491,00	521 880,00
98	16:24:050801:1807	Земли населённых пунктов (Для жилищного строительства)	Республика Татарстан, (Татарстан), Лаишевский муниципальный р-н, Никольское сельское поселение, с. Тарлаши	1 511,00	481 281,00
99	16:24:050801:1808	Земли населённых пунктов (Для жилищного строительства)	Республика Татарстан, (Татарстан), Лаишевский муниципальный р-н, Никольское сельское поселение, с. Тарлаши	1 512,00	481 600,00
100	16:24:050801:1809	Земли населённых пунктов (Для жилищного строительства)	Республика Татарстан, (Татарстан), Лаишевский муниципальный р-н, Никольское сельское поселение, с. Тарлаши	1 506,00	479 688,00
101	16:24:050801:1810	Земли населённых пунктов (Для жилищного строительства)	Республика Татарстан, (Татарстан), Лаишевский муниципальный р-н, Никольское сельское поселение, с. Тарлаши	1 533,00	488 288,00
102	16:24:050801:2130	Земли населённых пунктов (Размещение домов индивидуальной жилой застройки)	Республика Татарстан (Татарстан), Лаишевский муниципальный район, Никольское сельское поселение, с. Тарлаши	343 860,00	62 586 096,00
103	16:24:050801:2186	Земли населённых пунктов (Размещение домов индивидуальной жилой застройки)	Республика Татарстан (Татарстан), Лаишевский муниципальный р-н, Никольское сельское поселние, с.Тарлаши	2 923,00	941 260,00
104	16:24:050801:2187	Земли населённых пунктов (Размещение домов индивидуальной жилой застройки)	Республика Татарстан (Татарстан), Лаишевский муниципальный р-н, Никольское сельское поселние, с.Тарлаши	2 924,00	941 582,00
105	16:24:050801:2188	Земли населённых пунктов (Размещение домов индивидуальной жилой застройки)	Республика Татарстан (Татарстан), Лаишевский муниципальный р-н, Никольское сельское поселние, с.Тарлаши	2 924,00	941 582,00
106	16:24:050801:2189	Земли населённых пунктов (Размещение домов индивидуальной жилой застройки)	Республика Татарстан (Татарстан), Лаишевский муниципальный р-н, Никольское сельское поселние, с.Тарлаши	3 064,00	897 865,00
107	16:24:050801:2190	Земли населённых пунктов (Размещение домов индивидуальной жилой застройки)	Республика Татарстан (Татарстан), Лаишевский муниципальный р-н,	3 064,00	897 865,00

№ п/п	Кадастровый номер	Категория/разрешенное использование	Месторасположение	Площадь, кв.м.	Итоговая рыночная стоимость руб.
			Никольское сельское поселние, с.Тарлаши		
108	16:24:050801:2192	Земли населённых пунктов (Размещение домов индивидуальной жилой застройки)	Республика Татарстан (Татарстан), Лаишевский муниципальный р-н, Никольское сельское поселение, с.Тарлаши	3 065,00	898 158,00
109	16:24:050801:2195	Земли населённых пунктов (Размещение домов индивидуальной жилой застройки)	Республика Татарстан (Татарстан), Лаишевский муниципальный р-н, Никольское сельское поселение, с.Тарлаши	2 894,00	931 921,00
110	16:24:050801:2196	Земли населённых пунктов (Размещение домов индивидуальной жилой застройки)	Республика Татарстан (Татарстан), Лаишевский муниципальный р-н, Никольское сельское поселение, с.Тарлаши	2 894,00	931 921,00
111	16:24:050801:2197	Земли населённых пунктов (Размещение домов индивидуальной жилой застройки)	Республика Татарстан (Татарстан), Лаишевский муниципальный р-н, Никольское сельское поселение, с.Тарлаши	2 893,00	931 599,00
112	16:24:050801:2198	Земли населённых пунктов (Размещение домов индивидуальной жилой застройки)	Республика Татарстан (Татарстан), Лаишевский муниципальный р-н, Никольское сельское поселение, с.Тарлаши	2 979,00	959 293,00
113	16:24:050801:2199	Земли населённых пунктов (Размещение домов индивидуальной жилой застройки)	Республика Татарстан (Татарстан), Лаишевский муниципальный р-н, Никольское сельское поселение, с.Тарлаши	2 979,00	959 293,00
114	16:24:050801:2200	Земли населённых пунктов (Размещение домов индивидуальной жилой застройки)	Республика Татарстан (Татарстан), Лаишевский муниципальный р-н, Никольское сельское поселение, с.Тарлаши	2 978,00	958 971,00
115	16:24:050801:2203	Земли населённых пунктов (Размещение домов индивидуальной жилой застройки)	Республика Татарстан (Татарстан), Лаишевский муниципальный р-н, Никольское сельское поселение, с.Тарлаши	3 000,00	879 110,00
116	16:24:050801:2204	Земли населённых пунктов (Размещение домов индивидуальной жилой застройки)	Республика Татарстан (Татарстан), Лаишевский муниципальный р-н, Никольское сельское поселение, с.Тарлаши	3 000,00	879 110,00
117	16:24:050801:2205	Земли населённых пунктов (Размещение домов индивидуальной жилой застройки)	Республика Татарстан (Татарстан), Лаишевский муниципальный р-н, Никольское сельское поселение, с.Тарлаши	3 000,00	879 110,00
118	16:24:050801:2206	Земли населённых пунктов (Размещение домов индивидуальной жилой застройки)	Республика Татарстан (Татарстан), Лаишевский муниципальный р-н, Никольское сельское поселение, с.Тарлаши	3 036,00	889 660,00
119	16:24:050801:2207	Земли населённых пунктов (Размещение домов	Республика Татарстан (Татарстан), Лаишевский	3 036,00	889 660,00

№ п/п	Кадастровый номер	Категория/разрешенное использование	Месторасположение	Площадь, кв.м.	Итоговая рыночная стоимость руб.
		индивидуальной жилой застройки)	муниципальный р-н, Никольское сельское поселение, с.Тарлаши		
120	16:24:050801:2208	Земли населённых пунктов (Размещение домов индивидуальной жилой застройки)	Республика Татарстан (Татарстан), Лаишевский муниципальный р-н, Никольское сельское поселение, с.Тарлаши	3 033,00	888 780,00
121	16:24:050801:2209	Земли населённых пунктов (Размещение домов индивидуальной жилой застройки)	Республика Татарстан (Татарстан), Лаишевский муниципальный р-н, Никольское сельское поселение, с.Тарлаши	3 035,00	889 367,00
122	16:24:050801:2214	Земли населённых пунктов (Размещение домов индивидуальной жилой застройки)	Республика Татарстан (Татарстан), Лаишевский муниципальный р-н, Никольское сельское поселение, с.Тарлаши	2 511,00	751 811,00
123	16:24:050801:2215	Земли населённых пунктов (Размещение домов индивидуальной жилой застройки)	Республика Татарстан (Татарстан), Лаишевский муниципальный р-н, Никольское сельское поселение, с.Тарлаши	2 511,00	751 811,00
124	16:24:050801:2440	Земли населённых пунктов (Размещение домов индивидуальной жилой застройки)	Российская Федерация, Респ.Татарстан, р-н Лаишевский, с/п Никольское,	104 337,00	21 912 022,00
125	16:24:050801:2441	Земли населённых пунктов (Размещение домов индивидуальной жилой застройки)	Российская Федерация, Респ.Татарстан, р-н Лаишевский, с/п Никольское, с.Тарлаши	243 480,00	46 020 350,00
126	16:24:000000:5074	Земли населённых пунктов (Размещение домов индивидуальной жилой застройки)	Российская Федерация, Республика Татарстан, р-н Лаишевский, с/п Никольское, с.Тарлаши	19 885,00	102 951,63
127	16:24:050801:2453	Земли населённых пунктов (Размещение домов индивидуальной жилой застройки)	Российская Федерация, Республика Татарстан, р-н Лаишевский, с/п Никольское, с.Тарлаши	791	306 733,00
128	16:24:050801:2455	Земли населённых пунктов (Размещение домов индивидуальной жилой застройки)	Российская Федерация, Республика Татарстан, р-н Лаишевский, с/п Никольское, с.Тарлаши	911	338 000,00
129	16:24:050801:2456	Земли населённых пунктов (Размещение домов индивидуальной жилой застройки)	Российская Федерация, Республика Татарстан, р-н Лаишевский, с/п Никольское, с.Тарлаши	895	332 064,00
130	16:24:050801:2457	Земли населённых пунктов (Размещение домов индивидуальной жилой застройки)	Российская Федерация, Республика Татарстан, р-н Лаишевский, с/п Никольское, с.Тарлаши	869	325 459,00
131	16:24:050801:2458	Земли населённых пунктов (Размещение домов	Российская Федерация, Республика Татарстан,	864	323 586,00

№ п/п	Кадастровый номер	Категория/разрешенное использование	Месторасположение	Площадь, кв.м.	Итоговая рыночная стоимость руб.
		индивидуальной жилой застройки)	р-н Лаишевский, с/п Никольское, с.Тарлаши		
132	16:24:050801:2459	Земли населённых пунктов (Размещение домов индивидуальной жилой застройки)	Российская Федерация, Республика Татарстан, р-н Лаишевский, с/п Никольское, с.Тарлаши	864	323 586,00
133	16:24:050801:2460	Земли населённых пунктов (Размещение домов индивидуальной жилой застройки)	Российская Федерация, Республика Татарстан, р-н Лаишевский, с/п Никольское, с.Тарлаши	864	323 586,00
134	16:24:050801:2461	Земли населённых пунктов (Размещение домов индивидуальной жилой застройки)	Российская Федерация, Республика Татарстан, р-н Лаишевский, с/п Никольское, с.Тарлаши	864	323 586,00
135	16:24:050801:2462	Земли населённых пунктов (Размещение домов индивидуальной жилой застройки)	Российская Федерация, Республика Татарстан, р-н Лаишевский, с/п Никольское, с.Тарлаши	746	284 615,00
136	16:24:050801:2473	Земли населённых пунктов (Размещение домов индивидуальной жилой застройки)	Российская Федерация, Республика Татарстан, р-н Лаишевский, с/п Никольское, с.Тарлаши	728	277 748,00
137	16:24:050801:2474	Земли населённых пунктов (Размещение домов индивидуальной жилой застройки)	Российская Федерация, Республика Татарстан, р-н Лаишевский, с/п Никольское, с.Тарлаши	736	280 800,00
138	16:24:050801:2489	Земли населённых пунктов (Размещение домов индивидуальной жилой застройки)	Российская Федерация, Республика Татарстан, р-н Лаишевский, с/п Никольское, с.Тарлаши	848	317 594,00
139	16:24:050801:2505	Земли населённых пунктов (Размещение домов индивидуальной жилой застройки)	Российская Федерация, Республика Татарстан, р-н Лаишевский, с/п Никольское, с.Тарлаши	696	243 858,00
140	16:24:050801:2507	Земли населённых пунктов(Размещение домов индивидуальной жилой застройки)	Российская Федерация, Республика Татарстан, р-н Лаишевский, с/п Никольское, с.Тарлаши	877	328 455,00
141	16:24:050801:2508	Земли населённых пунктов (Размещение домов индивидуальной жилой застройки)	Российская Федерация, Республика Татарстан, р-н Лаишевский, с/п Никольское, с.Тарлаши	1 151,00	414 959,00
142	16:24:050801:2514	Земли населённых пунктов(Размещение домов индивидуальной жилой застройки)	Российская Федерация, Республика Татарстан, р-н Лаишевский, с/п Никольское, с.Тарлаши	1 338,00	473 010,00
143	16:24:050801:2515	Земли населённых пунктов (Размещение домов	Российская Федерация,	882	330 328,00

№ п/п	Кадастровый номер	Категория/разрешенное использование	Месторасположение	Площадь, кв.м.	Итоговая рыночная стоимость руб.
		индивидуальной жилой застройки)	Республика Татарстан, р-н Лаишевский, с/п Никольское, с.Тарлаши		
144	16:24:050801:2516	Земли населённых пунктов(Размещение домов индивидуальной жилой застройки)	Российская Федерация, Республика Татарстан, р-н Лаишевский, с/п Никольское, с.Тарлаши	717	248 932,00
145	16:24:050801:2541	Земли населённых пунктов (Размещение домов индивидуальной жилой застройки)	Российская Федерация, Республика Татарстан, р-н Лаишевский, Никольское сельское поселение, с.Тарлаши	5 342,00	1 463 311,00
146	16:24:050801:2542	Земли населённых пунктов (Размещение домов индивидуальной жилой застройки)	Российская Федерация, Республика Татарстан, р-н Лаишевский, Никольское сельское поселение, с.Тарлаши	839	314 223,00
147	16:24:050801:2544	Земли населённых пунктов (Размещение домов индивидуальной жилой застройки)	Российская Федерация, Республика Татарстан, р-н Лаишевский, Никольское сельское поселение, с.Тарлаши	1 005,00	369 359,00
148	16:24:050801:2546	Земли населённых пунктов (Размещение домов индивидуальной жилой застройки)	Российская Федерация, Республика Татарстан, р-н Лаишевский, Никольское сельское поселение, с.Тарлаши	788	297 881,00
149	16:24:050801:2532	Земли населённых пунктов (Размещение домов индивидуальной жилой застройки)	Российская Федерация, Республика Татарстан, Лаишевский муниципальный район, Никольское сельское поселение, с.Тарлаши	45 870,00	213 736,56
150	16:24:050801:2551	Земли населённых пунктов (Размещение домов индивидуальной жилой застройки)	Российская Федерация, Республика Татарстан, Лаишевский муниципальный район, Никольское сельское поселение, с.Тарлаши	768	290 321,00
151	16:15:130301:4343	Земли населённых пунктов (Индивидуальное жилищное строительство)	Республика Татарстан, Верхнеуслонский муниципальный район, Нижнеуслонское сельское поселение, с.Нижний Услон	320 771,00	19 644 978,00
152	16:24:180501:554	Земли сельскохозяйственного назначения (Для сельскохозяйственного производства)	Российская Федерация, Республика Татарстан, р-н Лаишевский, с/п Куюковское	20 361,00	109 298,00
153	16:24:180501:555	Земли сельскохозяйственного назначения (Для сельскохозяйственного производства)	Российская Федерация, Республика Татарстан, р-н Лаишевский, с/п Куюковское	431 435,00	1 922 233,00
154	16:24:180501:556	Земли сельскохозяйственного назначения (Для	Российская Федерация, Республика Татарстан,	79 724,00	427 958,00

№ п/п	Кадастровый номер	Категория/разрешенное использование	Месторасположение	Площадь, кв.м.	Итоговая рыночная стоимость руб.
		сельскохозяйственного производства)	р-н Лаишевский, с/п Куюковское		
155	16:24:180501:552	Земли сельскохозяйственного назначения (Для сельскохозяйственного производства)	Российская Федерация, Республика Татарстан, р-н Лаишевский, с/п Куюковское	45 324,00	243 299,00
156	16:24:180501:553	Земли сельскохозяйственного назначения (Для сельскохозяйственного производства)	Российская Федерация, Республика Татарстан, р-н Лаишевский, с/п Куюковское	835 343,00	3 721 821,00
157	16:24:180501:550	Земли сельскохозяйственного назначения (Для сельскохозяйственного производства)	Российская Федерация, Республика Татарстан, р-н Лаишевский, с/п Куюковское	347 868,00	1 549 905,00
158	16:24:180501:551	Земли сельскохозяйственного назначения (Для сельскохозяйственного производства)	Российская Федерация, Республика Татарстан, р-н Лаишевский, с/п Куюковское	9 361,00	50 250,00
159	16:24:180502:1407	Земли сельскохозяйственного назначения (Для сельскохозяйственного производства)	Российская Федерация, Республика Татарстан, р-н Лаишевский, с/п Куюковское	250 728,00	1 063 940,00
160	16:24:180502:1408	Земли сельскохозяйственного назначения (Для сельскохозяйственного производства)	Российская Федерация, Республика Татарстан, р-н Лаишевский, с/п Куюковское	62 120,00	333 460,00
161	61:02:0600002:3261	Земли населённых пунктов (Для сельскохозяйственного производства)	Ростовская область, р-н Аксайский, ст-ца Грушевская, с/п Грушевское	312 953,00	47 583 878,00
162	61:02:0600002:3260	Земли населённых пунктов (Для сельскохозяйственного производства)	Ростовская область, р-н Аксайский, ст-ца Грушевская, с/п Грушевское	77 078,00	13 829 076,00
163	16:24:040201:24	Земли сельскохозяйственного назначения (Для ведения сельскохозяйственного производства)	Российская Федерация, Республика Татарстан (Татарстан), Лаишевский муниципальный район, Татарско-Янтыкское сельское поселение, в границах землепользования КП "Ялкен"	11 029 079,26	31 703 794,00
164	16:24:040201:186	Земли сельскохозяйственного назначения (Для сельскохозяйственного производства)	Российская Федерация, Республика Татарстан ,р-н Лаишевский , Татарско-Янтыкское сельское поселение	85 295,00	389 184,00
165	16:24:040201:185	Земли сельскохозяйственного назначения (Для сельскохозяйственного производства)	Российская Федерация, Республика Татарстан ,р-н Лаишевский , Татарско-Янтыкское сельское поселение	437 956,00	1 658 594,00
	Итого:				2 465 634 826,16

Источник информации: расчеты Оценщика

Ограничения и пределы применения полученного результата:

Результат оценки не может быть применен ни для какого предполагаемого использования, отличного от указанного в настоящем отчете.

Генеральный директор
ООО «АВЕРТА ГРУПП» /Шаров А.А./

Оценщик /Денисюк Е.Е. /

2. Задание на оценку

Табл. 2.1

Задание на оценку

Объект оценки, включая права на объект оценки (п.п. 1 п. 3 ФСО IV)	Недвижимое имущество, 165 земельных участков, принадлежащих владельцам инвестиционных паев ЗИПФ рентный «Инвестиционный рентный фонд» на праве общей долевой собственности. В соответствии со ст. 11 Федерального закона № 156-ФЗ от 29.11.2001г. «Об инвестиционных фондах»: Управляющая компания осуществляет доверительное управление Фондом путем совершения любых юридических и фактических действий в отношении составляющего его имущества.
Цель оценки (п.п. 2 п. 3 ФСО IV)	Определение рыночной (справедливой) стоимости объекта оценки для принятия управленческих решений, в том числе при определении сторонами цены для совершения сделки или иных действий с объектом оценки, при совершении сделок купли-продажи, передаче в аренду или залог, страховании, кредитовании, внесении в уставный (складочный) капитал, для целей налогообложения, при составлении финансовой (бухгалтерской) отчетности по РПБУ и МСФО, порядка определения стоимости чистых активов и расчетной стоимости инвестиционного пая паевого инвестиционного фонда, реорганизации юридических лиц и приватизации имущества, разрешении имущественных споров и в иных случаях.
Соблюдение требований законодательства Российской Федерации (п.п. 3 п. 3 ФСО IV)	Оценка проводится в соответствии с требованиями Федерального закона от 29.07.1998 № 135-ФЗ "Об оценочной деятельности в Российской Федерации".
Вид стоимости (п.п. 4 п. 3 ФСО IV; ФСО II)	Рыночная (справедливая) стоимость. Предпосылки стоимости: 1. Предполагается сделка с объектом оценки; 2. Участники сделки или пользователи объекта являются определенными лицами; 3. Дата оценки 24.12.2022 г. 4. Предполагаемое использование объекта – текущее использование; 5. Характер сделки – добровольная сделка в типичных условиях.
Основания для установления предпосылок стоимости (п.п. 4 п. 3 ФСО IV; п. 17, п. 19 ФСО II)	В соответствии с предпосылками рыночной стоимости
Дата оценки (п.п. 5 п. 3 ФСО IV)	24.12.2022 г.
Специальные допущения (п.п. 6 п. 3 ФСО IV)	Оценка рыночной(справедливой) стоимости проводится без учета обременения.
Иные существенные допущения (п.п. 6 п. 3 ФСО IV)	Допущения, которые указаны в договоре на проведение оценки: Оценка рыночной стоимости объекта оценки проводится исходя из предположений о том, что по состоянию на дату оценки объект оценки не является предметом каких-либо сборов и разбирательств (в том числе судебных), не передавался в залог и не имел каких-либо иных форм ограничений в обороте. Оценщик не несет ответственности за точность и достоверность информации, полученной от представителей Заказчика и других лиц, упоминаемых в Отчете, в письменной форме. Оценщик предполагает отсутствие каких-либо скрытых фактов, касающихся правового положения, финансово-хозяйственной деятельности Общества и используемого им имущества, влияющих на оценку и не несет ответственности в случае выявления таковых, если они не должны были быть им предвидены с учетом их профессионального опыта. Оценщик не принимает на себя ответственности за изменение экономических, юридических и иных факторов, которые могут возникнуть после даты проведения оценки и повлиять на рыночную ситуацию, а, следовательно, и на рыночную стоимость Объекта оценки, если таковые не должны были быть предвидены и учтены оценщиком в процессе выполнения работ. Оценщик оставляет за собой право включать в состав приложений не все использованные документы, а лишь те, которые представляются оценщикам наиболее существенными для понимания содержания Отчета. При этом в архиве Исполнителя будут храниться копии всех существенных материалов, использованных при подготовке Отчета.
Ограничения оценки (п.п. 6 п. 3 ФСО IV; п. 7 ФСО III)	На момент составления задания на оценку, ограничения оказывающие влияние на результат оценки не выявлены.
Ограничения на использование, распространение и публикацию отчета об оценке объекта оценки (п.п. 8 п. 3 ФСО IV)	Отсутствуют

Форма составления отчета об оценке (п.п. 9 п. 3 ФСО IV)	На бумажном носителе и в форме электронного документа
Иная информация, предусмотренная федеральными стандартами оценки для отражения в задании на оценку (п.п. 10 п. 3 ФСО IV):	

Состав объекта оценки с указанием сведений, достаточных для идентификации каждой из его частей (при наличии) (п. 8 ФСО №7)

№ п/п	Кадастровый номер	Категория/разрешенное использование	Месторасположение	Площадь, кв.м.
1	16:24:240301:3376	Земли сельскохозяйственного назначения (Для сельскохозяйственного производства)	РТ, Лаишевский муниципальный район, Сокуровское СП	9 647
2	16:24:240301:3668	Земли сельскохозяйственного назначения (Для сельскохозяйственного производства)	Республика Татарстан, Лаишевский муниципальный район, Сокуровское сельское поселение	843 596,00
3	16:24:000000:6566	Земли населённых пунктов (Для сельскохозяйственного производства)	Республика Татарстан, Лаишевский муниципальный район, Сокуровское сельское поселение, с.Сокуры	9 149,00
4	16:24:240301:1385	Земли сельскохозяйственного назначения (Для сельскохозяйственного производства)	РТ, Лаишевский муниципальный район, Сокуровское СП	561 327
5	16:24:240301:1742	Земли сельскохозяйственного назначения (Для сельскохозяйственного производства)	РТ, Лаишевский муниципальный район, Сокуровское СП	392 324
6	16:24:240301:1386	Земли сельскохозяйственного назначения (Для сельскохозяйственного производства)	РТ, Лаишевский муниципальный район, Сокуровское СП	524 179
7	16:24:240301:1741	Земли сельскохозяйственного назначения (Для сельскохозяйственного производства)	РТ, Лаишевский муниципальный район, Сокуровское СП	17 646
8	16:24:000000:6886	Земли сельскохозяйственного назначения (Для сельскохозяйственного производства)	Республика Татарстан, Лаишевский муниципальный район, Сокуровское сельское поселение	6 017 177,00
9	16:24:000000:6887	Земли сельскохозяйственного назначения (Для сельскохозяйственного производства)	Республика Татарстан, Лаишевский муниципальный район, Сокуровское сельское поселение	66 187,00
10	16:24:240303:727	Земли сельскохозяйственного назначения (Для сельскохозяйственного производства)	РТ, Лаишевский муниципальный район, Сокуровское СП	286 520
11	16:24:240303:726	Земли сельскохозяйственного назначения (Для сельскохозяйственного производства)	РТ, Лаишевский муниципальный район, Сокуровское СП	394 483
12	16:24:240303:728	Земли сельскохозяйственного назначения (Для сельскохозяйственного производства)	РТ, Лаишевский муниципальный район, Сокуровское СП	45 163

13	16:24:240303:725	Земли сельскохозяйственного назначения (Для сельскохозяйственного производства)	РТ, Лаишевский муниципальный район, Сокуровское СП	196 804
14	16:24:240301:1749	Земли сельскохозяйственного назначения (Для сельскохозяйственного производства)	РТ, Лаишевский муниципальный район, Сокуровское СП	116 892
15	16:24:240301:1748	Земли сельскохозяйственного назначения (Для сельскохозяйственного производства)	РТ, Лаишевский муниципальный район, Сокуровское СП	233 440
16	16:24:240301:1747	Земли сельскохозяйственного назначения (Для сельскохозяйственного производства)	РТ, Лаишевский муниципальный район, Сокуровское СП	13 843
17	16:24:240303:724	Земли сельскохозяйственного назначения (Для сельскохозяйственного производства)	РТ, Лаишевский муниципальный район, Сокуровское СП	179 421
18	16:24:240301:1746	Земли сельскохозяйственного назначения (Для сельскохозяйственного производства)	РТ, Лаишевский муниципальный район, Сокуровское СП	157 885
19	16:24:240301:1745	Земли сельскохозяйственного назначения (Для сельскохозяйственного производства)	РТ, Лаишевский муниципальный район, Сокуровское СП	79 632
20	16:24:240301:1743	Земли сельскохозяйственного назначения (Для сельскохозяйственного производства)	РТ, Лаишевский муниципальный район, Сокуровское СП	110 218
21	16:24:240301:1740	Земли сельскохозяйственного назначения (Для сельскохозяйственного производства)	РТ, Лаишевский муниципальный район, Сокуровское СП	1 410 168
22	16:24:240303:723	Земли сельскохозяйственного назначения (Для сельскохозяйственного производства)	РТ, Лаишевский муниципальный район, Сокуровское СП	109 964,00
23	16:24:240301:375	Земли сельскохозяйственного назначения (Для сельскохозяйственного производства)	РТ (Татарстан), Лаишевский муниципальный р-н	20 436,00
24	16:24:240303:729	Земли сельскохозяйственного назначения (Для сельскохозяйственного производства)	РТ, Лаишевский муниципальный район, Сокуровское СП	117 071,00
25	16:24:240301:1342	Земли населённых пунктов (Для жилищного строительства)	РТ, Лаишевский муниципальный р-н, Сокуровское СП, д. Обухово	47 055,00
26	16:24:240301:1401	Земли населённых пунктов (Для жилищного строительства)	РФ, РТ, Лаишевский муниципальный район, Сокуровское СП, д.Обухово	67 396,00
27	16:24:240301:1402	Земли населённых пунктов (Для жилищного строительства)	РФ, РТ, Лаишевский муниципальный район, Сокуровское СП, д.Обухово	1 073,00

28	16:24:240301:1405	Земли населённых пунктов (Для жилищного строительства)	РФ, РТ, Лаишевский муниципальный район, Сокуровское СП, д.Обухово	6 073,00
29	16:24:240301:1755	Земли населённых пунктов (Для жилищного строительства)	РФ, РТ, Лаишевский муниципальный район, Сокуровское СП, д.Обухово	1 683,00
30	16:24:240301:1756	Земли населённых пунктов (Для жилищного строительства)	РФ, РТ, Лаишевский муниципальный район, Сокуровское СП, д.Обухово	23 568,00
31	16:24:240301:1777	Земли населённых пунктов (Индивидуальные жилые дома с приусадебными земельными участками)	РТ, Лаишевский муниципальный район, с/с Сокуровское СП, с. Сокуры	353 308,00
32	16:24:240301:1773	Земли населённых пунктов (Для жилищного строительства)	РФ, РТ, Лаишевский муниципальный район, Сокуровское СП, д.Обухово	1 740 966,00
33	16:24:240303:2085	Земли населённых пунктов (Размещение домов индивидуальной жилой застройки)	РФ, РТ, Лаишевский муниципальный район, Сокуровское СП, с. Сокуры	950
34	16:24:240303:2088	Земли населённых пунктов (Размещение домов индивидуальной жилой застройки)	РФ, РТ, Лаишевский муниципальный район, Сокуровское СП, с. Сокуры	941
35	16:24:240303:2089	Земли населённых пунктов (Размещение домов индивидуальной жилой застройки)	РФ, РТ, Лаишевский муниципальный район, Сокуровское СП, с. Сокуры	937
36	16:24:240303:2090	Земли населённых пунктов (Размещение домов индивидуальной жилой застройки)	РФ, РТ, Лаишевский муниципальный район, Сокуровское СП, с. Сокуры	1 187,00
37	16:24:240303:2091	Земли населённых пунктов (Размещение домов индивидуальной жилой застройки)	РФ, РТ, Лаишевский муниципальный район, Сокуровское СП, с. Сокуры	1 067,00
38	16:24:240303:590	Земли населённых пунктов (Размещение домов индивидуальной жилой застройки)	РТ (Татарстан), Лаишевский муниципальный р-н, Сокуровское СП, с. Сокуры, ул. Придорожная, д. 13	1 440,00
39	16:24:000000:6674	Земли населённых пунктов (Для жилищного строительства)	РФ, РТ, Лаишевский муниципальный район, Сокуровское СП, с. Сокуры	179 245,00
40	16:24:240303:2092	Земли населённых пунктов (Для жилищного строительства)	РФ, РТ, Лаишевский муниципальный район, Сокуровское СП, с. Сокуры	153 613,00
41	16:24:240303:2098	Земли населённых пунктов (Размещение домов индивидуальной жилой застройки)	РФ, РТ, Лаишевский муниципальный район, Сокуровское СП, с. Сокуры	1 587 515,00
42	16:24:050801:347	Земли сельскохозяйственного назначения (Для ведения сельскохозяйственного производства)	Республика Татарстан (Татарстан), Лаишевский муниципальный район, Никольское сельское поселение	61 973,00

	43	16:24:050802:482	Земли сельскохозяйственного назначения (Для ведения сельскохозяйственного производства)	Республика Татарстан, Лаишевский муниципальный район, Никольское сельское поселение	102 377,00
	44	16:24:000000:5095	Земли сельскохозяйственного назначения (Для ведения сельскохозяйственного производства)	Российская Федерация, Республика Татарстан, Лаишевский муниципальный район, Никольское сельское поселение	264 995,00
	45	16:24:000000:6657	Земли сельскохозяйственного назначения (Сельскохозяйственное производство)	Российская Федерация, Республика Татарстан, Лаишевский муниципальный район, Никольское сельское поселение	7 610 597,00
	46	16:24:000000:5097	Земли сельскохозяйственного назначения (Для ведения сельскохозяйственного производства)	Российская Федерация, Республика Татарстан, Лаишевский муниципальный район, Никольское сельское поселение	265 776,00
	47	16:24:050801:2523	Земли сельскохозяйственного назначения (Сельскохозяйственное производство)	Российская Федерация, Республика Татарстан, Лаишевский муниципальный район, Никольское сельское поселение	274 362,00
	48	16:24:050801:2524	Земли сельскохозяйственного назначения(Для ведения сельскохозяйственного производства)	Российская Федерация, Республика Татарстан, Лаишевский муниципальный район, Никольское сельское поселение	256 151,00
	49	16:24:050801:2525	Земли сельскохозяйственного назначения (Для ведения сельскохозяйственного производства)	Российская Федерация, Республика Татарстан, Лаишевский муниципальный район, Никольское сельское поселение	138 853,00
	50	16:24:050801:2526	Земли сельскохозяйственного назначения (Для ведения сельскохозяйственного производства)	Российская Федерация, Республика Татарстан, Лаишевский муниципальный район, Никольское сельское поселение	34 556,00
	51	16:24:050801:2527	Земли сельскохозяйственного назначения (Для ведения сельскохозяйственного производства)	Российская Федерация, Республика Татарстан, Лаишевский муниципальный район, Никольское сельское поселение	102 044,00
	52	16:24:050801:2528	Земли сельскохозяйственного назначения (Сельскохозяйственное производство)	Российская Федерация, Республика Татарстан, Лаишевский муниципальный район, Никольское сельское поселение	521 287,00
	53	16:24:050801:2529	Земли сельскохозяйственного назначения (Сельскохозяйственное производство)	Российская Федерация, Республика Татарстан, Лаишевский муниципальный район, Никольское сельское поселение	16 230,00

54	16:24:050801:2530	Земли сельскохозяйственного назначения (Для ведения сельскохозяйственного производства)	Российская Федерация, Республика Татарстан, Лаишевский муниципальный район, Никольское сельское поселение	27 697,00
55	16:24:050801:2531	Земли сельскохозяйственного назначения (Сельскохозяйственное производство)	Российская Федерация, Республика Татарстан, Лаишевский муниципальный район, Никольское сельское поселение	293 147,00
56	16:24:050802:1369	Земли сельскохозяйственного назначения (Сельскохозяйственное производство)	Российская Федерация, Республика Татарстан, Лаишевский муниципальный район, Никольское сельское поселение	34 740,00
57	16:24:050802:1370	Земли сельскохозяйственного назначения (Сельскохозяйственное производство)	Российская Федерация, Республика Татарстан, Лаишевский муниципальный район, Никольское сельское поселение, с.Тарлаши	279 784,00
58	16:24:050802:1371	Земли сельскохозяйственного назначения (Сельскохозяйственное производство)	Российская Федерация, Республика Татарстан, Лаишевский муниципальный район, Никольское сельское поселение, с.Тарлаши	120 695,00
59	16:24:050801:339	Земли населённых пунктов (Размещение домов индивидуальной жилой застройки)	Республика Татарстан, Лаишевский муниципальный район, Никольское сельское поселение, с.Тарлаши	546 846,00
60	16:24:050801:346	Земли населённых пунктов (Размещение домов индивидуальной жилой застройки)	Республика Татарстан (Татарстан), Лаишевский муниципальный район, Никольское сельское поселение, с. Никольское	215 985,00
61	16:24:050801:343	Земли населённых пунктов (Размещение домов индивидуальной жилой застройки)	Республика Татарстан (Татарстан), Лаишевский муниципальный район, Никольское сельское поселение,с.Тарлаши	73 993,00
62	16:24:050801:342	Земли населённых пунктов (Размещение домов индивидуальной жилой застройки)	Республика Татарстан (Татарстан), Лаишевский муниципальный район, Никольское сельское поселение, с.Никольское	43 982,00
63	16:24:050801:340	Земли населённых пунктов (Размещение домов индивидуальной жилой застройки)	Республика Татарстан (Татарстан), Лаишевский муниципальный район, Никольское сельское поселение, с. Тарлаши	607 076,00
64	16:24:050801:345	Земли населённых пунктов (Размещение домов индивидуальной жилой застройки)	Республика Татарстан (Татарстан), Лаишевский муниципальный район, Никольское сельское поселение,с.Тарлаши	240 804,00
65	16:24:050801:352	Земли населённых пунктов (Размещение домов индивидуальной жилой застройки)	Республика Татарстан (Татарстан), Лаишевский муниципальный район, Никольское сельское поселение с. Никольское	553 554,00

	66	16:24:050801:351	Земли населённых пунктов (Размещение домов индивидуальной жилой застройки)	Республика Татарстан (Татарстан), Лаишевский муниципальный район, Никольское сельское поселение с. Никольское	55 476,00
	67	16:24:050801:353	Земли населённых пунктов (Размещение домов индивидуальной жилой застройки)	Республика Татарстан (Татарстан), Лаишевский муниципальный район, Никольское сельское поселение с. Никольское	46 064,00
	68	16:24:050801:2027	Земли населённых пунктов (Размещение домов индивидуальной жилой застройки)	Республика Татарстан (Татарстан), Лаишевский муниципальный район, Никольское сельское поселение	766 020,00
	69	16:24:050801:2028	Земли населённых пунктов (Размещение домов индивидуальной жилой застройки)	Республика Татарстан (Татарстан), Лаишевский муниципальный район, Никольское сельское поселение, с. Никольское	7 722 025,00
	70	16:24:050801:1794	Земли населённых пунктов (Для жилищного строительства)	Республика Татарстан, (Татарстан), Лаишевский муниципальный р-н, Никольское сельское поселение, с. Тарлаши	1 495,00
	71	16:24:050801:1770	Земли населённых пунктов (Для жилищного строительства)	Республика Татарстан, (Татарстан), Лаишевский муниципальный р-н, Никольское сельское поселение, с. Тарлаши	2 068,00
	72	16:24:050801:1771	Земли населённых пунктов (Для жилищного строительства)	Республика Татарстан, (Татарстан), Лаишевский муниципальный р-н, Никольское сельское поселение, с. Тарлаши	1 567,00
	73	16:24:050801:1772	Земли населённых пунктов (Для жилищного строительства)	Республика Татарстан, (Татарстан), Лаишевский муниципальный р-н, Никольское сельское поселение, с. Тарлаши	1 587,00
	74	16:24:050801:1773	Земли населённых пунктов (Для жилищного строительства)	Республика Татарстан, (Татарстан), Лаишевский муниципальный р-н, Никольское сельское поселение, с. Тарлаши	1 530,00
	75	16:24:050801:1774	Земли населённых пунктов (Для жилищного строительства)	Республика Татарстан, (Татарстан), Лаишевский муниципальный р-н, Никольское сельское поселение, с. Тарлаши	1 542,00
	76	16:24:050801:1775	Земли населённых пунктов (Для жилищного строительства)	Республика Татарстан, (Татарстан), Лаишевский муниципальный р-н, Никольское сельское поселение, с. Тарлаши	1 506,00
	77	16:24:050801:1776	Земли населённых пунктов (Для жилищного строительства)	Республика Татарстан, (Татарстан), Лаишевский муниципальный р-н, Никольское сельское поселение, с. Тарлаши	1 518,00
	78	16:24:050801:1777	Земли населённых пунктов (Для жилищного строительства)	Республика Татарстан, (Татарстан), Лаишевский муниципальный р-н, Никольское сельское поселение, с. Тарлаши	1 518,00

79	16:24:050801:1779	Земли населённых пунктов (Для жилищного строительства)	Республика Татарстан, (Татарстан), Лаишевский муниципальный р-н, Никольское сельское поселение, с. Тарлаши	1 515,00
80	16:24:050801:1784	Земли населённых пунктов (Для жилищного строительства)	Республика Татарстан, (Татарстан), Лаишевский муниципальный р-н, Никольское сельское поселение, с. Тарлаши	1 513,00
81	16:24:050801:1786	Земли населённых пунктов (Для жилищного строительства)	Республика Татарстан, (Татарстан), Лаишевский муниципальный р-н, Никольское сельское поселение, с. Тарлаши	1 516,00
82	16:24:050801:1787	Земли населённых пунктов (Для жилищного строительства)	Республика Татарстан, (Татарстан), Лаишевский муниципальный р-н, Никольское сельское поселение, с. Тарлаши	1 521,00
83	16:24:050801:1790	Земли населённых пунктов (Для жилищного строительства)	Республика Татарстан, (Татарстан), Лаишевский муниципальный р-н, Никольское сельское поселение, с. Тарлаши	1 508,00
84	16:24:050801:1791	Земли населённых пунктов (Для жилищного строительства)	Республика Татарстан, (Татарстан), Лаишевский муниципальный р-н, Никольское сельское поселение, с. Тарлаши	1 545,00
85	16:24:050801:1792	Земли населённых пунктов (Для жилищного строительства)	Республика Татарстан, (Татарстан), Лаишевский муниципальный р-н, Никольское сельское поселение, с. Тарлаши	1 503,00
86	16:24:050801:1793	Земли населённых пунктов (Для жилищного строительства)	Республика Татарстан, (Татарстан), Лаишевский муниципальный р-н, Никольское сельское поселение, с. Тарлаши	1 503,00
87	16:24:050801:1796	Земли населённых пунктов (Для жилищного строительства)	Республика Татарстан, (Татарстан), Лаишевский муниципальный р-н, Никольское сельское поселение, с. Тарлаши	1 511,00
88	16:24:050801:1797	Земли населённых пунктов (Для жилищного строительства)	Республика Татарстан, (Татарстан), Лаишевский муниципальный р-н, Никольское сельское поселение, с. Тарлаши	1 488,00
89	16:24:050801:1798	Земли населённых пунктов (Для жилищного строительства)	Республика Татарстан, (Татарстан), Лаишевский муниципальный р-н, Никольское сельское поселение, с. Тарлаши	1 524,00
90	16:24:050801:1799	Земли населённых пунктов (Для жилищного строительства)	Республика Татарстан, (Татарстан), Лаишевский муниципальный р-н, Никольское сельское поселение, с. Тарлаши	1 509,00
91	16:24:050801:1800	Земли населённых пунктов (Для жилищного строительства)	Республика Татарстан, (Татарстан), Лаишевский муниципальный р-н, Никольское сельское поселение, с. Тарлаши	1 509,00

	92	16:24:050801:1801	Земли населённых пунктов (Для жилищного строительства)	Республика Татарстан, (Татарстан), Лаишевский муниципальный р-н, Никольское сельское поселение, с. Тарлаши	1 494,00
	93	16:24:050801:1802	Земли населённых пунктов (Для жилищного строительства)	Республика Татарстан, (Татарстан), Лаишевский муниципальный р-н, Никольское сельское поселение, с. Тарлаши	1 493,00
	94	16:24:050801:1803	Земли населённых пунктов (Для жилищного строительства)	Республика Татарстан, (Татарстан), Лаишевский муниципальный р-н, Никольское сельское поселение, с. Тарлаши	1 496,00
	95	16:24:050801:1804	Земли населённых пунктов (Для жилищного строительства)	Республика Татарстан, (Татарстан), Лаишевский муниципальный р-н, Никольское сельское поселение, с. Тарлаши	1 486,00
	96	16:24:050801:1805	Земли населённых пунктов (Для жилищного строительства)	Республика Татарстан, (Татарстан), Лаишевский муниципальный р-н, Никольское сельское поселение, с. Тарлаши	1 505,00
	97	16:24:050801:1806	Земли населённых пунктов (Для жилищного строительства)	Республика Татарстан, (Татарстан), Лаишевский муниципальный р-н, Никольское сельское поселение, с. Тарлаши	1 491,00
	98	16:24:050801:1807	Земли населённых пунктов (Для жилищного строительства)	Республика Татарстан, (Татарстан), Лаишевский муниципальный р-н, Никольское сельское поселение, с. Тарлаши	1 511,00
	99	16:24:050801:1808	Земли населённых пунктов (Для жилищного строительства)	Республика Татарстан, (Татарстан), Лаишевский муниципальный р-н, Никольское сельское поселение, с. Тарлаши	1 512,00
	100	16:24:050801:1809	Земли населённых пунктов (Для жилищного строительства)	Республика Татарстан, (Татарстан), Лаишевский муниципальный р-н, Никольское сельское поселение, с. Тарлаши	1 506,00
	101	16:24:050801:1810	Земли населённых пунктов (Для жилищного строительства)	Республика Татарстан, (Татарстан), Лаишевский муниципальный р-н, Никольское сельское поселение, с. Тарлаши	1 533,00
	102	16:24:050801:2130	Земли населённых пунктов (Размещение домов индивидуальной жилой застройки)	Республика Татарстан (Татарстан), Лаишевский муниципальный район, Никольское сельское поселение, с. Тарлаши	343 860,00
	103	16:24:050801:2186	Земли населённых пунктов (Размещение домов индивидуальной жилой застройки)	Республика Татарстан (Татарстан), Лаишевский муниципальный р-н, Никольское сельское поселние, с.Тарлаши	2 923,00
	104	16:24:050801:2187	Земли населённых пунктов (Размещение домов индивидуальной жилой застройки)	Республика Татарстан (Татарстан), Лаишевский муниципальный р-н, Никольское сельское поселние, с.Тарлаши	2 924,00

105	16:24:050801:2188	Земли населённых пунктов (Размещение домов индивидуальной жилой застройки)	Республика Татарстан (Татарстан), Лаишевский муниципальный р-н, Никольское сельское поселние, с.Тарлаши	2 924,00
106	16:24:050801:2189	Земли населённых пунктов (Размещение домов индивидуальной жилой застройки)	Республика Татарстан (Татарстан), Лаишевский муниципальный р-н, Никольское сельское поселние, с.Тарлаши	3 064,00
107	16:24:050801:2190	Земли населённых пунктов (Размещение домов индивидуальной жилой застройки)	Республика Татарстан (Татарстан), Лаишевский муниципальный р-н, Никольское сельское поселние, с.Тарлаши	3 064,00
108	16:24:050801:2192	Земли населённых пунктов (Размещение домов индивидуальной жилой застройки)	Республика Татарстан (Татарстан), Лаишевский муниципальный р-н, Никольское сельское поселение, с.Тарлаши	3 065,00
109	16:24:050801:2195	Земли населённых пунктов (Размещение домов индивидуальной жилой застройки)	Республика Татарстан (Татарстан), Лаишевский муниципальный р-н, Никольское сельское поселение, с.Тарлаши	2 894,00
110	16:24:050801:2196	Земли населённых пунктов (Размещение домов индивидуальной жилой застройки)	Республика Татарстан (Татарстан), Лаишевский муниципальный р-н, Никольское сельское поселение, с.Тарлаши	2 894,00
111	16:24:050801:2197	Земли населённых пунктов (Размещение домов индивидуальной жилой застройки)	Республика Татарстан (Татарстан), Лаишевский муниципальный р-н, Никольское сельское поселение, с.Тарлаши	2 893,00
112	16:24:050801:2198	Земли населённых пунктов (Размещение домов индивидуальной жилой застройки)	Республика Татарстан (Татарстан), Лаишевский муниципальный р-н, Никольское сельское поселение, с.Тарлаши	2 979,00
113	16:24:050801:2199	Земли населённых пунктов (Размещение домов индивидуальной жилой застройки)	Республика Татарстан (Татарстан), Лаишевский муниципальный р-н, Никольское сельское поселение, с.Тарлаши	2 979,00
114	16:24:050801:2200	Земли населённых пунктов (Размещение домов индивидуальной жилой застройки)	Республика Татарстан (Татарстан), Лаишевский муниципальный р-н, Никольское сельское поселение, с.Тарлаши	2 978,00
115	16:24:050801:2203	Земли населённых пунктов (Размещение домов индивидуальной жилой застройки)	Республика Татарстан (Татарстан), Лаишевский муниципальный р-н, Никольское сельское поселение, с.Тарлаши	3 000,00
116	16:24:050801:2204	Земли населённых пунктов (Размещение домов индивидуальной жилой застройки)	Республика Татарстан (Татарстан), Лаишевский муниципальный р-н, Никольское сельское поселение, с.Тарлаши	3 000,00
117	16:24:050801:2205	Земли населённых пунктов (Размещение домов индивидуальной жилой застройки)	Республика Татарстан (Татарстан), Лаишевский муниципальный р-н, Никольское сельское поселение, с.Тарлаши	3 000,00

	118	16:24:050801:2206	Земли населённых пунктов (Размещение домов индивидуальной жилой застройки)	Республика Татарстан (Татарстан), Лаишевский муниципальный р-н, Никольское сельское поселение, с.Тарлаши	3 036,00
	119	16:24:050801:2207	Земли населённых пунктов (Размещение домов индивидуальной жилой застройки)	Республика Татарстан (Татарстан), Лаишевский муниципальный р-н, Никольское сельское поселение, с.Тарлаши	3 036,00
	120	16:24:050801:2208	Земли населённых пунктов (Размещение домов индивидуальной жилой застройки)	Республика Татарстан (Татарстан), Лаишевский муниципальный р-н, Никольское сельское поселение, с.Тарлаши	3 033,00
	121	16:24:050801:2209	Земли населённых пунктов (Размещение домов индивидуальной жилой застройки)	Республика Татарстан (Татарстан), Лаишевский муниципальный р-н, Никольское сельское поселение, с.Тарлаши	3 035,00
	122	16:24:050801:2214	Земли населённых пунктов (Размещение домов индивидуальной жилой застройки)	Республика Татарстан (Татарстан), Лаишевский муниципальный р-н, Никольское сельское поселение, с.Тарлаши	2 511,00
	123	16:24:050801:2215	Земли населённых пунктов (Размещение домов индивидуальной жилой застройки)	Республика Татарстан (Татарстан), Лаишевский муниципальный р-н, Никольское сельское поселение, с.Тарлаши	2 511,00
	124	16:24:050801:2440	Земли населённых пунктов (Размещение домов индивидуальной жилой застройки)	Российская Федерация, Респ.Татарстан, р-н Лаишевский, с/п Никольское,	104 337,00
	125	16:24:050801:2441	Земли населённых пунктов (Размещение домов индивидуальной жилой застройки)	Российская Федерация, Респ.Татарстан, р-н Лаишевский, с/п Никольское, с.Тарлаши	243 480,00
	126	16:24:000000:5074	Земли населённых пунктов (Размещение домов индивидуальной жилой застройки)	Российская Федерация, Республика Татарстан, р-н Лаишевский, с/п Никольское, с.Тарлаши	19 885,00
	127	16:24:050801:2453	Земли населённых пунктов (Размещение домов индивидуальной жилой застройки)	Российская Федерация, Республика Татарстан, р-н Лаишевский, с/п Никольское, с.Тарлаши	791
	128	16:24:050801:2455	Земли населённых пунктов (Размещение домов индивидуальной жилой застройки)	Российская Федерация, Республика Татарстан, р-н Лаишевский, с/п Никольское, с.Тарлаши	911
	129	16:24:050801:2456	Земли населённых пунктов (Размещение домов индивидуальной жилой застройки)	Российская Федерация, Республика Татарстан, р-н Лаишевский, с/п Никольское, с.Тарлаши	895
	130	16:24:050801:2457	Земли населённых пунктов (Размещение домов индивидуальной жилой застройки)	Российская Федерация, Республика Татарстан, р-н Лаишевский, с/п Никольское, с.Тарлаши	869
	131	16:24:050801:2458	Земли населённых пунктов (Размещение домов индивидуальной жилой застройки)	Российская Федерация, Республика Татарстан, р-н Лаишевский, с/п Никольское, с.Тарлаши	864
	132	16:24:050801:2459	Земли населённых пунктов (Размещение домов индивидуальной жилой застройки)	Российская Федерация, Республика Татарстан, р-н Лаишевский, с/п Никольское, с.Тарлаши	864

133	16:24:050801:2460	Земли населённых пунктов (Размещение домов индивидуальной жилой застройки)	Российская Федерация, Республика Татарстан, р-н Лаишевский, с/п Никольское, с.Тарлаши	864
134	16:24:050801:2461	Земли населённых пунктов (Размещение домов индивидуальной жилой застройки)	Российская Федерация, Республика Татарстан, р-н Лаишевский, с/п Никольское, с.Тарлаши	864
135	16:24:050801:2462	Земли населённых пунктов (Размещение домов индивидуальной жилой застройки)	Российская Федерация, Республика Татарстан, р-н Лаишевский, с/п Никольское, с.Тарлаши	746
136	16:24:050801:2473	Земли населённых пунктов (Размещение домов индивидуальной жилой застройки)	Российская Федерация, Республика Татарстан, р-н Лаишевский, с/п Никольское, с.Тарлаши	728
137	16:24:050801:2474	Земли населённых пунктов (Размещение домов индивидуальной жилой застройки)	Российская Федерация, Республика Татарстан, р-н Лаишевский, с/п Никольское, с.Тарлаши	736
138	16:24:050801:2489	Земли населённых пунктов (Размещение домов индивидуальной жилой застройки)	Российская Федерация, Республика Татарстан, р-н Лаишевский, с/п Никольское, с.Тарлаши	848
139	16:24:050801:2505	Земли населённых пунктов (Размещение домов индивидуальной жилой застройки)	Российская Федерация, Республика Татарстан, р-н Лаишевский, с/п Никольское, с.Тарлаши	696
140	16:24:050801:2507	Земли населённых пунктов(Размещение домов индивидуальной жилой застройки)	Российская Федерация, Республика Татарстан, р-н Лаишевский, с/п Никольское, с.Тарлаши	877
141	16:24:050801:2508	Земли населённых пунктов (Размещение домов индивидуальной жилой застройки)	Российская Федерация, Республика Татарстан, р-н Лаишевский, с/п Никольское, с.Тарлаши	1 151,00
142	16:24:050801:2514	Земли населённых пунктов(Размещение домов индивидуальной жилой застройки)	Российская Федерация, Республика Татарстан, р-н Лаишевский, с/п Никольское, с.Тарлаши	1 338,00
143	16:24:050801:2515	Земли населённых пунктов (Размещение домов индивидуальной жилой застройки)	Российская Федерация, Республика Татарстан, р-н Лаишевский, с/п Никольское, с.Тарлаши	882
144	16:24:050801:2516	Земли населённых пунктов(Размещение домов индивидуальной жилой застройки)	Российская Федерация, Республика Татарстан, р-н Лаишевский, с/п Никольское, с.Тарлаши	717
145	16:24:050801:2541	Земли населённых пунктов (Размещение домов индивидуальной жилой застройки)	Российская Федерация, Республика Татарстан, р-н Лаишевский, Никольское сельское поселение, с.Тарлаши	5 342,00
146	16:24:050801:2542	Земли населённых пунктов (Размещение домов индивидуальной жилой застройки)	Российская Федерация, Республика Татарстан, р-н Лаишевский, Никольское сельское поселение, с.Тарлаши	839
147	16:24:050801:2544	Земли населённых пунктов (Размещение домов индивидуальной жилой застройки)	Российская Федерация, Республика Татарстан, р-н Лаишевский, Никольское сельское поселение, с.Тарлаши	1 005,00

148	16:24:050801:2546	Земли населённых пунктов (Размещение домов индивидуальной жилой застройки)	Российская Федерация, Республика Татарстан, р-н Лаишевский, Никольское сельское поселение, с.Тарлаши	788
149	16:24:050801:2532	Земли населённых пунктов (Размещение домов индивидуальной жилой застройки)	Российская Федерация, Республика Татарстан, Лаишевский муниципальный район, Никольское сельское поселение, с.Тарлаши	45 870,00
150	16:24:050801:2551	Земли населённых пунктов (Размещение домов индивидуальной жилой застройки)	Российская Федерация, Республика Татарстан, Лаишевский муниципальный район, Никольское сельское поселение, с.Тарлаши	768
151	16:15:130301:4343	Земли населённых пунктов (Индивидуальное жилищное строительство)	Республика Татарстан, Верхнеуслонский муниципальный район, Нижнеуслонское сельское поселение, с.Нижний Услон	320 771,00
152	16:24:180501:554	Земли сельскохозяйственного назначения (Для сельскохозяйственного производства)	Российская Федерация, Республика Татарстан, р-н Лаишевский, с/п Куюковское	20 361,00
153	16:24:180501:555	Земли сельскохозяйственного назначения (Для сельскохозяйственного производства)	Российская Федерация, Республика Татарстан, р-н Лаишевский, с/п Куюковское	431 435,00
154	16:24:180501:556	Земли сельскохозяйственного назначения (Для сельскохозяйственного производства)	Российская Федерация, Республика Татарстан, р-н Лаишевский, с/п Куюковское	79 724,00
155	16:24:180501:552	Земли сельскохозяйственного назначения (Для сельскохозяйственного производства)	Российская Федерация, Республика Татарстан, р-н Лаишевский, с/п Куюковское	45 324,00
156	16:24:180501:553	Земли сельскохозяйственного назначения (Для сельскохозяйственного производства)	Российская Федерация, Республика Татарстан, р-н Лаишевский, с/п Куюковское	835 343,00
157	16:24:180501:550	Земли сельскохозяйственного назначения (Для сельскохозяйственного производства)	Российская Федерация, Республика Татарстан, р-н Лаишевский, с/п Куюковское	347 868,00
158	16:24:180501:551	Земли сельскохозяйственного назначения (Для сельскохозяйственного производства)	Российская Федерация, Республика Татарстан, р-н Лаишевский, с/п Куюковское	9 361,00
159	16:24:180502:1407	Земли сельскохозяйственного назначения (Для сельскохозяйственного производства)	Российская Федерация, Республика Татарстан, р-н Лаишевский, с/п Куюковское	250 728,00
160	16:24:180502:1408	Земли сельскохозяйственного назначения (Для сельскохозяйственного производства)	Российская Федерация, Республика Татарстан, р-н Лаишевский, с/п Куюковское	62 120,00

	161	61:02:0600002:3261	Земли населённых пунктов (Для сельскохозяйственного производства)	Ростовская область, р-н Аксайский, ст-ца Грушевская, с/п Грушевское	312 953,00
	162	61:02:0600002:3260	Земли населённых пунктов (Для сельскохозяйственного производства)	Ростовская область, р-н Аксайский, ст-ца Грушевская, с/п Грушевское	77 078,00
	163	16:24:040201:24	Земли сельскохозяйственного назначения (Для ведения сельскохозяйственного производства)	Российская Федерация, Республика Татарстан (Татарстан), Лаишевский муниципальный район, Татарско-Янтыкское сельское поселение, в границах землепользования КП "Ялкен"	11 029 079,26
	164	16:24:040201:186	Земли сельскохозяйственного назначения (Для сельскохозяйственного производства)	Российская Федерация, Республика Татарстан ,р-н Лаишевский , Татарско-Янтыкское сельское поселение	85 295,00
	165	16:24:040201:185	Земли сельскохозяйственного назначения (Для сельскохозяйственного производства)	Российская Федерация, Республика Татарстан ,р-н Лаишевский , Татарско-Янтыкское сельское поселение	437 956,00

Характеристики объекта оценки и его оцениваемых частей или ссылки на доступные для оценщика документы, содержащие такие характеристики (п. 8 ФСО №7)	Копии документов, предоставленных Заказчиком и устанавливающих количественные и качественные характеристики объекта оценки, представлены в Приложении настоящего отчета.
Иные расчетные величины (п. 9 ФСО №7)1	Рыночная стоимость (расчетная денежная сумма, за которую объект недвижимости может быть продан на дату оценки при типичных рыночных условиях).
Состав и объем документов и материалов, представляемых заказчиком оценки (п.п. 1 п. 4 ФСО IV)	Состав документов и материалов: 1. Выписки из ЕГРН; 2. Другие вспомогательные источники, указанные по тексту настоящего Отчета и в Приложениях.
Необходимость привлечения внешних организаций и квалифицированных отраслевых специалистов (п.п. 2 п. 4 ФСО IV)	К проведению оценки и подготовке отчета об оценке объекта оценки необходимость привлечения внешних организаций и квалифицированных отраслевых специалистов не требуется.
Особенности проведения осмотра объекта оценки либо основания, объективно препятствующие проведению осмотра объекта	Осмотр был проведен 21.12.2022 г. заказчиком

1 В соответствии п. 9 ФСО №7 - В задании на оценку могут быть указаны иные расчетные величины, в том числе: рыночная арендная плата (расчетная денежная сумма, за которую объект недвижимости может быть сдан в аренду на дату оценки при типичных рыночных условиях);затраты на создание (воспроизводство или замещение) объектов капитального строительства; убытки (реальный ущерб, упущенная выгода) при отчуждении объекта недвижимости, а также в иных случаях; затраты на устранение экологического загрязнения и (или) рекультивацию земельного участка.

Сведения о предполагаемых пользователях результатов оценки и отчета об оценке (помимо заказчика оценки) (п.п. 3 п. 4 ФСО IV)	Нет
Формы представления итоговой стоимости (п.п. 4 п. 4 ФСО IV)	Результат оценки должен быть представлен в виде числа в валюте Российской Федерации.
Специфические требования к отчету об оценке (п.п. 5 п. 4 ФСО IV)	Не требуется
Указания на необходимость проведения дополнительных исследований и определения иных расчетных величин, которые не являются результатом оценки в соответствии с ФСО (п.п. 6 п. 4 ФСО IV)	Не требуется

Источник информации: Задание на оценку № 20 от 07.12.2022 г. к Договору №27112019-03 от 27.11.2019 г.

3. Применяемые стандарты оценки

Отчет об оценке составлен в соответствии с требованиями Федерального закона от 29.07.1998 г. №135-ФЗ "Об оценочной деятельности в Российской Федерации".

Применяемые федеральные стандарты оценочной деятельности:

Федеральный стандарт оценки "Структура федеральных стандартов оценки и основные понятия, используемые в федеральных стандартах оценки (ФСО I)", утвержден приказом Минэкономразвития России от 14.04.2022 г. № 200;

Федеральный стандарт оценки "Виды стоимости (ФСО II)", утвержден приказом Минэкономразвития России от 14.04.2022 г. № 200;

Федеральный стандарт оценки "Процесс оценки (ФСО III)", утвержден приказом Минэкономразвития России от 14.04.2022 г. № 200;

Федеральный стандарт оценки "Задание на оценку (ФСО IV)", утвержден приказом Минэкономразвития России от 14.04.2022 г. № 200;

Федеральный стандарт оценки "Подходы и методы оценки (ФСО V)", утвержден приказом Минэкономразвития России от 14.04.2022 г. № 200;

Федеральный стандарт оценки "Отчет об оценке (ФСО VI)", утвержден приказом Минэкономразвития России от 14.04.2022 г. № 200;

Федеральный стандарт оценки "Оценка недвижимости (ФСО № 7)", утвержден Приказом Минэкономразвития России от 25.09.2014 г. № 611;

До момента принятия специальных стандартов оценки, предусмотренных программой разработки федеральных стандартов оценки и внесения изменений в федеральные стандарты оценки, утвержденной приказом Минэкономразвития России от 30 декабря 2020 г. N 884, приоритет имеют нормы общих стандартов оценки ФСО I - ФСО VI.

При оценке выполнялись требования стандартов и правил, используемых при проведении оценки и утвержденных СРО оценщиков, членом которой является Оценщик.

4. Допущения

В процессе оценки для определения стоимости может требоваться установление допущений в отношении объекта оценки и (или) условий предполагаемой сделки или использования объекта оценки. Эти допущения могут быть приняты на любом этапе процесса оценки до составления отчета об оценке.

Допущения, которые не противоречат фактам на дату оценки или в отношении которых отсутствуют основания считать обратное[2]:

1. На объект оценки имеются все подлежащие оценке права в соответствии с действующим законодательством. Однако анализ правоустанавливающих документов и имущественных прав на объекты оценки выходит за пределы профессиональной компетенции Оценщика, и он не несет ответственности за связанные с этим вопросы. Оцениваемая собственность считается свободной от каких-либо претензий или ограничений, кроме оговоренных в Отчете.

2. Оценщик не проводит измерения физических параметров оцениваемого объекта (все размеры и объемы, содержащиеся в документах, представленных Заказчиком, рассматривались как истинные) и не несет ответственности за вопросы соответствующего характера.

3. Инвентаризация, юридическая, строительно-техническая и технологическая экспертизы не производились.

4. От Оценщика не требуется проведения дополнительных работ, находящимися за пределами его компетенции, если только не будут заключены иные соглашения.

5. При проведении оценки предполагалось отсутствие каких-либо скрытых факторов, влияющих на стоимость оцениваемого имущества. На Оценщике не лежит ответственность по обнаружению (или в случае обнаружения) подобных факторов.

6. Приведенные в Отчете факты, на основании которых проводился анализ, делались предположения и выводы, были собраны Оценщиком с наибольшей степенью использования их знаний и умений и являются, на взгляд Оценщика, достоверными и не содержащими фактических ошибок.

7. Содержащиеся в Отчете анализ, мнения и заключения принадлежат самому Оценщику и действительны строго в пределах ограничительных условий и допущений, являющихся частью настоящего Отчета.

8. Ни Заказчик, ни Оценщик не могут использовать Отчет иначе, чем это предусмотрено договором на оценку. Разглашение содержания настоящего Отчета, как в целом, так и по фрагментам возможно только после предварительного письменного согласования.

9. Отчет достоверен лишь в полном объеме и для указанных в нем целей. Использование Отчета для других целей может привести к неверным выводам.

10. Заказчик принимает на себя обязательство заранее освободить Оценщика от всякого рода расходов и материальной ответственности, происходящих из иска третьих лиц к Оценщику, вследствие легального использования результатов настоящего Отчета, кроме случаев, когда в установленном судебном порядке определено, что возникшие убытки явились следствием мошенничества, халатности или умышленно неправомочных действий со стороны Оценщика в процессе выполнения работ по определению стоимости объектов оценки.

11. От Оценщика не требуется появляться в суде или свидетельствовать иным образом в связи с проведением данной оценки, иначе как по официальному вызову суда.

12. Отчет об оценке содержит профессиональное мнение Оценщика относительно величины стоимости объектов и не является гарантией того, что рассматриваемые объекты будут проданы по указанной стоимости. Определенная в Отчете стоимость объектов оценки представляет компетентное мнение Оценщика без каких-либо гарантий с их стороны в отношении условий последующей реализации или приобретения.

[2] п. 4, п. 5 Федеральный стандарт оценки "Процесс оценки (ФСО III)"

13. Пределы применения полученных результатов оценки ограничены целями и задачами проведения настоящей оценки.

14. Оценщик не принимает на себя никакой ответственности за изменение экономических, юридических и иных факторов, которые могут возникать после даты оценки, а также при изменении имущественных прав на объекты оценки.

15. Все расчеты были выполнены с использованием заданной точности значений. В итоговых расчетных таблицах значения приводятся с учетом округления.

16. Оценка рыночной стоимости производится в предположении отсутствия ограничений и обременений Объекта оценки в виде зарегистрированной ипотеки.

17. Итоговая стоимость объекта оценки приводится в отчете в виде единого значения в рублях, при этом от Исполнителя не требуется производить расчет погрешностей и величины неопределенности, связанных с результатом оценки, в том числе указывать границы интервала, в которых может находиться итоговая стоимость объекта оценки.

18. В процессе проведения оценки в целях исключения возможных ошибок Оценщик осуществлял поиск и анализ максимально возможного количества информации. В случаях несовпадения информации предпочтение отдавалось более авторитетному источнику либо данным, полученным в результате статистического анализа.

19. Согласно Заданию на оценку, результат оценки представлен без суждения о возможных границах интервала, в котором, по мнению оценщика, может находиться рыночная стоимость объекта оценки.

20. Копии предоставленных документов соответствуют оригиналам. Ответственность за законность получения и достоверность предоставленных заказчиком документов несет заказчик.

22. При оценке Исполнитель использует общепринятое программное обеспечение – электронные таблицы Microsoft Excel 2010. Все расчеты, выполнены в соответствии с принятыми в данных программных продуктах округлениями и ограничениями. Цифры, приведенные в расчетных таблицах, могут не совпадать с конечным результатом, приведенным там же, т.к. все числовые значения приведены в удобном для визуального восприятия виде, в то время как для расчетов использовались значительно более точные числовые данные.

23. В процессе анализа рынка и подбора аналогов Оценщик проверял, уточнял и дополнял информацию, приведенную в объявлениях, путем интервьюирования представителя продавца. В ходе интервьюирования уточнялись как физические характеристики аналогов, так и ценовая информация. Оценщик принимает информацию, предоставленную представителем продавца, как достоверную. Вся полученная и уточненная информация была описана в расчетных таблицах. В случае перепроверки устной информации после даты оценки (даты выпуска Отчета) Оценщик не может гарантировать, что представитель продавца полностью подтвердит сведения об объекте. Тем более, что такая информация, как правило, изменяется со временем.

24. Более частные предположения, допущения и ограничивающие обстоятельства приведены в тексте Отчёта.

5. Сведения о Заказчике, Исполнителе и иных специалистах

Табл. 5.1

Сведения о Заказчике, Исполнителе и иных специалистах

Заказчик	
Наименование Заказчика, реквизиты заказчика	Заказчик: ООО «Управляющая компания «Простор Инвест» Д.У. ЗПИФ недвижимости «Инвестиционный фонд» Юридический адрес: 109428, г. Москва, пр-кт Рязанский, д. 8а, стр. 14, этаж 14, помещ.1 ком. 4/1, офис 1405 Дата создания: 06.12.2018 ИНН: 7707423596 КПП: 772101001 ОГРН: 1187746986525
Исполнитель	
Оценочная компания, с которой Оценщик заключил трудовой договор	ООО «АВЕРТА ГРУПП» Адрес: Москва, ул. Ленинская слобода, д. 26, офис 538 (БЦ "Омега-2") ОГРН: 1107746552198 от 12.07.2010 тел.: +7 (495) 514-60-46 http://www.avertagroup.ru, info@avertagroup.ru
Сведения о страховании юридического лиц	Договор страхования ответственности юридического лица при осуществлении оценочной деятельности № 922/2151745236 от 29 марта 2022 г.; Срок действия: 15.04.2022 по 14.04.2023 г.; Страховая сумма: 1 000 001 000 (Один миллиард одна тысяча) руб. Период страхования: 15.04.2022 по 14.04.2023
Сведения о независимости юридического лица, с которым оценщик заключил трудовой договор	Настоящим ООО «АВЕРТА ГРУПП» подтверждает полное соблюдение принципов независимости, установленных ст. 16 Федерального закона от 29.07.1998 N 135-ФЗ «Об оценочной деятельности в Российской Федерации». ООО «АВЕРТА ГРУПП» подтверждает, что не имеет имущественного интереса в объекте оценки и (или) не является аффилированным лицом заказчика. Размер денежного вознаграждения за проведение оценки объекта оценки не зависит от итоговой величины стоимости объекта оценки, указанной в настоящем отчете об оценке.
Оценщик	
Данные об оценщике	Денисюк Елена Евгеньевна НОУ «Институт профессиональной оценки», Москва -Диплом о проф. переподготовке по программе «Оценка стоимости предприятия (бизнеса)», ППП№323174, 2003г.; - НОУ ДПО «Институт профессионального образования», Москва Повышение квалификации по программе «Судебная экспертиза»,2013г. Защищен диплом «Эксперт, по независимой оценке, квалификаций» ЦОК, (2017) Стаж в оценочной деятельности 18 лет. Член НП саморегулируемая организация «Деловой союз оценщиков», Свидетельство №1144 от 16.10.2020г. - Гражданская ответственность Денисюк Е.Е. застрахована в САО «РЕСО Гарантия». Полис страхования гражданской ответственности оценщиков № 922/2160087910 дата выдачи 11 апреля 2022 г., Период страхования с 25.04.2022 г. по 24.04.2023г. на сумму 30 000 000 (Тридцать миллионов) руб. - Квалификационный аттестат №018915-1 от 26 апреля 2021 г. по направлению «Оценка недвижимости» Адрес, по которому Оценщик осуществляет свою деятельность: 115280, г. Москва, вн.тер. г. муниципальный округ Даниловский, ул. Ленинская Слобода, д.26, этаж 5, офис 538 Контактный номер: 8-495-800-50-50 E-mail e.denisyuk@avertagroup.ru

Сведения о независимости Оценщика	Настоящим Оценщик подтверждает полное соблюдение принципов независимости, установленных ст. 16 Федерального закона от 29.07.1998 N 135-ФЗ «Об оценочной деятельности в Российской Федерации», при осуществлении оценочной деятельности и составлении настоящего отчета об оценке. Оценщик не является учредителем, собственником, акционером, должностным лицом или работником юридического лица - заказчика, лицом, имеющим имущественный интерес в объекте оценки. Оценщик не состоит с указанными лицами в близком родстве или свойстве. Оценщик не имеет в отношении объекта оценки вещных или обязательственных прав вне договора и не является участником (членом) или кредитором юридического лица – заказчика, равно как и заказчик не является кредитором или страховщиком оценщика. Размер оплаты Оценщику за проведение оценки объекта оценки не зависит от итоговой величины стоимости объекта оценки, указанной в настоящем отчете об оценке.
Привлекаемые специалисты	
Сведения о привлекаемых специалистах	К проведению оценки и подготовке отчета об оценке объекта оценки иные организации и специалисты не привлекались

6. Перечень документов

Перечень документов, используемых Оценщиком и устанавливающих количественные и качественные характеристики объекта оценки:

1. Выписки из ЕГРН;

2. Другие вспомогательные источники, указанные по тексту настоящего Отчета и в Приложениях

В процессе проведения оценки в целях исключения возможных ошибок Оценщик осуществлял поиск и анализ максимально возможного количества информации. В случаях несовпадения информации предпочтение отдавалось более авторитетному источнику либо данным, полученным в результате статистического анализа.

Дополнительная информация, использованная в данном Отчёте, получена из ряда других источников (базы данных и аналитические материалы, размещенные в сети «Интернет» и проч.) и архива Оценщика. Ссылки на прочие источники информации и их реквизиты приведены в соответствующих разделах настоящего Отчёта. Документы, не вошедшие в состав данного Отчёта, хранятся в архиве Оценщика.

7. Вид оцениваемой стоимости, основные термины и понятия

Согласно положениям ФСО-I, ФСО-II, ФСО-III в процессе оценки необходимо соблюдать требования законодательства Российской Федерации в области оценочной деятельности. Ниже приводится трактовка основных терминов и процессов оценки, трактуемых ФСО и используемых в оценочной деятельности.

Общие термины и определения

Оценка стоимости представляет собой определение стоимости объекта оценки в соответствии с федеральными стандартами оценки.

Стоимость представляет собой меру ценности объекта для участников рынка или конкретных лиц, выраженную в виде денежной суммы, определенную на конкретную дату в соответствии с конкретным видом стоимости, установленным федеральными стандартами оценки.

Цена представляет собой денежную сумму, запрашиваемую, предлагаемую или уплачиваемую участниками в результате совершенной или предполагаемой сделки.

Цель оценки представляет собой предполагаемое использование результата оценки, отражающее случаи обязательной оценки, установленные законодательством Российской Федерации, и (или) иные причины, в связи с которыми возникла необходимость определения стоимости объекта оценки.

Допущение представляет собой предположение, принимаемое как верное и касающееся фактов, условий или обстоятельств, связанных с объектом оценки, целью оценки, ограничениями оценки, используемой информацией или подходами (методами) к оценке.

Подход к оценке представляет собой совокупность методов оценки, основанных на общей методологии.

Метод оценки представляет собой последовательность процедур, позволяющую на основе существенной для данного метода информации определить стоимость объекта оценки.

Методические рекомендации по оценке представляют собой методические рекомендации по оценке, разработанные в целях развития положений утвержденных федеральных стандартов оценки и одобренные советом по оценочной деятельности при Минэкономразвития России.

Результат оценки (итоговая стоимость объекта оценки) представляет собой стоимость объекта, определенную на основе профессионального суждения оценщика для конкретной цели оценки с учетом допущений и ограничений оценки. Результат оценки выражается в рублях или иной валюте в соответствии с заданием на оценку с указанием эквивалента в рублях. Результат оценки может быть представлен в виде числа и (или) интервала значений, являться результатом математического округления.

Оценщики – специалисты, имеющие квалификационный аттестат по одному или нескольким направлениям оценочной деятельности, являющиеся членами одной из саморегулируемых организаций оценщиков и застраховавшие свою ответственность в соответствии с требованиями законодательства об оценочной деятельности.

Существенность представляет собой степень влияния информации, допущений, ограничений оценки и проведенных расчетов на результат оценки. Существенность может не иметь количественного измерения. Для определения уровня существенности требуется профессиональное суждение в области оценочной деятельности. В процессе оценки уровень существенности может быть определен в том числе для информации, включая исходные данные (характеристики объекта оценки и его аналогов, рыночные показатели); проведенных расчетов, в частности, в случаях расхождений результатов оценки, полученных в рамках применения различных подходов и методов оценки; допущений и ограничений оценки. Существенность зависит в том числе от цели оценки.

Отчет об оценке объекта оценки - документ, содержащий профессиональное суждение оценщика относительно итоговой стоимости объекта оценки, сформулированное на основе собранной информации, проведенного анализа и расчетов в соответствии с заданием на оценку. Отчет об оценке может состоять из нескольких частей, в одной или в разной форме - как на бумажном носителе, так и в форме электронного документа.

Пользователями результата оценки, отчета об оценке могут являться заказчик оценки и иные лица в соответствии с целью оценки.

К объектам оценки относятся объекты гражданских прав, в отношении которых законодательством Российской Федерации установлена возможность их участия в гражданском обороте.

Дата определения стоимости объекта оценки (дата проведения оценки, дата оценки) – это дата, по состоянию на которую определена стоимость объекта оценки.

При осуществлении оценочной деятельности в соответствии с федеральными стандартами оценки определяются следующие виды стоимости:

1) рыночная стоимость;
2) равновесная стоимость;
3) инвестиционная стоимость;
4) иные виды стоимости, предусмотренные ФЗ от 29 июля 1998 г. N 135-ФЗ "Об оценочной деятельности в Российской Федерации".

Рыночная стоимость объекта оценки (далее - рыночная стоимость) - наиболее вероятная цена, по которой данный объект оценки может быть отчужден на открытом рынке в условиях конкуренции, когда стороны сделки действуют разумно, располагая всей необходимой информацией, а на величине цены сделки не отражаются какие-либо чрезвычайные обстоятельства, то есть когда:

5) одна из сторон сделки не обязана отчуждать объект оценки, а другая сторона не обязана принимать исполнение;
6) стороны сделки хорошо осведомлены о предмете сделки и действуют в своих интересах;
7) объект оценки представлен на открытом рынке посредством публичной оферты, типичной для аналогичных объектов оценки;

8) цена сделки представляет собой разумное вознаграждение за объект оценки и принуждения к совершению сделки в отношении сторон сделки с чьей-либо стороны не было;
9) платеж за объект оценки выражен в денежной форме.

Рыночная стоимость основана на предпосылках о сделке, совершаемой с объектом на рынке между гипотетическими участниками без влияния факторов вынужденной продажи после выставления объекта в течение рыночного срока экспозиции типичными для подобных объектов способами. Рыночная стоимость отражает потенциал наиболее эффективного использования объекта для участников рынка. При определении рыночной стоимости не учитываются условия, специфические для конкретных сторон сделки, если они не доступны другим участникам рынка.

Равновесная стоимость представляет собой денежную сумму, за которую предположительно состоялся бы обмен объекта между конкретными, хорошо осведомленными и готовыми к сделке сторонами на дату оценки, отражающая интересы этих сторон. Равновесная стоимость, в отличие от рыночной, отражает условия совершения сделки для каждой из сторон, включая преимущества и недостатки, которые каждая из сторон получит в результате сделки. Поэтому при определении равновесной стоимости необходимо учитывать предполагаемое сторонами сделки использование объекта и иные условия, относящиеся к обстоятельствам конкретных сторон сделки.

Инвестиционная стоимость - стоимость объекта оценки для конкретного лица или группы лиц при установленных данным лицом (лицами) инвестиционных целях использования объекта оценки. Инвестиционная стоимость не предполагает совершения сделки с объектом оценки и отражает выгоды от владения объектом. При определении инвестиционной стоимости необходимо учитывать предполагаемое текущим или потенциальным владельцем использование объекта, синергии и предполагаемый полезный эффект от использования объекта оценки, ожидаемую доходность, иные условия, относящиеся к обстоятельствам конкретного владельца.

Ликвидационная стоимость - расчетная величина, отражающая наиболее вероятную цену, по которой данный объект оценки может быть отчужден за срок экспозиции объекта оценки, меньший типичного срока экспозиции объекта оценки для рыночных условий, в условиях, когда продавец вынужден совершить сделку по отчуждению имущества.

При проведении оценки используются сравнительный, доходный и затратный подходы. При применении каждого из подходов к оценке используются различные методы оценки. Оценщик может применять методы оценки, не указанные в федеральных стандартах оценки, с целью получения наиболее достоверных результатов оценки. Оценщик может использовать один подход и метод оценки, если применение данного подхода и метода оценки приводит к наиболее достоверному результату оценки с учетом доступной информации, допущений и ограничений проводимой оценки.

Сравнительный подход – совокупность методов оценки, основанных на сравнении объекта оценки с идентичными или аналогичными объектами (аналогами). Сравнительный подход основан на принципах ценового равновесия и замещения. Методы сравнительного подхода основаны на использовании ценовой информации об аналогах (цены сделок и цены предложений). При этом оценщик может использовать ценовую информацию об объекте оценки (цены сделок, цена обязывающего предложения, не допускающего отказа от сделки).

Доходный подход – совокупность методов оценки, основанных на определении текущей стоимости ожидаемых будущих денежных потоков от использования объекта оценки. Доходный подход основан на принципе ожидания выгод. В рамках доходного подхода применяются различные методы, основанные на прямой капитализации или дисконтировании будущих денежных потоков (доходов).

Затратный подход – совокупность методов оценки, основанных на определении затрат, необходимых для воспроизводства или замещения объекта оценки с учетом совокупного обесценения (износа) объекта оценки и (или) его компонентов. Затратный подход основан на принципе замещения. Затраты замещения (стоимость замещения) представляют собой текущие затраты на создание или приобретение объекта эквивалентной полезности без учета его точных физических свойств. Обычно затраты замещения относятся к современному аналогичному объекту, обеспечивающему равноценную полезность, имеющему современный дизайн и произведенному с использованием современных экономически эффективных материалов и технологий. Затраты воспроизводства (стоимость воспроизводства) представляют собой текущие затраты на воссоздание или приобретение точной копии объекта.

При применении нескольких подходов и методов оценщик использует процедуру согласования их результатов. В случае существенных расхождений результатов подходов и методов оценки оценщик анализирует возможные причины расхождений, устанавливает подходы и методы, позволяющие получить наиболее достоверные результаты. Не следует применять среднюю арифметическую величину или иные математические правила взвешивания в случае существенных расхождений промежуточных результатов методов и подходов оценки без такого анализа. В результате анализа оценщик может обоснованно выбрать один из полученных результатов, полученных при использовании методов и подходов, для определения итоговой стоимости объекта оценки.

Основная терминология, используемая в затратном подходе

Специализированная недвижимость - недвижимость, которая в силу своего специального характера редко, если вообще когда-либо, продаётся на открытом рынке для продолжения ее существующего использования одним владельцем, кроме случаев, когда она реализуется как часть использующего ее бизнеса. Специальный характер недвижимости может быть обусловлен ее конструктивными особенностями, специализацией, размером или местоположением или сочетанием этих факторов.

Физический износ - уменьшение стоимости воспроизводства или замещения, связанное с утратой элементами объекта оценки эксплуатационных характеристик в результате естественного старения, неправильной эксплуатации, воздействия.

К функциональному износу относят потерю стоимости в результате несоответствия проекта, материалов, строительных стандартов, качества дизайна современным требованиям к этим позициям.

Внешний (экономический) износ - уменьшение стоимости объекта в результате негативного воздействия внешних по отношению к нему факторов (рыночных, финансовых, законодательных, физических и других).

Накопленный износ – совокупное уменьшение стоимости воспроизводства или стоимости замещения объекта оценки, которое может иметь место в результате его физического, функционального и внешнего (экономического) износа.

Основная терминология, используемая в доходном подходе

Денежный поток – движение денежных средств, возникающее в результате использования имущества.

Риск – обстоятельства, уменьшающие вероятность получения определенных доходов в будущем и снижающие их стоимость на дату проведения оценки.

Операционные расходы – периодические затраты для обеспечения нормального функционирования объекта оценки и воспроизводства им действительного валового дохода.

Капитализация дохода – преобразование будущих периодических и равных (стабильно изменяющихся) по величине доходов, ожидаемых от объекта оценки, в его стоимость на дату оценки, путем деления величины периодических доходов на соответствующую ставку (коэффициент) капитализации.

Ставка (коэффициент) капитализации — это ставка, которая, будучи отнесенной к текущим чистым доходам, приносимым объектом, дает его оценочную стоимость. Общая ставка капитализации учитывает как доход на инвестиции, так и компенсацию изменения стоимости имущества за рассматриваемый период. Общая ставка капитализации определяется на основе фактических данных о соотношении чистой прибыли от имущества и его цены или способом кумулятивного построения.

Метод дисконтирования денежных потоков – оценка имущества при произвольно изменяющихся и неравномерно поступающих денежных потоках в зависимости от степени риска, связанного с использованием имущества, в течение прогнозного периода времени.

Дисконтирование денежного потока – математическое преобразование будущих денежных потоков (доходов), ожидаемых от объекта оценки, в его настоящую (текущую) стоимость на дату оценки с использованием соответствующей ставки дисконтирования.

Ставка дисконтирования – процентная ставка отдачи (доходности), используемая при дисконтировании с учетом рисков, с которыми связано получение денежных потоков (доходов).

Реверсия - возврат капитала в конце прогнозного периода. Определяется как цена продажи в конце прогнозируемого периода владения или рыночная стоимость на момент окончания периода прогнозирования.

Основная терминология, используемая в сравнительном подходе

Элементами сравнения (ценообразующими факторами) - называют такие характеристики объектов и сделок, которые вызывают изменения цен.

Срок экспозиции объектов оценки рассчитывается с даты представления на открытый рынок (публичная оферта) объектов оценки до даты совершения сделки с ним.

Единица сравнения - общий для всех объектов удельный или абсолютный показатель цены объекта, физическая или экономическая единица измерения стоимости или арендной ставки, сопоставляемая и подвергаемая корректировке.

Корректировка – представляет собой операцию, учитывающую разницу в стоимости между оцениваемым и сравнимым объектами, вызванную влиянием конкретного элемента сравнения. Все корректировки выполняются по принципу "от объекта сравнения к объекту оценки".

Аналог объекта оценки – объект, сходный объекту оценки по основным экономическим, материальным, техническим и другим характеристикам, определяющим его стоимость.

Скорректированная цена имущества – цена продажи объекта сравнения после ее корректировки на различия с объектом оценки.

8. Описание объекта оценки

Объект оценки:

Недвижимое имущество, 165 земельных участков, принадлежащих владельцам инвестиционных паев ЗИПФ рентный «Инвестиционный рентный фонд» на праве общей долевой собственности. В соответствии со ст. 11 Федерального закона № 156-ФЗ от 29.11.2001г. «Об инвестиционных фондах»: Управляющая компания осуществляет доверительное управление Фондом путем совершения любых юридических и фактических действий в отношении составляющего его имущества.

Табл. 8.1

Сведения об имущественных правах и обременениях, связанных с объектом оценки

Наименование показателя	Значение
Наименование оцениваемого объекта	Земельные участки – 165 объектов
Местоположение оцениваемого объекта	Республика Татарстан. Все объекты расположены в районах: Верхнеуслонский, Лаишевский. Ростовская область – Аксайский район
Категория земель	Земли населенных пунктов, земли сельскохозяйственного назначения
Разрешенное использование	Жилищная застройка, сельскохозяйственная деятельность
Текущее использование	Жилищная застройка, сельскохозяйственная деятельность
Площадь земельных участков, кв. м.	52 596 255,26
Балансовая стоимость земельного участка, руб.	н/д
Наличие улучшений на земельном участке	н/д
Наличие инженерных сетей, их состояние, сложности с подключением и отпуском мощностей (электричество, вода, канализация). Определяется для некоторых объектов.	Так как оцениваемые участки не застроены, таким образом, коммуникации принято рассматривать как расположенные «по границе»

Источник информации: предоставленные документы

В соответствии с заданием на оценку имущество оценивается свободным от каких бы то ни было прав его удержания, долговых обязательств под заклад имущества или иных обременений, не сопровождается наложенным на них в соответствии с законодательством Российской Федерации арестами, сервитутами и иными ограничениями имущественных прав. Обстоятельства, препятствующие в соответствии с федеральным законодательством проведению оценки, отсутствуют.

8.1. Местоположение объектов недвижимости

Рис. 8.1
Условное расположение 163 объектов в границах Республики Татарстан

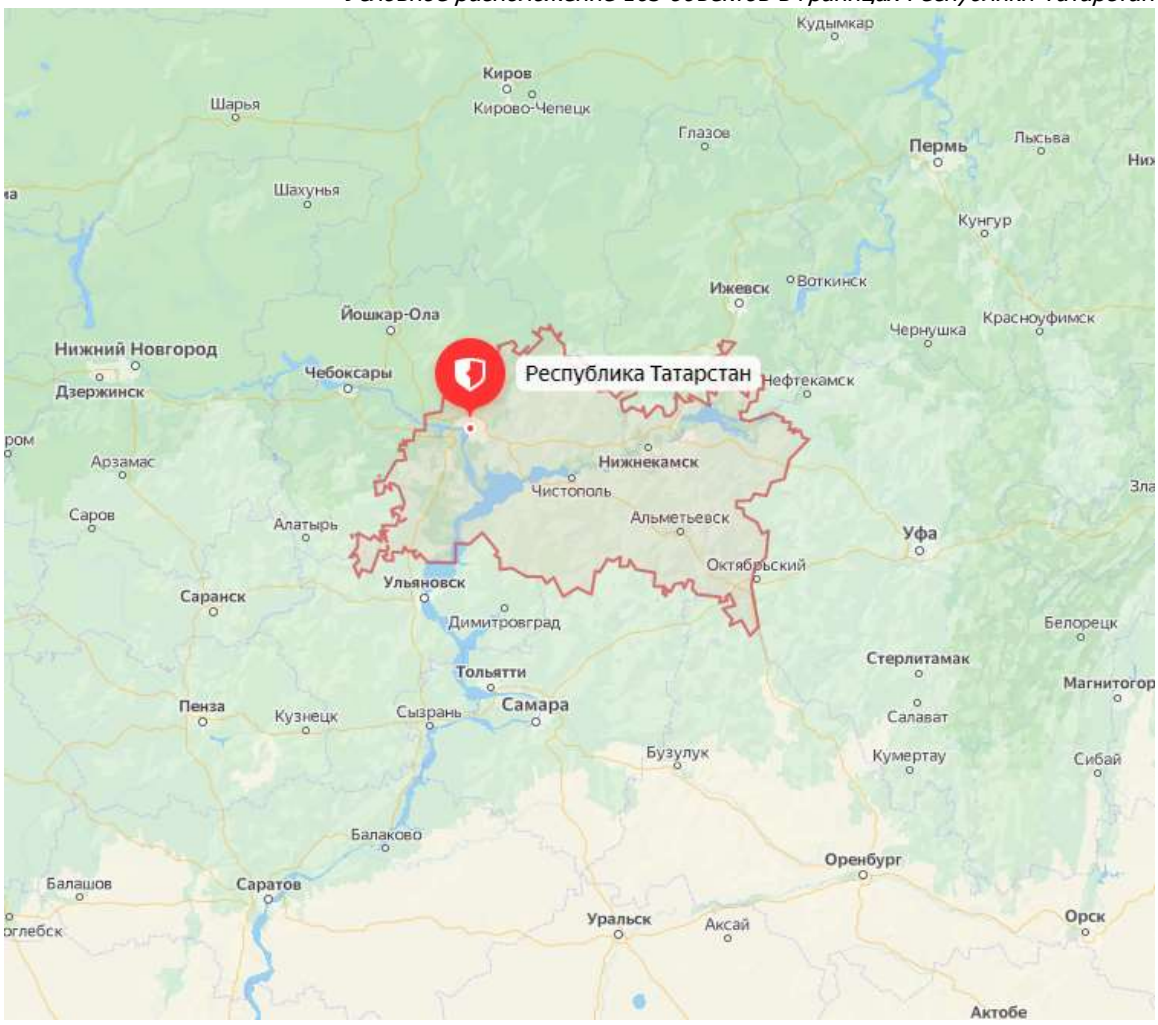

Источник информации: http://www.yandex.ru/maps

Рис. 8.2

Условное расположение 2 объектов в границах Аксайского района

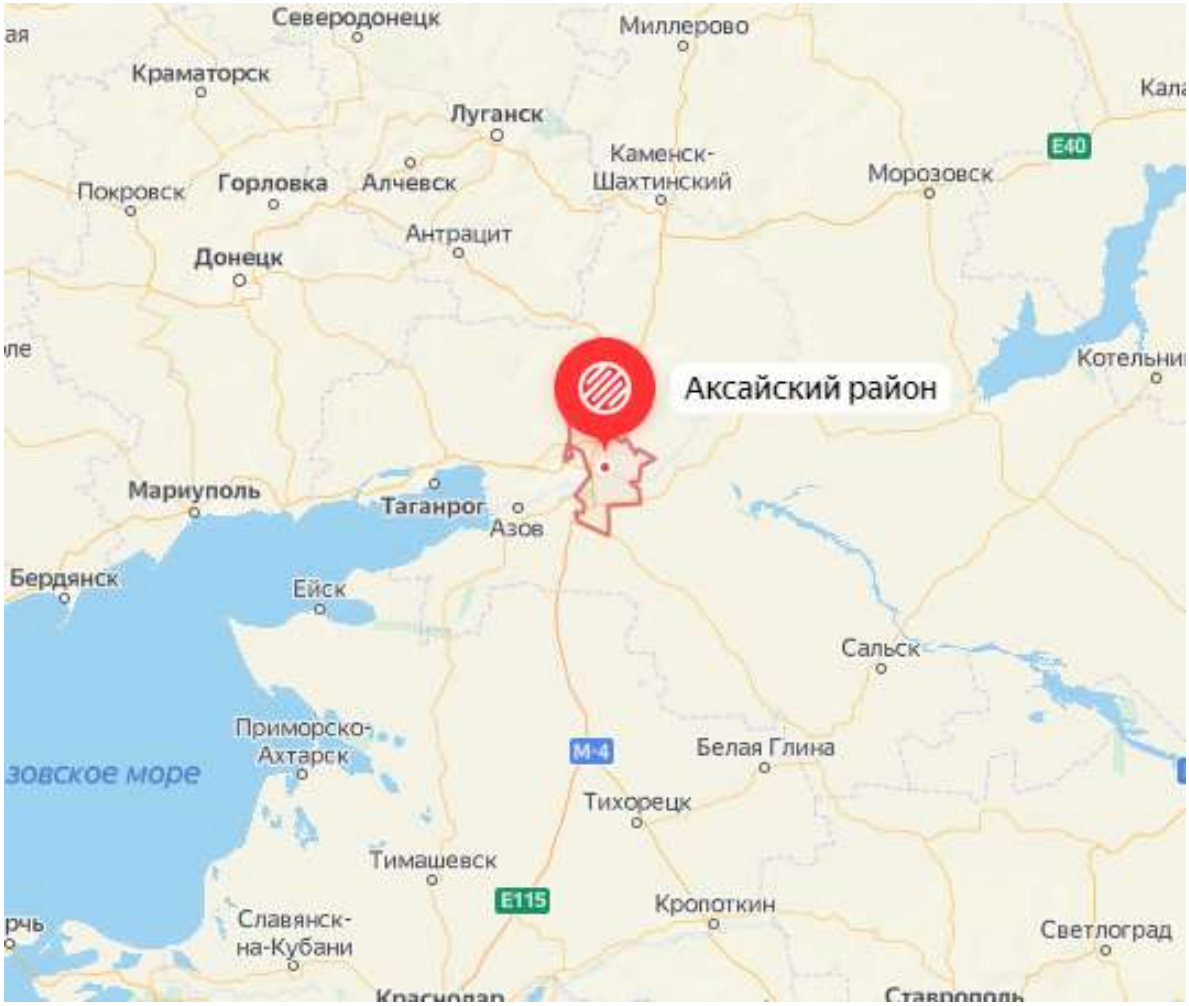

Источник информации: http://www.yandex.ru/maps

Республика Татарстан

Республика Татарстан, Татарстан Республика (татар.) - регион России, субъект Российской Федерации. Находится в Европейской части страны, в Поволжье, в районе слияния рек Волги и Камы.

Соседние субъекты РФ: на западе - Ульяновская область, Республика Чувашия и Республика Марий Эл; на севере - Кировская область и Удмуртская Республика, на востоке - Республика Башкортостан, на юге - Оренбургская и Самарская области.

Республика Татарстан - субъект Российской Федерации, имеющий собственную конституцию. Отношения с правительством России регулируются договором "О разграничении предметов ведения и взаимном делегировании полномочий между органами государственной власти Российской Федерации и органами государственной власти Республики Татарстан" от 15 февраля 1994 года.

Татарстан расположен в центре Европейской части России на Восточно-Европейской равнине, в месте слияния двух рек — Волги и Камы. Казань находится к востоку от Москвы на расстоянии 800 км (по автомобильным дорогам) / 720 км (по прямой).

Общая площадь Татарстана — 67 836 км². Протяженность территории республики — 290 км с севера на юг и 460 км с запада на восток.

Высшая точка Татарстана — возвышенность Чатыр-Тау.

Территория республики представляет собой равнину в лесной и лесостепной зоне с небольшими возвышенностями на правобережье Волги и юго-востоке республики. 90 % территории лежит на высоте не более 200 метров над уровнем моря.

Более 18 % территории республики покрыто лесами, лиственные породы (дуб, липа, берёза, осина), породы представлены сосной, елью и пихтой. Местная фауна представлена 430 видами позвоночных и беспозвоночных.

Климат

Климат умеренно-континентальный, отличается тёплым летом и умеренно-холодной зимой. Самый тёплый месяц года — июль (+19…+21 °С), самый холодный — январь (−13…−14 °С). Абсолютный минимум температуры составляет −44…−48 °С (в Казани −46,8 °С в 1942 году). Максимальные температуры достигают +37…+42 °С.Абсолютная годовая амплитуда достигает 80—90 °С.

Среднее количество осадков от 460 до 520 мм. Вегетационный период составляет около 170 суток.

Климатические различия в пределах Татарстана невелики. Число часов солнечного сияния в течение года колеблется от 1763 (Бугульма) до 2066 (Мензелинск). Наиболее солнечный период — с апреля по август. Суммарная солнечная радиация за год составляет примерно 3900 Мдж/кв. м..

Средняя годовая температура составляет примерно 2—3,1 °С.

Устойчивый переход среднесуточной температуры через 0 °С происходит в начале апреля и в конце октября. Продолжительность периода с температурой выше 0 °С — 198—209 дней, ниже 0 °С — 156—157 дней.

Среднегодовое количество осадков составляет 460—540 мм. В тёплый период (выше 0 °С) выпадает 65—75 % годовой суммы осадков. Максимум осадков приходится на июль (51—65 мм), минимум — на февраль (21—27 мм.). Больше всего увлажняется осадками Предкамье и Предволжье, меньше всего — запад Закамья.

Снежный покров образуется после середины ноября, его таяние происходит в первой половине апреля. Продолжительность снежного покрова составляет 140—150 дней в году, средняя высота — 35—45 см.

В целом экологическое состояние удовлетворительное. Лесистость Татарстана составляет 16,2 % (Российской Федерации в целом — 45,4%). Тенденция ухудшения состояния окружающей среды наметилась после 2000 года. К 2009 году особенно ухудшилось состояние атмосферного воздуха.

Численность населения республики, по данным Росстата, составляет 3 898 700 чел. Плотность населения — 57,46 чел./кв. км. Городское население — 76,71 %.

Ростовская область

Ростовская область — субъект Российской Федерации на юге Европейской части России, входит в состав Южного федерального округа. Административный центр — город Ростов-на-Дону.

На востоке Ростовская область граничит с Волгоградской областью, на севере — с Воронежской, на юге — с Краснодарским и Ставропольским краями, Республикой Калмыкия, на западе — с Донецкой и Луганскойобластями Украины

Численность населения области по данным Росстата составляет 4 203 634 чел. Плотность населения — 41,63 чел./кв. км. Городское население — 68,31 %.

Ростовская область — крупный производитель сельхозпродукции (4,6 % российского производства, второе место после Краснодарского края) Главное богатство области — её почвенные ресурсы. В общей структуре земли чернозёмы составляют почти 65 %.

Более 60 % валовой продукции сельского хозяйства области производится в отраслях растениеводства. Первостепенное значение в его структуре имеет зерновое хозяйство, под которым занято около половины посевных площадей. По валовому сбору зерна Ростовская область занимает третье место в России после Краснодарского и Ставропольскогокраев (6617 тысяч тонн в 2014 году). Главная зерновая культура — озимая пшеница. Широко распространены посевы кукурузы, риса, проса, гречихи и других крупяных культур, сои.

Ведущей технической культурой является подсолнечник. По сбору семян подсолнечника область занимает четвёртое место в стране. Крупные сборы в области сахарной свеклы — 490 тысяч тонн в 2014 году. Большие площади заняты под овощеводство. По сборам овощей область занимает пятое место в РФ. На промышленной основе создано садоводство и виноградарство. По сборам плодов и ягод область занимает 6 место в России.

Ростовская область

Ростовская область находится в южной части Восточно-Европейской равнины и частично в Северо-Кавказском регионе, занимая обширную территорию в речном бассейне Нижнего Дона. По характеру поверхности территория области представляет собой равнину, расчлененную долинами рек и балками. Максимальная высота над уровнем моря - 253 м. С севера на территорию области заходит Среднерусская возвышенность, на западе вклинивается восточная часть Донецкого кряжа, в юго-восточной части области возвышаются Сальско-Манычская гряда и Ергени.

Расстояние от Москвы до Ростова-на-Дону – 1076 км. Область занимает площадь 100,8 тыс. кв. км, что составляет 0,6 % территории России, имеет протяжённость 470 км с севера на юг, 455 км с запада на восток.

На территории области протекает одна из крупнейших рек Европы — Дон (2 тыс. км), расположено Цимлянское водохранилище (объем 24 млрд. куб. м). Судоходны основные притоки Дона — реки Северский Донец и Маныч. Озера занимают лишь 0,4% территории области.

Область имеет благоприятный умеренно-континентальный климат. Средняя температура воздуха в январе-(-7С), в июле -(+ 23С). Продолжительность солнечного сияния равна 2050-2150 часам в год. С июня по сентябрь среднемесячные показатели продолжительности солнечного сияния в Ростове-на-Дону и Сочи мало отличаются друг от друга.

Среднегодовое количество осадков составляет 424 мм. Выпадают преимущественно на атмосферных фронтах циклонов. Их количество уменьшается в направлении с запада (650 мм) на восток (до 400 мм). Высокие температуры лета и длинный вегетационный период обеспечивают повышенную урожайность пшеницы, бахчевых, садовых культур и винограда.

Весьма разнообразна природа Ростовской области. Степные просторы, лесные оазисы, пойма реки Дон, побережья Азовского моря, является пристанищем для более ста видов животных и ценных промысловых пород рыб.

Территория области лежит в пределах степной зоны, лишь крайний юго-восток является переходным районом от степей к полупустыням. Лесами и кустарниками покрыты 5,6 процента земельного фонда, в то время как большая часть области занята сельхозугодьями, преимущественно на высокоплодородных черноземах.

8.2. Сведения о количественных и качественных характеристиках объекта оценки

Табл. 8.2

Описание земельных участков, входящих в состав объекта оценки

№ п/п	Кадастровый номер	Категория/разрешенное использование	Месторасположение	Площадь, кв.м.
1	16:24:240301:3376	Земли сельскохозяйственного назначения (Для сельскохозяйственного производства)	РТ, Лаишевский муниципальный район, Сокуровское СП	9 647
2	16:24:240301:3668	Земли сельскохозяйственного назначения (Для сельскохозяйственного производства)	Республика Татарстан, Лаишевский муниципальный район, Сокуровское сельское поселение	843 596,00
3	16:24:000000:6566	Земли населённых пунктов (Для сельскохозяйственного производства)	Республика Татарстан, Лаишевский муниципальный район, Сокуровское сельское поселение, с.Сокуры	9 149,00
4	16:24:240301:1385	Земли сельскохозяйственного назначения (Для сельскохозяйственного производства)	РТ, Лаишевский муниципальный район, Сокуровское СП	561 327
5	16:24:240301:1742	Земли сельскохозяйственного назначения (Для сельскохозяйственного производства)	РТ, Лаишевский муниципальный район, Сокуровское СП	392 324
6	16:24:240301:1386	Земли сельскохозяйственного назначения (Для сельскохозяйственного производства)	РТ, Лаишевский муниципальный район, Сокуровское СП	524 179

№ п/п	Кадастровый номер	Категория/разрешенное использование	Месторасположение	Площадь, кв.м.
7	16:24:240301:1741	Земли сельскохозяйственного назначения (Для сельскохозяйственного производства)	РТ, Лаишевский муниципальный район, Сокуровское СП	17 646
8	16:24:000000:6886	Земли сельскохозяйственного назначения (Для сельскохозяйственного производства)	Республика Татарстан, Лаишевский муниципальный район, Сокуровское сельское поселение	6 017 177,00
9	16:24:000000:6887	Земли сельскохозяйственного назначения (Для сельскохозяйственного производства)	Республика Татарстан, Лаишевский муниципальный район, Сокуровское сельское поселение	66 187,00
10	16:24:240303:727	Земли сельскохозяйственного назначения (Для сельскохозяйственного производства)	РТ, Лаишевский муниципальный район, Сокуровское СП	286 520
11	16:24:240303:726	Земли сельскохозяйственного назначения (Для сельскохозяйственного производства)	РТ, Лаишевский муниципальный район, Сокуровское СП	394 483
12	16:24:240303:728	Земли сельскохозяйственного назначения (Для сельскохозяйственного производства)	РТ, Лаишевский муниципальный район, Сокуровское СП	45 163
13	16:24:240303:725	Земли сельскохозяйственного назначения (Для сельскохозяйственного производства)	РТ, Лаишевский муниципальный район, Сокуровское СП	196 804
14	16:24:240301:1749	Земли сельскохозяйственного назначения (Для сельскохозяйственного производства)	РТ, Лаишевский муниципальный район, Сокуровское СП	116 892
15	16:24:240301:1748	Земли сельскохозяйственного назначения (Для сельскохозяйственного производства)	РТ, Лаишевский муниципальный район, Сокуровское СП	233 440
16	16:24:240301:1747	Земли сельскохозяйственного назначения (Для сельскохозяйственного производства)	РТ, Лаишевский муниципальный район, Сокуровское СП	13 843
17	16:24:240303:724	Земли сельскохозяйственного назначения (Для сельскохозяйственного производства)	РТ, Лаишевский муниципальный район, Сокуровское СП	179 421
18	16:24:240301:1746	Земли сельскохозяйственного назначения (Для сельскохозяйственного производства)	РТ, Лаишевский муниципальный район, Сокуровское СП	157 885
19	16:24:240301:1745	Земли сельскохозяйственного назначения (Для сельскохозяйственного производства)	РТ, Лаишевский муниципальный район, Сокуровское СП	79 632
20	16:24:240301:1743	Земли сельскохозяйственного назначения (Для сельскохозяйственного производства)	РТ, Лаишевский муниципальный район, Сокуровское СП	110 218
21	16:24:240301:1740	Земли сельскохозяйственного назначения (Для сельскохозяйственного производства)	РТ, Лаишевский муниципальный район, Сокуровское СП	1 410 168
22	16:24:240303:723	Земли сельскохозяйственного назначения (Для сельскохозяйственного производства)	РТ, Лаишевский муниципальный район, Сокуровское СП	109 964,00
23	16:24:240301:375	Земли сельскохозяйственного назначения (Для сельскохозяйственного производства)	РТ (Татарстан), Лаишевский муниципальный р-н	20 436,00

№ п/п	Кадастровый номер	Категория/разрешенное использование	Месторасположение	Площадь, кв.м.
24	16:24:240303:729	Земли сельскохозяйственного назначения (Для сельскохозяйственного производства)	РТ, Лаишевский муниципальный район, Сокуровское СП	117 071,00
25	16:24:240301:1342	Земли населённых пунктов (Для жилищного строительства)	РТ, Лаишевский муниципальный р-н, Сокуровское СП, д. Обухово	47 055,00
26	16:24:240301:1401	Земли населённых пунктов (Для жилищного строительства)	РФ, РТ, Лаишевский муниципальный район, Сокуровское СП, д.Обухово	67 396,00
27	16:24:240301:1402	Земли населённых пунктов (Для жилищного строительства)	РФ, РТ, Лаишевский муниципальный район, Сокуровское СП, д.Обухово	1 073,00
28	16:24:240301:1405	Земли населённых пунктов (Для жилищного строительства)	РФ, РТ, Лаишевский муниципальный район, Сокуровское СП, д.Обухово	6 073,00
29	16:24:240301:1755	Земли населённых пунктов (Для жилищного строительства)	РФ, РТ, Лаишевский муниципальный район, Сокуровское СП, д.Обухово	1 683,00
30	16:24:240301:1756	Земли населённых пунктов (Для жилищного строительства)	РФ, РТ, Лаишевский муниципальный район, Сокуровское СП, д.Обухово	23 568,00
31	16:24:240301:1777	Земли населённых пунктов (Индивидуальные жилые дома с приусадебными земельными участками)	РТ, Лаишевский муниципальный район, с/с Сокуровское СП, с. Сокуры	353 308,00
32	16:24:240301:1773	Земли населённых пунктов (Для жилищного строительства)	РФ, РТ, Лаишевский муниципальный район, Сокуровское СП, д.Обухово	1 740 966,00
33	16:24:240303:2085	Земли населённых пунктов (Размещение домов индивидуальной жилой застройки)	РФ, РТ, Лаишевский муниципальный район, Сокуровское СП, с. Сокуры	950
34	16:24:240303:2088	Земли населённых пунктов (Размещение домов индивидуальной жилой застройки)	РФ, РТ, Лаишевский муниципальный район, Сокуровское СП, с. Сокуры	941
35	16:24:240303:2089	Земли населённых пунктов (Размещение домов индивидуальной жилой застройки)	РФ, РТ, Лаишевский муниципальный район, Сокуровское СП, с. Сокуры	937
36	16:24:240303:2090	Земли населённых пунктов (Размещение домов индивидуальной жилой застройки)	РФ, РТ, Лаишевский муниципальный район, Сокуровское СП, с. Сокуры	1 187,00
37	16:24:240303:2091	Земли населённых пунктов (Размещение домов индивидуальной жилой застройки)	РФ, РТ, Лаишевский муниципальный район, Сокуровское СП, с. Сокуры	1 067,00
38	16:24:240303:590	Земли населённых пунктов (Размещение домов индивидуальной жилой застройки)	РТ (Татарстан), Лаишевский муниципальный р-н, Сокуровское СП, с. Сокуры, ул. Придорожная, д. 13	1 440,00
39	16:24:000000:6674	Земли населённых пунктов (Для жилищного строительства)	РФ, РТ, Лаишевский муниципальный район, Сокуровское СП, с. Сокуры	179 245,00
40	16:24:240303:2092	Земли населённых пунктов (Для жилищного строительства)	РФ, РТ, Лаишевский муниципальный район, Сокуровское СП, с. Сокуры	153 613,00
41	16:24:240303:2098	Земли населённых пунктов (Размещение домов индивидуальной жилой застройки)	РФ, РТ, Лаишевский муниципальный район, Сокуровское СП, с. Сокуры	1 587 515,00
42	16:24:050801:347	Земли сельскохозяйственного назначения (Для ведения сельскохозяйственного производства)	Республика Татарстан (Татарстан), Лаишевский муниципальный район, Никольское сельское поселение	61 973,00

№ п/п	Кадастровый номер	Категория/разрешенное использование	Месторасположение	Площадь, кв.м.
43	16:24:050802:482	Земли сельскохозяйственного назначения (Для ведения сельскохозяйственного производства)	Республика Татарстан, Лаишевский муниципальный район, Никольское сельское поселение	102 377,00
44	16:24:000000:5095	Земли сельскохозяйственного назначения (Для ведения сельскохозяйственного производства)	Российская Федерация, Республика Татарстан, Лаишевский муниципальный район, Никольское сельское поселение	264 995,00
45	16:24:000000:6657	Земли сельскохозяйственного назначения (Сельскохозяйственное производство)	Российская Федерация, Республика Татарстан, Лаишевский муниципальный район, Никольское сельское поселение	7 610 597,00
46	16:24:000000:5097	Земли сельскохозяйственного назначения (Для ведения сельскохозяйственного производства)	Российская Федерация, Республика Татарстан, Лаишевский муниципальный район, Никольское сельское поселение	265 776,00
47	16:24:050801:2523	Земли сельскохозяйственного назначения (Сельскохозяйственное производство)	Российская Федерация, Республика Татарстан, Лаишевский муниципальный район, Никольское сельское поселение	274 362,00
48	16:24:050801:2524	Земли сельскохозяйственного назначения(Для ведения сельскохозяйственного производства)	Российская Федерация, Республика Татарстан, Лаишевский муниципальный район, Никольское сельское поселение	256 151,00
49	16:24:050801:2525	Земли сельскохозяйственного назначения (Для ведения сельскохозяйственного производства)	Российская Федерация, Республика Татарстан, Лаишевский муниципальный район, Никольское сельское поселение	138 853,00
50	16:24:050801:2526	Земли сельскохозяйственного назначения (Для ведения сельскохозяйственного производства)	Российская Федерация, Республика Татарстан, Лаишевский муниципальный район, Никольское сельское поселение	34 556,00
51	16:24:050801:2527	Земли сельскохозяйственного назначения (Для ведения сельскохозяйственного производства)	Российская Федерация, Республика Татарстан, Лаишевский муниципальный район, Никольское сельское поселение	102 044,00
52	16:24:050801:2528	Земли сельскохозяйственного назначения (Сельскохозяйственное производство)	Российская Федерация, Республика Татарстан, Лаишевский муниципальный район, Никольское сельское поселение	521 287,00
53	16:24:050801:2529	Земли сельскохозяйственного назначения (Сельскохозяйственное производство)	Российская Федерация, Республика Татарстан, Лаишевский муниципальный район, Никольское сельское поселение	16 230,00
54	16:24:050801:2530	Земли сельскохозяйственного назначения (Для ведения сельскохозяйственного производства)	Российская Федерация, Республика Татарстан, Лаишевский муниципальный район, Никольское сельское поселение	27 697,00

№ п/п	Кадастровый номер	Категория/разрешенное использование	Месторасположение	Площадь, кв.м.
55	16:24:050801:2531	Земли сельскохозяйственного назначения (Сельскохозяйственное производство)	Российская Федерация, Республика Татарстан, Лаишевский муниципальный район, Никольское сельское поселение	293 147,00
56	16:24:050802:1369	Земли сельскохозяйственного назначения (Сельскохозяйственное производство)	Российская Федерация, Республика Татарстан, Лаишевский муниципальный район, Никольское сельское поселение	34 740,00
57	16:24:050802:1370	Земли сельскохозяйственного назначения (Сельскохозяйственное производство)	Российская Федерация, Республика Татарстан, Лаишевский муниципальный район, Никольское сельское поселение, с.Тарлаши	279 784,00
58	16:24:050802:1371	Земли сельскохозяйственного назначения (Сельскохозяйственное производство)	Российская Федерация, Республика Татарстан, Лаишевский муниципальный район, Никольское сельское поселение, с.Тарлаши	120 695,00
59	16:24:050801:339	Земли населённых пунктов (Размещение домов индивидуальной жилой застройки)	Республика Татарстан, Лаишевский муниципальный район, Никольское сельское поселение, с.Тарлаши	546 846,00
60	16:24:050801:346	Земли населённых пунктов (Размещение домов индивидуальной жилой застройки)	Республика Татарстан (Татарстан), Лаишевский муниципальный район, Никольское сельское поселение, с. Никольское	215 985,00
61	16:24:050801:343	Земли населённых пунктов (Размещение домов индивидуальной жилой застройки)	Республика Татарстан (Татарстан), Лаишевский муниципальный район, Никольское сельское поселение,с.Тарлаши	73 993,00
62	16:24:050801:342	Земли населённых пунктов (Размещение домов индивидуальной жилой застройки)	Республика Татарстан (Татарстан), Лаишевский муниципальный район, Никольское сельское поселение, с.Никольское	43 982,00
63	16:24:050801:340	Земли населённых пунктов (Размещение домов индивидуальной жилой застройки)	Республика Татарстан (Татарстан), Лаишевский муниципальный район, Никольское сельское поселение, с. Тарлаши	607 076,00
64	16:24:050801:345	Земли населённых пунктов (Размещение домов индивидуальной жилой застройки)	Республика Татарстан (Татарстан), Лаишевский муниципальный район, Никольское сельское поселение,с.Тарлаши	240 804,00
65	16:24:050801:352	Земли населённых пунктов (Размещение домов индивидуальной жилой застройки)	Республика Татарстан (Татарстан), Лаишевский муниципальный район, Никольское сельское поселение с. Никольское	553 554,00
66	16:24:050801:351	Земли населённых пунктов (Размещение домов индивидуальной жилой застройки)	Республика Татарстан (Татарстан), Лаишевский муниципальный район, Никольское сельское поселение с. Никольское	55 476,00
67	16:24:050801:353	Земли населённых пунктов (Размещение домов индивидуальной жилой застройки)	Республика Татарстан (Татарстан), Лаишевский муниципальный район, Никольское сельское поселение с. Никольское	46 064,00
68	16:24:050801:2027	Земли населённых пунктов (Размещение домов	Республика Татарстан (Татарстан), Лаишевский	766 020,00

№ п/п	Кадастровый номер	Категория/разрешенное использование	Месторасположение	Площадь, кв.м.
		индивидуальной жилой застройки)	муниципальный район, Никольское сельское поселение	
69	16:24:050801:2028	Земли населённых пунктов (Размещение домов индивидуальной жилой застройки)	Республика Татарстан (Татарстан), Лаишевский муниципальный район, Никольское сельское поселение, с. Никольское	7 722 025,00
70	16:24:050801:1794	Земли населённых пунктов (Для жилищного строительства)	Республика Татарстан, (Татарстан), Лаишевский муниципальный р-н, Никольское сельское поселение, с. Тарлаши	1 495,00
71	16:24:050801:1770	Земли населённых пунктов (Для жилищного строительства)	Республика Татарстан, (Татарстан), Лаишевский муниципальный р-н, Никольское сельское поселение, с. Тарлаши	2 068,00
72	16:24:050801:1771	Земли населённых пунктов (Для жилищного строительства)	Республика Татарстан, (Татарстан), Лаишевский муниципальный р-н, Никольское сельское поселение, с. Тарлаши	1 567,00
73	16:24:050801:1772	Земли населённых пунктов (Для жилищного строительства)	Республика Татарстан, (Татарстан), Лаишевский муниципальный р-н, Никольское сельское поселение, с. Тарлаши	1 587,00
74	16:24:050801:1773	Земли населённых пунктов (Для жилищного строительства)	Республика Татарстан, (Татарстан), Лаишевский муниципальный р-н, Никольское сельское поселение, с. Тарлаши	1 530,00
75	16:24:050801:1774	Земли населённых пунктов (Для жилищного строительства)	Республика Татарстан, (Татарстан), Лаишевский муниципальный р-н, Никольское сельское поселение, с. Тарлаши	1 542,00
76	16:24:050801:1775	Земли населённых пунктов (Для жилищного строительства)	Республика Татарстан, (Татарстан), Лаишевский муниципальный р-н, Никольское сельское поселение, с. Тарлаши	1 506,00
77	16:24:050801:1776	Земли населённых пунктов (Для жилищного строительства)	Республика Татарстан, (Татарстан), Лаишевский муниципальный р-н, Никольское сельское поселение, с. Тарлаши	1 518,00
78	16:24:050801:1777	Земли населённых пунктов (Для жилищного строительства)	Республика Татарстан, (Татарстан), Лаишевский муниципальный р-н, Никольское сельское поселение, с. Тарлаши	1 518,00
79	16:24:050801:1779	Земли населённых пунктов (Для жилищного строительства)	Республика Татарстан, (Татарстан), Лаишевский муниципальный р-н, Никольское сельское поселение, с. Тарлаши	1 515,00
80	16:24:050801:1784	Земли населённых пунктов (Для жилищного строительства)	Республика Татарстан, (Татарстан), Лаишевский муниципальный р-н, Никольское сельское поселение, с. Тарлаши	1 513,00
81	16:24:050801:1786	Земли населённых пунктов (Для жилищного строительства)	Республика Татарстан, (Татарстан), Лаишевский муниципальный р-н, Никольское сельское поселение, с. Тарлаши	1 516,00
82	16:24:050801:1787	Земли населённых пунктов (Для жилищного строительства)	Республика Татарстан, (Татарстан), Лаишевский муниципальный р-н,	1 521,00

№ п/п	Кадастровый номер	Категория/разрешенное использование	Месторасположение	Площадь, кв.м.
			Никольское сельское поселение, с. Тарлаши	
83	16:24:050801:1790	Земли населённых пунктов (Для жилищного строительства)	Республика Татарстан, (Татарстан), Лаишевский муниципальный р-н, Никольское сельское поселение, с. Тарлаши	1 508,00
84	16:24:050801:1791	Земли населённых пунктов (Для жилищного строительства)	Республика Татарстан, (Татарстан), Лаишевский муниципальный р-н, Никольское сельское поселение, с. Тарлаши	1 545,00
85	16:24:050801:1792	Земли населённых пунктов (Для жилищного строительства)	Республика Татарстан, (Татарстан), Лаишевский муниципальный р-н, Никольское сельское поселение, с. Тарлаши	1 503,00
86	16:24:050801:1793	Земли населённых пунктов (Для жилищного строительства)	Республика Татарстан, (Татарстан), Лаишевский муниципальный р-н, Никольское сельское поселение, с. Тарлаши	1 503,00
87	16:24:050801:1796	Земли населённых пунктов (Для жилищного строительства)	Республика Татарстан, (Татарстан), Лаишевский муниципальный р-н, Никольское сельское поселение, с. Тарлаши	1 511,00
88	16:24:050801:1797	Земли населённых пунктов (Для жилищного строительства)	Республика Татарстан, (Татарстан), Лаишевский муниципальный р-н, Никольское сельское поселение, с. Тарлаши	1 488,00
89	16:24:050801:1798	Земли населённых пунктов (Для жилищного строительства)	Республика Татарстан, (Татарстан), Лаишевский муниципальный р-н, Никольское сельское поселение, с. Тарлаши	1 524,00
90	16:24:050801:1799	Земли населённых пунктов (Для жилищного строительства)	Республика Татарстан, (Татарстан), Лаишевский муниципальный р-н, Никольское сельское поселение, с. Тарлаши	1 509,00
91	16:24:050801:1800	Земли населённых пунктов (Для жилищного строительства)	Республика Татарстан, (Татарстан), Лаишевский муниципальный р-н, Никольское сельское поселение, с. Тарлаши	1 509,00
92	16:24:050801:1801	Земли населённых пунктов (Для жилищного строительства)	Республика Татарстан, (Татарстан), Лаишевский муниципальный р-н, Никольское сельское поселение, с. Тарлаши	1 494,00
93	16:24:050801:1802	Земли населённых пунктов (Для жилищного строительства)	Республика Татарстан, (Татарстан), Лаишевский муниципальный р-н, Никольское сельское поселение, с. Тарлаши	1 493,00
94	16:24:050801:1803	Земли населённых пунктов (Для жилищного строительства)	Республика Татарстан, (Татарстан), Лаишевский муниципальный р-н, Никольское сельское поселение, с. Тарлаши	1 496,00
95	16:24:050801:1804	Земли населённых пунктов (Для жилищного строительства)	Республика Татарстан, (Татарстан), Лаишевский муниципальный р-н, Никольское сельское поселение, с. Тарлаши	1 486,00
96	16:24:050801:1805	Земли населённых пунктов (Для жилищного строительства)	Республика Татарстан, (Татарстан), Лаишевский муниципальный р-н,	1 505,00

№ п/п	Кадастровый номер	Категория/разрешенное использование	Месторасположение	Площадь, кв.м.
			Никольское сельское поселение, с. Тарлаши	
97	16:24:050801:1806	Земли населённых пунктов (Для жилищного строительства)	Республика Татарстан, (Татарстан), Лаишевский муниципальный р-н, Никольское сельское поселение, с. Тарлаши	1 491,00
98	16:24:050801:1807	Земли населённых пунктов (Для жилищного строительства)	Республика Татарстан, (Татарстан), Лаишевский муниципальный р-н, Никольское сельское поселение, с. Тарлаши	1 511,00
99	16:24:050801:1808	Земли населённых пунктов (Для жилищного строительства)	Республика Татарстан, (Татарстан), Лаишевский муниципальный р-н, Никольское сельское поселение, с. Тарлаши	1 512,00
100	16:24:050801:1809	Земли населённых пунктов (Для жилищного строительства)	Республика Татарстан, (Татарстан), Лаишевский муниципальный р-н, Никольское сельское поселение, с. Тарлаши	1 506,00
101	16:24:050801:1810	Земли населённых пунктов (Для жилищного строительства)	Республика Татарстан, (Татарстан), Лаишевский муниципальный р-н, Никольское сельское поселение, с. Тарлаши	1 533,00
102	16:24:050801:2130	Земли населённых пунктов (Размещение домов индивидуальной жилой застройки)	Республика Татарстан (Татарстан), Лаишевский муниципальный район, Никольское сельское поселение, с. Тарлаши	343 860,00
103	16:24:050801:2186	Земли населённых пунктов (Размещение домов индивидуальной жилой застройки)	Республика Татарстан (Татарстан), Лаишевский муниципальный р-н, Никольское сельское поселние, с.Тарлаши	2 923,00
104	16:24:050801:2187	Земли населённых пунктов (Размещение домов индивидуальной жилой застройки)	Республика Татарстан (Татарстан), Лаишевский муниципальный р-н, Никольское сельское поселние, с.Тарлаши	2 924,00
105	16:24:050801:2188	Земли населённых пунктов (Размещение домов индивидуальной жилой застройки)	Республика Татарстан (Татарстан), Лаишевский муниципальный р-н, Никольское сельское поселние, с.Тарлаши	2 924,00
106	16:24:050801:2189	Земли населённых пунктов (Размещение домов индивидуальной жилой застройки)	Республика Татарстан (Татарстан), Лаишевский муниципальный р-н, Никольское сельское поселние, с.Тарлаши	3 064,00
107	16:24:050801:2190	Земли населённых пунктов (Размещение домов индивидуальной жилой застройки)	Республика Татарстан (Татарстан), Лаишевский муниципальный р-н, Никольское сельское поселние, с.Тарлаши	3 064,00
108	16:24:050801:2192	Земли населённых пунктов (Размещение домов индивидуальной жилой застройки)	Республика Татарстан (Татарстан), Лаишевский муниципальный р-н, Никольское сельское поселение, с.Тарлаши	3 065,00
109	16:24:050801:2195	Земли населённых пунктов (Размещение домов индивидуальной жилой застройки)	Республика Татарстан (Татарстан), Лаишевский муниципальный р-н, Никольское сельское поселение, с.Тарлаши	2 894,00
110	16:24:050801:2196	Земли населённых пунктов (Размещение домов индивидуальной жилой застройки)	Республика Татарстан (Татарстан), Лаишевский муниципальный р-н,	2 894,00

№ п/п	Кадастровый номер	Категория/разрешенное использование	Месторасположение	Площадь, кв.м.
			Никольское сельское поселение, с.Тарлаши	
111	16:24:050801:2197	Земли населённых пунктов (Размещение домов индивидуальной жилой застройки)	Республика Татарстан (Татарстан), Лаишевский муниципальный р-н, Никольское сельское поселение, с.Тарлаши	2 893,00
112	16:24:050801:2198	Земли населённых пунктов (Размещение домов индивидуальной жилой застройки)	Республика Татарстан (Татарстан), Лаишевский муниципальный р-н, Никольское сельское поселение, с.Тарлаши	2 979,00
113	16:24:050801:2199	Земли населённых пунктов (Размещение домов индивидуальной жилой застройки)	Республика Татарстан (Татарстан), Лаишевский муниципальный р-н, Никольское сельское поселение, с.Тарлаши	2 979,00
114	16:24:050801:2200	Земли населённых пунктов (Размещение домов индивидуальной жилой застройки)	Республика Татарстан (Татарстан), Лаишевский муниципальный р-н, Никольское сельское поселение, с.Тарлаши	2 978,00
115	16:24:050801:2203	Земли населённых пунктов (Размещение домов индивидуальной жилой застройки)	Республика Татарстан (Татарстан), Лаишевский муниципальный р-н, Никольское сельское поселение, с.Тарлаши	3 000,00
116	16:24:050801:2204	Земли населённых пунктов (Размещение домов индивидуальной жилой застройки)	Республика Татарстан (Татарстан), Лаишевский муниципальный р-н, Никольское сельское поселение, с.Тарлаши	3 000,00
117	16:24:050801:2205	Земли населённых пунктов (Размещение домов индивидуальной жилой застройки)	Республика Татарстан (Татарстан), Лаишевский муниципальный р-н, Никольское сельское поселение, с.Тарлаши	3 000,00
118	16:24:050801:2206	Земли населённых пунктов (Размещение домов индивидуальной жилой застройки)	Республика Татарстан (Татарстан), Лаишевский муниципальный р-н, Никольское сельское поселение, с.Тарлаши	3 036,00
119	16:24:050801:2207	Земли населённых пунктов (Размещение домов индивидуальной жилой застройки)	Республика Татарстан (Татарстан), Лаишевский муниципальный р-н, Никольское сельское поселение, с.Тарлаши	3 036,00
120	16:24:050801:2208	Земли населённых пунктов (Размещение домов индивидуальной жилой застройки)	Республика Татарстан (Татарстан), Лаишевский муниципальный р-н, Никольское сельское поселение, с.Тарлаши	3 033,00
121	16:24:050801:2209	Земли населённых пунктов (Размещение домов индивидуальной жилой застройки)	Республика Татарстан (Татарстан), Лаишевский муниципальный р-н, Никольское сельское поселение, с.Тарлаши	3 035,00
122	16:24:050801:2214	Земли населённых пунктов (Размещение домов индивидуальной жилой застройки)	Республика Татарстан (Татарстан), Лаишевский муниципальный р-н, Никольское сельское поселение, с.Тарлаши	2 511,00
123	16:24:050801:2215	Земли населённых пунктов (Размещение домов индивидуальной жилой застройки)	Республика Татарстан (Татарстан), Лаишевский муниципальный р-н, Никольское сельское поселение, с.Тарлаши	2 511,00
124	16:24:050801:2440	Земли населённых пунктов (Размещение домов индивидуальной жилой застройки)	Российская Федерация, Респ.Татарстан, р-н Лаишевский, с/п Никольское,	104 337,00

№ п/п	Кадастровый номер	Категория/разрешенное использование	Месторасположение	Площадь, кв.м.
125	16:24:050801:2441	Земли населённых пунктов (Размещение домов индивидуальной жилой застройки)	Российская Федерация, Респ.Татарстан, р-н Лаишевский, с/п Никольское, с.Тарлаши	243 480,00
126	16:24:000000:5074	Земли населённых пунктов (Размещение домов индивидуальной жилой застройки)	Российская Федерация, Республика Татарстан, р-н Лаишевский, с/п Никольское, с.Тарлаши	19 885,00
127	16:24:050801:2453	Земли населённых пунктов (Размещение домов индивидуальной жилой застройки)	Российская Федерация, Республика Татарстан, р-н Лаишевский, с/п Никольское, с.Тарлаши	791
128	16:24:050801:2455	Земли населённых пунктов (Размещение домов индивидуальной жилой застройки)	Российская Федерация, Республика Татарстан, р-н Лаишевский, с/п Никольское, с.Тарлаши	911
129	16:24:050801:2456	Земли населённых пунктов (Размещение домов индивидуальной жилой застройки)	Российская Федерация, Республика Татарстан, р-н Лаишевский, с/п Никольское, с.Тарлаши	895
130	16:24:050801:2457	Земли населённых пунктов (Размещение домов индивидуальной жилой застройки)	Российская Федерация, Республика Татарстан, р-н Лаишевский, с/п Никольское, с.Тарлаши	869
131	16:24:050801:2458	Земли населённых пунктов (Размещение домов индивидуальной жилой застройки)	Российская Федерация, Республика Татарстан, р-н Лаишевский, с/п Никольское, с.Тарлаши	864
132	16:24:050801:2459	Земли населённых пунктов (Размещение домов индивидуальной жилой застройки)	Российская Федерация, Республика Татарстан, р-н Лаишевский, с/п Никольское, с.Тарлаши	864
133	16:24:050801:2460	Земли населённых пунктов (Размещение домов индивидуальной жилой застройки)	Российская Федерация, Республика Татарстан, р-н Лаишевский, с/п Никольское, с.Тарлаши	864
134	16:24:050801:2461	Земли населённых пунктов (Размещение домов индивидуальной жилой застройки)	Российская Федерация, Республика Татарстан, р-н Лаишевский, с/п Никольское, с.Тарлаши	864
135	16:24:050801:2462	Земли населённых пунктов (Размещение домов индивидуальной жилой застройки)	Российская Федерация, Республика Татарстан, р-н Лаишевский, с/п Никольское, с.Тарлаши	746
136	16:24:050801:2473	Земли населённых пунктов (Размещение домов индивидуальной жилой застройки)	Российская Федерация, Республика Татарстан, р-н Лаишевский, с/п Никольское, с.Тарлаши	728
137	16:24:050801:2474	Земли населённых пунктов (Размещение домов индивидуальной жилой застройки)	Российская Федерация, Республика Татарстан, р-н Лаишевский, с/п Никольское, с.Тарлаши	736
138	16:24:050801:2489	Земли населённых пунктов (Размещение домов индивидуальной жилой застройки)	Российская Федерация, Республика Татарстан, р-н Лаишевский, с/п Никольское, с.Тарлаши	848
139	16:24:050801:2505	Земли населённых пунктов (Размещение домов индивидуальной жилой застройки)	Российская Федерация, Республика Татарстан, р-н Лаишевский, с/п Никольское, с.Тарлаши	696
140	16:24:050801:2507	Земли населённых пунктов(Размещение домов индивидуальной жилой застройки)	Российская Федерация, Республика Татарстан, р-н Лаишевский, с/п Никольское, с.Тарлаши	877
141	16:24:050801:2508	Земли населённых пунктов (Размещение домов индивидуальной жилой застройки)	Российская Федерация, Республика Татарстан, р-н Лаишевский, с/п Никольское, с.Тарлаши	1 151,00
142	16:24:050801:2514	Земли населённых пунктов(Размещение домов	Российская Федерация, Республика Татарстан, р-н	1 338,00

№ п/п	Кадастровый номер	Категория/разрешенное использование	Месторасположение	Площадь, кв.м.
		индивидуальной жилой застройки)	Лаишевский, с/п Никольское, с.Тарлаши	
143	16:24:050801:2515	Земли населённых пунктов (Размещение домов индивидуальной жилой застройки)	Российская Федерация, Республика Татарстан, р-н Лаишевский, с/п Никольское, с.Тарлаши	882
144	16:24:050801:2516	Земли населённых пунктов(Размещение домов индивидуальной жилой застройки)	Российская Федерация, Республика Татарстан, р-н Лаишевский, с/п Никольское, с.Тарлаши	717
145	16:24:050801:2541	Земли населённых пунктов (Размещение домов индивидуальной жилой застройки)	Российская Федерация, Республика Татарстан, р-н Лаишевский, Никольское сельское поселение, с.Тарлаши	5 342,00
146	16:24:050801:2542	Земли населённых пунктов (Размещение домов индивидуальной жилой застройки)	Российская Федерация, Республика Татарстан, р-н Лаишевский, Никольское сельское поселение, с.Тарлаши	839
147	16:24:050801:2544	Земли населённых пунктов (Размещение домов индивидуальной жилой застройки)	Российская Федерация, Республика Татарстан, р-н Лаишевский, Никольское сельское поселение, с.Тарлаши	1 005,00
148	16:24:050801:2546	Земли населённых пунктов (Размещение домов индивидуальной жилой застройки)	Российская Федерация, Республика Татарстан, р-н Лаишевский, Никольское сельское поселение, с.Тарлаши	788
149	16:24:050801:2532	Земли населённых пунктов (Размещение домов индивидуальной жилой застройки)	Российская Федерация, Республика Татарстан, Лаишевский муниципальный район, Никольское сельское поселение, с.Тарлаши	45 870,00
150	16:24:050801:2551	Земли населённых пунктов (Размещение домов индивидуальной жилой застройки)	Российская Федерация, Республика Татарстан, Лаишевский муниципальный район, Никольское сельское поселение, с.Тарлаши	768
151	16:15:130301:4343	Земли населённых пунктов (Индивидуальное жилищное строительство)	Республика Татарстан, Верхнеуслонский муниципальный район, Нижнеуслонское сельское поселение, с.Нижний Услон	320 771,00
152	16:24:180501:554	Земли сельскохозяйственного назначения (Для сельскохозяйственного производства)	Российская Федерация, Республика Татарстан, р-н Лаишевский, с/п Куюковское	20 361,00
153	16:24:180501:555	Земли сельскохозяйственного назначения (Для сельскохозяйственного производства)	Российская Федерация, Республика Татарстан, р-н Лаишевский, с/п Куюковское	431 435,00
154	16:24:180501:556	Земли сельскохозяйственного назначения (Для сельскохозяйственного производства)	Российская Федерация, Республика Татарстан, р-н Лаишевский, с/п Куюковское	79 724,00
155	16:24:180501:552	Земли сельскохозяйственного назначения (Для сельскохозяйственного производства)	Российская Федерация, Республика Татарстан, р-н Лаишевский, с/п Куюковское	45 324,00
156	16:24:180501:553	Земли сельскохозяйственного назначения (Для сельскохозяйственного производства)	Российская Федерация, Республика Татарстан, р-н Лаишевский, с/п Куюковское	835 343,00
157	16:24:180501:550	Земли сельскохозяйственного назначения (Для сельскохозяйственного производства)	Российская Федерация, Республика Татарстан, р-н Лаишевский, с/п Куюковское	347 868,00

№ п/п	Кадастровый номер	Категория/разрешенное использование	Месторасположение	Площадь, кв.м.
158	16:24:180501:551	Земли сельскохозяйственного назначения (Для сельскохозяйственного производства)	Российская Федерация, Республика Татарстан, р-н Лаишевский, с/п Куюковское	9 361,00
159	16:24:180502:1407	Земли сельскохозяйственного назначения (Для сельскохозяйственного производства)	Российская Федерация, Республика Татарстан, р-н Лаишевский, с/п Куюковское	250 728,00
160	16:24:180502:1408	Земли сельскохозяйственного назначения (Для сельскохозяйственного производства)	Российская Федерация, Республика Татарстан, р-н Лаишевский, с/п Куюковское	62 120,00
161	61:02:0600002:3261	Земли населённых пунктов (Для сельскохозяйственного производства)	Ростовская область, р-н Аксайский, ст-ца Грушевская, с/п Грушевское	312 953,00
162	61:02:0600002:3260	Земли населённых пунктов (Для сельскохозяйственного производства)	Ростовская область, р-н Аксайский, ст-ца Грушевская, с/п Грушевское	77 078,00
163	16:24:040201:24	Земли сельскохозяйственного назначения (Для ведения сельскохозяйственного производства)	Российская Федерация, Республика Татарстан (Татарстан), Лаишевский муниципальный район, Татарско-Янтыкское сельское поселение, в границах землепользования КП "Ялкен"	11 029 079,26
164	16:24:040201:186	Земли сельскохозяйственного назначения (Для сельскохозяйственного производства)	Российская Федерация, Республика Татарстан ,р-н Лаишевский , Татарско-Янтыкское сельское поселение	85 295,00
165	16:24:040201:185	Земли сельскохозяйственного назначения (Для сельскохозяйственного производства)	Российская Федерация, Республика Татарстан ,р-н Лаишевский , Татарско-Янтыкское сельское поселение	437 956,00

Источник информации: документы заказчика, фото заказчика оценки

8.2.1. Другие факторы и характеристики, относящиеся к объекту оценки, существенно влияющие на его стоимость

Других факторов и характеристик, относящихся к объекту оценки, существенно влияющих на его стоимость, оценщиком в процессе изучения документации на объект оценки не обнаружено.

8.3. Анализ ликвидности объекта оценки

Ликвидность имущества характеризуется тем, насколько быстро объект можно обменять на деньги, то есть продать по цене, адекватной рыночной стоимости, на открытом рынке в условиях конкуренции, когда стороны сделки действуют разумно, располагая всей необходимой информацией, а на сделке не отражаются какие-либо чрезвычайные обстоятельства.

Количественной мерой измерения ликвидности объекта является срок экспозиции на рынке. Скорость реализации зависит от востребованности данного конкретного объекта, то есть от его полезности (ценности) для потенциальных покупателей. Срок экспозиции - срок, в течение которого объект оценки может быть выставлен для продажи на рынке с целью обеспечения его отчуждения по оптимальной цене и продолжительность которого зависит от соотношения спроса и предложения на подобное имущество, количества потенциальных покупателей, их покупательной способности и других факторов. Ниже предложен пример градации ликвидности в зависимости от разных сроков реализации.

Табл. 8.3

Уровни ликвидности

Показатель ликвидности	Высокая	Средняя	Низкая
Примерный срок реализации, мес.	1-2	3-6	7-18

Источник информации: Методические рекомендации «Оценка имущественных активов для целей залога»

При определении ликвидности объекта оценки также выполнялась проверка соответствия требованиям ПОЛОЖЕНИЯ Банка России от 28 июня 2017 года N 590-П «О порядке формирования кредитными организациями резервов на возможные потери по ссудам, ссудной и приравненной к ней задолженности».

Табл. 8.4

Факторы, влияющие на ликвидность недвижимого имущества

Наименование	Характеристика
Рыночная ситуация в заданном сегменте рынка	Соотношение спроса и предложения Активность рынка Емкость рынка Динамика развития рынка Эластичность спроса на данный вид имущества
Местоположение	Один из основных факторов, которые существенно влияют на стоимость недвижимости.
Состояние имущества	Данный фактор в большей степени влияет на оборудование, т.к. старое и изношенное оборудование в меньшей степени ликвидное, нежели относительно новое, не требующее больших затрат на восстановление. Но это справедливо и для недвижимости, когда величина затрат на восстановление объекта не сопоставимо выше, чем уровень генерируемого годового дохода.
Масштабность	Характеризуется снижением ликвидности имущества, обладающего размерами , существенно отличающимися в большую сторону от средних значений.

По данным Ассоциации развития рынка недвижимости Статриелт https://statrielt.ru/statistika-rynka/statistika-na-01-07-2022g/korrektirovki-kommercheskoj-nedvizhimosti/2890-sroki-likvidnosti-ob-ektov-kommercheskoj-nedvizhimosti-na-01-07-2022-goda, https://statrielt.ru/statistika-rynka/statistika-na-01-07-2022g/korrektirovki-stoimosti-zemli/2904-sroki-likvidnosti-sroki-prodazhi-ekspozitsii-tipichnye-dlya-rynka-zemelnykh-uchastkov-i-massivov-na-01-07-2022-goda на 01.07.2022 г. (копии интернет-страниц приведены в Приложении «Справочная информация»).

Табл. 8.5

Факторы, влияющие на ликвидность недвижимого имущества

Объект недвижимости	Нижняя граница	Верхняя граница	Среднее значение по РФ, мес.
Земельные участки населённых пунктов (для размещения и строительства жилых и общественных зданий, строений)	4	10	7
Земельные участки сельскохозяйственного назначения (в зависимости от разрешенного использования, общей площади, местоположения и возможности подключения коммуникаций), исключая земли для дачного строительства и для садоводства	5	23	12

Источник информации: https://statrielt.ru/statistika-rynka/statistika-na-01-10-2022g/korrektirovki-stoimosti-zemli/2971-sroki-likvidnosti-sroki-prodazhi-ekspozitsii-tipichnye-dlya-rynka-zemelnykh-uchastkov-i-massivov-na-01-10-2022-goda

Учитывая местоположение объекта оценки, количественные и качественные характеристики, т.е. проведя анализ характеристик объекта оценки, Оценщик пришел к выводу, что уровень ликвидности объекта оценки – средний.

ВЫВОД: Оцениваемые объекты имеют средний показатель ликвидности. С учетом расположения, количественных и качественных характеристик Оцениваемых объектов, срок экспозиции объекта оценки на дату оценки равным 7 месяцам для земельных участков населённых пунктов, 12 месяцам для земельных участков сельскохозяйственного назначения.

9. Иллюстративные материалы

Фото 1.

Фото 2.

Фото 3.

Фото 4.

Фото 5.

Фото 6.

Фото 7.

Фото 8.

Источник информации данные заказчика

10. Анализ рынка

Анализ влияния общей политической и социально-экономической обстановки

В настоящем разделе приводится анализ влияния общей политической и социально-экономической обстановки в стране и регионе расположения объекта оценки на рынок оцениваемого объекта, в том числе тенденций, наметившихся на рынке, в период, предшествующий дате оценки (п. 11 ФСО 7).

10.1. Социально-экономическое положение РФ

Картина деловой активности (октябрь 2022 г.)

Рынок недвижимости, как совокупность общественно-экономических отношений по владению и перераспределению прав на объекты недвижимости, опирается на все сферы общественных отношений: политические, экономические, социальные и другие. Состояние мировой экономики, международные отношения и внешнеполитические события, общественно-экономический строй, законодательная, налоговая и финансово-кредитная системы страны, состояние макроэкономики, уровень и перспективы развития региона местонахождения объекта, прямо и косвенно влияющие на предпринимательскую и инвестиционную активность, на доходы и накопления населения и бизнеса, на поведение участников рынка, оказывают прямое воздействие на состояние и динамику рынка недвижимости.

Основные внешнеполитические события и положение России в мире

Мир всё время изменяется: одни страны конфликтуют и разделяются, другие сотрудничают и объединяются, экономика одних развивается, других – падает, меняются мировые ресурсные, торговые и финансовые потоки, меняется уровень жизни и благосостояние народов разных стран. Сегодня страны Европы, где ранее размещались центры самых могущественных империй и в течение нескольких столетий наблюдался расцвет всех сфер жизни, испытывают глубочайший ресурсный дефицит и рецессии экономик, а страны Азии, Африки, Латинской Америки, ранее колониально зависимые от европейских метрополий и где прежде практически отсутствовала промышленность, развиваются, повышая уровень жизни своего населения. В мире обостряется конкуренция за энергетические и сырьевые ресурсы, за интеллектуальный потенциал и передовые технологии, за экологически чистую среду проживания и чистые продукты питания. Всё это происходит на фоне кризиса Бреттон-Вудской системы мировых денежных отношений, основанной на эмиссии доллара США, ставшей главной опорой неоколониальной гегемонии США и других стран Запада, но необеспеченной реальным экономическим ростом этих стран. Финансовое доминирование Запада сопровождается полным военных контролем (около 800 военных баз НАТО в 177 странах мира) и регулярными актами агрессии в отношении стран, заявивших о своей самостоятельности и независимости. Войны, "цветные революции", свержение национальных правительств и массовые беспорядки, организованные и финансированные странами Запада во всех частях мира: в Корее и Вьетнаме, в Чехословакии и Югославии, в Тунисе и Ливии, в Ираке и Сирии, в Венесуэле, Белорусии и Казахстане.

С целью военного давления и сдерживания экономического развития России (а прежде - СССР), как главного геополитического и военного конкурента, Запад окружил российские границы военными базами (более 400), вводят всё новые и новые экономические, финансовые и политические санкции против России и, используя полную зависимость всего мира от доллара, бесцеремонно нарушая международные торгово-экономические соглашения и частное право, заставляет другие страны следовать этим санкциям, направленным на полную экономическую и политическую блокаду России с целью дестабилизации российской экономики, её финансовой и политической системы. Разжигание национальной розни в странах бывшего СССР, нацистский переворот 2014 года на Украине и снабжение неонацистского режима современным оружием и наемниками подтверждают агрессивный характер глобального капитала и показывают, что Запад постоянно нуждается в дестабилизации и разжигает войны с целью разрешения своих экономических проблем (ограниченность природных ресурсов, ограниченность рынков сбыта, стагфляция, огромный госдолг, отраслевые дисбалансы, необеспеченность доллара) и внутриполитических кризисов.

США фактически арестовали размещенные за рубежом российские международные валютные резервы в сумме около 300 млрд. долл., отключили крупнейшие российские банки от международной системы SWIFT, блокируют российскую внешнюю торговлю, арестовывают собственность, закрыли небо для российских авиакомпаний, обязывают международные компании покинуть российский рынок. В этой же цепи событий – повреждение морских участков газопроводов Северный поток 1 и 2, поставляющих российский газ в Западную Европу. Такие действия окончательно подрывают отношения с Западом, компрометируют доллар и евро, как валюты международных сделок и накопления резервов, подрывают доверие к США, ранее претендовавших на международное лидерство и справедливую экономическую конкуренцию.

Россия занимает центральное место на крупнейшем материке Земли и обладает самой большой территорией с транспортными выходами в любую страну мира и самыми крупными запасами ключевых природных и энергетических ресурсов. Наша страна лидирует среди всех стран мира по площади лесов, чернозёмов и запасам пресной воды, по количеству запасов природного газа и древесины, занимает второе место в мире по запасам угля, третье - по месторождениям золота, первое – по добыче палладия, третье - по добыче никеля, первое - по производству неона, второе - по редкоземельным минералам и другим ресурсам, являющимся основой развития самых передовых современных технологий. Российская Федерация унаследовала от СССР вторую по мощности в мире после США энергетическую систему (электростанции, месторождения нефтегазового сектора, геологоразведка, магистральные, распределительные сети и трубопроводы), имеет тяжёлую и машиностроительную индустрию, передовую оборонную промышленность, сильнейший научно-исследовательский потенциал, одну из самых лучших высшую школу, всеобщее универсальное среднее и профессиональное образование, системное здравоохранение и социальное обеспечение граждан. Россия является одним из пяти постоянных членов Совета безопасности ООН и, имея мощнейший военный потенциал, играет ведущую геополитическую роль в мире.

Наша страна интегрирована в мировую экономику. Построены и работают трансграничные газо- и нефтепроводы: в Западную Европу, Юго-Восточную Азию и на Дальний Восток. Например, в 2021 году страны Европейского Союза получали от России 27% всей покупаемой нефти, 45% газа и 46% угля. Россия – крупнейший поставщик черных и цветных металлов, удобрений, зерна, подсолнечного масла, урана, вооружений и военной техники. Это помогает развивать национальную экономику, исполнять социальные обязательства и федеральные программы развития, накапливать золотовалютные резервы. Однако, эта же интегрированность в мировую экономику и высокая зависимость госбюджета от импорта создали и критически высокие риски для отечественной экономики, для дальнейшего социального развития страны.

Агрессивное наступление Запада по всему миру (военное, в политике и экономике) и ответные защитные меры России на фоне структурного, сырьевого и энергетического кризисов мировой капиталистической системы, на фоне высокого уровня технологического и информационного развития мирового сообщества, на фоне неравномерного развития национальных государств ведут к изменениям сложившихся международных отношений, к изменению однополярного мироустройства. Мир окончательно сползает к длительному глобальному противостоянию между крупнейшими мировыми центрами и разделяется на новые зоны влияния: Индия, Китай, Россия, США. При этом, хотя ещё не дошло до открытой войны между этими центрами, перспективы для разрешения этого противостояния в ближайшие годы не просматриваются. Пока не установятся новые принципы международных взаимоотношений, валютные и торговые правила, пока не стабилизируются экономики этих центральных полюсов, мир и многие регионы будут испытывать большие политические и экономические изменения.

Учитывая гарантированную обороноспособность и полную кадровую, энергетическую и ресурсную обеспеченность, считаем, что Россия находится в лучшем положении по сравнению с другими центрами влияния и останется политически и экономически стабильной и самой перспективной страной.

Основные экономические показатели России

Табл. 10.1

Основные экономические показатели России

№ п/п	Наименование показателя	2021 г.		1 полуг. 2022 г.
		млрд.руб.	+/- % г/г	+/- % г/г
1.	Валовой внутренний продукт	131 015,0	+4,7	-0,4
2.	Инвестиции в основной капитал	22 945,4	+7,7	+7,8
3.	Реальные располагаемые денежные доходы населения (за вычетом выплат по кредитам и страховых)		-1,2	-0,8
			2021 г.	**Январь-август 2022г.**
4.	Индекс промышленного производства		+5,3	+0,9
5.	Продукция сельского хозяйства		+1,9	+4,6
6.	Строительство (объем СМР в действующих ценах)		+6,0	+5,1
7.	Введено в экспл. общей площади:		-	-
8.	жилых пом., млн. кв.м.		+12,7	+33,3
9.	нежилых помещений		+10,5	нет данных
10.	Пассажирооборот транспорта общего пользования, млрд пасс-км		+39,6	+2,8
11.	Грузооборот транспорта, млрд т-км, в том числе:		+5,3	-0,8
12.	железнодорожного транспорта		+3,4	+0,7
13.	трубопроводного		+7,4	-2,3
14.	автомобильного		+5,0	+2,2
15.	Оборот розничной торговли		+7,3	-4,9
16.	Объем платных услуг населению, млрд рублей		+14,1	+4,0
17.	Оборот общественного питания		+23,5	+2,2
			2021 г.	**Январь-июль 2022г.**
18.	Среднемесячная начисленная заработная плата работников организаций за январь-сентябрь 2021, руб.:		-	-
19.	номинальная		+9,8	+12,6
20.	реальная (учитывает инфляцию)		+2,9	-1,6
21.	Ключевая ставка ЦБР с 19.09.2022 г. составляет, %		+8,5	+7,5
22.	Инфляция (годовая) на конец августа 2022 года (г/г)		-	-
23.	- производственная		+28,6	+17,7
24.	- потребительская		+6,7	+14,3
	(в текущих ценах)			
			2021 г./ 2022 г.	**На 01.08.2022 г.**
25.	Сальдированный финансовый результат организаций (без субъектов малого предпринимательства, кредитных организаций, государственных (муниципальных) учреждений, некредитных финансовых организаций) в действующих ценах за январь-ноябрь 2021 г.		+2,6р (в основном за счет сырьевых отраслей 2,6-6,4 р)	+23,9
26.	Кредиторская задолженность на 01.12		+18,8	+19,7
27.	- просроченная		5,9 % от кредиторск. задолж.	5,2 % от кредиторск. задолж.
28.	Сумма средств организаций на счетах в кредитных организациях на 01.12		+19,5	+27,9
29.	Средства (вклады, депозиты) физических лиц, привлечённые банками		+5,5	+3,7
30.	Задолженность по кредитам, выданным физическим лицам		+23,9	+11,5
31.	- задолженность по ипотечным жил. кредитам		+25,1	+17,6
32.	- просроченная задолженность по ипотечным кредитам от общей задолженности по ипотечным кредитам		0,6%	0,5%
33.	Доходы консолидированного бюджета			+23,6
34.	Международные резервы (ЗВР), на 30.09.22г. 540,7 млрд. долл. США		+8,3	-11,6

35.	Фонд национального благосостояния на 01.09.22г. 11,87 трлн. руб. или 196,6 млрд. долл. США (+3,2% от ВВП)	-0,5	-15,4
36.	Государственный внешний долг, на 01.09.22г. 56,6 млрд. долл. США	+5,3	-3,2

Источник информации: Анализ общей политической и социально-экономической обстановки в РФ, октябрь 2022 г., подготовленный специалистами Ассоциации "СтатРиелт", https://statrielt.ru/downloads/%D0%90%D0%BD%D0%B0%D0%BB%D0%B8%D0%B7%202022%20%D0%BE%D0%BA%D1%82%D1%8F%D0%B1%D1%80%D1%8C.pdf

Выводы и перспективы российской экономики

Коронавирусная пандемия 2020 года негативно отразилась на всей мировой экономике. Остановка работы большинства предприятий, раздача денег и дешевых кредитов населению и бизнесу привели к отраслевым дисбалансам в экономике и логистике, к экономически необеспеченному росту денежной массы и росту инфляции, к росту задолженности предприятий, организаций и физических лиц во всех странах.

Российская экономика, зависящая от мировой долларовой системы и от импорта оборудования, машин, запасных частей, электроники и пр., испытала те же негативные тенденции, как и вся мировая: замедление роста ВВП, снижение роста промышленного и сельскохозяйственного производства, снижение розничного товарооборота и объемов грузоперевозок, рост инфляции, рост задолженности организаций и физических лиц, снижение доходов большинства населения. К этому добавилось влияние финансовых и торговых санкций Запада, направленных на полную изоляцию России. Вместе с тем, эти санкции как цепная реакция ударили по всей мировой экономике, прежде всего, европейской: высокая инфляция, повышение процентных ставок, структурный кризис, нарушение логистических связей ведут к неконтролируемому спаду экономики и политической дестабилизации стран.

В этих условиях Правительство принимает определенные адресные меры финансовой поддержки и контроля, госрегулирования, стимулирования, помощи и поддержки производящих и других перспективных отраслей и предприятий, восстановление и развитие которых должно стать основой развития остальных отраслей экономики. Структурная перестройка экономики потребует времени и средств, что отрицательно отразится на занятости и доходах бизнеса и населения в ближайшие 3-5 лет. Для большинства населения более востребованными будут продукты питания и промышленные товары первой необходимости, нежели дорогостоящие товары.

Считаем, что перед лицом небывалого мирового экономического и политического кризиса, учитывая высокую обороноспособность, огромные ресурсные возможности, низкий государственный внешний долг и значительные накопленные средства Фонда национального благосостояния, Россия находится в менее уязвимом положении по сравнению с другими ключевыми странами. Россия является и останется одной из самых влиятельных, политически и экономически стабильных и инвестиционно перспективных стран.

Тенденции и перспективы на рынке недвижимости

По данным Росреестра, за 1 кв. 2022 года в России заключено 941 тыс. (+15% г/г) сделок купли-продажи, в том числе - 862 тыс. (+2,3% г/г) ипотечных сделок. За январь-июнь 2022 год заключено 382,8 тыс. договоров участия в долевом строительстве (-9%).

Государственное стимулирование ипотеки, а также рост цен стройматериалов в 2021-2022 годах и рост номинальных зарплат, вызванные вбросом денег в экономику в связи с пандемией, повлекли ажиотажный спрос и экономически необоснованный рост цен на рынке жилой недвижимости. Поэтому 2021 – начало 2022 года отмечены высоким ростом спроса, количества сделок и цен на новые квартиры, индивидуальные дома и земельные участки под жильё, но уже во втором квартале года отмечено.

Отставание темпов строительства от темпов ввода жилья (недостроенного ранее) в эксплуатацию по причине значительного роста цен стройматериалов, номинальных зарплат и, как следствие, себестоимости СМР, ведет в дальнейшем к ещё большему спаду темпов строительства, спаду производства стройматериалов и металлов, грузоперевозок и многих других смежных со строительством отраслей (производство и предоставление строительных машин и механизмов, производство мебели, сантехники и электрооборудования, логистика, кредитование, реклама, риелторский бизнес). Разрыв связей с поставщиками импортных материалов и изделий, которые ранее активно использовались в бизнес- и премиумклассе, ведет к существенному росту цен элитного жилья. Все эти обстоятельства ведут к нарушению баланса в строительной инфраструктуре, к росту цен, снижению спроса и количества сделок на рынке. Поэтому, учитывая сложившуюся негативную тенденцию макроэкономических показателей и снижения доходов большинства населения и малого, среднего бизнеса, предполагаем, что рынок первичной недвижимости продолжит фазу спада. Льготные ипотечные программы для отдельных категорий граждан могут лишь временно поддержать рынок. Возможно, драйвером сохранения строительного сектора могли бы стать комплексные программы регионального развития территорий, а также восстановление объектов на вновь принятых территориях ЛНР, ДНР, Запорожской и Херсонской областей.

Потенциальным покупателям следует учитывать, что в условиях массового спада строительства и банкротства подрядчиков появится вероятность "заморозки" объектов, которые сейчас находятся в начальной стадии строительства. В связи с этим риелторы рекомендуют покупать квартиры на вторичном рынке или в новостройке с высокой степенью готовности.

Рынок вторичного жилья в части ценообразования ориентируется на рынок новостроек и также корректируется. Объём предложения объектов уменьшается из-за неопределенности перспективы на рынке и в целом в экономике. В 2023 году рынок восстановится по мере стабилизации политической и экономической ситуации.

Рынок аренды ожидает небольшое снижение спроса и коррекция по причине снижения экономической активности населения и бизнеса в условиях ухудшения общеэкономических показателей и структурных изменений в экономике.

В целом, цены продажи и аренды будут корректироваться: с одной стороны, в соответствии с ростом себестоимости строительства и затрат на содержание объектов (которые, предположительно, будут расти в связи с обесцениванием денег на фоне структурных экономических изменений), с другой стороны, вероятный в таком случае рост цен будут ограничен снижением спроса на дорогостоящие товары (объекты недвижимости) на фоне снижения доходов населения и бизнеса, а также на фоне снижения потребительской и деловой уверенности.

Выводы

1. Ресурсные возможности страны (кадровые, научные, энергетические, сырьевые) и крепкое государство, обеспечивающее национальную безопасность и внутреннюю стабильность, развитие территорий и инфраструктуры, а также лучшее экономическое положение России по сравнению с другими странами в условиях мирового экономического и политического кризиса, при условии активного участия государства, дают все возможности восстановить финансовую стабильность и отраслевую сбалансированность экономики. Сокращение импортозависимости и бóльшая автономизация российской экономики в условиях исчерпания мировых природных ресурсов, а также высокая емкость рынка, позволяют выгодно для интересов страны рационализировать отраслевую структуру, обеспечить активность на всех рынках (включая рынок недвижимости) и стабильность роста доходов населения и бизнеса.

2. Большая территория страны и полная обеспеченность энергией и всеми необходимыми минералами дают несравнимую с другими странами возможность развития промышленности стройматериалов, строительства жилья, складов, объектов торговли и сферы услуг, производственных цехов, коммунальных и других вспомогательных зданий, инженерной инфраструктуры и транспортных коммуникаций.

По мере развития рынка недвижимости и строительных технологий предъявляются повышенные требования к качеству строительства и функциональным и эксплуатационным свойствам зданий. Коррекция цен будет способствовать здоровой конкуренции на рынке, повышению качества работ и степени готовности объектов, сдаваемых в эксплуатацию.

Активное участие государства в формировании сбалансированной отраслевой структуры экономики приведет стабильному росту доходов и к восстановлению спроса на новые и реконструированные здания и помещения. Востребованными будут качественные комфортабельное квартиры и индивидуальные жилые дома с возможностью онлайн-работы и полноценного отдыха, уличных прогулок и занятий спортом.

3. Ситуация с быстрым распространением пандемии и закрытием границ стран и показала большие перспективы развития внутреннего туризма, индустрии краткосрочного отдыха выходного дня, водного отдыха, что влечёт развитие и строительство отечественной рекреационной инфраструктуры (гостиницы, дома отдыха и санатории, пляжи и аттракционы, внутренние дороги, придорожный и прибрежный сервис, рекреационное благоустройство и инфраструктура населенных пунктов).

4. Следовательно, в условиях начала структурного экономического кризиса и высокой инфляции к вопросу приобретения недвижимости нужно подходить особенно взвешенно: имеющиеся избыточные средства можно инвестировать в необходимую недвижимость в перспективной плотной городской застройке (земельные участки, комфортабельные квартиры ("первичку" и качественную "вторичку"), индивидуальные дома в городе и пригороде со всей инфраструктурой, перспективную коммерческую недвижимость (нежилые помещения в узловых городских зонах, склады с развитой инфраструктурой, энергетически обеспеченные цеха и комплексы, объекты рекреационного назначения, туристического сервиса и бизнеса развлечений).

Анализ подготовлен на основании следующих источников:

1) Социально-экономическое положение России
2) https://rosstat.gov.ru/storage/mediabank/osn-08-2022.pdf,
3) http://www.cbr.ru/ http://www.cbr.ru/statistics/macro_itm/svs/,
4) https://minfin.gov.ru/ru/perfomance/public_debt/external/structure/?id_38=69444-gosudarstvennyi_vneshnii_dolg_rossiiskoi_federatsii_2011-2022_gg.,
5) https://rosreestr.gov.ru/open-service/statistika-i-analitika/statisticheskaya-otchetnost/,
6) https://romir.ru/studies.

10.2. Социально-экономическое положение Татарстана.[3]

Рис. 10.1

	Январь-сентябрь 2022г.	В % к январю-сентябрю 2021г.	Сентябрь 2022г. в % к		Справочно: январь-сентябрь 2021г. в % к январю-сентябрю 2020г.
			сентябрю 2021г.	августу 2022г.	
Индекс промышленного производства[1) 2)]	x	108,8	119,7	108,3	105,1
Объем отгруженных товаров собственного производства, выполненных работ и услуг собственными силами предприятий и организаций[2) 3)] промышленного характера, млн рублей	387319,8	118,3	106,3	108,4	130,0
Объем работ, выполненный по виду деятельности *"строительство"*[2) 4)], млн рублей	49115,1	138,7	107,8	72,0	125,1
Ввод в действие жилья, тыс.кв.м общей площади	709,7	89,6	20,7	98,3	125,8
Грузооборот автотранспорта предприятий и организаций всех видов деятельности[2)], млн т-км	1851,8	169,9	190,9	100,8	120,2
Оборот розничной торговли[2)], млн рублей	203760,1	84,5	78,1	95,2	118,7
Объем платных услуг населению[2)], млн рублей	78328,3	109,3	114,5	108,4	112,0
Индекс потребительских цен[5)]	x	114,8	114,0	100,0	106,5
Численность официально зарегистрированных безработных (на конец периода), человек	4020	x	50,1	100,1	x
Просроченная задолженность по выплате средств на оплату труда (на 1 октября 2022г.), млн рублей	-	-[6)]	x	x	96,6[6)]

[1)] По данным Департамента социально-экономического мониторинга Министерства экономики Республики Татарстан.
[2)] Данные приведены без субъектов малого предпринимательства и организаций со средней численностью работников до 15 человек, не являющихся субъектами малого предпринимательства.
[3)] По видам деятельности «добыча полезных ископаемых», «обрабатывающие производства», «обеспечение электрической энергией, газом и паром; кондиционирование воздуха», «водоснабжение; водоотведение, организация сбора и утилизация отходов, деятельность по ликвидации загрязнений». Показатель «Объем отгруженных товаров, …» рассчитывается по фактически осуществляемым видам экономической деятельности в действующих ценах. Данные по ОАО «Сетевая компания» приведены в целом по региону по месту нахождения организации – в г. Казань.
[4)] В объем работ, выполненных собственными силами по виду деятельности «Строительство», включается стоимость работ и услуг строительного характера, выполненных организациями собственными силами по договорам строительного подряда, и работ, выполненных хозяйственным способом организациями и предприятиями.
[5)] Рассчитан по Республике Татарстан.
[6)] К данным на 1 октября.

[3] Источник информации:
https://docs.yandex.ru/docs/view?tm=1670598064&tld=ru&lang=ru&name=kazan_09_2022.pdf&text=Социально-экономическое%20положение%20казани%202022&url=https%3A%2F%2Fkzn.ru%2Fupload%2Fuf%2F0f1%2Fkazan_09_2022.pdf&lr=213&mime=pdf&l10n=ru&sign=478ac06e1feaac177d1e5f5dea4788b4&keyno=0&nosw=1&serpParams=tm%3D1670598064%26tld%3Dru%26lang%3Dru%26name%3Dkazan_09_2022.pdf%26text%3D%25D0%25A1%25D0%25BE%25D1%2586%25D0%25B8%25D0%25B0%25D0%25BB%25D1%258C%25D0%25BD%25D0%25BE-%25D1%258D%25D0%25BA%25D0%25BE%25D0%25BD%25D0%25BE%25D0%25BC%25D0%25B8%25D1%2587%25D0%25B5%25D1%2581%25D0%25BA%25D0%25BE%25D0%25B5%2B%25D0%25BF%25D0%25BE%25D0%25BB%25D0%25BE%25D0%25B6%25D0%25B5%25D0%25BD%25D0%25B8%25D0%25B5%2B%25D0%25BA%25D0%25B0%25D0%25B7%25D0%25B0%25D0%25BD%25D0%25B8%2B2022%26url%3Dhttps%253A%2F%2Fkzn.ru%2Fupload%2Fuf%2F0f1%2Fkazan_09_2022.pdf%26lr%3D213%26mime%3Dpdf%26l10n%3Dru%26sign%3D478ac06e1feaac177d1e5f5dea4788b4%26keyno%3D0%26nosw%3D1

	Январь-август 2022г.	В % к январю-августу 2021г.	Август 2022г. в % к		Справочно: январь-август 2021г. в % к январю-августу 2020г.
			августу 2021г.	июлю 2022г.	
Сальдированный финансовый результат[1] (прибыль минус убыток) предприятий и организаций, млн рублей	65901,2	65,8	x	x	-
Начисленная среднемесячная заработная плата одного работника[2]					
номинальная, рублей	62133,0	114,5	116,0	100,6	112,3
реальная	x	99,7	101,1	101,3	105,6

[1] Данные приведены без субъектов малого предпринимательства и государственных (муниципальных) учреждений. В соответствии с указаниями Минэкономразвития России, начиная с отчета за январь-сентябрь 2020г., в обследование включены предприятия и организации с видом экономической деятельности «Деятельность финансовая и страховая», включая вид экономической деятельности «Вложения в ценные бумаги», которые ранее не подлежали обследованию.
[2] Данные приведены без субъектов малого предпринимательства и организаций со средней численностью работников до 15 человек, не являющихся субъектами малого предпринимательства.

10.3. Определение сегмента рынка, к которому принадлежит оцениваемый объект

Согласно п. V Федерального стандарта оценки «Оценка недвижимости (ФСО №7)», утвержденного Приказом Минэкономразвития России №611 от 25.09.2014 г.: для определения стоимости недвижимости оценщик исследует рынок в тех его сегментах, к которым относятся фактическое использование оцениваемого объекта и другие виды использования, необходимые для определения его стоимости.

Под сегментацией недвижимого имущества понимают разделение недвижимости на определенные однородные группы показателей. Рынок недвижимости сегментирован, сегменты данного рынка можно выделить по следующим параметрам:

Табл. 10.2

Классификация рынка недвижимости

Признак классификации	Виды рынков
Вид объекта	Земельный, зданий, сооружений, имущественных комплексов, помещений, многолетних насаждений, вещных прав, иных объектов
Географический (территориальный)	Местный, городской, региональный, национальный, мировой
Функциональное назначение	Производственных и складских помещений, жилищный, непроизводственных зданий и помещений (офисных, торговых)
Степень готовности к эксплуатации	Существующих объектов, незавершенного строительства, нового строительства
Тип участников	Индивидуальных продавцов и покупателей, промежуточных продавцов, муниципальных образований, коммерческих организаций
Вид сделок	Купли – продажи, аренды, ипотеки, вещных прав
Отраслевая принадлежность	Промышленных объектов, сельскохозяйственных объектов, общественных зданий, другие
Форма собственности	Государственных и муниципальных объектов, частных
Способ совершения сделок	Первичный и вторичный, организованный и неорганизованный, биржевой и внебиржевой, традиционный и компьютеризированный

Экономика недвижимости: Учебное пособие: «Экономика недвижимости», Таганрогский государственный радиотехнический университет, С.В. Гриненко, Таганрог: Изд-во ТРТУ, 2004.

Представленная классификация в достаточной степени характеризует рынок недвижимости в зависимости от классификационного признака.

Рынок недвижимости подразделяется на сегменты исходя из назначения недвижимости и ее привлекательности для различных участников рынка. Сегменты, в свою очередь, подразделяются на субрынки в соответствии с предпочтениями покупателей и продавцов, на которые влияют социальные, экономические, государственные и экологические факторы. Исследование сегментов рынка недвижимости проводится по таким параметрам, как местоположение, конкуренция, а также спрос и предложения, которые относятся к общим условиям рынка недвижимости.

Разбиение рынка недвижимости на отдельные сегменты проводится в соответствии с преобладающими потребностями участников рынка, инвестиционной мотивацией, местоположением, сроком фактического функционирования объекта, физическими характеристиками, дизайном, особенностями зонирования недвижимости.

10.4. Сегментирование рынка земли

В соответствии с Земельным кодексом Российской Федерации, земли в Российской Федерации по целевому назначению подразделяются на следующие категории:

земли сельскохозяйственного назначения;

земли населенных пунктов;

земли промышленности, энергетики, транспорта, связи, радиовещания, телевидения, информатики, земли для обеспечения космической деятельности, земли обороны, безопасности и земли иного специального назначения;

земли особо охраняемых территорий и объектов;

земли лесного фонда;

земли водного фонда;

земли запаса.

Земли используются в соответствии с установленным для них целевым назначением. Правовой режим земель определяется исходя из их принадлежности к той или иной категории и разрешенного использования в соответствии с зонированием территорий.

Земля в России может находиться в государственной, муниципальной, частной и общей собственности.

По мнению аналитиков, на земельном рынке стоимость земельных участков зависит от следующих факторов:

категории земель;

разрешенного использования;

вида права на земельный участок;

престижности направления;

местоположения и окружения;

размера земельного участка;

наличия подведенных к земельному участку коммуникаций.

Категория земель находит свое отражение в оборотоспособности земельного участка. По действующему законодательству допускаются сделки купли–продажи из земель сельскохозяйственного назначения и населенных пунктов. При этом качество земли влияет на ценообразование земельного участка. Земли лесного фонда по Лесному кодексу допускается вовлекать в арендные отношения. А земли промышленности и иного специального назначения имеют свою специфику и могут быть ограничены или изъяты из оборота.

Сегментирование земельных участков, исходя из разрешенного использования, обусловлено инвестиционной привлекательностью земли и возможностью дальнейшего развития территорий потенциальными инвесторами и девелоперами. Именно этот сегмент важен при анализе аналогов и выработке решения о наиболее эффективном использовании конкретного земельного участка.

Например, земельные участки в городах, поселках, других населенных пунктах в пределах их черты (земли населенных пунктов) в соответствии с градостроительными регламентами делятся на следующие территориальные зоны:

жилая;

общественно-деловая;

производственная;

инженерных и транспортных инфраструктур;

рекреационная;

сельскохозяйственного использования;

специального назначения;

военных объектов;

иные территориальные зоны.

Действующее земельное законодательство предусматривает следующие виды прав на земельные участки:

право собственности;

право постоянного (бессрочного пользования);

право пожизненного наследуемого владения;

право аренды;

право безвозмездного срочного пользования;

право ограниченного пользования чужим земельным участком (ограничение).

В зависимости от размера различают земельные участки:

мелкие;

средние;

большие;

крупные.

Табл. 10.3

Классификация земель по категории и видами разрешенного использования

№	Классы земельных участков	Принадлежность к категориям в соответствии с Земельным кодексом РФ	Основные виды разрешенного использования (ВРИ) (в соответствии с типовым перечнем)
1	Земельные участки под индустриальную застройку	Земли населенных пунктов Земли промышленности	Производственная деятельность - размещение объектов капитального строительства в целях добычи полезных ископаемых, их переработки, изготовления вещей промышленным способом, в т.ч. тяжелая и легкая, нефтехимическая, строительная, пищевая промышленность, энергетика, связь, склады
			Транспорт - размещение различного рода путей сообщения и сооружений, используемых для перевозки людей или грузов, либо передачи веществ.
			Коммунальное обслуживание
2	Земельные участки под офисно-торговую застройку	Земли населенных пунктов Земли промышленности	Земельные участки для размещения объектов торговли, общественного питания и бытового обслуживания
			Земельные участки для размещения гостиниц
			Земельные участки для размещения административных и офисных зданий делового и коммерческого назначения, объектов образования, науки, здравоохранения и социального обеспечения, физической культуры и спорта, культуры, искусства, религии
3	Земельные участки сельскохозяйственного назначения	Земли с/х назначения Земли населенных пунктов	Сельскохозяйственного использования (ведение сельского хозяйства) - осуществление хозяйственной деятельности, связанной с выращиванием сельскохозяйственных культур, производством продукции животноводства, объектов сельскохозяйственного назначения, в том числе размещения зданий и сооружений, используемых для хранения и переработки сельскохозяйственной продукции
4	Земельные участки под жилую застройку	-	-
4.1	Земельные участки под МЖС	Земли населенных пунктов	Земельные участки, предназначенные для размещения среднеэтажных жилых домов
			Земельные участки, предназначенные для размещения многоэтажных жилых домов
4.2	Земельные участки под ИЖС	Земли населенных пунктов Земли с/х назначения	Земельные участки для размещения объектов индивидуального жилищного строительства
			Земельные участки для ведения личного подсобного хозяйства (приусадебные участки)

№	Классы земельных участков	Принадлежность к категориям в соответствии с Земельным кодексом РФ	Основные виды разрешенного использования (ВРИ) (в соответствии с типовым перечнем)
			Земельные участки для размещения придомовых хозяйственных построек, в том числе бань, сараев, хозблоков и др., не используемых в коммерческих целях
			Земельные участки, находящиеся в в составе дачных, садоводческих и огороднических объектов
5	Земельные участки под объекты рекреации	Земли особо охраняемых территорий Земли населенных пунктов	Отдых (рекреация) - обустройство мест для занятия спортом, физической культурой, пешими или верховыми прогулками, отдыха и туризма, наблюдения за природой, пикников, охоты, рыбалки и иной деятельности
			Курортная деятельность – использование, в том числе с их извлечением, для лечения и оздоровления человека природных лечебных ресурсов
			Земельные участки, занятые особо охраняемыми территориями и объектами, в том числе городскими лесами, скверами, парками, городскими садами
6	Земельные участки под придорожный сервис	Земли населенных пунктов Земли промышленности	Обслуживание автотранспорта - размещение постоянных или временных гаражей с несколькими стояночными местами, стоянок, автозаправочных станций (бензиновых, газовых); размещение магазинов сопутствующей торговли, зданий для организации общественного питания в качестве придорожного сервиса; размещение автомобильных моек и прачечных для автомобильных принадлежностей, мастерских, предназначенных для ремонта и обслуживания автомобилей
			Размещение объектов капитального строительства, необходимых для обеспечения автомобильного движения, посадки и высадки пассажиров и их сопутствующего обслуживания, а также объектов, предназначенных для размещения постов органов внутренних дел, ответственных за безопасность дорожного движения

Источник информации: Справочник оценщика недвижимости - 2020 под ред. Л.А.Лейфера. Земельные участки, часть 1

Представленная классификация в достаточной степени характеризует рынок недвижимости в зависимости от классификационного признака.

Согласно назначению, текущему использованию объекта недвижимости, объект оценки относится к сегменту - рынок земельных участков, в том числе:

- функциональное назначение – для сельского хозяйства;
- степень готовности к эксплуатации - объекты эксплуатируются;
- отраслевая принадлежность – объекты сельского хозяйства.

Учитывая сегмент, к которому относится оцениваемый объект, Оценщиком выполнен обзор рынка земельных участков Республики Татарстан и Ростовской области.

10.5. Анализ основных факторов, влияющих на спрос и предложение и цены сопоставимых объектов недвижимости

Анализ основных факторов, влияющих на спрос и предложение и цены сопоставимых объектов недвижимости

Табл. 10.4

Основные ценообразующие факторы на рынке земельных участков

Ценообразующие факторы	Значение	Описание
Категория земель	Земли сельскохозяйственного назначения;	Отражается на оборотоспособности земельного участка: по действующему законодательству допускаются сделки купли-продажи из земель сельскохозяйственного назначения, населенных пунктов и земель промышленности. При этом качество земли влияет на ценообразование земельного участка.
	Земли населенных пунктов;	
	Земли промышленности и иного назначения;	
	Земли особо охраняемых территорий;	
	Земли лесного фонда;	
	Земли водного фонда;	
	Земли запаса.	
Целевое назначение земель	Под индивидуальное жилищное строительство;	Обусловлено инвестиционной привлекательностью земли и возможностью дальнейшего развития территорий потенциальными инвесторами и
	Под ЛПХ;	
	Под сельскохозяйственное производство;	

Ценообразующие факторы	Значение	Описание
	Под садово-огородническое хозяйство;	девелоперами. Именно этот сегмент важен при анализе аналогов и выработке решения о наиболее эффективном использовании конкретного земельного участка.
	Под фермерское хозяйство;	
	Под административную застройку;	
	Под промышленную застройку;	
	Под торговые объекты;	
	Прочее.	
Вид права пользования земельным участком	Собственность; Аренда; Постоянное бессрочное пользование;	Право пользования землей определяет операции на рынке недвижимости, анализируя земельный участок и рынок в целом необходимо учитывать возможность развития земельного участка, делая акцент на этой характеристике недвижимости
Размер земельного участка	Малые участки до 0.5 га;	В зависимости от целей и предпочтения использования земли
	Средние участки 0.5 - 5 га;	
	Большие участки 5 - 20 га;	
	Крупные участки свыше 50 га.	
Наличие подведенных к земельному участку коммуникаций	Газоснабжение; Электроснабжение; Теплоснабжение; Водоснабжение; Канализация	Участки на хорошо освоенных землеотводах ценятся значительно дороже
Наличие дополнительных улучшений	Наличие ж/д подъезда; ландшафтный дизайн и т.п.	В зависимости от целей и предпочтения использования земли
Состояние подъездных путей	Круглогодичный подъезд, асфальтированная дорога; грунтовая дорога; сезонный подъезд и т.п.	

Источник информации: анализ Оценщика

Табл. 10.5

Основные факторы, влияющие на цену земельных участков сельскохозяйственного назначения

№ пп	Наименование фактора	значимость фактора
1	Почвенное плодородие (тип почвы, содержание гумуса, NPK, мехсостав и т.д.)	0,16
2	Общая площадь (фактор масштаба)	0,11
3	Местоположение земельного участка относительно пунктов приема и переработки сх продукции	0,11
4	Местоположение земельного участка относительно крупных городов	0,11
5	Рельеф	0,10
6	Передаваемые имущественные права	0,10
7	Агроклиматические условия	0,09
8	Наличие орошения	0,08
9	Наличие подъездных путей с твердым покрытием	0,07
10	Конфигурация участка	0,07

Источник: Справочник оценщика недвижимости 2020. Земельные участки сельскохозяйственного назначения. Под. редакцией Лейфер Л.А. Нижний Новгород 2020.

10.6. Анализ рынка земельных участков сельскохозяйственного назначения [4]

Отличительной особенностью земли, если рассматривать ее в качестве экономического ресурса, является ограниченность данного товара. Главной особенностью и основным отличием земли от труда и капитала, которые относятся к мобильным факторам производства, является неподвижность данного ресурса, поэтому в производстве данный ресурс квалифицируется как специфический фактор.

Проводя анализ российского рынка земельных участков сельхоз назначения по состоянию на 2022 г., следует учитывать ряд принципиальных особенностей. В первую очередь, нужно учитывать, что несмотря на изменение ценовой политики на рынке земли, общее предложение о продаже земельных участков постоянно, и не привязано к увеличению или уменьшению стоимости сельхозугодий.

4 Источник информации: http://ground-best.ru/analiz_runka

Ключевыми факторами, из которых формируется стоимость того или иного земельного участка, являются технологические особенности надела (состав и плодородность грунта напрямую влияют на то, какие сельхоз культуры можно выращивать на данном участке земли), а также географическое расположение надела, от которого напрямую зависят климат, расположение розы ветров, среднестатистическое количество осадков в данном регионе и т.д. Благоприятное географическое местоположение (от которого и зависят все вышеперечисленные природные факторы), и технологические особенности грунта, как раз и формируют определённое качество земельного участка, и определяют пригодность земли к ведению на ней сельхоз производства, либо невозможность организации на ней прибыльного хозяйства. В этом и заключается ограниченность данного товара на рынке земли, и именно поэтому стоимость земельных участков сельхоз назначения остаётся стабильно высокой. Как правило, количество площадей, которые подходят для сельхоза производства, ограниченно в каждом регионе. К слову, при вложении значительного объёма труда и высоком инвестировании, количество площадей, которые в итоге можно будет использовать для сельхоза производства, может быть значительно увеличено.

Земля для России является не только экономическим или производственным фактором, но и социально-политическим, при чем последнее значение является наиболее важным. Рынок земли сельхоз назначения, на текущий момент, несмотря на всё возрастающее внимание со стороны государства, и регулярное повышение объёма дотаций отрасли, является достаточно плохо организованной и непрозрачной отраслью. Осложняется ситуация ещё и тем, что точное количество площадей, которые подходят или могут быть, в перспективе, переведены в категорию пригодных для сельхоза производства, неизвестно. Но несмотря на все эти трудности, данный сегмент рынка земли активно развивается. Об этом можно судить по всё возрастающему интересу к землям сельхоз назначения и о постоянном увеличении объёма продаж таких участков.

С каждым годом все возрастают площади земель, которые отводятся и используются для ведения сельского хозяйства. И это вполне закономерно, ведь учитывая плодородность и прекрасно подходящий для выращивания сельхоз культур климат, в большинстве регионов Российской Федерации, ведение сельского хозяйства является очень выгодным производством. Благодаря появлению все новых производителей и энтузиастов, желающих инвестировать в сельское хозяйство, и тем самым улучшить благосостояние отрасли, российский рынок земли сельхоз назначения активно развивается. Ежегодно в России, исходя из данных кадастровых служб, проводятся десятки тысяч сделок купли-продажи земли, и заметна тенденция к увеличению количества соглашений, которые приходятся именно на ту часть рынка земли, которая относится к землям сельхоз назначения.

Но несмотря на заметное оздоровление сельхоз отрасли, есть здесь и значительные проблемы, требующие скорейшего решения. И в основном они связанны со сложившейся политической ситуацией. Так за первые полгода в рынок земли было инвестировано всего 3 миллиарда долларов, что стало худшим показателем в данной отрасли за последние 10 лет.

Огромную роль в этом сыграла нестабильность национальной валюты (кризис 2014 г., скачки курсов 2016-2019 гг., пандемия 2020 г.), а нестабильность на валютном рынке страны, неизбежно вносит значительные коррективы и на общее количество операций на земельном рынке. Значительный рост стоимости валюты, возникший в начале года, сказался и на повышении стоимости земельных участков, что в свою очередь снизило количество покупателей, желающих приобрести, либо же взять в аренду земли сельхоз назначения по значительно возросшим ценам. Результатом скачков рубля и огромного снижения количества сделок на рынке земли, стало сокращение общих объёмов продаж вдвое, в сравнении с аналогичным периодом в 2020 г. Это привело к значительному спаду в области инвестирования в земельные ресурсы. По причине столь нестабильной экономической ситуации, многие ранее заключенные договоренности даже были расторгнуты.

Анализируя рынок земли, очевидно, что инвестиционная привлекательность земли, подходящей для ведения сельского хозяйства, увеличилась в некоторых регионах до 35% (в среднем около 25%).

Но, к сожалению, это не так, и в некоторых европейских странах, прибыльность одного гектара земли сельхоз назначения, превышает российские показатели до 7 раз. В первую очередь это вызвано тем, что сельскохозяйственная деятельность, на большинстве отечественных предприятий, осуществляется с использованием материально и технически устаревшей производственной базы, недостаточном количестве высококлассных специалистов, и неправильном построении принципов ведения сельского хозяйства в качестве сырьевой базы.

Но чтобы понять истинное состояние российского рынка земли, необходимо детально рассмотреть его насущные проблемы. Для начала следует подойти к изучению цен на земли сельскохозяйственного назначения. По мнению экспертов, которые профессионально занимаются расчётом стоимости земли, в ближайшее время не стоит ожидать значительного скачка в росте цен на земельные участки. Это обусловлено тем, что основная часть земель сельхоз назначения находится в паевой или другой собственности обычных граждан, которые не так пристально следят за ситуацией на валютном рынке, и они не будут, в отличии от землевладельцев, которые занимаются торговлей земли профессионально, повышать стоимость на сельхоз угодья каждый день, подстраиваясь под курс рубля. Также заметна тенденция, когда стоимость земли стала повышаться в зависимости от регионального расположения. Так в южных регионах, средняя стоимость на земли сельхоз назначения, возросла до 23% в сравнении с 2020 годом, а земельные участки, расположенные в центральных регионах, подорожали, в среднем, на 14%. Кроме того, существует проблема устаревшего подхода к обработке земли - отрасли необходимо преобразование и совершенствование.

Первоочередными задачами являются замена материального и технического обеспечения, а также переход от производства исключительно сырья, до полной его переработки в конечный продукт, который будет интересен обширному кругу потребителей. Также необходимо введение единой государственной программы поддержки сельхозпроизводителей, по которой отрасль сможет поэтапно развиваться, следуя определенной в программе концепции развития.

Как следует из вышесказанного, регулярный мониторинг российского рынка земельных участков сельхоз назначения, является неотъемлемой составляющей успешного развития отрасли. Именно благодаря тщательному мониторингу рынка земли и анализу полученных показателей, становится возможным отслеживать динамику развития данной отрасли в целом. Проведение данной работы ясно показывает огромный потенциал российского рынка земли и его радужные перспективы. Но выход данной отрасли на должный уровень, невозможен без принятия эффективных федеральных и общегосударственных программ развития, отсутствие которых и является причиной спада инвестирования, снижения общего количества сделок на рынке земли и значительного спада полученной прибыли от реализации, или сдачи в аренду земельных участков.

10.7. Анализ рынка земельных участков в Республике Татарстан[5]

В РТ – очередной взлёт спроса на недвижимость. В феврале 2022 года Росреестром Татарстана только в Казани заключено свыше 1,5 тыс сделок на земельные участки, сообщает пресс-служба ведомства. Это почти в 1, 7 раза (на 67%) больше, чем в январе 2022 года и примерно на 10% выше, чем в прошлом году в этот же период.

Всего в РТ в феврале зафиксировано более 8 тыс договоров купли-продажи на земельные участки. В республике сохраняется и высокий спрос на частные дома: по отношению к январю он увеличился на 16%, по отношению к прошлому году – на 4,5%.

«Спрос на земельные участки и индивидуальные дома стабильно высок. Несмотря на то, что эпидситуация выравнивается, граждане по-прежнему проявляют особый интерес к домовладениям, загородной недвижимости, особенно в пригороде Казани», - отмечает замруководителя Управления Росреестра по РТ Лилия Бурганова.

В феврале 2022 года жители Казани на 44% чаще, чем в январе, покупали квартиры. По сравнению с аналогичным периодом 2021 года этот показатель выше на 4%.

Жителей РТ интересует не только «вторичка», но и новостройки. В регионе ежемесячно регистрировалось порядка 2 тыс. договоров участия в долевом строительстве, что на 45% больше, чем в 2021 году в это же время.

Вице-президент Гильдии риелторов РТ Руслан Садреев подчёркивает, что взлёт спроса на квартиры в феврале связан среди прочего с повышением Центробанком РФ ключевой ставки и последующим ростом средних ставок по ипотеке:

«В марте, скорее всего, рост количества сделок будет еще более заметным,ведь в некоторых банках еще действует низкая ставка по ипотеке для одобренных ранее догововрв. С апреля 2022 года ставка по вторичному жилью составит 20% годовых и более»

5 Источник информации:
https://kazan.aif.ru/money/details/bum_na_zemelnye_uchastki_kazancy_v_1_7_raza_chashche_pokupayut_zemlyu

Рис. 10.2
Динамика изменения цен по продаже участков в Республике Татарстан

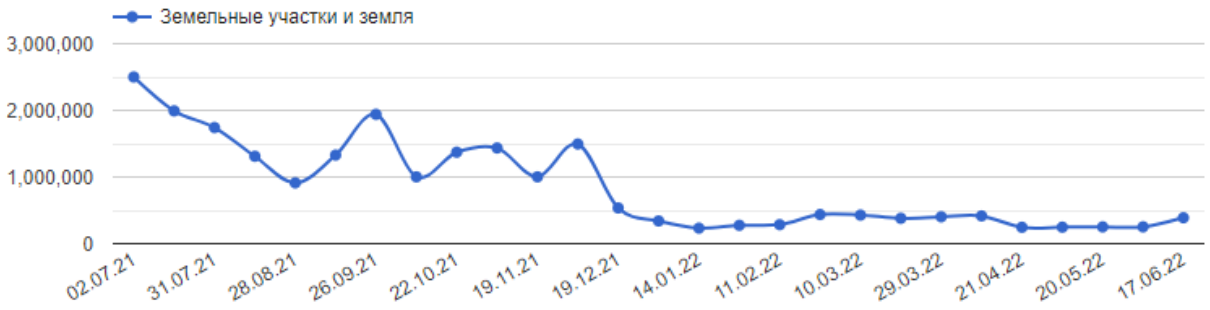

Источник информации: https://tatarstan.restate.ru/graph/ceny-prodazhi-zemli/

Самое большое количество неиспользуемых земель сельскохозяйственного назначения выявлено в пяти муниципальных районах Татарстана. Об этом сообщил министр земельных и имущественных отношений РТ Фаниль Аглиуллин на заседании коллегии Минземимущества.

По словам докладчика, это Верхнеуслонский (15 844 га), Елабужский (13 215 га), Лаишевский (9 345 га), Мамадышский (8 752 га) и Альметьевский (8 645 га) районы.

Аглиуллин подчеркнул, что всего за прошлый год в республике обнаружено более 113 тыс. гектаров неиспользуемых сельхозземель.

"«Актуальным остается вопрос нецелевого или неэффективного использования земель сельскохозяйственного назначения", – сказал он. – Для принятия мер по прекращению прав на землю в связи с их неиспользованием в Управление Россельхознадзора по РТ направлены материалы дел по административным правонарушениям в отношении пяти собственников земельных участков».

Аудитор Счетной палаты Татарстана Александр Якупов добавил, что в прошлом году в Балтасинском районе было установлено семь фактов нецелевого использования земель сельскохозяйственного назначения. Он заметил, что кроме самого факта нарушения земельного законодательства использование участков без перевода в надлежащую категорию влияет и на доходную часть бюджета.

«В ходе контрольных мероприятий в одном из районов было установлено, что стоимость квадратного метра земли сельхоз назначения, которая фактически использовалась в промышленных целях, составляла три рубля. Стоимость одного квадратного метра соседнего участка, переведенного в земли промышленности, составляла 163 рубля. Таким образом, доход местного бюджета от указанного земельного участка может быть увеличен в десятки раз», – уточнил аудитор.

Якупов отметил, что на землях сельхоз назначения во время проверок обнаружились различные объекты, например, сферы обслуживания, торговли, а также асфальтовый завод. При этом самое большое количество фактов нецелевого использования сельхозземель приходится на несанкционированную разработку карьеров по добыче полезных ископаемых.

Так, например, в Азнакаевском районе на нескольких земельных участках сельскохозяйственного назначения, находящихся в частной собственности, осуществлялась добыча щебня. При этом кадастровая стоимость земельного участка определялась как для сельхознужд. Из-за того, что участок не был переведен в надлежащую категорию, местный бюджет только по налогу на землю недополучал около 1 млн рублей ежегодно.

«Есть замечания и к органам местного самоуправления по распоряжению земельными участками. Так, при проверке в Балтасинском районе установлено, что муниципалитетом заключено четыре договора на аренду участков сельхоз назначения. При этом фактически они использовались в промышленных целях – было размещено производство бетонных изделий. В результате – недопоступление в местный бюджет денежных средств, так как арендная плата за них взималась как за земли сельхоз назначения, то есть пониженная», – заявил докладчик.

Он также сообщил, что в одном из поселений Актанышского района земельный участок сельхоз назначения был оформлен для добычи песка для нужд поселения. «Это не требует перевода участка в земли промышленности. В то же время было установлено, что средняя глубина карьера составляла 10 – 15 метров, что до трех раз превышает законодательно установленный максимальный размер в пять метров. Кроме того, площадь разработки превышала в три раза максимально установленные Минэкологии параметры. В результате таких действий сумма недопоступлений в местный бюджет по налогу на добычу полезных ископаемых составила более 2,1 млн рублей».

10.8. Анализ рынка земельных участков в Ростовской области[6]

По словам Андрея Сизова, сейчас на юге России наблюдается довольно высокий спрос на плодородную землю «в выгодно расположенных локациях». Этот спрос сместился в сторону участков, пригодных для производства зерновых, хотя ранее, в 2019-2020 годах, основную часть сделок обеспечивали игроки сахарного рынка. Однако теперь спрос с их стороны значительно снизился, поскольку в сезоне-2019/20 отрасль столкнулась с острым кризисом перепроизводства. Союзроссахар оценивал объем перепроизводства в 2,2 млн, а падение цены — в 30%: с 30 тыс. руб. за т до 19,5 тыс. руб. за т. Кроме того, спрос на землю несколько сдерживают квоты на экспорт зерна за пределы ЕАЭС и плавающие экспортные пошлины. «Но в целом интерес покупателей к крупным наделам площадью от 10 тыс. га в южных регионах сохраняется (на довольно высоком уровне)», — подытожил эксперт.

По мнению аналитиков компании BEFL, причина роста на юге России интереса к растениеводству заключается в развитии инфраструктуры: появление новых мощностей хранения продукции, строительство портовых терминалов и др. «Постепенный выкуп земельных участков из паевой собственности делает структуру прав на землю более понятной для покупателя. Свою роль также играет и стремление животноводов производить собственные корма в связи с серьезным подорожанием этой продукции (в первой половине 2022 года)», — пояснили аналитики.

Процесс скупки земель идет не очень быстро. Например, по данным компании Macon, сейчас в Краснодарском крае 58% сельскохозяйственных угодий принадлежат физлицам, которые чаще всего владеют участками на правах общей долевой собственности. Тем не менее, доля «физиков» в кубанских угодьях постепенно снижается: только в 2019-2020 годах юридические лица выкупили у физических 62 тыс. га земли, увеличив таким образом свою долю в регионе на два процентных пункта.

Как следует из исследования BEFL, спрос на качественные и крупные массивы земли, готовые к масштабной производственной сельхоз деятельности, а в идеале и на уже сформированный сельскохозяйственный бизнес с внушительной растениеводческой базой, способствовал созданию «рынка продавца», при котором произошел резкий скачок цен на сельхозземлю за очень короткий период — менее одного года.

По данным Forbes, в нынешнем году стоимость земельных банков крупнейших латифундистов Ростовской области повысилась на 75%. Это при том, что данные площади, в большинстве случаев, если и менялись, то незначительно. В частности, земли агрокомплекса им. Ткачева подорожали с 89 млрд руб. до 152 млрд руб., «Степи» — с 48 млрд руб. до 74 млрд руб., ГАП «Ресурс» — с 32 млрд руб. до 41 млрд руб., ГК «Юг Руси» — с 19 млрд руб. до 30 млрд руб., ГК «Светлый» — с 18 млрд руб. до 22 млрд руб.

В прошлом году BEFL оценивала стоимость одного гектара сельскохозяйственной земли в Краснодарском крае в 220 тыс. руб. По новым данным компании, этот показатель уже достиг 370 тыс. руб. (рост — почти 70%).

Динамика поддерживается высоким спросом и нехваткой ликвидных вариантов, объяснили эксперты. Самые дорогие участки на Кубани — виноградники. Их цена, по данным компании Macon, например, в Темрюкском районе Краснодарского края составляет около 425 тыс. руб. за га. На втором месте — пашни, которые продаются по 385 тыс. руб. за га. При этом, аналитики обращают внимание на закрытость кубанского рынка сельхозземель: информацию о сделках на нем зачастую не разглашают даже крупные холдинги.

6 Источник информации: https://agrovesti.net/news/indst/v-regionakh-yuga-rossii-sformirovalsya-rynok-pokupatelya-v-segmente-oborota-zemel-selkhoznaznacheniya.html

Росту цен способствовало также и сокращение площадей земель сельхозназначения. Например, на Кубани такая проблема стоит особенно остро. Причина в том, что долгое время пригодные для ведения сельского хозяйства участки «уходили» под жилищную застройку. В частности, депутат Законодательного собрания края Дмитрий Лоцманов упоминал о застройке коттеджными поселками 567 га в Горячем Ключе. В Анапе собственники вывели из сельхозоборота 255 га земель. В целом, по данным исследования, проведенного учеными Федерального Ростовского аграрного научного центра и Донского государственного технического университета (ДГТУ), только с 2014 года по 2018-й Кубань потеряла около 28 тыс. га сельскохозяйственных земель.

На Дону, по данным Ростовстата, площадь сельскохозяйственных земель достаточно стабильно растет. Однако темпы прироста невелики: например, с 2016 года по 2020-й показатель увеличился с 4,5 млн га до 4,7 млн. га, т. е., менее чем на 5%.

Анализ фактических данных о ценах сделок или предложений с объектами недвижимости

Ниже приведен анализ фактических данных о ценах сделок и (или) предложений с объектами недвижимости из сегментов рынка, к которым может быть отнесен оцениваемый объект при фактическом, а также при альтернативных вариантах его использования, с указанием интервала значений цен

В базе Россреестра отсутствуют данные о сделках продажи объектов, сопоставимых с объектом оценки.

В том случае если для анализа ценовой ситуации в общедоступных источниках информации не удается найти достаточное количество предложений по продаже и аренде сопоставимых объектов, расположенных в том же районе, административном округе и ценовой зоне, что и объект оценки, в соответствии с п. 11б ФСО №7 выборка может быть расширена и дополнена информацией из соседних или близлежащих районов, административных округов, ценовых зон.

Основными источниками информации о предложениях купли-продажи объектов являются:

Интернет-сайт Ассоциации развития рынка недвижимости некоммерческая организация СтатРиэлт (https://statrielt.ru/).

веб-сайты и порталы частных объявлений: https://www.avito.ru/, http://irr.ru

веб-сайты агентств недвижимости: http://www.miel.ru/, http://www.incom.ru/, http://www.best-realty.ru/, http://www.mian.ru.

веб-портал купли-продажи объектов недвижимости «ЦИАН», «АВИТО» (http://www.cian.ru, https://www.avito.ru).

На основании данных, опубликованных в открытых источниках, Оценщик произвел анализ цен предложений о продаже индивидуальных жилых домов и земельных участков, квартир, машиномест и гаражей, расположенных в районе расположения объекта оценки актуальных на дату оценки. Результаты проведенного анализа представлены далее в таблицах.

Табл. 10.6

Анализ цен предложений земельных участков сельскохозяйственного назначения Республики Татарстан (1 группа)

№ №	Местоположение	Площадь, кв.м	Цена предложения, руб.	Цена предложения, руб./кв.м	Источник
1	Республика Татарстан, Лаишевский р-н	79 600	980 000	12,31	https://www.avito.ru/laishevo/zemelnye_uchastki/uchastok_796_ga_snt_dnp_1202304282
2	Республика Татарстан, Лаишевский р-н, с. Малая Елга	80 000	480 000	6,00	https://www.avito.ru/laishevo/zemelnye_uchastki/uchastok_8_ga_snt_dnp_2234131764
3	Республика Татарстан, Лаишевский р-н	56 000	700 000	12,50	https://www.avito.ru/laishevo/zemelnye_uchastki/uchastok_56_ga_snt_dnp_1921541828
4	Республика Татарстан, Лаишевский р-н, Пелевское сельское поселение, с. Пелёво, Советская ул., 26	41 700	417 000	10,00	https://www.avito.ru/laishevo/zemelnye_uchastki/uchastok_417_ga_snt_dnp_2428677201

№ №	Местоположение	Площадь, кв.м	Цена предложения, руб.	Цена предложения, руб./кв.м	Источник
5	Республика Татарстан, Лаишевский р-н, Куюковское сельское поселение	66 000	500 000	7,58	https://www.avito.ru/laishevo/zemelnye_uchastki/uchastok_666_ga_snt_dnp_2353695132
6	Республика Татарстан, Лаишевский р-н, с. Малая Елга	44 000	500 000	11,36	https://www.avito.ru/laishevo/zemelnye_uchastki/uchastok_44_ga_snt_dnp_2134386360
7	Республика Татарстан, Лаишевский р-н	64 800	500 000	7,72	https://www.avito.ru/laishevo/zemelnye_uchastki/uchastok_417_ga_snt_dnp_2428677201
Минимальное значение					7
Максимальное значение					12
Среднее значение					9
Вариация					21,9%

Источник информации: анализ Оценщика

Табл. 10.7

Анализ цен предложений земельных участков сельскохозяйственного назначения Республики Татарстан (2 группа)

№ №	Местоположение	Площадь, кв.м	Цена предложения, руб.	Цена предложения, руб./кв.м	Источник
1	Татарстан респ., Лаишевский район, Державинское с/пос, Державино ДНТ, ул. Центральная	37 400	10 950 000	293	https://kazan.cian.ru/sale/suburban/218421009/
2	Республика Татарстан, Лаишевский р-н	128 000	35 000 000	273	https://www.avito.ru/kazan/zemelnye_uchastki/uchastok_12.8_ga_izhs_1779014207
3	Республика Татарстан, Лаишевский р-н, Татарско-Сараловское сельское поселение, пос. Русские Саралы	240 000	84 591 000	352	https://www.avito.ru/laishevo/zemelnye_uchastki/uchastok_2410ga_izhs_2265778498
4	Республика Татарстан, Лаишевский р-н, Татарско-Сараловское сельское поселение, пос. Русские Саралы	6 600	1 620 000	245	https://www.avito.ru/laishevo/zemelnye_uchastki/uchastok_66_sot._izhs_2426377479
Минимальное значение					245
Максимальное значение					352
Среднее значение					291
Вариация					15,6%

Источник информации: анализ Оценщика

Табл. 10.8

Анализ цен предложений земельных участков сельскохозяйственного назначения Республики Татарстан (3 группа)

№ №	Местоположение	Площадь, кв.м	Цена предложения, руб.	Цена предложения, руб./кв.м	Источник
1	Республика Татарстан, Лаишевский р-н, д. Татарский Кабан	4 500	2 099 000	466	https://www.avito.ru/kazan/zemelnye_uchastki/uchastok_45_sot._izhs_2139657165
2	Республика Татарстан, Лаишевский р-н, Никольское сельское поселение, с. Кунтечи, Центральная ул.	1 000	350 000	350	https://www.avito.ru/stolbische/zemelnye_uchastki/uchastok_10_sot._izhs_2451343255
3	Татарстан респ., Лаишевский район, Куюковское с/пос, Курманаково село	700	250 000	357	https://kazan.cian.ru/sale/suburban/261471515/
4	Татарстан респ., Лаишевский район, Чирповское	1 600	750 000	469	https://kazan.cian.ru/sale/suburban/265704655/

№ №	Местоположение	Площадь, кв.м	Цена предложения, руб.	Цена предложения, руб./кв.м	Источник
	с/пос, Именьково село, ул. Зеленая				
5	Республика Татарстан, Лаишевский р-н, Нармонское сельское поселение, с. Карадули, Центральная ул.	1 700	791 019	465	https://www.avito.ru/stolbische/zemelnye_uchastki/uchastok_17sot._izhs_2220877840
6	Республика Татарстан, Лаишевский р-н, Столбищенское сельское поселение	1 000	350 000	350	https://www.avito.ru/stolbische/zemelnye_uchastki/uchastok_10_sot._izhs_2451343255
Минимальное значение				350	
Максимальное значение				469	
Среднее значение				410	
Вариация				15,3%	

Источник информации: анализ Оценщика

Табл. 10.9

Анализ цен предложений земельных участков сельскохозяйственного назначения Республики Татарстан (4 группа)

№ №	Местоположение	Площадь, кв.м	Цена предложения, руб.	Цена предложения, руб./кв.м	Источник
1	Республика Татарстан, Лаишевский р-н, муниципальное образование Город Лаишево, город Лаишево, Рябиновая ул.	1 000	750 000	750	https://www.avito.ru/laishevo/zemelnye_uchastki/uchastok_10_sot._izhs_2159661730
2	Республика Татарстан, Лаишевский р-н, Рождественское сельское поселение, д. Дятлово	1 000	690 000	690	https://www.avito.ru/laishevo/zemelnye_uchastki/uchastok_10_sot._izhs_2416413707
3	Республика Татарстан, Лаишевский р-н, Рождественское сельское поселение, д. Тангачи, коттеджный посёлок Умырзая	1 000	700 000	700	https://www.avito.ru/laishevo/zemelnye_uchastki/uchastok_10_sot._izhs_1140458820
4	Республика Татарстан, Лаишевский р-н, дачное некоммерческое товарищество Державино	2 000	1 300 000	650	https://www.avito.ru/laishevo/zemelnye_uchastki/uchastok_20sot._izhs_1745086434
5	Республика Татарстан, Лаишевский р-н, Державинское сельское поселение, с. Державино	900	649 000	721	https://www.avito.ru/laishevo/zemelnye_uchastki/uchastok_9sot._izhs_2572116595
6	Республика Татарстан, Лаишевский р-н, Рождественское сельское поселение, д. Тангачи, коттеджный посёлок Умырзая	1 000	700 000	700	https://www.avito.ru/laishevo/zemelnye_uchastki/uchastok_10_sot._izhs_1140458820
7	Республика Татарстан, Лаишевский р-н, с. Тетеево	1 500	950 000	633	https://www.avito.ru/laishevo/zemelnye_uchastki/uchastok_15sot._izhs_958440870
Минимальное значение				633	
Максимальное значение				750	
Среднее значение				692	
Вариация				5,8%	

Источник информации: анализ Оценщика

Табл. 10.10

Анализ цен предложений земельных участков сельскохозяйственного назначения Республики Татарстан (5группа)

№ №	Местоположение	Площадь, кв.м	Цена предложения, руб.	Цена предложения, руб./кв.м	Источник
1	Республика Татарстан, Лаишевский р-н, с. Кирби, Школьная ул., 20	1 210	300 000	248	https://www.avito.ru/stolbische/zemelnye_uchastki/uchastok_121_sot._snt_dnp_2002063760
2	Республика Татарстан, Верхнеуслонский р-н, садоводческое товарищество Мечта	1 200	250 000	208	https://www.avito.ru/kazan/zemelnye_uchastki/uchastok_12_sot._snt_dnp_2103520816
3	Республика Татарстан, Верхнеуслонский р-н, с. Лесные Моркваши, Центральная ул.	7 200	1 500 000	208	https://www.avito.ru/kazan/zemelnye_uchastki/uchastok_72_sot._snt_dnp_2060391649
4	Республика Татарстан, Верхнеуслонский р-н, Набережно-Морквашское сельское поселение, с. Лесные Моркваши	600	130 000	217	https://www.avito.ru/kazan/zemelnye_uchastki/uchastok_6_sot._izhs_2193342863
5	Татарстан респ., Лаишевский район, Егорьевское с/пос, Каипы деревня	1 000	250 000	250	https://kazan.cian.ru/sale/suburban/267631479/
6	Татарстан респ., Лаишевский район, Сокуры село, Молодежная ул., 17	1 000	200 000	200	https://kazan.cian.ru/sale/suburban/259960763/
7	Республика Татарстан, Лаишевский р-н, с. Кирби, Школьная ул., 20	1 210	300 000	248	https://www.avito.ru/stolbische/zemelnye_uchastki/uchastok_121_sot._snt_dnp_2002063760
Минимальное значение				200	
Максимальное значение				250	
Среднее значение				226	
Вариация				9,8%	

Источник информации: анализ Оценщика

Табл. 10.11

Анализ цен предложений земельных участков сельскохозяйственного назначения Республики Татарстан (6 группа)

№ №	Местоположение	Площадь, кв.м	Цена предложения, руб.	Цена предложения, руб./кв.м	Источник
1	Республика Татарстан, Лаишевский р-н, д. Травкино, ул. Свободы	800	180 000	225	https://www.avito.ru/stolbische/zemelnye_uchastki/uchastok_8sot._izhs_2229971442
2	Республика Татарстан, Лаишевский р-н, Никольское сельское поселение, с. Сапуголи, коттеджный пос. Никольские луга	720	170 000	236	https://www.avito.ru/stolbische/zemelnye_uchastki/uchastok_72_sot._izhs_2397581618
3	Республика Татарстан, Лаишевский р-н, с. Кирби, Школьная ул., 20	1 210	300 000	248	https://www.avito.ru/stolbische/zemelnye_uchastki/uchastok_121_sot._snt_dnp_2002063760
4	Республика Татарстан, Верхнеуслонский р-н, садоводческое товарищество Мечта	1 200	250 000	208	https://www.avito.ru/kazan/zemelnye_uchastki/uchastok_12_sot._snt_dnp_2103520816
5	Республика Татарстан, Верхнеуслонский р-н, с. Лесные Моркваши, Центральная ул.	7 200	1 500 000	208	https://www.avito.ru/kazan/zemelnye_uchastki/uchastok_72_sot._snt_dnp_2060391649
6	Республика Татарстан, Верхнеуслонский р-н, Набережно-Морквашское	600	130 000	217	https://www.avito.ru/kazan/zemelnye_uchastki/uchastok_6_sot._izhs_2193342863

№ №	Местоположение	Площадь, кв.м	Цена предложения, руб.	Цена предложения, руб./кв.м	Источник
	сельское поселение, с. Лесные Моркваши				
7	Республика Татарстан, Верхнеуслонский р-н, Набережно-Морквашское сельское поселение, с. Лесные Моркваши, Кленовая ул., 17	1 030	80 000	78	https://www.avito.ru/kazan/zemelnye_uchastki/uchastok_103_sot._izhs_2330569205
	Минимальное значение				78
	Максимальное значение				248
	Среднее значение				202
	Вариация				78,0%

Источник информации: анализ Оценщика

Табл. 10.12

Анализ цен предложений земельных участков сельскохозяйственного назначения Ростовской области

№ №	Местоположение	Площадь, кв.м	Цена предложения, руб.	Цена предложения, руб./кв.м	Источник
1	Ростовская область, Миллеровский р-н, Миллерово	13 000	5 000 000	385	https://www.avito.ru/millerovo/zemelnye_uchastki/uchastok_13_ga_snt_dnp_1923349269
2	Ростовская область, Азовский р-н, хутор Ельбузд	20 000	4 500 000	225	https://www.avito.ru/samarskoe/zemelnye_uchastki/uchastok_2ga_snt_dnp_2544152723
3	Ростовская область, Аксайский район, Рассветовское сельское поселение, посёлок Мускатный	23 000	7 500 000	326	https://www.avito.ru/rostovskaya_oblast_rassvet/zemelnye_uchastki/uchastok_23ga_snt_dnp_2594427265
4	Ростовская область, Дубовский р-н, станица Баклановская	10 000	1 000 000	100	https://www.avito.ru/volgodonsk/zemelnye_uchastki/uchastok_100sot._snt_dnp_2101255002
	Минимальное значение				100
	Максимальное значение				385
	Среднее значение				259
	Вариация				48,2%

Источник информации: анализ Оценщика

Необходимо отметить, что приведенный диапазон определен по предложениям о продаже аналогичных объектов, при этом на данном этапе не учитываются параметрические различия между оцениваемым объектом и подобранными объектами-аналогами (местоположение, различие в общей площади, условие торга и т.п.). Конечная стоимость оцениваемого объекта может не попасть в выделенные диапазоны после введения корректировок на параметрическое различие между оцениваемым объектом и подобранными объектами-аналогами.

Выводы:

- В состав объекта оценки включены земельные участки сельскохозяйственного назначения и под индивидуальную жилую застройку;
- Экономические преимущества и недостатки. Республика Татарстан занимает центральное положение в системе межрегиональных транспортных связей европейской части России. Через территорию Татарстана проходят магистральные нефте- и газопроводы.
- Основные отрасли промышленности: нефтегазодобывающая, химическая, нефтехимическая, машиностроение, легкая и пищевая.
- Рынок продаж земельных участков находится в стадии развития, то есть, еще не сформировался.

- Секционная война влияет на экономику в целом, заставляя переориентироваться малые и большие предприятия, начинать более целенаправленно и глубоко работать не только с потребителями товаров и услуг, но и с их поставщиками. Это в любом случае требует времени и несет дополнительные издержки. Если компания рассчитывает продолжать свою коммерческую деятельность при падающих доходах, она будет пытаться урезать и арендный бюджет, будет рассматривать варианты сокращения площадей или понижения их класса.

- На жилую недвижимость спрос более-менее постоянный. Следовательно, земельные участки для строительства пользуются стабильным спросом. Большие земельные участки под строительство коттеджных поселков имеют меньший спрос, ввиду меньшего количества заинтересованных лиц, чаще всего такие объекты имеют инвестиционный проект. Земельные участки под сельскохозяйственную деятельность также пользуются спросом, однако невозможно прогнозировать уровень спроса.

- Рынок земельных участков Ростова и области на сегодняшний день не полностью прозрачен. Стоимость земельных участков зависит от ряда субъективных факторов и от требований покупателя. Многие крупные инвесторы стараются избегать сделок с прямой покупкой земли по причине того, что продавцы на вторичном земельном рынке предпочитают скрывать реальную стоимость сделки во избежание уплаты налогов. По этой причине некоторые крупные проекты строительства коммерческой недвижимости, инвестируемые западными девелоперами, выполняются совместно с российским партнером, который осуществляет все операции с землей.

- В Ростовской области преобладают земельные участки поселений (около 90%). Далее следуют сельскохозяйственные земли (6%) и земли промышленности (4%).

- Все оцениваемые земельные участки были сегментированы в зависимости от назначения.

- Крупные земельные участки всегда отличались низкой ликвидностью. Покупка таких участков связанна с потребностью в реализации конкретного инвестиционного проекта (строительство коттеджного поселка, строительство коммерческого объекта, засевание земель сельскохозяйственной культурой).

- В связи с проблемами в экономике инвестиционная активность снижается, спрос на крупные объекты падает.

- Небольшие земельные участки под индивидуальное жилищное строительство и для размещения индивидуального сада или огорода всегда пользуются устойчивым спросом. Подверженность изменениям в экономике минимальная.

- Стоимость 1 кв. м. земельного участка под ИЖС на территории Республики Татарстан в районах сопоставимых с оцениваемыми объектами варьируется в диапазоне 245-750 руб/кв. м.

- Стоимость 1 кв. м. земельного участка сельскохозяйственного назначения на территории Республики Татарстан варьируется в диапазоне 6,82-12,31 руб/кв. м.

- Стоимость 1 кв. м. земельного участка сельскохозяйственного назначения на территории Ростовской области варьируется в диапазоне 100-385 руб/кв. м.

10.9. Анализ основных факторов, влияющих на спрос, предложение и цены сопоставимых объектов недвижимости

Табл. 10.13

Анализ основных факторов, влияющих на цены сопоставимых объектов недвижимости

Элемент сравнения /фактор	Содержание	Интервал значения фактора, источник информации
Вид объекта недвижимости	От вида объекта недвижимости напрямую зависит его стоимость	Определяется индивидуально

Элемент сравнения /фактор	Содержание	Интервал значения фактора, источник информации
Уторговывание	Уторговывание – процесс изменения стоимости объекта в ходе переговоров продавца и покупателя объекта. Данный фактор является немаловажным как для продавца, так и для покупателя, потому как в некоторых случаях продавец изначально закладывает надбавку с целью снижения ее в ходе подготовки к заключению сделки, используя как психологически располагающий к «конструктивному» диалогу фактор, а в некоторых случаях покупатель рассчитывает стоимость возможной покупки. Уторговывание является экономической корректировкой. Однако, эксперты сошлись во мнении, что сам по себе процесс уторговывания не является ценообразующим фактором, а определяет скорее стадию развития рынка, в связи с чем данная корректировка, являясь важной при заключении сделки, сохранена в рамках исследования, и условно вынесена в структуру распределения факторов.	Определяется индивидуально
Условия финансирования состоявшейся или предполагаемой сделки	Цены сделок для разных объектов недвижимости могут отличаться из-за разных условий финансирования. Так, например, могут использоваться кредитные схемы, в которых сделку финансирует продавец с процентными ставками по кредиту ниже рыночного уровня. В этом случае покупатели оплачивают более высокие цены за объекты, чтобы компенсировать продавцу такое льготное для покупателя финансирование. И наоборот, процентные ставки по кредиту выше рыночного уровня.	Определяется индивидуально
Условия продажи (предложения)	Корректировки на условия продажи обычно выявляются на основе анализа взаимоотношений покупателя и продавца. Как правило, условия продажи существенно влияют на цену сделки. Она может быть заключена по цене ниже рыночной, если продавцу срочно требуются наличные денежные средства. Финансовые, корпоративные или родственные связи могут также оказать влияние на цену объекта недвижимости.	Определяется индивидуально
Период между датами сделок (предложений) и анализа	Ситуация на рынке может измениться со времени продажи сравнимого объекта на дату проведения оценки. Причиной произошедших изменений могут быть такие факторы, как инфляция, изменившийся спрос и изменившееся предложение. Само по себе время не является поводом для внесения поправок, корректировка оправдывается изменениями экономической ситуации за рассматриваемый промежуток времени.	Определяется индивидуально
Местоположение объекта недвижимости	Фактор местоположения является одним из важнейших в ценообразовании на рынке недвижимости. Пространственно-территориальные координаты размещения того или иного объекта недвижимости при определении его стоимости трансформируются в составляющую стоимости. Для недвижимости размещение объекта оценки описывается целым рядом характеристик – различия в расположении земельных участков в разных зонах, районах, в населенных пунктах разных категорий и т.д.	Определяется индивидуально
Функциональное назначение объекта	Данный фактор учитывает различие в функциональном назначении объектов, и, следовательно, возможности их использования.	Определяется индивидуально
Общая площадь, кв.м	Как правило, объекты с меньшей площадью более ликвидные, а, следовательно, являются более дорогостоящими из расчета на 1 кв.м общей площади, чем объекты с большей площадью.	Определяется индивидуально
Благоустройство территории	Хозяйственные постройки представляют собой дополнительные строения и сооружения, расположенные на земельном участке домовладения. Обычно к ним относятся постройки непосредственно хозяйственного назначения - это сараи, теплицы, гаражи и т.д., а также строения, предназначенные для отдыха и досуга - беседки, бани, бассейны, зоны для барбекю и прочие. Как правило, дополнительные постройки хозяйственного назначения положительно влияют на эксплуатационные характеристики домовладения и, как следствие, увеличивают стоимость единого объекта недвижимости.	Определяется индивидуально
Физическое состояние здания	Техническое состояние здания в целом является функцией работоспособности отдельных конструктивных элементов и связей между ними. В процессе эксплуатации зданий их техническое состояние изменяется. Это выражается в ухудшении количественных характеристик работоспособности, в частности надежности.	Определяется индивидуально

Элемент сравнения /фактор	Содержание	Интервал значения фактора, источник информации
Инженерное обеспечение	Данный фактор учитывает разницу в стоимости, сложившихся на аналогичные объекты в зависимости от наличия подключенных коммуникаций.	Определяется индивидуально

Источник информации: анализ Оценщика

С целью выявления ценообразующих факторов оценщик проанализировал следующие открытые источники данных:

- Федеральный стандарт оценки «Оценка недвижимости (ФСО №7)», утвержденный приказом Минэкономразвития России № 611 от 25.09.2014 г.;

- предложения к продаже, опубликованные на общедоступных ресурсах: cian.ru, avito.ru;

- «Справочник оценщика недвижимости – 2022, Земельные участки» под редакцией Лейфера Л.А., Нижний Новгород 2022 г.;

- данные аналитического исследования «СтатРиэлт» по состоянию на 01.07.2022 г. (Источник информации: https://statrielt.ru/statistika-rynka/statistika-na-01-07-2022g)

11. Анализ наиболее эффективного использования

Анализ наиболее эффективного использования лежит в основе оценок рыночной стоимости недвижимости.

Наиболее эффективное использование представляет собой физически возможное, юридически допустимое и финансово обоснованное использование объекта, при котором стоимость объекта будет наибольшей (п. 6 ФСО II).

Наиболее эффективное использование определяется с точки зрения участников рынка, даже если сторона сделки предусматривает иное использование. При этом предполагается, что текущее использование объекта оценки является его наиболее эффективным использованием, за исключением случаев, когда рыночные или другие факторы указывают, что иное использование объекта оценки участниками рынка привело бы к его наибольшей стоимости. Наиболее эффективное использование объекта может отличаться от его текущего использования, в частности, может представлять собой ликвидацию п. 6 ФСО II).

Анализ наиболее эффективного использования позволяет выявить наиболее прибыльное использование объекта недвижимости, на который ориентируются участники рынка (покупатели и продавцы) при формировании цены сделки. При определении рыночной стоимости оценщик руководствуется результатами этого анализа для выбора подходов и методов оценки объекта оценки и выбора сопоставимых объектов недвижимости при применении каждого подхода (п. 15 ФСО №7).

Анализ наиболее эффективного использования объекта оценки проводится, как правило, по объемно-планировочным и конструктивным решениям. Для объектов оценки, включающих в себя земельный участок и объекты капитального строительства, наиболее эффективное использование определяется с учетом имеющихся объектов капитального строительства. При этом такой анализ выполняется путем проведения необходимых для этого вычислений либо без них, если представлены обоснования, не требующие расчетов (п. 16 ФСО №7).

Анализ наиболее эффективного использования частей объекта недвижимости, например, встроенных жилых и нежилых помещений, проводится с учетом фактического использования других частей этого объекта (п. 17 ФСО №7).

Наиболее эффективное использование объекта недвижимости, оцениваемого в отдельности, может отличаться от его наиболее эффективного использования в составе оцениваемого комплекса объектов недвижимости (п. 19 ФСО №7).

Анализ наиболее эффективного использования объекта недвижимости для сдачи в аренду выполняется с учетом условий использования этого объекта, устанавливаемых договором аренды или проектом такого договора (п. 21 ФСО №7).

Наиболее эффективное использование (НЭИ) земельных участков и улучшений – это вероятное, законное, физически возможное, экономически целесообразное и финансово осуществимое использование, которое приводит к максимальной продуктивности объекта и наивысшей его стоимости.

Совокупность процедур отыскания и обоснование выбора варианта НЭИ из множества альтернативных вариантов использования объекта оценки, называется анализом НЭИ.

Анализ НЭИ объекта оценки проводится по критериям соответствия законодательству, физической осуществимости, экономической целесообразности и финансовой осуществимости, максимальной доходности и наивысшей стоимости.

Алгоритм поиска варианта наиболее эффективного использования оцениваемого объекта недвижимости состоит из пяти этапов:

- составляется максимально полный (по возможности исчерпывающий) перечень вариантов использования, которые «в принципе» могут быть реализованы на базе оцениваемого объекта недвижимости;
- из составленного перечня исключаются те принципиально возможные варианты, реализация которых может встретить непреодолимые препятствия вследствие законодательных и нормативно-правовых ограничений;

- на третьем этапе анализа НЭИ определяются возможности физической осуществимости вариантов, остающихся в перечне после процедур этапа 2. На этом очередном этапе из перечня исключаются варианты, осуществление которых невозможно из-за недостаточно высокого качества земельного участка. Из этого перечня исключаются также варианты, которые не могут быть реализованы из-за невыполнимости каких-либо звеньев технологической цепочки планируемого строительства;

- законодательно разрешенные и физически осуществимые варианты остаются в перечне потенциально возможных вариантов только в случае их экономической целесообразности;

- на пятом этапе из экономически целесообразных вариантов выбирается вариант использования оцениваемого объекта недвижимости, обеспечивающий собственнику максимальную доходность и максимальную стоимость объекта оценки.

Согласно п. 21 ФСО №7: «анализ наиболее эффективного использования объекта недвижимости для сдачи в аренду выполняется с учетом условий использования этого объекта, устанавливаемых договором аренды или проектом такого договора».

Допустимость с точки зрения законодательства

Учитывая уже изложенное в данном разделе, можно сделать следующий вывод: современная ситуация на рынке недвижимости в рассматриваемой области свидетельствует о возможности эффективного использования данного объекта по назначению.

Максимальная продуктивность

Максимальная продуктивность – это итоговый критерий для выбора НЭИ объекта оценки относительно всех отобранных юридических разрешенных, физически осуществимых и экономически оправданных видов использования. Максимальная доходность подразумевает соответственно, использование объекта под пастбище.

Вывод: наиболее эффективное использование оцениваемого земельных участков – использование по назначению.

12. Описание процесса оценки

12.1. Этапы проведения оценки[7]

В соответствии с п. 1 ФСО III. Процесс оценки включает следующие действия:

1) согласование задания на оценку заказчиком оценки и оценщиком или юридическим лицом, с которым оценщик заключил трудовой договор, путем подписания такого задания в составе договора на оценку объекта оценки (далее - договор на оценку) или в иной письменной форме в случае проведения оценки на основаниях, отличающихся от договора на оценку, предусмотренных Федеральным законом от 29 июля 1998 г. N 135-ФЗ "Об оценочной деятельности в Российской Федерации";
2) сбор и анализ информации, необходимой для проведения оценки;
3) применение подходов к оценке, включая выбор методов оценки и осуществление необходимых расчетов;
4) согласование промежуточных результатов, полученных в рамках применения различных подходов к оценке (в случае необходимости), и определение итоговой стоимости объекта оценки;
5) составление отчета об оценке объекта оценки.

13. Характеристика подходов оценки рыночной стоимости

Федеральный стандарт оценки "Подходы и методы оценки (ФСО V)", утвержденный Приказом Минэкономразвития России от 14.04.2021 N 200, разд. I. При проведении оценки используются сравнительный, доходный и затратный подходы. При применении каждого из подходов к оценке используются различные методы оценки. Оценщик может применять методы оценки, не указанные в федеральных стандартах оценки, с целью получения наиболее достоверных результатов оценки."

В процессе оценки оценщик рассматривает возможность применения всех подходов к оценке, в том числе для подтверждения выводов, полученных при применении других подходов. При выборе подходов и методов оценки оценщику необходимо учитывать специфику объекта оценки, цели оценки, вид стоимости, достаточность и достоверность исходной информации, допущения и ограничения оценки. Ни один из подходов и методов оценки не является универсальным, применимым во всех случаях оценки. В то же время оценщик может использовать один подход и метод оценки, если применение данного подхода и метода оценки приводит к наиболее достоверному результату оценки с учетом доступной информации, допущений и ограничений проводимой оценки.

При применении нескольких подходов и методов оценщик использует процедуру согласования их результатов. В случае существенных расхождений результатов подходов и методов оценки оценщик анализирует возможные причины расхождений, устанавливает подходы и методы, позволяющие получить наиболее достоверные результаты с учетом факторов, указанных в пункте 2 настоящего федерального стандарта оценки. Не следует применять среднюю арифметическую величину или иные математические правила взвешивания в случае существенных расхождений промежуточных результатов методов и подходов оценки без такого анализа. В результате анализа оценщик может обоснованно выбрать один из полученных результатов, полученных при использовании методов и подходов, для определения итоговой стоимости объекта оценки.

Сравнительный подход представляет собой совокупность методов оценки, основанных на сравнении объекта оценки с идентичными или аналогичными объектами (аналогами). Сравнительный подход основан на принципах ценового равновесия и замещения. Федеральный стандарт оценки "Подходы и методы оценки (ФСО V)" утвержденный Приказом Минэкономразвития России от 14.04.2021 N 200, разд. II).

7 В соответствии с ФСО III

Доходный подход представляет собой совокупность методов оценки, основанных на определении текущей стоимости ожидаемых будущих денежных потоков от использования объекта оценки. Доходный подход основан на принципе ожидания выгод. Федеральный стандарт оценки "Подходы и методы оценки (ФСО V)" утвержденный Приказом Минэкономразвития России от 14.04.2021 N 200, разд. III).

Затратный подход представляет собой совокупность методов оценки, основанных на определении затрат, необходимых для воспроизводства или замещения объекта оценки с учетом совокупного обесценения (износа) объекта оценки и (или) его компонентов. Затратный подход основан на принципе замещения. Федеральный стандарт оценки "Подходы и методы оценки (ФСО V)" утвержденный Приказом Минэкономразвития России от 14.04.2021 N 200, разд. IV).

Согласование результатов

Согласно п. 28 ФСО 7 "В процессе согласования промежуточных результатов оценки недвижимости, полученных с применением разных подходов, следует проанализировать достоинства и недостатки этих подходов, объяснить расхождение промежуточных результатов и на основе проведенного анализа определить итоговый результат оценки недвижимости".

13.1. Описание подходов и методов оценки рыночной стоимости

При определении рыночной стоимости имущества обычно используют три основных подхода:

1. затратный подход;
2. сравнительный подход;
3. доходный подход.

В процессе оценки оценщик рассматривает возможность применения всех подходов к оценке, в том числе для подтверждения выводов, полученных при применении других подходов. При выборе подходов и методов оценки оценщику необходимо учитывать специфику объекта оценки, цели оценки, вид стоимости, достаточность и достоверность исходной информации, допущения и ограничения оценки. Ни один из подходов и методов оценки не является универсальным, применимым во всех случаях оценки. В то же время оценщик может использовать один подход и метод оценки, если применение данного подхода и метода оценки приводит к наиболее достоверному результату оценки с учетом доступной информации, допущений и ограничений проводимой оценки. Федеральный стандарт оценки "Подходы и методы оценки (ФСО V)" утвержденный Приказом Минэкономразвития России от 14.04.2021 N 200, разд. I).

Сравнительный подход

Сравнительный подход представляет собой совокупность методов оценки, основанных на сравнении объекта оценки с идентичными или аналогичными объектами (аналогами). Сравнительный подход основан на принципах ценового равновесия и замещения.

Рассматривая возможность и целесообразность применения сравнительного подхода, оценщику необходимо учитывать объем и качество информации о сделках с объектами, аналогичными объекту оценки, в частности:

1) активность рынка (значимость сравнительного подхода тем выше, чем больше сделок с аналогами осуществляется на рынке);
2) доступность информации о сделках (значимость сравнительного подхода тем выше, чем надежнее информация о сделках с аналогами);
3) актуальность рыночной ценовой информации (значимость сравнительного подхода тем выше, чем меньше удалены во времени сделки с аналогами от даты оценки и чем стабильнее рыночные условия были в этом интервале времени);
4) степень сопоставимости аналогов с объектом оценки (значимость сравнительного подхода тем выше, чем ближе аналоги по своим существенным характеристикам к объекту оценки и чем меньше корректировок требуется вносить в цены аналогов).

Методы сравнительного подхода основаны на использовании ценовой информации об аналогах (цены сделок и цены предложений). При этом оценщик может использовать ценовую информацию об объекте оценки (цены сделок, цена обязывающего предложения, не допускающего отказа от сделки).

Если сведения о совершенных сделках отсутствуют или их недостаточно для определения стоимости объекта оценки, оценщик может использовать цены предложений. Цена предложения представляет собой мнение одной из сторон потенциальной сделки, заинтересованной в более высокой цене, поэтому при проведении анализа цен предложений по аналогам оценщику следует учитывать:

1) возможную разницу между ценой сделки и ценой предложения;
2) период экспозиции аналога на рынке и изменение его цены за этот период (при наличии информации);
3) соответствие цены аналога его характеристикам в сопоставлении с другими предложениями на рынке, избегая завышенных или заниженных цен предложения.

Поскольку сведения о предложениях не остаются неизменными, оценщику необходимо их документировать, чтобы обеспечить подтверждение этих данных в будущем.

Сравнение объекта оценки с аналогами может проводиться с использованием различных количественных параметров измерения объекта оценки, представляющих собой единицы сравнения. Например, единицами сравнения являются:

1) цена (или арендная ставка) за единицу площади или иную единицу измерения при оценке объектов недвижимости;
2) мультипликаторы (коэффициенты, отражающие соотношение между ценой и показателями деятельности организации) при оценке бизнеса;
3) цена на единицу производительности или мощности, массы, габаритных размеров при оценке машин и оборудования.

Основные этапы сравнительного подхода:

1) определение единиц сравнения, характерных для рынка объекта оценки;
2) выбор наиболее сопоставимых аналогов и расчет единиц сравнения для каждого из них;
3) сравнительный анализ количественных и качественных характеристик (сходства и различий) аналогов и объекта оценки;
4) внесение в значения единиц сравнения корректировок для устранения различий между объектом оценки и аналогами (при необходимости);
5) согласование скорректированных значений единиц сравнения или полученных на их основе показателей стоимости объекта оценки. Согласование проводится с учетом положений пункта 3 настоящего федерального стандарта оценки. При этом оценщик может обоснованно выбрать в качестве результата сравнительного подхода показатель стоимости, полученный на основе одного аналога или одной единицы сравнения, либо отказаться от применения показателя, полученного на основе какого-либо аналога или единицы сравнения.

В рамках сравнительного подхода при выборе аналогов следует:

1) учитывать достаточность и достоверность информации по каждому аналогу;
2) использовать при проведении анализа наиболее сопоставимые аналоги для того, чтобы вносить меньше корректировок;
3) учитывать, что сделки, совершенные ближе к дате оценки, более репрезентативны, чем сделки, совершенные в более ранний срок, особенно на нестабильных рынках;
4) рассматривать сделки, совершенные между независимыми сторонами;
5) учитывать, что ценовая информация по фактическим сделкам является лучшим основанием для определения стоимости, чем предложения к совершению сделки, если условия сделки соответствуют предпосылкам рыночной стоимости.

Доходный подход

Доходный подход представляет собой совокупность методов оценки, основанных на определении текущей стоимости ожидаемых будущих денежных потоков от использования объекта оценки. Доходный подход основан на принципе ожидания выгод.

Рассматривая возможность и целесообразность применения доходного подхода, оценщику необходимо учитывать:

1) способность объекта приносить доход (значимость доходного подхода выше, если получение дохода от использования объекта соответствует целям приобретения объекта участниками рынка);

2) степень неопределенности будущих доходов (значимость доходного подхода тем ниже, чем выше неопределенность, связанная с суммами и сроками поступления будущих доходов от использования объекта).

В рамках доходного подхода применяются различные методы, основанные на прямой капитализации или дисконтировании будущих денежных потоков (доходов).

Определение стоимости объекта оценки при использовании метода прямой капитализации осуществляется путем деления дохода за один период (обычно год) на ставку капитализации.

В методе дисконтированных денежных потоков будущие денежные потоки по объекту оценки приводятся к текущей дате при помощи ставки дисконтирования, отражающей ожидаемую участниками рынка, или конкретными участниками сделки, или конкретным пользователем (в соответствии с определяемым видом стоимости) ставку доходности (норму прибыли) на инвестиции с сопоставимым риском.

Основные этапы доходного подхода:

1) выбор вида денежного потока с учетом особенностей объекта оценки, например номинальный или реальный денежный поток, доналоговый или посленалоговый денежный поток, денежный поток с учетом (или без учета) заемных средств на собственный или инвестированный (общий) капитал;
2) определение денежного потока.

a) В методе прямой капитализации денежный поток определяется за один период.
b) В методе дисконтирования денежных потоков осуществляется:
c) определение срока прогнозирования денежного потока (продолжительности прогнозного периода);
d) прогноз денежного потока в течение срока прогнозирования;
e) определение необходимости применения постпрогнозной (терминальной, остаточной) стоимости для объекта оценки по окончании срока прогнозирования денежных потоков и расчет соответствующей постпрогнозной стоимости с учетом особенностей объекта оценки;

1) определение ставки дисконтирования (ставки капитализации), соответствующей денежному потоку;
2) приведение прогнозных денежных потоков, в том числе постпрогнозной стоимости (при наличии), к текущей стоимости по ставке дисконтирования или капитализация денежного потока по ставке капитализации.

На выбор вида денежного потока влияет специфика объекта оценки и сложившаяся практика участников рынка. При этом ставка дисконтирования (ставка капитализации) должна соответствовать виду денежного потока в части его инфляционной (номинальный или реальный денежный поток), налоговой (доналоговый или посленалоговый денежный поток), валютной и иных составляющих отражать связанный с денежным потоком риск.

При выборе прогнозного периода учитываются:

1) оставшийся срок полезного использования объекта оценки;
2) период, на который доступна информация для составления прогноза;
3) период достижения стабильного темпа роста денежных потоков объекта оценки, после завершения которого возможно применить постпрогнозную стоимость. Для объектов оценки с сезонным или циклическим характером деятельности прогнозный период должен учитывать сезонность или включать полный цикл получения доходов соответственно.

При прогнозировании денежного потока следует осуществлять его сопоставление со следующими показателями:

1) ретроспективные показатели операционной, инвестиционной и финансовой деятельности (использования) объекта оценки;
2) ретроспективные и прогнозные показатели отрасли и (или) сегмента рынка;
3) прогнозный темп экономического роста региона или страны, в которой действует (используется) объект оценки.

Постпрогнозная стоимость представляет собой ожидаемую величину стоимости объекта оценки в конце прогнозного периода. Постпрогнозная стоимость определяется в случае, если объект оценки продолжит функционировать по окончании прогнозного периода.

При расчете постпрогнозной стоимости следует учитывать:

1) срок полезного использования объекта оценки - неограниченный или ограниченный (например, для объектов с истощимыми запасами или ресурсами);
2) потенциал дальнейшего изменения (роста или снижения) денежных потоков за пределами прогнозного периода;
3) заранее определенную сумму денежных средств, ожидаемую к получению после завершения прогнозного периода;
4) циклический характер деятельности или использования объекта оценки.

При расчете постпрогнозной стоимости могут применяться различные методы, в частности:

1) модель Гордона, которая представляет собой модель постоянного роста, основанная на предположении, что стоимость объекта оценки будет изменяться (увеличиваться или уменьшаться) с постоянным темпом в течение бесконечного периода времени в будущем. Данный метод подходит для объектов оценки с неограниченным или крайне продолжительным сроком полезного использования;
2) метод прямой капитализации. Данный метод подходит для оценки объектов с неограниченным или крайне продолжительным сроком полезного использования;
3) методы сравнительного подхода. Данные методы подходят для объектов оценки как с неограниченным, так и с ограниченным сроком полезного использования;
4) метод расчета стоимости при ликвидации. В случае если затраты превышают доход от утилизации или ликвидации, величина постпрогнозной стоимости может принимать отрицательные значения. Данный метод подходит для объектов оценки с ограниченным сроком полезного использования.

Ставка дисконтирования и ставка капитализации должны отражать риски получения прогнозируемого денежного потока с точки зрения участников рынка, конкретной сделки или пользователя (в соответствии с видом определяемой стоимости).

Существуют различные методы определения ставки дисконтирования (ставки капитализации) с учетом специфики объекта оценки.

При определении ставки дисконтирования (ставки капитализации) следует учитывать:

1) вид стоимости и соответствующие ему стороны сделки;
2) допущения оценки;
3) вид денежного потока, в частности его инфляционную (номинальный или реальный денежный поток), налоговую (доналоговый или посленалоговый денежный поток), валютную и иные составляющие;
4) факторы риска инвестирования в объект оценки, в частности связанные с его следующими особенностями:

a) вид объекта оценки (недвижимость, движимое имущество, бизнес, обязательства и другие);
b) сегмент рынка объекта оценки (географическое положение объекта оценки или рынка производимого с его использованием продукта);
c) срок полезного использования объекта оценки;
d) специфические риски объекта оценки.

В расчетах по доходному подходу необходимо не допускать двойного учета рисков, связанных с получением денежных потоков, и в будущих денежных потоках, и в ставке дисконтирования (капитализации) одновременно.

Затратный подход

Затратный подход представляет собой совокупность методов оценки, основанных на определении затрат, необходимых для воспроизводства или замещения объекта оценки с учетом совокупного обесценения (износа) объекта оценки и (или) его компонентов. Затратный подход основан на принципе замещения.

Рассматривая возможность и целесообразность применения затратного подхода, оценщик должен учитывать:

1) возможность для участников рынка создать объект, обладающий такой же полезностью, что и объект оценки, - значимость подхода высокая, когда у участников рынка есть возможность создать объект без значительных юридических ограничений, настолько быстро, что участники рынка не захотят платить значительную премию за возможность немедленного использования оцениваемого актива при его покупке;
2) надежность других подходов к оценке объекта - наиболее высока значимость затратного подхода, когда объект не генерирует непосредственно доход и является специализированным, то есть не продается на рынке отдельно от бизнеса или имущественного комплекса, для которого был создан.

В рамках затратного подхода применяются следующие методы:

1) метод затрат воспроизводства или затрат замещения;
2) метод суммирования стоимости компонентов в составе объекта оценки.

Затраты замещения (стоимость замещения) представляют собой текущие затраты на создание или приобретение объекта эквивалентной полезности без учета его точных физических свойств. Обычно затраты замещения относятся к современному аналогичному объекту, обеспечивающему равноценную полезность, имеющему современный дизайн и произведенному с использованием современных экономически эффективных материалов и технологий.

Затраты воспроизводства (стоимость воспроизводства) представляют собой текущие затраты на воссоздание или приобретение точной копии объекта. Расчет на основе затрат воспроизводства целесообразно применять в следующих случаях:

1) полезность рассматриваемого объекта может быть обеспечена только точной его копией;
2) затраты на создание или приобретение современного аналога больше, чем затраты на создание точной копии рассматриваемого объекта.

Основные этапы методов затрат воспроизводства и затрат замещения:

1) расчет всех затрат участников рынка на приобретение или создание точной копии объекта оценки (затраты на воспроизводство) или актива с аналогичной полезностью (затраты на замещение);
2) определение наличия и величины совокупного обесценения (износа) в связи с физическим износом, функциональным (моральным, технологическим) устареванием (износом) и экономическим (внешним) обесценением объекта оценки;
3) вычет совокупного обесценения (износа) из общей суммы затрат воспроизводства или замещения для определения стоимости объекта оценки.

Метод суммирования основан на суммировании стоимостей всех компонентов, входящих в состав объекта оценки, когда стоимость каждого компонента определяется различными подходами с учетом специфики компонента. В оценке бизнеса этот метод носит название метода чистых активов.

Элементы затрат воспроизводства и замещения могут различаться в зависимости от вида объекта оценки и допущений оценки и обычно включают прямые и косвенные затраты, возникающие в процессе воспроизводства или замещения объекта на дату оценки. При расчете затрат воспроизводства и затрат замещения могут учитываться затраты на привлечение финансирования на период строительства и прибыль предпринимателя.

При определении затрат на воспроизводство или замещение необходимо рассмотреть возможность использования фактических затрат, произведенных при создании объекта оценки или аналогичного объекта, проанализировать и при необходимости применить корректировки:

1) на изменение цен на элементы затрат в период между датой, когда были произведены соответствующие затраты, и датой оценки;
2) на нетипичные дополнительные затраты или экономию средств, которые отражены в фактических затратах, но не возникнут при создании точной копии объекта оценки или объекта с аналогичной полезностью;
3) на соответствие фактически произведенных затрат рыночным данным.

Различают следующие виды обесценения (износа, устаревания):

1) физический износ, который представляет собой снижение стоимости объекта в результате ухудшения физического состояния и (или) утраты физических свойств из-за естественного физического старения и (или) в процессе использования (эксплуатации);
2) функциональное устаревание (износ), которое представляет собой снижение стоимости объекта в связи с его несоответствием современным аналогам и (или) снижением технико-экономической эффективности его использования (эксплуатации): более низкая производительность, худшие параметры продукции и (или) технологического процесса, устаревание дизайна, более высокий уровень эксплуатационных расходов и другие факторы;
3) экономическое (внешнее) обесценение, которое представляет собой снижение стоимости объекта, вызванное факторами, внешними по отношению к объекту, экономическими и (или) локальными факторами, в частности: избыток предложения подобных объектов на рынке, снижение спроса на производимую с использованием объекта продукцию, рост издержек производства, неблагоприятное влияние изменений факторов, характеризующих окружение объекта недвижимости. Действие данного вида обесценения может быть временным или постоянным.

13.2. Описание процесса оценки объекта оценки в части применения подходов к оценке

В соответствии с п. 2 Федерального Стандарта Оценки "Подходы и методы оценки" (ФСО V), утвержденного приказом Минэкономразвития РФ от 14 апреля 2022 г., № 200, в процессе оценки оценщик рассматривает возможность применения всех подходов к оценке, в том числе для подтверждения выводов, полученных при применении других подходов. При выборе подходов и методов оценки оценщику необходимо учитывать специфику объекта оценки, цели оценки, вид стоимости, достаточность и достоверность исходной информации, допущения и ограничения оценки. Ни один из подходов и методов оценки не является универсальным, применимым во всех случаях оценки. В то же время оценщик может использовать один подход и метод оценки, если применение данного подхода и метода оценки приводит к наиболее достоверному результату оценки с учетом доступной информации, допущений и ограничений проводимой оценки.

Цель настоящей оценки - определение рыночной стоимости объекта оценки.

Объект оценки - Недвижимое имущество, расположенного по адресу: Тульская обл., Щекинский р-н, г. Щекино, ул. Южная, д. 5.

Согласно п. 24, в ФСО № 7, при применении затратного подхода оценщик учитывает следующие положения:

- затратный подход рекомендуется применять для оценки объектов недвижимости - земельных участков, застроенных объектами капитального строительства, или объектов капитального строительства, но не их частей, например, жилых и нежилых помещений;
- затратный подход рекомендуется использовать при низкой активности рынка, когда недостаточно данных, необходимых для применения сравнительного и доходного подходов к оценке.

Учитывая вышеизложенное, а также на основании Федерального Стандарта Оценки "Подходы и методы оценки" (ФСО V), утвержденного приказом Минэкономразвития РФ от 14 апреля 2022 г., № 200 и ст. 14 ФЗ-135 "Об оценочной деятельности в РФ", Оценщик в настоящей работе не использует затратный подход в процессе оценки объекта оценки.

Согласно п. 23, в ФСО № 7, при применении доходного подхода оценщик учитывает следующие положения:

- доходный подход применяется для оценки недвижимости, генерирующей или способной генерировать потоки доходов;
- в рамках доходного подхода стоимость недвижимости может определяться методом прямой капитализации, методом дисконтирования денежных потоков или методом капитализации по расчетным моделям.

Учитывая вышеизложенное, а также на основании Федерального Стандарта Оценки "Подходы и методы оценки" (ФСО V), утвержденного приказом Минэкономразвития РФ от 14 апреля 2022 г., № 200 и ст. 14 ФЗ-135 "Об оценочной деятельности в РФ", Оценщик в настоящей работе не использует доходный подход в процессе оценки объекта оценки.

Согласно п. 22, в ФСО № 7, при применении сравнительного подхода к оценке недвижимости оценщик учитывает следующие положения:

- сравнительный подход применяется для оценки недвижимости, когда можно подобрать достаточное для оценки количество объектов-аналогов с известными ценами сделок и (или) предложений;
- в качестве объектов-аналогов используются объекты недвижимости, которые относятся к одному с оцениваемым объектом сегменту рынка и сопоставимы с ним по ценообразующим факторам. При этом для всех объектов недвижимости, включая оцениваемый, ценообразование по каждому из указанных факторов должно быть единообразным;
- для выполнения расчетов используются типичные для аналогичного объекта сложившиеся на рынке оцениваемого объекта удельные показатели стоимости (единицы сравнения), в частности цена или арендная плата за единицу площади или единицу объема.

Так как Оценщик располагает доступной для анализа информацией о предложениях и характеристиках объектов, сопоставимых с оцениваемым объектом, в районе расположения объекта оценки, Оценщик счел возможным применение сравнительного подхода к оценке рыночной стоимости объекта оценки в рамках настоящего Отчета.

Учитывая вышеизложенное, а также на основании Федерального Стандарта Оценки "Подходы и методы оценки" (ФСО V), утвержденного приказом Минэкономразвития РФ от 14 апреля 2022 г., № 200 и ст. 14 ФЗ-135 "Об оценочной деятельности в РФ", Оценщик в настоящей работе использует сравнительный подход в процессе оценки объекта оценки.

В соответствии с п. 3 Федерального Стандарта Оценки "Подходы и методы оценки" (ФСО V), утвержденного приказом Минэкономразвития РФ от 14 апреля 2022 г., № 200, при применении нескольких подходов и методов оценщик использует процедуру согласования их результатов. В случае существенных расхождений результатов подходов и методов оценки оценщик анализирует возможные причины расхождений, устанавливает подходы и методы, позволяющие получить наиболее достоверные результаты

Последовательность расчетов включала:

- расчет стоимости объекта оценки сравнительным подходом;

- заключение о рыночной стоимости оцениваемых объектов.

14. Расчет рыночной стоимости объекта оценки

14.1. Определение рыночной стоимости земельных участков на основе сравнительного подхода

В соответствии с «Методическими рекомендациями по определению справедливой стоимости земельных участков» утвержденными распоряжением Минимущества России от 06 марта 2002 г. № 568-р в ред. распоряжения Минимущества РФ от 31 июля 2002 г. № 2314-р в настоящее время в рамках рассмотренных подходов, как правило, при оценке рыночной (справедливой) стоимости земельных участков применяются следующие методы оценки:

метод сравнения продаж;

метод выделения;

метод распределения;

метод капитализации земельной ренты;

метод остатка;

метод предполагаемого использования.

Табл. 14.1

Выбор метода оценки рыночной стоимости прав на земельный участок

№ п/п	Наименование	Описание	Выбор метода
1	Метод сравнения продаж	Определение стоимости: Применяется для оценки застроенных и незанятых ЗУ. Стоимость определяется путем корректировки стоимости аналогичных участков Определение стоимости прав аренды: Аналогично вышеупомянутому	Метод может быть использован. Достаточное количество информации по продаже объектов-аналогов в открытом доступе.
2	Метод выделения	Определение стоимости: Применяется для оценки застроенных ЗУ. Стоимость ЗУ находится путем вычитания из рыночной (справедливой) стоимости единого объекта недвижимости (с ЗУ) стоимости замещения или стоимости воспроизводства улучшений Определение стоимости прав аренды: С учетом вышеупомянутой последовательности.	Метод не может быть использован, т.к. нет достаточных достоверных данных о постройках в аналогичных объектах
3	Метод распределения	Определение стоимости: Применяется для оценки застроенных ЗУ. Стоимость ЗУ находится путем умножения рыночной (справедливой) стоимости единого объекта недвижимости (с ЗУ) на наиболее вероятное значение доли ЗУ в стоимости единого объекта недвижимости. Определение стоимости прав аренды: С учетом вышеупомянутой последовательности	Метод не может быть использован, т.к. нет достаточных достоверных данных о постройках в аналогичных объектах
4	Метод капитализации земельной ренты (дохода)	Определение стоимости: Применяется для оценки застроенных и незастроенных ЗУ. Расчет производится путем деления земельной ренты за первый после даты проведения оценки период на определенный оценщиком коэффициент капитализации. Определение стоимости прав аренды: С учетом вышеупомянутой последовательности. Применяется метод капитализации дохода как разницы между земельной рентой и величиной арендной платы	Метод затруднен в использовании – «непрозрачность» и «недостоверность» ставок по аренде подобных земельных участков, недостаточно информации для вычисления ставки капитализации.
5	Метод остатка	Определение стоимости: Применяется для оценки застроенных и незастроенных ЗУ. Расчет производится путем вычитания из стоимости единого объекта недвижимости (определенную с учетом ЧОД и коэффициентов капитализации) стоимости воспроизводства или замещения улучшений. Определение стоимости прав аренды:	Метод затруднен в использовании - «непрозрачность» и «недостоверность» ставок по аренде подобных земельных участков, недостаточно информации для вычисления ставки капитализации.

№ п/п	Наименование	Описание	Выбор метода
		С учетом вышеупомянутой последовательности. При оценке стоимости права аренды учитываются разницы в аренде и земельной ренты и вероятность сохранения этой разницы	
6	Метод предполагаемого использования	Определение стоимости: Применяется для оценки застроенных и незастроенных ЗУ. Расчет стоимости ЗУ производится путем дисконтирования всех доходов и расходов, связанных с использованием ЗУ. Определение стоимости прав аренды: С учетом вышеупомянутой последовательности при оценке стоимости права аренды учитывается вероятность сохранения дохода от данного права	Метод затруднен в использовании - «непрозрачность» и «недостоверность» ставок по аренде подобных земельных участков, недостаточно информации для вычисления ставки капитализации.

Источник информации: анализ Оценщика

Для целей данного отчета Оценщик счел возможным определить рыночную стоимость земельных участков при помощи метода сравнения продаж.

Метод сравнения продаж предполагает следующую последовательность действий:

определение элементов, по которым осуществляется сравнение объекта оценки с объектами-аналогами (далее - элементов сравнения);

определение по каждому из элементов сравнения характера и степени отличий каждого аналога от оцениваемого земельного участка;

определение по каждому из элементов сравнения корректировок цен аналогов, соответствующих характеру и степени отличий каждого аналога от оцениваемого земельного участка;

корректировка по каждому из элементов сравнения цен каждого аналога, сглаживающая их отличия от оцениваемого земельного участка;

расчет рыночной стоимости земельного участка путем обоснованного обобщения скорректированных цен аналогов.

Метод сравнения продаж может быть применен только при условии наличия информации о проданных или выставленных на продажу объектах-аналогах.

Обоснование выбора единицы сравнения

Метод сравнения продаж базируется на принципе «спроса и предложения», в соответствии с которым цена на объект недвижимости определяется в результате взаимодействия спроса и предложения на объект в данном месте, в данное время и на данном рынке.

Математическая модель оценки объекта недвижимости с использованием метода рыночных сравнений может быть представлена в следующем виде:

$$V_{PC} = \sum_{i}^{K} \alpha_i \times V_{PCi},$$

где:

VPC - рыночная (справедливая) стоимость объекта оценка на основе метода рыночных сравнений;

K - количество аналогов;

VPCi - рыночная стоимость объекта оценка с использованием информации о цене i-го объекта-аналога;

Ai - вклад i-го объекта-аналога в стоимость объекта оценки.

Сумма вкладов равна единице:

$$\sum_{i}^{K} \alpha_i = 1.$$

Оценка рыночной (справедливой) стоимости объекта оценки с использованием информации о цене i -го объекта-аналога может быть представлена следующим образом:

$$V_{PCi} = P_i + \sum_{j}^{N} D_{Pij},$$

где:

Pi - цена i-го объекта-аналога;

N - количество ценообразующих факторов;

DPij- значение корректировки цены i-го объекта-аналога по j-тому ценообразующему фактору в денежном выражении.

Выбор единицы сравнения определяется, как правило, типом недвижимости.

В оценочной практике принято выделять следующие основные элементы сравнения, которые должны анализироваться в обязательном порядке: передаваемые права, условия финансирования, условия продажи, состояние рынка, местоположение, физические характеристики, экономические характеристики, характер использования, а также некоторые компоненты, не связанные с недвижимостью.

После определения элементов сравнения по ним применяются корректировки для нахождения рыночной стоимости оцениваемого объекта. Для измерения корректировок применяют количественные и качественные методики. К количественным методикам относятся: анализ парного набора данных, статистический анализ, графический анализ и др. К качественным методикам относятся: относительный сравнительный анализ, распределительный анализ, индивидуальные опросы.

Все корректировки вносятся в процентном либо в денежном выражении в цену объекта-аналога. Корректировки вводятся со знаком «минус», если характеристика объекта-аналога лучше соответствующей характеристики оцениваемого объекта, со знаком «плюс», если характеристика объекта-аналога хуже соответствующей характеристики оцениваемого объекта.

Последовательность внесения корректировок осуществляется следующим образом:

корректировки с первого по четвертый элемент сравнения осуществляются всегда в указанной очередности, после каждой корректировки цена продажи объекта-аналога пересчитывается заново (до перехода к последующим корректировкам);

последующие (после четвертого элемента сравнения) корректировки могут быть выполнены в любом порядке, после каждой корректировки цена продажи объекта-аналога пересчитывается заново.

Анализ и обоснование выбора элементов и единицы сравнения

При расчете методами сравнительного подхода может быть большое количество элементов сравнения.

Необходимо выбрать единицу сравнения, в качестве единицы сравнения принят удельный показатель – стоимость в рублях 1 кв. м/1 сот. земельного участка.

Можно выделить пять основных критериев выбора единицы сравнения:

Данная единица сравнения используется покупателями и продавцами, а также другими специалистами на конкретном сегменте рынка.

Тексты объявлений предложений о продаже недвижимости содержат показатель – цена предложения в рублях 1 кв. м общей площади, аналитические статьи, посвященные обзору рынков коммерческой недвижимости, также содержат такой показатель как стоимость 1 кв. м общей площади объектов.

Данная единица сравнения является общей для объекта оценки и объектов-аналогов («общий знаменатель»).

Имеется информация для расчета, содержащая показатели общей площади, то есть известна общая площадь и для объекта оценки, и для объектов-аналогов, поэтому выбирается единица сравнения «цена за единицу общей площади».

Данная единица сравнения является удельной характеристикой (удельной ценой), что существенно ослабляет зависимость этой характеристики от общего количества ценообразующего фактора.

Для выбора объектов-аналогов оценщик воспользовался информацией, представленной в разделе Анализа рынка настоящего Отчета. Выбор объектов-аналогов проводился по следующим основным стоимостно образующим критериям:

местоположение;

категория земель;

разрешенное использование;

площадь участков;

прочие характеристики (наличие обременений, отличительных особенностей).

В результате исследование рынка и сбора информации о сделках или предложениях по покупке или продаже объектов, сопоставимых с объектом оценки, были получены данные о выставленных на продажу объектах, выбраны три наиболее сопоставимых по физическим характеристикам объекты, описание которых представлено в таблице ниже, по данным интернет сайтов https://www.domofond.ru/, https://cian.ru/, https://avito.ru

Согласно п. 22в ФСО №7, при выборе объектов-аналогов Оценщик ориентировался на местоположение и полноту информации о физических характеристиках рассматриваемых объектов-аналогов. При выборке аналогов были отобраны объекты-аналоги, по группам разбивки земельных участков, для Республики Татарстан оценщик определил в зависимости от района расположения, категории назначения земельных участков, другим, наиболее подходящих по ценообразующим факторам аналога восемь групп аналогов: наиболее сопоставимых по дате экспозиции, площади, местоположению, находящиеся в середине ценового диапазона и прочим сопоставимым характеристикам. Для Ростовской области была определена одна группа аналогов т.к. земельный участок находящейся на данной территории в задании на оценку, один.

Для каждой из групп за основу расчета был принят условно эталонный участок, исходя из стоимости которого производилась корректировка остальных участков каждой из групп, в некоторые группы вошли только по 1 участку которые имеют индивидуальные, несопоставимые с другими участками характеристики.

Условный "Эталон" 1 группы – Кадастровый номер участка 16:24:240301:3376

Условный "Эталон" 2 группы – Кадастровый номер участка 16:24:240301:1401

Условный "Эталон" 3 группы – Кадастровый номер участка 16:24:050801:2028

Условный "Эталон" 4 группы – Кадастровый номер участка 16:24:240303:2085

Условный "Эталон" 5 группы – Кадастровый номер участка 16:24:000000:6674

6 группа – Кадастровый номер участка 16:15:130301:4343

7 група – Кадастровый номер участка 61:02:0600002:3261

Условный "Эталон" 8 группы – Кадастровый номер участка 16:24:000000:5074

Табл. 14.2

Описание объектов-аналогов для расчета земельного участка

№ п/п	Кадастровый номер	Категория/разрешенное использование	Месторасположение	Площадь, кв.м.	Группа №
1	16:24:240301:3376	Земли сельскохозяйственного назначения (Для сельскохозяйственного производства)	РТ, Лаишевский муниципальный район, Сокуровское СП	9 647	1
2	16:24:240301:3668	Земли сельскохозяйственного назначения (Для сельскохозяйственного производства)	Республика Татарстан, Лаишевский муниципальный район, Сокуровское сельское поселение	843 596,00	1
3	16:24:000000:6566	Земли населённых пунктов (Для сельскохозяйственного производства)	Республика Татарстан, Лаишевский муниципальный район, Сокуровское сельское поселение, с.Сокуры	9 149,00	1

№ п/п	Кадастровый номер	Категория/разрешенное использование	Месторасположение	Площадь, кв.м.	Группа №
4	16:24:240301:1385	Земли сельскохозяйственного назначения (Для сельскохозяйственного производства)	РТ, Лаишевский муниципальный район, Сокуровское СП	561 327	1
5	16:24:240301:1742	Земли сельскохозяйственного назначения (Для сельскохозяйственного производства)	РТ, Лаишевский муниципальный район, Сокуровское СП	392 324	1
6	16:24:240301:1386	Земли сельскохозяйственного назначения (Для сельскохозяйственного производства)	РТ, Лаишевский муниципальный район, Сокуровское СП	524 179	1
7	16:24:240301:1741	Земли сельскохозяйственного назначения (Для сельскохозяйственного производства)	РТ, Лаишевский муниципальный район, Сокуровское СП	17 646	1
8	16:24:000000:6886	Земли сельскохозяйственного назначения (Для сельскохозяйственного производства)	Республика Татарстан, Лаишевский муниципальный район, Сокуровское сельское поселение	6 017 177,00	1
9	16:24:000000:6887	Земли сельскохозяйственного назначения (Для сельскохозяйственного производства)	Республика Татарстан, Лаишевский муниципальный район, Сокуровское сельское поселение	66 187,00	1
10	16:24:240303:727	Земли сельскохозяйственного назначения (Для сельскохозяйственного производства)	РТ, Лаишевский муниципальный район, Сокуровское СП	286 520	1
11	16:24:240303:726	Земли сельскохозяйственного назначения (Для сельскохозяйственного производства)	РТ, Лаишевский муниципальный район, Сокуровское СП	394 483	1
12	16:24:240303:728	Земли сельскохозяйственного назначения (Для сельскохозяйственного производства)	РТ, Лаишевский муниципальный район, Сокуровское СП	45 163	1
13	16:24:240303:725	Земли сельскохозяйственного назначения (Для сельскохозяйственного производства)	РТ, Лаишевский муниципальный район, Сокуровское СП	196 804	1
14	16:24:240301:1749	Земли сельскохозяйственного назначения (Для сельскохозяйственного производства)	РТ, Лаишевский муниципальный район, Сокуровское СП	116 892	1
15	16:24:240301:1748	Земли сельскохозяйственного назначения (Для сельскохозяйственного производства)	РТ, Лаишевский муниципальный район, Сокуровское СП	233 440	1
16	16:24:240301:1747	Земли сельскохозяйственного назначения (Для сельскохозяйственного производства)	РТ, Лаишевский муниципальный район, Сокуровское СП	13 843	1
17	16:24:240303:724	Земли сельскохозяйственного назначения (Для сельскохозяйственного производства)	РТ, Лаишевский муниципальный район, Сокуровское СП	179 421	1

№ п/п	Кадастровый номер	Категория/разрешенное использование	Месторасположение	Площадь, кв.м.	Группа №
18	16:24:240301:1746	Земли сельскохозяйственного назначения (Для сельскохозяйственного производства)	РТ, Лаишевский муниципальный район, Сокуровское СП	157 885	1
19	16:24:240301:1745	Земли сельскохозяйственного назначения (Для сельскохозяйственного производства)	РТ, Лаишевский муниципальный район, Сокуровское СП	79 632	1
20	16:24:240301:1743	Земли сельскохозяйственного назначения (Для сельскохозяйственного производства)	РТ, Лаишевский муниципальный район, Сокуровское СП	110 218	1
21	16:24:240301:1740	Земли сельскохозяйственного назначения (Для сельскохозяйственного производства)	РТ, Лаишевский муниципальный район, Сокуровское СП	1 410 168	1
22	16:24:240303:723	Земли сельскохозяйственного назначения (Для сельскохозяйственного производства)	РТ, Лаишевский муниципальный район, Сокуровское СП	109 964,00	2
23	16:24:240301:375	Земли сельскохозяйственного назначения (Для сельскохозяйственного производства)	РТ (Татарстан), Лаишевский муниципальный р-н	20 436,00	2
24	16:24:240303:729	Земли сельскохозяйственного назначения (Для сельскохозяйственного производства)	РТ, Лаишевский муниципальный район, Сокуровское СП	117 071,00	1
25	16:24:240301:1342	Земли населённых пунктов (Для жилищного строительства)	РТ, Лаишевский муниципальный р-н, Сокуровское СП, д. Обухово	47 055,00	1
26	16:24:240301:1401	Земли населённых пунктов (Для жилищного строительства)	РФ, РТ, Лаишевский муниципальный район, Сокуровское СП, д.Обухово	67 396,00	2
27	16:24:240301:1402	Земли населённых пунктов (Для жилищного строительства)	РФ, РТ, Лаишевский муниципальный район, Сокуровское СП, д.Обухово	1 073,00	2
28	16:24:240301:1405	Земли населённых пунктов (Для жилищного строительства)	РФ, РТ, Лаишевский муниципальный район, Сокуровское СП, д.Обухово	6 073,00	2
29	16:24:240301:1755	Земли населённых пунктов (Для жилищного строительства)	РФ, РТ, Лаишевский муниципальный район, Сокуровское СП, д.Обухово	1 683,00	2
30	16:24:240301:1756	Земли населённых пунктов (Для жилищного строительства)	РФ, РТ, Лаишевский муниципальный район, Сокуровское СП, д.Обухово	23 568,00	2
31	16:24:240301:1777	Земли населённых пунктов (Индивидуальные жилые дома с приусадебными земельными участками)	РТ, Лаишевский муниципальный район, с/с Сокуровское СП, с. Сокуры	353 308,00	2
32	16:24:240301:1773	Земли населённых пунктов (Для жилищного строительства)	РФ, РТ, Лаишевский муниципальный район, Сокуровское СП, д.Обухово	1 740 966,00	2
33	16:24:240303:2085	Земли населённых пунктов (Размещение домов индивидуальной жилой застройки)	РФ, РТ, Лаишевский муниципальный район, Сокуровское СП, с. Сокуры	950,00	4

№ п/п	Кадастровый номер	Категория/разрешенное использование	Месторасположение	Площадь, кв.м.	Группа №
34	16:24:240303:2088	Земли населённых пунктов (Размещение домов индивидуальной жилой застройки)	РФ, РТ, Лаишевский муниципальный район, Сокуровское СП, с. Сокуры	941,00	4
35	16:24:240303:2089	Земли населённых пунктов (Размещение домов индивидуальной жилой застройки)	РФ, РТ, Лаишевский муниципальный район, Сокуровское СП, с. Сокуры	937,00	5
36	16:24:240303:2090	Земли населённых пунктов (Размещение домов индивидуальной жилой застройки)	РФ, РТ, Лаишевский муниципальный район, Сокуровское СП, с. Сокуры	1 187,00	4
37	16:24:240303:2091	Земли населённых пунктов (Размещение домов индивидуальной жилой застройки)	РФ, РТ, Лаишевский муниципальный район, Сокуровское СП, с. Сокуры	1 067,00	4
38	16:24:240303:590	Земли населённых пунктов (Размещение домов индивидуальной жилой застройки)	РТ (Татарстан), Лаишевский муниципальный р-н, Сокуровское СП, с. Сокуры, ул. Придорожная, д. 13	1 440,00	4
39	16:24:000000:6674	Земли населённых пунктов (Для жилищного строительства)	РФ, РТ, Лаишевский муниципальный район, Сокуровское СП, с. Сокуры	179 245,00	5
40	16:24:240303:2092	Земли населённых пунктов (Для жилищного строительства)	РФ, РТ, Лаишевский муниципальный район, Сокуровское СП, с. Сокуры	153 613,00	5
41	16:24:240303:2098	Земли населённых пунктов (Размещение домов индивидуальной жилой застройки)	РФ, РТ, Лаишевский муниципальный район, Сокуровское СП, с. Сокуры	1 587 515,00	2
42	16:24:050801:347	Земли сельскохозяйственного назначения (Для ведения сельскохозяйственного производства)	Республика Татарстан (Татарстан), Лаишевский муниципальный район, Никольское сельское поселение	61 973,00	1
43	16:24:050802:482	Земли сельскохозяйственного назначения (Для ведения сельскохозяйственного производства)	Республика Татарстан, Лаишевский муниципальный район, Никольское сельское поселение	102 377,00	1
44	16:24:000000:5095	Земли сельскохозяйственного назначения (Для ведения сельскохозяйственного производства)	Российская Федерация, Республика Татарстан, Лаишевский муниципальный район, Никольское сельское поселение	264 995,00	1
45	16:24:000000:6657	Земли сельскохозяйственного назначения (Сельскохозяйственное производство)	Российская Федерация, Республика Татарстан, Лаишевский муниципальный район, Никольское сельское поселение	7 610 597,00	1
46	16:24:000000:5097	Земли сельскохозяйственного назначения (Для ведения сельскохозяйственного производства)	Российская Федерация, Республика Татарстан, Лаишевский муниципальный район, Никольское сельское поселение	265 776,00	1
47	16:24:050801:2523	Земли сельскохозяйственного назначения (Сельскохозяйственное производство)	Российская Федерация, Республика Татарстан, Лаишевский муниципальный район, Никольское сельское поселение	274 362,00	1
48	16:24:050801:2524	Земли сельскохозяйственного назначения(Для ведения	Российская Федерация, Республика Татарстан, Лаишевский	256 151,00	1

№ п/п	Кадастровый номер	Категория/разрешенное использование	Месторасположение	Площадь, кв.м.	Группа №
		сельскохозяйственного производства)	муниципальный район, Никольское сельское поселение		
49	16:24:050801:2525	Земли сельскохозяйственного назначения (Для ведения сельскохозяйственного производства)	Российская Федерация, Республика Татарстан, Лаишевский муниципальный район, Никольское сельское поселение	138 853,00	1
50	16:24:050801:2526	Земли сельскохозяйственного назначения (Для ведения сельскохозяйственного производства)	Российская Федерация, Республика Татарстан, Лаишевский муниципальный район, Никольское сельское поселение	34 556,00	1
51	16:24:050801:2527	Земли сельскохозяйственного назначения (Для ведения сельскохозяйственного производства)	Российская Федерация, Республика Татарстан, Лаишевский муниципальный район, Никольское сельское поселение	102 044,00	1
52	16:24:050801:2528	Земли сельскохозяйственного назначения (Сельскохозяйственное производство)	Российская Федерация, Республика Татарстан, Лаишевский муниципальный район, Никольское сельское поселение	521 287,00	1
53	16:24:050801:2529	Земли сельскохозяйственного назначения (Сельскохозяйственное производство)	Российская Федерация, Республика Татарстан, Лаишевский муниципальный район, Никольское сельское поселение	16 230,00	1
54	16:24:050801:2530	Земли сельскохозяйственного назначения (Для ведения сельскохозяйственного производства)	Российская Федерация, Республика Татарстан, Лаишевский муниципальный район, Никольское сельское поселение	27 697,00	1
55	16:24:050801:2531	Земли сельскохозяйственного назначения (Сельскохозяйственное производство)	Российская Федерация, Республика Татарстан, Лаишевский муниципальный район, Никольское сельское поселение	293 147,00	1
56	16:24:050802:1369	Земли сельскохозяйственного назначения (Сельскохозяйственное производство)	Российская Федерация, Республика Татарстан, Лаишевский муниципальный район, Никольское сельское поселение	34 740,00	1
57	16:24:050802:1370	Земли сельскохозяйственного назначения (Сельскохозяйственное производство)	Российская Федерация, Республика Татарстан, Лаишевский муниципальный район, Никольское сельское поселение, с.Тарлаши	279 784,00	1
58	16:24:050802:1371	Земли сельскохозяйственного назначения (Сельскохозяйственное производство)	Российская Федерация, Республика Татарстан, Лаишевский муниципальный район, Никольское сельское поселение, с.Тарлаши	120 695,00	1
59	16:24:050801:339	Земли населённых пунктов (Размещение домов индивидуальной жилой застройки)	Республика Татарстан, Лаишевский муниципальный район, Никольское сельское поселение, с.Тарлаши	546 846,00	2
60	16:24:050801:346	Земли населённых пунктов (Размещение домов	Республика Татарстан (Татарстан), Лаишевский муниципальный район,	215 985,00	2

№ п/п	Кадастровый номер	Категория/разрешенное использование	Месторасположение	Площадь, кв.м.	Группа №
		индивидуальной жилой застройки)	Никольское сельское поселение, с. Никольское		
61	16:24:050801:343	Земли населённых пунктов (Размещение домов индивидуальной жилой застройки)	Республика Татарстан (Татарстан), Лаишевский муниципальный район, Никольское сельское поселение,с.Тарлаши	73 993,00	2
62	16:24:050801:342	Земли населённых пунктов (Размещение домов индивидуальной жилой застройки)	Республика Татарстан (Татарстан), Лаишевский муниципальный район, Никольское сельское поселение, с.Никольское	43 982,00	2
63	16:24:050801:340	Земли населённых пунктов (Размещение домов индивидуальной жилой застройки)	Республика Татарстан (Татарстан), Лаишевский муниципальный район, Никольское сельское поселение, с. Тарлаши	607 076,00	2
64	16:24:050801:345	Земли населённых пунктов (Размещение домов индивидуальной жилой застройки)	Республика Татарстан (Татарстан), Лаишевский муниципальный район, Никольское сельское поселение,с.Тарлаши	240 804,00	2
65	16:24:050801:352	Земли населённых пунктов (Размещение домов индивидуальной жилой застройки)	Республика Татарстан (Татарстан), Лаишевский муниципальный район, Никольское сельское поселение с. Никольское	553 554,00	2
66	16:24:050801:351	Земли населённых пунктов (Размещение домов индивидуальной жилой застройки)	Республика Татарстан (Татарстан), Лаишевский муниципальный район, Никольское сельское поселение с. Никольское	55 476,00	2
67	16:24:050801:353	Земли населённых пунктов (Размещение домов индивидуальной жилой застройки)	Республика Татарстан (Татарстан), Лаишевский муниципальный район, Никольское сельское поселение с. Никольское	46 064,00	2
68	16:24:050801:2027	Земли населённых пунктов (Размещение домов индивидуальной жилой застройки)	Республика Татарстан (Татарстан), Лаишевский муниципальный район, Никольское сельское поселение	766 020,00	2
69	16:24:050801:2028	Земли населённых пунктов (Размещение домов индивидуальной жилой застройки)	Республика Татарстан (Татарстан), Лаишевский муниципальный район, Никольское сельское поселение, с. Никольское	7 722 025,00	2
70	16:24:050801:1794	Земли населённых пунктов (Для жилищного строительства)	Республика Татарстан, (Татарстан), Лаишевский муниципальный р-н, Никольское сельское поселение, с. Тарлаши	1 495,00	3
71	16:24:050801:1770	Земли населённых пунктов (Для жилищного строительства)	Республика Татарстан, (Татарстан), Лаишевский муниципальный р-н, Никольское сельское поселение, с. Тарлаши	2 068,00	3
72	16:24:050801:1771	Земли населённых пунктов (Для жилищного строительства)	Республика Татарстан, (Татарстан), Лаишевский муниципальный р-н, Никольское сельское поселение, с. Тарлаши	1 567,00	3
73	16:24:050801:1772	Земли населённых пунктов (Для жилищного строительства)	Республика Татарстан, (Татарстан), Лаишевский муниципальный р-н, Никольское сельское поселение, с. Тарлаши	1 587,00	3
74	16:24:050801:1773	Земли населённых пунктов (Для жилищного строительства)	Республика Татарстан, (Татарстан), Лаишевский муниципальный р-н,	1 530,00	3

№ п/п	Кадастровый номер	Категория/разрешенное использование	Месторасположение	Площадь, кв.м.	Группа №
			Никольское сельское поселение, с. Тарлаши		
75	16:24:050801:1774	Земли населённых пунктов (Для жилищного строительства)	Республика Татарстан, (Татарстан), Лаишевский муниципальный р-н, Никольское сельское поселение, с. Тарлаши	1 542,00	3
76	16:24:050801:1775	Земли населённых пунктов (Для жилищного строительства)	Республика Татарстан, (Татарстан), Лаишевский муниципальный р-н, Никольское сельское поселение, с. Тарлаши	1 506,00	3
77	16:24:050801:1776	Земли населённых пунктов (Для жилищного строительства)	Республика Татарстан, (Татарстан), Лаишевский муниципальный р-н, Никольское сельское поселение, с. Тарлаши	1 518,00	3
78	16:24:050801:1777	Земли населённых пунктов (Для жилищного строительства)	Республика Татарстан, (Татарстан), Лаишевский муниципальный р-н, Никольское сельское поселение, с. Тарлаши	1 518,00	3
79	16:24:050801:1779	Земли населённых пунктов (Для жилищного строительства)	Республика Татарстан, (Татарстан), Лаишевский муниципальный р-н, Никольское сельское поселение, с. Тарлаши	1 515,00	3
80	16:24:050801:1784	Земли населённых пунктов (Для жилищного строительства)	Республика Татарстан, (Татарстан), Лаишевский муниципальный р-н, Никольское сельское поселение, с. Тарлаши	1 513,00	3
81	16:24:050801:1786	Земли населённых пунктов (Для жилищного строительства)	Республика Татарстан, (Татарстан), Лаишевский муниципальный р-н, Никольское сельское поселение, с. Тарлаши	1 516,00	3
82	16:24:050801:1787	Земли населённых пунктов (Для жилищного строительства)	Республика Татарстан, (Татарстан), Лаишевский муниципальный р-н, Никольское сельское поселение, с. Тарлаши	1 521,00	3
83	16:24:050801:1790	Земли населённых пунктов (Для жилищного строительства)	Республика Татарстан, (Татарстан), Лаишевский муниципальный р-н, Никольское сельское поселение, с. Тарлаши	1 508,00	3
84	16:24:050801:1791	Земли населённых пунктов (Для жилищного строительства)	Республика Татарстан, (Татарстан), Лаишевский муниципальный р-н, Никольское сельское поселение, с. Тарлаши	1 545,00	3
85	16:24:050801:1792	Земли населённых пунктов (Для жилищного строительства)	Республика Татарстан, (Татарстан), Лаишевский муниципальный р-н, Никольское сельское поселение, с. Тарлаши	1 503,00	3
86	16:24:050801:1793	Земли населённых пунктов (Для жилищного строительства)	Республика Татарстан, (Татарстан), Лаишевский муниципальный р-н, Никольское сельское поселение, с. Тарлаши	1 503,00	3
87	16:24:050801:1796	Земли населённых пунктов (Для жилищного строительства)	Республика Татарстан, (Татарстан), Лаишевский муниципальный р-н, Никольское сельское поселение, с. Тарлаши	1 511,00	3
88	16:24:050801:1797	Земли населённых пунктов (Для жилищного строительства)	Республика Татарстан, (Татарстан), Лаишевский муниципальный р-н,	1 488,00	3

№ п/п	Кадастровый номер	Категория/разрешенное использование	Месторасположение	Площадь, кв.м.	Группа №
			Никольское сельское поселение, с. Тарлаши		
89	16:24:050801:1798	Земли населённых пунктов (Для жилищного строительства)	Республика Татарстан, (Татарстан), Лаишевский муниципальный р-н, Никольское сельское поселение, с. Тарлаши	1 524,00	3
90	16:24:050801:1799	Земли населённых пунктов (Для жилищного строительства)	Республика Татарстан, (Татарстан), Лаишевский муниципальный р-н, Никольское сельское поселение, с. Тарлаши	1 509,00	3
91	16:24:050801:1800	Земли населённых пунктов (Для жилищного строительства)	Республика Татарстан, (Татарстан), Лаишевский муниципальный р-н, Никольское сельское поселение, с. Тарлаши	1 509,00	3
92	16:24:050801:1801	Земли населённых пунктов (Для жилищного строительства)	Республика Татарстан, (Татарстан), Лаишевский муниципальный р-н, Никольское сельское поселение, с. Тарлаши	1 494,00	3
93	16:24:050801:1802	Земли населённых пунктов (Для жилищного строительства)	Республика Татарстан, (Татарстан), Лаишевский муниципальный р-н, Никольское сельское поселение, с. Тарлаши	1 493,00	3
94	16:24:050801:1803	Земли населённых пунктов (Для жилищного строительства)	Республика Татарстан, (Татарстан), Лаишевский муниципальный р-н, Никольское сельское поселение, с. Тарлаши	1 496,00	3
95	16:24:050801:1804	Земли населённых пунктов (Для жилищного строительства)	Республика Татарстан, (Татарстан), Лаишевский муниципальный р-н, Никольское сельское поселение, с. Тарлаши	1 486,00	3
96	16:24:050801:1805	Земли населённых пунктов (Для жилищного строительства)	Республика Татарстан, (Татарстан), Лаишевский муниципальный р-н, Никольское сельское поселение, с. Тарлаши	1 505,00	3
97	16:24:050801:1806	Земли населённых пунктов (Для жилищного строительства)	Республика Татарстан, (Татарстан), Лаишевский муниципальный р-н, Никольское сельское поселение, с. Тарлаши	1 491,00	3
98	16:24:050801:1807	Земли населённых пунктов (Для жилищного строительства)	Республика Татарстан, (Татарстан), Лаишевский муниципальный р-н, Никольское сельское поселение, с. Тарлаши	1 511,00	3
99	16:24:050801:1808	Земли населённых пунктов (Для жилищного строительства)	Республика Татарстан, (Татарстан), Лаишевский муниципальный р-н, Никольское сельское поселение, с. Тарлаши	1 512,00	3
100	16:24:050801:1809	Земли населённых пунктов (Для жилищного строительства)	Республика Татарстан, (Татарстан), Лаишевский муниципальный р-н, Никольское сельское поселение, с. Тарлаши	1 506,00	3
101	16:24:050801:1810	Земли населённых пунктов (Для жилищного строительства)	Республика Татарстан, (Татарстан), Лаишевский муниципальный р-н, Никольское сельское поселение, с. Тарлаши	1 533,00	3
102	16:24:050801:2130	Земли населённых пунктов (Размещение домов индивидуальной жилой застройки)	Республика Татарстан (Татарстан), Лаишевский муниципальный район,	343 860,00	3

№ п/п	Кадастровый номер	Категория/разрешенное использование	Месторасположение	Площадь, кв.м.	Группа №
			Никольское сельское поселение, с. Тарлаши		
103	16:24:050801:2186	Земли населённых пунктов (Размещение домов индивидуальной жилой застройки)	Республика Татарстан (Татарстан), Лаишевский муниципальный р-н, Никольское сельское поселние, с.Тарлаши	2 923,00	3
104	16:24:050801:2187	Земли населённых пунктов (Размещение домов индивидуальной жилой застройки)	Республика Татарстан (Татарстан), Лаишевский муниципальный р-н, Никольское сельское поселние, с.Тарлаши	2 924,00	3
105	16:24:050801:2188	Земли населённых пунктов (Размещение домов индивидуальной жилой застройки)	Республика Татарстан (Татарстан), Лаишевский муниципальный р-н, Никольское сельское поселние, с.Тарлаши	2 924,00	3
106	16:24:050801:2189	Земли населённых пунктов (Размещение домов индивидуальной жилой застройки)	Республика Татарстан (Татарстан), Лаишевский муниципальный р-н, Никольское сельское поселние, с.Тарлаши	3 064,00	3
107	16:24:050801:2190	Земли населённых пунктов (Размещение домов индивидуальной жилой застройки)	Республика Татарстан (Татарстан), Лаишевский муниципальный р-н, Никольское сельское поселние, с.Тарлаши	3 064,00	3
108	16:24:050801:2192	Земли населённых пунктов (Размещение домов индивидуальной жилой застройки)	Республика Татарстан (Татарстан), Лаишевский муниципальный р-н, Никольское сельское поселение, с.Тарлаши	3 065,00	3
109	16:24:050801:2195	Земли населённых пунктов (Размещение домов индивидуальной жилой застройки)	Республика Татарстан (Татарстан), Лаишевский муниципальный р-н, Никольское сельское поселение, с.Тарлаши	2 894,00	3
110	16:24:050801:2196	Земли населённых пунктов (Размещение домов индивидуальной жилой застройки)	Республика Татарстан (Татарстан), Лаишевский муниципальный р-н, Никольское сельское поселение, с.Тарлаши	2 894,00	3
111	16:24:050801:2197	Земли населённых пунктов (Размещение домов индивидуальной жилой застройки)	Республика Татарстан (Татарстан), Лаишевский муниципальный р-н, Никольское сельское поселение, с.Тарлаши	2 893,00	3
112	16:24:050801:2198	Земли населённых пунктов (Размещение домов индивидуальной жилой застройки)	Республика Татарстан (Татарстан), Лаишевский муниципальный р-н, Никольское сельское поселение, с.Тарлаши	2 979,00	3
113	16:24:050801:2199	Земли населённых пунктов (Размещение домов индивидуальной жилой застройки)	Республика Татарстан (Татарстан), Лаишевский муниципальный р-н, Никольское сельское поселение, с.Тарлаши	2 979,00	3
114	16:24:050801:2200	Земли населённых пунктов (Размещение домов индивидуальной жилой застройки)	Республика Татарстан (Татарстан), Лаишевский муниципальный р-н, Никольское сельское поселение, с.Тарлаши	2 978,00	3
115	16:24:050801:2203	Земли населённых пунктов (Размещение домов индивидуальной жилой застройки)	Республика Татарстан (Татарстан), Лаишевский муниципальный р-н, Никольское сельское поселение, с.Тарлаши	3 000,00	3
116	16:24:050801:2204	Земли населённых пунктов (Размещение домов индивидуальной жилой застройки)	Республика Татарстан (Татарстан), Лаишевский муниципальный р-н,	3 000,00	3

№ п/п	Кадастровый номер	Категория/разрешенное использование	Месторасположение	Площадь, кв.м.	Группа №
			Никольское сельское поселение, с.Тарлаши		
117	16:24:050801:2205	Земли населённых пунктов (Размещение домов индивидуальной жилой застройки)	Республика Татарстан (Татарстан), Лаишевский муниципальный р-н, Никольское сельское поселение, с.Тарлаши	3 000,00	3
118	16:24:050801:2206	Земли населённых пунктов (Размещение домов индивидуальной жилой застройки)	Республика Татарстан (Татарстан), Лаишевский муниципальный р-н, Никольское сельское поселение, с.Тарлаши	3 036,00	3
119	16:24:050801:2207	Земли населённых пунктов (Размещение домов индивидуальной жилой застройки)	Республика Татарстан (Татарстан), Лаишевский муниципальный р-н, Никольское сельское поселение, с.Тарлаши	3 036,00	3
120	16:24:050801:2208	Земли населённых пунктов (Размещение домов индивидуальной жилой застройки)	Республика Татарстан (Татарстан), Лаишевский муниципальный р-н, Никольское сельское поселение, с.Тарлаши	3 033,00	3
121	16:24:050801:2209	Земли населённых пунктов (Размещение домов индивидуальной жилой застройки)	Республика Татарстан (Татарстан), Лаишевский муниципальный р-н, Никольское сельское поселение, с.Тарлаши	3 035,00	3
122	16:24:050801:2214	Земли населённых пунктов (Размещение домов индивидуальной жилой застройки)	Республика Татарстан (Татарстан), Лаишевский муниципальный р-н, Никольское сельское поселение, с.Тарлаши	2 511,00	3
123	16:24:050801:2215	Земли населённых пунктов (Размещение домов индивидуальной жилой застройки)	Республика Татарстан (Татарстан), Лаишевский муниципальный р-н, Никольское сельское поселение, с.Тарлаши	2 511,00	3
124	16:24:050801:2440	Земли населённых пунктов (Размещение домов индивидуальной жилой застройки)	Российская Федерация, Респ.Татарстан, р-н Лаишевский, с/п Никольское,	104 337,00	3
125	16:24:050801:2441	Земли населённых пунктов (Размещение домов индивидуальной жилой застройки)	Российская Федерация, Респ.Татарстан, р-н Лаишевский, с/п Никольское, с.Тарлаши	243 480,00	3
126	16:24:000000:5074	Земли населённых пунктов (Размещение домов индивидуальной жилой застройки)	Российская Федерация, Республика Татарстан, р-н Лаишевский, с/п Никольское, с.Тарлаши	19 885,00	8
127	16:24:050801:2453	Земли населённых пунктов (Размещение домов индивидуальной жилой застройки)	Российская Федерация, Республика Татарстан, р-н Лаишевский, с/п Никольское, с.Тарлаши	791	3
128	16:24:050801:2455	Земли населённых пунктов (Размещение домов индивидуальной жилой застройки)	Российская Федерация, Республика Татарстан, р-н Лаишевский, с/п Никольское, с.Тарлаши	911	3
129	16:24:050801:2456	Земли населённых пунктов (Размещение домов индивидуальной жилой застройки)	Российская Федерация, Республика Татарстан, р-н Лаишевский, с/п Никольское, с.Тарлаши	895	3
130	16:24:050801:2457	Земли населённых пунктов (Размещение домов индивидуальной жилой застройки)	Российская Федерация, Республика Татарстан, р-н Лаишевский, с/п Никольское, с.Тарлаши	869	3
131	16:24:050801:2458	Земли населённых пунктов (Размещение домов индивидуальной жилой застройки)	Российская Федерация, Республика Татарстан, р-н Лаишевский, с/п Никольское, с.Тарлаши	864	3
132	16:24:050801:2459	Земли населённых пунктов (Размещение домов	Российская Федерация, Республика Татарстан, р-	864	3

№ п/п	Кадастровый номер	Категория/разрешенное использование	Месторасположение	Площадь, кв.м.	Группа №
		индивидуальной жилой застройки)	н Лаишевский, с/п Никольское, с.Тарлаши		
133	16:24:050801:2460	Земли населённых пунктов (Размещение домов индивидуальной жилой застройки)	Российская Федерация, Республика Татарстан, р-н Лаишевский, с/п Никольское, с.Тарлаши	864	3
134	16:24:050801:2461	Земли населённых пунктов (Размещение домов индивидуальной жилой застройки)	Российская Федерация, Республика Татарстан, р-н Лаишевский, с/п Никольское, с.Тарлаши	864	3
135	16:24:050801:2462	Земли населённых пунктов (Размещение домов индивидуальной жилой застройки)	Российская Федерация, Республика Татарстан, р-н Лаишевский, с/п Никольское, с.Тарлаши	746	3
136	16:24:050801:2473	Земли населённых пунктов (Размещение домов индивидуальной жилой застройки)	Российская Федерация, Республика Татарстан, р-н Лаишевский, с/п Никольское, с.Тарлаши	728	3
137	16:24:050801:2474	Земли населённых пунктов (Размещение домов индивидуальной жилой застройки)	Российская Федерация, Республика Татарстан, р-н Лаишевский, с/п Никольское, с.Тарлаши	736	3
138	16:24:050801:2489	Земли населённых пунктов (Размещение домов индивидуальной жилой застройки)	Российская Федерация, Республика Татарстан, р-н Лаишевский, с/п Никольское, с.Тарлаши	848	3
139	16:24:050801:2505	Земли населённых пунктов (Размещение домов индивидуальной жилой застройки)	Российская Федерация, Республика Татарстан, р-н Лаишевский, с/п Никольское, с.Тарлаши	696	3
140	16:24:050801:2507	Земли населённых пунктов(Размещение домов индивидуальной жилой застройки)	Российская Федерация, Республика Татарстан, р-н Лаишевский, с/п Никольское, с.Тарлаши	877	3
141	16:24:050801:2508	Земли населённых пунктов (Размещение домов индивидуальной жилой застройки)	Российская Федерация, Республика Татарстан, р-н Лаишевский, с/п Никольское, с.Тарлаши	1 151,00	3
142	16:24:050801:2514	Земли населённых пунктов(Размещение домов индивидуальной жилой застройки)	Российская Федерация, Республика Татарстан, р-н Лаишевский, с/п Никольское, с.Тарлаши	1 338,00	3
143	16:24:050801:2515	Земли населённых пунктов (Размещение домов индивидуальной жилой застройки)	Российская Федерация, Республика Татарстан, р-н Лаишевский, с/п Никольское, с.Тарлаши	882	3
144	16:24:050801:2516	Земли населённых пунктов(Размещение домов индивидуальной жилой застройки)	Российская Федерация, Республика Татарстан, р-н Лаишевский, с/п Никольское, с.Тарлаши	717	3
145	16:24:050801:2541	Земли населённых пунктов (Размещение домов индивидуальной жилой застройки)	Российская Федерация, Республика Татарстан, р-н Лаишевский, Никольское сельское поселение, с.Тарлаши	5 342,00	3
146	16:24:050801:2542	Земли населённых пунктов (Размещение домов индивидуальной жилой застройки)	Российская Федерация, Республика Татарстан, р-н Лаишевский, Никольское сельское поселение, с.Тарлаши	839	3
147	16:24:050801:2544	Земли населённых пунктов (Размещение домов индивидуальной жилой застройки)	Российская Федерация, Республика Татарстан, р-н Лаишевский, Никольское сельское поселение, с.Тарлаши	1 005,00	3
148	16:24:050801:2546	Земли населённых пунктов (Размещение домов индивидуальной жилой застройки)	Российская Федерация, Республика Татарстан, р-н Лаишевский, Никольское сельское поселение, с.Тарлаши	788	3

№ п/п	Кадастровый номер	Категория/разрешенное использование	Месторасположение	Площадь, кв.м.	Группа №
149	16:24:050801:2532	Земли населённых пунктов (Размещение домов индивидуальной жилой застройки)	Российская Федерация, Республика Татарстан, Лаишевский муниципальный район, Никольское сельское поселение, с.Тарлаши	45 870,00	7
150	16:24:050801:2551	Земли населённых пунктов (Размещение домов индивидуальной жилой застройки)	Российская Федерация, Республика Татарстан, Лаишевский муниципальный район, Никольское сельское поселение, с.Тарлаши	768,00	3
151	16:15:130301:4343	Земли населённых пунктов (Индивидуальное жилищное строительство)	Республика Татарстан, Верхнеуслонский муниципальный район, Нижнеуслонское сельское поселение, с.Нижний Услон	320 771,00	6
152	16:24:180501:554	Земли сельскохозяйственного назначения (Для сельскохозяйственного производства)	Российская Федерация, Республика Татарстан, р-н Лаишевский, с/п Куюковское	20 361,00	1
153	16:24:180501:555	Земли сельскохозяйственного назначения (Для сельскохозяйственного производства)	Российская Федерация, Республика Татарстан, р-н Лаишевский, с/п Куюковское	431 435,00	1
154	16:24:180501:556	Земли сельскохозяйственного назначения (Для сельскохозяйственного производства)	Российская Федерация, Республика Татарстан, р-н Лаишевский, с/п Куюковское	79 724,00	1
155	16:24:180501:552	Земли сельскохозяйственного назначения (Для сельскохозяйственного производства)	Российская Федерация, Республика Татарстан, р-н Лаишевский, с/п Куюковское	45 324,00	1
156	16:24:180501:553	Земли сельскохозяйственного назначения (Для сельскохозяйственного производства)	Российская Федерация, Республика Татарстан, р-н Лаишевский, с/п Куюковское	835 343,00	1
157	16:24:180501:550	Земли сельскохозяйственного назначения (Для сельскохозяйственного производства)	Российская Федерация, Республика Татарстан, р-н Лаишевский, с/п Куюковское	347 868,00	1
158	16:24:180501:551	Земли сельскохозяйственного назначения (Для сельскохозяйственного производства)	Российская Федерация, Республика Татарстан, р-н Лаишевский, с/п Куюковское	9 361,00	1
159	16:24:180502:1407	Земли сельскохозяйственного назначения (Для сельскохозяйственного производства)	Российская Федерация, Республика Татарстан, р-н Лаишевский, с/п Куюковское	250 728,00	2
160	16:24:180502:1408	Земли сельскохозяйственного назначения (Для сельскохозяйственного производства)	Российская Федерация, Республика Татарстан, р-н Лаишевский, с/п Куюковское	62 120,00	1
161	61:02:0600002:3261	Земли населённых пунктов (Для сельскохозяйственного производства)	Ростовская область, р-н Аксайский, ст-ца Грушевская, с/п Грушевское	312 953,00	7
162	61:02:0600002:3260	Земли населённых пунктов (Для сельскохозяйственного производства)	Ростовская область, р-н Аксайский, ст-ца Грушевская, с/п Грушевское	77 078,00	7

№ п/п	Кадастровый номер	Категория/разрешенное использование	Месторасположение	Площадь, кв.м.	Группа №
163	16:24:040201:24	Земли сельскохозяйственного назначения (Для ведения сельскохозяйственного производства)	Российская Федерация, Республика Татарстан (Татарстан), Лаишевский муниципальный район, Татарско-Янтыкское сельское поселение, в границах землепользования КП "Ялкен"	11 029 079,26	1
164	16:24:040201:186	Земли сельскохозяйственного назначения (Для сельскохозяйственного производства)	Российская Федерация, Республика Татарстан ,р-н Лаишевский , Татарско-Янтыкское сельское поселение	85 295,00	1
165	16:24:040201:185	Земли сельскохозяйственного назначения (Для сельскохозяйственного производства)	Российская Федерация, Республика Татарстан ,р-н Лаишевский , Татарско-Янтыкское сельское поселение	437 956,00	2

Источник информации: анализ рынка, проведенный Оценщиком

Выбор объектов-аналогов для расчета земельного участка

Для оценки методом сравнения продаж были проведены исследования и анализ рынка земельных участков. На основе этого анализа была подготовлена выборка аналогов, наиболее близких по характеристикам к объекту оценки. При выборе аналогов учитывалась сопоставимость объектов. Сопоставимыми считаются объекты с одинаковыми физическими и экономическими характеристиками. При подборе аналогов, в первую очередь учитывалось сходство местоположения, категории земель, площади.

Обоснование выбора/отказа от использования в качестве аналога

Из выборки аналогов, представленной выше, для расчета принимаются аналоги, которые наиболее сопоставимы с объектом оценки. Для расчета не используются аналоги, отобранные по критериям:

- имеют существенные отличия в ценообразующих параметрах с объектом оценки;
- не имеют подтвержденной с помощью интервьюирования информации, представленной в тексте объявления.

В процессе анализа рынка и подбора аналогов Оценщик проверил, уточнил и дополнил информацию, приведенную в объявлениях, путем интервьюирования представителя продавца. В ходе интервьюирования уточнялись как физические характеристики аналогов, так и ценовая информация. Оценщик принимает информацию, предоставленную представителем продавца, как достоверную. Вся полученная и уточненная информация была описана в расчетных таблицах. В случае перепроверки устной информации после даты оценки (даты выпуска Отчета) Оценщик не может гарантировать, что представитель продавца полностью подтвердит сведения об объекте. Тем более, что такая информация, как правило, изменяется со временем.

Из представленных в обзоре рынка объекта оценки предложений п 10, актуальных на дату оценки, Оценщик отобрал 3 аналога, наиболее сопоставимых с объектом оценки по местоположению, площади и категории земель. Данные, о которых представлены в таблице далее по тексту. Описание объектов-аналогов приведено в таблице ниже.

Табл. 14.3

Описание объектов Аналогов для земельных участков первой группы

Наименование	Объект-аналог 1	Объект-аналог 2	Объект-аналог 3
Местоположение	Республика Татарстан, Лаишевский р-н, Татарско-Янтыковское сельское поселение, с. Татарский Янтык	Республика Татарстан, Лаишевский р-н, с. Пелёво	Республика Татарстан, Лаишевский р-н, с. Малая Елга
Состояние подъездных путей, возможность круглогодичного доступа к объекту	Возможен круглогодичный подьезд	Возможен круглогодичный подьезд	Возможен круглогодичный подьезд

Наименование	Объект-аналог 1	Объект-аналог 2	Объект-аналог 3
Площадь земельного участка, кв.м	140 000	96 450	44 000
Категория земельного участка	Земли с/х назначения	Земли с/х назначения	Земли с/х назначения
Разрешенное использование земельного участка	Право собственности	Право собственности	Право собственности
Передаваемые права	Рельеф ровный, без перепада высот	Рельеф ровный, без перепада высот	Рельеф ровный, без перепада высот
Рельеф участка	Отсутствуют	Отсутствуют	Отсутствуют
Наличие ветхих сооружений	Коммуникации по границе участка	Коммуникации по границе участка	Коммуникации по границе участка
Наличие инженерных сетей, их состояние, сложности с подключением и отпуском мощностей (электричество, теплоснабжение, вода, канализация)	Актуально на дату оценки	Актуально на дату оценки	Актуально на дату оценки
Дата предложения	https://www.avito.ru/laishevo/zemelnye_uchastki/uchastok_14ga_snt_dnp_2443503264	https://www.avito.ru/laishevo/zemelnye_uchastki/uchastok_10ga_snt_dnp_1958766856	https://www.avito.ru/laishevo/zemelnye_uchastki/uchastok_44_ga_snt_dnp_2134386360
Источник информации (Агентство, сайт, агент, телефон)	1 400 000	777 000	300 000
Цена предложения объекта (для земельных участков на праве собственности НДС не облагается), руб.	10,00	8,06	6,82

Источник информации: анализ рынка, проведенный Оценщиком

Дополнительная информация по физическим характеристикам объектов-аналогов была получена от представителей собственников.

Рис. 14.1

Карта-схема расположения оцениваемого объекта (земельного участка) и объектов-аналогов

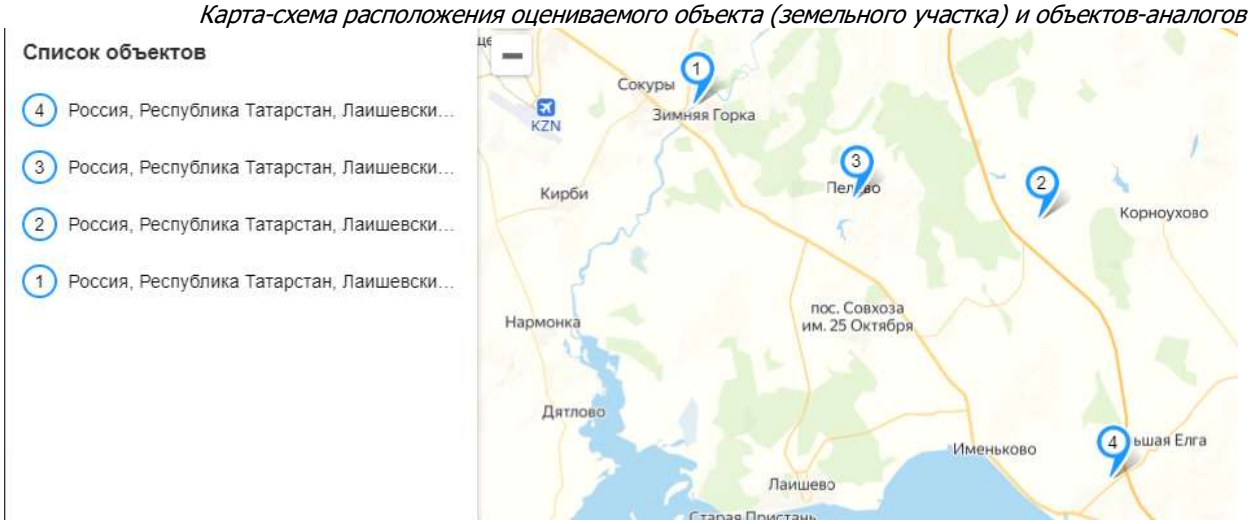

Источник информации: анализ оценщика, Интернет-портал Яндекс карты https://yandex.ru/maps

Где:

Объект №1 – Объект №1 – исследуемый объект

Объект №2 – объект-аналог №1;

Объект №3 – объект-аналог №2;

Объект №4 – объект-аналог №3.

Расчет рыночной стоимости с применением метода сравнения продаж

В силу того, что представленные объекты имеют свои качественные особенности, для обеспечения наибольшей степени сопоставимости оцениваемого объекта объектам-аналогам при нахождении средней величины цены продажи необходимы корректировки.

При исследовании рынка сделок купли-продажи недвижимости в качестве ценообразующих факторов рассматриваются характеристики потребительских свойств собственно объекта и среды его функционирования.

Проведенный анализ оцениваемый объект, изучение Оценщиком сегмента рынка, к которому относится объект оценки, позволили сделать вывод о том, что приведенные выше элементы сравнения достаточны для проведения сравнительного анализа объекта оценки и каждого объекта-аналога. Использование других элементов сравнения не приведет к изменению стоимости, следовательно, их использование нецелесообразно.

Для расчета рыночной стоимости оцениваемого объекта в рамках данного Отчета использовались относительные поправки, которые вносятся путем умножения цены продажи сопоставимого объекта или его единицы сравнения на коэффициент, отражающий степень различия в характеристиках сопоставимого объекта и оцениваемого объекта. Если объект оценки лучше сопоставимого объекта, то к цене последнего вносится повышающий коэффициент, если хуже – понижающий коэффициент.

Расчет стоимости оцениваемого объекта приведен далее в таблице.

Табл. 14.4

Расчет рыночной стоимости земельных участков первой группы

Элементы сравнения	Объект оценки	Объект-аналог 1	Объект-аналог 2	Объект-аналог 3
Цена предложения объекта (для земельных участков на праве собственности НДС не облагается), руб./кв.м	-	10,00	8,06	6,82
Передаваемые права	Право собственности	Право собственности	Право собственности	Право собственности
Корректировка на передаваемые права, %	-	0,0%	0,0%	0,0%
Скорректированная стоимость, руб./кв. м	-	10,00	8,06	6,82
Условия финансирования	Типичные	Типичные	Типичные	Типичные
Корректировка на условия финансирования, %	-	0,0%	0,0%	0,0%
Скорректированная стоимость, руб./кв. м	-	10,00	8,06	6,82
Условия продажи	Рыночные	Рыночные	Рыночные	Рыночные
Корректировка на условия продажи, %	-	0,0%	0,0%	0,0%
Скорректированная стоимость, руб./кв. м	-	10,00	8,06	6,82
Дата предложения	24 декабря 2022 г.	Актуально на дату оценки	Актуально на дату оценки	Актуально на дату оценки
Корректировка на дату предложения, %	-	0,0%	0,0%	0,0%
Скорректированная стоимость, руб./кв. м	-	10,00	8,06	6,82
Отличие цены предложения от цены сделки	-	Торг предусматривается	Торг предусматривается	Торг предусматривается
Корректировка на торг покупателя-продавца, %	-	-20,3%	-20,3%	-20,3%
Скорректированная стоимость, руб./кв. м	-	7,97	6,42	5,44

Элементы сравнения	Объект оценки	Объект-аналог 1	Объект-аналог 2	Объект-аналог 3
Местонахождение	РТ, Лаишевский муниципальный район, Сокуровское СП	Республика Татарстан, Лаишевский р-н, Татарско-Янтыковское сельское поселение, с. Татарский Янтык	Республика Татарстан, Лаишевский р-н, с. Пелёво	Республика Татарстан, Лаишевский р-н, с. Малая Елга
Категория земельного участка	Земли сельскохозяйственного назначения	Земли с/х назначения	Земли с/х назначения	Земли с/х назначения
Корректировка на категорию земли, %	-	0,0%	0,0%	0,0%
Разрешенное использование	Для сельскохозяйственного производства	Для сельскохозяйственного производства	Для сельскохозяйственного производства	Для сельскохозяйственного производства
Корректировка на разрешенное использование, %	-	0,0%	0,0%	0,0%
Площадь земельного участка, кв.м	9 647	140 000	96 450	44 000
Значение	1	1	1	1
Корректировка на площадь, %	-	7,0%	0,0%	0,0%
Состояние подъездных путей, возможность круглогодичного доступа к объекту	Асфальтированная дорога	Возможен круглогодичный подъезд	Возможен круглогодичный подъезд	Возможен круглогодичный подъезд
Корректировка на состояние подъездных путей, %	-	0,0%	0,0%	0,0%
Наличие коммуникаций	Коммуникации по границе участка	Коммуникации по границе участка	Коммуникации по границе участка	Коммуникации по границе участка
Корректировка на наличие коммуникаций %	-	0,0%	0,0%	0,0%
Общая процентная корректировка, %		7,0%	0,0%	0,0%
Цена после корректировки, руб./кв.м		8,53	6,42	5,44
Величина валовой коррекции	-	27,3%	20,3%	20,3%
Весовые коэффициенты	-	0,299	0,351	0,351
Величина коэффициента вариации	23,14%	Величина коэффициента вариации удовлетворяет требуемому значению < 30%		
Средняя взвешенная стоимость земельного участка после корректировок, руб./кв.м	6,71			
Рыночная стоимость права собственности на земельный участок	64 731			

Источник информации: расчеты Оценщика

Расхождение результатов оценки

Весовые коэффициенты при расчете окончательного значения величины рыночной стоимости объекта определялись исходя из величины общей чистой и валовой коррекции. При этом величина коэффициента тем больше, чем меньше суммарное значение вносимых корректировок.

Первый блок корректировок (Рыночные (базовые) корректировки) определяют цену продажи объекта сравнения при нормальных рыночных условиях на дату оценки и являются базой для остальных корректировок. После каждой из этих корректировок цена продажи сравнимого объекта пересчитывается заново (до перехода к последующим корректировкам). Последующие корректировки могут быть выполнены в любом порядке.

Общая чистая коррекция – это алгебраическая сумма положительных и отрицательных корректировок.

Общая валовая коррекция – это сумма корректировок, взятых по абсолютной величине.

Весовые коэффициенты учитывают диапазон разброса общей валовой коррекции и назначаются обратно пропорционально величине валовой коррекции. Весовые коэффициенты рассчитываются по формуле:

D = 1/(2*n)+(1-ЕСЛИ(СУММ(ОВК)=0;1/n; ОВК аналога / СУММ(ОВК)))/(2*(n-1)), где

D – весовые коэффициенты;

n - количество аналогов;

ОВК – общая валовая коррекция;

ОВК аналога - общая валовая коррекция аналога, для которого рассчитывается весовой коэффициент.

Из всех показателей вариации среднеквадратическое отклонение в наибольшей степени используется для проведения других видов статистического анализа. Однако среднеквадратическое отклонение дает абсолютную оценку меры разбросанности значений, и чтобы понять, насколько она велика относительно самих значений, требуется относительный показатель. Такой показатель называется он коэффициент вариации.

Формула коэффициента вариации[8]:

$$V = \frac{\sigma}{\bar{x}} * 100\%$$

где

σ — это среднеквадратичное отклонение;

x - среднее значение.

Данный показатель измеряется в процентах (если умножить на 100%).

В статистике принято, что, если коэффициент вариации меньше 10%, то изменчивость вариационного ряда принято считать незначительной, от 10% до 20% относится к средней, больше 20% и меньше 33% к значительной и если коэффициент вариации превышает 33%, то это говорит о неоднородности информации и невозможности использования в качестве оценки рыночной стоимости объекта оценки на основе сравнительного подхода средневзвешенного значения скорректированных стоимостей объектов аналогов (Соколов Г. А. Математическая статистика: учебник для вузов. – М. Экзамен, 2007., 432 с.).

Учитывая, что значение коэффициента вариации, полученное в рамках сравнительного подхода, находится в диапазоне от 20% и меньше 33% (изменчивость вариационного ряда значительная), Оценщик счел возможным использовать для определения рыночной стоимости оцениваемого объекта на основе сравнительного подхода взвешенное значение скорректированной стоимости объектов-аналогов.

Описание и расчет вносимых корректировок

[8] Источник информации: https://studfiles.net/preview/5316293/page:3/

В соответствии п. 22 ФСО № 7, для выполнения расчётов используются сложившиеся на рынке оцениваемого объекта удельные показатели стоимости (единицы сравнения).

Использование в качестве единиц сравнения полных цен объектов будет некорректным, т.к. в общем случае объекты отличаются по площади. При принятии решений о заключении сделок по купле-продаже объектов жилой недвижимости участники рынка оперируют, как правило, удельными показателями их стоимости, приходящимися на единицу площади (руб./кв. м). Данный показатель является универсальным для рынка жилой недвижимости.

Таким образом, в качестве единицы сравнения Оценщиком выбрана стоимость 1 квадратного метра.

Применяя сравнительный подход к оценке, Оценщик должен скорректировать значения единицы сравнения для объектов-аналогов по каждому элементу сравнения в зависимости от соотношения характеристик объекта оценки и объекта-аналога по данному элементу сравнения. Шкала и процедура корректирования единицы сравнения не должны меняться от одного объекта-аналога к другому.

При расчёте в цены объектов-аналогов все корректировки вносятся от объекта-аналога к объекту оценки, таким образом, происходит «сглаживание отличий» в ценах.

Корректировки со знаком «-» являются понижающими, т.е. применяются к сопоставимым объектам в том случае, если оцениваемый объект хуже по тем или иным показателям сравнения.

Корректировки со знаком «+» являются повышающими, т.е. применяются к объектам-аналогам в том случае, если оцениваемый объект лучше по тем или иным показателям сравнения.

При отсутствии различий по элементам сравнения между оцениваемым объектом и объектом-аналогом корректировки не применяются, т.е. корректировка равна «0».

Элементами сравнения называют характеристики объектов и сделок, которые вызывают изменения цен. В оценочной практике принято выделять девять основных элементов сравнения, которые должны быть проанализированы в обязательном порядке:

- передаваемые имущественные права, ограничения (обременения) этих прав;
- условия финансирования состоявшейся или предполагаемой сделки;
- условия продажи;
- условия рынка;
- местоположение объекта;
- физические характеристики объекта;
- экономические характеристики;
- вид использования и (или) зонирование;
- другие характеристики (элементы), влияющие на стоимость.

Корректировки могут вносится как:

- процентные к единице сравнения;
- абсолютные к единице сравнения.

Формула расчета скорректированной единицы сравнения:

Цп = Цд * (1+ К%) или Цп = Цд + Ка, где

Цп – скорректированная величина единицы сравнения (скорректированная цена) после применения корректировок;

Цд – скорректированная величина единицы сравнения (скорректированная цена) до применения корректировки;

К% - относительная корректировка в %;

(1+К%) – корректирующий коэффициент;

Ка - абсолютная корректировка в руб./ед. сравнения

Обоснование внесенных корректировок

Вид права

Данная корректировка вводится, когда объект оценки и объекты-аналоги отличаются правовым статусом.

В рамках настоящего отчета производится оценка прав собственности на земельные участки. Передаваемые права на объекты-аналоги – право собственности. Корректировка по данному фактору не требуется.

Условия финансирования

Данная корректировка отражает изменение рыночной стоимости в зависимости от условий финансирования сделки. Никакие особые условия финансирования при передаче прав на объекты-аналоги не были выявлены. Введение корректировки не требуется.

Условия продажи (предложения)

Условия продажи – нетипичные для рынка условия, сделки между аффилированными лицами, иные условия. Примером фактора условия продажи объектов являются условия, когда продавцы не были ограничены в сроках продажи, между покупателями и продавцами не было никаких особых отношений, объекты не приобретались с целью их комплексного использования с близлежащими объектами.

Нетипичные условия продажи объектов-аналогов не выявлены. Корректировка по данному фактору не требуется.

Период между датами сделок (предложений) и оценки

Данная корректировка отражает изменение рыночной стоимости за объект оценки в зависимости от даты предложения объектов-аналогов. Все подобранные объекты-аналоги актуальны на дату проведения оценки. Корректировка по данному фактору не требуется.

Скидка на торг

Под поправкой на торг подразумевается сумма, на которую продавец может снизить первоначально объявленную сумму, в данном случае – сумму предложения. Информация о ценах сделок с объектами недвижимости в основном является закрытой и не разглашается третьим лицам. Как правило, информация об этих сделках недоступна, поэтому для проведения сравнительного анализа Оценщик использует цены предложения на сравниваемые объекты. В соответствии со сложившейся практикой на рынке недвижимости, при переходе к цене сделки необходимо учитывать скидку от цены предложения.

Табл. 14.5

Скидка на торг, уторгование при продаже земельных участков на неактивном рынке

Объект	Среднее значение	Нижняя граница	Верхняя граница
Под участки сельскохозяйственного назначения	20,3%	18,4%	22,3%

Источник информации: «Справочник оценщика недвижимости-2022. Земельные участки», под редакцией Лефера Л.А., 2022 г., стр. 294

Оценщик проанализировал предпосылки для уторговывания земельных участков. Минимальные или максимальные скидки применяются для земельных участков, отличающихся в меньшую или большую сторону по параметрам:

физические и качественные характеристики земельного участка;

местоположение земельного участка;

уровень дохода, который можно получить, используя земельный участок.

Скидка к цене предложения была принята в размере среднего значения диапазона скидок и составила -20,3%.

Корректировка на местоположение

Оцениваемые земельные участки имеют одинаковое местонахождение расположены в Республике Татарстан в непосредственной близости друг от друга. Корректировка по данному параметру не требуется.

Категория земель

Подобранные объекты-аналоги так же, как и оцениваемые объекты, относятся к категории земель сельскохозяйственного назначения. Корректировка по данному фактору не требуется.

Разрешенное использование земельного участка

Разрешенного использование земельного участка – одна из основных характеристик земельного участка, которая влияет на определение правового режима использования земли и устанавливается в соответствии с зонированием территории.

Все подобранные объекты-аналоги сопоставимы по данному фактору с оцениваемыми объектами, предназначены для сельскохозяйственного производства. Корректировка по данному фактору не требуется.

Корректировка на площадь земельного участка

При внесении корректировок учитывалось то обстоятельство, что, согласно тенденциям рынка земли, удельная стоимость земельного участка меньшей площади превышает удельную стоимость земельного участка большей площади.

Масштабный фактор представляет собой коэффициент уменьшения/увеличения удельной стоимости земельных участков в зависимости от диапазонов, к которым принадлежат объект оценки и объект-аналог. Далее представлены данные для расчета корректировки.

Корректировка определялась на основании аналитических данных, представленных в Справочнике оценщика недвижимости – 2018. Земельные участки сельскохозяйственного назначения. Под ред. Лейфера Л.А.

Табл. 14.6

Зависимость удельной цены от площади земельного участка сельскохозяйственного назначения

Площадь, га		Аналог				
		Менее 10	10-30	30-100	100-1000	Более 1000
Объект оценки	Менее 10	1	1,07	1,21	1,49	1,58
	10-30	0,93	1	1,13	1,39	1,48
	30-100	0,83	0,89	1	1,24	1,31
	100-1000	0,67	0,72	0,81	1	1,06
	Более 1000	0,63	0,68	0,76	0,94	1

Источник информации: «Справочник оценщика недвижимости-2018. Земельные участки сельскохозяйственного назначения», под редакцией Лефера Л.А., 2022 г., стр. 115

Далее приведен расчет корректировок на общую площадь.

Табл. 14.7

Расчет корректировки на площадь для оцениваемого земельного участка

Параметр	Объект оценки	Объект-аналог 1	Объект-аналог 2	Объект-аналог 3
Площадь, кв.м	9 647	140 000	96 450	44 000
корректирующий коэффициент	1	1	1	1
Корректировка	-	7,0%	0,0%	0,0%

Источник информации: анализ, расчет Оценщика

Значения корректировок и результаты расчетов представлены в таблицах расчета.

Наличие свободного подъезда к участку

Корректировка на транспортную доступность вводится в случаях, когда характеристика по данному параметру оцениваемого земельного участка и сопоставимых объектов-аналогов различна.

Все аналоги имеют сопоставимую с оцениваемым объектом транспортную доступность. Корректировка по данному фактору не требуется.

Наличие инженерных коммуникаций

Важным ценообразующим фактором является наличие коммуникаций на участке. Отсутствие или наличие их может существенно влиять на стоимость земельного участка.

Подобранные объекты-аналоги и оцениваемые объекты сопоставимы по данному фактору, инженерные коммуникации проходят по границе участков. Корректировка по данному фактору не требуется.

По всем другим элементам объекты сопоставимы, введение корректировок не требуется.

Табл. 14.8

Описание объектов Аналогов для земельных участков второй группы

Наименование	Объект-аналог 1	Объект-аналог 2	Объект-аналог 3
Местоположение	Татарстан респ., Лаишевский район, Державинское с/пос, Державино ДНТ, ул. Центральная	Республика Татарстан, Лаишевский р-н, Среднедевятовское сельское поселение, д. Смолдеярово	Республика Татарстан, Лаишевский р-н, Татарско-Сараловское сельское поселение, пос. Русские Саралы
Состояние подъездных путей, возможность круглогодичного доступа к объекту	Возможен круглогодичный подьезд	Возможен круглогодичный подьезд	Возможен круглогодичный подьезд
Площадь земельного участка, кв.м	37 400	20 000	4 500
Категория земельного участка	Земли населенных пунктов	Земли населенных пунктов	Земли населенных пунктов
Разрешенное использование земельного участка	Право собственности	Право собственности	Право собственности
Передаваемые права	Рельеф ровный, без перепада высот	Рельеф ровный, без перепада высот	Рельеф ровный, без перепада высот
Рельеф участка	Отсутствуют	Отсутствуют	Отсутствуют
Наличие ветхих сооружений	Коммуникации по границе участка	Коммуникации по границе участка	Коммуникации по границе участка
Наличие инженерных сетей, их состояние, сложности с подключением и отпуском мощностей (электричество, теплоснабжение, вода, канализация)	Актуально на дату оценки	Актуально на дату оценки	Актуально на дату оценки
Дата предложения	https://kazan.cian.ru/sale/suburban/218421009/	https://www.avito.ru/laishevo/zemelnye_uchastki/uchastok_2_ga_izhs_2362718965	https:f/www.domofond.ru/uchastokzemli-na-prodazhu-laishevo-2118362320
Источник информации (Агентство, сайт, агент, телефон)	10 950 000	7 000 000	1 120 000
Цена предложения объекта (для земельных участков на праве собственности НДС не облагается), руб.	292,78	350,00	248,89

Источник информации: анализ рынка, проведенный Оценщиком

Дополнительная информация по физическим характеристикам объектов-аналогов была получена от представителей собственников.

Рис. 14.2

Карта-схема расположения оцениваемого объекта (земельного участка) и объектов-аналогов

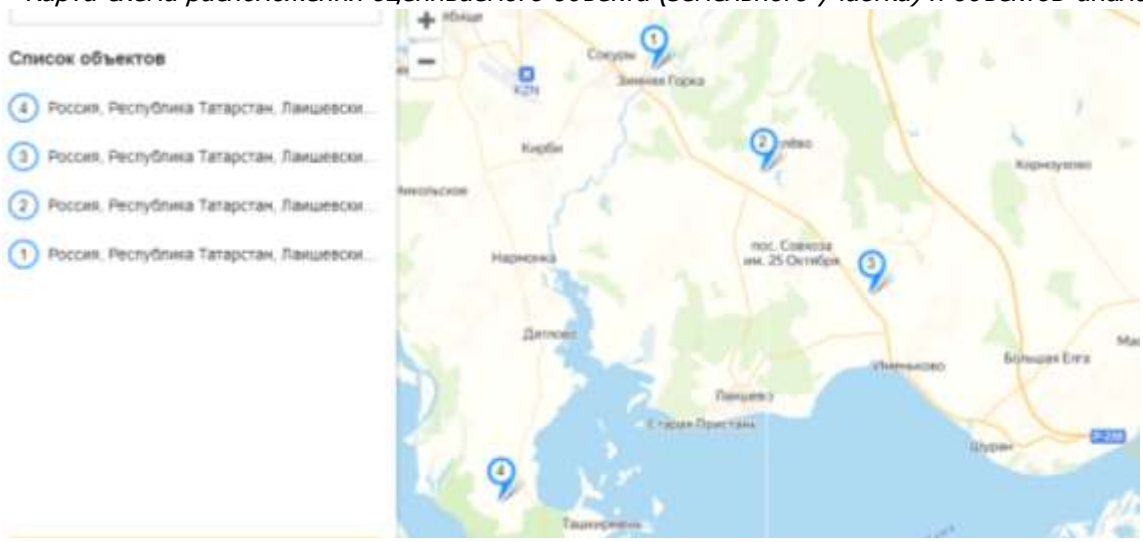

Источник информации: анализ оценщика, Интернет-портал Яндекс карты https://yandex.ru/maps

Где:

Объект №1 – Объект №1 – исследуемый объект

Объект №2 – объект-аналог №1;

Объект №3 – объект-аналог №2;

Объект №4 – объект-аналог №3.

Расчет рыночной стоимости с применением метода сравнения продаж

В силу того, что представленные объекты имеют свои качественные особенности, для обеспечения наибольшей степени сопоставимости оцениваемого объекта объектам-аналогам при нахождении средней величины цены продажи необходимы корректировки.

При исследовании рынка сделок купли-продажи недвижимости в качестве ценообразующих факторов рассматриваются характеристики потребительских свойств собственно объекта и среды его функционирования.

Проведенный анализ оцениваемый объект, изучение Оценщиком сегмента рынка, к которому относится объект оценки, позволили сделать вывод о том, что приведенные выше элементы сравнения достаточны для проведения сравнительного анализа объекта оценки и каждого объекта-аналога. Использование других элементов сравнения не приведет к изменению стоимости, следовательно, их использование нецелесообразно.

Для расчета рыночной стоимости оцениваемого объекта в рамках данного Отчета использовались относительные поправки, которые вносятся путем умножения цены продажи сопоставимого объекта или его единицы сравнения на коэффициент, отражающий степень различия в характеристиках сопоставимого объекта и оцениваемого объекта. Если объект оценки лучше сопоставимого объекта, то к цене последнего вносится повышающий коэффициент, если хуже – понижающий коэффициент.

Расчет стоимости оцениваемого объекта приведен далее в таблице.

Табл. 14.9

Расчет рыночной стоимости земельных участков второй группы

Элементы сравнения	Объект оценки	Объект-аналог 1	Объект-аналог 2	Объект-аналог 3
Цена предложения объекта (для земельных участков на праве собственности НДС не облагается), руб./кв.м	-	292,78	350,00	248,89
Передаваемые права	Право собственности	Право собственности	Право собственности	Право собственности
Корректировка на передаваемые права, %	-	0,0%	0,0%	0,0%
Скорректированная стоимость, руб./кв. м	-	292,78	350,00	248,89
Условия финансирования	Типичные	Типичные	Типичные	Типичные
Корректировка на условия финансирования, %	-	0,0%	0,0%	0,0%
Скорректированная стоимость, руб./кв. м	-	292,78	350,00	248,89
Условия продажи	Рыночные	Рыночные	Рыночные	Рыночные
Корректировка на условия продажи, %	-	0,0%	0,0%	0,0%
Скорректированная стоимость, руб./кв. м	-	292,78	350,00	248,89
Дата предложения	24 декабря 2022 г.	Актуально на дату оценки	Актуально на дату оценки	Актуально на дату оценки
Корректировка на дату предложения, %	-	0,0%	0,0%	0,0%
Скорректированная стоимость, руб./кв. м	-	292,78	350,00	248,89
Отличие цены предложения от цены сделки	-	Торг предусматривается	Торг предусматривается	Торг предусматривается
Корректировка на торг покупателя-продавца, %	-	-9,2%	-9,2%	-9,2%

Элементы сравнения	Объект оценки	Объект-аналог 1	Объект-аналог 2	Объект-аналог 3
Скорректированная стоимость, руб./кв. м	-	265,84	317,80	225,99
Местонахождение	РФ, РТ, Лаишевский муниципальный район, Сокуровское СП, д.Обухово	Татарстан респ., Лаишевский район, Державинское с/пос, Державино ДНТ, ул. Центральная	Республика Татарстан, Лаишевский р-н, Среднедевятовское сельское поселение, д. Смолдеярово	Республика Татарстан, Лаишевский р-н, Татарско-Сараловское сельское поселение, пос. Русские Саралы
Категория земельного участка	Земли населенных пунктов	Земли населенных пунктов	Земли населенных пунктов	Земли населенных пунктов
Корректировка на категорию земли, %	-	0,0%	0,0%	0,0%
Разрешенное использование	Для ИЖС	Для ИЖС	Для ИЖС	Для ИЖС
Корректировка на разрешенное использование, %	-	0,0%	0,0%	0,0%
Площадь земельного участка, кв.м	67 396	37 400	20 000	4 500
Значение	1	1	1	0,89
Корректировка на площадь, %	-	-6,8%	-13,6%	-27,7%
Состояние подъездных путей, возможность круглогодичного доступа к объекту	Асфальтированная дорога	Возможен круглогодичный подьезд	Возможен круглогодичный подьезд	Возможен круглогодичный подьезд
Корректировка на состояние подъездных путей, %	-	0,0%	0,0%	0,0%
Наличие коммуникаций	Коммуникации по границе участка	Коммуникации по границе участка	Коммуникации по границе участка	Коммуникации по границе участка
Корректировка на наличие коммуникаций %	-	0,0%	0,0%	0,0%
Общая процентная корректировка, %		-6,8%	-13,6%	-27,7%
Цена после корректировки, руб./кв.м		247,76	274,58	163,39
Величина валовой коррекции	-	16,0%	22,8%	36,9%
Весовые коэффициенты	-	0,394	0,349	0,256
Величина коэффициента вариации	25,38%	Величина коэффициента вариации удовлетворяет требуемому значению < 30%		
Средняя взвешенная стоимость земельного участка после корректировок, руб./кв.м	235,27			
Рыночная стоимость права собственности на земельный участок	15 856 257			

Источник информации: расчеты Оценщика

Расхождение результатов оценки

Весовые коэффициенты при расчете окончательного значения величины рыночной стоимости объекта определялись исходя из величины общей чистой и валовой коррекции. При этом величина коэффициента тем больше, чем меньше суммарное значение вносимых корректировок.

Первый блок корректировок (Рыночные (базовые) корректировки) определяют цену продажи объекта сравнения при нормальных рыночных условиях на дату оценки и являются базой для остальных корректировок. После каждой из этих корректировок цена продажи сравнимого объекта пересчитывается заново (до перехода к последующим корректировкам). Последующие корректировки могут быть выполнены в любом порядке.

Общая чистая коррекция – это алгебраическая сумма положительных и отрицательных корректировок.

Общая валовая коррекция – это сумма корректировок, взятых по абсолютной величине.

Весовые коэффициенты учитывают диапазон разброса общей валовой коррекции и назначаются обратно пропорционально величине валовой коррекции. Весовые коэффициенты рассчитываются по формуле:

D = 1/(2*n)+(1-ЕСЛИ(СУММ(ОВК)=0;1/n; ОВК аналога / СУММ(ОВК)))/(2*(n-1)), где

D – весовые коэффициенты;

n - количество аналогов;

ОВК – общая валовая коррекция;

ОВК аналога - общая валовая коррекция аналога, для которого рассчитывается весовой коэффициент.

Из всех показателей вариации среднеквадратическое отклонение в наибольшей степени используется для проведения других видов статистического анализа. Однако среднеквадратическое отклонение дает абсолютную оценку меры разбросанности значений, и чтобы понять, насколько она велика относительно самих значений, требуется относительный показатель. Такой показатель называется он коэффициент вариации.

Формула коэффициента вариации[9]:

$$V = \frac{\sigma}{\bar{x}} * 100\%$$

где

σ — это среднеквадратичное отклонение;

x - среднее значение.

Данный показатель измеряется в процентах (если умножить на 100%).

В статистике принято, что, если коэффициент вариации меньше 10%, то изменчивость вариационного ряда принято считать незначительной, от 10% до 20% относится к средней, больше 20% и меньше 33% к значительной и если коэффициент вариации превышает 33%, то это говорит о неоднородности информации и невозможности использования в качестве оценки рыночной стоимости объекта оценки на основе сравнительного подхода средневзвешенного значения скорректированных стоимостей объектов аналогов (Соколов Г. А. Математическая статистика: учебник для вузов. – М. Экзамен, 2007., 432 с.).

Учитывая, что значение коэффициента вариации, полученное в рамках сравнительного подхода, находится в диапазоне от 20% и меньше 33% (изменчивость вариационного ряда значительная), Оценщик счел возможным использовать для определения рыночной стоимости оцениваемого объекта на основе сравнительного подхода взвешенное значение скорректированной стоимости объектов-аналогов.

Описание и расчет вносимых корректировок

[9] Источник информации: https://studfiles.net/preview/5316293/page:3/

В соответствии п. 22 ФСО № 7, для выполнения расчётов используются сложившиеся на рынке оцениваемого объекта удельные показатели стоимости (единицы сравнения).

Использование в качестве единиц сравнения полных цен объектов будет некорректным, т.к. в общем случае объекты отличаются по площади. При принятии решений о заключении сделок по купле-продаже объектов жилой недвижимости участники рынка оперируют, как правило, удельными показателями их стоимости, приходящимися на единицу площади (руб./кв. м). Данный показатель является универсальным для рынка жилой недвижимости.

Таким образом, в качестве единицы сравнения Оценщиком выбрана стоимость 1 квадратного метра.

Применяя сравнительный подход к оценке, Оценщик должен скорректировать значения единицы сравнения для объектов-аналогов по каждому элементу сравнения в зависимости от соотношения характеристик объекта оценки и объекта-аналога по данному элементу сравнения. Шкала и процедура корректирования единицы сравнения не должны меняться от одного объекта-аналога к другому.

При расчёте в цены объектов-аналогов все корректировки вносятся от объекта-аналога к объекту оценки, таким образом, происходит «сглаживание отличий» в ценах.

Корректировки со знаком «-» являются понижающими, т.е. применяются к сопоставимым объектам в том случае, если оцениваемый объект хуже по тем или иным показателям сравнения.

Корректировки со знаком «+» являются повышающими, т.е. применяются к объектам-аналогам в том случае, если оцениваемый объект лучше по тем или иным показателям сравнения.

При отсутствии различий по элементам сравнения между оцениваемым объектом и объектом-аналогом корректировки не применяются, т.е. корректировка равна «0».

Элементами сравнения называют характеристики объектов и сделок, которые вызывают изменения цен. В оценочной практике принято выделять девять основных элементов сравнения, которые должны быть проанализированы в обязательном порядке:

- передаваемые имущественные права, ограничения (обременения) этих прав;
- условия финансирования состоявшейся или предполагаемой сделки;
- условия продажи;
- условия рынка;
- местоположение объекта;
- физические характеристики объекта;
- экономические характеристики;
- вид использования и (или) зонирование;
- другие характеристики (элементы), влияющие на стоимость.

Корректировки могут вносится как:

- процентные к единице сравнения;
- абсолютные к единице сравнения.

Формула расчета скорректированной единицы сравнения:

Цп = Цд * (1+ К%) или Цп = Цд + Ка, где

Цп – скорректированная величина единицы сравнения (скорректированная цена) после применения корректировок;

Цд – скорректированная величина единицы сравнения (скорректированная цена) до применения корректировки;

К% - относительная корректировка в %;

(1+К%) – корректирующий коэффициент;

Ка - абсолютная корректировка в руб./ед. сравнения

Обоснование внесенных корректировок

Вид права

Данная корректировка вводится, когда объект оценки и объекты-аналоги отличаются правовым статусом.

В рамках настоящего отчета производится оценка прав собственности на земельные участки. Передаваемые права на объекты-аналоги – право собственности. Корректировка по данному фактору не требуется.

Условия финансирования

Данная корректировка отражает изменение рыночной стоимости в зависимости от условий финансирования сделки. Никакие особые условия финансирования при передаче прав на объекты-аналоги не были выявлены. Введение корректировки не требуется.

Условия продажи (предложения)

Условия продажи – нетипичные для рынка условия, сделки между аффилированными лицами, иные условия. Примером фактора условия продажи объектов являются условия, когда продавцы не были ограничены в сроках продажи, между покупателями и продавцами не было никаких особых отношений, объекты не приобретались с целью их комплексного использования с близлежащими объектами.

Нетипичные условия продажи объектов-аналогов не выявлены. Корректировка по данному фактору не требуется.

Период между датами сделок (предложений) и оценки

Данная корректировка отражает изменение рыночной стоимости за объект оценки в зависимости от даты предложения объектов-аналогов. Все подобранные объекты-аналоги актуальны на дату проведения оценки. Корректировка по данному фактору не требуется.

Скидка на торг

Под поправкой на торг подразумевается сумма, на которую продавец может снизить первоначально объявленную сумму, в данном случае – сумму предложения. Информация о ценах сделок с объектами недвижимости в основном является закрытой и не разглашается третьим лицам. Как правило, информация об этих сделках недоступна, поэтому для проведения сравнительного анализа Оценщик использует цены предложения на сравниваемые объекты. В соответствии со сложившейся практикой на рынке недвижимости, при переходе к цене сделки необходимо учитывать скидку от цены предложения.

Табл. 14.10

Скидка на торг, уторгование при продаже земельных участков на неактивном рынке

Объект	Среднее значение	Нижняя граница	Верхняя граница
Земельные участки под жилую застройку	9,2%	8,5%	9,9%

Источник информации: «Справочник оценщика недвижимости-2022. Земельные участки», под редакцией Лефера Л.А., 2022 г., стр. 294

Оценщик проанализировал предпосылки для уторговывания земельных участков. Минимальные или максимальные скидки применяются для земельных участков, отличающихся в меньшую или большую сторону по параметрам:

физические и качественные характеристики земельного участка;

местоположение земельного участка;

уровень дохода, который можно получить, используя земельный участок.

Скидка к цене предложения была принята в размере среднего значения диапазона скидок и составила -9,2%.

Корректировка на местоположение

Оцениваемые земельные участки имеют одинаковое местонахождение расположены в Республике Татарстан в непосредственной близости друг от друга. Корректировка по данному параметру не требуется.

Категория земель

Подобранные объекты-аналоги так же, как и оцениваемые объекты, относятся к категории земель сельскохозяйственного назначения. Корректировка по данному фактору не требуется.

Разрешенное использование земельного участка

Разрешенного использование земельного участка – одна из основных характеристик земельного участка, которая влияет на определение правового режима использования земли и устанавливается в соответствии с зонированием территории.

Все подобранные объекты-аналоги сопоставимы по данному фактору с оцениваемыми объектами, предназначены для сельскохозяйственного производства. Корректировка по данному фактору не требуется.

Корректировка на площадь земельного участка

При внесении корректировок учитывалось то обстоятельство, что, согласно тенденциям рынка земли, удельная стоимость земельного участка меньшей площади превышает удельную стоимость земельного участка большей площади.

Масштабный фактор представляет собой коэффициент уменьшения/увеличения удельной стоимости земельных участков в зависимости от диапазонов, к которым принадлежат объект оценки и объект-аналог. Далее представлены данные для расчета корректировки.

Для расчета корректировки Оценщик счел возможным применить метод корреляционно-регрессионного анализа.

Регрессионный анализ – статистический метод исследования зависимости между зависимой переменной Y и одной или несколькими независимыми переменными X1,X2,...,Xp.

Целью регрессионного анализа является определения наличия и характера (математического уравнения, описывающего зависимость) связи между переменными.

На практике линия регрессии чаще всего ищется в виде линейной функции Y = b0 + b1X1 + b2X2 + ... + + bNXN (линейная регрессия), наилучшим образом приближающей искомую кривую. Делается это с помощью метода наименьших квадратов, когда минимизируется сумма квадратов отклонений реально наблюдаемых Y от их оценок:

$$\sum_{k=1}^{M}(Y_k - \hat{Y}_k)^2 \to \min$$

.,

Применительно к данной конкретной задаче Оценщик предполагает наличие математической зависимости между стоимостью и площадью зданий. Поскольку оцениваемые объекты сопоставимы по всем основным ценообразующим параметрам кроме площади, площадь зданий является единственной переменной в построении зависимости.

Рис. 14.3

Корректирующие коэффициенты на фактор масштаба для цен земельных участков.

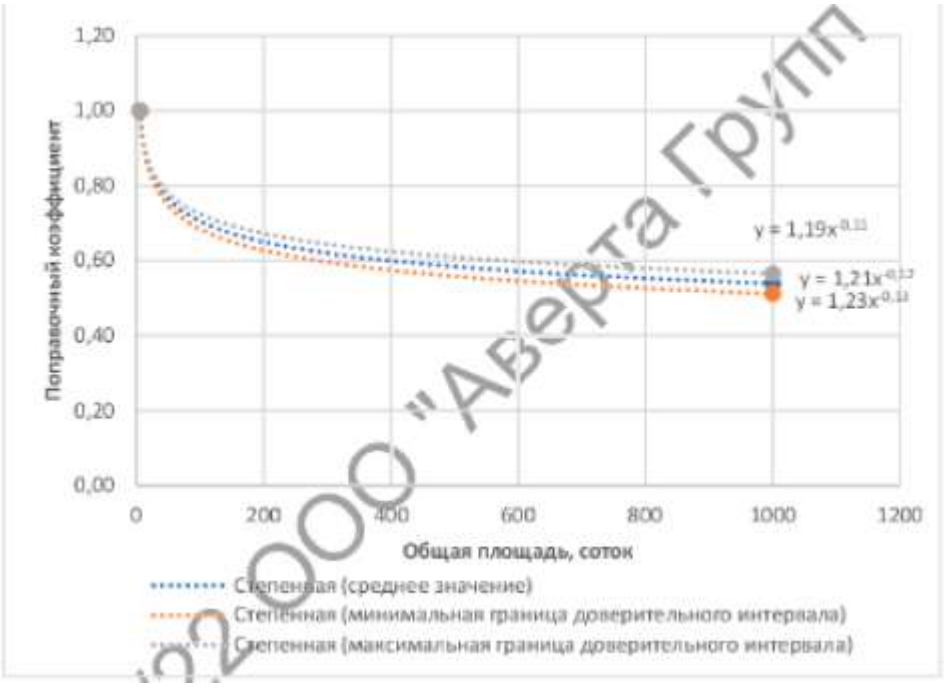

ООО "Аверта Групп"

Источник информации: «Справочник оценщика недвижимости», 2022 г., земельные участки, под редакцией Лейфера Л. А

Расчет корректировок произведен с применением формулы

y = 1,21*x-0,12

где y – коэффициент зависимости стоимости от площади;

x – площадь помещения, кв. м.

Корректировка рассчитывалась по следующей формуле:

$К_М = \frac{К_{оо}}{К_{оа}}$;

где

КМ – рассчитываемая корректировка,

Коо – значение исходного коэффициента для объекта оценки,

Коа - значение исходного коэффициента для объекта аналога.

Далее приведен расчет корректировок на общую площадь.

Далее приведен расчет корректировок на общую площадь.

Табл. 14.11

Расчет корректировки на площадь для оцениваемого земельного участка

Параметр	Объект оценки	Объект-аналог 1	Объект-аналог 2	Объект-аналог 3
Площадь, кв.м	67 396	37 400	20 000	4 500
корректирующий коэффициент	1	1	1	0,89
Корректировка	-	-6,8%	-13,6%	-27,7%

Источник информации: анализ, расчет Оценщика

Значения корректировок и результаты расчетов представлены в таблицах расчета.

Наличие свободного подъезда к участку

Корректировка на транспортную доступность вводится в случаях, когда характеристика по данному параметру оцениваемого земельного участка и сопоставимых объектов-аналогов различна.

Все аналоги имеют сопоставимую с оцениваемым объектом транспортную доступность. Корректировка по данному фактору не требуется.

Наличие инженерных коммуникаций

Важным ценообразующим фактором является наличие коммуникаций на участке. Отсутствие или наличие их может существенно влиять на стоимость земельного участка.

Подобранные объекты-аналоги и оцениваемые объекты сопоставимы по данному фактору, инженерные коммуникации проходят по границе участков. Корректировка по данному фактору не требуется.

По всем другим элементам объекты сопоставимы, введение корректировок не требуется.

Табл. 14.12

Описание объектов Аналогов для земельных участков третьей группы

Наименование	Объект-аналог 1	Объект-аналог 2	Объект-аналог 3
Местоположение	Республика Татарстан, Лаишевский р-н, Столбищенское сельское поселение	Татарстан респ., Лаишевский район, Куюковское с/пос, Курманаково село	Татарстан респ., Лаишевский район, Чирповское с/пос, Именьково село, ул. Зеленая
Состояние подъездных путей, возможность круглогодичного доступа к объекту	Возможен круглогодичный подьезд	Возможен круглогодичный подьезд	Возможен круглогодичный подьезд
Площадь земельного участка, кв.м	1 000	700	1 600
Категория земельного участка	Земли населенных пунктов	Земли населенных пунктов	Земли населенных пунктов

Наименование	Объект-аналог 1	Объект-аналог 2	Объект-аналог 3
Разрешенное использование земельного участка	Право собственности	Право собственности	Право собственности
Передаваемые права	Рельеф ровный, без перепада высот	Рельеф ровный, без перепада высот	Рельеф ровный, без перепада высот
Рельеф участка	Отсутствуют	Отсутствуют	Отсутствуют
Наличие ветхих сооружений	Коммуникации по границе участка	Коммуникации по границе участка	Коммуникации по границе участка
Наличие инженерных сетей, их состояние, сложности с подключением и отпуском мощностей (электричество, теплоснабжение, вода, канализация)	Актуально на дату оценки	Актуально на дату оценки	Актуально на дату оценки
Дата предложения	https://www.avito.ru/stolbische/zemelnye_uchastki/uchastok_10_sot._izhs_2451343255	https://kazan.cian.ru/sale/suburban/261471515/	https://kazan.cian.ru/sale/suburban/265704655/
Источник информации (Агентство, сайт, агент, телефон)	350 000	250 000	750 000
Цена предложения объекта (для земельных участков на праве собственности НДС не облагается), руб.	350,00	357,14	468,75

Источник информации: анализ рынка, проведенный Оценщиком

Дополнительная информация по физическим характеристикам объектов-аналогов была получена от представителей собственников.

Рис. 14.4

Карта-схема расположения оцениваемого объекта (земельного участка) и объектов-аналогов

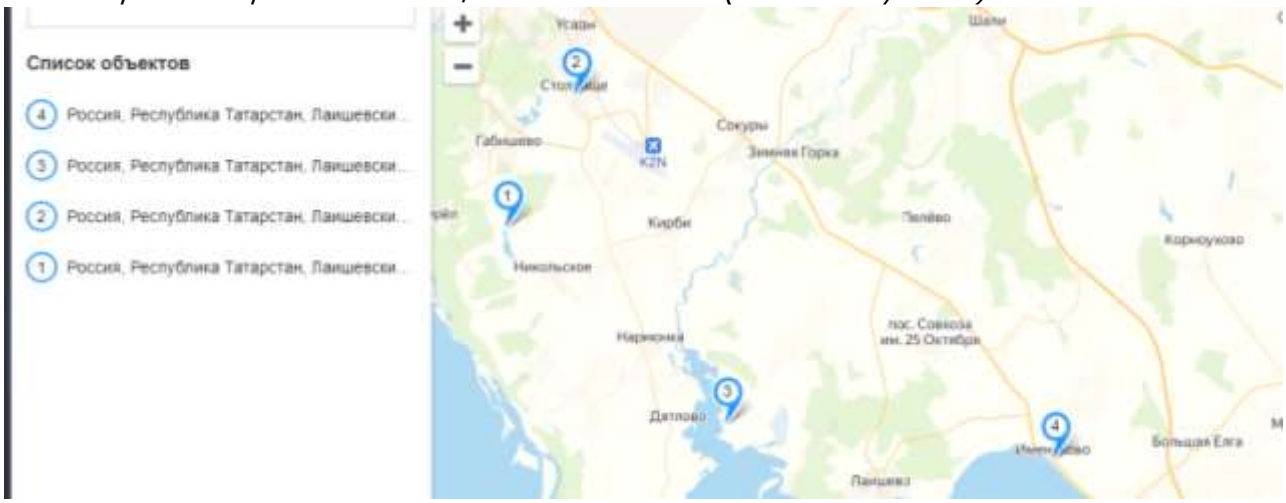

Источник информации: анализ оценщика, Интернет-портал Яндекс карты https://yandex.ru/maps

Где:

Объект №1 – Объект №1 – исследуемый объект

Объект №2 – объект-аналог №1;

Объект №3 – объект-аналог №2;

Объект №4 – объект-аналог №3.

Расчет рыночной стоимости с применением метода сравнения продаж

В силу того, что представленные объекты имеют свои качественные особенности, для обеспечения наибольшей степени сопоставимости оцениваемого объекта объектам-аналогам при нахождении средней величины цены продажи необходимы корректировки.

При исследовании рынка сделок купли-продажи недвижимости в качестве ценообразующих факторов рассматриваются характеристики потребительских свойств собственно объекта и среды его функционирования.

Проведенный анализ оцениваемый объект, изучение Оценщиком сегмента рынка, к которому относится объект оценки, позволили сделать вывод о том, что приведенные выше элементы сравнения достаточны для проведения сравнительного анализа объекта оценки и каждого объекта-аналога. Использование других элементов сравнения не приведет к изменению стоимости, следовательно, их использование нецелесообразно.

Для расчета рыночной стоимости оцениваемого объекта в рамках данного Отчета использовались относительные поправки, которые вносятся путем умножения цены продажи сопоставимого объекта или его единицы сравнения на коэффициент, отражающий степень различия в характеристиках сопоставимого объекта и оцениваемого объекта. Если объект оценки лучше сопоставимого объекта, то к цене последнего вносится повышающий коэффициент, если хуже – понижающий коэффициент.

Расчет стоимости оцениваемого объекта приведен далее в таблице.

Табл. 14.13

Расчет рыночной стоимости земельных участков третьей группы

Элементы сравнения	Объект оценки	Объект-аналог 1	Объект-аналог 2	Объект-аналог 3
Цена предложения объекта (для земельных участков на праве собственности НДС не облагается), руб./кв.м	-	350,00	357,14	468,75
Передаваемые права	Право собственности	Право собственности	Право собственности	Право собственности
Корректировка на передаваемые права, %	-	0,0%	0,0%	0,0%
Скорректированная стоимость, руб./кв. м	-	350,00	357,14	468,75
Условия финансирования	Типичные	Типичные	Типичные	Типичные
Корректировка на условия финансирования, %	-	0,0%	0,0%	0,0%
Скорректированная стоимость, руб./кв. м	-	350,00	357,14	468,75
Условия продажи	Рыночные	Рыночные	Рыночные	Рыночные
Корректировка на условия продажи, %	-	0,0%	0,0%	0,0%
Скорректированная стоимость, руб./кв. м	-	350,00	357,14	468,75
Дата предложения	24 декабря 2022 г.	Актуально на дату оценки	Актуально на дату оценки	Актуально на дату оценки
Корректировка на дату предложения, %	-	0,0%	0,0%	0,0%
Скорректированная стоимость, руб./кв. м	-	350,00	357,14	468,75
Отличие цены предложения от цены сделки	-	Торг предусматривается	Торг предусматривается	Торг предусматривается
Корректировка на торг покупателя-продавца, %	-	-9,2%	-9,2%	-9,2%
Скорректированная стоимость, руб./кв. м	-	317,80	324,28	425,63
Местонахождение	Республика Татарстан, (Татарстан), Лаишевский муниципальный р-н, Никольское сельское поселение, с. Тарлаши	Республика Татарстан, Лаишевский р-н, Столбищенское сельское поселение	Татарстан респ., Лаишевский район, Куюковское с/пос, Курманаково село	Татарстан респ., Лаишевский район, Чирповское с/пос, Именьково село, ул. Зеленая
Категория земельного участка	Земли населенных пунктов	Земли населенных пунктов	Земли населенных пунктов	Земли населенных пунктов
Корректировка на категорию земли, %	-	0,0%	0,0%	0,0%
Разрешенное использование	Для ИЖС	Для ИЖС	Для ИЖС	Для ИЖС

Элементы сравнения	Объект оценки	Объект-аналог 1	Объект-аналог 2	Объект-аналог 3
Корректировка на разрешенное использование, %	-	0,0%	0,0%	0,0%
Площадь земельного участка, кв.м	1 495	1 000	700	1 600
Значение	1	1	1	1,00
Корректировка на площадь, %	-	-4,0%	-8,1%	1,6%
Состояние подъездных путей, возможность круглогодичного доступа к объекту	Асфальтированная дорога	Возможен круглогодичный подьезд	Возможен круглогодичный подьезд	Возможен круглогодичный подьезд
Корректировка на состояние подъездных путей, %	-	0,0%	0,0%	0,0%
Наличие коммуникаций	Коммуникации по границе участка	Коммуникации по границе участка	Коммуникации по границе участка	Коммуникации по границе участка
Корректировка на наличие коммуникаций %	-	0,0%	0,0%	0,0%
Общая процентная корректировка, %		-4,0%	-8,1%	1,6%
Цена после корректировки, руб./кв.м		305,09	298,01	432,44
Величина валовой коррекции	-	13,2%	17,3%	10,8%
Весовые коэффициенты	-	0,340	0,291	0,369
Величина коэффициента вариации	21,92%	Величина коэффициента вариации удовлетворяет требуемому значению < 30%		
Средняя взвешенная стоимость земельного участка после корректировок, руб./кв.м	350,02			
Рыночная стоимость права собственности на земельный участок	523 280			

Источник информации: расчеты Оценщика

Расхождение результатов оценки

Весовые коэффициенты при расчете окончательного значения величины рыночной стоимости объекта определялись исходя из величины общей чистой и валовой коррекции. При этом величина коэффициента тем больше, чем меньше суммарное значение вносимых корректировок.

Первый блок корректировок (Рыночные (базовые) корректировки) определяют цену продажи объекта сравнения при нормальных рыночных условиях на дату оценки и являются базой для остальных корректировок. После каждой из этих корректировок цена продажи сравнимого объекта пересчитывается заново (до перехода к последующим корректировкам). Последующие корректировки могут быть выполнены в любом порядке.

Общая чистая коррекция – это алгебраическая сумма положительных и отрицательных корректировок.

Общая валовая коррекция – это сумма корректировок, взятых по абсолютной величине.

Весовые коэффициенты учитывают диапазон разброса общей валовой коррекции и назначаются обратно пропорционально величине валовой коррекции. Весовые коэффициенты рассчитываются по формуле:

D = 1/(2*n)+(1-ЕСЛИ(СУММ(ОВК)=0;1/n; ОВК аналога / СУММ(ОВК)))/(2*(n-1)), где

D – весовые коэффициенты;

n - количество аналогов;

ОВК – общая валовая коррекция;

ОВК аналога - общая валовая коррекция аналога, для которого рассчитывается весовой коэффициент.

Из всех показателей вариации среднеквадратическое отклонение в наибольшей степени используется для проведения других видов статистического анализа. Однако среднеквадратическое отклонение дает абсолютную оценку меры разбросанности значений, и чтобы понять, насколько она велика относительно самих значений, требуется относительный показатель. Такой показатель называется он коэффициент вариации.

Формула коэффициента вариации[10]:

$$V = \frac{\sigma}{\bar{x}} * 100\%$$

где

σ — это среднеквадратичное отклонение;

x - среднее значение.

Данный показатель измеряется в процентах (если умножить на 100%).

В статистике принято, что, если коэффициент вариации меньше 10%, то изменчивость вариационного ряда принято считать незначительной, от 10% до 20% относится к средней, больше 20% и меньше 33% к значительной и если коэффициент вариации превышает 33%, то это говорит о неоднородности информации и невозможности использования в качестве оценки рыночной стоимости объекта оценки на основе сравнительного подхода средневзвешенного значения скорректированных стоимостей объектов аналогов (Соколов Г. А. Математическая статистика: учебник для вузов. – М. Экзамен, 2007., 432 с.).

Учитывая, что значение коэффициента вариации, полученное в рамках сравнительного подхода, находится в диапазоне от 20% и меньше 33% (изменчивость вариационного ряда значительная), Оценщик счел возможным использовать для определения рыночной стоимости оцениваемого объекта на основе сравнительного подхода взвешенное значение скорректированной стоимости объектов-аналогов.

Описание и расчет вносимых корректировок

В соответствии п. 22 ФСО № 7, для выполнения расчётов используются сложившиеся на рынке оцениваемого объекта удельные показатели стоимости (единицы сравнения).

Использование в качестве единиц сравнения полных цен объектов будет некорректным, т.к. в общем случае объекты отличаются по площади. При принятии решений о заключении сделок по купле-продаже объектов жилой недвижимости участники рынка оперируют, как правило, удельными показателями их стоимости, приходящимися на единицу площади (руб./кв. м). Данный показатель является универсальным для рынка жилой недвижимости.

Таким образом, в качестве единицы сравнения Оценщиком выбрана стоимость 1 квадратного метра.

Применяя сравнительный подход к оценке, Оценщик должен скорректировать значения единицы сравнения для объектов-аналогов по каждому элементу сравнения в зависимости от соотношения характеристик объекта оценки и объекта-аналога по данному элементу сравнения. Шкала и процедура корректирования единицы сравнения не должны меняться от одного объекта-аналога к другому.

При расчёте в цены объектов-аналогов все корректировки вносятся от объекта-аналога к объекту оценки, таким образом, происходит «сглаживание отличий» в ценах.

Корректировки со знаком «-» являются понижающими, т.е. применяются к сопоставимым объектам в том случае, если оцениваемый объект хуже по тем или иным показателям сравнения.

Корректировки со знаком «+» являются повышающими, т.е. применяются к объектам-аналогам в том случае, если оцениваемый объект лучше по тем или иным показателям сравнения.

При отсутствии различий по элементам сравнения между оцениваемым объектом и объектом-аналогом корректировки не применяются, т.е. корректировка равна «0».

[10] Источник информации: https://studfiles.net/preview/5316293/page:3/

Элементами сравнения называют характеристики объектов и сделок, которые вызывают изменения цен. В оценочной практике принято выделять девять основных элементов сравнения, которые должны быть проанализированы в обязательном порядке:

- передаваемые имущественные права, ограничения (обременения) этих прав;
- условия финансирования состоявшейся или предполагаемой сделки;
- условия продажи;
- условия рынка;
- местоположение объекта;
- физические характеристики объекта;
- экономические характеристики;
- вид использования и (или) зонирование;
- другие характеристики (элементы), влияющие на стоимость.

Корректировки могут вносится как:

- процентные к единице сравнения;
- абсолютные к единице сравнения.

Формула расчета скорректированной единицы сравнения:

Цп = Цд * (1+ К%) или Цп = Цд + Ка, где

Цп – скорректированная величина единицы сравнения (скорректированная цена) после применения корректировок;

Цд – скорректированная величина единицы сравнения (скорректированная цена) до применения корректировки;

К% - относительная корректировка в %;

(1+К%) – корректирующий коэффициент;

Ка - абсолютная корректировка в руб./ед. сравнения

Обоснование внесенных корректировок

Вид права

Данная корректировка вводится, когда объект оценки и объекты-аналоги отличаются правовым статусом.

В рамках настоящего отчета производится оценка прав собственности на земельные участки. Передаваемые права на объекты-аналоги – право собственности. Корректировка по данному фактору не требуется.

Условия финансирования

Данная корректировка отражает изменение рыночной стоимости в зависимости от условий финансирования сделки. Никакие особые условия финансирования при передаче прав на объекты-аналоги не были выявлены. Введение корректировки не требуется.

Условия продажи (предложения)

Условия продажи – нетипичные для рынка условия, сделки между аффилированными лицами, иные условия. Примером фактора условия продажи объектов являются условия, когда продавцы не были ограничены в сроках продажи, между покупателями и продавцами не было никаких особых отношений, объекты не приобретались с целью их комплексного использования с близлежащими объектами.

Нетипичные условия продажи объектов-аналогов не выявлены. Корректировка по данному фактору не требуется.

Период между датами сделок (предложений) и оценки

Данная корректировка отражает изменение рыночной стоимости за объект оценки в зависимости от даты предложения объектов-аналогов. Все подобранные объекты-аналоги актуальны на дату проведения оценки. Корректировка по данному фактору не требуется.

Скидка на торг

Под поправкой на торг подразумевается сумма, на которую продавец может снизить первоначально объявленную сумму, в данном случае – сумму предложения. Информация о ценах сделок с объектами недвижимости в основном является закрытой и не разглашается третьим лицам. Как правило, информация об этих сделках недоступна, поэтому для проведения сравнительного анализа Оценщик использует цены предложения на сравниваемые объекты. В соответствии со сложившейся практикой на рынке недвижимости, при переходе к цене сделки необходимо учитывать скидку от цены предложения.

Табл. 14.14

Скидка на торг, уторгование при продаже земельных участков на неактивном рынке

Объект	Среднее значение	Нижняя граница	Верхняя граница
Земельные участки под жилую застройку	9,2%	8,5%	9,9%

Источник информации: «Справочник оценщика недвижимости-2022. Земельные участки», под редакцией Лефера Л.А., 2022 г., стр. 294

Оценщик проанализировал предпосылки для уторговывания земельных участков. Минимальные или максимальные скидки применяются для земельных участков, отличающихся в меньшую или большую сторону по параметрам:

физические и качественные характеристики земельного участка;

местоположение земельного участка;

уровень дохода, который можно получить, используя земельный участок.

Скидка к цене предложения была принята в размере среднего значения диапазона скидок и составила -9,2%.

Корректировка на местоположение

Оцениваемые земельные участки имеют одинаковое местонахождение расположены в Республике Татарстан в непосредственной близости друг от друга. Корректировка по данному параметру не требуется.

Категория земель

Подобранные объекты-аналоги так же, как и оцениваемые объекты, относятся к категории земель сельскохозяйственного назначения. Корректировка по данному фактору не требуется.

Разрешенное использование земельного участка

Разрешенного использование земельного участка – одна из основных характеристик земельного участка, которая влияет на определение правового режима использования земли и устанавливается в соответствии с зонированием территории.

Все подобранные объекты-аналоги сопоставимы по данному фактору с оцениваемыми объектами, предназначены для сельскохозяйственного производства. Корректировка по данному фактору не требуется.

Корректировка на площадь земельного участка

При внесении корректировок учитывалось то обстоятельство, что, согласно тенденциям рынка земли, удельная стоимость земельного участка меньшей площади превышает удельную стоимость земельного участка большей площади.

Масштабный фактор представляет собой коэффициент уменьшения/увеличения удельной стоимости земельных участков в зависимости от диапазонов, к которым принадлежат объект оценки и объект-аналог. Далее представлены данные для расчета корректировки.

Для расчета корректировки Оценщик счел возможным применить метод корреляционно-регрессионного анализа.

Регрессионный анализ – статистический метод исследования зависимости между зависимой переменной Y и одной или несколькими независимыми переменными X1,X2,...,Xp.

Целью регрессионного анализа является определения наличия и характера (математического уравнения, описывающего зависимость) связи между переменными.

На практике линия регрессии чаще всего ищется в виде линейной функции Y = b0 + b1X1 + b2X2 + ... + + bNXN (линейная регрессия), наилучшим образом приближающей искомую кривую. Делается это с помощью метода наименьших квадратов, когда минимизируется сумма квадратов отклонений реально наблюдаемых Y от их оценок:

$$\sum_{k=1}^{M}(Y_k - \hat{Y}_k)^2 \to \min$$

.,

Применительно к данной конкретной задаче Оценщик предполагает наличие математической зависимости между стоимостью и площадью зданий. Поскольку оцениваемые объекты сопоставимы по всем основным ценообразующим параметрам кроме площади, площадь зданий является единственной переменной в построении зависимости.

Рис. 14.5

Корректирующие коэффициенты на фактор масштаба для цен земельных участков.

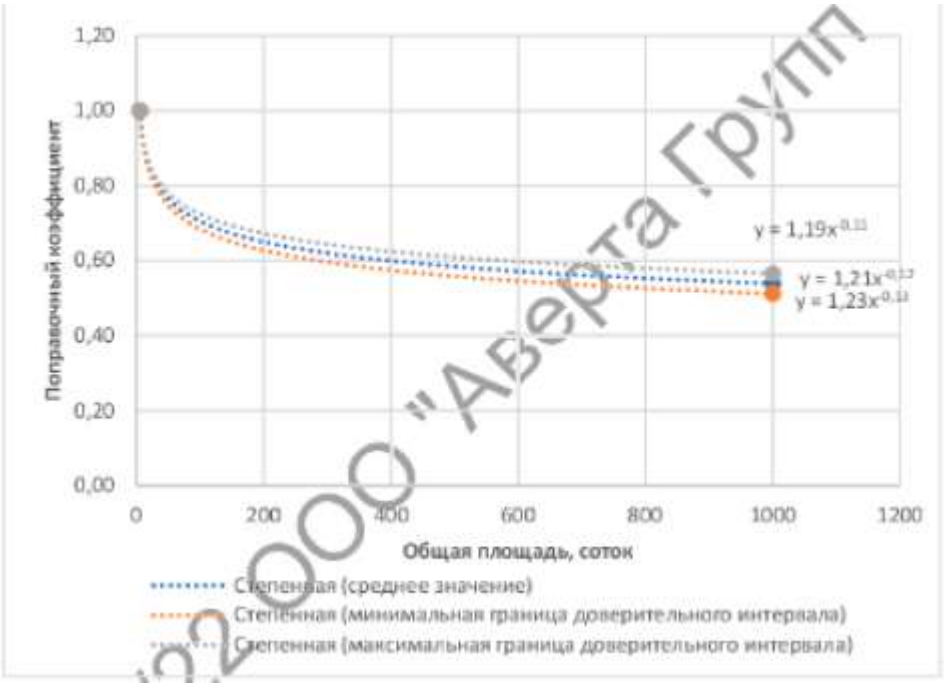

Источник информации: «Справочник оценщика недвижимости», 2022 г., земельные участки, под редакцией Лейфера Л. А

Расчет корректировок произведен с применением формулы

y = 1,21*x-0,12

где y – коэффициент зависимости стоимости от площади;

x – площадь помещения, кв. м.

Корректировка рассчитывалась по следующей формуле:

$К_М = \frac{К_{оо}}{К_{оа}}$;

где

КМ – рассчитываемая корректировка,

Коо – значение исходного коэффициента для объекта оценки,

Коа - значение исходного коэффициента для объекта аналога.

Далее приведен расчет корректировок на общую площадь.

Далее приведен расчет корректировок на общую площадь.

ООО "Аверта Групп"

Табл. 14.15

Расчет корректировки на площадь для оцениваемого земельного участка

Параметр	Объект оценки	Объект-аналог 1	Объект-аналог 2	Объект-аналог 3
Площадь, кв.м	1 495	1 000	700	1 600
корректирующий коэффициент	1	1	1	1,00
Корректировка	-	-4,0%	-8,1%	1,6%

Источник информации: анализ, расчет Оценщика

Значения корректировок и результаты расчетов представлены в таблицах расчета.

Наличие свободного подъезда к участку

Корректировка на транспортную доступность вводится в случаях, когда характеристика по данному параметру оцениваемого земельного участка и сопоставимых объектов-аналогов различна.

Все аналоги имеют сопоставимую с оцениваемым объектом транспортную доступность. Корректировка по данному фактору не требуется.

Наличие инженерных коммуникаций

Важным ценообразующим фактором является наличие коммуникаций на участке. Отсутствие или наличие их может существенно влиять на стоимость земельного участка.

Подобранные объекты-аналоги и оцениваемые объекты сопоставимы по данному фактору, инженерные коммуникации проходят по границе участков. Корректировка по данному фактору не требуется.

По всем другим элементам объекты сопоставимы, введение корректировок не требуется.

Табл. 14.16

Описание объектов Аналогов для земельных участков четвертой группы

Наименование	Объект-аналог 1	Объект-аналог 2	Объект-аналог 3
Местоположение	Республика Татарстан, Лаишевский р-н, Державинское сельское поселение, с. Державино	Республика Татарстан, Лаишевский р-н, Рождественское сельское поселение, д. Тангачи, коттеджный посёлок Умырзая	Республика Татарстан, Лаишевский р-н, дачное некоммерческое товарищество Державино
Состояние подъездных путей, возможность круглогодичного доступа к объекту	Возможен круглогодичный подьезд	Возможен круглогодичный подьезд	Возможен круглогодичный подьезд
Площадь земельного участка, кв.м	900	1 000	2 000
Категория земельного участка	Земли населенных пунктов	Земли населенных пунктов	Земли населенных пунктов
Разрешенное использование земельного участка	Право собственности	Право собственности	Право собственности
Передаваемые права	Рельеф ровный, без перепада высот	Рельеф ровный, без перепада высот	Рельеф ровный, без перепада высот
Рельеф участка	Отсутствуют	Отсутствуют	Отсутствуют
Наличие ветхих сооружений	Коммуникации по границе участка	Коммуникации по границе участка	Коммуникации по границе участка
Наличие инженерных сетей, их состояние, сложности с подключением и отпуском мощностей (электричество, теплоснабжение, вода, канализация)	Актуально на дату оценки	Актуально на дату оценки	Актуально на дату оценки
Дата предложения	https://www.avito.ru/laishevo/zemelnye_uchastki/uchastok_9sot._izhs_2572116595	https://www.avito.ru/laishevo/zemelnye_uchastki/uchastok_10_sot._izhs_1140458820	https://www.avito.ru/laishevo/zemelnye_uchastki/uchastok_20sot._izhs_1745086434
Источник информации (Агентство, сайт, агент, телефон)	649 000	700 000	1 300 000
Цена предложения объекта (для земельных участков на праве собственности НДС не облагается), руб.	721,11	700,00	650,00

Источник информации: анализ рынка, проведенный Оценщиком

Дополнительная информация по физическим характеристикам объектов-аналогов была получена от представителей собственников.

Рис. 14.6

Карта-схема расположения оцениваемого объекта (земельного участка) и объектов-аналогов

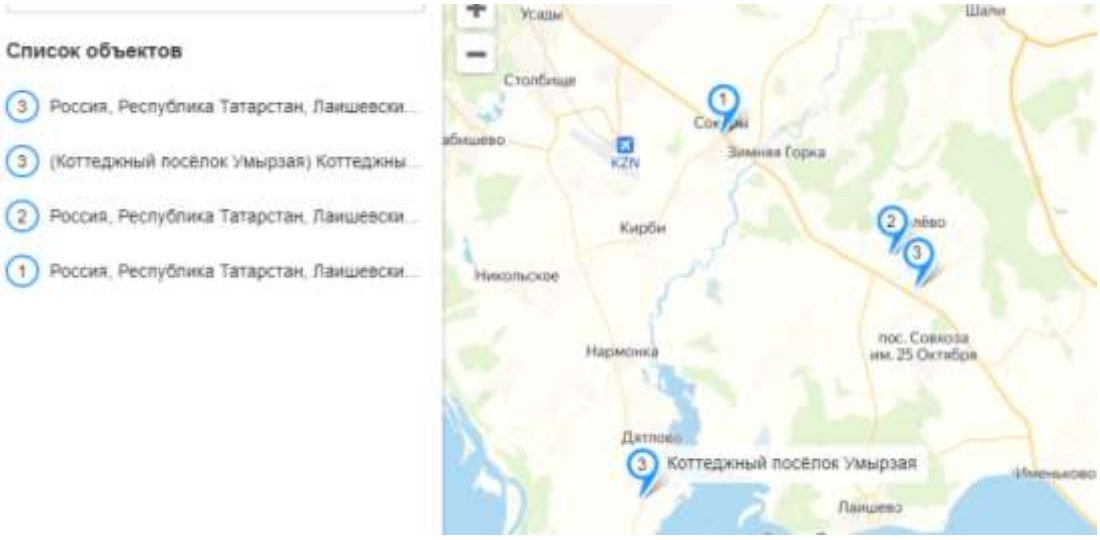

Источник информации: анализ оценщика, Интернет-портал Яндекс карты https://yandex.ru/maps

Где:

Объект №1 – Объект №1 – исследуемый объект

Объект №2 – объект-аналог №1;

Объект №3 – объект-аналог №2;

Объект №4 – объект-аналог №3.

Расчет рыночной стоимости с применением метода сравнения продаж

В силу того, что представленные объекты имеют свои качественные особенности, для обеспечения наибольшей степени сопоставимости оцениваемого объекта объектам-аналогам при нахождении средней величины цены продажи необходимы корректировки.

При исследовании рынка сделок купли-продажи недвижимости в качестве ценообразующих факторов рассматриваются характеристики потребительских свойств собственно объекта и среды его функционирования.

Проведенный анализ оцениваемый объект, изучение Оценщиком сегмента рынка, к которому относится объект оценки, позволили сделать вывод о том, что приведенные выше элементы сравнения достаточны для проведения сравнительного анализа объекта оценки и каждого объекта-аналога. Использование других элементов сравнения не приведет к изменению стоимости, следовательно, их использование нецелесообразно.

Для расчета рыночной стоимости оцениваемого объекта в рамках данного Отчета использовались относительные поправки, которые вносятся путем умножения цены продажи сопоставимого объекта или его единицы сравнения на коэффициент, отражающий степень различия в характеристиках сопоставимого объекта и оцениваемого объекта. Если объект оценки лучше сопоставимого объекта, то к цене последнего вносится повышающий коэффициент, если хуже – понижающий коэффициент.

Расчет стоимости оцениваемого объекта приведен далее в таблице.

Табл. 14.17

Расчет рыночной стоимости земельных участков четвертой группы

Элементы сравнения	Объект оценки	Объект-аналог 1	Объект-аналог 2	Объект-аналог 3
Цена предложения объекта (для земельных участков на праве	-	721,11	700,00	650,00

Элементы сравнения	Объект оценки	Объект-аналог 1	Объект-аналог 2	Объект-аналог 3
собственности НДС не облагается), руб./кв.м				
Передаваемые права	Право собственности	Право собственности	Право собственности	Право собственности
Корректировка на передаваемые права, %	-	0,0%	0,0%	0,0%
Скорректированная стоимость, руб./кв. м	-	721,11	700,00	650,00
Условия финансирования	Типичные	Типичные	Типичные	Типичные
Корректировка на условия финансирования, %	-	0,0%	0,0%	0,0%
Скорректированная стоимость, руб./кв. м	-	721,11	700,00	650,00
Условия продажи	Рыночные	Рыночные	Рыночные	Рыночные
Корректировка на условия продажи, %	-	0,0%	0,0%	0,0%
Скорректированная стоимость, руб./кв. м	-	721,11	700,00	650,00
Дата предложения	24 декабря 2022 г.	Актуально на дату оценки	Актуально на дату оценки	Актуально на дату оценки
Корректировка на дату предложения, %	-	0,0%	0,0%	0,0%
Скорректированная стоимость, руб./кв. м	-	721,11	700,00	650,00
Отличие цены предложения от цены сделки	-	Торг предусматривается	Торг предусматривается	Торг предусматривается
Корректировка на торг покупателя-продавца, %	-	-9,2%	-9,2%	-9,2%
Скорректированная стоимость, руб./кв. м	-	654,77	635,60	590,20
Местонахождение	РФ, РТ, Лаишевский муниципальный район, Сокуровское СП, с. Сокуры	Республика Татарстан, Лаишевский р-н, Державинское сельское поселение, с. Державино	Республика Татарстан, Лаишевский р-н, Рождественское сельское поселение, д. Тангачи, коттеджный посёлок Умырзая	Республика Татарстан, Лаишевский р-н, дачное некоммерческое товарищество Державино
Категория земельного участка	Земли населенных пунктов	Земли населенных пунктов	Земли населенных пунктов	Земли населенных пунктов
Корректировка на категорию земли, %	-	0,0%	0,0%	0,0%
Разрешенное использование	Для ИЖС	Для ИЖС	Для ИЖС	Для ИЖС
Корректировка на разрешенное использование, %	-	0,0%	0,0%	0,0%
Площадь земельного участка, кв.м	950	900	1 000	2 000
Значение	1	1	1	1,00
Корректировка на площадь, %	-	-0,7%	1,3%	10,2%
Состояние подъездных путей, возможность круглогодичного доступа к объекту	Асфальтированная дорога	Возможен круглогодичный подьезд	Возможен круглогодичный подьезд	Возможен круглогодичный подьезд
Корректировка на состояние подъездных путей, %	-	0,0%	0,0%	0,0%
Наличие коммуникаций	Коммуникации по границе участка	Коммуникации по границе участка	Коммуникации по границе участка	Коммуникации по границе участка
Корректировка на наличие коммуникаций %	-	0,0%	0,0%	0,0%

Элементы сравнения	Объект оценки	Объект-аналог 1	Объект-аналог 2	Объект-аналог 3
Общая процентная корректировка, %		-0,7%	1,3%	10,2%
Цена после корректировки, руб./кв.м		650,19	643,86	650,40
Величина валовой коррекции	-	9,9%	10,5%	19,4%
Весовые коэффициенты	-	0,376	0,368	0,256
Величина коэффициента вариации	1,92%	Величина коэффициента вариации удовлетворяет требуемому значению < 30%		
Средняя взвешенная стоимость земельного участка после корректировок, руб./кв.м	647,91			
Рыночная стоимость права собственности на земельный участок	615 515			

Источник информации: расчеты Оценщика

Расхождение результатов оценки

Весовые коэффициенты при расчете окончательного значения величины рыночной стоимости объекта определялись исходя из величины общей чистой и валовой коррекции. При этом величина коэффициента тем больше, чем меньше суммарное значение вносимых корректировок.

Первый блок корректировок (Рыночные (базовые) корректировки) определяют цену продажи объекта сравнения при нормальных рыночных условиях на дату оценки и являются базой для остальных корректировок. После каждой из этих корректировок цена продажи сравнимого объекта пересчитывается заново (до перехода к последующим корректировкам). Последующие корректировки могут быть выполнены в любом порядке.

Общая чистая коррекция – это алгебраическая сумма положительных и отрицательных корректировок.

Общая валовая коррекция – это сумма корректировок, взятых по абсолютной величине.

Весовые коэффициенты учитывают диапазон разброса общей валовой коррекции и назначаются обратно пропорционально величине валовой коррекции. Весовые коэффициенты рассчитываются по формуле:

D = 1/(2*n)+(1-ЕСЛИ(СУММ(ОВК)=0;1/n; ОВК аналога / СУММ(ОВК)))/(2*(n-1)), где

D – весовые коэффициенты;

n - количество аналогов;

ОВК – общая валовая коррекция;

ОВК аналога - общая валовая коррекция аналога, для которого рассчитывается весовой коэффициент.

Из всех показателей вариации среднеквадратическое отклонение в наибольшей степени используется для проведения других видов статистического анализа. Однако среднеквадратическое отклонение дает абсолютную оценку меры разбросанности значений, и чтобы понять, насколько она велика относительно самих значений, требуется относительный показатель. Такой показатель называется он коэффициент вариации.

Формула коэффициента вариации[11]:

$$V = \frac{\sigma}{\bar{x}} * 100\%$$

где

σ — это среднеквадратичное отклонение;

[11] Источник информации: https://studfiles.net/preview/5316293/page:3/

x - среднее значение.

Данный показатель измеряется в процентах (если умножить на 100%).

В статистике принято, что, если коэффициент вариации меньше 10%, то изменчивость вариационного ряда принято считать незначительной, от 10% до 20% относится к средней, больше 20% и меньше 33% к значительной и если коэффициент вариации превышает 33%, то это говорит о неоднородности информации и невозможности использования в качестве оценки рыночной стоимости объекта оценки на основе сравнительного подхода средневзвешенного значения скорректированных стоимостей объектов аналогов (Соколов Г. А. Математическая статистика: учебник для вузов. – М. Экзамен, 2007., 432 с.).

Учитывая, что значение коэффициента вариации, полученное в рамках сравнительного подхода, находится в диапазоне до 10% (изменчивость вариационного ряда незначительная), Оценщик счел возможным использовать для определения рыночной стоимости оцениваемого объекта на основе сравнительного подхода взвешенное значение скорректированной стоимости объектов-аналогов.

Описание и расчет вносимых корректировок

В соответствии п. 22 ФСО № 7, для выполнения расчётов используются сложившиеся на рынке оцениваемого объекта удельные показатели стоимости (единицы сравнения).

Использование в качестве единиц сравнения полных цен объектов будет некорректным, т.к. в общем случае объекты отличаются по площади. При принятии решений о заключении сделок по купле-продаже объектов жилой недвижимости участники рынка оперируют, как правило, удельными показателями их стоимости, приходящимися на единицу площади (руб./кв. м). Данный показатель является универсальным для рынка жилой недвижимости.

Таким образом, в качестве единицы сравнения Оценщиком выбрана стоимость 1 квадратного метра.

Применяя сравнительный подход к оценке, Оценщик должен скорректировать значения единицы сравнения для объектов-аналогов по каждому элементу сравнения в зависимости от соотношения характеристик объекта оценки и объекта-аналога по данному элементу сравнения. Шкала и процедура корректирования единицы сравнения не должны меняться от одного объекта-аналога к другому.

При расчёте в цены объектов-аналогов все корректировки вносятся от объекта-аналога к объекту оценки, таким образом, происходит «сглаживание отличий» в ценах.

Корректировки со знаком «-» являются понижающими, т.е. применяются к сопоставимым объектам в том случае, если оцениваемый объект хуже по тем или иным показателям сравнения.

Корректировки со знаком «+» являются повышающими, т.е. применяются к объектам-аналогам в том случае, если оцениваемый объект лучше по тем или иным показателям сравнения.

При отсутствии различий по элементам сравнения между оцениваемым объектом и объектом-аналогом корректировки не применяются, т.е. корректировка равна «0».

Элементами сравнения называют характеристики объектов и сделок, которые вызывают изменения цен. В оценочной практике принято выделять девять основных элементов сравнения, которые должны быть проанализированы в обязательном порядке:

- передаваемые имущественные права, ограничения (обременения) этих прав;
- условия финансирования состоявшейся или предполагаемой сделки;
- условия продажи;
- условия рынка;
- местоположение объекта;
- физические характеристики объекта;
- экономические характеристики;
- вид использования и (или) зонирование;
- другие характеристики (элементы), влияющие на стоимость.

Корректировки могут вносится как:

- процентные к единице сравнения;
- абсолютные к единице сравнения.

Формула расчета скорректированной единицы сравнения:

Цп = Цд * (1+ К%) или Цп = Цд + Ка, где

Цп – скорректированная величина единицы сравнения (скорректированная цена) после применения корректировок;

Цд – скорректированная величина единицы сравнения (скорректированная цена) до применения корректировки;

К% - относительная корректировка в %;

(1+К%) – корректирующий коэффициент;

Ка - абсолютная корректировка в руб./ед. сравнения

Обоснование внесенных корректировок

Вид права

Данная корректировка вводится, когда объект оценки и объекты-аналоги отличаются правовым статусом.

В рамках настоящего отчета производится оценка прав собственности на земельные участки. Передаваемые права на объекты-аналоги – право собственности. Корректировка по данному фактору не требуется.

Условия финансирования

Данная корректировка отражает изменение рыночной стоимости в зависимости от условий финансирования сделки. Никакие особые условия финансирования при передаче прав на объекты-аналоги не были выявлены. Введение корректировки не требуется.

Условия продажи (предложения)

Условия продажи – нетипичные для рынка условия, сделки между аффилированными лицами, иные условия. Примером фактора условия продажи объектов являются условия, когда продавцы не были ограничены в сроках продажи, между покупателями и продавцами не было никаких особых отношений, объекты не приобретались с целью их комплексного использования с близлежащими объектами.

Нетипичные условия продажи объектов-аналогов не выявлены. Корректировка по данному фактору не требуется.

Период между датами сделок (предложений) и оценки

Данная корректировка отражает изменение рыночной стоимости за объект оценки в зависимости от даты предложения объектов-аналогов. Все подобранные объекты-аналоги актуальны на дату проведения оценки. Корректировка по данному фактору не требуется.

Скидка на торг

Под поправкой на торг подразумевается сумма, на которую продавец может снизить первоначально объявленную сумму, в данном случае – сумму предложения. Информация о ценах сделок с объектами недвижимости в основном является закрытой и не разглашается третьим лицам. Как правило, информация об этих сделках недоступна, поэтому для проведения сравнительного анализа Оценщик использует цены предложения на сравниваемые объекты. В соответствии со сложившейся практикой на рынке недвижимости, при переходе к цене сделки необходимо учитывать скидку от цены предложения.

Табл. 14.18

Скидка на торг, уторгование при продаже земельных участков на неактивном рынке

Объект	Среднее значение	Нижняя граница	Верхняя граница
Земельные участки под жилую застройку	9,2%	8,5%	9,9%

Источник информации: «Справочник оценщика недвижимости-2022. Земельные участки», под редакцией Лефера Л.А., 2022 г., стр. 294

Оценщик проанализировал предпосылки для уторговывания земельных участков. Минимальные или максимальные скидки применяются для земельных участков, отличающихся в меньшую или большую сторону по параметрам:

физические и качественные характеристики земельного участка;

местоположение земельного участка;

уровень дохода, который можно получить, используя земельный участок.

Скидка к цене предложения была принята в размере среднего значения диапазона скидок и составила -9,2%.

Корректировка на местоположение

Оцениваемые земельные участки имеют одинаковое местонахождение расположены в Республике Татарстан в непосредственной близости друг от друга. Корректировка по данному параметру не требуется.

Категория земель

Подобранные объекты-аналоги так же, как и оцениваемые объекты, относятся к категории земель сельскохозяйственного назначения. Корректировка по данному фактору не требуется.

Разрешенное использование земельного участка

Разрешенного использование земельного участка – одна из основных характеристик земельного участка, которая влияет на определение правового режима использования земли и устанавливается в соответствии с зонированием территории.

Все подобранные объекты-аналоги сопоставимы по данному фактору с оцениваемыми объектами, предназначены для сельскохозяйственного производства. Корректировка по данному фактору не требуется.

Корректировка на площадь земельного участка

При внесении корректировок учитывалось то обстоятельство, что, согласно тенденциям рынка земли, удельная стоимость земельного участка меньшей площади превышает удельную стоимость земельного участка большей площади.

Масштабный фактор представляет собой коэффициент уменьшения/увеличения удельной стоимости земельных участков в зависимости от диапазонов, к которым принадлежат объект оценки и объект-аналог. Далее представлены данные для расчета корректировки.

Для расчета корректировки Оценщик счел возможным применить метод корреляционно-регрессионного анализа.

Регрессионный анализ – статистический метод исследования зависимости между зависимой переменной Y и одной или несколькими независимыми переменными X1,X2,...,Xp.

Целью регрессионного анализа является определения наличия и характера (математического уравнения, описывающего зависимость) связи между переменными.

На практике линия регрессии чаще всего ищется в виде линейной функции Y = b0 + b1X1 + b2X2 + ... + + bNXN (линейная регрессия), наилучшим образом приближающей искомую кривую. Делается это с помощью метода наименьших квадратов, когда минимизируется сумма квадратов отклонений реально наблюдаемых Y от их оценок:

$$\sum_{k=1}^{M}(Y_k - \hat{Y}_k)^2 \to \min$$

.,

Применительно к данной конкретной задаче Оценщик предполагает наличие математической зависимости между стоимостью и площадью зданий. Поскольку оцениваемые объекты сопоставимы по всем основным ценообразующим параметрам кроме площади, площадь зданий является единственной переменной в построении зависимости.

Рис. 14.7

Корректирующие коэффициенты на фактор масштаба для цен земельных участков.

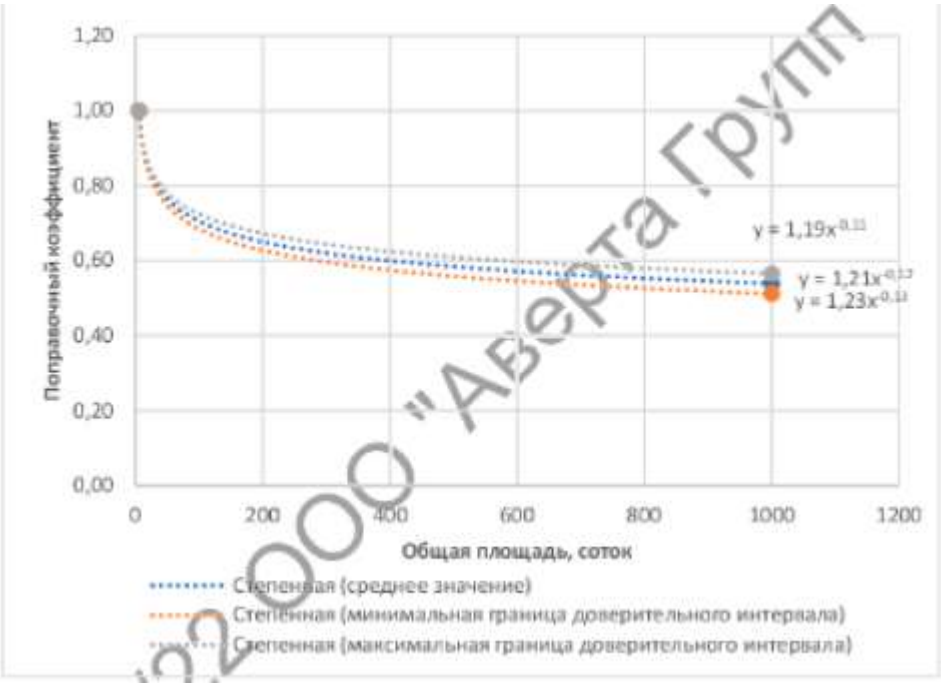

Источник информации: «Справочник оценщика недвижимости», 2022 г., земельные участки, под редакцией Лейфера Л. А

Расчет корректировок произведен с применением формулы

y = 1,21*x-0,12

где y – коэффициент зависимости стоимости от площади;

x – площадь помещения, кв. м.

Корректировка рассчитывалась по следующей формуле:

$К_М = \frac{К_{оо}}{К_{оа}}$;

где

КМ – рассчитываемая корректировка,

Коо – значение исходного коэффициента для объекта оценки,

Коа - значение исходного коэффициента для объекта аналога.

Далее приведен расчет корректировок на общую площадь.

Далее приведен расчет корректировок на общую площадь.

Табл. 14.19

Расчет корректировки на площадь для оцениваемого земельного участка

Параметр	Объект оценки	Объект-аналог 1	Объект-аналог 2	Объект-аналог 3
Площадь, кв.м	950	900	1 000	2 000
корректирующий коэффициент	1	1	1	1,00
Корректировка	-	-0,7%	1,3%	10,2%

Источник информации: анализ, расчет Оценщика

Значения корректировок и результаты расчетов представлены в таблицах расчета.

Наличие свободного подъезда к участку

Корректировка на транспортную доступность вводится в случаях, когда характеристика по данному параметру оцениваемого земельного участка и сопоставимых объектов-аналогов различна.

ООО "Аверта Групп"

Все аналоги имеют сопоставимую с оцениваемым объектом транспортную доступность. Корректировка по данному фактору не требуется.

Наличие инженерных коммуникаций

Важным ценообразующим фактором является наличие коммуникаций на участке. Отсутствие или наличие их может существенно влиять на стоимость земельного участка.

Подобранные объекты-аналоги и оцениваемые объекты сопоставимы по данному фактору, инженерные коммуникации проходят по границе участков. Корректировка по данному фактору не требуется.

По всем другим элементам объекты сопоставимы, введение корректировок не требуется.

Табл. 14.20

Описание объектов Аналогов для земельных участков пятой группы

Наименование	Объект-аналог 1	Объект-аналог 2	Объект-аналог 3
Местоположение	Татарстан респ., Лаишевский район, Егорьевское с/пос, Каипы деревня	Татарстан респ., Лаишевский район, Сокуры село, Молодежная ул., 17	Республика Татарстан, Лаишевский р-н, с. Кирби, Школьная ул., 20
Состояние подъездных путей, возможность круглогодичного доступа к объекту	Возможен круглогодичный подьезд	Возможен круглогодичный подьезд	Возможен круглогодичный подьезд
Площадь земельного участка, кв.м	1 000	1 000	1 210
Категория земельного участка	Земли населенных пунктов	Земли населенных пунктов	Земли населенных пунктов
Разрешенное использование земельного участка	Право собственности	Право собственности	Право собственности
Передаваемые права	Рельеф ровный, без перепада высот	Рельеф ровный, без перепада высот	Рельеф ровный, без перепада высот
Рельеф участка	Отсутствуют	Отсутствуют	Отсутствуют
Наличие ветхих сооружений	Коммуникации по границе участка	Коммуникации по границе участка	Коммуникации по границе участка
Наличие инженерных сетей, их состояние, сложности с подключением и отпуском мощностей (электричество, теплоснабжение, вода, канализация)	Актуально на дату оценки	Актуально на дату оценки	Актуально на дату оценки
Дата предложения	https://kazan.cian.ru/sale/suburban/267631479/	https://kazan.cian.ru/sale/suburban/259960763/	https://www.avito.ru/stolbische/zemelnye_uchastki/uchastok_121_sot._snt_dnp_2002063760
Источник информации (Агентство, сайт, агент, телефон)	250 000	200 000	300 000
Цена предложения объекта (для земельных участков на праве собственности НДС не облагается), руб.	250,00	200,00	247,93

Источник информации: анализ рынка, проведенный Оценщиком

Дополнительная информация по физическим характеристикам объектов-аналогов была получена от представителей собственников.

Рис. 14.8

Карта-схема расположения оцениваемого объекта (земельного участка) и объектов-аналогов

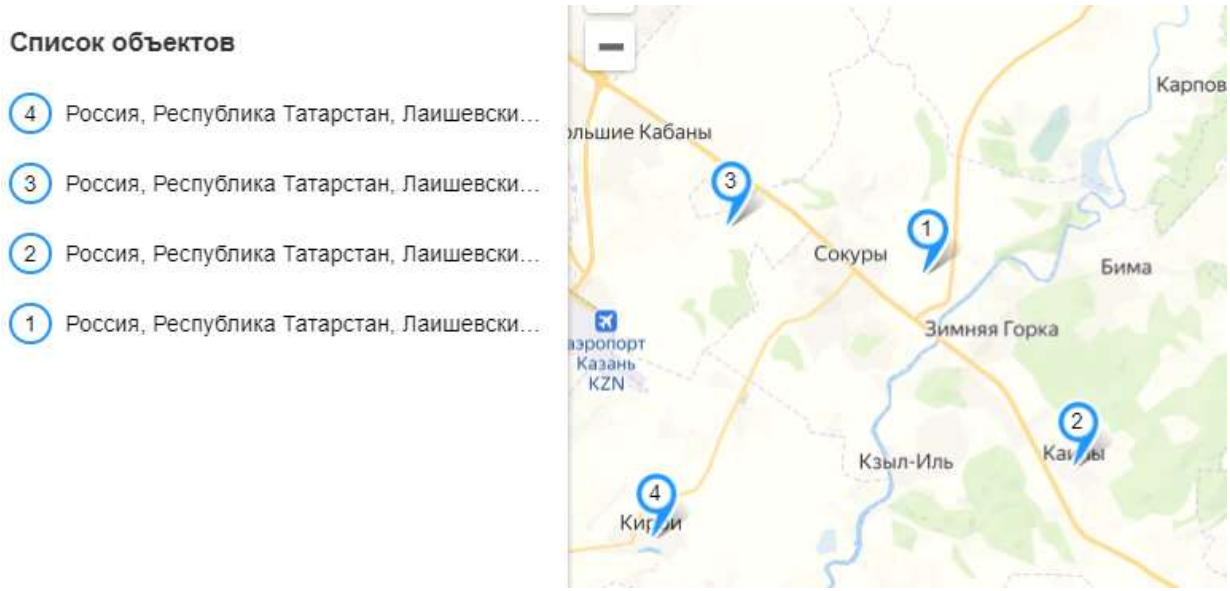

Источник информации: анализ оценщика, Интернет-портал Яндекс карты https://yandex.ru/maps

Где:

Объект №1 – Объект №1 – исследуемый объект

Объект №2 – объект-аналог №1;

Объект №3 – объект-аналог №2;

Объект №4 – объект-аналог №3.

Расчет рыночной стоимости с применением метода сравнения продаж

В силу того, что представленные объекты имеют свои качественные особенности, для обеспечения наибольшей степени сопоставимости оцениваемого объекта объектам-аналогам при нахождении средней величины цены продажи необходимы корректировки.

При исследовании рынка сделок купли-продажи недвижимости в качестве ценообразующих факторов рассматриваются характеристики потребительских свойств собственно объекта и среды его функционирования.

Проведенный анализ оцениваемый объект, изучение Оценщиком сегмента рынка, к которому относится объект оценки, позволили сделать вывод о том, что приведенные выше элементы сравнения достаточны для проведения сравнительного анализа объекта оценки и каждого объекта-аналога. Использование других элементов сравнения не приведет к изменению стоимости, следовательно, их использование нецелесообразно.

Для расчета рыночной стоимости оцениваемого объекта в рамках данного Отчета использовались относительные поправки, которые вносятся путем умножения цены продажи сопоставимого объекта или его единицы сравнения на коэффициент, отражающий степень различия в характеристиках сопоставимого объекта и оцениваемого объекта. Если объект оценки лучше сопоставимого объекта, то к цене последнего вносится повышающий коэффициент, если хуже – понижающий коэффициент.

Расчет стоимости оцениваемого объекта приведен далее в таблице.

Табл. 14.21

Расчет рыночной стоимости земельных участков пятой группы

Элементы сравнения	Объект оценки	Объект-аналог 1	Объект-аналог 2	Объект-аналог 3
Цена предложения объекта (для земельных участков на праве собственности НДС не облагается), руб./кв.м	-	250,00	200,00	247,93
Передаваемые права	Право собственности	Право собственности	Право собственности	Право собственности

Элементы сравнения	Объект оценки	Объект-аналог 1	Объект-аналог 2	Объект-аналог 3
Корректировка на передаваемые права, %	-	0,0%	0,0%	0,0%
Скорректированная стоимость, руб./кв. м	-	250,00	200,00	247,93
Условия финансирования	Типичные	Типичные	Типичные	Типичные
Корректировка на условия финансирования, %	-	0,0%	0,0%	0,0%
Скорректированная стоимость, руб./кв. м	-	250,00	200,00	247,93
Условия продажи	Рыночные	Рыночные	Рыночные	Рыночные
Корректировка на условия продажи, %	-	0,0%	0,0%	0,0%
Скорректированная стоимость, руб./кв. м	-	250,00	200,00	247,93
Дата предложения	24 декабря 2022 г.	Актуально на дату оценки	Актуально на дату оценки	Актуально на дату оценки
Корректировка на дату предложения, %	-	0,0%	0,0%	0,0%
Скорректированная стоимость, руб./кв. м	-	250,00	200,00	247,93
Отличие цены предложения от цены сделки	-	Торг предусматривается	Торг предусматривается	Торг предусматривается
Корректировка на торг покупателя-продавца, %	-	-9,2%	-9,2%	-9,2%
Скорректированная стоимость, руб./кв. м	-	227,00	181,60	225,12
Местонахождение	РФ, РТ, Лаишевский муниципальный район, Сокуровское СП, с. Сокуры	Татарстан респ., Лаишевский район, Егорьевское с/пос, Каипы деревня	Татарстан респ., Лаишевский район, Сокуры село, Молодежная ул., 17	Республика Татарстан, Лаишевский р-н, с. Кирби, Школьная ул., 20
Категория земельного участка	Земли населенных пунктов	Земли населенных пунктов	Земли населенных пунктов	Земли населенных пунктов
Корректировка на категорию земли, %	-	0,0%	0,0%	0,0%
Разрешенное использование	Для ИЖС	Для ИЖС	Для ИЖС	Для ИЖС
Корректировка на разрешенное использование, %	-	0,0%	0,0%	0,0%
Площадь земельного участка, кв.м	179 245	1 000	1 000	1 210
Значение	1	1	1	1,00
Корректировка на площадь, %	-	-46,3%	-46,3%	-45,1%
Состояние подъездных путей, возможность круглогодичного доступа к объекту	Асфальтированная дорога	Возможен круглогодичный подьезд	Возможен круглогодичный подьезд	Возможен круглогодичный подьезд
Корректировка на состояние подъездных путей, %	-	0,0%	0,0%	0,0%
Наличие коммуникаций	Коммуникации по границе участка	Коммуникации по границе участка	Коммуникации по границе участка	Коммуникации по границе участка
Корректировка на наличие коммуникаций %	-	0,0%	0,0%	0,0%
Общая процентная корректировка, %		-46,3%	-46,3%	-45,1%
Цена после корректировки, руб./кв.м		121,90	97,52	123,59
Величина валовой коррекции	-	55,5%	55,5%	54,3%

Элементы сравнения	Объект оценки	Объект-аналог 1	Объект-аналог 2	Объект-аналог 3
Весовые коэффициенты	-	0,332	0,332	0,336
Величина коэффициента вариации	12,92%	Величина коэффициента вариации удовлетворяет требуемому значению < 30%		
Средняя взвешенная стоимость земельного участка после корректировок, руб./кв.м	113,57			
Рыночная стоимость права собственности на земельный участок	20 356 855			

Источник информации: расчеты Оценщика

Расхождение результатов оценки

Весовые коэффициенты при расчете окончательного значения величины рыночной стоимости объекта определялись исходя из величины общей чистой и валовой коррекции. При этом величина коэффициента тем больше, чем меньше суммарное значение вносимых корректировок.

Первый блок корректировок (Рыночные (базовые) корректировки) определяют цену продажи объекта сравнения при нормальных рыночных условиях на дату оценки и являются базой для остальных корректировок. После каждой из этих корректировок цена продажи сравнимого объекта пересчитывается заново (до перехода к последующим корректировкам). Последующие корректировки могут быть выполнены в любом порядке.

Общая чистая коррекция – это алгебраическая сумма положительных и отрицательных корректировок.

Общая валовая коррекция – это сумма корректировок, взятых по абсолютной величине.

Весовые коэффициенты учитывают диапазон разброса общей валовой коррекции и назначаются обратно пропорционально величине валовой коррекции. Весовые коэффициенты рассчитываются по формуле:

D = 1/(2*n)+(1-ЕСЛИ(СУММ(ОВК)=0;1/n; ОВК аналога / СУММ(ОВК)))/(2*(n-1)), где

D – весовые коэффициенты;

n - количество аналогов;

ОВК – общая валовая коррекция;

ОВК аналога - общая валовая коррекция аналога, для которого рассчитывается весовой коэффициент.

Из всех показателей вариации среднеквадратическое отклонение в наибольшей степени используется для проведения других видов статистического анализа. Однако среднеквадратическое отклонение дает абсолютную оценку меры разбросанности значений, и чтобы понять, насколько она велика относительно самих значений, требуется относительный показатель. Такой показатель называется он коэффициент вариации.

Формула коэффициента вариации[12]:

$$V = \frac{\sigma}{\bar{x}} * 100\%$$

где

σ — это среднеквадратичное отклонение;

x - среднее значение.

Данный показатель измеряется в процентах (если умножить на 100%).

[12] Источник информации: https://studfiles.net/preview/5316293/page:3/

В статистике принято, что, если коэффициент вариации меньше 10%, то изменчивость вариационного ряда принято считать незначительной, от 10% до 20% относится к средней, больше 20% и меньше 33% к значительной и если коэффициент вариации превышает 33%, то это говорит о неоднородности информации и невозможности использования в качестве оценки рыночной стоимости объекта оценки на основе сравнительного подхода средневзвешенного значения скорректированных стоимостей объектов аналогов (Соколов Г. А. Математическая статистика: учебник для вузов. – М. Экзамен, 2007., 432 с.).

Учитывая, что значение коэффициента вариации, полученное в рамках сравнительного подхода, находится в диапазоне от 10% до 20% (изменчивость вариационного ряда средняя), Оценщик счел возможным использовать для определения рыночной стоимости оцениваемого объекта на основе сравнительного подхода взвешенное значение скорректированной стоимости объектов-аналогов.

Описание и расчет вносимых корректировок

В соответствии п. 22 ФСО № 7, для выполнения расчётов используются сложившиеся на рынке оцениваемого объекта удельные показатели стоимости (единицы сравнения).

Использование в качестве единиц сравнения полных цен объектов будет некорректным, т.к. в общем случае объекты отличаются по площади. При принятии решений о заключении сделок по купле-продаже объектов жилой недвижимости участники рынка оперируют, как правило, удельными показателями их стоимости, приходящимися на единицу площади (руб./кв. м). Данный показатель является универсальным для рынка жилой недвижимости.

Таким образом, в качестве единицы сравнения Оценщиком выбрана стоимость 1 квадратного метра.

Применяя сравнительный подход к оценке, Оценщик должен скорректировать значения единицы сравнения для объектов-аналогов по каждому элементу сравнения в зависимости от соотношения характеристик объекта оценки и объекта-аналога по данному элементу сравнения. Шкала и процедура корректирования единицы сравнения не должны меняться от одного объекта-аналога к другому.

При расчёте в цены объектов-аналогов все корректировки вносятся от объекта-аналога к объекту оценки, таким образом, происходит «сглаживание отличий» в ценах.

Корректировки со знаком «-» являются понижающими, т.е. применяются к сопоставимым объектам в том случае, если оцениваемый объект хуже по тем или иным показателям сравнения.

Корректировки со знаком «+» являются повышающими, т.е. применяются к объектам-аналогам в том случае, если оцениваемый объект лучше по тем или иным показателям сравнения.

При отсутствии различий по элементам сравнения между оцениваемым объектом и объектом-аналогом корректировки не применяются, т.е. корректировка равна «0».

Элементами сравнения называют характеристики объектов и сделок, которые вызывают изменения цен. В оценочной практике принято выделять девять основных элементов сравнения, которые должны быть проанализированы в обязательном порядке:

- передаваемые имущественные права, ограничения (обременения) этих прав;
- условия финансирования состоявшейся или предполагаемой сделки;
- условия продажи;
- условия рынка;
- местоположение объекта;
- физические характеристики объекта;
- экономические характеристики;
- вид использования и (или) зонирование;
- другие характеристики (элементы), влияющие на стоимость.

Корректировки могут вносится как:

- процентные к единице сравнения;
- абсолютные к единице сравнения.

Формула расчета скорректированной единицы сравнения:

Цп = Цд * (1+ К%) или Цп = Цд + Ка, где

Цп – скорректированная величина единицы сравнения (скорректированная цена) после применения корректировок;

Цд – скорректированная величина единицы сравнения (скорректированная цена) до применения корректировки;

К% - относительная корректировка в %;

(1+К%) – корректирующий коэффициент;

Ка - абсолютная корректировка в руб./ед. сравнения

Обоснование внесенных корректировок

Вид права

Данная корректировка вводится, когда объект оценки и объекты-аналоги отличаются правовым статусом.

В рамках настоящего отчета производится оценка прав собственности на земельные участки. Передаваемые права на объекты-аналоги – право собственности. Корректировка по данному фактору не требуется.

Условия финансирования

Данная корректировка отражает изменение рыночной стоимости в зависимости от условий финансирования сделки. Никакие особые условия финансирования при передаче прав на объекты-аналоги не были выявлены. Введение корректировки не требуется.

Условия продажи (предложения)

Условия продажи – нетипичные для рынка условия, сделки между аффилированными лицами, иные условия. Примером фактора условия продажи объектов являются условия, когда продавцы не были ограничены в сроках продажи, между покупателями и продавцами не было никаких особых отношений, объекты не приобретались с целью их комплексного использования с близлежащими объектами.

Нетипичные условия продажи объектов-аналогов не выявлены. Корректировка по данному фактору не требуется.

Период между датами сделок (предложений) и оценки

Данная корректировка отражает изменение рыночной стоимости за объект оценки в зависимости от даты предложения объектов-аналогов. Все подобранные объекты-аналоги актуальны на дату проведения оценки. Корректировка по данному фактору не требуется.

Скидка на торг

Под поправкой на торг подразумевается сумма, на которую продавец может снизить первоначально объявленную сумму, в данном случае – сумму предложения. Информация о ценах сделок с объектами недвижимости в основном является закрытой и не разглашается третьим лицам. Как правило, информация об этих сделках недоступна, поэтому для проведения сравнительного анализа Оценщик использует цены предложения на сравниваемые объекты. В соответствии со сложившейся практикой на рынке недвижимости, при переходе к цене сделки необходимо учитывать скидку от цены предложения.

Табл. 14.22

Скидка на торг, уторгование при продаже земельных участков на неактивном рынке

Объект	Среднее значение	Нижняя граница	Верхняя граница
Земельные участки под жилую застройку	9,2%	8,5%	9,9%

Источник информации: «Справочник оценщика недвижимости-2022. Земельные участки», под редакцией Лефера Л.А., 2022 г., стр. 294

Оценщик проанализировал предпосылки для уторговывания земельных участков. Минимальные или максимальные скидки применяются для земельных участков, отличающихся в меньшую или большую сторону по параметрам:

физические и качественные характеристики земельного участка;

местоположение земельного участка;

уровень дохода, который можно получить, используя земельный участок.

Скидка к цене предложения была принята в размере среднего значения диапазона скидок и составила -9,2%.

Корректировка на местоположение

Оцениваемые земельные участки имеют одинаковое местонахождение расположены в Республике Татарстан в непосредственной близости друг от друга. Корректировка по данному параметру не требуется.

Категория земель

Подобранные объекты-аналоги так же, как и оцениваемые объекты, относятся к категории земель сельскохозяйственного назначения. Корректировка по данному фактору не требуется.

Разрешенное использование земельного участка

Разрешенного использование земельного участка – одна из основных характеристик земельного участка, которая влияет на определение правового режима использования земли и устанавливается в соответствии с зонированием территории.

Все подобранные объекты-аналоги сопоставимы по данному фактору с оцениваемыми объектами, предназначены для сельскохозяйственного производства. Корректировка по данному фактору не требуется.

Корректировка на площадь земельного участка

При внесении корректировок учитывалось то обстоятельство, что, согласно тенденциям рынка земли, удельная стоимость земельного участка меньшей площади превышает удельную стоимость земельного участка большей площади.

Масштабный фактор представляет собой коэффициент уменьшения/увеличения удельной стоимости земельных участков в зависимости от диапазонов, к которым принадлежат объект оценки и объект-аналог. Далее представлены данные для расчета корректировки.

Для расчета корректировки Оценщик счел возможным применить метод корреляционно-регрессионного анализа.

Регрессионный анализ – статистический метод исследования зависимости между зависимой переменной Y и одной или несколькими независимыми переменными X1,X2,...,Xp.

Целью регрессионного анализа является определения наличия и характера (математического уравнения, описывающего зависимость) связи между переменными.

На практике линия регрессии чаще всего ищется в виде линейной функции Y = b0 + b1X1 + b2X2 + ... + + bNXN (линейная регрессия), наилучшим образом приближающей искомую кривую. Делается это с помощью метода наименьших квадратов, когда минимизируется сумма квадратов отклонений реально наблюдаемых Y от их оценок:

$$\sum_{k=1}^{M}(Y_k - \hat{Y}_k)^2 \to \min$$

.,

Применительно к данной конкретной задаче Оценщик предполагает наличие математической зависимости между стоимостью и площадью зданий. Поскольку оцениваемые объекты сопоставимы по всем основным ценообразующим параметрам кроме площади, площадь зданий является единственной переменной в построении зависимости.

Рис. 14.9

Корректирующие коэффициенты на фактор масштаба для цен земельных участков.

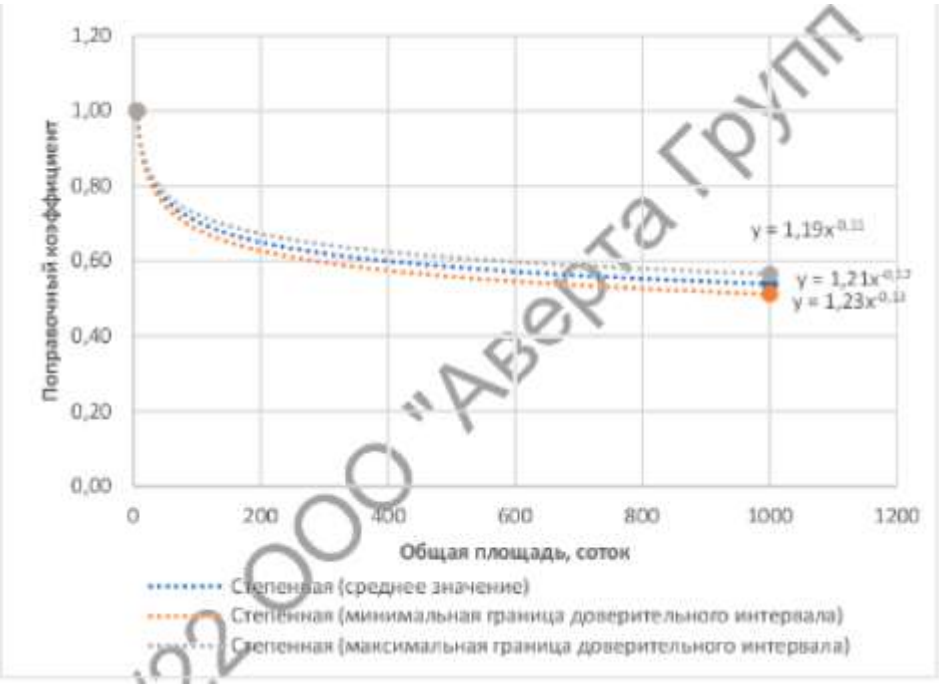

Источник информации: «Справочник оценщика недвижимости», 2022 г., земельные участки, под редакцией Лейфера Л. А

Расчет корректировок произведен с применением формулы

y = 1,21*x-0,12

где y – коэффициент зависимости стоимости от площади;

x – площадь помещения, кв. м.

Корректировка рассчитывалась по следующей формуле:

$К_М = \frac{К_{оо}}{К_{оа}}$;

где

КМ – рассчитываемая корректировка,

Коо – значение исходного коэффициента для объекта оценки,

Коа - значение исходного коэффициента для объекта аналога.

Далее приведен расчет корректировок на общую площадь.

Далее приведен расчет корректировок на общую площадь.

Табл. 14.23

Расчет корректировки на площадь для оцениваемого земельного участка

Параметр	Объект оценки	Объект-аналог 1	Объект-аналог 2	Объект-аналог 3
Площадь, кв.м	179 245	1 000	1 000	1 210
корректирующий коэффициент	1	1	1	1,00
Корректировка	-	-46,3%	-46,3%	-45,1%

Источник информации: анализ, расчет Оценщика

Значения корректировок и результаты расчетов представлены в таблицах расчета.

Наличие свободного подъезда к участку

Корректировка на транспортную доступность вводится в случаях, когда характеристика по данному параметру оцениваемого земельного участка и сопоставимых объектов-аналогов различна.

Все аналоги имеют сопоставимую с оцениваемым объектом транспортную доступность. Корректировка по данному фактору не требуется.

Наличие инженерных коммуникаций

Важным ценообразующим фактором является наличие коммуникаций на участке. Отсутствие или наличие их может существенно влиять на стоимость земельного участка.

Подобранные объекты-аналоги и оцениваемые объекты сопоставимы по данному фактору, инженерные коммуникации проходят по границе участков. Корректировка по данному фактору не требуется.

По всем другим элементам объекты сопоставимы, введение корректировок не требуется.

Табл. 14.24

Описание объектов Аналогов для земельных участков шестой группы

Наименование	Объект-аналог 1	Объект-аналог 2	Объект-аналог 3
Местоположение	Республика Татарстан, Верхнеуслонский р-н, Введенско-Слободское сельское поселение	Татарстан респ., Верхнеуслонский район, Введенско-Слободское сельское поселение	Татарстан респ., Верхнеуслонский район, Коргузинское сельское поселение, Коргуза
Состояние подъездных путей, возможность круглогодичного доступа к объекту	Возможен круглогодичный подьезд	Возможен круглогодичный подьезд	Возможен круглогодичный подьезд
Площадь земельного участка, кв.м	600	600	2 200
Категория земельного участка	Земли населенных пунктов	Земли населенных пунктов	Земли населенных пунктов
Разрешенное использование земельного участка	Право собственности	Право собственности	Право собственности
Передаваемые права	Рельеф ровный, без перепада высот	Рельеф ровный, без перепада высот	Рельеф ровный, без перепада высот
Рельеф участка	Отсутствуют	Отсутствуют	Отсутствуют
Наличие ветхих сооружений	Коммуникации по границе участка	Коммуникации по границе участка	Коммуникации по границе участка
Наличие инженерных сетей, их состояние, сложности с подключением и отпуском мощностей (электричество, теплоснабжение, вода, канализация)	Актуально на дату оценки	Актуально на дату оценки	Актуально на дату оценки
Дата предложения	https://www.avito.ru/kazan/zemelnye_uchastki/uchastok_12sot._snt_dnp_282785636	https://kazan.cian.ru/sale/suburban/243534219/	https://kazan.cian.ru/sale/suburban/274759062/
Источник информации (Агентство, сайт, агент, телефон)	120 000	100 000	250 000
Цена предложения объекта (для земельных участков на праве собственности НДС не облагается), руб.	200,00	166,67	113,64

Источник информации: анализ рынка, проведенный Оценщиком

Дополнительная информация по физическим характеристикам объектов-аналогов была получена от представителей собственников.

Рис. 14.10

Карта-схема расположения оцениваемого объекта (земельного участка) и объектов-аналогов

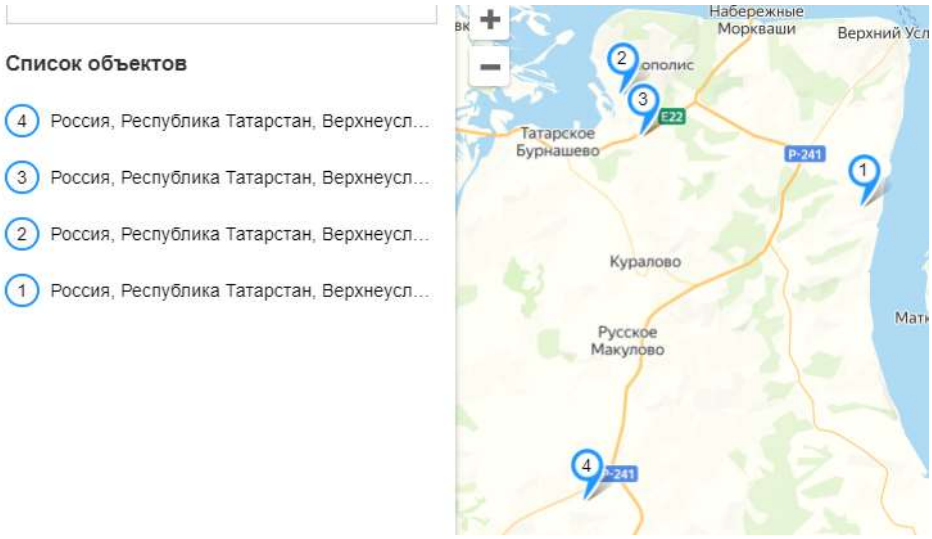

Источник информации: анализ оценщика, Интернет-портал Яндекс карты https://yandex.ru/maps

Где:

Объект №1 – Объект №1 – исследуемый объект

Объект №2 – объект-аналог №1;

Объект №3 – объект-аналог №2;

Объект №4 – объект-аналог №3.

Расчет рыночной стоимости с применением метода сравнения продаж

В силу того, что представленные объекты имеют свои качественные особенности, для обеспечения наибольшей степени сопоставимости оцениваемого объекта объектам-аналогам при нахождении средней величины цены продажи необходимы корректировки.

При исследовании рынка сделок купли-продажи недвижимости в качестве ценообразующих факторов рассматриваются характеристики потребительских свойств собственно объекта и среды его функционирования.

Проведенный анализ оцениваемый объект, изучение Оценщиком сегмента рынка, к которому относится объект оценки, позволили сделать вывод о том, что приведенные выше элементы сравнения достаточны для проведения сравнительного анализа объекта оценки и каждого объекта-аналога. Использование других элементов сравнения не приведет к изменению стоимости, следовательно, их использование нецелесообразно.

Для расчета рыночной стоимости оцениваемого объекта в рамках данного Отчета использовались относительные поправки, которые вносятся путем умножения цены продажи сопоставимого объекта или его единицы сравнения на коэффициент, отражающий степень различия в характеристиках сопоставимого объекта и оцениваемого объекта. Если объект оценки лучше сопоставимого объекта, то к цене последнего вносится повышающий коэффициент, если хуже – понижающий коэффициент.

Расчет стоимости оцениваемого объекта приведен далее в таблице.

Табл. 14.25

Расчет рыночной стоимости земельных участков шестой группы

Элементы сравнения	Объект оценки	Объект-аналог 1	Объект-аналог 2	Объект-аналог 3
Цена предложения объекта (для земельных участков на праве собственности НДС не облагается), руб./кв.м	-	200,00	166,67	113,64
Передаваемые права	Право собственности	Право собственности	Право собственности	Право собственности

Элементы сравнения	Объект оценки	Объект-аналог 1	Объект-аналог 2	Объект-аналог 3
Корректировка на передаваемые права, %	-	0,0%	0,0%	0,0%
Скорректированная стоимость, руб./кв. м	-	200,00	166,67	113,64
Условия финансирования	Типичные	Типичные	Типичные	Типичные
Корректировка на условия финансирования, %	-	0,0%	0,0%	0,0%
Скорректированная стоимость, руб./кв. м	-	200,00	166,67	113,64
Условия продажи	Рыночные	Рыночные	Рыночные	Рыночные
Корректировка на условия продажи, %	-	0,0%	0,0%	0,0%
Скорректированная стоимость, руб./кв. м	-	200,00	166,67	113,64
Дата предложения	24 декабря 2022 г.	Актуально на дату оценки	Актуально на дату оценки	Актуально на дату оценки
Корректировка на дату предложения, %	-	0,0%	0,0%	0,0%
Скорректированная стоимость, руб./кв. м	-	200,00	166,67	113,64
Отличие цены предложения от цены сделки	-	Торг предусматривается	Торг предусматривается	Торг предусматривается
Корректировка на торг покупателя-продавца, %	-	-13,7%	-13,7%	-13,7%
Скорректированная стоимость, руб./кв. м	-	172,60	143,84	98,07
Местонахождение	Республика Татарстан, Верхнеуслонский муниципальный район, Нижнеуслонское сельское поселение, с.Нижний Услон	Республика Татарстан, Верхнеуслонский р-н, Введенско-Слободское сельское поселение	Татарстан респ., Верхнеуслонский район, Введенско-Слободское сельское поселение	Татарстан респ., Верхнеуслонский район, Коргузинское сельское поселение, Коргуза
Категория земельного участка	Земли населенных пунктов	Земли населенных пунктов	Земли населенных пунктов	Земли населенных пунктов
Корректировка на категорию земли, %	-	0,0%	0,0%	0,0%
Разрешенное использование	Для ИЖС	Для ИЖС	Для ИЖС	Для ИЖС
Корректировка на разрешенное использование, %	-	0,0%	0,0%	0,0%
Площадь земельного участка, кв.м	320 771	600	600	2 200
Значение	-	-52,9%	-52,9%	-45,0%
Корректировка на площадь, %	Асфальтированная дорога	Возможен круглогодичный подьезд	Возможен круглогодичный подьезд	Возможен круглогодичный подьезд
Состояние подъездных путей, возможность круглогодичного доступа к объекту	-	0,0%	0,0%	0,0%
Корректировка на состояние	Коммуникации по границе участка	Коммуникации по границе участка	Коммуникации по границе участка	Коммуникации по границе участка

Элементы сравнения	Объект оценки	Объект-аналог 1	Объект-аналог 2	Объект-аналог 3
подъездных путей, %				
Наличие коммуникаций	-	0,0%	0,0%	0,0%
Корректировка на наличие коммуникаций %		-52,9%	-52,9%	-45,0%
Общая процентная корректировка, %		81,29	67,75	53,94
Цена после корректировки, руб./кв.м	-	66,6%	66,6%	58,7%
Величина валовой коррекции	-	0,326	0,326	0,347
Весовые коэффициенты	-	200,00	166,67	113,64
Величина коэффициента вариации	19,92%	Величина коэффициента вариации удовлетворяет требуемому значению < 30%		
Средняя взвешенная стоимость земельного участка после корректировок, руб./кв.м	67,30			
Рыночная стоимость права собственности на земельный участок	21 587 888			

Источник информации: расчеты Оценщика

Расхождение результатов оценки

Весовые коэффициенты при расчете окончательного значения величины рыночной стоимости объекта определялись исходя из величины общей чистой и валовой коррекции. При этом величина коэффициента тем больше, чем меньше суммарное значение вносимых корректировок.

Первый блок корректировок (Рыночные (базовые) корректировки) определяют цену продажи объекта сравнения при нормальных рыночных условиях на дату оценки и являются базой для остальных корректировок. После каждой из этих корректировок цена продажи сравнимого объекта пересчитывается заново (до перехода к последующим корректировкам). Последующие корректировки могут быть выполнены в любом порядке.

Общая чистая коррекция – это алгебраическая сумма положительных и отрицательных корректировок.

Общая валовая коррекция – это сумма корректировок, взятых по абсолютной величине.

Весовые коэффициенты учитывают диапазон разброса общей валовой коррекции и назначаются обратно пропорционально величине валовой коррекции. Весовые коэффициенты рассчитываются по формуле:

D = 1/(2*n)+(1-ЕСЛИ(СУММ(ОВК)=0;1/n; ОВК аналога / СУММ(ОВК)))/(2*(n-1)), где

D – весовые коэффициенты;

n - количество аналогов;

ОВК – общая валовая коррекция;

ОВК аналога - общая валовая коррекция аналога, для которого рассчитывается весовой коэффициент.

Из всех показателей вариации среднеквадратическое отклонение в наибольшей степени используется для проведения других видов статистического анализа. Однако среднеквадратическое отклонение дает абсолютную оценку меры разбросанности значений, и чтобы понять, насколько она велика относительно самих значений, требуется относительный показатель. Такой показатель называется он коэффициент вариации.

Формула коэффициента вариации[13]:

$$V = \frac{\sigma}{\bar{x}} * 100\%$$

где

σ — это среднеквадратичное отклонение;

x - среднее значение.

Данный показатель измеряется в процентах (если умножить на 100%).

В статистике принято, что, если коэффициент вариации меньше 10%, то изменчивость вариационного ряда принято считать незначительной, от 10% до 20% относится к средней, больше 20% и меньше 33% к значительной и если коэффициент вариации превышает 33%, то это говорит о неоднородности информации и невозможности использования в качестве оценки рыночной стоимости объекта оценки на основе сравнительного подхода средневзвешенного значения скорректированных стоимостей объектов аналогов (Соколов Г. А. Математическая статистика: учебник для вузов. – М. Экзамен, 2007., 432 с.).

Учитывая, что значение коэффициента вариации, полученное в рамках сравнительного подхода, находится в диапазоне от 10% до 20% (изменчивость вариационного ряда средняя), Оценщик счел возможным использовать для определения рыночной стоимости оцениваемого объекта на основе сравнительного подхода взвешенное значение скорректированной стоимости объектов-аналогов.

Описание и расчет вносимых корректировок

В соответствии п. 22 ФСО № 7, для выполнения расчётов используются сложившиеся на рынке оцениваемого объекта удельные показатели стоимости (единицы сравнения).

Использование в качестве единиц сравнения полных цен объектов будет некорректным, т.к. в общем случае объекты отличаются по площади. При принятии решений о заключении сделок по купле-продаже объектов жилой недвижимости участники рынка оперируют, как правило, удельными показателями их стоимости, приходящимися на единицу площади (руб./кв. м). Данный показатель является универсальным для рынка жилой недвижимости.

Таким образом, в качестве единицы сравнения Оценщиком выбрана стоимость 1 квадратного метра.

Применяя сравнительный подход к оценке, Оценщик должен скорректировать значения единицы сравнения для объектов-аналогов по каждому элементу сравнения в зависимости от соотношения характеристик объекта оценки и объекта-аналога по данному элементу сравнения. Шкала и процедура корректирования единицы сравнения не должны меняться от одного объекта-аналога к другому.

При расчёте в цены объектов-аналогов все корректировки вносятся от объекта-аналога к объекту оценки, таким образом, происходит «сглаживание отличий» в ценах.

Корректировки со знаком «-» являются понижающими, т.е. применяются к сопоставимым объектам в том случае, если оцениваемый объект хуже по тем или иным показателям сравнения.

Корректировки со знаком «+» являются повышающими, т.е. применяются к объектам-аналогам в том случае, если оцениваемый объект лучше по тем или иным показателям сравнения.

При отсутствии различий по элементам сравнения между оцениваемым объектом и объектом-аналогом корректировки не применяются, т.е. корректировка равна «0».

Элементами сравнения называют характеристики объектов и сделок, которые вызывают изменения цен. В оценочной практике принято выделять девять основных элементов сравнения, которые должны быть проанализированы в обязательном порядке:

- передаваемые имущественные права, ограничения (обременения) этих прав;
- условия финансирования состоявшейся или предполагаемой сделки;
- условия продажи;
- условия рынка;
- местоположение объекта;
- физические характеристики объекта;

[13] Источник информации: https://studfiles.net/preview/5316293/page:3/

- экономические характеристики;
- вид использования и (или) зонирование;
- другие характеристики (элементы), влияющие на стоимость.

Корректировки могут вносится как:

- процентные к единице сравнения;
- абсолютные к единице сравнения.

Формула расчета скорректированной единицы сравнения:

Цп = Цд * (1+ К%) или Цп = Цд + Ка, где

Цп – скорректированная величина единицы сравнения (скорректированная цена) после применения корректировок;

Цд – скорректированная величина единицы сравнения (скорректированная цена) до применения корректировки;

К% - относительная корректировка в %;

(1+К%) – корректирующий коэффициент;

Ка - абсолютная корректировка в руб./ед. сравнения

Обоснование внесенных корректировок

Вид права

Данная корректировка вводится, когда объект оценки и объекты-аналоги отличаются правовым статусом.

В рамках настоящего отчета производится оценка прав собственности на земельные участки. Передаваемые права на объекты-аналоги – право собственности. Корректировка по данному фактору не требуется.

Условия финансирования

Данная корректировка отражает изменение рыночной стоимости в зависимости от условий финансирования сделки. Никакие особые условия финансирования при передаче прав на объекты-аналоги не были выявлены. Введение корректировки не требуется.

Условия продажи (предложения)

Условия продажи – нетипичные для рынка условия, сделки между аффилированными лицами, иные условия. Примером фактора условия продажи объектов являются условия, когда продавцы не были ограничены в сроках продажи, между покупателями и продавцами не было никаких особых отношений, объекты не приобретались с целью их комплексного использования с близлежащими объектами.

Нетипичные условия продажи объектов-аналогов не выявлены. Корректировка по данному фактору не требуется.

Период между датами сделок (предложений) и оценки

Данная корректировка отражает изменение рыночной стоимости за объект оценки в зависимости от даты предложения объектов-аналогов. Все подобранные объекты-аналоги актуальны на дату проведения оценки. Корректировка по данному фактору не требуется.

Скидка на торг

Под поправкой на торг подразумевается сумма, на которую продавец может снизить первоначально объявленную сумму, в данном случае – сумму предложения. Информация о ценах сделок с объектами недвижимости в основном является закрытой и не разглашается третьим лицам. Как правило, информация об этих сделках недоступна, поэтому для проведения сравнительного анализа Оценщик использует цены предложения на сравниваемые объекты. В соответствии со сложившейся практикой на рынке недвижимости, при переходе к цене сделки необходимо учитывать скидку от цены предложения.

Табл. 14.26

Скидка на торг, уторгование при продаже земельных участков на неактивном рынке

Объект	Среднее значение	Нижняя граница	Верхняя граница
Земельные участки под жилую застройку	13,7%	12,3%	15%

Источник информации: «Справочник оценщика недвижимости-2022. Земельные участки», под редакцией Лефера Л.А., 2022 г., стр. 294

Оценщик проанализировал предпосылки для уторговывания земельных участков. Минимальные или максимальные скидки применяются для земельных участков, отличающихся в меньшую или большую сторону по параметрам:

физические и качественные характеристики земельного участка;

местоположение земельного участка;

уровень дохода, который можно получить, используя земельный участок.

Скидка к цене предложения была принята в размере среднего значения диапазона скидок и составила -13,7%.

Корректировка на местоположение

Оцениваемые земельные участки имеют одинаковое местонахождение расположены в Республике Татарстан в непосредственной близости друг от друга. Корректировка по данному параметру не требуется.

Категория земель

Подобранные объекты-аналоги так же, как и оцениваемые объекты, относятся к категории земель сельскохозяйственного назначения. Корректировка по данному фактору не требуется.

Разрешенное использование земельного участка

Разрешенного использование земельного участка – одна из основных характеристик земельного участка, которая влияет на определение правового режима использования земли и устанавливается в соответствии с зонированием территории.

Все подобранные объекты-аналоги сопоставимы по данному фактору с оцениваемыми объектами, предназначены для сельскохозяйственного производства. Корректировка по данному фактору не требуется.

Корректировка на площадь земельного участка

При внесении корректировок учитывалось то обстоятельство, что, согласно тенденциям рынка земли, удельная стоимость земельного участка меньшей площади превышает удельную стоимость земельного участка большей площади.

Масштабный фактор представляет собой коэффициент уменьшения/увеличения удельной стоимости земельных участков в зависимости от диапазонов, к которым принадлежат объект оценки и объект-аналог. Далее представлены данные для расчета корректировки.

Для расчета корректировки Оценщик счел возможным применить метод корреляционно-регрессионного анализа.

Регрессионный анализ – статистический метод исследования зависимости между зависимой переменной Y и одной или несколькими независимыми переменными X1,X2,...,Xp.

Целью регрессионного анализа является определения наличия и характера (математического уравнения, описывающего зависимость) связи между переменными.

На практике линия регрессии чаще всего ищется в виде линейной функции Y = b0 + b1X1 + b2X2 + ... + + bNXN (линейная регрессия), наилучшим образом приближающей искомую кривую. Делается это с помощью метода наименьших квадратов, когда минимизируется сумма квадратов отклонений реально наблюдаемых Y от их оценок:

$$\sum_{k=1}^{M}(Y_k - \hat{Y}_k)^2 \to \min$$

.,

Применительно к данной конкретной задаче Оценщик предполагает наличие математической зависимости между стоимостью и площадью зданий. Поскольку оцениваемые объекты сопоставимы по всем основным ценообразующим параметрам кроме площади, площадь зданий является единственной переменной в построении зависимости.

Рис. 14.11

Корректирующие коэффициенты на фактор масштаба для цен земельных участков.

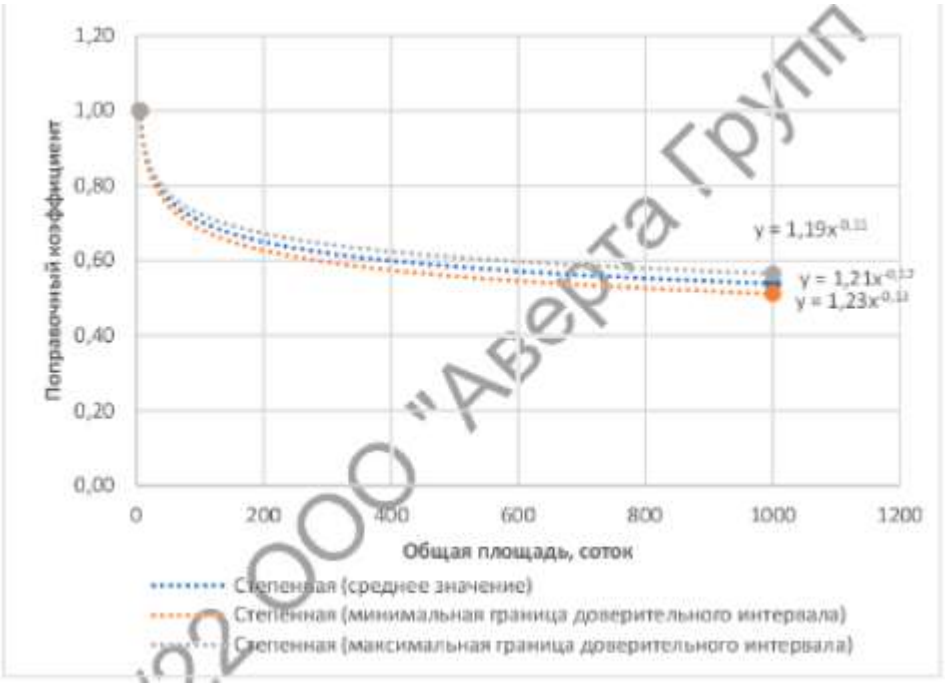

Источник информации: «Справочник оценщика недвижимости», 2022 г., земельные участки, под редакцией Лейфера Л. А

Расчет корректировок произведен с применением формулы

y = 1,21*x-0,12

где y – коэффициент зависимости стоимости от площади;

x – площадь помещения, кв. м.

Корректировка рассчитывалась по следующей формуле:

$К_М = \frac{К_{оо}}{К_{оа}}$;

где

КМ – рассчитываемая корректировка,

Коо – значение исходного коэффициента для объекта оценки,

Коа - значение исходного коэффициента для объекта аналога.

Далее приведен расчет корректировок на общую площадь.

Далее приведен расчет корректировок на общую площадь.

Табл. 14.27

Расчет корректировки на площадь для оцениваемого земельного участка

Параметр	Объект оценки	Объект-аналог 1	Объект-аналог 2	Объект-аналог 3
Площадь, кв.м	320 771,0	600,0	600,0	2 200,0
корректирующий коэффициент	0,2643	0,5616	0,5616	0,4805
Корректировка	-	-52,9%	-52,9%	-45,0%

Источник информации: анализ, расчет Оценщика

Значения корректировок и результаты расчетов представлены в таблицах расчета.

Наличие свободного подъезда к участку

ООО "Аверта Групп"

Корректировка на транспортную доступность вводится в случаях, когда характеристика по данному параметру оцениваемого земельного участка и сопоставимых объектов-аналогов различна.

Все аналоги имеют сопоставимую с оцениваемым объектом транспортную доступность. Корректировка по данному фактору не требуется.

Наличие инженерных коммуникаций

Важным ценообразующим фактором является наличие коммуникаций на участке. Отсутствие или наличие их может существенно влиять на стоимость земельного участка.

Подобранные объекты-аналоги и оцениваемые объекты сопоставимы по данному фактору, инженерные коммуникации проходят по границе участков. Корректировка по данному фактору не требуется.

По всем другим элементам объекты сопоставимы, введение корректировок не требуется.

Табл. 14.28

Описание объектов Аналогов для земельных участков седьмой группы

Наименование	Объект-аналог 1	Объект-аналог 2	Объект-аналог 3
Местоположение	Ростовская область, Миллеровский р-н, Миллерово	Ростовская область, Азовский р-н, хутор Ельбузд	Ростовская область, Аксайский район, Рассветовское сельское поселение, посёлок Мускатный
Состояние подъездных путей, возможность круглогодичного доступа к объекту	Возможен круглогодичный подьезд	Возможен круглогодичный подьезд	Возможен круглогодичный подьезд
Площадь земельного участка, кв.м	13 000	20 000	23 000
Категория земельного участка	Земли населенных пунктов	Земли населенных пунктов	Земли населенных пунктов
Разрешенное использование земельного участка	для сельхоз деят	для сельхоз деят	для сельхоз деят
Передаваемые права	Право собственности	Право собственности	Право собственности
Рельеф участка	Рельеф ровный, без перепада высот	Рельеф ровный, без перепада высот	Рельеф ровный, без перепада высот
Наличие ветхих сооружений	Отсутствуют	Отсутствуют	Отсутствуют
Наличие инженерных сетей, их состояние, сложности с подключением и отпуском мощностей (электричество, теплоснабжение, вода, канализация)	Коммуникации по границе участка	Коммуникации по границе участка	Коммуникации по границе участка
Дата предложения	Актуально на дату оценки	Актуально на дату оценки	Актуально на дату оценки
Источник информации (Агентство, сайт, агент, телефон)	https://www.avito.ru/millerovo/zemelnye_uchastki/uchastok_13_ga_snt_dnp_1923349269	https://www.avito.ru/samarskoe/zemelnye_uchastki/uchastok_2ga_snt_dnp_2544152723	https://www.avito.ru/rostovskaya_oblast_rassvet/zemelnye_uchastki/uchastok_23ga_snt_dnp_2594427265
Цена предложения объекта (для земельных участков на праве собственности НДС не облагается), руб.	5 000 000	4 500 000	7 500 000

Источник информации: анализ рынка, проведенный Оценщиком

Дополнительная информация по физическим характеристикам объектов-аналогов была получена от представителей собственников.

Рис. 14.12

Карта-схема расположения оцениваемого объекта (земельного участка) и объектов-аналогов

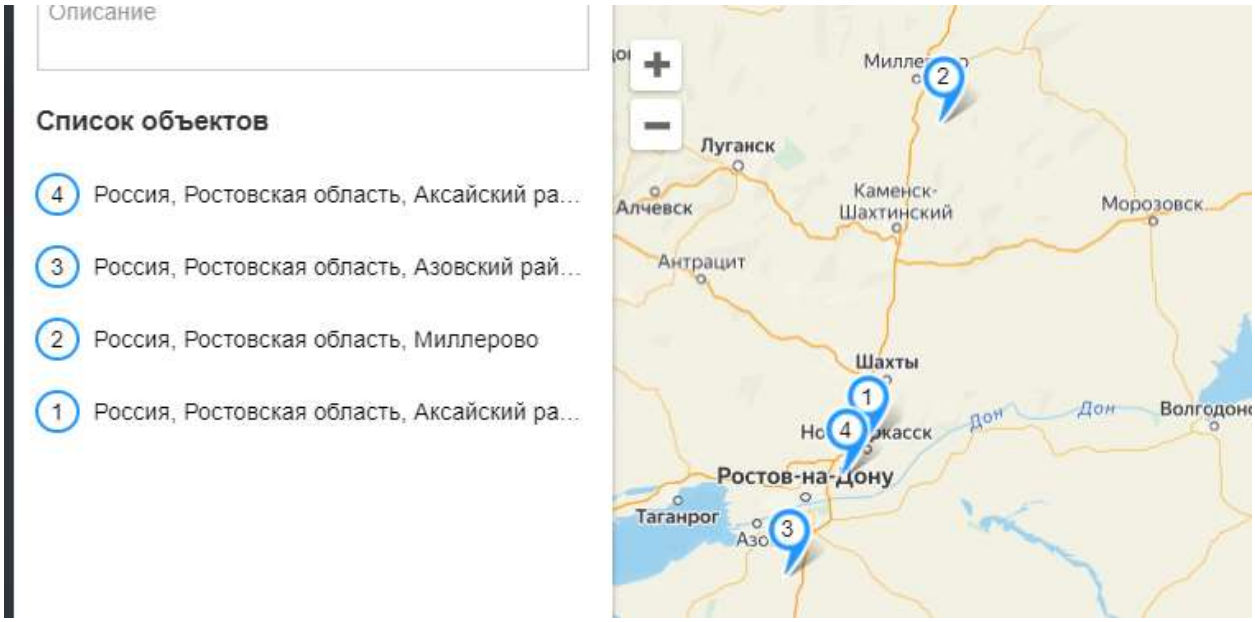

Источник информации: анализ оценщика, Интернет-портал Яндекс карты https://yandex.ru/maps

Где:

Объект №1 – Объект №1 – исследуемый объект

Объект №2 – объект-аналог №1;

Объект №3 – объект-аналог №2;

Объект №4 – объект-аналог №3.

Расчет рыночной стоимости с применением метода сравнения продаж

В силу того, что представленные объекты имеют свои качественные особенности, для обеспечения наибольшей степени сопоставимости оцениваемого объекта объектам-аналогам при нахождении средней величины цены продажи необходимы корректировки.

При исследовании рынка сделок купли-продажи недвижимости в качестве ценообразующих факторов рассматриваются характеристики потребительских свойств собственно объекта и среды его функционирования.

Проведенный анализ оцениваемый объект, изучение Оценщиком сегмента рынка, к которому относится объект оценки, позволили сделать вывод о том, что приведенные выше элементы сравнения достаточны для проведения сравнительного анализа объекта оценки и каждого объекта-аналога. Использование других элементов сравнения не приведет к изменению стоимости, следовательно, их использование нецелесообразно.

Для расчета рыночной стоимости оцениваемого объекта в рамках данного Отчета использовались относительные поправки, которые вносятся путем умножения цены продажи сопоставимого объекта или его единицы сравнения на коэффициент, отражающий степень различия в характеристиках сопоставимого объекта и оцениваемого объекта. Если объект оценки лучше сопоставимого объекта, то к цене последнего вносится повышающий коэффициент, если хуже – понижающий коэффициент.

Расчет стоимости оцениваемого объекта приведен далее в таблице.

Табл. 14.29

Расчет рыночной стоимости земельных участков седьмой группы

Элементы сравнения	Объект оценки	Объект-аналог 1	Объект-аналог 2	Объект-аналог 3
Цена предложения объекта (для земельных участков на праве собственности НДС не облагается), руб./кв.м	-	384,62	225,00	326,09

Элементы сравнения	Объект оценки	Объект-аналог 1	Объект-аналог 2	Объект-аналог 3
Передаваемые права	Право собственности	Право собственности	Право собственности	Право собственности
Корректировка на передаваемые права, %	-	0,0%	0,0%	0,0%
Скорректированная стоимость, руб./кв. м	-	384,62	225,00	326,09
Условия финансирования	Типичные	Типичные	Типичные	Типичные
Корректировка на условия финансирования, %	-	0,0%	0,0%	0,0%
Скорректированная стоимость, руб./кв. м	-	384,62	225,00	326,09
Условия продажи	Рыночные	Рыночные	Рыночные	Рыночные
Корректировка на условия продажи, %	-	0,0%	0,0%	0,0%
Скорректированная стоимость, руб./кв. м	-	384,62	225,00	326,09
Дата предложения	24 декабря 2022 г.	Актуально на дату оценки	Актуально на дату оценки	Актуально на дату оценки
Корректировка на дату предложения, %	-	0,0%	0,0%	0,0%
Скорректированная стоимость, руб./кв. м	-	384,62	225,00	326,09
Отличие цены предложения от цены сделки	-	Торг предусматривается	Торг предусматривается	Торг предусматривается
Корректировка на торг покупателя-продавца, %	-	-13,7%	-13,7%	-13,7%
Скорректированная стоимость, руб./кв. м	-	331,93	194,18	281,42
Местонахождение	Ростовская область, р-н Аксайский, ст-ца Грушевская, с/п Грушевское	Ростовская область, Миллеровский р-н, Миллерово	Ростовская область, Азовский р-н, хутор Ельбузд	Ростовская область, Аксайский район, Рассветовское сельское поселение, посёлок Мускатный
Категория земельного участка	Земли населнных пунктов	Земли наеленных пунктов	Земли наеленных пунктов	Земли наеленных пунктов
Корректировка на категорию земли, %	-	0,0%	0,0%	0,0%
Разрешенное использование	Для сельскохозяйственного производства	для сельхоз деят	для сельхоз деят	для сельхоз деят
Корректировка на разрешенное использование, %	-	0,0%	0,0%	0,0%
Площадь земельного участка, кв.м	312 953	13 000	20 000	23 000
Значение	1	1	1	1,00
Корректировка на площадь, %	-	-31,7%	-28,1%	-26,9%
Состояние подъездных путей, возможность круглогодичного доступа к объекту	Асфальтированная дорога	Возможен круглогодичный подьезд	Возможен круглогодичный подьезд	Возможен круглогодичный подьезд
Корректировка на состояние подъездных путей, %	-	0,0%	0,0%	0,0%
Наличие коммуникаций	Коммуникации по границе участка	Коммуникации по границе участка	Коммуникации по границе участка	Коммуникации по границе участка
Корректировка на наличие коммуникаций %	-	0,0%	0,0%	0,0%
Общая процентная корректировка, %		-31,7%	-28,1%	-26,9%

Элементы сравнения	Объект оценки	Объект-аналог 1	Объект-аналог 2	Объект-аналог 3
Цена после корректировки, руб./кв.м		226,71	139,62	205,72
Величина валовой коррекции	-	45,4%	41,8%	40,6%
Весовые коэффициенты	-	0,322	0,336	0,341
Величина коэффициента вариации	23,84%	Величина коэффициента вариации удовлетворяет требуемому значению < 30%		
Средняя взвешенная стоимость земельного участка после корректировок, руб./кв.м	190,06			
Рыночная стоимость права собственности на земельный участок	59 479 847			

Источник информации: расчеты Оценщика

Расхождение результатов оценки

Весовые коэффициенты при расчете окончательного значения величины рыночной стоимости объекта определялись исходя из величины общей чистой и валовой коррекции. При этом величина коэффициента тем больше, чем меньше суммарное значение вносимых корректировок.

Первый блок корректировок (Рыночные (базовые) корректировки) определяют цену продажи объекта сравнения при нормальных рыночных условиях на дату оценки и являются базой для остальных корректировок. После каждой из этих корректировок цена продажи сравнимого объекта пересчитывается заново (до перехода к последующим корректировкам). Последующие корректировки могут быть выполнены в любом порядке.

Общая чистая коррекция – это алгебраическая сумма положительных и отрицательных корректировок.

Общая валовая коррекция – это сумма корректировок, взятых по абсолютной величине.

Весовые коэффициенты учитывают диапазон разброса общей валовой коррекции и назначаются обратно пропорционально величине валовой коррекции. Весовые коэффициенты рассчитываются по формуле:

D = 1/(2*n)+(1-ЕСЛИ(СУММ(ОВК)=0;1/n; ОВК аналога / СУММ(ОВК)))/(2*(n-1)), где

D – весовые коэффициенты;

n - количество аналогов;

ОВК – общая валовая коррекция;

ОВК аналога - общая валовая коррекция аналога, для которого рассчитывается весовой коэффициент.

Из всех показателей вариации среднеквадратическое отклонение в наибольшей степени используется для проведения других видов статистического анализа. Однако среднеквадратическое отклонение дает абсолютную оценку меры разбросанности значений, и чтобы понять, насколько она велика относительно самих значений, требуется относительный показатель. Такой показатель называется он коэффициент вариации.

Формула коэффициента вариации[14]:

$$V = \frac{\sigma}{\bar{x}} * 100\%$$

где

σ — это среднеквадратичное отклонение;

[14] Источник информации: https://studfiles.net/preview/5316293/page:3/

x - среднее значение.

Данный показатель измеряется в процентах (если умножить на 100%).

В статистике принято, что, если коэффициент вариации меньше 10%, то изменчивость вариационного ряда принято считать незначительной, от 10% до 20% относится к средней, больше 20% и меньше 33% к значительной и если коэффициент вариации превышает 33%, то это говорит о неоднородности информации и невозможности использования в качестве оценки рыночной стоимости объекта оценки на основе сравнительного подхода средневзвешенного значения скорректированных стоимостей объектов аналогов (Соколов Г. А. Математическая статистика: учебник для вузов. – М. Экзамен, 2007., 432 с.).

Учитывая, что значение коэффициента вариации, полученное в рамках сравнительного подхода, находится в диапазоне от 10% до 20% (изменчивость вариационного ряда средняя), Оценщик счел возможным использовать для определения рыночной стоимости оцениваемого объекта на основе сравнительного подхода взвешенное значение скорректированной стоимости объектов-аналогов.

Описание и расчет вносимых корректировок

В соответствии п. 22 ФСО № 7, для выполнения расчётов используются сложившиеся на рынке оцениваемого объекта удельные показатели стоимости (единицы сравнения).

Использование в качестве единиц сравнения полных цен объектов будет некорректным, т.к. в общем случае объекты отличаются по площади. При принятии решений о заключении сделок по купле-продаже объектов жилой недвижимости участники рынка оперируют, как правило, удельными показателями их стоимости, приходящимися на единицу площади (руб./кв. м). Данный показатель является универсальным для рынка жилой недвижимости.

Таким образом, в качестве единицы сравнения Оценщиком выбрана стоимость 1 квадратного метра.

Применяя сравнительный подход к оценке, Оценщик должен скорректировать значения единицы сравнения для объектов-аналогов по каждому элементу сравнения в зависимости от соотношения характеристик объекта оценки и объекта-аналога по данному элементу сравнения. Шкала и процедура корректирования единицы сравнения не должны меняться от одного объекта-аналога к другому.

При расчёте в цены объектов-аналогов все корректировки вносятся от объекта-аналога к объекту оценки, таким образом, происходит «сглаживание отличий» в ценах.

Корректировки со знаком «-» являются понижающими, т.е. применяются к сопоставимым объектам в том случае, если оцениваемый объект хуже по тем или иным показателям сравнения.

Корректировки со знаком «+» являются повышающими, т.е. применяются к объектам-аналогам в том случае, если оцениваемый объект лучше по тем или иным показателям сравнения.

При отсутствии различий по элементам сравнения между оцениваемым объектом и объектом-аналогом корректировки не применяются, т.е. корректировка равна «0».

Элементами сравнения называют характеристики объектов и сделок, которые вызывают изменения цен. В оценочной практике принято выделять девять основных элементов сравнения, которые должны быть проанализированы в обязательном порядке:

- передаваемые имущественные права, ограничения (обременения) этих прав;
- условия финансирования состоявшейся или предполагаемой сделки;
- условия продажи;
- условия рынка;
- местоположение объекта;
- физические характеристики объекта;
- экономические характеристики;
- вид использования и (или) зонирование;
- другие характеристики (элементы), влияющие на стоимость.

Корректировки могут вносится как:

- процентные к единице сравнения;
- абсолютные к единице сравнения.

Формула расчета скорректированной единицы сравнения:

Цп = Цд * (1+ К%) или Цп = Цд + Ка, где

Цп – скорректированная величина единицы сравнения (скорректированная цена) после применения корректировок;

Цд – скорректированная величина единицы сравнения (скорректированная цена) до применения корректировки;

К% - относительная корректировка в %;

(1+К%) – корректирующий коэффициент;

Ка - абсолютная корректировка в руб./ед. сравнения

Обоснование внесенных корректировок

Вид права

Данная корректировка вводится, когда объект оценки и объекты-аналоги отличаются правовым статусом.

В рамках настоящего отчета производится оценка прав собственности на земельные участки. Передаваемые права на объекты-аналоги – право собственности. Корректировка по данному фактору не требуется.

Условия финансирования

Данная корректировка отражает изменение рыночной стоимости в зависимости от условий финансирования сделки. Никакие особые условия финансирования при передаче прав на объекты-аналоги не были выявлены. Введение корректировки не требуется.

Условия продажи (предложения)

Условия продажи – нетипичные для рынка условия, сделки между аффилированными лицами, иные условия. Примером фактора условия продажи объектов являются условия, когда продавцы не были ограничены в сроках продажи, между покупателями и продавцами не было никаких особых отношений, объекты не приобретались с целью их комплексного использования с близлежащими объектами.

Нетипичные условия продажи объектов-аналогов не выявлены. Корректировка по данному фактору не требуется.

Период между датами сделок (предложений) и оценки

Данная корректировка отражает изменение рыночной стоимости за объект оценки в зависимости от даты предложения объектов-аналогов. Все подобранные объекты-аналоги актуальны на дату проведения оценки. Корректировка по данному фактору не требуется.

Скидка на торг

Под поправкой на торг подразумевается сумма, на которую продавец может снизить первоначально объявленную сумму, в данном случае – сумму предложения. Информация о ценах сделок с объектами недвижимости в основном является закрытой и не разглашается третьим лицам. Как правило, информация об этих сделках недоступна, поэтому для проведения сравнительного анализа Оценщик использует цены предложения на сравниваемые объекты. В соответствии со сложившейся практикой на рынке недвижимости, при переходе к цене сделки необходимо учитывать скидку от цены предложения.

Табл. 14.30

Скидка на торг, уторгование при продаже земельных участков на неактивном рынке

Объект	Среднее значение	Нижняя граница	Верхняя граница
Под участки сельскохозяйственного назначения	13,7%	12,3%	15%

Источник информации: «Справочник оценщика недвижимости-2022. Земельные участки», под редакцией Лефера Л.А., 2022 г., стр. 294

Оценщик проанализировал предпосылки для уторговывания земельных участков. Минимальные или максимальные скидки применяются для земельных участков, отличающихся в меньшую или большую сторону по параметрам:

физические и качественные характеристики земельного участка;

местоположение земельного участка;

уровень дохода, который можно получить, используя земельный участок.

Скидка к цене предложения была принята в размере среднего значения диапазона скидок и составила -13,7%.

Корректировка на местоположение

Оцениваемые земельные участки имеют одинаковое местонахождение расположены в Республике Татарстан в непосредственной близости друг от друга. Корректировка по данному параметру не требуется.

Категория земель

Подобранные объекты-аналоги так же, как и оцениваемые объекты, относятся к категории земель сельскохозяйственного назначения. Корректировка по данному фактору не требуется.

Разрешенное использование земельного участка

Разрешенного использование земельного участка – одна из основных характеристик земельного участка, которая влияет на определение правового режима использования земли и устанавливается в соответствии с зонированием территории.

Все подобранные объекты-аналоги сопоставимы по данному фактору с оцениваемыми объектами, предназначены для сельскохозяйственного производства. Корректировка по данному фактору не требуется.

Корректировка на площадь земельного участка

При внесении корректировок учитывалось то обстоятельство, что, согласно тенденциям рынка земли, удельная стоимость земельного участка меньшей площади превышает удельную стоимость земельного участка большей площади.

Масштабный фактор представляет собой коэффициент уменьшения/увеличения удельной стоимости земельных участков в зависимости от диапазонов, к которым принадлежат объект оценки и объект-аналог. Далее представлены данные для расчета корректировки.

Для расчета корректировки Оценщик счел возможным применить метод корреляционно-регрессионного анализа.

Регрессионный анализ – статистический метод исследования зависимости между зависимой переменной Y и одной или несколькими независимыми переменными X1,X2,...,Xp.

Целью регрессионного анализа является определения наличия и характера (математического уравнения, описывающего зависимость) связи между переменными.

На практике линия регрессии чаще всего ищется в виде линейной функции Y = b0 + b1X1 + b2X2 + ... + + bNXN (линейная регрессия), наилучшим образом приближающей искомую кривую. Делается это с помощью метода наименьших квадратов, когда минимизируется сумма квадратов отклонений реально наблюдаемых Y от их оценок:

$$\sum_{k=1}^{M}(Y_k - \hat{Y}_k)^2 \to \min$$

.,

Применительно к данной конкретной задаче Оценщик предполагает наличие математической зависимости между стоимостью и площадью зданий. Поскольку оцениваемые объекты сопоставимы по всем основным ценообразующим параметрам кроме площади, площадь зданий является единственной переменной в построении зависимости.

Рис. 14.13

Корректирующие коэффициенты на фактор масштаба для цен земельных участков.

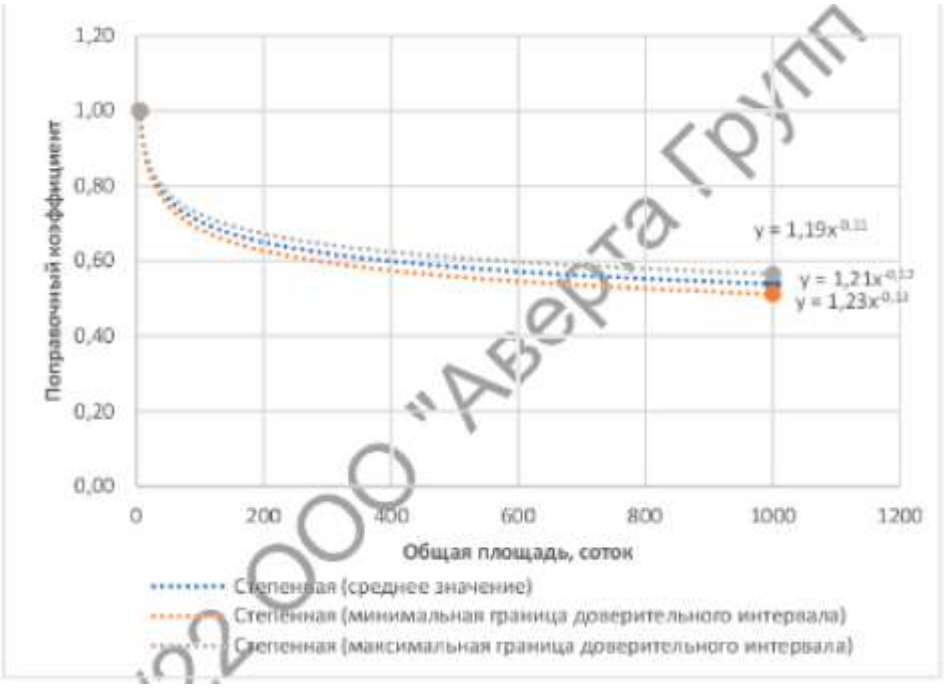

Источник информации: «Справочник оценщика недвижимости», 2022 г., земельные участки, под редакцией Лейфера Л. А

Расчет корректировок произведен с применением формулы

y = 1,21*x-0,12

где y – коэффициент зависимости стоимости от площади;

x – площадь помещения, кв. м.

Корректировка рассчитывалась по следующей формуле:

$К_М = \frac{К_{оо}}{К_{оа}}$;

где

КМ – рассчитываемая корректировка,

Коо – значение исходного коэффициента для объекта оценки,

Коа - значение исходного коэффициента для объекта аналога.

Далее приведен расчет корректировок на общую площадь.

Далее приведен расчет корректировок на общую площадь.

Табл. 14.31

Расчет корректировки на площадь для оцениваемого земельного участка

Параметр	Объект оценки	Объект-аналог 1	Объект-аналог 2	Объект-аналог 3
Площадь, кв.м	312 953	13 000	20 000	23 000
корректирующий коэффициент	1	1	1	1,00
Корректировка	-	-31,7%	-28,1%	-26,9%

Источник информации: анализ, расчет Оценщика

Значения корректировок и результаты расчетов представлены в таблицах расчета.

Наличие свободного подъезда к участку

Корректировка на транспортную доступность вводится в случаях, когда характеристика по данному параметру оцениваемого земельного участка и сопоставимых объектов-аналогов различна.

ООО "Аверта Групп"

Все аналоги имеют сопоставимую с оцениваемым объектом транспортную доступность. Корректировка по данному фактору не требуется.

Наличие инженерных коммуникаций

Важным ценообразующим фактором является наличие коммуникаций на участке. Отсутствие или наличие их может существенно влиять на стоимость земельного участка.

Подобранные объекты-аналоги и оцениваемые объекты сопоставимы по данному фактору, инженерные коммуникации проходят по границе участков. Корректировка по данному фактору не требуется.

По всем другим элементам объекты сопоставимы, введение корректировок не требуется.

Табл. 14.32

Описание объектов Аналогов для земельных участков восьмой группы

Наименование	Объект-аналог 1	Объект-аналог 2	Объект-аналог 3
Местоположение	Татарстан респ., Лаишевский район, Куюковское с/пос, Мысовский поселок	Татарстан респ., Лаишевский район, Сокуры село, Молодежная ул., 17	Республика Татарстан, Лаишевский р-н, с. Кирби, Школьная ул., 20
Состояние подъездных путей, возможность круглогодичного доступа к объекту	Возможен круглогодичный подьезд	Возможен круглогодичный подьезд	Возможен круглогодичный подьезд
Площадь земельного участка, кв.м	2 048	1 000	1 210
Категория земельного участка	Земли населенных пунктов	Земли населенных пунктов	Земли населенных пунктов
Разрешенное использование земельного участка	Право собственности	Право собственности	Право собственности
Передаваемые права	Рельеф ровный, без перепада высот	Рельеф ровный, без перепада высот	Рельеф ровный, без перепада высот
Рельеф участка	Отсутствуют	Отсутствуют	Отсутствуют
Наличие ветхих сооружений	Коммуникации по границе участка	Коммуникации по границе участка	Коммуникации по границе участка
Наличие инженерных сетей, их состояние, сложности с подключением и отпуском мощностей (электричество, теплоснабжение, вода, канализация)	Актуально на дату оценки	Актуально на дату оценки	Актуально на дату оценки
Дата предложения	https://kazan.cian.ru/sale/suburban/230675044/	https://kazan.cian.ru/sale/suburban/259960763/	https://www.avito.ru/stolbische/zemelnye_uchastki/uchastok_121_sot._snt_dnp_2002063760
Источник информации (Агентство, сайт, агент, телефон)	307 200	200 000	300 000
Цена предложения объекта (для земельных участков на праве собственности НДС не облагается), руб.	150,00	200,00	247,93

Источник информации: анализ рынка, проведенный Оценщиком

Дополнительная информация по физическим характеристикам объектов-аналогов была получена от представителей собственников.

Рис. 14.14

Карта-схема расположения оцениваемого объекта (земельного участка) и объектов-аналогов

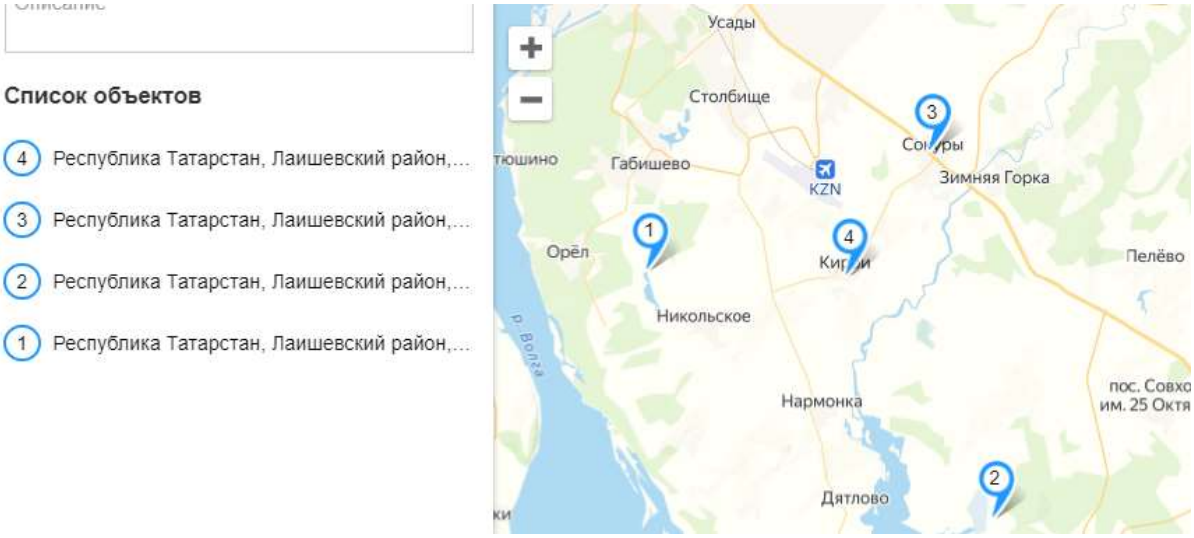

Источник информации: анализ оценщика, Интернет-портал Яндекс карты https://yandex.ru/maps

Где:

Объект №1 – Объект №1 – исследуемый объект

Объект №2 – объект-аналог №1;

Объект №3 – объект-аналог №2;

Объект №4 – объект-аналог №3.

Расчет рыночной стоимости с применением метода сравнения продаж

В силу того, что представленные объекты имеют свои качественные особенности, для обеспечения наибольшей степени сопоставимости оцениваемого объекта объектам-аналогам при нахождении средней величины цены продажи необходимы корректировки.

При исследовании рынка сделок купли-продажи недвижимости в качестве ценообразующих факторов рассматриваются характеристики потребительских свойств собственно объекта и среды его функционирования.

Проведенный анализ оцениваемый объект, изучение Оценщиком сегмента рынка, к которому относится объект оценки, позволили сделать вывод о том, что приведенные выше элементы сравнения достаточны для проведения сравнительного анализа объекта оценки и каждого объекта-аналога. Использование других элементов сравнения не приведет к изменению стоимости, следовательно, их использование нецелесообразно.

Для расчета рыночной стоимости оцениваемого объекта в рамках данного Отчета использовались относительные поправки, которые вносятся путем умножения цены продажи сопоставимого объекта или его единицы сравнения на коэффициент, отражающий степень различия в характеристиках сопоставимого объекта и оцениваемого объекта. Если объект оценки лучше сопоставимого объекта, то к цене последнего вносится повышающий коэффициент, если хуже – понижающий коэффициент.

Расчет стоимости оцениваемого объекта приведен далее в таблице.

Табл. 14.33

Расчет рыночной стоимости земельных участков восьмой группы

Элементы сравнения	Объект оценки	Объект-аналог 1	Объект-аналог 2	Объект-аналог 3
Цена предложения объекта (для земельных участков на праве собственности НДС не облагается), руб./кв.м	-	150,00	200,00	247,93
Передаваемые права	Право собственности	Право собственности	Право собственности	Право собственности

Элементы сравнения	Объект оценки	Объект-аналог 1	Объект-аналог 2	Объект-аналог 3
Корректировка на передаваемые права, %	-	0,0%	0,0%	0,0%
Скорректированная стоимость, руб./кв. м	-	150,00	200,00	247,93
Условия финансирования	Типичные	Типичные	Типичные	Типичные
Корректировка на условия финансирования, %	-	0,0%	0,0%	0,0%
Скорректированная стоимость, руб./кв. м	-	150,00	200,00	247,93
Условия продажи	Рыночные	Рыночные	Рыночные	Рыночные
Корректировка на условия продажи, %	-	0,0%	0,0%	0,0%
Скорректированная стоимость, руб./кв. м	-	150,00	200,00	247,93
Дата предложения	24 декабря 2022 г.	Актуально на дату оценки	Актуально на дату оценки	Актуально на дату оценки
Корректировка на дату предложения, %	-	0,0%	0,0%	0,0%
Скорректированная стоимость, руб./кв. м	-	150,00	200,00	247,93
Отличие цены предложения от цены сделки	-	Торг предусматривается	Торг предусматривается	Торг предусматривается
Корректировка на торг покупателя-продавца, %	-	-15,0%	-15,0%	-15,0%
Скорректированная стоимость, руб./кв. м	-	127,50	170,00	210,74
Местонахождение	Республика Татарстан, (Татарстан), Лаишевский муниципальный р-н, Никольское сельское поселение, с. Тарлаши	Татарстан респ., Лаишевский район, Куюковское с/пос, Мысовский поселок	Татарстан респ., Лаишевский район, Сокуры село, Молодежная ул., 17	Республика Татарстан, Лаишевский р-н, с. Кирби, Школьная ул., 20
Категория земельного участка	Земли населенных пунктов	Земли населенных пунктов	Земли населенных пунктов	Земли населенных пунктов
Корректировка на категорию земли, %	-	0,0%	0,0%	0,0%
Разрешенное использование	Для ИЖС	Для ИЖС	Для ИЖС	Для ИЖС
Корректировка на разрешенное использование, %	-	0,0%	0,0%	0,0%
Площадь земельного участка, кв.м	19 885	2 048	1 000	1 210
Значение	0,3689	0,4846	0,5282	0,5162
Корректировка на площадь, %	-	-23,9%	-30,2%	-28,5%
Состояние подъездных путей, возможность круглогодичного доступа к объекту	Асфальтированная дорога	Возможен круглогодичный подъезд	Возможен круглогодичный подъезд	Возможен круглогодичный подъезд
Корректировка на состояние подъездных путей, %	-	0,0%	0,0%	0,0%

Элементы сравнения	Объект оценки	Объект-аналог 1	Объект-аналог 2	Объект-аналог 3
Наличие коммуникаций	Коммуникации по границе участка	Коммуникации по границе участка	Коммуникации по границе участка	Коммуникации по границе участка
Корректировка на наличие коммуникаций %	-	0,0%	0,0%	0,0%
Общая процентная корректировка, %		-23,9%	-30,2%	-28,5%
Цена после корректировки, руб./кв.м		97,03	118,66	150,68
Величина валовой коррекции	-	38,9%	45,2%	43,5%
Весовые коэффициенты	-	0,348	0,323	0,330
Величина коэффициента вариации	22,10%	Величина коэффициента вариации удовлетворяет требуемому значению < 30%		
Средняя взвешенная стоимость земельного участка после корректировок, руб./кв.м	121,82			
Рыночная стоимость права собственности на земельный участок	2 422 391			

Источник информации: расчеты Оценщика

Данные участки представляют собой по сути дороги общего пользования между другими земельными участками, в следствии чего имеют крайне низкую потенциальную привлекательность для покупателя. В следствии чего к рассчитанной рыночной стоимости за кв. м. оценщик применил корректировку на ограничение пользованием участков восьмой группы.

Рис. 14.15

Земельный участок восьмой группы с кадастровым номером 16:24:000000:5074

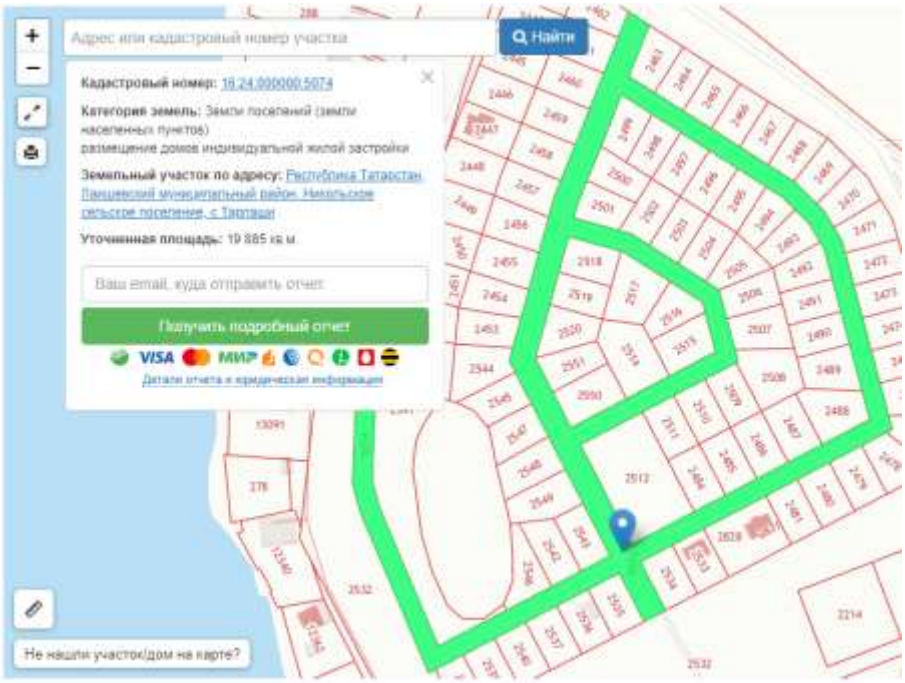

Источник информации: https://pkk.rosreestr.ru

Рис. 14.16

Земельный участок восьмой группы с кадастровым номером 16:24:000000:5074

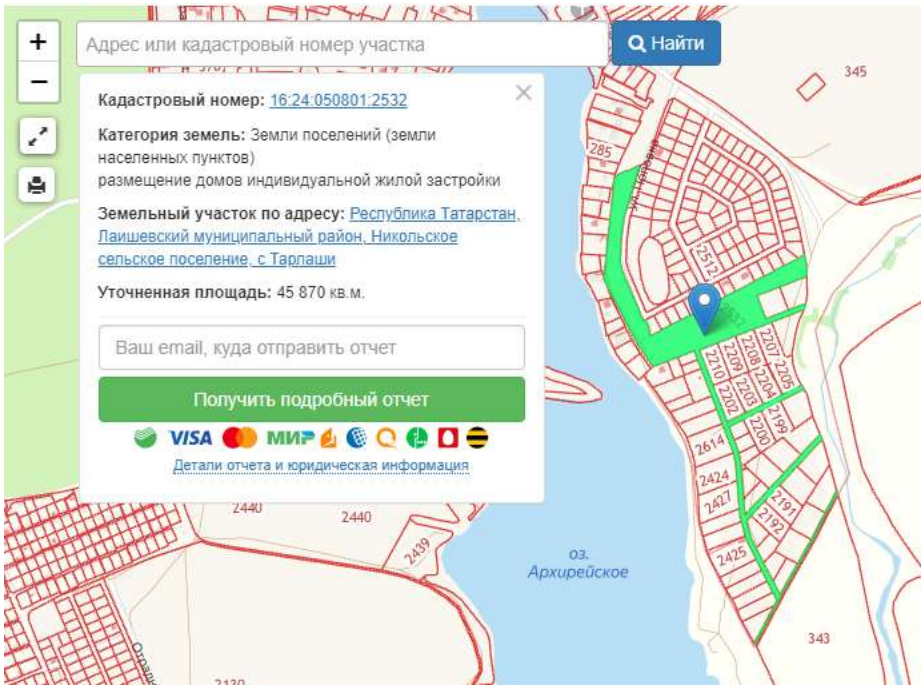

Источник информации: https://pkk.rosreestr.ru

Корректировка рассчитана ниже.

Табл. 14.34

Расчет рыночной стоимости с учетом ограничения пользования З/У

Факторы убытка/ Уровень убытка	Низкий	Умеренный	Средний	Повышенный	Высокий
	0,00%	25,00%	50,00%	75,00%	100,00%
Доля объекта недвижимого имущества, занятая ограничение	Незначительная по отношению к общей площади объекта недвижимого имущества	Ниже среднего, менее половины площади объекта недвижимого имущества	Практически половина площади объекта недвижимого имущества	Значительная, практически вся (или вся) площадь объекта недвижимого имущества	Значительная, практически вся (или вся) площадь объекта недвижимого имущества
Степень ограничения пользования	Незначительная, практически не составляет препятствий для использования собственником	Ниже среднего, составляет незначительные препятствия для использования собственником объекта недвижимого имущества	Среднее, собственник теряет возможность использовать объект недвижимого имущества таким же образом, как до установления ограничения, но имеет возможность использовать объект иным способом	Выше среднего, составляет значительные препятствия для использования собственником объекта недвижимого имущества	Значительная, собственник практически теряет возможность использовать объекта недвижимого имущества
Интенсивность использования участка	Низкая, ограничения, связанные с ограничением возникают очень редко	Ниже среднего, ограничения, связанные с ограничением, возникают достаточно редко	Средняя, ограничение используется со средней степенью интенсивности	Выше среднего, ограничения, связанные с ограничением, возникают достаточно часто	Высокая, используется интенсивно, постоянно
Степень влияния на распоряжение земельным участком	Низкая, ограничение практически не создает ограничений	Ниже среднего. Наличие ограничение воспринимается участниками	Средняя, ограничение влияет на распоряжение объектом	Выше среднего. Наличие ограничения воспринимается участниками	Высокая, ограничение практически препятствует совершению

Факторы убытка/ Уровень убытка	Низкий	Умеренный	Средний	Повышенный	Высокий
	0,00%	25,00%	50,00%	75,00%	100,00%
	при отчуждении земельного участка или при совершении сделок с ним. Наличие на не воспринимается участниками рынка, как значительное	рынка как незначительное ограничении при совершении сделок	недвижимого имущества	рынка как значительное ограничении при совершении сделок	сделок с объектом недвижимого имущества. Наличие ограничения воспринимается участниками рынка как значительный фактор
Количество наблюдений	0	0	0	1	3
Взвешенный итог	0,00%	0,00%	0,00%	75,00%	300,00%
Итого			375,00%		
Количество факторов			4		
Итоговое значение доли стоимости, приходящейся на убытки в следствие установления ограничения			93,75%		

Источник информации: Расчеты Оценщика

Коэффициент ограничения пользованием рассчитан как 0,9375

Табл. 14.35

Расчет рыночной стоимости восьмой группы земельных участков с учетом ограничения пользования

№ п/п	Кадастровый номер	Категория/разрешенное использование	Месторасположение	Площадь, кв.м.	Стоимость руб. кв.м.	Корр. На пл.	Корр. На иное	Рыночная стоимость до внесения корректировки на ограничение использования	Корректировка на ограничение пользовния	Итоговая рыночная стоимость руб.
185	16:24:000000:5074	Земли населённых пунктов (Размещение домов индивидуальной жилой застройки)	Российская Федерация, Республика Татарстан, р-н Лаишевский, с/п Никольское, с.Тарлаши	19 885,00	121,82	1,00	0,68	1 647 226	0,9375	102 951,63
213	16:24:050801:2532	Земли населённых пунктов (Размещение домов индивидуальной жилой застройки)	Российская Федерация, Республика Татарстан, Лаишевский муниципальный район, Никольское сельское поселение, с.Тарлаши	45 870,00	121,82	0,90	0,68	3 419 785	0,9375	213 736,56

Источник информации: Расчеты Оценщика

Расхождение результатов оценки

Весовые коэффициенты при расчете окончательного значения величины рыночной стоимости объекта определялись исходя из величины общей чистой и валовой коррекции. При этом величина коэффициента тем больше, чем меньше суммарное значение вносимых корректировок.

Первый блок корректировок (Рыночные (базовые) корректировки) определяют цену продажи объекта сравнения при нормальных рыночных условиях на дату оценки и являются базой для остальных корректировок. После каждой из этих корректировок цена продажи сравнимого объекта пересчитывается заново (до перехода к последующим корректировкам). Последующие корректировки могут быть выполнены в любом порядке.

Общая чистая коррекция – это алгебраическая сумма положительных и отрицательных корректировок.

Общая валовая коррекция – это сумма корректировок, взятых по абсолютной величине.

Весовые коэффициенты учитывают диапазон разброса общей валовой коррекции и назначаются обратно пропорционально величине валовой коррекции. Весовые коэффициенты рассчитываются по формуле:

D = 1/(2*n)+(1-ЕСЛИ(СУММ(ОВК)=0;1/n; ОВК аналога / СУММ(ОВК)))/(2*(n-1)), где

D – весовые коэффициенты;

n - количество аналогов;

ОВК – общая валовая коррекция;

ОВК аналога - общая валовая коррекция аналога, для которого рассчитывается весовой коэффициент.

Из всех показателей вариации среднеквадратическое отклонение в наибольшей степени используется для проведения других видов статистического анализа. Однако среднеквадратическое отклонение дает абсолютную оценку меры разбросанности значений, и чтобы понять, насколько она велика относительно самих значений, требуется относительный показатель. Такой показатель называется он коэффициент вариации.

Формула коэффициента вариации[15]:

$$V = \frac{\sigma}{\bar{x}} * 100\%$$

где

σ — это среднеквадратичное отклонение;

x - среднее значение.

Данный показатель измеряется в процентах (если умножить на 100%).

В статистике принято, что, если коэффициент вариации меньше 10%, то изменчивость вариационного ряда принято считать незначительной, от 10% до 20% относится к средней, больше 20% и меньше 33% к значительной и если коэффициент вариации превышает 33%, то это говорит о неоднородности информации и невозможности использования в качестве оценки рыночной стоимости объекта оценки на основе сравнительного подхода средневзвешенного значения скорректированных стоимостей объектов аналогов (Соколов Г. А. Математическая статистика: учебник для вузов. – М. Экзамен, 2007., 432 с.).

Учитывая, что значение коэффициента вариации, полученное в рамках сравнительного подхода, находится в диапазоне от 20% до 33% (изменчивость вариационного ряда значительная), Оценщик счел возможным использовать для определения рыночной стоимости оцениваемого объекта на основе сравнительного подхода взвешенное значение скорректированной стоимости объектов-аналогов.

Описание и расчет вносимых корректировок

[15] Источник информации: https://studfiles.net/preview/5316293/page:3/

В соответствии п. 22 ФСО № 7, для выполнения расчётов используются сложившиеся на рынке оцениваемого объекта удельные показатели стоимости (единицы сравнения).

Использование в качестве единиц сравнения полных цен объектов будет некорректным, т.к. в общем случае объекты отличаются по площади. При принятии решений о заключении сделок по купле-продаже объектов жилой недвижимости участники рынка оперируют, как правило, удельными показателями их стоимости, приходящимися на единицу площади (руб./кв. м). Данный показатель является универсальным для рынка жилой недвижимости.

Таким образом, в качестве единицы сравнения Оценщиком выбрана стоимость 1 квадратного метра.

Применяя сравнительный подход к оценке, Оценщик должен скорректировать значения единицы сравнения для объектов-аналогов по каждому элементу сравнения в зависимости от соотношения характеристик объекта оценки и объекта-аналога по данному элементу сравнения. Шкала и процедура корректирования единицы сравнения не должны меняться от одного объекта-аналога к другому.

При расчёте в цены объектов-аналогов все корректировки вносятся от объекта-аналога к объекту оценки, таким образом, происходит «сглаживание отличий» в ценах.

Корректировки со знаком «-» являются понижающими, т.е. применяются к сопоставимым объектам в том случае, если оцениваемый объект хуже по тем или иным показателям сравнения.

Корректировки со знаком «+» являются повышающими, т.е. применяются к объектам-аналогам в том случае, если оцениваемый объект лучше по тем или иным показателям сравнения.

При отсутствии различий по элементам сравнения между оцениваемым объектом и объектом-аналогом корректировки не применяются, т.е. корректировка равна «0».

Элементами сравнения называют характеристики объектов и сделок, которые вызывают изменения цен. В оценочной практике принято выделять девять основных элементов сравнения, которые должны быть проанализированы в обязательном порядке:

- передаваемые имущественные права, ограничения (обременения) этих прав;
- условия финансирования состоявшейся или предполагаемой сделки;
- условия продажи;
- условия рынка;
- местоположение объекта;
- физические характеристики объекта;
- экономические характеристики;
- вид использования и (или) зонирование;
- другие характеристики (элементы), влияющие на стоимость.

Корректировки могут вносится как:

- процентные к единице сравнения;
- абсолютные к единице сравнения.

Формула расчета скорректированной единицы сравнения:

Цп = Цд * (1+ К%) или Цп = Цд + Ка, где

Цп – скорректированная величина единицы сравнения (скорректированная цена) после применения корректировок;

Цд – скорректированная величина единицы сравнения (скорректированная цена) до применения корректировки;

К% - относительная корректировка в %;

(1+К%) – корректирующий коэффициент;

Ка - абсолютная корректировка в руб./ед. сравнения

Обоснование внесенных корректировок

Вид права

Данная корректировка вводится, когда объект оценки и объекты-аналоги отличаются правовым статусом.

В рамках настоящего отчета производится оценка прав собственности на земельные участки. Передаваемые права на объекты-аналоги – право собственности. Корректировка по данному фактору не требуется.

Условия финансирования

Данная корректировка отражает изменение рыночной стоимости в зависимости от условий финансирования сделки. Никакие особые условия финансирования при передаче прав на объекты-аналоги не были выявлены. Введение корректировки не требуется.

Условия продажи (предложения)

Условия продажи – нетипичные для рынка условия, сделки между аффилированными лицами, иные условия. Примером фактора условия продажи объектов являются условия, когда продавцы не были ограничены в сроках продажи, между покупателями и продавцами не было никаких особых отношений, объекты не приобретались с целью их комплексного использования с близлежащими объектами.

Нетипичные условия продажи объектов-аналогов не выявлены. Корректировка по данному фактору не требуется.

Период между датами сделок (предложений) и оценки

Данная корректировка отражает изменение рыночной стоимости за объект оценки в зависимости от даты предложения объектов-аналогов. Все подобранные объекты-аналоги актуальны на дату проведения оценки. Корректировка по данному фактору не требуется.

Скидка на торг

Под поправкой на торг подразумевается сумма, на которую продавец может снизить первоначально объявленную сумму, в данном случае – сумму предложения. Информация о ценах сделок с объектами недвижимости в основном является закрытой и не разглашается третьим лицам. Как правило, информация об этих сделках недоступна, поэтому для проведения сравнительного анализа Оценщик использует цены предложения на сравниваемые объекты. В соответствии со сложившейся практикой на рынке недвижимости, при переходе к цене сделки необходимо учитывать скидку от цены предложения.

Табл. 14.36

Скидка на торг, уторгование при продаже земельных участков на неактивном рынке

Объект	Среднее значение	Нижняя граница	Верхняя граница
Земельные участки под жилую застройку	13,7%	12,3%	15%

Источник информации: «Справочник оценщика недвижимости-2022. Земельные участки», под редакцией Лефера Л.А., 2022 г., стр. 284

Оценщик проанализировал предпосылки для уторговывания земельных участков. Минимальные или максимальные скидки применяются для земельных участков, отличающихся в меньшую или большую сторону по параметрам:

физические и качественные характеристики земельного участка;

местоположение земельного участка;

уровень дохода, который можно получить, используя земельный участок.

Скидка к цене предложения была принята в размере среднего значения диапазона скидок и составила -15%.

Корректировка на местоположение

Оцениваемые земельные участки имеют одинаковое местонахождение расположены в Республике Татарстан в непосредственной близости друг от друга. Корректировка по данному параметру не требуется.

Категория земель

Подобранные объекты-аналоги так же, как и оцениваемые объекты, относятся к категории земель сельскохозяйственного назначения. Корректировка по данному фактору не требуется.

Разрешенное использование земельного участка

Разрешенного использование земельного участка – одна из основных характеристик земельного участка, которая влияет на определение правового режима использования земли и устанавливается в соответствии с зонированием территории.

Все подобранные объекты-аналоги сопоставимы по данному фактору с оцениваемыми объектами, предназначены для сельскохозяйственного производства. Корректировка по данному фактору не требуется.

Корректировка на площадь земельного участка

При внесении корректировок учитывалось то обстоятельство, что, согласно тенденциям рынка земли, удельная стоимость земельного участка меньшей площади превышает удельную стоимость земельного участка большей площади.

Масштабный фактор представляет собой коэффициент уменьшения/увеличения удельной стоимости земельных участков в зависимости от диапазонов, к которым принадлежат объект оценки и объект-аналог. Далее представлены данные для расчета корректировки.

Для расчета корректировки Оценщик счел возможным применить метод корреляционно-регрессионного анализа.

Регрессионный анализ – статистический метод исследования зависимости между зависимой переменной Y и одной или несколькими независимыми переменными X1,X2,...,Xp.

Целью регрессионного анализа является определения наличия и характера (математического уравнения, описывающего зависимость) связи между переменными.

На практике линия регрессии чаще всего ищется в виде линейной функции Y = b0 + b1X1 + b2X2 + ... + + bNXN (линейная регрессия), наилучшим образом приближающей искомую кривую. Делается это с помощью метода наименьших квадратов, когда минимизируется сумма квадратов отклонений реально наблюдаемых Y от их оценок:

$$\sum_{k=1}^{M}(Y_k - \hat{Y}_k)^2 \to \min$$

.,

Применительно к данной конкретной задаче Оценщик предполагает наличие математической зависимости между стоимостью и площадью зданий. Поскольку оцениваемые объекты сопоставимы по всем основным ценообразующим параметрам кроме площади, площадь зданий является единственной переменной в построении зависимости.

Рис. 14.17

Корректирующие коэффициенты на фактор масштаба для цен земельных участков.

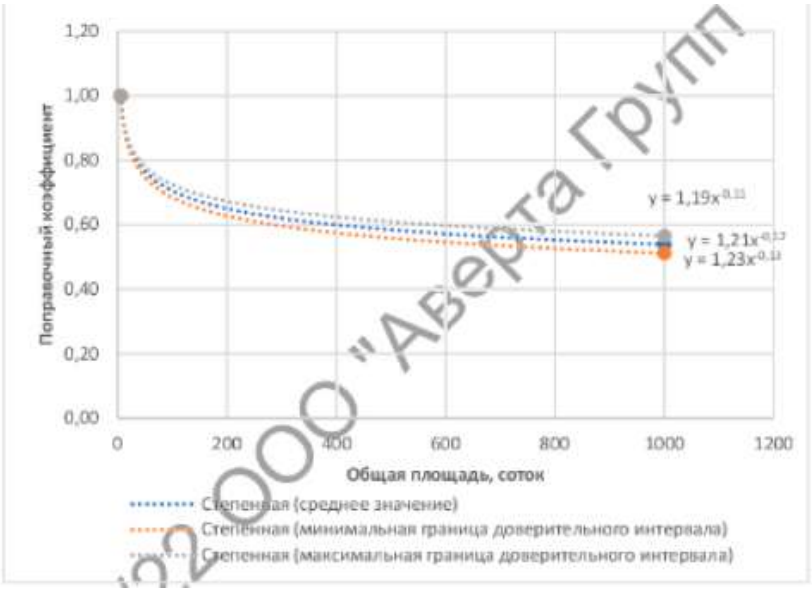

Источник информации: «Справочник оценщика недвижимости», 2022 г., земельные участки, под редакцией Лейфера Л. А

Расчет корректировок произведен с применением формулы

y = 1,21*x-0,12

где y – коэффициент зависимости стоимости от площади;

x – площадь помещения, кв. м.

Корректировка рассчитывалась по следующей формуле:

$К_М = \frac{К_{оо}}{К_{оа}}$;

где

КМ – рассчитываемая корректировка,

Коо – значение исходного коэффициента для объекта оценки,

Коа - значение исходного коэффициента для объекта аналога.

Далее приведен расчет корректировок на общую площадь.

Далее приведен расчет корректировок на общую площадь.

Табл. 14.37

Расчет корректировки на площадь для оцениваемого земельного участка

Параметр	Объект оценки	Объект-аналог 1	Объект-аналог 2	Объект-аналог 3
Площадь, кв.м	19 885	2 048	1 000	1 210
корректирующий коэффициент	0,3689	0,4846	0,5282	0,5162
Корректировка	-	-23,9%	-30,2%	-28,5%

Источник информации: анализ, расчет Оценщика

Значения корректировок и результаты расчетов представлены в таблицах расчета.

Наличие свободного подъезда к участку

Корректировка на транспортную доступность вводится в случаях, когда характеристика по данному параметру оцениваемого земельного участка и сопоставимых объектов-аналогов различна.

Все аналоги имеют сопоставимую с оцениваемым объектом транспортную доступность. Корректировка по данному фактору не требуется.

Наличие инженерных коммуникаций

Важным ценообразующим фактором является наличие коммуникаций на участке. Отсутствие или наличие их может существенно влиять на стоимость земельного участка.

Подобранные объекты-аналоги и оцениваемые объекты сопоставимы по данному фактору, инженерные коммуникации проходят по границе участков. Корректировка по данному фактору не требуется.

По всем другим элементам объекты сопоставимы, введение корректировок не требуется.

14.2. Расчет массива участков с учетом корректировок на площадь и иные значения согласно условным "эталонам"

Табл. 14.38

Расчет корректировки на площадь и иные параметры

№ п/п	Кадастровый номер	Категория/разрешенное использование	Месторасположение	Площадь, кв.м.	Корр. на пл.	Корр. на иное	Рыночная стоимость, руб.
1	16:24:240301:3376	Земли сельскохозяйственного назначения (Для сельскохозяйственного производства)	РТ, Лаишевский муниципальный район, Сокуровское СП	9 647	1	1,16	75 088
2	16:24:240301:3668	Земли сельскохозяйственного назначения (Для сельскохозяйственного производства)	Республика Татарстан, Лаишевский муниципальный район, Сокуровское сельское поселение	843 596,00	0,83	0,91	4 275 398
3	16:24:000000:6566	Земли населённых пунктов (Для сельскохозяйственного производства)	Республика Татарстан, Лаишевский муниципальный район, Сокуровское сельское поселение, с.Сокуры	9 149,00	1	1,16	71 212
4	16:24:240301:1385	Земли сельскохозяйственного назначения (Для	РТ, Лаишевский муниципальный район, Сокуровское СП	561 327	0,83	1,08	3 376 294

№ п/п	Кадастровый номер	Категория/разрешенное использование	Месторасположение	Площадь, кв.м.	Корр. на пл.	Корр. на иное	Рыночная стоимость, руб.
		сельскохозяйственного производства)					
5	16:24:240301:1742	Земли сельскохозяйственного назначения (Для сельскохозяйственного производства)	РТ, Лаишевский муниципальный район, Сокуровское СП	392 324	0,83	1,08	2 359 768
6	16:24:240301:1386	Земли сельскохозяйственного назначения (Для сельскохозяйственного производства)	РТ, Лаишевский муниципальный район, Сокуровское СП	524 179	0,83	1,08	3 152 855
7	16:24:240301:1741	Земли сельскохозяйственного назначения (Для сельскохозяйственного производства)	РТ, Лаишевский муниципальный район, Сокуровское СП	17 646	1	1,16	137 349
8	16:24:000000:6926	Земли сельскохозяйственного назначения (Для сельскохозяйственного производства)	Республика Татарстан, Лаишевский муниципальный район, Сокуровское сельское поселение	5 999 377,00	0,66	0,91	24 177 645
9	16:24:000000:6887	Земли сельскохозяйственного назначения (Для сельскохозяйственного производства)	Республика Татарстан, Лаишевский муниципальный район, Сокуровское сельское поселение	66 187,00	1	1,16	515 173
10	16:24:240303:727	Земли сельскохозяйственного назначения (Для сельскохозяйственного производства)	РТ, Лаишевский муниципальный район, Сокуровское СП	286 520	0,93	1	1 787 971
11	16:24:240303:726	Земли сельскохозяйственного назначения (Для сельскохозяйственного производства)	РТ, Лаишевский муниципальный район, Сокуровское СП	394 483	0,83	1	2 196 994
12	16:24:240303:728	Земли сельскохозяйственного назначения (Для сельскохозяйственного производства)	РТ, Лаишевский муниципальный район, Сокуровское СП	45 163	1	1	303 044
13	16:24:240303:725	Земли сельскохозяйственного назначения (Для сельскохозяйственного производства)	РТ, Лаишевский муниципальный район, Сокуровское СП	196 804	0,93	1,08	1 326 365
14	16:24:240301:1749	Земли сельскохозяйственного назначения (Для сельскохозяйственного производства)	РТ, Лаишевский муниципальный район, Сокуровское СП	116 892	0,93	1	729 441
15	16:24:240301:1748	Земли сельскохозяйственного назначения (Для сельскохозяйственного производства)	РТ, Лаишевский муниципальный район, Сокуровское СП	233 440	0,93	1	1 456 736
16	16:24:240301:1747	Земли сельскохозяйственного назначения (Для сельскохозяйственного производства)	РТ, Лаишевский муниципальный район, Сокуровское СП	13 843	1	1,16	107 748
17	16:24:240303:724	Земли сельскохозяйственного назначения (Для сельскохозяйственного производства)	РТ, Лаишевский муниципальный район, Сокуровское СП	179 421	0,93	1,16	1 298 783
18	16:24:240301:1746	Земли сельскохозяйственного назначения (Для сельскохозяйственного производства)	РТ, Лаишевский муниципальный район, Сокуровское СП	157 885	0,93	1,16	1 142 890
19	16:24:240301:1745	Земли сельскохозяйственного назначения (Для сельскохозяйственного производства)	РТ, Лаишевский муниципальный район, Сокуровское СП	79 632	1	1,24	662 570
20	16:24:240301:1743	Земли сельскохозяйственного назначения (Для сельскохозяйственного производства)	РТ, Лаишевский муниципальный район, Сокуровское СП	110 218	0,93	1,24	852 864
21	16:24:240301:1740	Земли сельскохозяйственного назначения (Для сельскохозяйственного производства)	РТ, Лаишевский муниципальный район, Сокуровское СП	1 410 168	0,66	1,24	7 743 887
22	16:24:240303:723	Земли сельскохозяйственного назначения (Для сельскохозяйственного производства)	РТ, Лаишевский муниципальный район, Сокуровское СП	109 964,00	0,93	1,16	796 002
23	16:24:240301:375	Земли сельскохозяйственного назначения (Для сельскохозяйственного производства)	РТ (Татарстан), Лаишевский муниципальный р-н	20 436,00	1	1,08	148 096
24	16:24:240303:729	Земли сельскохозяйственного назначения (Для сельскохозяйственного производства)	РТ, Лаишевский муниципальный район, Сокуровское СП	117 071,00	0,93	1	730 558
25	16:24:240301:1342	Земли населённых пунктов (Для жилищного строительства)	РТ, Лаишевский муниципальный р-н, Сокуровское СП, д. Обухово	47 055,00	1	0,8	252 591
26	16:24:240301:1401	Земли населённых пунктов (Для жилищного строительства)	РФ, РТ, Лаишевский муниципальный район, Сокуровское СП, д.Обухово	67 396,00	1	1	15 856 257
27	16:24:240301:1402	Земли населённых пунктов (Для жилищного строительства)	РФ, РТ, Лаишевский муниципальный район, Сокуровское СП, д.Обухово	1 073,00	1,64	0,8	331 207

№ п/п	Кадастровый номер	Категория/разрешенное использование	Месторасположение	Площадь, кв.м.	Корр. на пл.	Корр. на иное	Рыночная стоимость, руб.
28	16:24:240301:1405	Земли населённых пунктов (Для жилищного строительства)	РФ, РТ, Лаишевский муниципальный район, Сокуровское СП, д.Обухово	6 073,00	1,33	0,8	1 520 238
29	16:24:240301:1755	Земли населённых пунктов (Для жилищного строительства)	РФ, РТ, Лаишевский муниципальный район, Сокуровское СП, д.Обухово	1 683,00	1,56	1	617 697
30	16:24:240301:1756	Земли населённых пунктов (Для жилищного строительства)	РФ, РТ, Лаишевский муниципальный район, Сокуровское СП, д.Обухово	23 568,00	1,13	0,91	5 701 762
31	16:24:240301:1777	Земли населённых пунктов (Индивидуальные жилые дома с приусадебными земельными участками)	РТ, Лаишевский муниципальный район, с/с Сокуровское СП, с. Сокуры	353 308,00	0,82	0,91	62 026 213
32	16:24:240301:1773	Земли населённых пунктов (Для жилищного строительства)	РФ, РТ, Лаишевский муниципальный район, Сокуровское СП, д.Обухово	1 740 966,00	0,68	0,8	222 820 807
33	16:24:240303:2085	Земли населённых пунктов (Размещение домов индивидуальной жилой застройки)	РФ, РТ, Лаишевский муниципальный район, Сокуровское СП, с. Сокуры	950,00	1	1	615 515
34	16:24:240303:2088	Земли населённых пунктов (Размещение домов индивидуальной жилой застройки)	РФ, РТ, Лаишевский муниципальный район, Сокуровское СП, с. Сокуры	941,00	1,00	1	609 683
35	16:24:240303:2089	Земли населённых пунктов (Размещение домов индивидуальной жилой застройки)	РФ, РТ, Лаишевский муниципальный район, Сокуровское СП, с. Сокуры	937,00	1,00	1	607 092
36	16:24:240303:2090	Земли населённых пунктов (Размещение домов индивидуальной жилой застройки)	РФ, РТ, Лаишевский муниципальный район, Сокуровское СП, с. Сокуры	1 187,00	0,97	1	745 997
37	16:24:240303:2091	Земли населённых пунктов (Размещение домов индивидуальной жилой застройки)	РФ, РТ, Лаишевский муниципальный район, Сокуровское СП, с. Сокуры	1 067,00	0,99	1	684 407
38	16:24:240303:590	Земли населённых пунктов (Размещение домов индивидуальной жилой застройки)	РТ (Татарстан), Лаишевский муниципальный р-н, Сокуровское СП, с. Сокуры, ул. Придорожная, д. 13	1 440,00	0,95	0,68	602 712
39	16:24:000000:6674	Земли населённых пунктов (Для жилищного строительства)	РФ, РТ, Лаишевский муниципальный район, Сокуровское СП, с. Сокуры	179 245,00	1	1	20 356 855
40	16:24:240303:2092	Земли населённых пунктов (Для жилищного строительства)	РФ, РТ, Лаишевский муниципальный район, Сокуровское СП, с. Сокуры	153 613,00	1,02	1	17 794 745
41	16:24:240303:2098	Земли населённых пунктов (Размещение домов индивидуальной жилой застройки)	РФ, РТ, Лаишевский муниципальный район, Сокуровское СП, с. Сокуры	1 587 515,00	0,68	0,8	203 181 092
42	16:24:050801:347	Земли сельскохозяйственного назначения (Для ведения сельскохозяйственного производства)	Республика Татарстан (Татарстан), Лаишевский муниципальный район, Никольское сельское поселение	61 973,00	1	1	415 839
43	16:24:050802:482	Земли сельскохозяйственного назначения (Для ведения сельскохозяйственного производства)	Республика Татарстан, Лаишевский муниципальный район, Никольское сельское поселение	102 377,00	1	1,08	741 906
44	16:24:000000:5095	Земли сельскохозяйственного назначения (Для ведения сельскохозяйственного производства)	Российская Федерация, Республика Татарстан, Лаишевский муниципальный район, Никольское сельское поселение	264 995,00	0,93	1	1 653 648
45	16:24:000000:6657	Земли сельскохозяйственного назначения (Сельскохозяйственное производство)	Российская Федерация, Республика Татарстан, Лаишевский муниципальный район, Никольское сельское поселение	7 610 597,00	0,66	1	33 704 290
46	16:24:000000:5097	Земли сельскохозяйственного назначения (Для ведения сельскохозяйственного производства)	Российская Федерация, Республика Татарстан, Лаишевский муниципальный район, Никольское сельское поселение	265 776,00	0,93	1	1 658 522
47	16:24:050801:2523	Земли сельскохозяйственного назначения (Сельскохозяйственное производство)	Российская Федерация, Республика Татарстан, Лаишевский муниципальный район, Никольское сельское поселение	274 362,00	0,93	1	1 712 101
48	16:24:050801:2524	Земли сельскохозяйственного назначения(Для ведения	Российская Федерация, Республика Татарстан, Лаишевский	0,93	1	1 598 459	0,93

№ п/п	Кадастровый номер	Категория/разрешенное использование	Месторасположение	Площадь, кв.м.	Корр. на пл.	Корр. на иное	Рыночная стоимость, руб.
		сельскохозяйственного производства)	муниципальный район, Никольское сельское поселение				
49	16:24:050801:2525	Земли сельскохозяйственного назначения (Для ведения сельскохозяйственного производства)	Российская Федерация, Республика Татарстан, Лаишевский муниципальный район, Никольское сельское поселение	0,93	1,08	935 803	0,93
50	16:24:050801:2526	Земли сельскохозяйственного назначения (Для ведения сельскохозяйственного производства)	Российская Федерация, Республика Татарстан, Лаишевский муниципальный район, Никольское сельское поселение	1	1,08	250 420	1
51	16:24:050801:2527	Земли сельскохозяйственного назначения (Для ведения сельскохозяйственного производства)	Российская Федерация, Республика Татарстан, Лаишевский муниципальный район, Никольское сельское поселение	1	1,08	739 492	1
52	16:24:050801:2528	Земли сельскохозяйственного назначения (Сельскохозяйственное производство)	Российская Федерация, Республика Татарстан, Лаишевский муниципальный район, Никольское сельское поселение	0,83	1	2 903 204	0,83
53	16:24:050801:2529	Земли сельскохозяйственного назначения (Сельскохозяйственное производство)	Российская Федерация, Республика Татарстан, Лаишевский муниципальный район, Никольское сельское поселение	1	1,08	117 616	1
54	16:24:050801:2530	Земли сельскохозяйственного назначения (Для ведения сельскохозяйственного производства)	Российская Федерация, Республика Татарстан, Лаишевский муниципальный район, Никольское сельское поселение	1	1	185 847	1
55	16:24:050801:2531	Земли сельскохозяйственного назначения (Сельскохозяйственное производство)	Российская Федерация, Республика Татарстан, Лаишевский муниципальный район, Никольское сельское поселение	293 147,00	0,93	1,08	1 975 671
56	16:24:050802:1369	Земли сельскохозяйственного назначения (Сельскохозяйственное производство)	Российская Федерация, Республика Татарстан, Лаишевский муниципальный район, Никольское сельское поселение	34 740,00	1	1	233 105
57	16:24:050802:1370	Земли сельскохозяйственного назначения (Сельскохозяйственное производство)	Российская Федерация, Республика Татарстан, Лаишевский муниципальный район, Никольское сельское поселение, с.Тарлаши	279 784,00	0,93	1,08	1 885 611
58	16:24:050802:1371	Земли сельскохозяйственного назначения (Сельскохозяйственное производство)	Российская Федерация, Республика Татарстан, Лаишевский муниципальный район, Никольское сельское поселение, с.Тарлаши	120 695,00	0,93	1,08	813 427
59	16:24:050801:339	Земли населённых пунктов (Размещение домов индивидуальной жилой застройки)	Республика Татарстан, Лаишевский муниципальный район, Никольское сельское поселение, с.Тарлаши	546 846,00	0,78	0,91	91 320 354
60	16:24:050801:346	Земли населённых пунктов (Размещение домов индивидуальной жилой застройки)	Республика Татарстан (Татарстан), Лаишевский муниципальный район, Никольское сельское поселение, с. Никольское	215 985,00	0,87	0,8	35 367 095
61	16:24:050801:343	Земли населённых пунктов (Размещение домов индивидуальной жилой застройки)	Республика Татарстан (Татарстан), Лаишевский муниципальный район, Никольское сельское поселение,с.Тарлаши	73 993,00	0,99	0,8	13 787 400
62	16:24:050801:342	Земли населённых пунктов (Размещение домов индивидуальной жилой застройки)	Республика Татарстан (Татарстан), Лаишевский муниципальный район, Никольское сельское поселение, с.Никольское	43 982,00	1,05	0,91	9 887 175
63	16:24:050801:340	Земли населённых пунктов (Размещение домов индивидуальной жилой застройки)	Республика Татарстан (Татарстан), Лаишевский муниципальный район, Никольское сельское поселение, с. Тарлаши	607 076,00	0,77	0,91	100 078 718
64	16:24:050801:345	Земли населённых пунктов (Размещение домов индивидуальной жилой застройки)	Республика Татарстан (Татарстан), Лаишевский муниципальный район, Никольское сельское поселение,с.Тарлаши	240 804,00	0,86	0,8	38 977 922
65	16:24:050801:352	Земли населённых пунктов (Размещение домов	Республика Татарстан (Татарстан), Лаишевский	553 554,00	0,78	0,91	92 440 554

№ п/п	Кадастровый номер	Категория/разрешенное использование	Месторасположение	Площадь, кв.м.	Корр. на пл.	Корр. на иное	Рыночная стоимость, руб.
		индивидуальной жилой застройки)	муниципальный район, Никольское сельское поселение с. Никольское				
66	16:24:050801:351	Земли населённых пунктов (Размещение домов индивидуальной жилой застройки)	Республика Татарстан (Татарстан), Лаишевский муниципальный район, Никольское сельское поселение с. Никольское	55 476,00	1,02	0,8	10 650 300
67	16:24:050801:353	Земли населённых пунктов (Размещение домов индивидуальной жилой застройки)	Республика Татарстан (Татарстан), Лаишевский муниципальный район, Никольское сельское поселение с. Никольское	46 064,00	1,05	0,91	10 355 210
68	16:24:050801:2027	Земли населённых пунктов (Размещение домов индивидуальной жилой застройки)	Республика Татарстан (Татарстан), Лаишевский муниципальный район, Никольское сельское поселение	766 020,00	0,75	1,16	156 792 727
69	16:24:050801:2028	Земли населённых пунктов (Размещение домов индивидуальной жилой застройки)	Республика Татарстан (Татарстан), Лаишевский муниципальный район, Никольское сельское поселение, с. Никольское	7 722 025,00	0,57	0,91	942 353 838
70	16:24:050801:1794	Земли населённых пунктов (Для жилищного строительства)	Республика Татарстан, (Татарстан), Лаишевский муниципальный р-н, Никольское сельское поселение, с. Тарлаши	1 495,00	1	1	523 280
71	16:24:050801:1770	Земли населённых пунктов (Для жилищного строительства)	Республика Татарстан, (Татарстан), Лаишевский муниципальный р-н, Никольское сельское поселение, с. Тарлаши	2 068,00	0,96	0,91	632 348
72	16:24:050801:1771	Земли населённых пунктов (Для жилищного строительства)	Республика Татарстан, (Татарстан), Лаишевский муниципальный р-н, Никольское сельское поселение, с. Тарлаши	1 567,00	0,99	0,91	494 127
73	16:24:050801:1772	Земли населённых пунктов (Для жилищного строительства)	Республика Татарстан, (Татарстан), Лаишевский муниципальный р-н, Никольское сельское поселение, с. Тарлаши	1 587,00	0,99	0,91	500 433
74	16:24:050801:1773	Земли населённых пунктов (Для жилищного строительства)	Республика Татарстан, (Татарстан), Лаишевский муниципальный р-н, Никольское сельское поселение, с. Тарлаши	1 530,00	1,00	0,91	487 333
75	16:24:050801:1774	Земли населённых пунктов (Для жилищного строительства)	Республика Татарстан, (Татарстан), Лаишевский муниципальный р-н, Никольское сельское поселение, с. Тарлаши	1 542,00	1,00	0,91	491 155
76	16:24:050801:1775	Земли населённых пунктов (Для жилищного строительства)	Республика Татарстан, (Татарстан), Лаишевский муниципальный р-н, Никольское сельское поселение, с. Тарлаши	1 506,00	1,00	0,91	479 688
77	16:24:050801:1776	Земли населённых пунктов (Для жилищного строительства)	Республика Татарстан, (Татарстан), Лаишевский муниципальный р-н, Никольское сельское поселение, с. Тарлаши	1 518,00	1,00	0,91	483 511
78	16:24:050801:1777	Земли населённых пунктов (Для жилищного строительства)	Республика Татарстан, (Татарстан), Лаишевский муниципальный р-н, Никольское сельское поселение, с. Тарлаши	1 518,00	1,00	0,91	483 511
79	16:24:050801:1779	Земли населённых пунктов (Для жилищного строительства)	Республика Татарстан, (Татарстан), Лаишевский муниципальный р-н, Никольское сельское поселение, с. Тарлаши	1 515,00	1,00	0,91	479 688
80	16:24:050801:1784	Земли населённых пунктов (Для жилищного строительства)	Республика Татарстан, (Татарстан), Лаишевский муниципальный р-н, Никольское сельское поселение, с. Тарлаши	1 513,00	1,00	0,91	481 918
81	16:24:050801:1786	Земли населённых пунктов (Для жилищного строительства)	Республика Татарстан, (Татарстан), Лаишевский муниципальный р-н, Никольское сельское поселение, с. Тарлаши	1 516,00	1,00	0,91	482 874
82	16:24:050801:1787	Земли населённых пунктов (Для жилищного строительства)	Республика Татарстан, (Татарстан), Лаишевский муниципальный р-н, Никольское сельское поселение, с. Тарлаши	1 521,00	1,00	0,91	484 466
83	16:24:050801:1790	Земли населённых пунктов (Для жилищного строительства)	Республика Татарстан, (Татарстан), Лаишевский муниципальный р-н, Никольское сельское поселение, с. Тарлаши	1 508,00	1,00	0,91	480 325
84	16:24:050801:1791	Земли населённых пунктов (Для жилищного строительства)	Республика Татарстан, (Татарстан), Лаишевский	1 545,00	1,00	0,91	492 111

№ п/п	Кадастровый номер	Категория/разрешенное использование	Месторасположение	Площадь, кв.м.	Корр. на пл.	Корр. на иное	Рыночная стоимость, руб.
			муниципальный р-н, Никольское сельское поселение, с. Тарлаши				
85	16:24:050801:1792	Земли населённых пунктов (Для жилищного строительства)	Республика Татарстан, (Татарстан), Лаишевский муниципальный р-н, Никольское сельское поселение, с. Тарлаши	1 503,00	1,00	0,91	478 733
86	16:24:050801:1793	Земли населённых пунктов (Для жилищного строительства)	Республика Татарстан, (Татарстан), Лаишевский муниципальный р-н, Никольское сельское поселение, с. Тарлаши	1 503,00	1,00	0,91	478 733
87	16:24:050801:1796	Земли населённых пунктов (Для жилищного строительства)	Республика Татарстан, (Татарстан), Лаишевский муниципальный р-н, Никольское сельское поселение, с. Тарлаши	1 511,00	1,00	0,91	481 281
88	16:24:050801:1797	Земли населённых пунктов (Для жилищного строительства)	Республика Татарстан, (Татарстан), Лаишевский муниципальный р-н, Никольское сельское поселение, с. Тарлаши	1 488,00	1,00	0,91	473 955
89	16:24:050801:1798	Земли населённых пунктов (Для жилищного строительства)	Республика Татарстан, (Татарстан), Лаишевский муниципальный р-н, Никольское сельское поселение, с. Тарлаши	1 524,00	1,00	0,91	485 422
90	16:24:050801:1799	Земли населённых пунктов (Для жилищного строительства)	Республика Татарстан, (Татарстан), Лаишевский муниципальный р-н, Никольское сельское поселение, с. Тарлаши	1 509,00	1,00	0,91	480 644
91	16:24:050801:1800	Земли населённых пунктов (Для жилищного строительства)	Республика Татарстан, (Татарстан), Лаишевский муниципальный р-н, Никольское сельское поселение, с. Тарлаши	1 509,00	1,00	0,91	480 644
92	16:24:050801:1801	Земли населённых пунктов (Для жилищного строительства)	Республика Татарстан, (Татарстан), Лаишевский муниципальный р-н, Никольское сельское поселение, с. Тарлаши	1 494,00	1,00	1	522 930
93	16:24:050801:1802	Земли населённых пунктов (Для жилищного строительства)	Республика Татарстан, (Татарстан), Лаишевский муниципальный р-н, Никольское сельское поселение, с. Тарлаши	1 493,00	1,00	1	522 580
94	16:24:050801:1803	Земли населённых пунктов (Для жилищного строительства)	Республика Татарстан, (Татарстан), Лаишевский муниципальный р-н, Никольское сельское поселение, с. Тарлаши	1 496,00	1,00	1	523 630
95	16:24:050801:1804	Земли населённых пунктов (Для жилищного строительства)	Республика Татарстан, (Татарстан), Лаишевский муниципальный р-н, Никольское сельское поселение, с. Тарлаши	1 486,00	1,00	1	520 130
96	16:24:050801:1805	Земли населённых пунктов (Для жилищного строительства)	Республика Татарстан, (Татарстан), Лаишевский муниципальный р-н, Никольское сельское поселение, с. Тарлаши	1 505,00	1,00	0,91	479 370
97	16:24:050801:1806	Земли населённых пунктов (Для жилищного строительства)	Республика Татарстан, (Татарстан), Лаишевский муниципальный р-н, Никольское сельское поселение, с. Тарлаши	1 491,00	1,00	1	521 880
98	16:24:050801:1807	Земли населённых пунктов (Для жилищного строительства)	Республика Татарстан, (Татарстан), Лаишевский муниципальный р-н, Никольское сельское поселение, с. Тарлаши	1 511,00	1,00	0,91	481 281
99	16:24:050801:1808	Земли населённых пунктов (Для жилищного строительства)	Республика Татарстан, (Татарстан), Лаишевский муниципальный р-н, Никольское сельское поселение, с. Тарлаши	1 512,00	1,00	0,91	481 600
100	16:24:050801:1809	Земли населённых пунктов (Для жилищного строительства)	Республика Татарстан, (Татарстан), Лаишевский муниципальный р-н, Никольское сельское поселение, с. Тарлаши	1 506,00	1,00	0,91	479 688
101	16:24:050801:1810	Земли населённых пунктов (Для жилищного строительства)	Республика Татарстан, (Татарстан), Лаишевский муниципальный р-н, Никольское сельское поселение, с. Тарлаши	1 533,00	1,00	0,91	488 288
102	16:24:050801:2130	Земли населённых пунктов (Размещение домов индивидуальной жилой застройки)	Республика Татарстан (Татарстан), Лаишевский муниципальный район, Никольское сельское поселение, с. Тарлаши	343 860,00	0,52	1	62 586 096
103	16:24:050801:2186	Земли населённых пунктов (Размещение домов	Республика Татарстан (Татарстан), Лаишевский муниципальный р-н,	2 923,00	0,92	1	941 260

№ п/п	Кадастровый номер	Категория/разрешенное использование	Месторасположение	Площадь, кв.м.	Корр. на пл.	Корр. на иное	Рыночная стоимость, руб.
		индивидуальной жилой застройки)	Никольское сельское поселние, с.Тарлаши				
104	16:24:050801:2187	Земли населённых пунктов (Размещение домов индивидуальной жилой застройки)	Республика Татарстан (Татарстан), Лаишевский муниципальный р-н, Никольское сельское поселние, с.Тарлаши	2 924,00	0,92	1	941 582
105	16:24:050801:2188	Земли населённых пунктов (Размещение домов индивидуальной жилой застройки)	Республика Татарстан (Татарстан), Лаишевский муниципальный р-н, Никольское сельское поселние, с.Тарлаши	2 924,00	0,92	1	941 582
106	16:24:050801:2189	Земли населённых пунктов (Размещение домов индивидуальной жилой застройки)	Республика Татарстан (Татарстан), Лаишевский муниципальный р-н, Никольское сельское поселние, с.Тарлаши	3 064,00	0,92	0,91	897 865
107	16:24:050801:2190	Земли населённых пунктов (Размещение домов индивидуальной жилой застройки)	Республика Татарстан (Татарстан), Лаишевский муниципальный р-н, Никольское сельское поселние, с.Тарлаши	3 064,00	0,92	0,91	897 865
108	16:24:050801:2192	Земли населённых пунктов (Размещение домов индивидуальной жилой застройки)	Республика Татарстан (Татарстан), Лаишевский муниципальный р-н, Никольское сельское поселение, с.Тарлаши	3 065,00	0,92	0,91	898 158
109	16:24:050801:2195	Земли населённых пунктов (Размещение домов индивидуальной жилой застройки)	Республика Татарстан (Татарстан), Лаишевский муниципальный р-н, Никольское сельское поселение, с.Тарлаши	2 894,00	0,92	1	931 921
110	16:24:050801:2196	Земли населённых пунктов (Размещение домов индивидуальной жилой застройки)	Республика Татарстан (Татарстан), Лаишевский муниципальный р-н, Никольское сельское поселение, с.Тарлаши	2 894,00	0,92	1	931 921
111	16:24:050801:2197	Земли населённых пунктов (Размещение домов индивидуальной жилой застройки)	Республика Татарстан (Татарстан), Лаишевский муниципальный р-н, Никольское сельское поселение, с.Тарлаши	2 893,00	0,92	1	931 599
112	16:24:050801:2198	Земли населённых пунктов (Размещение домов индивидуальной жилой застройки)	Республика Татарстан (Татарстан), Лаишевский муниципальный р-н, Никольское сельское поселение, с.Тарлаши	2 979,00	0,92	1	959 293
113	16:24:050801:2199	Земли населённых пунктов (Размещение домов индивидуальной жилой застройки)	Республика Татарстан (Татарстан), Лаишевский муниципальный р-н, Никольское сельское поселение, с.Тарлаши	2 979,00	0,92	1	959 293
114	16:24:050801:2200	Земли населённых пунктов (Размещение домов индивидуальной жилой застройки)	Республика Татарстан (Татарстан), Лаишевский муниципальный р-н, Никольское сельское поселение, с.Тарлаши	2 978,00	0,92	1	958 971
115	16:24:050801:2203	Земли населённых пунктов (Размещение домов индивидуальной жилой застройки)	Республика Татарстан (Татарстан), Лаишевский муниципальный р-н, Никольское сельское поселение, с.Тарлаши	3 000,00	0,92	0,91	879 110
116	16:24:050801:2204	Земли населённых пунктов (Размещение домов индивидуальной жилой застройки)	Республика Татарстан (Татарстан), Лаишевский муниципальный р-н, Никольское сельское поселение, с.Тарлаши	3 000,00	0,92	0,91	879 110
117	16:24:050801:2205	Земли населённых пунктов (Размещение домов индивидуальной жилой застройки)	Республика Татарстан (Татарстан), Лаишевский муниципальный р-н, Никольское сельское поселение, с.Тарлаши	3 000,00	0,92	0,91	879 110
118	16:24:050801:2206	Земли населённых пунктов (Размещение домов индивидуальной жилой застройки)	Республика Татарстан (Татарстан), Лаишевский муниципальный р-н, Никольское сельское поселение, с.Тарлаши	3 036,00	0,92	0,91	889 660
119	16:24:050801:2207	Земли населённых пунктов (Размещение домов индивидуальной жилой застройки)	Республика Татарстан (Татарстан), Лаишевский муниципальный р-н, Никольское сельское поселение, с.Тарлаши	3 036,00	0,92	0,91	889 660
120	16:24:050801:2208	Земли населённых пунктов (Размещение домов индивидуальной жилой застройки)	Республика Татарстан (Татарстан), Лаишевский муниципальный р-н, Никольское сельское поселение, с.Тарлаши	3 033,00	0,92	0,91	888 780
121	16:24:050801:2209	Земли населённых пунктов (Размещение домов индивидуальной жилой застройки)	Республика Татарстан (Татарстан), Лаишевский муниципальный р-н, Никольское сельское поселение, с.Тарлаши	3 035,00	0,92	0,91	889 367
122	16:24:050801:2214	Земли населённых пунктов (Размещение домов индивидуальной жилой застройки)	Республика Татарстан (Татарстан), Лаишевский муниципальный р-н,	2 511,00	0,94	0,91	751 811

№ п/п	Кадастровый номер	Категория/разрешенное использование	Месторасположение	Площадь, кв.м.	Корр. на пл.	Корр. на иное	Рыночная стоимость, руб.
			Никольское сельское поселение, с.Тарлаши				
123	16:24:050801:2215	Земли населённых пунктов (Размещение домов индивидуальной жилой застройки)	Республика Татарстан (Татарстан), Лаишевский муниципальный р-н, Никольское сельское поселение, с.Тарлаши	2 511,00	0,94	0,91	751 811
124	16:24:050801:2440	Земли населённых пунктов (Размещение домов индивидуальной жилой застройки)	Российская Федерация, Респ.Татарстан, р-н Лаишевский, с/п Никольское,	104 337,00	0,60	1	21 912 022
125	16:24:050801:2441	Земли населённых пунктов (Размещение домов индивидуальной жилой застройки)	Российская Федерация, Респ.Татарстан, р-н Лаишевский, с/п Никольское, с.Тарлаши	243 480,00	0,54	1	46 020 350
126	16:24:000000:5074	Земли населённых пунктов (Размещение домов индивидуальной жилой застройки)	Российская Федерация, Республика Татарстан, р-н Лаишевский, с/п Никольское, с.Тарлаши	19 885,00	1,08	1	102 951,63
127	16:24:050801:2453	Земли населённых пунктов (Размещение домов индивидуальной жилой застройки)	Российская Федерация, Республика Татарстан, р-н Лаишевский, с/п Никольское, с.Тарлаши	791	1,07	1	306 733
128	16:24:050801:2455	Земли населённых пунктов (Размещение домов индивидуальной жилой застройки)	Российская Федерация, Республика Татарстан, р-н Лаишевский, с/п Никольское, с.Тарлаши	911	1,06	1	338 000
129	16:24:050801:2456	Земли населённых пунктов (Размещение домов индивидуальной жилой застройки)	Российская Федерация, Республика Татарстан, р-н Лаишевский, с/п Никольское, с.Тарлаши	895	1,06	1	332 064
130	16:24:050801:2457	Земли населённых пунктов (Размещение домов индивидуальной жилой застройки)	Российская Федерация, Республика Татарстан, р-н Лаишевский, с/п Никольское, с.Тарлаши	869	1,07	1	325 459
131	16:24:050801:2458	Земли населённых пунктов (Размещение домов индивидуальной жилой застройки)	Российская Федерация, Республика Татарстан, р-н Лаишевский, с/п Никольское, с.Тарлаши	864	1,07	1	323 586
132	16:24:050801:2459	Земли населённых пунктов (Размещение домов индивидуальной жилой застройки)	Российская Федерация, Республика Татарстан, р-н Лаишевский, с/п Никольское, с.Тарлаши	864	1,07	1	323 586
133	16:24:050801:2460	Земли населённых пунктов (Размещение домов индивидуальной жилой застройки)	Российская Федерация, Республика Татарстан, р-н Лаишевский, с/п Никольское, с.Тарлаши	864	1,07	1	323 586
134	16:24:050801:2461	Земли населённых пунктов (Размещение домов индивидуальной жилой застройки)	Российская Федерация, Республика Татарстан, р-н Лаишевский, с/п Никольское, с.Тарлаши	864	1,07	1	323 586
135	16:24:050801:2462	Земли населённых пунктов (Размещение домов индивидуальной жилой застройки)	Российская Федерация, Республика Татарстан, р-н Лаишевский, с/п Никольское, с.Тарлаши	746	1,09	1	284 615
136	16:24:050801:2473	Земли населённых пунктов (Размещение домов индивидуальной жилой застройки)	Российская Федерация, Республика Татарстан, р-н Лаишевский, с/п Никольское, с.Тарлаши	728	1,09	1	277 748
137	16:24:050801:2474	Земли населённых пунктов (Размещение домов индивидуальной жилой застройки)	Российская Федерация, Республика Татарстан, р-н Лаишевский, с/п Никольское, с.Тарлаши	736	1,09	1	280 800
138	16:24:050801:2489	Земли населённых пунктов (Размещение домов индивидуальной жилой застройки)	Российская Федерация, Республика Татарстан, р-н Лаишевский, с/п Никольское, с.Тарлаши	848	1,07	1	317 594
139	16:24:050801:2505	Земли населённых пунктов (Размещение домов индивидуальной жилой застройки)	Российская Федерация, Республика Татарстан, р-н Лаишевский, с/п Никольское, с.Тарлаши	696	1,10	0,91	243 858
140	16:24:050801:2507	Земли населённых пунктов(Размещение домов индивидуальной жилой застройки)	Российская Федерация, Республика Татарстан, р-н Лаишевский, с/п Никольское, с.Тарлаши	877	1,07	1	328 455
141	16:24:050801:2508	Земли населённых пунктов (Размещение домов индивидуальной жилой застройки)	Российская Федерация, Республика Татарстан, р-н Лаишевский, с/п Никольское, с.Тарлаши	1 151,00	1,03	1	414 959
142	16:24:050801:2514	Земли населённых пунктов(Размещение домов индивидуальной жилой застройки)	Российская Федерация, Республика Татарстан, р-н Лаишевский, с/п Никольское, с.Тарлаши	1 338,00	1,01	1	473 010
143	16:24:050801:2515	Земли населённых пунктов (Размещение домов индивидуальной жилой застройки)	Российская Федерация, Республика Татарстан, р-н Лаишевский, с/п Никольское, с.Тарлаши	882	1,07	1	330 328
144	16:24:050801:2516	Земли населённых пунктов(Размещение домов индивидуальной жилой застройки)	Российская Федерация, Республика Татарстан, р-н Лаишевский, с/п Никольское, с.Тарлаши	717	1,09	0,91	248 932
145	16:24:050801:2541	Земли населённых пунктов (Размещение домов индивидуальной жилой застройки)	Российская Федерация, Республика Татарстан, р-н Лаишевский, Никольское сельское поселение, с.Тарлаши	5 342,00	0,86	0,91	1 463 311

№ п/п	Кадастровый номер	Категория/разрешенное использование	Месторасположение	Площадь, кв.м.	Корр. на пл.	Корр. на иное	Рыночная стоимость, руб.
146	16:24:050801:2542	Земли населённых пунктов (Размещение домов индивидуальной жилой застройки)	Российская Федерация, Республика Татарстан, р-н Лаишевский, Никольское сельское поселение, с.Тарлаши	839	1,07	1	314 223
147	16:24:050801:2544	Земли населённых пунктов (Размещение домов индивидуальной жилой застройки)	Российская Федерация, Республика Татарстан, р-н Лаишевский, Никольское сельское поселение, с.Тарлаши	1 005,00	1,05	1	369 359
148	16:24:050801:2546	Земли населённых пунктов (Размещение домов индивидуальной жилой застройки)	Российская Федерация, Республика Татарстан, р-н Лаишевский, Никольское сельское поселение, с.Тарлаши	788	1,08	1	297 881
149	16:24:050801:2532	Земли населённых пунктов (Размещение домов индивидуальной жилой застройки)	Российская Федерация, Республика Татарстан, Лаишевский муниципальный район, Никольское сельское поселение, с.Тарлаши	45 870,00	0,90	0,68	3 419 785
150	16:24:050801:2551	Земли населённых пунктов (Размещение домов индивидуальной жилой застройки)	Российская Федерация, Республика Татарстан, Лаишевский муниципальный район, Никольское сельское поселение, с.Тарлаши	768	1,08	1	290 321
151	16:15:130301:4343	Земли населённых пунктов (Индивидуальное жилищное строительство)	Республика Татарстан, Верхнеуслонский муниципальный район, Нижнеуслонское сельское поселение, с.Нижний Услон	320 771,00	1	0,91	19 644 978
152	16:24:180501:554	Земли сельскохозяйственного назначения (Для сельскохозяйственного производства)	Российская Федерация, Республика Татарстан, р-н Лаишевский, с/п Куюковское	20 361,00	1	0,8	109 298
153	16:24:180501:555	Земли сельскохозяйственного назначения (Для сельскохозяйственного производства)	Российская Федерация, Республика Татарстан, р-н Лаишевский, с/п Куюковское	431 435,00	0,83	0,8	1 922 233
154	16:24:180501:556	Земли сельскохозяйственного назначения (Для сельскохозяйственного производства)	Российская Федерация, Республика Татарстан, р-н Лаишевский, с/п Куюковское	79 724,00	1	0,8	427 958
155	16:24:180501:552	Земли сельскохозяйственного назначения (Для сельскохозяйственного производства)	Российская Федерация, Республика Татарстан, р-н Лаишевский, с/п Куюковское	45 324,00	1	0,8	243 299
156	16:24:180501:553	Земли сельскохозяйственного назначения (Для сельскохозяйственного производства)	Российская Федерация, Республика Татарстан, р-н Лаишевский, с/п Куюковское	835 343,00	0,83	0,8	3 721 821
157	16:24:180501:550	Земли сельскохозяйственного назначения (Для сельскохозяйственного производства)	Российская Федерация, Республика Татарстан, р-н Лаишевский, с/п Куюковское	347 868,00	0,83	0,8	1 549 905
158	16:24:180501:551	Земли сельскохозяйственного назначения (Для сельскохозяйственного производства)	Российская Федерация, Республика Татарстан, р-н Лаишевский, с/п Куюковское	9 361,00	1	0,8	50 250
159	16:24:180502:1407	Земли сельскохозяйственного назначения (Для сельскохозяйственного производства)	Российская Федерация, Республика Татарстан, р-н Лаишевский, с/п Куюковское	250 728,00	0,93	0,68	1 063 940
160	16:24:180502:1408	Земли сельскохозяйственного назначения (Для сельскохозяйственного производства)	Российская Федерация, Республика Татарстан, р-н Лаишевский, с/п Куюковское	62 120,00	1	0,8	333 460
161	61:02:0600002:3261	Земли населённых пунктов (Для сельскохозяйственного производства)	Ростовская область, р-н Аксайский, ст-ца Грушевская, с/п Грушевское	312 953,00	1	0,8	47 583 878
162	61:02:0600002:3260	Земли населённых пунктов (Для сельскохозяйственного производства)	Ростовская область, р-н Аксайский, ст-ца Грушевская, с/п Грушевское	77 078,00	1,18	0,8	13 829 076
163	16:24:040201:24	Земли сельскохозяйственного назначения (Для ведения сельскохозяйственного производства)	Российская Федерация, Республика Татарстан (Татарстан), Лаишевский муниципальный район, Татарско-Янтыкское сельское поселение, в границах землепользования КП "Ялкен"	11 029 079,26	0,63	0,68	31 703 794
164	16:24:040201:186	Земли сельскохозяйственного назначения (Для сельскохозяйственного производства)	Российская Федерация, Республика Татарстан ,р-н Лаишевский , Татарско-Янтыкское сельское поселение	85 295,00	1	0,68	389 184
165	16:24:040201:185	Земли сельскохозяйственного назначения (Для	Российская Федерация, Республика Татарстан ,р-н Лаишевский ,	437 956,00	0,83	0,68	1 658 594

№ п/п	Кадастровый номер	Категория/разрешенное использование	Месторасположение	Площадь, кв.м.	Корр. на пл.	Корр. на иное	Рыночная стоимость, руб.
		сельскохозяйственного производства)	Татарско-Янтыкское сельское поселение				

Источник информации: анализ, расчет Оценщика

Описание вносимых корректировок

Корректировка на площадь вносилась по каждой группе согласно расчету условного эталона по каждой из групп земельных участков.

Корректировка на иное включала в себя поправки на форму, рельеф, и конфигурацию земельных участков и вносилась согласно справочника Ассоциации развития рынков недвижимости СтатРиелт

Табл. 14.39

Конфигурация земельных участков

Группа	Характеристика формы и рельефа участка	нижняя граница	верхняя граница	Среднее значение
1	Земельные участки категорий: земель населенных пунктов, земель сельхозназначения для дачного строительства и садоводства, земель промышленности, транспорта, связи и иного спец. назначения, а также земельные участки сельскохозяйственного назначения (угодья), по форме и рельефу полностью пригодные для капитального строительства и/или использующиеся по целевому назначению и разрешенному использованию			1,00
2	Участки при одном из перечисленных ниже факторов*: 1. Земельные участки вытянутой формы с длиной, превышающей ширину, более чем в 4 раза при условии, что ширина такого участка ограничена, но минимально достаточна для строительства и эксплуатации (обслуживания) типичных для этой территориальной зоны объектов капитального строительства **; 2. Земельные участки с вкраплениями или изрезанной формы, обусловленной пересеченным рельефом местности; 3. Земельные участки с уклоном местности более 20 %; 4. Земельные участки, расположенные в балке, овраге или в подтапливаемой пойме реки; 5. Земельные участки с уровнем грунтовых вод, выше глубины промерзания грунтов; 6. Земельные участки с другими существенными недостатками, менее пригодные для строительства и использования	0,68	0,91	0,80
3	Земельные участки с панорамным видом на город, городской парк, природный ландшафт	1,08	1,25	1,16
4	Земельные участки с панорамным видом на море, реку, горы и другие особо ценные объекты природного ландшафта	1,09	1,40	1,24

Источник информации: https://statrielt.ru/statistika-rynka/statistika-na-01-10-2022g/korrektirovki-stoimosti-zemli/2969-na-konfiguratsiyu-formu-relef-zemelnogo-uchastka-i-panoramnyj-vid-s-uchastka-korrektirovki-na-01-10-2022-goda

15. Согласование результатов оценки

Международными стандартами оценки рекомендуется применять три подхода оценки — затратный, сравнительный и доходный. Российские стандарты закрепляют эти подходы как обязательные. Следование международным стандартам и российскому законодательству вызывает необходимость согласования полученных результатов, так как названные подходы применяются к одному и тому же объекту в рамках одной и той же оценочной процедуры.

Согласование результата оценки – получение итоговой оценки имущества на основании результатов, полученных с помощью различных методов оценки.

В данном расчете использовался только один сравнительный подход, согласование не требуется.

Учитывая вышесказанное, Оценщик придал сравнительному подходу весовой коэффициент равный 50%.

16. Итоговое заключение о рыночной стоимости объекта оценки

В результате проведенных расчетов Оценщик пришел к выводу, что рыночная (справедливая) стоимость Объекта оценки, по состоянию и в ценах на дату оценки 24 декабря 2022 года, округленно составляет:

Табл. 16.1

Итоговая рыночная стоимость Объекта оценки

№ п/п	Кадастровый номер	Категория/разрешенное использование	Месторасположение	Площадь, кв.м.	Итоговая рыночная стоимость руб.
1	16:24:240301:3376	Земли сельскохозяйственного назначения (Для сельскохозяйственного производства)	РТ, Лаишевский муниципальный район, Сокуровское СП	9 647	75 088,00
2	16:24:240301:3668	Земли сельскохозяйственного назначения (Для сельскохозяйственного производства)	Республика Татарстан, Лаишевский муниципальный район, Сокуровское сельское поселение	843 596,00	4 275 398,00
3	16:24:000000:6566	Земли населённых пунктов (Для сельскохозяйственного производства)	Республика Татарстан, Лаишевский муниципальный район, Сокуровское сельское поселение, с.Сокуры	9 149,00	71 212,00
4	16:24:240301:1385	Земли сельскохозяйственного назначения (Для сельскохозяйственного производства)	РТ, Лаишевский муниципальный район, Сокуровское СП	561 327	3 376 294,00
5	16:24:240301:1742	Земли сельскохозяйственного назначения (Для сельскохозяйственного производства)	РТ, Лаишевский муниципальный район, Сокуровское СП	392 324	2 359 768,00
6	16:24:240301:1386	Земли сельскохозяйственного назначения (Для сельскохозяйственного производства)	РТ, Лаишевский муниципальный район, Сокуровское СП	524 179	3 152 855,00
7	16:24:240301:1741	Земли сельскохозяйственного назначения (Для сельскохозяйственного производства)	РТ, Лаишевский муниципальный район, Сокуровское СП	17 646	137 349,00
8	16:24:000000:6926	Земли сельскохозяйственного назначения (Для сельскохозяйственного производства)	Республика Татарстан, Лаишевский муниципальный район, Сокуровское сельское поселение	5 999 377,00	24 177 645,00
9	16:24:000000:6887	Земли сельскохозяйственного назначения (Для сельскохозяйственного производства)	Республика Татарстан, Лаишевский муниципальный район, Сокуровское сельское поселение	66 187,00	515 173,00
10	16:24:240303:727	Земли сельскохозяйственного назначения (Для сельскохозяйственного производства)	РТ, Лаишевский муниципальный район, Сокуровское СП	286 520	1 787 971,00
11	16:24:240303:726	Земли сельскохозяйственного назначения (Для сельскохозяйственного производства)	РТ, Лаишевский муниципальный район, Сокуровское СП	394 483	2 196 994,00
12	16:24:240303:728	Земли сельскохозяйственного назначения (Для сельскохозяйственного производства)	РТ, Лаишевский муниципальный район, Сокуровское СП	45 163	303 044,00

№ п/п	Кадастровый номер	Категория/разрешенное использование	Месторасположение	Площадь, кв.м.	Итоговая рыночная стоимость руб.
13	16:24:240303:725	Земли сельскохозяйственного назначения (Для сельскохозяйственного производства)	РТ, Лаишевский муниципальный район, Сокуровское СП	196 804	1 326 365,00
14	16:24:240301:1749	Земли сельскохозяйственного назначения (Для сельскохозяйственного производства)	РТ, Лаишевский муниципальный район, Сокуровское СП	116 892	729 441,00
15	16:24:240301:1748	Земли сельскохозяйственного назначения (Для сельскохозяйственного производства)	РТ, Лаишевский муниципальный район, Сокуровское СП	233 440	1 456 736,00
16	16:24:240301:1747	Земли сельскохозяйственного назначения (Для сельскохозяйственного производства)	РТ, Лаишевский муниципальный район, Сокуровское СП	13 843	107 748,00
17	16:24:240303:724	Земли сельскохозяйственного назначения (Для сельскохозяйственного производства)	РТ, Лаишевский муниципальный район, Сокуровское СП	179 421	1 298 783,00
18	16:24:240301:1746	Земли сельскохозяйственного назначения (Для сельскохозяйственного производства)	РТ, Лаишевский муниципальный район, Сокуровское СП	157 885	1 142 890,00
19	16:24:240301:1745	Земли сельскохозяйственного назначения (Для сельскохозяйственного производства)	РТ, Лаишевский муниципальный район, Сокуровское СП	79 632	662 570,00
20	16:24:240301:1743	Земли сельскохозяйственного назначения (Для сельскохозяйственного производства)	РТ, Лаишевский муниципальный район, Сокуровское СП	110 218	852 864,00
21	16:24:240301:1740	Земли сельскохозяйственного назначения (Для сельскохозяйственного производства)	РТ, Лаишевский муниципальный район, Сокуровское СП	1 410 168	7 743 887,00
22	16:24:240303:723	Земли сельскохозяйственного назначения (Для сельскохозяйственного производства)	РТ, Лаишевский муниципальный район, Сокуровское СП	109 964,00	796 002,00
23	16:24:240301:375	Земли сельскохозяйственного назначения (Для сельскохозяйственного производства)	РТ (Татарстан), Лаишевский муниципальный р-н	20 436,00	148 096,00
24	16:24:240303:729	Земли сельскохозяйственного назначения (Для сельскохозяйственного производства)	РТ, Лаишевский муниципальный район, Сокуровское СП	117 071,00	730 558,00
25	16:24:240301:1342	Земли населённых пунктов (Для жилищного строительства)	РТ, Лаишевский муниципальный р-н, Сокуровское СП, д. Обухово	47 055,00	252 591,00
26	16:24:240301:1401	Земли населённых пунктов (Для жилищного строительства)	РФ, РТ, Лаишевский муниципальный район, Сокуровское СП, д.Обухово	67 396,00	15 856 257,00
27	16:24:240301:1402	Земли населённых пунктов (Для жилищного строительства)	РФ, РТ, Лаишевский муниципальный	1 073,00	331 207,00

№ п/п	Кадастровый номер	Категория/разрешенное использование	Месторасположение	Площадь, кв.м.	Итоговая рыночная стоимость руб.
			район, Сокуровское СП, д.Обухово		
28	16:24:240301:1405	Земли населённых пунктов (Для жилищного строительства)	РФ, РТ, Лаишевский муниципальный район, Сокуровское СП, д.Обухово	6 073,00	1 520 238,00
29	16:24:240301:1755	Земли населённых пунктов (Для жилищного строительства)	РФ, РТ, Лаишевский муниципальный район, Сокуровское СП, д.Обухово	1 683,00	617 697,00
30	16:24:240301:1756	Земли населённых пунктов (Для жилищного строительства)	РФ, РТ, Лаишевский муниципальный район, Сокуровское СП, д.Обухово	23 568,00	5 701 762,00
31	16:24:240301:1777	Земли населённых пунктов (Индивидуальные жилые дома с приусадебными земельными участками)	РТ, Лаишевский муниципальный район, с/с Сокуровское СП, с. Сокуры	353 308,00	62 026 213,00
32	16:24:240301:1773	Земли населённых пунктов (Для жилищного строительства)	РФ, РТ, Лаишевский муниципальный район, Сокуровское СП, д.Обухово	1 740 966,00	222 820 807,00
33	16:24:240303:2085	Земли населённых пунктов (Размещение домов индивидуальной жилой застройки)	РФ, РТ, Лаишевский муниципальный район, Сокуровское СП, с. Сокуры	950,00	615 515,00
34	16:24:240303:2088	Земли населённых пунктов (Размещение домов индивидуальной жилой застройки)	РФ, РТ, Лаишевский муниципальный район, Сокуровское СП, с. Сокуры	941,00	609 683,00
35	16:24:240303:2089	Земли населённых пунктов (Размещение домов индивидуальной жилой застройки)	РФ, РТ, Лаишевский муниципальный район, Сокуровское СП, с. Сокуры	937,00	607 092,00
36	16:24:240303:2090	Земли населённых пунктов (Размещение домов индивидуальной жилой застройки)	РФ, РТ, Лаишевский муниципальный район, Сокуровское СП, с. Сокуры	1 187,00	745 997,00
37	16:24:240303:2091	Земли населённых пунктов (Размещение домов индивидуальной жилой застройки)	РФ, РТ, Лаишевский муниципальный район, Сокуровское СП, с. Сокуры	1 067,00	684 407,00
38	16:24:240303:590	Земли населённых пунктов (Размещение домов индивидуальной жилой застройки)	РТ (Татарстан), Лаишевский муниципальный р-н, Сокуровское СП, с. Сокуры, ул. Придорожная, д. 13	1 440,00	602 712,00
39	16:24:000000:6674	Земли населённых пунктов (Для жилищного строительства)	РФ, РТ, Лаишевский муниципальный район, Сокуровское СП, с. Сокуры	179 245,00	20 356 855,00
40	16:24:240303:2092	Земли населённых пунктов (Для жилищного строительства)	РФ, РТ, Лаишевский муниципальный район, Сокуровское СП, с. Сокуры	153 613,00	17 794 745,00
41	16:24:240303:2098	Земли населённых пунктов (Размещение домов индивидуальной жилой застройки)	РФ, РТ, Лаишевский муниципальный район, Сокуровское СП, с. Сокуры	1 587 515,00	203 181 092,00
42	16:24:050801:347	Земли сельскохозяйственного назначения (Для ведения сельскохозяйственного производства)	Республика Татарстан (Татарстан), Лаишевский муниципальный район, Никольское сельское поселение	61 973,00	415 839,00
43	16:24:050802:482	Земли сельскохозяйственного назначения (Для ведения	Республика Татарстан, Лаишевский муниципальный	102 377,00	741 906,00

№ п/п	Кадастровый номер	Категория/разрешенное использование	Месторасположение	Площадь, кв.м.	Итоговая рыночная стоимость руб.
		сельскохозяйственного производства)	район, Никольское сельское поселение		
44	16:24:000000:5095	Земли сельскохозяйственного назначения (Для ведения сельскохозяйственного производства)	Российская Федерация, Республика Татарстан, Лаишевский муниципальный район, Никольское сельское поселение	264 995,00	1 653 648,00
45	16:24:000000:6657	Земли сельскохозяйственного назначения (Сельскохозяйственное производство)	Российская Федерация, Республика Татарстан, Лаишевский муниципальный район, Никольское сельское поселение	7 610 597,00	33 704 290,00
46	16:24:000000:5097	Земли сельскохозяйственного назначения (Для ведения сельскохозяйственного производства)	Российская Федерация, Республика Татарстан, Лаишевский муниципальный район, Никольское сельское поселение	265 776,00	1 658 522,00
47	16:24:050801:2523	Земли сельскохозяйственного назначения (Сельскохозяйственное производство)	Российская Федерация, Республика Татарстан, Лаишевский муниципальный район, Никольское сельское поселение	274 362,00	1 712 101,00
48	16:24:050801:2524	Земли сельскохозяйственного назначения(Для ведения сельскохозяйственного производства)	Российская Федерация, Республика Татарстан, Лаишевский муниципальный район, Никольское сельское поселение	256 151,00	1 598 459,00
49	16:24:050801:2525	Земли сельскохозяйственного назначения (Для ведения сельскохозяйственного производства)	Российская Федерация, Республика Татарстан, Лаишевский муниципальный район, Никольское сельское поселение	138 853,00	935 803,00
50	16:24:050801:2526	Земли сельскохозяйственного назначения (Для ведения сельскохозяйственного производства)	Российская Федерация, Республика Татарстан, Лаишевский муниципальный район, Никольское сельское поселение	34 556,00	250 420,00
51	16:24:050801:2527	Земли сельскохозяйственного назначения (Для ведения сельскохозяйственного производства)	Российская Федерация, Республика Татарстан, Лаишевский муниципальный район, Никольское сельское поселение	102 044,00	739 492,00
52	16:24:050801:2528	Земли сельскохозяйственного назначения (Сельскохозяйственное производство)	Российская Федерация, Республика Татарстан, Лаишевский муниципальный район, Никольское сельское поселение	521 287,00	2 903 204,00
53	16:24:050801:2529	Земли сельскохозяйственного назначения (Сельскохозяйственное производство)	Российская Федерация, Республика Татарстан, Лаишевский муниципальный	16 230,00	117 616,00

№ п/п	Кадастровый номер	Категория/разрешенное использование	Месторасположение	Площадь, кв.м.	Итоговая рыночная стоимость руб.
			район, Никольское сельское поселение		
54	16:24:050801:2530	Земли сельскохозяйственного назначения (Для ведения сельскохозяйственного производства)	Российская Федерация, Республика Татарстан, Лаишевский муниципальный район, Никольское сельское поселение	27 697,00	185 847,00
55	16:24:050801:2531	Земли сельскохозяйственного назначения (Сельскохозяйственное производство)	Российская Федерация, Республика Татарстан, Лаишевский муниципальный район, Никольское сельское поселение	293 147,00	1 975 671,00
56	16:24:050802:1369	Земли сельскохозяйственного назначения (Сельскохозяйственное производство)	Российская Федерация, Республика Татарстан, Лаишевский муниципальный район, Никольское сельское поселение	34 740,00	233 105,00
57	16:24:050802:1370	Земли сельскохозяйственного назначения (Сельскохозяйственное производство)	Российская Федерация, Республика Татарстан, Лаишевский муниципальный район, Никольское сельское поселение, с.Тарлаши	279 784,00	1 885 611,00
58	16:24:050802:1371	Земли сельскохозяйственного назначения (Сельскохозяйственное производство)	Российская Федерация, Республика Татарстан, Лаишевский муниципальный район, Никольское сельское поселение, с.Тарлаши	120 695,00	813 427,00
59	16:24:050801:339	Земли населённых пунктов (Размещение домов индивидуальной жилой застройки)	Республика Татарстан, Лаишевский муниципальный район, Никольское сельское поселение, с.Тарлаши	546 846,00	91 320 354,00
60	16:24:050801:346	Земли населённых пунктов (Размещение домов индивидуальной жилой застройки)	Республика Татарстан (Татарстан), Лаишевский муниципальный район, Никольское сельское поселение, с. Никольское	215 985,00	35 367 095,00
61	16:24:050801:343	Земли населённых пунктов (Размещение домов индивидуальной жилой застройки)	Республика Татарстан (Татарстан), Лаишевский муниципальный район, Никольское сельское поселение,с.Тарлаши	73 993,00	13 787 400,00
62	16:24:050801:342	Земли населённых пунктов (Размещение домов индивидуальной жилой застройки)	Республика Татарстан (Татарстан), Лаишевский муниципальный район, Никольское сельское поселение, с.Никольское	43 982,00	9 887 175,00
63	16:24:050801:340	Земли населённых пунктов (Размещение домов индивидуальной жилой застройки)	Республика Татарстан (Татарстан), Лаишевский муниципальный район, Никольское	607 076,00	100 078 718,00

№ п/п	Кадастровый номер	Категория/разрешенное использование	Месторасположение	Площадь, кв.м.	Итоговая рыночная стоимость руб.
			сельское поселение, с. Тарлаши		
64	16:24:050801:345	Земли населённых пунктов (Размещение домов индивидуальной жилой застройки)	Республика Татарстан (Татарстан), Лаишевский муниципальный район, Никольское сельское поселение,с.Тарлаши	240 804,00	38 977 922,00
65	16:24:050801:352	Земли населённых пунктов (Размещение домов индивидуальной жилой застройки)	Республика Татарстан (Татарстан), Лаишевский муниципальный район, Никольское сельское поселение с. Никольское	553 554,00	92 440 554,00
66	16:24:050801:351	Земли населённых пунктов (Размещение домов индивидуальной жилой застройки)	Республика Татарстан (Татарстан), Лаишевский муниципальный район, Никольское сельское поселение с. Никольское	55 476,00	10 650 300,00
67	16:24:050801:353	Земли населённых пунктов (Размещение домов индивидуальной жилой застройки)	Республика Татарстан (Татарстан), Лаишевский муниципальный район, Никольское сельское поселение с. Никольское	46 064,00	10 355 210,00
68	16:24:050801:2027	Земли населённых пунктов (Размещение домов индивидуальной жилой застройки)	Республика Татарстан (Татарстан), Лаишевский муниципальный район, Никольское сельское поселение	766 020,00	156 792 727,00
69	16:24:050801:2028	Земли населённых пунктов (Размещение домов индивидуальной жилой застройки)	Республика Татарстан (Татарстан), Лаишевский муниципальный район, Никольское сельское поселение, с. Никольское	7 722 025,00	942 353 838,00
70	16:24:050801:1794	Земли населённых пунктов (Для жилищного строительства)	Республика Татарстан, (Татарстан), Лаишевский муниципальный р-н, Никольское сельское поселение, с. Тарлаши	1 495,00	523 280,00
71	16:24:050801:1770	Земли населённых пунктов (Для жилищного строительства)	Республика Татарстан, (Татарстан), Лаишевский муниципальный р-н, Никольское сельское поселение, с. Тарлаши	2 068,00	632 348,00
72	16:24:050801:1771	Земли населённых пунктов (Для жилищного строительства)	Республика Татарстан, (Татарстан), Лаишевский муниципальный р-н, Никольское сельское поселение, с. Тарлаши	1 567,00	494 127,00
73	16:24:050801:1772	Земли населённых пунктов (Для жилищного строительства)	Республика Татарстан, (Татарстан), Лаишевский муниципальный р-н, Никольское сельское поселение, с. Тарлаши	1 587,00	500 433,00
74	16:24:050801:1773	Земли населённых пунктов (Для жилищного строительства)	Республика Татарстан, (Татарстан), Лаишевский муниципальный р-н,	1 530,00	487 333,00

№ п/п	Кадастровый номер	Категория/разрешенное использование	Месторасположение	Площадь, кв.м.	Итоговая рыночная стоимость руб.
			Никольское сельское поселение, с. Тарлаши		
75	16:24:050801:1774	Земли населённых пунктов (Для жилищного строительства)	Республика Татарстан, (Татарстан), Лаишевский муниципальный р-н, Никольское сельское поселение, с. Тарлаши	1 542,00	491 155,00
76	16:24:050801:1775	Земли населённых пунктов (Для жилищного строительства)	Республика Татарстан, (Татарстан), Лаишевский муниципальный р-н, Никольское сельское поселение, с. Тарлаши	1 506,00	479 688,00
77	16:24:050801:1776	Земли населённых пунктов (Для жилищного строительства)	Республика Татарстан, (Татарстан), Лаишевский муниципальный р-н, Никольское сельское поселение, с. Тарлаши	1 518,00	483 511,00
78	16:24:050801:1777	Земли населённых пунктов (Для жилищного строительства)	Республика Татарстан, (Татарстан), Лаишевский муниципальный р-н, Никольское сельское поселение, с. Тарлаши	1 518,00	483 511,00
79	16:24:050801:1779	Земли населённых пунктов (Для жилищного строительства)	Республика Татарстан, (Татарстан), Лаишевский муниципальный р-н, Никольское сельское поселение, с. Тарлаши	1 515,00	482 555,00
80	16:24:050801:1784	Земли населённых пунктов (Для жилищного строительства)	Республика Татарстан, (Татарстан), Лаишевский муниципальный р-н, Никольское сельское поселение, с. Тарлаши	1 513,00	481 918,00
81	16:24:050801:1786	Земли населённых пунктов (Для жилищного строительства)	Республика Татарстан, (Татарстан), Лаишевский муниципальный р-н, Никольское сельское поселение, с. Тарлаши	1 516,00	482 874,00
82	16:24:050801:1787	Земли населённых пунктов (Для жилищного строительства)	Республика Татарстан, (Татарстан), Лаишевский муниципальный р-н, Никольское сельское поселение, с. Тарлаши	1 521,00	484 466,00
83	16:24:050801:1790	Земли населённых пунктов (Для жилищного строительства)	Республика Татарстан, (Татарстан), Лаишевский муниципальный р-н, Никольское сельское поселение, с. Тарлаши	1 508,00	480 325,00
84	16:24:050801:1791	Земли населённых пунктов (Для жилищного строительства)	Республика Татарстан, (Татарстан), Лаишевский муниципальный р-н, Никольское сельское поселение, с. Тарлаши	1 545,00	492 111,00
85	16:24:050801:1792	Земли населённых пунктов (Для жилищного строительства)	Республика Татарстан, (Татарстан), Лаишевский муниципальный р-н, Никольское сельское поселение, с. Тарлаши	1 503,00	478 733,00
86	16:24:050801:1793	Земли населённых пунктов (Для жилищного строительства)	Республика Татарстан, (Татарстан), Лаишевский	1 503,00	478 733,00

№ п/п	Кадастровый номер	Категория/разрешенное использование	Месторасположение	Площадь, кв.м.	Итоговая рыночная стоимость руб.
			муниципальный р-н, Никольское сельское поселение, с. Тарлаши		
87	16:24:050801:1796	Земли населённых пунктов (Для жилищного строительства)	Республика Татарстан, (Татарстан), Лаишевский муниципальный р-н, Никольское сельское поселение, с. Тарлаши	1 511,00	481 281,00
88	16:24:050801:1797	Земли населённых пунктов (Для жилищного строительства)	Республика Татарстан, (Татарстан), Лаишевский муниципальный р-н, Никольское сельское поселение, с. Тарлаши	1 488,00	473 955,00
89	16:24:050801:1798	Земли населённых пунктов (Для жилищного строительства)	Республика Татарстан, (Татарстан), Лаишевский муниципальный р-н, Никольское сельское поселение, с. Тарлаши	1 524,00	485 422,00
90	16:24:050801:1799	Земли населённых пунктов (Для жилищного строительства)	Республика Татарстан, (Татарстан), Лаишевский муниципальный р-н, Никольское сельское поселение, с. Тарлаши	1 509,00	480 644,00
91	16:24:050801:1800	Земли населённых пунктов (Для жилищного строительства)	Республика Татарстан, (Татарстан), Лаишевский муниципальный р-н, Никольское сельское поселение, с. Тарлаши	1 509,00	480 644,00
92	16:24:050801:1801	Земли населённых пунктов (Для жилищного строительства)	Республика Татарстан, (Татарстан), Лаишевский муниципальный р-н, Никольское сельское поселение, с. Тарлаши	1 494,00	522 930,00
93	16:24:050801:1802	Земли населённых пунктов (Для жилищного строительства)	Республика Татарстан, (Татарстан), Лаишевский муниципальный р-н, Никольское сельское поселение, с. Тарлаши	1 493,00	522 580,00
94	16:24:050801:1803	Земли населённых пунктов (Для жилищного строительства)	Республика Татарстан, (Татарстан), Лаишевский муниципальный р-н, Никольское сельское поселение, с. Тарлаши	1 496,00	523 630,00
95	16:24:050801:1804	Земли населённых пунктов (Для жилищного строительства)	Республика Татарстан, (Татарстан), Лаишевский муниципальный р-н, Никольское сельское поселение, с. Тарлаши	1 486,00	520 130,00
96	16:24:050801:1805	Земли населённых пунктов (Для жилищного строительства)	Республика Татарстан, (Татарстан), Лаишевский муниципальный р-н, Никольское сельское поселение, с. Тарлаши	1 505,00	479 370,00
97	16:24:050801:1806	Земли населённых пунктов (Для жилищного строительства)	Республика Татарстан, (Татарстан), Лаишевский муниципальный р-н, Никольское сельское поселение, с. Тарлаши	1 491,00	521 880,00

№ п/п	Кадастровый номер	Категория/разрешенное использование	Месторасположение	Площадь, кв.м.	Итоговая рыночная стоимость руб.
98	16:24:050801:1807	Земли населённых пунктов (Для жилищного строительства)	Республика Татарстан, (Татарстан), Лаишевский муниципальный р-н, Никольское сельское поселение, с. Тарлаши	1 511,00	481 281,00
99	16:24:050801:1808	Земли населённых пунктов (Для жилищного строительства)	Республика Татарстан, (Татарстан), Лаишевский муниципальный р-н, Никольское сельское поселение, с. Тарлаши	1 512,00	481 600,00
100	16:24:050801:1809	Земли населённых пунктов (Для жилищного строительства)	Республика Татарстан, (Татарстан), Лаишевский муниципальный р-н, Никольское сельское поселение, с. Тарлаши	1 506,00	479 688,00
101	16:24:050801:1810	Земли населённых пунктов (Для жилищного строительства)	Республика Татарстан, (Татарстан), Лаишевский муниципальный р-н, Никольское сельское поселение, с. Тарлаши	1 533,00	488 288,00
102	16:24:050801:2130	Земли населённых пунктов (Размещение домов индивидуальной жилой застройки)	Республика Татарстан (Татарстан), Лаишевский муниципальный район, Никольское сельское поселение, с. Тарлаши	343 860,00	62 586 096,00
103	16:24:050801:2186	Земли населённых пунктов (Размещение домов индивидуальной жилой застройки)	Республика Татарстан (Татарстан), Лаишевский муниципальный р-н, Никольское сельское поселние, с.Тарлаши	2 923,00	941 260,00
104	16:24:050801:2187	Земли населённых пунктов (Размещение домов индивидуальной жилой застройки)	Республика Татарстан (Татарстан), Лаишевский муниципальный р-н, Никольское сельское поселние, с.Тарлаши	2 924,00	941 582,00
105	16:24:050801:2188	Земли населённых пунктов (Размещение домов индивидуальной жилой застройки)	Республика Татарстан (Татарстан), Лаишевский муниципальный р-н, Никольское сельское поселние, с.Тарлаши	2 924,00	941 582,00
106	16:24:050801:2189	Земли населённых пунктов (Размещение домов индивидуальной жилой застройки)	Республика Татарстан (Татарстан), Лаишевский муниципальный р-н, Никольское сельское поселние, с.Тарлаши	3 064,00	897 865,00
107	16:24:050801:2190	Земли населённых пунктов (Размещение домов индивидуальной жилой застройки)	Республика Татарстан (Татарстан), Лаишевский муниципальный р-н, Никольское сельское поселние, с.Тарлаши	3 064,00	897 865,00
108	16:24:050801:2192	Земли населённых пунктов (Размещение домов индивидуальной жилой застройки)	Республика Татарстан (Татарстан), Лаишевский муниципальный р-н, Никольское сельское поселение, с.Тарлаши	3 065,00	898 158,00
109	16:24:050801:2195	Земли населённых пунктов (Размещение домов индивидуальной жилой застройки)	Республика Татарстан (Татарстан), Лаишевский муниципальный р-н,	2 894,00	931 921,00

№ п/п	Кадастровый номер	Категория/разрешенное использование	Месторасположение	Площадь, кв.м.	Итоговая рыночная стоимость руб.
			Никольское сельское поселение, с.Тарлаши		
110	16:24:050801:2196	Земли населённых пунктов (Размещение домов индивидуальной жилой застройки)	Республика Татарстан (Татарстан), Лаишевский муниципальный р-н, Никольское сельское поселение, с.Тарлаши	2 894,00	931 921,00
111	16:24:050801:2197	Земли населённых пунктов (Размещение домов индивидуальной жилой застройки)	Республика Татарстан (Татарстан), Лаишевский муниципальный р-н, Никольское сельское поселение, с.Тарлаши	2 893,00	931 599,00
112	16:24:050801:2198	Земли населённых пунктов (Размещение домов индивидуальной жилой застройки)	Республика Татарстан (Татарстан), Лаишевский муниципальный р-н, Никольское сельское поселение, с.Тарлаши	2 979,00	959 293,00
113	16:24:050801:2199	Земли населённых пунктов (Размещение домов индивидуальной жилой застройки)	Республика Татарстан (Татарстан), Лаишевский муниципальный р-н, Никольское сельское поселение, с.Тарлаши	2 979,00	959 293,00
114	16:24:050801:2200	Земли населённых пунктов (Размещение домов индивидуальной жилой застройки)	Республика Татарстан (Татарстан), Лаишевский муниципальный р-н, Никольское сельское поселение, с.Тарлаши	2 978,00	958 971,00
115	16:24:050801:2203	Земли населённых пунктов (Размещение домов индивидуальной жилой застройки)	Республика Татарстан (Татарстан), Лаишевский муниципальный р-н, Никольское сельское поселение, с.Тарлаши	3 000,00	879 110,00
116	16:24:050801:2204	Земли населённых пунктов (Размещение домов индивидуальной жилой застройки)	Республика Татарстан (Татарстан), Лаишевский муниципальный р-н, Никольское сельское поселение, с.Тарлаши	3 000,00	879 110,00
117	16:24:050801:2205	Земли населённых пунктов (Размещение домов индивидуальной жилой застройки)	Республика Татарстан (Татарстан), Лаишевский муниципальный р-н, Никольское сельское поселение, с.Тарлаши	3 000,00	879 110,00
118	16:24:050801:2206	Земли населённых пунктов (Размещение домов индивидуальной жилой застройки)	Республика Татарстан (Татарстан), Лаишевский муниципальный р-н, Никольское сельское поселение, с.Тарлаши	3 036,00	889 660,00
119	16:24:050801:2207	Земли населённых пунктов (Размещение домов индивидуальной жилой застройки)	Республика Татарстан (Татарстан), Лаишевский муниципальный р-н, Никольское сельское поселение, с.Тарлаши	3 036,00	889 660,00
120	16:24:050801:2208	Земли населённых пунктов (Размещение домов индивидуальной жилой застройки)	Республика Татарстан (Татарстан), Лаишевский муниципальный р-н, Никольское сельское поселение, с.Тарлаши	3 033,00	888 780,00
121	16:24:050801:2209	Земли населённых пунктов (Размещение домов	Республика Татарстан (Татарстан), Лаишевский	3 035,00	889 367,00

№ п/п	Кадастровый номер	Категория/разрешенное использование	Месторасположение	Площадь, кв.м.	Итоговая рыночная стоимость руб.
		индивидуальной жилой застройки)	муниципальный р-н, Никольское сельское поселение, с.Тарлаши		
122	16:24:050801:2214	Земли населённых пунктов (Размещение домов индивидуальной жилой застройки)	Республика Татарстан (Татарстан), Лаишевский муниципальный р-н, Никольское сельское поселение, с.Тарлаши	2 511,00	751 811,00
123	16:24:050801:2215	Земли населённых пунктов (Размещение домов индивидуальной жилой застройки)	Республика Татарстан (Татарстан), Лаишевский муниципальный р-н, Никольское сельское поселение, с.Тарлаши	2 511,00	751 811,00
124	16:24:050801:2440	Земли населённых пунктов (Размещение домов индивидуальной жилой застройки)	Российская Федерация, Респ.Татарстан, р-н Лаишевский, с/п Никольское,	104 337,00	21 912 022,00
125	16:24:050801:2441	Земли населённых пунктов (Размещение домов индивидуальной жилой застройки)	Российская Федерация, Респ.Татарстан, р-н Лаишевский, с/п Никольское, с.Тарлаши	243 480,00	46 020 350,00
126	16:24:000000:5074	Земли населённых пунктов (Размещение домов индивидуальной жилой застройки)	Российская Федерация, Республика Татарстан, р-н Лаишевский, с/п Никольское, с.Тарлаши	19 885,00	102 951,63
127	16:24:050801:2453	Земли населённых пунктов (Размещение домов индивидуальной жилой застройки)	Российская Федерация, Республика Татарстан, р-н Лаишевский, с/п Никольское, с.Тарлаши	791	306 733,00
128	16:24:050801:2455	Земли населённых пунктов (Размещение домов индивидуальной жилой застройки)	Российская Федерация, Республика Татарстан, р-н Лаишевский, с/п Никольское, с.Тарлаши	911	338 000,00
129	16:24:050801:2456	Земли населённых пунктов (Размещение домов индивидуальной жилой застройки)	Российская Федерация, Республика Татарстан, р-н Лаишевский, с/п Никольское, с.Тарлаши	895	332 064,00
130	16:24:050801:2457	Земли населённых пунктов (Размещение домов индивидуальной жилой застройки)	Российская Федерация, Республика Татарстан, р-н Лаишевский, с/п Никольское, с.Тарлаши	869	325 459,00
131	16:24:050801:2458	Земли населённых пунктов (Размещение домов индивидуальной жилой застройки)	Российская Федерация, Республика Татарстан, р-н Лаишевский, с/п Никольское, с.Тарлаши	864	323 586,00
132	16:24:050801:2459	Земли населённых пунктов (Размещение домов индивидуальной жилой застройки)	Российская Федерация, Республика Татарстан, р-н Лаишевский, с/п Никольское, с.Тарлаши	864	323 586,00
133	16:24:050801:2460	Земли населённых пунктов (Размещение домов	Российская Федерация, Республика Татарстан,	864	323 586,00

№ п/п	Кадастровый номер	Категория/разрешенное использование	Месторасположение	Площадь, кв.м.	Итоговая рыночная стоимость руб.
		индивидуальной жилой застройки)	р-н Лаишевский, с/п Никольское, с.Тарлаши		
134	16:24:050801:2461	Земли населённых пунктов (Размещение домов индивидуальной жилой застройки)	Российская Федерация, Республика Татарстан, р-н Лаишевский, с/п Никольское, с.Тарлаши	864	323 586,00
135	16:24:050801:2462	Земли населённых пунктов (Размещение домов индивидуальной жилой застройки)	Российская Федерация, Республика Татарстан, р-н Лаишевский, с/п Никольское, с.Тарлаши	746	284 615,00
136	16:24:050801:2473	Земли населённых пунктов (Размещение домов индивидуальной жилой застройки)	Российская Федерация, Республика Татарстан, р-н Лаишевский, с/п Никольское, с.Тарлаши	728	277 748,00
137	16:24:050801:2474	Земли населённых пунктов (Размещение домов индивидуальной жилой застройки)	Российская Федерация, Республика Татарстан, р-н Лаишевский, с/п Никольское, с.Тарлаши	736	280 800,00
138	16:24:050801:2489	Земли населённых пунктов (Размещение домов индивидуальной жилой застройки)	Российская Федерация, Республика Татарстан, р-н Лаишевский, с/п Никольское, с.Тарлаши	848	317 594,00
139	16:24:050801:2505	Земли населённых пунктов (Размещение домов индивидуальной жилой застройки)	Российская Федерация, Республика Татарстан, р-н Лаишевский, с/п Никольское, с.Тарлаши	696	243 858,00
140	16:24:050801:2507	Земли населённых пунктов(Размещение домов индивидуальной жилой застройки)	Российская Федерация, Республика Татарстан, р-н Лаишевский, с/п Никольское, с.Тарлаши	877	328 455,00
141	16:24:050801:2508	Земли населённых пунктов (Размещение домов индивидуальной жилой застройки)	Российская Федерация, Республика Татарстан, р-н Лаишевский, с/п Никольское, с.Тарлаши	1 151,00	414 959,00
142	16:24:050801:2514	Земли населённых пунктов(Размещение домов индивидуальной жилой застройки)	Российская Федерация, Республика Татарстан, р-н Лаишевский, с/п Никольское, с.Тарлаши	1 338,00	473 010,00
143	16:24:050801:2515	Земли населённых пунктов (Размещение домов индивидуальной жилой застройки)	Российская Федерация, Республика Татарстан, р-н Лаишевский, с/п Никольское, с.Тарлаши	882	330 328,00
144	16:24:050801:2516	Земли населённых пунктов(Размещение домов индивидуальной жилой застройки)	Российская Федерация, Республика Татарстан, р-н Лаишевский, с/п Никольское, с.Тарлаши	717	248 932,00
145	16:24:050801:2541	Земли населённых пунктов (Размещение домов	Российская Федерация,	5 342,00	1 463 311,00

№ п/п	Кадастровый номер	Категория/разрешенное использование	Месторасположение	Площадь, кв.м.	Итоговая рыночная стоимость руб.
		индивидуальной жилой застройки)	Республика Татарстан, р-н Лаишевский, Никольское сельское поселение, с.Тарлаши		
146	16:24:050801:2542	Земли населённых пунктов (Размещение домов индивидуальной жилой застройки)	Российская Федерация, Республика Татарстан, р-н Лаишевский, Никольское сельское поселение, с.Тарлаши	839	314 223,00
147	16:24:050801:2544	Земли населённых пунктов (Размещение домов индивидуальной жилой застройки)	Российская Федерация, Республика Татарстан, р-н Лаишевский, Никольское сельское поселение, с.Тарлаши	1 005,00	369 359,00
148	16:24:050801:2546	Земли населённых пунктов (Размещение домов индивидуальной жилой застройки)	Российская Федерация, Республика Татарстан, р-н Лаишевский, Никольское сельское поселение, с.Тарлаши	788	297 881,00
149	16:24:050801:2532	Земли населённых пунктов (Размещение домов индивидуальной жилой застройки)	Российская Федерация, Республика Татарстан, Лаишевский муниципальный район, Никольское сельское поселение, с.Тарлаши	45 870,00	213 736,56
150	16:24:050801:2551	Земли населённых пунктов (Размещение домов индивидуальной жилой застройки)	Российская Федерация, Республика Татарстан, Лаишевский муниципальный район, Никольское сельское поселение, с.Тарлаши	768	290 321,00
151	16:15:130301:4343	Земли населённых пунктов (Индивидуальное жилищное строительство)	Республика Татарстан, Верхнеуслонский муниципальный район, Нижнеуслонское сельское поселение, с.Нижний Услон	320 771,00	19 644 978,00
152	16:24:180501:554	Земли сельскохозяйственного назначения (Для сельскохозяйственного производства)	Российская Федерация, Республика Татарстан, р-н Лаишевский, с/п Куюковское	20 361,00	109 298,00
153	16:24:180501:555	Земли сельскохозяйственного назначения (Для сельскохозяйственного производства)	Российская Федерация, Республика Татарстан, р-н Лаишевский, с/п Куюковское	431 435,00	1 922 233,00
154	16:24:180501:556	Земли сельскохозяйственного назначения (Для сельскохозяйственного производства)	Российская Федерация, Республика Татарстан, р-н Лаишевский, с/п Куюковское	79 724,00	427 958,00
155	16:24:180501:552	Земли сельскохозяйственного назначения (Для сельскохозяйственного производства)	Российская Федерация, Республика Татарстан, р-н Лаишевский, с/п Куюковское	45 324,00	243 299,00
156	16:24:180501:553	Земли сельскохозяйственного назначения (Для сельскохозяйственного производства)	Российская Федерация, Республика Татарстан, р-н Лаишевский, с/п Куюковское	835 343,00	3 721 821,00

№ п/п	Кадастровый номер	Категория/разрешенное использование	Месторасположение	Площадь, кв.м.	Итоговая рыночная стоимость руб.
157	16:24:180501:550	Земли сельскохозяйственного назначения (Для сельскохозяйственного производства)	Российская Федерация, Республика Татарстан, р-н Лаишевский, с/п Куюковское	347 868,00	1 549 905,00
158	16:24:180501:551	Земли сельскохозяйственного назначения (Для сельскохозяйственного производства)	Российская Федерация, Республика Татарстан, р-н Лаишевский, с/п Куюковское	9 361,00	50 250,00
159	16:24:180502:1407	Земли сельскохозяйственного назначения (Для сельскохозяйственного производства)	Российская Федерация, Республика Татарстан, р-н Лаишевский, с/п Куюковское	250 728,00	1 063 940,00
160	16:24:180502:1408	Земли сельскохозяйственного назначения (Для сельскохозяйственного производства)	Российская Федерация, Республика Татарстан, р-н Лаишевский, с/п Куюковское	62 120,00	333 460,00
161	61:02:0600002:3261	Земли населённых пунктов (Для сельскохозяйственного производства)	Ростовская область, р-н Аксайский, ст-ца Грушевская, с/п Грушевское	312 953,00	47 583 878,00
162	61:02:0600002:3260	Земли населённых пунктов (Для сельскохозяйственного производства)	Ростовская область, р-н Аксайский, ст-ца Грушевская, с/п Грушевское	77 078,00	13 829 076,00
163	16:24:040201:24	Земли сельскохозяйственного назначения (Для ведения сельскохозяйственного производства)	Российская Федерация, Республика Татарстан (Татарстан), Лаишевский муниципальный район, Татарско-Янтыкское сельское поселение, в границах землепользования КП "Ялкен"	11 029 079,26	31 703 794,00
164	16:24:040201:186	Земли сельскохозяйственного назначения (Для сельскохозяйственного производства)	Российская Федерация, Республика Татарстан ,р-н Лаишевский , Татарско-Янтыкское сельское поселение	85 295,00	389 184,00
165	16:24:040201:185	Земли сельскохозяйственного назначения (Для сельскохозяйственного производства)	Российская Федерация, Республика Татарстан ,р-н Лаишевский , Татарско-Янтыкское сельское поселение	437 956,00	1 658 594,00
Итого:					2 465 634 826,16

Источник информации: расчеты Оценщика

Настоящее заключение о стоимости необходимо рассматривать только совместно с полным текстом настоящего Отчета. Оценка проведена, Отчет составлен в форме, соответствующей требованиям Федерального Закона «Об оценочной деятельности в РФ» 135-ФЗ от 29.07.1998 г.

Следует отметить, что настоящее исследование отражает наиболее вероятное значение стоимости объекта по состоянию на дату оценки. Изменения в состоянии рынка и самого объекта после даты оценки могут привести к изменению (уменьшению или увеличению) возможной величины рыночной стоимости на дату осуществления фактической сделки.

Согласно п. 30 ФСО № 7 «После проведения процедуры согласования оценщик, помимо указания в отчете об оценке итогового результата оценки стоимости недвижимости, приводит свое суждение о возможных границах интервала, в котором, по его мнению, может находиться эта стоимость, если в задании на оценку не указано иное». Задание на оценку не требует указывать интервал.

Результат оценки не может быть применен для какого предполагаемого использования, отличного от указанного в настоящем отчете.

Генеральный директор
ООО «АВЕРТА ГРУПП» /Шаров А.А./

Оценщик /Денисюк Е.Е. /

24.12.2022 г.

17. Заявление о проведенной оценке (сертификат оценки)

Лицо, нижеподписавшееся, являясь профессиональным оценщиком, настоящим удостоверяет, что:

Факты, изложенные в Отчете, верны и соответствуют действительности;

Содержащиеся в Отчете анализ, мнения и заключения принадлежат самому Оценщику и действительны строго в пределах принятых ограничений и допущений;

Оценщик не имеет настоящей и ожидаемой заинтересованности в оцениваемом имуществе, действует непредвзято и без предубеждения по отношению к участвующим сторонам;

Вознаграждение Оценщика не зависит от итоговой оценки стоимости, а также тех событий, которые могут наступить в результате использования заказчиком или третьими сторонами выводов и заключений, содержащихся в Отчете;

Оценка была проведена в соответствии с Федеральным законом "Об оценочной деятельности в Российской Федерации" № 135-ФЗ от 29.07.1998 г.; общими стандартами оценки (ФСО №№ I-VI, утвержденные приказом Минэкономразвития России от 14 апреля 2022 г. N 200); специальными стандартами оценки, определяющими дополнительные требования к порядку проведения оценки (ФСО №7, утвержденный приказом Минэкономразвития России от 25.09.2014 г. №611, ФСО №9, утвержденный приказом Минэкономразвития России от 01.06.2015 г. №327), а также Стандартами оценки Ассоциации "Русское общество оценщиков" (СПОД РОО 2020);

Образование оценщика соответствует необходимым требованиям;

Оценщик имеет опыт оценки аналогичного имущества и знает район его нахождения;

Никто, кроме лиц, указанных в отчете, не обеспечивал профессиональной помощи в подготовке отчета;

Описание объекта оценки произведено в соответствии с представленной Заказчиком документацией и на основе результатов личного обследования объекта оценки Оценщиком.

Генеральный директор
ООО «АВЕРТА ГРУПП» /Шаров А.А./

Оценщик /Денисюк Е.Е. /

24.12.2022 г.

18. Список используемой литературы

Нормативные материалы:

- Гражданский кодекс Российской Федерации;
- Налоговый кодекс Российской Федерации;

Методические материалы

- Оценка недвижимости: Учебник / Под ред. А.Г. Грязновой, М.А. Федотовой. – М.: Финансы и статистика, 2002. – 512 с.;
- Джек Фридман, Николас Ордуэй. Анализ и оценка приносящей доход недвижимости, Перевод с английского, Дело, Лтд. М., 1995 – 480 с.
- Грибовский С.В. Оценка стоимости недвижимости: Учебное пособие. — 2-е изд., испр. и доп. — М.: ООО «Про-Аппрайзер» Онлайн, 2016. — 464 с
- Экономика недвижимости: учебник для вузов. - 3-е изд., исправл. / А. Н. Асаул, С. Н. Иванов, М. К. Старовойтов. - СПб.: АНО «ИПЭВ», 2009. -304 с Ценообразование в строительстве и оценка недвижимости Автор: Ардзинов В.Д., Александров В.Т. Издательство: Питер Год: 2013
- Федеральный стандарт оценки "Структура федеральных стандартов оценки и основные понятия, используемые в федеральных стандартах оценки (ФСО I)", утвержден приказом Минэкономразвития России от 14.04.2022 г. № 200;
- Федеральный стандарт оценки "Виды стоимости (ФСО II)", утвержден приказом Минэкономразвития России от 14.04.2022 г. № 200;
- Федеральный стандарт оценки "Процесс оценки (ФСО III)", утвержден приказом Минэкономразвития России от 14.04.2022 г. № 200;
- Федеральный стандарт оценки "Задание на оценку (ФСО IV)", утвержден приказом Минэкономразвития России от 14.04.2022 г. № 200;
- Федеральный стандарт оценки "Подходы и методы оценки (ФСО V)", утвержден приказом Минэкономразвития России от 14.04.2022 г. № 200;
- Федеральный стандарт оценки "Отчет об оценке (ФСО VI)", утвержден приказом Минэкономразвития России от 14.04.2022 г. № 200;
- Федеральный стандарт оценки "Оценка недвижимости (ФСО № 7)", утвержден Приказом Минэкономразвития России от 25.09.2014 г. № 611;
- До момента принятия специальных стандартов оценки, предусмотренных программой разработки федеральных стандартов оценки и внесения изменений в федеральные стандарты оценки, утвержденной приказом Минэкономразвития России от 30 декабря 2020 г. N 884, приоритет имеют нормы общих стандартов оценки ФСО I - ФСО VI.
- Справочник оценщика недвижимости - 2020 Лейфер Л.А. «Квартиры». Приволжский центр методического и информационного обеспечения оценки, Нижний Новгород 2020 г.
- Данные исследования компании Статриелт https://statrielt.ru/.
- Интернет-ресурсы (ссылка предоставлены в настоящем Отчете).

Использованная в настоящем отчет справочная литература приведена в соответствующих разделах отчета.

19. Приложения

19.1. Термины и определения

Термины	Определения
Оценка имущества	Профессиональная деятельность субъектов оценочной деятельности, направленная на установление в отношении объектов оценки рыночной или иной стоимости. (Федеральный закон от 29.08.1998 г. №135-ФЗ "Об оценочной деятельности в Российской Федерации", ст. 3).
Рыночная стоимость	Рыночная стоимость объекта оценки - наиболее вероятная цена, по которой данный объект оценки может быть отчужден на открытом рынке в условиях конкуренции, когда стороны сделки действуют разумно, располагая всей необходимой информацией, а на величине цены сделки не отражаются какие-либо чрезвычайные обстоятельства, то есть когда: 1) одна из сторон сделки не обязана отчуждать объект оценки, а другая сторона не обязана принимать исполнение; 2) стороны сделки хорошо осведомлены о предмете сделки и действуют в своих интересах; 3) объект оценки представлен на открытом рынке посредством публичной оферты, типичной для аналогичных объектов оценки; 4) цена сделки представляет собой разумное вознаграждение за объект оценки и принуждения к совершению сделки в отношении сторон сделки с чьей-либо стороны не было; 5) платеж за объект оценки выражен в денежной форме. (Федеральный стандарт оценки "Виды стоимости (ФСО II)" п. 13).
Право собственности	Осуществление собственником комплекса прав, включая права владения, пользования и распоряжения своим имуществом. Собственник вправе по своему усмотрению совершать в отношении принадлежащего ему имущества любые действия, не противоречащие закону и иным правовым актам и не нарушающие права и охраняемые законом интересы других лиц, в том числе отчуждать свое имущество в собственность другим лицам, передавать им, оставаясь собственником, права владения, пользования и распоряжения имуществом, отдавать имущество в залог и обременять его другими способами, распоряжаться им иным образом. (Гражданский кодекс РФ, ст. 209, 213).
Объекты оценки	К объектам оценки относятся: отдельные материальные объекты (вещи); совокупность вещей, составляющих имущество лица, в том числе имущество определенного вида (движимое или недвижимое, в том числе предприятия); право собственности и иные вещные права на имущество или отдельные вещи из состава имущества; права требования, обязательства (долги); работы, услуги, информация; иные объекты гражданских прав, в отношении которых законодательством Российской Федерации установлена возможность их участия в гражданском обороте. (Федеральный закон от 29.08.1998 г. №135-ФЗ "Об оценочной деятельности в Российской Федерации", ст. 5).
Оценка стоимости	Определение стоимости объекта оценки в соответствии с федеральными стандартами оценки. (Федеральный стандарт оценки "Структура федеральных стандартов оценки и основные понятия, используемые в федеральных стандартах оценки (ФСО I)", п. 6).
Стоимость	Мера ценности объекта для участников рынка или конкретных лиц, выраженную в виде денежной суммы, определенную на конкретную дату в соответствии с конкретным видом стоимости, установленным федеральными стандартами оценки. (Федеральный стандарт оценки "Структура федеральных стандартов оценки и основные понятия, используемые в федеральных стандартах оценки (ФСО I)", п. 7).
Цена	Денежная сумма, запрашиваемая, предлагаемая или уплачиваемая участниками в результате совершенной или предполагаемой сделки. (Федеральный стандарт оценки "Структура федеральных стандартов оценки и основные понятия, используемые в федеральных стандартах оценки (ФСО I)", п. 8).
Цель оценки	Предполагаемое использование результата оценки, отражающее случаи обязательной оценки, установленные законодательством Российской Федерации, и (или) иные причины, в связи с которыми возникла необходимость определения стоимости объекта оценки. (Федеральный стандарт оценки "Структура федеральных стандартов оценки и основные понятия, используемые в федеральных стандартах оценки (ФСО I)", п. 9).
Допущение	Предположение, принимаемое как верное и касающееся фактов, условий или обстоятельств, связанных с объектом оценки, целью оценки, ограничениями оценки, используемой информацией или подходами (методами) к оценке. (Федеральный стандарт оценки "Структура федеральных стандартов оценки и основные понятия, используемые в федеральных стандартах оценки (ФСО I)", п. 10).
Подход к оценке	Совокупность методов оценки, основанных на общей методологии. (Федеральный стандарт оценки "Структура федеральных стандартов оценки и основные понятия, используемые в федеральных стандартах оценки (ФСО I)", п. 11).
Метод оценки	Последовательность процедур, позволяющую на основе существенной для данного метода информации определить стоимость объекта оценки.

Термины	Определения
	(Федеральный стандарт оценки "Структура федеральных стандартов оценки и основные понятия, используемые в федеральных стандартах оценки (ФСО I)", п. 12).
Методические рекомендации по оценке	Методические рекомендации по оценке, разработанные в целях развития положений утвержденных федеральных стандартов оценки и одобренные советом по оценочной деятельности при Минэкономразвития России. (Федеральный стандарт оценки "Структура федеральных стандартов оценки и основные понятия, используемые в федеральных стандартах оценки (ФСО I)", п. 13).
Результат оценки (итоговая стоимость объекта оценки	стоимость объекта, определенную на основе профессионального суждения оценщика для конкретной цели оценки с учетом допущений и ограничений оценки. Результат оценки выражается в рублях или иной валюте в соответствии с заданием на оценку с указанием эквивалента в рублях. Результат оценки может быть представлен в виде числа и (или) интервала значений, являться результатом математического округления. (Федеральный стандарт оценки "Структура федеральных стандартов оценки и основные понятия, используемые в федеральных стандартах оценки (ФСО I)", п. 14).
Существенность	Степень влияния информации, допущений, ограничений оценки и проведенных расчетов на результат оценки. Существенность может не иметь количественного измерения. Для определения уровня существенности требуется профессиональное суждение в области оценочной деятельности. В процессе оценки уровень существенности может быть определен в том числе для: информации, включая исходные данные (характеристики объекта оценки и его аналогов, рыночные показатели); проведенных расчетов, в частности, в случаях расхождений результатов оценки, полученных в рамках применения различных подходов и методов оценки; допущений и ограничений оценки. Существенность зависит в том числе от цели оценки. (Федеральный стандарт оценки "Структура федеральных стандартов оценки и основные понятия, используемые в федеральных стандартах оценки (ФСО I)", п. 14).
Дата оценки	дата, на которую совершилась бы сделка, или дата, на которую определяются выгоды от использования объекта оценки. Дата оценки влияет на то, какую информацию оценщик принимает во внимание при проведении оценки. (Федеральный стандарт оценки "Виды стоимости (ФСО II)", п. 5)
Сравнительный подход	Совокупность методов оценки, основанных на сравнении объекта оценки с идентичными или аналогичными объектами (аналогами). Сравнительный подход основан на принципах ценового равновесия и замещения. (Федеральный стандарт оценки "Подходы и методы оценки (ФСО V)", п. 4)
Доходный подход	совокупность методов оценки, основанных на определении текущей стоимости ожидаемых будущих денежных потоков от использования объекта оценки. Доходный подход основан на принципе ожидания выгод. (Федеральный стандарт оценки "Подходы и методы оценки (ФСО V)", п. 11)
Затратный подход	совокупность методов оценки, основанных на определении затрат, необходимых для воспроизводства или замещения объекта оценки с учетом совокупного обесценения (износа) объекта оценки и (или) его компонентов. Затратный подход основан на принципе замещения. (Федеральный стандарт оценки "Подходы и методы оценки (ФСО V)", п. 24)
Наиболее эффективное использование	физически возможное, юридически допустимое и финансово обоснованное использование объекта, при котором стоимость объекта будет наибольшей. (Федеральный стандарт оценки "Виды стоимости (ФСО II)", п. 6)
Ликвидация	прекращение использования объекта как единого целого и распродажа его по частям или утилизация. Ликвидация может проводиться в порядке добровольной продажи или носить характер вынужденной продажи. (Федеральный стандарт оценки "Виды стоимости (ФСО II)", п. 7)
Добровольная продажа	Продажа объекта путем типичного способа экспозиции подобных объектов на рынке в типичные рыночные сроки экспозиции, необходимые для поиска заинтересованного покупателя. (Федеральный стандарт оценки "Виды стоимости (ФСО II)", п. 8)
Вынужденная продаж	Продажа, когда продавец вынужден совершить сделку в короткие сроки (меньше рыночного срока экспозиции). При этом условия продажи могут сокращать круг потенциальных покупателей, ограничивать доступную им информацию об объекте и иным образом влиять на цену сделки. Цена, на которую продавец согласится при вынужденной продаже, отражает его конкретные обстоятельства, а не обстоятельства, характерные для типичного заинтересованного продавца, действующего добровольно в типичных рыночных условиях. (Федеральный стандарт оценки "Виды стоимости (ФСО II)", п. 9)
Первоначальная балансовая стоимость	стоимость актива на момент ввода в действие (постановки на баланс).
Остаточная балансовая стоимость	стоимость, которая определяется путем уменьшения полной первоначальной стоимости на величину накопленной амортизации объекта
Недвижимое имущество	К недвижимым вещам (недвижимое имущество, недвижимость) относятся земельные участки, участки недр и все, что прочно связано с землей, то есть объекты, перемещение которых без несоразмерного ущерба их назначению невозможно, в том числе здания, сооружения, объекты незавершенного строительства.

Термины	Определения
	К недвижимым вещам относятся также подлежащие государственной регистрации воздушные и морские суда, суда внутреннего плавания, космические объекты. Законом к недвижимым вещам может быть отнесено и иное имущество (Гражданский кодекс РФ, ст. 130)
Движимое имущество	Вещи, не относящиеся к недвижимости, включая деньги и ценные бумаги, признаются движимым имуществом (Гражданский кодекс РФ, ст. 130)
Предприятие	имущественный комплекс, используемый для осуществления предпринимательской деятельности. Предприятие в целом как имущественный комплекс признается недвижимостью. В состав предприятия как имущественного комплекса входят все виды имущества, предназначенные для его деятельности, включая земельные участки, здания, сооружения, оборудование, инвентарь, сырье, продукцию, права требования, долги, а также права на обозначения, индивидуализирующее предприятие, его продукцию, работы и услуги (фирменное наименование, товарные знаки, знаки обслуживания) и другие исключительные права (Гражданский кодекс РФ, ст. 132)
Бизнес	Предпринимательская деятельность организации, направленная на извлечение экономических выгод
Капитализация	обращение чистого дохода или серии чистых поступлений за некоторый период как фактических, так и ожидаемых, в эквивалентную капитальную стоимость по состоянию на заданную дату. В оценках бизнеса этот термин обозначает структуру капитала организации бизнеса.
Коэффициент капитализации	любой коэффициент (как множитель, так и делитель), используемый для конверсии дохода в капитальную стоимость.
Ставка дисконтирования	ставка отдачи, используемая для приведения денежной суммы, подлежащей выплате или получению в будущем, в нынешнюю стоимость
Обременение	ограничение права собственности и других вещных прав на объекты правами других лиц (например, залог, аренда, арест, сервитут и др.). Различают обременения в силу закона и обременения в силу договора

19.2. Копии интернет-страниц

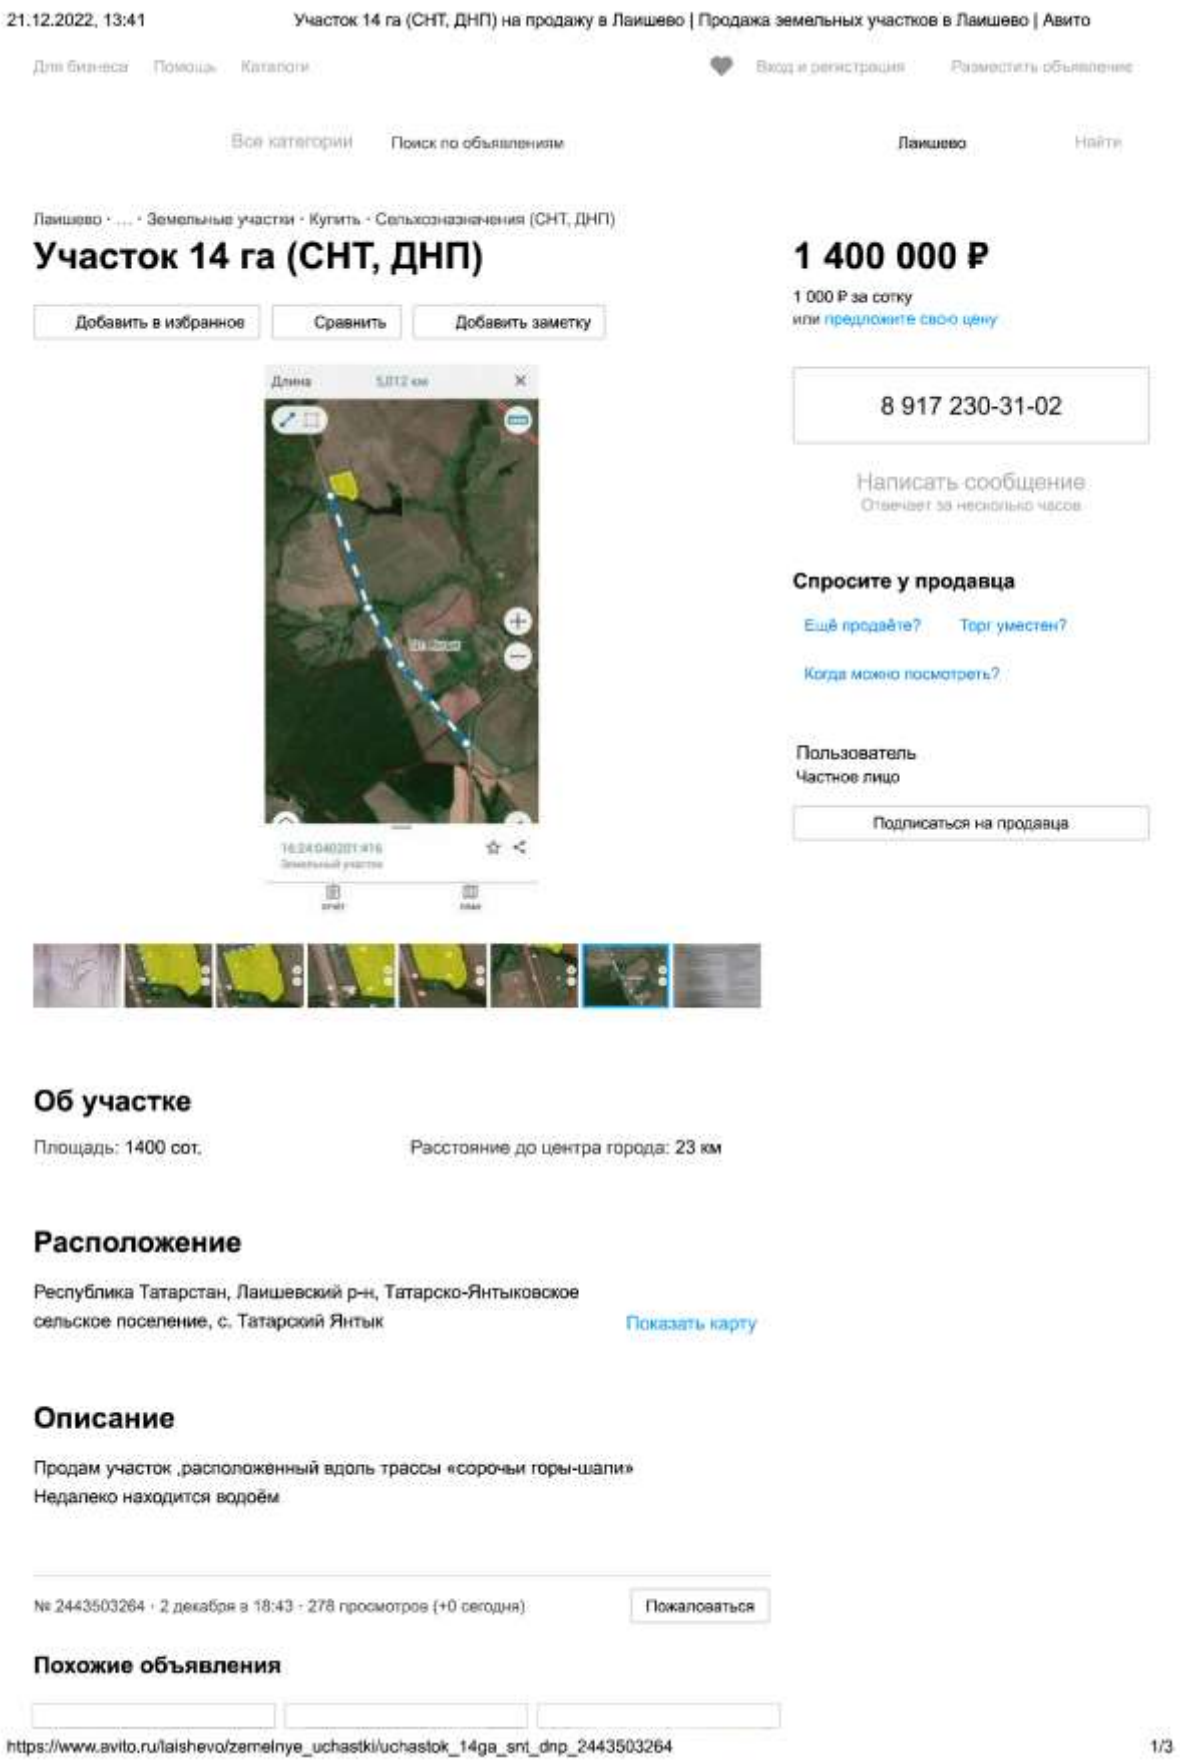

21.12.2022, 13:41 Участок 14 га (СНТ, ДНП) на продажу в Лаишево | Продажа земельных участков в Лаишево | Авито

Для бизнеса Помощь Каталоги Вход и регистрация Разместить объявление

Все категории Поиск по объявлениям Лаишево Найти

Лаишево · ... · Земельные участки · Купить · Сельхозназначения (СНТ, ДНП)

Участок 14 га (СНТ, ДНП)

Добавить в избранное Сравнить Добавить заметку

1 400 000 ₽

1 000 ₽ за сотку
или предложите свою цену

8 917 230-31-02

Написать сообщение
Отвечает за несколько часов

Спросите у продавца

Ещё продаёте? Торг уместен?

Когда можно посмотреть?

Пользователь
Частное лицо

Подписаться на продавца

Об участке

Площадь: 1400 сот. Расстояние до центра города: 23 км

Расположение

Республика Татарстан, Лаишевский р-н, Татарско-Янтыковское сельское поселение, с. Татарский Янтык Показать карту

Описание

Продам участок ,расположенный вдоль трассы «сорочьи горы-шапи»
Недалеко находится водоём

№ 2443503264 · 2 декабря в 18:43 · 278 просмотров (+0 сегодня) Пожаловаться

Похожие объявления

https://www.avito.ru/laishevo/zemelnye_uchastki/uchastok_14ga_snt_dnp_2443503264 1/3

Участок 10 га (СНТ, ДНП)

Добавить в избранное Сравнить Добавить заметку

777 000 ₽

806 ₽ за сотку
или предложите свою цену

Показать телефон
8 960 XXX-XX-XX

Написать сообщение

Спросите у продавца

Ещё продаёте? Торг уместен?

Когда можно посмотреть?

Пользователь
Частное лицо

Подписаться на продавца

Об участке

Площадь:964,5 сот.

Расстояние до центра города: 19 км

Расположение

Республика Татарстан, Лаишевский р-н, с. Пелёво

Показать карту

Описание

Продается участок 10 га. Земля сельхозназначения (СНТ, ДНП), 40 км. до города, в Лаишевском районе РТ, с. Пелево . Продает собственник.
Кадастровый номер: 16:24:030202:106

№ 1958766856 · 28 ноября в 13:53 · 1813 просмотров (+1 сегодня)

Пожаловаться

Похожие объявления

Для бизнеса Помощь Каталоги Вход и регистрация Разместить объявление

Avito Все категории Поиск по объявлениям Лаишево Найти

Лаишево · ... · Земельные участки · Купить · Сельхозназначения (СНТ, ДНП)

Участок 4,4 га (СНТ, ДНП)

300 000 ₽

682 ₽ за сотку
или предложите свою цену

Добавить в избранное | Сравнить | Добавить заметку

Показать телефон
8 XXX XXX-XX-XX

Написать сообщение

Об участке

Площадь: 440 сот.

Расстояние до центра города: 19 км

Расположение

Республика Татарстан, Лаишевский р-н, с. Малая Елга Показать карту

Описание

Участок земли сельскохозяйственного назначения 4,4 га, межевание проведено, оформлено в частную собственность, кадастровый номер 16:24:010402:577.

Спросите у продавца

Ещё продаёте? Торг уместен?

Когда можно посмотреть?

Пользователь
Частное лицо

Подписаться на продавца

№ 2134386360 · 13 декабря в 19:16 · 221 просмотр (+0 сегодня) Пожаловаться

Похожие объявления

Участок 11,76 га (СНТ, ДНП)
153 000 ₽
Республика Татарстан, 16К-1049
17 декабря 06:11

Участок 3,5 га (СНТ, ДНП)
600 000 ₽
Республика Татарстан, Лаишевский р-н, Державинское сельское поселение
16 декабря 21:08

Участок 1500 га (СНТ, ДНП)
1 550 ₽
Республика Татарстан, Лаишевский р-н, Чирповское сельское поселение, с. Именьково, Зелёная ул.
7 декабря 07:26

Участок 8,8 га (СНТ, ДНП)
625 000 ₽
Республика Татарстан, Лаишевский район, Малоелгинское сельское

Участок 1800 га (СНТ, ДНП)
500 000 ₽
Республика Татарстан, Лаишевский р-н, Чирповское сельское

Участок 4,62 га (СНТ, ДНП)
194 000 ₽
Республика Татарстан, Лаишевский р-н, с. Именьково

Участок, 374 сот.

Татарстан респ., Лаишевский район, Державинское с/пос, Державино ДНТ, ул. Центральная

374.0 сот. Площадь

Индивидуальное жилищное строительство Статус земли

УЧАСТОК ПОД СТРОИТЕЛЬСТВО! ХОРОШИЕ ВЛОЖЕНИЯ для ИНВЕСТИРОВАНИЯ!

СРОЧНАЯ ПРОДАЖА! ТОРГ!

ОТЛИЧНАЯ ЦЕНА!

Продается земельный участок в с. Державино, Лаишевского района ул. Центральная.

Площадь 3.74 га.

Находится в экологически чистом районе, в деревне с красивым ландшафтом. Рядом озеро.

Категория земли: Земли населенных пунктов

Вид разрешенного использования: Для застройки индивидуальными жилыми домами.

Находится между трассой в Лаишево и трассой Р-239 Оренбургское направление.

Кадастровые номера:

16:24:060202:380

16:24:060202:743

Торг!!!

Звоните по номеру в объявлении.

Номер объекта: #1/581019/133

Наиболее свежая информация находится у владельца объявления.

Только на Циан

10 950 000 ₽

+7 986 901-23-16

АГЕНТСТВО НЕДВИЖИМОСТИ

Недвижимость и Закон

Документы проверены

РИЕЛТОР

Специалист Недвижимость и Закон

Один запрос в 11 банков

10 минут на предварительное решение по ипотеке

Ставки от 5,4%

Для бизнеса Помощь Каталоги Вход и регистрация Разместить объявление

Все категории Поиск по объявлениям Лаишево Найти

Лаишево · Недвижимость · Земельные участки · Купить · Поселений (ИЖС)

Участок 2 га (ИЖС)

35 000 ₽

175 ₽ за сотку

Добавить в избранное Сравнить Добавить заметку

Показать телефон
8 XXX XXX-XX-XX

Пользователь
Частное лицо

Подписаться на продавца

Об участке

Площадь: 200 сот.

Расстояние до центра города: 12 км

Расположение

Республика Татарстан, Лаишевский р-н, Среднедевятовское сельское поселение, д. Смолдеярово

Показать карту

Описание

Свет вдоль участков. Газ рядом. Дорога есть. 35 000 за сотку.

№ 2362718965 · 16 декабря в 22:42 · 574 просмотра (+0 сегодня) Пожаловаться

Похожие объявления

1 120 000 ₽

Земли поселений, 45 соток

Республика Татарстан, Лаишевский район, Лаишево, Татарстан

В избранное

Получать похожие объявления

Связаться с владельцем 0 () –

Земли поселений, 45 соток

Продается участок в лаишевском районе, в селе. Участок площадью 45 соток. Собственник. Риэлторам не беспокоить. Перекупы не интересует. Стоимость 1,12 млн.руб. Реальному покупателю торг. По остальным вопросам в личку или по номеру телефона

Информация о предложении

Тип: Участок
Расстояние от центра: 11 км
Площадь: 45 соток
Цена: 1 120 000 ₽
Цена за сотку: 24 889 ₽
Тип объекта: Земли поселений
Дата публикации объявления: 16/12/2019
Дата обновления объявления: 7/12/2022
Номер в каталоге: 2118362320

Расположение

Республика Татарстан, Лаишевский район, Лаишево, Татарстан

Для бизнеса Помощь Каталоги Вход и регистрация Разместить объявление

Все категории Поиск по объявлениям Столбище Найти

М

Магазин

Участок 10 сот. (ИЖС)

Добавить в избранное | Сравнить | Добавить заметку

3 500 000 ₽

350 000 ₽ за сотку
или предложите свою цену

Показать телефон
8 958 XXX-XX-XX

Написать сообщение

Спросите у продавца

Ещё продаёте? Торг уместен?

Когда можно посмотреть?

Магазин
Агентство
Завершено 33 объявления

М

Подписаться на продавца

"Магазин"

Участок 10 сот. (ИЖС)
3 200 000 ₽

Участок 10 сот. (ИЖС)
3 500 000 ₽

Участок 10 сот. (ИЖС)
4 200 000 ₽

6 объявлений агентства

Об участке

Площадь: 10 сот.

Расстояние до центра города: 3 км

Расположение

Республика Татарстан, Лаишевский р-н, Столбищенское сельское поселение

Показать карту

Описание

Продаю участок 10 соток в Коттеджном поселке "Дом у озера". С. Столбище .Участок правильной формы 25*40.Вокруг поселка хвойный лес, два озера примыкают.

Летом 2023 г. проведут газопровод, центральную асфальтированную дорогу. Место , действительно, живописное.

Возможна рассрочка до года!!!

№ 2451343255 · 25 ноября в 16:08 · 1680 просмотров (+2 сегодня) Пожаловаться

Участок, 7 сот.

Татарстан респ., Лаишевский район, Куюковское с/пос, Курманаково село

7.0 сот.	Индивидуальное жилищное строительство
Площадь	Статус земли

Продам участок в коттеджном поселке "Солнечный берег", живописное место рядом с Камой, газ и электричество подведены к поселку, 7 соток. Собственник. Звоните по всем вопросам.

Наиболее свежая информация находится у владельца объявления.

Показать телефон

Помощь риелтора

Проверенный риелтор поможет купить или продать квартиру

Оставить заявку

250 000 ₽

+7 960 058-48-16

ID 77066650

Общая информация

Электричество	Газ

Статус участка	Индивидуальное жилищное строительство
Площадь участка	7 сот.

Информация из Росреестра

Участок, 16 сот.

Татарстан респ., Лаишевский район, Чирповское с/пос, Именьково село, ул. Зеленая

16.0 сот. Площадь

Индивидуальное жилищное строительство Статус земли

Предлагаем Вашему вниманию земельный участок площадью 16 соток по улице Молодежная, в центре поселка Именьково, Лаишевский район. Участок ровный, прямоугольной формы. К участку подведены все коммуникации: газ, свет, вода.

Участок находится в двухстах метрах от великолепного пляжа берега "Камского моря". Рядом почта, Дворец культуры, магазины, остановка общественного транспорта.

В селе имеются все необходимые социально-культурные объекты: общеобразовательная средняя школа, детский сад, сельский Дом культуры, фельдшерско-акушерский пункт, отделение связи, филиал сбербанка, филиал "Ак Барс банка", сельская библиотека, многочисленные магазины и торговые точки, мечеть и т.д.

В селе работают сельхозпредприятия: ОАО "Именьково", КХ "Тан".

Дорога занимает около 40 минут, чтобы доехать до РКБ, расстояние от Казани - 58 км. Дорога современная, в отличном состоянии круглый год.

Рядом находятся поселения: Сорочьи Горы, Большая и Малая Елга, Меретяки.

Земельный участок можно купить в ипотеку. У нас в офисе 23 банка-партнера, ипотечный брокер подберет Вам самую выгодную ипотечную программу и решит даже самую сложную ситуацию.

Номер объекта: #1/729583/133

Наиболее свежая информация находится у владельца объявления.

750 000 ₽

+7 986 901-23-16

АГЕНТСТВО НЕДВИЖИМОСТИ
Недвижимость и Закон
Документы проверены

РИЕЛТОР
Специалист Недвижимость и Закон

Один запрос в 11 банков
10 минут на предварительное решение по ипотеке
Ставки от 5,4%

Участок 9 сот. (ИЖС)

Добавить в избранное | Сравнить | Добавить заметку

649 000 ₽

72 111 ₽ за сотку
или предложите свою цену

Показать телефон
8 958 XXX-XX-XX

Написать сообщение
Отвечает за несколько часов

Спросите у продавца

Ещё продаёте? Торг уместен?

Когда можно посмотреть?

Пользователь
Частное лицо

Экологический вклад –121 кг CO_2

Подписаться на продавца

Об участке

Площадь: 9 сот.

Расстояние до центра города: 13 км

Расположение

Республика Татарстан, Лаишевский р-н, Державинское сельское поселение, с. Державино, коттеджный пос. Державинские просторы

Показать карту

Описание

Продаётся участок 9 соток ровной прямоугольной формы по ул.Вишнёвая в КП «Державинские просторы» (ИЖС) Лаишевского района.

Соседи уже проживают круглогодично.

Для бизнеса Помощь Каталоги Вход и регистрация Разместить объявление

Все категории Поиск по объявлениям Миллерово Найти

Миллерово › ... › ... › Купить › Сельхозназначения (СНТ, ДНП)

Участок 1,3 га (СНТ, ДНП)

5 000 000 ₽

38 462 ₽ за сотку
или предложите свою цену

Добавить в избранное Сравнить Добавить заметку

Показать телефон
8 919 XXX-XX-XX

Написать сообщение

Спросите у продавца

Ещё продаёте? Торг уместен?

Когда можно посмотреть?

Пользователь
Частное лицо

Подписаться на продавца

Об участке

Площадь: 130 сот.

Расположение

Ростовская область, Миллеровский р-н, Миллерово

Показать карту

Описание

земля сельхоз- назначения , площадь 1,3га. , в гостиничной зоне и вблизи трассы М4 , номер участка 1322. кадастровый номер 49.054869 40.514195 . хорошее место для бизнеса .. участок находится слева от Отеля Лето

Для бизнеса Помощь Каталоги Вход и регистрация Разместить объявление

Все категории Поиск по объявлениям Лаишево Найти

Лаишево · Недвижимость · Земельные участки · Купить · Поселений (ИЖС)

Участок 10 сот. (ИЖС)

Добавить в избранное | Сравнить | Добавить заметку

700 000 ₽

70 000 ₽ за сотку
или предложите свою цену

Показать телефон
8 917 XXX-XX-XX

Написать сообщение
Отвечает за несколько часов

Спросите у продавца

Ещё продаёте? Торг уместен?

Когда можно посмотреть?

Пользователь
Частное лицо

Экологический вклад –5 кг CO_2

Подписаться на продавца

Об участке

Площадь: 10 сот.

Расстояние до центра города: 14 км

Расположение

Республика Татарстан, Лаишевский р-н, Рождественское сельское поселение, д. Тангачи, коттеджный посёлок Умырзая Показать карту

Описание

Продаётся земельный участок в котеджном посёлке «Умырзая»
10соток. Коммуникации по границе
Кадастровый номер участка 16:24:190502:175

№ 1140458820 · вчера в 20:39 · 322 просмотра (+0 сегодня) Пожаловаться

Похожие объявления

Лаишево · Недвижимость · Земельные участки · Купить · Посевлений (ИЖС)

Участок 20 сот. (ИЖС)

Добавить в избранное | Сравнить | Добавить заметку

1 300 000 ₽

65 000 ₽ за сотку
или предложите свою цену

Показать телефон
8 917 XXX-XX-XX

Написать сообщение

Спросите у продавца

Ещё продаёте? Торг уместен?

Когда можно посмотреть?

Пользователь
Частное лицо

Подписаться на продавца

Об участке

Площадь: 20 сот.

Расстояние до центра города: 16 км

Расположение

Республика Татарстан, Лаишевский р-н, дачное некоммерческое товарищество Державино

Показать карту

Описание

Продам земельный участок правильной формы, под строительство жилого дома. Размер уч 50*40. Территория огорожена. Отличное место расположения, живописное экологически чистое, рядом озеро для рыбалки и отдыха. Газ, свет, вода рядом, школа, магазины, храм, мечеть, есть все, для комфортного проживания. Завод на участок с двух улиц, возможно размежевать. Кад - 16:24:060201 :142 Рядом: Зимяя Горка, Бима, Лаишево, Тургай

Только на Циан — Онлайн-показ

Участок, 10 сот.

Татарстан респ., Лаишевский район, Егорьевское с/пос, Каипы деревня

250 000 ₽

+7 960 079-93-62

ID 73172944

10.0 сот.

Площадь

Продаётся земельный участок 10 соток в посёлке Русские Саралы в Лаишевском районе (всего в продаже 22 участка по 10 соток, которые находятся рядом). Участок ровный, имеет прямоугольную форму. Категория земель: земли населённых пунктов, разрешённое использование: ИЖС. Из коммуникаций ГАЗ и ЭЛЕКТРИЧЕСТВО РЯДОМ и проходят по улице. Хорошие подъездные пути. Посёлок застраивается. Живописное место в зоне Волжско-Камского заповедника, лес богатый грибами и ягодами, рядом с участками два озера. Рядом п. Умырзая, Тангали, Сингели. Имеется автобусное сообщение с Казанью. До Казани 54 км.

Наиболее свежая информация находится у владельца объявления.

Показать телефон

Помощь риелтора

Проверенный риелтор поможет купить или продать квартиру

Оставить заявку

Общая информация

Только на Циан — Онлайн-показ

Участок, 10 сот.

Татарстан респ., Лаишевский район, Сокуры село, Молодежная ул., 17

200 000 ₽

+7 960 079-93-62

ID 73172944

10.0 сот.

Площадь

Участки разные по желанию

Наиболее свежая информация находится у владельца объявления.

Показать телефон

Помощь риелтора

Проверенный риелтор поможет купить или продать квартиру

Оставить заявку

Общая информация

Электричество	Газ
Площадь участка	10 сот.

Столбище › ... › ... › Купить › Сельхозназначения (СНТ, ДНП)

Участок 12,1 сот. (СНТ, ДНП)

Добавить в избранное | Сравнить | Добавить заметку

300 000 ₽

24 793 ₽ за сотку
или предложите свою цену

Без звонков
Пользователь предпочитает сообщения

Написать сообщение
Отвечает в течение дня

Спросите у продавца

Ещё продаёте? Торг уместен?

Когда можно посмотреть?

Пользователь
Частное лицо

Подписаться на продавца

Об участке

Площадь: 12.1 сот.

Расстояние до центра города: 12 км

Расположение

Республика Татарстан, Лаишевский р-н, с. Кирби, Школьная ул., 20 Показать карту

Описание

Звонить
С 12:00 до 18:00
Собственник

Продаю участок
Татарстан Лаишевский район
Кирбинское сельское поселение (Кирби)

Участок 6 сот. (СНТ, ДНП)

Добавить в избранное Сравнить Добавить заметку

120 000 ₽

20 000 ₽ за сотку

Показать телефон
8 XXX XXX-XX-XX

Альбина
Агентство
На Авито с ноября 2012

7 объявлений пользователя
Подписаться на продавца

Об участке

Площадь: 6 сот.

Расстояние до центра города: 23 км

Расположение

Республика Татарстан, Верхнеуслонский р-н, Введенско-Слободское сельское поселение, садоводческое некоммерческое товарищество Родник

Показать карту

Описание

Продается 1 участок 6 соток в собственности. Месторасположение: с.п. Верхнеуслонский район, Набережно-Морквашское сельское поселение, СНТ "Родник".Рядом "Иннополис", горнолыжный комплекс "Казань". Электричество.

№ 282785636 · 16 декабря в 06:30 · 1266 просмотров (+0 сегодня) Пожаловаться

Участок, 6 сот.

Татарстан респ., Верхнеуслонский район, Введенско-Слободское сельское поселение, Родник СНТ

100 000 ₽

+7 987 207-77-53

Лилия Зинатова
Нет отзывов
Ещё 1 объект

Л

Площадь Статус земли

Продаю участок, участок в собственности Верхе-Услонский р-н, Набережные Морквашм, 5 км от Волги и 800 м. не доезжая развязки на Горнольжную базу (771 км), рядом с Бензозаправкой ЛУКОЙЛ, Инополис рядом. Временно отсутствует газ и вода. На участках есть электро. За участок 6 соток--- 100 т. руб, дешево, срочно.

Наиболее свежая информация находится у владельца объявления.

Показать телефон

Помощь риелтора

Проверенный риелтор поможет купить или продать квартиру

Оставить заявку

Общая информация

Электричество

Статус участка	Садоводство
Площадь участка	6 сот.

Информация из Росреестра

Кадастровый номер участка 16:15:121401:*** указал продавец

Об участке

Категория земель	Земли сельскохозяйственного назначения
Разрешённое использование	Для ведения гражданами садоводства и огородничества
Обременение	Нет сведений

Читать дальше

План участка

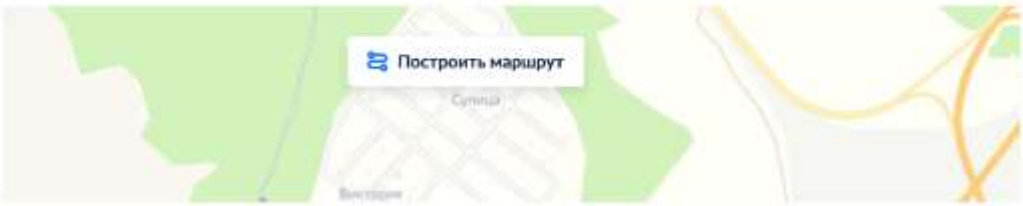

Участок, 22 сот.

Татарстан респ., Верхнеуслонский район, Коргузинское сельское поселение, Коргуза село

22.0 сот.
Площадь

Личное подсобное хозяйство
Статус земли

Продаю участок в Верхнеуслонском районе с Коргуза. Участок располагается в центре, рядом садик, школа, магазины.рядом имеется прекрасное озеро.Участок можно использовать для строительства дома и ведения хозяйства.. Торг.

Наиболее свежая информация находится у владельца объявления.

Показать телефон

Помощь риелтора

Проверенный риелтор поможет купить или продать квартиру

Только на Циан

250 000 ₽

+7 917 871-04-17

Собственник
ID 91738767

✓ Предоставил паспорт

Участок, 20,48 сот. в посёлке «Солнечная поляна»

Татарстан респ., Лаишевский район, Куюковское с/пос, Мысовский поселок

20.48 сот. Площадь

Индивидуальное жилищное строительство Статус земли

Срочная продажа! ОЧЕНЬ ДЕШЕВО, ИЖС, площадь 20,48 соток - ВСЕГО за 307 200 рублей. Скидка более 50% от средней рыночной цены. Срочно нужны деньги. Документы в полном порядке! Участок с ровной поверхностью, прямоугольной формы. Никаких обременений нет! Документы все готовы для сделки. Все подробности по телефону. Звоните!

Участок находится в посёлке «Солнечная поляна»

Класс	Объектов	В продаже
Эконом	799	5

Наиболее свежая информация находится у владельца объявления.

Показать телефон

Помощь риелтора

Проверенный риелтор поможет купить или продать квартиру

Оставить заявку

Общая информация

Только на Циан

307 200 ₽

+7 960 057-21-55

Собственник

ID 51275134

Участок, 10 сот.

Татарстан респ., Лаишевский район, Сокуры село, Молодежная ул., 17

200 000 ₽

+7 960 079-93-62

ID 73172944

10.0 сот.
Площадь

Участки разные по желанию

Наиболее свежая информация находится у владельца объявления.

Показать телефон

Помощь риелтора
Проверенный риелтор поможет купить или продать квартиру

Оставить заявку

Общая информация

Электричество	Газ
Площадь участка	10 сот.

Для бизнеса Помощь Каталоги Вход и регистрация Разместить объявление

Все категории Поиск по объявлениям Столбище Найти

Столбище · ... · ... · Купить · Сельхозназначения (СНТ, ДНП)

Участок 12,1 сот. (СНТ, ДНП)

Добавить в избранное Сравнить Добавить заметку

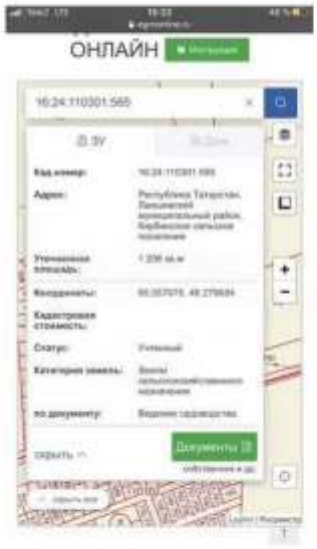

300 000 ₽

24 793 ₽ за сотку
или предложите свою цену

Без звонков
Пользователь предпочитает сообщения

Написать сообщение
Отвечает в течение дня

Спросите у продавца

Ещё продаёте? Торг уместен?

Когда можно посмотреть?

Пользователь
Частное лицо

Подписаться на продавца

Об участке

Площадь: 12,1 сот.

Расстояние до центра города: 12 км

Расположение

Республика Татарстан, Лаишевский р-н, с. Кирби, Школьная ул., 20 Показать карту

Описание

Звонить
С 12:00 до 18:00
Собственник

Продаю участок
Татарстан Лаишевский район
Кирбинское сельское поселение (Кирби)

Участок 2 га (СНТ, ДНП)

Добавить в избранное Сравнить Добавить заметку

4 500 000 ₽

22 500 ₽ за сотку

Показать телефон
8 XXX XXX-XX-XX

Написать сообщение
Отвечает около 30 минут

Спросите у продавца

Ещё продаёте? Торг уместен?

Когда можно посмотреть?

Мегаполис недвижимость
Агентство
На Авито с августа 2016
Завершено 1460 объявлений
Реквизиты проверены

Подписаться на продавца

Контактное лицо
Людмила Юрьевна

Об участке

Площадь: 200 сот. Расстояние до центра города: 8 км

Расположение

Ростовская область, Азовский р-н, хутор Ельбузд, ул. Косолаповой Показать карту

Описание

Объект №910.
Продается участок на трассе М4 Дон! Уникальное предложение. Можно построить стоянку для большегрузов, кафе, гостиницу, любой вид бизнеса, популярное направление, загрузка трассы всегда максимальная. Так же землю можно использовать под сельхоз назначение. Есть разворот во все направления. Есть техническая возможность подключить газ, электричество. Возможен онлайн-показ. Можно купить в ипотеку. Все подробности по телефону.

Участок 2,3 га (СНТ, ДНП)

Добавить в избранное | Сравнить | Добавить заметку

7 500 000 ₽

32 609 ₽ за сотку
или предложите свою цену

Показать телефон
8 988 XXX-XX-XX

Написать сообщение

Спросите у продавца

Ещё продаёте? Торг уместен?

Когда можно посмотреть?

Пользователь
Частное лицо

Подписаться на продавца

Об участке

Площадь: 230 сот.

Расстояние до центра города: 3 км

Расположение

Ростовская область, Аксайский район, Рассветовское сельское поселение, посёлок Мускатный, Луговая улица

Показать карту

Описание

Продается зем.уч. 2,3 га кад.номер 61:02:0600008:2141 с/х наз.в границах п.Мускатный 1км от трас. М-4Дон,подъезд асфальт,фасад по ул Луговая 65,6метр. Свет,газ,вода,интернет,ост.автобуса все комуникации по фасаду,участок ровный

19.3. Копии документов, подтверждающих правомочие проведения оценки

СТРАХОВОЕ ОБЩЕСТВО РЕСО-ГАРАНТИЯ
117105, Москва, Нагорный пр-д. 6
т. (495) 730-3000, ф. (495) 956-2585
mail@reso.ru www.reso.ru

РЕСО ГАРАНТИЯ

RESO-GARANTIA INSURANCE COMPANY
6, Nagorny proezd, Moscow, 117105
t. (495) 730-3000, f. (495) 956-2585
mail@reso.ru www.reso.ru

ПОЛИС

к договору страхования гражданской ответственности организации, заключающей договоры на проведение оценки № 922/2151745236

Настоящий полис подтверждает факт вступления в силу договора страхования, заключенного между САО «РЕСО-Гарантия» (*117105, г. Москва, Нагорный проезд, д. 6; ОГРН 1027700042413; ИНН 7710045520*) с указанным ниже Страхователем, в соответствии с «Правилами страхования ответственности оценщиков», утвержденными Страховщиком 29.06.2021 года (далее по тексту – «Правила страхования»)

Дата оформления полиса «29» марта 2022 г. **Валюта страхования:** Российские рубли

Страхователь:	**ООО «АВЕРТА ГРУПП»** 115280, г.Москва, Вн.тер г. муниципальный округ Даниловский, ул Ленинская Слобода, д. 26, офис 538, этаж 5 ИНН 7713710670 р/с 40702810497870000048 ПАО «РОСБАНК» БИК 044525256 к/с 30101810000000000256
1. Срок действия полиса:	С 00 часов 00 минут **15.04.2022**г. по 24 часа 00 минут **14.04.2023**г.
2. Объект страхования:	2.1. Не противоречащие законодательству Российской Федерации имущественные интересы Страхователя, связанные с риском ответственности по обязательствам, возникающим вследствие нарушения договора на проведение оценки, и связанные с риском ответственности за причинение вреда имуществу третьих лиц в результате нарушения требований Федерального закона, регулирующего оценочную деятельность в Российской Федерации, федеральных стандартов оценки, иных нормативных правовых актов Российской Федерации в области оценочной деятельности, стандартов и правил оценочной деятельности. 2.2. Действие Договора страхования (Полиса) распространяется на работы (исключая государственную кадастровую оценку), которые были выполнены Страхователем и были приняты Заказчиком Страхователя в период, начиная с **15.04.2017** года.
3. Страховой случай:	3.1. Страховым случаем является установленный вступившим в законную силу решением арбитражного суда, или признанный Страховщиком, факт возникновения обязанности Страхователя возместить убытки, возникшие вследствие нарушения им договора на проведение оценки, и вред (ущерб), причиненный имуществу третьих лиц в результате нарушения требований Федерального закона, регулирующего оценочную деятельность в Российской Федерации, федеральных стандартов оценки, иных нормативных правовых актов Российской Федерации в области оценочной деятельности. 3.2. Предъявление нескольких претензий (исков), явившихся следствием одного обстоятельства, стороны рассматривают в рамках одного страхового случая.
4. Страховая сумма:	**1.000.001.000 (Один миллиард одна тысяча) рублей,** лимиты ответственности согласно Договору страхования
5. Франшиза:	Страхование осуществляется без франшизы
6. Страховая премия:	**122.000 (Сто двадцать две тысячи) рублей**
7. Порядок оплаты страховой премии:	Согласно Договору страхования
8. Прилагаемые документы:	- Приложение 1: Заявление на страхование - Договор страхования гражданской ответственности №922/2151745236 от 29.03.2022 г. - Правила страхования.
Представитель Страховщика: Ашманов О.С.	Код: 9846924

Экземпляр Правил страхования получил. С указанными Правилами страхования ознакомлен и согласен

Страхователь

_____ /Шаров А.А./

М.П. (подпись)

Страховщик
по доверенности

_____ /П.С. Горгач/

М.П. (подпись)

СИСТЕМА ДОБРОВОЛЬНОЙ СЕРТИФИКАЦИИ

«НЕВСКИЙ РЕГИСТР»

Зарегистрирована в Федеральном агентстве по техническому регулированию и метрологии
Регистрационный номер в едином реестре систем добровольной сертификации:

РОСС RU.31875.04НЕВ0

Орган по сертификации: ООО «Купол»
Российская Федерация 191040 г. Санкт-Петербург, Лиговский пр-кт, дом 73, лит. А, пом. 16Н, офис 513
Телефон: 8 800 775-81-24, сайт: http://nevregister.ru

СЕРТИФИКАТ СООТВЕТСТВИЯ

№ НР.РФ.001.СМК00675

Настоящий сертификат удостоверяет, что система менеджмента качества применительно к деятельности Организации, согласно Уставу, в том числе к оценочной и консалтинговой деятельности

соответствует требованиям

ГОСТ Р ИСО 9001-2015 (ISO 9001:2015)

Сертификат выдан:

Обществу с ограниченной ответственностью

«АВЕРТА ГРУПП»

Адрес: 119180, г. Москва, ул. Якиманка Б., д. 31, этаж 3, пом. 1

ИНН: 7713710670, ОГРН: 1107746552198

Дата выдачи: 27 января 2020 г. **Срок действия: до 27 января 2023 г.**

Сертификат выдан на основании решения экспертной комиссии: **№ 01171 от 27 января 2020 г.**
Номер в едином реестре системы: **№ 01171**

Руководитель органа: _____ Агаманов А.Н.

Эксперт: _____ Антон Р.

Настоящий сертификат обязывает организацию поддерживать состояние выполняемых работ в соответствии с вышеуказанным стандартом, что будет находиться под контролем органа по сертификации СДС «НЕВСКИЙ РЕГИСТР» и подтверждаться при прохождении ежегодного инспекционного контроля.

КВАЛИФИКАЦИОННЫЙ АТТЕСТАТ В ОБЛАСТИ ОЦЕНОЧНОЙ ДЕЯТЕЛЬНОСТИ

№ 018915-1 «26» апреля 2021 г.

Настоящий квалификационный аттестат в области оценочной деятельности по направлению оценочной деятельности

«Оценка недвижимости»

выдан Денисюк Елене Евгеньевне

на основании решения федерального бюджетного учреждения «Федеральный ресурсный центр»

от «26» апреля 2021 г. № 197

Директор А.С. Бункин

Квалификационный аттестат выдается на три года и действует до «26» апреля 2024 г.

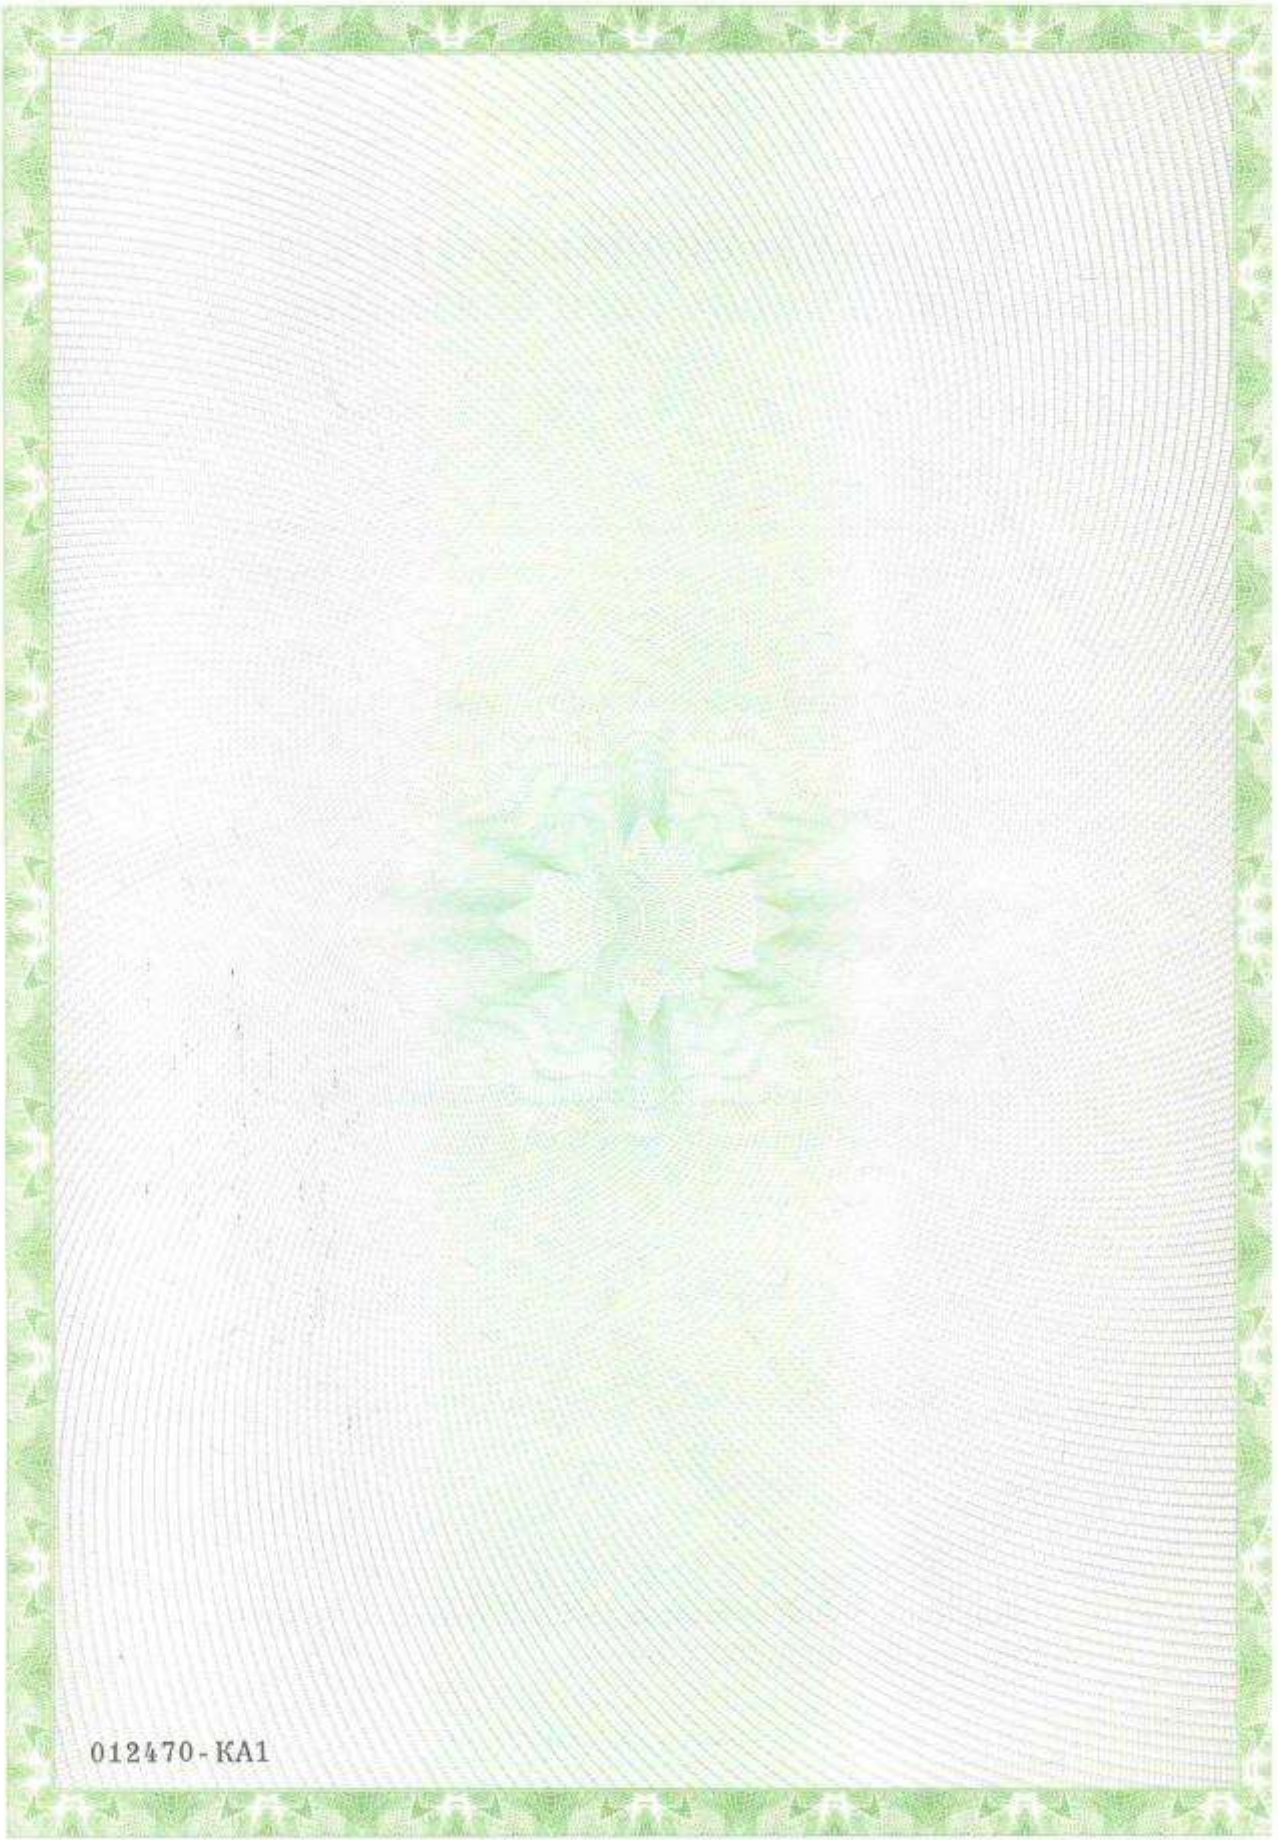
012470-KA1

НЕКОММЕРЧЕСКОЕ ПАРТНЕРСТВО САМОРЕГУЛИРУЕМАЯ ОРГАНИЗАЦИЯ «ДЕЛОВОЙ СОЮЗ ОЦЕНЩИКОВ»
ДЕЛОВОЙ СОЮЗ ОЦЕНЩИКОВ
СВИДЕТЕЛЬСТВО
Денисюк
Елена Евгеньевна
Паспорт выдан: ОВД «Академический» гор. Москвы
Зарегистрирована: г. Москва, Кочновский проезд, д. 4, корп. 1, кв. 296
Является членом
Некоммерческого партнерства
СРО «Деловой Союз Оценщиков»
Свидетельство № 1144
Дата выдачи: 16 октября 2020 г.
Председатель Президиума
Некоммерческого партнерства
Саморегулируемой организации
«Деловой Союз Оценщиков»
Ворончихин Д.В.
"Деловой Союз Оценщиков"
МОСКВА

СТРАХОВОЕ ОБЩЕСТВО РЕСО-ГАРАНТИЯ
117105, Москва, Нагорный пр-д. 6
т. (495) 730-3000, ф. (495) 956-2585
mail@reso.ru www.reso.ru

RESO-GARANTIA INSURANCE COMPANY
6, Nagorny proezd, Moscow, 117105
t. (495) 730-3000, f. (495) 956-2585
mail@reso.ru www.reso.ru

ПОЛИС
к договору страхования ответственности оценщика
№ 922/2160087910

Настоящий полис подтверждает факт вступления в силу договора страхования, заключенного между САО «РЕСО-Гарантия» (117105, г. Москва, Нагорный проезд, д. 6; ОГРН 1027700042413; ИНН 7710045520) и указанным ниже Страхователем, в соответствии с «Правилами страхования ответственности оценщиков», утвержденными Страховщиком 07 мая 2019 года (далее по тексту – «Правила страхования»)

Дата выдачи полиса «11» апреля 2022 г. **Валюта страхования:** Российские рубли

Страхователь:	**Денисюк Елена Евгеньевна** г. Москва, Кочновский проезд, д. 4к1 кв.296 Паспорт серия 4521 № 218785 Выдан 16.04.2021г. ГУ МВД РОССИИ по г. МОСКВЕ
1. Срок действия полиса:	С 00 часов 00 минут **25.04.2022г.** по 24 часа 00 минут **24.04.2023г.**
2. Объект страхования:	2.1. Не противоречащие законодательству Российской Федерации имущественные интересы Страхователя, связанные с риском его ответственности по обязательствам, возникающим вследствие причинения ущерба заказчику, заключившему со Страхователем договор на проведение оценки (исключая кадастровую оценку), и (или) третьим лицам 2.2. Действие Договора страхования (Полиса) распространяется на работы, которые были выполнены Страхователем согласно договорам, заключенным с заказчиками, в соответствии с квалификацией, подтвержденной дипломами (сертификатами) об образовании, и были приняты заказчиками в период, начиная с **25.04.2022** года.
3. Страховой случай:	3.1. Страховым случаем является установленный вступившим в законную силу решением арбитражного суда или признанный Страховщиком факт причинения ущерба действиями (бездействием) Страхователя (оценщика) в результате нарушения требований федеральных стандартов оценки, стандартов и правил оценочной деятельности, установленных саморегулируемой организацией оценщиков, членом которой являлся Страхователь (оценщик) на момент причинения ущерба. 3.2. Урегулирование нескольких претензий (исков), явившихся следствием одного действия Страхователя, производится в рамках одного страхового случая.
4. Страховая сумма:	**30.000.000 (Тридцать миллионов) рублей**
5. Франшиза:	Страхование осуществляется без франшизы
6. Страховая премия:	**9 000 (Девять тысяч) рублей**
7. Порядок оплаты страховой премии:	Согласно Договору страхования
8. Прилагаемые документы:	- Приложение 1: Заявление на страхование ответственности оценщика - Договор страхования ответственности оценщика № 922/2160087910 от 11.04.2022 г. - Правила страхования.
Представитель страховщика: Ашманов О.С.	Код: 9846924

Экземпляр Правил страхования получил, с условиями Правил ознакомлен и согласен.

Страхователь _____ /Е.Е. Денисюк/
(подпись)

Страховщик _____ /П.С. Горгич/
М.П. (подпись)

ДЕЛОВОЙ СОЮЗ ОЦЕНЩИКОВ

119180, г. Москва, ул. Большая Якиманка, д. 31, оф. 322

тел.: +7 499 230-04-50
факс: +7 499 230-04-50

e-mail: org@srodso.ru
web: www. srodso.ru

Выписка
из реестра членов саморегулируемой организации оценщиков

Настоящая выписка из реестра членов саморегулируемой организации оценщиков выдана по заявлению

Денисюк Елены Евгеньевны

(Ф.И.О. заявителя или полное наименование организации)

о том, что

Денисюк Елена Евгеньевна

(Ф.И.О. оценщика)

является членом Некоммерческого партнерства СРО «Деловой Союз Оценщиков», включен(а) в реестр оценщиков 16.10.2020 г. за регистрационным № 1144

(сведения о наличии членства в саморегулируемой организации оценщиков)

право осуществления оценочной деятельности не приостановлено

(сведения о приостановлении права осуществления оценочной деятельности)

№ 001467-1 от 20.12.2017 по направлению «Оценка недвижимости», № 008965-3 от 04.04.2018 по направлению «Оценка бизнеса», № 016825-2 от 22.03.2019 по направлению «Оценка движимого имущества»

(сведения о квалификационном аттестате в области оценочной деятельности с указанием направления оценочной деятельности)

(иные запрошенные заинтересованным лицом сведения, содержащиеся в реестре членов саморегулируемой организации оценщиков)

Данные сведения предоставлены по состоянию на «16» октября 2020г.

Дата составления выписки «16» октября 2020г.

Генеральный директор
НП СРО «Деловой Союз Оценщиков» _____ Шевцова И.А.

М.П.

СТРАХОВОЕ ОБЩЕСТВО РЕСО-ГАРАНТИЯ
117105, Москва, Нагорный пр-д, 6
т. (495) 730-3000, ф. (495) 956-2585
mail@reso.ru www.reso.ru

RESO-GARANTIA INSURANCE COMPANY
6, Nagorny proezd, Moscow, 117105
t. (495) 730-3000, f. (495) 956-2585
mail@reso.ru www.reso.ru

ПОЛИС
к договору страхования ответственности оценщика
№ 922/2129125189

Настоящий полис подтверждает факт вступления в силу договора страхования, заключенного между САО «РЕСО-Гарантия» (*125047, г.Москва, ул.Гашека, д.12, стр.1; ОГРН 1027700042413; ИНН 7710045520*) и указанным ниже Страхователем, в соответствии с «Правилами страхования ответственности оценщиков», утвержденными Страховщиком 21 июля 2021 года (далее по тексту – «Правила страхования»)

Дата выдачи полиса «24» февраля 2022 г. **Валюта страхования:** Российские рубли

Страхователь:	**Арефьев Андрей Эдуардович** г. Москва, ул. Красный Казанец д. 5, кв. 40 Паспорт серия 4510 № 630714 Выдан 02.08.2010 г. отделением по району Вешняки по г. Москве в ВАО Код подразделения 770-046

1. Срок действия полиса:	С 00 часов 00 минут **17.03.2022** г. по 24 часа 00 минут **16.03.2023** г.
2. Объект страхования:	2.1. Не противоречащие законодательству Российской Федерации имущественные интересы Страхователя, связанные с риском его ответственности по обязательствам, возникающим вследствие причинения ущерба заказчику, заключившему со Страхователем договор на проведение оценки (исключая кадастровую оценку), и (или) третьим лицам 2.2. Действие Договора страхования (Полиса) распространяется на работы, которые были выполнены Страхователем согласно договорам, заключенным с заказчиками, в соответствии с квалификацией, подтвержденной дипломами (сертификатами) об образовании, и были приняты заказчиками в период, начиная с 17.03.2022 года.
3. Страховой случай:	3.1. Страховым случаем является установленный вступившим в законную силу решением арбитражного суда или признанный Страховщиком факт причинения ущерба действиями (бездействием) Страхователя (оценщика) в результате нарушения требований федеральных стандартов оценки, стандартов и правил оценочной деятельности, установленных саморегулируемой организацией оценщиков, членом которой являлся Страхователь (оценщик) на момент причинения ущерба. 3.2. Урегулирование нескольких претензий (исков), явившихся следствием одного действия Страхователя, производится в рамках одного страхового случая.
4. Страховая сумма:	**30,000,000 (Тридцать миллионов) рублей**
5. Франшиза:	Страхование осуществляется без франшизы
6. Страховая премия:	**9,500 (Девять тысяч пятьсот) рублей**
7. Порядок оплаты страховой премии:	Согласно Договору страхования
8. Прилагаемые документы:	- Приложение 1: Заявление на страхование ответственности оценщика - Договор страхования ответственности оценщика № 922/2129125189 от 24.02.2022г - Правила страхования.

Представитель страховщика: ИП Аганесов О.С. Код 9846924

Экземпляр Правил страхования получил, с упомянутыми Правилами страхования ознакомлен и согласен.

Страхователь _____

М.П. (подпись)

Страховщик _____

М.П. (подпись)

19.4. Документы, предоставленные заказчиком

Задание на оценку №20
к договору об оказании услуг по оценке № 27112019-03 от 27.11.2019

«07» декабря 2022г.

г.Москва

Объект (объекты) оценки	Согласно Приложению 1
Местонахождение объекта оценки	Согласно Приложению 1
Собственник объекта оценки	Объекты оценки в количестве 165 шт. принадлежат владельцам инвестиционных паев ЗПИФ рентный «Инвестиционный рентный фонд» на праве общей долевой собственности. В соответствии со ст. 11 Федерального закона № 156-ФЗ от 29.11.2001г. «Об инвестиционных фондах»: Управляющая компания осуществляет доверительное управление Фондом путем совершения любых юридических и фактических действий в отношении составляющего его имущества.
Цель оценки	Определение рыночной (справедливой) стоимости объекта оценки для принятия управленческих решений, в том числе при определении сторонами цены для совершения сделки или иных действий с объектом оценки, при совершении сделок купли-продажи, передаче в аренду или залог, страховании, кредитовании, внесении в уставный (складочный) капитал, для целей налогообложения, при составлении финансовой (бухгалтерской) отчетности по РПБУ и МСФО, порядка определения стоимости чистых активов и расчетной стоимости инвестиционного пая паевого инвестиционного фонда, реорганизации юридических лиц и приватизации имущества, разрешении имущественных споров и в иных случаях.
Предполагаемое использование результатов оценки	Назначение оценки: применения нормативно-правового акта ЦБ РФ, регулирующего порядок определения стоимости чистых активов и расчетной стоимости инвестиционного пая паевого инвестиционного фонда. Ограничений, связанных с предполагаемым использованием результатов оценки, не имеется.
Вид определяемой стоимости	Рыночная (справедливая) стоимость.
Дата проведения оценки	«24» декабря 2022г.
Срок проведения оценки	«07» декабря 2022г.– «24» декабря 2022г.
Дата предоставления отчета	«24» декабря 2022г.
Дата, по состоянию на которую составляется оценка	«24» декабря 2022г.
Заказчик	Общество с ограниченной ответственностью «Управляющая компания «Простор Инвест» Д.У. Закрытым рентным паевым инвестиционным фондом «Инвестиционный рентный фонд»
Юридический адрес заказчика	109428, г. Москва, пр-кт Рязанский, д. 8а, стр. 14, этаж 14, пом. 1, ком. 4/1, оф. 1405

Исполнитель	ООО «АВЕРТА ГРУПП»
Юридический адрес исполнителя	115280, г. Москва, вн.тер.г. муниципальный округ Даниловский, ул. Ленинская слобода, д. 26, офис эт. 5
Осмотр	С осмотром Без осмотра (нужное подчеркнуть)
Стоимость услуг	270 000 (Двести семьдесят тысяч) рублей 00 копеек
Требования к содержанию Отчета об оценке	Отчет об оценке – письменный документ, отвечающий требованиям ст. 11 Федерального закона № 135-ФЗ от 29.07.98г. «Об оценочной деятельности в Российской Федерации» Содержание Отчета должно соответствовать требованиям действующего законодательства и настоящего приложения к Договору. В Отчете указывается: подробное описание объекта оценки, обременения объекта оценки, методика определения стоимости объекта оценки с обоснованием использованных подходов и методов расчета, предположений и допущений, основные промежуточные расчеты и порядок их проведения, на основании которых определялась стоимость. Отчет комплектуется приложениями, в которых приводятся копии документов, использованных при проведении оценки, в том числе: копии правоустанавливающих документов; материалы, которые, по мнению Оценщика, являются необходимыми для обоснования достоверности проведенной оценки. Вид отчета МСФО (IFRS) 13
Форма представления отчёта	Указана в п. 5.1 Договора об оказании услуг по оценке № 27112019-03 от 27.11.2019 г.
Ф.И.О. оценщика, подписывающего отчет	Денисюк Елена Евгеньевна, член Некоммерческого партнерства СРО «Деловой Союз Оценщиков» (регистрационный №1058)

Заказчик:	Исполнитель:

ПОДПИСИ СТОРОН

СОГЛАСОВАНО

Генеральный директор ООО «Управляющая компания «Простор Инвест» Д.У. ЗПИФ рентный «Инвестиционный рентный фонд» _____ /И.Р. Абдуллов/	Генеральный директор ООО «АВЕРТА ГРУПП» _____ /А.А.Шаров /

Управление Федеральной службы государственной регистрации, кадастра и картографии по Республике Татарстан

полное наименование органа регистрации прав

Выписка из Единого государственного реестра недвижимости об основных характеристиках и зарегистрированных правах на объект недвижимости

Сведения об основных характеристиках объекта недвижимости

В Единый государственный реестр недвижимости внесены следующие сведения:

Раздел 1 Лист 1

Земельный участок
вид объекта недвижимости

Лист №1 Раздел 1	Всего листов раздела 1: 1	Всего разделов: 3	Всего листов выписки: 5

31 декабря 2020г.	
Кадастровый номер:	16:24:000000:6566

Номер кадастрового квартала:	16:24:000000
Дата присвоения кадастрового номера:	30.12.2020
Ранее присвоенный государственный учетный номер:	данные отсутствуют
Адрес (местоположение):	Местоположение установлено относительно ориентира, расположенного в границах участка. Почтовый адрес ориентира: Республика Татарстан, Лаишевский муниципальный район, Сокуровское сельское поселение, с Сокуры.
Площадь, м2:	9149 +/- 33
Кадастровая стоимость, руб:	669981.27
Кадастровые номера расположенных в пределах земельного участка объектов недвижимости:	16:24:000000:5810, 16:00:000000:1034
Категория земель:	Земли населенных пунктов
Виды разрешенного использования:	для сельскохозяйственного производства, для иных видов использования, характерных для населенных пунктов
Статус записи об объекте недвижимости:	Сведения об объекте недвижимости имеют статус "актуальные"
Особые отметки:	Граница земельного участка состоит из 5 контуров.
Получатель выписки:	Заика Вячеслав Юрьевич (представитель правообладателя), Правообладатель: Общество с ограниченной ответсвенностью "Управляющая компания "Простор Инвест", ИНН: 7707423596

полное наименование должности	подпись	инициалы, фамилия

М.П.

Выписка из Единого государственного реестра недвижимости об основных характеристиках и зарегистрированных правах на объект недвижимости

Сведения о зарегистрированных правах

Земельный участок
вид объекта недвижимости

Лист №1 Раздел 2	Всего листов раздела 2: 3	Всего разделов: 3	Всего листов выписки: 5

31 декабря 2020г.	
Кадастровый номер:	16:24:000000:6566

1	Правообладатель (правообладатели):	1.1	Закрытый рентный паевой инвестиционный фонд "ТФБ-Рентный инвестиционный фонд"
2	Вид, номер и дата государственной регистрации права:	2.1	Общая долевая собственность 16:24:000000:6566-16/122/2020-1 30.12.2020 16:12:56
3	Документы-основания	3.1	Акт приема-передачи недвижимого имущества, № 2, Выдан 15.10.2009 Заявка на приобретение инвестиционных паев №ТФБ-Р-2 для юридических лиц, Выдан 15.10.2009
4	Ограничение прав и обременение объекта недвижимости:	не зарегистрировано	
4	Ограничение прав и обременение объекта недвижимости:		

полное наименование должности	подпись	инициалы, фамилия

М.П.

Земельный участок			
вид объекта недвижимости			
Лист №2 Раздел 2	Всего листов раздела 2: 3	Всего разделов: 3	Всего листов выписки: 5

31 декабря 2020г.	
Кадастровый номер:	16:24:000000:6566

4.1	вид:	Доверительное управление
	дата государственной регистрации:	30.12.2020 16:12:56
	номер государственной регистрации:	16:24:000000:6566-16/122/2020-3
	срок, на который установлено ограничение прав и обременение объекта недвижимости:	Срок действия с 05.12.2020 по 31.03.2024
	лицо, в пользу которого установлено ограничение прав и обременение объекта недвижимости:	Общество с ограниченной ответственностью " Управляющая компания "Простор Инвест" Д.У.Закр. рентн.ПИФ "Инвестиционный рентный фонд", ИНН: 7707423596, ОГРН: 1187746986525
	основание государственной регистрации:	Изменения и дополнения №10 в правила доверительного управления Закрытым рентным паевым инвестиционным фондом "ТФБ-Рентный инвестиционный фонд", Выдан 29.02.2016 Правила доверительного управления, Выдан 24.04.2009 . Изменения и дополнения №13 в правила доверительного управления Закрытым рентным паевым инвестиционным фондом "ТФБ-Рентный инвестиционный фонд", Выдан 27.08.2019 Изменения и дополнения №12 в правила доверительного управления, Выдан 16.04.2019 . Изменения и дополнения №11 в правила доверительного управления, Выдан 09.11.2018 . Изменения и дополнения №14 в правила доверительного управления Закрытым рентным паевым инвестиционным фондом "Инвестиционный рентный фонд", № *, Выдан 12.12.2019 Изменения и дополнения в правила доверительного управления Закрытым рентным паевым инвестиционным фондом "ТФБ - Рентный инвестиционный фонд", № 1209, Выдан 09.12.2013 Изменения и дополнения в правила доверительного управления Закрытым рентным паевым инвестиционным фондом "ТФБ - Рентный инвестиционный фонд", № 9, Выдан 02.05.2012 Изменения и дополнения в правила доверительного управления Закрытым рентным паевым инвестиционным фондом "ТФБ - Рентный инвестиционный фонд", № 13, Выдан 12.07.2012 Изменения и дополнения в правила доверительного управления Закрытым рентным паевым инвестиционным фондом "ТФБ - Рентный инвестиционный фонд", № 24, Выдан 12.12.2012

полное наименование должности	подпись	инициалы, фамилия

М.П.

Земельный участок
вид объекта недвижимости

Лист №3 Раздел 2	Всего листов раздела 2: 3	Всего разделов: 3	Всего листов выписки: 5

31 декабря 2020г.	
Кадастровый номер:	16:24:000000:6566

4	Ограничение прав и обременение объекта недвижимости:		
	4.2	вид:	Прочие ограничения прав и обременения объекта недвижимости
		дата государственной регистрации:	30.12.2020 16:12:56
		номер государственной регистрации:	16:24:000000:6566-16/122/2020-2
		срок, на который установлено ограничение прав и обременение объекта недвижимости:	Срок не определен
		лицо, в пользу которого установлено ограничение прав и обременение объекта недвижимости:	Акционерное общество "Транснефть-Прикамье", ИНН: 1645000340
		основание государственной регистрации:	Земельный кодекс Российской Федерации, № 136-ФЗ, Выдан 25.10.2001 Постановление Кабинета Министров РТ "Об утверждении Порядка использования земель в охранных зонах трубопроводов", № 395, Выдан 20.08.2007
5	Сведения о наличии решения об изъятии объекта недвижимости для государственных и муниципальных нужд:		данные отсутствуют
6	Сведения об осуществлении государственной регистрации сделки, права, ограничения права без необходимого в силу закона согласия третьего лица, органа:		данные отсутствуют

полное наименование должности	подпись	инициалы, фамилия

М.П.

Выписка из Единого государственного реестра недвижимости об основных характеристиках и зарегистрированных правах на объект недвижимости

Описание местоположения земельного участка

Земельный участок			
вид объекта недвижимости			
Лист №1 Раздел 3	Всего листов раздела 3: 1	Всего разделов: 3	Всего листов выписки: 5
31 декабря 2020г.			
Кадастровый номер:	16:24:000000:6566		

План (чертеж, схема) земельного участка

Масштаб 1:50000	Условные обозначения:	

полное наименование должности	подпись	инициалы, фамилия

М.П.

Управление Федеральной службы государственной регистрации, кадастра и картографии по Республике Татарстан
полное наименование органа регистрации прав

Выписка из Единого государственного реестра недвижимости об основных характеристиках и зарегистрированных правах на объект недвижимости

Сведения об основных характеристиках объекта недвижимости

В Единый государственный реестр недвижимости внесены следующие сведения:

Раздел 1 Лист 1

Земельный участок			
вид объекта недвижимости			
Лист № 1 раздела 1	Всего листов раздела 1: 1	Всего разделов: 3	Всего листов выписки: 4

27 мая 2021г.	
Кадастровый номер:	16:24:000000:6674
Номер кадастрового квартала:	16:24:000000
Дата присвоения кадастрового номера:	27.05.2021
Ранее присвоенный государственный учетный номер:	данные отсутствуют
Местоположение:	Местоположение установлено относительно ориентира, расположенного в границах участка. Почтовый адрес ориентира: Российская Федерация, Республика Татарстан, Лаишевский муниципальный район, Сокуровское сельское поселение, с Сокуры.
Площадь:	179245 +/- 148
Кадастровая стоимость, руб:	22597417.15
Кадастровые номера расположенных в пределах земельного участка объектов недвижимости:	данные отсутствуют
Категория земель:	Земли населенных пунктов
Виды разрешенного использования:	для жилищного строительства
Статус записи об объекте недвижимости:	Сведения об объекте недвижимости имеют статус "актуальные"
Особые отметки:	Граница земельного участка состоит из 3 контуров.
Получатель выписки:	Заика Вячеслав Юрьевич (представитель правообладателя), Правообладатель: Общество с ограниченной ответственностью " Управляющая компания "Простор Инвест" Д.У.ЗПИФ "Инвестиционный рентный фонд", ИНН: 7707423596

Заместитель начальника		Яруллина О.Б.
полное наименование должности	подпись	инициалы, фамилия

М.П.

М.П.

Выписка из Единого государственного реестра недвижимости об основных характеристиках и зарегистрированных правах на объект недвижимости

Сведения о зарегистрированных правах

Земельный участок
вид объекта недвижимости

Лист № 1 раздела 2	Всего листов раздела 2: 2	Всего разделов: 3	Всего листов выписки: 4

27 мая 2021г.	
Кадастровый номер:	16:24:000000:6674

1	Правообладатель (правообладатели):		1.1	Закрытый рентный паевой инвестиционный фонд "ТФБ-Рентный инвестиционный фонд"
2	Вид, номер, дата и время государственной регистрации права:		2.1	Общая долевая собственность 16:24:000000:6674-16/263/2021-1 27.05.2021 14:28:39
4	Ограничение прав и обременение объекта недвижимости:			не зарегистрировано
4	Ограничение прав и обременение объекта недвижимости:			
	4.1	вид:		Доверительное управление
		дата государственной регистрации:		27.05.2021 14:28:39
		номер государственной регистрации:		16:24:000000:6674-16/263/2021-2
		срок, на который установлено ограничение прав и обременение объекта недвижимости:		Срок действия с 07.07.2020 по 31.03.2024 по 31.03.2024
		лицо, в пользу которого установлено ограничение прав и обременение объекта недвижимости:		ООО "УК "Простор Инвест" Д.У.ЗРПИФ "Инвестиционный рентный фонд", ИНН: 7707423596
		основание государственной регистрации:		Изменения и дополнения №10 в правила доверительного управления Закрытым рентным паевым инвестиционным фондом "ТФБ-Рентный инвестиционный фонд", выдан 29.02.2016 Правила доверительного управления, выдан 24.04.2009 Изменения и дополнения №13 в правила доверительного управления Закрытым рентным паевым инвестиционным фондом "ТФБ-Рентный инвестиционный фонд", выдан 27.08.2019 Изменения и дополнения №12 в правила доверительного управления, выдан 16.04.2019 Изменения и дополнения №11 в правила доверительного управления, выдан 09.11.2018 Изменения и дополнения №14 в правила доверительного управления Закрытым рентным паевым инвестиционным фондом "Инвестиционный рентный фонд", № *, выдан 12.12.2019 Изменения и дополнения в правила доверительного управления Закрытым рентным паевым инвестиционным фондом "ТФБ - Рентный инвестиционный фонд", № 1209, выдан 09.12.2013

Заместитель начальника

		Яруллина О.Б.
полное наименование должности	подпись	инициалы, фамилия

М.П.

Земельный участок	
вид объекта недвижимости	вид объекта недвижимости

Лист № 2 раздела 2	Всего листов раздела 2: 2	Всего разделов: 3	Всего листов выписки: 4

27 мая 2021г.	
Кадастровый номер:	16:24:000000:6674

			Изменения и дополнения в правила доверительного управления Закрытым рентным паевым инвестиционным фондом "ТФБ - Рентный инвестиционный фонд", № 9, выдан 02.05.2012 Изменения и дополнения в правила доверительного управления Закрытым рентным паевым инвестиционным фондом "ТФБ - Рентный инвестиционный фонд", № 13, выдан 12.07.2012 Изменения и дополнения в правила доверительного управления Закрытым рентным паевым инвестиционным фондом "ТФБ - Рентный инвестиционный фонд", № 24, выдан 12.12.2012
		сведения об осуществлении государственной регистрации сделки, права, ограничения права без необходимого в силу закона согласия третьего лица, органа:	данные отсутствуют
		сведения об управляющем залогом и о договоре управления залогом, если такой договор заключен для управления ипотекой:	данные отсутствуют
5	Заявленные в судебном порядке права требования:		данные отсутствуют
6	Сведения о возражении в отношении зарегистрированного права:		данные отсутствуют
7	Сведения о наличии решения об изъятии объекта недвижимости для государственных и муниципальных нужд:		данные отсутствуют
8	Сведения о невозможности государственной регистрации без личного участия правообладателя или его законного представителя:		данные отсутствуют
9	Правопритязания и сведения о наличии поступивших, но не рассмотренных заявлений о проведении государственной регистрации права (перехода, прекращения права), ограничения права или обременения объекта недвижимости, сделки в отношении объекта недвижимости:		отсутствуют
10	Сведения о невозможности государственной регистрации перехода, прекращения, ограничения права на земельный участок из земель сельскохозяйственного назначения:		данные отсутствуют

Заместитель начальника

		Яруллина О.Б.
полное наименование должности	подпись	инициалы, фамилия

М.П.

Выписка из Единого государственного реестра недвижимости об основных характеристиках и зарегистрированных правах на объект недвижимости

Описание местоположения земельного участка

Земельный участок			
вид объекта недвижимости			
Лист № 1 раздела 3	Всего листов раздела 3: 1	Всего разделов: 3	Всего листов выписки: 4
27 мая 2021г.			
Кадастровый номер:	16:24:000000:6674		

План (чертеж, схема) земельного участка

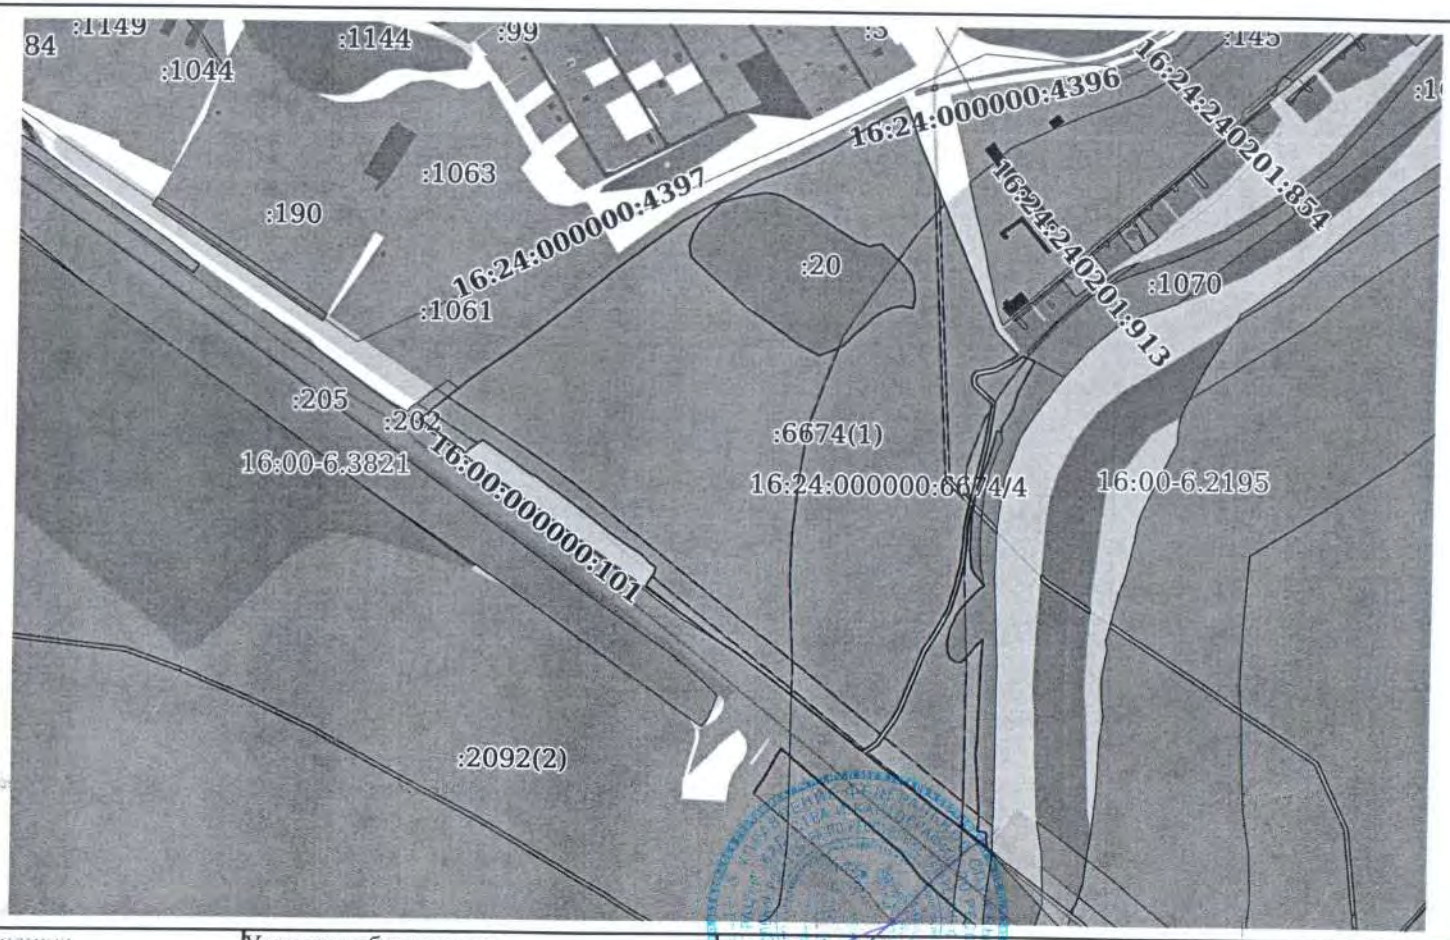

Масштаб 1:7000 Условные обозначения:

Заместитель начальника		Яруллина О.Б.
полное наименование должности	подпись	инициалы, фамилия

М.П.

Федеральная служба государственной регистрации, кадастра и картографии
полное наименование органа регистрации прав

Выписка из Единого государственного реестра недвижимости об основных характеристиках и зарегистрированных правах на объект недвижимости

Сведения об основных характеристиках объекта недвижимости

На основании запроса от 09.06.2022, поступившего на рассмотрение 09.06.2022, сообщаем, что согласно записям Единого государственного реестра недвижимости:

Раздел 1 Лист 1

Земельный участок			
вид объекта недвижимости			
Лист № 1 раздела 1	Всего листов раздела 1: 1	Всего разделов: 3	Всего листов выписки: 5

09.06.2022г. № КУВИ-001/2022-91922681	
Кадастровый номер:	16:24:000000:6886

Номер кадастрового квартала:	16:24:000000
Дата присвоения кадастрового номера:	08.06.2022
Ранее присвоенный государственный учетный номер:	данные отсутствуют
Местоположение:	Республика Татарстан, Лаишевский муниципальный район, Сокуровское сельское поселение
Площадь, м2:	6017177 +/- 21464
Кадастровая стоимость, руб:	не определена
Кадастровые номера расположенных в пределах земельного участка объектов недвижимости:	16:00:000000:1034, 16:00:000000:243, 16:24:000000:4396, 16:24:000000:4937, 16:24:000000:4397, 16:24:000000:4396, 16:24:000000:5068, 16:24:000000:1592, 16:24:000000:4970, 16:24:000000:6614
Категория земель:	Земли сельскохозяйственного назначения
Виды разрешенного использования:	для сельскохозяйственного производства
Статус записи об объекте недвижимости:	Сведения об объекте недвижимости имеют статус "актуальные"
Особые отметки:	Граница земельного участка состоит из 37 контуров.
Получатель выписки:	Заика Вячеслав Юрьевич

	ДОКУМЕНТ ПОДПИСАН ЭЛЕКТРОННОЙ ПОДПИСЬЮ	
полное наименование должности	СВЕДЕНИЯ О СЕРТИФИКАТЕ ЭП	инициалы, фамилия
	М.П.	

ДОКУМЕНТ ПОЛУЧЕН ИЗ ФГИС ЕГРН
КУЛАГИНСКИЙ ОТДЕЛ ГБУ МФЦ В РТ
Г КАЗАНЬ, УЛ. КУЛАГИНА, Д. 1

УПОЛНОМОЧЕННЫЙ СОТРУДНИК
МАМЕДОВ МАГСАД ФАИК-ОГЛЫ

ВРЕМЯ 10:00
ДАТА 10.06.2022

М.П.

Выписка из Единого государственного реестра недвижимости об основных характеристиках и зарегистрированных правах на объект недвижимости

Сведения о зарегистрированных правах

Земельный участок			
вид объекта недвижимости			
Лист № 1 раздела 2	Всего листов раздела 2: 3	Всего разделов: 3	Всего листов выписки: 5
09.06.2022г. № КУВИ-001/2022-91922681			
Кадастровый номер:	16:24:000000:6886		

1	Правообладатель (правообладатели):		1.1	Общество с ограниченной ответственностью "Управляющая компания "Простор Инвест", ИНН: 7707423596
2	Вид, номер, дата и время государственной регистрации права:		2.1	Собственность 16:24:000000:6886-16/130/2022-1 08.06.2022 11:53:16
4	Сведения об осуществлении государственной регистрации сделки, права, ограничения права без необходимого в силу закона согласия третьего лица, органа:		4.1	данные отсутствуют
5	Ограничение прав и обременение объекта недвижимости:			
	5.1	вид:	Прочие ограничения прав и обременения объекта недвижимости	
		дата государственной регистрации:	08.06.2022 11:53:16	
		номер государственной регистрации:	16:24:000000:6886-16/130/2022-3	
		срок, на который установлено ограничение прав и обременение объекта недвижимости:	Срок не определен	
		лицо, в пользу которого установлено ограничение прав и обременение объекта недвижимости:	Акционерное общество "Транснефть-Прикамье", ИНН: 1645000340	
		основание государственной регистрации:	Земельный кодекс Российской Федерации, № 136-ФЗ, выдан 25.10.2001 Постановление Кабинета Министров РТ "Об утверждении Порядка использования земель в охранных зонах трубопроводов", № 395, выдан 20.08.2007	
		сведения об осуществлении государственной регистрации сделки, права, ограничения права без необходимого в силу закона согласия третьего лица, органа:	данные отсутствуют	
		сведения об управляющем залогом и о договоре управления залогом, если такой договор заключен для управления ипотекой:	данные отсутствуют	

ДОКУМЕНТ ПОЛУЧЕН ИЗ ФГИС ЕГРН
КУЛАГИНСКИЙ ОТДЕЛ ГБУ МФЦ В РТ
Г КАЗАНЬ, УЛ. КУЛАГИНА, Д. 1

ДОКУМЕНТ ПОДПИСАН ЭЛЕКТРОННОЙ ПОДПИСЬЮ
СВЕДЕНИЯ О СЕРТИФИКАТЕ ЭП

полное наименование должности		УПОЛНОМОЧЕННЫЙ СОТРУДНИК
	М.П.	МАМЕДОВ МАГСАД ФАИК-ОГЛЫ

ВРЕМЯ 10:00
ДАТА 10.06.2022

Земельный участок			
вид объекта недвижимости			
Лист № 2 раздела 2	Всего листов раздела 2: 3	Всего разделов: 3	Всего листов выписки: 5

09.06.2022г. № КУВИ-001/2022-91922681	
Кадастровый номер:	16:24:000000:6886

5.2	вид:	Доверительное управление
	дата государственной регистрации:	08.06.2022 11:53:16
	номер государственной регистрации:	16:24:000000:6886-16/130/2022-2
	срок, на который установлено ограничение прав и обременение объекта недвижимости:	Срок действия по 31.03.2024 по 31.03.2024
	лицо, в пользу которого установлено ограничение прав и обременение объекта недвижимости:	Общество с ограниченной ответственностью " Управляющая компания "Простор Инвест" Д.У.Закр. ренти.ПИФ "Инвестиционный рентный фонд", ИНН: 7707423596
	основание государственной регистрации:	Изменения и дополнения №10 в правила доверительного управления Закрытым рентным паевым инвестиционным фондом "ТФБ-Рентный инвестиционный фонд", выдан 29.02.2016 Правила доверительного управления, выдан 24.04.2009, . Изменения и дополнения №13 в правила доверительного управления Закрытым рентным паевым инвестиционным фондом "ТФБ-Рентный инвестиционный фонд", выдан 27.08.2019 Изменения и дополнения №12 в правила доверительного управления, выдан 16.04.2019, . Изменения и дополнения №11 в правила доверительного управления, выдан 09.11.2018, . Изменения и дополнения №14 в правила доверительного управления Закрытым рентным паевым инвестиционным фондом "Инвестиционный рентный фонд", № *, выдан 12.12.2019 Изменения и дополнения в правила доверительного управления Закрытым рентным паевым инвестиционным фондом "ТФБ - Рентный инвестиционный фонд", № 1209, выдан 09.12.2013 Изменения и дополнения в правила доверительного управления Закрытым рентным паевым инвестиционным фондом "ТФБ - Рентный инвестиционный фонд", № 9, выдан 02.05.2012 Изменения и дополнения в правила доверительного управления Закрытым рентным паевым инвестиционным фондом "ТФБ - Рентный инвестиционный фонд", № 13, выдан 12.07.2012 Изменения и дополнения в правила доверительного управления Закрытым рентным паевым инвестиционным фондом "ТФБ - Рентный инвестиционный фонд", № 24, выдан 12.12.2012

ДОКУМЕНТ ПОЛУЧЕН ИЗ ФГИС ЕГРН
КУЛАГИНСКИЙ ОТДЕЛ ГБУ МФЦ В РТ
Г КАЗАНЬ, УЛ. КУЛАГИНА, Д. 1

УПОЛНОМОЧЕННЫЙ СОТРУДНИК
МАМЕДОВ МАГСАД ФАИК-ОГЛЫ
ВРЕМЯ 10:00
ДАТА 10.06.2022

должность	ДОКУМЕНТ ПОДПИСАН ЭЛЕКТРОННОЙ ПОДПИСЬЮ СВЕДЕНИЯ О СЕРТИФИКАТЕ ЭП	инициалы, фамилия
подпись	М.П.	

Земельный участок			
вид объекта недвижимости			
Лист № 3 раздела 2	Всего листов раздела 2: 3	Всего разделов: 3	Всего листов выписки: 5
09.06.2022г. № КУВИ-001/2022-91922681			
Кадастровый номер:	16:24:000000:6886		

		сведения об осуществлении государственной регистрации сделки, права, ограничения права без необходимого в силу закона согласия третьего лица, органа:	данные отсутствуют
		сведения об управляющем залогом и о договоре управления залогом, если такой договор заключен для управления ипотекой:	данные отсутствуют
6	Заявленные в судебном порядке права требования:		данные отсутствуют
7	Сведения о возражении в отношении зарегистрированного права:		данные отсутствуют
8	Сведения о наличии решения об изъятии объекта недвижимости для государственных и муниципальных нужд:		данные отсутствуют
9	Сведения о невозможности государственной регистрации без личного участия правообладателя или его законного представителя:		данные отсутствуют
10	Правопритязания и сведения о наличии поступивших, но не рассмотренных заявлений о проведении государственной регистрации права (перехода, прекращения права), ограничения права или обременения объекта недвижимости, сделки в отношении объекта недвижимости:		отсутствуют
11	Сведения о невозможности государственной регистрации перехода, прекращения, ограничения права на земельный участок из земель сельскохозяйственного назначения:		данные отсутствуют

полное наименование должности	ДОКУМЕНТ ПОДПИСАН ЭЛЕКТРОННОЙ ПОДПИСЬЮ	ДОКУМЕНТ ПОЛУЧЕН ИЗ ФГИС ЕГРН Кулагинский отдел ГБУ МФЦ в РТ г Казань, ул. Кулагина, д. 1
	СВЕДЕНИЯ О СЕРТИФИКАТЕ ЭП	Уполномоченный сотрудник Мамедов Магсал Фаик-оглы
	М.П.	Время 10:00 Дата 10.06.2022

Выписка из Единого государственного реестра недвижимости об основных характеристиках и зарегистрированных правах на объект недвижимости

Описание местоположения земельного участка

Земельный участок			
вид объекта недвижимости			
Лист № 1 раздела 3	Всего листов раздела 3: 1	Всего разделов: 3	Всего листов выписки: 5
09.06.2022г. № КУВИ-001/2022-91922681			
Кадастровый номер:	16:24:000000:6886		

План (чертеж, схема) земельного участка

ДОКУМЕНТ ПОЛУЧЕН ИЗ ФГИС ЕГРН
КУЛАГИНСКИЙ ОТДЕЛ ГБУ МФЦ В РТ
Г КАЗАНЬ, УЛ. КУЛАГИНА, Д. 1

Масштаб 1:60000 | Условные обозначения:

ДОКУМЕНТ ПОДПИСАН ЭЛЕКТРОННОЙ ПОДПИСЬЮ
СВЕДЕНИЯ О СЕРТИФИКАТЕ ЭП

Уполномоченный сотрудник
Мамедов Магсад Фаик-оглы

полное наименование должности | инициалы, фамилия

М.П.

Время 10:00
Дата 10.06.2022

317878

Федеральная служба государственной регистрации, кадастра и картографии

полное наименование органа регистрации прав

Выписка из Единого государственного реестра недвижимости об основных характеристиках и зарегистрированных правах на объект недвижимости

Сведения об основных характеристиках объекта недвижимости

На основании запроса от 09.06.2022, поступившего на рассмотрение 09.06.2022, сообщаем, что согласно записям Единого государственного реестра недвижимости:

Раздел 1 Лист 1

Земельный участок			
вид объекта недвижимости			
Лист № 1 раздела 1	Всего листов раздела 1: 1	Всего разделов: 3	Всего листов выписки: 5

09.06.2022г. № КУВИ-001/2022-91922502	
Кадастровый номер:	16:24:000000:6887

Номер кадастрового квартала:	16:24:000000
Дата присвоения кадастрового номера:	08.06.2022
Ранее присвоенный государственный учетный номер:	данные отсутствуют
Местоположение:	Республика Татарстан, Лаишевский муниципальный район, Сокуровское сельское поселение
Площадь, м2:	66187 +/- 2251
Кадастровая стоимость, руб:	не определена
Кадастровые номера расположенных в пределах земельного участка объектов недвижимости:	16:24:000000:5650, 16:24:000000:5810
Категория земель:	Земли сельскохозяйственного назначения
Виды разрешенного использования:	для сельскохозяйственного производства
Статус записи об объекте недвижимости:	Сведения об объекте недвижимости имеют статус "актуальные"
Особые отметки:	Граница земельного участка состоит из 5 контуров.
Получатель выписки:	Занка Вячеслав Юрьевич

	ДОКУМЕНТ ПОДПИСАН ЭЛЕКТРОННОЙ ПОДПИСЬЮ СВЕДЕНИЯ О СЕРТИФИКАТЕ ЭП	ДОКУМЕНТ ПОЛУЧЕН ИЗ ФГИС ЕГРН Кулагинский отдел ГБУ МФЦ в РТ г Казань, ул. Кулагина, д. 1 Уполномоченный сотрудник Мамедов Магсад Фаик-оглы
полное наименование должности	М.П.	инициалы, фамилия
		Время 10:00 Дата 10.06.2022

Земельный участок			
вид объекта недвижимости			
Лист № 2 раздела 2	Всего листов раздела 2: 3	Всего разделов: 3	Всего листов выписки: 5

09.06.2022г. № КУВИ-001/2022-91922502

Кадастровый номер:	16:24:000000:6887

5.2	вид:	Доверительное управление
	дата государственной регистрации:	08.06.2022 11:53:16
	номер государственной регистрации:	16:24:000000:6887-16/130/2022-2
	срок, на который установлено ограничение прав и обременение объекта недвижимости:	Срок действия по 31.03.2024 по 31.03.2024
	лицо, в пользу которого установлено ограничение прав и обременение объекта недвижимости:	Общество с ограниченной ответственностью " Управляющая компания "Простор Инвест" Д.У.Закр. рент.ПИФ "Инвестиционный рентный фонд", ИНН: 7707423596
	основание государственной регистрации:	Изменения и дополнения №10 в правила доверительного управления Закрытым рентным паевым инвестиционным фондом "ТФБ-Рентный инвестиционный фонд", выдан 29.02.2016 Правила доверительного управления, выдан 24.04.2009, . Изменения и дополнения №13 в правила доверительного управления Закрытым рентным паевым инвестиционным фондом "ТФБ-Рентный инвестиционный фонд", выдан 27.08.2019 Изменения и дополнения №12 в правила доверительного управления, выдан 16.04.2019, . Изменения и дополнения №11 в правила доверительного управления, выдан 09.11.2018, . Изменения и дополнения №14 в правила доверительного управления Закрытым рентным паевым инвестиционным фондом "Инвестиционный рентный фонд", № *, выдан 12.12.2019 Изменения и дополнения в правила доверительного управления Закрытым рентным паевым инвестиционным фондом "ТФБ - Рентный инвестиционный фонд", № 1209, выдан 09.12.2013 Изменения и дополнения в правила доверительного управления Закрытым рентным паевым инвестиционным фондом "ТФБ - Рентный инвестиционный фонд", № 9, выдан 02.05.2012 Изменения и дополнения в правила доверительного управления Закрытым рентным паевым инвестиционным фондом "ТФБ - Рентный инвестиционный фонд", № 13, выдан 12.07.2012 Изменения и дополнения в правила доверительного управления Закрытым рентным паевым инвестиционным фондом "ТФБ - Рентный инвестиционный фонд", № 24, выдан 13.12.2013

ДОКУМЕНТ ПОЛУЧЕН ИЗ ФГИС ЕГРН
КУЛАГИНСКИЙ ОТДЕЛ ГБУ МФЦ В РТ
Г КАЗАНЬ, УЛ. КУЛАГИНА, Д. 1

УПОЛНОМОЧЕННЫЙ СОТРУДНИК
МАМЕДОВ МАГСАД ФАИК-ОГЛЫ
ВРЕМЯ 10:00
ДАТА 10.06.2022

ДОКУМЕНТ ПОДПИСАН ЭЛЕКТРОННОЙ ПОДПИСЬЮ
СВЕДЕНИЯ О СЕРТИФИКАТЕ ЭП

полное наименование должности	инициалы, фамилия

М.П.

Выписка из Единого государственного реестра недвижимости об основных характеристиках и зарегистрированных правах на объект недвижимости

Описание местоположения земельного участка

Земельный участок			
вид объекта недвижимости			
Лист № 1 раздела 3	Всего листов раздела 3: 1	Всего разделов: 3	Всего листов выписки: 5
09.06.2022г. № КУВИ-001/2022-91922502			
Кадастровый номер:	16:24:000000:6887		

План (чертеж, схема) земельного участка

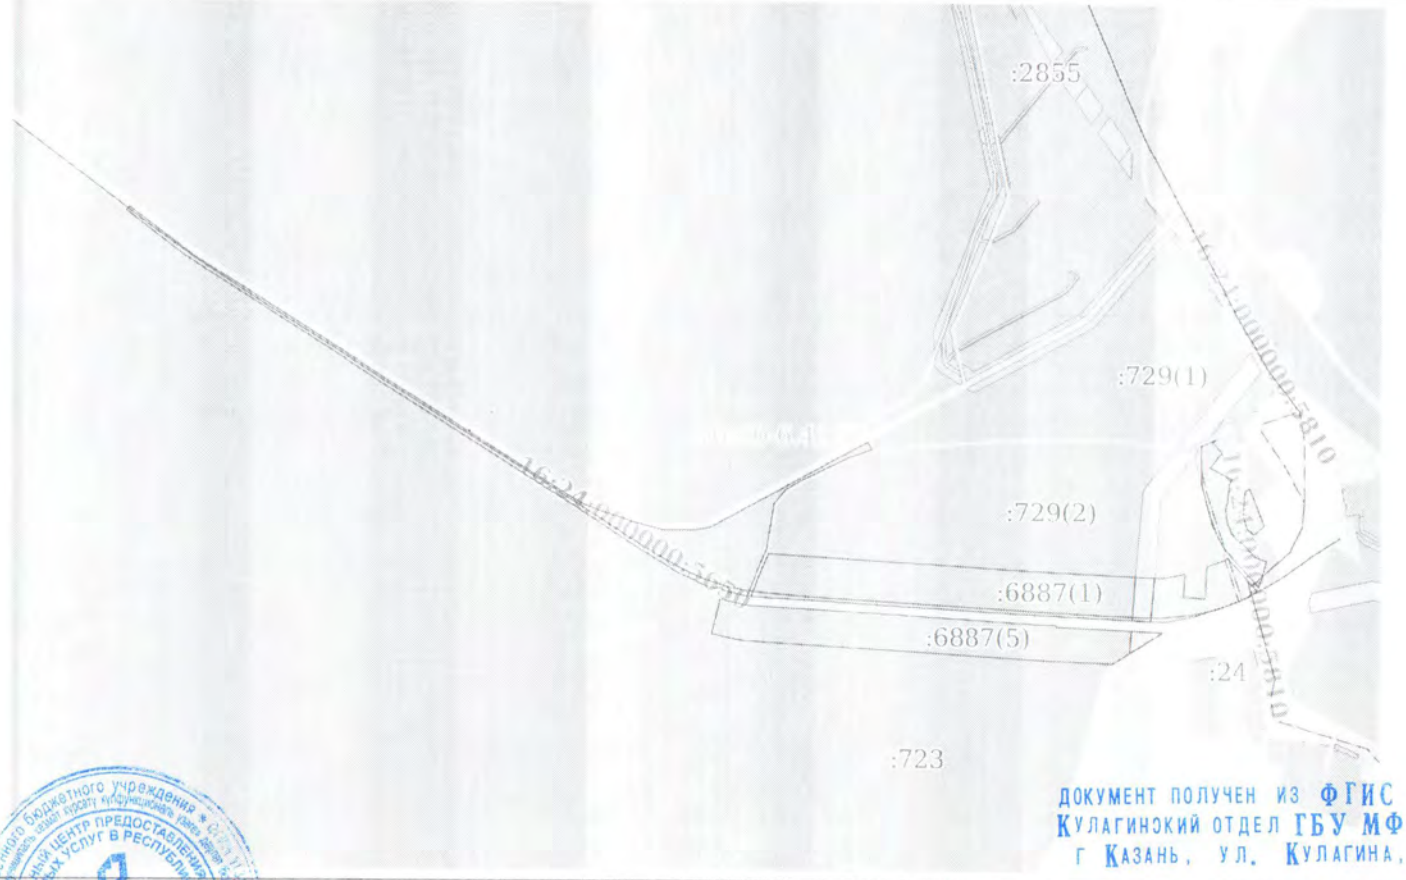

Масштаб 1:8000 Условные обозначения:

полное наименование должности	электронная подпись	инициалы, фамилия
	СВЕДЕНИЯ О СЕРТИФИКАТЕ ЭП	

М.П.

ДОКУМЕНТ ПОЛУЧЕН ИЗ ФГИС ЕГРН
КУЛАГИНСКИЙ ОТДЕЛ ГБУ МФЦ Б РТ
Г КАЗАНЬ, УЛ. КУЛАГИНА, Д. 1

УПОЛНОМОЧЕННЫЙ СОТРУДНИК
МАМЕДОВ МАГСАД ФАИК-ОГЛЫ

ВРЕМЯ 10:00
ДАТА 10.06.2022

Раздел 1

Выписка из Единого государственного реестра недвижимости об объекте недвижимости

Сведения о характеристиках объекта недвижимости

На основании запроса от 22.01.2021 г., поступившего на рассмотрение 25.01.2021 г., сообщаем, что согласно записям Единого государственного реестра недвижимости:

Земельный участок			
(вид объекта недвижимости)			
Лист № ___ Раздела **1**	Всего листов раздела **1 :** ___	Всего разделов: ___	Всего листов выписки: ___
25.01.2021 № 99/2021/371626166			
Кадастровый номер:		**16:24:240301:375**	

Номер кадастрового квартала:	16:24:240301
Дата присвоения кадастрового номера:	22.10.2012
Ранее присвоенный государственный учетный номер:	данные отсутствуют
Адрес:	установлено относительно ориентира, расположенного в границах участка. Почтовый адрес ориентира: Республика Татарстан, Лаишевский муниципальный район
Площадь:	20436 +/- 1251кв. м
Кадастровая стоимость, руб.:	73237.33
Кадастровые номера расположенных в пределах земельного участка объектов недвижимости:	16:00:000000:1034, 16:24:000000:5788
Кадастровые номера объектов недвижимости, из которых образован объект недвижимости:	16:24:000000:1174
Кадастровые номера образованных объектов недвижимости:	данные отсутствуют
Сведения о включении объекта недвижимости в состав предприятия как имущественного комплекса:	

Государственный регистратор		ФГИС ЕГРН
полное наименование должности	подпись	инициалы, фамилия

М.П.

Выписка из Единого государственного реестра недвижимости об объекте недвижимости

Сведения о характеристиках объекта недвижимости

Земельный участок			
(вид объекта недвижимости)			
Лист № ___ Раздела **1**	Всего листов раздела **1**: ___	Всего разделов: ___	Всего листов выписки: ___
25.01.2021 № 99/2021/371626166			
Кадастровый номер:		**16:24:240301:375**	

Категория земель:	Земли сельскохозяйственного назначения
Виды разрешенного использования:	для сельскохозяйственного производства
Сведения о кадастровом инженере:	Альтапова Айгуль Ильдрхановна №16-11-370, ООО ПКФ "Терра"
Сведения о лесах, водных объектах и об иных природных объектах, расположенных в пределах земельного участка:	данные отсутствуют
Сведения о том, что земельный участок полностью или частично расположен в границах зоны с особыми условиями использования территории или территории объекта культурного наследия	данные отсутствуют
Сведения о том, что земельный участок расположен в границах особой экономической зоны, территории опережающего социально-экономического развития, зоны территориального развития в Российской Федерации, игорной зоны:	данные отсутствуют
Сведения о том, что земельный участок расположен в границах особо охраняемой природной территории, охотничьих угодий, лесничеств, лесопарков:	данные отсутствуют
Сведения о результатах проведения государственного земельного надзора:	данные отсутствуют
Сведения о расположении земельного участка в границах территории, в отношении которой утвержден проект межевания территории:	данные отсутствуют

Государственный регистратор		ФГИС ЕГРН
полное наименование должности	подпись	инициалы, фамилия

М.П.

Выписка из Единого государственного реестра недвижимости об объекте недвижимости

Сведения о характеристиках объекта недвижимости

Земельный участок			
(вид объекта недвижимости)			
Лист № ___ Раздела **1**	Всего листов раздела **1**: ___	Всего разделов: ___	Всего листов выписки: ___
25.01.2021 № 99/2021/371626166			
Кадастровый номер:		**16:24:240301:375**	

Условный номер земельного участка:	данные отсутствуют
Сведения о принятии акта и (или) заключении договора, предусматривающих предоставление в соответствии с земельным законодательством исполнительным органом государственной власти или органом местного самоуправления находящегося в государственной или муниципальной собственности земельного участка для строительства наемного дома социального использования или наемного дома коммерческого использования:	данные отсутствуют
Сведения о том, что земельный участок или земельные участки образованы на основании решения об изъятии земельного участка и (или) расположенного на нем объекта недвижимости для государственных или муниципальных нужд:	данные отсутствуют
Сведения о том, что земельный участок образован из земель или земельного участка, государственная собственность на которые не разграничена:	данные отсутствуют
Сведения о наличии земельного спора о местоположении границ земельных участков:	данные отсутствуют
Статус записи об объекте недвижимости:	Сведения об объекте недвижимости имеют статус "актуальные"
Особые отметки:	Граница земельного участка состоит из 3 контуров. Для данного земельного участка обеспечен доступ посредством земельного участка (земельных участков) с кадастровым номером (кадастровыми номерами) Земли общего пользования. Посредством данного земельного участка обеспечен доступ к земельному участку (земельным участкам) с кадастровым номером (кадастровыми номерами) 16:24:240301:1401, 16:24:240301:1402, 16:24:240301:1703, 16:24:240301:1704, 16:24:240301:1705, 16:24:240301:1706, 16:24:240301:1707, 16:24:240301:1708, 16:24:240301:1709, 16:24:240301:1710, 16:24:240301:1711, 16:24:240301:1712, 16:24:240301:1713, 16:24:240301:1714, 16:24:240301:1715, 16:24:240301:1716, 16:24:240301:1717, 16:24:240301:1718, 16:24:240301:1719, 16:24:240301:1724, 16:24:240301:1725, 16:24:240301:1726, 16:24:240301:1727, 16:24:240301:1728, 16:24:240301:1729, 16:24:240301:1730, 16:24:240301:1731, 16:24:240301:1732, 16:24:240301:1733, 16:24:240301:1734, 16:24:240301:1735, 16:24:240301:1736, 16:24:240301:1737, 16:24:240301:1738. Состав земельного участка: 1) №1 площадь: 3157.68 кв.м

	2) №2 площадь: 12738.64 кв.м 3) №3 площадь: 4540.15 кв.м
Получатель выписки:	Сабрекова Дания Мударисовна

Государственный регистратор		ФГИС ЕГРН
полное наименование должности	подпись	инициалы, фамилия

М.П.

Выписка из Единого государственного реестра недвижимости об объекте недвижимости
Сведения о зарегистрированных правах

Земельный участок			
(вид объекта недвижимости)			
Лист № ___ Раздела **2**	Всего листов раздела **2**: ___	Всего разделов: ___	Всего листов выписки: ___
25.01.2021 № 99/2021/371626166			
Кадастровый номер:		**16:24:240301:375**	

1.	Правообладатель (правообладатели):		1.1.	Закрытый рентный паевой инвестиционный фонд "ТФБ-Рентный инвестиционный фонд"
2.	Вид, номер и дата государственной регистрации права:		2.1.	Долевая собственность, № 16-16-26/039/2012-348 от 14.11.2012
3.	Ограничение прав и обременение объекта недвижимости:			
	3.1.1.	вид:		Доверительное управление, Республика Татарстан (Татарстан), Лаишевский муниципальный р-н, кад.№ 16:24:240301:375, Земельный участок, категория земель: земли сельскохозяйственного назначения, разрешенное использование: для ведения сельскохозяйственного производства, общая площадь 20 436 кв. м
		дата государственной регистрации:		07.07.2020
		номер государственной регистрации:		16:24:240301:375-16/010/2020-2
		срок, на который установлено ограничение прав и обременение объекта недвижимости:		по 31.03.2024
		лицо, в пользу которого установлено ограничение прав и обременение объекта недвижимости:		Общество с ограниченной ответственностью " Управляющая компания "Простор Инвест" Д.У.Закр. рентн.ПИФ "Инвестиционный рентный фонд", ИНН: 7707423596
		основание государственной регистрации:		Изменения и дополнения в правила доверительного управления Закрытым рентным паевым инвестиционным фондом "ТФБ - Рентный инвестиционный фонд" от 12.12.2012 №24; Изменения и дополнения в правила доверительного управления Закрытым рентным паевым инвестиционным фондом "ТФБ - Рентный инвестиционный фонд" от 12.07.2012 №13; Изменения и дополнения в правила доверительного управления Закрытым рентным паевым инвестиционным фондом "ТФБ - Рентный инвестиционный фонд" от 02.05.2012 №9; Изменения и дополнения в правила доверительного управления Закрытым рентным паевым инвестиционным фондом "ТФБ - Рентный инвестиционный фонд" от 09.12.2013 №1209; Изменения и дополнения №14 в правила доверительного управления Закрытым рентным паевым инвестиционным фондом "Инвестиционный рентный фонд" от 12.12.2019 №*; Изменения и дополнения №11 в правила доверительного управления от 09.11.2018; Изменения и дополнения №12 в правила доверительного управления от 16.04.2019; Изменения и дополнения №13 в правила доверительного управления Закрытым рентным паевым инвестиционным фондом "ТФБ-Рентный

			инвестиционный фонд" от 27.08.2019; Правила доверительного управления от 24.04.2009; Изменения и дополнения №10 в правила доверительного управления Закрытым рентным паевым инвестиционным фондом "ТФБ-Рентный инвестиционный фонд" от 29.02.2016
	3.1.2.	вид:	Прочие ограничения (обременения), Особый режим использования земли: охранная зона нефтепровода
		дата государственной регистрации:	14.11.2012
		номер государственной регистрации:	16-16-26/038/2011-503
		срок, на который установлено ограничение прав и обременение объекта недвижимости:	Срок не определен
		лицо, в пользу которого установлено ограничение прав и обременение объекта недвижимости:	Акционерное общество "Транснефть-Прикамье", ИНН: 1645000340
		основание государственной регистрации:	Постановление Кабинета Министров РТ "Об утверждении Порядка использования земель в охранных зонах трубопроводов" от 20.08.2007 №395; Земельный кодекс Российской Федерации №136-ФЗ от 25.10.2001г
4.	Договоры участия в долевом строительстве:		не зарегистрировано
5.	Заявленные в судебном порядке права требования:		данные отсутствуют
6.	Сведения о возражении в отношении зарегистрированного права:		данные отсутствуют
7.	Сведения о наличии решения об изъятии объекта недвижимости для государственных и муниципальных нужд:		данные отсутствуют
8.	Сведения о невозможности государственной регистрации без личного участия правообладателя или его законного представителя:		
9.	Правопритязания и сведения о наличии поступивших, но не рассмотренных заявлений о проведении государственной регистрации права (перехода, прекращения права), ограничения права или обременения объекта недвижимости, сделки в отношении объекта недвижимости:		данные отсутствуют
10.	Сведения об осуществлении государственной регистрации сделки, права, ограничения права без необходимого в силу закона согласия третьего лица, органа:		данные отсутствуют
11.	Сведения о невозможности государственной регистрации перехода, прекращения, ограничения права на земельный участок из земель сельскохозяйственного назначения:		

Государственный регистратор		ФГИС ЕГРН
полное наименование должности	подпись	инициалы, фамилия

М.П.

Выписка из Единого государственного реестра недвижимости об объекте недвижимости

Описание местоположения земельного участка

Земельный участок			
(вид объекта недвижимости)			
Лист № ___ Раздела **3**	Всего листов раздела **3**: ___	Всего разделов: ___	Всего листов выписки: ___
25.01.2021 № 99/2021/371626166			
Кадастровый номер:		**16:24:240301:375**	

План (чертеж, схема) земельного участка			
Масштаб 1: данные отсутствуют	Условные обозначения:		

Государственный регистратор		ФГИС ЕГРН
полное наименование должности	подпись	инициалы, фамилия

М.П.

Выписка из Единого государственного реестра недвижимости об объекте недвижимости

Описание местоположения земельного участка

Земельный участок			
(вид объекта недвижимости)			
Лист № ___ Раздела **3**	Всего листов раздела **3**: ___	Всего разделов: ___	Всего листов выписки: ___
25.01.2021 № 99/2021/371626166			
Кадастровый номер:		**16:24:240301:375**	

План (чертеж, схема) земельного участка			
Масштаб 1: данные отсутствуют	Условные обозначения:		

Государственный регистратор		ФГИС ЕГРН
полное наименование должности	подпись	инициалы, фамилия

М.П.

Выписка из Единого государственного реестра недвижимости об объекте недвижимости

Описание местоположения земельного участка

Земельный участок			
(вид объекта недвижимости)			
Лист № ___ Раздела **3**	Всего листов раздела **3**: ___	Всего разделов: ___	Всего листов выписки: ___
25.01.2021 № 99/2021/371626166			
Кадастровый номер:		**16:24:240301:375**	

План (чертеж, схема) земельного участка			
Масштаб 1: данные отсутствуют	Условные обозначения:		

Государственный регистратор		ФГИС ЕГРН
полное наименование должности	подпись	инициалы, фамилия

М.П.

Выписка из Единого государственного реестра недвижимости об объекте недвижимости

Описание местоположения земельного участка

Земельный участок			
(вид объекта недвижимости)			
Лист № ___ Раздела **3**	Всего листов раздела **3**: ___	Всего разделов: ___	Всего листов выписки: ___
25.01.2021 № 99/2021/371626166			
Кадастровый номер:		**16:24:240301:375**	

План (чертеж, схема) земельного участка

Масштаб 1: данные отсутствуют	Условные обозначения:		

Государственный регистратор		ФГИС ЕГРН
полное наименование должности	подпись	инициалы, фамилия

М.П.

Выписка из Единого государственного реестра недвижимости об объекте недвижимости

Описание местоположения земельного участка

Земельный участок			
(вид объекта недвижимости)			
Лист № ___ Раздела **3.1**	Всего листов раздела **3.1 :** ___	Всего разделов: ___	Всего листов выписки: ___
25.01.2021 № 99/2021/371626166			
Кадастровый номер:		**16:24:240301:375**	

Описание местоположения границ земельного участка

Номер п/п	Номер точки		Дирекционный угол	Горизонтальное проложение, м	Описание закрепления на местности	Кадастровые номера смежных участков	Сведения об адресах правообладателей смежных земельных участков
	начальная	конечная					
1	2	3	4	5	6	7	8
1	1	2	данные отсутствуют	данные отсутствуют	-	данные отсутствуют	данные отсутствуют
2	2	3	данные отсутствуют	данные отсутствуют	-	данные отсутствуют	данные отсутствуют
3	3	4	данные отсутствуют	данные отсутствуют	-	данные отсутствуют	данные отсутствуют
4	4	5	данные отсутствуют	данные отсутствуют	-	данные отсутствуют	данные отсутствуют
5	5	6	данные отсутствуют	данные отсутствуют	-	данные отсутствуют	данные отсутствуют
6	6	7	данные отсутствуют	данные отсутствуют	-	данные отсутствуют	данные отсутствуют
7	7	8	данные отсутствуют	данные отсутствуют	-	данные отсутствуют	данные отсутствуют
8	8	9	данные отсутствуют	данные отсутствуют	-	данные отсутствуют	данные отсутствуют
9	9	10	данные отсутствуют	данные отсутствуют	-	данные отсутствуют	данные отсутствуют
10	10	11	данные отсутствуют	данные отсутствуют	-	данные отсутствуют	данные отсутствуют
11	11	12	данные отсутствуют	данные отсутствуют	-	данные отсутствуют	данные отсутствуют
12	12	13	данные отсутствуют	данные отсутствуют	-	данные отсутствуют	данные отсутствуют
13	13	14	данные отсутствуют	данные отсутствуют	-	данные отсутствуют	данные отсутствуют
14	14	15	данные	данные	-	данные отсутствуют	данные отсутствуют

			отсутствуют	отсутствуют			
15	15	16	данные отсутствуют	данные отсутствуют	-	данные отсутствуют	данные отсутствуют

Государственный регистратор		ФГИС ЕГРН
полное наименование должности	подпись	инициалы, фамилия

М.П.

Выписка из Единого государственного реестра недвижимости об объекте недвижимости

Описание местоположения земельного участка

Земельный участок			
(вид объекта недвижимости)			
Лист № ___ Раздела **3.1**	Всего листов раздела **3.1 :** ___	Всего разделов: ___	Всего листов выписки: ___
25.01.2021 № 99/2021/371626166			
Кадастровый номер:		**16:24:240301:375**	

Описание местоположения границ земельного участка

Номер п/п	Номер точки		Дирекционный угол	Горизонтальное проложение, м	Описание закрепления на местности	Кадастровые номера смежных участков	Сведения об адресах правообладателей смежных земельных участков
	начальная	конечная					
1	2	3	4	5	6	7	8
16	16	17	данные отсутствуют	данные отсутствуют	-	данные отсутствуют	данные отсутствуют
17	17	18	данные отсутствуют	данные отсутствуют	-	данные отсутствуют	данные отсутствуют
18	18	19	данные отсутствуют	данные отсутствуют	-	данные отсутствуют	данные отсутствуют
19	19	20	данные отсутствуют	данные отсутствуют	-	данные отсутствуют	данные отсутствуют
20	20	21	данные отсутствуют	данные отсутствуют	-	данные отсутствуют	данные отсутствуют
21	21	22	данные отсутствуют	данные отсутствуют	-	данные отсутствуют	данные отсутствуют
22	22	23	данные отсутствуют	данные отсутствуют	-	данные отсутствуют	данные отсутствуют
23	23	24	данные отсутствуют	данные отсутствуют	-	данные отсутствуют	данные отсутствуют
24	24	25	данные отсутствуют	данные отсутствуют	-	данные отсутствуют	данные отсутствуют
25	25	26	данные отсутствуют	данные отсутствуют	-	данные отсутствуют	данные отсутствуют
26	26	27	данные отсутствуют	данные отсутствуют	-	данные отсутствуют	данные отсутствуют
27	27	28	данные отсутствуют	данные отсутствуют	-	данные отсутствуют	данные отсутствуют
28	28	29	данные отсутствуют	данные отсутствуют	-	данные отсутствуют	данные отсутствуют

29	29	30	данные отсутствуют	данные отсутствуют	-	данные отсутствуют	данные отсутствуют
30	30	31	данные отсутствуют	данные отсутствуют	-	данные отсутствуют	данные отсутствуют

Государственный регистратор		ФГИС ЕГРН
полное наименование должности	подпись	инициалы, фамилия

М.П.

Выписка из Единого государственного реестра недвижимости об объекте недвижимости

Описание местоположения земельного участка

Земельный участок			
(вид объекта недвижимости)			
Лист № ___ Раздела **3.1**	Всего листов раздела **3.1 :** ___	Всего разделов: ___	Всего листов выписки: ___
25.01.2021 № 99/2021/371626166			
Кадастровый номер:		**16:24:240301:375**	

Описание местоположения границ земельного участка

Номер п/п	Номер точки		Дирекционный угол	Горизонтальное проложение, м	Описание закрепления на местности	Кадастровые номера смежных участков	Сведения об адресах правообладателей смежных земельных участков
	начальная	конечная					
1	2	3	4	5	6	7	8
31	31	32	данные отсутствуют	данные отсутствуют	-	данные отсутствуют	данные отсутствуют
32	32	33	данные отсутствуют	данные отсутствуют	-	данные отсутствуют	данные отсутствуют
33	33	34	данные отсутствуют	данные отсутствуют	-	данные отсутствуют	данные отсутствуют
34	34	35	данные отсутствуют	данные отсутствуют	-	данные отсутствуют	данные отсутствуют
35	35	36	данные отсутствуют	данные отсутствуют	-	данные отсутствуют	данные отсутствуют
36	36	37	данные отсутствуют	данные отсутствуют	-	данные отсутствуют	данные отсутствуют
37	37	38	данные отсутствуют	данные отсутствуют	-	данные отсутствуют	данные отсутствуют
38	38	39	данные отсутствуют	данные отсутствуют	-	данные отсутствуют	данные отсутствуют
39	39	1	данные отсутствуют	данные отсутствуют	-	данные отсутствуют	данные отсутствуют
40	41	42	данные отсутствуют	данные отсутствуют	-	данные отсутствуют	данные отсутствуют
41	42	43	данные отсутствуют	данные отсутствуют	-	данные отсутствуют	данные отсутствуют
42	43	44	данные отсутствуют	данные отсутствуют	-	данные отсутствуют	данные отсутствуют
43	44	45	данные отсутствуют	данные отсутствуют	-	данные отсутствуют	данные отсутствуют

44	45	46	данные отсутствуют	данные отсутствуют	-	данные отсутствуют	данные отсутствуют
45	46	47	данные отсутствуют	данные отсутствуют	-	данные отсутствуют	данные отсутствуют

Государственный регистратор		ФГИС ЕГРН
полное наименование должности	подпись	инициалы, фамилия

М.П.

Выписка из Единого государственного реестра недвижимости об объекте недвижимости

Описание местоположения земельного участка

Земельный участок			
(вид объекта недвижимости)			
Лист № ___ Раздела **3.1**	Всего листов раздела **3.1 :** ___	Всего разделов: ___	Всего листов выписки: ___
25.01.2021 № 99/2021/371626166			
Кадастровый номер:		**16:24:240301:375**	

Описание местоположения границ земельного участка

Номер п/п	Номер точки		Дирекционный угол	Горизонтальное проложение, м	Описание закрепления на местности	Кадастровые номера смежных участков	Сведения об адресах правообладателей смежных земельных участков
	начальная	конечная					
1	2	3	4	5	6	7	8
46	47	48	данные отсутствуют	данные отсутствуют	-	данные отсутствуют	данные отсутствуют
47	48	49	данные отсутствуют	данные отсутствуют	-	данные отсутствуют	данные отсутствуют
48	49	50	данные отсутствуют	данные отсутствуют	-	данные отсутствуют	данные отсутствуют
49	50	51	данные отсутствуют	данные отсутствуют	-	данные отсутствуют	данные отсутствуют
50	51	52	данные отсутствуют	данные отсутствуют	-	данные отсутствуют	данные отсутствуют
51	52	53	данные отсутствуют	данные отсутствуют	-	данные отсутствуют	данные отсутствуют
52	53	54	данные отсутствуют	данные отсутствуют	-	данные отсутствуют	данные отсутствуют
53	54	55	данные отсутствуют	данные отсутствуют	-	данные отсутствуют	данные отсутствуют
54	55	56	данные отсутствуют	данные отсутствуют	-	данные отсутствуют	данные отсутствуют
55	56	57	данные отсутствуют	данные отсутствуют	-	данные отсутствуют	данные отсутствуют
56	57	58	данные отсутствуют	данные отсутствуют	-	данные отсутствуют	данные отсутствуют
57	58	59	данные отсутствуют	данные отсутствуют	-	данные отсутствуют	данные отсутствуют
58	59	60	данные отсутствуют	данные отсутствуют	-	данные отсутствуют	данные отсутствуют

59	60	61	данные отсутствуют	данные отсутствуют	-	данные отсутствуют	данные отсутствуют
60	61	62	данные отсутствуют	данные отсутствуют	-	данные отсутствуют	данные отсутствуют

Государственный регистратор		ФГИС ЕГРН
полное наименование должности	подпись	инициалы, фамилия

М.П.

Выписка из Единого государственного реестра недвижимости об объекте недвижимости

Описание местоположения земельного участка

Земельный участок			
(вид объекта недвижимости)			
Лист № ___ Раздела **3.1**	Всего листов раздела **3.1 :** ___	Всего разделов: ___	Всего листов выписки: ___
25.01.2021 № 99/2021/371626166			
Кадастровый номер:		**16:24:240301:375**	

Описание местоположения границ земельного участка

Номер п/п	Номер точки		Дирекционный угол	Горизонтальное проложение, м	Описание закрепления на местности	Кадастровые номера смежных участков	Сведения об адресах правообладателей смежных земельных участков
	начальная	конечная					
1	2	3	4	5	6	7	8
61	62	63	данные отсутствуют	данные отсутствуют	-	данные отсутствуют	данные отсутствуют
62	63	64	данные отсутствуют	данные отсутствуют	-	данные отсутствуют	данные отсутствуют
63	64	65	данные отсутствуют	данные отсутствуют	-	данные отсутствуют	данные отсутствуют
64	65	66	данные отсутствуют	данные отсутствуют	-	данные отсутствуют	данные отсутствуют
65	66	67	данные отсутствуют	данные отсутствуют	-	данные отсутствуют	данные отсутствуют
66	67	68	данные отсутствуют	данные отсутствуют	-	данные отсутствуют	данные отсутствуют
67	68	69	данные отсутствуют	данные отсутствуют	-	данные отсутствуют	данные отсутствуют
68	69	70	данные отсутствуют	данные отсутствуют	-	данные отсутствуют	данные отсутствуют
69	70	71	данные отсутствуют	данные отсутствуют	-	данные отсутствуют	данные отсутствуют
70	71	72	данные отсутствуют	данные отсутствуют	-	данные отсутствуют	данные отсутствуют
71	72	73	данные отсутствуют	данные отсутствуют	-	данные отсутствуют	данные отсутствуют
72	73	74	данные отсутствуют	данные отсутствуют	-	данные отсутствуют	данные отсутствуют
73	74	75	данные отсутствуют	данные отсутствуют	-	данные отсутствуют	данные отсутствуют

74	75	76	данные отсутствуют	данные отсутствуют	-	данные отсутствуют	данные отсутствуют
75	76	77	данные отсутствуют	данные отсутствуют	-	данные отсутствуют	данные отсутствуют

Государственный регистратор		ФГИС ЕГРН
полное наименование должности	подпись	инициалы, фамилия

М.П.

Выписка из Единого государственного реестра недвижимости об объекте недвижимости

Описание местоположения земельного участка

Земельный участок			
(вид объекта недвижимости)			
Лист № ___ Раздела **3.1**	Всего листов раздела **3.1 :** ___	Всего разделов: ___	Всего листов выписки: ___
25.01.2021 № 99/2021/371626166			
Кадастровый номер:		**16:24:240301:375**	

Описание местоположения границ земельного участка

Номер п/п	Номер точки		Дирекционный угол	Горизонтальное проложение, м	Описание закрепления на местности	Кадастровые номера смежных участков	Сведения об адресах правообладателей смежных земельных участков
	начальная	конечная					
1	2	3	4	5	6	7	8
76	77	78	данные отсутствуют	данные отсутствуют	-	данные отсутствуют	данные отсутствуют
77	78	79	данные отсутствуют	данные отсутствуют	-	данные отсутствуют	данные отсутствуют
78	79	80	данные отсутствуют	данные отсутствуют	-	данные отсутствуют	данные отсутствуют
79	80	81	данные отсутствуют	данные отсутствуют	-	данные отсутствуют	данные отсутствуют
80	81	82	данные отсутствуют	данные отсутствуют	-	данные отсутствуют	данные отсутствуют
81	82	83	данные отсутствуют	данные отсутствуют	-	данные отсутствуют	данные отсутствуют
82	83	84	данные отсутствуют	данные отсутствуют	-	данные отсутствуют	данные отсутствуют
83	84	85	данные отсутствуют	данные отсутствуют	-	данные отсутствуют	данные отсутствуют
84	85	86	данные отсутствуют	данные отсутствуют	-	данные отсутствуют	данные отсутствуют
85	86	87	данные отсутствуют	данные отсутствуют	-	данные отсутствуют	данные отсутствуют
86	87	88	данные отсутствуют	данные отсутствуют	-	данные отсутствуют	данные отсутствуют
87	88	89	данные отсутствуют	данные отсутствуют	-	данные отсутствуют	данные отсутствуют
88	89	90	данные отсутствуют	данные отсутствуют	-	данные отсутствуют	данные отсутствуют

89	90	91	данные отсутствуют	данные отсутствуют	-	данные отсутствуют	данные отсутствуют
90	91	92	данные отсутствуют	данные отсутствуют	-	данные отсутствуют	данные отсутствуют

Государственный регистратор		ФГИС ЕГРН
полное наименование должности	подпись	инициалы, фамилия

М.П.

Выписка из Единого государственного реестра недвижимости об объекте недвижимости

Описание местоположения земельного участка

Земельный участок			
(вид объекта недвижимости)			
Лист № ___ Раздела **3.1**	Всего листов раздела **3.1 :** ___	Всего разделов: ___	Всего листов выписки: ___
25.01.2021 № 99/2021/371626166			
Кадастровый номер:		**16:24:240301:375**	

Описание местоположения границ земельного участка

Номер п/п	Номер точки		Дирекционный угол	Горизонтальное проложение, м	Описание закрепления на местности	Кадастровые номера смежных участков	Сведения об адресах правообладателей смежных земельных участков
	начальная	конечная					
1	2	3	4	5	6	7	8
91	92	93	данные отсутствуют	данные отсутствуют	-	данные отсутствуют	данные отсутствуют
92	93	94	данные отсутствуют	данные отсутствуют	-	данные отсутствуют	данные отсутствуют
93	94	95	данные отсутствуют	данные отсутствуют	-	данные отсутствуют	данные отсутствуют
94	95	96	данные отсутствуют	данные отсутствуют	-	данные отсутствуют	данные отсутствуют
95	96	97	данные отсутствуют	данные отсутствуют	-	данные отсутствуют	данные отсутствуют
96	97	98	данные отсутствуют	данные отсутствуют	-	данные отсутствуют	данные отсутствуют
97	98	99	данные отсутствуют	данные отсутствуют	-	данные отсутствуют	данные отсутствуют
98	99	100	данные отсутствуют	данные отсутствуют	-	данные отсутствуют	данные отсутствуют
99	100	101	данные отсутствуют	данные отсутствуют	-	данные отсутствуют	данные отсутствуют
100	101	102	данные отсутствуют	данные отсутствуют	-	данные отсутствуют	данные отсутствуют
101	102	103	данные отсутствуют	данные отсутствуют	-	данные отсутствуют	данные отсутствуют
102	103	104	данные отсутствуют	данные отсутствуют	-	данные отсутствуют	данные отсутствуют
103	104	105	данные отсутствуют	данные отсутствуют	-	данные отсутствуют	данные отсутствуют

104	105	106	данные отсутствуют	данные отсутствуют	-	данные отсутствуют	данные отсутствуют
105	106	107	данные отсутствуют	данные отсутствуют	-	данные отсутствуют	данные отсутствуют

Государственный регистратор		ФГИС ЕГРН
полное наименование должности	подпись	инициалы, фамилия

М.П.

Выписка из Единого государственного реестра недвижимости об объекте недвижимости

Описание местоположения земельного участка

Земельный участок			
(вид объекта недвижимости)			
Лист № ___ Раздела **3.1**	Всего листов раздела **3.1 :** ___	Всего разделов: ___	Всего листов выписки: ___
25.01.2021 № 99/2021/371626166			
Кадастровый номер:		**16:24:240301:375**	

Описание местоположения границ земельного участка

Номер п/п	Номер точки		Дирекционный угол	Горизонтальное проложение, м	Описание закрепления на местности	Кадастровые номера смежных участков	Сведения об адресах правообладателей смежных земельных участков
	начальная	конечная					
1	2	3	4	5	6	7	8
106	107	108	данные отсутствуют	данные отсутствуют	-	данные отсутствуют	данные отсутствуют
107	108	109	данные отсутствуют	данные отсутствуют	-	данные отсутствуют	данные отсутствуют
108	109	110	данные отсутствуют	данные отсутствуют	-	данные отсутствуют	данные отсутствуют
109	110	111	данные отсутствуют	данные отсутствуют	-	данные отсутствуют	данные отсутствуют
110	111	112	данные отсутствуют	данные отсутствуют	-	данные отсутствуют	данные отсутствуют
111	112	113	данные отсутствуют	данные отсутствуют	-	данные отсутствуют	данные отсутствуют
112	113	114	данные отсутствуют	данные отсутствуют	-	данные отсутствуют	данные отсутствуют
113	114	115	данные отсутствуют	данные отсутствуют	-	данные отсутствуют	данные отсутствуют
114	115	116	данные отсутствуют	данные отсутствуют	-	данные отсутствуют	данные отсутствуют
115	116	117	данные отсутствуют	данные отсутствуют	-	данные отсутствуют	данные отсутствуют
116	117	118	данные отсутствуют	данные отсутствуют	-	данные отсутствуют	данные отсутствуют
117	118	119	данные отсутствуют	данные отсутствуют	-	данные отсутствуют	данные отсутствуют
118	119	120	данные отсутствуют	данные отсутствуют	-	данные отсутствуют	данные отсутствуют

119	120	121	данные отсутствуют	данные отсутствуют	-	данные отсутствуют	данные отсутствуют
120	121	122	данные отсутствуют	данные отсутствуют	-	данные отсутствуют	данные отсутствуют

Государственный регистратор		ФГИС ЕГРН
полное наименование должности	подпись	инициалы, фамилия

М.П.

Выписка из Единого государственного реестра недвижимости об объекте недвижимости

Описание местоположения земельного участка

Земельный участок			
(вид объекта недвижимости)			
Лист № ___ Раздела **3.1**	Всего листов раздела **3.1 :** ___	Всего разделов: ___	Всего листов выписки: ___
25.01.2021 № 99/2021/371626166			
Кадастровый номер:		**16:24:240301:375**	

Описание местоположения границ земельного участка

Номер п/п	Номер точки		Дирекционный угол	Горизонтальное проложение, м	Описание закрепления на местности	Кадастровые номера смежных участков	Сведения об адресах правообладателей смежных земельных участков
	начальная	конечная					
1	2	3	4	5	6	7	8
121	122	123	данные отсутствуют	данные отсутствуют	-	данные отсутствуют	данные отсутствуют
122	123	124	данные отсутствуют	данные отсутствуют	-	данные отсутствуют	данные отсутствуют
123	124	125	данные отсутствуют	данные отсутствуют	-	данные отсутствуют	данные отсутствуют
124	125	126	данные отсутствуют	данные отсутствуют	-	данные отсутствуют	данные отсутствуют
125	126	127	данные отсутствуют	данные отсутствуют	-	данные отсутствуют	данные отсутствуют
126	127	128	данные отсутствуют	данные отсутствуют	-	данные отсутствуют	данные отсутствуют
127	128	129	данные отсутствуют	данные отсутствуют	-	данные отсутствуют	данные отсутствуют
128	129	130	данные отсутствуют	данные отсутствуют	-	данные отсутствуют	данные отсутствуют
129	130	131	данные отсутствуют	данные отсутствуют	-	данные отсутствуют	данные отсутствуют
130	131	132	данные отсутствуют	данные отсутствуют	-	данные отсутствуют	данные отсутствуют
131	132	133	данные отсутствуют	данные отсутствуют	-	данные отсутствуют	данные отсутствуют
132	133	134	данные отсутствуют	данные отсутствуют	-	данные отсутствуют	данные отсутствуют
133	134	135	данные отсутствуют	данные отсутствуют	-	данные отсутствуют	данные отсутствуют

134	135	136	данные отсутствуют	данные отсутствуют	-	данные отсутствуют	данные отсутствуют
135	136	137	данные отсутствуют	данные отсутствуют	-	данные отсутствуют	данные отсутствуют

Государственный регистратор		ФГИС ЕГРН
полное наименование должности	подпись	инициалы, фамилия

М.П.

Выписка из Единого государственного реестра недвижимости об объекте недвижимости

Описание местоположения земельного участка

Земельный участок			
(вид объекта недвижимости)			
Лист № ___ Раздела **3.1**	Всего листов раздела **3.1 :** ___	Всего разделов: ___	Всего листов выписки: ___
25.01.2021 № 99/2021/371626166			
Кадастровый номер:		**16:24:240301:375**	

Описание местоположения границ земельного участка

Номер п/п	Номер точки		Дирекционный угол	Горизонтальное проложение, м	Описание закрепления на местности	Кадастровые номера смежных участков	Сведения об адресах правообладателей смежных земельных участков
	начальная	конечная					
1	2	3	4	5	6	7	8
136	137	138	данные отсутствуют	данные отсутствуют	-	данные отсутствуют	данные отсутствуют
137	138	139	данные отсутствуют	данные отсутствуют	-	данные отсутствуют	данные отсутствуют
138	139	140	данные отсутствуют	данные отсутствуют	-	данные отсутствуют	данные отсутствуют
139	140	141	данные отсутствуют	данные отсутствуют	-	данные отсутствуют	данные отсутствуют
140	141	142	данные отсутствуют	данные отсутствуют	-	данные отсутствуют	данные отсутствуют
141	142	143	данные отсутствуют	данные отсутствуют	-	данные отсутствуют	данные отсутствуют
142	143	144	данные отсутствуют	данные отсутствуют	-	данные отсутствуют	данные отсутствуют
143	144	145	данные отсутствуют	данные отсутствуют	-	данные отсутствуют	данные отсутствуют
144	145	146	данные отсутствуют	данные отсутствуют	-	данные отсутствуют	данные отсутствуют
145	146	147	данные отсутствуют	данные отсутствуют	-	данные отсутствуют	данные отсутствуют
146	147	148	данные отсутствуют	данные отсутствуют	-	данные отсутствуют	данные отсутствуют
147	148	149	данные отсутствуют	данные отсутствуют	-	данные отсутствуют	данные отсутствуют
148	149	150	данные отсутствуют	данные отсутствуют	-	данные отсутствуют	данные отсутствуют

149	150	151	данные отсутствуют	данные отсутствуют	-	данные отсутствуют	данные отсутствуют
150	151	152	данные отсутствуют	данные отсутствуют	-	данные отсутствуют	данные отсутствуют

Государственный регистратор		ФГИС ЕГРН
полное наименование должности	подпись	инициалы, фамилия

М.П.

Выписка из Единого государственного реестра недвижимости об объекте недвижимости

Описание местоположения земельного участка

Земельный участок			
(вид объекта недвижимости)			
Лист № ___ Раздела **3.1**	Всего листов раздела **3.1 :** ___	Всего разделов: ___	Всего листов выписки: ___
25.01.2021 № 99/2021/371626166			
Кадастровый номер:		**16:24:240301:375**	

Описание местоположения границ земельного участка

Номер п/п	Номер точки		Дирекционный угол	Горизонтальное проложение, м	Описание закрепления на местности	Кадастровые номера смежных участков	Сведения об адресах правообладателей смежных земельных участков
	начальная	конечная					
1	2	3	4	5	6	7	8
151	152	153	данные отсутствуют	данные отсутствуют	-	данные отсутствуют	данные отсутствуют
152	153	154	данные отсутствуют	данные отсутствуют	-	данные отсутствуют	данные отсутствуют
153	154	155	данные отсутствуют	данные отсутствуют	-	данные отсутствуют	данные отсутствуют
154	155	156	данные отсутствуют	данные отсутствуют	-	данные отсутствуют	данные отсутствуют
155	156	157	данные отсутствуют	данные отсутствуют	-	данные отсутствуют	данные отсутствуют
156	157	158	данные отсутствуют	данные отсутствуют	-	данные отсутствуют	данные отсутствуют
157	158	159	данные отсутствуют	данные отсутствуют	-	данные отсутствуют	данные отсутствуют
158	159	160	данные отсутствуют	данные отсутствуют	-	данные отсутствуют	данные отсутствуют
159	160	161	данные отсутствуют	данные отсутствуют	-	данные отсутствуют	данные отсутствуют
160	161	162	данные отсутствуют	данные отсутствуют	-	данные отсутствуют	данные отсутствуют
161	162	163	данные отсутствуют	данные отсутствуют	-	данные отсутствуют	данные отсутствуют
162	163	41	данные отсутствуют	данные отсутствуют	-	данные отсутствуют	данные отсутствуют
163	165	166	данные отсутствуют	данные отсутствуют	-	данные отсутствуют	данные отсутствуют

164	166	167	данные отсутствуют	данные отсутствуют	-	данные отсутствуют	данные отсутствуют
165	167	168	данные отсутствуют	данные отсутствуют	-	данные отсутствуют	данные отсутствуют

Государственный регистратор		ФГИС ЕГРН
полное наименование должности	подпись	инициалы, фамилия

М.П.

Выписка из Единого государственного реестра недвижимости об объекте недвижимости

Описание местоположения земельного участка

Земельный участок			
(вид объекта недвижимости)			
Лист № ___ Раздела **3.1**	Всего листов раздела **3.1 :** ___	Всего разделов: ___	Всего листов выписки: ___
25.01.2021 № 99/2021/371626166			
Кадастровый номер:		**16:24:240301:375**	

Описание местоположения границ земельного участка

Номер п/п	Номер точки		Дирекционный угол	Горизонтальное проложение, м	Описание закрепления на местности	Кадастровые номера смежных участков	Сведения об адресах правообладателей смежных земельных участков
	начальная	конечная					
1	2	3	4	5	6	7	8
166	168	169	данные отсутствуют	данные отсутствуют	-	данные отсутствуют	данные отсутствуют
167	169	170	данные отсутствуют	данные отсутствуют	-	данные отсутствуют	данные отсутствуют
168	170	171	данные отсутствуют	данные отсутствуют	-	данные отсутствуют	данные отсутствуют
169	171	172	данные отсутствуют	данные отсутствуют	-	данные отсутствуют	данные отсутствуют
170	172	173	данные отсутствуют	данные отсутствуют	-	данные отсутствуют	данные отсутствуют
171	173	174	данные отсутствуют	данные отсутствуют	-	данные отсутствуют	данные отсутствуют
172	174	175	данные отсутствуют	данные отсутствуют	-	данные отсутствуют	данные отсутствуют
173	175	176	данные отсутствуют	данные отсутствуют	-	данные отсутствуют	данные отсутствуют
174	176	177	данные отсутствуют	данные отсутствуют	-	данные отсутствуют	данные отсутствуют
175	177	178	данные отсутствуют	данные отсутствуют	-	данные отсутствуют	данные отсутствуют
176	178	179	данные отсутствуют	данные отсутствуют	-	данные отсутствуют	данные отсутствуют
177	179	180	данные отсутствуют	данные отсутствуют	-	данные отсутствуют	данные отсутствуют
178	180	181	данные отсутствуют	данные отсутствуют	-	данные отсутствуют	данные отсутствуют

179	181	182	данные отсутствуют	данные отсутствуют	-	данные отсутствуют	данные отсутствуют
180	182	183	данные отсутствуют	данные отсутствуют	-	данные отсутствуют	данные отсутствуют

Государственный регистратор		ФГИС ЕГРН
полное наименование должности	подпись	инициалы, фамилия

М.П.

Выписка из Единого государственного реестра недвижимости об объекте недвижимости

Описание местоположения земельного участка

Земельный участок			
(вид объекта недвижимости)			
Лист № ___ Раздела **3.1**	Всего листов раздела **3.1 :** ___	Всего разделов: ___	Всего листов выписки: ___
25.01.2021 № 99/2021/371626166			
Кадастровый номер:		**16:24:240301:375**	

Описание местоположения границ земельного участка

Номер п/п	Номер точки		Дирекционный угол	Горизонтальное проложение, м	Описание закрепления на местности	Кадастровые номера смежных участков	Сведения об адресах правообладателей смежных земельных участков
	начальная	конечная					
1	2	3	4	5	6	7	8
181	183	184	данные отсутствуют	данные отсутствуют	-	данные отсутствуют	данные отсутствуют
182	184	185	данные отсутствуют	данные отсутствуют	-	данные отсутствуют	данные отсутствуют
183	185	186	данные отсутствуют	данные отсутствуют	-	данные отсутствуют	данные отсутствуют
184	186	187	данные отсутствуют	данные отсутствуют	-	данные отсутствуют	данные отсутствуют
185	187	188	данные отсутствуют	данные отсутствуют	-	данные отсутствуют	данные отсутствуют
186	188	189	данные отсутствуют	данные отсутствуют	-	данные отсутствуют	данные отсутствуют
187	189	190	данные отсутствуют	данные отсутствуют	-	данные отсутствуют	данные отсутствуют
188	190	191	данные отсутствуют	данные отсутствуют	-	данные отсутствуют	данные отсутствуют
189	191	192	данные отсутствуют	данные отсутствуют	-	данные отсутствуют	данные отсутствуют
190	192	193	данные отсутствуют	данные отсутствуют	-	данные отсутствуют	данные отсутствуют
191	193	194	данные отсутствуют	данные отсутствуют	-	данные отсутствуют	данные отсутствуют
192	194	195	данные отсутствуют	данные отсутствуют	-	данные отсутствуют	данные отсутствуют
193	195	196	данные отсутствуют	данные отсутствуют	-	данные отсутствуют	данные отсутствуют

194	196	197	данные отсутствуют	данные отсутствуют	-	данные отсутствуют	данные отсутствуют
195	197	198	данные отсутствуют	данные отсутствуют	-	данные отсутствуют	данные отсутствуют

Государственный регистратор		ФГИС ЕГРН
полное наименование должности	подпись	инициалы, фамилия

М.П.

Выписка из Единого государственного реестра недвижимости об объекте недвижимости

Описание местоположения земельного участка

Земельный участок			
(вид объекта недвижимости)			
Лист № ___ Раздела **3.1**	Всего листов раздела **3.1 :** ___	Всего разделов: ___	Всего листов выписки: ___
25.01.2021 № 99/2021/371626166			
Кадастровый номер:		**16:24:240301:375**	

Описание местоположения границ земельного участка

Номер п/п	Номер точки		Дирекционный угол	Горизонтальное проложение, м	Описание закрепления на местности	Кадастровые номера смежных участков	Сведения об адресах правообладателей смежных земельных участков
	начальная	конечная					
1	2	3	4	5	6	7	8
196	198	199	данные отсутствуют	данные отсутствуют	-	данные отсутствуют	данные отсутствуют
197	199	200	данные отсутствуют	данные отсутствуют	-	данные отсутствуют	данные отсутствуют
198	200	201	данные отсутствуют	данные отсутствуют	-	данные отсутствуют	данные отсутствуют
199	201	202	данные отсутствуют	данные отсутствуют	-	данные отсутствуют	данные отсутствуют
200	202	203	данные отсутствуют	данные отсутствуют	-	данные отсутствуют	данные отсутствуют
201	203	204	данные отсутствуют	данные отсутствуют	-	данные отсутствуют	данные отсутствуют
202	204	205	данные отсутствуют	данные отсутствуют	-	данные отсутствуют	данные отсутствуют
203	205	206	данные отсутствуют	данные отсутствуют	-	данные отсутствуют	данные отсутствуют
204	206	207	данные отсутствуют	данные отсутствуют	-	данные отсутствуют	данные отсутствуют
205	207	208	данные отсутствуют	данные отсутствуют	-	данные отсутствуют	данные отсутствуют
206	208	209	данные отсутствуют	данные отсутствуют	-	данные отсутствуют	данные отсутствуют
207	209	210	данные отсутствуют	данные отсутствуют	-	данные отсутствуют	данные отсутствуют
208	210	211	данные отсутствуют	данные отсутствуют	-	данные отсутствуют	данные отсутствуют

209	211	212	данные отсутствуют	данные отсутствуют	-	данные отсутствуют	данные отсутствуют
210	212	213	данные отсутствуют	данные отсутствуют	-	данные отсутствуют	данные отсутствуют

Государственный регистратор		ФГИС ЕГРН
полное наименование должности	подпись	инициалы, фамилия

М.П.

Выписка из Единого государственного реестра недвижимости об объекте недвижимости

Описание местоположения земельного участка

Земельный участок			
(вид объекта недвижимости)			
Лист № ___ Раздела **3.1**	Всего листов раздела **3.1 :** ___	Всего разделов: ___	Всего листов выписки: ___
25.01.2021 № 99/2021/371626166			
Кадастровый номер:		**16:24:240301:375**	

Описание местоположения границ земельного участка							
Номер п/п	Номер точки		Дирекционный угол	Горизонтальное проложение, м	Описание закрепления на местности	Кадастровые номера смежных участков	Сведения об адресах правообладателей смежных земельных участков
	начальная	конечная					
1	2	3	4	5	6	7	8
211	213	214	данные отсутствуют	данные отсутствуют	-	данные отсутствуют	данные отсутствуют
212	214	215	данные отсутствуют	данные отсутствуют	-	данные отсутствуют	данные отсутствуют
213	215	165	данные отсутствуют	данные отсутствуют	-	данные отсутствуют	данные отсутствуют

Государственный регистратор		ФГИС ЕГРН
полное наименование должности	подпись	инициалы, фамилия

М.П.

Выписка из Единого государственного реестра недвижимости об объекте недвижимости

Описание местоположения земельного участка

Земельный участок			
(вид объекта недвижимости)			
Лист № ___ Раздела **3.2**	Всего листов раздела **3.2 :** ___	Всего разделов: ___	Всего листов выписки: ___
25.01.2021 № 99/2021/371626166			
Кадастровый номер:		**16:24:240301:375**	

Сведения о характерных точках границы земельного участка

Система координат:
Зона №

Номер точки	Координаты		Описание закрепления на местности	Средняя квадратическая погрешность определения координат характерных точек границ земельного участка, м
	X	Y		
1	2	3	4	5
1	459372.74	1325462.44	данные отсутствуют	2.5
2	459373.27	1325462.62	данные отсутствуют	2.5
3	459300.8	1325471.9	данные отсутствуют	2.5
4	459195.87	1325485.15	данные отсутствуют	2.5
5	459194.49	1325485.12	данные отсутствуют	2.5
6	459191.55	1325485.05	данные отсутствуют	2.5
7	459181.59	1325484.84	данные отсутствуют	2.5
8	459178.53	1325484.78	данные отсутствуют	2.5
9	459171.62	1325484.65	данные отсутствуют	2.5
10	459161.66	1325484.55	данные отсутствуют	2.5
11	459159.08	1325484.52	данные отсутствуют	2.5
12	459154.63	1325461.05	данные отсутствуют	2.5
13	459160.34	1325460.91	данные отсутствуют	2.5
14	459161.56	1325460.88	данные отсутствуют	2.5
15	459171.65	1325460.66	данные отсутствуют	2.5

Государственный регистратор		ФГИС ЕГРН
полное наименование должности	подпись	инициалы, фамилия

М.П.

Выписка из Единого государственного реестра недвижимости об объекте недвижимости

Описание местоположения земельного участка

Земельный участок			
(вид объекта недвижимости)			
Лист № ___ Раздела **3.2**	Всего листов раздела **3.2 :** ___	Всего разделов: ___	Всего листов выписки: ___
25.01.2021 № 99/2021/371626166			
Кадастровый номер:		**16:24:240301:375**	

Сведения о характерных точках границы земельного участка

Система координат:
Зона №

Номер точки	Координаты		Описание закрепления на местности	Средняя квадратическая погрешность определения координат характерных точек границ земельного участка, м
	X	Y		
1	2	3	4	5
16	459180.27	1325460.48	данные отсутствуют	2.5
17	459181.63	1325460.45	данные отсутствуют	2.5
18	459191.7	1325460.27	данные отсутствуют	2.5
19	459193.34	1325460.25	данные отсутствуют	2.5
20	459201.65	1325460.13	данные отсутствуют	2.5
21	459211.79	1325460.02	данные отсутствуют	2.5
22	459220.19	1325460.1	данные отсутствуют	2.5
23	459221.84	1325460.12	данные отсутствуют	2.5
24	459231.9	1325460.26	данные отсутствуют	2.5
25	459240.8	1325460.35	данные отсутствуют	2.5
26	459241.88	1325460.36	данные отсутствуют	2.5
27	459251.97	1325460.49	данные отсутствуют	2.5
28	459261.94	1325460.63	данные отсутствуют	2.5
29	459272.03	1325460.8	данные отсутствуют	2.5
30	459282.04	1325461.01	данные отсутствуют	2.5

Государственный регистратор		ФГИС ЕГРН
полное наименование должности	подпись	инициалы, фамилия

М.П.

Выписка из Единого государственного реестра недвижимости об объекте недвижимости

Описание местоположения земельного участка

Земельный участок			
(вид объекта недвижимости)			
Лист № ___ Раздела **3.2**	Всего листов раздела **3.2 :** ___	Всего разделов: ___	Всего листов выписки: ___
25.01.2021 № 99/2021/371626166			
Кадастровый номер:		**16:24:240301:375**	

Сведения о характерных точках границы земельного участка

Система координат:
Зона №

Номер точки	Координаты		Описание закрепления на местности	Средняя квадратическая погрешность определения координат характерных точек границ земельного участка, м
	X	Y		
1	2	3	4	5
31	459292.15	1325461.24	данные отсутствуют	2.5
32	459302.14	1325461.65	данные отсутствуют	2.5
33	459312.2	1325462.08	данные отсутствуют	2.5
34	459322.17	1325462.45	данные отсутствуют	2.5
35	459332.24	1325462.84	данные отсутствуют	2.5
36	459342.23	1325463.25	данные отсутствуют	2.5
37	459351.96	1325463.68	данные отсутствуют	2.5
38	459361.17	1325463.13	данные отсутствуют	2.5
39	459362.01	1325463.08	данные отсутствуют	2.5
40	459741.88	1325501.29	данные отсутствуют	2.5
41	459745.03	1325501.85	данные отсутствуют	2.5
42	459737.27	1325531.95	данные отсутствуют	2.5
43	459735.9	1325531.73	данные отсутствуют	2.5
44	459727.27	1325530.37	данные отсутствуют	2.5
45	459717.46	1325528.76	данные отсутствуют	2.5

Государственный регистратор		ФГИС ЕГРН
полное наименование должности	подпись	инициалы, фамилия

М.П.

Выписка из Единого государственного реестра недвижимости об объекте недвижимости

Описание местоположения земельного участка

Земельный участок			
(вид объекта недвижимости)			
Лист № ___ Раздела **3.2**	Всего листов раздела **3.2 :** ___	Всего разделов: ___	Всего листов выписки: ___
25.01.2021 № 99/2021/371626166			
Кадастровый номер:		**16:24:240301:375**	

Сведения о характерных точках границы земельного участка

Система координат:
Зона №

Номер точки	Координаты		Описание закрепления на местности	Средняя квадратическая погрешность определения координат характерных точек границ земельного участка, м
	X	Y		
1	2	3	4	5
46	459707.58	1325527.17	данные отсутствуют	2.5
47	459697.78	1325525.57	данные отсутствуют	2.5
48	459696.4	1325525.35	данные отсутствуют	2.5
49	459688.08	1325524.02	данные отсутствуют	2.5
50	459678.21	1325523.15	данные отсутствуют	2.5
51	459676.92	1325523.04	данные отсутствуют	2.5
52	459668.34	1325522.31	данные отсутствуют	2.5
53	459657.83	1325521.32	данные отсутствуют	2.5
54	459656.04	1325520.52	данные отсутствуют	2.5
55	459648.31	1325517.05	данные отсутствуют	2.5
56	459638.9	1325516.23	данные отсутствуют	2.5
57	459636.16	1325516	данные отсутствуют	2.5
58	459629.15	1325515.41	данные отсутствуют	2.5
59	459619.09	1325514.77	данные отсутствуют	2.5
60	459609.01	1325514.12	данные отсутствуют	2.5

Государственный регистратор		ФГИС ЕГРН
полное наименование должности	подпись	инициалы, фамилия

М.П.

Выписка из Единого государственного реестра недвижимости об объекте недвижимости

Описание местоположения земельного участка

Земельный участок			
(вид объекта недвижимости)			
Лист № ___ Раздела **3.2**	Всего листов раздела **3.2 :** ___	Всего разделов: ___	Всего листов выписки: ___
25.01.2021 № 99/2021/371626166			
Кадастровый номер:		**16:24:240301:375**	

Сведения о характерных точках границы земельного участка

Система координат:
Зона №

Номер точки	Координаты		Описание закрепления на местности	Средняя квадратическая погрешность определения координат характерных точек границ земельного участка, м
	X	Y		
1	2	3	4	5
61	459599	1325512.77	данные отсутствуют	2.5
62	459589.15	1325511.48	данные отсутствуют	2.5
63	459579.3	1325510.52	данные отсутствуют	2.5
64	459571.47	1325509.78	данные отсутствуют	2.5
65	459569.75	1325509.62	данные отсутствуют	2.5
66	459569.39	1325509.59	данные отсутствуют	2.5
67	459549.49	1325507.38	данные отсутствуют	2.5
68	459549.12	1325507.33	данные отсутствуют	2.5
69	459539.59	1325506.18	данные отсутствуют	2.5
70	459529.7	1325505.01	данные отсутствуют	2.5
71	459519.83	1325503.99	данные отсутствуют	2.5
72	459509.85	1325502.99	данные отсутствуют	2.5
73	459499.97	1325501.81	данные отсутствуют	2.5
74	459490.06	1325500.75	данные отсутствуют	2.5
75	459480.19	1325499.84	данные отсутствуют	2.5

Государственный регистратор		ФГИС ЕГРН
полное наименование должности	подпись	инициалы, фамилия

М.П.

Выписка из Единого государственного реестра недвижимости об объекте недвижимости

Описание местоположения земельного участка

Земельный участок			
(вид объекта недвижимости)			
Лист № ___ Раздела **3.2**	Всего листов раздела **3.2 :** ___	Всего разделов: ___	Всего листов выписки: ___
25.01.2021 № 99/2021/371626166			
Кадастровый номер:		**16:24:240301:375**	

Сведения о характерных точках границы земельного участка

Система координат:
Зона №

Номер точки	Координаты		Описание закрепления на местности	Средняя квадратическая погрешность определения координат характерных точек границ земельного участка, м
	X	Y		
1	2	3	4	5
76	459470.8	1325499.01	данные отсутствуют	2.5
77	459460.33	1325498.1	данные отсутствуют	2.5
78	459449.44	1325497.18	данные отсутствуют	2.5
79	459440.52	1325496.63	данные отсутствуют	2.5
80	459438.21	1325496.5	данные отсутствуют	2.5
81	459437.68	1325496.46	данные отсутствуют	2.5
82	459430.57	1325496.03	данные отсутствуют	2.5
83	459427.72	1325495.88	данные отсутствуют	2.5
84	459426.67	1325495.81	данные отсутствуют	2.5
85	459420.72	1325495.47	данные отсутствуют	2.5
86	459410.64	1325494.93	данные отсутствуют	2.5
87	459400.68	1325494.24	данные отсутствуют	2.5
88	459390.61	1325493.55	данные отсутствуют	2.5
89	459381.03	1325492.27	данные отсутствуют	2.5
90	459372.8	1325493.44	данные отсутствуют	2.5

Государственный регистратор		ФГИС ЕГРН
полное наименование должности	подпись	инициалы, фамилия

М.П.

Выписка из Единого государственного реестра недвижимости об объекте недвижимости

Описание местоположения земельного участка

Земельный участок			
(вид объекта недвижимости)			
Лист № ___ Раздела **3.2**	Всего листов раздела **3.2 :** ___	Всего разделов: ___	Всего листов выписки: ___
25.01.2021 № 99/2021/371626166			
Кадастровый номер:		**16:24:240301:375**	

Сведения о характерных точках границы земельного участка

Система координат:
Зона №

Номер точки	Координаты		Описание закрепления на местности	Средняя квадратическая погрешность определения координат характерных точек границ земельного участка, м
	X	Y		
1	2	3	4	5
91	459370.92	1325493.71	данные отсутствуют	2.5
92	459360.62	1325492.16	данные отсутствуют	2.5
93	459358.26	1325491.81	данные отсутствуют	2.5
94	459350.82	1325490.73	данные отсутствуют	2.5
95	459341.02	1325490.22	данные отсутствуют	2.5
96	459331.05	1325489.73	данные отсутствуют	2.5
97	459321.11	1325489.25	данные отсутствуют	2.5
98	459316.68	1325489.05	данные отсутствуют	2.5
99	459311.16	1325488.81	данные отсутствуют	2.5
100	459301.21	1325488.49	данные отсутствуют	2.5
101	459291.2	1325488.06	данные отсутствуют	2.5
102	459281.27	1325487.65	данные отсутствуют	2.5
103	459271.28	1325487.26	данные отсутствуют	2.5
104	459261.34	1325486.88	данные отсутствуют	2.5
105	459258.95	1325486.79	данные отсутствуют	2.5

Государственный регистратор		ФГИС ЕГРН
полное наименование должности	подпись	инициалы, фамилия

М.П.

Выписка из Единого государственного реестра недвижимости об объекте недвижимости

Описание местоположения земельного участка

Земельный участок			
(вид объекта недвижимости)			
Лист № ___ Раздела **3.2**	Всего листов раздела **3.2 :** ___	Всего разделов: ___	Всего листов выписки: ___
25.01.2021 № 99/2021/371626166			
Кадастровый номер:		**16:24:240301:375**	

Сведения о характерных точках границы земельного участка				
Система координат: Зона №				
Номер точки	Координаты		Описание закрепления на местности	Средняя квадратическая погрешность определения координат характерных точек границ земельного участка, м
	X	Y		
1	2	3	4	5
106	459251.36	1325486.53	данные отсутствуют	2.5
107	459241.43	1325486.23	данные отсутствуют	2.5
108	459239.81	1325486.18	данные отсутствуют	2.5
109	459231.44	1325485.96	данные отсутствуют	2.5
110	459223.19	1325485.78	данные отсутствуют	2.5
111	459301.4	1325475.9	данные отсутствуют	2.5
112	459381.85	1325465.58	данные отсутствуют	2.5
113	459382.61	1325465.84	данные отсутствуют	2.5
114	459392.16	1325465.65	данные отсутствуют	2.5
115	459402.37	1325466.18	данные отсутствуют	2.5
116	459412.44	1325466.76	данные отсутствуют	2.5
117	459422.43	1325467.41	данные отсутствуют	2.5
118	459429.59	1325467.9	данные отсутствуют	2.5
119	459432.46	1325468.1	данные отсутствуют	2.5
120	459439.63	1325468.63	данные отсутствуют	2.5

Государственный регистратор		ФГИС ЕГРН
полное наименование должности	подпись	инициалы, фамилия

М.П.

Выписка из Единого государственного реестра недвижимости об объекте недвижимости

Описание местоположения земельного участка

Земельный участок			
(вид объекта недвижимости)			
Лист № ___ Раздела **3.2**	Всего листов раздела **3.2 :** ___	Всего разделов: ___	Всего листов выписки: ___
25.01.2021 № 99/2021/371626166			
Кадастровый номер:		**16:24:240301:375**	

Сведения о характерных точках границы земельного участка

Система координат:
Зона №

Номер точки	Координаты		Описание закрепления на местности	Средняя квадратическая погрешность определения координат характерных точек границ земельного участка, м
	X	Y		
1	2	3	4	5
121	459442.46	1325468.84	данные отсутствуют	2.5
122	459451.46	1325469.53	данные отсутствуют	2.5
123	459462.41	1325470.24	данные отсутствуют	2.5
124	459473.04	1325471.02	данные отсутствуют	2.5
125	459482.49	1325471.73	данные отсутствуют	2.5
126	459492.45	1325472.5	данные отсутствуют	2.5
127	459502.38	1325473.05	данные отсутствуют	2.5
128	459512.51	1325473.62	данные отсутствуют	2.5
129	459521.41	1325474.4	данные отсутствуют	2.5
130	459522.57	1325474.5	данные отсутствуют	2.5
131	459532.59	1325475.41	данные отсутствуют	2.5
132	459540.71	1325476.11	данные отсутствуют	2.5
133	459542.55	1325476.27	данные отсутствуют	2.5
134	459551.67	1325477.08	данные отсутствуют	2.5
135	459552.56	1325477.16	данные отсутствуют	2.5

Государственный регистратор		ФГИС ЕГРН
полное наименование должности	подпись	инициалы, фамилия

М.П.

Выписка из Единого государственного реестра недвижимости об объекте недвижимости

Описание местоположения земельного участка

Земельный участок			
(вид объекта недвижимости)			
Лист № ___ Раздела **3.2**	Всего листов раздела **3.2 :** ___	Всего разделов: ___	Всего листов выписки: ___
25.01.2021 № 99/2021/371626166			
Кадастровый номер:		**16:24:240301:375**	

Сведения о характерных точках границы земельного участка

Система координат:
Зона №

Номер точки	Координаты		Описание закрепления на местности	Средняя квадратическая погрешность определения координат характерных точек границ земельного участка, м
	X	Y		
1	2	3	4	5
136	459558.39	1325476.88	данные отсутствуют	2.5
137	459566.85	1325477.69	данные отсутствуют	2.5
138	459572.58	1325479.17	данные отсутствуют	2.5
139	459573.47	1325479.27	данные отсутствуют	2.5
140	459582.55	1325480.28	данные отсутствуют	2.5
141	459592.59	1325481.41	данные отсутствуют	2.5
142	459601.17	1325482.5	данные отсутствуют	2.5
143	459602.53	1325482.67	данные отсутствуют	2.5
144	459612.59	1325483.99	данные отсутствуют	2.5
145	459621.42	1325485.46	данные отсутствуют	2.5
146	459622.51	1325485.64	данные отсутствуют	2.5
147	459632.44	1325487.32	данные отсутствуют	2.5
148	459632.94	1325487.41	данные отсутствуют	2.5
149	459640.58	1325488.71	данные отсутствуют	2.5
150	459642.31	1325489	данные отсутствуют	2.5

Государственный регистратор		ФГИС ЕГРН
полное наименование должности	подпись	инициалы, фамилия

М.П.

Выписка из Единого государственного реестра недвижимости об объекте недвижимости

Описание местоположения земельного участка

Земельный участок			
(вид объекта недвижимости)			
Лист № ___ Раздела **3.2**	Всего листов раздела **3.2 :** ___	Всего разделов: ___	Всего листов выписки: ___
25.01.2021 № 99/2021/371626166			
Кадастровый номер:		**16:24:240301:375**	

Сведения о характерных точках границы земельного участка

Система координат:
Зона №

Номер точки	Координаты		Описание закрепления на местности	Средняя квадратическая погрешность определения координат характерных точек границ земельного участка, м
	X	Y		
1	2	3	4	5
151	459651.65	1325490.64	данные отсутствуют	2.5
152	459653.41	1325490.24	данные отсутствуют	2.5
153	459662.06	1325488.28	данные отсутствуют	2.5
154	459664.8	1325488.78	данные отсутствуют	2.5
155	459672.61	1325490.21	данные отсутствуют	2.5
156	459681.06	1325491.91	данные отсутствуют	2.5
157	459682.46	1325492.19	данные отсутствуют	2.5
158	459692.26	1325494.2	данные отсутствуют	2.5
159	459702.07	1325495.54	данные отсутствуют	2.5
160	459712.04	1325496.92	данные отсутствуют	2.5
161	459721.95	1325498.29	данные отсутствуют	2.5
162	459731.96	1325499.7	данные отсутствуют	2.5
163	457236.16	1325437.88	данные отсутствуют	2.5
164	457232.45	1325437.56	данные отсутствуют	2.5
165	457222.33	1325436.65	данные отсутствуют	2.5

Государственный регистратор		ФГИС ЕГРН
полное наименование должности	подпись	инициалы, фамилия

М.П.

Выписка из Единого государственного реестра недвижимости об объекте недвижимости

Описание местоположения земельного участка

Земельный участок			
(вид объекта недвижимости)			
Лист № ___ Раздела **3.2**	Всего листов раздела **3.2 :** ___	Всего разделов: ___	Всего листов выписки: ___
25.01.2021 № 99/2021/371626166			
Кадастровый номер:		**16:24:240301:375**	

Сведения о характерных точках границы земельного участка

Система координат:
Зона №

Номер точки	Координаты		Описание закрепления на местности	Средняя квадратическая погрешность определения координат характерных точек границ земельного участка, м
	X	Y		
1	2	3	4	5
166	457218.85	1325436.33	данные отсутствуют	2.5
167	457212.55	1325435.74	данные отсутствуют	2.5
168	457202.41	1325434.9	данные отсутствуют	2.5
169	457192.45	1325434.06	данные отсутствуют	2.5
170	457189.01	1325433.77	данные отсутствуют	2.5
171	457182.48	1325433.23	данные отсутствуют	2.5
172	457172.73	1325432.42	данные отсутствуют	2.5
173	457162.55	1325431.53	данные отсутствуют	2.5
174	457152.73	1325430.68	данные отсутствуют	2.5
175	457142.66	1325429.78	данные отсутствуют	2.5
176	457141.25	1325429.66	данные отсутствуют	2.5
177	457132.62	1325428.88	данные отсутствуют	2.5
178	457122.72	1325427.94	данные отсутствуют	2.5
179	457112.85	1325427.02	данные отсутствуют	2.5
180	457102.81	1325426.06	данные отсутствуют	2.5

Государственный регистратор		ФГИС ЕГРН
полное наименование должности	подпись	инициалы, фамилия

М.П.

Выписка из Единого государственного реестра недвижимости об объекте недвижимости

Описание местоположения земельного участка

Земельный участок			
(вид объекта недвижимости)			
Лист № ___ Раздела **3.2**	Всего листов раздела **3.2 :** ___	Всего разделов: ___	Всего листов выписки: ___
25.01.2021 № 99/2021/371626166			
Кадастровый номер:		**16:24:240301:375**	

Сведения о характерных точках границы земельного участка

Система координат:
Зона №

Номер точки	Координаты		Описание закрепления на местности	Средняя квадратическая погрешность определения координат характерных точек границ земельного участка, м
	X	Y		
1	2	3	4	5
181	457092.95	1325425.12	данные отсутствуют	2.5
182	457083.03	1325424.27	данные отсутствуют	2.5
183	457080.91	1325424.1	данные отсутствуют	2.5
184	457075.78	1325400.38	данные отсутствуют	2.5
185	457084.91	1325401.17	данные отсутствуют	2.5
186	457094.86	1325402.03	данные отсутствуют	2.5
187	457104.8	1325402.76	данные отсутствуют	2.5
188	457112	1325403.27	данные отсутствуют	2.5
189	457114.78	1325403.47	данные отсутствуют	2.5
190	457124.76	1325404.27	данные отсутствуют	2.5
191	457134.72	1325405.04	данные отсутствуют	2.5
192	457134.98	1325405.06	данные отсутствуют	2.5
193	457144.68	1325405.86	данные отсутствуют	2.5
194	457154.66	1325406.66	данные отсутствуют	2.5
195	457164.64	1325407.61	данные отсутствуют	2.5

Государственный регистратор		ФГИС ЕГРН
полное наименование должности	подпись	инициалы, фамилия

М.П.

Выписка из Единого государственного реестра недвижимости об объекте недвижимости

Описание местоположения земельного участка

Земельный участок			
(вид объекта недвижимости)			
Лист № ___ Раздела **3.2**	Всего листов раздела **3.2 :** ___	Всего разделов: ___	Всего листов выписки: ___
25.01.2021 № 99/2021/371626166			
Кадастровый номер:		**16:24:240301:375**	

Сведения о характерных точках границы земельного участка

Система координат:
Зона №

Номер точки	Координаты		Описание закрепления на местности	Средняя квадратическая погрешность определения координат характерных точек границ земельного участка, м
	X	Y		
1	2	3	4	5
196	457174.57	1325408.53	данные отсутствуют	2.5
197	457182.51	1325409.25	данные отсутствуют	2.5
198	457184.52	1325409.43	данные отсутствуют	2.5
199	457193.2	1325410.22	данные отсутствуют	2.5
200	457194.49	1325410.33	данные отсутствуют	2.5
201	457204.43	1325411.22	данные отсутствуют	2.5
202	457214.37	1325412.09	данные отсутствуют	2.5
203	457224.31	1325412.87	данные отсутствуют	2.5
204	457224.62	1325412.89	данные отсутствуют	2.5
205	457234.31	1325413.65	данные отсутствуют	2.5
206	457244.2	1325414.51	данные отсутствуют	2.5
207	457254.24	1325415.36	данные отсутствуют	2.5
208	457254.56	1325415.39	данные отсутствуют	2.5
209	457264.14	1325416.31	данные отсутствуют	2.5
210	457274.13	1325417.25	данные отсутствуют	2.5

Государственный регистратор		ФГИС ЕГРН
полное наименование должности	подпись	инициалы, фамилия

М.П.

Выписка из Единого государственного реестра недвижимости об объекте недвижимости

Описание местоположения земельного участка

Земельный участок			
(вид объекта недвижимости)			
Лист № ___ Раздела **3.2**	Всего листов раздела **3.2 :** ___	Всего разделов: ___	Всего листов выписки: ___
25.01.2021 № 99/2021/371626166			
Кадастровый номер:		**16:24:240301:375**	

Сведения о характерных точках границы земельного участка

Система координат:
Зона №

Номер точки	Координаты		Описание закрепления на местности	Средняя квадратическая погрешность определения координат характерных точек границ земельного участка, м
	X	Y		
1	2	3	4	5
211	457284.07	1325418.04	данные отсутствуют	2.5
212	457294.02	1325418.83	данные отсутствуют	2.5
213	457301.2	1325419.36	данные отсутствуют	2.5

Государственный регистратор		ФГИС ЕГРН
полное наименование должности	подпись	инициалы, фамилия

М.П.

Выписка из Единого государственного реестра недвижимости об объекте недвижимости

Сведения о частях земельного участка

Земельный участок			
(вид объекта недвижимости)			
Лист № ___ Раздела **4**	Всего листов раздела **4**: ___	Всего разделов: ___	Всего листов выписки: ___
25.01.2021 № 99/2021/371626166			
Кадастровый номер:		**16:24:240301:375**	

План (чертеж, схема) части земельного участка		Учетный номер части: **16:24:240301:375/1**	
Масштаб 1: данные отсутствуют	Условные обозначения:		

Государственный регистратор		ФГИС ЕГРН
полное наименование должности	подпись	инициалы, фамилия

М.П.

Выписка из Единого государственного реестра недвижимости об объекте недвижимости

Сведения о частях земельного участка

Земельный участок			
(вид объекта недвижимости)			
Лист № ___ Раздела **4**	Всего листов раздела **4**: ___	Всего разделов: ___	Всего листов выписки: ___
25.01.2021 № 99/2021/371626166			
Кадастровый номер:		**16:24:240301:375**	

План (чертеж, схема) части земельного участка		Учетный номер части: **16:24:240301:375/2**	
Масштаб 1: данные отсутствуют	Условные обозначения:		

Государственный регистратор		ФГИС ЕГРН
полное наименование должности	подпись	инициалы, фамилия

М.П.

Выписка из Единого государственного реестра недвижимости об объекте недвижимости

Сведения о частях земельного участка

Земельный участок			
(вид объекта недвижимости)			
Лист № ___ Раздела **4**	Всего листов раздела **4**: ___	Всего разделов: ___	Всего листов выписки: ___
25.01.2021 № 99/2021/371626166			
Кадастровый номер:		**16:24:240301:375**	

План (чертеж, схема) части земельного участка		Учетный номер части: **16:24:240301:375/3**	
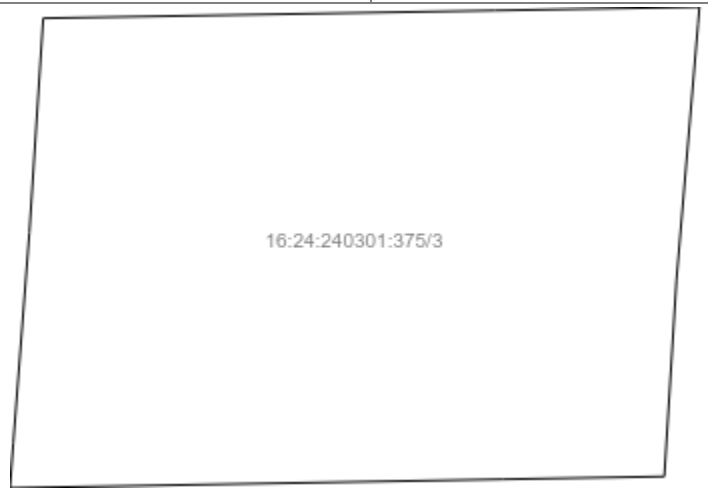			
Масштаб 1: данные отсутствуют	Условные обозначения:		

Государственный регистратор		ФГИС ЕГРН
полное наименование должности	подпись	инициалы, фамилия

М.П.

Выписка из Единого государственного реестра недвижимости об объекте недвижимости

Сведения о частях земельного участка

Земельный участок			
(вид объекта недвижимости)			
Лист № ___ Раздела **4**	Всего листов раздела **4**: ___	Всего разделов: ___	Всего листов выписки: ___
25.01.2021 № 99/2021/371626166			
Кадастровый номер:		**16:24:240301:375**	

План (чертеж, схема) части земельного участка		Учетный номер части: **16:24:240301:375/4**	
Масштаб 1: данные отсутствуют	Условные обозначения:		

Государственный регистратор		ФГИС ЕГРН
полное наименование должности	подпись	инициалы, фамилия

М.П.

Выписка из Единого государственного реестра недвижимости об объекте недвижимости

Сведения о частях земельного участка

Земельный участок			
(вид объекта недвижимости)			
Лист № ___ Раздела **4**	Всего листов раздела **4**: ___	Всего разделов: ___	Всего листов выписки: ___
25.01.2021 № 99/2021/371626166			
Кадастровый номер:		**16:24:240301:375**	

План (чертеж, схема) части земельного участка		Учетный номер части: **16:24:240301:375/5**	
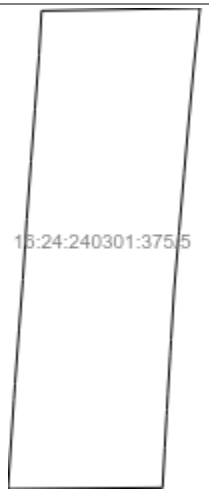			
Масштаб 1: данные отсутствуют	Условные обозначения:		

Государственный регистратор		ФГИС ЕГРН
полное наименование должности	подпись	инициалы, фамилия

М.П.

Выписка из Единого государственного реестра недвижимости об объекте недвижимости

Сведения о частях земельного участка

Земельный участок			
(вид объекта недвижимости)			
Лист № ___ Раздела **4**	Всего листов раздела **4**: ___	Всего разделов: ___	Всего листов выписки: ___
25.01.2021 № 99/2021/371626166			
Кадастровый номер:		**16:24:240301:375**	

План (чертеж, схема) части земельного участка		Учетный номер части: **16:24:240301:375/6**	
Масштаб 1: данные отсутствуют	Условные обозначения:		

Государственный регистратор		ФГИС ЕГРН
полное наименование должности	подпись	инициалы, фамилия

М.П.

Выписка из Единого государственного реестра недвижимости об объекте недвижимости

Сведения о частях земельного участка

Земельный участок			
(вид объекта недвижимости)			
Лист № ___ Раздела **4.1**	Всего листов раздела **4.1 :** ___	Всего разделов: ___	Всего листов выписки: ___
25.01.2021 № 99/2021/371626166			
Кадастровый номер:		**16:24:240301:375**	

Учетный номер части	Площадь ($м^2$)	Содержание ограничения в использовании или ограничения права на объект недвижимости или обременения объекта недвижимости
1	2	3
1	219	Ограничения прав на земельный участок, предусмотренные статьями 56, 56.1 Земельного кодекса Российской Федерации, 16.24.2.1, Постановление "Об утверждении правил охраны линий и сооружений связи РФ" № 578 от 09.06.1995
2	219	Ограничения прав на земельный участок, предусмотренные статьями 56, 56.1 Земельного кодекса Российской Федерации, 16.24.2.2, Постановление "Об утверждении правил охраны линий и сооружений связи РФ" № 578 от 09.06.1995
3	558	Ограничения прав на земельный участок, предусмотренные статьями 56, 56.1 Земельного кодекса Российской Федерации, 16.00.2.348, Постановление "Об утверждении проекта границ земельных участков, охранной зоны, зоны действия сервитута" № 862 от 25.07.2005
4	113	Ограничения прав на земельный участок, предусмотренные статьями 56, 56.1 Земельного кодекса Российской Федерации, 16.24.2.780, Карта(план) № 36-0/161 от 18.09.2015
5	2461	Ограничения прав на земельный участок, предусмотренные статьями 56, 56.1 Земельного кодекса Российской Федерации, 16.00.2.353, Постановление "Об утверждении проекта границ земельных участков, охранной зоны, зоны действия сервитута" № 862 от 25.07.2005
6	113	Ограничения прав на земельный участок, предусмотренные статьями 56, 56.1 Земельного кодекса Российской Федерации, 16.24.2.1359, Выписка из Единого государственного реестра недвижиости об основных характеристиках и зарегистрированных правах на объект недвижимости № - от 16.11.2017

Государственный регистратор		ФГИС ЕГРН
полное наименование должности	подпись	инициалы, фамилия

М.П.

Выписка из Единого государственного реестра недвижимости об объекте недвижимости

Сведения о частях земельного участка

Земельный участок			
(вид объекта недвижимости)			
Лист № ___ Раздела **4.2**	Всего листов раздела **4.2 :** ___	Всего разделов: ___	Всего листов выписки: ___
25.01.2021 № 99/2021/371626166			
Кадастровый номер:		**16:24:240301:375**	

Сведения о характерных точках границы части (частей) земельного участка

Учетный номер части: 1

Система координат: СК кадастрового округа
Зона №

Номер точки	Координаты, м		Описание закрепления на местности	Средняя квадратическая погрешность определения координат характерных точек границы части земельного участка, м
	X	Y		
1	2	3	4	5
73	459499.97	1325501.81	данные отсутствуют	данные отсутствуют
74	459490.06	1325500.75	данные отсутствуют	данные отсутствуют
75	459480.19	1325499.84	данные отсутствуют	данные отсутствуют
76	459470.8	1325499.01	данные отсутствуют	данные отсутствуют
77	459460.33	1325498.1	данные отсутствуют	данные отсутствуют
77	459460.33	1325498.1	данные отсутствуют	данные отсутствуют
78	459449.44	1325497.18	данные отсутствуют	данные отсутствуют
78	459449.44	1325497.18	данные отсутствуют	данные отсутствуют
79	459440.52	1325496.63	данные отсутствуют	данные отсутствуют
80	459438.21	1325496.5	данные отсутствуют	данные отсутствуют
81	459437.68	1325496.46	данные отсутствуют	данные отсутствуют
82	459430.57	1325496.03	данные отсутствуют	данные отсутствуют
83	459427.72	1325495.88	данные отсутствуют	данные отсутствуют
84	459426.67	1325495.81	данные отсутствуют	данные отсутствуют
85	459420.72	1325495.47	данные отсутствуют	данные отсутствуют
85	459420.72	1325495.47	данные отсутствуют	данные отсутствуют

Государственный регистратор		ФГИС ЕГРН
полное наименование должности	подпись	инициалы, фамилия

М.П.

Выписка из Единого государственного реестра недвижимости об объекте недвижимости

Сведения о частях земельного участка

Земельный участок			
(вид объекта недвижимости)			
Лист № ___ Раздела **4.2**	Всего листов раздела **4.2 :** ___	Всего разделов: ___	Всего листов выписки: ___
25.01.2021 № 99/2021/371626166			
Кадастровый номер:		**16:24:240301:375**	

Номер точки	Координаты, м		Описание закрепления на местности	Средняя квадратическая погрешность определения координат характерных точек границы части земельного участка, м
	X	Y		
1	2	3	4	5
117	459422.43	1325467.41	данные отсутствуют	данные отсутствуют
117	459422.43	1325467.41	данные отсутствуют	данные отсутствуют
118	459429.59	1325467.9	данные отсутствуют	данные отсутствуют
119	459432.46	1325468.1	данные отсутствуют	данные отсутствуют
120	459439.63	1325468.63	данные отсутствуют	данные отсутствуют
121	459442.46	1325468.84	данные отсутствуют	данные отсутствуют
121	459442.46	1325468.84	данные отсутствуют	данные отсутствуют
122	459451.46	1325469.53	данные отсутствуют	данные отсутствуют
122	459451.46	1325469.53	данные отсутствуют	данные отсутствуют
123	459462.41	1325470.24	данные отсутствуют	данные отсутствуют
124	459473.04	1325471.02	данные отсутствуют	данные отсутствуют
125	459482.49	1325471.73	данные отсутствуют	данные отсутствуют
126	459492.45	1325472.5	данные отсутствуют	данные отсутствуют
175	457142.66	1325429.78	данные отсутствуют	данные отсутствуют
175	457142.66	1325429.78	данные отсутствуют	данные отсутствуют
176	457141.25	1325429.66	данные отсутствуют	данные отсутствуют
176	457141.25	1325429.66	данные отсутствуют	данные отсутствуют

Государственный регистратор		ФГИС ЕГРН
полное наименование должности	подпись	инициалы, фамилия

М.П.

Выписка из Единого государственного реестра недвижимости об объекте недвижимости

Сведения о частях земельного участка

Земельный участок			
(вид объекта недвижимости)			
Лист № ___ Раздела **4.2**	Всего листов раздела **4.2 :** ___	Всего разделов: ___	Всего листов выписки: ___
25.01.2021 № 99/2021/371626166			
Кадастровый номер:		**16:24:240301:375**	

Номер точки	Координаты, м		Описание закрепления на местности	Средняя квадратическая погрешность определения координат характерных точек границы части земельного участка, м
	X	Y		
1	2	3	4	5
177	457132.62	1325428.88	данные отсутствуют	данные отсутствуют
177	457132.62	1325428.88	данные отсутствуют	данные отсутствуют
178	457122.72	1325427.94	данные отсутствуют	данные отсутствуют
178	457122.72	1325427.94	данные отсутствуют	данные отсутствуют
214	457098.03	1325418.55	данные отсутствуют	0.5
214	457098.03	1325418.55	данные отсутствуют	0.5
215	457078.68	1325413.77	данные отсутствуют	данные отсутствуют
215	457078.68	1325413.77	данные отсутствуют	данные отсутствуют
216	457079.62	1325418.12	данные отсутствуют	данные отсутствуют
216	457079.62	1325418.12	данные отсутствуют	данные отсутствуют
217	457097.09	1325422.43	данные отсутствуют	0.5
217	457097.09	1325422.43	данные отсутствуют	0.5
218	457118.43	1325427.54	данные отсутствуют	данные отсутствуют
218	457118.43	1325427.54	данные отсутствуют	данные отсутствуют
219	457146.28	1325430.1	данные отсутствуют	данные отсутствуют
219	457146.28	1325430.1	данные отсутствуют	данные отсутствуют
220	459440.56	1325468.7	данные отсутствуют	данные отсутствуют

Государственный регистратор		ФГИС ЕГРН
полное наименование должности	подпись	инициалы, фамилия

М.П.

Выписка из Единого государственного реестра недвижимости об объекте недвижимости

Сведения о частях земельного участка

Земельный участок			
(вид объекта недвижимости)			
Лист № ___ Раздела **4.2**	Всего листов раздела **4.2 :** ___	Всего разделов: ___	Всего листов выписки: ___
25.01.2021 № 99/2021/371626166			
Кадастровый номер:		**16:24:240301:375**	

Номер точки	Координаты, м		Описание закрепления на местности	Средняя квадратическая погрешность определения координат характерных точек границы части земельного участка, м
	X	Y		
1	2	3	4	5
221	459440.93	1325489.79	данные отсутствуют	данные отсутствуют
222	459441.05	1325496.66	данные отсутствуют	данные отсутствуют
223	459461.07	1325498.16	данные отсутствуют	данные отсутствуют
224	459460.92	1325489.44	данные отсутствуют	данные отсутствуют
225	459460.59	1325470.12	данные отсутствуют	данные отсутствуют
226	459420.38	1325467.28	данные отсутствуют	данные отсутствуют
227	459420.35	1325495.45	данные отсутствуют	данные отсутствуют
228	459424.35	1325495.68	данные отсутствуют	данные отсутствуют
229	459424.38	1325467.54	данные отсутствуют	данные отсутствуют
230	459413.26	1325466.81	данные отсутствуют	данные отсутствуют
231	459413.49	1325495.08	данные отсутствуют	данные отсутствуют
232	459501.02	1325501.93	данные отсутствуют	данные отсутствуют
233	459500.5	1325472.95	данные отсутствуют	данные отсутствуют
234	459407.13	1325466.45	данные отсутствуют	данные отсутствуют
235	459403.13	1325466.22	данные отсутствуют	данные отсутствуют
236	459403.49	1325494.43	данные отсутствуют	данные отсутствуют
237	459407.49	1325494.71	данные отсутствуют	данные отсутствуют

Государственный регистратор		ФГИС ЕГРН
полное наименование должности	подпись	инициалы, фамилия

М.П.

Выписка из Единого государственного реестра недвижимости об объекте недвижимости

Сведения о частях земельного участка

Земельный участок			
(вид объекта недвижимости)			
Лист № ___ Раздела **4.2**	Всего листов раздела **4.2 :** ___	Всего разделов: ___	Всего листов выписки: ___
25.01.2021 № 99/2021/371626166			
Кадастровый номер:		**16:24:240301:375**	

Сведения о характерных точках границы части (частей) земельного участка

Учетный номер части: 2

Система координат: СК кадастрового округа
Зона №

Номер точки	Координаты, м		Описание закрепления на местности	Средняя квадратическая погрешность определения координат характерных точек границы части земельного участка, м
	X	Y		
1	2	3	4	5
73	459499.97	1325501.81	данные отсутствуют	данные отсутствуют
74	459490.06	1325500.75	данные отсутствуют	данные отсутствуют
75	459480.19	1325499.84	данные отсутствуют	данные отсутствуют
76	459470.8	1325499.01	данные отсутствуют	данные отсутствуют
77	459460.33	1325498.1	данные отсутствуют	данные отсутствуют
77	459460.33	1325498.1	данные отсутствуют	данные отсутствуют
78	459449.44	1325497.18	данные отсутствуют	данные отсутствуют
78	459449.44	1325497.18	данные отсутствуют	данные отсутствуют
79	459440.52	1325496.63	данные отсутствуют	данные отсутствуют
80	459438.21	1325496.5	данные отсутствуют	данные отсутствуют
81	459437.68	1325496.46	данные отсутствуют	данные отсутствуют
82	459430.57	1325496.03	данные отсутствуют	данные отсутствуют
83	459427.72	1325495.88	данные отсутствуют	данные отсутствуют
84	459426.67	1325495.81	данные отсутствуют	данные отсутствуют
85	459420.72	1325495.47	данные отсутствуют	данные отсутствуют
85	459420.72	1325495.47	данные отсутствуют	данные отсутствуют

Государственный регистратор		ФГИС ЕГРН
полное наименование должности	подпись	инициалы, фамилия

М.П.

Выписка из Единого государственного реестра недвижимости об объекте недвижимости

Сведения о частях земельного участка

Земельный участок			
(вид объекта недвижимости)			
Лист № ___ Раздела **4.2**	Всего листов раздела **4.2 :** ___	Всего разделов: ___	Всего листов выписки: ___
25.01.2021 № 99/2021/371626166			
Кадастровый номер:		**16:24:240301:375**	

Номер точки	Координаты, м		Описание закрепления на местности	Средняя квадратическая погрешность определения координат характерных точек границы части земельного участка, м
	X	Y		
1	2	3	4	5
117	459422.43	1325467.41	данные отсутствуют	данные отсутствуют
117	459422.43	1325467.41	данные отсутствуют	данные отсутствуют
118	459429.59	1325467.9	данные отсутствуют	данные отсутствуют
119	459432.46	1325468.1	данные отсутствуют	данные отсутствуют
120	459439.63	1325468.63	данные отсутствуют	данные отсутствуют
121	459442.46	1325468.84	данные отсутствуют	данные отсутствуют
121	459442.46	1325468.84	данные отсутствуют	данные отсутствуют
122	459451.46	1325469.53	данные отсутствуют	данные отсутствуют
122	459451.46	1325469.53	данные отсутствуют	данные отсутствуют
123	459462.41	1325470.24	данные отсутствуют	данные отсутствуют
124	459473.04	1325471.02	данные отсутствуют	данные отсутствуют
125	459482.49	1325471.73	данные отсутствуют	данные отсутствуют
126	459492.45	1325472.5	данные отсутствуют	данные отсутствуют
175	457142.66	1325429.78	данные отсутствуют	данные отсутствуют
175	457142.66	1325429.78	данные отсутствуют	данные отсутствуют
176	457141.25	1325429.66	данные отсутствуют	данные отсутствуют
176	457141.25	1325429.66	данные отсутствуют	данные отсутствуют

Государственный регистратор		ФГИС ЕГРН
полное наименование должности	подпись	инициалы, фамилия

М.П.

Выписка из Единого государственного реестра недвижимости об объекте недвижимости

Сведения о частях земельного участка

Земельный участок			
(вид объекта недвижимости)			
Лист № ___ Раздела **4.2**	Всего листов раздела **4.2 :** ___	Всего разделов: ___	Всего листов выписки: ___
25.01.2021 № 99/2021/371626166			
Кадастровый номер:		**16:24:240301:375**	

Номер точки	Координаты, м		Описание закрепления на местности	Средняя квадратическая погрешность определения координат характерных точек границы части земельного участка, м
	X	Y		
1	2	3	4	5
177	457132.62	1325428.88	данные отсутствуют	данные отсутствуют
177	457132.62	1325428.88	данные отсутствуют	данные отсутствуют
178	457122.72	1325427.94	данные отсутствуют	данные отсутствуют
178	457122.72	1325427.94	данные отсутствуют	данные отсутствуют
214	457098.03	1325418.55	данные отсутствуют	0.5
214	457098.03	1325418.55	данные отсутствуют	0.5
215	457078.68	1325413.77	данные отсутствуют	данные отсутствуют
215	457078.68	1325413.77	данные отсутствуют	данные отсутствуют
216	457079.62	1325418.12	данные отсутствуют	данные отсутствуют
216	457079.62	1325418.12	данные отсутствуют	данные отсутствуют
217	457097.09	1325422.43	данные отсутствуют	0.5
217	457097.09	1325422.43	данные отсутствуют	0.5
218	457118.43	1325427.54	данные отсутствуют	данные отсутствуют
218	457118.43	1325427.54	данные отсутствуют	данные отсутствуют
219	457146.28	1325430.1	данные отсутствуют	данные отсутствуют
219	457146.28	1325430.1	данные отсутствуют	данные отсутствуют
220	459440.56	1325468.7	данные отсутствуют	данные отсутствуют

Государственный регистратор		ФГИС ЕГРН
полное наименование должности	подпись	инициалы, фамилия

М.П.

Выписка из Единого государственного реестра недвижимости об объекте недвижимости

Сведения о частях земельного участка

Земельный участок			
(вид объекта недвижимости)			
Лист № ___ Раздела **4.2**	Всего листов раздела **4.2 :** ___	Всего разделов: ___	Всего листов выписки: ___
25.01.2021 № 99/2021/371626166			
Кадастровый номер:		**16:24:240301:375**	

Номер точки	Координаты, м		Описание закрепления на местности	Средняя квадратическая погрешность определения координат характерных точек границы части земельного участка, м
	X	Y		
1	2	3	4	5
221	459440.93	1325489.79	данные отсутствуют	данные отсутствуют
222	459441.05	1325496.66	данные отсутствуют	данные отсутствуют
223	459461.07	1325498.16	данные отсутствуют	данные отсутствуют
224	459460.92	1325489.44	данные отсутствуют	данные отсутствуют
225	459460.59	1325470.12	данные отсутствуют	данные отсутствуют
226	459420.38	1325467.28	данные отсутствуют	данные отсутствуют
227	459420.35	1325495.45	данные отсутствуют	данные отсутствуют
228	459424.35	1325495.68	данные отсутствуют	данные отсутствуют
229	459424.38	1325467.54	данные отсутствуют	данные отсутствуют
230	459413.26	1325466.81	данные отсутствуют	данные отсутствуют
231	459413.49	1325495.08	данные отсутствуют	данные отсутствуют
232	459501.02	1325501.93	данные отсутствуют	данные отсутствуют
233	459500.5	1325472.95	данные отсутствуют	данные отсутствуют
234	459407.13	1325466.45	данные отсутствуют	данные отсутствуют
235	459403.13	1325466.22	данные отсутствуют	данные отсутствуют
236	459403.49	1325494.43	данные отсутствуют	данные отсутствуют
237	459407.49	1325494.71	данные отсутствуют	данные отсутствуют

Государственный регистратор		ФГИС ЕГРН
полное наименование должности	подпись	инициалы, фамилия

М.П.

Выписка из Единого государственного реестра недвижимости об объекте недвижимости

Сведения о частях земельного участка

Земельный участок			
(вид объекта недвижимости)			
Лист № ___ Раздела **4.2**	Всего листов раздела **4.2 :** ___	Всего разделов: ___	Всего листов выписки: ___
25.01.2021 № 99/2021/371626166			
Кадастровый номер:		**16:24:240301:375**	

Сведения о характерных точках границы части (частей) земельного участка

Учетный номер части: 3

Система координат: СК кадастрового округа
Зона №

Номер точки	Координаты, м		Описание закрепления на местности	Средняя квадратическая погрешность определения координат характерных точек границы части земельного участка, м
	X	Y		
1	2	3	4	5
73	459499.97	1325501.81	данные отсутствуют	данные отсутствуют
74	459490.06	1325500.75	данные отсутствуют	данные отсутствуют
75	459480.19	1325499.84	данные отсутствуют	данные отсутствуют
76	459470.8	1325499.01	данные отсутствуют	данные отсутствуют
77	459460.33	1325498.1	данные отсутствуют	данные отсутствуют
77	459460.33	1325498.1	данные отсутствуют	данные отсутствуют
78	459449.44	1325497.18	данные отсутствуют	данные отсутствуют
78	459449.44	1325497.18	данные отсутствуют	данные отсутствуют
79	459440.52	1325496.63	данные отсутствуют	данные отсутствуют
80	459438.21	1325496.5	данные отсутствуют	данные отсутствуют
81	459437.68	1325496.46	данные отсутствуют	данные отсутствуют
82	459430.57	1325496.03	данные отсутствуют	данные отсутствуют
83	459427.72	1325495.88	данные отсутствуют	данные отсутствуют
84	459426.67	1325495.81	данные отсутствуют	данные отсутствуют
85	459420.72	1325495.47	данные отсутствуют	данные отсутствуют
85	459420.72	1325495.47	данные отсутствуют	данные отсутствуют

Государственный регистратор		ФГИС ЕГРН
полное наименование должности	подпись	инициалы, фамилия

М.П.

Выписка из Единого государственного реестра недвижимости об объекте недвижимости

Сведения о частях земельного участка

Земельный участок			
(вид объекта недвижимости)			
Лист № ___ Раздела **4.2**	Всего листов раздела **4.2 :** ___	Всего разделов: ___	Всего листов выписки: ___
25.01.2021 № 99/2021/371626166			
Кадастровый номер:		**16:24:240301:375**	

Номер точки	Координаты, м		Описание закрепления на местности	Средняя квадратическая погрешность определения координат характерных точек границы части земельного участка, м
	X	Y		
1	2	3	4	5
117	459422.43	1325467.41	данные отсутствуют	данные отсутствуют
117	459422.43	1325467.41	данные отсутствуют	данные отсутствуют
118	459429.59	1325467.9	данные отсутствуют	данные отсутствуют
119	459432.46	1325468.1	данные отсутствуют	данные отсутствуют
120	459439.63	1325468.63	данные отсутствуют	данные отсутствуют
121	459442.46	1325468.84	данные отсутствуют	данные отсутствуют
121	459442.46	1325468.84	данные отсутствуют	данные отсутствуют
122	459451.46	1325469.53	данные отсутствуют	данные отсутствуют
122	459451.46	1325469.53	данные отсутствуют	данные отсутствуют
123	459462.41	1325470.24	данные отсутствуют	данные отсутствуют
124	459473.04	1325471.02	данные отсутствуют	данные отсутствуют
125	459482.49	1325471.73	данные отсутствуют	данные отсутствуют
126	459492.45	1325472.5	данные отсутствуют	данные отсутствуют
175	457142.66	1325429.78	данные отсутствуют	данные отсутствуют
175	457142.66	1325429.78	данные отсутствуют	данные отсутствуют
176	457141.25	1325429.66	данные отсутствуют	данные отсутствуют
176	457141.25	1325429.66	данные отсутствуют	данные отсутствуют

Государственный регистратор		ФГИС ЕГРН
полное наименование должности	подпись	инициалы, фамилия

М.П.

Выписка из Единого государственного реестра недвижимости об объекте недвижимости

Сведения о частях земельного участка

Земельный участок			
(вид объекта недвижимости)			
Лист № ___ Раздела **4.2**	Всего листов раздела **4.2 :** ___	Всего разделов: ___	Всего листов выписки: ___
25.01.2021 № 99/2021/371626166			
Кадастровый номер:		**16:24:240301:375**	

Номер точки	Координаты, м		Описание закрепления на местности	Средняя квадратическая погрешность определения координат характерных точек границы части земельного участка, м
	X	Y		
1	2	3	4	5
177	457132.62	1325428.88	данные отсутствуют	данные отсутствуют
177	457132.62	1325428.88	данные отсутствуют	данные отсутствуют
178	457122.72	1325427.94	данные отсутствуют	данные отсутствуют
178	457122.72	1325427.94	данные отсутствуют	данные отсутствуют
214	457098.03	1325418.55	данные отсутствуют	0.5
214	457098.03	1325418.55	данные отсутствуют	0.5
215	457078.68	1325413.77	данные отсутствуют	данные отсутствуют
215	457078.68	1325413.77	данные отсутствуют	данные отсутствуют
216	457079.62	1325418.12	данные отсутствуют	данные отсутствуют
216	457079.62	1325418.12	данные отсутствуют	данные отсутствуют
217	457097.09	1325422.43	данные отсутствуют	0.5
217	457097.09	1325422.43	данные отсутствуют	0.5
218	457118.43	1325427.54	данные отсутствуют	данные отсутствуют
218	457118.43	1325427.54	данные отсутствуют	данные отсутствуют
219	457146.28	1325430.1	данные отсутствуют	данные отсутствуют
219	457146.28	1325430.1	данные отсутствуют	данные отсутствуют
220	459440.56	1325468.7	данные отсутствуют	данные отсутствуют

Государственный регистратор		ФГИС ЕГРН
полное наименование должности	подпись	инициалы, фамилия

М.П.

Выписка из Единого государственного реестра недвижимости об объекте недвижимости

Сведения о частях земельного участка

Земельный участок			
(вид объекта недвижимости)			
Лист № ___ Раздела **4.2**	Всего листов раздела **4.2 :** ___	Всего разделов: ___	Всего листов выписки: ___
25.01.2021 № 99/2021/371626166			
Кадастровый номер:		**16:24:240301:375**	

Номер точки	Координаты, м		Описание закрепления на местности	Средняя квадратическая погрешность определения координат характерных точек границы части земельного участка, м
	X	Y		
1	2	3	4	5
221	459440.93	1325489.79	данные отсутствуют	данные отсутствуют
222	459441.05	1325496.66	данные отсутствуют	данные отсутствуют
223	459461.07	1325498.16	данные отсутствуют	данные отсутствуют
224	459460.92	1325489.44	данные отсутствуют	данные отсутствуют
225	459460.59	1325470.12	данные отсутствуют	данные отсутствуют
226	459420.38	1325467.28	данные отсутствуют	данные отсутствуют
227	459420.35	1325495.45	данные отсутствуют	данные отсутствуют
228	459424.35	1325495.68	данные отсутствуют	данные отсутствуют
229	459424.38	1325467.54	данные отсутствуют	данные отсутствуют
230	459413.26	1325466.81	данные отсутствуют	данные отсутствуют
231	459413.49	1325495.08	данные отсутствуют	данные отсутствуют
232	459501.02	1325501.93	данные отсутствуют	данные отсутствуют
233	459500.5	1325472.95	данные отсутствуют	данные отсутствуют
234	459407.13	1325466.45	данные отсутствуют	данные отсутствуют
235	459403.13	1325466.22	данные отсутствуют	данные отсутствуют
236	459403.49	1325494.43	данные отсутствуют	данные отсутствуют
237	459407.49	1325494.71	данные отсутствуют	данные отсутствуют

Государственный регистратор		ФГИС ЕГРН
полное наименование должности	подпись	инициалы, фамилия

М.П.

Выписка из Единого государственного реестра недвижимости об объекте недвижимости

Сведения о частях земельного участка

Земельный участок			
(вид объекта недвижимости)			
Лист № ___ Раздела **4.2**	Всего листов раздела **4.2 :** ___	Всего разделов: ___	Всего листов выписки: ___
25.01.2021 № 99/2021/371626166			
Кадастровый номер:		**16:24:240301:375**	

Сведения о характерных точках границы части (частей) земельного участка

Учетный номер части: 4

Система координат: СК кадастрового округа
Зона №

Номер точки	Координаты, м		Описание закрепления на местности	Средняя квадратическая погрешность определения координат характерных точек границы части земельного участка, м
	X	Y		
1	2	3	4	5
73	459499.97	1325501.81	данные отсутствуют	данные отсутствуют
74	459490.06	1325500.75	данные отсутствуют	данные отсутствуют
75	459480.19	1325499.84	данные отсутствуют	данные отсутствуют
76	459470.8	1325499.01	данные отсутствуют	данные отсутствуют
77	459460.33	1325498.1	данные отсутствуют	данные отсутствуют
77	459460.33	1325498.1	данные отсутствуют	данные отсутствуют
78	459449.44	1325497.18	данные отсутствуют	данные отсутствуют
78	459449.44	1325497.18	данные отсутствуют	данные отсутствуют
79	459440.52	1325496.63	данные отсутствуют	данные отсутствуют
80	459438.21	1325496.5	данные отсутствуют	данные отсутствуют
81	459437.68	1325496.46	данные отсутствуют	данные отсутствуют
82	459430.57	1325496.03	данные отсутствуют	данные отсутствуют
83	459427.72	1325495.88	данные отсутствуют	данные отсутствуют
84	459426.67	1325495.81	данные отсутствуют	данные отсутствуют
85	459420.72	1325495.47	данные отсутствуют	данные отсутствуют
85	459420.72	1325495.47	данные отсутствуют	данные отсутствуют

Государственный регистратор		ФГИС ЕГРН
полное наименование должности	подпись	инициалы, фамилия

М.П.

Выписка из Единого государственного реестра недвижимости об объекте недвижимости

Сведения о частях земельного участка

Земельный участок			
(вид объекта недвижимости)			
Лист № ___ Раздела **4.2**	Всего листов раздела **4.2 :** ___	Всего разделов: ___	Всего листов выписки: ___
25.01.2021 № 99/2021/371626166			
Кадастровый номер:		**16:24:240301:375**	

Номер точки	Координаты, м		Описание закрепления на местности	Средняя квадратическая погрешность определения координат характерных точек границы части земельного участка, м
	X	Y		
1	2	3	4	5
117	459422.43	1325467.41	данные отсутствуют	данные отсутствуют
117	459422.43	1325467.41	данные отсутствуют	данные отсутствуют
118	459429.59	1325467.9	данные отсутствуют	данные отсутствуют
119	459432.46	1325468.1	данные отсутствуют	данные отсутствуют
120	459439.63	1325468.63	данные отсутствуют	данные отсутствуют
121	459442.46	1325468.84	данные отсутствуют	данные отсутствуют
121	459442.46	1325468.84	данные отсутствуют	данные отсутствуют
122	459451.46	1325469.53	данные отсутствуют	данные отсутствуют
122	459451.46	1325469.53	данные отсутствуют	данные отсутствуют
123	459462.41	1325470.24	данные отсутствуют	данные отсутствуют
124	459473.04	1325471.02	данные отсутствуют	данные отсутствуют
125	459482.49	1325471.73	данные отсутствуют	данные отсутствуют
126	459492.45	1325472.5	данные отсутствуют	данные отсутствуют
175	457142.66	1325429.78	данные отсутствуют	данные отсутствуют
175	457142.66	1325429.78	данные отсутствуют	данные отсутствуют
176	457141.25	1325429.66	данные отсутствуют	данные отсутствуют
176	457141.25	1325429.66	данные отсутствуют	данные отсутствуют

Государственный регистратор		ФГИС ЕГРН
полное наименование должности	подпись	инициалы, фамилия

М.П.

Выписка из Единого государственного реестра недвижимости об объекте недвижимости

Сведения о частях земельного участка

Земельный участок			
(вид объекта недвижимости)			
Лист № ___ Раздела **4.2**	Всего листов раздела **4.2 :** ___	Всего разделов: ___	Всего листов выписки: ___
25.01.2021 № 99/2021/371626166			
Кадастровый номер:		**16:24:240301:375**	

Номер точки	Координаты, м		Описание закрепления на местности	Средняя квадратическая погрешность определения координат характерных точек границы части земельного участка, м
	X	Y		
1	2	3	4	5
177	457132.62	1325428.88	данные отсутствуют	данные отсутствуют
177	457132.62	1325428.88	данные отсутствуют	данные отсутствуют
178	457122.72	1325427.94	данные отсутствуют	данные отсутствуют
178	457122.72	1325427.94	данные отсутствуют	данные отсутствуют
214	457098.03	1325418.55	данные отсутствуют	0.5
214	457098.03	1325418.55	данные отсутствуют	0.5
215	457078.68	1325413.77	данные отсутствуют	данные отсутствуют
215	457078.68	1325413.77	данные отсутствуют	данные отсутствуют
216	457079.62	1325418.12	данные отсутствуют	данные отсутствуют
216	457079.62	1325418.12	данные отсутствуют	данные отсутствуют
217	457097.09	1325422.43	данные отсутствуют	0.5
217	457097.09	1325422.43	данные отсутствуют	0.5
218	457118.43	1325427.54	данные отсутствуют	данные отсутствуют
218	457118.43	1325427.54	данные отсутствуют	данные отсутствуют
219	457146.28	1325430.1	данные отсутствуют	данные отсутствуют
219	457146.28	1325430.1	данные отсутствуют	данные отсутствуют
220	459440.56	1325468.7	данные отсутствуют	данные отсутствуют

Государственный регистратор		ФГИС ЕГРН
полное наименование должности	подпись	инициалы, фамилия

М.П.

Выписка из Единого государственного реестра недвижимости об объекте недвижимости

Сведения о частях земельного участка

Земельный участок			
(вид объекта недвижимости)			
Лист № ___ Раздела **4.2**	Всего листов раздела **4.2 :** ___	Всего разделов: ___	Всего листов выписки: ___
25.01.2021 № 99/2021/371626166			
Кадастровый номер:		**16:24:240301:375**	

Номер точки	Координаты, м		Описание закрепления на местности	Средняя квадратическая погрешность определения координат характерных точек границы части земельного участка, м
	X	Y		
1	2	3	4	5
221	459440.93	1325489.79	данные отсутствуют	данные отсутствуют
222	459441.05	1325496.66	данные отсутствуют	данные отсутствуют
223	459461.07	1325498.16	данные отсутствуют	данные отсутствуют
224	459460.92	1325489.44	данные отсутствуют	данные отсутствуют
225	459460.59	1325470.12	данные отсутствуют	данные отсутствуют
226	459420.38	1325467.28	данные отсутствуют	данные отсутствуют
227	459420.35	1325495.45	данные отсутствуют	данные отсутствуют
228	459424.35	1325495.68	данные отсутствуют	данные отсутствуют
229	459424.38	1325467.54	данные отсутствуют	данные отсутствуют
230	459413.26	1325466.81	данные отсутствуют	данные отсутствуют
231	459413.49	1325495.08	данные отсутствуют	данные отсутствуют
232	459501.02	1325501.93	данные отсутствуют	данные отсутствуют
233	459500.5	1325472.95	данные отсутствуют	данные отсутствуют
234	459407.13	1325466.45	данные отсутствуют	данные отсутствуют
235	459403.13	1325466.22	данные отсутствуют	данные отсутствуют
236	459403.49	1325494.43	данные отсутствуют	данные отсутствуют
237	459407.49	1325494.71	данные отсутствуют	данные отсутствуют

Государственный регистратор		ФГИС ЕГРН
полное наименование должности	подпись	инициалы, фамилия

М.П.

Выписка из Единого государственного реестра недвижимости об объекте недвижимости

Сведения о частях земельного участка

Земельный участок			
(вид объекта недвижимости)			
Лист № ___ Раздела **4.2**	Всего листов раздела **4.2 :** ___	Всего разделов: ___	Всего листов выписки: ___
25.01.2021 № 99/2021/371626166			
Кадастровый номер:		**16:24:240301:375**	

Сведения о характерных точках границы части (частей) земельного участка

Учетный номер части: 5

Система координат: СК кадастрового округа
Зона №

Номер точки	Координаты, м		Описание закрепления на местности	Средняя квадратическая погрешность определения координат характерных точек границы части земельного участка, м
	X	Y		
1	2	3	4	5
73	459499.97	1325501.81	данные отсутствуют	данные отсутствуют
74	459490.06	1325500.75	данные отсутствуют	данные отсутствуют
75	459480.19	1325499.84	данные отсутствуют	данные отсутствуют
76	459470.8	1325499.01	данные отсутствуют	данные отсутствуют
77	459460.33	1325498.1	данные отсутствуют	данные отсутствуют
77	459460.33	1325498.1	данные отсутствуют	данные отсутствуют
78	459449.44	1325497.18	данные отсутствуют	данные отсутствуют
78	459449.44	1325497.18	данные отсутствуют	данные отсутствуют
79	459440.52	1325496.63	данные отсутствуют	данные отсутствуют
80	459438.21	1325496.5	данные отсутствуют	данные отсутствуют
81	459437.68	1325496.46	данные отсутствуют	данные отсутствуют
82	459430.57	1325496.03	данные отсутствуют	данные отсутствуют
83	459427.72	1325495.88	данные отсутствуют	данные отсутствуют
84	459426.67	1325495.81	данные отсутствуют	данные отсутствуют
85	459420.72	1325495.47	данные отсутствуют	данные отсутствуют
85	459420.72	1325495.47	данные отсутствуют	данные отсутствуют

Государственный регистратор		ФГИС ЕГРН
полное наименование должности	подпись	инициалы, фамилия

М.П.

Выписка из Единого государственного реестра недвижимости об объекте недвижимости

Сведения о частях земельного участка

Земельный участок			
(вид объекта недвижимости)			
Лист № ___ Раздела **4.2**	Всего листов раздела **4.2 :** ___	Всего разделов: ___	Всего листов выписки: ___
25.01.2021 № 99/2021/371626166			
Кадастровый номер:		**16:24:240301:375**	

Номер точки	Координаты, м		Описание закрепления на местности	Средняя квадратическая погрешность определения координат характерных точек границы части земельного участка, м
	X	Y		
1	2	3	4	5
117	459422.43	1325467.41	данные отсутствуют	данные отсутствуют
117	459422.43	1325467.41	данные отсутствуют	данные отсутствуют
118	459429.59	1325467.9	данные отсутствуют	данные отсутствуют
119	459432.46	1325468.1	данные отсутствуют	данные отсутствуют
120	459439.63	1325468.63	данные отсутствуют	данные отсутствуют
121	459442.46	1325468.84	данные отсутствуют	данные отсутствуют
121	459442.46	1325468.84	данные отсутствуют	данные отсутствуют
122	459451.46	1325469.53	данные отсутствуют	данные отсутствуют
122	459451.46	1325469.53	данные отсутствуют	данные отсутствуют
123	459462.41	1325470.24	данные отсутствуют	данные отсутствуют
124	459473.04	1325471.02	данные отсутствуют	данные отсутствуют
125	459482.49	1325471.73	данные отсутствуют	данные отсутствуют
126	459492.45	1325472.5	данные отсутствуют	данные отсутствуют
175	457142.66	1325429.78	данные отсутствуют	данные отсутствуют
175	457142.66	1325429.78	данные отсутствуют	данные отсутствуют
176	457141.25	1325429.66	данные отсутствуют	данные отсутствуют
176	457141.25	1325429.66	данные отсутствуют	данные отсутствуют

Государственный регистратор		ФГИС ЕГРН
полное наименование должности	подпись	инициалы, фамилия

М.П.

Выписка из Единого государственного реестра недвижимости об объекте недвижимости

Сведения о частях земельного участка

Земельный участок			
(вид объекта недвижимости)			
Лист № ___ Раздела **4.2**	Всего листов раздела **4.2 :** ___	Всего разделов: ___	Всего листов выписки: ___
25.01.2021 № 99/2021/371626166			
Кадастровый номер:		**16:24:240301:375**	

Номер точки	Координаты, м		Описание закрепления на местности	Средняя квадратическая погрешность определения координат характерных точек границы части земельного участка, м
	X	Y		
1	2	3	4	5
177	457132.62	1325428.88	данные отсутствуют	данные отсутствуют
177	457132.62	1325428.88	данные отсутствуют	данные отсутствуют
178	457122.72	1325427.94	данные отсутствуют	данные отсутствуют
178	457122.72	1325427.94	данные отсутствуют	данные отсутствуют
214	457098.03	1325418.55	данные отсутствуют	0.5
214	457098.03	1325418.55	данные отсутствуют	0.5
215	457078.68	1325413.77	данные отсутствуют	данные отсутствуют
215	457078.68	1325413.77	данные отсутствуют	данные отсутствуют
216	457079.62	1325418.12	данные отсутствуют	данные отсутствуют
216	457079.62	1325418.12	данные отсутствуют	данные отсутствуют
217	457097.09	1325422.43	данные отсутствуют	0.5
217	457097.09	1325422.43	данные отсутствуют	0.5
218	457118.43	1325427.54	данные отсутствуют	данные отсутствуют
218	457118.43	1325427.54	данные отсутствуют	данные отсутствуют
219	457146.28	1325430.1	данные отсутствуют	данные отсутствуют
219	457146.28	1325430.1	данные отсутствуют	данные отсутствуют
220	459440.56	1325468.7	данные отсутствуют	данные отсутствуют

Государственный регистратор		ФГИС ЕГРН
полное наименование должности	подпись	инициалы, фамилия

М.П.

Выписка из Единого государственного реестра недвижимости об объекте недвижимости

Сведения о частях земельного участка

Земельный участок			
(вид объекта недвижимости)			
Лист № ___ Раздела **4.2**	Всего листов раздела **4.2 :** ___	Всего разделов: ___	Всего листов выписки: ___
25.01.2021 № 99/2021/371626166			
Кадастровый номер:		**16:24:240301:375**	

Номер точки	Координаты, м		Описание закрепления на местности	Средняя квадратическая погрешность определения координат характерных точек границы части земельного участка, м
	X	Y		
1	2	3	4	5
221	459440.93	1325489.79	данные отсутствуют	данные отсутствуют
222	459441.05	1325496.66	данные отсутствуют	данные отсутствуют
223	459461.07	1325498.16	данные отсутствуют	данные отсутствуют
224	459460.92	1325489.44	данные отсутствуют	данные отсутствуют
225	459460.59	1325470.12	данные отсутствуют	данные отсутствуют
226	459420.38	1325467.28	данные отсутствуют	данные отсутствуют
227	459420.35	1325495.45	данные отсутствуют	данные отсутствуют
228	459424.35	1325495.68	данные отсутствуют	данные отсутствуют
229	459424.38	1325467.54	данные отсутствуют	данные отсутствуют
230	459413.26	1325466.81	данные отсутствуют	данные отсутствуют
231	459413.49	1325495.08	данные отсутствуют	данные отсутствуют
232	459501.02	1325501.93	данные отсутствуют	данные отсутствуют
233	459500.5	1325472.95	данные отсутствуют	данные отсутствуют
234	459407.13	1325466.45	данные отсутствуют	данные отсутствуют
235	459403.13	1325466.22	данные отсутствуют	данные отсутствуют
236	459403.49	1325494.43	данные отсутствуют	данные отсутствуют
237	459407.49	1325494.71	данные отсутствуют	данные отсутствуют

Государственный регистратор		ФГИС ЕГРН
полное наименование должности	подпись	инициалы, фамилия

М.П.

Выписка из Единого государственного реестра недвижимости об объекте недвижимости

Сведения о частях земельного участка

Земельный участок			
(вид объекта недвижимости)			
Лист № ___ Раздела **4.2**	Всего листов раздела **4.2 :** ___	Всего разделов: ___	Всего листов выписки: ___
25.01.2021 № 99/2021/371626166			
Кадастровый номер:		**16:24:240301:375**	

Сведения о характерных точках границы части (частей) земельного участка

Учетный номер части: 6

Система координат: СК кадастрового округа
Зона №

Номер точки	Координаты, м		Описание закрепления на местности	Средняя квадратическая погрешность определения координат характерных точек границы части земельного участка, м
	X	Y		
1	2	3	4	5
73	459499.97	1325501.81	данные отсутствуют	данные отсутствуют
74	459490.06	1325500.75	данные отсутствуют	данные отсутствуют
75	459480.19	1325499.84	данные отсутствуют	данные отсутствуют
76	459470.8	1325499.01	данные отсутствуют	данные отсутствуют
77	459460.33	1325498.1	данные отсутствуют	данные отсутствуют
77	459460.33	1325498.1	данные отсутствуют	данные отсутствуют
78	459449.44	1325497.18	данные отсутствуют	данные отсутствуют
78	459449.44	1325497.18	данные отсутствуют	данные отсутствуют
79	459440.52	1325496.63	данные отсутствуют	данные отсутствуют
80	459438.21	1325496.5	данные отсутствуют	данные отсутствуют
81	459437.68	1325496.46	данные отсутствуют	данные отсутствуют
82	459430.57	1325496.03	данные отсутствуют	данные отсутствуют
83	459427.72	1325495.88	данные отсутствуют	данные отсутствуют
84	459426.67	1325495.81	данные отсутствуют	данные отсутствуют
85	459420.72	1325495.47	данные отсутствуют	данные отсутствуют
85	459420.72	1325495.47	данные отсутствуют	данные отсутствуют

Государственный регистратор		ФГИС ЕГРН
полное наименование должности	подпись	инициалы, фамилия

М.П.

Выписка из Единого государственного реестра недвижимости об объекте недвижимости

Сведения о частях земельного участка

Земельный участок			
(вид объекта недвижимости)			
Лист № ___ Раздела **4.2**	Всего листов раздела **4.2 :** ___	Всего разделов: ___	Всего листов выписки: ___
25.01.2021 № 99/2021/371626166			
Кадастровый номер:		**16:24:240301:375**	

Номер точки	Координаты, м		Описание закрепления на местности	Средняя квадратическая погрешность определения координат характерных точек границы части земельного участка, м
	X	Y		
1	2	3	4	5
117	459422.43	1325467.41	данные отсутствуют	данные отсутствуют
117	459422.43	1325467.41	данные отсутствуют	данные отсутствуют
118	459429.59	1325467.9	данные отсутствуют	данные отсутствуют
119	459432.46	1325468.1	данные отсутствуют	данные отсутствуют
120	459439.63	1325468.63	данные отсутствуют	данные отсутствуют
121	459442.46	1325468.84	данные отсутствуют	данные отсутствуют
121	459442.46	1325468.84	данные отсутствуют	данные отсутствуют
122	459451.46	1325469.53	данные отсутствуют	данные отсутствуют
122	459451.46	1325469.53	данные отсутствуют	данные отсутствуют
123	459462.41	1325470.24	данные отсутствуют	данные отсутствуют
124	459473.04	1325471.02	данные отсутствуют	данные отсутствуют
125	459482.49	1325471.73	данные отсутствуют	данные отсутствуют
126	459492.45	1325472.5	данные отсутствуют	данные отсутствуют
175	457142.66	1325429.78	данные отсутствуют	данные отсутствуют
175	457142.66	1325429.78	данные отсутствуют	данные отсутствуют
176	457141.25	1325429.66	данные отсутствуют	данные отсутствуют
176	457141.25	1325429.66	данные отсутствуют	данные отсутствуют

Государственный регистратор		ФГИС ЕГРН
полное наименование должности	подпись	инициалы, фамилия

М.П.

Выписка из Единого государственного реестра недвижимости об объекте недвижимости

Сведения о частях земельного участка

Земельный участок			
(вид объекта недвижимости)			
Лист № ___ Раздела **4.2**	Всего листов раздела **4.2 :** ___	Всего разделов: ___	Всего листов выписки: ___
25.01.2021 № 99/2021/371626166			
Кадастровый номер:		**16:24:240301:375**	

Номер точки	Координаты, м		Описание закрепления на местности	Средняя квадратическая погрешность определения координат характерных точек границы части земельного участка, м
	X	Y		
1	2	3	4	5
177	457132.62	1325428.88	данные отсутствуют	данные отсутствуют
177	457132.62	1325428.88	данные отсутствуют	данные отсутствуют
178	457122.72	1325427.94	данные отсутствуют	данные отсутствуют
178	457122.72	1325427.94	данные отсутствуют	данные отсутствуют
214	457098.03	1325418.55	данные отсутствуют	0.5
214	457098.03	1325418.55	данные отсутствуют	0.5
215	457078.68	1325413.77	данные отсутствуют	данные отсутствуют
215	457078.68	1325413.77	данные отсутствуют	данные отсутствуют
216	457079.62	1325418.12	данные отсутствуют	данные отсутствуют
216	457079.62	1325418.12	данные отсутствуют	данные отсутствуют
217	457097.09	1325422.43	данные отсутствуют	0.5
217	457097.09	1325422.43	данные отсутствуют	0.5
218	457118.43	1325427.54	данные отсутствуют	данные отсутствуют
218	457118.43	1325427.54	данные отсутствуют	данные отсутствуют
219	457146.28	1325430.1	данные отсутствуют	данные отсутствуют
219	457146.28	1325430.1	данные отсутствуют	данные отсутствуют
220	459440.56	1325468.7	данные отсутствуют	данные отсутствуют

Государственный регистратор		ФГИС ЕГРН
полное наименование должности	подпись	инициалы, фамилия

М.П.

Выписка из Единого государственного реестра недвижимости об объекте недвижимости

Сведения о частях земельного участка

Земельный участок			
(вид объекта недвижимости)			
Лист № ___ Раздела **4.2**	Всего листов раздела **4.2 :** ___	Всего разделов: ___	Всего листов выписки: ___
25.01.2021 № 99/2021/371626166			
Кадастровый номер:		**16:24:240301:375**	

Номер точки	Координаты, м		Описание закрепления на местности	Средняя квадратическая погрешность определения координат характерных точек границы части земельного участка, м
	X	Y		
1	2	3	4	5
221	459440.93	1325489.79	данные отсутствуют	данные отсутствуют
222	459441.05	1325496.66	данные отсутствуют	данные отсутствуют
223	459461.07	1325498.16	данные отсутствуют	данные отсутствуют
224	459460.92	1325489.44	данные отсутствуют	данные отсутствуют
225	459460.59	1325470.12	данные отсутствуют	данные отсутствуют
226	459420.38	1325467.28	данные отсутствуют	данные отсутствуют
227	459420.35	1325495.45	данные отсутствуют	данные отсутствуют
228	459424.35	1325495.68	данные отсутствуют	данные отсутствуют
229	459424.38	1325467.54	данные отсутствуют	данные отсутствуют
230	459413.26	1325466.81	данные отсутствуют	данные отсутствуют
231	459413.49	1325495.08	данные отсутствуют	данные отсутствуют
232	459501.02	1325501.93	данные отсутствуют	данные отсутствуют
233	459500.5	1325472.95	данные отсутствуют	данные отсутствуют
234	459407.13	1325466.45	данные отсутствуют	данные отсутствуют
235	459403.13	1325466.22	данные отсутствуют	данные отсутствуют
236	459403.49	1325494.43	данные отсутствуют	данные отсутствуют
237	459407.49	1325494.71	данные отсутствуют	данные отсутствуют

Государственный регистратор		ФГИС ЕГРН
полное наименование должности	подпись	инициалы, фамилия

М.П.

полное наименование органа регистрации прав

Раздел 1

Выписка из Единого государственного реестра недвижимости об объекте недвижимости

Сведения о характеристиках объекта недвижимости

На основании запроса от 02.02.2021 г., поступившего на рассмотрение 03.02.2021 г., сообщаем, что согласно записям Единого государственного реестра недвижимости:

Земельный участок			
(вид объекта недвижимости)			
Лист № ___ Раздела **1**	Всего листов раздела **1**: ___	Всего разделов: ___	Всего листов выписки: ___
03.02.2021 № 99/2021/373583756			
Кадастровый номер:		**16:24:240301:1342**	

Номер кадастрового квартала:	16:24:240301
Дата присвоения кадастрового номера:	23.04.2014
Ранее присвоенный государственный учетный номер:	данные отсутствуют
Адрес:	установлено относительно ориентира, расположенного в границах участка. Почтовый адрес ориентира: Республика Татарстан, Лаишевский муниципальный район, Сокуровское сельское поселение, д Обухово
Площадь:	47055 +/- 127кв. м
Кадастровая стоимость, руб.:	5885168.85
Кадастровые номера расположенных в пределах земельного участка объектов недвижимости:	16:24:000000:5788
Кадастровые номера объектов недвижимости, из которых образован объект недвижимости:	16:24:240301:363
Кадастровые номера образованных объектов недвижимости:	данные отсутствуют
Сведения о включении объекта недвижимости в состав предприятия как имущественного комплекса:	

Государственный регистратор		ФГИС ЕГРН
полное наименование должности	подпись	инициалы, фамилия

М.П.

Выписка из Единого государственного реестра недвижимости об объекте недвижимости

Сведения о характеристиках объекта недвижимости

Земельный участок			
(вид объекта недвижимости)			
Лист № ___ Раздела **1**	Всего листов раздела **1**: ___	Всего разделов: ___	Всего листов выписки: ___
03.02.2021 № 99/2021/373583756			
Кадастровый номер:		**16:24:240301:1342**	

Категория земель:	Земли населённых пунктов
Виды разрешенного использования:	для жилищного строительства
Сведения о кадастровом инженере:	Аюпов Шамиль Шаукатович №16-11-393
Сведения о лесах, водных объектах и об иных природных объектах, расположенных в пределах земельного участка:	данные отсутствуют
Сведения о том, что земельный участок полностью или частично расположен в границах зоны с особыми условиями использования территории или территории объекта культурного наследия	данные отсутствуют
Сведения о том, что земельный участок расположен в границах особой экономической зоны, территории опережающего социально-экономического развития, зоны территориального развития в Российской Федерации, игорной зоны:	данные отсутствуют
Сведения о том, что земельный участок расположен в границах особо охраняемой природной территории, охотничьих угодий, лесничеств, лесопарков:	данные отсутствуют
Сведения о результатах проведения государственного земельного надзора:	данные отсутствуют
Сведения о расположении земельного участка в границах территории, в отношении которой утвержден проект межевания территории:	данные отсутствуют

Государственный регистратор		ФГИС ЕГРН
полное наименование должности	подпись	инициалы, фамилия

М.П.

Выписка из Единого государственного реестра недвижимости об объекте недвижимости

Сведения о характеристиках объекта недвижимости

Земельный участок			
(вид объекта недвижимости)			
Лист № ___ Раздела **1**	Всего листов раздела **1**: ___	Всего разделов: ___	Всего листов выписки: ___
03.02.2021 № 99/2021/373583756			
Кадастровый номер:		**16:24:240301:1342**	

Условный номер земельного участка:	данные отсутствуют
Сведения о принятии акта и (или) заключении договора, предусматривающих предоставление в соответствии с земельным законодательством исполнительным органом государственной власти или органом местного самоуправления находящегося в государственной или муниципальной собственности земельного участка для строительства наемного дома социального использования или наемного дома коммерческого использования:	данные отсутствуют
Сведения о том, что земельный участок или земельные участки образованы на основании решения об изъятии земельного участка и (или) расположенного на нем объекта недвижимости для государственных или муниципальных нужд:	данные отсутствуют
Сведения о том, что земельный участок образован из земель или земельного участка, государственная собственность на которые не разграничена:	данные отсутствуют
Сведения о наличии земельного спора о местоположении границ земельных участков:	данные отсутствуют
Статус записи об объекте недвижимости:	Сведения об объекте недвижимости имеют статус "актуальные"
Особые отметки:	Граница земельного участка состоит из 3 контуров. Для данного земельного участка обеспечен доступ посредством земельного участка (земельных участков) с кадастровым номером (кадастровыми номерами) 16:24:240301:363, 16:24:240301:363, 16:24:240301:363. Посредством данного земельного участка обеспечен доступ к земельному участку (земельным участкам) с кадастровым номером (кадастровыми номерами) 16:24:240301:1401. Состав земельного участка: 1) №1 площадь: 25400.32 кв.м 2) №2 площадь: 5930.18 кв.м 3) №3 площадь: 15724.97 кв.м Сведения необходимые для заполнения раздела 4 отсутствуют. Сведения необходимые для заполнения раздела 4.1 отсутствуют. Сведения необходимые для заполнения раздела 4.2 отсутствуют.
Получатель выписки:	Сабрекова Дания Мударисовна

Государственный регистратор		ФГИС ЕГРН

полное наименование должности	подпись	инициалы, фамилия

М.П.

Выписка из Единого государственного реестра недвижимости об объекте недвижимости

Сведения о зарегистрированных правах

Земельный участок			
(вид объекта недвижимости)			
Лист № ___ Раздела **2**	Всего листов раздела **2 :** ___	Всего разделов: ___	Всего листов выписки: ___
03.02.2021 № 99/2021/373583756			
Кадастровый номер:		**16:24:240301:1342**	

1.	Правообладатель (правообладатели):		1.1.	Закрытый рентный паевой инвестиционный фонд "ТФБ-Рентный инвестиционный фонд"
2.	Вид, номер и дата государственной регистрации права:		2.1.	Долевая собственность, № 16-16-73/005/2014-430 от 21.05.2014
3.	Ограничение прав и обременение объекта недвижимости:			
	3.1.1.	вид:		Доверительное управление, Республика Татарстан, Лаишевский муниципальный район, Сокуровское сельское поселение, д Обухово, кад. № 16:24:240301:1342, Земельный участок, категория земель: земли населенных пунктов, разрешенное использование: для жилищного строительства, общая площадь 47 055 кв. м
		дата государственной регистрации:		12.09.2020
		номер государственной регистрации:		16:24:240301:1342-16/010/2020-2
		срок, на который установлено ограничение прав и обременение объекта недвижимости:		с 17.11.2009 по 31.03.2024
		лицо, в пользу которого установлено ограничение прав и обременение объекта недвижимости:		Общество с ограниченной ответственностью " Управляющая компания "Простор Инвест" Д.У.Закр. рентн.ПИФ "Инвестиционный рентный фонд", ИНН: 7707423596
		основание государственной регистрации:		Изменения и дополнения №14 в правила доверительного управления Закрытым рентным паевым инвестиционным фондом "Инвестиционный рентный фонд" от 12.12.2019 №*; Правила доверительного управления Закрытым рентным ПИФ "ТФБ-Рентный инвестиционный фонд" от 24.04.2009 №*
4.	Договоры участия в долевом строительстве:			не зарегистрировано
5.	Заявленные в судебном порядке права требования:			данные отсутствуют
6.	Сведения о возражении в отношении зарегистрированного права:			данные отсутствуют
7.	Сведения о наличии решения об изъятии объекта недвижимости для государственных и муниципальных нужд:			данные отсутствуют
8.	Сведения о невозможности государственной регистрации без личного участия правообладателя или его законного представителя:			
9.	Правопритязания и сведения о наличии поступивших, но не рассмотренных заявлений о проведении государственной регистрации права (перехода, прекращения права), ограничения права или обременения объекта недвижимости, сделки в отношении объекта недвижимости:			данные отсутствуют
10.	Сведения об осуществлении государственной регистрации сделки, права, ограничения права без необходимого в силу закона согласия третьего лица,			данные отсутствуют

	органа:	
11.	Сведения о невозможности государственной регистрации перехода, прекращения, ограничения права на земельный участок из земель сельскохозяйственного назначения:	

Государственный регистратор		ФГИС ЕГРН
полное наименование должности	подпись	инициалы, фамилия

М.П.

Выписка из Единого государственного реестра недвижимости об объекте недвижимости

Описание местоположения земельного участка

Земельный участок			
(вид объекта недвижимости)			
Лист № ___ Раздела **3**	Всего листов раздела **3**: ___	Всего разделов: ___	Всего листов выписки: ___
03.02.2021 № 99/2021/373583756			
Кадастровый номер:		**16:24:240301:1342**	

План (чертеж, схема) земельного участка			
Масштаб 1: данные отсутствуют	Условные обозначения:		

Государственный регистратор		ФГИС ЕГРН
полное наименование должности	подпись	инициалы, фамилия

М.П.

Выписка из Единого государственного реестра недвижимости об объекте недвижимости

Описание местоположения земельного участка

Земельный участок			
(вид объекта недвижимости)			
Лист № ___ Раздела **3**	Всего листов раздела **3**: ___	Всего разделов: ___	Всего листов выписки: ___
03.02.2021 № 99/2021/373583756			
Кадастровый номер:		**16:24:240301:1342**	

План (чертеж, схема) земельного участка			
Масштаб 1: данные отсутствуют	Условные обозначения:		

Государственный регистратор		ФГИС ЕГРН
полное наименование должности	подпись	инициалы, фамилия

М.П.

Выписка из Единого государственного реестра недвижимости об объекте недвижимости

Описание местоположения земельного участка

Земельный участок			
(вид объекта недвижимости)			
Лист № ___ Раздела **3**	Всего листов раздела **3**: ___	Всего разделов: ___	Всего листов выписки: ___
03.02.2021 № 99/2021/373583756			
Кадастровый номер:		**16:24:240301:1342**	

План (чертеж, схема) земельного участка			
Масштаб 1: данные отсутствуют	Условные обозначения:		

Государственный регистратор		ФГИС ЕГРН
полное наименование должности	подпись	инициалы, фамилия

М.П.

Выписка из Единого государственного реестра недвижимости об объекте недвижимости

Описание местоположения земельного участка

Земельный участок			
(вид объекта недвижимости)			
Лист № ___ Раздела **3**	Всего листов раздела **3**: ___	Всего разделов: ___	Всего листов выписки: ___
03.02.2021 № 99/2021/373583756			
Кадастровый номер:		**16:24:240301:1342**	

План (чертеж, схема) земельного участка			
Масштаб 1: данные отсутствуют	Условные обозначения:		

Государственный регистратор		ФГИС ЕГРН
полное наименование должности	подпись	инициалы, фамилия

М.П.

Выписка из Единого государственного реестра недвижимости об объекте недвижимости

Описание местоположения земельного участка

Земельный участок			
(вид объекта недвижимости)			
Лист № ___ Раздела **3.1**	Всего листов раздела **3.1 :** ___	Всего разделов: ___	Всего листов выписки: ___
03.02.2021 № 99/2021/373583756			
Кадастровый номер:		**16:24:240301:1342**	

Описание местоположения границ земельного участка

Номер п/п	Номер точки		Дирекционный угол	Горизонтальное проложение, м	Описание закрепления на местности	Кадастровые номера смежных участков	Сведения об адресах правообладателей смежных земельных участков
	начальная	конечная					
1	2	3	4	5	6	7	8
1	1	2	данные отсутствуют	данные отсутствуют	-	данные отсутствуют	данные отсутствуют
2	2	3	данные отсутствуют	данные отсутствуют	-	данные отсутствуют	данные отсутствуют
3	3	4	данные отсутствуют	данные отсутствуют	-	данные отсутствуют	данные отсутствуют
4	4	5	данные отсутствуют	данные отсутствуют	-	данные отсутствуют	данные отсутствуют
5	5	6	данные отсутствуют	данные отсутствуют	-	данные отсутствуют	данные отсутствуют
6	6	7	данные отсутствуют	данные отсутствуют	-	данные отсутствуют	данные отсутствуют
7	7	8	данные отсутствуют	данные отсутствуют	-	данные отсутствуют	данные отсутствуют
8	8	9	данные отсутствуют	данные отсутствуют	-	данные отсутствуют	данные отсутствуют
9	9	10	данные отсутствуют	данные отсутствуют	-	данные отсутствуют	данные отсутствуют
10	10	11	данные отсутствуют	данные отсутствуют	-	данные отсутствуют	данные отсутствуют
11	11	12	данные отсутствуют	данные отсутствуют	-	данные отсутствуют	данные отсутствуют
12	12	13	данные отсутствуют	данные отсутствуют	-	данные отсутствуют	данные отсутствуют
13	13	14	данные отсутствуют	данные отсутствуют	-	данные отсутствуют	данные отсутствуют
14	14	15	данные	данные	-	данные отсутствуют	данные отсутствуют

			отсутствуют	отсутствуют			
15	15	16	данные отсутствуют	данные отсутствуют	-	данные отсутствуют	данные отсутствуют

Государственный регистратор		ФГИС ЕГРН
полное наименование должности	подпись	инициалы, фамилия

М.П.

Выписка из Единого государственного реестра недвижимости об объекте недвижимости

Описание местоположения земельного участка

Земельный участок			
(вид объекта недвижимости)			
Лист № ___ Раздела **3.1**	Всего листов раздела **3.1 :** ___	Всего разделов: ___	Всего листов выписки: ___
03.02.2021 № 99/2021/373583756			
Кадастровый номер:		**16:24:240301:1342**	

Описание местоположения границ земельного участка

Номер п/п	Номер точки		Дирекционный угол	Горизонтальное проложение, м	Описание закрепления на местности	Кадастровые номера смежных участков	Сведения об адресах правообладателей смежных земельных участков
	начальная	конечная					
1	2	3	4	5	6	7	8
16	16	17	данные отсутствуют	данные отсутствуют	-	данные отсутствуют	данные отсутствуют
17	17	18	данные отсутствуют	данные отсутствуют	-	данные отсутствуют	данные отсутствуют
18	18	19	данные отсутствуют	данные отсутствуют	-	данные отсутствуют	данные отсутствуют
19	19	20	данные отсутствуют	данные отсутствуют	-	данные отсутствуют	данные отсутствуют
20	20	21	данные отсутствуют	данные отсутствуют	-	данные отсутствуют	данные отсутствуют
21	21	22	данные отсутствуют	данные отсутствуют	-	данные отсутствуют	данные отсутствуют
22	22	23	данные отсутствуют	данные отсутствуют	-	данные отсутствуют	данные отсутствуют
23	23	24	данные отсутствуют	данные отсутствуют	-	данные отсутствуют	данные отсутствуют
24	24	25	данные отсутствуют	данные отсутствуют	-	данные отсутствуют	данные отсутствуют
25	25	26	данные отсутствуют	данные отсутствуют	-	данные отсутствуют	данные отсутствуют
26	26	27	данные отсутствуют	данные отсутствуют	-	данные отсутствуют	данные отсутствуют
27	27	28	данные отсутствуют	данные отсутствуют	-	данные отсутствуют	данные отсутствуют
28	28	29	данные отсутствуют	данные отсутствуют	-	данные отсутствуют	данные отсутствуют

29	29	30	данные отсутствуют	данные отсутствуют	-	данные отсутствуют	данные отсутствуют
30	30	31	данные отсутствуют	данные отсутствуют	-	данные отсутствуют	данные отсутствуют

Государственный регистратор		ФГИС ЕГРН
полное наименование должности	подпись	инициалы, фамилия

М.П.

Выписка из Единого государственного реестра недвижимости об объекте недвижимости

Описание местоположения земельного участка

Земельный участок			
(вид объекта недвижимости)			
Лист № ___ Раздела **3.1**	Всего листов раздела **3.1 :** ___	Всего разделов: ___	Всего листов выписки: ___
03.02.2021 № 99/2021/373583756			
Кадастровый номер:		**16:24:240301:1342**	

Описание местоположения границ земельного участка

Номер п/п	Номер точки		Дирекционный угол	Горизонтальное проложение, м	Описание закрепления на местности	Кадастровые номера смежных участков	Сведения об адресах правообладателей смежных земельных участков
	начальная	конечная					
1	2	3	4	5	6	7	8
31	31	32	данные отсутствуют	данные отсутствуют	-	данные отсутствуют	данные отсутствуют
32	32	33	данные отсутствуют	данные отсутствуют	-	данные отсутствуют	данные отсутствуют
33	33	34	данные отсутствуют	данные отсутствуют	-	данные отсутствуют	данные отсутствуют
34	34	35	данные отсутствуют	данные отсутствуют	-	данные отсутствуют	данные отсутствуют
35	35	36	данные отсутствуют	данные отсутствуют	-	данные отсутствуют	данные отсутствуют
36	36	37	данные отсутствуют	данные отсутствуют	-	данные отсутствуют	данные отсутствуют
37	37	38	данные отсутствуют	данные отсутствуют	-	данные отсутствуют	данные отсутствуют
38	38	39	данные отсутствуют	данные отсутствуют	-	данные отсутствуют	данные отсутствуют
39	39	40	данные отсутствуют	данные отсутствуют	-	данные отсутствуют	данные отсутствуют
40	40	41	данные отсутствуют	данные отсутствуют	-	данные отсутствуют	данные отсутствуют
41	41	42	данные отсутствуют	данные отсутствуют	-	данные отсутствуют	данные отсутствуют
42	42	43	данные отсутствуют	данные отсутствуют	-	данные отсутствуют	данные отсутствуют
43	43	44	данные отсутствуют	данные отсутствуют	-	данные отсутствуют	данные отсутствуют

44	44	45	данные отсутствуют	данные отсутствуют	-	данные отсутствуют	данные отсутствуют
45	45	46	данные отсутствуют	данные отсутствуют	-	данные отсутствуют	данные отсутствуют

Государственный регистратор		ФГИС ЕГРН
полное наименование должности	подпись	инициалы, фамилия

М.П.

Выписка из Единого государственного реестра недвижимости об объекте недвижимости

Описание местоположения земельного участка

Земельный участок			
(вид объекта недвижимости)			
Лист № ___ Раздела **3.1**	Всего листов раздела **3.1 :** ___	Всего разделов: ___	Всего листов выписки: ___
03.02.2021 № 99/2021/373583756			
Кадастровый номер:		**16:24:240301:1342**	

Описание местоположения границ земельного участка

Номер п/п	Номер точки		Дирекционный угол	Горизонтальное проложение, м	Описание закрепления на местности	Кадастровые номера смежных участков	Сведения об адресах правообладателей смежных земельных участков
	начальная	конечная					
1	2	3	4	5	6	7	8
46	46	47	данные отсутствуют	данные отсутствуют	-	данные отсутствуют	данные отсутствуют
47	47	48	данные отсутствуют	данные отсутствуют	-	данные отсутствуют	данные отсутствуют
48	48	49	данные отсутствуют	данные отсутствуют	-	данные отсутствуют	данные отсутствуют
49	49	50	данные отсутствуют	данные отсутствуют	-	данные отсутствуют	данные отсутствуют
50	50	51	данные отсутствуют	данные отсутствуют	-	данные отсутствуют	данные отсутствуют
51	51	52	данные отсутствуют	данные отсутствуют	-	данные отсутствуют	данные отсутствуют
52	52	53	данные отсутствуют	данные отсутствуют	-	данные отсутствуют	данные отсутствуют
53	53	54	данные отсутствуют	данные отсутствуют	-	данные отсутствуют	данные отсутствуют
54	54	55	данные отсутствуют	данные отсутствуют	-	данные отсутствуют	данные отсутствуют
55	55	56	данные отсутствуют	данные отсутствуют	-	данные отсутствуют	данные отсутствуют
56	56	57	данные отсутствуют	данные отсутствуют	-	данные отсутствуют	данные отсутствуют
57	57	58	данные отсутствуют	данные отсутствуют	-	данные отсутствуют	данные отсутствуют
58	58	59	данные отсутствуют	данные отсутствуют	-	данные отсутствуют	данные отсутствуют

59	59	60	данные отсутствуют	данные отсутствуют	-	данные отсутствуют	данные отсутствуют
60	60	61	данные отсутствуют	данные отсутствуют	-	данные отсутствуют	данные отсутствуют

Государственный регистратор		ФГИС ЕГРН
полное наименование должности	подпись	инициалы, фамилия

М.П.

Выписка из Единого государственного реестра недвижимости об объекте недвижимости

Описание местоположения земельного участка

Земельный участок			
(вид объекта недвижимости)			
Лист № ___ Раздела **3.1**	Всего листов раздела **3.1 :** ___	Всего разделов: ___	Всего листов выписки: ___
03.02.2021 № 99/2021/373583756			
Кадастровый номер:		**16:24:240301:1342**	

Описание местоположения границ земельного участка

Номер п/п	Номер точки		Дирекционный угол	Горизонтальное проложение, м	Описание закрепления на местности	Кадастровые номера смежных участков	Сведения об адресах правообладателей смежных земельных участков
	начальная	конечная					
1	2	3	4	5	6	7	8
61	61	62	данные отсутствуют	данные отсутствуют	-	данные отсутствуют	данные отсутствуют
62	62	63	данные отсутствуют	данные отсутствуют	-	данные отсутствуют	данные отсутствуют
63	63	64	данные отсутствуют	данные отсутствуют	-	данные отсутствуют	данные отсутствуют
64	64	65	данные отсутствуют	данные отсутствуют	-	данные отсутствуют	данные отсутствуют
65	65	66	данные отсутствуют	данные отсутствуют	-	данные отсутствуют	данные отсутствуют
66	66	67	данные отсутствуют	данные отсутствуют	-	данные отсутствуют	данные отсутствуют
67	67	68	данные отсутствуют	данные отсутствуют	-	данные отсутствуют	данные отсутствуют
68	68	69	данные отсутствуют	данные отсутствуют	-	данные отсутствуют	данные отсутствуют
69	69	70	данные отсутствуют	данные отсутствуют	-	данные отсутствуют	данные отсутствуют
70	70	71	данные отсутствуют	данные отсутствуют	-	данные отсутствуют	данные отсутствуют
71	71	72	данные отсутствуют	данные отсутствуют	-	данные отсутствуют	данные отсутствуют
72	72	73	данные отсутствуют	данные отсутствуют	-	данные отсутствуют	данные отсутствуют
73	73	74	данные отсутствуют	данные отсутствуют	-	данные отсутствуют	данные отсутствуют

74	74	75	данные отсутствуют	данные отсутствуют	-	данные отсутствуют	данные отсутствуют
75	75	76	данные отсутствуют	данные отсутствуют	-	данные отсутствуют	данные отсутствуют

Государственный регистратор		ФГИС ЕГРН
полное наименование должности	подпись	инициалы, фамилия

М.П.

Выписка из Единого государственного реестра недвижимости об объекте недвижимости

Описание местоположения земельного участка

Земельный участок			
(вид объекта недвижимости)			
Лист № ___ Раздела **3.1**	Всего листов раздела **3.1 :** ___	Всего разделов: ___	Всего листов выписки: ___
03.02.2021 № 99/2021/373583756			
Кадастровый номер:		**16:24:240301:1342**	

Описание местоположения границ земельного участка

Номер п/п	Номер точки		Дирекционный угол	Горизонтальное проложение, м	Описание закрепления на местности	Кадастровые номера смежных участков	Сведения об адресах правообладателей смежных земельных участков
	начальная	конечная					
1	2	3	4	5	6	7	8
76	76	77	данные отсутствуют	данные отсутствуют	-	данные отсутствуют	данные отсутствуют
77	77	78	данные отсутствуют	данные отсутствуют	-	данные отсутствуют	данные отсутствуют
78	78	79	данные отсутствуют	данные отсутствуют	-	данные отсутствуют	данные отсутствуют
79	79	80	данные отсутствуют	данные отсутствуют	-	данные отсутствуют	данные отсутствуют
80	80	81	данные отсутствуют	данные отсутствуют	-	данные отсутствуют	данные отсутствуют
81	81	82	данные отсутствуют	данные отсутствуют	-	данные отсутствуют	данные отсутствуют
82	82	83	данные отсутствуют	данные отсутствуют	-	данные отсутствуют	данные отсутствуют
83	83	84	данные отсутствуют	данные отсутствуют	-	данные отсутствуют	данные отсутствуют
84	84	85	данные отсутствуют	данные отсутствуют	-	данные отсутствуют	данные отсутствуют
85	85	86	данные отсутствуют	данные отсутствуют	-	данные отсутствуют	данные отсутствуют
86	86	87	данные отсутствуют	данные отсутствуют	-	данные отсутствуют	данные отсутствуют
87	87	88	данные отсутствуют	данные отсутствуют	-	данные отсутствуют	данные отсутствуют
88	88	89	данные отсутствуют	данные отсутствуют	-	данные отсутствуют	данные отсутствуют

89	89	90	данные отсутствуют	данные отсутствуют	-	данные отсутствуют	данные отсутствуют
90	90	91	данные отсутствуют	данные отсутствуют	-	данные отсутствуют	данные отсутствуют

Государственный регистратор		ФГИС ЕГРН
полное наименование должности	подпись	инициалы, фамилия

М.П.

Выписка из Единого государственного реестра недвижимости об объекте недвижимости

Описание местоположения земельного участка

Земельный участок			
(вид объекта недвижимости)			
Лист № ___ Раздела **3.1**	Всего листов раздела **3.1 :** ___	Всего разделов: ___	Всего листов выписки: ___
03.02.2021 № 99/2021/373583756			
Кадастровый номер:		**16:24:240301:1342**	

Описание местоположения границ земельного участка

Номер п/п	Номер точки		Дирекционный угол	Горизонтальное проложение, м	Описание закрепления на местности	Кадастровые номера смежных участков	Сведения об адресах правообладателей смежных земельных участков
	начальная	конечная					
1	2	3	4	5	6	7	8
91	91	92	данные отсутствуют	данные отсутствуют	-	данные отсутствуют	данные отсутствуют
92	92	93	данные отсутствуют	данные отсутствуют	-	данные отсутствуют	данные отсутствуют
93	93	94	данные отсутствуют	данные отсутствуют	-	данные отсутствуют	данные отсутствуют
94	94	95	данные отсутствуют	данные отсутствуют	-	данные отсутствуют	данные отсутствуют
95	95	96	данные отсутствуют	данные отсутствуют	-	данные отсутствуют	данные отсутствуют
96	96	97	данные отсутствуют	данные отсутствуют	-	данные отсутствуют	данные отсутствуют
97	97	98	данные отсутствуют	данные отсутствуют	-	данные отсутствуют	данные отсутствуют
98	98	99	данные отсутствуют	данные отсутствуют	-	данные отсутствуют	данные отсутствуют
99	99	100	данные отсутствуют	данные отсутствуют	-	данные отсутствуют	данные отсутствуют
100	100	101	данные отсутствуют	данные отсутствуют	-	данные отсутствуют	данные отсутствуют
101	101	102	данные отсутствуют	данные отсутствуют	-	данные отсутствуют	данные отсутствуют
102	102	103	данные отсутствуют	данные отсутствуют	-	данные отсутствуют	данные отсутствуют
103	103	104	данные отсутствуют	данные отсутствуют	-	данные отсутствуют	данные отсутствуют

104	104	105	данные отсутствуют	данные отсутствуют	-	данные отсутствуют	данные отсутствуют
105	105	106	данные отсутствуют	данные отсутствуют	-	данные отсутствуют	данные отсутствуют

Государственный регистратор		ФГИС ЕГРН
полное наименование должности	подпись	инициалы, фамилия

М.П.

Выписка из Единого государственного реестра недвижимости об объекте недвижимости

Описание местоположения земельного участка

Земельный участок			
(вид объекта недвижимости)			
Лист № ___ Раздела **3.1**	Всего листов раздела **3.1 :** ___	Всего разделов: ___	Всего листов выписки: ___
03.02.2021 № 99/2021/373583756			
Кадастровый номер:		**16:24:240301:1342**	

Описание местоположения границ земельного участка

Номер п/п	Номер точки		Дирекционный угол	Горизонтальное проложение, м	Описание закрепления на местности	Кадастровые номера смежных участков	Сведения об адресах правообладателей смежных земельных участков
	начальная	конечная					
1	2	3	4	5	6	7	8
106	106	107	данные отсутствуют	данные отсутствуют	-	данные отсутствуют	данные отсутствуют
107	107	108	данные отсутствуют	данные отсутствуют	-	данные отсутствуют	данные отсутствуют
108	108	109	данные отсутствуют	данные отсутствуют	-	данные отсутствуют	данные отсутствуют
109	109	110	данные отсутствуют	данные отсутствуют	-	данные отсутствуют	данные отсутствуют
110	110	111	данные отсутствуют	данные отсутствуют	-	данные отсутствуют	данные отсутствуют
111	111	112	данные отсутствуют	данные отсутствуют	-	данные отсутствуют	данные отсутствуют
112	112	113	данные отсутствуют	данные отсутствуют	-	данные отсутствуют	данные отсутствуют
113	113	114	данные отсутствуют	данные отсутствуют	-	данные отсутствуют	данные отсутствуют
114	114	115	данные отсутствуют	данные отсутствуют	-	данные отсутствуют	данные отсутствуют
115	115	116	данные отсутствуют	данные отсутствуют	-	данные отсутствуют	данные отсутствуют
116	116	117	данные отсутствуют	данные отсутствуют	-	данные отсутствуют	данные отсутствуют
117	117	118	данные отсутствуют	данные отсутствуют	-	данные отсутствуют	данные отсутствуют
118	118	119	данные отсутствуют	данные отсутствуют	-	данные отсутствуют	данные отсутствуют

119	119	120	данные отсутствуют	данные отсутствуют	-	данные отсутствуют	данные отсутствуют
120	120	121	данные отсутствуют	данные отсутствуют	-	данные отсутствуют	данные отсутствуют

Государственный регистратор		ФГИС ЕГРН
полное наименование должности	подпись	инициалы, фамилия

М.П.

Выписка из Единого государственного реестра недвижимости об объекте недвижимости

Описание местоположения земельного участка

Земельный участок			
(вид объекта недвижимости)			
Лист № ___ Раздела **3.1**	Всего листов раздела **3.1 :** ___	Всего разделов: ___	Всего листов выписки: ___
03.02.2021 № 99/2021/373583756			
Кадастровый номер:		**16:24:240301:1342**	

Описание местоположения границ земельного участка

Номер п/п	Номер точки		Дирекционный угол	Горизонтальное проложение, м	Описание закрепления на местности	Кадастровые номера смежных участков	Сведения об адресах правообладателей смежных земельных участков
	начальная	конечная					
1	2	3	4	5	6	7	8
121	121	122	данные отсутствуют	данные отсутствуют	-	данные отсутствуют	данные отсутствуют
122	122	123	данные отсутствуют	данные отсутствуют	-	данные отсутствуют	данные отсутствуют
123	123	124	данные отсутствуют	данные отсутствуют	-	данные отсутствуют	данные отсутствуют
124	124	125	данные отсутствуют	данные отсутствуют	-	данные отсутствуют	данные отсутствуют
125	125	126	данные отсутствуют	данные отсутствуют	-	данные отсутствуют	данные отсутствуют
126	126	127	данные отсутствуют	данные отсутствуют	-	данные отсутствуют	данные отсутствуют
127	127	128	данные отсутствуют	данные отсутствуют	-	данные отсутствуют	данные отсутствуют
128	128	129	данные отсутствуют	данные отсутствуют	-	данные отсутствуют	данные отсутствуют
129	129	130	данные отсутствуют	данные отсутствуют	-	данные отсутствуют	данные отсутствуют
130	130	131	данные отсутствуют	данные отсутствуют	-	данные отсутствуют	данные отсутствуют
131	131	132	данные отсутствуют	данные отсутствуют	-	данные отсутствуют	данные отсутствуют
132	132	133	данные отсутствуют	данные отсутствуют	-	данные отсутствуют	данные отсутствуют
133	133	134	данные отсутствуют	данные отсутствуют	-	данные отсутствуют	данные отсутствуют

134	134	135	данные отсутствуют	данные отсутствуют	-	данные отсутствуют	данные отсутствуют
135	135	136	данные отсутствуют	данные отсутствуют	-	данные отсутствуют	данные отсутствуют

Государственный регистратор		ФГИС ЕГРН
полное наименование должности	подпись	инициалы, фамилия

М.П.

Выписка из Единого государственного реестра недвижимости об объекте недвижимости

Описание местоположения земельного участка

Земельный участок			
(вид объекта недвижимости)			
Лист № ___ Раздела **3.1**	Всего листов раздела **3.1 :** ___	Всего разделов: ___	Всего листов выписки: ___
03.02.2021 № 99/2021/373583756			
Кадастровый номер:		**16:24:240301:1342**	

Описание местоположения границ земельного участка

Номер п/п	Номер точки		Дирекционный угол	Горизонтальное проложение, м	Описание закрепления на местности	Кадастровые номера смежных участков	Сведения об адресах правообладателей смежных земельных участков
	начальная	конечная					
1	2	3	4	5	6	7	8
136	136	137	данные отсутствуют	данные отсутствуют	-	данные отсутствуют	данные отсутствуют
137	137	138	данные отсутствуют	данные отсутствуют	-	данные отсутствуют	данные отсутствуют
138	138	139	данные отсутствуют	данные отсутствуют	-	данные отсутствуют	данные отсутствуют
139	139	140	данные отсутствуют	данные отсутствуют	-	данные отсутствуют	данные отсутствуют
140	140	141	данные отсутствуют	данные отсутствуют	-	данные отсутствуют	данные отсутствуют
141	141	142	данные отсутствуют	данные отсутствуют	-	данные отсутствуют	данные отсутствуют
142	142	143	данные отсутствуют	данные отсутствуют	-	данные отсутствуют	данные отсутствуют
143	143	144	данные отсутствуют	данные отсутствуют	-	данные отсутствуют	данные отсутствуют
144	144	145	данные отсутствуют	данные отсутствуют	-	данные отсутствуют	данные отсутствуют
145	145	146	данные отсутствуют	данные отсутствуют	-	данные отсутствуют	данные отсутствуют
146	146	147	данные отсутствуют	данные отсутствуют	-	данные отсутствуют	данные отсутствуют
147	147	148	данные отсутствуют	данные отсутствуют	-	данные отсутствуют	данные отсутствуют
148	148	149	данные отсутствуют	данные отсутствуют	-	данные отсутствуют	данные отсутствуют

149	149	150	данные отсутствуют	данные отсутствуют	-	данные отсутствуют	данные отсутствуют
150	150	151	данные отсутствуют	данные отсутствуют	-	данные отсутствуют	данные отсутствуют

Государственный регистратор		ФГИС ЕГРН
полное наименование должности	подпись	инициалы, фамилия

М.П.

Выписка из Единого государственного реестра недвижимости об объекте недвижимости

Описание местоположения земельного участка

Земельный участок			
(вид объекта недвижимости)			
Лист № ___ Раздела **3.1**	Всего листов раздела **3.1 :** ___	Всего разделов: ___	Всего листов выписки: ___
03.02.2021 № 99/2021/373583756			
Кадастровый номер:		**16:24:240301:1342**	

Описание местоположения границ земельного участка

Номер п/п	Номер точки		Дирекционный угол	Горизонтальное проложение, м	Описание закрепления на местности	Кадастровые номера смежных участков	Сведения об адресах правообладателей смежных земельных участков
	начальная	конечная					
1	2	3	4	5	6	7	8
151	151	152	данные отсутствуют	данные отсутствуют	-	данные отсутствуют	данные отсутствуют
152	152	153	данные отсутствуют	данные отсутствуют	-	данные отсутствуют	данные отсутствуют
153	153	154	данные отсутствуют	данные отсутствуют	-	данные отсутствуют	данные отсутствуют
154	154	155	данные отсутствуют	данные отсутствуют	-	данные отсутствуют	данные отсутствуют
155	155	156	данные отсутствуют	данные отсутствуют	-	данные отсутствуют	данные отсутствуют
156	156	157	данные отсутствуют	данные отсутствуют	-	данные отсутствуют	данные отсутствуют
157	157	158	данные отсутствуют	данные отсутствуют	-	данные отсутствуют	данные отсутствуют
158	158	159	данные отсутствуют	данные отсутствуют	-	данные отсутствуют	данные отсутствуют
159	159	160	данные отсутствуют	данные отсутствуют	-	данные отсутствуют	данные отсутствуют
160	160	161	данные отсутствуют	данные отсутствуют	-	данные отсутствуют	данные отсутствуют
161	161	162	данные отсутствуют	данные отсутствуют	-	данные отсутствуют	данные отсутствуют
162	162	163	данные отсутствуют	данные отсутствуют	-	данные отсутствуют	данные отсутствуют
163	163	164	данные отсутствуют	данные отсутствуют	-	данные отсутствуют	данные отсутствуют

164	164	165	данные отсутствуют	данные отсутствуют	-	данные отсутствуют	данные отсутствуют
165	165	166	данные отсутствуют	данные отсутствуют	-	данные отсутствуют	данные отсутствуют

Государственный регистратор		ФГИС ЕГРН
полное наименование должности	подпись	инициалы, фамилия

М.П.

Выписка из Единого государственного реестра недвижимости об объекте недвижимости

Описание местоположения земельного участка

Земельный участок			
(вид объекта недвижимости)			
Лист № ___ Раздела **3.1**	Всего листов раздела **3.1 :** ___	Всего разделов: ___	Всего листов выписки: ___
03.02.2021 № 99/2021/373583756			
Кадастровый номер:		**16:24:240301:1342**	

Описание местоположения границ земельного участка

Номер п/п	Номер точки		Дирекционный угол	Горизонтальное проложение, м	Описание закрепления на местности	Кадастровые номера смежных участков	Сведения об адресах правообладателей смежных земельных участков
	начальная	конечная					
1	2	3	4	5	6	7	8
166	166	167	данные отсутствуют	данные отсутствуют	-	данные отсутствуют	данные отсутствуют
167	167	168	данные отсутствуют	данные отсутствуют	-	данные отсутствуют	данные отсутствуют
168	168	169	данные отсутствуют	данные отсутствуют	-	данные отсутствуют	данные отсутствуют
169	169	170	данные отсутствуют	данные отсутствуют	-	данные отсутствуют	данные отсутствуют
170	170	171	данные отсутствуют	данные отсутствуют	-	данные отсутствуют	данные отсутствуют
171	171	172	данные отсутствуют	данные отсутствуют	-	данные отсутствуют	данные отсутствуют
172	172	1	данные отсутствуют	данные отсутствуют	-	данные отсутствуют	данные отсутствуют
173	174	175	данные отсутствуют	данные отсутствуют	-	данные отсутствуют	данные отсутствуют
174	175	176	данные отсутствуют	данные отсутствуют	-	данные отсутствуют	данные отсутствуют
175	176	177	данные отсутствуют	данные отсутствуют	-	данные отсутствуют	данные отсутствуют
176	177	178	данные отсутствуют	данные отсутствуют	-	данные отсутствуют	данные отсутствуют
177	178	179	данные отсутствуют	данные отсутствуют	-	данные отсутствуют	данные отсутствуют
178	179	180	данные отсутствуют	данные отсутствуют	-	данные отсутствуют	данные отсутствуют

179	180	181	данные отсутствуют	данные отсутствуют	-	данные отсутствуют	данные отсутствуют
180	181	182	данные отсутствуют	данные отсутствуют	-	данные отсутствуют	данные отсутствуют

Государственный регистратор		ФГИС ЕГРН
полное наименование должности	подпись	инициалы, фамилия

М.П.

Выписка из Единого государственного реестра недвижимости об объекте недвижимости

Описание местоположения земельного участка

Земельный участок			
(вид объекта недвижимости)			
Лист № ___ Раздела **3.1**	Всего листов раздела **3.1 :** ___	Всего разделов: ___	Всего листов выписки: ___
03.02.2021 № 99/2021/373583756			
Кадастровый номер:		**16:24:240301:1342**	

Описание местоположения границ земельного участка

Номер п/п	Номер точки		Дирекционный угол	Горизонтальное проложение, м	Описание закрепления на местности	Кадастровые номера смежных участков	Сведения об адресах правообладателей смежных земельных участков
	начальная	конечная					
1	2	3	4	5	6	7	8
181	182	183	данные отсутствуют	данные отсутствуют	-	данные отсутствуют	данные отсутствуют
182	183	184	данные отсутствуют	данные отсутствуют	-	данные отсутствуют	данные отсутствуют
183	184	185	данные отсутствуют	данные отсутствуют	-	данные отсутствуют	данные отсутствуют
184	185	186	данные отсутствуют	данные отсутствуют	-	данные отсутствуют	данные отсутствуют
185	186	187	данные отсутствуют	данные отсутствуют	-	данные отсутствуют	данные отсутствуют
186	187	188	данные отсутствуют	данные отсутствуют	-	данные отсутствуют	данные отсутствуют
187	188	189	данные отсутствуют	данные отсутствуют	-	данные отсутствуют	данные отсутствуют
188	189	190	данные отсутствуют	данные отсутствуют	-	данные отсутствуют	данные отсутствуют
189	190	191	данные отсутствуют	данные отсутствуют	-	данные отсутствуют	данные отсутствуют
190	191	192	данные отсутствуют	данные отсутствуют	-	данные отсутствуют	данные отсутствуют
191	192	193	данные отсутствуют	данные отсутствуют	-	данные отсутствуют	данные отсутствуют
192	193	194	данные отсутствуют	данные отсутствуют	-	данные отсутствуют	данные отсутствуют
193	194	195	данные отсутствуют	данные отсутствуют	-	данные отсутствуют	данные отсутствуют

194	195	196	данные отсутствуют	данные отсутствуют	-	данные отсутствуют	данные отсутствуют
195	196	197	данные отсутствуют	данные отсутствуют	-	данные отсутствуют	данные отсутствуют

Государственный регистратор		ФГИС ЕГРН
полное наименование должности	подпись	инициалы, фамилия

М.П.

Выписка из Единого государственного реестра недвижимости об объекте недвижимости

Описание местоположения земельного участка

Земельный участок			
(вид объекта недвижимости)			
Лист № ___ Раздела **3.1**	Всего листов раздела **3.1 :** ___	Всего разделов: ___	Всего листов выписки: ___
03.02.2021 № 99/2021/373583756			
Кадастровый номер:		**16:24:240301:1342**	

Описание местоположения границ земельного участка

Номер п/п	Номер точки		Дирекционный угол	Горизонтальное проложение, м	Описание закрепления на местности	Кадастровые номера смежных участков	Сведения об адресах правообладателей смежных земельных участков
	начальная	конечная					
1	2	3	4	5	6	7	8
196	197	198	данные отсутствуют	данные отсутствуют	-	данные отсутствуют	данные отсутствуют
197	198	199	данные отсутствуют	данные отсутствуют	-	данные отсутствуют	данные отсутствуют
198	199	200	данные отсутствуют	данные отсутствуют	-	данные отсутствуют	данные отсутствуют
199	200	201	данные отсутствуют	данные отсутствуют	-	данные отсутствуют	данные отсутствуют
200	201	202	данные отсутствуют	данные отсутствуют	-	данные отсутствуют	данные отсутствуют
201	202	203	данные отсутствуют	данные отсутствуют	-	данные отсутствуют	данные отсутствуют
202	203	204	данные отсутствуют	данные отсутствуют	-	данные отсутствуют	данные отсутствуют
203	204	205	данные отсутствуют	данные отсутствуют	-	данные отсутствуют	данные отсутствуют
204	205	206	данные отсутствуют	данные отсутствуют	-	данные отсутствуют	данные отсутствуют
205	206	207	данные отсутствуют	данные отсутствуют	-	данные отсутствуют	данные отсутствуют
206	207	208	данные отсутствуют	данные отсутствуют	-	данные отсутствуют	данные отсутствуют
207	208	209	данные отсутствуют	данные отсутствуют	-	данные отсутствуют	данные отсутствуют
208	209	210	данные отсутствуют	данные отсутствуют	-	данные отсутствуют	данные отсутствуют

209	210	211	данные отсутствуют	данные отсутствуют	-	данные отсутствуют	данные отсутствуют
210	211	212	данные отсутствуют	данные отсутствуют	-	данные отсутствуют	данные отсутствуют

Государственный регистратор		ФГИС ЕГРН
полное наименование должности	подпись	инициалы, фамилия

М.П.

Выписка из Единого государственного реестра недвижимости об объекте недвижимости

Описание местоположения земельного участка

Земельный участок			
(вид объекта недвижимости)			
Лист № ___ Раздела **3.1**	Всего листов раздела **3.1 :** ___	Всего разделов: ___	Всего листов выписки: ___
03.02.2021 № 99/2021/373583756			
Кадастровый номер:		**16:24:240301:1342**	

Описание местоположения границ земельного участка

Номер п/п	Номер точки		Дирекционный угол	Горизонтальное проложение, м	Описание закрепления на местности	Кадастровые номера смежных участков	Сведения об адресах правообладателей смежных земельных участков
	начальная	конечная					
1	2	3	4	5	6	7	8
211	212	213	данные отсутствуют	данные отсутствуют	-	данные отсутствуют	данные отсутствуют
212	213	214	данные отсутствуют	данные отсутствуют	-	данные отсутствуют	данные отсутствуют
213	214	215	данные отсутствуют	данные отсутствуют	-	данные отсутствуют	данные отсутствуют
214	215	216	данные отсутствуют	данные отсутствуют	-	данные отсутствуют	данные отсутствуют
215	216	217	данные отсутствуют	данные отсутствуют	-	данные отсутствуют	данные отсутствуют
216	217	218	данные отсутствуют	данные отсутствуют	-	данные отсутствуют	данные отсутствуют
217	218	219	данные отсутствуют	данные отсутствуют	-	данные отсутствуют	данные отсутствуют
218	219	220	данные отсутствуют	данные отсутствуют	-	данные отсутствуют	данные отсутствуют
219	220	221	данные отсутствуют	данные отсутствуют	-	данные отсутствуют	данные отсутствуют
220	221	222	данные отсутствуют	данные отсутствуют	-	данные отсутствуют	данные отсутствуют
221	222	223	данные отсутствуют	данные отсутствуют	-	данные отсутствуют	данные отсутствуют
222	223	224	данные отсутствуют	данные отсутствуют	-	данные отсутствуют	данные отсутствуют
223	224	225	данные отсутствуют	данные отсутствуют	-	данные отсутствуют	данные отсутствуют

224	225	226	данные отсутствуют	данные отсутствуют	-	данные отсутствуют	данные отсутствуют
225	226	227	данные отсутствуют	данные отсутствуют	-	данные отсутствуют	данные отсутствуют

Государственный регистратор		ФГИС ЕГРН
полное наименование должности	подпись	инициалы, фамилия

М.П.

Выписка из Единого государственного реестра недвижимости об объекте недвижимости

Описание местоположения земельного участка

Земельный участок			
(вид объекта недвижимости)			
Лист № ___ Раздела **3.1**	Всего листов раздела **3.1 :** ___	Всего разделов: ___	Всего листов выписки: ___
03.02.2021 № 99/2021/373583756			
Кадастровый номер:		**16:24:240301:1342**	

Описание местоположения границ земельного участка

Номер п/п	Номер точки		Дирекционный угол	Горизонтальное проложение, м	Описание закрепления на местности	Кадастровые номера смежных участков	Сведения об адресах правообладателей смежных земельных участков
	начальная	конечная					
1	2	3	4	5	6	7	8
226	227	228	данные отсутствуют	данные отсутствуют	-	данные отсутствуют	данные отсутствуют
227	228	229	данные отсутствуют	данные отсутствуют	-	данные отсутствуют	данные отсутствуют
228	229	230	данные отсутствуют	данные отсутствуют	-	данные отсутствуют	данные отсутствуют
229	230	231	данные отсутствуют	данные отсутствуют	-	данные отсутствуют	данные отсутствуют
230	231	232	данные отсутствуют	данные отсутствуют	-	данные отсутствуют	данные отсутствуют
231	232	233	данные отсутствуют	данные отсутствуют	-	данные отсутствуют	данные отсутствуют
232	233	234	данные отсутствуют	данные отсутствуют	-	данные отсутствуют	данные отсутствуют
233	234	235	данные отсутствуют	данные отсутствуют	-	данные отсутствуют	данные отсутствуют
234	235	236	данные отсутствуют	данные отсутствуют	-	данные отсутствуют	данные отсутствуют
235	236	237	данные отсутствуют	данные отсутствуют	-	данные отсутствуют	данные отсутствуют
236	237	238	данные отсутствуют	данные отсутствуют	-	данные отсутствуют	данные отсутствуют
237	238	239	данные отсутствуют	данные отсутствуют	-	данные отсутствуют	данные отсутствуют
238	239	240	данные отсутствуют	данные отсутствуют	-	данные отсутствуют	данные отсутствуют

239	240	241	данные отсутствуют	данные отсутствуют	-	данные отсутствуют	данные отсутствуют
240	241	242	данные отсутствуют	данные отсутствуют	-	данные отсутствуют	данные отсутствуют

Государственный регистратор		ФГИС ЕГРН
полное наименование должности	подпись	инициалы, фамилия

М.П.

Выписка из Единого государственного реестра недвижимости об объекте недвижимости

Описание местоположения земельного участка

Земельный участок			
(вид объекта недвижимости)			
Лист № ___ Раздела **3.1**	Всего листов раздела **3.1 :** ___	Всего разделов: ___	Всего листов выписки: ___
03.02.2021 № 99/2021/373583756			
Кадастровый номер:		**16:24:240301:1342**	

Описание местоположения границ земельного участка

Номер п/п	Номер точки		Дирекционный угол	Горизонтальное проложение, м	Описание закрепления на местности	Кадастровые номера смежных участков	Сведения об адресах правообладателей смежных земельных участков
	начальная	конечная					
1	2	3	4	5	6	7	8
241	242	243	данные отсутствуют	данные отсутствуют	-	данные отсутствуют	данные отсутствуют
242	243	244	данные отсутствуют	данные отсутствуют	-	данные отсутствуют	данные отсутствуют
243	244	245	данные отсутствуют	данные отсутствуют	-	данные отсутствуют	данные отсутствуют
244	245	246	данные отсутствуют	данные отсутствуют	-	данные отсутствуют	данные отсутствуют
245	246	247	данные отсутствуют	данные отсутствуют	-	данные отсутствуют	данные отсутствуют
246	247	248	данные отсутствуют	данные отсутствуют	-	данные отсутствуют	данные отсутствуют
247	248	249	данные отсутствуют	данные отсутствуют	-	данные отсутствуют	данные отсутствуют
248	249	250	данные отсутствуют	данные отсутствуют	-	данные отсутствуют	данные отсутствуют
249	250	251	данные отсутствуют	данные отсутствуют	-	данные отсутствуют	данные отсутствуют
250	251	252	данные отсутствуют	данные отсутствуют	-	данные отсутствуют	данные отсутствуют
251	252	253	данные отсутствуют	данные отсутствуют	-	данные отсутствуют	данные отсутствуют
252	253	254	данные отсутствуют	данные отсутствуют	-	данные отсутствуют	данные отсутствуют
253	254	255	данные отсутствуют	данные отсутствуют	-	данные отсутствуют	данные отсутствуют

254	255	256	данные отсутствуют	данные отсутствуют	-	данные отсутствуют	данные отсутствуют
255	256	257	данные отсутствуют	данные отсутствуют	-	данные отсутствуют	данные отсутствуют

Государственный регистратор		ФГИС ЕГРН
полное наименование должности	подпись	инициалы, фамилия

М.П.

Выписка из Единого государственного реестра недвижимости об объекте недвижимости

Описание местоположения земельного участка

Земельный участок			
(вид объекта недвижимости)			
Лист № ___ Раздела **3.1**	Всего листов раздела **3.1 :** ___	Всего разделов: ___	Всего листов выписки: ___
03.02.2021 № 99/2021/373583756			
Кадастровый номер:		**16:24:240301:1342**	

Описание местоположения границ земельного участка

Номер п/п	Номер точки		Дирекционный угол	Горизонтальное проложение, м	Описание закрепления на местности	Кадастровые номера смежных участков	Сведения об адресах правообладателей смежных земельных участков
	начальная	конечная					
1	2	3	4	5	6	7	8
256	257	258	данные отсутствуют	данные отсутствуют	-	данные отсутствуют	данные отсутствуют
257	258	259	данные отсутствуют	данные отсутствуют	-	данные отсутствуют	данные отсутствуют
258	259	260	данные отсутствуют	данные отсутствуют	-	данные отсутствуют	данные отсутствуют
259	260	261	данные отсутствуют	данные отсутствуют	-	данные отсутствуют	данные отсутствуют
260	261	262	данные отсутствуют	данные отсутствуют	-	данные отсутствуют	данные отсутствуют
261	262	263	данные отсутствуют	данные отсутствуют	-	данные отсутствуют	данные отсутствуют
262	263	264	данные отсутствуют	данные отсутствуют	-	данные отсутствуют	данные отсутствуют
263	264	265	данные отсутствуют	данные отсутствуют	-	данные отсутствуют	данные отсутствуют
264	265	266	данные отсутствуют	данные отсутствуют	-	данные отсутствуют	данные отсутствуют
265	266	267	данные отсутствуют	данные отсутствуют	-	данные отсутствуют	данные отсутствуют
266	267	268	данные отсутствуют	данные отсутствуют	-	данные отсутствуют	данные отсутствуют
267	268	269	данные отсутствуют	данные отсутствуют	-	данные отсутствуют	данные отсутствуют
268	269	270	данные отсутствуют	данные отсутствуют	-	данные отсутствуют	данные отсутствуют

269	270	271	данные отсутствуют	данные отсутствуют	-	данные отсутствуют	данные отсутствуют
270	271	272	данные отсутствуют	данные отсутствуют	-	данные отсутствуют	данные отсутствуют

Государственный регистратор		ФГИС ЕГРН
полное наименование должности	подпись	инициалы, фамилия

М.П.

Выписка из Единого государственного реестра недвижимости об объекте недвижимости

Описание местоположения земельного участка

Земельный участок			
(вид объекта недвижимости)			
Лист № ___ Раздела **3.1**	Всего листов раздела **3.1 :** ___	Всего разделов: ___	Всего листов выписки: ___
03.02.2021 № 99/2021/373583756			
Кадастровый номер:		**16:24:240301:1342**	

Описание местоположения границ земельного участка

Номер п/п	Номер точки		Дирекционный угол	Горизонтальное проложение, м	Описание закрепления на местности	Кадастровые номера смежных участков	Сведения об адресах правообладателей смежных земельных участков
	начальная	конечная					
1	2	3	4	5	6	7	8
271	272	273	данные отсутствуют	данные отсутствуют	-	данные отсутствуют	данные отсутствуют
272	273	274	данные отсутствуют	данные отсутствуют	-	данные отсутствуют	данные отсутствуют
273	274	275	данные отсутствуют	данные отсутствуют	-	данные отсутствуют	данные отсутствуют
274	275	276	данные отсутствуют	данные отсутствуют	-	данные отсутствуют	данные отсутствуют
275	276	277	данные отсутствуют	данные отсутствуют	-	данные отсутствуют	данные отсутствуют
276	277	278	данные отсутствуют	данные отсутствуют	-	данные отсутствуют	данные отсутствуют
277	278	279	данные отсутствуют	данные отсутствуют	-	данные отсутствуют	данные отсутствуют
278	279	280	данные отсутствуют	данные отсутствуют	-	данные отсутствуют	данные отсутствуют
279	280	281	данные отсутствуют	данные отсутствуют	-	данные отсутствуют	данные отсутствуют
280	281	282	данные отсутствуют	данные отсутствуют	-	данные отсутствуют	данные отсутствуют
281	282	283	данные отсутствуют	данные отсутствуют	-	данные отсутствуют	данные отсутствуют
282	283	284	данные отсутствуют	данные отсутствуют	-	данные отсутствуют	данные отсутствуют
283	284	285	данные отсутствуют	данные отсутствуют	-	данные отсутствуют	данные отсутствуют

284	285	286	данные отсутствуют	данные отсутствуют	-	данные отсутствуют	данные отсутствуют
285	286	287	данные отсутствуют	данные отсутствуют	-	данные отсутствуют	данные отсутствуют

Государственный регистратор		ФГИС ЕГРН
полное наименование должности	подпись	инициалы, фамилия

М.П.

Выписка из Единого государственного реестра недвижимости об объекте недвижимости

Описание местоположения земельного участка

Земельный участок			
(вид объекта недвижимости)			
Лист № ___ Раздела **3.1**	Всего листов раздела **3.1 :** ___	Всего разделов: ___	Всего листов выписки: ___
03.02.2021 № 99/2021/373583756			
Кадастровый номер:		**16:24:240301:1342**	

Описание местоположения границ земельного участка

Номер п/п	Номер точки		Дирекционный угол	Горизонтальное проложение, м	Описание закрепления на местности	Кадастровые номера смежных участков	Сведения об адресах правообладателей смежных земельных участков
	начальная	конечная					
1	2	3	4	5	6	7	8
286	287	288	данные отсутствуют	данные отсутствуют	-	данные отсутствуют	данные отсутствуют
287	288	289	данные отсутствуют	данные отсутствуют	-	данные отсутствуют	данные отсутствуют
288	289	290	данные отсутствуют	данные отсутствуют	-	данные отсутствуют	данные отсутствуют
289	290	291	данные отсутствуют	данные отсутствуют	-	данные отсутствуют	данные отсутствуют
290	291	292	данные отсутствуют	данные отсутствуют	-	данные отсутствуют	данные отсутствуют
291	292	293	данные отсутствуют	данные отсутствуют	-	данные отсутствуют	данные отсутствуют
292	293	294	данные отсутствуют	данные отсутствуют	-	данные отсутствуют	данные отсутствуют
293	294	295	данные отсутствуют	данные отсутствуют	-	данные отсутствуют	данные отсутствуют
294	295	296	данные отсутствуют	данные отсутствуют	-	данные отсутствуют	данные отсутствуют
295	296	297	данные отсутствуют	данные отсутствуют	-	данные отсутствуют	данные отсутствуют
296	297	298	данные отсутствуют	данные отсутствуют	-	данные отсутствуют	данные отсутствуют
297	298	299	данные отсутствуют	данные отсутствуют	-	данные отсутствуют	данные отсутствуют
298	299	300	данные отсутствуют	данные отсутствуют	-	данные отсутствуют	данные отсутствуют

299	300	301	данные отсутствуют	данные отсутствуют	-	данные отсутствуют	данные отсутствуют
300	301	302	данные отсутствуют	данные отсутствуют	-	данные отсутствуют	данные отсутствуют

Государственный регистратор		ФГИС ЕГРН
полное наименование должности	подпись	инициалы, фамилия

М.П.

Выписка из Единого государственного реестра недвижимости об объекте недвижимости

Описание местоположения земельного участка

Земельный участок			
(вид объекта недвижимости)			
Лист № ___ Раздела **3.1**	Всего листов раздела **3.1 :** ___	Всего разделов: ___	Всего листов выписки: ___
03.02.2021 № 99/2021/373583756			
Кадастровый номер:		**16:24:240301:1342**	

Описание местоположения границ земельного участка

Номер п/п	Номер точки		Дирекционный угол	Горизонтальное проложение, м	Описание закрепления на местности	Кадастровые номера смежных участков	Сведения об адресах правообладателей смежных земельных участков
	начальная	конечная					
1	2	3	4	5	6	7	8
301	302	303	данные отсутствуют	данные отсутствуют	-	данные отсутствуют	данные отсутствуют
302	303	304	данные отсутствуют	данные отсутствуют	-	данные отсутствуют	данные отсутствуют
303	304	305	данные отсутствуют	данные отсутствуют	-	данные отсутствуют	данные отсутствуют
304	305	306	данные отсутствуют	данные отсутствуют	-	данные отсутствуют	данные отсутствуют
305	306	307	данные отсутствуют	данные отсутствуют	-	данные отсутствуют	данные отсутствуют
306	307	308	данные отсутствуют	данные отсутствуют	-	данные отсутствуют	данные отсутствуют
307	308	309	данные отсутствуют	данные отсутствуют	-	данные отсутствуют	данные отсутствуют
308	309	310	данные отсутствуют	данные отсутствуют	-	данные отсутствуют	данные отсутствуют
309	310	311	данные отсутствуют	данные отсутствуют	-	данные отсутствуют	данные отсутствуют
310	311	312	данные отсутствуют	данные отсутствуют	-	данные отсутствуют	данные отсутствуют
311	312	313	данные отсутствуют	данные отсутствуют	-	данные отсутствуют	данные отсутствуют
312	313	314	данные отсутствуют	данные отсутствуют	-	данные отсутствуют	данные отсутствуют
313	314	315	данные отсутствуют	данные отсутствуют	-	данные отсутствуют	данные отсутствуют

314	315	316	данные отсутствуют	данные отсутствуют	-	данные отсутствуют	данные отсутствуют
315	316	317	данные отсутствуют	данные отсутствуют	-	данные отсутствуют	данные отсутствуют

Государственный регистратор		ФГИС ЕГРН
полное наименование должности	подпись	инициалы, фамилия

М.П.

Выписка из Единого государственного реестра недвижимости об объекте недвижимости

Описание местоположения земельного участка

Земельный участок			
(вид объекта недвижимости)			
Лист № ___ Раздела **3.1**	Всего листов раздела **3.1 :** ___	Всего разделов: ___	Всего листов выписки: ___
03.02.2021 № 99/2021/373583756			
Кадастровый номер:		**16:24:240301:1342**	

Описание местоположения границ земельного участка

Номер п/п	Номер точки		Дирекционный угол	Горизонтальное проложение, м	Описание закрепления на местности	Кадастровые номера смежных участков	Сведения об адресах правообладателей смежных земельных участков
	начальная	конечная					
1	2	3	4	5	6	7	8
316	317	318	данные отсутствуют	данные отсутствуют	-	данные отсутствуют	данные отсутствуют
317	318	319	данные отсутствуют	данные отсутствуют	-	данные отсутствуют	данные отсутствуют
318	319	320	данные отсутствуют	данные отсутствуют	-	данные отсутствуют	данные отсутствуют
319	320	321	данные отсутствуют	данные отсутствуют	-	данные отсутствуют	данные отсутствуют
320	321	322	данные отсутствуют	данные отсутствуют	-	данные отсутствуют	данные отсутствуют
321	322	323	данные отсутствуют	данные отсутствуют	-	данные отсутствуют	данные отсутствуют
322	323	324	данные отсутствуют	данные отсутствуют	-	данные отсутствуют	данные отсутствуют
323	324	325	данные отсутствуют	данные отсутствуют	-	данные отсутствуют	данные отсутствуют
324	325	326	данные отсутствуют	данные отсутствуют	-	данные отсутствуют	данные отсутствуют
325	326	327	данные отсутствуют	данные отсутствуют	-	данные отсутствуют	данные отсутствуют
326	327	328	данные отсутствуют	данные отсутствуют	-	данные отсутствуют	данные отсутствуют
327	328	329	данные отсутствуют	данные отсутствуют	-	данные отсутствуют	данные отсутствуют
328	329	330	данные отсутствуют	данные отсутствуют	-	данные отсутствуют	данные отсутствуют

329	330	331	данные отсутствуют	данные отсутствуют	-	данные отсутствуют	данные отсутствуют
330	331	332	данные отсутствуют	данные отсутствуют	-	данные отсутствуют	данные отсутствуют

Государственный регистратор		ФГИС ЕГРН
полное наименование должности	подпись	инициалы, фамилия

М.П.

Выписка из Единого государственного реестра недвижимости об объекте недвижимости

Описание местоположения земельного участка

Земельный участок			
(вид объекта недвижимости)			
Лист № ___ Раздела **3.1**	Всего листов раздела **3.1 :** ___	Всего разделов: ___	Всего листов выписки: ___
03.02.2021 № 99/2021/373583756			
Кадастровый номер:		**16:24:240301:1342**	

Описание местоположения границ земельного участка

Номер п/п	Номер точки		Дирекционный угол	Горизонтальное проложение, м	Описание закрепления на местности	Кадастровые номера смежных участков	Сведения об адресах правообладателей смежных земельных участков
	начальная	конечная					
1	2	3	4	5	6	7	8
331	332	333	данные отсутствуют	данные отсутствуют	-	данные отсутствуют	данные отсутствуют
332	333	334	данные отсутствуют	данные отсутствуют	-	данные отсутствуют	данные отсутствуют
333	334	335	данные отсутствуют	данные отсутствуют	-	данные отсутствуют	данные отсутствуют
334	335	336	данные отсутствуют	данные отсутствуют	-	данные отсутствуют	данные отсутствуют
335	336	337	данные отсутствуют	данные отсутствуют	-	данные отсутствуют	данные отсутствуют
336	337	338	данные отсутствуют	данные отсутствуют	-	данные отсутствуют	данные отсутствуют
337	338	339	данные отсутствуют	данные отсутствуют	-	данные отсутствуют	данные отсутствуют
338	339	340	данные отсутствуют	данные отсутствуют	-	данные отсутствуют	данные отсутствуют
339	340	341	данные отсутствуют	данные отсутствуют	-	данные отсутствуют	данные отсутствуют
340	341	342	данные отсутствуют	данные отсутствуют	-	данные отсутствуют	данные отсутствуют
341	342	343	данные отсутствуют	данные отсутствуют	-	данные отсутствуют	данные отсутствуют
342	343	344	данные отсутствуют	данные отсутствуют	-	данные отсутствуют	данные отсутствуют
343	344	345	данные отсутствуют	данные отсутствуют	-	данные отсутствуют	данные отсутствуют

344	345	346	данные отсутствуют	данные отсутствуют	-	данные отсутствуют	данные отсутствуют
345	346	347	данные отсутствуют	данные отсутствуют	-	данные отсутствуют	данные отсутствуют

Государственный регистратор		ФГИС ЕГРН
полное наименование должности	подпись	инициалы, фамилия

М.П.

Выписка из Единого государственного реестра недвижимости об объекте недвижимости

Описание местоположения земельного участка

Земельный участок			
(вид объекта недвижимости)			
Лист № ___ Раздела **3.1**	Всего листов раздела **3.1 :** ___	Всего разделов: ___	Всего листов выписки: ___
03.02.2021 № 99/2021/373583756			
Кадастровый номер:		**16:24:240301:1342**	

Описание местоположения границ земельного участка

Номер п/п	Номер точки		Дирекционный угол	Горизонтальное проложение, м	Описание закрепления на местности	Кадастровые номера смежных участков	Сведения об адресах правообладателей смежных земельных участков
	начальная	конечная					
1	2	3	4	5	6	7	8
346	347	348	данные отсутствуют	данные отсутствуют	-	данные отсутствуют	данные отсутствуют
347	348	349	данные отсутствуют	данные отсутствуют	-	данные отсутствуют	данные отсутствуют
348	349	350	данные отсутствуют	данные отсутствуют	-	данные отсутствуют	данные отсутствуют
349	350	351	данные отсутствуют	данные отсутствуют	-	данные отсутствуют	данные отсутствуют
350	351	352	данные отсутствуют	данные отсутствуют	-	данные отсутствуют	данные отсутствуют
351	352	353	данные отсутствуют	данные отсутствуют	-	данные отсутствуют	данные отсутствуют
352	353	354	данные отсутствуют	данные отсутствуют	-	данные отсутствуют	данные отсутствуют
353	354	355	данные отсутствуют	данные отсутствуют	-	данные отсутствуют	данные отсутствуют
354	355	356	данные отсутствуют	данные отсутствуют	-	данные отсутствуют	данные отсутствуют
355	356	357	данные отсутствуют	данные отсутствуют	-	данные отсутствуют	данные отсутствуют
356	357	358	данные отсутствуют	данные отсутствуют	-	данные отсутствуют	данные отсутствуют
357	358	359	данные отсутствуют	данные отсутствуют	-	данные отсутствуют	данные отсутствуют
358	359	360	данные отсутствуют	данные отсутствуют	-	данные отсутствуют	данные отсутствуют

359	360	361	данные отсутствуют	данные отсутствуют	-	данные отсутствуют	данные отсутствуют
360	361	362	данные отсутствуют	данные отсутствуют	-	данные отсутствуют	данные отсутствуют

Государственный регистратор		ФГИС ЕГРН
полное наименование должности	подпись	инициалы, фамилия

М.П.

Выписка из Единого государственного реестра недвижимости об объекте недвижимости

Описание местоположения земельного участка

Земельный участок			
(вид объекта недвижимости)			
Лист № ___ Раздела **3.1**	Всего листов раздела **3.1 :** ___	Всего разделов: ___	Всего листов выписки: ___
03.02.2021 № 99/2021/373583756			
Кадастровый номер:		**16:24:240301:1342**	

Описание местоположения границ земельного участка

Номер п/п	Номер точки		Дирекционный угол	Горизонтальное проложение, м	Описание закрепления на местности	Кадастровые номера смежных участков	Сведения об адресах правообладателей смежных земельных участков
	начальная	конечная					
1	2	3	4	5	6	7	8
361	362	363	данные отсутствуют	данные отсутствуют	-	данные отсутствуют	данные отсутствуют
362	363	364	данные отсутствуют	данные отсутствуют	-	данные отсутствуют	данные отсутствуют
363	364	365	данные отсутствуют	данные отсутствуют	-	данные отсутствуют	данные отсутствуют
364	365	366	данные отсутствуют	данные отсутствуют	-	данные отсутствуют	данные отсутствуют
365	366	367	данные отсутствуют	данные отсутствуют	-	данные отсутствуют	данные отсутствуют
366	367	368	данные отсутствуют	данные отсутствуют	-	данные отсутствуют	данные отсутствуют
367	368	369	данные отсутствуют	данные отсутствуют	-	данные отсутствуют	данные отсутствуют
368	369	370	данные отсутствуют	данные отсутствуют	-	данные отсутствуют	данные отсутствуют
369	370	371	данные отсутствуют	данные отсутствуют	-	данные отсутствуют	данные отсутствуют
370	371	372	данные отсутствуют	данные отсутствуют	-	данные отсутствуют	данные отсутствуют
371	372	373	данные отсутствуют	данные отсутствуют	-	данные отсутствуют	данные отсутствуют
372	373	374	данные отсутствуют	данные отсутствуют	-	данные отсутствуют	данные отсутствуют
373	374	375	данные отсутствуют	данные отсутствуют	-	данные отсутствуют	данные отсутствуют

374	375	376	данные отсутствуют	данные отсутствуют	-	данные отсутствуют	данные отсутствуют
375	376	377	данные отсутствуют	данные отсутствуют	-	данные отсутствуют	данные отсутствуют

Государственный регистратор		ФГИС ЕГРН
полное наименование должности	подпись	инициалы, фамилия

М.П.

Выписка из Единого государственного реестра недвижимости об объекте недвижимости

Описание местоположения земельного участка

Земельный участок			
(вид объекта недвижимости)			
Лист № ___ Раздела **3.1**	Всего листов раздела **3.1 :** ___	Всего разделов: ___	Всего листов выписки: ___
03.02.2021 № 99/2021/373583756			
Кадастровый номер:		**16:24:240301:1342**	

Описание местоположения границ земельного участка

Номер п/п	Номер точки		Дирекционный угол	Горизонтальное проложение, м	Описание закрепления на местности	Кадастровые номера смежных участков	Сведения об адресах правообладателей смежных земельных участков
	начальная	конечная					
1	2	3	4	5	6	7	8
376	377	378	данные отсутствуют	данные отсутствуют	-	данные отсутствуют	данные отсутствуют
377	378	379	данные отсутствуют	данные отсутствуют	-	данные отсутствуют	данные отсутствуют
378	379	380	данные отсутствуют	данные отсутствуют	-	данные отсутствуют	данные отсутствуют
379	380	381	данные отсутствуют	данные отсутствуют	-	данные отсутствуют	данные отсутствуют
380	381	382	данные отсутствуют	данные отсутствуют	-	данные отсутствуют	данные отсутствуют
381	382	383	данные отсутствуют	данные отсутствуют	-	данные отсутствуют	данные отсутствуют
382	383	384	данные отсутствуют	данные отсутствуют	-	данные отсутствуют	данные отсутствуют
383	384	385	данные отсутствуют	данные отсутствуют	-	данные отсутствуют	данные отсутствуют
384	385	386	данные отсутствуют	данные отсутствуют	-	данные отсутствуют	данные отсутствуют
385	386	387	данные отсутствуют	данные отсутствуют	-	данные отсутствуют	данные отсутствуют
386	387	388	данные отсутствуют	данные отсутствуют	-	данные отсутствуют	данные отсутствуют
387	388	389	данные отсутствуют	данные отсутствуют	-	данные отсутствуют	данные отсутствуют
388	389	390	данные отсутствуют	данные отсутствуют	-	данные отсутствуют	данные отсутствуют

389	390	391	данные отсутствуют	данные отсутствуют	-	данные отсутствуют	данные отсутствуют
390	391	392	данные отсутствуют	данные отсутствуют	-	данные отсутствуют	данные отсутствуют

Государственный регистратор		ФГИС ЕГРН
полное наименование должности	подпись	инициалы, фамилия

М.П.

Выписка из Единого государственного реестра недвижимости об объекте недвижимости

Описание местоположения земельного участка

Земельный участок			
(вид объекта недвижимости)			
Лист № ___ Раздела **3.1**	Всего листов раздела **3.1 :** ___	Всего разделов: ___	Всего листов выписки: ___
03.02.2021 № 99/2021/373583756			
Кадастровый номер:		**16:24:240301:1342**	

Описание местоположения границ земельного участка

Номер п/п	Номер точки		Дирекционный угол	Горизонтальное проложение, м	Описание закрепления на местности	Кадастровые номера смежных участков	Сведения об адресах правообладателей смежных земельных участков
	начальная	конечная					
1	2	3	4	5	6	7	8
391	392	393	данные отсутствуют	данные отсутствуют	-	данные отсутствуют	данные отсутствуют
392	393	394	данные отсутствуют	данные отсутствуют	-	данные отсутствуют	данные отсутствуют
393	394	395	данные отсутствуют	данные отсутствуют	-	данные отсутствуют	данные отсутствуют
394	395	396	данные отсутствуют	данные отсутствуют	-	данные отсутствуют	данные отсутствуют
395	396	397	данные отсутствуют	данные отсутствуют	-	данные отсутствуют	данные отсутствуют
396	397	398	данные отсутствуют	данные отсутствуют	-	данные отсутствуют	данные отсутствуют
397	398	399	данные отсутствуют	данные отсутствуют	-	данные отсутствуют	данные отсутствуют
398	399	400	данные отсутствуют	данные отсутствуют	-	данные отсутствуют	данные отсутствуют
399	400	401	данные отсутствуют	данные отсутствуют	-	данные отсутствуют	данные отсутствуют
400	401	402	данные отсутствуют	данные отсутствуют	-	данные отсутствуют	данные отсутствуют
401	402	403	данные отсутствуют	данные отсутствуют	-	данные отсутствуют	данные отсутствуют
402	403	404	данные отсутствуют	данные отсутствуют	-	данные отсутствуют	данные отсутствуют
403	404	405	данные отсутствуют	данные отсутствуют	-	данные отсутствуют	данные отсутствуют

404	405	406	данные отсутствуют	данные отсутствуют	-	данные отсутствуют	данные отсутствуют
405	406	407	данные отсутствуют	данные отсутствуют	-	данные отсутствуют	данные отсутствуют

Государственный регистратор		ФГИС ЕГРН
полное наименование должности	подпись	инициалы, фамилия

М.П.

Выписка из Единого государственного реестра недвижимости об объекте недвижимости

Описание местоположения земельного участка

Земельный участок			
(вид объекта недвижимости)			
Лист № ___ Раздела **3.1**	Всего листов раздела **3.1 :** ___	Всего разделов: ___	Всего листов выписки: ___
03.02.2021 № 99/2021/373583756			
Кадастровый номер:		**16:24:240301:1342**	

Описание местоположения границ земельного участка

Номер п/п	Номер точки		Дирекционный угол	Горизонтальное проложение, м	Описание закрепления на местности	Кадастровые номера смежных участков	Сведения об адресах правообладателей смежных земельных участков
	начальная	конечная					
1	2	3	4	5	6	7	8
406	407	408	данные отсутствуют	данные отсутствуют	-	данные отсутствуют	данные отсутствуют
407	408	409	данные отсутствуют	данные отсутствуют	-	данные отсутствуют	данные отсутствуют
408	409	410	данные отсутствуют	данные отсутствуют	-	данные отсутствуют	данные отсутствуют
409	410	411	данные отсутствуют	данные отсутствуют	-	данные отсутствуют	данные отсутствуют
410	411	412	данные отсутствуют	данные отсутствуют	-	данные отсутствуют	данные отсутствуют
411	412	413	данные отсутствуют	данные отсутствуют	-	данные отсутствуют	данные отсутствуют
412	413	414	данные отсутствуют	данные отсутствуют	-	данные отсутствуют	данные отсутствуют
413	414	415	данные отсутствуют	данные отсутствуют	-	данные отсутствуют	данные отсутствуют
414	415	416	данные отсутствуют	данные отсутствуют	-	данные отсутствуют	данные отсутствуют
415	416	417	данные отсутствуют	данные отсутствуют	-	данные отсутствуют	данные отсутствуют
416	417	418	данные отсутствуют	данные отсутствуют	-	данные отсутствуют	данные отсутствуют
417	418	419	данные отсутствуют	данные отсутствуют	-	данные отсутствуют	данные отсутствуют
418	419	420	данные отсутствуют	данные отсутствуют	-	данные отсутствуют	данные отсутствуют

419	420	421	данные отсутствуют	данные отсутствуют	-	данные отсутствуют	данные отсутствуют
420	421	422	данные отсутствуют	данные отсутствуют	-	данные отсутствуют	данные отсутствуют

Государственный регистратор		ФГИС ЕГРН
полное наименование должности	подпись	инициалы, фамилия

М.П.

Выписка из Единого государственного реестра недвижимости об объекте недвижимости

Описание местоположения земельного участка

Земельный участок			
(вид объекта недвижимости)			
Лист № ___ Раздела **3.1**	Всего листов раздела **3.1 :** ___	Всего разделов: ___	Всего листов выписки: ___
03.02.2021 № 99/2021/373583756			
Кадастровый номер:		**16:24:240301:1342**	

Описание местоположения границ земельного участка

Номер п/п	Номер точки		Дирекционный угол	Горизонтальное проложение, м	Описание закрепления на местности	Кадастровые номера смежных участков	Сведения об адресах правообладателей смежных земельных участков
	начальная	конечная					
1	2	3	4	5	6	7	8
421	422	423	данные отсутствуют	данные отсутствуют	-	данные отсутствуют	данные отсутствуют
422	423	424	данные отсутствуют	данные отсутствуют	-	данные отсутствуют	данные отсутствуют
423	424	425	данные отсутствуют	данные отсутствуют	-	данные отсутствуют	данные отсутствуют
424	425	426	данные отсутствуют	данные отсутствуют	-	данные отсутствуют	данные отсутствуют
425	426	427	данные отсутствуют	данные отсутствуют	-	данные отсутствуют	данные отсутствуют
426	427	428	данные отсутствуют	данные отсутствуют	-	данные отсутствуют	данные отсутствуют
427	428	429	данные отсутствуют	данные отсутствуют	-	данные отсутствуют	данные отсутствуют
428	429	430	данные отсутствуют	данные отсутствуют	-	данные отсутствуют	данные отсутствуют
429	430	431	данные отсутствуют	данные отсутствуют	-	данные отсутствуют	данные отсутствуют
430	431	432	данные отсутствуют	данные отсутствуют	-	данные отсутствуют	данные отсутствуют
431	432	433	данные отсутствуют	данные отсутствуют	-	данные отсутствуют	данные отсутствуют
432	433	434	данные отсутствуют	данные отсутствуют	-	данные отсутствуют	данные отсутствуют
433	434	435	данные отсутствуют	данные отсутствуют	-	данные отсутствуют	данные отсутствуют

434	435	436	данные отсутствуют	данные отсутствуют	-	данные отсутствуют	данные отсутствуют
435	436	437	данные отсутствуют	данные отсутствуют	-	данные отсутствуют	данные отсутствуют

Государственный регистратор		ФГИС ЕГРН
полное наименование должности	подпись	инициалы, фамилия

М.П.

Выписка из Единого государственного реестра недвижимости об объекте недвижимости

Описание местоположения земельного участка

Земельный участок			
(вид объекта недвижимости)			
Лист № ___ Раздела **3.1**	Всего листов раздела **3.1 :** ___	Всего разделов: ___	Всего листов выписки: ___
03.02.2021 № 99/2021/373583756			
Кадастровый номер:		**16:24:240301:1342**	

Описание местоположения границ земельного участка

Номер п/п	Номер точки		Дирекционный угол	Горизонтальное проложение, м	Описание закрепления на местности	Кадастровые номера смежных участков	Сведения об адресах правообладателей смежных земельных участков
	начальная	конечная					
1	2	3	4	5	6	7	8
436	437	438	данные отсутствуют	данные отсутствуют	-	данные отсутствуют	данные отсутствуют
437	438	439	данные отсутствуют	данные отсутствуют	-	данные отсутствуют	данные отсутствуют
438	439	440	данные отсутствуют	данные отсутствуют	-	данные отсутствуют	данные отсутствуют
439	440	441	данные отсутствуют	данные отсутствуют	-	данные отсутствуют	данные отсутствуют
440	441	442	данные отсутствуют	данные отсутствуют	-	данные отсутствуют	данные отсутствуют
441	442	443	данные отсутствуют	данные отсутствуют	-	данные отсутствуют	данные отсутствуют
442	443	444	данные отсутствуют	данные отсутствуют	-	данные отсутствуют	данные отсутствуют
443	444	445	данные отсутствуют	данные отсутствуют	-	данные отсутствуют	данные отсутствуют
444	445	446	данные отсутствуют	данные отсутствуют	-	данные отсутствуют	данные отсутствуют
445	446	447	данные отсутствуют	данные отсутствуют	-	данные отсутствуют	данные отсутствуют
446	447	448	данные отсутствуют	данные отсутствуют	-	данные отсутствуют	данные отсутствуют
447	448	449	данные отсутствуют	данные отсутствуют	-	данные отсутствуют	данные отсутствуют
448	449	450	данные отсутствуют	данные отсутствуют	-	данные отсутствуют	данные отсутствуют

449	450	451	данные отсутствуют	данные отсутствуют	-	данные отсутствуют	данные отсутствуют
450	451	452	данные отсутствуют	данные отсутствуют	-	данные отсутствуют	данные отсутствуют

Государственный регистратор		ФГИС ЕГРН
полное наименование должности	подпись	инициалы, фамилия

М.П.

Выписка из Единого государственного реестра недвижимости об объекте недвижимости

Описание местоположения земельного участка

Земельный участок			
(вид объекта недвижимости)			
Лист № ___ Раздела **3.1**	Всего листов раздела **3.1 :** ___	Всего разделов: ___	Всего листов выписки: ___
03.02.2021 № 99/2021/373583756			
Кадастровый номер:		**16:24:240301:1342**	

Описание местоположения границ земельного участка

Номер п/п	Номер точки		Дирекционный угол	Горизонтальное проложение, м	Описание закрепления на местности	Кадастровые номера смежных участков	Сведения об адресах правообладателей смежных земельных участков
	начальная	конечная					
1	2	3	4	5	6	7	8
451	452	453	данные отсутствуют	данные отсутствуют	-	данные отсутствуют	данные отсутствуют
452	453	454	данные отсутствуют	данные отсутствуют	-	данные отсутствуют	данные отсутствуют
453	454	455	данные отсутствуют	данные отсутствуют	-	данные отсутствуют	данные отсутствуют
454	455	456	данные отсутствуют	данные отсутствуют	-	данные отсутствуют	данные отсутствуют
455	456	457	данные отсутствуют	данные отсутствуют	-	данные отсутствуют	данные отсутствуют
456	457	458	данные отсутствуют	данные отсутствуют	-	данные отсутствуют	данные отсутствуют
457	458	459	данные отсутствуют	данные отсутствуют	-	данные отсутствуют	данные отсутствуют
458	459	460	данные отсутствуют	данные отсутствуют	-	данные отсутствуют	данные отсутствуют
459	460	461	данные отсутствуют	данные отсутствуют	-	данные отсутствуют	данные отсутствуют
460	461	462	данные отсутствуют	данные отсутствуют	-	данные отсутствуют	данные отсутствуют
461	462	463	данные отсутствуют	данные отсутствуют	-	данные отсутствуют	данные отсутствуют
462	463	464	данные отсутствуют	данные отсутствуют	-	данные отсутствуют	данные отсутствуют
463	464	465	данные отсутствуют	данные отсутствуют	-	данные отсутствуют	данные отсутствуют

464	465	466	данные отсутствуют	данные отсутствуют	-	данные отсутствуют	данные отсутствуют
465	466	467	данные отсутствуют	данные отсутствуют	-	данные отсутствуют	данные отсутствуют

Государственный регистратор		ФГИС ЕГРН
полное наименование должности	подпись	инициалы, фамилия

М.П.

Выписка из Единого государственного реестра недвижимости об объекте недвижимости

Описание местоположения земельного участка

Земельный участок			
(вид объекта недвижимости)			
Лист № ___ Раздела **3.1**	Всего листов раздела **3.1 :** ___	Всего разделов: ___	Всего листов выписки: ___
03.02.2021 № 99/2021/373583756			
Кадастровый номер:		**16:24:240301:1342**	

Описание местоположения границ земельного участка

Номер п/п	Номер точки		Дирекционный угол	Горизонтальное проложение, м	Описание закрепления на местности	Кадастровые номера смежных участков	Сведения об адресах правообладателей смежных земельных участков
	начальная	конечная					
1	2	3	4	5	6	7	8
466	467	468	данные отсутствуют	данные отсутствуют	-	данные отсутствуют	данные отсутствуют
467	468	469	данные отсутствуют	данные отсутствуют	-	данные отсутствуют	данные отсутствуют
468	469	470	данные отсутствуют	данные отсутствуют	-	данные отсутствуют	данные отсутствуют
469	470	471	данные отсутствуют	данные отсутствуют	-	данные отсутствуют	данные отсутствуют
470	471	472	данные отсутствуют	данные отсутствуют	-	данные отсутствуют	данные отсутствуют
471	472	473	данные отсутствуют	данные отсутствуют	-	данные отсутствуют	данные отсутствуют
472	473	474	данные отсутствуют	данные отсутствуют	-	данные отсутствуют	данные отсутствуют
473	474	475	данные отсутствуют	данные отсутствуют	-	данные отсутствуют	данные отсутствуют
474	475	476	данные отсутствуют	данные отсутствуют	-	данные отсутствуют	данные отсутствуют
475	476	477	данные отсутствуют	данные отсутствуют	-	данные отсутствуют	данные отсутствуют
476	477	478	данные отсутствуют	данные отсутствуют	-	данные отсутствуют	данные отсутствуют
477	478	479	данные отсутствуют	данные отсутствуют	-	данные отсутствуют	данные отсутствуют
478	479	480	данные отсутствуют	данные отсутствуют	-	данные отсутствуют	данные отсутствуют

479	480	481	данные отсутствуют	данные отсутствуют	-	данные отсутствуют	данные отсутствуют
480	481	482	данные отсутствуют	данные отсутствуют	-	данные отсутствуют	данные отсутствуют

Государственный регистратор		ФГИС ЕГРН
полное наименование должности	подпись	инициалы, фамилия

М.П.

Выписка из Единого государственного реестра недвижимости об объекте недвижимости

Описание местоположения земельного участка

Земельный участок			
(вид объекта недвижимости)			
Лист № ___ Раздела **3.1**	Всего листов раздела **3.1 :** ___	Всего разделов: ___	Всего листов выписки: ___
03.02.2021 № 99/2021/373583756			
Кадастровый номер:		**16:24:240301:1342**	

Описание местоположения границ земельного участка

Номер п/п	Номер точки		Дирекционный угол	Горизонтальное проложение, м	Описание закрепления на местности	Кадастровые номера смежных участков	Сведения об адресах правообладателей смежных земельных участков
	начальная	конечная					
1	2	3	4	5	6	7	8
481	482	174	данные отсутствуют	данные отсутствуют	-	данные отсутствуют	данные отсутствуют
482	484	485	данные отсутствуют	данные отсутствуют	-	данные отсутствуют	данные отсутствуют
483	485	486	данные отсутствуют	данные отсутствуют	-	данные отсутствуют	данные отсутствуют
484	486	487	данные отсутствуют	данные отсутствуют	-	данные отсутствуют	данные отсутствуют
485	487	488	данные отсутствуют	данные отсутствуют	-	данные отсутствуют	данные отсутствуют
486	488	489	данные отсутствуют	данные отсутствуют	-	данные отсутствуют	данные отсутствуют
487	489	490	данные отсутствуют	данные отсутствуют	-	данные отсутствуют	данные отсутствуют
488	490	491	данные отсутствуют	данные отсутствуют	-	данные отсутствуют	данные отсутствуют
489	491	492	данные отсутствуют	данные отсутствуют	-	данные отсутствуют	данные отсутствуют
490	492	493	данные отсутствуют	данные отсутствуют	-	данные отсутствуют	данные отсутствуют
491	493	494	данные отсутствуют	данные отсутствуют	-	данные отсутствуют	данные отсутствуют
492	494	495	данные отсутствуют	данные отсутствуют	-	данные отсутствуют	данные отсутствуют
493	495	496	данные отсутствуют	данные отсутствуют	-	данные отсутствуют	данные отсутствуют

494	496	497	данные отсутствуют	данные отсутствуют	-	данные отсутствуют	данные отсутствуют
495	497	498	данные отсутствуют	данные отсутствуют	-	данные отсутствуют	данные отсутствуют

Государственный регистратор		ФГИС ЕГРН
полное наименование должности	подпись	инициалы, фамилия

М.П.

Выписка из Единого государственного реестра недвижимости об объекте недвижимости

Описание местоположения земельного участка

Земельный участок			
(вид объекта недвижимости)			
Лист № ___ Раздела **3.1**	Всего листов раздела **3.1 :** ___	Всего разделов: ___	Всего листов выписки: ___
03.02.2021 № 99/2021/373583756			
Кадастровый номер:		**16:24:240301:1342**	

Описание местоположения границ земельного участка

Номер п/п	Номер точки		Дирекционный угол	Горизонтальное проложение, м	Описание закрепления на местности	Кадастровые номера смежных участков	Сведения об адресах правообладателей смежных земельных участков
	начальная	конечная					
1	2	3	4	5	6	7	8
496	498	499	данные отсутствуют	данные отсутствуют	-	данные отсутствуют	данные отсутствуют
497	499	500	данные отсутствуют	данные отсутствуют	-	данные отсутствуют	данные отсутствуют
498	500	501	данные отсутствуют	данные отсутствуют	-	данные отсутствуют	данные отсутствуют
499	501	502	данные отсутствуют	данные отсутствуют	-	данные отсутствуют	данные отсутствуют
500	502	503	данные отсутствуют	данные отсутствуют	-	данные отсутствуют	данные отсутствуют
501	503	504	данные отсутствуют	данные отсутствуют	-	данные отсутствуют	данные отсутствуют
502	504	505	данные отсутствуют	данные отсутствуют	-	данные отсутствуют	данные отсутствуют
503	505	506	данные отсутствуют	данные отсутствуют	-	данные отсутствуют	данные отсутствуют
504	506	507	данные отсутствуют	данные отсутствуют	-	данные отсутствуют	данные отсутствуют
505	507	508	данные отсутствуют	данные отсутствуют	-	данные отсутствуют	данные отсутствуют
506	508	509	данные отсутствуют	данные отсутствуют	-	данные отсутствуют	данные отсутствуют
507	509	510	данные отсутствуют	данные отсутствуют	-	данные отсутствуют	данные отсутствуют
508	510	511	данные отсутствуют	данные отсутствуют	-	данные отсутствуют	данные отсутствуют

509	511	512	данные отсутствуют	данные отсутствуют	-	данные отсутствуют	данные отсутствуют
510	512	513	данные отсутствуют	данные отсутствуют	-	данные отсутствуют	данные отсутствуют

Государственный регистратор		ФГИС ЕГРН
полное наименование должности	подпись	инициалы, фамилия

М.П.

Выписка из Единого государственного реестра недвижимости об объекте недвижимости

Описание местоположения земельного участка

Земельный участок			
(вид объекта недвижимости)			
Лист № ___ Раздела **3.1**	Всего листов раздела **3.1 :** ___	Всего разделов: ___	Всего листов выписки: ___
03.02.2021 № 99/2021/373583756			
Кадастровый номер:		**16:24:240301:1342**	

Описание местоположения границ земельного участка

Номер п/п	Номер точки		Дирекционный угол	Горизонтальное проложение, м	Описание закрепления на местности	Кадастровые номера смежных участков	Сведения об адресах правообладателей смежных земельных участков
	начальная	конечная					
1	2	3	4	5	6	7	8
511	513	514	данные отсутствуют	данные отсутствуют	-	данные отсутствуют	данные отсутствуют
512	514	515	данные отсутствуют	данные отсутствуют	-	данные отсутствуют	данные отсутствуют
513	515	516	данные отсутствуют	данные отсутствуют	-	данные отсутствуют	данные отсутствуют
514	516	517	данные отсутствуют	данные отсутствуют	-	данные отсутствуют	данные отсутствуют
515	517	518	данные отсутствуют	данные отсутствуют	-	данные отсутствуют	данные отсутствуют
516	518	519	данные отсутствуют	данные отсутствуют	-	данные отсутствуют	данные отсутствуют
517	519	520	данные отсутствуют	данные отсутствуют	-	данные отсутствуют	данные отсутствуют
518	520	521	данные отсутствуют	данные отсутствуют	-	данные отсутствуют	данные отсутствуют
519	521	522	данные отсутствуют	данные отсутствуют	-	данные отсутствуют	данные отсутствуют
520	522	523	данные отсутствуют	данные отсутствуют	-	данные отсутствуют	данные отсутствуют
521	523	524	данные отсутствуют	данные отсутствуют	-	данные отсутствуют	данные отсутствуют
522	524	525	данные отсутствуют	данные отсутствуют	-	данные отсутствуют	данные отсутствуют
523	525	526	данные отсутствуют	данные отсутствуют	-	данные отсутствуют	данные отсутствуют

524	526	527	данные отсутствуют	данные отсутствуют	-	данные отсутствуют	данные отсутствуют
525	527	528	данные отсутствуют	данные отсутствуют	-	данные отсутствуют	данные отсутствуют

Государственный регистратор		ФГИС ЕГРН
полное наименование должности	подпись	инициалы, фамилия

М.П.

Выписка из Единого государственного реестра недвижимости об объекте недвижимости

Описание местоположения земельного участка

Земельный участок			
(вид объекта недвижимости)			
Лист № ___ Раздела **3.1**	Всего листов раздела **3.1 :** ___	Всего разделов: ___	Всего листов выписки: ___
03.02.2021 № 99/2021/373583756			
Кадастровый номер:		**16:24:240301:1342**	

Описание местоположения границ земельного участка

Номер п/п	Номер точки		Дирекционный угол	Горизонтальное проложение, м	Описание закрепления на местности	Кадастровые номера смежных участков	Сведения об адресах правообладателей смежных земельных участков
	начальная	конечная					
1	2	3	4	5	6	7	8
526	528	529	данные отсутствуют	данные отсутствуют	-	данные отсутствуют	данные отсутствуют
527	529	530	данные отсутствуют	данные отсутствуют	-	данные отсутствуют	данные отсутствуют
528	530	531	данные отсутствуют	данные отсутствуют	-	данные отсутствуют	данные отсутствуют
529	531	532	данные отсутствуют	данные отсутствуют	-	данные отсутствуют	данные отсутствуют
530	532	533	данные отсутствуют	данные отсутствуют	-	данные отсутствуют	данные отсутствуют
531	533	534	данные отсутствуют	данные отсутствуют	-	данные отсутствуют	данные отсутствуют
532	534	535	данные отсутствуют	данные отсутствуют	-	данные отсутствуют	данные отсутствуют
533	535	536	данные отсутствуют	данные отсутствуют	-	данные отсутствуют	данные отсутствуют
534	536	537	данные отсутствуют	данные отсутствуют	-	данные отсутствуют	данные отсутствуют
535	537	538	данные отсутствуют	данные отсутствуют	-	данные отсутствуют	данные отсутствуют
536	538	539	данные отсутствуют	данные отсутствуют	-	данные отсутствуют	данные отсутствуют
537	539	540	данные отсутствуют	данные отсутствуют	-	данные отсутствуют	данные отсутствуют
538	540	541	данные отсутствуют	данные отсутствуют	-	данные отсутствуют	данные отсутствуют

539	541	542	данные отсутствуют	данные отсутствуют	-	данные отсутствуют	данные отсутствуют
540	542	543	данные отсутствуют	данные отсутствуют	-	данные отсутствуют	данные отсутствуют

Государственный регистратор		ФГИС ЕГРН
полное наименование должности	подпись	инициалы, фамилия

М.П.

Выписка из Единого государственного реестра недвижимости об объекте недвижимости

Описание местоположения земельного участка

Земельный участок			
(вид объекта недвижимости)			
Лист № ___ Раздела **3.1**	Всего листов раздела **3.1 :** ___	Всего разделов: ___	Всего листов выписки: ___
03.02.2021 № 99/2021/373583756			
Кадастровый номер:		**16:24:240301:1342**	

Описание местоположения границ земельного участка

Номер п/п	Номер точки		Дирекционный угол	Горизонтальное проложение, м	Описание закрепления на местности	Кадастровые номера смежных участков	Сведения об адресах правообладателей смежных земельных участков
	начальная	конечная					
1	2	3	4	5	6	7	8
541	543	544	данные отсутствуют	данные отсутствуют	-	данные отсутствуют	данные отсутствуют
542	544	545	данные отсутствуют	данные отсутствуют	-	данные отсутствуют	данные отсутствуют
543	545	546	данные отсутствуют	данные отсутствуют	-	данные отсутствуют	данные отсутствуют
544	546	547	данные отсутствуют	данные отсутствуют	-	данные отсутствуют	данные отсутствуют
545	547	548	данные отсутствуют	данные отсутствуют	-	данные отсутствуют	данные отсутствуют
546	548	549	данные отсутствуют	данные отсутствуют	-	данные отсутствуют	данные отсутствуют
547	549	550	данные отсутствуют	данные отсутствуют	-	данные отсутствуют	данные отсутствуют
548	550	551	данные отсутствуют	данные отсутствуют	-	данные отсутствуют	данные отсутствуют
549	551	552	данные отсутствуют	данные отсутствуют	-	данные отсутствуют	данные отсутствуют
550	552	553	данные отсутствуют	данные отсутствуют	-	данные отсутствуют	данные отсутствуют
551	553	554	данные отсутствуют	данные отсутствуют	-	данные отсутствуют	данные отсутствуют
552	554	555	данные отсутствуют	данные отсутствуют	-	данные отсутствуют	данные отсутствуют
553	555	556	данные отсутствуют	данные отсутствуют	-	данные отсутствуют	данные отсутствуют

554	556	557	данные отсутствуют	данные отсутствуют	-	данные отсутствуют	данные отсутствуют
555	557	558	данные отсутствуют	данные отсутствуют	-	данные отсутствуют	данные отсутствуют

Государственный регистратор		ФГИС ЕГРН
полное наименование должности	подпись	инициалы, фамилия

М.П.

Выписка из Единого государственного реестра недвижимости об объекте недвижимости

Описание местоположения земельного участка

Земельный участок			
(вид объекта недвижимости)			
Лист № ___ Раздела **3.1**	Всего листов раздела **3.1 :** ___	Всего разделов: ___	Всего листов выписки: ___
03.02.2021 № 99/2021/373583756			
Кадастровый номер:		**16:24:240301:1342**	

Описание местоположения границ земельного участка

Номер п/п	Номер точки		Дирекционный угол	Горизонтальное проложение, м	Описание закрепления на местности	Кадастровые номера смежных участков	Сведения об адресах правообладателей смежных земельных участков
	начальная	конечная					
1	2	3	4	5	6	7	8
556	558	559	данные отсутствуют	данные отсутствуют	-	данные отсутствуют	данные отсутствуют
557	559	560	данные отсутствуют	данные отсутствуют	-	данные отсутствуют	данные отсутствуют
558	560	561	данные отсутствуют	данные отсутствуют	-	данные отсутствуют	данные отсутствуют
559	561	562	данные отсутствуют	данные отсутствуют	-	данные отсутствуют	данные отсутствуют
560	562	563	данные отсутствуют	данные отсутствуют	-	данные отсутствуют	данные отсутствуют
561	563	564	данные отсутствуют	данные отсутствуют	-	данные отсутствуют	данные отсутствуют
562	564	565	данные отсутствуют	данные отсутствуют	-	данные отсутствуют	данные отсутствуют
563	565	566	данные отсутствуют	данные отсутствуют	-	данные отсутствуют	данные отсутствуют
564	566	567	данные отсутствуют	данные отсутствуют	-	данные отсутствуют	данные отсутствуют
565	567	484	данные отсутствуют	данные отсутствуют	-	данные отсутствуют	данные отсутствуют

Государственный регистратор		ФГИС ЕГРН
полное наименование должности	подпись	инициалы, фамилия

М.П.

Выписка из Единого государственного реестра недвижимости об объекте недвижимости

Описание местоположения земельного участка

Земельный участок			
(вид объекта недвижимости)			
Лист № ___ Раздела **3.2**	Всего листов раздела **3.2 :** ___	Всего разделов: ___	Всего листов выписки: ___
03.02.2021 № 99/2021/373583756			
Кадастровый номер:		**16:24:240301:1342**	

Сведения о характерных точках границы земельного участка

Система координат:
Зона №

Номер точки	Координаты		Описание закрепления на местности	Средняя квадратическая погрешность определения координат характерных точек границ земельного участка, м
	X	Y		
1	2	3	4	5
1	458514.78	1325468.87	данные отсутствуют	0.1
2	458515	1325469.5	данные отсутствуют	0.1
3	458522.68	1325494.26	данные отсутствуют	0.1
4	458521.66	1325494.25	данные отсутствуют	0.1
5	458511.59	1325494.12	данные отсутствуют	0.1
6	458501.64	1325493.96	данные отсутствуют	0.1
7	458491.61	1325493.79	данные отсутствуют	0.1
8	458481.63	1325493.59	данные отсутствуют	0.1
9	458471.56	1325493.38	данные отсутствуют	0.1
10	458461.61	1325493.15	данные отсутствуют	0.1
11	458459.94	1325493.11	данные отсутствуют	0.1
12	458457.16	1325493.04	данные отсутствуют	0.1
13	458451.61	1325492.91	данные отсутствуют	0.1
14	458441.53	1325492.63	данные отсутствуют	0.1
15	458431.7	1325492.32	данные отсутствуют	0.1

Государственный регистратор		ФГИС ЕГРН
полное наименование должности	подпись	инициалы, фамилия

М.П.

Выписка из Единого государственного реестра недвижимости об объекте недвижимости

Описание местоположения земельного участка

Земельный участок			
(вид объекта недвижимости)			
Лист № ___ Раздела **3.2**	Всего листов раздела **3.2 :** ___	Всего разделов: ___	Всего листов выписки: ___
03.02.2021 № 99/2021/373583756			
Кадастровый номер:		**16:24:240301:1342**	

Сведения о характерных точках границы земельного участка				
Система координат: Зона №				
Номер точки	Координаты		Описание закрепления на местности	Средняя квадратическая погрешность определения координат характерных точек границ земельного участка, м
	X	Y		
1	2	3	4	5
16	458431.56	1325492.32	данные отсутствуют	0.1
17	458421.49	1325491.73	данные отсутствуют	0.1
18	458411.65	1325491.65	данные отсутствуют	0.1
19	458401.64	1325491.6	данные отсутствуют	0.1
20	458391.76	1325491.54	данные отсутствуют	0.1
21	458391.66	1325491.54	данные отсутствуют	0.1
22	458381.66	1325491.54	данные отсутствуют	0.1
23	458371.66	1325491.55	данные отсутствуют	0.1
24	458361.64	1325491.55	данные отсутствуют	0.1
25	458359.59	1325491.55	данные отсутствуют	0.1
26	458351.61	1325491.53	данные отсутствуют	0.1
27	458341.55	1325491.25	данные отсутствуют	0.1
28	458331.55	1325490.96	данные отсутствуют	0.1
29	458321.53	1325490.67	данные отсутствуют	0.1
30	458319.93	1325490.62	данные отсутствуют	0.1

Государственный регистратор		ФГИС ЕГРН
полное наименование должности	подпись	инициалы, фамилия

М.П.

Выписка из Единого государственного реестра недвижимости об объекте недвижимости

Описание местоположения земельного участка

Земельный участок			
(вид объекта недвижимости)			
Лист № ___ Раздела **3.2**	Всего листов раздела **3.2 :** ___	Всего разделов: ___	Всего листов выписки: ___
03.02.2021 № 99/2021/373583756			
Кадастровый номер:		**16:24:240301:1342**	

Сведения о характерных точках границы земельного участка

Система координат:
Зона №

Номер точки	Координаты		Описание закрепления на местности	Средняя квадратическая погрешность определения координат характерных точек границ земельного участка, м
	X	Y		
1	2	3	4	5
31	458311.55	1325490.36	данные отсутствуют	0.1
32	458310.49	1325490.33	данные отсутствуют	0.1
33	458301.52	1325490.06	данные отсутствуют	0.1
34	458291.55	1325489.75	данные отсутствуют	0.1
35	458281.5	1325489.44	данные отсутствуют	0.1
36	458271.68	1325489.11	данные отсутствуют	0.1
37	458271.58	1325489.11	данные отсутствуют	0.1
38	458261.62	1325489.05	данные отсутствуют	0.1
39	458251.79	1325489.01	данные отсутствуют	0.1
40	458251.63	1325489.01	данные отсутствуют	0.1
41	458241.62	1325489.06	данные отсутствуют	0.1
42	458231.56	1325489.11	данные отсутствуют	0.1
43	458221.72	1325489.15	данные отсутствуют	0.1
44	458221.6	1325489.15	данные отсутствуют	0.1
45	458211.76	1325489.17	данные отсутствуют	0.1

Государственный регистратор		ФГИС ЕГРН
полное наименование должности	подпись	инициалы, фамилия

М.П.

Выписка из Единого государственного реестра недвижимости об объекте недвижимости

Описание местоположения земельного участка

Земельный участок			
(вид объекта недвижимости)			
Лист № ___ Раздела **3.2**	Всего листов раздела **3.2 :** ___	Всего разделов: ___	Всего листов выписки: ___
03.02.2021 № 99/2021/373583756			
Кадастровый номер:		**16:24:240301:1342**	

Сведения о характерных точках границы земельного участка

Система координат:
Зона №

Номер точки	Координаты		Описание закрепления на местности	Средняя квадратическая погрешность определения координат характерных точек границ земельного участка, м
	X	Y		
1	2	3	4	5
46	458211.57	1325489.17	данные отсутствуют	0.1
47	458201.54	1325489.04	данные отсутствуют	0.1
48	458195.93	1325488.96	данные отсутствуют	0.1
49	458191.53	1325488.9	данные отсутствуют	0.1
50	458181.51	1325488.73	данные отсутствуют	0.1
51	458179.43	1325488.69	данные отсутствуют	0.1
52	458171.49	1325488.54	данные отсутствуют	0.1
53	458161.41	1325488.19	данные отсутствуют	0.1
54	458151.46	1325487.82	данные отсутствуют	0.1
55	458141.43	1325487.36	данные отсутствуют	0.1
56	458132.91	1325486.96	данные отсутствуют	0.1
57	458131.44	1325486.9	данные отсутствуют	0.1
58	458121.43	1325486.43	данные отсутствуют	0.1
59	458119.31	1325486.32	данные отсутствуют	0.1
60	458111.47	1325485.94	данные отсутствуют	0.1

Государственный регистратор		ФГИС ЕГРН
полное наименование должности	подпись	инициалы, фамилия

М.П.

Выписка из Единого государственного реестра недвижимости об объекте недвижимости

Описание местоположения земельного участка

Земельный участок			
(вид объекта недвижимости)			
Лист № ___ Раздела **3.2**	Всего листов раздела **3.2 :** ___	Всего разделов: ___	Всего листов выписки: ___
03.02.2021 № 99/2021/373583756			
Кадастровый номер:		**16:24:240301:1342**	

Сведения о характерных точках границы земельного участка				
Система координат: Зона №				
Номер точки	Координаты		Описание закрепления на местности	Средняя квадратическая погрешность определения координат характерных точек границ земельного участка, м
	X	Y		
1	2	3	4	5
61	458101.48	1325485.6	данные отсутствуют	0.1
62	458098.21	1325485.48	данные отсутствуют	0.1
63	458091.67	1325485.24	данные отсутствуют	0.1
64	458091.49	1325485.24	данные отсутствуют	0.1
65	458081.48	1325484.93	данные отсутствуют	0.1
66	458079.39	1325484.86	данные отсутствуют	0.1
67	458071.66	1325484.6	данные отсутствуют	0.1
68	458071.49	1325484.6	данные отсутствуют	0.1
69	458062.81	1325484.27	данные отсутствуют	0.1
70	458061.48	1325484.22	данные отсутствуют	0.1
71	458051.69	1325483.86	данные отсутствуют	0.1
72	458051.54	1325483.85	данные отсутствуют	0.1
73	458041.56	1325483.81	данные отсутствуют	0.1
74	458041.42	1325483.81	данные отсутствуют	0.1
75	458031.67	1325483.75	данные отсутствуют	0.1

Государственный регистратор		ФГИС ЕГРН
полное наименование должности	подпись	инициалы, фамилия

М.П.

Выписка из Единого государственного реестра недвижимости об объекте недвижимости

Описание местоположения земельного участка

Земельный участок			
(вид объекта недвижимости)			
Лист № ___ Раздела **3.2**	Всего листов раздела **3.2 :** ___	Всего разделов: ___	Всего листов выписки: ___
03.02.2021 № 99/2021/373583756			
Кадастровый номер:		**16:24:240301:1342**	

Сведения о характерных точках границы земельного участка

Система координат:
Зона №

Номер точки	Координаты		Описание закрепления на местности	Средняя квадратическая погрешность определения координат характерных точек границ земельного участка, м
	X	Y		
1	2	3	4	5
76	458031.53	1325483.75	данные отсутствуют	0.1
77	458021.39	1325483.45	данные отсутствуют	0.1
78	458011.5	1325483.15	данные отсутствуют	0.1
79	458001.49	1325482.89	данные отсутствуют	0.1
80	458001.34	1325482.89	данные отсутствуют	0.1
81	457991.7	1325482.63	данные отсутствуют	0.1
82	457991.53	1325482.63	данные отсутствуют	0.1
83	457981.53	1325482.55	данные отсутствуют	0.1
84	457980.03	1325482.54	данные отсутствуют	0.1
85	457971.8	1325482.46	данные отсутствуют	0.1
86	457971.52	1325482.46	данные отсутствуют	0.1
87	457962.43	1325482.3	данные отсутствуют	0.1
88	457961.49	1325482.28	данные отсутствуют	0.1
89	457951.58	1325482.11	данные отсутствуют	0.1
90	457951.46	1325482.11	данные отсутствуют	0.1

Государственный регистратор		ФГИС ЕГРН
полное наименование должности	подпись	инициалы, фамилия

М.П.

Выписка из Единого государственного реестра недвижимости об объекте недвижимости

Описание местоположения земельного участка

Земельный участок			
(вид объекта недвижимости)			
Лист № ___ Раздела **3.2**	Всего листов раздела **3.2 :** ___	Всего разделов: ___	Всего листов выписки: ___
03.02.2021 № 99/2021/373583756			
Кадастровый номер:		**16:24:240301:1342**	

Сведения о характерных точках границы земельного участка

Система координат:
Зона №

Номер точки	Координаты		Описание закрепления на местности	Средняя квадратическая погрешность определения координат характерных точек границ земельного участка, м
	X	Y		
1	2	3	4	5
91	457941.37	1325481.66	данные отсутствуют	0.1
92	457931.41	1325481.2	данные отсутствуют	0.1
93	457929.87	1325481.13	данные отсутствуют	0.1
94	457921.41	1325480.75	данные отсутствуют	0.1
95	457911.62	1325480.31	данные отсутствуют	0.1
96	457911.44	1325480.3	данные отсутствуют	0.1
97	457901.44	1325479.94	данные отсутствуют	0.1
98	457899.76	1325479.88	данные отсутствуют	0.1
99	457891.46	1325479.57	данные отсутствуют	0.1
100	457881.46	1325479.24	данные отсутствуют	0.1
101	457871.45	1325478.88	данные отсутствуют	0.1
102	457868.19	1325478.76	данные отсутствуют	0.1
103	457861.39	1325478.53	данные отсутствуют	0.1
104	457851.45	1325478.17	данные отсутствуют	0.1
105	457848.19	1325478.05	данные отсутствуют	0.1

Государственный регистратор		ФГИС ЕГРН
полное наименование должности	подпись	инициалы, фамилия

М.П.

Выписка из Единого государственного реестра недвижимости об объекте недвижимости

Описание местоположения земельного участка

Земельный участок			
(вид объекта недвижимости)			
Лист № ___ Раздела **3.2**	Всего листов раздела **3.2 :** ___	Всего разделов: ___	Всего листов выписки: ___
03.02.2021 № 99/2021/373583756			
Кадастровый номер:		**16:24:240301:1342**	

Сведения о характерных точках границы земельного участка				
Система координат: Зона №				
Номер точки	Координаты		Описание закрепления на местности	Средняя квадратическая погрешность определения координат характерных точек границ земельного участка, м
	X	Y		
1	2	3	4	5
106	457844.22	1325477.91	данные отсутствуют	0.1
107	457841.46	1325477.82	данные отсутствуют	0.1
108	457831.47	1325477.48	данные отсутствуют	0.1
109	457821.45	1325477.13	данные отсутствуют	0.1
110	457821.29	1325477.12	данные отсутствуют	0.1
111	457811.46	1325476.78	данные отсутствуют	0.1
112	457811.31	1325476.77	данные отсутствуют	0.1
113	457801.44	1325476.43	данные отсутствуют	0.1
114	457791.45	1325476.07	данные отсутствуют	0.1
115	457791.3	1325476.06	данные отсутствуют	0.1
116	457781.38	1325475.68	данные отсутствуют	0.1
117	457771.58	1325475.3	данные отсутствуют	0.1
118	457771.42	1325475.3	данные отсутствуют	0.1
119	457761.47	1325474.77	данные отсутствуют	0.1
120	457752.24	1325474.26	данные отсутствуют	0.1

Государственный регистратор		ФГИС ЕГРН
полное наименование должности	подпись	инициалы, фамилия

М.П.

Выписка из Единого государственного реестра недвижимости об объекте недвижимости

Описание местоположения земельного участка

Земельный участок			
(вид объекта недвижимости)			
Лист № ___ Раздела **3.2**	Всего листов раздела **3.2 :** ___	Всего разделов: ___	Всего листов выписки: ___
03.02.2021 № 99/2021/373583756			
Кадастровый номер:		**16:24:240301:1342**	

Сведения о характерных точках границы земельного участка

Система координат:
Зона №

Номер точки	Координаты		Описание закрепления на местности	Средняя квадратическая погрешность определения координат характерных точек границ земельного участка, м
	X	Y		
1	2	3	4	5
121	457751.4	1325474.22	данные отсутствуют	0.1
122	457741.39	1325473.66	данные отсутствуют	0.1
123	457740.48	1325473.6	данные отсутствуют	0.1
124	457731.42	1325473.09	данные отсутствуют	0.1
125	457731.27	1325473.08	данные отсутствуют	0.1
126	457721.42	1325472.52	данные отсутствуют	0.1
127	457719.72	1325472.42	данные отсутствуют	0.1
128	457711.61	1325471.94	данные отсутствуют	0.1
129	457711.43	1325471.93	данные отсутствуют	0.1
130	457701.45	1325471.3	данные отсутствуют	0.1
131	457691.56	1325470.65	данные отсутствуют	0.1
132	457691.44	1325470.64	данные отсутствуют	0.1
133	457681.44	1325470.03	данные отсутствуют	0.1
134	457671.53	1325469.41	данные отсутствуют	0.1
135	457661.48	1325468.75	данные отсутствуют	0.1

Государственный регистратор		ФГИС ЕГРН
полное наименование должности	подпись	инициалы, фамилия

М.П.

Выписка из Единого государственного реестра недвижимости об объекте недвижимости

Описание местоположения земельного участка

Земельный участок			
(вид объекта недвижимости)			
Лист № ___ Раздела **3.2**	Всего листов раздела **3.2 :** ___	Всего разделов: ___	Всего листов выписки: ___
03.02.2021 № 99/2021/373583756			
Кадастровый номер:		**16:24:240301:1342**	

Сведения о характерных точках границы земельного участка				
Система координат: Зона №				
Номер точки	Координаты		Описание закрепления на местности	Средняя квадратическая погрешность определения координат характерных точек границ земельного участка, м
	X	Y		
1	2	3	4	5
136	457651.5	1325468.11	данные отсутствуют	0.1
137	457651.36	1325468.1	данные отсутствуют	0.1
138	457641.49	1325467.42	данные отсутствуют	0.1
139	457632.05	1325466.78	данные отсутствуют	0.1
140	457631.53	1325466.74	данные отсутствуют	0.1
141	457621.53	1325466.05	данные отсутствуют	0.1
142	457611.74	1325465.38	данные отсутствуют	0.1
143	457611.6	1325465.37	данные отсутствуют	0.1
144	457601.8	1325464.97	данные отсутствуют	0.1
145	457601.62	1325464.97	данные отсутствуют	0.1
146	457591.63	1325464.54	данные отсутствуют	0.1
147	457581.62	1325464.11	данные отсутствуют	0.1
148	457579.93	1325464.03	данные отсутствуют	0.1
149	457571.73	1325463.67	данные отсутствуют	0.1
150	457571.61	1325463.67	данные отсутствуют	0.1

Государственный регистратор		ФГИС ЕГРН
полное наименование должности	подпись	инициалы, фамилия

М.П.

Выписка из Единого государственного реестра недвижимости об объекте недвижимости

Описание местоположения земельного участка

Земельный участок			
(вид объекта недвижимости)			
Лист № ___ Раздела **3.2**	Всего листов раздела **3.2 :** ___	Всего разделов: ___	Всего листов выписки: ___
03.02.2021 № 99/2021/373583756			
Кадастровый номер:		**16:24:240301:1342**	

Сведения о характерных точках границы земельного участка				
Система координат: Зона №				
Номер точки	Координаты		Описание закрепления на местности	Средняя квадратическая погрешность определения координат характерных точек границ земельного участка, м
	X	Y		
1	2	3	4	5
151	457561.61	1325463.11	данные отсутствуют	0.1
152	457551.59	1325462.55	данные отсутствуют	0.1
153	457541.6	1325461.83	данные отсутствуют	0.1
154	457531.74	1325461.25	данные отсутствуют	0.1
155	457531.64	1325461.24	данные отсутствуют	0.1
156	457528.09	1325461.01	данные отсутствуют	0.1
157	457524.9	1325452.7	данные отсутствуют	0.1
158	457517.17	1325431.16	данные отсутствуют	0.1
159	457523.44	1325432.81	данные отсутствуют	0.1
160	457533.39	1325433.49	данные отсутствуют	0.1
161	457533.5	1325433.49	данные отсутствуют	0.1
162	457540.64	1325433.86	данные отсутствуют	0.1
163	457543.35	1325434	данные отсутствуют	0.1
164	457553.35	1325434.51	данные отсутствуют	0.1
165	457553.47	1325434.52	данные отсутствуют	0.1

Государственный регистратор		ФГИС ЕГРН
полное наименование должности	подпись	инициалы, фамилия

М.П.

Выписка из Единого государственного реестра недвижимости об объекте недвижимости

Описание местоположения земельного участка

Земельный участок			
(вид объекта недвижимости)			
Лист № ___ Раздела **3.2**	Всего листов раздела **3.2 :** ___	Всего разделов: ___	Всего листов выписки: ___
03.02.2021 № 99/2021/373583756			
Кадастровый номер:		**16:24:240301:1342**	

Сведения о характерных точках границы земельного участка				
Система координат: Зона №				
Номер точки	Координаты		Описание закрепления на местности	Средняя квадратическая погрешность определения координат характерных точек границ земельного участка, м
	X	Y		
1	2	3	4	5
166	457563.33	1325435.14	данные отсутствуют	0.1
167	457566.69	1325435.34	данные отсутствуют	0.1
168	457573.33	1325435.75	данные отсутствуют	0.1
169	457573.45	1325435.76	данные отсутствуют	0.1
170	457583.31	1325436.49	данные отсутствуют	0.1
171	457590.53	1325437.01	данные отсутствуют	0.1
172	457593.28	1325437.21	данные отсутствуют	0.1
173	457603.15	1325437.95	данные отсутствуют	0.1
174	457603.25	1325437.96	данные отсутствуют	0.1
175	457613.16	1325438.68	данные отсутствуют	0.1
176	457613.27	1325438.69	данные отсутствуют	0.1
177	457623.1	1325439.09	данные отсутствуют	0.1
178	457633.07	1325439.51	данные отсутствуют	0.1
179	457643.05	1325439.86	данные отсутствуют	0.1
180	457653.11	1325440.24	данные отсутствуют	0.1

Государственный регистратор		ФГИС ЕГРН
полное наименование должности	подпись	инициалы, фамилия

М.П.

Выписка из Единого государственного реестра недвижимости об объекте недвижимости

Описание местоположения земельного участка

Земельный участок			
(вид объекта недвижимости)			
Лист № ___ Раздела **3.2**	Всего листов раздела **3.2 :** ___	Всего разделов: ___	Всего листов выписки: ___
03.02.2021 № 99/2021/373583756			
Кадастровый номер:		**16:24:240301:1342**	

Сведения о характерных точках границы земельного участка				
Система координат: Зона №				
Номер точки	Координаты		Описание закрепления на местности	Средняя квадратическая погрешность определения координат характерных точек границ земельного участка, м
	X	Y		
1	2	3	4	5
181	457661.58	1325440.62	данные отсутствуют	0.1
182	457663.05	1325440.68	данные отсутствуют	0.1
183	457673.14	1325441.15	данные отсутствуют	0.1
184	457683.05	1325441.68	данные отсутствуют	0.1
185	457693.06	1325442.2	данные отсутствуют	0.1
186	457695.24	1325442.31	данные отсутствуют	0.1
187	457703	1325442.69	данные отсутствуют	0.1
188	457712.97	1325443.16	данные отсутствуют	0.1
189	457713.11	1325443.17	данные отсутствуют	0.1
190	457722.95	1325443.67	данные отсутствуют	0.1
191	457729.81	1325444.01	данные отсутствуют	0.1
192	457733.01	1325444.17	данные отсутствуют	0.1
193	457742.89	1325444.6	данные отсутствуют	0.1
194	457744.42	1325444.67	данные отсутствуют	0.1
195	457752.94	1325445.04	данные отсутствуют	0.1

Государственный регистратор		ФГИС ЕГРН
полное наименование должности	подпись	инициалы, фамилия

М.П.

Выписка из Единого государственного реестра недвижимости об объекте недвижимости

Описание местоположения земельного участка

Земельный участок			
(вид объекта недвижимости)			
Лист № ___ Раздела **3.2**	Всего листов раздела **3.2 :** ___	Всего разделов: ___	Всего листов выписки: ___
03.02.2021 № 99/2021/373583756			
Кадастровый номер:		**16:24:240301:1342**	

Сведения о характерных точках границы земельного участка				
Система координат: Зона №				
Номер точки	Координаты		Описание закрепления на местности	Средняя квадратическая погрешность определения координат характерных точек границ земельного участка, м
	X	Y		
1	2	3	4	5
196	457762.9	1325445.48	данные отсутствуют	0.1
197	457772.89	1325445.92	данные отсутствуют	0.1
198	457773.01	1325445.93	данные отсутствуют	0.1
199	457782.9	1325446.66	данные отсутствуют	0.1
200	457792.87	1325447.39	данные отсутствуют	0.1
201	457792.99	1325447.4	данные отсутствуют	0.1
202	457802.83	1325448.1	данные отсутствуют	0.1
203	457812.79	1325448.79	данные отсутствуют	0.1
204	457812.99	1325448.8	данные отсутствуют	0.1
205	457822.77	1325449.41	данные отсутствуют	0.1
206	457822.92	1325449.42	данные отсутствуют	0.1
207	457832.71	1325450.03	данные отсутствуют	0.1
208	457832.86	1325450.03	данные отсутствуют	0.1
209	457842.69	1325450.58	данные отсутствуют	0.1
210	457852.74	1325451.15	данные отсутствуют	0.1

Государственный регистратор		ФГИС ЕГРН
полное наименование должности	подпись	инициалы, фамилия

М.П.

Выписка из Единого государственного реестра недвижимости об объекте недвижимости

Описание местоположения земельного участка

Земельный участок			
(вид объекта недвижимости)			
Лист № ___ Раздела **3.2**	Всего листов раздела **3.2 :** ___	Всего разделов: ___	Всего листов выписки: ___
03.02.2021 № 99/2021/373583756			
Кадастровый номер:		**16:24:240301:1342**	

Сведения о характерных точках границы земельного участка

Система координат:
Зона №

Номер точки	Координаты		Описание закрепления на местности	Средняя квадратическая погрешность определения координат характерных точек границ земельного участка, м
	X	Y		
1	2	3	4	5
211	457862.64	1325451.65	данные отсутствуют	0.1
212	457872.67	1325452.15	данные отсутствуют	0.1
213	457882.68	1325452.61	данные отсутствуют	0.1
214	457892.56	1325453.1	данные отсутствуют	0.1
215	457892.82	1325453.11	данные отсутствуют	0.1
216	457902.39	1325453.54	данные отсутствуют	0.1
217	457902.54	1325453.54	данные отсутствуют	0.1
218	457912.59	1325453.98	данные отсутствуют	0.1
219	457922.47	1325454.3	данные отсутствуют	0.1
220	457929.7	1325454.53	данные отсутствуют	0.1
221	457932.46	1325454.61	данные отсутствуют	0.1
222	457941.52	1325454.9	данные отсутствуют	0.1
223	457942.46	1325454.93	данные отсутствуют	0.1
224	457952.48	1325455.24	данные отсутствуют	0.1
225	457952.62	1325455.25	данные отсутствуют	0.1

Государственный регистратор		ФГИС ЕГРН
полное наименование должности	подпись	инициалы, фамилия

М.П.

Выписка из Единого государственного реестра недвижимости об объекте недвижимости

Описание местоположения земельного участка

Земельный участок			
(вид объекта недвижимости)			
Лист № ___ Раздела **3.2**	Всего листов раздела **3.2 :** ___	Всего разделов: ___	Всего листов выписки: ___
03.02.2021 № 99/2021/373583756			
Кадастровый номер:		**16:24:240301:1342**	

Сведения о характерных точках границы земельного участка

Система координат:
Зона №

Номер точки	Координаты		Описание закрепления на местности	Средняя квадратическая погрешность определения координат характерных точек границ земельного участка, м
	X	Y		
1	2	3	4	5
226	457962.51	1325455.88	данные отсутствуют	0.1
227	457972.5	1325456.51	данные отсутствуют	0.1
228	457972.66	1325456.52	данные отсутствуют	0.1
229	457982.49	1325457.21	данные отсутствуют	0.1
230	457982.64	1325457.22	данные отсутствуют	0.1
231	457992.43	1325457.93	данные отсутствуют	0.1
232	457992.6	1325457.93	данные отсутствуют	0.1
233	458002.39	1325458.43	данные отсутствуют	0.1
234	458012.35	1325458.93	данные отсутствуют	0.1
235	458012.49	1325458.94	данные отсутствуют	0.1
236	458022.32	1325459.32	данные отсутствуют	0.1
237	458032.35	1325459.71	данные отсутствуют	0.1
238	458032.53	1325459.73	данные отсутствуют	0.1
239	458042.37	1325460.39	данные отсутствуют	0.1
240	458045.75	1325460.62	данные отсутствуют	0.1

Государственный регистратор		ФГИС ЕГРН
полное наименование должности	подпись	инициалы, фамилия

М.П.

Выписка из Единого государственного реестра недвижимости об объекте недвижимости

Описание местоположения земельного участка

Земельный участок			
(вид объекта недвижимости)			
Лист № ___ Раздела **3.2**	Всего листов раздела **3.2 :** ___	Всего разделов: ___	Всего листов выписки: ___
03.02.2021 № 99/2021/373583756			
Кадастровый номер:		**16:24:240301:1342**	

Сведения о характерных точках границы земельного участка

Система координат:
Зона №

Номер точки	Координаты		Описание закрепления на местности	Средняя квадратическая погрешность определения координат характерных точек границ земельного участка, м
	X	Y		
1	2	3	4	5
241	458052.3	1325461.06	данные отсутствуют	0.1
242	458052.48	1325461.07	данные отсутствуют	0.1
243	458062.25	1325461.46	данные отсутствуют	0.1
244	458062.37	1325461.47	данные отсутствуют	0.1
245	458072.21	1325461.93	данные отсутствуют	0.1
246	458072.33	1325461.93	данные отсутствуют	0.1
247	458082.16	1325462.13	данные отсутствуют	0.1
248	458092.16	1325462.34	данные отсутствуют	0.1
249	458102.14	1325462.52	данные отсутствуют	0.1
250	458102.29	1325462.52	данные отсутствуют	0.1
251	458112.18	1325462.7	данные отсутствуют	0.1
252	458122.1	1325462.78	данные отсутствуют	0.1
253	458132.1	1325462.85	данные отсутствуют	0.1
254	458142.1	1325462.93	данные отсутствуют	0.1
255	458152.17	1325463	данные отсутствуют	0.1

Государственный регистратор		ФГИС ЕГРН
полное наименование должности	подпись	инициалы, фамилия

М.П.

Выписка из Единого государственного реестра недвижимости об объекте недвижимости

Описание местоположения земельного участка

Земельный участок			
(вид объекта недвижимости)			
Лист № ___ Раздела **3.2**	Всего листов раздела **3.2 :** ___	Всего разделов: ___	Всего листов выписки: ___
03.02.2021 № 99/2021/373583756			
Кадастровый номер:		**16:24:240301:1342**	

Сведения о характерных точках границы земельного участка

Система координат:
Зона №

Номер точки	Координаты		Описание закрепления на местности	Средняя квадратическая погрешность определения координат характерных точек границ земельного участка, м
	X	Y		
1	2	3	4	5
256	458162.12	1325463.14	данные отсутствуют	0.1
257	458168.44	1325463.24	данные отсутствуют	0.1
258	458172.23	1325463.3	данные отсутствуют	0.1
259	458182	1325463.67	данные отсутствуют	0.1
260	458182.15	1325463.67	данные отсутствуют	0.1
261	458192.15	1325464.04	данные отсутствуют	0.1
262	458192.29	1325464.05	данные отсутствуют	0.1
263	458202.14	1325464.44	данные отсутствуют	0.1
264	458212.14	1325464.84	данные отсутствуют	0.1
265	458212.26	1325464.85	данные отсутствуют	0.1
266	458219.41	1325465.18	данные отсутствуют	0.1
267	458222.14	1325465.31	данные отсутствуют	0.1
268	458232.12	1325465.77	данные отсутствуют	0.1
269	458235.42	1325465.92	данные отсутствуют	0.1
270	458242.11	1325466.22	данные отсутствуют	0.1

Государственный регистратор		ФГИС ЕГРН
полное наименование должности	подпись	инициалы, фамилия

М.П.

Выписка из Единого государственного реестра недвижимости об объекте недвижимости

Описание местоположения земельного участка

Земельный участок			
(вид объекта недвижимости)			
Лист № ___ Раздела **3.2**	Всего листов раздела **3.2 :** ___	Всего разделов: ___	Всего листов выписки: ___
03.02.2021 № 99/2021/373583756			
Кадастровый номер:		**16:24:240301:1342**	

Сведения о характерных точках границы земельного участка

Система координат:
Зона №

Номер точки	Координаты		Описание закрепления на местности	Средняя квадратическая погрешность определения координат характерных точек границ земельного участка, м
	X	Y		
1	2	3	4	5
271	458242.25	1325466.23	данные отсутствуют	0.1
272	458252.07	1325466.67	данные отсутствуют	0.1
273	458252.2	1325466.68	данные отсутствуют	0.1
274	458262.05	1325467.02	данные отсутствуют	0.1
275	458262.18	1325467.03	данные отсутствуют	0.1
276	458272	1325467.34	данные отсутствуют	0.1
277	458281.95	1325467.41	данные отсутствуют	0.1
278	458285.12	1325467.43	данные отсутствуют	0.1
279	458291.95	1325467.47	данные отсутствуют	0.1
280	458299.11	1325467.51	данные отсутствуют	0.1
281	458301.95	1325467.53	данные отсутствуют	0.1
282	458311.93	1325467.58	данные отсутствуют	0.1
283	458321.91	1325467.58	данные отсутствуют	0.1
284	458331.91	1325467.58	данные отсутствуют	0.1
285	458341.91	1325467.57	данные отсутствуют	0.1

Государственный регистратор		ФГИС ЕГРН
полное наименование должности	подпись	инициалы, фамилия

М.П.

Выписка из Единого государственного реестра недвижимости об объекте недвижимости

Описание местоположения земельного участка

Земельный участок			
(вид объекта недвижимости)			
Лист № ___ Раздела **3.2**	Всего листов раздела **3.2 :** ___	Всего разделов: ___	Всего листов выписки: ___
03.02.2021 № 99/2021/373583756			
Кадастровый номер:		**16:24:240301:1342**	

Сведения о характерных точках границы земельного участка

Система координат:
Зона №

Номер точки	Координаты		Описание закрепления на местности	Средняя квадратическая погрешность определения координат характерных точек границ земельного участка, м
	X	Y		
1	2	3	4	5
286	458352.02	1325467.56	данные отсутствуют	0.1
287	458362.01	1325467.84	данные отсутствуют	0.1
288	458372.04	1325468.11	данные отсутствуют	0.1
289	458382.05	1325468.4	данные отсутствуют	0.1
290	458391.94	1325468.67	данные отсутствуют	0.1
291	458401.93	1325468.92	данные отсутствуют	0.1
292	458411.92	1325469.19	данные отсутствуют	0.1
293	458412.04	1325469.19	данные отсутствуют	0.1
294	458421.88	1325469.32	данные отсутствуют	0.1
295	458431.89	1325469.45	данные отсутствуют	0.1
296	458432	1325469.45	данные отсутствуют	0.1
297	458441.76	1325469.68	данные отсутствуют	0.1
298	458445.04	1325469.44	данные отсутствуют	0.1
299	458451.76	1325468.97	данные отсутствуют	0.1
300	458452.36	1325468.98	данные отсутствуют	0.1

Государственный регистратор		ФГИС ЕГРН
полное наименование должности	подпись	инициалы, фамилия

М.П.

Выписка из Единого государственного реестра недвижимости об объекте недвижимости

Описание местоположения земельного участка

Земельный участок			
(вид объекта недвижимости)			
Лист № ___ Раздела **3.2**	Всего листов раздела **3.2 :** ___	Всего разделов: ___	Всего листов выписки: ___
03.02.2021 № 99/2021/373583756			
Кадастровый номер:		**16:24:240301:1342**	

Сведения о характерных точках границы земельного участка

Система координат:
Зона №

Номер точки	Координаты		Описание закрепления на местности	Средняя квадратическая погрешность определения координат характерных точек границ земельного участка, м
	X	Y		
1	2	3	4	5
301	458461.85	1325469.24	данные отсутствуют	0.1
302	458462.09	1325469.24	данные отсутствуют	0.1
303	458471.8	1325469.15	данные отсутствуют	0.1
304	458481.47	1325469.11	данные отсутствуют	0.1
305	458481.79	1325469.11	данные отсутствуют	0.1
306	458491.8	1325469.05	данные отсутствуют	0.1
307	458492.11	1325469.05	данные отсутствуют	0.1
308	458501.79	1325469.01	данные отсутствуют	0.1
309	458511.77	1325468.89	данные отсутствуют	0.1
310	457506.18	1325430.23	данные отсутствуют	0.1
311	457515.5	1325456.2	данные отсутствуют	0.1
312	457517.07	1325460.3	данные отсутствуют	0.1
313	457513.25	1325460.05	данные отсутствуют	0.1
314	457501.58	1325458.72	данные отсутствуют	0.1
315	457491.63	1325457.69	данные отсутствуют	0.1

Государственный регистратор		ФГИС ЕГРН
полное наименование должности	подпись	инициалы, фамилия

М.П.

Выписка из Единого государственного реестра недвижимости об объекте недвижимости

Описание местоположения земельного участка

Земельный участок			
(вид объекта недвижимости)			
Лист № ___ Раздела **3.2**	Всего листов раздела **3.2 :** ___	Всего разделов: ___	Всего листов выписки: ___
03.02.2021 № 99/2021/373583756			
Кадастровый номер:		**16:24:240301:1342**	

Сведения о характерных точках границы земельного участка				
Система координат: Зона №				
Номер точки	Координаты		Описание закрепления на местности	Средняя квадратическая погрешность определения координат характерных точек границ земельного участка, м
	X	Y		
1	2	3	4	5
316	457489.72	1325457.5	данные отсутствуют	0.1
317	457481.65	1325456.67	данные отсутствуют	0.1
318	457471.74	1325455.64	данные отсутствуют	0.1
319	457461.78	1325454.8	данные отсутствуют	0.1
320	457460.7	1325454.71	данные отсутствуют	0.1
321	457451.96	1325453.96	данные отсутствуют	0.1
322	457451.86	1325453.95	данные отсутствуют	0.1
323	457442.13	1325453.34	данные отсутствуют	0.1
324	457441.88	1325453.32	данные отсутствуют	0.1
325	457432.02	1325452.65	данные отсутствуют	0.1
326	457431.9	1325452.64	данные отсутствуют	0.1
327	457422.03	1325451.94	данные отсутствуют	0.1
328	457421.92	1325451.93	данные отсутствуют	0.1
329	457412.06	1325451.34	данные отсутствуют	0.1
330	457411.95	1325451.33	данные отсутствуют	0.1

Государственный регистратор		ФГИС ЕГРН
полное наименование должности	подпись	инициалы, фамилия

М.П.

Выписка из Единого государственного реестра недвижимости об объекте недвижимости

Описание местоположения земельного участка

Земельный участок			
(вид объекта недвижимости)			
Лист № ___ Раздела **3.2**	Всего листов раздела **3.2 :** ___	Всего разделов: ___	Всего листов выписки: ___
03.02.2021 № 99/2021/373583756			
Кадастровый номер:		**16:24:240301:1342**	

Сведения о характерных точках границы земельного участка

Система координат:
Зона №

Номер точки	Координаты		Описание закрепления на местности	Средняя квадратическая погрешность определения координат характерных точек границ земельного участка, м
	X	Y		
1	2	3	4	5
331	457401.89	1325450.69	данные отсутствуют	0.1
332	457391.97	1325450.04	данные отсутствуют	0.1
333	457381.98	1325449.38	данные отсутствуют	0.1
334	457372.12	1325448.73	данные отсутствуют	0.1
335	457371.98	1325448.72	данные отсутствуют	0.1
336	457361.97	1325447.87	данные отсутствуют	0.1
337	457358.53	1325447.57	данные отсутствуют	0.1
338	457352.01	1325447	данные отсутствуют	0.1
339	457342.02	1325446.15	данные отсутствуют	0.1
340	457332.09	1325445.29	данные отсутствуют	0.1
341	457322.12	1325444.52	данные отсутствуют	0.1
342	457312.15	1325443.75	данные отсутствуют	0.1
343	457312.05	1325443.74	данные отсутствуют	0.1
344	457304.83	1325443.17	данные отсутствуют	0.1
345	457302.16	1325442.96	данные отсутствуют	0.1

Государственный регистратор		ФГИС ЕГРН
полное наименование должности	подпись	инициалы, фамилия

М.П.

Выписка из Единого государственного реестра недвижимости об объекте недвижимости

Описание местоположения земельного участка

Земельный участок			
(вид объекта недвижимости)			
Лист № ___ Раздела **3.2**	Всего листов раздела **3.2 :** ___	Всего разделов: ___	Всего листов выписки: ___
03.02.2021 № 99/2021/373583756			
Кадастровый номер:		**16:24:240301:1342**	

Сведения о характерных точках границы земельного участка

Система координат:
Зона №

Номер точки	Координаты		Описание закрепления на местности	Средняя квадратическая погрешность определения координат характерных точек границ земельного участка, м
	X	Y		
1	2	3	4	5
346	457292.31	1325442.19	данные отсутствуют	0.1
347	457292.2	1325442.18	данные отсутствуют	0.1
348	457282.21	1325441.42	данные отсутствуют	0.1
349	457279.83	1325441.23	данные отсутствуют	0.1
350	457272.45	1325440.66	данные отсутствуют	0.1
351	457272.26	1325440.64	данные отсутствуют	0.1
352	457262.52	1325440	данные отсутствуют	0.1
353	457262.26	1325439.98	данные отсутствуют	0.1
354	457252.42	1325439.21	данные отсутствуют	0.1
355	457252.28	1325439.2	данные отсутствуют	0.1
356	457242.27	1325438.39	данные отсутствуют	0.1
357	457240.09	1325438.21	данные отсутствуют	0.1
358	457236.16	1325437.88	данные отсутствуют	0.1
359	457301.2	1325419.36	данные отсутствуют	0.1
360	457301.47	1325419.38	данные отсутствуют	0.1

Государственный регистратор		ФГИС ЕГРН
полное наименование должности	подпись	инициалы, фамилия

М.П.

Выписка из Единого государственного реестра недвижимости об объекте недвижимости

Описание местоположения земельного участка

Земельный участок			
(вид объекта недвижимости)			
Лист № ___ Раздела **3.2**	Всего листов раздела **3.2 :** ___	Всего разделов: ___	Всего листов выписки: ___
03.02.2021 № 99/2021/373583756			
Кадастровый номер:		**16:24:240301:1342**	

Сведения о характерных точках границы земельного участка

Система координат:
Зона №

Номер точки	Координаты		Описание закрепления на местности	Средняя квадратическая погрешность определения координат характерных точек границ земельного участка, м
	X	Y		
1	2	3	4	5
361	457303.99	1325419.57	данные отсутствуют	0.1
362	457313.95	1325420.29	данные отсутствуют	0.1
363	457314.09	1325420.3	данные отсутствуют	0.1
364	457323.92	1325421.04	данные отсутствуют	0.1
365	457324.02	1325421.05	данные отсутствуют	0.1
366	457333.87	1325421.77	данные отсутствуют	0.1
367	457334.01	1325421.78	данные отсутствуют	0.1
368	457343.83	1325422.4	данные отсутствуют	0.1
369	457347.19	1325422.6	данные отсутствуют	0.1
370	457353.87	1325423.02	данные отсутствуют	0.1
371	457363.78	1325423.62	данные отсутствуют	0.1
372	457363.93	1325423.62	данные отсутствуют	0.1
373	457373.77	1325424.22	данные отсутствуют	0.1
374	457373.9	1325424.23	данные отсутствуют	0.1
375	457383.75	1325424.95	данные отсутствуют	0.1

Государственный регистратор		ФГИС ЕГРН
полное наименование должности	подпись	инициалы, фамилия

М.П.

Выписка из Единого государственного реестра недвижимости об объекте недвижимости

Описание местоположения земельного участка

Земельный участок			
(вид объекта недвижимости)			
Лист № ___ Раздела **3.2**	Всего листов раздела **3.2 :** ___	Всего разделов: ___	Всего листов выписки: ___
03.02.2021 № 99/2021/373583756			
Кадастровый номер:		**16:24:240301:1342**	

Сведения о характерных точках границы земельного участка				
Система координат: Зона №				
Номер точки	Координаты		Описание закрепления на местности	Средняя квадратическая погрешность определения координат характерных точек границ земельного участка, м
	X	Y		
1	2	3	4	5
376	457383.9	1325424.96	данные отсутствуют	0.1
377	457393.74	1325425.68	данные отсутствуют	0.1
378	457393.87	1325425.69	данные отсутствуют	0.1
379	457403.72	1325426.49	данные отсутствуют	0.1
380	457405.61	1325426.65	данные отсутствуют	0.1
381	457413.65	1325427.31	данные отсутствуют	0.1
382	457413.8	1325427.32	данные отсутствуют	0.1
383	457423.6	1325427.97	данные отсутствуют	0.1
384	457433.59	1325428.64	данные отсутствуют	0.1
385	457433.71	1325428.65	данные отсутствуют	0.1
386	457443.57	1325429.42	данные отсутствуют	0.1
387	457453.51	1325430.2	данные отсутствуют	0.1
388	457453.63	1325430.2	данные отсутствуют	0.1
389	457463.48	1325430.77	данные отсутствуют	0.1
390	457473.43	1325431.32	данные отсутствуют	0.1

Государственный регистратор		ФГИС ЕГРН
полное наименование должности	подпись	инициалы, фамилия

М.П.

Выписка из Единого государственного реестра недвижимости об объекте недвижимости

Описание местоположения земельного участка

Земельный участок			
(вид объекта недвижимости)			
Лист № ___ Раздела **3.2**	Всего листов раздела **3.2 :** ___	Всего разделов: ___	Всего листов выписки: ___
03.02.2021 № 99/2021/373583756			
Кадастровый номер:		**16:24:240301:1342**	

Сведения о характерных точках границы земельного участка				
Система координат: Зона №				
Номер точки	Координаты		Описание закрепления на местности	Средняя квадратическая погрешность определения координат характерных точек границ земельного участка, м
	X	Y		
1	2	3	4	5
391	457483.34	1325431.56	данные отсутствуют	0.1
392	457483.49	1325431.56	данные отсутствуют	0.1
393	457493.33	1325431.8	данные отсутствуют	0.1
394	459154.63	1325461.05	данные отсутствуют	0.1
395	459159.08	1325484.52	данные отсутствуют	0.1
396	459151.69	1325484.44	данные отсутствуют	0.1
397	459141.78	1325484.5	данные отсутствуют	0.1
398	459133.31	1325484.61	данные отсутствуют	0.1
399	459131.8	1325484.63	данные отсутствуют	0.1
400	459121.84	1325484.77	данные отсутствуют	0.1
401	459114.61	1325484.91	данные отсутствуют	0.1
402	459112.91	1325484.94	данные отсутствуют	0.1
403	459111.86	1325484.96	данные отсутствуют	0.1
404	459101.93	1325485.16	данные отсутствуют	0.1
405	459092.2	1325485.54	данные отсутствуют	0.1

Государственный регистратор		ФГИС ЕГРН
полное наименование должности	подпись	инициалы, фамилия

М.П.

Выписка из Единого государственного реестра недвижимости об объекте недвижимости

Описание местоположения земельного участка

Земельный участок			
(вид объекта недвижимости)			
Лист № ___ Раздела **3.2**	Всего листов раздела **3.2 :** ___	Всего разделов: ___	Всего листов выписки: ___
03.02.2021 № 99/2021/373583756			
Кадастровый номер:		**16:24:240301:1342**	

Сведения о характерных точках границы земельного участка				
Система координат: Зона №				
Номер точки	Координаты		Описание закрепления на местности	Средняя квадратическая погрешность определения координат характерных точек границ земельного участка, м
	X	Y		
1	2	3	4	5
406	459092.05	1325485.54	данные отсутствуют	0.1
407	459082.17	1325486.46	данные отсутствуют	0.1
408	459072.21	1325487.39	данные отсутствуют	0.1
409	459065.36	1325488.24	данные отсутствуют	0.1
410	459059.14	1325488.86	данные отсутствуют	0.1
411	459052.1	1325489.56	данные отсутствуют	0.1
412	459042.11	1325489.92	данные отсутствуют	0.1
413	459032.25	1325490.25	данные отсутствуют	0.1
414	459032.05	1325490.26	данные отсутствуют	0.1
415	459021.97	1325490.19	данные отсутствуют	0.1
416	459011.96	1325490.1	данные отсутствуют	0.1
417	459001.93	1325489.96	данные отсутствуют	0.1
418	458992.01	1325489.82	данные отсутствуют	0.1
419	458982.05	1325490.2	данные отсутствуют	0.1
420	458972.03	1325490.58	данные отсутствуют	0.1

Государственный регистратор		ФГИС ЕГРН
полное наименование должности	подпись	инициалы, фамилия

М.П.

Выписка из Единого государственного реестра недвижимости об объекте недвижимости

Описание местоположения земельного участка

Земельный участок			
(вид объекта недвижимости)			
Лист № ___ Раздела **3.2**	Всего листов раздела **3.2 :** ___	Всего разделов: ___	Всего листов выписки: ___
03.02.2021 № 99/2021/373583756			
Кадастровый номер:		**16:24:240301:1342**	

Сведения о характерных точках границы земельного участка				
Система координат: Зона №				
Номер точки	Координаты		Описание закрепления на местности	Средняя квадратическая погрешность определения координат характерных точек границ земельного участка, м
	X	Y		
1	2	3	4	5
421	458962.03	1325490.92	данные отсутствуют	0.1
422	458952.17	1325491.27	данные отсутствуют	0.1
423	458952.06	1325491.28	данные отсутствуют	0.1
424	458942.01	1325491.52	данные отсутствуют	0.1
425	458941.34	1325491.53	данные отсутствуют	0.1
426	458931.99	1325491.75	данные отсутствуют	0.1
427	458922	1325491.95	данные отсутствуют	0.1
428	458919.2	1325492	данные отсутствуют	0.1
429	458911.95	1325492.13	данные отсутствуют	0.1
430	458902.13	1325492.27	данные отсутствуют	0.1
431	458891.91	1325492.41	данные отсутствуют	0.1
432	458881.93	1325492.48	данные отсутствуют	0.1
433	458872.07	1325492.55	данные отсутствуют	0.1
434	458871.94	1325492.55	данные отсутствуют	0.1
435	458861.91	1325492.58	данные отсутствуют	0.1

Государственный регистратор		ФГИС ЕГРН
полное наименование должности	подпись	инициалы, фамилия

М.П.

Выписка из Единого государственного реестра недвижимости об объекте недвижимости

Описание местоположения земельного участка

Земельный участок			
(вид объекта недвижимости)			
Лист № ___ Раздела **3.2**	Всего листов раздела **3.2 :** ___	Всего разделов: ___	Всего листов выписки: ___
03.02.2021 № 99/2021/373583756			
Кадастровый номер:		**16:24:240301:1342**	

Сведения о характерных точках границы земельного участка

Система координат:
Зона №

Номер точки	Координаты		Описание закрепления на местности	Средняя квадратическая погрешность определения координат характерных точек границ земельного участка, м
	X	Y		
1	2	3	4	5
436	458851.93	1325492.61	данные отсутствуют	0.1
437	458851.74	1325492.61	данные отсутствуют	0.1
438	458841.94	1325492.78	данные отсутствуют	0.1
439	458839.14	1325492.82	данные отсутствуют	0.1
440	458831.88	1325492.93	данные отсутствуют	0.1
441	458821.78	1325492.62	данные отсутствуют	0.1
442	458811.85	1325492.32	данные отсутствуют	0.1
443	458811.71	1325492.32	данные отсутствуют	0.1
444	458801.89	1325492.41	данные отсутствуют	0.1
445	458791.89	1325492.5	данные отсутствуют	0.1
446	458781.85	1325492.51	данные отсутствуют	0.1
447	458771.85	1325492.52	данные отсутствуют	0.1
448	458761.84	1325492.52	данные отсутствуют	0.1
449	458751.84	1325492.5	данные отсутствуют	0.1
450	458741.81	1325492.49	данные отсутствуют	0.1

Государственный регистратор		ФГИС ЕГРН
полное наименование должности	подпись	инициалы, фамилия

М.П.

Выписка из Единого государственного реестра недвижимости об объекте недвижимости

Описание местоположения земельного участка

Земельный участок			
(вид объекта недвижимости)			
Лист № ___ Раздела **3.2**	Всего листов раздела **3.2 :** ___	Всего разделов: ___	Всего листов выписки: ___
03.02.2021 № 99/2021/373583756			
Кадастровый номер:		**16:24:240301:1342**	

Сведения о характерных точках границы земельного участка				
Система координат: Зона №				
Номер точки	Координаты		Описание закрепления на местности	Средняя квадратическая погрешность определения координат характерных точек границ земельного участка, м
	X	Y		
1	2	3	4	5
451	458731.84	1325492.4	данные отсутствуют	0.1
452	458721.89	1325492.56	данные отсутствуют	0.1
453	458701.84	1325492.82	данные отсутствуют	0.1
454	458691.84	1325492.92	данные отсутствуют	0.1
455	458681.84	1325493.02	данные отсутствуют	0.1
456	458671.93	1325493.11	данные отсутствуют	0.1
457	458671.83	1325493.11	данные отсутствуют	0.1
458	458661.8	1325493.14	данные отсутствуют	0.1
459	458660.3	1325493.14	данные отсутствуют	0.1
460	458651.81	1325493.16	данные отсутствуют	0.1
461	458641.76	1325493.1	данные отсутствуют	0.1
462	458638.59	1325493.08	данные отсутствуют	0.1
463	458631.77	1325493.03	данные отсутствуют	0.1
464	458621.74	1325492.92	данные отсутствуют	0.1
465	458611.47	1325493.78	данные отсутствуют	0.1

Государственный регистратор		ФГИС ЕГРН
полное наименование должности	подпись	инициалы, фамилия

М.П.

Выписка из Единого государственного реестра недвижимости об объекте недвижимости

Описание местоположения земельного участка

Земельный участок			
(вид объекта недвижимости)			
Лист № ___ Раздела **3.2**	Всего листов раздела **3.2 :** ___	Всего разделов: ___	Всего листов выписки: ___
03.02.2021 № 99/2021/373583756			
Кадастровый номер:		**16:24:240301:1342**	

Сведения о характерных точках границы земельного участка				
Система координат: Зона №				
Номер точки	Координаты		Описание закрепления на местности	Средняя квадратическая погрешность определения координат характерных точек границ земельного участка, м
	X	Y		
1	2	3	4	5
466	458602.6	1325493.9	данные отсутствуют	0.1
467	458601.86	1325493.91	данные отсутствуют	0.1
468	458592.61	1325494.45	данные отсутствуют	0.1
469	458591.86	1325494.49	данные отсутствуют	0.1
470	458581.77	1325494.61	данные отсутствуют	0.1
471	458579.84	1325494.63	данные отсутствуют	0.1
472	458571.76	1325494.71	данные отсутствуют	0.1
473	458561.73	1325494.7	данные отсутствуют	0.1
474	458551.68	1325494.68	данные отсутствуют	0.1
475	458544.49	1325494.56	данные отсутствуют	0.1
476	458541.68	1325494.52	данные отсутствуют	0.1
477	458531.67	1325494.37	данные отсутствуют	0.1
478	458526.86	1325494.31	данные отсутствуют	0.1
479	458518.97	1325468.85	данные отсутствуют	0.1
480	458521.78	1325468.84	данные отсутствуют	0.1

Государственный регистратор		ФГИС ЕГРН
полное наименование должности	подпись	инициалы, фамилия

М.П.

Выписка из Единого государственного реестра недвижимости об объекте недвижимости

Описание местоположения земельного участка

Земельный участок			
(вид объекта недвижимости)			
Лист № ___ Раздела **3.2**	Всего листов раздела **3.2 :** ___	Всего разделов: ___	Всего листов выписки: ___
03.02.2021 № 99/2021/373583756			
Кадастровый номер:		**16:24:240301:1342**	

Сведения о характерных точках границы земельного участка				
Система координат: Зона №				
Номер точки	Координаты		Описание закрепления на местности	Средняя квадратическая погрешность определения координат характерных точек границ земельного участка, м
	X	Y		
1	2	3	4	5
481	458531.66	1325468.77	данные отсутствуют	0.1
482	458531.76	1325468.77	данные отсутствуют	0.1
483	458541.75	1325468.64	данные отсутствуют	0.1
484	458541.91	1325468.64	данные отсутствуют	0.1
485	458551.75	1325468.52	данные отсутствуют	0.1
486	458561.75	1325468.44	данные отсутствуют	0.1
487	458572.15	1325468.49	данные отсутствуют	0.1
488	458572.55	1325468.59	данные отсутствуют	0.1
489	458582.08	1325470.98	данные отсутствуют	0.1
490	458584.41	1325470.91	данные отсутствуют	0.1
491	458591.66	1325470.68	данные отсутствуют	0.1
492	458601.64	1325470.33	данные отсутствуют	0.1
493	458611.66	1325469.97	данные отсутствуют	0.1
494	458621.69	1325469.79	данные отсутствуют	0.1
495	458631.7	1325469.63	данные отсутствуют	0.1

Государственный регистратор		ФГИС ЕГРН
полное наименование должности	подпись	инициалы, фамилия

М.П.

Выписка из Единого государственного реестра недвижимости об объекте недвижимости

Описание местоположения земельного участка

Земельный участок			
(вид объекта недвижимости)			
Лист № ___ Раздела **3.2**	Всего листов раздела **3.2 :** ___	Всего разделов: ___	Всего листов выписки: ___
03.02.2021 № 99/2021/373583756			
Кадастровый номер:		**16:24:240301:1342**	

Сведения о характерных точках границы земельного участка				
Система координат: Зона №				
Номер точки	Координаты		Описание закрепления на местности	Средняя квадратическая погрешность определения координат характерных точек границ земельного участка, м
	X	Y		
1	2	3	4	5
496	458641.68	1325469.5	данные отсутствуют	0.1
497	458644.49	1325469.46	данные отсутствуют	0.1
498	458651.72	1325469.36	данные отсутствуют	0.1
499	458661.71	1325469.32	данные отсутствуют	0.1
500	458671.69	1325469.29	данные отсутствуют	0.1
501	458681.69	1325469.24	данные отсутствуют	0.1
502	458691.69	1325469.2	данные отсутствуют	0.1
503	458701.69	1325469.15	данные отсутствуют	0.1
504	458704.67	1325469.14	данные отсутствуют	0.1
505	458711.68	1325469.12	данные отсутствуют	0.1
506	458721.63	1325468.95	данные отсутствуют	0.1
507	458731.61	1325468.79	данные отсутствуют	0.1
508	458741.58	1325468.54	данные отсутствуют	0.1
509	458751.58	1325468.28	данные отсутствуют	0.1
510	458761.56	1325468	данные отсутствуют	0.1

Государственный регистратор		ФГИС ЕГРН
полное наименование должности	подпись	инициалы, фамилия

М.П.

Выписка из Единого государственного реестра недвижимости об объекте недвижимости

Описание местоположения земельного участка

Земельный участок			
(вид объекта недвижимости)			
Лист № ___ Раздела **3.2**	Всего листов раздела **3.2 :** ___	Всего разделов: ___	Всего листов выписки: ___
03.02.2021 № 99/2021/373583756			
Кадастровый номер:		**16:24:240301:1342**	

Сведения о характерных точках границы земельного участка				
Система координат: Зона №				
Номер точки	Координаты		Описание закрепления на местности	Средняя квадратическая погрешность определения координат характерных точек границ земельного участка, м
	X	Y		
1	2	3	4	5
511	458771.55	1325467.71	данные отсутствуют	0.1
512	458777.08	1325467.54	данные отсутствуют	0.1
513	458781.55	1325467.4	данные отсутствуют	0.1
514	458791.58	1325467.08	данные отсутствуют	0.1
515	458801.58	1325467.02	данные отсутствуют	0.1
516	458811.65	1325466.92	данные отсутствуют	0.1
517	458821.69	1325466.94	данные отсутствуют	0.1
518	458831.67	1325466.93	данные отсутствуют	0.1
519	458841.6	1325466.97	данные отсутствуют	0.1
520	458847.8	1325466.98	данные отсутствуют	0.1
521	458851.61	1325466.99	данные отсутствуют	0.1
522	458851.78	1325466.99	данные отсутствуют	0.1
523	458861.62	1325467.11	данные отсутствуют	0.1
524	458871.63	1325467.21	данные отсутствуют	0.1
525	458871.79	1325467.21	данные отсутствуют	0.1

Государственный регистратор		ФГИС ЕГРН
полное наименование должности	подпись	инициалы, фамилия

М.П.

Выписка из Единого государственного реестра недвижимости об объекте недвижимости

Описание местоположения земельного участка

Земельный участок			
(вид объекта недвижимости)			
Лист № ___ Раздела **3.2**	Всего листов раздела **3.2 :** ___	Всего разделов: ___	Всего листов выписки: ___
03.02.2021 № 99/2021/373583756			
Кадастровый номер:		**16:24:240301:1342**	

Сведения о характерных точках границы земельного участка

Система координат:
Зона №

Номер точки	Координаты		Описание закрепления на местности	Средняя квадратическая погрешность определения координат характерных точек границ земельного участка, м
	X	Y		
1	2	3	4	5
526	458881.62	1325467.35	данные отсутствуют	0.1
527	458881.77	1325467.35	данные отсутствуют	0.1
528	458891.61	1325467.49	данные отсутствуют	0.1
529	458891.7	1325467.49	данные отсутствуют	0.1
530	458901.59	1325467.52	данные отсутствуют	0.1
531	458901.74	1325467.52	данные отсутствуют	0.1
532	458911.55	1325467.55	данные отсутствуют	0.1
533	458921.37	1325467.4	данные отсутствуют	0.1
534	458921.52	1325467.4	данные отсутствуют	0.1
535	458931.53	1325467.25	данные отсутствуют	0.1
536	458941.48	1325467	данные отсутствуют	0.1
537	458951.5	1325466.76	данные отсутствуют	0.1
538	458961.5	1325466.6	данные отсутствуют	0.1
539	458971.51	1325466.47	данные отсутствуют	0.1
540	458981.46	1325466.25	данные отсутствуют	0.1

Государственный регистратор		ФГИС ЕГРН
полное наименование должности	подпись	инициалы, фамилия

М.П.

Выписка из Единого государственного реестра недвижимости об объекте недвижимости

Описание местоположения земельного участка

Земельный участок			
(вид объекта недвижимости)			
Лист № ___ Раздела **3.2**	Всего листов раздела **3.2 :** ___	Всего разделов: ___	Всего листов выписки: ___
03.02.2021 № 99/2021/373583756			
Кадастровый номер:		**16:24:240301:1342**	

Сведения о характерных точках границы земельного участка

Система координат:
Зона №

Номер точки	Координаты		Описание закрепления на местности	Средняя квадратическая погрешность определения координат характерных точек границ земельного участка, м
	X	Y		
1	2	3	4	5
541	458991.37	1325466.01	данные отсутствуют	0.1
542	459001.32	1325465.28	данные отсутствуют	0.1
543	459011.34	1325464.56	данные отсутствуют	0.1
544	459021.24	1325463.83	данные отсутствуют	0.1
545	459031.06	1325463.11	данные отсутствуют	0.1
546	459031.19	1325463.1	данные отсутствуют	0.1
547	459040.87	1325462.21	данные отсутствуют	0.1
548	459041.12	1325462.18	данные отсутствуют	0.1
549	459051.09	1325461.18	данные отсутствуют	0.1
550	459057.66	1325458.7	данные отсутствуют	0.1
551	459064.85	1325458.5	данные отсутствуют	0.1
552	459071.55	1325460.69	данные отсутствуют	0.1
553	459081.59	1325461.24	данные отсутствуют	0.1
554	459081.76	1325461.25	данные отсутствуют	0.1
555	459091.54	1325461.77	данные отсутствуют	0.1

Государственный регистратор		ФГИС ЕГРН
полное наименование должности	подпись	инициалы, фамилия

М.П.

Выписка из Единого государственного реестра недвижимости об объекте недвижимости

Описание местоположения земельного участка

Земельный участок			
(вид объекта недвижимости)			
Лист № ___ Раздела **3.2**	Всего листов раздела **3.2 :** ___	Всего разделов: ___	Всего листов выписки: ___
03.02.2021 № 99/2021/373583756			
Кадастровый номер:		**16:24:240301:1342**	

Сведения о характерных точках границы земельного участка

Система координат:
Зона №

Номер точки	Координаты		Описание закрепления на местности	Средняя квадратическая погрешность определения координат характерных точек границ земельного участка, м
	X	Y		
1	2	3	4	5
556	459091.67	1325461.77	данные отсутствуют	0.1
557	459099.6	1325461.64	данные отсутствуют	0.1
558	459101.45	1325461.61	данные отсутствуют	0.1
559	459111.5	1325461.48	данные отсутствуют	0.1
560	459118.93	1325461.38	данные отсутствуют	0.1
561	459121.5	1325461.35	данные отсутствуют	0.1
562	459131.56	1325461.27	данные отсутствуют	0.1
563	459139.55	1325461.2	данные отсутствуют	0.1
564	459141.56	1325461.18	данные отсутствуют	0.1
565	459151.6	1325461.13	данные отсутствуют	0.1

Государственный регистратор		ФГИС ЕГРН
полное наименование должности	подпись	инициалы, фамилия

М.П.

Раздел 1

Выписка из Единого государственного реестра недвижимости об объекте недвижимости

Сведения о характеристиках объекта недвижимости

На основании запроса от 09.02.2021 г., поступившего на рассмотрение 10.02.2021 г., сообщаем, что согласно записям Единого государственного реестра недвижимости:

Земельный участок			
(вид объекта недвижимости)			
Лист № ___ Раздела **1**	Всего листов раздела **1**: ___	Всего разделов: ___	Всего листов выписки: ___
10.02.2021 № 99/2021/374817615			
Кадастровый номер:		**16:24:240301:1385**	

Номер кадастрового квартала:	16:24:240301
Дата присвоения кадастрового номера:	11.12.2015
Ранее присвоенный государственный учетный номер:	данные отсутствуют
Адрес:	установлено относительно ориентира, расположенного в границах участка. Почтовый адрес ориентира: Республика Татарстан, Лаишевский муниципальный район, Сокуровское сельское поселение
Площадь:	561327 +/- 6556кв. м
Кадастровая стоимость, руб.:	1540229.48
Кадастровые номера расположенных в пределах земельного участка объектов недвижимости:	данные отсутствуют
Кадастровые номера объектов недвижимости, из которых образован объект недвижимости:	16:24:000000:4300
Кадастровые номера образованных объектов недвижимости:	данные отсутствуют
Сведения о включении объекта недвижимости в состав предприятия как имущественного комплекса:	

Государственный регистратор		ФГИС ЕГРН
полное наименование должности	подпись	инициалы, фамилия

М.П.

Выписка из Единого государственного реестра недвижимости об объекте недвижимости

Сведения о характеристиках объекта недвижимости

Земельный участок			
(вид объекта недвижимости)			
Лист № ___ Раздела **1**	Всего листов раздела **1**: ___	Всего разделов: ___	Всего листов выписки: ___
10.02.2021 № 99/2021/374817615			
Кадастровый номер:		**16:24:240301:1385**	

Категория земель:	Земли сельскохозяйственного назначения
Виды разрешенного использования:	для сельскохозяйственного производства
Сведения о кадастровом инженере:	Чайникова Айгуль Ильдрхановна №16-14-687
Сведения о лесах, водных объектах и об иных природных объектах, расположенных в пределах земельного участка:	данные отсутствуют
Сведения о том, что земельный участок полностью или частично расположен в границах зоны с особыми условиями использования территории или территории объекта культурного наследия	данные отсутствуют
Сведения о том, что земельный участок расположен в границах особой экономической зоны, территории опережающего социально-экономического развития, зоны территориального развития в Российской Федерации, игорной зоны:	данные отсутствуют
Сведения о том, что земельный участок расположен в границах особо охраняемой природной территории, охотничьих угодий, лесничеств, лесопарков:	данные отсутствуют
Сведения о результатах проведения государственного земельного надзора:	данные отсутствуют
Сведения о расположении земельного участка в границах территории, в отношении которой утвержден проект межевания территории:	данные отсутствуют

Государственный регистратор		ФГИС ЕГРН
полное наименование должности	подпись	инициалы, фамилия

М.П.

Выписка из Единого государственного реестра недвижимости об объекте недвижимости

Сведения о характеристиках объекта недвижимости

Земельный участок			
(вид объекта недвижимости)			
Лист № ___ Раздела **1**	Всего листов раздела **1**: ___	Всего разделов: ___	Всего листов выписки: ___
10.02.2021 № 99/2021/374817615			
Кадастровый номер:		**16:24:240301:1385**	

Условный номер земельного участка:	данные отсутствуют
Сведения о принятии акта и (или) заключении договора, предусматривающих предоставление в соответствии с земельным законодательством исполнительным органом государственной власти или органом местного самоуправления находящегося в государственной или муниципальной собственности земельного участка для строительства наемного дома социального использования или наемного дома коммерческого использования:	данные отсутствуют
Сведения о том, что земельный участок или земельные участки образованы на основании решения об изъятии земельного участка и (или) расположенного на нем объекта недвижимости для государственных или муниципальных нужд:	данные отсутствуют
Сведения о том, что земельный участок образован из земель или земельного участка, государственная собственность на которые не разграничена:	данные отсутствуют
Сведения о наличии земельного спора о местоположении границ земельных участков:	данные отсутствуют
Статус записи об объекте недвижимости:	Сведения об объекте недвижимости имеют статус "актуальные"
Особые отметки:	Граница земельного участка состоит из 6 контуров. Для данного земельного участка обеспечен доступ посредством земельного участка (земельных участков) с кадастровым номером (кадастровыми номерами) 16:24:000000:28, 16:24:000000:203. Состав земельного участка: 1) №1 площадь: 111366.15 кв.м 2) №2 площадь: 50872.18 кв.м 3) №3 площадь: 67634.84 кв.м 4) №4 площадь: 22084.95 кв.м 5) №5 площадь: 402.74 кв.м 6) №6 площадь: 308966.23 кв.м Сведения необходимые для заполнения раздела 4 отсутствуют. Сведения необходимые для заполнения раздела 4.1 отсутствуют. Сведения необходимые для заполнения раздела 4.2 отсутствуют.
Получатель выписки:	Сабрекова Дания Мударисовна

Государственный регистратор		ФГИС ЕГРН
полное наименование должности	подпись	инициалы, фамилия

М.П.

Выписка из Единого государственного реестра недвижимости об объекте недвижимости
Сведения о зарегистрированных правах

Земельный участок			
(вид объекта недвижимости)			
Лист № ___ Раздела **2**	Всего листов раздела **2 :** ___	Всего разделов: ___	Всего листов выписки: ___
10.02.2021 № 99/2021/374817615			
Кадастровый номер:		**16:24:240301:1385**	

1.	Правообладатель (правообладатели):	1.1.	Закрытый рентный паевой инвестиционный фонд "ТФБ-Рентный инвестиционный фонд"
2.	Вид, номер и дата государственной регистрации права:	2.1.	Долевая собственность, № 16-16/025-16/109/002/2015-167/1 от 26.12.2015
3.	Ограничение прав и обременение объекта недвижимости:		
3.1.1.	вид:		Доверительное управление, Доверительное управление
	дата государственной регистрации:		07.07.2020
	номер государственной регистрации:		16:24:240301:1385-16/010/2020-2
	срок, на который установлено ограничение прав и обременение объекта недвижимости:		по 31.03.2024
	лицо, в пользу которого установлено ограничение прав и обременение объекта недвижимости:		Общество с ограниченной ответственностью " Управляющая компания "Простор Инвест" Д.У.Закр. рентн.ПИФ "Инвестиционный рентный фонд", ИНН: 7707423596
	основание государственной регистрации:		Изменения и дополнения в правила доверительного управления Закрытым рентным паевым инвестиционным фондом "ТФБ - Рентный инвестиционный фонд" от 12.12.2012 №24; Изменения и дополнения в правила доверительного управления Закрытым рентным паевым инвестиционным фондом "ТФБ - Рентный инвестиционный фонд" от 12.07.2012 №13; Изменения и дополнения в правила доверительного управления Закрытым рентным паевым инвестиционным фондом "ТФБ - Рентный инвестиционный фонд" от 02.05.2012 №9; Изменения и дополнения в правила доверительного управления Закрытым рентным паевым инвестиционным фондом "ТФБ - Рентный инвестиционный фонд" от 09.12.2013 №1209; Изменения и дополнения №14 в правила доверительного управления Закрытым рентным паевым инвестиционным фондом "Инвестиционный рентный фонд" от 12.12.2019 №*; Изменения и дополнения №11 в правила доверительного управления от 09.11.2018; Изменения и дополнения №12 в правила доверительного управления от 16.04.2019; Изменения и дополнения №13 в правила доверительного управления Закрытым рентным паевым инвестиционным фондом "ТФБ-Рентный инвестиционный фонд" от 27.08.2019; Правила доверительного управления от 24.04.2009; Изменения и дополнения №10 в правила доверительного управления

			Закрытым рентным паевым инвестиционным фондом "ТФБ-Рентный инвестиционный фонд" от 29.02.2016

Государственный регистратор		ФГИС ЕГРН
полное наименование должности	подпись	инициалы, фамилия

М.П.

Земельный участок			
(вид объекта недвижимости)			
Лист № ___ Раздела **2**	Всего листов раздела **2 :** ___	Всего разделов: ___	Всего листов выписки: ___
10.02.2021 № 99/2021/374817615			
Кадастровый номер:		**16:24:240301:1385**	

1.	Правообладатель (правообладатели):		1.2.	данные о правообладателе отсутствуют
2.	Вид, номер и дата государственной регистрации права:		2.2.	не зарегистрировано
3.	Ограничение прав и обременение объекта недвижимости:			
	3.2.1.	вид:		Прочие ограничения (обременения), Особый режим использования земли: охранная зона нефтепровода
		дата государственной регистрации:		26.12.2015
		номер государственной регистрации:		16-16-26/038/2011-503
		срок, на который установлено ограничение прав и обременение объекта недвижимости:		Срок не определен
		лицо, в пользу которого установлено ограничение прав и обременение объекта недвижимости:		Акционерное общество "Транснефть-Прикамье", ИНН: 1645000340
		основание государственной регистрации:		Постановление Кабинета Министров РТ "Об утверждении Порядка использования земель в охранных зонах трубопроводов" от 20.08.2007 №395; Земельный кодекс Российской Федерации №136-ФЗ от 25.10.2001г
4.	Договоры участия в долевом строительстве:			не зарегистрировано
5.	Заявленные в судебном порядке права требования:			данные отсутствуют
6.	Сведения о возражении в отношении зарегистрированного права:			данные отсутствуют
7.	Сведения о наличии решения об изъятии объекта недвижимости для государственных и муниципальных нужд:			данные отсутствуют
8.	Сведения о невозможности государственной регистрации без личного участия правообладателя или его законного представителя:			
9.	Правопритязания и сведения о наличии поступивших, но не рассмотренных заявлений о проведении государственной регистрации права (перехода, прекращения права), ограничения права или обременения объекта недвижимости, сделки в отношении объекта недвижимости:			данные отсутствуют
10.	Сведения об осуществлении государственной регистрации сделки, права, ограничения права без необходимого в силу закона согласия третьего лица, органа:			данные отсутствуют
11.	Сведения о невозможности государственной регистрации перехода, прекращения, ограничения права на земельный участок из земель сельскохозяйственного назначения:			

Государственный регистратор		ФГИС ЕГРН
полное наименование должности	подпись	инициалы, фамилия

М.П.

Выписка из Единого государственного реестра недвижимости об объекте недвижимости

Описание местоположения земельного участка

Земельный участок			
(вид объекта недвижимости)			
Лист № ___ Раздела **3**	Всего листов раздела **3**: ___	Всего разделов: ___	Всего листов выписки: ___
10.02.2021 № 99/2021/374817615			
Кадастровый номер:		**16:24:240301:1385**	

План (чертеж, схема) земельного участка			
Масштаб 1: данные отсутствуют	Условные обозначения:		

Государственный регистратор		ФГИС ЕГРН
полное наименование должности	подпись	инициалы, фамилия

М.П.

Выписка из Единого государственного реестра недвижимости об объекте недвижимости

Описание местоположения земельного участка

Земельный участок			
(вид объекта недвижимости)			
Лист № ___ Раздела **3**	Всего листов раздела **3**: ___	Всего разделов: ___	Всего листов выписки: ___
10.02.2021 № 99/2021/374817615			
Кадастровый номер:		**16:24:240301:1385**	

План (чертеж, схема) земельного участка

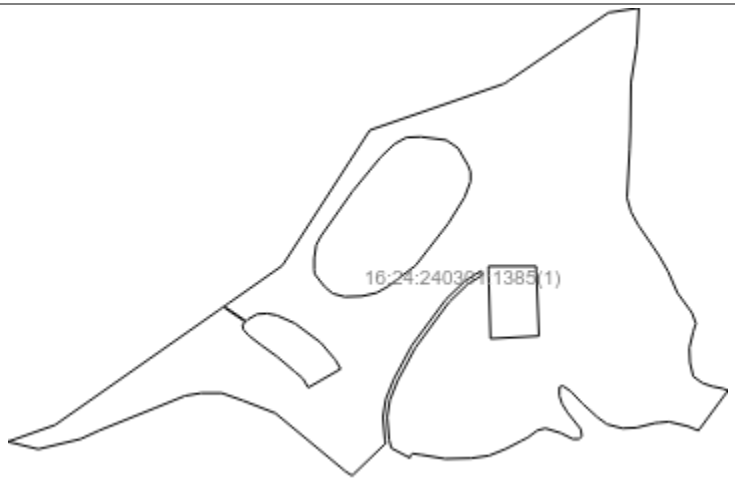

Масштаб 1: данные отсутствуют	Условные обозначения:		

Государственный регистратор		ФГИС ЕГРН
полное наименование должности	подпись	инициалы, фамилия

М.П.

Выписка из Единого государственного реестра недвижимости об объекте недвижимости

Описание местоположения земельного участка

Земельный участок			
(вид объекта недвижимости)			
Лист № ___ Раздела **3**	Всего листов раздела **3**: ___	Всего разделов: ___	Всего листов выписки: ___
10.02.2021 № 99/2021/374817615			
Кадастровый номер:		**16:24:240301:1385**	

План (чертеж, схема) земельного участка

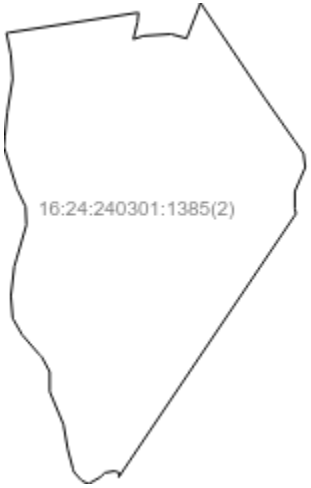

Масштаб 1: данные отсутствуют	Условные обозначения:		

Государственный регистратор		ФГИС ЕГРН
полное наименование должности	подпись	инициалы, фамилия

М.П.

Выписка из Единого государственного реестра недвижимости об объекте недвижимости

Описание местоположения земельного участка

Земельный участок			
(вид объекта недвижимости)			
Лист № ___ Раздела **3**	Всего листов раздела **3**: ___	Всего разделов: ___	Всего листов выписки: ___
10.02.2021 № 99/2021/374817615			
Кадастровый номер:		**16:24:240301:1385**	

План (чертеж, схема) земельного участка

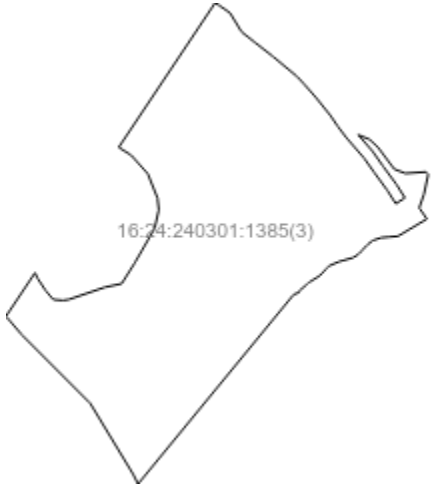

Масштаб 1: данные отсутствуют	Условные обозначения:		

Государственный регистратор		ФГИС ЕГРН
полное наименование должности	подпись	инициалы, фамилия

М.П.

Выписка из Единого государственного реестра недвижимости об объекте недвижимости

Описание местоположения земельного участка

Земельный участок			
(вид объекта недвижимости)			
Лист № ___ Раздела **3**	Всего листов раздела **3**: ___	Всего разделов: ___	Всего листов выписки: ___
10.02.2021 № 99/2021/374817615			
Кадастровый номер:		**16:24:240301:1385**	

План (чертеж, схема) земельного участка

Масштаб 1: данные отсутствуют	Условные обозначения:		

Государственный регистратор		ФГИС ЕГРН
полное наименование должности	подпись	инициалы, фамилия

М.П.

Выписка из Единого государственного реестра недвижимости об объекте недвижимости

Описание местоположения земельного участка

Земельный участок			
(вид объекта недвижимости)			
Лист № ___ Раздела **3**	Всего листов раздела **3**: ___	Всего разделов: ___	Всего листов выписки: ___
10.02.2021 № 99/2021/374817615			
Кадастровый номер:		**16:24:240301:1385**	

План (чертеж, схема) земельного участка

Масштаб 1: данные отсутствуют	Условные обозначения:		

Государственный регистратор		ФГИС ЕГРН
полное наименование должности	подпись	инициалы, фамилия

М.П.

Выписка из Единого государственного реестра недвижимости об объекте недвижимости

Описание местоположения земельного участка

Земельный участок			
(вид объекта недвижимости)			
Лист № ___ Раздела **3**	Всего листов раздела **3**: ___	Всего разделов: ___	Всего листов выписки: ___
10.02.2021 № 99/2021/374817615			
Кадастровый номер:		**16:24:240301:1385**	

План (чертеж, схема) земельного участка

Масштаб 1: данные отсутствуют	Условные обозначения:		

Государственный регистратор		ФГИС ЕГРН
полное наименование должности	подпись	инициалы, фамилия

М.П.

Выписка из Единого государственного реестра недвижимости об объекте недвижимости

Описание местоположения земельного участка

Земельный участок			
(вид объекта недвижимости)			
Лист № ___ Раздела **3.1**	Всего листов раздела **3.1 :** ___	Всего разделов: ___	Всего листов выписки: ___
10.02.2021 № 99/2021/374817615			
Кадастровый номер:		**16:24:240301:1385**	

Описание местоположения границ земельного участка

Номер п/п	Номер точки		Дирекционный угол	Горизонтальное проложение, м	Описание закрепления на местности	Кадастровые номера смежных участков	Сведения об адресах правообладателей смежных земельных участков
	начальная	конечная					
1	2	3	4	5	6	7	8
1	1	2	данные отсутствуют	данные отсутствуют	-	данные отсутствуют	данные отсутствуют
2	2	3	данные отсутствуют	данные отсутствуют	-	данные отсутствуют	данные отсутствуют
3	3	4	данные отсутствуют	данные отсутствуют	-	данные отсутствуют	данные отсутствуют
4	4	5	данные отсутствуют	данные отсутствуют	-	данные отсутствуют	данные отсутствуют
5	5	6	данные отсутствуют	данные отсутствуют	-	данные отсутствуют	данные отсутствуют
6	6	7	данные отсутствуют	данные отсутствуют	-	данные отсутствуют	данные отсутствуют
7	7	8	данные отсутствуют	данные отсутствуют	-	данные отсутствуют	данные отсутствуют
8	8	9	данные отсутствуют	данные отсутствуют	-	данные отсутствуют	данные отсутствуют
9	9	10	данные отсутствуют	данные отсутствуют	-	данные отсутствуют	данные отсутствуют
10	10	11	данные отсутствуют	данные отсутствуют	-	данные отсутствуют	данные отсутствуют
11	11	12	данные отсутствуют	данные отсутствуют	-	данные отсутствуют	данные отсутствуют
12	12	13	данные отсутствуют	данные отсутствуют	-	данные отсутствуют	данные отсутствуют
13	13	14	данные отсутствуют	данные отсутствуют	-	данные отсутствуют	данные отсутствуют
14	14	15	данные	данные	-	данные отсутствуют	данные отсутствуют

			отсутствуют	отсутствуют			
15	15	16	данные отсутствуют	данные отсутствуют	-	данные отсутствуют	данные отсутствуют

Государственный регистратор		ФГИС ЕГРН
полное наименование должности	подпись	инициалы, фамилия

М.П.

Выписка из Единого государственного реестра недвижимости об объекте недвижимости

Описание местоположения земельного участка

Земельный участок			
(вид объекта недвижимости)			
Лист № ___ Раздела **3.1**	Всего листов раздела **3.1 :** ___	Всего разделов: ___	Всего листов выписки: ___
10.02.2021 № 99/2021/374817615			
Кадастровый номер:		**16:24:240301:1385**	

Описание местоположения границ земельного участка

Номер п/п	Номер точки		Дирекционный угол	Горизонтальное проложение, м	Описание закрепления на местности	Кадастровые номера смежных участков	Сведения об адресах правообладателей смежных земельных участков
	начальная	конечная					
1	2	3	4	5	6	7	8
16	16	17	данные отсутствуют	данные отсутствуют	-	данные отсутствуют	данные отсутствуют
17	17	18	данные отсутствуют	данные отсутствуют	-	данные отсутствуют	данные отсутствуют
18	18	19	данные отсутствуют	данные отсутствуют	-	данные отсутствуют	данные отсутствуют
19	19	20	данные отсутствуют	данные отсутствуют	-	данные отсутствуют	данные отсутствуют
20	20	21	данные отсутствуют	данные отсутствуют	-	данные отсутствуют	данные отсутствуют
21	21	22	данные отсутствуют	данные отсутствуют	-	данные отсутствуют	данные отсутствуют
22	22	23	данные отсутствуют	данные отсутствуют	-	данные отсутствуют	данные отсутствуют
23	23	24	данные отсутствуют	данные отсутствуют	-	данные отсутствуют	данные отсутствуют
24	24	25	данные отсутствуют	данные отсутствуют	-	данные отсутствуют	данные отсутствуют
25	25	26	данные отсутствуют	данные отсутствуют	-	данные отсутствуют	данные отсутствуют
26	26	27	данные отсутствуют	данные отсутствуют	-	данные отсутствуют	данные отсутствуют
27	27	28	данные отсутствуют	данные отсутствуют	-	данные отсутствуют	данные отсутствуют
28	28	29	данные отсутствуют	данные отсутствуют	-	данные отсутствуют	данные отсутствуют

29	29	30	данные отсутствуют	данные отсутствуют	-	данные отсутствуют	данные отсутствуют
30	30	31	данные отсутствуют	данные отсутствуют	-	данные отсутствуют	данные отсутствуют

Государственный регистратор		ФГИС ЕГРН
полное наименование должности	подпись	инициалы, фамилия

М.П.

Выписка из Единого государственного реестра недвижимости об объекте недвижимости

Описание местоположения земельного участка

Земельный участок			
(вид объекта недвижимости)			
Лист № ___ Раздела **3.1**	Всего листов раздела **3.1 :** ___	Всего разделов: ___	Всего листов выписки: ___
10.02.2021 № 99/2021/374817615			
Кадастровый номер:		**16:24:240301:1385**	

Описание местоположения границ земельного участка

Номер п/п	Номер точки		Дирекционный угол	Горизонтальное проложение, м	Описание закрепления на местности	Кадастровые номера смежных участков	Сведения об адресах правообладателей смежных земельных участков
	начальная	конечная					
1	2	3	4	5	6	7	8
31	31	32	данные отсутствуют	данные отсутствуют	-	данные отсутствуют	данные отсутствуют
32	32	33	данные отсутствуют	данные отсутствуют	-	данные отсутствуют	данные отсутствуют
33	33	34	данные отсутствуют	данные отсутствуют	-	данные отсутствуют	данные отсутствуют
34	34	35	данные отсутствуют	данные отсутствуют	-	данные отсутствуют	данные отсутствуют
35	35	36	данные отсутствуют	данные отсутствуют	-	данные отсутствуют	данные отсутствуют
36	36	37	данные отсутствуют	данные отсутствуют	-	данные отсутствуют	данные отсутствуют
37	37	38	данные отсутствуют	данные отсутствуют	-	данные отсутствуют	данные отсутствуют
38	38	39	данные отсутствуют	данные отсутствуют	-	данные отсутствуют	данные отсутствуют
39	39	40	данные отсутствуют	данные отсутствуют	-	данные отсутствуют	данные отсутствуют
40	40	41	данные отсутствуют	данные отсутствуют	-	данные отсутствуют	данные отсутствуют
41	41	42	данные отсутствуют	данные отсутствуют	-	данные отсутствуют	данные отсутствуют
42	42	43	данные отсутствуют	данные отсутствуют	-	данные отсутствуют	данные отсутствуют
43	43	44	данные отсутствуют	данные отсутствуют	-	данные отсутствуют	данные отсутствуют

44	44	45	данные отсутствуют	данные отсутствуют	-	данные отсутствуют	данные отсутствуют
45	45	46	данные отсутствуют	данные отсутствуют	-	данные отсутствуют	данные отсутствуют

Государственный регистратор		ФГИС ЕГРН
полное наименование должности	подпись	инициалы, фамилия

М.П.

Выписка из Единого государственного реестра недвижимости об объекте недвижимости

Описание местоположения земельного участка

Земельный участок			
(вид объекта недвижимости)			
Лист № ___ Раздела **3.1**	Всего листов раздела **3.1 :** ___	Всего разделов: ___	Всего листов выписки: ___
10.02.2021 № 99/2021/374817615			
Кадастровый номер:		**16:24:240301:1385**	

Описание местоположения границ земельного участка

Номер п/п	Номер точки		Дирекционный угол	Горизонтальное проложение, м	Описание закрепления на местности	Кадастровые номера смежных участков	Сведения об адресах правообладателей смежных земельных участков
	начальная	конечная					
1	2	3	4	5	6	7	8
46	46	47	данные отсутствуют	данные отсутствуют	-	данные отсутствуют	данные отсутствуют
47	47	48	данные отсутствуют	данные отсутствуют	-	данные отсутствуют	данные отсутствуют
48	48	49	данные отсутствуют	данные отсутствуют	-	данные отсутствуют	данные отсутствуют
49	49	50	данные отсутствуют	данные отсутствуют	-	данные отсутствуют	данные отсутствуют
50	50	51	данные отсутствуют	данные отсутствуют	-	данные отсутствуют	данные отсутствуют
51	51	52	данные отсутствуют	данные отсутствуют	-	данные отсутствуют	данные отсутствуют
52	52	53	данные отсутствуют	данные отсутствуют	-	данные отсутствуют	данные отсутствуют
53	53	54	данные отсутствуют	данные отсутствуют	-	данные отсутствуют	данные отсутствуют
54	54	55	данные отсутствуют	данные отсутствуют	-	данные отсутствуют	данные отсутствуют
55	55	56	данные отсутствуют	данные отсутствуют	-	данные отсутствуют	данные отсутствуют
56	56	57	данные отсутствуют	данные отсутствуют	-	данные отсутствуют	данные отсутствуют
57	57	58	данные отсутствуют	данные отсутствуют	-	данные отсутствуют	данные отсутствуют
58	58	59	данные отсутствуют	данные отсутствуют	-	данные отсутствуют	данные отсутствуют

59	59	60	данные отсутствуют	данные отсутствуют	-	данные отсутствуют	данные отсутствуют
60	60	61	данные отсутствуют	данные отсутствуют	-	данные отсутствуют	данные отсутствуют

Государственный регистратор		ФГИС ЕГРН
полное наименование должности	подпись	инициалы, фамилия

М.П.

Выписка из Единого государственного реестра недвижимости об объекте недвижимости

Описание местоположения земельного участка

Земельный участок			
(вид объекта недвижимости)			
Лист № ___ Раздела **3.1**	Всего листов раздела **3.1 :** ___	Всего разделов: ___	Всего листов выписки: ___
10.02.2021 № 99/2021/374817615			
Кадастровый номер:		**16:24:240301:1385**	

Описание местоположения границ земельного участка

Номер п/п	Номер точки		Дирекционный угол	Горизонтальное проложение, м	Описание закрепления на местности	Кадастровые номера смежных участков	Сведения об адресах правообладателей смежных земельных участков
	начальная	конечная					
1	2	3	4	5	6	7	8
61	61	62	данные отсутствуют	данные отсутствуют	-	данные отсутствуют	данные отсутствуют
62	62	63	данные отсутствуют	данные отсутствуют	-	данные отсутствуют	данные отсутствуют
63	63	64	данные отсутствуют	данные отсутствуют	-	данные отсутствуют	данные отсутствуют
64	64	65	данные отсутствуют	данные отсутствуют	-	данные отсутствуют	данные отсутствуют
65	65	66	данные отсутствуют	данные отсутствуют	-	данные отсутствуют	данные отсутствуют
66	66	67	данные отсутствуют	данные отсутствуют	-	данные отсутствуют	данные отсутствуют
67	67	68	данные отсутствуют	данные отсутствуют	-	данные отсутствуют	данные отсутствуют
68	68	69	данные отсутствуют	данные отсутствуют	-	данные отсутствуют	данные отсутствуют
69	69	70	данные отсутствуют	данные отсутствуют	-	данные отсутствуют	данные отсутствуют
70	70	71	данные отсутствуют	данные отсутствуют	-	данные отсутствуют	данные отсутствуют
71	71	72	данные отсутствуют	данные отсутствуют	-	данные отсутствуют	данные отсутствуют
72	72	73	данные отсутствуют	данные отсутствуют	-	данные отсутствуют	данные отсутствуют
73	73	74	данные отсутствуют	данные отсутствуют	-	данные отсутствуют	данные отсутствуют

74	74	75	данные отсутствуют	данные отсутствуют	-	данные отсутствуют	данные отсутствуют
75	75	76	данные отсутствуют	данные отсутствуют	-	данные отсутствуют	данные отсутствуют

Государственный регистратор		ФГИС ЕГРН
полное наименование должности	подпись	инициалы, фамилия

М.П.

Выписка из Единого государственного реестра недвижимости об объекте недвижимости

Описание местоположения земельного участка

Земельный участок			
(вид объекта недвижимости)			
Лист № ___ Раздела **3.1**	Всего листов раздела **3.1 :** ___	Всего разделов: ___	Всего листов выписки: ___
10.02.2021 № 99/2021/374817615			
Кадастровый номер:		**16:24:240301:1385**	

Описание местоположения границ земельного участка

Номер п/п	Номер точки		Дирекционный угол	Горизонтальное проложение, м	Описание закрепления на местности	Кадастровые номера смежных участков	Сведения об адресах правообладателей смежных земельных участков
	начальная	конечная					
1	2	3	4	5	6	7	8
76	76	77	данные отсутствуют	данные отсутствуют	-	данные отсутствуют	данные отсутствуют
77	77	78	данные отсутствуют	данные отсутствуют	-	данные отсутствуют	данные отсутствуют
78	78	79	данные отсутствуют	данные отсутствуют	-	данные отсутствуют	данные отсутствуют
79	79	80	данные отсутствуют	данные отсутствуют	-	данные отсутствуют	данные отсутствуют
80	80	81	данные отсутствуют	данные отсутствуют	-	данные отсутствуют	данные отсутствуют
81	81	82	данные отсутствуют	данные отсутствуют	-	данные отсутствуют	данные отсутствуют
82	82	83	данные отсутствуют	данные отсутствуют	-	данные отсутствуют	данные отсутствуют
83	83	84	данные отсутствуют	данные отсутствуют	-	данные отсутствуют	данные отсутствуют
84	84	85	данные отсутствуют	данные отсутствуют	-	данные отсутствуют	данные отсутствуют
85	85	86	данные отсутствуют	данные отсутствуют	-	данные отсутствуют	данные отсутствуют
86	86	87	данные отсутствуют	данные отсутствуют	-	данные отсутствуют	данные отсутствуют
87	87	88	данные отсутствуют	данные отсутствуют	-	данные отсутствуют	данные отсутствуют
88	88	89	данные отсутствуют	данные отсутствуют	-	данные отсутствуют	данные отсутствуют

89	89	90	данные отсутствуют	данные отсутствуют	-	данные отсутствуют	данные отсутствуют
90	90	91	данные отсутствуют	данные отсутствуют	-	данные отсутствуют	данные отсутствуют

Государственный регистратор		ФГИС ЕГРН
полное наименование должности	подпись	инициалы, фамилия

М.П.

Выписка из Единого государственного реестра недвижимости об объекте недвижимости

Описание местоположения земельного участка

Земельный участок			
(вид объекта недвижимости)			
Лист № ___ Раздела **3.1**	Всего листов раздела **3.1 :** ___	Всего разделов: ___	Всего листов выписки: ___
10.02.2021 № 99/2021/374817615			
Кадастровый номер:		**16:24:240301:1385**	

Описание местоположения границ земельного участка

Номер п/п	Номер точки		Дирекционный угол	Горизонтальное проложение, м	Описание закрепления на местности	Кадастровые номера смежных участков	Сведения об адресах правообладателей смежных земельных участков
	начальная	конечная					
1	2	3	4	5	6	7	8
91	91	92	данные отсутствуют	данные отсутствуют	-	данные отсутствуют	данные отсутствуют
92	92	93	данные отсутствуют	данные отсутствуют	-	данные отсутствуют	данные отсутствуют
93	93	94	данные отсутствуют	данные отсутствуют	-	данные отсутствуют	данные отсутствуют
94	94	95	данные отсутствуют	данные отсутствуют	-	данные отсутствуют	данные отсутствуют
95	95	96	данные отсутствуют	данные отсутствуют	-	данные отсутствуют	данные отсутствуют
96	96	97	данные отсутствуют	данные отсутствуют	-	данные отсутствуют	данные отсутствуют
97	97	98	данные отсутствуют	данные отсутствуют	-	данные отсутствуют	данные отсутствуют
98	98	99	данные отсутствуют	данные отсутствуют	-	данные отсутствуют	данные отсутствуют
99	99	100	данные отсутствуют	данные отсутствуют	-	данные отсутствуют	данные отсутствуют
100	100	101	данные отсутствуют	данные отсутствуют	-	данные отсутствуют	данные отсутствуют
101	101	102	данные отсутствуют	данные отсутствуют	-	данные отсутствуют	данные отсутствуют
102	102	103	данные отсутствуют	данные отсутствуют	-	данные отсутствуют	данные отсутствуют
103	103	104	данные отсутствуют	данные отсутствуют	-	данные отсутствуют	данные отсутствуют

104	104	105	данные отсутствуют	данные отсутствуют	-	данные отсутствуют	данные отсутствуют
105	105	106	данные отсутствуют	данные отсутствуют	-	данные отсутствуют	данные отсутствуют

Государственный регистратор		ФГИС ЕГРН
полное наименование должности	подпись	инициалы, фамилия

М.П.

Выписка из Единого государственного реестра недвижимости об объекте недвижимости

Описание местоположения земельного участка

Земельный участок			
(вид объекта недвижимости)			
Лист № ___ Раздела **3.1**	Всего листов раздела **3.1 :** ___	Всего разделов: ___	Всего листов выписки: ___
10.02.2021 № 99/2021/374817615			
Кадастровый номер:		**16:24:240301:1385**	

Описание местоположения границ земельного участка

Номер п/п	Номер точки		Дирекционный угол	Горизонтальное проложение, м	Описание закрепления на местности	Кадастровые номера смежных участков	Сведения об адресах правообладателей смежных земельных участков
	начальная	конечная					
1	2	3	4	5	6	7	8
106	106	107	данные отсутствуют	данные отсутствуют	-	данные отсутствуют	данные отсутствуют
107	107	108	данные отсутствуют	данные отсутствуют	-	данные отсутствуют	данные отсутствуют
108	108	109	данные отсутствуют	данные отсутствуют	-	данные отсутствуют	данные отсутствуют
109	109	110	данные отсутствуют	данные отсутствуют	-	данные отсутствуют	данные отсутствуют
110	110	111	данные отсутствуют	данные отсутствуют	-	данные отсутствуют	данные отсутствуют
111	111	112	данные отсутствуют	данные отсутствуют	-	данные отсутствуют	данные отсутствуют
112	112	113	данные отсутствуют	данные отсутствуют	-	данные отсутствуют	данные отсутствуют
113	113	114	данные отсутствуют	данные отсутствуют	-	данные отсутствуют	данные отсутствуют
114	114	115	данные отсутствуют	данные отсутствуют	-	данные отсутствуют	данные отсутствуют
115	115	116	данные отсутствуют	данные отсутствуют	-	данные отсутствуют	данные отсутствуют
116	116	117	данные отсутствуют	данные отсутствуют	-	данные отсутствуют	данные отсутствуют
117	117	118	данные отсутствуют	данные отсутствуют	-	данные отсутствуют	данные отсутствуют
118	118	1	данные отсутствуют	данные отсутствуют	-	данные отсутствуют	данные отсутствуют

119	120	121	данные отсутствуют	данные отсутствуют	-	данные отсутствуют	данные отсутствуют
120	121	122	данные отсутствуют	данные отсутствуют	-	данные отсутствуют	данные отсутствуют

Государственный регистратор		ФГИС ЕГРН
полное наименование должности	подпись	инициалы, фамилия

М.П.

Выписка из Единого государственного реестра недвижимости об объекте недвижимости

Описание местоположения земельного участка

Земельный участок			
(вид объекта недвижимости)			
Лист № ___ Раздела **3.1**	Всего листов раздела **3.1 :** ___	Всего разделов: ___	Всего листов выписки: ___
10.02.2021 № 99/2021/374817615			
Кадастровый номер:		**16:24:240301:1385**	

Описание местоположения границ земельного участка

Номер п/п	Номер точки		Дирекционный угол	Горизонтальное проложение, м	Описание закрепления на местности	Кадастровые номера смежных участков	Сведения об адресах правообладателей смежных земельных участков
	начальная	конечная					
1	2	3	4	5	6	7	8
121	122	123	данные отсутствуют	данные отсутствуют	-	данные отсутствуют	данные отсутствуют
122	123	124	данные отсутствуют	данные отсутствуют	-	данные отсутствуют	данные отсутствуют
123	124	125	данные отсутствуют	данные отсутствуют	-	данные отсутствуют	данные отсутствуют
124	125	126	данные отсутствуют	данные отсутствуют	-	данные отсутствуют	данные отсутствуют
125	126	127	данные отсутствуют	данные отсутствуют	-	данные отсутствуют	данные отсутствуют
126	127	128	данные отсутствуют	данные отсутствуют	-	данные отсутствуют	данные отсутствуют
127	128	129	данные отсутствуют	данные отсутствуют	-	данные отсутствуют	данные отсутствуют
128	129	130	данные отсутствуют	данные отсутствуют	-	данные отсутствуют	данные отсутствуют
129	130	131	данные отсутствуют	данные отсутствуют	-	данные отсутствуют	данные отсутствуют
130	131	132	данные отсутствуют	данные отсутствуют	-	данные отсутствуют	данные отсутствуют
131	132	133	данные отсутствуют	данные отсутствуют	-	данные отсутствуют	данные отсутствуют
132	133	134	данные отсутствуют	данные отсутствуют	-	данные отсутствуют	данные отсутствуют
133	134	135	данные отсутствуют	данные отсутствуют	-	данные отсутствуют	данные отсутствуют

134	135	136	данные отсутствуют	данные отсутствуют	-	данные отсутствуют	данные отсутствуют
135	136	137	данные отсутствуют	данные отсутствуют	-	данные отсутствуют	данные отсутствуют

Государственный регистратор		ФГИС ЕГРН
полное наименование должности	подпись	инициалы, фамилия

М.П.

Выписка из Единого государственного реестра недвижимости об объекте недвижимости

Описание местоположения земельного участка

Земельный участок			
(вид объекта недвижимости)			
Лист № ___ Раздела **3.1**	Всего листов раздела **3.1 :** ___	Всего разделов: ___	Всего листов выписки: ___
10.02.2021 № 99/2021/374817615			
Кадастровый номер:		**16:24:240301:1385**	

Описание местоположения границ земельного участка

Номер п/п	Номер точки		Дирекционный угол	Горизонтальное проложение, м	Описание закрепления на местности	Кадастровые номера смежных участков	Сведения об адресах правообладателей смежных земельных участков
	начальная	конечная					
1	2	3	4	5	6	7	8
136	137	138	данные отсутствуют	данные отсутствуют	-	данные отсутствуют	данные отсутствуют
137	138	139	данные отсутствуют	данные отсутствуют	-	данные отсутствуют	данные отсутствуют
138	139	140	данные отсутствуют	данные отсутствуют	-	данные отсутствуют	данные отсутствуют
139	140	141	данные отсутствуют	данные отсутствуют	-	данные отсутствуют	данные отсутствуют
140	141	142	данные отсутствуют	данные отсутствуют	-	данные отсутствуют	данные отсутствуют
141	142	143	данные отсутствуют	данные отсутствуют	-	данные отсутствуют	данные отсутствуют
142	143	120	данные отсутствуют	данные отсутствуют	-	данные отсутствуют	данные отсутствуют
143	145	146	данные отсутствуют	данные отсутствуют	-	данные отсутствуют	данные отсутствуют
144	146	147	данные отсутствуют	данные отсутствуют	-	данные отсутствуют	данные отсутствуют
145	147	148	данные отсутствуют	данные отсутствуют	-	данные отсутствуют	данные отсутствуют
146	148	149	данные отсутствуют	данные отсутствуют	-	данные отсутствуют	данные отсутствуют
147	149	145	данные отсутствуют	данные отсутствуют	-	данные отсутствуют	данные отсутствуют
148	151	152	данные отсутствуют	данные отсутствуют	-	данные отсутствуют	данные отсутствуют

149	152	153	данные отсутствуют	данные отсутствуют	-	данные отсутствуют	данные отсутствуют
150	153	154	данные отсутствуют	данные отсутствуют	-	данные отсутствуют	данные отсутствуют

Государственный регистратор		ФГИС ЕГРН
полное наименование должности	подпись	инициалы, фамилия

М.П.

Выписка из Единого государственного реестра недвижимости об объекте недвижимости

Описание местоположения земельного участка

Земельный участок			
(вид объекта недвижимости)			
Лист № ___ Раздела **3.1**	Всего листов раздела **3.1 :** ___	Всего разделов: ___	Всего листов выписки: ___
10.02.2021 № 99/2021/374817615			
Кадастровый номер:		**16:24:240301:1385**	

Описание местоположения границ земельного участка

Номер п/п	Номер точки		Дирекционный угол	Горизонтальное проложение, м	Описание закрепления на местности	Кадастровые номера смежных участков	Сведения об адресах правообладателей смежных земельных участков
	начальная	конечная					
1	2	3	4	5	6	7	8
151	154	155	данные отсутствуют	данные отсутствуют	-	данные отсутствуют	данные отсутствуют
152	155	156	данные отсутствуют	данные отсутствуют	-	данные отсутствуют	данные отсутствуют
153	156	157	данные отсутствуют	данные отсутствуют	-	данные отсутствуют	данные отсутствуют
154	157	158	данные отсутствуют	данные отсутствуют	-	данные отсутствуют	данные отсутствуют
155	158	159	данные отсутствуют	данные отсутствуют	-	данные отсутствуют	данные отсутствуют
156	159	160	данные отсутствуют	данные отсутствуют	-	данные отсутствуют	данные отсутствуют
157	160	151	данные отсутствуют	данные отсутствуют	-	данные отсутствуют	данные отсутствуют
158	162	163	данные отсутствуют	данные отсутствуют	-	данные отсутствуют	данные отсутствуют
159	163	164	данные отсутствуют	данные отсутствуют	-	данные отсутствуют	данные отсутствуют
160	164	165	данные отсутствуют	данные отсутствуют	-	данные отсутствуют	данные отсутствуют
161	165	166	данные отсутствуют	данные отсутствуют	-	данные отсутствуют	данные отсутствуют
162	166	167	данные отсутствуют	данные отсутствуют	-	данные отсутствуют	данные отсутствуют
163	167	168	данные отсутствуют	данные отсутствуют	-	данные отсутствуют	данные отсутствуют

164	168	169	данные отсутствуют	данные отсутствуют	-	данные отсутствуют	данные отсутствуют
165	169	170	данные отсутствуют	данные отсутствуют	-	данные отсутствуют	данные отсутствуют

Государственный регистратор		ФГИС ЕГРН
полное наименование должности	подпись	инициалы, фамилия

М.П.

Выписка из Единого государственного реестра недвижимости об объекте недвижимости

Описание местоположения земельного участка

Земельный участок			
(вид объекта недвижимости)			
Лист № ___ Раздела **3.1**	Всего листов раздела **3.1 :** ___	Всего разделов: ___	Всего листов выписки: ___
10.02.2021 № 99/2021/374817615			
Кадастровый номер:		**16:24:240301:1385**	

Описание местоположения границ земельного участка

Номер п/п	Номер точки		Дирекционный угол	Горизонтальное проложение, м	Описание закрепления на местности	Кадастровые номера смежных участков	Сведения об адресах правообладателей смежных земельных участков
	начальная	конечная					
1	2	3	4	5	6	7	8
166	170	171	данные отсутствуют	данные отсутствуют	-	данные отсутствуют	данные отсутствуют
167	171	172	данные отсутствуют	данные отсутствуют	-	данные отсутствуют	данные отсутствуют
168	172	173	данные отсутствуют	данные отсутствуют	-	данные отсутствуют	данные отсутствуют
169	173	174	данные отсутствуют	данные отсутствуют	-	данные отсутствуют	данные отсутствуют
170	174	175	данные отсутствуют	данные отсутствуют	-	данные отсутствуют	данные отсутствуют
171	175	176	данные отсутствуют	данные отсутствуют	-	данные отсутствуют	данные отсутствуют
172	176	177	данные отсутствуют	данные отсутствуют	-	данные отсутствуют	данные отсутствуют
173	177	178	данные отсутствуют	данные отсутствуют	-	данные отсутствуют	данные отсутствуют
174	178	179	данные отсутствуют	данные отсутствуют	-	данные отсутствуют	данные отсутствуют
175	179	180	данные отсутствуют	данные отсутствуют	-	данные отсутствуют	данные отсутствуют
176	180	181	данные отсутствуют	данные отсутствуют	-	данные отсутствуют	данные отсутствуют
177	181	182	данные отсутствуют	данные отсутствуют	-	данные отсутствуют	данные отсутствуют
178	182	183	данные отсутствуют	данные отсутствуют	-	данные отсутствуют	данные отсутствуют

179	183	184	данные отсутствуют	данные отсутствуют	-	данные отсутствуют	данные отсутствуют
180	184	185	данные отсутствуют	данные отсутствуют	-	данные отсутствуют	данные отсутствуют

Государственный регистратор		ФГИС ЕГРН
полное наименование должности	подпись	инициалы, фамилия

М.П.

Выписка из Единого государственного реестра недвижимости об объекте недвижимости

Описание местоположения земельного участка

Земельный участок			
(вид объекта недвижимости)			
Лист № ___ Раздела **3.1**	Всего листов раздела **3.1 :** ___	Всего разделов: ___	Всего листов выписки: ___
10.02.2021 № 99/2021/374817615			
Кадастровый номер:		**16:24:240301:1385**	

Описание местоположения границ земельного участка

Номер п/п	Номер точки		Дирекционный угол	Горизонтальное проложение, м	Описание закрепления на местности	Кадастровые номера смежных участков	Сведения об адресах правообладателей смежных земельных участков
	начальная	конечная					
1	2	3	4	5	6	7	8
181	185	186	данные отсутствуют	данные отсутствуют	-	данные отсутствуют	данные отсутствуют
182	186	187	данные отсутствуют	данные отсутствуют	-	данные отсутствуют	данные отсутствуют
183	187	188	данные отсутствуют	данные отсутствуют	-	данные отсутствуют	данные отсутствуют
184	188	189	данные отсутствуют	данные отсутствуют	-	данные отсутствуют	данные отсутствуют
185	189	190	данные отсутствуют	данные отсутствуют	-	данные отсутствуют	данные отсутствуют
186	190	191	данные отсутствуют	данные отсутствуют	-	данные отсутствуют	данные отсутствуют
187	191	192	данные отсутствуют	данные отсутствуют	-	данные отсутствуют	данные отсутствуют
188	192	193	данные отсутствуют	данные отсутствуют	-	данные отсутствуют	данные отсутствуют
189	193	194	данные отсутствуют	данные отсутствуют	-	данные отсутствуют	данные отсутствуют
190	194	195	данные отсутствуют	данные отсутствуют	-	данные отсутствуют	данные отсутствуют
191	195	196	данные отсутствуют	данные отсутствуют	-	данные отсутствуют	данные отсутствуют
192	196	197	данные отсутствуют	данные отсутствуют	-	данные отсутствуют	данные отсутствуют
193	197	198	данные отсутствуют	данные отсутствуют	-	данные отсутствуют	данные отсутствуют

194	198	199	данные отсутствуют	данные отсутствуют	-	данные отсутствуют	данные отсутствуют
195	199	200	данные отсутствуют	данные отсутствуют	-	данные отсутствуют	данные отсутствуют

Государственный регистратор		ФГИС ЕГРН
полное наименование должности	подпись	инициалы, фамилия

М.П.

Выписка из Единого государственного реестра недвижимости об объекте недвижимости

Описание местоположения земельного участка

Земельный участок			
(вид объекта недвижимости)			
Лист № ___ Раздела **3.1**	Всего листов раздела **3.1 :** ___	Всего разделов: ___	Всего листов выписки: ___
10.02.2021 № 99/2021/374817615			
Кадастровый номер:		**16:24:240301:1385**	

Описание местоположения границ земельного участка

Номер п/п	Номер точки		Дирекционный угол	Горизонтальное проложение, м	Описание закрепления на местности	Кадастровые номера смежных участков	Сведения об адресах правообладателей смежных земельных участков
	начальная	конечная					
1	2	3	4	5	6	7	8
196	200	201	данные отсутствуют	данные отсутствуют	-	данные отсутствуют	данные отсутствуют
197	201	202	данные отсутствуют	данные отсутствуют	-	данные отсутствуют	данные отсутствуют
198	202	203	данные отсутствуют	данные отсутствуют	-	данные отсутствуют	данные отсутствуют
199	203	204	данные отсутствуют	данные отсутствуют	-	данные отсутствуют	данные отсутствуют
200	204	205	данные отсутствуют	данные отсутствуют	-	данные отсутствуют	данные отсутствуют
201	205	206	данные отсутствуют	данные отсутствуют	-	данные отсутствуют	данные отсутствуют
202	206	207	данные отсутствуют	данные отсутствуют	-	данные отсутствуют	данные отсутствуют
203	207	162	данные отсутствуют	данные отсутствуют	-	данные отсутствуют	данные отсутствуют
204	209	210	данные отсутствуют	данные отсутствуют	-	данные отсутствуют	данные отсутствуют
205	210	211	данные отсутствуют	данные отсутствуют	-	данные отсутствуют	данные отсутствуют
206	211	212	данные отсутствуют	данные отсутствуют	-	данные отсутствуют	данные отсутствуют
207	212	213	данные отсутствуют	данные отсутствуют	-	данные отсутствуют	данные отсутствуют
208	213	214	данные отсутствуют	данные отсутствуют	-	данные отсутствуют	данные отсутствуют

209	214	215	данные отсутствуют	данные отсутствуют	-	данные отсутствуют	данные отсутствуют
210	215	216	данные отсутствуют	данные отсутствуют	-	данные отсутствуют	данные отсутствуют

Государственный регистратор		ФГИС ЕГРН
полное наименование должности	подпись	инициалы, фамилия

М.П.

Выписка из Единого государственного реестра недвижимости об объекте недвижимости

Описание местоположения земельного участка

Земельный участок			
(вид объекта недвижимости)			
Лист № ___ Раздела **3.1**	Всего листов раздела **3.1 :** ___	Всего разделов: ___	Всего листов выписки: ___
10.02.2021 № 99/2021/374817615			
Кадастровый номер:		**16:24:240301:1385**	

Описание местоположения границ земельного участка

Номер п/п	Номер точки		Дирекционный угол	Горизонтальное проложение, м	Описание закрепления на местности	Кадастровые номера смежных участков	Сведения об адресах правообладателей смежных земельных участков
	начальная	конечная					
1	2	3	4	5	6	7	8
211	216	217	данные отсутствуют	данные отсутствуют	-	данные отсутствуют	данные отсутствуют
212	217	218	данные отсутствуют	данные отсутствуют	-	данные отсутствуют	данные отсутствуют
213	218	219	данные отсутствуют	данные отсутствуют	-	данные отсутствуют	данные отсутствуют
214	219	220	данные отсутствуют	данные отсутствуют	-	данные отсутствуют	данные отсутствуют
215	220	221	данные отсутствуют	данные отсутствуют	-	данные отсутствуют	данные отсутствуют
216	221	222	данные отсутствуют	данные отсутствуют	-	данные отсутствуют	данные отсутствуют
217	222	223	данные отсутствуют	данные отсутствуют	-	данные отсутствуют	данные отсутствуют
218	223	224	данные отсутствуют	данные отсутствуют	-	данные отсутствуют	данные отсутствуют
219	224	225	данные отсутствуют	данные отсутствуют	-	данные отсутствуют	данные отсутствуют
220	225	226	данные отсутствуют	данные отсутствуют	-	данные отсутствуют	данные отсутствуют
221	226	227	данные отсутствуют	данные отсутствуют	-	данные отсутствуют	данные отсутствуют
222	227	228	данные отсутствуют	данные отсутствуют	-	данные отсутствуют	данные отсутствуют
223	228	229	данные отсутствуют	данные отсутствуют	-	данные отсутствуют	данные отсутствуют

224	229	230	данные отсутствуют	данные отсутствуют	-	данные отсутствуют	данные отсутствуют
225	230	231	данные отсутствуют	данные отсутствуют	-	данные отсутствуют	данные отсутствуют

Государственный регистратор		ФГИС ЕГРН
полное наименование должности	подпись	инициалы, фамилия

М.П.

Выписка из Единого государственного реестра недвижимости об объекте недвижимости

Описание местоположения земельного участка

Земельный участок			
(вид объекта недвижимости)			
Лист № ___ Раздела **3.1**	Всего листов раздела **3.1 :** ___	Всего разделов: ___	Всего листов выписки: ___
10.02.2021 № 99/2021/374817615			
Кадастровый номер:		**16:24:240301:1385**	

Описание местоположения границ земельного участка

Номер п/п	Номер точки		Дирекционный угол	Горизонтальное проложение, м	Описание закрепления на местности	Кадастровые номера смежных участков	Сведения об адресах правообладателей смежных земельных участков
	начальная	конечная					
1	2	3	4	5	6	7	8
226	231	232	данные отсутствуют	данные отсутствуют	-	данные отсутствуют	данные отсутствуют
227	232	233	данные отсутствуют	данные отсутствуют	-	данные отсутствуют	данные отсутствуют
228	233	234	данные отсутствуют	данные отсутствуют	-	данные отсутствуют	данные отсутствуют
229	234	209	данные отсутствуют	данные отсутствуют	-	данные отсутствуют	данные отсутствуют
230	236	237	данные отсутствуют	данные отсутствуют	-	данные отсутствуют	данные отсутствуют
231	237	238	данные отсутствуют	данные отсутствуют	-	данные отсутствуют	данные отсутствуют
232	238	239	данные отсутствуют	данные отсутствуют	-	данные отсутствуют	данные отсутствуют
233	239	240	данные отсутствуют	данные отсутствуют	-	данные отсутствуют	данные отсутствуют
234	240	241	данные отсутствуют	данные отсутствуют	-	данные отсутствуют	данные отсутствуют
235	241	242	данные отсутствуют	данные отсутствуют	-	данные отсутствуют	данные отсутствуют
236	242	243	данные отсутствуют	данные отсутствуют	-	данные отсутствуют	данные отсутствуют
237	243	244	данные отсутствуют	данные отсутствуют	-	данные отсутствуют	данные отсутствуют
238	244	245	данные отсутствуют	данные отсутствуют	-	данные отсутствуют	данные отсутствуют

239	245	246	данные отсутствуют	данные отсутствуют	-	данные отсутствуют	данные отсутствуют
240	246	247	данные отсутствуют	данные отсутствуют	-	данные отсутствуют	данные отсутствуют

Государственный регистратор		ФГИС ЕГРН
полное наименование должности	подпись	инициалы, фамилия

М.П.

Выписка из Единого государственного реестра недвижимости об объекте недвижимости

Описание местоположения земельного участка

Земельный участок			
(вид объекта недвижимости)			
Лист № ___ Раздела **3.1**	Всего листов раздела **3.1 :** ___	Всего разделов: ___	Всего листов выписки: ___
10.02.2021 № 99/2021/374817615			
Кадастровый номер:		**16:24:240301:1385**	

Описание местоположения границ земельного участка

Номер п/п	Номер точки		Дирекционный угол	Горизонтальное проложение, м	Описание закрепления на местности	Кадастровые номера смежных участков	Сведения об адресах правообладателей смежных земельных участков
	начальная	конечная					
1	2	3	4	5	6	7	8
241	247	248	данные отсутствуют	данные отсутствуют	-	данные отсутствуют	данные отсутствуют
242	248	249	данные отсутствуют	данные отсутствуют	-	данные отсутствуют	данные отсутствуют
243	249	250	данные отсутствуют	данные отсутствуют	-	данные отсутствуют	данные отсутствуют
244	250	251	данные отсутствуют	данные отсутствуют	-	данные отсутствуют	данные отсутствуют
245	251	252	данные отсутствуют	данные отсутствуют	-	данные отсутствуют	данные отсутствуют
246	252	253	данные отсутствуют	данные отсутствуют	-	данные отсутствуют	данные отсутствуют
247	253	254	данные отсутствуют	данные отсутствуют	-	данные отсутствуют	данные отсутствуют
248	254	255	данные отсутствуют	данные отсутствуют	-	данные отсутствуют	данные отсутствуют
249	255	256	данные отсутствуют	данные отсутствуют	-	данные отсутствуют	данные отсутствуют
250	256	257	данные отсутствуют	данные отсутствуют	-	данные отсутствуют	данные отсутствуют
251	257	258	данные отсутствуют	данные отсутствуют	-	данные отсутствуют	данные отсутствуют
252	258	259	данные отсутствуют	данные отсутствуют	-	данные отсутствуют	данные отсутствуют
253	259	260	данные отсутствуют	данные отсутствуют	-	данные отсутствуют	данные отсутствуют

254	260	261	данные отсутствуют	данные отсутствуют	-	данные отсутствуют	данные отсутствуют
255	261	262	данные отсутствуют	данные отсутствуют	-	данные отсутствуют	данные отсутствуют

Государственный регистратор		ФГИС ЕГРН
полное наименование должности	подпись	инициалы, фамилия

М.П.

Выписка из Единого государственного реестра недвижимости об объекте недвижимости

Описание местоположения земельного участка

Земельный участок			
(вид объекта недвижимости)			
Лист № ___ Раздела **3.1**	Всего листов раздела **3.1 :** ___	Всего разделов: ___	Всего листов выписки: ___
10.02.2021 № 99/2021/374817615			
Кадастровый номер:		**16:24:240301:1385**	

Описание местоположения границ земельного участка

Номер п/п	Номер точки		Дирекционный угол	Горизонтальное проложение, м	Описание закрепления на местности	Кадастровые номера смежных участков	Сведения об адресах правообладателей смежных земельных участков
	начальная	конечная					
1	2	3	4	5	6	7	8
256	262	263	данные отсутствуют	данные отсутствуют	-	данные отсутствуют	данные отсутствуют
257	263	264	данные отсутствуют	данные отсутствуют	-	данные отсутствуют	данные отсутствуют
258	264	265	данные отсутствуют	данные отсутствуют	-	данные отсутствуют	данные отсутствуют
259	265	266	данные отсутствуют	данные отсутствуют	-	данные отсутствуют	данные отсутствуют
260	266	267	данные отсутствуют	данные отсутствуют	-	данные отсутствуют	данные отсутствуют
261	267	268	данные отсутствуют	данные отсутствуют	-	данные отсутствуют	данные отсутствуют
262	268	269	данные отсутствуют	данные отсутствуют	-	данные отсутствуют	данные отсутствуют
263	269	270	данные отсутствуют	данные отсутствуют	-	данные отсутствуют	данные отсутствуют
264	270	271	данные отсутствуют	данные отсутствуют	-	данные отсутствуют	данные отсутствуют
265	271	272	данные отсутствуют	данные отсутствуют	-	данные отсутствуют	данные отсутствуют
266	272	273	данные отсутствуют	данные отсутствуют	-	данные отсутствуют	данные отсутствуют
267	273	274	данные отсутствуют	данные отсутствуют	-	данные отсутствуют	данные отсутствуют
268	274	275	данные отсутствуют	данные отсутствуют	-	данные отсутствуют	данные отсутствуют

269	275	276	данные отсутствуют	данные отсутствуют	-	данные отсутствуют	данные отсутствуют
270	276	277	данные отсутствуют	данные отсутствуют	-	данные отсутствуют	данные отсутствуют

Государственный регистратор		ФГИС ЕГРН
полное наименование должности	подпись	инициалы, фамилия

М.П.

Выписка из Единого государственного реестра недвижимости об объекте недвижимости

Описание местоположения земельного участка

Земельный участок			
(вид объекта недвижимости)			
Лист № ___ Раздела **3.1**	Всего листов раздела **3.1 :** ___	Всего разделов: ___	Всего листов выписки: ___
10.02.2021 № 99/2021/374817615			
Кадастровый номер:		**16:24:240301:1385**	

Описание местоположения границ земельного участка

Номер п/п	Номер точки		Дирекционный угол	Горизонтальное проложение, м	Описание закрепления на местности	Кадастровые номера смежных участков	Сведения об адресах правообладателей смежных земельных участков
	начальная	конечная					
1	2	3	4	5	6	7	8
271	277	278	данные отсутствуют	данные отсутствуют	-	данные отсутствуют	данные отсутствуют
272	278	279	данные отсутствуют	данные отсутствуют	-	данные отсутствуют	данные отсутствуют
273	279	280	данные отсутствуют	данные отсутствуют	-	данные отсутствуют	данные отсутствуют
274	280	281	данные отсутствуют	данные отсутствуют	-	данные отсутствуют	данные отсутствуют
275	281	282	данные отсутствуют	данные отсутствуют	-	данные отсутствуют	данные отсутствуют
276	282	283	данные отсутствуют	данные отсутствуют	-	данные отсутствуют	данные отсутствуют
277	283	284	данные отсутствуют	данные отсутствуют	-	данные отсутствуют	данные отсутствуют
278	284	285	данные отсутствуют	данные отсутствуют	-	данные отсутствуют	данные отсутствуют
279	285	286	данные отсутствуют	данные отсутствуют	-	данные отсутствуют	данные отсутствуют
280	286	287	данные отсутствуют	данные отсутствуют	-	данные отсутствуют	данные отсутствуют
281	287	288	данные отсутствуют	данные отсутствуют	-	данные отсутствуют	данные отсутствуют
282	288	289	данные отсутствуют	данные отсутствуют	-	данные отсутствуют	данные отсутствуют
283	289	290	данные отсутствуют	данные отсутствуют	-	данные отсутствуют	данные отсутствуют

284	290	291	данные отсутствуют	данные отсутствуют	-	данные отсутствуют	данные отсутствуют
285	291	292	данные отсутствуют	данные отсутствуют	-	данные отсутствуют	данные отсутствуют

Государственный регистратор		ФГИС ЕГРН
полное наименование должности	подпись	инициалы, фамилия

М.П.

Выписка из Единого государственного реестра недвижимости об объекте недвижимости

Описание местоположения земельного участка

Земельный участок			
(вид объекта недвижимости)			
Лист № ___ Раздела **3.1**	Всего листов раздела **3.1 :** ___	Всего разделов: ___	Всего листов выписки: ___
10.02.2021 № 99/2021/374817615			
Кадастровый номер:		**16:24:240301:1385**	

Описание местоположения границ земельного участка

Номер п/п	Номер точки		Дирекционный угол	Горизонтальное проложение, м	Описание закрепления на местности	Кадастровые номера смежных участков	Сведения об адресах правообладателей смежных земельных участков
	начальная	конечная					
1	2	3	4	5	6	7	8
286	292	293	данные отсутствуют	данные отсутствуют	-	данные отсутствуют	данные отсутствуют
287	293	294	данные отсутствуют	данные отсутствуют	-	данные отсутствуют	данные отсутствуют
288	294	295	данные отсутствуют	данные отсутствуют	-	данные отсутствуют	данные отсутствуют
289	295	296	данные отсутствуют	данные отсутствуют	-	данные отсутствуют	данные отсутствуют
290	296	297	данные отсутствуют	данные отсутствуют	-	данные отсутствуют	данные отсутствуют
291	297	298	данные отсутствуют	данные отсутствуют	-	данные отсутствуют	данные отсутствуют
292	298	299	данные отсутствуют	данные отсутствуют	-	данные отсутствуют	данные отсутствуют
293	299	300	данные отсутствуют	данные отсутствуют	-	данные отсутствуют	данные отсутствуют
294	300	301	данные отсутствуют	данные отсутствуют	-	данные отсутствуют	данные отсутствуют
295	301	302	данные отсутствуют	данные отсутствуют	-	данные отсутствуют	данные отсутствуют
296	302	303	данные отсутствуют	данные отсутствуют	-	данные отсутствуют	данные отсутствуют
297	303	236	данные отсутствуют	данные отсутствуют	-	данные отсутствуют	данные отсутствуют
298	305	306	данные отсутствуют	данные отсутствуют	-	данные отсутствуют	данные отсутствуют

299	306	307	данные отсутствуют	данные отсутствуют	-	данные отсутствуют	данные отсутствуют
300	307	308	данные отсутствуют	данные отсутствуют	-	данные отсутствуют	данные отсутствуют

Государственный регистратор		ФГИС ЕГРН
полное наименование должности	подпись	инициалы, фамилия

М.П.

Выписка из Единого государственного реестра недвижимости об объекте недвижимости

Описание местоположения земельного участка

Земельный участок			
(вид объекта недвижимости)			
Лист № ___ Раздела **3.1**	Всего листов раздела **3.1 :** ___	Всего разделов: ___	Всего листов выписки: ___
10.02.2021 № 99/2021/374817615			
Кадастровый номер:		**16:24:240301:1385**	

Описание местоположения границ земельного участка

Номер п/п	Номер точки		Дирекционный угол	Горизонтальное проложение, м	Описание закрепления на местности	Кадастровые номера смежных участков	Сведения об адресах правообладателей смежных земельных участков
	начальная	конечная					
1	2	3	4	5	6	7	8
301	308	309	данные отсутствуют	данные отсутствуют	-	данные отсутствуют	данные отсутствуют
302	309	310	данные отсутствуют	данные отсутствуют	-	данные отсутствуют	данные отсутствуют
303	310	311	данные отсутствуют	данные отсутствуют	-	данные отсутствуют	данные отсутствуют
304	311	312	данные отсутствуют	данные отсутствуют	-	данные отсутствуют	данные отсутствуют
305	312	313	данные отсутствуют	данные отсутствуют	-	данные отсутствуют	данные отсутствуют
306	313	314	данные отсутствуют	данные отсутствуют	-	данные отсутствуют	данные отсутствуют
307	314	315	данные отсутствуют	данные отсутствуют	-	данные отсутствуют	данные отсутствуют
308	315	316	данные отсутствуют	данные отсутствуют	-	данные отсутствуют	данные отсутствуют
309	316	317	данные отсутствуют	данные отсутствуют	-	данные отсутствуют	данные отсутствуют
310	317	318	данные отсутствуют	данные отсутствуют	-	данные отсутствуют	данные отсутствуют
311	318	319	данные отсутствуют	данные отсутствуют	-	данные отсутствуют	данные отсутствуют
312	319	320	данные отсутствуют	данные отсутствуют	-	данные отсутствуют	данные отсутствуют
313	320	321	данные отсутствуют	данные отсутствуют	-	данные отсутствуют	данные отсутствуют

314	321	322	данные отсутствуют	данные отсутствуют	-	данные отсутствуют	данные отсутствуют
315	322	323	данные отсутствуют	данные отсутствуют	-	данные отсутствуют	данные отсутствуют

Государственный регистратор		ФГИС ЕГРН
полное наименование должности	подпись	инициалы, фамилия

М.П.

Выписка из Единого государственного реестра недвижимости об объекте недвижимости

Описание местоположения земельного участка

Земельный участок			
(вид объекта недвижимости)			
Лист № ___ Раздела **3.1**	Всего листов раздела **3.1 :** ___	Всего разделов: ___	Всего листов выписки: ___
10.02.2021 № 99/2021/374817615			
Кадастровый номер:		**16:24:240301:1385**	

Описание местоположения границ земельного участка

Номер п/п	Номер точки		Дирекционный угол	Горизонтальное проложение, м	Описание закрепления на местности	Кадастровые номера смежных участков	Сведения об адресах правообладателей смежных земельных участков
	начальная	конечная					
1	2	3	4	5	6	7	8
316	323	324	данные отсутствуют	данные отсутствуют	-	данные отсутствуют	данные отсутствуют
317	324	325	данные отсутствуют	данные отсутствуют	-	данные отсутствуют	данные отсутствуют
318	325	326	данные отсутствуют	данные отсутствуют	-	данные отсутствуют	данные отсутствуют
319	326	327	данные отсутствуют	данные отсутствуют	-	данные отсутствуют	данные отсутствуют
320	327	328	данные отсутствуют	данные отсутствуют	-	данные отсутствуют	данные отсутствуют
321	328	329	данные отсутствуют	данные отсутствуют	-	данные отсутствуют	данные отсутствуют
322	329	330	данные отсутствуют	данные отсутствуют	-	данные отсутствуют	данные отсутствуют
323	330	331	данные отсутствуют	данные отсутствуют	-	данные отсутствуют	данные отсутствуют
324	331	332	данные отсутствуют	данные отсутствуют	-	данные отсутствуют	данные отсутствуют
325	332	333	данные отсутствуют	данные отсутствуют	-	данные отсутствуют	данные отсутствуют
326	333	334	данные отсутствуют	данные отсутствуют	-	данные отсутствуют	данные отсутствуют
327	334	335	данные отсутствуют	данные отсутствуют	-	данные отсутствуют	данные отсутствуют
328	335	336	данные отсутствуют	данные отсутствуют	-	данные отсутствуют	данные отсутствуют

329	336	337	данные отсутствуют	данные отсутствуют	-	данные отсутствуют	данные отсутствуют
330	337	338	данные отсутствуют	данные отсутствуют	-	данные отсутствуют	данные отсутствуют

Государственный регистратор		ФГИС ЕГРН
полное наименование должности	подпись	инициалы, фамилия

М.П.

Выписка из Единого государственного реестра недвижимости об объекте недвижимости

Описание местоположения земельного участка

Земельный участок			
(вид объекта недвижимости)			
Лист № ___ Раздела **3.1**	Всего листов раздела **3.1 :** ___	Всего разделов: ___	Всего листов выписки: ___
10.02.2021 № 99/2021/374817615			
Кадастровый номер:		**16:24:240301:1385**	

Описание местоположения границ земельного участка

Номер п/п	Номер точки		Дирекционный угол	Горизонтальное проложение, м	Описание закрепления на местности	Кадастровые номера смежных участков	Сведения об адресах правообладателей смежных земельных участков
	начальная	конечная					
1	2	3	4	5	6	7	8
331	338	339	данные отсутствуют	данные отсутствуют	-	данные отсутствуют	данные отсутствуют
332	339	340	данные отсутствуют	данные отсутствуют	-	данные отсутствуют	данные отсутствуют
333	340	341	данные отсутствуют	данные отсутствуют	-	данные отсутствуют	данные отсутствуют
334	341	342	данные отсутствуют	данные отсутствуют	-	данные отсутствуют	данные отсутствуют
335	342	343	данные отсутствуют	данные отсутствуют	-	данные отсутствуют	данные отсутствуют
336	343	344	данные отсутствуют	данные отсутствуют	-	данные отсутствуют	данные отсутствуют
337	344	345	данные отсутствуют	данные отсутствуют	-	данные отсутствуют	данные отсутствуют
338	345	346	данные отсутствуют	данные отсутствуют	-	данные отсутствуют	данные отсутствуют
339	346	347	данные отсутствуют	данные отсутствуют	-	данные отсутствуют	данные отсутствуют
340	347	348	данные отсутствуют	данные отсутствуют	-	данные отсутствуют	данные отсутствуют
341	348	349	данные отсутствуют	данные отсутствуют	-	данные отсутствуют	данные отсутствуют
342	349	350	данные отсутствуют	данные отсутствуют	-	данные отсутствуют	данные отсутствуют
343	350	351	данные отсутствуют	данные отсутствуют	-	данные отсутствуют	данные отсутствуют

344	351	352	данные отсутствуют	данные отсутствуют	-	данные отсутствуют	данные отсутствуют
345	352	353	данные отсутствуют	данные отсутствуют	-	данные отсутствуют	данные отсутствуют

Государственный регистратор		ФГИС ЕГРН
полное наименование должности	подпись	инициалы, фамилия

М.П.

Выписка из Единого государственного реестра недвижимости об объекте недвижимости

Описание местоположения земельного участка

Земельный участок			
(вид объекта недвижимости)			
Лист № ___ Раздела **3.1**	Всего листов раздела **3.1 :** ___	Всего разделов: ___	Всего листов выписки: ___
10.02.2021 № 99/2021/374817615			
Кадастровый номер:		**16:24:240301:1385**	

Описание местоположения границ земельного участка

Номер п/п	Номер точки		Дирекционный угол	Горизонтальное проложение, м	Описание закрепления на местности	Кадастровые номера смежных участков	Сведения об адресах правообладателей смежных земельных участков
	начальная	конечная					
1	2	3	4	5	6	7	8
346	353	354	данные отсутствуют	данные отсутствуют	-	данные отсутствуют	данные отсутствуют
347	354	355	данные отсутствуют	данные отсутствуют	-	данные отсутствуют	данные отсутствуют
348	355	356	данные отсутствуют	данные отсутствуют	-	данные отсутствуют	данные отсутствуют
349	356	357	данные отсутствуют	данные отсутствуют	-	данные отсутствуют	данные отсутствуют
350	357	358	данные отсутствуют	данные отсутствуют	-	данные отсутствуют	данные отсутствуют
351	358	359	данные отсутствуют	данные отсутствуют	-	данные отсутствуют	данные отсутствуют
352	359	360	данные отсутствуют	данные отсутствуют	-	данные отсутствуют	данные отсутствуют
353	360	361	данные отсутствуют	данные отсутствуют	-	данные отсутствуют	данные отсутствуют
354	361	362	данные отсутствуют	данные отсутствуют	-	данные отсутствуют	данные отсутствуют
355	362	363	данные отсутствуют	данные отсутствуют	-	данные отсутствуют	данные отсутствуют
356	363	364	данные отсутствуют	данные отсутствуют	-	данные отсутствуют	данные отсутствуют
357	364	365	данные отсутствуют	данные отсутствуют	-	данные отсутствуют	данные отсутствуют
358	365	366	данные отсутствуют	данные отсутствуют	-	данные отсутствуют	данные отсутствуют

359	366	367	данные отсутствуют	данные отсутствуют	-	данные отсутствуют	данные отсутствуют
360	367	368	данные отсутствуют	данные отсутствуют	-	данные отсутствуют	данные отсутствуют

Государственный регистратор		ФГИС ЕГРН
полное наименование должности	подпись	инициалы, фамилия

М.П.

Выписка из Единого государственного реестра недвижимости об объекте недвижимости

Описание местоположения земельного участка

Земельный участок			
(вид объекта недвижимости)			
Лист № ___ Раздела **3.1**	Всего листов раздела **3.1 :** ___	Всего разделов: ___	Всего листов выписки: ___
10.02.2021 № 99/2021/374817615			
Кадастровый номер:		**16:24:240301:1385**	

Описание местоположения границ земельного участка

Номер п/п	Номер точки		Дирекционный угол	Горизонтальное проложение, м	Описание закрепления на местности	Кадастровые номера смежных участков	Сведения об адресах правообладателей смежных земельных участков
	начальная	конечная					
1	2	3	4	5	6	7	8
361	368	369	данные отсутствуют	данные отсутствуют	-	данные отсутствуют	данные отсутствуют
362	369	370	данные отсутствуют	данные отсутствуют	-	данные отсутствуют	данные отсутствуют
363	370	371	данные отсутствуют	данные отсутствуют	-	данные отсутствуют	данные отсутствуют
364	371	372	данные отсутствуют	данные отсутствуют	-	данные отсутствуют	данные отсутствуют
365	372	373	данные отсутствуют	данные отсутствуют	-	данные отсутствуют	данные отсутствуют
366	373	374	данные отсутствуют	данные отсутствуют	-	данные отсутствуют	данные отсутствуют
367	374	375	данные отсутствуют	данные отсутствуют	-	данные отсутствуют	данные отсутствуют
368	375	376	данные отсутствуют	данные отсутствуют	-	данные отсутствуют	данные отсутствуют
369	376	377	данные отсутствуют	данные отсутствуют	-	данные отсутствуют	данные отсутствуют
370	377	378	данные отсутствуют	данные отсутствуют	-	данные отсутствуют	данные отсутствуют
371	378	379	данные отсутствуют	данные отсутствуют	-	данные отсутствуют	данные отсутствуют
372	379	380	данные отсутствуют	данные отсутствуют	-	данные отсутствуют	данные отсутствуют
373	380	381	данные отсутствуют	данные отсутствуют	-	данные отсутствуют	данные отсутствуют

374	381	382	данные отсутствуют	данные отсутствуют	-	данные отсутствуют	данные отсутствуют
375	382	383	данные отсутствуют	данные отсутствуют	-	данные отсутствуют	данные отсутствуют

Государственный регистратор		ФГИС ЕГРН
полное наименование должности	подпись	инициалы, фамилия

М.П.

Выписка из Единого государственного реестра недвижимости об объекте недвижимости

Описание местоположения земельного участка

Земельный участок			
(вид объекта недвижимости)			
Лист № ___ Раздела **3.1**	Всего листов раздела **3.1 :** ___	Всего разделов: ___	Всего листов выписки: ___
10.02.2021 № 99/2021/374817615			
Кадастровый номер:		**16:24:240301:1385**	

Описание местоположения границ земельного участка

Номер п/п	Номер точки		Дирекционный угол	Горизонтальное проложение, м	Описание закрепления на местности	Кадастровые номера смежных участков	Сведения об адресах правообладателей смежных земельных участков
	начальная	конечная					
1	2	3	4	5	6	7	8
376	383	384	данные отсутствуют	данные отсутствуют	-	данные отсутствуют	данные отсутствуют
377	384	385	данные отсутствуют	данные отсутствуют	-	данные отсутствуют	данные отсутствуют
378	385	386	данные отсутствуют	данные отсутствуют	-	данные отсутствуют	данные отсутствуют
379	386	387	данные отсутствуют	данные отсутствуют	-	данные отсутствуют	данные отсутствуют
380	387	388	данные отсутствуют	данные отсутствуют	-	данные отсутствуют	данные отсутствуют
381	388	389	данные отсутствуют	данные отсутствуют	-	данные отсутствуют	данные отсутствуют
382	389	390	данные отсутствуют	данные отсутствуют	-	данные отсутствуют	данные отсутствуют
383	390	391	данные отсутствуют	данные отсутствуют	-	данные отсутствуют	данные отсутствуют
384	391	392	данные отсутствуют	данные отсутствуют	-	данные отсутствуют	данные отсутствуют
385	392	393	данные отсутствуют	данные отсутствуют	-	данные отсутствуют	данные отсутствуют
386	393	394	данные отсутствуют	данные отсутствуют	-	данные отсутствуют	данные отсутствуют
387	394	395	данные отсутствуют	данные отсутствуют	-	данные отсутствуют	данные отсутствуют
388	395	396	данные отсутствуют	данные отсутствуют	-	данные отсутствуют	данные отсутствуют

389	396	397	данные отсутствуют	данные отсутствуют	-	данные отсутствуют	данные отсутствуют
390	397	398	данные отсутствуют	данные отсутствуют	-	данные отсутствуют	данные отсутствуют

Государственный регистратор		ФГИС ЕГРН
полное наименование должности	подпись	инициалы, фамилия

М.П.

Выписка из Единого государственного реестра недвижимости об объекте недвижимости

Описание местоположения земельного участка

Земельный участок			
(вид объекта недвижимости)			
Лист № ___ Раздела **3.1**	Всего листов раздела **3.1 :** ___	Всего разделов: ___	Всего листов выписки: ___
10.02.2021 № 99/2021/374817615			
Кадастровый номер:		**16:24:240301:1385**	

Описание местоположения границ земельного участка

Номер п/п	Номер точки		Дирекционный угол	Горизонтальное проложение, м	Описание закрепления на местности	Кадастровые номера смежных участков	Сведения об адресах правообладателей смежных земельных участков
	начальная	конечная					
1	2	3	4	5	6	7	8
391	398	399	данные отсутствуют	данные отсутствуют	-	данные отсутствуют	данные отсутствуют
392	399	400	данные отсутствуют	данные отсутствуют	-	данные отсутствуют	данные отсутствуют
393	400	401	данные отсутствуют	данные отсутствуют	-	данные отсутствуют	данные отсутствуют
394	401	402	данные отсутствуют	данные отсутствуют	-	данные отсутствуют	данные отсутствуют
395	402	403	данные отсутствуют	данные отсутствуют	-	данные отсутствуют	данные отсутствуют
396	403	404	данные отсутствуют	данные отсутствуют	-	данные отсутствуют	данные отсутствуют
397	404	405	данные отсутствуют	данные отсутствуют	-	данные отсутствуют	данные отсутствуют
398	405	406	данные отсутствуют	данные отсутствуют	-	данные отсутствуют	данные отсутствуют
399	406	407	данные отсутствуют	данные отсутствуют	-	данные отсутствуют	данные отсутствуют
400	407	408	данные отсутствуют	данные отсутствуют	-	данные отсутствуют	данные отсутствуют
401	408	409	данные отсутствуют	данные отсутствуют	-	данные отсутствуют	данные отсутствуют
402	409	410	данные отсутствуют	данные отсутствуют	-	данные отсутствуют	данные отсутствуют
403	410	411	данные отсутствуют	данные отсутствуют	-	данные отсутствуют	данные отсутствуют

404	411	412	данные отсутствуют	данные отсутствуют	-	данные отсутствуют	данные отсутствуют
405	412	413	данные отсутствуют	данные отсутствуют	-	данные отсутствуют	данные отсутствуют

Государственный регистратор		ФГИС ЕГРН
полное наименование должности	подпись	инициалы, фамилия

М.П.

Выписка из Единого государственного реестра недвижимости об объекте недвижимости

Описание местоположения земельного участка

Земельный участок			
(вид объекта недвижимости)			
Лист № ___ Раздела **3.1**	Всего листов раздела **3.1 :** ___	Всего разделов: ___	Всего листов выписки: ___
10.02.2021 № 99/2021/374817615			
Кадастровый номер:		**16:24:240301:1385**	

Описание местоположения границ земельного участка

Номер п/п	Номер точки		Дирекционный угол	Горизонтальное проложение, м	Описание закрепления на местности	Кадастровые номера смежных участков	Сведения об адресах правообладателей смежных земельных участков
	начальная	конечная					
1	2	3	4	5	6	7	8
406	413	414	данные отсутствуют	данные отсутствуют	-	данные отсутствуют	данные отсутствуют
407	414	415	данные отсутствуют	данные отсутствуют	-	данные отсутствуют	данные отсутствуют
408	415	416	данные отсутствуют	данные отсутствуют	-	данные отсутствуют	данные отсутствуют
409	416	417	данные отсутствуют	данные отсутствуют	-	данные отсутствуют	данные отсутствуют
410	417	418	данные отсутствуют	данные отсутствуют	-	данные отсутствуют	данные отсутствуют
411	418	419	данные отсутствуют	данные отсутствуют	-	данные отсутствуют	данные отсутствуют
412	419	420	данные отсутствуют	данные отсутствуют	-	данные отсутствуют	данные отсутствуют
413	420	421	данные отсутствуют	данные отсутствуют	-	данные отсутствуют	данные отсутствуют
414	421	422	данные отсутствуют	данные отсутствуют	-	данные отсутствуют	данные отсутствуют
415	422	423	данные отсутствуют	данные отсутствуют	-	данные отсутствуют	данные отсутствуют
416	423	424	данные отсутствуют	данные отсутствуют	-	данные отсутствуют	данные отсутствуют
417	424	425	данные отсутствуют	данные отсутствуют	-	данные отсутствуют	данные отсутствуют
418	425	426	данные отсутствуют	данные отсутствуют	-	данные отсутствуют	данные отсутствуют

419	426	427	данные отсутствуют	данные отсутствуют	-	данные отсутствуют	данные отсутствуют
420	427	428	данные отсутствуют	данные отсутствуют	-	данные отсутствуют	данные отсутствуют

Государственный регистратор		ФГИС ЕГРН
полное наименование должности	подпись	инициалы, фамилия

М.П.

Выписка из Единого государственного реестра недвижимости об объекте недвижимости

Описание местоположения земельного участка

Земельный участок			
(вид объекта недвижимости)			
Лист № ___ Раздела **3.1**	Всего листов раздела **3.1 :** ___	Всего разделов: ___	Всего листов выписки: ___
10.02.2021 № 99/2021/374817615			
Кадастровый номер:		**16:24:240301:1385**	

Описание местоположения границ земельного участка

Номер п/п	Номер точки		Дирекционный угол	Горизонтальное проложение, м	Описание закрепления на местности	Кадастровые номера смежных участков	Сведения об адресах правообладателей смежных земельных участков
	начальная	конечная					
1	2	3	4	5	6	7	8
421	428	429	данные отсутствуют	данные отсутствуют	-	данные отсутствуют	данные отсутствуют
422	429	430	данные отсутствуют	данные отсутствуют	-	данные отсутствуют	данные отсутствуют
423	430	431	данные отсутствуют	данные отсутствуют	-	данные отсутствуют	данные отсутствуют
424	431	432	данные отсутствуют	данные отсутствуют	-	данные отсутствуют	данные отсутствуют
425	432	433	данные отсутствуют	данные отсутствуют	-	данные отсутствуют	данные отсутствуют
426	433	434	данные отсутствуют	данные отсутствуют	-	данные отсутствуют	данные отсутствуют
427	434	435	данные отсутствуют	данные отсутствуют	-	данные отсутствуют	данные отсутствуют
428	435	436	данные отсутствуют	данные отсутствуют	-	данные отсутствуют	данные отсутствуют
429	436	437	данные отсутствуют	данные отсутствуют	-	данные отсутствуют	данные отсутствуют
430	437	438	данные отсутствуют	данные отсутствуют	-	данные отсутствуют	данные отсутствуют
431	438	439	данные отсутствуют	данные отсутствуют	-	данные отсутствуют	данные отсутствуют
432	439	440	данные отсутствуют	данные отсутствуют	-	данные отсутствуют	данные отсутствуют
433	440	441	данные отсутствуют	данные отсутствуют	-	данные отсутствуют	данные отсутствуют

434	441	442	данные отсутствуют	данные отсутствуют	-	данные отсутствуют	данные отсутствуют
435	442	443	данные отсутствуют	данные отсутствуют	-	данные отсутствуют	данные отсутствуют

Государственный регистратор		ФГИС ЕГРН
полное наименование должности	подпись	инициалы, фамилия

М.П.

Выписка из Единого государственного реестра недвижимости об объекте недвижимости

Описание местоположения земельного участка

Земельный участок			
(вид объекта недвижимости)			
Лист № ___ Раздела **3.1**	Всего листов раздела **3.1 :** ___	Всего разделов: ___	Всего листов выписки: ___
10.02.2021 № 99/2021/374817615			
Кадастровый номер:		**16:24:240301:1385**	

Описание местоположения границ земельного участка

Номер п/п	Номер точки		Дирекционный угол	Горизонтальное проложение, м	Описание закрепления на местности	Кадастровые номера смежных участков	Сведения об адресах правообладателей смежных земельных участков
	начальная	конечная					
1	2	3	4	5	6	7	8
436	443	444	данные отсутствуют	данные отсутствуют	-	данные отсутствуют	данные отсутствуют
437	444	445	данные отсутствуют	данные отсутствуют	-	данные отсутствуют	данные отсутствуют
438	445	446	данные отсутствуют	данные отсутствуют	-	данные отсутствуют	данные отсутствуют
439	446	447	данные отсутствуют	данные отсутствуют	-	данные отсутствуют	данные отсутствуют
440	447	448	данные отсутствуют	данные отсутствуют	-	данные отсутствуют	данные отсутствуют
441	448	449	данные отсутствуют	данные отсутствуют	-	данные отсутствуют	данные отсутствуют
442	449	450	данные отсутствуют	данные отсутствуют	-	данные отсутствуют	данные отсутствуют
443	450	451	данные отсутствуют	данные отсутствуют	-	данные отсутствуют	данные отсутствуют
444	451	452	данные отсутствуют	данные отсутствуют	-	данные отсутствуют	данные отсутствуют
445	452	453	данные отсутствуют	данные отсутствуют	-	данные отсутствуют	данные отсутствуют
446	453	454	данные отсутствуют	данные отсутствуют	-	данные отсутствуют	данные отсутствуют
447	454	455	данные отсутствуют	данные отсутствуют	-	данные отсутствуют	данные отсутствуют
448	455	456	данные отсутствуют	данные отсутствуют	-	данные отсутствуют	данные отсутствуют

449	456	457	данные отсутствуют	данные отсутствуют	-	данные отсутствуют	данные отсутствуют
450	457	458	данные отсутствуют	данные отсутствуют	-	данные отсутствуют	данные отсутствуют

Государственный регистратор		ФГИС ЕГРН
полное наименование должности	подпись	инициалы, фамилия

М.П.

Выписка из Единого государственного реестра недвижимости об объекте недвижимости

Описание местоположения земельного участка

Земельный участок			
(вид объекта недвижимости)			
Лист № ___ Раздела **3.1**	Всего листов раздела **3.1 :** ___	Всего разделов: ___	Всего листов выписки: ___
10.02.2021 № 99/2021/374817615			
Кадастровый номер:		**16:24:240301:1385**	

Описание местоположения границ земельного участка

Номер п/п	Номер точки		Дирекционный угол	Горизонтальное проложение, м	Описание закрепления на местности	Кадастровые номера смежных участков	Сведения об адресах правообладателей смежных земельных участков
	начальная	конечная					
1	2	3	4	5	6	7	8
451	458	459	данные отсутствуют	данные отсутствуют	-	данные отсутствуют	данные отсутствуют
452	459	460	данные отсутствуют	данные отсутствуют	-	данные отсутствуют	данные отсутствуют
453	460	461	данные отсутствуют	данные отсутствуют	-	данные отсутствуют	данные отсутствуют
454	461	462	данные отсутствуют	данные отсутствуют	-	данные отсутствуют	данные отсутствуют
455	462	463	данные отсутствуют	данные отсутствуют	-	данные отсутствуют	данные отсутствуют
456	463	464	данные отсутствуют	данные отсутствуют	-	данные отсутствуют	данные отсутствуют
457	464	465	данные отсутствуют	данные отсутствуют	-	данные отсутствуют	данные отсутствуют
458	465	466	данные отсутствуют	данные отсутствуют	-	данные отсутствуют	данные отсутствуют
459	466	467	данные отсутствуют	данные отсутствуют	-	данные отсутствуют	данные отсутствуют
460	467	468	данные отсутствуют	данные отсутствуют	-	данные отсутствуют	данные отсутствуют
461	468	469	данные отсутствуют	данные отсутствуют	-	данные отсутствуют	данные отсутствуют
462	469	470	данные отсутствуют	данные отсутствуют	-	данные отсутствуют	данные отсутствуют
463	470	471	данные отсутствуют	данные отсутствуют	-	данные отсутствуют	данные отсутствуют

464	471	472	данные отсутствуют	данные отсутствуют	-	данные отсутствуют	данные отсутствуют
465	472	473	данные отсутствуют	данные отсутствуют	-	данные отсутствуют	данные отсутствуют

Государственный регистратор		ФГИС ЕГРН
полное наименование должности	подпись	инициалы, фамилия

М.П.

Выписка из Единого государственного реестра недвижимости об объекте недвижимости

Описание местоположения земельного участка

Земельный участок			
(вид объекта недвижимости)			
Лист № ___ Раздела **3.1**	Всего листов раздела **3.1 :** ___	Всего разделов: ___	Всего листов выписки: ___
10.02.2021 № 99/2021/374817615			
Кадастровый номер:		**16:24:240301:1385**	

Описание местоположения границ земельного участка

Номер п/п	Номер точки		Дирекционный угол	Горизонтальное проложение, м	Описание закрепления на местности	Кадастровые номера смежных участков	Сведения об адресах правообладателей смежных земельных участков
	начальная	конечная					
1	2	3	4	5	6	7	8
466	473	474	данные отсутствуют	данные отсутствуют	-	данные отсутствуют	данные отсутствуют
467	474	475	данные отсутствуют	данные отсутствуют	-	данные отсутствуют	данные отсутствуют
468	475	476	данные отсутствуют	данные отсутствуют	-	данные отсутствуют	данные отсутствуют
469	476	477	данные отсутствуют	данные отсутствуют	-	данные отсутствуют	данные отсутствуют
470	477	478	данные отсутствуют	данные отсутствуют	-	данные отсутствуют	данные отсутствуют
471	478	479	данные отсутствуют	данные отсутствуют	-	данные отсутствуют	данные отсутствуют
472	479	480	данные отсутствуют	данные отсутствуют	-	данные отсутствуют	данные отсутствуют
473	480	481	данные отсутствуют	данные отсутствуют	-	данные отсутствуют	данные отсутствуют
474	481	482	данные отсутствуют	данные отсутствуют	-	данные отсутствуют	данные отсутствуют
475	482	483	данные отсутствуют	данные отсутствуют	-	данные отсутствуют	данные отсутствуют
476	483	484	данные отсутствуют	данные отсутствуют	-	данные отсутствуют	данные отсутствуют
477	484	485	данные отсутствуют	данные отсутствуют	-	данные отсутствуют	данные отсутствуют
478	485	486	данные отсутствуют	данные отсутствуют	-	данные отсутствуют	данные отсутствуют

479	486	487	данные отсутствуют	данные отсутствуют	-	данные отсутствуют	данные отсутствуют
480	487	488	данные отсутствуют	данные отсутствуют	-	данные отсутствуют	данные отсутствуют

Государственный регистратор		ФГИС ЕГРН
полное наименование должности	подпись	инициалы, фамилия

М.П.

Выписка из Единого государственного реестра недвижимости об объекте недвижимости

Описание местоположения земельного участка

Земельный участок			
(вид объекта недвижимости)			
Лист № ___ Раздела **3.1**	Всего листов раздела **3.1 :** ___	Всего разделов: ___	Всего листов выписки: ___
10.02.2021 № 99/2021/374817615			
Кадастровый номер:		**16:24:240301:1385**	

Описание местоположения границ земельного участка

Номер п/п	Номер точки		Дирекционный угол	Горизонтальное проложение, м	Описание закрепления на местности	Кадастровые номера смежных участков	Сведения об адресах правообладателей смежных земельных участков
	начальная	конечная					
1	2	3	4	5	6	7	8
481	488	489	данные отсутствуют	данные отсутствуют	-	данные отсутствуют	данные отсутствуют
482	489	490	данные отсутствуют	данные отсутствуют	-	данные отсутствуют	данные отсутствуют
483	490	491	данные отсутствуют	данные отсутствуют	-	данные отсутствуют	данные отсутствуют
484	491	492	данные отсутствуют	данные отсутствуют	-	данные отсутствуют	данные отсутствуют
485	492	493	данные отсутствуют	данные отсутствуют	-	данные отсутствуют	данные отсутствуют
486	493	494	данные отсутствуют	данные отсутствуют	-	данные отсутствуют	данные отсутствуют
487	494	495	данные отсутствуют	данные отсутствуют	-	данные отсутствуют	данные отсутствуют
488	495	496	данные отсутствуют	данные отсутствуют	-	данные отсутствуют	данные отсутствуют
489	496	497	данные отсутствуют	данные отсутствуют	-	данные отсутствуют	данные отсутствуют
490	497	498	данные отсутствуют	данные отсутствуют	-	данные отсутствуют	данные отсутствуют
491	498	499	данные отсутствуют	данные отсутствуют	-	данные отсутствуют	данные отсутствуют
492	499	500	данные отсутствуют	данные отсутствуют	-	данные отсутствуют	данные отсутствуют
493	500	501	данные отсутствуют	данные отсутствуют	-	данные отсутствуют	данные отсутствуют

494	501	502	данные отсутствуют	данные отсутствуют	-	данные отсутствуют	данные отсутствуют
495	502	503	данные отсутствуют	данные отсутствуют	-	данные отсутствуют	данные отсутствуют

Государственный регистратор		ФГИС ЕГРН
полное наименование должности	подпись	инициалы, фамилия

М.П.

Выписка из Единого государственного реестра недвижимости об объекте недвижимости

Описание местоположения земельного участка

Земельный участок			
(вид объекта недвижимости)			
Лист № ___ Раздела **3.1**	Всего листов раздела **3.1 :** ___	Всего разделов: ___	Всего листов выписки: ___
10.02.2021 № 99/2021/374817615			
Кадастровый номер:		**16:24:240301:1385**	

Описание местоположения границ земельного участка

Номер п/п	Номер точки		Дирекционный угол	Горизонтальное проложение, м	Описание закрепления на местности	Кадастровые номера смежных участков	Сведения об адресах правообладателей смежных земельных участков
	начальная	конечная					
1	2	3	4	5	6	7	8
496	503	504	данные отсутствуют	данные отсутствуют	-	данные отсутствуют	данные отсутствуют
497	504	505	данные отсутствуют	данные отсутствуют	-	данные отсутствуют	данные отсутствуют
498	505	506	данные отсутствуют	данные отсутствуют	-	данные отсутствуют	данные отсутствуют
499	506	507	данные отсутствуют	данные отсутствуют	-	данные отсутствуют	данные отсутствуют
500	507	508	данные отсутствуют	данные отсутствуют	-	данные отсутствуют	данные отсутствуют
501	508	509	данные отсутствуют	данные отсутствуют	-	данные отсутствуют	данные отсутствуют
502	509	510	данные отсутствуют	данные отсутствуют	-	данные отсутствуют	данные отсутствуют
503	510	511	данные отсутствуют	данные отсутствуют	-	данные отсутствуют	данные отсутствуют
504	511	512	данные отсутствуют	данные отсутствуют	-	данные отсутствуют	данные отсутствуют
505	512	513	данные отсутствуют	данные отсутствуют	-	данные отсутствуют	данные отсутствуют
506	513	514	данные отсутствуют	данные отсутствуют	-	данные отсутствуют	данные отсутствуют
507	514	515	данные отсутствуют	данные отсутствуют	-	данные отсутствуют	данные отсутствуют
508	515	516	данные отсутствуют	данные отсутствуют	-	данные отсутствуют	данные отсутствуют

509	516	517	данные отсутствуют	данные отсутствуют	-	данные отсутствуют	данные отсутствуют
510	517	518	данные отсутствуют	данные отсутствуют	-	данные отсутствуют	данные отсутствуют

Государственный регистратор		ФГИС ЕГРН
полное наименование должности	подпись	инициалы, фамилия

М.П.

Выписка из Единого государственного реестра недвижимости об объекте недвижимости

Описание местоположения земельного участка

Земельный участок			
(вид объекта недвижимости)			
Лист № ___ Раздела **3.1**	Всего листов раздела **3.1 :** ___	Всего разделов: ___	Всего листов выписки: ___
10.02.2021 № 99/2021/374817615			
Кадастровый номер:		**16:24:240301:1385**	

Описание местоположения границ земельного участка

Номер п/п	Номер точки		Дирекционный угол	Горизонтальное проложение, м	Описание закрепления на местности	Кадастровые номера смежных участков	Сведения об адресах правообладателей смежных земельных участков
	начальная	конечная					
1	2	3	4	5	6	7	8
511	518	519	данные отсутствуют	данные отсутствуют	-	данные отсутствуют	данные отсутствуют
512	519	520	данные отсутствуют	данные отсутствуют	-	данные отсутствуют	данные отсутствуют
513	520	521	данные отсутствуют	данные отсутствуют	-	данные отсутствуют	данные отсутствуют
514	521	522	данные отсутствуют	данные отсутствуют	-	данные отсутствуют	данные отсутствуют
515	522	523	данные отсутствуют	данные отсутствуют	-	данные отсутствуют	данные отсутствуют
516	523	524	данные отсутствуют	данные отсутствуют	-	данные отсутствуют	данные отсутствуют
517	524	525	данные отсутствуют	данные отсутствуют	-	данные отсутствуют	данные отсутствуют
518	525	526	данные отсутствуют	данные отсутствуют	-	данные отсутствуют	данные отсутствуют
519	526	527	данные отсутствуют	данные отсутствуют	-	данные отсутствуют	данные отсутствуют
520	527	528	данные отсутствуют	данные отсутствуют	-	данные отсутствуют	данные отсутствуют
521	528	529	данные отсутствуют	данные отсутствуют	-	данные отсутствуют	данные отсутствуют
522	529	530	данные отсутствуют	данные отсутствуют	-	данные отсутствуют	данные отсутствуют
523	530	531	данные отсутствуют	данные отсутствуют	-	данные отсутствуют	данные отсутствуют

524	531	532	данные отсутствуют	данные отсутствуют	-	данные отсутствуют	данные отсутствуют
525	532	533	данные отсутствуют	данные отсутствуют	-	данные отсутствуют	данные отсутствуют

Государственный регистратор		ФГИС ЕГРН
полное наименование должности	подпись	инициалы, фамилия

М.П.

Выписка из Единого государственного реестра недвижимости об объекте недвижимости

Описание местоположения земельного участка

Земельный участок			
(вид объекта недвижимости)			
Лист № ___ Раздела **3.1**	Всего листов раздела **3.1 :** ___	Всего разделов: ___	Всего листов выписки: ___
10.02.2021 № 99/2021/374817615			
Кадастровый номер:		**16:24:240301:1385**	

Описание местоположения границ земельного участка

Номер п/п	Номер точки		Дирекционный угол	Горизонтальное проложение, м	Описание закрепления на местности	Кадастровые номера смежных участков	Сведения об адресах правообладателей смежных земельных участков
	начальная	конечная					
1	2	3	4	5	6	7	8
526	533	534	данные отсутствуют	данные отсутствуют	-	данные отсутствуют	данные отсутствуют
527	534	535	данные отсутствуют	данные отсутствуют	-	данные отсутствуют	данные отсутствуют
528	535	536	данные отсутствуют	данные отсутствуют	-	данные отсутствуют	данные отсутствуют
529	536	537	данные отсутствуют	данные отсутствуют	-	данные отсутствуют	данные отсутствуют
530	537	538	данные отсутствуют	данные отсутствуют	-	данные отсутствуют	данные отсутствуют
531	538	539	данные отсутствуют	данные отсутствуют	-	данные отсутствуют	данные отсутствуют
532	539	540	данные отсутствуют	данные отсутствуют	-	данные отсутствуют	данные отсутствуют
533	540	541	данные отсутствуют	данные отсутствуют	-	данные отсутствуют	данные отсутствуют
534	541	542	данные отсутствуют	данные отсутствуют	-	данные отсутствуют	данные отсутствуют
535	542	543	данные отсутствуют	данные отсутствуют	-	данные отсутствуют	данные отсутствуют
536	543	544	данные отсутствуют	данные отсутствуют	-	данные отсутствуют	данные отсутствуют
537	544	545	данные отсутствуют	данные отсутствуют	-	данные отсутствуют	данные отсутствуют
538	545	546	данные отсутствуют	данные отсутствуют	-	данные отсутствуют	данные отсутствуют

539	546	547	данные отсутствуют	данные отсутствуют	-	данные отсутствуют	данные отсутствуют
540	547	548	данные отсутствуют	данные отсутствуют	-	данные отсутствуют	данные отсутствуют

Государственный регистратор		ФГИС ЕГРН
полное наименование должности	подпись	инициалы, фамилия

М.П.

Выписка из Единого государственного реестра недвижимости об объекте недвижимости

Описание местоположения земельного участка

Земельный участок			
(вид объекта недвижимости)			
Лист № ___ Раздела **3.1**	Всего листов раздела **3.1 :** ___	Всего разделов: ___	Всего листов выписки: ___
10.02.2021 № 99/2021/374817615			
Кадастровый номер:		**16:24:240301:1385**	

Описание местоположения границ земельного участка

Номер п/п	Номер точки		Дирекционный угол	Горизонтальное проложение, м	Описание закрепления на местности	Кадастровые номера смежных участков	Сведения об адресах правообладателей смежных земельных участков
	начальная	конечная					
1	2	3	4	5	6	7	8
541	548	549	данные отсутствуют	данные отсутствуют	-	данные отсутствуют	данные отсутствуют
542	549	550	данные отсутствуют	данные отсутствуют	-	данные отсутствуют	данные отсутствуют
543	550	551	данные отсутствуют	данные отсутствуют	-	данные отсутствуют	данные отсутствуют
544	551	552	данные отсутствуют	данные отсутствуют	-	данные отсутствуют	данные отсутствуют
545	552	553	данные отсутствуют	данные отсутствуют	-	данные отсутствуют	данные отсутствуют
546	553	554	данные отсутствуют	данные отсутствуют	-	данные отсутствуют	данные отсутствуют
547	554	555	данные отсутствуют	данные отсутствуют	-	данные отсутствуют	данные отсутствуют
548	555	556	данные отсутствуют	данные отсутствуют	-	данные отсутствуют	данные отсутствуют
549	556	557	данные отсутствуют	данные отсутствуют	-	данные отсутствуют	данные отсутствуют
550	557	558	данные отсутствуют	данные отсутствуют	-	данные отсутствуют	данные отсутствуют
551	558	559	данные отсутствуют	данные отсутствуют	-	данные отсутствуют	данные отсутствуют
552	559	560	данные отсутствуют	данные отсутствуют	-	данные отсутствуют	данные отсутствуют
553	560	561	данные отсутствуют	данные отсутствуют	-	данные отсутствуют	данные отсутствуют

554	561	562	данные отсутствуют	данные отсутствуют	-	данные отсутствуют	данные отсутствуют
555	562	563	данные отсутствуют	данные отсутствуют	-	данные отсутствуют	данные отсутствуют

Государственный регистратор		ФГИС ЕГРН
полное наименование должности	подпись	инициалы, фамилия

М.П.

Выписка из Единого государственного реестра недвижимости об объекте недвижимости

Описание местоположения земельного участка

Земельный участок			
(вид объекта недвижимости)			
Лист № ___ Раздела **3.1**	Всего листов раздела **3.1 :** ___	Всего разделов: ___	Всего листов выписки: ___
10.02.2021 № 99/2021/374817615			
Кадастровый номер:		**16:24:240301:1385**	

Описание местоположения границ земельного участка

Номер п/п	Номер точки		Дирекционный угол	Горизонтальное проложение, м	Описание закрепления на местности	Кадастровые номера смежных участков	Сведения об адресах правообладателей смежных земельных участков
	начальная	конечная					
1	2	3	4	5	6	7	8
556	563	564	данные отсутствуют	данные отсутствуют	-	данные отсутствуют	данные отсутствуют
557	564	565	данные отсутствуют	данные отсутствуют	-	данные отсутствуют	данные отсутствуют
558	565	566	данные отсутствуют	данные отсутствуют	-	данные отсутствуют	данные отсутствуют
559	566	567	данные отсутствуют	данные отсутствуют	-	данные отсутствуют	данные отсутствуют
560	567	568	данные отсутствуют	данные отсутствуют	-	данные отсутствуют	данные отсутствуют
561	568	569	данные отсутствуют	данные отсутствуют	-	данные отсутствуют	данные отсутствуют
562	569	570	данные отсутствуют	данные отсутствуют	-	данные отсутствуют	данные отсутствуют
563	570	571	данные отсутствуют	данные отсутствуют	-	данные отсутствуют	данные отсутствуют
564	571	572	данные отсутствуют	данные отсутствуют	-	данные отсутствуют	данные отсутствуют
565	572	573	данные отсутствуют	данные отсутствуют	-	данные отсутствуют	данные отсутствуют
566	573	574	данные отсутствуют	данные отсутствуют	-	данные отсутствуют	данные отсутствуют
567	574	575	данные отсутствуют	данные отсутствуют	-	данные отсутствуют	данные отсутствуют
568	575	576	данные отсутствуют	данные отсутствуют	-	данные отсутствуют	данные отсутствуют

569	576	577	данные отсутствуют	данные отсутствуют	-	данные отсутствуют	данные отсутствуют
570	577	578	данные отсутствуют	данные отсутствуют	-	данные отсутствуют	данные отсутствуют

Государственный регистратор		ФГИС ЕГРН
полное наименование должности	подпись	инициалы, фамилия

М.П.

Выписка из Единого государственного реестра недвижимости об объекте недвижимости

Описание местоположения земельного участка

Земельный участок			
(вид объекта недвижимости)			
Лист № ___ Раздела **3.1**	Всего листов раздела **3.1 :** ___	Всего разделов: ___	Всего листов выписки: ___
10.02.2021 № 99/2021/374817615			
Кадастровый номер:		**16:24:240301:1385**	

Описание местоположения границ земельного участка

Номер п/п	Номер точки		Дирекционный угол	Горизонтальное проложение, м	Описание закрепления на местности	Кадастровые номера смежных участков	Сведения об адресах правообладателей смежных земельных участков
	начальная	конечная					
1	2	3	4	5	6	7	8
571	578	579	данные отсутствуют	данные отсутствуют	-	данные отсутствуют	данные отсутствуют
572	579	580	данные отсутствуют	данные отсутствуют	-	данные отсутствуют	данные отсутствуют
573	580	581	данные отсутствуют	данные отсутствуют	-	данные отсутствуют	данные отсутствуют
574	581	582	данные отсутствуют	данные отсутствуют	-	данные отсутствуют	данные отсутствуют
575	582	583	данные отсутствуют	данные отсутствуют	-	данные отсутствуют	данные отсутствуют
576	583	584	данные отсутствуют	данные отсутствуют	-	данные отсутствуют	данные отсутствуют
577	584	585	данные отсутствуют	данные отсутствуют	-	данные отсутствуют	данные отсутствуют
578	585	586	данные отсутствуют	данные отсутствуют	-	данные отсутствуют	данные отсутствуют
579	586	587	данные отсутствуют	данные отсутствуют	-	данные отсутствуют	данные отсутствуют
580	587	588	данные отсутствуют	данные отсутствуют	-	данные отсутствуют	данные отсутствуют
581	588	589	данные отсутствуют	данные отсутствуют	-	данные отсутствуют	данные отсутствуют
582	589	590	данные отсутствуют	данные отсутствуют	-	данные отсутствуют	данные отсутствуют
583	590	591	данные отсутствуют	данные отсутствуют	-	данные отсутствуют	данные отсутствуют

584	591	592	данные отсутствуют	данные отсутствуют	-	данные отсутствуют	данные отсутствуют
585	592	593	данные отсутствуют	данные отсутствуют	-	данные отсутствуют	данные отсутствуют

Государственный регистратор		ФГИС ЕГРН
полное наименование должности	подпись	инициалы, фамилия

М.П.

Выписка из Единого государственного реестра недвижимости об объекте недвижимости

Описание местоположения земельного участка

Земельный участок			
(вид объекта недвижимости)			
Лист № ___ Раздела **3.1**	Всего листов раздела **3.1 :** ___	Всего разделов: ___	Всего листов выписки: ___
10.02.2021 № 99/2021/374817615			
Кадастровый номер:		**16:24:240301:1385**	

Описание местоположения границ земельного участка

Номер п/п	Номер точки		Дирекционный угол	Горизонтальное проложение, м	Описание закрепления на местности	Кадастровые номера смежных участков	Сведения об адресах правообладателей смежных земельных участков
	начальная	конечная					
1	2	3	4	5	6	7	8
586	593	594	данные отсутствуют	данные отсутствуют	-	данные отсутствуют	данные отсутствуют
587	594	305	данные отсутствуют	данные отсутствуют	-	данные отсутствуют	данные отсутствуют
588	596	597	данные отсутствуют	данные отсутствуют	-	данные отсутствуют	данные отсутствуют
589	597	598	данные отсутствуют	данные отсутствуют	-	данные отсутствуют	данные отсутствуют
590	598	599	данные отсутствуют	данные отсутствуют	-	данные отсутствуют	данные отсутствуют
591	599	600	данные отсутствуют	данные отсутствуют	-	данные отсутствуют	данные отсутствуют
592	600	601	данные отсутствуют	данные отсутствуют	-	данные отсутствуют	данные отсутствуют
593	601	602	данные отсутствуют	данные отсутствуют	-	данные отсутствуют	данные отсутствуют
594	602	603	данные отсутствуют	данные отсутствуют	-	данные отсутствуют	данные отсутствуют
595	603	604	данные отсутствуют	данные отсутствуют	-	данные отсутствуют	данные отсутствуют
596	604	605	данные отсутствуют	данные отсутствуют	-	данные отсутствуют	данные отсутствуют
597	605	606	данные отсутствуют	данные отсутствуют	-	данные отсутствуют	данные отсутствуют
598	606	607	данные отсутствуют	данные отсутствуют	-	данные отсутствуют	данные отсутствуют

599	607	608	данные отсутствуют	данные отсутствуют	-	данные отсутствуют	данные отсутствуют
600	608	609	данные отсутствуют	данные отсутствуют	-	данные отсутствуют	данные отсутствуют

Государственный регистратор		ФГИС ЕГРН
полное наименование должности	подпись	инициалы, фамилия

М.П.

Выписка из Единого государственного реестра недвижимости об объекте недвижимости

Описание местоположения земельного участка

Земельный участок			
(вид объекта недвижимости)			
Лист № ___ Раздела **3.1**	Всего листов раздела **3.1 :** ___	Всего разделов: ___	Всего листов выписки: ___
10.02.2021 № 99/2021/374817615			
Кадастровый номер:		**16:24:240301:1385**	

Описание местоположения границ земельного участка

Номер п/п	Номер точки		Дирекционный угол	Горизонтальное проложение, м	Описание закрепления на местности	Кадастровые номера смежных участков	Сведения об адресах правообладателей смежных земельных участков
	начальная	конечная					
1	2	3	4	5	6	7	8
601	609	610	данные отсутствуют	данные отсутствуют	-	данные отсутствуют	данные отсутствуют
602	610	611	данные отсутствуют	данные отсутствуют	-	данные отсутствуют	данные отсутствуют
603	611	612	данные отсутствуют	данные отсутствуют	-	данные отсутствуют	данные отсутствуют
604	612	613	данные отсутствуют	данные отсутствуют	-	данные отсутствуют	данные отсутствуют
605	613	614	данные отсутствуют	данные отсутствуют	-	данные отсутствуют	данные отсутствуют
606	614	615	данные отсутствуют	данные отсутствуют	-	данные отсутствуют	данные отсутствуют
607	615	616	данные отсутствуют	данные отсутствуют	-	данные отсутствуют	данные отсутствуют
608	616	617	данные отсутствуют	данные отсутствуют	-	данные отсутствуют	данные отсутствуют
609	617	618	данные отсутствуют	данные отсутствуют	-	данные отсутствуют	данные отсутствуют
610	618	619	данные отсутствуют	данные отсутствуют	-	данные отсутствуют	данные отсутствуют
611	619	620	данные отсутствуют	данные отсутствуют	-	данные отсутствуют	данные отсутствуют
612	620	621	данные отсутствуют	данные отсутствуют	-	данные отсутствуют	данные отсутствуют
613	621	622	данные отсутствуют	данные отсутствуют	-	данные отсутствуют	данные отсутствуют

614	622	623	данные отсутствуют	данные отсутствуют	-	данные отсутствуют	данные отсутствуют
615	623	624	данные отсутствуют	данные отсутствуют	-	данные отсутствуют	данные отсутствуют

Государственный регистратор		ФГИС ЕГРН
полное наименование должности	подпись	инициалы, фамилия

М.П.

Выписка из Единого государственного реестра недвижимости об объекте недвижимости

Описание местоположения земельного участка

Земельный участок			
(вид объекта недвижимости)			
Лист № ___ Раздела **3.1**	Всего листов раздела **3.1 :** ___	Всего разделов: ___	Всего листов выписки: ___
10.02.2021 № 99/2021/374817615			
Кадастровый номер:		**16:24:240301:1385**	

Описание местоположения границ земельного участка

Номер п/п	Номер точки		Дирекционный угол	Горизонтальное проложение, м	Описание закрепления на местности	Кадастровые номера смежных участков	Сведения об адресах правообладателей смежных земельных участков
	начальная	конечная					
1	2	3	4	5	6	7	8
616	624	596	данные отсутствуют	данные отсутствуют	-	данные отсутствуют	данные отсутствуют
617	626	627	данные отсутствуют	данные отсутствуют	-	данные отсутствуют	данные отсутствуют
618	627	628	данные отсутствуют	данные отсутствуют	-	данные отсутствуют	данные отсутствуют
619	628	629	данные отсутствуют	данные отсутствуют	-	данные отсутствуют	данные отсутствуют
620	629	630	данные отсутствуют	данные отсутствуют	-	данные отсутствуют	данные отсутствуют
621	630	631	данные отсутствуют	данные отсутствуют	-	данные отсутствуют	данные отсутствуют
622	631	632	данные отсутствуют	данные отсутствуют	-	данные отсутствуют	данные отсутствуют
623	632	633	данные отсутствуют	данные отсутствуют	-	данные отсутствуют	данные отсутствуют
624	633	634	данные отсутствуют	данные отсутствуют	-	данные отсутствуют	данные отсутствуют
625	634	635	данные отсутствуют	данные отсутствуют	-	данные отсутствуют	данные отсутствуют
626	635	636	данные отсутствуют	данные отсутствуют	-	данные отсутствуют	данные отсутствуют
627	636	626	данные отсутствуют	данные отсутствуют	-	данные отсутствуют	данные отсутствуют
628	638	639	данные отсутствуют	данные отсутствуют	-	данные отсутствуют	данные отсутствуют

629	639	640	данные отсутствуют	данные отсутствуют	-	данные отсутствуют	данные отсутствуют
630	640	641	данные отсутствуют	данные отсутствуют	-	данные отсутствуют	данные отсутствуют

Государственный регистратор		ФГИС ЕГРН
полное наименование должности	подпись	инициалы, фамилия

М.П.

Выписка из Единого государственного реестра недвижимости об объекте недвижимости

Описание местоположения земельного участка

Земельный участок			
(вид объекта недвижимости)			
Лист № ___ Раздела **3.1**	Всего листов раздела **3.1 :** ___	Всего разделов: ___	Всего листов выписки: ___
10.02.2021 № 99/2021/374817615			
Кадастровый номер:		**16:24:240301:1385**	

Описание местоположения границ земельного участка

Номер п/п	Номер точки		Дирекционный угол	Горизонтальное проложение, м	Описание закрепления на местности	Кадастровые номера смежных участков	Сведения об адресах правообладателей смежных земельных участков
	начальная	конечная					
1	2	3	4	5	6	7	8
631	641	642	данные отсутствуют	данные отсутствуют	-	данные отсутствуют	данные отсутствуют
632	642	643	данные отсутствуют	данные отсутствуют	-	данные отсутствуют	данные отсутствуют
633	643	644	данные отсутствуют	данные отсутствуют	-	данные отсутствуют	данные отсутствуют
634	644	645	данные отсутствуют	данные отсутствуют	-	данные отсутствуют	данные отсутствуют
635	645	646	данные отсутствуют	данные отсутствуют	-	данные отсутствуют	данные отсутствуют
636	646	647	данные отсутствуют	данные отсутствуют	-	данные отсутствуют	данные отсутствуют
637	647	648	данные отсутствуют	данные отсутствуют	-	данные отсутствуют	данные отсутствуют
638	648	649	данные отсутствуют	данные отсутствуют	-	данные отсутствуют	данные отсутствуют
639	649	650	данные отсутствуют	данные отсутствуют	-	данные отсутствуют	данные отсутствуют
640	650	651	данные отсутствуют	данные отсутствуют	-	данные отсутствуют	данные отсутствуют
641	651	652	данные отсутствуют	данные отсутствуют	-	данные отсутствуют	данные отсутствуют
642	652	653	данные отсутствуют	данные отсутствуют	-	данные отсутствуют	данные отсутствуют
643	653	654	данные отсутствуют	данные отсутствуют	-	данные отсутствуют	данные отсутствуют

644	654	638	данные отсутствуют	данные отсутствуют	-	данные отсутствуют	данные отсутствуют
645	656	657	данные отсутствуют	данные отсутствуют	-	данные отсутствуют	данные отсутствуют

Государственный регистратор		ФГИС ЕГРН
полное наименование должности	подпись	инициалы, фамилия

М.П.

Выписка из Единого государственного реестра недвижимости об объекте недвижимости

Описание местоположения земельного участка

Земельный участок			
(вид объекта недвижимости)			
Лист № ___ Раздела **3.1**	Всего листов раздела **3.1 :** ___	Всего разделов: ___	Всего листов выписки: ___
10.02.2021 № 99/2021/374817615			
Кадастровый номер:		**16:24:240301:1385**	

Описание местоположения границ земельного участка

Номер п/п	Номер точки		Дирекционный угол	Горизонтальное проложение, м	Описание закрепления на местности	Кадастровые номера смежных участков	Сведения об адресах правообладателей смежных земельных участков
	начальная	конечная					
1	2	3	4	5	6	7	8
646	657	658	данные отсутствуют	данные отсутствуют	-	данные отсутствуют	данные отсутствуют
647	658	659	данные отсутствуют	данные отсутствуют	-	данные отсутствуют	данные отсутствуют
648	659	660	данные отсутствуют	данные отсутствуют	-	данные отсутствуют	данные отсутствуют
649	660	661	данные отсутствуют	данные отсутствуют	-	данные отсутствуют	данные отсутствуют
650	661	662	данные отсутствуют	данные отсутствуют	-	данные отсутствуют	данные отсутствуют
651	662	663	данные отсутствуют	данные отсутствуют	-	данные отсутствуют	данные отсутствуют
652	663	664	данные отсутствуют	данные отсутствуют	-	данные отсутствуют	данные отсутствуют
653	664	665	данные отсутствуют	данные отсутствуют	-	данные отсутствуют	данные отсутствуют
654	665	666	данные отсутствуют	данные отсутствуют	-	данные отсутствуют	данные отсутствуют
655	666	667	данные отсутствуют	данные отсутствуют	-	данные отсутствуют	данные отсутствуют
656	667	668	данные отсутствуют	данные отсутствуют	-	данные отсутствуют	данные отсутствуют
657	668	669	данные отсутствуют	данные отсутствуют	-	данные отсутствуют	данные отсутствуют
658	669	670	данные отсутствуют	данные отсутствуют	-	данные отсутствуют	данные отсутствуют

659	670	656	данные отсутствуют	данные отсутствуют	-	данные отсутствуют	данные отсутствуют
660	672	673	данные отсутствуют	данные отсутствуют	-	данные отсутствуют	данные отсутствуют

Государственный регистратор		ФГИС ЕГРН
полное наименование должности	подпись	инициалы, фамилия

М.П.

Выписка из Единого государственного реестра недвижимости об объекте недвижимости

Описание местоположения земельного участка

Земельный участок			
(вид объекта недвижимости)			
Лист № ___ Раздела **3.1**	Всего листов раздела **3.1 :** ___	Всего разделов: ___	Всего листов выписки: ___
10.02.2021 № 99/2021/374817615			
Кадастровый номер:		**16:24:240301:1385**	

Описание местоположения границ земельного участка

Номер п/п	Номер точки		Дирекционный угол	Горизонтальное проложение, м	Описание закрепления на местности	Кадастровые номера смежных участков	Сведения об адресах правообладателей смежных земельных участков
	начальная	конечная					
1	2	3	4	5	6	7	8
661	673	674	данные отсутствуют	данные отсутствуют	-	данные отсутствуют	данные отсутствуют
662	674	675	данные отсутствуют	данные отсутствуют	-	данные отсутствуют	данные отсутствуют
663	675	676	данные отсутствуют	данные отсутствуют	-	данные отсутствуют	данные отсутствуют
664	676	677	данные отсутствуют	данные отсутствуют	-	данные отсутствуют	данные отсутствуют
665	677	678	данные отсутствуют	данные отсутствуют	-	данные отсутствуют	данные отсутствуют
666	678	679	данные отсутствуют	данные отсутствуют	-	данные отсутствуют	данные отсутствуют
667	679	680	данные отсутствуют	данные отсутствуют	-	данные отсутствуют	данные отсутствуют
668	680	681	данные отсутствуют	данные отсутствуют	-	данные отсутствуют	данные отсутствуют
669	681	682	данные отсутствуют	данные отсутствуют	-	данные отсутствуют	данные отсутствуют
670	682	683	данные отсутствуют	данные отсутствуют	-	данные отсутствуют	данные отсутствуют
671	683	684	данные отсутствуют	данные отсутствуют	-	данные отсутствуют	данные отсутствуют
672	684	685	данные отсутствуют	данные отсутствуют	-	данные отсутствуют	данные отсутствуют
673	685	686	данные отсутствуют	данные отсутствуют	-	данные отсутствуют	данные отсутствуют

674	686	687	данные отсутствуют	данные отсутствуют	-	данные отсутствуют	данные отсутствуют
675	687	688	данные отсутствуют	данные отсутствуют	-	данные отсутствуют	данные отсутствуют

Государственный регистратор		ФГИС ЕГРН
полное наименование должности	подпись	инициалы, фамилия

М.П.

Выписка из Единого государственного реестра недвижимости об объекте недвижимости

Описание местоположения земельного участка

Земельный участок			
(вид объекта недвижимости)			
Лист № ___ Раздела **3.1**	Всего листов раздела **3.1 :** ___	Всего разделов: ___	Всего листов выписки: ___
10.02.2021 № 99/2021/374817615			
Кадастровый номер:		**16:24:240301:1385**	

Описание местоположения границ земельного участка

Номер п/п	Номер точки		Дирекционный угол	Горизонтальное проложение, м	Описание закрепления на местности	Кадастровые номера смежных участков	Сведения об адресах правообладателей смежных земельных участков
	начальная	конечная					
1	2	3	4	5	6	7	8
676	688	689	данные отсутствуют	данные отсутствуют	-	данные отсутствуют	данные отсутствуют
677	689	672	данные отсутствуют	данные отсутствуют	-	данные отсутствуют	данные отсутствуют
678	691	692	данные отсутствуют	данные отсутствуют	-	данные отсутствуют	данные отсутствуют
679	692	693	данные отсутствуют	данные отсутствуют	-	данные отсутствуют	данные отсутствуют
680	693	694	данные отсутствуют	данные отсутствуют	-	данные отсутствуют	данные отсутствуют
681	694	695	данные отсутствуют	данные отсутствуют	-	данные отсутствуют	данные отсутствуют
682	695	696	данные отсутствуют	данные отсутствуют	-	данные отсутствуют	данные отсутствуют
683	696	697	данные отсутствуют	данные отсутствуют	-	данные отсутствуют	данные отсутствуют
684	697	698	данные отсутствуют	данные отсутствуют	-	данные отсутствуют	данные отсутствуют
685	698	699	данные отсутствуют	данные отсутствуют	-	данные отсутствуют	данные отсутствуют
686	699	700	данные отсутствуют	данные отсутствуют	-	данные отсутствуют	данные отсутствуют
687	700	701	данные отсутствуют	данные отсутствуют	-	данные отсутствуют	данные отсутствуют
688	701	702	данные отсутствуют	данные отсутствуют	-	данные отсутствуют	данные отсутствуют

689	702	703	данные отсутствуют	данные отсутствуют	-	данные отсутствуют	данные отсутствуют
690	703	704	данные отсутствуют	данные отсутствуют	-	данные отсутствуют	данные отсутствуют

Государственный регистратор		ФГИС ЕГРН
полное наименование должности	подпись	инициалы, фамилия

М.П.

Выписка из Единого государственного реестра недвижимости об объекте недвижимости

Описание местоположения земельного участка

Земельный участок			
(вид объекта недвижимости)			
Лист № ___ Раздела **3.1**	Всего листов раздела **3.1 :** ___	Всего разделов: ___	Всего листов выписки: ___
10.02.2021 № 99/2021/374817615			
Кадастровый номер:		**16:24:240301:1385**	

Описание местоположения границ земельного участка

Номер п/п	Номер точки		Дирекционный угол	Горизонтальное проложение, м	Описание закрепления на местности	Кадастровые номера смежных участков	Сведения об адресах правообладателей смежных земельных участков
	начальная	конечная					
1	2	3	4	5	6	7	8
691	704	705	данные отсутствуют	данные отсутствуют	-	данные отсутствуют	данные отсутствуют
692	705	706	данные отсутствуют	данные отсутствуют	-	данные отсутствуют	данные отсутствуют
693	706	707	данные отсутствуют	данные отсутствуют	-	данные отсутствуют	данные отсутствуют
694	707	708	данные отсутствуют	данные отсутствуют	-	данные отсутствуют	данные отсутствуют
695	708	709	данные отсутствуют	данные отсутствуют	-	данные отсутствуют	данные отсутствуют
696	709	710	данные отсутствуют	данные отсутствуют	-	данные отсутствуют	данные отсутствуют
697	710	711	данные отсутствуют	данные отсутствуют	-	данные отсутствуют	данные отсутствуют
698	711	712	данные отсутствуют	данные отсутствуют	-	данные отсутствуют	данные отсутствуют
699	712	713	данные отсутствуют	данные отсутствуют	-	данные отсутствуют	данные отсутствуют
700	713	714	данные отсутствуют	данные отсутствуют	-	данные отсутствуют	данные отсутствуют
701	714	715	данные отсутствуют	данные отсутствуют	-	данные отсутствуют	данные отсутствуют
702	715	716	данные отсутствуют	данные отсутствуют	-	данные отсутствуют	данные отсутствуют
703	716	717	данные отсутствуют	данные отсутствуют	-	данные отсутствуют	данные отсутствуют

704	717	718	данные отсутствуют	данные отсутствуют	-	данные отсутствуют	данные отсутствуют
705	718	719	данные отсутствуют	данные отсутствуют	-	данные отсутствуют	данные отсутствуют

Государственный регистратор		ФГИС ЕГРН
полное наименование должности	подпись	инициалы, фамилия

М.П.

Выписка из Единого государственного реестра недвижимости об объекте недвижимости

Описание местоположения земельного участка

Земельный участок			
(вид объекта недвижимости)			
Лист № ___ Раздела **3.1**	Всего листов раздела **3.1 :** ___	Всего разделов: ___	Всего листов выписки: ___
10.02.2021 № 99/2021/374817615			
Кадастровый номер:		**16:24:240301:1385**	

Описание местоположения границ земельного участка

Номер п/п	Номер точки		Дирекционный угол	Горизонтальное проложение, м	Описание закрепления на местности	Кадастровые номера смежных участков	Сведения об адресах правообладателей смежных земельных участков
	начальная	конечная					
1	2	3	4	5	6	7	8
706	719	720	данные отсутствуют	данные отсутствуют	-	данные отсутствуют	данные отсутствуют
707	720	721	данные отсутствуют	данные отсутствуют	-	данные отсутствуют	данные отсутствуют
708	721	722	данные отсутствуют	данные отсутствуют	-	данные отсутствуют	данные отсутствуют
709	722	723	данные отсутствуют	данные отсутствуют	-	данные отсутствуют	данные отсутствуют
710	723	724	данные отсутствуют	данные отсутствуют	-	данные отсутствуют	данные отсутствуют
711	724	725	данные отсутствуют	данные отсутствуют	-	данные отсутствуют	данные отсутствуют
712	725	726	данные отсутствуют	данные отсутствуют	-	данные отсутствуют	данные отсутствуют
713	726	727	данные отсутствуют	данные отсутствуют	-	данные отсутствуют	данные отсутствуют
714	727	728	данные отсутствуют	данные отсутствуют	-	данные отсутствуют	данные отсутствуют
715	728	729	данные отсутствуют	данные отсутствуют	-	данные отсутствуют	данные отсутствуют
716	729	730	данные отсутствуют	данные отсутствуют	-	данные отсутствуют	данные отсутствуют
717	730	731	данные отсутствуют	данные отсутствуют	-	данные отсутствуют	данные отсутствуют
718	731	732	данные отсутствуют	данные отсутствуют	-	данные отсутствуют	данные отсутствуют

719	732	733	данные отсутствуют	данные отсутствуют	-	данные отсутствуют	данные отсутствуют
720	733	734	данные отсутствуют	данные отсутствуют	-	данные отсутствуют	данные отсутствуют

Государственный регистратор		ФГИС ЕГРН
полное наименование должности	подпись	инициалы, фамилия

М.П.

Выписка из Единого государственного реестра недвижимости об объекте недвижимости

Описание местоположения земельного участка

Земельный участок			
(вид объекта недвижимости)			
Лист № ___ Раздела **3.1**	Всего листов раздела **3.1 :** ___	Всего разделов: ___	Всего листов выписки: ___
10.02.2021 № 99/2021/374817615			
Кадастровый номер:		**16:24:240301:1385**	

Описание местоположения границ земельного участка

Номер п/п	Номер точки		Дирекционный угол	Горизонтальное проложение, м	Описание закрепления на местности	Кадастровые номера смежных участков	Сведения об адресах правообладателей смежных земельных участков
	начальная	конечная					
1	2	3	4	5	6	7	8
721	734	735	данные отсутствуют	данные отсутствуют	-	данные отсутствуют	данные отсутствуют
722	735	736	данные отсутствуют	данные отсутствуют	-	данные отсутствуют	данные отсутствуют
723	736	737	данные отсутствуют	данные отсутствуют	-	данные отсутствуют	данные отсутствуют
724	737	738	данные отсутствуют	данные отсутствуют	-	данные отсутствуют	данные отсутствуют
725	738	739	данные отсутствуют	данные отсутствуют	-	данные отсутствуют	данные отсутствуют
726	739	740	данные отсутствуют	данные отсутствуют	-	данные отсутствуют	данные отсутствуют
727	740	741	данные отсутствуют	данные отсутствуют	-	данные отсутствуют	данные отсутствуют
728	741	742	данные отсутствуют	данные отсутствуют	-	данные отсутствуют	данные отсутствуют
729	742	743	данные отсутствуют	данные отсутствуют	-	данные отсутствуют	данные отсутствуют
730	743	744	данные отсутствуют	данные отсутствуют	-	данные отсутствуют	данные отсутствуют
731	744	745	данные отсутствуют	данные отсутствуют	-	данные отсутствуют	данные отсутствуют
732	745	746	данные отсутствуют	данные отсутствуют	-	данные отсутствуют	данные отсутствуют
733	746	747	данные отсутствуют	данные отсутствуют	-	данные отсутствуют	данные отсутствуют

734	747	748	данные отсутствуют	данные отсутствуют	-	данные отсутствуют	данные отсутствуют
735	748	749	данные отсутствуют	данные отсутствуют	-	данные отсутствуют	данные отсутствуют

Государственный регистратор		ФГИС ЕГРН
полное наименование должности	подпись	инициалы, фамилия

М.П.

Выписка из Единого государственного реестра недвижимости об объекте недвижимости

Описание местоположения земельного участка

Земельный участок			
(вид объекта недвижимости)			
Лист № ___ Раздела **3.1**	Всего листов раздела **3.1 :** ___	Всего разделов: ___	Всего листов выписки: ___
10.02.2021 № 99/2021/374817615			
Кадастровый номер:		**16:24:240301:1385**	

Описание местоположения границ земельного участка

Номер п/п	Номер точки		Дирекционный угол	Горизонтальное проложение, м	Описание закрепления на местности	Кадастровые номера смежных участков	Сведения об адресах правообладателей смежных земельных участков
	начальная	конечная					
1	2	3	4	5	6	7	8
736	749	750	данные отсутствуют	данные отсутствуют	-	данные отсутствуют	данные отсутствуют
737	750	751	данные отсутствуют	данные отсутствуют	-	данные отсутствуют	данные отсутствуют
738	751	752	данные отсутствуют	данные отсутствуют	-	данные отсутствуют	данные отсутствуют
739	752	753	данные отсутствуют	данные отсутствуют	-	данные отсутствуют	данные отсутствуют
740	753	754	данные отсутствуют	данные отсутствуют	-	данные отсутствуют	данные отсутствуют
741	754	755	данные отсутствуют	данные отсутствуют	-	данные отсутствуют	данные отсутствуют
742	755	756	данные отсутствуют	данные отсутствуют	-	данные отсутствуют	данные отсутствуют
743	756	757	данные отсутствуют	данные отсутствуют	-	данные отсутствуют	данные отсутствуют
744	757	758	данные отсутствуют	данные отсутствуют	-	данные отсутствуют	данные отсутствуют
745	758	759	данные отсутствуют	данные отсутствуют	-	данные отсутствуют	данные отсутствуют
746	759	760	данные отсутствуют	данные отсутствуют	-	данные отсутствуют	данные отсутствуют
747	760	761	данные отсутствуют	данные отсутствуют	-	данные отсутствуют	данные отсутствуют
748	761	762	данные отсутствуют	данные отсутствуют	-	данные отсутствуют	данные отсутствуют

749	762	763	данные отсутствуют	данные отсутствуют	-	данные отсутствуют	данные отсутствуют
750	763	764	данные отсутствуют	данные отсутствуют	-	данные отсутствуют	данные отсутствуют

Государственный регистратор		ФГИС ЕГРН
полное наименование должности	подпись	инициалы, фамилия

М.П.

Выписка из Единого государственного реестра недвижимости об объекте недвижимости

Описание местоположения земельного участка

Земельный участок			
(вид объекта недвижимости)			
Лист № ___ Раздела **3.1**	Всего листов раздела **3.1 :** ___	Всего разделов: ___	Всего листов выписки: ___
10.02.2021 № 99/2021/374817615			
Кадастровый номер:		**16:24:240301:1385**	

Описание местоположения границ земельного участка

Номер п/п	Номер точки		Дирекционный угол	Горизонтальное проложение, м	Описание закрепления на местности	Кадастровые номера смежных участков	Сведения об адресах правообладателей смежных земельных участков
	начальная	конечная					
1	2	3	4	5	6	7	8
751	764	765	данные отсутствуют	данные отсутствуют	-	данные отсутствуют	данные отсутствуют
752	765	766	данные отсутствуют	данные отсутствуют	-	данные отсутствуют	данные отсутствуют
753	766	767	данные отсутствуют	данные отсутствуют	-	данные отсутствуют	данные отсутствуют
754	767	768	данные отсутствуют	данные отсутствуют	-	данные отсутствуют	данные отсутствуют
755	768	769	данные отсутствуют	данные отсутствуют	-	данные отсутствуют	данные отсутствуют
756	769	770	данные отсутствуют	данные отсутствуют	-	данные отсутствуют	данные отсутствуют
757	770	771	данные отсутствуют	данные отсутствуют	-	данные отсутствуют	данные отсутствуют
758	771	772	данные отсутствуют	данные отсутствуют	-	данные отсутствуют	данные отсутствуют
759	772	773	данные отсутствуют	данные отсутствуют	-	данные отсутствуют	данные отсутствуют
760	773	774	данные отсутствуют	данные отсутствуют	-	данные отсутствуют	данные отсутствуют
761	774	775	данные отсутствуют	данные отсутствуют	-	данные отсутствуют	данные отсутствуют
762	775	776	данные отсутствуют	данные отсутствуют	-	данные отсутствуют	данные отсутствуют
763	776	777	данные отсутствуют	данные отсутствуют	-	данные отсутствуют	данные отсутствуют

764	777	778	данные отсутствуют	данные отсутствуют	-	данные отсутствуют	данные отсутствуют
765	778	779	данные отсутствуют	данные отсутствуют	-	данные отсутствуют	данные отсутствуют

Государственный регистратор		ФГИС ЕГРН
полное наименование должности	подпись	инициалы, фамилия

М.П.

Выписка из Единого государственного реестра недвижимости об объекте недвижимости

Описание местоположения земельного участка

Земельный участок			
(вид объекта недвижимости)			
Лист № ___ Раздела **3.1**	Всего листов раздела **3.1 :** ___	Всего разделов: ___	Всего листов выписки: ___
10.02.2021 № 99/2021/374817615			
Кадастровый номер:		**16:24:240301:1385**	

Описание местоположения границ земельного участка

Номер п/п	Номер точки		Дирекционный угол	Горизонтальное проложение, м	Описание закрепления на местности	Кадастровые номера смежных участков	Сведения об адресах правообладателей смежных земельных участков
	начальная	конечная					
1	2	3	4	5	6	7	8
766	779	780	данные отсутствуют	данные отсутствуют	-	данные отсутствуют	данные отсутствуют
767	780	781	данные отсутствуют	данные отсутствуют	-	данные отсутствуют	данные отсутствуют
768	781	782	данные отсутствуют	данные отсутствуют	-	данные отсутствуют	данные отсутствуют
769	782	783	данные отсутствуют	данные отсутствуют	-	данные отсутствуют	данные отсутствуют
770	783	784	данные отсутствуют	данные отсутствуют	-	данные отсутствуют	данные отсутствуют
771	784	785	данные отсутствуют	данные отсутствуют	-	данные отсутствуют	данные отсутствуют
772	785	786	данные отсутствуют	данные отсутствуют	-	данные отсутствуют	данные отсутствуют
773	786	787	данные отсутствуют	данные отсутствуют	-	данные отсутствуют	данные отсутствуют
774	787	788	данные отсутствуют	данные отсутствуют	-	данные отсутствуют	данные отсутствуют
775	788	789	данные отсутствуют	данные отсутствуют	-	данные отсутствуют	данные отсутствуют
776	789	790	данные отсутствуют	данные отсутствуют	-	данные отсутствуют	данные отсутствуют
777	790	791	данные отсутствуют	данные отсутствуют	-	данные отсутствуют	данные отсутствуют
778	791	792	данные отсутствуют	данные отсутствуют	-	данные отсутствуют	данные отсутствуют

779	792	793	данные отсутствуют	данные отсутствуют	-	данные отсутствуют	данные отсутствуют
780	793	794	данные отсутствуют	данные отсутствуют	-	данные отсутствуют	данные отсутствуют

Государственный регистратор		ФГИС ЕГРН
полное наименование должности	подпись	инициалы, фамилия

М.П.

Выписка из Единого государственного реестра недвижимости об объекте недвижимости

Описание местоположения земельного участка

Земельный участок			
(вид объекта недвижимости)			
Лист № ___ Раздела **3.1**	Всего листов раздела **3.1 :** ___	Всего разделов: ___	Всего листов выписки: ___
10.02.2021 № 99/2021/374817615			
Кадастровый номер:		**16:24:240301:1385**	

Описание местоположения границ земельного участка

Номер п/п	Номер точки		Дирекционный угол	Горизонтальное проложение, м	Описание закрепления на местности	Кадастровые номера смежных участков	Сведения об адресах правообладателей смежных земельных участков
	начальная	конечная					
1	2	3	4	5	6	7	8
781	794	795	данные отсутствуют	данные отсутствуют	-	данные отсутствуют	данные отсутствуют
782	795	796	данные отсутствуют	данные отсутствуют	-	данные отсутствуют	данные отсутствуют
783	796	797	данные отсутствуют	данные отсутствуют	-	данные отсутствуют	данные отсутствуют
784	797	798	данные отсутствуют	данные отсутствуют	-	данные отсутствуют	данные отсутствуют
785	798	799	данные отсутствуют	данные отсутствуют	-	данные отсутствуют	данные отсутствуют
786	799	800	данные отсутствуют	данные отсутствуют	-	данные отсутствуют	данные отсутствуют
787	800	801	данные отсутствуют	данные отсутствуют	-	данные отсутствуют	данные отсутствуют
788	801	802	данные отсутствуют	данные отсутствуют	-	данные отсутствуют	данные отсутствуют
789	802	803	данные отсутствуют	данные отсутствуют	-	данные отсутствуют	данные отсутствуют
790	803	804	данные отсутствуют	данные отсутствуют	-	данные отсутствуют	данные отсутствуют
791	804	805	данные отсутствуют	данные отсутствуют	-	данные отсутствуют	данные отсутствуют
792	805	806	данные отсутствуют	данные отсутствуют	-	данные отсутствуют	данные отсутствуют
793	806	807	данные отсутствуют	данные отсутствуют	-	данные отсутствуют	данные отсутствуют

794	807	808	данные отсутствуют	данные отсутствуют	-	данные отсутствуют	данные отсутствуют
795	808	809	данные отсутствуют	данные отсутствуют	-	данные отсутствуют	данные отсутствуют

Государственный регистратор		ФГИС ЕГРН
полное наименование должности	подпись	инициалы, фамилия

М.П.

Выписка из Единого государственного реестра недвижимости об объекте недвижимости

Описание местоположения земельного участка

Земельный участок			
(вид объекта недвижимости)			
Лист № ___ Раздела **3.1**	Всего листов раздела **3.1 :** ___	Всего разделов: ___	Всего листов выписки: ___
10.02.2021 № 99/2021/374817615			
Кадастровый номер:		**16:24:240301:1385**	

Описание местоположения границ земельного участка

Номер п/п	Номер точки		Дирекционный угол	Горизонтальное проложение, м	Описание закрепления на местности	Кадастровые номера смежных участков	Сведения об адресах правообладателей смежных земельных участков
	начальная	конечная					
1	2	3	4	5	6	7	8
796	809	810	данные отсутствуют	данные отсутствуют	-	данные отсутствуют	данные отсутствуют
797	810	811	данные отсутствуют	данные отсутствуют	-	данные отсутствуют	данные отсутствуют
798	811	812	данные отсутствуют	данные отсутствуют	-	данные отсутствуют	данные отсутствуют
799	812	813	данные отсутствуют	данные отсутствуют	-	данные отсутствуют	данные отсутствуют
800	813	814	данные отсутствуют	данные отсутствуют	-	данные отсутствуют	данные отсутствуют
801	814	815	данные отсутствуют	данные отсутствуют	-	данные отсутствуют	данные отсутствуют
802	815	816	данные отсутствуют	данные отсутствуют	-	данные отсутствуют	данные отсутствуют
803	816	817	данные отсутствуют	данные отсутствуют	-	данные отсутствуют	данные отсутствуют
804	817	818	данные отсутствуют	данные отсутствуют	-	данные отсутствуют	данные отсутствуют
805	818	819	данные отсутствуют	данные отсутствуют	-	данные отсутствуют	данные отсутствуют
806	819	820	данные отсутствуют	данные отсутствуют	-	данные отсутствуют	данные отсутствуют
807	820	821	данные отсутствуют	данные отсутствуют	-	данные отсутствуют	данные отсутствуют
808	821	822	данные отсутствуют	данные отсутствуют	-	данные отсутствуют	данные отсутствуют

809	822	823	данные отсутствуют	данные отсутствуют	-	данные отсутствуют	данные отсутствуют
810	823	824	данные отсутствуют	данные отсутствуют	-	данные отсутствуют	данные отсутствуют

Государственный регистратор		ФГИС ЕГРН
полное наименование должности	подпись	инициалы, фамилия

М.П.

Выписка из Единого государственного реестра недвижимости об объекте недвижимости

Описание местоположения земельного участка

Земельный участок			
(вид объекта недвижимости)			
Лист № ___ Раздела **3.1**	Всего листов раздела **3.1 :** ___	Всего разделов: ___	Всего листов выписки: ___
10.02.2021 № 99/2021/374817615			
Кадастровый номер:		**16:24:240301:1385**	

Описание местоположения границ земельного участка

Номер п/п	Номер точки		Дирекционный угол	Горизонтальное проложение, м	Описание закрепления на местности	Кадастровые номера смежных участков	Сведения об адресах правообладателей смежных земельных участков
	начальная	конечная					
1	2	3	4	5	6	7	8
811	824	825	данные отсутствуют	данные отсутствуют	-	данные отсутствуют	данные отсутствуют
812	825	826	данные отсутствуют	данные отсутствуют	-	данные отсутствуют	данные отсутствуют
813	826	827	данные отсутствуют	данные отсутствуют	-	данные отсутствуют	данные отсутствуют
814	827	828	данные отсутствуют	данные отсутствуют	-	данные отсутствуют	данные отсутствуют
815	828	829	данные отсутствуют	данные отсутствуют	-	данные отсутствуют	данные отсутствуют
816	829	830	данные отсутствуют	данные отсутствуют	-	данные отсутствуют	данные отсутствуют
817	830	831	данные отсутствуют	данные отсутствуют	-	данные отсутствуют	данные отсутствуют
818	831	832	данные отсутствуют	данные отсутствуют	-	данные отсутствуют	данные отсутствуют
819	832	833	данные отсутствуют	данные отсутствуют	-	данные отсутствуют	данные отсутствуют
820	833	834	данные отсутствуют	данные отсутствуют	-	данные отсутствуют	данные отсутствуют
821	834	835	данные отсутствуют	данные отсутствуют	-	данные отсутствуют	данные отсутствуют
822	835	836	данные отсутствуют	данные отсутствуют	-	данные отсутствуют	данные отсутствуют
823	836	837	данные отсутствуют	данные отсутствуют	-	данные отсутствуют	данные отсутствуют

824	837	838	данные отсутствуют	данные отсутствуют	-	данные отсутствуют	данные отсутствуют
825	838	839	данные отсутствуют	данные отсутствуют	-	данные отсутствуют	данные отсутствуют

Государственный регистратор		ФГИС ЕГРН
полное наименование должности	подпись	инициалы, фамилия

М.П.

Выписка из Единого государственного реестра недвижимости об объекте недвижимости

Описание местоположения земельного участка

Земельный участок			
(вид объекта недвижимости)			
Лист № ___ Раздела **3.1**	Всего листов раздела **3.1 :** ___	Всего разделов: ___	Всего листов выписки: ___
10.02.2021 № 99/2021/374817615			
Кадастровый номер:		**16:24:240301:1385**	

Описание местоположения границ земельного участка

Номер п/п	Номер точки		Дирекционный угол	Горизонтальное проложение, м	Описание закрепления на местности	Кадастровые номера смежных участков	Сведения об адресах правообладателей смежных земельных участков
	начальная	конечная					
1	2	3	4	5	6	7	8
826	839	840	данные отсутствуют	данные отсутствуют	-	данные отсутствуют	данные отсутствуют
827	840	841	данные отсутствуют	данные отсутствуют	-	данные отсутствуют	данные отсутствуют
828	841	842	данные отсутствуют	данные отсутствуют	-	данные отсутствуют	данные отсутствуют
829	842	843	данные отсутствуют	данные отсутствуют	-	данные отсутствуют	данные отсутствуют
830	843	844	данные отсутствуют	данные отсутствуют	-	данные отсутствуют	данные отсутствуют
831	844	845	данные отсутствуют	данные отсутствуют	-	данные отсутствуют	данные отсутствуют
832	845	846	данные отсутствуют	данные отсутствуют	-	данные отсутствуют	данные отсутствуют
833	846	847	данные отсутствуют	данные отсутствуют	-	данные отсутствуют	данные отсутствуют
834	847	848	данные отсутствуют	данные отсутствуют	-	данные отсутствуют	данные отсутствуют
835	848	849	данные отсутствуют	данные отсутствуют	-	данные отсутствуют	данные отсутствуют
836	849	850	данные отсутствуют	данные отсутствуют	-	данные отсутствуют	данные отсутствуют
837	850	851	данные отсутствуют	данные отсутствуют	-	данные отсутствуют	данные отсутствуют
838	851	852	данные отсутствуют	данные отсутствуют	-	данные отсутствуют	данные отсутствуют

839	852	853	данные отсутствуют	данные отсутствуют	-	данные отсутствуют	данные отсутствуют
840	853	854	данные отсутствуют	данные отсутствуют	-	данные отсутствуют	данные отсутствуют

Государственный регистратор		ФГИС ЕГРН
полное наименование должности	подпись	инициалы, фамилия

М.П.

Выписка из Единого государственного реестра недвижимости об объекте недвижимости

Описание местоположения земельного участка

Земельный участок			
(вид объекта недвижимости)			
Лист № ___ Раздела **3.1**	Всего листов раздела **3.1 :** ___	Всего разделов: ___	Всего листов выписки: ___
10.02.2021 № 99/2021/374817615			
Кадастровый номер:		**16:24:240301:1385**	

Описание местоположения границ земельного участка

Номер п/п	Номер точки		Дирекционный угол	Горизонтальное проложение, м	Описание закрепления на местности	Кадастровые номера смежных участков	Сведения об адресах правообладателей смежных земельных участков
	начальная	конечная					
1	2	3	4	5	6	7	8
841	854	855	данные отсутствуют	данные отсутствуют	-	данные отсутствуют	данные отсутствуют
842	855	856	данные отсутствуют	данные отсутствуют	-	данные отсутствуют	данные отсутствуют
843	856	857	данные отсутствуют	данные отсутствуют	-	данные отсутствуют	данные отсутствуют
844	857	691	данные отсутствуют	данные отсутствуют	-	данные отсутствуют	данные отсутствуют
845	859	860	данные отсутствуют	данные отсутствуют	-	данные отсутствуют	данные отсутствуют
846	860	861	данные отсутствуют	данные отсутствуют	-	данные отсутствуют	данные отсутствуют
847	861	862	данные отсутствуют	данные отсутствуют	-	данные отсутствуют	данные отсутствуют
848	862	863	данные отсутствуют	данные отсутствуют	-	данные отсутствуют	данные отсутствуют
849	863	864	данные отсутствуют	данные отсутствуют	-	данные отсутствуют	данные отсутствуют
850	864	865	данные отсутствуют	данные отсутствуют	-	данные отсутствуют	данные отсутствуют
851	865	866	данные отсутствуют	данные отсутствуют	-	данные отсутствуют	данные отсутствуют
852	866	867	данные отсутствуют	данные отсутствуют	-	данные отсутствуют	данные отсутствуют
853	867	868	данные отсутствуют	данные отсутствуют	-	данные отсутствуют	данные отсутствуют

854	868	869	данные отсутствуют	данные отсутствуют	-	данные отсутствуют	данные отсутствуют
855	869	870	данные отсутствуют	данные отсутствуют	-	данные отсутствуют	данные отсутствуют

Государственный регистратор		ФГИС ЕГРН
полное наименование должности	подпись	инициалы, фамилия

М.П.

Выписка из Единого государственного реестра недвижимости об объекте недвижимости

Описание местоположения земельного участка

Земельный участок			
(вид объекта недвижимости)			
Лист № ___ Раздела **3.1**	Всего листов раздела **3.1 :** ___	Всего разделов: ___	Всего листов выписки: ___
10.02.2021 № 99/2021/374817615			
Кадастровый номер:		**16:24:240301:1385**	

Описание местоположения границ земельного участка

Номер п/п	Номер точки		Дирекционный угол	Горизонтальное проложение, м	Описание закрепления на местности	Кадастровые номера смежных участков	Сведения об адресах правообладателей смежных земельных участков
	начальная	конечная					
1	2	3	4	5	6	7	8
856	870	871	данные отсутствуют	данные отсутствуют	-	данные отсутствуют	данные отсутствуют
857	871	872	данные отсутствуют	данные отсутствуют	-	данные отсутствуют	данные отсутствуют
858	872	873	данные отсутствуют	данные отсутствуют	-	данные отсутствуют	данные отсутствуют
859	873	874	данные отсутствуют	данные отсутствуют	-	данные отсутствуют	данные отсутствуют
860	874	875	данные отсутствуют	данные отсутствуют	-	данные отсутствуют	данные отсутствуют
861	875	876	данные отсутствуют	данные отсутствуют	-	данные отсутствуют	данные отсутствуют
862	876	859	данные отсутствуют	данные отсутствуют	-	данные отсутствуют	данные отсутствуют

Государственный регистратор		ФГИС ЕГРН
полное наименование должности	подпись	инициалы, фамилия

М.П.

Выписка из Единого государственного реестра недвижимости об объекте недвижимости

Описание местоположения земельного участка

Земельный участок			
(вид объекта недвижимости)			
Лист № ___ Раздела **3.2**	Всего листов раздела **3.2 :** ___	Всего разделов: ___	Всего листов выписки: ___
10.02.2021 № 99/2021/374817615			
Кадастровый номер:		**16:24:240301:1385**	

Сведения о характерных точках границы земельного участка

Система координат:
Зона №

Номер точки	Координаты		Описание закрепления на местности	Средняя квадратическая погрешность определения координат характерных точек границ земельного участка, м
	X	Y		
1	2	3	4	5
1	462050.2	1322978	Закрепление отсутствует	2.5
2	462053.7	1322983	Закрепление отсутствует	2.5
3	462052	1322985	Закрепление отсутствует	2.5
4	462039.2	1323003.9	Закрепление отсутствует	2.5
5	462036.5	1323001.2	Закрепление отсутствует	2.5
6	462032.1	1323001.8	Закрепление отсутствует	2.5
7	462026.4	1323006.9	Закрепление отсутствует	2.5
8	462017.5	1323018.4	Закрепление отсутствует	2.5
9	462006.1	1323034.2	Закрепление отсутствует	2.5
10	461991.5	1323051.4	Закрепление отсутствует	2.5
11	461985.1	1323059	Закрепление отсутствует	2.5
12	461976.4	1323064	Закрепление отсутствует	2.5
13	461994.2	1323095.1	Закрепление отсутствует	2.5
14	462002.9	1323090.1	Закрепление отсутствует	2.5
15	462019.4	1323076.1	Закрепление отсутствует	2.5

Государственный регистратор		ФГИС ЕГРН
полное наименование должности	подпись	инициалы, фамилия

М.П.

Выписка из Единого государственного реестра недвижимости об объекте недвижимости

Описание местоположения земельного участка

Земельный участок			
(вид объекта недвижимости)			
Лист № ___ Раздела **3.2**	Всего листов раздела **3.2 :** ___	Всего разделов: ___	Всего листов выписки: ___
10.02.2021 № 99/2021/374817615			
Кадастровый номер:		**16:24:240301:1385**	

Сведения о характерных точках границы земельного участка

Система координат:
Зона №

Номер точки	Координаты		Описание закрепления на местности	Средняя квадратическая погрешность определения координат характерных точек границ земельного участка, м
	X	Y		
1	2	3	4	5
16	462037.8	1323051.4	Закрепление отсутствует	2.5
17	462045.4	1323034.2	Закрепление отсутствует	2.5
18	462047.3	1323024.7	Закрепление отсутствует	2.5
19	462046.7	1323015.2	Закрепление отсутствует	2.5
20	462041.6	1323006.3	Закрепление отсутствует	2.5
21	462039.9	1323004.6	Закрепление отсутствует	2.5
22	462052.8	1322985.6	Закрепление отсутствует	2.5
23	462054.3	1322983.8	Закрепление отсутствует	2.5
24	462057.6	1322988.6	Закрепление отсутствует	2.5
25	462093.1	1323039.3	Закрепление отсутствует	2.5
26	462222.6	1323123.1	Закрепление отсутствует	2.5
27	462266.6	1323250.8	Закрепление отсутствует	2.5
28	462267	1323252	Закрепление отсутствует	2.5
29	462270.2	1323256.7	Закрепление отсутствует	2.5
30	462334.96	1323351.85	Закрепление отсутствует	2.5

Государственный регистратор		ФГИС ЕГРН
полное наименование должности	подпись	инициалы, фамилия

М.П.

Выписка из Единого государственного реестра недвижимости об объекте недвижимости

Описание местоположения земельного участка

Земельный участок			
(вид объекта недвижимости)			
Лист № ___ Раздела **3.2**	Всего листов раздела **3.2 :** ___	Всего разделов: ___	Всего листов выписки: ___
10.02.2021 № 99/2021/374817615			
Кадастровый номер:		**16:24:240301:1385**	

Сведения о характерных точках границы земельного участка

Система координат:
Зона №

Номер точки	Координаты		Описание закрепления на местности	Средняя квадратическая погрешность определения координат характерных точек границ земельного участка, м
	X	Y		
1	2	3	4	5
31	462339.4	1323380.79	Закрепление отсутствует	2.5
32	462304.5	1323379	Закрепление отсутствует	2.5
33	462268.3	1323373.3	Закрепление отсутствует	2.5
34	462222.6	1323372.7	Закрепление отсутствует	2.5
35	462204.8	1323372	Закрепление отсутствует	2.5
36	462157.8	1323369.5	Закрепление отсутствует	2.5
37	462144.5	1323373.3	Закрепление отсутствует	2.5
38	462131.8	1323380.3	Закрепление отсутствует	2.5
39	462109.6	1323395.5	Закрепление отсутствует	2.5
40	462101.9	1323400.6	Закрепление отсутствует	2.5
41	462087.3	1323408.9	Закрепление отсутствует	2.5
42	462067	1323417.8	Закрепление отсутствует	2.5
43	462048	1323431.7	Закрепление отсутствует	2.5
44	462037.8	1323435.5	Закрепление отсутствует	2.5
45	462030.2	1323433	Закрепление отсутствует	2.5

Государственный регистратор		ФГИС ЕГРН
полное наименование должности	подпись	инициалы, фамилия

М.П.

Выписка из Единого государственного реестра недвижимости об объекте недвижимости

Описание местоположения земельного участка

Земельный участок			
(вид объекта недвижимости)			
Лист № ___ Раздела **3.2**	Всего листов раздела **3.2 :** ___	Всего разделов: ___	Всего листов выписки: ___
10.02.2021 № 99/2021/374817615			
Кадастровый номер:		**16:24:240301:1385**	

Сведения о характерных точках границы земельного участка

Система координат:
Зона №

Номер точки	Координаты		Описание закрепления на местности	Средняя квадратическая погрешность определения координат характерных точек границ земельного участка, м
	X	Y		
1	2	3	4	5
46	462014.3	1323429.2	Закрепление отсутствует	2.5
47	462000.3	1323429.8	Закрепление отсутствует	2.5
48	461987	1323433	Закрепление отсутствует	2.5
49	461986.97	1323433.04	Закрепление отсутствует	2.5
50	461980.7	1323441.9	Закрепление отсутствует	2.5
51	461977.5	1323451.4	Закрепление отсутствует	2.5
52	461975.6	1323460.9	Закрепление отсутствует	2.5
53	461973.62	1323466.23	Закрепление отсутствует	2.5
54	461935.28	1323437.92	Закрепление отсутствует	2.5
55	461939.4	1323427.9	Закрепление отсутствует	2.5
56	461943.8	1323409.5	Закрепление отсутствует	2.5
57	461942.95	1323400.54	Закрепление отсутствует	2.5
58	461942.6	1323396.8	Закрепление отсутствует	2.5
59	461938.1	1323378.4	Закрепление отсутствует	2.5
60	461937.5	1323365.1	Закрепление отсутствует	2.5

Государственный регистратор		ФГИС ЕГРН
полное наименование должности	подпись	инициалы, фамилия

М.П.

Выписка из Единого государственного реестра недвижимости об объекте недвижимости

Описание местоположения земельного участка

Земельный участок			
(вид объекта недвижимости)			
Лист № ___ Раздела **3.2**	Всего листов раздела **3.2 :** ___	Всего разделов: ___	Всего листов выписки: ___
10.02.2021 № 99/2021/374817615			
Кадастровый номер:		**16:24:240301:1385**	

Сведения о характерных точках границы земельного участка

Система координат:
Зона №

Номер точки	Координаты		Описание закрепления на местности	Средняя квадратическая погрешность определения координат характерных точек границ земельного участка, м
	X	Y		
1	2	3	4	5
61	461941.3	1323350.5	Закрепление отсутствует	2.5
62	461948.3	1323340.9	Закрепление отсутствует	2.5
63	461961	1323327	Закрепление отсутствует	2.5
64	461973	1323315.5	Закрепление отсутствует	2.5
65	461978.1	1323307.9	Закрепление отсутствует	2.5
66	461976.9	1323304.7	Закрепление отсутствует	2.5
67	461968.6	1323304.7	Закрепление отсутствует	2.5
68	461961	1323307.3	Закрепление отсутствует	2.5
69	461952.7	1323312.4	Закрепление отсутствует	2.5
70	461936.8	1323325.1	Закрепление отсутствует	2.5
71	461929.9	1323326.3	Закрепление отсутствует	2.5
72	461927.3	1323323.2	Закрепление отсутствует	2.5
73	461927.3	1323317.4	Закрепление отсутствует	2.5
74	461933	1323306	Закрепление отсутствует	2.5
75	461937.5	1323291.4	Закрепление отсутствует	2.5

Государственный регистратор		ФГИС ЕГРН
полное наименование должности	подпись	инициалы, фамилия

М.П.

Выписка из Единого государственного реестра недвижимости об объекте недвижимости

Описание местоположения земельного участка

Земельный участок			
(вид объекта недвижимости)			
Лист № ___ Раздела **3.2**	Всего листов раздела **3.2 :** ___	Всего разделов: ___	Всего листов выписки: ___
10.02.2021 № 99/2021/374817615			
Кадастровый номер:		**16:24:240301:1385**	

Сведения о характерных точках границы земельного участка

Система координат:
Зона №

Номер точки	Координаты		Описание закрепления на местности	Средняя квадратическая погрешность определения координат характерных точек границ земельного участка, м
	X	Y		
1	2	3	4	5
76	461935.6	1323283.8	Закрепление отсутствует	2.5
77	461928.6	1323274.3	Закрепление отсутствует	2.5
78	461925.5	1323268.2	Закрепление отсутствует	2.5
79	461917.8	1323253.3	Закрепление отсутствует	2.5
80	461911.4	1323237.4	Закрепление отсутствует	2.5
81	461908.9	1323220.3	Закрепление отсутствует	2.5
82	461908.3	1323195.5	Закрепление отсутствует	2.5
83	461912.1	1323172.7	Закрепление отсутствует	2.5
84	461913.4	1323163.8	Закрепление отсутствует	2.5
85	461910.2	1323161.2	Закрепление отсутствует	2.5
86	461909.18	1323161.58	Закрепление отсутствует	2.5
87	461918.54	1323143.71	Закрепление отсутствует	2.5
88	461926.4	1323141.6	Закрепление отсутствует	2.5
89	461948.2	1323139.7	Закрепление отсутствует	2.5
90	461964.3	1323142.2	Закрепление отсутствует	2.5

Государственный регистратор		ФГИС ЕГРН
полное наименование должности	подпись	инициалы, фамилия

М.П.

Выписка из Единого государственного реестра недвижимости об объекте недвижимости

Описание местоположения земельного участка

Земельный участок			
(вид объекта недвижимости)			
Лист № ___ Раздела **3.2**	Всего листов раздела **3.2 :** ___	Всего разделов: ___	Всего листов выписки: ___
10.02.2021 № 99/2021/374817615			
Кадастровый номер:		**16:24:240301:1385**	

Сведения о характерных точках границы земельного участка				
Система координат: Зона №				
Номер точки	Координаты		Описание закрепления на местности	Средняя квадратическая погрешность определения координат характерных точек границ земельного участка, м
	X	Y		
1	2	3	4	5
91	461983	1323149.7	Закрепление отсутствует	2.5
92	462014.5	1323166.7	Закрепление отсутствует	2.5
93	462058.1	1323198.9	Закрепление отсутствует	2.5
94	462074.9	1323216.4	Закрепление отсутствует	2.5
95	462084.4	1323231.5	Закрепление отсутствует	2.5
96	462087.8	1323229.3	Закрепление отсутствует	2.5
97	462078.1	1323214	Закрепление отсутствует	2.5
98	462060.7	1323195.9	Закрепление отсутствует	2.5
99	462016.7	1323163.3	Закрепление отсутствует	2.5
100	461984.6	1323146.1	Закрепление отсутствует	2.5
101	461965.3	1323138.4	Закрепление отсутствует	2.5
102	461948.4	1323135.7	Закрепление отсутствует	2.5
103	461925.8	1323137.6	Закрепление отсутствует	2.5
104	461923.22	1323138.3	Закрепление отсутствует	2.5
105	461892.39	1323106.31	Закрепление отсутствует	2.5

Государственный регистратор		ФГИС ЕГРН
полное наименование должности	подпись	инициалы, фамилия

М.П.

Выписка из Единого государственного реестра недвижимости об объекте недвижимости

Описание местоположения земельного участка

Земельный участок			
(вид объекта недвижимости)			
Лист № ___ Раздела **3.2**	Всего листов раздела **3.2 :** ___	Всего разделов: ___	Всего листов выписки: ___
10.02.2021 № 99/2021/374817615			
Кадастровый номер:		**16:24:240301:1385**	

Сведения о характерных точках границы земельного участка

Система координат:
Зона №

Номер точки	Координаты		Описание закрепления на местности	Средняя квадратическая погрешность определения координат характерных точек границ земельного участка, м
	X	Y		
1	2	3	4	5
106	461892.31	1323105.97	Закрепление отсутствует	2.5
107	461896.5	1323099.6	Закрепление отсутствует	2.5
108	461951.9	1323032.7	Закрепление отсутствует	2.5
109	461964.1	1323001.3	Закрепление отсутствует	2.5
110	461971.2	1322981.2	Закрепление отсутствует	2.5
111	461971.2	1322961.6	Закрепление отсутствует	2.5
112	461968.6	1322946.1	Закрепление отсутствует	2.5
113	461957.2	1322918	Закрепление отсутствует	2.5
114	461935.5	1322863.9	Закрепление отсутствует	2.5
115	461927.21	1322845.82	Закрепление отсутствует	2.5
116	461917.59	1322805.44	Закрепление отсутствует	2.5
117	461924.7	1322776.4	Закрепление отсутствует	2.5
118	461940.7	1322821.5	Закрепление отсутствует	2.5
119	462089.2	1323069.8	Закрепление отсутствует	2.5
120	462100	1323069.8	Закрепление отсутствует	2.5

Государственный регистратор		ФГИС ЕГРН
полное наименование должности	подпись	инициалы, фамилия

М.П.

Выписка из Единого государственного реестра недвижимости об объекте недвижимости

Описание местоположения земельного участка

Земельный участок			
(вид объекта недвижимости)			
Лист № ___ Раздела **3.2**	Всего листов раздела **3.2 :** ___	Всего разделов: ___	Всего листов выписки: ___
10.02.2021 № 99/2021/374817615			
Кадастровый номер:		**16:24:240301:1385**	

Сведения о характерных точках границы земельного участка

Система координат:
Зона №

Номер точки	Координаты		Описание закрепления на местности	Средняя квадратическая погрешность определения координат характерных точек границ земельного участка, м
	X	Y		
1	2	3	4	5
121	462112.7	1323071.7	Закрепление отсутствует	2.5
122	462121	1323076.1	Закрепление отсутствует	2.5
123	462164.2	1323106.6	Закрепление отсутствует	2.5
124	462196.6	1323133.3	Закрепление отсутствует	2.5
125	462209.3	1323146.6	Закрепление отсутствует	2.5
126	462215.6	1323158.1	Закрепление отсутствует	2.5
127	462216.2	1323172	Закрепление отсутствует	2.5
128	462213.1	1323196.2	Закрепление отсутствует	2.5
129	462205.5	1323207.6	Закрепление отсутствует	2.5
130	462188.9	1323217.1	Закрепление отсутствует	2.5
131	462182.6	1323219.6	Закрепление отсутствует	2.5
132	462173.7	1323219.6	Закрепление отсутствует	2.5
133	462158.5	1323213.9	Закрепление отсутствует	2.5
134	462133.1	1323198.1	Закрепление отсутствует	2.5
135	462093.1	1323166.9	Закрепление отсутствует	2.5

Государственный регистратор		ФГИС ЕГРН
полное наименование должности	подпись	инициалы, фамилия

М.П.

Выписка из Единого государственного реестра недвижимости об объекте недвижимости

Описание местоположения земельного участка

Земельный участок			
(вид объекта недвижимости)			
Лист № ___ Раздела **3.2**	Всего листов раздела **3.2 :** ___	Всего разделов: ___	Всего листов выписки: ___
10.02.2021 № 99/2021/374817615			
Кадастровый номер:		**16:24:240301:1385**	

Сведения о характерных точках границы земельного участка

Система координат:
Зона №

Номер точки	Координаты		Описание закрепления на местности	Средняя квадратическая погрешность определения координат характерных точек границ земельного участка, м
	X	Y		
1	2	3	4	5
136	462073.4	1323140.9	Закрепление отсутствует	2.5
137	462067	1323129.5	Закрепление отсутствует	2.5
138	462063.8	1323115.5	Закрепление отсутствует	2.5
139	462063.2	1323099	Закрепление отсутствует	2.5
140	462066.4	1323087.6	Закрепление отсутствует	2.5
141	462072.7	1323079.9	Закрепление отсутствует	2.5
142	462084.8	1323070.4	Закрепление отсутствует	2.5
143	462092.4	1323236.8	Закрепление отсутствует	2.5
144	462092.4	1323282.5	Закрепление отсутствует	2.5
145	462025.7	1323285.1	Закрепление отсутствует	2.5
146	462023.2	1323238.7	Закрепление отсутствует	2.5
147	462088.6	1323236.8	Закрепление отсутствует	2.5
148	462343.72	1323409.6	Закрепление отсутствует	2.5
149	462358.22	1323503.6	Закрепление отсутствует	2.5
150	462358.41	1323504.79	Закрепление отсутствует	2.5

Государственный регистратор		ФГИС ЕГРН
полное наименование должности	подпись	инициалы, фамилия

М.П.

Выписка из Единого государственного реестра недвижимости об объекте недвижимости

Описание местоположения земельного участка

Земельный участок			
(вид объекта недвижимости)			
Лист № ___ Раздела **3.2**	Всего листов раздела **3.2 :** ___	Всего разделов: ___	Всего листов выписки: ___
10.02.2021 № 99/2021/374817615			
Кадастровый номер:		**16:24:240301:1385**	

Сведения о характерных точках границы земельного участка

Система координат:
Зона №

Номер точки	Координаты		Описание закрепления на местности	Средняя квадратическая погрешность определения координат характерных точек границ земельного участка, м
	X	Y		
1	2	3	4	5
151	462351.5	1323504.1	Закрепление отсутствует	2.5
152	462338.8	1323501	Закрепление отсутствует	2.5
153	462341.3	1323508.6	Закрепление отсутствует	2.5
154	462342.6	1323528.9	Закрепление отсутствует	2.5
155	462339.4	1323540.3	Закрепление отсутствует	2.5
156	462365.46	1323550.53	Закрепление отсутствует	2.5
157	462295	1323598.1	Закрепление отсутствует	2.5
158	462264.72	1323619.42	Закрепление отсутствует	2.5
159	462254.8	1323626.4	Закрепление отсутствует	2.5
160	462244.6	1323627.7	Закрепление отсутствует	2.5
161	462226.9	1323620	Закрепление отсутствует	2.5
162	462214.2	1323620	Закрепление отсутствует	2.5
163	462210.54	1323620.84	Закрепление отсутствует	2.5
164	462016.88	1323490.28	Закрепление отсутствует	2.5
165	462020	1323490.8	Закрепление отсутствует	2.5

Государственный регистратор		ФГИС ЕГРН
полное наименование должности	подпись	инициалы, фамилия

М.П.

Выписка из Единого государственного реестра недвижимости об объекте недвижимости

Описание местоположения земельного участка

Земельный участок			
(вид объекта недвижимости)			
Лист № ___ Раздела **3.2**	Всего листов раздела **3.2 :** ___	Всего разделов: ___	Всего листов выписки: ___
10.02.2021 № 99/2021/374817615			
Кадастровый номер:		**16:24:240301:1385**	

Сведения о характерных точках границы земельного участка				
Система координат: Зона №				
Номер точки	Координаты		Описание закрепления на местности	Средняя квадратическая погрешность определения координат характерных точек границ земельного участка, м
	X	Y		
1	2	3	4	5
166	462021.3	1323487	Закрепление отсутствует	2.5
167	462020	1323480	Закрепление отсутствует	2.5
168	462016.9	1323476.8	Закрепление отсутствует	2.5
169	462011.8	1323467.9	Закрепление отсутствует	2.5
170	462014.3	1323462.9	Закрепление отсутствует	2.5
171	462020.7	1323457.1	Закрепление отсутствует	2.5
172	462023.04	1323456.48	Закрепление отсутствует	2.5
173	462037.2	1323452.7	Закрепление отсутствует	2.5
174	462055.6	1323449.5	Закрепление отсутствует	2.5
175	462079.7	1323439.4	Закрепление отсутствует	2.5
176	462094.3	1323439.4	Закрепление отсутствует	2.5
177	462105.1	1323433.6	Закрепление отсутствует	2.5
178	462107	1323431.7	Закрепление отсутствует	2.5
179	462121.6	1323419	Закрепление отсутствует	2.5
180	462133.7	1323412.1	Закрепление отсутствует	2.5

Государственный регистратор		ФГИС ЕГРН
полное наименование должности	подпись	инициалы, фамилия

М.П.

Выписка из Единого государственного реестра недвижимости об объекте недвижимости

Описание местоположения земельного участка

Земельный участок			
(вид объекта недвижимости)			
Лист № ___ Раздела **3.2**	Всего листов раздела **3.2 :** ___	Всего разделов: ___	Всего листов выписки: ___
10.02.2021 № 99/2021/374817615			
Кадастровый номер:		**16:24:240301:1385**	

Сведения о характерных точках границы земельного участка

Система координат:
Зона №

Номер точки	Координаты		Описание закрепления на местности	Средняя квадратическая погрешность определения координат характерных точек границ земельного участка, м
	X	Y		
1	2	3	4	5
181	462150.2	1323410.8	Закрепление отсутствует	2.5
182	462171.8	1323413.3	Закрепление отсутствует	2.5
183	462178.1	1323415.2	Закрепление отсутствует	2.5
184	462202.3	1323422.2	Закрепление отсутствует	2.5
185	462215.6	1323421.6	Закрепление отсутствует	2.5
186	462228.9	1323415.2	Закрепление отсутствует	2.5
187	462259.4	1323405.7	Закрепление отсутствует	2.5
188	462260.7	1323405.7	Закрепление отсутствует	2.5
189	462267	1323406.3	Закрепление отсутствует	2.5
190	462285.5	1323408.2	Закрепление отсутствует	2.5
191	462309.6	1323412.1	Закрепление отсутствует	2.5
192	462327.4	1323410.8	Закрепление отсутствует	2.5
193	462343.41	1323407.54	Закрепление отсутствует	2.5
194	461721.78	1323487.51	Закрепление отсутствует	2.5
195	461854.43	1323576.2	Закрепление отсутствует	2.5

Государственный регистратор		ФГИС ЕГРН
полное наименование должности	подпись	инициалы, фамилия

М.П.

Выписка из Единого государственного реестра недвижимости об объекте недвижимости

Описание местоположения земельного участка

Земельный участок			
(вид объекта недвижимости)			
Лист № ___ Раздела **3.2**	Всего листов раздела **3.2 :** ___	Всего разделов: ___	Всего листов выписки: ___
10.02.2021 № 99/2021/374817615			
Кадастровый номер:		**16:24:240301:1385**	

Сведения о характерных точках границы земельного участка

Система координат:
Зона №

Номер точки	Координаты		Описание закрепления на местности	Средняя квадратическая погрешность определения координат характерных точек границ земельного участка, м
	X	Y		
1	2	3	4	5
196	461852.4	1323579.7	Закрепление отсутствует	2.5
197	461845.4	1323589.9	Закрепление отсутствует	2.5
198	461827.9	1323600.6	Закрепление отсутствует	2.5
199	461818.6	1323612.4	Закрепление отсутствует	2.5
200	461805.2	1323629.6	Закрепление отсутствует	2.5
201	461786.8	1323651.8	Закрепление отсутствует	2.5
202	461779.2	1323658.8	Закрепление отсутствует	2.5
203	461767.8	1323668.9	Закрепление отсутствует	2.5
204	461751.2	1323682.3	Закрепление отсутствует	2.5
205	461741.1	1323689.2	Закрепление отсутствует	2.5
206	461730.9	1323696.9	Закрепление отсутствует	2.5
207	461711.9	1323713.4	Закрепление отсутствует	2.5
208	461698.5	1323722.9	Закрепление отсутствует	2.5
209	461682	1323735	Закрепление отсутствует	2.5
210	461670	1323742.6	Закрепление отсутствует	2.5

Государственный регистратор		ФГИС ЕГРН
полное наименование должности	подпись	инициалы, фамилия

М.П.

Выписка из Единого государственного реестра недвижимости об объекте недвижимости

Описание местоположения земельного участка

Земельный участок			
(вид объекта недвижимости)			
Лист № ___ Раздела **3.2**	Всего листов раздела **3.2 :** ___	Всего разделов: ___	Всего листов выписки: ___
10.02.2021 № 99/2021/374817615			
Кадастровый номер:		**16:24:240301:1385**	

Сведения о характерных точках границы земельного участка				
Система координат: Зона №				
Номер точки	Координаты		Описание закрепления на местности	Средняя квадратическая погрешность определения координат характерных точек границ земельного участка, м
	X	Y		
1	2	3	4	5
211	461675.4	1323751	Закрепление отсутствует	2.5
212	461687.6	1323743.3	Закрепление отсутствует	2.5
213	461704.3	1323731	Закрепление отсутствует	2.5
214	461718.1	1323721.3	Закрепление отсутствует	2.5
215	461733.3	1323708.1	Закрепление отсутствует	2.5
216	461729	1323718.5	Закрепление отсутствует	2.5
217	461722	1323726.1	Закрепление отсутствует	2.5
218	461701.7	1323741.3	Закрепление отсутствует	2.5
219	461697.9	1323751.5	Закрепление отсутствует	2.5
220	461699.2	1323770.5	Закрепление отсутствует	2.5
221	461696.6	1323772.4	Закрепление отсутствует	2.5
222	461678.9	1323768.6	Закрепление отсутствует	2.5
223	461666.2	1323764.2	Закрепление отсутствует	2.5
224	461656	1323771.2	Закрепление отсутствует	2.5
225	461640.1	1323744.5	Закрепление отсутствует	2.5

Государственный регистратор		ФГИС ЕГРН
полное наименование должности	подпись	инициалы, фамилия

М.П.

Выписка из Единого государственного реестра недвижимости об объекте недвижимости

Описание местоположения земельного участка

Земельный участок			
(вид объекта недвижимости)			
Лист № ___ Раздела **3.2**	Всего листов раздела **3.2 :** ___	Всего разделов: ___	Всего листов выписки: ___
10.02.2021 № 99/2021/374817615			
Кадастровый номер:		**16:24:240301:1385**	

Сведения о характерных точках границы земельного участка

Система координат:
Зона №

Номер точки	Координаты		Описание закрепления на местности	Средняя квадратическая погрешность определения координат характерных точек границ земельного участка, м
	X	Y		
1	2	3	4	5
226	461639.4	1323735.8	Закрепление отсутствует	2.5
227	461638.8	1323729.3	Закрепление отсутствует	2.5
228	461636.3	1323721.6	Закрепление отсутствует	2.5
229	461632.5	1323716.6	Закрепление отсутствует	2.5
230	461626.5	1323711	Закрепление отсутствует	2.5
231	461623.6	1323708.3	Закрепление отсутствует	2.5
232	461620.4	1323703.2	Закрепление отсутствует	2.5
233	461617.6	1323693.3	Закрепление отсутствует	2.5
234	461616.6	1323689.9	Закрепление отсутствует	2.5
235	461612.8	1323681	Закрепление отсутствует	2.5
236	461610	1323678.4	Закрепление отсутствует	2.5
237	461603.9	1323672.7	Закрепление отсутствует	2.5
238	461597.6	1323662.6	Закрепление отсутствует	2.5
239	461596.1	1323660.9	Закрепление отсутствует	2.5
240	461589.3	1323653.1	Закрепление отсутствует	2.5

Государственный регистратор		ФГИС ЕГРН
полное наименование должности	подпись	инициалы, фамилия

М.П.

Выписка из Единого государственного реестра недвижимости об объекте недвижимости

Описание местоположения земельного участка

Земельный участок			
(вид объекта недвижимости)			
Лист № ___ Раздела **3.2**	Всего листов раздела **3.2 :** ___	Всего разделов: ___	Всего листов выписки: ___
10.02.2021 № 99/2021/374817615			
Кадастровый номер:		**16:24:240301:1385**	

Сведения о характерных точках границы земельного участка

Система координат:
Зона №

Номер точки	Координаты		Описание закрепления на местности	Средняя квадратическая погрешность определения координат характерных точек границ земельного участка, м
	X	Y		
1	2	3	4	5
241	461588.35	1323653.28	Закрепление отсутствует	2.5
242	461586.6	1323648.63	Закрепление отсутствует	2.5
243	461412.52	1323505.33	Закрепление отсутствует	2.5
244	461421.6	1323500.7	Закрепление отсутствует	2.5
245	461486.6	1323461.3	Закрепление отсутствует	2.5
246	461549.6	1323398.3	Закрепление отсутствует	2.5
247	461566.54	1323383.72	Закрепление отсутствует	2.5
248	461606.5	1323410.43	Закрепление отсутствует	2.5
249	461601.6	1323412.7	Закрепление отсутствует	2.5
250	461590.1	1323420.3	Закрепление отсутствует	2.5
251	461581.9	1323427.3	Закрепление отсутствует	2.5
252	461581.2	1323436.2	Закрепление отсутствует	2.5
253	461581.9	1323441.3	Закрепление отсутствует	2.5
254	461593.3	1323474.9	Закрепление отсутствует	2.5
255	461596.5	1323490.2	Закрепление отсутствует	2.5

Государственный регистратор		ФГИС ЕГРН
полное наименование должности	подпись	инициалы, фамилия

М.П.

Выписка из Единого государственного реестра недвижимости об объекте недвижимости

Описание местоположения земельного участка

Земельный участок			
(вид объекта недвижимости)			
Лист № ___ Раздела **3.2**	Всего листов раздела **3.2 :** ___	Всего разделов: ___	Всего листов выписки: ___
10.02.2021 № 99/2021/374817615			
Кадастровый номер:		**16:24:240301:1385**	

Сведения о характерных точках границы земельного участка

Система координат:
Зона №

Номер точки	Координаты		Описание закрепления на местности	Средняя квадратическая погрешность определения координат характерных точек границ земельного участка, м
	X	Y		
1	2	3	4	5
256	461615.5	1323502.2	Закрепление отсутствует	2.5
257	461647.3	1323520.6	Закрепление отсутствует	2.5
258	461664.4	1323524.4	Закрепление отсутствует	2.5
259	461675.2	1323523.2	Закрепление отсутствует	2.5
260	461697.5	1323514.3	Закрепление отсутствует	2.5
261	461714.6	1323499	Закрепление отсутствует	2.5
262	462124.93	1323759.77	Закрепление отсутствует	2.5
263	462031.8	1323855.4	Закрепление отсутствует	2.5
264	462020.5	1323831.5	Закрепление отсутствует	2.5
265	462011	1323816.2	Закрепление отсутствует	2.5
266	462002.7	1323792.8	Закрепление отсутствует	2.5
267	461995.1	1323776.2	Закрепление отсутствует	2.5
268	461994.4	1323769.9	Закрепление отсутствует	2.5
269	461995.1	1323765.4	Закрепление отсутствует	2.5
270	461986.2	1323762.3	Закрепление отсутствует	2.5

Государственный регистратор		ФГИС ЕГРН
полное наименование должности	подпись	инициалы, фамилия

М.П.

Выписка из Единого государственного реестра недвижимости об объекте недвижимости

Описание местоположения земельного участка

Земельный участок			
(вид объекта недвижимости)			
Лист № ___ Раздела **3.2**	Всего листов раздела **3.2 :** ___	Всего разделов: ___	Всего листов выписки: ___
10.02.2021 № 99/2021/374817615			
Кадастровый номер:		**16:24:240301:1385**	

Сведения о характерных точках границы земельного участка

Система координат:
Зона №

Номер точки	Координаты		Описание закрепления на местности	Средняя квадратическая погрешность определения координат характерных точек границ земельного участка, м
	X	Y		
1	2	3	4	5
271	461976.7	1323755.3	Закрепление отсутствует	2.5
272	461944.9	1323742	Закрепление отсутствует	2.5
273	461939.2	1323735.6	Закрепление отсутствует	2.5
274	461932.9	1323717.2	Закрепление отсутствует	2.5
275	461929.7	1323712.1	Закрепление отсутствует	2.5
276	461924	1323703.9	Закрепление отсутствует	2.5
277	461921.4	1323691.8	Закрепление отсутствует	2.5
278	461921.4	1323673.4	Закрепление отсутствует	2.5
279	461924	1323660.7	Закрепление отсутствует	2.5
280	461899.2	1323650.5	Закрепление отсутствует	2.5
281	461885.2	1323648.6	Закрепление отсутствует	2.5
282	461867.4	1323638.4	Закрепление отсутствует	2.5
283	461870	1323629.6	Закрепление отсутствует	2.5
284	461871.9	1323612.4	Закрепление отсутствует	2.5
285	461877.6	1323600.3	Закрепление отсутствует	2.5

Государственный регистратор		ФГИС ЕГРН
полное наименование должности	подпись	инициалы, фамилия

М.П.

Выписка из Единого государственного реестра недвижимости об объекте недвижимости

Описание местоположения земельного участка

Земельный участок			
(вид объекта недвижимости)			
Лист № ___ Раздела **3.2**	Всего листов раздела **3.2 :** ___	Всего разделов: ___	Всего листов выписки: ___
10.02.2021 № 99/2021/374817615			
Кадастровый номер:		**16:24:240301:1385**	

Сведения о характерных точках границы земельного участка

Система координат:
Зона №

Номер точки	Координаты		Описание закрепления на местности	Средняя квадратическая погрешность определения координат характерных точек границ земельного участка, м
	X	Y		
1	2	3	4	5
286	461884.8	1323596.2	Закрепление отсутствует	2.5
287	461889.05	1323595.27	Закрепление отсутствует	2.5
288	462111	1323406.5	Закрепление отсутствует	2.5
289	462112	1323414.1	Закрепление отсутствует	2.5
290	462100.2	1323424.4	Закрепление отсутствует	2.5
291	462099.1	1323425.5	Закрепление отсутствует	2.5
292	462091.8	1323429.4	Закрепление отсутствует	2.5
293	462077.7	1323429.4	Закрепление отсутствует	2.5
294	462055.3	1323438.7	Закрепление отсутствует	2.5
295	462072	1323426.5	Закрепление отсутствует	2.5
296	462091.8	1323417.8	Закрепление отсутствует	2.5
297	462107.1	1323409.1	Закрепление отсутствует	2.5
298	461922.7	1323757.8	Закрепление отсутствует	2.5
299	461925.2	1323769.3	Закрепление отсутствует	2.5
300	461922.1	1323778.1	Закрепление отсутствует	2.5

Государственный регистратор		ФГИС ЕГРН
полное наименование должности	подпись	инициалы, фамилия

М.П.

Выписка из Единого государственного реестра недвижимости об объекте недвижимости

Описание местоположения земельного участка

Земельный участок			
(вид объекта недвижимости)			
Лист № ___ Раздела **3.2**	Всего листов раздела **3.2 :** ___	Всего разделов: ___	Всего листов выписки: ___
10.02.2021 № 99/2021/374817615			
Кадастровый номер:		**16:24:240301:1385**	

Сведения о характерных точках границы земельного участка

Система координат:
Зона №

Номер точки	Координаты		Описание закрепления на местности	Средняя квадратическая погрешность определения координат характерных точек границ земельного участка, м
	X	Y		
1	2	3	4	5
301	461911.9	1323775	Закрепление отсутствует	2.5
302	461902.4	1323764.8	Закрепление отсутствует	2.5
303	461886.5	1323747.7	Закрепление отсутствует	2.5
304	461875.1	1323741.3	Закрепление отсутствует	2.5
305	461866.2	1323738.1	Закрепление отсутствует	2.5
306	461854.1	1323739.4	Закрепление отсутствует	2.5
307	461845.2	1323743.2	Закрепление отсутствует	2.5
308	461826.2	1323755.3	Закрепление отсутствует	2.5
309	461818.6	1323755.3	Закрепление отсутствует	2.5
310	461814.7	1323743.9	Закрепление отсутствует	2.5
311	461805.9	1323736.9	Закрепление отсутствует	2.5
312	461793.8	1323744.5	Закрепление отсутствует	2.5
313	461788.7	1323752.7	Закрепление отсутствует	2.5
314	461784.9	1323762.3	Закрепление отсутствует	2.5
315	461783	1323776.2	Закрепление отсутствует	2.5

Государственный регистратор		ФГИС ЕГРН
полное наименование должности	подпись	инициалы, фамилия

М.П.

Выписка из Единого государственного реестра недвижимости об объекте недвижимости

Описание местоположения земельного участка

Земельный участок			
(вид объекта недвижимости)			
Лист № ___ Раздела **3.2**	Всего листов раздела **3.2 :** ___	Всего разделов: ___	Всего листов выписки: ___
10.02.2021 № 99/2021/374817615			
Кадастровый номер:		**16:24:240301:1385**	

Сведения о характерных точках границы земельного участка

Система координат:
Зона №

Номер точки	Координаты		Описание закрепления на местности	Средняя квадратическая погрешность определения координат характерных точек границ земельного участка, м
	X	Y		
1	2	3	4	5
316	461784.3	1323795.3	Закрепление отсутствует	2.5
317	461783.6	1323803.5	Закрепление отсутствует	2.5
318	461783	1323807.4	Закрепление отсутствует	2.5
319	461781.1	1323816.9	Закрепление отсутствует	2.5
320	461778.5	1323822.6	Закрепление отсутствует	2.5
321	461790.6	1323823.2	Закрепление отсутствует	2.5
322	461802	1323822.6	Закрепление отсутствует	2.5
323	461807.1	1323811.8	Закрепление отсутствует	2.5
324	461809	1323800.4	Закрепление отсутствует	2.5
325	461825.5	1323769.3	Закрепление отсутствует	2.5
326	461837.6	1323764.8	Закрепление отсутствует	2.5
327	461852.2	1323765.4	Закрепление отсутствует	2.5
328	461862.4	1323771.8	Закрепление отсутствует	2.5
329	461859.2	1323782.6	Закрепление отсутствует	2.5
330	461850.9	1323787	Закрепление отсутствует	2.5

Государственный регистратор		ФГИС ЕГРН
полное наименование должности	подпись	инициалы, фамилия

М.П.

Выписка из Единого государственного реестра недвижимости об объекте недвижимости

Описание местоположения земельного участка

Земельный участок			
(вид объекта недвижимости)			
Лист № ___ Раздела **3.2**	Всего листов раздела **3.2 :** ___	Всего разделов: ___	Всего листов выписки: ___
10.02.2021 № 99/2021/374817615			
Кадастровый номер:		**16:24:240301:1385**	

Сведения о характерных точках границы земельного участка				
Система координат: Зона №				
Номер точки	Координаты		Описание закрепления на местности	Средняя квадратическая погрешность определения координат характерных точек границ земельного участка, м
	X	Y		
1	2	3	4	5
331	461839.5	1323801	Закрепление отсутствует	2.5
332	461828.1	1323810.5	Закрепление отсутствует	2.5
333	461824.9	1323816.9	Закрепление отсутствует	2.5
334	461824.3	1323827.7	Закрепление отсутствует	2.5
335	461827.4	1323835.3	Закрепление отсутствует	2.5
336	461835.7	1323837.2	Закрепление отсутствует	2.5
337	461863	1323841.6	Закрепление отсутствует	2.5
338	461885.9	1323841.6	Закрепление отсутствует	2.5
339	461892.2	1323837.8	Закрепление отсутствует	2.5
340	461894.8	1323835.9	Закрепление отсутствует	2.5
341	461898.6	1323821.3	Закрепление отсутствует	2.5
342	461904.3	1323814.3	Закрепление отсутствует	2.5
343	461913.2	1323808.6	Закрепление отсутствует	2.5
344	461936.7	1323804.2	Закрепление отсутствует	2.5
345	461947.5	1323806.7	Закрепление отсутствует	2.5

Государственный регистратор		ФГИС ЕГРН
полное наименование должности	подпись	инициалы, фамилия

М.П.

Выписка из Единого государственного реестра недвижимости об объекте недвижимости

Описание местоположения земельного участка

Земельный участок			
(вид объекта недвижимости)			
Лист № ___ Раздела **3.2**	Всего листов раздела **3.2 :** ___	Всего разделов: ___	Всего листов выписки: ___
10.02.2021 № 99/2021/374817615			
Кадастровый номер:		**16:24:240301:1385**	

Сведения о характерных точках границы земельного участка

Система координат:
Зона №

Номер точки	Координаты		Описание закрепления на местности	Средняя квадратическая погрешность определения координат характерных точек границ земельного участка, м
	X	Y		
1	2	3	4	5
346	461960.8	1323815	Закрепление отсутствует	2.5
347	461965.2	1323820.7	Закрепление отсутствует	2.5
348	461978.6	1323839.7	Закрепление отсутствует	2.5
349	461979.8	1323841	Закрепление отсутствует	2.5
350	461992.5	1323854.3	Закрепление отсутствует	2.5
351	462002.1	1323872.1	Закрепление отсутствует	2.5
352	462008.6	1323879.2	Закрепление отсутствует	2.5
353	461994.2	1323894	Закрепление отсутствует	2.5
354	461993.9	1323893.9	Закрепление отсутствует	2.5
355	461983.1	1323893.2	Закрепление отсутствует	2.5
356	461974.3	1323888.8	Закрепление отсутствует	2.5
357	461962.8	1323886.9	Закрепление отсутствует	2.5
358	461947.5	1323886.2	Закрепление отсутствует	2.5
359	461911.9	1323886.2	Закрепление отсутствует	2.5
360	461906.2	1323886.9	Закрепление отсутствует	2.5

Государственный регистратор		ФГИС ЕГРН
полное наименование должности	подпись	инициалы, фамилия

М.П.

Выписка из Единого государственного реестра недвижимости об объекте недвижимости

Описание местоположения земельного участка

Земельный участок			
(вид объекта недвижимости)			
Лист № ___ Раздела **3.2**	Всего листов раздела **3.2 :** ___	Всего разделов: ___	Всего листов выписки: ___
10.02.2021 № 99/2021/374817615			
Кадастровый номер:		**16:24:240301:1385**	

Сведения о характерных точках границы земельного участка

Система координат:
Зона №

Номер точки	Координаты		Описание закрепления на местности	Средняя квадратическая погрешность определения координат характерных точек границ земельного участка, м
	X	Y		
1	2	3	4	5
361	461890.3	1323887.5	Закрепление отсутствует	2.5
362	461882.1	1323886.9	Закрепление отсутствует	2.5
363	461882.1	1323887.9	Закрепление отсутствует	2.5
364	461890.3	1323888.5	Закрепление отсутствует	2.5
365	461906.2	1323887.9	Закрепление отсутствует	2.5
366	461911.9	1323887.2	Закрепление отсутствует	2.5
367	461947.5	1323887.2	Закрепление отсутствует	2.5
368	461962.6	1323887.9	Закрепление отсутствует	2.5
369	461973.9	1323889.8	Закрепление отсутствует	2.5
370	461982.9	1323894.2	Закрепление отсутствует	2.5
371	461993.7	1323894.9	Закрепление отсутствует	2.5
372	461994	1323895	Закрепление отсутствует	2.5
373	461997.9	1323908.7	Закрепление отсутствует	2.5
374	462023.9	1324000.7	Закрепление отсутствует	2.5
375	462046.5	1324080.4	Закрепление отсутствует	2.5

Государственный регистратор		ФГИС ЕГРН
полное наименование должности	подпись	инициалы, фамилия

М.П.

Выписка из Единого государственного реестра недвижимости об объекте недвижимости

Описание местоположения земельного участка

Земельный участок			
(вид объекта недвижимости)			
Лист № ___ Раздела **3.2**	Всего листов раздела **3.2 :** ___	Всего разделов: ___	Всего листов выписки: ___
10.02.2021 № 99/2021/374817615			
Кадастровый номер:		**16:24:240301:1385**	

Сведения о характерных точках границы земельного участка

Система координат:
Зона №

Номер точки	Координаты		Описание закрепления на местности	Средняя квадратическая погрешность определения координат характерных точек границ земельного участка, м
	X	Y		
1	2	3	4	5
376	462042.1	1324117.6	Закрепление отсутствует	2.5
377	462027.5	1324242.3	Закрепление отсутствует	2.5
378	461819.6	1324369.2	Закрепление отсутствует	2.5
379	461738	1324419.1	Закрепление отсутствует	2.5
380	461709.3	1324436.6	Закрепление отсутствует	2.5
381	461625.2	1324437.8	Закрепление отсутствует	2.5
382	461613.4	1324428.4	Закрепление отсутствует	2.5
383	461600.1	1324425.2	Закрепление отсутствует	2.5
384	461588	1324422	Закрепление отсутствует	2.5
385	461575.3	1324424.6	Закрепление отсутствует	2.5
386	461574.7	1324424.6	Закрепление отсутствует	2.5
387	461564.6	1324428.4	Закрепление отсутствует	2.5
388	461552.5	1324426.5	Закрепление отсутствует	2.5
389	461515.7	1324425.2	Закрепление отсутствует	2.5
390	461488.4	1324423.3	Закрепление отсутствует	2.5

Государственный регистратор		ФГИС ЕГРН
полное наименование должности	подпись	инициалы, фамилия

М.П.

Выписка из Единого государственного реестра недвижимости об объекте недвижимости

Описание местоположения земельного участка

Земельный участок			
(вид объекта недвижимости)			
Лист № ___ Раздела **3.2**	Всего листов раздела **3.2 :** ___	Всего разделов: ___	Всего листов выписки: ___
10.02.2021 № 99/2021/374817615			
Кадастровый номер:		**16:24:240301:1385**	

Сведения о характерных точках границы земельного участка

Система координат:
Зона №

Номер точки	Координаты		Описание закрепления на местности	Средняя квадратическая погрешность определения координат характерных точек границ земельного участка, м
	X	Y		
1	2	3	4	5
391	461469.3	1324424.6	Закрепление отсутствует	2.5
392	461462.3	1324425.2	Закрепление отсутствует	2.5
393	461440.7	1324423.3	Закрепление отсутствует	2.5
394	461431.2	1324423.3	Закрепление отсутствует	2.5
395	461418.6	1324427.5	Закрепление отсутствует	2.5
396	461418	1324422.9	Закрепление отсутствует	2.5
397	461410	1324386.4	Закрепление отсутствует	2.5
398	461395.1	1324318.8	Закрепление отсутствует	2.5
399	461372.2	1324203.2	Закрепление отсутствует	2.5
400	461360.8	1324156.8	Закрепление отсутствует	2.5
401	461358.7	1324146.7	Закрепление отсутствует	2.5
402	461353.1	1324119.2	Закрепление отсутствует	2.5
403	461348.5	1324108.2	Закрепление отсутствует	2.5
404	461344.6	1324099.6	Закрепление отсутствует	2.5
405	461329.7	1324084.1	Закрепление отсутствует	2.5

Государственный регистратор		ФГИС ЕГРН
полное наименование должности	подпись	инициалы, фамилия

М.П.

Выписка из Единого государственного реестра недвижимости об объекте недвижимости

Описание местоположения земельного участка

Земельный участок			
(вид объекта недвижимости)			
Лист № ___ Раздела **3.2**	Всего листов раздела **3.2 :** ___	Всего разделов: ___	Всего листов выписки: ___
10.02.2021 № 99/2021/374817615			
Кадастровый номер:		**16:24:240301:1385**	

Сведения о характерных точках границы земельного участка				
Система координат: Зона №				
Номер точки	Координаты		Описание закрепления на местности	Средняя квадратическая погрешность определения координат характерных точек границ земельного участка, м
	X	Y		
1	2	3	4	5
406	461308.1	1324063.1	Закрепление отсутствует	2.5
407	461295.1	1324049.5	Закрепление отсутствует	2.5
408	461293.7	1324046.1	Закрепление отсутствует	2.5
409	461299.1	1324047.4	Закрепление отсутствует	2.5
410	461307.4	1324054.4	Закрепление отсутствует	2.5
411	461313.7	1324053.1	Закрепление отсутствует	2.5
412	461332.8	1324062.6	Закрепление отсутствует	2.5
413	461342.3	1324069.6	Закрепление отсутствует	2.5
414	461358.2	1324088	Закрепление отсутствует	2.5
415	461367.1	1324109	Закрепление отсутствует	2.5
416	461372.8	1324118.5	Закрепление отсутствует	2.5
417	461374.1	1324115.3	Закрепление отсутствует	2.5
418	461383.6	1324107.1	Закрепление отсутствует	2.5
419	461395	1324102.6	Закрепление отсутствует	2.5
420	461409	1324101.4	Закрепление отсутствует	2.5

Государственный регистратор		ФГИС ЕГРН
полное наименование должности	подпись	инициалы, фамилия

М.П.

Выписка из Единого государственного реестра недвижимости об объекте недвижимости

Описание местоположения земельного участка

Земельный участок			
(вид объекта недвижимости)			
Лист № ___ Раздела **3.2**	Всего листов раздела **3.2 :** ___	Всего разделов: ___	Всего листов выписки: ___
10.02.2021 № 99/2021/374817615			
Кадастровый номер:		**16:24:240301:1385**	

Сведения о характерных точках границы земельного участка

Система координат:
Зона №

Номер точки	Координаты		Описание закрепления на местности	Средняя квадратическая погрешность определения координат характерных точек границ земельного участка, м
	X	Y		
1	2	3	4	5
421	461412.2	1324095.6	Закрепление отсутствует	2.5
422	461424.9	1324080.4	Закрепление отсутствует	2.5
423	461446.4	1324086.8	Закрепление отсутствует	2.5
424	461473.7	1324099.5	Закрепление отсутствует	2.5
425	461492.8	1324112.8	Закрепление отсутствует	2.5
426	461499.1	1324119.8	Закрепление отсутствует	2.5
427	461506.1	1324129.3	Закрепление отсутствует	2.5
428	461518.2	1324153.4	Закрепление отсутствует	2.5
429	461527.7	1324169.3	Закрепление отсутствует	2.5
430	461543	1324190.3	Закрепление отсутствует	2.5
431	461547.9	1324194.6	Закрепление отсутствует	2.5
432	461553.8	1324199.8	Закрепление отсутствует	2.5
433	461563.9	1324206.1	Закрепление отсутствует	2.5
434	461567.4	1324207.2	Закрепление отсутствует	2.5
435	461574.1	1324209.3	Закрепление отсутствует	2.5

Государственный регистратор		ФГИС ЕГРН
полное наименование должности	подпись	инициалы, фамилия

М.П.

Выписка из Единого государственного реестра недвижимости об объекте недвижимости

Описание местоположения земельного участка

Земельный участок			
(вид объекта недвижимости)			
Лист № ___ Раздела **3.2**	Всего листов раздела **3.2 :** ___	Всего разделов: ___	Всего листов выписки: ___
10.02.2021 № 99/2021/374817615			
Кадастровый номер:		**16:24:240301:1385**	

Сведения о характерных точках границы земельного участка

Система координат:
Зона №

Номер точки	Координаты		Описание закрепления на местности	Средняя квадратическая погрешность определения координат характерных точек границ земельного участка, м
	X	Y		
1	2	3	4	5
436	461577.3	1324208.7	Закрепление отсутствует	2.5
437	461586.8	1324210.6	Закрепление отсутствует	2.5
438	461598.2	1324209.9	Закрепление отсутствует	2.5
439	461614.7	1324204.9	Закрепление отсутствует	2.5
440	461594.4	1324179.5	Закрепление отсутствует	2.5
441	461590	1324175	Закрепление отсутствует	2.5
442	461570.9	1324175	Закрепление отсутствует	2.5
443	461556.3	1324178.8	Закрепление отсутствует	2.5
444	461550.6	1324181.4	Закрепление отсутствует	2.5
445	461539.8	1324166.8	Закрепление отсутствует	2.5
446	461527.7	1324145.2	Закрепление отсутствует	2.5
447	461524.5	1324129.3	Закрепление отсутствует	2.5
448	461517.6	1324118.5	Закрепление отсутствует	2.5
449	461508.7	1324107.7	Закрепление отсутствует	2.5
450	461493.4	1324091.8	Закрепление отсутствует	2.5

Государственный регистратор		ФГИС ЕГРН
полное наименование должности	подпись	инициалы, фамилия

М.П.

Выписка из Единого государственного реестра недвижимости об объекте недвижимости

Описание местоположения земельного участка

Земельный участок			
(вид объекта недвижимости)			
Лист № ___ Раздела **3.2**	Всего листов раздела **3.2 :** ___	Всего разделов: ___	Всего листов выписки: ___
10.02.2021 № 99/2021/374817615			
Кадастровый номер:		**16:24:240301:1385**	

Сведения о характерных точках границы земельного участка

Система координат:
Зона №

Номер точки	Координаты		Описание закрепления на местности	Средняя квадратическая погрешность определения координат характерных точек границ земельного участка, м
	X	Y		
1	2	3	4	5
451	461479.5	1324081	Закрепление отсутствует	2.5
452	461468	1324074.7	Закрепление отсутствует	2.5
453	461454.1	1324069.6	Закрепление отсутствует	2.5
454	461425.5	1324062	Закрепление отсутствует	2.5
455	461409	1324058.8	Закрепление отсутствует	2.5
456	461406.4	1324050.6	Закрепление отсутствует	2.5
457	461397.5	1324043.6	Закрепление отсутствует	2.5
458	461386.1	1324043.6	Закрепление отсутствует	2.5
459	461376	1324045.5	Закрепление отсутствует	2.5
460	461367.7	1324046.8	Закрепление отсутствует	2.5
461	461351.2	1324042.3	Закрепление отсутствует	2.5
462	461331.5	1324033.4	Закрепление отсутствует	2.5
463	461309.3	1324018.2	Закрепление отсутствует	2.5
464	461292.9	1324007.4	Закрепление отсутствует	2.5
465	461297.9	1323979.8	Закрепление отсутствует	2.5

Государственный регистратор		ФГИС ЕГРН
полное наименование должности	подпись	инициалы, фамилия

М.П.

Выписка из Единого государственного реестра недвижимости об объекте недвижимости

Описание местоположения земельного участка

Земельный участок			
(вид объекта недвижимости)			
Лист № ___ Раздела **3.2**	Всего листов раздела **3.2 :** ___	Всего разделов: ___	Всего листов выписки: ___
10.02.2021 № 99/2021/374817615			
Кадастровый номер:		**16:24:240301:1385**	

Сведения о характерных точках границы земельного участка

Система координат:
Зона №

Номер точки	Координаты		Описание закрепления на местности	Средняя квадратическая погрешность определения координат характерных точек границ земельного участка, м
	X	Y		
1	2	3	4	5
466	461298.2	1323978.7	Закрепление отсутствует	2.5
467	461304.2	1323976.9	Закрепление отсутствует	2.5
468	461340.4	1323968.6	Закрепление отсутствует	2.5
469	461364.5	1323964.8	Закрепление отсутствует	2.5
470	461398.8	1323962.3	Закрепление отсутствует	2.5
471	461422.9	1323958.5	Закрепление отсутствует	2.5
472	461440.7	1323955.3	Закрепление отсутствует	2.5
473	461456.6	1323950.9	Закрепление отсутствует	2.5
474	461459.8	1323949.6	Закрепление отсутствует	2.5
475	461469.9	1323945.2	Закрепление отсутствует	2.5
476	461475.7	1323941.3	Закрепление отсутствует	2.5
477	461487.1	1323934.4	Закрепление отсутствует	2.5
478	461495.3	1323936.3	Закрепление отсутствует	2.5
479	461499.1	1323941.3	Закрепление отсутствует	2.5
480	461506.1	1323953.4	Закрепление отсутствует	2.5

Государственный регистратор		ФГИС ЕГРН
полное наименование должности	подпись	инициалы, фамилия

М.П.

Выписка из Единого государственного реестра недвижимости об объекте недвижимости

Описание местоположения земельного участка

Земельный участок			
(вид объекта недвижимости)			
Лист № ___ Раздела **3.2**	Всего листов раздела **3.2 :** ___	Всего разделов: ___	Всего листов выписки: ___
10.02.2021 № 99/2021/374817615			
Кадастровый номер:		**16:24:240301:1385**	

Сведения о характерных точках границы земельного участка

Система координат:
Зона №

Номер точки	Координаты		Описание закрепления на местности	Средняя квадратическая погрешность определения координат характерных точек границ земельного участка, м
	X	Y		
1	2	3	4	5
481	461517.6	1323962.9	Закрепление отсутствует	2.5
482	461524.5	1323964.2	Закрепление отсутствует	2.5
483	461530.9	1323964.2	Закрепление отсутствует	2.5
484	461543.6	1323961.7	Закрепление отсутствует	2.5
485	461551.2	1323957.9	Закрепление отсутствует	2.5
486	461557.6	1323954	Закрепление отсутствует	2.5
487	461564.6	1323952.8	Закрепление отсутствует	2.5
488	461573.4	1323954	Закрепление отсутствует	2.5
489	461578.5	1323956.6	Закрепление отсутствует	2.5
490	461590.6	1323962.9	Закрепление отсутствует	2.5
491	461599.5	1323966.1	Закрепление отсутствует	2.5
492	461612.8	1323966.1	Закрепление отсутствует	2.5
493	461619.8	1323960.4	Закрепление отсутствует	2.5
494	461628.7	1323948.3	Закрепление отсутствует	2.5
495	461633.1	1323929.9	Закрепление отсутствует	2.5

Государственный регистратор		ФГИС ЕГРН
полное наименование должности	подпись	инициалы, фамилия

М.П.

Выписка из Единого государственного реестра недвижимости об объекте недвижимости

Описание местоположения земельного участка

Земельный участок			
(вид объекта недвижимости)			
Лист № ___ Раздела **3.2**	Всего листов раздела **3.2 :** ___	Всего разделов: ___	Всего листов выписки: ___
10.02.2021 № 99/2021/374817615			
Кадастровый номер:		**16:24:240301:1385**	

Сведения о характерных точках границы земельного участка

Система координат:
Зона №

Номер точки	Координаты		Описание закрепления на местности	Средняя квадратическая погрешность определения координат характерных точек границ земельного участка, м
	X	Y		
1	2	3	4	5
496	461635	1323922.3	Закрепление отсутствует	2.5
497	461643.9	1323934.4	Закрепление отсутствует	2.5
498	461647.7	1323943.2	Закрепление отсутствует	2.5
499	461652.2	1323947.1	Закрепление отсутствует	2.5
500	461659.2	1323940.7	Закрепление отсутствует	2.5
501	461676.3	1323929.9	Закрепление отсутствует	2.5
502	461684.6	1323936.3	Закрепление отсутствует	2.5
503	461680.1	1323943.2	Закрепление отсутствует	2.5
504	461662.3	1323954	Закрепление отсутствует	2.5
505	461658.5	1323961	Закрепление отсутствует	2.5
506	461666.8	1323968	Закрепление отсутствует	2.5
507	461676.3	1323966.1	Закрепление отсутствует	2.5
508	461693.5	1323956.6	Закрепление отсутствует	2.5
509	461708.1	1323950.9	Закрепление отсутствует	2.5
510	461717.6	1323948.3	Закрепление отсутствует	2.5

Государственный регистратор		ФГИС ЕГРН
полное наименование должности	подпись	инициалы, фамилия

М.П.

Выписка из Единого государственного реестра недвижимости об объекте недвижимости

Описание местоположения земельного участка

Земельный участок			
(вид объекта недвижимости)			
Лист № ___ Раздела **3.2**	Всего листов раздела **3.2 :** ___	Всего разделов: ___	Всего листов выписки: ___
10.02.2021 № 99/2021/374817615			
Кадастровый номер:		**16:24:240301:1385**	

Сведения о характерных точках границы земельного участка

Система координат:
Зона №

Номер точки	Координаты		Описание закрепления на местности	Средняя квадратическая погрешность определения координат характерных точек границ земельного участка, м
	X	Y		
1	2	3	4	5
511	461729.7	1323950.2	Закрепление отсутствует	2.5
512	461736	1323957.9	Закрепление отсутствует	2.5
513	461738.5	1323970.6	Закрепление отсутствует	2.5
514	461741.1	1323978.8	Закрепление отсутствует	2.5
515	461748.1	1323980.1	Закрепление отсутствует	2.5
516	461767.8	1323986.4	Закрепление отсутствует	2.5
517	461788.1	1323987.1	Закрепление отсутствует	2.5
518	461810.9	1323990.9	Закрепление отсутствует	2.5
519	461818.6	1323995.3	Закрепление отсутствует	2.5
520	461824.7	1323998.7	Закрепление отсутствует	2.5
521	461826.8	1323999.8	Закрепление отсутствует	2.5
522	461827.8	1324000	Закрепление отсутствует	2.5
523	461836.3	1324001.7	Закрепление отсутствует	2.5
524	461838.2	1323999.1	Закрепление отсутствует	2.5
525	461837	1323996	Закрепление отсутствует	2.5

Государственный регистратор		ФГИС ЕГРН
полное наименование должности	подпись	инициалы, фамилия

М.П.

Выписка из Единого государственного реестра недвижимости об объекте недвижимости

Описание местоположения земельного участка

Земельный участок			
(вид объекта недвижимости)			
Лист № ___ Раздела **3.2**	Всего листов раздела **3.2 :** ___	Всего разделов: ___	Всего листов выписки: ___
10.02.2021 № 99/2021/374817615			
Кадастровый номер:		**16:24:240301:1385**	

Сведения о характерных точках границы земельного участка

Система координат:
Зона №

Номер точки	Координаты		Описание закрепления на местности	Средняя квадратическая погрешность определения координат характерных точек границ земельного участка, м
	X	Y		
1	2	3	4	5
526	461833.2	1323992.1	Закрепление отсутствует	2.5
527	461831.6	1323991.1	Закрепление отсутствует	2.5
528	461828.7	1323989.4	Закрепление отсутствует	2.5
529	461823.6	1323986.4	Закрепление отсутствует	2.5
530	461821.7	1323976.9	Закрепление отсутствует	2.5
531	461816.6	1323969.3	Закрепление отсутствует	2.5
532	461812.2	1323946.4	Закрепление отсутствует	2.5
533	461818.6	1323929.3	Закрепление отсутствует	2.5
534	461827.4	1323929.3	Закрепление отсутствует	2.5
535	461841.4	1323935	Закрепление отсутствует	2.5
536	461847.1	1323935.6	Закрепление отсутствует	2.5
537	461849	1323933.1	Закрепление отсутствует	2.5
538	461842.7	1323928	Закрепление отсутствует	2.5
539	461829.3	1323917.2	Закрепление отсутствует	2.5
540	461826.8	1323912.8	Закрепление отсутствует	2.5

Государственный регистратор		ФГИС ЕГРН
полное наименование должности	подпись	инициалы, фамилия

М.П.

Выписка из Единого государственного реестра недвижимости об объекте недвижимости

Описание местоположения земельного участка

Земельный участок			
(вид объекта недвижимости)			
Лист № ___ Раздела **3.2**	Всего листов раздела **3.2 :** ___	Всего разделов: ___	Всего листов выписки: ___
10.02.2021 № 99/2021/374817615			
Кадастровый номер:		**16:24:240301:1385**	

Сведения о характерных точках границы земельного участка

Система координат:
Зона №

Номер точки	Координаты		Описание закрепления на местности	Средняя квадратическая погрешность определения координат характерных точек границ земельного участка, м
	X	Y		
1	2	3	4	5
541	461827.4	1323910.2	Закрепление отсутствует	2.5
542	461830	1323905.8	Закрепление отсутствует	2.5
543	461838.2	1323901.3	Закрепление отсутствует	2.5
544	461854.7	1323898.2	Закрепление отсутствует	2.5
545	461859.2	1323894.4	Закрепление отсутствует	2.5
546	461857.9	1323891.8	Закрепление отсутствует	2.5
547	461851.6	1323890.5	Закрепление отсутствует	2.5
548	461837.6	1323890.5	Закрепление отсутствует	2.5
549	461830	1323891.8	Закрепление отсутствует	2.5
550	461823.6	1323895	Закрепление отсутствует	2.5
551	461816.6	1323899.4	Закрепление отсутствует	2.5
552	461812.8	1323907.1	Закрепление отсутствует	2.5
553	461806.5	1323912.1	Закрепление отсутствует	2.5
554	461793.2	1323920.4	Закрепление отсутствует	2.5
555	461776.6	1323928.6	Закрепление отсутствует	2.5

Государственный регистратор		ФГИС ЕГРН
полное наименование должности	подпись	инициалы, фамилия

М.П.

Выписка из Единого государственного реестра недвижимости об объекте недвижимости

Описание местоположения земельного участка

Земельный участок			
(вид объекта недвижимости)			
Лист № ___ Раздела **3.2**	Всего листов раздела **3.2 :** ___	Всего разделов: ___	Всего листов выписки: ___
10.02.2021 № 99/2021/374817615			
Кадастровый номер:		**16:24:240301:1385**	

Сведения о характерных точках границы земельного участка

Система координат:
Зона №

Номер точки	Координаты		Описание закрепления на местности	Средняя квадратическая погрешность определения координат характерных точек границ земельного участка, м
	X	Y		
1	2	3	4	5
556	461768.4	1323929.9	Закрепление отсутствует	2.5
557	461763.3	1323929.9	Закрепление отсутствует	2.5
558	461758.2	1323928	Закрепление отсутствует	2.5
559	461737.3	1323915.9	Закрепление отсутствует	2.5
560	461719.5	1323903.9	Закрепление отсутствует	2.5
561	461704.3	1323896.3	Закрепление отсутствует	2.5
562	461685.2	1323886.1	Закрепление отсутствует	2.5
563	461670	1323878.5	Закрепление отсутствует	2.5
564	461656.6	1323874.7	Закрепление отсутствует	2.5
565	461650.3	1323871.5	Закрепление отсутствует	2.5
566	461642.7	1323865.1	Закрепление отсутствует	2.5
567	461636.9	1323858.2	Закрепление отсутствует	2.5
568	461635.7	1323853.7	Закрепление отсутствует	2.5
569	461635.7	1323848	Закрепление отсутствует	2.5
570	461638.8	1323841.6	Закрепление отсутствует	2.5

Государственный регистратор		ФГИС ЕГРН
полное наименование должности	подпись	инициалы, фамилия

М.П.

Выписка из Единого государственного реестра недвижимости об объекте недвижимости

Описание местоположения земельного участка

Земельный участок			
(вид объекта недвижимости)			
Лист № ___ Раздела **3.2**	Всего листов раздела **3.2 :** ___	Всего разделов: ___	Всего листов выписки: ___
10.02.2021 № 99/2021/374817615			
Кадастровый номер:		**16:24:240301:1385**	

Сведения о характерных точках границы земельного участка

Система координат:
Зона №

Номер точки	Координаты		Описание закрепления на местности	Средняя квадратическая погрешность определения координат характерных точек границ земельного участка, м
	X	Y		
1	2	3	4	5
571	461646.5	1323835.9	Закрепление отсутствует	2.5
572	461656	1323832.1	Закрепление отсутствует	2.5
573	461675	1323828.9	Закрепление отсутствует	2.5
574	461686.5	1323824.5	Закрепление отсутствует	2.5
575	461698.5	1323817.5	Закрепление отсутствует	2.5
576	461707.4	1323811.2	Закрепление отсутствует	2.5
577	461719.5	1323798.5	Закрепление отсутствует	2.5
578	461721.4	1323795.9	Закрепление отсутствует	2.5
579	461732.2	1323782	Закрепление отсутствует	2.5
580	461758.2	1323743.9	Закрепление отсутствует	2.5
581	461779.8	1323716.6	Закрепление отсутствует	2.5
582	461790.6	1323705.8	Закрепление отсутствует	2.5
583	461800.8	1323705.8	Закрепление отсутствует	2.5
584	461810.3	1323708.3	Закрепление отсутствует	2.5
585	461853.5	1323722.9	Закрепление отсутствует	2.5

Государственный регистратор		ФГИС ЕГРН
полное наименование должности	подпись	инициалы, фамилия

М.П.

Выписка из Единого государственного реестра недвижимости об объекте недвижимости

Описание местоположения земельного участка

Земельный участок			
(вид объекта недвижимости)			
Лист № ___ Раздела **3.2**	Всего листов раздела **3.2 :** ___	Всего разделов: ___	Всего листов выписки: ___
10.02.2021 № 99/2021/374817615			
Кадастровый номер:		**16:24:240301:1385**	

Сведения о характерных точках границы земельного участка				
Система координат: Зона №				
Номер точки	Координаты		Описание закрепления на местности	Средняя квадратическая погрешность определения координат характерных точек границ земельного участка, м
	X	Y		
1	2	3	4	5
586	461874.4	1323733.7	Закрепление отсутствует	2.5
587	461901.1	1323746.4	Закрепление отсутствует	2.5
588	461729	1324121	Закрепление отсутствует	2.5
589	461748.1	1324132.5	Закрепление отсутствует	2.5
590	461765.8	1324145.2	Закрепление отсутствует	2.5
591	461783	1324159.1	Закрепление отсутствует	2.5
592	461792.5	1324172.5	Закрепление отсутствует	2.5
593	461788.1	1324176.3	Закрепление отсутствует	2.5
594	461776.6	1324176.9	Закрепление отсутствует	2.5
595	461767.1	1324175.7	Закрепление отсутствует	2.5
596	461757	1324165.5	Закрепление отсутствует	2.5
597	461743	1324145.8	Закрепление отсутствует	2.5
598	461734.1	1324135.7	Закрепление отсутствует	2.5
599	461722.7	1324128.7	Закрепление отсутствует	2.5
600	461712.5	1324135	Закрепление отсутствует	2.5

Государственный регистратор		ФГИС ЕГРН
полное наименование должности	подпись	инициалы, фамилия

М.П.

Выписка из Единого государственного реестра недвижимости об объекте недвижимости

Описание местоположения земельного участка

Земельный участок			
(вид объекта недвижимости)			
Лист № ___ Раздела **3.2**	Всего листов раздела **3.2 :** ___	Всего разделов: ___	Всего листов выписки: ___
10.02.2021 № 99/2021/374817615			
Кадастровый номер:		**16:24:240301:1385**	

Сведения о характерных точках границы земельного участка

Система координат:
Зона №

Номер точки	Координаты		Описание закрепления на местности	Средняя квадратическая погрешность определения координат характерных точек границ земельного участка, м
	X	Y		
1	2	3	4	5
601	461706.8	1324142.6	Закрепление отсутствует	2.5
602	461704.9	1324146.4	Закрепление отсутствует	2.5
603	461701.1	1324143.9	Закрепление отсутствует	2.5
604	461673.1	1324130.6	Закрепление отсутствует	2.5
605	461678.2	1324125.5	Закрепление отсутствует	2.5
606	461676.9	1324116	Закрепление отсутствует	2.5
607	461668.1	1324109.6	Закрепление отсутствует	2.5
608	461650.3	1324101.4	Закрепление отсутствует	2.5
609	461642.7	1324095.6	Закрепление отсутствует	2.5
610	461637.6	1324087.4	Закрепление отсутствует	2.5
611	461644.6	1324082.3	Закрепление отсутствует	2.5
612	461654.7	1324085.5	Закрепление отсутствует	2.5
613	461662.3	1324082.9	Закрепление отсутствует	2.5
614	461668.7	1324087.4	Закрепление отсутствует	2.5
615	461697.3	1324101.4	Закрепление отсутствует	2.5

Государственный регистратор		ФГИС ЕГРН
полное наименование должности	подпись	инициалы, фамилия

М.П.

Выписка из Единого государственного реестра недвижимости об объекте недвижимости

Описание местоположения земельного участка

Земельный участок			
(вид объекта недвижимости)			
Лист № ___ Раздела **3.2**	Всего листов раздела **3.2 :** ___	Всего разделов: ___	Всего листов выписки: ___
10.02.2021 № 99/2021/374817615			
Кадастровый номер:		**16:24:240301:1385**	

Сведения о характерных точках границы земельного участка				
Система координат: Зона №				
Номер точки	Координаты		Описание закрепления на местности	Средняя квадратическая погрешность определения координат характерных точек границ земельного участка, м
	X	Y		
1	2	3	4	5
616	461711.2	1324108.3	Закрепление отсутствует	2.5
617	461481.4	1323973.7	Закрепление отсутствует	2.5
618	461485.8	1323982	Закрепление отсутствует	2.5
619	461492.2	1324002.9	Закрепление отсутствует	2.5
620	461497.9	1324014.4	Закрепление отсутствует	2.5
621	461490.3	1324014.4	Закрепление отсутствует	2.5
622	461479.5	1324019.4	Закрепление отсутствует	2.5
623	461476.3	1324015.6	Закрепление отсутствует	2.5
624	461475	1324007.4	Закрепление отсутствует	2.5
625	461470.6	1323990.2	Закрепление отсутствует	2.5
626	461471.2	1323982	Закрепление отсутствует	2.5
627	461476.3	1323975.6	Закрепление отсутствует	2.5
628	461513.1	1324025.2	Закрепление отсутствует	2.5
629	461515.7	1324018.8	Закрепление отсутствует	2.5
630	461520.7	1324011.2	Закрепление отсутствует	2.5

Государственный регистратор		ФГИС ЕГРН
полное наименование должности	подпись	инициалы, фамилия

М.П.

Выписка из Единого государственного реестра недвижимости об объекте недвижимости

Описание местоположения земельного участка

Земельный участок			
(вид объекта недвижимости)			
Лист № ___ Раздела **3.2**	Всего листов раздела **3.2 :** ___	Всего разделов: ___	Всего листов выписки: ___
10.02.2021 № 99/2021/374817615			
Кадастровый номер:		**16:24:240301:1385**	

Сведения о характерных точках границы земельного участка

Система координат:
Зона №

Номер точки	Координаты		Описание закрепления на местности	Средняя квадратическая погрешность определения координат характерных точек границ земельного участка, м
	X	Y		
1	2	3	4	5
631	461530.9	1324001	Закрепление отсутствует	2.5
632	461540.4	1324001	Закрепление отсутствует	2.5
633	461546.8	1324008	Закрепление отсутствует	2.5
634	461549.3	1324018.8	Закрепление отсутствует	2.5
635	461535.3	1324031.5	Закрепление отсутствует	2.5
636	461530.9	1324037.9	Закрепление отсутствует	2.5
637	461533.4	1324044.2	Закрепление отсутствует	2.5
638	461545.5	1324055	Закрепление отсутствует	2.5
639	461541.1	1324063.3	Закрепление отсутствует	2.5
640	461529.6	1324063.3	Закрепление отсутствует	2.5
641	461522.6	1324057.5	Закрепление отсутствует	2.5
642	461515	1324049.9	Закрепление отсутствует	2.5
643	461511.2	1324038.5	Закрепление отсутствует	2.5
644	461511.2	1324030.2	Закрепление отсутствует	2.5
645	461454.1	1323993.4	Закрепление отсутствует	2.5

Государственный регистратор		ФГИС ЕГРН
полное наименование должности	подпись	инициалы, фамилия

М.П.

Выписка из Единого государственного реестра недвижимости об объекте недвижимости

Описание местоположения земельного участка

Земельный участок			
(вид объекта недвижимости)			
Лист № ___ Раздела **3.2**	Всего листов раздела **3.2 :** ___	Всего разделов: ___	Всего листов выписки: ___
10.02.2021 № 99/2021/374817615			
Кадастровый номер:		**16:24:240301:1385**	

Сведения о характерных точках границы земельного участка

Система координат:
Зона №

Номер точки	Координаты		Описание закрепления на местности	Средняя квадратическая погрешность определения координат характерных точек границ земельного участка, м
	X	Y		
1	2	3	4	5
646	461450.9	1324003.6	Закрепление отсутствует	2.5
647	461445.8	1324011.8	Закрепление отсутствует	2.5
648	461442	1324031.5	Закрепление отсутствует	2.5
649	461429.3	1324034.7	Закрепление отсутствует	2.5
650	461400.7	1324029	Закрепление отсутствует	2.5
651	461389.9	1324024.5	Закрепление отсутствует	2.5
652	461376.6	1324011.8	Закрепление отсутствует	2.5
653	461374.1	1324004.8	Закрепление отсутствует	2.5
654	461374.1	1323992.1	Закрепление отсутствует	2.5
655	461377.2	1323980.7	Закрепление отсутствует	2.5
656	461384.2	1323972.5	Закрепление отсутствует	2.5
657	461395	1323971.8	Закрепление отсутствует	2.5
658	461405.2	1323975	Закрепление отсутствует	2.5
659	461424.9	1323981.3	Закрепление отсутствует	2.5
660	461613.4	1323989.6	Закрепление отсутствует	2.5

Государственный регистратор		ФГИС ЕГРН
полное наименование должности	подпись	инициалы, фамилия

М.П.

Выписка из Единого государственного реестра недвижимости об объекте недвижимости

Описание местоположения земельного участка

Земельный участок			
(вид объекта недвижимости)			
Лист № ___ Раздела **3.2**	Всего листов раздела **3.2 :** ___	Всего разделов: ___	Всего листов выписки: ___
10.02.2021 № 99/2021/374817615			
Кадастровый номер:		**16:24:240301:1385**	

Сведения о характерных точках границы земельного участка

Система координат:
Зона №

Номер точки	Координаты		Описание закрепления на местности	Средняя квадратическая погрешность определения координат характерных точек границ земельного участка, м
	X	Y		
1	2	3	4	5
661	461621.1	1323995.3	Закрепление отсутствует	2.5
662	461621.1	1324005.5	Закрепление отсутствует	2.5
663	461615.4	1324030.9	Закрепление отсутствует	2.5
664	461618.5	1324055	Закрепление отсутствует	2.5
665	461623.6	1324079.8	Закрепление отсутствует	2.5
666	461614.1	1324085.5	Закрепление отсутствует	2.5
667	461579.2	1324083.6	Закрепление отсутствует	2.5
668	461574.1	1324075.3	Закрепление отсутствует	2.5
669	461574.1	1324070.2	Закрепление отсутствует	2.5
670	461583.6	1324056.3	Закрепление отсутствует	2.5
671	461585.5	1324046.1	Закрепление отсутствует	2.5
672	461577.3	1324043.6	Закрепление отсутствует	2.5
673	461559.5	1324049.3	Закрепление отсутствует	2.5
674	461557.6	1324038.5	Закрепление отсутствует	2.5
675	461566.5	1324031.5	Закрепление отсутствует	2.5

Государственный регистратор		ФГИС ЕГРН
полное наименование должности	подпись	инициалы, фамилия

М.П.

Выписка из Единого государственного реестра недвижимости об объекте недвижимости

Описание местоположения земельного участка

Земельный участок			
(вид объекта недвижимости)			
Лист № ___ Раздела **3.2**	Всего листов раздела **3.2 :** ___	Всего разделов: ___	Всего листов выписки: ___
10.02.2021 № 99/2021/374817615			
Кадастровый номер:		**16:24:240301:1385**	

Сведения о характерных точках границы земельного участка

Система координат:
Зона №

Номер точки	Координаты		Описание закрепления на местности	Средняя квадратическая погрешность определения координат характерных точек границ земельного участка, м
	X	Y		
1	2	3	4	5
676	461589.3	1324013.7	Закрепление отсутствует	2.5
677	461603.9	1323996	Закрепление отсутствует	2.5
678	462009.7	1324076.3	Закрепление отсутствует	2.5
679	462009.1	1324076.3	Закрепление отсутствует	2.5
680	462008.8	1324076.2	Закрепление отсутствует	2.5
681	462008.5	1324076.2	Закрепление отсутствует	2.5
682	462008.2	1324076.2	Закрепление отсутствует	2.5
683	462007.9	1324076.1	Закрепление отсутствует	2.5
684	462007.6	1324076	Закрепление отсутствует	2.5
685	462007.3	1324075.9	Закрепление отсутствует	2.5
686	462007.1	1324075.9	Закрепление отсутствует	2.5
687	462006.8	1324075.7	Закрепление отсутствует	2.5
688	462006.5	1324075.6	Закрепление отсутствует	2.5
689	462006.2	1324075.5	Закрепление отсутствует	2.5
690	462006	1324075.4	Закрепление отсутствует	2.5

Государственный регистратор		ФГИС ЕГРН
полное наименование должности	подпись	инициалы, фамилия

М.П.

Выписка из Единого государственного реестра недвижимости об объекте недвижимости

Описание местоположения земельного участка

Земельный участок			
(вид объекта недвижимости)			
Лист № ___ Раздела **3.2**	Всего листов раздела **3.2 :** ___	Всего разделов: ___	Всего листов выписки: ___
10.02.2021 № 99/2021/374817615			
Кадастровый номер:		**16:24:240301:1385**	

Сведения о характерных точках границы земельного участка

Система координат:
Зона №

Номер точки	Координаты		Описание закрепления на местности	Средняя квадратическая погрешность определения координат характерных точек границ земельного участка, м
	X	Y		
1	2	3	4	5
691	462005.7	1324075.2	Закрепление отсутствует	2.5
692	462005.4	1324075.1	Закрепление отсутствует	2.5
693	462005.2	1324074.9	Закрепление отсутствует	2.5
694	462004.9	1324074.7	Закрепление отсутствует	2.5
695	462004.7	1324074.6	Закрепление отсутствует	2.5
696	462004.5	1324074.4	Закрепление отсутствует	2.5
697	462004.3	1324074.2	Закрепление отсутствует	2.5
698	462004	1324074	Закрепление отсутствует	2.5
699	462003.8	1324073.7	Закрепление отсутствует	2.5
700	462003.6	1324073.5	Закрепление отсутствует	2.5
701	462003.4	1324073.3	Закрепление отсутствует	2.5
702	462003.3	1324073.1	Закрепление отсутствует	2.5
703	462003.1	1324072.8	Закрепление отсутствует	2.5
704	462002.9	1324072.6	Закрепление отсутствует	2.5
705	462002.8	1324072.3	Закрепление отсутствует	2.5

Государственный регистратор		ФГИС ЕГРН
полное наименование должности	подпись	инициалы, фамилия

М.П.

Выписка из Единого государственного реестра недвижимости об объекте недвижимости

Описание местоположения земельного участка

Земельный участок			
(вид объекта недвижимости)			
Лист № ___ Раздела **3.2**	Всего листов раздела **3.2 :** ___	Всего разделов: ___	Всего листов выписки: ___
10.02.2021 № 99/2021/374817615			
Кадастровый номер:		**16:24:240301:1385**	

Сведения о характерных точках границы земельного участка

Система координат:
Зона №

Номер точки	Координаты		Описание закрепления на местности	Средняя квадратическая погрешность определения координат характерных точек границ земельного участка, м
	X	Y		
1	2	3	4	5
706	462002.6	1324072	Закрепление отсутствует	2.5
707	462002.5	1324071.8	Закрепление отсутствует	2.5
708	462002.4	1324071.5	Закрепление отсутствует	2.5
709	462002.3	1324071.2	Закрепление отсутствует	2.5
710	462002.1	1324070.9	Закрепление отсутствует	2.5
711	462002.1	1324070.7	Закрепление отсутствует	2.5
712	462002	1324070.4	Закрепление отсутствует	2.5
713	462001.9	1324070.1	Закрепление отсутствует	2.5
714	462001.8	1324069.8	Закрепление отсутствует	2.5
715	462001.8	1324069.5	Закрепление отсутствует	2.5
716	462001.8	1324069.2	Закрепление отсутствует	2.5
717	462001.7	1324068.9	Закрепление отсутствует	2.5
718	462001.7	1324068.6	Закрепление отсутствует	2.5
719	462001.7	1324068.3	Закрепление отсутствует	2.5
720	462001.7	1324068	Закрепление отсутствует	2.5

Государственный регистратор		ФГИС ЕГРН
полное наименование должности	подпись	инициалы, фамилия

М.П.

Выписка из Единого государственного реестра недвижимости об объекте недвижимости

Описание местоположения земельного участка

Земельный участок			
(вид объекта недвижимости)			
Лист № ___ Раздела **3.2**	Всего листов раздела **3.2 :** ___	Всего разделов: ___	Всего листов выписки: ___
10.02.2021 № 99/2021/374817615			
Кадастровый номер:		**16:24:240301:1385**	

Сведения о характерных точках границы земельного участка

Система координат:
Зона №

Номер точки	Координаты		Описание закрепления на местности	Средняя квадратическая погрешность определения координат характерных точек границ земельного участка, м
	X	Y		
1	2	3	4	5
721	462001.7	1324067.7	Закрепление отсутствует	2.5
722	462001.8	1324067.4	Закрепление отсутствует	2.5
723	462001.8	1324067.1	Закрепление отсутствует	2.5
724	462001.8	1324066.8	Закрепление отсутствует	2.5
725	462001.9	1324066.5	Закрепление отсутствует	2.5
726	462002	1324066.2	Закрепление отсутствует	2.5
727	462002.1	1324065.9	Закрепление отсутствует	2.5
728	462002.1	1324065.7	Закрепление отсутствует	2.5
729	462002.3	1324065.4	Закрепление отсутствует	2.5
730	462002.4	1324065.1	Закрепление отсутствует	2.5
731	462002.5	1324064.8	Закрепление отсутствует	2.5
732	462002.6	1324064.6	Закрепление отсутствует	2.5
733	462002.8	1324064.3	Закрепление отсутствует	2.5
734	462002.9	1324064	Закрепление отсутствует	2.5
735	462003.1	1324063.8	Закрепление отсутствует	2.5

Государственный регистратор		ФГИС ЕГРН
полное наименование должности	подпись	инициалы, фамилия

М.П.

Выписка из Единого государственного реестра недвижимости об объекте недвижимости

Описание местоположения земельного участка

Земельный участок			
(вид объекта недвижимости)			
Лист № ___ Раздела **3.2**	Всего листов раздела **3.2 :** ___	Всего разделов: ___	Всего листов выписки: ___
10.02.2021 № 99/2021/374817615			
Кадастровый номер:		**16:24:240301:1385**	

Сведения о характерных точках границы земельного участка

Система координат:
Зона №

Номер точки	Координаты		Описание закрепления на местности	Средняя квадратическая погрешность определения координат характерных точек границ земельного участка, м
	X	Y		
1	2	3	4	5
736	462003.3	1324063.5	Закрепление отсутствует	2.5
737	462003.4	1324063.3	Закрепление отсутствует	2.5
738	462003.6	1324063.1	Закрепление отсутствует	2.5
739	462003.8	1324062.9	Закрепление отсутствует	2.5
740	462004	1324062.6	Закрепление отсутствует	2.5
741	462004.3	1324062.4	Закрепление отсутствует	2.5
742	462004.5	1324062.2	Закрепление отсутствует	2.5
743	462004.7	1324062	Закрепление отсутствует	2.5
744	462004.9	1324061.9	Закрепление отсутствует	2.5
745	462005.2	1324061.7	Закрепление отсутствует	2.5
746	462005.4	1324061.5	Закрепление отсутствует	2.5
747	462005.7	1324061.4	Закрепление отсутствует	2.5
748	462006	1324061.2	Закрепление отсутствует	2.5
749	462006.2	1324061.1	Закрепление отсутствует	2.5
750	462006.5	1324061	Закрепление отсутствует	2.5

Государственный регистратор		ФГИС ЕГРН
полное наименование должности	подпись	инициалы, фамилия

М.П.

Выписка из Единого государственного реестра недвижимости об объекте недвижимости

Описание местоположения земельного участка

Земельный участок			
(вид объекта недвижимости)			
Лист № ___ Раздела **3.2**	Всего листов раздела **3.2 :** ___	Всего разделов: ___	Всего листов выписки: ___
10.02.2021 № 99/2021/374817615			
Кадастровый номер:		**16:24:240301:1385**	

Сведения о характерных точках границы земельного участка

Система координат:
Зона №

Номер точки	Координаты		Описание закрепления на местности	Средняя квадратическая погрешность определения координат характерных точек границ земельного участка, м
	X	Y		
1	2	3	4	5
751	462006.8	1324060.9	Закрепление отсутствует	2.5
752	462007.1	1324060.7	Закрепление отсутствует	2.5
753	462007.3	1324060.7	Закрепление отсутствует	2.5
754	462007.6	1324060.6	Закрепление отсутствует	2.5
755	462007.9	1324060.5	Закрепление отсутствует	2.5
756	462008.2	1324060.4	Закрепление отсутствует	2.5
757	462008.5	1324060.4	Закрепление отсутствует	2.5
758	462008.8	1324060.4	Закрепление отсутствует	2.5
759	462009.1	1324060.3	Закрепление отсутствует	2.5
760	462009.4	1324060.3	Закрепление отсутствует	2.5
761	462009.7	1324060.3	Закрепление отсутствует	2.5
762	462010	1324060.3	Закрепление отсутствует	2.5
763	462010.3	1324060.3	Закрепление отсутствует	2.5
764	462010.6	1324060.4	Закрепление отсутствует	2.5
765	462010.9	1324060.4	Закрепление отсутствует	2.5

Государственный регистратор		ФГИС ЕГРН
полное наименование должности	подпись	инициалы, фамилия

М.П.

Выписка из Единого государственного реестра недвижимости об объекте недвижимости

Описание местоположения земельного участка

Земельный участок			
(вид объекта недвижимости)			
Лист № ___ Раздела **3.2**	Всего листов раздела **3.2 :** ___	Всего разделов: ___	Всего листов выписки: ___
10.02.2021 № 99/2021/374817615			
Кадастровый номер:		**16:24:240301:1385**	

Сведения о характерных точках границы земельного участка

Система координат:
Зона №

Номер точки	Координаты		Описание закрепления на местности	Средняя квадратическая погрешность определения координат характерных точек границ земельного участка, м
	X	Y		
1	2	3	4	5
766	462011.2	1324060.4	Закрепление отсутствует	2.5
767	462011.5	1324060.5	Закрепление отсутствует	2.5
768	462011.8	1324060.6	Закрепление отсутствует	2.5
769	462012.1	1324060.7	Закрепление отсутствует	2.5
770	462012.3	1324060.7	Закрепление отсутствует	2.5
771	462012.6	1324060.9	Закрепление отсутствует	2.5
772	462012.9	1324061	Закрепление отсутствует	2.5
773	462013.2	1324061.1	Закрепление отсутствует	2.5
774	462013.4	1324061.2	Закрепление отсутствует	2.5
775	462013.7	1324061.4	Закрепление отсутствует	2.5
776	462014	1324061.5	Закрепление отсутствует	2.5
777	462014.2	1324061.7	Закрепление отсутствует	2.5
778	462014.5	1324061.9	Закрепление отсутствует	2.5
779	462014.7	1324062	Закрепление отсутствует	2.5
780	462014.9	1324062.2	Закрепление отсутствует	2.5

Государственный регистратор		ФГИС ЕГРН
полное наименование должности	подпись	инициалы, фамилия

М.П.

Выписка из Единого государственного реестра недвижимости об объекте недвижимости

Описание местоположения земельного участка

Земельный участок			
(вид объекта недвижимости)			
Лист № ___ Раздела **3.2**	Всего листов раздела **3.2 :** ___	Всего разделов: ___	Всего листов выписки: ___
10.02.2021 № 99/2021/374817615			
Кадастровый номер:		**16:24:240301:1385**	

Сведения о характерных точках границы земельного участка

Система координат:
Зона №

Номер точки	Координаты		Описание закрепления на местности	Средняя квадратическая погрешность определения координат характерных точек границ земельного участка, м
	X	Y		
1	2	3	4	5
781	462015.1	1324062.4	Закрепление отсутствует	2.5
782	462015.4	1324062.6	Закрепление отсутствует	2.5
783	462015.6	1324062.9	Закрепление отсутствует	2.5
784	462015.8	1324063.1	Закрепление отсутствует	2.5
785	462016	1324063.3	Закрепление отсутствует	2.5
786	462016.1	1324063.5	Закрепление отсутствует	2.5
787	462016.3	1324063.8	Закрепление отсутствует	2.5
788	462016.5	1324064	Закрепление отсутствует	2.5
789	462016.6	1324064.3	Закрепление отсутствует	2.5
790	462016.8	1324064.6	Закрепление отсутствует	2.5
791	462016.9	1324064.8	Закрепление отсутствует	2.5
792	462017	1324065.1	Закрепление отсутствует	2.5
793	462017.1	1324065.4	Закрепление отсутствует	2.5
794	462017.3	1324065.7	Закрепление отсутствует	2.5
795	462017.3	1324065.9	Закрепление отсутствует	2.5

Государственный регистратор		ФГИС ЕГРН
полное наименование должности	подпись	инициалы, фамилия

М.П.

Выписка из Единого государственного реестра недвижимости об объекте недвижимости

Описание местоположения земельного участка

Земельный участок			
(вид объекта недвижимости)			
Лист № ___ Раздела **3.2**	Всего листов раздела **3.2 :** ___	Всего разделов: ___	Всего листов выписки: ___
10.02.2021 № 99/2021/374817615			
Кадастровый номер:		**16:24:240301:1385**	

Сведения о характерных точках границы земельного участка

Система координат:
Зона №

Номер точки	Координаты		Описание закрепления на местности	Средняя квадратическая погрешность определения координат характерных точек границ земельного участка, м
	X	Y		
1	2	3	4	5
796	462017.4	1324066.2	Закрепление отсутствует	2.5
797	462017.5	1324066.5	Закрепление отсутствует	2.5
798	462017.6	1324066.8	Закрепление отсутствует	2.5
799	462017.6	1324067.1	Закрепление отсутствует	2.5
800	462017.6	1324067.4	Закрепление отсутствует	2.5
801	462017.7	1324067.7	Закрепление отсутствует	2.5
802	462017.7	1324068	Закрепление отсутствует	2.5
803	462017.7	1324068.3	Закрепление отсутствует	2.5
804	462017.7	1324068.6	Закрепление отсутствует	2.5
805	462017.7	1324068.9	Закрепление отсутствует	2.5
806	462017.6	1324069.2	Закрепление отсутствует	2.5
807	462017.6	1324069.5	Закрепление отсутствует	2.5
808	462017.6	1324069.8	Закрепление отсутствует	2.5
809	462017.5	1324070.1	Закрепление отсутствует	2.5
810	462017.4	1324070.4	Закрепление отсутствует	2.5

Государственный регистратор		ФГИС ЕГРН
полное наименование должности	подпись	инициалы, фамилия

М.П.

Выписка из Единого государственного реестра недвижимости об объекте недвижимости

Описание местоположения земельного участка

Земельный участок			
(вид объекта недвижимости)			
Лист № ___ Раздела **3.2**	Всего листов раздела **3.2 :** ___	Всего разделов: ___	Всего листов выписки: ___
10.02.2021 № 99/2021/374817615			
Кадастровый номер:		**16:24:240301:1385**	

Сведения о характерных точках границы земельного участка

Система координат:
Зона №

Номер точки	Координаты		Описание закрепления на местности	Средняя квадратическая погрешность определения координат характерных точек границ земельного участка, м
	X	Y		
1	2	3	4	5
811	462017.3	1324070.7	Закрепление отсутствует	2.5
812	462017.3	1324070.9	Закрепление отсутствует	2.5
813	462017.1	1324071.2	Закрепление отсутствует	2.5
814	462017	1324071.5	Закрепление отсутствует	2.5
815	462016.9	1324071.8	Закрепление отсутствует	2.5
816	462016.8	1324072	Закрепление отсутствует	2.5
817	462016.6	1324072.3	Закрепление отсутствует	2.5
818	462016.5	1324072.6	Закрепление отсутствует	2.5
819	462016.3	1324072.8	Закрепление отсутствует	2.5
820	462016.1	1324073.1	Закрепление отсутствует	2.5
821	462016	1324073.3	Закрепление отсутствует	2.5
822	462015.8	1324073.5	Закрепление отсутствует	2.5
823	462015.6	1324073.7	Закрепление отсутствует	2.5
824	462015.4	1324074	Закрепление отсутствует	2.5
825	462015.1	1324074.2	Закрепление отсутствует	2.5

Государственный регистратор		ФГИС ЕГРН
полное наименование должности	подпись	инициалы, фамилия

М.П.

Выписка из Единого государственного реестра недвижимости об объекте недвижимости

Описание местоположения земельного участка

Земельный участок			
(вид объекта недвижимости)			
Лист № ___ Раздела **3.2**	Всего листов раздела **3.2 :** ___	Всего разделов: ___	Всего листов выписки: ___
10.02.2021 № 99/2021/374817615			
Кадастровый номер:		**16:24:240301:1385**	

Сведения о характерных точках границы земельного участка

Система координат:
Зона №

Номер точки	Координаты		Описание закрепления на местности	Средняя квадратическая погрешность определения координат характерных точек границ земельного участка, м
	X	Y		
1	2	3	4	5
826	462014.9	1324074.4	Закрепление отсутствует	2.5
827	462014.7	1324074.6	Закрепление отсутствует	2.5
828	462014.5	1324074.7	Закрепление отсутствует	2.5
829	462014.2	1324074.9	Закрепление отсутствует	2.5
830	462014	1324075.1	Закрепление отсутствует	2.5
831	462013.7	1324075.2	Закрепление отсутствует	2.5
832	462013.4	1324075.4	Закрепление отсутствует	2.5
833	462013.2	1324075.5	Закрепление отсутствует	2.5
834	462012.9	1324075.6	Закрепление отсутствует	2.5
835	462012.6	1324075.7	Закрепление отсутствует	2.5
836	462012.3	1324075.9	Закрепление отсутствует	2.5
837	462012.1	1324075.9	Закрепление отсутствует	2.5
838	462011.8	1324076	Закрепление отсутствует	2.5
839	462011.5	1324076.1	Закрепление отсутствует	2.5
840	462011.2	1324076.2	Закрепление отсутствует	2.5

Государственный регистратор		ФГИС ЕГРН
полное наименование должности	подпись	инициалы, фамилия

М.П.

Выписка из Единого государственного реестра недвижимости об объекте недвижимости

Описание местоположения земельного участка

Земельный участок			
(вид объекта недвижимости)			
Лист № ___ Раздела **3.2**	Всего листов раздела **3.2 :** ___	Всего разделов: ___	Всего листов выписки: ___
10.02.2021 № 99/2021/374817615			
Кадастровый номер:		**16:24:240301:1385**	

Сведения о характерных точках границы земельного участка

Система координат:
Зона №

Номер точки	Координаты		Описание закрепления на местности	Средняя квадратическая погрешность определения координат характерных точек границ земельного участка, м
	X	Y		
1	2	3	4	5
841	462010.9	1324076.2	Закрепление отсутствует	2.5
842	462010.6	1324076.2	Закрепление отсутствует	2.5
843	462010.3	1324076.3	Закрепление отсутствует	2.5
844	462010	1324076.3	Закрепление отсутствует	2.5
845	461738.1	1324349.9	Закрепление отсутствует	2.5
846	461724.9	1324344.9	Закрепление отсутствует	2.5
847	461708.4	1324340.5	Закрепление отсутствует	2.5
848	461687.3	1324332.1	Закрепление отсутствует	2.5
849	461677.7	1324327.1	Закрепление отсутствует	2.5
850	461678.7	1324325.3	Закрепление отсутствует	2.5
851	461688.1	1324330.3	Закрепление отсутствует	2.5
852	461709	1324338.5	Закрепление отсутствует	2.5
853	461725.5	1324342.9	Закрепление отсутствует	2.5
854	461739	1324348.1	Закрепление отсутствует	2.5
855	461744	1324350	Закрепление отсутствует	2.5

Государственный регистратор		ФГИС ЕГРН
полное наименование должности	подпись	инициалы, фамилия

М.П.

Выписка из Единого государственного реестра недвижимости об объекте недвижимости

Описание местоположения земельного участка

Земельный участок			
(вид объекта недвижимости)			
Лист № ___ Раздела **3.2**	Всего листов раздела **3.2 :** ___	Всего разделов: ___	Всего листов выписки: ___
10.02.2021 № 99/2021/374817615			
Кадастровый номер:		**16:24:240301:1385**	

Сведения о характерных точках границы земельного участка				
Система координат: Зона №				
Номер точки	Координаты		Описание закрепления на местности	Средняя квадратическая погрешность определения координат характерных точек границ земельного участка, м
	X	Y		
1	2	3	4	5
856	461765.6	1324359.5	Закрепление отсутствует	2.5
857	461777.9	1324366	Закрепление отсутствует	2.5
858	461789.3	1324375.5	Закрепление отсутствует	2.5
859	461788.1	1324377.1	Закрепление отсутствует	2.5
860	461776.7	1324367.6	Закрепление отсутствует	2.5
861	461764.8	1324361.3	Закрепление отсутствует	2.5
862	461743.2	1324351.8	Закрепление отсутствует	2.5

Государственный регистратор		ФГИС ЕГРН
полное наименование должности	подпись	инициалы, фамилия

М.П.

полное наименование органа регистрации прав

Раздел 1

Выписка из Единого государственного реестра недвижимости об объекте недвижимости

Сведения о характеристиках объекта недвижимости

На основании запроса от 09.02.2021 г., поступившего на рассмотрение 10.02.2021 г., сообщаем, что согласно записям Единого государственного реестра недвижимости:

Земельный участок			
(вид объекта недвижимости)			
Лист № ___ Раздела **1**	Всего листов раздела **1**: ___	Всего разделов: ___	Всего листов выписки: ___
10.02.2021 № 99/2021/374806948			
Кадастровый номер:		**16:24:240301:1386**	

Номер кадастрового квартала:	16:24:240301
Дата присвоения кадастрового номера:	11.12.2015
Ранее присвоенный государственный учетный номер:	данные отсутствуют
Адрес:	установлено относительно ориентира, расположенного в границах участка. Почтовый адрес ориентира: Республика Татарстан, Лаишевский муниципальный район, Сокуровское сельское поселение
Площадь:	524179 +/- 6335кв. м
Кадастровая стоимость, руб.:	1258334.47
Кадастровые номера расположенных в пределах земельного участка объектов недвижимости:	данные отсутствуют
Кадастровые номера объектов недвижимости, из которых образован объект недвижимости:	16:24:000000:4300
Кадастровые номера образованных объектов недвижимости:	данные отсутствуют
Сведения о включении объекта недвижимости в состав предприятия как имущественного комплекса:	

Государственный регистратор		ФГИС ЕГРН
полное наименование должности	подпись	инициалы, фамилия

М.П.

Выписка из Единого государственного реестра недвижимости об объекте недвижимости

Сведения о характеристиках объекта недвижимости

Земельный участок			
(вид объекта недвижимости)			
Лист № ___ Раздела **1**	Всего листов раздела **1**: ___	Всего разделов: ___	Всего листов выписки: ___
10.02.2021 № 99/2021/374806948			
Кадастровый номер:		**16:24:240301:1386**	

Категория земель:	Земли сельскохозяйственного назначения
Виды разрешенного использования:	для сельскохозяйственного производства
Сведения о кадастровом инженере:	Чайникова Айгуль Ильдрхановна №16-14-687
Сведения о лесах, водных объектах и об иных природных объектах, расположенных в пределах земельного участка:	данные отсутствуют
Сведения о том, что земельный участок полностью или частично расположен в границах зоны с особыми условиями использования территории или территории объекта культурного наследия	данные отсутствуют
Сведения о том, что земельный участок расположен в границах особой экономической зоны, территории опережающего социально-экономического развития, зоны территориального развития в Российской Федерации, игорной зоны:	данные отсутствуют
Сведения о том, что земельный участок расположен в границах особо охраняемой природной территории, охотничьих угодий, лесничеств, лесопарков:	данные отсутствуют
Сведения о результатах проведения государственного земельного надзора:	данные отсутствуют
Сведения о расположении земельного участка в границах территории, в отношении которой утвержден проект межевания территории:	данные отсутствуют

Государственный регистратор		ФГИС ЕГРН
полное наименование должности	подпись	инициалы, фамилия

М.П.

Выписка из Единого государственного реестра недвижимости об объекте недвижимости

Сведения о характеристиках объекта недвижимости

Земельный участок			
(вид объекта недвижимости)			
Лист № ___ Раздела **1**	Всего листов раздела **1**: ___	Всего разделов: ___	Всего листов выписки: ___
10.02.2021 № 99/2021/374806948			
Кадастровый номер:		**16:24:240301:1386**	

Условный номер земельного участка:	данные отсутствуют
Сведения о принятии акта и (или) заключении договора, предусматривающих предоставление в соответствии с земельным законодательством исполнительным органом государственной власти или органом местного самоуправления находящегося в государственной или муниципальной собственности земельного участка для строительства наемного дома социального использования или наемного дома коммерческого использования:	данные отсутствуют
Сведения о том, что земельный участок или земельные участки образованы на основании решения об изъятии земельного участка и (или) расположенного на нем объекта недвижимости для государственных или муниципальных нужд:	данные отсутствуют
Сведения о том, что земельный участок образован из земель или земельного участка, государственная собственность на которые не разграничена:	данные отсутствуют
Сведения о наличии земельного спора о местоположении границ земельных участков:	данные отсутствуют
Статус записи об объекте недвижимости:	Сведения об объекте недвижимости имеют статус "актуальные"
Особые отметки:	Граница земельного участка состоит из 4 контуров. Посредством данного земельного участка обеспечен доступ к земельному участку (земельным участкам) с кадастровым номером (кадастровыми номерами) 16:24:240301:3374. Состав земельного участка: 1) №1 площадь: 133837.33 кв.м 2) №2 площадь: 51882.98 кв.м 3) №3 площадь: 291318.36 кв.м 4) №4 площадь: 47139.87 кв.м Сведения необходимые для заполнения раздела 4 отсутствуют. Сведения необходимые для заполнения раздела 4.1 отсутствуют. Сведения необходимые для заполнения раздела 4.2 отсутствуют.
Получатель выписки:	Сабрекова Дания Мударисовна

Государственный регистратор		ФГИС ЕГРН

полное наименование должности	подпись	инициалы, фамилия

М.П.

Выписка из Единого государственного реестра недвижимости об объекте недвижимости
Сведения о зарегистрированных правах

Земельный участок			
(вид объекта недвижимости)			
Лист № ___ Раздела **2**	Всего листов раздела **2**: ___	Всего разделов: ___	Всего листов выписки: ___
10.02.2021 № 99/2021/374806948			
Кадастровый номер:		**16:24:240301:1386**	

1.	Правообладатель (правообладатели):		1.1.	Закрытый рентный паевой инвестиционный фонд "ТФБ-Рентный инвестиционный фонд"
2.	Вид, номер и дата государственной регистрации права:		2.1.	Долевая собственность, № 16-16/025-16/109/002/2015-157/1 от 26.12.2015
3.	Ограничение прав и обременение объекта недвижимости:			
	3.1.1.	вид:		Доверительное управление, Доверительное управление
		дата государственной регистрации:		07.07.2020
		номер государственной регистрации:		16:24:240301:1386-16/010/2020-2
		срок, на который установлено ограничение прав и обременение объекта недвижимости:		
		лицо, в пользу которого установлено ограничение прав и обременение объекта недвижимости:		Общество с ограниченной ответственностью " Управляющая компания "Простор Инвест" Д.У.Закр. рентн.ПИФ "Инвестиционный рентный фонд", ИНН: 7707423596
		основание государственной регистрации:		Изменения и дополнения в правила доверительного управления Закрытым рентным паевым инвестиционным фондом "ТФБ - Рентный инвестиционный фонд" от 12.12.2012 №24; Изменения и дополнения в правила доверительного управления Закрытым рентным паевым инвестиционным фондом "ТФБ - Рентный инвестиционный фонд" от 12.07.2012 №13; Изменения и дополнения в правила доверительного управления Закрытым рентным паевым инвестиционным фондом "ТФБ - Рентный инвестиционный фонд" от 02.05.2012 №9; Изменения и дополнения в правила доверительного управления Закрытым рентным паевым инвестиционным фондом "ТФБ - Рентный инвестиционный фонд" от 09.12.2013 №1209; Изменения и дополнения №14 в правила доверительного управления Закрытым рентным паевым инвестиционным фондом "Инвестиционный рентный фонд" от 12.12.2019 №*; Изменения и дополнения №11 в правила доверительного управления от 09.11.2018; Изменения и дополнения №12 в правила доверительного управления от 16.04.2019; Изменения и дополнения №13 в правила доверительного управления Закрытым рентным паевым инвестиционным фондом "ТФБ-Рентный инвестиционный фонд" от 27.08.2019; Правила доверительного управления от 24.04.2009; Изменения и дополнения №10 в правила доверительного управления

			Закрытым рентным паевым инвестиционным фондом "ТФБ-Рентный инвестиционный фонд" от 29.02.2016
	3.1.2.	вид:	Прочие ограничения (обременения), Особый режим использования земли: охранная зона нефтепровода
		дата государственной регистрации:	26.12.2015
		номер государственной регистрации:	16-16-26/038/2011-503
		срок, на который установлено ограничение прав и обременение объекта недвижимости:	Срок не определен
		лицо, в пользу которого установлено ограничение прав и обременение объекта недвижимости:	Акционерное общество "Транснефть-Прикамье", ИНН: 1645000340
		основание государственной регистрации:	Постановление Кабинета Министров РТ "Об утверждении Порядка использования земель в охранных зонах трубопроводов" от 20.08.2007 №395; Земельный кодекс Российской Федерации №136-ФЗ от 25.10.2001г
4.	Договоры участия в долевом строительстве:		не зарегистрировано
5.	Заявленные в судебном порядке права требования:		данные отсутствуют
6.	Сведения о возражении в отношении зарегистрированного права:		данные отсутствуют
7.	Сведения о наличии решения об изъятии объекта недвижимости для государственных и муниципальных нужд:		данные отсутствуют
8.	Сведения о невозможности государственной регистрации без личного участия правообладателя или его законного представителя:		
9.	Правопритязания и сведения о наличии поступивших, но не рассмотренных заявлений о проведении государственной регистрации права (перехода, прекращения права), ограничения права или обременения объекта недвижимости, сделки в отношении объекта недвижимости:		данные отсутствуют
10.	Сведения об осуществлении государственной регистрации сделки, права, ограничения права без необходимого в силу закона согласия третьего лица, органа:		данные отсутствуют
11.	Сведения о невозможности государственной регистрации перехода, прекращения, ограничения права на земельный участок из земель сельскохозяйственного назначения:		

Государственный регистратор		ФГИС ЕГРН
полное наименование должности	подпись	инициалы, фамилия

М.П.

Выписка из Единого государственного реестра недвижимости об объекте недвижимости

Описание местоположения земельного участка

Земельный участок			
(вид объекта недвижимости)			
Лист № ___ Раздела **3**	Всего листов раздела **3**: ___	Всего разделов: ___	Всего листов выписки: ___
10.02.2021 № 99/2021/374806948			
Кадастровый номер:		**16:24:240301:1386**	

План (чертеж, схема) земельного участка			
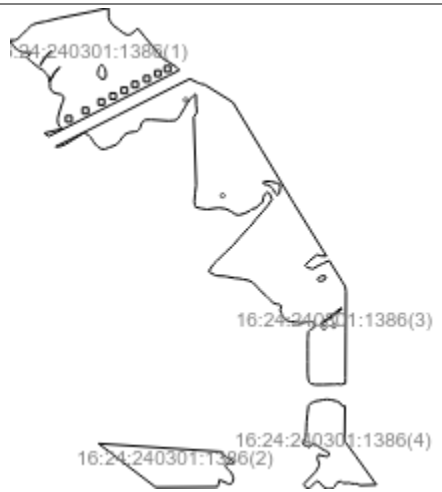			
Масштаб 1: данные отсутствуют	Условные обозначения:		

Государственный регистратор		ФГИС ЕГРН
полное наименование должности	подпись	инициалы, фамилия

М.П.

Выписка из Единого государственного реестра недвижимости об объекте недвижимости

Описание местоположения земельного участка

Земельный участок			
(вид объекта недвижимости)			
Лист № ___ Раздела **3**	Всего листов раздела **3**: ___	Всего разделов: ___	Всего листов выписки: ___
10.02.2021 № 99/2021/374806948			
Кадастровый номер:		**16:24:240301:1386**	

План (чертеж, схема) земельного участка

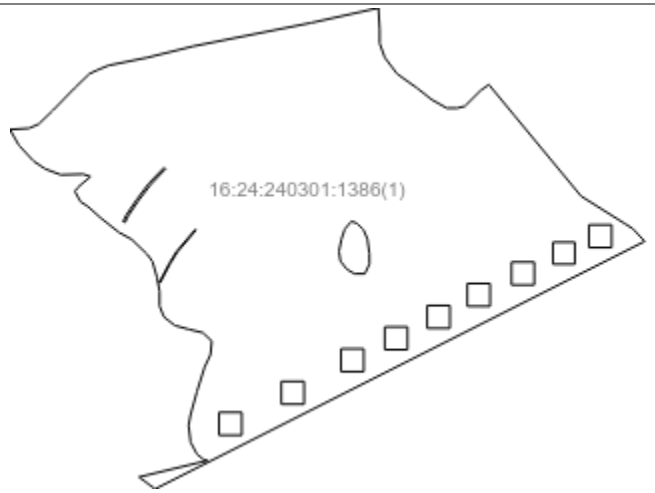

Масштаб 1: данные отсутствуют	Условные обозначения:		

Государственный регистратор		ФГИС ЕГРН
полное наименование должности	подпись	инициалы, фамилия

М.П.

Выписка из Единого государственного реестра недвижимости об объекте недвижимости

Описание местоположения земельного участка

Земельный участок			
(вид объекта недвижимости)			
Лист № ___ Раздела **3**	Всего листов раздела **3**: ___	Всего разделов: ___	Всего листов выписки: ___
10.02.2021 № 99/2021/374806948			
Кадастровый номер:		**16:24:240301:1386**	

План (чертеж, схема) земельного участка

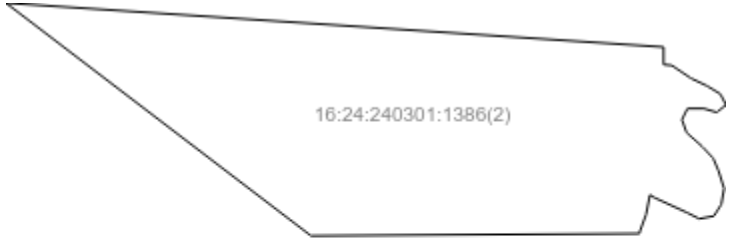

Масштаб 1: данные отсутствуют	Условные обозначения:		

Государственный регистратор		ФГИС ЕГРН
полное наименование должности	подпись	инициалы, фамилия

М.П.

Выписка из Единого государственного реестра недвижимости об объекте недвижимости

Описание местоположения земельного участка

Земельный участок			
(вид объекта недвижимости)			
Лист № ___ Раздела **3**	Всего листов раздела **3**: ___	Всего разделов: ___	Всего листов выписки: ___
10.02.2021 № 99/2021/374806948			
Кадастровый номер:		**16:24:240301:1386**	

План (чертеж, схема) земельного участка

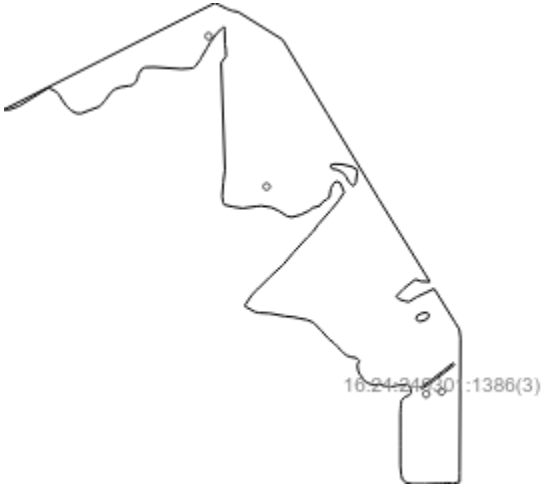

Масштаб 1: данные отсутствуют	Условные обозначения:		

Государственный регистратор		ФГИС ЕГРН
полное наименование должности	подпись	инициалы, фамилия

М.П.

Выписка из Единого государственного реестра недвижимости об объекте недвижимости

Описание местоположения земельного участка

Земельный участок			
(вид объекта недвижимости)			
Лист № ___ Раздела **3**	Всего листов раздела **3**: ___	Всего разделов: ___	Всего листов выписки: ___
10.02.2021 № 99/2021/374806948			
Кадастровый номер:		**16:24:240301:1386**	

План (чертеж, схема) земельного участка

Масштаб 1: данные отсутствуют	Условные обозначения:		

Государственный регистратор		ФГИС ЕГРН
полное наименование должности	подпись	инициалы, фамилия

М.П.

Выписка из Единого государственного реестра недвижимости об объекте недвижимости

Описание местоположения земельного участка

Земельный участок			
(вид объекта недвижимости)			
Лист № ___ Раздела **3.1**	Всего листов раздела **3.1 :** ___	Всего разделов: ___	Всего листов выписки: ___
10.02.2021 № 99/2021/374806948			
Кадастровый номер:		**16:24:240301:1386**	

Описание местоположения границ земельного участка

Номер п/п	Номер точки		Дирекционный угол	Горизонтальное проложение, м	Описание закрепления на местности	Кадастровые номера смежных участков	Сведения об адресах правообладателей смежных земельных участков
	начальная	конечная					
1	2	3	4	5	6	7	8
1	1	2	данные отсутствуют	данные отсутствуют	-	данные отсутствуют	данные отсутствуют
2	2	3	данные отсутствуют	данные отсутствуют	-	данные отсутствуют	данные отсутствуют
3	3	4	данные отсутствуют	данные отсутствуют	-	данные отсутствуют	данные отсутствуют
4	4	5	данные отсутствуют	данные отсутствуют	-	данные отсутствуют	данные отсутствуют
5	5	6	данные отсутствуют	данные отсутствуют	-	данные отсутствуют	данные отсутствуют
6	6	7	данные отсутствуют	данные отсутствуют	-	данные отсутствуют	данные отсутствуют
7	7	8	данные отсутствуют	данные отсутствуют	-	данные отсутствуют	данные отсутствуют
8	8	9	данные отсутствуют	данные отсутствуют	-	данные отсутствуют	данные отсутствуют
9	9	10	данные отсутствуют	данные отсутствуют	-	данные отсутствуют	данные отсутствуют
10	10	11	данные отсутствуют	данные отсутствуют	-	данные отсутствуют	данные отсутствуют
11	11	12	данные отсутствуют	данные отсутствуют	-	данные отсутствуют	данные отсутствуют
12	12	13	данные отсутствуют	данные отсутствуют	-	данные отсутствуют	данные отсутствуют
13	13	14	данные отсутствуют	данные отсутствуют	-	данные отсутствуют	данные отсутствуют
14	14	15	данные	данные	-	данные отсутствуют	данные отсутствуют

			отсутствуют	отсутствуют			
15	15	16	данные отсутствуют	данные отсутствуют	-	данные отсутствуют	данные отсутствуют

Государственный регистратор		ФГИС ЕГРН
полное наименование должности	подпись	инициалы, фамилия

М.П.

Выписка из Единого государственного реестра недвижимости об объекте недвижимости

Описание местоположения земельного участка

Земельный участок			
(вид объекта недвижимости)			
Лист № ___ Раздела **3.1**	Всего листов раздела **3.1 :** ___	Всего разделов: ___	Всего листов выписки: ___
10.02.2021 № 99/2021/374806948			
Кадастровый номер:		**16:24:240301:1386**	

Описание местоположения границ земельного участка

Номер п/п	Номер точки		Дирекционный угол	Горизонтальное проложение, м	Описание закрепления на местности	Кадастровые номера смежных участков	Сведения об адресах правообладателей смежных земельных участков
	начальная	конечная					
1	2	3	4	5	6	7	8
16	16	17	данные отсутствуют	данные отсутствуют	-	данные отсутствуют	данные отсутствуют
17	17	18	данные отсутствуют	данные отсутствуют	-	данные отсутствуют	данные отсутствуют
18	18	19	данные отсутствуют	данные отсутствуют	-	данные отсутствуют	данные отсутствуют
19	19	20	данные отсутствуют	данные отсутствуют	-	данные отсутствуют	данные отсутствуют
20	20	21	данные отсутствуют	данные отсутствуют	-	данные отсутствуют	данные отсутствуют
21	21	22	данные отсутствуют	данные отсутствуют	-	данные отсутствуют	данные отсутствуют
22	22	23	данные отсутствуют	данные отсутствуют	-	данные отсутствуют	данные отсутствуют
23	23	24	данные отсутствуют	данные отсутствуют	-	данные отсутствуют	данные отсутствуют
24	24	25	данные отсутствуют	данные отсутствуют	-	данные отсутствуют	данные отсутствуют
25	25	26	данные отсутствуют	данные отсутствуют	-	данные отсутствуют	данные отсутствуют
26	26	27	данные отсутствуют	данные отсутствуют	-	данные отсутствуют	данные отсутствуют
27	27	28	данные отсутствуют	данные отсутствуют	-	данные отсутствуют	данные отсутствуют
28	28	29	данные отсутствуют	данные отсутствуют	-	данные отсутствуют	данные отсутствуют

29	29	30	данные отсутствуют	данные отсутствуют	-	данные отсутствуют	данные отсутствуют
30	30	31	данные отсутствуют	данные отсутствуют	-	данные отсутствуют	данные отсутствуют

Государственный регистратор		ФГИС ЕГРН
полное наименование должности	подпись	инициалы, фамилия

М.П.

Выписка из Единого государственного реестра недвижимости об объекте недвижимости

Описание местоположения земельного участка

Земельный участок			
(вид объекта недвижимости)			
Лист № ___ Раздела **3.1**	Всего листов раздела **3.1 :** ___	Всего разделов: ___	Всего листов выписки: ___
10.02.2021 № 99/2021/374806948			
Кадастровый номер:		**16:24:240301:1386**	

Описание местоположения границ земельного участка

Номер п/п	Номер точки		Дирекционный угол	Горизонтальное проложение, м	Описание закрепления на местности	Кадастровые номера смежных участков	Сведения об адресах правообладателей смежных земельных участков
	начальная	конечная					
1	2	3	4	5	6	7	8
31	31	32	данные отсутствуют	данные отсутствуют	-	данные отсутствуют	данные отсутствуют
32	32	33	данные отсутствуют	данные отсутствуют	-	данные отсутствуют	данные отсутствуют
33	33	34	данные отсутствуют	данные отсутствуют	-	данные отсутствуют	данные отсутствуют
34	34	35	данные отсутствуют	данные отсутствуют	-	данные отсутствуют	данные отсутствуют
35	35	36	данные отсутствуют	данные отсутствуют	-	данные отсутствуют	данные отсутствуют
36	36	37	данные отсутствуют	данные отсутствуют	-	данные отсутствуют	данные отсутствуют
37	37	38	данные отсутствуют	данные отсутствуют	-	данные отсутствуют	данные отсутствуют
38	38	39	данные отсутствуют	данные отсутствуют	-	данные отсутствуют	данные отсутствуют
39	39	40	данные отсутствуют	данные отсутствуют	-	данные отсутствуют	данные отсутствуют
40	40	41	данные отсутствуют	данные отсутствуют	-	данные отсутствуют	данные отсутствуют
41	41	42	данные отсутствуют	данные отсутствуют	-	данные отсутствуют	данные отсутствуют
42	42	43	данные отсутствуют	данные отсутствуют	-	данные отсутствуют	данные отсутствуют
43	43	44	данные отсутствуют	данные отсутствуют	-	данные отсутствуют	данные отсутствуют

44	44	45	данные отсутствуют	данные отсутствуют	-	данные отсутствуют	данные отсутствуют
45	45	46	данные отсутствуют	данные отсутствуют	-	данные отсутствуют	данные отсутствуют

Государственный регистратор		ФГИС ЕГРН
полное наименование должности	подпись	инициалы, фамилия

М.П.

Выписка из Единого государственного реестра недвижимости об объекте недвижимости

Описание местоположения земельного участка

Земельный участок			
(вид объекта недвижимости)			
Лист № ___ Раздела **3.1**	Всего листов раздела **3.1 :** ___	Всего разделов: ___	Всего листов выписки: ___
10.02.2021 № 99/2021/374806948			
Кадастровый номер:		**16:24:240301:1386**	

Описание местоположения границ земельного участка

Номер п/п	Номер точки		Дирекционный угол	Горизонтальное проложение, м	Описание закрепления на местности	Кадастровые номера смежных участков	Сведения об адресах правообладателей смежных земельных участков
	начальная	конечная					
1	2	3	4	5	6	7	8
46	46	47	данные отсутствуют	данные отсутствуют	-	данные отсутствуют	данные отсутствуют
47	47	48	данные отсутствуют	данные отсутствуют	-	данные отсутствуют	данные отсутствуют
48	48	49	данные отсутствуют	данные отсутствуют	-	данные отсутствуют	данные отсутствуют
49	49	50	данные отсутствуют	данные отсутствуют	-	данные отсутствуют	данные отсутствуют
50	50	51	данные отсутствуют	данные отсутствуют	-	данные отсутствуют	данные отсутствуют
51	51	52	данные отсутствуют	данные отсутствуют	-	данные отсутствуют	данные отсутствуют
52	52	53	данные отсутствуют	данные отсутствуют	-	данные отсутствуют	данные отсутствуют
53	53	54	данные отсутствуют	данные отсутствуют	-	данные отсутствуют	данные отсутствуют
54	54	55	данные отсутствуют	данные отсутствуют	-	данные отсутствуют	данные отсутствуют
55	55	56	данные отсутствуют	данные отсутствуют	-	данные отсутствуют	данные отсутствуют
56	56	57	данные отсутствуют	данные отсутствуют	-	данные отсутствуют	данные отсутствуют
57	57	58	данные отсутствуют	данные отсутствуют	-	данные отсутствуют	данные отсутствуют
58	58	59	данные отсутствуют	данные отсутствуют	-	данные отсутствуют	данные отсутствуют

59	59	60	данные отсутствуют	данные отсутствуют	-	данные отсутствуют	данные отсутствуют
60	60	61	данные отсутствуют	данные отсутствуют	-	данные отсутствуют	данные отсутствуют

Государственный регистратор		ФГИС ЕГРН
полное наименование должности	подпись	инициалы, фамилия

М.П.

Выписка из Единого государственного реестра недвижимости об объекте недвижимости

Описание местоположения земельного участка

Земельный участок			
(вид объекта недвижимости)			
Лист № ___ Раздела **3.1**	Всего листов раздела **3.1 :** ___	Всего разделов: ___	Всего листов выписки: ___
10.02.2021 № 99/2021/374806948			
Кадастровый номер:		**16:24:240301:1386**	

Описание местоположения границ земельного участка

Номер п/п	Номер точки		Дирекционный угол	Горизонтальное проложение, м	Описание закрепления на местности	Кадастровые номера смежных участков	Сведения об адресах правообладателей смежных земельных участков
	начальная	конечная					
1	2	3	4	5	6	7	8
61	61	62	данные отсутствуют	данные отсутствуют	-	данные отсутствуют	данные отсутствуют
62	62	63	данные отсутствуют	данные отсутствуют	-	данные отсутствуют	данные отсутствуют
63	63	64	данные отсутствуют	данные отсутствуют	-	данные отсутствуют	данные отсутствуют
64	64	65	данные отсутствуют	данные отсутствуют	-	данные отсутствуют	данные отсутствуют
65	65	66	данные отсутствуют	данные отсутствуют	-	данные отсутствуют	данные отсутствуют
66	66	67	данные отсутствуют	данные отсутствуют	-	данные отсутствуют	данные отсутствуют
67	67	68	данные отсутствуют	данные отсутствуют	-	данные отсутствуют	данные отсутствуют
68	68	69	данные отсутствуют	данные отсутствуют	-	данные отсутствуют	данные отсутствуют
69	69	70	данные отсутствуют	данные отсутствуют	-	данные отсутствуют	данные отсутствуют
70	70	71	данные отсутствуют	данные отсутствуют	-	данные отсутствуют	данные отсутствуют
71	71	72	данные отсутствуют	данные отсутствуют	-	данные отсутствуют	данные отсутствуют
72	72	1	данные отсутствуют	данные отсутствуют	-	данные отсутствуют	данные отсутствуют
73	74	75	данные отсутствуют	данные отсутствуют	-	данные отсутствуют	данные отсутствуют

74	75	76	данные отсутствуют	данные отсутствуют	-	данные отсутствуют	данные отсутствуют
75	76	77	данные отсутствуют	данные отсутствуют	-	данные отсутствуют	данные отсутствуют

Государственный регистратор		ФГИС ЕГРН
полное наименование должности	подпись	инициалы, фамилия

М.П.

Выписка из Единого государственного реестра недвижимости об объекте недвижимости

Описание местоположения земельного участка

Земельный участок			
(вид объекта недвижимости)			
Лист № ___ Раздела **3.1**	Всего листов раздела **3.1 :** ___	Всего разделов: ___	Всего листов выписки: ___
10.02.2021 № 99/2021/374806948			
Кадастровый номер:		**16:24:240301:1386**	

Описание местоположения границ земельного участка

Номер п/п	Номер точки		Дирекционный угол	Горизонтальное проложение, м	Описание закрепления на местности	Кадастровые номера смежных участков	Сведения об адресах правообладателей смежных земельных участков
	начальная	конечная					
1	2	3	4	5	6	7	8
76	77	78	данные отсутствуют	данные отсутствуют	-	данные отсутствуют	данные отсутствуют
77	78	79	данные отсутствуют	данные отсутствуют	-	данные отсутствуют	данные отсутствуют
78	79	80	данные отсутствуют	данные отсутствуют	-	данные отсутствуют	данные отсутствуют
79	80	81	данные отсутствуют	данные отсутствуют	-	данные отсутствуют	данные отсутствуют
80	81	82	данные отсутствуют	данные отсутствуют	-	данные отсутствуют	данные отсутствуют
81	82	83	данные отсутствуют	данные отсутствуют	-	данные отсутствуют	данные отсутствуют
82	83	84	данные отсутствуют	данные отсутствуют	-	данные отсутствуют	данные отсутствуют
83	84	85	данные отсутствуют	данные отсутствуют	-	данные отсутствуют	данные отсутствуют
84	85	86	данные отсутствуют	данные отсутствуют	-	данные отсутствуют	данные отсутствуют
85	86	87	данные отсутствуют	данные отсутствуют	-	данные отсутствуют	данные отсутствуют
86	87	88	данные отсутствуют	данные отсутствуют	-	данные отсутствуют	данные отсутствуют
87	88	89	данные отсутствуют	данные отсутствуют	-	данные отсутствуют	данные отсутствуют
88	89	90	данные отсутствуют	данные отсутствуют	-	данные отсутствуют	данные отсутствуют

89	90	91	данные отсутствуют	данные отсутствуют	-	данные отсутствуют	данные отсутствуют
90	91	92	данные отсутствуют	данные отсутствуют	-	данные отсутствуют	данные отсутствуют

Государственный регистратор		ФГИС ЕГРН
полное наименование должности	подпись	инициалы, фамилия

М.П.

Выписка из Единого государственного реестра недвижимости об объекте недвижимости

Описание местоположения земельного участка

Земельный участок			
(вид объекта недвижимости)			
Лист № ___ Раздела **3.1**	Всего листов раздела **3.1 :** ___	Всего разделов: ___	Всего листов выписки: ___
10.02.2021 № 99/2021/374806948			
Кадастровый номер:		**16:24:240301:1386**	

Описание местоположения границ земельного участка

Номер п/п	Номер точки		Дирекционный угол	Горизонтальное проложение, м	Описание закрепления на местности	Кадастровые номера смежных участков	Сведения об адресах правообладателей смежных земельных участков
	начальная	конечная					
1	2	3	4	5	6	7	8
91	92	93	данные отсутствуют	данные отсутствуют	-	данные отсутствуют	данные отсутствуют
92	93	94	данные отсутствуют	данные отсутствуют	-	данные отсутствуют	данные отсутствуют
93	94	95	данные отсутствуют	данные отсутствуют	-	данные отсутствуют	данные отсутствуют
94	95	96	данные отсутствуют	данные отсутствуют	-	данные отсутствуют	данные отсутствуют
95	96	97	данные отсутствуют	данные отсутствуют	-	данные отсутствуют	данные отсутствуют
96	97	98	данные отсутствуют	данные отсутствуют	-	данные отсутствуют	данные отсутствуют
97	98	99	данные отсутствуют	данные отсутствуют	-	данные отсутствуют	данные отсутствуют
98	99	100	данные отсутствуют	данные отсутствуют	-	данные отсутствуют	данные отсутствуют
99	100	101	данные отсутствуют	данные отсутствуют	-	данные отсутствуют	данные отсутствуют
100	101	102	данные отсутствуют	данные отсутствуют	-	данные отсутствуют	данные отсутствуют
101	102	74	данные отсутствуют	данные отсутствуют	-	данные отсутствуют	данные отсутствуют
102	104	105	данные отсутствуют	данные отсутствуют	-	данные отсутствуют	данные отсутствуют
103	105	106	данные отсутствуют	данные отсутствуют	-	данные отсутствуют	данные отсутствуют

104	106	107	данные отсутствуют	данные отсутствуют	-	данные отсутствуют	данные отсутствуют
105	107	108	данные отсутствуют	данные отсутствуют	-	данные отсутствуют	данные отсутствуют

Государственный регистратор		ФГИС ЕГРН
полное наименование должности	подпись	инициалы, фамилия

М.П.

Выписка из Единого государственного реестра недвижимости об объекте недвижимости

Описание местоположения земельного участка

Земельный участок			
(вид объекта недвижимости)			
Лист № ___ Раздела **3.1**	Всего листов раздела **3.1 :** ___	Всего разделов: ___	Всего листов выписки: ___
10.02.2021 № 99/2021/374806948			
Кадастровый номер:		**16:24:240301:1386**	

Описание местоположения границ земельного участка

Номер п/п	Номер точки		Дирекционный угол	Горизонтальное проложение, м	Описание закрепления на местности	Кадастровые номера смежных участков	Сведения об адресах правообладателей смежных земельных участков
	начальная	конечная					
1	2	3	4	5	6	7	8
106	108	109	данные отсутствуют	данные отсутствуют	-	данные отсутствуют	данные отсутствуют
107	109	110	данные отсутствуют	данные отсутствуют	-	данные отсутствуют	данные отсутствуют
108	110	111	данные отсутствуют	данные отсутствуют	-	данные отсутствуют	данные отсутствуют
109	111	112	данные отсутствуют	данные отсутствуют	-	данные отсутствуют	данные отсутствуют
110	112	113	данные отсутствуют	данные отсутствуют	-	данные отсутствуют	данные отсутствуют
111	113	114	данные отсутствуют	данные отсутствуют	-	данные отсутствуют	данные отсутствуют
112	114	115	данные отсутствуют	данные отсутствуют	-	данные отсутствуют	данные отсутствуют
113	115	116	данные отсутствуют	данные отсутствуют	-	данные отсутствуют	данные отсутствуют
114	116	117	данные отсутствуют	данные отсутствуют	-	данные отсутствуют	данные отсутствуют
115	117	118	данные отсутствуют	данные отсутствуют	-	данные отсутствуют	данные отсутствуют
116	118	119	данные отсутствуют	данные отсутствуют	-	данные отсутствуют	данные отсутствуют
117	119	120	данные отсутствуют	данные отсутствуют	-	данные отсутствуют	данные отсутствуют
118	120	121	данные отсутствуют	данные отсутствуют	-	данные отсутствуют	данные отсутствуют

119	121	122	данные отсутствуют	данные отсутствуют	-	данные отсутствуют	данные отсутствуют
120	122	123	данные отсутствуют	данные отсутствуют	-	данные отсутствуют	данные отсутствуют

Государственный регистратор		ФГИС ЕГРН
полное наименование должности	подпись	инициалы, фамилия

М.П.

Выписка из Единого государственного реестра недвижимости об объекте недвижимости

Описание местоположения земельного участка

Земельный участок			
(вид объекта недвижимости)			
Лист № ___ Раздела **3.1**	Всего листов раздела **3.1 :** ___	Всего разделов: ___	Всего листов выписки: ___
10.02.2021 № 99/2021/374806948			
Кадастровый номер:		**16:24:240301:1386**	

Описание местоположения границ земельного участка

Номер п/п	Номер точки		Дирекционный угол	Горизонтальное проложение, м	Описание закрепления на местности	Кадастровые номера смежных участков	Сведения об адресах правообладателей смежных земельных участков
	начальная	конечная					
1	2	3	4	5	6	7	8
121	123	124	данные отсутствуют	данные отсутствуют	-	данные отсутствуют	данные отсутствуют
122	124	125	данные отсутствуют	данные отсутствуют	-	данные отсутствуют	данные отсутствуют
123	125	126	данные отсутствуют	данные отсутствуют	-	данные отсутствуют	данные отсутствуют
124	126	127	данные отсутствуют	данные отсутствуют	-	данные отсутствуют	данные отсутствуют
125	127	128	данные отсутствуют	данные отсутствуют	-	данные отсутствуют	данные отсутствуют
126	128	129	данные отсутствуют	данные отсутствуют	-	данные отсутствуют	данные отсутствуют
127	129	130	данные отсутствуют	данные отсутствуют	-	данные отсутствуют	данные отсутствуют
128	130	131	данные отсутствуют	данные отсутствуют	-	данные отсутствуют	данные отсутствуют
129	131	132	данные отсутствуют	данные отсутствуют	-	данные отсутствуют	данные отсутствуют
130	132	133	данные отсутствуют	данные отсутствуют	-	данные отсутствуют	данные отсутствуют
131	133	134	данные отсутствуют	данные отсутствуют	-	данные отсутствуют	данные отсутствуют
132	134	135	данные отсутствуют	данные отсутствуют	-	данные отсутствуют	данные отсутствуют
133	135	136	данные отсутствуют	данные отсутствуют	-	данные отсутствуют	данные отсутствуют

134	136	137	данные отсутствуют	данные отсутствуют	-	данные отсутствуют	данные отсутствуют
135	137	138	данные отсутствуют	данные отсутствуют	-	данные отсутствуют	данные отсутствуют

Государственный регистратор		ФГИС ЕГРН
полное наименование должности	подпись	инициалы, фамилия

М.П.

Выписка из Единого государственного реестра недвижимости об объекте недвижимости

Описание местоположения земельного участка

Земельный участок			
(вид объекта недвижимости)			
Лист № ___ Раздела **3.1**	Всего листов раздела **3.1 :** ___	Всего разделов: ___	Всего листов выписки: ___
10.02.2021 № 99/2021/374806948			
Кадастровый номер:		**16:24:240301:1386**	

Описание местоположения границ земельного участка

Номер п/п	Номер точки		Дирекционный угол	Горизонтальное проложение, м	Описание закрепления на местности	Кадастровые номера смежных участков	Сведения об адресах правообладателей смежных земельных участков
	начальная	конечная					
1	2	3	4	5	6	7	8
136	138	139	данные отсутствуют	данные отсутствуют	-	данные отсутствуют	данные отсутствуют
137	139	140	данные отсутствуют	данные отсутствуют	-	данные отсутствуют	данные отсутствуют
138	140	141	данные отсутствуют	данные отсутствуют	-	данные отсутствуют	данные отсутствуют
139	141	142	данные отсутствуют	данные отсутствуют	-	данные отсутствуют	данные отсутствуют
140	142	143	данные отсутствуют	данные отсутствуют	-	данные отсутствуют	данные отсутствуют
141	143	144	данные отсутствуют	данные отсутствуют	-	данные отсутствуют	данные отсутствуют
142	144	145	данные отсутствуют	данные отсутствуют	-	данные отсутствуют	данные отсутствуют
143	145	146	данные отсутствуют	данные отсутствуют	-	данные отсутствуют	данные отсутствуют
144	146	147	данные отсутствуют	данные отсутствуют	-	данные отсутствуют	данные отсутствуют
145	147	148	данные отсутствуют	данные отсутствуют	-	данные отсутствуют	данные отсутствуют
146	148	149	данные отсутствуют	данные отсутствуют	-	данные отсутствуют	данные отсутствуют
147	149	150	данные отсутствуют	данные отсутствуют	-	данные отсутствуют	данные отсутствуют
148	150	151	данные отсутствуют	данные отсутствуют	-	данные отсутствуют	данные отсутствуют

149	151	152	данные отсутствуют	данные отсутствуют	-	данные отсутствуют	данные отсутствуют
150	152	153	данные отсутствуют	данные отсутствуют	-	данные отсутствуют	данные отсутствуют

Государственный регистратор		ФГИС ЕГРН
полное наименование должности	подпись	инициалы, фамилия

М.П.

Выписка из Единого государственного реестра недвижимости об объекте недвижимости

Описание местоположения земельного участка

Земельный участок			
(вид объекта недвижимости)			
Лист № ___ Раздела **3.1**	Всего листов раздела **3.1 :** ___	Всего разделов: ___	Всего листов выписки: ___
10.02.2021 № 99/2021/374806948			
Кадастровый номер:		**16:24:240301:1386**	

Описание местоположения границ земельного участка

Номер п/п	Номер точки		Дирекционный угол	Горизонтальное проложение, м	Описание закрепления на местности	Кадастровые номера смежных участков	Сведения об адресах правообладателей смежных земельных участков
	начальная	конечная					
1	2	3	4	5	6	7	8
151	153	154	данные отсутствуют	данные отсутствуют	-	данные отсутствуют	данные отсутствуют
152	154	155	данные отсутствуют	данные отсутствуют	-	данные отсутствуют	данные отсутствуют
153	155	156	данные отсутствуют	данные отсутствуют	-	данные отсутствуют	данные отсутствуют
154	156	157	данные отсутствуют	данные отсутствуют	-	данные отсутствуют	данные отсутствуют
155	157	158	данные отсутствуют	данные отсутствуют	-	данные отсутствуют	данные отсутствуют
156	158	159	данные отсутствуют	данные отсутствуют	-	данные отсутствуют	данные отсутствуют
157	159	160	данные отсутствуют	данные отсутствуют	-	данные отсутствуют	данные отсутствуют
158	160	161	данные отсутствуют	данные отсутствуют	-	данные отсутствуют	данные отсутствуют
159	161	162	данные отсутствуют	данные отсутствуют	-	данные отсутствуют	данные отсутствуют
160	162	163	данные отсутствуют	данные отсутствуют	-	данные отсутствуют	данные отсутствуют
161	163	164	данные отсутствуют	данные отсутствуют	-	данные отсутствуют	данные отсутствуют
162	164	165	данные отсутствуют	данные отсутствуют	-	данные отсутствуют	данные отсутствуют
163	165	166	данные отсутствуют	данные отсутствуют	-	данные отсутствуют	данные отсутствуют

164	166	167	данные отсутствуют	данные отсутствуют	-	данные отсутствуют	данные отсутствуют
165	167	168	данные отсутствуют	данные отсутствуют	-	данные отсутствуют	данные отсутствуют

Государственный регистратор		ФГИС ЕГРН
полное наименование должности	подпись	инициалы, фамилия

М.П.

Выписка из Единого государственного реестра недвижимости об объекте недвижимости

Описание местоположения земельного участка

Земельный участок			
(вид объекта недвижимости)			
Лист № ___ Раздела **3.1**	Всего листов раздела **3.1 :** ___	Всего разделов: ___	Всего листов выписки: ___
10.02.2021 № 99/2021/374806948			
Кадастровый номер:		**16:24:240301:1386**	

Описание местоположения границ земельного участка

Номер п/п	Номер точки		Дирекционный угол	Горизонтальное проложение, м	Описание закрепления на местности	Кадастровые номера смежных участков	Сведения об адресах правообладателей смежных земельных участков
	начальная	конечная					
1	2	3	4	5	6	7	8
166	168	169	данные отсутствуют	данные отсутствуют	-	данные отсутствуют	данные отсутствуют
167	169	170	данные отсутствуют	данные отсутствуют	-	данные отсутствуют	данные отсутствуют
168	170	171	данные отсутствуют	данные отсутствуют	-	данные отсутствуют	данные отсутствуют
169	171	172	данные отсутствуют	данные отсутствуют	-	данные отсутствуют	данные отсутствуют
170	172	173	данные отсутствуют	данные отсутствуют	-	данные отсутствуют	данные отсутствуют
171	173	174	данные отсутствуют	данные отсутствуют	-	данные отсутствуют	данные отсутствуют
172	174	175	данные отсутствуют	данные отсутствуют	-	данные отсутствуют	данные отсутствуют
173	175	176	данные отсутствуют	данные отсутствуют	-	данные отсутствуют	данные отсутствуют
174	176	177	данные отсутствуют	данные отсутствуют	-	данные отсутствуют	данные отсутствуют
175	177	178	данные отсутствуют	данные отсутствуют	-	данные отсутствуют	данные отсутствуют
176	178	179	данные отсутствуют	данные отсутствуют	-	данные отсутствуют	данные отсутствуют
177	179	180	данные отсутствуют	данные отсутствуют	-	данные отсутствуют	данные отсутствуют
178	180	181	данные отсутствуют	данные отсутствуют	-	данные отсутствуют	данные отсутствуют

179	181	182	данные отсутствуют	данные отсутствуют	-	данные отсутствуют	данные отсутствуют
180	182	183	данные отсутствуют	данные отсутствуют	-	данные отсутствуют	данные отсутствуют

Государственный регистратор		ФГИС ЕГРН
полное наименование должности	подпись	инициалы, фамилия

М.П.

Выписка из Единого государственного реестра недвижимости об объекте недвижимости

Описание местоположения земельного участка

Земельный участок			
(вид объекта недвижимости)			
Лист № ___ Раздела **3.1**	Всего листов раздела **3.1 :** ___	Всего разделов: ___	Всего листов выписки: ___
10.02.2021 № 99/2021/374806948			
Кадастровый номер:		**16:24:240301:1386**	

Описание местоположения границ земельного участка

Номер п/п	Номер точки		Дирекционный угол	Горизонтальное проложение, м	Описание закрепления на местности	Кадастровые номера смежных участков	Сведения об адресах правообладателей смежных земельных участков
	начальная	конечная					
1	2	3	4	5	6	7	8
181	183	184	данные отсутствуют	данные отсутствуют	-	данные отсутствуют	данные отсутствуют
182	184	185	данные отсутствуют	данные отсутствуют	-	данные отсутствуют	данные отсутствуют
183	185	186	данные отсутствуют	данные отсутствуют	-	данные отсутствуют	данные отсутствуют
184	186	187	данные отсутствуют	данные отсутствуют	-	данные отсутствуют	данные отсутствуют
185	187	188	данные отсутствуют	данные отсутствуют	-	данные отсутствуют	данные отсутствуют
186	188	189	данные отсутствуют	данные отсутствуют	-	данные отсутствуют	данные отсутствуют
187	189	190	данные отсутствуют	данные отсутствуют	-	данные отсутствуют	данные отсутствуют
188	190	191	данные отсутствуют	данные отсутствуют	-	данные отсутствуют	данные отсутствуют
189	191	192	данные отсутствуют	данные отсутствуют	-	данные отсутствуют	данные отсутствуют
190	192	193	данные отсутствуют	данные отсутствуют	-	данные отсутствуют	данные отсутствуют
191	193	194	данные отсутствуют	данные отсутствуют	-	данные отсутствуют	данные отсутствуют
192	194	195	данные отсутствуют	данные отсутствуют	-	данные отсутствуют	данные отсутствуют
193	195	196	данные отсутствуют	данные отсутствуют	-	данные отсутствуют	данные отсутствуют

194	196	197	данные отсутствуют	данные отсутствуют	-	данные отсутствуют	данные отсутствуют
195	197	198	данные отсутствуют	данные отсутствуют	-	данные отсутствуют	данные отсутствуют

Государственный регистратор		ФГИС ЕГРН
полное наименование должности	подпись	инициалы, фамилия

М.П.

Выписка из Единого государственного реестра недвижимости об объекте недвижимости

Описание местоположения земельного участка

Земельный участок			
(вид объекта недвижимости)			
Лист № ___ Раздела **3.1**	Всего листов раздела **3.1 :** ___	Всего разделов: ___	Всего листов выписки: ___
10.02.2021 № 99/2021/374806948			
Кадастровый номер:		**16:24:240301:1386**	

Описание местоположения границ земельного участка

Номер п/п	Номер точки		Дирекционный угол	Горизонтальное проложение, м	Описание закрепления на местности	Кадастровые номера смежных участков	Сведения об адресах правообладателей смежных земельных участков
	начальная	конечная					
1	2	3	4	5	6	7	8
196	198	199	данные отсутствуют	данные отсутствуют	-	данные отсутствуют	данные отсутствуют
197	199	200	данные отсутствуют	данные отсутствуют	-	данные отсутствуют	данные отсутствуют
198	200	201	данные отсутствуют	данные отсутствуют	-	данные отсутствуют	данные отсутствуют
199	201	202	данные отсутствуют	данные отсутствуют	-	данные отсутствуют	данные отсутствуют
200	202	203	данные отсутствуют	данные отсутствуют	-	данные отсутствуют	данные отсутствуют
201	203	204	данные отсутствуют	данные отсутствуют	-	данные отсутствуют	данные отсутствуют
202	204	205	данные отсутствуют	данные отсутствуют	-	данные отсутствуют	данные отсутствуют
203	205	206	данные отсутствуют	данные отсутствуют	-	данные отсутствуют	данные отсутствуют
204	206	207	данные отсутствуют	данные отсутствуют	-	данные отсутствуют	данные отсутствуют
205	207	208	данные отсутствуют	данные отсутствуют	-	данные отсутствуют	данные отсутствуют
206	208	209	данные отсутствуют	данные отсутствуют	-	данные отсутствуют	данные отсутствуют
207	209	210	данные отсутствуют	данные отсутствуют	-	данные отсутствуют	данные отсутствуют
208	210	211	данные отсутствуют	данные отсутствуют	-	данные отсутствуют	данные отсутствуют

209	211	212	данные отсутствуют	данные отсутствуют	-	данные отсутствуют	данные отсутствуют
210	212	213	данные отсутствуют	данные отсутствуют	-	данные отсутствуют	данные отсутствуют

Государственный регистратор		ФГИС ЕГРН
полное наименование должности	подпись	инициалы, фамилия

М.П.

Выписка из Единого государственного реестра недвижимости об объекте недвижимости

Описание местоположения земельного участка

Земельный участок			
(вид объекта недвижимости)			
Лист № ___ Раздела **3.1**	Всего листов раздела **3.1 :** ___	Всего разделов: ___	Всего листов выписки: ___
10.02.2021 № 99/2021/374806948			
Кадастровый номер:		**16:24:240301:1386**	

Описание местоположения границ земельного участка

Номер п/п	Номер точки		Дирекционный угол	Горизонтальное проложение, м	Описание закрепления на местности	Кадастровые номера смежных участков	Сведения об адресах правообладателей смежных земельных участков
	начальная	конечная					
1	2	3	4	5	6	7	8
211	213	214	данные отсутствуют	данные отсутствуют	-	данные отсутствуют	данные отсутствуют
212	214	215	данные отсутствуют	данные отсутствуют	-	данные отсутствуют	данные отсутствуют
213	215	216	данные отсутствуют	данные отсутствуют	-	данные отсутствуют	данные отсутствуют
214	216	217	данные отсутствуют	данные отсутствуют	-	данные отсутствуют	данные отсутствуют
215	217	218	данные отсутствуют	данные отсутствуют	-	данные отсутствуют	данные отсутствуют
216	218	219	данные отсутствуют	данные отсутствуют	-	данные отсутствуют	данные отсутствуют
217	219	220	данные отсутствуют	данные отсутствуют	-	данные отсутствуют	данные отсутствуют
218	220	221	данные отсутствуют	данные отсутствуют	-	данные отсутствуют	данные отсутствуют
219	221	222	данные отсутствуют	данные отсутствуют	-	данные отсутствуют	данные отсутствуют
220	222	223	данные отсутствуют	данные отсутствуют	-	данные отсутствуют	данные отсутствуют
221	223	224	данные отсутствуют	данные отсутствуют	-	данные отсутствуют	данные отсутствуют
222	224	225	данные отсутствуют	данные отсутствуют	-	данные отсутствуют	данные отсутствуют
223	225	226	данные отсутствуют	данные отсутствуют	-	данные отсутствуют	данные отсутствуют

224	226	227	данные отсутствуют	данные отсутствуют	-	данные отсутствуют	данные отсутствуют
225	227	228	данные отсутствуют	данные отсутствуют	-	данные отсутствуют	данные отсутствуют

Государственный регистратор		ФГИС ЕГРН
полное наименование должности	подпись	инициалы, фамилия

М.П.

Выписка из Единого государственного реестра недвижимости об объекте недвижимости

Описание местоположения земельного участка

Земельный участок			
(вид объекта недвижимости)			
Лист № ___ Раздела **3.1**	Всего листов раздела **3.1 :** ___	Всего разделов: ___	Всего листов выписки: ___
10.02.2021 № 99/2021/374806948			
Кадастровый номер:		**16:24:240301:1386**	

Описание местоположения границ земельного участка

Номер п/п	Номер точки		Дирекционный угол	Горизонтальное проложение, м	Описание закрепления на местности	Кадастровые номера смежных участков	Сведения об адресах правообладателей смежных земельных участков
	начальная	конечная					
1	2	3	4	5	6	7	8
226	228	229	данные отсутствуют	данные отсутствуют	-	данные отсутствуют	данные отсутствуют
227	229	230	данные отсутствуют	данные отсутствуют	-	данные отсутствуют	данные отсутствуют
228	230	231	данные отсутствуют	данные отсутствуют	-	данные отсутствуют	данные отсутствуют
229	231	232	данные отсутствуют	данные отсутствуют	-	данные отсутствуют	данные отсутствуют
230	232	233	данные отсутствуют	данные отсутствуют	-	данные отсутствуют	данные отсутствуют
231	233	234	данные отсутствуют	данные отсутствуют	-	данные отсутствуют	данные отсутствуют
232	234	235	данные отсутствуют	данные отсутствуют	-	данные отсутствуют	данные отсутствуют
233	235	236	данные отсутствуют	данные отсутствуют	-	данные отсутствуют	данные отсутствуют
234	236	237	данные отсутствуют	данные отсутствуют	-	данные отсутствуют	данные отсутствуют
235	237	238	данные отсутствуют	данные отсутствуют	-	данные отсутствуют	данные отсутствуют
236	238	239	данные отсутствуют	данные отсутствуют	-	данные отсутствуют	данные отсутствуют
237	239	240	данные отсутствуют	данные отсутствуют	-	данные отсутствуют	данные отсутствуют
238	240	241	данные отсутствуют	данные отсутствуют	-	данные отсутствуют	данные отсутствуют

239	241	242	данные отсутствуют	данные отсутствуют	-	данные отсутствуют	данные отсутствуют
240	242	243	данные отсутствуют	данные отсутствуют	-	данные отсутствуют	данные отсутствуют

Государственный регистратор		ФГИС ЕГРН
полное наименование должности	подпись	инициалы, фамилия

М.П.

Выписка из Единого государственного реестра недвижимости об объекте недвижимости

Описание местоположения земельного участка

Земельный участок			
(вид объекта недвижимости)			
Лист № ___ Раздела **3.1**	Всего листов раздела **3.1 :** ___	Всего разделов: ___	Всего листов выписки: ___
10.02.2021 № 99/2021/374806948			
Кадастровый номер:		**16:24:240301:1386**	

Описание местоположения границ земельного участка

Номер п/п	Номер точки		Дирекционный угол	Горизонтальное проложение, м	Описание закрепления на местности	Кадастровые номера смежных участков	Сведения об адресах правообладателей смежных земельных участков
	начальная	конечная					
1	2	3	4	5	6	7	8
241	243	244	данные отсутствуют	данные отсутствуют	-	данные отсутствуют	данные отсутствуют
242	244	245	данные отсутствуют	данные отсутствуют	-	данные отсутствуют	данные отсутствуют
243	245	246	данные отсутствуют	данные отсутствуют	-	данные отсутствуют	данные отсутствуют
244	246	247	данные отсутствуют	данные отсутствуют	-	данные отсутствуют	данные отсутствуют
245	247	248	данные отсутствуют	данные отсутствуют	-	данные отсутствуют	данные отсутствуют
246	248	249	данные отсутствуют	данные отсутствуют	-	данные отсутствуют	данные отсутствуют
247	249	250	данные отсутствуют	данные отсутствуют	-	данные отсутствуют	данные отсутствуют
248	250	251	данные отсутствуют	данные отсутствуют	-	данные отсутствуют	данные отсутствуют
249	251	252	данные отсутствуют	данные отсутствуют	-	данные отсутствуют	данные отсутствуют
250	252	253	данные отсутствуют	данные отсутствуют	-	данные отсутствуют	данные отсутствуют
251	253	254	данные отсутствуют	данные отсутствуют	-	данные отсутствуют	данные отсутствуют
252	254	255	данные отсутствуют	данные отсутствуют	-	данные отсутствуют	данные отсутствуют
253	255	256	данные отсутствуют	данные отсутствуют	-	данные отсутствуют	данные отсутствуют

254	256	257	данные отсутствуют	данные отсутствуют	-	данные отсутствуют	данные отсутствуют
255	257	258	данные отсутствуют	данные отсутствуют	-	данные отсутствуют	данные отсутствуют

Государственный регистратор		ФГИС ЕГРН
полное наименование должности	подпись	инициалы, фамилия

М.П.

Выписка из Единого государственного реестра недвижимости об объекте недвижимости

Описание местоположения земельного участка

Земельный участок			
(вид объекта недвижимости)			
Лист № ___ Раздела **3.1**	Всего листов раздела **3.1 :** ___	Всего разделов: ___	Всего листов выписки: ___
10.02.2021 № 99/2021/374806948			
Кадастровый номер:		**16:24:240301:1386**	

Описание местоположения границ земельного участка

Номер п/п	Номер точки		Дирекционный угол	Горизонтальное проложение, м	Описание закрепления на местности	Кадастровые номера смежных участков	Сведения об адресах правообладателей смежных земельных участков
	начальная	конечная					
1	2	3	4	5	6	7	8
256	258	259	данные отсутствуют	данные отсутствуют	-	данные отсутствуют	данные отсутствуют
257	259	260	данные отсутствуют	данные отсутствуют	-	данные отсутствуют	данные отсутствуют
258	260	261	данные отсутствуют	данные отсутствуют	-	данные отсутствуют	данные отсутствуют
259	261	262	данные отсутствуют	данные отсутствуют	-	данные отсутствуют	данные отсутствуют
260	262	263	данные отсутствуют	данные отсутствуют	-	данные отсутствуют	данные отсутствуют
261	263	264	данные отсутствуют	данные отсутствуют	-	данные отсутствуют	данные отсутствуют
262	264	265	данные отсутствуют	данные отсутствуют	-	данные отсутствуют	данные отсутствуют
263	265	266	данные отсутствуют	данные отсутствуют	-	данные отсутствуют	данные отсутствуют
264	266	267	данные отсутствуют	данные отсутствуют	-	данные отсутствуют	данные отсутствуют
265	267	268	данные отсутствуют	данные отсутствуют	-	данные отсутствуют	данные отсутствуют
266	268	269	данные отсутствуют	данные отсутствуют	-	данные отсутствуют	данные отсутствуют
267	269	270	данные отсутствуют	данные отсутствуют	-	данные отсутствуют	данные отсутствуют
268	270	271	данные отсутствуют	данные отсутствуют	-	данные отсутствуют	данные отсутствуют

269	271	104	данные отсутствуют	данные отсутствуют	-	данные отсутствуют	данные отсутствуют
270	273	274	данные отсутствуют	данные отсутствуют	-	данные отсутствуют	данные отсутствуют

Государственный регистратор		ФГИС ЕГРН
полное наименование должности	подпись	инициалы, фамилия

М.П.

Выписка из Единого государственного реестра недвижимости об объекте недвижимости

Описание местоположения земельного участка

Земельный участок			
(вид объекта недвижимости)			
Лист № ___ Раздела **3.1**	Всего листов раздела **3.1 :** ___	Всего разделов: ___	Всего листов выписки: ___
10.02.2021 № 99/2021/374806948			
Кадастровый номер:		**16:24:240301:1386**	

Описание местоположения границ земельного участка

Номер п/п	Номер точки		Дирекционный угол	Горизонтальное проложение, м	Описание закрепления на местности	Кадастровые номера смежных участков	Сведения об адресах правообладателей смежных земельных участков
	начальная	конечная					
1	2	3	4	5	6	7	8
271	274	275	данные отсутствуют	данные отсутствуют	-	данные отсутствуют	данные отсутствуют
272	275	276	данные отсутствуют	данные отсутствуют	-	данные отсутствуют	данные отсутствуют
273	276	277	данные отсутствуют	данные отсутствуют	-	данные отсутствуют	данные отсутствуют
274	277	278	данные отсутствуют	данные отсутствуют	-	данные отсутствуют	данные отсутствуют
275	278	279	данные отсутствуют	данные отсутствуют	-	данные отсутствуют	данные отсутствуют
276	279	280	данные отсутствуют	данные отсутствуют	-	данные отсутствуют	данные отсутствуют
277	280	281	данные отсутствуют	данные отсутствуют	-	данные отсутствуют	данные отсутствуют
278	281	282	данные отсутствуют	данные отсутствуют	-	данные отсутствуют	данные отсутствуют
279	282	283	данные отсутствуют	данные отсутствуют	-	данные отсутствуют	данные отсутствуют
280	283	284	данные отсутствуют	данные отсутствуют	-	данные отсутствуют	данные отсутствуют
281	284	285	данные отсутствуют	данные отсутствуют	-	данные отсутствуют	данные отсутствуют
282	285	286	данные отсутствуют	данные отсутствуют	-	данные отсутствуют	данные отсутствуют
283	286	287	данные отсутствуют	данные отсутствуют	-	данные отсутствуют	данные отсутствуют

284	287	288	данные отсутствуют	данные отсутствуют	-	данные отсутствуют	данные отсутствуют
285	288	289	данные отсутствуют	данные отсутствуют	-	данные отсутствуют	данные отсутствуют

Государственный регистратор		ФГИС ЕГРН
полное наименование должности	подпись	инициалы, фамилия

М.П.

Выписка из Единого государственного реестра недвижимости об объекте недвижимости

Описание местоположения земельного участка

Земельный участок			
(вид объекта недвижимости)			
Лист № ___ Раздела **3.1**	Всего листов раздела **3.1 :** ___	Всего разделов: ___	Всего листов выписки: ___
10.02.2021 № 99/2021/374806948			
Кадастровый номер:		**16:24:240301:1386**	

Описание местоположения границ земельного участка

Номер п/п	Номер точки		Дирекционный угол	Горизонтальное проложение, м	Описание закрепления на местности	Кадастровые номера смежных участков	Сведения об адресах правообладателей смежных земельных участков
	начальная	конечная					
1	2	3	4	5	6	7	8
286	289	290	данные отсутствуют	данные отсутствуют	-	данные отсутствуют	данные отсутствуют
287	290	291	данные отсутствуют	данные отсутствуют	-	данные отсутствуют	данные отсутствуют
288	291	292	данные отсутствуют	данные отсутствуют	-	данные отсутствуют	данные отсутствуют
289	292	293	данные отсутствуют	данные отсутствуют	-	данные отсутствуют	данные отсутствуют
290	293	294	данные отсутствуют	данные отсутствуют	-	данные отсутствуют	данные отсутствуют
291	294	295	данные отсутствуют	данные отсутствуют	-	данные отсутствуют	данные отсутствуют
292	295	296	данные отсутствуют	данные отсутствуют	-	данные отсутствуют	данные отсутствуют
293	296	297	данные отсутствуют	данные отсутствуют	-	данные отсутствуют	данные отсутствуют
294	297	298	данные отсутствуют	данные отсутствуют	-	данные отсутствуют	данные отсутствуют
295	298	299	данные отсутствуют	данные отсутствуют	-	данные отсутствуют	данные отсутствуют
296	299	300	данные отсутствуют	данные отсутствуют	-	данные отсутствуют	данные отсутствуют
297	300	301	данные отсутствуют	данные отсутствуют	-	данные отсутствуют	данные отсутствуют
298	301	302	данные отсутствуют	данные отсутствуют	-	данные отсутствуют	данные отсутствуют

299	302	303	данные отсутствуют	данные отсутствуют	-	данные отсутствуют	данные отсутствуют
300	303	304	данные отсутствуют	данные отсутствуют	-	данные отсутствуют	данные отсутствуют

Государственный регистратор		ФГИС ЕГРН
полное наименование должности	подпись	инициалы, фамилия

М.П.

Выписка из Единого государственного реестра недвижимости об объекте недвижимости

Описание местоположения земельного участка

Земельный участок			
(вид объекта недвижимости)			
Лист № ___ Раздела **3.1**	Всего листов раздела **3.1 :** ___	Всего разделов: ___	Всего листов выписки: ___
10.02.2021 № 99/2021/374806948			
Кадастровый номер:		**16:24:240301:1386**	

Описание местоположения границ земельного участка

Номер п/п	Номер точки		Дирекционный угол	Горизонтальное проложение, м	Описание закрепления на местности	Кадастровые номера смежных участков	Сведения об адресах правообладателей смежных земельных участков
	начальная	конечная					
1	2	3	4	5	6	7	8
301	304	305	данные отсутствуют	данные отсутствуют	-	данные отсутствуют	данные отсутствуют
302	305	306	данные отсутствуют	данные отсутствуют	-	данные отсутствуют	данные отсутствуют
303	306	307	данные отсутствуют	данные отсутствуют	-	данные отсутствуют	данные отсутствуют
304	307	308	данные отсутствуют	данные отсутствуют	-	данные отсутствуют	данные отсутствуют
305	308	309	данные отсутствуют	данные отсутствуют	-	данные отсутствуют	данные отсутствуют
306	309	310	данные отсутствуют	данные отсутствуют	-	данные отсутствуют	данные отсутствуют
307	310	311	данные отсутствуют	данные отсутствуют	-	данные отсутствуют	данные отсутствуют
308	311	312	данные отсутствуют	данные отсутствуют	-	данные отсутствуют	данные отсутствуют
309	312	313	данные отсутствуют	данные отсутствуют	-	данные отсутствуют	данные отсутствуют
310	313	314	данные отсутствуют	данные отсутствуют	-	данные отсутствуют	данные отсутствуют
311	314	315	данные отсутствуют	данные отсутствуют	-	данные отсутствуют	данные отсутствуют
312	315	316	данные отсутствуют	данные отсутствуют	-	данные отсутствуют	данные отсутствуют
313	316	317	данные отсутствуют	данные отсутствуют	-	данные отсутствуют	данные отсутствуют

314	317	318	данные отсутствуют	данные отсутствуют	-	данные отсутствуют	данные отсутствуют
315	318	319	данные отсутствуют	данные отсутствуют	-	данные отсутствуют	данные отсутствуют

Государственный регистратор		ФГИС ЕГРН
полное наименование должности	подпись	инициалы, фамилия

М.П.

Выписка из Единого государственного реестра недвижимости об объекте недвижимости

Описание местоположения земельного участка

Земельный участок			
(вид объекта недвижимости)			
Лист № ___ Раздела **3.1**	Всего листов раздела **3.1 :** ___	Всего разделов: ___	Всего листов выписки: ___
10.02.2021 № 99/2021/374806948			
Кадастровый номер:		**16:24:240301:1386**	

Описание местоположения границ земельного участка

Номер п/п	Номер точки		Дирекционный угол	Горизонтальное проложение, м	Описание закрепления на местности	Кадастровые номера смежных участков	Сведения об адресах правообладателей смежных земельных участков
	начальная	конечная					
1	2	3	4	5	6	7	8
316	319	320	данные отсутствуют	данные отсутствуют	-	данные отсутствуют	данные отсутствуют
317	320	321	данные отсутствуют	данные отсутствуют	-	данные отсутствуют	данные отсутствуют
318	321	322	данные отсутствуют	данные отсутствуют	-	данные отсутствуют	данные отсутствуют
319	322	323	данные отсутствуют	данные отсутствуют	-	данные отсутствуют	данные отсутствуют
320	323	324	данные отсутствуют	данные отсутствуют	-	данные отсутствуют	данные отсутствуют
321	324	325	данные отсутствуют	данные отсутствуют	-	данные отсутствуют	данные отсутствуют
322	325	326	данные отсутствуют	данные отсутствуют	-	данные отсутствуют	данные отсутствуют
323	326	327	данные отсутствуют	данные отсутствуют	-	данные отсутствуют	данные отсутствуют
324	327	328	данные отсутствуют	данные отсутствуют	-	данные отсутствуют	данные отсутствуют
325	328	329	данные отсутствуют	данные отсутствуют	-	данные отсутствуют	данные отсутствуют
326	329	330	данные отсутствуют	данные отсутствуют	-	данные отсутствуют	данные отсутствуют
327	330	331	данные отсутствуют	данные отсутствуют	-	данные отсутствуют	данные отсутствуют
328	331	332	данные отсутствуют	данные отсутствуют	-	данные отсутствуют	данные отсутствуют

329	332	333	данные отсутствуют	данные отсутствуют	-	данные отсутствуют	данные отсутствуют
330	333	334	данные отсутствуют	данные отсутствуют	-	данные отсутствуют	данные отсутствуют

Государственный регистратор		ФГИС ЕГРН
полное наименование должности	подпись	инициалы, фамилия

М.П.

Выписка из Единого государственного реестра недвижимости об объекте недвижимости

Описание местоположения земельного участка

Земельный участок			
(вид объекта недвижимости)			
Лист № ___ Раздела **3.1**	Всего листов раздела **3.1 :** ___	Всего разделов: ___	Всего листов выписки: ___
10.02.2021 № 99/2021/374806948			
Кадастровый номер:		**16:24:240301:1386**	

Описание местоположения границ земельного участка

Номер п/п	Номер точки		Дирекционный угол	Горизонтальное проложение, м	Описание закрепления на местности	Кадастровые номера смежных участков	Сведения об адресах правообладателей смежных земельных участков
	начальная	конечная					
1	2	3	4	5	6	7	8
331	334	335	данные отсутствуют	данные отсутствуют	-	данные отсутствуют	данные отсутствуют
332	335	336	данные отсутствуют	данные отсутствуют	-	данные отсутствуют	данные отсутствуют
333	336	337	данные отсутствуют	данные отсутствуют	-	данные отсутствуют	данные отсутствуют
334	337	338	данные отсутствуют	данные отсутствуют	-	данные отсутствуют	данные отсутствуют
335	338	339	данные отсутствуют	данные отсутствуют	-	данные отсутствуют	данные отсутствуют
336	339	340	данные отсутствуют	данные отсутствуют	-	данные отсутствуют	данные отсутствуют
337	340	341	данные отсутствуют	данные отсутствуют	-	данные отсутствуют	данные отсутствуют
338	341	342	данные отсутствуют	данные отсутствуют	-	данные отсутствуют	данные отсутствуют
339	342	343	данные отсутствуют	данные отсутствуют	-	данные отсутствуют	данные отсутствуют
340	343	344	данные отсутствуют	данные отсутствуют	-	данные отсутствуют	данные отсутствуют
341	344	345	данные отсутствуют	данные отсутствуют	-	данные отсутствуют	данные отсутствуют
342	345	346	данные отсутствуют	данные отсутствуют	-	данные отсутствуют	данные отсутствуют
343	346	347	данные отсутствуют	данные отсутствуют	-	данные отсутствуют	данные отсутствуют

344	347	348	данные отсутствуют	данные отсутствуют	-	данные отсутствуют	данные отсутствуют
345	348	349	данные отсутствуют	данные отсутствуют	-	данные отсутствуют	данные отсутствуют

Государственный регистратор		ФГИС ЕГРН
полное наименование должности	подпись	инициалы, фамилия

М.П.

Выписка из Единого государственного реестра недвижимости об объекте недвижимости

Описание местоположения земельного участка

Земельный участок			
(вид объекта недвижимости)			
Лист № ___ Раздела **3.1**	Всего листов раздела **3.1 :** ___	Всего разделов: ___	Всего листов выписки: ___
10.02.2021 № 99/2021/374806948			
Кадастровый номер:		**16:24:240301:1386**	

Описание местоположения границ земельного участка

Номер п/п	Номер точки		Дирекционный угол	Горизонтальное проложение, м	Описание закрепления на местности	Кадастровые номера смежных участков	Сведения об адресах правообладателей смежных земельных участков
	начальная	конечная					
1	2	3	4	5	6	7	8
346	349	350	данные отсутствуют	данные отсутствуют	-	данные отсутствуют	данные отсутствуют
347	350	351	данные отсутствуют	данные отсутствуют	-	данные отсутствуют	данные отсутствуют
348	351	352	данные отсутствуют	данные отсутствуют	-	данные отсутствуют	данные отсутствуют
349	352	353	данные отсутствуют	данные отсутствуют	-	данные отсутствуют	данные отсутствуют
350	353	354	данные отсутствуют	данные отсутствуют	-	данные отсутствуют	данные отсутствуют
351	354	355	данные отсутствуют	данные отсутствуют	-	данные отсутствуют	данные отсутствуют
352	355	356	данные отсутствуют	данные отсутствуют	-	данные отсутствуют	данные отсутствуют
353	356	357	данные отсутствуют	данные отсутствуют	-	данные отсутствуют	данные отсутствуют
354	357	358	данные отсутствуют	данные отсутствуют	-	данные отсутствуют	данные отсутствуют
355	358	359	данные отсутствуют	данные отсутствуют	-	данные отсутствуют	данные отсутствуют
356	359	360	данные отсутствуют	данные отсутствуют	-	данные отсутствуют	данные отсутствуют
357	360	361	данные отсутствуют	данные отсутствуют	-	данные отсутствуют	данные отсутствуют
358	361	362	данные отсутствуют	данные отсутствуют	-	данные отсутствуют	данные отсутствуют

359	362	363	данные отсутствуют	данные отсутствуют	-	данные отсутствуют	данные отсутствуют
360	363	364	данные отсутствуют	данные отсутствуют	-	данные отсутствуют	данные отсутствуют

Государственный регистратор		ФГИС ЕГРН
полное наименование должности	подпись	инициалы, фамилия

М.П.

Выписка из Единого государственного реестра недвижимости об объекте недвижимости

Описание местоположения земельного участка

Земельный участок			
(вид объекта недвижимости)			
Лист № ___ Раздела **3.1**	Всего листов раздела **3.1 :** ___	Всего разделов: ___	Всего листов выписки: ___
10.02.2021 № 99/2021/374806948			
Кадастровый номер:		**16:24:240301:1386**	

Описание местоположения границ земельного участка

Номер п/п	Номер точки		Дирекционный угол	Горизонтальное проложение, м	Описание закрепления на местности	Кадастровые номера смежных участков	Сведения об адресах правообладателей смежных земельных участков
	начальная	конечная					
1	2	3	4	5	6	7	8
361	364	365	данные отсутствуют	данные отсутствуют	-	данные отсутствуют	данные отсутствуют
362	365	366	данные отсутствуют	данные отсутствуют	-	данные отсутствуют	данные отсутствуют
363	366	367	данные отсутствуют	данные отсутствуют	-	данные отсутствуют	данные отсутствуют
364	367	368	данные отсутствуют	данные отсутствуют	-	данные отсутствуют	данные отсутствуют
365	368	369	данные отсутствуют	данные отсутствуют	-	данные отсутствуют	данные отсутствуют
366	369	370	данные отсутствуют	данные отсутствуют	-	данные отсутствуют	данные отсутствуют
367	370	371	данные отсутствуют	данные отсутствуют	-	данные отсутствуют	данные отсутствуют
368	371	372	данные отсутствуют	данные отсутствуют	-	данные отсутствуют	данные отсутствуют
369	372	373	данные отсутствуют	данные отсутствуют	-	данные отсутствуют	данные отсутствуют
370	373	374	данные отсутствуют	данные отсутствуют	-	данные отсутствуют	данные отсутствуют
371	374	375	данные отсутствуют	данные отсутствуют	-	данные отсутствуют	данные отсутствуют
372	375	376	данные отсутствуют	данные отсутствуют	-	данные отсутствуют	данные отсутствуют
373	376	377	данные отсутствуют	данные отсутствуют	-	данные отсутствуют	данные отсутствуют

374	377	378	данные отсутствуют	данные отсутствуют	-	данные отсутствуют	данные отсутствуют
375	378	379	данные отсутствуют	данные отсутствуют	-	данные отсутствуют	данные отсутствуют

Государственный регистратор		ФГИС ЕГРН
полное наименование должности	подпись	инициалы, фамилия

М.П.

Выписка из Единого государственного реестра недвижимости об объекте недвижимости

Описание местоположения земельного участка

Земельный участок			
(вид объекта недвижимости)			
Лист № ___ Раздела **3.1**	Всего листов раздела **3.1 :** ___	Всего разделов: ___	Всего листов выписки: ___
10.02.2021 № 99/2021/374806948			
Кадастровый номер:		**16:24:240301:1386**	

Описание местоположения границ земельного участка

Номер п/п	Номер точки		Дирекционный угол	Горизонтальное проложение, м	Описание закрепления на местности	Кадастровые номера смежных участков	Сведения об адресах правообладателей смежных земельных участков
	начальная	конечная					
1	2	3	4	5	6	7	8
376	379	380	данные отсутствуют	данные отсутствуют	-	данные отсутствуют	данные отсутствуют
377	380	381	данные отсутствуют	данные отсутствуют	-	данные отсутствуют	данные отсутствуют
378	381	382	данные отсутствуют	данные отсутствуют	-	данные отсутствуют	данные отсутствуют
379	382	383	данные отсутствуют	данные отсутствуют	-	данные отсутствуют	данные отсутствуют
380	383	384	данные отсутствуют	данные отсутствуют	-	данные отсутствуют	данные отсутствуют
381	384	385	данные отсутствуют	данные отсутствуют	-	данные отсутствуют	данные отсутствуют
382	385	386	данные отсутствуют	данные отсутствуют	-	данные отсутствуют	данные отсутствуют
383	386	387	данные отсутствуют	данные отсутствуют	-	данные отсутствуют	данные отсутствуют
384	387	388	данные отсутствуют	данные отсутствуют	-	данные отсутствуют	данные отсутствуют
385	388	389	данные отсутствуют	данные отсутствуют	-	данные отсутствуют	данные отсутствуют
386	389	390	данные отсутствуют	данные отсутствуют	-	данные отсутствуют	данные отсутствуют
387	390	391	данные отсутствуют	данные отсутствуют	-	данные отсутствуют	данные отсутствуют
388	391	392	данные отсутствуют	данные отсутствуют	-	данные отсутствуют	данные отсутствуют

389	392	393	данные отсутствуют	данные отсутствуют	-	данные отсутствуют	данные отсутствуют
390	393	394	данные отсутствуют	данные отсутствуют	-	данные отсутствуют	данные отсутствуют

Государственный регистратор		ФГИС ЕГРН
полное наименование должности	подпись	инициалы, фамилия

М.П.

Выписка из Единого государственного реестра недвижимости об объекте недвижимости

Описание местоположения земельного участка

Земельный участок			
(вид объекта недвижимости)			
Лист № ___ Раздела **3.1**	Всего листов раздела **3.1 :** ___	Всего разделов: ___	Всего листов выписки: ___
10.02.2021 № 99/2021/374806948			
Кадастровый номер:		**16:24:240301:1386**	

Описание местоположения границ земельного участка

Номер п/п	Номер точки		Дирекционный угол	Горизонтальное проложение, м	Описание закрепления на местности	Кадастровые номера смежных участков	Сведения об адресах правообладателей смежных земельных участков
	начальная	конечная					
1	2	3	4	5	6	7	8
391	394	395	данные отсутствуют	данные отсутствуют	-	данные отсутствуют	данные отсутствуют
392	395	396	данные отсутствуют	данные отсутствуют	-	данные отсутствуют	данные отсутствуют
393	396	397	данные отсутствуют	данные отсутствуют	-	данные отсутствуют	данные отсутствуют
394	397	398	данные отсутствуют	данные отсутствуют	-	данные отсутствуют	данные отсутствуют
395	398	399	данные отсутствуют	данные отсутствуют	-	данные отсутствуют	данные отсутствуют
396	399	400	данные отсутствуют	данные отсутствуют	-	данные отсутствуют	данные отсутствуют
397	400	401	данные отсутствуют	данные отсутствуют	-	данные отсутствуют	данные отсутствуют
398	401	402	данные отсутствуют	данные отсутствуют	-	данные отсутствуют	данные отсутствуют
399	402	403	данные отсутствуют	данные отсутствуют	-	данные отсутствуют	данные отсутствуют
400	403	404	данные отсутствуют	данные отсутствуют	-	данные отсутствуют	данные отсутствуют
401	404	405	данные отсутствуют	данные отсутствуют	-	данные отсутствуют	данные отсутствуют
402	405	406	данные отсутствуют	данные отсутствуют	-	данные отсутствуют	данные отсутствуют
403	406	407	данные отсутствуют	данные отсутствуют	-	данные отсутствуют	данные отсутствуют

404	407	408	данные отсутствуют	данные отсутствуют	-	данные отсутствуют	данные отсутствуют
405	408	409	данные отсутствуют	данные отсутствуют	-	данные отсутствуют	данные отсутствуют

Государственный регистратор		ФГИС ЕГРН
полное наименование должности	подпись	инициалы, фамилия

М.П.

Выписка из Единого государственного реестра недвижимости об объекте недвижимости

Описание местоположения земельного участка

Земельный участок			
(вид объекта недвижимости)			
Лист № ___ Раздела **3.1**	Всего листов раздела **3.1 :** ___	Всего разделов: ___	Всего листов выписки: ___
10.02.2021 № 99/2021/374806948			
Кадастровый номер:		**16:24:240301:1386**	

Описание местоположения границ земельного участка

Номер п/п	Номер точки		Дирекционный угол	Горизонтальное проложение, м	Описание закрепления на местности	Кадастровые номера смежных участков	Сведения об адресах правообладателей смежных земельных участков
	начальная	конечная					
1	2	3	4	5	6	7	8
406	409	410	данные отсутствуют	данные отсутствуют	-	данные отсутствуют	данные отсутствуют
407	410	411	данные отсутствуют	данные отсутствуют	-	данные отсутствуют	данные отсутствуют
408	411	412	данные отсутствуют	данные отсутствуют	-	данные отсутствуют	данные отсутствуют
409	412	413	данные отсутствуют	данные отсутствуют	-	данные отсутствуют	данные отсутствуют
410	413	414	данные отсутствуют	данные отсутствуют	-	данные отсутствуют	данные отсутствуют
411	414	415	данные отсутствуют	данные отсутствуют	-	данные отсутствуют	данные отсутствуют
412	415	416	данные отсутствуют	данные отсутствуют	-	данные отсутствуют	данные отсутствуют
413	416	417	данные отсутствуют	данные отсутствуют	-	данные отсутствуют	данные отсутствуют
414	417	418	данные отсутствуют	данные отсутствуют	-	данные отсутствуют	данные отсутствуют
415	418	419	данные отсутствуют	данные отсутствуют	-	данные отсутствуют	данные отсутствуют
416	419	420	данные отсутствуют	данные отсутствуют	-	данные отсутствуют	данные отсутствуют
417	420	421	данные отсутствуют	данные отсутствуют	-	данные отсутствуют	данные отсутствуют
418	421	422	данные отсутствуют	данные отсутствуют	-	данные отсутствуют	данные отсутствуют

419	422	423	данные отсутствуют	данные отсутствуют	-	данные отсутствуют	данные отсутствуют
420	423	424	данные отсутствуют	данные отсутствуют	-	данные отсутствуют	данные отсутствуют

Государственный регистратор		ФГИС ЕГРН
полное наименование должности	подпись	инициалы, фамилия

М.П.

Выписка из Единого государственного реестра недвижимости об объекте недвижимости

Описание местоположения земельного участка

Земельный участок			
(вид объекта недвижимости)			
Лист № ___ Раздела **3.1**	Всего листов раздела **3.1 :** ___	Всего разделов: ___	Всего листов выписки: ___
10.02.2021 № 99/2021/374806948			
Кадастровый номер:		**16:24:240301:1386**	

Описание местоположения границ земельного участка

Номер п/п	Номер точки		Дирекционный угол	Горизонтальное проложение, м	Описание закрепления на местности	Кадастровые номера смежных участков	Сведения об адресах правообладателей смежных земельных участков
	начальная	конечная					
1	2	3	4	5	6	7	8
421	424	425	данные отсутствуют	данные отсутствуют	-	данные отсутствуют	данные отсутствуют
422	425	426	данные отсутствуют	данные отсутствуют	-	данные отсутствуют	данные отсутствуют
423	426	427	данные отсутствуют	данные отсутствуют	-	данные отсутствуют	данные отсутствуют
424	427	428	данные отсутствуют	данные отсутствуют	-	данные отсутствуют	данные отсутствуют
425	428	429	данные отсутствуют	данные отсутствуют	-	данные отсутствуют	данные отсутствуют
426	429	430	данные отсутствуют	данные отсутствуют	-	данные отсутствуют	данные отсутствуют
427	430	431	данные отсутствуют	данные отсутствуют	-	данные отсутствуют	данные отсутствуют
428	431	432	данные отсутствуют	данные отсутствуют	-	данные отсутствуют	данные отсутствуют
429	432	433	данные отсутствуют	данные отсутствуют	-	данные отсутствуют	данные отсутствуют
430	433	434	данные отсутствуют	данные отсутствуют	-	данные отсутствуют	данные отсутствуют
431	434	435	данные отсутствуют	данные отсутствуют	-	данные отсутствуют	данные отсутствуют
432	435	436	данные отсутствуют	данные отсутствуют	-	данные отсутствуют	данные отсутствуют
433	436	437	данные отсутствуют	данные отсутствуют	-	данные отсутствуют	данные отсутствуют

434	437	438	данные отсутствуют	данные отсутствуют	-	данные отсутствуют	данные отсутствуют
435	438	439	данные отсутствуют	данные отсутствуют	-	данные отсутствуют	данные отсутствуют

Государственный регистратор		ФГИС ЕГРН
полное наименование должности	подпись	инициалы, фамилия

М.П.

Выписка из Единого государственного реестра недвижимости об объекте недвижимости

Описание местоположения земельного участка

Земельный участок			
(вид объекта недвижимости)			
Лист № ___ Раздела **3.1**	Всего листов раздела **3.1 :** ___	Всего разделов: ___	Всего листов выписки: ___
10.02.2021 № 99/2021/374806948			
Кадастровый номер:		**16:24:240301:1386**	

Описание местоположения границ земельного участка

Номер п/п	Номер точки		Дирекционный угол	Горизонтальное проложение, м	Описание закрепления на местности	Кадастровые номера смежных участков	Сведения об адресах правообладателей смежных земельных участков
	начальная	конечная					
1	2	3	4	5	6	7	8
436	439	273	данные отсутствуют	данные отсутствуют	-	данные отсутствуют	данные отсутствуют
437	441	442	данные отсутствуют	данные отсутствуют	-	данные отсутствуют	данные отсутствуют
438	442	443	данные отсутствуют	данные отсутствуют	-	данные отсутствуют	данные отсутствуют
439	443	444	данные отсутствуют	данные отсутствуют	-	данные отсутствуют	данные отсутствуют
440	444	445	данные отсутствуют	данные отсутствуют	-	данные отсутствуют	данные отсутствуют
441	445	446	данные отсутствуют	данные отсутствуют	-	данные отсутствуют	данные отсутствуют
442	446	447	данные отсутствуют	данные отсутствуют	-	данные отсутствуют	данные отсутствуют
443	447	448	данные отсутствуют	данные отсутствуют	-	данные отсутствуют	данные отсутствуют
444	448	449	данные отсутствуют	данные отсутствуют	-	данные отсутствуют	данные отсутствуют
445	449	450	данные отсутствуют	данные отсутствуют	-	данные отсутствуют	данные отсутствуют
446	450	451	данные отсутствуют	данные отсутствуют	-	данные отсутствуют	данные отсутствуют
447	451	452	данные отсутствуют	данные отсутствуют	-	данные отсутствуют	данные отсутствуют
448	452	453	данные отсутствуют	данные отсутствуют	-	данные отсутствуют	данные отсутствуют

449	453	454	данные отсутствуют	данные отсутствуют	-	данные отсутствуют	данные отсутствуют
450	454	455	данные отсутствуют	данные отсутствуют	-	данные отсутствуют	данные отсутствуют

Государственный регистратор		ФГИС ЕГРН
полное наименование должности	подпись	инициалы, фамилия

М.П.

Выписка из Единого государственного реестра недвижимости об объекте недвижимости

Описание местоположения земельного участка

Земельный участок			
(вид объекта недвижимости)			
Лист № ___ Раздела **3.1**	Всего листов раздела **3.1 :** ___	Всего разделов: ___	Всего листов выписки: ___
10.02.2021 № 99/2021/374806948			
Кадастровый номер:		**16:24:240301:1386**	

Описание местоположения границ земельного участка

Номер п/п	Номер точки		Дирекционный угол	Горизонтальное проложение, м	Описание закрепления на местности	Кадастровые номера смежных участков	Сведения об адресах правообладателей смежных земельных участков
	начальная	конечная					
1	2	3	4	5	6	7	8
451	455	456	данные отсутствуют	данные отсутствуют	-	данные отсутствуют	данные отсутствуют
452	456	457	данные отсутствуют	данные отсутствуют	-	данные отсутствуют	данные отсутствуют
453	457	458	данные отсутствуют	данные отсутствуют	-	данные отсутствуют	данные отсутствуют
454	458	459	данные отсутствуют	данные отсутствуют	-	данные отсутствуют	данные отсутствуют
455	459	460	данные отсутствуют	данные отсутствуют	-	данные отсутствуют	данные отсутствуют
456	460	461	данные отсутствуют	данные отсутствуют	-	данные отсутствуют	данные отсутствуют
457	461	462	данные отсутствуют	данные отсутствуют	-	данные отсутствуют	данные отсутствуют
458	462	463	данные отсутствуют	данные отсутствуют	-	данные отсутствуют	данные отсутствуют
459	463	464	данные отсутствуют	данные отсутствуют	-	данные отсутствуют	данные отсутствуют
460	464	465	данные отсутствуют	данные отсутствуют	-	данные отсутствуют	данные отсутствуют
461	465	466	данные отсутствуют	данные отсутствуют	-	данные отсутствуют	данные отсутствуют
462	466	467	данные отсутствуют	данные отсутствуют	-	данные отсутствуют	данные отсутствуют
463	467	468	данные отсутствуют	данные отсутствуют	-	данные отсутствуют	данные отсутствуют

464	468	469	данные отсутствуют	данные отсутствуют	-	данные отсутствуют	данные отсутствуют
465	469	470	данные отсутствуют	данные отсутствуют	-	данные отсутствуют	данные отсутствуют

Государственный регистратор		ФГИС ЕГРН
полное наименование должности	подпись	инициалы, фамилия

М.П.

Выписка из Единого государственного реестра недвижимости об объекте недвижимости

Описание местоположения земельного участка

Земельный участок			
(вид объекта недвижимости)			
Лист № ___ Раздела **3.1**	Всего листов раздела **3.1 :** ___	Всего разделов: ___	Всего листов выписки: ___
10.02.2021 № 99/2021/374806948			
Кадастровый номер:		**16:24:240301:1386**	

Описание местоположения границ земельного участка

Номер п/п	Номер точки		Дирекционный угол	Горизонтальное проложение, м	Описание закрепления на местности	Кадастровые номера смежных участков	Сведения об адресах правообладателей смежных земельных участков
	начальная	конечная					
1	2	3	4	5	6	7	8
466	470	471	данные отсутствуют	данные отсутствуют	-	данные отсутствуют	данные отсутствуют
467	471	472	данные отсутствуют	данные отсутствуют	-	данные отсутствуют	данные отсутствуют
468	472	473	данные отсутствуют	данные отсутствуют	-	данные отсутствуют	данные отсутствуют
469	473	474	данные отсутствуют	данные отсутствуют	-	данные отсутствуют	данные отсутствуют
470	474	475	данные отсутствуют	данные отсутствуют	-	данные отсутствуют	данные отсутствуют
471	475	476	данные отсутствуют	данные отсутствуют	-	данные отсутствуют	данные отсутствуют
472	476	477	данные отсутствуют	данные отсутствуют	-	данные отсутствуют	данные отсутствуют
473	477	478	данные отсутствуют	данные отсутствуют	-	данные отсутствуют	данные отсутствуют
474	478	479	данные отсутствуют	данные отсутствуют	-	данные отсутствуют	данные отсутствуют
475	479	480	данные отсутствуют	данные отсутствуют	-	данные отсутствуют	данные отсутствуют
476	480	481	данные отсутствуют	данные отсутствуют	-	данные отсутствуют	данные отсутствуют
477	481	482	данные отсутствуют	данные отсутствуют	-	данные отсутствуют	данные отсутствуют
478	482	483	данные отсутствуют	данные отсутствуют	-	данные отсутствуют	данные отсутствуют

479	483	484	данные отсутствуют	данные отсутствуют	-	данные отсутствуют	данные отсутствуют
480	484	485	данные отсутствуют	данные отсутствуют	-	данные отсутствуют	данные отсутствуют

Государственный регистратор		ФГИС ЕГРН
полное наименование должности	подпись	инициалы, фамилия

М.П.

Выписка из Единого государственного реестра недвижимости об объекте недвижимости

Описание местоположения земельного участка

Земельный участок			
(вид объекта недвижимости)			
Лист № ___ Раздела **3.1**	Всего листов раздела **3.1 :** ___	Всего разделов: ___	Всего листов выписки: ___
10.02.2021 № 99/2021/374806948			
Кадастровый номер:		**16:24:240301:1386**	

Описание местоположения границ земельного участка

Номер п/п	Номер точки		Дирекционный угол	Горизонтальное проложение, м	Описание закрепления на местности	Кадастровые номера смежных участков	Сведения об адресах правообладателей смежных земельных участков
	начальная	конечная					
1	2	3	4	5	6	7	8
481	485	486	данные отсутствуют	данные отсутствуют	-	данные отсутствуют	данные отсутствуют
482	486	487	данные отсутствуют	данные отсутствуют	-	данные отсутствуют	данные отсутствуют
483	487	488	данные отсутствуют	данные отсутствуют	-	данные отсутствуют	данные отсутствуют
484	488	489	данные отсутствуют	данные отсутствуют	-	данные отсутствуют	данные отсутствуют
485	489	490	данные отсутствуют	данные отсутствуют	-	данные отсутствуют	данные отсутствуют
486	490	491	данные отсутствуют	данные отсутствуют	-	данные отсутствуют	данные отсутствуют
487	491	492	данные отсутствуют	данные отсутствуют	-	данные отсутствуют	данные отсутствуют
488	492	493	данные отсутствуют	данные отсутствуют	-	данные отсутствуют	данные отсутствуют
489	493	494	данные отсутствуют	данные отсутствуют	-	данные отсутствуют	данные отсутствуют
490	494	495	данные отсутствуют	данные отсутствуют	-	данные отсутствуют	данные отсутствуют
491	495	496	данные отсутствуют	данные отсутствуют	-	данные отсутствуют	данные отсутствуют
492	496	497	данные отсутствуют	данные отсутствуют	-	данные отсутствуют	данные отсутствуют
493	497	498	данные отсутствуют	данные отсутствуют	-	данные отсутствуют	данные отсутствуют

494	498	499	данные отсутствуют	данные отсутствуют	-	данные отсутствуют	данные отсутствуют
495	499	500	данные отсутствуют	данные отсутствуют	-	данные отсутствуют	данные отсутствуют

Государственный регистратор		ФГИС ЕГРН
полное наименование должности	подпись	инициалы, фамилия

М.П.

Выписка из Единого государственного реестра недвижимости об объекте недвижимости

Описание местоположения земельного участка

Земельный участок			
(вид объекта недвижимости)			
Лист № ___ Раздела **3.1**	Всего листов раздела **3.1 :** ___	Всего разделов: ___	Всего листов выписки: ___
10.02.2021 № 99/2021/374806948			
Кадастровый номер:		**16:24:240301:1386**	

Описание местоположения границ земельного участка

Номер п/п	Номер точки		Дирекционный угол	Горизонтальное проложение, м	Описание закрепления на местности	Кадастровые номера смежных участков	Сведения об адресах правообладателей смежных земельных участков
	начальная	конечная					
1	2	3	4	5	6	7	8
496	500	501	данные отсутствуют	данные отсутствуют	-	данные отсутствуют	данные отсутствуют
497	501	502	данные отсутствуют	данные отсутствуют	-	данные отсутствуют	данные отсутствуют
498	502	503	данные отсутствуют	данные отсутствуют	-	данные отсутствуют	данные отсутствуют
499	503	504	данные отсутствуют	данные отсутствуют	-	данные отсутствуют	данные отсутствуют
500	504	505	данные отсутствуют	данные отсутствуют	-	данные отсутствуют	данные отсутствуют
501	505	506	данные отсутствуют	данные отсутствуют	-	данные отсутствуют	данные отсутствуют
502	506	507	данные отсутствуют	данные отсутствуют	-	данные отсутствуют	данные отсутствуют
503	507	508	данные отсутствуют	данные отсутствуют	-	данные отсутствуют	данные отсутствуют
504	508	509	данные отсутствуют	данные отсутствуют	-	данные отсутствуют	данные отсутствуют
505	509	510	данные отсутствуют	данные отсутствуют	-	данные отсутствуют	данные отсутствуют
506	510	511	данные отсутствуют	данные отсутствуют	-	данные отсутствуют	данные отсутствуют
507	511	512	данные отсутствуют	данные отсутствуют	-	данные отсутствуют	данные отсутствуют
508	512	513	данные отсутствуют	данные отсутствуют	-	данные отсутствуют	данные отсутствуют

509	513	514	данные отсутствуют	данные отсутствуют	-	данные отсутствуют	данные отсутствуют
510	514	515	данные отсутствуют	данные отсутствуют	-	данные отсутствуют	данные отсутствуют

Государственный регистратор		ФГИС ЕГРН
полное наименование должности	подпись	инициалы, фамилия

М.П.

Выписка из Единого государственного реестра недвижимости об объекте недвижимости

Описание местоположения земельного участка

Земельный участок			
(вид объекта недвижимости)			
Лист № ___ Раздела **3.1**	Всего листов раздела **3.1 :** ___	Всего разделов: ___	Всего листов выписки: ___
10.02.2021 № 99/2021/374806948			
Кадастровый номер:		**16:24:240301:1386**	

Описание местоположения границ земельного участка

Номер п/п	Номер точки		Дирекционный угол	Горизонтальное проложение, м	Описание закрепления на местности	Кадастровые номера смежных участков	Сведения об адресах правообладателей смежных земельных участков
	начальная	конечная					
1	2	3	4	5	6	7	8
511	515	516	данные отсутствуют	данные отсутствуют	-	данные отсутствуют	данные отсутствуют
512	516	517	данные отсутствуют	данные отсутствуют	-	данные отсутствуют	данные отсутствуют
513	517	518	данные отсутствуют	данные отсутствуют	-	данные отсутствуют	данные отсутствуют
514	518	519	данные отсутствуют	данные отсутствуют	-	данные отсутствуют	данные отсутствуют
515	519	520	данные отсутствуют	данные отсутствуют	-	данные отсутствуют	данные отсутствуют
516	520	521	данные отсутствуют	данные отсутствуют	-	данные отсутствуют	данные отсутствуют
517	521	522	данные отсутствуют	данные отсутствуют	-	данные отсутствуют	данные отсутствуют
518	522	523	данные отсутствуют	данные отсутствуют	-	данные отсутствуют	данные отсутствуют
519	523	524	данные отсутствуют	данные отсутствуют	-	данные отсутствуют	данные отсутствуют
520	524	525	данные отсутствуют	данные отсутствуют	-	данные отсутствуют	данные отсутствуют
521	525	526	данные отсутствуют	данные отсутствуют	-	данные отсутствуют	данные отсутствуют
522	526	527	данные отсутствуют	данные отсутствуют	-	данные отсутствуют	данные отсутствуют
523	527	528	данные отсутствуют	данные отсутствуют	-	данные отсутствуют	данные отсутствуют

524	528	529	данные отсутствуют	данные отсутствуют	-	данные отсутствуют	данные отсутствуют
525	529	530	данные отсутствуют	данные отсутствуют	-	данные отсутствуют	данные отсутствуют

Государственный регистратор		ФГИС ЕГРН
полное наименование должности	подпись	инициалы, фамилия

М.П.

Выписка из Единого государственного реестра недвижимости об объекте недвижимости

Описание местоположения земельного участка

Земельный участок			
(вид объекта недвижимости)			
Лист № ___ Раздела **3.1**	Всего листов раздела **3.1 :** ___	Всего разделов: ___	Всего листов выписки: ___
10.02.2021 № 99/2021/374806948			
Кадастровый номер:		**16:24:240301:1386**	

Описание местоположения границ земельного участка

Номер п/п	Номер точки		Дирекционный угол	Горизонтальное проложение, м	Описание закрепления на местности	Кадастровые номера смежных участков	Сведения об адресах правообладателей смежных земельных участков
	начальная	конечная					
1	2	3	4	5	6	7	8
526	530	531	данные отсутствуют	данные отсутствуют	-	данные отсутствуют	данные отсутствуют
527	531	532	данные отсутствуют	данные отсутствуют	-	данные отсутствуют	данные отсутствуют
528	532	533	данные отсутствуют	данные отсутствуют	-	данные отсутствуют	данные отсутствуют
529	533	534	данные отсутствуют	данные отсутствуют	-	данные отсутствуют	данные отсутствуют
530	534	535	данные отсутствуют	данные отсутствуют	-	данные отсутствуют	данные отсутствуют
531	535	536	данные отсутствуют	данные отсутствуют	-	данные отсутствуют	данные отсутствуют
532	536	537	данные отсутствуют	данные отсутствуют	-	данные отсутствуют	данные отсутствуют
533	537	538	данные отсутствуют	данные отсутствуют	-	данные отсутствуют	данные отсутствуют
534	538	539	данные отсутствуют	данные отсутствуют	-	данные отсутствуют	данные отсутствуют
535	539	540	данные отсутствуют	данные отсутствуют	-	данные отсутствуют	данные отсутствуют
536	540	541	данные отсутствуют	данные отсутствуют	-	данные отсутствуют	данные отсутствуют
537	541	542	данные отсутствуют	данные отсутствуют	-	данные отсутствуют	данные отсутствуют
538	542	543	данные отсутствуют	данные отсутствуют	-	данные отсутствуют	данные отсутствуют

539	543	544	данные отсутствуют	данные отсутствуют	-	данные отсутствуют	данные отсутствуют
540	544	545	данные отсутствуют	данные отсутствуют	-	данные отсутствуют	данные отсутствуют

Государственный регистратор		ФГИС ЕГРН
полное наименование должности	подпись	инициалы, фамилия

М.П.

Выписка из Единого государственного реестра недвижимости об объекте недвижимости

Описание местоположения земельного участка

Земельный участок			
(вид объекта недвижимости)			
Лист № ___ Раздела **3.1**	Всего листов раздела **3.1 :** ___	Всего разделов: ___	Всего листов выписки: ___
10.02.2021 № 99/2021/374806948			
Кадастровый номер:		**16:24:240301:1386**	

Описание местоположения границ земельного участка

Номер п/п	Номер точки		Дирекционный угол	Горизонтальное проложение, м	Описание закрепления на местности	Кадастровые номера смежных участков	Сведения об адресах правообладателей смежных земельных участков
	начальная	конечная					
1	2	3	4	5	6	7	8
541	545	546	данные отсутствуют	данные отсутствуют	-	данные отсутствуют	данные отсутствуют
542	546	547	данные отсутствуют	данные отсутствуют	-	данные отсутствуют	данные отсутствуют
543	547	548	данные отсутствуют	данные отсутствуют	-	данные отсутствуют	данные отсутствуют
544	548	549	данные отсутствуют	данные отсутствуют	-	данные отсутствуют	данные отсутствуют
545	549	550	данные отсутствуют	данные отсутствуют	-	данные отсутствуют	данные отсутствуют
546	550	551	данные отсутствуют	данные отсутствуют	-	данные отсутствуют	данные отсутствуют
547	551	552	данные отсутствуют	данные отсутствуют	-	данные отсутствуют	данные отсутствуют
548	552	553	данные отсутствуют	данные отсутствуют	-	данные отсутствуют	данные отсутствуют
549	553	554	данные отсутствуют	данные отсутствуют	-	данные отсутствуют	данные отсутствуют
550	554	555	данные отсутствуют	данные отсутствуют	-	данные отсутствуют	данные отсутствуют
551	555	556	данные отсутствуют	данные отсутствуют	-	данные отсутствуют	данные отсутствуют
552	556	557	данные отсутствуют	данные отсутствуют	-	данные отсутствуют	данные отсутствуют
553	557	558	данные отсутствуют	данные отсутствуют	-	данные отсутствуют	данные отсутствуют

554	558	559	данные отсутствуют	данные отсутствуют	-	данные отсутствуют	данные отсутствуют
555	559	560	данные отсутствуют	данные отсутствуют	-	данные отсутствуют	данные отсутствуют

Государственный регистратор		ФГИС ЕГРН
полное наименование должности	подпись	инициалы, фамилия

М.П.

Выписка из Единого государственного реестра недвижимости об объекте недвижимости

Описание местоположения земельного участка

Земельный участок			
(вид объекта недвижимости)			
Лист № ___ Раздела **3.1**	Всего листов раздела **3.1 :** ___	Всего разделов: ___	Всего листов выписки: ___
10.02.2021 № 99/2021/374806948			
Кадастровый номер:		**16:24:240301:1386**	

Описание местоположения границ земельного участка

Номер п/п	Номер точки		Дирекционный угол	Горизонтальное проложение, м	Описание закрепления на местности	Кадастровые номера смежных участков	Сведения об адресах правообладателей смежных земельных участков
	начальная	конечная					
1	2	3	4	5	6	7	8
556	560	561	данные отсутствуют	данные отсутствуют	-	данные отсутствуют	данные отсутствуют
557	561	562	данные отсутствуют	данные отсутствуют	-	данные отсутствуют	данные отсутствуют
558	562	563	данные отсутствуют	данные отсутствуют	-	данные отсутствуют	данные отсутствуют
559	563	564	данные отсутствуют	данные отсутствуют	-	данные отсутствуют	данные отсутствуют
560	564	565	данные отсутствуют	данные отсутствуют	-	данные отсутствуют	данные отсутствуют
561	565	566	данные отсутствуют	данные отсутствуют	-	данные отсутствуют	данные отсутствуют
562	566	567	данные отсутствуют	данные отсутствуют	-	данные отсутствуют	данные отсутствуют
563	567	568	данные отсутствуют	данные отсутствуют	-	данные отсутствуют	данные отсутствуют
564	568	569	данные отсутствуют	данные отсутствуют	-	данные отсутствуют	данные отсутствуют
565	569	570	данные отсутствуют	данные отсутствуют	-	данные отсутствуют	данные отсутствуют
566	570	571	данные отсутствуют	данные отсутствуют	-	данные отсутствуют	данные отсутствуют
567	571	572	данные отсутствуют	данные отсутствуют	-	данные отсутствуют	данные отсутствуют
568	572	573	данные отсутствуют	данные отсутствуют	-	данные отсутствуют	данные отсутствуют

569	573	574	данные отсутствуют	данные отсутствуют	-	данные отсутствуют	данные отсутствуют
570	574	575	данные отсутствуют	данные отсутствуют	-	данные отсутствуют	данные отсутствуют

Государственный регистратор		ФГИС ЕГРН
полное наименование должности	подпись	инициалы, фамилия

М.П.

Выписка из Единого государственного реестра недвижимости об объекте недвижимости

Описание местоположения земельного участка

Земельный участок			
(вид объекта недвижимости)			
Лист № ___ Раздела **3.1**	Всего листов раздела **3.1 :** ___	Всего разделов: ___	Всего листов выписки: ___
10.02.2021 № 99/2021/374806948			
Кадастровый номер:		**16:24:240301:1386**	

Описание местоположения границ земельного участка

Номер п/п	Номер точки		Дирекционный угол	Горизонтальное проложение, м	Описание закрепления на местности	Кадастровые номера смежных участков	Сведения об адресах правообладателей смежных земельных участков
	начальная	конечная					
1	2	3	4	5	6	7	8
571	575	576	данные отсутствуют	данные отсутствуют	-	данные отсутствуют	данные отсутствуют
572	576	577	данные отсутствуют	данные отсутствуют	-	данные отсутствуют	данные отсутствуют
573	577	578	данные отсутствуют	данные отсутствуют	-	данные отсутствуют	данные отсутствуют
574	578	579	данные отсутствуют	данные отсутствуют	-	данные отсутствуют	данные отсутствуют
575	579	580	данные отсутствуют	данные отсутствуют	-	данные отсутствуют	данные отсутствуют
576	580	581	данные отсутствуют	данные отсутствуют	-	данные отсутствуют	данные отсутствуют
577	581	582	данные отсутствуют	данные отсутствуют	-	данные отсутствуют	данные отсутствуют
578	582	583	данные отсутствуют	данные отсутствуют	-	данные отсутствуют	данные отсутствуют
579	583	584	данные отсутствуют	данные отсутствуют	-	данные отсутствуют	данные отсутствуют
580	584	585	данные отсутствуют	данные отсутствуют	-	данные отсутствуют	данные отсутствуют
581	585	586	данные отсутствуют	данные отсутствуют	-	данные отсутствуют	данные отсутствуют
582	586	587	данные отсутствуют	данные отсутствуют	-	данные отсутствуют	данные отсутствуют
583	587	588	данные отсутствуют	данные отсутствуют	-	данные отсутствуют	данные отсутствуют

584	588	589	данные отсутствуют	данные отсутствуют	-	данные отсутствуют	данные отсутствуют
585	589	590	данные отсутствуют	данные отсутствуют	-	данные отсутствуют	данные отсутствуют

Государственный регистратор		ФГИС ЕГРН
полное наименование должности	подпись	инициалы, фамилия

М.П.

Выписка из Единого государственного реестра недвижимости об объекте недвижимости

Описание местоположения земельного участка

Земельный участок			
(вид объекта недвижимости)			
Лист № ___ Раздела **3.1**	Всего листов раздела **3.1 :** ___	Всего разделов: ___	Всего листов выписки: ___
10.02.2021 № 99/2021/374806948			
Кадастровый номер:		**16:24:240301:1386**	

Описание местоположения границ земельного участка

Номер п/п	Номер точки		Дирекционный угол	Горизонтальное проложение, м	Описание закрепления на местности	Кадастровые номера смежных участков	Сведения об адресах правообладателей смежных земельных участков
	начальная	конечная					
1	2	3	4	5	6	7	8
586	590	591	данные отсутствуют	данные отсутствуют	-	данные отсутствуют	данные отсутствуют
587	591	592	данные отсутствуют	данные отсутствуют	-	данные отсутствуют	данные отсутствуют
588	592	593	данные отсутствуют	данные отсутствуют	-	данные отсутствуют	данные отсутствуют
589	593	594	данные отсутствуют	данные отсутствуют	-	данные отсутствуют	данные отсутствуют
590	594	595	данные отсутствуют	данные отсутствуют	-	данные отсутствуют	данные отсутствуют
591	595	596	данные отсутствуют	данные отсутствуют	-	данные отсутствуют	данные отсутствуют
592	596	597	данные отсутствуют	данные отсутствуют	-	данные отсутствуют	данные отсутствуют
593	597	598	данные отсутствуют	данные отсутствуют	-	данные отсутствуют	данные отсутствуют
594	598	599	данные отсутствуют	данные отсутствуют	-	данные отсутствуют	данные отсутствуют
595	599	600	данные отсутствуют	данные отсутствуют	-	данные отсутствуют	данные отсутствуют
596	600	601	данные отсутствуют	данные отсутствуют	-	данные отсутствуют	данные отсутствуют
597	601	602	данные отсутствуют	данные отсутствуют	-	данные отсутствуют	данные отсутствуют
598	602	603	данные отсутствуют	данные отсутствуют	-	данные отсутствуют	данные отсутствуют

599	603	604	данные отсутствуют	данные отсутствуют	-	данные отсутствуют	данные отсутствуют
600	604	605	данные отсутствуют	данные отсутствуют	-	данные отсутствуют	данные отсутствуют

Государственный регистратор		ФГИС ЕГРН
полное наименование должности	подпись	инициалы, фамилия

М.П.

Выписка из Единого государственного реестра недвижимости об объекте недвижимости

Описание местоположения земельного участка

Земельный участок			
(вид объекта недвижимости)			
Лист № ___ Раздела **3.1**	Всего листов раздела **3.1 :** ___	Всего разделов: ___	Всего листов выписки: ___
10.02.2021 № 99/2021/374806948			
Кадастровый номер:		**16:24:240301:1386**	

Описание местоположения границ земельного участка

Номер п/п	Номер точки		Дирекционный угол	Горизонтальное проложение, м	Описание закрепления на местности	Кадастровые номера смежных участков	Сведения об адресах правообладателей смежных земельных участков
	начальная	конечная					
1	2	3	4	5	6	7	8
601	605	606	данные отсутствуют	данные отсутствуют	-	данные отсутствуют	данные отсутствуют
602	606	607	данные отсутствуют	данные отсутствуют	-	данные отсутствуют	данные отсутствуют
603	607	441	данные отсутствуют	данные отсутствуют	-	данные отсутствуют	данные отсутствуют
604	609	610	данные отсутствуют	данные отсутствуют	-	данные отсутствуют	данные отсутствуют
605	610	611	данные отсутствуют	данные отсутствуют	-	данные отсутствуют	данные отсутствуют
606	611	612	данные отсутствуют	данные отсутствуют	-	данные отсутствуют	данные отсутствуют
607	612	613	данные отсутствуют	данные отсутствуют	-	данные отсутствуют	данные отсутствуют
608	613	614	данные отсутствуют	данные отсутствуют	-	данные отсутствуют	данные отсутствуют
609	614	615	данные отсутствуют	данные отсутствуют	-	данные отсутствуют	данные отсутствуют
610	615	616	данные отсутствуют	данные отсутствуют	-	данные отсутствуют	данные отсутствуют
611	616	617	данные отсутствуют	данные отсутствуют	-	данные отсутствуют	данные отсутствуют
612	617	618	данные отсутствуют	данные отсутствуют	-	данные отсутствуют	данные отсутствуют
613	618	619	данные отсутствуют	данные отсутствуют	-	данные отсутствуют	данные отсутствуют

614	619	620	данные отсутствуют	данные отсутствуют	-	данные отсутствуют	данные отсутствуют
615	620	621	данные отсутствуют	данные отсутствуют	-	данные отсутствуют	данные отсутствуют

Государственный регистратор		ФГИС ЕГРН
полное наименование должности	подпись	инициалы, фамилия

М.П.

Выписка из Единого государственного реестра недвижимости об объекте недвижимости

Описание местоположения земельного участка

Земельный участок			
(вид объекта недвижимости)			
Лист № ___ Раздела **3.1**	Всего листов раздела **3.1 :** ___	Всего разделов: ___	Всего листов выписки: ___
10.02.2021 № 99/2021/374806948			
Кадастровый номер:		**16:24:240301:1386**	

Описание местоположения границ земельного участка

Номер п/п	Номер точки		Дирекционный угол	Горизонтальное проложение, м	Описание закрепления на местности	Кадастровые номера смежных участков	Сведения об адресах правообладателей смежных земельных участков
	начальная	конечная					
1	2	3	4	5	6	7	8
616	621	609	данные отсутствуют	данные отсутствуют	-	данные отсутствуют	данные отсутствуют
617	623	624	данные отсутствуют	данные отсутствуют	-	данные отсутствуют	данные отсутствуют
618	624	625	данные отсутствуют	данные отсутствуют	-	данные отсутствуют	данные отсутствуют
619	625	626	данные отсутствуют	данные отсутствуют	-	данные отсутствуют	данные отсутствуют
620	626	627	данные отсутствуют	данные отсутствуют	-	данные отсутствуют	данные отсутствуют
621	627	628	данные отсутствуют	данные отсутствуют	-	данные отсутствуют	данные отсутствуют
622	628	629	данные отсутствуют	данные отсутствуют	-	данные отсутствуют	данные отсутствуют
623	629	630	данные отсутствуют	данные отсутствуют	-	данные отсутствуют	данные отсутствуют
624	630	623	данные отсутствуют	данные отсутствуют	-	данные отсутствуют	данные отсутствуют
625	632	633	данные отсутствуют	данные отсутствуют	-	данные отсутствуют	данные отсутствуют
626	633	634	данные отсутствуют	данные отсутствуют	-	данные отсутствуют	данные отсутствуют
627	634	635	данные отсутствуют	данные отсутствуют	-	данные отсутствуют	данные отсутствуют
628	635	636	данные отсутствуют	данные отсутствуют	-	данные отсутствуют	данные отсутствуют

629	636	637	данные отсутствуют	данные отсутствуют	-	данные отсутствуют	данные отсутствуют
630	637	638	данные отсутствуют	данные отсутствуют	-	данные отсутствуют	данные отсутствуют

Государственный регистратор		ФГИС ЕГРН
полное наименование должности	подпись	инициалы, фамилия

М.П.

Выписка из Единого государственного реестра недвижимости об объекте недвижимости

Описание местоположения земельного участка

Земельный участок			
(вид объекта недвижимости)			
Лист № ___ Раздела **3.1**	Всего листов раздела **3.1 :** ___	Всего разделов: ___	Всего листов выписки: ___
10.02.2021 № 99/2021/374806948			
Кадастровый номер:		**16:24:240301:1386**	

Описание местоположения границ земельного участка

Номер п/п	Номер точки		Дирекционный угол	Горизонтальное проложение, м	Описание закрепления на местности	Кадастровые номера смежных участков	Сведения об адресах правообладателей смежных земельных участков
	начальная	конечная					
1	2	3	4	5	6	7	8
631	638	639	данные отсутствуют	данные отсутствуют	-	данные отсутствуют	данные отсутствуют
632	639	640	данные отсутствуют	данные отсутствуют	-	данные отсутствуют	данные отсутствуют
633	640	641	данные отсутствуют	данные отсутствуют	-	данные отсутствуют	данные отсутствуют
634	641	632	данные отсутствуют	данные отсутствуют	-	данные отсутствуют	данные отсутствуют
635	643	644	данные отсутствуют	данные отсутствуют	-	данные отсутствуют	данные отсутствуют
636	644	645	данные отсутствуют	данные отсутствуют	-	данные отсутствуют	данные отсутствуют
637	645	646	данные отсутствуют	данные отсутствуют	-	данные отсутствуют	данные отсутствуют
638	646	647	данные отсутствуют	данные отсутствуют	-	данные отсутствуют	данные отсутствуют
639	647	648	данные отсутствуют	данные отсутствуют	-	данные отсутствуют	данные отсутствуют
640	648	649	данные отсутствуют	данные отсутствуют	-	данные отсутствуют	данные отсутствуют
641	649	650	данные отсутствуют	данные отсутствуют	-	данные отсутствуют	данные отсутствуют
642	650	651	данные отсутствуют	данные отсутствуют	-	данные отсутствуют	данные отсутствуют
643	651	652	данные отсутствуют	данные отсутствуют	-	данные отсутствуют	данные отсутствуют

644	652	653	данные отсутствуют	данные отсутствуют	-	данные отсутствуют	данные отсутствуют
645	653	654	данные отсутствуют	данные отсутствуют	-	данные отсутствуют	данные отсутствуют

Государственный регистратор		ФГИС ЕГРН
полное наименование должности	подпись	инициалы, фамилия

М.П.

Выписка из Единого государственного реестра недвижимости об объекте недвижимости

Описание местоположения земельного участка

Земельный участок			
(вид объекта недвижимости)			
Лист № ___ Раздела **3.1**	Всего листов раздела **3.1 :** ___	Всего разделов: ___	Всего листов выписки: ___
10.02.2021 № 99/2021/374806948			
Кадастровый номер:		**16:24:240301:1386**	

Описание местоположения границ земельного участка

Номер п/п	Номер точки		Дирекционный угол	Горизонтальное проложение, м	Описание закрепления на местности	Кадастровые номера смежных участков	Сведения об адресах правообладателей смежных земельных участков
	начальная	конечная					
1	2	3	4	5	6	7	8
646	654	655	данные отсутствуют	данные отсутствуют	-	данные отсутствуют	данные отсутствуют
647	655	656	данные отсутствуют	данные отсутствуют	-	данные отсутствуют	данные отсутствуют
648	656	657	данные отсутствуют	данные отсутствуют	-	данные отсутствуют	данные отсутствуют
649	657	658	данные отсутствуют	данные отсутствуют	-	данные отсутствуют	данные отсутствуют
650	658	659	данные отсутствуют	данные отсутствуют	-	данные отсутствуют	данные отсутствуют
651	659	660	данные отсутствуют	данные отсутствуют	-	данные отсутствуют	данные отсутствуют
652	660	661	данные отсутствуют	данные отсутствуют	-	данные отсутствуют	данные отсутствуют
653	661	662	данные отсутствуют	данные отсутствуют	-	данные отсутствуют	данные отсутствуют
654	662	663	данные отсутствуют	данные отсутствуют	-	данные отсутствуют	данные отсутствуют
655	663	664	данные отсутствуют	данные отсутствуют	-	данные отсутствуют	данные отсутствуют
656	664	665	данные отсутствуют	данные отсутствуют	-	данные отсутствуют	данные отсутствуют
657	665	666	данные отсутствуют	данные отсутствуют	-	данные отсутствуют	данные отсутствуют
658	666	667	данные отсутствуют	данные отсутствуют	-	данные отсутствуют	данные отсутствуют

659	667	668	данные отсутствуют	данные отсутствуют	-	данные отсутствуют	данные отсутствуют
660	668	669	данные отсутствуют	данные отсутствуют	-	данные отсутствуют	данные отсутствуют

Государственный регистратор		ФГИС ЕГРН
полное наименование должности	подпись	инициалы, фамилия

М.П.

Выписка из Единого государственного реестра недвижимости об объекте недвижимости

Описание местоположения земельного участка

Земельный участок			
(вид объекта недвижимости)			
Лист № ___ Раздела **3.1**	Всего листов раздела **3.1 :** ___	Всего разделов: ___	Всего листов выписки: ___
10.02.2021 № 99/2021/374806948			
Кадастровый номер:		**16:24:240301:1386**	

Описание местоположения границ земельного участка

Номер п/п	Номер точки		Дирекционный угол	Горизонтальное проложение, м	Описание закрепления на местности	Кадастровые номера смежных участков	Сведения об адресах правообладателей смежных земельных участков
	начальная	конечная					
1	2	3	4	5	6	7	8
661	669	670	данные отсутствуют	данные отсутствуют	-	данные отсутствуют	данные отсутствуют
662	670	671	данные отсутствуют	данные отсутствуют	-	данные отсутствуют	данные отсутствуют
663	671	672	данные отсутствуют	данные отсутствуют	-	данные отсутствуют	данные отсутствуют
664	672	673	данные отсутствуют	данные отсутствуют	-	данные отсутствуют	данные отсутствуют
665	673	674	данные отсутствуют	данные отсутствуют	-	данные отсутствуют	данные отсутствуют
666	674	675	данные отсутствуют	данные отсутствуют	-	данные отсутствуют	данные отсутствуют
667	675	676	данные отсутствуют	данные отсутствуют	-	данные отсутствуют	данные отсутствуют
668	676	677	данные отсутствуют	данные отсутствуют	-	данные отсутствуют	данные отсутствуют
669	677	678	данные отсутствуют	данные отсутствуют	-	данные отсутствуют	данные отсутствуют
670	678	679	данные отсутствуют	данные отсутствуют	-	данные отсутствуют	данные отсутствуют
671	679	680	данные отсутствуют	данные отсутствуют	-	данные отсутствуют	данные отсутствуют
672	680	681	данные отсутствуют	данные отсутствуют	-	данные отсутствуют	данные отсутствуют
673	681	682	данные отсутствуют	данные отсутствуют	-	данные отсутствуют	данные отсутствуют

674	682	683	данные отсутствуют	данные отсутствуют	-	данные отсутствуют	данные отсутствуют
675	683	684	данные отсутствуют	данные отсутствуют	-	данные отсутствуют	данные отсутствуют

Государственный регистратор		ФГИС ЕГРН
полное наименование должности	подпись	инициалы, фамилия

М.П.

Выписка из Единого государственного реестра недвижимости об объекте недвижимости

Описание местоположения земельного участка

Земельный участок			
(вид объекта недвижимости)			
Лист № ___ Раздела **3.1**	Всего листов раздела **3.1 :** ___	Всего разделов: ___	Всего листов выписки: ___
10.02.2021 № 99/2021/374806948			
Кадастровый номер:		**16:24:240301:1386**	

Описание местоположения границ земельного участка

Номер п/п	Номер точки		Дирекционный угол	Горизонтальное проложение, м	Описание закрепления на местности	Кадастровые номера смежных участков	Сведения об адресах правообладателей смежных земельных участков
	начальная	конечная					
1	2	3	4	5	6	7	8
676	684	685	данные отсутствуют	данные отсутствуют	-	данные отсутствуют	данные отсутствуют
677	685	686	данные отсутствуют	данные отсутствуют	-	данные отсутствуют	данные отсутствуют
678	686	687	данные отсутствуют	данные отсутствуют	-	данные отсутствуют	данные отсутствуют
679	687	688	данные отсутствуют	данные отсутствуют	-	данные отсутствуют	данные отсутствуют
680	688	689	данные отсутствуют	данные отсутствуют	-	данные отсутствуют	данные отсутствуют
681	689	690	данные отсутствуют	данные отсутствуют	-	данные отсутствуют	данные отсутствуют
682	690	691	данные отсутствуют	данные отсутствуют	-	данные отсутствуют	данные отсутствуют
683	691	692	данные отсутствуют	данные отсутствуют	-	данные отсутствуют	данные отсутствуют
684	692	693	данные отсутствуют	данные отсутствуют	-	данные отсутствуют	данные отсутствуют
685	693	694	данные отсутствуют	данные отсутствуют	-	данные отсутствуют	данные отсутствуют
686	694	695	данные отсутствуют	данные отсутствуют	-	данные отсутствуют	данные отсутствуют
687	695	696	данные отсутствуют	данные отсутствуют	-	данные отсутствуют	данные отсутствуют
688	696	697	данные отсутствуют	данные отсутствуют	-	данные отсутствуют	данные отсутствуют

689	697	698	данные отсутствуют	данные отсутствуют	-	данные отсутствуют	данные отсутствуют
690	698	699	данные отсутствуют	данные отсутствуют	-	данные отсутствуют	данные отсутствуют

Государственный регистратор		ФГИС ЕГРН
полное наименование должности	подпись	инициалы, фамилия

М.П.

Выписка из Единого государственного реестра недвижимости об объекте недвижимости

Описание местоположения земельного участка

Земельный участок			
(вид объекта недвижимости)			
Лист № ___ Раздела **3.1**	Всего листов раздела **3.1 :** ___	Всего разделов: ___	Всего листов выписки: ___
10.02.2021 № 99/2021/374806948			
Кадастровый номер:		**16:24:240301:1386**	

Описание местоположения границ земельного участка

Номер п/п	Номер точки		Дирекционный угол	Горизонтальное проложение, м	Описание закрепления на местности	Кадастровые номера смежных участков	Сведения об адресах правообладателей смежных земельных участков
	начальная	конечная					
1	2	3	4	5	6	7	8
691	699	700	данные отсутствуют	данные отсутствуют	-	данные отсутствуют	данные отсутствуют
692	700	701	данные отсутствуют	данные отсутствуют	-	данные отсутствуют	данные отсутствуют
693	701	702	данные отсутствуют	данные отсутствуют	-	данные отсутствуют	данные отсутствуют
694	702	703	данные отсутствуют	данные отсутствуют	-	данные отсутствуют	данные отсутствуют
695	703	704	данные отсутствуют	данные отсутствуют	-	данные отсутствуют	данные отсутствуют
696	704	705	данные отсутствуют	данные отсутствуют	-	данные отсутствуют	данные отсутствуют
697	705	706	данные отсутствуют	данные отсутствуют	-	данные отсутствуют	данные отсутствуют
698	706	707	данные отсутствуют	данные отсутствуют	-	данные отсутствуют	данные отсутствуют
699	707	708	данные отсутствуют	данные отсутствуют	-	данные отсутствуют	данные отсутствуют
700	708	709	данные отсутствуют	данные отсутствуют	-	данные отсутствуют	данные отсутствуют
701	709	710	данные отсутствуют	данные отсутствуют	-	данные отсутствуют	данные отсутствуют
702	710	711	данные отсутствуют	данные отсутствуют	-	данные отсутствуют	данные отсутствуют
703	711	712	данные отсутствуют	данные отсутствуют	-	данные отсутствуют	данные отсутствуют

704	712	713	данные отсутствуют	данные отсутствуют	-	данные отсутствуют	данные отсутствуют
705	713	714	данные отсутствуют	данные отсутствуют	-	данные отсутствуют	данные отсутствуют

Государственный регистратор		ФГИС ЕГРН
полное наименование должности	подпись	инициалы, фамилия

М.П.

Выписка из Единого государственного реестра недвижимости об объекте недвижимости

Описание местоположения земельного участка

Земельный участок			
(вид объекта недвижимости)			
Лист № ___ Раздела **3.1**	Всего листов раздела **3.1 :** ___	Всего разделов: ___	Всего листов выписки: ___
10.02.2021 № 99/2021/374806948			
Кадастровый номер:		**16:24:240301:1386**	

Описание местоположения границ земельного участка

Номер п/п	Номер точки		Дирекционный угол	Горизонтальное проложение, м	Описание закрепления на местности	Кадастровые номера смежных участков	Сведения об адресах правообладателей смежных земельных участков
	начальная	конечная					
1	2	3	4	5	6	7	8
706	714	715	данные отсутствуют	данные отсутствуют	-	данные отсутствуют	данные отсутствуют
707	715	716	данные отсутствуют	данные отсутствуют	-	данные отсутствуют	данные отсутствуют
708	716	717	данные отсутствуют	данные отсутствуют	-	данные отсутствуют	данные отсутствуют
709	717	718	данные отсутствуют	данные отсутствуют	-	данные отсутствуют	данные отсутствуют
710	718	719	данные отсутствуют	данные отсутствуют	-	данные отсутствуют	данные отсутствуют
711	719	720	данные отсутствуют	данные отсутствуют	-	данные отсутствуют	данные отсутствуют
712	720	721	данные отсутствуют	данные отсутствуют	-	данные отсутствуют	данные отсутствуют
713	721	722	данные отсутствуют	данные отсутствуют	-	данные отсутствуют	данные отсутствуют
714	722	723	данные отсутствуют	данные отсутствуют	-	данные отсутствуют	данные отсутствуют
715	723	724	данные отсутствуют	данные отсутствуют	-	данные отсутствуют	данные отсутствуют
716	724	725	данные отсутствуют	данные отсутствуют	-	данные отсутствуют	данные отсутствуют
717	725	726	данные отсутствуют	данные отсутствуют	-	данные отсутствуют	данные отсутствуют
718	726	727	данные отсутствуют	данные отсутствуют	-	данные отсутствуют	данные отсутствуют

719	727	728	данные отсутствуют	данные отсутствуют	-	данные отсутствуют	данные отсутствуют
720	728	729	данные отсутствуют	данные отсутствуют	-	данные отсутствуют	данные отсутствуют

Государственный регистратор		ФГИС ЕГРН
полное наименование должности	подпись	инициалы, фамилия

М.П.

Выписка из Единого государственного реестра недвижимости об объекте недвижимости

Описание местоположения земельного участка

Земельный участок			
(вид объекта недвижимости)			
Лист № ___ Раздела **3.1**	Всего листов раздела **3.1 :** ___	Всего разделов: ___	Всего листов выписки: ___
10.02.2021 № 99/2021/374806948			
Кадастровый номер:		**16:24:240301:1386**	

Описание местоположения границ земельного участка

Номер п/п	Номер точки		Дирекционный угол	Горизонтальное проложение, м	Описание закрепления на местности	Кадастровые номера смежных участков	Сведения об адресах правообладателей смежных земельных участков
	начальная	конечная					
1	2	3	4	5	6	7	8
721	729	730	данные отсутствуют	данные отсутствуют	-	данные отсутствуют	данные отсутствуют
722	730	731	данные отсутствуют	данные отсутствуют	-	данные отсутствуют	данные отсутствуют
723	731	732	данные отсутствуют	данные отсутствуют	-	данные отсутствуют	данные отсутствуют
724	732	733	данные отсутствуют	данные отсутствуют	-	данные отсутствуют	данные отсутствуют
725	733	734	данные отсутствуют	данные отсутствуют	-	данные отсутствуют	данные отсутствуют
726	734	735	данные отсутствуют	данные отсутствуют	-	данные отсутствуют	данные отсутствуют
727	735	736	данные отсутствуют	данные отсутствуют	-	данные отсутствуют	данные отсутствуют
728	736	737	данные отсутствуют	данные отсутствуют	-	данные отсутствуют	данные отсутствуют
729	737	738	данные отсутствуют	данные отсутствуют	-	данные отсутствуют	данные отсутствуют
730	738	739	данные отсутствуют	данные отсутствуют	-	данные отсутствуют	данные отсутствуют
731	739	740	данные отсутствуют	данные отсутствуют	-	данные отсутствуют	данные отсутствуют
732	740	741	данные отсутствуют	данные отсутствуют	-	данные отсутствуют	данные отсутствуют
733	741	742	данные отсутствуют	данные отсутствуют	-	данные отсутствуют	данные отсутствуют

734	742	743	данные отсутствуют	данные отсутствуют	-	данные отсутствуют	данные отсутствуют
735	743	744	данные отсутствуют	данные отсутствуют	-	данные отсутствуют	данные отсутствуют

Государственный регистратор		ФГИС ЕГРН
полное наименование должности	подпись	инициалы, фамилия

М.П.

Выписка из Единого государственного реестра недвижимости об объекте недвижимости

Описание местоположения земельного участка

Земельный участок			
(вид объекта недвижимости)			
Лист № ___ Раздела **3.1**	Всего листов раздела **3.1 :** ___	Всего разделов: ___	Всего листов выписки: ___
10.02.2021 № 99/2021/374806948			
Кадастровый номер:		**16:24:240301:1386**	

Описание местоположения границ земельного участка

Номер п/п	Номер точки		Дирекционный угол	Горизонтальное проложение, м	Описание закрепления на местности	Кадастровые номера смежных участков	Сведения об адресах правообладателей смежных земельных участков
	начальная	конечная					
1	2	3	4	5	6	7	8
736	744	745	данные отсутствуют	данные отсутствуют	-	данные отсутствуют	данные отсутствуют
737	745	746	данные отсутствуют	данные отсутствуют	-	данные отсутствуют	данные отсутствуют
738	746	747	данные отсутствуют	данные отсутствуют	-	данные отсутствуют	данные отсутствуют
739	747	748	данные отсутствуют	данные отсутствуют	-	данные отсутствуют	данные отсутствуют
740	748	749	данные отсутствуют	данные отсутствуют	-	данные отсутствуют	данные отсутствуют
741	749	750	данные отсутствуют	данные отсутствуют	-	данные отсутствуют	данные отсутствуют
742	750	751	данные отсутствуют	данные отсутствуют	-	данные отсутствуют	данные отсутствуют
743	751	752	данные отсутствуют	данные отсутствуют	-	данные отсутствуют	данные отсутствуют
744	752	753	данные отсутствуют	данные отсутствуют	-	данные отсутствуют	данные отсутствуют
745	753	754	данные отсутствуют	данные отсутствуют	-	данные отсутствуют	данные отсутствуют
746	754	755	данные отсутствуют	данные отсутствуют	-	данные отсутствуют	данные отсутствуют
747	755	756	данные отсутствуют	данные отсутствуют	-	данные отсутствуют	данные отсутствуют
748	756	757	данные отсутствуют	данные отсутствуют	-	данные отсутствуют	данные отсутствуют

749	757	758	данные отсутствуют	данные отсутствуют	-	данные отсутствуют	данные отсутствуют
750	758	759	данные отсутствуют	данные отсутствуют	-	данные отсутствуют	данные отсутствуют

Государственный регистратор		ФГИС ЕГРН
полное наименование должности	подпись	инициалы, фамилия

М.П.

Выписка из Единого государственного реестра недвижимости об объекте недвижимости

Описание местоположения земельного участка

Земельный участок			
(вид объекта недвижимости)			
Лист № ___ Раздела **3.1**	Всего листов раздела **3.1 :** ___	Всего разделов: ___	Всего листов выписки: ___
10.02.2021 № 99/2021/374806948			
Кадастровый номер:		**16:24:240301:1386**	

Описание местоположения границ земельного участка

Номер п/п	Номер точки		Дирекционный угол	Горизонтальное проложение, м	Описание закрепления на местности	Кадастровые номера смежных участков	Сведения об адресах правообладателей смежных земельных участков
	начальная	конечная					
1	2	3	4	5	6	7	8
751	759	760	данные отсутствуют	данные отсутствуют	-	данные отсутствуют	данные отсутствуют
752	760	761	данные отсутствуют	данные отсутствуют	-	данные отсутствуют	данные отсутствуют
753	761	762	данные отсутствуют	данные отсутствуют	-	данные отсутствуют	данные отсутствуют
754	762	763	данные отсутствуют	данные отсутствуют	-	данные отсутствуют	данные отсутствуют
755	763	764	данные отсутствуют	данные отсутствуют	-	данные отсутствуют	данные отсутствуют
756	764	765	данные отсутствуют	данные отсутствуют	-	данные отсутствуют	данные отсутствуют
757	765	766	данные отсутствуют	данные отсутствуют	-	данные отсутствуют	данные отсутствуют
758	766	767	данные отсутствуют	данные отсутствуют	-	данные отсутствуют	данные отсутствуют
759	767	768	данные отсутствуют	данные отсутствуют	-	данные отсутствуют	данные отсутствуют
760	768	769	данные отсутствуют	данные отсутствуют	-	данные отсутствуют	данные отсутствуют
761	769	770	данные отсутствуют	данные отсутствуют	-	данные отсутствуют	данные отсутствуют
762	770	771	данные отсутствуют	данные отсутствуют	-	данные отсутствуют	данные отсутствуют
763	771	772	данные отсутствуют	данные отсутствуют	-	данные отсутствуют	данные отсутствуют

764	772	773	данные отсутствуют	данные отсутствуют	-	данные отсутствуют	данные отсутствуют
765	773	774	данные отсутствуют	данные отсутствуют	-	данные отсутствуют	данные отсутствуют

Государственный регистратор		ФГИС ЕГРН
полное наименование должности	подпись	инициалы, фамилия

М.П.

Выписка из Единого государственного реестра недвижимости об объекте недвижимости

Описание местоположения земельного участка

Земельный участок			
(вид объекта недвижимости)			
Лист № ___ Раздела **3.1**	Всего листов раздела **3.1 :** ___	Всего разделов: ___	Всего листов выписки: ___
10.02.2021 № 99/2021/374806948			
Кадастровый номер:		**16:24:240301:1386**	

Описание местоположения границ земельного участка

Номер п/п	Номер точки		Дирекционный угол	Горизонтальное проложение, м	Описание закрепления на местности	Кадастровые номера смежных участков	Сведения об адресах правообладателей смежных земельных участков
	начальная	конечная					
1	2	3	4	5	6	7	8
766	774	775	данные отсутствуют	данные отсутствуют	-	данные отсутствуют	данные отсутствуют
767	775	776	данные отсутствуют	данные отсутствуют	-	данные отсутствуют	данные отсутствуют
768	776	777	данные отсутствуют	данные отсутствуют	-	данные отсутствуют	данные отсутствуют
769	777	778	данные отсутствуют	данные отсутствуют	-	данные отсутствуют	данные отсутствуют
770	778	779	данные отсутствуют	данные отсутствуют	-	данные отсутствуют	данные отсутствуют
771	779	780	данные отсутствуют	данные отсутствуют	-	данные отсутствуют	данные отсутствуют
772	780	781	данные отсутствуют	данные отсутствуют	-	данные отсутствуют	данные отсутствуют
773	781	782	данные отсутствуют	данные отсутствуют	-	данные отсутствуют	данные отсутствуют
774	782	783	данные отсутствуют	данные отсутствуют	-	данные отсутствуют	данные отсутствуют
775	783	784	данные отсутствуют	данные отсутствуют	-	данные отсутствуют	данные отсутствуют
776	784	785	данные отсутствуют	данные отсутствуют	-	данные отсутствуют	данные отсутствуют
777	785	786	данные отсутствуют	данные отсутствуют	-	данные отсутствуют	данные отсутствуют
778	786	787	данные отсутствуют	данные отсутствуют	-	данные отсутствуют	данные отсутствуют

779	787	788	данные отсутствуют	данные отсутствуют	-	данные отсутствуют	данные отсутствуют
780	788	789	данные отсутствуют	данные отсутствуют	-	данные отсутствуют	данные отсутствуют

Государственный регистратор		ФГИС ЕГРН
полное наименование должности	подпись	инициалы, фамилия

М.П.

Выписка из Единого государственного реестра недвижимости об объекте недвижимости

Описание местоположения земельного участка

Земельный участок			
(вид объекта недвижимости)			
Лист № ___ Раздела **3.1**	Всего листов раздела **3.1 :** ___	Всего разделов: ___	Всего листов выписки: ___
10.02.2021 № 99/2021/374806948			
Кадастровый номер:		**16:24:240301:1386**	

Описание местоположения границ земельного участка

Номер п/п	Номер точки		Дирекционный угол	Горизонтальное проложение, м	Описание закрепления на местности	Кадастровые номера смежных участков	Сведения об адресах правообладателей смежных земельных участков
	начальная	конечная					
1	2	3	4	5	6	7	8
781	789	790	данные отсутствуют	данные отсутствуют	-	данные отсутствуют	данные отсутствуют
782	790	791	данные отсутствуют	данные отсутствуют	-	данные отсутствуют	данные отсутствуют
783	791	792	данные отсутствуют	данные отсутствуют	-	данные отсутствуют	данные отсутствуют
784	792	793	данные отсутствуют	данные отсутствуют	-	данные отсутствуют	данные отсутствуют
785	793	794	данные отсутствуют	данные отсутствуют	-	данные отсутствуют	данные отсутствуют
786	794	795	данные отсутствуют	данные отсутствуют	-	данные отсутствуют	данные отсутствуют
787	795	796	данные отсутствуют	данные отсутствуют	-	данные отсутствуют	данные отсутствуют
788	796	797	данные отсутствуют	данные отсутствуют	-	данные отсутствуют	данные отсутствуют
789	797	798	данные отсутствуют	данные отсутствуют	-	данные отсутствуют	данные отсутствуют
790	798	799	данные отсутствуют	данные отсутствуют	-	данные отсутствуют	данные отсутствуют
791	799	800	данные отсутствуют	данные отсутствуют	-	данные отсутствуют	данные отсутствуют
792	800	801	данные отсутствуют	данные отсутствуют	-	данные отсутствуют	данные отсутствуют
793	801	802	данные отсутствуют	данные отсутствуют	-	данные отсутствуют	данные отсутствуют

794	802	803	данные отсутствуют	данные отсутствуют	-	данные отсутствуют	данные отсутствуют
795	803	804	данные отсутствуют	данные отсутствуют	-	данные отсутствуют	данные отсутствуют

Государственный регистратор		ФГИС ЕГРН
полное наименование должности	подпись	инициалы, фамилия

М.П.

Выписка из Единого государственного реестра недвижимости об объекте недвижимости

Описание местоположения земельного участка

Земельный участок			
(вид объекта недвижимости)			
Лист № ___ Раздела **3.1**	Всего листов раздела **3.1 :** ___	Всего разделов: ___	Всего листов выписки: ___
10.02.2021 № 99/2021/374806948			
Кадастровый номер:		**16:24:240301:1386**	

Описание местоположения границ земельного участка

Номер п/п	Номер точки		Дирекционный угол	Горизонтальное проложение, м	Описание закрепления на местности	Кадастровые номера смежных участков	Сведения об адресах правообладателей смежных земельных участков
	начальная	конечная					
1	2	3	4	5	6	7	8
796	804	805	данные отсутствуют	данные отсутствуют	-	данные отсутствуют	данные отсутствуют
797	805	806	данные отсутствуют	данные отсутствуют	-	данные отсутствуют	данные отсутствуют
798	806	807	данные отсутствуют	данные отсутствуют	-	данные отсутствуют	данные отсутствуют
799	807	808	данные отсутствуют	данные отсутствуют	-	данные отсутствуют	данные отсутствуют
800	808	809	данные отсутствуют	данные отсутствуют	-	данные отсутствуют	данные отсутствуют
801	809	643	данные отсутствуют	данные отсутствуют	-	данные отсутствуют	данные отсутствуют
802	811	812	данные отсутствуют	данные отсутствуют	-	данные отсутствуют	данные отсутствуют
803	812	813	данные отсутствуют	данные отсутствуют	-	данные отсутствуют	данные отсутствуют
804	813	814	данные отсутствуют	данные отсутствуют	-	данные отсутствуют	данные отсутствуют
805	814	815	данные отсутствуют	данные отсутствуют	-	данные отсутствуют	данные отсутствуют
806	815	816	данные отсутствуют	данные отсутствуют	-	данные отсутствуют	данные отсутствуют
807	816	817	данные отсутствуют	данные отсутствуют	-	данные отсутствуют	данные отсутствуют
808	817	818	данные отсутствуют	данные отсутствуют	-	данные отсутствуют	данные отсутствуют

809	818	819	данные отсутствуют	данные отсутствуют	-	данные отсутствуют	данные отсутствуют
810	819	820	данные отсутствуют	данные отсутствуют	-	данные отсутствуют	данные отсутствуют

Государственный регистратор		ФГИС ЕГРН
полное наименование должности	подпись	инициалы, фамилия

М.П.

Выписка из Единого государственного реестра недвижимости об объекте недвижимости

Описание местоположения земельного участка

Земельный участок			
(вид объекта недвижимости)			
Лист № ___ Раздела **3.1**	Всего листов раздела **3.1 :** ___	Всего разделов: ___	Всего листов выписки: ___
10.02.2021 № 99/2021/374806948			
Кадастровый номер:		**16:24:240301:1386**	

Описание местоположения границ земельного участка

Номер п/п	Номер точки		Дирекционный угол	Горизонтальное проложение, м	Описание закрепления на местности	Кадастровые номера смежных участков	Сведения об адресах правообладателей смежных земельных участков
	начальная	конечная					
1	2	3	4	5	6	7	8
811	820	821	данные отсутствуют	данные отсутствуют	-	данные отсутствуют	данные отсутствуют
812	821	822	данные отсутствуют	данные отсутствуют	-	данные отсутствуют	данные отсутствуют
813	822	823	данные отсутствуют	данные отсутствуют	-	данные отсутствуют	данные отсутствуют
814	823	824	данные отсутствуют	данные отсутствуют	-	данные отсутствуют	данные отсутствуют
815	824	825	данные отсутствуют	данные отсутствуют	-	данные отсутствуют	данные отсутствуют
816	825	826	данные отсутствуют	данные отсутствуют	-	данные отсутствуют	данные отсутствуют
817	826	827	данные отсутствуют	данные отсутствуют	-	данные отсутствуют	данные отсутствуют
818	827	828	данные отсутствуют	данные отсутствуют	-	данные отсутствуют	данные отсутствуют
819	828	829	данные отсутствуют	данные отсутствуют	-	данные отсутствуют	данные отсутствуют
820	829	830	данные отсутствуют	данные отсутствуют	-	данные отсутствуют	данные отсутствуют
821	830	831	данные отсутствуют	данные отсутствуют	-	данные отсутствуют	данные отсутствуют
822	831	832	данные отсутствуют	данные отсутствуют	-	данные отсутствуют	данные отсутствуют
823	832	833	данные отсутствуют	данные отсутствуют	-	данные отсутствуют	данные отсутствуют

824	833	834	данные отсутствуют	данные отсутствуют	-	данные отсутствуют	данные отсутствуют
825	834	835	данные отсутствуют	данные отсутствуют	-	данные отсутствуют	данные отсутствуют

Государственный регистратор		ФГИС ЕГРН
полное наименование должности	подпись	инициалы, фамилия

М.П.

Выписка из Единого государственного реестра недвижимости об объекте недвижимости

Описание местоположения земельного участка

Земельный участок			
(вид объекта недвижимости)			
Лист № ___ Раздела **3.1**	Всего листов раздела **3.1 :** ___	Всего разделов: ___	Всего листов выписки: ___
10.02.2021 № 99/2021/374806948			
Кадастровый номер:		**16:24:240301:1386**	

Описание местоположения границ земельного участка

Номер п/п	Номер точки		Дирекционный угол	Горизонтальное проложение, м	Описание закрепления на местности	Кадастровые номера смежных участков	Сведения об адресах правообладателей смежных земельных участков
	начальная	конечная					
1	2	3	4	5	6	7	8
826	835	836	данные отсутствуют	данные отсутствуют	-	данные отсутствуют	данные отсутствуют
827	836	837	данные отсутствуют	данные отсутствуют	-	данные отсутствуют	данные отсутствуют
828	837	838	данные отсутствуют	данные отсутствуют	-	данные отсутствуют	данные отсутствуют
829	838	839	данные отсутствуют	данные отсутствуют	-	данные отсутствуют	данные отсутствуют
830	839	840	данные отсутствуют	данные отсутствуют	-	данные отсутствуют	данные отсутствуют
831	840	841	данные отсутствуют	данные отсутствуют	-	данные отсутствуют	данные отсутствуют
832	841	842	данные отсутствуют	данные отсутствуют	-	данные отсутствуют	данные отсутствуют
833	842	843	данные отсутствуют	данные отсутствуют	-	данные отсутствуют	данные отсутствуют
834	843	844	данные отсутствуют	данные отсутствуют	-	данные отсутствуют	данные отсутствуют
835	844	845	данные отсутствуют	данные отсутствуют	-	данные отсутствуют	данные отсутствуют
836	845	846	данные отсутствуют	данные отсутствуют	-	данные отсутствуют	данные отсутствуют
837	846	847	данные отсутствуют	данные отсутствуют	-	данные отсутствуют	данные отсутствуют
838	847	848	данные отсутствуют	данные отсутствуют	-	данные отсутствуют	данные отсутствуют

839	848	849	данные отсутствуют	данные отсутствуют	-	данные отсутствуют	данные отсутствуют
840	849	850	данные отсутствуют	данные отсутствуют	-	данные отсутствуют	данные отсутствуют

Государственный регистратор		ФГИС ЕГРН
полное наименование должности	подпись	инициалы, фамилия

М.П.

Выписка из Единого государственного реестра недвижимости об объекте недвижимости

Описание местоположения земельного участка

Земельный участок			
(вид объекта недвижимости)			
Лист № ___ Раздела **3.1**	Всего листов раздела **3.1 :** ___	Всего разделов: ___	Всего листов выписки: ___
10.02.2021 № 99/2021/374806948			
Кадастровый номер:		**16:24:240301:1386**	

Описание местоположения границ земельного участка

Номер п/п	Номер точки		Дирекционный угол	Горизонтальное проложение, м	Описание закрепления на местности	Кадастровые номера смежных участков	Сведения об адресах правообладателей смежных земельных участков
	начальная	конечная					
1	2	3	4	5	6	7	8
841	850	851	данные отсутствуют	данные отсутствуют	-	данные отсутствуют	данные отсутствуют
842	851	852	данные отсутствуют	данные отсутствуют	-	данные отсутствуют	данные отсутствуют
843	852	853	данные отсутствуют	данные отсутствуют	-	данные отсутствуют	данные отсутствуют
844	853	854	данные отсутствуют	данные отсутствуют	-	данные отсутствуют	данные отсутствуют
845	854	855	данные отсутствуют	данные отсутствуют	-	данные отсутствуют	данные отсутствуют
846	855	856	данные отсутствуют	данные отсутствуют	-	данные отсутствуют	данные отсутствуют
847	856	857	данные отсутствуют	данные отсутствуют	-	данные отсутствуют	данные отсутствуют
848	857	858	данные отсутствуют	данные отсутствуют	-	данные отсутствуют	данные отсутствуют
849	858	859	данные отсутствуют	данные отсутствуют	-	данные отсутствуют	данные отсутствуют
850	859	860	данные отсутствуют	данные отсутствуют	-	данные отсутствуют	данные отсутствуют
851	860	861	данные отсутствуют	данные отсутствуют	-	данные отсутствуют	данные отсутствуют
852	861	862	данные отсутствуют	данные отсутствуют	-	данные отсутствуют	данные отсутствуют
853	862	863	данные отсутствуют	данные отсутствуют	-	данные отсутствуют	данные отсутствуют

854	863	864	данные отсутствуют	данные отсутствуют	-	данные отсутствуют	данные отсутствуют
855	864	865	данные отсутствуют	данные отсутствуют	-	данные отсутствуют	данные отсутствуют

Государственный регистратор		ФГИС ЕГРН
полное наименование должности	подпись	инициалы, фамилия

М.П.

Выписка из Единого государственного реестра недвижимости об объекте недвижимости

Описание местоположения земельного участка

Земельный участок			
(вид объекта недвижимости)			
Лист № ___ Раздела **3.1**	Всего листов раздела **3.1 :** ___	Всего разделов: ___	Всего листов выписки: ___
10.02.2021 № 99/2021/374806948			
Кадастровый номер:		**16:24:240301:1386**	

Описание местоположения границ земельного участка

Номер п/п	Номер точки		Дирекционный угол	Горизонтальное проложение, м	Описание закрепления на местности	Кадастровые номера смежных участков	Сведения об адресах правообладателей смежных земельных участков
	начальная	конечная					
1	2	3	4	5	6	7	8
856	865	866	данные отсутствуют	данные отсутствуют	-	данные отсутствуют	данные отсутствуют
857	866	867	данные отсутствуют	данные отсутствуют	-	данные отсутствуют	данные отсутствуют
858	867	868	данные отсутствуют	данные отсутствуют	-	данные отсутствуют	данные отсутствуют
859	868	869	данные отсутствуют	данные отсутствуют	-	данные отсутствуют	данные отсутствуют
860	869	870	данные отсутствуют	данные отсутствуют	-	данные отсутствуют	данные отсутствуют
861	870	871	данные отсутствуют	данные отсутствуют	-	данные отсутствуют	данные отсутствуют
862	871	872	данные отсутствуют	данные отсутствуют	-	данные отсутствуют	данные отсутствуют
863	872	873	данные отсутствуют	данные отсутствуют	-	данные отсутствуют	данные отсутствуют
864	873	874	данные отсутствуют	данные отсутствуют	-	данные отсутствуют	данные отсутствуют
865	874	875	данные отсутствуют	данные отсутствуют	-	данные отсутствуют	данные отсутствуют
866	875	876	данные отсутствуют	данные отсутствуют	-	данные отсутствуют	данные отсутствуют
867	876	877	данные отсутствуют	данные отсутствуют	-	данные отсутствуют	данные отсутствуют
868	877	878	данные отсутствуют	данные отсутствуют	-	данные отсутствуют	данные отсутствуют

869	878	879	данные отсутствуют	данные отсутствуют	-	данные отсутствуют	данные отсутствуют
870	879	880	данные отсутствуют	данные отсутствуют	-	данные отсутствуют	данные отсутствуют

Государственный регистратор		ФГИС ЕГРН
полное наименование должности	подпись	инициалы, фамилия

М.П.

Выписка из Единого государственного реестра недвижимости об объекте недвижимости

Описание местоположения земельного участка

Земельный участок			
(вид объекта недвижимости)			
Лист № ___ Раздела **3.1**	Всего листов раздела **3.1 :** ___	Всего разделов: ___	Всего листов выписки: ___
10.02.2021 № 99/2021/374806948			
Кадастровый номер:		**16:24:240301:1386**	

Описание местоположения границ земельного участка

Номер п/п	Номер точки		Дирекционный угол	Горизонтальное проложение, м	Описание закрепления на местности	Кадастровые номера смежных участков	Сведения об адресах правообладателей смежных земельных участков
	начальная	конечная					
1	2	3	4	5	6	7	8
871	880	881	данные отсутствуют	данные отсутствуют	-	данные отсутствуют	данные отсутствуют
872	881	882	данные отсутствуют	данные отсутствуют	-	данные отсутствуют	данные отсутствуют
873	882	883	данные отсутствуют	данные отсутствуют	-	данные отсутствуют	данные отсутствуют
874	883	884	данные отсутствуют	данные отсутствуют	-	данные отсутствуют	данные отсутствуют
875	884	885	данные отсутствуют	данные отсутствуют	-	данные отсутствуют	данные отсутствуют
876	885	886	данные отсутствуют	данные отсутствуют	-	данные отсутствуют	данные отсутствуют
877	886	887	данные отсутствуют	данные отсутствуют	-	данные отсутствуют	данные отсутствуют
878	887	888	данные отсутствуют	данные отсутствуют	-	данные отсутствуют	данные отсутствуют
879	888	889	данные отсутствуют	данные отсутствуют	-	данные отсутствуют	данные отсутствуют
880	889	890	данные отсутствуют	данные отсутствуют	-	данные отсутствуют	данные отсутствуют
881	890	891	данные отсутствуют	данные отсутствуют	-	данные отсутствуют	данные отсутствуют
882	891	892	данные отсутствуют	данные отсутствуют	-	данные отсутствуют	данные отсутствуют
883	892	893	данные отсутствуют	данные отсутствуют	-	данные отсутствуют	данные отсутствуют

884	893	894	данные отсутствуют	данные отсутствуют	-	данные отсутствуют	данные отсутствуют
885	894	895	данные отсутствуют	данные отсутствуют	-	данные отсутствуют	данные отсутствуют

Государственный регистратор		ФГИС ЕГРН
полное наименование должности	подпись	инициалы, фамилия

М.П.

Выписка из Единого государственного реестра недвижимости об объекте недвижимости

Описание местоположения земельного участка

Земельный участок			
(вид объекта недвижимости)			
Лист № ___ Раздела **3.1**	Всего листов раздела **3.1 :** ___	Всего разделов: ___	Всего листов выписки: ___
10.02.2021 № 99/2021/374806948			
Кадастровый номер:		**16:24:240301:1386**	

Описание местоположения границ земельного участка

Номер п/п	Номер точки		Дирекционный угол	Горизонтальное проложение, м	Описание закрепления на местности	Кадастровые номера смежных участков	Сведения об адресах правообладателей смежных земельных участков
	начальная	конечная					
1	2	3	4	5	6	7	8
886	895	896	данные отсутствуют	данные отсутствуют	-	данные отсутствуют	данные отсутствуют
887	896	897	данные отсутствуют	данные отсутствуют	-	данные отсутствуют	данные отсутствуют
888	897	898	данные отсутствуют	данные отсутствуют	-	данные отсутствуют	данные отсутствуют
889	898	899	данные отсутствуют	данные отсутствуют	-	данные отсутствуют	данные отсутствуют
890	899	900	данные отсутствуют	данные отсутствуют	-	данные отсутствуют	данные отсутствуют
891	900	901	данные отсутствуют	данные отсутствуют	-	данные отсутствуют	данные отсутствуют
892	901	902	данные отсутствуют	данные отсутствуют	-	данные отсутствуют	данные отсутствуют
893	902	903	данные отсутствуют	данные отсутствуют	-	данные отсутствуют	данные отсутствуют
894	903	904	данные отсутствуют	данные отсутствуют	-	данные отсутствуют	данные отсутствуют
895	904	905	данные отсутствуют	данные отсутствуют	-	данные отсутствуют	данные отсутствуют
896	905	906	данные отсутствуют	данные отсутствуют	-	данные отсутствуют	данные отсутствуют
897	906	907	данные отсутствуют	данные отсутствуют	-	данные отсутствуют	данные отсутствуют
898	907	908	данные отсутствуют	данные отсутствуют	-	данные отсутствуют	данные отсутствуют

899	908	909	данные отсутствуют	данные отсутствуют	-	данные отсутствуют	данные отсутствуют
900	909	910	данные отсутствуют	данные отсутствуют	-	данные отсутствуют	данные отсутствуют

Государственный регистратор		ФГИС ЕГРН
полное наименование должности	подпись	инициалы, фамилия

М.П.

Выписка из Единого государственного реестра недвижимости об объекте недвижимости

Описание местоположения земельного участка

Земельный участок			
(вид объекта недвижимости)			
Лист № ___ Раздела **3.1**	Всего листов раздела **3.1 :** ___	Всего разделов: ___	Всего листов выписки: ___
10.02.2021 № 99/2021/374806948			
Кадастровый номер:		**16:24:240301:1386**	

Описание местоположения границ земельного участка

Номер п/п	Номер точки		Дирекционный угол	Горизонтальное проложение, м	Описание закрепления на местности	Кадастровые номера смежных участков	Сведения об адресах правообладателей смежных земельных участков
	начальная	конечная					
1	2	3	4	5	6	7	8
901	910	911	данные отсутствуют	данные отсутствуют	-	данные отсутствуют	данные отсутствуют
902	911	912	данные отсутствуют	данные отсутствуют	-	данные отсутствуют	данные отсутствуют
903	912	913	данные отсутствуют	данные отсутствуют	-	данные отсутствуют	данные отсутствуют
904	913	914	данные отсутствуют	данные отсутствуют	-	данные отсутствуют	данные отсутствуют
905	914	915	данные отсутствуют	данные отсутствуют	-	данные отсутствуют	данные отсутствуют
906	915	916	данные отсутствуют	данные отсутствуют	-	данные отсутствуют	данные отсутствуют
907	916	917	данные отсутствуют	данные отсутствуют	-	данные отсутствуют	данные отсутствуют
908	917	918	данные отсутствуют	данные отсутствуют	-	данные отсутствуют	данные отсутствуют
909	918	919	данные отсутствуют	данные отсутствуют	-	данные отсутствуют	данные отсутствуют
910	919	920	данные отсутствуют	данные отсутствуют	-	данные отсутствуют	данные отсутствуют
911	920	921	данные отсутствуют	данные отсутствуют	-	данные отсутствуют	данные отсутствуют
912	921	922	данные отсутствуют	данные отсутствуют	-	данные отсутствуют	данные отсутствуют
913	922	923	данные отсутствуют	данные отсутствуют	-	данные отсутствуют	данные отсутствуют

914	923	924	данные отсутствуют	данные отсутствуют	-	данные отсутствуют	данные отсутствуют
915	924	925	данные отсутствуют	данные отсутствуют	-	данные отсутствуют	данные отсутствуют

Государственный регистратор		ФГИС ЕГРН
полное наименование должности	подпись	инициалы, фамилия

М.П.

Выписка из Единого государственного реестра недвижимости об объекте недвижимости

Описание местоположения земельного участка

Земельный участок			
(вид объекта недвижимости)			
Лист № ___ Раздела **3.1**	Всего листов раздела **3.1 :** ___	Всего разделов: ___	Всего листов выписки: ___
10.02.2021 № 99/2021/374806948			
Кадастровый номер:		**16:24:240301:1386**	

Описание местоположения границ земельного участка

Номер п/п	Номер точки		Дирекционный угол	Горизонтальное проложение, м	Описание закрепления на местности	Кадастровые номера смежных участков	Сведения об адресах правообладателей смежных земельных участков
	начальная	конечная					
1	2	3	4	5	6	7	8
916	925	926	данные отсутствуют	данные отсутствуют	-	данные отсутствуют	данные отсутствуют
917	926	927	данные отсутствуют	данные отсутствуют	-	данные отсутствуют	данные отсутствуют
918	927	928	данные отсутствуют	данные отсутствуют	-	данные отсутствуют	данные отсутствуют
919	928	929	данные отсутствуют	данные отсутствуют	-	данные отсутствуют	данные отсутствуют
920	929	930	данные отсутствуют	данные отсутствуют	-	данные отсутствуют	данные отсутствуют
921	930	931	данные отсутствуют	данные отсутствуют	-	данные отсутствуют	данные отсутствуют
922	931	932	данные отсутствуют	данные отсутствуют	-	данные отсутствуют	данные отсутствуют
923	932	933	данные отсутствуют	данные отсутствуют	-	данные отсутствуют	данные отсутствуют
924	933	934	данные отсутствуют	данные отсутствуют	-	данные отсутствуют	данные отсутствуют
925	934	935	данные отсутствуют	данные отсутствуют	-	данные отсутствуют	данные отсутствуют
926	935	936	данные отсутствуют	данные отсутствуют	-	данные отсутствуют	данные отсутствуют
927	936	937	данные отсутствуют	данные отсутствуют	-	данные отсутствуют	данные отсутствуют
928	937	938	данные отсутствуют	данные отсутствуют	-	данные отсутствуют	данные отсутствуют

929	938	939	данные отсутствуют	данные отсутствуют	-	данные отсутствуют	данные отсутствуют
930	939	940	данные отсутствуют	данные отсутствуют	-	данные отсутствуют	данные отсутствуют

Государственный регистратор		ФГИС ЕГРН
полное наименование должности	подпись	инициалы, фамилия

М.П.

Выписка из Единого государственного реестра недвижимости об объекте недвижимости

Описание местоположения земельного участка

Земельный участок			
(вид объекта недвижимости)			
Лист № ___ Раздела **3.1**	Всего листов раздела **3.1 :** ___	Всего разделов: ___	Всего листов выписки: ___
10.02.2021 № 99/2021/374806948			
Кадастровый номер:		**16:24:240301:1386**	

Описание местоположения границ земельного участка

Номер п/п	Номер точки		Дирекционный угол	Горизонтальное проложение, м	Описание закрепления на местности	Кадастровые номера смежных участков	Сведения об адресах правообладателей смежных земельных участков
	начальная	конечная					
1	2	3	4	5	6	7	8
931	940	941	данные отсутствуют	данные отсутствуют	-	данные отсутствуют	данные отсутствуют
932	941	942	данные отсутствуют	данные отсутствуют	-	данные отсутствуют	данные отсутствуют
933	942	943	данные отсутствуют	данные отсутствуют	-	данные отсутствуют	данные отсутствуют
934	943	944	данные отсутствуют	данные отсутствуют	-	данные отсутствуют	данные отсутствуют
935	944	945	данные отсутствуют	данные отсутствуют	-	данные отсутствуют	данные отсутствуют
936	945	946	данные отсутствуют	данные отсутствуют	-	данные отсутствуют	данные отсутствуют
937	946	947	данные отсутствуют	данные отсутствуют	-	данные отсутствуют	данные отсутствуют
938	947	948	данные отсутствуют	данные отсутствуют	-	данные отсутствуют	данные отсутствуют
939	948	949	данные отсутствуют	данные отсутствуют	-	данные отсутствуют	данные отсутствуют
940	949	950	данные отсутствуют	данные отсутствуют	-	данные отсутствуют	данные отсутствуют
941	950	951	данные отсутствуют	данные отсутствуют	-	данные отсутствуют	данные отсутствуют
942	951	952	данные отсутствуют	данные отсутствуют	-	данные отсутствуют	данные отсутствуют
943	952	953	данные отсутствуют	данные отсутствуют	-	данные отсутствуют	данные отсутствуют

944	953	954	данные отсутствуют	данные отсутствуют	-	данные отсутствуют	данные отсутствуют
945	954	955	данные отсутствуют	данные отсутствуют	-	данные отсутствуют	данные отсутствуют

Государственный регистратор		ФГИС ЕГРН
полное наименование должности	подпись	инициалы, фамилия

М.П.

Выписка из Единого государственного реестра недвижимости об объекте недвижимости

Описание местоположения земельного участка

Земельный участок			
(вид объекта недвижимости)			
Лист № ___ Раздела **3.1**	Всего листов раздела **3.1 :** ___	Всего разделов: ___	Всего листов выписки: ___
10.02.2021 № 99/2021/374806948			
Кадастровый номер:		**16:24:240301:1386**	

Описание местоположения границ земельного участка

Номер п/п	Номер точки		Дирекционный угол	Горизонтальное проложение, м	Описание закрепления на местности	Кадастровые номера смежных участков	Сведения об адресах правообладателей смежных земельных участков
	начальная	конечная					
1	2	3	4	5	6	7	8
946	955	956	данные отсутствуют	данные отсутствуют	-	данные отсутствуют	данные отсутствуют
947	956	957	данные отсутствуют	данные отсутствуют	-	данные отсутствуют	данные отсутствуют
948	957	958	данные отсутствуют	данные отсутствуют	-	данные отсутствуют	данные отсутствуют
949	958	959	данные отсутствуют	данные отсутствуют	-	данные отсутствуют	данные отсутствуют
950	959	960	данные отсутствуют	данные отсутствуют	-	данные отсутствуют	данные отсутствуют
951	960	961	данные отсутствуют	данные отсутствуют	-	данные отсутствуют	данные отсутствуют
952	961	962	данные отсутствуют	данные отсутствуют	-	данные отсутствуют	данные отсутствуют
953	962	963	данные отсутствуют	данные отсутствуют	-	данные отсутствуют	данные отсутствуют
954	963	964	данные отсутствуют	данные отсутствуют	-	данные отсутствуют	данные отсутствуют
955	964	965	данные отсутствуют	данные отсутствуют	-	данные отсутствуют	данные отсутствуют
956	965	966	данные отсутствуют	данные отсутствуют	-	данные отсутствуют	данные отсутствуют
957	966	967	данные отсутствуют	данные отсутствуют	-	данные отсутствуют	данные отсутствуют
958	967	968	данные отсутствуют	данные отсутствуют	-	данные отсутствуют	данные отсутствуют

959	968	969	данные отсутствуют	данные отсутствуют	-	данные отсутствуют	данные отсутствуют
960	969	970	данные отсутствуют	данные отсутствуют	-	данные отсутствуют	данные отсутствуют

Государственный регистратор		ФГИС ЕГРН
полное наименование должности	подпись	инициалы, фамилия

М.П.

Выписка из Единого государственного реестра недвижимости об объекте недвижимости

Описание местоположения земельного участка

Земельный участок			
(вид объекта недвижимости)			
Лист № ___ Раздела **3.1**	Всего листов раздела **3.1 :** ___	Всего разделов: ___	Всего листов выписки: ___
10.02.2021 № 99/2021/374806948			
Кадастровый номер:		**16:24:240301:1386**	

Описание местоположения границ земельного участка

Номер п/п	Номер точки		Дирекционный угол	Горизонтальное проложение, м	Описание закрепления на местности	Кадастровые номера смежных участков	Сведения об адресах правообладателей смежных земельных участков
	начальная	конечная					
1	2	3	4	5	6	7	8
961	970	971	данные отсутствуют	данные отсутствуют	-	данные отсутствуют	данные отсутствуют
962	971	972	данные отсутствуют	данные отсутствуют	-	данные отсутствуют	данные отсутствуют
963	972	973	данные отсутствуют	данные отсутствуют	-	данные отсутствуют	данные отсутствуют
964	973	974	данные отсутствуют	данные отсутствуют	-	данные отсутствуют	данные отсутствуют
965	974	975	данные отсутствуют	данные отсутствуют	-	данные отсутствуют	данные отсутствуют
966	975	976	данные отсутствуют	данные отсутствуют	-	данные отсутствуют	данные отсутствуют
967	976	977	данные отсутствуют	данные отсутствуют	-	данные отсутствуют	данные отсутствуют
968	977	811	данные отсутствуют	данные отсутствуют	-	данные отсутствуют	данные отсутствуют
969	979	980	данные отсутствуют	данные отсутствуют	-	данные отсутствуют	данные отсутствуют
970	980	981	данные отсутствуют	данные отсутствуют	-	данные отсутствуют	данные отсутствуют
971	981	982	данные отсутствуют	данные отсутствуют	-	данные отсутствуют	данные отсутствуют
972	982	983	данные отсутствуют	данные отсутствуют	-	данные отсутствуют	данные отсутствуют
973	983	984	данные отсутствуют	данные отсутствуют	-	данные отсутствуют	данные отсутствуют

974	984	985	данные отсутствуют	данные отсутствуют	-	данные отсутствуют	данные отсутствуют
975	985	986	данные отсутствуют	данные отсутствуют	-	данные отсутствуют	данные отсутствуют

Государственный регистратор		ФГИС ЕГРН
полное наименование должности	подпись	инициалы, фамилия

М.П.

Выписка из Единого государственного реестра недвижимости об объекте недвижимости

Описание местоположения земельного участка

Земельный участок			
(вид объекта недвижимости)			
Лист № ___ Раздела **3.1**	Всего листов раздела **3.1 :** ___	Всего разделов: ___	Всего листов выписки: ___
10.02.2021 № 99/2021/374806948			
Кадастровый номер:		**16:24:240301:1386**	

Описание местоположения границ земельного участка

Номер п/п	Номер точки		Дирекционный угол	Горизонтальное проложение, м	Описание закрепления на местности	Кадастровые номера смежных участков	Сведения об адресах правообладателей смежных земельных участков
	начальная	конечная					
1	2	3	4	5	6	7	8
976	986	987	данные отсутствуют	данные отсутствуют	-	данные отсутствуют	данные отсутствуют
977	987	988	данные отсутствуют	данные отсутствуют	-	данные отсутствуют	данные отсутствуют
978	988	989	данные отсутствуют	данные отсутствуют	-	данные отсутствуют	данные отсутствуют
979	989	990	данные отсутствуют	данные отсутствуют	-	данные отсутствуют	данные отсутствуют
980	990	991	данные отсутствуют	данные отсутствуют	-	данные отсутствуют	данные отсутствуют
981	991	992	данные отсутствуют	данные отсутствуют	-	данные отсутствуют	данные отсутствуют
982	992	993	данные отсутствуют	данные отсутствуют	-	данные отсутствуют	данные отсутствуют
983	993	994	данные отсутствуют	данные отсутствуют	-	данные отсутствуют	данные отсутствуют
984	994	995	данные отсутствуют	данные отсутствуют	-	данные отсутствуют	данные отсутствуют
985	995	996	данные отсутствуют	данные отсутствуют	-	данные отсутствуют	данные отсутствуют
986	996	997	данные отсутствуют	данные отсутствуют	-	данные отсутствуют	данные отсутствуют
987	997	998	данные отсутствуют	данные отсутствуют	-	данные отсутствуют	данные отсутствуют
988	998	999	данные отсутствуют	данные отсутствуют	-	данные отсутствуют	данные отсутствуют

989	999	1000	данные отсутствуют	данные отсутствуют	-	данные отсутствуют	данные отсутствуют
990	1000	1001	данные отсутствуют	данные отсутствуют	-	данные отсутствуют	данные отсутствуют

Государственный регистратор		ФГИС ЕГРН
полное наименование должности	подпись	инициалы, фамилия

М.П.

Выписка из Единого государственного реестра недвижимости об объекте недвижимости

Описание местоположения земельного участка

Земельный участок			
(вид объекта недвижимости)			
Лист № ___ Раздела **3.1**	Всего листов раздела **3.1 :** ___	Всего разделов: ___	Всего листов выписки: ___
10.02.2021 № 99/2021/374806948			
Кадастровый номер:		**16:24:240301:1386**	

Описание местоположения границ земельного участка

Номер п/п	Номер точки		Дирекционный угол	Горизонтальное проложение, м	Описание закрепления на местности	Кадастровые номера смежных участков	Сведения об адресах правообладателей смежных земельных участков
	начальная	конечная					
1	2	3	4	5	6	7	8
991	1001	1002	данные отсутствуют	данные отсутствуют	-	данные отсутствуют	данные отсутствуют
992	1002	1003	данные отсутствуют	данные отсутствуют	-	данные отсутствуют	данные отсутствуют
993	1003	1004	данные отсутствуют	данные отсутствуют	-	данные отсутствуют	данные отсутствуют
994	1004	1005	данные отсутствуют	данные отсутствуют	-	данные отсутствуют	данные отсутствуют
995	1005	1006	данные отсутствуют	данные отсутствуют	-	данные отсутствуют	данные отсутствуют
996	1006	1007	данные отсутствуют	данные отсутствуют	-	данные отсутствуют	данные отсутствуют
997	1007	1008	данные отсутствуют	данные отсутствуют	-	данные отсутствуют	данные отсутствуют
998	1008	1009	данные отсутствуют	данные отсутствуют	-	данные отсутствуют	данные отсутствуют
999	1009	1010	данные отсутствуют	данные отсутствуют	-	данные отсутствуют	данные отсутствуют
1000	1010	1011	данные отсутствуют	данные отсутствуют	-	данные отсутствуют	данные отсутствуют
1001	1011	1012	данные отсутствуют	данные отсутствуют	-	данные отсутствуют	данные отсутствуют
1002	1012	1013	данные отсутствуют	данные отсутствуют	-	данные отсутствуют	данные отсутствуют
1003	1013	1014	данные отсутствуют	данные отсутствуют	-	данные отсутствуют	данные отсутствуют

1004	1014	1015	данные отсутствуют	данные отсутствуют	-	данные отсутствуют	данные отсутствуют
1005	1015	1016	данные отсутствуют	данные отсутствуют	-	данные отсутствуют	данные отсутствуют

Государственный регистратор		ФГИС ЕГРН
полное наименование должности	подпись	инициалы, фамилия

М.П.

Выписка из Единого государственного реестра недвижимости об объекте недвижимости

Описание местоположения земельного участка

Земельный участок			
(вид объекта недвижимости)			
Лист № ___ Раздела **3.1**	Всего листов раздела **3.1 :** ___	Всего разделов: ___	Всего листов выписки: ___
10.02.2021 № 99/2021/374806948			
Кадастровый номер:		**16:24:240301:1386**	

Описание местоположения границ земельного участка

Номер п/п	Номер точки		Дирекционный угол	Горизонтальное проложение, м	Описание закрепления на местности	Кадастровые номера смежных участков	Сведения об адресах правообладателей смежных земельных участков
	начальная	конечная					
1	2	3	4	5	6	7	8
1006	1016	1017	данные отсутствуют	данные отсутствуют	-	данные отсутствуют	данные отсутствуют
1007	1017	1018	данные отсутствуют	данные отсутствуют	-	данные отсутствуют	данные отсутствуют
1008	1018	1019	данные отсутствуют	данные отсутствуют	-	данные отсутствуют	данные отсутствуют
1009	1019	1020	данные отсутствуют	данные отсутствуют	-	данные отсутствуют	данные отсутствуют
1010	1020	1021	данные отсутствуют	данные отсутствуют	-	данные отсутствуют	данные отсутствуют
1011	1021	1022	данные отсутствуют	данные отсутствуют	-	данные отсутствуют	данные отсутствуют
1012	1022	1023	данные отсутствуют	данные отсутствуют	-	данные отсутствуют	данные отсутствуют
1013	1023	1024	данные отсутствуют	данные отсутствуют	-	данные отсутствуют	данные отсутствуют
1014	1024	1025	данные отсутствуют	данные отсутствуют	-	данные отсутствуют	данные отсутствуют
1015	1025	1026	данные отсутствуют	данные отсутствуют	-	данные отсутствуют	данные отсутствуют
1016	1026	1027	данные отсутствуют	данные отсутствуют	-	данные отсутствуют	данные отсутствуют
1017	1027	1028	данные отсутствуют	данные отсутствуют	-	данные отсутствуют	данные отсутствуют
1018	1028	1029	данные отсутствуют	данные отсутствуют	-	данные отсутствуют	данные отсутствуют

1019	1029	1030	данные отсутствуют	данные отсутствуют	-	данные отсутствуют	данные отсутствуют
1020	1030	1031	данные отсутствуют	данные отсутствуют	-	данные отсутствуют	данные отсутствуют

Государственный регистратор		ФГИС ЕГРН
полное наименование должности	подпись	инициалы, фамилия

М.П.

Выписка из Единого государственного реестра недвижимости об объекте недвижимости

Описание местоположения земельного участка

Земельный участок			
(вид объекта недвижимости)			
Лист № ___ Раздела **3.1**	Всего листов раздела **3.1 :** ___	Всего разделов: ___	Всего листов выписки: ___
10.02.2021 № 99/2021/374806948			
Кадастровый номер:		**16:24:240301:1386**	

Описание местоположения границ земельного участка

Номер п/п	Номер точки		Дирекционный угол	Горизонтальное проложение, м	Описание закрепления на местности	Кадастровые номера смежных участков	Сведения об адресах правообладателей смежных земельных участков
	начальная	конечная					
1	2	3	4	5	6	7	8
1021	1031	1032	данные отсутствуют	данные отсутствуют	-	данные отсутствуют	данные отсутствуют
1022	1032	1033	данные отсутствуют	данные отсутствуют	-	данные отсутствуют	данные отсутствуют
1023	1033	1034	данные отсутствуют	данные отсутствуют	-	данные отсутствуют	данные отсутствуют
1024	1034	1035	данные отсутствуют	данные отсутствуют	-	данные отсутствуют	данные отсутствуют
1025	1035	1036	данные отсутствуют	данные отсутствуют	-	данные отсутствуют	данные отсутствуют
1026	1036	1037	данные отсутствуют	данные отсутствуют	-	данные отсутствуют	данные отсутствуют
1027	1037	1038	данные отсутствуют	данные отсутствуют	-	данные отсутствуют	данные отсутствуют
1028	1038	1039	данные отсутствуют	данные отсутствуют	-	данные отсутствуют	данные отсутствуют
1029	1039	1040	данные отсутствуют	данные отсутствуют	-	данные отсутствуют	данные отсутствуют
1030	1040	1041	данные отсутствуют	данные отсутствуют	-	данные отсутствуют	данные отсутствуют
1031	1041	1042	данные отсутствуют	данные отсутствуют	-	данные отсутствуют	данные отсутствуют
1032	1042	1043	данные отсутствуют	данные отсутствуют	-	данные отсутствуют	данные отсутствуют
1033	1043	979	данные отсутствуют	данные отсутствуют	-	данные отсутствуют	данные отсутствуют

1034	1045	1046	данные отсутствуют	данные отсутствуют	-	данные отсутствуют	данные отсутствуют
1035	1046	1047	данные отсутствуют	данные отсутствуют	-	данные отсутствуют	данные отсутствуют

Государственный регистратор		ФГИС ЕГРН
полное наименование должности	подпись	инициалы, фамилия

М.П.

Выписка из Единого государственного реестра недвижимости об объекте недвижимости

Описание местоположения земельного участка

Земельный участок			
(вид объекта недвижимости)			
Лист № ___ Раздела **3.1**	Всего листов раздела **3.1 :** ___	Всего разделов: ___	Всего листов выписки: ___
10.02.2021 № 99/2021/374806948			
Кадастровый номер:		**16:24:240301:1386**	

Описание местоположения границ земельного участка

Номер п/п	Номер точки		Дирекционный угол	Горизонтальное проложение, м	Описание закрепления на местности	Кадастровые номера смежных участков	Сведения об адресах правообладателей смежных земельных участков
	начальная	конечная					
1	2	3	4	5	6	7	8
1036	1047	1048	данные отсутствуют	данные отсутствуют	-	данные отсутствуют	данные отсутствуют
1037	1048	1049	данные отсутствуют	данные отсутствуют	-	данные отсутствуют	данные отсутствуют
1038	1049	1050	данные отсутствуют	данные отсутствуют	-	данные отсутствуют	данные отсутствуют
1039	1050	1051	данные отсутствуют	данные отсутствуют	-	данные отсутствуют	данные отсутствуют
1040	1051	1052	данные отсутствуют	данные отсутствуют	-	данные отсутствуют	данные отсутствуют
1041	1052	1053	данные отсутствуют	данные отсутствуют	-	данные отсутствуют	данные отсутствуют
1042	1053	1054	данные отсутствуют	данные отсутствуют	-	данные отсутствуют	данные отсутствуют
1043	1054	1055	данные отсутствуют	данные отсутствуют	-	данные отсутствуют	данные отсутствуют
1044	1055	1056	данные отсутствуют	данные отсутствуют	-	данные отсутствуют	данные отсутствуют
1045	1056	1057	данные отсутствуют	данные отсутствуют	-	данные отсутствуют	данные отсутствуют
1046	1057	1045	данные отсутствуют	данные отсутствуют	-	данные отсутствуют	данные отсутствуют
1047	1059	1060	данные отсутствуют	данные отсутствуют	-	данные отсутствуют	данные отсутствуют
1048	1060	1061	данные отсутствуют	данные отсутствуют	-	данные отсутствуют	данные отсутствуют

1049	1061	1062	данные отсутствуют	данные отсутствуют	-	данные отсутствуют	данные отсутствуют
1050	1062	1059	данные отсутствуют	данные отсутствуют	-	данные отсутствуют	данные отсутствуют

Государственный регистратор		ФГИС ЕГРН
полное наименование должности	подпись	инициалы, фамилия

М.П.

Выписка из Единого государственного реестра недвижимости об объекте недвижимости

Описание местоположения земельного участка

Земельный участок			
(вид объекта недвижимости)			
Лист № ___ Раздела **3.1**	Всего листов раздела **3.1 :** ___	Всего разделов: ___	Всего листов выписки: ___
10.02.2021 № 99/2021/374806948			
Кадастровый номер:		**16:24:240301:1386**	

Описание местоположения границ земельного участка

Номер п/п	Номер точки		Дирекционный угол	Горизонтальное проложение, м	Описание закрепления на местности	Кадастровые номера смежных участков	Сведения об адресах правообладателей смежных земельных участков
	начальная	конечная					
1	2	3	4	5	6	7	8
1051	1064	1065	данные отсутствуют	данные отсутствуют	-	данные отсутствуют	данные отсутствуют
1052	1065	1066	данные отсутствуют	данные отсутствуют	-	данные отсутствуют	данные отсутствуют
1053	1066	1067	данные отсутствуют	данные отсутствуют	-	данные отсутствуют	данные отсутствуют
1054	1067	1064	данные отсутствуют	данные отсутствуют	-	данные отсутствуют	данные отсутствуют
1055	1069	1070	данные отсутствуют	данные отсутствуют	-	данные отсутствуют	данные отсутствуют
1056	1070	1071	данные отсутствуют	данные отсутствуют	-	данные отсутствуют	данные отсутствуют
1057	1071	1072	данные отсутствуют	данные отсутствуют	-	данные отсутствуют	данные отсутствуют
1058	1072	1069	данные отсутствуют	данные отсутствуют	-	данные отсутствуют	данные отсутствуют
1059	1074	1075	данные отсутствуют	данные отсутствуют	-	данные отсутствуют	данные отсутствуют
1060	1075	1076	данные отсутствуют	данные отсутствуют	-	данные отсутствуют	данные отсутствуют
1061	1076	1077	данные отсутствуют	данные отсутствуют	-	данные отсутствуют	данные отсутствуют
1062	1077	1074	данные отсутствуют	данные отсутствуют	-	данные отсутствуют	данные отсутствуют
1063	1079	1080	данные отсутствуют	данные отсутствуют	-	данные отсутствуют	данные отсутствуют

1064	1080	1081	данные отсутствуют	данные отсутствуют	-	данные отсутствуют	данные отсутствуют
1065	1081	1082	данные отсутствуют	данные отсутствуют	-	данные отсутствуют	данные отсутствуют

Государственный регистратор		ФГИС ЕГРН
полное наименование должности	подпись	инициалы, фамилия

М.П.

Выписка из Единого государственного реестра недвижимости об объекте недвижимости

Описание местоположения земельного участка

Земельный участок			
(вид объекта недвижимости)			
Лист № ___ Раздела **3.1**	Всего листов раздела **3.1 :** ___	Всего разделов: ___	Всего листов выписки: ___
10.02.2021 № 99/2021/374806948			
Кадастровый номер:		**16:24:240301:1386**	

Описание местоположения границ земельного участка

Номер п/п	Номер точки		Дирекционный угол	Горизонтальное проложение, м	Описание закрепления на местности	Кадастровые номера смежных участков	Сведения об адресах правообладателей смежных земельных участков
	начальная	конечная					
1	2	3	4	5	6	7	8
1066	1082	1079	данные отсутствуют	данные отсутствуют	-	данные отсутствуют	данные отсутствуют
1067	1084	1085	данные отсутствуют	данные отсутствуют	-	данные отсутствуют	данные отсутствуют
1068	1085	1086	данные отсутствуют	данные отсутствуют	-	данные отсутствуют	данные отсутствуют
1069	1086	1087	данные отсутствуют	данные отсутствуют	-	данные отсутствуют	данные отсутствуют
1070	1087	1084	данные отсутствуют	данные отсутствуют	-	данные отсутствуют	данные отсутствуют
1071	1089	1090	данные отсутствуют	данные отсутствуют	-	данные отсутствуют	данные отсутствуют
1072	1090	1091	данные отсутствуют	данные отсутствуют	-	данные отсутствуют	данные отсутствуют
1073	1091	1092	данные отсутствуют	данные отсутствуют	-	данные отсутствуют	данные отсутствуют
1074	1092	1089	данные отсутствуют	данные отсутствуют	-	данные отсутствуют	данные отсутствуют
1075	1094	1095	данные отсутствуют	данные отсутствуют	-	данные отсутствуют	данные отсутствуют
1076	1095	1096	данные отсутствуют	данные отсутствуют	-	данные отсутствуют	данные отсутствуют
1077	1096	1097	данные отсутствуют	данные отсутствуют	-	данные отсутствуют	данные отсутствуют
1078	1097	1098	данные отсутствуют	данные отсутствуют	-	данные отсутствуют	данные отсутствуют

1079	1098	1099	данные отсутствуют	данные отсутствуют	-	данные отсутствуют	данные отсутствуют
1080	1099	1100	данные отсутствуют	данные отсутствуют	-	данные отсутствуют	данные отсутствуют

Государственный регистратор		ФГИС ЕГРН
полное наименование должности	подпись	инициалы, фамилия

М.П.

Выписка из Единого государственного реестра недвижимости об объекте недвижимости

Описание местоположения земельного участка

Земельный участок			
(вид объекта недвижимости)			
Лист № ___ Раздела **3.1**	Всего листов раздела **3.1 :** ___	Всего разделов: ___	Всего листов выписки: ___
10.02.2021 № 99/2021/374806948			
Кадастровый номер:		**16:24:240301:1386**	

Описание местоположения границ земельного участка

Номер п/п	Номер точки		Дирекционный угол	Горизонтальное проложение, м	Описание закрепления на местности	Кадастровые номера смежных участков	Сведения об адресах правообладателей смежных земельных участков
	начальная	конечная					
1	2	3	4	5	6	7	8
1081	1100	1101	данные отсутствуют	данные отсутствуют	-	данные отсутствуют	данные отсутствуют
1082	1101	1102	данные отсутствуют	данные отсутствуют	-	данные отсутствуют	данные отсутствуют
1083	1102	1103	данные отсутствуют	данные отсутствуют	-	данные отсутствуют	данные отсутствуют
1084	1103	1094	данные отсутствуют	данные отсутствуют	-	данные отсутствуют	данные отсутствуют
1085	1105	1106	данные отсутствуют	данные отсутствуют	-	данные отсутствуют	данные отсутствуют
1086	1106	1107	данные отсутствуют	данные отсутствуют	-	данные отсутствуют	данные отсутствуют
1087	1107	1108	данные отсутствуют	данные отсутствуют	-	данные отсутствуют	данные отсутствуют
1088	1108	1109	данные отсутствуют	данные отсутствуют	-	данные отсутствуют	данные отсутствуют
1089	1109	1110	данные отсутствуют	данные отсутствуют	-	данные отсутствуют	данные отсутствуют
1090	1110	1111	данные отсутствуют	данные отсутствуют	-	данные отсутствуют	данные отсутствуют
1091	1111	1112	данные отсутствуют	данные отсутствуют	-	данные отсутствуют	данные отсутствуют
1092	1112	1105	данные отсутствуют	данные отсутствуют	-	данные отсутствуют	данные отсутствуют
1093	1114	1115	данные отсутствуют	данные отсутствуют	-	данные отсутствуют	данные отсутствуют

1094	1115	1116	данные отсутствуют	данные отсутствуют	-	данные отсутствуют	данные отсутствуют
1095	1116	1117	данные отсутствуют	данные отсутствуют	-	данные отсутствуют	данные отсутствуют

Государственный регистратор		ФГИС ЕГРН
полное наименование должности	подпись	инициалы, фамилия

М.П.

Выписка из Единого государственного реестра недвижимости об объекте недвижимости

Описание местоположения земельного участка

Земельный участок			
(вид объекта недвижимости)			
Лист № ___ Раздела **3.1**	Всего листов раздела **3.1 :** ___	Всего разделов: ___	Всего листов выписки: ___
10.02.2021 № 99/2021/374806948			
Кадастровый номер:		**16:24:240301:1386**	

Описание местоположения границ земельного участка							
Номер п/п	Номер точки		Дирекционный угол	Горизонтальное проложение, м	Описание закрепления на местности	Кадастровые номера смежных участков	Сведения об адресах правообладателей смежных земельных участков
	начальная	конечная					
1	2	3	4	5	6	7	8
1096	1117	1114	данные отсутствуют	данные отсутствуют	-	данные отсутствуют	данные отсутствуют
1097	1119	1120	данные отсутствуют	данные отсутствуют	-	данные отсутствуют	данные отсутствуют
1098	1120	1121	данные отсутствуют	данные отсутствуют	-	данные отсутствуют	данные отсутствуют
1099	1121	1122	данные отсутствуют	данные отсутствуют	-	данные отсутствуют	данные отсутствуют
1100	1122	1119	данные отсутствуют	данные отсутствуют	-	данные отсутствуют	данные отсутствуют

Государственный регистратор		ФГИС ЕГРН
полное наименование должности	подпись	инициалы, фамилия

М.П.

Выписка из Единого государственного реестра недвижимости об объекте недвижимости

Описание местоположения земельного участка

Земельный участок			
(вид объекта недвижимости)			
Лист № ___ Раздела **3.2**	Всего листов раздела **3.2 :** ___	Всего разделов: ___	Всего листов выписки: ___
10.02.2021 № 99/2021/374806948			
Кадастровый номер:		**16:24:240301:1386**	

Сведения о характерных точках границы земельного участка

Система координат:
Зона №

Номер точки	Координаты		Описание закрепления на местности	Средняя квадратическая погрешность определения координат характерных точек границ земельного участка, м
	X	Y		
1	2	3	4	5
1	461176.64	1324647.71	Закрепление отсутствует	2.5
2	461157.44	1324609.68	Закрепление отсутствует	2.5
3	461050.24	1324397.35	Закрепление отсутствует	2.5
4	460933.61	1324166.28	Закрепление отсутствует	2.5
5	460945.29	1324150.45	Закрепление отсутствует	2.5
6	460961.47	1324217.63	Закрепление отсутствует	2.5
7	460962.6	1324213.8	Закрепление отсутствует	2.5
8	460967.7	1324207.4	Закрепление отсутствует	2.5
9	460979.7	1324201.1	Закрепление отсутствует	2.5
10	460996.2	1324199.2	Закрепление отсутствует	2.5
11	461006.4	1324201.1	Закрепление отсутствует	2.5
12	461029.2	1324207.4	Закрепление отсутствует	2.5
13	461053.4	1324215	Закрепление отсутствует	2.5
14	461065.4	1324220.7	Закрепление отсутствует	2.5
15	461078.8	1324222	Закрепление отсутствует	2.5

Государственный регистратор		ФГИС ЕГРН
полное наименование должности	подпись	инициалы, фамилия

М.П.

Выписка из Единого государственного реестра недвижимости об объекте недвижимости

Описание местоположения земельного участка

Земельный участок			
(вид объекта недвижимости)			
Лист № ___ Раздела **3.2**	Всего листов раздела **3.2 :** ___	Всего разделов: ___	Всего листов выписки: ___
10.02.2021 № 99/2021/374806948			
Кадастровый номер:		**16:24:240301:1386**	

Сведения о характерных точках границы земельного участка

Система координат:
Зона №

Номер точки	Координаты		Описание закрепления на местности	Средняя квадратическая погрешность определения координат характерных точек границ земельного участка, м
	X	Y		
1	2	3	4	5
16	461087	1324213.1	Закрепление отсутствует	2.5
17	461090.2	1324199.8	Закрепление отсутствует	2.5
18	461094	1324185.8	Закрепление отсутствует	2.5
19	461102.3	1324175	Закрепление отсутствует	2.5
20	461113.1	1324170.6	Закрепление отсутствует	2.5
21	461127.7	1324170.6	Закрепление отсутствует	2.5
22	461141.6	1324168	Закрепление отсутствует	2.5
23	461156.9	1324163.6	Закрепление отсутствует	2.5
24	461163.9	1324158.5	Закрепление отсутствует	2.5
25	461178.5	1324143.3	Закрепление отсутствует	2.5
26	461185.5	1324130.6	Закрепление отсутствует	2.5
27	461200.1	1324112.2	Закрепление отсутствует	2.5
28	461210.9	1324100.1	Закрепление отсутствует	2.5
29	461215.3	1324093.1	Закрепление отсутствует	2.5
30	461225.5	1324087.4	Закрепление отсутствует	2.5

Государственный регистратор		ФГИС ЕГРН
полное наименование должности	подпись	инициалы, фамилия

М.П.

Выписка из Единого государственного реестра недвижимости об объекте недвижимости

Описание местоположения земельного участка

Земельный участок			
(вид объекта недвижимости)			
Лист № ___ Раздела **3.2**	Всего листов раздела **3.2 :** ___	Всего разделов: ___	Всего листов выписки: ___
10.02.2021 № 99/2021/374806948			
Кадастровый номер:		**16:24:240301:1386**	

Сведения о характерных точках границы земельного участка

Система координат:
Зона №

Номер точки	Координаты		Описание закрепления на местности	Средняя квадратическая погрешность определения координат характерных точек границ земельного участка, м
	X	Y		
1	2	3	4	5
31	461229.3	1324089.9	Закрепление отсутствует	2.5
32	461240.1	1324102.6	Закрепление отсутствует	2.5
33	461242.6	1324095.6	Закрепление отсутствует	2.5
34	461242	1324073.4	Закрепление отсутствует	2.5
35	461247.7	1324058.2	Закрепление отсутствует	2.5
36	461255.3	1324046.8	Закрепление отсутствует	2.5
37	461271.2	1324032.1	Закрепление отсутствует	2.5
38	461286.4	1324023.5	Закрепление отсутствует	2.5
39	461287.6	1324042.2	Закрепление отсутствует	2.5
40	461291.7	1324051.7	Закрепление отсутствует	2.5
41	461305.3	1324065.9	Закрепление отсутствует	2.5
42	461326.9	1324086.9	Закрепление отсутствует	2.5
43	461341.2	1324101.8	Закрепление отсутствует	2.5
44	461344.9	1324109.8	Закрепление отсутствует	2.5
45	461349.3	1324120.4	Закрепление отсутствует	2.5

Государственный регистратор		ФГИС ЕГРН
полное наименование должности	подпись	инициалы, фамилия

М.П.

Выписка из Единого государственного реестра недвижимости об объекте недвижимости

Описание местоположения земельного участка

Земельный участок			
(вид объекта недвижимости)			
Лист № ___ Раздела **3.2**	Всего листов раздела **3.2 :** ___	Всего разделов: ___	Всего листов выписки: ___
10.02.2021 № 99/2021/374806948			
Кадастровый номер:		**16:24:240301:1386**	

Сведения о характерных точках границы земельного участка

Система координат:
Зона №

Номер точки	Координаты		Описание закрепления на местности	Средняя квадратическая погрешность определения координат характерных точек границ земельного участка, м
	X	Y		
1	2	3	4	5
46	461356	1324153.4	Закрепление отсутствует	2.5
47	461356.8	1324157.6	Закрепление отсутствует	2.5
48	461368.2	1324204	Закрепление отсутствует	2.5
49	461391.1	1324319.6	Закрепление отсутствует	2.5
50	461405.7	1324385.9	Закрепление отсутствует	2.5
51	461384.2	1324387.1	Закрепление отсутствует	2.5
52	461370.9	1324387.1	Закрепление отсутствует	2.5
53	461356.9	1324392.2	Закрепление отсутствует	2.5
54	461341	1324404.3	Закрепление отсутствует	2.5
55	461327.1	1324423.9	Закрепление отсутствует	2.5
56	461315.6	1324438.5	Закрепление отсутствует	2.5
57	461307.4	1324453.2	Закрепление отсутствует	2.5
58	461307.4	1324463.3	Закрепление отсутствует	2.5
59	461309.3	1324470.9	Закрепление отсутствует	2.5
60	461324.5	1324486.2	Закрепление отсутствует	2.5

Государственный регистратор		ФГИС ЕГРН
полное наименование должности	подпись	инициалы, фамилия

М.П.

Выписка из Единого государственного реестра недвижимости об объекте недвижимости

Описание местоположения земельного участка

Земельный участок			
(вид объекта недвижимости)			
Лист № ___ Раздела **3.2**	Всего листов раздела **3.2 :** ___	Всего разделов: ___	Всего листов выписки: ___
10.02.2021 № 99/2021/374806948			
Кадастровый номер:		**16:24:240301:1386**	

Сведения о характерных точках границы земельного участка

Система координат:
Зона №

Номер точки	Координаты		Описание закрепления на местности	Средняя квадратическая погрешность определения координат характерных точек границ земельного участка, м
	X	Y		
1	2	3	4	5
61	461330.5	1324494.5	Закрепление отсутствует	2.5
62	461299.8	1324519.9	Закрепление отсутствует	2.5
63	461221	1324585.2	Закрепление отсутствует	2.5
64	461194.3	1324627.8	Закрепление отсутствует	2.5
65	461189.1	1324636.1	Закрепление отсутствует	2.5
66	461196.3	1324359.2	Закрепление отсутствует	2.5
67	461188.6	1324352.8	Закрепление отсутствует	2.5
68	461179.1	1324349.6	Закрепление отсутствует	2.5
69	461167	1324347.1	Закрепление отсутствует	2.5
70	461157.5	1324348.4	Закрепление отсутствует	2.5
71	461149.3	1324354.7	Закрепление отсутствует	2.5
72	461144.8	1324362.3	Закрепление отсутствует	2.5
73	461144.8	1324372.5	Закрепление отсутствует	2.5
74	461154.3	1324377	Закрепление отсутствует	2.5
75	461164.5	1324377	Закрепление отсутствует	2.5

Государственный регистратор		ФГИС ЕГРН
полное наименование должности	подпись	инициалы, фамилия

М.П.

Выписка из Единого государственного реестра недвижимости об объекте недвижимости

Описание местоположения земельного участка

Земельный участок			
(вид объекта недвижимости)			
Лист № ___ Раздела **3.2**	Всего листов раздела **3.2 :** ___	Всего разделов: ___	Всего листов выписки: ___
10.02.2021 № 99/2021/374806948			
Кадастровый номер:		**16:24:240301:1386**	

Сведения о характерных точках границы земельного участка

Система координат:
Зона №

Номер точки	Координаты		Описание закрепления на местности	Средняя квадратическая погрешность определения координат характерных точек границ земельного участка, м
	X	Y		
1	2	3	4	5
76	461179.1	1324375	Закрепление отсутствует	2.5
77	461188	1324371.2	Закрепление отсутствует	2.5
78	461194.3	1324364.9	Закрепление отсутствует	2.5
79	461071.2	1324349.1	Закрепление отсутствует	2.5
80	461048.8	1324349.1	Закрепление отсутствует	2.5
81	461048.8	1324371.5	Закрепление отсутствует	2.5
82	461071.2	1324371.5	Закрепление отсутствует	2.5
83	461092.7	1324392.1	Закрепление отсутствует	2.5
84	461070.3	1324392.1	Закрепление отсутствует	2.5
85	461070.3	1324414.5	Закрепление отсутствует	2.5
86	461092.7	1324414.5	Закрепление отсутствует	2.5
87	461113.7	1324433.8	Закрепление отсутствует	2.5
88	461091.3	1324433.8	Закрепление отсутствует	2.5
89	461091.3	1324456.2	Закрепление отсутствует	2.5
90	461113.7	1324456.2	Закрепление отсутствует	2.5

Государственный регистратор		ФГИС ЕГРН
полное наименование должности	подпись	инициалы, фамилия

М.П.

Выписка из Единого государственного реестра недвижимости об объекте недвижимости

Описание местоположения земельного участка

Земельный участок			
(вид объекта недвижимости)			
Лист № ___ Раздела **3.2**	Всего листов раздела **3.2 :** ___	Всего разделов: ___	Всего листов выписки: ___
10.02.2021 № 99/2021/374806948			
Кадастровый номер:		**16:24:240301:1386**	

Сведения о характерных точках границы земельного участка				
Система координат: Зона №				
Номер точки	Координаты		Описание закрепления на местности	Средняя квадратическая погрешность определения координат характерных точек границ земельного участка, м
	X	Y		
1	2	3	4	5
91	461135.3	1324473.3	Закрепление отсутствует	2.5
92	461112.9	1324473.3	Закрепление отсутствует	2.5
93	461112.9	1324495.7	Закрепление отсутствует	2.5
94	461135.3	1324495.7	Закрепление отсутствует	2.5
95	461156.3	1324516.8	Закрепление отсутствует	2.5
96	461133.9	1324516.8	Закрепление отсутствует	2.5
97	461133.9	1324539.2	Закрепление отсутствует	2.5
98	461156.3	1324539.2	Закрепление отсутствует	2.5
99	461175.8	1324557.5	Закрепление отсутствует	2.5
100	461154.2	1324557.5	Закрепление отсутствует	2.5
101	461154.2	1324579.1	Закрепление отсутствует	2.5
102	461175.8	1324579.1	Закрепление отсутствует	2.5
103	461192.9	1324592.9	Закрепление отсутствует	2.5
104	461170.5	1324592.9	Закрепление отсутствует	2.5
105	461170.5	1324615.3	Закрепление отсутствует	2.5

Государственный регистратор		ФГИС ЕГРН
полное наименование должности	подпись	инициалы, фамилия

М.П.

Выписка из Единого государственного реестра недвижимости об объекте недвижимости

Описание местоположения земельного участка

Земельный участок			
(вид объекта недвижимости)			
Лист № ___ Раздела **3.2**	Всего листов раздела **3.2 :** ___	Всего разделов: ___	Всего листов выписки: ___
10.02.2021 № 99/2021/374806948			
Кадастровый номер:		**16:24:240301:1386**	

Сведения о характерных точках границы земельного участка

Система координат:
Зона №

Номер точки	Координаты		Описание закрепления на местности	Средняя квадратическая погрешность определения координат характерных точек границ земельного участка, м
	X	Y		
1	2	3	4	5
106	461192.9	1324615.3	Закрепление отсутствует	2.5
107	461247.6	1324176.4	Закрепление отсутствует	2.5
108	461249	1324175	Закрепление отсутствует	2.5
109	461233.8	1324160.3	Закрепление отсутствует	2.5
110	461217.8	1324148.2	Закрепление отсутствует	2.5
111	461202.5	1324137.9	Закрепление отсутствует	2.5
112	461196	1324134.8	Закрепление отсутствует	2.5
113	461195.2	1324136.6	Закрепление отсутствует	2.5
114	461201.5	1324139.7	Закрепление отсутствует	2.5
115	461216.6	1324149.8	Закрепление отсутствует	2.5
116	461232.4	1324161.9	Закрепление отсутствует	2.5
117	461187.7	1324206.5	Закрепление отсутствует	2.5
118	461188.3	1324205.7	Закрепление отсутствует	2.5
119	461166.7	1324187.3	Закрепление отсутствует	2.5
120	461155.2	1324180.3	Закрепление отсутствует	2.5

Государственный регистратор		ФГИС ЕГРН
полное наименование должности	подпись	инициалы, фамилия

М.П.

Выписка из Единого государственного реестра недвижимости об объекте недвижимости

Описание местоположения земельного участка

Земельный участок			
(вид объекта недвижимости)			
Лист № ___ Раздела **3.2**	Всего листов раздела **3.2 :** ___	Всего разделов: ___	Всего листов выписки: ___
10.02.2021 № 99/2021/374806948			
Кадастровый номер:		**16:24:240301:1386**	

Сведения о характерных точках границы земельного участка

Система координат:
Зона №

Номер точки	Координаты		Описание закрепления на местности	Средняя квадратическая погрешность определения координат характерных точек границ земельного участка, м
	X	Y		
1	2	3	4	5
121	461136.1	1324170.2	Закрепление отсутствует	2.5
122	461135.7	1324171	Закрепление отсутствует	2.5
123	461154.8	1324181.1	Закрепление отсутствует	2.5
124	461166.1	1324188.1	Закрепление отсутствует	2.5
125	461008.8	1324229.1	Закрепление отсутствует	2.5
126	460986.4	1324229.1	Закрепление отсутствует	2.5
127	460986.4	1324251.5	Закрепление отсутствует	2.5
128	461008.8	1324251.5	Закрепление отсутствует	2.5
129	461039.2	1324290.4	Закрепление отсутствует	2.5
130	461016.8	1324290.4	Закрепление отсутствует	2.5
131	461016.8	1324312.8	Закрепление отсутствует	2.5
132	461039.2	1324312.8	Закрепление отсутствует	2.5
133	459803.38	1324349.73	Закрепление отсутствует	2.5
134	459642.43	1324561.02	Закрепление отсутствует	2.5
135	459643.97	1324788.6	Закрепление отсутствует	2.5

Государственный регистратор		ФГИС ЕГРН
полное наименование должности	подпись	инициалы, фамилия

М.П.

Выписка из Единого государственного реестра недвижимости об объекте недвижимости

Описание местоположения земельного участка

Земельный участок			
(вид объекта недвижимости)			
Лист № ___ Раздела **3.2**	Всего листов раздела **3.2 :** ___	Всего разделов: ___	Всего листов выписки: ___
10.02.2021 № 99/2021/374806948			
Кадастровый номер:		**16:24:240301:1386**	

Сведения о характерных точках границы земельного участка

Система координат:
Зона №

Номер точки	Координаты		Описание закрепления на местности	Средняя квадратическая погрешность определения координат характерных точек границ земельного участка, м
	X	Y		
1	2	3	4	5
136	459645.3	1324788.8	Закрепление отсутствует	2.5
137	459657.3	1324793.2	Закрепление отсутствует	2.5
138	459670.7	1324795.8	Закрепление отсутствует	2.5
139	459668.8	1324798.9	Закрепление отсутствует	2.5
140	459658.6	1324821.2	Закрепление отсутствует	2.5
141	459654.2	1324830	Закрепление отсутствует	2.5
142	459656.1	1324840.2	Закрепление отсутствует	2.5
143	459664.3	1324845.3	Закрепление отсутствует	2.5
144	459675.1	1324847.2	Закрепление отсутствует	2.5
145	459687.2	1324843.4	Закрепление отсутствует	2.5
146	459696.1	1324839.6	Закрепление отсутствует	2.5
147	459704.3	1324831.9	Закрепление отсутствует	2.5
148	459713.8	1324821.2	Закрепление отсутствует	2.5
149	459722.7	1324818	Закрепление отсутствует	2.5
150	459730.4	1324821.8	Закрепление отсутствует	2.5

Государственный регистратор		ФГИС ЕГРН
полное наименование должности	подпись	инициалы, фамилия

М.П.

Выписка из Единого государственного реестра недвижимости об объекте недвижимости

Описание местоположения земельного участка

Земельный участок			
(вид объекта недвижимости)			
Лист № ___ Раздела **3.2**	Всего листов раздела **3.2 :** ___	Всего разделов: ___	Всего листов выписки: ___
10.02.2021 № 99/2021/374806948			
Кадастровый номер:		**16:24:240301:1386**	

Сведения о характерных точках границы земельного участка

Система координат:
Зона №

Номер точки	Координаты		Описание закрепления на местности	Средняя квадратическая погрешность определения координат характерных точек границ земельного участка, м
	X	Y		
1	2	3	4	5
151	459730.4	1324833.2	Закрепление отсутствует	2.5
152	459727.8	1324842.1	Закрепление отсутствует	2.5
153	459732.9	1324848.5	Закрепление отсутствует	2.5
154	459740.5	1324844.6	Закрепление отсутствует	2.5
155	459746.2	1324835.1	Закрепление отсутствует	2.5
156	459751.3	1324824.3	Закрепление отсутствует	2.5
157	459760.2	1324811	Закрепление отсутствует	2.5
158	459760.8	1324805.3	Закрепление отсутствует	2.5
159	459772.9	1324805.3	Закрепление отсутствует	2.5
160	459803.27	1324351.22	Закрепление отсутствует	2.5
161	459803.28	1324351.2	Закрепление отсутствует	2.5
162	460895.51	1324191.79	Закрепление отсутствует	2.5
163	461009.63	1324417.86	Закрепление отсутствует	2.5
164	461116.82	1324630.18	Закрепление отсутствует	2.5
165	461144.94	1324686.62	Закрепление отсутствует	2.5

Государственный регистратор		ФГИС ЕГРН
полное наименование должности	подпись	инициалы, фамилия

М.П.

Выписка из Единого государственного реестра недвижимости об объекте недвижимости

Описание местоположения земельного участка

Земельный участок			
(вид объекта недвижимости)			
Лист № ___ Раздела **3.2**	Всего листов раздела **3.2 :** ___	Всего разделов: ___	Всего листов выписки: ___
10.02.2021 № 99/2021/374806948			
Кадастровый номер:		**16:24:240301:1386**	

Сведения о характерных точках границы земельного участка

Система координат:
Зона №

Номер точки	Координаты		Описание закрепления на местности	Средняя квадратическая погрешность определения координат характерных точек границ земельного участка, м
	X	Y		
1	2	3	4	5
166	461141	1324694.5	Закрепление отсутствует	2.5
167	461131.5	1324714.1	Закрепление отсутствует	2.5
168	461128.3	1324722.4	Закрепление отсутствует	2.5
169	461126.4	1324728.1	Закрепление отсутствует	2.5
170	461123.8	1324741	Закрепление отсутствует	2.5
171	461059.1	1324844.9	Закрепление отсутствует	2.5
172	460884.1	1324950.6	Закрепление отсутствует	2.5
173	460704.1	1325059.4	Закрепление отсутствует	2.5
174	460687	1325069.7	Закрепление отсутствует	2.5
175	460511.4	1325178.5	Закрепление отсутствует	2.5
176	460492.8	1325190	Закрепление отсутствует	2.5
177	460493.9	1325168.2	Закрепление отсутствует	2.5
178	460498.4	1325157.4	Закрепление отсутствует	2.5
179	460496.5	1325153.6	Закрепление отсутствует	2.5
180	460477.4	1325129.4	Закрепление отсутствует	2.5

Государственный регистратор		ФГИС ЕГРН
полное наименование должности	подпись	инициалы, фамилия

М.П.

Выписка из Единого государственного реестра недвижимости об объекте недвижимости

Описание местоположения земельного участка

Земельный участок			
(вид объекта недвижимости)			
Лист № ___ Раздела **3.2**	Всего листов раздела **3.2 :** ___	Всего разделов: ___	Всего листов выписки: ___
10.02.2021 № 99/2021/374806948			
Кадастровый номер:		**16:24:240301:1386**	

Сведения о характерных точках границы земельного участка

Система координат:
Зона №

Номер точки	Координаты		Описание закрепления на местности	Средняя квадратическая погрешность определения координат характерных точек границ земельного участка, м
	X	Y		
1	2	3	4	5
181	460458.4	1325111	Закрепление отсутствует	2.5
182	460451.4	1325119.3	Закрепление отсутствует	2.5
183	460447.6	1325132.6	Закрепление отсутствует	2.5
184	460445.7	1325140.2	Закрепление отсутствует	2.5
185	460457.7	1325159.9	Закрепление отсутствует	2.5
186	460465.4	1325176.4	Закрепление отсутствует	2.5
187	460476.6	1325200.1	Закрепление отсутствует	2.5
188	460398	1325248.8	Закрепление отсутствует	2.5
189	460381.5	1325259	Закрепление отсутствует	2.5
190	460361.4	1325261.8	Закрепление отсутствует	2.5
191	460212	1325260.9	Закрепление отсутствует	2.5
192	460045.9	1325259.9	Закрепление отсутствует	2.5
193	460024.1	1325259.6	Закрепление отсутствует	2.5
194	460023.7	1325255.5	Закрепление отсутствует	2.5
195	460020.5	1325243.4	Закрепление отсутствует	2.5

Государственный регистратор		ФГИС ЕГРН
полное наименование должности	подпись	инициалы, фамилия

М.П.

Выписка из Единого государственного реестра недвижимости об объекте недвижимости

Описание местоположения земельного участка

Земельный участок			
(вид объекта недвижимости)			
Лист № ___ Раздела **3.2**	Всего листов раздела **3.2 :** ___	Всего разделов: ___	Всего листов выписки: ___
10.02.2021 № 99/2021/374806948			
Кадастровый номер:		**16:24:240301:1386**	

Сведения о характерных точках границы земельного участка

Система координат:
Зона №

Номер точки	Координаты		Описание закрепления на местности	Средняя квадратическая погрешность определения координат характерных точек границ земельного участка, м
	X	Y		
1	2	3	4	5
196	460022.5	1325231.4	Закрепление отсутствует	2.5
197	460021.2	1325221.8	Закрепление отсутствует	2.5
198	460021.2	1325212.3	Закрепление отсутствует	2.5
199	460019.9	1325178.7	Закрепление отсутствует	2.5
200	460019.9	1325148.8	Закрепление отсутствует	2.5
201	460023.1	1325134.2	Закрепление отсутствует	2.5
202	460029.4	1325126	Закрепление отсутствует	2.5
203	460041.5	1325122.8	Закрепление отсутствует	2.5
204	460062.5	1325120.9	Закрепление отсутствует	2.5
205	460105	1325120.9	Закрепление отсутствует	2.5
206	460122.8	1325120.9	Закрепление отсутствует	2.5
207	460146.3	1325120.9	Закрепление отсутствует	2.5
208	460185	1325120.9	Закрепление отсутствует	2.5
209	460194.5	1325121.5	Закрепление отсутствует	2.5
210	460204.1	1325122.1	Закрепление отсутствует	2.5

Государственный регистратор		ФГИС ЕГРН
полное наименование должности	подпись	инициалы, фамилия

М.П.

Выписка из Единого государственного реестра недвижимости об объекте недвижимости

Описание местоположения земельного участка

Земельный участок			
(вид объекта недвижимости)			
Лист № ___ Раздела **3.2**	Всего листов раздела **3.2 :** ___	Всего разделов: ___	Всего листов выписки: ___
10.02.2021 № 99/2021/374806948			
Кадастровый номер:		**16:24:240301:1386**	

Сведения о характерных точках границы земельного участка

Система координат:
Зона №

Номер точки	Координаты		Описание закрепления на местности	Средняя квадратическая погрешность определения координат характерных точек границ земельного участка, м
	X	Y		
1	2	3	4	5
211	460214.9	1325123.4	Закрепление отсутствует	2.5
212	460223.7	1325131.7	Закрепление отсутствует	2.5
213	460227.6	1325141.8	Закрепление отсутствует	2.5
214	460232.6	1325145.6	Закрепление отсутствует	2.5
215	460243.4	1325145	Закрепление отсутствует	2.5
216	460250.4	1325140.6	Закрепление отсутствует	2.5
217	460252.3	1325138	Закрепление отсутствует	2.5
218	460251.7	1325125.3	Закрепление отсутствует	2.5
219	460250.4	1325113.9	Закрепление отсутствует	2.5
220	460247.2	1325101.2	Закрепление отсутствует	2.5
221	460247.9	1325085.9	Закрепление отсутствует	2.5
222	460252.3	1325077.7	Закрепление отсутствует	2.5
223	460252.3	1325072.6	Закрепление отсутствует	2.5
224	460251.7	1325059.9	Закрепление отсутствует	2.5
225	460254.2	1325048.5	Закрепление отсутствует	2.5

Государственный регистратор		ФГИС ЕГРН
полное наименование должности	подпись	инициалы, фамилия

М.П.

Выписка из Единого государственного реестра недвижимости об объекте недвижимости

Описание местоположения земельного участка

Земельный участок			
(вид объекта недвижимости)			
Лист № ___ Раздела **3.2**	Всего листов раздела **3.2 :** ___	Всего разделов: ___	Всего листов выписки: ___
10.02.2021 № 99/2021/374806948			
Кадастровый номер:		**16:24:240301:1386**	

Сведения о характерных точках границы земельного участка

Система координат:
Зона №

Номер точки	Координаты		Описание закрепления на местности	Средняя квадратическая погрешность определения координат характерных точек границ земельного участка, м
	X	Y		
1	2	3	4	5
226	460259.3	1325038.3	Закрепление отсутствует	2.5
227	460264.4	1325034.5	Закрепление отсутствует	2.5
228	460275.8	1325026.3	Закрепление отсутствует	2.5
229	460282.8	1325022.4	Закрепление отсутствует	2.5
230	460297.4	1325019.9	Закрепление отсутствует	2.5
231	460308.2	1325024.4	Закрепление отсутствует	2.5
232	460314.6	1325018	Закрепление отсутствует	2.5
233	460316.5	1325006.6	Закрепление отсутствует	2.5
234	460320.3	1324995.1	Закрепление отсутствует	2.5
235	460326.6	1324987.5	Закрепление отсутствует	2.5
236	460333	1324980.5	Закрепление отсутствует	2.5
237	460341.9	1324972.9	Закрепление отсутствует	2.5
238	460348.2	1324966.6	Закрепление отсутствует	2.5
239	460359.6	1324952.6	Закрепление отсутствует	2.5
240	460379.6	1324934.5	Закрепление отсутствует	2.5

Государственный регистратор		ФГИС ЕГРН
полное наименование должности	подпись	инициалы, фамилия

М.П.

Выписка из Единого государственного реестра недвижимости об объекте недвижимости

Описание местоположения земельного участка

Земельный участок			
(вид объекта недвижимости)			
Лист № ___ Раздела **3.2**	Всего листов раздела **3.2 :** ___	Всего разделов: ___	Всего листов выписки: ___
10.02.2021 № 99/2021/374806948			
Кадастровый номер:		**16:24:240301:1386**	

Сведения о характерных точках границы земельного участка

Система координат:
Зона №

Номер точки	Координаты		Описание закрепления на местности	Средняя квадратическая погрешность определения координат характерных точек границ земельного участка, м
	X	Y		
1	2	3	4	5
241	460397.4	1324917.3	Закрепление отсутствует	2.5
242	460403.8	1324901.5	Закрепление отсутствует	2.5
243	460407.6	1324881.8	Закрепление отсутствует	2.5
244	460410.1	1324871	Закрепление отсутствует	2.5
245	460412	1324851.3	Закрепление отсутствует	2.5
246	460417.1	1324824.6	Закрепление отсутствует	2.5
247	460419	1324813.8	Закрепление отсутствует	2.5
248	460420.3	1324789.1	Закрепление отсутствует	2.5
249	460422.49	1324779.64	Закрепление отсутствует	2.5
250	460435.5	1324756.7	Закрепление отсутствует	2.5
251	460438.1	1324756.7	Закрепление отсутствует	2.5
252	460463.5	1324773.8	Закрепление отсутствует	2.5
253	460474.9	1324785.9	Закрепление отсутствует	2.5
254	460505.4	1324816.4	Закрепление отсутствует	2.5
255	460532.7	1324846.2	Закрепление отсутствует	2.5

Государственный регистратор		ФГИС ЕГРН
полное наименование должности	подпись	инициалы, фамилия

М.П.

Выписка из Единого государственного реестра недвижимости об объекте недвижимости

Описание местоположения земельного участка

Земельный участок			
(вид объекта недвижимости)			
Лист № ___ Раздела **3.2**	Всего листов раздела **3.2 :** ___	Всего разделов: ___	Всего листов выписки: ___
10.02.2021 № 99/2021/374806948			
Кадастровый номер:		**16:24:240301:1386**	

Сведения о характерных точках границы земельного участка

Система координат:
Зона №

Номер точки	Координаты		Описание закрепления на местности	Средняя квадратическая погрешность определения координат характерных точек границ земельного участка, м
	X	Y		
1	2	3	4	5
256	460560.6	1324869.7	Закрепление отсутствует	2.5
257	460597.4	1324903.4	Закрепление отсутствует	2.5
258	460608.9	1324915.4	Закрепление отсутствует	2.5
259	460626.7	1324928.1	Закрепление отсутствует	2.5
260	460660.3	1324958	Закрепление отсутствует	2.5
261	460681.9	1324975.8	Закрепление отсутствует	2.5
262	460702.2	1324989.1	Закрепление отсутствует	2.5
263	460723.8	1324980.2	Закрепление отсутствует	2.5
264	460727.6	1324970.7	Закрепление отсутствует	2.5
265	460721.9	1324963.7	Закрепление отсутствует	2.5
266	460710.5	1324958	Закрепление отсутствует	2.5
267	460689.5	1324954.2	Закрепление отсутствует	2.5
268	460686.3	1324948.5	Закрепление отсутствует	2.5
269	460676.8	1324935.8	Закрепление отсутствует	2.5
270	460670.64	1324932.7	Закрепление отсутствует	2.5

Государственный регистратор		ФГИС ЕГРН
полное наименование должности	подпись	инициалы, фамилия

М.П.

Выписка из Единого государственного реестра недвижимости об объекте недвижимости

Описание местоположения земельного участка

Земельный участок			
(вид объекта недвижимости)			
Лист № ___ Раздела **3.2**	Всего листов раздела **3.2 :** ___	Всего разделов: ___	Всего листов выписки: ___
10.02.2021 № 99/2021/374806948			
Кадастровый номер:		**16:24:240301:1386**	

Сведения о характерных точках границы земельного участка

Система координат:
Зона №

Номер точки	Координаты		Описание закрепления на местности	Средняя квадратическая погрешность определения координат характерных точек границ земельного участка, м
	X	Y		
1	2	3	4	5
271	460665.47	1324914.21	Закрепление отсутствует	2.5
272	460659.7	1324908.4	Закрепление отсутствует	2.5
273	460649.5	1324886.9	Закрепление отсутствует	2.5
274	460643.8	1324866.5	Закрепление отсутствует	2.5
275	460646.3	1324855.1	Закрепление отсутствует	2.5
276	460658.4	1324836.7	Закрепление отсутствует	2.5
277	460666.7	1324818.9	Закрепление отсутствует	2.5
278	460670.5	1324794.8	Закрепление отсутствует	2.5
279	460669.2	1324783.4	Закрепление отсутствует	2.5
280	460664.8	1324751	Закрепление отсутствует	2.5
281	460667.9	1324730	Закрепление отсутствует	2.5
282	460673	1324707.8	Закрепление отсутствует	2.5
283	460679.4	1324705.2	Закрепление отсутствует	2.5
284	460693.3	1324703.3	Закрепление отсутствует	2.5
285	460725.7	1324705.9	Закрепление отсутствует	2.5

Государственный регистратор		ФГИС ЕГРН
полное наименование должности	подпись	инициалы, фамилия

М.П.

Выписка из Единого государственного реестра недвижимости об объекте недвижимости

Описание местоположения земельного участка

Земельный участок			
(вид объекта недвижимости)			
Лист № ___ Раздела **3.2**	Всего листов раздела **3.2 :** ___	Всего разделов: ___	Всего листов выписки: ___
10.02.2021 № 99/2021/374806948			
Кадастровый номер:		**16:24:240301:1386**	

Сведения о характерных точках границы земельного участка

Система координат:
Зона №

Номер точки	Координаты		Описание закрепления на местности	Средняя квадратическая погрешность определения координат характерных точек границ земельного участка, м
	X	Y		
1	2	3	4	5
286	460754.9	1324709.7	Закрепление отсутствует	2.5
287	461004.94	1324700.79	Закрепление отсутствует	2.5
288	461020.4	1324712.2	Закрепление отсутствует	2.5
289	461036.2	1324711.6	Закрепление отсутствует	2.5
290	461048.3	1324709.7	Закрепление отсутствует	2.5
291	461082	1324709.1	Закрепление отсутствует	2.5
292	461087.7	1324709.1	Закрепление отсутствует	2.5
293	461087.7	1324705.9	Закрепление отсутствует	2.5
294	461083.9	1324700.2	Закрепление отсутствует	2.5
295	461069.9	1324687.5	Закрепление отсутствует	2.5
296	461054	1324676	Закрепление отсутствует	2.5
297	461038.8	1324667.1	Закрепление отсутствует	2.5
298	461015.3	1324653.2	Закрепление отсутствует	2.5
299	461011.5	1324651.3	Закрепление отсутствует	2.5
300	460996.9	1324640.5	Закрепление отсутствует	2.5

Государственный регистратор		ФГИС ЕГРН
полное наименование должности	подпись	инициалы, фамилия

М.П.

Выписка из Единого государственного реестра недвижимости об объекте недвижимости

Описание местоположения земельного участка

Земельный участок			
(вид объекта недвижимости)			
Лист № ___ Раздела **3.2**	Всего листов раздела **3.2 :** ___	Всего разделов: ___	Всего листов выписки: ___
10.02.2021 № 99/2021/374806948			
Кадастровый номер:		**16:24:240301:1386**	

Сведения о характерных точках границы земельного участка				
Система координат: Зона №				
Номер точки	Координаты		Описание закрепления на местности	Средняя квадратическая погрешность определения координат характерных точек границ земельного участка, м
	X	Y		
1	2	3	4	5
301	460993.1	1324635.4	Закрепление отсутствует	2.5
302	460991.8	1324627.1	Закрепление отсутствует	2.5
303	460990.5	1324608.1	Закрепление отсутствует	2.5
304	460995	1324543.3	Закрепление отсутствует	2.5
305	460994.3	1324523	Закрепление отсутствует	2.5
306	460989.9	1324514.1	Закрепление отсутствует	2.5
307	460978.4	1324507.1	Закрепление отсутствует	2.5
308	460968.3	1324504.6	Закрепление отсутствует	2.5
309	460961.3	1324501.4	Закрепление отсутствует	2.5
310	460952.4	1324493.2	Закрепление отсутствует	2.5
311	460951.1	1324484.3	Закрепление отсутствует	2.5
312	460948	1324464.6	Закрепление отсутствует	2.5
313	460942.9	1324451.2	Закрепление отсутствует	2.5
314	460936.5	1324443	Закрепление отсутствует	2.5
315	460917.5	1324429	Закрепление отсутствует	2.5

Государственный регистратор		ФГИС ЕГРН
полное наименование должности	подпись	инициалы, фамилия

М.П.

Выписка из Единого государственного реестра недвижимости об объекте недвижимости

Описание местоположения земельного участка

Земельный участок			
(вид объекта недвижимости)			
Лист № ___ Раздела **3.2**	Всего листов раздела **3.2 :** ___	Всего разделов: ___	Всего листов выписки: ___
10.02.2021 № 99/2021/374806948			
Кадастровый номер:		**16:24:240301:1386**	

Сведения о характерных точках границы земельного участка

Система координат:
Зона №

Номер точки	Координаты		Описание закрепления на местности	Средняя квадратическая погрешность определения координат характерных точек границ земельного участка, м
	X	Y		
1	2	3	4	5
316	460902.9	1324416.3	Закрепление отсутствует	2.5
317	460892.7	1324389	Закрепление отсутствует	2.5
318	460886.4	1324372.5	Закрепление отсутствует	2.5
319	460887	1324361.1	Закрепление отсутствует	2.5
320	460894	1324348.4	Закрепление отсутствует	2.5
321	460904.2	1324338.2	Закрепление отсутствует	2.5
322	460915.6	1324330	Закрепление отсутствует	2.5
323	460930.8	1324320.4	Закрепление отсутствует	2.5
324	460938.4	1324312.8	Закрепление отсутствует	2.5
325	460945.4	1324298.8	Закрепление отсутствует	2.5
326	460946.06	1324295.08	Закрепление отсутствует	2.5
327	460904.2	1324227.7	Закрепление отсутствует	2.5
328	460895.9	1324205.5	Закрепление отсутствует	2.5
329	460895.3	1324195.3	Закрепление отсутствует	2.5
330	460715.6	1324815.5	Закрепление отсутствует	2.5

Государственный регистратор		ФГИС ЕГРН
полное наименование должности	подпись	инициалы, фамилия

М.П.

Выписка из Единого государственного реестра недвижимости об объекте недвижимости

Описание местоположения земельного участка

Земельный участок			
(вид объекта недвижимости)			
Лист № ___ Раздела **3.2**	Всего листов раздела **3.2 :** ___	Всего разделов: ___	Всего листов выписки: ___
10.02.2021 № 99/2021/374806948			
Кадастровый номер:		**16:24:240301:1386**	

Сведения о характерных точках границы земельного участка

Система координат:
Зона №

Номер точки	Координаты		Описание закрепления на местности	Средняя квадратическая погрешность определения координат характерных точек границ земельного участка, м
	X	Y		
1	2	3	4	5
331	460715.9	1324815.5	Закрепление отсутствует	2.5
332	460716.2	1324815.5	Закрепление отсутствует	2.5
333	460716.5	1324815.4	Закрепление отсутствует	2.5
334	460716.8	1324815.4	Закрепление отсутствует	2.5
335	460717.1	1324815.4	Закрепление отсутствует	2.5
336	460717.4	1324815.3	Закрепление отсутствует	2.5
337	460717.7	1324815.2	Закрепление отсутствует	2.5
338	460718	1324815.1	Закрепление отсутствует	2.5
339	460718.2	1324815.1	Закрепление отсутствует	2.5
340	460718.5	1324814.9	Закрепление отсутствует	2.5
341	460718.8	1324814.8	Закрепление отсутствует	2.5
342	460719.1	1324814.7	Закрепление отсутствует	2.5
343	460719.3	1324814.6	Закрепление отсутствует	2.5
344	460719.6	1324814.4	Закрепление отсутствует	2.5
345	460719.9	1324814.3	Закрепление отсутствует	2.5

Государственный регистратор		ФГИС ЕГРН
полное наименование должности	подпись	инициалы, фамилия

М.П.

Выписка из Единого государственного реестра недвижимости об объекте недвижимости

Описание местоположения земельного участка

Земельный участок			
(вид объекта недвижимости)			
Лист № ___ Раздела **3.2**	Всего листов раздела **3.2 :** ___	Всего разделов: ___	Всего листов выписки: ___
10.02.2021 № 99/2021/374806948			
Кадастровый номер:		**16:24:240301:1386**	

Сведения о характерных точках границы земельного участка

Система координат:
Зона №

Номер точки	Координаты		Описание закрепления на местности	Средняя квадратическая погрешность определения координат характерных точек границ земельного участка, м
	X	Y		
1	2	3	4	5
346	460720.1	1324814.1	Закрепление отсутствует	2.5
347	460720.4	1324813.9	Закрепление отсутствует	2.5
348	460720.6	1324813.8	Закрепление отсутствует	2.5
349	460720.8	1324813.6	Закрепление отсутствует	2.5
350	460721	1324813.4	Закрепление отсутствует	2.5
351	460721.3	1324813.2	Закрепление отсутствует	2.5
352	460721.5	1324812.9	Закрепление отсутствует	2.5
353	460721.7	1324812.7	Закрепление отсутствует	2.5
354	460721.9	1324812.5	Закрепление отсутствует	2.5
355	460722	1324812.3	Закрепление отсутствует	2.5
356	460722.2	1324812	Закрепление отсутствует	2.5
357	460722.4	1324811.8	Закрепление отсутствует	2.5
358	460722.5	1324811.5	Закрепление отсутствует	2.5
359	460722.7	1324811.2	Закрепление отсутствует	2.5
360	460722.8	1324811	Закрепление отсутствует	2.5

Государственный регистратор		ФГИС ЕГРН
полное наименование должности	подпись	инициалы, фамилия

М.П.

Выписка из Единого государственного реестра недвижимости об объекте недвижимости

Описание местоположения земельного участка

Земельный участок			
(вид объекта недвижимости)			
Лист № ___ Раздела **3.2**	Всего листов раздела **3.2 :** ___	Всего разделов: ___	Всего листов выписки: ___
10.02.2021 № 99/2021/374806948			
Кадастровый номер:		**16:24:240301:1386**	

Сведения о характерных точках границы земельного участка

Система координат:
Зона №

Номер точки	Координаты		Описание закрепления на местности	Средняя квадратическая погрешность определения координат характерных точек границ земельного участка, м
	X	Y		
1	2	3	4	5
361	460722.9	1324810.7	Закрепление отсутствует	2.5
362	460723	1324810.4	Закрепление отсутствует	2.5
363	460723.2	1324810.1	Закрепление отсутствует	2.5
364	460723.2	1324809.9	Закрепление отсутствует	2.5
365	460723.3	1324809.6	Закрепление отсутствует	2.5
366	460723.4	1324809.3	Закрепление отсутствует	2.5
367	460723.5	1324809	Закрепление отсутствует	2.5
368	460723.5	1324808.7	Закрепление отсутствует	2.5
369	460723.5	1324808.4	Закрепление отсутствует	2.5
370	460723.6	1324808.1	Закрепление отсутствует	2.5
371	460723.6	1324807.8	Закрепление отсутствует	2.5
372	460723.6	1324807.5	Закрепление отсутствует	2.5
373	460723.6	1324807.2	Закрепление отсутствует	2.5
374	460723.6	1324806.9	Закрепление отсутствует	2.5
375	460723.5	1324806.6	Закрепление отсутствует	2.5

Государственный регистратор		ФГИС ЕГРН
полное наименование должности	подпись	инициалы, фамилия

М.П.

Выписка из Единого государственного реестра недвижимости об объекте недвижимости

Описание местоположения земельного участка

Земельный участок			
(вид объекта недвижимости)			
Лист № ___ Раздела **3.2**	Всего листов раздела **3.2 :** ___	Всего разделов: ___	Всего листов выписки: ___
10.02.2021 № 99/2021/374806948			
Кадастровый номер:		**16:24:240301:1386**	

Сведения о характерных точках границы земельного участка				
Система координат: Зона №				
Номер точки	Координаты		Описание закрепления на местности	Средняя квадратическая погрешность определения координат характерных точек границ земельного участка, м
	X	Y		
1	2	3	4	5
376	460723.5	1324806.3	Закрепление отсутствует	2.5
377	460723.5	1324806	Закрепление отсутствует	2.5
378	460723.4	1324805.7	Закрепление отсутствует	2.5
379	460723.3	1324805.4	Закрепление отсутствует	2.5
380	460723.2	1324805.1	Закрепление отсутствует	2.5
381	460723.2	1324804.9	Закрепление отсутствует	2.5
382	460723	1324804.6	Закрепление отсутствует	2.5
383	460722.9	1324804.3	Закрепление отсутствует	2.5
384	460722.8	1324804	Закрепление отсутствует	2.5
385	460722.7	1324803.8	Закрепление отсутствует	2.5
386	460722.5	1324803.5	Закрепление отсутствует	2.5
387	460722.4	1324803.2	Закрепление отсутствует	2.5
388	460722.2	1324803	Закрепление отсутствует	2.5
389	460722	1324802.7	Закрепление отсутствует	2.5
390	460721.9	1324802.5	Закрепление отсутствует	2.5

Государственный регистратор		ФГИС ЕГРН
полное наименование должности	подпись	инициалы, фамилия

М.П.

Выписка из Единого государственного реестра недвижимости об объекте недвижимости

Описание местоположения земельного участка

Земельный участок			
(вид объекта недвижимости)			
Лист № ___ Раздела **3.2**	Всего листов раздела **3.2 :** ___	Всего разделов: ___	Всего листов выписки: ___
10.02.2021 № 99/2021/374806948			
Кадастровый номер:		**16:24:240301:1386**	

Сведения о характерных точках границы земельного участка

Система координат:
Зона №

Номер точки	Координаты		Описание закрепления на местности	Средняя квадратическая погрешность определения координат характерных точек границ земельного участка, м
	X	Y		
1	2	3	4	5
391	460721.7	1324802.3	Закрепление отсутствует	2.5
392	460721.5	1324802.1	Закрепление отсутствует	2.5
393	460721.3	1324801.8	Закрепление отсутствует	2.5
394	460721	1324801.6	Закрепление отсутствует	2.5
395	460720.8	1324801.4	Закрепление отсутствует	2.5
396	460720.6	1324801.2	Закрепление отсутствует	2.5
397	460720.4	1324801.1	Закрепление отсутствует	2.5
398	460720.1	1324800.9	Закрепление отсутствует	2.5
399	460719.9	1324800.7	Закрепление отсутствует	2.5
400	460719.6	1324800.6	Закрепление отсутствует	2.5
401	460719.3	1324800.4	Закрепление отсутствует	2.5
402	460719.1	1324800.3	Закрепление отсутствует	2.5
403	460718.8	1324800.2	Закрепление отсутствует	2.5
404	460718.5	1324800.1	Закрепление отсутствует	2.5
405	460718.2	1324799.9	Закрепление отсутствует	2.5

Государственный регистратор		ФГИС ЕГРН
полное наименование должности	подпись	инициалы, фамилия

М.П.

Выписка из Единого государственного реестра недвижимости об объекте недвижимости

Описание местоположения земельного участка

Земельный участок			
(вид объекта недвижимости)			
Лист № ___ Раздела **3.2**	Всего листов раздела **3.2 :** ___	Всего разделов: ___	Всего листов выписки: ___
10.02.2021 № 99/2021/374806948			
Кадастровый номер:		**16:24:240301:1386**	

Сведения о характерных точках границы земельного участка

Система координат:
Зона №

Номер точки	Координаты		Описание закрепления на местности	Средняя квадратическая погрешность определения координат характерных точек границ земельного участка, м
	X	Y		
1	2	3	4	5
406	460718	1324799.9	Закрепление отсутствует	2.5
407	460717.7	1324799.8	Закрепление отсутствует	2.5
408	460717.4	1324799.7	Закрепление отсутствует	2.5
409	460717.1	1324799.6	Закрепление отсутствует	2.5
410	460716.8	1324799.6	Закрепление отсутствует	2.5
411	460716.5	1324799.6	Закрепление отсутствует	2.5
412	460716.2	1324799.5	Закрепление отсутствует	2.5
413	460715.9	1324799.5	Закрепление отсутствует	2.5
414	460715.6	1324799.5	Закрепление отсутствует	2.5
415	460715.3	1324799.5	Закрепление отсутствует	2.5
416	460715	1324799.5	Закрепление отсутствует	2.5
417	460714.7	1324799.6	Закрепление отсутствует	2.5
418	460714.4	1324799.6	Закрепление отсутствует	2.5
419	460714.1	1324799.6	Закрепление отсутствует	2.5
420	460713.8	1324799.7	Закрепление отсутствует	2.5

Государственный регистратор		ФГИС ЕГРН
полное наименование должности	подпись	инициалы, фамилия

М.П.

Выписка из Единого государственного реестра недвижимости об объекте недвижимости

Описание местоположения земельного участка

Земельный участок			
(вид объекта недвижимости)			
Лист № ___ Раздела **3.2**	Всего листов раздела **3.2 :** ___	Всего разделов: ___	Всего листов выписки: ___
10.02.2021 № 99/2021/374806948			
Кадастровый номер:		**16:24:240301:1386**	

Сведения о характерных точках границы земельного участка

Система координат:
Зона №

Номер точки	Координаты		Описание закрепления на местности	Средняя квадратическая погрешность определения координат характерных точек границ земельного участка, м
	X	Y		
1	2	3	4	5
421	460713.5	1324799.8	Закрепление отсутствует	2.5
422	460713.2	1324799.9	Закрепление отсутствует	2.5
423	460713	1324799.9	Закрепление отсутствует	2.5
424	460712.7	1324800.1	Закрепление отсутствует	2.5
425	460712.4	1324800.2	Закрепление отсутствует	2.5
426	460712.1	1324800.3	Закрепление отсутствует	2.5
427	460711.9	1324800.4	Закрепление отсутствует	2.5
428	460711.6	1324800.6	Закрепление отсутствует	2.5
429	460711.3	1324800.7	Закрепление отсутствует	2.5
430	460711.1	1324800.9	Закрепление отсутствует	2.5
431	460710.8	1324801.1	Закрепление отсутствует	2.5
432	460710.6	1324801.2	Закрепление отсутствует	2.5
433	460710.4	1324801.4	Закрепление отсутствует	2.5
434	460710.2	1324801.6	Закрепление отсутствует	2.5
435	460709.9	1324801.8	Закрепление отсутствует	2.5

Государственный регистратор		ФГИС ЕГРН
полное наименование должности	подпись	инициалы, фамилия

М.П.

Выписка из Единого государственного реестра недвижимости об объекте недвижимости

Описание местоположения земельного участка

Земельный участок			
(вид объекта недвижимости)			
Лист № ___ Раздела **3.2**	Всего листов раздела **3.2 :** ___	Всего разделов: ___	Всего листов выписки: ___
10.02.2021 № 99/2021/374806948			
Кадастровый номер:		**16:24:240301:1386**	

Сведения о характерных точках границы земельного участка

Система координат:
Зона №

Номер точки	Координаты		Описание закрепления на местности	Средняя квадратическая погрешность определения координат характерных точек границ земельного участка, м
	X	Y		
1	2	3	4	5
436	460709.7	1324802.1	Закрепление отсутствует	2.5
437	460709.5	1324802.3	Закрепление отсутствует	2.5
438	460709.3	1324802.5	Закрепление отсутствует	2.5
439	460709.2	1324802.7	Закрепление отсутствует	2.5
440	460709	1324803	Закрепление отсутствует	2.5
441	460708.8	1324803.2	Закрепление отсутствует	2.5
442	460708.7	1324803.5	Закрепление отсутствует	2.5
443	460708.5	1324803.8	Закрепление отсутствует	2.5
444	460708.4	1324804	Закрепление отсутствует	2.5
445	460708.3	1324804.3	Закрепление отсутствует	2.5
446	460708.2	1324804.6	Закрепление отсутствует	2.5
447	460708	1324804.9	Закрепление отсутствует	2.5
448	460708	1324805.1	Закрепление отсутствует	2.5
449	460707.9	1324805.4	Закрепление отсутствует	2.5
450	460707.8	1324805.7	Закрепление отсутствует	2.5

Государственный регистратор		ФГИС ЕГРН
полное наименование должности	подпись	инициалы, фамилия

М.П.

Выписка из Единого государственного реестра недвижимости об объекте недвижимости

Описание местоположения земельного участка

Земельный участок			
(вид объекта недвижимости)			
Лист № ___ Раздела **3.2**	Всего листов раздела **3.2 :** ___	Всего разделов: ___	Всего листов выписки: ___
10.02.2021 № 99/2021/374806948			
Кадастровый номер:		**16:24:240301:1386**	

Сведения о характерных точках границы земельного участка

Система координат:
Зона №

Номер точки	Координаты		Описание закрепления на местности	Средняя квадратическая погрешность определения координат характерных точек границ земельного участка, м
	X	Y		
1	2	3	4	5
451	460707.7	1324806	Закрепление отсутствует	2.5
452	460707.7	1324806.3	Закрепление отсутствует	2.5
453	460707.7	1324806.6	Закрепление отсутствует	2.5
454	460707.6	1324806.9	Закрепление отсутствует	2.5
455	460707.6	1324807.2	Закрепление отсутствует	2.5
456	460707.6	1324807.5	Закрепление отсутствует	2.5
457	460707.6	1324807.8	Закрепление отсутствует	2.5
458	460707.6	1324808.1	Закрепление отсутствует	2.5
459	460707.7	1324808.4	Закрепление отсутствует	2.5
460	460707.7	1324808.7	Закрепление отсутствует	2.5
461	460707.7	1324809	Закрепление отсутствует	2.5
462	460707.8	1324809.3	Закрепление отсутствует	2.5
463	460707.9	1324809.6	Закрепление отсутствует	2.5
464	460708	1324809.9	Закрепление отсутствует	2.5
465	460708	1324810.1	Закрепление отсутствует	2.5

Государственный регистратор		ФГИС ЕГРН
полное наименование должности	подпись	инициалы, фамилия

М.П.

Выписка из Единого государственного реестра недвижимости об объекте недвижимости

Описание местоположения земельного участка

Земельный участок			
(вид объекта недвижимости)			
Лист № ___ Раздела **3.2**	Всего листов раздела **3.2 :** ___	Всего разделов: ___	Всего листов выписки: ___
10.02.2021 № 99/2021/374806948			
Кадастровый номер:		**16:24:240301:1386**	

Сведения о характерных точках границы земельного участка

Система координат:
Зона №

Номер точки	Координаты		Описание закрепления на местности	Средняя квадратическая погрешность определения координат характерных точек границ земельного участка, м
	X	Y		
1	2	3	4	5
466	460708.2	1324810.4	Закрепление отсутствует	2.5
467	460708.3	1324810.7	Закрепление отсутствует	2.5
468	460708.4	1324811	Закрепление отсутствует	2.5
469	460708.5	1324811.2	Закрепление отсутствует	2.5
470	460708.7	1324811.5	Закрепление отсутствует	2.5
471	460708.8	1324811.8	Закрепление отсутствует	2.5
472	460709	1324812	Закрепление отсутствует	2.5
473	460709.2	1324812.3	Закрепление отсутствует	2.5
474	460709.3	1324812.5	Закрепление отсутствует	2.5
475	460709.5	1324812.7	Закрепление отсутствует	2.5
476	460709.7	1324812.9	Закрепление отсутствует	2.5
477	460709.9	1324813.2	Закрепление отсутствует	2.5
478	460710.2	1324813.4	Закрепление отсутствует	2.5
479	460710.4	1324813.6	Закрепление отсутствует	2.5
480	460710.6	1324813.8	Закрепление отсутствует	2.5

Государственный регистратор		ФГИС ЕГРН
полное наименование должности	подпись	инициалы, фамилия

М.П.

Выписка из Единого государственного реестра недвижимости об объекте недвижимости

Описание местоположения земельного участка

Земельный участок			
(вид объекта недвижимости)			
Лист № ___ Раздела **3.2**	Всего листов раздела **3.2 :** ___	Всего разделов: ___	Всего листов выписки: ___
10.02.2021 № 99/2021/374806948			
Кадастровый номер:		**16:24:240301:1386**	

Сведения о характерных точках границы земельного участка

Система координат:
Зона №

Номер точки	Координаты		Описание закрепления на местности	Средняя квадратическая погрешность определения координат характерных точек границ земельного участка, м
	X	Y		
1	2	3	4	5
481	460710.8	1324813.9	Закрепление отсутствует	2.5
482	460711.1	1324814.1	Закрепление отсутствует	2.5
483	460711.3	1324814.3	Закрепление отсутствует	2.5
484	460711.6	1324814.4	Закрепление отсутствует	2.5
485	460711.9	1324814.6	Закрепление отсутствует	2.5
486	460712.1	1324814.7	Закрепление отсутствует	2.5
487	460712.4	1324814.8	Закрепление отсутствует	2.5
488	460712.7	1324814.9	Закрепление отсутствует	2.5
489	460713	1324815.1	Закрепление отсутствует	2.5
490	460713.2	1324815.1	Закрепление отсутствует	2.5
491	460713.5	1324815.2	Закрепление отсутствует	2.5
492	460713.8	1324815.3	Закрепление отсутствует	2.5
493	460714.1	1324815.4	Закрепление отсутствует	2.5
494	460714.4	1324815.4	Закрепление отсутствует	2.5
495	460714.7	1324815.4	Закрепление отсутствует	2.5

Государственный регистратор		ФГИС ЕГРН
полное наименование должности	подпись	инициалы, фамилия

М.П.

Выписка из Единого государственного реестра недвижимости об объекте недвижимости

Описание местоположения земельного участка

Земельный участок			
(вид объекта недвижимости)			
Лист № ___ Раздела **3.2**	Всего листов раздела **3.2 :** ___	Всего разделов: ___	Всего листов выписки: ___
10.02.2021 № 99/2021/374806948			
Кадастровый номер:		**16:24:240301:1386**	

Сведения о характерных точках границы земельного участка

Система координат:
Зона №

Номер точки	Координаты		Описание закрепления на местности	Средняя квадратическая погрешность определения координат характерных точек границ земельного участка, м
	X	Y		
1	2	3	4	5
496	460715	1324815.5	Закрепление отсутствует	2.5
497	461067.3	1324679.6	Закрепление отсутствует	2.5
498	461067.6	1324679.6	Закрепление отсутствует	2.5
499	461067.9	1324679.6	Закрепление отсутствует	2.5
500	461068.2	1324679.5	Закрепление отсутствует	2.5
501	461068.5	1324679.5	Закрепление отсутствует	2.5
502	461068.8	1324679.5	Закрепление отсутствует	2.5
503	461069.1	1324679.4	Закрепление отсутствует	2.5
504	461069.4	1324679.3	Закрепление отсутствует	2.5
505	461069.7	1324679.2	Закрепление отсутствует	2.5
506	461069.9	1324679.2	Закрепление отсутствует	2.5
507	461070.2	1324679	Закрепление отсутствует	2.5
508	461070.5	1324678.9	Закрепление отсутствует	2.5
509	461070.8	1324678.8	Закрепление отсутствует	2.5
510	461071	1324678.7	Закрепление отсутствует	2.5

Государственный регистратор		ФГИС ЕГРН
полное наименование должности	подпись	инициалы, фамилия

М.П.

Выписка из Единого государственного реестра недвижимости об объекте недвижимости

Описание местоположения земельного участка

Земельный участок			
(вид объекта недвижимости)			
Лист № ___ Раздела **3.2**	Всего листов раздела **3.2 :** ___	Всего разделов: ___	Всего листов выписки: ___
10.02.2021 № 99/2021/374806948			
Кадастровый номер:		**16:24:240301:1386**	

Сведения о характерных точках границы земельного участка

Система координат:
Зона №

Номер точки	Координаты		Описание закрепления на местности	Средняя квадратическая погрешность определения координат характерных точек границ земельного участка, м
	X	Y		
1	2	3	4	5
511	461071.3	1324678.5	Закрепление отсутствует	2.5
512	461071.6	1324678.4	Закрепление отсутствует	2.5
513	461071.8	1324678.2	Закрепление отсутствует	2.5
514	461072.1	1324678	Закрепление отсутствует	2.5
515	461072.3	1324677.9	Закрепление отсутствует	2.5
516	461072.5	1324677.7	Закрепление отсутствует	2.5
517	461072.7	1324677.5	Закрепление отсутствует	2.5
518	461073	1324677.3	Закрепление отсутствует	2.5
519	461073.2	1324677	Закрепление отсутствует	2.5
520	461073.4	1324676.8	Закрепление отсутствует	2.5
521	461073.6	1324676.6	Закрепление отсутствует	2.5
522	461073.7	1324676.4	Закрепление отсутствует	2.5
523	461073.9	1324676.1	Закрепление отсутствует	2.5
524	461074.1	1324675.9	Закрепление отсутствует	2.5
525	461074.2	1324675.6	Закрепление отсутствует	2.5

Государственный регистратор		ФГИС ЕГРН
полное наименование должности	подпись	инициалы, фамилия

М.П.

Выписка из Единого государственного реестра недвижимости об объекте недвижимости

Описание местоположения земельного участка

Земельный участок			
(вид объекта недвижимости)			
Лист № ___ Раздела **3.2**	Всего листов раздела **3.2 :** ___	Всего разделов: ___	Всего листов выписки: ___
10.02.2021 № 99/2021/374806948			
Кадастровый номер:		**16:24:240301:1386**	

Сведения о характерных точках границы земельного участка

Система координат:
Зона №

Номер точки	Координаты		Описание закрепления на местности	Средняя квадратическая погрешность определения координат характерных точек границ земельного участка, м
	X	Y		
1	2	3	4	5
526	461074.4	1324675.3	Закрепление отсутствует	2.5
527	461074.5	1324675.1	Закрепление отсутствует	2.5
528	461074.6	1324674.8	Закрепление отсутствует	2.5
529	461074.7	1324674.5	Закрепление отсутствует	2.5
530	461074.9	1324674.2	Закрепление отсутствует	2.5
531	461074.9	1324674	Закрепление отсутствует	2.5
532	461075	1324673.7	Закрепление отсутствует	2.5
533	461075.1	1324673.4	Закрепление отсутствует	2.5
534	461075.2	1324673.1	Закрепление отсутствует	2.5
535	461075.2	1324672.8	Закрепление отсутствует	2.5
536	461075.2	1324672.5	Закрепление отсутствует	2.5
537	461075.3	1324672.2	Закрепление отсутствует	2.5
538	461075.3	1324671.9	Закрепление отсутствует	2.5
539	461075.3	1324671.6	Закрепление отсутствует	2.5
540	461075.3	1324671.3	Закрепление отсутствует	2.5

Государственный регистратор		ФГИС ЕГРН
полное наименование должности	подпись	инициалы, фамилия

М.П.

Выписка из Единого государственного реестра недвижимости об объекте недвижимости

Описание местоположения земельного участка

Земельный участок			
(вид объекта недвижимости)			
Лист № ___ Раздела **3.2**	Всего листов раздела **3.2 :** ___	Всего разделов: ___	Всего листов выписки: ___
10.02.2021 № 99/2021/374806948			
Кадастровый номер:		**16:24:240301:1386**	

Сведения о характерных точках границы земельного участка

Система координат:
Зона №

Номер точки	Координаты		Описание закрепления на местности	Средняя квадратическая погрешность определения координат характерных точек границ земельного участка, м
	X	Y		
1	2	3	4	5
541	461075.3	1324671	Закрепление отсутствует	2.5
542	461075.2	1324670.7	Закрепление отсутствует	2.5
543	461075.2	1324670.4	Закрепление отсутствует	2.5
544	461075.2	1324670.1	Закрепление отсутствует	2.5
545	461075.1	1324669.8	Закрепление отсутствует	2.5
546	461075	1324669.5	Закрепление отсутствует	2.5
547	461074.9	1324669.2	Закрепление отсутствует	2.5
548	461074.9	1324669	Закрепление отсутствует	2.5
549	461074.7	1324668.7	Закрепление отсутствует	2.5
550	461074.6	1324668.4	Закрепление отсутствует	2.5
551	461074.5	1324668.1	Закрепление отсутствует	2.5
552	461074.4	1324667.9	Закрепление отсутствует	2.5
553	461074.2	1324667.6	Закрепление отсутствует	2.5
554	461074.1	1324667.3	Закрепление отсутствует	2.5
555	461073.9	1324667.1	Закрепление отсутствует	2.5

Государственный регистратор		ФГИС ЕГРН
полное наименование должности	подпись	инициалы, фамилия

М.П.

Выписка из Единого государственного реестра недвижимости об объекте недвижимости

Описание местоположения земельного участка

Земельный участок			
(вид объекта недвижимости)			
Лист № ___ Раздела **3.2**	Всего листов раздела **3.2 :** ___	Всего разделов: ___	Всего листов выписки: ___
10.02.2021 № 99/2021/374806948			
Кадастровый номер:		**16:24:240301:1386**	

Сведения о характерных точках границы земельного участка

Система координат:
Зона №

Номер точки	Координаты		Описание закрепления на местности	Средняя квадратическая погрешность определения координат характерных точек границ земельного участка, м
	X	Y		
1	2	3	4	5
556	461073.7	1324666.8	Закрепление отсутствует	2.5
557	461073.6	1324666.6	Закрепление отсутствует	2.5
558	461073.4	1324666.4	Закрепление отсутствует	2.5
559	461073.2	1324666.2	Закрепление отсутствует	2.5
560	461073	1324665.9	Закрепление отсутствует	2.5
561	461072.7	1324665.7	Закрепление отсутствует	2.5
562	461072.5	1324665.5	Закрепление отсутствует	2.5
563	461072.3	1324665.3	Закрепление отсутствует	2.5
564	461072.1	1324665.2	Закрепление отсутствует	2.5
565	461071.8	1324665	Закрепление отсутствует	2.5
566	461071.6	1324664.8	Закрепление отсутствует	2.5
567	461071.3	1324664.7	Закрепление отсутствует	2.5
568	461071	1324664.5	Закрепление отсутствует	2.5
569	461070.8	1324664.4	Закрепление отсутствует	2.5
570	461070.5	1324664.3	Закрепление отсутствует	2.5

Государственный регистратор		ФГИС ЕГРН
полное наименование должности	подпись	инициалы, фамилия

М.П.

Выписка из Единого государственного реестра недвижимости об объекте недвижимости

Описание местоположения земельного участка

Земельный участок			
(вид объекта недвижимости)			
Лист № ___ Раздела **3.2**	Всего листов раздела **3.2 :** ___	Всего разделов: ___	Всего листов выписки: ___
10.02.2021 № 99/2021/374806948			
Кадастровый номер:		**16:24:240301:1386**	

Сведения о характерных точках границы земельного участка

Система координат:
Зона №

Номер точки	Координаты		Описание закрепления на местности	Средняя квадратическая погрешность определения координат характерных точек границ земельного участка, м
	X	Y		
1	2	3	4	5
571	461070.2	1324664.2	Закрепление отсутствует	2.5
572	461069.9	1324664	Закрепление отсутствует	2.5
573	461069.7	1324664	Закрепление отсутствует	2.5
574	461069.4	1324663.9	Закрепление отсутствует	2.5
575	461069.1	1324663.8	Закрепление отсутствует	2.5
576	461068.8	1324663.7	Закрепление отсутствует	2.5
577	461068.5	1324663.7	Закрепление отсутствует	2.5
578	461068.2	1324663.7	Закрепление отсутствует	2.5
579	461067.9	1324663.6	Закрепление отсутствует	2.5
580	461067.6	1324663.6	Закрепление отсутствует	2.5
581	461067.3	1324663.6	Закрепление отсутствует	2.5
582	461067	1324663.6	Закрепление отсутствует	2.5
583	461066.7	1324663.6	Закрепление отсутствует	2.5
584	461066.4	1324663.7	Закрепление отсутствует	2.5
585	461066.1	1324663.7	Закрепление отсутствует	2.5

Государственный регистратор		ФГИС ЕГРН
полное наименование должности	подпись	инициалы, фамилия

М.П.

Выписка из Единого государственного реестра недвижимости об объекте недвижимости

Описание местоположения земельного участка

Земельный участок			
(вид объекта недвижимости)			
Лист № ___ Раздела **3.2**	Всего листов раздела **3.2 :** ___	Всего разделов: ___	Всего листов выписки: ___
10.02.2021 № 99/2021/374806948			
Кадастровый номер:		**16:24:240301:1386**	

Сведения о характерных точках границы земельного участка

Система координат:
Зона №

Номер точки	Координаты		Описание закрепления на местности	Средняя квадратическая погрешность определения координат характерных точек границ земельного участка, м
	X	Y		
1	2	3	4	5
586	461065.8	1324663.7	Закрепление отсутствует	2.5
587	461065.5	1324663.8	Закрепление отсутствует	2.5
588	461065.2	1324663.9	Закрепление отсутствует	2.5
589	461064.9	1324664	Закрепление отсутствует	2.5
590	461064.7	1324664	Закрепление отсутствует	2.5
591	461064.4	1324664.2	Закрепление отсутствует	2.5
592	461064.1	1324664.3	Закрепление отсутствует	2.5
593	461063.8	1324664.4	Закрепление отсутствует	2.5
594	461063.6	1324664.5	Закрепление отсутствует	2.5
595	461063.3	1324664.7	Закрепление отсутствует	2.5
596	461063	1324664.8	Закрепление отсутствует	2.5
597	461062.8	1324665	Закрепление отсутствует	2.5
598	461062.5	1324665.2	Закрепление отсутствует	2.5
599	461062.3	1324665.3	Закрепление отсутствует	2.5
600	461062.1	1324665.5	Закрепление отсутствует	2.5

Государственный регистратор		ФГИС ЕГРН
полное наименование должности	подпись	инициалы, фамилия

М.П.

Выписка из Единого государственного реестра недвижимости об объекте недвижимости

Описание местоположения земельного участка

Земельный участок			
(вид объекта недвижимости)			
Лист № ___ Раздела **3.2**	Всего листов раздела **3.2 :** ___	Всего разделов: ___	Всего листов выписки: ___
10.02.2021 № 99/2021/374806948			
Кадастровый номер:		**16:24:240301:1386**	

Сведения о характерных точках границы земельного участка

Система координат:
Зона №

Номер точки	Координаты		Описание закрепления на местности	Средняя квадратическая погрешность определения координат характерных точек границ земельного участка, м
	X	Y		
1	2	3	4	5
601	461061.9	1324665.7	Закрепление отсутствует	2.5
602	461061.6	1324665.9	Закрепление отсутствует	2.5
603	461061.4	1324666.2	Закрепление отсутствует	2.5
604	461061.2	1324666.4	Закрепление отсутствует	2.5
605	461061	1324666.6	Закрепление отсутствует	2.5
606	461060.9	1324666.8	Закрепление отсутствует	2.5
607	461060.7	1324667.1	Закрепление отсутствует	2.5
608	461060.5	1324667.3	Закрепление отсутствует	2.5
609	461060.4	1324667.6	Закрепление отсутствует	2.5
610	461060.2	1324667.9	Закрепление отсутствует	2.5
611	461060.1	1324668.1	Закрепление отсутствует	2.5
612	461060	1324668.4	Закрепление отсутствует	2.5
613	461059.9	1324668.7	Закрепление отсутствует	2.5
614	461059.7	1324669	Закрепление отсутствует	2.5
615	461059.7	1324669.2	Закрепление отсутствует	2.5

Государственный регистратор		ФГИС ЕГРН
полное наименование должности	подпись	инициалы, фамилия

М.П.

Выписка из Единого государственного реестра недвижимости об объекте недвижимости

Описание местоположения земельного участка

Земельный участок			
(вид объекта недвижимости)			
Лист № ___ Раздела **3.2**	Всего листов раздела **3.2 :** ___	Всего разделов: ___	Всего листов выписки: ___
10.02.2021 № 99/2021/374806948			
Кадастровый номер:		**16:24:240301:1386**	

Сведения о характерных точках границы земельного участка

Система координат:
Зона №

Номер точки	Координаты		Описание закрепления на местности	Средняя квадратическая погрешность определения координат характерных точек границ земельного участка, м
	X	Y		
1	2	3	4	5
616	461059.6	1324669.5	Закрепление отсутствует	2.5
617	461059.5	1324669.8	Закрепление отсутствует	2.5
618	461059.4	1324670.1	Закрепление отсутствует	2.5
619	461059.4	1324670.4	Закрепление отсутствует	2.5
620	461059.4	1324670.7	Закрепление отсутствует	2.5
621	461059.3	1324671	Закрепление отсутствует	2.5
622	461059.3	1324671.3	Закрепление отсутствует	2.5
623	461059.3	1324671.6	Закрепление отсутствует	2.5
624	461059.3	1324671.9	Закрепление отсутствует	2.5
625	461059.3	1324672.2	Закрепление отсутствует	2.5
626	461059.4	1324672.5	Закрепление отсутствует	2.5
627	461059.4	1324672.8	Закрепление отсутствует	2.5
628	461059.4	1324673.1	Закрепление отсутствует	2.5
629	461059.5	1324673.4	Закрепление отсутствует	2.5
630	461059.6	1324673.7	Закрепление отсутствует	2.5

Государственный регистратор		ФГИС ЕГРН
полное наименование должности	подпись	инициалы, фамилия

М.П.

Выписка из Единого государственного реестра недвижимости об объекте недвижимости

Описание местоположения земельного участка

Земельный участок			
(вид объекта недвижимости)			
Лист № ___ Раздела **3.2**	Всего листов раздела **3.2 :** ___	Всего разделов: ___	Всего листов выписки: ___
10.02.2021 № 99/2021/374806948			
Кадастровый номер:		**16:24:240301:1386**	

Сведения о характерных точках границы земельного участка

Система координат:
Зона №

Номер точки	Координаты		Описание закрепления на местности	Средняя квадратическая погрешность определения координат характерных точек границ земельного участка, м
	X	Y		
1	2	3	4	5
631	461059.7	1324674	Закрепление отсутствует	2.5
632	461059.7	1324674.2	Закрепление отсутствует	2.5
633	461059.9	1324674.5	Закрепление отсутствует	2.5
634	461060	1324674.8	Закрепление отсутствует	2.5
635	461060.1	1324675.1	Закрепление отсутствует	2.5
636	461060.2	1324675.3	Закрепление отсутствует	2.5
637	461060.4	1324675.6	Закрепление отсутствует	2.5
638	461060.5	1324675.9	Закрепление отсутствует	2.5
639	461060.7	1324676.1	Закрепление отсутствует	2.5
640	461060.9	1324676.4	Закрепление отсутствует	2.5
641	461061	1324676.6	Закрепление отсутствует	2.5
642	461061.2	1324676.8	Закрепление отсутствует	2.5
643	461061.4	1324677	Закрепление отсутствует	2.5
644	461061.6	1324677.3	Закрепление отсутствует	2.5
645	461061.9	1324677.5	Закрепление отсутствует	2.5

Государственный регистратор		ФГИС ЕГРН
полное наименование должности	подпись	инициалы, фамилия

М.П.

Выписка из Единого государственного реестра недвижимости об объекте недвижимости

Описание местоположения земельного участка

Земельный участок			
(вид объекта недвижимости)			
Лист № ___ Раздела **3.2**	Всего листов раздела **3.2 :** ___	Всего разделов: ___	Всего листов выписки: ___
10.02.2021 № 99/2021/374806948			
Кадастровый номер:		**16:24:240301:1386**	

Сведения о характерных точках границы земельного участка

Система координат:
Зона №

Номер точки	Координаты		Описание закрепления на местности	Средняя квадратическая погрешность определения координат характерных точек границ земельного участка, м
	X	Y		
1	2	3	4	5
646	461062.1	1324677.7	Закрепление отсутствует	2.5
647	461062.3	1324677.9	Закрепление отсутствует	2.5
648	461062.5	1324678	Закрепление отсутствует	2.5
649	461062.8	1324678.2	Закрепление отсутствует	2.5
650	461063	1324678.4	Закрепление отсутствует	2.5
651	461063.3	1324678.5	Закрепление отсутствует	2.5
652	461063.6	1324678.7	Закрепление отсутствует	2.5
653	461063.8	1324678.8	Закрепление отсутствует	2.5
654	461064.1	1324678.9	Закрепление отсутствует	2.5
655	461064.4	1324679	Закрепление отсутствует	2.5
656	461064.7	1324679.2	Закрепление отсутствует	2.5
657	461064.9	1324679.2	Закрепление отсутствует	2.5
658	461065.2	1324679.3	Закрепление отсутствует	2.5
659	461065.5	1324679.4	Закрепление отсутствует	2.5
660	461065.8	1324679.5	Закрепление отсутствует	2.5

Государственный регистратор		ФГИС ЕГРН
полное наименование должности	подпись	инициалы, фамилия

М.П.

Выписка из Единого государственного реестра недвижимости об объекте недвижимости

Описание местоположения земельного участка

Земельный участок			
(вид объекта недвижимости)			
Лист № ___ Раздела **3.2**	Всего листов раздела **3.2 :** ___	Всего разделов: ___	Всего листов выписки: ___
10.02.2021 № 99/2021/374806948			
Кадастровый номер:		**16:24:240301:1386**	

Сведения о характерных точках границы земельного участка

Система координат:
Зона №

Номер точки	Координаты		Описание закрепления на местности	Средняя квадратическая погрешность определения координат характерных точек границ земельного участка, м
	X	Y		
1	2	3	4	5
661	461066.1	1324679.5	Закрепление отсутствует	2.5
662	461066.4	1324679.5	Закрепление отсутствует	2.5
663	461066.7	1324679.6	Закрепление отсутствует	2.5
664	460765.1	1324956.7	Закрепление отсутствует	2.5
665	460756.8	1324961.2	Закрепление отсутствует	2.5
666	460755.6	1324970.7	Закрепление отсутствует	2.5
667	460749.2	1324984	Закрепление отсутствует	2.5
668	460739.1	1324994.2	Закрепление отсутствует	2.5
669	460727	1324999.3	Закрепление отсутствует	2.5
670	460716.8	1325010.7	Закрепление отсутствует	2.5
671	460725.1	1325016.4	Закрепление отсутствует	2.5
672	460747.9	1325019.6	Закрепление отсутствует	2.5
673	460756.8	1325017.7	Закрепление отсутствует	2.5
674	460761.9	1325007.5	Закрепление отсутствует	2.5
675	460767.6	1324984	Закрепление отсутствует	2.5

Государственный регистратор		ФГИС ЕГРН
полное наименование должности	подпись	инициалы, фамилия

М.П.

Выписка из Единого государственного реестра недвижимости об объекте недвижимости

Описание местоположения земельного участка

Земельный участок			
(вид объекта недвижимости)			
Лист № ___ Раздела **3.2**	Всего листов раздела **3.2 :** ___	Всего разделов: ___	Всего листов выписки: ___
10.02.2021 № 99/2021/374806948			
Кадастровый номер:		**16:24:240301:1386**	

Сведения о характерных точках границы земельного участка

Система координат:
Зона №

Номер точки	Координаты		Описание закрепления на местности	Средняя квадратическая погрешность определения координат характерных точек границ земельного участка, м
	X	Y		
1	2	3	4	5
676	460768.3	1324965	Закрепление отсутствует	2.5
677	460413.9	1325160.5	Закрепление отсутствует	2.5
678	460405.7	1325157.4	Закрепление отсутствует	2.5
679	460400.6	1325164.4	Закрепление отсутствует	2.5
680	460400.6	1325171.3	Закрепление отсутствует	2.5
681	460406.3	1325184.7	Закрепление отсутствует	2.5
682	460416.5	1325188.5	Закрепление отсутствует	2.5
683	460420.9	1325180.9	Закрепление отсутствует	2.5
684	460419	1325170.7	Закрепление отсутствует	2.5
685	460244.1	1325169.8	Закрепление отсутствует	2.5
686	460242	1325171.2	Закрепление отсутствует	2.5
687	460261.1	1325199.2	Закрепление отсутствует	2.5
688	460280.2	1325224	Закрепление отсутствует	2.5
689	460298.6	1325247.5	Закрепление отсутствует	2.5
690	460300.6	1325246	Закрепление отсутствует	2.5

Государственный регистратор		ФГИС ЕГРН
полное наименование должности	подпись	инициалы, фамилия

М.П.

Выписка из Единого государственного реестра недвижимости об объекте недвижимости

Описание местоположения земельного участка

Земельный участок			
(вид объекта недвижимости)			
Лист № ___ Раздела **3.2**	Всего листов раздела **3.2 :** ___	Всего разделов: ___	Всего листов выписки: ___
10.02.2021 № 99/2021/374806948			
Кадастровый номер:		**16:24:240301:1386**	

Сведения о характерных точках границы земельного участка

Система координат:
Зона №

Номер точки	Координаты		Описание закрепления на местности	Средняя квадратическая погрешность определения координат характерных точек границ земельного участка, м
	X	Y		
1	2	3	4	5
691	460302.6	1325244.5	Закрепление отсутствует	2.5
692	460284.2	1325221	Закрепление отсутствует	2.5
693	460265.1	1325196.2	Закрепление отсутствует	2.5
694	460246.2	1325168.4	Закрепление отсутствует	2.5
695	460230.1	1325189.2	Закрепление отсутствует	2.5
696	460230.4	1325189.2	Закрепление отсутствует	2.5
697	460230.7	1325189.2	Закрепление отсутствует	2.5
698	460231	1325189.1	Закрепление отсутствует	2.5
699	460231.3	1325189.1	Закрепление отсутствует	2.5
700	460231.6	1325189.1	Закрепление отсутствует	2.5
701	460231.9	1325189	Закрепление отсутствует	2.5
702	460232.2	1325188.9	Закрепление отсутствует	2.5
703	460232.5	1325188.8	Закрепление отсутствует	2.5
704	460232.7	1325188.8	Закрепление отсутствует	2.5
705	460233	1325188.6	Закрепление отсутствует	2.5

Государственный регистратор		ФГИС ЕГРН
полное наименование должности	подпись	инициалы, фамилия

М.П.

Выписка из Единого государственного реестра недвижимости об объекте недвижимости

Описание местоположения земельного участка

Земельный участок			
(вид объекта недвижимости)			
Лист № ___ Раздела **3.2**	Всего листов раздела **3.2 :** ___	Всего разделов: ___	Всего листов выписки: ___
10.02.2021 № 99/2021/374806948			
Кадастровый номер:		**16:24:240301:1386**	

Сведения о характерных точках границы земельного участка

Система координат:
Зона №

Номер точки	Координаты		Описание закрепления на местности	Средняя квадратическая погрешность определения координат характерных точек границ земельного участка, м
	X	Y		
1	2	3	4	5
706	460233.3	1325188.5	Закрепление отсутствует	2.5
707	460233.6	1325188.4	Закрепление отсутствует	2.5
708	460233.8	1325188.3	Закрепление отсутствует	2.5
709	460234.1	1325188.1	Закрепление отсутствует	2.5
710	460234.4	1325188	Закрепление отсутствует	2.5
711	460234.6	1325187.8	Закрепление отсутствует	2.5
712	460234.9	1325187.6	Закрепление отсутствует	2.5
713	460235.1	1325187.5	Закрепление отсутствует	2.5
714	460235.3	1325187.3	Закрепление отсутствует	2.5
715	460235.5	1325187.1	Закрепление отсутствует	2.5
716	460235.8	1325186.9	Закрепление отсутствует	2.5
717	460236	1325186.6	Закрепление отсутствует	2.5
718	460236.2	1325186.4	Закрепление отсутствует	2.5
719	460236.4	1325186.2	Закрепление отсутствует	2.5
720	460236.5	1325186	Закрепление отсутствует	2.5

Государственный регистратор		ФГИС ЕГРН
полное наименование должности	подпись	инициалы, фамилия

М.П.

Выписка из Единого государственного реестра недвижимости об объекте недвижимости

Описание местоположения земельного участка

Земельный участок			
(вид объекта недвижимости)			
Лист № ___ Раздела **3.2**	Всего листов раздела **3.2 :** ___	Всего разделов: ___	Всего листов выписки: ___
10.02.2021 № 99/2021/374806948			
Кадастровый номер:		**16:24:240301:1386**	

Сведения о характерных точках границы земельного участка

Система координат:
Зона №

Номер точки	Координаты		Описание закрепления на местности	Средняя квадратическая погрешность определения координат характерных точек границ земельного участка, м
	X	Y		
1	2	3	4	5
721	460236.7	1325185.7	Закрепление отсутствует	2.5
722	460236.9	1325185.5	Закрепление отсутствует	2.5
723	460237	1325185.2	Закрепление отсутствует	2.5
724	460237.2	1325184.9	Закрепление отсутствует	2.5
725	460237.3	1325184.7	Закрепление отсутствует	2.5
726	460237.4	1325184.4	Закрепление отсутствует	2.5
727	460237.5	1325184.1	Закрепление отсутствует	2.5
728	460237.7	1325183.8	Закрепление отсутствует	2.5
729	460237.7	1325183.6	Закрепление отсутствует	2.5
730	460237.8	1325183.3	Закрепление отсутствует	2.5
731	460237.9	1325183	Закрепление отсутствует	2.5
732	460238	1325182.7	Закрепление отсутствует	2.5
733	460238	1325182.4	Закрепление отсутствует	2.5
734	460238	1325182.1	Закрепление отсутствует	2.5
735	460238.1	1325181.8	Закрепление отсутствует	2.5

Государственный регистратор		ФГИС ЕГРН
полное наименование должности	подпись	инициалы, фамилия

М.П.

Выписка из Единого государственного реестра недвижимости об объекте недвижимости

Описание местоположения земельного участка

Земельный участок			
(вид объекта недвижимости)			
Лист № ___ Раздела **3.2**	Всего листов раздела **3.2 :** ___	Всего разделов: ___	Всего листов выписки: ___
10.02.2021 № 99/2021/374806948			
Кадастровый номер:		**16:24:240301:1386**	

Сведения о характерных точках границы земельного участка

Система координат:
Зона №

Номер точки	Координаты		Описание закрепления на местности	Средняя квадратическая погрешность определения координат характерных точек границ земельного участка, м
	X	Y		
1	2	3	4	5
736	460238.1	1325181.5	Закрепление отсутствует	2.5
737	460238.1	1325181.2	Закрепление отсутствует	2.5
738	460238.1	1325180.9	Закрепление отсутствует	2.5
739	460238.1	1325180.6	Закрепление отсутствует	2.5
740	460238	1325180.3	Закрепление отсутствует	2.5
741	460238	1325180	Закрепление отсутствует	2.5
742	460238	1325179.7	Закрепление отсутствует	2.5
743	460237.9	1325179.4	Закрепление отсутствует	2.5
744	460237.8	1325179.1	Закрепление отсутствует	2.5
745	460237.7	1325178.8	Закрепление отсутствует	2.5
746	460237.7	1325178.6	Закрепление отсутствует	2.5
747	460237.5	1325178.3	Закрепление отсутствует	2.5
748	460237.4	1325178	Закрепление отсутствует	2.5
749	460237.3	1325177.7	Закрепление отсутствует	2.5
750	460237.2	1325177.5	Закрепление отсутствует	2.5

Государственный регистратор		ФГИС ЕГРН
полное наименование должности	подпись	инициалы, фамилия

М.П.

Выписка из Единого государственного реестра недвижимости об объекте недвижимости

Описание местоположения земельного участка

Земельный участок			
(вид объекта недвижимости)			
Лист № ___ Раздела **3.2**	Всего листов раздела **3.2 :** ___	Всего разделов: ___	Всего листов выписки: ___
10.02.2021 № 99/2021/374806948			
Кадастровый номер:		**16:24:240301:1386**	

Сведения о характерных точках границы земельного участка

Система координат:
Зона №

Номер точки	Координаты		Описание закрепления на местности	Средняя квадратическая погрешность определения координат характерных точек границ земельного участка, м
	X	Y		
1	2	3	4	5
751	460237	1325177.2	Закрепление отсутствует	2.5
752	460236.9	1325176.9	Закрепление отсутствует	2.5
753	460236.7	1325176.7	Закрепление отсутствует	2.5
754	460236.5	1325176.4	Закрепление отсутствует	2.5
755	460236.4	1325176.2	Закрепление отсутствует	2.5
756	460236.2	1325176	Закрепление отсутствует	2.5
757	460236	1325175.8	Закрепление отсутствует	2.5
758	460235.8	1325175.5	Закрепление отсутствует	2.5
759	460235.5	1325175.3	Закрепление отсутствует	2.5
760	460235.3	1325175.1	Закрепление отсутствует	2.5
761	460235.1	1325174.9	Закрепление отсутствует	2.5
762	460234.9	1325174.8	Закрепление отсутствует	2.5
763	460234.6	1325174.6	Закрепление отсутствует	2.5
764	460234.4	1325174.4	Закрепление отсутствует	2.5
765	460234.1	1325174.3	Закрепление отсутствует	2.5

Государственный регистратор		ФГИС ЕГРН
полное наименование должности	подпись	инициалы, фамилия

М.П.

Выписка из Единого государственного реестра недвижимости об объекте недвижимости

Описание местоположения земельного участка

Земельный участок			
(вид объекта недвижимости)			
Лист № ___ Раздела **3.2**	Всего листов раздела **3.2 :** ___	Всего разделов: ___	Всего листов выписки: ___
10.02.2021 № 99/2021/374806948			
Кадастровый номер:		**16:24:240301:1386**	

Сведения о характерных точках границы земельного участка

Система координат:
Зона №

Номер точки	Координаты		Описание закрепления на местности	Средняя квадратическая погрешность определения координат характерных точек границ земельного участка, м
	X	Y		
1	2	3	4	5
766	460233.8	1325174.1	Закрепление отсутствует	2.5
767	460233.6	1325174	Закрепление отсутствует	2.5
768	460233.3	1325173.9	Закрепление отсутствует	2.5
769	460233	1325173.8	Закрепление отсутствует	2.5
770	460232.7	1325173.6	Закрепление отсутствует	2.5
771	460232.5	1325173.6	Закрепление отсутствует	2.5
772	460232.2	1325173.5	Закрепление отсутствует	2.5
773	460231.9	1325173.4	Закрепление отсутствует	2.5
774	460231.6	1325173.3	Закрепление отсутствует	2.5
775	460231.3	1325173.3	Закрепление отсутствует	2.5
776	460231	1325173.3	Закрепление отсутствует	2.5
777	460230.7	1325173.2	Закрепление отсутствует	2.5
778	460230.4	1325173.2	Закрепление отсутствует	2.5
779	460230.1	1325173.2	Закрепление отсутствует	2.5
780	460229.8	1325173.2	Закрепление отсутствует	2.5

Государственный регистратор		ФГИС ЕГРН
полное наименование должности	подпись	инициалы, фамилия

М.П.

Выписка из Единого государственного реестра недвижимости об объекте недвижимости

Описание местоположения земельного участка

Земельный участок			
(вид объекта недвижимости)			
Лист № ___ Раздела **3.2**	Всего листов раздела **3.2 :** ___	Всего разделов: ___	Всего листов выписки: ___
10.02.2021 № 99/2021/374806948			
Кадастровый номер:		**16:24:240301:1386**	

Сведения о характерных точках границы земельного участка

Система координат:
Зона №

Номер точки	Координаты		Описание закрепления на местности	Средняя квадратическая погрешность определения координат характерных точек границ земельного участка, м
	X	Y		
1	2	3	4	5
781	460229.5	1325173.2	Закрепление отсутствует	2.5
782	460229.2	1325173.3	Закрепление отсутствует	2.5
783	460228.9	1325173.3	Закрепление отсутствует	2.5
784	460228.6	1325173.3	Закрепление отсутствует	2.5
785	460228.3	1325173.4	Закрепление отсутствует	2.5
786	460228	1325173.5	Закрепление отсутствует	2.5
787	460227.7	1325173.6	Закрепление отсутствует	2.5
788	460227.5	1325173.6	Закрепление отсутствует	2.5
789	460227.2	1325173.8	Закрепление отсутствует	2.5
790	460226.9	1325173.9	Закрепление отсутствует	2.5
791	460226.6	1325174	Закрепление отсутствует	2.5
792	460226.4	1325174.1	Закрепление отсутствует	2.5
793	460226.1	1325174.3	Закрепление отсутствует	2.5
794	460225.8	1325174.4	Закрепление отсутствует	2.5
795	460225.6	1325174.6	Закрепление отсутствует	2.5

Государственный регистратор		ФГИС ЕГРН
полное наименование должности	подпись	инициалы, фамилия

М.П.

Выписка из Единого государственного реестра недвижимости об объекте недвижимости

Описание местоположения земельного участка

Земельный участок			
(вид объекта недвижимости)			
Лист № ___ Раздела **3.2**	Всего листов раздела **3.2 :** ___	Всего разделов: ___	Всего листов выписки: ___
10.02.2021 № 99/2021/374806948			
Кадастровый номер:		**16:24:240301:1386**	

Сведения о характерных точках границы земельного участка

Система координат:
Зона №

Номер точки	Координаты		Описание закрепления на местности	Средняя квадратическая погрешность определения координат характерных точек границ земельного участка, м
	X	Y		
1	2	3	4	5
796	460225.3	1325174.8	Закрепление отсутствует	2.5
797	460225.1	1325174.9	Закрепление отсутствует	2.5
798	460224.9	1325175.1	Закрепление отсутствует	2.5
799	460224.7	1325175.3	Закрепление отсутствует	2.5
800	460224.4	1325175.5	Закрепление отсутствует	2.5
801	460224.2	1325175.8	Закрепление отсутствует	2.5
802	460224	1325176	Закрепление отсутствует	2.5
803	460223.8	1325176.2	Закрепление отсутствует	2.5
804	460223.7	1325176.4	Закрепление отсутствует	2.5
805	460223.5	1325176.7	Закрепление отсутствует	2.5
806	460223.3	1325176.9	Закрепление отсутствует	2.5
807	460223.2	1325177.2	Закрепление отсутствует	2.5
808	460223	1325177.5	Закрепление отсутствует	2.5
809	460222.9	1325177.7	Закрепление отсутствует	2.5
810	460222.8	1325178	Закрепление отсутствует	2.5

Государственный регистратор		ФГИС ЕГРН
полное наименование должности	подпись	инициалы, фамилия

М.П.

Выписка из Единого государственного реестра недвижимости об объекте недвижимости

Описание местоположения земельного участка

Земельный участок			
(вид объекта недвижимости)			
Лист № ___ Раздела **3.2**	Всего листов раздела **3.2 :** ___	Всего разделов: ___	Всего листов выписки: ___
10.02.2021 № 99/2021/374806948			
Кадастровый номер:		**16:24:240301:1386**	

Сведения о характерных точках границы земельного участка

Система координат:
Зона №

Номер точки	Координаты		Описание закрепления на местности	Средняя квадратическая погрешность определения координат характерных точек границ земельного участка, м
	X	Y		
1	2	3	4	5
811	460222.7	1325178.3	Закрепление отсутствует	2.5
812	460222.5	1325178.6	Закрепление отсутствует	2.5
813	460222.5	1325178.8	Закрепление отсутствует	2.5
814	460222.4	1325179.1	Закрепление отсутствует	2.5
815	460222.3	1325179.4	Закрепление отсутствует	2.5
816	460222.2	1325179.7	Закрепление отсутствует	2.5
817	460222.2	1325180	Закрепление отсутствует	2.5
818	460222.2	1325180.3	Закрепление отсутствует	2.5
819	460222.1	1325180.6	Закрепление отсутствует	2.5
820	460222.1	1325180.9	Закрепление отсутствует	2.5
821	460222.1	1325181.2	Закрепление отсутствует	2.5
822	460222.1	1325181.5	Закрепление отсутствует	2.5
823	460222.1	1325181.8	Закрепление отсутствует	2.5
824	460222.2	1325182.1	Закрепление отсутствует	2.5
825	460222.2	1325182.4	Закрепление отсутствует	2.5

Государственный регистратор		ФГИС ЕГРН
полное наименование должности	подпись	инициалы, фамилия

М.П.

Выписка из Единого государственного реестра недвижимости об объекте недвижимости

Описание местоположения земельного участка

Земельный участок			
(вид объекта недвижимости)			
Лист № ___ Раздела **3.2**	Всего листов раздела **3.2 :** ___	Всего разделов: ___	Всего листов выписки: ___
10.02.2021 № 99/2021/374806948			
Кадастровый номер:		**16:24:240301:1386**	

Сведения о характерных точках границы земельного участка

Система координат:
Зона №

Номер точки	Координаты		Описание закрепления на местности	Средняя квадратическая погрешность определения координат характерных точек границ земельного участка, м
	X	Y		
1	2	3	4	5
826	460222.2	1325182.7	Закрепление отсутствует	2.5
827	460222.3	1325183	Закрепление отсутствует	2.5
828	460222.4	1325183.3	Закрепление отсутствует	2.5
829	460222.5	1325183.6	Закрепление отсутствует	2.5
830	460222.5	1325183.8	Закрепление отсутствует	2.5
831	460222.7	1325184.1	Закрепление отсутствует	2.5
832	460222.8	1325184.4	Закрепление отсутствует	2.5
833	460222.9	1325184.7	Закрепление отсутствует	2.5
834	460223	1325184.9	Закрепление отсутствует	2.5
835	460223.2	1325185.2	Закрепление отсутствует	2.5
836	460223.3	1325185.5	Закрепление отсутствует	2.5
837	460223.5	1325185.7	Закрепление отсутствует	2.5
838	460223.7	1325186	Закрепление отсутствует	2.5
839	460223.8	1325186.2	Закрепление отсутствует	2.5
840	460224	1325186.4	Закрепление отсутствует	2.5

Государственный регистратор		ФГИС ЕГРН
полное наименование должности	подпись	инициалы, фамилия

М.П.

Выписка из Единого государственного реестра недвижимости об объекте недвижимости

Описание местоположения земельного участка

Земельный участок			
(вид объекта недвижимости)			
Лист № ___ Раздела **3.2**	Всего листов раздела **3.2 :** ___	Всего разделов: ___	Всего листов выписки: ___
10.02.2021 № 99/2021/374806948			
Кадастровый номер:		**16:24:240301:1386**	

Сведения о характерных точках границы земельного участка

Система координат:
Зона №

Номер точки	Координаты		Описание закрепления на местности	Средняя квадратическая погрешность определения координат характерных точек границ земельного участка, м
	X	Y		
1	2	3	4	5
841	460224.2	1325186.6	Закрепление отсутствует	2.5
842	460224.4	1325186.9	Закрепление отсутствует	2.5
843	460224.7	1325187.1	Закрепление отсутствует	2.5
844	460224.9	1325187.3	Закрепление отсутствует	2.5
845	460225.1	1325187.5	Закрепление отсутствует	2.5
846	460225.3	1325187.6	Закрепление отсутствует	2.5
847	460225.6	1325187.8	Закрепление отсутствует	2.5
848	460225.8	1325188	Закрепление отсутствует	2.5
849	460226.1	1325188.1	Закрепление отсутствует	2.5
850	460226.4	1325188.3	Закрепление отсутствует	2.5
851	460226.6	1325188.4	Закрепление отсутствует	2.5
852	460226.9	1325188.5	Закрепление отсутствует	2.5
853	460227.2	1325188.6	Закрепление отсутствует	2.5
854	460227.5	1325188.8	Закрепление отсутствует	2.5
855	460227.7	1325188.8	Закрепление отсутствует	2.5

Государственный регистратор		ФГИС ЕГРН
полное наименование должности	подпись	инициалы, фамилия

М.П.

Выписка из Единого государственного реестра недвижимости об объекте недвижимости

Описание местоположения земельного участка

Земельный участок			
(вид объекта недвижимости)			
Лист № ___ Раздела **3.2**	Всего листов раздела **3.2 :** ___	Всего разделов: ___	Всего листов выписки: ___
10.02.2021 № 99/2021/374806948			
Кадастровый номер:		**16:24:240301:1386**	

Сведения о характерных точках границы земельного участка

Система координат:
Зона №

Номер точки	Координаты		Описание закрепления на местности	Средняя квадратическая погрешность определения координат характерных точек границ земельного участка, м
	X	Y		
1	2	3	4	5
856	460228	1325188.9	Закрепление отсутствует	2.5
857	460228.3	1325189	Закрепление отсутствует	2.5
858	460228.6	1325189.1	Закрепление отсутствует	2.5
859	460228.9	1325189.1	Закрепление отсутствует	2.5
860	460229.2	1325189.1	Закрепление отсутствует	2.5
861	460229.5	1325189.2	Закрепление отсутствует	2.5
862	460235.8	1325225.4	Закрепление отсутствует	2.5
863	460236.1	1325225.4	Закрепление отсутствует	2.5
864	460236.4	1325225.4	Закрепление отсутствует	2.5
865	460236.7	1325225.3	Закрепление отсутствует	2.5
866	460237	1325225.3	Закрепление отсутствует	2.5
867	460237.3	1325225.3	Закрепление отсутствует	2.5
868	460237.6	1325225.2	Закрепление отсутствует	2.5
869	460237.9	1325225.1	Закрепление отсутствует	2.5
870	460238.2	1325225	Закрепление отсутствует	2.5

Государственный регистратор		ФГИС ЕГРН
полное наименование должности	подпись	инициалы, фамилия

М.П.

Выписка из Единого государственного реестра недвижимости об объекте недвижимости

Описание местоположения земельного участка

Земельный участок			
(вид объекта недвижимости)			
Лист № ___ Раздела **3.2**	Всего листов раздела **3.2 :** ___	Всего разделов: ___	Всего листов выписки: ___
10.02.2021 № 99/2021/374806948			
Кадастровый номер:		**16:24:240301:1386**	

Сведения о характерных точках границы земельного участка

Система координат:
Зона №

Номер точки	Координаты		Описание закрепления на местности	Средняя квадратическая погрешность определения координат характерных точек границ земельного участка, м
	X	Y		
1	2	3	4	5
871	460238.4	1325225	Закрепление отсутствует	2.5
872	460238.7	1325224.8	Закрепление отсутствует	2.5
873	460239	1325224.7	Закрепление отсутствует	2.5
874	460239.3	1325224.6	Закрепление отсутствует	2.5
875	460239.5	1325224.5	Закрепление отсутствует	2.5
876	460239.8	1325224.3	Закрепление отсутствует	2.5
877	460240.1	1325224.2	Закрепление отсутствует	2.5
878	460240.3	1325224	Закрепление отсутствует	2.5
879	460240.6	1325223.8	Закрепление отсутствует	2.5
880	460240.8	1325223.7	Закрепление отсутствует	2.5
881	460241	1325223.5	Закрепление отсутствует	2.5
882	460241.2	1325223.3	Закрепление отсутствует	2.5
883	460241.5	1325223.1	Закрепление отсутствует	2.5
884	460241.7	1325222.8	Закрепление отсутствует	2.5
885	460241.9	1325222.6	Закрепление отсутствует	2.5

Государственный регистратор		ФГИС ЕГРН
полное наименование должности	подпись	инициалы, фамилия

М.П.

Выписка из Единого государственного реестра недвижимости об объекте недвижимости

Описание местоположения земельного участка

Земельный участок			
(вид объекта недвижимости)			
Лист № ___ Раздела **3.2**	Всего листов раздела **3.2 :** ___	Всего разделов: ___	Всего листов выписки: ___
10.02.2021 № 99/2021/374806948			
Кадастровый номер:		**16:24:240301:1386**	

Сведения о характерных точках границы земельного участка

Система координат:
Зона №

Номер точки	Координаты		Описание закрепления на местности	Средняя квадратическая погрешность определения координат характерных точек границ земельного участка, м
	X	Y		
1	2	3	4	5
886	460242.1	1325222.4	Закрепление отсутствует	2.5
887	460242.2	1325222.2	Закрепление отсутствует	2.5
888	460242.4	1325221.9	Закрепление отсутствует	2.5
889	460242.6	1325221.7	Закрепление отсутствует	2.5
890	460242.7	1325221.4	Закрепление отсутствует	2.5
891	460242.9	1325221.1	Закрепление отсутствует	2.5
892	460243	1325220.9	Закрепление отсутствует	2.5
893	460243.1	1325220.6	Закрепление отсутствует	2.5
894	460243.2	1325220.3	Закрепление отсутствует	2.5
895	460243.4	1325220	Закрепление отсутствует	2.5
896	460243.4	1325219.8	Закрепление отсутствует	2.5
897	460243.5	1325219.5	Закрепление отсутствует	2.5
898	460243.6	1325219.2	Закрепление отсутствует	2.5
899	460243.7	1325218.9	Закрепление отсутствует	2.5
900	460243.7	1325218.6	Закрепление отсутствует	2.5

Государственный регистратор		ФГИС ЕГРН
полное наименование должности	подпись	инициалы, фамилия

М.П.

Выписка из Единого государственного реестра недвижимости об объекте недвижимости

Описание местоположения земельного участка

Земельный участок			
(вид объекта недвижимости)			
Лист № ___ Раздела **3.2**	Всего листов раздела **3.2 :** ___	Всего разделов: ___	Всего листов выписки: ___
10.02.2021 № 99/2021/374806948			
Кадастровый номер:		**16:24:240301:1386**	

Сведения о характерных точках границы земельного участка

Система координат:
Зона №

Номер точки	Координаты		Описание закрепления на местности	Средняя квадратическая погрешность определения координат характерных точек границ земельного участка, м
	X	Y		
1	2	3	4	5
901	460243.7	1325218.3	Закрепление отсутствует	2.5
902	460243.8	1325218	Закрепление отсутствует	2.5
903	460243.8	1325217.7	Закрепление отсутствует	2.5
904	460243.8	1325217.4	Закрепление отсутствует	2.5
905	460243.8	1325217.1	Закрепление отсутствует	2.5
906	460243.8	1325216.8	Закрепление отсутствует	2.5
907	460243.7	1325216.5	Закрепление отсутствует	2.5
908	460243.7	1325216.2	Закрепление отсутствует	2.5
909	460243.7	1325215.9	Закрепление отсутствует	2.5
910	460243.6	1325215.6	Закрепление отсутствует	2.5
911	460243.5	1325215.3	Закрепление отсутствует	2.5
912	460243.4	1325215	Закрепление отсутствует	2.5
913	460243.4	1325214.8	Закрепление отсутствует	2.5
914	460243.2	1325214.5	Закрепление отсутствует	2.5
915	460243.1	1325214.2	Закрепление отсутствует	2.5

Государственный регистратор		ФГИС ЕГРН
полное наименование должности	подпись	инициалы, фамилия

М.П.

Выписка из Единого государственного реестра недвижимости об объекте недвижимости

Описание местоположения земельного участка

Земельный участок			
(вид объекта недвижимости)			
Лист № ___ Раздела **3.2**	Всего листов раздела **3.2 :** ___	Всего разделов: ___	Всего листов выписки: ___
10.02.2021 № 99/2021/374806948			
Кадастровый номер:		**16:24:240301:1386**	

Сведения о характерных точках границы земельного участка

Система координат:
Зона №

Номер точки	Координаты		Описание закрепления на местности	Средняя квадратическая погрешность определения координат характерных точек границ земельного участка, м
	X	Y		
1	2	3	4	5
916	460243	1325213.9	Закрепление отсутствует	2.5
917	460242.9	1325213.7	Закрепление отсутствует	2.5
918	460242.7	1325213.4	Закрепление отсутствует	2.5
919	460242.6	1325213.1	Закрепление отсутствует	2.5
920	460242.4	1325212.9	Закрепление отсутствует	2.5
921	460242.2	1325212.6	Закрепление отсутствует	2.5
922	460242.1	1325212.4	Закрепление отсутствует	2.5
923	460241.9	1325212.2	Закрепление отсутствует	2.5
924	460241.7	1325212	Закрепление отсутствует	2.5
925	460241.5	1325211.7	Закрепление отсутствует	2.5
926	460241.2	1325211.5	Закрепление отсутствует	2.5
927	460241	1325211.3	Закрепление отсутствует	2.5
928	460240.8	1325211.1	Закрепление отсутствует	2.5
929	460240.6	1325211	Закрепление отсутствует	2.5
930	460240.3	1325210.8	Закрепление отсутствует	2.5

Государственный регистратор		ФГИС ЕГРН
полное наименование должности	подпись	инициалы, фамилия

М.П.

Выписка из Единого государственного реестра недвижимости об объекте недвижимости

Описание местоположения земельного участка

Земельный участок			
(вид объекта недвижимости)			
Лист № ___ Раздела **3.2**	Всего листов раздела **3.2 :** ___	Всего разделов: ___	Всего листов выписки: ___
10.02.2021 № 99/2021/374806948			
Кадастровый номер:		**16:24:240301:1386**	

Сведения о характерных точках границы земельного участка

Система координат:
Зона №

Номер точки	Координаты		Описание закрепления на местности	Средняя квадратическая погрешность определения координат характерных точек границ земельного участка, м
	X	Y		
1	2	3	4	5
931	460240.1	1325210.6	Закрепление отсутствует	2.5
932	460239.8	1325210.5	Закрепление отсутствует	2.5
933	460239.5	1325210.3	Закрепление отсутствует	2.5
934	460239.3	1325210.2	Закрепление отсутствует	2.5
935	460239	1325210.1	Закрепление отсутствует	2.5
936	460238.7	1325210	Закрепление отсутствует	2.5
937	460238.4	1325209.8	Закрепление отсутствует	2.5
938	460238.2	1325209.8	Закрепление отсутствует	2.5
939	460237.9	1325209.7	Закрепление отсутствует	2.5
940	460237.6	1325209.6	Закрепление отсутствует	2.5
941	460237.3	1325209.5	Закрепление отсутствует	2.5
942	460237	1325209.5	Закрепление отсутствует	2.5
943	460236.7	1325209.5	Закрепление отсутствует	2.5
944	460236.4	1325209.4	Закрепление отсутствует	2.5
945	460236.1	1325209.4	Закрепление отсутствует	2.5

Государственный регистратор		ФГИС ЕГРН
полное наименование должности	подпись	инициалы, фамилия

М.П.

Выписка из Единого государственного реестра недвижимости об объекте недвижимости

Описание местоположения земельного участка

Земельный участок			
(вид объекта недвижимости)			
Лист № ___ Раздела **3.2**	Всего листов раздела **3.2 :** ___	Всего разделов: ___	Всего листов выписки: ___
10.02.2021 № 99/2021/374806948			
Кадастровый номер:		**16:24:240301:1386**	

Сведения о характерных точках границы земельного участка

Система координат:
Зона №

Номер точки	Координаты		Описание закрепления на местности	Средняя квадратическая погрешность определения координат характерных точек границ земельного участка, м
	X	Y		
1	2	3	4	5
946	460235.8	1325209.4	Закрепление отсутствует	2.5
947	460235.5	1325209.4	Закрепление отсутствует	2.5
948	460235.2	1325209.4	Закрепление отсутствует	2.5
949	460234.9	1325209.5	Закрепление отсутствует	2.5
950	460234.6	1325209.5	Закрепление отсутствует	2.5
951	460234.3	1325209.5	Закрепление отсутствует	2.5
952	460234	1325209.6	Закрепление отсутствует	2.5
953	460233.7	1325209.7	Закрепление отсутствует	2.5
954	460233.4	1325209.8	Закрепление отсутствует	2.5
955	460233.2	1325209.8	Закрепление отсутствует	2.5
956	460232.9	1325210	Закрепление отсутствует	2.5
957	460232.6	1325210.1	Закрепление отсутствует	2.5
958	460232.3	1325210.2	Закрепление отсутствует	2.5
959	460232.1	1325210.3	Закрепление отсутствует	2.5
960	460231.8	1325210.5	Закрепление отсутствует	2.5

Государственный регистратор		ФГИС ЕГРН
полное наименование должности	подпись	инициалы, фамилия

М.П.

Выписка из Единого государственного реестра недвижимости об объекте недвижимости

Описание местоположения земельного участка

Земельный участок			
(вид объекта недвижимости)			
Лист № ___ Раздела **3.2**	Всего листов раздела **3.2 :** ___	Всего разделов: ___	Всего листов выписки: ___
10.02.2021 № 99/2021/374806948			
Кадастровый номер:		**16:24:240301:1386**	

Сведения о характерных точках границы земельного участка

Система координат:
Зона №

Номер точки	Координаты		Описание закрепления на местности	Средняя квадратическая погрешность определения координат характерных точек границ земельного участка, м
	X	Y		
1	2	3	4	5
961	460231.5	1325210.6	Закрепление отсутствует	2.5
962	460231.3	1325210.8	Закрепление отсутствует	2.5
963	460231	1325211	Закрепление отсутствует	2.5
964	460230.8	1325211.1	Закрепление отсутствует	2.5
965	460230.6	1325211.3	Закрепление отсутствует	2.5
966	460230.4	1325211.5	Закрепление отсутствует	2.5
967	460230.1	1325211.7	Закрепление отсутствует	2.5
968	460229.9	1325212	Закрепление отсутствует	2.5
969	460229.7	1325212.2	Закрепление отсутствует	2.5
970	460229.5	1325212.4	Закрепление отсутствует	2.5
971	460229.4	1325212.6	Закрепление отсутствует	2.5
972	460229.2	1325212.9	Закрепление отсутствует	2.5
973	460229	1325213.1	Закрепление отсутствует	2.5
974	460228.9	1325213.4	Закрепление отсутствует	2.5
975	460228.7	1325213.7	Закрепление отсутствует	2.5

Государственный регистратор		ФГИС ЕГРН
полное наименование должности	подпись	инициалы, фамилия

М.П.

Выписка из Единого государственного реестра недвижимости об объекте недвижимости

Описание местоположения земельного участка

Земельный участок			
(вид объекта недвижимости)			
Лист № ___ Раздела **3.2**	Всего листов раздела **3.2 :** ___	Всего разделов: ___	Всего листов выписки: ___
10.02.2021 № 99/2021/374806948			
Кадастровый номер:		**16:24:240301:1386**	

Сведения о характерных точках границы земельного участка

Система координат:
Зона №

Номер точки	Координаты		Описание закрепления на местности	Средняя квадратическая погрешность определения координат характерных точек границ земельного участка, м
	X	Y		
1	2	3	4	5
976	460228.6	1325213.9	Закрепление отсутствует	2.5
977	460228.5	1325214.2	Закрепление отсутствует	2.5
978	460228.4	1325214.5	Закрепление отсутствует	2.5
979	460228.2	1325214.8	Закрепление отсутствует	2.5
980	460228.2	1325215	Закрепление отсутствует	2.5
981	460228.1	1325215.3	Закрепление отсутствует	2.5
982	460228	1325215.6	Закрепление отсутствует	2.5
983	460227.9	1325215.9	Закрепление отсутствует	2.5
984	460227.9	1325216.2	Закрепление отсутствует	2.5
985	460227.9	1325216.5	Закрепление отсутствует	2.5
986	460227.8	1325216.8	Закрепление отсутствует	2.5
987	460227.8	1325217.1	Закрепление отсутствует	2.5
988	460227.8	1325217.4	Закрепление отсутствует	2.5
989	460227.8	1325217.7	Закрепление отсутствует	2.5
990	460227.8	1325218	Закрепление отсутствует	2.5

Государственный регистратор		ФГИС ЕГРН
полное наименование должности	подпись	инициалы, фамилия

М.П.

Выписка из Единого государственного реестра недвижимости об объекте недвижимости

Описание местоположения земельного участка

Земельный участок			
(вид объекта недвижимости)			
Лист № ___ Раздела **3.2**	Всего листов раздела **3.2 :** ___	Всего разделов: ___	Всего листов выписки: ___
10.02.2021 № 99/2021/374806948			
Кадастровый номер:		**16:24:240301:1386**	

Сведения о характерных точках границы земельного участка

Система координат:
Зона №

Номер точки	Координаты		Описание закрепления на местности	Средняя квадратическая погрешность определения координат характерных точек границ земельного участка, м
	X	Y		
1	2	3	4	5
991	460227.9	1325218.3	Закрепление отсутствует	2.5
992	460227.9	1325218.6	Закрепление отсутствует	2.5
993	460227.9	1325218.9	Закрепление отсутствует	2.5
994	460228	1325219.2	Закрепление отсутствует	2.5
995	460228.1	1325219.5	Закрепление отсутствует	2.5
996	460228.2	1325219.8	Закрепление отсутствует	2.5
997	460228.2	1325220	Закрепление отсутствует	2.5
998	460228.4	1325220.3	Закрепление отсутствует	2.5
999	460228.5	1325220.6	Закрепление отсутствует	2.5
1000	460228.6	1325220.9	Закрепление отсутствует	2.5
1001	460228.7	1325221.1	Закрепление отсутствует	2.5
1002	460228.9	1325221.4	Закрепление отсутствует	2.5
1003	460229	1325221.7	Закрепление отсутствует	2.5
1004	460229.2	1325221.9	Закрепление отсутствует	2.5
1005	460229.4	1325222.2	Закрепление отсутствует	2.5

Государственный регистратор		ФГИС ЕГРН
полное наименование должности	подпись	инициалы, фамилия

М.П.

Выписка из Единого государственного реестра недвижимости об объекте недвижимости

Описание местоположения земельного участка

Земельный участок			
(вид объекта недвижимости)			
Лист № ___ Раздела **3.2**	Всего листов раздела **3.2 :** ___	Всего разделов: ___	Всего листов выписки: ___
10.02.2021 № 99/2021/374806948			
Кадастровый номер:		**16:24:240301:1386**	

Сведения о характерных точках границы земельного участка

Система координат:
Зона №

Номер точки	Координаты		Описание закрепления на местности	Средняя квадратическая погрешность определения координат характерных точек границ земельного участка, м
	X	Y		
1	2	3	4	5
1006	460229.5	1325222.4	Закрепление отсутствует	2.5
1007	460229.7	1325222.6	Закрепление отсутствует	2.5
1008	460229.9	1325222.8	Закрепление отсутствует	2.5
1009	460230.1	1325223.1	Закрепление отсутствует	2.5
1010	460230.4	1325223.3	Закрепление отсутствует	2.5
1011	460230.6	1325223.5	Закрепление отсутствует	2.5
1012	460230.8	1325223.7	Закрепление отсутствует	2.5
1013	460231	1325223.8	Закрепление отсутствует	2.5
1014	460231.3	1325224	Закрепление отсутствует	2.5
1015	460231.5	1325224.2	Закрепление отсутствует	2.5
1016	460231.8	1325224.3	Закрепление отсутствует	2.5
1017	460232.1	1325224.5	Закрепление отсутствует	2.5
1018	460232.3	1325224.6	Закрепление отсутствует	2.5
1019	460232.6	1325224.7	Закрепление отсутствует	2.5
1020	460232.9	1325224.8	Закрепление отсутствует	2.5

Государственный регистратор		ФГИС ЕГРН
полное наименование должности	подпись	инициалы, фамилия

М.П.

Выписка из Единого государственного реестра недвижимости об объекте недвижимости

Описание местоположения земельного участка

Земельный участок			
(вид объекта недвижимости)			
Лист № ___ Раздела **3.2**	Всего листов раздела **3.2 :** ___	Всего разделов: ___	Всего листов выписки: ___
10.02.2021 № 99/2021/374806948			
Кадастровый номер:		**16:24:240301:1386**	

Сведения о характерных точках границы земельного участка

Система координат:
Зона №

Номер точки	Координаты		Описание закрепления на местности	Средняя квадратическая погрешность определения координат характерных точек границ земельного участка, м
	X	Y		
1	2	3	4	5
1021	460233.2	1325225	Закрепление отсутствует	2.5
1022	460233.4	1325225	Закрепление отсутствует	2.5
1023	460233.7	1325225.1	Закрепление отсутствует	2.5
1024	460234	1325225.2	Закрепление отсутствует	2.5
1025	460234.3	1325225.3	Закрепление отсутствует	2.5
1026	460234.6	1325225.3	Закрепление отсутствует	2.5
1027	460234.9	1325225.3	Закрепление отсутствует	2.5
1028	460235.2	1325225.4	Закрепление отсутствует	2.5
1029	459943.1	1325124	Закрепление отсутствует	2.5
1030	459950.7	1325130.4	Закрепление отсутствует	2.5
1031	459954.5	1325139.3	Закрепление отсутствует	2.5
1032	459959.6	1325150.7	Закрепление отсутствует	2.5
1033	459961.5	1325164.7	Закрепление отсутствует	2.5
1034	459964	1325176.1	Закрепление отсутствует	2.5
1035	459965.9	1325191.4	Закрепление отсутствует	2.5

Государственный регистратор		ФГИС ЕГРН
полное наименование должности	подпись	инициалы, фамилия

М.П.

Выписка из Единого государственного реестра недвижимости об объекте недвижимости

Описание местоположения земельного участка

Земельный участок			
(вид объекта недвижимости)			
Лист № ___ Раздела **3.2**	Всего листов раздела **3.2 :** ___	Всего разделов: ___	Всего листов выписки: ___
10.02.2021 № 99/2021/374806948			
Кадастровый номер:		**16:24:240301:1386**	

Сведения о характерных точках границы земельного участка

Система координат:
Зона №

Номер точки	Координаты		Описание закрепления на местности	Средняя квадратическая погрешность определения координат характерных точек границ земельного участка, м
	X	Y		
1	2	3	4	5
1036	459964	1325208.5	Закрепление отсутствует	2.5
1037	459958.3	1325230.1	Закрепление отсутствует	2.5
1038	459952.6	1325240.9	Закрепление отсутствует	2.5
1039	459941.2	1325247.9	Закрепление отсутствует	2.5
1040	459941.56	1325257.53	Закрепление отсутствует	2.5
1041	459941.6	1325258.5	Закрепление отсутствует	2.5
1042	459810.4	1325256.8	Закрепление отсутствует	2.5
1043	459809.8	1325259.2	Закрепление отсутствует	2.5
1044	459809.2	1325259.6	Закрепление отсутствует	2.5
1045	459755.8	1325299	Закрепление отсутствует	2.5
1046	459651.92	1325374.06	Закрепление отсутствует	2.5
1047	459649.66	1325312.62	Закрепление отсутствует	2.5
1048	459655.4	1325305.7	Закрепление отсутствует	2.5
1049	459655.4	1325294.2	Закрепление отсутствует	2.5
1050	459656.1	1325282.2	Закрепление отсутствует	2.5

Государственный регистратор		ФГИС ЕГРН
полное наименование должности	подпись	инициалы, фамилия

М.П.

Выписка из Единого государственного реестра недвижимости об объекте недвижимости

Описание местоположения земельного участка

Земельный участок			
(вид объекта недвижимости)			
Лист № ___ Раздела **3.2**	Всего листов раздела **3.2 :** ___	Всего разделов: ___	Всего листов выписки: ___
10.02.2021 № 99/2021/374806948			
Кадастровый номер:		**16:24:240301:1386**	

Сведения о характерных точках границы земельного участка

Система координат:
Зона №

Номер точки	Координаты		Описание закрепления на местности	Средняя квадратическая погрешность определения координат характерных точек границ земельного участка, м
	X	Y		
1	2	3	4	5
1051	459659.2	1325272.6	Закрепление отсутствует	2.5
1052	459658	1325263.7	Закрепление отсутствует	2.5
1053	459658	1325253	Закрепление отсутствует	2.5
1054	459659.8	1325249.9	Закрепление отсутствует	2.5
1055	459663.7	1325243.4	Закрепление отсутствует	2.5
1056	459661.8	1325230.7	Закрепление отсутствует	2.5
1057	459653.5	1325225.6	Закрепление отсутствует	2.5
1058	459644.6	1325219.9	Закрепление отсутствует	2.5
1059	459638.3	1325212.9	Закрепление отсутствует	2.5
1060	459636.4	1325202.2	Закрепление отсутствует	2.5
1061	459638.3	1325190.7	Закрепление отсутствует	2.5
1062	459644	1325178.7	Закрепление отсутствует	2.5
1063	459651.6	1325172.9	Закрепление отсутствует	2.5
1064	459659.9	1325166	Закрепление отсутствует	2.5
1065	459664.9	1325156.4	Закрепление отсутствует	2.5

Государственный регистратор		ФГИС ЕГРН
полное наименование должности	подпись	инициалы, фамилия

М.П.

Выписка из Единого государственного реестра недвижимости об объекте недвижимости

Описание местоположения земельного участка

Земельный участок			
(вид объекта недвижимости)			
Лист № ___ Раздела **3.2**	Всего листов раздела **3.2 :** ___	Всего разделов: ___	Всего листов выписки: ___
10.02.2021 № 99/2021/374806948			
Кадастровый номер:		**16:24:240301:1386**	

Сведения о характерных точках границы земельного участка

Система координат:
Зона №

Номер точки	Координаты		Описание закрепления на местности	Средняя квадратическая погрешность определения координат характерных точек границ земельного участка, м
	X	Y		
1	2	3	4	5
1066	459658.6	1325146.9	Закрепление отсутствует	2.5
1067	459645.3	1325132.9	Закрепление отсутствует	2.5
1068	459639.5	1325124.7	Закрепление отсутствует	2.5
1069	459641.5	1325115.2	Закрепление отсутствует	2.5
1070	459647.8	1325108.8	Закрепление отсутствует	2.5
1071	459654.8	1325107.5	Закрепление отсутствует	2.5
1072	459657.3	1325109.4	Закрепление отсутствует	2.5
1073	459701.1	1325151.4	Закрепление отсутствует	2.5
1074	459709.4	1325155.8	Закрепление отсутствует	2.5
1075	459719.6	1325161.5	Закрепление отсутствует	2.5
1076	459731	1325163.4	Закрепление отсутствует	2.5
1077	459740.5	1325159	Закрепление отсутствует	2.5
1078	459748.1	1325156.4	Закрепление отсутствует	2.5
1079	459756.4	1325158.3	Закрепление отсутствует	2.5
1080	459762.7	1325159.6	Закрепление отсутствует	2.5

Государственный регистратор		ФГИС ЕГРН
полное наименование должности	подпись	инициалы, фамилия

М.П.

Выписка из Единого государственного реестра недвижимости об объекте недвижимости

Описание местоположения земельного участка

Земельный участок			
(вид объекта недвижимости)			
Лист № ___ Раздела **3.2**	Всего листов раздела **3.2 :** ___	Всего разделов: ___	Всего листов выписки: ___
10.02.2021 № 99/2021/374806948			
Кадастровый номер:		**16:24:240301:1386**	

Сведения о характерных точках границы земельного участка

Система координат:
Зона №

Номер точки	Координаты		Описание закрепления на местности	Средняя квадратическая погрешность определения координат характерных точек границ земельного участка, м
	X	Y		
1	2	3	4	5
1081	459757	1325183.7	Закрепление отсутствует	2.5
1082	459755.8	1325193.9	Закрепление отсутствует	2.5
1083	459760.8	1325200.2	Закрепление отсутствует	2.5
1084	459769.1	1325198.3	Закрепление отсутствует	2.5
1085	459774.8	1325193.3	Закрепление отсутствует	2.5
1086	459778	1325183.7	Закрепление отсутствует	2.5
1087	459785.6	1325171	Закрепление отсутствует	2.5
1088	459795.1	1325157.7	Закрепление отсутствует	2.5
1089	459802.1	1325143.1	Закрепление отсутствует	2.5
1090	459797.7	1325131.7	Закрепление отсутствует	2.5
1091	459789.4	1325126.6	Закрепление отсутствует	2.5
1092	459795.1	1325117.1	Закрепление отсутствует	2.5
1093	459800.2	1325103.7	Закрепление отсутствует	2.5
1094	459805.9	1325103.7	Закрепление отсутствует	2.5
1095	459823.1	1325112	Закрепление отсутствует	2.5

Государственный регистратор		ФГИС ЕГРН
полное наименование должности	подпись	инициалы, фамилия

М.П.

Выписка из Единого государственного реестра недвижимости об объекте недвижимости

Описание местоположения земельного участка

Земельный участок			
(вид объекта недвижимости)			
Лист № ___ Раздела **3.2**	Всего листов раздела **3.2 :** ___	Всего разделов: ___	Всего листов выписки: ___
10.02.2021 № 99/2021/374806948			
Кадастровый номер:		**16:24:240301:1386**	

Сведения о характерных точках границы земельного участка

Система координат:
Зона №

Номер точки	Координаты		Описание закрепления на местности	Средняя квадратическая погрешность определения координат характерных точек границ земельного участка, м
	X	Y		
1	2	3	4	5
1096	459832	1325113.3	Закрепление отсутствует	2.5
1097	459846.6	1325115.2	Закрепление отсутствует	2.5
1098	459858.6	1325115.8	Закрепление отсутствует	2.5
1099	459882.8	1325117.1	Закрепление отсутствует	2.5
1100	459911.3	1325119.6	Закрепление отсутствует	2.5

Государственный регистратор		ФГИС ЕГРН
полное наименование должности	подпись	инициалы, фамилия

М.П.

Раздел 1

Выписка из Единого государственного реестра недвижимости об объекте недвижимости

Сведения о характеристиках объекта недвижимости

На основании запроса от 09.02.2021 г., поступившего на рассмотрение 10.02.2021 г., сообщаем, что согласно записям Единого государственного реестра недвижимости:

Земельный участок			
(вид объекта недвижимости)			
Лист № ___ Раздела **1**	Всего листов раздела **1**: ___	Всего разделов: ___	Всего листов выписки: ___
10.02.2021 № 99/2021/374800393			
Кадастровый номер:		**16:24:240301:1401**	

Номер кадастрового квартала:	16:24:240301
Дата присвоения кадастрового номера:	21.06.2016
Ранее присвоенный государственный учетный номер:	данные отсутствуют
Адрес:	установлено относительно ориентира, расположенного в границах участка. Почтовый адрес ориентира: Республика Татарстан, Лаишевский муниципальный район, Сокуровское сельское поселение, д Обухово
Площадь:	67396 +/- 91кв. м
Кадастровая стоимость, руб.:	8429217.72
Кадастровые номера расположенных в пределах земельного участка объектов недвижимости:	данные отсутствуют
Кадастровые номера объектов недвижимости, из которых образован объект недвижимости:	16:24:240301:1390
Кадастровые номера образованных объектов недвижимости:	данные отсутствуют
Сведения о включении объекта недвижимости в состав предприятия как имущественного комплекса:	

Государственный регистратор		ФГИС ЕГРН
полное наименование должности	подпись	инициалы, фамилия

М.П.

Выписка из Единого государственного реестра недвижимости об объекте недвижимости

Сведения о характеристиках объекта недвижимости

Земельный участок			
(вид объекта недвижимости)			
Лист № ___ Раздела **1**	Всего листов раздела **1**: ___	Всего разделов: ___	Всего листов выписки: ___
10.02.2021 № 99/2021/374800393			
Кадастровый номер:		**16:24:240301:1401**	

Категория земель:	Земли населённых пунктов
Виды разрешенного использования:	Для жилищного строительства
Сведения о кадастровом инженере:	Гадеева Эльмира Марсовна №16-11-184
Сведения о лесах, водных объектах и об иных природных объектах, расположенных в пределах земельного участка:	данные отсутствуют
Сведения о том, что земельный участок полностью или частично расположен в границах зоны с особыми условиями использования территории или территории объекта культурного наследия	данные отсутствуют
Сведения о том, что земельный участок расположен в границах особой экономической зоны, территории опережающего социально-экономического развития, зоны территориального развития в Российской Федерации, игорной зоны:	данные отсутствуют
Сведения о том, что земельный участок расположен в границах особо охраняемой природной территории, охотничьих угодий, лесничеств, лесопарков:	данные отсутствуют
Сведения о результатах проведения государственного земельного надзора:	данные отсутствуют
Сведения о расположении земельного участка в границах территории, в отношении которой утвержден проект межевания территории:	данные отсутствуют

Государственный регистратор		ФГИС ЕГРН
полное наименование должности	подпись	инициалы, фамилия

М.П.

Выписка из Единого государственного реестра недвижимости об объекте недвижимости

Сведения о характеристиках объекта недвижимости

Земельный участок			
(вид объекта недвижимости)			
Лист № ___ Раздела **1**	Всего листов раздела **1**: ___	Всего разделов: ___	Всего листов выписки: ___
10.02.2021 № 99/2021/374800393			
Кадастровый номер:		**16:24:240301:1401**	

Условный номер земельного участка:	данные отсутствуют
Сведения о принятии акта и (или) заключении договора, предусматривающих предоставление в соответствии с земельным законодательством исполнительным органом государственной власти или органом местного самоуправления находящегося в государственной или муниципальной собственности земельного участка для строительства наемного дома социального использования или наемного дома коммерческого использования:	данные отсутствуют
Сведения о том, что земельный участок или земельные участки образованы на основании решения об изъятии земельного участка и (или) расположенного на нем объекта недвижимости для государственных или муниципальных нужд:	данные отсутствуют
Сведения о том, что земельный участок образован из земель или земельного участка, государственная собственность на которые не разграничена:	данные отсутствуют
Сведения о наличии земельного спора о местоположении границ земельных участков:	данные отсутствуют
Статус записи об объекте недвижимости:	Сведения об объекте недвижимости имеют статус "актуальные"
Особые отметки:	Для данного земельного участка обеспечен доступ посредством земельного участка (земельных участков) с кадастровым номером (кадастровыми номерами) 16:24:240301:1342, 16:24:240301:1359, 16:24:000000:203, 16:24:240301:375. Сведения о видах разрешенного использовании имеют статус «Актуальные незасвидетельствованные». Право (ограничение права, обременение объекта недвижимости) зарегистрировано на данный объект недвижимости с видами разрешенного использования «Для иных видов жилой застройки».
Получатель выписки:	Сабрекова Дания Мударисовна

Государственный регистратор		ФГИС ЕГРН
полное наименование должности	подпись	инициалы, фамилия

М.П.

Выписка из Единого государственного реестра недвижимости об объекте недвижимости
Сведения о зарегистрированных правах

Земельный участок			
(вид объекта недвижимости)			
Лист № ___ Раздела **2**	Всего листов раздела **2**: ___	Всего разделов: ___	Всего листов выписки: ___
10.02.2021 № 99/2021/374800393			
Кадастровый номер:		**16:24:240301:1401**	

1.	Правообладатель (правообладатели):	1.1.	Закрытый рентный паевой инвестиционный фонд "ТФБ-Рентный инвестиционный фонд"
2.	Вид, номер и дата государственной регистрации права:	2.1.	Долевая собственность, № 16-16/001-16/097/007/2016-4084/1 от 13.07.2016
3.	Ограничение прав и обременение объекта недвижимости:		
	3.1.1. вид:		Доверительное управление, Доверительное управление
	дата государственной регистрации:		07.07.2020
	номер государственной регистрации:		16:24:240301:1401-16/010/2020-2
	срок, на который установлено ограничение прав и обременение объекта недвижимости:		по 31.03.2024
	лицо, в пользу которого установлено ограничение прав и обременение объекта недвижимости:		Общество с ограниченной ответственностью " Управляющая компания "Простор Инвест" Д.У.Закр. рентн.ПИФ "Инвестиционный рентный фонд", ИНН: 7707423596
	основание государственной регистрации:		Изменения и дополнения в правила доверительного управления Закрытым рентным паевым инвестиционным фондом "ТФБ - Рентный инвестиционный фонд" от 12.12.2012 №24; Изменения и дополнения в правила доверительного управления Закрытым рентным паевым инвестиционным фондом "ТФБ - Рентный инвестиционный фонд" от 12.07.2012 №13; Изменения и дополнения в правила доверительного управления Закрытым рентным паевым инвестиционным фондом "ТФБ - Рентный инвестиционный фонд" от 02.05.2012 №9; Изменения и дополнения в правила доверительного управления Закрытым рентным паевым инвестиционным фондом "ТФБ - Рентный инвестиционный фонд" от 09.12.2013 №1209; Изменения и дополнения №14 в правила доверительного управления Закрытым рентным паевым инвестиционным фондом "Инвестиционный рентный фонд" от 12.12.2019 №*; Изменения и дополнения №11 в правила доверительного управления от 09.11.2018; Изменения и дополнения №12 в правила доверительного управления от 16.04.2019; Изменения и дополнения №13 в правила доверительного управления Закрытым рентным паевым инвестиционным фондом "ТФБ-Рентный инвестиционный фонд" от 27.08.2019; Правила доверительного управления от 24.04.2009; Изменения и дополнения №10 в правила доверительного управления

		Закрытым рентным паевым инвестиционным фондом "ТФБ-Рентный инвестиционный фонд" от 29.02.2016
4.	Договоры участия в долевом строительстве:	не зарегистрировано
5.	Заявленные в судебном порядке права требования:	данные отсутствуют
6.	Сведения о возражении в отношении зарегистрированного права:	данные отсутствуют
7.	Сведения о наличии решения об изъятии объекта недвижимости для государственных и муниципальных нужд:	данные отсутствуют
8.	Сведения о невозможности государственной регистрации без личного участия правообладателя или его законного представителя:	
9.	Правопритязания и сведения о наличии поступивших, но не рассмотренных заявлений о проведении государственной регистрации права (перехода, прекращения права), ограничения права или обременения объекта недвижимости, сделки в отношении объекта недвижимости:	данные отсутствуют
10.	Сведения об осуществлении государственной регистрации сделки, права, ограничения права без необходимого в силу закона согласия третьего лица, органа:	данные отсутствуют
11.	Сведения о невозможности государственной регистрации перехода, прекращения, ограничения права на земельный участок из земель сельскохозяйственного назначения:	

Государственный регистратор		ФГИС ЕГРН
полное наименование должности	подпись	инициалы, фамилия

М.П.

Выписка из Единого государственного реестра недвижимости об объекте недвижимости

Описание местоположения земельного участка

Земельный участок			
(вид объекта недвижимости)			
Лист № ___ Раздела **3**	Всего листов раздела **3**: ___	Всего разделов: ___	Всего листов выписки: ___
10.02.2021 № 99/2021/374800393			
Кадастровый номер:		**16:24:240301:1401**	

План (чертеж, схема) земельного участка			
Масштаб 1: данные отсутствуют	Условные обозначения:		

Государственный регистратор		ФГИС ЕГРН
полное наименование должности	подпись	инициалы, фамилия

М.П.

Выписка из Единого государственного реестра недвижимости об объекте недвижимости

Описание местоположения земельного участка

Земельный участок			
(вид объекта недвижимости)			
Лист № ___ Раздела **3.1**	Всего листов раздела **3.1 :** ___	Всего разделов: ___	Всего листов выписки: ___
10.02.2021 № 99/2021/374800393			
Кадастровый номер:		**16:24:240301:1401**	

Описание местоположения границ земельного участка

Номер п/п	Номер точки		Дирекционный угол	Горизонтальное проложение, м	Описание закрепления на местности	Кадастровые номера смежных участков	Сведения об адресах правообладателей смежных земельных участков
	начальная	конечная					
1	2	3	4	5	6	7	8
1	1	2	данные отсутствуют	данные отсутствуют	-	данные отсутствуют	данные отсутствуют
2	2	3	данные отсутствуют	данные отсутствуют	-	данные отсутствуют	данные отсутствуют
3	3	4	данные отсутствуют	данные отсутствуют	-	данные отсутствуют	данные отсутствуют
4	4	5	данные отсутствуют	данные отсутствуют	-	данные отсутствуют	данные отсутствуют
5	5	6	данные отсутствуют	данные отсутствуют	-	данные отсутствуют	данные отсутствуют
6	6	7	данные отсутствуют	данные отсутствуют	-	данные отсутствуют	данные отсутствуют
7	7	8	данные отсутствуют	данные отсутствуют	-	данные отсутствуют	данные отсутствуют
8	8	9	данные отсутствуют	данные отсутствуют	-	данные отсутствуют	данные отсутствуют
9	9	10	данные отсутствуют	данные отсутствуют	-	данные отсутствуют	данные отсутствуют
10	10	11	данные отсутствуют	данные отсутствуют	-	данные отсутствуют	данные отсутствуют
11	11	12	данные отсутствуют	данные отсутствуют	-	данные отсутствуют	данные отсутствуют
12	12	13	данные отсутствуют	данные отсутствуют	-	данные отсутствуют	данные отсутствуют
13	13	14	данные отсутствуют	данные отсутствуют	-	данные отсутствуют	данные отсутствуют
14	14	15	данные	данные	-	данные отсутствуют	данные отсутствуют

			отсутствуют	отсутствуют			
15	15	16	данные отсутствуют	данные отсутствуют	-	данные отсутствуют	данные отсутствуют

Государственный регистратор		ФГИС ЕГРН
полное наименование должности	подпись	инициалы, фамилия

М.П.

Выписка из Единого государственного реестра недвижимости об объекте недвижимости

Описание местоположения земельного участка

Земельный участок			
(вид объекта недвижимости)			
Лист № ___ Раздела **3.1**	Всего листов раздела **3.1 :** ___	Всего разделов: ___	Всего листов выписки: ___
10.02.2021 № 99/2021/374800393			
Кадастровый номер:		**16:24:240301:1401**	

Описание местоположения границ земельного участка

Номер п/п	Номер точки		Дирекционный угол	Горизонтальное проложение, м	Описание закрепления на местности	Кадастровые номера смежных участков	Сведения об адресах правообладателей смежных земельных участков
	начальная	конечная					
1	2	3	4	5	6	7	8
16	16	17	данные отсутствуют	данные отсутствуют	-	данные отсутствуют	данные отсутствуют
17	17	18	данные отсутствуют	данные отсутствуют	-	данные отсутствуют	данные отсутствуют
18	18	19	данные отсутствуют	данные отсутствуют	-	данные отсутствуют	данные отсутствуют
19	19	20	данные отсутствуют	данные отсутствуют	-	данные отсутствуют	данные отсутствуют
20	20	21	данные отсутствуют	данные отсутствуют	-	данные отсутствуют	данные отсутствуют
21	21	22	данные отсутствуют	данные отсутствуют	-	данные отсутствуют	данные отсутствуют
22	22	23	данные отсутствуют	данные отсутствуют	-	данные отсутствуют	данные отсутствуют
23	23	24	данные отсутствуют	данные отсутствуют	-	данные отсутствуют	данные отсутствуют
24	24	25	данные отсутствуют	данные отсутствуют	-	данные отсутствуют	данные отсутствуют
25	25	26	данные отсутствуют	данные отсутствуют	-	данные отсутствуют	данные отсутствуют
26	26	27	данные отсутствуют	данные отсутствуют	-	данные отсутствуют	данные отсутствуют
27	27	28	данные отсутствуют	данные отсутствуют	-	данные отсутствуют	данные отсутствуют
28	28	29	данные отсутствуют	данные отсутствуют	-	данные отсутствуют	данные отсутствуют

29	29	30	данные отсутствуют	данные отсутствуют	-	данные отсутствуют	данные отсутствуют
30	30	31	данные отсутствуют	данные отсутствуют	-	данные отсутствуют	данные отсутствуют

Государственный регистратор		ФГИС ЕГРН
полное наименование должности	подпись	инициалы, фамилия

М.П.

Выписка из Единого государственного реестра недвижимости об объекте недвижимости

Описание местоположения земельного участка

Земельный участок			
(вид объекта недвижимости)			
Лист № ___ Раздела **3.1**	Всего листов раздела **3.1 :** ___	Всего разделов: ___	Всего листов выписки: ___
10.02.2021 № 99/2021/374800393			
Кадастровый номер:		**16:24:240301:1401**	

Описание местоположения границ земельного участка

Номер п/п	Номер точки		Дирекционный угол	Горизонтальное проложение, м	Описание закрепления на местности	Кадастровые номера смежных участков	Сведения об адресах правообладателей смежных земельных участков
	начальная	конечная					
1	2	3	4	5	6	7	8
31	31	32	данные отсутствуют	данные отсутствуют	-	данные отсутствуют	данные отсутствуют
32	32	33	данные отсутствуют	данные отсутствуют	-	данные отсутствуют	данные отсутствуют
33	33	34	данные отсутствуют	данные отсутствуют	-	данные отсутствуют	данные отсутствуют
34	34	35	данные отсутствуют	данные отсутствуют	-	данные отсутствуют	данные отсутствуют
35	35	36	данные отсутствуют	данные отсутствуют	-	данные отсутствуют	данные отсутствуют
36	36	37	данные отсутствуют	данные отсутствуют	-	данные отсутствуют	данные отсутствуют
37	37	38	данные отсутствуют	данные отсутствуют	-	данные отсутствуют	данные отсутствуют
38	38	39	данные отсутствуют	данные отсутствуют	-	данные отсутствуют	данные отсутствуют
39	39	40	данные отсутствуют	данные отсутствуют	-	данные отсутствуют	данные отсутствуют
40	40	41	данные отсутствуют	данные отсутствуют	-	данные отсутствуют	данные отсутствуют
41	41	42	данные отсутствуют	данные отсутствуют	-	данные отсутствуют	данные отсутствуют
42	42	43	данные отсутствуют	данные отсутствуют	-	данные отсутствуют	данные отсутствуют
43	43	44	данные отсутствуют	данные отсутствуют	-	данные отсутствуют	данные отсутствуют

44	44	45	данные отсутствуют	данные отсутствуют	-	данные отсутствуют	данные отсутствуют
45	45	46	данные отсутствуют	данные отсутствуют	-	данные отсутствуют	данные отсутствуют

Государственный регистратор		ФГИС ЕГРН
полное наименование должности	подпись	инициалы, фамилия

М.П.

Выписка из Единого государственного реестра недвижимости об объекте недвижимости

Описание местоположения земельного участка

Земельный участок			
(вид объекта недвижимости)			
Лист № ___ Раздела **3.1**	Всего листов раздела **3.1 :** ___	Всего разделов: ___	Всего листов выписки: ___
10.02.2021 № 99/2021/374800393			
Кадастровый номер:		**16:24:240301:1401**	

Описание местоположения границ земельного участка

Номер п/п	Номер точки		Дирекционный угол	Горизонтальное проложение, м	Описание закрепления на местности	Кадастровые номера смежных участков	Сведения об адресах правообладателей смежных земельных участков
	начальная	конечная					
1	2	3	4	5	6	7	8
46	46	47	данные отсутствуют	данные отсутствуют	-	данные отсутствуют	данные отсутствуют
47	47	48	данные отсутствуют	данные отсутствуют	-	данные отсутствуют	данные отсутствуют
48	48	49	данные отсутствуют	данные отсутствуют	-	данные отсутствуют	данные отсутствуют
49	49	50	данные отсутствуют	данные отсутствуют	-	данные отсутствуют	данные отсутствуют
50	50	51	данные отсутствуют	данные отсутствуют	-	данные отсутствуют	данные отсутствуют
51	51	52	данные отсутствуют	данные отсутствуют	-	данные отсутствуют	данные отсутствуют
52	52	53	данные отсутствуют	данные отсутствуют	-	данные отсутствуют	данные отсутствуют
53	53	54	данные отсутствуют	данные отсутствуют	-	данные отсутствуют	данные отсутствуют
54	54	55	данные отсутствуют	данные отсутствуют	-	данные отсутствуют	данные отсутствуют
55	55	56	данные отсутствуют	данные отсутствуют	-	данные отсутствуют	данные отсутствуют
56	56	57	данные отсутствуют	данные отсутствуют	-	данные отсутствуют	данные отсутствуют
57	57	58	данные отсутствуют	данные отсутствуют	-	данные отсутствуют	данные отсутствуют
58	58	59	данные отсутствуют	данные отсутствуют	-	данные отсутствуют	данные отсутствуют

59	59	60	данные отсутствуют	данные отсутствуют	-	данные отсутствуют	данные отсутствуют
60	60	61	данные отсутствуют	данные отсутствуют	-	данные отсутствуют	данные отсутствуют

Государственный регистратор		ФГИС ЕГРН
полное наименование должности	подпись	инициалы, фамилия

М.П.

Выписка из Единого государственного реестра недвижимости об объекте недвижимости

Описание местоположения земельного участка

Земельный участок			
(вид объекта недвижимости)			
Лист № ___ Раздела **3.1**	Всего листов раздела **3.1 :** ___	Всего разделов: ___	Всего листов выписки: ___
10.02.2021 № 99/2021/374800393			
Кадастровый номер:		**16:24:240301:1401**	

Описание местоположения границ земельного участка

Номер п/п	Номер точки		Дирекционный угол	Горизонтальное проложение, м	Описание закрепления на местности	Кадастровые номера смежных участков	Сведения об адресах правообладателей смежных земельных участков
	начальная	конечная					
1	2	3	4	5	6	7	8
61	61	62	данные отсутствуют	данные отсутствуют	-	данные отсутствуют	данные отсутствуют
62	62	63	данные отсутствуют	данные отсутствуют	-	данные отсутствуют	данные отсутствуют
63	63	64	данные отсутствуют	данные отсутствуют	-	данные отсутствуют	данные отсутствуют
64	64	65	данные отсутствуют	данные отсутствуют	-	данные отсутствуют	данные отсутствуют
65	65	66	данные отсутствуют	данные отсутствуют	-	данные отсутствуют	данные отсутствуют
66	66	67	данные отсутствуют	данные отсутствуют	-	данные отсутствуют	данные отсутствуют
67	67	68	данные отсутствуют	данные отсутствуют	-	данные отсутствуют	данные отсутствуют
68	68	69	данные отсутствуют	данные отсутствуют	-	данные отсутствуют	данные отсутствуют
69	69	70	данные отсутствуют	данные отсутствуют	-	данные отсутствуют	данные отсутствуют
70	70	71	данные отсутствуют	данные отсутствуют	-	данные отсутствуют	данные отсутствуют
71	71	72	данные отсутствуют	данные отсутствуют	-	данные отсутствуют	данные отсутствуют
72	72	73	данные отсутствуют	данные отсутствуют	-	данные отсутствуют	данные отсутствуют
73	73	74	данные отсутствуют	данные отсутствуют	-	данные отсутствуют	данные отсутствуют

74	74	75	данные отсутствуют	данные отсутствуют	-	данные отсутствуют	данные отсутствуют
75	75	76	данные отсутствуют	данные отсутствуют	-	данные отсутствуют	данные отсутствуют

Государственный регистратор		ФГИС ЕГРН
полное наименование должности	подпись	инициалы, фамилия

М.П.

Выписка из Единого государственного реестра недвижимости об объекте недвижимости

Описание местоположения земельного участка

Земельный участок			
(вид объекта недвижимости)			
Лист № ___ Раздела **3.1**	Всего листов раздела **3.1 :** ___	Всего разделов: ___	Всего листов выписки: ___
10.02.2021 № 99/2021/374800393			
Кадастровый номер:		**16:24:240301:1401**	

Описание местоположения границ земельного участка							
Номер п/п	Номер точки		Дирекционный угол	Горизонтальное проложение, м	Описание закрепления на местности	Кадастровые номера смежных участков	Сведения об адресах правообладателей смежных земельных участков
	начальная	конечная					
1	2	3	4	5	6	7	8
76	76	77	данные отсутствуют	данные отсутствуют	-	данные отсутствуют	данные отсутствуют
77	77	78	данные отсутствуют	данные отсутствуют	-	данные отсутствуют	данные отсутствуют
78	78	79	данные отсутствуют	данные отсутствуют	-	данные отсутствуют	данные отсутствуют
79	79	80	данные отсутствуют	данные отсутствуют	-	данные отсутствуют	данные отсутствуют
80	80	1	данные отсутствуют	данные отсутствуют	-	данные отсутствуют	данные отсутствуют

Государственный регистратор		ФГИС ЕГРН
полное наименование должности	подпись	инициалы, фамилия

М.П.

Выписка из Единого государственного реестра недвижимости об объекте недвижимости

Описание местоположения земельного участка

Земельный участок			
(вид объекта недвижимости)			
Лист № ___ Раздела **3.2**	Всего листов раздела **3.2 :** ___	Всего разделов: ___	Всего листов выписки: ___
10.02.2021 № 99/2021/374800393			
Кадастровый номер:		**16:24:240301:1401**	

Сведения о характерных точках границы земельного участка

Система координат: МСК-16
Зона №

Номер точки	Координаты		Описание закрепления на местности	Средняя квадратическая погрешность определения координат характерных точек границ земельного участка, м
	X	Y		
1	2	3	4	5
1	457517.07	1325460.3	Закрепление отсутствует	0.1
2	457554.2	1325557.2	Закрепление отсутствует	0.1
3	457601.3	1325673.5	Закрепление отсутствует	0.1
4	457606.4	1325685.5	Закрепление отсутствует	0.1
5	457606.4	1325685.6	Закрепление отсутствует	0.1
6	457643.8	1325773.3	Закрепление отсутствует	0.1
7	457627.3	1325759.5	Закрепление отсутствует	0.1
8	457608.7	1325743.5	Закрепление отсутствует	0.1
9	457588.2	1325731.9	Закрепление отсутствует	0.1
10	457571.1	1325721.7	Закрепление отсутствует	0.1
11	457542.4	1325707.1	Закрепление отсутствует	0.1
12	457518.2	1325695	Закрепление отсутствует	0.1
13	457500.5	1325687.4	Закрепление отсутствует	0.1
14	457473.4	1325672.3	Закрепление отсутствует	0.1
15	457457.7	1325660.9	Закрепление отсутствует	0.1

Государственный регистратор		ФГИС ЕГРН
полное наименование должности	подпись	инициалы, фамилия

М.П.

Выписка из Единого государственного реестра недвижимости об объекте недвижимости

Описание местоположения земельного участка

Земельный участок			
(вид объекта недвижимости)			
Лист № ___ Раздела **3.2**	Всего листов раздела **3.2 :** ___	Всего разделов: ___	Всего листов выписки: ___
10.02.2021 № 99/2021/374800393			
Кадастровый номер:		**16:24:240301:1401**	

Сведения о характерных точках границы земельного участка				
Система координат: МСК-16 Зона №				
Номер точки	Координаты		Описание закрепления на местности	Средняя квадратическая погрешность определения координат характерных точек границ земельного участка, м
	X	Y		
1	2	3	4	5
16	457457.5	1325660.7	Закрепление отсутствует	0.1
17	457441.3	1325645.8	Закрепление отсутствует	0.1
18	457410.2	1325616	Закрепление отсутствует	0.1
19	457394.3	1325599.4	Закрепление отсутствует	0.1
20	457388.9	1325594.8	Закрепление отсутствует	0.1
21	457360.8	1325580.1	Закрепление отсутствует	0.1
22	457351.6	1325576.2	Закрепление отсутствует	0.1
23	457317.2	1325567.3	Закрепление отсутствует	0.1
24	457302.7	1325562.8	Закрепление отсутствует	0.1
25	457272.3	1325551.4	Закрепление отсутствует	0.1
26	457242.6	1325539.4	Закрепление отсутствует	0.1
27	457228	1325532.5	Закрепление отсутствует	0.1
28	457220.1	1325529.2	Закрепление отсутствует	0.1
29	457210.3	1325527.8	Закрепление отсутствует	0.1
30	457196.1	1325525.9	Закрепление отсутствует	0.1

Государственный регистратор		ФГИС ЕГРН
полное наименование должности	подпись	инициалы, фамилия

М.П.

Выписка из Единого государственного реестра недвижимости об объекте недвижимости

Описание местоположения земельного участка

Земельный участок			
(вид объекта недвижимости)			
Лист № ___ Раздела **3.2**	Всего листов раздела **3.2 :** ___	Всего разделов: ___	Всего листов выписки: ___
10.02.2021 № 99/2021/374800393			
Кадастровый номер:		**16:24:240301:1401**	

Сведения о характерных точках границы земельного участка				
Система координат: МСК-16 Зона №				
Номер точки	Координаты		Описание закрепления на местности	Средняя квадратическая погрешность определения координат характерных точек границ земельного участка, м
	X	Y		
1	2	3	4	5
31	457153.6	1325530.03	Закрепление отсутствует	0.1
32	457145.7	1325531	Закрепление отсутствует	0.1
33	457109.7	1325532.3	Закрепление отсутствует	0.1
34	457094.12	1325478.31	Закрепление отсутствует	0.1
35	457236.16	1325437.88	Закрепление отсутствует	0.1
36	457240.09	1325438.21	Закрепление отсутствует	0.1
37	457242.27	1325438.39	Закрепление отсутствует	0.1
38	457252.28	1325439.2	Закрепление отсутствует	0.1
39	457252.42	1325439.21	Закрепление отсутствует	0.1
40	457262.26	1325439.98	Закрепление отсутствует	0.1
41	457262.52	1325440	Закрепление отсутствует	0.1
42	457272.26	1325440.64	Закрепление отсутствует	0.1
43	457272.45	1325440.66	Закрепление отсутствует	0.1
44	457279.83	1325441.23	Закрепление отсутствует	0.1
45	457282.21	1325441.42	Закрепление отсутствует	0.1

Государственный регистратор		ФГИС ЕГРН
полное наименование должности	подпись	инициалы, фамилия

М.П.

Выписка из Единого государственного реестра недвижимости об объекте недвижимости

Описание местоположения земельного участка

Земельный участок			
(вид объекта недвижимости)			
Лист № ___ Раздела **3.2**	Всего листов раздела **3.2 :** ___	Всего разделов: ___	Всего листов выписки: ___
10.02.2021 № 99/2021/374800393			
Кадастровый номер:		**16:24:240301:1401**	

Сведения о характерных точках границы земельного участка

Система координат: МСК-16
Зона №

Номер точки	Координаты		Описание закрепления на местности	Средняя квадратическая погрешность определения координат характерных точек границ земельного участка, м
	X	Y		
1	2	3	4	5
46	457292.2	1325442.18	Закрепление отсутствует	0.1
47	457292.31	1325442.19	Закрепление отсутствует	0.1
48	457302.16	1325442.96	Закрепление отсутствует	0.1
49	457304.83	1325443.17	Закрепление отсутствует	0.1
50	457312.05	1325443.74	Закрепление отсутствует	0.1
51	457312.15	1325443.75	Закрепление отсутствует	0.1
52	457322.12	1325444.52	Закрепление отсутствует	0.1
53	457332.09	1325445.29	Закрепление отсутствует	0.1
54	457342.02	1325446.15	Закрепление отсутствует	0.1
55	457352.01	1325447	Закрепление отсутствует	0.1
56	457358.53	1325447.57	Закрепление отсутствует	0.1
57	457361.97	1325447.87	Закрепление отсутствует	0.1
58	457371.98	1325448.72	Закрепление отсутствует	0.1
59	457372.12	1325448.73	Закрепление отсутствует	0.1
60	457381.98	1325449.38	Закрепление отсутствует	0.1

Государственный регистратор		ФГИС ЕГРН
полное наименование должности	подпись	инициалы, фамилия

М.П.

Выписка из Единого государственного реестра недвижимости об объекте недвижимости

Описание местоположения земельного участка

Земельный участок			
(вид объекта недвижимости)			
Лист № ___ Раздела **3.2**	Всего листов раздела **3.2 :** ___	Всего разделов: ___	Всего листов выписки: ___
10.02.2021 № 99/2021/374800393			
Кадастровый номер:		**16:24:240301:1401**	

Сведения о характерных точках границы земельного участка				
Система координат: МСК-16 Зона №				
Номер точки	Координаты		Описание закрепления на местности	Средняя квадратическая погрешность определения координат характерных точек границ земельного участка, м
	X	Y		
1	2	3	4	5
61	457391.97	1325450.04	Закрепление отсутствует	0.1
62	457401.89	1325450.69	Закрепление отсутствует	0.1
63	457411.95	1325451.33	Закрепление отсутствует	0.1
64	457412.06	1325451.34	Закрепление отсутствует	0.1
65	457421.92	1325451.93	Закрепление отсутствует	0.1
66	457422.03	1325451.94	Закрепление отсутствует	0.1
67	457431.9	1325452.64	Закрепление отсутствует	0.1
68	457432.02	1325452.65	Закрепление отсутствует	0.1
69	457441.88	1325453.32	Закрепление отсутствует	0.1
70	457442.13	1325453.34	Закрепление отсутствует	0.1
71	457451.86	1325453.95	Закрепление отсутствует	0.1
72	457451.96	1325453.96	Закрепление отсутствует	0.1
73	457460.7	1325454.71	Закрепление отсутствует	0.1
74	457461.78	1325454.8	Закрепление отсутствует	0.1
75	457471.74	1325455.64	Закрепление отсутствует	0.1

Государственный регистратор		ФГИС ЕГРН
полное наименование должности	подпись	инициалы, фамилия

М.П.

Выписка из Единого государственного реестра недвижимости об объекте недвижимости

Описание местоположения земельного участка

Земельный участок			
(вид объекта недвижимости)			
Лист № ___ Раздела **3.2**	Всего листов раздела **3.2 :** ___	Всего разделов: ___	Всего листов выписки: ___
10.02.2021 № 99/2021/374800393			
Кадастровый номер:		**16:24:240301:1401**	

Сведения о характерных точках границы земельного участка				
Система координат: МСК-16 Зона №				
Номер точки	Координаты		Описание закрепления на местности	Средняя квадратическая погрешность определения координат характерных точек границ земельного участка, м
	X	Y		
1	2	3	4	5
76	457481.65	1325456.67	Закрепление отсутствует	0.1
77	457489.72	1325457.5	Закрепление отсутствует	0.1
78	457491.63	1325457.69	Закрепление отсутствует	0.1
79	457501.58	1325458.72	Закрепление отсутствует	0.1
80	457513.25	1325460.05	Закрепление отсутствует	0.1

Государственный регистратор		ФГИС ЕГРН
полное наименование должности	подпись	инициалы, фамилия

М.П.

Выписка из Единого государственного реестра недвижимости об объекте недвижимости

Сведения о частях земельного участка

Земельный участок			
(вид объекта недвижимости)			
Лист № ___ Раздела **4**	Всего листов раздела **4**: ___	Всего разделов: ___	Всего листов выписки: ___
10.02.2021 № 99/2021/374800393			
Кадастровый номер:		**16:24:240301:1401**	

План (чертеж, схема) части земельного участка		Учетный номер части: **16:24:240301:1401/1**	
Масштаб 1: данные отсутствуют	Условные обозначения:		

Государственный регистратор		ФГИС ЕГРН
полное наименование должности	подпись	инициалы, фамилия

М.П.

Выписка из Единого государственного реестра недвижимости об объекте недвижимости

Сведения о частях земельного участка

Земельный участок			
(вид объекта недвижимости)			
Лист № ___ Раздела **4**	Всего листов раздела **4**: ___	Всего разделов: ___	Всего листов выписки: ___
10.02.2021 № 99/2021/374800393			
Кадастровый номер:		**16:24:240301:1401**	

План (чертеж, схема) части земельного участка		Учетный номер части: **16:24:240301:1401/2**	
Масштаб 1: данные отсутствуют	Условные обозначения:		

Государственный регистратор		ФГИС ЕГРН
полное наименование должности	подпись	инициалы, фамилия

М.П.

Выписка из Единого государственного реестра недвижимости об объекте недвижимости

Сведения о частях земельного участка

Земельный участок			
(вид объекта недвижимости)			
Лист № ___ Раздела **4**	Всего листов раздела **4**: ___	Всего разделов: ___	Всего листов выписки: ___
10.02.2021 № 99/2021/374800393			
Кадастровый номер:		**16:24:240301:1401**	

План (чертеж, схема) части земельного участка		Учетный номер части: **16:24:240301:1401/3**	
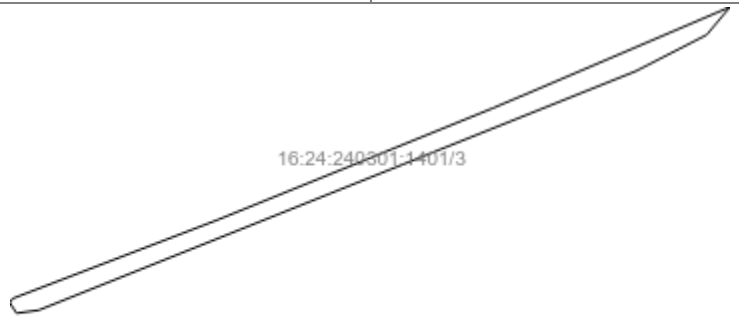			
Масштаб 1: данные отсутствуют	Условные обозначения:		

Государственный регистратор		ФГИС ЕГРН
полное наименование должности	подпись	инициалы, фамилия

М.П.

Выписка из Единого государственного реестра недвижимости об объекте недвижимости

Сведения о частях земельного участка

Земельный участок			
(вид объекта недвижимости)			
Лист № ___ Раздела **4.1**	Всего листов раздела **4.1 :** ___	Всего разделов: ___	Всего листов выписки: ___
10.02.2021 № 99/2021/374800393			
Кадастровый номер:		**16:24:240301:1401**	

Учетный номер части	Площадь ($м^2$)	Содержание ограничения в использовании или ограничения права на объект недвижимости или обременения объекта недвижимости
1	2	3
1	1384	Ограничения прав на земельный участок, предусмотренные статьями 56, 56.1 Земельного кодекса Российской Федерации, 16.24.2.1, Постановление "Об утверждении правил охраны линий и сооружений связи РФ" № 578 от 09.06.1995
2	1384	Ограничения прав на земельный участок, предусмотренные статьями 56, 56.1 Земельного кодекса Российской Федерации, 16.24.2.2, Постановление "Об утверждении правил охраны линий и сооружений связи РФ" № 578 от 09.06.1995
3	2539	Ограничения прав на земельный участок, предусмотренные статьями 56, 56.1 Земельного кодекса Российской Федерации, 16.00.2.322, Приказ о заключении служебного контракта с Насыбуллиным А.Ш. № 102/ТК от 04.04.2013

Государственный регистратор		ФГИС ЕГРН
полное наименование должности	подпись	инициалы, фамилия

М.П.

Выписка из Единого государственного реестра недвижимости об объекте недвижимости

Сведения о частях земельного участка

Земельный участок			
(вид объекта недвижимости)			
Лист № ___ Раздела **4.2**	Всего листов раздела **4.2 :** ___	Всего разделов: ___	Всего листов выписки: ___
10.02.2021 № 99/2021/374800393			
Кадастровый номер:		**16:24:240301:1401**	

Сведения о характерных точках границы части (частей) земельного участка

Учетный номер части: 1

Система координат: СК кадастрового округа
Зона №

Номер точки	Координаты, м		Описание закрепления на местности	Средняя квадратическая погрешность определения координат характерных точек границы части земельного участка, м
	X	Y		
1	2	3	4	5
2	457554.2	1325557.2	Закрепление отсутствует	0.1
3	457601.3	1325673.5	Закрепление отсутствует	0.1
4	457606.4	1325685.5	Закрепление отсутствует	0.1
5	457606.4	1325685.6	Закрепление отсутствует	0.1
6	457643.8	1325773.3	Закрепление отсутствует	0.1
81	457385.13	1325487.3	данные отсутствуют	0.5
81	457385.13	1325487.3	данные отсутствуют	0.5
82	457209.93	1325445.35	данные отсутствуют	данные отсутствуют
82	457209.93	1325445.35	данные отсутствуют	данные отсутствуют
83	457202.1	1325447.58	данные отсутствуют	данные отсутствуют
83	457202.1	1325447.58	данные отсутствуют	данные отсутствуют
84	457384.19	1325491.18	данные отсутствуют	0.5
84	457384.19	1325491.18	данные отсутствуют	0.5
85	457543.61	1325529.56	данные отсутствуют	данные отсутствуют
85	457543.61	1325529.56	данные отсутствуют	данные отсутствуют
86	457541.87	1325525.02	данные отсутствуют	данные отсутствуют

Государственный регистратор		ФГИС ЕГРН
полное наименование должности	подпись	инициалы, фамилия

М.П.

Выписка из Единого государственного реестра недвижимости об объекте недвижимости

Сведения о частях земельного участка

Земельный участок			
(вид объекта недвижимости)			
Лист № ___ Раздела **4.2**	Всего листов раздела **4.2 :** ___	Всего разделов: ___	Всего листов выписки: ___
10.02.2021 № 99/2021/374800393			
Кадастровый номер:		**16:24:240301:1401**	

Номер точки	Координаты, м		Описание закрепления на местности	Средняя квадратическая погрешность определения координат характерных точек границы части земельного участка, м
	X	Y		
1	2	3	4	5
86	457541.87	1325525.02	данные отсутствуют	данные отсутствуют
87	457520.95	1325470.42	данные отсутствуют	данные отсутствуют
88	457519.08	1325469.41	данные отсутствуют	0.1
89	457514.8	1325472.17	данные отсутствуют	0.1
90	457516.07	1325481.47	данные отсутствуют	0.1
91	457616.8	1325733.62	данные отсутствуют	0.1
92	457632.09	1325763.51	данные отсутствуют	данные отсутствуют

Государственный регистратор		ФГИС ЕГРН
полное наименование должности	подпись	инициалы, фамилия

М.П.

Выписка из Единого государственного реестра недвижимости об объекте недвижимости

Сведения о частях земельного участка

Земельный участок			
(вид объекта недвижимости)			
Лист № ___ Раздела **4.2**	Всего листов раздела **4.2 :** ___	Всего разделов: ___	Всего листов выписки: ___
10.02.2021 № 99/2021/374800393			
Кадастровый номер:		**16:24:240301:1401**	

Сведения о характерных точках границы части (частей) земельного участка

Учетный номер части: 2

Система координат: СК кадастрового округа
Зона №

Номер точки	Координаты, м		Описание закрепления на местности	Средняя квадратическая погрешность определения координат характерных точек границы части земельного участка, м
	X	Y		
1	2	3	4	5
2	457554.2	1325557.2	Закрепление отсутствует	0.1
3	457601.3	1325673.5	Закрепление отсутствует	0.1
4	457606.4	1325685.5	Закрепление отсутствует	0.1
5	457606.4	1325685.6	Закрепление отсутствует	0.1
6	457643.8	1325773.3	Закрепление отсутствует	0.1
81	457385.13	1325487.3	данные отсутствуют	0.5
81	457385.13	1325487.3	данные отсутствуют	0.5
82	457209.93	1325445.35	данные отсутствуют	данные отсутствуют
82	457209.93	1325445.35	данные отсутствуют	данные отсутствуют
83	457202.1	1325447.58	данные отсутствуют	данные отсутствуют
83	457202.1	1325447.58	данные отсутствуют	данные отсутствуют
84	457384.19	1325491.18	данные отсутствуют	0.5
84	457384.19	1325491.18	данные отсутствуют	0.5
85	457543.61	1325529.56	данные отсутствуют	данные отсутствуют
85	457543.61	1325529.56	данные отсутствуют	данные отсутствуют
86	457541.87	1325525.02	данные отсутствуют	данные отсутствуют

Государственный регистратор		ФГИС ЕГРН
полное наименование должности	подпись	инициалы, фамилия

М.П.

Выписка из Единого государственного реестра недвижимости об объекте недвижимости

Сведения о частях земельного участка

Земельный участок			
(вид объекта недвижимости)			
Лист № ___ Раздела **4.2**	Всего листов раздела **4.2 :** ___	Всего разделов: ___	Всего листов выписки: ___
10.02.2021 № 99/2021/374800393			
Кадастровый номер:		**16:24:240301:1401**	

Номер точки	Координаты, м		Описание закрепления на местности	Средняя квадратическая погрешность определения координат характерных точек границы части земельного участка, м
	X	Y		
1	2	3	4	5
86	457541.87	1325525.02	данные отсутствуют	данные отсутствуют
87	457520.95	1325470.42	данные отсутствуют	данные отсутствуют
88	457519.08	1325469.41	данные отсутствуют	0.1
89	457514.8	1325472.17	данные отсутствуют	0.1
90	457516.07	1325481.47	данные отсутствуют	0.1
91	457616.8	1325733.62	данные отсутствуют	0.1
92	457632.09	1325763.51	данные отсутствуют	данные отсутствуют

Государственный регистратор		ФГИС ЕГРН
полное наименование должности	подпись	инициалы, фамилия

М.П.

Выписка из Единого государственного реестра недвижимости об объекте недвижимости

Сведения о частях земельного участка

Земельный участок			
(вид объекта недвижимости)			
Лист № ___ Раздела **4.2**	Всего листов раздела **4.2 :** ___	Всего разделов: ___	Всего листов выписки: ___
10.02.2021 № 99/2021/374800393			
Кадастровый номер:		**16:24:240301:1401**	

Сведения о характерных точках границы части (частей) земельного участка

Учетный номер части: 3

Система координат: МСК-16
Зона №

Номер точки	Координаты, м		Описание закрепления на местности	Средняя квадратическая погрешность определения координат характерных точек границы части земельного участка, м
	X	Y		
1	2	3	4	5
2	457554.2	1325557.2	Закрепление отсутствует	0.1
3	457601.3	1325673.5	Закрепление отсутствует	0.1
4	457606.4	1325685.5	Закрепление отсутствует	0.1
5	457606.4	1325685.6	Закрепление отсутствует	0.1
6	457643.8	1325773.3	Закрепление отсутствует	0.1
81	457385.13	1325487.3	данные отсутствуют	0.5
81	457385.13	1325487.3	данные отсутствуют	0.5
82	457209.93	1325445.35	данные отсутствуют	данные отсутствуют
82	457209.93	1325445.35	данные отсутствуют	данные отсутствуют
83	457202.1	1325447.58	данные отсутствуют	данные отсутствуют
83	457202.1	1325447.58	данные отсутствуют	данные отсутствуют
84	457384.19	1325491.18	данные отсутствуют	0.5
84	457384.19	1325491.18	данные отсутствуют	0.5
85	457543.61	1325529.56	данные отсутствуют	данные отсутствуют
85	457543.61	1325529.56	данные отсутствуют	данные отсутствуют
86	457541.87	1325525.02	данные отсутствуют	данные отсутствуют

Государственный регистратор		ФГИС ЕГРН
полное наименование должности	подпись	инициалы, фамилия

М.П.

Выписка из Единого государственного реестра недвижимости об объекте недвижимости

Сведения о частях земельного участка

Земельный участок			
(вид объекта недвижимости)			
Лист № ___ Раздела **4.2**	Всего листов раздела **4.2 :** ___	Всего разделов: ___	Всего листов выписки: ___
10.02.2021 № 99/2021/374800393			
Кадастровый номер:		**16:24:240301:1401**	

Номер точки	Координаты, м		Описание закрепления на местности	Средняя квадратическая погрешность определения координат характерных точек границы части земельного участка, м
	X	Y		
1	2	3	4	5
86	457541.87	1325525.02	данные отсутствуют	данные отсутствуют
87	457520.95	1325470.42	данные отсутствуют	данные отсутствуют
88	457519.08	1325469.41	данные отсутствуют	0.1
89	457514.8	1325472.17	данные отсутствуют	0.1
90	457516.07	1325481.47	данные отсутствуют	0.1
91	457616.8	1325733.62	данные отсутствуют	0.1
92	457632.09	1325763.51	данные отсутствуют	данные отсутствуют

Государственный регистратор		ФГИС ЕГРН
полное наименование должности	подпись	инициалы, фамилия

М.П.

полное наименование органа регистрации прав

Раздел 1

Выписка из Единого государственного реестра недвижимости об объекте недвижимости

Сведения о характеристиках объекта недвижимости

На основании запроса от 09.02.2021 г., поступившего на рассмотрение 10.02.2021 г., сообщаем, что согласно записям Единого государственного реестра недвижимости:

Земельный участок			
(вид объекта недвижимости)			
Лист № ___ Раздела **1**	Всего листов раздела **1**: ___	Всего разделов: ___	Всего листов выписки: ___
10.02.2021 № 99/2021/374804549			
Кадастровый номер:		**16:24:240301:1402**	

Номер кадастрового квартала:	16:24:240301
Дата присвоения кадастрового номера:	21.06.2016
Ранее присвоенный государственный учетный номер:	данные отсутствуют
Адрес:	установлено относительно ориентира, расположенного в границах участка. Почтовый адрес ориентира: Республика Татарстан, Лаишевский муниципальный район, Сокуровское сельское поселение, д Обухово
Площадь:	1073 +/- 11кв. м
Кадастровая стоимость, руб.:	134200.11
Кадастровые номера расположенных в пределах земельного участка объектов недвижимости:	данные отсутствуют
Кадастровые номера объектов недвижимости, из которых образован объект недвижимости:	16:24:240301:1390
Кадастровые номера образованных объектов недвижимости:	данные отсутствуют
Сведения о включении объекта недвижимости в состав предприятия как имущественного комплекса:	

Государственный регистратор		ФГИС ЕГРН
полное наименование должности	подпись	инициалы, фамилия

М.П.

Выписка из Единого государственного реестра недвижимости об объекте недвижимости

Сведения о характеристиках объекта недвижимости

Земельный участок			
(вид объекта недвижимости)			
Лист № ___ Раздела **1**	Всего листов раздела **1**: ___	Всего разделов: ___	Всего листов выписки: ___
10.02.2021 № 99/2021/374804549			
Кадастровый номер:		**16:24:240301:1402**	

Категория земель:	Земли населённых пунктов
Виды разрешенного использования:	Для жилищного строительства
Сведения о кадастровом инженере:	Гадеева Эльмира Марсовна №16-11-184
Сведения о лесах, водных объектах и об иных природных объектах, расположенных в пределах земельного участка:	данные отсутствуют
Сведения о том, что земельный участок полностью или частично расположен в границах зоны с особыми условиями использования территории или территории объекта культурного наследия	данные отсутствуют
Сведения о том, что земельный участок расположен в границах особой экономической зоны, территории опережающего социально-экономического развития, зоны территориального развития в Российской Федерации, игорной зоны:	данные отсутствуют
Сведения о том, что земельный участок расположен в границах особо охраняемой природной территории, охотничьих угодий, лесничеств, лесопарков:	данные отсутствуют
Сведения о результатах проведения государственного земельного надзора:	данные отсутствуют
Сведения о расположении земельного участка в границах территории, в отношении которой утвержден проект межевания территории:	данные отсутствуют

Государственный регистратор		ФГИС ЕГРН
полное наименование должности	подпись	инициалы, фамилия

М.П.

Выписка из Единого государственного реестра недвижимости об объекте недвижимости

Сведения о характеристиках объекта недвижимости

Земельный участок			
(вид объекта недвижимости)			
Лист № ___ Раздела **1**	Всего листов раздела **1**: ___	Всего разделов: ___	Всего листов выписки: ___
10.02.2021 № 99/2021/374804549			
Кадастровый номер:		**16:24:240301:1402**	

Условный номер земельного участка:	данные отсутствуют
Сведения о принятии акта и (или) заключении договора, предусматривающих предоставление в соответствии с земельным законодательством исполнительным органом государственной власти или органом местного самоуправления находящегося в государственной или муниципальной собственности земельного участка для строительства наемного дома социального использования или наемного дома коммерческого использования:	данные отсутствуют
Сведения о том, что земельный участок или земельные участки образованы на основании решения об изъятии земельного участка и (или) расположенного на нем объекта недвижимости для государственных или муниципальных нужд:	данные отсутствуют
Сведения о том, что земельный участок образован из земель или земельного участка, государственная собственность на которые не разграничена:	данные отсутствуют
Сведения о наличии земельного спора о местоположении границ земельных участков:	данные отсутствуют
Статус записи об объекте недвижимости:	Сведения об объекте недвижимости имеют статус "актуальные"
Особые отметки:	Для данного земельного участка обеспечен доступ посредством земельного участка (земельных участков) с кадастровым номером (кадастровыми номерами) 16:24:240301:382, 16:24:240301:1359, 16:24:000000:203, 16:24:240301:375. Сведения о видах разрешенного использовании имеют статус «Актуальные незасвидетельствованные». Право (ограничение права, обременение объекта недвижимости) зарегистрировано на данный объект недвижимости с видами разрешенного использования «Для иных видов жилой застройки». Сведения необходимые для заполнения раздела 4 отсутствуют. Сведения необходимые для заполнения раздела 4.1 отсутствуют. Сведения необходимые для заполнения раздела 4.2 отсутствуют.
Получатель выписки:	Сабрекова Дания Мударисовна

Государственный регистратор		ФГИС ЕГРН
полное наименование должности	подпись	инициалы, фамилия

М.П.

Выписка из Единого государственного реестра недвижимости об объекте недвижимости
Сведения о зарегистрированных правах

Земельный участок			
(вид объекта недвижимости)			
Лист № ___ Раздела **2**	Всего листов раздела **2**: ___	Всего разделов: ___	Всего листов выписки: ___
10.02.2021 № 99/2021/374804549			
Кадастровый номер:		**16:24:240301:1402**	

1.	Правообладатель (правообладатели):		1.1.	Закрытый рентный паевой инвестиционный фонд "ТФБ-Рентный инвестиционный фонд"
2.	Вид, номер и дата государственной регистрации права:		2.1.	Долевая собственность, № 16-16/001-16/097/007/2016-4085/1 от 13.07.2016
3.	Ограничение прав и обременение объекта недвижимости:			
	3.1.1.	вид:		Доверительное управление, Доверительное управление
		дата государственной регистрации:		07.07.2020
		номер государственной регистрации:		16:24:240301:1402-16/010/2020-2
		срок, на который установлено ограничение прав и обременение объекта недвижимости:		по 31.03.2024
		лицо, в пользу которого установлено ограничение прав и обременение объекта недвижимости:		Общество с ограниченной ответственностью " Управляющая компания "Простор Инвест" Д.У.Закр. рентн.ПИФ "Инвестиционный рентный фонд", ИНН: 7707423596
		основание государственной регистрации:		Изменения и дополнения в правила доверительного управления Закрытым рентным паевым инвестиционным фондом "ТФБ - Рентный инвестиционный фонд" от 12.12.2012 №24; Изменения и дополнения в правила доверительного управления Закрытым рентным паевым инвестиционным фондом "ТФБ - Рентный инвестиционный фонд" от 12.07.2012 №13; Изменения и дополнения в правила доверительного управления Закрытым рентным паевым инвестиционным фондом "ТФБ - Рентный инвестиционный фонд" от 02.05.2012 №9; Изменения и дополнения в правила доверительного управления Закрытым рентным паевым инвестиционным фондом "ТФБ - Рентный инвестиционный фонд" от 09.12.2013 №1209; Изменения и дополнения №14 в правила доверительного управления Закрытым рентным паевым инвестиционным фондом "Инвестиционный рентный фонд" от 12.12.2019 №*; Изменения и дополнения №11 в правила доверительного управления от 09.11.2018; Изменения и дополнения №12 в правила доверительного управления от 16.04.2019; Изменения и дополнения №13 в правила доверительного управления Закрытым рентным паевым инвестиционным фондом "ТФБ-Рентный инвестиционный фонд" от 27.08.2019; Правила доверительного управления от 24.04.2009; Изменения и дополнения №10 в правила доверительного управления

		Закрытым рентным паевым инвестиционным фондом "ТФБ-Рентный инвестиционный фонд" от 29.02.2016
4.	Договоры участия в долевом строительстве:	не зарегистрировано
5.	Заявленные в судебном порядке права требования:	данные отсутствуют
6.	Сведения о возражении в отношении зарегистрированного права:	данные отсутствуют
7.	Сведения о наличии решения об изъятии объекта недвижимости для государственных и муниципальных нужд:	данные отсутствуют
8.	Сведения о невозможности государственной регистрации без личного участия правообладателя или его законного представителя:	
9.	Правопритязания и сведения о наличии поступивших, но не рассмотренных заявлений о проведении государственной регистрации права (перехода, прекращения права), ограничения права или обременения объекта недвижимости, сделки в отношении объекта недвижимости:	данные отсутствуют
10.	Сведения об осуществлении государственной регистрации сделки, права, ограничения права без необходимого в силу закона согласия третьего лица, органа:	данные отсутствуют
11.	Сведения о невозможности государственной регистрации перехода, прекращения, ограничения права на земельный участок из земель сельскохозяйственного назначения:	

Государственный регистратор		ФГИС ЕГРН
полное наименование должности	подпись	инициалы, фамилия

М.П.

Выписка из Единого государственного реестра недвижимости об объекте недвижимости

Описание местоположения земельного участка

Земельный участок			
(вид объекта недвижимости)			
Лист № ___ Раздела **3**	Всего листов раздела **3**: ___	Всего разделов: ___	Всего листов выписки: ___
10.02.2021 № 99/2021/374804549			
Кадастровый номер:		**16:24:240301:1402**	

План (чертеж, схема) земельного участка			
Масштаб 1: данные отсутствуют	Условные обозначения:		

Государственный регистратор		ФГИС ЕГРН
полное наименование должности	подпись	инициалы, фамилия

М.П.

Выписка из Единого государственного реестра недвижимости об объекте недвижимости

Описание местоположения земельного участка

Земельный участок			
(вид объекта недвижимости)			
Лист № ___ Раздела **3.1**	Всего листов раздела **3.1 :** ___	Всего разделов: ___	Всего листов выписки: ___
10.02.2021 № 99/2021/374804549			
Кадастровый номер:		**16:24:240301:1402**	

Описание местоположения границ земельного участка

Номер п/п	Номер точки		Дирекционный угол	Горизонтальное проложение, м	Описание закрепления на местности	Кадастровые номера смежных участков	Сведения об адресах правообладателей смежных земельных участков
	начальная	конечная					
1	2	3	4	5	6	7	8
1	1	2	данные отсутствуют	данные отсутствуют	-	данные отсутствуют	данные отсутствуют
2	2	3	данные отсутствуют	данные отсутствуют	-	данные отсутствуют	данные отсутствуют
3	3	4	данные отсутствуют	данные отсутствуют	-	данные отсутствуют	данные отсутствуют
4	4	5	данные отсутствуют	данные отсутствуют	-	данные отсутствуют	данные отсутствуют
5	5	1	данные отсутствуют	данные отсутствуют	-	данные отсутствуют	данные отсутствуют

Государственный регистратор		ФГИС ЕГРН
полное наименование должности	подпись	инициалы, фамилия

М.П.

Выписка из Единого государственного реестра недвижимости об объекте недвижимости

Описание местоположения земельного участка

Земельный участок			
(вид объекта недвижимости)			
Лист № ___ Раздела **3.2**	Всего листов раздела **3.2 :** ___	Всего разделов: ___	Всего листов выписки: ___
10.02.2021 № 99/2021/374804549			
Кадастровый номер:		**16:24:240301:1402**	

Сведения о характерных точках границы земельного участка				
Система координат: МСК-16 Зона №				
Номер точки	Координаты		Описание закрепления на местности	Средняя квадратическая погрешность определения координат характерных точек границ земельного участка, м
	X	Y		
1	2	3	4	5
1	457765.7	1326056.8	Закрепление отсутствует	0.1
2	457812	1326223.8	Закрепление отсутствует	0.1
3	457853.3	1326360.3	Закрепление отсутствует	0.1
4	457887.7	1326495	Закрепление отсутствует	0.1
5	457884.84	1326495.89	Закрепление отсутствует	0.1

Государственный регистратор		ФГИС ЕГРН
полное наименование должности	подпись	инициалы, фамилия

М.П.

полное наименование органа регистрации прав

Раздел 1

Выписка из Единого государственного реестра недвижимости об объекте недвижимости

Сведения о характеристиках объекта недвижимости

На основании запроса от 09.02.2021 г., поступившего на рассмотрение 10.02.2021 г., сообщаем, что согласно записям Единого государственного реестра недвижимости:

Земельный участок			
(вид объекта недвижимости)			
Лист № ___ Раздела **1**	Всего листов раздела **1**: ___	Всего разделов: ___	Всего листов выписки: ___
10.02.2021 № 99/2021/374808180			
Кадастровый номер:		**16:24:240301:1405**	

Номер кадастрового квартала:	16:24:240301
Дата присвоения кадастрового номера:	21.06.2016
Ранее присвоенный государственный учетный номер:	данные отсутствуют
Адрес:	установлено относительно ориентира, расположенного в границах участка. Почтовый адрес ориентира: Республика Татарстан, Лаишевский муниципальный район, Сокуровское сельское поселение, д Обухово
Площадь:	6073 +/- 27кв. м
Кадастровая стоимость, руб.:	759550.11
Кадастровые номера расположенных в пределах земельного участка объектов недвижимости:	данные отсутствуют
Кадастровые номера объектов недвижимости, из которых образован объект недвижимости:	16:24:240301:1390
Кадастровые номера образованных объектов недвижимости:	данные отсутствуют
Сведения о включении объекта недвижимости в состав предприятия как имущественного комплекса:	

Государственный регистратор		ФГИС ЕГРН
полное наименование должности	подпись	инициалы, фамилия

М.П.

Выписка из Единого государственного реестра недвижимости об объекте недвижимости

Сведения о характеристиках объекта недвижимости

Земельный участок			
(вид объекта недвижимости)			
Лист № ___ Раздела **1**	Всего листов раздела **1**: ___	Всего разделов: ___	Всего листов выписки: ___
10.02.2021 № 99/2021/374808180			
Кадастровый номер:		**16:24:240301:1405**	

Категория земель:	Земли населённых пунктов
Виды разрешенного использования:	Для жилищного строительства
Сведения о кадастровом инженере:	Гадеева Эльмира Марсовна №16-11-184
Сведения о лесах, водных объектах и об иных природных объектах, расположенных в пределах земельного участка:	данные отсутствуют
Сведения о том, что земельный участок полностью или частично расположен в границах зоны с особыми условиями использования территории или территории объекта культурного наследия	данные отсутствуют
Сведения о том, что земельный участок расположен в границах особой экономической зоны, территории опережающего социально-экономического развития, зоны территориального развития в Российской Федерации, игорной зоны:	данные отсутствуют
Сведения о том, что земельный участок расположен в границах особо охраняемой природной территории, охотничьих угодий, лесничеств, лесопарков:	данные отсутствуют
Сведения о результатах проведения государственного земельного надзора:	данные отсутствуют
Сведения о расположении земельного участка в границах территории, в отношении которой утвержден проект межевания территории:	данные отсутствуют

Государственный регистратор		ФГИС ЕГРН
полное наименование должности	подпись	инициалы, фамилия

М.П.

Выписка из Единого государственного реестра недвижимости об объекте недвижимости

Сведения о характеристиках объекта недвижимости

Земельный участок			
(вид объекта недвижимости)			
Лист № ___ Раздела **1**	Всего листов раздела **1**: ___	Всего разделов: ___	Всего листов выписки: ___
10.02.2021 № 99/2021/374808180			
Кадастровый номер:		**16:24:240301:1405**	

Условный номер земельного участка:	данные отсутствуют
Сведения о принятии акта и (или) заключении договора, предусматривающих предоставление в соответствии с земельным законодательством исполнительным органом государственной власти или органом местного самоуправления находящегося в государственной или муниципальной собственности земельного участка для строительства наемного дома социального использования или наемного дома коммерческого использования:	данные отсутствуют
Сведения о том, что земельный участок или земельные участки образованы на основании решения об изъятии земельного участка и (или) расположенного на нем объекта недвижимости для государственных или муниципальных нужд:	данные отсутствуют
Сведения о том, что земельный участок образован из земель или земельного участка, государственная собственность на которые не разграничена:	данные отсутствуют
Сведения о наличии земельного спора о местоположении границ земельных участков:	данные отсутствуют
Статус записи об объекте недвижимости:	Сведения об объекте недвижимости имеют статус "актуальные"
Особые отметки:	Сведения о видах разрешенного использовании имеют статус «Актуальные незасвидетельствованные». Право (ограничение права, обременение объекта недвижимости) зарегистрировано на данный объект недвижимости с видами разрешенного использования «Для иных видов жилой застройки».
Получатель выписки:	Сабрекова Дания Мударисовна

Государственный регистратор		ФГИС ЕГРН
полное наименование должности	подпись	инициалы, фамилия

М.П.

Выписка из Единого государственного реестра недвижимости об объекте недвижимости

Сведения о зарегистрированных правах

Земельный участок			
(вид объекта недвижимости)			
Лист № ___ Раздела **2**	Всего листов раздела **2 :** ___	Всего разделов: ___	Всего листов выписки: ___
10.02.2021 № 99/2021/374808180			
Кадастровый номер:		**16:24:240301:1405**	

1.	Правообладатель (правообладатели):		1.1.	Закрытый рентный паевой инвестиционный фонд "ТФБ-Рентный инвестиционный фонд"
2.	Вид, номер и дата государственной регистрации права:		2.1.	Долевая собственность, № 16-16/001-16/097/007/2016-4090/2 от 13.07.2016
3.	Ограничение прав и обременение объекта недвижимости:			
	3.1.1.	вид:		Доверительное управление, Республика Татарстан, Лаишевский муниципальный район, Сокуровское сельское поселение, д Обухово, кад. № 16:24:240301:1405, Земельный участок, категория земель: земли населенных пунктов, разрешенное использование: Для жилищного строительства, площадь 6 073 кв. м
		дата государственной регистрации:		07.07.2020
		номер государственной регистрации:		16:24:240301:1405-16/010/2020-2
		срок, на который установлено ограничение прав и обременение объекта недвижимости:		с 17.11.2009 по 31.03.2024
		лицо, в пользу которого установлено ограничение прав и обременение объекта недвижимости:		Общество с ограниченной ответственностью " Управляющая компания "Простор Инвест" Д.У.Закр. рентн.ПИФ "Инвестиционный рентный фонд", ИНН: 7707423596
		основание государственной регистрации:		Изменения и дополнения №14 в правила доверительного управления Закрытым рентным паевым инвестиционным фондом "Инвестиционный рентный фонд" от 12.12.2019 №*; Правила доверительного управления Закрытым рентным ПИФ "ТФБ-Рентный инвестиционный фонд" от 24.04.2009 №*
4.	Договоры участия в долевом строительстве:			не зарегистрировано
5.	Заявленные в судебном порядке права требования:			данные отсутствуют
6.	Сведения о возражении в отношении зарегистрированного права:			данные отсутствуют
7.	Сведения о наличии решения об изъятии объекта недвижимости для государственных и муниципальных нужд:			данные отсутствуют
8.	Сведения о невозможности государственной регистрации без личного участия правообладателя или его законного представителя:			
9.	Правопритязания и сведения о наличии поступивших, но не рассмотренных заявлений о проведении государственной регистрации права (перехода, прекращения права), ограничения права или обременения объекта недвижимости, сделки в отношении объекта недвижимости:			данные отсутствуют
10.	Сведения об осуществлении государственной регистрации сделки, права,			данные отсутствуют

	ограничения права без необходимого в силу закона согласия третьего лица, органа:	
11.	Сведения о невозможности государственной регистрации перехода, прекращения, ограничения права на земельный участок из земель сельскохозяйственного назначения:	

Государственный регистратор		ФГИС ЕГРН
полное наименование должности	подпись	инициалы, фамилия

М.П.

Выписка из Единого государственного реестра недвижимости об объекте недвижимости

Описание местоположения земельного участка

Земельный участок			
(вид объекта недвижимости)			
Лист № ___ Раздела **3**	Всего листов раздела **3**: ___	Всего разделов: ___	Всего листов выписки: ___
10.02.2021 № 99/2021/374808180			
Кадастровый номер:		**16:24:240301:1405**	

План (чертеж, схема) земельного участка			
Масштаб 1: данные отсутствуют	Условные обозначения:		

Государственный регистратор		ФГИС ЕГРН
полное наименование должности	подпись	инициалы, фамилия

М.П.

Выписка из Единого государственного реестра недвижимости об объекте недвижимости

Описание местоположения земельного участка

Земельный участок			
(вид объекта недвижимости)			
Лист № ___ Раздела **3.1**	Всего листов раздела **3.1 :** ___	Всего разделов: ___	Всего листов выписки: ___
10.02.2021 № 99/2021/374808180			
Кадастровый номер:		**16:24:240301:1405**	

Описание местоположения границ земельного участка

Номер п/п	Номер точки		Дирекционный угол	Горизонтальное проложение, м	Описание закрепления на местности	Кадастровые номера смежных участков	Сведения об адресах правообладателей смежных земельных участков
	начальная	конечная					
1	2	3	4	5	6	7	8
1	1	2	данные отсутствуют	данные отсутствуют	-	данные отсутствуют	данные отсутствуют
2	2	3	данные отсутствуют	данные отсутствуют	-	данные отсутствуют	данные отсутствуют
3	3	4	данные отсутствуют	данные отсутствуют	-	данные отсутствуют	данные отсутствуют
4	4	5	данные отсутствуют	данные отсутствуют	-	данные отсутствуют	данные отсутствуют
5	5	6	данные отсутствуют	данные отсутствуют	-	данные отсутствуют	данные отсутствуют
6	6	7	данные отсутствуют	данные отсутствуют	-	данные отсутствуют	данные отсутствуют
7	7	8	данные отсутствуют	данные отсутствуют	-	данные отсутствуют	данные отсутствуют
8	8	9	данные отсутствуют	данные отсутствуют	-	данные отсутствуют	данные отсутствуют
9	9	10	данные отсутствуют	данные отсутствуют	-	данные отсутствуют	данные отсутствуют
10	10	11	данные отсутствуют	данные отсутствуют	-	данные отсутствуют	данные отсутствуют
11	11	12	данные отсутствуют	данные отсутствуют	-	данные отсутствуют	данные отсутствуют
12	12	13	данные отсутствуют	данные отсутствуют	-	данные отсутствуют	данные отсутствуют
13	13	14	данные отсутствуют	данные отсутствуют	-	данные отсутствуют	данные отсутствуют
14	14	15	данные	данные	-	данные отсутствуют	данные отсутствуют

			отсутствуют	отсутствуют			
15	15	16	данные отсутствуют	данные отсутствуют	-	данные отсутствуют	данные отсутствуют

Государственный регистратор		ФГИС ЕГРН
полное наименование должности	подпись	инициалы, фамилия

М.П.

Выписка из Единого государственного реестра недвижимости об объекте недвижимости

Описание местоположения земельного участка

Земельный участок			
(вид объекта недвижимости)			
Лист № ___ Раздела **3.1**	Всего листов раздела **3.1 :** ___	Всего разделов: ___	Всего листов выписки: ___
10.02.2021 № 99/2021/374808180			
Кадастровый номер:		**16:24:240301:1405**	

Описание местоположения границ земельного участка

Номер п/п	Номер точки		Дирекционный угол	Горизонтальное проложение, м	Описание закрепления на местности	Кадастровые номера смежных участков	Сведения об адресах правообладателей смежных земельных участков
	начальная	конечная					
1	2	3	4	5	6	7	8
16	16	17	данные отсутствуют	данные отсутствуют	-	данные отсутствуют	данные отсутствуют
17	17	18	данные отсутствуют	данные отсутствуют	-	данные отсутствуют	данные отсутствуют
18	18	19	данные отсутствуют	данные отсутствуют	-	данные отсутствуют	данные отсутствуют
19	19	20	данные отсутствуют	данные отсутствуют	-	данные отсутствуют	данные отсутствуют
20	20	21	данные отсутствуют	данные отсутствуют	-	данные отсутствуют	данные отсутствуют
21	21	22	данные отсутствуют	данные отсутствуют	-	данные отсутствуют	данные отсутствуют
22	22	23	данные отсутствуют	данные отсутствуют	-	данные отсутствуют	данные отсутствуют
23	23	24	данные отсутствуют	данные отсутствуют	-	данные отсутствуют	данные отсутствуют
24	24	25	данные отсутствуют	данные отсутствуют	-	данные отсутствуют	данные отсутствуют
25	25	26	данные отсутствуют	данные отсутствуют	-	данные отсутствуют	данные отсутствуют
26	26	27	данные отсутствуют	данные отсутствуют	-	данные отсутствуют	данные отсутствуют
27	27	28	данные отсутствуют	данные отсутствуют	-	данные отсутствуют	данные отсутствуют
28	28	29	данные отсутствуют	данные отсутствуют	-	данные отсутствуют	данные отсутствуют

29	29	1	данные отсутствуют	данные отсутствуют	-	данные отсутствуют	данные отсутствуют

Государственный регистратор		ФГИС ЕГРН
полное наименование должности	подпись	инициалы, фамилия

М.П.

Выписка из Единого государственного реестра недвижимости об объекте недвижимости

Описание местоположения земельного участка

Земельный участок			
(вид объекта недвижимости)			
Лист № ___ Раздела **3.2**	Всего листов раздела **3.2 :** ___	Всего разделов: ___	Всего листов выписки: ___
10.02.2021 № 99/2021/374808180			
Кадастровый номер:		**16:24:240301:1405**	

Сведения о характерных точках границы земельного участка

Система координат: МСК-16
Зона №

Номер точки	Координаты		Описание закрепления на местности	Средняя квадратическая погрешность определения координат характерных точек границ земельного участка, м
	X	Y		
1	2	3	4	5
1	457031.6	1325441.1	Закрепление отсутствует	0.1
2	457033.2	1325442.8	Закрепление отсутствует	0.1
3	457025.9	1325442.8	Закрепление отсутствует	0.1
4	456999.8	1325441.5	Закрепление отсутствует	0.1
5	456987.1	1325442.8	Закрепление отсутствует	0.1
6	456969.4	1325448.5	Закрепление отсутствует	0.1
7	456921.7	1325470.1	Закрепление отсутствует	0.1
8	456863.3	1325494.3	Закрепление отсутствует	0.1
9	456820.8	1325510.1	Закрепление отсутствует	0.1
10	456775.1	1325517.7	Закрепление отсутствует	0.1
11	456754.1	1325521.6	Закрепление отсутствует	0.1
12	456735.7	1325527.9	Закрепление отсутствует	0.1
13	456716.6	1325538.1	Закрепление отсутствует	0.1
14	456698.9	1325543.1	Закрепление отсутствует	0.1
15	456656.3	1325547	Закрепление отсутствует	0.1

Государственный регистратор		ФГИС ЕГРН
полное наименование должности	подпись	инициалы, фамилия

М.П.

Выписка из Единого государственного реестра недвижимости об объекте недвижимости

Описание местоположения земельного участка

Земельный участок			
(вид объекта недвижимости)			
Лист № ___ Раздела **3.2**	Всего листов раздела **3.2 :** ___	Всего разделов: ___	Всего листов выписки: ___
10.02.2021 № 99/2021/374808180			
Кадастровый номер:		**16:24:240301:1405**	

Сведения о характерных точках границы земельного участка

Система координат: МСК-16
Зона №

Номер точки	Координаты		Описание закрепления на местности	Средняя квадратическая погрешность определения координат характерных точек границ земельного участка, м
	X	Y		
1	2	3	4	5
16	456639.8	1325551.4	Закрепление отсутствует	0.1
17	456631.13	1325532.8	Закрепление отсутствует	0.1
18	456664.4	1325525.4	Закрепление отсутствует	0.1
19	456683.5	1325520.3	Закрепление отсутствует	0.1
20	456715.1	1325513.4	Закрепление отсутствует	0.1
21	456778	1325500.7	Закрепление отсутствует	0.1
22	456823.8	1325491.7	Закрепление отсутствует	0.1
23	456877.3	1325474.6	Закрепление отсутствует	0.1
24	456917.4	1325460.6	Закрепление отсутствует	0.1
25	456962.9	1325440.3	Закрепление отсутствует	0.1
26	456977.2	1325438.5	Закрепление отсутствует	0.1
27	457015.7	1325435.3	Закрепление отсутствует	0.1
28	457021.6	1325435.9	Закрепление отсутствует	0.1
29	457026.3	1325437.6	Закрепление отсутствует	0.1

Государственный регистратор		ФГИС ЕГРН
полное наименование должности	подпись	инициалы, фамилия

М.П.

Выписка из Единого государственного реестра недвижимости об объекте недвижимости

Сведения о частях земельного участка

Земельный участок			
(вид объекта недвижимости)			
Лист № ___ Раздела **4**	Всего листов раздела **4**: ___	Всего разделов: ___	Всего листов выписки: ___
10.02.2021 № 99/2021/374808180			
Кадастровый номер:		**16:24:240301:1405**	

План (чертеж, схема) части земельного участка		Учетный номер части: **16:24:240301:1405/1**	
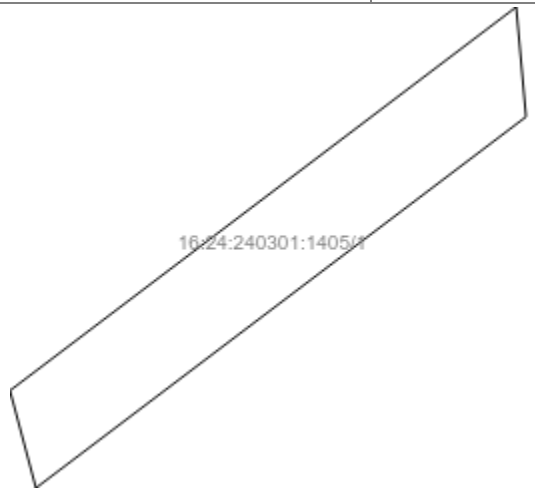			
Масштаб 1: данные отсутствуют	Условные обозначения:		

Государственный регистратор		ФГИС ЕГРН
полное наименование должности	подпись	инициалы, фамилия

М.П.

Выписка из Единого государственного реестра недвижимости об объекте недвижимости

Сведения о частях земельного участка

Земельный участок			
(вид объекта недвижимости)			
Лист № ___ Раздела **4**	Всего листов раздела **4**: ___	Всего разделов: ___	Всего листов выписки: ___
10.02.2021 № 99/2021/374808180			
Кадастровый номер:		**16:24:240301:1405**	

План (чертеж, схема) части земельного участка		Учетный номер части: **16:24:240301:1405/2**	
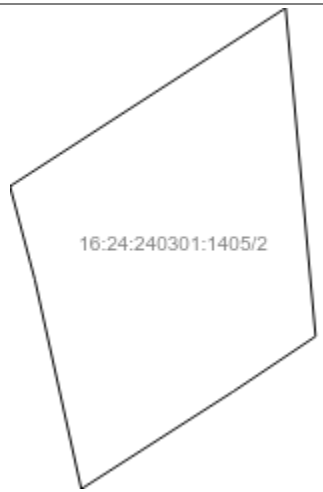			
Масштаб 1: данные отсутствуют	Условные обозначения:		

Государственный регистратор		ФГИС ЕГРН
полное наименование должности	подпись	инициалы, фамилия

М.П.

Выписка из Единого государственного реестра недвижимости об объекте недвижимости

Сведения о частях земельного участка

Земельный участок			
(вид объекта недвижимости)			
Лист № ___ Раздела **4.1**	Всего листов раздела **4.1 :** ___	Всего разделов: ___	Всего листов выписки: ___
10.02.2021 № 99/2021/374808180			
Кадастровый номер:		**16:24:240301:1405**	

Учетный номер части	Площадь ($м^2$)	Содержание ограничения в использовании или ограничения права на объект недвижимости или обременения объекта недвижимости
1	2	3
1	106	Ограничения прав на земельный участок, предусмотренные статьями 56, 56.1 Земельного кодекса Российской Федерации, 16.24.2.416, Решение участника ООО "Газпром трансгаз Казань" № 19/к от 27.06.2013
2	507	Ограничения прав на земельный участок, предусмотренные статьями 56, 56.1 Земельного кодекса Российской Федерации, 16.00.2.322, Об утверждении описания местоположения границ охранных зон линий электропередачи, принадлежащих ОАО "Сетевая компания", и установлении особых условий использования земельных участков, попадающих в охранные зоны № 1196 от 22.07.2009

Государственный регистратор		ФГИС ЕГРН
полное наименование должности	подпись	инициалы, фамилия

М.П.

Выписка из Единого государственного реестра недвижимости об объекте недвижимости

Сведения о частях земельного участка

Земельный участок			
(вид объекта недвижимости)			
Лист № ___ Раздела **4.2**	Всего листов раздела **4.2 :** ___	Всего разделов: ___	Всего листов выписки: ___
10.02.2021 № 99/2021/374808180			
Кадастровый номер:		**16:24:240301:1405**	

Сведения о характерных точках границы части (частей) земельного участка

Учетный номер части: 1

Система координат: СК кадастрового округа
Зона №

Номер точки	Координаты, м		Описание закрепления на местности	Средняя квадратическая погрешность определения координат характерных точек границы части земельного участка, м
	X	Y		
1	2	3	4	5
18	456664.4	1325525.4	Закрепление отсутствует	0.1
30	456693.6	1325543.59	данные отсутствуют	данные отсутствуют
31	456677.25	1325521.97	данные отсутствуют	данные отсутствуют
32	456673.1	1325523.08	данные отсутствуют	данные отсутствуют
33	456688.92	1325544.01	данные отсутствуют	данные отсутствуют
34	456684.95	1325544.38	данные отсутствуют	данные отсутствуют
35	456671.48	1325523.51	данные отсутствуют	данные отсутствуют
36	456648.61	1325528.91	данные отсутствуют	данные отсутствуют
37	456655.98	1325540.43	данные отсутствуют	0.1
38	456660.14	1325546.65	данные отсутствуют	данные отсутствуют

Государственный регистратор		ФГИС ЕГРН
полное наименование должности	подпись	инициалы, фамилия

М.П.

Выписка из Единого государственного реестра недвижимости об объекте недвижимости

Сведения о частях земельного участка

Земельный участок			
(вид объекта недвижимости)			
Лист № ___ Раздела **4.2**	Всего листов раздела **4.2 :** ___	Всего разделов: ___	Всего листов выписки: ___
10.02.2021 № 99/2021/374808180			
Кадастровый номер:		**16:24:240301:1405**	

Сведения о характерных точках границы части (частей) земельного участка

Учетный номер части: 2

Система координат: МСК-16
Зона №

Номер точки	Координаты, м		Описание закрепления на местности	Средняя квадратическая погрешность определения координат характерных точек границы части земельного участка, м
	X	Y		
1	2	3	4	5
18	456664.4	1325525.4	Закрепление отсутствует	0.1
30	456693.6	1325543.59	данные отсутствуют	данные отсутствуют
31	456677.25	1325521.97	данные отсутствуют	данные отсутствуют
32	456673.1	1325523.08	данные отсутствуют	данные отсутствуют
33	456688.92	1325544.01	данные отсутствуют	данные отсутствуют
34	456684.95	1325544.38	данные отсутствуют	данные отсутствуют
35	456671.48	1325523.51	данные отсутствуют	данные отсутствуют
36	456648.61	1325528.91	данные отсутствуют	данные отсутствуют
37	456655.98	1325540.43	данные отсутствуют	0.1
38	456660.14	1325546.65	данные отсутствуют	данные отсутствуют

Государственный регистратор		ФГИС ЕГРН
полное наименование должности	подпись	инициалы, фамилия

М.П.

полное наименование органа регистрации прав

Раздел 1

Выписка из Единого государственного реестра недвижимости об объекте недвижимости

Сведения о характеристиках объекта недвижимости

На основании запроса от 11.02.2021 г., поступившего на рассмотрение 12.02.2021 г., сообщаем, что согласно записям Единого государственного реестра недвижимости:

Земельный участок			
(вид объекта недвижимости)			
Лист № ___ Раздела **1**	Всего листов раздела **1**: ___	Всего разделов: ___	Всего листов выписки: ___
12.02.2021 № 99/2021/375314101			
Кадастровый номер:		**16:24:240301:1740**	

Номер кадастрового квартала:	16:24:240301
Дата присвоения кадастрового номера:	20.09.2016
Ранее присвоенный государственный учетный номер:	данные отсутствуют
Адрес:	установлено относительно ориентира, расположенного в границах участка. Почтовый адрес ориентира: Республика Татарстан, Лаишевский муниципальный район, Сокуровское сельское поселение
Площадь:	1410168 +/- 10390кв. м
Кадастровая стоимость, руб.:	4767277.31
Кадастровые номера расположенных в пределах земельного участка объектов недвижимости:	данные отсутствуют
Кадастровые номера объектов недвижимости, из которых образован объект недвижимости:	16:24:000000:4869
Кадастровые номера образованных объектов недвижимости:	данные отсутствуют
Сведения о включении объекта недвижимости в состав предприятия как имущественного комплекса:	

Государственный регистратор		ФГИС ЕГРН
полное наименование должности	подпись	инициалы, фамилия

М.П.

Выписка из Единого государственного реестра недвижимости об объекте недвижимости

Сведения о характеристиках объекта недвижимости

Земельный участок			
(вид объекта недвижимости)			
Лист № ___ Раздела **1**	Всего листов раздела **1**: ___	Всего разделов: ___	Всего листов выписки: ___
12.02.2021 № 99/2021/375314101			
Кадастровый номер:		**16:24:240301:1740**	

Категория земель:	Земли сельскохозяйственного назначения
Виды разрешенного использования:	для сельскохозяйственного производства
Сведения о кадастровом инженере:	Гайнуллин Раниль Рифатович №16-11-317
Сведения о лесах, водных объектах и об иных природных объектах, расположенных в пределах земельного участка:	данные отсутствуют
Сведения о том, что земельный участок полностью или частично расположен в границах зоны с особыми условиями использования территории или территории объекта культурного наследия	данные отсутствуют
Сведения о том, что земельный участок расположен в границах особой экономической зоны, территории опережающего социально-экономического развития, зоны территориального развития в Российской Федерации, игорной зоны:	данные отсутствуют
Сведения о том, что земельный участок расположен в границах особо охраняемой природной территории, охотничьих угодий, лесничеств, лесопарков:	данные отсутствуют
Сведения о результатах проведения государственного земельного надзора:	данные отсутствуют
Сведения о расположении земельного участка в границах территории, в отношении которой утвержден проект межевания территории:	данные отсутствуют

Государственный регистратор		ФГИС ЕГРН
полное наименование должности	подпись	инициалы, фамилия

М.П.

Выписка из Единого государственного реестра недвижимости об объекте недвижимости

Сведения о характеристиках объекта недвижимости

Земельный участок			
(вид объекта недвижимости)			
Лист № ___ Раздела **1**	Всего листов раздела **1**: ___	Всего разделов: ___	Всего листов выписки: ___
12.02.2021 № 99/2021/375314101			
Кадастровый номер:		**16:24:240301:1740**	

Условный номер земельного участка:	данные отсутствуют
Сведения о принятии акта и (или) заключении договора, предусматривающих предоставление в соответствии с земельным законодательством исполнительным органом государственной власти или органом местного самоуправления находящегося в государственной или муниципальной собственности земельного участка для строительства наемного дома социального использования или наемного дома коммерческого использования:	данные отсутствуют
Сведения о том, что земельный участок или земельные участки образованы на основании решения об изъятии земельного участка и (или) расположенного на нем объекта недвижимости для государственных или муниципальных нужд:	данные отсутствуют
Сведения о том, что земельный участок образован из земель или земельного участка, государственная собственность на которые не разграничена:	данные отсутствуют
Сведения о наличии земельного спора о местоположении границ земельных участков:	данные отсутствуют
Статус записи об объекте недвижимости:	Сведения об объекте недвижимости имеют статус "актуальные"
Особые отметки:	Граница земельного участка состоит из 3 контуров. Для данного земельного участка обеспечен доступ посредством земельного участка (земельных участков) с кадастровым номером (кадастровыми номерами) 16:24:000000:203. Состав земельного участка: 1) №1 площадь: 293393.17 кв.м 2) №2 площадь: 154152.12 кв.м 3) №3 площадь: 962623.1 кв.м
Получатель выписки:	Сабрекова Дания Мударисовна

Государственный регистратор		ФГИС ЕГРН
полное наименование должности	подпись	инициалы, фамилия

М.П.

Выписка из Единого государственного реестра недвижимости об объекте недвижимости

Сведения о зарегистрированных правах

Земельный участок			
(вид объекта недвижимости)			
Лист № ___ Раздела **2**	Всего листов раздела **2 :** ___	Всего разделов: ___	Всего листов выписки: ___
12.02.2021 № 99/2021/375314101			
Кадастровый номер:		**16:24:240301:1740**	

1.	Правообладатель (правообладатели):		1.1.	Закрытый рентный паевой инвестиционный фонд "ТФБ-Рентный инвестиционный фонд"
2.	Вид, номер и дата государственной регистрации права:		2.1.	Долевая собственность, № 16-16/001-16/097/010/2016-8414/1 от 05.10.2016
3.	Ограничение прав и обременение объекта недвижимости:			
	3.1.1.	вид:		Прочие ограничения (обременения), Особый режим использования земли: охранная зона нефтепровода
		дата государственной регистрации:		05.10.2016
		номер государственной регистрации:		16-16-26/038/2011-503
		срок, на который установлено ограничение прав и обременение объекта недвижимости:		Срок не определен
		лицо, в пользу которого установлено ограничение прав и обременение объекта недвижимости:		Акционерное общество "Транснефть-Прикамье", ИНН: 1645000340
		основание государственной регистрации:		Постановление Кабинета Министров РТ "Об утверждении Порядка использования земель в охранных зонах трубопроводов" от 20.08.2007 №395; Земельный кодекс Российской Федерации №136-ФЗ от 25.10.2001г
	3.1.2.	вид:		Доверительное управление, Доверительное управление
		дата государственной регистрации:		07.07.2020
		номер государственной регистрации:		16:24:240301:1740-16/010/2020-2
		срок, на который установлено ограничение прав и обременение объекта недвижимости:		по 31.03.2024
		лицо, в пользу которого установлено ограничение прав и обременение объекта недвижимости:		Общество с ограниченной ответственностью " Управляющая компания "Простор Инвест" Д.У.Закр. рентн.ПИФ "Инвестиционный рентный фонд", ИНН: 7707423596
		основание государственной регистрации:		Изменения и дополнения в правила доверительного управления Закрытым рентным паевым инвестиционным фондом "ТФБ - Рентный инвестиционный фонд" от 12.12.2012 №24; Изменения и дополнения в правила доверительного управления Закрытым рентным паевым инвестиционным фондом "ТФБ - Рентный инвестиционный фонд" от 12.07.2012 №13; Изменения и дополнения в правила доверительного управления Закрытым рентным паевым инвестиционным фондом "ТФБ - Рентный инвестиционный фонд" от 02.05.2012 №9; Изменения и дополнения в правила доверительного управления

			Закрытым рентным паевым инвестиционным фондом "ТФБ - Рентный инвестиционный фонд" от 09.12.2013 №1209; Изменения и дополнения №14 в правила доверительного управления Закрытым рентным паевым инвестиционным фондом "Инвестиционный рентный фонд" от 12.12.2019 №*; Изменения и дополнения №11 в правила доверительного управления от 09.11.2018; Изменения и дополнения №12 в правила доверительного управления от 16.04.2019; Изменения и дополнения №13 в правила доверительного управления Закрытым рентным паевым инвестиционным фондом "ТФБ-Рентный инвестиционный фонд" от 27.08.2019; Правила доверительного управления от 24.04.2009; Изменения и дополнения №10 в правила доверительного управления Закрытым рентным паевым инвестиционным фондом "ТФБ-Рентный инвестиционный фонд" от 29.02.2016
4.	Договоры участия в долевом строительстве:		не зарегистрировано
5.	Заявленные в судебном порядке права требования:		данные отсутствуют
6.	Сведения о возражении в отношении зарегистрированного права:		данные отсутствуют
7.	Сведения о наличии решения об изъятии объекта недвижимости для государственных и муниципальных нужд:		данные отсутствуют
8.	Сведения о невозможности государственной регистрации без личного участия правообладателя или его законного представителя:		
9.	Правопритязания и сведения о наличии поступивших, но не рассмотренных заявлений о проведении государственной регистрации права (перехода, прекращения права), ограничения права или обременения объекта недвижимости, сделки в отношении объекта недвижимости:		данные отсутствуют
10.	Сведения об осуществлении государственной регистрации сделки, права, ограничения права без необходимого в силу закона согласия третьего лица, органа:		данные отсутствуют
11.	Сведения о невозможности государственной регистрации перехода, прекращения, ограничения права на земельный участок из земель сельскохозяйственного назначения:		

Государственный регистратор		ФГИС ЕГРН
полное наименование должности	подпись	инициалы, фамилия

М.П.

Выписка из Единого государственного реестра недвижимости об объекте недвижимости

Описание местоположения земельного участка

Земельный участок			
(вид объекта недвижимости)			
Лист № ___ Раздела **3**	Всего листов раздела **3**: ___	Всего разделов: ___	Всего листов выписки: ___
12.02.2021 № 99/2021/375314101			
Кадастровый номер:		**16:24:240301:1740**	

План (чертеж, схема) земельного участка			
Масштаб 1: данные отсутствуют	Условные обозначения:		

Государственный регистратор		ФГИС ЕГРН
полное наименование должности	подпись	инициалы, фамилия

М.П.

Выписка из Единого государственного реестра недвижимости об объекте недвижимости

Описание местоположения земельного участка

Земельный участок			
(вид объекта недвижимости)			
Лист № ___ Раздела **3**	Всего листов раздела **3**: ___	Всего разделов: ___	Всего листов выписки: ___
12.02.2021 № 99/2021/375314101			
Кадастровый номер:		**16:24:240301:1740**	

План (чертеж, схема) земельного участка

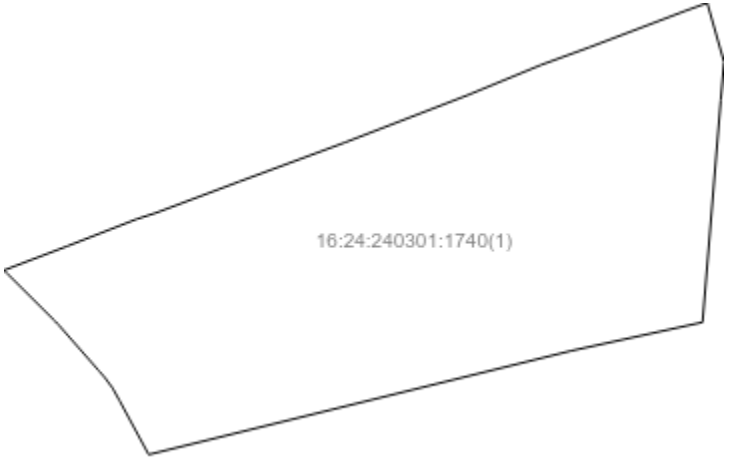

Масштаб 1: данные отсутствуют	Условные обозначения:		

Государственный регистратор		ФГИС ЕГРН
полное наименование должности	подпись	инициалы, фамилия

М.П.

Выписка из Единого государственного реестра недвижимости об объекте недвижимости

Описание местоположения земельного участка

Земельный участок			
(вид объекта недвижимости)			
Лист № ___ Раздела **3**	Всего листов раздела **3**: ___	Всего разделов: ___	Всего листов выписки: ___
12.02.2021 № 99/2021/375314101			
Кадастровый номер:		**16:24:240301:1740**	

План (чертеж, схема) земельного участка

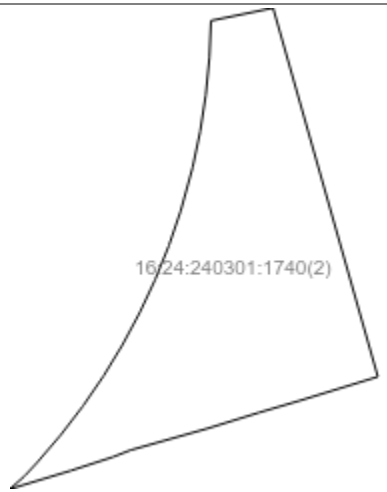

Масштаб 1: данные отсутствуют	Условные обозначения:		

Государственный регистратор		ФГИС ЕГРН
полное наименование должности	подпись	инициалы, фамилия

М.П.

Выписка из Единого государственного реестра недвижимости об объекте недвижимости

Описание местоположения земельного участка

Земельный участок			
(вид объекта недвижимости)			
Лист № ___ Раздела **3**	Всего листов раздела **3**: ___	Всего разделов: ___	Всего листов выписки: ___
12.02.2021 № 99/2021/375314101			
Кадастровый номер:		**16:24:240301:1740**	

План (чертеж, схема) земельного участка

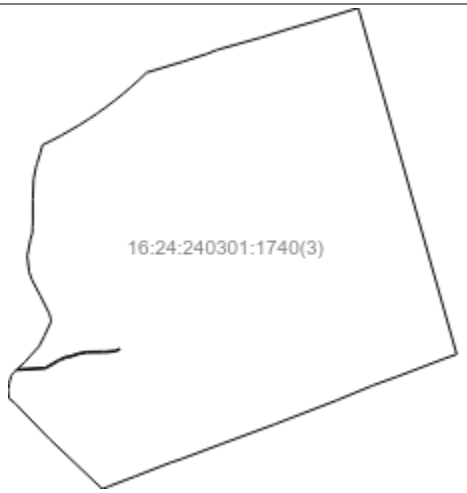

Масштаб 1: данные отсутствуют	Условные обозначения:		

Государственный регистратор		ФГИС ЕГРН
полное наименование должности	подпись	инициалы, фамилия

М.П.

Выписка из Единого государственного реестра недвижимости об объекте недвижимости

Описание местоположения земельного участка

Земельный участок			
(вид объекта недвижимости)			
Лист № ___ Раздела **3.1**	Всего листов раздела **3.1 :** ___	Всего разделов: ___	Всего листов выписки: ___
12.02.2021 № 99/2021/375314101			
Кадастровый номер:		**16:24:240301:1740**	

Описание местоположения границ земельного участка

Номер п/п	Номер точки		Дирекционный угол	Горизонтальное проложение, м	Описание закрепления на местности	Кадастровые номера смежных участков	Сведения об адресах правообладателей смежных земельных участков
	начальная	конечная					
1	2	3	4	5	6	7	8
1	1	2	данные отсутствуют	данные отсутствуют	данные отсутствуют	данные отсутствуют	данные отсутствуют
2	2	3	данные отсутствуют	данные отсутствуют	данные отсутствуют	данные отсутствуют	данные отсутствуют
3	3	4	данные отсутствуют	данные отсутствуют	данные отсутствуют	данные отсутствуют	данные отсутствуют
4	4	5	данные отсутствуют	данные отсутствуют	данные отсутствуют	данные отсутствуют	данные отсутствуют
5	5	6	данные отсутствуют	данные отсутствуют	данные отсутствуют	данные отсутствуют	данные отсутствуют
6	6	7	данные отсутствуют	данные отсутствуют	данные отсутствуют	данные отсутствуют	данные отсутствуют
7	7	8	данные отсутствуют	данные отсутствуют	данные отсутствуют	данные отсутствуют	данные отсутствуют
8	8	9	данные отсутствуют	данные отсутствуют	данные отсутствуют	данные отсутствуют	данные отсутствуют
9	9	10	данные отсутствуют	данные отсутствуют	данные отсутствуют	данные отсутствуют	данные отсутствуют
10	10	11	данные отсутствуют	данные отсутствуют	данные отсутствуют	данные отсутствуют	данные отсутствуют
11	11	12	данные отсутствуют	данные отсутствуют	данные отсутствуют	данные отсутствуют	данные отсутствуют
12	12	13	данные отсутствуют	данные отсутствуют	данные отсутствуют	данные отсутствуют	данные отсутствуют
13	13	14	данные отсутствуют	данные отсутствуют	данные отсутствуют	данные отсутствуют	данные отсутствуют
14	14	15	данные	данные	данные отсутствуют	данные отсутствуют	данные отсутствуют

			отсутствуют	отсутствуют			
15	15	16	данные отсутствуют	данные отсутствуют	данные отсутствуют	данные отсутствуют	данные отсутствуют

Государственный регистратор		ФГИС ЕГРН
полное наименование должности	подпись	инициалы, фамилия

М.П.

Выписка из Единого государственного реестра недвижимости об объекте недвижимости

Описание местоположения земельного участка

Земельный участок			
(вид объекта недвижимости)			
Лист № ___ Раздела **3.1**	Всего листов раздела **3.1 :** ___	Всего разделов: ___	Всего листов выписки: ___
12.02.2021 № 99/2021/375314101			
Кадастровый номер:		**16:24:240301:1740**	

Описание местоположения границ земельного участка

Номер п/п	Номер точки		Дирекционный угол	Горизонтальное проложение, м	Описание закрепления на местности	Кадастровые номера смежных участков	Сведения об адресах правообладателей смежных земельных участков
	начальная	конечная					
1	2	3	4	5	6	7	8
16	16	17	данные отсутствуют	данные отсутствуют	данные отсутствуют	данные отсутствуют	данные отсутствуют
17	17	18	данные отсутствуют	данные отсутствуют	данные отсутствуют	данные отсутствуют	данные отсутствуют
18	18	19	данные отсутствуют	данные отсутствуют	данные отсутствуют	данные отсутствуют	данные отсутствуют
19	19	20	данные отсутствуют	данные отсутствуют	данные отсутствуют	данные отсутствуют	данные отсутствуют
20	20	21	данные отсутствуют	данные отсутствуют	данные отсутствуют	данные отсутствуют	данные отсутствуют
21	21	22	данные отсутствуют	данные отсутствуют	данные отсутствуют	данные отсутствуют	данные отсутствуют
22	22	23	данные отсутствуют	данные отсутствуют	данные отсутствуют	данные отсутствуют	данные отсутствуют
23	23	24	данные отсутствуют	данные отсутствуют	данные отсутствуют	данные отсутствуют	данные отсутствуют
24	24	25	данные отсутствуют	данные отсутствуют	данные отсутствуют	данные отсутствуют	данные отсутствуют
25	25	26	данные отсутствуют	данные отсутствуют	данные отсутствуют	данные отсутствуют	данные отсутствуют
26	26	1	данные отсутствуют	данные отсутствуют	данные отсутствуют	данные отсутствуют	данные отсутствуют
27	28	29	данные отсутствуют	данные отсутствуют	данные отсутствуют	данные отсутствуют	данные отсутствуют
28	29	30	данные отсутствуют	данные отсутствуют	данные отсутствуют	данные отсутствуют	данные отсутствуют

29	30	31	данные отсутствуют	данные отсутствуют	данные отсутствуют	данные отсутствуют	данные отсутствуют
30	31	32	данные отсутствуют	данные отсутствуют	данные отсутствуют	данные отсутствуют	данные отсутствуют

Государственный регистратор		ФГИС ЕГРН
полное наименование должности	подпись	инициалы, фамилия

М.П.

Выписка из Единого государственного реестра недвижимости об объекте недвижимости

Описание местоположения земельного участка

Земельный участок			
(вид объекта недвижимости)			
Лист № ___ Раздела **3.1**	Всего листов раздела **3.1 :** ___	Всего разделов: ___	Всего листов выписки: ___
12.02.2021 № 99/2021/375314101			
Кадастровый номер:		**16:24:240301:1740**	

Описание местоположения границ земельного участка

Номер п/п	Номер точки		Дирекционный угол	Горизонтальное проложение, м	Описание закрепления на местности	Кадастровые номера смежных участков	Сведения об адресах правообладателей смежных земельных участков
	начальная	конечная					
1	2	3	4	5	6	7	8
31	32	33	данные отсутствуют	данные отсутствуют	данные отсутствуют	данные отсутствуют	данные отсутствуют
32	33	34	данные отсутствуют	данные отсутствуют	данные отсутствуют	данные отсутствуют	данные отсутствуют
33	34	35	данные отсутствуют	данные отсутствуют	данные отсутствуют	данные отсутствуют	данные отсутствуют
34	35	36	данные отсутствуют	данные отсутствуют	данные отсутствуют	данные отсутствуют	данные отсутствуют
35	36	37	данные отсутствуют	данные отсутствуют	данные отсутствуют	данные отсутствуют	данные отсутствуют
36	37	38	данные отсутствуют	данные отсутствуют	данные отсутствуют	данные отсутствуют	данные отсутствуют
37	38	39	данные отсутствуют	данные отсутствуют	данные отсутствуют	данные отсутствуют	данные отсутствуют
38	39	40	данные отсутствуют	данные отсутствуют	данные отсутствуют	данные отсутствуют	данные отсутствуют
39	40	41	данные отсутствуют	данные отсутствуют	данные отсутствуют	данные отсутствуют	данные отсутствуют
40	41	42	данные отсутствуют	данные отсутствуют	данные отсутствуют	данные отсутствуют	данные отсутствуют
41	42	43	данные отсутствуют	данные отсутствуют	данные отсутствуют	данные отсутствуют	данные отсутствуют
42	43	44	данные отсутствуют	данные отсутствуют	данные отсутствуют	данные отсутствуют	данные отсутствуют
43	44	45	данные отсутствуют	данные отсутствуют	данные отсутствуют	данные отсутствуют	данные отсутствуют

44	45	46	данные отсутствуют	данные отсутствуют	данные отсутствуют	данные отсутствуют	данные отсутствуют
45	46	47	данные отсутствуют	данные отсутствуют	данные отсутствуют	данные отсутствуют	данные отсутствуют

Государственный регистратор		ФГИС ЕГРН
полное наименование должности	подпись	инициалы, фамилия

М.П.

Выписка из Единого государственного реестра недвижимости об объекте недвижимости

Описание местоположения земельного участка

Земельный участок			
(вид объекта недвижимости)			
Лист № ___ Раздела **3.1**	Всего листов раздела **3.1 :** ___	Всего разделов: ___	Всего листов выписки: ___
12.02.2021 № 99/2021/375314101			
Кадастровый номер:		**16:24:240301:1740**	

Описание местоположения границ земельного участка

Номер п/п	Номер точки		Дирекционный угол	Горизонтальное проложение, м	Описание закрепления на местности	Кадастровые номера смежных участков	Сведения об адресах правообладателей смежных земельных участков
	начальная	конечная					
1	2	3	4	5	6	7	8
46	47	48	данные отсутствуют	данные отсутствуют	данные отсутствуют	данные отсутствуют	данные отсутствуют
47	48	49	данные отсутствуют	данные отсутствуют	данные отсутствуют	данные отсутствуют	данные отсутствуют
48	49	50	данные отсутствуют	данные отсутствуют	данные отсутствуют	данные отсутствуют	данные отсутствуют
49	50	51	данные отсутствуют	данные отсутствуют	данные отсутствуют	данные отсутствуют	данные отсутствуют
50	51	52	данные отсутствуют	данные отсутствуют	данные отсутствуют	данные отсутствуют	данные отсутствуют
51	52	53	данные отсутствуют	данные отсутствуют	данные отсутствуют	данные отсутствуют	данные отсутствуют
52	53	54	данные отсутствуют	данные отсутствуют	данные отсутствуют	данные отсутствуют	данные отсутствуют
53	54	55	данные отсутствуют	данные отсутствуют	данные отсутствуют	данные отсутствуют	данные отсутствуют
54	55	56	данные отсутствуют	данные отсутствуют	данные отсутствуют	данные отсутствуют	данные отсутствуют
55	56	57	данные отсутствуют	данные отсутствуют	данные отсутствуют	данные отсутствуют	данные отсутствуют
56	57	58	данные отсутствуют	данные отсутствуют	данные отсутствуют	данные отсутствуют	данные отсутствуют
57	58	59	данные отсутствуют	данные отсутствуют	данные отсутствуют	данные отсутствуют	данные отсутствуют
58	59	60	данные отсутствуют	данные отсутствуют	данные отсутствуют	данные отсутствуют	данные отсутствуют

59	60	61	данные отсутствуют	данные отсутствуют	данные отсутствуют	данные отсутствуют	данные отсутствуют
60	61	62	данные отсутствуют	данные отсутствуют	данные отсутствуют	данные отсутствуют	данные отсутствуют

Государственный регистратор		ФГИС ЕГРН
полное наименование должности	подпись	инициалы, фамилия

М.П.

Выписка из Единого государственного реестра недвижимости об объекте недвижимости

Описание местоположения земельного участка

Земельный участок			
(вид объекта недвижимости)			
Лист № ___ Раздела **3.1**	Всего листов раздела **3.1 :** ___	Всего разделов: ___	Всего листов выписки: ___
12.02.2021 № 99/2021/375314101			
Кадастровый номер:		**16:24:240301:1740**	

Описание местоположения границ земельного участка

Номер п/п	Номер точки		Дирекционный угол	Горизонтальное проложение, м	Описание закрепления на местности	Кадастровые номера смежных участков	Сведения об адресах правообладателей смежных земельных участков
	начальная	конечная					
1	2	3	4	5	6	7	8
61	62	63	данные отсутствуют	данные отсутствуют	данные отсутствуют	данные отсутствуют	данные отсутствуют
62	63	64	данные отсутствуют	данные отсутствуют	данные отсутствуют	данные отсутствуют	данные отсутствуют
63	64	65	данные отсутствуют	данные отсутствуют	данные отсутствуют	данные отсутствуют	данные отсутствуют
64	65	66	данные отсутствуют	данные отсутствуют	данные отсутствуют	данные отсутствуют	данные отсутствуют
65	66	67	данные отсутствуют	данные отсутствуют	данные отсутствуют	данные отсутствуют	данные отсутствуют
66	67	68	данные отсутствуют	данные отсутствуют	данные отсутствуют	данные отсутствуют	данные отсутствуют
67	68	69	данные отсутствуют	данные отсутствуют	данные отсутствуют	данные отсутствуют	данные отсутствуют
68	69	70	данные отсутствуют	данные отсутствуют	данные отсутствуют	данные отсутствуют	данные отсутствуют
69	70	71	данные отсутствуют	данные отсутствуют	данные отсутствуют	данные отсутствуют	данные отсутствуют
70	71	72	данные отсутствуют	данные отсутствуют	данные отсутствуют	данные отсутствуют	данные отсутствуют
71	72	73	данные отсутствуют	данные отсутствуют	данные отсутствуют	данные отсутствуют	данные отсутствуют
72	73	74	данные отсутствуют	данные отсутствуют	данные отсутствуют	данные отсутствуют	данные отсутствуют
73	74	75	данные отсутствуют	данные отсутствуют	данные отсутствуют	данные отсутствуют	данные отсутствуют

74	75	76	данные отсутствуют	данные отсутствуют	данные отсутствуют	данные отсутствуют	данные отсутствуют
75	76	77	данные отсутствуют	данные отсутствуют	данные отсутствуют	данные отсутствуют	данные отсутствуют

Государственный регистратор		ФГИС ЕГРН
полное наименование должности	подпись	инициалы, фамилия

М.П.

Выписка из Единого государственного реестра недвижимости об объекте недвижимости

Описание местоположения земельного участка

Земельный участок			
(вид объекта недвижимости)			
Лист № ___ Раздела **3.1**	Всего листов раздела **3.1 :** ___	Всего разделов: ___	Всего листов выписки: ___
12.02.2021 № 99/2021/375314101			
Кадастровый номер:		**16:24:240301:1740**	

Описание местоположения границ земельного участка

Номер п/п	Номер точки		Дирекционный угол	Горизонтальное проложение, м	Описание закрепления на местности	Кадастровые номера смежных участков	Сведения об адресах правообладателей смежных земельных участков
	начальная	конечная					
1	2	3	4	5	6	7	8
76	77	78	данные отсутствуют	данные отсутствуют	данные отсутствуют	данные отсутствуют	данные отсутствуют
77	78	79	данные отсутствуют	данные отсутствуют	данные отсутствуют	данные отсутствуют	данные отсутствуют
78	79	80	данные отсутствуют	данные отсутствуют	данные отсутствуют	данные отсутствуют	данные отсутствуют
79	80	81	данные отсутствуют	данные отсутствуют	данные отсутствуют	данные отсутствуют	данные отсутствуют
80	81	82	данные отсутствуют	данные отсутствуют	данные отсутствуют	данные отсутствуют	данные отсутствуют
81	82	83	данные отсутствуют	данные отсутствуют	данные отсутствуют	данные отсутствуют	данные отсутствуют
82	83	84	данные отсутствуют	данные отсутствуют	данные отсутствуют	данные отсутствуют	данные отсутствуют
83	84	85	данные отсутствуют	данные отсутствуют	данные отсутствуют	данные отсутствуют	данные отсутствуют
84	85	86	данные отсутствуют	данные отсутствуют	данные отсутствуют	данные отсутствуют	данные отсутствуют
85	86	87	данные отсутствуют	данные отсутствуют	данные отсутствуют	данные отсутствуют	данные отсутствуют
86	87	88	данные отсутствуют	данные отсутствуют	данные отсутствуют	данные отсутствуют	данные отсутствуют
87	88	89	данные отсутствуют	данные отсутствуют	данные отсутствуют	данные отсутствуют	данные отсутствуют
88	89	90	данные отсутствуют	данные отсутствуют	данные отсутствуют	данные отсутствуют	данные отсутствуют

89	90	91	данные отсутствуют	данные отсутствуют	данные отсутствуют	данные отсутствуют	данные отсутствуют
90	91	92	данные отсутствуют	данные отсутствуют	данные отсутствуют	данные отсутствуют	данные отсутствуют

Государственный регистратор		ФГИС ЕГРН
полное наименование должности	подпись	инициалы, фамилия

М.П.

Выписка из Единого государственного реестра недвижимости об объекте недвижимости

Описание местоположения земельного участка

Земельный участок			
(вид объекта недвижимости)			
Лист № ___ Раздела **3.1**	Всего листов раздела **3.1 :** ___	Всего разделов: ___	Всего листов выписки: ___
12.02.2021 № 99/2021/375314101			
Кадастровый номер:		**16:24:240301:1740**	

Описание местоположения границ земельного участка

Номер п/п	Номер точки		Дирекционный угол	Горизонтальное проложение, м	Описание закрепления на местности	Кадастровые номера смежных участков	Сведения об адресах правообладателей смежных земельных участков
	начальная	конечная					
1	2	3	4	5	6	7	8
91	92	93	данные отсутствуют	данные отсутствуют	данные отсутствуют	данные отсутствуют	данные отсутствуют
92	93	94	данные отсутствуют	данные отсутствуют	данные отсутствуют	данные отсутствуют	данные отсутствуют
93	94	95	данные отсутствуют	данные отсутствуют	данные отсутствуют	данные отсутствуют	данные отсутствуют
94	95	96	данные отсутствуют	данные отсутствуют	данные отсутствуют	данные отсутствуют	данные отсутствуют
95	96	97	данные отсутствуют	данные отсутствуют	данные отсутствуют	данные отсутствуют	данные отсутствуют
96	97	98	данные отсутствуют	данные отсутствуют	данные отсутствуют	данные отсутствуют	данные отсутствуют
97	98	99	данные отсутствуют	данные отсутствуют	данные отсутствуют	данные отсутствуют	данные отсутствуют
98	99	100	данные отсутствуют	данные отсутствуют	данные отсутствуют	данные отсутствуют	данные отсутствуют
99	100	101	данные отсутствуют	данные отсутствуют	данные отсутствуют	данные отсутствуют	данные отсутствуют
100	101	102	данные отсутствуют	данные отсутствуют	данные отсутствуют	данные отсутствуют	данные отсутствуют
101	102	103	данные отсутствуют	данные отсутствуют	данные отсутствуют	данные отсутствуют	данные отсутствуют
102	103	104	данные отсутствуют	данные отсутствуют	данные отсутствуют	данные отсутствуют	данные отсутствуют
103	104	105	данные отсутствуют	данные отсутствуют	данные отсутствуют	данные отсутствуют	данные отсутствуют

104	105	106	данные отсутствуют	данные отсутствуют	данные отсутствуют	данные отсутствуют	данные отсутствуют
105	106	107	данные отсутствуют	данные отсутствуют	данные отсутствуют	данные отсутствуют	данные отсутствуют

Государственный регистратор		ФГИС ЕГРН
полное наименование должности	подпись	инициалы, фамилия

М.П.

Выписка из Единого государственного реестра недвижимости об объекте недвижимости

Описание местоположения земельного участка

Земельный участок			
(вид объекта недвижимости)			
Лист № ___ Раздела **3.1**	Всего листов раздела **3.1 :** ___	Всего разделов: ___	Всего листов выписки: ___
12.02.2021 № 99/2021/375314101			
Кадастровый номер:		**16:24:240301:1740**	

Описание местоположения границ земельного участка

Номер п/п	Номер точки		Дирекционный угол	Горизонтальное проложение, м	Описание закрепления на местности	Кадастровые номера смежных участков	Сведения об адресах правообладателей смежных земельных участков
	начальная	конечная					
1	2	3	4	5	6	7	8
106	107	108	данные отсутствуют	данные отсутствуют	данные отсутствуют	данные отсутствуют	данные отсутствуют
107	108	109	данные отсутствуют	данные отсутствуют	данные отсутствуют	данные отсутствуют	данные отсутствуют
108	109	110	данные отсутствуют	данные отсутствуют	данные отсутствуют	данные отсутствуют	данные отсутствуют
109	110	111	данные отсутствуют	данные отсутствуют	данные отсутствуют	данные отсутствуют	данные отсутствуют
110	111	112	данные отсутствуют	данные отсутствуют	данные отсутствуют	данные отсутствуют	данные отсутствуют
111	112	113	данные отсутствуют	данные отсутствуют	данные отсутствуют	данные отсутствуют	данные отсутствуют
112	113	114	данные отсутствуют	данные отсутствуют	данные отсутствуют	данные отсутствуют	данные отсутствуют
113	114	28	данные отсутствуют	данные отсутствуют	данные отсутствуют	данные отсутствуют	данные отсутствуют
114	116	117	данные отсутствуют	данные отсутствуют	данные отсутствуют	данные отсутствуют	данные отсутствуют
115	117	118	данные отсутствуют	данные отсутствуют	данные отсутствуют	данные отсутствуют	данные отсутствуют
116	118	119	данные отсутствуют	данные отсутствуют	данные отсутствуют	данные отсутствуют	данные отсутствуют
117	119	120	данные отсутствуют	данные отсутствуют	данные отсутствуют	данные отсутствуют	данные отсутствуют
118	120	121	данные отсутствуют	данные отсутствуют	данные отсутствуют	данные отсутствуют	данные отсутствуют

119	121	122	данные отсутствуют	данные отсутствуют	данные отсутствуют	данные отсутствуют	данные отсутствуют
120	122	123	данные отсутствуют	данные отсутствуют	данные отсутствуют	данные отсутствуют	данные отсутствуют

Государственный регистратор		ФГИС ЕГРН
полное наименование должности	подпись	инициалы, фамилия

М.П.

Выписка из Единого государственного реестра недвижимости об объекте недвижимости

Описание местоположения земельного участка

Земельный участок			
(вид объекта недвижимости)			
Лист № ___ Раздела **3.1**	Всего листов раздела **3.1 :** ___	Всего разделов: ___	Всего листов выписки: ___
12.02.2021 № 99/2021/375314101			
Кадастровый номер:		**16:24:240301:1740**	

Описание местоположения границ земельного участка

Номер п/п	Номер точки		Дирекционный угол	Горизонтальное проложение, м	Описание закрепления на местности	Кадастровые номера смежных участков	Сведения об адресах правообладателей смежных земельных участков
	начальная	конечная					
1	2	3	4	5	6	7	8
121	123	124	данные отсутствуют	данные отсутствуют	данные отсутствуют	данные отсутствуют	данные отсутствуют
122	124	125	данные отсутствуют	данные отсутствуют	данные отсутствуют	данные отсутствуют	данные отсутствуют
123	125	126	данные отсутствуют	данные отсутствуют	данные отсутствуют	данные отсутствуют	данные отсутствуют
124	126	127	данные отсутствуют	данные отсутствуют	данные отсутствуют	данные отсутствуют	данные отсутствуют
125	127	128	данные отсутствуют	данные отсутствуют	данные отсутствуют	данные отсутствуют	данные отсутствуют
126	128	129	данные отсутствуют	данные отсутствуют	данные отсутствуют	данные отсутствуют	данные отсутствуют
127	129	130	данные отсутствуют	данные отсутствуют	данные отсутствуют	данные отсутствуют	данные отсутствуют
128	130	131	данные отсутствуют	данные отсутствуют	данные отсутствуют	данные отсутствуют	данные отсутствуют
129	131	132	данные отсутствуют	данные отсутствуют	данные отсутствуют	данные отсутствуют	данные отсутствуют
130	132	133	данные отсутствуют	данные отсутствуют	данные отсутствуют	данные отсутствуют	данные отсутствуют
131	133	134	данные отсутствуют	данные отсутствуют	данные отсутствуют	данные отсутствуют	данные отсутствуют
132	134	135	данные отсутствуют	данные отсутствуют	данные отсутствуют	данные отсутствуют	данные отсутствуют
133	135	136	данные отсутствуют	данные отсутствуют	данные отсутствуют	данные отсутствуют	данные отсутствуют

134	136	137	данные отсутствуют	данные отсутствуют	данные отсутствуют	данные отсутствуют	данные отсутствуют
135	137	138	данные отсутствуют	данные отсутствуют	данные отсутствуют	данные отсутствуют	данные отсутствуют

Государственный регистратор		ФГИС ЕГРН
полное наименование должности	подпись	инициалы, фамилия

М.П.

Выписка из Единого государственного реестра недвижимости об объекте недвижимости

Описание местоположения земельного участка

Земельный участок			
(вид объекта недвижимости)			
Лист № ___ Раздела **3.1**	Всего листов раздела **3.1 :** ___	Всего разделов: ___	Всего листов выписки: ___
12.02.2021 № 99/2021/375314101			
Кадастровый номер:		**16:24:240301:1740**	

Описание местоположения границ земельного участка							
Номер п/п	Номер точки		Дирекционный угол	Горизонтальное проложение, м	Описание закрепления на местности	Кадастровые номера смежных участков	Сведения об адресах правообладателей смежных земельных участков
	начальная	конечная					
1	2	3	4	5	6	7	8
136	138	139	данные отсутствуют	данные отсутствуют	данные отсутствуют	данные отсутствуют	данные отсутствуют
137	139	116	данные отсутствуют	данные отсутствуют	данные отсутствуют	данные отсутствуют	данные отсутствуют

Государственный регистратор		ФГИС ЕГРН
полное наименование должности	подпись	инициалы, фамилия

М.П.

Выписка из Единого государственного реестра недвижимости об объекте недвижимости

Описание местоположения земельного участка

Земельный участок			
(вид объекта недвижимости)			
Лист № ___ Раздела **3.2**	Всего листов раздела **3.2 :** ___	Всего разделов: ___	Всего листов выписки: ___
12.02.2021 № 99/2021/375314101			
Кадастровый номер:		**16:24:240301:1740**	

Сведения о характерных точках границы земельного участка

Система координат:
Зона №

Номер точки	Координаты		Описание закрепления на местности	Средняя квадратическая погрешность определения координат характерных точек границ земельного участка, м
	X	Y		
1	2	3	4	5
1	457135.06	1324448.68	Закрепление отсутствует	2.5
2	457140.2	1324461.8	Закрепление отсутствует	2.5
3	457166.2	1324530.4	Закрепление отсутствует	2.5
4	457201.8	1324621.8	Закрепление отсутствует	2.5
5	457210	1324647.2	Закрепление отсутствует	2.5
6	457250.7	1324755.8	Закрепление отсутствует	2.5
7	457302.1	1324894.9	Закрепление отсутствует	2.5
8	457363.7	1325054.9	Закрепление отсутствует	2.5
9	457403.1	1325150.8	Закрепление отсутствует	2.5
10	457425.9	1325213.6	Закрепление отсутствует	2.5
11	457473.6	1325339.4	Закрепление отсутствует	2.5
12	457483.65	1325367.42	Закрепление отсутствует	2.5
13	457483.54	1325367.45	Закрепление отсутствует	2.5
14	457406.86	1325389.28	Закрепление отсутствует	2.5
15	457357.1	1325385.09	Закрепление отсутствует	2.5

Государственный регистратор		ФГИС ЕГРН
полное наименование должности	подпись	инициалы, фамилия

М.П.

Выписка из Единого государственного реестра недвижимости об объекте недвижимости

Описание местоположения земельного участка

Земельный участок			
(вид объекта недвижимости)			
Лист № ___ Раздела **3.2**	Всего листов раздела **3.2 :** ___	Всего разделов: ___	Всего листов выписки: ___
12.02.2021 № 99/2021/375314101			
Кадастровый номер:		**16:24:240301:1740**	

Сведения о характерных точках границы земельного участка				
Система координат: Зона №				
Номер точки	Координаты		Описание закрепления на местности	Средняя квадратическая погрешность определения координат характерных точек границ земельного участка, м
	X	Y		
1	2	3	4	5
16	457067.33	1325361.3	Закрепление отсутствует	2.5
17	457030.33	1325190.33	Закрепление отсутствует	2.5
18	456894.9	1324637.7	Закрепление отсутствует	2.5
19	456965.48	1324599.5	Закрепление отсутствует	2.5
20	456981.53	1324590.62	Закрепление отсутствует	2.5
21	456995.12	1324580.58	Закрепление отсутствует	2.5
22	457003.68	1324573.05	Закрепление отсутствует	2.5
23	457063.27	1324520.67	Закрепление отсутствует	2.5
24	457065.28	1324518.86	Закрепление отсутствует	2.5
25	457068.18	1324516.04	Закрепление отсутствует	2.5
26	457131.49	1324452.32	Закрепление отсутствует	2.5
27	458398.19	1325107.07	Закрепление отсутствует	2.5
28	458362.6	1324990.7	Закрепление отсутствует	2.5
29	458344.8	1324929.8	Закрепление отсутствует	2.5
30	458321.3	1324853.6	Закрепление отсутствует	2.5

Государственный регистратор		ФГИС ЕГРН
полное наименование должности	подпись	инициалы, фамилия

М.П.

Выписка из Единого государственного реестра недвижимости об объекте недвижимости

Описание местоположения земельного участка

Земельный участок			
(вид объекта недвижимости)			
Лист № ___ Раздела **3.2**	Всего листов раздела **3.2 :** ___	Всего разделов: ___	Всего листов выписки: ___
12.02.2021 № 99/2021/375314101			
Кадастровый номер:		**16:24:240301:1740**	

Сведения о характерных точках границы земельного участка				
Система координат: Зона №				
Номер точки	Координаты		Описание закрепления на местности	Средняя квадратическая погрешность определения координат характерных точек границ земельного участка, м
	X	Y		
1	2	3	4	5
31	458288.9	1324738	Закрепление отсутствует	2.5
32	458278.7	1324711.9	Закрепление отсутствует	2.5
33	458258.4	1324649.1	Закрепление отсутствует	2.5
34	458231.1	1324558.3	Закрепление отсутствует	2.5
35	458250.06	1324579.79	Закрепление отсутствует	2.5
36	458269.97	1324598.38	Закрепление отсутствует	2.5
37	458311.28	1324633.9	Закрепление отсутствует	2.5
38	458354.45	1324667.12	Закрепление отсутствует	2.5
39	458399.38	1324697.94	Закрепление отсутствует	2.5
40	458445.91	1324726.26	Закрепление отсутствует	2.5
41	458493.92	1324752.01	Закрепление отсутствует	2.5
42	458543.26	1324775.11	Закрепление отсутствует	2.5
43	458593.78	1324795.48	Закрепление отсутствует	2.5
44	458645.34	1324813.07	Закрепление отсутствует	2.5
45	458709.06	1324830.61	Закрепление отсутствует	2.5

Государственный регистратор		ФГИС ЕГРН
полное наименование должности	подпись	инициалы, фамилия

М.П.

Выписка из Единого государственного реестра недвижимости об объекте недвижимости

Описание местоположения земельного участка

Земельный участок			
(вид объекта недвижимости)			
Лист № ___ Раздела **3.2**	Всего листов раздела **3.2 :** ___	Всего разделов: ___	Всего листов выписки: ___
12.02.2021 № 99/2021/375314101			
Кадастровый номер:		**16:24:240301:1740**	

Сведения о характерных точках границы земельного участка

Система координат:
Зона №

Номер точки	Координаты		Описание закрепления на местности	Средняя квадратическая погрешность определения координат характерных точек границ земельного участка, м
	X	Y		
1	2	3	4	5
46	458763.18	1324842.02	Закрепление отсутствует	2.5
47	458817.85	1324850.42	Закрепление отсутствует	2.5
48	458872.89	1324855.79	Закрепление отсутствует	2.5
49	458928.15	1324858.1	Закрепление отсутствует	2.5
50	458947.09	1324950.82	Закрепление отсутствует	2.5
51	458394.36	1325108.17	Закрепление отсутствует	2.5
52	458391.44	1325109	Закрепление отсутствует	2.5
53	458387.61	1325110.09	Закрепление отсутствует	2.5
54	457493.32	1325364.67	Закрепление отсутствует	2.5
55	457483	1325335.9	Закрепление отсутствует	2.5
56	457435.3	1325210.1	Закрепление отсутствует	2.5
57	457412.5	1325147.2	Закрепление отсутствует	2.5
58	457373.1	1325051.3	Закрепление отсутствует	2.5
59	457311.5	1324891.4	Закрепление отсутствует	2.5
60	457260.1	1324752.3	Закрепление отсутствует	2.5

Государственный регистратор		ФГИС ЕГРН
полное наименование должности	подпись	инициалы, фамилия

М.П.

Выписка из Единого государственного реестра недвижимости об объекте недвижимости

Описание местоположения земельного участка

Земельный участок			
(вид объекта недвижимости)			
Лист № ___ Раздела **3.2**	Всего листов раздела **3.2 :** ___	Всего разделов: ___	Всего листов выписки: ___
12.02.2021 № 99/2021/375314101			
Кадастровый номер:		**16:24:240301:1740**	

Сведения о характерных точках границы земельного участка				
Система координат: Зона №				
Номер точки	Координаты		Описание закрепления на местности	Средняя квадратическая погрешность определения координат характерных точек границ земельного участка, м
	X	Y		
1	2	3	4	5
61	457219.5	1324643.8	Закрепление отсутствует	2.5
62	457211.3	1324618.4	Закрепление отсутствует	2.5
63	457175.6	1324526.8	Закрепление отсутствует	2.5
64	457149.6	1324458.2	Закрепление отсутствует	2.5
65	457142.67	1324440.51	Закрепление отсутствует	2.5
66	457273.54	1324302.03	Закрепление отсутствует	2.5
67	457365.53	1324212.82	Закрепление отсутствует	2.5
68	457378.88	1324196.79	Закрепление отсутствует	2.5
69	457399.8	1324194.5	Закрепление отсутствует	2.5
70	457415.5	1324197.7	Закрепление отсутствует	2.5
71	457423.5	1324198.8	Закрепление отсутствует	2.5
72	457428.5	1324200.8	Закрепление отсутствует	2.5
73	457436.8	1324203.2	Закрепление отсутствует	2.5
74	457439	1324203.8	Закрепление отсутствует	2.5
75	457446.8	1324209.9	Закрепление отсутствует	2.5

Государственный регистратор		ФГИС ЕГРН
полное наименование должности	подпись	инициалы, фамилия

М.П.

Выписка из Единого государственного реестра недвижимости об объекте недвижимости

Описание местоположения земельного участка

Земельный участок			
(вид объекта недвижимости)			
Лист № ___ Раздела **3.2**	Всего листов раздела **3.2 :** ___	Всего разделов: ___	Всего листов выписки: ___
12.02.2021 № 99/2021/375314101			
Кадастровый номер:		**16:24:240301:1740**	

Сведения о характерных точках границы земельного участка

Система координат:
Зона №

Номер точки	Координаты		Описание закрепления на местности	Средняя квадратическая погрешность определения координат характерных точек границ земельного участка, м
	X	Y		
1	2	3	4	5
76	457451.5	1324215.1	Закрепление отсутствует	2.5
77	457455.8	1324292.8	Закрепление отсутствует	2.5
78	457476.7	1324329	Закрепление отсутствует	2.5
79	457484.4	1324346.8	Закрепление отсутствует	2.5
80	457485.6	1324356.3	Закрепление отсутствует	2.5
81	457493.9	1324381.7	Закрепление отсутствует	2.5
82	457497.1	1324400.8	Закрепление отсутствует	2.5
83	457497.7	1324441.4	Закрепление отсутствует	2.5
84	457497.7	1324449	Закрепление отсутствует	2.5
85	457500.2	1324474.4	Закрепление отсутствует	2.5
86	457505.3	1324486.5	Закрепление отсутствует	2.5
87	457508.1	1324485.3	Закрепление отсутствует	2.5
88	457503.1	1324473.7	Закрепление отсутствует	2.5
89	457500.7	1324448.9	Закрепление отсутствует	2.5
90	457500.7	1324441.4	Закрепление отсутствует	2.5

Государственный регистратор		ФГИС ЕГРН
полное наименование должности	подпись	инициалы, фамилия

М.П.

Выписка из Единого государственного реестра недвижимости об объекте недвижимости

Описание местоположения земельного участка

Земельный участок			
(вид объекта недвижимости)			
Лист № ___ Раздела **3.2**	Всего листов раздела **3.2 :** ___	Всего разделов: ___	Всего листов выписки: ___
12.02.2021 № 99/2021/375314101			
Кадастровый номер:		**16:24:240301:1740**	

Сведения о характерных точках границы земельного участка

Система координат:
Зона №

Номер точки	Координаты		Описание закрепления на местности	Средняя квадратическая погрешность определения координат характерных точек границ земельного участка, м
	X	Y		
1	2	3	4	5
91	457500.1	1324400.5	Закрепление отсутствует	2.5
92	457496.8	1324381	Закрепление отсутствует	2.5
93	457488.5	1324355.6	Закрепление отсутствует	2.5
94	457487.3	1324346	Закрепление отсутствует	2.5
95	457479.4	1324327.6	Закрепление отсутствует	2.5
96	457458.4	1324291.3	Закрепление отсутствует	2.5
97	457454.5	1324218.4	Закрепление отсутствует	2.5
98	457473.4	1324239	Закрепление отсутствует	2.5
99	457491.3	1324255	Закрепление отсутствует	2.5
100	457513.6	1324275.5	Закрепление отсутствует	2.5
101	457542.5	1324290.2	Закрепление отсутствует	2.5
102	457576.7	1324306.3	Закрепление отсутствует	2.5
103	457585	1324306.3	Закрепление отсутствует	2.5
104	457587.6	1324305.5	Закрепление отсутствует	2.5
105	457600	1324301.7	Закрепление отсутствует	2.5

Государственный регистратор		ФГИС ЕГРН
полное наименование должности	подпись	инициалы, фамилия

М.П.

Выписка из Единого государственного реестра недвижимости об объекте недвижимости

Описание местоположения земельного участка

Земельный участок			
(вид объекта недвижимости)			
Лист № ___ Раздела **3.2**	Всего листов раздела **3.2 :** ___	Всего разделов: ___	Всего листов выписки: ___
12.02.2021 № 99/2021/375314101			
Кадастровый номер:		**16:24:240301:1740**	

Сведения о характерных точках границы земельного участка

Система координат:
Зона №

Номер точки	Координаты		Описание закрепления на местности	Средняя квадратическая погрешность определения координат характерных точек границ земельного участка, м
	X	Y		
1	2	3	4	5
106	457644.6	1324279.4	Закрепление отсутствует	2.5
107	457686.4	1324257.2	Закрепление отсутствует	2.5
108	457707.1	1324249.7	Закрепление отсутствует	2.5
109	457749	1324244.7	Закрепление отсутствует	2.5
110	457791.2	1324252.8	Закрепление отсутствует	2.5
111	457809.2	1324258	Закрепление отсутствует	2.5
112	457822.7	1324258.6	Закрепление отсутствует	2.5
113	457836.8	1324259.3	Закрепление отсутствует	2.5
114	457895.8	1324259.3	Закрепление отсутствует	2.5
115	457947.7	1324261.2	Закрепление отсутствует	2.5
116	457980.4	1324267.4	Закрепление отсутствует	2.5
117	457989.8	1324270.6	Закрепление отсутствует	2.5
118	458017.3	1324278.9	Закрепление отсутствует	2.5
119	458037.79	1324284.42	Закрепление отсутствует	2.5
120	458049.74	1324308.93	Закрепление отсутствует	2.5

Государственный регистратор		ФГИС ЕГРН
полное наименование должности	подпись	инициалы, фамилия

М.П.

Выписка из Единого государственного реестра недвижимости об объекте недвижимости

Описание местоположения земельного участка

Земельный участок			
(вид объекта недвижимости)			
Лист № ___ Раздела **3.2**	Всего листов раздела **3.2 :** ___	Всего разделов: ___	Всего листов выписки: ___
12.02.2021 № 99/2021/375314101			
Кадастровый номер:		**16:24:240301:1740**	

Сведения о характерных точках границы земельного участка

Система координат:
Зона №

Номер точки	Координаты		Описание закрепления на местности	Средняя квадратическая погрешность определения координат характерных точек границ земельного участка, м
	X	Y		
1	2	3	4	5
121	458062.47	1324333.3	Закрепление отсутствует	2.5
122	458089.91	1324380.94	Закрепление отсутствует	2.5
123	458104.6	1324404.18	Закрепление отсутствует	2.5
124	458119.93	1324427.01	Закрепление отсутствует	2.5
125	458135.88	1324449.41	Закрепление отсутствует	2.5
126	458152.43	1324471.36	Закрепление отсутствует	2.5
127	458169.59	1324492.84	Закрепление отсутствует	2.5
128	458187.33	1324513.85	Закрепление отсутствует	2.5
129	458205.64	1324534.36	Закрепление отсутствует	2.5
130	458226.19	1324556.07	Закрепление отсутствует	2.5
131	458227.3	1324559.5	Закрепление отсутствует	2.5
132	458254.6	1324650.3	Закрепление отсутствует	2.5
133	458274.9	1324713.3	Закрепление отсутствует	2.5
134	458285.1	1324739.2	Закрепление отсутствует	2.5
135	458317.5	1324854.8	Закрепление отсутствует	2.5

Государственный регистратор		ФГИС ЕГРН
полное наименование должности	подпись	инициалы, фамилия

М.П.

Выписка из Единого государственного реестра недвижимости об объекте недвижимости

Описание местоположения земельного участка

Земельный участок			
(вид объекта недвижимости)			
Лист № ___ Раздела **3.2**	Всего листов раздела **3.2 :** ___	Всего разделов: ___	Всего листов выписки: ___
12.02.2021 № 99/2021/375314101			
Кадастровый номер:		**16:24:240301:1740**	

Сведения о характерных точках границы земельного участка

Система координат:
Зона №

Номер точки	Координаты		Описание закрепления на местности	Средняя квадратическая погрешность определения координат характерных точек границ земельного участка, м
	X	Y		
1	2	3	4	5
136	458341	1324931	Закрепление отсутствует	2.5
137	458358.8	1324991.9	Закрепление отсутствует	2.5

Государственный регистратор		ФГИС ЕГРН
полное наименование должности	подпись	инициалы, фамилия

М.П.

Выписка из Единого государственного реестра недвижимости об объекте недвижимости

Сведения о частях земельного участка

Земельный участок			
(вид объекта недвижимости)			
Лист № ___ Раздела **4**	Всего листов раздела **4**: ___	Всего разделов: ___	Всего листов выписки: ___
12.02.2021 № 99/2021/375314101			
Кадастровый номер:		**16:24:240301:1740**	

План (чертеж, схема) части земельного участка		Учетный номер части: **16:24:240301:1740/1**	
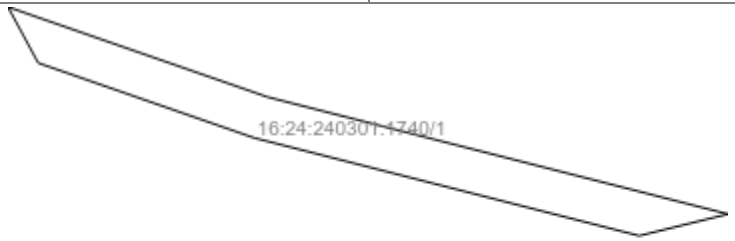			
Масштаб 1: данные отсутствуют	Условные обозначения:		

Государственный регистратор		ФГИС ЕГРН
полное наименование должности	подпись	инициалы, фамилия

М.П.

Выписка из Единого государственного реестра недвижимости об объекте недвижимости

Сведения о частях земельного участка

Земельный участок			
(вид объекта недвижимости)			
Лист № ___ Раздела **4.1**	Всего листов раздела **4.1 :** ___	Всего разделов: ___	Всего листов выписки: ___
12.02.2021 № 99/2021/375314101			
Кадастровый номер:		**16:24:240301:1740**	

Учетный номер части	Площадь ($м^2$)	Содержание ограничения в использовании или ограничения права на объект недвижимости или обременения объекта недвижимости
1	2	3
1	256	Ограничения прав на земельный участок, предусмотренные статьей 56 Земельного кодекса Российской Федерации, 16.24.2.416, Решение участника ООО "Газпром трансгаз Казань" № 19/к от 27.06.2013

Государственный регистратор		ФГИС ЕГРН
полное наименование должности	подпись	инициалы, фамилия

М.П.

Выписка из Единого государственного реестра недвижимости об объекте недвижимости

Сведения о частях земельного участка

Земельный участок			
(вид объекта недвижимости)			
Лист № ___ Раздела **4.2**	Всего листов раздела **4.2 :** ___	Всего разделов: ___	Всего листов выписки: ___
12.02.2021 № 99/2021/375314101			
Кадастровый номер:		**16:24:240301:1740**	

Сведения о характерных точках границы части (частей) земельного участка

Учетный номер части: 1

Система координат: СК кадастрового округа
Зона №

Номер точки	Координаты, м		Описание закрепления на местности	Средняя квадратическая погрешность определения координат характерных точек границы части земельного участка, м
	X	Y		
1	2	3	4	5
138	456918.07	1324644.83	данные отсутствуют	0.1
139	456926.45	1324620.62	данные отсутствуют	данные отсутствуют
140	456921.24	1324623.44	данные отсутствуют	данные отсутствуют
141	456914.26	1324643.6	данные отсутствуют	0.1
142	456905.15	1324679.51	данные отсутствуют	данные отсутствуют
143	456907.17	1324687.79	данные отсутствуют	данные отсутствуют

Государственный регистратор		ФГИС ЕГРН
полное наименование должности	подпись	инициалы, фамилия

М.П.

Раздел 1

Выписка из Единого государственного реестра недвижимости об объекте недвижимости

Сведения о характеристиках объекта недвижимости

На основании запроса от 11.02.2021 г., поступившего на рассмотрение 12.02.2021 г., сообщаем, что согласно записям Единого государственного реестра недвижимости:

Земельный участок			
(вид объекта недвижимости)			
Лист № ___ Раздела **1**	Всего листов раздела **1**: ___	Всего разделов: ___	Всего листов выписки: ___
12.02.2021 № 99/2021/375319007			
Кадастровый номер:		**16:24:240301:1742**	

Номер кадастрового квартала:	16:24:240301
Дата присвоения кадастрового номера:	20.09.2016
Ранее присвоенный государственный учетный номер:	данные отсутствуют
Адрес:	установлено относительно ориентира, расположенного в границах участка. Почтовый адрес ориентира: Республика Татарстан, Лаишевский муниципальный район, Сокуровское сельское поселение
Площадь:	392324 +/- 5480кв. м
Кадастровая стоимость, руб.:	1444066.69
Кадастровые номера расположенных в пределах земельного участка объектов недвижимости:	данные отсутствуют
Кадастровые номера объектов недвижимости, из которых образован объект недвижимости:	16:24:000000:4869
Кадастровые номера образованных объектов недвижимости:	данные отсутствуют
Сведения о включении объекта недвижимости в состав предприятия как имущественного комплекса:	

Государственный регистратор		ФГИС ЕГРН
полное наименование должности	подпись	инициалы, фамилия

М.П.

Выписка из Единого государственного реестра недвижимости об объекте недвижимости

Сведения о характеристиках объекта недвижимости

Земельный участок			
(вид объекта недвижимости)			
Лист № ___ Раздела **1**	Всего листов раздела **1**: ___	Всего разделов: ___	Всего листов выписки: ___
12.02.2021 № 99/2021/375319007			
Кадастровый номер:		**16:24:240301:1742**	

Категория земель:	Земли сельскохозяйственного назначения
Виды разрешенного использования:	для сельскохозяйственного производства
Сведения о кадастровом инженере:	Гайнуллин Раниль Рифатович №16-11-317
Сведения о лесах, водных объектах и об иных природных объектах, расположенных в пределах земельного участка:	данные отсутствуют
Сведения о том, что земельный участок полностью или частично расположен в границах зоны с особыми условиями использования территории или территории объекта культурного наследия	данные отсутствуют
Сведения о том, что земельный участок расположен в границах особой экономической зоны, территории опережающего социально-экономического развития, зоны территориального развития в Российской Федерации, игорной зоны:	данные отсутствуют
Сведения о том, что земельный участок расположен в границах особо охраняемой природной территории, охотничьих угодий, лесничеств, лесопарков:	данные отсутствуют
Сведения о результатах проведения государственного земельного надзора:	данные отсутствуют
Сведения о расположении земельного участка в границах территории, в отношении которой утвержден проект межевания территории:	данные отсутствуют

Государственный регистратор		ФГИС ЕГРН
полное наименование должности	подпись	инициалы, фамилия

М.П.

Выписка из Единого государственного реестра недвижимости об объекте недвижимости

Сведения о характеристиках объекта недвижимости

Земельный участок			
(вид объекта недвижимости)			
Лист № ___ Раздела **1**	Всего листов раздела **1**: ___	Всего разделов: ___	Всего листов выписки: ___
12.02.2021 № 99/2021/375319007			
Кадастровый номер:		**16:24:240301:1742**	

Условный номер земельного участка:	данные отсутствуют
Сведения о принятии акта и (или) заключении договора, предусматривающих предоставление в соответствии с земельным законодательством исполнительным органом государственной власти или органом местного самоуправления находящегося в государственной или муниципальной собственности земельного участка для строительства наемного дома социального использования или наемного дома коммерческого использования:	данные отсутствуют
Сведения о том, что земельный участок или земельные участки образованы на основании решения об изъятии земельного участка и (или) расположенного на нем объекта недвижимости для государственных или муниципальных нужд:	данные отсутствуют
Сведения о том, что земельный участок образован из земель или земельного участка, государственная собственность на которые не разграничена:	данные отсутствуют
Сведения о наличии земельного спора о местоположении границ земельных участков:	данные отсутствуют
Статус записи об объекте недвижимости:	Сведения об объекте недвижимости имеют статус "актуальные"
Особые отметки:	Граница земельного участка состоит из 5 контуров. Для данного земельного участка обеспечен доступ посредством земельного участка (земельных участков) с кадастровым номером (кадастровыми номерами) 16:24:000000:203. Посредством данного земельного участка обеспечен доступ к земельному участку (земельным участкам) с кадастровым номером (кадастровыми номерами) 16:24:240301:1777. Состав земельного участка: 1) №1 площадь: 59121.22 кв.м 2) №2 площадь: 2600.68 кв.м 3) №3 площадь: 1509.3 кв.м 4) №4 площадь: 39583.56 кв.м 5) №5 площадь: 289509.03 кв.м Сведения необходимые для заполнения раздела 4 отсутствуют. Сведения необходимые для заполнения раздела 4.1 отсутствуют. Сведения необходимые для заполнения раздела 4.2 отсутствуют.
Получатель выписки:	Сабрекова Дания Мударисовна

Государственный регистратор		ФГИС ЕГРН
полное наименование должности	подпись	инициалы, фамилия

М.П.

Выписка из Единого государственного реестра недвижимости об объекте недвижимости

Сведения о зарегистрированных правах

Земельный участок			
(вид объекта недвижимости)			
Лист № ___ Раздела **2**	Всего листов раздела **2 :** ___	Всего разделов: ___	Всего листов выписки: ___
12.02.2021 № 99/2021/375319007			
Кадастровый номер:		**16:24:240301:1742**	

1.	Правообладатель (правообладатели):		1.1.	Закрытый рентный паевой инвестиционный фонд "ТФБ-Рентный инвестиционный фонд"
2.	Вид, номер и дата государственной регистрации права:		2.1.	Долевая собственность, № 16-16/001-16/097/010/2016-8420/1 от 05.10.2016
3.	Ограничение прав и обременение объекта недвижимости:			
	3.1.1.	вид:		Доверительное управление, Республика Татарстан, Лаишевский муниципальный район, Сокуровское сельское поселение, кад.№ 16:24:240301:1742, Земельный участок, категория земель: земли сельскохозяйственного назначения, разрешенное использование: для сельскохозяйственного производства, площадь 392 324 кв. м
		дата государственной регистрации:		12.09.2020
		номер государственной регистрации:		16:24:240301:1742-16/010/2020-2
		срок, на который установлено ограничение прав и обременение объекта недвижимости:		с 17.11.2009 по 31.03.2024
		лицо, в пользу которого установлено ограничение прав и обременение объекта недвижимости:		Общество с ограниченной ответственностью " Управляющая компания "Простор Инвест" Д.У.Закр. рентн.ПИФ "Инвестиционный рентный фонд", ИНН: 7707423596
		основание государственной регистрации:		Изменения и дополнения №14 в правила доверительного управления Закрытым рентным паевым инвестиционным фондом "Инвестиционный рентный фонд" от 12.12.2019 №*; Правила доверительного управления Закрытым рентным ПИФ "ТФБ-Рентный инвестиционный фонд" от 24.04.2009 №*
	3.1.2.	вид:		Прочие ограничения (обременения), Особый режим использования земли: охранная зона нефтепровода
		дата государственной регистрации:		05.10.2016
		номер государственной регистрации:		16-16-26/038/2011-503
		срок, на который установлено ограничение прав и обременение объекта недвижимости:		Срок не определен
		лицо, в пользу которого установлено ограничение прав и обременение объекта недвижимости:		Акционерное общество "Транснефть-Прикамье", ИНН: 1645000340
		основание государственной регистрации:		Постановление Кабинета Министров РТ "Об утверждении Порядка использования земель в охранных зонах трубопроводов" от 20.08.2007 №395; Земельный кодекс Российской Федерации №136-ФЗ от 25.10.2001г
4.				

4.	Договоры участия в долевом строительстве:	не зарегистрировано
5.	Заявленные в судебном порядке права требования:	данные отсутствуют
6.	Сведения о возражении в отношении зарегистрированного права:	данные отсутствуют
7.	Сведения о наличии решения об изъятии объекта недвижимости для государственных и муниципальных нужд:	данные отсутствуют
8.	Сведения о невозможности государственной регистрации без личного участия правообладателя или его законного представителя:	
9.	Правопритязания и сведения о наличии поступивших, но не рассмотренных заявлений о проведении государственной регистрации права (перехода, прекращения права), ограничения права или обременения объекта недвижимости, сделки в отношении объекта недвижимости:	данные отсутствуют
10.	Сведения об осуществлении государственной регистрации сделки, права, ограничения права без необходимого в силу закона согласия третьего лица, органа:	данные отсутствуют
11.	Сведения о невозможности государственной регистрации перехода, прекращения, ограничения права на земельный участок из земель сельскохозяйственного назначения:	

Государственный регистратор		ФГИС ЕГРН
полное наименование должности	подпись	инициалы, фамилия

М.П.

Выписка из Единого государственного реестра недвижимости об объекте недвижимости

Описание местоположения земельного участка

Земельный участок			
(вид объекта недвижимости)			
Лист № ___ Раздела **3**	Всего листов раздела **3**: ___	Всего разделов: ___	Всего листов выписки: ___
12.02.2021 № 99/2021/375319007			
Кадастровый номер:		**16:24:240301:1742**	

План (чертеж, схема) земельного участка			
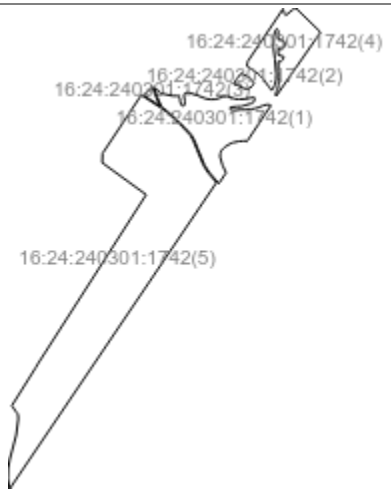			
Масштаб 1: данные отсутствуют	Условные обозначения:		

Государственный регистратор		ФГИС ЕГРН
полное наименование должности	подпись	инициалы, фамилия

М.П.

Выписка из Единого государственного реестра недвижимости об объекте недвижимости

Описание местоположения земельного участка

Земельный участок			
(вид объекта недвижимости)			
Лист № ___ Раздела **3**	Всего листов раздела **3**: ___	Всего разделов: ___	Всего листов выписки: ___
12.02.2021 № 99/2021/375319007			
Кадастровый номер:		**16:24:240301:1742**	

План (чертеж, схема) земельного участка

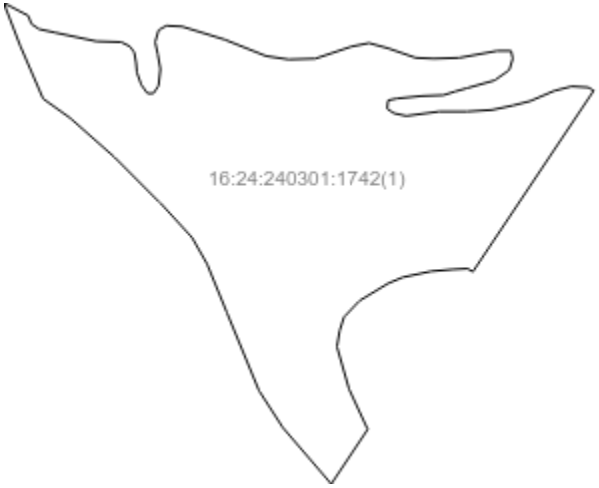

Масштаб 1: данные отсутствуют	Условные обозначения:		

Государственный регистратор		ФГИС ЕГРН
полное наименование должности	подпись	инициалы, фамилия

М.П.

Выписка из Единого государственного реестра недвижимости об объекте недвижимости

Описание местоположения земельного участка

Земельный участок			
(вид объекта недвижимости)			
Лист № ___ Раздела **3**	Всего листов раздела **3**: ___	Всего разделов: ___	Всего листов выписки: ___
12.02.2021 № 99/2021/375319007			
Кадастровый номер:		**16:24:240301:1742**	

План (чертеж, схема) земельного участка

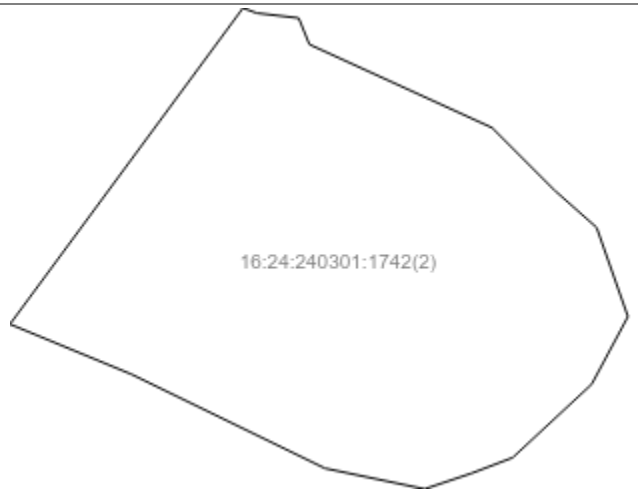

Масштаб 1: данные отсутствуют	Условные обозначения:		

Государственный регистратор		ФГИС ЕГРН
полное наименование должности	подпись	инициалы, фамилия

М.П.

Выписка из Единого государственного реестра недвижимости об объекте недвижимости

Описание местоположения земельного участка

Земельный участок			
(вид объекта недвижимости)			
Лист № ___ Раздела **3**	Всего листов раздела **3**: ___	Всего разделов: ___	Всего листов выписки: ___
12.02.2021 № 99/2021/375319007			
Кадастровый номер:		**16:24:240301:1742**	

План (чертеж, схема) земельного участка

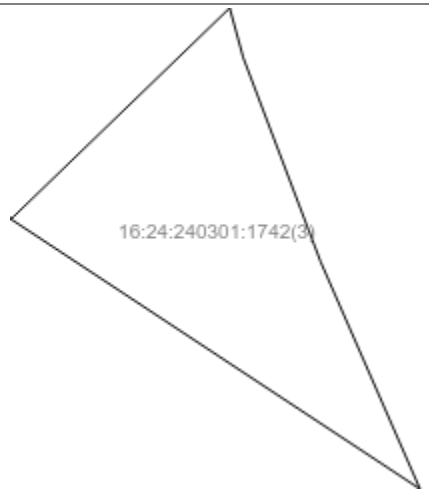

Масштаб 1: данные отсутствуют	Условные обозначения:		

Государственный регистратор		ФГИС ЕГРН
полное наименование должности	подпись	инициалы, фамилия

М.П.

Выписка из Единого государственного реестра недвижимости об объекте недвижимости

Описание местоположения земельного участка

Земельный участок			
(вид объекта недвижимости)			
Лист № ___ Раздела **3**	Всего листов раздела **3**: ___	Всего разделов: ___	Всего листов выписки: ___
12.02.2021 № 99/2021/375319007			
Кадастровый номер:		**16:24:240301:1742**	

План (чертеж, схема) земельного участка			
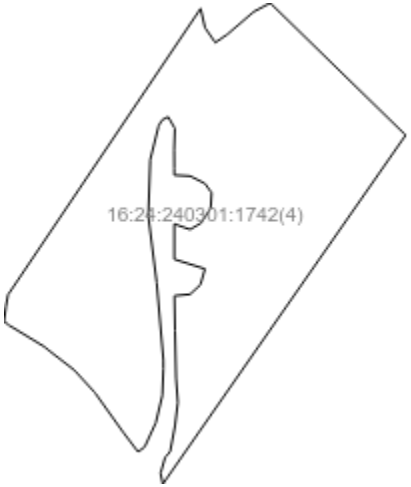			
Масштаб 1: данные отсутствуют	Условные обозначения:		

Государственный регистратор		ФГИС ЕГРН
полное наименование должности	подпись	инициалы, фамилия

М.П.

Выписка из Единого государственного реестра недвижимости об объекте недвижимости

Описание местоположения земельного участка

Земельный участок			
(вид объекта недвижимости)			
Лист № ___ Раздела **3**	Всего листов раздела **3**: ___	Всего разделов: ___	Всего листов выписки: ___
12.02.2021 № 99/2021/375319007			
Кадастровый номер:		**16:24:240301:1742**	

План (чертеж, схема) земельного участка			
Масштаб 1: данные отсутствуют	Условные обозначения:		

Государственный регистратор		ФГИС ЕГРН
полное наименование должности	подпись	инициалы, фамилия

М.П.

Выписка из Единого государственного реестра недвижимости об объекте недвижимости

Описание местоположения земельного участка

Земельный участок			
(вид объекта недвижимости)			
Лист № ___ Раздела **3.1**	Всего листов раздела **3.1 :** ___	Всего разделов: ___	Всего листов выписки: ___
12.02.2021 № 99/2021/375319007			
Кадастровый номер:		**16:24:240301:1742**	

Описание местоположения границ земельного участка

Номер п/п	Номер точки		Дирекционный угол	Горизонтальное проложение, м	Описание закрепления на местности	Кадастровые номера смежных участков	Сведения об адресах правообладателей смежных земельных участков
	начальная	конечная					
1	2	3	4	5	6	7	8
1	1	2	данные отсутствуют	данные отсутствуют	данные отсутствуют	данные отсутствуют	данные отсутствуют
2	2	3	данные отсутствуют	данные отсутствуют	данные отсутствуют	данные отсутствуют	данные отсутствуют
3	3	4	данные отсутствуют	данные отсутствуют	данные отсутствуют	данные отсутствуют	данные отсутствуют
4	4	5	данные отсутствуют	данные отсутствуют	данные отсутствуют	данные отсутствуют	данные отсутствуют
5	5	6	данные отсутствуют	данные отсутствуют	данные отсутствуют	данные отсутствуют	данные отсутствуют
6	6	7	данные отсутствуют	данные отсутствуют	данные отсутствуют	данные отсутствуют	данные отсутствуют
7	7	8	данные отсутствуют	данные отсутствуют	данные отсутствуют	данные отсутствуют	данные отсутствуют
8	8	9	данные отсутствуют	данные отсутствуют	данные отсутствуют	данные отсутствуют	данные отсутствуют
9	9	10	данные отсутствуют	данные отсутствуют	данные отсутствуют	данные отсутствуют	данные отсутствуют
10	10	11	данные отсутствуют	данные отсутствуют	данные отсутствуют	данные отсутствуют	данные отсутствуют
11	11	12	данные отсутствуют	данные отсутствуют	данные отсутствуют	данные отсутствуют	данные отсутствуют
12	12	13	данные отсутствуют	данные отсутствуют	данные отсутствуют	данные отсутствуют	данные отсутствуют
13	13	14	данные отсутствуют	данные отсутствуют	данные отсутствуют	данные отсутствуют	данные отсутствуют
14	14	15	данные	данные	данные отсутствуют	данные отсутствуют	данные отсутствуют

			отсутствуют	отсутствуют			
15	15	16	данные отсутствуют	данные отсутствуют	данные отсутствуют	данные отсутствуют	данные отсутствуют

Государственный регистратор		ФГИС ЕГРН
полное наименование должности	подпись	инициалы, фамилия

М.П.

Выписка из Единого государственного реестра недвижимости об объекте недвижимости

Описание местоположения земельного участка

Земельный участок			
(вид объекта недвижимости)			
Лист № ___ Раздела **3.1**	Всего листов раздела **3.1 :** ___	Всего разделов: ___	Всего листов выписки: ___
12.02.2021 № 99/2021/375319007			
Кадастровый номер:		**16:24:240301:1742**	

Описание местоположения границ земельного участка

Номер п/п	Номер точки		Дирекционный угол	Горизонтальное проложение, м	Описание закрепления на местности	Кадастровые номера смежных участков	Сведения об адресах правообладателей смежных земельных участков
	начальная	конечная					
1	2	3	4	5	6	7	8
16	16	17	данные отсутствуют	данные отсутствуют	данные отсутствуют	данные отсутствуют	данные отсутствуют
17	17	18	данные отсутствуют	данные отсутствуют	данные отсутствуют	данные отсутствуют	данные отсутствуют
18	18	19	данные отсутствуют	данные отсутствуют	данные отсутствуют	данные отсутствуют	данные отсутствуют
19	19	20	данные отсутствуют	данные отсутствуют	данные отсутствуют	данные отсутствуют	данные отсутствуют
20	20	21	данные отсутствуют	данные отсутствуют	данные отсутствуют	данные отсутствуют	данные отсутствуют
21	21	22	данные отсутствуют	данные отсутствуют	данные отсутствуют	данные отсутствуют	данные отсутствуют
22	22	23	данные отсутствуют	данные отсутствуют	данные отсутствуют	данные отсутствуют	данные отсутствуют
23	23	24	данные отсутствуют	данные отсутствуют	данные отсутствуют	данные отсутствуют	данные отсутствуют
24	24	25	данные отсутствуют	данные отсутствуют	данные отсутствуют	данные отсутствуют	данные отсутствуют
25	25	1	данные отсутствуют	данные отсутствуют	данные отсутствуют	данные отсутствуют	данные отсутствуют
26	27	28	данные отсутствуют	данные отсутствуют	данные отсутствуют	данные отсутствуют	данные отсутствуют
27	28	29	данные отсутствуют	данные отсутствуют	данные отсутствуют	данные отсутствуют	данные отсутствуют
28	29	30	данные отсутствуют	данные отсутствуют	данные отсутствуют	данные отсутствуют	данные отсутствуют

29	30	31	данные отсутствуют	данные отсутствуют	данные отсутствуют	данные отсутствуют	данные отсутствуют
30	31	32	данные отсутствуют	данные отсутствуют	данные отсутствуют	данные отсутствуют	данные отсутствуют

Государственный регистратор		ФГИС ЕГРН
полное наименование должности	подпись	инициалы, фамилия

М.П.

Выписка из Единого государственного реестра недвижимости об объекте недвижимости

Описание местоположения земельного участка

Земельный участок			
(вид объекта недвижимости)			
Лист № ___ Раздела **3.1**	Всего листов раздела **3.1 :** ___	Всего разделов: ___	Всего листов выписки: ___
12.02.2021 № 99/2021/375319007			
Кадастровый номер:	**16:24:240301:1742**		

Описание местоположения границ земельного участка

Номер п/п	Номер точки		Дирекционный угол	Горизонтальное проложение, м	Описание закрепления на местности	Кадастровые номера смежных участков	Сведения об адресах правообладателей смежных земельных участков
	начальная	конечная					
1	2	3	4	5	6	7	8
31	32	33	данные отсутствуют	данные отсутствуют	данные отсутствуют	данные отсутствуют	данные отсутствуют
32	33	34	данные отсутствуют	данные отсутствуют	данные отсутствуют	данные отсутствуют	данные отсутствуют
33	34	35	данные отсутствуют	данные отсутствуют	данные отсутствуют	данные отсутствуют	данные отсутствуют
34	35	36	данные отсутствуют	данные отсутствуют	данные отсутствуют	данные отсутствуют	данные отсутствуют
35	36	37	данные отсутствуют	данные отсутствуют	данные отсутствуют	данные отсутствуют	данные отсутствуют
36	37	38	данные отсутствуют	данные отсутствуют	данные отсутствуют	данные отсутствуют	данные отсутствуют
37	38	39	данные отсутствуют	данные отсутствуют	данные отсутствуют	данные отсутствуют	данные отсутствуют
38	39	40	данные отсутствуют	данные отсутствуют	данные отсутствуют	данные отсутствуют	данные отсутствуют
39	40	41	данные отсутствуют	данные отсутствуют	данные отсутствуют	данные отсутствуют	данные отсутствуют
40	41	42	данные отсутствуют	данные отсутствуют	данные отсутствуют	данные отсутствуют	данные отсутствуют
41	42	43	данные отсутствуют	данные отсутствуют	данные отсутствуют	данные отсутствуют	данные отсутствуют
42	43	44	данные отсутствуют	данные отсутствуют	данные отсутствуют	данные отсутствуют	данные отсутствуют
43	44	45	данные отсутствуют	данные отсутствуют	данные отсутствуют	данные отсутствуют	данные отсутствуют

44	45	46	данные отсутствуют	данные отсутствуют	данные отсутствуют	данные отсутствуют	данные отсутствуют
45	46	47	данные отсутствуют	данные отсутствуют	данные отсутствуют	данные отсутствуют	данные отсутствуют

Государственный регистратор		ФГИС ЕГРН
полное наименование должности	подпись	инициалы, фамилия

М.П.

Выписка из Единого государственного реестра недвижимости об объекте недвижимости

Описание местоположения земельного участка

Земельный участок			
(вид объекта недвижимости)			
Лист № ___ Раздела **3.1**	Всего листов раздела **3.1 :** ___	Всего разделов: ___	Всего листов выписки: ___
12.02.2021 № 99/2021/375319007			
Кадастровый номер:		**16:24:240301:1742**	

Описание местоположения границ земельного участка

Номер п/п	Номер точки		Дирекционный угол	Горизонтальное проложение, м	Описание закрепления на местности	Кадастровые номера смежных участков	Сведения об адресах правообладателей смежных земельных участков
	начальная	конечная					
1	2	3	4	5	6	7	8
46	47	48	данные отсутствуют	данные отсутствуют	данные отсутствуют	данные отсутствуют	данные отсутствуют
47	48	49	данные отсутствуют	данные отсутствуют	данные отсутствуют	данные отсутствуют	данные отсутствуют
48	49	50	данные отсутствуют	данные отсутствуют	данные отсутствуют	данные отсутствуют	данные отсутствуют
49	50	51	данные отсутствуют	данные отсутствуют	данные отсутствуют	данные отсутствуют	данные отсутствуют
50	51	52	данные отсутствуют	данные отсутствуют	данные отсутствуют	данные отсутствуют	данные отсутствуют
51	52	53	данные отсутствуют	данные отсутствуют	данные отсутствуют	данные отсутствуют	данные отсутствуют
52	53	54	данные отсутствуют	данные отсутствуют	данные отсутствуют	данные отсутствуют	данные отсутствуют
53	54	55	данные отсутствуют	данные отсутствуют	данные отсутствуют	данные отсутствуют	данные отсутствуют
54	55	56	данные отсутствуют	данные отсутствуют	данные отсутствуют	данные отсутствуют	данные отсутствуют
55	56	57	данные отсутствуют	данные отсутствуют	данные отсутствуют	данные отсутствуют	данные отсутствуют
56	57	58	данные отсутствуют	данные отсутствуют	данные отсутствуют	данные отсутствуют	данные отсутствуют
57	58	59	данные отсутствуют	данные отсутствуют	данные отсутствуют	данные отсутствуют	данные отсутствуют
58	59	60	данные отсутствуют	данные отсутствуют	данные отсутствуют	данные отсутствуют	данные отсутствуют

59	60	61	данные отсутствуют	данные отсутствуют	данные отсутствуют	данные отсутствуют	данные отсутствуют
60	61	62	данные отсутствуют	данные отсутствуют	данные отсутствуют	данные отсутствуют	данные отсутствуют

Государственный регистратор		ФГИС ЕГРН
полное наименование должности	подпись	инициалы, фамилия

М.П.

Выписка из Единого государственного реестра недвижимости об объекте недвижимости

Описание местоположения земельного участка

Земельный участок			
(вид объекта недвижимости)			
Лист № ___ Раздела **3.1**	Всего листов раздела **3.1 :** ___	Всего разделов: ___	Всего листов выписки: ___
12.02.2021 № 99/2021/375319007			
Кадастровый номер:		**16:24:240301:1742**	

Описание местоположения границ земельного участка

Номер п/п	Номер точки		Дирекционный угол	Горизонтальное проложение, м	Описание закрепления на местности	Кадастровые номера смежных участков	Сведения об адресах правообладателей смежных земельных участков
	начальная	конечная					
1	2	3	4	5	6	7	8
61	62	63	данные отсутствуют	данные отсутствуют	данные отсутствуют	данные отсутствуют	данные отсутствуют
62	63	64	данные отсутствуют	данные отсутствуют	данные отсутствуют	данные отсутствуют	данные отсутствуют
63	64	65	данные отсутствуют	данные отсутствуют	данные отсутствуют	данные отсутствуют	данные отсутствуют
64	65	66	данные отсутствуют	данные отсутствуют	данные отсутствуют	данные отсутствуют	данные отсутствуют
65	66	67	данные отсутствуют	данные отсутствуют	данные отсутствуют	данные отсутствуют	данные отсутствуют
66	67	68	данные отсутствуют	данные отсутствуют	данные отсутствуют	данные отсутствуют	данные отсутствуют
67	68	69	данные отсутствуют	данные отсутствуют	данные отсутствуют	данные отсутствуют	данные отсутствуют
68	69	70	данные отсутствуют	данные отсутствуют	данные отсутствуют	данные отсутствуют	данные отсутствуют
69	70	71	данные отсутствуют	данные отсутствуют	данные отсутствуют	данные отсутствуют	данные отсутствуют
70	71	72	данные отсутствуют	данные отсутствуют	данные отсутствуют	данные отсутствуют	данные отсутствуют
71	72	73	данные отсутствуют	данные отсутствуют	данные отсутствуют	данные отсутствуют	данные отсутствуют
72	73	74	данные отсутствуют	данные отсутствуют	данные отсутствуют	данные отсутствуют	данные отсутствуют
73	74	75	данные отсутствуют	данные отсутствуют	данные отсутствуют	данные отсутствуют	данные отсутствуют

74	75	76	данные отсутствуют	данные отсутствуют	данные отсутствуют	данные отсутствуют	данные отсутствуют
75	76	77	данные отсутствуют	данные отсутствуют	данные отсутствуют	данные отсутствуют	данные отсутствуют

Государственный регистратор		ФГИС ЕГРН
полное наименование должности	подпись	инициалы, фамилия

М.П.

Выписка из Единого государственного реестра недвижимости об объекте недвижимости

Описание местоположения земельного участка

Земельный участок			
(вид объекта недвижимости)			
Лист № ___ Раздела **3.1**	Всего листов раздела **3.1 :** ___	Всего разделов: ___	Всего листов выписки: ___
12.02.2021 № 99/2021/375319007			
Кадастровый номер:		**16:24:240301:1742**	

Описание местоположения границ земельного участка

Номер п/п	Номер точки		Дирекционный угол	Горизонтальное проложение, м	Описание закрепления на местности	Кадастровые номера смежных участков	Сведения об адресах правообладателей смежных земельных участков
	начальная	конечная					
1	2	3	4	5	6	7	8
76	77	78	данные отсутствуют	данные отсутствуют	данные отсутствуют	данные отсутствуют	данные отсутствуют
77	78	79	данные отсутствуют	данные отсутствуют	данные отсутствуют	данные отсутствуют	данные отсутствуют
78	79	80	данные отсутствуют	данные отсутствуют	данные отсутствуют	данные отсутствуют	данные отсутствуют
79	80	81	данные отсутствуют	данные отсутствуют	данные отсутствуют	данные отсутствуют	данные отсутствуют
80	81	82	данные отсутствуют	данные отсутствуют	данные отсутствуют	данные отсутствуют	данные отсутствуют
81	82	83	данные отсутствуют	данные отсутствуют	данные отсутствуют	данные отсутствуют	данные отсутствуют
82	83	84	данные отсутствуют	данные отсутствуют	данные отсутствуют	данные отсутствуют	данные отсутствуют
83	84	85	данные отсутствуют	данные отсутствуют	данные отсутствуют	данные отсутствуют	данные отсутствуют
84	85	86	данные отсутствуют	данные отсутствуют	данные отсутствуют	данные отсутствуют	данные отсутствуют
85	86	87	данные отсутствуют	данные отсутствуют	данные отсутствуют	данные отсутствуют	данные отсутствуют
86	87	88	данные отсутствуют	данные отсутствуют	данные отсутствуют	данные отсутствуют	данные отсутствуют
87	88	89	данные отсутствуют	данные отсутствуют	данные отсутствуют	данные отсутствуют	данные отсутствуют
88	89	90	данные отсутствуют	данные отсутствуют	данные отсутствуют	данные отсутствуют	данные отсутствуют

89	90	91	данные отсутствуют	данные отсутствуют	данные отсутствуют	данные отсутствуют	данные отсутствуют
90	91	92	данные отсутствуют	данные отсутствуют	данные отсутствуют	данные отсутствуют	данные отсутствуют

Государственный регистратор		ФГИС ЕГРН
полное наименование должности	подпись	инициалы, фамилия

М.П.

Выписка из Единого государственного реестра недвижимости об объекте недвижимости

Описание местоположения земельного участка

Земельный участок			
(вид объекта недвижимости)			
Лист № ___ Раздела **3.1**	Всего листов раздела **3.1 :** ___	Всего разделов: ___	Всего листов выписки: ___
12.02.2021 № 99/2021/375319007			
Кадастровый номер:		**16:24:240301:1742**	

Описание местоположения границ земельного участка

Номер п/п	Номер точки		Дирекционный угол	Горизонтальное проложение, м	Описание закрепления на местности	Кадастровые номера смежных участков	Сведения об адресах правообладателей смежных земельных участков
	начальная	конечная					
1	2	3	4	5	6	7	8
91	92	93	данные отсутствуют	данные отсутствуют	данные отсутствуют	данные отсутствуют	данные отсутствуют
92	93	94	данные отсутствуют	данные отсутствуют	данные отсутствуют	данные отсутствуют	данные отсутствуют
93	94	95	данные отсутствуют	данные отсутствуют	данные отсутствуют	данные отсутствуют	данные отсутствуют
94	95	96	данные отсутствуют	данные отсутствуют	данные отсутствуют	данные отсутствуют	данные отсутствуют
95	96	97	данные отсутствуют	данные отсутствуют	данные отсутствуют	данные отсутствуют	данные отсутствуют
96	97	98	данные отсутствуют	данные отсутствуют	данные отсутствуют	данные отсутствуют	данные отсутствуют
97	98	99	данные отсутствуют	данные отсутствуют	данные отсутствуют	данные отсутствуют	данные отсутствуют
98	99	100	данные отсутствуют	данные отсутствуют	данные отсутствуют	данные отсутствуют	данные отсутствуют
99	100	101	данные отсутствуют	данные отсутствуют	данные отсутствуют	данные отсутствуют	данные отсутствуют
100	101	102	данные отсутствуют	данные отсутствуют	данные отсутствуют	данные отсутствуют	данные отсутствуют
101	102	103	данные отсутствуют	данные отсутствуют	данные отсутствуют	данные отсутствуют	данные отсутствуют
102	103	104	данные отсутствуют	данные отсутствуют	данные отсутствуют	данные отсутствуют	данные отсутствуют
103	104	105	данные отсутствуют	данные отсутствуют	данные отсутствуют	данные отсутствуют	данные отсутствуют

104	105	106	данные отсутствуют	данные отсутствуют	данные отсутствуют	данные отсутствуют	данные отсутствуют
105	106	27	данные отсутствуют	данные отсутствуют	данные отсутствуют	данные отсутствуют	данные отсутствуют

Государственный регистратор		ФГИС ЕГРН
полное наименование должности	подпись	инициалы, фамилия

М.П.

Выписка из Единого государственного реестра недвижимости об объекте недвижимости

Описание местоположения земельного участка

Земельный участок			
(вид объекта недвижимости)			
Лист № ___ Раздела **3.1**	Всего листов раздела **3.1 :** ___	Всего разделов: ___	Всего листов выписки: ___
12.02.2021 № 99/2021/375319007			
Кадастровый номер:	**16:24:240301:1742**		

Описание местоположения границ земельного участка

Номер п/п	Номер точки		Дирекционный угол	Горизонтальное проложение, м	Описание закрепления на местности	Кадастровые номера смежных участков	Сведения об адресах правообладателей смежных земельных участков
	начальная	конечная					
1	2	3	4	5	6	7	8
106	108	109	данные отсутствуют	данные отсутствуют	данные отсутствуют	данные отсутствуют	данные отсутствуют
107	109	110	данные отсутствуют	данные отсутствуют	данные отсутствуют	данные отсутствуют	данные отсутствуют
108	110	111	данные отсутствуют	данные отсутствуют	данные отсутствуют	данные отсутствуют	данные отсутствуют
109	111	112	данные отсутствуют	данные отсутствуют	данные отсутствуют	данные отсутствуют	данные отсутствуют
110	112	113	данные отсутствуют	данные отсутствуют	данные отсутствуют	данные отсутствуют	данные отсутствуют
111	113	114	данные отсутствуют	данные отсутствуют	данные отсутствуют	данные отсутствуют	данные отсутствуют
112	114	115	данные отсутствуют	данные отсутствуют	данные отсутствуют	данные отсутствуют	данные отсутствуют
113	115	116	данные отсутствуют	данные отсутствуют	данные отсутствуют	данные отсутствуют	данные отсутствуют
114	116	117	данные отсутствуют	данные отсутствуют	данные отсутствуют	данные отсутствуют	данные отсутствуют
115	117	118	данные отсутствуют	данные отсутствуют	данные отсутствуют	данные отсутствуют	данные отсутствуют
116	118	119	данные отсутствуют	данные отсутствуют	данные отсутствуют	данные отсутствуют	данные отсутствуют
117	119	120	данные отсутствуют	данные отсутствуют	данные отсутствуют	данные отсутствуют	данные отсутствуют
118	120	121	данные отсутствуют	данные отсутствуют	данные отсутствуют	данные отсутствуют	данные отсутствуют

119	121	122	данные отсутствуют	данные отсутствуют	данные отсутствуют	данные отсутствуют	данные отсутствуют
120	122	123	данные отсутствуют	данные отсутствуют	данные отсутствуют	данные отсутствуют	данные отсутствуют

Государственный регистратор		ФГИС ЕГРН
полное наименование должности	подпись	инициалы, фамилия

М.П.

Выписка из Единого государственного реестра недвижимости об объекте недвижимости

Описание местоположения земельного участка

Земельный участок			
(вид объекта недвижимости)			
Лист № ___ Раздела **3.1**	Всего листов раздела **3.1 :** ___	Всего разделов: ___	Всего листов выписки: ___
12.02.2021 № 99/2021/375319007			
Кадастровый номер:		**16:24:240301:1742**	

Описание местоположения границ земельного участка

Номер п/п	Номер точки		Дирекционный угол	Горизонтальное проложение, м	Описание закрепления на местности	Кадастровые номера смежных участков	Сведения об адресах правообладателей смежных земельных участков
	начальная	конечная					
1	2	3	4	5	6	7	8
121	123	124	данные отсутствуют	данные отсутствуют	данные отсутствуют	данные отсутствуют	данные отсутствуют
122	124	125	данные отсутствуют	данные отсутствуют	данные отсутствуют	данные отсутствуют	данные отсутствуют
123	125	126	данные отсутствуют	данные отсутствуют	данные отсутствуют	данные отсутствуют	данные отсутствуют
124	126	127	данные отсутствуют	данные отсутствуют	данные отсутствуют	данные отсутствуют	данные отсутствуют
125	127	128	данные отсутствуют	данные отсутствуют	данные отсутствуют	данные отсутствуют	данные отсутствуют
126	128	129	данные отсутствуют	данные отсутствуют	данные отсутствуют	данные отсутствуют	данные отсутствуют
127	129	130	данные отсутствуют	данные отсутствуют	данные отсутствуют	данные отсутствуют	данные отсутствуют
128	130	131	данные отсутствуют	данные отсутствуют	данные отсутствуют	данные отсутствуют	данные отсутствуют
129	131	132	данные отсутствуют	данные отсутствуют	данные отсутствуют	данные отсутствуют	данные отсутствуют
130	132	133	данные отсутствуют	данные отсутствуют	данные отсутствуют	данные отсутствуют	данные отсутствуют
131	133	134	данные отсутствуют	данные отсутствуют	данные отсутствуют	данные отсутствуют	данные отсутствуют
132	134	135	данные отсутствуют	данные отсутствуют	данные отсутствуют	данные отсутствуют	данные отсутствуют
133	135	136	данные отсутствуют	данные отсутствуют	данные отсутствуют	данные отсутствуют	данные отсутствуют

134	136	137	данные отсутствуют	данные отсутствуют	данные отсутствуют	данные отсутствуют	данные отсутствуют
135	137	138	данные отсутствуют	данные отсутствуют	данные отсутствуют	данные отсутствуют	данные отсутствуют

Государственный регистратор		ФГИС ЕГРН
полное наименование должности	подпись	инициалы, фамилия

М.П.

Выписка из Единого государственного реестра недвижимости об объекте недвижимости

Описание местоположения земельного участка

Земельный участок			
(вид объекта недвижимости)			
Лист № ___ Раздела **3.1**	Всего листов раздела **3.1 :** ___	Всего разделов: ___	Всего листов выписки: ___
12.02.2021 № 99/2021/375319007			
Кадастровый номер:		**16:24:240301:1742**	

Описание местоположения границ земельного участка

Номер п/п	Номер точки		Дирекционный угол	Горизонтальное проложение, м	Описание закрепления на местности	Кадастровые номера смежных участков	Сведения об адресах правообладателей смежных земельных участков
	начальная	конечная					
1	2	3	4	5	6	7	8
136	138	139	данные отсутствуют	данные отсутствуют	данные отсутствуют	данные отсутствуют	данные отсутствуют
137	139	140	данные отсутствуют	данные отсутствуют	данные отсутствуют	данные отсутствуют	данные отсутствуют
138	140	141	данные отсутствуют	данные отсутствуют	данные отсутствуют	данные отсутствуют	данные отсутствуют
139	141	142	данные отсутствуют	данные отсутствуют	данные отсутствуют	данные отсутствуют	данные отсутствуют
140	142	143	данные отсутствуют	данные отсутствуют	данные отсутствуют	данные отсутствуют	данные отсутствуют
141	143	144	данные отсутствуют	данные отсутствуют	данные отсутствуют	данные отсутствуют	данные отсутствуют
142	144	145	данные отсутствуют	данные отсутствуют	данные отсутствуют	данные отсутствуют	данные отсутствуют
143	145	146	данные отсутствуют	данные отсутствуют	данные отсутствуют	данные отсутствуют	данные отсутствуют
144	146	147	данные отсутствуют	данные отсутствуют	данные отсутствуют	данные отсутствуют	данные отсутствуют
145	147	148	данные отсутствуют	данные отсутствуют	данные отсутствуют	данные отсутствуют	данные отсутствуют
146	148	149	данные отсутствуют	данные отсутствуют	данные отсутствуют	данные отсутствуют	данные отсутствуют
147	149	150	данные отсутствуют	данные отсутствуют	данные отсутствуют	данные отсутствуют	данные отсутствуют
148	150	151	данные отсутствуют	данные отсутствуют	данные отсутствуют	данные отсутствуют	данные отсутствуют

149	151	152	данные отсутствуют	данные отсутствуют	данные отсутствуют	данные отсутствуют	данные отсутствуют
150	152	153	данные отсутствуют	данные отсутствуют	данные отсутствуют	данные отсутствуют	данные отсутствуют

Государственный регистратор		ФГИС ЕГРН
полное наименование должности	подпись	инициалы, фамилия

М.П.

Выписка из Единого государственного реестра недвижимости об объекте недвижимости

Описание местоположения земельного участка

Земельный участок			
(вид объекта недвижимости)			
Лист № ___ Раздела **3.1**	Всего листов раздела **3.1 :** ___	Всего разделов: ___	Всего листов выписки: ___
12.02.2021 № 99/2021/375319007			
Кадастровый номер:		**16:24:240301:1742**	

Описание местоположения границ земельного участка

Номер п/п	Номер точки		Дирекционный угол	Горизонтальное проложение, м	Описание закрепления на местности	Кадастровые номера смежных участков	Сведения об адресах правообладателей смежных земельных участков
	начальная	конечная					
1	2	3	4	5	6	7	8
151	153	154	данные отсутствуют	данные отсутствуют	данные отсутствуют	данные отсутствуют	данные отсутствуют
152	154	155	данные отсутствуют	данные отсутствуют	данные отсутствуют	данные отсутствуют	данные отсутствуют
153	155	156	данные отсутствуют	данные отсутствуют	данные отсутствуют	данные отсутствуют	данные отсутствуют
154	156	157	данные отсутствуют	данные отсутствуют	данные отсутствуют	данные отсутствуют	данные отсутствуют
155	157	158	данные отсутствуют	данные отсутствуют	данные отсутствуют	данные отсутствуют	данные отсутствуют
156	158	159	данные отсутствуют	данные отсутствуют	данные отсутствуют	данные отсутствуют	данные отсутствуют
157	159	160	данные отсутствуют	данные отсутствуют	данные отсутствуют	данные отсутствуют	данные отсутствуют
158	160	108	данные отсутствуют	данные отсутствуют	данные отсутствуют	данные отсутствуют	данные отсутствуют
159	162	163	данные отсутствуют	данные отсутствуют	данные отсутствуют	данные отсутствуют	данные отсутствуют
160	163	164	данные отсутствуют	данные отсутствуют	данные отсутствуют	данные отсутствуют	данные отсутствуют
161	164	165	данные отсутствуют	данные отсутствуют	данные отсутствуют	данные отсутствуют	данные отсутствуют
162	165	166	данные отсутствуют	данные отсутствуют	данные отсутствуют	данные отсутствуют	данные отсутствуют
163	166	167	данные отсутствуют	данные отсутствуют	данные отсутствуют	данные отсутствуют	данные отсутствуют

164	167	168	данные отсутствуют	данные отсутствуют	данные отсутствуют	данные отсутствуют	данные отсутствуют
165	168	169	данные отсутствуют	данные отсутствуют	данные отсутствуют	данные отсутствуют	данные отсутствуют

Государственный регистратор		ФГИС ЕГРН
полное наименование должности	подпись	инициалы, фамилия

М.П.

Выписка из Единого государственного реестра недвижимости об объекте недвижимости

Описание местоположения земельного участка

Земельный участок			
(вид объекта недвижимости)			
Лист № ___ Раздела **3.1**	Всего листов раздела **3.1 :** ___	Всего разделов: ___	Всего листов выписки: ___
12.02.2021 № 99/2021/375319007			
Кадастровый номер:		**16:24:240301:1742**	

Описание местоположения границ земельного участка

Номер п/п	Номер точки		Дирекционный угол	Горизонтальное проложение, м	Описание закрепления на местности	Кадастровые номера смежных участков	Сведения об адресах правообладателей смежных земельных участков
	начальная	конечная					
1	2	3	4	5	6	7	8
166	169	170	данные отсутствуют	данные отсутствуют	данные отсутствуют	данные отсутствуют	данные отсутствуют
167	170	171	данные отсутствуют	данные отсутствуют	данные отсутствуют	данные отсутствуют	данные отсутствуют
168	171	172	данные отсутствуют	данные отсутствуют	данные отсутствуют	данные отсутствуют	данные отсутствуют
169	172	173	данные отсутствуют	данные отсутствуют	данные отсутствуют	данные отсутствуют	данные отсутствуют
170	173	174	данные отсутствуют	данные отсутствуют	данные отсутствуют	данные отсутствуют	данные отсутствуют
171	174	175	данные отсутствуют	данные отсутствуют	данные отсутствуют	данные отсутствуют	данные отсутствуют
172	175	176	данные отсутствуют	данные отсутствуют	данные отсутствуют	данные отсутствуют	данные отсутствуют
173	176	162	данные отсутствуют	данные отсутствуют	данные отсутствуют	данные отсутствуют	данные отсутствуют
174	178	179	данные отсутствуют	данные отсутствуют	данные отсутствуют	данные отсутствуют	данные отсутствуют
175	179	180	данные отсутствуют	данные отсутствуют	данные отсутствуют	данные отсутствуют	данные отсутствуют
176	180	181	данные отсутствуют	данные отсутствуют	данные отсутствуют	данные отсутствуют	данные отсутствуют
177	181	182	данные отсутствуют	данные отсутствуют	данные отсутствуют	данные отсутствуют	данные отсутствуют
178	182	183	данные отсутствуют	данные отсутствуют	данные отсутствуют	данные отсутствуют	данные отсутствуют

179	183	178	данные отсутствуют	данные отсутствуют	данные отсутствуют	данные отсутствуют	данные отсутствуют

Государственный регистратор		ФГИС ЕГРН
полное наименование должности	подпись	инициалы, фамилия

М.П.

Выписка из Единого государственного реестра недвижимости об объекте недвижимости

Описание местоположения земельного участка

Земельный участок			
(вид объекта недвижимости)			
Лист № ___ Раздела **3.2**	Всего листов раздела **3.2 :** ___	Всего разделов: ___	Всего листов выписки: ___
12.02.2021 № 99/2021/375319007			
Кадастровый номер:		**16:24:240301:1742**	

Сведения о характерных точках границы земельного участка

Система координат:
Зона №

Номер точки	Координаты		Описание закрепления на местности	Средняя квадратическая погрешность определения координат характерных точек границ земельного участка, м
	X	Y		
1	2	3	4	5
1	461918.54	1323143.71	Закрепление отсутствует	2.5
2	461909.18	1323161.58	Закрепление отсутствует	2.5
3	461903.2	1323163.8	Закрепление отсутствует	2.5
4	461899.4	1323169.5	Закрепление отсутствует	2.5
5	461896.8	1323181.5	Закрепление отсутствует	2.5
6	461890.5	1323211.4	Закрепление отсутствует	2.5
7	461889.9	1323229.8	Закрепление отсутствует	2.5
8	461886.7	1323236.2	Закрепление отсутствует	2.5
9	461882.2	1323239.3	Закрепление отсутствует	2.5
10	461874.6	1323240.6	Закрепление отсутствует	2.5
11	461867.6	1323241.2	Закрепление отсутствует	2.5
12	461858.7	1323244.4	Закрепление отсутствует	2.5
13	461852.4	1323248.9	Закрепление отсутствует	2.5
14	461852.4	1323253.3	Закрепление отсутствует	2.5
15	461858.1	1323257.1	Закрепление отсутствует	2.5

Государственный регистратор		ФГИС ЕГРН
полное наименование должности	подпись	инициалы, фамилия

М.П.

Выписка из Единого государственного реестра недвижимости об объекте недвижимости

Описание местоположения земельного участка

Земельный участок			
(вид объекта недвижимости)			
Лист № ___ Раздела **3.2**	Всего листов раздела **3.2 :** ___	Всего разделов: ___	Всего листов выписки: ___
12.02.2021 № 99/2021/375319007			
Кадастровый номер:		**16:24:240301:1742**	

Сведения о характерных точках границы земельного участка

Система координат:
Зона №

Номер точки	Координаты		Описание закрепления на местности	Средняя квадратическая погрешность определения координат характерных точек границ земельного участка, м
	X	Y		
1	2	3	4	5
16	461870.2	1323258.4	Закрепление отсутствует	2.5
17	461881	1323256.5	Закрепление отсутствует	2.5
18	461889.9	1323254.6	Закрепление отсутствует	2.5
19	461898.7	1323257.1	Закрепление отсутствует	2.5
20	461901.9	1323262.8	Закрепление отсутствует	2.5
21	461901.3	1323274.3	Закрепление отсутствует	2.5
22	461891.8	1323305.4	Закрепление отсутствует	2.5
23	461879.7	1323335.9	Закрепление отсутствует	2.5
24	461877.2	1323352.4	Закрепление отсутствует	2.5
25	461877.8	1323372	Закрепление отсутствует	2.5
26	461886.7	1323398.7	Закрепление отсутствует	2.5
27	461889.2	1323411.4	Закрепление отсутствует	2.5
28	461885.4	1323425.4	Закрепление отсутствует	2.5
29	461878.4	1323445.7	Закрепление отсутствует	2.5
30	461877.8	1323459	Закрепление отсутствует	2.5

Государственный регистратор		ФГИС ЕГРН
полное наименование должности	подпись	инициалы, фамилия

М.П.

Выписка из Единого государственного реестра недвижимости об объекте недвижимости

Описание местоположения земельного участка

Земельный участок			
(вид объекта недвижимости)			
Лист № ___ Раздела **3.2**	Всего листов раздела **3.2 :** ___	Всего разделов: ___	Всего листов выписки: ___
12.02.2021 № 99/2021/375319007			
Кадастровый номер:		**16:24:240301:1742**	

Сведения о характерных точках границы земельного участка

Система координат:
Зона №

Номер точки	Координаты		Описание закрепления на местности	Средняя квадратическая погрешность определения координат характерных точек границ земельного участка, м
	X	Y		
1	2	3	4	5
31	461878.4	1323477.5	Закрепление отсутствует	2.5
32	461883.5	1323505.4	Закрепление отсутствует	2.5
33	461883.5	1323515.6	Закрепление отсутствует	2.5
34	461877.8	1323516.8	Закрепление отсутствует	2.5
35	461869.5	1323514.3	Закрепление отсутствует	2.5
36	461861.9	1323503.5	Закрепление отсутствует	2.5
37	461856.2	1323483.2	Закрепление отсутствует	2.5
38	461853.7	1323474.3	Закрепление отсутствует	2.5
39	461851.1	1323466	Закрепление отсутствует	2.5
40	461850.5	1323450.2	Закрепление отсутствует	2.5
41	461848.6	1323431.7	Закрепление отсутствует	2.5
42	461847.3	1323425.4	Закрепление отсутствует	2.5
43	461842.2	1323424.8	Закрепление отсутствует	2.5
44	461841	1323424.8	Закрепление отсутствует	2.5
45	461837.8	1323429.8	Закрепление отсутствует	2.5

Государственный регистратор		ФГИС ЕГРН
полное наименование должности	подпись	инициалы, фамилия

М.П.

Выписка из Единого государственного реестра недвижимости об объекте недвижимости

Описание местоположения земельного участка

Земельный участок			
(вид объекта недвижимости)			
Лист № ___ Раздела **3.2**	Всего листов раздела **3.2 :** ___	Всего разделов: ___	Всего листов выписки: ___
12.02.2021 № 99/2021/375319007			
Кадастровый номер:		**16:24:240301:1742**	

Сведения о характерных точках границы земельного участка

Система координат:
Зона №

Номер точки	Координаты		Описание закрепления на местности	Средняя квадратическая погрешность определения координат характерных точек границ земельного участка, м
	X	Y		
1	2	3	4	5
46	461835.9	1323438.7	Закрепление отсутствует	2.5
47	461839.1	1323462.9	Закрепление отсутствует	2.5
48	461839.1	1323483.2	Закрепление отсутствует	2.5
49	461840.3	1323501.6	Закрепление отсутствует	2.5
50	461843.5	1323516.8	Закрепление отсутствует	2.5
51	461846.7	1323529.5	Закрепление отсутствует	2.5
52	461854.3	1323547.3	Закрепление отсутствует	2.5
53	461857.5	1323560	Закрепление отсутствует	2.5
54	461856.8	1323572.1	Закрепление отсутствует	2.5
55	461854.43	1323576.2	Закрепление отсутствует	2.5
56	461721.78	1323487.51	Закрепление отсутствует	2.5
57	461724.1	1323483.8	Закрепление отсутствует	2.5
58	461723.5	1323472.4	Закрепление отсутствует	2.5
59	461722.2	1323457.1	Закрепление отсутствует	2.5
60	461717.8	1323436.2	Закрепление отсутствует	2.5

Государственный регистратор		ФГИС ЕГРН
полное наименование должности	подпись	инициалы, фамилия

М.П.

Выписка из Единого государственного реестра недвижимости об объекте недвижимости

Описание местоположения земельного участка

Земельный участок			
(вид объекта недвижимости)			
Лист № ___ Раздела **3.2**	Всего листов раздела **3.2 :** ___	Всего разделов: ___	Всего листов выписки: ___
12.02.2021 № 99/2021/375319007			
Кадастровый номер:		**16:24:240301:1742**	

Сведения о характерных точках границы земельного участка

Система координат:
Зона №

Номер точки	Координаты		Описание закрепления на местности	Средняя квадратическая погрешность определения координат характерных точек границ земельного участка, м
	X	Y		
1	2	3	4	5
61	461713.3	1323425.4	Закрепление отсутствует	2.5
62	461700.6	1323404.4	Закрепление отсутствует	2.5
63	461688.6	1323393	Закрепление отсутствует	2.5
64	461678.4	1323389.8	Закрепление отсутствует	2.5
65	461667	1323387.9	Закрепление отсутствует	2.5
66	461635.9	1323396.8	Закрепление отсутствует	2.5
67	461606.5	1323410.43	Закрепление отсутствует	2.5
68	461566.54	1323383.72	Закрепление отсутствует	2.5
69	461607.8	1323348.2	Закрепление отсутствует	2.5
70	461634.9	1323330.7	Закрепление отсутствует	2.5
71	461691.9	1323307.2	Закрепление отсутствует	2.5
72	461727.6	1323292.6	Закрепление отсутствует	2.5
73	461746.9	1323281.6	Закрепление отсутствует	2.5
74	461772	1323258.6	Закрепление отсутствует	2.5
75	461772.6	1323257.8	Закрепление отсутствует	2.5

Государственный регистратор		ФГИС ЕГРН
полное наименование должности	подпись	инициалы, фамилия

М.П.

Выписка из Единого государственного реестра недвижимости об объекте недвижимости

Описание местоположения земельного участка

Земельный участок			
(вид объекта недвижимости)			
Лист № ___ Раздела **3.2**	Всего листов раздела **3.2 :** ___	Всего разделов: ___	Всего листов выписки: ___
12.02.2021 № 99/2021/375319007			
Кадастровый номер:		**16:24:240301:1742**	

Сведения о характерных точках границы земельного участка

Система координат:
Зона №

Номер точки	Координаты		Описание закрепления на местности	Средняя квадратическая погрешность определения координат характерных точек границ земельного участка, м
	X	Y		
1	2	3	4	5
76	461805.6	1323224.9	Закрепление отсутствует	2.5
77	461834.3	1323192.3	Закрепление отсутствует	2.5
78	461848.5	1323172.4	Закрепление отсутствует	2.5
79	461887.5	1323155.5	Закрепление отсутствует	2.5
80	461917.1	1323144.1	Закрепление отсутствует	2.5
81	461973.62	1323466.23	Закрепление отсутствует	2.5
82	461973	1323467.9	Закрепление отсутствует	2.5
83	461972.4	1323473	Закрепление отсутствует	2.5
84	461969.2	1323474.3	Закрепление отсутствует	2.5
85	461959.1	1323496.5	Закрепление отсутствует	2.5
86	461951.5	1323504.1	Закрепление отсутствует	2.5
87	461947	1323509.2	Закрепление отсутствует	2.5
88	461936.2	1323513	Закрепление отсутствует	2.5
89	461928	1323508.6	Закрепление отсутствует	2.5
90	461919.1	1323499	Закрепление отсутствует	2.5

Государственный регистратор		ФГИС ЕГРН
полное наименование должности	подпись	инициалы, фамилия

М.П.

Выписка из Единого государственного реестра недвижимости об объекте недвижимости

Описание местоположения земельного участка

Земельный участок			
(вид объекта недвижимости)			
Лист № ___ Раздела **3.2**	Всего листов раздела **3.2 :** ___	Всего разделов: ___	Всего листов выписки: ___
12.02.2021 № 99/2021/375319007			
Кадастровый номер:		**16:24:240301:1742**	

Сведения о характерных точках границы земельного участка

Система координат:
Зона №

Номер точки	Координаты		Описание закрепления на местности	Средняя квадратическая погрешность определения координат характерных точек границ земельного участка, м
	X	Y		
1	2	3	4	5
91	461917.2	1323494	Закрепление отсутствует	2.5
92	461915.3	1323488.3	Закрепление отсутствует	2.5
93	461917.8	1323476.2	Закрепление отсутствует	2.5
94	461929.2	1323452.7	Закрепление отсутствует	2.5
95	461935.28	1323437.92	Закрепление отсутствует	2.5
96	461892.39	1323106.31	Закрепление отсутствует	2.5
97	461923.22	1323138.3	Закрепление отсутствует	2.5
98	461915.9	1323140.3	Закрепление отсутствует	2.5
99	461885.9	1323151.7	Закрепление отсутствует	2.5
100	461852.6	1323166.3	Закрепление отсутствует	2.5
101	461892.31	1323105.97	Закрепление отсутствует	2.5
102	462135.1	1323594.6	Закрепление отсутствует	2.5
103	462131.2	1323592.4	Закрепление отсутствует	2.5
104	462108.3	1323586.7	Закрепление отсутствует	2.5
105	462070.2	1323585.4	Закрепление отсутствует	2.5

Государственный регистратор		ФГИС ЕГРН
полное наименование должности	подпись	инициалы, фамилия

М.П.

Выписка из Единого государственного реестра недвижимости об объекте недвижимости

Описание местоположения земельного участка

Земельный участок			
(вид объекта недвижимости)			
Лист № ___ Раздела **3.2**	Всего листов раздела **3.2 :** ___	Всего разделов: ___	Всего листов выписки: ___
12.02.2021 № 99/2021/375319007			
Кадастровый номер:		**16:24:240301:1742**	

Сведения о характерных точках границы земельного участка

Система координат:
Зона №

Номер точки	Координаты		Описание закрепления на местности	Средняя квадратическая погрешность определения координат характерных точек границ земельного участка, м
	X	Y		
1	2	3	4	5
106	462025.1	1323591.1	Закрепление отсутствует	2.5
107	461973	1323595.6	Закрепление отсутствует	2.5
108	461966.7	1323595.6	Закрепление отсутствует	2.5
109	461948.9	1323594.9	Закрепление отсутствует	2.5
110	461930.5	1323590.5	Закрепление отсутствует	2.5
111	461914	1323582.9	Закрепление отсутствует	2.5
112	461910.8	1323578.4	Закрепление отсутствует	2.5
113	461924.1	1323568.3	Закрепление отсутствует	2.5
114	461950.8	1323549.2	Закрепление отсутствует	2.5
115	461966.1	1323535.2	Закрепление отсутствует	2.5
116	461978.8	1323518.7	Закрепление отсутствует	2.5
117	461981.9	1323514.9	Закрепление отсутствует	2.5
118	461996.5	1323490.8	Закрепление отсутствует	2.5
119	461999.1	1323487.6	Закрепление отсутствует	2.5
120	462008.6	1323488.9	Закрепление отсутствует	2.5

Государственный регистратор		ФГИС ЕГРН
полное наименование должности	подпись	инициалы, фамилия

М.П.

Выписка из Единого государственного реестра недвижимости об объекте недвижимости

Описание местоположения земельного участка

Земельный участок			
(вид объекта недвижимости)			
Лист № ___ Раздела **3.2**	Всего листов раздела **3.2 :** ___	Всего разделов: ___	Всего листов выписки: ___
12.02.2021 № 99/2021/375319007			
Кадастровый номер:		**16:24:240301:1742**	

Сведения о характерных точках границы земельного участка

Система координат:
Зона №

Номер точки	Координаты		Описание закрепления на местности	Средняя квадратическая погрешность определения координат характерных точек границ земельного участка, м
	X	Y		
1	2	3	4	5
121	462016.88	1323490.28	Закрепление отсутствует	2.5
122	462210.54	1323620.84	Закрепление отсутствует	2.5
123	462197.6	1323623.8	Закрепление отсутствует	2.5
124	462187.5	1323630.8	Закрепление отсутствует	2.5
125	462193.2	1323639.1	Закрепление отсутствует	2.5
126	462208.4	1323656.9	Закрепление отсутствует	2.5
127	462214.3	1323668	Закрепление отсутствует	2.5
128	462124.93	1323759.77	Закрепление отсутствует	2.5
129	461889.05	1323595.27	Закрепление отсутствует	2.5
130	461896.2	1323593.7	Закрепление отсутствует	2.5
131	461907	1323596.8	Закрепление отсутствует	2.5
132	461910.9	1323600.2	Закрепление отсутствует	2.5
133	461928.4	1323603.5	Закрепление отсутствует	2.5
134	461944.3	1323605.4	Закрепление отсутствует	2.5
135	461960.8	1323604.2	Закрепление отсутствует	2.5

Государственный регистратор		ФГИС ЕГРН
полное наименование должности	подпись	инициалы, фамилия

М.П.

Выписка из Единого государственного реестра недвижимости об объекте недвижимости

Описание местоположения земельного участка

Земельный участок			
(вид объекта недвижимости)			
Лист № ___ Раздела **3.2**	Всего листов раздела **3.2 :** ___	Всего разделов: ___	Всего листов выписки: ___
12.02.2021 № 99/2021/375319007			
Кадастровый номер:		**16:24:240301:1742**	

Сведения о характерных точках границы земельного участка

Система координат:
Зона №

Номер точки	Координаты		Описание закрепления на местности	Средняя квадратическая погрешность определения координат характерных точек границ земельного участка, м
	X	Y		
1	2	3	4	5
136	461992.5	1323603.5	Закрепление отсутствует	2.5
137	462015.9	1323603.1	Закрепление отсутствует	2.5
138	462016.3	1323603.1	Закрепление отсутствует	2.5
139	462017.3	1323613.7	Закрепление отсутствует	2.5
140	462023.7	1323620.7	Закрепление отсутствует	2.5
141	462034.5	1323623.8	Закрепление отсутствует	2.5
142	462041	1323603	Закрепление отсутствует	2.5
143	462064.9	1323603	Закрепление отсутствует	2.5
144	462061.1	1323613.7	Закрепление отсутствует	2.5
145	462065.6	1323621.3	Закрепление отсутствует	2.5
146	462075.7	1323627.7	Закрепление отсутствует	2.5
147	462085.9	1323628.3	Закрепление отсутствует	2.5
148	462092.2	1323623.8	Закрепление отсутствует	2.5
149	462097.3	1323613.7	Закрепление отсутствует	2.5
150	462097.9	1323603	Закрепление отсутствует	2.5

Государственный регистратор		ФГИС ЕГРН
полное наименование должности	подпись	инициалы, фамилия

М.П.

Выписка из Единого государственного реестра недвижимости об объекте недвижимости

Описание местоположения земельного участка

Земельный участок			
(вид объекта недвижимости)			
Лист № ___ Раздела **3.2**	Всего листов раздела **3.2 :** ___	Всего разделов: ___	Всего листов выписки: ___
12.02.2021 № 99/2021/375319007			
Кадастровый номер:		**16:24:240301:1742**	

Сведения о характерных точках границы земельного участка

Система координат:
Зона №

Номер точки	Координаты		Описание закрепления на местности	Средняя квадратическая погрешность определения координат характерных точек границ земельного участка, м
	X	Y		
1	2	3	4	5
151	462102.3	1323603	Закрепление отсутствует	2.5
152	462115.1	1323602.9	Закрепление отсутствует	2.5
153	462129.4	1323603.4	Закрепление отсутствует	2.5
154	462137.3	1323598.9	Закрепление отсутствует	2.5
155	461677.8	1322953.89	Закрепление отсутствует	2.5
156	461893.3	1323097.2	Закрепление отсутствует	2.5
157	461845.7	1323169.7	Закрепление отсутствует	2.5
158	461831.1	1323189.9	Закрепление отсутствует	2.5
159	461802.6	1323222.1	Закрепление отсутствует	2.5
160	461769.6	1323255.2	Закрепление отсутствует	2.5
161	461744.5	1323278.4	Закрепление отсутствует	2.5
162	461725.8	1323289	Закрепление отсутствует	2.5
163	461690.3	1323303.6	Закрепление отсутствует	2.5
164	461633.1	1323327.1	Закрепление отсутствует	2.5
165	461605.4	1323345	Закрепление отсутствует	2.5

Государственный регистратор		ФГИС ЕГРН
полное наименование должности	подпись	инициалы, фамилия

М.П.

Выписка из Единого государственного реестра недвижимости об объекте недвижимости

Описание местоположения земельного участка

Земельный участок			
(вид объекта недвижимости)			
Лист № ___ Раздела **3.2**	Всего листов раздела **3.2 :** ___	Всего разделов: ___	Всего листов выписки: ___
12.02.2021 № 99/2021/375319007			
Кадастровый номер:		**16:24:240301:1742**	

Сведения о характерных точках границы земельного участка

Система координат:
Зона №

Номер точки	Координаты		Описание закрепления на местности	Средняя квадратическая погрешность определения координат характерных точек границ земельного участка, м
	X	Y		
1	2	3	4	5
166	461570.49	1323374.96	Закрепление отсутствует	2.5
167	460440.06	1322610.22	Закрепление отсутствует	2.5
168	460477.6	1322604.3	Закрепление отсутствует	2.5
169	460514.4	1322605	Закрепление отсутствует	2.5
170	460550.6	1322611.3	Закрепление отсутствует	2.5
171	460639.5	1322634.8	Закрепление отсутствует	2.5
172	460698.6	1322642.4	Закрепление отсутствует	2.5
173	460715.1	1322641.2	Закрепление отсутствует	2.5
174	460727.2	1322632.3	Закрепление отсутствует	2.5
175	460747.45	1322618.85	Закрепление отсутствует	2.5
176	460885.3	1322705.3	Закрепление отсутствует	2.5
177	460905.6	1322717.4	Закрепление отсутствует	2.5
178	461525.54	1323115.02	Закрепление отсутствует	2.5
179	461643.54	1322952.62	Закрепление отсутствует	2.5

Государственный регистратор		ФГИС ЕГРН
полное наименование должности	подпись	инициалы, фамилия

М.П.

Раздел 1

Выписка из Единого государственного реестра недвижимости об объекте недвижимости

Сведения о характеристиках объекта недвижимости

На основании запроса от 11.02.2021 г., поступившего на рассмотрение 12.02.2021 г., сообщаем, что согласно записям Единого государственного реестра недвижимости:

Земельный участок			
(вид объекта недвижимости)			
Лист № ___ Раздела **1**	Всего листов раздела **1**: ___	Всего разделов: ___	Всего листов выписки: ___
12.02.2021 № 99/2021/375320793			
Кадастровый номер:		**16:24:240301:1743**	

Номер кадастрового квартала:	16:24:240301
Дата присвоения кадастрового номера:	20.09.2016
Ранее присвоенный государственный учетный номер:	данные отсутствуют
Адрес:	установлено относительно ориентира, расположенного в границах участка. Почтовый адрес ориентира: Республика Татарстан, Лаишевский муниципальный район, Сокуровское сельское поселение
Площадь:	110218 +/- 2904кв. м
Кадастровая стоимость, руб.:	422134.94
Кадастровые номера расположенных в пределах земельного участка объектов недвижимости:	данные отсутствуют
Кадастровые номера объектов недвижимости, из которых образован объект недвижимости:	16:24:000000:4869
Кадастровые номера образованных объектов недвижимости:	данные отсутствуют
Сведения о включении объекта недвижимости в состав предприятия как имущественного комплекса:	

Государственный регистратор		ФГИС ЕГРН
полное наименование должности	подпись	инициалы, фамилия

М.П.

Выписка из Единого государственного реестра недвижимости об объекте недвижимости

Сведения о характеристиках объекта недвижимости

Земельный участок			
(вид объекта недвижимости)			
Лист № ___ Раздела **1**	Всего листов раздела **1**: ___	Всего разделов: ___	Всего листов выписки: ___
12.02.2021 № 99/2021/375320793			
Кадастровый номер:		**16:24:240301:1743**	

Категория земель:	Земли сельскохозяйственного назначения
Виды разрешенного использования:	для сельскохозяйственного производства
Сведения о кадастровом инженере:	Гайнуллин Раниль Рифатович №16-11-317
Сведения о лесах, водных объектах и об иных природных объектах, расположенных в пределах земельного участка:	данные отсутствуют
Сведения о том, что земельный участок полностью или частично расположен в границах зоны с особыми условиями использования территории или территории объекта культурного наследия	данные отсутствуют
Сведения о том, что земельный участок расположен в границах особой экономической зоны, территории опережающего социально-экономического развития, зоны территориального развития в Российской Федерации, игорной зоны:	данные отсутствуют
Сведения о том, что земельный участок расположен в границах особо охраняемой природной территории, охотничьих угодий, лесничеств, лесопарков:	данные отсутствуют
Сведения о результатах проведения государственного земельного надзора:	данные отсутствуют
Сведения о расположении земельного участка в границах территории, в отношении которой утвержден проект межевания территории:	данные отсутствуют

Государственный регистратор		ФГИС ЕГРН
полное наименование должности	подпись	инициалы, фамилия

М.П.

Выписка из Единого государственного реестра недвижимости об объекте недвижимости

Сведения о характеристиках объекта недвижимости

Земельный участок			
(вид объекта недвижимости)			
Лист № ___ Раздела **1**	Всего листов раздела **1**: ___	Всего разделов: ___	Всего листов выписки: ___
12.02.2021 № 99/2021/375320793			
Кадастровый номер:		**16:24:240301:1743**	

Условный номер земельного участка:	данные отсутствуют
Сведения о принятии акта и (или) заключении договора, предусматривающих предоставление в соответствии с земельным законодательством исполнительным органом государственной власти или органом местного самоуправления находящегося в государственной или муниципальной собственности земельного участка для строительства наемного дома социального использования или наемного дома коммерческого использования:	данные отсутствуют
Сведения о том, что земельный участок или земельные участки образованы на основании решения об изъятии земельного участка и (или) расположенного на нем объекта недвижимости для государственных или муниципальных нужд:	данные отсутствуют
Сведения о том, что земельный участок образован из земель или земельного участка, государственная собственность на которые не разграничена:	данные отсутствуют
Сведения о наличии земельного спора о местоположении границ земельных участков:	данные отсутствуют
Статус записи об объекте недвижимости:	Сведения об объекте недвижимости имеют статус "актуальные"
Особые отметки:	Для данного земельного участка обеспечен доступ посредством земельного участка (земельных участков) с кадастровым номером (кадастровыми номерами) 16:24:240301:1340. Сведения необходимые для заполнения раздела 4 отсутствуют. Сведения необходимые для заполнения раздела 4.1 отсутствуют. Сведения необходимые для заполнения раздела 4.2 отсутствуют.
Получатель выписки:	Сабрекова Дания Мударисовна

Государственный регистратор		ФГИС ЕГРН
полное наименование должности	подпись	инициалы, фамилия

М.П.

Выписка из Единого государственного реестра недвижимости об объекте недвижимости
Сведения о зарегистрированных правах

Земельный участок			
(вид объекта недвижимости)			
Лист № ___ Раздела **2**	Всего листов раздела **2**: ___	Всего разделов: ___	Всего листов выписки: ___
12.02.2021 № 99/2021/375320793			
Кадастровый номер:		**16:24:240301:1743**	

1.	Правообладатель (правообладатели):		1.1.	Закрытый рентный паевой инвестиционный фонд "ТФБ-Рентный инвестиционный фонд"
2.	Вид, номер и дата государственной регистрации права:		2.1.	Долевая собственность, № 16-16/001-16/097/010/2016-8422/1 от 05.10.2016
3.	Ограничение прав и обременение объекта недвижимости:			
	3.1.1.	вид:		Прочие ограничения (обременения), Особый режим использования земли: охранная зона нефтепровода
		дата государственной регистрации:		05.10.2016
		номер государственной регистрации:		16-16-26/038/2011-503
		срок, на который установлено ограничение прав и обременение объекта недвижимости:		Срок не определен
		лицо, в пользу которого установлено ограничение прав и обременение объекта недвижимости:		Акционерное общество "Транснефть-Прикамье", ИНН: 1645000340
		основание государственной регистрации:		Постановление Кабинета Министров РТ "Об утверждении Порядка использования земель в охранных зонах трубопроводов" от 20.08.2007 №395; Земельный кодекс Российской Федерации №136-ФЗ от 25.10.2001г
	3.1.2.	вид:		Доверительное управление, Доверительное управление
		дата государственной регистрации:		07.07.2020
		номер государственной регистрации:		16:24:240301:1743-16/010/2020-2
		срок, на который установлено ограничение прав и обременение объекта недвижимости:		по 31.03.2024
		лицо, в пользу которого установлено ограничение прав и обременение объекта недвижимости:		Общество с ограниченной ответственностью " Управляющая компания "Простор Инвест" Д.У.Закр. рентн.ПИФ "Инвестиционный рентный фонд", ИНН: 7707423596
		основание государственной регистрации:		Изменения и дополнения в правила доверительного управления Закрытым рентным паевым инвестиционным фондом "ТФБ - Рентный инвестиционный фонд" от 12.12.2012 №24; Изменения и дополнения в правила доверительного управления Закрытым рентным паевым инвестиционным фондом "ТФБ - Рентный инвестиционный фонд" от 12.07.2012 №13; Изменения и дополнения в правила доверительного управления Закрытым рентным паевым инвестиционным фондом "ТФБ - Рентный инвестиционный фонд" от 02.05.2012 №9; Изменения и дополнения в правила доверительного управления

			Закрытым рентным паевым инвестиционным фондом "ТФБ - Рентный инвестиционный фонд" от 09.12.2013 №1209; Изменения и дополнения №14 в правила доверительного управления Закрытым рентным паевым инвестиционным фондом "Инвестиционный рентный фонд" от 12.12.2019 №*; Изменения и дополнения №11 в правила доверительного управления от 09.11.2018; Изменения и дополнения №12 в правила доверительного управления от 16.04.2019; Изменения и дополнения №13 в правила доверительного управления Закрытым рентным паевым инвестиционным фондом "ТФБ-Рентный инвестиционный фонд" от 27.08.2019; Правила доверительного управления от 24.04.2009; Изменения и дополнения №10 в правила доверительного управления Закрытым рентным паевым инвестиционным фондом "ТФБ-Рентный инвестиционный фонд" от 29.02.2016
4.	Договоры участия в долевом строительстве:		не зарегистрировано
5.	Заявленные в судебном порядке права требования:		данные отсутствуют
6.	Сведения о возражении в отношении зарегистрированного права:		данные отсутствуют
7.	Сведения о наличии решения об изъятии объекта недвижимости для государственных и муниципальных нужд:		данные отсутствуют
8.	Сведения о невозможности государственной регистрации без личного участия правообладателя или его законного представителя:		
9.	Правопритязания и сведения о наличии поступивших, но не рассмотренных заявлений о проведении государственной регистрации права (перехода, прекращения права), ограничения права или обременения объекта недвижимости, сделки в отношении объекта недвижимости:		данные отсутствуют
10.	Сведения об осуществлении государственной регистрации сделки, права, ограничения права без необходимого в силу закона согласия третьего лица, органа:		данные отсутствуют
11.	Сведения о невозможности государственной регистрации перехода, прекращения, ограничения права на земельный участок из земель сельскохозяйственного назначения:		

Государственный регистратор		ФГИС ЕГРН
полное наименование должности	подпись	инициалы, фамилия

М.П.

Выписка из Единого государственного реестра недвижимости об объекте недвижимости

Описание местоположения земельного участка

Земельный участок			
(вид объекта недвижимости)			
Лист № ___ Раздела **3**	Всего листов раздела **3**: ___	Всего разделов: ___	Всего листов выписки: ___
12.02.2021 № 99/2021/375320793			
Кадастровый номер:		**16:24:240301:1743**	

План (чертеж, схема) земельного участка			
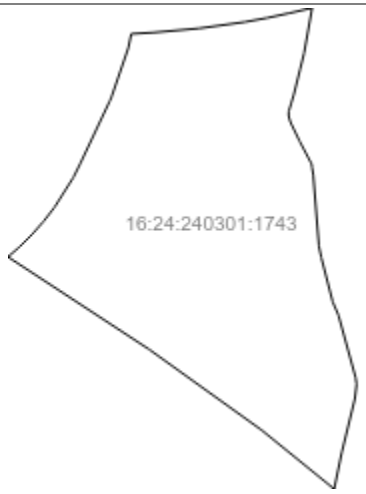			
Масштаб 1: данные отсутствуют	Условные обозначения:		

Государственный регистратор		ФГИС ЕГРН
полное наименование должности	подпись	инициалы, фамилия

М.П.

Выписка из Единого государственного реестра недвижимости об объекте недвижимости

Описание местоположения земельного участка

Земельный участок			
(вид объекта недвижимости)			
Лист № ___ Раздела **3.1**	Всего листов раздела **3.1 :** ___	Всего разделов: ___	Всего листов выписки: ___
12.02.2021 № 99/2021/375320793			
Кадастровый номер:		**16:24:240301:1743**	

Описание местоположения границ земельного участка

Номер п/п	Номер точки		Дирекционный угол	Горизонтальное проложение, м	Описание закрепления на местности	Кадастровые номера смежных участков	Сведения об адресах правообладателей смежных земельных участков
	начальная	конечная					
1	2	3	4	5	6	7	8
1	1	2	данные отсутствуют	данные отсутствуют	данные отсутствуют	данные отсутствуют	данные отсутствуют
2	2	3	данные отсутствуют	данные отсутствуют	данные отсутствуют	данные отсутствуют	данные отсутствуют
3	3	4	данные отсутствуют	данные отсутствуют	данные отсутствуют	данные отсутствуют	данные отсутствуют
4	4	5	данные отсутствуют	данные отсутствуют	данные отсутствуют	данные отсутствуют	данные отсутствуют
5	5	6	данные отсутствуют	данные отсутствуют	данные отсутствуют	данные отсутствуют	данные отсутствуют
6	6	7	данные отсутствуют	данные отсутствуют	данные отсутствуют	данные отсутствуют	данные отсутствуют
7	7	8	данные отсутствуют	данные отсутствуют	данные отсутствуют	данные отсутствуют	данные отсутствуют
8	8	9	данные отсутствуют	данные отсутствуют	данные отсутствуют	данные отсутствуют	данные отсутствуют
9	9	10	данные отсутствуют	данные отсутствуют	данные отсутствуют	данные отсутствуют	данные отсутствуют
10	10	11	данные отсутствуют	данные отсутствуют	данные отсутствуют	данные отсутствуют	данные отсутствуют
11	11	12	данные отсутствуют	данные отсутствуют	данные отсутствуют	данные отсутствуют	данные отсутствуют
12	12	13	данные отсутствуют	данные отсутствуют	данные отсутствуют	данные отсутствуют	данные отсутствуют
13	13	14	данные отсутствуют	данные отсутствуют	данные отсутствуют	данные отсутствуют	данные отсутствуют
14	14	15	данные	данные	данные отсутствуют	данные отсутствуют	данные отсутствуют

			отсутствуют	отсутствуют			
15	15	16	данные отсутствуют	данные отсутствуют	данные отсутствуют	данные отсутствуют	данные отсутствуют

Государственный регистратор		ФГИС ЕГРН
полное наименование должности	подпись	инициалы, фамилия

М.П.

Выписка из Единого государственного реестра недвижимости об объекте недвижимости

Описание местоположения земельного участка

Земельный участок			
(вид объекта недвижимости)			
Лист № ___ Раздела **3.1**	Всего листов раздела **3.1 :** ___	Всего разделов: ___	Всего листов выписки: ___
12.02.2021 № 99/2021/375320793			
Кадастровый номер:		**16:24:240301:1743**	

Описание местоположения границ земельного участка

Номер п/п	Номер точки		Дирекционный угол	Горизонтальное проложение, м	Описание закрепления на местности	Кадастровые номера смежных участков	Сведения об адресах правообладателей смежных земельных участков
	начальная	конечная					
1	2	3	4	5	6	7	8
16	16	17	данные отсутствуют	данные отсутствуют	данные отсутствуют	данные отсутствуют	данные отсутствуют
17	17	18	данные отсутствуют	данные отсутствуют	данные отсутствуют	данные отсутствуют	данные отсутствуют
18	18	19	данные отсутствуют	данные отсутствуют	данные отсутствуют	данные отсутствуют	данные отсутствуют
19	19	20	данные отсутствуют	данные отсутствуют	данные отсутствуют	данные отсутствуют	данные отсутствуют
20	20	21	данные отсутствуют	данные отсутствуют	данные отсутствуют	данные отсутствуют	данные отсутствуют
21	21	22	данные отсутствуют	данные отсутствуют	данные отсутствуют	данные отсутствуют	данные отсутствуют
22	22	23	данные отсутствуют	данные отсутствуют	данные отсутствуют	данные отсутствуют	данные отсутствуют
23	23	24	данные отсутствуют	данные отсутствуют	данные отсутствуют	данные отсутствуют	данные отсутствуют
24	24	25	данные отсутствуют	данные отсутствуют	данные отсутствуют	данные отсутствуют	данные отсутствуют
25	25	26	данные отсутствуют	данные отсутствуют	данные отсутствуют	данные отсутствуют	данные отсутствуют
26	26	27	данные отсутствуют	данные отсутствуют	данные отсутствуют	данные отсутствуют	данные отсутствуют
27	27	28	данные отсутствуют	данные отсутствуют	данные отсутствуют	данные отсутствуют	данные отсутствуют
28	28	29	данные отсутствуют	данные отсутствуют	данные отсутствуют	данные отсутствуют	данные отсутствуют

29	29	30	данные отсутствуют	данные отсутствуют	данные отсутствуют	данные отсутствуют	данные отсутствуют
30	30	31	данные отсутствуют	данные отсутствуют	данные отсутствуют	данные отсутствуют	данные отсутствуют

Государственный регистратор		ФГИС ЕГРН
полное наименование должности	подпись	инициалы, фамилия

М.П.

Выписка из Единого государственного реестра недвижимости об объекте недвижимости

Описание местоположения земельного участка

Земельный участок			
(вид объекта недвижимости)			
Лист № ___ Раздела **3.1**	Всего листов раздела **3.1 :** ___	Всего разделов: ___	Всего листов выписки: ___
12.02.2021 № 99/2021/375320793			
Кадастровый номер:		**16:24:240301:1743**	

Описание местоположения границ земельного участка

Номер п/п	Номер точки		Дирекционный угол	Горизонтальное проложение, м	Описание закрепления на местности	Кадастровые номера смежных участков	Сведения об адресах правообладателей смежных земельных участков
	начальная	конечная					
1	2	3	4	5	6	7	8
31	31	32	данные отсутствуют	данные отсутствуют	данные отсутствуют	данные отсутствуют	данные отсутствуют
32	32	33	данные отсутствуют	данные отсутствуют	данные отсутствуют	данные отсутствуют	данные отсутствуют
33	33	34	данные отсутствуют	данные отсутствуют	данные отсутствуют	данные отсутствуют	данные отсутствуют
34	34	35	данные отсутствуют	данные отсутствуют	данные отсутствуют	данные отсутствуют	данные отсутствуют
35	35	36	данные отсутствуют	данные отсутствуют	данные отсутствуют	данные отсутствуют	данные отсутствуют
36	36	37	данные отсутствуют	данные отсутствуют	данные отсутствуют	данные отсутствуют	данные отсутствуют
37	37	38	данные отсутствуют	данные отсутствуют	данные отсутствуют	данные отсутствуют	данные отсутствуют
38	38	39	данные отсутствуют	данные отсутствуют	данные отсутствуют	данные отсутствуют	данные отсутствуют
39	39	40	данные отсутствуют	данные отсутствуют	данные отсутствуют	данные отсутствуют	данные отсутствуют
40	40	41	данные отсутствуют	данные отсутствуют	данные отсутствуют	данные отсутствуют	данные отсутствуют
41	41	1	данные отсутствуют	данные отсутствуют	данные отсутствуют	данные отсутствуют	данные отсутствуют

Государственный регистратор		ФГИС ЕГРН
полное наименование должности	подпись	инициалы, фамилия

М.П.

Выписка из Единого государственного реестра недвижимости об объекте недвижимости

Описание местоположения земельного участка

Земельный участок			
(вид объекта недвижимости)			
Лист № ___ Раздела **3.2**	Всего листов раздела **3.2 :** ___	Всего разделов: ___	Всего листов выписки: ___
12.02.2021 № 99/2021/375320793			
Кадастровый номер:		**16:24:240301:1743**	

Сведения о характерных точках границы земельного участка

Система координат: МСК-16
Зона №

Номер точки	Координаты		Описание закрепления на местности	Средняя квадратическая погрешность определения координат характерных точек границ земельного участка, м
	X	Y		
1	2	3	4	5
1	457438.06	1324124.29	Закрепление отсутствует	2.5
2	457503.26	1324043.77	Закрепление отсутствует	2.5
3	457592.9	1323918.58	Закрепление отсутствует	2.5
4	457695.59	1323761.53	Закрепление отсутствует	2.5
5	457706.81	1323774.49	Закрепление отсутствует	2.5
6	457720.68	1323788.44	Закрепление отсутствует	2.5
7	457735.42	1323801.45	Закрепление отсутствует	2.5
8	457750.93	1323813.48	Закрепление отсутствует	2.5
9	457784.04	1323834.39	Закрепление отсутствует	2.5
10	457798.65	1323841.67	Закрепление отсутствует	2.5
11	457868.79	1323874.81	Закрепление отсутствует	2.5
12	457871.93	1323876.27	Закрепление отсутствует	2.5
13	457875.96	1323877.66	Закрепление отсутствует	2.5
14	457927.52	1323895.39	Закрепление отсутствует	2.5
15	457943.12	1323898.59	Закрепление отсутствует	2.5

Государственный регистратор		ФГИС ЕГРН
полное наименование должности	подпись	инициалы, фамилия

М.П.

Выписка из Единого государственного реестра недвижимости об объекте недвижимости

Описание местоположения земельного участка

Земельный участок			
(вид объекта недвижимости)			
Лист № ___ Раздела **3.2**	Всего листов раздела **3.2 :** ___	Всего разделов: ___	Всего листов выписки: ___
12.02.2021 № 99/2021/375320793			
Кадастровый номер:		**16:24:240301:1743**	

Сведения о характерных точках границы земельного участка

Система координат: МСК-16
Зона №

Номер точки	Координаты		Описание закрепления на местности	Средняя квадратическая погрешность определения координат характерных точек границ земельного участка, м
	X	Y		
1	2	3	4	5
16	457944.6	1323923.8	Закрепление отсутствует	2.5
17	457949.22	1323974.45	Закрепление отсутствует	2.5
18	457956.25	1324024.84	Закрепление отсутствует	2.5
19	457960.8	1324049.82	Закрепление отсутствует	2.5
20	457966.15	1324074.72	Закрепление отсутствует	2.5
21	457971.84	1324099.74	Закрепление отсутствует	2.5
22	457921.6	1324090.8	Закрепление отсутствует	2.5
23	457904.6	1324086.6	Закрепление отсутствует	2.5
24	457876	1324079.5	Закрепление отсутствует	2.5
25	457865.3	1324076.3	Закрепление отсутствует	2.5
26	457856.8	1324073.7	Закрепление отсутствует	2.5
27	457851.7	1324073.7	Закрепление отсутствует	2.5
28	457845	1324075.7	Закрепление отсутствует	2.5
29	457823.8	1324085.9	Закрепление отсутствует	2.5
30	457798.7	1324099.2	Закрепление отсутствует	2.5

Государственный регистратор		ФГИС ЕГРН
полное наименование должности	подпись	инициалы, фамилия

М.П.

Выписка из Единого государственного реестра недвижимости об объекте недвижимости

Описание местоположения земельного участка

Земельный участок			
(вид объекта недвижимости)			
Лист № ___ Раздела **3.2**	Всего листов раздела **3.2 :** ___	Всего разделов: ___	Всего листов выписки: ___
12.02.2021 № 99/2021/375320793			
Кадастровый номер:		**16:24:240301:1743**	

Сведения о характерных точках границы земельного участка

Система координат: МСК-16
Зона №

Номер точки	Координаты		Описание закрепления на местности	Средняя квадратическая погрешность определения координат характерных точек границ земельного участка, м
	X	Y		
1	2	3	4	5
31	457794.6	1324099.7	Закрепление отсутствует	2.5
32	457787	1324101	Закрепление отсутствует	2.5
33	457707.6	1324107.3	Закрепление отсутствует	2.5
34	457694.7	1324110	Закрепление отсутствует	2.5
35	457645.6	1324122.7	Закрепление отсутствует	2.5
36	457631	1324129	Закрепление отсутствует	2.5
37	457562.1	1324148	Закрепление отсутствует	2.5
38	457554.2	1324149.2	Закрепление отсутствует	2.5
39	457538.1	1324147.3	Закрепление отсутствует	2.5
40	457478.4	1324132.7	Закрепление отсутствует	2.5
41	457467	1324130.3	Закрепление отсутствует	2.5

Государственный регистратор		ФГИС ЕГРН
полное наименование должности	подпись	инициалы, фамилия

М.П.

полное наименование органа регистрации прав

Раздел 1

Выписка из Единого государственного реестра недвижимости об объекте недвижимости

Сведения о характеристиках объекта недвижимости

На основании запроса от 11.02.2021 г., поступившего на рассмотрение 12.02.2021 г., сообщаем, что согласно записям Единого государственного реестра недвижимости:

Земельный участок			
(вид объекта недвижимости)			
Лист № ___ Раздела **1**	Всего листов раздела **1**: ___	Всего разделов: ___	Всего листов выписки: ___
12.02.2021 № 99/2021/375322508			
Кадастровый номер:		**16:24:240301:1744**	

Номер кадастрового квартала:	16:24:240301
Дата присвоения кадастрового номера:	20.09.2016
Ранее присвоенный государственный учетный номер:	данные отсутствуют
Адрес:	установлено относительно ориентира, расположенного в границах участка. Почтовый адрес ориентира: Республика Татарстан, Лаишевский муниципальный район, Сокуровское сельское поселение
Площадь:	155631 +/- 3451кв. м
Кадастровая стоимость, руб.:	323712.48
Кадастровые номера расположенных в пределах земельного участка объектов недвижимости:	данные отсутствуют
Кадастровые номера объектов недвижимости, из которых образован объект недвижимости:	16:24:000000:4869
Кадастровые номера образованных объектов недвижимости:	данные отсутствуют
Сведения о включении объекта недвижимости в состав предприятия как имущественного комплекса:	

Государственный регистратор		ФГИС ЕГРН
полное наименование должности	подпись	инициалы, фамилия

М.П.

Выписка из Единого государственного реестра недвижимости об объекте недвижимости

Сведения о характеристиках объекта недвижимости

Земельный участок			
(вид объекта недвижимости)			
Лист № ___ Раздела **1**	Всего листов раздела **1**: ___	Всего разделов: ___	Всего листов выписки: ___
12.02.2021 № 99/2021/375322508			
Кадастровый номер:		**16:24:240301:1744**	

Категория земель:	Земли сельскохозяйственного назначения
Виды разрешенного использования:	для сельскохозяйственного производства
Сведения о кадастровом инженере:	Гайнуллин Раниль Рифатович №16-11-317
Сведения о лесах, водных объектах и об иных природных объектах, расположенных в пределах земельного участка:	данные отсутствуют
Сведения о том, что земельный участок полностью или частично расположен в границах зоны с особыми условиями использования территории или территории объекта культурного наследия	данные отсутствуют
Сведения о том, что земельный участок расположен в границах особой экономической зоны, территории опережающего социально-экономического развития, зоны территориального развития в Российской Федерации, игорной зоны:	данные отсутствуют
Сведения о том, что земельный участок расположен в границах особо охраняемой природной территории, охотничьих угодий, лесничеств, лесопарков:	данные отсутствуют
Сведения о результатах проведения государственного земельного надзора:	данные отсутствуют
Сведения о расположении земельного участка в границах территории, в отношении которой утвержден проект межевания территории:	данные отсутствуют

Государственный регистратор		ФГИС ЕГРН
полное наименование должности	подпись	инициалы, фамилия

М.П.

Выписка из Единого государственного реестра недвижимости об объекте недвижимости

Сведения о характеристиках объекта недвижимости

Земельный участок			
(вид объекта недвижимости)			
Лист № ___ Раздела **1**	Всего листов раздела **1**: ___	Всего разделов: ___	Всего листов выписки: ___
12.02.2021 № 99/2021/375322508			
Кадастровый номер:		**16:24:240301:1744**	

Условный номер земельного участка:	данные отсутствуют
Сведения о принятии акта и (или) заключении договора, предусматривающих предоставление в соответствии с земельным законодательством исполнительным органом государственной власти или органом местного самоуправления находящегося в государственной или муниципальной собственности земельного участка для строительства наемного дома социального использования или наемного дома коммерческого использования:	данные отсутствуют
Сведения о том, что земельный участок или земельные участки образованы на основании решения об изъятии земельного участка и (или) расположенного на нем объекта недвижимости для государственных или муниципальных нужд:	данные отсутствуют
Сведения о том, что земельный участок образован из земель или земельного участка, государственная собственность на которые не разграничена:	данные отсутствуют
Сведения о наличии земельного спора о местоположении границ земельных участков:	данные отсутствуют
Статус записи об объекте недвижимости:	Сведения об объекте недвижимости имеют статус "актуальные"
Особые отметки:	данные отсутствуют
Получатель выписки:	Сабрекова Дания Мударисовна

Государственный регистратор		ФГИС ЕГРН
полное наименование должности	подпись	инициалы, фамилия

М.П.

Выписка из Единого государственного реестра недвижимости об объекте недвижимости

Сведения о зарегистрированных правах

Земельный участок			
(вид объекта недвижимости)			
Лист № ___ Раздела **2**	Всего листов раздела **2**: ___	Всего разделов: ___	Всего листов выписки: ___
12.02.2021 № 99/2021/375322508			
Кадастровый номер:		**16:24:240301:1744**	

1.	Правообладатель (правообладатели):		1.1.	Закрытый рентный паевой инвестиционный фонд "ТФБ-Рентный инвестиционный фонд"
2.	Вид, номер и дата государственной регистрации права:		2.1.	Долевая собственность, № 16-16/001-16/097/010/2016-8424/1 от 05.10.2016
3.	Ограничение прав и обременение объекта недвижимости:			
	3.1.1.	вид:		Прочие ограничения (обременения), Особый режим использования земли: охранная зона нефтепровода
		дата государственной регистрации:		05.10.2016
		номер государственной регистрации:		16-16-26/038/2011-503
		срок, на который установлено ограничение прав и обременение объекта недвижимости:		Срок не определен
		лицо, в пользу которого установлено ограничение прав и обременение объекта недвижимости:		Акционерное общество "Транснефть-Прикамье", ИНН: 1645000340
		основание государственной регистрации:		Постановление Кабинета Министров РТ "Об утверждении Порядка использования земель в охранных зонах трубопроводов" от 20.08.2007 №395; Земельный кодекс Российской Федерации №136-ФЗ от 25.10.2001г
	3.1.2.	вид:		Доверительное управление, Республика Татарстан, Лаишевский муниципальный район, Сокуровское сельское поселение, кад.№ 16:24:240301:1744, Земельный участок, категория земель: земли сельскохозяйственного назначения, разрешенное использование: для сельскохозяйственного производства, площадь 155 631 кв. м
		дата государственной регистрации:		12.09.2020
		номер государственной регистрации:		16:24:240301:1744-16/010/2020-2
		срок, на который установлено ограничение прав и обременение объекта недвижимости:		с 17.11.2009 по 31.03.2024
		лицо, в пользу которого установлено ограничение прав и обременение объекта недвижимости:		Общество с ограниченной ответственностью " Управляющая компания "Простор Инвест" Д.У.Закр. рентн.ПИФ "Инвестиционный рентный фонд", ИНН: 7707423596
		основание государственной регистрации:		Изменения и дополнения №14 в правила доверительного управления Закрытым рентным паевым инвестиционным фондом "Инвестиционный рентный фонд" от 12.12.2019 №*; Правила доверительного управления Закрытым рентным ПИФ "ТФБ-Рентный инвестиционный фонд" от 24.04.2009 №*

4.	Договоры участия в долевом строительстве:	не зарегистрировано
5.	Заявленные в судебном порядке права требования:	данные отсутствуют
6.	Сведения о возражении в отношении зарегистрированного права:	данные отсутствуют
7.	Сведения о наличии решения об изъятии объекта недвижимости для государственных и муниципальных нужд:	данные отсутствуют
8.	Сведения о невозможности государственной регистрации без личного участия правообладателя или его законного представителя:	
9.	Правопритязания и сведения о наличии поступивших, но не рассмотренных заявлений о проведении государственной регистрации права (перехода, прекращения права), ограничения права или обременения объекта недвижимости, сделки в отношении объекта недвижимости:	данные отсутствуют
10.	Сведения об осуществлении государственной регистрации сделки, права, ограничения права без необходимого в силу закона согласия третьего лица, органа:	данные отсутствуют
11.	Сведения о невозможности государственной регистрации перехода, прекращения, ограничения права на земельный участок из земель сельскохозяйственного назначения:	

Государственный регистратор		ФГИС ЕГРН
полное наименование должности	подпись	инициалы, фамилия

М.П.

Выписка из Единого государственного реестра недвижимости об объекте недвижимости

Описание местоположения земельного участка

Земельный участок			
(вид объекта недвижимости)			
Лист № ___ Раздела **3**	Всего листов раздела **3**: ___	Всего разделов: ___	Всего листов выписки: ___
12.02.2021 № 99/2021/375322508			
Кадастровый номер:		**16:24:240301:1744**	

План (чертеж, схема) земельного участка			
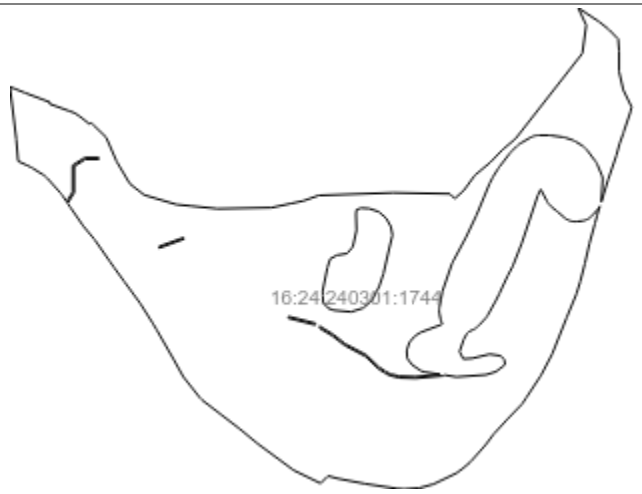			
Масштаб 1: данные отсутствуют	Условные обозначения:		

Государственный регистратор		ФГИС ЕГРН
полное наименование должности	подпись	инициалы, фамилия

М.П.

Выписка из Единого государственного реестра недвижимости об объекте недвижимости

Описание местоположения земельного участка

Земельный участок			
(вид объекта недвижимости)			
Лист № ___ Раздела **3.1**	Всего листов раздела **3.1 :** ___	Всего разделов: ___	Всего листов выписки: ___
12.02.2021 № 99/2021/375322508			
Кадастровый номер:		**16:24:240301:1744**	

Описание местоположения границ земельного участка

Номер п/п	Номер точки		Дирекционный угол	Горизонтальное проложение, м	Описание закрепления на местности	Кадастровые номера смежных участков	Сведения об адресах правообладателей смежных земельных участков
	начальная	конечная					
1	2	3	4	5	6	7	8
1	1	2	данные отсутствуют	данные отсутствуют	данные отсутствуют	данные отсутствуют	данные отсутствуют
2	2	3	данные отсутствуют	данные отсутствуют	данные отсутствуют	данные отсутствуют	данные отсутствуют
3	3	4	данные отсутствуют	данные отсутствуют	данные отсутствуют	данные отсутствуют	данные отсутствуют
4	4	5	данные отсутствуют	данные отсутствуют	данные отсутствуют	данные отсутствуют	данные отсутствуют
5	5	6	данные отсутствуют	данные отсутствуют	данные отсутствуют	данные отсутствуют	данные отсутствуют
6	6	7	данные отсутствуют	данные отсутствуют	данные отсутствуют	данные отсутствуют	данные отсутствуют
7	7	8	данные отсутствуют	данные отсутствуют	данные отсутствуют	данные отсутствуют	данные отсутствуют
8	8	9	данные отсутствуют	данные отсутствуют	данные отсутствуют	данные отсутствуют	данные отсутствуют
9	9	10	данные отсутствуют	данные отсутствуют	данные отсутствуют	данные отсутствуют	данные отсутствуют
10	10	11	данные отсутствуют	данные отсутствуют	данные отсутствуют	данные отсутствуют	данные отсутствуют
11	11	12	данные отсутствуют	данные отсутствуют	данные отсутствуют	данные отсутствуют	данные отсутствуют
12	12	13	данные отсутствуют	данные отсутствуют	данные отсутствуют	данные отсутствуют	данные отсутствуют
13	13	14	данные отсутствуют	данные отсутствуют	данные отсутствуют	данные отсутствуют	данные отсутствуют
14	14	15	данные	данные	данные отсутствуют	данные отсутствуют	данные отсутствуют

			отсутствуют	отсутствуют			
15	15	16	данные отсутствуют	данные отсутствуют	данные отсутствуют	данные отсутствуют	данные отсутствуют

Государственный регистратор		ФГИС ЕГРН
полное наименование должности	подпись	инициалы, фамилия

М.П.

Выписка из Единого государственного реестра недвижимости об объекте недвижимости

Описание местоположения земельного участка

Земельный участок			
(вид объекта недвижимости)			
Лист № ___ Раздела **3.1**	Всего листов раздела **3.1 :** ___	Всего разделов: ___	Всего листов выписки: ___
12.02.2021 № 99/2021/375322508			
Кадастровый номер:		**16:24:240301:1744**	

Описание местоположения границ земельного участка

Номер п/п	Номер точки		Дирекционный угол	Горизонтальное проложение, м	Описание закрепления на местности	Кадастровые номера смежных участков	Сведения об адресах правообладателей смежных земельных участков
	начальная	конечная					
1	2	3	4	5	6	7	8
16	16	17	данные отсутствуют	данные отсутствуют	данные отсутствуют	данные отсутствуют	данные отсутствуют
17	17	18	данные отсутствуют	данные отсутствуют	данные отсутствуют	данные отсутствуют	данные отсутствуют
18	18	19	данные отсутствуют	данные отсутствуют	данные отсутствуют	данные отсутствуют	данные отсутствуют
19	19	20	данные отсутствуют	данные отсутствуют	данные отсутствуют	данные отсутствуют	данные отсутствуют
20	20	21	данные отсутствуют	данные отсутствуют	данные отсутствуют	данные отсутствуют	данные отсутствуют
21	21	22	данные отсутствуют	данные отсутствуют	данные отсутствуют	данные отсутствуют	данные отсутствуют
22	22	23	данные отсутствуют	данные отсутствуют	данные отсутствуют	данные отсутствуют	данные отсутствуют
23	23	24	данные отсутствуют	данные отсутствуют	данные отсутствуют	данные отсутствуют	данные отсутствуют
24	24	25	данные отсутствуют	данные отсутствуют	данные отсутствуют	данные отсутствуют	данные отсутствуют
25	25	26	данные отсутствуют	данные отсутствуют	данные отсутствуют	данные отсутствуют	данные отсутствуют
26	26	27	данные отсутствуют	данные отсутствуют	данные отсутствуют	данные отсутствуют	данные отсутствуют
27	27	28	данные отсутствуют	данные отсутствуют	данные отсутствуют	данные отсутствуют	данные отсутствуют
28	28	29	данные отсутствуют	данные отсутствуют	данные отсутствуют	данные отсутствуют	данные отсутствуют

29	29	30	данные отсутствуют	данные отсутствуют	данные отсутствуют	данные отсутствуют	данные отсутствуют
30	30	31	данные отсутствуют	данные отсутствуют	данные отсутствуют	данные отсутствуют	данные отсутствуют

Государственный регистратор		ФГИС ЕГРН
полное наименование должности	подпись	инициалы, фамилия

М.П.

Выписка из Единого государственного реестра недвижимости об объекте недвижимости

Описание местоположения земельного участка

Земельный участок			
(вид объекта недвижимости)			
Лист № ___ Раздела **3.1**	Всего листов раздела **3.1 :** ___	Всего разделов: ___	Всего листов выписки: ___
12.02.2021 № 99/2021/375322508			
Кадастровый номер:		**16:24:240301:1744**	

Описание местоположения границ земельного участка

Номер п/п	Номер точки		Дирекционный угол	Горизонтальное проложение, м	Описание закрепления на местности	Кадастровые номера смежных участков	Сведения об адресах правообладателей смежных земельных участков
	начальная	конечная					
1	2	3	4	5	6	7	8
31	31	32	данные отсутствуют	данные отсутствуют	данные отсутствуют	данные отсутствуют	данные отсутствуют
32	32	33	данные отсутствуют	данные отсутствуют	данные отсутствуют	данные отсутствуют	данные отсутствуют
33	33	34	данные отсутствуют	данные отсутствуют	данные отсутствуют	данные отсутствуют	данные отсутствуют
34	34	35	данные отсутствуют	данные отсутствуют	данные отсутствуют	данные отсутствуют	данные отсутствуют
35	35	36	данные отсутствуют	данные отсутствуют	данные отсутствуют	данные отсутствуют	данные отсутствуют
36	36	37	данные отсутствуют	данные отсутствуют	данные отсутствуют	данные отсутствуют	данные отсутствуют
37	37	38	данные отсутствуют	данные отсутствуют	данные отсутствуют	данные отсутствуют	данные отсутствуют
38	38	39	данные отсутствуют	данные отсутствуют	данные отсутствуют	данные отсутствуют	данные отсутствуют
39	39	40	данные отсутствуют	данные отсутствуют	данные отсутствуют	данные отсутствуют	данные отсутствуют
40	40	41	данные отсутствуют	данные отсутствуют	данные отсутствуют	данные отсутствуют	данные отсутствуют
41	41	42	данные отсутствуют	данные отсутствуют	данные отсутствуют	данные отсутствуют	данные отсутствуют
42	42	43	данные отсутствуют	данные отсутствуют	данные отсутствуют	данные отсутствуют	данные отсутствуют
43	43	44	данные отсутствуют	данные отсутствуют	данные отсутствуют	данные отсутствуют	данные отсутствуют

44	44	45	данные отсутствуют	данные отсутствуют	данные отсутствуют	данные отсутствуют	данные отсутствуют
45	45	46	данные отсутствуют	данные отсутствуют	данные отсутствуют	данные отсутствуют	данные отсутствуют

Государственный регистратор		ФГИС ЕГРН
полное наименование должности	подпись	инициалы, фамилия

М.П.

Выписка из Единого государственного реестра недвижимости об объекте недвижимости

Описание местоположения земельного участка

Земельный участок			
(вид объекта недвижимости)			
Лист № ___ Раздела **3.1**	Всего листов раздела **3.1 :** ___	Всего разделов: ___	Всего листов выписки: ___
12.02.2021 № 99/2021/375322508			
Кадастровый номер:		**16:24:240301:1744**	

Описание местоположения границ земельного участка

Номер п/п	Номер точки		Дирекционный угол	Горизонтальное проложение, м	Описание закрепления на местности	Кадастровые номера смежных участков	Сведения об адресах правообладателей смежных земельных участков
	начальная	конечная					
1	2	3	4	5	6	7	8
46	46	47	данные отсутствуют	данные отсутствуют	данные отсутствуют	данные отсутствуют	данные отсутствуют
47	47	48	данные отсутствуют	данные отсутствуют	данные отсутствуют	данные отсутствуют	данные отсутствуют
48	48	49	данные отсутствуют	данные отсутствуют	данные отсутствуют	данные отсутствуют	данные отсутствуют
49	49	50	данные отсутствуют	данные отсутствуют	данные отсутствуют	данные отсутствуют	данные отсутствуют
50	50	51	данные отсутствуют	данные отсутствуют	данные отсутствуют	данные отсутствуют	данные отсутствуют
51	51	52	данные отсутствуют	данные отсутствуют	данные отсутствуют	данные отсутствуют	данные отсутствуют
52	52	53	данные отсутствуют	данные отсутствуют	данные отсутствуют	данные отсутствуют	данные отсутствуют
53	53	54	данные отсутствуют	данные отсутствуют	данные отсутствуют	данные отсутствуют	данные отсутствуют
54	54	55	данные отсутствуют	данные отсутствуют	данные отсутствуют	данные отсутствуют	данные отсутствуют
55	55	56	данные отсутствуют	данные отсутствуют	данные отсутствуют	данные отсутствуют	данные отсутствуют
56	56	57	данные отсутствуют	данные отсутствуют	данные отсутствуют	данные отсутствуют	данные отсутствуют
57	57	58	данные отсутствуют	данные отсутствуют	данные отсутствуют	данные отсутствуют	данные отсутствуют
58	58	59	данные отсутствуют	данные отсутствуют	данные отсутствуют	данные отсутствуют	данные отсутствуют

59	59	60	данные отсутствуют	данные отсутствуют	данные отсутствуют	данные отсутствуют	данные отсутствуют
60	60	61	данные отсутствуют	данные отсутствуют	данные отсутствуют	данные отсутствуют	данные отсутствуют

Государственный регистратор		ФГИС ЕГРН
полное наименование должности	подпись	инициалы, фамилия

М.П.

Выписка из Единого государственного реестра недвижимости об объекте недвижимости

Описание местоположения земельного участка

Земельный участок			
(вид объекта недвижимости)			
Лист № ___ Раздела **3.1**	Всего листов раздела **3.1 :** ___	Всего разделов: ___	Всего листов выписки: ___
12.02.2021 № 99/2021/375322508			
Кадастровый номер:		**16:24:240301:1744**	

Описание местоположения границ земельного участка

Номер п/п	Номер точки		Дирекционный угол	Горизонтальное проложение, м	Описание закрепления на местности	Кадастровые номера смежных участков	Сведения об адресах правообладателей смежных земельных участков
	начальная	конечная					
1	2	3	4	5	6	7	8
61	61	62	данные отсутствуют	данные отсутствуют	данные отсутствуют	данные отсутствуют	данные отсутствуют
62	62	63	данные отсутствуют	данные отсутствуют	данные отсутствуют	данные отсутствуют	данные отсутствуют
63	63	64	данные отсутствуют	данные отсутствуют	данные отсутствуют	данные отсутствуют	данные отсутствуют
64	64	65	данные отсутствуют	данные отсутствуют	данные отсутствуют	данные отсутствуют	данные отсутствуют
65	65	66	данные отсутствуют	данные отсутствуют	данные отсутствуют	данные отсутствуют	данные отсутствуют
66	66	67	данные отсутствуют	данные отсутствуют	данные отсутствуют	данные отсутствуют	данные отсутствуют
67	67	68	данные отсутствуют	данные отсутствуют	данные отсутствуют	данные отсутствуют	данные отсутствуют
68	68	69	данные отсутствуют	данные отсутствуют	данные отсутствуют	данные отсутствуют	данные отсутствуют
69	69	70	данные отсутствуют	данные отсутствуют	данные отсутствуют	данные отсутствуют	данные отсутствуют
70	70	71	данные отсутствуют	данные отсутствуют	данные отсутствуют	данные отсутствуют	данные отсутствуют
71	71	72	данные отсутствуют	данные отсутствуют	данные отсутствуют	данные отсутствуют	данные отсутствуют
72	72	73	данные отсутствуют	данные отсутствуют	данные отсутствуют	данные отсутствуют	данные отсутствуют
73	73	74	данные отсутствуют	данные отсутствуют	данные отсутствуют	данные отсутствуют	данные отсутствуют

74	74	75	данные отсутствуют	данные отсутствуют	данные отсутствуют	данные отсутствуют	данные отсутствуют
75	75	76	данные отсутствуют	данные отсутствуют	данные отсутствуют	данные отсутствуют	данные отсутствуют

Государственный регистратор		ФГИС ЕГРН
полное наименование должности	подпись	инициалы, фамилия

М.П.

Выписка из Единого государственного реестра недвижимости об объекте недвижимости

Описание местоположения земельного участка

Земельный участок			
(вид объекта недвижимости)			
Лист № ___ Раздела **3.1**	Всего листов раздела **3.1 :** ___	Всего разделов: ___	Всего листов выписки: ___
12.02.2021 № 99/2021/375322508			
Кадастровый номер:		**16:24:240301:1744**	

Описание местоположения границ земельного участка

Номер п/п	Номер точки		Дирекционный угол	Горизонтальное проложение, м	Описание закрепления на местности	Кадастровые номера смежных участков	Сведения об адресах правообладателей смежных земельных участков
	начальная	конечная					
1	2	3	4	5	6	7	8
76	76	77	данные отсутствуют	данные отсутствуют	данные отсутствуют	данные отсутствуют	данные отсутствуют
77	77	78	данные отсутствуют	данные отсутствуют	данные отсутствуют	данные отсутствуют	данные отсутствуют
78	78	79	данные отсутствуют	данные отсутствуют	данные отсутствуют	данные отсутствуют	данные отсутствуют
79	79	80	данные отсутствуют	данные отсутствуют	данные отсутствуют	данные отсутствуют	данные отсутствуют
80	80	81	данные отсутствуют	данные отсутствуют	данные отсутствуют	данные отсутствуют	данные отсутствуют
81	81	82	данные отсутствуют	данные отсутствуют	данные отсутствуют	данные отсутствуют	данные отсутствуют
82	82	83	данные отсутствуют	данные отсутствуют	данные отсутствуют	данные отсутствуют	данные отсутствуют
83	83	84	данные отсутствуют	данные отсутствуют	данные отсутствуют	данные отсутствуют	данные отсутствуют
84	84	85	данные отсутствуют	данные отсутствуют	данные отсутствуют	данные отсутствуют	данные отсутствуют
85	85	86	данные отсутствуют	данные отсутствуют	данные отсутствуют	данные отсутствуют	данные отсутствуют
86	86	87	данные отсутствуют	данные отсутствуют	данные отсутствуют	данные отсутствуют	данные отсутствуют
87	87	88	данные отсутствуют	данные отсутствуют	данные отсутствуют	данные отсутствуют	данные отсутствуют
88	88	89	данные отсутствуют	данные отсутствуют	данные отсутствуют	данные отсутствуют	данные отсутствуют

89	89	90	данные отсутствуют	данные отсутствуют	данные отсутствуют	данные отсутствуют	данные отсутствуют
90	90	91	данные отсутствуют	данные отсутствуют	данные отсутствуют	данные отсутствуют	данные отсутствуют

Государственный регистратор		ФГИС ЕГРН
полное наименование должности	подпись	инициалы, фамилия

М.П.

Выписка из Единого государственного реестра недвижимости об объекте недвижимости

Описание местоположения земельного участка

Земельный участок			
(вид объекта недвижимости)			
Лист № ___ Раздела **3.1**	Всего листов раздела **3.1 :** ___	Всего разделов: ___	Всего листов выписки: ___
12.02.2021 № 99/2021/375322508			
Кадастровый номер:		**16:24:240301:1744**	

Описание местоположения границ земельного участка

Номер п/п	Номер точки		Дирекционный угол	Горизонтальное проложение, м	Описание закрепления на местности	Кадастровые номера смежных участков	Сведения об адресах правообладателей смежных земельных участков
	начальная	конечная					
1	2	3	4	5	6	7	8
91	91	92	данные отсутствуют	данные отсутствуют	данные отсутствуют	данные отсутствуют	данные отсутствуют
92	92	93	данные отсутствуют	данные отсутствуют	данные отсутствуют	данные отсутствуют	данные отсутствуют
93	93	94	данные отсутствуют	данные отсутствуют	данные отсутствуют	данные отсутствуют	данные отсутствуют
94	94	95	данные отсутствуют	данные отсутствуют	данные отсутствуют	данные отсутствуют	данные отсутствуют
95	95	96	данные отсутствуют	данные отсутствуют	данные отсутствуют	данные отсутствуют	данные отсутствуют
96	96	97	данные отсутствуют	данные отсутствуют	данные отсутствуют	данные отсутствуют	данные отсутствуют
97	97	98	данные отсутствуют	данные отсутствуют	данные отсутствуют	данные отсутствуют	данные отсутствуют
98	98	99	данные отсутствуют	данные отсутствуют	данные отсутствуют	данные отсутствуют	данные отсутствуют
99	99	100	данные отсутствуют	данные отсутствуют	данные отсутствуют	данные отсутствуют	данные отсутствуют
100	100	101	данные отсутствуют	данные отсутствуют	данные отсутствуют	данные отсутствуют	данные отсутствуют
101	101	102	данные отсутствуют	данные отсутствуют	данные отсутствуют	данные отсутствуют	данные отсутствуют
102	102	103	данные отсутствуют	данные отсутствуют	данные отсутствуют	данные отсутствуют	данные отсутствуют
103	103	104	данные отсутствуют	данные отсутствуют	данные отсутствуют	данные отсутствуют	данные отсутствуют

104	104	105	данные отсутствуют	данные отсутствуют	данные отсутствуют	данные отсутствуют	данные отсутствуют
105	105	106	данные отсутствуют	данные отсутствуют	данные отсутствуют	данные отсутствуют	данные отсутствуют

Государственный регистратор		ФГИС ЕГРН
полное наименование должности	подпись	инициалы, фамилия

М.П.

Выписка из Единого государственного реестра недвижимости об объекте недвижимости

Описание местоположения земельного участка

Земельный участок			
(вид объекта недвижимости)			
Лист № ___ Раздела **3.1**	Всего листов раздела **3.1 :** ___	Всего разделов: ___	Всего листов выписки: ___
12.02.2021 № 99/2021/375322508			
Кадастровый номер:		**16:24:240301:1744**	

Описание местоположения границ земельного участка

Номер п/п	Номер точки		Дирекционный угол	Горизонтальное проложение, м	Описание закрепления на местности	Кадастровые номера смежных участков	Сведения об адресах правообладателей смежных земельных участков
	начальная	конечная					
1	2	3	4	5	6	7	8
106	106	107	данные отсутствуют	данные отсутствуют	данные отсутствуют	данные отсутствуют	данные отсутствуют
107	107	108	данные отсутствуют	данные отсутствуют	данные отсутствуют	данные отсутствуют	данные отсутствуют
108	108	109	данные отсутствуют	данные отсутствуют	данные отсутствуют	данные отсутствуют	данные отсутствуют
109	109	110	данные отсутствуют	данные отсутствуют	данные отсутствуют	данные отсутствуют	данные отсутствуют
110	110	111	данные отсутствуют	данные отсутствуют	данные отсутствуют	данные отсутствуют	данные отсутствуют
111	111	112	данные отсутствуют	данные отсутствуют	данные отсутствуют	данные отсутствуют	данные отсутствуют
112	112	113	данные отсутствуют	данные отсутствуют	данные отсутствуют	данные отсутствуют	данные отсутствуют
113	113	114	данные отсутствуют	данные отсутствуют	данные отсутствуют	данные отсутствуют	данные отсутствуют
114	114	115	данные отсутствуют	данные отсутствуют	данные отсутствуют	данные отсутствуют	данные отсутствуют
115	115	116	данные отсутствуют	данные отсутствуют	данные отсутствуют	данные отсутствуют	данные отсутствуют
116	116	117	данные отсутствуют	данные отсутствуют	данные отсутствуют	данные отсутствуют	данные отсутствуют
117	117	118	данные отсутствуют	данные отсутствуют	данные отсутствуют	данные отсутствуют	данные отсутствуют
118	118	119	данные отсутствуют	данные отсутствуют	данные отсутствуют	данные отсутствуют	данные отсутствуют

119	119	120	данные отсутствуют	данные отсутствуют	данные отсутствуют	данные отсутствуют	данные отсутствуют
120	120	121	данные отсутствуют	данные отсутствуют	данные отсутствуют	данные отсутствуют	данные отсутствуют

Государственный регистратор		ФГИС ЕГРН
полное наименование должности	подпись	инициалы, фамилия

М.П.

Выписка из Единого государственного реестра недвижимости об объекте недвижимости

Описание местоположения земельного участка

Земельный участок			
(вид объекта недвижимости)			
Лист № ___ Раздела **3.1**	Всего листов раздела **3.1 :** ___	Всего разделов: ___	Всего листов выписки: ___
12.02.2021 № 99/2021/375322508			
Кадастровый номер:		**16:24:240301:1744**	

Описание местоположения границ земельного участка

Номер п/п	Номер точки		Дирекционный угол	Горизонтальное проложение, м	Описание закрепления на местности	Кадастровые номера смежных участков	Сведения об адресах правообладателей смежных земельных участков
	начальная	конечная					
1	2	3	4	5	6	7	8
121	121	122	данные отсутствуют	данные отсутствуют	данные отсутствуют	данные отсутствуют	данные отсутствуют
122	122	123	данные отсутствуют	данные отсутствуют	данные отсутствуют	данные отсутствуют	данные отсутствуют
123	123	124	данные отсутствуют	данные отсутствуют	данные отсутствуют	данные отсутствуют	данные отсутствуют
124	124	125	данные отсутствуют	данные отсутствуют	данные отсутствуют	данные отсутствуют	данные отсутствуют
125	125	126	данные отсутствуют	данные отсутствуют	данные отсутствуют	данные отсутствуют	данные отсутствуют
126	126	127	данные отсутствуют	данные отсутствуют	данные отсутствуют	данные отсутствуют	данные отсутствуют
127	127	128	данные отсутствуют	данные отсутствуют	данные отсутствуют	данные отсутствуют	данные отсутствуют
128	128	129	данные отсутствуют	данные отсутствуют	данные отсутствуют	данные отсутствуют	данные отсутствуют
129	129	130	данные отсутствуют	данные отсутствуют	данные отсутствуют	данные отсутствуют	данные отсутствуют
130	130	131	данные отсутствуют	данные отсутствуют	данные отсутствуют	данные отсутствуют	данные отсутствуют
131	131	132	данные отсутствуют	данные отсутствуют	данные отсутствуют	данные отсутствуют	данные отсутствуют
132	132	133	данные отсутствуют	данные отсутствуют	данные отсутствуют	данные отсутствуют	данные отсутствуют
133	133	134	данные отсутствуют	данные отсутствуют	данные отсутствуют	данные отсутствуют	данные отсутствуют

134	134	135	данные отсутствуют	данные отсутствуют	данные отсутствуют	данные отсутствуют	данные отсутствуют
135	135	136	данные отсутствуют	данные отсутствуют	данные отсутствуют	данные отсутствуют	данные отсутствуют

Государственный регистратор		ФГИС ЕГРН
полное наименование должности	подпись	инициалы, фамилия

М.П.

Выписка из Единого государственного реестра недвижимости об объекте недвижимости

Описание местоположения земельного участка

Земельный участок			
(вид объекта недвижимости)			
Лист № ___ Раздела **3.1**	Всего листов раздела **3.1 :** ___	Всего разделов: ___	Всего листов выписки: ___
12.02.2021 № 99/2021/375322508			
Кадастровый номер:		**16:24:240301:1744**	

Описание местоположения границ земельного участка

Номер п/п	Номер точки		Дирекционный угол	Горизонтальное проложение, м	Описание закрепления на местности	Кадастровые номера смежных участков	Сведения об адресах правообладателей смежных земельных участков
	начальная	конечная					
1	2	3	4	5	6	7	8
136	136	137	данные отсутствуют	данные отсутствуют	данные отсутствуют	данные отсутствуют	данные отсутствуют
137	137	138	данные отсутствуют	данные отсутствуют	данные отсутствуют	данные отсутствуют	данные отсутствуют
138	138	139	данные отсутствуют	данные отсутствуют	данные отсутствуют	данные отсутствуют	данные отсутствуют
139	139	140	данные отсутствуют	данные отсутствуют	данные отсутствуют	данные отсутствуют	данные отсутствуют
140	140	141	данные отсутствуют	данные отсутствуют	данные отсутствуют	данные отсутствуют	данные отсутствуют
141	141	142	данные отсутствуют	данные отсутствуют	данные отсутствуют	данные отсутствуют	данные отсутствуют
142	142	143	данные отсутствуют	данные отсутствуют	данные отсутствуют	данные отсутствуют	данные отсутствуют
143	143	144	данные отсутствуют	данные отсутствуют	данные отсутствуют	данные отсутствуют	данные отсутствуют
144	144	145	данные отсутствуют	данные отсутствуют	данные отсутствуют	данные отсутствуют	данные отсутствуют
145	145	146	данные отсутствуют	данные отсутствуют	данные отсутствуют	данные отсутствуют	данные отсутствуют
146	146	147	данные отсутствуют	данные отсутствуют	данные отсутствуют	данные отсутствуют	данные отсутствуют
147	147	148	данные отсутствуют	данные отсутствуют	данные отсутствуют	данные отсутствуют	данные отсутствуют
148	148	149	данные отсутствуют	данные отсутствуют	данные отсутствуют	данные отсутствуют	данные отсутствуют

149	149	150	данные отсутствуют	данные отсутствуют	данные отсутствуют	данные отсутствуют	данные отсутствуют
150	150	151	данные отсутствуют	данные отсутствуют	данные отсутствуют	данные отсутствуют	данные отсутствуют

Государственный регистратор		ФГИС ЕГРН
полное наименование должности	подпись	инициалы, фамилия

М.П.

Выписка из Единого государственного реестра недвижимости об объекте недвижимости

Описание местоположения земельного участка

Земельный участок			
(вид объекта недвижимости)			
Лист № ___ Раздела **3.1**	Всего листов раздела **3.1 :** ___	Всего разделов: ___	Всего листов выписки: ___
12.02.2021 № 99/2021/375322508			
Кадастровый номер:		**16:24:240301:1744**	

Описание местоположения границ земельного участка

Номер п/п	Номер точки		Дирекционный угол	Горизонтальное проложение, м	Описание закрепления на местности	Кадастровые номера смежных участков	Сведения об адресах правообладателей смежных земельных участков
	начальная	конечная					
1	2	3	4	5	6	7	8
151	151	152	данные отсутствуют	данные отсутствуют	данные отсутствуют	данные отсутствуют	данные отсутствуют
152	152	153	данные отсутствуют	данные отсутствуют	данные отсутствуют	данные отсутствуют	данные отсутствуют
153	153	154	данные отсутствуют	данные отсутствуют	данные отсутствуют	данные отсутствуют	данные отсутствуют
154	154	155	данные отсутствуют	данные отсутствуют	данные отсутствуют	данные отсутствуют	данные отсутствуют
155	155	156	данные отсутствуют	данные отсутствуют	данные отсутствуют	данные отсутствуют	данные отсутствуют
156	156	157	данные отсутствуют	данные отсутствуют	данные отсутствуют	данные отсутствуют	данные отсутствуют
157	157	158	данные отсутствуют	данные отсутствуют	данные отсутствуют	данные отсутствуют	данные отсутствуют
158	158	159	данные отсутствуют	данные отсутствуют	данные отсутствуют	данные отсутствуют	данные отсутствуют
159	159	160	данные отсутствуют	данные отсутствуют	данные отсутствуют	данные отсутствуют	данные отсутствуют
160	160	161	данные отсутствуют	данные отсутствуют	данные отсутствуют	данные отсутствуют	данные отсутствуют
161	161	162	данные отсутствуют	данные отсутствуют	данные отсутствуют	данные отсутствуют	данные отсутствуют
162	162	163	данные отсутствуют	данные отсутствуют	данные отсутствуют	данные отсутствуют	данные отсутствуют
163	163	164	данные отсутствуют	данные отсутствуют	данные отсутствуют	данные отсутствуют	данные отсутствуют

164	164	165	данные отсутствуют	данные отсутствуют	данные отсутствуют	данные отсутствуют	данные отсутствуют
165	165	166	данные отсутствуют	данные отсутствуют	данные отсутствуют	данные отсутствуют	данные отсутствуют

Государственный регистратор		ФГИС ЕГРН
полное наименование должности	подпись	инициалы, фамилия

М.П.

Выписка из Единого государственного реестра недвижимости об объекте недвижимости

Описание местоположения земельного участка

Земельный участок			
(вид объекта недвижимости)			
Лист № ___ Раздела **3.1**	Всего листов раздела **3.1 :** ___	Всего разделов: ___	Всего листов выписки: ___
12.02.2021 № 99/2021/375322508			
Кадастровый номер:		**16:24:240301:1744**	

Описание местоположения границ земельного участка

Номер п/п	Номер точки		Дирекционный угол	Горизонтальное проложение, м	Описание закрепления на местности	Кадастровые номера смежных участков	Сведения об адресах правообладателей смежных земельных участков
	начальная	конечная					
1	2	3	4	5	6	7	8
166	166	167	данные отсутствуют	данные отсутствуют	данные отсутствуют	данные отсутствуют	данные отсутствуют
167	167	168	данные отсутствуют	данные отсутствуют	данные отсутствуют	данные отсутствуют	данные отсутствуют
168	168	169	данные отсутствуют	данные отсутствуют	данные отсутствуют	данные отсутствуют	данные отсутствуют
169	169	170	данные отсутствуют	данные отсутствуют	данные отсутствуют	данные отсутствуют	данные отсутствуют
170	170	171	данные отсутствуют	данные отсутствуют	данные отсутствуют	данные отсутствуют	данные отсутствуют
171	171	172	данные отсутствуют	данные отсутствуют	данные отсутствуют	данные отсутствуют	данные отсутствуют
172	172	173	данные отсутствуют	данные отсутствуют	данные отсутствуют	данные отсутствуют	данные отсутствуют
173	173	174	данные отсутствуют	данные отсутствуют	данные отсутствуют	данные отсутствуют	данные отсутствуют
174	174	175	данные отсутствуют	данные отсутствуют	данные отсутствуют	данные отсутствуют	данные отсутствуют
175	175	176	данные отсутствуют	данные отсутствуют	данные отсутствуют	данные отсутствуют	данные отсутствуют
176	176	177	данные отсутствуют	данные отсутствуют	данные отсутствуют	данные отсутствуют	данные отсутствуют
177	177	178	данные отсутствуют	данные отсутствуют	данные отсутствуют	данные отсутствуют	данные отсутствуют
178	178	179	данные отсутствуют	данные отсутствуют	данные отсутствуют	данные отсутствуют	данные отсутствуют

179	179	180	данные отсутствуют	данные отсутствуют	данные отсутствуют	данные отсутствуют	данные отсутствуют
180	180	181	данные отсутствуют	данные отсутствуют	данные отсутствуют	данные отсутствуют	данные отсутствуют

Государственный регистратор		ФГИС ЕГРН
полное наименование должности	подпись	инициалы, фамилия

М.П.

Выписка из Единого государственного реестра недвижимости об объекте недвижимости

Описание местоположения земельного участка

Земельный участок			
(вид объекта недвижимости)			
Лист № ___ Раздела **3.1**	Всего листов раздела **3.1 :** ___	Всего разделов: ___	Всего листов выписки: ___
12.02.2021 № 99/2021/375322508			
Кадастровый номер:		**16:24:240301:1744**	

Описание местоположения границ земельного участка

Номер п/п	Номер точки		Дирекционный угол	Горизонтальное проложение, м	Описание закрепления на местности	Кадастровые номера смежных участков	Сведения об адресах правообладателей смежных земельных участков
	начальная	конечная					
1	2	3	4	5	6	7	8
181	181	182	данные отсутствуют	данные отсутствуют	данные отсутствуют	данные отсутствуют	данные отсутствуют
182	182	183	данные отсутствуют	данные отсутствуют	данные отсутствуют	данные отсутствуют	данные отсутствуют
183	183	184	данные отсутствуют	данные отсутствуют	данные отсутствуют	данные отсутствуют	данные отсутствуют
184	184	185	данные отсутствуют	данные отсутствуют	данные отсутствуют	данные отсутствуют	данные отсутствуют
185	185	186	данные отсутствуют	данные отсутствуют	данные отсутствуют	данные отсутствуют	данные отсутствуют
186	186	187	данные отсутствуют	данные отсутствуют	данные отсутствуют	данные отсутствуют	данные отсутствуют
187	187	188	данные отсутствуют	данные отсутствуют	данные отсутствуют	данные отсутствуют	данные отсутствуют
188	188	189	данные отсутствуют	данные отсутствуют	данные отсутствуют	данные отсутствуют	данные отсутствуют
189	189	190	данные отсутствуют	данные отсутствуют	данные отсутствуют	данные отсутствуют	данные отсутствуют
190	190	191	данные отсутствуют	данные отсутствуют	данные отсутствуют	данные отсутствуют	данные отсутствуют
191	191	192	данные отсутствуют	данные отсутствуют	данные отсутствуют	данные отсутствуют	данные отсутствуют
192	192	193	данные отсутствуют	данные отсутствуют	данные отсутствуют	данные отсутствуют	данные отсутствуют
193	193	194	данные отсутствуют	данные отсутствуют	данные отсутствуют	данные отсутствуют	данные отсутствуют

194	194	195	данные отсутствуют	данные отсутствуют	данные отсутствуют	данные отсутствуют	данные отсутствуют
195	195	196	данные отсутствуют	данные отсутствуют	данные отсутствуют	данные отсутствуют	данные отсутствуют

Государственный регистратор		ФГИС ЕГРН
полное наименование должности	подпись	инициалы, фамилия

М.П.

Выписка из Единого государственного реестра недвижимости об объекте недвижимости

Описание местоположения земельного участка

Земельный участок			
(вид объекта недвижимости)			
Лист № ___ Раздела **3.1**	Всего листов раздела **3.1 :** ___	Всего разделов: ___	Всего листов выписки: ___
12.02.2021 № 99/2021/375322508			
Кадастровый номер:		**16:24:240301:1744**	

Описание местоположения границ земельного участка

Номер п/п	Номер точки		Дирекционный угол	Горизонтальное проложение, м	Описание закрепления на местности	Кадастровые номера смежных участков	Сведения об адресах правообладателей смежных земельных участков
	начальная	конечная					
1	2	3	4	5	6	7	8
196	196	197	данные отсутствуют	данные отсутствуют	данные отсутствуют	данные отсутствуют	данные отсутствуют
197	197	198	данные отсутствуют	данные отсутствуют	данные отсутствуют	данные отсутствуют	данные отсутствуют
198	198	199	данные отсутствуют	данные отсутствуют	данные отсутствуют	данные отсутствуют	данные отсутствуют
199	199	200	данные отсутствуют	данные отсутствуют	данные отсутствуют	данные отсутствуют	данные отсутствуют
200	200	201	данные отсутствуют	данные отсутствуют	данные отсутствуют	данные отсутствуют	данные отсутствуют
201	201	202	данные отсутствуют	данные отсутствуют	данные отсутствуют	данные отсутствуют	данные отсутствуют
202	202	203	данные отсутствуют	данные отсутствуют	данные отсутствуют	данные отсутствуют	данные отсутствуют
203	203	204	данные отсутствуют	данные отсутствуют	данные отсутствуют	данные отсутствуют	данные отсутствуют
204	204	205	данные отсутствуют	данные отсутствуют	данные отсутствуют	данные отсутствуют	данные отсутствуют
205	205	206	данные отсутствуют	данные отсутствуют	данные отсутствуют	данные отсутствуют	данные отсутствуют
206	206	207	данные отсутствуют	данные отсутствуют	данные отсутствуют	данные отсутствуют	данные отсутствуют
207	207	208	данные отсутствуют	данные отсутствуют	данные отсутствуют	данные отсутствуют	данные отсутствуют
208	208	209	данные отсутствуют	данные отсутствуют	данные отсутствуют	данные отсутствуют	данные отсутствуют

209	209	210	данные отсутствуют	данные отсутствуют	данные отсутствуют	данные отсутствуют	данные отсутствуют
210	210	211	данные отсутствуют	данные отсутствуют	данные отсутствуют	данные отсутствуют	данные отсутствуют

Государственный регистратор		ФГИС ЕГРН
полное наименование должности	подпись	инициалы, фамилия

М.П.

Выписка из Единого государственного реестра недвижимости об объекте недвижимости

Описание местоположения земельного участка

Земельный участок			
(вид объекта недвижимости)			
Лист № ___ Раздела **3.1**	Всего листов раздела **3.1 :** ___	Всего разделов: ___	Всего листов выписки: ___
12.02.2021 № 99/2021/375322508			
Кадастровый номер:		**16:24:240301:1744**	

Описание местоположения границ земельного участка

Номер п/п	Номер точки		Дирекционный угол	Горизонтальное проложение, м	Описание закрепления на местности	Кадастровые номера смежных участков	Сведения об адресах правообладателей смежных земельных участков
	начальная	конечная					
1	2	3	4	5	6	7	8
211	211	212	данные отсутствуют	данные отсутствуют	данные отсутствуют	данные отсутствуют	данные отсутствуют
212	212	213	данные отсутствуют	данные отсутствуют	данные отсутствуют	данные отсутствуют	данные отсутствуют
213	213	214	данные отсутствуют	данные отсутствуют	данные отсутствуют	данные отсутствуют	данные отсутствуют
214	214	215	данные отсутствуют	данные отсутствуют	данные отсутствуют	данные отсутствуют	данные отсутствуют
215	215	216	данные отсутствуют	данные отсутствуют	данные отсутствуют	данные отсутствуют	данные отсутствуют
216	216	217	данные отсутствуют	данные отсутствуют	данные отсутствуют	данные отсутствуют	данные отсутствуют
217	217	218	данные отсутствуют	данные отсутствуют	данные отсутствуют	данные отсутствуют	данные отсутствуют
218	218	219	данные отсутствуют	данные отсутствуют	данные отсутствуют	данные отсутствуют	данные отсутствуют
219	219	220	данные отсутствуют	данные отсутствуют	данные отсутствуют	данные отсутствуют	данные отсутствуют
220	220	221	данные отсутствуют	данные отсутствуют	данные отсутствуют	данные отсутствуют	данные отсутствуют
221	221	222	данные отсутствуют	данные отсутствуют	данные отсутствуют	данные отсутствуют	данные отсутствуют
222	222	223	данные отсутствуют	данные отсутствуют	данные отсутствуют	данные отсутствуют	данные отсутствуют
223	223	224	данные отсутствуют	данные отсутствуют	данные отсутствуют	данные отсутствуют	данные отсутствуют

224	224	225	данные отсутствуют	данные отсутствуют	данные отсутствуют	данные отсутствуют	данные отсутствуют
225	225	226	данные отсутствуют	данные отсутствуют	данные отсутствуют	данные отсутствуют	данные отсутствуют

Государственный регистратор		ФГИС ЕГРН
полное наименование должности	подпись	инициалы, фамилия

М.П.

Выписка из Единого государственного реестра недвижимости об объекте недвижимости

Описание местоположения земельного участка

Земельный участок			
(вид объекта недвижимости)			
Лист № ___ Раздела **3.1**	Всего листов раздела **3.1 :** ___	Всего разделов: ___	Всего листов выписки: ___
12.02.2021 № 99/2021/375322508			
Кадастровый номер:		**16:24:240301:1744**	

Описание местоположения границ земельного участка

Номер п/п	Номер точки		Дирекционный угол	Горизонтальное проложение, м	Описание закрепления на местности	Кадастровые номера смежных участков	Сведения об адресах правообладателей смежных земельных участков
	начальная	конечная					
1	2	3	4	5	6	7	8
226	226	227	данные отсутствуют	данные отсутствуют	данные отсутствуют	данные отсутствуют	данные отсутствуют
227	227	228	данные отсутствуют	данные отсутствуют	данные отсутствуют	данные отсутствуют	данные отсутствуют
228	228	229	данные отсутствуют	данные отсутствуют	данные отсутствуют	данные отсутствуют	данные отсутствуют
229	229	230	данные отсутствуют	данные отсутствуют	данные отсутствуют	данные отсутствуют	данные отсутствуют
230	230	231	данные отсутствуют	данные отсутствуют	данные отсутствуют	данные отсутствуют	данные отсутствуют
231	231	232	данные отсутствуют	данные отсутствуют	данные отсутствуют	данные отсутствуют	данные отсутствуют
232	232	233	данные отсутствуют	данные отсутствуют	данные отсутствуют	данные отсутствуют	данные отсутствуют
233	233	234	данные отсутствуют	данные отсутствуют	данные отсутствуют	данные отсутствуют	данные отсутствуют
234	234	235	данные отсутствуют	данные отсутствуют	данные отсутствуют	данные отсутствуют	данные отсутствуют
235	235	236	данные отсутствуют	данные отсутствуют	данные отсутствуют	данные отсутствуют	данные отсутствуют
236	236	237	данные отсутствуют	данные отсутствуют	данные отсутствуют	данные отсутствуют	данные отсутствуют
237	237	238	данные отсутствуют	данные отсутствуют	данные отсутствуют	данные отсутствуют	данные отсутствуют
238	238	239	данные отсутствуют	данные отсутствуют	данные отсутствуют	данные отсутствуют	данные отсутствуют

239	239	240	данные отсутствуют	данные отсутствуют	данные отсутствуют	данные отсутствуют	данные отсутствуют
240	240	241	данные отсутствуют	данные отсутствуют	данные отсутствуют	данные отсутствуют	данные отсутствуют

Государственный регистратор		ФГИС ЕГРН
полное наименование должности	подпись	инициалы, фамилия

М.П.

Выписка из Единого государственного реестра недвижимости об объекте недвижимости

Описание местоположения земельного участка

Земельный участок			
(вид объекта недвижимости)			
Лист № ___ Раздела **3.1**	Всего листов раздела **3.1 :** ___	Всего разделов: ___	Всего листов выписки: ___
12.02.2021 № 99/2021/375322508			
Кадастровый номер:		**16:24:240301:1744**	

Описание местоположения границ земельного участка

Номер п/п	Номер точки		Дирекционный угол	Горизонтальное проложение, м	Описание закрепления на местности	Кадастровые номера смежных участков	Сведения об адресах правообладателей смежных земельных участков
	начальная	конечная					
1	2	3	4	5	6	7	8
241	241	242	данные отсутствуют	данные отсутствуют	данные отсутствуют	данные отсутствуют	данные отсутствуют
242	242	243	данные отсутствуют	данные отсутствуют	данные отсутствуют	данные отсутствуют	данные отсутствуют
243	243	244	данные отсутствуют	данные отсутствуют	данные отсутствуют	данные отсутствуют	данные отсутствуют
244	244	245	данные отсутствуют	данные отсутствуют	данные отсутствуют	данные отсутствуют	данные отсутствуют
245	245	246	данные отсутствуют	данные отсутствуют	данные отсутствуют	данные отсутствуют	данные отсутствуют
246	246	247	данные отсутствуют	данные отсутствуют	данные отсутствуют	данные отсутствуют	данные отсутствуют
247	247	248	данные отсутствуют	данные отсутствуют	данные отсутствуют	данные отсутствуют	данные отсутствуют
248	248	249	данные отсутствуют	данные отсутствуют	данные отсутствуют	данные отсутствуют	данные отсутствуют
249	249	250	данные отсутствуют	данные отсутствуют	данные отсутствуют	данные отсутствуют	данные отсутствуют
250	250	251	данные отсутствуют	данные отсутствуют	данные отсутствуют	данные отсутствуют	данные отсутствуют
251	251	252	данные отсутствуют	данные отсутствуют	данные отсутствуют	данные отсутствуют	данные отсутствуют
252	252	253	данные отсутствуют	данные отсутствуют	данные отсутствуют	данные отсутствуют	данные отсутствуют
253	253	254	данные отсутствуют	данные отсутствуют	данные отсутствуют	данные отсутствуют	данные отсутствуют

254	254	255	данные отсутствуют	данные отсутствуют	данные отсутствуют	данные отсутствуют	данные отсутствуют
255	255	256	данные отсутствуют	данные отсутствуют	данные отсутствуют	данные отсутствуют	данные отсутствуют

Государственный регистратор		ФГИС ЕГРН
полное наименование должности	подпись	инициалы, фамилия

М.П.

Выписка из Единого государственного реестра недвижимости об объекте недвижимости

Описание местоположения земельного участка

Земельный участок			
(вид объекта недвижимости)			
Лист № ___ Раздела **3.1**	Всего листов раздела **3.1 :** ___	Всего разделов: ___	Всего листов выписки: ___
12.02.2021 № 99/2021/375322508			
Кадастровый номер:		**16:24:240301:1744**	

Описание местоположения границ земельного участка							
Номер п/п	Номер точки		Дирекционный угол	Горизонтальное проложение, м	Описание закрепления на местности	Кадастровые номера смежных участков	Сведения об адресах правообладателей смежных земельных участков
	начальная	конечная					
1	2	3	4	5	6	7	8
256	256	257	данные отсутствуют	данные отсутствуют	данные отсутствуют	данные отсутствуют	данные отсутствуют
257	257	258	данные отсутствуют	данные отсутствуют	данные отсутствуют	данные отсутствуют	данные отсутствуют
258	258	259	данные отсутствуют	данные отсутствуют	данные отсутствуют	данные отсутствуют	данные отсутствуют
259	259	1	данные отсутствуют	данные отсутствуют	данные отсутствуют	данные отсутствуют	данные отсутствуют

Государственный регистратор		ФГИС ЕГРН
полное наименование должности	подпись	инициалы, фамилия

М.П.

Выписка из Единого государственного реестра недвижимости об объекте недвижимости

Описание местоположения земельного участка

Земельный участок			
(вид объекта недвижимости)			
Лист № ___ Раздела **3.2**	Всего листов раздела **3.2 :** ___	Всего разделов: ___	Всего листов выписки: ___
12.02.2021 № 99/2021/375322508			
Кадастровый номер:		**16:24:240301:1744**	

Сведения о характерных точках границы земельного участка

Система координат: МСК-16
Зона №

Номер точки	Координаты		Описание закрепления на местности	Средняя квадратическая погрешность определения координат характерных точек границ земельного участка, м
	X	Y		
1	2	3	4	5
1	457212.6	1327192.9	Закрепление отсутствует	2.5
2	457210.7	1327198	Закрепление отсутствует	2.5
3	457205.6	1327210.7	Закрепление отсутствует	2.5
4	457194.2	1327241.1	Закрепление отсутствует	2.5
5	457192.3	1327240.4	Закрепление отсутствует	2.5
6	457183.6	1327264.5	Закрепление отсутствует	2.5
7	457181.6	1327270.1	Закрепление отсутствует	2.5
8	457177.3	1327276.8	Закрепление отсутствует	2.5
9	457167.8	1327288.8	Закрепление отсутствует	2.5
10	457169.4	1327290	Закрепление отсутствует	2.5
11	457167.5	1327292.6	Закрепление отсутствует	2.5
12	457152.2	1327308.5	Закрепление отсутствует	2.5
13	457123	1327321.2	Закрепление отсутствует	2.5
14	457096.4	1327337	Закрепление отсутствует	2.5
15	457083	1327354.2	Закрепление отсутствует	2.5

Государственный регистратор		ФГИС ЕГРН
полное наименование должности	подпись	инициалы, фамилия

М.П.

Выписка из Единого государственного реестра недвижимости об объекте недвижимости

Описание местоположения земельного участка

Земельный участок			
(вид объекта недвижимости)			
Лист № ___ Раздела **3.2**	Всего листов раздела **3.2 :** ___	Всего разделов: ___	Всего листов выписки: ___
12.02.2021 № 99/2021/375322508			
Кадастровый номер:		**16:24:240301:1744**	

Сведения о характерных точках границы земельного участка

Система координат: МСК-16
Зона №

Номер точки	Координаты		Описание закрепления на местности	Средняя квадратическая погрешность определения координат характерных точек границ земельного участка, м
	X	Y		
1	2	3	4	5
16	457071.6	1327392.9	Закрепление отсутствует	2.5
17	457069.7	1327411.3	Закрепление отсутствует	2.5
18	457066.5	1327442.4	Закрепление отсутствует	2.5
19	457067.8	1327507.2	Закрепление отсутствует	2.5
20	457072.9	1327531.3	Закрепление отсутствует	2.5
21	457076	1327545.9	Закрепление отсутствует	2.5
22	457082.5	1327564.1	Закрепление отсутствует	2.5
23	457085.7	1327653.9	Закрепление отсутствует	2.5
24	457084.4	1327721.8	Закрепление отсутствует	2.5
25	457078.7	1327727.5	Закрепление отсутствует	2.5
26	457088.3	1327738.3	Закрепление отсутствует	2.5
27	457106.7	1327751.7	Закрепление отсутствует	2.5
28	457121.9	1327770.1	Закрепление отсутствует	2.5
29	457137.1	1327784.7	Закрепление отсутствует	2.5
30	457150.5	1327800.6	Закрепление отсутствует	2.5

Государственный регистратор		ФГИС ЕГРН
полное наименование должности	подпись	инициалы, фамилия

М.П.

Выписка из Единого государственного реестра недвижимости об объекте недвижимости

Описание местоположения земельного участка

Земельный участок			
(вид объекта недвижимости)			
Лист № ___ Раздела **3.2**	Всего листов раздела **3.2 :** ___	Всего разделов: ___	Всего листов выписки: ___
12.02.2021 № 99/2021/375322508			
Кадастровый номер:		**16:24:240301:1744**	

Сведения о характерных точках границы земельного участка

Система координат: МСК-16
Зона №

Номер точки	Координаты		Описание закрепления на местности	Средняя квадратическая погрешность определения координат характерных точек границ земельного участка, м
	X	Y		
1	2	3	4	5
31	457252.84	1327880.88	Закрепление отсутствует	2.5
32	457286.67	1327885.52	Закрепление отсутствует	2.5
33	457307.3	1327876.01	Закрепление отсутствует	2.5
34	457290.84	1327901.01	Закрепление отсутствует	2.5
35	457281.24	1327913.01	Закрепление отсутствует	2.5
36	457269.87	1327923.95	Закрепление отсутствует	2.5
37	457255.9	1327925	Закрепление отсутствует	2.5
38	457231.1	1327925	Закрепление отсутствует	2.5
39	457208.9	1327930.1	Закрепление отсутствует	2.5
40	457188.71	1327939.96	Закрепление отсутствует	2.5
41	457182.54	1327938.66	Закрепление отсутствует	2.5
42	457158.86	1327930.64	Закрепление отсутствует	2.5
43	457156.59	1327930	Закрепление отсутствует	2.5
44	457144.26	1327925.54	Закрепление отсутствует	2.5
45	457130.23	1327921.72	Закрепление отсутствует	2.5

Государственный регистратор		ФГИС ЕГРН
полное наименование должности	подпись	инициалы, фамилия

М.П.

Выписка из Единого государственного реестра недвижимости об объекте недвижимости

Описание местоположения земельного участка

Земельный участок			
(вид объекта недвижимости)			
Лист № ___ Раздела **3.2**	Всего листов раздела **3.2 :** ___	Всего разделов: ___	Всего листов выписки: ___
12.02.2021 № 99/2021/375322508			
Кадастровый номер:		**16:24:240301:1744**	

Сведения о характерных точках границы земельного участка

Система координат: МСК-16
Зона №

Номер точки	Координаты		Описание закрепления на местности	Средняя квадратическая погрешность определения координат характерных точек границ земельного участка, м
	X	Y		
1	2	3	4	5
46	457101.04	1327911.73	Закрепление отсутствует	2.5
47	457085.81	1327907.12	Закрепление отсутствует	2.5
48	457074.84	1327903.71	Закрепление отсутствует	2.5
49	457102.84	1327905.29	Закрепление отсутствует	2.5
50	457105.39	1327904.71	Закрепление отсутствует	2.5
51	457107.49	1327903.95	Закрепление отсутствует	2.5
52	457119.49	1327898.85	Закрепление отсутствует	2.5
53	457121.07	1327898.11	Закрепление отсутствует	2.5
54	457122.15	1327897.48	Закрепление отсутствует	2.5
55	457123.7	1327896.42	Закрепление отсутствует	2.5
56	457137.1	1327886.32	Закрепление отсутствует	2.5
57	457137.69	1327885.86	Закрепление отсутствует	2.5
58	457138.67	1327885	Закрепление отсутствует	2.5
59	457139.6	1327884.08	Закрепление отсутствует	2.5
60	457140.47	1327883.1	Закрепление отсутствует	2.5

Государственный регистратор		ФГИС ЕГРН
полное наименование должности	подпись	инициалы, фамилия

М.П.

Выписка из Единого государственного реестра недвижимости об объекте недвижимости

Описание местоположения земельного участка

Земельный участок			
(вид объекта недвижимости)			
Лист № ___ Раздела **3.2**	Всего листов раздела **3.2 :** ___	Всего разделов: ___	Всего листов выписки: ___
12.02.2021 № 99/2021/375322508			
Кадастровый номер:		**16:24:240301:1744**	

Сведения о характерных точках границы земельного участка

Система координат: МСК-16
Зона №

Номер точки	Координаты		Описание закрепления на местности	Средняя квадратическая погрешность определения координат характерных точек границ земельного участка, м
	X	Y		
1	2	3	4	5
61	457141.27	1327882.07	Закрепление отсутствует	2.5
62	457142.11	1327880.82	Закрепление отсутствует	2.5
63	457147.21	1327872.52	Закрепление отсутствует	2.5
64	457147.76	1327871.55	Закрепление отсутствует	2.5
65	457148.35	1327870.38	Закрепление отсутствует	2.5
66	457149.16	1327868.3	Закрепление отсутствует	2.5
67	457151.66	1327860.7	Закрепление отсутствует	2.5
68	457152.12	1327859.08	Закрепление отсутствует	2.5
69	457152.48	1327857.14	Закрепление отсутствует	2.5
70	457154.46	1327842.5	Закрепление отсутствует	2.5
71	457154.57	1327840.45	Закрепление отсутствует	2.5
72	457154.57	1327828.45	Закрепление отсутствует	2.5
73	457154.56	1327827.88	Закрепление отсутствует	2.5
74	457154.48	1327826.58	Закрепление отсутствует	2.5
75	457154.31	1327825.28	Закрепление отсутствует	2.5

Государственный регистратор		ФГИС ЕГРН
полное наименование должности	подпись	инициалы, фамилия

М.П.

Выписка из Единого государственного реестра недвижимости об объекте недвижимости

Описание местоположения земельного участка

Земельный участок			
(вид объекта недвижимости)			
Лист № ___ Раздела **3.2**	Всего листов раздела **3.2 :** ___	Всего разделов: ___	Всего листов выписки: ___
12.02.2021 № 99/2021/375322508			
Кадастровый номер:		**16:24:240301:1744**	

Сведения о характерных точках границы земельного участка

Система координат: МСК-16
Зона №

Номер точки	Координаты		Описание закрепления на местности	Средняя квадратическая погрешность определения координат характерных точек границ земельного участка, м
	X	Y		
1	2	3	4	5
76	457154.06	1327823.99	Закрепление отсутствует	2.5
77	457153.73	1327822.73	Закрепление отсутствует	2.5
78	457153.31	1327821.49	Закрепление отсутствует	2.5
79	457152.82	1327820.28	Закрепление отсутствует	2.5
80	457151.88	1327818.44	Закрепление отсутствует	2.5
81	457144.88	1327806.34	Закрепление отсутствует	2.5
82	457143.87	1327804.77	Закрепление отсутствует	2.5
83	457142.22	1327802.74	Закрепление отсутствует	2.5
84	457134.71	1327795.21	Закрепление отсутствует	2.5
85	457132.76	1327793.5	Закрепление отсутствует	2.5
86	457115.79	1327780.45	Закрепление отсутствует	2.5
87	457114.7	1327779.71	Закрепление отсутствует	2.5
88	457104.55	1327773.38	Закрепление отсутствует	2.5
89	457096.51	1327769.26	Закрепление отсутствует	2.5
90	457081.17	1327762.95	Закрепление отсутствует	2.5

Государственный регистратор		ФГИС ЕГРН
полное наименование должности	подпись	инициалы, фамилия

М.П.

Выписка из Единого государственного реестра недвижимости об объекте недвижимости

Описание местоположения земельного участка

Земельный участок			
(вид объекта недвижимости)			
Лист № ___ Раздела **3.2**	Всего листов раздела **3.2 :** ___	Всего разделов: ___	Всего листов выписки: ___
12.02.2021 № 99/2021/375322508			
Кадастровый номер:		**16:24:240301:1744**	

Сведения о характерных точках границы земельного участка

Система координат: МСК-16
Зона №

Номер точки	Координаты		Описание закрепления на местности	Средняя квадратическая погрешность определения координат характерных точек границ земельного участка, м
	X	Y		
1	2	3	4	5
91	457058.91	1327753.68	Закрепление отсутствует	2.5
92	457033.08	1327741.39	Закрепление отсутствует	2.5
93	457002.38	1327725.01	Закрепление отсутствует	2.5
94	457000.09	1327723.96	Закрепление отсутствует	2.5
95	456968.37	1327713.04	Закрепление отсутствует	2.5
96	456966.49	1327712.49	Закрепление отсутствует	2.5
97	456948.01	1327709.03	Закрепление отсутствует	2.5
98	456946.71	1327708.86	Закрепление отсутствует	2.5
99	456945.41	1327708.77	Закрепление отсутствует	2.5
100	456944.1	1327708.76	Закрепление отсутствует	2.5
101	456941.5	1327709	Закрепление отсутствует	2.5
102	456934.62	1327710.3	Закрепление отсутствует	2.5
103	456932.65	1327710.79	Закрепление отсутствует	2.5
104	456930.19	1327711.7	Закрепление отсутствует	2.5
105	456929.02	1327712.27	Закрепление отсутствует	2.5

Государственный регистратор		ФГИС ЕГРН
полное наименование должности	подпись	инициалы, фамилия

М.П.

Выписка из Единого государственного реестра недвижимости об объекте недвижимости

Описание местоположения земельного участка

Земельный участок			
(вид объекта недвижимости)			
Лист № ___ Раздела **3.2**	Всего листов раздела **3.2 :** ___	Всего разделов: ___	Всего листов выписки: ___
12.02.2021 № 99/2021/375322508			
Кадастровый номер:		**16:24:240301:1744**	

Сведения о характерных точках границы земельного участка

Система координат: МСК-16
Зона №

Номер точки	Координаты		Описание закрепления на местности	Средняя квадратическая погрешность определения координат характерных точек границ земельного участка, м
	X	Y		
1	2	3	4	5
106	456928.54	1327712.55	Закрепление отсутствует	2.5
107	456927.6	1327711.7	Закрепление отсутствует	2.5
108	456918.1	1327686.3	Закрепление отсутствует	2.5
109	456913.6	1327679.3	Закрепление отсутствует	2.5
110	456906	1327672.9	Закрепление отсутствует	2.5
111	456896.5	1327669.8	Закрепление отсутствует	2.5
112	456887	1327670.4	Закрепление отсутствует	2.5
113	456879.3	1327676.1	Закрепление отсутствует	2.5
114	456871.7	1327687.5	Закрепление отсутствует	2.5
115	456870.4	1327692.6	Закрепление отсутствует	2.5
116	456867.8	1327709.9	Закрепление отсутствует	2.5
117	456865.1	1327680.6	Закрепление отсутствует	2.5
118	456865.7	1327661	Закрепление отсутствует	2.5
119	456868.2	1327650.4	Закрепление отсутствует	2.5
120	456871.2	1327644.3	Закрепление отсутствует	2.5

Государственный регистратор		ФГИС ЕГРН
полное наименование должности	подпись	инициалы, фамилия

М.П.

Выписка из Единого государственного реестра недвижимости об объекте недвижимости

Описание местоположения земельного участка

Земельный участок			
(вид объекта недвижимости)			
Лист № ___ Раздела **3.2**	Всего листов раздела **3.2 :** ___	Всего разделов: ___	Всего листов выписки: ___
12.02.2021 № 99/2021/375322508			
Кадастровый номер:		**16:24:240301:1744**	

Сведения о характерных точках границы земельного участка

Система координат: МСК-16
Зона №

Номер точки	Координаты		Описание закрепления на местности	Средняя квадратическая погрешность определения координат характерных точек границ земельного участка, м
	X	Y		
1	2	3	4	5
121	456871.4	1327644.2	Закрепление отсутствует	2.5
122	456871.9	1327643.8	Закрепление отсутствует	2.5
123	456876.3	1327636.7	Закрепление отсутствует	2.5
124	456890.9	1327621.5	Закрепление отсутствует	2.5
125	456904.3	1327596	Закрепление отсутствует	2.5
126	456915.7	1327581.5	Закрепление отсутствует	2.5
127	456925.6	1327565.1	Закрепление отсутствует	2.5
128	456924.64	1327565.11	Закрепление отсутствует	2.5
129	456923.19	1327565.12	Закрепление отсутствует	2.5
130	456914.1	1327580.3	Закрепление отсутствует	2.5
131	456902.7	1327595	Закрепление отсутствует	2.5
132	456889.3	1327620.3	Закрепление отсутствует	2.5
133	456874.7	1327635.5	Закрепление отсутствует	2.5
134	456870.3	1327642.4	Закрепление отсутствует	2.5
135	456869.5	1327643.2	Закрепление отсутствует	2.5

Государственный регистратор		ФГИС ЕГРН
полное наименование должности	подпись	инициалы, фамилия

М.П.

Выписка из Единого государственного реестра недвижимости об объекте недвижимости

Описание местоположения земельного участка

Земельный участок			
(вид объекта недвижимости)			
Лист № ___ Раздела **3.2**	Всего листов раздела **3.2 :** ___	Всего разделов: ___	Всего листов выписки: ___
12.02.2021 № 99/2021/375322508			
Кадастровый номер:		**16:24:240301:1744**	

Сведения о характерных точках границы земельного участка

Система координат: МСК-16
Зона №

Номер точки	Координаты		Описание закрепления на местности	Средняя квадратическая погрешность определения координат характерных точек границ земельного участка, м
	X	Y		
1	2	3	4	5
136	456866.4	1327649.8	Закрепление отсутствует	2.5
137	456863.7	1327660.8	Закрепление отсутствует	2.5
138	456863.1	1327680.6	Закрепление отсутствует	2.5
139	456866.1	1327713.9	Закрепление отсутствует	2.5
140	456866.9	1327715.9	Закрепление отсутствует	2.5
141	456864.7	1327729.4	Закрепление отсутствует	2.5
142	456867.3	1327765	Закрепление отсутствует	2.5
143	456871.1	1327777.1	Закрепление отсутствует	2.5
144	456879.3	1327787.9	Закрепление отсутствует	2.5
145	456885.1	1327787.2	Закрепление отсутствует	2.5
146	456890.1	1327782.8	Закрепление отсутствует	2.5
147	456892	1327769.5	Закрепление отсутствует	2.5
148	456887	1327748.5	Закрепление отсутствует	2.5
149	456886.3	1327737.7	Закрепление отсутствует	2.5
150	456895.2	1327733.3	Закрепление отсутствует	2.5

Государственный регистратор		ФГИС ЕГРН
полное наименование должности	подпись	инициалы, фамилия

М.П.

Выписка из Единого государственного реестра недвижимости об объекте недвижимости

Описание местоположения земельного участка

Земельный участок			
(вид объекта недвижимости)			
Лист № ___ Раздела **3.2**	Всего листов раздела **3.2 :** ___	Всего разделов: ___	Всего листов выписки: ___
12.02.2021 № 99/2021/375322508			
Кадастровый номер:		**16:24:240301:1744**	

Сведения о характерных точках границы земельного участка

Система координат: МСК-16
Зона №

Номер точки	Координаты		Описание закрепления на местности	Средняя квадратическая погрешность определения координат характерных точек границ земельного участка, м
	X	Y		
1	2	3	4	5
151	456909.8	1327738.3	Закрепление отсутствует	2.5
152	456916.8	1327742.1	Закрепление отсутствует	2.5
153	456919.21	1327744.8	Закрепление отсутствует	2.5
154	456921.47	1327749.75	Закрепление отсутствует	2.5
155	456921.99	1327750.8	Закрепление отсутствует	2.5
156	456922.64	1327751.94	Закрепление отсутствует	2.5
157	456923.36	1327753.03	Закрепление отсутствует	2.5
158	456924.19	1327754.16	Закрепление отсутствует	2.5
159	456925.01	1327755.06	Закрепление отсутствует	2.5
160	456926.03	1327756.08	Закрепление отсутствует	2.5
161	456934.83	1327764.28	Закрепление отсутствует	2.5
162	456936.75	1327765.85	Закрепление отсутствует	2.5
163	456938.72	1327767.11	Закрепление отсутствует	2.5
164	456956.16	1327776.84	Закрепление отсутствует	2.5
165	456964.32	1327780.94	Закрепление отсутствует	2.5

Государственный регистратор		ФГИС ЕГРН
полное наименование должности	подпись	инициалы, фамилия

М.П.

Выписка из Единого государственного реестра недвижимости об объекте недвижимости

Описание местоположения земельного участка

Земельный участок			
(вид объекта недвижимости)			
Лист № ___ Раздела **3.2**	Всего листов раздела **3.2 :** ___	Всего разделов: ___	Всего листов выписки: ___
12.02.2021 № 99/2021/375322508			
Кадастровый номер:		**16:24:240301:1744**	

Сведения о характерных точках границы земельного участка

Система координат: МСК-16
Зона №

Номер точки	Координаты		Описание закрепления на местности	Средняя квадратическая погрешность определения координат характерных точек границ земельного участка, м
	X	Y		
1	2	3	4	5
166	456985.95	1327791.06	Закрепление отсутствует	2.5
167	456997.62	1327797.23	Закрепление отсутствует	2.5
168	457025.73	1327808.29	Закрепление отсутствует	2.5
169	457082.42	1327827.28	Закрепление отсутствует	2.5
170	457089.64	1327830.86	Закрепление отсутствует	2.5
171	457075.13	1327838.61	Закрепление отсутствует	2.5
172	457072.79	1327840.04	Закрепление отсутствует	2.5
173	457069.83	1327842.62	Закрепление отсутствует	2.5
174	457068.86	1327843.72	Закрепление отсутствует	2.5
175	457063.31	1327850.54	Закрепление отсутствует	2.5
176	457055.66	1327859.5	Закрепление отсутствует	2.5
177	457053.97	1327861.79	Закрепление отсутствует	2.5
178	457052.38	1327865.12	Закрепление отсутствует	2.5
179	457051.61	1327867.62	Закрепление отсутствует	2.5
180	457051.17	1327870.2	Закрепление отсутствует	2.5

Государственный регистратор		ФГИС ЕГРН
полное наименование должности	подпись	инициалы, фамилия

М.П.

Выписка из Единого государственного реестра недвижимости об объекте недвижимости

Описание местоположения земельного участка

Земельный участок			
(вид объекта недвижимости)			
Лист № ___ Раздела **3.2**	Всего листов раздела **3.2 :** ___	Всего разделов: ___	Всего листов выписки: ___
12.02.2021 № 99/2021/375322508			
Кадастровый номер:		**16:24:240301:1744**	

Сведения о характерных точках границы земельного участка

Система координат: МСК-16
Зона №

Номер точки	Координаты		Описание закрепления на местности	Средняя квадратическая погрешность определения координат характерных точек границ земельного участка, м
	X	Y		
1	2	3	4	5
181	457051.08	1327872.82	Закрепление отсутствует	2.5
182	457051.18	1327874.34	Закрепление отсутствует	2.5
183	457051.92	1327881.12	Закрепление отсутствует	2.5
184	457052.5	1327883.67	Закрепление отсутствует	2.5
185	457053.42	1327886.12	Закрепление отсутствует	2.5
186	457053.99	1327887.3	Закрепление отсутствует	2.5
187	457055.36	1327889.53	Закрепление отсутствует	2.5
188	457057.01	1327891.56	Закрепление отсутствует	2.5
189	457058.37	1327892.88	Закрепление отсутствует	2.5
190	457065.31	1327899.05	Закрепление отсутствует	2.5
191	457067.43	1327900.59	Закрепление отсутствует	2.5
192	457068.56	1327901.24	Закрепление отсутствует	2.5
193	457069.73	1327901.83	Закрепление отсутствует	2.5
194	457059.2	1327898.85	Закрепление отсутствует	2.5
195	457048.9	1327896.01	Закрепление отсутствует	2.5

Государственный регистратор		ФГИС ЕГРН
полное наименование должности	подпись	инициалы, фамилия

М.П.

Выписка из Единого государственного реестра недвижимости об объекте недвижимости

Описание местоположения земельного участка

Земельный участок			
(вид объекта недвижимости)			
Лист № ___ Раздела **3.2**	Всего листов раздела **3.2 :** ___	Всего разделов: ___	Всего листов выписки: ___
12.02.2021 № 99/2021/375322508			
Кадастровый номер:		**16:24:240301:1744**	

Сведения о характерных точках границы земельного участка

Система координат: МСК-16
Зона №

Номер точки	Координаты		Описание закрепления на местности	Средняя квадратическая погрешность определения координат характерных точек границ земельного участка, м
	X	Y		
1	2	3	4	5
196	457025.49	1327889.59	Закрепление отсутствует	2.5
197	457000.89	1327883.92	Закрепление отсутствует	2.5
198	456979.23	1327878.38	Закрепление отсутствует	2.5
199	456964.2	1327873.73	Закрепление отсутствует	2.5
200	456935.39	1327861.8	Закрепление отсутствует	2.5
201	456892.04	1327844.53	Закрепление отсутствует	2.5
202	456866.75	1327831.25	Закрепление отсутствует	2.5
203	456839.42	1327813.21	Закрепление отсутствует	2.5
204	456832.21	1327808.35	Закрепление отсутствует	2.5
205	456814.3	1327791.01	Закрепление отсутствует	2.5
206	456796.12	1327774.25	Закрепление отсутствует	2.5
207	456783.29	1327764.62	Закрепление отсутствует	2.5
208	456762.3	1327745.94	Закрепление отсутствует	2.5
209	456754.18	1327736.19	Закрепление отсутствует	2.5
210	456749.24	1327729.31	Закрепление отсутствует	2.5

Государственный регистратор		ФГИС ЕГРН
полное наименование должности	подпись	инициалы, фамилия

М.П.

Выписка из Единого государственного реестра недвижимости об объекте недвижимости

Описание местоположения земельного участка

Земельный участок			
(вид объекта недвижимости)			
Лист № ___ Раздела **3.2**	Всего листов раздела **3.2 :** ___	Всего разделов: ___	Всего листов выписки: ___
12.02.2021 № 99/2021/375322508			
Кадастровый номер:		**16:24:240301:1744**	

Сведения о характерных точках границы земельного участка

Система координат: МСК-16
Зона №

Номер точки	Координаты		Описание закрепления на местности	Средняя квадратическая погрешность определения координат характерных точек границ земельного участка, м
	X	Y		
1	2	3	4	5
211	456736.19	1327702.06	Закрепление отсутствует	2.5
212	456731.48	1327684.72	Закрепление отсутствует	2.5
213	456730.72	1327673.58	Закрепление отсутствует	2.5
214	456730.36	1327668.37	Закрепление отсутствует	2.5
215	456730.37	1327664.69	Закрепление отсутствует	2.5
216	456730.7	1327659	Закрепление отсутствует	2.5
217	456736.5	1327620.2	Закрепление отсутствует	2.5
218	456742.8	1327587.2	Закрепление отсутствует	2.5
219	456746	1327575.1	Закрепление отсутствует	2.5
220	456737.1	1327566.3	Закрепление отсутствует	2.5
221	456752.8	1327533.9	Закрепление отсутствует	2.5
222	456784.6	1327490.7	Закрепление отсутствует	2.5
223	456802.4	1327469.1	Закрепление отсутствует	2.5
224	456818.9	1327447.5	Закрепление отсутствует	2.5
225	456837.27	1327423.49	Закрепление отсутствует	2.5

Государственный регистратор		ФГИС ЕГРН
полное наименование должности	подпись	инициалы, фамилия

М.П.

Выписка из Единого государственного реестра недвижимости об объекте недвижимости

Описание местоположения земельного участка

Земельный участок			
(вид объекта недвижимости)			
Лист № ___ Раздела **3.2**	Всего листов раздела **3.2 :** ___	Всего разделов: ___	Всего листов выписки: ___
12.02.2021 № 99/2021/375322508			
Кадастровый номер:		**16:24:240301:1744**	

Сведения о характерных точках границы земельного участка

Система координат: МСК-16
Зона №

Номер точки	Координаты		Описание закрепления на местности	Средняя квадратическая погрешность определения координат характерных точек границ земельного участка, м
	X	Y		
1	2	3	4	5
226	456838.96	1327421.82	Закрепление отсутствует	2.5
227	456864.92	1327401.23	Закрепление отсутствует	2.5
228	456886.53	1327389.19	Закрепление отсутствует	2.5
229	456921.08	1327369.34	Закрепление отсутствует	2.5
230	456927.94	1327365.26	Закрепление отсутствует	2.5
231	456953.18	1327349.29	Закрепление отсутствует	2.5
232	456979.24	1327330.21	Закрепление отсутствует	2.5
233	456995.58	1327318.33	Закрепление отсутствует	2.5
234	457002.59	1327313.43	Закрепление отсутствует	2.5
235	457029.14	1327294.86	Закрепление отсутствует	2.5
236	457030.45	1327293.84	Закрепление отсутствует	2.5
237	457045.62	1327281.06	Закрепление отсутствует	2.5
238	457067.6	1327265.9	Закрепление отсутствует	2.5
239	457072.97	1327262.26	Закрепление отсутствует	2.5
240	457085.9	1327270.1	Закрепление отсутствует	2.5

Государственный регистратор		ФГИС ЕГРН
полное наименование должности	подпись	инициалы, фамилия

М.П.

Выписка из Единого государственного реестра недвижимости об объекте недвижимости

Описание местоположения земельного участка

Земельный участок			
(вид объекта недвижимости)			
Лист № ___ Раздела **3.2**	Всего листов раздела **3.2 :** ___	Всего разделов: ___	Всего листов выписки: ___
12.02.2021 № 99/2021/375322508			
Кадастровый номер:		**16:24:240301:1744**	

Сведения о характерных точках границы земельного участка

Система координат: МСК-16
Зона №

Номер точки	Координаты		Описание закрепления на местности	Средняя квадратическая погрешность определения координат характерных точек границ земельного участка, м
	X	Y		
1	2	3	4	5
241	457117.4	1327270.1	Закрепление отсутствует	2.5
242	457125.8	1327283.4	Закрепление отсутствует	2.5
243	457125.8	1327299.6	Закрепление отсутствует	2.5
244	457126.8	1327299.6	Закрепление отсутствует	2.5
245	457127.8	1327299.6	Закрепление отсутствует	2.5
246	457127.8	1327282.8	Закрепление отсутствует	2.5
247	457118.6	1327268.1	Закрепление отсутствует	2.5
248	457086.5	1327268.1	Закрепление отсутствует	2.5
249	457074.81	1327261.05	Закрепление отсутствует	2.5
250	457082.71	1327255.75	Закрепление отсутствует	2.5
251	457084.92	1327254.04	Закрепление отсутствует	2.5
252	457103.57	1327237.31	Закрепление отсутствует	2.5
253	457105.37	1327235.4	Закрепление отсутствует	2.5
254	457106.93	1327233.24	Закрепление отсутствует	2.5
255	457115.23	1327219.94	Закрепление отсутствует	2.5

Государственный регистратор		ФГИС ЕГРН
полное наименование должности	подпись	инициалы, фамилия

М.П.

Выписка из Единого государственного реестра недвижимости об объекте недвижимости

Описание местоположения земельного участка

Земельный участок			
(вид объекта недвижимости)			
Лист № ___ Раздела **3.2**	Всего листов раздела **3.2 :** ___	Всего разделов: ___	Всего листов выписки: ___
12.02.2021 № 99/2021/375322508			
Кадастровый номер:		**16:24:240301:1744**	

Сведения о характерных точках границы земельного участка

Система координат: МСК-16
Зона №

Номер точки	Координаты		Описание закрепления на местности	Средняя квадратическая погрешность определения координат характерных точек границ земельного участка, м
	X	Y		
1	2	3	4	5
256	457116.41	1327217.94	Закрепление отсутствует	2.5
257	457118.24	1327214.01	Закрепление отсутствует	2.5
258	457123.54	1327202.66	Закрепление отсутствует	2.5
259	457149.7	1327200.5	Закрепление отсутствует	2.5
260	457021.1	1327371.7	Закрепление отсутствует	2.5
261	457020.2	1327372	Закрепление отсутствует	2.5
262	457019.3	1327372.3	Закрепление отсутствует	2.5
263	457030.1	1327402.1	Закрепление отсутствует	2.5
264	457031	1327401.8	Закрепление отсутствует	2.5
265	457031.9	1327401.5	Закрепление отсутствует	2.5
266	457065.4	1327609.4	Закрепление отсутствует	2.5
267	457059.7	1327608.8	Закрепление отсутствует	2.5
268	457040.6	1327609.4	Закрепление отсутствует	2.5
269	457020.9	1327605	Закрепление отсутствует	2.5
270	457012.7	1327598	Закрепление отсутствует	2.5

Государственный регистратор		ФГИС ЕГРН
полное наименование должности	подпись	инициалы, фамилия

М.П.

Выписка из Единого государственного реестра недвижимости об объекте недвижимости

Описание местоположения земельного участка

Земельный участок			
(вид объекта недвижимости)			
Лист № ___ Раздела **3.2**	Всего листов раздела **3.2 :** ___	Всего разделов: ___	Всего листов выписки: ___
12.02.2021 № 99/2021/375322508			
Кадастровый номер:		**16:24:240301:1744**	

Сведения о характерных точках границы земельного участка

Система координат: МСК-16
Зона №

Номер точки	Координаты		Описание закрепления на местности	Средняя квадратическая погрешность определения координат характерных точек границ земельного участка, м
	X	Y		
1	2	3	4	5
271	457010.8	1327585.9	Закрепление отсутствует	2.5
272	457006.3	1327577.7	Закрепление отсутствует	2.5
273	456996.2	1327574.5	Закрепление отсутствует	2.5
274	456968.2	1327568.8	Закрепление отсутствует	2.5
275	456954	1327569.3	Закрепление отсутствует	2.5
276	456947.3	1327575.1	Закрепление отсутствует	2.5
277	456944.7	1327582.1	Закрепление отсутствует	2.5
278	456942.8	1327603.1	Закрепление отсутствует	2.5
279	456947.3	1327617.1	Закрепление отсутствует	2.5
280	456956.2	1327627.8	Закрепление отсутствует	2.5
281	456973.3	1327636.7	Закрепление отсутствует	2.5
282	456988.6	1327641.8	Закрепление отсутствует	2.5
283	457016.5	1327648.2	Закрепление отсутствует	2.5
284	457034.9	1327652.6	Закрепление отсутствует	2.5
285	457045.1	1327650.7	Закрепление отсутствует	2.5

Государственный регистратор		ФГИС ЕГРН
полное наименование должности	подпись	инициалы, фамилия

М.П.

Выписка из Единого государственного реестра недвижимости об объекте недвижимости

Описание местоположения земельного участка

Земельный участок			
(вид объекта недвижимости)			
Лист № ___ Раздела **3.2**	Всего листов раздела **3.2 :** ___	Всего разделов: ___	Всего листов выписки: ___
12.02.2021 № 99/2021/375322508			
Кадастровый номер:		**16:24:240301:1744**	

Сведения о характерных точках границы земельного участка				
Система координат: МСК-16 Зона №				
Номер точки	Координаты		Описание закрепления на местности	Средняя квадратическая погрешность определения координат характерных точек границ земельного участка, м
	X	Y		
1	2	3	4	5
286	457055.2	1327645	Закрепление отсутствует	2.5
287	457062.9	1327636.1	Закрепление отсутствует	2.5
288	457066.7	1327624.7	Закрепление отсутствует	2.5
289	457067.3	1327615.1	Закрепление отсутствует	2.5
290	456937.3	1327527.7	Закрепление отсутствует	2.5
291	456936.3	1327527.5	Закрепление отсутствует	2.5
292	456935.3	1327527.3	Закрепление отсутствует	2.5
293	456927.1	1327559.7	Закрепление отсутствует	2.5
294	456928.1	1327559.9	Закрепление отсутствует	2.5
295	456929.1	1327560.1	Закрепление отсутствует	2.5

Государственный регистратор		ФГИС ЕГРН
полное наименование должности	подпись	инициалы, фамилия

М.П.

Выписка из Единого государственного реестра недвижимости об объекте недвижимости

Сведения о частях земельного участка

Земельный участок			
(вид объекта недвижимости)			
Лист № ___ Раздела **4**	Всего листов раздела **4**: ___	Всего разделов: ___	Всего листов выписки: ___
12.02.2021 № 99/2021/375322508			
Кадастровый номер:		**16:24:240301:1744**	

План (чертеж, схема) части земельного участка		Учетный номер части: **16:24:240301:1744/1**	
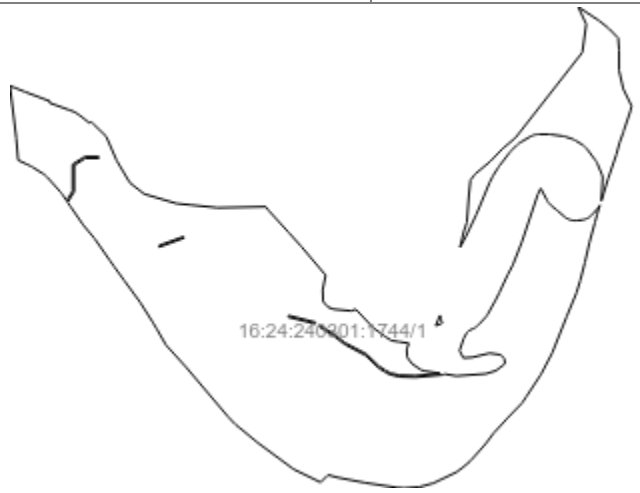			
Масштаб 1: данные отсутствуют	Условные обозначения:		

Государственный регистратор		ФГИС ЕГРН
полное наименование должности	подпись	инициалы, фамилия

М.П.

Выписка из Единого государственного реестра недвижимости об объекте недвижимости

Сведения о частях земельного участка

Земельный участок			
(вид объекта недвижимости)			
Лист № ___ Раздела **4**	Всего листов раздела **4**: ___	Всего разделов: ___	Всего листов выписки: ___
12.02.2021 № 99/2021/375322508			
Кадастровый номер:		**16:24:240301:1744**	

План (чертеж, схема) части земельного участка		Учетный номер части: **16:24:240301:1744/2**	
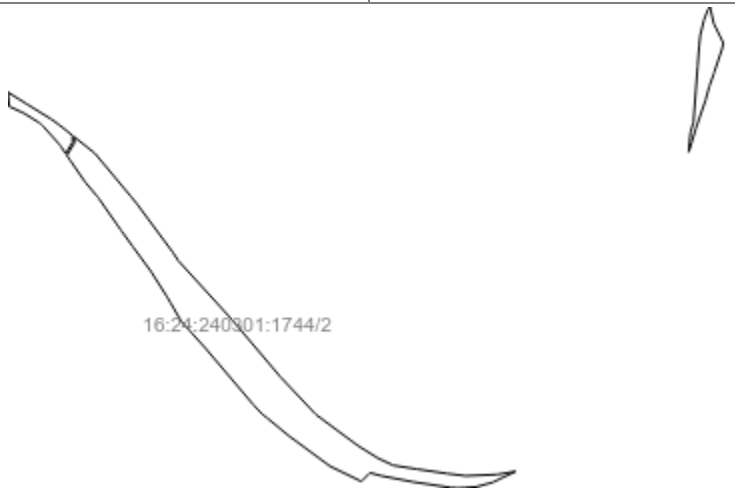			
Масштаб 1: данные отсутствуют	Условные обозначения:		

Государственный регистратор		ФГИС ЕГРН
полное наименование должности	подпись	инициалы, фамилия

М.П.

Выписка из Единого государственного реестра недвижимости об объекте недвижимости

Сведения о частях земельного участка

Земельный участок			
(вид объекта недвижимости)			
Лист № ___ Раздела **4**	Всего листов раздела **4**: ___	Всего разделов: ___	Всего листов выписки: ___
12.02.2021 № 99/2021/375322508			
Кадастровый номер:		**16:24:240301:1744**	

План (чертеж, схема) части земельного участка		Учетный номер части: **16:24:240301:1744/3**	
Масштаб 1: данные отсутствуют	Условные обозначения:		

Государственный регистратор		ФГИС ЕГРН
полное наименование должности	подпись	инициалы, фамилия

М.П.

Выписка из Единого государственного реестра недвижимости об объекте недвижимости

Сведения о частях земельного участка

Земельный участок			
(вид объекта недвижимости)			
Лист № ___ Раздела **4**	Всего листов раздела **4**: ___	Всего разделов: ___	Всего листов выписки: ___
12.02.2021 № 99/2021/375322508			
Кадастровый номер:		**16:24:240301:1744**	

План (чертеж, схема) части земельного участка		Учетный номер части: **16:24:240301:1744/4**	
Масштаб 1: данные отсутствуют	Условные обозначения:		

Государственный регистратор		ФГИС ЕГРН
полное наименование должности	подпись	инициалы, фамилия

М.П.

Выписка из Единого государственного реестра недвижимости об объекте недвижимости

Сведения о частях земельного участка

Земельный участок			
(вид объекта недвижимости)			
Лист № ___ Раздела **4.1**	Всего листов раздела **4.1 :** ___	Всего разделов: ___	Всего листов выписки: ___
12.02.2021 № 99/2021/375322508			
Кадастровый номер:		**16:24:240301:1744**	

Учетный номер части	Площадь ($м^2$)	Содержание ограничения в использовании или ограничения права на объект недвижимости или обременения объекта недвижимости
1	2	3
1	133186	Ограничения прав на земельный участок, предусмотренные статьей 56 Земельного кодекса Российской Федерации, 16.00.2.2541, Приказ № 271-п от 17.04.2014
2	19811	Ограничения прав на земельный участок, предусмотренные статьей 56 Земельного кодекса Российской Федерации, 16.00.2.2549, Приказ № 271-п от 17.04.2014
3	83	Ограничения прав на земельный участок, предусмотренные статьями 56, 56.1 Земельного кодекса Российской Федерации, 16.24.2.1425, Свидетельство о государственной регистрации права № 158773 от 24.07.2014
4	2903	Ограничения прав на земельный участок, предусмотренные статьями 56, 56.1 Земельного кодекса Российской Федерации, 16.00.2.323, Приказ о заключении служебного контракта с Насыбуллиным А.Ш. № 102/ТК от 04.04.2013

Государственный регистратор		ФГИС ЕГРН
полное наименование должности	подпись	инициалы, фамилия

М.П.

Выписка из Единого государственного реестра недвижимости об объекте недвижимости

Сведения о частях земельного участка

Земельный участок			
(вид объекта недвижимости)			
Лист № ___ Раздела **4.2**	Всего листов раздела **4.2 :** ___	Всего разделов: ___	Всего листов выписки: ___
12.02.2021 № 99/2021/375322508			
Кадастровый номер:		**16:24:240301:1744**	

Сведения о характерных точках границы части (частей) земельного участка

Учетный номер части: 1

Система координат: СК кадастрового округа
Зона №

Номер точки	Координаты, м		Описание закрепления на местности	Средняя квадратическая погрешность определения координат характерных точек границы части земельного участка, м
	X	Y		
1	2	3	4	5
1	457212.6	1327192.9	Закрепление отсутствует	2.5
2	457210.7	1327198	Закрепление отсутствует	2.5
3	457205.6	1327210.7	Закрепление отсутствует	2.5
4	457194.2	1327241.1	Закрепление отсутствует	2.5
5	457192.3	1327240.4	Закрепление отсутствует	2.5
6	457183.6	1327264.5	Закрепление отсутствует	2.5
7	457181.6	1327270.1	Закрепление отсутствует	2.5
8	457177.3	1327276.8	Закрепление отсутствует	2.5
9	457167.8	1327288.8	Закрепление отсутствует	2.5
10	457169.4	1327290	Закрепление отсутствует	2.5
11	457167.5	1327292.6	Закрепление отсутствует	2.5
12	457152.2	1327308.5	Закрепление отсутствует	2.5
13	457123	1327321.2	Закрепление отсутствует	2.5
14	457096.4	1327337	Закрепление отсутствует	2.5
15	457083	1327354.2	Закрепление отсутствует	2.5
16	457071.6	1327392.9	Закрепление отсутствует	2.5

Государственный регистратор		ФГИС ЕГРН
полное наименование должности	подпись	инициалы, фамилия

М.П.

Выписка из Единого государственного реестра недвижимости об объекте недвижимости

Сведения о частях земельного участка

Земельный участок			
(вид объекта недвижимости)			
Лист № ___ Раздела **4.2**	Всего листов раздела **4.2 :** ___	Всего разделов: ___	Всего листов выписки: ___
12.02.2021 № 99/2021/375322508			
Кадастровый номер:		**16:24:240301:1744**	

Номер точки	Координаты, м		Описание закрепления на местности	Средняя квадратическая погрешность определения координат характерных точек границы части земельного участка, м
	X	Y		
1	2	3	4	5
17	457069.7	1327411.3	Закрепление отсутствует	2.5
18	457066.5	1327442.4	Закрепление отсутствует	2.5
27	457106.7	1327751.7	Закрепление отсутствует	2.5
28	457121.9	1327770.1	Закрепление отсутствует	2.5
29	457137.1	1327784.7	Закрепление отсутствует	2.5
30	457150.5	1327800.6	Закрепление отсутствует	2.5
31	457252.84	1327880.88	Закрепление отсутствует	2.5
32	457286.67	1327885.52	Закрепление отсутствует	2.5
33	457307.3	1327876.01	Закрепление отсутствует	2.5
34	457290.84	1327901.01	Закрепление отсутствует	2.5
35	457281.24	1327913.01	Закрепление отсутствует	2.5
36	457269.87	1327923.95	Закрепление отсутствует	2.5
37	457255.9	1327925	Закрепление отсутствует	2.5
38	457231.1	1327925	Закрепление отсутствует	2.5
39	457208.9	1327930.1	Закрепление отсутствует	2.5
39	457208.9	1327930.1	Закрепление отсутствует	2.5
40	457188.71	1327939.96	Закрепление отсутствует	2.5

Государственный регистратор		ФГИС ЕГРН
полное наименование должности	подпись	инициалы, фамилия

М.П.

Выписка из Единого государственного реестра недвижимости об объекте недвижимости

Сведения о частях земельного участка

Земельный участок			
(вид объекта недвижимости)			
Лист № ___ Раздела **4.2**	Всего листов раздела **4.2 :** ___	Всего разделов: ___	Всего листов выписки: ___
12.02.2021 № 99/2021/375322508			
Кадастровый номер:		**16:24:240301:1744**	

Номер точки	Координаты, м		Описание закрепления на местности	Средняя квадратическая погрешность определения координат характерных точек границы части земельного участка, м
	X	Y		
1	2	3	4	5
40	457188.71	1327939.96	Закрепление отсутствует	2.5
41	457182.54	1327938.66	Закрепление отсутствует	2.5
41	457182.54	1327938.66	Закрепление отсутствует	2.5
42	457158.86	1327930.64	Закрепление отсутствует	2.5
42	457158.86	1327930.64	Закрепление отсутствует	2.5
43	457156.59	1327930	Закрепление отсутствует	2.5
43	457156.59	1327930	Закрепление отсутствует	2.5
44	457144.26	1327925.54	Закрепление отсутствует	2.5
44	457144.26	1327925.54	Закрепление отсутствует	2.5
45	457130.23	1327921.72	Закрепление отсутствует	2.5
45	457130.23	1327921.72	Закрепление отсутствует	2.5
46	457101.04	1327911.73	Закрепление отсутствует	2.5
46	457101.04	1327911.73	Закрепление отсутствует	2.5
47	457085.81	1327907.12	Закрепление отсутствует	2.5
47	457085.81	1327907.12	Закрепление отсутствует	2.5
48	457074.84	1327903.71	Закрепление отсутствует	2.5
49	457102.84	1327905.29	Закрепление отсутствует	2.5

Государственный регистратор		ФГИС ЕГРН
полное наименование должности	подпись	инициалы, фамилия

М.П.

Выписка из Единого государственного реестра недвижимости об объекте недвижимости

Сведения о частях земельного участка

Земельный участок			
(вид объекта недвижимости)			
Лист № ___ Раздела **4.2**	Всего листов раздела **4.2 :** ___	Всего разделов: ___	Всего листов выписки: ___
12.02.2021 № 99/2021/375322508			
Кадастровый номер:		**16:24:240301:1744**	

Номер точки	Координаты, м		Описание закрепления на местности	Средняя квадратическая погрешность определения координат характерных точек границы части земельного участка, м
	X	Y		
1	2	3	4	5
50	457105.39	1327904.71	Закрепление отсутствует	2.5
51	457107.49	1327903.95	Закрепление отсутствует	2.5
52	457119.49	1327898.85	Закрепление отсутствует	2.5
53	457121.07	1327898.11	Закрепление отсутствует	2.5
54	457122.15	1327897.48	Закрепление отсутствует	2.5
55	457123.7	1327896.42	Закрепление отсутствует	2.5
56	457137.1	1327886.32	Закрепление отсутствует	2.5
57	457137.69	1327885.86	Закрепление отсутствует	2.5
58	457138.67	1327885	Закрепление отсутствует	2.5
59	457139.6	1327884.08	Закрепление отсутствует	2.5
60	457140.47	1327883.1	Закрепление отсутствует	2.5
61	457141.27	1327882.07	Закрепление отсутствует	2.5
62	457142.11	1327880.82	Закрепление отсутствует	2.5
63	457147.21	1327872.52	Закрепление отсутствует	2.5
64	457147.76	1327871.55	Закрепление отсутствует	2.5
65	457148.35	1327870.38	Закрепление отсутствует	2.5
66	457149.16	1327868.3	Закрепление отсутствует	2.5

Государственный регистратор		ФГИС ЕГРН
полное наименование должности	подпись	инициалы, фамилия

М.П.

Выписка из Единого государственного реестра недвижимости об объекте недвижимости

Сведения о частях земельного участка

Земельный участок			
(вид объекта недвижимости)			
Лист № ___ Раздела **4.2**	Всего листов раздела **4.2 :** ___	Всего разделов: ___	Всего листов выписки: ___
12.02.2021 № 99/2021/375322508			
Кадастровый номер:		**16:24:240301:1744**	

Номер точки	Координаты, м		Описание закрепления на местности	Средняя квадратическая погрешность определения координат характерных точек границы части земельного участка, м
	X	Y		
1	2	3	4	5
67	457151.66	1327860.7	Закрепление отсутствует	2.5
68	457152.12	1327859.08	Закрепление отсутствует	2.5
69	457152.48	1327857.14	Закрепление отсутствует	2.5
70	457154.46	1327842.5	Закрепление отсутствует	2.5
71	457154.57	1327840.45	Закрепление отсутствует	2.5
72	457154.57	1327828.45	Закрепление отсутствует	2.5
73	457154.56	1327827.88	Закрепление отсутствует	2.5
74	457154.48	1327826.58	Закрепление отсутствует	2.5
75	457154.31	1327825.28	Закрепление отсутствует	2.5
76	457154.06	1327823.99	Закрепление отсутствует	2.5
77	457153.73	1327822.73	Закрепление отсутствует	2.5
78	457153.31	1327821.49	Закрепление отсутствует	2.5
79	457152.82	1327820.28	Закрепление отсутствует	2.5
80	457151.88	1327818.44	Закрепление отсутствует	2.5
81	457144.88	1327806.34	Закрепление отсутствует	2.5
82	457143.87	1327804.77	Закрепление отсутствует	2.5
83	457142.22	1327802.74	Закрепление отсутствует	2.5

Государственный регистратор		ФГИС ЕГРН
полное наименование должности	подпись	инициалы, фамилия

М.П.

Выписка из Единого государственного реестра недвижимости об объекте недвижимости

Сведения о частях земельного участка

Земельный участок			
(вид объекта недвижимости)			
Лист № ___ Раздела **4.2**	Всего листов раздела **4.2 :** ___	Всего разделов: ___	Всего листов выписки: ___
12.02.2021 № 99/2021/375322508			
Кадастровый номер:		**16:24:240301:1744**	

Номер точки	Координаты, м		Описание закрепления на местности	Средняя квадратическая погрешность определения координат характерных точек границы части земельного участка, м
	X	Y		
1	2	3	4	5
84	457134.71	1327795.21	Закрепление отсутствует	2.5
85	457132.76	1327793.5	Закрепление отсутствует	2.5
86	457115.79	1327780.45	Закрепление отсутствует	2.5
87	457114.7	1327779.71	Закрепление отсутствует	2.5
88	457104.55	1327773.38	Закрепление отсутствует	2.5
89	457096.51	1327769.26	Закрепление отсутствует	2.5
90	457081.17	1327762.95	Закрепление отсутствует	2.5
91	457058.91	1327753.68	Закрепление отсутствует	2.5
92	457033.08	1327741.39	Закрепление отсутствует	2.5
102	456934.62	1327710.3	Закрепление отсутствует	2.5
103	456932.65	1327710.79	Закрепление отсутствует	2.5
104	456930.19	1327711.7	Закрепление отсутствует	2.5
105	456929.02	1327712.27	Закрепление отсутствует	2.5
106	456928.54	1327712.55	Закрепление отсутствует	2.5
107	456927.6	1327711.7	Закрепление отсутствует	2.5
111	456896.5	1327669.8	Закрепление отсутствует	2.5
112	456887	1327670.4	Закрепление отсутствует	2.5

Государственный регистратор		ФГИС ЕГРН
полное наименование должности	подпись	инициалы, фамилия

М.П.

Выписка из Единого государственного реестра недвижимости об объекте недвижимости

Сведения о частях земельного участка

Земельный участок			
(вид объекта недвижимости)			
Лист № ___ Раздела **4.2**	Всего листов раздела **4.2 :** ___	Всего разделов: ___	Всего листов выписки: ___
12.02.2021 № 99/2021/375322508			
Кадастровый номер:		**16:24:240301:1744**	

Номер точки	Координаты, м		Описание закрепления на местности	Средняя квадратическая погрешность определения координат характерных точек границы части земельного участка, м
	X	Y		
1	2	3	4	5
113	456879.3	1327676.1	Закрепление отсутствует	2.5
114	456871.7	1327687.5	Закрепление отсутствует	2.5
115	456870.4	1327692.6	Закрепление отсутствует	2.5
116	456867.8	1327709.9	Закрепление отсутствует	2.5
117	456865.1	1327680.6	Закрепление отсутствует	2.5
118	456865.7	1327661	Закрепление отсутствует	2.5
119	456868.2	1327650.4	Закрепление отсутствует	2.5
120	456871.2	1327644.3	Закрепление отсутствует	2.5
121	456871.4	1327644.2	Закрепление отсутствует	2.5
122	456871.9	1327643.8	Закрепление отсутствует	2.5
123	456876.3	1327636.7	Закрепление отсутствует	2.5
124	456890.9	1327621.5	Закрепление отсутствует	2.5
125	456904.3	1327596	Закрепление отсутствует	2.5
126	456915.7	1327581.5	Закрепление отсутствует	2.5
127	456925.6	1327565.1	Закрепление отсутствует	2.5
128	456924.64	1327565.11	Закрепление отсутствует	2.5
129	456923.19	1327565.12	Закрепление отсутствует	2.5

Государственный регистратор		ФГИС ЕГРН
полное наименование должности	подпись	инициалы, фамилия

М.П.

Выписка из Единого государственного реестра недвижимости об объекте недвижимости

Сведения о частях земельного участка

Земельный участок			
(вид объекта недвижимости)			
Лист № ___ Раздела **4.2**	Всего листов раздела **4.2 :** ___	Всего разделов: ___	Всего листов выписки: ___
12.02.2021 № 99/2021/375322508			
Кадастровый номер:		**16:24:240301:1744**	

Номер точки	Координаты, м		Описание закрепления на местности	Средняя квадратическая погрешность определения координат характерных точек границы части земельного участка, м
	X	Y		
1	2	3	4	5
130	456914.1	1327580.3	Закрепление отсутствует	2.5
131	456902.7	1327595	Закрепление отсутствует	2.5
132	456889.3	1327620.3	Закрепление отсутствует	2.5
133	456874.7	1327635.5	Закрепление отсутствует	2.5
134	456870.3	1327642.4	Закрепление отсутствует	2.5
135	456869.5	1327643.2	Закрепление отсутствует	2.5
136	456866.4	1327649.8	Закрепление отсутствует	2.5
137	456863.7	1327660.8	Закрепление отсутствует	2.5
138	456863.1	1327680.6	Закрепление отсутствует	2.5
139	456866.1	1327713.9	Закрепление отсутствует	2.5
140	456866.9	1327715.9	Закрепление отсутствует	2.5
141	456864.7	1327729.4	Закрепление отсутствует	2.5
142	456867.3	1327765	Закрепление отсутствует	2.5
143	456871.1	1327777.1	Закрепление отсутствует	2.5
144	456879.3	1327787.9	Закрепление отсутствует	2.5
145	456885.1	1327787.2	Закрепление отсутствует	2.5
146	456890.1	1327782.8	Закрепление отсутствует	2.5

Государственный регистратор		ФГИС ЕГРН
полное наименование должности	подпись	инициалы, фамилия

М.П.

Выписка из Единого государственного реестра недвижимости об объекте недвижимости

Сведения о частях земельного участка

Земельный участок			
(вид объекта недвижимости)			
Лист № ___ Раздела **4.2**	Всего листов раздела **4.2 :** ___	Всего разделов: ___	Всего листов выписки: ___
12.02.2021 № 99/2021/375322508			
Кадастровый номер:		**16:24:240301:1744**	

Номер точки	Координаты, м		Описание закрепления на местности	Средняя квадратическая погрешность определения координат характерных точек границы части земельного участка, м
	X	Y		
1	2	3	4	5
147	456892	1327769.5	Закрепление отсутствует	2.5
148	456887	1327748.5	Закрепление отсутствует	2.5
149	456886.3	1327737.7	Закрепление отсутствует	2.5
150	456895.2	1327733.3	Закрепление отсутствует	2.5
151	456909.8	1327738.3	Закрепление отсутствует	2.5
152	456916.8	1327742.1	Закрепление отсутствует	2.5
153	456919.21	1327744.8	Закрепление отсутствует	2.5
154	456921.47	1327749.75	Закрепление отсутствует	2.5
155	456921.99	1327750.8	Закрепление отсутствует	2.5
156	456922.64	1327751.94	Закрепление отсутствует	2.5
157	456923.36	1327753.03	Закрепление отсутствует	2.5
158	456924.19	1327754.16	Закрепление отсутствует	2.5
159	456925.01	1327755.06	Закрепление отсутствует	2.5
160	456926.03	1327756.08	Закрепление отсутствует	2.5
161	456934.83	1327764.28	Закрепление отсутствует	2.5
162	456936.75	1327765.85	Закрепление отсутствует	2.5
163	456938.72	1327767.11	Закрепление отсутствует	2.5

Государственный регистратор		ФГИС ЕГРН
полное наименование должности	подпись	инициалы, фамилия

М.П.

Выписка из Единого государственного реестра недвижимости об объекте недвижимости

Сведения о частях земельного участка

Земельный участок			
(вид объекта недвижимости)			
Лист № ___ Раздела **4.2**	Всего листов раздела **4.2 :** ___	Всего разделов: ___	Всего листов выписки: ___
12.02.2021 № 99/2021/375322508			
Кадастровый номер:		**16:24:240301:1744**	

Номер точки	Координаты, м		Описание закрепления на местности	Средняя квадратическая погрешность определения координат характерных точек границы части земельного участка, м
	X	Y		
1	2	3	4	5
164	456956.16	1327776.84	Закрепление отсутствует	2.5
165	456964.32	1327780.94	Закрепление отсутствует	2.5
166	456985.95	1327791.06	Закрепление отсутствует	2.5
167	456997.62	1327797.23	Закрепление отсутствует	2.5
168	457025.73	1327808.29	Закрепление отсутствует	2.5
169	457082.42	1327827.28	Закрепление отсутствует	2.5
170	457089.64	1327830.86	Закрепление отсутствует	2.5
171	457075.13	1327838.61	Закрепление отсутствует	2.5
172	457072.79	1327840.04	Закрепление отсутствует	2.5
173	457069.83	1327842.62	Закрепление отсутствует	2.5
174	457068.86	1327843.72	Закрепление отсутствует	2.5
175	457063.31	1327850.54	Закрепление отсутствует	2.5
176	457055.66	1327859.5	Закрепление отсутствует	2.5
177	457053.97	1327861.79	Закрепление отсутствует	2.5
178	457052.38	1327865.12	Закрепление отсутствует	2.5
179	457051.61	1327867.62	Закрепление отсутствует	2.5
180	457051.17	1327870.2	Закрепление отсутствует	2.5

Государственный регистратор		ФГИС ЕГРН
полное наименование должности	подпись	инициалы, фамилия

М.П.

Выписка из Единого государственного реестра недвижимости об объекте недвижимости

Сведения о частях земельного участка

Земельный участок			
(вид объекта недвижимости)			
Лист № ___ Раздела **4.2**	Всего листов раздела **4.2 :** ___	Всего разделов: ___	Всего листов выписки: ___
12.02.2021 № 99/2021/375322508			
Кадастровый номер:		**16:24:240301:1744**	

Номер точки	Координаты, м		Описание закрепления на местности	Средняя квадратическая погрешность определения координат характерных точек границы части земельного участка, м
	X	Y		
1	2	3	4	5
181	457051.08	1327872.82	Закрепление отсутствует	2.5
182	457051.18	1327874.34	Закрепление отсутствует	2.5
183	457051.92	1327881.12	Закрепление отсутствует	2.5
184	457052.5	1327883.67	Закрепление отсутствует	2.5
185	457053.42	1327886.12	Закрепление отсутствует	2.5
186	457053.99	1327887.3	Закрепление отсутствует	2.5
187	457055.36	1327889.53	Закрепление отсутствует	2.5
188	457057.01	1327891.56	Закрепление отсутствует	2.5
189	457058.37	1327892.88	Закрепление отсутствует	2.5
190	457065.31	1327899.05	Закрепление отсутствует	2.5
191	457067.43	1327900.59	Закрепление отсутствует	2.5
192	457068.56	1327901.24	Закрепление отсутствует	2.5
193	457069.73	1327901.83	Закрепление отсутствует	2.5
194	457059.2	1327898.85	Закрепление отсутствует	2.5
195	457048.9	1327896.01	Закрепление отсутствует	2.5
196	457025.49	1327889.59	Закрепление отсутствует	2.5
197	457000.89	1327883.92	Закрепление отсутствует	2.5

Государственный регистратор		ФГИС ЕГРН
полное наименование должности	подпись	инициалы, фамилия

М.П.

Выписка из Единого государственного реестра недвижимости об объекте недвижимости

Сведения о частях земельного участка

Земельный участок			
(вид объекта недвижимости)			
Лист № ___ Раздела **4.2**	Всего листов раздела **4.2 :** ___	Всего разделов: ___	Всего листов выписки: ___
12.02.2021 № 99/2021/375322508			
Кадастровый номер:		**16:24:240301:1744**	

Номер точки	Координаты, м		Описание закрепления на местности	Средняя квадратическая погрешность определения координат характерных точек границы части земельного участка, м
	X	Y		
1	2	3	4	5
198	456979.23	1327878.38	Закрепление отсутствует	2.5
199	456964.2	1327873.73	Закрепление отсутствует	2.5
200	456935.39	1327861.8	Закрепление отсутствует	2.5
201	456892.04	1327844.53	Закрепление отсутствует	2.5
202	456866.75	1327831.25	Закрепление отсутствует	2.5
203	456839.42	1327813.21	Закрепление отсутствует	2.5
204	456832.21	1327808.35	Закрепление отсутствует	2.5
205	456814.3	1327791.01	Закрепление отсутствует	2.5
206	456796.12	1327774.25	Закрепление отсутствует	2.5
207	456783.29	1327764.62	Закрепление отсутствует	2.5
208	456762.3	1327745.94	Закрепление отсутствует	2.5
209	456754.18	1327736.19	Закрепление отсутствует	2.5
210	456749.24	1327729.31	Закрепление отсутствует	2.5
211	456736.19	1327702.06	Закрепление отсутствует	2.5
211	456736.19	1327702.06	Закрепление отсутствует	2.5
211	456736.19	1327702.06	Закрепление отсутствует	2.5
212	456731.48	1327684.72	Закрепление отсутствует	2.5

Государственный регистратор		ФГИС ЕГРН
полное наименование должности	подпись	инициалы, фамилия

М.П.

Выписка из Единого государственного реестра недвижимости об объекте недвижимости

Сведения о частях земельного участка

Земельный участок			
(вид объекта недвижимости)			
Лист № ___ Раздела **4.2**	Всего листов раздела **4.2 :** ___	Всего разделов: ___	Всего листов выписки: ___
12.02.2021 № 99/2021/375322508			
Кадастровый номер:		**16:24:240301:1744**	

Номер точки	Координаты, м		Описание закрепления на местности	Средняя квадратическая погрешность определения координат характерных точек границы части земельного участка, м
	X	Y		
1	2	3	4	5
212	456731.48	1327684.72	Закрепление отсутствует	2.5
213	456730.72	1327673.58	Закрепление отсутствует	2.5
213	456730.72	1327673.58	Закрепление отсутствует	2.5
214	456730.36	1327668.37	Закрепление отсутствует	2.5
214	456730.36	1327668.37	Закрепление отсутствует	2.5
215	456730.37	1327664.69	Закрепление отсутствует	2.5
215	456730.37	1327664.69	Закрепление отсутствует	2.5
216	456730.7	1327659	Закрепление отсутствует	2.5
216	456730.7	1327659	Закрепление отсутствует	2.5
217	456736.5	1327620.2	Закрепление отсутствует	2.5
217	456736.5	1327620.2	Закрепление отсутствует	2.5
218	456742.8	1327587.2	Закрепление отсутствует	2.5
218	456742.8	1327587.2	Закрепление отсутствует	2.5
219	456746	1327575.1	Закрепление отсутствует	2.5
219	456746	1327575.1	Закрепление отсутствует	2.5
220	456737.1	1327566.3	Закрепление отсутствует	2.5
220	456737.1	1327566.3	Закрепление отсутствует	2.5

Государственный регистратор		ФГИС ЕГРН
полное наименование должности	подпись	инициалы, фамилия

М.П.

Выписка из Единого государственного реестра недвижимости об объекте недвижимости

Сведения о частях земельного участка

Земельный участок			
(вид объекта недвижимости)			
Лист № ___ Раздела **4.2**	Всего листов раздела **4.2 :** ___	Всего разделов: ___	Всего листов выписки: ___
12.02.2021 № 99/2021/375322508			
Кадастровый номер:		**16:24:240301:1744**	

Номер точки	Координаты, м		Описание закрепления на местности	Средняя квадратическая погрешность определения координат характерных точек границы части земельного участка, м
	X	Y		
1	2	3	4	5
221	456752.8	1327533.9	Закрепление отсутствует	2.5
221	456752.8	1327533.9	Закрепление отсутствует	2.5
222	456784.6	1327490.7	Закрепление отсутствует	2.5
222	456784.6	1327490.7	Закрепление отсутствует	2.5
223	456802.4	1327469.1	Закрепление отсутствует	2.5
223	456802.4	1327469.1	Закрепление отсутствует	2.5
229	456921.08	1327369.34	Закрепление отсутствует	2.5
229	456921.08	1327369.34	Закрепление отсутствует	2.5
230	456927.94	1327365.26	Закрепление отсутствует	2.5
230	456927.94	1327365.26	Закрепление отсутствует	2.5
231	456953.18	1327349.29	Закрепление отсутствует	2.5
231	456953.18	1327349.29	Закрепление отсутствует	2.5
232	456979.24	1327330.21	Закрепление отсутствует	2.5
232	456979.24	1327330.21	Закрепление отсутствует	2.5
233	456995.58	1327318.33	Закрепление отсутствует	2.5
233	456995.58	1327318.33	Закрепление отсутствует	2.5
234	457002.59	1327313.43	Закрепление отсутствует	2.5

Государственный регистратор		ФГИС ЕГРН
полное наименование должности	подпись	инициалы, фамилия

М.П.

Выписка из Единого государственного реестра недвижимости об объекте недвижимости

Сведения о частях земельного участка

Земельный участок			
(вид объекта недвижимости)			
Лист № ___ Раздела **4.2**	Всего листов раздела **4.2 :** ___	Всего разделов: ___	Всего листов выписки: ___
12.02.2021 № 99/2021/375322508			
Кадастровый номер:		**16:24:240301:1744**	

Номер точки	Координаты, м		Описание закрепления на местности	Средняя квадратическая погрешность определения координат характерных точек границы части земельного участка, м
	X	Y		
1	2	3	4	5
234	457002.59	1327313.43	Закрепление отсутствует	2.5
235	457029.14	1327294.86	Закрепление отсутствует	2.5
235	457029.14	1327294.86	Закрепление отсутствует	2.5
236	457030.45	1327293.84	Закрепление отсутствует	2.5
236	457030.45	1327293.84	Закрепление отсутствует	2.5
237	457045.62	1327281.06	Закрепление отсутствует	2.5
237	457045.62	1327281.06	Закрепление отсутствует	2.5
238	457067.6	1327265.9	Закрепление отсутствует	2.5
238	457067.6	1327265.9	Закрепление отсутствует	2.5
239	457072.97	1327262.26	Закрепление отсутствует	2.5
239	457072.97	1327262.26	Закрепление отсутствует	2.5
240	457085.9	1327270.1	Закрепление отсутствует	2.5
240	457085.9	1327270.1	Закрепление отсутствует	2.5
241	457117.4	1327270.1	Закрепление отсутствует	2.5
242	457125.8	1327283.4	Закрепление отсутствует	2.5
243	457125.8	1327299.6	Закрепление отсутствует	2.5
244	457126.8	1327299.6	Закрепление отсутствует	2.5

Государственный регистратор		ФГИС ЕГРН
полное наименование должности	подпись	инициалы, фамилия

М.П.

Выписка из Единого государственного реестра недвижимости об объекте недвижимости

Сведения о частях земельного участка

Земельный участок			
(вид объекта недвижимости)			
Лист № ___ Раздела **4.2**	Всего листов раздела **4.2 :** ___	Всего разделов: ___	Всего листов выписки: ___
12.02.2021 № 99/2021/375322508			
Кадастровый номер:		**16:24:240301:1744**	

Номер точки	Координаты, м		Описание закрепления на местности	Средняя квадратическая погрешность определения координат характерных точек границы части земельного участка, м
	X	Y		
1	2	3	4	5
245	457127.8	1327299.6	Закрепление отсутствует	2.5
246	457127.8	1327282.8	Закрепление отсутствует	2.5
247	457118.6	1327268.1	Закрепление отсутствует	2.5
248	457086.5	1327268.1	Закрепление отсутствует	2.5
248	457086.5	1327268.1	Закрепление отсутствует	2.5
249	457074.81	1327261.05	Закрепление отсутствует	2.5
249	457074.81	1327261.05	Закрепление отсутствует	2.5
250	457082.71	1327255.75	Закрепление отсутствует	2.5
250	457082.71	1327255.75	Закрепление отсутствует	2.5
251	457084.92	1327254.04	Закрепление отсутствует	2.5
251	457084.92	1327254.04	Закрепление отсутствует	2.5
252	457103.57	1327237.31	Закрепление отсутствует	2.5
252	457103.57	1327237.31	Закрепление отсутствует	2.5
253	457105.37	1327235.4	Закрепление отсутствует	2.5
253	457105.37	1327235.4	Закрепление отсутствует	2.5
254	457106.93	1327233.24	Закрепление отсутствует	2.5
254	457106.93	1327233.24	Закрепление отсутствует	2.5

Государственный регистратор		ФГИС ЕГРН
полное наименование должности	подпись	инициалы, фамилия

М.П.

Выписка из Единого государственного реестра недвижимости об объекте недвижимости

Сведения о частях земельного участка

Земельный участок			
(вид объекта недвижимости)			
Лист № ___ Раздела **4.2**	Всего листов раздела **4.2 :** ___	Всего разделов: ___	Всего листов выписки: ___
12.02.2021 № 99/2021/375322508			
Кадастровый номер:		**16:24:240301:1744**	

Номер точки	Координаты, м		Описание закрепления на местности	Средняя квадратическая погрешность определения координат характерных точек границы части земельного участка, м
	X	Y		
1	2	3	4	5
255	457115.23	1327219.94	Закрепление отсутствует	2.5
255	457115.23	1327219.94	Закрепление отсутствует	2.5
256	457116.41	1327217.94	Закрепление отсутствует	2.5
256	457116.41	1327217.94	Закрепление отсутствует	2.5
257	457118.24	1327214.01	Закрепление отсутствует	2.5
257	457118.24	1327214.01	Закрепление отсутствует	2.5
258	457123.54	1327202.66	Закрепление отсутствует	2.5
258	457123.54	1327202.66	Закрепление отсутствует	2.5
259	457149.7	1327200.5	Закрепление отсутствует	2.5
260	457021.1	1327371.7	Закрепление отсутствует	2.5
261	457020.2	1327372	Закрепление отсутствует	2.5
262	457019.3	1327372.3	Закрепление отсутствует	2.5
263	457030.1	1327402.1	Закрепление отсутствует	2.5
264	457031	1327401.8	Закрепление отсутствует	2.5
265	457031.9	1327401.5	Закрепление отсутствует	2.5
274	456968.2	1327568.8	Закрепление отсутствует	2.5
275	456954	1327569.3	Закрепление отсутствует	2.5

Государственный регистратор		ФГИС ЕГРН
полное наименование должности	подпись	инициалы, фамилия

М.П.

Выписка из Единого государственного реестра недвижимости об объекте недвижимости

Сведения о частях земельного участка

Земельный участок			
(вид объекта недвижимости)			
Лист № ___ Раздела **4.2**	Всего листов раздела **4.2 :** ___	Всего разделов: ___	Всего листов выписки: ___
12.02.2021 № 99/2021/375322508			
Кадастровый номер:		**16:24:240301:1744**	

Номер точки	Координаты, м		Описание закрепления на местности	Средняя квадратическая погрешность определения координат характерных точек границы части земельного участка, м
	X	Y		
1	2	3	4	5
276	456947.3	1327575.1	Закрепление отсутствует	2.5
277	456944.7	1327582.1	Закрепление отсутствует	2.5
278	456942.8	1327603.1	Закрепление отсутствует	2.5
290	456937.3	1327527.7	Закрепление отсутствует	2.5
291	456936.3	1327527.5	Закрепление отсутствует	2.5
292	456935.3	1327527.3	Закрепление отсутствует	2.5
293	456927.1	1327559.7	Закрепление отсутствует	2.5
294	456928.1	1327559.9	Закрепление отсутствует	2.5
295	456929.1	1327560.1	Закрепление отсутствует	2.5
296	457038.09	1327738.42	данные отсутствуют	5
297	457019.19	1327733.98	данные отсутствуют	данные отсутствуют
298	457099.32	1327746.32	данные отсутствуют	данные отсутствуют
299	457081.36	1327744.47	данные отсутствуют	5
300	457049.08	1327742.09	данные отсутствуют	5
301	456924.96	1327704.63	данные отсутствуют	данные отсутствуют
302	456937.34	1327709.79	данные отсутствуют	данные отсутствуют
303	456901.84	1327380.39	данные отсутствуют	данные отсутствуют

Государственный регистратор		ФГИС ЕГРН
полное наименование должности	подпись	инициалы, фамилия

М.П.

Выписка из Единого государственного реестра недвижимости об объекте недвижимости

Сведения о частях земельного участка

Земельный участок			
(вид объекта недвижимости)			
Лист № ___ Раздела **4.2**	Всего листов раздела **4.2 :** ___	Всего разделов: ___	Всего листов выписки: ___
12.02.2021 № 99/2021/375322508			
Кадастровый номер:		**16:24:240301:1744**	

Номер точки	Координаты, м		Описание закрепления на местности	Средняя квадратическая погрешность определения координат характерных точек границы части земельного участка, м
	X	Y		
1	2	3	4	5
303	456901.84	1327380.39	данные отсутствуют	данные отсутствуют
304	456891.24	1327390.08	данные отсутствуют	5
304	456891.24	1327390.08	данные отсутствуют	5
305	456874.75	1327405	данные отсутствуют	5
305	456874.75	1327405	данные отсутствуют	5
306	456816.05	1327454.82	данные отсутствуют	5
306	456816.05	1327454.82	данные отсутствуют	5
307	456806.22	1327464.1	данные отсутствуют	данные отсутствуют
307	456806.22	1327464.1	данные отсутствуют	данные отсутствуют
308	456903.96	1327672.23	данные отсутствуют	данные отсутствуют
309	456905.66	1327660.72	данные отсутствуют	5
310	456907.11	1327651.52	данные отсутствуют	5
311	456911.71	1327644.13	данные отсутствуют	5
312	456922.43	1327629.63	данные отсутствуют	5
313	456944.6	1327608.7	данные отсутствуют	данные отсутствуют
314	456985.54	1327572.33	данные отсутствуют	данные отсутствуют
315	457020.3	1327542.82	данные отсутствуют	5

Государственный регистратор		ФГИС ЕГРН
полное наименование должности	подпись	инициалы, фамилия

М.П.

Выписка из Единого государственного реестра недвижимости об объекте недвижимости

Сведения о частях земельного участка

Земельный участок			
(вид объекта недвижимости)			
Лист № ___ Раздела **4.2**	Всего листов раздела **4.2 :** ___	Всего разделов: ___	Всего листов выписки: ___
12.02.2021 № 99/2021/375322508			
Кадастровый номер:		**16:24:240301:1744**	

Номер точки	Координаты, м		Описание закрепления на местности	Средняя квадратическая погрешность определения координат характерных точек границы части земельного участка, м
	X	Y		
1	2	3	4	5
316	457036.81	1327527.91	данные отсутствуют	5
317	457062.77	1327504.18	данные отсутствуют	5
318	457067.67	1327500.54	данные отсутствуют	данные отсутствуют
319	457085.91	1327904.94	данные отсутствуют	5
320	457076.58	1327904.25	данные отсутствуют	данные отсутствуют
321	457225.89	1327926.2	данные отсутствуют	данные отсутствуют
322	457222.62	1327923.83	данные отсутствуют	5
323	457212.85	1327920.09	данные отсутствуют	5
324	457196.79	1327916.15	данные отсутствуют	5
325	457186.4	1327915.08	данные отсутствуют	5
326	457165.45	1327913.5	данные отсутствуют	5
327	457141.07	1327911.65	данные отсутствуют	5
328	457107.55	1327909.18	данные отсутствуют	5
329	457096.3	1327906.02	данные отсутствуют	5
330	456747.39	1327725.44	данные отсутствуют	данные отсутствуют
331	456744.21	1327706.47	данные отсутствуют	5
332	456742.84	1327674.04	данные отсутствуют	5

Государственный регистратор		ФГИС ЕГРН
полное наименование должности	подпись	инициалы, фамилия

М.П.

Выписка из Единого государственного реестра недвижимости об объекте недвижимости

Сведения о частях земельного участка

Земельный участок			
(вид объекта недвижимости)			
Лист № ___ Раздела **4.2**	Всего листов раздела **4.2 :** ___	Всего разделов: ___	Всего листов выписки: ___
12.02.2021 № 99/2021/375322508			
Кадастровый номер:		**16:24:240301:1744**	

Номер точки	Координаты, м		Описание закрепления на местности	Средняя квадратическая погрешность определения координат характерных точек границы части земельного участка, м
	X	Y		
1	2	3	4	5
333	456745.21	1327654.78	данные отсутствуют	5
334	456749.8	1327623.56	данные отсутствуют	5
335	456753.65	1327599.23	данные отсутствуют	5
336	456761.13	1327583.29	данные отсутствуют	5
337	456773.99	1327562.64	данные отсутствуют	5
338	456805.99	1327519.37	данные отсутствуют	5
339	456845.16	1327482.39	данные отсутствуют	5
340	456903.87	1327432.57	данные отсутствуют	5
341	456920.36	1327417.65	данные отсутствуют	5
342	456964.66	1327377.15	данные отсутствуют	5
343	456972.38	1327372.21	данные отсутствуют	5
344	457023.13	1327334.53	данные отсутствуют	5
345	457031.25	1327327.92	данные отсутствуют	5
346	457075.11	1327291.23	данные отсутствуют	5
347	457091.94	1327270.1	данные отсутствуют	данные отсутствуют
348	457126.17	1327220.53	данные отсутствуют	5
349	457137.99	1327201.47	данные отсутствуют	данные отсутствуют

Государственный регистратор		ФГИС ЕГРН
полное наименование должности	подпись	инициалы, фамилия

М.П.

Выписка из Единого государственного реестра недвижимости об объекте недвижимости

Сведения о частях земельного участка

Земельный участок			
(вид объекта недвижимости)			
Лист № ___ Раздела **4.2**	Всего листов раздела **4.2 :** ___	Всего разделов: ___	Всего листов выписки: ___
12.02.2021 № 99/2021/375322508			
Кадастровый номер:		**16:24:240301:1744**	

Номер точки	Координаты, м		Описание закрепления на местности	Средняя квадратическая погрешность определения координат характерных точек границы части земельного участка, м
	X	Y		
1	2	3	4	5
350	457093.54	1327268.1	данные отсутствуют	данные отсутствуют
351	457104.06	1327254.89	данные отсутствуют	5
352	457110.18	1327246.4	данные отсутствуют	5
353	457084.46	1327718.56	данные отсутствуют	данные отсутствуют
354	457084.81	1327700.19	данные отсутствуют	данные отсутствуют
355	457083.99	1327700.44	данные отсутствуют	0.1
356	457081.53	1327702.12	данные отсутствуют	0.1
357	457079.67	1327704.45	данные отсутствуют	0.1
358	457078.58	1327707.22	данные отсутствуют	0.1
359	457078.36	1327710.2	данные отсутствуют	0.1
360	457079.02	1327713.1	данные отсутствуют	0.1
361	457080.51	1327715.68	данные отсутствуют	0.1
362	457082.7	1327717.71	данные отсутствуют	0.1
363	456865.53	1327707.61	данные отсутствуют	данные отсутствуют
364	456864.63	1327697.63	данные отсутствуют	данные отсутствуют
365	456763.46	1327697.8	данные отсутствуют	0.1
366	456735.93	1327701.09	данные отсутствуют	данные отсутствуют

Государственный регистратор		ФГИС ЕГРН
полное наименование должности	подпись	инициалы, фамилия

М.П.

Выписка из Единого государственного реестра недвижимости об объекте недвижимости

Сведения о частях земельного участка

Земельный участок			
(вид объекта недвижимости)			
Лист № ___ Раздела **4.2**	Всего листов раздела **4.2 :** ___	Всего разделов: ___	Всего листов выписки: ___
12.02.2021 № 99/2021/375322508			
Кадастровый номер:		**16:24:240301:1744**	

Номер точки	Координаты, м		Описание закрепления на местности	Средняя квадратическая погрешность определения координат характерных точек границы части земельного участка, м
	X	Y		
1	2	3	4	5
367	456740.3	1327710.63	данные отсутствуют	данные отсутствуют
368	456764.32	1327707.76	данные отсутствуют	0.1
369	456868.15	1327707.6	данные отсутствуют	данные отсутствуют
370	456869.64	1327697.62	данные отсутствуют	данные отсутствуют
371	456866.67	1327697.63	данные отсутствуют	данные отсутствуют
372	456867.59	1327707.6	данные отсутствуют	данные отсутствуют
373	457034.54	1327697.35	данные отсутствуют	0.1
374	456922.3	1327697.54	данные отсутствуют	данные отсутствуют
375	456926.03	1327707.51	данные отсутствуют	данные отсутствуют
376	457034.4	1327707.35	данные отсутствуют	0.1
377	457083.43	1327710.14	данные отсутствуют	0.1
378	457083.87	1327711.64	данные отсутствуют	0.1
379	457084.58	1327712.31	данные отсутствуют	данные отсутствуют
380	457084.84	1327698.93	данные отсутствуют	данные отсутствуют
381	457083.93	1327699.77	данные отсутствуют	0.1

Государственный регистратор		ФГИС ЕГРН
полное наименование должности	подпись	инициалы, фамилия

М.П.

Выписка из Единого государственного реестра недвижимости об объекте недвижимости

Сведения о частях земельного участка

Земельный участок			
(вид объекта недвижимости)			
Лист № ___ Раздела **4.2**	Всего листов раздела **4.2 :** ___	Всего разделов: ___	Всего листов выписки: ___
12.02.2021 № 99/2021/375322508			
Кадастровый номер:		**16:24:240301:1744**	

Сведения о характерных точках границы части (частей) земельного участка

Учетный номер части: 2

Система координат: СК кадастрового округа
Зона №

Номер точки	Координаты, м		Описание закрепления на местности	Средняя квадратическая погрешность определения координат характерных точек границы части земельного участка, м
	X	Y		
1	2	3	4	5
1	457212.6	1327192.9	Закрепление отсутствует	2.5
2	457210.7	1327198	Закрепление отсутствует	2.5
3	457205.6	1327210.7	Закрепление отсутствует	2.5
4	457194.2	1327241.1	Закрепление отсутствует	2.5
5	457192.3	1327240.4	Закрепление отсутствует	2.5
6	457183.6	1327264.5	Закрепление отсутствует	2.5
7	457181.6	1327270.1	Закрепление отсутствует	2.5
8	457177.3	1327276.8	Закрепление отсутствует	2.5
9	457167.8	1327288.8	Закрепление отсутствует	2.5
10	457169.4	1327290	Закрепление отсутствует	2.5
11	457167.5	1327292.6	Закрепление отсутствует	2.5
12	457152.2	1327308.5	Закрепление отсутствует	2.5
13	457123	1327321.2	Закрепление отсутствует	2.5
14	457096.4	1327337	Закрепление отсутствует	2.5
15	457083	1327354.2	Закрепление отсутствует	2.5
16	457071.6	1327392.9	Закрепление отсутствует	2.5

Государственный регистратор		ФГИС ЕГРН
полное наименование должности	подпись	инициалы, фамилия

М.П.

Выписка из Единого государственного реестра недвижимости об объекте недвижимости

Сведения о частях земельного участка

Земельный участок			
(вид объекта недвижимости)			
Лист № ___ Раздела **4.2**	Всего листов раздела **4.2 :** ___	Всего разделов: ___	Всего листов выписки: ___
12.02.2021 № 99/2021/375322508			
Кадастровый номер:		**16:24:240301:1744**	

Номер точки	Координаты, м		Описание закрепления на местности	Средняя квадратическая погрешность определения координат характерных точек границы части земельного участка, м
	X	Y		
1	2	3	4	5
17	457069.7	1327411.3	Закрепление отсутствует	2.5
18	457066.5	1327442.4	Закрепление отсутствует	2.5
27	457106.7	1327751.7	Закрепление отсутствует	2.5
28	457121.9	1327770.1	Закрепление отсутствует	2.5
29	457137.1	1327784.7	Закрепление отсутствует	2.5
30	457150.5	1327800.6	Закрепление отсутствует	2.5
31	457252.84	1327880.88	Закрепление отсутствует	2.5
32	457286.67	1327885.52	Закрепление отсутствует	2.5
33	457307.3	1327876.01	Закрепление отсутствует	2.5
34	457290.84	1327901.01	Закрепление отсутствует	2.5
35	457281.24	1327913.01	Закрепление отсутствует	2.5
36	457269.87	1327923.95	Закрепление отсутствует	2.5
37	457255.9	1327925	Закрепление отсутствует	2.5
38	457231.1	1327925	Закрепление отсутствует	2.5
39	457208.9	1327930.1	Закрепление отсутствует	2.5
39	457208.9	1327930.1	Закрепление отсутствует	2.5
40	457188.71	1327939.96	Закрепление отсутствует	2.5

Государственный регистратор		ФГИС ЕГРН
полное наименование должности	подпись	инициалы, фамилия

М.П.

Выписка из Единого государственного реестра недвижимости об объекте недвижимости

Сведения о частях земельного участка

Земельный участок			
(вид объекта недвижимости)			
Лист № ___ Раздела **4.2**	Всего листов раздела **4.2 :** ___	Всего разделов: ___	Всего листов выписки: ___
12.02.2021 № 99/2021/375322508			
Кадастровый номер:		**16:24:240301:1744**	

Номер точки	Координаты, м		Описание закрепления на местности	Средняя квадратическая погрешность определения координат характерных точек границы части земельного участка, м
	X	Y		
1	2	3	4	5
40	457188.71	1327939.96	Закрепление отсутствует	2.5
41	457182.54	1327938.66	Закрепление отсутствует	2.5
41	457182.54	1327938.66	Закрепление отсутствует	2.5
42	457158.86	1327930.64	Закрепление отсутствует	2.5
42	457158.86	1327930.64	Закрепление отсутствует	2.5
43	457156.59	1327930	Закрепление отсутствует	2.5
43	457156.59	1327930	Закрепление отсутствует	2.5
44	457144.26	1327925.54	Закрепление отсутствует	2.5
44	457144.26	1327925.54	Закрепление отсутствует	2.5
45	457130.23	1327921.72	Закрепление отсутствует	2.5
45	457130.23	1327921.72	Закрепление отсутствует	2.5
46	457101.04	1327911.73	Закрепление отсутствует	2.5
46	457101.04	1327911.73	Закрепление отсутствует	2.5
47	457085.81	1327907.12	Закрепление отсутствует	2.5
47	457085.81	1327907.12	Закрепление отсутствует	2.5
48	457074.84	1327903.71	Закрепление отсутствует	2.5
49	457102.84	1327905.29	Закрепление отсутствует	2.5

Государственный регистратор		ФГИС ЕГРН
полное наименование должности	подпись	инициалы, фамилия

М.П.

Выписка из Единого государственного реестра недвижимости об объекте недвижимости

Сведения о частях земельного участка

Земельный участок			
(вид объекта недвижимости)			
Лист № ___ Раздела **4.2**	Всего листов раздела **4.2 :** ___	Всего разделов: ___	Всего листов выписки: ___
12.02.2021 № 99/2021/375322508			
Кадастровый номер:		**16:24:240301:1744**	

Номер точки	Координаты, м		Описание закрепления на местности	Средняя квадратическая погрешность определения координат характерных точек границы части земельного участка, м
	X	Y		
1	2	3	4	5
50	457105.39	1327904.71	Закрепление отсутствует	2.5
51	457107.49	1327903.95	Закрепление отсутствует	2.5
52	457119.49	1327898.85	Закрепление отсутствует	2.5
53	457121.07	1327898.11	Закрепление отсутствует	2.5
54	457122.15	1327897.48	Закрепление отсутствует	2.5
55	457123.7	1327896.42	Закрепление отсутствует	2.5
56	457137.1	1327886.32	Закрепление отсутствует	2.5
57	457137.69	1327885.86	Закрепление отсутствует	2.5
58	457138.67	1327885	Закрепление отсутствует	2.5
59	457139.6	1327884.08	Закрепление отсутствует	2.5
60	457140.47	1327883.1	Закрепление отсутствует	2.5
61	457141.27	1327882.07	Закрепление отсутствует	2.5
62	457142.11	1327880.82	Закрепление отсутствует	2.5
63	457147.21	1327872.52	Закрепление отсутствует	2.5
64	457147.76	1327871.55	Закрепление отсутствует	2.5
65	457148.35	1327870.38	Закрепление отсутствует	2.5
66	457149.16	1327868.3	Закрепление отсутствует	2.5

Государственный регистратор		ФГИС ЕГРН
полное наименование должности	подпись	инициалы, фамилия

М.П.

Выписка из Единого государственного реестра недвижимости об объекте недвижимости

Сведения о частях земельного участка

Земельный участок			
(вид объекта недвижимости)			
Лист № ___ Раздела **4.2**	Всего листов раздела **4.2 :** ___	Всего разделов: ___	Всего листов выписки: ___
12.02.2021 № 99/2021/375322508			
Кадастровый номер:		**16:24:240301:1744**	

Номер точки	Координаты, м		Описание закрепления на местности	Средняя квадратическая погрешность определения координат характерных точек границы части земельного участка, м
	X	Y		
1	2	3	4	5
67	457151.66	1327860.7	Закрепление отсутствует	2.5
68	457152.12	1327859.08	Закрепление отсутствует	2.5
69	457152.48	1327857.14	Закрепление отсутствует	2.5
70	457154.46	1327842.5	Закрепление отсутствует	2.5
71	457154.57	1327840.45	Закрепление отсутствует	2.5
72	457154.57	1327828.45	Закрепление отсутствует	2.5
73	457154.56	1327827.88	Закрепление отсутствует	2.5
74	457154.48	1327826.58	Закрепление отсутствует	2.5
75	457154.31	1327825.28	Закрепление отсутствует	2.5
76	457154.06	1327823.99	Закрепление отсутствует	2.5
77	457153.73	1327822.73	Закрепление отсутствует	2.5
78	457153.31	1327821.49	Закрепление отсутствует	2.5
79	457152.82	1327820.28	Закрепление отсутствует	2.5
80	457151.88	1327818.44	Закрепление отсутствует	2.5
81	457144.88	1327806.34	Закрепление отсутствует	2.5
82	457143.87	1327804.77	Закрепление отсутствует	2.5
83	457142.22	1327802.74	Закрепление отсутствует	2.5

Государственный регистратор		ФГИС ЕГРН
полное наименование должности	подпись	инициалы, фамилия

М.П.

Выписка из Единого государственного реестра недвижимости об объекте недвижимости

Сведения о частях земельного участка

Земельный участок			
(вид объекта недвижимости)			
Лист № ___ Раздела **4.2**	Всего листов раздела **4.2 :** ___	Всего разделов: ___	Всего листов выписки: ___
12.02.2021 № 99/2021/375322508			
Кадастровый номер:		**16:24:240301:1744**	

Номер точки	Координаты, м		Описание закрепления на местности	Средняя квадратическая погрешность определения координат характерных точек границы части земельного участка, м
	X	Y		
1	2	3	4	5
84	457134.71	1327795.21	Закрепление отсутствует	2.5
85	457132.76	1327793.5	Закрепление отсутствует	2.5
86	457115.79	1327780.45	Закрепление отсутствует	2.5
87	457114.7	1327779.71	Закрепление отсутствует	2.5
88	457104.55	1327773.38	Закрепление отсутствует	2.5
89	457096.51	1327769.26	Закрепление отсутствует	2.5
90	457081.17	1327762.95	Закрепление отсутствует	2.5
91	457058.91	1327753.68	Закрепление отсутствует	2.5
92	457033.08	1327741.39	Закрепление отсутствует	2.5
102	456934.62	1327710.3	Закрепление отсутствует	2.5
103	456932.65	1327710.79	Закрепление отсутствует	2.5
104	456930.19	1327711.7	Закрепление отсутствует	2.5
105	456929.02	1327712.27	Закрепление отсутствует	2.5
106	456928.54	1327712.55	Закрепление отсутствует	2.5
107	456927.6	1327711.7	Закрепление отсутствует	2.5
111	456896.5	1327669.8	Закрепление отсутствует	2.5
112	456887	1327670.4	Закрепление отсутствует	2.5

Государственный регистратор		ФГИС ЕГРН
полное наименование должности	подпись	инициалы, фамилия

М.П.

Выписка из Единого государственного реестра недвижимости об объекте недвижимости

Сведения о частях земельного участка

Земельный участок			
(вид объекта недвижимости)			
Лист № ___ Раздела **4.2**	Всего листов раздела **4.2 :** ___	Всего разделов: ___	Всего листов выписки: ___
12.02.2021 № 99/2021/375322508			
Кадастровый номер:		**16:24:240301:1744**	

Номер точки	Координаты, м		Описание закрепления на местности	Средняя квадратическая погрешность определения координат характерных точек границы части земельного участка, м
	X	Y		
1	2	3	4	5
113	456879.3	1327676.1	Закрепление отсутствует	2.5
114	456871.7	1327687.5	Закрепление отсутствует	2.5
115	456870.4	1327692.6	Закрепление отсутствует	2.5
116	456867.8	1327709.9	Закрепление отсутствует	2.5
117	456865.1	1327680.6	Закрепление отсутствует	2.5
118	456865.7	1327661	Закрепление отсутствует	2.5
119	456868.2	1327650.4	Закрепление отсутствует	2.5
120	456871.2	1327644.3	Закрепление отсутствует	2.5
121	456871.4	1327644.2	Закрепление отсутствует	2.5
122	456871.9	1327643.8	Закрепление отсутствует	2.5
123	456876.3	1327636.7	Закрепление отсутствует	2.5
124	456890.9	1327621.5	Закрепление отсутствует	2.5
125	456904.3	1327596	Закрепление отсутствует	2.5
126	456915.7	1327581.5	Закрепление отсутствует	2.5
127	456925.6	1327565.1	Закрепление отсутствует	2.5
128	456924.64	1327565.11	Закрепление отсутствует	2.5
129	456923.19	1327565.12	Закрепление отсутствует	2.5

Государственный регистратор		ФГИС ЕГРН
полное наименование должности	подпись	инициалы, фамилия

М.П.

Выписка из Единого государственного реестра недвижимости об объекте недвижимости

Сведения о частях земельного участка

Земельный участок			
(вид объекта недвижимости)			
Лист № ___ Раздела **4.2**	Всего листов раздела **4.2 :** ___	Всего разделов: ___	Всего листов выписки: ___
12.02.2021 № 99/2021/375322508			
Кадастровый номер:		**16:24:240301:1744**	

Номер точки	Координаты, м		Описание закрепления на местности	Средняя квадратическая погрешность определения координат характерных точек границы части земельного участка, м
	X	Y		
1	2	3	4	5
130	456914.1	1327580.3	Закрепление отсутствует	2.5
131	456902.7	1327595	Закрепление отсутствует	2.5
132	456889.3	1327620.3	Закрепление отсутствует	2.5
133	456874.7	1327635.5	Закрепление отсутствует	2.5
134	456870.3	1327642.4	Закрепление отсутствует	2.5
135	456869.5	1327643.2	Закрепление отсутствует	2.5
136	456866.4	1327649.8	Закрепление отсутствует	2.5
137	456863.7	1327660.8	Закрепление отсутствует	2.5
138	456863.1	1327680.6	Закрепление отсутствует	2.5
139	456866.1	1327713.9	Закрепление отсутствует	2.5
140	456866.9	1327715.9	Закрепление отсутствует	2.5
141	456864.7	1327729.4	Закрепление отсутствует	2.5
142	456867.3	1327765	Закрепление отсутствует	2.5
143	456871.1	1327777.1	Закрепление отсутствует	2.5
144	456879.3	1327787.9	Закрепление отсутствует	2.5
145	456885.1	1327787.2	Закрепление отсутствует	2.5
146	456890.1	1327782.8	Закрепление отсутствует	2.5

Государственный регистратор		ФГИС ЕГРН
полное наименование должности	подпись	инициалы, фамилия

М.П.

Выписка из Единого государственного реестра недвижимости об объекте недвижимости

Сведения о частях земельного участка

Земельный участок			
(вид объекта недвижимости)			
Лист № ___ Раздела **4.2**	Всего листов раздела **4.2 :** ___	Всего разделов: ___	Всего листов выписки: ___
12.02.2021 № 99/2021/375322508			
Кадастровый номер:		**16:24:240301:1744**	

Номер точки	Координаты, м		Описание закрепления на местности	Средняя квадратическая погрешность определения координат характерных точек границы части земельного участка, м
	X	Y		
1	2	3	4	5
147	456892	1327769.5	Закрепление отсутствует	2.5
148	456887	1327748.5	Закрепление отсутствует	2.5
149	456886.3	1327737.7	Закрепление отсутствует	2.5
150	456895.2	1327733.3	Закрепление отсутствует	2.5
151	456909.8	1327738.3	Закрепление отсутствует	2.5
152	456916.8	1327742.1	Закрепление отсутствует	2.5
153	456919.21	1327744.8	Закрепление отсутствует	2.5
154	456921.47	1327749.75	Закрепление отсутствует	2.5
155	456921.99	1327750.8	Закрепление отсутствует	2.5
156	456922.64	1327751.94	Закрепление отсутствует	2.5
157	456923.36	1327753.03	Закрепление отсутствует	2.5
158	456924.19	1327754.16	Закрепление отсутствует	2.5
159	456925.01	1327755.06	Закрепление отсутствует	2.5
160	456926.03	1327756.08	Закрепление отсутствует	2.5
161	456934.83	1327764.28	Закрепление отсутствует	2.5
162	456936.75	1327765.85	Закрепление отсутствует	2.5
163	456938.72	1327767.11	Закрепление отсутствует	2.5

Государственный регистратор		ФГИС ЕГРН
полное наименование должности	подпись	инициалы, фамилия

М.П.

Выписка из Единого государственного реестра недвижимости об объекте недвижимости

Сведения о частях земельного участка

Земельный участок			
(вид объекта недвижимости)			
Лист № ___ Раздела **4.2**	Всего листов раздела **4.2 :** ___	Всего разделов: ___	Всего листов выписки: ___
12.02.2021 № 99/2021/375322508			
Кадастровый номер:		**16:24:240301:1744**	

Номер точки	Координаты, м		Описание закрепления на местности	Средняя квадратическая погрешность определения координат характерных точек границы части земельного участка, м
	X	Y		
1	2	3	4	5
164	456956.16	1327776.84	Закрепление отсутствует	2.5
165	456964.32	1327780.94	Закрепление отсутствует	2.5
166	456985.95	1327791.06	Закрепление отсутствует	2.5
167	456997.62	1327797.23	Закрепление отсутствует	2.5
168	457025.73	1327808.29	Закрепление отсутствует	2.5
169	457082.42	1327827.28	Закрепление отсутствует	2.5
170	457089.64	1327830.86	Закрепление отсутствует	2.5
171	457075.13	1327838.61	Закрепление отсутствует	2.5
172	457072.79	1327840.04	Закрепление отсутствует	2.5
173	457069.83	1327842.62	Закрепление отсутствует	2.5
174	457068.86	1327843.72	Закрепление отсутствует	2.5
175	457063.31	1327850.54	Закрепление отсутствует	2.5
176	457055.66	1327859.5	Закрепление отсутствует	2.5
177	457053.97	1327861.79	Закрепление отсутствует	2.5
178	457052.38	1327865.12	Закрепление отсутствует	2.5
179	457051.61	1327867.62	Закрепление отсутствует	2.5
180	457051.17	1327870.2	Закрепление отсутствует	2.5

Государственный регистратор		ФГИС ЕГРН
полное наименование должности	подпись	инициалы, фамилия

М.П.

Выписка из Единого государственного реестра недвижимости об объекте недвижимости

Сведения о частях земельного участка

Земельный участок			
(вид объекта недвижимости)			
Лист № ___ Раздела **4.2**	Всего листов раздела **4.2 :** ___	Всего разделов: ___	Всего листов выписки: ___
12.02.2021 № 99/2021/375322508			
Кадастровый номер:		**16:24:240301:1744**	

Номер точки	Координаты, м		Описание закрепления на местности	Средняя квадратическая погрешность определения координат характерных точек границы части земельного участка, м
	X	Y		
1	2	3	4	5
181	457051.08	1327872.82	Закрепление отсутствует	2.5
182	457051.18	1327874.34	Закрепление отсутствует	2.5
183	457051.92	1327881.12	Закрепление отсутствует	2.5
184	457052.5	1327883.67	Закрепление отсутствует	2.5
185	457053.42	1327886.12	Закрепление отсутствует	2.5
186	457053.99	1327887.3	Закрепление отсутствует	2.5
187	457055.36	1327889.53	Закрепление отсутствует	2.5
188	457057.01	1327891.56	Закрепление отсутствует	2.5
189	457058.37	1327892.88	Закрепление отсутствует	2.5
190	457065.31	1327899.05	Закрепление отсутствует	2.5
191	457067.43	1327900.59	Закрепление отсутствует	2.5
192	457068.56	1327901.24	Закрепление отсутствует	2.5
193	457069.73	1327901.83	Закрепление отсутствует	2.5
194	457059.2	1327898.85	Закрепление отсутствует	2.5
195	457048.9	1327896.01	Закрепление отсутствует	2.5
196	457025.49	1327889.59	Закрепление отсутствует	2.5
197	457000.89	1327883.92	Закрепление отсутствует	2.5

Государственный регистратор		ФГИС ЕГРН
полное наименование должности	подпись	инициалы, фамилия

М.П.

Выписка из Единого государственного реестра недвижимости об объекте недвижимости

Сведения о частях земельного участка

Земельный участок			
(вид объекта недвижимости)			
Лист № ___ Раздела **4.2**	Всего листов раздела **4.2 :** ___	Всего разделов: ___	Всего листов выписки: ___
12.02.2021 № 99/2021/375322508			
Кадастровый номер:		**16:24:240301:1744**	

Номер точки	Координаты, м		Описание закрепления на местности	Средняя квадратическая погрешность определения координат характерных точек границы части земельного участка, м
	X	Y		
1	2	3	4	5
198	456979.23	1327878.38	Закрепление отсутствует	2.5
199	456964.2	1327873.73	Закрепление отсутствует	2.5
200	456935.39	1327861.8	Закрепление отсутствует	2.5
201	456892.04	1327844.53	Закрепление отсутствует	2.5
202	456866.75	1327831.25	Закрепление отсутствует	2.5
203	456839.42	1327813.21	Закрепление отсутствует	2.5
204	456832.21	1327808.35	Закрепление отсутствует	2.5
205	456814.3	1327791.01	Закрепление отсутствует	2.5
206	456796.12	1327774.25	Закрепление отсутствует	2.5
207	456783.29	1327764.62	Закрепление отсутствует	2.5
208	456762.3	1327745.94	Закрепление отсутствует	2.5
209	456754.18	1327736.19	Закрепление отсутствует	2.5
210	456749.24	1327729.31	Закрепление отсутствует	2.5
211	456736.19	1327702.06	Закрепление отсутствует	2.5
211	456736.19	1327702.06	Закрепление отсутствует	2.5
211	456736.19	1327702.06	Закрепление отсутствует	2.5
212	456731.48	1327684.72	Закрепление отсутствует	2.5

Государственный регистратор		ФГИС ЕГРН
полное наименование должности	подпись	инициалы, фамилия

М.П.

Выписка из Единого государственного реестра недвижимости об объекте недвижимости

Сведения о частях земельного участка

Земельный участок			
(вид объекта недвижимости)			
Лист № ___ Раздела **4.2**	Всего листов раздела **4.2 :** ___	Всего разделов: ___	Всего листов выписки: ___
12.02.2021 № 99/2021/375322508			
Кадастровый номер:		**16:24:240301:1744**	

Номер точки	Координаты, м		Описание закрепления на местности	Средняя квадратическая погрешность определения координат характерных точек границы части земельного участка, м
	X	Y		
1	2	3	4	5
212	456731.48	1327684.72	Закрепление отсутствует	2.5
213	456730.72	1327673.58	Закрепление отсутствует	2.5
213	456730.72	1327673.58	Закрепление отсутствует	2.5
214	456730.36	1327668.37	Закрепление отсутствует	2.5
214	456730.36	1327668.37	Закрепление отсутствует	2.5
215	456730.37	1327664.69	Закрепление отсутствует	2.5
215	456730.37	1327664.69	Закрепление отсутствует	2.5
216	456730.7	1327659	Закрепление отсутствует	2.5
216	456730.7	1327659	Закрепление отсутствует	2.5
217	456736.5	1327620.2	Закрепление отсутствует	2.5
217	456736.5	1327620.2	Закрепление отсутствует	2.5
218	456742.8	1327587.2	Закрепление отсутствует	2.5
218	456742.8	1327587.2	Закрепление отсутствует	2.5
219	456746	1327575.1	Закрепление отсутствует	2.5
219	456746	1327575.1	Закрепление отсутствует	2.5
220	456737.1	1327566.3	Закрепление отсутствует	2.5
220	456737.1	1327566.3	Закрепление отсутствует	2.5

Государственный регистратор		ФГИС ЕГРН
полное наименование должности	подпись	инициалы, фамилия

М.П.

Выписка из Единого государственного реестра недвижимости об объекте недвижимости

Сведения о частях земельного участка

Земельный участок			
(вид объекта недвижимости)			
Лист № ___ Раздела **4.2**	Всего листов раздела **4.2 :** ___	Всего разделов: ___	Всего листов выписки: ___
12.02.2021 № 99/2021/375322508			
Кадастровый номер:		**16:24:240301:1744**	

Номер точки	Координаты, м		Описание закрепления на местности	Средняя квадратическая погрешность определения координат характерных точек границы части земельного участка, м
	X	Y		
1	2	3	4	5
221	456752.8	1327533.9	Закрепление отсутствует	2.5
221	456752.8	1327533.9	Закрепление отсутствует	2.5
222	456784.6	1327490.7	Закрепление отсутствует	2.5
222	456784.6	1327490.7	Закрепление отсутствует	2.5
223	456802.4	1327469.1	Закрепление отсутствует	2.5
223	456802.4	1327469.1	Закрепление отсутствует	2.5
229	456921.08	1327369.34	Закрепление отсутствует	2.5
229	456921.08	1327369.34	Закрепление отсутствует	2.5
230	456927.94	1327365.26	Закрепление отсутствует	2.5
230	456927.94	1327365.26	Закрепление отсутствует	2.5
231	456953.18	1327349.29	Закрепление отсутствует	2.5
231	456953.18	1327349.29	Закрепление отсутствует	2.5
232	456979.24	1327330.21	Закрепление отсутствует	2.5
232	456979.24	1327330.21	Закрепление отсутствует	2.5
233	456995.58	1327318.33	Закрепление отсутствует	2.5
233	456995.58	1327318.33	Закрепление отсутствует	2.5
234	457002.59	1327313.43	Закрепление отсутствует	2.5

Государственный регистратор		ФГИС ЕГРН
полное наименование должности	подпись	инициалы, фамилия

М.П.

Выписка из Единого государственного реестра недвижимости об объекте недвижимости

Сведения о частях земельного участка

Земельный участок			
(вид объекта недвижимости)			
Лист № ___ Раздела **4.2**	Всего листов раздела **4.2 :** ___	Всего разделов: ___	Всего листов выписки: ___
12.02.2021 № 99/2021/375322508			
Кадастровый номер:		**16:24:240301:1744**	

Номер точки	Координаты, м		Описание закрепления на местности	Средняя квадратическая погрешность определения координат характерных точек границы части земельного участка, м
	X	Y		
1	2	3	4	5
234	457002.59	1327313.43	Закрепление отсутствует	2.5
235	457029.14	1327294.86	Закрепление отсутствует	2.5
235	457029.14	1327294.86	Закрепление отсутствует	2.5
236	457030.45	1327293.84	Закрепление отсутствует	2.5
236	457030.45	1327293.84	Закрепление отсутствует	2.5
237	457045.62	1327281.06	Закрепление отсутствует	2.5
237	457045.62	1327281.06	Закрепление отсутствует	2.5
238	457067.6	1327265.9	Закрепление отсутствует	2.5
238	457067.6	1327265.9	Закрепление отсутствует	2.5
239	457072.97	1327262.26	Закрепление отсутствует	2.5
239	457072.97	1327262.26	Закрепление отсутствует	2.5
240	457085.9	1327270.1	Закрепление отсутствует	2.5
240	457085.9	1327270.1	Закрепление отсутствует	2.5
241	457117.4	1327270.1	Закрепление отсутствует	2.5
242	457125.8	1327283.4	Закрепление отсутствует	2.5
243	457125.8	1327299.6	Закрепление отсутствует	2.5
244	457126.8	1327299.6	Закрепление отсутствует	2.5

Государственный регистратор		ФГИС ЕГРН
полное наименование должности	подпись	инициалы, фамилия

М.П.

Выписка из Единого государственного реестра недвижимости об объекте недвижимости

Сведения о частях земельного участка

Земельный участок			
(вид объекта недвижимости)			
Лист № ___ Раздела **4.2**	Всего листов раздела **4.2 :** ___	Всего разделов: ___	Всего листов выписки: ___
12.02.2021 № 99/2021/375322508			
Кадастровый номер:		**16:24:240301:1744**	

Номер точки	Координаты, м		Описание закрепления на местности	Средняя квадратическая погрешность определения координат характерных точек границы части земельного участка, м
	X	Y		
1	2	3	4	5
245	457127.8	1327299.6	Закрепление отсутствует	2.5
246	457127.8	1327282.8	Закрепление отсутствует	2.5
247	457118.6	1327268.1	Закрепление отсутствует	2.5
248	457086.5	1327268.1	Закрепление отсутствует	2.5
248	457086.5	1327268.1	Закрепление отсутствует	2.5
249	457074.81	1327261.05	Закрепление отсутствует	2.5
249	457074.81	1327261.05	Закрепление отсутствует	2.5
250	457082.71	1327255.75	Закрепление отсутствует	2.5
250	457082.71	1327255.75	Закрепление отсутствует	2.5
251	457084.92	1327254.04	Закрепление отсутствует	2.5
251	457084.92	1327254.04	Закрепление отсутствует	2.5
252	457103.57	1327237.31	Закрепление отсутствует	2.5
252	457103.57	1327237.31	Закрепление отсутствует	2.5
253	457105.37	1327235.4	Закрепление отсутствует	2.5
253	457105.37	1327235.4	Закрепление отсутствует	2.5
254	457106.93	1327233.24	Закрепление отсутствует	2.5
254	457106.93	1327233.24	Закрепление отсутствует	2.5

Государственный регистратор		ФГИС ЕГРН
полное наименование должности	подпись	инициалы, фамилия

М.П.

Выписка из Единого государственного реестра недвижимости об объекте недвижимости

Сведения о частях земельного участка

Земельный участок			
(вид объекта недвижимости)			
Лист № ___ Раздела **4.2**	Всего листов раздела **4.2 :** ___	Всего разделов: ___	Всего листов выписки: ___
12.02.2021 № 99/2021/375322508			
Кадастровый номер:		**16:24:240301:1744**	

Номер точки	Координаты, м		Описание закрепления на местности	Средняя квадратическая погрешность определения координат характерных точек границы части земельного участка, м
	X	Y		
1	2	3	4	5
255	457115.23	1327219.94	Закрепление отсутствует	2.5
255	457115.23	1327219.94	Закрепление отсутствует	2.5
256	457116.41	1327217.94	Закрепление отсутствует	2.5
256	457116.41	1327217.94	Закрепление отсутствует	2.5
257	457118.24	1327214.01	Закрепление отсутствует	2.5
257	457118.24	1327214.01	Закрепление отсутствует	2.5
258	457123.54	1327202.66	Закрепление отсутствует	2.5
258	457123.54	1327202.66	Закрепление отсутствует	2.5
259	457149.7	1327200.5	Закрепление отсутствует	2.5
260	457021.1	1327371.7	Закрепление отсутствует	2.5
261	457020.2	1327372	Закрепление отсутствует	2.5
262	457019.3	1327372.3	Закрепление отсутствует	2.5
263	457030.1	1327402.1	Закрепление отсутствует	2.5
264	457031	1327401.8	Закрепление отсутствует	2.5
265	457031.9	1327401.5	Закрепление отсутствует	2.5
274	456968.2	1327568.8	Закрепление отсутствует	2.5
275	456954	1327569.3	Закрепление отсутствует	2.5

Государственный регистратор		ФГИС ЕГРН
полное наименование должности	подпись	инициалы, фамилия

М.П.

Выписка из Единого государственного реестра недвижимости об объекте недвижимости

Сведения о частях земельного участка

Земельный участок			
(вид объекта недвижимости)			
Лист № ___ Раздела **4.2**	Всего листов раздела **4.2 :** ___	Всего разделов: ___	Всего листов выписки: ___
12.02.2021 № 99/2021/375322508			
Кадастровый номер:		**16:24:240301:1744**	

Номер точки	Координаты, м		Описание закрепления на местности	Средняя квадратическая погрешность определения координат характерных точек границы части земельного участка, м
	X	Y		
1	2	3	4	5
276	456947.3	1327575.1	Закрепление отсутствует	2.5
277	456944.7	1327582.1	Закрепление отсутствует	2.5
278	456942.8	1327603.1	Закрепление отсутствует	2.5
290	456937.3	1327527.7	Закрепление отсутствует	2.5
291	456936.3	1327527.5	Закрепление отсутствует	2.5
292	456935.3	1327527.3	Закрепление отсутствует	2.5
293	456927.1	1327559.7	Закрепление отсутствует	2.5
294	456928.1	1327559.9	Закрепление отсутствует	2.5
295	456929.1	1327560.1	Закрепление отсутствует	2.5
296	457038.09	1327738.42	данные отсутствуют	5
297	457019.19	1327733.98	данные отсутствуют	данные отсутствуют
298	457099.32	1327746.32	данные отсутствуют	данные отсутствуют
299	457081.36	1327744.47	данные отсутствуют	5
300	457049.08	1327742.09	данные отсутствуют	5
301	456924.96	1327704.63	данные отсутствуют	данные отсутствуют
302	456937.34	1327709.79	данные отсутствуют	данные отсутствуют
303	456901.84	1327380.39	данные отсутствуют	данные отсутствуют

Государственный регистратор		ФГИС ЕГРН
полное наименование должности	подпись	инициалы, фамилия

М.П.

Выписка из Единого государственного реестра недвижимости об объекте недвижимости

Сведения о частях земельного участка

Земельный участок			
(вид объекта недвижимости)			
Лист № ___ Раздела **4.2**	Всего листов раздела **4.2 :** ___	Всего разделов: ___	Всего листов выписки: ___
12.02.2021 № 99/2021/375322508			
Кадастровый номер:		**16:24:240301:1744**	

Номер точки	Координаты, м		Описание закрепления на местности	Средняя квадратическая погрешность определения координат характерных точек границы части земельного участка, м
	X	Y		
1	2	3	4	5
303	456901.84	1327380.39	данные отсутствуют	данные отсутствуют
304	456891.24	1327390.08	данные отсутствуют	5
304	456891.24	1327390.08	данные отсутствуют	5
305	456874.75	1327405	данные отсутствуют	5
305	456874.75	1327405	данные отсутствуют	5
306	456816.05	1327454.82	данные отсутствуют	5
306	456816.05	1327454.82	данные отсутствуют	5
307	456806.22	1327464.1	данные отсутствуют	данные отсутствуют
307	456806.22	1327464.1	данные отсутствуют	данные отсутствуют
308	456903.96	1327672.23	данные отсутствуют	данные отсутствуют
309	456905.66	1327660.72	данные отсутствуют	5
310	456907.11	1327651.52	данные отсутствуют	5
311	456911.71	1327644.13	данные отсутствуют	5
312	456922.43	1327629.63	данные отсутствуют	5
313	456944.6	1327608.7	данные отсутствуют	данные отсутствуют
314	456985.54	1327572.33	данные отсутствуют	данные отсутствуют
315	457020.3	1327542.82	данные отсутствуют	5

Государственный регистратор		ФГИС ЕГРН
полное наименование должности	подпись	инициалы, фамилия

М.П.

Выписка из Единого государственного реестра недвижимости об объекте недвижимости

Сведения о частях земельного участка

Земельный участок			
(вид объекта недвижимости)			
Лист № ___ Раздела **4.2**	Всего листов раздела **4.2 :** ___	Всего разделов: ___	Всего листов выписки: ___
12.02.2021 № 99/2021/375322508			
Кадастровый номер:		**16:24:240301:1744**	

Номер точки	Координаты, м		Описание закрепления на местности	Средняя квадратическая погрешность определения координат характерных точек границы части земельного участка, м
	X	Y		
1	2	3	4	5
316	457036.81	1327527.91	данные отсутствуют	5
317	457062.77	1327504.18	данные отсутствуют	5
318	457067.67	1327500.54	данные отсутствуют	данные отсутствуют
319	457085.91	1327904.94	данные отсутствуют	5
320	457076.58	1327904.25	данные отсутствуют	данные отсутствуют
321	457225.89	1327926.2	данные отсутствуют	данные отсутствуют
322	457222.62	1327923.83	данные отсутствуют	5
323	457212.85	1327920.09	данные отсутствуют	5
324	457196.79	1327916.15	данные отсутствуют	5
325	457186.4	1327915.08	данные отсутствуют	5
326	457165.45	1327913.5	данные отсутствуют	5
327	457141.07	1327911.65	данные отсутствуют	5
328	457107.55	1327909.18	данные отсутствуют	5
329	457096.3	1327906.02	данные отсутствуют	5
330	456747.39	1327725.44	данные отсутствуют	данные отсутствуют
331	456744.21	1327706.47	данные отсутствуют	5
332	456742.84	1327674.04	данные отсутствуют	5

Государственный регистратор		ФГИС ЕГРН
полное наименование должности	подпись	инициалы, фамилия

М.П.

Выписка из Единого государственного реестра недвижимости об объекте недвижимости

Сведения о частях земельного участка

Земельный участок			
(вид объекта недвижимости)			
Лист № ___ Раздела **4.2**	Всего листов раздела **4.2 :** ___	Всего разделов: ___	Всего листов выписки: ___
12.02.2021 № 99/2021/375322508			
Кадастровый номер:		**16:24:240301:1744**	

Номер точки	Координаты, м		Описание закрепления на местности	Средняя квадратическая погрешность определения координат характерных точек границы части земельного участка, м
	X	Y		
1	2	3	4	5
333	456745.21	1327654.78	данные отсутствуют	5
334	456749.8	1327623.56	данные отсутствуют	5
335	456753.65	1327599.23	данные отсутствуют	5
336	456761.13	1327583.29	данные отсутствуют	5
337	456773.99	1327562.64	данные отсутствуют	5
338	456805.99	1327519.37	данные отсутствуют	5
339	456845.16	1327482.39	данные отсутствуют	5
340	456903.87	1327432.57	данные отсутствуют	5
341	456920.36	1327417.65	данные отсутствуют	5
342	456964.66	1327377.15	данные отсутствуют	5
343	456972.38	1327372.21	данные отсутствуют	5
344	457023.13	1327334.53	данные отсутствуют	5
345	457031.25	1327327.92	данные отсутствуют	5
346	457075.11	1327291.23	данные отсутствуют	5
347	457091.94	1327270.1	данные отсутствуют	данные отсутствуют
348	457126.17	1327220.53	данные отсутствуют	5
349	457137.99	1327201.47	данные отсутствуют	данные отсутствуют

Государственный регистратор		ФГИС ЕГРН
полное наименование должности	подпись	инициалы, фамилия

М.П.

Выписка из Единого государственного реестра недвижимости об объекте недвижимости

Сведения о частях земельного участка

Земельный участок			
(вид объекта недвижимости)			
Лист № ___ Раздела **4.2**	Всего листов раздела **4.2 :** ___	Всего разделов: ___	Всего листов выписки: ___
12.02.2021 № 99/2021/375322508			
Кадастровый номер:		**16:24:240301:1744**	

Номер точки	Координаты, м		Описание закрепления на местности	Средняя квадратическая погрешность определения координат характерных точек границы части земельного участка, м
	X	Y		
1	2	3	4	5
350	457093.54	1327268.1	данные отсутствуют	данные отсутствуют
351	457104.06	1327254.89	данные отсутствуют	5
352	457110.18	1327246.4	данные отсутствуют	5
353	457084.46	1327718.56	данные отсутствуют	данные отсутствуют
354	457084.81	1327700.19	данные отсутствуют	данные отсутствуют
355	457083.99	1327700.44	данные отсутствуют	0.1
356	457081.53	1327702.12	данные отсутствуют	0.1
357	457079.67	1327704.45	данные отсутствуют	0.1
358	457078.58	1327707.22	данные отсутствуют	0.1
359	457078.36	1327710.2	данные отсутствуют	0.1
360	457079.02	1327713.1	данные отсутствуют	0.1
361	457080.51	1327715.68	данные отсутствуют	0.1
362	457082.7	1327717.71	данные отсутствуют	0.1
363	456865.53	1327707.61	данные отсутствуют	данные отсутствуют
364	456864.63	1327697.63	данные отсутствуют	данные отсутствуют
365	456763.46	1327697.8	данные отсутствуют	0.1
366	456735.93	1327701.09	данные отсутствуют	данные отсутствуют

Государственный регистратор		ФГИС ЕГРН
полное наименование должности	подпись	инициалы, фамилия

М.П.

Выписка из Единого государственного реестра недвижимости об объекте недвижимости

Сведения о частях земельного участка

Земельный участок			
(вид объекта недвижимости)			
Лист № ___ Раздела **4.2**	Всего листов раздела **4.2 :** ___	Всего разделов: ___	Всего листов выписки: ___
12.02.2021 № 99/2021/375322508			
Кадастровый номер:		**16:24:240301:1744**	

Номер точки	Координаты, м		Описание закрепления на местности	Средняя квадратическая погрешность определения координат характерных точек границы части земельного участка, м
	X	Y		
1	2	3	4	5
367	456740.3	1327710.63	данные отсутствуют	данные отсутствуют
368	456764.32	1327707.76	данные отсутствуют	0.1
369	456868.15	1327707.6	данные отсутствуют	данные отсутствуют
370	456869.64	1327697.62	данные отсутствуют	данные отсутствуют
371	456866.67	1327697.63	данные отсутствуют	данные отсутствуют
372	456867.59	1327707.6	данные отсутствуют	данные отсутствуют
373	457034.54	1327697.35	данные отсутствуют	0.1
374	456922.3	1327697.54	данные отсутствуют	данные отсутствуют
375	456926.03	1327707.51	данные отсутствуют	данные отсутствуют
376	457034.4	1327707.35	данные отсутствуют	0.1
377	457083.43	1327710.14	данные отсутствуют	0.1
378	457083.87	1327711.64	данные отсутствуют	0.1
379	457084.58	1327712.31	данные отсутствуют	данные отсутствуют
380	457084.84	1327698.93	данные отсутствуют	данные отсутствуют
381	457083.93	1327699.77	данные отсутствуют	0.1

Государственный регистратор		ФГИС ЕГРН
полное наименование должности	подпись	инициалы, фамилия

М.П.

Выписка из Единого государственного реестра недвижимости об объекте недвижимости

Сведения о частях земельного участка

Земельный участок			
(вид объекта недвижимости)			
Лист № ___ Раздела **4.2**	Всего листов раздела **4.2 :** ___	Всего разделов: ___	Всего листов выписки: ___
12.02.2021 № 99/2021/375322508			
Кадастровый номер:		**16:24:240301:1744**	

Сведения о характерных точках границы части (частей) земельного участка

Учетный номер части: 3

Система координат: СК кадастрового округа
Зона №

Номер точки	Координаты, м		Описание закрепления на местности	Средняя квадратическая погрешность определения координат характерных точек границы части земельного участка, м
	X	Y		
1	2	3	4	5
1	457212.6	1327192.9	Закрепление отсутствует	2.5
2	457210.7	1327198	Закрепление отсутствует	2.5
3	457205.6	1327210.7	Закрепление отсутствует	2.5
4	457194.2	1327241.1	Закрепление отсутствует	2.5
5	457192.3	1327240.4	Закрепление отсутствует	2.5
6	457183.6	1327264.5	Закрепление отсутствует	2.5
7	457181.6	1327270.1	Закрепление отсутствует	2.5
8	457177.3	1327276.8	Закрепление отсутствует	2.5
9	457167.8	1327288.8	Закрепление отсутствует	2.5
10	457169.4	1327290	Закрепление отсутствует	2.5
11	457167.5	1327292.6	Закрепление отсутствует	2.5
12	457152.2	1327308.5	Закрепление отсутствует	2.5
13	457123	1327321.2	Закрепление отсутствует	2.5
14	457096.4	1327337	Закрепление отсутствует	2.5
15	457083	1327354.2	Закрепление отсутствует	2.5
16	457071.6	1327392.9	Закрепление отсутствует	2.5

Государственный регистратор		ФГИС ЕГРН
полное наименование должности	подпись	инициалы, фамилия

М.П.

Выписка из Единого государственного реестра недвижимости об объекте недвижимости

Сведения о частях земельного участка

Земельный участок			
(вид объекта недвижимости)			
Лист № ___ Раздела **4.2**	Всего листов раздела **4.2 :** ___	Всего разделов: ___	Всего листов выписки: ___
12.02.2021 № 99/2021/375322508			
Кадастровый номер:		**16:24:240301:1744**	

Номер точки	Координаты, м		Описание закрепления на местности	Средняя квадратическая погрешность определения координат характерных точек границы части земельного участка, м
	X	Y		
1	2	3	4	5
17	457069.7	1327411.3	Закрепление отсутствует	2.5
18	457066.5	1327442.4	Закрепление отсутствует	2.5
27	457106.7	1327751.7	Закрепление отсутствует	2.5
28	457121.9	1327770.1	Закрепление отсутствует	2.5
29	457137.1	1327784.7	Закрепление отсутствует	2.5
30	457150.5	1327800.6	Закрепление отсутствует	2.5
31	457252.84	1327880.88	Закрепление отсутствует	2.5
32	457286.67	1327885.52	Закрепление отсутствует	2.5
33	457307.3	1327876.01	Закрепление отсутствует	2.5
34	457290.84	1327901.01	Закрепление отсутствует	2.5
35	457281.24	1327913.01	Закрепление отсутствует	2.5
36	457269.87	1327923.95	Закрепление отсутствует	2.5
37	457255.9	1327925	Закрепление отсутствует	2.5
38	457231.1	1327925	Закрепление отсутствует	2.5
39	457208.9	1327930.1	Закрепление отсутствует	2.5
39	457208.9	1327930.1	Закрепление отсутствует	2.5
40	457188.71	1327939.96	Закрепление отсутствует	2.5

Государственный регистратор		ФГИС ЕГРН
полное наименование должности	подпись	инициалы, фамилия

М.П.

Выписка из Единого государственного реестра недвижимости об объекте недвижимости

Сведения о частях земельного участка

Земельный участок			
(вид объекта недвижимости)			
Лист № ___ Раздела **4.2**	Всего листов раздела **4.2 :** ___	Всего разделов: ___	Всего листов выписки: ___
12.02.2021 № 99/2021/375322508			
Кадастровый номер:		**16:24:240301:1744**	

Номер точки	Координаты, м		Описание закрепления на местности	Средняя квадратическая погрешность определения координат характерных точек границы части земельного участка, м
	X	Y		
1	2	3	4	5
40	457188.71	1327939.96	Закрепление отсутствует	2.5
41	457182.54	1327938.66	Закрепление отсутствует	2.5
41	457182.54	1327938.66	Закрепление отсутствует	2.5
42	457158.86	1327930.64	Закрепление отсутствует	2.5
42	457158.86	1327930.64	Закрепление отсутствует	2.5
43	457156.59	1327930	Закрепление отсутствует	2.5
43	457156.59	1327930	Закрепление отсутствует	2.5
44	457144.26	1327925.54	Закрепление отсутствует	2.5
44	457144.26	1327925.54	Закрепление отсутствует	2.5
45	457130.23	1327921.72	Закрепление отсутствует	2.5
45	457130.23	1327921.72	Закрепление отсутствует	2.5
46	457101.04	1327911.73	Закрепление отсутствует	2.5
46	457101.04	1327911.73	Закрепление отсутствует	2.5
47	457085.81	1327907.12	Закрепление отсутствует	2.5
47	457085.81	1327907.12	Закрепление отсутствует	2.5
48	457074.84	1327903.71	Закрепление отсутствует	2.5
49	457102.84	1327905.29	Закрепление отсутствует	2.5

Государственный регистратор		ФГИС ЕГРН
полное наименование должности	подпись	инициалы, фамилия

М.П.

Выписка из Единого государственного реестра недвижимости об объекте недвижимости

Сведения о частях земельного участка

Земельный участок			
(вид объекта недвижимости)			
Лист № ___ Раздела **4.2**	Всего листов раздела **4.2 :** ___	Всего разделов: ___	Всего листов выписки: ___
12.02.2021 № 99/2021/375322508			
Кадастровый номер:		**16:24:240301:1744**	

Номер точки	Координаты, м		Описание закрепления на местности	Средняя квадратическая погрешность определения координат характерных точек границы части земельного участка, м
	X	Y		
1	2	3	4	5
50	457105.39	1327904.71	Закрепление отсутствует	2.5
51	457107.49	1327903.95	Закрепление отсутствует	2.5
52	457119.49	1327898.85	Закрепление отсутствует	2.5
53	457121.07	1327898.11	Закрепление отсутствует	2.5
54	457122.15	1327897.48	Закрепление отсутствует	2.5
55	457123.7	1327896.42	Закрепление отсутствует	2.5
56	457137.1	1327886.32	Закрепление отсутствует	2.5
57	457137.69	1327885.86	Закрепление отсутствует	2.5
58	457138.67	1327885	Закрепление отсутствует	2.5
59	457139.6	1327884.08	Закрепление отсутствует	2.5
60	457140.47	1327883.1	Закрепление отсутствует	2.5
61	457141.27	1327882.07	Закрепление отсутствует	2.5
62	457142.11	1327880.82	Закрепление отсутствует	2.5
63	457147.21	1327872.52	Закрепление отсутствует	2.5
64	457147.76	1327871.55	Закрепление отсутствует	2.5
65	457148.35	1327870.38	Закрепление отсутствует	2.5
66	457149.16	1327868.3	Закрепление отсутствует	2.5

Государственный регистратор		ФГИС ЕГРН
полное наименование должности	подпись	инициалы, фамилия

М.П.

Выписка из Единого государственного реестра недвижимости об объекте недвижимости

Сведения о частях земельного участка

Земельный участок			
(вид объекта недвижимости)			
Лист № ___ Раздела **4.2**	Всего листов раздела **4.2 :** ___	Всего разделов: ___	Всего листов выписки: ___
12.02.2021 № 99/2021/375322508			
Кадастровый номер:		**16:24:240301:1744**	

Номер точки	Координаты, м		Описание закрепления на местности	Средняя квадратическая погрешность определения координат характерных точек границы части земельного участка, м
	X	Y		
1	2	3	4	5
67	457151.66	1327860.7	Закрепление отсутствует	2.5
68	457152.12	1327859.08	Закрепление отсутствует	2.5
69	457152.48	1327857.14	Закрепление отсутствует	2.5
70	457154.46	1327842.5	Закрепление отсутствует	2.5
71	457154.57	1327840.45	Закрепление отсутствует	2.5
72	457154.57	1327828.45	Закрепление отсутствует	2.5
73	457154.56	1327827.88	Закрепление отсутствует	2.5
74	457154.48	1327826.58	Закрепление отсутствует	2.5
75	457154.31	1327825.28	Закрепление отсутствует	2.5
76	457154.06	1327823.99	Закрепление отсутствует	2.5
77	457153.73	1327822.73	Закрепление отсутствует	2.5
78	457153.31	1327821.49	Закрепление отсутствует	2.5
79	457152.82	1327820.28	Закрепление отсутствует	2.5
80	457151.88	1327818.44	Закрепление отсутствует	2.5
81	457144.88	1327806.34	Закрепление отсутствует	2.5
82	457143.87	1327804.77	Закрепление отсутствует	2.5
83	457142.22	1327802.74	Закрепление отсутствует	2.5

Государственный регистратор		ФГИС ЕГРН
полное наименование должности	подпись	инициалы, фамилия

М.П.

Выписка из Единого государственного реестра недвижимости об объекте недвижимости

Сведения о частях земельного участка

Земельный участок			
(вид объекта недвижимости)			
Лист № ___ Раздела **4.2**	Всего листов раздела **4.2 :** ___	Всего разделов: ___	Всего листов выписки: ___
12.02.2021 № 99/2021/375322508			
Кадастровый номер:		**16:24:240301:1744**	

Номер точки	Координаты, м		Описание закрепления на местности	Средняя квадратическая погрешность определения координат характерных точек границы части земельного участка, м
	X	Y		
1	2	3	4	5
84	457134.71	1327795.21	Закрепление отсутствует	2.5
85	457132.76	1327793.5	Закрепление отсутствует	2.5
86	457115.79	1327780.45	Закрепление отсутствует	2.5
87	457114.7	1327779.71	Закрепление отсутствует	2.5
88	457104.55	1327773.38	Закрепление отсутствует	2.5
89	457096.51	1327769.26	Закрепление отсутствует	2.5
90	457081.17	1327762.95	Закрепление отсутствует	2.5
91	457058.91	1327753.68	Закрепление отсутствует	2.5
92	457033.08	1327741.39	Закрепление отсутствует	2.5
102	456934.62	1327710.3	Закрепление отсутствует	2.5
103	456932.65	1327710.79	Закрепление отсутствует	2.5
104	456930.19	1327711.7	Закрепление отсутствует	2.5
105	456929.02	1327712.27	Закрепление отсутствует	2.5
106	456928.54	1327712.55	Закрепление отсутствует	2.5
107	456927.6	1327711.7	Закрепление отсутствует	2.5
111	456896.5	1327669.8	Закрепление отсутствует	2.5
112	456887	1327670.4	Закрепление отсутствует	2.5

Государственный регистратор		ФГИС ЕГРН
полное наименование должности	подпись	инициалы, фамилия

М.П.

Выписка из Единого государственного реестра недвижимости об объекте недвижимости

Сведения о частях земельного участка

Земельный участок			
(вид объекта недвижимости)			
Лист № ___ Раздела **4.2**	Всего листов раздела **4.2 :** ___	Всего разделов: ___	Всего листов выписки: ___
12.02.2021 № 99/2021/375322508			
Кадастровый номер:		**16:24:240301:1744**	

Номер точки	Координаты, м		Описание закрепления на местности	Средняя квадратическая погрешность определения координат характерных точек границы части земельного участка, м
	X	Y		
1	2	3	4	5
113	456879.3	1327676.1	Закрепление отсутствует	2.5
114	456871.7	1327687.5	Закрепление отсутствует	2.5
115	456870.4	1327692.6	Закрепление отсутствует	2.5
116	456867.8	1327709.9	Закрепление отсутствует	2.5
117	456865.1	1327680.6	Закрепление отсутствует	2.5
118	456865.7	1327661	Закрепление отсутствует	2.5
119	456868.2	1327650.4	Закрепление отсутствует	2.5
120	456871.2	1327644.3	Закрепление отсутствует	2.5
121	456871.4	1327644.2	Закрепление отсутствует	2.5
122	456871.9	1327643.8	Закрепление отсутствует	2.5
123	456876.3	1327636.7	Закрепление отсутствует	2.5
124	456890.9	1327621.5	Закрепление отсутствует	2.5
125	456904.3	1327596	Закрепление отсутствует	2.5
126	456915.7	1327581.5	Закрепление отсутствует	2.5
127	456925.6	1327565.1	Закрепление отсутствует	2.5
128	456924.64	1327565.11	Закрепление отсутствует	2.5
129	456923.19	1327565.12	Закрепление отсутствует	2.5

Государственный регистратор		ФГИС ЕГРН
полное наименование должности	подпись	инициалы, фамилия

М.П.

Выписка из Единого государственного реестра недвижимости об объекте недвижимости

Сведения о частях земельного участка

Земельный участок			
(вид объекта недвижимости)			
Лист № ___ Раздела **4.2**	Всего листов раздела **4.2 :** ___	Всего разделов: ___	Всего листов выписки: ___
12.02.2021 № 99/2021/375322508			
Кадастровый номер:		**16:24:240301:1744**	

Номер точки	Координаты, м		Описание закрепления на местности	Средняя квадратическая погрешность определения координат характерных точек границы части земельного участка, м
	X	Y		
1	2	3	4	5
130	456914.1	1327580.3	Закрепление отсутствует	2.5
131	456902.7	1327595	Закрепление отсутствует	2.5
132	456889.3	1327620.3	Закрепление отсутствует	2.5
133	456874.7	1327635.5	Закрепление отсутствует	2.5
134	456870.3	1327642.4	Закрепление отсутствует	2.5
135	456869.5	1327643.2	Закрепление отсутствует	2.5
136	456866.4	1327649.8	Закрепление отсутствует	2.5
137	456863.7	1327660.8	Закрепление отсутствует	2.5
138	456863.1	1327680.6	Закрепление отсутствует	2.5
139	456866.1	1327713.9	Закрепление отсутствует	2.5
140	456866.9	1327715.9	Закрепление отсутствует	2.5
141	456864.7	1327729.4	Закрепление отсутствует	2.5
142	456867.3	1327765	Закрепление отсутствует	2.5
143	456871.1	1327777.1	Закрепление отсутствует	2.5
144	456879.3	1327787.9	Закрепление отсутствует	2.5
145	456885.1	1327787.2	Закрепление отсутствует	2.5
146	456890.1	1327782.8	Закрепление отсутствует	2.5

Государственный регистратор		ФГИС ЕГРН
полное наименование должности	подпись	инициалы, фамилия

М.П.

Выписка из Единого государственного реестра недвижимости об объекте недвижимости

Сведения о частях земельного участка

Земельный участок			
(вид объекта недвижимости)			
Лист № ___ Раздела **4.2**	Всего листов раздела **4.2 :** ___	Всего разделов: ___	Всего листов выписки: ___
12.02.2021 № 99/2021/375322508			
Кадастровый номер:		**16:24:240301:1744**	

Номер точки	Координаты, м		Описание закрепления на местности	Средняя квадратическая погрешность определения координат характерных точек границы части земельного участка, м
	X	Y		
1	2	3	4	5
147	456892	1327769.5	Закрепление отсутствует	2.5
148	456887	1327748.5	Закрепление отсутствует	2.5
149	456886.3	1327737.7	Закрепление отсутствует	2.5
150	456895.2	1327733.3	Закрепление отсутствует	2.5
151	456909.8	1327738.3	Закрепление отсутствует	2.5
152	456916.8	1327742.1	Закрепление отсутствует	2.5
153	456919.21	1327744.8	Закрепление отсутствует	2.5
154	456921.47	1327749.75	Закрепление отсутствует	2.5
155	456921.99	1327750.8	Закрепление отсутствует	2.5
156	456922.64	1327751.94	Закрепление отсутствует	2.5
157	456923.36	1327753.03	Закрепление отсутствует	2.5
158	456924.19	1327754.16	Закрепление отсутствует	2.5
159	456925.01	1327755.06	Закрепление отсутствует	2.5
160	456926.03	1327756.08	Закрепление отсутствует	2.5
161	456934.83	1327764.28	Закрепление отсутствует	2.5
162	456936.75	1327765.85	Закрепление отсутствует	2.5
163	456938.72	1327767.11	Закрепление отсутствует	2.5

Государственный регистратор		ФГИС ЕГРН
полное наименование должности	подпись	инициалы, фамилия

М.П.

Выписка из Единого государственного реестра недвижимости об объекте недвижимости

Сведения о частях земельного участка

Земельный участок			
(вид объекта недвижимости)			
Лист № ___ Раздела **4.2**	Всего листов раздела **4.2 :** ___	Всего разделов: ___	Всего листов выписки: ___
12.02.2021 № 99/2021/375322508			
Кадастровый номер:		**16:24:240301:1744**	

Номер точки	Координаты, м		Описание закрепления на местности	Средняя квадратическая погрешность определения координат характерных точек границы части земельного участка, м
	X	Y		
1	2	3	4	5
164	456956.16	1327776.84	Закрепление отсутствует	2.5
165	456964.32	1327780.94	Закрепление отсутствует	2.5
166	456985.95	1327791.06	Закрепление отсутствует	2.5
167	456997.62	1327797.23	Закрепление отсутствует	2.5
168	457025.73	1327808.29	Закрепление отсутствует	2.5
169	457082.42	1327827.28	Закрепление отсутствует	2.5
170	457089.64	1327830.86	Закрепление отсутствует	2.5
171	457075.13	1327838.61	Закрепление отсутствует	2.5
172	457072.79	1327840.04	Закрепление отсутствует	2.5
173	457069.83	1327842.62	Закрепление отсутствует	2.5
174	457068.86	1327843.72	Закрепление отсутствует	2.5
175	457063.31	1327850.54	Закрепление отсутствует	2.5
176	457055.66	1327859.5	Закрепление отсутствует	2.5
177	457053.97	1327861.79	Закрепление отсутствует	2.5
178	457052.38	1327865.12	Закрепление отсутствует	2.5
179	457051.61	1327867.62	Закрепление отсутствует	2.5
180	457051.17	1327870.2	Закрепление отсутствует	2.5

Государственный регистратор		ФГИС ЕГРН
полное наименование должности	подпись	инициалы, фамилия

М.П.

Выписка из Единого государственного реестра недвижимости об объекте недвижимости

Сведения о частях земельного участка

Земельный участок			
(вид объекта недвижимости)			
Лист № ___ Раздела **4.2**	Всего листов раздела **4.2 :** ___	Всего разделов: ___	Всего листов выписки: ___
12.02.2021 № 99/2021/375322508			
Кадастровый номер:		**16:24:240301:1744**	

Номер точки	Координаты, м		Описание закрепления на местности	Средняя квадратическая погрешность определения координат характерных точек границы части земельного участка, м
	X	Y		
1	2	3	4	5
181	457051.08	1327872.82	Закрепление отсутствует	2.5
182	457051.18	1327874.34	Закрепление отсутствует	2.5
183	457051.92	1327881.12	Закрепление отсутствует	2.5
184	457052.5	1327883.67	Закрепление отсутствует	2.5
185	457053.42	1327886.12	Закрепление отсутствует	2.5
186	457053.99	1327887.3	Закрепление отсутствует	2.5
187	457055.36	1327889.53	Закрепление отсутствует	2.5
188	457057.01	1327891.56	Закрепление отсутствует	2.5
189	457058.37	1327892.88	Закрепление отсутствует	2.5
190	457065.31	1327899.05	Закрепление отсутствует	2.5
191	457067.43	1327900.59	Закрепление отсутствует	2.5
192	457068.56	1327901.24	Закрепление отсутствует	2.5
193	457069.73	1327901.83	Закрепление отсутствует	2.5
194	457059.2	1327898.85	Закрепление отсутствует	2.5
195	457048.9	1327896.01	Закрепление отсутствует	2.5
196	457025.49	1327889.59	Закрепление отсутствует	2.5
197	457000.89	1327883.92	Закрепление отсутствует	2.5

Государственный регистратор		ФГИС ЕГРН
полное наименование должности	подпись	инициалы, фамилия

М.П.

Выписка из Единого государственного реестра недвижимости об объекте недвижимости

Сведения о частях земельного участка

Земельный участок			
(вид объекта недвижимости)			
Лист № ___ Раздела **4.2**	Всего листов раздела **4.2 :** ___	Всего разделов: ___	Всего листов выписки: ___
12.02.2021 № 99/2021/375322508			
Кадастровый номер:		**16:24:240301:1744**	

Номер точки	Координаты, м		Описание закрепления на местности	Средняя квадратическая погрешность определения координат характерных точек границы части земельного участка, м
	X	Y		
1	2	3	4	5
198	456979.23	1327878.38	Закрепление отсутствует	2.5
199	456964.2	1327873.73	Закрепление отсутствует	2.5
200	456935.39	1327861.8	Закрепление отсутствует	2.5
201	456892.04	1327844.53	Закрепление отсутствует	2.5
202	456866.75	1327831.25	Закрепление отсутствует	2.5
203	456839.42	1327813.21	Закрепление отсутствует	2.5
204	456832.21	1327808.35	Закрепление отсутствует	2.5
205	456814.3	1327791.01	Закрепление отсутствует	2.5
206	456796.12	1327774.25	Закрепление отсутствует	2.5
207	456783.29	1327764.62	Закрепление отсутствует	2.5
208	456762.3	1327745.94	Закрепление отсутствует	2.5
209	456754.18	1327736.19	Закрепление отсутствует	2.5
210	456749.24	1327729.31	Закрепление отсутствует	2.5
211	456736.19	1327702.06	Закрепление отсутствует	2.5
211	456736.19	1327702.06	Закрепление отсутствует	2.5
211	456736.19	1327702.06	Закрепление отсутствует	2.5
212	456731.48	1327684.72	Закрепление отсутствует	2.5

Государственный регистратор		ФГИС ЕГРН
полное наименование должности	подпись	инициалы, фамилия

М.П.

Выписка из Единого государственного реестра недвижимости об объекте недвижимости

Сведения о частях земельного участка

Земельный участок			
(вид объекта недвижимости)			
Лист № ___ Раздела **4.2**	Всего листов раздела **4.2 :** ___	Всего разделов: ___	Всего листов выписки: ___
12.02.2021 № 99/2021/375322508			
Кадастровый номер:		**16:24:240301:1744**	

Номер точки	Координаты, м		Описание закрепления на местности	Средняя квадратическая погрешность определения координат характерных точек границы части земельного участка, м
	X	Y		
1	2	3	4	5
212	456731.48	1327684.72	Закрепление отсутствует	2.5
213	456730.72	1327673.58	Закрепление отсутствует	2.5
213	456730.72	1327673.58	Закрепление отсутствует	2.5
214	456730.36	1327668.37	Закрепление отсутствует	2.5
214	456730.36	1327668.37	Закрепление отсутствует	2.5
215	456730.37	1327664.69	Закрепление отсутствует	2.5
215	456730.37	1327664.69	Закрепление отсутствует	2.5
216	456730.7	1327659	Закрепление отсутствует	2.5
216	456730.7	1327659	Закрепление отсутствует	2.5
217	456736.5	1327620.2	Закрепление отсутствует	2.5
217	456736.5	1327620.2	Закрепление отсутствует	2.5
218	456742.8	1327587.2	Закрепление отсутствует	2.5
218	456742.8	1327587.2	Закрепление отсутствует	2.5
219	456746	1327575.1	Закрепление отсутствует	2.5
219	456746	1327575.1	Закрепление отсутствует	2.5
220	456737.1	1327566.3	Закрепление отсутствует	2.5
220	456737.1	1327566.3	Закрепление отсутствует	2.5

Государственный регистратор		ФГИС ЕГРН
полное наименование должности	подпись	инициалы, фамилия

М.П.

Выписка из Единого государственного реестра недвижимости об объекте недвижимости

Сведения о частях земельного участка

Земельный участок			
(вид объекта недвижимости)			
Лист № ___ Раздела **4.2**	Всего листов раздела **4.2 :** ___	Всего разделов: ___	Всего листов выписки: ___
12.02.2021 № 99/2021/375322508			
Кадастровый номер:		**16:24:240301:1744**	

Номер точки	Координаты, м		Описание закрепления на местности	Средняя квадратическая погрешность определения координат характерных точек границы части земельного участка, м
	X	Y		
1	2	3	4	5
221	456752.8	1327533.9	Закрепление отсутствует	2.5
221	456752.8	1327533.9	Закрепление отсутствует	2.5
222	456784.6	1327490.7	Закрепление отсутствует	2.5
222	456784.6	1327490.7	Закрепление отсутствует	2.5
223	456802.4	1327469.1	Закрепление отсутствует	2.5
223	456802.4	1327469.1	Закрепление отсутствует	2.5
229	456921.08	1327369.34	Закрепление отсутствует	2.5
229	456921.08	1327369.34	Закрепление отсутствует	2.5
230	456927.94	1327365.26	Закрепление отсутствует	2.5
230	456927.94	1327365.26	Закрепление отсутствует	2.5
231	456953.18	1327349.29	Закрепление отсутствует	2.5
231	456953.18	1327349.29	Закрепление отсутствует	2.5
232	456979.24	1327330.21	Закрепление отсутствует	2.5
232	456979.24	1327330.21	Закрепление отсутствует	2.5
233	456995.58	1327318.33	Закрепление отсутствует	2.5
233	456995.58	1327318.33	Закрепление отсутствует	2.5
234	457002.59	1327313.43	Закрепление отсутствует	2.5

Государственный регистратор		ФГИС ЕГРН
полное наименование должности	подпись	инициалы, фамилия

М.П.

Выписка из Единого государственного реестра недвижимости об объекте недвижимости

Сведения о частях земельного участка

Земельный участок			
(вид объекта недвижимости)			
Лист № ___ Раздела **4.2**	Всего листов раздела **4.2 :** ___	Всего разделов: ___	Всего листов выписки: ___
12.02.2021 № 99/2021/375322508			
Кадастровый номер:		**16:24:240301:1744**	

Номер точки	Координаты, м		Описание закрепления на местности	Средняя квадратическая погрешность определения координат характерных точек границы части земельного участка, м
	X	Y		
1	2	3	4	5
234	457002.59	1327313.43	Закрепление отсутствует	2.5
235	457029.14	1327294.86	Закрепление отсутствует	2.5
235	457029.14	1327294.86	Закрепление отсутствует	2.5
236	457030.45	1327293.84	Закрепление отсутствует	2.5
236	457030.45	1327293.84	Закрепление отсутствует	2.5
237	457045.62	1327281.06	Закрепление отсутствует	2.5
237	457045.62	1327281.06	Закрепление отсутствует	2.5
238	457067.6	1327265.9	Закрепление отсутствует	2.5
238	457067.6	1327265.9	Закрепление отсутствует	2.5
239	457072.97	1327262.26	Закрепление отсутствует	2.5
239	457072.97	1327262.26	Закрепление отсутствует	2.5
240	457085.9	1327270.1	Закрепление отсутствует	2.5
240	457085.9	1327270.1	Закрепление отсутствует	2.5
241	457117.4	1327270.1	Закрепление отсутствует	2.5
242	457125.8	1327283.4	Закрепление отсутствует	2.5
243	457125.8	1327299.6	Закрепление отсутствует	2.5
244	457126.8	1327299.6	Закрепление отсутствует	2.5

Государственный регистратор		ФГИС ЕГРН
полное наименование должности	подпись	инициалы, фамилия

М.П.

Выписка из Единого государственного реестра недвижимости об объекте недвижимости

Сведения о частях земельного участка

Земельный участок			
(вид объекта недвижимости)			
Лист № ___ Раздела **4.2**	Всего листов раздела **4.2 :** ___	Всего разделов: ___	Всего листов выписки: ___
12.02.2021 № 99/2021/375322508			
Кадастровый номер:		**16:24:240301:1744**	

Номер точки	Координаты, м		Описание закрепления на местности	Средняя квадратическая погрешность определения координат характерных точек границы части земельного участка, м
	X	Y		
1	2	3	4	5
245	457127.8	1327299.6	Закрепление отсутствует	2.5
246	457127.8	1327282.8	Закрепление отсутствует	2.5
247	457118.6	1327268.1	Закрепление отсутствует	2.5
248	457086.5	1327268.1	Закрепление отсутствует	2.5
248	457086.5	1327268.1	Закрепление отсутствует	2.5
249	457074.81	1327261.05	Закрепление отсутствует	2.5
249	457074.81	1327261.05	Закрепление отсутствует	2.5
250	457082.71	1327255.75	Закрепление отсутствует	2.5
250	457082.71	1327255.75	Закрепление отсутствует	2.5
251	457084.92	1327254.04	Закрепление отсутствует	2.5
251	457084.92	1327254.04	Закрепление отсутствует	2.5
252	457103.57	1327237.31	Закрепление отсутствует	2.5
252	457103.57	1327237.31	Закрепление отсутствует	2.5
253	457105.37	1327235.4	Закрепление отсутствует	2.5
253	457105.37	1327235.4	Закрепление отсутствует	2.5
254	457106.93	1327233.24	Закрепление отсутствует	2.5
254	457106.93	1327233.24	Закрепление отсутствует	2.5

Государственный регистратор		ФГИС ЕГРН
полное наименование должности	подпись	инициалы, фамилия

М.П.

Выписка из Единого государственного реестра недвижимости об объекте недвижимости

Сведения о частях земельного участка

Земельный участок			
(вид объекта недвижимости)			
Лист № ___ Раздела **4.2**	Всего листов раздела **4.2 :** ___	Всего разделов: ___	Всего листов выписки: ___
12.02.2021 № 99/2021/375322508			
Кадастровый номер:		**16:24:240301:1744**	

Номер точки	Координаты, м		Описание закрепления на местности	Средняя квадратическая погрешность определения координат характерных точек границы части земельного участка, м
	X	Y		
1	2	3	4	5
255	457115.23	1327219.94	Закрепление отсутствует	2.5
255	457115.23	1327219.94	Закрепление отсутствует	2.5
256	457116.41	1327217.94	Закрепление отсутствует	2.5
256	457116.41	1327217.94	Закрепление отсутствует	2.5
257	457118.24	1327214.01	Закрепление отсутствует	2.5
257	457118.24	1327214.01	Закрепление отсутствует	2.5
258	457123.54	1327202.66	Закрепление отсутствует	2.5
258	457123.54	1327202.66	Закрепление отсутствует	2.5
259	457149.7	1327200.5	Закрепление отсутствует	2.5
260	457021.1	1327371.7	Закрепление отсутствует	2.5
261	457020.2	1327372	Закрепление отсутствует	2.5
262	457019.3	1327372.3	Закрепление отсутствует	2.5
263	457030.1	1327402.1	Закрепление отсутствует	2.5
264	457031	1327401.8	Закрепление отсутствует	2.5
265	457031.9	1327401.5	Закрепление отсутствует	2.5
274	456968.2	1327568.8	Закрепление отсутствует	2.5
275	456954	1327569.3	Закрепление отсутствует	2.5

Государственный регистратор		ФГИС ЕГРН
полное наименование должности	подпись	инициалы, фамилия

М.П.

Выписка из Единого государственного реестра недвижимости об объекте недвижимости

Сведения о частях земельного участка

Земельный участок			
(вид объекта недвижимости)			
Лист № ___ Раздела **4.2**	Всего листов раздела **4.2 :** ___	Всего разделов: ___	Всего листов выписки: ___
12.02.2021 № 99/2021/375322508			
Кадастровый номер:		**16:24:240301:1744**	

Номер точки	Координаты, м		Описание закрепления на местности	Средняя квадратическая погрешность определения координат характерных точек границы части земельного участка, м
	X	Y		
1	2	3	4	5
276	456947.3	1327575.1	Закрепление отсутствует	2.5
277	456944.7	1327582.1	Закрепление отсутствует	2.5
278	456942.8	1327603.1	Закрепление отсутствует	2.5
290	456937.3	1327527.7	Закрепление отсутствует	2.5
291	456936.3	1327527.5	Закрепление отсутствует	2.5
292	456935.3	1327527.3	Закрепление отсутствует	2.5
293	456927.1	1327559.7	Закрепление отсутствует	2.5
294	456928.1	1327559.9	Закрепление отсутствует	2.5
295	456929.1	1327560.1	Закрепление отсутствует	2.5
296	457038.09	1327738.42	данные отсутствуют	5
297	457019.19	1327733.98	данные отсутствуют	данные отсутствуют
298	457099.32	1327746.32	данные отсутствуют	данные отсутствуют
299	457081.36	1327744.47	данные отсутствуют	5
300	457049.08	1327742.09	данные отсутствуют	5
301	456924.96	1327704.63	данные отсутствуют	данные отсутствуют
302	456937.34	1327709.79	данные отсутствуют	данные отсутствуют
303	456901.84	1327380.39	данные отсутствуют	данные отсутствуют

Государственный регистратор		ФГИС ЕГРН
полное наименование должности	подпись	инициалы, фамилия

М.П.

Выписка из Единого государственного реестра недвижимости об объекте недвижимости

Сведения о частях земельного участка

Земельный участок			
(вид объекта недвижимости)			
Лист № ___ Раздела **4.2**	Всего листов раздела **4.2 :** ___	Всего разделов: ___	Всего листов выписки: ___
12.02.2021 № 99/2021/375322508			
Кадастровый номер:		**16:24:240301:1744**	

Номер точки	Координаты, м		Описание закрепления на местности	Средняя квадратическая погрешность определения координат характерных точек границы части земельного участка, м
	X	Y		
1	2	3	4	5
303	456901.84	1327380.39	данные отсутствуют	данные отсутствуют
304	456891.24	1327390.08	данные отсутствуют	5
304	456891.24	1327390.08	данные отсутствуют	5
305	456874.75	1327405	данные отсутствуют	5
305	456874.75	1327405	данные отсутствуют	5
306	456816.05	1327454.82	данные отсутствуют	5
306	456816.05	1327454.82	данные отсутствуют	5
307	456806.22	1327464.1	данные отсутствуют	данные отсутствуют
307	456806.22	1327464.1	данные отсутствуют	данные отсутствуют
308	456903.96	1327672.23	данные отсутствуют	данные отсутствуют
309	456905.66	1327660.72	данные отсутствуют	5
310	456907.11	1327651.52	данные отсутствуют	5
311	456911.71	1327644.13	данные отсутствуют	5
312	456922.43	1327629.63	данные отсутствуют	5
313	456944.6	1327608.7	данные отсутствуют	данные отсутствуют
314	456985.54	1327572.33	данные отсутствуют	данные отсутствуют
315	457020.3	1327542.82	данные отсутствуют	5

Государственный регистратор		ФГИС ЕГРН
полное наименование должности	подпись	инициалы, фамилия

М.П.

Выписка из Единого государственного реестра недвижимости об объекте недвижимости

Сведения о частях земельного участка

Земельный участок			
(вид объекта недвижимости)			
Лист № ___ Раздела **4.2**	Всего листов раздела **4.2 :** ___	Всего разделов: ___	Всего листов выписки: ___
12.02.2021 № 99/2021/375322508			
Кадастровый номер:		**16:24:240301:1744**	

Номер точки	Координаты, м		Описание закрепления на местности	Средняя квадратическая погрешность определения координат характерных точек границы части земельного участка, м
	X	Y		
1	2	3	4	5
316	457036.81	1327527.91	данные отсутствуют	5
317	457062.77	1327504.18	данные отсутствуют	5
318	457067.67	1327500.54	данные отсутствуют	данные отсутствуют
319	457085.91	1327904.94	данные отсутствуют	5
320	457076.58	1327904.25	данные отсутствуют	данные отсутствуют
321	457225.89	1327926.2	данные отсутствуют	данные отсутствуют
322	457222.62	1327923.83	данные отсутствуют	5
323	457212.85	1327920.09	данные отсутствуют	5
324	457196.79	1327916.15	данные отсутствуют	5
325	457186.4	1327915.08	данные отсутствуют	5
326	457165.45	1327913.5	данные отсутствуют	5
327	457141.07	1327911.65	данные отсутствуют	5
328	457107.55	1327909.18	данные отсутствуют	5
329	457096.3	1327906.02	данные отсутствуют	5
330	456747.39	1327725.44	данные отсутствуют	данные отсутствуют
331	456744.21	1327706.47	данные отсутствуют	5
332	456742.84	1327674.04	данные отсутствуют	5

Государственный регистратор		ФГИС ЕГРН
полное наименование должности	подпись	инициалы, фамилия

М.П.

Выписка из Единого государственного реестра недвижимости об объекте недвижимости

Сведения о частях земельного участка

Земельный участок			
(вид объекта недвижимости)			
Лист № ___ Раздела **4.2**	Всего листов раздела **4.2 :** ___	Всего разделов: ___	Всего листов выписки: ___
12.02.2021 № 99/2021/375322508			
Кадастровый номер:		**16:24:240301:1744**	

Номер точки	Координаты, м		Описание закрепления на местности	Средняя квадратическая погрешность определения координат характерных точек границы части земельного участка, м
	X	Y		
1	2	3	4	5
333	456745.21	1327654.78	данные отсутствуют	5
334	456749.8	1327623.56	данные отсутствуют	5
335	456753.65	1327599.23	данные отсутствуют	5
336	456761.13	1327583.29	данные отсутствуют	5
337	456773.99	1327562.64	данные отсутствуют	5
338	456805.99	1327519.37	данные отсутствуют	5
339	456845.16	1327482.39	данные отсутствуют	5
340	456903.87	1327432.57	данные отсутствуют	5
341	456920.36	1327417.65	данные отсутствуют	5
342	456964.66	1327377.15	данные отсутствуют	5
343	456972.38	1327372.21	данные отсутствуют	5
344	457023.13	1327334.53	данные отсутствуют	5
345	457031.25	1327327.92	данные отсутствуют	5
346	457075.11	1327291.23	данные отсутствуют	5
347	457091.94	1327270.1	данные отсутствуют	данные отсутствуют
348	457126.17	1327220.53	данные отсутствуют	5
349	457137.99	1327201.47	данные отсутствуют	данные отсутствуют

Государственный регистратор		ФГИС ЕГРН
полное наименование должности	подпись	инициалы, фамилия

М.П.

Выписка из Единого государственного реестра недвижимости об объекте недвижимости

Сведения о частях земельного участка

Земельный участок			
(вид объекта недвижимости)			
Лист № ___ Раздела **4.2**	Всего листов раздела **4.2 :** ___	Всего разделов: ___	Всего листов выписки: ___
12.02.2021 № 99/2021/375322508			
Кадастровый номер:		**16:24:240301:1744**	

Номер точки	Координаты, м		Описание закрепления на местности	Средняя квадратическая погрешность определения координат характерных точек границы части земельного участка, м
	X	Y		
1	2	3	4	5
350	457093.54	1327268.1	данные отсутствуют	данные отсутствуют
351	457104.06	1327254.89	данные отсутствуют	5
352	457110.18	1327246.4	данные отсутствуют	5
353	457084.46	1327718.56	данные отсутствуют	данные отсутствуют
354	457084.81	1327700.19	данные отсутствуют	данные отсутствуют
355	457083.99	1327700.44	данные отсутствуют	0.1
356	457081.53	1327702.12	данные отсутствуют	0.1
357	457079.67	1327704.45	данные отсутствуют	0.1
358	457078.58	1327707.22	данные отсутствуют	0.1
359	457078.36	1327710.2	данные отсутствуют	0.1
360	457079.02	1327713.1	данные отсутствуют	0.1
361	457080.51	1327715.68	данные отсутствуют	0.1
362	457082.7	1327717.71	данные отсутствуют	0.1
363	456865.53	1327707.61	данные отсутствуют	данные отсутствуют
364	456864.63	1327697.63	данные отсутствуют	данные отсутствуют
365	456763.46	1327697.8	данные отсутствуют	0.1
366	456735.93	1327701.09	данные отсутствуют	данные отсутствуют

Государственный регистратор		ФГИС ЕГРН
полное наименование должности	подпись	инициалы, фамилия

М.П.

Выписка из Единого государственного реестра недвижимости об объекте недвижимости

Сведения о частях земельного участка

Земельный участок			
(вид объекта недвижимости)			
Лист № ___ Раздела **4.2**	Всего листов раздела **4.2 :** ___	Всего разделов: ___	Всего листов выписки: ___
12.02.2021 № 99/2021/375322508			
Кадастровый номер:		**16:24:240301:1744**	

Номер точки	Координаты, м		Описание закрепления на местности	Средняя квадратическая погрешность определения координат характерных точек границы части земельного участка, м
	X	Y		
1	2	3	4	5
367	456740.3	1327710.63	данные отсутствуют	данные отсутствуют
368	456764.32	1327707.76	данные отсутствуют	0.1
369	456868.15	1327707.6	данные отсутствуют	данные отсутствуют
370	456869.64	1327697.62	данные отсутствуют	данные отсутствуют
371	456866.67	1327697.63	данные отсутствуют	данные отсутствуют
372	456867.59	1327707.6	данные отсутствуют	данные отсутствуют
373	457034.54	1327697.35	данные отсутствуют	0.1
374	456922.3	1327697.54	данные отсутствуют	данные отсутствуют
375	456926.03	1327707.51	данные отсутствуют	данные отсутствуют
376	457034.4	1327707.35	данные отсутствуют	0.1
377	457083.43	1327710.14	данные отсутствуют	0.1
378	457083.87	1327711.64	данные отсутствуют	0.1
379	457084.58	1327712.31	данные отсутствуют	данные отсутствуют
380	457084.84	1327698.93	данные отсутствуют	данные отсутствуют
381	457083.93	1327699.77	данные отсутствуют	0.1

Государственный регистратор		ФГИС ЕГРН
полное наименование должности	подпись	инициалы, фамилия

М.П.

Выписка из Единого государственного реестра недвижимости об объекте недвижимости

Сведения о частях земельного участка

Земельный участок			
(вид объекта недвижимости)			
Лист № ___ Раздела **4.2**	Всего листов раздела **4.2 :** ___	Всего разделов: ___	Всего листов выписки: ___
12.02.2021 № 99/2021/375322508			
Кадастровый номер:		**16:24:240301:1744**	

Сведения о характерных точках границы части (частей) земельного участка

Учетный номер части: 4

Система координат: МСК-16
Зона №

Номер точки	Координаты, м		Описание закрепления на местности	Средняя квадратическая погрешность определения координат характерных точек границы части земельного участка, м
	X	Y		
1	2	3	4	5
1	457212.6	1327192.9	Закрепление отсутствует	2.5
2	457210.7	1327198	Закрепление отсутствует	2.5
3	457205.6	1327210.7	Закрепление отсутствует	2.5
4	457194.2	1327241.1	Закрепление отсутствует	2.5
5	457192.3	1327240.4	Закрепление отсутствует	2.5
6	457183.6	1327264.5	Закрепление отсутствует	2.5
7	457181.6	1327270.1	Закрепление отсутствует	2.5
8	457177.3	1327276.8	Закрепление отсутствует	2.5
9	457167.8	1327288.8	Закрепление отсутствует	2.5
10	457169.4	1327290	Закрепление отсутствует	2.5
11	457167.5	1327292.6	Закрепление отсутствует	2.5
12	457152.2	1327308.5	Закрепление отсутствует	2.5
13	457123	1327321.2	Закрепление отсутствует	2.5
14	457096.4	1327337	Закрепление отсутствует	2.5
15	457083	1327354.2	Закрепление отсутствует	2.5
16	457071.6	1327392.9	Закрепление отсутствует	2.5

Государственный регистратор		ФГИС ЕГРН
полное наименование должности	подпись	инициалы, фамилия

М.П.

Выписка из Единого государственного реестра недвижимости об объекте недвижимости

Сведения о частях земельного участка

Земельный участок			
(вид объекта недвижимости)			
Лист № ___ Раздела **4.2**	Всего листов раздела **4.2 :** ___	Всего разделов: ___	Всего листов выписки: ___
12.02.2021 № 99/2021/375322508			
Кадастровый номер:		**16:24:240301:1744**	

Номер точки	Координаты, м		Описание закрепления на местности	Средняя квадратическая погрешность определения координат характерных точек границы части земельного участка, м
	X	Y		
1	2	3	4	5
17	457069.7	1327411.3	Закрепление отсутствует	2.5
18	457066.5	1327442.4	Закрепление отсутствует	2.5
27	457106.7	1327751.7	Закрепление отсутствует	2.5
28	457121.9	1327770.1	Закрепление отсутствует	2.5
29	457137.1	1327784.7	Закрепление отсутствует	2.5
30	457150.5	1327800.6	Закрепление отсутствует	2.5
31	457252.84	1327880.88	Закрепление отсутствует	2.5
32	457286.67	1327885.52	Закрепление отсутствует	2.5
33	457307.3	1327876.01	Закрепление отсутствует	2.5
34	457290.84	1327901.01	Закрепление отсутствует	2.5
35	457281.24	1327913.01	Закрепление отсутствует	2.5
36	457269.87	1327923.95	Закрепление отсутствует	2.5
37	457255.9	1327925	Закрепление отсутствует	2.5
38	457231.1	1327925	Закрепление отсутствует	2.5
39	457208.9	1327930.1	Закрепление отсутствует	2.5
39	457208.9	1327930.1	Закрепление отсутствует	2.5
40	457188.71	1327939.96	Закрепление отсутствует	2.5

Государственный регистратор		ФГИС ЕГРН
полное наименование должности	подпись	инициалы, фамилия

М.П.

Выписка из Единого государственного реестра недвижимости об объекте недвижимости

Сведения о частях земельного участка

Земельный участок			
(вид объекта недвижимости)			
Лист № ___ Раздела **4.2**	Всего листов раздела **4.2 :** ___	Всего разделов: ___	Всего листов выписки: ___
12.02.2021 № 99/2021/375322508			
Кадастровый номер:		**16:24:240301:1744**	

Номер точки	Координаты, м		Описание закрепления на местности	Средняя квадратическая погрешность определения координат характерных точек границы части земельного участка, м
	X	Y		
1	2	3	4	5
40	457188.71	1327939.96	Закрепление отсутствует	2.5
41	457182.54	1327938.66	Закрепление отсутствует	2.5
41	457182.54	1327938.66	Закрепление отсутствует	2.5
42	457158.86	1327930.64	Закрепление отсутствует	2.5
42	457158.86	1327930.64	Закрепление отсутствует	2.5
43	457156.59	1327930	Закрепление отсутствует	2.5
43	457156.59	1327930	Закрепление отсутствует	2.5
44	457144.26	1327925.54	Закрепление отсутствует	2.5
44	457144.26	1327925.54	Закрепление отсутствует	2.5
45	457130.23	1327921.72	Закрепление отсутствует	2.5
45	457130.23	1327921.72	Закрепление отсутствует	2.5
46	457101.04	1327911.73	Закрепление отсутствует	2.5
46	457101.04	1327911.73	Закрепление отсутствует	2.5
47	457085.81	1327907.12	Закрепление отсутствует	2.5
47	457085.81	1327907.12	Закрепление отсутствует	2.5
48	457074.84	1327903.71	Закрепление отсутствует	2.5
49	457102.84	1327905.29	Закрепление отсутствует	2.5

Государственный регистратор		ФГИС ЕГРН
полное наименование должности	подпись	инициалы, фамилия

М.П.

Выписка из Единого государственного реестра недвижимости об объекте недвижимости

Сведения о частях земельного участка

Земельный участок			
(вид объекта недвижимости)			
Лист № ___ Раздела **4.2**	Всего листов раздела **4.2 :** ___	Всего разделов: ___	Всего листов выписки: ___
12.02.2021 № 99/2021/375322508			
Кадастровый номер:		**16:24:240301:1744**	

Номер точки	Координаты, м		Описание закрепления на местности	Средняя квадратическая погрешность определения координат характерных точек границы части земельного участка, м
	X	Y		
1	2	3	4	5
50	457105.39	1327904.71	Закрепление отсутствует	2.5
51	457107.49	1327903.95	Закрепление отсутствует	2.5
52	457119.49	1327898.85	Закрепление отсутствует	2.5
53	457121.07	1327898.11	Закрепление отсутствует	2.5
54	457122.15	1327897.48	Закрепление отсутствует	2.5
55	457123.7	1327896.42	Закрепление отсутствует	2.5
56	457137.1	1327886.32	Закрепление отсутствует	2.5
57	457137.69	1327885.86	Закрепление отсутствует	2.5
58	457138.67	1327885	Закрепление отсутствует	2.5
59	457139.6	1327884.08	Закрепление отсутствует	2.5
60	457140.47	1327883.1	Закрепление отсутствует	2.5
61	457141.27	1327882.07	Закрепление отсутствует	2.5
62	457142.11	1327880.82	Закрепление отсутствует	2.5
63	457147.21	1327872.52	Закрепление отсутствует	2.5
64	457147.76	1327871.55	Закрепление отсутствует	2.5
65	457148.35	1327870.38	Закрепление отсутствует	2.5
66	457149.16	1327868.3	Закрепление отсутствует	2.5

Государственный регистратор		ФГИС ЕГРН
полное наименование должности	подпись	инициалы, фамилия

М.П.

Выписка из Единого государственного реестра недвижимости об объекте недвижимости

Сведения о частях земельного участка

Земельный участок			
(вид объекта недвижимости)			
Лист № ___ Раздела **4.2**	Всего листов раздела **4.2 :** ___	Всего разделов: ___	Всего листов выписки: ___
12.02.2021 № 99/2021/375322508			
Кадастровый номер:		**16:24:240301:1744**	

Номер точки	Координаты, м		Описание закрепления на местности	Средняя квадратическая погрешность определения координат характерных точек границы части земельного участка, м
	X	Y		
1	2	3	4	5
67	457151.66	1327860.7	Закрепление отсутствует	2.5
68	457152.12	1327859.08	Закрепление отсутствует	2.5
69	457152.48	1327857.14	Закрепление отсутствует	2.5
70	457154.46	1327842.5	Закрепление отсутствует	2.5
71	457154.57	1327840.45	Закрепление отсутствует	2.5
72	457154.57	1327828.45	Закрепление отсутствует	2.5
73	457154.56	1327827.88	Закрепление отсутствует	2.5
74	457154.48	1327826.58	Закрепление отсутствует	2.5
75	457154.31	1327825.28	Закрепление отсутствует	2.5
76	457154.06	1327823.99	Закрепление отсутствует	2.5
77	457153.73	1327822.73	Закрепление отсутствует	2.5
78	457153.31	1327821.49	Закрепление отсутствует	2.5
79	457152.82	1327820.28	Закрепление отсутствует	2.5
80	457151.88	1327818.44	Закрепление отсутствует	2.5
81	457144.88	1327806.34	Закрепление отсутствует	2.5
82	457143.87	1327804.77	Закрепление отсутствует	2.5
83	457142.22	1327802.74	Закрепление отсутствует	2.5

Государственный регистратор		ФГИС ЕГРН
полное наименование должности	подпись	инициалы, фамилия

М.П.

Выписка из Единого государственного реестра недвижимости об объекте недвижимости

Сведения о частях земельного участка

Земельный участок			
(вид объекта недвижимости)			
Лист № ___ Раздела **4.2**	Всего листов раздела **4.2 :** ___	Всего разделов: ___	Всего листов выписки: ___
12.02.2021 № 99/2021/375322508			
Кадастровый номер:		**16:24:240301:1744**	

Номер точки	Координаты, м		Описание закрепления на местности	Средняя квадратическая погрешность определения координат характерных точек границы части земельного участка, м
	X	Y		
1	2	3	4	5
84	457134.71	1327795.21	Закрепление отсутствует	2.5
85	457132.76	1327793.5	Закрепление отсутствует	2.5
86	457115.79	1327780.45	Закрепление отсутствует	2.5
87	457114.7	1327779.71	Закрепление отсутствует	2.5
88	457104.55	1327773.38	Закрепление отсутствует	2.5
89	457096.51	1327769.26	Закрепление отсутствует	2.5
90	457081.17	1327762.95	Закрепление отсутствует	2.5
91	457058.91	1327753.68	Закрепление отсутствует	2.5
92	457033.08	1327741.39	Закрепление отсутствует	2.5
102	456934.62	1327710.3	Закрепление отсутствует	2.5
103	456932.65	1327710.79	Закрепление отсутствует	2.5
104	456930.19	1327711.7	Закрепление отсутствует	2.5
105	456929.02	1327712.27	Закрепление отсутствует	2.5
106	456928.54	1327712.55	Закрепление отсутствует	2.5
107	456927.6	1327711.7	Закрепление отсутствует	2.5
111	456896.5	1327669.8	Закрепление отсутствует	2.5
112	456887	1327670.4	Закрепление отсутствует	2.5

Государственный регистратор		ФГИС ЕГРН
полное наименование должности	подпись	инициалы, фамилия

М.П.

Выписка из Единого государственного реестра недвижимости об объекте недвижимости

Сведения о частях земельного участка

Земельный участок			
(вид объекта недвижимости)			
Лист № ___ Раздела **4.2**	Всего листов раздела **4.2 :** ___	Всего разделов: ___	Всего листов выписки: ___
12.02.2021 № 99/2021/375322508			
Кадастровый номер:		**16:24:240301:1744**	

Номер точки	Координаты, м		Описание закрепления на местности	Средняя квадратическая погрешность определения координат характерных точек границы части земельного участка, м
	X	Y		
1	2	3	4	5
113	456879.3	1327676.1	Закрепление отсутствует	2.5
114	456871.7	1327687.5	Закрепление отсутствует	2.5
115	456870.4	1327692.6	Закрепление отсутствует	2.5
116	456867.8	1327709.9	Закрепление отсутствует	2.5
117	456865.1	1327680.6	Закрепление отсутствует	2.5
118	456865.7	1327661	Закрепление отсутствует	2.5
119	456868.2	1327650.4	Закрепление отсутствует	2.5
120	456871.2	1327644.3	Закрепление отсутствует	2.5
121	456871.4	1327644.2	Закрепление отсутствует	2.5
122	456871.9	1327643.8	Закрепление отсутствует	2.5
123	456876.3	1327636.7	Закрепление отсутствует	2.5
124	456890.9	1327621.5	Закрепление отсутствует	2.5
125	456904.3	1327596	Закрепление отсутствует	2.5
126	456915.7	1327581.5	Закрепление отсутствует	2.5
127	456925.6	1327565.1	Закрепление отсутствует	2.5
128	456924.64	1327565.11	Закрепление отсутствует	2.5
129	456923.19	1327565.12	Закрепление отсутствует	2.5

Государственный регистратор		ФГИС ЕГРН
полное наименование должности	подпись	инициалы, фамилия

М.П.

Выписка из Единого государственного реестра недвижимости об объекте недвижимости

Сведения о частях земельного участка

Земельный участок			
(вид объекта недвижимости)			
Лист № ___ Раздела **4.2**	Всего листов раздела **4.2 :** ___	Всего разделов: ___	Всего листов выписки: ___
12.02.2021 № 99/2021/375322508			
Кадастровый номер:		**16:24:240301:1744**	

Номер точки	Координаты, м		Описание закрепления на местности	Средняя квадратическая погрешность определения координат характерных точек границы части земельного участка, м
	X	Y		
1	2	3	4	5
130	456914.1	1327580.3	Закрепление отсутствует	2.5
131	456902.7	1327595	Закрепление отсутствует	2.5
132	456889.3	1327620.3	Закрепление отсутствует	2.5
133	456874.7	1327635.5	Закрепление отсутствует	2.5
134	456870.3	1327642.4	Закрепление отсутствует	2.5
135	456869.5	1327643.2	Закрепление отсутствует	2.5
136	456866.4	1327649.8	Закрепление отсутствует	2.5
137	456863.7	1327660.8	Закрепление отсутствует	2.5
138	456863.1	1327680.6	Закрепление отсутствует	2.5
139	456866.1	1327713.9	Закрепление отсутствует	2.5
140	456866.9	1327715.9	Закрепление отсутствует	2.5
141	456864.7	1327729.4	Закрепление отсутствует	2.5
142	456867.3	1327765	Закрепление отсутствует	2.5
143	456871.1	1327777.1	Закрепление отсутствует	2.5
144	456879.3	1327787.9	Закрепление отсутствует	2.5
145	456885.1	1327787.2	Закрепление отсутствует	2.5
146	456890.1	1327782.8	Закрепление отсутствует	2.5

Государственный регистратор		ФГИС ЕГРН
полное наименование должности	подпись	инициалы, фамилия

М.П.

Выписка из Единого государственного реестра недвижимости об объекте недвижимости

Сведения о частях земельного участка

Земельный участок			
(вид объекта недвижимости)			
Лист № ___ Раздела **4.2**	Всего листов раздела **4.2 :** ___	Всего разделов: ___	Всего листов выписки: ___
12.02.2021 № 99/2021/375322508			
Кадастровый номер:		**16:24:240301:1744**	

Номер точки	Координаты, м		Описание закрепления на местности	Средняя квадратическая погрешность определения координат характерных точек границы части земельного участка, м
	X	Y		
1	2	3	4	5
147	456892	1327769.5	Закрепление отсутствует	2.5
148	456887	1327748.5	Закрепление отсутствует	2.5
149	456886.3	1327737.7	Закрепление отсутствует	2.5
150	456895.2	1327733.3	Закрепление отсутствует	2.5
151	456909.8	1327738.3	Закрепление отсутствует	2.5
152	456916.8	1327742.1	Закрепление отсутствует	2.5
153	456919.21	1327744.8	Закрепление отсутствует	2.5
154	456921.47	1327749.75	Закрепление отсутствует	2.5
155	456921.99	1327750.8	Закрепление отсутствует	2.5
156	456922.64	1327751.94	Закрепление отсутствует	2.5
157	456923.36	1327753.03	Закрепление отсутствует	2.5
158	456924.19	1327754.16	Закрепление отсутствует	2.5
159	456925.01	1327755.06	Закрепление отсутствует	2.5
160	456926.03	1327756.08	Закрепление отсутствует	2.5
161	456934.83	1327764.28	Закрепление отсутствует	2.5
162	456936.75	1327765.85	Закрепление отсутствует	2.5
163	456938.72	1327767.11	Закрепление отсутствует	2.5

Государственный регистратор		ФГИС ЕГРН
полное наименование должности	подпись	инициалы, фамилия

М.П.

Выписка из Единого государственного реестра недвижимости об объекте недвижимости

Сведения о частях земельного участка

Земельный участок			
(вид объекта недвижимости)			
Лист № ___ Раздела **4.2**	Всего листов раздела **4.2 :** ___	Всего разделов: ___	Всего листов выписки: ___
12.02.2021 № 99/2021/375322508			
Кадастровый номер:		**16:24:240301:1744**	

Номер точки	Координаты, м		Описание закрепления на местности	Средняя квадратическая погрешность определения координат характерных точек границы части земельного участка, м
	X	Y		
1	2	3	4	5
164	456956.16	1327776.84	Закрепление отсутствует	2.5
165	456964.32	1327780.94	Закрепление отсутствует	2.5
166	456985.95	1327791.06	Закрепление отсутствует	2.5
167	456997.62	1327797.23	Закрепление отсутствует	2.5
168	457025.73	1327808.29	Закрепление отсутствует	2.5
169	457082.42	1327827.28	Закрепление отсутствует	2.5
170	457089.64	1327830.86	Закрепление отсутствует	2.5
171	457075.13	1327838.61	Закрепление отсутствует	2.5
172	457072.79	1327840.04	Закрепление отсутствует	2.5
173	457069.83	1327842.62	Закрепление отсутствует	2.5
174	457068.86	1327843.72	Закрепление отсутствует	2.5
175	457063.31	1327850.54	Закрепление отсутствует	2.5
176	457055.66	1327859.5	Закрепление отсутствует	2.5
177	457053.97	1327861.79	Закрепление отсутствует	2.5
178	457052.38	1327865.12	Закрепление отсутствует	2.5
179	457051.61	1327867.62	Закрепление отсутствует	2.5
180	457051.17	1327870.2	Закрепление отсутствует	2.5

Государственный регистратор		ФГИС ЕГРН
полное наименование должности	подпись	инициалы, фамилия

М.П.

Выписка из Единого государственного реестра недвижимости об объекте недвижимости

Сведения о частях земельного участка

Земельный участок			
(вид объекта недвижимости)			
Лист № ___ Раздела **4.2**	Всего листов раздела **4.2 :** ___	Всего разделов: ___	Всего листов выписки: ___
12.02.2021 № 99/2021/375322508			
Кадастровый номер:		**16:24:240301:1744**	

Номер точки	Координаты, м		Описание закрепления на местности	Средняя квадратическая погрешность определения координат характерных точек границы части земельного участка, м
	X	Y		
1	2	3	4	5
181	457051.08	1327872.82	Закрепление отсутствует	2.5
182	457051.18	1327874.34	Закрепление отсутствует	2.5
183	457051.92	1327881.12	Закрепление отсутствует	2.5
184	457052.5	1327883.67	Закрепление отсутствует	2.5
185	457053.42	1327886.12	Закрепление отсутствует	2.5
186	457053.99	1327887.3	Закрепление отсутствует	2.5
187	457055.36	1327889.53	Закрепление отсутствует	2.5
188	457057.01	1327891.56	Закрепление отсутствует	2.5
189	457058.37	1327892.88	Закрепление отсутствует	2.5
190	457065.31	1327899.05	Закрепление отсутствует	2.5
191	457067.43	1327900.59	Закрепление отсутствует	2.5
192	457068.56	1327901.24	Закрепление отсутствует	2.5
193	457069.73	1327901.83	Закрепление отсутствует	2.5
194	457059.2	1327898.85	Закрепление отсутствует	2.5
195	457048.9	1327896.01	Закрепление отсутствует	2.5
196	457025.49	1327889.59	Закрепление отсутствует	2.5
197	457000.89	1327883.92	Закрепление отсутствует	2.5

Государственный регистратор		ФГИС ЕГРН
полное наименование должности	подпись	инициалы, фамилия

М.П.

Выписка из Единого государственного реестра недвижимости об объекте недвижимости

Сведения о частях земельного участка

Земельный участок			
(вид объекта недвижимости)			
Лист № ___ Раздела **4.2**	Всего листов раздела **4.2 :** ___	Всего разделов: ___	Всего листов выписки: ___
12.02.2021 № 99/2021/375322508			
Кадастровый номер:		**16:24:240301:1744**	

Номер точки	Координаты, м		Описание закрепления на местности	Средняя квадратическая погрешность определения координат характерных точек границы части земельного участка, м
	X	Y		
1	2	3	4	5
198	456979.23	1327878.38	Закрепление отсутствует	2.5
199	456964.2	1327873.73	Закрепление отсутствует	2.5
200	456935.39	1327861.8	Закрепление отсутствует	2.5
201	456892.04	1327844.53	Закрепление отсутствует	2.5
202	456866.75	1327831.25	Закрепление отсутствует	2.5
203	456839.42	1327813.21	Закрепление отсутствует	2.5
204	456832.21	1327808.35	Закрепление отсутствует	2.5
205	456814.3	1327791.01	Закрепление отсутствует	2.5
206	456796.12	1327774.25	Закрепление отсутствует	2.5
207	456783.29	1327764.62	Закрепление отсутствует	2.5
208	456762.3	1327745.94	Закрепление отсутствует	2.5
209	456754.18	1327736.19	Закрепление отсутствует	2.5
210	456749.24	1327729.31	Закрепление отсутствует	2.5
211	456736.19	1327702.06	Закрепление отсутствует	2.5
211	456736.19	1327702.06	Закрепление отсутствует	2.5
211	456736.19	1327702.06	Закрепление отсутствует	2.5
212	456731.48	1327684.72	Закрепление отсутствует	2.5

Государственный регистратор		ФГИС ЕГРН
полное наименование должности	подпись	инициалы, фамилия

М.П.

Выписка из Единого государственного реестра недвижимости об объекте недвижимости

Сведения о частях земельного участка

Земельный участок			
(вид объекта недвижимости)			
Лист № ___ Раздела **4.2**	Всего листов раздела **4.2 :** ___	Всего разделов: ___	Всего листов выписки: ___
12.02.2021 № 99/2021/375322508			
Кадастровый номер:		**16:24:240301:1744**	

Номер точки	Координаты, м		Описание закрепления на местности	Средняя квадратическая погрешность определения координат характерных точек границы части земельного участка, м
	X	Y		
1	2	3	4	5
212	456731.48	1327684.72	Закрепление отсутствует	2.5
213	456730.72	1327673.58	Закрепление отсутствует	2.5
213	456730.72	1327673.58	Закрепление отсутствует	2.5
214	456730.36	1327668.37	Закрепление отсутствует	2.5
214	456730.36	1327668.37	Закрепление отсутствует	2.5
215	456730.37	1327664.69	Закрепление отсутствует	2.5
215	456730.37	1327664.69	Закрепление отсутствует	2.5
216	456730.7	1327659	Закрепление отсутствует	2.5
216	456730.7	1327659	Закрепление отсутствует	2.5
217	456736.5	1327620.2	Закрепление отсутствует	2.5
217	456736.5	1327620.2	Закрепление отсутствует	2.5
218	456742.8	1327587.2	Закрепление отсутствует	2.5
218	456742.8	1327587.2	Закрепление отсутствует	2.5
219	456746	1327575.1	Закрепление отсутствует	2.5
219	456746	1327575.1	Закрепление отсутствует	2.5
220	456737.1	1327566.3	Закрепление отсутствует	2.5
220	456737.1	1327566.3	Закрепление отсутствует	2.5

Государственный регистратор		ФГИС ЕГРН
полное наименование должности	подпись	инициалы, фамилия

М.П.

Выписка из Единого государственного реестра недвижимости об объекте недвижимости

Сведения о частях земельного участка

Земельный участок			
(вид объекта недвижимости)			
Лист № ___ Раздела **4.2**	Всего листов раздела **4.2 :** ___	Всего разделов: ___	Всего листов выписки: ___
12.02.2021 № 99/2021/375322508			
Кадастровый номер:		**16:24:240301:1744**	

Номер точки	Координаты, м		Описание закрепления на местности	Средняя квадратическая погрешность определения координат характерных точек границы части земельного участка, м
	X	Y		
1	2	3	4	5
221	456752.8	1327533.9	Закрепление отсутствует	2.5
221	456752.8	1327533.9	Закрепление отсутствует	2.5
222	456784.6	1327490.7	Закрепление отсутствует	2.5
222	456784.6	1327490.7	Закрепление отсутствует	2.5
223	456802.4	1327469.1	Закрепление отсутствует	2.5
223	456802.4	1327469.1	Закрепление отсутствует	2.5
229	456921.08	1327369.34	Закрепление отсутствует	2.5
229	456921.08	1327369.34	Закрепление отсутствует	2.5
230	456927.94	1327365.26	Закрепление отсутствует	2.5
230	456927.94	1327365.26	Закрепление отсутствует	2.5
231	456953.18	1327349.29	Закрепление отсутствует	2.5
231	456953.18	1327349.29	Закрепление отсутствует	2.5
232	456979.24	1327330.21	Закрепление отсутствует	2.5
232	456979.24	1327330.21	Закрепление отсутствует	2.5
233	456995.58	1327318.33	Закрепление отсутствует	2.5
233	456995.58	1327318.33	Закрепление отсутствует	2.5
234	457002.59	1327313.43	Закрепление отсутствует	2.5

Государственный регистратор		ФГИС ЕГРН
полное наименование должности	подпись	инициалы, фамилия

М.П.

Выписка из Единого государственного реестра недвижимости об объекте недвижимости

Сведения о частях земельного участка

Земельный участок			
(вид объекта недвижимости)			
Лист № ___ Раздела **4.2**	Всего листов раздела **4.2 :** ___	Всего разделов: ___	Всего листов выписки: ___
12.02.2021 № 99/2021/375322508			
Кадастровый номер:		**16:24:240301:1744**	

Номер точки	Координаты, м		Описание закрепления на местности	Средняя квадратическая погрешность определения координат характерных точек границы части земельного участка, м
	X	Y		
1	2	3	4	5
234	457002.59	1327313.43	Закрепление отсутствует	2.5
235	457029.14	1327294.86	Закрепление отсутствует	2.5
235	457029.14	1327294.86	Закрепление отсутствует	2.5
236	457030.45	1327293.84	Закрепление отсутствует	2.5
236	457030.45	1327293.84	Закрепление отсутствует	2.5
237	457045.62	1327281.06	Закрепление отсутствует	2.5
237	457045.62	1327281.06	Закрепление отсутствует	2.5
238	457067.6	1327265.9	Закрепление отсутствует	2.5
238	457067.6	1327265.9	Закрепление отсутствует	2.5
239	457072.97	1327262.26	Закрепление отсутствует	2.5
239	457072.97	1327262.26	Закрепление отсутствует	2.5
240	457085.9	1327270.1	Закрепление отсутствует	2.5
240	457085.9	1327270.1	Закрепление отсутствует	2.5
241	457117.4	1327270.1	Закрепление отсутствует	2.5
242	457125.8	1327283.4	Закрепление отсутствует	2.5
243	457125.8	1327299.6	Закрепление отсутствует	2.5
244	457126.8	1327299.6	Закрепление отсутствует	2.5

Государственный регистратор		ФГИС ЕГРН
полное наименование должности	подпись	инициалы, фамилия

М.П.

Выписка из Единого государственного реестра недвижимости об объекте недвижимости

Сведения о частях земельного участка

Земельный участок			
(вид объекта недвижимости)			
Лист № ___ Раздела **4.2**	Всего листов раздела **4.2 :** ___	Всего разделов: ___	Всего листов выписки: ___
12.02.2021 № 99/2021/375322508			
Кадастровый номер:		**16:24:240301:1744**	

Номер точки	Координаты, м		Описание закрепления на местности	Средняя квадратическая погрешность определения координат характерных точек границы части земельного участка, м
	X	Y		
1	2	3	4	5
245	457127.8	1327299.6	Закрепление отсутствует	2.5
246	457127.8	1327282.8	Закрепление отсутствует	2.5
247	457118.6	1327268.1	Закрепление отсутствует	2.5
248	457086.5	1327268.1	Закрепление отсутствует	2.5
248	457086.5	1327268.1	Закрепление отсутствует	2.5
249	457074.81	1327261.05	Закрепление отсутствует	2.5
249	457074.81	1327261.05	Закрепление отсутствует	2.5
250	457082.71	1327255.75	Закрепление отсутствует	2.5
250	457082.71	1327255.75	Закрепление отсутствует	2.5
251	457084.92	1327254.04	Закрепление отсутствует	2.5
251	457084.92	1327254.04	Закрепление отсутствует	2.5
252	457103.57	1327237.31	Закрепление отсутствует	2.5
252	457103.57	1327237.31	Закрепление отсутствует	2.5
253	457105.37	1327235.4	Закрепление отсутствует	2.5
253	457105.37	1327235.4	Закрепление отсутствует	2.5
254	457106.93	1327233.24	Закрепление отсутствует	2.5
254	457106.93	1327233.24	Закрепление отсутствует	2.5

Государственный регистратор		ФГИС ЕГРН
полное наименование должности	подпись	инициалы, фамилия

М.П.

Выписка из Единого государственного реестра недвижимости об объекте недвижимости

Сведения о частях земельного участка

Земельный участок			
(вид объекта недвижимости)			
Лист № ___ Раздела **4.2**	Всего листов раздела **4.2 :** ___	Всего разделов: ___	Всего листов выписки: ___
12.02.2021 № 99/2021/375322508			
Кадастровый номер:		**16:24:240301:1744**	

Номер точки	Координаты, м		Описание закрепления на местности	Средняя квадратическая погрешность определения координат характерных точек границы части земельного участка, м
	X	Y		
1	2	3	4	5
255	457115.23	1327219.94	Закрепление отсутствует	2.5
255	457115.23	1327219.94	Закрепление отсутствует	2.5
256	457116.41	1327217.94	Закрепление отсутствует	2.5
256	457116.41	1327217.94	Закрепление отсутствует	2.5
257	457118.24	1327214.01	Закрепление отсутствует	2.5
257	457118.24	1327214.01	Закрепление отсутствует	2.5
258	457123.54	1327202.66	Закрепление отсутствует	2.5
258	457123.54	1327202.66	Закрепление отсутствует	2.5
259	457149.7	1327200.5	Закрепление отсутствует	2.5
260	457021.1	1327371.7	Закрепление отсутствует	2.5
261	457020.2	1327372	Закрепление отсутствует	2.5
262	457019.3	1327372.3	Закрепление отсутствует	2.5
263	457030.1	1327402.1	Закрепление отсутствует	2.5
264	457031	1327401.8	Закрепление отсутствует	2.5
265	457031.9	1327401.5	Закрепление отсутствует	2.5
274	456968.2	1327568.8	Закрепление отсутствует	2.5
275	456954	1327569.3	Закрепление отсутствует	2.5

Государственный регистратор		ФГИС ЕГРН
полное наименование должности	подпись	инициалы, фамилия

М.П.

Выписка из Единого государственного реестра недвижимости об объекте недвижимости

Сведения о частях земельного участка

Земельный участок			
(вид объекта недвижимости)			
Лист № ___ Раздела **4.2**	Всего листов раздела **4.2 :** ___	Всего разделов: ___	Всего листов выписки: ___
12.02.2021 № 99/2021/375322508			
Кадастровый номер:		**16:24:240301:1744**	

Номер точки	Координаты, м		Описание закрепления на местности	Средняя квадратическая погрешность определения координат характерных точек границы части земельного участка, м
	X	Y		
1	2	3	4	5
276	456947.3	1327575.1	Закрепление отсутствует	2.5
277	456944.7	1327582.1	Закрепление отсутствует	2.5
278	456942.8	1327603.1	Закрепление отсутствует	2.5
290	456937.3	1327527.7	Закрепление отсутствует	2.5
291	456936.3	1327527.5	Закрепление отсутствует	2.5
292	456935.3	1327527.3	Закрепление отсутствует	2.5
293	456927.1	1327559.7	Закрепление отсутствует	2.5
294	456928.1	1327559.9	Закрепление отсутствует	2.5
295	456929.1	1327560.1	Закрепление отсутствует	2.5
296	457038.09	1327738.42	данные отсутствуют	5
297	457019.19	1327733.98	данные отсутствуют	данные отсутствуют
298	457099.32	1327746.32	данные отсутствуют	данные отсутствуют
299	457081.36	1327744.47	данные отсутствуют	5
300	457049.08	1327742.09	данные отсутствуют	5
301	456924.96	1327704.63	данные отсутствуют	данные отсутствуют
302	456937.34	1327709.79	данные отсутствуют	данные отсутствуют
303	456901.84	1327380.39	данные отсутствуют	данные отсутствуют

Государственный регистратор		ФГИС ЕГРН
полное наименование должности	подпись	инициалы, фамилия

М.П.

Выписка из Единого государственного реестра недвижимости об объекте недвижимости

Сведения о частях земельного участка

Земельный участок			
(вид объекта недвижимости)			
Лист № ___ Раздела **4.2**	Всего листов раздела **4.2 :** ___	Всего разделов: ___	Всего листов выписки: ___
12.02.2021 № 99/2021/375322508			
Кадастровый номер:		**16:24:240301:1744**	

Номер точки	Координаты, м		Описание закрепления на местности	Средняя квадратическая погрешность определения координат характерных точек границы части земельного участка, м
	X	Y		
1	2	3	4	5
303	456901.84	1327380.39	данные отсутствуют	данные отсутствуют
304	456891.24	1327390.08	данные отсутствуют	5
304	456891.24	1327390.08	данные отсутствуют	5
305	456874.75	1327405	данные отсутствуют	5
305	456874.75	1327405	данные отсутствуют	5
306	456816.05	1327454.82	данные отсутствуют	5
306	456816.05	1327454.82	данные отсутствуют	5
307	456806.22	1327464.1	данные отсутствуют	данные отсутствуют
307	456806.22	1327464.1	данные отсутствуют	данные отсутствуют
308	456903.96	1327672.23	данные отсутствуют	данные отсутствуют
309	456905.66	1327660.72	данные отсутствуют	5
310	456907.11	1327651.52	данные отсутствуют	5
311	456911.71	1327644.13	данные отсутствуют	5
312	456922.43	1327629.63	данные отсутствуют	5
313	456944.6	1327608.7	данные отсутствуют	данные отсутствуют
314	456985.54	1327572.33	данные отсутствуют	данные отсутствуют
315	457020.3	1327542.82	данные отсутствуют	5

Государственный регистратор		ФГИС ЕГРН
полное наименование должности	подпись	инициалы, фамилия

М.П.

Выписка из Единого государственного реестра недвижимости об объекте недвижимости

Сведения о частях земельного участка

Земельный участок			
(вид объекта недвижимости)			
Лист № ___ Раздела **4.2**	Всего листов раздела **4.2 :** ___	Всего разделов: ___	Всего листов выписки: ___
12.02.2021 № 99/2021/375322508			
Кадастровый номер:		**16:24:240301:1744**	

Номер точки	Координаты, м		Описание закрепления на местности	Средняя квадратическая погрешность определения координат характерных точек границы части земельного участка, м
	X	Y		
1	2	3	4	5
316	457036.81	1327527.91	данные отсутствуют	5
317	457062.77	1327504.18	данные отсутствуют	5
318	457067.67	1327500.54	данные отсутствуют	данные отсутствуют
319	457085.91	1327904.94	данные отсутствуют	5
320	457076.58	1327904.25	данные отсутствуют	данные отсутствуют
321	457225.89	1327926.2	данные отсутствуют	данные отсутствуют
322	457222.62	1327923.83	данные отсутствуют	5
323	457212.85	1327920.09	данные отсутствуют	5
324	457196.79	1327916.15	данные отсутствуют	5
325	457186.4	1327915.08	данные отсутствуют	5
326	457165.45	1327913.5	данные отсутствуют	5
327	457141.07	1327911.65	данные отсутствуют	5
328	457107.55	1327909.18	данные отсутствуют	5
329	457096.3	1327906.02	данные отсутствуют	5
330	456747.39	1327725.44	данные отсутствуют	данные отсутствуют
331	456744.21	1327706.47	данные отсутствуют	5
332	456742.84	1327674.04	данные отсутствуют	5

Государственный регистратор		ФГИС ЕГРН
полное наименование должности	подпись	инициалы, фамилия

М.П.

Выписка из Единого государственного реестра недвижимости об объекте недвижимости

Сведения о частях земельного участка

Земельный участок			
(вид объекта недвижимости)			
Лист № ___ Раздела **4.2**	Всего листов раздела **4.2 :** ___	Всего разделов: ___	Всего листов выписки: ___
12.02.2021 № 99/2021/375322508			
Кадастровый номер:		**16:24:240301:1744**	

Номер точки	Координаты, м		Описание закрепления на местности	Средняя квадратическая погрешность определения координат характерных точек границы части земельного участка, м
	X	Y		
1	2	3	4	5
333	456745.21	1327654.78	данные отсутствуют	5
334	456749.8	1327623.56	данные отсутствуют	5
335	456753.65	1327599.23	данные отсутствуют	5
336	456761.13	1327583.29	данные отсутствуют	5
337	456773.99	1327562.64	данные отсутствуют	5
338	456805.99	1327519.37	данные отсутствуют	5
339	456845.16	1327482.39	данные отсутствуют	5
340	456903.87	1327432.57	данные отсутствуют	5
341	456920.36	1327417.65	данные отсутствуют	5
342	456964.66	1327377.15	данные отсутствуют	5
343	456972.38	1327372.21	данные отсутствуют	5
344	457023.13	1327334.53	данные отсутствуют	5
345	457031.25	1327327.92	данные отсутствуют	5
346	457075.11	1327291.23	данные отсутствуют	5
347	457091.94	1327270.1	данные отсутствуют	данные отсутствуют
348	457126.17	1327220.53	данные отсутствуют	5
349	457137.99	1327201.47	данные отсутствуют	данные отсутствуют

Государственный регистратор		ФГИС ЕГРН
полное наименование должности	подпись	инициалы, фамилия

М.П.

Выписка из Единого государственного реестра недвижимости об объекте недвижимости

Сведения о частях земельного участка

Земельный участок			
(вид объекта недвижимости)			
Лист № ___ Раздела **4.2**	Всего листов раздела **4.2 :** ___	Всего разделов: ___	Всего листов выписки: ___
12.02.2021 № 99/2021/375322508			
Кадастровый номер:		**16:24:240301:1744**	

Номер точки	Координаты, м		Описание закрепления на местности	Средняя квадратическая погрешность определения координат характерных точек границы части земельного участка, м
	X	Y		
1	2	3	4	5
350	457093.54	1327268.1	данные отсутствуют	данные отсутствуют
351	457104.06	1327254.89	данные отсутствуют	5
352	457110.18	1327246.4	данные отсутствуют	5
353	457084.46	1327718.56	данные отсутствуют	данные отсутствуют
354	457084.81	1327700.19	данные отсутствуют	данные отсутствуют
355	457083.99	1327700.44	данные отсутствуют	0.1
356	457081.53	1327702.12	данные отсутствуют	0.1
357	457079.67	1327704.45	данные отсутствуют	0.1
358	457078.58	1327707.22	данные отсутствуют	0.1
359	457078.36	1327710.2	данные отсутствуют	0.1
360	457079.02	1327713.1	данные отсутствуют	0.1
361	457080.51	1327715.68	данные отсутствуют	0.1
362	457082.7	1327717.71	данные отсутствуют	0.1
363	456865.53	1327707.61	данные отсутствуют	данные отсутствуют
364	456864.63	1327697.63	данные отсутствуют	данные отсутствуют
365	456763.46	1327697.8	данные отсутствуют	0.1
366	456735.93	1327701.09	данные отсутствуют	данные отсутствуют

Государственный регистратор		ФГИС ЕГРН
полное наименование должности	подпись	инициалы, фамилия

М.П.

Выписка из Единого государственного реестра недвижимости об объекте недвижимости

Сведения о частях земельного участка

Земельный участок			
(вид объекта недвижимости)			
Лист № ___ Раздела **4.2**	Всего листов раздела **4.2 :** ___	Всего разделов: ___	Всего листов выписки: ___
12.02.2021 № 99/2021/375322508			
Кадастровый номер:		**16:24:240301:1744**	

Номер точки	Координаты, м		Описание закрепления на местности	Средняя квадратическая погрешность определения координат характерных точек границы части земельного участка, м
	X	Y		
1	2	3	4	5
367	456740.3	1327710.63	данные отсутствуют	данные отсутствуют
368	456764.32	1327707.76	данные отсутствуют	0.1
369	456868.15	1327707.6	данные отсутствуют	данные отсутствуют
370	456869.64	1327697.62	данные отсутствуют	данные отсутствуют
371	456866.67	1327697.63	данные отсутствуют	данные отсутствуют
372	456867.59	1327707.6	данные отсутствуют	данные отсутствуют
373	457034.54	1327697.35	данные отсутствуют	0.1
374	456922.3	1327697.54	данные отсутствуют	данные отсутствуют
375	456926.03	1327707.51	данные отсутствуют	данные отсутствуют
376	457034.4	1327707.35	данные отсутствуют	0.1
377	457083.43	1327710.14	данные отсутствуют	0.1
378	457083.87	1327711.64	данные отсутствуют	0.1
379	457084.58	1327712.31	данные отсутствуют	данные отсутствуют
380	457084.84	1327698.93	данные отсутствуют	данные отсутствуют
381	457083.93	1327699.77	данные отсутствуют	0.1

Государственный регистратор		ФГИС ЕГРН
полное наименование должности	подпись	инициалы, фамилия

М.П.

Раздел 1

Выписка из Единого государственного реестра недвижимости об объекте недвижимости

Сведения о характеристиках объекта недвижимости

На основании запроса от 11.02.2021 г., поступившего на рассмотрение 12.02.2021 г., сообщаем, что согласно записям Единого государственного реестра недвижимости:

Земельный участок			
(вид объекта недвижимости)			
Лист № ___ Раздела **1**	Всего листов раздела **1**: ___	Всего разделов: ___	Всего листов выписки: ___
12.02.2021 № 99/2021/375367696			
Кадастровый номер:		**16:24:240301:1755**	

Номер кадастрового квартала:	16:24:240301
Дата присвоения кадастрового номера:	25.10.2016
Ранее присвоенный государственный учетный номер:	данные отсутствуют
Адрес:	установлено относительно ориентира, расположенного в границах участка. Почтовый адрес ориентира: Республика Татарстан, Лаишевский муниципальный район, Сокуровское сельское поселение, д Обухово
Площадь:	1683 +/- 14кв. м
Кадастровая стоимость, руб.:	210492.81
Кадастровые номера расположенных в пределах земельного участка объектов недвижимости:	данные отсутствуют
Кадастровые номера объектов недвижимости, из которых образован объект недвижимости:	16:24:240301:1408
Кадастровые номера образованных объектов недвижимости:	данные отсутствуют
Сведения о включении объекта недвижимости в состав предприятия как имущественного комплекса:	

Государственный регистратор		ФГИС ЕГРН
полное наименование должности	подпись	инициалы, фамилия

М.П.

Выписка из Единого государственного реестра недвижимости об объекте недвижимости

Сведения о характеристиках объекта недвижимости

Земельный участок			
(вид объекта недвижимости)			
Лист № ___ Раздела **1**	Всего листов раздела **1**: ___	Всего разделов: ___	Всего листов выписки: ___
12.02.2021 № 99/2021/375367696			
Кадастровый номер:		**16:24:240301:1755**	

Категория земель:	Земли населённых пунктов
Виды разрешенного использования:	для жилищного строительства
Сведения о кадастровом инженере:	Федотова Александра Александровна №16-11-242
Сведения о лесах, водных объектах и об иных природных объектах, расположенных в пределах земельного участка:	данные отсутствуют
Сведения о том, что земельный участок полностью или частично расположен в границах зоны с особыми условиями использования территории или территории объекта культурного наследия	данные отсутствуют
Сведения о том, что земельный участок расположен в границах особой экономической зоны, территории опережающего социально-экономического развития, зоны территориального развития в Российской Федерации, игорной зоны:	данные отсутствуют
Сведения о том, что земельный участок расположен в границах особо охраняемой природной территории, охотничьих угодий, лесничеств, лесопарков:	данные отсутствуют
Сведения о результатах проведения государственного земельного надзора:	данные отсутствуют
Сведения о расположении земельного участка в границах территории, в отношении которой утвержден проект межевания территории:	данные отсутствуют

Государственный регистратор		ФГИС ЕГРН
полное наименование должности	подпись	инициалы, фамилия

М.П.

Выписка из Единого государственного реестра недвижимости об объекте недвижимости

Сведения о характеристиках объекта недвижимости

Земельный участок			
(вид объекта недвижимости)			
Лист № ___ Раздела **1**	Всего листов раздела **1**: ___	Всего разделов: ___	Всего листов выписки: ___
12.02.2021 № 99/2021/375367696			
Кадастровый номер:		**16:24:240301:1755**	

Условный номер земельного участка:	данные отсутствуют
Сведения о принятии акта и (или) заключении договора, предусматривающих предоставление в соответствии с земельным законодательством исполнительным органом государственной власти или органом местного самоуправления находящегося в государственной или муниципальной собственности земельного участка для строительства наемного дома социального использования или наемного дома коммерческого использования:	данные отсутствуют
Сведения о том, что земельный участок или земельные участки образованы на основании решения об изъятии земельного участка и (или) расположенного на нем объекта недвижимости для государственных или муниципальных нужд:	данные отсутствуют
Сведения о том, что земельный участок образован из земель или земельного участка, государственная собственность на которые не разграничена:	данные отсутствуют
Сведения о наличии земельного спора о местоположении границ земельных участков:	данные отсутствуют
Статус записи об объекте недвижимости:	Сведения об объекте недвижимости имеют статус "актуальные"
Особые отметки:	Для данного земельного участка обеспечен доступ посредством земельного участка (земельных участков) с кадастровым номером (кадастровыми номерами) 16:24:240301:1756. Сведения необходимые для заполнения раздела 4 отсутствуют. Сведения необходимые для заполнения раздела 4.1 отсутствуют. Сведения необходимые для заполнения раздела 4.2 отсутствуют.
Получатель выписки:	Сабрекова Дания Мударисовна

Государственный регистратор		ФГИС ЕГРН
полное наименование должности	подпись	инициалы, фамилия

М.П.

Выписка из Единого государственного реестра недвижимости об объекте недвижимости

Сведения о зарегистрированных правах

Земельный участок			
(вид объекта недвижимости)			
Лист № ___ Раздела **2**	Всего листов раздела **2 :** ___	Всего разделов: ___	Всего листов выписки: ___
12.02.2021 № 99/2021/375367696			
Кадастровый номер:		**16:24:240301:1755**	

1.	Правообладатель (правообладатели):		1.1.	Закрытый рентный паевой инвестиционный фонд "ТФБ-Рентный инвестиционный фонд"
2.	Вид, номер и дата государственной регистрации права:		2.1.	Долевая собственность, № 16-16/041-16/097/012/2016-8228/1 от 15.11.2016
3.	Ограничение прав и обременение объекта недвижимости:			
	3.1.1.	вид:		Доверительное управление, Республика Татарстан, Лаишевский муниципальный район, Сокуровское сельское поселение, д Обухово, кад. № 16:24:240301:1755, Земельный участок, категория земель: земли населенных пунктов, разрешенное использование: для жилищного строительства, площадь 1 683 кв. м
		дата государственной регистрации:		12.09.2020
		номер государственной регистрации:		16:24:240301:1755-16/010/2020-4
		срок, на который установлено ограничение прав и обременение объекта недвижимости:		с 17.11.2009 по 31.03.2024
		лицо, в пользу которого установлено ограничение прав и обременение объекта недвижимости:		Общество с ограниченной ответственностью " Управляющая компания "Простор Инвест" Д.У.Закр. рентн.ПИФ "Инвестиционный рентный фонд", ИНН: 7707423596
		основание государственной регистрации:		Изменения и дополнения №14 в правила доверительного управления Закрытым рентным паевым инвестиционным фондом "Инвестиционный рентный фонд" от 12.12.2019 №*; Правила доверительного управления Закрытым рентным ПИФ "ТФБ-Рентный инвестиционный фонд" от 24.04.2009 №*
	3.1.2.	вид:		Аренда, весь объект
		дата государственной регистрации:		31.01.2017
		номер государственной регистрации:		16:24:240301:1755-16/001/2017-2
		срок, на который установлено ограничение прав и обременение объекта недвижимости:		с 31.01.2017 по 31.12.2021
		лицо, в пользу которого установлено ограничение прав и обременение объекта недвижимости:		Жилищно-строительный кооператив "Резиденция", ИНН: 1657225958
		основание государственной регистрации:		Договор аренды недвижимого имущества с правом выкупа от 01.12.2016 №10-16/АП
4.	Договоры участия в долевом строительстве:			не зарегистрировано
5.	Заявленные в судебном порядке права требования:			данные отсутствуют
6.	Сведения о возражении в отношении зарегистрированного права:			данные отсутствуют

7.	Сведения о наличии решения об изъятии объекта недвижимости для государственных и муниципальных нужд:	данные отсутствуют
8.	Сведения о невозможности государственной регистрации без личного участия правообладателя или его законного представителя:	
9.	Правопритязания и сведения о наличии поступивших, но не рассмотренных заявлений о проведении государственной регистрации права (перехода, прекращения права), ограничения права или обременения объекта недвижимости, сделки в отношении объекта недвижимости:	данные отсутствуют
10.	Сведения об осуществлении государственной регистрации сделки, права, ограничения права без необходимого в силу закона согласия третьего лица, органа:	данные отсутствуют
11.	Сведения о невозможности государственной регистрации перехода, прекращения, ограничения права на земельный участок из земель сельскохозяйственного назначения:	

Государственный регистратор		ФГИС ЕГРН
полное наименование должности	подпись	инициалы, фамилия

М.П.

Выписка из Единого государственного реестра недвижимости об объекте недвижимости

Описание местоположения земельного участка

Земельный участок			
(вид объекта недвижимости)			
Лист № ___ Раздела **3**	Всего листов раздела **3**: ___	Всего разделов: ___	Всего листов выписки: ___
12.02.2021 № 99/2021/375367696			
Кадастровый номер:		**16:24:240301:1755**	

План (чертеж, схема) земельного участка

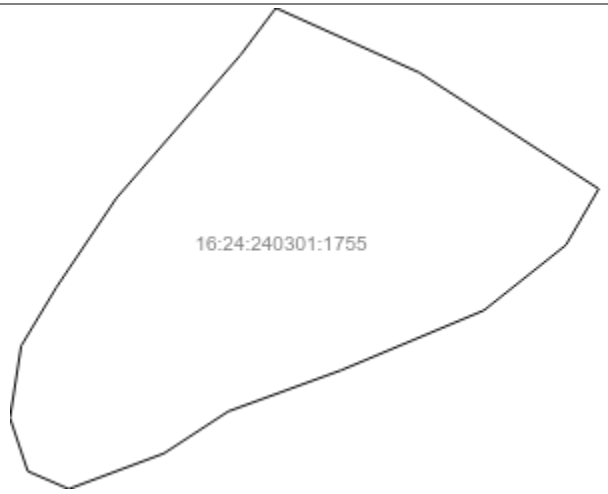

Масштаб 1: данные отсутствуют	Условные обозначения:		

Государственный регистратор		ФГИС ЕГРН
полное наименование должности	подпись	инициалы, фамилия

М.П.

Выписка из Единого государственного реестра недвижимости об объекте недвижимости

Описание местоположения земельного участка

Земельный участок			
(вид объекта недвижимости)			
Лист № ___ Раздела **3.1**	Всего листов раздела **3.1 :** ___	Всего разделов: ___	Всего листов выписки: ___
12.02.2021 № 99/2021/375367696			
Кадастровый номер:		**16:24:240301:1755**	

Описание местоположения границ земельного участка

Номер п/п	Номер точки		Дирекционный угол	Горизонтальное проложение, м	Описание закрепления на местности	Кадастровые номера смежных участков	Сведения об адресах правообладателей смежных земельных участков
	начальная	конечная					
1	2	3	4	5	6	7	8
1	1	2	данные отсутствуют	данные отсутствуют	данные отсутствуют	данные отсутствуют	данные отсутствуют
2	2	3	данные отсутствуют	данные отсутствуют	данные отсутствуют	данные отсутствуют	данные отсутствуют
3	3	4	данные отсутствуют	данные отсутствуют	данные отсутствуют	данные отсутствуют	данные отсутствуют
4	4	5	данные отсутствуют	данные отсутствуют	данные отсутствуют	данные отсутствуют	данные отсутствуют
5	5	6	данные отсутствуют	данные отсутствуют	данные отсутствуют	данные отсутствуют	данные отсутствуют
6	6	7	данные отсутствуют	данные отсутствуют	данные отсутствуют	данные отсутствуют	данные отсутствуют
7	7	8	данные отсутствуют	данные отсутствуют	данные отсутствуют	данные отсутствуют	данные отсутствуют
8	8	9	данные отсутствуют	данные отсутствуют	данные отсутствуют	данные отсутствуют	данные отсутствуют
9	9	10	данные отсутствуют	данные отсутствуют	данные отсутствуют	данные отсутствуют	данные отсутствуют
10	10	11	данные отсутствуют	данные отсутствуют	данные отсутствуют	данные отсутствуют	данные отсутствуют
11	11	12	данные отсутствуют	данные отсутствуют	данные отсутствуют	данные отсутствуют	данные отсутствуют
12	12	13	данные отсутствуют	данные отсутствуют	данные отсутствуют	данные отсутствуют	данные отсутствуют
13	13	14	данные отсутствуют	данные отсутствуют	данные отсутствуют	данные отсутствуют	данные отсутствуют
14	14	15	данные	данные	данные отсутствуют	данные отсутствуют	данные отсутствуют

			отсутствуют	отсутствуют			
15	15	1	данные отсутствуют	данные отсутствуют	данные отсутствуют	данные отсутствуют	данные отсутствуют

Государственный регистратор		ФГИС ЕГРН
полное наименование должности	подпись	инициалы, фамилия

М.П.

Выписка из Единого государственного реестра недвижимости об объекте недвижимости

Описание местоположения земельного участка

Земельный участок			
(вид объекта недвижимости)			
Лист № ___ Раздела **3.2**	Всего листов раздела **3.2 :** ___	Всего разделов: ___	Всего листов выписки: ___
12.02.2021 № 99/2021/375367696			
Кадастровый номер:		**16:24:240301:1755**	

Сведения о характерных точках границы земельного участка

Система координат: МСК-16
Зона №

Номер точки	Координаты		Описание закрепления на местности	Средняя квадратическая погрешность определения координат характерных точек границ земельного участка, м
	X	Y		
1	2	3	4	5
1	457518.6	1325734.3	данные отсутствуют	0.1
2	457533.9	1325747.6	данные отсутствуют	0.1
3	457538.95	1325751.4	данные отсутствуют	0.1
4	457532.04	1325766.77	данные отсутствуют	0.1
5	457519.6	1325786	данные отсутствуют	0.1
6	457513.6	1325782.5	данные отсутствуют	0.1
7	457506.6	1325773.7	данные отсутствуют	0.1
8	457500.2	1325758.4	данные отсутствуют	0.1
9	457495.8	1325746.3	данные отсутствуют	0.1
10	457491.3	1325739.4	данные отсутствуют	0.1
11	457487.5	1325729.2	данные отсутствуют	0.1
12	457489.4	1325724.8	данные отсутствуют	0.1
13	457495.1	1325722.9	данные отсутствуют	0.1
14	457502.8	1325724.1	данные отсутствуют	0.1
15	457509.1	1325727.9	данные отсутствуют	0.1

Государственный регистратор		ФГИС ЕГРН
полное наименование должности	подпись	инициалы, фамилия

М.П.

Раздел 1

Выписка из Единого государственного реестра недвижимости об объекте недвижимости

Сведения о характеристиках объекта недвижимости

На основании запроса от 11.02.2021 г., поступившего на рассмотрение 12.02.2021 г., сообщаем, что согласно записям Единого государственного реестра недвижимости:

Земельный участок			
(вид объекта недвижимости)			
Лист № ___ Раздела **1**	Всего листов раздела **1**: ___	Всего разделов: ___	Всего листов выписки: ___
12.02.2021 № 99/2021/375369283			
Кадастровый номер:		**16:24:240301:1777**	

Номер кадастрового квартала:	16:24:240301
Дата присвоения кадастрового номера:	10.02.2017
Ранее присвоенный государственный учетный номер:	данные отсутствуют
Адрес:	установлено относительно ориентира, расположенного в границах участка. Почтовый адрес ориентира: Республика Татарстан, Лаишевский муниципальный район, Сокуровское сельское поселение, с Сокуры
Площадь:	353308 +/- 208кв. м
Кадастровая стоимость, руб.:	44375484.8
Кадастровые номера расположенных в пределах земельного участка объектов недвижимости:	данные отсутствуют
Кадастровые номера объектов недвижимости, из которых образован объект недвижимости:	16:24:240301:1384
Кадастровые номера образованных объектов недвижимости:	данные отсутствуют
Сведения о включении объекта недвижимости в состав предприятия как имущественного комплекса:	

Государственный регистратор		ФГИС ЕГРН
полное наименование должности	подпись	инициалы, фамилия

М.П.

Выписка из Единого государственного реестра недвижимости об объекте недвижимости

Сведения о характеристиках объекта недвижимости

Земельный участок			
(вид объекта недвижимости)			
Лист № ___ Раздела **1**	Всего листов раздела **1**: ___	Всего разделов: ___	Всего листов выписки: ___
12.02.2021 № 99/2021/375369283			
Кадастровый номер:		**16:24:240301:1777**	

Категория земель:	Земли населённых пунктов
Виды разрешенного использования:	индивидуальные жилые дома с приусадебными земельными участками
Сведения о кадастровом инженере:	Самохов Александр Сергеевич №16-12-546
Сведения о лесах, водных объектах и об иных природных объектах, расположенных в пределах земельного участка:	данные отсутствуют
Сведения о том, что земельный участок полностью или частично расположен в границах зоны с особыми условиями использования территории или территории объекта культурного наследия	данные отсутствуют
Сведения о том, что земельный участок расположен в границах особой экономической зоны, территории опережающего социально-экономического развития, зоны территориального развития в Российской Федерации, игорной зоны:	данные отсутствуют
Сведения о том, что земельный участок расположен в границах особо охраняемой природной территории, охотничьих угодий, лесничеств, лесопарков:	данные отсутствуют
Сведения о результатах проведения государственного земельного надзора:	данные отсутствуют
Сведения о расположении земельного участка в границах территории, в отношении которой утвержден проект межевания территории:	данные отсутствуют

Государственный регистратор		ФГИС ЕГРН
полное наименование должности	подпись	инициалы, фамилия

М.П.

Выписка из Единого государственного реестра недвижимости об объекте недвижимости

Сведения о характеристиках объекта недвижимости

Земельный участок			
(вид объекта недвижимости)			
Лист № ___ Раздела **1**	Всего листов раздела **1**: ___	Всего разделов: ___	Всего листов выписки: ___
12.02.2021 № 99/2021/375369283			
Кадастровый номер:		**16:24:240301:1777**	

Условный номер земельного участка:	данные отсутствуют
Сведения о принятии акта и (или) заключении договора, предусматривающих предоставление в соответствии с земельным законодательством исполнительным органом государственной власти или органом местного самоуправления находящегося в государственной или муниципальной собственности земельного участка для строительства наемного дома социального использования или наемного дома коммерческого использования:	данные отсутствуют
Сведения о том, что земельный участок или земельные участки образованы на основании решения об изъятии земельного участка и (или) расположенного на нем объекта недвижимости для государственных или муниципальных нужд:	данные отсутствуют
Сведения о том, что земельный участок образован из земель или земельного участка, государственная собственность на которые не разграничена:	данные отсутствуют
Сведения о наличии земельного спора о местоположении границ земельных участков:	данные отсутствуют
Статус записи об объекте недвижимости:	Сведения об объекте недвижимости имеют статус "актуальные"
Особые отметки:	Граница земельного участка состоит из 3 контуров. Для данного земельного участка обеспечен доступ посредством земельного участка (земельных участков) с кадастровым номером (кадастровыми номерами) 16:24:000000:203, 16:24:240301:1742, 16:24:000000:211, 16:24:000000:203. Сведения о видах разрешенного использовании имеют статус «Актуальные незасвидетельствованные». Право (ограничение права, обременение объекта недвижимости) зарегистрировано на данный объект недвижимости с видами разрешенного использования «Для иных видов жилой застройки». Состав земельного участка: 1) №1 площадь: 344442 кв.м 2) №2 площадь: 2558 кв.м 3) №3 площадь: 6308 кв.м Сведения необходимые для заполнения раздела 4 отсутствуют. Сведения необходимые для заполнения раздела 4.1 отсутствуют. Сведения необходимые для заполнения раздела 4.2 отсутствуют. 1216
Получатель выписки:	Сабрекова Дания Мударисовна

Государственный регистратор		ФГИС ЕГРН
полное наименование должности	подпись	инициалы, фамилия

М.П.

Выписка из Единого государственного реестра недвижимости об объекте недвижимости

Сведения о зарегистрированных правах

Земельный участок			
(вид объекта недвижимости)			
Лист № ___ Раздела **2**	Всего листов раздела **2 :** ___	Всего разделов: ___	Всего листов выписки: ___
12.02.2021 № 99/2021/375369283			
Кадастровый номер:		**16:24:240301:1777**	

1.	Правообладатель (правообладатели):		1.1.	Владельцы инвестиционных паев Закрытый рентный паевой инвестиционного фонд "ТФБ- Рентный инвестиционный фонд"
2.	Вид, номер и дата государственной регистрации права:		2.1.	Долевая собственность, № 16:24:240301:1777-16/019/2017-7 от 29.03.2017
3.	Ограничение прав и обременение объекта недвижимости:			
	3.1.1.	вид:		Доверительное управление, Респ. Татарстан, р-н Лаишевский, с/п Сокуровское, с. Сокуры, кад.№ 16:24:240301:1777, Земельный участок, категория земель: земли населенных пунктов, разрешенное использование: индивидуальные жилые дома с приусадебными земельными участками, площадь 353 308 кв. м
		дата государственной регистрации:		07.07.2020
		номер государственной регистрации:		16:24:240301:1777-16/010/2020-10
		срок, на который установлено ограничение прав и обременение объекта недвижимости:		с 17.11.2009 по 31.03.2024
		лицо, в пользу которого установлено ограничение прав и обременение объекта недвижимости:		Общество с ограниченной ответственностью " Управляющая компания "Простор Инвест" Д.У.Закр. рентн.ПИФ "Инвестиционный рентный фонд", ИНН: 7707423596
		основание государственной регистрации:		Изменения и дополнения №14 в правила доверительного управления Закрытым рентным паевым инвестиционным фондом "Инвестиционный рентный фонд" от 12.12.2019 №*; Правила доверительного управления Закрытым рентным ПИФ "ТФБ-Рентный инвестиционный фонд" от 24.04.2009 №*
4.	Договоры участия в долевом строительстве:			не зарегистрировано
5.	Заявленные в судебном порядке права требования:			данные отсутствуют
6.	Сведения о возражении в отношении зарегистрированного права:			данные отсутствуют
7.	Сведения о наличии решения об изъятии объекта недвижимости для государственных и муниципальных нужд:			данные отсутствуют
8.	Сведения о невозможности государственной регистрации без личного участия правообладателя или его законного представителя:			
9.	Правопритязания и сведения о наличии поступивших, но не рассмотренных заявлений о проведении государственной регистрации права (перехода, прекращения права), ограничения права или обременения объекта недвижимости, сделки в отношении объекта недвижимости:			данные отсутствуют
10.	Сведения об осуществлении государственной регистрации сделки, права,			данные отсутствуют

	ограничения права без необходимого в силу закона согласия третьего лица, органа:	
11.	Сведения о невозможности государственной регистрации перехода, прекращения, ограничения права на земельный участок из земель сельскохозяйственного назначения:	

Государственный регистратор		ФГИС ЕГРН
полное наименование должности	подпись	инициалы, фамилия

М.П.

Выписка из Единого государственного реестра недвижимости об объекте недвижимости

Описание местоположения земельного участка

Земельный участок			
(вид объекта недвижимости)			
Лист № ___ Раздела **3**	Всего листов раздела **3**: ___	Всего разделов: ___	Всего листов выписки: ___
12.02.2021 № 99/2021/375369283			
Кадастровый номер:		**16:24:240301:1777**	

План (чертеж, схема) земельного участка

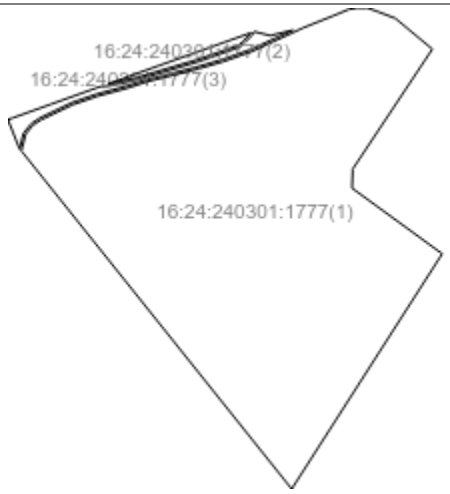

Масштаб 1: данные отсутствуют	Условные обозначения:		

Государственный регистратор		ФГИС ЕГРН
полное наименование должности	подпись	инициалы, фамилия

М.П.

Выписка из Единого государственного реестра недвижимости об объекте недвижимости

Описание местоположения земельного участка

Земельный участок			
(вид объекта недвижимости)			
Лист № ___ Раздела **3**	Всего листов раздела **3**: ___	Всего разделов: ___	Всего листов выписки: ___
12.02.2021 № 99/2021/375369283			
Кадастровый номер:		**16:24:240301:1777**	

План (чертеж, схема) земельного участка

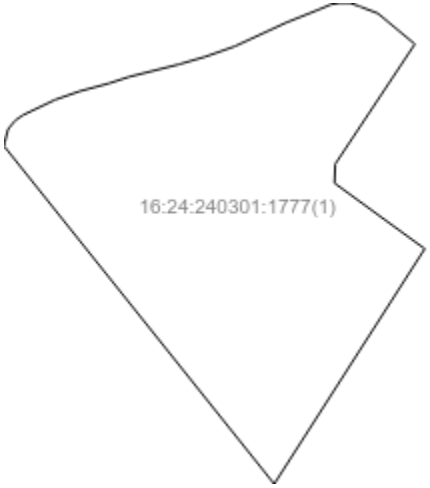

Масштаб 1: данные отсутствуют	Условные обозначения:		

Государственный регистратор		ФГИС ЕГРН
полное наименование должности	подпись	инициалы, фамилия

М.П.

Выписка из Единого государственного реестра недвижимости об объекте недвижимости

Описание местоположения земельного участка

Земельный участок			
(вид объекта недвижимости)			
Лист № ___ Раздела **3**	Всего листов раздела **3**: ___	Всего разделов: ___	Всего листов выписки: ___
12.02.2021 № 99/2021/375369283			
Кадастровый номер:		**16:24:240301:1777**	

План (чертеж, схема) земельного участка

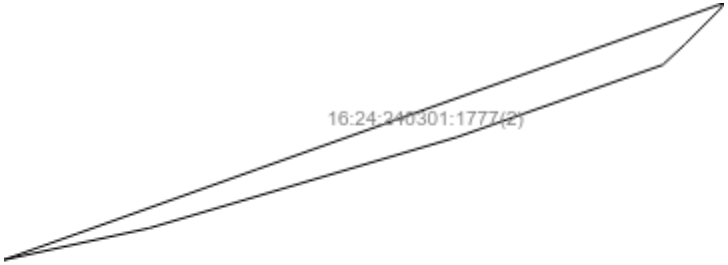

Масштаб 1: данные отсутствуют	Условные обозначения:		

Государственный регистратор		ФГИС ЕГРН
полное наименование должности	подпись	инициалы, фамилия

М.П.

Выписка из Единого государственного реестра недвижимости об объекте недвижимости

Описание местоположения земельного участка

Земельный участок			
(вид объекта недвижимости)			
Лист № ___ Раздела **3**	Всего листов раздела **3**: ___	Всего разделов: ___	Всего листов выписки: ___
12.02.2021 № 99/2021/375369283			
Кадастровый номер:		**16:24:240301:1777**	

План (чертеж, схема) земельного участка

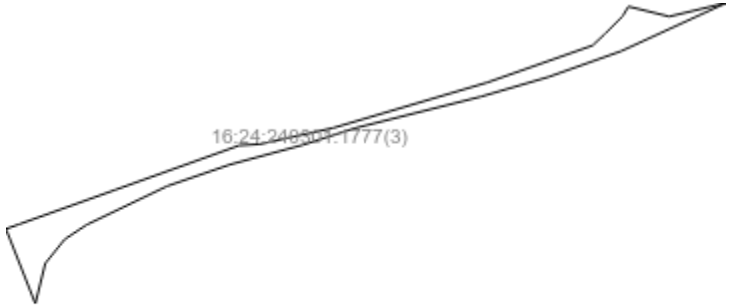

Масштаб 1: данные отсутствуют	Условные обозначения:		

Государственный регистратор		ФГИС ЕГРН
полное наименование должности	подпись	инициалы, фамилия

М.П.

Выписка из Единого государственного реестра недвижимости об объекте недвижимости

Описание местоположения земельного участка

Земельный участок			
(вид объекта недвижимости)			
Лист № ___ Раздела **3.1**	Всего листов раздела **3.1 :** ___	Всего разделов: ___	Всего листов выписки: ___
12.02.2021 № 99/2021/375369283			
Кадастровый номер:		**16:24:240301:1777**	

Описание местоположения границ земельного участка

Номер п/п	Номер точки		Дирекционный угол	Горизонтальное проложение, м	Описание закрепления на местности	Кадастровые номера смежных участков	Сведения об адресах правообладателей смежных земельных участков
	начальная	конечная					
1	2	3	4	5	6	7	8
1	1	2	данные отсутствуют	данные отсутствуют	данные отсутствуют	данные отсутствуют	данные отсутствуют
2	2	3	данные отсутствуют	данные отсутствуют	данные отсутствуют	данные отсутствуют	данные отсутствуют
3	3	4	данные отсутствуют	данные отсутствуют	данные отсутствуют	данные отсутствуют	данные отсутствуют
4	4	5	данные отсутствуют	данные отсутствуют	данные отсутствуют	данные отсутствуют	данные отсутствуют
5	5	6	данные отсутствуют	данные отсутствуют	данные отсутствуют	данные отсутствуют	данные отсутствуют
6	6	7	данные отсутствуют	данные отсутствуют	данные отсутствуют	данные отсутствуют	данные отсутствуют
7	7	8	данные отсутствуют	данные отсутствуют	данные отсутствуют	данные отсутствуют	данные отсутствуют
8	8	9	данные отсутствуют	данные отсутствуют	данные отсутствуют	данные отсутствуют	данные отсутствуют
9	9	1	данные отсутствуют	данные отсутствуют	данные отсутствуют	данные отсутствуют	данные отсутствуют
10	11	12	данные отсутствуют	данные отсутствуют	данные отсутствуют	данные отсутствуют	данные отсутствуют
11	12	13	данные отсутствуют	данные отсутствуют	данные отсутствуют	данные отсутствуют	данные отсутствуют
12	13	14	данные отсутствуют	данные отсутствуют	данные отсутствуют	данные отсутствуют	данные отсутствуют
13	14	15	данные отсутствуют	данные отсутствуют	данные отсутствуют	данные отсутствуют	данные отсутствуют
14	15	16	данные	данные	данные отсутствуют	данные отсутствуют	данные отсутствуют

			отсутствуют	отсутствуют			
15	16	17	данные отсутствуют	данные отсутствуют	данные отсутствуют	данные отсутствуют	данные отсутствуют

Государственный регистратор		ФГИС ЕГРН
полное наименование должности	подпись	инициалы, фамилия

М.П.

Выписка из Единого государственного реестра недвижимости об объекте недвижимости

Описание местоположения земельного участка

Земельный участок			
(вид объекта недвижимости)			
Лист № ___ Раздела **3.1**	Всего листов раздела **3.1 :** ___	Всего разделов: ___	Всего листов выписки: ___
12.02.2021 № 99/2021/375369283			
Кадастровый номер:		**16:24:240301:1777**	

Описание местоположения границ земельного участка

Номер п/п	Номер точки		Дирекционный угол	Горизонтальное проложение, м	Описание закрепления на местности	Кадастровые номера смежных участков	Сведения об адресах правообладателей смежных земельных участков
	начальная	конечная					
1	2	3	4	5	6	7	8
16	17	18	данные отсутствуют	данные отсутствуют	данные отсутствуют	данные отсутствуют	данные отсутствуют
17	18	19	данные отсутствуют	данные отсутствуют	данные отсутствуют	данные отсутствуют	данные отсутствуют
18	19	20	данные отсутствуют	данные отсутствуют	данные отсутствуют	данные отсутствуют	данные отсутствуют
19	20	21	данные отсутствуют	данные отсутствуют	данные отсутствуют	данные отсутствуют	данные отсутствуют
20	21	22	данные отсутствуют	данные отсутствуют	данные отсутствуют	данные отсутствуют	данные отсутствуют
21	22	23	данные отсутствуют	данные отсутствуют	данные отсутствуют	данные отсутствуют	данные отсутствуют
22	23	24	данные отсутствуют	данные отсутствуют	данные отсутствуют	данные отсутствуют	данные отсутствуют
23	24	25	данные отсутствуют	данные отсутствуют	данные отсутствуют	данные отсутствуют	данные отсутствуют
24	25	26	данные отсутствуют	данные отсутствуют	данные отсутствуют	данные отсутствуют	данные отсутствуют
25	26	27	данные отсутствуют	данные отсутствуют	данные отсутствуют	данные отсутствуют	данные отсутствуют
26	27	28	данные отсутствуют	данные отсутствуют	данные отсутствуют	данные отсутствуют	данные отсутствуют
27	28	29	данные отсутствуют	данные отсутствуют	данные отсутствуют	данные отсутствуют	данные отсутствуют
28	29	30	данные отсутствуют	данные отсутствуют	данные отсутствуют	данные отсутствуют	данные отсутствуют

29	30	31	данные отсутствуют	данные отсутствуют	данные отсутствуют	данные отсутствуют	данные отсутствуют
30	31	32	данные отсутствуют	данные отсутствуют	данные отсутствуют	данные отсутствуют	данные отсутствуют

Государственный регистратор		ФГИС ЕГРН
полное наименование должности	подпись	инициалы, фамилия

М.П.

Выписка из Единого государственного реестра недвижимости об объекте недвижимости

Описание местоположения земельного участка

Земельный участок			
(вид объекта недвижимости)			
Лист № ___ Раздела **3.1**	Всего листов раздела **3.1 :** ___	Всего разделов: ___	Всего листов выписки: ___
12.02.2021 № 99/2021/375369283			
Кадастровый номер:		**16:24:240301:1777**	

Описание местоположения границ земельного участка

Номер п/п	Номер точки		Дирекционный угол	Горизонтальное проложение, м	Описание закрепления на местности	Кадастровые номера смежных участков	Сведения об адресах правообладателей смежных земельных участков
	начальная	конечная					
1	2	3	4	5	6	7	8
31	32	33	данные отсутствуют	данные отсутствуют	данные отсутствуют	данные отсутствуют	данные отсутствуют
32	33	34	данные отсутствуют	данные отсутствуют	данные отсутствуют	данные отсутствуют	данные отсутствуют
33	34	35	данные отсутствуют	данные отсутствуют	данные отсутствуют	данные отсутствуют	данные отсутствуют
34	35	11	данные отсутствуют	данные отсутствуют	данные отсутствуют	данные отсутствуют	данные отсутствуют
35	37	38	данные отсутствуют	данные отсутствуют	данные отсутствуют	данные отсутствуют	данные отсутствуют
36	38	39	данные отсутствуют	данные отсутствуют	данные отсутствуют	данные отсутствуют	данные отсутствуют
37	39	40	данные отсутствуют	данные отсутствуют	данные отсутствуют	данные отсутствуют	данные отсутствуют
38	40	41	данные отсутствуют	данные отсутствуют	данные отсутствуют	данные отсутствуют	данные отсутствуют
39	41	42	данные отсутствуют	данные отсутствуют	данные отсутствуют	данные отсутствуют	данные отсутствуют
40	42	43	данные отсутствуют	данные отсутствуют	данные отсутствуют	данные отсутствуют	данные отсутствуют
41	43	44	данные отсутствуют	данные отсутствуют	данные отсутствуют	данные отсутствуют	данные отсутствуют
42	44	45	данные отсутствуют	данные отсутствуют	данные отсутствуют	данные отсутствуют	данные отсутствуют
43	45	46	данные отсутствуют	данные отсутствуют	данные отсутствуют	данные отсутствуют	данные отсутствуют

44	46	47	данные отсутствуют	данные отсутствуют	данные отсутствуют	данные отсутствуют	данные отсутствуют
45	47	48	данные отсутствуют	данные отсутствуют	данные отсутствуют	данные отсутствуют	данные отсутствуют

Государственный регистратор		ФГИС ЕГРН
полное наименование должности	подпись	инициалы, фамилия

М.П.

Выписка из Единого государственного реестра недвижимости об объекте недвижимости

Описание местоположения земельного участка

Земельный участок			
(вид объекта недвижимости)			
Лист № ___ Раздела **3.1**	Всего листов раздела **3.1 :** ___	Всего разделов: ___	Всего листов выписки: ___
12.02.2021 № 99/2021/375369283			
Кадастровый номер:		**16:24:240301:1777**	

Описание местоположения границ земельного участка

Номер п/п	Номер точки		Дирекционный угол	Горизонтальное проложение, м	Описание закрепления на местности	Кадастровые номера смежных участков	Сведения об адресах правообладателей смежных земельных участков
	начальная	конечная					
1	2	3	4	5	6	7	8
46	48	49	данные отсутствуют	данные отсутствуют	данные отсутствуют	данные отсутствуют	данные отсутствуют
47	49	50	данные отсутствуют	данные отсутствуют	данные отсутствуют	данные отсутствуют	данные отсутствуют
48	50	51	данные отсутствуют	данные отсутствуют	данные отсутствуют	данные отсутствуют	данные отсутствуют
49	51	52	данные отсутствуют	данные отсутствуют	данные отсутствуют	данные отсутствуют	данные отсутствуют
50	52	53	данные отсутствуют	данные отсутствуют	данные отсутствуют	данные отсутствуют	данные отсутствуют
51	53	54	данные отсутствуют	данные отсутствуют	данные отсутствуют	данные отсутствуют	данные отсутствуют
52	54	55	данные отсутствуют	данные отсутствуют	данные отсутствуют	данные отсутствуют	данные отсутствуют
53	55	56	данные отсутствуют	данные отсутствуют	данные отсутствуют	данные отсутствуют	данные отсутствуют
54	56	57	данные отсутствуют	данные отсутствуют	данные отсутствуют	данные отсутствуют	данные отсутствуют
55	57	58	данные отсутствуют	данные отсутствуют	данные отсутствуют	данные отсутствуют	данные отсутствуют
56	58	59	данные отсутствуют	данные отсутствуют	данные отсутствуют	данные отсутствуют	данные отсутствуют
57	59	60	данные отсутствуют	данные отсутствуют	данные отсутствуют	данные отсутствуют	данные отсутствуют
58	60	61	данные отсутствуют	данные отсутствуют	данные отсутствуют	данные отсутствуют	данные отсутствуют

59	61	62	данные отсутствуют	данные отсутствуют	данные отсутствуют	данные отсутствуют	данные отсутствуют
60	62	37	данные отсутствуют	данные отсутствуют	данные отсутствуют	данные отсутствуют	данные отсутствуют

Государственный регистратор		ФГИС ЕГРН
полное наименование должности	подпись	инициалы, фамилия

М.П.

Выписка из Единого государственного реестра недвижимости об объекте недвижимости

Описание местоположения земельного участка

Земельный участок			
(вид объекта недвижимости)			
Лист № ___ Раздела **3.2**	Всего листов раздела **3.2 :** ___	Всего разделов: ___	Всего листов выписки: ___
12.02.2021 № 99/2021/375369283			
Кадастровый номер:		**16:24:240301:1777**	

Сведения о характерных точках границы земельного участка

Система координат:
Зона №

Номер точки	Координаты		Описание закрепления на местности	Средняя квадратическая погрешность определения координат характерных точек границ земельного участка, м
	X	Y		
1	2	3	4	5
1	461710.2	1322357.5	данные отсутствуют	0.1
2	461716.6	1322359	данные отсутствуют	0.1
3	461740.4	1322364.8	данные отсутствуют	0.1
4	461756.3	1322377.8	данные отсутствуют	0.1
5	461766.2	1322392.6	данные отсутствуют	0.1
6	461793.3	1322449.6	данные отсутствуют	0.1
7	461808.6	1322493.8	данные отсутствуют	0.1
8	461822.6	1322545.9	данные отсутствуют	0.1
9	461834.6	1322583.2	данные отсутствуют	0.1
10	461856.8	1322672.1	данные отсутствуют	0.1
11	461858.4	1322677.6	данные отсутствуют	0.1
12	461870.8	1322720.5	данные отсутствуют	0.1
13	461889.2	1322772.8	данные отсутствуют	0.1
14	461931.9	1322865.5	данные отсутствуют	0.1
15	461953.4	1322919.4	данные отсутствуют	0.1

Государственный регистратор		ФГИС ЕГРН
полное наименование должности	подпись	инициалы, фамилия

М.П.

Выписка из Единого государственного реестра недвижимости об объекте недвижимости

Описание местоположения земельного участка

Земельный участок			
(вид объекта недвижимости)			
Лист № ___ Раздела **3.2**	Всего листов раздела **3.2 :** ___	Всего разделов: ___	Всего листов выписки: ___
12.02.2021 № 99/2021/375369283			
Кадастровый номер:		**16:24:240301:1777**	

Сведения о характерных точках границы земельного участка

Система координат:
Зона №

Номер точки	Координаты		Описание закрепления на местности	Средняя квадратическая погрешность определения координат характерных точек границ земельного участка, м
	X	Y		
1	2	3	4	5
16	461964.8	1322947.1	данные отсутствуют	0.1
17	461967.2	1322962	данные отсутствуют	0.1
18	461967.2	1322980.6	данные отсутствуют	0.1
19	461961.7	1322996	данные отсутствуют	0.1
20	461960.3	1322999.9	данные отсутствуют	0.1
21	461948.5	1323030.7	данные отсутствуют	0.1
22	461893.3	1323097.2	данные отсутствуют	0.1
23	461677.8	1322953.89	данные отсутствуют	0.1
24	461643.54	1322952.62	данные отсутствуют	0.1
25	461525.54	1323115.02	данные отсутствуют	0.1
26	461103.01	1322844.02	данные отсутствуют	0.1
27	461830.9	1322513.2	данные отсутствуют	0.1
28	461840.3	1322539.6	данные отсутствуют	0.1
29	461863.2	1322603.7	данные отсутствуют	0.1
30	461922.5	1322770.5	данные отсутствуют	0.1

Государственный регистратор		ФГИС ЕГРН
полное наименование должности	подпись	инициалы, фамилия

М.П.

Выписка из Единого государственного реестра недвижимости об объекте недвижимости

Описание местоположения земельного участка

Земельный участок			
(вид объекта недвижимости)			
Лист № ___ Раздела **3.2**	Всего листов раздела **3.2 :** ___	Всего разделов: ___	Всего листов выписки: ___
12.02.2021 № 99/2021/375369283			
Кадастровый номер:		**16:24:240301:1777**	

Сведения о характерных точках границы земельного участка

Система координат:
Зона №

Номер точки	Координаты		Описание закрепления на местности	Средняя квадратическая погрешность определения координат характерных точек границ земельного участка, м
	X	Y		
1	2	3	4	5
31	461920.3	1322769.1	данные отсутствуют	0.1
32	461907.8	1322756.6	данные отсутствуют	0.1
33	461900.4	1322748.6	данные отсутствуют	0.1
34	461874.6	1322674.9	данные отсутствуют	0.1
35	461842.2	1322565.1	данные отсутствуют	0.1
36	461766.7	1322333.2	данные отсутствуют	0.1
37	461770	1322342.6	данные отсутствуют	0.1
38	461794.5	1322411.2	данные отсутствуют	0.1
39	461826	1322499.3	данные отсутствуют	0.1
40	461826.9	1322513.8	данные отсутствуют	0.1
41	461838.4	1322566.1	данные отсутствуют	0.1
42	461870.8	1322676.1	данные отсутствуют	0.1
43	461897	1322750.8	данные отсутствуют	0.1
44	461905	1322759.4	данные отсутствуют	0.1
45	461917.9	1322772.3	данные отсутствуют	0.1

Государственный регистратор		ФГИС ЕГРН
полное наименование должности	подпись	инициалы, фамилия

М.П.

Выписка из Единого государственного реестра недвижимости об объекте недвижимости

Описание местоположения земельного участка

Земельный участок			
(вид объекта недвижимости)			
Лист № ___ Раздела **3.2**	Всего листов раздела **3.2 :** ___	Всего разделов: ___	Всего листов выписки: ___
12.02.2021 № 99/2021/375369283			
Кадастровый номер:		**16:24:240301:1777**	

Сведения о характерных точках границы земельного участка

Система координат:
Зона №

Номер точки	Координаты		Описание закрепления на местности	Средняя квадратическая погрешность определения координат характерных точек границ земельного участка, м
	X	Y		
1	2	3	4	5
46	461924.7	1322776.4	данные отсутствуют	0.1
47	461917.59	1322805.44	данные отсутствуют	0.1
48	461927.21	1322845.82	данные отсутствуют	0.1
49	461893	1322771.2	данные отсутствуют	0.1
50	461874.6	1322719.3	данные отсутствуют	0.1
51	461860.6	1322671.1	данные отсутствуют	0.1
52	461838.4	1322582.2	данные отсутствуют	0.1
53	461826.4	1322544.7	данные отсутствуют	0.1
54	461812.4	1322492.6	данные отсутствуют	0.1
55	461797.1	1322448	данные отсутствуют	0.1
56	461769.6	1322390.6	данные отсутствуют	0.1
57	461759.3	1322375	данные отсутствуют	0.1
58	461742.2	1322361.2	данные отсутствуют	0.1
59	461713.6	1322354.1	данные отсутствуют	0.1
60	461765.9	1322333.5	данные отсутствуют	0.1

Государственный регистратор		ФГИС ЕГРН
полное наименование должности	подпись	инициалы, фамилия

М.П.

Раздел 1

Выписка из Единого государственного реестра недвижимости об объекте недвижимости

Сведения о характеристиках объекта недвижимости

На основании запроса от 11.02.2021 г., поступившего на рассмотрение 12.02.2021 г., сообщаем, что согласно записям Единого государственного реестра недвижимости:

Земельный участок			
(вид объекта недвижимости)			
Лист № ___ Раздела **1**	Всего листов раздела **1**: ___	Всего разделов: ___	Всего листов выписки: ___
12.02.2021 № 99/2021/375378183			
Кадастровый номер:		**16:24:240301:3368**	

Номер кадастрового квартала:	16:24:240301
Дата присвоения кадастрового номера:	05.12.2017
Ранее присвоенный государственный учетный номер:	данные отсутствуют
Адрес:	установлено относительно ориентира, расположенного в границах участка. Почтовый адрес ориентира: Республика Татарстан, Лаишевский муниципальный район, Сокуровское сельское поселение, д Обухово
Площадь:	635671 +/- 279кв. м
Кадастровая стоимость, руб.:	79503371.97
Кадастровые номера расположенных в пределах земельного участка объектов недвижимости:	данные отсутствуют
Кадастровые номера объектов недвижимости, из которых образован объект недвижимости:	16:24:240301:1775
Кадастровые номера образованных объектов недвижимости:	данные отсутствуют
Сведения о включении объекта недвижимости в состав предприятия как имущественного комплекса:	

Государственный регистратор		ФГИС ЕГРН
полное наименование должности	подпись	инициалы, фамилия

М.П.

Выписка из Единого государственного реестра недвижимости об объекте недвижимости

Сведения о характеристиках объекта недвижимости

Земельный участок			
(вид объекта недвижимости)			
Лист № ___ Раздела **1**	Всего листов раздела **1**: ___	Всего разделов: ___	Всего листов выписки: ___
12.02.2021 № 99/2021/375378183			
Кадастровый номер:		**16:24:240301:3368**	

Категория земель:	Земли населённых пунктов
Виды разрешенного использования:	Для жилищного строительства
Сведения о кадастровом инженере:	Гусарова Ирина Сергеевна №16-11-302
Сведения о лесах, водных объектах и об иных природных объектах, расположенных в пределах земельного участка:	данные отсутствуют
Сведения о том, что земельный участок полностью или частично расположен в границах зоны с особыми условиями использования территории или территории объекта культурного наследия	данные отсутствуют
Сведения о том, что земельный участок расположен в границах особой экономической зоны, территории опережающего социально-экономического развития, зоны территориального развития в Российской Федерации, игорной зоны:	данные отсутствуют
Сведения о том, что земельный участок расположен в границах особо охраняемой природной территории, охотничьих угодий, лесничеств, лесопарков:	данные отсутствуют
Сведения о результатах проведения государственного земельного надзора:	данные отсутствуют
Сведения о расположении земельного участка в границах территории, в отношении которой утвержден проект межевания территории:	данные отсутствуют

Государственный регистратор		ФГИС ЕГРН
полное наименование должности	подпись	инициалы, фамилия

М.П.

Выписка из Единого государственного реестра недвижимости об объекте недвижимости

Сведения о характеристиках объекта недвижимости

Земельный участок			
(вид объекта недвижимости)			
Лист № ___ Раздела **1**	Всего листов раздела **1**: ___	Всего разделов: ___	Всего листов выписки: ___
12.02.2021 № 99/2021/375378183			
Кадастровый номер:		**16:24:240301:3368**	

Условный номер земельного участка:	данные отсутствуют
Сведения о принятии акта и (или) заключении договора, предусматривающих предоставление в соответствии с земельным законодательством исполнительным органом государственной власти или органом местного самоуправления находящегося в государственной или муниципальной собственности земельного участка для строительства наемного дома социального использования или наемного дома коммерческого использования:	данные отсутствуют
Сведения о том, что земельный участок или земельные участки образованы на основании решения об изъятии земельного участка и (или) расположенного на нем объекта недвижимости для государственных или муниципальных нужд:	данные отсутствуют
Сведения о том, что земельный участок образован из земель или земельного участка, государственная собственность на которые не разграничена:	данные отсутствуют
Сведения о наличии земельного спора о местоположении границ земельных участков:	данные отсутствуют
Статус записи об объекте недвижимости:	Сведения об объекте недвижимости имеют статус "актуальные"
Особые отметки:	Сведения о видах разрешенного использовании имеют статус «Актуальные незасвидетельствованные». Право (ограничение права, обременение объекта недвижимости) зарегистрировано на данный объект недвижимости с видами разрешенного использования «Для иных видов жилой застройки». Сведения необходимые для заполнения раздела 4 отсутствуют. Сведения необходимые для заполнения раздела 4.1 отсутствуют. Сведения необходимые для заполнения раздела 4.2 отсутствуют.
Получатель выписки:	Сабрекова Дания Мударисовна

Государственный регистратор		ФГИС ЕГРН
полное наименование должности	подпись	инициалы, фамилия

М.П.

Выписка из Единого государственного реестра недвижимости об объекте недвижимости
Сведения о зарегистрированных правах

Земельный участок			
(вид объекта недвижимости)			
Лист № ___ Раздела **2**	Всего листов раздела **2 :** ___	Всего разделов: ___	Всего листов выписки: ___
12.02.2021 № 99/2021/375378183			
Кадастровый номер:		**16:24:240301:3368**	

1.	Правообладатель (правообладатели):		1.1.	Закрытый рентный паевой инвестиционный фонд "ТФБ-Рентный инвестиционный фонд"
2.	Вид, номер и дата государственной регистрации права:		2.1.	Долевая собственность, № 16:24:240301:3368-16/022/2017-1 от 05.12.2017
3.	Ограничение прав и обременение объекта недвижимости:			
	3.1.1.	вид:		Доверительное управление, Доверительное управление
		дата государственной регистрации:		07.07.2020
		номер государственной регистрации:		16:24:240301:3368-16/010/2020-4
		срок, на который установлено ограничение прав и обременение объекта недвижимости:		по 31.03.2024
		лицо, в пользу которого установлено ограничение прав и обременение объекта недвижимости:		Общество с ограниченной ответственностью " Управляющая компания "Простор Инвест" Д.У.Закр. рентн.ПИФ "Инвестиционный рентный фонд", ИНН: 7707423596
		основание государственной регистрации:		Изменения и дополнения в правила доверительного управления Закрытым рентным паевым инвестиционным фондом "ТФБ - Рентный инвестиционный фонд" от 12.12.2012 №24; Изменения и дополнения в правила доверительного управления Закрытым рентным паевым инвестиционным фондом "ТФБ - Рентный инвестиционный фонд" от 12.07.2012 №13; Изменения и дополнения в правила доверительного управления Закрытым рентным паевым инвестиционным фондом "ТФБ - Рентный инвестиционный фонд" от 02.05.2012 №9; Изменения и дополнения в правила доверительного управления Закрытым рентным паевым инвестиционным фондом "ТФБ - Рентный инвестиционный фонд" от 09.12.2013 №1209; Изменения и дополнения №14 в правила доверительного управления Закрытым рентным паевым инвестиционным фондом "Инвестиционный рентный фонд" от 12.12.2019 №*; Изменения и дополнения №11 в правила доверительного управления от 09.11.2018; Изменения и дополнения №12 в правила доверительного управления от 16.04.2019; Изменения и дополнения №13 в правила доверительного управления Закрытым рентным паевым инвестиционным фондом "ТФБ-Рентный инвестиционный фонд" от 27.08.2019; Правила доверительного управления от 24.04.2009; Изменения и дополнения №10 в правила доверительного управления

			Закрытым рентным паевым инвестиционным фондом "ТФБ-Рентный инвестиционный фонд" от 29.02.2016
4.	Договоры участия в долевом строительстве:		не зарегистрировано
5.	Заявленные в судебном порядке права требования:		данные отсутствуют
6.	Сведения о возражении в отношении зарегистрированного права:		данные отсутствуют
7.	Сведения о наличии решения об изъятии объекта недвижимости для государственных и муниципальных нужд:		данные отсутствуют
8.	Сведения о невозможности государственной регистрации без личного участия правообладателя или его законного представителя:		
9.	Правопритязания и сведения о наличии поступивших, но не рассмотренных заявлений о проведении государственной регистрации права (перехода, прекращения права), ограничения права или обременения объекта недвижимости, сделки в отношении объекта недвижимости:		данные отсутствуют
10.	Сведения об осуществлении государственной регистрации сделки, права, ограничения права без необходимого в силу закона согласия третьего лица, органа:		данные отсутствуют
11.	Сведения о невозможности государственной регистрации перехода, прекращения, ограничения права на земельный участок из земель сельскохозяйственного назначения:		

Государственный регистратор		ФГИС ЕГРН
полное наименование должности	подпись	инициалы, фамилия

М.П.

Выписка из Единого государственного реестра недвижимости об объекте недвижимости

Описание местоположения земельного участка

Земельный участок			
(вид объекта недвижимости)			
Лист № ___ Раздела **3**	Всего листов раздела **3**: ___	Всего разделов: ___	Всего листов выписки: ___
12.02.2021 № 99/2021/375378183			
Кадастровый номер:		**16:24:240301:3368**	

План (чертеж, схема) земельного участка

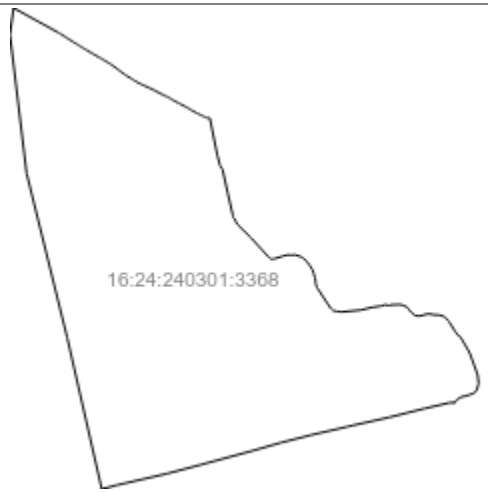

Масштаб 1: данные отсутствуют	Условные обозначения:		

Государственный регистратор		ФГИС ЕГРН
полное наименование должности	подпись	инициалы, фамилия

М.П.

Выписка из Единого государственного реестра недвижимости об объекте недвижимости

Описание местоположения земельного участка

Земельный участок			
(вид объекта недвижимости)			
Лист № ___ Раздела **3.1**	Всего листов раздела **3.1 :** ___	Всего разделов: ___	Всего листов выписки: ___
12.02.2021 № 99/2021/375378183			
Кадастровый номер:		**16:24:240301:3368**	

Описание местоположения границ земельного участка

Номер п/п	Номер точки		Дирекционный угол	Горизонтальное проложение, м	Описание закрепления на местности	Кадастровые номера смежных участков	Сведения об адресах правообладателей смежных земельных участков
	начальная	конечная					
1	2	3	4	5	6	7	8
1	1	2	данные отсутствуют	данные отсутствуют	данные отсутствуют	данные отсутствуют	данные отсутствуют
2	2	3	данные отсутствуют	данные отсутствуют	данные отсутствуют	данные отсутствуют	данные отсутствуют
3	3	4	данные отсутствуют	данные отсутствуют	данные отсутствуют	данные отсутствуют	данные отсутствуют
4	4	5	данные отсутствуют	данные отсутствуют	данные отсутствуют	данные отсутствуют	данные отсутствуют
5	5	6	данные отсутствуют	данные отсутствуют	данные отсутствуют	данные отсутствуют	данные отсутствуют
6	6	7	данные отсутствуют	данные отсутствуют	данные отсутствуют	данные отсутствуют	данные отсутствуют
7	7	8	данные отсутствуют	данные отсутствуют	данные отсутствуют	данные отсутствуют	данные отсутствуют
8	8	9	данные отсутствуют	данные отсутствуют	данные отсутствуют	данные отсутствуют	данные отсутствуют
9	9	10	данные отсутствуют	данные отсутствуют	данные отсутствуют	данные отсутствуют	данные отсутствуют
10	10	11	данные отсутствуют	данные отсутствуют	данные отсутствуют	данные отсутствуют	данные отсутствуют
11	11	12	данные отсутствуют	данные отсутствуют	данные отсутствуют	данные отсутствуют	данные отсутствуют
12	12	13	данные отсутствуют	данные отсутствуют	данные отсутствуют	данные отсутствуют	данные отсутствуют
13	13	14	данные отсутствуют	данные отсутствуют	данные отсутствуют	данные отсутствуют	данные отсутствуют
14	14	15	данные	данные	данные отсутствуют	данные отсутствуют	данные отсутствуют

			отсутствуют	отсутствуют			
15	15	16	данные отсутствуют	данные отсутствуют	данные отсутствуют	данные отсутствуют	данные отсутствуют

Государственный регистратор		ФГИС ЕГРН
полное наименование должности	подпись	инициалы, фамилия

М.П.

Выписка из Единого государственного реестра недвижимости об объекте недвижимости

Описание местоположения земельного участка

Земельный участок			
(вид объекта недвижимости)			
Лист № ___ Раздела **3.1**	Всего листов раздела **3.1 :** ___	Всего разделов: ___	Всего листов выписки: ___
12.02.2021 № 99/2021/375378183			
Кадастровый номер:		**16:24:240301:3368**	

Описание местоположения границ земельного участка

Номер п/п	Номер точки		Дирекционный угол	Горизонтальное проложение, м	Описание закрепления на местности	Кадастровые номера смежных участков	Сведения об адресах правообладателей смежных земельных участков
	начальная	конечная					
1	2	3	4	5	6	7	8
16	16	17	данные отсутствуют	данные отсутствуют	данные отсутствуют	данные отсутствуют	данные отсутствуют
17	17	18	данные отсутствуют	данные отсутствуют	данные отсутствуют	данные отсутствуют	данные отсутствуют
18	18	19	данные отсутствуют	данные отсутствуют	данные отсутствуют	данные отсутствуют	данные отсутствуют
19	19	20	данные отсутствуют	данные отсутствуют	данные отсутствуют	данные отсутствуют	данные отсутствуют
20	20	21	данные отсутствуют	данные отсутствуют	данные отсутствуют	данные отсутствуют	данные отсутствуют
21	21	22	данные отсутствуют	данные отсутствуют	данные отсутствуют	данные отсутствуют	данные отсутствуют
22	22	23	данные отсутствуют	данные отсутствуют	данные отсутствуют	данные отсутствуют	данные отсутствуют
23	23	24	данные отсутствуют	данные отсутствуют	данные отсутствуют	данные отсутствуют	данные отсутствуют
24	24	25	данные отсутствуют	данные отсутствуют	данные отсутствуют	данные отсутствуют	данные отсутствуют
25	25	26	данные отсутствуют	данные отсутствуют	данные отсутствуют	данные отсутствуют	данные отсутствуют
26	26	27	данные отсутствуют	данные отсутствуют	данные отсутствуют	данные отсутствуют	данные отсутствуют
27	27	28	данные отсутствуют	данные отсутствуют	данные отсутствуют	данные отсутствуют	данные отсутствуют
28	28	29	данные отсутствуют	данные отсутствуют	данные отсутствуют	данные отсутствуют	данные отсутствуют

29	29	30	данные отсутствуют	данные отсутствуют	данные отсутствуют	данные отсутствуют	данные отсутствуют
30	30	31	данные отсутствуют	данные отсутствуют	данные отсутствуют	данные отсутствуют	данные отсутствуют

Государственный регистратор		ФГИС ЕГРН
полное наименование должности	подпись	инициалы, фамилия

М.П.

Выписка из Единого государственного реестра недвижимости об объекте недвижимости

Описание местоположения земельного участка

Земельный участок			
(вид объекта недвижимости)			
Лист № ___ Раздела **3.1**	Всего листов раздела **3.1 :** ___	Всего разделов: ___	Всего листов выписки: ___
12.02.2021 № 99/2021/375378183			
Кадастровый номер:		**16:24:240301:3368**	

Описание местоположения границ земельного участка

Номер п/п	Номер точки		Дирекционный угол	Горизонтальное проложение, м	Описание закрепления на местности	Кадастровые номера смежных участков	Сведения об адресах правообладателей смежных земельных участков
	начальная	конечная					
1	2	3	4	5	6	7	8
31	31	32	данные отсутствуют	данные отсутствуют	данные отсутствуют	данные отсутствуют	данные отсутствуют
32	32	33	данные отсутствуют	данные отсутствуют	данные отсутствуют	данные отсутствуют	данные отсутствуют
33	33	34	данные отсутствуют	данные отсутствуют	данные отсутствуют	данные отсутствуют	данные отсутствуют
34	34	35	данные отсутствуют	данные отсутствуют	данные отсутствуют	данные отсутствуют	данные отсутствуют
35	35	36	данные отсутствуют	данные отсутствуют	данные отсутствуют	данные отсутствуют	данные отсутствуют
36	36	37	данные отсутствуют	данные отсутствуют	данные отсутствуют	данные отсутствуют	данные отсутствуют
37	37	38	данные отсутствуют	данные отсутствуют	данные отсутствуют	данные отсутствуют	данные отсутствуют
38	38	39	данные отсутствуют	данные отсутствуют	данные отсутствуют	данные отсутствуют	данные отсутствуют
39	39	40	данные отсутствуют	данные отсутствуют	данные отсутствуют	данные отсутствуют	данные отсутствуют
40	40	41	данные отсутствуют	данные отсутствуют	данные отсутствуют	данные отсутствуют	данные отсутствуют
41	41	42	данные отсутствуют	данные отсутствуют	данные отсутствуют	данные отсутствуют	данные отсутствуют
42	42	43	данные отсутствуют	данные отсутствуют	данные отсутствуют	данные отсутствуют	данные отсутствуют
43	43	44	данные отсутствуют	данные отсутствуют	данные отсутствуют	данные отсутствуют	данные отсутствуют

44	44	45	данные отсутствуют	данные отсутствуют	данные отсутствуют	данные отсутствуют	данные отсутствуют
45	45	46	данные отсутствуют	данные отсутствуют	данные отсутствуют	данные отсутствуют	данные отсутствуют

Государственный регистратор		ФГИС ЕГРН
полное наименование должности	подпись	инициалы, фамилия

М.П.

Выписка из Единого государственного реестра недвижимости об объекте недвижимости

Описание местоположения земельного участка

Земельный участок			
(вид объекта недвижимости)			
Лист № ___ Раздела **3.1**	Всего листов раздела **3.1 :** ___	Всего разделов: ___	Всего листов выписки: ___
12.02.2021 № 99/2021/375378183			
Кадастровый номер:		**16:24:240301:3368**	

Описание местоположения границ земельного участка

Номер п/п	Номер точки		Дирекционный угол	Горизонтальное проложение, м	Описание закрепления на местности	Кадастровые номера смежных участков	Сведения об адресах правообладателей смежных земельных участков
	начальная	конечная					
1	2	3	4	5	6	7	8
46	46	47	данные отсутствуют	данные отсутствуют	данные отсутствуют	данные отсутствуют	данные отсутствуют
47	47	48	данные отсутствуют	данные отсутствуют	данные отсутствуют	данные отсутствуют	данные отсутствуют
48	48	49	данные отсутствуют	данные отсутствуют	данные отсутствуют	данные отсутствуют	данные отсутствуют
49	49	50	данные отсутствуют	данные отсутствуют	данные отсутствуют	данные отсутствуют	данные отсутствуют
50	50	51	данные отсутствуют	данные отсутствуют	данные отсутствуют	данные отсутствуют	данные отсутствуют
51	51	52	данные отсутствуют	данные отсутствуют	данные отсутствуют	данные отсутствуют	данные отсутствуют
52	52	53	данные отсутствуют	данные отсутствуют	данные отсутствуют	данные отсутствуют	данные отсутствуют
53	53	54	данные отсутствуют	данные отсутствуют	данные отсутствуют	данные отсутствуют	данные отсутствуют
54	54	55	данные отсутствуют	данные отсутствуют	данные отсутствуют	данные отсутствуют	данные отсутствуют
55	55	56	данные отсутствуют	данные отсутствуют	данные отсутствуют	данные отсутствуют	данные отсутствуют
56	56	57	данные отсутствуют	данные отсутствуют	данные отсутствуют	данные отсутствуют	данные отсутствуют
57	57	58	данные отсутствуют	данные отсутствуют	данные отсутствуют	данные отсутствуют	данные отсутствуют
58	58	59	данные отсутствуют	данные отсутствуют	данные отсутствуют	данные отсутствуют	данные отсутствуют

59	59	60	данные отсутствуют	данные отсутствуют	данные отсутствуют	данные отсутствуют	данные отсутствуют
60	60	61	данные отсутствуют	данные отсутствуют	данные отсутствуют	данные отсутствуют	данные отсутствуют

Государственный регистратор		ФГИС ЕГРН
полное наименование должности	подпись	инициалы, фамилия

М.П.

Выписка из Единого государственного реестра недвижимости об объекте недвижимости

Описание местоположения земельного участка

Земельный участок			
(вид объекта недвижимости)			
Лист № ___ Раздела **3.1**	Всего листов раздела **3.1 :** ___	Всего разделов: ___	Всего листов выписки: ___
12.02.2021 № 99/2021/375378183			
Кадастровый номер:		**16:24:240301:3368**	

Описание местоположения границ земельного участка

Номер п/п	Номер точки		Дирекционный угол	Горизонтальное проложение, м	Описание закрепления на местности	Кадастровые номера смежных участков	Сведения об адресах правообладателей смежных земельных участков
	начальная	конечная					
1	2	3	4	5	6	7	8
61	61	62	данные отсутствуют	данные отсутствуют	данные отсутствуют	данные отсутствуют	данные отсутствуют
62	62	63	данные отсутствуют	данные отсутствуют	данные отсутствуют	данные отсутствуют	данные отсутствуют
63	63	64	данные отсутствуют	данные отсутствуют	данные отсутствуют	данные отсутствуют	данные отсутствуют
64	64	65	данные отсутствуют	данные отсутствуют	данные отсутствуют	данные отсутствуют	данные отсутствуют
65	65	66	данные отсутствуют	данные отсутствуют	данные отсутствуют	данные отсутствуют	данные отсутствуют
66	66	67	данные отсутствуют	данные отсутствуют	данные отсутствуют	данные отсутствуют	данные отсутствуют
67	67	68	данные отсутствуют	данные отсутствуют	данные отсутствуют	данные отсутствуют	данные отсутствуют
68	68	69	данные отсутствуют	данные отсутствуют	данные отсутствуют	данные отсутствуют	данные отсутствуют
69	69	70	данные отсутствуют	данные отсутствуют	данные отсутствуют	данные отсутствуют	данные отсутствуют
70	70	71	данные отсутствуют	данные отсутствуют	данные отсутствуют	данные отсутствуют	данные отсутствуют
71	71	72	данные отсутствуют	данные отсутствуют	данные отсутствуют	данные отсутствуют	данные отсутствуют
72	72	73	данные отсутствуют	данные отсутствуют	данные отсутствуют	данные отсутствуют	данные отсутствуют
73	73	74	данные отсутствуют	данные отсутствуют	данные отсутствуют	данные отсутствуют	данные отсутствуют

74	74	75	данные отсутствуют	данные отсутствуют	данные отсутствуют	данные отсутствуют	данные отсутствуют
75	75	76	данные отсутствуют	данные отсутствуют	данные отсутствуют	данные отсутствуют	данные отсутствуют

Государственный регистратор		ФГИС ЕГРН
полное наименование должности	подпись	инициалы, фамилия

М.П.

Выписка из Единого государственного реестра недвижимости об объекте недвижимости

Описание местоположения земельного участка

Земельный участок			
(вид объекта недвижимости)			
Лист № ___ Раздела **3.1**	Всего листов раздела **3.1 :** ___	Всего разделов: ___	Всего листов выписки: ___
12.02.2021 № 99/2021/375378183			
Кадастровый номер:		**16:24:240301:3368**	

Описание местоположения границ земельного участка

Номер п/п	Номер точки		Дирекционный угол	Горизонтальное проложение, м	Описание закрепления на местности	Кадастровые номера смежных участков	Сведения об адресах правообладателей смежных земельных участков
	начальная	конечная					
1	2	3	4	5	6	7	8
76	76	77	данные отсутствуют	данные отсутствуют	данные отсутствуют	данные отсутствуют	данные отсутствуют
77	77	78	данные отсутствуют	данные отсутствуют	данные отсутствуют	данные отсутствуют	данные отсутствуют
78	78	79	данные отсутствуют	данные отсутствуют	данные отсутствуют	данные отсутствуют	данные отсутствуют
79	79	80	данные отсутствуют	данные отсутствуют	данные отсутствуют	данные отсутствуют	данные отсутствуют
80	80	81	данные отсутствуют	данные отсутствуют	данные отсутствуют	данные отсутствуют	данные отсутствуют
81	81	82	данные отсутствуют	данные отсутствуют	данные отсутствуют	данные отсутствуют	данные отсутствуют
82	82	83	данные отсутствуют	данные отсутствуют	данные отсутствуют	данные отсутствуют	данные отсутствуют
83	83	84	данные отсутствуют	данные отсутствуют	данные отсутствуют	данные отсутствуют	данные отсутствуют
84	84	85	данные отсутствуют	данные отсутствуют	данные отсутствуют	данные отсутствуют	данные отсутствуют
85	85	86	данные отсутствуют	данные отсутствуют	данные отсутствуют	данные отсутствуют	данные отсутствуют
86	86	87	данные отсутствуют	данные отсутствуют	данные отсутствуют	данные отсутствуют	данные отсутствуют
87	87	88	данные отсутствуют	данные отсутствуют	данные отсутствуют	данные отсутствуют	данные отсутствуют
88	88	89	данные отсутствуют	данные отсутствуют	данные отсутствуют	данные отсутствуют	данные отсутствуют

89	89	90	данные отсутствуют	данные отсутствуют	данные отсутствуют	данные отсутствуют	данные отсутствуют
90	90	91	данные отсутствуют	данные отсутствуют	данные отсутствуют	данные отсутствуют	данные отсутствуют

Государственный регистратор		ФГИС ЕГРН
полное наименование должности	подпись	инициалы, фамилия

М.П.

Выписка из Единого государственного реестра недвижимости об объекте недвижимости

Описание местоположения земельного участка

Земельный участок			
(вид объекта недвижимости)			
Лист № ___ Раздела **3.1**	Всего листов раздела **3.1 :** ___	Всего разделов: ___	Всего листов выписки: ___
12.02.2021 № 99/2021/375378183			
Кадастровый номер:		**16:24:240301:3368**	

Описание местоположения границ земельного участка

Номер п/п	Номер точки		Дирекционный угол	Горизонтальное проложение, м	Описание закрепления на местности	Кадастровые номера смежных участков	Сведения об адресах правообладателей смежных земельных участков
	начальная	конечная					
1	2	3	4	5	6	7	8
91	91	92	данные отсутствуют	данные отсутствуют	данные отсутствуют	данные отсутствуют	данные отсутствуют
92	92	93	данные отсутствуют	данные отсутствуют	данные отсутствуют	данные отсутствуют	данные отсутствуют
93	93	94	данные отсутствуют	данные отсутствуют	данные отсутствуют	данные отсутствуют	данные отсутствуют
94	94	95	данные отсутствуют	данные отсутствуют	данные отсутствуют	данные отсутствуют	данные отсутствуют
95	95	96	данные отсутствуют	данные отсутствуют	данные отсутствуют	данные отсутствуют	данные отсутствуют
96	96	97	данные отсутствуют	данные отсутствуют	данные отсутствуют	данные отсутствуют	данные отсутствуют
97	97	98	данные отсутствуют	данные отсутствуют	данные отсутствуют	данные отсутствуют	данные отсутствуют
98	98	99	данные отсутствуют	данные отсутствуют	данные отсутствуют	данные отсутствуют	данные отсутствуют
99	99	100	данные отсутствуют	данные отсутствуют	данные отсутствуют	данные отсутствуют	данные отсутствуют
100	100	101	данные отсутствуют	данные отсутствуют	данные отсутствуют	данные отсутствуют	данные отсутствуют
101	101	102	данные отсутствуют	данные отсутствуют	данные отсутствуют	данные отсутствуют	данные отсутствуют
102	102	103	данные отсутствуют	данные отсутствуют	данные отсутствуют	данные отсутствуют	данные отсутствуют
103	103	104	данные отсутствуют	данные отсутствуют	данные отсутствуют	данные отсутствуют	данные отсутствуют

104	104	105	данные отсутствуют	данные отсутствуют	данные отсутствуют	данные отсутствуют	данные отсутствуют
105	105	106	данные отсутствуют	данные отсутствуют	данные отсутствуют	данные отсутствуют	данные отсутствуют

Государственный регистратор		ФГИС ЕГРН
полное наименование должности	подпись	инициалы, фамилия

М.П.

Выписка из Единого государственного реестра недвижимости об объекте недвижимости

Описание местоположения земельного участка

Земельный участок			
(вид объекта недвижимости)			
Лист № ___ Раздела **3.1**	Всего листов раздела **3.1 :** ___	Всего разделов: ___	Всего листов выписки: ___
12.02.2021 № 99/2021/375378183			
Кадастровый номер:		**16:24:240301:3368**	

Описание местоположения границ земельного участка

Номер п/п	Номер точки		Дирекционный угол	Горизонтальное проложение, м	Описание закрепления на местности	Кадастровые номера смежных участков	Сведения об адресах правообладателей смежных земельных участков
	начальная	конечная					
1	2	3	4	5	6	7	8
106	106	107	данные отсутствуют	данные отсутствуют	данные отсутствуют	данные отсутствуют	данные отсутствуют
107	107	108	данные отсутствуют	данные отсутствуют	данные отсутствуют	данные отсутствуют	данные отсутствуют
108	108	109	данные отсутствуют	данные отсутствуют	данные отсутствуют	данные отсутствуют	данные отсутствуют
109	109	110	данные отсутствуют	данные отсутствуют	данные отсутствуют	данные отсутствуют	данные отсутствуют
110	110	111	данные отсутствуют	данные отсутствуют	данные отсутствуют	данные отсутствуют	данные отсутствуют
111	111	112	данные отсутствуют	данные отсутствуют	данные отсутствуют	данные отсутствуют	данные отсутствуют
112	112	113	данные отсутствуют	данные отсутствуют	данные отсутствуют	данные отсутствуют	данные отсутствуют
113	113	114	данные отсутствуют	данные отсутствуют	данные отсутствуют	данные отсутствуют	данные отсутствуют
114	114	115	данные отсутствуют	данные отсутствуют	данные отсутствуют	данные отсутствуют	данные отсутствуют
115	115	116	данные отсутствуют	данные отсутствуют	данные отсутствуют	данные отсутствуют	данные отсутствуют
116	116	117	данные отсутствуют	данные отсутствуют	данные отсутствуют	данные отсутствуют	данные отсутствуют
117	117	118	данные отсутствуют	данные отсутствуют	данные отсутствуют	данные отсутствуют	данные отсутствуют
118	118	119	данные отсутствуют	данные отсутствуют	данные отсутствуют	данные отсутствуют	данные отсутствуют

119	119	120	данные отсутствуют	данные отсутствуют	данные отсутствуют	данные отсутствуют	данные отсутствуют
120	120	121	данные отсутствуют	данные отсутствуют	данные отсутствуют	данные отсутствуют	данные отсутствуют

Государственный регистратор		ФГИС ЕГРН
полное наименование должности	подпись	инициалы, фамилия

М.П.

Выписка из Единого государственного реестра недвижимости об объекте недвижимости

Описание местоположения земельного участка

Земельный участок			
(вид объекта недвижимости)			
Лист № ___ Раздела **3.1**	Всего листов раздела **3.1 :** ___	Всего разделов: ___	Всего листов выписки: ___
12.02.2021 № 99/2021/375378183			
Кадастровый номер:		**16:24:240301:3368**	

Описание местоположения границ земельного участка

Номер п/п	Номер точки		Дирекционный угол	Горизонтальное проложение, м	Описание закрепления на местности	Кадастровые номера смежных участков	Сведения об адресах правообладателей смежных земельных участков
	начальная	конечная					
1	2	3	4	5	6	7	8
121	121	122	данные отсутствуют	данные отсутствуют	данные отсутствуют	данные отсутствуют	данные отсутствуют
122	122	123	данные отсутствуют	данные отсутствуют	данные отсутствуют	данные отсутствуют	данные отсутствуют
123	123	124	данные отсутствуют	данные отсутствуют	данные отсутствуют	данные отсутствуют	данные отсутствуют
124	124	125	данные отсутствуют	данные отсутствуют	данные отсутствуют	данные отсутствуют	данные отсутствуют
125	125	126	данные отсутствуют	данные отсутствуют	данные отсутствуют	данные отсутствуют	данные отсутствуют
126	126	127	данные отсутствуют	данные отсутствуют	данные отсутствуют	данные отсутствуют	данные отсутствуют
127	127	128	данные отсутствуют	данные отсутствуют	данные отсутствуют	данные отсутствуют	данные отсутствуют
128	128	129	данные отсутствуют	данные отсутствуют	данные отсутствуют	данные отсутствуют	данные отсутствуют
129	129	130	данные отсутствуют	данные отсутствуют	данные отсутствуют	данные отсутствуют	данные отсутствуют
130	130	131	данные отсутствуют	данные отсутствуют	данные отсутствуют	данные отсутствуют	данные отсутствуют
131	131	132	данные отсутствуют	данные отсутствуют	данные отсутствуют	данные отсутствуют	данные отсутствуют
132	132	133	данные отсутствуют	данные отсутствуют	данные отсутствуют	данные отсутствуют	данные отсутствуют
133	133	134	данные отсутствуют	данные отсутствуют	данные отсутствуют	данные отсутствуют	данные отсутствуют

134	134	135	данные отсутствуют	данные отсутствуют	данные отсутствуют	данные отсутствуют	данные отсутствуют
135	135	136	данные отсутствуют	данные отсутствуют	данные отсутствуют	данные отсутствуют	данные отсутствуют

Государственный регистратор		ФГИС ЕГРН
полное наименование должности	подпись	инициалы, фамилия

М.П.

Выписка из Единого государственного реестра недвижимости об объекте недвижимости

Описание местоположения земельного участка

Земельный участок			
(вид объекта недвижимости)			
Лист № ___ Раздела **3.1**	Всего листов раздела **3.1 :** ___	Всего разделов: ___	Всего листов выписки: ___
12.02.2021 № 99/2021/375378183			
Кадастровый номер:		**16:24:240301:3368**	

Описание местоположения границ земельного участка

Номер п/п	Номер точки		Дирекционный угол	Горизонтальное проложение, м	Описание закрепления на местности	Кадастровые номера смежных участков	Сведения об адресах правообладателей смежных земельных участков
	начальная	конечная					
1	2	3	4	5	6	7	8
136	136	137	данные отсутствуют	данные отсутствуют	данные отсутствуют	данные отсутствуют	данные отсутствуют
137	137	138	данные отсутствуют	данные отсутствуют	данные отсутствуют	данные отсутствуют	данные отсутствуют
138	138	139	данные отсутствуют	данные отсутствуют	данные отсутствуют	данные отсутствуют	данные отсутствуют
139	139	140	данные отсутствуют	данные отсутствуют	данные отсутствуют	данные отсутствуют	данные отсутствуют
140	140	141	данные отсутствуют	данные отсутствуют	данные отсутствуют	данные отсутствуют	данные отсутствуют
141	141	142	данные отсутствуют	данные отсутствуют	данные отсутствуют	данные отсутствуют	данные отсутствуют
142	142	143	данные отсутствуют	данные отсутствуют	данные отсутствуют	данные отсутствуют	данные отсутствуют
143	143	144	данные отсутствуют	данные отсутствуют	данные отсутствуют	данные отсутствуют	данные отсутствуют
144	144	145	данные отсутствуют	данные отсутствуют	данные отсутствуют	данные отсутствуют	данные отсутствуют
145	145	146	данные отсутствуют	данные отсутствуют	данные отсутствуют	данные отсутствуют	данные отсутствуют
146	146	147	данные отсутствуют	данные отсутствуют	данные отсутствуют	данные отсутствуют	данные отсутствуют
147	147	148	данные отсутствуют	данные отсутствуют	данные отсутствуют	данные отсутствуют	данные отсутствуют
148	148	149	данные отсутствуют	данные отсутствуют	данные отсутствуют	данные отсутствуют	данные отсутствуют

149	149	150	данные отсутствуют	данные отсутствуют	данные отсутствуют	данные отсутствуют	данные отсутствуют
150	150	151	данные отсутствуют	данные отсутствуют	данные отсутствуют	данные отсутствуют	данные отсутствуют

Государственный регистратор		ФГИС ЕГРН
полное наименование должности	подпись	инициалы, фамилия

М.П.

Выписка из Единого государственного реестра недвижимости об объекте недвижимости

Описание местоположения земельного участка

Земельный участок			
(вид объекта недвижимости)			
Лист № ___ Раздела **3.1**	Всего листов раздела **3.1 :** ___	Всего разделов: ___	Всего листов выписки: ___
12.02.2021 № 99/2021/375378183			
Кадастровый номер:		**16:24:240301:3368**	

Описание местоположения границ земельного участка

Номер п/п	Номер точки		Дирекционный угол	Горизонтальное проложение, м	Описание закрепления на местности	Кадастровые номера смежных участков	Сведения об адресах правообладателей смежных земельных участков
	начальная	конечная					
1	2	3	4	5	6	7	8
151	151	152	данные отсутствуют	данные отсутствуют	данные отсутствуют	данные отсутствуют	данные отсутствуют
152	152	153	данные отсутствуют	данные отсутствуют	данные отсутствуют	данные отсутствуют	данные отсутствуют
153	153	154	данные отсутствуют	данные отсутствуют	данные отсутствуют	данные отсутствуют	данные отсутствуют
154	154	155	данные отсутствуют	данные отсутствуют	данные отсутствуют	данные отсутствуют	данные отсутствуют
155	155	156	данные отсутствуют	данные отсутствуют	данные отсутствуют	данные отсутствуют	данные отсутствуют
156	156	157	данные отсутствуют	данные отсутствуют	данные отсутствуют	данные отсутствуют	данные отсутствуют
157	157	158	данные отсутствуют	данные отсутствуют	данные отсутствуют	данные отсутствуют	данные отсутствуют
158	158	159	данные отсутствуют	данные отсутствуют	данные отсутствуют	данные отсутствуют	данные отсутствуют
159	159	160	данные отсутствуют	данные отсутствуют	данные отсутствуют	данные отсутствуют	данные отсутствуют
160	160	161	данные отсутствуют	данные отсутствуют	данные отсутствуют	данные отсутствуют	данные отсутствуют
161	161	162	данные отсутствуют	данные отсутствуют	данные отсутствуют	данные отсутствуют	данные отсутствуют
162	162	163	данные отсутствуют	данные отсутствуют	данные отсутствуют	данные отсутствуют	данные отсутствуют
163	163	164	данные отсутствуют	данные отсутствуют	данные отсутствуют	данные отсутствуют	данные отсутствуют

164	164	165	данные отсутствуют	данные отсутствуют	данные отсутствуют	данные отсутствуют	данные отсутствуют
165	165	166	данные отсутствуют	данные отсутствуют	данные отсутствуют	данные отсутствуют	данные отсутствуют

Государственный регистратор		ФГИС ЕГРН
полное наименование должности	подпись	инициалы, фамилия

М.П.

Выписка из Единого государственного реестра недвижимости об объекте недвижимости

Описание местоположения земельного участка

Земельный участок			
(вид объекта недвижимости)			
Лист № ___ Раздела **3.1**	Всего листов раздела **3.1 :** ___	Всего разделов: ___	Всего листов выписки: ___
12.02.2021 № 99/2021/375378183			
Кадастровый номер:		**16:24:240301:3368**	

Описание местоположения границ земельного участка

Номер п/п	Номер точки		Дирекционный угол	Горизонтальное проложение, м	Описание закрепления на местности	Кадастровые номера смежных участков	Сведения об адресах правообладателей смежных земельных участков
	начальная	конечная					
1	2	3	4	5	6	7	8
166	166	167	данные отсутствуют	данные отсутствуют	данные отсутствуют	данные отсутствуют	данные отсутствуют
167	167	168	данные отсутствуют	данные отсутствуют	данные отсутствуют	данные отсутствуют	данные отсутствуют
168	168	169	данные отсутствуют	данные отсутствуют	данные отсутствуют	данные отсутствуют	данные отсутствуют
169	169	170	данные отсутствуют	данные отсутствуют	данные отсутствуют	данные отсутствуют	данные отсутствуют
170	170	171	данные отсутствуют	данные отсутствуют	данные отсутствуют	данные отсутствуют	данные отсутствуют
171	171	172	данные отсутствуют	данные отсутствуют	данные отсутствуют	данные отсутствуют	данные отсутствуют
172	172	173	данные отсутствуют	данные отсутствуют	данные отсутствуют	данные отсутствуют	данные отсутствуют
173	173	174	данные отсутствуют	данные отсутствуют	данные отсутствуют	данные отсутствуют	данные отсутствуют
174	174	175	данные отсутствуют	данные отсутствуют	данные отсутствуют	данные отсутствуют	данные отсутствуют
175	175	1	данные отсутствуют	данные отсутствуют	данные отсутствуют	данные отсутствуют	данные отсутствуют

Государственный регистратор		ФГИС ЕГРН
полное наименование должности	подпись	инициалы, фамилия

М.П.

Выписка из Единого государственного реестра недвижимости об объекте недвижимости

Описание местоположения земельного участка

Земельный участок			
(вид объекта недвижимости)			
Лист № ___ Раздела **3.2**	Всего листов раздела **3.2 :** ___	Всего разделов: ___	Всего листов выписки: ___
12.02.2021 № 99/2021/375378183			
Кадастровый номер:		**16:24:240301:3368**	

Сведения о характерных точках границы земельного участка

Система координат: МСК-16
Зона №

Номер точки	Координаты		Описание закрепления на местности	Средняя квадратическая погрешность определения координат характерных точек границ земельного участка, м
	X	Y		
1	2	3	4	5
1	459082.8	1326276.9	Закрепление отсутствует	0.1
2	459021.62	1326388.5	Закрепление отсутствует	0.1
3	459021.41	1326388.83	Закрепление отсутствует	0.1
4	459020.52	1326390.27	Закрепление отсутствует	0.1
5	459017.77	1326394.62	Закрепление отсутствует	0.1
6	459012.43	1326403.08	Закрепление отсутствует	0.1
7	459008.57	1326409.21	Закрепление отсутствует	0.1
8	459004.43	1326415.77	Закрепление отсутствует	0.1
9	458999.09	1326424.23	Закрепление отсутствует	0.1
10	458997.07	1326427.43	Закрепление отсутствует	0.1
11	458993.81	1326432.76	Закрепление отсутствует	0.1
12	458989.97	1326439.05	Закрепление отсутствует	0.1
13	458987.33	1326443.35	Закрепление отсутствует	0.1
14	458984.13	1326448.6	Закрепление отсутствует	0.1
15	458980.77	1326454.09	Закрепление отсутствует	0.1

Государственный регистратор		ФГИС ЕГРН
полное наименование должности	подпись	инициалы, фамилия

М.П.

Выписка из Единого государственного реестра недвижимости об объекте недвижимости

Описание местоположения земельного участка

Земельный участок			
(вид объекта недвижимости)			
Лист № ___ Раздела **3.2**	Всего листов раздела **3.2 :** ___	Всего разделов: ___	Всего листов выписки: ___
12.02.2021 № 99/2021/375378183			
Кадастровый номер:		**16:24:240301:3368**	

Сведения о характерных точках границы земельного участка

Система координат: МСК-16
Зона №

Номер точки	Координаты		Описание закрепления на местности	Средняя квадратическая погрешность определения координат характерных точек границ земельного участка, м
	X	Y		
1	2	3	4	5
16	458977.95	1326458.72	Закрепление отсутствует	0.1
17	458973.15	1326467.06	Закрепление отсутствует	0.1
18	458970.16	1326472.25	Закрепление отсутствует	0.1
19	458965.66	1326480.06	Закрепление отсутствует	0.1
20	458961.27	1326487.67	Закрепление отсутствует	0.1
21	458957.69	1326493.95	Закрепление отсутствует	0.1
22	458955.21	1326498.29	Закрепление отсутствует	0.1
23	458953.22	1326501.76	Закрепление отсутствует	0.1
24	458950.74	1326506.1	Закрепление отсутствует	0.1
25	458947.95	1326510.98	Закрепление отсутствует	0.1
26	458945.59	1326514.51	Закрепление отсутствует	0.1
27	458942.27	1326519.51	Закрепление отсутствует	0.1
28	458938.56	1326525.1	Закрепление отсутствует	0.1
29	458934.25	1326530.83	Закрепление отсутствует	0.1
30	458928.24	1326538.82	Закрепление отсутствует	0.1

Государственный регистратор		ФГИС ЕГРН
полное наименование должности	подпись	инициалы, фамилия

М.П.

Выписка из Единого государственного реестра недвижимости об объекте недвижимости

Описание местоположения земельного участка

Земельный участок			
(вид объекта недвижимости)			
Лист № ___ Раздела **3.2**	Всего листов раздела **3.2 :** ___	Всего разделов: ___	Всего листов выписки: ___
12.02.2021 № 99/2021/375378183			
Кадастровый номер:		**16:24:240301:3368**	

Сведения о характерных точках границы земельного участка

Система координат: МСК-16
Зона №

Номер точки	Координаты		Описание закрепления на местности	Средняя квадратическая погрешность определения координат характерных точек границ земельного участка, м
	X	Y		
1	2	3	4	5
31	458923.92	1326544.57	Закрепление отсутствует	0.1
32	458919.23	1326550.82	Закрепление отсутствует	0.1
33	458917.81	1326552.72	Закрепление отсутствует	0.1
34	458913.74	1326559.38	Закрепление отсутствует	0.1
35	458908.51	1326567.91	Закрепление отсутствует	0.1
36	458905.9	1326572.18	Закрепление отсутствует	0.1
37	458903.3	1326576.43	Закрепление отсутствует	0.1
38	458900.94	1326580.25	Закрепление отсутствует	0.1
39	458898.37	1326585.3	Закрепление отсутствует	0.1
40	458894.9	1326592.12	Закрепление отсутствует	0.1
41	458893.6	1326594.69	Закрепление отсутствует	0.1
42	458891.72	1326598.85	Закрепление отсутствует	0.1
43	458889.66	1326603.41	Закрепление отсутствует	0.1
44	458885.53	1326612.51	Закрепление отсутствует	0.1
45	458882.22	1326619.83	Закрепление отсутствует	0.1

Государственный регистратор		ФГИС ЕГРН
полное наименование должности	подпись	инициалы, фамилия

М.П.

Выписка из Единого государственного реестра недвижимости об объекте недвижимости

Описание местоположения земельного участка

Земельный участок			
(вид объекта недвижимости)			
Лист № ___ Раздела **3.2**	Всего листов раздела **3.2 :** ___	Всего разделов: ___	Всего листов выписки: ___
12.02.2021 № 99/2021/375378183			
Кадастровый номер:		**16:24:240301:3368**	

Сведения о характерных точках границы земельного участка

Система координат: МСК-16
Зона №

Номер точки	Координаты		Описание закрепления на местности	Средняя квадратическая погрешность определения координат характерных точек границ земельного участка, м
	X	Y		
1	2	3	4	5
46	458879.06	1326625.92	Закрепление отсутствует	0.1
47	458874.44	1326634.8	Закрепление отсутствует	0.1
48	458872.14	1326639.24	Закрепление отсутствует	0.1
49	458869.83	1326643.67	Закрепление отсутствует	0.1
50	458868.8	1326645.64	Закрепление отсутствует	0.1
51	458867.15	1326649.14	Закрепление отсутствует	0.1
52	458865.45	1326652.76	Закрепление отсутствует	0.1
53	458864.27	1326655.26	Закрепление отсутствует	0.1
54	458863.32	1326657.27	Закрепление отсутствует	0.1
55	458862.89	1326658.17	Закрепление отсутствует	0.1
56	458862.02	1326660.04	Закрепление отсутствует	0.1
57	458859.33	1326664.68	Закрепление отсутствует	0.1
58	458857.86	1326667.21	Закрепление отсутствует	0.1
59	458854.61	1326672.81	Закрепление отсутствует	0.1
60	458853.52	1326674.67	Закрепление отсутствует	0.1

Государственный регистратор		ФГИС ЕГРН
полное наименование должности	подпись	инициалы, фамилия

М.П.

Выписка из Единого государственного реестра недвижимости об объекте недвижимости

Описание местоположения земельного участка

Земельный участок			
(вид объекта недвижимости)			
Лист № ___ Раздела **3.2**	Всего листов раздела **3.2 :** ___	Всего разделов: ___	Всего листов выписки: ___
12.02.2021 № 99/2021/375378183			
Кадастровый номер:		**16:24:240301:3368**	

Сведения о характерных точках границы земельного участка

Система координат: МСК-16
Зона №

Номер точки	Координаты		Описание закрепления на местности	Средняя квадратическая погрешность определения координат характерных точек границ земельного участка, м
	X	Y		
1	2	3	4	5
61	458851.2	1326679.01	Закрепление отсутствует	0.1
62	458847.64	1326685.66	Закрепление отсутствует	0.1
63	458846.72	1326687.37	Закрепление отсутствует	0.1
64	458843.72	1326693.2	Закрепление отсутствует	0.1
65	458838.98	1326702.45	Закрепление отсутствует	0.1
66	458837.57	1326704.91	Закрепление отсутствует	0.1
67	458833.25	1326712.42	Закрепление отсутствует	0.1
68	458830.88	1326716.53	Закрепление отсутствует	0.1
69	458827.34	1326722.91	Закрепление отсутствует	0.1
70	458823.89	1326729.13	Закрепление отсутствует	0.1
71	458823.03	1326730.68	Закрепление отсутствует	0.1
72	458821.38	1326734.09	Закрепление отсутствует	0.1
73	458818.13	1326740.77	Закрепление отсутствует	0.1
74	458816.83	1326743.47	Закрепление отсутствует	0.1
75	458815.94	1326745.3	Закрепление отсутствует	0.1

Государственный регистратор		ФГИС ЕГРН
полное наименование должности	подпись	инициалы, фамилия

М.П.

Выписка из Единого государственного реестра недвижимости об объекте недвижимости

Описание местоположения земельного участка

Земельный участок			
(вид объекта недвижимости)			
Лист № ___ Раздела **3.2**	Всего листов раздела **3.2 :** ___	Всего разделов: ___	Всего листов выписки: ___
12.02.2021 № 99/2021/375378183			
Кадастровый номер:		**16:24:240301:3368**	

Сведения о характерных точках границы земельного участка

Система координат: МСК-16
Зона №

Номер точки	Координаты		Описание закрепления на местности	Средняя квадратическая погрешность определения координат характерных точек границ земельного участка, м
	X	Y		
1	2	3	4	5
76	458814.29	1326749.01	Закрепление отсутствует	0.1
77	458813.74	1326750.32	Закрепление отсутствует	0.1
78	458812.73	1326752.76	Закрепление отсутствует	0.1
79	458811.82	1326755.18	Закрепление отсутствует	0.1
80	458811.47	1326756.3	Закрепление отсутствует	0.1
81	458811.31	1326756.96	Закрепление отсутствует	0.1
82	458811.17	1326757.57	Закрепление отсутствует	0.1
83	458811.06	1326758.79	Закрепление отсутствует	0.1
84	458811.06	1326761.31	Закрепление отсутствует	0.1
85	458811.14	1326762.53	Закрепление отсутствует	0.1
86	458811.14	1326762.62	Закрепление отсутствует	0.1
87	458720.7	1326780.8	Закрепление отсутствует	0.1
88	458694	1326787.8	Закрепление отсутствует	0.1
89	458683.9	1326794.1	Закрепление отсутствует	0.1
90	458623.5	1326807.4	Закрепление отсутствует	0.1

Государственный регистратор		ФГИС ЕГРН
полное наименование должности	подпись	инициалы, фамилия

М.П.

Выписка из Единого государственного реестра недвижимости об объекте недвижимости

Описание местоположения земельного участка

Земельный участок			
(вид объекта недвижимости)			
Лист № ___ Раздела **3.2**	Всего листов раздела **3.2 :** ___	Всего разделов: ___	Всего листов выписки: ___
12.02.2021 № 99/2021/375378183			
Кадастровый номер:		**16:24:240301:3368**	

Сведения о характерных точках границы земельного участка

Система координат: МСК-16
Зона №

Номер точки	Координаты		Описание закрепления на местности	Средняя квадратическая погрешность определения координат характерных точек границ земельного участка, м
	X	Y		
1	2	3	4	5
91	458570.8	1326819.5	Закрепление отсутствует	0.1
92	458565.1	1326820.8	Закрепление отсутствует	0.1
93	458558.1	1326826.5	Закрепление отсутствует	0.1
94	458553.7	1326827.1	Закрепление отсутствует	0.1
95	458546.1	1326832.8	Закрепление отсутствует	0.1
96	458515	1326864.6	Закрепление отсутствует	0.1
97	458467.3	1326908.4	Закрепление отсутствует	0.1
98	458462.9	1326914.1	Закрепление отсутствует	0.1
99	458462.9	1326919.2	Закрепление отсутствует	0.1
100	458464.2	1326924.9	Закрепление отсутствует	0.1
101	458469.9	1326943.3	Закрепление отсутствует	0.1
102	458473.1	1326955.4	Закрепление отсутствует	0.1
103	458472.4	1326964.3	Закрепление отсутствует	0.1
104	458473.1	1326973.8	Закрепление отсутствует	0.1
105	458468.6	1326987.1	Закрепление отсутствует	0.1

Государственный регистратор		ФГИС ЕГРН
полное наименование должности	подпись	инициалы, фамилия

М.П.

Выписка из Единого государственного реестра недвижимости об объекте недвижимости

Описание местоположения земельного участка

Земельный участок			
(вид объекта недвижимости)			
Лист № ___ Раздела **3.2**	Всего листов раздела **3.2 :** ___	Всего разделов: ___	Всего листов выписки: ___
12.02.2021 № 99/2021/375378183			
Кадастровый номер:		**16:24:240301:3368**	

Сведения о характерных точках границы земельного участка				
Система координат: МСК-16 Зона №				
Номер точки	Координаты		Описание закрепления на местности	Средняя квадратическая погрешность определения координат характерных точек границ земельного участка, м
	X	Y		
1	2	3	4	5
106	458465.4	1326992.9	Закрепление отсутствует	0.1
107	458457.2	1327002.4	Закрепление отсутствует	0.1
108	458448.3	1327008.7	Закрепление отсутствует	0.1
109	458438.1	1327015.7	Закрепление отсутствует	0.1
110	458427.3	1327019.5	Закрепление отсутствует	0.1
111	458417.2	1327022.7	Закрепление отсутствует	0.1
112	458405.1	1327024.6	Закрепление отсутствует	0.1
113	458401.9	1327024.6	Закрепление отсутствует	0.1
114	458392.4	1327027.8	Закрепление отсутствует	0.1
115	458354.9	1327052.5	Закрепление отсутствует	0.1
116	458340.3	1327062.1	Закрепление отсутствует	0.1
117	458335.9	1327067.2	Закрепление отсутствует	0.1
118	458333.4	1327076.7	Закрепление отсутствует	0.1
119	458332.1	1327088.7	Закрепление отсутствует	0.1
120	458336.5	1327135.1	Закрепление отсутствует	0.1

Государственный регистратор		ФГИС ЕГРН
полное наименование должности	подпись	инициалы, фамилия

М.П.

Выписка из Единого государственного реестра недвижимости об объекте недвижимости

Описание местоположения земельного участка

Земельный участок			
(вид объекта недвижимости)			
Лист № ___ Раздела **3.2**	Всего листов раздела **3.2 :** ___	Всего разделов: ___	Всего листов выписки: ___
12.02.2021 № 99/2021/375378183			
Кадастровый номер:		**16:24:240301:3368**	

Сведения о характерных точках границы земельного участка

Система координат: МСК-16
Зона №

Номер точки	Координаты		Описание закрепления на местности	Средняя квадратическая погрешность определения координат характерных точек границ земельного участка, м
	X	Y		
1	2	3	4	5
121	458343.5	1327164.9	Закрепление отсутствует	0.1
122	458346.7	1327185.9	Закрепление отсутствует	0.1
123	458349.9	1327197.3	Закрепление отсутствует	0.1
124	458348	1327205.6	Закрепление отсутствует	0.1
125	458349.9	1327213.8	Закрепление отсутствует	0.1
126	458349.9	1327224	Закрепление отсутствует	0.1
127	458350.5	1327232.9	Закрепление отсутствует	0.1
128	458348	1327241.8	Закрепление отсутствует	0.1
129	458344.1	1327250.7	Закрепление отсутствует	0.1
130	458336.5	1327256.4	Закрепление отсутствует	0.1
131	458330.2	1327261.5	Закрепление отсутствует	0.1
132	458323.8	1327269.7	Закрепление отсутствует	0.1
133	458321.9	1327278.6	Закрепление отсутствует	0.1
134	458323.2	1327288.1	Закрепление отсутствует	0.1
135	458326.4	1327297.7	Закрепление отсутствует	0.1

Государственный регистратор		ФГИС ЕГРН
полное наименование должности	подпись	инициалы, фамилия

М.П.

Выписка из Единого государственного реестра недвижимости об объекте недвижимости

Описание местоположения земельного участка

Земельный участок			
(вид объекта недвижимости)			
Лист № ___ Раздела **3.2**	Всего листов раздела **3.2 :** ___	Всего разделов: ___	Всего листов выписки: ___
12.02.2021 № 99/2021/375378183			
Кадастровый номер:		**16:24:240301:3368**	

Сведения о характерных точках границы земельного участка

Система координат: МСК-16
Зона №

Номер точки	Координаты		Описание закрепления на местности	Средняя квадратическая погрешность определения координат характерных точек границ земельного участка, м
	X	Y		
1	2	3	4	5
136	458327	1327307.2	Закрепление отсутствует	0.1
137	458325.1	1327316.7	Закрепление отсутствует	0.1
138	458324.5	1327328.8	Закрепление отсутствует	0.1
139	458322.6	1327337.7	Закрепление отсутствует	0.1
140	458319.4	1327344.6	Закрепление отсутствует	0.1
141	458308	1327354.8	Закрепление отсутствует	0.1
142	458285.1	1327368.8	Закрепление отсутствует	0.1
143	458272.4	1327378.3	Закрепление отсутствует	0.1
144	458272.4	1327381.5	Закрепление отсутствует	0.1
145	458267.3	1327384.7	Закрепление отсутствует	0.1
146	458231.1	1327405.6	Закрепление отсутствует	0.1
147	458177.1	1327425.3	Закрепление отсутствует	0.1
148	458155.5	1327427.8	Закрепление отсутствует	0.1
149	458142.2	1327424	Закрепление отсутствует	0.1
150	458136.5	1327422.1	Закрепление отсутствует	0.1

Государственный регистратор		ФГИС ЕГРН
полное наименование должности	подпись	инициалы, фамилия

М.П.

Выписка из Единого государственного реестра недвижимости об объекте недвижимости

Описание местоположения земельного участка

Земельный участок			
(вид объекта недвижимости)			
Лист № ___ Раздела **3.2**	Всего листов раздела **3.2 :** ___	Всего разделов: ___	Всего листов выписки: ___
12.02.2021 № 99/2021/375378183			
Кадастровый номер:		**16:24:240301:3368**	

Сведения о характерных точках границы земельного участка

Система координат: МСК-16
Зона №

Номер точки	Координаты		Описание закрепления на местности	Средняя квадратическая погрешность определения координат характерных точек границ земельного участка, м
	X	Y		
1	2	3	4	5
151	458131.4	1327415.8	Закрепление отсутствует	0.1
152	458127	1327404.3	Закрепление отсутствует	0.1
153	458123.8	1327392.3	Закрепление отсутствует	0.1
154	458122.5	1327385.9	Закрепление отсутствует	0.1
155	458115.5	1327373.9	Закрепление отсутствует	0.1
156	458107.3	1327368.1	Закрепление отсутствует	0.1
157	458105.9	1327367.2	Закрепление отсутствует	0.1
158	458108.9	1327366.8	Закрепление отсутствует	0.1
159	458108.5	1327363.7	Закрепление отсутствует	0.1
160	458107.2	1327353.3	Закрепление отсутствует	0.1
161	458093.7	1327294.6	Закрепление отсутствует	0.1
162	458071.4	1327205	Закрепление отсутствует	0.1
163	458052.4	1327118.8	Закрепление отсутствует	0.1
164	458048.6	1327102.8	Закрепление отсутствует	0.1
165	458028.3	1327013.9	Закрепление отсутствует	0.1

Государственный регистратор		ФГИС ЕГРН
полное наименование должности	подпись	инициалы, фамилия

М.П.

Выписка из Единого государственного реестра недвижимости об объекте недвижимости

Описание местоположения земельного участка

Земельный участок			
(вид объекта недвижимости)			
Лист № ___ Раздела **3.2**	Всего листов раздела **3.2 :** ___	Всего разделов: ___	Всего листов выписки: ___
12.02.2021 № 99/2021/375378183			
Кадастровый номер:		**16:24:240301:3368**	

Сведения о характерных точках границы земельного участка				
Система координат: МСК-16 Зона №				
Номер точки	Координаты		Описание закрепления на местности	Средняя квадратическая погрешность определения координат характерных точек границ земельного участка, м
	X	Y		
1	2	3	4	5
166	458009.2	1326938.2	Закрепление отсутствует	0.1
167	457988.9	1326867.1	Закрепление отсутствует	0.1
168	457954.6	1326739.5	Закрепление отсутствует	0.1
169	457933	1326657.6	Закрепление отсутствует	0.1
170	457909.43	1326554.59	Закрепление отсутствует	0.1
171	457904.4	1326532.6	Закрепление отсутствует	0.1
172	457894.9	1326495.1	Закрепление отсутствует	0.1
173	458268.65	1326409.68	Закрепление отсутствует	0.1
174	458675.09	1326309.02	Закрепление отсутствует	0.1
175	459016.95	1326268	Закрепление отсутствует	0.1

Государственный регистратор		ФГИС ЕГРН
полное наименование должности	подпись	инициалы, фамилия

М.П.

Раздел 1

Выписка из Единого государственного реестра недвижимости об объекте недвижимости

Сведения о характеристиках объекта недвижимости

На основании запроса от 11.02.2021 г., поступившего на рассмотрение 12.02.2021 г., сообщаем, что согласно записям Единого государственного реестра недвижимости:

Земельный участок			
(вид объекта недвижимости)			
Лист № ___ Раздела **1**	Всего листов раздела **1:** ___	Всего разделов: ___	Всего листов выписки: ___
12.02.2021 № 99/2021/375383465			
Кадастровый номер:		**16:24:240301:3375**	

Номер кадастрового квартала:	16:24:240301
Дата присвоения кадастрового номера:	30.01.2018
Ранее присвоенный государственный учетный номер:	данные отсутствуют
Адрес:	установлено относительно ориентира, расположенного в границах участка. Почтовый адрес ориентира: Республика Татарстан, Лаишевский муниципальный район, Сокуровское сельское поселение
Площадь:	7000 +/- 732кв. м
Кадастровая стоимость, руб.:	17080
Кадастровые номера расположенных в пределах земельного участка объектов недвижимости:	данные отсутствуют
Кадастровые номера объектов недвижимости, из которых образован объект недвижимости:	16:24:000000:5107
Кадастровые номера образованных объектов недвижимости:	данные отсутствуют
Сведения о включении объекта недвижимости в состав предприятия как имущественного комплекса:	

Государственный регистратор		ФГИС ЕГРН
полное наименование должности	подпись	инициалы, фамилия

М.П.

Выписка из Единого государственного реестра недвижимости об объекте недвижимости

Сведения о характеристиках объекта недвижимости

Земельный участок			
(вид объекта недвижимости)			
Лист № ___ Раздела **1**	Всего листов раздела **1**: ___	Всего разделов: ___	Всего листов выписки: ___
12.02.2021 № 99/2021/375383465			
Кадастровый номер:		**16:24:240301:3375**	

Категория земель:	Земли сельскохозяйственного назначения
Виды разрешенного использования:	для сельскохозяйственного производства
Сведения о кадастровом инженере:	Гусарова Ирина Сергеевна №16-11-302
Сведения о лесах, водных объектах и об иных природных объектах, расположенных в пределах земельного участка:	данные отсутствуют
Сведения о том, что земельный участок полностью или частично расположен в границах зоны с особыми условиями использования территории или территории объекта культурного наследия	данные отсутствуют
Сведения о том, что земельный участок расположен в границах особой экономической зоны, территории опережающего социально-экономического развития, зоны территориального развития в Российской Федерации, игорной зоны:	данные отсутствуют
Сведения о том, что земельный участок расположен в границах особо охраняемой природной территории, охотничьих угодий, лесничеств, лесопарков:	данные отсутствуют
Сведения о результатах проведения государственного земельного надзора:	данные отсутствуют
Сведения о расположении земельного участка в границах территории, в отношении которой утвержден проект межевания территории:	данные отсутствуют

Государственный регистратор		ФГИС ЕГРН
полное наименование должности	подпись	инициалы, фамилия

М.П.

Выписка из Единого государственного реестра недвижимости об объекте недвижимости

Сведения о характеристиках объекта недвижимости

Земельный участок			
(вид объекта недвижимости)			
Лист № ___ Раздела **1**	Всего листов раздела **1**: ___	Всего разделов: ___	Всего листов выписки: ___
12.02.2021 № 99/2021/375383465			
Кадастровый номер:		**16:24:240301:3375**	

Условный номер земельного участка:	данные отсутствуют
Сведения о принятии акта и (или) заключении договора, предусматривающих предоставление в соответствии с земельным законодательством исполнительным органом государственной власти или органом местного самоуправления находящегося в государственной или муниципальной собственности земельного участка для строительства наемного дома социального использования или наемного дома коммерческого использования:	данные отсутствуют
Сведения о том, что земельный участок или земельные участки образованы на основании решения об изъятии земельного участка и (или) расположенного на нем объекта недвижимости для государственных или муниципальных нужд:	данные отсутствуют
Сведения о том, что земельный участок образован из земель или земельного участка, государственная собственность на которые не разграничена:	данные отсутствуют
Сведения о наличии земельного спора о местоположении границ земельных участков:	данные отсутствуют
Статус записи об объекте недвижимости:	Сведения об объекте недвижимости имеют статус "актуальные"
Особые отметки:	Для данного земельного участка обеспечен доступ посредством земельного участка (земельных участков) с кадастровым номером (кадастровыми номерами) . Сведения необходимые для заполнения раздела 4 отсутствуют. Сведения необходимые для заполнения раздела 4.1 отсутствуют. Сведения необходимые для заполнения раздела 4.2 отсутствуют.
Получатель выписки:	Сабрекова Дания Мударисовна

Государственный регистратор		ФГИС ЕГРН
полное наименование должности	подпись	инициалы, фамилия

М.П.

Выписка из Единого государственного реестра недвижимости об объекте недвижимости
Сведения о зарегистрированных правах

Земельный участок			
(вид объекта недвижимости)			
Лист № ___ Раздела **2**	Всего листов раздела **2 :** ___	Всего разделов: ___	Всего листов выписки: ___
12.02.2021 № 99/2021/375383465			
Кадастровый номер:		**16:24:240301:3375**	

1.	Правообладатель (правообладатели):		1.1.	Закрытый рентный паевой инвестиционный фонд "ТФБ-Рентный инвестиционный фонд"
2.	Вид, номер и дата государственной регистрации права:		2.1.	Долевая собственность, № 16:24:240301:3375-16/022/2018-1 от 30.01.2018
3.	Ограничение прав и обременение объекта недвижимости:			
	3.1.1.	вид:		Доверительное управление, Республика Татарстан, Лаишевский муниципальный район, Сокуровское сельское поселение, кад.№ 16:24:240301:3375, Земельный участок, категория земель: земли сельскохозяйственного назначения, разрешенное использование: для сельскохозяйственного производства, площадь 7 000 кв. м
		дата государственной регистрации:		12.09.2020
		номер государственной регистрации:		16:24:240301:3375-16/010/2020-5
		срок, на который установлено ограничение прав и обременение объекта недвижимости:		с 17.11.2009 по 12.12.2019
		лицо, в пользу которого установлено ограничение прав и обременение объекта недвижимости:		Общество с ограниченной ответственностью " Управляющая компания "Простор Инвест" Д.У.Закр. рентн.ПИФ "Инвестиционный рентный фонд", ИНН: 7707423596
		основание государственной регистрации:		Правила доверительного управления Закрытым рентным ПИФ "ТФБ-Рентный инвестиционный фонд" от 24.04.2009 №*; Изменения и дополнения №14 в правила доверительного управления Закрытым рентным паевым инвестиционным фондом "Инвестиционный рентный фонд" от 12.12.2019 №*
	3.1.2.	вид:		Прочие ограничения (обременения), Особый режим использования земли: охранная зона нефтепровода
		дата государственной регистрации:		30.01.2018
		номер государственной регистрации:		16:24:240301:3375-16/022/2018-3
		срок, на который установлено ограничение прав и обременение объекта недвижимости:		Срок не определен
		лицо, в пользу которого установлено ограничение прав и обременение объекта недвижимости:		Акционерное общество "Транснефть-Прикамье", ИНН: 1645000340
		основание государственной регистрации:		Постановление Кабинета Министров РТ "Об утверждении Порядка использования земель в охранных зонах трубопроводов" от 20.08.2007 №395; Земельный кодекс Российской Федерации №136-ФЗ от 25.10.2001г

4.	Договоры участия в долевом строительстве:	не зарегистрировано
5.	Заявленные в судебном порядке права требования:	данные отсутствуют
6.	Сведения о возражении в отношении зарегистрированного права:	данные отсутствуют
7.	Сведения о наличии решения об изъятии объекта недвижимости для государственных и муниципальных нужд:	данные отсутствуют
8.	Сведения о невозможности государственной регистрации без личного участия правообладателя или его законного представителя:	
9.	Правопритязания и сведения о наличии поступивших, но не рассмотренных заявлений о проведении государственной регистрации права (перехода, прекращения права), ограничения права или обременения объекта недвижимости, сделки в отношении объекта недвижимости:	данные отсутствуют
10.	Сведения об осуществлении государственной регистрации сделки, права, ограничения права без необходимого в силу закона согласия третьего лица, органа:	данные отсутствуют
11.	Сведения о невозможности государственной регистрации перехода, прекращения, ограничения права на земельный участок из земель сельскохозяйственного назначения:	

Государственный регистратор		ФГИС ЕГРН
полное наименование должности	подпись	инициалы, фамилия

М.П.

Выписка из Единого государственного реестра недвижимости об объекте недвижимости

Описание местоположения земельного участка

Земельный участок			
(вид объекта недвижимости)			
Лист № ___ Раздела **3**	Всего листов раздела **3**: ___	Всего разделов: ___	Всего листов выписки: ___
12.02.2021 № 99/2021/375383465			
Кадастровый номер:		**16:24:240301:3375**	

План (чертеж, схема) земельного участка			
Масштаб 1: данные отсутствуют	Условные обозначения:		

Государственный регистратор		ФГИС ЕГРН
полное наименование должности	подпись	инициалы, фамилия

М.П.

Выписка из Единого государственного реестра недвижимости об объекте недвижимости

Описание местоположения земельного участка

Земельный участок			
(вид объекта недвижимости)			
Лист № ___ Раздела **3.1**	Всего листов раздела **3.1 :** ___	Всего разделов: ___	Всего листов выписки: ___
12.02.2021 № 99/2021/375383465			
Кадастровый номер:		**16:24:240301:3375**	

Описание местоположения границ земельного участка

Номер п/п	Номер точки		Дирекционный угол	Горизонтальное проложение, м	Описание закрепления на местности	Кадастровые номера смежных участков	Сведения об адресах правообладателей смежных земельных участков
	начальная	конечная					
1	2	3	4	5	6	7	8
1	1	2	данные отсутствуют	данные отсутствуют	данные отсутствуют	данные отсутствуют	данные отсутствуют
2	2	3	данные отсутствуют	данные отсутствуют	данные отсутствуют	данные отсутствуют	данные отсутствуют
3	3	4	данные отсутствуют	данные отсутствуют	данные отсутствуют	данные отсутствуют	данные отсутствуют
4	4	5	данные отсутствуют	данные отсутствуют	данные отсутствуют	данные отсутствуют	данные отсутствуют
5	5	6	данные отсутствуют	данные отсутствуют	данные отсутствуют	данные отсутствуют	данные отсутствуют
6	6	7	данные отсутствуют	данные отсутствуют	данные отсутствуют	данные отсутствуют	данные отсутствуют
7	7	8	данные отсутствуют	данные отсутствуют	данные отсутствуют	данные отсутствуют	данные отсутствуют
8	8	9	данные отсутствуют	данные отсутствуют	данные отсутствуют	данные отсутствуют	данные отсутствуют
9	9	10	данные отсутствуют	данные отсутствуют	данные отсутствуют	данные отсутствуют	данные отсутствуют
10	10	11	данные отсутствуют	данные отсутствуют	данные отсутствуют	данные отсутствуют	данные отсутствуют
11	11	12	данные отсутствуют	данные отсутствуют	данные отсутствуют	данные отсутствуют	данные отсутствуют
12	12	13	данные отсутствуют	данные отсутствуют	данные отсутствуют	данные отсутствуют	данные отсутствуют
13	13	14	данные отсутствуют	данные отсутствуют	данные отсутствуют	данные отсутствуют	данные отсутствуют
14	14	15	данные	данные	данные отсутствуют	данные отсутствуют	данные отсутствуют

			отсутствуют	отсутствуют			
15	15	16	данные отсутствуют	данные отсутствуют	данные отсутствуют	данные отсутствуют	данные отсутствуют

Государственный регистратор		ФГИС ЕГРН
полное наименование должности	подпись	инициалы, фамилия

М.П.

Выписка из Единого государственного реестра недвижимости об объекте недвижимости

Описание местоположения земельного участка

Земельный участок			
(вид объекта недвижимости)			
Лист № ___ Раздела **3.1**	Всего листов раздела **3.1 :** ___	Всего разделов: ___	Всего листов выписки: ___
12.02.2021 № 99/2021/375383465			
Кадастровый номер:		**16:24:240301:3375**	

Описание местоположения границ земельного участка

Номер п/п	Номер точки		Дирекционный угол	Горизонтальное проложение, м	Описание закрепления на местности	Кадастровые номера смежных участков	Сведения об адресах правообладателей смежных земельных участков
	начальная	конечная					
1	2	3	4	5	6	7	8
16	16	17	данные отсутствуют	данные отсутствуют	данные отсутствуют	данные отсутствуют	данные отсутствуют
17	17	18	данные отсутствуют	данные отсутствуют	данные отсутствуют	данные отсутствуют	данные отсутствуют
18	18	19	данные отсутствуют	данные отсутствуют	данные отсутствуют	данные отсутствуют	данные отсутствуют
19	19	20	данные отсутствуют	данные отсутствуют	данные отсутствуют	данные отсутствуют	данные отсутствуют
20	20	21	данные отсутствуют	данные отсутствуют	данные отсутствуют	данные отсутствуют	данные отсутствуют
21	21	22	данные отсутствуют	данные отсутствуют	данные отсутствуют	данные отсутствуют	данные отсутствуют
22	22	23	данные отсутствуют	данные отсутствуют	данные отсутствуют	данные отсутствуют	данные отсутствуют
23	23	24	данные отсутствуют	данные отсутствуют	данные отсутствуют	данные отсутствуют	данные отсутствуют
24	24	25	данные отсутствуют	данные отсутствуют	данные отсутствуют	данные отсутствуют	данные отсутствуют
25	25	26	данные отсутствуют	данные отсутствуют	данные отсутствуют	данные отсутствуют	данные отсутствуют
26	26	27	данные отсутствуют	данные отсутствуют	данные отсутствуют	данные отсутствуют	данные отсутствуют
27	27	28	данные отсутствуют	данные отсутствуют	данные отсутствуют	данные отсутствуют	данные отсутствуют
28	28	29	данные отсутствуют	данные отсутствуют	данные отсутствуют	данные отсутствуют	данные отсутствуют

29	29	30	данные отсутствуют	данные отсутствуют	данные отсутствуют	данные отсутствуют	данные отсутствуют
30	30	31	данные отсутствуют	данные отсутствуют	данные отсутствуют	данные отсутствуют	данные отсутствуют

Государственный регистратор		ФГИС ЕГРН
полное наименование должности	подпись	инициалы, фамилия

М.П.

Выписка из Единого государственного реестра недвижимости об объекте недвижимости

Описание местоположения земельного участка

Земельный участок			
(вид объекта недвижимости)			
Лист № ___ Раздела **3.1**	Всего листов раздела **3.1 :** ___	Всего разделов: ___	Всего листов выписки: ___
12.02.2021 № 99/2021/375383465			
Кадастровый номер:		**16:24:240301:3375**	

Описание местоположения границ земельного участка

Номер п/п	Номер точки		Дирекционный угол	Горизонтальное проложение, м	Описание закрепления на местности	Кадастровые номера смежных участков	Сведения об адресах правообладателей смежных земельных участков
	начальная	конечная					
1	2	3	4	5	6	7	8
31	31	32	данные отсутствуют	данные отсутствуют	данные отсутствуют	данные отсутствуют	данные отсутствуют
32	32	33	данные отсутствуют	данные отсутствуют	данные отсутствуют	данные отсутствуют	данные отсутствуют
33	33	34	данные отсутствуют	данные отсутствуют	данные отсутствуют	данные отсутствуют	данные отсутствуют
34	34	35	данные отсутствуют	данные отсутствуют	данные отсутствуют	данные отсутствуют	данные отсутствуют
35	35	36	данные отсутствуют	данные отсутствуют	данные отсутствуют	данные отсутствуют	данные отсутствуют
36	36	37	данные отсутствуют	данные отсутствуют	данные отсутствуют	данные отсутствуют	данные отсутствуют
37	37	38	данные отсутствуют	данные отсутствуют	данные отсутствуют	данные отсутствуют	данные отсутствуют
38	38	39	данные отсутствуют	данные отсутствуют	данные отсутствуют	данные отсутствуют	данные отсутствуют
39	39	40	данные отсутствуют	данные отсутствуют	данные отсутствуют	данные отсутствуют	данные отсутствуют
40	40	41	данные отсутствуют	данные отсутствуют	данные отсутствуют	данные отсутствуют	данные отсутствуют
41	41	42	данные отсутствуют	данные отсутствуют	данные отсутствуют	данные отсутствуют	данные отсутствуют
42	42	43	данные отсутствуют	данные отсутствуют	данные отсутствуют	данные отсутствуют	данные отсутствуют
43	43	1	данные отсутствуют	данные отсутствуют	данные отсутствуют	данные отсутствуют	данные отсутствуют

Государственный регистратор		ФГИС ЕГРН
полное наименование должности	подпись	инициалы, фамилия

М.П.

Выписка из Единого государственного реестра недвижимости об объекте недвижимости

Описание местоположения земельного участка

Земельный участок			
(вид объекта недвижимости)			
Лист № ___ Раздела **3.2**	Всего листов раздела **3.2 :** ___	Всего разделов: ___	Всего листов выписки: ___
12.02.2021 № 99/2021/375383465			
Кадастровый номер:		**16:24:240301:3375**	

Сведения о характерных точках границы земельного участка

Система координат: МСК-16
Зона №

Номер точки	Координаты		Описание закрепления на местности	Средняя квадратическая погрешность определения координат характерных точек границ земельного участка, м
	X	Y		
1	2	3	4	5
1	458190.36	1322643.65	Закрепление отсутствует	2.5
2	458208.3	1322694.99	Закрепление отсутствует	2.5
3	458187.5	1322703.4	Закрепление отсутствует	2.5
4	458080	1322723.7	Закрепление отсутствует	2.5
5	458059.69	1322724.48	Закрепление отсутствует	2.5
6	458056	1322677.9	Закрепление отсутствует	2.5
7	458067.9	1322679.8	Закрепление отсутствует	2.5
8	458077.4	1322685.4	Закрепление отсутствует	2.5
9	458087.6	1322690	Закрепление отсутствует	2.5
10	458097.8	1322694.4	Закрепление отсутствует	2.5
11	458112.6	1322695.7	Закрепление отсутствует	2.5
12	458131.7	1322693.1	Закрепление отсутствует	2.5
13	458139.3	1322691.9	Закрепление отсутствует	2.5
14	458152.8	1322686.8	Закрепление отсутствует	2.5
15	458163.6	1322682.3	Закрепление отсутствует	2.5

Государственный регистратор		ФГИС ЕГРН
полное наименование должности	подпись	инициалы, фамилия

М.П.

Выписка из Единого государственного реестра недвижимости об объекте недвижимости

Описание местоположения земельного участка

Земельный участок			
(вид объекта недвижимости)			
Лист № ___ Раздела **3.2**	Всего листов раздела **3.2 :** ___	Всего разделов: ___	Всего листов выписки: ___
12.02.2021 № 99/2021/375383465			
Кадастровый номер:		**16:24:240301:3375**	

Сведения о характерных точках границы земельного участка

Система координат: МСК-16
Зона №

Номер точки	Координаты		Описание закрепления на местности	Средняя квадратическая погрешность определения координат характерных точек границ земельного участка, м
	X	Y		
1	2	3	4	5
16	458182.6	1322674.1	Закрепление отсутствует	2.5
17	458182.2	1322673.1	Закрепление отсутствует	2.5
18	458163.2	1322681.3	Закрепление отсутствует	2.5
19	458163	1322681.4	Закрепление отсутствует	2.5
20	458158.3	1322676.8	Закрепление отсутствует	2.5
21	458145.6	1322672.3	Закрепление отсутствует	2.5
22	458113.8	1322676.8	Закрепление отсутствует	2.5
23	458097.9	1322681.8	Закрепление отсутствует	2.5
24	458090.3	1322687.6	Закрепление отсутствует	2.5
25	458088.3	1322689.1	Закрепление отсутствует	2.5
26	458088	1322689	Закрепление отсутствует	2.5
27	458077.8	1322684.6	Закрепление отсутствует	2.5
28	458068.3	1322678.8	Закрепление отсутствует	2.5
29	458056.3	1322677	Закрепление отсутствует	2.5
30	458059.8	1322672.3	Закрепление отсутствует	2.5

Государственный регистратор		ФГИС ЕГРН
полное наименование должности	подпись	инициалы, фамилия

М.П.

Выписка из Единого государственного реестра недвижимости об объекте недвижимости

Описание местоположения земельного участка

Земельный участок			
(вид объекта недвижимости)			
Лист № ___ Раздела **3.2**	Всего листов раздела **3.2 :** ___	Всего разделов: ___	Всего листов выписки: ___
12.02.2021 № 99/2021/375383465			
Кадастровый номер:		**16:24:240301:3375**	

Сведения о характерных точках границы земельного участка

Система координат: МСК-16
Зона №

Номер точки	Координаты		Описание закрепления на местности	Средняя квадратическая погрешность определения координат характерных точек границ земельного участка, м
	X	Y		
1	2	3	4	5
31	458066.8	1322666.6	Закрепление отсутствует	2.5
32	458068.1	1322659	Закрепление отсутствует	2.5
33	458062.4	1322655.8	Закрепление отсутствует	2.5
34	458070.33	1322657.24	Закрепление отсутствует	2.5
35	458077.67	1322658.29	Закрепление отсутствует	2.5
36	458081.87	1322658.81	Закрепление отсутствует	2.5
37	458089.59	1322659.41	Закрепление отсутствует	2.5
38	458103.24	1322661.38	Закрепление отсутствует	2.5
39	458104.24	1322661.29	Закрепление отсутствует	2.5
40	458111.53	1322660.66	Закрепление отсутствует	2.5
41	458137.38	1322658.4	Закрепление отсутствует	2.5
42	458159.49	1322655.22	Закрепление отсутствует	2.5
43	458165.68	1322654.33	Закрепление отсутствует	2.5

Государственный регистратор		ФГИС ЕГРН
полное наименование должности	подпись	инициалы, фамилия

М.П.

Раздел 1

Выписка из Единого государственного реестра недвижимости об объекте недвижимости

Сведения о характеристиках объекта недвижимости

На основании запроса от 11.02.2021 г., поступившего на рассмотрение 12.02.2021 г., сообщаем, что согласно записям Единого государственного реестра недвижимости:

Земельный участок			
(вид объекта недвижимости)			
Лист № ___ Раздела **1**	Всего листов раздела **1**: ___	Всего разделов: ___	Всего листов выписки: ___
12.02.2021 № 99/2021/375385074			
Кадастровый номер:		**16:24:240301:3376**	

Номер кадастрового квартала:	16:24:240301
Дата присвоения кадастрового номера:	30.01.2018
Ранее присвоенный государственный учетный номер:	данные отсутствуют
Адрес:	установлено относительно ориентира, расположенного в границах участка. Почтовый адрес ориентира: Республика Татарстан, Лаишевский муниципальный район, Сокуровское сельское поселение
Площадь:	9647 +/- 859кв. м
Кадастровая стоимость, руб.:	3781431.06
Кадастровые номера расположенных в пределах земельного участка объектов недвижимости:	данные отсутствуют
Кадастровые номера объектов недвижимости, из которых образован объект недвижимости:	16:24:000000:5107
Кадастровые номера образованных объектов недвижимости:	данные отсутствуют
Сведения о включении объекта недвижимости в состав предприятия как имущественного комплекса:	

Государственный регистратор		ФГИС ЕГРН
полное наименование должности	подпись	инициалы, фамилия

М.П.

Выписка из Единого государственного реестра недвижимости об объекте недвижимости

Сведения о характеристиках объекта недвижимости

Земельный участок			
(вид объекта недвижимости)			
Лист № ___ Раздела **1**	Всего листов раздела **1**: ___	Всего разделов: ___	Всего листов выписки: ___
12.02.2021 № 99/2021/375385074			
Кадастровый номер:		**16:24:240301:3376**	

Категория земель:	Земли сельскохозяйственного назначения
Виды разрешенного использования:	для сельскохозяйственного производства
Сведения о кадастровом инженере:	Гусарова Ирина Сергеевна №16-11-302
Сведения о лесах, водных объектах и об иных природных объектах, расположенных в пределах земельного участка:	данные отсутствуют
Сведения о том, что земельный участок полностью или частично расположен в границах зоны с особыми условиями использования территории или территории объекта культурного наследия	данные отсутствуют
Сведения о том, что земельный участок расположен в границах особой экономической зоны, территории опережающего социально-экономического развития, зоны территориального развития в Российской Федерации, игорной зоны:	данные отсутствуют
Сведения о том, что земельный участок расположен в границах особо охраняемой природной территории, охотничьих угодий, лесничеств, лесопарков:	данные отсутствуют
Сведения о результатах проведения государственного земельного надзора:	данные отсутствуют
Сведения о расположении земельного участка в границах территории, в отношении которой утвержден проект межевания территории:	данные отсутствуют

Государственный регистратор		ФГИС ЕГРН
полное наименование должности	подпись	инициалы, фамилия

М.П.

Выписка из Единого государственного реестра недвижимости об объекте недвижимости

Сведения о характеристиках объекта недвижимости

Земельный участок			
(вид объекта недвижимости)			
Лист № ___ Раздела **1**	Всего листов раздела **1**: ___	Всего разделов: ___	Всего листов выписки: ___
12.02.2021 № 99/2021/375385074			
Кадастровый номер:		**16:24:240301:3376**	

Условный номер земельного участка:	данные отсутствуют
Сведения о принятии акта и (или) заключении договора, предусматривающих предоставление в соответствии с земельным законодательством исполнительным органом государственной власти или органом местного самоуправления находящегося в государственной или муниципальной собственности земельного участка для строительства наемного дома социального использования или наемного дома коммерческого использования:	данные отсутствуют
Сведения о том, что земельный участок или земельные участки образованы на основании решения об изъятии земельного участка и (или) расположенного на нем объекта недвижимости для государственных или муниципальных нужд:	данные отсутствуют
Сведения о том, что земельный участок образован из земель или земельного участка, государственная собственность на которые не разграничена:	данные отсутствуют
Сведения о наличии земельного спора о местоположении границ земельных участков:	данные отсутствуют
Статус записи об объекте недвижимости:	Сведения об объекте недвижимости имеют статус "актуальные"
Особые отметки:	Для данного земельного участка обеспечен доступ посредством земельного участка (земельных участков) с кадастровым номером (кадастровыми номерами) .
Получатель выписки:	Сабрекова Дания Мударисовна

Государственный регистратор		ФГИС ЕГРН
полное наименование должности	подпись	инициалы, фамилия

М.П.

Выписка из Единого государственного реестра недвижимости об объекте недвижимости

Сведения о зарегистрированных правах

Земельный участок			
(вид объекта недвижимости)			
Лист № ___ Раздела **2**	Всего листов раздела **2 :** ___	Всего разделов: ___	Всего листов выписки: ___
12.02.2021 № 99/2021/375385074			
Кадастровый номер:		**16:24:240301:3376**	

1.	Правообладатель (правообладатели):		1.1.	Закрытый рентный паевой инвестиционный фонд "ТФБ-Рентный инвестиционный фонд"
2.	Вид, номер и дата государственной регистрации права:		2.1.	Долевая собственность, № 16:24:240301:3376-16/022/2018-1 от 30.01.2018
3.	Ограничение прав и обременение объекта недвижимости:			
	3.1.1.	вид:		Прочие ограничения (обременения), Особый режим использования земли: охранная зона нефтепровода
		дата государственной регистрации:		30.01.2018
		номер государственной регистрации:		16:24:240301:3376-16/022/2018-2
		срок, на который установлено ограничение прав и обременение объекта недвижимости:		Срок не определен
		лицо, в пользу которого установлено ограничение прав и обременение объекта недвижимости:		Акционерное общество "Транснефть-Прикамье", ИНН: 1645000340
		основание государственной регистрации:		Постановление Кабинета Министров РТ "Об утверждении Порядка использования земель в охранных зонах трубопроводов" от 20.08.2007 №395; Земельный кодекс Российской Федерации №136-ФЗ от 25.10.2001г
	3.1.2.	вид:		Доверительное управление, Доверительное управление
		дата государственной регистрации:		07.07.2020
		номер государственной регистрации:		16:24:240301:3376-16/010/2020-5
		срок, на который установлено ограничение прав и обременение объекта недвижимости:		по 31.03.2024
		лицо, в пользу которого установлено ограничение прав и обременение объекта недвижимости:		Общество с ограниченной ответственностью " Управляющая компания "Простор Инвест" Д.У.Закр. рентн.ПИФ "Инвестиционный рентный фонд", ИНН: 7707423596
		основание государственной регистрации:		Изменения и дополнения №10 в правила доверительного управления Закрытым рентным паевым инвестиционным фондом "ТФБ-Рентный инвестиционный фонд" от 29.02.2016; Изменения и дополнения в правила доверительного управления Закрытым рентным паевым инвестиционным фондом "ТФБ - Рентный инвестиционный фонд" от 12.12.2012 №24; Изменения и дополнения в правила доверительного управления Закрытым рентным паевым инвестиционным фондом "ТФБ - Рентный инвестиционный фонд" от 12.07.2012 №13; Изменения и дополнения в правила доверительного управления

			Закрытым рентным паевым инвестиционным фондом "ТФБ - Рентный инвестиционный фонд" от 02.05.2012 №9; Изменения и дополнения в правила доверительного управления Закрытым рентным паевым инвестиционным фондом "ТФБ - Рентный инвестиционный фонд" от 09.12.2013 №1209; Изменения и дополнения №14 в правила доверительного управления Закрытым рентным паевым инвестиционным фондом "Инвестиционный рентный фонд" от 12.12.2019 №*; Изменения и дополнения №11 в правила доверительного управления от 09.11.2018; Изменения и дополнения №12 в правила доверительного управления от 16.04.2019; Изменения и дополнения №13 в правила доверительного управления Закрытым рентным паевым инвестиционным фондом "ТФБ-Рентный инвестиционный фонд" от 27.08.2019; Правила доверительного управления от 24.04.2009
4.	Договоры участия в долевом строительстве:		не зарегистрировано
5.	Заявленные в судебном порядке права требования:		данные отсутствуют
6.	Сведения о возражении в отношении зарегистрированного права:		данные отсутствуют
7.	Сведения о наличии решения об изъятии объекта недвижимости для государственных и муниципальных нужд:		данные отсутствуют
8.	Сведения о невозможности государственной регистрации без личного участия правообладателя или его законного представителя:		
9.	Правопритязания и сведения о наличии поступивших, но не рассмотренных заявлений о проведении государственной регистрации права (перехода, прекращения права), ограничения права или обременения объекта недвижимости, сделки в отношении объекта недвижимости:		данные отсутствуют
10.	Сведения об осуществлении государственной регистрации сделки, права, ограничения права без необходимого в силу закона согласия третьего лица, органа:		данные отсутствуют
11.	Сведения о невозможности государственной регистрации перехода, прекращения, ограничения права на земельный участок из земель сельскохозяйственного назначения:		

Государственный регистратор		ФГИС ЕГРН
полное наименование должности	подпись	инициалы, фамилия

М.П.

Выписка из Единого государственного реестра недвижимости об объекте недвижимости

Описание местоположения земельного участка

Земельный участок			
(вид объекта недвижимости)			
Лист № ___ Раздела **3**	Всего листов раздела **3**: ___	Всего разделов: ___	Всего листов выписки: ___
12.02.2021 № 99/2021/375385074			
Кадастровый номер:		**16:24:240301:3376**	

План (чертеж, схема) земельного участка

Масштаб 1: данные отсутствуют	Условные обозначения:		

Государственный регистратор		ФГИС ЕГРН
полное наименование должности	подпись	инициалы, фамилия

М.П.

Выписка из Единого государственного реестра недвижимости об объекте недвижимости

Описание местоположения земельного участка

Земельный участок			
(вид объекта недвижимости)			
Лист № ___ Раздела **3.1**	Всего листов раздела **3.1 :** ___	Всего разделов: ___	Всего листов выписки: ___
12.02.2021 № 99/2021/375385074			
Кадастровый номер:		**16:24:240301:3376**	

Описание местоположения границ земельного участка

Номер п/п	Номер точки		Дирекционный угол	Горизонтальное проложение, м	Описание закрепления на местности	Кадастровые номера смежных участков	Сведения об адресах правообладателей смежных земельных участков
	начальная	конечная					
1	2	3	4	5	6	7	8
1	1	2	данные отсутствуют	данные отсутствуют	данные отсутствуют	данные отсутствуют	данные отсутствуют
2	2	3	данные отсутствуют	данные отсутствуют	данные отсутствуют	данные отсутствуют	данные отсутствуют
3	3	4	данные отсутствуют	данные отсутствуют	данные отсутствуют	данные отсутствуют	данные отсутствуют
4	4	5	данные отсутствуют	данные отсутствуют	данные отсутствуют	данные отсутствуют	данные отсутствуют
5	5	6	данные отсутствуют	данные отсутствуют	данные отсутствуют	данные отсутствуют	данные отсутствуют
6	6	7	данные отсутствуют	данные отсутствуют	данные отсутствуют	данные отсутствуют	данные отсутствуют
7	7	8	данные отсутствуют	данные отсутствуют	данные отсутствуют	данные отсутствуют	данные отсутствуют
8	8	9	данные отсутствуют	данные отсутствуют	данные отсутствуют	данные отсутствуют	данные отсутствуют
9	9	10	данные отсутствуют	данные отсутствуют	данные отсутствуют	данные отсутствуют	данные отсутствуют
10	10	11	данные отсутствуют	данные отсутствуют	данные отсутствуют	данные отсутствуют	данные отсутствуют
11	11	12	данные отсутствуют	данные отсутствуют	данные отсутствуют	данные отсутствуют	данные отсутствуют
12	12	13	данные отсутствуют	данные отсутствуют	данные отсутствуют	данные отсутствуют	данные отсутствуют
13	13	14	данные отсутствуют	данные отсутствуют	данные отсутствуют	данные отсутствуют	данные отсутствуют
14	14	15	данные	данные	данные отсутствуют	данные отсутствуют	данные отсутствуют

			отсутствуют	отсутствуют			
15	15	16	данные отсутствуют	данные отсутствуют	данные отсутствуют	данные отсутствуют	данные отсутствуют

Государственный регистратор		ФГИС ЕГРН
полное наименование должности	подпись	инициалы, фамилия

М.П.

Выписка из Единого государственного реестра недвижимости об объекте недвижимости

Описание местоположения земельного участка

Земельный участок			
(вид объекта недвижимости)			
Лист № ___ Раздела **3.1**	Всего листов раздела **3.1 :** ___	Всего разделов: ___	Всего листов выписки: ___
12.02.2021 № 99/2021/375385074			
Кадастровый номер:		**16:24:240301:3376**	

Описание местоположения границ земельного участка							
Номер п/п	Номер точки		Дирекционный угол	Горизонтальное проложение, м	Описание закрепления на местности	Кадастровые номера смежных участков	Сведения об адресах правообладателей смежных земельных участков
	начальная	конечная					
1	2	3	4	5	6	7	8
16	16	17	данные отсутствуют	данные отсутствуют	данные отсутствуют	данные отсутствуют	данные отсутствуют
17	17	18	данные отсутствуют	данные отсутствуют	данные отсутствуют	данные отсутствуют	данные отсутствуют
18	18	19	данные отсутствуют	данные отсутствуют	данные отсутствуют	данные отсутствуют	данные отсутствуют
19	19	1	данные отсутствуют	данные отсутствуют	данные отсутствуют	данные отсутствуют	данные отсутствуют

Государственный регистратор		ФГИС ЕГРН
полное наименование должности	подпись	инициалы, фамилия

М.П.

Выписка из Единого государственного реестра недвижимости об объекте недвижимости

Описание местоположения земельного участка

Земельный участок			
(вид объекта недвижимости)			
Лист № ___ Раздела **3.2**	Всего листов раздела **3.2 :** ___	Всего разделов: ___	Всего листов выписки: ___
12.02.2021 № 99/2021/375385074			
Кадастровый номер:		**16:24:240301:3376**	

Сведения о характерных точках границы земельного участка

Система координат: МСК-16
Зона №

Номер точки	Координаты		Описание закрепления на местности	Средняя квадратическая погрешность определения координат характерных точек границ земельного участка, м
	X	Y		
1	2	3	4	5
1	459262.2	1325501.27	Закрепление отсутствует	2.5
2	459256.5	1325658.87	Закрепление отсутствует	2.5
3	459251.78	1325758.76	Закрепление отсутствует	2.5
4	459250.18	1325805.7	Закрепление отсутствует	2.5
5	459250.07	1325809.57	Закрепление отсутствует	2.5
6	459248.32	1325867.68	Закрепление отсутствует	2.5
7	459246.95	1325896.68	Закрепление отсутствует	2.5
8	459246.04	1325909.71	Закрепление отсутствует	2.5
9	459244.71	1325924.69	Закрепление отсутствует	2.5
10	459242.95	1325941.61	Закрепление отсутствует	2.5
11	459240.21	1325964.48	Закрепление отсутствует	2.5
12	459238.83	1325975.08	Закрепление отсутствует	2.5
13	459239.29	1325812.46	Закрепление отсутствует	2.5
14	459238.88	1325708.86	Закрепление отсутствует	2.5
15	459221.19	1325708.74	Закрепление отсутствует	2.5

Государственный регистратор		ФГИС ЕГРН
полное наименование должности	подпись	инициалы, фамилия

М.П.

Выписка из Единого государственного реестра недвижимости об объекте недвижимости

Описание местоположения земельного участка

Земельный участок			
(вид объекта недвижимости)			
Лист № ___ Раздела **3.2**	Всего листов раздела **3.2 :** ___	Всего разделов: ___	Всего листов выписки: ___
12.02.2021 № 99/2021/375385074			
Кадастровый номер:		**16:24:240301:3376**	

Сведения о характерных точках границы земельного участка				
Система координат: МСК-16 Зона №				
Номер точки	Координаты		Описание закрепления на местности	Средняя квадратическая погрешность определения координат характерных точек границ земельного участка, м
	X	Y		
1	2	3	4	5
16	459223.11	1325622.74	Закрепление отсутствует	2.5
17	459224	1325579.81	Закрепление отсутствует	2.5
18	459226.02	1325532.51	Закрепление отсутствует	2.5
19	459227.12	1325501.52	Закрепление отсутствует	2.5

Государственный регистратор		ФГИС ЕГРН
полное наименование должности	подпись	инициалы, фамилия

М.П.

Выписка из Единого государственного реестра недвижимости об объекте недвижимости

Сведения о частях земельного участка

Земельный участок			
(вид объекта недвижимости)			
Лист № ___ Раздела **4**	Всего листов раздела **4**: ___	Всего разделов: ___	Всего листов выписки: ___
12.02.2021 № 99/2021/375385074			
Кадастровый номер:		**16:24:240301:3376**	

План (чертеж, схема) части земельного участка		Учетный номер части: **16:24:240301:3376/1**	
Масштаб 1: данные отсутствуют	Условные обозначения:		

Государственный регистратор		ФГИС ЕГРН
полное наименование должности	подпись	инициалы, фамилия

М.П.

Выписка из Единого государственного реестра недвижимости об объекте недвижимости

Сведения о частях земельного участка

Земельный участок			
(вид объекта недвижимости)			
Лист № ___ Раздела **4**	Всего листов раздела **4**: ___	Всего разделов: ___	Всего листов выписки: ___
12.02.2021 № 99/2021/375385074			
Кадастровый номер:		**16:24:240301:3376**	

План (чертеж, схема) части земельного участка		Учетный номер части: **16:24:240301:3376/2**	
Масштаб 1: данные отсутствуют	Условные обозначения:		

Государственный регистратор		ФГИС ЕГРН
полное наименование должности	подпись	инициалы, фамилия

М.П.

Выписка из Единого государственного реестра недвижимости об объекте недвижимости

Сведения о частях земельного участка

Земельный участок			
(вид объекта недвижимости)			
Лист № ___ Раздела **4.1**	Всего листов раздела **4.1 :** ___	Всего разделов: ___	Всего листов выписки: ___
12.02.2021 № 99/2021/375385074			
Кадастровый номер:		**16:24:240301:3376**	

Учетный номер части	Площадь ($м^2$)	Содержание ограничения в использовании или ограничения права на объект недвижимости или обременения объекта недвижимости
1	2	3
1	44	Ограничения прав на земельный участок, предусмотренные статьями 56, 56.1 Земельного кодекса Российской Федерации, 16.24.2.1, Постановление "Об утверждении правил охраны линий и сооружений связи РФ" № 578 от 09.06.1995
2	44	Ограничения прав на земельный участок, предусмотренные статьями 56, 56.1 Земельного кодекса Российской Федерации, 16.24.2.2, Постановление "Об утверждении правил охраны линий и сооружений связи РФ" № 578 от 09.06.1995

Государственный регистратор		ФГИС ЕГРН
полное наименование должности	подпись	инициалы, фамилия

М.П.

Выписка из Единого государственного реестра недвижимости об объекте недвижимости

Сведения о частях земельного участка

Земельный участок			
(вид объекта недвижимости)			
Лист № ___ Раздела **4.2**	Всего листов раздела **4.2 :** ___	Всего разделов: ___	Всего листов выписки: ___
12.02.2021 № 99/2021/375385074			
Кадастровый номер:		**16:24:240301:3376**	

Сведения о характерных точках границы части (частей) земельного участка

Учетный номер части: 1

Система координат: СК кадастрового округа
Зона №

Номер точки	Координаты, м		Описание закрепления на местности	Средняя квадратическая погрешность определения координат характерных точек границы части земельного участка, м
	X	Y		
1	2	3	4	5
4	459250.18	1325805.7	Закрепление отсутствует	2.5
4	459250.18	1325805.7	Закрепление отсутствует	2.5
5	459250.07	1325809.57	Закрепление отсутствует	2.5
5	459250.07	1325809.57	Закрепление отсутствует	2.5
20	459239.26	1325805.11	данные отсутствуют	данные отсутствуют
20	459239.26	1325805.11	данные отсутствуют	данные отсутствуют
21	459239.28	1325809.12	данные отсутствуют	данные отсутствуют
21	459239.28	1325809.12	данные отсутствуют	данные отсутствуют
22	459250.18	1325805.56	данные отсутствуют	данные отсутствуют
22	459250.18	1325805.56	данные отсутствуют	данные отсутствуют

Государственный регистратор		ФГИС ЕГРН
полное наименование должности	подпись	инициалы, фамилия

М.П.

Выписка из Единого государственного реестра недвижимости об объекте недвижимости

Сведения о частях земельного участка

Земельный участок			
(вид объекта недвижимости)			
Лист № ___ Раздела **4.2**	Всего листов раздела **4.2 :** ___	Всего разделов: ___	Всего листов выписки: ___
12.02.2021 № 99/2021/375385074			
Кадастровый номер:		**16:24:240301:3376**	

Сведения о характерных точках границы части (частей) земельного участка

Учетный номер части: 2

Система координат: СК кадастрового округа
Зона №

Номер точки	Координаты, м		Описание закрепления на местности	Средняя квадратическая погрешность определения координат характерных точек границы части земельного участка, м
	X	Y		
1	2	3	4	5
4	459250.18	1325805.7	Закрепление отсутствует	2.5
4	459250.18	1325805.7	Закрепление отсутствует	2.5
5	459250.07	1325809.57	Закрепление отсутствует	2.5
5	459250.07	1325809.57	Закрепление отсутствует	2.5
20	459239.26	1325805.11	данные отсутствуют	данные отсутствуют
20	459239.26	1325805.11	данные отсутствуют	данные отсутствуют
21	459239.28	1325809.12	данные отсутствуют	данные отсутствуют
21	459239.28	1325809.12	данные отсутствуют	данные отсутствуют
22	459250.18	1325805.56	данные отсутствуют	данные отсутствуют
22	459250.18	1325805.56	данные отсутствуют	данные отсутствуют

Государственный регистратор		ФГИС ЕГРН
полное наименование должности	подпись	инициалы, фамилия

М.П.

Раздел 1

Выписка из Единого государственного реестра недвижимости об объекте недвижимости

Сведения о характеристиках объекта недвижимости

На основании запроса от 15.02.2022 г., поступившего на рассмотрение 15.02.2022 г., сообщаем, что согласно записям Единого государственного реестра недвижимости:

Земельный участок			
(вид объекта недвижимости)			
Лист № ___ Раздела **1**	Всего листов раздела **1 :** ___	Всего разделов: ___	Всего листов выписки: ___
15.02.2022 № 99/2022/449738491			
Кадастровый номер:		**16:24:240301:3667**	

Номер кадастрового квартала:	16:24:240301
Дата присвоения кадастрового номера:	14.02.2022
Ранее присвоенный государственный учетный номер:	данные отсутствуют
Адрес:	Республика Татарстан, Лаишевский муниципальный район, Сокуровское сельское поселение
Площадь:	56240 +/- 2075кв. м
Кадастровая стоимость, руб.:	данные отсутствуют
Кадастровые номера расположенных в пределах земельного участка объектов недвижимости:	данные отсутствуют
Кадастровые номера объектов недвижимости, из которых образован объект недвижимости:	16:24:000000:5995
Кадастровые номера образованных объектов недвижимости:	данные отсутствуют
Сведения о включении объекта недвижимости в состав предприятия как имущественного комплекса:	

Государственный регистратор		ФГИС ЕГРН
полное наименование должности	подпись	инициалы, фамилия

М.П.

Выписка из Единого государственного реестра недвижимости об объекте недвижимости

Сведения о характеристиках объекта недвижимости

Земельный участок			
(вид объекта недвижимости)			
Лист № ___ Раздела **1**	Всего листов раздела **1**: ___	Всего разделов: ___	Всего листов выписки: ___
15.02.2022 № 99/2022/449738491			
Кадастровый номер:		**16:24:240301:3667**	

Категория земель:	Земли сельскохозяйственного назначения
Виды разрешенного использования:	для сельскохозяйственного производства
Сведения о кадастровом инженере:	Гатин Роберт Рашитович №16-14-705
Сведения о лесах, водных объектах и об иных природных объектах, расположенных в пределах земельного участка:	данные отсутствуют
Сведения о том, что земельный участок полностью или частично расположен в границах зоны с особыми условиями использования территории или территории объекта культурного наследия	данные отсутствуют
Сведения о том, что земельный участок расположен в границах особой экономической зоны, территории опережающего социально-экономического развития, зоны территориального развития в Российской Федерации, игорной зоны:	данные отсутствуют
Сведения о том, что земельный участок расположен в границах особо охраняемой природной территории, охотничьих угодий, лесничеств, лесопарков:	данные отсутствуют
Сведения о результатах проведения государственного земельного надзора:	данные отсутствуют
Сведения о расположении земельного участка в границах территории, в отношении которой утвержден проект межевания территории:	данные отсутствуют

Государственный регистратор		ФГИС ЕГРН
полное наименование должности	подпись	инициалы, фамилия

М.П.

Выписка из Единого государственного реестра недвижимости об объекте недвижимости

Сведения о характеристиках объекта недвижимости

Земельный участок			
(вид объекта недвижимости)			
Лист № ___ Раздела **1**	Всего листов раздела **1**: ___	Всего разделов: ___	Всего листов выписки: ___
15.02.2022 № 99/2022/449738491			
Кадастровый номер:		**16:24:240301:3667**	

Условный номер земельного участка:	данные отсутствуют
Сведения о принятии акта и (или) заключении договора, предусматривающих предоставление в соответствии с земельным законодательством исполнительным органом государственной власти или органом местного самоуправления находящегося в государственной или муниципальной собственности земельного участка для строительства наемного дома социального использования или наемного дома коммерческого использования:	данные отсутствуют
Сведения о том, что земельный участок или земельные участки образованы на основании решения об изъятии земельного участка и (или) расположенного на нем объекта недвижимости для государственных или муниципальных нужд:	данные отсутствуют
Сведения о том, что земельный участок образован из земель или земельного участка, государственная собственность на которые не разграничена:	данные отсутствуют
Сведения о наличии земельного спора о местоположении границ земельных участков:	данные отсутствуют
Статус записи об объекте недвижимости:	Сведения об объекте недвижимости имеют статус "актуальные"
Особые отметки:	Граница земельного участка не установлена в соответствии с требованиями земельного законодательства. Для данного земельного участка обеспечен доступ посредством земельного участка (земельных участков) с кадастровым номером (кадастровыми номерами) 16:24:240301:1744. Сведения необходимые для заполнения раздела 2 отсутствуют. Сведения необходимые для заполнения раздела 3.1 отсутствуют. Сведения необходимые для заполнения раздела 3.2 отсутствуют.
Получатель выписки:	Сабрекова Дания Мударисовна

Государственный регистратор		ФГИС ЕГРН
полное наименование должности	подпись	инициалы, фамилия

М.П.

Выписка из Единого государственного реестра недвижимости об объекте недвижимости

Описание местоположения земельного участка

Земельный участок			
(вид объекта недвижимости)			
Лист № ___ Раздела **3**	Всего листов раздела **3**: ___	Всего разделов: ___	Всего листов выписки: ___
15.02.2022 № 99/2022/449738491			
Кадастровый номер:		**16:24:240301:3667**	

План (чертеж, схема) земельного участка			
Масштаб 1: данные отсутствуют	Условные обозначения:		

Государственный регистратор		ФГИС ЕГРН
полное наименование должности	подпись	инициалы, фамилия

М.П.

Выписка из Единого государственного реестра недвижимости об объекте недвижимости

Сведения о частях земельного участка

Земельный участок			
(вид объекта недвижимости)			
Лист № ___ Раздела **4**	Всего листов раздела **4**: ___	Всего разделов: ___	Всего листов выписки: ___
15.02.2022 № 99/2022/449738491			
Кадастровый номер:		**16:24:240301:3667**	

План (чертеж, схема) части земельного участка		Учетный номер части: **16:24:240301:3667/1**	
Масштаб 1: данные отсутствуют	Условные обозначения:		

Государственный регистратор		ФГИС ЕГРН
полное наименование должности	подпись	инициалы, фамилия

М.П.

Выписка из Единого государственного реестра недвижимости об объекте недвижимости

Сведения о частях земельного участка

Земельный участок			
(вид объекта недвижимости)			
Лист № ___ Раздела **4**	Всего листов раздела **4 :** ___	Всего разделов: ___	Всего листов выписки: ___
15.02.2022 № 99/2022/449738491			
Кадастровый номер:		**16:24:240301:3667**	

План (чертеж, схема) части земельного участка		Учетный номер части: **16:24:240301:3667/2**	
Масштаб 1: данные отсутствуют	Условные обозначения:		

Государственный регистратор		ФГИС ЕГРН
полное наименование должности	подпись	инициалы, фамилия

М.П.

Выписка из Единого государственного реестра недвижимости об объекте недвижимости

Сведения о частях земельного участка

Земельный участок			
(вид объекта недвижимости)			
Лист № ___ Раздела **4**	Всего листов раздела **4**: ___	Всего разделов: ___	Всего листов выписки: ___
15.02.2022 № 99/2022/449738491			
Кадастровый номер:		**16:24:240301:3667**	

План (чертеж, схема) части земельного участка		Учетный номер части: **16:24:240301:3667/3**	
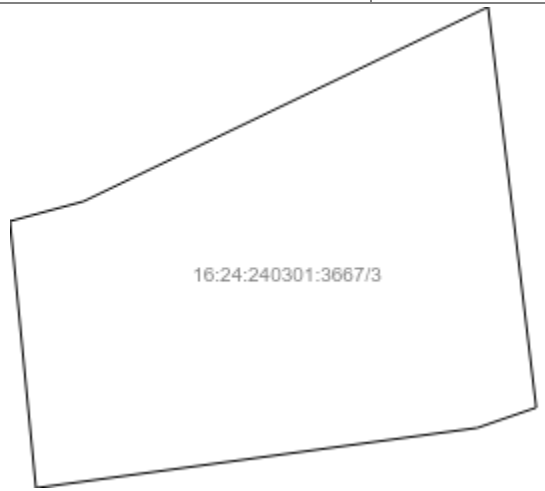			
Масштаб 1: данные отсутствуют	Условные обозначения:		

Государственный регистратор		ФГИС ЕГРН
полное наименование должности	подпись	инициалы, фамилия

М.П.

Выписка из Единого государственного реестра недвижимости об объекте недвижимости

Сведения о частях земельного участка

Земельный участок			
(вид объекта недвижимости)			
Лист № ___ Раздела **4.1**	Всего листов раздела **4.1 :** ___	Всего разделов: ___	Всего листов выписки: ___
15.02.2022 № 99/2022/449738491			
Кадастровый номер:		**16:24:240301:3667**	

Учетный номер части	Площадь ($м^2$)	Содержание ограничения в использовании или ограничения права на объект недвижимости или обременения объекта недвижимости
1	2	3
1	49846	
2	15563	
3	75	

Государственный регистратор		ФГИС ЕГРН
полное наименование должности	подпись	инициалы, фамилия

М.П.

Выписка из Единого государственного реестра недвижимости об объекте недвижимости

Сведения о частях земельного участка

Земельный участок			
(вид объекта недвижимости)			
Лист № ___ Раздела **4.2**	Всего листов раздела **4.2 :** ___	Всего разделов: ___	Всего листов выписки: ___
15.02.2022 № 99/2022/449738491			
Кадастровый номер:		**16:24:240301:3667**	

Сведения о характерных точках границы части (частей) земельного участка

Учетный номер части: 1

Система координат: МСК-05
Зона №

Номер точки	Координаты, м		Описание закрепления на местности	Средняя квадратическая погрешность определения координат характерных точек границы части земельного участка, м
	X	Y		
1	2	3	4	5
1	457123.54	1327202.66	данные отсутствуют	данные отсутствуют
1	457123.54	1327202.66	данные отсутствуют	данные отсутствуют
2	457118.24	1327214.01	данные отсутствуют	данные отсутствуют
2	457118.24	1327214.01	данные отсутствуют	данные отсутствуют
3	457116.41	1327217.94	данные отсутствуют	данные отсутствуют
3	457116.41	1327217.94	данные отсутствуют	данные отсутствуют
4	457115.23	1327219.94	данные отсутствуют	данные отсутствуют
4	457115.23	1327219.94	данные отсутствуют	данные отсутствуют
5	457106.93	1327233.24	данные отсутствуют	данные отсутствуют
5	457106.93	1327233.24	данные отсутствуют	данные отсутствуют
6	457105.37	1327235.4	данные отсутствуют	данные отсутствуют
6	457105.37	1327235.4	данные отсутствуют	данные отсутствуют
7	457103.57	1327237.31	данные отсутствуют	данные отсутствуют
7	457103.57	1327237.31	данные отсутствуют	данные отсутствуют
8	457084.92	1327254.04	данные отсутствуют	данные отсутствуют
8	457084.92	1327254.04	данные отсутствуют	данные отсутствуют

Государственный регистратор		ФГИС ЕГРН
полное наименование должности	подпись	инициалы, фамилия

М.П.

Выписка из Единого государственного реестра недвижимости об объекте недвижимости

Сведения о частях земельного участка

Земельный участок			
(вид объекта недвижимости)			
Лист № ___ Раздела **4.2**	Всего листов раздела **4.2 :** ___	Всего разделов: ___	Всего листов выписки: ___
15.02.2022 № 99/2022/449738491			
Кадастровый номер:		**16:24:240301:3667**	

Номер точки	Координаты, м		Описание закрепления на местности	Средняя квадратическая погрешность определения координат характерных точек границы части земельного участка, м
	X	Y		
1	2	3	4	5
9	457082.71	1327255.75	данные отсутствуют	данные отсутствуют
9	457082.71	1327255.75	данные отсутствуют	данные отсутствуют
10	457074.81	1327261.05	данные отсутствуют	данные отсутствуют
10	457074.81	1327261.05	данные отсутствуют	данные отсутствуют
11	457056.75	1327250.16	данные отсутствуют	данные отсутствуют
11	457056.75	1327250.16	данные отсутствуют	данные отсутствуют
12	457063.84	1327241.26	данные отсутствуют	данные отсутствуют
12	457063.84	1327241.26	данные отсутствуют	данные отсутствуют
13	457067.8	1327238.6	данные отсутствуют	данные отсутствуют
13	457067.8	1327238.6	данные отсутствуют	данные отсутствуют
14	457086.2	1327222.1	данные отсутствуют	данные отсутствуют
14	457086.2	1327222.1	данные отсутствуют	данные отсутствуют
15	457094.5	1327208.8	данные отсутствуют	данные отсутствуют
15	457094.5	1327208.8	данные отсутствуют	данные отсутствуют
16	457096.4	1327204.9	данные отсутствуют	данные отсутствуют
16	457096.4	1327204.9	данные отсутствуют	данные отсутствуют
17	457081.17	1327762.95	данные отсутствуют	данные отсутствуют

Государственный регистратор		ФГИС ЕГРН
полное наименование должности	подпись	инициалы, фамилия

М.П.

Выписка из Единого государственного реестра недвижимости об объекте недвижимости

Сведения о частях земельного участка

Земельный участок			
(вид объекта недвижимости)			
Лист № ___ Раздела **4.2**	Всего листов раздела **4.2 :** ___	Всего разделов: ___	Всего листов выписки: ___
15.02.2022 № 99/2022/449738491			
Кадастровый номер:		**16:24:240301:3667**	

Номер точки	Координаты, м		Описание закрепления на местности	Средняя квадратическая погрешность определения координат характерных точек границы части земельного участка, м
	X	Y		
1	2	3	4	5
18	457096.51	1327769.26	данные отсутствуют	данные отсутствуют
19	457104.55	1327773.38	данные отсутствуют	данные отсутствуют
20	457114.7	1327779.71	данные отсутствуют	данные отсутствуют
21	457115.79	1327780.45	данные отсутствуют	данные отсутствуют
22	457132.76	1327793.5	данные отсутствуют	данные отсутствуют
23	457134.71	1327795.21	данные отсутствуют	данные отсутствуют
24	457142.22	1327802.74	данные отсутствуют	данные отсутствуют
25	457143.87	1327804.77	данные отсутствуют	данные отсутствуют
26	457144.88	1327806.34	данные отсутствуют	данные отсутствуют
27	457151.88	1327818.44	данные отсутствуют	данные отсутствуют
28	457152.82	1327820.28	данные отсутствуют	данные отсутствуют
29	457153.31	1327821.49	данные отсутствуют	данные отсутствуют
30	457153.73	1327822.73	данные отсутствуют	данные отсутствуют
31	457154.06	1327823.99	данные отсутствуют	данные отсутствуют
32	457154.31	1327825.28	данные отсутствуют	данные отсутствуют
33	457154.48	1327826.58	данные отсутствуют	данные отсутствуют
34	457154.56	1327827.88	данные отсутствуют	данные отсутствуют

Государственный регистратор		ФГИС ЕГРН
полное наименование должности	подпись	инициалы, фамилия

М.П.

Выписка из Единого государственного реестра недвижимости об объекте недвижимости

Сведения о частях земельного участка

Земельный участок			
(вид объекта недвижимости)			
Лист № ___ Раздела **4.2**	Всего листов раздела **4.2 :** ___	Всего разделов: ___	Всего листов выписки: ___
15.02.2022 № 99/2022/449738491			
Кадастровый номер:		**16:24:240301:3667**	

Номер точки	Координаты, м		Описание закрепления на местности	Средняя квадратическая погрешность определения координат характерных точек границы части земельного участка, м
	X	Y		
1	2	3	4	5
35	457154.57	1327828.45	данные отсутствуют	данные отсутствуют
36	457154.57	1327840.45	данные отсутствуют	данные отсутствуют
37	457154.46	1327842.5	данные отсутствуют	данные отсутствуют
38	457152.48	1327857.14	данные отсутствуют	данные отсутствуют
39	457152.12	1327859.08	данные отсутствуют	данные отсутствуют
40	457151.66	1327860.7	данные отсутствуют	данные отсутствуют
41	457149.16	1327868.3	данные отсутствуют	данные отсутствуют
42	457148.35	1327870.38	данные отсутствуют	данные отсутствуют
43	457147.76	1327871.55	данные отсутствуют	данные отсутствуют
44	457147.21	1327872.52	данные отсутствуют	данные отсутствуют
45	457142.11	1327880.82	данные отсутствуют	данные отсутствуют
46	457141.27	1327882.07	данные отсутствуют	данные отсутствуют
47	457140.47	1327883.1	данные отсутствуют	данные отсутствуют
48	457139.6	1327884.08	данные отсутствуют	данные отсутствуют
49	457138.67	1327885	данные отсутствуют	данные отсутствуют
50	457137.69	1327885.86	данные отсутствуют	данные отсутствуют
51	457137.1	1327886.32	данные отсутствуют	данные отсутствуют

Государственный регистратор		ФГИС ЕГРН
полное наименование должности	подпись	инициалы, фамилия

М.П.

Выписка из Единого государственного реестра недвижимости об объекте недвижимости

Сведения о частях земельного участка

Земельный участок			
(вид объекта недвижимости)			
Лист № ___ Раздела **4.2**	Всего листов раздела **4.2 :** ___	Всего разделов: ___	Всего листов выписки: ___
15.02.2022 № 99/2022/449738491			
Кадастровый номер:		**16:24:240301:3667**	

Номер точки	Координаты, м		Описание закрепления на местности	Средняя квадратическая погрешность определения координат характерных точек границы части земельного участка, м
	X	Y		
1	2	3	4	5
52	457123.7	1327896.42	данные отсутствуют	данные отсутствуют
53	457122.15	1327897.48	данные отсутствуют	данные отсутствуют
54	457121.07	1327898.11	данные отсутствуют	данные отсутствуют
55	457119.49	1327898.85	данные отсутствуют	данные отсутствуют
56	457107.49	1327903.95	данные отсутствуют	данные отсутствуют
57	457105.39	1327904.71	данные отсутствуют	данные отсутствуют
58	457102.84	1327905.29	данные отсутствуют	данные отсутствуют
59	457074.84	1327903.71	данные отсутствуют	данные отсутствуют
60	457085.81	1327907.12	данные отсутствуют	данные отсутствуют
60	457085.81	1327907.12	данные отсутствуют	данные отсутствуют
61	457101.04	1327911.73	данные отсутствуют	данные отсутствуют
61	457101.04	1327911.73	данные отсутствуют	данные отсутствуют
62	457130.23	1327921.72	данные отсутствуют	данные отсутствуют
62	457130.23	1327921.72	данные отсутствуют	данные отсутствуют
63	457144.26	1327925.54	данные отсутствуют	данные отсутствуют
63	457144.26	1327925.54	данные отсутствуют	данные отсутствуют
64	457156.59	1327930	данные отсутствуют	данные отсутствуют

Государственный регистратор		ФГИС ЕГРН
полное наименование должности	подпись	инициалы, фамилия

М.П.

Выписка из Единого государственного реестра недвижимости об объекте недвижимости

Сведения о частях земельного участка

Земельный участок			
(вид объекта недвижимости)			
Лист № ___ Раздела **4.2**	Всего листов раздела **4.2 :** ___	Всего разделов: ___	Всего листов выписки: ___
15.02.2022 № 99/2022/449738491			
Кадастровый номер:		**16:24:240301:3667**	

Номер точки	Координаты, м		Описание закрепления на местности	Средняя квадратическая погрешность определения координат характерных точек границы части земельного участка, м
	X	Y		
1	2	3	4	5
64	457156.59	1327930	данные отсутствуют	данные отсутствуют
65	457158.86	1327930.64	данные отсутствуют	данные отсутствуют
65	457158.86	1327930.64	данные отсутствуют	данные отсутствуют
66	457182.54	1327938.66	данные отсутствуют	данные отсутствуют
66	457182.54	1327938.66	данные отсутствуют	данные отсутствуют
67	457188.71	1327939.96	данные отсутствуют	данные отсутствуют
67	457188.71	1327939.96	данные отсутствуют	данные отсутствуют
68	457182.9	1327942.8	данные отсутствуют	данные отсутствуют
68	457182.9	1327942.8	данные отсутствуют	данные отсутствуют
69	457171.4	1327949.8	данные отсутствуют	данные отсутствуют
69	457171.4	1327949.8	данные отсутствуют	данные отсутствуют
70	457167.59	1327953.69	данные отсутствуют	данные отсутствуют
70	457167.59	1327953.69	данные отсутствуют	данные отсутствуют
71	457161.32	1327953.22	данные отсутствуют	данные отсутствуют
71	457161.32	1327953.22	данные отсутствуют	данные отсутствуют
72	457149.2	1327949.2	данные отсутствуют	данные отсутствуют
72	457149.2	1327949.2	данные отсутствуют	данные отсутствуют

Государственный регистратор		ФГИС ЕГРН
полное наименование должности	подпись	инициалы, фамилия

М.П.

Выписка из Единого государственного реестра недвижимости об объекте недвижимости

Сведения о частях земельного участка

Земельный участок			
(вид объекта недвижимости)			
Лист № ___ Раздела **4.2**	Всего листов раздела **4.2 :** ___	Всего разделов: ___	Всего листов выписки: ___
15.02.2022 № 99/2022/449738491			
Кадастровый номер:		**16:24:240301:3667**	

Номер точки	Координаты, м		Описание закрепления на местности	Средняя квадратическая погрешность определения координат характерных точек границы части земельного участка, м
	X	Y		
1	2	3	4	5
73	457146.7	1327948.5	данные отсутствуют	данные отсутствуют
73	457146.7	1327948.5	данные отсутствуют	данные отсутствуют
74	457147	1327947.6	данные отсутствуют	данные отсутствуют
74	457147	1327947.6	данные отсутствуют	данные отсутствуют
75	457134.9	1327943.1	данные отсутствуют	данные отсутствуют
75	457134.9	1327943.1	данные отсутствуют	данные отсутствуют
76	457120.9	1327939.3	данные отсутствуют	данные отсутствуют
76	457120.9	1327939.3	данные отсутствуют	данные отсутствуют
77	457091.1	1327929.2	данные отсутствуют	данные отсутствуют
77	457091.1	1327929.2	данные отсутствуют	данные отсутствуют
78	457090.8	1327930.1	данные отсутствуют	данные отсутствуют
78	457090.8	1327930.1	данные отсутствуют	данные отсутствуют
79	457076.2	1327925.7	данные отсутствуют	данные отсутствуют
79	457076.2	1327925.7	данные отсутствуют	данные отсутствуют
80	457049.5	1327917.4	данные отсутствуют	данные отсутствуют
80	457049.5	1327917.4	данные отсутствуют	данные отсутствуют
81	457017.1	1327908.5	данные отсутствуют	данные отсутствуют

Государственный регистратор		ФГИС ЕГРН
полное наименование должности	подпись	инициалы, фамилия

М.П.

Выписка из Единого государственного реестра недвижимости об объекте недвижимости

Сведения о частях земельного участка

Земельный участок			
(вид объекта недвижимости)			
Лист № ___ Раздела **4.2**	Всего листов раздела **4.2 :** ___	Всего разделов: ___	Всего листов выписки: ___
15.02.2022 № 99/2022/449738491			
Кадастровый номер:		**16:24:240301:3667**	

Номер точки	Координаты, м		Описание закрепления на местности	Средняя квадратическая погрешность определения координат характерных точек границы части земельного участка, м
	X	Y		
1	2	3	4	5
81	457017.1	1327908.5	данные отсутствуют	данные отсутствуют
82	456992.4	1327902.8	данные отсутствуют	данные отсутствуют
82	456992.4	1327902.8	данные отсутствуют	данные отсутствуют
83	456970.1	1327897.1	данные отсутствуют	данные отсутствуют
83	456970.1	1327897.1	данные отсутствуют	данные отсутствуют
84	456963.8	1327895.2	данные отсутствуют	данные отсутствуют
84	456963.8	1327895.2	данные отсутствуют	данные отсутствуют
85	456953.6	1327892	данные отсутствуют	данные отсутствуют
85	456953.6	1327892	данные отсутствуют	данные отсутствуют
86	456924.4	1327879.9	данные отсутствуют	данные отсутствуют
86	456924.4	1327879.9	данные отсутствуют	данные отсутствуют
87	456906.6	1327873	данные отсутствуют	данные отсутствуют
87	456906.6	1327873	данные отсутствуют	данные отсутствуют
88	456880	1327862.2	данные отсутствуют	данные отсутствуют
88	456880	1327862.2	данные отсутствуют	данные отсутствуют
89	456868.5	1327856.4	данные отсутствуют	данные отсутствуют
89	456868.5	1327856.4	данные отсутствуют	данные отсутствуют

Государственный регистратор		ФГИС ЕГРН
полное наименование должности	подпись	инициалы, фамилия

М.П.

Выписка из Единого государственного реестра недвижимости об объекте недвижимости

Сведения о частях земельного участка

Земельный участок			
(вид объекта недвижимости)			
Лист № ___ Раздела **4.2**	Всего листов раздела **4.2 :** ___	Всего разделов: ___	Всего листов выписки: ___
15.02.2022 № 99/2022/449738491			
Кадастровый номер:		**16:24:240301:3667**	

Номер точки	Координаты, м		Описание закрепления на местности	Средняя квадратическая погрешность определения координат характерных точек границы части земельного участка, м
	X	Y		
1	2	3	4	5
90	456853.3	1327848.2	данные отсутствуют	данные отсутствуют
90	456853.3	1327848.2	данные отсутствуют	данные отсутствуют
91	456848.9	1327845.7	данные отсутствуют	данные отсутствуют
92	456815.8	1327823.4	данные отсутствуют	данные отсутствуют
93	456796.8	1327805	данные отсутствуют	данные отсутствуют
94	456779.6	1327789.1	данные отсутствуют	данные отсутствуют
95	456766.9	1327779.6	данные отсутствуют	данные отсутствуют
96	456756.8	1327770.7	данные отсутствуют	данные отсутствуют
97	456745.4	1327746	данные отсутствуют	данные отсутствуют
97	456745.4	1327746	данные отсутствуют	данные отсутствуют
98	456739.6	1327733.9	данные отсутствуют	данные отсутствуют
98	456739.6	1327733.9	данные отсутствуют	данные отсутствуют
99	456731.4	1327710.4	данные отсутствуют	данные отсутствуют
99	456731.4	1327710.4	данные отсутствуют	данные отсутствуют
99	456731.4	1327710.4	данные отсутствуют	данные отсутствуют
100	456728.8	1327691.3	данные отсутствуют	данные отсутствуют
100	456728.8	1327691.3	данные отсутствуют	данные отсутствуют

Государственный регистратор		ФГИС ЕГРН
полное наименование должности	подпись	инициалы, фамилия

М.П.

Выписка из Единого государственного реестра недвижимости об объекте недвижимости

Сведения о частях земельного участка

Земельный участок			
(вид объекта недвижимости)			
Лист № ___ Раздела **4.2**	Всего листов раздела **4.2 :** ___	Всего разделов: ___	Всего листов выписки: ___
15.02.2022 № 99/2022/449738491			
Кадастровый номер:		**16:24:240301:3667**	

Номер точки	Координаты, м		Описание закрепления на местности	Средняя квадратическая погрешность определения координат характерных точек границы части земельного участка, м
	X	Y		
1	2	3	4	5
101	456730.37	1327664.69	данные отсутствуют	данные отсутствуют
101	456730.37	1327664.69	данные отсутствуют	данные отсутствуют
102	456730.36	1327668.37	данные отсутствуют	данные отсутствуют
102	456730.36	1327668.37	данные отсутствуют	данные отсутствуют
103	456730.72	1327673.58	данные отсутствуют	данные отсутствуют
103	456730.72	1327673.58	данные отсутствуют	данные отсутствуют
104	456731.48	1327684.72	данные отсутствуют	данные отсутствуют
104	456731.48	1327684.72	данные отсутствуют	данные отсутствуют
105	456736.19	1327702.06	данные отсутствуют	данные отсутствуют
105	456736.19	1327702.06	данные отсутствуют	данные отсутствуют
105	456736.19	1327702.06	данные отсутствуют	данные отсутствуют
106	456749.24	1327729.31	данные отсутствуют	данные отсутствуют
107	456754.18	1327736.19	данные отсутствуют	данные отсутствуют
108	456762.3	1327745.94	данные отсутствуют	данные отсутствуют
109	456783.29	1327764.62	данные отсутствуют	данные отсутствуют
110	456796.12	1327774.25	данные отсутствуют	данные отсутствуют
111	456814.3	1327791.01	данные отсутствуют	данные отсутствуют

Государственный регистратор		ФГИС ЕГРН
полное наименование должности	подпись	инициалы, фамилия

М.П.

Выписка из Единого государственного реестра недвижимости об объекте недвижимости

Сведения о частях земельного участка

Земельный участок			
(вид объекта недвижимости)			
Лист № ___ Раздела **4.2**	Всего листов раздела **4.2 :** ___	Всего разделов: ___	Всего листов выписки: ___
15.02.2022 № 99/2022/449738491			
Кадастровый номер:		**16:24:240301:3667**	

Номер точки	Координаты, м		Описание закрепления на местности	Средняя квадратическая погрешность определения координат характерных точек границы части земельного участка, м
	X	Y		
1	2	3	4	5
112	456832.21	1327808.35	данные отсутствуют	данные отсутствуют
113	456839.42	1327813.21	данные отсутствуют	данные отсутствуют
114	456866.75	1327831.25	данные отсутствуют	данные отсутствуют
115	456892.04	1327844.53	данные отсутствуют	данные отсутствуют
116	456935.39	1327861.8	данные отсутствуют	данные отсутствуют
117	456964.2	1327873.73	данные отсутствуют	данные отсутствуют
118	456979.23	1327878.38	данные отсутствуют	данные отсутствуют
119	457000.89	1327883.92	данные отсутствуют	данные отсутствуют
120	457025.49	1327889.59	данные отсутствуют	данные отсутствуют
121	457048.9	1327896.01	данные отсутствуют	данные отсутствуют
122	457059.2	1327898.85	данные отсутствуют	данные отсутствуют
123	457069.73	1327901.83	данные отсутствуют	данные отсутствуют
124	457068.56	1327901.24	данные отсутствуют	данные отсутствуют
125	457067.43	1327900.59	данные отсутствуют	данные отсутствуют
126	457065.31	1327899.05	данные отсутствуют	данные отсутствуют
127	457058.37	1327892.88	данные отсутствуют	данные отсутствуют
128	457057.01	1327891.56	данные отсутствуют	данные отсутствуют

Государственный регистратор		ФГИС ЕГРН
полное наименование должности	подпись	инициалы, фамилия

М.П.

Выписка из Единого государственного реестра недвижимости об объекте недвижимости

Сведения о частях земельного участка

Земельный участок			
(вид объекта недвижимости)			
Лист № ___ Раздела **4.2**	Всего листов раздела **4.2 :** ___	Всего разделов: ___	Всего листов выписки: ___
15.02.2022 № 99/2022/449738491			
Кадастровый номер:		**16:24:240301:3667**	

Номер точки	Координаты, м		Описание закрепления на местности	Средняя квадратическая погрешность определения координат характерных точек границы части земельного участка, м
	X	Y		
1	2	3	4	5
129	457055.36	1327889.53	данные отсутствуют	данные отсутствуют
130	457053.99	1327887.3	данные отсутствуют	данные отсутствуют
131	457053.42	1327886.12	данные отсутствуют	данные отсутствуют
132	457052.5	1327883.67	данные отсутствуют	данные отсутствуют
133	457051.92	1327881.12	данные отсутствуют	данные отсутствуют
134	457051.18	1327874.34	данные отсутствуют	данные отсутствуют
135	457051.08	1327872.82	данные отсутствуют	данные отсутствуют
136	457051.17	1327870.2	данные отсутствуют	данные отсутствуют
137	457051.61	1327867.62	данные отсутствуют	данные отсутствуют
138	457052.38	1327865.12	данные отсутствуют	данные отсутствуют
139	457053.97	1327861.79	данные отсутствуют	данные отсутствуют
140	457055.66	1327859.5	данные отсутствуют	данные отсутствуют
141	457063.31	1327850.54	данные отсутствуют	данные отсутствуют
142	457068.86	1327843.72	данные отсутствуют	данные отсутствуют
143	457069.83	1327842.62	данные отсутствуют	данные отсутствуют
144	457072.79	1327840.04	данные отсутствуют	данные отсутствуют
145	457075.13	1327838.61	данные отсутствуют	данные отсутствуют

Государственный регистратор		ФГИС ЕГРН
полное наименование должности	подпись	инициалы, фамилия

М.П.

Выписка из Единого государственного реестра недвижимости об объекте недвижимости

Сведения о частях земельного участка

Земельный участок			
(вид объекта недвижимости)			
Лист № ___ Раздела **4.2**	Всего листов раздела **4.2 :** ___	Всего разделов: ___	Всего листов выписки: ___
15.02.2022 № 99/2022/449738491			
Кадастровый номер:		**16:24:240301:3667**	

Номер точки	Координаты, м		Описание закрепления на местности	Средняя квадратическая погрешность определения координат характерных точек границы части земельного участка, м
	X	Y		
1	2	3	4	5
146	457089.64	1327830.86	данные отсутствуют	данные отсутствуют
147	457082.42	1327827.28	данные отсутствуют	данные отсутствуют
148	457025.73	1327808.29	данные отсутствуют	данные отсутствуют
149	456997.62	1327797.23	данные отсутствуют	данные отсутствуют
150	456985.95	1327791.06	данные отсутствуют	данные отсутствуют
151	456964.32	1327780.94	данные отсутствуют	данные отсутствуют
152	456956.16	1327776.84	данные отсутствуют	данные отсутствуют
153	456938.72	1327767.11	данные отсутствуют	данные отсутствуют
154	456936.75	1327765.85	данные отсутствуют	данные отсутствуют
155	456934.83	1327764.28	данные отсутствуют	данные отсутствуют
156	456926.03	1327756.08	данные отсутствуют	данные отсутствуют
157	456925.01	1327755.06	данные отсутствуют	данные отсутствуют
158	456924.19	1327754.16	данные отсутствуют	данные отсутствуют
159	456923.36	1327753.03	данные отсутствуют	данные отсутствуют
160	456922.64	1327751.94	данные отсутствуют	данные отсутствуют
161	456921.99	1327750.8	данные отсутствуют	данные отсутствуют
162	456921.47	1327749.75	данные отсутствуют	данные отсутствуют

Государственный регистратор		ФГИС ЕГРН
полное наименование должности	подпись	инициалы, фамилия

М.П.

Выписка из Единого государственного реестра недвижимости об объекте недвижимости

Сведения о частях земельного участка

Земельный участок			
(вид объекта недвижимости)			
Лист № ___ Раздела **4.2**	Всего листов раздела **4.2 :** ___	Всего разделов: ___	Всего листов выписки: ___
15.02.2022 № 99/2022/449738491			
Кадастровый номер:		**16:24:240301:3667**	

Номер точки	Координаты, м		Описание закрепления на местности	Средняя квадратическая погрешность определения координат характерных точек границы части земельного участка, м
	X	Y		
1	2	3	4	5
163	456919.21	1327744.8	данные отсутствуют	данные отсутствуют
164	456927.6	1327754.2	данные отсутствуют	данные отсутствуют
165	456935.2	1327756.1	данные отсутствуют	данные отсутствуют
166	456940.9	1327753.6	данные отсутствуют	данные отсутствуют
167	456944	1327750	данные отсутствуют	данные отсутствуют
168	456961.4	1327759.6	данные отсутствуют	данные отсутствуют
169	456969.1	1327763.4	данные отсутствуют	данные отсутствуют
170	456990.7	1327773.5	данные отсутствуют	данные отсутствуют
171	456991.1	1327772.6	данные отсутствуют	данные отсутствуют
172	457003.2	1327779	данные отсутствуют	данные отсутствуют
173	457029.2	1327789.1	данные отсутствуют	данные отсутствуют
174	457086.3	1327808.2	данные отсутствуют	данные отсутствуют
175	457097.8	1327813.9	данные отсутствуют	данные отсутствуют
176	457106	1327820.9	данные отсутствуют	данные отсутствуют
177	457109.2	1327827.2	данные отсутствуют	данные отсутствуют
178	457109.8	1327831.7	данные отсутствуют	данные отсутствуют
179	457107.9	1327836.8	данные отсутствуют	данные отсутствуют

Государственный регистратор		ФГИС ЕГРН
полное наименование должности	подпись	инициалы, фамилия

М.П.

Выписка из Единого государственного реестра недвижимости об объекте недвижимости

Сведения о частях земельного участка

Земельный участок			
(вид объекта недвижимости)			
Лист № ___ Раздела **4.2**	Всего листов раздела **4.2 :** ___	Всего разделов: ___	Всего листов выписки: ___
15.02.2022 № 99/2022/449738491			
Кадастровый номер:		**16:24:240301:3667**	

Номер точки	Координаты, м		Описание закрепления на местности	Средняя квадратическая погрешность определения координат характерных точек границы части земельного участка, м
	X	Y		
1	2	3	4	5
180	457101.6	1327843.7	данные отсутствуют	данные отсутствуют
181	457095.2	1327848.2	данные отсутствуют	данные отсутствуют
182	457080.6	1327855.8	данные отсутствуют	данные отсутствуют
183	457074.9	1327862.8	данные отсутствуют	данные отсутствуют
184	457067.3	1327871.7	данные отсутствуют	данные отсутствуют
185	457067.9	1327877.4	данные отсутствуют	данные отсутствуют
186	457074.3	1327883.1	данные отсутствуют	данные отсутствуют
187	457086.3	1327885	данные отсутствуют	данные отсутствуют
188	457095.9	1327885	данные отсутствуют	данные отсутствуют
189	457108.6	1327885	данные отсутствуют	данные отсутствуют
190	457126.4	1327883.8	данные отсутствуют	данные отсутствуют
191	457135.9	1327880.6	данные отсутствуют	данные отсутствуют
192	457142.2	1327874.2	данные отсутствуют	данные отсутствуют
193	457147.9	1327864.1	данные отсутствуют	данные отсутствуют
194	457151.1	1327852.6	данные отсутствуют	данные отсутствуют
195	457149.8	1327839.3	данные отсутствуют	данные отсутствуют
196	457145.4	1327826.6	данные отсутствуют	данные отсутствуют

Государственный регистратор		ФГИС ЕГРН
полное наименование должности	подпись	инициалы, фамилия

М.П.

Выписка из Единого государственного реестра недвижимости об объекте недвижимости

Сведения о частях земельного участка

Земельный участок			
(вид объекта недвижимости)			
Лист № ___ Раздела **4.2**	Всего листов раздела **4.2 :** ___	Всего разделов: ___	Всего листов выписки: ___
15.02.2022 № 99/2022/449738491			
Кадастровый номер:		**16:24:240301:3667**	

Номер точки	Координаты, м		Описание закрепления на местности	Средняя квадратическая погрешность определения координат характерных точек границы части земельного участка, м
	X	Y		
1	2	3	4	5
197	457130.8	1327812	данные отсутствуют	данные отсутствуют
198	457122.5	1327808.8	данные отсутствуют	данные отсутствуют
199	457116.8	1327808.8	данные отсутствуют	данные отсутствуют
200	457100.3	1327796.1	данные отсутствуют	данные отсутствуют
201	457100.8	1327795.3	данные отсутствуют	данные отсутствуют
202	457090.7	1327788.9	данные отсутствуют	данные отсутствуют
203	457084.2	1327785.7	данные отсутствуют	данные отсутствуют
204	457070.2	1327780	данные отсутствуют	данные отсутствуют
205	457069.8	1327780.9	данные отсутствуют	данные отсутствуют
206	457047	1327771.4	данные отсутствуют	данные отсутствуют
207	457020.3	1327758.7	данные отсутствуют	данные отсутствуют
208	456989.2	1327742.1	данные отсутствуют	данные отсутствуют
209	456958.1	1327731.4	данные отсутствуют	данные отсутствуют
210	456940.9	1327728.2	данные отсутствуют	данные отсутствуют
211	456933.9	1327717.4	данные отсутствуют	данные отсутствуют
212	456928.54	1327712.55	данные отсутствуют	данные отсутствуют
213	456929.02	1327712.27	данные отсутствуют	данные отсутствуют

Государственный регистратор		ФГИС ЕГРН
полное наименование должности	подпись	инициалы, фамилия

М.П.

Выписка из Единого государственного реестра недвижимости об объекте недвижимости

Сведения о частях земельного участка

Земельный участок			
(вид объекта недвижимости)			
Лист № ___ Раздела **4.2**	Всего листов раздела **4.2 :** ___	Всего разделов: ___	Всего листов выписки: ___
15.02.2022 № 99/2022/449738491			
Кадастровый номер:		**16:24:240301:3667**	

Номер точки	Координаты, м		Описание закрепления на местности	Средняя квадратическая погрешность определения координат характерных точек границы части земельного участка, м
	X	Y		
1	2	3	4	5
214	456930.19	1327711.7	данные отсутствуют	данные отсутствуют
215	456932.65	1327710.79	данные отсутствуют	данные отсутствуют
216	456934.62	1327710.3	данные отсутствуют	данные отсутствуют
217	456937.34	1327709.79	данные отсутствуют	данные отсутствуют
218	456964.7	1327721.17	данные отсутствуют	данные отсутствуют
219	457019.19	1327733.98	данные отсутствуют	данные отсутствуют
220	457033.08	1327741.39	данные отсутствуют	данные отсутствуют
221	457058.91	1327753.68	данные отсутствуют	данные отсутствуют
222	457487.7	1327937.7	данные отсутствуют	данные отсутствуют
223	457531.5	1327961.2	данные отсутствуют	данные отсутствуют
224	457557.7	1327974.8	данные отсутствуют	данные отсутствуют
225	457563.2	1327977.6	данные отсутствуют	данные отсутствуют
226	457565.9	1327979	данные отсутствуют	данные отсутствуют
227	457568.2	1327980.2	данные отсутствуют	данные отсутствуют
228	457572.4	1327982.4	данные отсутствуют	данные отсутствуют
229	457625.5	1328010.1	данные отсутствуют	данные отсутствуют
230	457667.4	1328032.3	данные отсутствуют	данные отсутствуют

Государственный регистратор		ФГИС ЕГРН
полное наименование должности	подпись	инициалы, фамилия

М.П.

Выписка из Единого государственного реестра недвижимости об объекте недвижимости

Сведения о частях земельного участка

Земельный участок			
(вид объекта недвижимости)			
Лист № ___ Раздела **4.2**	Всего листов раздела **4.2 :** ___	Всего разделов: ___	Всего листов выписки: ___
15.02.2022 № 99/2022/449738491			
Кадастровый номер:		**16:24:240301:3667**	

Номер точки	Координаты, м		Описание закрепления на местности	Средняя квадратическая погрешность определения координат характерных точек границы части земельного участка, м
	X	Y		
1	2	3	4	5
230	457667.4	1328032.3	данные отсутствуют	данные отсутствуют
231	457666.7	1328036.8	данные отсутствуют	данные отсутствуют
231	457666.7	1328036.8	данные отсутствуют	данные отсутствуют
232	457656.6	1328063.5	данные отсутствуют	данные отсутствуют
232	457656.6	1328063.5	данные отсутствуют	данные отсутствуют
233	457640.7	1328058.4	данные отсутствуют	данные отсутствуют
233	457640.7	1328058.4	данные отсутствуют	данные отсутствуют
234	457618.5	1328050.8	данные отсутствуют	данные отсутствуют
234	457618.5	1328050.8	данные отсутствуют	данные отсутствуют
235	457578.5	1328040	данные отсутствуют	данные отсутствуют
235	457578.5	1328040	данные отсутствуют	данные отсутствуют
236	457548.7	1328032.5	данные отсутствуют	данные отсутствуют
236	457548.7	1328032.5	данные отсутствуют	данные отсутствуют
237	457547.4	1328032.2	данные отсутствуют	данные отсутствуют
237	457547.4	1328032.2	данные отсутствуют	данные отсутствуют
238	457540.9	1328030.6	данные отсутствуют	данные отсутствуют
238	457540.9	1328030.6	данные отсутствуют	данные отсутствуют

Государственный регистратор		ФГИС ЕГРН
полное наименование должности	подпись	инициалы, фамилия

М.П.

Выписка из Единого государственного реестра недвижимости об объекте недвижимости

Сведения о частях земельного участка

Земельный участок			
(вид объекта недвижимости)			
Лист № ___ Раздела **4.2**	Всего листов раздела **4.2 :** ___	Всего разделов: ___	Всего листов выписки: ___
15.02.2022 № 99/2022/449738491			
Кадастровый номер:		**16:24:240301:3667**	

Номер точки	Координаты, м		Описание закрепления на местности	Средняя квадратическая погрешность определения координат характерных точек границы части земельного участка, м
	X	Y		
1	2	3	4	5
239	457527.7	1328027.3	данные отсутствуют	данные отсутствуют
239	457527.7	1328027.3	данные отсутствуют	данные отсутствуют
240	457516.8	1328025.1	данные отсутствуют	данные отсутствуют
240	457516.8	1328025.1	данные отсутствуют	данные отсутствуют
241	457499.1	1328021.5	данные отсутствуют	данные отсутствуют
241	457499.1	1328021.5	данные отсутствуют	данные отсутствуют
242	457463.5	1328018.4	данные отсутствуют	данные отсутствуют
242	457463.5	1328018.4	данные отсутствуют	данные отсутствуют
243	457429.2	1328017.7	данные отсутствуют	данные отсутствуют
243	457429.2	1328017.7	данные отсутствуют	данные отсутствуют
244	457410.8	1328015.2	данные отсутствуют	данные отсутствуют
244	457410.8	1328015.2	данные отсутствуют	данные отсутствуют
245	457396.9	1328013.3	данные отсутствуют	данные отсутствуют
245	457396.9	1328013.3	данные отсутствуют	данные отсутствуют
246	457415.3	1328006.9	данные отсутствуют	данные отсутствуют
246	457415.3	1328006.9	данные отсутствуют	данные отсутствуют
247	457428	1328001.9	данные отсутствуют	данные отсутствуют

Государственный регистратор		ФГИС ЕГРН
полное наименование должности	подпись	инициалы, фамилия

М.П.

Выписка из Единого государственного реестра недвижимости об объекте недвижимости

Сведения о частях земельного участка

Земельный участок			
(вид объекта недвижимости)			
Лист № ___ Раздела **4.2**	Всего листов раздела **4.2 :** ___	Всего разделов: ___	Всего листов выписки: ___
15.02.2022 № 99/2022/449738491			
Кадастровый номер:		**16:24:240301:3667**	

Номер точки	Координаты, м		Описание закрепления на местности	Средняя квадратическая погрешность определения координат характерных точек границы части земельного участка, м
	X	Y		
1	2	3	4	5
247	457428	1328001.9	данные отсутствуют	данные отсутствуют
248	457435	1327994.9	данные отсутствуют	данные отсутствуют
248	457435	1327994.9	данные отсутствуют	данные отсутствуют
249	457432.4	1327985.4	данные отсутствуют	данные отсутствуют
250	457427.3	1327978.4	данные отсутствуют	данные отсутствуют
251	457424.8	1327969.5	данные отсутствуют	данные отсутствуют
252	457428.6	1327953.6	данные отсутствуют	данные отсутствуют
253	457424.8	1327940.3	данные отсутствуют	данные отсутствуют
254	457416.5	1327931.4	данные отсутствуют	данные отсутствуют
255	457402.6	1327928.8	данные отсутствуют	данные отсутствуют
256	457377.2	1327937.1	данные отсутствуют	данные отсутствуют
257	457371.5	1327937.7	данные отсутствуют	данные отсутствуют
258	457357.5	1327935.8	данные отсутствуют	данные отсутствуют
259	457346.7	1327930.7	данные отсутствуют	данные отсутствуют
260	457360	1327909.2	данные отсутствуют	данные отсутствуют
261	457361.9	1327902.2	данные отсутствуют	данные отсутствуют
262	457356.2	1327882.5	данные отсутствуют	данные отсутствуют

Государственный регистратор		ФГИС ЕГРН
полное наименование должности	подпись	инициалы, фамилия

М.П.

Выписка из Единого государственного реестра недвижимости об объекте недвижимости

Сведения о частях земельного участка

Земельный участок			
(вид объекта недвижимости)			
Лист № ___ Раздела **4.2**	Всего листов раздела **4.2 :** ___	Всего разделов: ___	Всего листов выписки: ___
15.02.2022 № 99/2022/449738491			
Кадастровый номер:		**16:24:240301:3667**	

Номер точки	Координаты, м		Описание закрепления на местности	Средняя квадратическая погрешность определения координат характерных точек границы части земельного участка, м
	X	Y		
1	2	3	4	5
263	457348.6	1327882.5	данные отсутствуют	данные отсутствуют
264	457341	1327893.3	данные отсутствуют	данные отсутствуют
265	457335.9	1327912.3	данные отсутствуют	данные отсутствуют
266	457328.3	1327921.9	данные отсутствуют	данные отсутствуют
267	457315.6	1327930.7	данные отсутствуют	данные отсутствуют
268	457306.1	1327933.9	данные отсутствуют	данные отсутствуют
269	457298.4	1327933.9	данные отсутствуют	данные отсутствуют
270	457296.5	1327925	данные отсутствуют	данные отсутствуют
271	457304.2	1327909.8	данные отсутствуют	данные отсутствуют
272	457304.8	1327904.1	данные отсутствуют	данные отсутствуют
273	457304.2	1327898.4	данные отсутствуют	данные отсутствуют
274	457293.4	1327900.3	данные отсутствуют	данные отсутствуют
275	457283.8	1327912.3	данные отсутствуют	данные отсутствуют
276	457271.8	1327923.8	данные отсутствуют	данные отсутствуют
277	457269.87	1327923.95	данные отсутствуют	данные отсутствуют
278	457281.24	1327913.01	данные отсутствуют	данные отсутствуют
279	457290.84	1327901.01	данные отсутствуют	данные отсутствуют

Государственный регистратор		ФГИС ЕГРН
полное наименование должности	подпись	инициалы, фамилия

М.П.

Выписка из Единого государственного реестра недвижимости об объекте недвижимости

Сведения о частях земельного участка

Земельный участок			
(вид объекта недвижимости)			
Лист № ___ Раздела **4.2**	Всего листов раздела **4.2 :** ___	Всего разделов: ___	Всего листов выписки: ___
15.02.2022 № 99/2022/449738491			
Кадастровый номер:		**16:24:240301:3667**	

Номер точки	Координаты, м		Описание закрепления на местности	Средняя квадратическая погрешность определения координат характерных точек границы части земельного участка, м
	X	Y		
1	2	3	4	5
280	457307.3	1327876.01	данные отсутствуют	данные отсутствуют
281	457316.8	1327862.34	данные отсутствуют	данные отсутствуют
282	457308	1327825.3	данные отсутствуют	данные отсутствуют
283	457308.6	1327824.7	данные отсутствуют	данные отсутствуют
284	457314.3	1327820.3	данные отсутствуют	данные отсутствуют
285	457319.4	1327815.8	данные отсутствуют	данные отсутствуют
286	457322.6	1327821.5	данные отсутствуют	данные отсутствуют
287	457337.2	1327836.8	данные отсутствуют	данные отсутствуют
288	457351.8	1327846.9	данные отсутствуют	данные отсутствуют
289	457375.9	1327860.9	данные отсутствуют	данные отсутствуют
290	457389.9	1327862.8	данные отсутствуют	данные отсутствуют
291	457406.4	1327863.4	данные отсутствуют	данные отсутствуют
292	457415.9	1327859.6	данные отсутствуют	данные отсутствуют
293	457419.7	1327865.3	данные отсутствуют	данные отсутствуют
294	457417.2	1327883.8	данные отсутствуют	данные отсутствуют
295	457420.4	1327891.4	данные отсутствуют	данные отсутствуют
296	457429.9	1327901.5	данные отсутствуют	данные отсутствуют

Государственный регистратор		ФГИС ЕГРН
полное наименование должности	подпись	инициалы, фамилия

М.П.

Выписка из Единого государственного реестра недвижимости об объекте недвижимости

Сведения о частях земельного участка

Земельный участок			
(вид объекта недвижимости)			
Лист № ___ Раздела **4.2**	Всего листов раздела **4.2 :** ___	Всего разделов: ___	Всего листов выписки: ___
15.02.2022 № 99/2022/449738491			
Кадастровый номер:		**16:24:240301:3667**	

Номер точки	Координаты, м		Описание закрепления на местности	Средняя квадратическая погрешность определения координат характерных точек границы части земельного участка, м
	X	Y		
1	2	3	4	5
297	457446.4	1327913.6	данные отсутствуют	данные отсутствуют
298	457055.51	1327251.72	данные отсутствуют	данные отсутствуют
298	457055.51	1327251.72	данные отсутствуют	данные отсутствуют
299	457072.97	1327262.26	данные отсутствуют	данные отсутствуют
299	457072.97	1327262.26	данные отсутствуют	данные отсутствуют
300	457067.6	1327265.9	данные отсутствуют	данные отсутствуют
300	457067.6	1327265.9	данные отсутствуют	данные отсутствуют
301	457045.62	1327281.06	данные отсутствуют	данные отсутствуют
301	457045.62	1327281.06	данные отсутствуют	данные отсутствуют
302	457030.45	1327293.84	данные отсутствуют	данные отсутствуют
302	457030.45	1327293.84	данные отсутствуют	данные отсутствуют
303	457029.14	1327294.86	данные отсутствуют	данные отсутствуют
303	457029.14	1327294.86	данные отсутствуют	данные отсутствуют
304	457002.59	1327313.43	данные отсутствуют	данные отсутствуют
304	457002.59	1327313.43	данные отсутствуют	данные отсутствуют
305	456995.58	1327318.33	данные отсутствуют	данные отсутствуют
305	456995.58	1327318.33	данные отсутствуют	данные отсутствуют

Государственный регистратор		ФГИС ЕГРН
полное наименование должности	подпись	инициалы, фамилия

М.П.

Выписка из Единого государственного реестра недвижимости об объекте недвижимости

Сведения о частях земельного участка

Земельный участок			
(вид объекта недвижимости)			
Лист № ___ Раздела **4.2**	Всего листов раздела **4.2 :** ___	Всего разделов: ___	Всего листов выписки: ___
15.02.2022 № 99/2022/449738491			
Кадастровый номер:		**16:24:240301:3667**	

Номер точки	Координаты, м		Описание закрепления на местности	Средняя квадратическая погрешность определения координат характерных точек границы части земельного участка, м
	X	Y		
1	2	3	4	5
306	456979.24	1327330.21	данные отсутствуют	данные отсутствуют
306	456979.24	1327330.21	данные отсутствуют	данные отсутствуют
307	456953.18	1327349.29	данные отсутствуют	данные отсутствуют
307	456953.18	1327349.29	данные отсутствуют	данные отсутствуют
308	456927.94	1327365.26	данные отсутствуют	данные отсутствуют
308	456927.94	1327365.26	данные отсутствуют	данные отсутствуют
309	456921.08	1327369.34	данные отсутствуют	данные отсутствуют
309	456921.08	1327369.34	данные отсутствуют	данные отсутствуют
310	456901.84	1327380.39	данные отсутствуют	данные отсутствуют
310	456901.84	1327380.39	данные отсутствуют	данные отсутствуют
311	456940.74	1327344.85	данные отсутствуют	данные отсутствуют
311	456940.74	1327344.85	данные отсутствуют	данные отсутствуют
312	456951.38	1327338.04	данные отсутствуют	данные отсутствуют
312	456951.38	1327338.04	данные отсутствуют	данные отсутствуют
313	457002.14	1327300.35	данные отсутствуют	данные отсутствуют
313	457002.14	1327300.35	данные отсутствуют	данные отсутствуют
314	457046	1327263.66	данные отсутствуют	данные отсутствуют

Государственный регистратор		ФГИС ЕГРН
полное наименование должности	подпись	инициалы, фамилия

М.П.

Выписка из Единого государственного реестра недвижимости об объекте недвижимости

Сведения о частях земельного участка

Земельный участок			
(вид объекта недвижимости)			
Лист № ___ Раздела **4.2**	Всего листов раздела **4.2 :** ___	Всего разделов: ___	Всего листов выписки: ___
15.02.2022 № 99/2022/449738491			
Кадастровый номер:		**16:24:240301:3667**	

Номер точки	Координаты, м		Описание закрепления на местности	Средняя квадратическая погрешность определения координат характерных точек границы части земельного участка, м
	X	Y		
1	2	3	4	5
314	457046	1327263.66	данные отсутствуют	данные отсутствуют
315	457076.58	1327904.25	данные отсутствуют	данные отсутствуют
316	456850.27	1327846.48	данные отсутствуют	данные отсутствуют
317	456891.78	1327863.75	данные отсутствуют	данные отсутствуют
318	456899.53	1327866.63	данные отсутствуют	данные отсутствуют
319	456903.22	1327868	данные отсутствуют	данные отсутствуют
320	456912.99	1327871.74	данные отсутствуют	данные отсутствуют
321	456920.5	1327875.66	данные отсутствуют	данные отсутствуют
322	457001.03	1327894.61	данные отсутствуют	данные отсутствуют
323	457016.7	1327899.83	данные отсутствуют	данные отсутствуют
324	456753.77	1327764.14	данные отсутствуют	данные отсутствуют
325	456747.39	1327725.44	данные отсутствуют	данные отсутствуют
326	456748.7	1327733.29	данные отсутствуют	данные отсутствуют
327	456750.36	1327743.64	данные отсутствуют	данные отсутствуют
328	456753.1	1327761.63	данные отсутствуют	данные отсутствуют
329	457644.6	1328020.22	данные отсутствуют	данные отсутствуют
330	457434.31	1327992.37	данные отсутствуют	данные отсутствуют

Государственный регистратор		ФГИС ЕГРН
полное наименование должности	подпись	инициалы, фамилия

М.П.

Выписка из Единого государственного реестра недвижимости об объекте недвижимости

Сведения о частях земельного участка

Земельный участок			
(вид объекта недвижимости)			
Лист № ___ Раздела **4.2**	Всего листов раздела **4.2 :** ___	Всего разделов: ___	Всего листов выписки: ___
15.02.2022 № 99/2022/449738491			
Кадастровый номер:		**16:24:240301:3667**	

Номер точки	Координаты, м		Описание закрепления на местности	Средняя квадратическая погрешность определения координат характерных точек границы части земельного участка, м
	X	Y		
1	2	3	4	5
331	457459.87	1327995.15	данные отсутствуют	данные отсутствуют
332	457471.46	1327989.95	данные отсутствуют	данные отсутствуют
333	457484.37	1327987.87	данные отсутствуют	данные отсутствуют
334	457497.37	1327989.22	данные отсутствуют	данные отсутствуют
335	457555.2	1328003.43	данные отсутствуют	данные отсутствуют
336	457556.81	1328003.84	данные отсутствуют	данные отсутствуют
337	457592.67	1328016.79	данные отсутствуют	данные отсутствуют
338	457627.86	1328018.58	данные отсутствуют	данные отсутствуют
339	456731.83	1327711.65	данные отсутствуют	данные отсутствуют
340	456730.13	1327701.05	данные отсутствуют	данные отсутствуют
341	456735.77	1327700.5	данные отсутствуют	данные отсутствуют
342	456740.3	1327710.63	данные отсутствуют	данные отсутствуют

Государственный регистратор		ФГИС ЕГРН
полное наименование должности	подпись	инициалы, фамилия

М.П.

Выписка из Единого государственного реестра недвижимости об объекте недвижимости

Сведения о частях земельного участка

Земельный участок			
(вид объекта недвижимости)			
Лист № ___ Раздела **4.2**	Всего листов раздела **4.2 :** ___	Всего разделов: ___	Всего листов выписки: ___
15.02.2022 № 99/2022/449738491			
Кадастровый номер:		**16:24:240301:3667**	

Сведения о характерных точках границы части (частей) земельного участка

Учетный номер части: 2

Система координат: МСК-05
Зона №

Номер точки	Координаты, м		Описание закрепления на местности	Средняя квадратическая погрешность определения координат характерных точек границы части земельного участка, м
	X	Y		
1	2	3	4	5
1	457123.54	1327202.66	данные отсутствуют	данные отсутствуют
1	457123.54	1327202.66	данные отсутствуют	данные отсутствуют
2	457118.24	1327214.01	данные отсутствуют	данные отсутствуют
2	457118.24	1327214.01	данные отсутствуют	данные отсутствуют
3	457116.41	1327217.94	данные отсутствуют	данные отсутствуют
3	457116.41	1327217.94	данные отсутствуют	данные отсутствуют
4	457115.23	1327219.94	данные отсутствуют	данные отсутствуют
4	457115.23	1327219.94	данные отсутствуют	данные отсутствуют
5	457106.93	1327233.24	данные отсутствуют	данные отсутствуют
5	457106.93	1327233.24	данные отсутствуют	данные отсутствуют
6	457105.37	1327235.4	данные отсутствуют	данные отсутствуют
6	457105.37	1327235.4	данные отсутствуют	данные отсутствуют
7	457103.57	1327237.31	данные отсутствуют	данные отсутствуют
7	457103.57	1327237.31	данные отсутствуют	данные отсутствуют
8	457084.92	1327254.04	данные отсутствуют	данные отсутствуют
8	457084.92	1327254.04	данные отсутствуют	данные отсутствуют

Государственный регистратор		ФГИС ЕГРН
полное наименование должности	подпись	инициалы, фамилия

М.П.

Выписка из Единого государственного реестра недвижимости об объекте недвижимости

Сведения о частях земельного участка

Земельный участок			
(вид объекта недвижимости)			
Лист № ___ Раздела **4.2**	Всего листов раздела **4.2 :** ___	Всего разделов: ___	Всего листов выписки: ___
15.02.2022 № 99/2022/449738491			
Кадастровый номер:		**16:24:240301:3667**	

Номер точки	Координаты, м		Описание закрепления на местности	Средняя квадратическая погрешность определения координат характерных точек границы части земельного участка, м
	X	Y		
1	2	3	4	5
9	457082.71	1327255.75	данные отсутствуют	данные отсутствуют
9	457082.71	1327255.75	данные отсутствуют	данные отсутствуют
10	457074.81	1327261.05	данные отсутствуют	данные отсутствуют
10	457074.81	1327261.05	данные отсутствуют	данные отсутствуют
11	457056.75	1327250.16	данные отсутствуют	данные отсутствуют
11	457056.75	1327250.16	данные отсутствуют	данные отсутствуют
12	457063.84	1327241.26	данные отсутствуют	данные отсутствуют
12	457063.84	1327241.26	данные отсутствуют	данные отсутствуют
13	457067.8	1327238.6	данные отсутствуют	данные отсутствуют
13	457067.8	1327238.6	данные отсутствуют	данные отсутствуют
14	457086.2	1327222.1	данные отсутствуют	данные отсутствуют
14	457086.2	1327222.1	данные отсутствуют	данные отсутствуют
15	457094.5	1327208.8	данные отсутствуют	данные отсутствуют
15	457094.5	1327208.8	данные отсутствуют	данные отсутствуют
16	457096.4	1327204.9	данные отсутствуют	данные отсутствуют
16	457096.4	1327204.9	данные отсутствуют	данные отсутствуют
17	457081.17	1327762.95	данные отсутствуют	данные отсутствуют

Государственный регистратор		ФГИС ЕГРН
полное наименование должности	подпись	инициалы, фамилия

М.П.

Выписка из Единого государственного реестра недвижимости об объекте недвижимости

Сведения о частях земельного участка

Земельный участок			
(вид объекта недвижимости)			
Лист № ___ Раздела **4.2**	Всего листов раздела **4.2 :** ___	Всего разделов: ___	Всего листов выписки: ___
15.02.2022 № 99/2022/449738491			
Кадастровый номер:		**16:24:240301:3667**	

Номер точки	Координаты, м		Описание закрепления на местности	Средняя квадратическая погрешность определения координат характерных точек границы части земельного участка, м
	X	Y		
1	2	3	4	5
18	457096.51	1327769.26	данные отсутствуют	данные отсутствуют
19	457104.55	1327773.38	данные отсутствуют	данные отсутствуют
20	457114.7	1327779.71	данные отсутствуют	данные отсутствуют
21	457115.79	1327780.45	данные отсутствуют	данные отсутствуют
22	457132.76	1327793.5	данные отсутствуют	данные отсутствуют
23	457134.71	1327795.21	данные отсутствуют	данные отсутствуют
24	457142.22	1327802.74	данные отсутствуют	данные отсутствуют
25	457143.87	1327804.77	данные отсутствуют	данные отсутствуют
26	457144.88	1327806.34	данные отсутствуют	данные отсутствуют
27	457151.88	1327818.44	данные отсутствуют	данные отсутствуют
28	457152.82	1327820.28	данные отсутствуют	данные отсутствуют
29	457153.31	1327821.49	данные отсутствуют	данные отсутствуют
30	457153.73	1327822.73	данные отсутствуют	данные отсутствуют
31	457154.06	1327823.99	данные отсутствуют	данные отсутствуют
32	457154.31	1327825.28	данные отсутствуют	данные отсутствуют
33	457154.48	1327826.58	данные отсутствуют	данные отсутствуют
34	457154.56	1327827.88	данные отсутствуют	данные отсутствуют

Государственный регистратор		ФГИС ЕГРН
полное наименование должности	подпись	инициалы, фамилия

М.П.

Выписка из Единого государственного реестра недвижимости об объекте недвижимости

Сведения о частях земельного участка

Земельный участок			
(вид объекта недвижимости)			
Лист № ___ Раздела **4.2**	Всего листов раздела **4.2 :** ___	Всего разделов: ___	Всего листов выписки: ___
15.02.2022 № 99/2022/449738491			
Кадастровый номер:		**16:24:240301:3667**	

Номер точки	Координаты, м		Описание закрепления на местности	Средняя квадратическая погрешность определения координат характерных точек границы части земельного участка, м
	X	Y		
1	2	3	4	5
35	457154.57	1327828.45	данные отсутствуют	данные отсутствуют
36	457154.57	1327840.45	данные отсутствуют	данные отсутствуют
37	457154.46	1327842.5	данные отсутствуют	данные отсутствуют
38	457152.48	1327857.14	данные отсутствуют	данные отсутствуют
39	457152.12	1327859.08	данные отсутствуют	данные отсутствуют
40	457151.66	1327860.7	данные отсутствуют	данные отсутствуют
41	457149.16	1327868.3	данные отсутствуют	данные отсутствуют
42	457148.35	1327870.38	данные отсутствуют	данные отсутствуют
43	457147.76	1327871.55	данные отсутствуют	данные отсутствуют
44	457147.21	1327872.52	данные отсутствуют	данные отсутствуют
45	457142.11	1327880.82	данные отсутствуют	данные отсутствуют
46	457141.27	1327882.07	данные отсутствуют	данные отсутствуют
47	457140.47	1327883.1	данные отсутствуют	данные отсутствуют
48	457139.6	1327884.08	данные отсутствуют	данные отсутствуют
49	457138.67	1327885	данные отсутствуют	данные отсутствуют
50	457137.69	1327885.86	данные отсутствуют	данные отсутствуют
51	457137.1	1327886.32	данные отсутствуют	данные отсутствуют

Государственный регистратор		ФГИС ЕГРН
полное наименование должности	подпись	инициалы, фамилия

М.П.

Выписка из Единого государственного реестра недвижимости об объекте недвижимости

Сведения о частях земельного участка

Земельный участок			
(вид объекта недвижимости)			
Лист № ___ Раздела **4.2**	Всего листов раздела **4.2 :** ___	Всего разделов: ___	Всего листов выписки: ___
15.02.2022 № 99/2022/449738491			
Кадастровый номер:		**16:24:240301:3667**	

Номер точки	Координаты, м		Описание закрепления на местности	Средняя квадратическая погрешность определения координат характерных точек границы части земельного участка, м
	X	Y		
1	2	3	4	5
52	457123.7	1327896.42	данные отсутствуют	данные отсутствуют
53	457122.15	1327897.48	данные отсутствуют	данные отсутствуют
54	457121.07	1327898.11	данные отсутствуют	данные отсутствуют
55	457119.49	1327898.85	данные отсутствуют	данные отсутствуют
56	457107.49	1327903.95	данные отсутствуют	данные отсутствуют
57	457105.39	1327904.71	данные отсутствуют	данные отсутствуют
58	457102.84	1327905.29	данные отсутствуют	данные отсутствуют
59	457074.84	1327903.71	данные отсутствуют	данные отсутствуют
60	457085.81	1327907.12	данные отсутствуют	данные отсутствуют
60	457085.81	1327907.12	данные отсутствуют	данные отсутствуют
61	457101.04	1327911.73	данные отсутствуют	данные отсутствуют
61	457101.04	1327911.73	данные отсутствуют	данные отсутствуют
62	457130.23	1327921.72	данные отсутствуют	данные отсутствуют
62	457130.23	1327921.72	данные отсутствуют	данные отсутствуют
63	457144.26	1327925.54	данные отсутствуют	данные отсутствуют
63	457144.26	1327925.54	данные отсутствуют	данные отсутствуют
64	457156.59	1327930	данные отсутствуют	данные отсутствуют

Государственный регистратор		ФГИС ЕГРН
полное наименование должности	подпись	инициалы, фамилия

М.П.

Выписка из Единого государственного реестра недвижимости об объекте недвижимости

Сведения о частях земельного участка

Земельный участок			
(вид объекта недвижимости)			
Лист № ___ Раздела **4.2**	Всего листов раздела **4.2 :** ___	Всего разделов: ___	Всего листов выписки: ___
15.02.2022 № 99/2022/449738491			
Кадастровый номер:		**16:24:240301:3667**	

Номер точки	Координаты, м		Описание закрепления на местности	Средняя квадратическая погрешность определения координат характерных точек границы части земельного участка, м
	X	Y		
1	2	3	4	5
64	457156.59	1327930	данные отсутствуют	данные отсутствуют
65	457158.86	1327930.64	данные отсутствуют	данные отсутствуют
65	457158.86	1327930.64	данные отсутствуют	данные отсутствуют
66	457182.54	1327938.66	данные отсутствуют	данные отсутствуют
66	457182.54	1327938.66	данные отсутствуют	данные отсутствуют
67	457188.71	1327939.96	данные отсутствуют	данные отсутствуют
67	457188.71	1327939.96	данные отсутствуют	данные отсутствуют
68	457182.9	1327942.8	данные отсутствуют	данные отсутствуют
68	457182.9	1327942.8	данные отсутствуют	данные отсутствуют
69	457171.4	1327949.8	данные отсутствуют	данные отсутствуют
69	457171.4	1327949.8	данные отсутствуют	данные отсутствуют
70	457167.59	1327953.69	данные отсутствуют	данные отсутствуют
70	457167.59	1327953.69	данные отсутствуют	данные отсутствуют
71	457161.32	1327953.22	данные отсутствуют	данные отсутствуют
71	457161.32	1327953.22	данные отсутствуют	данные отсутствуют
72	457149.2	1327949.2	данные отсутствуют	данные отсутствуют
72	457149.2	1327949.2	данные отсутствуют	данные отсутствуют

Государственный регистратор		ФГИС ЕГРН
полное наименование должности	подпись	инициалы, фамилия

М.П.

Выписка из Единого государственного реестра недвижимости об объекте недвижимости

Сведения о частях земельного участка

Земельный участок			
(вид объекта недвижимости)			
Лист № ___ Раздела **4.2**	Всего листов раздела **4.2 :** ___	Всего разделов: ___	Всего листов выписки: ___
15.02.2022 № 99/2022/449738491			
Кадастровый номер:		**16:24:240301:3667**	

Номер точки	Координаты, м		Описание закрепления на местности	Средняя квадратическая погрешность определения координат характерных точек границы части земельного участка, м
	X	Y		
1	2	3	4	5
73	457146.7	1327948.5	данные отсутствуют	данные отсутствуют
73	457146.7	1327948.5	данные отсутствуют	данные отсутствуют
74	457147	1327947.6	данные отсутствуют	данные отсутствуют
74	457147	1327947.6	данные отсутствуют	данные отсутствуют
75	457134.9	1327943.1	данные отсутствуют	данные отсутствуют
75	457134.9	1327943.1	данные отсутствуют	данные отсутствуют
76	457120.9	1327939.3	данные отсутствуют	данные отсутствуют
76	457120.9	1327939.3	данные отсутствуют	данные отсутствуют
77	457091.1	1327929.2	данные отсутствуют	данные отсутствуют
77	457091.1	1327929.2	данные отсутствуют	данные отсутствуют
78	457090.8	1327930.1	данные отсутствуют	данные отсутствуют
78	457090.8	1327930.1	данные отсутствуют	данные отсутствуют
79	457076.2	1327925.7	данные отсутствуют	данные отсутствуют
79	457076.2	1327925.7	данные отсутствуют	данные отсутствуют
80	457049.5	1327917.4	данные отсутствуют	данные отсутствуют
80	457049.5	1327917.4	данные отсутствуют	данные отсутствуют
81	457017.1	1327908.5	данные отсутствуют	данные отсутствуют

Государственный регистратор		ФГИС ЕГРН
полное наименование должности	подпись	инициалы, фамилия

М.П.

Выписка из Единого государственного реестра недвижимости об объекте недвижимости

Сведения о частях земельного участка

Земельный участок			
(вид объекта недвижимости)			
Лист № ___ Раздела **4.2**	Всего листов раздела **4.2 :** ___	Всего разделов: ___	Всего листов выписки: ___
15.02.2022 № 99/2022/449738491			
Кадастровый номер:		**16:24:240301:3667**	

Номер точки	Координаты, м		Описание закрепления на местности	Средняя квадратическая погрешность определения координат характерных точек границы части земельного участка, м
	X	Y		
1	2	3	4	5
81	457017.1	1327908.5	данные отсутствуют	данные отсутствуют
82	456992.4	1327902.8	данные отсутствуют	данные отсутствуют
82	456992.4	1327902.8	данные отсутствуют	данные отсутствуют
83	456970.1	1327897.1	данные отсутствуют	данные отсутствуют
83	456970.1	1327897.1	данные отсутствуют	данные отсутствуют
84	456963.8	1327895.2	данные отсутствуют	данные отсутствуют
84	456963.8	1327895.2	данные отсутствуют	данные отсутствуют
85	456953.6	1327892	данные отсутствуют	данные отсутствуют
85	456953.6	1327892	данные отсутствуют	данные отсутствуют
86	456924.4	1327879.9	данные отсутствуют	данные отсутствуют
86	456924.4	1327879.9	данные отсутствуют	данные отсутствуют
87	456906.6	1327873	данные отсутствуют	данные отсутствуют
87	456906.6	1327873	данные отсутствуют	данные отсутствуют
88	456880	1327862.2	данные отсутствуют	данные отсутствуют
88	456880	1327862.2	данные отсутствуют	данные отсутствуют
89	456868.5	1327856.4	данные отсутствуют	данные отсутствуют
89	456868.5	1327856.4	данные отсутствуют	данные отсутствуют

Государственный регистратор		ФГИС ЕГРН
полное наименование должности	подпись	инициалы, фамилия

М.П.

Выписка из Единого государственного реестра недвижимости об объекте недвижимости

Сведения о частях земельного участка

Земельный участок			
(вид объекта недвижимости)			
Лист № ___ Раздела **4.2**	Всего листов раздела **4.2 :** ___	Всего разделов: ___	Всего листов выписки: ___
15.02.2022 № 99/2022/449738491			
Кадастровый номер:		**16:24:240301:3667**	

Номер точки	Координаты, м		Описание закрепления на местности	Средняя квадратическая погрешность определения координат характерных точек границы части земельного участка, м
	X	Y		
1	2	3	4	5
90	456853.3	1327848.2	данные отсутствуют	данные отсутствуют
90	456853.3	1327848.2	данные отсутствуют	данные отсутствуют
91	456848.9	1327845.7	данные отсутствуют	данные отсутствуют
92	456815.8	1327823.4	данные отсутствуют	данные отсутствуют
93	456796.8	1327805	данные отсутствуют	данные отсутствуют
94	456779.6	1327789.1	данные отсутствуют	данные отсутствуют
95	456766.9	1327779.6	данные отсутствуют	данные отсутствуют
96	456756.8	1327770.7	данные отсутствуют	данные отсутствуют
97	456745.4	1327746	данные отсутствуют	данные отсутствуют
97	456745.4	1327746	данные отсутствуют	данные отсутствуют
98	456739.6	1327733.9	данные отсутствуют	данные отсутствуют
98	456739.6	1327733.9	данные отсутствуют	данные отсутствуют
99	456731.4	1327710.4	данные отсутствуют	данные отсутствуют
99	456731.4	1327710.4	данные отсутствуют	данные отсутствуют
99	456731.4	1327710.4	данные отсутствуют	данные отсутствуют
100	456728.8	1327691.3	данные отсутствуют	данные отсутствуют
100	456728.8	1327691.3	данные отсутствуют	данные отсутствуют

Государственный регистратор		ФГИС ЕГРН
полное наименование должности	подпись	инициалы, фамилия

М.П.

Выписка из Единого государственного реестра недвижимости об объекте недвижимости

Сведения о частях земельного участка

Земельный участок			
(вид объекта недвижимости)			
Лист № ___ Раздела **4.2**	Всего листов раздела **4.2 :** ___	Всего разделов: ___	Всего листов выписки: ___
15.02.2022 № 99/2022/449738491			
Кадастровый номер:		**16:24:240301:3667**	

Номер точки	Координаты, м		Описание закрепления на местности	Средняя квадратическая погрешность определения координат характерных точек границы части земельного участка, м
	X	Y		
1	2	3	4	5
101	456730.37	1327664.69	данные отсутствуют	данные отсутствуют
101	456730.37	1327664.69	данные отсутствуют	данные отсутствуют
102	456730.36	1327668.37	данные отсутствуют	данные отсутствуют
102	456730.36	1327668.37	данные отсутствуют	данные отсутствуют
103	456730.72	1327673.58	данные отсутствуют	данные отсутствуют
103	456730.72	1327673.58	данные отсутствуют	данные отсутствуют
104	456731.48	1327684.72	данные отсутствуют	данные отсутствуют
104	456731.48	1327684.72	данные отсутствуют	данные отсутствуют
105	456736.19	1327702.06	данные отсутствуют	данные отсутствуют
105	456736.19	1327702.06	данные отсутствуют	данные отсутствуют
105	456736.19	1327702.06	данные отсутствуют	данные отсутствуют
106	456749.24	1327729.31	данные отсутствуют	данные отсутствуют
107	456754.18	1327736.19	данные отсутствуют	данные отсутствуют
108	456762.3	1327745.94	данные отсутствуют	данные отсутствуют
109	456783.29	1327764.62	данные отсутствуют	данные отсутствуют
110	456796.12	1327774.25	данные отсутствуют	данные отсутствуют
111	456814.3	1327791.01	данные отсутствуют	данные отсутствуют

Государственный регистратор		ФГИС ЕГРН
полное наименование должности	подпись	инициалы, фамилия

М.П.

Выписка из Единого государственного реестра недвижимости об объекте недвижимости

Сведения о частях земельного участка

Земельный участок			
(вид объекта недвижимости)			
Лист № ___ Раздела **4.2**	Всего листов раздела **4.2 :** ___	Всего разделов: ___	Всего листов выписки: ___
15.02.2022 № 99/2022/449738491			
Кадастровый номер:		**16:24:240301:3667**	

Номер точки	Координаты, м		Описание закрепления на местности	Средняя квадратическая погрешность определения координат характерных точек границы части земельного участка, м
	X	Y		
1	2	3	4	5
112	456832.21	1327808.35	данные отсутствуют	данные отсутствуют
113	456839.42	1327813.21	данные отсутствуют	данные отсутствуют
114	456866.75	1327831.25	данные отсутствуют	данные отсутствуют
115	456892.04	1327844.53	данные отсутствуют	данные отсутствуют
116	456935.39	1327861.8	данные отсутствуют	данные отсутствуют
117	456964.2	1327873.73	данные отсутствуют	данные отсутствуют
118	456979.23	1327878.38	данные отсутствуют	данные отсутствуют
119	457000.89	1327883.92	данные отсутствуют	данные отсутствуют
120	457025.49	1327889.59	данные отсутствуют	данные отсутствуют
121	457048.9	1327896.01	данные отсутствуют	данные отсутствуют
122	457059.2	1327898.85	данные отсутствуют	данные отсутствуют
123	457069.73	1327901.83	данные отсутствуют	данные отсутствуют
124	457068.56	1327901.24	данные отсутствуют	данные отсутствуют
125	457067.43	1327900.59	данные отсутствуют	данные отсутствуют
126	457065.31	1327899.05	данные отсутствуют	данные отсутствуют
127	457058.37	1327892.88	данные отсутствуют	данные отсутствуют
128	457057.01	1327891.56	данные отсутствуют	данные отсутствуют

Государственный регистратор		ФГИС ЕГРН
полное наименование должности	подпись	инициалы, фамилия

М.П.

Выписка из Единого государственного реестра недвижимости об объекте недвижимости

Сведения о частях земельного участка

Земельный участок			
(вид объекта недвижимости)			
Лист № ___ Раздела **4.2**	Всего листов раздела **4.2 :** ___	Всего разделов: ___	Всего листов выписки: ___
15.02.2022 № 99/2022/449738491			
Кадастровый номер:		**16:24:240301:3667**	

Номер точки	Координаты, м		Описание закрепления на местности	Средняя квадратическая погрешность определения координат характерных точек границы части земельного участка, м
	X	Y		
1	2	3	4	5
129	457055.36	1327889.53	данные отсутствуют	данные отсутствуют
130	457053.99	1327887.3	данные отсутствуют	данные отсутствуют
131	457053.42	1327886.12	данные отсутствуют	данные отсутствуют
132	457052.5	1327883.67	данные отсутствуют	данные отсутствуют
133	457051.92	1327881.12	данные отсутствуют	данные отсутствуют
134	457051.18	1327874.34	данные отсутствуют	данные отсутствуют
135	457051.08	1327872.82	данные отсутствуют	данные отсутствуют
136	457051.17	1327870.2	данные отсутствуют	данные отсутствуют
137	457051.61	1327867.62	данные отсутствуют	данные отсутствуют
138	457052.38	1327865.12	данные отсутствуют	данные отсутствуют
139	457053.97	1327861.79	данные отсутствуют	данные отсутствуют
140	457055.66	1327859.5	данные отсутствуют	данные отсутствуют
141	457063.31	1327850.54	данные отсутствуют	данные отсутствуют
142	457068.86	1327843.72	данные отсутствуют	данные отсутствуют
143	457069.83	1327842.62	данные отсутствуют	данные отсутствуют
144	457072.79	1327840.04	данные отсутствуют	данные отсутствуют
145	457075.13	1327838.61	данные отсутствуют	данные отсутствуют

Государственный регистратор		ФГИС ЕГРН
полное наименование должности	подпись	инициалы, фамилия

М.П.

Выписка из Единого государственного реестра недвижимости об объекте недвижимости

Сведения о частях земельного участка

Земельный участок			
(вид объекта недвижимости)			
Лист № ___ Раздела **4.2**	Всего листов раздела **4.2 :** ___	Всего разделов: ___	Всего листов выписки: ___
15.02.2022 № 99/2022/449738491			
Кадастровый номер:		**16:24:240301:3667**	

Номер точки	Координаты, м		Описание закрепления на местности	Средняя квадратическая погрешность определения координат характерных точек границы части земельного участка, м
	X	Y		
1	2	3	4	5
146	457089.64	1327830.86	данные отсутствуют	данные отсутствуют
147	457082.42	1327827.28	данные отсутствуют	данные отсутствуют
148	457025.73	1327808.29	данные отсутствуют	данные отсутствуют
149	456997.62	1327797.23	данные отсутствуют	данные отсутствуют
150	456985.95	1327791.06	данные отсутствуют	данные отсутствуют
151	456964.32	1327780.94	данные отсутствуют	данные отсутствуют
152	456956.16	1327776.84	данные отсутствуют	данные отсутствуют
153	456938.72	1327767.11	данные отсутствуют	данные отсутствуют
154	456936.75	1327765.85	данные отсутствуют	данные отсутствуют
155	456934.83	1327764.28	данные отсутствуют	данные отсутствуют
156	456926.03	1327756.08	данные отсутствуют	данные отсутствуют
157	456925.01	1327755.06	данные отсутствуют	данные отсутствуют
158	456924.19	1327754.16	данные отсутствуют	данные отсутствуют
159	456923.36	1327753.03	данные отсутствуют	данные отсутствуют
160	456922.64	1327751.94	данные отсутствуют	данные отсутствуют
161	456921.99	1327750.8	данные отсутствуют	данные отсутствуют
162	456921.47	1327749.75	данные отсутствуют	данные отсутствуют

Государственный регистратор		ФГИС ЕГРН
полное наименование должности	подпись	инициалы, фамилия

М.П.

Выписка из Единого государственного реестра недвижимости об объекте недвижимости

Сведения о частях земельного участка

Земельный участок			
(вид объекта недвижимости)			
Лист № ___ Раздела **4.2**	Всего листов раздела **4.2 :** ___	Всего разделов: ___	Всего листов выписки: ___
15.02.2022 № 99/2022/449738491			
Кадастровый номер:		**16:24:240301:3667**	

Номер точки	Координаты, м		Описание закрепления на местности	Средняя квадратическая погрешность определения координат характерных точек границы части земельного участка, м
	X	Y		
1	2	3	4	5
163	456919.21	1327744.8	данные отсутствуют	данные отсутствуют
164	456927.6	1327754.2	данные отсутствуют	данные отсутствуют
165	456935.2	1327756.1	данные отсутствуют	данные отсутствуют
166	456940.9	1327753.6	данные отсутствуют	данные отсутствуют
167	456944	1327750	данные отсутствуют	данные отсутствуют
168	456961.4	1327759.6	данные отсутствуют	данные отсутствуют
169	456969.1	1327763.4	данные отсутствуют	данные отсутствуют
170	456990.7	1327773.5	данные отсутствуют	данные отсутствуют
171	456991.1	1327772.6	данные отсутствуют	данные отсутствуют
172	457003.2	1327779	данные отсутствуют	данные отсутствуют
173	457029.2	1327789.1	данные отсутствуют	данные отсутствуют
174	457086.3	1327808.2	данные отсутствуют	данные отсутствуют
175	457097.8	1327813.9	данные отсутствуют	данные отсутствуют
176	457106	1327820.9	данные отсутствуют	данные отсутствуют
177	457109.2	1327827.2	данные отсутствуют	данные отсутствуют
178	457109.8	1327831.7	данные отсутствуют	данные отсутствуют
179	457107.9	1327836.8	данные отсутствуют	данные отсутствуют

Государственный регистратор		ФГИС ЕГРН
полное наименование должности	подпись	инициалы, фамилия

М.П.

Выписка из Единого государственного реестра недвижимости об объекте недвижимости

Сведения о частях земельного участка

Земельный участок			
(вид объекта недвижимости)			
Лист № ___ Раздела **4.2**	Всего листов раздела **4.2 :** ___	Всего разделов: ___	Всего листов выписки: ___
15.02.2022 № 99/2022/449738491			
Кадастровый номер:		**16:24:240301:3667**	

Номер точки	Координаты, м		Описание закрепления на местности	Средняя квадратическая погрешность определения координат характерных точек границы части земельного участка, м
	X	Y		
1	2	3	4	5
180	457101.6	1327843.7	данные отсутствуют	данные отсутствуют
181	457095.2	1327848.2	данные отсутствуют	данные отсутствуют
182	457080.6	1327855.8	данные отсутствуют	данные отсутствуют
183	457074.9	1327862.8	данные отсутствуют	данные отсутствуют
184	457067.3	1327871.7	данные отсутствуют	данные отсутствуют
185	457067.9	1327877.4	данные отсутствуют	данные отсутствуют
186	457074.3	1327883.1	данные отсутствуют	данные отсутствуют
187	457086.3	1327885	данные отсутствуют	данные отсутствуют
188	457095.9	1327885	данные отсутствуют	данные отсутствуют
189	457108.6	1327885	данные отсутствуют	данные отсутствуют
190	457126.4	1327883.8	данные отсутствуют	данные отсутствуют
191	457135.9	1327880.6	данные отсутствуют	данные отсутствуют
192	457142.2	1327874.2	данные отсутствуют	данные отсутствуют
193	457147.9	1327864.1	данные отсутствуют	данные отсутствуют
194	457151.1	1327852.6	данные отсутствуют	данные отсутствуют
195	457149.8	1327839.3	данные отсутствуют	данные отсутствуют
196	457145.4	1327826.6	данные отсутствуют	данные отсутствуют

Государственный регистратор		ФГИС ЕГРН
полное наименование должности	подпись	инициалы, фамилия

М.П.

Выписка из Единого государственного реестра недвижимости об объекте недвижимости

Сведения о частях земельного участка

Земельный участок			
(вид объекта недвижимости)			
Лист № ___ Раздела **4.2**	Всего листов раздела **4.2 :** ___	Всего разделов: ___	Всего листов выписки: ___
15.02.2022 № 99/2022/449738491			
Кадастровый номер:		**16:24:240301:3667**	

Номер точки	Координаты, м		Описание закрепления на местности	Средняя квадратическая погрешность определения координат характерных точек границы части земельного участка, м
	X	Y		
1	2	3	4	5
197	457130.8	1327812	данные отсутствуют	данные отсутствуют
198	457122.5	1327808.8	данные отсутствуют	данные отсутствуют
199	457116.8	1327808.8	данные отсутствуют	данные отсутствуют
200	457100.3	1327796.1	данные отсутствуют	данные отсутствуют
201	457100.8	1327795.3	данные отсутствуют	данные отсутствуют
202	457090.7	1327788.9	данные отсутствуют	данные отсутствуют
203	457084.2	1327785.7	данные отсутствуют	данные отсутствуют
204	457070.2	1327780	данные отсутствуют	данные отсутствуют
205	457069.8	1327780.9	данные отсутствуют	данные отсутствуют
206	457047	1327771.4	данные отсутствуют	данные отсутствуют
207	457020.3	1327758.7	данные отсутствуют	данные отсутствуют
208	456989.2	1327742.1	данные отсутствуют	данные отсутствуют
209	456958.1	1327731.4	данные отсутствуют	данные отсутствуют
210	456940.9	1327728.2	данные отсутствуют	данные отсутствуют
211	456933.9	1327717.4	данные отсутствуют	данные отсутствуют
212	456928.54	1327712.55	данные отсутствуют	данные отсутствуют
213	456929.02	1327712.27	данные отсутствуют	данные отсутствуют

Государственный регистратор		ФГИС ЕГРН
полное наименование должности	подпись	инициалы, фамилия

М.П.

Выписка из Единого государственного реестра недвижимости об объекте недвижимости

Сведения о частях земельного участка

Земельный участок			
(вид объекта недвижимости)			
Лист № ___ Раздела **4.2**	Всего листов раздела **4.2 :** ___	Всего разделов: ___	Всего листов выписки: ___
15.02.2022 № 99/2022/449738491			
Кадастровый номер:		**16:24:240301:3667**	

Номер точки	Координаты, м		Описание закрепления на местности	Средняя квадратическая погрешность определения координат характерных точек границы части земельного участка, м
	X	Y		
1	2	3	4	5
214	456930.19	1327711.7	данные отсутствуют	данные отсутствуют
215	456932.65	1327710.79	данные отсутствуют	данные отсутствуют
216	456934.62	1327710.3	данные отсутствуют	данные отсутствуют
217	456937.34	1327709.79	данные отсутствуют	данные отсутствуют
218	456964.7	1327721.17	данные отсутствуют	данные отсутствуют
219	457019.19	1327733.98	данные отсутствуют	данные отсутствуют
220	457033.08	1327741.39	данные отсутствуют	данные отсутствуют
221	457058.91	1327753.68	данные отсутствуют	данные отсутствуют
222	457487.7	1327937.7	данные отсутствуют	данные отсутствуют
223	457531.5	1327961.2	данные отсутствуют	данные отсутствуют
224	457557.7	1327974.8	данные отсутствуют	данные отсутствуют
225	457563.2	1327977.6	данные отсутствуют	данные отсутствуют
226	457565.9	1327979	данные отсутствуют	данные отсутствуют
227	457568.2	1327980.2	данные отсутствуют	данные отсутствуют
228	457572.4	1327982.4	данные отсутствуют	данные отсутствуют
229	457625.5	1328010.1	данные отсутствуют	данные отсутствуют
230	457667.4	1328032.3	данные отсутствуют	данные отсутствуют

Государственный регистратор		ФГИС ЕГРН
полное наименование должности	подпись	инициалы, фамилия

М.П.

Выписка из Единого государственного реестра недвижимости об объекте недвижимости

Сведения о частях земельного участка

Земельный участок			
(вид объекта недвижимости)			
Лист № ___ Раздела **4.2**	Всего листов раздела **4.2 :** ___	Всего разделов: ___	Всего листов выписки: ___
15.02.2022 № 99/2022/449738491			
Кадастровый номер:		**16:24:240301:3667**	

Номер точки	Координаты, м		Описание закрепления на местности	Средняя квадратическая погрешность определения координат характерных точек границы части земельного участка, м
	X	Y		
1	2	3	4	5
230	457667.4	1328032.3	данные отсутствуют	данные отсутствуют
231	457666.7	1328036.8	данные отсутствуют	данные отсутствуют
231	457666.7	1328036.8	данные отсутствуют	данные отсутствуют
232	457656.6	1328063.5	данные отсутствуют	данные отсутствуют
232	457656.6	1328063.5	данные отсутствуют	данные отсутствуют
233	457640.7	1328058.4	данные отсутствуют	данные отсутствуют
233	457640.7	1328058.4	данные отсутствуют	данные отсутствуют
234	457618.5	1328050.8	данные отсутствуют	данные отсутствуют
234	457618.5	1328050.8	данные отсутствуют	данные отсутствуют
235	457578.5	1328040	данные отсутствуют	данные отсутствуют
235	457578.5	1328040	данные отсутствуют	данные отсутствуют
236	457548.7	1328032.5	данные отсутствуют	данные отсутствуют
236	457548.7	1328032.5	данные отсутствуют	данные отсутствуют
237	457547.4	1328032.2	данные отсутствуют	данные отсутствуют
237	457547.4	1328032.2	данные отсутствуют	данные отсутствуют
238	457540.9	1328030.6	данные отсутствуют	данные отсутствуют
238	457540.9	1328030.6	данные отсутствуют	данные отсутствуют

Государственный регистратор		ФГИС ЕГРН
полное наименование должности	подпись	инициалы, фамилия

М.П.

Выписка из Единого государственного реестра недвижимости об объекте недвижимости

Сведения о частях земельного участка

Земельный участок			
(вид объекта недвижимости)			
Лист № ___ Раздела **4.2**	Всего листов раздела **4.2 :** ___	Всего разделов: ___	Всего листов выписки: ___
15.02.2022 № 99/2022/449738491			
Кадастровый номер:		**16:24:240301:3667**	

Номер точки	Координаты, м		Описание закрепления на местности	Средняя квадратическая погрешность определения координат характерных точек границы части земельного участка, м
	X	Y		
1	2	3	4	5
239	457527.7	1328027.3	данные отсутствуют	данные отсутствуют
239	457527.7	1328027.3	данные отсутствуют	данные отсутствуют
240	457516.8	1328025.1	данные отсутствуют	данные отсутствуют
240	457516.8	1328025.1	данные отсутствуют	данные отсутствуют
241	457499.1	1328021.5	данные отсутствуют	данные отсутствуют
241	457499.1	1328021.5	данные отсутствуют	данные отсутствуют
242	457463.5	1328018.4	данные отсутствуют	данные отсутствуют
242	457463.5	1328018.4	данные отсутствуют	данные отсутствуют
243	457429.2	1328017.7	данные отсутствуют	данные отсутствуют
243	457429.2	1328017.7	данные отсутствуют	данные отсутствуют
244	457410.8	1328015.2	данные отсутствуют	данные отсутствуют
244	457410.8	1328015.2	данные отсутствуют	данные отсутствуют
245	457396.9	1328013.3	данные отсутствуют	данные отсутствуют
245	457396.9	1328013.3	данные отсутствуют	данные отсутствуют
246	457415.3	1328006.9	данные отсутствуют	данные отсутствуют
246	457415.3	1328006.9	данные отсутствуют	данные отсутствуют
247	457428	1328001.9	данные отсутствуют	данные отсутствуют

Государственный регистратор		ФГИС ЕГРН
полное наименование должности	подпись	инициалы, фамилия

М.П.

Выписка из Единого государственного реестра недвижимости об объекте недвижимости

Сведения о частях земельного участка

Земельный участок			
(вид объекта недвижимости)			
Лист № ___ Раздела **4.2**	Всего листов раздела **4.2 :** ___	Всего разделов: ___	Всего листов выписки: ___
15.02.2022 № 99/2022/449738491			
Кадастровый номер:		**16:24:240301:3667**	

Номер точки	Координаты, м		Описание закрепления на местности	Средняя квадратическая погрешность определения координат характерных точек границы части земельного участка, м
	X	Y		
1	2	3	4	5
247	457428	1328001.9	данные отсутствуют	данные отсутствуют
248	457435	1327994.9	данные отсутствуют	данные отсутствуют
248	457435	1327994.9	данные отсутствуют	данные отсутствуют
249	457432.4	1327985.4	данные отсутствуют	данные отсутствуют
250	457427.3	1327978.4	данные отсутствуют	данные отсутствуют
251	457424.8	1327969.5	данные отсутствуют	данные отсутствуют
252	457428.6	1327953.6	данные отсутствуют	данные отсутствуют
253	457424.8	1327940.3	данные отсутствуют	данные отсутствуют
254	457416.5	1327931.4	данные отсутствуют	данные отсутствуют
255	457402.6	1327928.8	данные отсутствуют	данные отсутствуют
256	457377.2	1327937.1	данные отсутствуют	данные отсутствуют
257	457371.5	1327937.7	данные отсутствуют	данные отсутствуют
258	457357.5	1327935.8	данные отсутствуют	данные отсутствуют
259	457346.7	1327930.7	данные отсутствуют	данные отсутствуют
260	457360	1327909.2	данные отсутствуют	данные отсутствуют
261	457361.9	1327902.2	данные отсутствуют	данные отсутствуют
262	457356.2	1327882.5	данные отсутствуют	данные отсутствуют

Государственный регистратор		ФГИС ЕГРН
полное наименование должности	подпись	инициалы, фамилия

М.П.

Выписка из Единого государственного реестра недвижимости об объекте недвижимости

Сведения о частях земельного участка

Земельный участок			
(вид объекта недвижимости)			
Лист № ___ Раздела **4.2**	Всего листов раздела **4.2 :** ___	Всего разделов: ___	Всего листов выписки: ___
15.02.2022 № 99/2022/449738491			
Кадастровый номер:		**16:24:240301:3667**	

Номер точки	Координаты, м		Описание закрепления на местности	Средняя квадратическая погрешность определения координат характерных точек границы части земельного участка, м
	X	Y		
1	2	3	4	5
263	457348.6	1327882.5	данные отсутствуют	данные отсутствуют
264	457341	1327893.3	данные отсутствуют	данные отсутствуют
265	457335.9	1327912.3	данные отсутствуют	данные отсутствуют
266	457328.3	1327921.9	данные отсутствуют	данные отсутствуют
267	457315.6	1327930.7	данные отсутствуют	данные отсутствуют
268	457306.1	1327933.9	данные отсутствуют	данные отсутствуют
269	457298.4	1327933.9	данные отсутствуют	данные отсутствуют
270	457296.5	1327925	данные отсутствуют	данные отсутствуют
271	457304.2	1327909.8	данные отсутствуют	данные отсутствуют
272	457304.8	1327904.1	данные отсутствуют	данные отсутствуют
273	457304.2	1327898.4	данные отсутствуют	данные отсутствуют
274	457293.4	1327900.3	данные отсутствуют	данные отсутствуют
275	457283.8	1327912.3	данные отсутствуют	данные отсутствуют
276	457271.8	1327923.8	данные отсутствуют	данные отсутствуют
277	457269.87	1327923.95	данные отсутствуют	данные отсутствуют
278	457281.24	1327913.01	данные отсутствуют	данные отсутствуют
279	457290.84	1327901.01	данные отсутствуют	данные отсутствуют

Государственный регистратор		ФГИС ЕГРН
полное наименование должности	подпись	инициалы, фамилия

М.П.

Выписка из Единого государственного реестра недвижимости об объекте недвижимости

Сведения о частях земельного участка

Земельный участок			
(вид объекта недвижимости)			
Лист № ___ Раздела **4.2**	Всего листов раздела **4.2 :** ___	Всего разделов: ___	Всего листов выписки: ___
15.02.2022 № 99/2022/449738491			
Кадастровый номер:		**16:24:240301:3667**	

Номер точки	Координаты, м		Описание закрепления на местности	Средняя квадратическая погрешность определения координат характерных точек границы части земельного участка, м
	X	Y		
1	2	3	4	5
280	457307.3	1327876.01	данные отсутствуют	данные отсутствуют
281	457316.8	1327862.34	данные отсутствуют	данные отсутствуют
282	457308	1327825.3	данные отсутствуют	данные отсутствуют
283	457308.6	1327824.7	данные отсутствуют	данные отсутствуют
284	457314.3	1327820.3	данные отсутствуют	данные отсутствуют
285	457319.4	1327815.8	данные отсутствуют	данные отсутствуют
286	457322.6	1327821.5	данные отсутствуют	данные отсутствуют
287	457337.2	1327836.8	данные отсутствуют	данные отсутствуют
288	457351.8	1327846.9	данные отсутствуют	данные отсутствуют
289	457375.9	1327860.9	данные отсутствуют	данные отсутствуют
290	457389.9	1327862.8	данные отсутствуют	данные отсутствуют
291	457406.4	1327863.4	данные отсутствуют	данные отсутствуют
292	457415.9	1327859.6	данные отсутствуют	данные отсутствуют
293	457419.7	1327865.3	данные отсутствуют	данные отсутствуют
294	457417.2	1327883.8	данные отсутствуют	данные отсутствуют
295	457420.4	1327891.4	данные отсутствуют	данные отсутствуют
296	457429.9	1327901.5	данные отсутствуют	данные отсутствуют

Государственный регистратор		ФГИС ЕГРН
полное наименование должности	подпись	инициалы, фамилия

М.П.

Выписка из Единого государственного реестра недвижимости об объекте недвижимости

Сведения о частях земельного участка

Земельный участок			
(вид объекта недвижимости)			
Лист № ___ Раздела **4.2**	Всего листов раздела **4.2 :** ___	Всего разделов: ___	Всего листов выписки: ___
15.02.2022 № 99/2022/449738491			
Кадастровый номер:		**16:24:240301:3667**	

Номер точки	Координаты, м		Описание закрепления на местности	Средняя квадратическая погрешность определения координат характерных точек границы части земельного участка, м
	X	Y		
1	2	3	4	5
297	457446.4	1327913.6	данные отсутствуют	данные отсутствуют
298	457055.51	1327251.72	данные отсутствуют	данные отсутствуют
298	457055.51	1327251.72	данные отсутствуют	данные отсутствуют
299	457072.97	1327262.26	данные отсутствуют	данные отсутствуют
299	457072.97	1327262.26	данные отсутствуют	данные отсутствуют
300	457067.6	1327265.9	данные отсутствуют	данные отсутствуют
300	457067.6	1327265.9	данные отсутствуют	данные отсутствуют
301	457045.62	1327281.06	данные отсутствуют	данные отсутствуют
301	457045.62	1327281.06	данные отсутствуют	данные отсутствуют
302	457030.45	1327293.84	данные отсутствуют	данные отсутствуют
302	457030.45	1327293.84	данные отсутствуют	данные отсутствуют
303	457029.14	1327294.86	данные отсутствуют	данные отсутствуют
303	457029.14	1327294.86	данные отсутствуют	данные отсутствуют
304	457002.59	1327313.43	данные отсутствуют	данные отсутствуют
304	457002.59	1327313.43	данные отсутствуют	данные отсутствуют
305	456995.58	1327318.33	данные отсутствуют	данные отсутствуют
305	456995.58	1327318.33	данные отсутствуют	данные отсутствуют

Государственный регистратор		ФГИС ЕГРН
полное наименование должности	подпись	инициалы, фамилия

М.П.

Выписка из Единого государственного реестра недвижимости об объекте недвижимости

Сведения о частях земельного участка

Земельный участок			
(вид объекта недвижимости)			
Лист № ___ Раздела **4.2**	Всего листов раздела **4.2 :** ___	Всего разделов: ___	Всего листов выписки: ___
15.02.2022 № 99/2022/449738491			
Кадастровый номер:		**16:24:240301:3667**	

Номер точки	Координаты, м		Описание закрепления на местности	Средняя квадратическая погрешность определения координат характерных точек границы части земельного участка, м
	X	Y		
1	2	3	4	5
306	456979.24	1327330.21	данные отсутствуют	данные отсутствуют
306	456979.24	1327330.21	данные отсутствуют	данные отсутствуют
307	456953.18	1327349.29	данные отсутствуют	данные отсутствуют
307	456953.18	1327349.29	данные отсутствуют	данные отсутствуют
308	456927.94	1327365.26	данные отсутствуют	данные отсутствуют
308	456927.94	1327365.26	данные отсутствуют	данные отсутствуют
309	456921.08	1327369.34	данные отсутствуют	данные отсутствуют
309	456921.08	1327369.34	данные отсутствуют	данные отсутствуют
310	456901.84	1327380.39	данные отсутствуют	данные отсутствуют
310	456901.84	1327380.39	данные отсутствуют	данные отсутствуют
311	456940.74	1327344.85	данные отсутствуют	данные отсутствуют
311	456940.74	1327344.85	данные отсутствуют	данные отсутствуют
312	456951.38	1327338.04	данные отсутствуют	данные отсутствуют
312	456951.38	1327338.04	данные отсутствуют	данные отсутствуют
313	457002.14	1327300.35	данные отсутствуют	данные отсутствуют
313	457002.14	1327300.35	данные отсутствуют	данные отсутствуют
314	457046	1327263.66	данные отсутствуют	данные отсутствуют

Государственный регистратор		ФГИС ЕГРН
полное наименование должности	подпись	инициалы, фамилия

М.П.

Выписка из Единого государственного реестра недвижимости об объекте недвижимости

Сведения о частях земельного участка

Земельный участок			
(вид объекта недвижимости)			
Лист № ___ Раздела **4.2**	Всего листов раздела **4.2 :** ___	Всего разделов: ___	Всего листов выписки: ___
15.02.2022 № 99/2022/449738491			
Кадастровый номер:		**16:24:240301:3667**	

Номер точки	Координаты, м		Описание закрепления на местности	Средняя квадратическая погрешность определения координат характерных точек границы части земельного участка, м
	X	Y		
1	2	3	4	5
314	457046	1327263.66	данные отсутствуют	данные отсутствуют
315	457076.58	1327904.25	данные отсутствуют	данные отсутствуют
316	456850.27	1327846.48	данные отсутствуют	данные отсутствуют
317	456891.78	1327863.75	данные отсутствуют	данные отсутствуют
318	456899.53	1327866.63	данные отсутствуют	данные отсутствуют
319	456903.22	1327868	данные отсутствуют	данные отсутствуют
320	456912.99	1327871.74	данные отсутствуют	данные отсутствуют
321	456920.5	1327875.66	данные отсутствуют	данные отсутствуют
322	457001.03	1327894.61	данные отсутствуют	данные отсутствуют
323	457016.7	1327899.83	данные отсутствуют	данные отсутствуют
324	456753.77	1327764.14	данные отсутствуют	данные отсутствуют
325	456747.39	1327725.44	данные отсутствуют	данные отсутствуют
326	456748.7	1327733.29	данные отсутствуют	данные отсутствуют
327	456750.36	1327743.64	данные отсутствуют	данные отсутствуют
328	456753.1	1327761.63	данные отсутствуют	данные отсутствуют
329	457644.6	1328020.22	данные отсутствуют	данные отсутствуют
330	457434.31	1327992.37	данные отсутствуют	данные отсутствуют

Государственный регистратор		ФГИС ЕГРН
полное наименование должности	подпись	инициалы, фамилия

М.П.

Выписка из Единого государственного реестра недвижимости об объекте недвижимости

Сведения о частях земельного участка

Земельный участок			
(вид объекта недвижимости)			
Лист № ___ Раздела **4.2**	Всего листов раздела **4.2 :** ___	Всего разделов: ___	Всего листов выписки: ___
15.02.2022 № 99/2022/449738491			
Кадастровый номер:		**16:24:240301:3667**	

Номер точки	Координаты, м		Описание закрепления на местности	Средняя квадратическая погрешность определения координат характерных точек границы части земельного участка, м
	X	Y		
1	2	3	4	5
331	457459.87	1327995.15	данные отсутствуют	данные отсутствуют
332	457471.46	1327989.95	данные отсутствуют	данные отсутствуют
333	457484.37	1327987.87	данные отсутствуют	данные отсутствуют
334	457497.37	1327989.22	данные отсутствуют	данные отсутствуют
335	457555.2	1328003.43	данные отсутствуют	данные отсутствуют
336	457556.81	1328003.84	данные отсутствуют	данные отсутствуют
337	457592.67	1328016.79	данные отсутствуют	данные отсутствуют
338	457627.86	1328018.58	данные отсутствуют	данные отсутствуют
339	456731.83	1327711.65	данные отсутствуют	данные отсутствуют
340	456730.13	1327701.05	данные отсутствуют	данные отсутствуют
341	456735.77	1327700.5	данные отсутствуют	данные отсутствуют
342	456740.3	1327710.63	данные отсутствуют	данные отсутствуют

Государственный регистратор		ФГИС ЕГРН
полное наименование должности	подпись	инициалы, фамилия

М.П.

Выписка из Единого государственного реестра недвижимости об объекте недвижимости

Сведения о частях земельного участка

Земельный участок			
(вид объекта недвижимости)			
Лист № ___ Раздела **4.2**	Всего листов раздела **4.2 :** ___	Всего разделов: ___	Всего листов выписки: ___
15.02.2022 № 99/2022/449738491			
Кадастровый номер:		**16:24:240301:3667**	

Сведения о характерных точках границы части (частей) земельного участка

Учетный номер части: 3

Система координат: МСК-05
Зона №

Номер точки	Координаты, м		Описание закрепления на местности	Средняя квадратическая погрешность определения координат характерных точек границы части земельного участка, м
	X	Y		
1	2	3	4	5
1	457123.54	1327202.66	данные отсутствуют	данные отсутствуют
1	457123.54	1327202.66	данные отсутствуют	данные отсутствуют
2	457118.24	1327214.01	данные отсутствуют	данные отсутствуют
2	457118.24	1327214.01	данные отсутствуют	данные отсутствуют
3	457116.41	1327217.94	данные отсутствуют	данные отсутствуют
3	457116.41	1327217.94	данные отсутствуют	данные отсутствуют
4	457115.23	1327219.94	данные отсутствуют	данные отсутствуют
4	457115.23	1327219.94	данные отсутствуют	данные отсутствуют
5	457106.93	1327233.24	данные отсутствуют	данные отсутствуют
5	457106.93	1327233.24	данные отсутствуют	данные отсутствуют
6	457105.37	1327235.4	данные отсутствуют	данные отсутствуют
6	457105.37	1327235.4	данные отсутствуют	данные отсутствуют
7	457103.57	1327237.31	данные отсутствуют	данные отсутствуют
7	457103.57	1327237.31	данные отсутствуют	данные отсутствуют
8	457084.92	1327254.04	данные отсутствуют	данные отсутствуют
8	457084.92	1327254.04	данные отсутствуют	данные отсутствуют

Государственный регистратор		ФГИС ЕГРН
полное наименование должности	подпись	инициалы, фамилия

М.П.

Выписка из Единого государственного реестра недвижимости об объекте недвижимости

Сведения о частях земельного участка

Земельный участок			
(вид объекта недвижимости)			
Лист № ___ Раздела **4.2**	Всего листов раздела **4.2 :** ___	Всего разделов: ___	Всего листов выписки: ___
15.02.2022 № 99/2022/449738491			
Кадастровый номер:		**16:24:240301:3667**	

Номер точки	Координаты, м		Описание закрепления на местности	Средняя квадратическая погрешность определения координат характерных точек границы части земельного участка, м
	X	Y		
1	2	3	4	5
9	457082.71	1327255.75	данные отсутствуют	данные отсутствуют
9	457082.71	1327255.75	данные отсутствуют	данные отсутствуют
10	457074.81	1327261.05	данные отсутствуют	данные отсутствуют
10	457074.81	1327261.05	данные отсутствуют	данные отсутствуют
11	457056.75	1327250.16	данные отсутствуют	данные отсутствуют
11	457056.75	1327250.16	данные отсутствуют	данные отсутствуют
12	457063.84	1327241.26	данные отсутствуют	данные отсутствуют
12	457063.84	1327241.26	данные отсутствуют	данные отсутствуют
13	457067.8	1327238.6	данные отсутствуют	данные отсутствуют
13	457067.8	1327238.6	данные отсутствуют	данные отсутствуют
14	457086.2	1327222.1	данные отсутствуют	данные отсутствуют
14	457086.2	1327222.1	данные отсутствуют	данные отсутствуют
15	457094.5	1327208.8	данные отсутствуют	данные отсутствуют
15	457094.5	1327208.8	данные отсутствуют	данные отсутствуют
16	457096.4	1327204.9	данные отсутствуют	данные отсутствуют
16	457096.4	1327204.9	данные отсутствуют	данные отсутствуют
17	457081.17	1327762.95	данные отсутствуют	данные отсутствуют

Государственный регистратор		ФГИС ЕГРН
полное наименование должности	подпись	инициалы, фамилия

М.П.

Выписка из Единого государственного реестра недвижимости об объекте недвижимости

Сведения о частях земельного участка

Земельный участок			
(вид объекта недвижимости)			
Лист № ___ Раздела **4.2**	Всего листов раздела **4.2 :** ___	Всего разделов: ___	Всего листов выписки: ___
15.02.2022 № 99/2022/449738491			
Кадастровый номер:		**16:24:240301:3667**	

Номер точки	Координаты, м		Описание закрепления на местности	Средняя квадратическая погрешность определения координат характерных точек границы части земельного участка, м
	X	Y		
1	2	3	4	5
18	457096.51	1327769.26	данные отсутствуют	данные отсутствуют
19	457104.55	1327773.38	данные отсутствуют	данные отсутствуют
20	457114.7	1327779.71	данные отсутствуют	данные отсутствуют
21	457115.79	1327780.45	данные отсутствуют	данные отсутствуют
22	457132.76	1327793.5	данные отсутствуют	данные отсутствуют
23	457134.71	1327795.21	данные отсутствуют	данные отсутствуют
24	457142.22	1327802.74	данные отсутствуют	данные отсутствуют
25	457143.87	1327804.77	данные отсутствуют	данные отсутствуют
26	457144.88	1327806.34	данные отсутствуют	данные отсутствуют
27	457151.88	1327818.44	данные отсутствуют	данные отсутствуют
28	457152.82	1327820.28	данные отсутствуют	данные отсутствуют
29	457153.31	1327821.49	данные отсутствуют	данные отсутствуют
30	457153.73	1327822.73	данные отсутствуют	данные отсутствуют
31	457154.06	1327823.99	данные отсутствуют	данные отсутствуют
32	457154.31	1327825.28	данные отсутствуют	данные отсутствуют
33	457154.48	1327826.58	данные отсутствуют	данные отсутствуют
34	457154.56	1327827.88	данные отсутствуют	данные отсутствуют

Государственный регистратор		ФГИС ЕГРН
полное наименование должности	подпись	инициалы, фамилия

М.П.

Выписка из Единого государственного реестра недвижимости об объекте недвижимости

Сведения о частях земельного участка

Земельный участок			
(вид объекта недвижимости)			
Лист № ___ Раздела **4.2**	Всего листов раздела **4.2 :** ___	Всего разделов: ___	Всего листов выписки: ___
15.02.2022 № 99/2022/449738491			
Кадастровый номер:		**16:24:240301:3667**	

Номер точки	Координаты, м		Описание закрепления на местности	Средняя квадратическая погрешность определения координат характерных точек границы части земельного участка, м
	X	Y		
1	2	3	4	5
35	457154.57	1327828.45	данные отсутствуют	данные отсутствуют
36	457154.57	1327840.45	данные отсутствуют	данные отсутствуют
37	457154.46	1327842.5	данные отсутствуют	данные отсутствуют
38	457152.48	1327857.14	данные отсутствуют	данные отсутствуют
39	457152.12	1327859.08	данные отсутствуют	данные отсутствуют
40	457151.66	1327860.7	данные отсутствуют	данные отсутствуют
41	457149.16	1327868.3	данные отсутствуют	данные отсутствуют
42	457148.35	1327870.38	данные отсутствуют	данные отсутствуют
43	457147.76	1327871.55	данные отсутствуют	данные отсутствуют
44	457147.21	1327872.52	данные отсутствуют	данные отсутствуют
45	457142.11	1327880.82	данные отсутствуют	данные отсутствуют
46	457141.27	1327882.07	данные отсутствуют	данные отсутствуют
47	457140.47	1327883.1	данные отсутствуют	данные отсутствуют
48	457139.6	1327884.08	данные отсутствуют	данные отсутствуют
49	457138.67	1327885	данные отсутствуют	данные отсутствуют
50	457137.69	1327885.86	данные отсутствуют	данные отсутствуют
51	457137.1	1327886.32	данные отсутствуют	данные отсутствуют

Государственный регистратор		ФГИС ЕГРН
полное наименование должности	подпись	инициалы, фамилия

М.П.

Выписка из Единого государственного реестра недвижимости об объекте недвижимости

Сведения о частях земельного участка

Земельный участок			
(вид объекта недвижимости)			
Лист № ___ Раздела **4.2**	Всего листов раздела **4.2 :** ___	Всего разделов: ___	Всего листов выписки: ___
15.02.2022 № 99/2022/449738491			
Кадастровый номер:		**16:24:240301:3667**	

Номер точки	Координаты, м		Описание закрепления на местности	Средняя квадратическая погрешность определения координат характерных точек границы части земельного участка, м
	X	Y		
1	2	3	4	5
52	457123.7	1327896.42	данные отсутствуют	данные отсутствуют
53	457122.15	1327897.48	данные отсутствуют	данные отсутствуют
54	457121.07	1327898.11	данные отсутствуют	данные отсутствуют
55	457119.49	1327898.85	данные отсутствуют	данные отсутствуют
56	457107.49	1327903.95	данные отсутствуют	данные отсутствуют
57	457105.39	1327904.71	данные отсутствуют	данные отсутствуют
58	457102.84	1327905.29	данные отсутствуют	данные отсутствуют
59	457074.84	1327903.71	данные отсутствуют	данные отсутствуют
60	457085.81	1327907.12	данные отсутствуют	данные отсутствуют
60	457085.81	1327907.12	данные отсутствуют	данные отсутствуют
61	457101.04	1327911.73	данные отсутствуют	данные отсутствуют
61	457101.04	1327911.73	данные отсутствуют	данные отсутствуют
62	457130.23	1327921.72	данные отсутствуют	данные отсутствуют
62	457130.23	1327921.72	данные отсутствуют	данные отсутствуют
63	457144.26	1327925.54	данные отсутствуют	данные отсутствуют
63	457144.26	1327925.54	данные отсутствуют	данные отсутствуют
64	457156.59	1327930	данные отсутствуют	данные отсутствуют

Государственный регистратор		ФГИС ЕГРН
полное наименование должности	подпись	инициалы, фамилия

М.П.

Выписка из Единого государственного реестра недвижимости об объекте недвижимости

Сведения о частях земельного участка

Земельный участок			
(вид объекта недвижимости)			
Лист № ___ Раздела **4.2**	Всего листов раздела **4.2 :** ___	Всего разделов: ___	Всего листов выписки: ___
15.02.2022 № 99/2022/449738491			
Кадастровый номер:		**16:24:240301:3667**	

Номер точки	Координаты, м		Описание закрепления на местности	Средняя квадратическая погрешность определения координат характерных точек границы части земельного участка, м
	X	Y		
1	2	3	4	5
64	457156.59	1327930	данные отсутствуют	данные отсутствуют
65	457158.86	1327930.64	данные отсутствуют	данные отсутствуют
65	457158.86	1327930.64	данные отсутствуют	данные отсутствуют
66	457182.54	1327938.66	данные отсутствуют	данные отсутствуют
66	457182.54	1327938.66	данные отсутствуют	данные отсутствуют
67	457188.71	1327939.96	данные отсутствуют	данные отсутствуют
67	457188.71	1327939.96	данные отсутствуют	данные отсутствуют
68	457182.9	1327942.8	данные отсутствуют	данные отсутствуют
68	457182.9	1327942.8	данные отсутствуют	данные отсутствуют
69	457171.4	1327949.8	данные отсутствуют	данные отсутствуют
69	457171.4	1327949.8	данные отсутствуют	данные отсутствуют
70	457167.59	1327953.69	данные отсутствуют	данные отсутствуют
70	457167.59	1327953.69	данные отсутствуют	данные отсутствуют
71	457161.32	1327953.22	данные отсутствуют	данные отсутствуют
71	457161.32	1327953.22	данные отсутствуют	данные отсутствуют
72	457149.2	1327949.2	данные отсутствуют	данные отсутствуют
72	457149.2	1327949.2	данные отсутствуют	данные отсутствуют

Государственный регистратор		ФГИС ЕГРН
полное наименование должности	подпись	инициалы, фамилия

М.П.

Выписка из Единого государственного реестра недвижимости об объекте недвижимости

Сведения о частях земельного участка

Земельный участок			
(вид объекта недвижимости)			
Лист № ___ Раздела **4.2**	Всего листов раздела **4.2 :** ___	Всего разделов: ___	Всего листов выписки: ___
15.02.2022 № 99/2022/449738491			
Кадастровый номер:		**16:24:240301:3667**	

Номер точки	Координаты, м		Описание закрепления на местности	Средняя квадратическая погрешность определения координат характерных точек границы части земельного участка, м
	X	Y		
1	2	3	4	5
73	457146.7	1327948.5	данные отсутствуют	данные отсутствуют
73	457146.7	1327948.5	данные отсутствуют	данные отсутствуют
74	457147	1327947.6	данные отсутствуют	данные отсутствуют
74	457147	1327947.6	данные отсутствуют	данные отсутствуют
75	457134.9	1327943.1	данные отсутствуют	данные отсутствуют
75	457134.9	1327943.1	данные отсутствуют	данные отсутствуют
76	457120.9	1327939.3	данные отсутствуют	данные отсутствуют
76	457120.9	1327939.3	данные отсутствуют	данные отсутствуют
77	457091.1	1327929.2	данные отсутствуют	данные отсутствуют
77	457091.1	1327929.2	данные отсутствуют	данные отсутствуют
78	457090.8	1327930.1	данные отсутствуют	данные отсутствуют
78	457090.8	1327930.1	данные отсутствуют	данные отсутствуют
79	457076.2	1327925.7	данные отсутствуют	данные отсутствуют
79	457076.2	1327925.7	данные отсутствуют	данные отсутствуют
80	457049.5	1327917.4	данные отсутствуют	данные отсутствуют
80	457049.5	1327917.4	данные отсутствуют	данные отсутствуют
81	457017.1	1327908.5	данные отсутствуют	данные отсутствуют

Государственный регистратор		ФГИС ЕГРН
полное наименование должности	подпись	инициалы, фамилия

М.П.

Выписка из Единого государственного реестра недвижимости об объекте недвижимости

Сведения о частях земельного участка

Земельный участок			
(вид объекта недвижимости)			
Лист № ___ Раздела **4.2**	Всего листов раздела **4.2 :** ___	Всего разделов: ___	Всего листов выписки: ___
15.02.2022 № 99/2022/449738491			
Кадастровый номер:		**16:24:240301:3667**	

Номер точки	Координаты, м		Описание закрепления на местности	Средняя квадратическая погрешность определения координат характерных точек границы части земельного участка, м
	X	Y		
1	2	3	4	5
81	457017.1	1327908.5	данные отсутствуют	данные отсутствуют
82	456992.4	1327902.8	данные отсутствуют	данные отсутствуют
82	456992.4	1327902.8	данные отсутствуют	данные отсутствуют
83	456970.1	1327897.1	данные отсутствуют	данные отсутствуют
83	456970.1	1327897.1	данные отсутствуют	данные отсутствуют
84	456963.8	1327895.2	данные отсутствуют	данные отсутствуют
84	456963.8	1327895.2	данные отсутствуют	данные отсутствуют
85	456953.6	1327892	данные отсутствуют	данные отсутствуют
85	456953.6	1327892	данные отсутствуют	данные отсутствуют
86	456924.4	1327879.9	данные отсутствуют	данные отсутствуют
86	456924.4	1327879.9	данные отсутствуют	данные отсутствуют
87	456906.6	1327873	данные отсутствуют	данные отсутствуют
87	456906.6	1327873	данные отсутствуют	данные отсутствуют
88	456880	1327862.2	данные отсутствуют	данные отсутствуют
88	456880	1327862.2	данные отсутствуют	данные отсутствуют
89	456868.5	1327856.4	данные отсутствуют	данные отсутствуют
89	456868.5	1327856.4	данные отсутствуют	данные отсутствуют

Государственный регистратор		ФГИС ЕГРН
полное наименование должности	подпись	инициалы, фамилия

М.П.

Выписка из Единого государственного реестра недвижимости об объекте недвижимости

Сведения о частях земельного участка

Земельный участок			
(вид объекта недвижимости)			
Лист № ___ Раздела **4.2**	Всего листов раздела **4.2 :** ___	Всего разделов: ___	Всего листов выписки: ___
15.02.2022 № 99/2022/449738491			
Кадастровый номер:		**16:24:240301:3667**	

Номер точки	Координаты, м		Описание закрепления на местности	Средняя квадратическая погрешность определения координат характерных точек границы части земельного участка, м
	X	Y		
1	2	3	4	5
90	456853.3	1327848.2	данные отсутствуют	данные отсутствуют
90	456853.3	1327848.2	данные отсутствуют	данные отсутствуют
91	456848.9	1327845.7	данные отсутствуют	данные отсутствуют
92	456815.8	1327823.4	данные отсутствуют	данные отсутствуют
93	456796.8	1327805	данные отсутствуют	данные отсутствуют
94	456779.6	1327789.1	данные отсутствуют	данные отсутствуют
95	456766.9	1327779.6	данные отсутствуют	данные отсутствуют
96	456756.8	1327770.7	данные отсутствуют	данные отсутствуют
97	456745.4	1327746	данные отсутствуют	данные отсутствуют
97	456745.4	1327746	данные отсутствуют	данные отсутствуют
98	456739.6	1327733.9	данные отсутствуют	данные отсутствуют
98	456739.6	1327733.9	данные отсутствуют	данные отсутствуют
99	456731.4	1327710.4	данные отсутствуют	данные отсутствуют
99	456731.4	1327710.4	данные отсутствуют	данные отсутствуют
99	456731.4	1327710.4	данные отсутствуют	данные отсутствуют
100	456728.8	1327691.3	данные отсутствуют	данные отсутствуют
100	456728.8	1327691.3	данные отсутствуют	данные отсутствуют

Государственный регистратор		ФГИС ЕГРН
полное наименование должности	подпись	инициалы, фамилия

М.П.

Выписка из Единого государственного реестра недвижимости об объекте недвижимости

Сведения о частях земельного участка

Земельный участок			
(вид объекта недвижимости)			
Лист № ___ Раздела **4.2**	Всего листов раздела **4.2 :** ___	Всего разделов: ___	Всего листов выписки: ___
15.02.2022 № 99/2022/449738491			
Кадастровый номер:		**16:24:240301:3667**	

Номер точки	Координаты, м		Описание закрепления на местности	Средняя квадратическая погрешность определения координат характерных точек границы части земельного участка, м
	X	Y		
1	2	3	4	5
101	456730.37	1327664.69	данные отсутствуют	данные отсутствуют
101	456730.37	1327664.69	данные отсутствуют	данные отсутствуют
102	456730.36	1327668.37	данные отсутствуют	данные отсутствуют
102	456730.36	1327668.37	данные отсутствуют	данные отсутствуют
103	456730.72	1327673.58	данные отсутствуют	данные отсутствуют
103	456730.72	1327673.58	данные отсутствуют	данные отсутствуют
104	456731.48	1327684.72	данные отсутствуют	данные отсутствуют
104	456731.48	1327684.72	данные отсутствуют	данные отсутствуют
105	456736.19	1327702.06	данные отсутствуют	данные отсутствуют
105	456736.19	1327702.06	данные отсутствуют	данные отсутствуют
105	456736.19	1327702.06	данные отсутствуют	данные отсутствуют
106	456749.24	1327729.31	данные отсутствуют	данные отсутствуют
107	456754.18	1327736.19	данные отсутствуют	данные отсутствуют
108	456762.3	1327745.94	данные отсутствуют	данные отсутствуют
109	456783.29	1327764.62	данные отсутствуют	данные отсутствуют
110	456796.12	1327774.25	данные отсутствуют	данные отсутствуют
111	456814.3	1327791.01	данные отсутствуют	данные отсутствуют

Государственный регистратор		ФГИС ЕГРН
полное наименование должности	подпись	инициалы, фамилия

М.П.

Выписка из Единого государственного реестра недвижимости об объекте недвижимости

Сведения о частях земельного участка

Земельный участок			
(вид объекта недвижимости)			
Лист № ___ Раздела **4.2**	Всего листов раздела **4.2 :** ___	Всего разделов: ___	Всего листов выписки: ___
15.02.2022 № 99/2022/449738491			
Кадастровый номер:		**16:24:240301:3667**	

Номер точки	Координаты, м		Описание закрепления на местности	Средняя квадратическая погрешность определения координат характерных точек границы части земельного участка, м
	X	Y		
1	2	3	4	5
112	456832.21	1327808.35	данные отсутствуют	данные отсутствуют
113	456839.42	1327813.21	данные отсутствуют	данные отсутствуют
114	456866.75	1327831.25	данные отсутствуют	данные отсутствуют
115	456892.04	1327844.53	данные отсутствуют	данные отсутствуют
116	456935.39	1327861.8	данные отсутствуют	данные отсутствуют
117	456964.2	1327873.73	данные отсутствуют	данные отсутствуют
118	456979.23	1327878.38	данные отсутствуют	данные отсутствуют
119	457000.89	1327883.92	данные отсутствуют	данные отсутствуют
120	457025.49	1327889.59	данные отсутствуют	данные отсутствуют
121	457048.9	1327896.01	данные отсутствуют	данные отсутствуют
122	457059.2	1327898.85	данные отсутствуют	данные отсутствуют
123	457069.73	1327901.83	данные отсутствуют	данные отсутствуют
124	457068.56	1327901.24	данные отсутствуют	данные отсутствуют
125	457067.43	1327900.59	данные отсутствуют	данные отсутствуют
126	457065.31	1327899.05	данные отсутствуют	данные отсутствуют
127	457058.37	1327892.88	данные отсутствуют	данные отсутствуют
128	457057.01	1327891.56	данные отсутствуют	данные отсутствуют

Государственный регистратор		ФГИС ЕГРН
полное наименование должности	подпись	инициалы, фамилия

М.П.

Выписка из Единого государственного реестра недвижимости об объекте недвижимости

Сведения о частях земельного участка

Земельный участок			
(вид объекта недвижимости)			
Лист № ___ Раздела **4.2**	Всего листов раздела **4.2 :** ___	Всего разделов: ___	Всего листов выписки: ___
15.02.2022 № 99/2022/449738491			
Кадастровый номер:		**16:24:240301:3667**	

Номер точки	Координаты, м		Описание закрепления на местности	Средняя квадратическая погрешность определения координат характерных точек границы части земельного участка, м
	X	Y		
1	2	3	4	5
129	457055.36	1327889.53	данные отсутствуют	данные отсутствуют
130	457053.99	1327887.3	данные отсутствуют	данные отсутствуют
131	457053.42	1327886.12	данные отсутствуют	данные отсутствуют
132	457052.5	1327883.67	данные отсутствуют	данные отсутствуют
133	457051.92	1327881.12	данные отсутствуют	данные отсутствуют
134	457051.18	1327874.34	данные отсутствуют	данные отсутствуют
135	457051.08	1327872.82	данные отсутствуют	данные отсутствуют
136	457051.17	1327870.2	данные отсутствуют	данные отсутствуют
137	457051.61	1327867.62	данные отсутствуют	данные отсутствуют
138	457052.38	1327865.12	данные отсутствуют	данные отсутствуют
139	457053.97	1327861.79	данные отсутствуют	данные отсутствуют
140	457055.66	1327859.5	данные отсутствуют	данные отсутствуют
141	457063.31	1327850.54	данные отсутствуют	данные отсутствуют
142	457068.86	1327843.72	данные отсутствуют	данные отсутствуют
143	457069.83	1327842.62	данные отсутствуют	данные отсутствуют
144	457072.79	1327840.04	данные отсутствуют	данные отсутствуют
145	457075.13	1327838.61	данные отсутствуют	данные отсутствуют

Государственный регистратор		ФГИС ЕГРН
полное наименование должности	подпись	инициалы, фамилия

М.П.

Выписка из Единого государственного реестра недвижимости об объекте недвижимости

Сведения о частях земельного участка

Земельный участок			
(вид объекта недвижимости)			
Лист № ___ Раздела **4.2**	Всего листов раздела **4.2 :** ___	Всего разделов: ___	Всего листов выписки: ___
15.02.2022 № 99/2022/449738491			
Кадастровый номер:		**16:24:240301:3667**	

Номер точки	Координаты, м		Описание закрепления на местности	Средняя квадратическая погрешность определения координат характерных точек границы части земельного участка, м
	X	Y		
1	2	3	4	5
146	457089.64	1327830.86	данные отсутствуют	данные отсутствуют
147	457082.42	1327827.28	данные отсутствуют	данные отсутствуют
148	457025.73	1327808.29	данные отсутствуют	данные отсутствуют
149	456997.62	1327797.23	данные отсутствуют	данные отсутствуют
150	456985.95	1327791.06	данные отсутствуют	данные отсутствуют
151	456964.32	1327780.94	данные отсутствуют	данные отсутствуют
152	456956.16	1327776.84	данные отсутствуют	данные отсутствуют
153	456938.72	1327767.11	данные отсутствуют	данные отсутствуют
154	456936.75	1327765.85	данные отсутствуют	данные отсутствуют
155	456934.83	1327764.28	данные отсутствуют	данные отсутствуют
156	456926.03	1327756.08	данные отсутствуют	данные отсутствуют
157	456925.01	1327755.06	данные отсутствуют	данные отсутствуют
158	456924.19	1327754.16	данные отсутствуют	данные отсутствуют
159	456923.36	1327753.03	данные отсутствуют	данные отсутствуют
160	456922.64	1327751.94	данные отсутствуют	данные отсутствуют
161	456921.99	1327750.8	данные отсутствуют	данные отсутствуют
162	456921.47	1327749.75	данные отсутствуют	данные отсутствуют

Государственный регистратор		ФГИС ЕГРН
полное наименование должности	подпись	инициалы, фамилия

М.П.

Выписка из Единого государственного реестра недвижимости об объекте недвижимости

Сведения о частях земельного участка

Земельный участок			
(вид объекта недвижимости)			
Лист № ___ Раздела **4.2**	Всего листов раздела **4.2 :** ___	Всего разделов: ___	Всего листов выписки: ___
15.02.2022 № 99/2022/449738491			
Кадастровый номер:		**16:24:240301:3667**	

Номер точки	Координаты, м		Описание закрепления на местности	Средняя квадратическая погрешность определения координат характерных точек границы части земельного участка, м
	X	Y		
1	2	3	4	5
163	456919.21	1327744.8	данные отсутствуют	данные отсутствуют
164	456927.6	1327754.2	данные отсутствуют	данные отсутствуют
165	456935.2	1327756.1	данные отсутствуют	данные отсутствуют
166	456940.9	1327753.6	данные отсутствуют	данные отсутствуют
167	456944	1327750	данные отсутствуют	данные отсутствуют
168	456961.4	1327759.6	данные отсутствуют	данные отсутствуют
169	456969.1	1327763.4	данные отсутствуют	данные отсутствуют
170	456990.7	1327773.5	данные отсутствуют	данные отсутствуют
171	456991.1	1327772.6	данные отсутствуют	данные отсутствуют
172	457003.2	1327779	данные отсутствуют	данные отсутствуют
173	457029.2	1327789.1	данные отсутствуют	данные отсутствуют
174	457086.3	1327808.2	данные отсутствуют	данные отсутствуют
175	457097.8	1327813.9	данные отсутствуют	данные отсутствуют
176	457106	1327820.9	данные отсутствуют	данные отсутствуют
177	457109.2	1327827.2	данные отсутствуют	данные отсутствуют
178	457109.8	1327831.7	данные отсутствуют	данные отсутствуют
179	457107.9	1327836.8	данные отсутствуют	данные отсутствуют

Государственный регистратор		ФГИС ЕГРН
полное наименование должности	подпись	инициалы, фамилия

М.П.

Выписка из Единого государственного реестра недвижимости об объекте недвижимости

Сведения о частях земельного участка

Земельный участок			
(вид объекта недвижимости)			
Лист № ___ Раздела **4.2**	Всего листов раздела **4.2 :** ___	Всего разделов: ___	Всего листов выписки: ___
15.02.2022 № 99/2022/449738491			
Кадастровый номер:		**16:24:240301:3667**	

Номер точки	Координаты, м		Описание закрепления на местности	Средняя квадратическая погрешность определения координат характерных точек границы части земельного участка, м
	X	Y		
1	2	3	4	5
180	457101.6	1327843.7	данные отсутствуют	данные отсутствуют
181	457095.2	1327848.2	данные отсутствуют	данные отсутствуют
182	457080.6	1327855.8	данные отсутствуют	данные отсутствуют
183	457074.9	1327862.8	данные отсутствуют	данные отсутствуют
184	457067.3	1327871.7	данные отсутствуют	данные отсутствуют
185	457067.9	1327877.4	данные отсутствуют	данные отсутствуют
186	457074.3	1327883.1	данные отсутствуют	данные отсутствуют
187	457086.3	1327885	данные отсутствуют	данные отсутствуют
188	457095.9	1327885	данные отсутствуют	данные отсутствуют
189	457108.6	1327885	данные отсутствуют	данные отсутствуют
190	457126.4	1327883.8	данные отсутствуют	данные отсутствуют
191	457135.9	1327880.6	данные отсутствуют	данные отсутствуют
192	457142.2	1327874.2	данные отсутствуют	данные отсутствуют
193	457147.9	1327864.1	данные отсутствуют	данные отсутствуют
194	457151.1	1327852.6	данные отсутствуют	данные отсутствуют
195	457149.8	1327839.3	данные отсутствуют	данные отсутствуют
196	457145.4	1327826.6	данные отсутствуют	данные отсутствуют

Государственный регистратор		ФГИС ЕГРН
полное наименование должности	подпись	инициалы, фамилия

М.П.

Выписка из Единого государственного реестра недвижимости об объекте недвижимости

Сведения о частях земельного участка

Земельный участок			
(вид объекта недвижимости)			
Лист № ___ Раздела **4.2**	Всего листов раздела **4.2 :** ___	Всего разделов: ___	Всего листов выписки: ___
15.02.2022 № 99/2022/449738491			
Кадастровый номер:		**16:24:240301:3667**	

Номер точки	Координаты, м		Описание закрепления на местности	Средняя квадратическая погрешность определения координат характерных точек границы части земельного участка, м
	X	Y		
1	2	3	4	5
197	457130.8	1327812	данные отсутствуют	данные отсутствуют
198	457122.5	1327808.8	данные отсутствуют	данные отсутствуют
199	457116.8	1327808.8	данные отсутствуют	данные отсутствуют
200	457100.3	1327796.1	данные отсутствуют	данные отсутствуют
201	457100.8	1327795.3	данные отсутствуют	данные отсутствуют
202	457090.7	1327788.9	данные отсутствуют	данные отсутствуют
203	457084.2	1327785.7	данные отсутствуют	данные отсутствуют
204	457070.2	1327780	данные отсутствуют	данные отсутствуют
205	457069.8	1327780.9	данные отсутствуют	данные отсутствуют
206	457047	1327771.4	данные отсутствуют	данные отсутствуют
207	457020.3	1327758.7	данные отсутствуют	данные отсутствуют
208	456989.2	1327742.1	данные отсутствуют	данные отсутствуют
209	456958.1	1327731.4	данные отсутствуют	данные отсутствуют
210	456940.9	1327728.2	данные отсутствуют	данные отсутствуют
211	456933.9	1327717.4	данные отсутствуют	данные отсутствуют
212	456928.54	1327712.55	данные отсутствуют	данные отсутствуют
213	456929.02	1327712.27	данные отсутствуют	данные отсутствуют

Государственный регистратор		ФГИС ЕГРН
полное наименование должности	подпись	инициалы, фамилия

М.П.

Выписка из Единого государственного реестра недвижимости об объекте недвижимости

Сведения о частях земельного участка

Земельный участок			
(вид объекта недвижимости)			
Лист № ___ Раздела **4.2**	Всего листов раздела **4.2 :** ___	Всего разделов: ___	Всего листов выписки: ___
15.02.2022 № 99/2022/449738491			
Кадастровый номер:		**16:24:240301:3667**	

Номер точки	Координаты, м		Описание закрепления на местности	Средняя квадратическая погрешность определения координат характерных точек границы части земельного участка, м
	X	Y		
1	2	3	4	5
214	456930.19	1327711.7	данные отсутствуют	данные отсутствуют
215	456932.65	1327710.79	данные отсутствуют	данные отсутствуют
216	456934.62	1327710.3	данные отсутствуют	данные отсутствуют
217	456937.34	1327709.79	данные отсутствуют	данные отсутствуют
218	456964.7	1327721.17	данные отсутствуют	данные отсутствуют
219	457019.19	1327733.98	данные отсутствуют	данные отсутствуют
220	457033.08	1327741.39	данные отсутствуют	данные отсутствуют
221	457058.91	1327753.68	данные отсутствуют	данные отсутствуют
222	457487.7	1327937.7	данные отсутствуют	данные отсутствуют
223	457531.5	1327961.2	данные отсутствуют	данные отсутствуют
224	457557.7	1327974.8	данные отсутствуют	данные отсутствуют
225	457563.2	1327977.6	данные отсутствуют	данные отсутствуют
226	457565.9	1327979	данные отсутствуют	данные отсутствуют
227	457568.2	1327980.2	данные отсутствуют	данные отсутствуют
228	457572.4	1327982.4	данные отсутствуют	данные отсутствуют
229	457625.5	1328010.1	данные отсутствуют	данные отсутствуют
230	457667.4	1328032.3	данные отсутствуют	данные отсутствуют

Государственный регистратор		ФГИС ЕГРН
полное наименование должности	подпись	инициалы, фамилия

М.П.

Выписка из Единого государственного реестра недвижимости об объекте недвижимости

Сведения о частях земельного участка

Земельный участок			
(вид объекта недвижимости)			
Лист № ___ Раздела **4.2**	Всего листов раздела **4.2 :** ___	Всего разделов: ___	Всего листов выписки: ___
15.02.2022 № 99/2022/449738491			
Кадастровый номер:		**16:24:240301:3667**	

Номер точки	Координаты, м		Описание закрепления на местности	Средняя квадратическая погрешность определения координат характерных точек границы части земельного участка, м
	X	Y		
1	2	3	4	5
230	457667.4	1328032.3	данные отсутствуют	данные отсутствуют
231	457666.7	1328036.8	данные отсутствуют	данные отсутствуют
231	457666.7	1328036.8	данные отсутствуют	данные отсутствуют
232	457656.6	1328063.5	данные отсутствуют	данные отсутствуют
232	457656.6	1328063.5	данные отсутствуют	данные отсутствуют
233	457640.7	1328058.4	данные отсутствуют	данные отсутствуют
233	457640.7	1328058.4	данные отсутствуют	данные отсутствуют
234	457618.5	1328050.8	данные отсутствуют	данные отсутствуют
234	457618.5	1328050.8	данные отсутствуют	данные отсутствуют
235	457578.5	1328040	данные отсутствуют	данные отсутствуют
235	457578.5	1328040	данные отсутствуют	данные отсутствуют
236	457548.7	1328032.5	данные отсутствуют	данные отсутствуют
236	457548.7	1328032.5	данные отсутствуют	данные отсутствуют
237	457547.4	1328032.2	данные отсутствуют	данные отсутствуют
237	457547.4	1328032.2	данные отсутствуют	данные отсутствуют
238	457540.9	1328030.6	данные отсутствуют	данные отсутствуют
238	457540.9	1328030.6	данные отсутствуют	данные отсутствуют

Государственный регистратор		ФГИС ЕГРН
полное наименование должности	подпись	инициалы, фамилия

М.П.

Выписка из Единого государственного реестра недвижимости об объекте недвижимости

Сведения о частях земельного участка

Земельный участок			
(вид объекта недвижимости)			
Лист № ___ Раздела **4.2**	Всего листов раздела **4.2 :** ___	Всего разделов: ___	Всего листов выписки: ___
15.02.2022 № 99/2022/449738491			
Кадастровый номер:		**16:24:240301:3667**	

Номер точки	Координаты, м		Описание закрепления на местности	Средняя квадратическая погрешность определения координат характерных точек границы части земельного участка, м
	X	Y		
1	2	3	4	5
239	457527.7	1328027.3	данные отсутствуют	данные отсутствуют
239	457527.7	1328027.3	данные отсутствуют	данные отсутствуют
240	457516.8	1328025.1	данные отсутствуют	данные отсутствуют
240	457516.8	1328025.1	данные отсутствуют	данные отсутствуют
241	457499.1	1328021.5	данные отсутствуют	данные отсутствуют
241	457499.1	1328021.5	данные отсутствуют	данные отсутствуют
242	457463.5	1328018.4	данные отсутствуют	данные отсутствуют
242	457463.5	1328018.4	данные отсутствуют	данные отсутствуют
243	457429.2	1328017.7	данные отсутствуют	данные отсутствуют
243	457429.2	1328017.7	данные отсутствуют	данные отсутствуют
244	457410.8	1328015.2	данные отсутствуют	данные отсутствуют
244	457410.8	1328015.2	данные отсутствуют	данные отсутствуют
245	457396.9	1328013.3	данные отсутствуют	данные отсутствуют
245	457396.9	1328013.3	данные отсутствуют	данные отсутствуют
246	457415.3	1328006.9	данные отсутствуют	данные отсутствуют
246	457415.3	1328006.9	данные отсутствуют	данные отсутствуют
247	457428	1328001.9	данные отсутствуют	данные отсутствуют

Государственный регистратор		ФГИС ЕГРН
полное наименование должности	подпись	инициалы, фамилия

М.П.

Выписка из Единого государственного реестра недвижимости об объекте недвижимости

Сведения о частях земельного участка

Земельный участок			
(вид объекта недвижимости)			
Лист № ___ Раздела **4.2**	Всего листов раздела **4.2 :** ___	Всего разделов: ___	Всего листов выписки: ___
15.02.2022 № 99/2022/449738491			
Кадастровый номер:		**16:24:240301:3667**	

Номер точки	Координаты, м		Описание закрепления на местности	Средняя квадратическая погрешность определения координат характерных точек границы части земельного участка, м
	X	Y		
1	2	3	4	5
247	457428	1328001.9	данные отсутствуют	данные отсутствуют
248	457435	1327994.9	данные отсутствуют	данные отсутствуют
248	457435	1327994.9	данные отсутствуют	данные отсутствуют
249	457432.4	1327985.4	данные отсутствуют	данные отсутствуют
250	457427.3	1327978.4	данные отсутствуют	данные отсутствуют
251	457424.8	1327969.5	данные отсутствуют	данные отсутствуют
252	457428.6	1327953.6	данные отсутствуют	данные отсутствуют
253	457424.8	1327940.3	данные отсутствуют	данные отсутствуют
254	457416.5	1327931.4	данные отсутствуют	данные отсутствуют
255	457402.6	1327928.8	данные отсутствуют	данные отсутствуют
256	457377.2	1327937.1	данные отсутствуют	данные отсутствуют
257	457371.5	1327937.7	данные отсутствуют	данные отсутствуют
258	457357.5	1327935.8	данные отсутствуют	данные отсутствуют
259	457346.7	1327930.7	данные отсутствуют	данные отсутствуют
260	457360	1327909.2	данные отсутствуют	данные отсутствуют
261	457361.9	1327902.2	данные отсутствуют	данные отсутствуют
262	457356.2	1327882.5	данные отсутствуют	данные отсутствуют

Государственный регистратор		ФГИС ЕГРН
полное наименование должности	подпись	инициалы, фамилия

М.П.

Выписка из Единого государственного реестра недвижимости об объекте недвижимости

Сведения о частях земельного участка

Земельный участок			
(вид объекта недвижимости)			
Лист № ___ Раздела **4.2**	Всего листов раздела **4.2 :** ___	Всего разделов: ___	Всего листов выписки: ___
15.02.2022 № 99/2022/449738491			
Кадастровый номер:		**16:24:240301:3667**	

Номер точки	Координаты, м		Описание закрепления на местности	Средняя квадратическая погрешность определения координат характерных точек границы части земельного участка, м
	X	Y		
1	2	3	4	5
263	457348.6	1327882.5	данные отсутствуют	данные отсутствуют
264	457341	1327893.3	данные отсутствуют	данные отсутствуют
265	457335.9	1327912.3	данные отсутствуют	данные отсутствуют
266	457328.3	1327921.9	данные отсутствуют	данные отсутствуют
267	457315.6	1327930.7	данные отсутствуют	данные отсутствуют
268	457306.1	1327933.9	данные отсутствуют	данные отсутствуют
269	457298.4	1327933.9	данные отсутствуют	данные отсутствуют
270	457296.5	1327925	данные отсутствуют	данные отсутствуют
271	457304.2	1327909.8	данные отсутствуют	данные отсутствуют
272	457304.8	1327904.1	данные отсутствуют	данные отсутствуют
273	457304.2	1327898.4	данные отсутствуют	данные отсутствуют
274	457293.4	1327900.3	данные отсутствуют	данные отсутствуют
275	457283.8	1327912.3	данные отсутствуют	данные отсутствуют
276	457271.8	1327923.8	данные отсутствуют	данные отсутствуют
277	457269.87	1327923.95	данные отсутствуют	данные отсутствуют
278	457281.24	1327913.01	данные отсутствуют	данные отсутствуют
279	457290.84	1327901.01	данные отсутствуют	данные отсутствуют

Государственный регистратор		ФГИС ЕГРН
полное наименование должности	подпись	инициалы, фамилия

М.П.

Выписка из Единого государственного реестра недвижимости об объекте недвижимости

Сведения о частях земельного участка

Земельный участок			
(вид объекта недвижимости)			
Лист № ___ Раздела **4.2**	Всего листов раздела **4.2 :** ___	Всего разделов: ___	Всего листов выписки: ___
15.02.2022 № 99/2022/449738491			
Кадастровый номер:		**16:24:240301:3667**	

Номер точки	Координаты, м		Описание закрепления на местности	Средняя квадратическая погрешность определения координат характерных точек границы части земельного участка, м
	X	Y		
1	2	3	4	5
280	457307.3	1327876.01	данные отсутствуют	данные отсутствуют
281	457316.8	1327862.34	данные отсутствуют	данные отсутствуют
282	457308	1327825.3	данные отсутствуют	данные отсутствуют
283	457308.6	1327824.7	данные отсутствуют	данные отсутствуют
284	457314.3	1327820.3	данные отсутствуют	данные отсутствуют
285	457319.4	1327815.8	данные отсутствуют	данные отсутствуют
286	457322.6	1327821.5	данные отсутствуют	данные отсутствуют
287	457337.2	1327836.8	данные отсутствуют	данные отсутствуют
288	457351.8	1327846.9	данные отсутствуют	данные отсутствуют
289	457375.9	1327860.9	данные отсутствуют	данные отсутствуют
290	457389.9	1327862.8	данные отсутствуют	данные отсутствуют
291	457406.4	1327863.4	данные отсутствуют	данные отсутствуют
292	457415.9	1327859.6	данные отсутствуют	данные отсутствуют
293	457419.7	1327865.3	данные отсутствуют	данные отсутствуют
294	457417.2	1327883.8	данные отсутствуют	данные отсутствуют
295	457420.4	1327891.4	данные отсутствуют	данные отсутствуют
296	457429.9	1327901.5	данные отсутствуют	данные отсутствуют

Государственный регистратор		ФГИС ЕГРН
полное наименование должности	подпись	инициалы, фамилия

М.П.

Выписка из Единого государственного реестра недвижимости об объекте недвижимости

Сведения о частях земельного участка

Земельный участок			
(вид объекта недвижимости)			
Лист № ___ Раздела **4.2**	Всего листов раздела **4.2 :** ___	Всего разделов: ___	Всего листов выписки: ___
15.02.2022 № 99/2022/449738491			
Кадастровый номер:		**16:24:240301:3667**	

Номер точки	Координаты, м		Описание закрепления на местности	Средняя квадратическая погрешность определения координат характерных точек границы части земельного участка, м
	X	Y		
1	2	3	4	5
297	457446.4	1327913.6	данные отсутствуют	данные отсутствуют
298	457055.51	1327251.72	данные отсутствуют	данные отсутствуют
298	457055.51	1327251.72	данные отсутствуют	данные отсутствуют
299	457072.97	1327262.26	данные отсутствуют	данные отсутствуют
299	457072.97	1327262.26	данные отсутствуют	данные отсутствуют
300	457067.6	1327265.9	данные отсутствуют	данные отсутствуют
300	457067.6	1327265.9	данные отсутствуют	данные отсутствуют
301	457045.62	1327281.06	данные отсутствуют	данные отсутствуют
301	457045.62	1327281.06	данные отсутствуют	данные отсутствуют
302	457030.45	1327293.84	данные отсутствуют	данные отсутствуют
302	457030.45	1327293.84	данные отсутствуют	данные отсутствуют
303	457029.14	1327294.86	данные отсутствуют	данные отсутствуют
303	457029.14	1327294.86	данные отсутствуют	данные отсутствуют
304	457002.59	1327313.43	данные отсутствуют	данные отсутствуют
304	457002.59	1327313.43	данные отсутствуют	данные отсутствуют
305	456995.58	1327318.33	данные отсутствуют	данные отсутствуют
305	456995.58	1327318.33	данные отсутствуют	данные отсутствуют

Государственный регистратор		ФГИС ЕГРН
полное наименование должности	подпись	инициалы, фамилия

М.П.

Выписка из Единого государственного реестра недвижимости об объекте недвижимости

Сведения о частях земельного участка

Земельный участок			
(вид объекта недвижимости)			
Лист № ___ Раздела **4.2**	Всего листов раздела **4.2 :** ___	Всего разделов: ___	Всего листов выписки: ___
15.02.2022 № 99/2022/449738491			
Кадастровый номер:		**16:24:240301:3667**	

Номер точки	Координаты, м		Описание закрепления на местности	Средняя квадратическая погрешность определения координат характерных точек границы части земельного участка, м
	X	Y		
1	2	3	4	5
306	456979.24	1327330.21	данные отсутствуют	данные отсутствуют
306	456979.24	1327330.21	данные отсутствуют	данные отсутствуют
307	456953.18	1327349.29	данные отсутствуют	данные отсутствуют
307	456953.18	1327349.29	данные отсутствуют	данные отсутствуют
308	456927.94	1327365.26	данные отсутствуют	данные отсутствуют
308	456927.94	1327365.26	данные отсутствуют	данные отсутствуют
309	456921.08	1327369.34	данные отсутствуют	данные отсутствуют
309	456921.08	1327369.34	данные отсутствуют	данные отсутствуют
310	456901.84	1327380.39	данные отсутствуют	данные отсутствуют
310	456901.84	1327380.39	данные отсутствуют	данные отсутствуют
311	456940.74	1327344.85	данные отсутствуют	данные отсутствуют
311	456940.74	1327344.85	данные отсутствуют	данные отсутствуют
312	456951.38	1327338.04	данные отсутствуют	данные отсутствуют
312	456951.38	1327338.04	данные отсутствуют	данные отсутствуют
313	457002.14	1327300.35	данные отсутствуют	данные отсутствуют
313	457002.14	1327300.35	данные отсутствуют	данные отсутствуют
314	457046	1327263.66	данные отсутствуют	данные отсутствуют

Государственный регистратор		ФГИС ЕГРН
полное наименование должности	подпись	инициалы, фамилия

М.П.

Выписка из Единого государственного реестра недвижимости об объекте недвижимости

Сведения о частях земельного участка

Земельный участок			
(вид объекта недвижимости)			
Лист № ___ Раздела **4.2**	Всего листов раздела **4.2 :** ___	Всего разделов: ___	Всего листов выписки: ___
15.02.2022 № 99/2022/449738491			
Кадастровый номер:		**16:24:240301:3667**	

Номер точки	Координаты, м		Описание закрепления на местности	Средняя квадратическая погрешность определения координат характерных точек границы части земельного участка, м
	X	Y		
1	2	3	4	5
314	457046	1327263.66	данные отсутствуют	данные отсутствуют
315	457076.58	1327904.25	данные отсутствуют	данные отсутствуют
316	456850.27	1327846.48	данные отсутствуют	данные отсутствуют
317	456891.78	1327863.75	данные отсутствуют	данные отсутствуют
318	456899.53	1327866.63	данные отсутствуют	данные отсутствуют
319	456903.22	1327868	данные отсутствуют	данные отсутствуют
320	456912.99	1327871.74	данные отсутствуют	данные отсутствуют
321	456920.5	1327875.66	данные отсутствуют	данные отсутствуют
322	457001.03	1327894.61	данные отсутствуют	данные отсутствуют
323	457016.7	1327899.83	данные отсутствуют	данные отсутствуют
324	456753.77	1327764.14	данные отсутствуют	данные отсутствуют
325	456747.39	1327725.44	данные отсутствуют	данные отсутствуют
326	456748.7	1327733.29	данные отсутствуют	данные отсутствуют
327	456750.36	1327743.64	данные отсутствуют	данные отсутствуют
328	456753.1	1327761.63	данные отсутствуют	данные отсутствуют
329	457644.6	1328020.22	данные отсутствуют	данные отсутствуют
330	457434.31	1327992.37	данные отсутствуют	данные отсутствуют

Государственный регистратор		ФГИС ЕГРН
полное наименование должности	подпись	инициалы, фамилия

М.П.

Выписка из Единого государственного реестра недвижимости об объекте недвижимости

Сведения о частях земельного участка

Земельный участок			
(вид объекта недвижимости)			
Лист № ___ Раздела **4.2**	Всего листов раздела **4.2 :** ___	Всего разделов: ___	Всего листов выписки: ___
15.02.2022 № 99/2022/449738491			
Кадастровый номер:		**16:24:240301:3667**	

Номер точки	Координаты, м		Описание закрепления на местности	Средняя квадратическая погрешность определения координат характерных точек границы части земельного участка, м
	X	Y		
1	2	3	4	5
331	457459.87	1327995.15	данные отсутствуют	данные отсутствуют
332	457471.46	1327989.95	данные отсутствуют	данные отсутствуют
333	457484.37	1327987.87	данные отсутствуют	данные отсутствуют
334	457497.37	1327989.22	данные отсутствуют	данные отсутствуют
335	457555.2	1328003.43	данные отсутствуют	данные отсутствуют
336	457556.81	1328003.84	данные отсутствуют	данные отсутствуют
337	457592.67	1328016.79	данные отсутствуют	данные отсутствуют
338	457627.86	1328018.58	данные отсутствуют	данные отсутствуют
339	456731.83	1327711.65	данные отсутствуют	данные отсутствуют
340	456730.13	1327701.05	данные отсутствуют	данные отсутствуют
341	456735.77	1327700.5	данные отсутствуют	данные отсутствуют
342	456740.3	1327710.63	данные отсутствуют	данные отсутствуют

Государственный регистратор		ФГИС ЕГРН
полное наименование должности	подпись	инициалы, фамилия

М.П.

Раздел 1

Выписка из Единого государственного реестра недвижимости об объекте недвижимости

Сведения о характеристиках объекта недвижимости

На основании запроса от 15.02.2022 г., поступившего на рассмотрение 15.02.2022 г., сообщаем, что согласно записям Единого государственного реестра недвижимости:

Земельный участок			
(вид объекта недвижимости)			
Лист № ___ Раздела **1**	Всего листов раздела **1 :** ___	Всего разделов: ___	Всего листов выписки: ___
15.02.2022 № 99/2022/449740381			
Кадастровый номер:		**16:24:240301:3668**	

Номер кадастрового квартала:	16:24:240301
Дата присвоения кадастрового номера:	14.02.2022
Ранее присвоенный государственный учетный номер:	данные отсутствуют
Адрес:	Республика Татарстан, Лаишевский муниципальный район, Сокуровское сельское поселение
Площадь:	843596 +/- 8037кв. м
Кадастровая стоимость, руб.:	данные отсутствуют
Кадастровые номера расположенных в пределах земельного участка объектов недвижимости:	16:00:000000:243, 16:00:000000:1034
Кадастровые номера объектов недвижимости, из которых образован объект недвижимости:	16:24:000000:5995
Кадастровые номера образованных объектов недвижимости:	данные отсутствуют
Сведения о включении объекта недвижимости в состав предприятия как имущественного комплекса:	

Государственный регистратор		ФГИС ЕГРН
полное наименование должности	подпись	инициалы, фамилия

М.П.

Выписка из Единого государственного реестра недвижимости об объекте недвижимости

Сведения о характеристиках объекта недвижимости

Земельный участок			
(вид объекта недвижимости)			
Лист № ___ Раздела **1**	Всего листов раздела **1**: ___	Всего разделов: ___	Всего листов выписки: ___
15.02.2022 № 99/2022/449740381			
Кадастровый номер:		**16:24:240301:3668**	

Категория земель:	Земли сельскохозяйственного назначения
Виды разрешенного использования:	для сельскохозяйственного производства
Сведения о кадастровом инженере:	Гатин Роберт Рашитович №16-14-705
Сведения о лесах, водных объектах и об иных природных объектах, расположенных в пределах земельного участка:	данные отсутствуют
Сведения о том, что земельный участок полностью или частично расположен в границах зоны с особыми условиями использования территории или территории объекта культурного наследия	данные отсутствуют
Сведения о том, что земельный участок расположен в границах особой экономической зоны, территории опережающего социально-экономического развития, зоны территориального развития в Российской Федерации, игорной зоны:	данные отсутствуют
Сведения о том, что земельный участок расположен в границах особо охраняемой природной территории, охотничьих угодий, лесничеств, лесопарков:	данные отсутствуют
Сведения о результатах проведения государственного земельного надзора:	данные отсутствуют
Сведения о расположении земельного участка в границах территории, в отношении которой утвержден проект межевания территории:	данные отсутствуют

Государственный регистратор		ФГИС ЕГРН
полное наименование должности	подпись	инициалы, фамилия

М.П.

Выписка из Единого государственного реестра недвижимости об объекте недвижимости

Сведения о характеристиках объекта недвижимости

Земельный участок			
(вид объекта недвижимости)			
Лист № ___ Раздела **1**	Всего листов раздела **1**: ___	Всего разделов: ___	Всего листов выписки: ___
15.02.2022 № 99/2022/449740381			
Кадастровый номер:		**16:24:240301:3668**	

Условный номер земельного участка:	данные отсутствуют
Сведения о принятии акта и (или) заключении договора, предусматривающих предоставление в соответствии с земельным законодательством исполнительным органом государственной власти или органом местного самоуправления находящегося в государственной или муниципальной собственности земельного участка для строительства наемного дома социального использования или наемного дома коммерческого использования:	данные отсутствуют
Сведения о том, что земельный участок или земельные участки образованы на основании решения об изъятии земельного участка и (или) расположенного на нем объекта недвижимости для государственных или муниципальных нужд:	данные отсутствуют
Сведения о том, что земельный участок образован из земель или земельного участка, государственная собственность на которые не разграничена:	данные отсутствуют
Сведения о наличии земельного спора о местоположении границ земельных участков:	данные отсутствуют
Статус записи об объекте недвижимости:	Сведения об объекте недвижимости имеют статус "актуальные"
Особые отметки:	Граница земельного участка не установлена в соответствии с требованиями земельного законодательства. Для данного земельного участка обеспечен доступ посредством земельного участка (земельных участков) с кадастровым номером (кадастровыми номерами) 16:24:240301:154, 16:24:240301:152, 16:24:000000:203, 16:00:000000:68336. Сведения необходимые для заполнения раздела 2 отсутствуют. Сведения необходимые для заполнения раздела 3.1 отсутствуют. Сведения необходимые для заполнения раздела 3.2 отсутствуют.
Получатель выписки:	Сабрекова Дания Мударисовна

Государственный регистратор		ФГИС ЕГРН
полное наименование должности	подпись	инициалы, фамилия

М.П.

Выписка из Единого государственного реестра недвижимости об объекте недвижимости

Описание местоположения земельного участка

Земельный участок			
(вид объекта недвижимости)			
Лист № ___ Раздела **3**	Всего листов раздела **3 :** ___	Всего разделов: ___	Всего листов выписки: ___
15.02.2022 № 99/2022/449740381			
Кадастровый номер:		**16:24:240301:3668**	

План (чертеж, схема) земельного участка			
Масштаб 1: данные отсутствуют	Условные обозначения:		

Государственный регистратор		ФГИС ЕГРН
полное наименование должности	подпись	инициалы, фамилия

М.П.

Выписка из Единого государственного реестра недвижимости об объекте недвижимости

Сведения о частях земельного участка

Земельный участок			
(вид объекта недвижимости)			
Лист № ___ Раздела **4**	Всего листов раздела **4**: ___	Всего разделов: ___	Всего листов выписки: ___
15.02.2022 № 99/2022/449740381			
Кадастровый номер:		**16:24:240301:3668**	

План (чертеж, схема) части земельного участка		Учетный номер части: **16:24:240301:3668/1**	
Масштаб 1: данные отсутствуют	Условные обозначения:		

Государственный регистратор		ФГИС ЕГРН
полное наименование должности	подпись	инициалы, фамилия

М.П.

Выписка из Единого государственного реестра недвижимости об объекте недвижимости

Сведения о частях земельного участка

Земельный участок			
(вид объекта недвижимости)			
Лист № ___ Раздела **4**	Всего листов раздела **4**: ___	Всего разделов: ___	Всего листов выписки: ___
15.02.2022 № 99/2022/449740381			
Кадастровый номер:		**16:24:240301:3668**	

План (чертеж, схема) части земельного участка		Учетный номер части: **16:24:240301:3668/2**	
Масштаб 1: данные отсутствуют	Условные обозначения:		

Государственный регистратор		ФГИС ЕГРН
полное наименование должности	подпись	инициалы, фамилия

М.П.

Выписка из Единого государственного реестра недвижимости об объекте недвижимости

Сведения о частях земельного участка

Земельный участок			
(вид объекта недвижимости)			
Лист № ___ Раздела **4**	Всего листов раздела **4**: ___	Всего разделов: ___	Всего листов выписки: ___
15.02.2022 № 99/2022/449740381			
Кадастровый номер:		**16:24:240301:3668**	

План (чертеж, схема) части земельного участка		Учетный номер части: **16:24:240301:3668/3**	
Масштаб 1: данные отсутствуют	Условные обозначения:		

Государственный регистратор		ФГИС ЕГРН
полное наименование должности	подпись	инициалы, фамилия

М.П.

Выписка из Единого государственного реестра недвижимости об объекте недвижимости

Сведения о частях земельного участка

Земельный участок			
(вид объекта недвижимости)			
Лист № ___ Раздела **4**	Всего листов раздела **4**: ___	Всего разделов: ___	Всего листов выписки: ___
15.02.2022 № 99/2022/449740381			
Кадастровый номер:		**16:24:240301:3668**	

План (чертеж, схема) части земельного участка		Учетный номер части: **16:24:240301:3668/4**	
Масштаб 1: данные отсутствуют	Условные обозначения:		

Государственный регистратор		ФГИС ЕГРН
полное наименование должности	подпись	инициалы, фамилия

М.П.

Выписка из Единого государственного реестра недвижимости об объекте недвижимости

Сведения о частях земельного участка

Земельный участок			
(вид объекта недвижимости)			
Лист № ___ Раздела **4**	Всего листов раздела **4**: ___	Всего разделов: ___	Всего листов выписки: ___
15.02.2022 № 99/2022/449740381			
Кадастровый номер:		**16:24:240301:3668**	

План (чертеж, схема) части земельного участка		Учетный номер части: **16:24:240301:3668/5**	
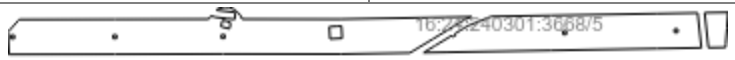			
Масштаб 1: данные отсутствуют	Условные обозначения:		

Государственный регистратор		ФГИС ЕГРН
полное наименование должности	подпись	инициалы, фамилия

М.П.

Выписка из Единого государственного реестра недвижимости об объекте недвижимости

Сведения о частях земельного участка

Земельный участок			
(вид объекта недвижимости)			
Лист № ___ Раздела **4**	Всего листов раздела **4**: ___	Всего разделов: ___	Всего листов выписки: ___
15.02.2022 № 99/2022/449740381			
Кадастровый номер:		**16:24:240301:3668**	

План (чертеж, схема) части земельного участка		Учетный номер части: **16:24:240301:3668/6**	
Масштаб 1: данные отсутствуют	Условные обозначения:		

Государственный регистратор		ФГИС ЕГРН
полное наименование должности	подпись	инициалы, фамилия

М.П.

Выписка из Единого государственного реестра недвижимости об объекте недвижимости

Сведения о частях земельного участка

Земельный участок			
(вид объекта недвижимости)			
Лист № ___ Раздела **4**	Всего листов раздела **4**: ___	Всего разделов: ___	Всего листов выписки: ___
15.02.2022 № 99/2022/449740381			
Кадастровый номер:		**16:24:240301:3668**	

План (чертеж, схема) части земельного участка		Учетный номер части: **16:24:240301:3668/7**	
Масштаб 1: данные отсутствуют	Условные обозначения:		

Государственный регистратор		ФГИС ЕГРН
полное наименование должности	подпись	инициалы, фамилия

М.П.

Выписка из Единого государственного реестра недвижимости об объекте недвижимости

Сведения о частях земельного участка

Земельный участок			
(вид объекта недвижимости)			
Лист № ___ Раздела **4**	Всего листов раздела **4**: ___	Всего разделов: ___	Всего листов выписки: ___
15.02.2022 № 99/2022/449740381			
Кадастровый номер:		**16:24:240301:3668**	

План (чертеж, схема) части земельного участка		Учетный номер части: **16:24:240301:3668/8**	
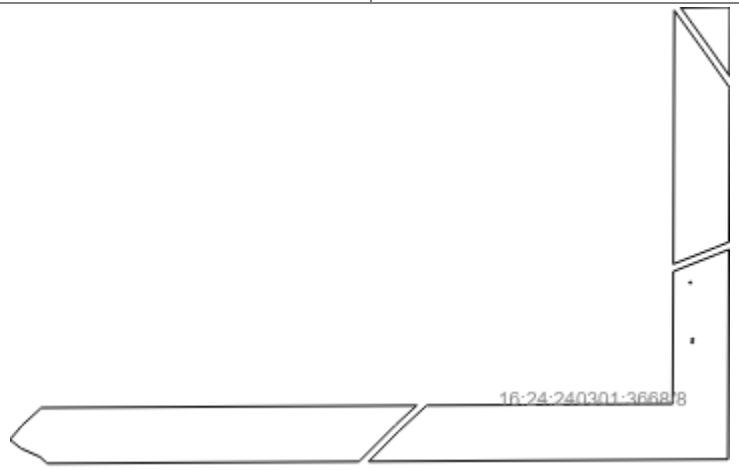			
Масштаб 1: данные отсутствуют	Условные обозначения:		

Государственный регистратор		ФГИС ЕГРН
полное наименование должности	подпись	инициалы, фамилия

М.П.

Выписка из Единого государственного реестра недвижимости об объекте недвижимости

Сведения о частях земельного участка

Земельный участок			
(вид объекта недвижимости)			
Лист № ___ Раздела **4.1**	Всего листов раздела **4.1 :** ___	Всего разделов: ___	Всего листов выписки: ___
15.02.2022 № 99/2022/449740381			
Кадастровый номер:		**16:24:240301:3668**	

Учетный номер части	Площадь ($м^2$)	Содержание ограничения в использовании или ограничения права на объект недвижимости или обременения объекта недвижимости
1	2	3
1	2397	
2	302	
3	302	
4	21004	
5	7920	
6	1804	
7	2294	
8	20936	

Государственный регистратор		ФГИС ЕГРН
полное наименование должности	подпись	инициалы, фамилия

М.П.

Выписка из Единого государственного реестра недвижимости об объекте недвижимости

Сведения о частях земельного участка

Земельный участок			
(вид объекта недвижимости)			
Лист № ___ Раздела **4.2**	Всего листов раздела **4.2 :** ___	Всего разделов: ___	Всего листов выписки: ___
15.02.2022 № 99/2022/449740381			
Кадастровый номер:		**16:24:240301:3668**	

Сведения о характерных точках границы части (частей) земельного участка

Учетный номер части: 1

Система координат: МСК-05
Зона №

Номер точки	Координаты, м		Описание закрепления на местности	Средняя квадратическая погрешность определения координат характерных точек границы части земельного участка, м
	X	Y		
1	2	3	4	5
1	456926.45	1324620.62	данные отсутствуют	данные отсутствуют
2	456921.24	1324623.44	данные отсутствуют	данные отсутствуют
3	456940.27	1324568.52	данные отсутствуют	данные отсутствуют
4	456963.51	1324501.13	данные отсутствуют	данные отсутствуют
5	456983.17	1324435.53	данные отсутствуют	данные отсутствуют
6	456997.38	1324398.22	данные отсутствуют	данные отсутствуют
7	457009.44	1324352.42	данные отсутствуют	данные отсутствуют
8	457032.81	1324295.78	данные отсутствуют	данные отсутствуют
9	457032.21	1324232.6	данные отсутствуют	данные отсутствуют
10	457034.2	1324221.4	данные отсутствуют	данные отсутствуют
11	457035.4	1324207.2	данные отсутствуют	данные отсутствуют
12	457035.97	1324208.11	данные отсутствуют	данные отсутствуют
13	457036.81	1324296.34	данные отсутствуют	данные отсутствуют
14	457036.73	1324296.74	данные отсутствуют	данные отсутствуют
15	457013.19	1324353.82	данные отсутствуют	данные отсутствуют
16	457001.15	1324399.54	данные отсутствуют	данные отсутствуют

Государственный регистратор		ФГИС ЕГРН
полное наименование должности	подпись	инициалы, фамилия

М.П.

Выписка из Единого государственного реестра недвижимости об объекте недвижимости

Сведения о частях земельного участка

Земельный участок			
(вид объекта недвижимости)			
Лист № ___ Раздела **4.2**	Всего листов раздела **4.2 :** ___	Всего разделов: ___	Всего листов выписки: ___
15.02.2022 № 99/2022/449740381			
Кадастровый номер:		**16:24:240301:3668**	

Номер точки	Координаты, м		Описание закрепления на местности	Средняя квадратическая погрешность определения координат характерных точек границы части земельного участка, м
	X	Y		
1	2	3	4	5
17	456986.93	1324436.88	данные отсутствуют	данные отсутствуют
18	456967.3	1324502.4	данные отсутствуют	данные отсутствуют
19	456944.05	1324569.82	данные отсутствуют	данные отсутствуют
20	457036.24	1324198.56	данные отсутствуют	данные отсутствуют
21	457036.1	1324198.1	данные отсутствуют	данные отсутствуют
22	457038	1324151.2	данные отсутствуют	данные отсутствуют
23	457036.1	1324109.9	данные отсутствуют	данные отсутствуют
24	457035.48	1324102.88	данные отсутствуют	данные отсутствуют
25	457034.54	1324051.01	данные отсутствуют	данные отсутствуют
26	457034.22	1323967.42	данные отсутствуют	данные отсутствуют
27	457035.04	1323958.84	данные отсутствуют	данные отсутствуют
28	457035.41	1323957.33	данные отсутствуют	данные отсутствуют
29	457038.96	1323959.62	данные отсутствуют	данные отсутствуют
30	457038.19	1323962.8	данные отсутствуют	данные отсутствуют
31	457038.54	1324050.98	данные отсутствуют	данные отсутствуют
32	457039.88	1324125.06	данные отсутствуют	данные отсутствуют
33	457209.93	1325445.35	данные отсутствуют	данные отсутствуют

Государственный регистратор		ФГИС ЕГРН
полное наименование должности	подпись	инициалы, фамилия

М.П.

Выписка из Единого государственного реестра недвижимости об объекте недвижимости

Сведения о частях земельного участка

Земельный участок			
(вид объекта недвижимости)			
Лист № ___ Раздела **4.2**	Всего листов раздела **4.2 :** ___	Всего разделов: ___	Всего листов выписки: ___
15.02.2022 № 99/2022/449740381			
Кадастровый номер:		**16:24:240301:3668**	

Номер точки	Координаты, м		Описание закрепления на местности	Средняя квадратическая погрешность определения координат характерных точек границы части земельного участка, м
	X	Y		
1	2	3	4	5
33	457209.93	1325445.35	данные отсутствуют	данные отсутствуют
34	457202.1	1325447.58	данные отсутствуют	данные отсутствуют
34	457202.1	1325447.58	данные отсутствуют	данные отсутствуют
35	457118.43	1325427.54	данные отсутствуют	данные отсутствуют
35	457118.43	1325427.54	данные отсутствуют	данные отсутствуют
36	457122.72	1325427.94	данные отсутствуют	данные отсутствуют
36	457122.72	1325427.94	данные отсутствуют	данные отсутствуют
37	457132.62	1325428.88	данные отсутствуют	данные отсутствуют
37	457132.62	1325428.88	данные отсутствуют	данные отсутствуют
38	457141.25	1325429.66	данные отсутствуют	данные отсутствуют
38	457141.25	1325429.66	данные отсутствуют	данные отсутствуют
39	457142.66	1325429.78	данные отсутствуют	данные отсутствуют
39	457142.66	1325429.78	данные отсутствуют	данные отсутствуют
40	457146.28	1325430.1	данные отсутствуют	данные отсутствуют
40	457146.28	1325430.1	данные отсутствуют	данные отсутствуют
41	459461.32	1325331.31	данные отсутствуют	данные отсутствуют
42	459456.6	1325319.4	данные отсутствуют	данные отсутствуют

Государственный регистратор		ФГИС ЕГРН
полное наименование должности	подпись	инициалы, фамилия

М.П.

Выписка из Единого государственного реестра недвижимости об объекте недвижимости

Сведения о частях земельного участка

Земельный участок			
(вид объекта недвижимости)			
Лист № ___ Раздела **4.2**	Всего листов раздела **4.2 :** ___	Всего разделов: ___	Всего листов выписки: ___
15.02.2022 № 99/2022/449740381			
Кадастровый номер:		**16:24:240301:3668**	

Номер точки	Координаты, м		Описание закрепления на местности	Средняя квадратическая погрешность определения координат характерных точек границы части земельного участка, м
	X	Y		
1	2	3	4	5
42	459456.6	1325319.4	данные отсутствуют	данные отсутствуют
43	459445.3	1325300.8	данные отсутствуют	данные отсутствуют
43	459445.3	1325300.8	данные отсутствуют	данные отсутствуют
44	459429.2	1325274.1	данные отсутствуют	данные отсутствуют
45	459410.6	1325246.7	данные отсутствуют	данные отсутствуют
46	459409.99	1325246.04	данные отсутствуют	данные отсутствуют
47	459409.9	1325239.02	данные отсутствуют	данные отсутствуют
48	459408.62	1325172.71	данные отсутствуют	данные отсутствуют
49	459408.06	1325119.62	данные отсутствуют	данные отсутствуют
50	459407.14	1325058.85	данные отсутствуют	данные отсутствуют
51	459407.11	1325036.67	данные отсутствуют	данные отсутствуют
52	459409.75	1325047.3	данные отсутствуют	данные отсутствуют
53	459410.28	1325048.33	данные отсутствуют	данные отсутствуют
54	459411.17	1325049.04	данные отсутствуют	данные отсутствуют
55	459429.41	1325058.24	данные отсутствуют	данные отсутствуют
56	459449.33	1325057.3	данные отсутствуют	данные отсутствуют
56	459449.33	1325057.3	данные отсутствуют	данные отсутствуют

Государственный регистратор		ФГИС ЕГРН
полное наименование должности	подпись	инициалы, фамилия

М.П.

Выписка из Единого государственного реестра недвижимости об объекте недвижимости

Сведения о частях земельного участка

Земельный участок			
(вид объекта недвижимости)			
Лист № ___ Раздела **4.2**	Всего листов раздела **4.2 :** ___	Всего разделов: ___	Всего листов выписки: ___
15.02.2022 № 99/2022/449740381			
Кадастровый номер:		**16:24:240301:3668**	

Номер точки	Координаты, м		Описание закрепления на местности	Средняя квадратическая погрешность определения координат характерных точек границы части земельного участка, м
	X	Y		
1	2	3	4	5
57	459457.23	1325064.33	данные отсутствуют	данные отсутствуют
58	459458.06	1325118.98	данные отсутствуют	данные отсутствуют
59	459458.62	1325171.97	данные отсутствуют	данные отсутствуют
60	459458.65	1325173.43	данные отсутствуют	данные отсутствуют
61	459457.8	1325176.4	данные отсутствуют	данные отсутствуют
61	459457.8	1325176.4	данные отсутствуют	данные отсутствуют
62	459457.28	1325181.13	данные отсутствуют	данные отсутствуют
62	459457.28	1325181.13	данные отсутствуют	данные отсутствуют
63	459457.06	1325183.13	данные отсутствуют	данные отсутствуют
63	459457.06	1325183.13	данные отсутствуют	данные отсутствуют
64	459456.6	1325187.3	данные отсутствуют	данные отсутствуют
64	459456.6	1325187.3	данные отсутствуют	данные отсутствуют
65	459458.92	1325187.53	данные отсутствуют	данные отсутствуют
66	459459.9	1325238.2	данные отсутствуют	данные отсутствуют
67	459460.68	1325296.16	данные отсутствуют	данные отсутствуют
68	459452.39	1325241.54	данные отсутствуют	данные отсутствуют
68	459452.39	1325241.54	данные отсутствуют	данные отсутствуют

Государственный регистратор		ФГИС ЕГРН
полное наименование должности	подпись	инициалы, фамилия

М.П.

Выписка из Единого государственного реестра недвижимости об объекте недвижимости

Сведения о частях земельного участка

Земельный участок			
(вид объекта недвижимости)			
Лист № ___ Раздела **4.2**	Всего листов раздела **4.2 :** ___	Всего разделов: ___	Всего листов выписки: ___
15.02.2022 № 99/2022/449740381			
Кадастровый номер:		**16:24:240301:3668**	

Номер точки	Координаты, м		Описание закрепления на местности	Средняя квадратическая погрешность определения координат характерных точек границы части земельного участка, м
	X	Y		
1	2	3	4	5
69	459445.4	1325241.93	данные отсутствуют	данные отсутствуют
69	459445.4	1325241.93	данные отсутствуют	данные отсутствуют
70	459445.79	1325248.92	данные отсутствуют	данные отсутствуют
70	459445.79	1325248.92	данные отсутствуют	данные отсутствуют
71	459452.78	1325248.53	данные отсутствуют	данные отсутствуют
71	459452.78	1325248.53	данные отсутствуют	данные отсутствуют
72	459452.62	1325245.63	данные отсутствуют	данные отсутствуют
72	459452.62	1325245.63	данные отсутствуют	данные отсутствуют
73	459452.47	1325242.93	данные отсутствуют	данные отсутствуют
73	459452.47	1325242.93	данные отсутствуют	данные отсутствуют
74	459452.53	1325179.32	данные отсутствуют	данные отсутствуют
74	459452.53	1325179.32	данные отсутствуют	данные отсутствуют
75	459451.17	1325184.22	данные отсутствуют	данные отсутствуют
75	459451.17	1325184.22	данные отсутствуют	данные отсутствуют
76	459453.83	1325184.96	данные отсутствуют	данные отсутствуют
76	459453.83	1325184.96	данные отсутствуют	данные отсутствуют
77	459453.95	1325184.48	данные отсутствуют	данные отсутствуют

Государственный регистратор		ФГИС ЕГРН
полное наименование должности	подпись	инициалы, фамилия

М.П.

Выписка из Единого государственного реестра недвижимости об объекте недвижимости

Сведения о частях земельного участка

Земельный участок			
(вид объекта недвижимости)			
Лист № ___ Раздела **4.2**	Всего листов раздела **4.2 :** ___	Всего разделов: ___	Всего листов выписки: ___
15.02.2022 № 99/2022/449740381			
Кадастровый номер:		**16:24:240301:3668**	

Номер точки	Координаты, м		Описание закрепления на местности	Средняя квадратическая погрешность определения координат характерных точек границы части земельного участка, м
	X	Y		
1	2	3	4	5
77	459453.95	1325184.48	данные отсутствуют	данные отсутствуют
78	459454.9	1325184.75	данные отсутствуют	данные отсутствуют
78	459454.9	1325184.75	данные отсутствуют	данные отсутствуют
79	459455.39	1325183.04	данные отсутствуют	данные отсутствуют
79	459455.39	1325183.04	данные отсутствуют	данные отсутствуют
80	459455.92	1325181.19	данные отсутствуют	данные отсутствуют
80	459455.92	1325181.19	данные отсутствуют	данные отсутствуют
81	459456.15	1325180.38	данные отсутствуют	данные отсутствуют
81	459456.15	1325180.38	данные отсутствуют	данные отсутствуют
82	459447.78	1325179.64	данные отсутствуют	данные отсутствуют
82	459447.78	1325179.64	данные отсутствуют	данные отсутствуют
83	459445.78	1325179.64	данные отсутствуют	данные отсутствуют
83	459445.78	1325179.64	данные отсутствуют	данные отсутствуют
84	459445.78	1325181.64	данные отсутствуют	данные отсутствуют
84	459445.78	1325181.64	данные отсутствуют	данные отсутствуют
85	459447.78	1325181.64	данные отсутствуют	данные отсутствуют
85	459447.78	1325181.64	данные отсутствуют	данные отсутствуют

Государственный регистратор		ФГИС ЕГРН
полное наименование должности	подпись	инициалы, фамилия

М.П.

Выписка из Единого государственного реестра недвижимости об объекте недвижимости

Сведения о частях земельного участка

Земельный участок			
(вид объекта недвижимости)			
Лист № ___ Раздела **4.2**	Всего листов раздела **4.2 :** ___	Всего разделов: ___	Всего листов выписки: ___
15.02.2022 № 99/2022/449740381			
Кадастровый номер:		**16:24:240301:3668**	

Номер точки	Координаты, м		Описание закрепления на местности	Средняя квадратическая погрешность определения координат характерных точек границы части земельного участка, м
	X	Y		
1	2	3	4	5
86	459447.65	1325117.59	данные отсутствуют	данные отсутствуют
86	459447.65	1325117.59	данные отсутствуют	данные отсутствуют
87	459445.65	1325117.59	данные отсутствуют	данные отсутствуют
87	459445.65	1325117.59	данные отсутствуют	данные отсутствуют
88	459445.65	1325119.59	данные отсутствуют	данные отсутствуют
88	459445.65	1325119.59	данные отсутствуют	данные отсутствуют
89	459447.65	1325119.59	данные отсутствуют	данные отсутствуют
89	459447.65	1325119.59	данные отсутствуют	данные отсутствуют
90	459447.54	1325058.97	данные отсутствуют	данные отсутствуют
90	459447.54	1325058.97	данные отсутствуют	данные отсутствуют
91	459445.54	1325058.97	данные отсутствуют	данные отсутствуют
91	459445.54	1325058.97	данные отсутствуют	данные отсутствуют
92	459445.54	1325060.97	данные отсутствуют	данные отсутствуют
92	459445.54	1325060.97	данные отсутствуют	данные отсутствуют
93	459447.54	1325060.97	данные отсутствуют	данные отсутствуют
93	459447.54	1325060.97	данные отсутствуют	данные отсутствуют
94	459432.72	1325171.84	данные отсутствуют	данные отсутствуют

Государственный регистратор		ФГИС ЕГРН
полное наименование должности	подпись	инициалы, фамилия

М.П.

Выписка из Единого государственного реестра недвижимости об объекте недвижимости

Сведения о частях земельного участка

Земельный участок			
(вид объекта недвижимости)			
Лист № ___ Раздела **4.2**	Всего листов раздела **4.2 :** ___	Всего разделов: ___	Всего листов выписки: ___
15.02.2022 № 99/2022/449740381			
Кадастровый номер:		**16:24:240301:3668**	

Номер точки	Координаты, м		Описание закрепления на местности	Средняя квадратическая погрешность определения координат характерных точек границы части земельного участка, м
	X	Y		
1	2	3	4	5
95	459431.72	1325171.84	данные отсутствуют	данные отсутствуют
96	459431.72	1325172.84	данные отсутствуют	данные отсутствуют
97	459432.72	1325172.84	данные отсутствуют	данные отсутствуют
98	459463.33	1325470.31	данные отсутствуют	данные отсутствуют
99	459462.41	1325470.24	данные отсутствуют	данные отсутствуют
100	459451.46	1325469.53	данные отсутствуют	данные отсутствуют
100	459451.46	1325469.53	данные отсутствуют	данные отсутствуют
101	459442.46	1325468.84	данные отсутствуют	данные отсутствуют
101	459442.46	1325468.84	данные отсутствуют	данные отсутствуют
102	459439.63	1325468.63	данные отсутствуют	данные отсутствуют
103	459432.46	1325468.1	данные отсутствуют	данные отсутствуют
104	459429.59	1325467.9	данные отсутствуют	данные отсутствуют
105	459422.43	1325467.41	данные отсутствуют	данные отсутствуют
105	459422.43	1325467.41	данные отсутствуют	данные отсутствуют
106	459413.29	1325466.82	данные отсутствуют	данные отсутствуют
107	459413.25	1325461.82	данные отсутствуют	данные отсутствуют
108	459463.2	1325456.45	данные отсутствуют	данные отсутствуют

Государственный регистратор		ФГИС ЕГРН
полное наименование должности	подпись	инициалы, фамилия

М.П.

Выписка из Единого государственного реестра недвижимости об объекте недвижимости

Сведения о частях земельного участка

Земельный участок			
(вид объекта недвижимости)			
Лист № ___ Раздела **4.2**	Всего листов раздела **4.2 :** ___	Всего разделов: ___	Всего листов выписки: ___
15.02.2022 № 99/2022/449740381			
Кадастровый номер:		**16:24:240301:3668**	

Номер точки	Координаты, м		Описание закрепления на местности	Средняя квадратическая погрешность определения координат характерных точек границы части земельного участка, м
	X	Y		
1	2	3	4	5
109	459463.23	1325458.33	данные отсутствуют	данные отсутствуют
110	459406.25	1326471.84	данные отсутствуют	данные отсутствуют
111	459417.3	1326504.5	данные отсутствуют	данные отсутствуют
112	459432.6	1326549.8	данные отсутствуют	данные отсутствуют
113	459441.2	1326565.8	данные отсутствуют	данные отсутствуют
114	459433.2	1326572.5	данные отсутствуют	данные отсутствуют
115	459431.25	1326577.41	данные отсутствуют	данные отсутствуют
116	459423.57	1326560.43	данные отсутствуют	данные отсутствуют
117	459411.84	1326531.36	данные отсутствуют	данные отсутствуют
118	459405.66	1326494.61	данные отсутствуют	данные отсутствуют
119	459410.09	1325253.08	данные отсутствуют	данные отсутствуют
120	459425.8	1325276.3	данные отсутствуют	данные отсутствуют
121	459441.5	1325302.1	данные отсутствуют	данные отсутствуют
121	459441.5	1325302.1	данные отсутствуют	данные отсутствуют
122	459447.35	1325311.81	данные отсутствуют	данные отсутствуют
122	459447.35	1325311.81	данные отсутствуют	данные отсутствуют
123	459446.48	1325312.34	данные отсутствуют	данные отсутствуют

Государственный регистратор		ФГИС ЕГРН
полное наименование должности	подпись	инициалы, фамилия

М.П.

Выписка из Единого государственного реестра недвижимости об объекте недвижимости

Сведения о частях земельного участка

Земельный участок			
(вид объекта недвижимости)			
Лист № ___ Раздела **4.2**	Всего листов раздела **4.2 :** ___	Всего разделов: ___	Всего листов выписки: ___
15.02.2022 № 99/2022/449740381			
Кадастровый номер:		**16:24:240301:3668**	

Номер точки	Координаты, м		Описание закрепления на местности	Средняя квадратическая погрешность определения координат характерных точек границы части земельного участка, м
	X	Y		
1	2	3	4	5
123	459446.48	1325312.34	данные отсутствуют	данные отсутствуют
124	459447.52	1325314.04	данные отсутствуют	данные отсутствуют
124	459447.52	1325314.04	данные отсутствуют	данные отсутствуют
125	459448.38	1325313.52	данные отсутствуют	данные отсутствуют
125	459448.38	1325313.52	данные отсутствуют	данные отсутствуют
126	459453	1325321.2	данные отсутствуют	данные отсутствуют
126	459453	1325321.2	данные отсутствуют	данные отсутствуют
127	459461.53	1325342.8	данные отсутствуют	данные отсутствуют
128	459461.81	1325358.25	данные отсутствуют	данные отсутствуют
129	459462.42	1325397.76	данные отсутствуют	данные отсутствуют
130	459463.15	1325452.41	данные отсутствуют	данные отсутствуют
131	459413.22	1325457.78	данные отсутствуют	данные отсутствуют
132	459412.42	1325398.48	данные отсутствуют	данные отсутствуют
133	459411.81	1325359.09	данные отсутствуют	данные отсутствуют
134	459410.68	1325296.96	данные отсутствуют	данные отсутствуют
135	459451.07	1325439.36	данные отсутствуют	данные отсутствуют
135	459451.07	1325439.36	данные отсутствуют	данные отсутствуют

Государственный регистратор		ФГИС ЕГРН
полное наименование должности	подпись	инициалы, фамилия

М.П.

Выписка из Единого государственного реестра недвижимости об объекте недвижимости

Сведения о частях земельного участка

Земельный участок			
(вид объекта недвижимости)			
Лист № ___ Раздела **4.2**	Всего листов раздела **4.2 :** ___	Всего разделов: ___	Всего листов выписки: ___
15.02.2022 № 99/2022/449740381			
Кадастровый номер:		**16:24:240301:3668**	

Номер точки	Координаты, м		Описание закрепления на местности	Средняя квадратическая погрешность определения координат характерных точек границы части земельного участка, м
	X	Y		
1	2	3	4	5
136	459449.07	1325439.36	данные отсутствуют	данные отсутствуют
136	459449.07	1325439.36	данные отсутствуют	данные отсутствуют
137	459449.07	1325441.36	данные отсутствуют	данные отсутствуют
137	459449.07	1325441.36	данные отсутствуют	данные отсутствуют
138	459451.07	1325441.36	данные отсутствуют	данные отсутствуют
138	459451.07	1325441.36	данные отсутствуют	данные отсутствуют
139	459449.96	1325375.49	данные отсутствуют	данные отсутствуют
139	459449.96	1325375.49	данные отсутствуют	данные отсутствуют
140	459447.96	1325375.49	данные отсутствуют	данные отсутствуют
140	459447.96	1325375.49	данные отсутствуют	данные отсутствуют
141	459447.96	1325377.49	данные отсутствуют	данные отсутствуют
141	459447.96	1325377.49	данные отсутствуют	данные отсутствуют
142	459449.96	1325377.49	данные отсутствуют	данные отсутствуют
142	459449.96	1325377.49	данные отсутствуют	данные отсутствуют
143	459437.49	1325397.59	данные отсутствуют	данные отсутствуют
143	459437.49	1325397.59	данные отсутствуют	данные отсутствуют
144	459436.49	1325397.59	данные отсутствуют	данные отсутствуют

Государственный регистратор		ФГИС ЕГРН
полное наименование должности	подпись	инициалы, фамилия

М.П.

Выписка из Единого государственного реестра недвижимости об объекте недвижимости

Сведения о частях земельного участка

Земельный участок			
(вид объекта недвижимости)			
Лист № ___ Раздела **4.2**	Всего листов раздела **4.2 :** ___	Всего разделов: ___	Всего листов выписки: ___
15.02.2022 № 99/2022/449740381			
Кадастровый номер:		**16:24:240301:3668**	

Номер точки	Координаты, м		Описание закрепления на местности	Средняя квадратическая погрешность определения координат характерных точек границы части земельного участка, м
	X	Y		
1	2	3	4	5
144	459436.49	1325397.59	данные отсутствуют	данные отсутствуют
145	459436.49	1325398.59	данные отсутствуют	данные отсутствуют
145	459436.49	1325398.59	данные отсутствуют	данные отсутствуют
146	459437.49	1325398.59	данные отсутствуют	данные отсутствуют
146	459437.49	1325398.59	данные отсутствуют	данные отсутствуют
147	459439.16	1325397.77	данные отсутствуют	данные отсутствуют
147	459439.16	1325397.77	данные отсутствуют	данные отсутствуют
148	459438.16	1325397.77	данные отсутствуют	данные отсутствуют
148	459438.16	1325397.77	данные отсутствуют	данные отсутствуют
149	459438.16	1325398.77	данные отсутствуют	данные отсутствуют
149	459438.16	1325398.77	данные отсутствуют	данные отсутствуют
150	459439.16	1325398.77	данные отсутствуют	данные отсутствуют
150	459439.16	1325398.77	данные отсутствуют	данные отсутствуют
151	459458.04	1325323.03	данные отсутствуют	данные отсутствуют
152	459437.42	1325287.73	данные отсутствуют	данные отсутствуют
153	459436.73	1325247.95	данные отсутствуют	данные отсутствуют
154	459436.78	1325180.65	данные отсутствуют	данные отсутствуют

Государственный регистратор		ФГИС ЕГРН
полное наименование должности	подпись	инициалы, фамилия

М.П.

Выписка из Единого государственного реестра недвижимости об объекте недвижимости

Сведения о частях земельного участка

Земельный участок			
(вид объекта недвижимости)			
Лист № ___ Раздела **4.2**	Всего листов раздела **4.2 :** ___	Всего разделов: ___	Всего листов выписки: ___
15.02.2022 № 99/2022/449740381			
Кадастровый номер:		**16:24:240301:3668**	

Номер точки	Координаты, м		Описание закрепления на местности	Средняя квадратическая погрешность определения координат характерных точек границы части земельного участка, м
	X	Y		
1	2	3	4	5
155	459436.65	1325118.7	данные отсутствуют	данные отсутствуют
156	459436.53	1325057.9	данные отсутствуют	данные отсутствуют
157	459456.54	1325063.72	данные отсутствуют	данные отсутствуют
158	459456.65	1325118.66	данные отсутствуют	данные отсутствуют
159	459456.77	1325172.53	данные отсутствуют	данные отсутствуют
160	459458.6	1325173.59	данные отсутствуют	данные отсутствуют
161	459460.6	1325187.7	данные отсутствуют	данные отсутствуют
162	459461.8	1325177.2	данные отсутствуют	данные отсутствуют
163	459461.93	1325176.74	данные отсутствуют	данные отсутствуют
164	459462.73	1325177.81	данные отсутствуют	данные отсутствуют
165	459463.69	1325181.25	данные отсутствуют	данные отсутствуют
166	459463.43	1325184.3	данные отсутствуют	данные отсутствуют
167	459461.94	1325187.72	данные отсутствуют	данные отсутствуют
168	459459.01	1325190.53	данные отсутствуют	данные отсутствуют
169	459456.77	1325191.58	данные отсутствуют	данные отсутствуют
170	459456.73	1325247.78	данные отсутствуют	данные отсутствуют
171	459457.78	1325308.13	данные отсутствуют	данные отсутствуют

Государственный регистратор		ФГИС ЕГРН
полное наименование должности	подпись	инициалы, фамилия

М.П.

Выписка из Единого государственного реестра недвижимости об объекте недвижимости

Сведения о частях земельного участка

Земельный участок			
(вид объекта недвижимости)			
Лист № ___ Раздела **4.2**	Всего листов раздела **4.2 :** ___	Всего разделов: ___	Всего листов выписки: ___
15.02.2022 № 99/2022/449740381			
Кадастровый номер:		**16:24:240301:3668**	

Номер точки	Координаты, м		Описание закрепления на местности	Средняя квадратическая погрешность определения координат характерных точек границы части земельного участка, м
	X	Y		
1	2	3	4	5
172	459460.59	1325470.12	данные отсутствуют	данные отсутствуют
173	459440.56	1325468.7	данные отсутствуют	данные отсутствуют
174	459440.39	1325458.9	данные отсутствуют	данные отсутствуют
175	459460.36	1325456.75	данные отсутствуют	данные отсутствуют
176	459437.56	1325295.62	данные отсутствуют	данные отсутствуют
177	459458.24	1325334.47	данные отсутствуют	данные отсутствуют
178	459458.83	1325368.57	данные отсутствуют	данные отсутствуют
179	459459.88	1325429	данные отсутствуют	данные отсутствуют
180	459460.29	1325452.72	данные отсутствуют	данные отсутствуют
181	459440.32	1325454.87	данные отсутствуют	данные отсутствуют
182	459439.88	1325429.35	данные отсутствуют	данные отсутствуют
183	459438.83	1325368.91	данные отсутствуют	данные отсутствуют
184	459437.78	1325308.47	данные отсутствуют	данные отсутствуют
185	459422.14	1325263.7	данные отсутствуют	данные отсутствуют
186	459417.99	1325257.58	данные отсутствуют	данные отсутствуют
187	459416.8	1325210.73	данные отсутствуют	данные отсутствуют
188	459412.01	1325082.97	данные отсутствуют	данные отсутствуют

Государственный регистратор		ФГИС ЕГРН
полное наименование должности	подпись	инициалы, фамилия

М.П.

Выписка из Единого государственного реестра недвижимости об объекте недвижимости

Сведения о частях земельного участка

Земельный участок			
(вид объекта недвижимости)			
Лист № ___ Раздела **4.2**	Всего листов раздела **4.2 :** ___	Всего разделов: ___	Всего листов выписки: ___
15.02.2022 № 99/2022/449740381			
Кадастровый номер:		**16:24:240301:3668**	

Номер точки	Координаты, м		Описание закрепления на местности	Средняя квадратическая погрешность определения координат характерных точек границы части земельного участка, м
	X	Y		
1	2	3	4	5
189	459412.34	1325049.63	данные отсутствуют	данные отсутствуют
190	459416.32	1325051.64	данные отсутствуют	данные отсутствуют
191	459416.01	1325082.92	данные отсутствуют	данные отсутствуют
192	459420.8	1325210.6	данные отсутствуют	данные отсутствуют
193	459424.38	1325467.54	данные отсутствуют	данные отсутствуют
194	459420.38	1325467.28	данные отсутствуют	данные отсутствуют
195	459420.38	1325466.46	данные отсутствуют	данные отсутствуют
196	459420.48	1325461.04	данные отсутствуют	данные отсутствуют
197	459424.49	1325460.61	данные отсутствуют	данные отсутствуют
198	459424.38	1325466.51	данные отсутствуют	данные отсутствуют
199	459420.69	1326514.53	данные отсутствуют	данные отсутствуют
200	459428.25	1326536.93	данные отсутствуют	данные отсутствуют
201	459429.53	1326545.07	данные отсутствуют	данные отсутствуют
202	459438.67	1326567.92	данные отсутствуют	данные отсутствуют
203	459435.44	1326570.63	данные отсутствуют	данные отсутствуют
204	459425.65	1326546.15	данные отсутствуют	данные отсутствуют
205	459418.17	1325265.03	данные отсутствуют	данные отсутствуют

Государственный регистратор		ФГИС ЕГРН
полное наименование должности	подпись	инициалы, фамилия

М.П.

Выписка из Единого государственного реестра недвижимости об объекте недвижимости

Сведения о частях земельного участка

Земельный участок			
(вид объекта недвижимости)			
Лист № ___ Раздела **4.2**	Всего листов раздела **4.2 :** ___	Всего разделов: ___	Всего листов выписки: ___
15.02.2022 № 99/2022/449740381			
Кадастровый номер:		**16:24:240301:3668**	

Номер точки	Координаты, м		Описание закрепления на местности	Средняя квадратическая погрешность определения координат характерных точек границы части земельного участка, м
	X	Y		
1	2	3	4	5
206	459422.33	1325271.17	данные отсутствуют	данные отсутствуют
207	459425.59	1325399.98	данные отсутствуют	данные отсутствуют
208	459424.56	1325456.56	данные отсутствуют	данные отсутствуют
209	459420.55	1325456.99	данные отсутствуют	данные отсутствуют
210	459421.59	1325400	данные отсутствуют	данные отсутствуют
211	459406.17	1325241.89	данные отсутствуют	данные отсутствуют
212	459402.15	1325237.52	данные отсутствуют	данные отсутствуют
213	459401.9	1325166.89	данные отсутствуют	данные отсутствуют
214	459397.03	1325070.93	данные отсутствуют	данные отсутствуют
215	459397.12	1325010.77	данные отсутствуют	данные отсутствуют
216	459401.11	1325015.16	данные отсутствуют	данные отсутствуют
217	459401.03	1325070.83	данные отсутствуют	данные отсутствуют
218	459405.9	1325166.79	данные отсутствуют	данные отсутствуют
219	459407.13	1325466.45	данные отсутствуют	данные отсутствуют
220	459403.13	1325466.22	данные отсутствуют	данные отсутствуют
221	459403.09	1325462.91	данные отсутствуют	данные отсутствуют
222	459407.08	1325462.48	данные отсутствуют	данные отсутствуют

Государственный регистратор		ФГИС ЕГРН
полное наименование должности	подпись	инициалы, фамилия

М.П.

Выписка из Единого государственного реестра недвижимости об объекте недвижимости

Сведения о частях земельного участка

Земельный участок			
(вид объекта недвижимости)			
Лист № ___ Раздела **4.2**	Всего листов раздела **4.2 :** ___	Всего разделов: ___	Всего листов выписки: ___
15.02.2022 № 99/2022/449740381			
Кадастровый номер:		**16:24:240301:3668**	

Номер точки	Координаты, м		Описание закрепления на местности	Средняя квадратическая погрешность определения координат характерных точек границы части земельного участка, м
	X	Y		
1	2	3	4	5
223	459398.26	1326448.01	данные отсутствуют	данные отсутствуют
224	459402.56	1326460.96	данные отсутствуют	данные отсутствуют
225	459404.09	1326528.64	данные отсутствуют	данные отсутствуют
226	459416.28	1326552.34	данные отсутствуют	данные отсутствуют
227	459425.59	1326564.6	данные отсутствуют	данные отсутствуют
228	459433	1326573	данные отсутствуют	данные отсутствуют
229	459431.34	1326577.17	данные отсутствуют	данные отсутствуют
230	459422.49	1326567.14	данные отсутствуют	данные отсутствуют
231	459412.88	1326554.48	данные отсутствуют	данные отсутствуют
232	459400.11	1326529.66	данные отсутствуют	данные отсутствуют
233	459402.18	1325243.41	данные отсутствуют	данные отсутствуют
234	459406.19	1325247.78	данные отсутствуют	данные отсутствуют
235	459406.92	1325449.94	данные отсутствуют	данные отсутствуют
236	459407.03	1325458.44	данные отсутствуют	данные отсутствуют
237	459403.03	1325458.87	данные отсутствуют	данные отсутствуют
238	459402.92	1325449.98	данные отсутствуют	данные отсутствуют
239	459633.41	1325387.43	данные отсутствуют	данные отсутствуют

Государственный регистратор		ФГИС ЕГРН
полное наименование должности	подпись	инициалы, фамилия

М.П.

Выписка из Единого государственного реестра недвижимости об объекте недвижимости

Сведения о частях земельного участка

Земельный участок			
(вид объекта недвижимости)			
Лист № ___ Раздела **4.2**	Всего листов раздела **4.2 :** ___	Всего разделов: ___	Всего листов выписки: ___
15.02.2022 № 99/2022/449740381			
Кадастровый номер:		**16:24:240301:3668**	

Номер точки	Координаты, м		Описание закрепления на местности	Средняя квадратическая погрешность определения координат характерных точек границы части земельного участка, м
	X	Y		
1	2	3	4	5
240	459609.1	1325405	данные отсутствуют	данные отсутствуют
241	459587.57	1325420.24	данные отсутствуют	данные отсутствуют
242	459496.26	1325419.86	данные отсутствуют	данные отсутствуют
243	459492.9	1325411.6	данные отсутствуют	данные отсутствуют
244	459483.16	1325386.8	данные отсутствуют	данные отсутствуют
245	459399.44	1325234.57	данные отсутствуют	данные отсутствуют
246	459387.6	1325221.7	данные отсутствуют	данные отсутствуют
247	459366.23	1325200.33	данные отсутствуют	данные отсутствуют
248	459365.08	1325015.4	данные отсутствуют	данные отсутствуют
249	459369	1325011	данные отсутствуют	данные отсутствуют
250	459374.1	1324999.6	данные отсутствуют	данные отсутствуют
251	459379.2	1324993.2	данные отсутствуют	данные отсутствуют
252	459387.5	1325000.2	данные отсутствуют	данные отсутствуют
253	459398.06	1325011.8	данные отсутствуют	данные отсутствуют
254	459635	1325391.22	данные отсутствуют	данные отсутствуют
255	459635.43	1325420.44	данные отсутствуют	данные отсутствуют
256	459594.47	1325420.27	данные отсутствуют	данные отсутствуют

Государственный регистратор		ФГИС ЕГРН
полное наименование должности	подпись	инициалы, фамилия

М.П.

Выписка из Единого государственного реестра недвижимости об объекте недвижимости

Сведения о частях земельного участка

Земельный участок			
(вид объекта недвижимости)			
Лист № ___ Раздела **4.2**	Всего листов раздела **4.2 :** ___	Всего разделов: ___	Всего листов выписки: ___
15.02.2022 № 99/2022/449740381			
Кадастровый номер:		**16:24:240301:3668**	

Номер точки	Координаты, м		Описание закрепления на местности	Средняя квадратическая погрешность определения координат характерных точек границы части земельного участка, м
	X	Y		
1	2	3	4	5
257	459611.5	1325408.2	данные отсутствуют	данные отсутствуют
258	459366.26	1325206.08	данные отсутствуют	данные отсутствуют
259	459384.8	1325224.5	данные отсутствуют	данные отсутствуют
260	459399.47	1325240.47	данные отсутствуют	данные отсутствуют
261	459400.38	1325386.45	данные отсутствуют	данные отсутствуют
262	459478.81	1325386.78	данные отсутствуют	данные отсутствуют
263	459489.1	1325413	данные отсутствуют	данные отсутствуют
264	459491.87	1325419.84	данные отсутствуют	данные отсутствуют
265	459367.59	1325419.32	данные отсутствуют	данные отсутствуют
266	459472.71	1325397.44	данные отсутствуют	данные отсутствуют
267	459472.71	1325396.44	данные отсутствуют	данные отсутствуют
268	459471.71	1325396.44	данные отсутствуют	данные отсутствуют
269	459471.71	1325397.44	данные отсутствуют	данные отсутствуют

Государственный регистратор		ФГИС ЕГРН
полное наименование должности	подпись	инициалы, фамилия

М.П.

Выписка из Единого государственного реестра недвижимости об объекте недвижимости

Сведения о частях земельного участка

Земельный участок			
(вид объекта недвижимости)			
Лист № ___ Раздела **4.2**	Всего листов раздела **4.2 :** ___	Всего разделов: ___	Всего листов выписки: ___
15.02.2022 № 99/2022/449740381			
Кадастровый номер:		**16:24:240301:3668**	

Сведения о характерных точках границы части (частей) земельного участка

Учетный номер части: 2

Система координат: МСК-05
Зона №

Номер точки	Координаты, м		Описание закрепления на местности	Средняя квадратическая погрешность определения координат характерных точек границы части земельного участка, м
	X	Y		
1	2	3	4	5
1	456926.45	1324620.62	данные отсутствуют	данные отсутствуют
2	456921.24	1324623.44	данные отсутствуют	данные отсутствуют
3	456940.27	1324568.52	данные отсутствуют	данные отсутствуют
4	456963.51	1324501.13	данные отсутствуют	данные отсутствуют
5	456983.17	1324435.53	данные отсутствуют	данные отсутствуют
6	456997.38	1324398.22	данные отсутствуют	данные отсутствуют
7	457009.44	1324352.42	данные отсутствуют	данные отсутствуют
8	457032.81	1324295.78	данные отсутствуют	данные отсутствуют
9	457032.21	1324232.6	данные отсутствуют	данные отсутствуют
10	457034.2	1324221.4	данные отсутствуют	данные отсутствуют
11	457035.4	1324207.2	данные отсутствуют	данные отсутствуют
12	457035.97	1324208.11	данные отсутствуют	данные отсутствуют
13	457036.81	1324296.34	данные отсутствуют	данные отсутствуют
14	457036.73	1324296.74	данные отсутствуют	данные отсутствуют
15	457013.19	1324353.82	данные отсутствуют	данные отсутствуют
16	457001.15	1324399.54	данные отсутствуют	данные отсутствуют

Государственный регистратор		ФГИС ЕГРН
полное наименование должности	подпись	инициалы, фамилия

М.П.

Выписка из Единого государственного реестра недвижимости об объекте недвижимости

Сведения о частях земельного участка

Земельный участок			
(вид объекта недвижимости)			
Лист № ___ Раздела **4.2**	Всего листов раздела **4.2 :** ___	Всего разделов: ___	Всего листов выписки: ___
15.02.2022 № 99/2022/449740381			
Кадастровый номер:		**16:24:240301:3668**	

Номер точки	Координаты, м		Описание закрепления на местности	Средняя квадратическая погрешность определения координат характерных точек границы части земельного участка, м
	X	Y		
1	2	3	4	5
17	456986.93	1324436.88	данные отсутствуют	данные отсутствуют
18	456967.3	1324502.4	данные отсутствуют	данные отсутствуют
19	456944.05	1324569.82	данные отсутствуют	данные отсутствуют
20	457036.24	1324198.56	данные отсутствуют	данные отсутствуют
21	457036.1	1324198.1	данные отсутствуют	данные отсутствуют
22	457038	1324151.2	данные отсутствуют	данные отсутствуют
23	457036.1	1324109.9	данные отсутствуют	данные отсутствуют
24	457035.48	1324102.88	данные отсутствуют	данные отсутствуют
25	457034.54	1324051.01	данные отсутствуют	данные отсутствуют
26	457034.22	1323967.42	данные отсутствуют	данные отсутствуют
27	457035.04	1323958.84	данные отсутствуют	данные отсутствуют
28	457035.41	1323957.33	данные отсутствуют	данные отсутствуют
29	457038.96	1323959.62	данные отсутствуют	данные отсутствуют
30	457038.19	1323962.8	данные отсутствуют	данные отсутствуют
31	457038.54	1324050.98	данные отсутствуют	данные отсутствуют
32	457039.88	1324125.06	данные отсутствуют	данные отсутствуют
33	457209.93	1325445.35	данные отсутствуют	данные отсутствуют

Государственный регистратор		ФГИС ЕГРН
полное наименование должности	подпись	инициалы, фамилия

М.П.

Выписка из Единого государственного реестра недвижимости об объекте недвижимости

Сведения о частях земельного участка

Земельный участок			
(вид объекта недвижимости)			
Лист № ___ Раздела **4.2**	Всего листов раздела **4.2 :** ___	Всего разделов: ___	Всего листов выписки: ___
15.02.2022 № 99/2022/449740381			
Кадастровый номер:		**16:24:240301:3668**	

Номер точки	Координаты, м		Описание закрепления на местности	Средняя квадратическая погрешность определения координат характерных точек границы части земельного участка, м
	X	Y		
1	2	3	4	5
33	457209.93	1325445.35	данные отсутствуют	данные отсутствуют
34	457202.1	1325447.58	данные отсутствуют	данные отсутствуют
34	457202.1	1325447.58	данные отсутствуют	данные отсутствуют
35	457118.43	1325427.54	данные отсутствуют	данные отсутствуют
35	457118.43	1325427.54	данные отсутствуют	данные отсутствуют
36	457122.72	1325427.94	данные отсутствуют	данные отсутствуют
36	457122.72	1325427.94	данные отсутствуют	данные отсутствуют
37	457132.62	1325428.88	данные отсутствуют	данные отсутствуют
37	457132.62	1325428.88	данные отсутствуют	данные отсутствуют
38	457141.25	1325429.66	данные отсутствуют	данные отсутствуют
38	457141.25	1325429.66	данные отсутствуют	данные отсутствуют
39	457142.66	1325429.78	данные отсутствуют	данные отсутствуют
39	457142.66	1325429.78	данные отсутствуют	данные отсутствуют
40	457146.28	1325430.1	данные отсутствуют	данные отсутствуют
40	457146.28	1325430.1	данные отсутствуют	данные отсутствуют
41	459461.32	1325331.31	данные отсутствуют	данные отсутствуют
42	459456.6	1325319.4	данные отсутствуют	данные отсутствуют

Государственный регистратор		ФГИС ЕГРН
полное наименование должности	подпись	инициалы, фамилия

М.П.

Выписка из Единого государственного реестра недвижимости об объекте недвижимости

Сведения о частях земельного участка

Земельный участок			
(вид объекта недвижимости)			
Лист № ___ Раздела **4.2**	Всего листов раздела **4.2 :** ___	Всего разделов: ___	Всего листов выписки: ___
15.02.2022 № 99/2022/449740381			
Кадастровый номер:		**16:24:240301:3668**	

Номер точки	Координаты, м		Описание закрепления на местности	Средняя квадратическая погрешность определения координат характерных точек границы части земельного участка, м
	X	Y		
1	2	3	4	5
42	459456.6	1325319.4	данные отсутствуют	данные отсутствуют
43	459445.3	1325300.8	данные отсутствуют	данные отсутствуют
43	459445.3	1325300.8	данные отсутствуют	данные отсутствуют
44	459429.2	1325274.1	данные отсутствуют	данные отсутствуют
45	459410.6	1325246.7	данные отсутствуют	данные отсутствуют
46	459409.99	1325246.04	данные отсутствуют	данные отсутствуют
47	459409.9	1325239.02	данные отсутствуют	данные отсутствуют
48	459408.62	1325172.71	данные отсутствуют	данные отсутствуют
49	459408.06	1325119.62	данные отсутствуют	данные отсутствуют
50	459407.14	1325058.85	данные отсутствуют	данные отсутствуют
51	459407.11	1325036.67	данные отсутствуют	данные отсутствуют
52	459409.75	1325047.3	данные отсутствуют	данные отсутствуют
53	459410.28	1325048.33	данные отсутствуют	данные отсутствуют
54	459411.17	1325049.04	данные отсутствуют	данные отсутствуют
55	459429.41	1325058.24	данные отсутствуют	данные отсутствуют
56	459449.33	1325057.3	данные отсутствуют	данные отсутствуют
56	459449.33	1325057.3	данные отсутствуют	данные отсутствуют

Государственный регистратор		ФГИС ЕГРН
полное наименование должности	подпись	инициалы, фамилия

М.П.

Выписка из Единого государственного реестра недвижимости об объекте недвижимости

Сведения о частях земельного участка

Земельный участок			
(вид объекта недвижимости)			
Лист № ___ Раздела **4.2**	Всего листов раздела **4.2 :** ___	Всего разделов: ___	Всего листов выписки: ___
15.02.2022 № 99/2022/449740381			
Кадастровый номер:		**16:24:240301:3668**	

Номер точки	Координаты, м		Описание закрепления на местности	Средняя квадратическая погрешность определения координат характерных точек границы части земельного участка, м
	X	Y		
1	2	3	4	5
57	459457.23	1325064.33	данные отсутствуют	данные отсутствуют
58	459458.06	1325118.98	данные отсутствуют	данные отсутствуют
59	459458.62	1325171.97	данные отсутствуют	данные отсутствуют
60	459458.65	1325173.43	данные отсутствуют	данные отсутствуют
61	459457.8	1325176.4	данные отсутствуют	данные отсутствуют
61	459457.8	1325176.4	данные отсутствуют	данные отсутствуют
62	459457.28	1325181.13	данные отсутствуют	данные отсутствуют
62	459457.28	1325181.13	данные отсутствуют	данные отсутствуют
63	459457.06	1325183.13	данные отсутствуют	данные отсутствуют
63	459457.06	1325183.13	данные отсутствуют	данные отсутствуют
64	459456.6	1325187.3	данные отсутствуют	данные отсутствуют
64	459456.6	1325187.3	данные отсутствуют	данные отсутствуют
65	459458.92	1325187.53	данные отсутствуют	данные отсутствуют
66	459459.9	1325238.2	данные отсутствуют	данные отсутствуют
67	459460.68	1325296.16	данные отсутствуют	данные отсутствуют
68	459452.39	1325241.54	данные отсутствуют	данные отсутствуют
68	459452.39	1325241.54	данные отсутствуют	данные отсутствуют

Государственный регистратор		ФГИС ЕГРН
полное наименование должности	подпись	инициалы, фамилия

М.П.

Выписка из Единого государственного реестра недвижимости об объекте недвижимости

Сведения о частях земельного участка

Земельный участок			
(вид объекта недвижимости)			
Лист № ___ Раздела **4.2**	Всего листов раздела **4.2 :** ___	Всего разделов: ___	Всего листов выписки: ___
15.02.2022 № 99/2022/449740381			
Кадастровый номер:		**16:24:240301:3668**	

Номер точки	Координаты, м		Описание закрепления на местности	Средняя квадратическая погрешность определения координат характерных точек границы части земельного участка, м
	X	Y		
1	2	3	4	5
69	459445.4	1325241.93	данные отсутствуют	данные отсутствуют
69	459445.4	1325241.93	данные отсутствуют	данные отсутствуют
70	459445.79	1325248.92	данные отсутствуют	данные отсутствуют
70	459445.79	1325248.92	данные отсутствуют	данные отсутствуют
71	459452.78	1325248.53	данные отсутствуют	данные отсутствуют
71	459452.78	1325248.53	данные отсутствуют	данные отсутствуют
72	459452.62	1325245.63	данные отсутствуют	данные отсутствуют
72	459452.62	1325245.63	данные отсутствуют	данные отсутствуют
73	459452.47	1325242.93	данные отсутствуют	данные отсутствуют
73	459452.47	1325242.93	данные отсутствуют	данные отсутствуют
74	459452.53	1325179.32	данные отсутствуют	данные отсутствуют
74	459452.53	1325179.32	данные отсутствуют	данные отсутствуют
75	459451.17	1325184.22	данные отсутствуют	данные отсутствуют
75	459451.17	1325184.22	данные отсутствуют	данные отсутствуют
76	459453.83	1325184.96	данные отсутствуют	данные отсутствуют
76	459453.83	1325184.96	данные отсутствуют	данные отсутствуют
77	459453.95	1325184.48	данные отсутствуют	данные отсутствуют

Государственный регистратор		ФГИС ЕГРН
полное наименование должности	подпись	инициалы, фамилия

М.П.

Выписка из Единого государственного реестра недвижимости об объекте недвижимости

Сведения о частях земельного участка

Земельный участок			
(вид объекта недвижимости)			
Лист № ___ Раздела **4.2**	Всего листов раздела **4.2 :** ___	Всего разделов: ___	Всего листов выписки: ___
15.02.2022 № 99/2022/449740381			
Кадастровый номер:		**16:24:240301:3668**	

Номер точки	Координаты, м		Описание закрепления на местности	Средняя квадратическая погрешность определения координат характерных точек границы части земельного участка, м
	X	Y		
1	2	3	4	5
77	459453.95	1325184.48	данные отсутствуют	данные отсутствуют
78	459454.9	1325184.75	данные отсутствуют	данные отсутствуют
78	459454.9	1325184.75	данные отсутствуют	данные отсутствуют
79	459455.39	1325183.04	данные отсутствуют	данные отсутствуют
79	459455.39	1325183.04	данные отсутствуют	данные отсутствуют
80	459455.92	1325181.19	данные отсутствуют	данные отсутствуют
80	459455.92	1325181.19	данные отсутствуют	данные отсутствуют
81	459456.15	1325180.38	данные отсутствуют	данные отсутствуют
81	459456.15	1325180.38	данные отсутствуют	данные отсутствуют
82	459447.78	1325179.64	данные отсутствуют	данные отсутствуют
82	459447.78	1325179.64	данные отсутствуют	данные отсутствуют
83	459445.78	1325179.64	данные отсутствуют	данные отсутствуют
83	459445.78	1325179.64	данные отсутствуют	данные отсутствуют
84	459445.78	1325181.64	данные отсутствуют	данные отсутствуют
84	459445.78	1325181.64	данные отсутствуют	данные отсутствуют
85	459447.78	1325181.64	данные отсутствуют	данные отсутствуют
85	459447.78	1325181.64	данные отсутствуют	данные отсутствуют

Государственный регистратор		ФГИС ЕГРН
полное наименование должности	подпись	инициалы, фамилия

М.П.

Выписка из Единого государственного реестра недвижимости об объекте недвижимости

Сведения о частях земельного участка

Земельный участок			
(вид объекта недвижимости)			
Лист № ___ Раздела **4.2**	Всего листов раздела **4.2 :** ___	Всего разделов: ___	Всего листов выписки: ___
15.02.2022 № 99/2022/449740381			
Кадастровый номер:		**16:24:240301:3668**	

Номер точки	Координаты, м		Описание закрепления на местности	Средняя квадратическая погрешность определения координат характерных точек границы части земельного участка, м
	X	Y		
1	2	3	4	5
86	459447.65	1325117.59	данные отсутствуют	данные отсутствуют
86	459447.65	1325117.59	данные отсутствуют	данные отсутствуют
87	459445.65	1325117.59	данные отсутствуют	данные отсутствуют
87	459445.65	1325117.59	данные отсутствуют	данные отсутствуют
88	459445.65	1325119.59	данные отсутствуют	данные отсутствуют
88	459445.65	1325119.59	данные отсутствуют	данные отсутствуют
89	459447.65	1325119.59	данные отсутствуют	данные отсутствуют
89	459447.65	1325119.59	данные отсутствуют	данные отсутствуют
90	459447.54	1325058.97	данные отсутствуют	данные отсутствуют
90	459447.54	1325058.97	данные отсутствуют	данные отсутствуют
91	459445.54	1325058.97	данные отсутствуют	данные отсутствуют
91	459445.54	1325058.97	данные отсутствуют	данные отсутствуют
92	459445.54	1325060.97	данные отсутствуют	данные отсутствуют
92	459445.54	1325060.97	данные отсутствуют	данные отсутствуют
93	459447.54	1325060.97	данные отсутствуют	данные отсутствуют
93	459447.54	1325060.97	данные отсутствуют	данные отсутствуют
94	459432.72	1325171.84	данные отсутствуют	данные отсутствуют

Государственный регистратор		ФГИС ЕГРН
полное наименование должности	подпись	инициалы, фамилия

М.П.

Выписка из Единого государственного реестра недвижимости об объекте недвижимости

Сведения о частях земельного участка

Земельный участок			
(вид объекта недвижимости)			
Лист № ___ Раздела **4.2**	Всего листов раздела **4.2 :** ___	Всего разделов: ___	Всего листов выписки: ___
15.02.2022 № 99/2022/449740381			
Кадастровый номер:		**16:24:240301:3668**	

Номер точки	Координаты, м		Описание закрепления на местности	Средняя квадратическая погрешность определения координат характерных точек границы части земельного участка, м
	X	Y		
1	2	3	4	5
95	459431.72	1325171.84	данные отсутствуют	данные отсутствуют
96	459431.72	1325172.84	данные отсутствуют	данные отсутствуют
97	459432.72	1325172.84	данные отсутствуют	данные отсутствуют
98	459463.33	1325470.31	данные отсутствуют	данные отсутствуют
99	459462.41	1325470.24	данные отсутствуют	данные отсутствуют
100	459451.46	1325469.53	данные отсутствуют	данные отсутствуют
100	459451.46	1325469.53	данные отсутствуют	данные отсутствуют
101	459442.46	1325468.84	данные отсутствуют	данные отсутствуют
101	459442.46	1325468.84	данные отсутствуют	данные отсутствуют
102	459439.63	1325468.63	данные отсутствуют	данные отсутствуют
103	459432.46	1325468.1	данные отсутствуют	данные отсутствуют
104	459429.59	1325467.9	данные отсутствуют	данные отсутствуют
105	459422.43	1325467.41	данные отсутствуют	данные отсутствуют
105	459422.43	1325467.41	данные отсутствуют	данные отсутствуют
106	459413.29	1325466.82	данные отсутствуют	данные отсутствуют
107	459413.25	1325461.82	данные отсутствуют	данные отсутствуют
108	459463.2	1325456.45	данные отсутствуют	данные отсутствуют

Государственный регистратор		ФГИС ЕГРН
полное наименование должности	подпись	инициалы, фамилия

М.П.

Выписка из Единого государственного реестра недвижимости об объекте недвижимости

Сведения о частях земельного участка

Земельный участок			
(вид объекта недвижимости)			
Лист № ___ Раздела **4.2**	Всего листов раздела **4.2 :** ___	Всего разделов: ___	Всего листов выписки: ___
15.02.2022 № 99/2022/449740381			
Кадастровый номер:		**16:24:240301:3668**	

Номер точки	Координаты, м		Описание закрепления на местности	Средняя квадратическая погрешность определения координат характерных точек границы части земельного участка, м
	X	Y		
1	2	3	4	5
109	459463.23	1325458.33	данные отсутствуют	данные отсутствуют
110	459406.25	1326471.84	данные отсутствуют	данные отсутствуют
111	459417.3	1326504.5	данные отсутствуют	данные отсутствуют
112	459432.6	1326549.8	данные отсутствуют	данные отсутствуют
113	459441.2	1326565.8	данные отсутствуют	данные отсутствуют
114	459433.2	1326572.5	данные отсутствуют	данные отсутствуют
115	459431.25	1326577.41	данные отсутствуют	данные отсутствуют
116	459423.57	1326560.43	данные отсутствуют	данные отсутствуют
117	459411.84	1326531.36	данные отсутствуют	данные отсутствуют
118	459405.66	1326494.61	данные отсутствуют	данные отсутствуют
119	459410.09	1325253.08	данные отсутствуют	данные отсутствуют
120	459425.8	1325276.3	данные отсутствуют	данные отсутствуют
121	459441.5	1325302.1	данные отсутствуют	данные отсутствуют
121	459441.5	1325302.1	данные отсутствуют	данные отсутствуют
122	459447.35	1325311.81	данные отсутствуют	данные отсутствуют
122	459447.35	1325311.81	данные отсутствуют	данные отсутствуют
123	459446.48	1325312.34	данные отсутствуют	данные отсутствуют

Государственный регистратор		ФГИС ЕГРН
полное наименование должности	подпись	инициалы, фамилия

М.П.

Выписка из Единого государственного реестра недвижимости об объекте недвижимости

Сведения о частях земельного участка

Земельный участок			
(вид объекта недвижимости)			
Лист № ___ Раздела **4.2**	Всего листов раздела **4.2 :** ___	Всего разделов: ___	Всего листов выписки: ___
15.02.2022 № 99/2022/449740381			
Кадастровый номер:		**16:24:240301:3668**	

Номер точки	Координаты, м		Описание закрепления на местности	Средняя квадратическая погрешность определения координат характерных точек границы части земельного участка, м
	X	Y		
1	2	3	4	5
123	459446.48	1325312.34	данные отсутствуют	данные отсутствуют
124	459447.52	1325314.04	данные отсутствуют	данные отсутствуют
124	459447.52	1325314.04	данные отсутствуют	данные отсутствуют
125	459448.38	1325313.52	данные отсутствуют	данные отсутствуют
125	459448.38	1325313.52	данные отсутствуют	данные отсутствуют
126	459453	1325321.2	данные отсутствуют	данные отсутствуют
126	459453	1325321.2	данные отсутствуют	данные отсутствуют
127	459461.53	1325342.8	данные отсутствуют	данные отсутствуют
128	459461.81	1325358.25	данные отсутствуют	данные отсутствуют
129	459462.42	1325397.76	данные отсутствуют	данные отсутствуют
130	459463.15	1325452.41	данные отсутствуют	данные отсутствуют
131	459413.22	1325457.78	данные отсутствуют	данные отсутствуют
132	459412.42	1325398.48	данные отсутствуют	данные отсутствуют
133	459411.81	1325359.09	данные отсутствуют	данные отсутствуют
134	459410.68	1325296.96	данные отсутствуют	данные отсутствуют
135	459451.07	1325439.36	данные отсутствуют	данные отсутствуют
135	459451.07	1325439.36	данные отсутствуют	данные отсутствуют

Государственный регистратор		ФГИС ЕГРН
полное наименование должности	подпись	инициалы, фамилия

М.П.

Выписка из Единого государственного реестра недвижимости об объекте недвижимости

Сведения о частях земельного участка

Земельный участок			
(вид объекта недвижимости)			
Лист № ___ Раздела **4.2**	Всего листов раздела **4.2 :** ___	Всего разделов: ___	Всего листов выписки: ___
15.02.2022 № 99/2022/449740381			
Кадастровый номер:		**16:24:240301:3668**	

Номер точки	Координаты, м		Описание закрепления на местности	Средняя квадратическая погрешность определения координат характерных точек границы части земельного участка, м
	X	Y		
1	2	3	4	5
136	459449.07	1325439.36	данные отсутствуют	данные отсутствуют
136	459449.07	1325439.36	данные отсутствуют	данные отсутствуют
137	459449.07	1325441.36	данные отсутствуют	данные отсутствуют
137	459449.07	1325441.36	данные отсутствуют	данные отсутствуют
138	459451.07	1325441.36	данные отсутствуют	данные отсутствуют
138	459451.07	1325441.36	данные отсутствуют	данные отсутствуют
139	459449.96	1325375.49	данные отсутствуют	данные отсутствуют
139	459449.96	1325375.49	данные отсутствуют	данные отсутствуют
140	459447.96	1325375.49	данные отсутствуют	данные отсутствуют
140	459447.96	1325375.49	данные отсутствуют	данные отсутствуют
141	459447.96	1325377.49	данные отсутствуют	данные отсутствуют
141	459447.96	1325377.49	данные отсутствуют	данные отсутствуют
142	459449.96	1325377.49	данные отсутствуют	данные отсутствуют
142	459449.96	1325377.49	данные отсутствуют	данные отсутствуют
143	459437.49	1325397.59	данные отсутствуют	данные отсутствуют
143	459437.49	1325397.59	данные отсутствуют	данные отсутствуют
144	459436.49	1325397.59	данные отсутствуют	данные отсутствуют

Государственный регистратор		ФГИС ЕГРН
полное наименование должности	подпись	инициалы, фамилия

М.П.

Выписка из Единого государственного реестра недвижимости об объекте недвижимости

Сведения о частях земельного участка

Земельный участок			
(вид объекта недвижимости)			
Лист № ___ Раздела **4.2**	Всего листов раздела **4.2 :** ___	Всего разделов: ___	Всего листов выписки: ___
15.02.2022 № 99/2022/449740381			
Кадастровый номер:		**16:24:240301:3668**	

Номер точки	Координаты, м		Описание закрепления на местности	Средняя квадратическая погрешность определения координат характерных точек границы части земельного участка, м
	X	Y		
1	2	3	4	5
144	459436.49	1325397.59	данные отсутствуют	данные отсутствуют
145	459436.49	1325398.59	данные отсутствуют	данные отсутствуют
145	459436.49	1325398.59	данные отсутствуют	данные отсутствуют
146	459437.49	1325398.59	данные отсутствуют	данные отсутствуют
146	459437.49	1325398.59	данные отсутствуют	данные отсутствуют
147	459439.16	1325397.77	данные отсутствуют	данные отсутствуют
147	459439.16	1325397.77	данные отсутствуют	данные отсутствуют
148	459438.16	1325397.77	данные отсутствуют	данные отсутствуют
148	459438.16	1325397.77	данные отсутствуют	данные отсутствуют
149	459438.16	1325398.77	данные отсутствуют	данные отсутствуют
149	459438.16	1325398.77	данные отсутствуют	данные отсутствуют
150	459439.16	1325398.77	данные отсутствуют	данные отсутствуют
150	459439.16	1325398.77	данные отсутствуют	данные отсутствуют
151	459458.04	1325323.03	данные отсутствуют	данные отсутствуют
152	459437.42	1325287.73	данные отсутствуют	данные отсутствуют
153	459436.73	1325247.95	данные отсутствуют	данные отсутствуют
154	459436.78	1325180.65	данные отсутствуют	данные отсутствуют

Государственный регистратор		ФГИС ЕГРН
полное наименование должности	подпись	инициалы, фамилия

М.П.

Выписка из Единого государственного реестра недвижимости об объекте недвижимости

Сведения о частях земельного участка

Земельный участок			
(вид объекта недвижимости)			
Лист № ___ Раздела **4.2**	Всего листов раздела **4.2 :** ___	Всего разделов: ___	Всего листов выписки: ___
15.02.2022 № 99/2022/449740381			
Кадастровый номер:		**16:24:240301:3668**	

Номер точки	Координаты, м		Описание закрепления на местности	Средняя квадратическая погрешность определения координат характерных точек границы части земельного участка, м
	X	Y		
1	2	3	4	5
155	459436.65	1325118.7	данные отсутствуют	данные отсутствуют
156	459436.53	1325057.9	данные отсутствуют	данные отсутствуют
157	459456.54	1325063.72	данные отсутствуют	данные отсутствуют
158	459456.65	1325118.66	данные отсутствуют	данные отсутствуют
159	459456.77	1325172.53	данные отсутствуют	данные отсутствуют
160	459458.6	1325173.59	данные отсутствуют	данные отсутствуют
161	459460.6	1325187.7	данные отсутствуют	данные отсутствуют
162	459461.8	1325177.2	данные отсутствуют	данные отсутствуют
163	459461.93	1325176.74	данные отсутствуют	данные отсутствуют
164	459462.73	1325177.81	данные отсутствуют	данные отсутствуют
165	459463.69	1325181.25	данные отсутствуют	данные отсутствуют
166	459463.43	1325184.3	данные отсутствуют	данные отсутствуют
167	459461.94	1325187.72	данные отсутствуют	данные отсутствуют
168	459459.01	1325190.53	данные отсутствуют	данные отсутствуют
169	459456.77	1325191.58	данные отсутствуют	данные отсутствуют
170	459456.73	1325247.78	данные отсутствуют	данные отсутствуют
171	459457.78	1325308.13	данные отсутствуют	данные отсутствуют

Государственный регистратор		ФГИС ЕГРН
полное наименование должности	подпись	инициалы, фамилия

М.П.

Выписка из Единого государственного реестра недвижимости об объекте недвижимости

Сведения о частях земельного участка

Земельный участок			
(вид объекта недвижимости)			
Лист № ___ Раздела **4.2**	Всего листов раздела **4.2 :** ___	Всего разделов: ___	Всего листов выписки: ___
15.02.2022 № 99/2022/449740381			
Кадастровый номер:		**16:24:240301:3668**	

Номер точки	Координаты, м		Описание закрепления на местности	Средняя квадратическая погрешность определения координат характерных точек границы части земельного участка, м
	X	Y		
1	2	3	4	5
172	459460.59	1325470.12	данные отсутствуют	данные отсутствуют
173	459440.56	1325468.7	данные отсутствуют	данные отсутствуют
174	459440.39	1325458.9	данные отсутствуют	данные отсутствуют
175	459460.36	1325456.75	данные отсутствуют	данные отсутствуют
176	459437.56	1325295.62	данные отсутствуют	данные отсутствуют
177	459458.24	1325334.47	данные отсутствуют	данные отсутствуют
178	459458.83	1325368.57	данные отсутствуют	данные отсутствуют
179	459459.88	1325429	данные отсутствуют	данные отсутствуют
180	459460.29	1325452.72	данные отсутствуют	данные отсутствуют
181	459440.32	1325454.87	данные отсутствуют	данные отсутствуют
182	459439.88	1325429.35	данные отсутствуют	данные отсутствуют
183	459438.83	1325368.91	данные отсутствуют	данные отсутствуют
184	459437.78	1325308.47	данные отсутствуют	данные отсутствуют
185	459422.14	1325263.7	данные отсутствуют	данные отсутствуют
186	459417.99	1325257.58	данные отсутствуют	данные отсутствуют
187	459416.8	1325210.73	данные отсутствуют	данные отсутствуют
188	459412.01	1325082.97	данные отсутствуют	данные отсутствуют

Государственный регистратор		ФГИС ЕГРН
полное наименование должности	подпись	инициалы, фамилия

М.П.

Выписка из Единого государственного реестра недвижимости об объекте недвижимости

Сведения о частях земельного участка

Земельный участок			
(вид объекта недвижимости)			
Лист № ___ Раздела **4.2**	Всего листов раздела **4.2 :** ___	Всего разделов: ___	Всего листов выписки: ___
15.02.2022 № 99/2022/449740381			
Кадастровый номер:		**16:24:240301:3668**	

Номер точки	Координаты, м		Описание закрепления на местности	Средняя квадратическая погрешность определения координат характерных точек границы части земельного участка, м
	X	Y		
1	2	3	4	5
189	459412.34	1325049.63	данные отсутствуют	данные отсутствуют
190	459416.32	1325051.64	данные отсутствуют	данные отсутствуют
191	459416.01	1325082.92	данные отсутствуют	данные отсутствуют
192	459420.8	1325210.6	данные отсутствуют	данные отсутствуют
193	459424.38	1325467.54	данные отсутствуют	данные отсутствуют
194	459420.38	1325467.28	данные отсутствуют	данные отсутствуют
195	459420.38	1325466.46	данные отсутствуют	данные отсутствуют
196	459420.48	1325461.04	данные отсутствуют	данные отсутствуют
197	459424.49	1325460.61	данные отсутствуют	данные отсутствуют
198	459424.38	1325466.51	данные отсутствуют	данные отсутствуют
199	459420.69	1326514.53	данные отсутствуют	данные отсутствуют
200	459428.25	1326536.93	данные отсутствуют	данные отсутствуют
201	459429.53	1326545.07	данные отсутствуют	данные отсутствуют
202	459438.67	1326567.92	данные отсутствуют	данные отсутствуют
203	459435.44	1326570.63	данные отсутствуют	данные отсутствуют
204	459425.65	1326546.15	данные отсутствуют	данные отсутствуют
205	459418.17	1325265.03	данные отсутствуют	данные отсутствуют

Государственный регистратор		ФГИС ЕГРН
полное наименование должности	подпись	инициалы, фамилия

М.П.

Выписка из Единого государственного реестра недвижимости об объекте недвижимости

Сведения о частях земельного участка

Земельный участок			
(вид объекта недвижимости)			
Лист № ___ Раздела **4.2**	Всего листов раздела **4.2 :** ___	Всего разделов: ___	Всего листов выписки: ___
15.02.2022 № 99/2022/449740381			
Кадастровый номер:		**16:24:240301:3668**	

Номер точки	Координаты, м		Описание закрепления на местности	Средняя квадратическая погрешность определения координат характерных точек границы части земельного участка, м
	X	Y		
1	2	3	4	5
206	459422.33	1325271.17	данные отсутствуют	данные отсутствуют
207	459425.59	1325399.98	данные отсутствуют	данные отсутствуют
208	459424.56	1325456.56	данные отсутствуют	данные отсутствуют
209	459420.55	1325456.99	данные отсутствуют	данные отсутствуют
210	459421.59	1325400	данные отсутствуют	данные отсутствуют
211	459406.17	1325241.89	данные отсутствуют	данные отсутствуют
212	459402.15	1325237.52	данные отсутствуют	данные отсутствуют
213	459401.9	1325166.89	данные отсутствуют	данные отсутствуют
214	459397.03	1325070.93	данные отсутствуют	данные отсутствуют
215	459397.12	1325010.77	данные отсутствуют	данные отсутствуют
216	459401.11	1325015.16	данные отсутствуют	данные отсутствуют
217	459401.03	1325070.83	данные отсутствуют	данные отсутствуют
218	459405.9	1325166.79	данные отсутствуют	данные отсутствуют
219	459407.13	1325466.45	данные отсутствуют	данные отсутствуют
220	459403.13	1325466.22	данные отсутствуют	данные отсутствуют
221	459403.09	1325462.91	данные отсутствуют	данные отсутствуют
222	459407.08	1325462.48	данные отсутствуют	данные отсутствуют

Государственный регистратор		ФГИС ЕГРН
полное наименование должности	подпись	инициалы, фамилия

М.П.

Выписка из Единого государственного реестра недвижимости об объекте недвижимости

Сведения о частях земельного участка

Земельный участок			
(вид объекта недвижимости)			
Лист № ___ Раздела **4.2**	Всего листов раздела **4.2 :** ___	Всего разделов: ___	Всего листов выписки: ___
15.02.2022 № 99/2022/449740381			
Кадастровый номер:		**16:24:240301:3668**	

Номер точки	Координаты, м		Описание закрепления на местности	Средняя квадратическая погрешность определения координат характерных точек границы части земельного участка, м
	X	Y		
1	2	3	4	5
223	459398.26	1326448.01	данные отсутствуют	данные отсутствуют
224	459402.56	1326460.96	данные отсутствуют	данные отсутствуют
225	459404.09	1326528.64	данные отсутствуют	данные отсутствуют
226	459416.28	1326552.34	данные отсутствуют	данные отсутствуют
227	459425.59	1326564.6	данные отсутствуют	данные отсутствуют
228	459433	1326573	данные отсутствуют	данные отсутствуют
229	459431.34	1326577.17	данные отсутствуют	данные отсутствуют
230	459422.49	1326567.14	данные отсутствуют	данные отсутствуют
231	459412.88	1326554.48	данные отсутствуют	данные отсутствуют
232	459400.11	1326529.66	данные отсутствуют	данные отсутствуют
233	459402.18	1325243.41	данные отсутствуют	данные отсутствуют
234	459406.19	1325247.78	данные отсутствуют	данные отсутствуют
235	459406.92	1325449.94	данные отсутствуют	данные отсутствуют
236	459407.03	1325458.44	данные отсутствуют	данные отсутствуют
237	459403.03	1325458.87	данные отсутствуют	данные отсутствуют
238	459402.92	1325449.98	данные отсутствуют	данные отсутствуют
239	459633.41	1325387.43	данные отсутствуют	данные отсутствуют

Государственный регистратор		ФГИС ЕГРН
полное наименование должности	подпись	инициалы, фамилия

М.П.

Выписка из Единого государственного реестра недвижимости об объекте недвижимости

Сведения о частях земельного участка

Земельный участок			
(вид объекта недвижимости)			
Лист № ___ Раздела **4.2**	Всего листов раздела **4.2 :** ___	Всего разделов: ___	Всего листов выписки: ___
15.02.2022 № 99/2022/449740381			
Кадастровый номер:		**16:24:240301:3668**	

Номер точки	Координаты, м		Описание закрепления на местности	Средняя квадратическая погрешность определения координат характерных точек границы части земельного участка, м
	X	Y		
1	2	3	4	5
240	459609.1	1325405	данные отсутствуют	данные отсутствуют
241	459587.57	1325420.24	данные отсутствуют	данные отсутствуют
242	459496.26	1325419.86	данные отсутствуют	данные отсутствуют
243	459492.9	1325411.6	данные отсутствуют	данные отсутствуют
244	459483.16	1325386.8	данные отсутствуют	данные отсутствуют
245	459399.44	1325234.57	данные отсутствуют	данные отсутствуют
246	459387.6	1325221.7	данные отсутствуют	данные отсутствуют
247	459366.23	1325200.33	данные отсутствуют	данные отсутствуют
248	459365.08	1325015.4	данные отсутствуют	данные отсутствуют
249	459369	1325011	данные отсутствуют	данные отсутствуют
250	459374.1	1324999.6	данные отсутствуют	данные отсутствуют
251	459379.2	1324993.2	данные отсутствуют	данные отсутствуют
252	459387.5	1325000.2	данные отсутствуют	данные отсутствуют
253	459398.06	1325011.8	данные отсутствуют	данные отсутствуют
254	459635	1325391.22	данные отсутствуют	данные отсутствуют
255	459635.43	1325420.44	данные отсутствуют	данные отсутствуют
256	459594.47	1325420.27	данные отсутствуют	данные отсутствуют

Государственный регистратор		ФГИС ЕГРН
полное наименование должности	подпись	инициалы, фамилия

М.П.

Выписка из Единого государственного реестра недвижимости об объекте недвижимости

Сведения о частях земельного участка

Земельный участок			
(вид объекта недвижимости)			
Лист № ___ Раздела **4.2**	Всего листов раздела **4.2 :** ___	Всего разделов: ___	Всего листов выписки: ___
15.02.2022 № 99/2022/449740381			
Кадастровый номер:		**16:24:240301:3668**	

Номер точки	Координаты, м		Описание закрепления на местности	Средняя квадратическая погрешность определения координат характерных точек границы части земельного участка, м
	X	Y		
1	2	3	4	5
257	459611.5	1325408.2	данные отсутствуют	данные отсутствуют
258	459366.26	1325206.08	данные отсутствуют	данные отсутствуют
259	459384.8	1325224.5	данные отсутствуют	данные отсутствуют
260	459399.47	1325240.47	данные отсутствуют	данные отсутствуют
261	459400.38	1325386.45	данные отсутствуют	данные отсутствуют
262	459478.81	1325386.78	данные отсутствуют	данные отсутствуют
263	459489.1	1325413	данные отсутствуют	данные отсутствуют
264	459491.87	1325419.84	данные отсутствуют	данные отсутствуют
265	459367.59	1325419.32	данные отсутствуют	данные отсутствуют
266	459472.71	1325397.44	данные отсутствуют	данные отсутствуют
267	459472.71	1325396.44	данные отсутствуют	данные отсутствуют
268	459471.71	1325396.44	данные отсутствуют	данные отсутствуют
269	459471.71	1325397.44	данные отсутствуют	данные отсутствуют

Государственный регистратор		ФГИС ЕГРН
полное наименование должности	подпись	инициалы, фамилия

М.П.

Выписка из Единого государственного реестра недвижимости об объекте недвижимости

Сведения о частях земельного участка

Земельный участок			
(вид объекта недвижимости)			
Лист № ___ Раздела **4.2**	Всего листов раздела **4.2 :** ___	Всего разделов: ___	Всего листов выписки: ___
15.02.2022 № 99/2022/449740381			
Кадастровый номер:		**16:24:240301:3668**	

Сведения о характерных точках границы части (частей) земельного участка

Учетный номер части: 3

Система координат: МСК-05
Зона №

Номер точки	Координаты, м		Описание закрепления на местности	Средняя квадратическая погрешность определения координат характерных точек границы части земельного участка, м
	X	Y		
1	2	3	4	5
1	456926.45	1324620.62	данные отсутствуют	данные отсутствуют
2	456921.24	1324623.44	данные отсутствуют	данные отсутствуют
3	456940.27	1324568.52	данные отсутствуют	данные отсутствуют
4	456963.51	1324501.13	данные отсутствуют	данные отсутствуют
5	456983.17	1324435.53	данные отсутствуют	данные отсутствуют
6	456997.38	1324398.22	данные отсутствуют	данные отсутствуют
7	457009.44	1324352.42	данные отсутствуют	данные отсутствуют
8	457032.81	1324295.78	данные отсутствуют	данные отсутствуют
9	457032.21	1324232.6	данные отсутствуют	данные отсутствуют
10	457034.2	1324221.4	данные отсутствуют	данные отсутствуют
11	457035.4	1324207.2	данные отсутствуют	данные отсутствуют
12	457035.97	1324208.11	данные отсутствуют	данные отсутствуют
13	457036.81	1324296.34	данные отсутствуют	данные отсутствуют
14	457036.73	1324296.74	данные отсутствуют	данные отсутствуют
15	457013.19	1324353.82	данные отсутствуют	данные отсутствуют
16	457001.15	1324399.54	данные отсутствуют	данные отсутствуют

Государственный регистратор		ФГИС ЕГРН
полное наименование должности	подпись	инициалы, фамилия

М.П.

Выписка из Единого государственного реестра недвижимости об объекте недвижимости

Сведения о частях земельного участка

Земельный участок			
(вид объекта недвижимости)			
Лист № ___ Раздела **4.2**	Всего листов раздела **4.2 :** ___	Всего разделов: ___	Всего листов выписки: ___
15.02.2022 № 99/2022/449740381			
Кадастровый номер:		**16:24:240301:3668**	

Номер точки	Координаты, м		Описание закрепления на местности	Средняя квадратическая погрешность определения координат характерных точек границы части земельного участка, м
	X	Y		
1	2	3	4	5
17	456986.93	1324436.88	данные отсутствуют	данные отсутствуют
18	456967.3	1324502.4	данные отсутствуют	данные отсутствуют
19	456944.05	1324569.82	данные отсутствуют	данные отсутствуют
20	457036.24	1324198.56	данные отсутствуют	данные отсутствуют
21	457036.1	1324198.1	данные отсутствуют	данные отсутствуют
22	457038	1324151.2	данные отсутствуют	данные отсутствуют
23	457036.1	1324109.9	данные отсутствуют	данные отсутствуют
24	457035.48	1324102.88	данные отсутствуют	данные отсутствуют
25	457034.54	1324051.01	данные отсутствуют	данные отсутствуют
26	457034.22	1323967.42	данные отсутствуют	данные отсутствуют
27	457035.04	1323958.84	данные отсутствуют	данные отсутствуют
28	457035.41	1323957.33	данные отсутствуют	данные отсутствуют
29	457038.96	1323959.62	данные отсутствуют	данные отсутствуют
30	457038.19	1323962.8	данные отсутствуют	данные отсутствуют
31	457038.54	1324050.98	данные отсутствуют	данные отсутствуют
32	457039.88	1324125.06	данные отсутствуют	данные отсутствуют
33	457209.93	1325445.35	данные отсутствуют	данные отсутствуют

Государственный регистратор		ФГИС ЕГРН
полное наименование должности	подпись	инициалы, фамилия

М.П.

Выписка из Единого государственного реестра недвижимости об объекте недвижимости

Сведения о частях земельного участка

Земельный участок			
(вид объекта недвижимости)			
Лист № ___ Раздела **4.2**	Всего листов раздела **4.2 :** ___	Всего разделов: ___	Всего листов выписки: ___
15.02.2022 № 99/2022/449740381			
Кадастровый номер:		**16:24:240301:3668**	

Номер точки	Координаты, м		Описание закрепления на местности	Средняя квадратическая погрешность определения координат характерных точек границы части земельного участка, м
	X	Y		
1	2	3	4	5
33	457209.93	1325445.35	данные отсутствуют	данные отсутствуют
34	457202.1	1325447.58	данные отсутствуют	данные отсутствуют
34	457202.1	1325447.58	данные отсутствуют	данные отсутствуют
35	457118.43	1325427.54	данные отсутствуют	данные отсутствуют
35	457118.43	1325427.54	данные отсутствуют	данные отсутствуют
36	457122.72	1325427.94	данные отсутствуют	данные отсутствуют
36	457122.72	1325427.94	данные отсутствуют	данные отсутствуют
37	457132.62	1325428.88	данные отсутствуют	данные отсутствуют
37	457132.62	1325428.88	данные отсутствуют	данные отсутствуют
38	457141.25	1325429.66	данные отсутствуют	данные отсутствуют
38	457141.25	1325429.66	данные отсутствуют	данные отсутствуют
39	457142.66	1325429.78	данные отсутствуют	данные отсутствуют
39	457142.66	1325429.78	данные отсутствуют	данные отсутствуют
40	457146.28	1325430.1	данные отсутствуют	данные отсутствуют
40	457146.28	1325430.1	данные отсутствуют	данные отсутствуют
41	459461.32	1325331.31	данные отсутствуют	данные отсутствуют
42	459456.6	1325319.4	данные отсутствуют	данные отсутствуют

Государственный регистратор		ФГИС ЕГРН
полное наименование должности	подпись	инициалы, фамилия

М.П.

Выписка из Единого государственного реестра недвижимости об объекте недвижимости

Сведения о частях земельного участка

Земельный участок			
(вид объекта недвижимости)			
Лист № ___ Раздела **4.2**	Всего листов раздела **4.2 :** ___	Всего разделов: ___	Всего листов выписки: ___
15.02.2022 № 99/2022/449740381			
Кадастровый номер:		**16:24:240301:3668**	

Номер точки	Координаты, м		Описание закрепления на местности	Средняя квадратическая погрешность определения координат характерных точек границы части земельного участка, м
	X	Y		
1	2	3	4	5
42	459456.6	1325319.4	данные отсутствуют	данные отсутствуют
43	459445.3	1325300.8	данные отсутствуют	данные отсутствуют
43	459445.3	1325300.8	данные отсутствуют	данные отсутствуют
44	459429.2	1325274.1	данные отсутствуют	данные отсутствуют
45	459410.6	1325246.7	данные отсутствуют	данные отсутствуют
46	459409.99	1325246.04	данные отсутствуют	данные отсутствуют
47	459409.9	1325239.02	данные отсутствуют	данные отсутствуют
48	459408.62	1325172.71	данные отсутствуют	данные отсутствуют
49	459408.06	1325119.62	данные отсутствуют	данные отсутствуют
50	459407.14	1325058.85	данные отсутствуют	данные отсутствуют
51	459407.11	1325036.67	данные отсутствуют	данные отсутствуют
52	459409.75	1325047.3	данные отсутствуют	данные отсутствуют
53	459410.28	1325048.33	данные отсутствуют	данные отсутствуют
54	459411.17	1325049.04	данные отсутствуют	данные отсутствуют
55	459429.41	1325058.24	данные отсутствуют	данные отсутствуют
56	459449.33	1325057.3	данные отсутствуют	данные отсутствуют
56	459449.33	1325057.3	данные отсутствуют	данные отсутствуют

Государственный регистратор		ФГИС ЕГРН
полное наименование должности	подпись	инициалы, фамилия

М.П.

Выписка из Единого государственного реестра недвижимости об объекте недвижимости

Сведения о частях земельного участка

Земельный участок			
(вид объекта недвижимости)			
Лист № ___ Раздела **4.2**	Всего листов раздела **4.2 :** ___	Всего разделов: ___	Всего листов выписки: ___
15.02.2022 № 99/2022/449740381			
Кадастровый номер:		**16:24:240301:3668**	

Номер точки	Координаты, м		Описание закрепления на местности	Средняя квадратическая погрешность определения координат характерных точек границы части земельного участка, м
	X	Y		
1	2	3	4	5
57	459457.23	1325064.33	данные отсутствуют	данные отсутствуют
58	459458.06	1325118.98	данные отсутствуют	данные отсутствуют
59	459458.62	1325171.97	данные отсутствуют	данные отсутствуют
60	459458.65	1325173.43	данные отсутствуют	данные отсутствуют
61	459457.8	1325176.4	данные отсутствуют	данные отсутствуют
61	459457.8	1325176.4	данные отсутствуют	данные отсутствуют
62	459457.28	1325181.13	данные отсутствуют	данные отсутствуют
62	459457.28	1325181.13	данные отсутствуют	данные отсутствуют
63	459457.06	1325183.13	данные отсутствуют	данные отсутствуют
63	459457.06	1325183.13	данные отсутствуют	данные отсутствуют
64	459456.6	1325187.3	данные отсутствуют	данные отсутствуют
64	459456.6	1325187.3	данные отсутствуют	данные отсутствуют
65	459458.92	1325187.53	данные отсутствуют	данные отсутствуют
66	459459.9	1325238.2	данные отсутствуют	данные отсутствуют
67	459460.68	1325296.16	данные отсутствуют	данные отсутствуют
68	459452.39	1325241.54	данные отсутствуют	данные отсутствуют
68	459452.39	1325241.54	данные отсутствуют	данные отсутствуют

Государственный регистратор		ФГИС ЕГРН
полное наименование должности	подпись	инициалы, фамилия

М.П.

Выписка из Единого государственного реестра недвижимости об объекте недвижимости

Сведения о частях земельного участка

Земельный участок			
(вид объекта недвижимости)			
Лист № ___ Раздела **4.2**	Всего листов раздела **4.2 :** ___	Всего разделов: ___	Всего листов выписки: ___
15.02.2022 № 99/2022/449740381			
Кадастровый номер:		**16:24:240301:3668**	

Номер точки	Координаты, м		Описание закрепления на местности	Средняя квадратическая погрешность определения координат характерных точек границы части земельного участка, м
	X	Y		
1	2	3	4	5
69	459445.4	1325241.93	данные отсутствуют	данные отсутствуют
69	459445.4	1325241.93	данные отсутствуют	данные отсутствуют
70	459445.79	1325248.92	данные отсутствуют	данные отсутствуют
70	459445.79	1325248.92	данные отсутствуют	данные отсутствуют
71	459452.78	1325248.53	данные отсутствуют	данные отсутствуют
71	459452.78	1325248.53	данные отсутствуют	данные отсутствуют
72	459452.62	1325245.63	данные отсутствуют	данные отсутствуют
72	459452.62	1325245.63	данные отсутствуют	данные отсутствуют
73	459452.47	1325242.93	данные отсутствуют	данные отсутствуют
73	459452.47	1325242.93	данные отсутствуют	данные отсутствуют
74	459452.53	1325179.32	данные отсутствуют	данные отсутствуют
74	459452.53	1325179.32	данные отсутствуют	данные отсутствуют
75	459451.17	1325184.22	данные отсутствуют	данные отсутствуют
75	459451.17	1325184.22	данные отсутствуют	данные отсутствуют
76	459453.83	1325184.96	данные отсутствуют	данные отсутствуют
76	459453.83	1325184.96	данные отсутствуют	данные отсутствуют
77	459453.95	1325184.48	данные отсутствуют	данные отсутствуют

Государственный регистратор		ФГИС ЕГРН
полное наименование должности	подпись	инициалы, фамилия

М.П.

Выписка из Единого государственного реестра недвижимости об объекте недвижимости

Сведения о частях земельного участка

Земельный участок			
(вид объекта недвижимости)			
Лист № ___ Раздела **4.2**	Всего листов раздела **4.2 :** ___	Всего разделов: ___	Всего листов выписки: ___
15.02.2022 № 99/2022/449740381			
Кадастровый номер:		**16:24:240301:3668**	

Номер точки	Координаты, м		Описание закрепления на местности	Средняя квадратическая погрешность определения координат характерных точек границы части земельного участка, м
	X	Y		
1	2	3	4	5
77	459453.95	1325184.48	данные отсутствуют	данные отсутствуют
78	459454.9	1325184.75	данные отсутствуют	данные отсутствуют
78	459454.9	1325184.75	данные отсутствуют	данные отсутствуют
79	459455.39	1325183.04	данные отсутствуют	данные отсутствуют
79	459455.39	1325183.04	данные отсутствуют	данные отсутствуют
80	459455.92	1325181.19	данные отсутствуют	данные отсутствуют
80	459455.92	1325181.19	данные отсутствуют	данные отсутствуют
81	459456.15	1325180.38	данные отсутствуют	данные отсутствуют
81	459456.15	1325180.38	данные отсутствуют	данные отсутствуют
82	459447.78	1325179.64	данные отсутствуют	данные отсутствуют
82	459447.78	1325179.64	данные отсутствуют	данные отсутствуют
83	459445.78	1325179.64	данные отсутствуют	данные отсутствуют
83	459445.78	1325179.64	данные отсутствуют	данные отсутствуют
84	459445.78	1325181.64	данные отсутствуют	данные отсутствуют
84	459445.78	1325181.64	данные отсутствуют	данные отсутствуют
85	459447.78	1325181.64	данные отсутствуют	данные отсутствуют
85	459447.78	1325181.64	данные отсутствуют	данные отсутствуют

Государственный регистратор		ФГИС ЕГРН
полное наименование должности	подпись	инициалы, фамилия

М.П.

Выписка из Единого государственного реестра недвижимости об объекте недвижимости

Сведения о частях земельного участка

Земельный участок			
(вид объекта недвижимости)			
Лист № ___ Раздела **4.2**	Всего листов раздела **4.2 :** ___	Всего разделов: ___	Всего листов выписки: ___
15.02.2022 № 99/2022/449740381			
Кадастровый номер:		**16:24:240301:3668**	

Номер точки	Координаты, м		Описание закрепления на местности	Средняя квадратическая погрешность определения координат характерных точек границы части земельного участка, м
	X	Y		
1	2	3	4	5
86	459447.65	1325117.59	данные отсутствуют	данные отсутствуют
86	459447.65	1325117.59	данные отсутствуют	данные отсутствуют
87	459445.65	1325117.59	данные отсутствуют	данные отсутствуют
87	459445.65	1325117.59	данные отсутствуют	данные отсутствуют
88	459445.65	1325119.59	данные отсутствуют	данные отсутствуют
88	459445.65	1325119.59	данные отсутствуют	данные отсутствуют
89	459447.65	1325119.59	данные отсутствуют	данные отсутствуют
89	459447.65	1325119.59	данные отсутствуют	данные отсутствуют
90	459447.54	1325058.97	данные отсутствуют	данные отсутствуют
90	459447.54	1325058.97	данные отсутствуют	данные отсутствуют
91	459445.54	1325058.97	данные отсутствуют	данные отсутствуют
91	459445.54	1325058.97	данные отсутствуют	данные отсутствуют
92	459445.54	1325060.97	данные отсутствуют	данные отсутствуют
92	459445.54	1325060.97	данные отсутствуют	данные отсутствуют
93	459447.54	1325060.97	данные отсутствуют	данные отсутствуют
93	459447.54	1325060.97	данные отсутствуют	данные отсутствуют
94	459432.72	1325171.84	данные отсутствуют	данные отсутствуют

Государственный регистратор		ФГИС ЕГРН
полное наименование должности	подпись	инициалы, фамилия

М.П.

Выписка из Единого государственного реестра недвижимости об объекте недвижимости

Сведения о частях земельного участка

Земельный участок			
(вид объекта недвижимости)			
Лист № ___ Раздела **4.2**	Всего листов раздела **4.2 :** ___	Всего разделов: ___	Всего листов выписки: ___
15.02.2022 № 99/2022/449740381			
Кадастровый номер:		**16:24:240301:3668**	

Номер точки	Координаты, м		Описание закрепления на местности	Средняя квадратическая погрешность определения координат характерных точек границы части земельного участка, м
	X	Y		
1	2	3	4	5
95	459431.72	1325171.84	данные отсутствуют	данные отсутствуют
96	459431.72	1325172.84	данные отсутствуют	данные отсутствуют
97	459432.72	1325172.84	данные отсутствуют	данные отсутствуют
98	459463.33	1325470.31	данные отсутствуют	данные отсутствуют
99	459462.41	1325470.24	данные отсутствуют	данные отсутствуют
100	459451.46	1325469.53	данные отсутствуют	данные отсутствуют
100	459451.46	1325469.53	данные отсутствуют	данные отсутствуют
101	459442.46	1325468.84	данные отсутствуют	данные отсутствуют
101	459442.46	1325468.84	данные отсутствуют	данные отсутствуют
102	459439.63	1325468.63	данные отсутствуют	данные отсутствуют
103	459432.46	1325468.1	данные отсутствуют	данные отсутствуют
104	459429.59	1325467.9	данные отсутствуют	данные отсутствуют
105	459422.43	1325467.41	данные отсутствуют	данные отсутствуют
105	459422.43	1325467.41	данные отсутствуют	данные отсутствуют
106	459413.29	1325466.82	данные отсутствуют	данные отсутствуют
107	459413.25	1325461.82	данные отсутствуют	данные отсутствуют
108	459463.2	1325456.45	данные отсутствуют	данные отсутствуют

Государственный регистратор		ФГИС ЕГРН
полное наименование должности	подпись	инициалы, фамилия

М.П.

Выписка из Единого государственного реестра недвижимости об объекте недвижимости

Сведения о частях земельного участка

Земельный участок			
(вид объекта недвижимости)			
Лист № ___ Раздела **4.2**	Всего листов раздела **4.2 :** ___	Всего разделов: ___	Всего листов выписки: ___
15.02.2022 № 99/2022/449740381			
Кадастровый номер:		**16:24:240301:3668**	

Номер точки	Координаты, м		Описание закрепления на местности	Средняя квадратическая погрешность определения координат характерных точек границы части земельного участка, м
	X	Y		
1	2	3	4	5
109	459463.23	1325458.33	данные отсутствуют	данные отсутствуют
110	459406.25	1326471.84	данные отсутствуют	данные отсутствуют
111	459417.3	1326504.5	данные отсутствуют	данные отсутствуют
112	459432.6	1326549.8	данные отсутствуют	данные отсутствуют
113	459441.2	1326565.8	данные отсутствуют	данные отсутствуют
114	459433.2	1326572.5	данные отсутствуют	данные отсутствуют
115	459431.25	1326577.41	данные отсутствуют	данные отсутствуют
116	459423.57	1326560.43	данные отсутствуют	данные отсутствуют
117	459411.84	1326531.36	данные отсутствуют	данные отсутствуют
118	459405.66	1326494.61	данные отсутствуют	данные отсутствуют
119	459410.09	1325253.08	данные отсутствуют	данные отсутствуют
120	459425.8	1325276.3	данные отсутствуют	данные отсутствуют
121	459441.5	1325302.1	данные отсутствуют	данные отсутствуют
121	459441.5	1325302.1	данные отсутствуют	данные отсутствуют
122	459447.35	1325311.81	данные отсутствуют	данные отсутствуют
122	459447.35	1325311.81	данные отсутствуют	данные отсутствуют
123	459446.48	1325312.34	данные отсутствуют	данные отсутствуют

Государственный регистратор		ФГИС ЕГРН
полное наименование должности	подпись	инициалы, фамилия

М.П.

Выписка из Единого государственного реестра недвижимости об объекте недвижимости

Сведения о частях земельного участка

Земельный участок			
(вид объекта недвижимости)			
Лист № ___ Раздела **4.2**	Всего листов раздела **4.2 :** ___	Всего разделов: ___	Всего листов выписки: ___
15.02.2022 № 99/2022/449740381			
Кадастровый номер:		**16:24:240301:3668**	

Номер точки	Координаты, м		Описание закрепления на местности	Средняя квадратическая погрешность определения координат характерных точек границы части земельного участка, м
	X	Y		
1	2	3	4	5
123	459446.48	1325312.34	данные отсутствуют	данные отсутствуют
124	459447.52	1325314.04	данные отсутствуют	данные отсутствуют
124	459447.52	1325314.04	данные отсутствуют	данные отсутствуют
125	459448.38	1325313.52	данные отсутствуют	данные отсутствуют
125	459448.38	1325313.52	данные отсутствуют	данные отсутствуют
126	459453	1325321.2	данные отсутствуют	данные отсутствуют
126	459453	1325321.2	данные отсутствуют	данные отсутствуют
127	459461.53	1325342.8	данные отсутствуют	данные отсутствуют
128	459461.81	1325358.25	данные отсутствуют	данные отсутствуют
129	459462.42	1325397.76	данные отсутствуют	данные отсутствуют
130	459463.15	1325452.41	данные отсутствуют	данные отсутствуют
131	459413.22	1325457.78	данные отсутствуют	данные отсутствуют
132	459412.42	1325398.48	данные отсутствуют	данные отсутствуют
133	459411.81	1325359.09	данные отсутствуют	данные отсутствуют
134	459410.68	1325296.96	данные отсутствуют	данные отсутствуют
135	459451.07	1325439.36	данные отсутствуют	данные отсутствуют
135	459451.07	1325439.36	данные отсутствуют	данные отсутствуют

Государственный регистратор		ФГИС ЕГРН
полное наименование должности	подпись	инициалы, фамилия

М.П.

Выписка из Единого государственного реестра недвижимости об объекте недвижимости

Сведения о частях земельного участка

Земельный участок			
(вид объекта недвижимости)			
Лист № ___ Раздела **4.2**	Всего листов раздела **4.2 :** ___	Всего разделов: ___	Всего листов выписки: ___
15.02.2022 № 99/2022/449740381			
Кадастровый номер:		**16:24:240301:3668**	

Номер точки	Координаты, м		Описание закрепления на местности	Средняя квадратическая погрешность определения координат характерных точек границы части земельного участка, м
	X	Y		
1	2	3	4	5
136	459449.07	1325439.36	данные отсутствуют	данные отсутствуют
136	459449.07	1325439.36	данные отсутствуют	данные отсутствуют
137	459449.07	1325441.36	данные отсутствуют	данные отсутствуют
137	459449.07	1325441.36	данные отсутствуют	данные отсутствуют
138	459451.07	1325441.36	данные отсутствуют	данные отсутствуют
138	459451.07	1325441.36	данные отсутствуют	данные отсутствуют
139	459449.96	1325375.49	данные отсутствуют	данные отсутствуют
139	459449.96	1325375.49	данные отсутствуют	данные отсутствуют
140	459447.96	1325375.49	данные отсутствуют	данные отсутствуют
140	459447.96	1325375.49	данные отсутствуют	данные отсутствуют
141	459447.96	1325377.49	данные отсутствуют	данные отсутствуют
141	459447.96	1325377.49	данные отсутствуют	данные отсутствуют
142	459449.96	1325377.49	данные отсутствуют	данные отсутствуют
142	459449.96	1325377.49	данные отсутствуют	данные отсутствуют
143	459437.49	1325397.59	данные отсутствуют	данные отсутствуют
143	459437.49	1325397.59	данные отсутствуют	данные отсутствуют
144	459436.49	1325397.59	данные отсутствуют	данные отсутствуют

Государственный регистратор		ФГИС ЕГРН
полное наименование должности	подпись	инициалы, фамилия

М.П.

Выписка из Единого государственного реестра недвижимости об объекте недвижимости

Сведения о частях земельного участка

Земельный участок			
(вид объекта недвижимости)			
Лист № ___ Раздела **4.2**	Всего листов раздела **4.2 :** ___	Всего разделов: ___	Всего листов выписки: ___
15.02.2022 № 99/2022/449740381			
Кадастровый номер:		**16:24:240301:3668**	

Номер точки	Координаты, м		Описание закрепления на местности	Средняя квадратическая погрешность определения координат характерных точек границы части земельного участка, м
	X	Y		
1	2	3	4	5
144	459436.49	1325397.59	данные отсутствуют	данные отсутствуют
145	459436.49	1325398.59	данные отсутствуют	данные отсутствуют
145	459436.49	1325398.59	данные отсутствуют	данные отсутствуют
146	459437.49	1325398.59	данные отсутствуют	данные отсутствуют
146	459437.49	1325398.59	данные отсутствуют	данные отсутствуют
147	459439.16	1325397.77	данные отсутствуют	данные отсутствуют
147	459439.16	1325397.77	данные отсутствуют	данные отсутствуют
148	459438.16	1325397.77	данные отсутствуют	данные отсутствуют
148	459438.16	1325397.77	данные отсутствуют	данные отсутствуют
149	459438.16	1325398.77	данные отсутствуют	данные отсутствуют
149	459438.16	1325398.77	данные отсутствуют	данные отсутствуют
150	459439.16	1325398.77	данные отсутствуют	данные отсутствуют
150	459439.16	1325398.77	данные отсутствуют	данные отсутствуют
151	459458.04	1325323.03	данные отсутствуют	данные отсутствуют
152	459437.42	1325287.73	данные отсутствуют	данные отсутствуют
153	459436.73	1325247.95	данные отсутствуют	данные отсутствуют
154	459436.78	1325180.65	данные отсутствуют	данные отсутствуют

Государственный регистратор		ФГИС ЕГРН
полное наименование должности	подпись	инициалы, фамилия

М.П.

Выписка из Единого государственного реестра недвижимости об объекте недвижимости

Сведения о частях земельного участка

Земельный участок			
(вид объекта недвижимости)			
Лист № ___ Раздела **4.2**	Всего листов раздела **4.2 :** ___	Всего разделов: ___	Всего листов выписки: ___
15.02.2022 № 99/2022/449740381			
Кадастровый номер:		**16:24:240301:3668**	

Номер точки	Координаты, м		Описание закрепления на местности	Средняя квадратическая погрешность определения координат характерных точек границы части земельного участка, м
	X	Y		
1	2	3	4	5
155	459436.65	1325118.7	данные отсутствуют	данные отсутствуют
156	459436.53	1325057.9	данные отсутствуют	данные отсутствуют
157	459456.54	1325063.72	данные отсутствуют	данные отсутствуют
158	459456.65	1325118.66	данные отсутствуют	данные отсутствуют
159	459456.77	1325172.53	данные отсутствуют	данные отсутствуют
160	459458.6	1325173.59	данные отсутствуют	данные отсутствуют
161	459460.6	1325187.7	данные отсутствуют	данные отсутствуют
162	459461.8	1325177.2	данные отсутствуют	данные отсутствуют
163	459461.93	1325176.74	данные отсутствуют	данные отсутствуют
164	459462.73	1325177.81	данные отсутствуют	данные отсутствуют
165	459463.69	1325181.25	данные отсутствуют	данные отсутствуют
166	459463.43	1325184.3	данные отсутствуют	данные отсутствуют
167	459461.94	1325187.72	данные отсутствуют	данные отсутствуют
168	459459.01	1325190.53	данные отсутствуют	данные отсутствуют
169	459456.77	1325191.58	данные отсутствуют	данные отсутствуют
170	459456.73	1325247.78	данные отсутствуют	данные отсутствуют
171	459457.78	1325308.13	данные отсутствуют	данные отсутствуют

Государственный регистратор		ФГИС ЕГРН
полное наименование должности	подпись	инициалы, фамилия

М.П.

Выписка из Единого государственного реестра недвижимости об объекте недвижимости

Сведения о частях земельного участка

Земельный участок			
(вид объекта недвижимости)			
Лист № ___ Раздела **4.2**	Всего листов раздела **4.2 :** ___	Всего разделов: ___	Всего листов выписки: ___
15.02.2022 № 99/2022/449740381			
Кадастровый номер:		**16:24:240301:3668**	

Номер точки	Координаты, м		Описание закрепления на местности	Средняя квадратическая погрешность определения координат характерных точек границы части земельного участка, м
	X	Y		
1	2	3	4	5
172	459460.59	1325470.12	данные отсутствуют	данные отсутствуют
173	459440.56	1325468.7	данные отсутствуют	данные отсутствуют
174	459440.39	1325458.9	данные отсутствуют	данные отсутствуют
175	459460.36	1325456.75	данные отсутствуют	данные отсутствуют
176	459437.56	1325295.62	данные отсутствуют	данные отсутствуют
177	459458.24	1325334.47	данные отсутствуют	данные отсутствуют
178	459458.83	1325368.57	данные отсутствуют	данные отсутствуют
179	459459.88	1325429	данные отсутствуют	данные отсутствуют
180	459460.29	1325452.72	данные отсутствуют	данные отсутствуют
181	459440.32	1325454.87	данные отсутствуют	данные отсутствуют
182	459439.88	1325429.35	данные отсутствуют	данные отсутствуют
183	459438.83	1325368.91	данные отсутствуют	данные отсутствуют
184	459437.78	1325308.47	данные отсутствуют	данные отсутствуют
185	459422.14	1325263.7	данные отсутствуют	данные отсутствуют
186	459417.99	1325257.58	данные отсутствуют	данные отсутствуют
187	459416.8	1325210.73	данные отсутствуют	данные отсутствуют
188	459412.01	1325082.97	данные отсутствуют	данные отсутствуют

Государственный регистратор		ФГИС ЕГРН
полное наименование должности	подпись	инициалы, фамилия

М.П.

Выписка из Единого государственного реестра недвижимости об объекте недвижимости

Сведения о частях земельного участка

Земельный участок			
(вид объекта недвижимости)			
Лист № ___ Раздела **4.2**	Всего листов раздела **4.2 :** ___	Всего разделов: ___	Всего листов выписки: ___
15.02.2022 № 99/2022/449740381			
Кадастровый номер:		**16:24:240301:3668**	

Номер точки	Координаты, м		Описание закрепления на местности	Средняя квадратическая погрешность определения координат характерных точек границы части земельного участка, м
	X	Y		
1	2	3	4	5
189	459412.34	1325049.63	данные отсутствуют	данные отсутствуют
190	459416.32	1325051.64	данные отсутствуют	данные отсутствуют
191	459416.01	1325082.92	данные отсутствуют	данные отсутствуют
192	459420.8	1325210.6	данные отсутствуют	данные отсутствуют
193	459424.38	1325467.54	данные отсутствуют	данные отсутствуют
194	459420.38	1325467.28	данные отсутствуют	данные отсутствуют
195	459420.38	1325466.46	данные отсутствуют	данные отсутствуют
196	459420.48	1325461.04	данные отсутствуют	данные отсутствуют
197	459424.49	1325460.61	данные отсутствуют	данные отсутствуют
198	459424.38	1325466.51	данные отсутствуют	данные отсутствуют
199	459420.69	1326514.53	данные отсутствуют	данные отсутствуют
200	459428.25	1326536.93	данные отсутствуют	данные отсутствуют
201	459429.53	1326545.07	данные отсутствуют	данные отсутствуют
202	459438.67	1326567.92	данные отсутствуют	данные отсутствуют
203	459435.44	1326570.63	данные отсутствуют	данные отсутствуют
204	459425.65	1326546.15	данные отсутствуют	данные отсутствуют
205	459418.17	1325265.03	данные отсутствуют	данные отсутствуют

Государственный регистратор		ФГИС ЕГРН
полное наименование должности	подпись	инициалы, фамилия

М.П.

Выписка из Единого государственного реестра недвижимости об объекте недвижимости

Сведения о частях земельного участка

Земельный участок			
(вид объекта недвижимости)			
Лист № ___ Раздела **4.2**	Всего листов раздела **4.2 :** ___	Всего разделов: ___	Всего листов выписки: ___
15.02.2022 № 99/2022/449740381			
Кадастровый номер:		**16:24:240301:3668**	

Номер точки	Координаты, м		Описание закрепления на местности	Средняя квадратическая погрешность определения координат характерных точек границы части земельного участка, м
	X	Y		
1	2	3	4	5
206	459422.33	1325271.17	данные отсутствуют	данные отсутствуют
207	459425.59	1325399.98	данные отсутствуют	данные отсутствуют
208	459424.56	1325456.56	данные отсутствуют	данные отсутствуют
209	459420.55	1325456.99	данные отсутствуют	данные отсутствуют
210	459421.59	1325400	данные отсутствуют	данные отсутствуют
211	459406.17	1325241.89	данные отсутствуют	данные отсутствуют
212	459402.15	1325237.52	данные отсутствуют	данные отсутствуют
213	459401.9	1325166.89	данные отсутствуют	данные отсутствуют
214	459397.03	1325070.93	данные отсутствуют	данные отсутствуют
215	459397.12	1325010.77	данные отсутствуют	данные отсутствуют
216	459401.11	1325015.16	данные отсутствуют	данные отсутствуют
217	459401.03	1325070.83	данные отсутствуют	данные отсутствуют
218	459405.9	1325166.79	данные отсутствуют	данные отсутствуют
219	459407.13	1325466.45	данные отсутствуют	данные отсутствуют
220	459403.13	1325466.22	данные отсутствуют	данные отсутствуют
221	459403.09	1325462.91	данные отсутствуют	данные отсутствуют
222	459407.08	1325462.48	данные отсутствуют	данные отсутствуют

Государственный регистратор		ФГИС ЕГРН
полное наименование должности	подпись	инициалы, фамилия

М.П.

Выписка из Единого государственного реестра недвижимости об объекте недвижимости

Сведения о частях земельного участка

Земельный участок			
(вид объекта недвижимости)			
Лист № ___ Раздела **4.2**	Всего листов раздела **4.2 :** ___	Всего разделов: ___	Всего листов выписки: ___
15.02.2022 № 99/2022/449740381			
Кадастровый номер:		**16:24:240301:3668**	

Номер точки	Координаты, м		Описание закрепления на местности	Средняя квадратическая погрешность определения координат характерных точек границы части земельного участка, м
	X	Y		
1	2	3	4	5
223	459398.26	1326448.01	данные отсутствуют	данные отсутствуют
224	459402.56	1326460.96	данные отсутствуют	данные отсутствуют
225	459404.09	1326528.64	данные отсутствуют	данные отсутствуют
226	459416.28	1326552.34	данные отсутствуют	данные отсутствуют
227	459425.59	1326564.6	данные отсутствуют	данные отсутствуют
228	459433	1326573	данные отсутствуют	данные отсутствуют
229	459431.34	1326577.17	данные отсутствуют	данные отсутствуют
230	459422.49	1326567.14	данные отсутствуют	данные отсутствуют
231	459412.88	1326554.48	данные отсутствуют	данные отсутствуют
232	459400.11	1326529.66	данные отсутствуют	данные отсутствуют
233	459402.18	1325243.41	данные отсутствуют	данные отсутствуют
234	459406.19	1325247.78	данные отсутствуют	данные отсутствуют
235	459406.92	1325449.94	данные отсутствуют	данные отсутствуют
236	459407.03	1325458.44	данные отсутствуют	данные отсутствуют
237	459403.03	1325458.87	данные отсутствуют	данные отсутствуют
238	459402.92	1325449.98	данные отсутствуют	данные отсутствуют
239	459633.41	1325387.43	данные отсутствуют	данные отсутствуют

Государственный регистратор		ФГИС ЕГРН
полное наименование должности	подпись	инициалы, фамилия

М.П.

Выписка из Единого государственного реестра недвижимости об объекте недвижимости

Сведения о частях земельного участка

Земельный участок			
(вид объекта недвижимости)			
Лист № ___ Раздела **4.2**	Всего листов раздела **4.2 :** ___	Всего разделов: ___	Всего листов выписки: ___
15.02.2022 № 99/2022/449740381			
Кадастровый номер:		**16:24:240301:3668**	

Номер точки	Координаты, м		Описание закрепления на местности	Средняя квадратическая погрешность определения координат характерных точек границы части земельного участка, м
	X	Y		
1	2	3	4	5
240	459609.1	1325405	данные отсутствуют	данные отсутствуют
241	459587.57	1325420.24	данные отсутствуют	данные отсутствуют
242	459496.26	1325419.86	данные отсутствуют	данные отсутствуют
243	459492.9	1325411.6	данные отсутствуют	данные отсутствуют
244	459483.16	1325386.8	данные отсутствуют	данные отсутствуют
245	459399.44	1325234.57	данные отсутствуют	данные отсутствуют
246	459387.6	1325221.7	данные отсутствуют	данные отсутствуют
247	459366.23	1325200.33	данные отсутствуют	данные отсутствуют
248	459365.08	1325015.4	данные отсутствуют	данные отсутствуют
249	459369	1325011	данные отсутствуют	данные отсутствуют
250	459374.1	1324999.6	данные отсутствуют	данные отсутствуют
251	459379.2	1324993.2	данные отсутствуют	данные отсутствуют
252	459387.5	1325000.2	данные отсутствуют	данные отсутствуют
253	459398.06	1325011.8	данные отсутствуют	данные отсутствуют
254	459635	1325391.22	данные отсутствуют	данные отсутствуют
255	459635.43	1325420.44	данные отсутствуют	данные отсутствуют
256	459594.47	1325420.27	данные отсутствуют	данные отсутствуют

Государственный регистратор		ФГИС ЕГРН
полное наименование должности	подпись	инициалы, фамилия

М.П.

Выписка из Единого государственного реестра недвижимости об объекте недвижимости

Сведения о частях земельного участка

Земельный участок			
(вид объекта недвижимости)			
Лист № ___ Раздела **4.2**	Всего листов раздела **4.2 :** ___	Всего разделов: ___	Всего листов выписки: ___
15.02.2022 № 99/2022/449740381			
Кадастровый номер:		**16:24:240301:3668**	

Номер точки	Координаты, м		Описание закрепления на местности	Средняя квадратическая погрешность определения координат характерных точек границы части земельного участка, м
	X	Y		
1	2	3	4	5
257	459611.5	1325408.2	данные отсутствуют	данные отсутствуют
258	459366.26	1325206.08	данные отсутствуют	данные отсутствуют
259	459384.8	1325224.5	данные отсутствуют	данные отсутствуют
260	459399.47	1325240.47	данные отсутствуют	данные отсутствуют
261	459400.38	1325386.45	данные отсутствуют	данные отсутствуют
262	459478.81	1325386.78	данные отсутствуют	данные отсутствуют
263	459489.1	1325413	данные отсутствуют	данные отсутствуют
264	459491.87	1325419.84	данные отсутствуют	данные отсутствуют
265	459367.59	1325419.32	данные отсутствуют	данные отсутствуют
266	459472.71	1325397.44	данные отсутствуют	данные отсутствуют
267	459472.71	1325396.44	данные отсутствуют	данные отсутствуют
268	459471.71	1325396.44	данные отсутствуют	данные отсутствуют
269	459471.71	1325397.44	данные отсутствуют	данные отсутствуют

Государственный регистратор		ФГИС ЕГРН
полное наименование должности	подпись	инициалы, фамилия

М.П.

Выписка из Единого государственного реестра недвижимости об объекте недвижимости

Сведения о частях земельного участка

Земельный участок			
(вид объекта недвижимости)			
Лист № ___ Раздела **4.2**	Всего листов раздела **4.2 :** ___	Всего разделов: ___	Всего листов выписки: ___
15.02.2022 № 99/2022/449740381			
Кадастровый номер:		**16:24:240301:3668**	

Сведения о характерных точках границы части (частей) земельного участка

Учетный номер части: 4

Система координат: МСК-05
Зона №

Номер точки	Координаты, м		Описание закрепления на местности	Средняя квадратическая погрешность определения координат характерных точек границы части земельного участка, м
	X	Y		
1	2	3	4	5
1	456926.45	1324620.62	данные отсутствуют	данные отсутствуют
2	456921.24	1324623.44	данные отсутствуют	данные отсутствуют
3	456940.27	1324568.52	данные отсутствуют	данные отсутствуют
4	456963.51	1324501.13	данные отсутствуют	данные отсутствуют
5	456983.17	1324435.53	данные отсутствуют	данные отсутствуют
6	456997.38	1324398.22	данные отсутствуют	данные отсутствуют
7	457009.44	1324352.42	данные отсутствуют	данные отсутствуют
8	457032.81	1324295.78	данные отсутствуют	данные отсутствуют
9	457032.21	1324232.6	данные отсутствуют	данные отсутствуют
10	457034.2	1324221.4	данные отсутствуют	данные отсутствуют
11	457035.4	1324207.2	данные отсутствуют	данные отсутствуют
12	457035.97	1324208.11	данные отсутствуют	данные отсутствуют
13	457036.81	1324296.34	данные отсутствуют	данные отсутствуют
14	457036.73	1324296.74	данные отсутствуют	данные отсутствуют
15	457013.19	1324353.82	данные отсутствуют	данные отсутствуют
16	457001.15	1324399.54	данные отсутствуют	данные отсутствуют

Государственный регистратор		ФГИС ЕГРН
полное наименование должности	подпись	инициалы, фамилия

М.П.

Выписка из Единого государственного реестра недвижимости об объекте недвижимости

Сведения о частях земельного участка

Земельный участок			
(вид объекта недвижимости)			
Лист № ___ Раздела **4.2**	Всего листов раздела **4.2 :** ___	Всего разделов: ___	Всего листов выписки: ___
15.02.2022 № 99/2022/449740381			
Кадастровый номер:		**16:24:240301:3668**	

Номер точки	Координаты, м		Описание закрепления на местности	Средняя квадратическая погрешность определения координат характерных точек границы части земельного участка, м
	X	Y		
1	2	3	4	5
17	456986.93	1324436.88	данные отсутствуют	данные отсутствуют
18	456967.3	1324502.4	данные отсутствуют	данные отсутствуют
19	456944.05	1324569.82	данные отсутствуют	данные отсутствуют
20	457036.24	1324198.56	данные отсутствуют	данные отсутствуют
21	457036.1	1324198.1	данные отсутствуют	данные отсутствуют
22	457038	1324151.2	данные отсутствуют	данные отсутствуют
23	457036.1	1324109.9	данные отсутствуют	данные отсутствуют
24	457035.48	1324102.88	данные отсутствуют	данные отсутствуют
25	457034.54	1324051.01	данные отсутствуют	данные отсутствуют
26	457034.22	1323967.42	данные отсутствуют	данные отсутствуют
27	457035.04	1323958.84	данные отсутствуют	данные отсутствуют
28	457035.41	1323957.33	данные отсутствуют	данные отсутствуют
29	457038.96	1323959.62	данные отсутствуют	данные отсутствуют
30	457038.19	1323962.8	данные отсутствуют	данные отсутствуют
31	457038.54	1324050.98	данные отсутствуют	данные отсутствуют
32	457039.88	1324125.06	данные отсутствуют	данные отсутствуют
33	457209.93	1325445.35	данные отсутствуют	данные отсутствуют

Государственный регистратор		ФГИС ЕГРН
полное наименование должности	подпись	инициалы, фамилия

М.П.

Выписка из Единого государственного реестра недвижимости об объекте недвижимости

Сведения о частях земельного участка

Земельный участок			
(вид объекта недвижимости)			
Лист № ___ Раздела **4.2**	Всего листов раздела **4.2 :** ___	Всего разделов: ___	Всего листов выписки: ___
15.02.2022 № 99/2022/449740381			
Кадастровый номер:		**16:24:240301:3668**	

Номер точки	Координаты, м		Описание закрепления на местности	Средняя квадратическая погрешность определения координат характерных точек границы части земельного участка, м
	X	Y		
1	2	3	4	5
33	457209.93	1325445.35	данные отсутствуют	данные отсутствуют
34	457202.1	1325447.58	данные отсутствуют	данные отсутствуют
34	457202.1	1325447.58	данные отсутствуют	данные отсутствуют
35	457118.43	1325427.54	данные отсутствуют	данные отсутствуют
35	457118.43	1325427.54	данные отсутствуют	данные отсутствуют
36	457122.72	1325427.94	данные отсутствуют	данные отсутствуют
36	457122.72	1325427.94	данные отсутствуют	данные отсутствуют
37	457132.62	1325428.88	данные отсутствуют	данные отсутствуют
37	457132.62	1325428.88	данные отсутствуют	данные отсутствуют
38	457141.25	1325429.66	данные отсутствуют	данные отсутствуют
38	457141.25	1325429.66	данные отсутствуют	данные отсутствуют
39	457142.66	1325429.78	данные отсутствуют	данные отсутствуют
39	457142.66	1325429.78	данные отсутствуют	данные отсутствуют
40	457146.28	1325430.1	данные отсутствуют	данные отсутствуют
40	457146.28	1325430.1	данные отсутствуют	данные отсутствуют
41	459461.32	1325331.31	данные отсутствуют	данные отсутствуют
42	459456.6	1325319.4	данные отсутствуют	данные отсутствуют

Государственный регистратор		ФГИС ЕГРН
полное наименование должности	подпись	инициалы, фамилия

М.П.

Выписка из Единого государственного реестра недвижимости об объекте недвижимости

Сведения о частях земельного участка

Земельный участок			
(вид объекта недвижимости)			
Лист № ___ Раздела **4.2**	Всего листов раздела **4.2 :** ___	Всего разделов: ___	Всего листов выписки: ___
15.02.2022 № 99/2022/449740381			
Кадастровый номер:		**16:24:240301:3668**	

Номер точки	Координаты, м		Описание закрепления на местности	Средняя квадратическая погрешность определения координат характерных точек границы части земельного участка, м
	X	Y		
1	2	3	4	5
42	459456.6	1325319.4	данные отсутствуют	данные отсутствуют
43	459445.3	1325300.8	данные отсутствуют	данные отсутствуют
43	459445.3	1325300.8	данные отсутствуют	данные отсутствуют
44	459429.2	1325274.1	данные отсутствуют	данные отсутствуют
45	459410.6	1325246.7	данные отсутствуют	данные отсутствуют
46	459409.99	1325246.04	данные отсутствуют	данные отсутствуют
47	459409.9	1325239.02	данные отсутствуют	данные отсутствуют
48	459408.62	1325172.71	данные отсутствуют	данные отсутствуют
49	459408.06	1325119.62	данные отсутствуют	данные отсутствуют
50	459407.14	1325058.85	данные отсутствуют	данные отсутствуют
51	459407.11	1325036.67	данные отсутствуют	данные отсутствуют
52	459409.75	1325047.3	данные отсутствуют	данные отсутствуют
53	459410.28	1325048.33	данные отсутствуют	данные отсутствуют
54	459411.17	1325049.04	данные отсутствуют	данные отсутствуют
55	459429.41	1325058.24	данные отсутствуют	данные отсутствуют
56	459449.33	1325057.3	данные отсутствуют	данные отсутствуют
56	459449.33	1325057.3	данные отсутствуют	данные отсутствуют

Государственный регистратор		ФГИС ЕГРН
полное наименование должности	подпись	инициалы, фамилия

М.П.

Выписка из Единого государственного реестра недвижимости об объекте недвижимости

Сведения о частях земельного участка

Земельный участок			
(вид объекта недвижимости)			
Лист № ___ Раздела **4.2**	Всего листов раздела **4.2 :** ___	Всего разделов: ___	Всего листов выписки: ___
15.02.2022 № 99/2022/449740381			
Кадастровый номер:		**16:24:240301:3668**	

Номер точки	Координаты, м		Описание закрепления на местности	Средняя квадратическая погрешность определения координат характерных точек границы части земельного участка, м
	X	Y		
1	2	3	4	5
57	459457.23	1325064.33	данные отсутствуют	данные отсутствуют
58	459458.06	1325118.98	данные отсутствуют	данные отсутствуют
59	459458.62	1325171.97	данные отсутствуют	данные отсутствуют
60	459458.65	1325173.43	данные отсутствуют	данные отсутствуют
61	459457.8	1325176.4	данные отсутствуют	данные отсутствуют
61	459457.8	1325176.4	данные отсутствуют	данные отсутствуют
62	459457.28	1325181.13	данные отсутствуют	данные отсутствуют
62	459457.28	1325181.13	данные отсутствуют	данные отсутствуют
63	459457.06	1325183.13	данные отсутствуют	данные отсутствуют
63	459457.06	1325183.13	данные отсутствуют	данные отсутствуют
64	459456.6	1325187.3	данные отсутствуют	данные отсутствуют
64	459456.6	1325187.3	данные отсутствуют	данные отсутствуют
65	459458.92	1325187.53	данные отсутствуют	данные отсутствуют
66	459459.9	1325238.2	данные отсутствуют	данные отсутствуют
67	459460.68	1325296.16	данные отсутствуют	данные отсутствуют
68	459452.39	1325241.54	данные отсутствуют	данные отсутствуют
68	459452.39	1325241.54	данные отсутствуют	данные отсутствуют

Государственный регистратор		ФГИС ЕГРН
полное наименование должности	подпись	инициалы, фамилия

М.П.

Выписка из Единого государственного реестра недвижимости об объекте недвижимости

Сведения о частях земельного участка

Земельный участок			
(вид объекта недвижимости)			
Лист № ___ Раздела **4.2**	Всего листов раздела **4.2 :** ___	Всего разделов: ___	Всего листов выписки: ___
15.02.2022 № 99/2022/449740381			
Кадастровый номер:		**16:24:240301:3668**	

Номер точки	Координаты, м		Описание закрепления на местности	Средняя квадратическая погрешность определения координат характерных точек границы части земельного участка, м
	X	Y		
1	2	3	4	5
69	459445.4	1325241.93	данные отсутствуют	данные отсутствуют
69	459445.4	1325241.93	данные отсутствуют	данные отсутствуют
70	459445.79	1325248.92	данные отсутствуют	данные отсутствуют
70	459445.79	1325248.92	данные отсутствуют	данные отсутствуют
71	459452.78	1325248.53	данные отсутствуют	данные отсутствуют
71	459452.78	1325248.53	данные отсутствуют	данные отсутствуют
72	459452.62	1325245.63	данные отсутствуют	данные отсутствуют
72	459452.62	1325245.63	данные отсутствуют	данные отсутствуют
73	459452.47	1325242.93	данные отсутствуют	данные отсутствуют
73	459452.47	1325242.93	данные отсутствуют	данные отсутствуют
74	459452.53	1325179.32	данные отсутствуют	данные отсутствуют
74	459452.53	1325179.32	данные отсутствуют	данные отсутствуют
75	459451.17	1325184.22	данные отсутствуют	данные отсутствуют
75	459451.17	1325184.22	данные отсутствуют	данные отсутствуют
76	459453.83	1325184.96	данные отсутствуют	данные отсутствуют
76	459453.83	1325184.96	данные отсутствуют	данные отсутствуют
77	459453.95	1325184.48	данные отсутствуют	данные отсутствуют

Государственный регистратор		ФГИС ЕГРН
полное наименование должности	подпись	инициалы, фамилия

М.П.

Выписка из Единого государственного реестра недвижимости об объекте недвижимости

Сведения о частях земельного участка

Земельный участок			
(вид объекта недвижимости)			
Лист № ___ Раздела **4.2**	Всего листов раздела **4.2 :** ___	Всего разделов: ___	Всего листов выписки: ___
15.02.2022 № 99/2022/449740381			
Кадастровый номер:		**16:24:240301:3668**	

Номер точки	Координаты, м		Описание закрепления на местности	Средняя квадратическая погрешность определения координат характерных точек границы части земельного участка, м
	X	Y		
1	2	3	4	5
77	459453.95	1325184.48	данные отсутствуют	данные отсутствуют
78	459454.9	1325184.75	данные отсутствуют	данные отсутствуют
78	459454.9	1325184.75	данные отсутствуют	данные отсутствуют
79	459455.39	1325183.04	данные отсутствуют	данные отсутствуют
79	459455.39	1325183.04	данные отсутствуют	данные отсутствуют
80	459455.92	1325181.19	данные отсутствуют	данные отсутствуют
80	459455.92	1325181.19	данные отсутствуют	данные отсутствуют
81	459456.15	1325180.38	данные отсутствуют	данные отсутствуют
81	459456.15	1325180.38	данные отсутствуют	данные отсутствуют
82	459447.78	1325179.64	данные отсутствуют	данные отсутствуют
82	459447.78	1325179.64	данные отсутствуют	данные отсутствуют
83	459445.78	1325179.64	данные отсутствуют	данные отсутствуют
83	459445.78	1325179.64	данные отсутствуют	данные отсутствуют
84	459445.78	1325181.64	данные отсутствуют	данные отсутствуют
84	459445.78	1325181.64	данные отсутствуют	данные отсутствуют
85	459447.78	1325181.64	данные отсутствуют	данные отсутствуют
85	459447.78	1325181.64	данные отсутствуют	данные отсутствуют

Государственный регистратор		ФГИС ЕГРН
полное наименование должности	подпись	инициалы, фамилия

М.П.

Выписка из Единого государственного реестра недвижимости об объекте недвижимости

Сведения о частях земельного участка

Земельный участок			
(вид объекта недвижимости)			
Лист № ___ Раздела **4.2**	Всего листов раздела **4.2 :** ___	Всего разделов: ___	Всего листов выписки: ___
15.02.2022 № 99/2022/449740381			
Кадастровый номер:		**16:24:240301:3668**	

Номер точки	Координаты, м		Описание закрепления на местности	Средняя квадратическая погрешность определения координат характерных точек границы части земельного участка, м
	X	Y		
1	2	3	4	5
86	459447.65	1325117.59	данные отсутствуют	данные отсутствуют
86	459447.65	1325117.59	данные отсутствуют	данные отсутствуют
87	459445.65	1325117.59	данные отсутствуют	данные отсутствуют
87	459445.65	1325117.59	данные отсутствуют	данные отсутствуют
88	459445.65	1325119.59	данные отсутствуют	данные отсутствуют
88	459445.65	1325119.59	данные отсутствуют	данные отсутствуют
89	459447.65	1325119.59	данные отсутствуют	данные отсутствуют
89	459447.65	1325119.59	данные отсутствуют	данные отсутствуют
90	459447.54	1325058.97	данные отсутствуют	данные отсутствуют
90	459447.54	1325058.97	данные отсутствуют	данные отсутствуют
91	459445.54	1325058.97	данные отсутствуют	данные отсутствуют
91	459445.54	1325058.97	данные отсутствуют	данные отсутствуют
92	459445.54	1325060.97	данные отсутствуют	данные отсутствуют
92	459445.54	1325060.97	данные отсутствуют	данные отсутствуют
93	459447.54	1325060.97	данные отсутствуют	данные отсутствуют
93	459447.54	1325060.97	данные отсутствуют	данные отсутствуют
94	459432.72	1325171.84	данные отсутствуют	данные отсутствуют

Государственный регистратор		ФГИС ЕГРН
полное наименование должности	подпись	инициалы, фамилия

М.П.

Выписка из Единого государственного реестра недвижимости об объекте недвижимости

Сведения о частях земельного участка

Земельный участок			
(вид объекта недвижимости)			
Лист № ___ Раздела **4.2**	Всего листов раздела **4.2 :** ___	Всего разделов: ___	Всего листов выписки: ___
15.02.2022 № 99/2022/449740381			
Кадастровый номер:		**16:24:240301:3668**	

Номер точки	Координаты, м		Описание закрепления на местности	Средняя квадратическая погрешность определения координат характерных точек границы части земельного участка, м
	X	Y		
1	2	3	4	5
95	459431.72	1325171.84	данные отсутствуют	данные отсутствуют
96	459431.72	1325172.84	данные отсутствуют	данные отсутствуют
97	459432.72	1325172.84	данные отсутствуют	данные отсутствуют
98	459463.33	1325470.31	данные отсутствуют	данные отсутствуют
99	459462.41	1325470.24	данные отсутствуют	данные отсутствуют
100	459451.46	1325469.53	данные отсутствуют	данные отсутствуют
100	459451.46	1325469.53	данные отсутствуют	данные отсутствуют
101	459442.46	1325468.84	данные отсутствуют	данные отсутствуют
101	459442.46	1325468.84	данные отсутствуют	данные отсутствуют
102	459439.63	1325468.63	данные отсутствуют	данные отсутствуют
103	459432.46	1325468.1	данные отсутствуют	данные отсутствуют
104	459429.59	1325467.9	данные отсутствуют	данные отсутствуют
105	459422.43	1325467.41	данные отсутствуют	данные отсутствуют
105	459422.43	1325467.41	данные отсутствуют	данные отсутствуют
106	459413.29	1325466.82	данные отсутствуют	данные отсутствуют
107	459413.25	1325461.82	данные отсутствуют	данные отсутствуют
108	459463.2	1325456.45	данные отсутствуют	данные отсутствуют

Государственный регистратор		ФГИС ЕГРН
полное наименование должности	подпись	инициалы, фамилия

М.П.

Выписка из Единого государственного реестра недвижимости об объекте недвижимости

Сведения о частях земельного участка

Земельный участок			
(вид объекта недвижимости)			
Лист № ___ Раздела **4.2**	Всего листов раздела **4.2 :** ___	Всего разделов: ___	Всего листов выписки: ___
15.02.2022 № 99/2022/449740381			
Кадастровый номер:		**16:24:240301:3668**	

Номер точки	Координаты, м		Описание закрепления на местности	Средняя квадратическая погрешность определения координат характерных точек границы части земельного участка, м
	X	Y		
1	2	3	4	5
109	459463.23	1325458.33	данные отсутствуют	данные отсутствуют
110	459406.25	1326471.84	данные отсутствуют	данные отсутствуют
111	459417.3	1326504.5	данные отсутствуют	данные отсутствуют
112	459432.6	1326549.8	данные отсутствуют	данные отсутствуют
113	459441.2	1326565.8	данные отсутствуют	данные отсутствуют
114	459433.2	1326572.5	данные отсутствуют	данные отсутствуют
115	459431.25	1326577.41	данные отсутствуют	данные отсутствуют
116	459423.57	1326560.43	данные отсутствуют	данные отсутствуют
117	459411.84	1326531.36	данные отсутствуют	данные отсутствуют
118	459405.66	1326494.61	данные отсутствуют	данные отсутствуют
119	459410.09	1325253.08	данные отсутствуют	данные отсутствуют
120	459425.8	1325276.3	данные отсутствуют	данные отсутствуют
121	459441.5	1325302.1	данные отсутствуют	данные отсутствуют
121	459441.5	1325302.1	данные отсутствуют	данные отсутствуют
122	459447.35	1325311.81	данные отсутствуют	данные отсутствуют
122	459447.35	1325311.81	данные отсутствуют	данные отсутствуют
123	459446.48	1325312.34	данные отсутствуют	данные отсутствуют

Государственный регистратор		ФГИС ЕГРН
полное наименование должности	подпись	инициалы, фамилия

М.П.

Выписка из Единого государственного реестра недвижимости об объекте недвижимости

Сведения о частях земельного участка

Земельный участок			
(вид объекта недвижимости)			
Лист № ___ Раздела **4.2**	Всего листов раздела **4.2 :** ___	Всего разделов: ___	Всего листов выписки: ___
15.02.2022 № 99/2022/449740381			
Кадастровый номер:		**16:24:240301:3668**	

Номер точки	Координаты, м		Описание закрепления на местности	Средняя квадратическая погрешность определения координат характерных точек границы части земельного участка, м
	X	Y		
1	2	3	4	5
123	459446.48	1325312.34	данные отсутствуют	данные отсутствуют
124	459447.52	1325314.04	данные отсутствуют	данные отсутствуют
124	459447.52	1325314.04	данные отсутствуют	данные отсутствуют
125	459448.38	1325313.52	данные отсутствуют	данные отсутствуют
125	459448.38	1325313.52	данные отсутствуют	данные отсутствуют
126	459453	1325321.2	данные отсутствуют	данные отсутствуют
126	459453	1325321.2	данные отсутствуют	данные отсутствуют
127	459461.53	1325342.8	данные отсутствуют	данные отсутствуют
128	459461.81	1325358.25	данные отсутствуют	данные отсутствуют
129	459462.42	1325397.76	данные отсутствуют	данные отсутствуют
130	459463.15	1325452.41	данные отсутствуют	данные отсутствуют
131	459413.22	1325457.78	данные отсутствуют	данные отсутствуют
132	459412.42	1325398.48	данные отсутствуют	данные отсутствуют
133	459411.81	1325359.09	данные отсутствуют	данные отсутствуют
134	459410.68	1325296.96	данные отсутствуют	данные отсутствуют
135	459451.07	1325439.36	данные отсутствуют	данные отсутствуют
135	459451.07	1325439.36	данные отсутствуют	данные отсутствуют

Государственный регистратор		ФГИС ЕГРН
полное наименование должности	подпись	инициалы, фамилия

М.П.

Выписка из Единого государственного реестра недвижимости об объекте недвижимости

Сведения о частях земельного участка

Земельный участок			
(вид объекта недвижимости)			
Лист № ___ Раздела **4.2**	Всего листов раздела **4.2 :** ___	Всего разделов: ___	Всего листов выписки: ___
15.02.2022 № 99/2022/449740381			
Кадастровый номер:		**16:24:240301:3668**	

Номер точки	Координаты, м		Описание закрепления на местности	Средняя квадратическая погрешность определения координат характерных точек границы части земельного участка, м
	X	Y		
1	2	3	4	5
136	459449.07	1325439.36	данные отсутствуют	данные отсутствуют
136	459449.07	1325439.36	данные отсутствуют	данные отсутствуют
137	459449.07	1325441.36	данные отсутствуют	данные отсутствуют
137	459449.07	1325441.36	данные отсутствуют	данные отсутствуют
138	459451.07	1325441.36	данные отсутствуют	данные отсутствуют
138	459451.07	1325441.36	данные отсутствуют	данные отсутствуют
139	459449.96	1325375.49	данные отсутствуют	данные отсутствуют
139	459449.96	1325375.49	данные отсутствуют	данные отсутствуют
140	459447.96	1325375.49	данные отсутствуют	данные отсутствуют
140	459447.96	1325375.49	данные отсутствуют	данные отсутствуют
141	459447.96	1325377.49	данные отсутствуют	данные отсутствуют
141	459447.96	1325377.49	данные отсутствуют	данные отсутствуют
142	459449.96	1325377.49	данные отсутствуют	данные отсутствуют
142	459449.96	1325377.49	данные отсутствуют	данные отсутствуют
143	459437.49	1325397.59	данные отсутствуют	данные отсутствуют
143	459437.49	1325397.59	данные отсутствуют	данные отсутствуют
144	459436.49	1325397.59	данные отсутствуют	данные отсутствуют

Государственный регистратор		ФГИС ЕГРН
полное наименование должности	подпись	инициалы, фамилия

М.П.

Выписка из Единого государственного реестра недвижимости об объекте недвижимости

Сведения о частях земельного участка

Земельный участок			
(вид объекта недвижимости)			
Лист № ___ Раздела **4.2**	Всего листов раздела **4.2 :** ___	Всего разделов: ___	Всего листов выписки: ___
15.02.2022 № 99/2022/449740381			
Кадастровый номер:		**16:24:240301:3668**	

Номер точки	Координаты, м		Описание закрепления на местности	Средняя квадратическая погрешность определения координат характерных точек границы части земельного участка, м
	X	Y		
1	2	3	4	5
144	459436.49	1325397.59	данные отсутствуют	данные отсутствуют
145	459436.49	1325398.59	данные отсутствуют	данные отсутствуют
145	459436.49	1325398.59	данные отсутствуют	данные отсутствуют
146	459437.49	1325398.59	данные отсутствуют	данные отсутствуют
146	459437.49	1325398.59	данные отсутствуют	данные отсутствуют
147	459439.16	1325397.77	данные отсутствуют	данные отсутствуют
147	459439.16	1325397.77	данные отсутствуют	данные отсутствуют
148	459438.16	1325397.77	данные отсутствуют	данные отсутствуют
148	459438.16	1325397.77	данные отсутствуют	данные отсутствуют
149	459438.16	1325398.77	данные отсутствуют	данные отсутствуют
149	459438.16	1325398.77	данные отсутствуют	данные отсутствуют
150	459439.16	1325398.77	данные отсутствуют	данные отсутствуют
150	459439.16	1325398.77	данные отсутствуют	данные отсутствуют
151	459458.04	1325323.03	данные отсутствуют	данные отсутствуют
152	459437.42	1325287.73	данные отсутствуют	данные отсутствуют
153	459436.73	1325247.95	данные отсутствуют	данные отсутствуют
154	459436.78	1325180.65	данные отсутствуют	данные отсутствуют

Государственный регистратор		ФГИС ЕГРН
полное наименование должности	подпись	инициалы, фамилия

М.П.

Выписка из Единого государственного реестра недвижимости об объекте недвижимости

Сведения о частях земельного участка

Земельный участок			
(вид объекта недвижимости)			
Лист № ___ Раздела **4.2**	Всего листов раздела **4.2 :** ___	Всего разделов: ___	Всего листов выписки: ___
15.02.2022 № 99/2022/449740381			
Кадастровый номер:		**16:24:240301:3668**	

Номер точки	Координаты, м		Описание закрепления на местности	Средняя квадратическая погрешность определения координат характерных точек границы части земельного участка, м
	X	Y		
1	2	3	4	5
155	459436.65	1325118.7	данные отсутствуют	данные отсутствуют
156	459436.53	1325057.9	данные отсутствуют	данные отсутствуют
157	459456.54	1325063.72	данные отсутствуют	данные отсутствуют
158	459456.65	1325118.66	данные отсутствуют	данные отсутствуют
159	459456.77	1325172.53	данные отсутствуют	данные отсутствуют
160	459458.6	1325173.59	данные отсутствуют	данные отсутствуют
161	459460.6	1325187.7	данные отсутствуют	данные отсутствуют
162	459461.8	1325177.2	данные отсутствуют	данные отсутствуют
163	459461.93	1325176.74	данные отсутствуют	данные отсутствуют
164	459462.73	1325177.81	данные отсутствуют	данные отсутствуют
165	459463.69	1325181.25	данные отсутствуют	данные отсутствуют
166	459463.43	1325184.3	данные отсутствуют	данные отсутствуют
167	459461.94	1325187.72	данные отсутствуют	данные отсутствуют
168	459459.01	1325190.53	данные отсутствуют	данные отсутствуют
169	459456.77	1325191.58	данные отсутствуют	данные отсутствуют
170	459456.73	1325247.78	данные отсутствуют	данные отсутствуют
171	459457.78	1325308.13	данные отсутствуют	данные отсутствуют

Государственный регистратор		ФГИС ЕГРН
полное наименование должности	подпись	инициалы, фамилия

М.П.

Выписка из Единого государственного реестра недвижимости об объекте недвижимости

Сведения о частях земельного участка

Земельный участок			
(вид объекта недвижимости)			
Лист № ___ Раздела **4.2**	Всего листов раздела **4.2 :** ___	Всего разделов: ___	Всего листов выписки: ___
15.02.2022 № 99/2022/449740381			
Кадастровый номер:		**16:24:240301:3668**	

Номер точки	Координаты, м		Описание закрепления на местности	Средняя квадратическая погрешность определения координат характерных точек границы части земельного участка, м
	X	Y		
1	2	3	4	5
172	459460.59	1325470.12	данные отсутствуют	данные отсутствуют
173	459440.56	1325468.7	данные отсутствуют	данные отсутствуют
174	459440.39	1325458.9	данные отсутствуют	данные отсутствуют
175	459460.36	1325456.75	данные отсутствуют	данные отсутствуют
176	459437.56	1325295.62	данные отсутствуют	данные отсутствуют
177	459458.24	1325334.47	данные отсутствуют	данные отсутствуют
178	459458.83	1325368.57	данные отсутствуют	данные отсутствуют
179	459459.88	1325429	данные отсутствуют	данные отсутствуют
180	459460.29	1325452.72	данные отсутствуют	данные отсутствуют
181	459440.32	1325454.87	данные отсутствуют	данные отсутствуют
182	459439.88	1325429.35	данные отсутствуют	данные отсутствуют
183	459438.83	1325368.91	данные отсутствуют	данные отсутствуют
184	459437.78	1325308.47	данные отсутствуют	данные отсутствуют
185	459422.14	1325263.7	данные отсутствуют	данные отсутствуют
186	459417.99	1325257.58	данные отсутствуют	данные отсутствуют
187	459416.8	1325210.73	данные отсутствуют	данные отсутствуют
188	459412.01	1325082.97	данные отсутствуют	данные отсутствуют

Государственный регистратор		ФГИС ЕГРН
полное наименование должности	подпись	инициалы, фамилия

М.П.

Выписка из Единого государственного реестра недвижимости об объекте недвижимости

Сведения о частях земельного участка

Земельный участок			
(вид объекта недвижимости)			
Лист № ___ Раздела **4.2**	Всего листов раздела **4.2 :** ___	Всего разделов: ___	Всего листов выписки: ___
15.02.2022 № 99/2022/449740381			
Кадастровый номер:		**16:24:240301:3668**	

Номер точки	Координаты, м		Описание закрепления на местности	Средняя квадратическая погрешность определения координат характерных точек границы части земельного участка, м
	X	Y		
1	2	3	4	5
189	459412.34	1325049.63	данные отсутствуют	данные отсутствуют
190	459416.32	1325051.64	данные отсутствуют	данные отсутствуют
191	459416.01	1325082.92	данные отсутствуют	данные отсутствуют
192	459420.8	1325210.6	данные отсутствуют	данные отсутствуют
193	459424.38	1325467.54	данные отсутствуют	данные отсутствуют
194	459420.38	1325467.28	данные отсутствуют	данные отсутствуют
195	459420.38	1325466.46	данные отсутствуют	данные отсутствуют
196	459420.48	1325461.04	данные отсутствуют	данные отсутствуют
197	459424.49	1325460.61	данные отсутствуют	данные отсутствуют
198	459424.38	1325466.51	данные отсутствуют	данные отсутствуют
199	459420.69	1326514.53	данные отсутствуют	данные отсутствуют
200	459428.25	1326536.93	данные отсутствуют	данные отсутствуют
201	459429.53	1326545.07	данные отсутствуют	данные отсутствуют
202	459438.67	1326567.92	данные отсутствуют	данные отсутствуют
203	459435.44	1326570.63	данные отсутствуют	данные отсутствуют
204	459425.65	1326546.15	данные отсутствуют	данные отсутствуют
205	459418.17	1325265.03	данные отсутствуют	данные отсутствуют

Государственный регистратор		ФГИС ЕГРН
полное наименование должности	подпись	инициалы, фамилия

М.П.

Выписка из Единого государственного реестра недвижимости об объекте недвижимости

Сведения о частях земельного участка

Земельный участок			
(вид объекта недвижимости)			
Лист № ___ Раздела **4.2**	Всего листов раздела **4.2 :** ___	Всего разделов: ___	Всего листов выписки: ___
15.02.2022 № 99/2022/449740381			
Кадастровый номер:		**16:24:240301:3668**	

Номер точки	Координаты, м		Описание закрепления на местности	Средняя квадратическая погрешность определения координат характерных точек границы части земельного участка, м
	X	Y		
1	2	3	4	5
206	459422.33	1325271.17	данные отсутствуют	данные отсутствуют
207	459425.59	1325399.98	данные отсутствуют	данные отсутствуют
208	459424.56	1325456.56	данные отсутствуют	данные отсутствуют
209	459420.55	1325456.99	данные отсутствуют	данные отсутствуют
210	459421.59	1325400	данные отсутствуют	данные отсутствуют
211	459406.17	1325241.89	данные отсутствуют	данные отсутствуют
212	459402.15	1325237.52	данные отсутствуют	данные отсутствуют
213	459401.9	1325166.89	данные отсутствуют	данные отсутствуют
214	459397.03	1325070.93	данные отсутствуют	данные отсутствуют
215	459397.12	1325010.77	данные отсутствуют	данные отсутствуют
216	459401.11	1325015.16	данные отсутствуют	данные отсутствуют
217	459401.03	1325070.83	данные отсутствуют	данные отсутствуют
218	459405.9	1325166.79	данные отсутствуют	данные отсутствуют
219	459407.13	1325466.45	данные отсутствуют	данные отсутствуют
220	459403.13	1325466.22	данные отсутствуют	данные отсутствуют
221	459403.09	1325462.91	данные отсутствуют	данные отсутствуют
222	459407.08	1325462.48	данные отсутствуют	данные отсутствуют

Государственный регистратор		ФГИС ЕГРН
полное наименование должности	подпись	инициалы, фамилия

М.П.

Выписка из Единого государственного реестра недвижимости об объекте недвижимости

Сведения о частях земельного участка

Земельный участок			
(вид объекта недвижимости)			
Лист № ___ Раздела **4.2**	Всего листов раздела **4.2 :** ___	Всего разделов: ___	Всего листов выписки: ___
15.02.2022 № 99/2022/449740381			
Кадастровый номер:		**16:24:240301:3668**	

Номер точки	Координаты, м		Описание закрепления на местности	Средняя квадратическая погрешность определения координат характерных точек границы части земельного участка, м
	X	Y		
1	2	3	4	5
223	459398.26	1326448.01	данные отсутствуют	данные отсутствуют
224	459402.56	1326460.96	данные отсутствуют	данные отсутствуют
225	459404.09	1326528.64	данные отсутствуют	данные отсутствуют
226	459416.28	1326552.34	данные отсутствуют	данные отсутствуют
227	459425.59	1326564.6	данные отсутствуют	данные отсутствуют
228	459433	1326573	данные отсутствуют	данные отсутствуют
229	459431.34	1326577.17	данные отсутствуют	данные отсутствуют
230	459422.49	1326567.14	данные отсутствуют	данные отсутствуют
231	459412.88	1326554.48	данные отсутствуют	данные отсутствуют
232	459400.11	1326529.66	данные отсутствуют	данные отсутствуют
233	459402.18	1325243.41	данные отсутствуют	данные отсутствуют
234	459406.19	1325247.78	данные отсутствуют	данные отсутствуют
235	459406.92	1325449.94	данные отсутствуют	данные отсутствуют
236	459407.03	1325458.44	данные отсутствуют	данные отсутствуют
237	459403.03	1325458.87	данные отсутствуют	данные отсутствуют
238	459402.92	1325449.98	данные отсутствуют	данные отсутствуют
239	459633.41	1325387.43	данные отсутствуют	данные отсутствуют

Государственный регистратор		ФГИС ЕГРН
полное наименование должности	подпись	инициалы, фамилия

М.П.

Выписка из Единого государственного реестра недвижимости об объекте недвижимости

Сведения о частях земельного участка

Земельный участок			
(вид объекта недвижимости)			
Лист № ___ Раздела **4.2**	Всего листов раздела **4.2 :** ___	Всего разделов: ___	Всего листов выписки: ___
15.02.2022 № 99/2022/449740381			
Кадастровый номер:		**16:24:240301:3668**	

Номер точки	Координаты, м		Описание закрепления на местности	Средняя квадратическая погрешность определения координат характерных точек границы части земельного участка, м
	X	Y		
1	2	3	4	5
240	459609.1	1325405	данные отсутствуют	данные отсутствуют
241	459587.57	1325420.24	данные отсутствуют	данные отсутствуют
242	459496.26	1325419.86	данные отсутствуют	данные отсутствуют
243	459492.9	1325411.6	данные отсутствуют	данные отсутствуют
244	459483.16	1325386.8	данные отсутствуют	данные отсутствуют
245	459399.44	1325234.57	данные отсутствуют	данные отсутствуют
246	459387.6	1325221.7	данные отсутствуют	данные отсутствуют
247	459366.23	1325200.33	данные отсутствуют	данные отсутствуют
248	459365.08	1325015.4	данные отсутствуют	данные отсутствуют
249	459369	1325011	данные отсутствуют	данные отсутствуют
250	459374.1	1324999.6	данные отсутствуют	данные отсутствуют
251	459379.2	1324993.2	данные отсутствуют	данные отсутствуют
252	459387.5	1325000.2	данные отсутствуют	данные отсутствуют
253	459398.06	1325011.8	данные отсутствуют	данные отсутствуют
254	459635	1325391.22	данные отсутствуют	данные отсутствуют
255	459635.43	1325420.44	данные отсутствуют	данные отсутствуют
256	459594.47	1325420.27	данные отсутствуют	данные отсутствуют

Государственный регистратор		ФГИС ЕГРН
полное наименование должности	подпись	инициалы, фамилия

М.П.

Выписка из Единого государственного реестра недвижимости об объекте недвижимости

Сведения о частях земельного участка

Земельный участок			
(вид объекта недвижимости)			
Лист № ___ Раздела **4.2**	Всего листов раздела **4.2 :** ___	Всего разделов: ___	Всего листов выписки: ___
15.02.2022 № 99/2022/449740381			
Кадастровый номер:		**16:24:240301:3668**	

Номер точки	Координаты, м		Описание закрепления на местности	Средняя квадратическая погрешность определения координат характерных точек границы части земельного участка, м
	X	Y		
1	2	3	4	5
257	459611.5	1325408.2	данные отсутствуют	данные отсутствуют
258	459366.26	1325206.08	данные отсутствуют	данные отсутствуют
259	459384.8	1325224.5	данные отсутствуют	данные отсутствуют
260	459399.47	1325240.47	данные отсутствуют	данные отсутствуют
261	459400.38	1325386.45	данные отсутствуют	данные отсутствуют
262	459478.81	1325386.78	данные отсутствуют	данные отсутствуют
263	459489.1	1325413	данные отсутствуют	данные отсутствуют
264	459491.87	1325419.84	данные отсутствуют	данные отсутствуют
265	459367.59	1325419.32	данные отсутствуют	данные отсутствуют
266	459472.71	1325397.44	данные отсутствуют	данные отсутствуют
267	459472.71	1325396.44	данные отсутствуют	данные отсутствуют
268	459471.71	1325396.44	данные отсутствуют	данные отсутствуют
269	459471.71	1325397.44	данные отсутствуют	данные отсутствуют

Государственный регистратор		ФГИС ЕГРН
полное наименование должности	подпись	инициалы, фамилия

М.П.

Выписка из Единого государственного реестра недвижимости об объекте недвижимости

Сведения о частях земельного участка

Земельный участок			
(вид объекта недвижимости)			
Лист № ___ Раздела **4.2**	Всего листов раздела **4.2 :** ___	Всего разделов: ___	Всего листов выписки: ___
15.02.2022 № 99/2022/449740381			
Кадастровый номер:		**16:24:240301:3668**	

Сведения о характерных точках границы части (частей) земельного участка

Учетный номер части: 5

Система координат: МСК-05
Зона №

Номер точки	Координаты, м		Описание закрепления на местности	Средняя квадратическая погрешность определения координат характерных точек границы части земельного участка, м
	X	Y		
1	2	3	4	5
1	456926.45	1324620.62	данные отсутствуют	данные отсутствуют
2	456921.24	1324623.44	данные отсутствуют	данные отсутствуют
3	456940.27	1324568.52	данные отсутствуют	данные отсутствуют
4	456963.51	1324501.13	данные отсутствуют	данные отсутствуют
5	456983.17	1324435.53	данные отсутствуют	данные отсутствуют
6	456997.38	1324398.22	данные отсутствуют	данные отсутствуют
7	457009.44	1324352.42	данные отсутствуют	данные отсутствуют
8	457032.81	1324295.78	данные отсутствуют	данные отсутствуют
9	457032.21	1324232.6	данные отсутствуют	данные отсутствуют
10	457034.2	1324221.4	данные отсутствуют	данные отсутствуют
11	457035.4	1324207.2	данные отсутствуют	данные отсутствуют
12	457035.97	1324208.11	данные отсутствуют	данные отсутствуют
13	457036.81	1324296.34	данные отсутствуют	данные отсутствуют
14	457036.73	1324296.74	данные отсутствуют	данные отсутствуют
15	457013.19	1324353.82	данные отсутствуют	данные отсутствуют
16	457001.15	1324399.54	данные отсутствуют	данные отсутствуют

Государственный регистратор		ФГИС ЕГРН
полное наименование должности	подпись	инициалы, фамилия

М.П.

Выписка из Единого государственного реестра недвижимости об объекте недвижимости

Сведения о частях земельного участка

Земельный участок			
(вид объекта недвижимости)			
Лист № ___ Раздела **4.2**	Всего листов раздела **4.2 :** ___	Всего разделов: ___	Всего листов выписки: ___
15.02.2022 № 99/2022/449740381			
Кадастровый номер:		**16:24:240301:3668**	

Номер точки	Координаты, м		Описание закрепления на местности	Средняя квадратическая погрешность определения координат характерных точек границы части земельного участка, м
	X	Y		
1	2	3	4	5
17	456986.93	1324436.88	данные отсутствуют	данные отсутствуют
18	456967.3	1324502.4	данные отсутствуют	данные отсутствуют
19	456944.05	1324569.82	данные отсутствуют	данные отсутствуют
20	457036.24	1324198.56	данные отсутствуют	данные отсутствуют
21	457036.1	1324198.1	данные отсутствуют	данные отсутствуют
22	457038	1324151.2	данные отсутствуют	данные отсутствуют
23	457036.1	1324109.9	данные отсутствуют	данные отсутствуют
24	457035.48	1324102.88	данные отсутствуют	данные отсутствуют
25	457034.54	1324051.01	данные отсутствуют	данные отсутствуют
26	457034.22	1323967.42	данные отсутствуют	данные отсутствуют
27	457035.04	1323958.84	данные отсутствуют	данные отсутствуют
28	457035.41	1323957.33	данные отсутствуют	данные отсутствуют
29	457038.96	1323959.62	данные отсутствуют	данные отсутствуют
30	457038.19	1323962.8	данные отсутствуют	данные отсутствуют
31	457038.54	1324050.98	данные отсутствуют	данные отсутствуют
32	457039.88	1324125.06	данные отсутствуют	данные отсутствуют
33	457209.93	1325445.35	данные отсутствуют	данные отсутствуют

Государственный регистратор		ФГИС ЕГРН
полное наименование должности	подпись	инициалы, фамилия

М.П.

Выписка из Единого государственного реестра недвижимости об объекте недвижимости

Сведения о частях земельного участка

Земельный участок			
(вид объекта недвижимости)			
Лист № ___ Раздела **4.2**	Всего листов раздела **4.2 :** ___	Всего разделов: ___	Всего листов выписки: ___
15.02.2022 № 99/2022/449740381			
Кадастровый номер:		**16:24:240301:3668**	

Номер точки	Координаты, м		Описание закрепления на местности	Средняя квадратическая погрешность определения координат характерных точек границы части земельного участка, м
	X	Y		
1	2	3	4	5
33	457209.93	1325445.35	данные отсутствуют	данные отсутствуют
34	457202.1	1325447.58	данные отсутствуют	данные отсутствуют
34	457202.1	1325447.58	данные отсутствуют	данные отсутствуют
35	457118.43	1325427.54	данные отсутствуют	данные отсутствуют
35	457118.43	1325427.54	данные отсутствуют	данные отсутствуют
36	457122.72	1325427.94	данные отсутствуют	данные отсутствуют
36	457122.72	1325427.94	данные отсутствуют	данные отсутствуют
37	457132.62	1325428.88	данные отсутствуют	данные отсутствуют
37	457132.62	1325428.88	данные отсутствуют	данные отсутствуют
38	457141.25	1325429.66	данные отсутствуют	данные отсутствуют
38	457141.25	1325429.66	данные отсутствуют	данные отсутствуют
39	457142.66	1325429.78	данные отсутствуют	данные отсутствуют
39	457142.66	1325429.78	данные отсутствуют	данные отсутствуют
40	457146.28	1325430.1	данные отсутствуют	данные отсутствуют
40	457146.28	1325430.1	данные отсутствуют	данные отсутствуют
41	459461.32	1325331.31	данные отсутствуют	данные отсутствуют
42	459456.6	1325319.4	данные отсутствуют	данные отсутствуют

Государственный регистратор		ФГИС ЕГРН
полное наименование должности	подпись	инициалы, фамилия

М.П.

Выписка из Единого государственного реестра недвижимости об объекте недвижимости

Сведения о частях земельного участка

Земельный участок			
(вид объекта недвижимости)			
Лист № ___ Раздела **4.2**	Всего листов раздела **4.2 :** ___	Всего разделов: ___	Всего листов выписки: ___
15.02.2022 № 99/2022/449740381			
Кадастровый номер:		**16:24:240301:3668**	

Номер точки	Координаты, м		Описание закрепления на местности	Средняя квадратическая погрешность определения координат характерных точек границы части земельного участка, м
	X	Y		
1	2	3	4	5
42	459456.6	1325319.4	данные отсутствуют	данные отсутствуют
43	459445.3	1325300.8	данные отсутствуют	данные отсутствуют
43	459445.3	1325300.8	данные отсутствуют	данные отсутствуют
44	459429.2	1325274.1	данные отсутствуют	данные отсутствуют
45	459410.6	1325246.7	данные отсутствуют	данные отсутствуют
46	459409.99	1325246.04	данные отсутствуют	данные отсутствуют
47	459409.9	1325239.02	данные отсутствуют	данные отсутствуют
48	459408.62	1325172.71	данные отсутствуют	данные отсутствуют
49	459408.06	1325119.62	данные отсутствуют	данные отсутствуют
50	459407.14	1325058.85	данные отсутствуют	данные отсутствуют
51	459407.11	1325036.67	данные отсутствуют	данные отсутствуют
52	459409.75	1325047.3	данные отсутствуют	данные отсутствуют
53	459410.28	1325048.33	данные отсутствуют	данные отсутствуют
54	459411.17	1325049.04	данные отсутствуют	данные отсутствуют
55	459429.41	1325058.24	данные отсутствуют	данные отсутствуют
56	459449.33	1325057.3	данные отсутствуют	данные отсутствуют
56	459449.33	1325057.3	данные отсутствуют	данные отсутствуют

Государственный регистратор		ФГИС ЕГРН
полное наименование должности	подпись	инициалы, фамилия

М.П.

Выписка из Единого государственного реестра недвижимости об объекте недвижимости

Сведения о частях земельного участка

Земельный участок			
(вид объекта недвижимости)			
Лист № ___ Раздела **4.2**	Всего листов раздела **4.2 :** ___	Всего разделов: ___	Всего листов выписки: ___
15.02.2022 № 99/2022/449740381			
Кадастровый номер:		**16:24:240301:3668**	

Номер точки	Координаты, м		Описание закрепления на местности	Средняя квадратическая погрешность определения координат характерных точек границы части земельного участка, м
	X	Y		
1	2	3	4	5
57	459457.23	1325064.33	данные отсутствуют	данные отсутствуют
58	459458.06	1325118.98	данные отсутствуют	данные отсутствуют
59	459458.62	1325171.97	данные отсутствуют	данные отсутствуют
60	459458.65	1325173.43	данные отсутствуют	данные отсутствуют
61	459457.8	1325176.4	данные отсутствуют	данные отсутствуют
61	459457.8	1325176.4	данные отсутствуют	данные отсутствуют
62	459457.28	1325181.13	данные отсутствуют	данные отсутствуют
62	459457.28	1325181.13	данные отсутствуют	данные отсутствуют
63	459457.06	1325183.13	данные отсутствуют	данные отсутствуют
63	459457.06	1325183.13	данные отсутствуют	данные отсутствуют
64	459456.6	1325187.3	данные отсутствуют	данные отсутствуют
64	459456.6	1325187.3	данные отсутствуют	данные отсутствуют
65	459458.92	1325187.53	данные отсутствуют	данные отсутствуют
66	459459.9	1325238.2	данные отсутствуют	данные отсутствуют
67	459460.68	1325296.16	данные отсутствуют	данные отсутствуют
68	459452.39	1325241.54	данные отсутствуют	данные отсутствуют
68	459452.39	1325241.54	данные отсутствуют	данные отсутствуют

Государственный регистратор		ФГИС ЕГРН
полное наименование должности	подпись	инициалы, фамилия

М.П.

Выписка из Единого государственного реестра недвижимости об объекте недвижимости

Сведения о частях земельного участка

Земельный участок			
(вид объекта недвижимости)			
Лист № ___ Раздела **4.2**	Всего листов раздела **4.2 :** ___	Всего разделов: ___	Всего листов выписки: ___
15.02.2022 № 99/2022/449740381			
Кадастровый номер:		**16:24:240301:3668**	

Номер точки	Координаты, м		Описание закрепления на местности	Средняя квадратическая погрешность определения координат характерных точек границы части земельного участка, м
	X	Y		
1	2	3	4	5
69	459445.4	1325241.93	данные отсутствуют	данные отсутствуют
69	459445.4	1325241.93	данные отсутствуют	данные отсутствуют
70	459445.79	1325248.92	данные отсутствуют	данные отсутствуют
70	459445.79	1325248.92	данные отсутствуют	данные отсутствуют
71	459452.78	1325248.53	данные отсутствуют	данные отсутствуют
71	459452.78	1325248.53	данные отсутствуют	данные отсутствуют
72	459452.62	1325245.63	данные отсутствуют	данные отсутствуют
72	459452.62	1325245.63	данные отсутствуют	данные отсутствуют
73	459452.47	1325242.93	данные отсутствуют	данные отсутствуют
73	459452.47	1325242.93	данные отсутствуют	данные отсутствуют
74	459452.53	1325179.32	данные отсутствуют	данные отсутствуют
74	459452.53	1325179.32	данные отсутствуют	данные отсутствуют
75	459451.17	1325184.22	данные отсутствуют	данные отсутствуют
75	459451.17	1325184.22	данные отсутствуют	данные отсутствуют
76	459453.83	1325184.96	данные отсутствуют	данные отсутствуют
76	459453.83	1325184.96	данные отсутствуют	данные отсутствуют
77	459453.95	1325184.48	данные отсутствуют	данные отсутствуют

Государственный регистратор		ФГИС ЕГРН
полное наименование должности	подпись	инициалы, фамилия

М.П.

Выписка из Единого государственного реестра недвижимости об объекте недвижимости

Сведения о частях земельного участка

Земельный участок			
(вид объекта недвижимости)			
Лист № ___ Раздела **4.2**	Всего листов раздела **4.2 :** ___	Всего разделов: ___	Всего листов выписки: ___
15.02.2022 № 99/2022/449740381			
Кадастровый номер:		**16:24:240301:3668**	

Номер точки	Координаты, м		Описание закрепления на местности	Средняя квадратическая погрешность определения координат характерных точек границы части земельного участка, м
	X	Y		
1	2	3	4	5
77	459453.95	1325184.48	данные отсутствуют	данные отсутствуют
78	459454.9	1325184.75	данные отсутствуют	данные отсутствуют
78	459454.9	1325184.75	данные отсутствуют	данные отсутствуют
79	459455.39	1325183.04	данные отсутствуют	данные отсутствуют
79	459455.39	1325183.04	данные отсутствуют	данные отсутствуют
80	459455.92	1325181.19	данные отсутствуют	данные отсутствуют
80	459455.92	1325181.19	данные отсутствуют	данные отсутствуют
81	459456.15	1325180.38	данные отсутствуют	данные отсутствуют
81	459456.15	1325180.38	данные отсутствуют	данные отсутствуют
82	459447.78	1325179.64	данные отсутствуют	данные отсутствуют
82	459447.78	1325179.64	данные отсутствуют	данные отсутствуют
83	459445.78	1325179.64	данные отсутствуют	данные отсутствуют
83	459445.78	1325179.64	данные отсутствуют	данные отсутствуют
84	459445.78	1325181.64	данные отсутствуют	данные отсутствуют
84	459445.78	1325181.64	данные отсутствуют	данные отсутствуют
85	459447.78	1325181.64	данные отсутствуют	данные отсутствуют
85	459447.78	1325181.64	данные отсутствуют	данные отсутствуют

Государственный регистратор		ФГИС ЕГРН
полное наименование должности	подпись	инициалы, фамилия

М.П.

Выписка из Единого государственного реестра недвижимости об объекте недвижимости

Сведения о частях земельного участка

Земельный участок			
(вид объекта недвижимости)			
Лист № ___ Раздела **4.2**	Всего листов раздела **4.2 :** ___	Всего разделов: ___	Всего листов выписки: ___
15.02.2022 № 99/2022/449740381			
Кадастровый номер:		**16:24:240301:3668**	

Номер точки	Координаты, м		Описание закрепления на местности	Средняя квадратическая погрешность определения координат характерных точек границы части земельного участка, м
	X	Y		
1	2	3	4	5
86	459447.65	1325117.59	данные отсутствуют	данные отсутствуют
86	459447.65	1325117.59	данные отсутствуют	данные отсутствуют
87	459445.65	1325117.59	данные отсутствуют	данные отсутствуют
87	459445.65	1325117.59	данные отсутствуют	данные отсутствуют
88	459445.65	1325119.59	данные отсутствуют	данные отсутствуют
88	459445.65	1325119.59	данные отсутствуют	данные отсутствуют
89	459447.65	1325119.59	данные отсутствуют	данные отсутствуют
89	459447.65	1325119.59	данные отсутствуют	данные отсутствуют
90	459447.54	1325058.97	данные отсутствуют	данные отсутствуют
90	459447.54	1325058.97	данные отсутствуют	данные отсутствуют
91	459445.54	1325058.97	данные отсутствуют	данные отсутствуют
91	459445.54	1325058.97	данные отсутствуют	данные отсутствуют
92	459445.54	1325060.97	данные отсутствуют	данные отсутствуют
92	459445.54	1325060.97	данные отсутствуют	данные отсутствуют
93	459447.54	1325060.97	данные отсутствуют	данные отсутствуют
93	459447.54	1325060.97	данные отсутствуют	данные отсутствуют
94	459432.72	1325171.84	данные отсутствуют	данные отсутствуют

Государственный регистратор		ФГИС ЕГРН
полное наименование должности	подпись	инициалы, фамилия

М.П.

Выписка из Единого государственного реестра недвижимости об объекте недвижимости

Сведения о частях земельного участка

Земельный участок			
(вид объекта недвижимости)			
Лист № ___ Раздела **4.2**	Всего листов раздела **4.2 :** ___	Всего разделов: ___	Всего листов выписки: ___
15.02.2022 № 99/2022/449740381			
Кадастровый номер:		**16:24:240301:3668**	

Номер точки	Координаты, м		Описание закрепления на местности	Средняя квадратическая погрешность определения координат характерных точек границы части земельного участка, м
	X	Y		
1	2	3	4	5
95	459431.72	1325171.84	данные отсутствуют	данные отсутствуют
96	459431.72	1325172.84	данные отсутствуют	данные отсутствуют
97	459432.72	1325172.84	данные отсутствуют	данные отсутствуют
98	459463.33	1325470.31	данные отсутствуют	данные отсутствуют
99	459462.41	1325470.24	данные отсутствуют	данные отсутствуют
100	459451.46	1325469.53	данные отсутствуют	данные отсутствуют
100	459451.46	1325469.53	данные отсутствуют	данные отсутствуют
101	459442.46	1325468.84	данные отсутствуют	данные отсутствуют
101	459442.46	1325468.84	данные отсутствуют	данные отсутствуют
102	459439.63	1325468.63	данные отсутствуют	данные отсутствуют
103	459432.46	1325468.1	данные отсутствуют	данные отсутствуют
104	459429.59	1325467.9	данные отсутствуют	данные отсутствуют
105	459422.43	1325467.41	данные отсутствуют	данные отсутствуют
105	459422.43	1325467.41	данные отсутствуют	данные отсутствуют
106	459413.29	1325466.82	данные отсутствуют	данные отсутствуют
107	459413.25	1325461.82	данные отсутствуют	данные отсутствуют
108	459463.2	1325456.45	данные отсутствуют	данные отсутствуют

Государственный регистратор		ФГИС ЕГРН
полное наименование должности	подпись	инициалы, фамилия

М.П.

Выписка из Единого государственного реестра недвижимости об объекте недвижимости

Сведения о частях земельного участка

Земельный участок			
(вид объекта недвижимости)			
Лист № ___ Раздела **4.2**	Всего листов раздела **4.2 :** ___	Всего разделов: ___	Всего листов выписки: ___
15.02.2022 № 99/2022/449740381			
Кадастровый номер:		**16:24:240301:3668**	

Номер точки	Координаты, м		Описание закрепления на местности	Средняя квадратическая погрешность определения координат характерных точек границы части земельного участка, м
	X	Y		
1	2	3	4	5
109	459463.23	1325458.33	данные отсутствуют	данные отсутствуют
110	459406.25	1326471.84	данные отсутствуют	данные отсутствуют
111	459417.3	1326504.5	данные отсутствуют	данные отсутствуют
112	459432.6	1326549.8	данные отсутствуют	данные отсутствуют
113	459441.2	1326565.8	данные отсутствуют	данные отсутствуют
114	459433.2	1326572.5	данные отсутствуют	данные отсутствуют
115	459431.25	1326577.41	данные отсутствуют	данные отсутствуют
116	459423.57	1326560.43	данные отсутствуют	данные отсутствуют
117	459411.84	1326531.36	данные отсутствуют	данные отсутствуют
118	459405.66	1326494.61	данные отсутствуют	данные отсутствуют
119	459410.09	1325253.08	данные отсутствуют	данные отсутствуют
120	459425.8	1325276.3	данные отсутствуют	данные отсутствуют
121	459441.5	1325302.1	данные отсутствуют	данные отсутствуют
121	459441.5	1325302.1	данные отсутствуют	данные отсутствуют
122	459447.35	1325311.81	данные отсутствуют	данные отсутствуют
122	459447.35	1325311.81	данные отсутствуют	данные отсутствуют
123	459446.48	1325312.34	данные отсутствуют	данные отсутствуют

Государственный регистратор		ФГИС ЕГРН
полное наименование должности	подпись	инициалы, фамилия

М.П.

Выписка из Единого государственного реестра недвижимости об объекте недвижимости

Сведения о частях земельного участка

Земельный участок			
(вид объекта недвижимости)			
Лист № ___ Раздела **4.2**	Всего листов раздела **4.2 :** ___	Всего разделов: ___	Всего листов выписки: ___
15.02.2022 № 99/2022/449740381			
Кадастровый номер:		**16:24:240301:3668**	

Номер точки	Координаты, м		Описание закрепления на местности	Средняя квадратическая погрешность определения координат характерных точек границы части земельного участка, м
	X	Y		
1	2	3	4	5
123	459446.48	1325312.34	данные отсутствуют	данные отсутствуют
124	459447.52	1325314.04	данные отсутствуют	данные отсутствуют
124	459447.52	1325314.04	данные отсутствуют	данные отсутствуют
125	459448.38	1325313.52	данные отсутствуют	данные отсутствуют
125	459448.38	1325313.52	данные отсутствуют	данные отсутствуют
126	459453	1325321.2	данные отсутствуют	данные отсутствуют
126	459453	1325321.2	данные отсутствуют	данные отсутствуют
127	459461.53	1325342.8	данные отсутствуют	данные отсутствуют
128	459461.81	1325358.25	данные отсутствуют	данные отсутствуют
129	459462.42	1325397.76	данные отсутствуют	данные отсутствуют
130	459463.15	1325452.41	данные отсутствуют	данные отсутствуют
131	459413.22	1325457.78	данные отсутствуют	данные отсутствуют
132	459412.42	1325398.48	данные отсутствуют	данные отсутствуют
133	459411.81	1325359.09	данные отсутствуют	данные отсутствуют
134	459410.68	1325296.96	данные отсутствуют	данные отсутствуют
135	459451.07	1325439.36	данные отсутствуют	данные отсутствуют
135	459451.07	1325439.36	данные отсутствуют	данные отсутствуют

Государственный регистратор		ФГИС ЕГРН
полное наименование должности	подпись	инициалы, фамилия

М.П.

Выписка из Единого государственного реестра недвижимости об объекте недвижимости

Сведения о частях земельного участка

Земельный участок			
(вид объекта недвижимости)			
Лист № ___ Раздела **4.2**	Всего листов раздела **4.2 :** ___	Всего разделов: ___	Всего листов выписки: ___
15.02.2022 № 99/2022/449740381			
Кадастровый номер:		**16:24:240301:3668**	

Номер точки	Координаты, м		Описание закрепления на местности	Средняя квадратическая погрешность определения координат характерных точек границы части земельного участка, м
	X	Y		
1	2	3	4	5
136	459449.07	1325439.36	данные отсутствуют	данные отсутствуют
136	459449.07	1325439.36	данные отсутствуют	данные отсутствуют
137	459449.07	1325441.36	данные отсутствуют	данные отсутствуют
137	459449.07	1325441.36	данные отсутствуют	данные отсутствуют
138	459451.07	1325441.36	данные отсутствуют	данные отсутствуют
138	459451.07	1325441.36	данные отсутствуют	данные отсутствуют
139	459449.96	1325375.49	данные отсутствуют	данные отсутствуют
139	459449.96	1325375.49	данные отсутствуют	данные отсутствуют
140	459447.96	1325375.49	данные отсутствуют	данные отсутствуют
140	459447.96	1325375.49	данные отсутствуют	данные отсутствуют
141	459447.96	1325377.49	данные отсутствуют	данные отсутствуют
141	459447.96	1325377.49	данные отсутствуют	данные отсутствуют
142	459449.96	1325377.49	данные отсутствуют	данные отсутствуют
142	459449.96	1325377.49	данные отсутствуют	данные отсутствуют
143	459437.49	1325397.59	данные отсутствуют	данные отсутствуют
143	459437.49	1325397.59	данные отсутствуют	данные отсутствуют
144	459436.49	1325397.59	данные отсутствуют	данные отсутствуют

Государственный регистратор		ФГИС ЕГРН
полное наименование должности	подпись	инициалы, фамилия

М.П.

Выписка из Единого государственного реестра недвижимости об объекте недвижимости

Сведения о частях земельного участка

Земельный участок			
(вид объекта недвижимости)			
Лист № ___ Раздела **4.2**	Всего листов раздела **4.2 :** ___	Всего разделов: ___	Всего листов выписки: ___
15.02.2022 № 99/2022/449740381			
Кадастровый номер:		**16:24:240301:3668**	

Номер точки	Координаты, м		Описание закрепления на местности	Средняя квадратическая погрешность определения координат характерных точек границы части земельного участка, м
	X	Y		
1	2	3	4	5
144	459436.49	1325397.59	данные отсутствуют	данные отсутствуют
145	459436.49	1325398.59	данные отсутствуют	данные отсутствуют
145	459436.49	1325398.59	данные отсутствуют	данные отсутствуют
146	459437.49	1325398.59	данные отсутствуют	данные отсутствуют
146	459437.49	1325398.59	данные отсутствуют	данные отсутствуют
147	459439.16	1325397.77	данные отсутствуют	данные отсутствуют
147	459439.16	1325397.77	данные отсутствуют	данные отсутствуют
148	459438.16	1325397.77	данные отсутствуют	данные отсутствуют
148	459438.16	1325397.77	данные отсутствуют	данные отсутствуют
149	459438.16	1325398.77	данные отсутствуют	данные отсутствуют
149	459438.16	1325398.77	данные отсутствуют	данные отсутствуют
150	459439.16	1325398.77	данные отсутствуют	данные отсутствуют
150	459439.16	1325398.77	данные отсутствуют	данные отсутствуют
151	459458.04	1325323.03	данные отсутствуют	данные отсутствуют
152	459437.42	1325287.73	данные отсутствуют	данные отсутствуют
153	459436.73	1325247.95	данные отсутствуют	данные отсутствуют
154	459436.78	1325180.65	данные отсутствуют	данные отсутствуют

Государственный регистратор		ФГИС ЕГРН
полное наименование должности	подпись	инициалы, фамилия

М.П.

Выписка из Единого государственного реестра недвижимости об объекте недвижимости

Сведения о частях земельного участка

Земельный участок			
(вид объекта недвижимости)			
Лист № ___ Раздела **4.2**	Всего листов раздела **4.2 :** ___	Всего разделов: ___	Всего листов выписки: ___
15.02.2022 № 99/2022/449740381			
Кадастровый номер:		**16:24:240301:3668**	

Номер точки	Координаты, м		Описание закрепления на местности	Средняя квадратическая погрешность определения координат характерных точек границы части земельного участка, м
	X	Y		
1	2	3	4	5
155	459436.65	1325118.7	данные отсутствуют	данные отсутствуют
156	459436.53	1325057.9	данные отсутствуют	данные отсутствуют
157	459456.54	1325063.72	данные отсутствуют	данные отсутствуют
158	459456.65	1325118.66	данные отсутствуют	данные отсутствуют
159	459456.77	1325172.53	данные отсутствуют	данные отсутствуют
160	459458.6	1325173.59	данные отсутствуют	данные отсутствуют
161	459460.6	1325187.7	данные отсутствуют	данные отсутствуют
162	459461.8	1325177.2	данные отсутствуют	данные отсутствуют
163	459461.93	1325176.74	данные отсутствуют	данные отсутствуют
164	459462.73	1325177.81	данные отсутствуют	данные отсутствуют
165	459463.69	1325181.25	данные отсутствуют	данные отсутствуют
166	459463.43	1325184.3	данные отсутствуют	данные отсутствуют
167	459461.94	1325187.72	данные отсутствуют	данные отсутствуют
168	459459.01	1325190.53	данные отсутствуют	данные отсутствуют
169	459456.77	1325191.58	данные отсутствуют	данные отсутствуют
170	459456.73	1325247.78	данные отсутствуют	данные отсутствуют
171	459457.78	1325308.13	данные отсутствуют	данные отсутствуют

Государственный регистратор		ФГИС ЕГРН
полное наименование должности	подпись	инициалы, фамилия

М.П.

Выписка из Единого государственного реестра недвижимости об объекте недвижимости

Сведения о частях земельного участка

Земельный участок			
(вид объекта недвижимости)			
Лист № ___ Раздела **4.2**	Всего листов раздела **4.2 :** ___	Всего разделов: ___	Всего листов выписки: ___
15.02.2022 № 99/2022/449740381			
Кадастровый номер:		**16:24:240301:3668**	

Номер точки	Координаты, м		Описание закрепления на местности	Средняя квадратическая погрешность определения координат характерных точек границы части земельного участка, м
	X	Y		
1	2	3	4	5
172	459460.59	1325470.12	данные отсутствуют	данные отсутствуют
173	459440.56	1325468.7	данные отсутствуют	данные отсутствуют
174	459440.39	1325458.9	данные отсутствуют	данные отсутствуют
175	459460.36	1325456.75	данные отсутствуют	данные отсутствуют
176	459437.56	1325295.62	данные отсутствуют	данные отсутствуют
177	459458.24	1325334.47	данные отсутствуют	данные отсутствуют
178	459458.83	1325368.57	данные отсутствуют	данные отсутствуют
179	459459.88	1325429	данные отсутствуют	данные отсутствуют
180	459460.29	1325452.72	данные отсутствуют	данные отсутствуют
181	459440.32	1325454.87	данные отсутствуют	данные отсутствуют
182	459439.88	1325429.35	данные отсутствуют	данные отсутствуют
183	459438.83	1325368.91	данные отсутствуют	данные отсутствуют
184	459437.78	1325308.47	данные отсутствуют	данные отсутствуют
185	459422.14	1325263.7	данные отсутствуют	данные отсутствуют
186	459417.99	1325257.58	данные отсутствуют	данные отсутствуют
187	459416.8	1325210.73	данные отсутствуют	данные отсутствуют
188	459412.01	1325082.97	данные отсутствуют	данные отсутствуют

Государственный регистратор		ФГИС ЕГРН
полное наименование должности	подпись	инициалы, фамилия

М.П.

Выписка из Единого государственного реестра недвижимости об объекте недвижимости

Сведения о частях земельного участка

Земельный участок			
(вид объекта недвижимости)			
Лист № ___ Раздела **4.2**	Всего листов раздела **4.2 :** ___	Всего разделов: ___	Всего листов выписки: ___
15.02.2022 № 99/2022/449740381			
Кадастровый номер:		**16:24:240301:3668**	

Номер точки	Координаты, м		Описание закрепления на местности	Средняя квадратическая погрешность определения координат характерных точек границы части земельного участка, м
	X	Y		
1	2	3	4	5
189	459412.34	1325049.63	данные отсутствуют	данные отсутствуют
190	459416.32	1325051.64	данные отсутствуют	данные отсутствуют
191	459416.01	1325082.92	данные отсутствуют	данные отсутствуют
192	459420.8	1325210.6	данные отсутствуют	данные отсутствуют
193	459424.38	1325467.54	данные отсутствуют	данные отсутствуют
194	459420.38	1325467.28	данные отсутствуют	данные отсутствуют
195	459420.38	1325466.46	данные отсутствуют	данные отсутствуют
196	459420.48	1325461.04	данные отсутствуют	данные отсутствуют
197	459424.49	1325460.61	данные отсутствуют	данные отсутствуют
198	459424.38	1325466.51	данные отсутствуют	данные отсутствуют
199	459420.69	1326514.53	данные отсутствуют	данные отсутствуют
200	459428.25	1326536.93	данные отсутствуют	данные отсутствуют
201	459429.53	1326545.07	данные отсутствуют	данные отсутствуют
202	459438.67	1326567.92	данные отсутствуют	данные отсутствуют
203	459435.44	1326570.63	данные отсутствуют	данные отсутствуют
204	459425.65	1326546.15	данные отсутствуют	данные отсутствуют
205	459418.17	1325265.03	данные отсутствуют	данные отсутствуют

Государственный регистратор		ФГИС ЕГРН
полное наименование должности	подпись	инициалы, фамилия

М.П.

Выписка из Единого государственного реестра недвижимости об объекте недвижимости

Сведения о частях земельного участка

Земельный участок			
(вид объекта недвижимости)			
Лист № ___ Раздела **4.2**	Всего листов раздела **4.2 :** ___	Всего разделов: ___	Всего листов выписки: ___
15.02.2022 № 99/2022/449740381			
Кадастровый номер:		**16:24:240301:3668**	

Номер точки	Координаты, м		Описание закрепления на местности	Средняя квадратическая погрешность определения координат характерных точек границы части земельного участка, м
	X	Y		
1	2	3	4	5
206	459422.33	1325271.17	данные отсутствуют	данные отсутствуют
207	459425.59	1325399.98	данные отсутствуют	данные отсутствуют
208	459424.56	1325456.56	данные отсутствуют	данные отсутствуют
209	459420.55	1325456.99	данные отсутствуют	данные отсутствуют
210	459421.59	1325400	данные отсутствуют	данные отсутствуют
211	459406.17	1325241.89	данные отсутствуют	данные отсутствуют
212	459402.15	1325237.52	данные отсутствуют	данные отсутствуют
213	459401.9	1325166.89	данные отсутствуют	данные отсутствуют
214	459397.03	1325070.93	данные отсутствуют	данные отсутствуют
215	459397.12	1325010.77	данные отсутствуют	данные отсутствуют
216	459401.11	1325015.16	данные отсутствуют	данные отсутствуют
217	459401.03	1325070.83	данные отсутствуют	данные отсутствуют
218	459405.9	1325166.79	данные отсутствуют	данные отсутствуют
219	459407.13	1325466.45	данные отсутствуют	данные отсутствуют
220	459403.13	1325466.22	данные отсутствуют	данные отсутствуют
221	459403.09	1325462.91	данные отсутствуют	данные отсутствуют
222	459407.08	1325462.48	данные отсутствуют	данные отсутствуют

Государственный регистратор		ФГИС ЕГРН
полное наименование должности	подпись	инициалы, фамилия

М.П.

Выписка из Единого государственного реестра недвижимости об объекте недвижимости

Сведения о частях земельного участка

Земельный участок			
(вид объекта недвижимости)			
Лист № ___ Раздела **4.2**	Всего листов раздела **4.2 :** ___	Всего разделов: ___	Всего листов выписки: ___
15.02.2022 № 99/2022/449740381			
Кадастровый номер:		**16:24:240301:3668**	

Номер точки	Координаты, м		Описание закрепления на местности	Средняя квадратическая погрешность определения координат характерных точек границы части земельного участка, м
	X	Y		
1	2	3	4	5
223	459398.26	1326448.01	данные отсутствуют	данные отсутствуют
224	459402.56	1326460.96	данные отсутствуют	данные отсутствуют
225	459404.09	1326528.64	данные отсутствуют	данные отсутствуют
226	459416.28	1326552.34	данные отсутствуют	данные отсутствуют
227	459425.59	1326564.6	данные отсутствуют	данные отсутствуют
228	459433	1326573	данные отсутствуют	данные отсутствуют
229	459431.34	1326577.17	данные отсутствуют	данные отсутствуют
230	459422.49	1326567.14	данные отсутствуют	данные отсутствуют
231	459412.88	1326554.48	данные отсутствуют	данные отсутствуют
232	459400.11	1326529.66	данные отсутствуют	данные отсутствуют
233	459402.18	1325243.41	данные отсутствуют	данные отсутствуют
234	459406.19	1325247.78	данные отсутствуют	данные отсутствуют
235	459406.92	1325449.94	данные отсутствуют	данные отсутствуют
236	459407.03	1325458.44	данные отсутствуют	данные отсутствуют
237	459403.03	1325458.87	данные отсутствуют	данные отсутствуют
238	459402.92	1325449.98	данные отсутствуют	данные отсутствуют
239	459633.41	1325387.43	данные отсутствуют	данные отсутствуют

Государственный регистратор		ФГИС ЕГРН
полное наименование должности	подпись	инициалы, фамилия

М.П.

Выписка из Единого государственного реестра недвижимости об объекте недвижимости

Сведения о частях земельного участка

Земельный участок			
(вид объекта недвижимости)			
Лист № ___ Раздела **4.2**	Всего листов раздела **4.2 :** ___	Всего разделов: ___	Всего листов выписки: ___
15.02.2022 № 99/2022/449740381			
Кадастровый номер:		**16:24:240301:3668**	

Номер точки	Координаты, м		Описание закрепления на местности	Средняя квадратическая погрешность определения координат характерных точек границы части земельного участка, м
	X	Y		
1	2	3	4	5
240	459609.1	1325405	данные отсутствуют	данные отсутствуют
241	459587.57	1325420.24	данные отсутствуют	данные отсутствуют
242	459496.26	1325419.86	данные отсутствуют	данные отсутствуют
243	459492.9	1325411.6	данные отсутствуют	данные отсутствуют
244	459483.16	1325386.8	данные отсутствуют	данные отсутствуют
245	459399.44	1325234.57	данные отсутствуют	данные отсутствуют
246	459387.6	1325221.7	данные отсутствуют	данные отсутствуют
247	459366.23	1325200.33	данные отсутствуют	данные отсутствуют
248	459365.08	1325015.4	данные отсутствуют	данные отсутствуют
249	459369	1325011	данные отсутствуют	данные отсутствуют
250	459374.1	1324999.6	данные отсутствуют	данные отсутствуют
251	459379.2	1324993.2	данные отсутствуют	данные отсутствуют
252	459387.5	1325000.2	данные отсутствуют	данные отсутствуют
253	459398.06	1325011.8	данные отсутствуют	данные отсутствуют
254	459635	1325391.22	данные отсутствуют	данные отсутствуют
255	459635.43	1325420.44	данные отсутствуют	данные отсутствуют
256	459594.47	1325420.27	данные отсутствуют	данные отсутствуют

Государственный регистратор		ФГИС ЕГРН
полное наименование должности	подпись	инициалы, фамилия

М.П.

Выписка из Единого государственного реестра недвижимости об объекте недвижимости

Сведения о частях земельного участка

Земельный участок			
(вид объекта недвижимости)			
Лист № ___ Раздела **4.2**	Всего листов раздела **4.2 :** ___	Всего разделов: ___	Всего листов выписки: ___
15.02.2022 № 99/2022/449740381			
Кадастровый номер:		**16:24:240301:3668**	

Номер точки	Координаты, м		Описание закрепления на местности	Средняя квадратическая погрешность определения координат характерных точек границы части земельного участка, м
	X	Y		
1	2	3	4	5
257	459611.5	1325408.2	данные отсутствуют	данные отсутствуют
258	459366.26	1325206.08	данные отсутствуют	данные отсутствуют
259	459384.8	1325224.5	данные отсутствуют	данные отсутствуют
260	459399.47	1325240.47	данные отсутствуют	данные отсутствуют
261	459400.38	1325386.45	данные отсутствуют	данные отсутствуют
262	459478.81	1325386.78	данные отсутствуют	данные отсутствуют
263	459489.1	1325413	данные отсутствуют	данные отсутствуют
264	459491.87	1325419.84	данные отсутствуют	данные отсутствуют
265	459367.59	1325419.32	данные отсутствуют	данные отсутствуют
266	459472.71	1325397.44	данные отсутствуют	данные отсутствуют
267	459472.71	1325396.44	данные отсутствуют	данные отсутствуют
268	459471.71	1325396.44	данные отсутствуют	данные отсутствуют
269	459471.71	1325397.44	данные отсутствуют	данные отсутствуют

Государственный регистратор		ФГИС ЕГРН
полное наименование должности	подпись	инициалы, фамилия

М.П.

Выписка из Единого государственного реестра недвижимости об объекте недвижимости

Сведения о частях земельного участка

Земельный участок			
(вид объекта недвижимости)			
Лист № ___ Раздела **4.2**	Всего листов раздела **4.2 :** ___	Всего разделов: ___	Всего листов выписки: ___
15.02.2022 № 99/2022/449740381			
Кадастровый номер:		**16:24:240301:3668**	

Сведения о характерных точках границы части (частей) земельного участка

Учетный номер части: 6

Система координат: МСК-05
Зона №

Номер точки	Координаты, м		Описание закрепления на местности	Средняя квадратическая погрешность определения координат характерных точек границы части земельного участка, м
	X	Y		
1	2	3	4	5
1	456926.45	1324620.62	данные отсутствуют	данные отсутствуют
2	456921.24	1324623.44	данные отсутствуют	данные отсутствуют
3	456940.27	1324568.52	данные отсутствуют	данные отсутствуют
4	456963.51	1324501.13	данные отсутствуют	данные отсутствуют
5	456983.17	1324435.53	данные отсутствуют	данные отсутствуют
6	456997.38	1324398.22	данные отсутствуют	данные отсутствуют
7	457009.44	1324352.42	данные отсутствуют	данные отсутствуют
8	457032.81	1324295.78	данные отсутствуют	данные отсутствуют
9	457032.21	1324232.6	данные отсутствуют	данные отсутствуют
10	457034.2	1324221.4	данные отсутствуют	данные отсутствуют
11	457035.4	1324207.2	данные отсутствуют	данные отсутствуют
12	457035.97	1324208.11	данные отсутствуют	данные отсутствуют
13	457036.81	1324296.34	данные отсутствуют	данные отсутствуют
14	457036.73	1324296.74	данные отсутствуют	данные отсутствуют
15	457013.19	1324353.82	данные отсутствуют	данные отсутствуют
16	457001.15	1324399.54	данные отсутствуют	данные отсутствуют

Государственный регистратор		ФГИС ЕГРН
полное наименование должности	подпись	инициалы, фамилия

М.П.

Выписка из Единого государственного реестра недвижимости об объекте недвижимости

Сведения о частях земельного участка

Земельный участок			
(вид объекта недвижимости)			
Лист № ___ Раздела **4.2**	Всего листов раздела **4.2 :** ___	Всего разделов: ___	Всего листов выписки: ___
15.02.2022 № 99/2022/449740381			
Кадастровый номер:		**16:24:240301:3668**	

Номер точки	Координаты, м		Описание закрепления на местности	Средняя квадратическая погрешность определения координат характерных точек границы части земельного участка, м
	X	Y		
1	2	3	4	5
17	456986.93	1324436.88	данные отсутствуют	данные отсутствуют
18	456967.3	1324502.4	данные отсутствуют	данные отсутствуют
19	456944.05	1324569.82	данные отсутствуют	данные отсутствуют
20	457036.24	1324198.56	данные отсутствуют	данные отсутствуют
21	457036.1	1324198.1	данные отсутствуют	данные отсутствуют
22	457038	1324151.2	данные отсутствуют	данные отсутствуют
23	457036.1	1324109.9	данные отсутствуют	данные отсутствуют
24	457035.48	1324102.88	данные отсутствуют	данные отсутствуют
25	457034.54	1324051.01	данные отсутствуют	данные отсутствуют
26	457034.22	1323967.42	данные отсутствуют	данные отсутствуют
27	457035.04	1323958.84	данные отсутствуют	данные отсутствуют
28	457035.41	1323957.33	данные отсутствуют	данные отсутствуют
29	457038.96	1323959.62	данные отсутствуют	данные отсутствуют
30	457038.19	1323962.8	данные отсутствуют	данные отсутствуют
31	457038.54	1324050.98	данные отсутствуют	данные отсутствуют
32	457039.88	1324125.06	данные отсутствуют	данные отсутствуют
33	457209.93	1325445.35	данные отсутствуют	данные отсутствуют

Государственный регистратор		ФГИС ЕГРН
полное наименование должности	подпись	инициалы, фамилия

М.П.

Выписка из Единого государственного реестра недвижимости об объекте недвижимости

Сведения о частях земельного участка

Земельный участок			
(вид объекта недвижимости)			
Лист № ___ Раздела **4.2**	Всего листов раздела **4.2 :** ___	Всего разделов: ___	Всего листов выписки: ___
15.02.2022 № 99/2022/449740381			
Кадастровый номер:		**16:24:240301:3668**	

Номер точки	Координаты, м		Описание закрепления на местности	Средняя квадратическая погрешность определения координат характерных точек границы части земельного участка, м
	X	Y		
1	2	3	4	5
33	457209.93	1325445.35	данные отсутствуют	данные отсутствуют
34	457202.1	1325447.58	данные отсутствуют	данные отсутствуют
34	457202.1	1325447.58	данные отсутствуют	данные отсутствуют
35	457118.43	1325427.54	данные отсутствуют	данные отсутствуют
35	457118.43	1325427.54	данные отсутствуют	данные отсутствуют
36	457122.72	1325427.94	данные отсутствуют	данные отсутствуют
36	457122.72	1325427.94	данные отсутствуют	данные отсутствуют
37	457132.62	1325428.88	данные отсутствуют	данные отсутствуют
37	457132.62	1325428.88	данные отсутствуют	данные отсутствуют
38	457141.25	1325429.66	данные отсутствуют	данные отсутствуют
38	457141.25	1325429.66	данные отсутствуют	данные отсутствуют
39	457142.66	1325429.78	данные отсутствуют	данные отсутствуют
39	457142.66	1325429.78	данные отсутствуют	данные отсутствуют
40	457146.28	1325430.1	данные отсутствуют	данные отсутствуют
40	457146.28	1325430.1	данные отсутствуют	данные отсутствуют
41	459461.32	1325331.31	данные отсутствуют	данные отсутствуют
42	459456.6	1325319.4	данные отсутствуют	данные отсутствуют

Государственный регистратор		ФГИС ЕГРН
полное наименование должности	подпись	инициалы, фамилия

М.П.

Выписка из Единого государственного реестра недвижимости об объекте недвижимости

Сведения о частях земельного участка

Земельный участок			
(вид объекта недвижимости)			
Лист № ___ Раздела **4.2**	Всего листов раздела **4.2 :** ___	Всего разделов: ___	Всего листов выписки: ___
15.02.2022 № 99/2022/449740381			
Кадастровый номер:		**16:24:240301:3668**	

Номер точки	Координаты, м		Описание закрепления на местности	Средняя квадратическая погрешность определения координат характерных точек границы части земельного участка, м
	X	Y		
1	2	3	4	5
42	459456.6	1325319.4	данные отсутствуют	данные отсутствуют
43	459445.3	1325300.8	данные отсутствуют	данные отсутствуют
43	459445.3	1325300.8	данные отсутствуют	данные отсутствуют
44	459429.2	1325274.1	данные отсутствуют	данные отсутствуют
45	459410.6	1325246.7	данные отсутствуют	данные отсутствуют
46	459409.99	1325246.04	данные отсутствуют	данные отсутствуют
47	459409.9	1325239.02	данные отсутствуют	данные отсутствуют
48	459408.62	1325172.71	данные отсутствуют	данные отсутствуют
49	459408.06	1325119.62	данные отсутствуют	данные отсутствуют
50	459407.14	1325058.85	данные отсутствуют	данные отсутствуют
51	459407.11	1325036.67	данные отсутствуют	данные отсутствуют
52	459409.75	1325047.3	данные отсутствуют	данные отсутствуют
53	459410.28	1325048.33	данные отсутствуют	данные отсутствуют
54	459411.17	1325049.04	данные отсутствуют	данные отсутствуют
55	459429.41	1325058.24	данные отсутствуют	данные отсутствуют
56	459449.33	1325057.3	данные отсутствуют	данные отсутствуют
56	459449.33	1325057.3	данные отсутствуют	данные отсутствуют

Государственный регистратор		ФГИС ЕГРН
полное наименование должности	подпись	инициалы, фамилия

М.П.

Выписка из Единого государственного реестра недвижимости об объекте недвижимости

Сведения о частях земельного участка

Земельный участок			
(вид объекта недвижимости)			
Лист № ___ Раздела **4.2**	Всего листов раздела **4.2 :** ___	Всего разделов: ___	Всего листов выписки: ___
15.02.2022 № 99/2022/449740381			
Кадастровый номер:		**16:24:240301:3668**	

Номер точки	Координаты, м		Описание закрепления на местности	Средняя квадратическая погрешность определения координат характерных точек границы части земельного участка, м
	X	Y		
1	2	3	4	5
57	459457.23	1325064.33	данные отсутствуют	данные отсутствуют
58	459458.06	1325118.98	данные отсутствуют	данные отсутствуют
59	459458.62	1325171.97	данные отсутствуют	данные отсутствуют
60	459458.65	1325173.43	данные отсутствуют	данные отсутствуют
61	459457.8	1325176.4	данные отсутствуют	данные отсутствуют
61	459457.8	1325176.4	данные отсутствуют	данные отсутствуют
62	459457.28	1325181.13	данные отсутствуют	данные отсутствуют
62	459457.28	1325181.13	данные отсутствуют	данные отсутствуют
63	459457.06	1325183.13	данные отсутствуют	данные отсутствуют
63	459457.06	1325183.13	данные отсутствуют	данные отсутствуют
64	459456.6	1325187.3	данные отсутствуют	данные отсутствуют
64	459456.6	1325187.3	данные отсутствуют	данные отсутствуют
65	459458.92	1325187.53	данные отсутствуют	данные отсутствуют
66	459459.9	1325238.2	данные отсутствуют	данные отсутствуют
67	459460.68	1325296.16	данные отсутствуют	данные отсутствуют
68	459452.39	1325241.54	данные отсутствуют	данные отсутствуют
68	459452.39	1325241.54	данные отсутствуют	данные отсутствуют

Государственный регистратор		ФГИС ЕГРН
полное наименование должности	подпись	инициалы, фамилия

М.П.

Выписка из Единого государственного реестра недвижимости об объекте недвижимости

Сведения о частях земельного участка

Земельный участок			
(вид объекта недвижимости)			
Лист № ___ Раздела **4.2**	Всего листов раздела **4.2 :** ___	Всего разделов: ___	Всего листов выписки: ___
15.02.2022 № 99/2022/449740381			
Кадастровый номер:		**16:24:240301:3668**	

Номер точки	Координаты, м		Описание закрепления на местности	Средняя квадратическая погрешность определения координат характерных точек границы части земельного участка, м
	X	Y		
1	2	3	4	5
69	459445.4	1325241.93	данные отсутствуют	данные отсутствуют
69	459445.4	1325241.93	данные отсутствуют	данные отсутствуют
70	459445.79	1325248.92	данные отсутствуют	данные отсутствуют
70	459445.79	1325248.92	данные отсутствуют	данные отсутствуют
71	459452.78	1325248.53	данные отсутствуют	данные отсутствуют
71	459452.78	1325248.53	данные отсутствуют	данные отсутствуют
72	459452.62	1325245.63	данные отсутствуют	данные отсутствуют
72	459452.62	1325245.63	данные отсутствуют	данные отсутствуют
73	459452.47	1325242.93	данные отсутствуют	данные отсутствуют
73	459452.47	1325242.93	данные отсутствуют	данные отсутствуют
74	459452.53	1325179.32	данные отсутствуют	данные отсутствуют
74	459452.53	1325179.32	данные отсутствуют	данные отсутствуют
75	459451.17	1325184.22	данные отсутствуют	данные отсутствуют
75	459451.17	1325184.22	данные отсутствуют	данные отсутствуют
76	459453.83	1325184.96	данные отсутствуют	данные отсутствуют
76	459453.83	1325184.96	данные отсутствуют	данные отсутствуют
77	459453.95	1325184.48	данные отсутствуют	данные отсутствуют

Государственный регистратор		ФГИС ЕГРН
полное наименование должности	подпись	инициалы, фамилия

М.П.

Выписка из Единого государственного реестра недвижимости об объекте недвижимости

Сведения о частях земельного участка

Земельный участок			
(вид объекта недвижимости)			
Лист № ___ Раздела **4.2**	Всего листов раздела **4.2 :** ___	Всего разделов: ___	Всего листов выписки: ___
15.02.2022 № 99/2022/449740381			
Кадастровый номер:		**16:24:240301:3668**	

Номер точки	Координаты, м		Описание закрепления на местности	Средняя квадратическая погрешность определения координат характерных точек границы части земельного участка, м
	X	Y		
1	2	3	4	5
77	459453.95	1325184.48	данные отсутствуют	данные отсутствуют
78	459454.9	1325184.75	данные отсутствуют	данные отсутствуют
78	459454.9	1325184.75	данные отсутствуют	данные отсутствуют
79	459455.39	1325183.04	данные отсутствуют	данные отсутствуют
79	459455.39	1325183.04	данные отсутствуют	данные отсутствуют
80	459455.92	1325181.19	данные отсутствуют	данные отсутствуют
80	459455.92	1325181.19	данные отсутствуют	данные отсутствуют
81	459456.15	1325180.38	данные отсутствуют	данные отсутствуют
81	459456.15	1325180.38	данные отсутствуют	данные отсутствуют
82	459447.78	1325179.64	данные отсутствуют	данные отсутствуют
82	459447.78	1325179.64	данные отсутствуют	данные отсутствуют
83	459445.78	1325179.64	данные отсутствуют	данные отсутствуют
83	459445.78	1325179.64	данные отсутствуют	данные отсутствуют
84	459445.78	1325181.64	данные отсутствуют	данные отсутствуют
84	459445.78	1325181.64	данные отсутствуют	данные отсутствуют
85	459447.78	1325181.64	данные отсутствуют	данные отсутствуют
85	459447.78	1325181.64	данные отсутствуют	данные отсутствуют

Государственный регистратор		ФГИС ЕГРН
полное наименование должности	подпись	инициалы, фамилия

М.П.

Выписка из Единого государственного реестра недвижимости об объекте недвижимости

Сведения о частях земельного участка

Земельный участок			
(вид объекта недвижимости)			
Лист № ___ Раздела **4.2**	Всего листов раздела **4.2 :** ___	Всего разделов: ___	Всего листов выписки: ___
15.02.2022 № 99/2022/449740381			
Кадастровый номер:		**16:24:240301:3668**	

Номер точки	Координаты, м		Описание закрепления на местности	Средняя квадратическая погрешность определения координат характерных точек границы части земельного участка, м
	X	Y		
1	2	3	4	5
86	459447.65	1325117.59	данные отсутствуют	данные отсутствуют
86	459447.65	1325117.59	данные отсутствуют	данные отсутствуют
87	459445.65	1325117.59	данные отсутствуют	данные отсутствуют
87	459445.65	1325117.59	данные отсутствуют	данные отсутствуют
88	459445.65	1325119.59	данные отсутствуют	данные отсутствуют
88	459445.65	1325119.59	данные отсутствуют	данные отсутствуют
89	459447.65	1325119.59	данные отсутствуют	данные отсутствуют
89	459447.65	1325119.59	данные отсутствуют	данные отсутствуют
90	459447.54	1325058.97	данные отсутствуют	данные отсутствуют
90	459447.54	1325058.97	данные отсутствуют	данные отсутствуют
91	459445.54	1325058.97	данные отсутствуют	данные отсутствуют
91	459445.54	1325058.97	данные отсутствуют	данные отсутствуют
92	459445.54	1325060.97	данные отсутствуют	данные отсутствуют
92	459445.54	1325060.97	данные отсутствуют	данные отсутствуют
93	459447.54	1325060.97	данные отсутствуют	данные отсутствуют
93	459447.54	1325060.97	данные отсутствуют	данные отсутствуют
94	459432.72	1325171.84	данные отсутствуют	данные отсутствуют

Государственный регистратор		ФГИС ЕГРН
полное наименование должности	подпись	инициалы, фамилия

М.П.

Выписка из Единого государственного реестра недвижимости об объекте недвижимости

Сведения о частях земельного участка

Земельный участок			
(вид объекта недвижимости)			
Лист № ___ Раздела **4.2**	Всего листов раздела **4.2 :** ___	Всего разделов: ___	Всего листов выписки: ___
15.02.2022 № 99/2022/449740381			
Кадастровый номер:		**16:24:240301:3668**	

Номер точки	Координаты, м		Описание закрепления на местности	Средняя квадратическая погрешность определения координат характерных точек границы части земельного участка, м
	X	Y		
1	2	3	4	5
95	459431.72	1325171.84	данные отсутствуют	данные отсутствуют
96	459431.72	1325172.84	данные отсутствуют	данные отсутствуют
97	459432.72	1325172.84	данные отсутствуют	данные отсутствуют
98	459463.33	1325470.31	данные отсутствуют	данные отсутствуют
99	459462.41	1325470.24	данные отсутствуют	данные отсутствуют
100	459451.46	1325469.53	данные отсутствуют	данные отсутствуют
100	459451.46	1325469.53	данные отсутствуют	данные отсутствуют
101	459442.46	1325468.84	данные отсутствуют	данные отсутствуют
101	459442.46	1325468.84	данные отсутствуют	данные отсутствуют
102	459439.63	1325468.63	данные отсутствуют	данные отсутствуют
103	459432.46	1325468.1	данные отсутствуют	данные отсутствуют
104	459429.59	1325467.9	данные отсутствуют	данные отсутствуют
105	459422.43	1325467.41	данные отсутствуют	данные отсутствуют
105	459422.43	1325467.41	данные отсутствуют	данные отсутствуют
106	459413.29	1325466.82	данные отсутствуют	данные отсутствуют
107	459413.25	1325461.82	данные отсутствуют	данные отсутствуют
108	459463.2	1325456.45	данные отсутствуют	данные отсутствуют

Государственный регистратор		ФГИС ЕГРН
полное наименование должности	подпись	инициалы, фамилия

М.П.

Выписка из Единого государственного реестра недвижимости об объекте недвижимости

Сведения о частях земельного участка

Земельный участок			
(вид объекта недвижимости)			
Лист № ___ Раздела **4.2**	Всего листов раздела **4.2 :** ___	Всего разделов: ___	Всего листов выписки: ___
15.02.2022 № 99/2022/449740381			
Кадастровый номер:		**16:24:240301:3668**	

Номер точки	Координаты, м		Описание закрепления на местности	Средняя квадратическая погрешность определения координат характерных точек границы части земельного участка, м
	X	Y		
1	2	3	4	5
109	459463.23	1325458.33	данные отсутствуют	данные отсутствуют
110	459406.25	1326471.84	данные отсутствуют	данные отсутствуют
111	459417.3	1326504.5	данные отсутствуют	данные отсутствуют
112	459432.6	1326549.8	данные отсутствуют	данные отсутствуют
113	459441.2	1326565.8	данные отсутствуют	данные отсутствуют
114	459433.2	1326572.5	данные отсутствуют	данные отсутствуют
115	459431.25	1326577.41	данные отсутствуют	данные отсутствуют
116	459423.57	1326560.43	данные отсутствуют	данные отсутствуют
117	459411.84	1326531.36	данные отсутствуют	данные отсутствуют
118	459405.66	1326494.61	данные отсутствуют	данные отсутствуют
119	459410.09	1325253.08	данные отсутствуют	данные отсутствуют
120	459425.8	1325276.3	данные отсутствуют	данные отсутствуют
121	459441.5	1325302.1	данные отсутствуют	данные отсутствуют
121	459441.5	1325302.1	данные отсутствуют	данные отсутствуют
122	459447.35	1325311.81	данные отсутствуют	данные отсутствуют
122	459447.35	1325311.81	данные отсутствуют	данные отсутствуют
123	459446.48	1325312.34	данные отсутствуют	данные отсутствуют

Государственный регистратор		ФГИС ЕГРН
полное наименование должности	подпись	инициалы, фамилия

М.П.

Выписка из Единого государственного реестра недвижимости об объекте недвижимости

Сведения о частях земельного участка

Земельный участок			
(вид объекта недвижимости)			
Лист № ___ Раздела **4.2**	Всего листов раздела **4.2 :** ___	Всего разделов: ___	Всего листов выписки: ___
15.02.2022 № 99/2022/449740381			
Кадастровый номер:		**16:24:240301:3668**	

Номер точки	Координаты, м		Описание закрепления на местности	Средняя квадратическая погрешность определения координат характерных точек границы части земельного участка, м
	X	Y		
1	2	3	4	5
123	459446.48	1325312.34	данные отсутствуют	данные отсутствуют
124	459447.52	1325314.04	данные отсутствуют	данные отсутствуют
124	459447.52	1325314.04	данные отсутствуют	данные отсутствуют
125	459448.38	1325313.52	данные отсутствуют	данные отсутствуют
125	459448.38	1325313.52	данные отсутствуют	данные отсутствуют
126	459453	1325321.2	данные отсутствуют	данные отсутствуют
126	459453	1325321.2	данные отсутствуют	данные отсутствуют
127	459461.53	1325342.8	данные отсутствуют	данные отсутствуют
128	459461.81	1325358.25	данные отсутствуют	данные отсутствуют
129	459462.42	1325397.76	данные отсутствуют	данные отсутствуют
130	459463.15	1325452.41	данные отсутствуют	данные отсутствуют
131	459413.22	1325457.78	данные отсутствуют	данные отсутствуют
132	459412.42	1325398.48	данные отсутствуют	данные отсутствуют
133	459411.81	1325359.09	данные отсутствуют	данные отсутствуют
134	459410.68	1325296.96	данные отсутствуют	данные отсутствуют
135	459451.07	1325439.36	данные отсутствуют	данные отсутствуют
135	459451.07	1325439.36	данные отсутствуют	данные отсутствуют

Государственный регистратор		ФГИС ЕГРН
полное наименование должности	подпись	инициалы, фамилия

М.П.

Выписка из Единого государственного реестра недвижимости об объекте недвижимости

Сведения о частях земельного участка

Земельный участок			
(вид объекта недвижимости)			
Лист № ___ Раздела **4.2**	Всего листов раздела **4.2 :** ___	Всего разделов: ___	Всего листов выписки: ___
15.02.2022 № 99/2022/449740381			
Кадастровый номер:		**16:24:240301:3668**	

Номер точки	Координаты, м		Описание закрепления на местности	Средняя квадратическая погрешность определения координат характерных точек границы части земельного участка, м
	X	Y		
1	2	3	4	5
136	459449.07	1325439.36	данные отсутствуют	данные отсутствуют
136	459449.07	1325439.36	данные отсутствуют	данные отсутствуют
137	459449.07	1325441.36	данные отсутствуют	данные отсутствуют
137	459449.07	1325441.36	данные отсутствуют	данные отсутствуют
138	459451.07	1325441.36	данные отсутствуют	данные отсутствуют
138	459451.07	1325441.36	данные отсутствуют	данные отсутствуют
139	459449.96	1325375.49	данные отсутствуют	данные отсутствуют
139	459449.96	1325375.49	данные отсутствуют	данные отсутствуют
140	459447.96	1325375.49	данные отсутствуют	данные отсутствуют
140	459447.96	1325375.49	данные отсутствуют	данные отсутствуют
141	459447.96	1325377.49	данные отсутствуют	данные отсутствуют
141	459447.96	1325377.49	данные отсутствуют	данные отсутствуют
142	459449.96	1325377.49	данные отсутствуют	данные отсутствуют
142	459449.96	1325377.49	данные отсутствуют	данные отсутствуют
143	459437.49	1325397.59	данные отсутствуют	данные отсутствуют
143	459437.49	1325397.59	данные отсутствуют	данные отсутствуют
144	459436.49	1325397.59	данные отсутствуют	данные отсутствуют

Государственный регистратор		ФГИС ЕГРН
полное наименование должности	подпись	инициалы, фамилия

М.П.

Выписка из Единого государственного реестра недвижимости об объекте недвижимости

Сведения о частях земельного участка

Земельный участок			
(вид объекта недвижимости)			
Лист № ___ Раздела **4.2**	Всего листов раздела **4.2 :** ___	Всего разделов: ___	Всего листов выписки: ___
15.02.2022 № 99/2022/449740381			
Кадастровый номер:		**16:24:240301:3668**	

Номер точки	Координаты, м		Описание закрепления на местности	Средняя квадратическая погрешность определения координат характерных точек границы части земельного участка, м
	X	Y		
1	2	3	4	5
144	459436.49	1325397.59	данные отсутствуют	данные отсутствуют
145	459436.49	1325398.59	данные отсутствуют	данные отсутствуют
145	459436.49	1325398.59	данные отсутствуют	данные отсутствуют
146	459437.49	1325398.59	данные отсутствуют	данные отсутствуют
146	459437.49	1325398.59	данные отсутствуют	данные отсутствуют
147	459439.16	1325397.77	данные отсутствуют	данные отсутствуют
147	459439.16	1325397.77	данные отсутствуют	данные отсутствуют
148	459438.16	1325397.77	данные отсутствуют	данные отсутствуют
148	459438.16	1325397.77	данные отсутствуют	данные отсутствуют
149	459438.16	1325398.77	данные отсутствуют	данные отсутствуют
149	459438.16	1325398.77	данные отсутствуют	данные отсутствуют
150	459439.16	1325398.77	данные отсутствуют	данные отсутствуют
150	459439.16	1325398.77	данные отсутствуют	данные отсутствуют
151	459458.04	1325323.03	данные отсутствуют	данные отсутствуют
152	459437.42	1325287.73	данные отсутствуют	данные отсутствуют
153	459436.73	1325247.95	данные отсутствуют	данные отсутствуют
154	459436.78	1325180.65	данные отсутствуют	данные отсутствуют

Государственный регистратор		ФГИС ЕГРН
полное наименование должности	подпись	инициалы, фамилия

М.П.

Выписка из Единого государственного реестра недвижимости об объекте недвижимости

Сведения о частях земельного участка

Земельный участок			
(вид объекта недвижимости)			
Лист № ___ Раздела **4.2**	Всего листов раздела **4.2 :** ___	Всего разделов: ___	Всего листов выписки: ___
15.02.2022 № 99/2022/449740381			
Кадастровый номер:		**16:24:240301:3668**	

Номер точки	Координаты, м		Описание закрепления на местности	Средняя квадратическая погрешность определения координат характерных точек границы части земельного участка, м
	X	Y		
1	2	3	4	5
155	459436.65	1325118.7	данные отсутствуют	данные отсутствуют
156	459436.53	1325057.9	данные отсутствуют	данные отсутствуют
157	459456.54	1325063.72	данные отсутствуют	данные отсутствуют
158	459456.65	1325118.66	данные отсутствуют	данные отсутствуют
159	459456.77	1325172.53	данные отсутствуют	данные отсутствуют
160	459458.6	1325173.59	данные отсутствуют	данные отсутствуют
161	459460.6	1325187.7	данные отсутствуют	данные отсутствуют
162	459461.8	1325177.2	данные отсутствуют	данные отсутствуют
163	459461.93	1325176.74	данные отсутствуют	данные отсутствуют
164	459462.73	1325177.81	данные отсутствуют	данные отсутствуют
165	459463.69	1325181.25	данные отсутствуют	данные отсутствуют
166	459463.43	1325184.3	данные отсутствуют	данные отсутствуют
167	459461.94	1325187.72	данные отсутствуют	данные отсутствуют
168	459459.01	1325190.53	данные отсутствуют	данные отсутствуют
169	459456.77	1325191.58	данные отсутствуют	данные отсутствуют
170	459456.73	1325247.78	данные отсутствуют	данные отсутствуют
171	459457.78	1325308.13	данные отсутствуют	данные отсутствуют

Государственный регистратор		ФГИС ЕГРН
полное наименование должности	подпись	инициалы, фамилия

М.П.

Выписка из Единого государственного реестра недвижимости об объекте недвижимости

Сведения о частях земельного участка

Земельный участок			
(вид объекта недвижимости)			
Лист № ___ Раздела **4.2**	Всего листов раздела **4.2 :** ___	Всего разделов: ___	Всего листов выписки: ___
15.02.2022 № 99/2022/449740381			
Кадастровый номер:		**16:24:240301:3668**	

Номер точки	Координаты, м		Описание закрепления на местности	Средняя квадратическая погрешность определения координат характерных точек границы части земельного участка, м
	X	Y		
1	2	3	4	5
172	459460.59	1325470.12	данные отсутствуют	данные отсутствуют
173	459440.56	1325468.7	данные отсутствуют	данные отсутствуют
174	459440.39	1325458.9	данные отсутствуют	данные отсутствуют
175	459460.36	1325456.75	данные отсутствуют	данные отсутствуют
176	459437.56	1325295.62	данные отсутствуют	данные отсутствуют
177	459458.24	1325334.47	данные отсутствуют	данные отсутствуют
178	459458.83	1325368.57	данные отсутствуют	данные отсутствуют
179	459459.88	1325429	данные отсутствуют	данные отсутствуют
180	459460.29	1325452.72	данные отсутствуют	данные отсутствуют
181	459440.32	1325454.87	данные отсутствуют	данные отсутствуют
182	459439.88	1325429.35	данные отсутствуют	данные отсутствуют
183	459438.83	1325368.91	данные отсутствуют	данные отсутствуют
184	459437.78	1325308.47	данные отсутствуют	данные отсутствуют
185	459422.14	1325263.7	данные отсутствуют	данные отсутствуют
186	459417.99	1325257.58	данные отсутствуют	данные отсутствуют
187	459416.8	1325210.73	данные отсутствуют	данные отсутствуют
188	459412.01	1325082.97	данные отсутствуют	данные отсутствуют

Государственный регистратор		ФГИС ЕГРН
полное наименование должности	подпись	инициалы, фамилия

М.П.

Выписка из Единого государственного реестра недвижимости об объекте недвижимости

Сведения о частях земельного участка

Земельный участок			
(вид объекта недвижимости)			
Лист № ___ Раздела **4.2**	Всего листов раздела **4.2 :** ___	Всего разделов: ___	Всего листов выписки: ___
15.02.2022 № 99/2022/449740381			
Кадастровый номер:		**16:24:240301:3668**	

Номер точки	Координаты, м		Описание закрепления на местности	Средняя квадратическая погрешность определения координат характерных точек границы части земельного участка, м
	X	Y		
1	2	3	4	5
189	459412.34	1325049.63	данные отсутствуют	данные отсутствуют
190	459416.32	1325051.64	данные отсутствуют	данные отсутствуют
191	459416.01	1325082.92	данные отсутствуют	данные отсутствуют
192	459420.8	1325210.6	данные отсутствуют	данные отсутствуют
193	459424.38	1325467.54	данные отсутствуют	данные отсутствуют
194	459420.38	1325467.28	данные отсутствуют	данные отсутствуют
195	459420.38	1325466.46	данные отсутствуют	данные отсутствуют
196	459420.48	1325461.04	данные отсутствуют	данные отсутствуют
197	459424.49	1325460.61	данные отсутствуют	данные отсутствуют
198	459424.38	1325466.51	данные отсутствуют	данные отсутствуют
199	459420.69	1326514.53	данные отсутствуют	данные отсутствуют
200	459428.25	1326536.93	данные отсутствуют	данные отсутствуют
201	459429.53	1326545.07	данные отсутствуют	данные отсутствуют
202	459438.67	1326567.92	данные отсутствуют	данные отсутствуют
203	459435.44	1326570.63	данные отсутствуют	данные отсутствуют
204	459425.65	1326546.15	данные отсутствуют	данные отсутствуют
205	459418.17	1325265.03	данные отсутствуют	данные отсутствуют

Государственный регистратор		ФГИС ЕГРН
полное наименование должности	подпись	инициалы, фамилия

М.П.

Выписка из Единого государственного реестра недвижимости об объекте недвижимости

Сведения о частях земельного участка

Земельный участок			
(вид объекта недвижимости)			
Лист № ___ Раздела **4.2**	Всего листов раздела **4.2 :** ___	Всего разделов: ___	Всего листов выписки: ___
15.02.2022 № 99/2022/449740381			
Кадастровый номер:		**16:24:240301:3668**	

Номер точки	Координаты, м		Описание закрепления на местности	Средняя квадратическая погрешность определения координат характерных точек границы части земельного участка, м
	X	Y		
1	2	3	4	5
206	459422.33	1325271.17	данные отсутствуют	данные отсутствуют
207	459425.59	1325399.98	данные отсутствуют	данные отсутствуют
208	459424.56	1325456.56	данные отсутствуют	данные отсутствуют
209	459420.55	1325456.99	данные отсутствуют	данные отсутствуют
210	459421.59	1325400	данные отсутствуют	данные отсутствуют
211	459406.17	1325241.89	данные отсутствуют	данные отсутствуют
212	459402.15	1325237.52	данные отсутствуют	данные отсутствуют
213	459401.9	1325166.89	данные отсутствуют	данные отсутствуют
214	459397.03	1325070.93	данные отсутствуют	данные отсутствуют
215	459397.12	1325010.77	данные отсутствуют	данные отсутствуют
216	459401.11	1325015.16	данные отсутствуют	данные отсутствуют
217	459401.03	1325070.83	данные отсутствуют	данные отсутствуют
218	459405.9	1325166.79	данные отсутствуют	данные отсутствуют
219	459407.13	1325466.45	данные отсутствуют	данные отсутствуют
220	459403.13	1325466.22	данные отсутствуют	данные отсутствуют
221	459403.09	1325462.91	данные отсутствуют	данные отсутствуют
222	459407.08	1325462.48	данные отсутствуют	данные отсутствуют

Государственный регистратор		ФГИС ЕГРН
полное наименование должности	подпись	инициалы, фамилия

М.П.

Выписка из Единого государственного реестра недвижимости об объекте недвижимости

Сведения о частях земельного участка

Земельный участок			
(вид объекта недвижимости)			
Лист № ___ Раздела **4.2**	Всего листов раздела **4.2 :** ___	Всего разделов: ___	Всего листов выписки: ___
15.02.2022 № 99/2022/449740381			
Кадастровый номер:		**16:24:240301:3668**	

Номер точки	Координаты, м		Описание закрепления на местности	Средняя квадратическая погрешность определения координат характерных точек границы части земельного участка, м
	X	Y		
1	2	3	4	5
223	459398.26	1326448.01	данные отсутствуют	данные отсутствуют
224	459402.56	1326460.96	данные отсутствуют	данные отсутствуют
225	459404.09	1326528.64	данные отсутствуют	данные отсутствуют
226	459416.28	1326552.34	данные отсутствуют	данные отсутствуют
227	459425.59	1326564.6	данные отсутствуют	данные отсутствуют
228	459433	1326573	данные отсутствуют	данные отсутствуют
229	459431.34	1326577.17	данные отсутствуют	данные отсутствуют
230	459422.49	1326567.14	данные отсутствуют	данные отсутствуют
231	459412.88	1326554.48	данные отсутствуют	данные отсутствуют
232	459400.11	1326529.66	данные отсутствуют	данные отсутствуют
233	459402.18	1325243.41	данные отсутствуют	данные отсутствуют
234	459406.19	1325247.78	данные отсутствуют	данные отсутствуют
235	459406.92	1325449.94	данные отсутствуют	данные отсутствуют
236	459407.03	1325458.44	данные отсутствуют	данные отсутствуют
237	459403.03	1325458.87	данные отсутствуют	данные отсутствуют
238	459402.92	1325449.98	данные отсутствуют	данные отсутствуют
239	459633.41	1325387.43	данные отсутствуют	данные отсутствуют

Государственный регистратор		ФГИС ЕГРН
полное наименование должности	подпись	инициалы, фамилия

М.П.

Выписка из Единого государственного реестра недвижимости об объекте недвижимости

Сведения о частях земельного участка

Земельный участок			
(вид объекта недвижимости)			
Лист № ___ Раздела **4.2**	Всего листов раздела **4.2 :** ___	Всего разделов: ___	Всего листов выписки: ___
15.02.2022 № 99/2022/449740381			
Кадастровый номер:		**16:24:240301:3668**	

Номер точки	Координаты, м		Описание закрепления на местности	Средняя квадратическая погрешность определения координат характерных точек границы части земельного участка, м
	X	Y		
1	2	3	4	5
240	459609.1	1325405	данные отсутствуют	данные отсутствуют
241	459587.57	1325420.24	данные отсутствуют	данные отсутствуют
242	459496.26	1325419.86	данные отсутствуют	данные отсутствуют
243	459492.9	1325411.6	данные отсутствуют	данные отсутствуют
244	459483.16	1325386.8	данные отсутствуют	данные отсутствуют
245	459399.44	1325234.57	данные отсутствуют	данные отсутствуют
246	459387.6	1325221.7	данные отсутствуют	данные отсутствуют
247	459366.23	1325200.33	данные отсутствуют	данные отсутствуют
248	459365.08	1325015.4	данные отсутствуют	данные отсутствуют
249	459369	1325011	данные отсутствуют	данные отсутствуют
250	459374.1	1324999.6	данные отсутствуют	данные отсутствуют
251	459379.2	1324993.2	данные отсутствуют	данные отсутствуют
252	459387.5	1325000.2	данные отсутствуют	данные отсутствуют
253	459398.06	1325011.8	данные отсутствуют	данные отсутствуют
254	459635	1325391.22	данные отсутствуют	данные отсутствуют
255	459635.43	1325420.44	данные отсутствуют	данные отсутствуют
256	459594.47	1325420.27	данные отсутствуют	данные отсутствуют

Государственный регистратор		ФГИС ЕГРН
полное наименование должности	подпись	инициалы, фамилия

М.П.

Выписка из Единого государственного реестра недвижимости об объекте недвижимости

Сведения о частях земельного участка

Земельный участок			
(вид объекта недвижимости)			
Лист № ___ Раздела **4.2**	Всего листов раздела **4.2 :** ___	Всего разделов: ___	Всего листов выписки: ___
15.02.2022 № 99/2022/449740381			
Кадастровый номер:		**16:24:240301:3668**	

Номер точки	Координаты, м		Описание закрепления на местности	Средняя квадратическая погрешность определения координат характерных точек границы части земельного участка, м
	X	Y		
1	2	3	4	5
257	459611.5	1325408.2	данные отсутствуют	данные отсутствуют
258	459366.26	1325206.08	данные отсутствуют	данные отсутствуют
259	459384.8	1325224.5	данные отсутствуют	данные отсутствуют
260	459399.47	1325240.47	данные отсутствуют	данные отсутствуют
261	459400.38	1325386.45	данные отсутствуют	данные отсутствуют
262	459478.81	1325386.78	данные отсутствуют	данные отсутствуют
263	459489.1	1325413	данные отсутствуют	данные отсутствуют
264	459491.87	1325419.84	данные отсутствуют	данные отсутствуют
265	459367.59	1325419.32	данные отсутствуют	данные отсутствуют
266	459472.71	1325397.44	данные отсутствуют	данные отсутствуют
267	459472.71	1325396.44	данные отсутствуют	данные отсутствуют
268	459471.71	1325396.44	данные отсутствуют	данные отсутствуют
269	459471.71	1325397.44	данные отсутствуют	данные отсутствуют

Государственный регистратор		ФГИС ЕГРН
полное наименование должности	подпись	инициалы, фамилия

М.П.

Выписка из Единого государственного реестра недвижимости об объекте недвижимости

Сведения о частях земельного участка

Земельный участок			
(вид объекта недвижимости)			
Лист № ___ Раздела **4.2**	Всего листов раздела **4.2 :** ___	Всего разделов: ___	Всего листов выписки: ___
15.02.2022 № 99/2022/449740381			
Кадастровый номер:		**16:24:240301:3668**	

Сведения о характерных точках границы части (частей) земельного участка

Учетный номер части: 7

Система координат: МСК-05
Зона №

Номер точки	Координаты, м		Описание закрепления на местности	Средняя квадратическая погрешность определения координат характерных точек границы части земельного участка, м
	X	Y		
1	2	3	4	5
1	456926.45	1324620.62	данные отсутствуют	данные отсутствуют
2	456921.24	1324623.44	данные отсутствуют	данные отсутствуют
3	456940.27	1324568.52	данные отсутствуют	данные отсутствуют
4	456963.51	1324501.13	данные отсутствуют	данные отсутствуют
5	456983.17	1324435.53	данные отсутствуют	данные отсутствуют
6	456997.38	1324398.22	данные отсутствуют	данные отсутствуют
7	457009.44	1324352.42	данные отсутствуют	данные отсутствуют
8	457032.81	1324295.78	данные отсутствуют	данные отсутствуют
9	457032.21	1324232.6	данные отсутствуют	данные отсутствуют
10	457034.2	1324221.4	данные отсутствуют	данные отсутствуют
11	457035.4	1324207.2	данные отсутствуют	данные отсутствуют
12	457035.97	1324208.11	данные отсутствуют	данные отсутствуют
13	457036.81	1324296.34	данные отсутствуют	данные отсутствуют
14	457036.73	1324296.74	данные отсутствуют	данные отсутствуют
15	457013.19	1324353.82	данные отсутствуют	данные отсутствуют
16	457001.15	1324399.54	данные отсутствуют	данные отсутствуют

Государственный регистратор		ФГИС ЕГРН
полное наименование должности	подпись	инициалы, фамилия

М.П.

Выписка из Единого государственного реестра недвижимости об объекте недвижимости

Сведения о частях земельного участка

Земельный участок			
(вид объекта недвижимости)			
Лист № ___ Раздела **4.2**	Всего листов раздела **4.2 :** ___	Всего разделов: ___	Всего листов выписки: ___
15.02.2022 № 99/2022/449740381			
Кадастровый номер:		**16:24:240301:3668**	

Номер точки	Координаты, м		Описание закрепления на местности	Средняя квадратическая погрешность определения координат характерных точек границы части земельного участка, м
	X	Y		
1	2	3	4	5
17	456986.93	1324436.88	данные отсутствуют	данные отсутствуют
18	456967.3	1324502.4	данные отсутствуют	данные отсутствуют
19	456944.05	1324569.82	данные отсутствуют	данные отсутствуют
20	457036.24	1324198.56	данные отсутствуют	данные отсутствуют
21	457036.1	1324198.1	данные отсутствуют	данные отсутствуют
22	457038	1324151.2	данные отсутствуют	данные отсутствуют
23	457036.1	1324109.9	данные отсутствуют	данные отсутствуют
24	457035.48	1324102.88	данные отсутствуют	данные отсутствуют
25	457034.54	1324051.01	данные отсутствуют	данные отсутствуют
26	457034.22	1323967.42	данные отсутствуют	данные отсутствуют
27	457035.04	1323958.84	данные отсутствуют	данные отсутствуют
28	457035.41	1323957.33	данные отсутствуют	данные отсутствуют
29	457038.96	1323959.62	данные отсутствуют	данные отсутствуют
30	457038.19	1323962.8	данные отсутствуют	данные отсутствуют
31	457038.54	1324050.98	данные отсутствуют	данные отсутствуют
32	457039.88	1324125.06	данные отсутствуют	данные отсутствуют
33	457209.93	1325445.35	данные отсутствуют	данные отсутствуют

Государственный регистратор		ФГИС ЕГРН
полное наименование должности	подпись	инициалы, фамилия

М.П.

Выписка из Единого государственного реестра недвижимости об объекте недвижимости

Сведения о частях земельного участка

Земельный участок			
(вид объекта недвижимости)			
Лист № ___ Раздела **4.2**	Всего листов раздела **4.2 :** ___	Всего разделов: ___	Всего листов выписки: ___
15.02.2022 № 99/2022/449740381			
Кадастровый номер:		**16:24:240301:3668**	

Номер точки	Координаты, м		Описание закрепления на местности	Средняя квадратическая погрешность определения координат характерных точек границы части земельного участка, м
	X	Y		
1	2	3	4	5
33	457209.93	1325445.35	данные отсутствуют	данные отсутствуют
34	457202.1	1325447.58	данные отсутствуют	данные отсутствуют
34	457202.1	1325447.58	данные отсутствуют	данные отсутствуют
35	457118.43	1325427.54	данные отсутствуют	данные отсутствуют
35	457118.43	1325427.54	данные отсутствуют	данные отсутствуют
36	457122.72	1325427.94	данные отсутствуют	данные отсутствуют
36	457122.72	1325427.94	данные отсутствуют	данные отсутствуют
37	457132.62	1325428.88	данные отсутствуют	данные отсутствуют
37	457132.62	1325428.88	данные отсутствуют	данные отсутствуют
38	457141.25	1325429.66	данные отсутствуют	данные отсутствуют
38	457141.25	1325429.66	данные отсутствуют	данные отсутствуют
39	457142.66	1325429.78	данные отсутствуют	данные отсутствуют
39	457142.66	1325429.78	данные отсутствуют	данные отсутствуют
40	457146.28	1325430.1	данные отсутствуют	данные отсутствуют
40	457146.28	1325430.1	данные отсутствуют	данные отсутствуют
41	459461.32	1325331.31	данные отсутствуют	данные отсутствуют
42	459456.6	1325319.4	данные отсутствуют	данные отсутствуют

Государственный регистратор		ФГИС ЕГРН
полное наименование должности	подпись	инициалы, фамилия

М.П.

Выписка из Единого государственного реестра недвижимости об объекте недвижимости

Сведения о частях земельного участка

Земельный участок			
(вид объекта недвижимости)			
Лист № ___ Раздела **4.2**	Всего листов раздела **4.2 :** ___	Всего разделов: ___	Всего листов выписки: ___
15.02.2022 № 99/2022/449740381			
Кадастровый номер:		**16:24:240301:3668**	

Номер точки	Координаты, м		Описание закрепления на местности	Средняя квадратическая погрешность определения координат характерных точек границы части земельного участка, м
	X	Y		
1	2	3	4	5
42	459456.6	1325319.4	данные отсутствуют	данные отсутствуют
43	459445.3	1325300.8	данные отсутствуют	данные отсутствуют
43	459445.3	1325300.8	данные отсутствуют	данные отсутствуют
44	459429.2	1325274.1	данные отсутствуют	данные отсутствуют
45	459410.6	1325246.7	данные отсутствуют	данные отсутствуют
46	459409.99	1325246.04	данные отсутствуют	данные отсутствуют
47	459409.9	1325239.02	данные отсутствуют	данные отсутствуют
48	459408.62	1325172.71	данные отсутствуют	данные отсутствуют
49	459408.06	1325119.62	данные отсутствуют	данные отсутствуют
50	459407.14	1325058.85	данные отсутствуют	данные отсутствуют
51	459407.11	1325036.67	данные отсутствуют	данные отсутствуют
52	459409.75	1325047.3	данные отсутствуют	данные отсутствуют
53	459410.28	1325048.33	данные отсутствуют	данные отсутствуют
54	459411.17	1325049.04	данные отсутствуют	данные отсутствуют
55	459429.41	1325058.24	данные отсутствуют	данные отсутствуют
56	459449.33	1325057.3	данные отсутствуют	данные отсутствуют
56	459449.33	1325057.3	данные отсутствуют	данные отсутствуют

Государственный регистратор		ФГИС ЕГРН
полное наименование должности	подпись	инициалы, фамилия

М.П.

Выписка из Единого государственного реестра недвижимости об объекте недвижимости

Сведения о частях земельного участка

Земельный участок			
(вид объекта недвижимости)			
Лист № ___ Раздела **4.2**	Всего листов раздела **4.2 :** ___	Всего разделов: ___	Всего листов выписки: ___
15.02.2022 № 99/2022/449740381			
Кадастровый номер:		**16:24:240301:3668**	

Номер точки	Координаты, м		Описание закрепления на местности	Средняя квадратическая погрешность определения координат характерных точек границы части земельного участка, м
	X	Y		
1	2	3	4	5
57	459457.23	1325064.33	данные отсутствуют	данные отсутствуют
58	459458.06	1325118.98	данные отсутствуют	данные отсутствуют
59	459458.62	1325171.97	данные отсутствуют	данные отсутствуют
60	459458.65	1325173.43	данные отсутствуют	данные отсутствуют
61	459457.8	1325176.4	данные отсутствуют	данные отсутствуют
61	459457.8	1325176.4	данные отсутствуют	данные отсутствуют
62	459457.28	1325181.13	данные отсутствуют	данные отсутствуют
62	459457.28	1325181.13	данные отсутствуют	данные отсутствуют
63	459457.06	1325183.13	данные отсутствуют	данные отсутствуют
63	459457.06	1325183.13	данные отсутствуют	данные отсутствуют
64	459456.6	1325187.3	данные отсутствуют	данные отсутствуют
64	459456.6	1325187.3	данные отсутствуют	данные отсутствуют
65	459458.92	1325187.53	данные отсутствуют	данные отсутствуют
66	459459.9	1325238.2	данные отсутствуют	данные отсутствуют
67	459460.68	1325296.16	данные отсутствуют	данные отсутствуют
68	459452.39	1325241.54	данные отсутствуют	данные отсутствуют
68	459452.39	1325241.54	данные отсутствуют	данные отсутствуют

Государственный регистратор		ФГИС ЕГРН
полное наименование должности	подпись	инициалы, фамилия

М.П.

Выписка из Единого государственного реестра недвижимости об объекте недвижимости

Сведения о частях земельного участка

Земельный участок			
(вид объекта недвижимости)			
Лист № ___ Раздела **4.2**	Всего листов раздела **4.2 :** ___	Всего разделов: ___	Всего листов выписки: ___
15.02.2022 № 99/2022/449740381			
Кадастровый номер:		**16:24:240301:3668**	

Номер точки	Координаты, м		Описание закрепления на местности	Средняя квадратическая погрешность определения координат характерных точек границы части земельного участка, м
	X	Y		
1	2	3	4	5
69	459445.4	1325241.93	данные отсутствуют	данные отсутствуют
69	459445.4	1325241.93	данные отсутствуют	данные отсутствуют
70	459445.79	1325248.92	данные отсутствуют	данные отсутствуют
70	459445.79	1325248.92	данные отсутствуют	данные отсутствуют
71	459452.78	1325248.53	данные отсутствуют	данные отсутствуют
71	459452.78	1325248.53	данные отсутствуют	данные отсутствуют
72	459452.62	1325245.63	данные отсутствуют	данные отсутствуют
72	459452.62	1325245.63	данные отсутствуют	данные отсутствуют
73	459452.47	1325242.93	данные отсутствуют	данные отсутствуют
73	459452.47	1325242.93	данные отсутствуют	данные отсутствуют
74	459452.53	1325179.32	данные отсутствуют	данные отсутствуют
74	459452.53	1325179.32	данные отсутствуют	данные отсутствуют
75	459451.17	1325184.22	данные отсутствуют	данные отсутствуют
75	459451.17	1325184.22	данные отсутствуют	данные отсутствуют
76	459453.83	1325184.96	данные отсутствуют	данные отсутствуют
76	459453.83	1325184.96	данные отсутствуют	данные отсутствуют
77	459453.95	1325184.48	данные отсутствуют	данные отсутствуют

Государственный регистратор		ФГИС ЕГРН
полное наименование должности	подпись	инициалы, фамилия

М.П.

Выписка из Единого государственного реестра недвижимости об объекте недвижимости

Сведения о частях земельного участка

Земельный участок			
(вид объекта недвижимости)			
Лист № ___ Раздела **4.2**	Всего листов раздела **4.2 :** ___	Всего разделов: ___	Всего листов выписки: ___
15.02.2022 № 99/2022/449740381			
Кадастровый номер:		**16:24:240301:3668**	

Номер точки	Координаты, м		Описание закрепления на местности	Средняя квадратическая погрешность определения координат характерных точек границы части земельного участка, м
	X	Y		
1	2	3	4	5
77	459453.95	1325184.48	данные отсутствуют	данные отсутствуют
78	459454.9	1325184.75	данные отсутствуют	данные отсутствуют
78	459454.9	1325184.75	данные отсутствуют	данные отсутствуют
79	459455.39	1325183.04	данные отсутствуют	данные отсутствуют
79	459455.39	1325183.04	данные отсутствуют	данные отсутствуют
80	459455.92	1325181.19	данные отсутствуют	данные отсутствуют
80	459455.92	1325181.19	данные отсутствуют	данные отсутствуют
81	459456.15	1325180.38	данные отсутствуют	данные отсутствуют
81	459456.15	1325180.38	данные отсутствуют	данные отсутствуют
82	459447.78	1325179.64	данные отсутствуют	данные отсутствуют
82	459447.78	1325179.64	данные отсутствуют	данные отсутствуют
83	459445.78	1325179.64	данные отсутствуют	данные отсутствуют
83	459445.78	1325179.64	данные отсутствуют	данные отсутствуют
84	459445.78	1325181.64	данные отсутствуют	данные отсутствуют
84	459445.78	1325181.64	данные отсутствуют	данные отсутствуют
85	459447.78	1325181.64	данные отсутствуют	данные отсутствуют
85	459447.78	1325181.64	данные отсутствуют	данные отсутствуют

Государственный регистратор		ФГИС ЕГРН
полное наименование должности	подпись	инициалы, фамилия

М.П.

Выписка из Единого государственного реестра недвижимости об объекте недвижимости

Сведения о частях земельного участка

Земельный участок			
(вид объекта недвижимости)			
Лист № ___ Раздела **4.2**	Всего листов раздела **4.2 :** ___	Всего разделов: ___	Всего листов выписки: ___
15.02.2022 № 99/2022/449740381			
Кадастровый номер:		**16:24:240301:3668**	

Номер точки	Координаты, м		Описание закрепления на местности	Средняя квадратическая погрешность определения координат характерных точек границы части земельного участка, м
	X	Y		
1	2	3	4	5
86	459447.65	1325117.59	данные отсутствуют	данные отсутствуют
86	459447.65	1325117.59	данные отсутствуют	данные отсутствуют
87	459445.65	1325117.59	данные отсутствуют	данные отсутствуют
87	459445.65	1325117.59	данные отсутствуют	данные отсутствуют
88	459445.65	1325119.59	данные отсутствуют	данные отсутствуют
88	459445.65	1325119.59	данные отсутствуют	данные отсутствуют
89	459447.65	1325119.59	данные отсутствуют	данные отсутствуют
89	459447.65	1325119.59	данные отсутствуют	данные отсутствуют
90	459447.54	1325058.97	данные отсутствуют	данные отсутствуют
90	459447.54	1325058.97	данные отсутствуют	данные отсутствуют
91	459445.54	1325058.97	данные отсутствуют	данные отсутствуют
91	459445.54	1325058.97	данные отсутствуют	данные отсутствуют
92	459445.54	1325060.97	данные отсутствуют	данные отсутствуют
92	459445.54	1325060.97	данные отсутствуют	данные отсутствуют
93	459447.54	1325060.97	данные отсутствуют	данные отсутствуют
93	459447.54	1325060.97	данные отсутствуют	данные отсутствуют
94	459432.72	1325171.84	данные отсутствуют	данные отсутствуют

Государственный регистратор		ФГИС ЕГРН
полное наименование должности	подпись	инициалы, фамилия

М.П.

Выписка из Единого государственного реестра недвижимости об объекте недвижимости

Сведения о частях земельного участка

Земельный участок			
(вид объекта недвижимости)			
Лист № ___ Раздела **4.2**	Всего листов раздела **4.2 :** ___	Всего разделов: ___	Всего листов выписки: ___
15.02.2022 № 99/2022/449740381			
Кадастровый номер:		**16:24:240301:3668**	

Номер точки	Координаты, м		Описание закрепления на местности	Средняя квадратическая погрешность определения координат характерных точек границы части земельного участка, м
	X	Y		
1	2	3	4	5
95	459431.72	1325171.84	данные отсутствуют	данные отсутствуют
96	459431.72	1325172.84	данные отсутствуют	данные отсутствуют
97	459432.72	1325172.84	данные отсутствуют	данные отсутствуют
98	459463.33	1325470.31	данные отсутствуют	данные отсутствуют
99	459462.41	1325470.24	данные отсутствуют	данные отсутствуют
100	459451.46	1325469.53	данные отсутствуют	данные отсутствуют
100	459451.46	1325469.53	данные отсутствуют	данные отсутствуют
101	459442.46	1325468.84	данные отсутствуют	данные отсутствуют
101	459442.46	1325468.84	данные отсутствуют	данные отсутствуют
102	459439.63	1325468.63	данные отсутствуют	данные отсутствуют
103	459432.46	1325468.1	данные отсутствуют	данные отсутствуют
104	459429.59	1325467.9	данные отсутствуют	данные отсутствуют
105	459422.43	1325467.41	данные отсутствуют	данные отсутствуют
105	459422.43	1325467.41	данные отсутствуют	данные отсутствуют
106	459413.29	1325466.82	данные отсутствуют	данные отсутствуют
107	459413.25	1325461.82	данные отсутствуют	данные отсутствуют
108	459463.2	1325456.45	данные отсутствуют	данные отсутствуют

Государственный регистратор		ФГИС ЕГРН
полное наименование должности	подпись	инициалы, фамилия

М.П.

Выписка из Единого государственного реестра недвижимости об объекте недвижимости

Сведения о частях земельного участка

Земельный участок			
(вид объекта недвижимости)			
Лист № ___ Раздела **4.2**	Всего листов раздела **4.2 :** ___	Всего разделов: ___	Всего листов выписки: ___
15.02.2022 № 99/2022/449740381			
Кадастровый номер:		**16:24:240301:3668**	

Номер точки	Координаты, м		Описание закрепления на местности	Средняя квадратическая погрешность определения координат характерных точек границы части земельного участка, м
	X	Y		
1	2	3	4	5
109	459463.23	1325458.33	данные отсутствуют	данные отсутствуют
110	459406.25	1326471.84	данные отсутствуют	данные отсутствуют
111	459417.3	1326504.5	данные отсутствуют	данные отсутствуют
112	459432.6	1326549.8	данные отсутствуют	данные отсутствуют
113	459441.2	1326565.8	данные отсутствуют	данные отсутствуют
114	459433.2	1326572.5	данные отсутствуют	данные отсутствуют
115	459431.25	1326577.41	данные отсутствуют	данные отсутствуют
116	459423.57	1326560.43	данные отсутствуют	данные отсутствуют
117	459411.84	1326531.36	данные отсутствуют	данные отсутствуют
118	459405.66	1326494.61	данные отсутствуют	данные отсутствуют
119	459410.09	1325253.08	данные отсутствуют	данные отсутствуют
120	459425.8	1325276.3	данные отсутствуют	данные отсутствуют
121	459441.5	1325302.1	данные отсутствуют	данные отсутствуют
121	459441.5	1325302.1	данные отсутствуют	данные отсутствуют
122	459447.35	1325311.81	данные отсутствуют	данные отсутствуют
122	459447.35	1325311.81	данные отсутствуют	данные отсутствуют
123	459446.48	1325312.34	данные отсутствуют	данные отсутствуют

Государственный регистратор		ФГИС ЕГРН
полное наименование должности	подпись	инициалы, фамилия

М.П.

Выписка из Единого государственного реестра недвижимости об объекте недвижимости

Сведения о частях земельного участка

Земельный участок			
(вид объекта недвижимости)			
Лист № ___ Раздела **4.2**	Всего листов раздела **4.2 :** ___	Всего разделов: ___	Всего листов выписки: ___
15.02.2022 № 99/2022/449740381			
Кадастровый номер:		**16:24:240301:3668**	

Номер точки	Координаты, м		Описание закрепления на местности	Средняя квадратическая погрешность определения координат характерных точек границы части земельного участка, м
	X	Y		
1	2	3	4	5
123	459446.48	1325312.34	данные отсутствуют	данные отсутствуют
124	459447.52	1325314.04	данные отсутствуют	данные отсутствуют
124	459447.52	1325314.04	данные отсутствуют	данные отсутствуют
125	459448.38	1325313.52	данные отсутствуют	данные отсутствуют
125	459448.38	1325313.52	данные отсутствуют	данные отсутствуют
126	459453	1325321.2	данные отсутствуют	данные отсутствуют
126	459453	1325321.2	данные отсутствуют	данные отсутствуют
127	459461.53	1325342.8	данные отсутствуют	данные отсутствуют
128	459461.81	1325358.25	данные отсутствуют	данные отсутствуют
129	459462.42	1325397.76	данные отсутствуют	данные отсутствуют
130	459463.15	1325452.41	данные отсутствуют	данные отсутствуют
131	459413.22	1325457.78	данные отсутствуют	данные отсутствуют
132	459412.42	1325398.48	данные отсутствуют	данные отсутствуют
133	459411.81	1325359.09	данные отсутствуют	данные отсутствуют
134	459410.68	1325296.96	данные отсутствуют	данные отсутствуют
135	459451.07	1325439.36	данные отсутствуют	данные отсутствуют
135	459451.07	1325439.36	данные отсутствуют	данные отсутствуют

Государственный регистратор		ФГИС ЕГРН
полное наименование должности	подпись	инициалы, фамилия

М.П.

Выписка из Единого государственного реестра недвижимости об объекте недвижимости

Сведения о частях земельного участка

Земельный участок			
(вид объекта недвижимости)			
Лист № ___ Раздела **4.2**	Всего листов раздела **4.2 :** ___	Всего разделов: ___	Всего листов выписки: ___
15.02.2022 № 99/2022/449740381			
Кадастровый номер:		**16:24:240301:3668**	

Номер точки	Координаты, м		Описание закрепления на местности	Средняя квадратическая погрешность определения координат характерных точек границы части земельного участка, м
	X	Y		
1	2	3	4	5
136	459449.07	1325439.36	данные отсутствуют	данные отсутствуют
136	459449.07	1325439.36	данные отсутствуют	данные отсутствуют
137	459449.07	1325441.36	данные отсутствуют	данные отсутствуют
137	459449.07	1325441.36	данные отсутствуют	данные отсутствуют
138	459451.07	1325441.36	данные отсутствуют	данные отсутствуют
138	459451.07	1325441.36	данные отсутствуют	данные отсутствуют
139	459449.96	1325375.49	данные отсутствуют	данные отсутствуют
139	459449.96	1325375.49	данные отсутствуют	данные отсутствуют
140	459447.96	1325375.49	данные отсутствуют	данные отсутствуют
140	459447.96	1325375.49	данные отсутствуют	данные отсутствуют
141	459447.96	1325377.49	данные отсутствуют	данные отсутствуют
141	459447.96	1325377.49	данные отсутствуют	данные отсутствуют
142	459449.96	1325377.49	данные отсутствуют	данные отсутствуют
142	459449.96	1325377.49	данные отсутствуют	данные отсутствуют
143	459437.49	1325397.59	данные отсутствуют	данные отсутствуют
143	459437.49	1325397.59	данные отсутствуют	данные отсутствуют
144	459436.49	1325397.59	данные отсутствуют	данные отсутствуют

Государственный регистратор		ФГИС ЕГРН
полное наименование должности	подпись	инициалы, фамилия

М.П.

Выписка из Единого государственного реестра недвижимости об объекте недвижимости

Сведения о частях земельного участка

Земельный участок			
(вид объекта недвижимости)			
Лист № ___ Раздела **4.2**	Всего листов раздела **4.2 :** ___	Всего разделов: ___	Всего листов выписки: ___
15.02.2022 № 99/2022/449740381			
Кадастровый номер:		**16:24:240301:3668**	

Номер точки	Координаты, м		Описание закрепления на местности	Средняя квадратическая погрешность определения координат характерных точек границы части земельного участка, м
	X	Y		
1	2	3	4	5
144	459436.49	1325397.59	данные отсутствуют	данные отсутствуют
145	459436.49	1325398.59	данные отсутствуют	данные отсутствуют
145	459436.49	1325398.59	данные отсутствуют	данные отсутствуют
146	459437.49	1325398.59	данные отсутствуют	данные отсутствуют
146	459437.49	1325398.59	данные отсутствуют	данные отсутствуют
147	459439.16	1325397.77	данные отсутствуют	данные отсутствуют
147	459439.16	1325397.77	данные отсутствуют	данные отсутствуют
148	459438.16	1325397.77	данные отсутствуют	данные отсутствуют
148	459438.16	1325397.77	данные отсутствуют	данные отсутствуют
149	459438.16	1325398.77	данные отсутствуют	данные отсутствуют
149	459438.16	1325398.77	данные отсутствуют	данные отсутствуют
150	459439.16	1325398.77	данные отсутствуют	данные отсутствуют
150	459439.16	1325398.77	данные отсутствуют	данные отсутствуют
151	459458.04	1325323.03	данные отсутствуют	данные отсутствуют
152	459437.42	1325287.73	данные отсутствуют	данные отсутствуют
153	459436.73	1325247.95	данные отсутствуют	данные отсутствуют
154	459436.78	1325180.65	данные отсутствуют	данные отсутствуют

Государственный регистратор		ФГИС ЕГРН
полное наименование должности	подпись	инициалы, фамилия

М.П.

Выписка из Единого государственного реестра недвижимости об объекте недвижимости

Сведения о частях земельного участка

Земельный участок			
(вид объекта недвижимости)			
Лист № ___ Раздела **4.2**	Всего листов раздела **4.2 :** ___	Всего разделов: ___	Всего листов выписки: ___
15.02.2022 № 99/2022/449740381			
Кадастровый номер:		**16:24:240301:3668**	

Номер точки	Координаты, м		Описание закрепления на местности	Средняя квадратическая погрешность определения координат характерных точек границы части земельного участка, м
	X	Y		
1	2	3	4	5
155	459436.65	1325118.7	данные отсутствуют	данные отсутствуют
156	459436.53	1325057.9	данные отсутствуют	данные отсутствуют
157	459456.54	1325063.72	данные отсутствуют	данные отсутствуют
158	459456.65	1325118.66	данные отсутствуют	данные отсутствуют
159	459456.77	1325172.53	данные отсутствуют	данные отсутствуют
160	459458.6	1325173.59	данные отсутствуют	данные отсутствуют
161	459460.6	1325187.7	данные отсутствуют	данные отсутствуют
162	459461.8	1325177.2	данные отсутствуют	данные отсутствуют
163	459461.93	1325176.74	данные отсутствуют	данные отсутствуют
164	459462.73	1325177.81	данные отсутствуют	данные отсутствуют
165	459463.69	1325181.25	данные отсутствуют	данные отсутствуют
166	459463.43	1325184.3	данные отсутствуют	данные отсутствуют
167	459461.94	1325187.72	данные отсутствуют	данные отсутствуют
168	459459.01	1325190.53	данные отсутствуют	данные отсутствуют
169	459456.77	1325191.58	данные отсутствуют	данные отсутствуют
170	459456.73	1325247.78	данные отсутствуют	данные отсутствуют
171	459457.78	1325308.13	данные отсутствуют	данные отсутствуют

Государственный регистратор		ФГИС ЕГРН
полное наименование должности	подпись	инициалы, фамилия

М.П.

Выписка из Единого государственного реестра недвижимости об объекте недвижимости

Сведения о частях земельного участка

Земельный участок			
(вид объекта недвижимости)			
Лист № ___ Раздела **4.2**	Всего листов раздела **4.2 :** ___	Всего разделов: ___	Всего листов выписки: ___
15.02.2022 № 99/2022/449740381			
Кадастровый номер:		**16:24:240301:3668**	

Номер точки	Координаты, м		Описание закрепления на местности	Средняя квадратическая погрешность определения координат характерных точек границы части земельного участка, м
	X	Y		
1	2	3	4	5
172	459460.59	1325470.12	данные отсутствуют	данные отсутствуют
173	459440.56	1325468.7	данные отсутствуют	данные отсутствуют
174	459440.39	1325458.9	данные отсутствуют	данные отсутствуют
175	459460.36	1325456.75	данные отсутствуют	данные отсутствуют
176	459437.56	1325295.62	данные отсутствуют	данные отсутствуют
177	459458.24	1325334.47	данные отсутствуют	данные отсутствуют
178	459458.83	1325368.57	данные отсутствуют	данные отсутствуют
179	459459.88	1325429	данные отсутствуют	данные отсутствуют
180	459460.29	1325452.72	данные отсутствуют	данные отсутствуют
181	459440.32	1325454.87	данные отсутствуют	данные отсутствуют
182	459439.88	1325429.35	данные отсутствуют	данные отсутствуют
183	459438.83	1325368.91	данные отсутствуют	данные отсутствуют
184	459437.78	1325308.47	данные отсутствуют	данные отсутствуют
185	459422.14	1325263.7	данные отсутствуют	данные отсутствуют
186	459417.99	1325257.58	данные отсутствуют	данные отсутствуют
187	459416.8	1325210.73	данные отсутствуют	данные отсутствуют
188	459412.01	1325082.97	данные отсутствуют	данные отсутствуют

Государственный регистратор		ФГИС ЕГРН
полное наименование должности	подпись	инициалы, фамилия

М.П.

Выписка из Единого государственного реестра недвижимости об объекте недвижимости

Сведения о частях земельного участка

Земельный участок			
(вид объекта недвижимости)			
Лист № ___ Раздела **4.2**	Всего листов раздела **4.2 :** ___	Всего разделов: ___	Всего листов выписки: ___
15.02.2022 № 99/2022/449740381			
Кадастровый номер:		**16:24:240301:3668**	

Номер точки	Координаты, м		Описание закрепления на местности	Средняя квадратическая погрешность определения координат характерных точек границы части земельного участка, м
	X	Y		
1	2	3	4	5
189	459412.34	1325049.63	данные отсутствуют	данные отсутствуют
190	459416.32	1325051.64	данные отсутствуют	данные отсутствуют
191	459416.01	1325082.92	данные отсутствуют	данные отсутствуют
192	459420.8	1325210.6	данные отсутствуют	данные отсутствуют
193	459424.38	1325467.54	данные отсутствуют	данные отсутствуют
194	459420.38	1325467.28	данные отсутствуют	данные отсутствуют
195	459420.38	1325466.46	данные отсутствуют	данные отсутствуют
196	459420.48	1325461.04	данные отсутствуют	данные отсутствуют
197	459424.49	1325460.61	данные отсутствуют	данные отсутствуют
198	459424.38	1325466.51	данные отсутствуют	данные отсутствуют
199	459420.69	1326514.53	данные отсутствуют	данные отсутствуют
200	459428.25	1326536.93	данные отсутствуют	данные отсутствуют
201	459429.53	1326545.07	данные отсутствуют	данные отсутствуют
202	459438.67	1326567.92	данные отсутствуют	данные отсутствуют
203	459435.44	1326570.63	данные отсутствуют	данные отсутствуют
204	459425.65	1326546.15	данные отсутствуют	данные отсутствуют
205	459418.17	1325265.03	данные отсутствуют	данные отсутствуют

Государственный регистратор		ФГИС ЕГРН
полное наименование должности	подпись	инициалы, фамилия

М.П.

Выписка из Единого государственного реестра недвижимости об объекте недвижимости

Сведения о частях земельного участка

Земельный участок			
(вид объекта недвижимости)			
Лист № ___ Раздела **4.2**	Всего листов раздела **4.2 :** ___	Всего разделов: ___	Всего листов выписки: ___
15.02.2022 № 99/2022/449740381			
Кадастровый номер:		**16:24:240301:3668**	

Номер точки	Координаты, м		Описание закрепления на местности	Средняя квадратическая погрешность определения координат характерных точек границы части земельного участка, м
	X	Y		
1	2	3	4	5
206	459422.33	1325271.17	данные отсутствуют	данные отсутствуют
207	459425.59	1325399.98	данные отсутствуют	данные отсутствуют
208	459424.56	1325456.56	данные отсутствуют	данные отсутствуют
209	459420.55	1325456.99	данные отсутствуют	данные отсутствуют
210	459421.59	1325400	данные отсутствуют	данные отсутствуют
211	459406.17	1325241.89	данные отсутствуют	данные отсутствуют
212	459402.15	1325237.52	данные отсутствуют	данные отсутствуют
213	459401.9	1325166.89	данные отсутствуют	данные отсутствуют
214	459397.03	1325070.93	данные отсутствуют	данные отсутствуют
215	459397.12	1325010.77	данные отсутствуют	данные отсутствуют
216	459401.11	1325015.16	данные отсутствуют	данные отсутствуют
217	459401.03	1325070.83	данные отсутствуют	данные отсутствуют
218	459405.9	1325166.79	данные отсутствуют	данные отсутствуют
219	459407.13	1325466.45	данные отсутствуют	данные отсутствуют
220	459403.13	1325466.22	данные отсутствуют	данные отсутствуют
221	459403.09	1325462.91	данные отсутствуют	данные отсутствуют
222	459407.08	1325462.48	данные отсутствуют	данные отсутствуют

Государственный регистратор		ФГИС ЕГРН
полное наименование должности	подпись	инициалы, фамилия

М.П.

Выписка из Единого государственного реестра недвижимости об объекте недвижимости

Сведения о частях земельного участка

Земельный участок			
(вид объекта недвижимости)			
Лист № ___ Раздела **4.2**	Всего листов раздела **4.2 :** ___	Всего разделов: ___	Всего листов выписки: ___
15.02.2022 № 99/2022/449740381			
Кадастровый номер:		**16:24:240301:3668**	

Номер точки	Координаты, м		Описание закрепления на местности	Средняя квадратическая погрешность определения координат характерных точек границы части земельного участка, м
	X	Y		
1	2	3	4	5
223	459398.26	1326448.01	данные отсутствуют	данные отсутствуют
224	459402.56	1326460.96	данные отсутствуют	данные отсутствуют
225	459404.09	1326528.64	данные отсутствуют	данные отсутствуют
226	459416.28	1326552.34	данные отсутствуют	данные отсутствуют
227	459425.59	1326564.6	данные отсутствуют	данные отсутствуют
228	459433	1326573	данные отсутствуют	данные отсутствуют
229	459431.34	1326577.17	данные отсутствуют	данные отсутствуют
230	459422.49	1326567.14	данные отсутствуют	данные отсутствуют
231	459412.88	1326554.48	данные отсутствуют	данные отсутствуют
232	459400.11	1326529.66	данные отсутствуют	данные отсутствуют
233	459402.18	1325243.41	данные отсутствуют	данные отсутствуют
234	459406.19	1325247.78	данные отсутствуют	данные отсутствуют
235	459406.92	1325449.94	данные отсутствуют	данные отсутствуют
236	459407.03	1325458.44	данные отсутствуют	данные отсутствуют
237	459403.03	1325458.87	данные отсутствуют	данные отсутствуют
238	459402.92	1325449.98	данные отсутствуют	данные отсутствуют
239	459633.41	1325387.43	данные отсутствуют	данные отсутствуют

Государственный регистратор		ФГИС ЕГРН
полное наименование должности	подпись	инициалы, фамилия

М.П.

Выписка из Единого государственного реестра недвижимости об объекте недвижимости

Сведения о частях земельного участка

Земельный участок			
(вид объекта недвижимости)			
Лист № ___ Раздела **4.2**	Всего листов раздела **4.2 :** ___	Всего разделов: ___	Всего листов выписки: ___
15.02.2022 № 99/2022/449740381			
Кадастровый номер:		**16:24:240301:3668**	

Номер точки	Координаты, м		Описание закрепления на местности	Средняя квадратическая погрешность определения координат характерных точек границы части земельного участка, м
	X	Y		
1	2	3	4	5
240	459609.1	1325405	данные отсутствуют	данные отсутствуют
241	459587.57	1325420.24	данные отсутствуют	данные отсутствуют
242	459496.26	1325419.86	данные отсутствуют	данные отсутствуют
243	459492.9	1325411.6	данные отсутствуют	данные отсутствуют
244	459483.16	1325386.8	данные отсутствуют	данные отсутствуют
245	459399.44	1325234.57	данные отсутствуют	данные отсутствуют
246	459387.6	1325221.7	данные отсутствуют	данные отсутствуют
247	459366.23	1325200.33	данные отсутствуют	данные отсутствуют
248	459365.08	1325015.4	данные отсутствуют	данные отсутствуют
249	459369	1325011	данные отсутствуют	данные отсутствуют
250	459374.1	1324999.6	данные отсутствуют	данные отсутствуют
251	459379.2	1324993.2	данные отсутствуют	данные отсутствуют
252	459387.5	1325000.2	данные отсутствуют	данные отсутствуют
253	459398.06	1325011.8	данные отсутствуют	данные отсутствуют
254	459635	1325391.22	данные отсутствуют	данные отсутствуют
255	459635.43	1325420.44	данные отсутствуют	данные отсутствуют
256	459594.47	1325420.27	данные отсутствуют	данные отсутствуют

Государственный регистратор		ФГИС ЕГРН
полное наименование должности	подпись	инициалы, фамилия

М.П.

Выписка из Единого государственного реестра недвижимости об объекте недвижимости

Сведения о частях земельного участка

Земельный участок			
(вид объекта недвижимости)			
Лист № ___ Раздела **4.2**	Всего листов раздела **4.2 :** ___	Всего разделов: ___	Всего листов выписки: ___
15.02.2022 № 99/2022/449740381			
Кадастровый номер:		**16:24:240301:3668**	

Номер точки	Координаты, м		Описание закрепления на местности	Средняя квадратическая погрешность определения координат характерных точек границы части земельного участка, м
	X	Y		
1	2	3	4	5
257	459611.5	1325408.2	данные отсутствуют	данные отсутствуют
258	459366.26	1325206.08	данные отсутствуют	данные отсутствуют
259	459384.8	1325224.5	данные отсутствуют	данные отсутствуют
260	459399.47	1325240.47	данные отсутствуют	данные отсутствуют
261	459400.38	1325386.45	данные отсутствуют	данные отсутствуют
262	459478.81	1325386.78	данные отсутствуют	данные отсутствуют
263	459489.1	1325413	данные отсутствуют	данные отсутствуют
264	459491.87	1325419.84	данные отсутствуют	данные отсутствуют
265	459367.59	1325419.32	данные отсутствуют	данные отсутствуют
266	459472.71	1325397.44	данные отсутствуют	данные отсутствуют
267	459472.71	1325396.44	данные отсутствуют	данные отсутствуют
268	459471.71	1325396.44	данные отсутствуют	данные отсутствуют
269	459471.71	1325397.44	данные отсутствуют	данные отсутствуют

Государственный регистратор		ФГИС ЕГРН
полное наименование должности	подпись	инициалы, фамилия

М.П.

Выписка из Единого государственного реестра недвижимости об объекте недвижимости

Сведения о частях земельного участка

Земельный участок			
(вид объекта недвижимости)			
Лист № ___ Раздела **4.2**	Всего листов раздела **4.2 :** ___	Всего разделов: ___	Всего листов выписки: ___
15.02.2022 № 99/2022/449740381			
Кадастровый номер:		**16:24:240301:3668**	

Сведения о характерных точках границы части (частей) земельного участка

Учетный номер части: 8

Система координат: МСК-05
Зона №

Номер точки	Координаты, м		Описание закрепления на местности	Средняя квадратическая погрешность определения координат характерных точек границы части земельного участка, м
	X	Y		
1	2	3	4	5
1	456926.45	1324620.62	данные отсутствуют	данные отсутствуют
2	456921.24	1324623.44	данные отсутствуют	данные отсутствуют
3	456940.27	1324568.52	данные отсутствуют	данные отсутствуют
4	456963.51	1324501.13	данные отсутствуют	данные отсутствуют
5	456983.17	1324435.53	данные отсутствуют	данные отсутствуют
6	456997.38	1324398.22	данные отсутствуют	данные отсутствуют
7	457009.44	1324352.42	данные отсутствуют	данные отсутствуют
8	457032.81	1324295.78	данные отсутствуют	данные отсутствуют
9	457032.21	1324232.6	данные отсутствуют	данные отсутствуют
10	457034.2	1324221.4	данные отсутствуют	данные отсутствуют
11	457035.4	1324207.2	данные отсутствуют	данные отсутствуют
12	457035.97	1324208.11	данные отсутствуют	данные отсутствуют
13	457036.81	1324296.34	данные отсутствуют	данные отсутствуют
14	457036.73	1324296.74	данные отсутствуют	данные отсутствуют
15	457013.19	1324353.82	данные отсутствуют	данные отсутствуют
16	457001.15	1324399.54	данные отсутствуют	данные отсутствуют

Государственный регистратор		ФГИС ЕГРН
полное наименование должности	подпись	инициалы, фамилия

М.П.

Выписка из Единого государственного реестра недвижимости об объекте недвижимости

Сведения о частях земельного участка

Земельный участок			
(вид объекта недвижимости)			
Лист № ___ Раздела **4.2**	Всего листов раздела **4.2 :** ___	Всего разделов: ___	Всего листов выписки: ___
15.02.2022 № 99/2022/449740381			
Кадастровый номер:		**16:24:240301:3668**	

Номер точки	Координаты, м		Описание закрепления на местности	Средняя квадратическая погрешность определения координат характерных точек границы части земельного участка, м
	X	Y		
1	2	3	4	5
17	456986.93	1324436.88	данные отсутствуют	данные отсутствуют
18	456967.3	1324502.4	данные отсутствуют	данные отсутствуют
19	456944.05	1324569.82	данные отсутствуют	данные отсутствуют
20	457036.24	1324198.56	данные отсутствуют	данные отсутствуют
21	457036.1	1324198.1	данные отсутствуют	данные отсутствуют
22	457038	1324151.2	данные отсутствуют	данные отсутствуют
23	457036.1	1324109.9	данные отсутствуют	данные отсутствуют
24	457035.48	1324102.88	данные отсутствуют	данные отсутствуют
25	457034.54	1324051.01	данные отсутствуют	данные отсутствуют
26	457034.22	1323967.42	данные отсутствуют	данные отсутствуют
27	457035.04	1323958.84	данные отсутствуют	данные отсутствуют
28	457035.41	1323957.33	данные отсутствуют	данные отсутствуют
29	457038.96	1323959.62	данные отсутствуют	данные отсутствуют
30	457038.19	1323962.8	данные отсутствуют	данные отсутствуют
31	457038.54	1324050.98	данные отсутствуют	данные отсутствуют
32	457039.88	1324125.06	данные отсутствуют	данные отсутствуют
33	457209.93	1325445.35	данные отсутствуют	данные отсутствуют

Государственный регистратор		ФГИС ЕГРН
полное наименование должности	подпись	инициалы, фамилия

М.П.

Выписка из Единого государственного реестра недвижимости об объекте недвижимости

Сведения о частях земельного участка

Земельный участок			
(вид объекта недвижимости)			
Лист № ___ Раздела **4.2**	Всего листов раздела **4.2 :** ___	Всего разделов: ___	Всего листов выписки: ___
15.02.2022 № 99/2022/449740381			
Кадастровый номер:		**16:24:240301:3668**	

Номер точки	Координаты, м		Описание закрепления на местности	Средняя квадратическая погрешность определения координат характерных точек границы части земельного участка, м
	X	Y		
1	2	3	4	5
33	457209.93	1325445.35	данные отсутствуют	данные отсутствуют
34	457202.1	1325447.58	данные отсутствуют	данные отсутствуют
34	457202.1	1325447.58	данные отсутствуют	данные отсутствуют
35	457118.43	1325427.54	данные отсутствуют	данные отсутствуют
35	457118.43	1325427.54	данные отсутствуют	данные отсутствуют
36	457122.72	1325427.94	данные отсутствуют	данные отсутствуют
36	457122.72	1325427.94	данные отсутствуют	данные отсутствуют
37	457132.62	1325428.88	данные отсутствуют	данные отсутствуют
37	457132.62	1325428.88	данные отсутствуют	данные отсутствуют
38	457141.25	1325429.66	данные отсутствуют	данные отсутствуют
38	457141.25	1325429.66	данные отсутствуют	данные отсутствуют
39	457142.66	1325429.78	данные отсутствуют	данные отсутствуют
39	457142.66	1325429.78	данные отсутствуют	данные отсутствуют
40	457146.28	1325430.1	данные отсутствуют	данные отсутствуют
40	457146.28	1325430.1	данные отсутствуют	данные отсутствуют
41	459461.32	1325331.31	данные отсутствуют	данные отсутствуют
42	459456.6	1325319.4	данные отсутствуют	данные отсутствуют

Государственный регистратор		ФГИС ЕГРН
полное наименование должности	подпись	инициалы, фамилия

М.П.

Выписка из Единого государственного реестра недвижимости об объекте недвижимости

Сведения о частях земельного участка

Земельный участок			
(вид объекта недвижимости)			
Лист № ___ Раздела **4.2**	Всего листов раздела **4.2 :** ___	Всего разделов: ___	Всего листов выписки: ___
15.02.2022 № 99/2022/449740381			
Кадастровый номер:		**16:24:240301:3668**	

Номер точки	Координаты, м		Описание закрепления на местности	Средняя квадратическая погрешность определения координат характерных точек границы части земельного участка, м
	X	Y		
1	2	3	4	5
42	459456.6	1325319.4	данные отсутствуют	данные отсутствуют
43	459445.3	1325300.8	данные отсутствуют	данные отсутствуют
43	459445.3	1325300.8	данные отсутствуют	данные отсутствуют
44	459429.2	1325274.1	данные отсутствуют	данные отсутствуют
45	459410.6	1325246.7	данные отсутствуют	данные отсутствуют
46	459409.99	1325246.04	данные отсутствуют	данные отсутствуют
47	459409.9	1325239.02	данные отсутствуют	данные отсутствуют
48	459408.62	1325172.71	данные отсутствуют	данные отсутствуют
49	459408.06	1325119.62	данные отсутствуют	данные отсутствуют
50	459407.14	1325058.85	данные отсутствуют	данные отсутствуют
51	459407.11	1325036.67	данные отсутствуют	данные отсутствуют
52	459409.75	1325047.3	данные отсутствуют	данные отсутствуют
53	459410.28	1325048.33	данные отсутствуют	данные отсутствуют
54	459411.17	1325049.04	данные отсутствуют	данные отсутствуют
55	459429.41	1325058.24	данные отсутствуют	данные отсутствуют
56	459449.33	1325057.3	данные отсутствуют	данные отсутствуют
56	459449.33	1325057.3	данные отсутствуют	данные отсутствуют

Государственный регистратор		ФГИС ЕГРН
полное наименование должности	подпись	инициалы, фамилия

М.П.

Выписка из Единого государственного реестра недвижимости об объекте недвижимости

Сведения о частях земельного участка

Земельный участок			
(вид объекта недвижимости)			
Лист № ___ Раздела **4.2**	Всего листов раздела **4.2 :** ___	Всего разделов: ___	Всего листов выписки: ___
15.02.2022 № 99/2022/449740381			
Кадастровый номер:		**16:24:240301:3668**	

Номер точки	Координаты, м		Описание закрепления на местности	Средняя квадратическая погрешность определения координат характерных точек границы части земельного участка, м
	X	Y		
1	2	3	4	5
57	459457.23	1325064.33	данные отсутствуют	данные отсутствуют
58	459458.06	1325118.98	данные отсутствуют	данные отсутствуют
59	459458.62	1325171.97	данные отсутствуют	данные отсутствуют
60	459458.65	1325173.43	данные отсутствуют	данные отсутствуют
61	459457.8	1325176.4	данные отсутствуют	данные отсутствуют
61	459457.8	1325176.4	данные отсутствуют	данные отсутствуют
62	459457.28	1325181.13	данные отсутствуют	данные отсутствуют
62	459457.28	1325181.13	данные отсутствуют	данные отсутствуют
63	459457.06	1325183.13	данные отсутствуют	данные отсутствуют
63	459457.06	1325183.13	данные отсутствуют	данные отсутствуют
64	459456.6	1325187.3	данные отсутствуют	данные отсутствуют
64	459456.6	1325187.3	данные отсутствуют	данные отсутствуют
65	459458.92	1325187.53	данные отсутствуют	данные отсутствуют
66	459459.9	1325238.2	данные отсутствуют	данные отсутствуют
67	459460.68	1325296.16	данные отсутствуют	данные отсутствуют
68	459452.39	1325241.54	данные отсутствуют	данные отсутствуют
68	459452.39	1325241.54	данные отсутствуют	данные отсутствуют

Государственный регистратор		ФГИС ЕГРН
полное наименование должности	подпись	инициалы, фамилия

М.П.

Выписка из Единого государственного реестра недвижимости об объекте недвижимости

Сведения о частях земельного участка

Земельный участок			
(вид объекта недвижимости)			
Лист № ___ Раздела **4.2**	Всего листов раздела **4.2 :** ___	Всего разделов: ___	Всего листов выписки: ___
15.02.2022 № 99/2022/449740381			
Кадастровый номер:		**16:24:240301:3668**	

Номер точки	Координаты, м		Описание закрепления на местности	Средняя квадратическая погрешность определения координат характерных точек границы части земельного участка, м
	X	Y		
1	2	3	4	5
69	459445.4	1325241.93	данные отсутствуют	данные отсутствуют
69	459445.4	1325241.93	данные отсутствуют	данные отсутствуют
70	459445.79	1325248.92	данные отсутствуют	данные отсутствуют
70	459445.79	1325248.92	данные отсутствуют	данные отсутствуют
71	459452.78	1325248.53	данные отсутствуют	данные отсутствуют
71	459452.78	1325248.53	данные отсутствуют	данные отсутствуют
72	459452.62	1325245.63	данные отсутствуют	данные отсутствуют
72	459452.62	1325245.63	данные отсутствуют	данные отсутствуют
73	459452.47	1325242.93	данные отсутствуют	данные отсутствуют
73	459452.47	1325242.93	данные отсутствуют	данные отсутствуют
74	459452.53	1325179.32	данные отсутствуют	данные отсутствуют
74	459452.53	1325179.32	данные отсутствуют	данные отсутствуют
75	459451.17	1325184.22	данные отсутствуют	данные отсутствуют
75	459451.17	1325184.22	данные отсутствуют	данные отсутствуют
76	459453.83	1325184.96	данные отсутствуют	данные отсутствуют
76	459453.83	1325184.96	данные отсутствуют	данные отсутствуют
77	459453.95	1325184.48	данные отсутствуют	данные отсутствуют

Государственный регистратор		ФГИС ЕГРН
полное наименование должности	подпись	инициалы, фамилия

М.П.

Выписка из Единого государственного реестра недвижимости об объекте недвижимости

Сведения о частях земельного участка

Земельный участок			
(вид объекта недвижимости)			
Лист № ___ Раздела **4.2**	Всего листов раздела **4.2 :** ___	Всего разделов: ___	Всего листов выписки: ___
15.02.2022 № 99/2022/449740381			
Кадастровый номер:		**16:24:240301:3668**	

Номер точки	Координаты, м		Описание закрепления на местности	Средняя квадратическая погрешность определения координат характерных точек границы части земельного участка, м
	X	Y		
1	2	3	4	5
77	459453.95	1325184.48	данные отсутствуют	данные отсутствуют
78	459454.9	1325184.75	данные отсутствуют	данные отсутствуют
78	459454.9	1325184.75	данные отсутствуют	данные отсутствуют
79	459455.39	1325183.04	данные отсутствуют	данные отсутствуют
79	459455.39	1325183.04	данные отсутствуют	данные отсутствуют
80	459455.92	1325181.19	данные отсутствуют	данные отсутствуют
80	459455.92	1325181.19	данные отсутствуют	данные отсутствуют
81	459456.15	1325180.38	данные отсутствуют	данные отсутствуют
81	459456.15	1325180.38	данные отсутствуют	данные отсутствуют
82	459447.78	1325179.64	данные отсутствуют	данные отсутствуют
82	459447.78	1325179.64	данные отсутствуют	данные отсутствуют
83	459445.78	1325179.64	данные отсутствуют	данные отсутствуют
83	459445.78	1325179.64	данные отсутствуют	данные отсутствуют
84	459445.78	1325181.64	данные отсутствуют	данные отсутствуют
84	459445.78	1325181.64	данные отсутствуют	данные отсутствуют
85	459447.78	1325181.64	данные отсутствуют	данные отсутствуют
85	459447.78	1325181.64	данные отсутствуют	данные отсутствуют

Государственный регистратор		ФГИС ЕГРН
полное наименование должности	подпись	инициалы, фамилия

М.П.

Выписка из Единого государственного реестра недвижимости об объекте недвижимости

Сведения о частях земельного участка

Земельный участок			
(вид объекта недвижимости)			
Лист № ___ Раздела **4.2**	Всего листов раздела **4.2 :** ___	Всего разделов: ___	Всего листов выписки: ___
15.02.2022 № 99/2022/449740381			
Кадастровый номер:		**16:24:240301:3668**	

Номер точки	Координаты, м		Описание закрепления на местности	Средняя квадратическая погрешность определения координат характерных точек границы части земельного участка, м
	X	Y		
1	2	3	4	5
86	459447.65	1325117.59	данные отсутствуют	данные отсутствуют
86	459447.65	1325117.59	данные отсутствуют	данные отсутствуют
87	459445.65	1325117.59	данные отсутствуют	данные отсутствуют
87	459445.65	1325117.59	данные отсутствуют	данные отсутствуют
88	459445.65	1325119.59	данные отсутствуют	данные отсутствуют
88	459445.65	1325119.59	данные отсутствуют	данные отсутствуют
89	459447.65	1325119.59	данные отсутствуют	данные отсутствуют
89	459447.65	1325119.59	данные отсутствуют	данные отсутствуют
90	459447.54	1325058.97	данные отсутствуют	данные отсутствуют
90	459447.54	1325058.97	данные отсутствуют	данные отсутствуют
91	459445.54	1325058.97	данные отсутствуют	данные отсутствуют
91	459445.54	1325058.97	данные отсутствуют	данные отсутствуют
92	459445.54	1325060.97	данные отсутствуют	данные отсутствуют
92	459445.54	1325060.97	данные отсутствуют	данные отсутствуют
93	459447.54	1325060.97	данные отсутствуют	данные отсутствуют
93	459447.54	1325060.97	данные отсутствуют	данные отсутствуют
94	459432.72	1325171.84	данные отсутствуют	данные отсутствуют

Государственный регистратор		ФГИС ЕГРН
полное наименование должности	подпись	инициалы, фамилия

М.П.

Выписка из Единого государственного реестра недвижимости об объекте недвижимости

Сведения о частях земельного участка

Земельный участок			
(вид объекта недвижимости)			
Лист № ___ Раздела **4.2**	Всего листов раздела **4.2 :** ___	Всего разделов: ___	Всего листов выписки: ___
15.02.2022 № 99/2022/449740381			
Кадастровый номер:		**16:24:240301:3668**	

Номер точки	Координаты, м		Описание закрепления на местности	Средняя квадратическая погрешность определения координат характерных точек границы части земельного участка, м
	X	Y		
1	2	3	4	5
95	459431.72	1325171.84	данные отсутствуют	данные отсутствуют
96	459431.72	1325172.84	данные отсутствуют	данные отсутствуют
97	459432.72	1325172.84	данные отсутствуют	данные отсутствуют
98	459463.33	1325470.31	данные отсутствуют	данные отсутствуют
99	459462.41	1325470.24	данные отсутствуют	данные отсутствуют
100	459451.46	1325469.53	данные отсутствуют	данные отсутствуют
100	459451.46	1325469.53	данные отсутствуют	данные отсутствуют
101	459442.46	1325468.84	данные отсутствуют	данные отсутствуют
101	459442.46	1325468.84	данные отсутствуют	данные отсутствуют
102	459439.63	1325468.63	данные отсутствуют	данные отсутствуют
103	459432.46	1325468.1	данные отсутствуют	данные отсутствуют
104	459429.59	1325467.9	данные отсутствуют	данные отсутствуют
105	459422.43	1325467.41	данные отсутствуют	данные отсутствуют
105	459422.43	1325467.41	данные отсутствуют	данные отсутствуют
106	459413.29	1325466.82	данные отсутствуют	данные отсутствуют
107	459413.25	1325461.82	данные отсутствуют	данные отсутствуют
108	459463.2	1325456.45	данные отсутствуют	данные отсутствуют

Государственный регистратор		ФГИС ЕГРН
полное наименование должности	подпись	инициалы, фамилия

М.П.

Выписка из Единого государственного реестра недвижимости об объекте недвижимости

Сведения о частях земельного участка

Земельный участок			
(вид объекта недвижимости)			
Лист № ___ Раздела **4.2**	Всего листов раздела **4.2 :** ___	Всего разделов: ___	Всего листов выписки: ___
15.02.2022 № 99/2022/449740381			
Кадастровый номер:		**16:24:240301:3668**	

Номер точки	Координаты, м		Описание закрепления на местности	Средняя квадратическая погрешность определения координат характерных точек границы части земельного участка, м
	X	Y		
1	2	3	4	5
109	459463.23	1325458.33	данные отсутствуют	данные отсутствуют
110	459406.25	1326471.84	данные отсутствуют	данные отсутствуют
111	459417.3	1326504.5	данные отсутствуют	данные отсутствуют
112	459432.6	1326549.8	данные отсутствуют	данные отсутствуют
113	459441.2	1326565.8	данные отсутствуют	данные отсутствуют
114	459433.2	1326572.5	данные отсутствуют	данные отсутствуют
115	459431.25	1326577.41	данные отсутствуют	данные отсутствуют
116	459423.57	1326560.43	данные отсутствуют	данные отсутствуют
117	459411.84	1326531.36	данные отсутствуют	данные отсутствуют
118	459405.66	1326494.61	данные отсутствуют	данные отсутствуют
119	459410.09	1325253.08	данные отсутствуют	данные отсутствуют
120	459425.8	1325276.3	данные отсутствуют	данные отсутствуют
121	459441.5	1325302.1	данные отсутствуют	данные отсутствуют
121	459441.5	1325302.1	данные отсутствуют	данные отсутствуют
122	459447.35	1325311.81	данные отсутствуют	данные отсутствуют
122	459447.35	1325311.81	данные отсутствуют	данные отсутствуют
123	459446.48	1325312.34	данные отсутствуют	данные отсутствуют

Государственный регистратор		ФГИС ЕГРН
полное наименование должности	подпись	инициалы, фамилия

М.П.

Выписка из Единого государственного реестра недвижимости об объекте недвижимости

Сведения о частях земельного участка

Земельный участок			
(вид объекта недвижимости)			
Лист № ___ Раздела **4.2**	Всего листов раздела **4.2 :** ___	Всего разделов: ___	Всего листов выписки: ___
15.02.2022 № 99/2022/449740381			
Кадастровый номер:		**16:24:240301:3668**	

Номер точки	Координаты, м		Описание закрепления на местности	Средняя квадратическая погрешность определения координат характерных точек границы части земельного участка, м
	X	Y		
1	2	3	4	5
123	459446.48	1325312.34	данные отсутствуют	данные отсутствуют
124	459447.52	1325314.04	данные отсутствуют	данные отсутствуют
124	459447.52	1325314.04	данные отсутствуют	данные отсутствуют
125	459448.38	1325313.52	данные отсутствуют	данные отсутствуют
125	459448.38	1325313.52	данные отсутствуют	данные отсутствуют
126	459453	1325321.2	данные отсутствуют	данные отсутствуют
126	459453	1325321.2	данные отсутствуют	данные отсутствуют
127	459461.53	1325342.8	данные отсутствуют	данные отсутствуют
128	459461.81	1325358.25	данные отсутствуют	данные отсутствуют
129	459462.42	1325397.76	данные отсутствуют	данные отсутствуют
130	459463.15	1325452.41	данные отсутствуют	данные отсутствуют
131	459413.22	1325457.78	данные отсутствуют	данные отсутствуют
132	459412.42	1325398.48	данные отсутствуют	данные отсутствуют
133	459411.81	1325359.09	данные отсутствуют	данные отсутствуют
134	459410.68	1325296.96	данные отсутствуют	данные отсутствуют
135	459451.07	1325439.36	данные отсутствуют	данные отсутствуют
135	459451.07	1325439.36	данные отсутствуют	данные отсутствуют

Государственный регистратор		ФГИС ЕГРН
полное наименование должности	подпись	инициалы, фамилия

М.П.

Выписка из Единого государственного реестра недвижимости об объекте недвижимости

Сведения о частях земельного участка

Земельный участок			
(вид объекта недвижимости)			
Лист № ___ Раздела **4.2**	Всего листов раздела **4.2 :** ___	Всего разделов: ___	Всего листов выписки: ___
15.02.2022 № 99/2022/449740381			
Кадастровый номер:		**16:24:240301:3668**	

Номер точки	Координаты, м		Описание закрепления на местности	Средняя квадратическая погрешность определения координат характерных точек границы части земельного участка, м
	X	Y		
1	2	3	4	5
136	459449.07	1325439.36	данные отсутствуют	данные отсутствуют
136	459449.07	1325439.36	данные отсутствуют	данные отсутствуют
137	459449.07	1325441.36	данные отсутствуют	данные отсутствуют
137	459449.07	1325441.36	данные отсутствуют	данные отсутствуют
138	459451.07	1325441.36	данные отсутствуют	данные отсутствуют
138	459451.07	1325441.36	данные отсутствуют	данные отсутствуют
139	459449.96	1325375.49	данные отсутствуют	данные отсутствуют
139	459449.96	1325375.49	данные отсутствуют	данные отсутствуют
140	459447.96	1325375.49	данные отсутствуют	данные отсутствуют
140	459447.96	1325375.49	данные отсутствуют	данные отсутствуют
141	459447.96	1325377.49	данные отсутствуют	данные отсутствуют
141	459447.96	1325377.49	данные отсутствуют	данные отсутствуют
142	459449.96	1325377.49	данные отсутствуют	данные отсутствуют
142	459449.96	1325377.49	данные отсутствуют	данные отсутствуют
143	459437.49	1325397.59	данные отсутствуют	данные отсутствуют
143	459437.49	1325397.59	данные отсутствуют	данные отсутствуют
144	459436.49	1325397.59	данные отсутствуют	данные отсутствуют

Государственный регистратор		ФГИС ЕГРН
полное наименование должности	подпись	инициалы, фамилия

М.П.

Выписка из Единого государственного реестра недвижимости об объекте недвижимости

Сведения о частях земельного участка

Земельный участок			
(вид объекта недвижимости)			
Лист № ___ Раздела **4.2**	Всего листов раздела **4.2 :** ___	Всего разделов: ___	Всего листов выписки: ___
15.02.2022 № 99/2022/449740381			
Кадастровый номер:		**16:24:240301:3668**	

Номер точки	Координаты, м		Описание закрепления на местности	Средняя квадратическая погрешность определения координат характерных точек границы части земельного участка, м
	X	Y		
1	2	3	4	5
144	459436.49	1325397.59	данные отсутствуют	данные отсутствуют
145	459436.49	1325398.59	данные отсутствуют	данные отсутствуют
145	459436.49	1325398.59	данные отсутствуют	данные отсутствуют
146	459437.49	1325398.59	данные отсутствуют	данные отсутствуют
146	459437.49	1325398.59	данные отсутствуют	данные отсутствуют
147	459439.16	1325397.77	данные отсутствуют	данные отсутствуют
147	459439.16	1325397.77	данные отсутствуют	данные отсутствуют
148	459438.16	1325397.77	данные отсутствуют	данные отсутствуют
148	459438.16	1325397.77	данные отсутствуют	данные отсутствуют
149	459438.16	1325398.77	данные отсутствуют	данные отсутствуют
149	459438.16	1325398.77	данные отсутствуют	данные отсутствуют
150	459439.16	1325398.77	данные отсутствуют	данные отсутствуют
150	459439.16	1325398.77	данные отсутствуют	данные отсутствуют
151	459458.04	1325323.03	данные отсутствуют	данные отсутствуют
152	459437.42	1325287.73	данные отсутствуют	данные отсутствуют
153	459436.73	1325247.95	данные отсутствуют	данные отсутствуют
154	459436.78	1325180.65	данные отсутствуют	данные отсутствуют

Государственный регистратор		ФГИС ЕГРН
полное наименование должности	подпись	инициалы, фамилия

М.П.

Выписка из Единого государственного реестра недвижимости об объекте недвижимости

Сведения о частях земельного участка

Земельный участок			
(вид объекта недвижимости)			
Лист № ___ Раздела **4.2**	Всего листов раздела **4.2 :** ___	Всего разделов: ___	Всего листов выписки: ___
15.02.2022 № 99/2022/449740381			
Кадастровый номер:		**16:24:240301:3668**	

Номер точки	Координаты, м		Описание закрепления на местности	Средняя квадратическая погрешность определения координат характерных точек границы части земельного участка, м
	X	Y		
1	2	3	4	5
155	459436.65	1325118.7	данные отсутствуют	данные отсутствуют
156	459436.53	1325057.9	данные отсутствуют	данные отсутствуют
157	459456.54	1325063.72	данные отсутствуют	данные отсутствуют
158	459456.65	1325118.66	данные отсутствуют	данные отсутствуют
159	459456.77	1325172.53	данные отсутствуют	данные отсутствуют
160	459458.6	1325173.59	данные отсутствуют	данные отсутствуют
161	459460.6	1325187.7	данные отсутствуют	данные отсутствуют
162	459461.8	1325177.2	данные отсутствуют	данные отсутствуют
163	459461.93	1325176.74	данные отсутствуют	данные отсутствуют
164	459462.73	1325177.81	данные отсутствуют	данные отсутствуют
165	459463.69	1325181.25	данные отсутствуют	данные отсутствуют
166	459463.43	1325184.3	данные отсутствуют	данные отсутствуют
167	459461.94	1325187.72	данные отсутствуют	данные отсутствуют
168	459459.01	1325190.53	данные отсутствуют	данные отсутствуют
169	459456.77	1325191.58	данные отсутствуют	данные отсутствуют
170	459456.73	1325247.78	данные отсутствуют	данные отсутствуют
171	459457.78	1325308.13	данные отсутствуют	данные отсутствуют

Государственный регистратор		ФГИС ЕГРН
полное наименование должности	подпись	инициалы, фамилия

М.П.

Выписка из Единого государственного реестра недвижимости об объекте недвижимости

Сведения о частях земельного участка

Земельный участок			
(вид объекта недвижимости)			
Лист № ___ Раздела **4.2**	Всего листов раздела **4.2 :** ___	Всего разделов: ___	Всего листов выписки: ___
15.02.2022 № 99/2022/449740381			
Кадастровый номер:		**16:24:240301:3668**	

Номер точки	Координаты, м		Описание закрепления на местности	Средняя квадратическая погрешность определения координат характерных точек границы части земельного участка, м
	X	Y		
1	2	3	4	5
172	459460.59	1325470.12	данные отсутствуют	данные отсутствуют
173	459440.56	1325468.7	данные отсутствуют	данные отсутствуют
174	459440.39	1325458.9	данные отсутствуют	данные отсутствуют
175	459460.36	1325456.75	данные отсутствуют	данные отсутствуют
176	459437.56	1325295.62	данные отсутствуют	данные отсутствуют
177	459458.24	1325334.47	данные отсутствуют	данные отсутствуют
178	459458.83	1325368.57	данные отсутствуют	данные отсутствуют
179	459459.88	1325429	данные отсутствуют	данные отсутствуют
180	459460.29	1325452.72	данные отсутствуют	данные отсутствуют
181	459440.32	1325454.87	данные отсутствуют	данные отсутствуют
182	459439.88	1325429.35	данные отсутствуют	данные отсутствуют
183	459438.83	1325368.91	данные отсутствуют	данные отсутствуют
184	459437.78	1325308.47	данные отсутствуют	данные отсутствуют
185	459422.14	1325263.7	данные отсутствуют	данные отсутствуют
186	459417.99	1325257.58	данные отсутствуют	данные отсутствуют
187	459416.8	1325210.73	данные отсутствуют	данные отсутствуют
188	459412.01	1325082.97	данные отсутствуют	данные отсутствуют

Государственный регистратор		ФГИС ЕГРН
полное наименование должности	подпись	инициалы, фамилия

М.П.

Выписка из Единого государственного реестра недвижимости об объекте недвижимости

Сведения о частях земельного участка

Земельный участок			
(вид объекта недвижимости)			
Лист № ___ Раздела **4.2**	Всего листов раздела **4.2 :** ___	Всего разделов: ___	Всего листов выписки: ___
15.02.2022 № 99/2022/449740381			
Кадастровый номер:		**16:24:240301:3668**	

Номер точки	Координаты, м		Описание закрепления на местности	Средняя квадратическая погрешность определения координат характерных точек границы части земельного участка, м
	X	Y		
1	2	3	4	5
189	459412.34	1325049.63	данные отсутствуют	данные отсутствуют
190	459416.32	1325051.64	данные отсутствуют	данные отсутствуют
191	459416.01	1325082.92	данные отсутствуют	данные отсутствуют
192	459420.8	1325210.6	данные отсутствуют	данные отсутствуют
193	459424.38	1325467.54	данные отсутствуют	данные отсутствуют
194	459420.38	1325467.28	данные отсутствуют	данные отсутствуют
195	459420.38	1325466.46	данные отсутствуют	данные отсутствуют
196	459420.48	1325461.04	данные отсутствуют	данные отсутствуют
197	459424.49	1325460.61	данные отсутствуют	данные отсутствуют
198	459424.38	1325466.51	данные отсутствуют	данные отсутствуют
199	459420.69	1326514.53	данные отсутствуют	данные отсутствуют
200	459428.25	1326536.93	данные отсутствуют	данные отсутствуют
201	459429.53	1326545.07	данные отсутствуют	данные отсутствуют
202	459438.67	1326567.92	данные отсутствуют	данные отсутствуют
203	459435.44	1326570.63	данные отсутствуют	данные отсутствуют
204	459425.65	1326546.15	данные отсутствуют	данные отсутствуют
205	459418.17	1325265.03	данные отсутствуют	данные отсутствуют

Государственный регистратор		ФГИС ЕГРН
полное наименование должности	подпись	инициалы, фамилия

М.П.

Выписка из Единого государственного реестра недвижимости об объекте недвижимости

Сведения о частях земельного участка

Земельный участок			
(вид объекта недвижимости)			
Лист № ___ Раздела **4.2**	Всего листов раздела **4.2 :** ___	Всего разделов: ___	Всего листов выписки: ___
15.02.2022 № 99/2022/449740381			
Кадастровый номер:		**16:24:240301:3668**	

Номер точки	Координаты, м		Описание закрепления на местности	Средняя квадратическая погрешность определения координат характерных точек границы части земельного участка, м
	X	Y		
1	2	3	4	5
206	459422.33	1325271.17	данные отсутствуют	данные отсутствуют
207	459425.59	1325399.98	данные отсутствуют	данные отсутствуют
208	459424.56	1325456.56	данные отсутствуют	данные отсутствуют
209	459420.55	1325456.99	данные отсутствуют	данные отсутствуют
210	459421.59	1325400	данные отсутствуют	данные отсутствуют
211	459406.17	1325241.89	данные отсутствуют	данные отсутствуют
212	459402.15	1325237.52	данные отсутствуют	данные отсутствуют
213	459401.9	1325166.89	данные отсутствуют	данные отсутствуют
214	459397.03	1325070.93	данные отсутствуют	данные отсутствуют
215	459397.12	1325010.77	данные отсутствуют	данные отсутствуют
216	459401.11	1325015.16	данные отсутствуют	данные отсутствуют
217	459401.03	1325070.83	данные отсутствуют	данные отсутствуют
218	459405.9	1325166.79	данные отсутствуют	данные отсутствуют
219	459407.13	1325466.45	данные отсутствуют	данные отсутствуют
220	459403.13	1325466.22	данные отсутствуют	данные отсутствуют
221	459403.09	1325462.91	данные отсутствуют	данные отсутствуют
222	459407.08	1325462.48	данные отсутствуют	данные отсутствуют

Государственный регистратор		ФГИС ЕГРН
полное наименование должности	подпись	инициалы, фамилия

М.П.

Выписка из Единого государственного реестра недвижимости об объекте недвижимости

Сведения о частях земельного участка

Земельный участок			
(вид объекта недвижимости)			
Лист № ___ Раздела **4.2**	Всего листов раздела **4.2 :** ___	Всего разделов: ___	Всего листов выписки: ___
15.02.2022 № 99/2022/449740381			
Кадастровый номер:		**16:24:240301:3668**	

Номер точки	Координаты, м		Описание закрепления на местности	Средняя квадратическая погрешность определения координат характерных точек границы части земельного участка, м
	X	Y		
1	2	3	4	5
223	459398.26	1326448.01	данные отсутствуют	данные отсутствуют
224	459402.56	1326460.96	данные отсутствуют	данные отсутствуют
225	459404.09	1326528.64	данные отсутствуют	данные отсутствуют
226	459416.28	1326552.34	данные отсутствуют	данные отсутствуют
227	459425.59	1326564.6	данные отсутствуют	данные отсутствуют
228	459433	1326573	данные отсутствуют	данные отсутствуют
229	459431.34	1326577.17	данные отсутствуют	данные отсутствуют
230	459422.49	1326567.14	данные отсутствуют	данные отсутствуют
231	459412.88	1326554.48	данные отсутствуют	данные отсутствуют
232	459400.11	1326529.66	данные отсутствуют	данные отсутствуют
233	459402.18	1325243.41	данные отсутствуют	данные отсутствуют
234	459406.19	1325247.78	данные отсутствуют	данные отсутствуют
235	459406.92	1325449.94	данные отсутствуют	данные отсутствуют
236	459407.03	1325458.44	данные отсутствуют	данные отсутствуют
237	459403.03	1325458.87	данные отсутствуют	данные отсутствуют
238	459402.92	1325449.98	данные отсутствуют	данные отсутствуют
239	459633.41	1325387.43	данные отсутствуют	данные отсутствуют

Государственный регистратор		ФГИС ЕГРН
полное наименование должности	подпись	инициалы, фамилия

М.П.

Выписка из Единого государственного реестра недвижимости об объекте недвижимости

Сведения о частях земельного участка

Земельный участок			
(вид объекта недвижимости)			
Лист № ___ Раздела **4.2**	Всего листов раздела **4.2 :** ___	Всего разделов: ___	Всего листов выписки: ___
15.02.2022 № 99/2022/449740381			
Кадастровый номер:		**16:24:240301:3668**	

Номер точки	Координаты, м		Описание закрепления на местности	Средняя квадратическая погрешность определения координат характерных точек границы части земельного участка, м
	X	Y		
1	2	3	4	5
240	459609.1	1325405	данные отсутствуют	данные отсутствуют
241	459587.57	1325420.24	данные отсутствуют	данные отсутствуют
242	459496.26	1325419.86	данные отсутствуют	данные отсутствуют
243	459492.9	1325411.6	данные отсутствуют	данные отсутствуют
244	459483.16	1325386.8	данные отсутствуют	данные отсутствуют
245	459399.44	1325234.57	данные отсутствуют	данные отсутствуют
246	459387.6	1325221.7	данные отсутствуют	данные отсутствуют
247	459366.23	1325200.33	данные отсутствуют	данные отсутствуют
248	459365.08	1325015.4	данные отсутствуют	данные отсутствуют
249	459369	1325011	данные отсутствуют	данные отсутствуют
250	459374.1	1324999.6	данные отсутствуют	данные отсутствуют
251	459379.2	1324993.2	данные отсутствуют	данные отсутствуют
252	459387.5	1325000.2	данные отсутствуют	данные отсутствуют
253	459398.06	1325011.8	данные отсутствуют	данные отсутствуют
254	459635	1325391.22	данные отсутствуют	данные отсутствуют
255	459635.43	1325420.44	данные отсутствуют	данные отсутствуют
256	459594.47	1325420.27	данные отсутствуют	данные отсутствуют

Государственный регистратор		ФГИС ЕГРН
полное наименование должности	подпись	инициалы, фамилия

М.П.

Выписка из Единого государственного реестра недвижимости об объекте недвижимости

Сведения о частях земельного участка

Земельный участок			
(вид объекта недвижимости)			
Лист № ___ Раздела **4.2**	Всего листов раздела **4.2 :** ___	Всего разделов: ___	Всего листов выписки: ___
15.02.2022 № 99/2022/449740381			
Кадастровый номер:		**16:24:240301:3668**	

Номер точки	Координаты, м		Описание закрепления на местности	Средняя квадратическая погрешность определения координат характерных точек границы части земельного участка, м
	X	Y		
1	2	3	4	5
257	459611.5	1325408.2	данные отсутствуют	данные отсутствуют
258	459366.26	1325206.08	данные отсутствуют	данные отсутствуют
259	459384.8	1325224.5	данные отсутствуют	данные отсутствуют
260	459399.47	1325240.47	данные отсутствуют	данные отсутствуют
261	459400.38	1325386.45	данные отсутствуют	данные отсутствуют
262	459478.81	1325386.78	данные отсутствуют	данные отсутствуют
263	459489.1	1325413	данные отсутствуют	данные отсутствуют
264	459491.87	1325419.84	данные отсутствуют	данные отсутствуют
265	459367.59	1325419.32	данные отсутствуют	данные отсутствуют
266	459472.71	1325397.44	данные отсутствуют	данные отсутствуют
267	459472.71	1325396.44	данные отсутствуют	данные отсутствуют
268	459471.71	1325396.44	данные отсутствуют	данные отсутствуют
269	459471.71	1325397.44	данные отсутствуют	данные отсутствуют

Государственный регистратор		ФГИС ЕГРН
полное наименование должности	подпись	инициалы, фамилия

М.П.

полное наименование органа регистрации прав

Раздел 1

Выписка из Единого государственного реестра недвижимости об объекте недвижимости

Сведения о характеристиках объекта недвижимости

На основании запроса от 11.02.2021 г., поступившего на рассмотрение 12.02.2021 г., сообщаем, что согласно записям Единого государственного реестра недвижимости:

Земельный участок			
(вид объекта недвижимости)			
Лист № ___ Раздела **1**	Всего листов раздела **1**: ___	Всего разделов: ___	Всего листов выписки: ___
12.02.2021 № 99/2021/375344374			
Кадастровый номер:		**16:24:240303:724**	

Номер кадастрового квартала:	16:24:240303
Дата присвоения кадастрового номера:	20.09.2016
Ранее присвоенный государственный учетный номер:	данные отсутствуют
Адрес:	установлено относительно ориентира, расположенного в границах участка. Почтовый адрес ориентира: Республика Татарстан, Лаишевский муниципальный район, Сокуровское сельское поселение
Площадь:	179421 +/- 2991кв. м
Кадастровая стоимость, руб.:	634850.34
Кадастровые номера расположенных в пределах земельного участка объектов недвижимости:	данные отсутствуют
Кадастровые номера объектов недвижимости, из которых образован объект недвижимости:	16:24:000000:4869
Кадастровые номера образованных объектов недвижимости:	данные отсутствуют
Сведения о включении объекта недвижимости в состав предприятия как имущественного комплекса:	

Государственный регистратор		ФГИС ЕГРН
полное наименование должности	подпись	инициалы, фамилия

М.П.

Выписка из Единого государственного реестра недвижимости об объекте недвижимости

Сведения о характеристиках объекта недвижимости

Земельный участок			
(вид объекта недвижимости)			
Лист № ___ Раздела **1**	Всего листов раздела **1**: ___	Всего разделов: ___	Всего листов выписки: ___
12.02.2021 № 99/2021/375344374			
Кадастровый номер:		**16:24:240303:724**	

Категория земель:	Земли сельскохозяйственного назначения
Виды разрешенного использования:	для сельскохозяйственного производства
Сведения о кадастровом инженере:	Гайнуллин Раниль Рифатович №16-11-317
Сведения о лесах, водных объектах и об иных природных объектах, расположенных в пределах земельного участка:	данные отсутствуют
Сведения о том, что земельный участок полностью или частично расположен в границах зоны с особыми условиями использования территории или территории объекта культурного наследия	данные отсутствуют
Сведения о том, что земельный участок расположен в границах особой экономической зоны, территории опережающего социально-экономического развития, зоны территориального развития в Российской Федерации, игорной зоны:	данные отсутствуют
Сведения о том, что земельный участок расположен в границах особо охраняемой природной территории, охотничьих угодий, лесничеств, лесопарков:	данные отсутствуют
Сведения о результатах проведения государственного земельного надзора:	данные отсутствуют
Сведения о расположении земельного участка в границах территории, в отношении которой утвержден проект межевания территории:	данные отсутствуют

Государственный регистратор		ФГИС ЕГРН
полное наименование должности	подпись	инициалы, фамилия

М.П.

Выписка из Единого государственного реестра недвижимости об объекте недвижимости

Сведения о характеристиках объекта недвижимости

Земельный участок			
(вид объекта недвижимости)			
Лист № ___ Раздела **1**	Всего листов раздела **1**: ___	Всего разделов: ___	Всего листов выписки: ___
12.02.2021 № 99/2021/375344374			
Кадастровый номер:		**16:24:240303:724**	

Условный номер земельного участка:	данные отсутствуют
Сведения о принятии акта и (или) заключении договора, предусматривающих предоставление в соответствии с земельным законодательством исполнительным органом государственной власти или органом местного самоуправления находящегося в государственной или муниципальной собственности земельного участка для строительства наемного дома социального использования или наемного дома коммерческого использования:	данные отсутствуют
Сведения о том, что земельный участок или земельные участки образованы на основании решения об изъятии земельного участка и (или) расположенного на нем объекта недвижимости для государственных или муниципальных нужд:	данные отсутствуют
Сведения о том, что земельный участок образован из земель или земельного участка, государственная собственность на которые не разграничена:	данные отсутствуют
Сведения о наличии земельного спора о местоположении границ земельных участков:	данные отсутствуют
Статус записи об объекте недвижимости:	Сведения об объекте недвижимости имеют статус "актуальные"
Особые отметки:	Граница земельного участка состоит из 2 контуров. Состав земельного участка: 1) №1 площадь: 107296.86 кв.м 2) №2 площадь: 72123.79 кв.м
Получатель выписки:	Сабрекова Дания Мударисовна

Государственный регистратор		ФГИС ЕГРН
полное наименование должности	подпись	инициалы, фамилия

М.П.

Выписка из Единого государственного реестра недвижимости об объекте недвижимости

Сведения о зарегистрированных правах

Земельный участок			
(вид объекта недвижимости)			
Лист № ___ Раздела **2**	Всего листов раздела **2 :** ___	Всего разделов: ___	Всего листов выписки: ___
12.02.2021 № 99/2021/375344374			
Кадастровый номер:		**16:24:240303:724**	

1.	Правообладатель (правообладатели):		1.1.	Закрытый рентный паевой инвестиционный фонд "ТФБ-Рентный инвестиционный фонд"
2.	Вид, номер и дата государственной регистрации права:		2.1.	Долевая собственность, № 16-16/001-16/097/010/2016-8441/1 от 05.10.2016
3.	Ограничение прав и обременение объекта недвижимости:			
	3.1.1.	вид:		Доверительное управление, Республика Татарстан, Лаишевский муниципальный район, Сокуровское сельское поселение, кад.№ 16:24:240303:724, Земельный участок, категория земель: земли сельскохозяйственного назначения, разрешенное использование: для сельскохозяйственного производства, площадь 179 421 кв. м
		дата государственной регистрации:		14.09.2020
		номер государственной регистрации:		16:24:240303:724-16/010/2020-2
		срок, на который установлено ограничение прав и обременение объекта недвижимости:		по 31.03.2024
		лицо, в пользу которого установлено ограничение прав и обременение объекта недвижимости:		Общество с ограниченной ответственностью " Управляющая компания "Простор Инвест" Д.У.Закр. рентн.ПИФ "Инвестиционный рентный фонд", ИНН: 7707423596
		основание государственной регистрации:		Правила доверительного управления Закрытым рентным ПИФ "ТФБ-Рентный инвестиционный фонд" от 24.04.2009 №*; Изменения и дополнения №14 в правила доверительного управления Закрытым рентным паевым инвестиционным фондом "Инвестиционный рентный фонд" от 12.12.2019 №*
	3.1.2.	вид:		Прочие ограничения (обременения), Особый режим использования земли: охранная зона нефтепровода
		дата государственной регистрации:		05.10.2016
		номер государственной регистрации:		16-16-26/038/2011-503
		срок, на который установлено ограничение прав и обременение объекта недвижимости:		Срок не определен
		лицо, в пользу которого установлено ограничение прав и обременение объекта недвижимости:		Акционерное общество "Транснефть-Прикамье", ИНН: 1645000340
		основание государственной регистрации:		Постановление Кабинета Министров РТ "Об утверждении Порядка использования земель в охранных зонах трубопроводов" от 20.08.2007 №395; Земельный кодекс Российской Федерации №136-ФЗ от 25.10.2001г

4.	Договоры участия в долевом строительстве:	не зарегистрировано
5.	Заявленные в судебном порядке права требования:	данные отсутствуют
6.	Сведения о возражении в отношении зарегистрированного права:	данные отсутствуют
7.	Сведения о наличии решения об изъятии объекта недвижимости для государственных и муниципальных нужд:	данные отсутствуют
8.	Сведения о невозможности государственной регистрации без личного участия правообладателя или его законного представителя:	
9.	Правопритязания и сведения о наличии поступивших, но не рассмотренных заявлений о проведении государственной регистрации права (перехода, прекращения права), ограничения права или обременения объекта недвижимости, сделки в отношении объекта недвижимости:	данные отсутствуют
10.	Сведения об осуществлении государственной регистрации сделки, права, ограничения права без необходимого в силу закона согласия третьего лица, органа:	данные отсутствуют
11.	Сведения о невозможности государственной регистрации перехода, прекращения, ограничения права на земельный участок из земель сельскохозяйственного назначения:	

Государственный регистратор		ФГИС ЕГРН
полное наименование должности	подпись	инициалы, фамилия

М.П.

Выписка из Единого государственного реестра недвижимости об объекте недвижимости

Описание местоположения земельного участка

Земельный участок			
(вид объекта недвижимости)			
Лист № ___ Раздела **3**	Всего листов раздела **3**: ___	Всего разделов: ___	Всего листов выписки: ___
12.02.2021 № 99/2021/375344374			
Кадастровый номер:		**16:24:240303:724**	

План (чертеж, схема) земельного участка			
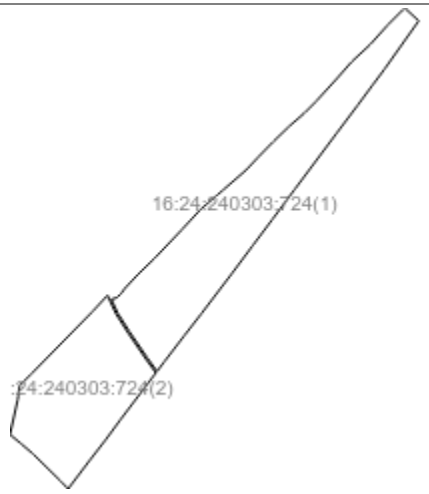			
Масштаб 1: данные отсутствуют	Условные обозначения:		

Государственный регистратор		ФГИС ЕГРН
полное наименование должности	подпись	инициалы, фамилия

М.П.

Выписка из Единого государственного реестра недвижимости об объекте недвижимости

Описание местоположения земельного участка

Земельный участок			
(вид объекта недвижимости)			
Лист № ___ Раздела **3**	Всего листов раздела **3**: ___	Всего разделов: ___	Всего листов выписки: ___
12.02.2021 № 99/2021/375344374			
Кадастровый номер:		**16:24:240303:724**	

План (чертеж, схема) земельного участка

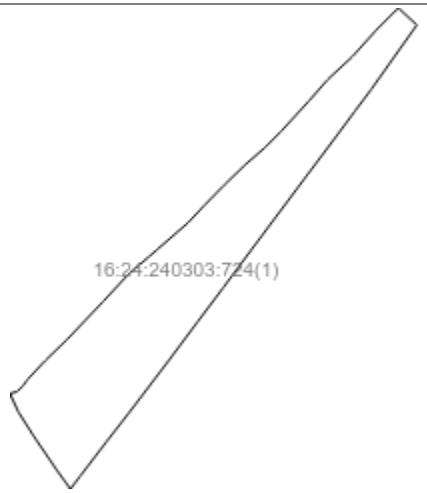

Масштаб 1: данные отсутствуют	Условные обозначения:		

Государственный регистратор		ФГИС ЕГРН
полное наименование должности	подпись	инициалы, фамилия

М.П.

Выписка из Единого государственного реестра недвижимости об объекте недвижимости

Описание местоположения земельного участка

Земельный участок			
(вид объекта недвижимости)			
Лист № ___ Раздела **3**	Всего листов раздела **3**: ___	Всего разделов: ___	Всего листов выписки: ___
12.02.2021 № 99/2021/375344374			
Кадастровый номер:		**16:24:240303:724**	

План (чертеж, схема) земельного участка

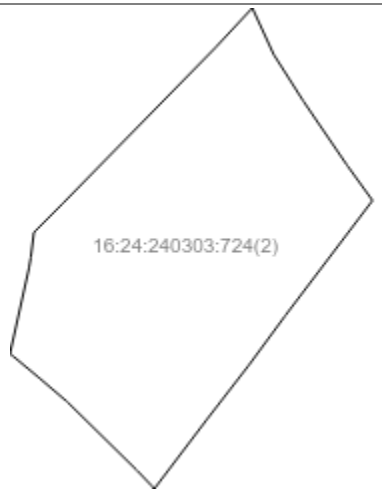

Масштаб 1: данные отсутствуют	Условные обозначения:		

Государственный регистратор		ФГИС ЕГРН
полное наименование должности	подпись	инициалы, фамилия

М.П.

Выписка из Единого государственного реестра недвижимости об объекте недвижимости

Описание местоположения земельного участка

Земельный участок			
(вид объекта недвижимости)			
Лист № ___ Раздела **3.1**	Всего листов раздела **3.1 :** ___	Всего разделов: ___	Всего листов выписки: ___
12.02.2021 № 99/2021/375344374			
Кадастровый номер:		**16:24:240303:724**	

Описание местоположения границ земельного участка

Номер п/п	Номер точки		Дирекционный угол	Горизонтальное проложение, м	Описание закрепления на местности	Кадастровые номера смежных участков	Сведения об адресах правообладателей смежных земельных участков
	начальная	конечная					
1	2	3	4	5	6	7	8
1	1	2	данные отсутствуют	данные отсутствуют	данные отсутствуют	данные отсутствуют	данные отсутствуют
2	2	3	данные отсутствуют	данные отсутствуют	данные отсутствуют	данные отсутствуют	данные отсутствуют
3	3	4	данные отсутствуют	данные отсутствуют	данные отсутствуют	данные отсутствуют	данные отсутствуют
4	4	5	данные отсутствуют	данные отсутствуют	данные отсутствуют	данные отсутствуют	данные отсутствуют
5	5	6	данные отсутствуют	данные отсутствуют	данные отсутствуют	данные отсутствуют	данные отсутствуют
6	6	7	данные отсутствуют	данные отсутствуют	данные отсутствуют	данные отсутствуют	данные отсутствуют
7	7	8	данные отсутствуют	данные отсутствуют	данные отсутствуют	данные отсутствуют	данные отсутствуют
8	8	9	данные отсутствуют	данные отсутствуют	данные отсутствуют	данные отсутствуют	данные отсутствуют
9	9	10	данные отсутствуют	данные отсутствуют	данные отсутствуют	данные отсутствуют	данные отсутствуют
10	10	11	данные отсутствуют	данные отсутствуют	данные отсутствуют	данные отсутствуют	данные отсутствуют
11	11	12	данные отсутствуют	данные отсутствуют	данные отсутствуют	данные отсутствуют	данные отсутствуют
12	12	13	данные отсутствуют	данные отсутствуют	данные отсутствуют	данные отсутствуют	данные отсутствуют
13	13	14	данные отсутствуют	данные отсутствуют	данные отсутствуют	данные отсутствуют	данные отсутствуют
14	14	15	данные	данные	данные отсутствуют	данные отсутствуют	данные отсутствуют

			отсутствуют	отсутствуют			
15	15	16	данные отсутствуют	данные отсутствуют	данные отсутствуют	данные отсутствуют	данные отсутствуют

Государственный регистратор		ФГИС ЕГРН
полное наименование должности	подпись	инициалы, фамилия

М.П.

Выписка из Единого государственного реестра недвижимости об объекте недвижимости

Описание местоположения земельного участка

Земельный участок			
(вид объекта недвижимости)			
Лист № ___ Раздела **3.1**	Всего листов раздела **3.1 :** ___	Всего разделов: ___	Всего листов выписки: ___
12.02.2021 № 99/2021/375344374			
Кадастровый номер:		**16:24:240303:724**	

Описание местоположения границ земельного участка

Номер п/п	Номер точки		Дирекционный угол	Горизонтальное проложение, м	Описание закрепления на местности	Кадастровые номера смежных участков	Сведения об адресах правообладателей смежных земельных участков
	начальная	конечная					
1	2	3	4	5	6	7	8
16	16	17	данные отсутствуют	данные отсутствуют	данные отсутствуют	данные отсутствуют	данные отсутствуют
17	17	18	данные отсутствуют	данные отсутствуют	данные отсутствуют	данные отсутствуют	данные отсутствуют
18	18	19	данные отсутствуют	данные отсутствуют	данные отсутствуют	данные отсутствуют	данные отсутствуют
19	19	20	данные отсутствуют	данные отсутствуют	данные отсутствуют	данные отсутствуют	данные отсутствуют
20	20	21	данные отсутствуют	данные отсутствуют	данные отсутствуют	данные отсутствуют	данные отсутствуют
21	21	1	данные отсутствуют	данные отсутствуют	данные отсутствуют	данные отсутствуют	данные отсутствуют
22	23	24	данные отсутствуют	данные отсутствуют	данные отсутствуют	данные отсутствуют	данные отсутствуют
23	24	25	данные отсутствуют	данные отсутствуют	данные отсутствуют	данные отсутствуют	данные отсутствуют
24	25	26	данные отсутствуют	данные отсутствуют	данные отсутствуют	данные отсутствуют	данные отсутствуют
25	26	27	данные отсутствуют	данные отсутствуют	данные отсутствуют	данные отсутствуют	данные отсутствуют
26	27	28	данные отсутствуют	данные отсутствуют	данные отсутствуют	данные отсутствуют	данные отсутствуют
27	28	29	данные отсутствуют	данные отсутствуют	данные отсутствуют	данные отсутствуют	данные отсутствуют
28	29	30	данные отсутствуют	данные отсутствуют	данные отсутствуют	данные отсутствуют	данные отсутствуют

29	30	31	данные отсутствуют	данные отсутствуют	данные отсутствуют	данные отсутствуют	данные отсутствуют
30	31	32	данные отсутствуют	данные отсутствуют	данные отсутствуют	данные отсутствуют	данные отсутствуют

Государственный регистратор		ФГИС ЕГРН
полное наименование должности	подпись	инициалы, фамилия

М.П.

Выписка из Единого государственного реестра недвижимости об объекте недвижимости

Описание местоположения земельного участка

Земельный участок			
(вид объекта недвижимости)			
Лист № ___ Раздела **3.1**	Всего листов раздела **3.1 :** ___	Всего разделов: ___	Всего листов выписки: ___
12.02.2021 № 99/2021/375344374			
Кадастровый номер:		**16:24:240303:724**	

Описание местоположения границ земельного участка

Номер п/п	Номер точки		Дирекционный угол	Горизонтальное проложение, м	Описание закрепления на местности	Кадастровые номера смежных участков	Сведения об адресах правообладателей смежных земельных участков
	начальная	конечная					
1	2	3	4	5	6	7	8
31	32	33	данные отсутствуют	данные отсутствуют	данные отсутствуют	данные отсутствуют	данные отсутствуют
32	33	34	данные отсутствуют	данные отсутствуют	данные отсутствуют	данные отсутствуют	данные отсутствуют
33	34	35	данные отсутствуют	данные отсутствуют	данные отсутствуют	данные отсутствуют	данные отсутствуют
34	35	36	данные отсутствуют	данные отсутствуют	данные отсутствуют	данные отсутствуют	данные отсутствуют
35	36	37	данные отсутствуют	данные отсутствуют	данные отсутствуют	данные отсутствуют	данные отсутствуют
36	37	38	данные отсутствуют	данные отсутствуют	данные отсутствуют	данные отсутствуют	данные отсутствуют
37	38	39	данные отсутствуют	данные отсутствуют	данные отсутствуют	данные отсутствуют	данные отсутствуют
38	39	40	данные отсутствуют	данные отсутствуют	данные отсутствуют	данные отсутствуют	данные отсутствуют
39	40	41	данные отсутствуют	данные отсутствуют	данные отсутствуют	данные отсутствуют	данные отсутствуют
40	41	42	данные отсутствуют	данные отсутствуют	данные отсутствуют	данные отсутствуют	данные отсутствуют
41	42	43	данные отсутствуют	данные отсутствуют	данные отсутствуют	данные отсутствуют	данные отсутствуют
42	43	44	данные отсутствуют	данные отсутствуют	данные отсутствуют	данные отсутствуют	данные отсутствуют
43	44	45	данные отсутствуют	данные отсутствуют	данные отсутствуют	данные отсутствуют	данные отсутствуют

44	45	46	данные отсутствуют	данные отсутствуют	данные отсутствуют	данные отсутствуют	данные отсутствуют
45	46	47	данные отсутствуют	данные отсутствуют	данные отсутствуют	данные отсутствуют	данные отсутствуют

Государственный регистратор		ФГИС ЕГРН
полное наименование должности	подпись	инициалы, фамилия

М.П.

Выписка из Единого государственного реестра недвижимости об объекте недвижимости

Описание местоположения земельного участка

Земельный участок			
(вид объекта недвижимости)			
Лист № ___ Раздела **3.1**	Всего листов раздела **3.1 :** ___	Всего разделов: ___	Всего листов выписки: ___
12.02.2021 № 99/2021/375344374			
Кадастровый номер:		**16:24:240303:724**	

Описание местоположения границ земельного участка

Номер п/п	Номер точки		Дирекционный угол	Горизонтальное проложение, м	Описание закрепления на местности	Кадастровые номера смежных участков	Сведения об адресах правообладателей смежных земельных участков
	начальная	конечная					
1	2	3	4	5	6	7	8
46	47	48	данные отсутствуют	данные отсутствуют	данные отсутствуют	данные отсутствуют	данные отсутствуют
47	48	49	данные отсутствуют	данные отсутствуют	данные отсутствуют	данные отсутствуют	данные отсутствуют
48	49	50	данные отсутствуют	данные отсутствуют	данные отсутствуют	данные отсутствуют	данные отсутствуют
49	50	51	данные отсутствуют	данные отсутствуют	данные отсутствуют	данные отсутствуют	данные отсутствуют
50	51	52	данные отсутствуют	данные отсутствуют	данные отсутствуют	данные отсутствуют	данные отсутствуют
51	52	53	данные отсутствуют	данные отсутствуют	данные отсутствуют	данные отсутствуют	данные отсутствуют
52	53	54	данные отсутствуют	данные отсутствуют	данные отсутствуют	данные отсутствуют	данные отсутствуют
53	54	55	данные отсутствуют	данные отсутствуют	данные отсутствуют	данные отсутствуют	данные отсутствуют
54	55	56	данные отсутствуют	данные отсутствуют	данные отсутствуют	данные отсутствуют	данные отсутствуют
55	56	57	данные отсутствуют	данные отсутствуют	данные отсутствуют	данные отсутствуют	данные отсутствуют
56	57	58	данные отсутствуют	данные отсутствуют	данные отсутствуют	данные отсутствуют	данные отсутствуют
57	58	59	данные отсутствуют	данные отсутствуют	данные отсутствуют	данные отсутствуют	данные отсутствуют
58	59	60	данные отсутствуют	данные отсутствуют	данные отсутствуют	данные отсутствуют	данные отсутствуют

59	60	23	данные отсутствуют	данные отсутствуют	данные отсутствуют	данные отсутствуют	данные отсутствуют

Государственный регистратор		ФГИС ЕГРН
полное наименование должности	подпись	инициалы, фамилия

М.П.

Выписка из Единого государственного реестра недвижимости об объекте недвижимости

Описание местоположения земельного участка

Земельный участок			
(вид объекта недвижимости)			
Лист № ___ Раздела **3.2**	Всего листов раздела **3.2 :** ___	Всего разделов: ___	Всего листов выписки: ___
12.02.2021 № 99/2021/375344374			
Кадастровый номер:		**16:24:240303:724**	

Сведения о характерных точках границы земельного участка

Система координат:
Зона №

Номер точки	Координаты		Описание закрепления на местности	Средняя квадратическая погрешность определения координат характерных точек границ земельного участка, м
	X	Y		
1	2	3	4	5
1	457191.9	1321198	Закрепление отсутствует	2.5
2	457195.6	1321209.9	Закрепление отсутствует	2.5
3	457205.1	1321220.1	Закрепление отсутствует	2.5
4	457215.9	1321227.7	Закрепление отсутствует	2.5
5	457247.7	1321257.5	Закрепление отсутствует	2.5
6	457284.5	1321295.6	Закрепление отсутствует	2.5
7	457348	1321356	Закрепление отсутствует	2.5
8	457394.4	1321399.1	Закрепление отсутствует	2.5
9	457424.2	1321434.1	Закрепление отсутствует	2.5
10	457436.3	1321448	Закрепление отсутствует	2.5
11	457481.4	1321500.1	Закрепление отсутствует	2.5
12	457511.8	1321528.7	Закрепление отсутствует	2.5
13	457545.5	1321561.7	Закрепление отсутствует	2.5
14	457580.4	1321597.9	Закрепление отсутствует	2.5
15	457608.4	1321630.3	Закрепление отсутствует	2.5

Государственный регистратор		ФГИС ЕГРН
полное наименование должности	подпись	инициалы, фамилия

М.П.

Выписка из Единого государственного реестра недвижимости об объекте недвижимости

Описание местоположения земельного участка

Земельный участок			
(вид объекта недвижимости)			
Лист № ___ Раздела **3.2**	Всего листов раздела **3.2 :** ___	Всего разделов: ___	Всего листов выписки: ___
12.02.2021 № 99/2021/375344374			
Кадастровый номер:		**16:24:240303:724**	

Сведения о характерных точках границы земельного участка				
Система координат: Зона №				
Номер точки	Координаты		Описание закрепления на местности	Средняя квадратическая погрешность определения координат характерных точек границ земельного участка, м
	X	Y		
1	2	3	4	5
16	457635.7	1321657.6	Закрепление отсутствует	2.5
17	457687.7	1321705.2	Закрепление отсутствует	2.5
18	457723.9	1321737	Закрепление отсутствует	2.5
19	457762.7	1321778.9	Закрепление отсутствует	2.5
20	457807.1	1321818.9	Закрепление отсутствует	2.5
21	457841.4	1321853.2	Закрепление отсутствует	2.5
22	457844.83	1321856.63	Закрепление отсутствует	2.5
23	457816.02	1321888	Закрепление отсутствует	2.5
24	457707.18	1321810.72	Закрепление отсутствует	2.5
25	457670.39	1321783.16	Закрепление отсутствует	2.5
26	457627.91	1321751.66	Закрепление отсутствует	2.5
27	457562.88	1321702.72	Закрепление отсутствует	2.5
28	457437.88	1321609.16	Закрепление отсутствует	2.5
29	457371.32	1321559.62	Закрепление отсутствует	2.5
30	457313.6	1321516.19	Закрепление отсутствует	2.5

Государственный регистратор		ФГИС ЕГРН
полное наименование должности	подпись	инициалы, фамилия

М.П.

Выписка из Единого государственного реестра недвижимости об объекте недвижимости

Описание местоположения земельного участка

Земельный участок			
(вид объекта недвижимости)			
Лист № ___ Раздела **3.2**	Всего листов раздела **3.2 :** ___	Всего разделов: ___	Всего листов выписки: ___
12.02.2021 № 99/2021/375344374			
Кадастровый номер:		**16:24:240303:724**	

Сведения о характерных точках границы земельного участка				
Система координат: Зона №				
Номер точки	Координаты		Описание закрепления на местности	Средняя квадратическая погрешность определения координат характерных точек границ земельного участка, м
	X	Y		
1	2	3	4	5
31	457248.12	1321467.26	Закрепление отсутствует	2.5
32	457159.38	1321399.63	Закрепление отсутствует	2.5
33	457111.72	1321362.45	Закрепление отсутствует	2.5
34	457052.7	1321317.16	Закрепление отсутствует	2.5
35	457030.77	1321300.5	Закрепление отсутствует	2.5
36	457061.6	1321278.2	Закрепление отсутствует	2.5
37	457119.2	1321238.9	Закрепление отсутствует	2.5
38	457161.1	1321212.3	Закрепление отсутствует	2.5
39	457201	1321189.4	Закрепление отсутствует	2.5
40	457159.1	1321208.7	Закрепление отсутствует	2.5
41	457117	1321235.5	Закрепление отсутствует	2.5
42	457059.2	1321275	Закрепление отсутствует	2.5
43	457027.4	1321298	Закрепление отсутствует	2.5
44	456923.64	1321219.23	Закрепление отсутствует	2.5
45	456879.03	1321186.36	Закрепление отсутствует	2.5

Государственный регистратор		ФГИС ЕГРН
полное наименование должности	подпись	инициалы, фамилия

М.П.

Выписка из Единого государственного реестра недвижимости об объекте недвижимости

Описание местоположения земельного участка

Земельный участок			
(вид объекта недвижимости)			
Лист № ___ Раздела **3.2**	Всего листов раздела **3.2 :** ___	Всего разделов: ___	Всего листов выписки: ___
12.02.2021 № 99/2021/375344374			
Кадастровый номер:		**16:24:240303:724**	

Сведения о характерных точках границы земельного участка

Система координат:
Зона №

Номер точки	Координаты		Описание закрепления на местности	Средняя квадратическая погрешность определения координат характерных точек границ земельного участка, м
	X	Y		
1	2	3	4	5
46	456830.36	1321148.64	Закрепление отсутствует	2.5
47	456767.28	1321100.71	Закрепление отсутствует	2.5
48	456770.2	1321098.4	Закрепление отсутствует	2.5
49	456784.3	1321084.9	Закрепление отсутствует	2.5
50	456846	1321022	Закрепление отсутствует	2.5
51	456868.2	1320995.9	Закрепление отсутствует	2.5
52	456886.6	1320973.7	Закрепление отсутствует	2.5
53	456889.31	1320970.41	Закрепление отсутствует	2.5
54	456966.29	1320987.57	Закрепление отсутствует	2.5
55	456976.02	1320989.23	Закрепление отсутствует	2.5
56	456998.65	1320992.05	Закрепление отсутствует	2.5
57	457025.4	1321018.8	Закрепление отсутствует	2.5
58	457165.1	1321155.9	Закрепление отсутствует	2.5
59	457175.69	1321165.79	Закрепление отсутствует	2.5

Государственный регистратор		ФГИС ЕГРН
полное наименование должности	подпись	инициалы, фамилия

М.П.

Выписка из Единого государственного реестра недвижимости об объекте недвижимости

Сведения о частях земельного участка

Земельный участок			
(вид объекта недвижимости)			
Лист № ___ Раздела **4**	Всего листов раздела **4**: ___	Всего разделов: ___	Всего листов выписки: ___
12.02.2021 № 99/2021/375344374			
Кадастровый номер:		**16:24:240303:724**	

План (чертеж, схема) части земельного участка		Учетный номер части: **16:24:240303:724/1**	
Масштаб 1: данные отсутствуют	Условные обозначения:		

Государственный регистратор		ФГИС ЕГРН
полное наименование должности	подпись	инициалы, фамилия

М.П.

Выписка из Единого государственного реестра недвижимости об объекте недвижимости

Сведения о частях земельного участка

Земельный участок			
(вид объекта недвижимости)			
Лист № ___ Раздела **4**	Всего листов раздела **4**: ___	Всего разделов: ___	Всего листов выписки: ___
12.02.2021 № 99/2021/375344374			
Кадастровый номер:		**16:24:240303:724**	

План (чертеж, схема) части земельного участка		Учетный номер части: **16:24:240303:724/2**	
Масштаб 1: данные отсутствуют	Условные обозначения:		

Государственный регистратор		ФГИС ЕГРН
полное наименование должности	подпись	инициалы, фамилия

М.П.

Выписка из Единого государственного реестра недвижимости об объекте недвижимости

Сведения о частях земельного участка

Земельный участок			
(вид объекта недвижимости)			
Лист № ___ Раздела **4.1**	Всего листов раздела **4.1 :** ___	Всего разделов: ___	Всего листов выписки: ___
12.02.2021 № 99/2021/375344374			
Кадастровый номер:		**16:24:240303:724**	

Учетный номер части	Площадь ($м^2$)	Содержание ограничения в использовании или ограничения права на объект недвижимости или обременения объекта недвижимости
1	2	3
1	862	Ограничения прав на земельный участок, предусмотренные статьей 56 Земельного кодекса Российской Федерации, 16.24.2.6, Постановление "Об утверждении схемы границ зон особого режима использования земель (охранная зона) "Оптический отвод от магистральной волоконно-оптической линии связи до базовой станции ОАО "Мегафон" (Сокуры-Большие Кабаны)" № 1832 от 27.10.2010
2	72	Ограничения прав на земельный участок, предусмотренные статьями 56, 56.1 Земельного кодекса Российской Федерации, 16.24.2.1446, Доверенность № 3948/исх от 01.10.2018

Государственный регистратор		ФГИС ЕГРН
полное наименование должности	подпись	инициалы, фамилия

М.П.

Выписка из Единого государственного реестра недвижимости об объекте недвижимости

Сведения о частях земельного участка

Земельный участок			
(вид объекта недвижимости)			
Лист № ___ Раздела **4.2**	Всего листов раздела **4.2 :** ___	Всего разделов: ___	Всего листов выписки: ___
12.02.2021 № 99/2021/375344374			
Кадастровый номер:		**16:24:240303:724**	

Сведения о характерных точках границы части (частей) земельного участка

Учетный номер части: 1

Система координат: СК кадастрового округа
Зона №

Номер точки	Координаты, м		Описание закрепления на местности	Средняя квадратическая погрешность определения координат характерных точек границы части земельного участка, м
	X	Y		
1	2	3	4	5
60	457191.19	1321180.76	данные отсутствуют	данные отсутствуют
61	457183.49	1321178.81	данные отсутствуют	данные отсутствуют
62	457170.6	1321188.9	данные отсутствуют	данные отсутствуют
63	457156.17	1321201.06	данные отсутствуют	данные отсутствуют
64	457019.7	1321292.16	данные отсутствуют	данные отсутствуют
65	457023.07	1321294.72	данные отсутствуют	данные отсутствуют
66	457158.57	1321204.26	данные отсутствуют	данные отсутствуют
67	457173.12	1321192	данные отсутствуют	данные отсутствуют
68	457184.41	1321183.17	данные отсутствуют	данные отсутствуют
69	457189.17	1321184.38	данные отсутствуют	данные отсутствуют
70	457196.45	1321191.5	данные отсутствуют	данные отсутствуют
71	457200.39	1321189.68	данные отсутствуют	данные отсутствуют
72	457199.89	1321189.26	данные отсутствуют	данные отсутствуют
73	457822.84	1321880.58	данные отсутствуют	данные отсутствуют
74	457827.52	1321875.48	данные отсутствуют	данные отсутствуют
75	457817.55	1321877.62	данные отсутствуют	0.1

Государственный регистратор		ФГИС ЕГРН
полное наименование должности	подпись	инициалы, фамилия

М.П.

Выписка из Единого государственного реестра недвижимости об объекте недвижимости

Сведения о частях земельного участка

Земельный участок			
(вид объекта недвижимости)			
Лист № ___ Раздела **4.2**	Всего листов раздела **4.2 :** ___	Всего разделов: ___	Всего листов выписки: ___
12.02.2021 № 99/2021/375344374			
Кадастровый номер:		**16:24:240303:724**	

Номер точки	Координаты, м		Описание закрепления на местности	Средняя квадратическая погрешность определения координат характерных точек границы части земельного участка, м
	X	Y		
1	2	3	4	5
76	457805.35	1321880.43	данные отсутствуют	данные отсутствуют
77	457809.72	1321883.53	данные отсутствуют	данные отсутствуют
78	457818.44	1321881.52	данные отсутствуют	0.1

Государственный регистратор		ФГИС ЕГРН
полное наименование должности	подпись	инициалы, фамилия

М.П.

Выписка из Единого государственного реестра недвижимости об объекте недвижимости

Сведения о частях земельного участка

Земельный участок			
(вид объекта недвижимости)			
Лист № ___ Раздела **4.2**	Всего листов раздела **4.2 :** ___	Всего разделов: ___	Всего листов выписки: ___
12.02.2021 № 99/2021/375344374			
Кадастровый номер:		**16:24:240303:724**	

Сведения о характерных точках границы части (частей) земельного участка

Учетный номер части: 2

Система координат: СК кадастрового округа
Зона №

Номер точки	Координаты, м		Описание закрепления на местности	Средняя квадратическая погрешность определения координат характерных точек границы части земельного участка, м
	X	Y		
1	2	3	4	5
60	457191.19	1321180.76	данные отсутствуют	данные отсутствуют
61	457183.49	1321178.81	данные отсутствуют	данные отсутствуют
62	457170.6	1321188.9	данные отсутствуют	данные отсутствуют
63	457156.17	1321201.06	данные отсутствуют	данные отсутствуют
64	457019.7	1321292.16	данные отсутствуют	данные отсутствуют
65	457023.07	1321294.72	данные отсутствуют	данные отсутствуют
66	457158.57	1321204.26	данные отсутствуют	данные отсутствуют
67	457173.12	1321192	данные отсутствуют	данные отсутствуют
68	457184.41	1321183.17	данные отсутствуют	данные отсутствуют
69	457189.17	1321184.38	данные отсутствуют	данные отсутствуют
70	457196.45	1321191.5	данные отсутствуют	данные отсутствуют
71	457200.39	1321189.68	данные отсутствуют	данные отсутствуют
72	457199.89	1321189.26	данные отсутствуют	данные отсутствуют
73	457822.84	1321880.58	данные отсутствуют	данные отсутствуют
74	457827.52	1321875.48	данные отсутствуют	данные отсутствуют
75	457817.55	1321877.62	данные отсутствуют	0.1

Государственный регистратор		ФГИС ЕГРН
полное наименование должности	подпись	инициалы, фамилия

М.П.

Выписка из Единого государственного реестра недвижимости об объекте недвижимости

Сведения о частях земельного участка

Земельный участок			
(вид объекта недвижимости)			
Лист № ___ Раздела **4.2**	Всего листов раздела **4.2 :** ___	Всего разделов: ___	Всего листов выписки: ___
12.02.2021 № 99/2021/375344374			
Кадастровый номер:		**16:24:240303:724**	

Номер точки	Координаты, м		Описание закрепления на местности	Средняя квадратическая погрешность определения координат характерных точек границы части земельного участка, м
	X	Y		
1	2	3	4	5
76	457805.35	1321880.43	данные отсутствуют	данные отсутствуют
77	457809.72	1321883.53	данные отсутствуют	данные отсутствуют
78	457818.44	1321881.52	данные отсутствуют	0.1

Государственный регистратор		ФГИС ЕГРН
полное наименование должности	подпись	инициалы, фамилия

М.П.

полное наименование органа регистрации прав

Раздел 1

Выписка из Единого государственного реестра недвижимости об объекте недвижимости

Сведения о характеристиках объекта недвижимости

На основании запроса от 11.02.2021 г., поступившего на рассмотрение 12.02.2021 г., сообщаем, что согласно записям Единого государственного реестра недвижимости:

Земельный участок			
(вид объекта недвижимости)			
Лист № ___ Раздела **1**	Всего листов раздела **1**: ___	Всего разделов: ___	Всего листов выписки: ___
12.02.2021 № 99/2021/375346423			
Кадастровый номер:		**16:24:240303:725**	

Номер кадастрового квартала:	16:24:240303
Дата присвоения кадастрового номера:	20.09.2016
Ранее присвоенный государственный учетный номер:	данные отсутствуют
Адрес:	установлено относительно ориентира, расположенного в границах участка. Почтовый адрес ориентира: Республика Татарстан, Лаишевский муниципальный район, Сокуровское сельское поселение
Площадь:	196804 +/- 3881кв. м
Кадастровая стоимость, руб.:	710462.44
Кадастровые номера расположенных в пределах земельного участка объектов недвижимости:	данные отсутствуют
Кадастровые номера объектов недвижимости, из которых образован объект недвижимости:	16:24:000000:4869
Кадастровые номера образованных объектов недвижимости:	данные отсутствуют
Сведения о включении объекта недвижимости в состав предприятия как имущественного комплекса:	

Государственный регистратор		ФГИС ЕГРН
полное наименование должности	подпись	инициалы, фамилия

М.П.

Выписка из Единого государственного реестра недвижимости об объекте недвижимости

Сведения о характеристиках объекта недвижимости

Земельный участок			
(вид объекта недвижимости)			
Лист № ___ Раздела **1**	Всего листов раздела **1**: ___	Всего разделов: ___	Всего листов выписки: ___
12.02.2021 № 99/2021/375346423			
Кадастровый номер:		**16:24:240303:725**	

Категория земель:	Земли сельскохозяйственного назначения
Виды разрешенного использования:	для сельскохозяйственного производства
Сведения о кадастровом инженере:	Гайнуллин Раниль Рифатович №16-11-317
Сведения о лесах, водных объектах и об иных природных объектах, расположенных в пределах земельного участка:	данные отсутствуют
Сведения о том, что земельный участок полностью или частично расположен в границах зоны с особыми условиями использования территории или территории объекта культурного наследия	данные отсутствуют
Сведения о том, что земельный участок расположен в границах особой экономической зоны, территории опережающего социально-экономического развития, зоны территориального развития в Российской Федерации, игорной зоны:	данные отсутствуют
Сведения о том, что земельный участок расположен в границах особо охраняемой природной территории, охотничьих угодий, лесничеств, лесопарков:	данные отсутствуют
Сведения о результатах проведения государственного земельного надзора:	данные отсутствуют
Сведения о расположении земельного участка в границах территории, в отношении которой утвержден проект межевания территории:	данные отсутствуют

Государственный регистратор		ФГИС ЕГРН
полное наименование должности	подпись	инициалы, фамилия

М.П.

Выписка из Единого государственного реестра недвижимости об объекте недвижимости

Сведения о характеристиках объекта недвижимости

Земельный участок			
(вид объекта недвижимости)			
Лист № ___ Раздела **1**	Всего листов раздела **1**: ___	Всего разделов: ___	Всего листов выписки: ___
12.02.2021 № 99/2021/375346423			
Кадастровый номер:		**16:24:240303:725**	

Условный номер земельного участка:	данные отсутствуют
Сведения о принятии акта и (или) заключении договора, предусматривающих предоставление в соответствии с земельным законодательством исполнительным органом государственной власти или органом местного самоуправления находящегося в государственной или муниципальной собственности земельного участка для строительства наемного дома социального использования или наемного дома коммерческого использования:	данные отсутствуют
Сведения о том, что земельный участок или земельные участки образованы на основании решения об изъятии земельного участка и (или) расположенного на нем объекта недвижимости для государственных или муниципальных нужд:	данные отсутствуют
Сведения о том, что земельный участок образован из земель или земельного участка, государственная собственность на которые не разграничена:	данные отсутствуют
Сведения о наличии земельного спора о местоположении границ земельных участков:	данные отсутствуют
Статус записи об объекте недвижимости:	Сведения об объекте недвижимости имеют статус "актуальные"
Особые отметки:	Сведения необходимые для заполнения раздела 4 отсутствуют. Сведения необходимые для заполнения раздела 4.1 отсутствуют. Сведения необходимые для заполнения раздела 4.2 отсутствуют.
Получатель выписки:	Сабрекова Дания Мударисовна

Государственный регистратор		ФГИС ЕГРН
полное наименование должности	подпись	инициалы, фамилия

М.П.

Выписка из Единого государственного реестра недвижимости об объекте недвижимости
Сведения о зарегистрированных правах

Земельный участок			
(вид объекта недвижимости)			
Лист № ___ Раздела **2**	Всего листов раздела **2 :** ___	Всего разделов: ___	Всего листов выписки: ___
12.02.2021 № 99/2021/375346423			
Кадастровый номер:		**16:24:240303:725**	

1.	Правообладатель (правообладатели):		1.1.	Закрытый рентный паевой инвестиционный фонд "ТФБ-Рентный инвестиционный фонд"
2.	Вид, номер и дата государственной регистрации права:		2.1.	Долевая собственность, № 16-16/001-16/097/010/2016-8442/1 от 05.10.2016
3.	Ограничение прав и обременение объекта недвижимости:			
	3.1.1.	вид:		Доверительное управление, Республика Татарстан, Лаишевский муниципальный район, Сокуровское сельское поселение, кад.№ 16:24:240303:725, Земельный участок, категория земель: земли сельскохозяйственного назначения, разрешенное использование: для сельскохозяйственного производства, площадь 196 804 кв. м
		дата государственной регистрации:		14.09.2020
		номер государственной регистрации:		16:24:240303:725-16/010/2020-2
		срок, на который установлено ограничение прав и обременение объекта недвижимости:		по 31.03.2024
		лицо, в пользу которого установлено ограничение прав и обременение объекта недвижимости:		Общество с ограниченной ответственностью " Управляющая компания "Простор Инвест" Д.У.Закр. рентн.ПИФ "Инвестиционный рентный фонд", ИНН: 7707423596
		основание государственной регистрации:		Изменения и дополнения №14 в правила доверительного управления Закрытым рентным паевым инвестиционным фондом "Инвестиционный рентный фонд" от 12.12.2019 №*; Правила доверительного управления Закрытым рентным ПИФ "ТФБ-Рентный инвестиционный фонд" от 24.04.2009 №*
	3.1.2.	вид:		Прочие ограничения (обременения), Особый режим использования земли: охранная зона нефтепровода
		дата государственной регистрации:		05.10.2016
		номер государственной регистрации:		16-16-26/038/2011-503
		срок, на который установлено ограничение прав и обременение объекта недвижимости:		Срок не определен
		лицо, в пользу которого установлено ограничение прав и обременение объекта недвижимости:		Акционерное общество "Транснефть-Прикамье", ИНН: 1645000340
		основание государственной регистрации:		Постановление Кабинета Министров РТ "Об утверждении Порядка использования земель в охранных зонах трубопроводов" от 20.08.2007 №395; Земельный кодекс Российской Федерации №136-ФЗ от 25.10.2001г
4.				

4.	Договоры участия в долевом строительстве:	не зарегистрировано
5.	Заявленные в судебном порядке права требования:	данные отсутствуют
6.	Сведения о возражении в отношении зарегистрированного права:	данные отсутствуют
7.	Сведения о наличии решения об изъятии объекта недвижимости для государственных и муниципальных нужд:	данные отсутствуют
8.	Сведения о невозможности государственной регистрации без личного участия правообладателя или его законного представителя:	
9.	Правопритязания и сведения о наличии поступивших, но не рассмотренных заявлений о проведении государственной регистрации права (перехода, прекращения права), ограничения права или обременения объекта недвижимости, сделки в отношении объекта недвижимости:	данные отсутствуют
10.	Сведения об осуществлении государственной регистрации сделки, права, ограничения права без необходимого в силу закона согласия третьего лица, органа:	данные отсутствуют
11.	Сведения о невозможности государственной регистрации перехода, прекращения, ограничения права на земельный участок из земель сельскохозяйственного назначения:	

Государственный регистратор		ФГИС ЕГРН
полное наименование должности	подпись	инициалы, фамилия

М.П.

Выписка из Единого государственного реестра недвижимости об объекте недвижимости

Описание местоположения земельного участка

Земельный участок			
(вид объекта недвижимости)			
Лист № ___ Раздела **3**	Всего листов раздела **3**: ___	Всего разделов: ___	Всего листов выписки: ___
12.02.2021 № 99/2021/375346423			
Кадастровый номер:		**16:24:240303:725**	

План (чертеж, схема) земельного участка

Масштаб 1: данные отсутствуют	Условные обозначения:		

Государственный регистратор		ФГИС ЕГРН
полное наименование должности	подпись	инициалы, фамилия

М.П.

Выписка из Единого государственного реестра недвижимости об объекте недвижимости

Описание местоположения земельного участка

Земельный участок			
(вид объекта недвижимости)			
Лист № ___ Раздела **3.1**	Всего листов раздела **3.1 :** ___	Всего разделов: ___	Всего листов выписки: ___
12.02.2021 № 99/2021/375346423			
Кадастровый номер:		**16:24:240303:725**	

Описание местоположения границ земельного участка

Номер п/п	Номер точки		Дирекционный угол	Горизонтальное проложение, м	Описание закрепления на местности	Кадастровые номера смежных участков	Сведения об адресах правообладателей смежных земельных участков
	начальная	конечная					
1	2	3	4	5	6	7	8
1	1	2	данные отсутствуют	данные отсутствуют	данные отсутствуют	данные отсутствуют	данные отсутствуют
2	2	3	данные отсутствуют	данные отсутствуют	данные отсутствуют	данные отсутствуют	данные отсутствуют
3	3	4	данные отсутствуют	данные отсутствуют	данные отсутствуют	данные отсутствуют	данные отсутствуют
4	4	5	данные отсутствуют	данные отсутствуют	данные отсутствуют	данные отсутствуют	данные отсутствуют
5	5	6	данные отсутствуют	данные отсутствуют	данные отсутствуют	данные отсутствуют	данные отсутствуют
6	6	7	данные отсутствуют	данные отсутствуют	данные отсутствуют	данные отсутствуют	данные отсутствуют
7	7	8	данные отсутствуют	данные отсутствуют	данные отсутствуют	данные отсутствуют	данные отсутствуют
8	8	9	данные отсутствуют	данные отсутствуют	данные отсутствуют	данные отсутствуют	данные отсутствуют
9	9	10	данные отсутствуют	данные отсутствуют	данные отсутствуют	данные отсутствуют	данные отсутствуют
10	10	11	данные отсутствуют	данные отсутствуют	данные отсутствуют	данные отсутствуют	данные отсутствуют
11	11	12	данные отсутствуют	данные отсутствуют	данные отсутствуют	данные отсутствуют	данные отсутствуют
12	12	13	данные отсутствуют	данные отсутствуют	данные отсутствуют	данные отсутствуют	данные отсутствуют
13	13	14	данные отсутствуют	данные отсутствуют	данные отсутствуют	данные отсутствуют	данные отсутствуют
14	14	15	данные	данные	данные отсутствуют	данные отсутствуют	данные отсутствуют

			отсутствуют	отсутствуют			
15	15	1	данные отсутствуют	данные отсутствуют	данные отсутствуют	данные отсутствуют	данные отсутствуют

Государственный регистратор		ФГИС ЕГРН
полное наименование должности	подпись	инициалы, фамилия

М.П.

Выписка из Единого государственного реестра недвижимости об объекте недвижимости

Описание местоположения земельного участка

Земельный участок			
(вид объекта недвижимости)			
Лист № ___ Раздела **3.2**	Всего листов раздела **3.2 :** ___	Всего разделов: ___	Всего листов выписки: ___
12.02.2021 № 99/2021/375346423			
Кадастровый номер:		**16:24:240303:725**	

Сведения о характерных точках границы земельного участка

Система координат: МСК-16
Зона №

Номер точки	Координаты		Описание закрепления на местности	Средняя квадратическая погрешность определения координат характерных точек границ земельного участка, м
	X	Y		
1	2	3	4	5
1	457131.62	1320525.76	Закрепление отсутствует	2.5
2	457224.2	1320663.13	Закрепление отсутствует	2.5
3	457259.29	1320723.8	Закрепление отсутствует	2.5
4	457140.7	1320795.4	Закрепление отсутствует	2.5
5	457119.04	1320804.92	Закрепление отсутствует	2.5
6	457007.12	1320791.56	Закрепление отсутствует	2.5
7	456776.81	1320740.59	Закрепление отсутствует	2.5
8	456569.63	1320683.86	Закрепление отсутствует	2.5
9	456341.02	1320589.46	Закрепление отсутствует	2.5
10	456217.06	1320518.89	Закрепление отсутствует	2.5
11	456309.8	1320435.2	Закрепление отсутствует	2.5
12	456402.5	1320392.7	Закрепление отсутствует	2.5
13	456459.6	1320369.2	Закрепление отсутствует	2.5
14	456514.37	1320334.94	Закрепление отсутствует	2.5
15	456778.68	1320641.95	Закрепление отсутствует	2.5

Государственный регистратор		ФГИС ЕГРН
полное наименование должности	подпись	инициалы, фамилия

М.П.

Раздел 1

Выписка из Единого государственного реестра недвижимости об объекте недвижимости

Сведения о характеристиках объекта недвижимости

На основании запроса от 11.02.2021 г., поступившего на рассмотрение 12.02.2021 г., сообщаем, что согласно записям Единого государственного реестра недвижимости:

Земельный участок			
(вид объекта недвижимости)			
Лист № ___ Раздела **1**	Всего листов раздела **1**: ___	Всего разделов: ___	Всего листов выписки: ___
12.02.2021 № 99/2021/375349183			
Кадастровый номер:		**16:24:240303:726**	

Номер кадастрового квартала:	16:24:240303
Дата присвоения кадастрового номера:	20.09.2016
Ранее присвоенный государственный учетный номер:	данные отсутствуют
Адрес:	установлено относительно ориентира, расположенного в границах участка. Почтовый адрес ориентира: Республика Татарстан, Лаишевский муниципальный район, Сокуровское сельское поселение
Площадь:	394483 +/- 5495кв. м
Кадастровая стоимость, руб.:	1265420.78
Кадастровые номера расположенных в пределах земельного участка объектов недвижимости:	данные отсутствуют
Кадастровые номера объектов недвижимости, из которых образован объект недвижимости:	16:24:000000:4869
Кадастровые номера образованных объектов недвижимости:	данные отсутствуют
Сведения о включении объекта недвижимости в состав предприятия как имущественного комплекса:	

Государственный регистратор		ФГИС ЕГРН
полное наименование должности	подпись	инициалы, фамилия

М.П.

Выписка из Единого государственного реестра недвижимости об объекте недвижимости

Сведения о характеристиках объекта недвижимости

Земельный участок			
(вид объекта недвижимости)			
Лист № ___ Раздела **1**	Всего листов раздела **1**: ___	Всего разделов: ___	Всего листов выписки: ___
12.02.2021 № 99/2021/375349183			
Кадастровый номер:		**16:24:240303:726**	

Категория земель:	Земли сельскохозяйственного назначения
Виды разрешенного использования:	для сельскохозяйственного производства
Сведения о кадастровом инженере:	Гайнуллин Раниль Рифатович №16-11-317
Сведения о лесах, водных объектах и об иных природных объектах, расположенных в пределах земельного участка:	данные отсутствуют
Сведения о том, что земельный участок полностью или частично расположен в границах зоны с особыми условиями использования территории или территории объекта культурного наследия	данные отсутствуют
Сведения о том, что земельный участок расположен в границах особой экономической зоны, территории опережающего социально-экономического развития, зоны территориального развития в Российской Федерации, игорной зоны:	данные отсутствуют
Сведения о том, что земельный участок расположен в границах особо охраняемой природной территории, охотничьих угодий, лесничеств, лесопарков:	данные отсутствуют
Сведения о результатах проведения государственного земельного надзора:	данные отсутствуют
Сведения о расположении земельного участка в границах территории, в отношении которой утвержден проект межевания территории:	данные отсутствуют

Государственный регистратор		ФГИС ЕГРН
полное наименование должности	подпись	инициалы, фамилия

М.П.

Выписка из Единого государственного реестра недвижимости об объекте недвижимости

Сведения о характеристиках объекта недвижимости

Земельный участок			
(вид объекта недвижимости)			
Лист № ___ Раздела **1**	Всего листов раздела **1**: ___	Всего разделов: ___	Всего листов выписки: ___
12.02.2021 № 99/2021/375349183			
Кадастровый номер:		**16:24:240303:726**	

Условный номер земельного участка:	данные отсутствуют
Сведения о принятии акта и (или) заключении договора, предусматривающих предоставление в соответствии с земельным законодательством исполнительным органом государственной власти или органом местного самоуправления находящегося в государственной или муниципальной собственности земельного участка для строительства наемного дома социального использования или наемного дома коммерческого использования:	данные отсутствуют
Сведения о том, что земельный участок или земельные участки образованы на основании решения об изъятии земельного участка и (или) расположенного на нем объекта недвижимости для государственных или муниципальных нужд:	данные отсутствуют
Сведения о том, что земельный участок образован из земель или земельного участка, государственная собственность на которые не разграничена:	данные отсутствуют
Сведения о наличии земельного спора о местоположении границ земельных участков:	данные отсутствуют
Статус записи об объекте недвижимости:	Сведения об объекте недвижимости имеют статус "актуальные"
Особые отметки:	Граница земельного участка состоит из 2 контуров. Состав земельного участка: 1) №1 площадь: 183082.89 кв.м 2) №2 площадь: 211399.95 кв.м Сведения необходимые для заполнения раздела 4 отсутствуют. Сведения необходимые для заполнения раздела 4.1 отсутствуют. Сведения необходимые для заполнения раздела 4.2 отсутствуют.
Получатель выписки:	Сабрекова Дания Мударисовна

Государственный регистратор		ФГИС ЕГРН
полное наименование должности	подпись	инициалы, фамилия

М.П.

Выписка из Единого государственного реестра недвижимости об объекте недвижимости

Сведения о зарегистрированных правах

Земельный участок			
(вид объекта недвижимости)			
Лист № ___ Раздела **2**	Всего листов раздела **2**: ___	Всего разделов: ___	Всего листов выписки: ___
12.02.2021 № 99/2021/375349183			
Кадастровый номер:		**16:24:240303:726**	

1.	Правообладатель (правообладатели):		1.1.	Закрытый рентный паевой инвестиционный фонд "ТФБ-Рентный инвестиционный фонд"
2.	Вид, номер и дата государственной регистрации права:		2.1.	Долевая собственность, № 16-16/001-16/097/010/2016-8444/1 от 05.10.2016
3.	Ограничение прав и обременение объекта недвижимости:			
	3.1.1.	вид:		Прочие ограничения (обременения), Особый режим использования земли: охранная зона нефтепровода
		дата государственной регистрации:		05.10.2016
		номер государственной регистрации:		16-16-26/038/2011-503
		срок, на который установлено ограничение прав и обременение объекта недвижимости:		Срок не определен
		лицо, в пользу которого установлено ограничение прав и обременение объекта недвижимости:		Акционерное общество "Транснефть-Прикамье", ИНН: 1645000340
		основание государственной регистрации:		Постановление Кабинета Министров РТ "Об утверждении Порядка использования земель в охранных зонах трубопроводов" от 20.08.2007 №395; Земельный кодекс Российской Федерации №136-ФЗ от 25.10.2001г
	3.1.2.	вид:		Доверительное управление, Республика Татарстан, Лаишевский муниципальный район, Сокуровское сельское поселение, кад.№ 16:24:240303:726, Земельный участок, категория земель: земли сельскохозяйственного назначения, разрешенное использование: для сельскохозяйственного производства, площадь 394 483 кв. м
		дата государственной регистрации:		14.09.2020
		номер государственной регистрации:		16:24:240303:726-16/010/2020-4
		срок, на который установлено ограничение прав и обременение объекта недвижимости:		по 31.03.2024
		лицо, в пользу которого установлено ограничение прав и обременение объекта недвижимости:		Общество с ограниченной ответственностью " Управляющая компания "Простор Инвест" Д.У.Закр. рентн.ПИФ "Инвестиционный рентный фонд", ИНН: 7707423596
		основание государственной регистрации:		Правила доверительного управления Закрытым рентным ПИФ "ТФБ-Рентный инвестиционный фонд" от 24.04.2009 №*; Изменения и дополнения №14 в правила доверительного управления Закрытым рентным паевым инвестиционным фондом "Инвестиционный рентный фонд" от 12.12.2019 №*

4.	Договоры участия в долевом строительстве:	не зарегистрировано
5.	Заявленные в судебном порядке права требования:	данные отсутствуют
6.	Сведения о возражении в отношении зарегистрированного права:	данные отсутствуют
7.	Сведения о наличии решения об изъятии объекта недвижимости для государственных и муниципальных нужд:	данные отсутствуют
8.	Сведения о невозможности государственной регистрации без личного участия правообладателя или его законного представителя:	
9.	Правопритязания и сведения о наличии поступивших, но не рассмотренных заявлений о проведении государственной регистрации права (перехода, прекращения права), ограничения права или обременения объекта недвижимости, сделки в отношении объекта недвижимости:	данные отсутствуют
10.	Сведения об осуществлении государственной регистрации сделки, права, ограничения права без необходимого в силу закона согласия третьего лица, органа:	данные отсутствуют
11.	Сведения о невозможности государственной регистрации перехода, прекращения, ограничения права на земельный участок из земель сельскохозяйственного назначения:	

Государственный регистратор		ФГИС ЕГРН
полное наименование должности	подпись	инициалы, фамилия

М.П.

Выписка из Единого государственного реестра недвижимости об объекте недвижимости

Описание местоположения земельного участка

Земельный участок			
(вид объекта недвижимости)			
Лист № ___ Раздела **3**	Всего листов раздела **3**: ___	Всего разделов: ___	Всего листов выписки: ___
12.02.2021 № 99/2021/375349183			
Кадастровый номер:		**16:24:240303:726**	

План (чертеж, схема) земельного участка

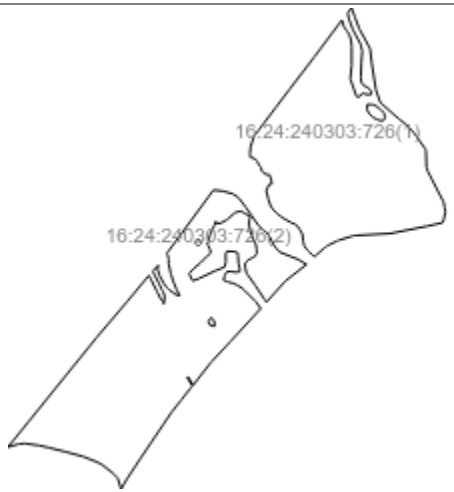

Масштаб 1: данные отсутствуют	Условные обозначения:		

Государственный регистратор		ФГИС ЕГРН
полное наименование должности	подпись	инициалы, фамилия

М.П.

Выписка из Единого государственного реестра недвижимости об объекте недвижимости

Описание местоположения земельного участка

Земельный участок			
(вид объекта недвижимости)			
Лист № ___ Раздела **3**	Всего листов раздела **3**: ___	Всего разделов: ___	Всего листов выписки: ___
12.02.2021 № 99/2021/375349183			
Кадастровый номер:		**16:24:240303:726**	

План (чертеж, схема) земельного участка

Масштаб 1: данные отсутствуют	Условные обозначения:		

Государственный регистратор		ФГИС ЕГРН
полное наименование должности	подпись	инициалы, фамилия

М.П.

Выписка из Единого государственного реестра недвижимости об объекте недвижимости

Описание местоположения земельного участка

Земельный участок			
(вид объекта недвижимости)			
Лист № ___ Раздела **3**	Всего листов раздела **3**: ___	Всего разделов: ___	Всего листов выписки: ___
12.02.2021 № 99/2021/375349183			
Кадастровый номер:		**16:24:240303:726**	

План (чертеж, схема) земельного участка

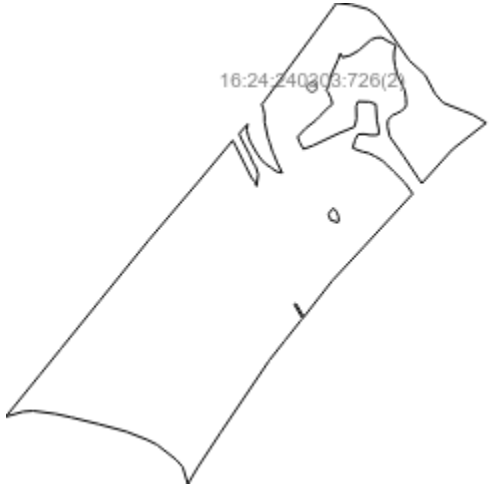

Масштаб 1: данные отсутствуют	Условные обозначения:		

Государственный регистратор		ФГИС ЕГРН
полное наименование должности	подпись	инициалы, фамилия

М.П.

Выписка из Единого государственного реестра недвижимости об объекте недвижимости

Описание местоположения земельного участка

Земельный участок			
(вид объекта недвижимости)			
Лист № ___ Раздела **3.1**	Всего листов раздела **3.1 :** ___	Всего разделов: ___	Всего листов выписки: ___
12.02.2021 № 99/2021/375349183			
Кадастровый номер:		**16:24:240303:726**	

Описание местоположения границ земельного участка

Номер п/п	Номер точки		Дирекционный угол	Горизонтальное проложение, м	Описание закрепления на местности	Кадастровые номера смежных участков	Сведения об адресах правообладателей смежных земельных участков
	начальная	конечная					
1	2	3	4	5	6	7	8
1	1	2	данные отсутствуют	данные отсутствуют	данные отсутствуют	данные отсутствуют	данные отсутствуют
2	2	3	данные отсутствуют	данные отсутствуют	данные отсутствуют	данные отсутствуют	данные отсутствуют
3	3	4	данные отсутствуют	данные отсутствуют	данные отсутствуют	данные отсутствуют	данные отсутствуют
4	4	5	данные отсутствуют	данные отсутствуют	данные отсутствуют	данные отсутствуют	данные отсутствуют
5	5	6	данные отсутствуют	данные отсутствуют	данные отсутствуют	данные отсутствуют	данные отсутствуют
6	6	7	данные отсутствуют	данные отсутствуют	данные отсутствуют	данные отсутствуют	данные отсутствуют
7	7	8	данные отсутствуют	данные отсутствуют	данные отсутствуют	данные отсутствуют	данные отсутствуют
8	8	9	данные отсутствуют	данные отсутствуют	данные отсутствуют	данные отсутствуют	данные отсутствуют
9	9	10	данные отсутствуют	данные отсутствуют	данные отсутствуют	данные отсутствуют	данные отсутствуют
10	10	11	данные отсутствуют	данные отсутствуют	данные отсутствуют	данные отсутствуют	данные отсутствуют
11	11	12	данные отсутствуют	данные отсутствуют	данные отсутствуют	данные отсутствуют	данные отсутствуют
12	12	13	данные отсутствуют	данные отсутствуют	данные отсутствуют	данные отсутствуют	данные отсутствуют
13	13	14	данные отсутствуют	данные отсутствуют	данные отсутствуют	данные отсутствуют	данные отсутствуют
14	14	15	данные	данные	данные отсутствуют	данные отсутствуют	данные отсутствуют

			отсутствуют	отсутствуют			
15	15	16	данные отсутствуют	данные отсутствуют	данные отсутствуют	данные отсутствуют	данные отсутствуют

Государственный регистратор		ФГИС ЕГРН
полное наименование должности	подпись	инициалы, фамилия

М.П.

Выписка из Единого государственного реестра недвижимости об объекте недвижимости

Описание местоположения земельного участка

Земельный участок			
(вид объекта недвижимости)			
Лист № ___ Раздела **3.1**	Всего листов раздела **3.1 :** ___	Всего разделов: ___	Всего листов выписки: ___
12.02.2021 № 99/2021/375349183			
Кадастровый номер:		**16:24:240303:726**	

Описание местоположения границ земельного участка

Номер п/п	Номер точки		Дирекционный угол	Горизонтальное проложение, м	Описание закрепления на местности	Кадастровые номера смежных участков	Сведения об адресах правообладателей смежных земельных участков
	начальная	конечная					
1	2	3	4	5	6	7	8
16	16	17	данные отсутствуют	данные отсутствуют	данные отсутствуют	данные отсутствуют	данные отсутствуют
17	17	18	данные отсутствуют	данные отсутствуют	данные отсутствуют	данные отсутствуют	данные отсутствуют
18	18	19	данные отсутствуют	данные отсутствуют	данные отсутствуют	данные отсутствуют	данные отсутствуют
19	19	20	данные отсутствуют	данные отсутствуют	данные отсутствуют	данные отсутствуют	данные отсутствуют
20	20	21	данные отсутствуют	данные отсутствуют	данные отсутствуют	данные отсутствуют	данные отсутствуют
21	21	22	данные отсутствуют	данные отсутствуют	данные отсутствуют	данные отсутствуют	данные отсутствуют
22	22	23	данные отсутствуют	данные отсутствуют	данные отсутствуют	данные отсутствуют	данные отсутствуют
23	23	24	данные отсутствуют	данные отсутствуют	данные отсутствуют	данные отсутствуют	данные отсутствуют
24	24	25	данные отсутствуют	данные отсутствуют	данные отсутствуют	данные отсутствуют	данные отсутствуют
25	25	26	данные отсутствуют	данные отсутствуют	данные отсутствуют	данные отсутствуют	данные отсутствуют
26	26	27	данные отсутствуют	данные отсутствуют	данные отсутствуют	данные отсутствуют	данные отсутствуют
27	27	28	данные отсутствуют	данные отсутствуют	данные отсутствуют	данные отсутствуют	данные отсутствуют
28	28	29	данные отсутствуют	данные отсутствуют	данные отсутствуют	данные отсутствуют	данные отсутствуют

29	29	30	данные отсутствуют	данные отсутствуют	данные отсутствуют	данные отсутствуют	данные отсутствуют
30	30	31	данные отсутствуют	данные отсутствуют	данные отсутствуют	данные отсутствуют	данные отсутствуют

Государственный регистратор		ФГИС ЕГРН
полное наименование должности	подпись	инициалы, фамилия

М.П.

Выписка из Единого государственного реестра недвижимости об объекте недвижимости

Описание местоположения земельного участка

Земельный участок			
(вид объекта недвижимости)			
Лист № ___ Раздела **3.1**	Всего листов раздела **3.1 :** ___	Всего разделов: ___	Всего листов выписки: ___
12.02.2021 № 99/2021/375349183			
Кадастровый номер:		**16:24:240303:726**	

Описание местоположения границ земельного участка

Номер п/п	Номер точки		Дирекционный угол	Горизонтальное проложение, м	Описание закрепления на местности	Кадастровые номера смежных участков	Сведения об адресах правообладателей смежных земельных участков
	начальная	конечная					
1	2	3	4	5	6	7	8
31	31	32	данные отсутствуют	данные отсутствуют	данные отсутствуют	данные отсутствуют	данные отсутствуют
32	32	33	данные отсутствуют	данные отсутствуют	данные отсутствуют	данные отсутствуют	данные отсутствуют
33	33	34	данные отсутствуют	данные отсутствуют	данные отсутствуют	данные отсутствуют	данные отсутствуют
34	34	35	данные отсутствуют	данные отсутствуют	данные отсутствуют	данные отсутствуют	данные отсутствуют
35	35	36	данные отсутствуют	данные отсутствуют	данные отсутствуют	данные отсутствуют	данные отсутствуют
36	36	37	данные отсутствуют	данные отсутствуют	данные отсутствуют	данные отсутствуют	данные отсутствуют
37	37	38	данные отсутствуют	данные отсутствуют	данные отсутствуют	данные отсутствуют	данные отсутствуют
38	38	39	данные отсутствуют	данные отсутствуют	данные отсутствуют	данные отсутствуют	данные отсутствуют
39	39	40	данные отсутствуют	данные отсутствуют	данные отсутствуют	данные отсутствуют	данные отсутствуют
40	40	41	данные отсутствуют	данные отсутствуют	данные отсутствуют	данные отсутствуют	данные отсутствуют
41	41	42	данные отсутствуют	данные отсутствуют	данные отсутствуют	данные отсутствуют	данные отсутствуют
42	42	43	данные отсутствуют	данные отсутствуют	данные отсутствуют	данные отсутствуют	данные отсутствуют
43	43	44	данные отсутствуют	данные отсутствуют	данные отсутствуют	данные отсутствуют	данные отсутствуют

44	44	45	данные отсутствуют	данные отсутствуют	данные отсутствуют	данные отсутствуют	данные отсутствуют
45	45	46	данные отсутствуют	данные отсутствуют	данные отсутствуют	данные отсутствуют	данные отсутствуют

Государственный регистратор		ФГИС ЕГРН
полное наименование должности	подпись	инициалы, фамилия

М.П.

Выписка из Единого государственного реестра недвижимости об объекте недвижимости

Описание местоположения земельного участка

Земельный участок			
(вид объекта недвижимости)			
Лист № ___ Раздела **3.1**	Всего листов раздела **3.1 :** ___	Всего разделов: ___	Всего листов выписки: ___
12.02.2021 № 99/2021/375349183			
Кадастровый номер:		**16:24:240303:726**	

Описание местоположения границ земельного участка

Номер п/п	Номер точки		Дирекционный угол	Горизонтальное проложение, м	Описание закрепления на местности	Кадастровые номера смежных участков	Сведения об адресах правообладателей смежных земельных участков
	начальная	конечная					
1	2	3	4	5	6	7	8
46	46	47	данные отсутствуют	данные отсутствуют	данные отсутствуют	данные отсутствуют	данные отсутствуют
47	47	48	данные отсутствуют	данные отсутствуют	данные отсутствуют	данные отсутствуют	данные отсутствуют
48	48	49	данные отсутствуют	данные отсутствуют	данные отсутствуют	данные отсутствуют	данные отсутствуют
49	49	50	данные отсутствуют	данные отсутствуют	данные отсутствуют	данные отсутствуют	данные отсутствуют
50	50	51	данные отсутствуют	данные отсутствуют	данные отсутствуют	данные отсутствуют	данные отсутствуют
51	51	52	данные отсутствуют	данные отсутствуют	данные отсутствуют	данные отсутствуют	данные отсутствуют
52	52	53	данные отсутствуют	данные отсутствуют	данные отсутствуют	данные отсутствуют	данные отсутствуют
53	53	54	данные отсутствуют	данные отсутствуют	данные отсутствуют	данные отсутствуют	данные отсутствуют
54	54	55	данные отсутствуют	данные отсутствуют	данные отсутствуют	данные отсутствуют	данные отсутствуют
55	55	56	данные отсутствуют	данные отсутствуют	данные отсутствуют	данные отсутствуют	данные отсутствуют
56	56	57	данные отсутствуют	данные отсутствуют	данные отсутствуют	данные отсутствуют	данные отсутствуют
57	57	58	данные отсутствуют	данные отсутствуют	данные отсутствуют	данные отсутствуют	данные отсутствуют
58	58	59	данные отсутствуют	данные отсутствуют	данные отсутствуют	данные отсутствуют	данные отсутствуют

59	59	60	данные отсутствуют	данные отсутствуют	данные отсутствуют	данные отсутствуют	данные отсутствуют
60	60	61	данные отсутствуют	данные отсутствуют	данные отсутствуют	данные отсутствуют	данные отсутствуют

Государственный регистратор		ФГИС ЕГРН
полное наименование должности	подпись	инициалы, фамилия

М.П.

Выписка из Единого государственного реестра недвижимости об объекте недвижимости

Описание местоположения земельного участка

Земельный участок			
(вид объекта недвижимости)			
Лист № ___ Раздела **3.1**	Всего листов раздела **3.1 :** ___	Всего разделов: ___	Всего листов выписки: ___
12.02.2021 № 99/2021/375349183			
Кадастровый номер:		**16:24:240303:726**	

Описание местоположения границ земельного участка

Номер п/п	Номер точки		Дирекционный угол	Горизонтальное проложение, м	Описание закрепления на местности	Кадастровые номера смежных участков	Сведения об адресах правообладателей смежных земельных участков
	начальная	конечная					
1	2	3	4	5	6	7	8
61	61	62	данные отсутствуют	данные отсутствуют	данные отсутствуют	данные отсутствуют	данные отсутствуют
62	62	63	данные отсутствуют	данные отсутствуют	данные отсутствуют	данные отсутствуют	данные отсутствуют
63	63	64	данные отсутствуют	данные отсутствуют	данные отсутствуют	данные отсутствуют	данные отсутствуют
64	64	65	данные отсутствуют	данные отсутствуют	данные отсутствуют	данные отсутствуют	данные отсутствуют
65	65	66	данные отсутствуют	данные отсутствуют	данные отсутствуют	данные отсутствуют	данные отсутствуют
66	66	67	данные отсутствуют	данные отсутствуют	данные отсутствуют	данные отсутствуют	данные отсутствуют
67	67	68	данные отсутствуют	данные отсутствуют	данные отсутствуют	данные отсутствуют	данные отсутствуют
68	68	69	данные отсутствуют	данные отсутствуют	данные отсутствуют	данные отсутствуют	данные отсутствуют
69	69	70	данные отсутствуют	данные отсутствуют	данные отсутствуют	данные отсутствуют	данные отсутствуют
70	70	71	данные отсутствуют	данные отсутствуют	данные отсутствуют	данные отсутствуют	данные отсутствуют
71	71	72	данные отсутствуют	данные отсутствуют	данные отсутствуют	данные отсутствуют	данные отсутствуют
72	72	73	данные отсутствуют	данные отсутствуют	данные отсутствуют	данные отсутствуют	данные отсутствуют
73	73	74	данные отсутствуют	данные отсутствуют	данные отсутствуют	данные отсутствуют	данные отсутствуют

74	74	75	данные отсутствуют	данные отсутствуют	данные отсутствуют	данные отсутствуют	данные отсутствуют
75	75	76	данные отсутствуют	данные отсутствуют	данные отсутствуют	данные отсутствуют	данные отсутствуют

Государственный регистратор		ФГИС ЕГРН
полное наименование должности	подпись	инициалы, фамилия

М.П.

Выписка из Единого государственного реестра недвижимости об объекте недвижимости

Описание местоположения земельного участка

Земельный участок			
(вид объекта недвижимости)			
Лист № ___ Раздела **3.1**	Всего листов раздела **3.1 :** ___	Всего разделов: ___	Всего листов выписки: ___
12.02.2021 № 99/2021/375349183			
Кадастровый номер:		**16:24:240303:726**	

Описание местоположения границ земельного участка

Номер п/п	Номер точки		Дирекционный угол	Горизонтальное проложение, м	Описание закрепления на местности	Кадастровые номера смежных участков	Сведения об адресах правообладателей смежных земельных участков
	начальная	конечная					
1	2	3	4	5	6	7	8
76	76	77	данные отсутствуют	данные отсутствуют	данные отсутствуют	данные отсутствуют	данные отсутствуют
77	77	78	данные отсутствуют	данные отсутствуют	данные отсутствуют	данные отсутствуют	данные отсутствуют
78	78	79	данные отсутствуют	данные отсутствуют	данные отсутствуют	данные отсутствуют	данные отсутствуют
79	79	80	данные отсутствуют	данные отсутствуют	данные отсутствуют	данные отсутствуют	данные отсутствуют
80	80	81	данные отсутствуют	данные отсутствуют	данные отсутствуют	данные отсутствуют	данные отсутствуют
81	81	82	данные отсутствуют	данные отсутствуют	данные отсутствуют	данные отсутствуют	данные отсутствуют
82	82	83	данные отсутствуют	данные отсутствуют	данные отсутствуют	данные отсутствуют	данные отсутствуют
83	83	84	данные отсутствуют	данные отсутствуют	данные отсутствуют	данные отсутствуют	данные отсутствуют
84	84	85	данные отсутствуют	данные отсутствуют	данные отсутствуют	данные отсутствуют	данные отсутствуют
85	85	86	данные отсутствуют	данные отсутствуют	данные отсутствуют	данные отсутствуют	данные отсутствуют
86	86	87	данные отсутствуют	данные отсутствуют	данные отсутствуют	данные отсутствуют	данные отсутствуют
87	87	88	данные отсутствуют	данные отсутствуют	данные отсутствуют	данные отсутствуют	данные отсутствуют
88	88	89	данные отсутствуют	данные отсутствуют	данные отсутствуют	данные отсутствуют	данные отсутствуют

89	89	90	данные отсутствуют	данные отсутствуют	данные отсутствуют	данные отсутствуют	данные отсутствуют
90	90	91	данные отсутствуют	данные отсутствуют	данные отсутствуют	данные отсутствуют	данные отсутствуют

Государственный регистратор		ФГИС ЕГРН
полное наименование должности	подпись	инициалы, фамилия

М.П.

Выписка из Единого государственного реестра недвижимости об объекте недвижимости

Описание местоположения земельного участка

Земельный участок			
(вид объекта недвижимости)			
Лист № ___ Раздела **3.1**	Всего листов раздела **3.1 :** ___	Всего разделов: ___	Всего листов выписки: ___
12.02.2021 № 99/2021/375349183			
Кадастровый номер:		**16:24:240303:726**	

Описание местоположения границ земельного участка

Номер п/п	Номер точки		Дирекционный угол	Горизонтальное проложение, м	Описание закрепления на местности	Кадастровые номера смежных участков	Сведения об адресах правообладателей смежных земельных участков
	начальная	конечная					
1	2	3	4	5	6	7	8
91	91	92	данные отсутствуют	данные отсутствуют	данные отсутствуют	данные отсутствуют	данные отсутствуют
92	92	93	данные отсутствуют	данные отсутствуют	данные отсутствуют	данные отсутствуют	данные отсутствуют
93	93	94	данные отсутствуют	данные отсутствуют	данные отсутствуют	данные отсутствуют	данные отсутствуют
94	94	95	данные отсутствуют	данные отсутствуют	данные отсутствуют	данные отсутствуют	данные отсутствуют
95	95	96	данные отсутствуют	данные отсутствуют	данные отсутствуют	данные отсутствуют	данные отсутствуют
96	96	97	данные отсутствуют	данные отсутствуют	данные отсутствуют	данные отсутствуют	данные отсутствуют
97	97	98	данные отсутствуют	данные отсутствуют	данные отсутствуют	данные отсутствуют	данные отсутствуют
98	98	99	данные отсутствуют	данные отсутствуют	данные отсутствуют	данные отсутствуют	данные отсутствуют
99	99	100	данные отсутствуют	данные отсутствуют	данные отсутствуют	данные отсутствуют	данные отсутствуют
100	100	1	данные отсутствуют	данные отсутствуют	данные отсутствуют	данные отсутствуют	данные отсутствуют
101	102	103	данные отсутствуют	данные отсутствуют	данные отсутствуют	данные отсутствуют	данные отсутствуют
102	103	104	данные отсутствуют	данные отсутствуют	данные отсутствуют	данные отсутствуют	данные отсутствуют
103	104	105	данные отсутствуют	данные отсутствуют	данные отсутствуют	данные отсутствуют	данные отсутствуют

104	105	106	данные отсутствуют	данные отсутствуют	данные отсутствуют	данные отсутствуют	данные отсутствуют
105	106	107	данные отсутствуют	данные отсутствуют	данные отсутствуют	данные отсутствуют	данные отсутствуют

Государственный регистратор		ФГИС ЕГРН
полное наименование должности	подпись	инициалы, фамилия

М.П.

Выписка из Единого государственного реестра недвижимости об объекте недвижимости

Описание местоположения земельного участка

Земельный участок			
(вид объекта недвижимости)			
Лист № ___ Раздела **3.1**	Всего листов раздела **3.1 :** ___	Всего разделов: ___	Всего листов выписки: ___
12.02.2021 № 99/2021/375349183			
Кадастровый номер:		**16:24:240303:726**	

Описание местоположения границ земельного участка

Номер п/п	Номер точки		Дирекционный угол	Горизонтальное проложение, м	Описание закрепления на местности	Кадастровые номера смежных участков	Сведения об адресах правообладателей смежных земельных участков
	начальная	конечная					
1	2	3	4	5	6	7	8
106	107	108	данные отсутствуют	данные отсутствуют	данные отсутствуют	данные отсутствуют	данные отсутствуют
107	108	109	данные отсутствуют	данные отсутствуют	данные отсутствуют	данные отсутствуют	данные отсутствуют
108	109	110	данные отсутствуют	данные отсутствуют	данные отсутствуют	данные отсутствуют	данные отсутствуют
109	110	111	данные отсутствуют	данные отсутствуют	данные отсутствуют	данные отсутствуют	данные отсутствуют
110	111	112	данные отсутствуют	данные отсутствуют	данные отсутствуют	данные отсутствуют	данные отсутствуют
111	112	113	данные отсутствуют	данные отсутствуют	данные отсутствуют	данные отсутствуют	данные отсутствуют
112	113	114	данные отсутствуют	данные отсутствуют	данные отсутствуют	данные отсутствуют	данные отсутствуют
113	114	102	данные отсутствуют	данные отсутствуют	данные отсутствуют	данные отсутствуют	данные отсутствуют
114	116	117	данные отсутствуют	данные отсутствуют	данные отсутствуют	данные отсутствуют	данные отсутствуют
115	117	118	данные отсутствуют	данные отсутствуют	данные отсутствуют	данные отсутствуют	данные отсутствуют
116	118	119	данные отсутствуют	данные отсутствуют	данные отсутствуют	данные отсутствуют	данные отсутствуют
117	119	120	данные отсутствуют	данные отсутствуют	данные отсутствуют	данные отсутствуют	данные отсутствуют
118	120	121	данные отсутствуют	данные отсутствуют	данные отсутствуют	данные отсутствуют	данные отсутствуют

119	121	122	данные отсутствуют	данные отсутствуют	данные отсутствуют	данные отсутствуют	данные отсутствуют
120	122	123	данные отсутствуют	данные отсутствуют	данные отсутствуют	данные отсутствуют	данные отсутствуют

Государственный регистратор		ФГИС ЕГРН
полное наименование должности	подпись	инициалы, фамилия

М.П.

Выписка из Единого государственного реестра недвижимости об объекте недвижимости

Описание местоположения земельного участка

Земельный участок			
(вид объекта недвижимости)			
Лист № ___ Раздела **3.1**	Всего листов раздела **3.1 :** ___	Всего разделов: ___	Всего листов выписки: ___
12.02.2021 № 99/2021/375349183			
Кадастровый номер:		**16:24:240303:726**	

Описание местоположения границ земельного участка

Номер п/п	Номер точки		Дирекционный угол	Горизонтальное проложение, м	Описание закрепления на местности	Кадастровые номера смежных участков	Сведения об адресах правообладателей смежных земельных участков
	начальная	конечная					
1	2	3	4	5	6	7	8
121	123	124	данные отсутствуют	данные отсутствуют	данные отсутствуют	данные отсутствуют	данные отсутствуют
122	124	125	данные отсутствуют	данные отсутствуют	данные отсутствуют	данные отсутствуют	данные отсутствуют
123	125	126	данные отсутствуют	данные отсутствуют	данные отсутствуют	данные отсутствуют	данные отсутствуют
124	126	127	данные отсутствуют	данные отсутствуют	данные отсутствуют	данные отсутствуют	данные отсутствуют
125	127	128	данные отсутствуют	данные отсутствуют	данные отсутствуют	данные отсутствуют	данные отсутствуют
126	128	129	данные отсутствуют	данные отсутствуют	данные отсутствуют	данные отсутствуют	данные отсутствуют
127	129	130	данные отсутствуют	данные отсутствуют	данные отсутствуют	данные отсутствуют	данные отсутствуют
128	130	131	данные отсутствуют	данные отсутствуют	данные отсутствуют	данные отсутствуют	данные отсутствуют
129	131	132	данные отсутствуют	данные отсутствуют	данные отсутствуют	данные отсутствуют	данные отсутствуют
130	132	133	данные отсутствуют	данные отсутствуют	данные отсутствуют	данные отсутствуют	данные отсутствуют
131	133	134	данные отсутствуют	данные отсутствуют	данные отсутствуют	данные отсутствуют	данные отсутствуют
132	134	135	данные отсутствуют	данные отсутствуют	данные отсутствуют	данные отсутствуют	данные отсутствуют
133	135	136	данные отсутствуют	данные отсутствуют	данные отсутствуют	данные отсутствуют	данные отсутствуют

134	136	137	данные отсутствуют	данные отсутствуют	данные отсутствуют	данные отсутствуют	данные отсутствуют
135	137	138	данные отсутствуют	данные отсутствуют	данные отсутствуют	данные отсутствуют	данные отсутствуют

Государственный регистратор		ФГИС ЕГРН
полное наименование должности	подпись	инициалы, фамилия

М.П.

Выписка из Единого государственного реестра недвижимости об объекте недвижимости

Описание местоположения земельного участка

Земельный участок			
(вид объекта недвижимости)			
Лист № ___ Раздела **3.1**	Всего листов раздела **3.1 :** ___	Всего разделов: ___	Всего листов выписки: ___
12.02.2021 № 99/2021/375349183			
Кадастровый номер:		**16:24:240303:726**	

Описание местоположения границ земельного участка

Номер п/п	Номер точки		Дирекционный угол	Горизонтальное проложение, м	Описание закрепления на местности	Кадастровые номера смежных участков	Сведения об адресах правообладателей смежных земельных участков
	начальная	конечная					
1	2	3	4	5	6	7	8
136	138	139	данные отсутствуют	данные отсутствуют	данные отсутствуют	данные отсутствуют	данные отсутствуют
137	139	140	данные отсутствуют	данные отсутствуют	данные отсутствуют	данные отсутствуют	данные отсутствуют
138	140	141	данные отсутствуют	данные отсутствуют	данные отсутствуют	данные отсутствуют	данные отсутствуют
139	141	142	данные отсутствуют	данные отсутствуют	данные отсутствуют	данные отсутствуют	данные отсутствуют
140	142	143	данные отсутствуют	данные отсутствуют	данные отсутствуют	данные отсутствуют	данные отсутствуют
141	143	144	данные отсутствуют	данные отсутствуют	данные отсутствуют	данные отсутствуют	данные отсутствуют
142	144	145	данные отсутствуют	данные отсутствуют	данные отсутствуют	данные отсутствуют	данные отсутствуют
143	145	146	данные отсутствуют	данные отсутствуют	данные отсутствуют	данные отсутствуют	данные отсутствуют
144	146	147	данные отсутствуют	данные отсутствуют	данные отсутствуют	данные отсутствуют	данные отсутствуют
145	147	148	данные отсутствуют	данные отсутствуют	данные отсутствуют	данные отсутствуют	данные отсутствуют
146	148	149	данные отсутствуют	данные отсутствуют	данные отсутствуют	данные отсутствуют	данные отсутствуют
147	149	150	данные отсутствуют	данные отсутствуют	данные отсутствуют	данные отсутствуют	данные отсутствуют
148	150	151	данные отсутствуют	данные отсутствуют	данные отсутствуют	данные отсутствуют	данные отсутствуют

149	151	152	данные отсутствуют	данные отсутствуют	данные отсутствуют	данные отсутствуют	данные отсутствуют
150	152	153	данные отсутствуют	данные отсутствуют	данные отсутствуют	данные отсутствуют	данные отсутствуют

Государственный регистратор		ФГИС ЕГРН
полное наименование должности	подпись	инициалы, фамилия

М.П.

Выписка из Единого государственного реестра недвижимости об объекте недвижимости

Описание местоположения земельного участка

Земельный участок			
(вид объекта недвижимости)			
Лист № ___ Раздела **3.1**	Всего листов раздела **3.1 :** ___	Всего разделов: ___	Всего листов выписки: ___
12.02.2021 № 99/2021/375349183			
Кадастровый номер:		**16:24:240303:726**	

Описание местоположения границ земельного участка

Номер п/п	Номер точки		Дирекционный угол	Горизонтальное проложение, м	Описание закрепления на местности	Кадастровые номера смежных участков	Сведения об адресах правообладателей смежных земельных участков
	начальная	конечная					
1	2	3	4	5	6	7	8
151	153	154	данные отсутствуют	данные отсутствуют	данные отсутствуют	данные отсутствуют	данные отсутствуют
152	154	155	данные отсутствуют	данные отсутствуют	данные отсутствуют	данные отсутствуют	данные отсутствуют
153	155	156	данные отсутствуют	данные отсутствуют	данные отсутствуют	данные отсутствуют	данные отсутствуют
154	156	157	данные отсутствуют	данные отсутствуют	данные отсутствуют	данные отсутствуют	данные отсутствуют
155	157	158	данные отсутствуют	данные отсутствуют	данные отсутствуют	данные отсутствуют	данные отсутствуют
156	158	159	данные отсутствуют	данные отсутствуют	данные отсутствуют	данные отсутствуют	данные отсутствуют
157	159	160	данные отсутствуют	данные отсутствуют	данные отсутствуют	данные отсутствуют	данные отсутствуют
158	160	161	данные отсутствуют	данные отсутствуют	данные отсутствуют	данные отсутствуют	данные отсутствуют
159	161	162	данные отсутствуют	данные отсутствуют	данные отсутствуют	данные отсутствуют	данные отсутствуют
160	162	163	данные отсутствуют	данные отсутствуют	данные отсутствуют	данные отсутствуют	данные отсутствуют
161	163	164	данные отсутствуют	данные отсутствуют	данные отсутствуют	данные отсутствуют	данные отсутствуют
162	164	165	данные отсутствуют	данные отсутствуют	данные отсутствуют	данные отсутствуют	данные отсутствуют
163	165	166	данные отсутствуют	данные отсутствуют	данные отсутствуют	данные отсутствуют	данные отсутствуют

164	166	167	данные отсутствуют	данные отсутствуют	данные отсутствуют	данные отсутствуют	данные отсутствуют
165	167	168	данные отсутствуют	данные отсутствуют	данные отсутствуют	данные отсутствуют	данные отсутствуют

Государственный регистратор		ФГИС ЕГРН
полное наименование должности	подпись	инициалы, фамилия

М.П.

Выписка из Единого государственного реестра недвижимости об объекте недвижимости

Описание местоположения земельного участка

Земельный участок			
(вид объекта недвижимости)			
Лист № ___ Раздела **3.1**	Всего листов раздела **3.1 :** ___	Всего разделов: ___	Всего листов выписки: ___
12.02.2021 № 99/2021/375349183			
Кадастровый номер:		**16:24:240303:726**	

Описание местоположения границ земельного участка

Номер п/п	Номер точки		Дирекционный угол	Горизонтальное проложение, м	Описание закрепления на местности	Кадастровые номера смежных участков	Сведения об адресах правообладателей смежных земельных участков
	начальная	конечная					
1	2	3	4	5	6	7	8
166	168	169	данные отсутствуют	данные отсутствуют	данные отсутствуют	данные отсутствуют	данные отсутствуют
167	169	170	данные отсутствуют	данные отсутствуют	данные отсутствуют	данные отсутствуют	данные отсутствуют
168	170	171	данные отсутствуют	данные отсутствуют	данные отсутствуют	данные отсутствуют	данные отсутствуют
169	171	172	данные отсутствуют	данные отсутствуют	данные отсутствуют	данные отсутствуют	данные отсутствуют
170	172	173	данные отсутствуют	данные отсутствуют	данные отсутствуют	данные отсутствуют	данные отсутствуют
171	173	174	данные отсутствуют	данные отсутствуют	данные отсутствуют	данные отсутствуют	данные отсутствуют
172	174	175	данные отсутствуют	данные отсутствуют	данные отсутствуют	данные отсутствуют	данные отсутствуют
173	175	176	данные отсутствуют	данные отсутствуют	данные отсутствуют	данные отсутствуют	данные отсутствуют
174	176	177	данные отсутствуют	данные отсутствуют	данные отсутствуют	данные отсутствуют	данные отсутствуют
175	177	178	данные отсутствуют	данные отсутствуют	данные отсутствуют	данные отсутствуют	данные отсутствуют
176	178	179	данные отсутствуют	данные отсутствуют	данные отсутствуют	данные отсутствуют	данные отсутствуют
177	179	180	данные отсутствуют	данные отсутствуют	данные отсутствуют	данные отсутствуют	данные отсутствуют
178	180	181	данные отсутствуют	данные отсутствуют	данные отсутствуют	данные отсутствуют	данные отсутствуют

179	181	182	данные отсутствуют	данные отсутствуют	данные отсутствуют	данные отсутствуют	данные отсутствуют
180	182	183	данные отсутствуют	данные отсутствуют	данные отсутствуют	данные отсутствуют	данные отсутствуют

Государственный регистратор		ФГИС ЕГРН
полное наименование должности	подпись	инициалы, фамилия

М.П.

Выписка из Единого государственного реестра недвижимости об объекте недвижимости

Описание местоположения земельного участка

Земельный участок			
(вид объекта недвижимости)			
Лист № ___ Раздела **3.1**	Всего листов раздела **3.1 :** ___	Всего разделов: ___	Всего листов выписки: ___
12.02.2021 № 99/2021/375349183			
Кадастровый номер:		**16:24:240303:726**	

Описание местоположения границ земельного участка

Номер п/п	Номер точки		Дирекционный угол	Горизонтальное проложение, м	Описание закрепления на местности	Кадастровые номера смежных участков	Сведения об адресах правообладателей смежных земельных участков
	начальная	конечная					
1	2	3	4	5	6	7	8
181	183	184	данные отсутствуют	данные отсутствуют	данные отсутствуют	данные отсутствуют	данные отсутствуют
182	184	185	данные отсутствуют	данные отсутствуют	данные отсутствуют	данные отсутствуют	данные отсутствуют
183	185	186	данные отсутствуют	данные отсутствуют	данные отсутствуют	данные отсутствуют	данные отсутствуют
184	186	187	данные отсутствуют	данные отсутствуют	данные отсутствуют	данные отсутствуют	данные отсутствуют
185	187	188	данные отсутствуют	данные отсутствуют	данные отсутствуют	данные отсутствуют	данные отсутствуют
186	188	189	данные отсутствуют	данные отсутствуют	данные отсутствуют	данные отсутствуют	данные отсутствуют
187	189	190	данные отсутствуют	данные отсутствуют	данные отсутствуют	данные отсутствуют	данные отсутствуют
188	190	191	данные отсутствуют	данные отсутствуют	данные отсутствуют	данные отсутствуют	данные отсутствуют
189	191	192	данные отсутствуют	данные отсутствуют	данные отсутствуют	данные отсутствуют	данные отсутствуют
190	192	193	данные отсутствуют	данные отсутствуют	данные отсутствуют	данные отсутствуют	данные отсутствуют
191	193	194	данные отсутствуют	данные отсутствуют	данные отсутствуют	данные отсутствуют	данные отсутствуют
192	194	195	данные отсутствуют	данные отсутствуют	данные отсутствуют	данные отсутствуют	данные отсутствуют
193	195	196	данные отсутствуют	данные отсутствуют	данные отсутствуют	данные отсутствуют	данные отсутствуют

194	196	197	данные отсутствуют	данные отсутствуют	данные отсутствуют	данные отсутствуют	данные отсутствуют
195	197	198	данные отсутствуют	данные отсутствуют	данные отсутствуют	данные отсутствуют	данные отсутствуют

Государственный регистратор		ФГИС ЕГРН
полное наименование должности	подпись	инициалы, фамилия

М.П.

Выписка из Единого государственного реестра недвижимости об объекте недвижимости

Описание местоположения земельного участка

Земельный участок			
(вид объекта недвижимости)			
Лист № ___ Раздела **3.1**	Всего листов раздела **3.1 :** ___	Всего разделов: ___	Всего листов выписки: ___
12.02.2021 № 99/2021/375349183			
Кадастровый номер:		**16:24:240303:726**	

Описание местоположения границ земельного участка

Номер п/п	Номер точки		Дирекционный угол	Горизонтальное проложение, м	Описание закрепления на местности	Кадастровые номера смежных участков	Сведения об адресах правообладателей смежных земельных участков
	начальная	конечная					
1	2	3	4	5	6	7	8
196	198	199	данные отсутствуют	данные отсутствуют	данные отсутствуют	данные отсутствуют	данные отсутствуют
197	199	200	данные отсутствуют	данные отсутствуют	данные отсутствуют	данные отсутствуют	данные отсутствуют
198	200	201	данные отсутствуют	данные отсутствуют	данные отсутствуют	данные отсутствуют	данные отсутствуют
199	201	202	данные отсутствуют	данные отсутствуют	данные отсутствуют	данные отсутствуют	данные отсутствуют
200	202	203	данные отсутствуют	данные отсутствуют	данные отсутствуют	данные отсутствуют	данные отсутствуют
201	203	204	данные отсутствуют	данные отсутствуют	данные отсутствуют	данные отсутствуют	данные отсутствуют
202	204	205	данные отсутствуют	данные отсутствуют	данные отсутствуют	данные отсутствуют	данные отсутствуют
203	205	206	данные отсутствуют	данные отсутствуют	данные отсутствуют	данные отсутствуют	данные отсутствуют
204	206	207	данные отсутствуют	данные отсутствуют	данные отсутствуют	данные отсутствуют	данные отсутствуют
205	207	208	данные отсутствуют	данные отсутствуют	данные отсутствуют	данные отсутствуют	данные отсутствуют
206	208	209	данные отсутствуют	данные отсутствуют	данные отсутствуют	данные отсутствуют	данные отсутствуют
207	209	210	данные отсутствуют	данные отсутствуют	данные отсутствуют	данные отсутствуют	данные отсутствуют
208	210	211	данные отсутствуют	данные отсутствуют	данные отсутствуют	данные отсутствуют	данные отсутствуют

209	211	212	данные отсутствуют	данные отсутствуют	данные отсутствуют	данные отсутствуют	данные отсутствуют
210	212	213	данные отсутствуют	данные отсутствуют	данные отсутствуют	данные отсутствуют	данные отсутствуют

Государственный регистратор		ФГИС ЕГРН
полное наименование должности	подпись	инициалы, фамилия

М.П.

Выписка из Единого государственного реестра недвижимости об объекте недвижимости

Описание местоположения земельного участка

Земельный участок			
(вид объекта недвижимости)			
Лист № ___ Раздела **3.1**	Всего листов раздела **3.1 :** ___	Всего разделов: ___	Всего листов выписки: ___
12.02.2021 № 99/2021/375349183			
Кадастровый номер:		**16:24:240303:726**	

Описание местоположения границ земельного участка

Номер п/п	Номер точки		Дирекционный угол	Горизонтальное проложение, м	Описание закрепления на местности	Кадастровые номера смежных участков	Сведения об адресах правообладателей смежных земельных участков
	начальная	конечная					
1	2	3	4	5	6	7	8
211	213	214	данные отсутствуют	данные отсутствуют	данные отсутствуют	данные отсутствуют	данные отсутствуют
212	214	215	данные отсутствуют	данные отсутствуют	данные отсутствуют	данные отсутствуют	данные отсутствуют
213	215	216	данные отсутствуют	данные отсутствуют	данные отсутствуют	данные отсутствуют	данные отсутствуют
214	216	217	данные отсутствуют	данные отсутствуют	данные отсутствуют	данные отсутствуют	данные отсутствуют
215	217	218	данные отсутствуют	данные отсутствуют	данные отсутствуют	данные отсутствуют	данные отсутствуют
216	218	219	данные отсутствуют	данные отсутствуют	данные отсутствуют	данные отсутствуют	данные отсутствуют
217	219	220	данные отсутствуют	данные отсутствуют	данные отсутствуют	данные отсутствуют	данные отсутствуют
218	220	221	данные отсутствуют	данные отсутствуют	данные отсутствуют	данные отсутствуют	данные отсутствуют
219	221	222	данные отсутствуют	данные отсутствуют	данные отсутствуют	данные отсутствуют	данные отсутствуют
220	222	223	данные отсутствуют	данные отсутствуют	данные отсутствуют	данные отсутствуют	данные отсутствуют
221	223	224	данные отсутствуют	данные отсутствуют	данные отсутствуют	данные отсутствуют	данные отсутствуют
222	224	225	данные отсутствуют	данные отсутствуют	данные отсутствуют	данные отсутствуют	данные отсутствуют
223	225	226	данные отсутствуют	данные отсутствуют	данные отсутствуют	данные отсутствуют	данные отсутствуют

224	226	227	данные отсутствуют	данные отсутствуют	данные отсутствуют	данные отсутствуют	данные отсутствуют
225	227	228	данные отсутствуют	данные отсутствуют	данные отсутствуют	данные отсутствуют	данные отсутствуют

Государственный регистратор		ФГИС ЕГРН
полное наименование должности	подпись	инициалы, фамилия

М.П.

Выписка из Единого государственного реестра недвижимости об объекте недвижимости

Описание местоположения земельного участка

Земельный участок			
(вид объекта недвижимости)			
Лист № ___ Раздела **3.1**	Всего листов раздела **3.1 :** ___	Всего разделов: ___	Всего листов выписки: ___
12.02.2021 № 99/2021/375349183			
Кадастровый номер:		**16:24:240303:726**	

Описание местоположения границ земельного участка

Номер п/п	Номер точки		Дирекционный угол	Горизонтальное проложение, м	Описание закрепления на местности	Кадастровые номера смежных участков	Сведения об адресах правообладателей смежных земельных участков
	начальная	конечная					
1	2	3	4	5	6	7	8
226	228	229	данные отсутствуют	данные отсутствуют	данные отсутствуют	данные отсутствуют	данные отсутствуют
227	229	230	данные отсутствуют	данные отсутствуют	данные отсутствуют	данные отсутствуют	данные отсутствуют
228	230	231	данные отсутствуют	данные отсутствуют	данные отсутствуют	данные отсутствуют	данные отсутствуют
229	231	232	данные отсутствуют	данные отсутствуют	данные отсутствуют	данные отсутствуют	данные отсутствуют
230	232	233	данные отсутствуют	данные отсутствуют	данные отсутствуют	данные отсутствуют	данные отсутствуют
231	233	234	данные отсутствуют	данные отсутствуют	данные отсутствуют	данные отсутствуют	данные отсутствуют
232	234	235	данные отсутствуют	данные отсутствуют	данные отсутствуют	данные отсутствуют	данные отсутствуют
233	235	236	данные отсутствуют	данные отсутствуют	данные отсутствуют	данные отсутствуют	данные отсутствуют
234	236	237	данные отсутствуют	данные отсутствуют	данные отсутствуют	данные отсутствуют	данные отсутствуют
235	237	238	данные отсутствуют	данные отсутствуют	данные отсутствуют	данные отсутствуют	данные отсутствуют
236	238	239	данные отсутствуют	данные отсутствуют	данные отсутствуют	данные отсутствуют	данные отсутствуют
237	239	240	данные отсутствуют	данные отсутствуют	данные отсутствуют	данные отсутствуют	данные отсутствуют
238	240	241	данные отсутствуют	данные отсутствуют	данные отсутствуют	данные отсутствуют	данные отсутствуют

239	241	242	данные отсутствуют	данные отсутствуют	данные отсутствуют	данные отсутствуют	данные отсутствуют
240	242	243	данные отсутствуют	данные отсутствуют	данные отсутствуют	данные отсутствуют	данные отсутствуют

Государственный регистратор		ФГИС ЕГРН
полное наименование должности	подпись	инициалы, фамилия

М.П.

Выписка из Единого государственного реестра недвижимости об объекте недвижимости

Описание местоположения земельного участка

Земельный участок			
(вид объекта недвижимости)			
Лист № ___ Раздела **3.1**	Всего листов раздела **3.1 :** ___	Всего разделов: ___	Всего листов выписки: ___
12.02.2021 № 99/2021/375349183			
Кадастровый номер:		**16:24:240303:726**	

Описание местоположения границ земельного участка

Номер п/п	Номер точки		Дирекционный угол	Горизонтальное проложение, м	Описание закрепления на местности	Кадастровые номера смежных участков	Сведения об адресах правообладателей смежных земельных участков
	начальная	конечная					
1	2	3	4	5	6	7	8
241	243	244	данные отсутствуют	данные отсутствуют	данные отсутствуют	данные отсутствуют	данные отсутствуют
242	244	245	данные отсутствуют	данные отсутствуют	данные отсутствуют	данные отсутствуют	данные отсутствуют
243	245	246	данные отсутствуют	данные отсутствуют	данные отсутствуют	данные отсутствуют	данные отсутствуют
244	246	247	данные отсутствуют	данные отсутствуют	данные отсутствуют	данные отсутствуют	данные отсутствуют
245	247	248	данные отсутствуют	данные отсутствуют	данные отсутствуют	данные отсутствуют	данные отсутствуют
246	248	249	данные отсутствуют	данные отсутствуют	данные отсутствуют	данные отсутствуют	данные отсутствуют
247	249	250	данные отсутствуют	данные отсутствуют	данные отсутствуют	данные отсутствуют	данные отсутствуют
248	250	251	данные отсутствуют	данные отсутствуют	данные отсутствуют	данные отсутствуют	данные отсутствуют
249	251	252	данные отсутствуют	данные отсутствуют	данные отсутствуют	данные отсутствуют	данные отсутствуют
250	252	253	данные отсутствуют	данные отсутствуют	данные отсутствуют	данные отсутствуют	данные отсутствуют
251	253	254	данные отсутствуют	данные отсутствуют	данные отсутствуют	данные отсутствуют	данные отсутствуют
252	254	255	данные отсутствуют	данные отсутствуют	данные отсутствуют	данные отсутствуют	данные отсутствуют
253	255	256	данные отсутствуют	данные отсутствуют	данные отсутствуют	данные отсутствуют	данные отсутствуют

254	256	257	данные отсутствуют	данные отсутствуют	данные отсутствуют	данные отсутствуют	данные отсутствуют
255	257	258	данные отсутствуют	данные отсутствуют	данные отсутствуют	данные отсутствуют	данные отсутствуют

Государственный регистратор		ФГИС ЕГРН
полное наименование должности	подпись	инициалы, фамилия

М.П.

Выписка из Единого государственного реестра недвижимости об объекте недвижимости

Описание местоположения земельного участка

Земельный участок			
(вид объекта недвижимости)			
Лист № ___ Раздела **3.1**	Всего листов раздела **3.1 :** ___	Всего разделов: ___	Всего листов выписки: ___
12.02.2021 № 99/2021/375349183			
Кадастровый номер:		**16:24:240303:726**	

Описание местоположения границ земельного участка

Номер п/п	Номер точки		Дирекционный угол	Горизонтальное проложение, м	Описание закрепления на местности	Кадастровые номера смежных участков	Сведения об адресах правообладателей смежных земельных участков
	начальная	конечная					
1	2	3	4	5	6	7	8
256	258	259	данные отсутствуют	данные отсутствуют	данные отсутствуют	данные отсутствуют	данные отсутствуют
257	259	260	данные отсутствуют	данные отсутствуют	данные отсутствуют	данные отсутствуют	данные отсутствуют
258	260	261	данные отсутствуют	данные отсутствуют	данные отсутствуют	данные отсутствуют	данные отсутствуют
259	261	116	данные отсутствуют	данные отсутствуют	данные отсутствуют	данные отсутствуют	данные отсутствуют
260	263	264	данные отсутствуют	данные отсутствуют	данные отсутствуют	данные отсутствуют	данные отсутствуют
261	264	265	данные отсутствуют	данные отсутствуют	данные отсутствуют	данные отсутствуют	данные отсутствуют
262	265	266	данные отсутствуют	данные отсутствуют	данные отсутствуют	данные отсутствуют	данные отсутствуют
263	266	267	данные отсутствуют	данные отсутствуют	данные отсутствуют	данные отсутствуют	данные отсутствуют
264	267	268	данные отсутствуют	данные отсутствуют	данные отсутствуют	данные отсутствуют	данные отсутствуют
265	268	269	данные отсутствуют	данные отсутствуют	данные отсутствуют	данные отсутствуют	данные отсутствуют
266	269	270	данные отсутствуют	данные отсутствуют	данные отсутствуют	данные отсутствуют	данные отсутствуют
267	270	263	данные отсутствуют	данные отсутствуют	данные отсутствуют	данные отсутствуют	данные отсутствуют
268	272	273	данные отсутствуют	данные отсутствуют	данные отсутствуют	данные отсутствуют	данные отсутствуют

269	273	274	данные отсутствуют	данные отсутствуют	данные отсутствуют	данные отсутствуют	данные отсутствуют
270	274	275	данные отсутствуют	данные отсутствуют	данные отсутствуют	данные отсутствуют	данные отсутствуют

Государственный регистратор		ФГИС ЕГРН
полное наименование должности	подпись	инициалы, фамилия

М.П.

Выписка из Единого государственного реестра недвижимости об объекте недвижимости

Описание местоположения земельного участка

Земельный участок			
(вид объекта недвижимости)			
Лист № ___ Раздела **3.1**	Всего листов раздела **3.1 :** ___	Всего разделов: ___	Всего листов выписки: ___
12.02.2021 № 99/2021/375349183			
Кадастровый номер:		**16:24:240303:726**	

Описание местоположения границ земельного участка

Номер п/п	Номер точки		Дирекционный угол	Горизонтальное проложение, м	Описание закрепления на местности	Кадастровые номера смежных участков	Сведения об адресах правообладателей смежных земельных участков
	начальная	конечная					
1	2	3	4	5	6	7	8
271	275	276	данные отсутствуют	данные отсутствуют	данные отсутствуют	данные отсутствуют	данные отсутствуют
272	276	277	данные отсутствуют	данные отсутствуют	данные отсутствуют	данные отсутствуют	данные отсутствуют
273	277	278	данные отсутствуют	данные отсутствуют	данные отсутствуют	данные отсутствуют	данные отсутствуют
274	278	279	данные отсутствуют	данные отсутствуют	данные отсутствуют	данные отсутствуют	данные отсутствуют
275	279	280	данные отсутствуют	данные отсутствуют	данные отсутствуют	данные отсутствуют	данные отсутствуют
276	280	281	данные отсутствуют	данные отсутствуют	данные отсутствуют	данные отсутствуют	данные отсутствуют
277	281	282	данные отсутствуют	данные отсутствуют	данные отсутствуют	данные отсутствуют	данные отсутствуют
278	282	283	данные отсутствуют	данные отсутствуют	данные отсутствуют	данные отсутствуют	данные отсутствуют
279	283	284	данные отсутствуют	данные отсутствуют	данные отсутствуют	данные отсутствуют	данные отсутствуют
280	284	285	данные отсутствуют	данные отсутствуют	данные отсутствуют	данные отсутствуют	данные отсутствуют
281	285	286	данные отсутствуют	данные отсутствуют	данные отсутствуют	данные отсутствуют	данные отсутствуют
282	286	287	данные отсутствуют	данные отсутствуют	данные отсутствуют	данные отсутствуют	данные отсутствуют
283	287	288	данные отсутствуют	данные отсутствуют	данные отсутствуют	данные отсутствуют	данные отсутствуют

284	288	289	данные отсутствуют	данные отсутствуют	данные отсутствуют	данные отсутствуют	данные отсутствуют
285	289	290	данные отсутствуют	данные отсутствуют	данные отсутствуют	данные отсутствуют	данные отсутствуют

Государственный регистратор		ФГИС ЕГРН
полное наименование должности	подпись	инициалы, фамилия

М.П.

Выписка из Единого государственного реестра недвижимости об объекте недвижимости

Описание местоположения земельного участка

Земельный участок			
(вид объекта недвижимости)			
Лист № ___ Раздела **3.1**	Всего листов раздела **3.1 :** ___	Всего разделов: ___	Всего листов выписки: ___
12.02.2021 № 99/2021/375349183			
Кадастровый номер:		**16:24:240303:726**	

Описание местоположения границ земельного участка

Номер п/п	Номер точки		Дирекционный угол	Горизонтальное проложение, м	Описание закрепления на местности	Кадастровые номера смежных участков	Сведения об адресах правообладателей смежных земельных участков
	начальная	конечная					
1	2	3	4	5	6	7	8
286	290	291	данные отсутствуют	данные отсутствуют	данные отсутствуют	данные отсутствуют	данные отсутствуют
287	291	292	данные отсутствуют	данные отсутствуют	данные отсутствуют	данные отсутствуют	данные отсутствуют
288	292	293	данные отсутствуют	данные отсутствуют	данные отсутствуют	данные отсутствуют	данные отсутствуют
289	293	294	данные отсутствуют	данные отсутствуют	данные отсутствуют	данные отсутствуют	данные отсутствуют
290	294	295	данные отсутствуют	данные отсутствуют	данные отсутствуют	данные отсутствуют	данные отсутствуют
291	295	296	данные отсутствуют	данные отсутствуют	данные отсутствуют	данные отсутствуют	данные отсутствуют
292	296	297	данные отсутствуют	данные отсутствуют	данные отсутствуют	данные отсутствуют	данные отсутствуют
293	297	298	данные отсутствуют	данные отсутствуют	данные отсутствуют	данные отсутствуют	данные отсутствуют
294	298	299	данные отсутствуют	данные отсутствуют	данные отсутствуют	данные отсутствуют	данные отсутствуют
295	299	300	данные отсутствуют	данные отсутствуют	данные отсутствуют	данные отсутствуют	данные отсутствуют
296	300	301	данные отсутствуют	данные отсутствуют	данные отсутствуют	данные отсутствуют	данные отсутствуют
297	301	302	данные отсутствуют	данные отсутствуют	данные отсутствуют	данные отсутствуют	данные отсутствуют
298	302	303	данные отсутствуют	данные отсутствуют	данные отсутствуют	данные отсутствуют	данные отсутствуют

299	303	304	данные отсутствуют	данные отсутствуют	данные отсутствуют	данные отсутствуют	данные отсутствуют
300	304	305	данные отсутствуют	данные отсутствуют	данные отсутствуют	данные отсутствуют	данные отсутствуют

Государственный регистратор		ФГИС ЕГРН
полное наименование должности	подпись	инициалы, фамилия

М.П.

Выписка из Единого государственного реестра недвижимости об объекте недвижимости

Описание местоположения земельного участка

Земельный участок			
(вид объекта недвижимости)			
Лист № ___ Раздела **3.1**	Всего листов раздела **3.1 :** ___	Всего разделов: ___	Всего листов выписки: ___
12.02.2021 № 99/2021/375349183			
Кадастровый номер:		**16:24:240303:726**	

Описание местоположения границ земельного участка

Номер п/п	Номер точки		Дирекционный угол	Горизонтальное проложение, м	Описание закрепления на местности	Кадастровые номера смежных участков	Сведения об адресах правообладателей смежных земельных участков
	начальная	конечная					
1	2	3	4	5	6	7	8
301	305	306	данные отсутствуют	данные отсутствуют	данные отсутствуют	данные отсутствуют	данные отсутствуют
302	306	307	данные отсутствуют	данные отсутствуют	данные отсутствуют	данные отсутствуют	данные отсутствуют
303	307	308	данные отсутствуют	данные отсутствуют	данные отсутствуют	данные отсутствуют	данные отсутствуют
304	308	309	данные отсутствуют	данные отсутствуют	данные отсутствуют	данные отсутствуют	данные отсутствуют
305	309	310	данные отсутствуют	данные отсутствуют	данные отсутствуют	данные отсутствуют	данные отсутствуют
306	310	311	данные отсутствуют	данные отсутствуют	данные отсутствуют	данные отсутствуют	данные отсутствуют
307	311	312	данные отсутствуют	данные отсутствуют	данные отсутствуют	данные отсутствуют	данные отсутствуют
308	312	313	данные отсутствуют	данные отсутствуют	данные отсутствуют	данные отсутствуют	данные отсутствуют
309	313	314	данные отсутствуют	данные отсутствуют	данные отсутствуют	данные отсутствуют	данные отсутствуют
310	314	315	данные отсутствуют	данные отсутствуют	данные отсутствуют	данные отсутствуют	данные отсутствуют
311	315	316	данные отсутствуют	данные отсутствуют	данные отсутствуют	данные отсутствуют	данные отсутствуют
312	316	317	данные отсутствуют	данные отсутствуют	данные отсутствуют	данные отсутствуют	данные отсутствуют
313	317	318	данные отсутствуют	данные отсутствуют	данные отсутствуют	данные отсутствуют	данные отсутствуют

314	318	319	данные отсутствуют	данные отсутствуют	данные отсутствуют	данные отсутствуют	данные отсутствуют
315	319	320	данные отсутствуют	данные отсутствуют	данные отсутствуют	данные отсутствуют	данные отсутствуют

Государственный регистратор		ФГИС ЕГРН
полное наименование должности	подпись	инициалы, фамилия

М.П.

Выписка из Единого государственного реестра недвижимости об объекте недвижимости

Описание местоположения земельного участка

Земельный участок			
(вид объекта недвижимости)			
Лист № ___ Раздела **3.1**	Всего листов раздела **3.1 :** ___	Всего разделов: ___	Всего листов выписки: ___
12.02.2021 № 99/2021/375349183			
Кадастровый номер:		**16:24:240303:726**	

Описание местоположения границ земельного участка

Номер п/п	Номер точки		Дирекционный угол	Горизонтальное проложение, м	Описание закрепления на местности	Кадастровые номера смежных участков	Сведения об адресах правообладателей смежных земельных участков
	начальная	конечная					
1	2	3	4	5	6	7	8
316	320	321	данные отсутствуют	данные отсутствуют	данные отсутствуют	данные отсутствуют	данные отсутствуют
317	321	322	данные отсутствуют	данные отсутствуют	данные отсутствуют	данные отсутствуют	данные отсутствуют
318	322	323	данные отсутствуют	данные отсутствуют	данные отсутствуют	данные отсутствуют	данные отсутствуют
319	323	324	данные отсутствуют	данные отсутствуют	данные отсутствуют	данные отсутствуют	данные отсутствуют
320	324	325	данные отсутствуют	данные отсутствуют	данные отсутствуют	данные отсутствуют	данные отсутствуют
321	325	326	данные отсутствуют	данные отсутствуют	данные отсутствуют	данные отсутствуют	данные отсутствуют
322	326	327	данные отсутствуют	данные отсутствуют	данные отсутствуют	данные отсутствуют	данные отсутствуют
323	327	328	данные отсутствуют	данные отсутствуют	данные отсутствуют	данные отсутствуют	данные отсутствуют
324	328	329	данные отсутствуют	данные отсутствуют	данные отсутствуют	данные отсутствуют	данные отсутствуют
325	329	330	данные отсутствуют	данные отсутствуют	данные отсутствуют	данные отсутствуют	данные отсутствуют
326	330	331	данные отсутствуют	данные отсутствуют	данные отсутствуют	данные отсутствуют	данные отсутствуют
327	331	332	данные отсутствуют	данные отсутствуют	данные отсутствуют	данные отсутствуют	данные отсутствуют
328	332	333	данные отсутствуют	данные отсутствуют	данные отсутствуют	данные отсутствуют	данные отсутствуют

329	333	334	данные отсутствуют	данные отсутствуют	данные отсутствуют	данные отсутствуют	данные отсутствуют
330	334	335	данные отсутствуют	данные отсутствуют	данные отсутствуют	данные отсутствуют	данные отсутствуют

Государственный регистратор		ФГИС ЕГРН
полное наименование должности	подпись	инициалы, фамилия

М.П.

Выписка из Единого государственного реестра недвижимости об объекте недвижимости

Описание местоположения земельного участка

Земельный участок			
(вид объекта недвижимости)			
Лист № ___ Раздела **3.1**	Всего листов раздела **3.1 :** ___	Всего разделов: ___	Всего листов выписки: ___
12.02.2021 № 99/2021/375349183			
Кадастровый номер:		**16:24:240303:726**	

Описание местоположения границ земельного участка

Номер п/п	Номер точки		Дирекционный угол	Горизонтальное проложение, м	Описание закрепления на местности	Кадастровые номера смежных участков	Сведения об адресах правообладателей смежных земельных участков
	начальная	конечная					
1	2	3	4	5	6	7	8
331	335	336	данные отсутствуют	данные отсутствуют	данные отсутствуют	данные отсутствуют	данные отсутствуют
332	336	337	данные отсутствуют	данные отсутствуют	данные отсутствуют	данные отсутствуют	данные отсутствуют
333	337	338	данные отсутствуют	данные отсутствуют	данные отсутствуют	данные отсутствуют	данные отсутствуют
334	338	339	данные отсутствуют	данные отсутствуют	данные отсутствуют	данные отсутствуют	данные отсутствуют
335	339	340	данные отсутствуют	данные отсутствуют	данные отсутствуют	данные отсутствуют	данные отсутствуют
336	340	341	данные отсутствуют	данные отсутствуют	данные отсутствуют	данные отсутствуют	данные отсутствуют
337	341	342	данные отсутствуют	данные отсутствуют	данные отсутствуют	данные отсутствуют	данные отсутствуют
338	342	343	данные отсутствуют	данные отсутствуют	данные отсутствуют	данные отсутствуют	данные отсутствуют
339	343	344	данные отсутствуют	данные отсутствуют	данные отсутствуют	данные отсутствуют	данные отсутствуют
340	344	345	данные отсутствуют	данные отсутствуют	данные отсутствуют	данные отсутствуют	данные отсутствуют
341	345	346	данные отсутствуют	данные отсутствуют	данные отсутствуют	данные отсутствуют	данные отсутствуют
342	346	347	данные отсутствуют	данные отсутствуют	данные отсутствуют	данные отсутствуют	данные отсутствуют
343	347	348	данные отсутствуют	данные отсутствуют	данные отсутствуют	данные отсутствуют	данные отсутствуют

344	348	349	данные отсутствуют	данные отсутствуют	данные отсутствуют	данные отсутствуют	данные отсутствуют
345	349	350	данные отсутствуют	данные отсутствуют	данные отсутствуют	данные отсутствуют	данные отсутствуют

Государственный регистратор		ФГИС ЕГРН
полное наименование должности	подпись	инициалы, фамилия

М.П.

Выписка из Единого государственного реестра недвижимости об объекте недвижимости

Описание местоположения земельного участка

Земельный участок			
(вид объекта недвижимости)			
Лист № ___ Раздела **3.1**	Всего листов раздела **3.1 :** ___	Всего разделов: ___	Всего листов выписки: ___
12.02.2021 № 99/2021/375349183			
Кадастровый номер:		**16:24:240303:726**	

Описание местоположения границ земельного участка

Номер п/п	Номер точки		Дирекционный угол	Горизонтальное проложение, м	Описание закрепления на местности	Кадастровые номера смежных участков	Сведения об адресах правообладателей смежных земельных участков
	начальная	конечная					
1	2	3	4	5	6	7	8
346	350	351	данные отсутствуют	данные отсутствуют	данные отсутствуют	данные отсутствуют	данные отсутствуют
347	351	352	данные отсутствуют	данные отсутствуют	данные отсутствуют	данные отсутствуют	данные отсутствуют
348	352	353	данные отсутствуют	данные отсутствуют	данные отсутствуют	данные отсутствуют	данные отсутствуют
349	353	354	данные отсутствуют	данные отсутствуют	данные отсутствуют	данные отсутствуют	данные отсутствуют
350	354	355	данные отсутствуют	данные отсутствуют	данные отсутствуют	данные отсутствуют	данные отсутствуют
351	355	356	данные отсутствуют	данные отсутствуют	данные отсутствуют	данные отсутствуют	данные отсутствуют
352	356	357	данные отсутствуют	данные отсутствуют	данные отсутствуют	данные отсутствуют	данные отсутствуют
353	357	358	данные отсутствуют	данные отсутствуют	данные отсутствуют	данные отсутствуют	данные отсутствуют
354	358	359	данные отсутствуют	данные отсутствуют	данные отсутствуют	данные отсутствуют	данные отсутствуют
355	359	360	данные отсутствуют	данные отсутствуют	данные отсутствуют	данные отсутствуют	данные отсутствуют
356	360	361	данные отсутствуют	данные отсутствуют	данные отсутствуют	данные отсутствуют	данные отсутствуют
357	361	362	данные отсутствуют	данные отсутствуют	данные отсутствуют	данные отсутствуют	данные отсутствуют
358	362	363	данные отсутствуют	данные отсутствуют	данные отсутствуют	данные отсутствуют	данные отсутствуют

359	363	364	данные отсутствуют	данные отсутствуют	данные отсутствуют	данные отсутствуют	данные отсутствуют
360	364	365	данные отсутствуют	данные отсутствуют	данные отсутствуют	данные отсутствуют	данные отсутствуют

Государственный регистратор		ФГИС ЕГРН
полное наименование должности	подпись	инициалы, фамилия

М.П.

Выписка из Единого государственного реестра недвижимости об объекте недвижимости

Описание местоположения земельного участка

Земельный участок			
(вид объекта недвижимости)			
Лист № ___ Раздела **3.1**	Всего листов раздела **3.1 :** ___	Всего разделов: ___	Всего листов выписки: ___
12.02.2021 № 99/2021/375349183			
Кадастровый номер:		**16:24:240303:726**	

Описание местоположения границ земельного участка

Номер п/п	Номер точки		Дирекционный угол	Горизонтальное проложение, м	Описание закрепления на местности	Кадастровые номера смежных участков	Сведения об адресах правообладателей смежных земельных участков
	начальная	конечная					
1	2	3	4	5	6	7	8
361	365	366	данные отсутствуют	данные отсутствуют	данные отсутствуют	данные отсутствуют	данные отсутствуют
362	366	367	данные отсутствуют	данные отсутствуют	данные отсутствуют	данные отсутствуют	данные отсутствуют
363	367	368	данные отсутствуют	данные отсутствуют	данные отсутствуют	данные отсутствуют	данные отсутствуют
364	368	369	данные отсутствуют	данные отсутствуют	данные отсутствуют	данные отсутствуют	данные отсутствуют
365	369	370	данные отсутствуют	данные отсутствуют	данные отсутствуют	данные отсутствуют	данные отсутствуют
366	370	371	данные отсутствуют	данные отсутствуют	данные отсутствуют	данные отсутствуют	данные отсутствуют
367	371	372	данные отсутствуют	данные отсутствуют	данные отсутствуют	данные отсутствуют	данные отсутствуют
368	372	373	данные отсутствуют	данные отсутствуют	данные отсутствуют	данные отсутствуют	данные отсутствуют
369	373	374	данные отсутствуют	данные отсутствуют	данные отсутствуют	данные отсутствуют	данные отсутствуют
370	374	375	данные отсутствуют	данные отсутствуют	данные отсутствуют	данные отсутствуют	данные отсутствуют
371	375	376	данные отсутствуют	данные отсутствуют	данные отсутствуют	данные отсутствуют	данные отсутствуют
372	376	377	данные отсутствуют	данные отсутствуют	данные отсутствуют	данные отсутствуют	данные отсутствуют
373	377	378	данные отсутствуют	данные отсутствуют	данные отсутствуют	данные отсутствуют	данные отсутствуют

374	378	379	данные отсутствуют	данные отсутствуют	данные отсутствуют	данные отсутствуют	данные отсутствуют
375	379	380	данные отсутствуют	данные отсутствуют	данные отсутствуют	данные отсутствуют	данные отсутствуют

Государственный регистратор		ФГИС ЕГРН
полное наименование должности	подпись	инициалы, фамилия

М.П.

Выписка из Единого государственного реестра недвижимости об объекте недвижимости

Описание местоположения земельного участка

Земельный участок			
(вид объекта недвижимости)			
Лист № ___ Раздела **3.1**	Всего листов раздела **3.1 :** ___	Всего разделов: ___	Всего листов выписки: ___
12.02.2021 № 99/2021/375349183			
Кадастровый номер:		**16:24:240303:726**	

Описание местоположения границ земельного участка

Номер п/п	Номер точки		Дирекционный угол	Горизонтальное проложение, м	Описание закрепления на местности	Кадастровые номера смежных участков	Сведения об адресах правообладателей смежных земельных участков
	начальная	конечная					
1	2	3	4	5	6	7	8
376	380	381	данные отсутствуют	данные отсутствуют	данные отсутствуют	данные отсутствуют	данные отсутствуют
377	381	382	данные отсутствуют	данные отсутствуют	данные отсутствуют	данные отсутствуют	данные отсутствуют
378	382	383	данные отсутствуют	данные отсутствуют	данные отсутствуют	данные отсутствуют	данные отсутствуют
379	383	384	данные отсутствуют	данные отсутствуют	данные отсутствуют	данные отсутствуют	данные отсутствуют
380	384	385	данные отсутствуют	данные отсутствуют	данные отсутствуют	данные отсутствуют	данные отсутствуют
381	385	386	данные отсутствуют	данные отсутствуют	данные отсутствуют	данные отсутствуют	данные отсутствуют
382	386	387	данные отсутствуют	данные отсутствуют	данные отсутствуют	данные отсутствуют	данные отсутствуют
383	387	388	данные отсутствуют	данные отсутствуют	данные отсутствуют	данные отсутствуют	данные отсутствуют
384	388	389	данные отсутствуют	данные отсутствуют	данные отсутствуют	данные отсутствуют	данные отсутствуют
385	389	390	данные отсутствуют	данные отсутствуют	данные отсутствуют	данные отсутствуют	данные отсутствуют
386	390	391	данные отсутствуют	данные отсутствуют	данные отсутствуют	данные отсутствуют	данные отсутствуют
387	391	392	данные отсутствуют	данные отсутствуют	данные отсутствуют	данные отсутствуют	данные отсутствуют
388	392	393	данные отсутствуют	данные отсутствуют	данные отсутствуют	данные отсутствуют	данные отсутствуют

389	393	394	данные отсутствуют	данные отсутствуют	данные отсутствуют	данные отсутствуют	данные отсутствуют
390	394	395	данные отсутствуют	данные отсутствуют	данные отсутствуют	данные отсутствуют	данные отсутствуют

Государственный регистратор		ФГИС ЕГРН
полное наименование должности	подпись	инициалы, фамилия

М.П.

Выписка из Единого государственного реестра недвижимости об объекте недвижимости

Описание местоположения земельного участка

Земельный участок			
(вид объекта недвижимости)			
Лист № ___ Раздела **3.1**	Всего листов раздела **3.1 :** ___	Всего разделов: ___	Всего листов выписки: ___
12.02.2021 № 99/2021/375349183			
Кадастровый номер:		**16:24:240303:726**	

Описание местоположения границ земельного участка

Номер п/п	Номер точки		Дирекционный угол	Горизонтальное проложение, м	Описание закрепления на местности	Кадастровые номера смежных участков	Сведения об адресах правообладателей смежных земельных участков
	начальная	конечная					
1	2	3	4	5	6	7	8
391	395	396	данные отсутствуют	данные отсутствуют	данные отсутствуют	данные отсутствуют	данные отсутствуют
392	396	397	данные отсутствуют	данные отсутствуют	данные отсутствуют	данные отсутствуют	данные отсутствуют
393	397	398	данные отсутствуют	данные отсутствуют	данные отсутствуют	данные отсутствуют	данные отсутствуют
394	398	399	данные отсутствуют	данные отсутствуют	данные отсутствуют	данные отсутствуют	данные отсутствуют
395	399	400	данные отсутствуют	данные отсутствуют	данные отсутствуют	данные отсутствуют	данные отсутствуют
396	400	401	данные отсутствуют	данные отсутствуют	данные отсутствуют	данные отсутствуют	данные отсутствуют
397	401	402	данные отсутствуют	данные отсутствуют	данные отсутствуют	данные отсутствуют	данные отсутствуют
398	402	403	данные отсутствуют	данные отсутствуют	данные отсутствуют	данные отсутствуют	данные отсутствуют
399	403	404	данные отсутствуют	данные отсутствуют	данные отсутствуют	данные отсутствуют	данные отсутствуют
400	404	405	данные отсутствуют	данные отсутствуют	данные отсутствуют	данные отсутствуют	данные отсутствуют
401	405	406	данные отсутствуют	данные отсутствуют	данные отсутствуют	данные отсутствуют	данные отсутствуют
402	406	407	данные отсутствуют	данные отсутствуют	данные отсутствуют	данные отсутствуют	данные отсутствуют
403	407	408	данные отсутствуют	данные отсутствуют	данные отсутствуют	данные отсутствуют	данные отсутствуют

404	408	409	данные отсутствуют	данные отсутствуют	данные отсутствуют	данные отсутствуют	данные отсутствуют
405	409	410	данные отсутствуют	данные отсутствуют	данные отсутствуют	данные отсутствуют	данные отсутствуют

Государственный регистратор		ФГИС ЕГРН
полное наименование должности	подпись	инициалы, фамилия

М.П.

Выписка из Единого государственного реестра недвижимости об объекте недвижимости

Описание местоположения земельного участка

Земельный участок			
(вид объекта недвижимости)			
Лист № ___ Раздела **3.1**	Всего листов раздела **3.1 :** ___	Всего разделов: ___	Всего листов выписки: ___
12.02.2021 № 99/2021/375349183			
Кадастровый номер:		**16:24:240303:726**	

Описание местоположения границ земельного участка

Номер п/п	Номер точки		Дирекционный угол	Горизонтальное проложение, м	Описание закрепления на местности	Кадастровые номера смежных участков	Сведения об адресах правообладателей смежных земельных участков
	начальная	конечная					
1	2	3	4	5	6	7	8
406	410	411	данные отсутствуют	данные отсутствуют	данные отсутствуют	данные отсутствуют	данные отсутствуют
407	411	412	данные отсутствуют	данные отсутствуют	данные отсутствуют	данные отсутствуют	данные отсутствуют
408	412	413	данные отсутствуют	данные отсутствуют	данные отсутствуют	данные отсутствуют	данные отсутствуют
409	413	414	данные отсутствуют	данные отсутствуют	данные отсутствуют	данные отсутствуют	данные отсутствуют
410	414	415	данные отсутствуют	данные отсутствуют	данные отсутствуют	данные отсутствуют	данные отсутствуют
411	415	416	данные отсутствуют	данные отсутствуют	данные отсутствуют	данные отсутствуют	данные отсутствуют
412	416	417	данные отсутствуют	данные отсутствуют	данные отсутствуют	данные отсутствуют	данные отсутствуют
413	417	418	данные отсутствуют	данные отсутствуют	данные отсутствуют	данные отсутствуют	данные отсутствуют
414	418	419	данные отсутствуют	данные отсутствуют	данные отсутствуют	данные отсутствуют	данные отсутствуют
415	419	420	данные отсутствуют	данные отсутствуют	данные отсутствуют	данные отсутствуют	данные отсутствуют
416	420	421	данные отсутствуют	данные отсутствуют	данные отсутствуют	данные отсутствуют	данные отсутствуют
417	421	422	данные отсутствуют	данные отсутствуют	данные отсутствуют	данные отсутствуют	данные отсутствуют
418	422	423	данные отсутствуют	данные отсутствуют	данные отсутствуют	данные отсутствуют	данные отсутствуют

419	423	424	данные отсутствуют	данные отсутствуют	данные отсутствуют	данные отсутствуют	данные отсутствуют
420	424	425	данные отсутствуют	данные отсутствуют	данные отсутствуют	данные отсутствуют	данные отсутствуют

Государственный регистратор		ФГИС ЕГРН
полное наименование должности	подпись	инициалы, фамилия

М.П.

Выписка из Единого государственного реестра недвижимости об объекте недвижимости

Описание местоположения земельного участка

Земельный участок			
(вид объекта недвижимости)			
Лист № ___ Раздела **3.1**	Всего листов раздела **3.1 :** ___	Всего разделов: ___	Всего листов выписки: ___
12.02.2021 № 99/2021/375349183			
Кадастровый номер:		**16:24:240303:726**	

Описание местоположения границ земельного участка

Номер п/п	Номер точки		Дирекционный угол	Горизонтальное проложение, м	Описание закрепления на местности	Кадастровые номера смежных участков	Сведения об адресах правообладателей смежных земельных участков
	начальная	конечная					
1	2	3	4	5	6	7	8
421	425	426	данные отсутствуют	данные отсутствуют	данные отсутствуют	данные отсутствуют	данные отсутствуют
422	426	427	данные отсутствуют	данные отсутствуют	данные отсутствуют	данные отсутствуют	данные отсутствуют
423	427	428	данные отсутствуют	данные отсутствуют	данные отсутствуют	данные отсутствуют	данные отсутствуют
424	428	429	данные отсутствуют	данные отсутствуют	данные отсутствуют	данные отсутствуют	данные отсутствуют
425	429	430	данные отсутствуют	данные отсутствуют	данные отсутствуют	данные отсутствуют	данные отсутствуют
426	430	431	данные отсутствуют	данные отсутствуют	данные отсутствуют	данные отсутствуют	данные отсутствуют
427	431	432	данные отсутствуют	данные отсутствуют	данные отсутствуют	данные отсутствуют	данные отсутствуют
428	432	433	данные отсутствуют	данные отсутствуют	данные отсутствуют	данные отсутствуют	данные отсутствуют
429	433	434	данные отсутствуют	данные отсутствуют	данные отсутствуют	данные отсутствуют	данные отсутствуют
430	434	435	данные отсутствуют	данные отсутствуют	данные отсутствуют	данные отсутствуют	данные отсутствуют
431	435	436	данные отсутствуют	данные отсутствуют	данные отсутствуют	данные отсутствуют	данные отсутствуют
432	436	437	данные отсутствуют	данные отсутствуют	данные отсутствуют	данные отсутствуют	данные отсутствуют
433	437	438	данные отсутствуют	данные отсутствуют	данные отсутствуют	данные отсутствуют	данные отсутствуют

434	438	439	данные отсутствуют	данные отсутствуют	данные отсутствуют	данные отсутствуют	данные отсутствуют
435	439	440	данные отсутствуют	данные отсутствуют	данные отсутствуют	данные отсутствуют	данные отсутствуют

Государственный регистратор		ФГИС ЕГРН
полное наименование должности	подпись	инициалы, фамилия

М.П.

Выписка из Единого государственного реестра недвижимости об объекте недвижимости

Описание местоположения земельного участка

Земельный участок			
(вид объекта недвижимости)			
Лист № ___ Раздела **3.1**	Всего листов раздела **3.1 :** ___	Всего разделов: ___	Всего листов выписки: ___
12.02.2021 № 99/2021/375349183			
Кадастровый номер:		**16:24:240303:726**	

Описание местоположения границ земельного участка							
Номер п/п	Номер точки		Дирекционный угол	Горизонтальное проложение, м	Описание закрепления на местности	Кадастровые номера смежных участков	Сведения об адресах правообладателей смежных земельных участков
	начальная	конечная					
1	2	3	4	5	6	7	8
436	440	441	данные отсутствуют	данные отсутствуют	данные отсутствуют	данные отсутствуют	данные отсутствуют
437	441	272	данные отсутствуют	данные отсутствуют	данные отсутствуют	данные отсутствуют	данные отсутствуют

Государственный регистратор		ФГИС ЕГРН
полное наименование должности	подпись	инициалы, фамилия

М.П.

Выписка из Единого государственного реестра недвижимости об объекте недвижимости

Описание местоположения земельного участка

Земельный участок			
(вид объекта недвижимости)			
Лист № ___ Раздела **3.2**	Всего листов раздела **3.2 :** ___	Всего разделов: ___	Всего листов выписки: ___
12.02.2021 № 99/2021/375349183			
Кадастровый номер:		**16:24:240303:726**	

Сведения о характерных точках границы земельного участка

Система координат:
Зона №

Номер точки	Координаты		Описание закрепления на местности	Средняя квадратическая погрешность определения координат характерных точек границ земельного участка, м
	X	Y		
1	2	3	4	5
1	455731.9	1321505.58	Закрепление отсутствует	2.5
2	455722.55	1321463.32	Закрепление отсутствует	2.5
3	455702.52	1321362.73	Закрепление отсутствует	2.5
4	455697.62	1321271.72	Закрепление отсутствует	2.5
5	455697.06	1321266.49	Закрепление отсутствует	2.5
6	455696.43	1321263.28	Закрепление отсутствует	2.5
7	455695.38	1321259.4	Закрепление отсутствует	2.5
8	455684.58	1321225.1	Закрепление отсутствует	2.5
9	455682.52	1321219.68	Закрепление отсутствует	2.5
10	455681.91	1321218.36	Закрепление отсутствует	2.5
11	455670.99	1321195.84	Закрепление отсутствует	2.5
12	455669.37	1321193	Закрепление отсутствует	2.5
13	455667.56	1321190.27	Закрепление отсутствует	2.5
14	455664.58	1321186.48	Закрепление отсутствует	2.5
15	455639.9	1321158.03	Закрепление отсутствует	2.5

Государственный регистратор		ФГИС ЕГРН
полное наименование должности	подпись	инициалы, фамилия

М.П.

Выписка из Единого государственного реестра недвижимости об объекте недвижимости

Описание местоположения земельного участка

Земельный участок			
(вид объекта недвижимости)			
Лист № ___ Раздела **3.2**	Всего листов раздела **3.2 :** ___	Всего разделов: ___	Всего листов выписки: ___
12.02.2021 № 99/2021/375349183			
Кадастровый номер:		**16:24:240303:726**	

Сведения о характерных точках границы земельного участка

Система координат:
Зона №

Номер точки	Координаты		Описание закрепления на местности	Средняя квадратическая погрешность определения координат характерных точек границ земельного участка, м
	X	Y		
1	2	3	4	5
16	455644	1321153.2	Закрепление отсутствует	2.5
17	455652.9	1321144.4	Закрепление отсутствует	2.5
18	455661.1	1321136.1	Закрепление отсутствует	2.5
19	455671.3	1321130.4	Закрепление отсутствует	2.5
20	455682.1	1321127.8	Закрепление отсутствует	2.5
21	455700.3	1321126.1	Закрепление отсутствует	2.5
22	455712.3	1321119.1	Закрепление отсутствует	2.5
23	455721.8	1321113.4	Закрепление отсутствует	2.5
24	455726.9	1321107	Закрепление отсутствует	2.5
25	455731.9	1321095.6	Закрепление отсутствует	2.5
26	455742.7	1321076.6	Закрепление отсутствует	2.5
27	455747.8	1321068.3	Закрепление отсутствует	2.5
28	455756.1	1321058.1	Закрепление отсутствует	2.5
29	455765.6	1321048	Закрепление отсутствует	2.5
30	455775.8	1321040.4	Закрепление отсутствует	2.5

Государственный регистратор		ФГИС ЕГРН
полное наименование должности	подпись	инициалы, фамилия

М.П.

Выписка из Единого государственного реестра недвижимости об объекте недвижимости

Описание местоположения земельного участка

Земельный участок			
(вид объекта недвижимости)			
Лист № ___ Раздела **3.2**	Всего листов раздела **3.2 :** ___	Всего разделов: ___	Всего листов выписки: ___
12.02.2021 № 99/2021/375349183			
Кадастровый номер:		**16:24:240303:726**	

Сведения о характерных точках границы земельного участка

Система координат:
Зона №

Номер точки	Координаты		Описание закрепления на местности	Средняя квадратическая погрешность определения координат характерных точек границ земельного участка, м
	X	Y		
1	2	3	4	5
31	455793.5	1321034	Закрепление отсутствует	2.5
32	455818.9	1321027.7	Закрепление отсутствует	2.5
33	455836.1	1321035.9	Закрепление отсутствует	2.5
34	455836.7	1321042.9	Закрепление отсутствует	2.5
35	455846.9	1321041.6	Закрепление отсутствует	2.5
36	455861.5	1321036.6	Закрепление отсутствует	2.5
37	455862.7	1321028.3	Закрепление отсутствует	2.5
38	455865.9	1321020.7	Закрепление отсутствует	2.5
39	455872.9	1321015.6	Закрепление отсутствует	2.5
40	455881.8	1321013.1	Закрепление отсутствует	2.5
41	455889.4	1321007.3	Закрепление отсутствует	2.5
42	455898.3	1321002.9	Закрепление отсутствует	2.5
43	455906.6	1320995.3	Закрепление отсутствует	2.5
44	455907.2	1320986.4	Закрепление отсутствует	2.5
45	455907.17	1320986.32	Закрепление отсутствует	2.5

Государственный регистратор		ФГИС ЕГРН
полное наименование должности	подпись	инициалы, фамилия

М.П.

Выписка из Единого государственного реестра недвижимости об объекте недвижимости

Описание местоположения земельного участка

Земельный участок			
(вид объекта недвижимости)			
Лист № ___ Раздела **3.2**	Всего листов раздела **3.2 :** ___	Всего разделов: ___	Всего листов выписки: ___
12.02.2021 № 99/2021/375349183			
Кадастровый номер:		**16:24:240303:726**	

Сведения о характерных точках границы земельного участка

Система координат:
Зона №

Номер точки	Координаты		Описание закрепления на местности	Средняя квадратическая погрешность определения координат характерных точек границ земельного участка, м
	X	Y		
1	2	3	4	5
46	455909.8	1320984.2	Закрепление отсутствует	2.5
47	455919.3	1320983.6	Закрепление отсутствует	2.5
48	455938.1	1320985.5	Закрепление отсутствует	2.5
49	455963.4	1320993.7	Закрепление отсутствует	2.5
50	455967.23	1320994.65	Закрепление отсутствует	2.5
51	455976.58	1321003.05	Закрепление отсутствует	2.5
52	455999.29	1321020.11	Закрепление отсутствует	2.5
53	456046.1	1321055.56	Закрепление отсутствует	2.5
54	456093.1	1321091.29	Закрепление отсутствует	2.5
55	456179.69	1321157.58	Закрепление отсутствует	2.5
56	456280.2	1321232.94	Закрепление отсутствует	2.5
57	456278.7	1321233.4	Закрепление отсутствует	2.5
58	456262.8	1321237.9	Закрепление отсутствует	2.5
59	456250.7	1321246.1	Закрепление отсутствует	2.5
60	456241.2	1321252.5	Закрепление отсутствует	2.5

Государственный регистратор		ФГИС ЕГРН
полное наименование должности	подпись	инициалы, фамилия

М.П.

Выписка из Единого государственного реестра недвижимости об объекте недвижимости

Описание местоположения земельного участка

Земельный участок			
(вид объекта недвижимости)			
Лист № ___ Раздела **3.2**	Всего листов раздела **3.2 :** ___	Всего разделов: ___	Всего листов выписки: ___
12.02.2021 № 99/2021/375349183			
Кадастровый номер:		**16:24:240303:726**	

Сведения о характерных точках границы земельного участка

Система координат:
Зона №

Номер точки	Координаты		Описание закрепления на местности	Средняя квадратическая погрешность определения координат характерных точек границ земельного участка, м
	X	Y		
1	2	3	4	5
61	456226	1321257.5	Закрепление отсутствует	2.5
62	456207.6	1321259.4	Закрепление отсутствует	2.5
63	456158.7	1321259.4	Закрепление отсутствует	2.5
64	456121.2	1321255.6	Закрепление отсутствует	2.5
65	456079.3	1321270.2	Закрепление отсутствует	2.5
66	456072.9	1321272.8	Закрепление отсутствует	2.5
67	456072.9	1321281	Закрепление отсутствует	2.5
68	456082.5	1321288.7	Закрепление отсутствует	2.5
69	456079.3	1321297.5	Закрепление отсутствует	2.5
70	456078.6	1321303.9	Закрепление отсутствует	2.5
71	456078.6	1321312.1	Закрепление отсутствует	2.5
72	456088.8	1321312.1	Закрепление отсутствует	2.5
73	456097.7	1321302.6	Закрепление отсутствует	2.5
74	456103.4	1321291.2	Закрепление отсутствует	2.5
75	456111.7	1321285.5	Закрепление отсутствует	2.5

Государственный регистратор		ФГИС ЕГРН
полное наименование должности	подпись	инициалы, фамилия

М.П.

Выписка из Единого государственного реестра недвижимости об объекте недвижимости

Описание местоположения земельного участка

Земельный участок			
(вид объекта недвижимости)			
Лист № ___ Раздела **3.2**	Всего листов раздела **3.2 :** ___	Всего разделов: ___	Всего листов выписки: ___
12.02.2021 № 99/2021/375349183			
Кадастровый номер:		**16:24:240303:726**	

Сведения о характерных точках границы земельного участка

Система координат:
Зона №

Номер точки	Координаты		Описание закрепления на местности	Средняя квадратическая погрешность определения координат характерных точек границ земельного участка, м
	X	Y		
1	2	3	4	5
76	456125	1321284.2	Закрепление отсутствует	2.5
77	456165.6	1321285.5	Закрепление отсутствует	2.5
78	456194.9	1321288	Закрепление отсутствует	2.5
79	456214.5	1321283.6	Закрепление отсутствует	2.5
80	456253.9	1321262.6	Закрепление отсутствует	2.5
81	456285	1321251.2	Закрепление отсутствует	2.5
82	456299.2	1321248.66	Закрепление отсутствует	2.5
83	456312.66	1321258.89	Закрепление отсутствует	2.5
84	456287.5	1321268.3	Закрепление отсутствует	2.5
85	456256.3	1321279.9	Закрепление отсутствует	2.5
86	456203.1	1321309	Закрепление отсутствует	2.5
87	456161.5	1321314	Закрепление отсутствует	2.5
88	456091.5	1321324.9	Закрепление отсутствует	2.5
89	456056.5	1321337.1	Закрепление отсутствует	2.5
90	456011.1	1321389	Закрепление отсутствует	2.5

Государственный регистратор		ФГИС ЕГРН
полное наименование должности	подпись	инициалы, фамилия

М.П.

Выписка из Единого государственного реестра недвижимости об объекте недвижимости

Описание местоположения земельного участка

Земельный участок			
(вид объекта недвижимости)			
Лист № ___ Раздела **3.2**	Всего листов раздела **3.2 :** ___	Всего разделов: ___	Всего листов выписки: ___
12.02.2021 № 99/2021/375349183			
Кадастровый номер:		**16:24:240303:726**	

Сведения о характерных точках границы земельного участка

Система координат:
Зона №

Номер точки	Координаты		Описание закрепления на местности	Средняя квадратическая погрешность определения координат характерных точек границ земельного участка, м
	X	Y		
1	2	3	4	5
91	455994.6	1321410.4	Закрепление отсутствует	2.5
92	455975.8	1321427.4	Закрепление отсутствует	2.5
93	455931.1	1321458.9	Закрепление отсутствует	2.5
94	455924.7	1321460.6	Закрепление отсутствует	2.5
95	455882.8	1321461.9	Закрепление отсутствует	2.5
96	455870.2	1321465.8	Закрепление отсутствует	2.5
97	455787.8	1321508.4	Закрепление отсутствует	2.5
98	455772.3	1321511.4	Закрепление отсутствует	2.5
99	455760.6	1321513.3	Закрепление отсутствует	2.5
100	455738.9	1321508.4	Закрепление отсутствует	2.5
101	456052.6	1321302.6	Закрепление отсутствует	2.5
102	456040.5	1321300.7	Закрепление отсутствует	2.5
103	456030.4	1321303.9	Закрепление отсутствует	2.5
104	456016.4	1321317.2	Закрепление отсутствует	2.5
105	456011.3	1321328	Закрепление отсутствует	2.5

Государственный регистратор		ФГИС ЕГРН
полное наименование должности	подпись	инициалы, фамилия

М.П.

Выписка из Единого государственного реестра недвижимости об объекте недвижимости

Описание местоположения земельного участка

Земельный участок			
(вид объекта недвижимости)			
Лист № ___ Раздела **3.2**	Всего листов раздела **3.2 :** ___	Всего разделов: ___	Всего листов выписки: ___
12.02.2021 № 99/2021/375349183			
Кадастровый номер:		**16:24:240303:726**	

Сведения о характерных точках границы земельного участка

Система координат:
Зона №

Номер точки	Координаты		Описание закрепления на местности	Средняя квадратическая погрешность определения координат характерных точек границ земельного участка, м
	X	Y		
1	2	3	4	5
106	456008.2	1321336.3	Закрепление отсутствует	2.5
107	456008.2	1321345.2	Закрепление отсутствует	2.5
108	456015.8	1321349.6	Закрепление отсутствует	2.5
109	456027.8	1321347.1	Закрепление отсутствует	2.5
110	456038	1321338.2	Закрепление отсутствует	2.5
111	456046.9	1321326.1	Закрепление отсутствует	2.5
112	456051.3	1321317.9	Закрепление отсутствует	2.5
113	456051.3	1321310.9	Закрепление отсутствует	2.5
114	455820.36	1320884.73	Закрепление отсутствует	2.5
115	455817.6	1320909.2	Закрепление отсутствует	2.5
116	455810.1	1320937.2	Закрепление отсутствует	2.5
117	455799	1320953.2	Закрепление отсутствует	2.5
118	455773.3	1320972.7	Закрепление отсутствует	2.5
119	455750.8	1320988.3	Закрепление отсутствует	2.5
120	455723.7	1321007.1	Закрепление отсутствует	2.5

Государственный регистратор		ФГИС ЕГРН
полное наименование должности	подпись	инициалы, фамилия

М.П.

Выписка из Единого государственного реестра недвижимости об объекте недвижимости

Описание местоположения земельного участка

Земельный участок			
(вид объекта недвижимости)			
Лист № ___ Раздела **3.2**	Всего листов раздела **3.2 :** ___	Всего разделов: ___	Всего листов выписки: ___
12.02.2021 № 99/2021/375349183			
Кадастровый номер:		**16:24:240303:726**	

Сведения о характерных точках границы земельного участка

Система координат:
Зона №

Номер точки	Координаты		Описание закрепления на местности	Средняя квадратическая погрешность определения координат характерных точек границ земельного участка, м
	X	Y		
1	2	3	4	5
121	455699.8	1321033.5	Закрепление отсутствует	2.5
122	455667.6	1321050.7	Закрепление отсутствует	2.5
123	455652.4	1321064.4	Закрепление отсутствует	2.5
124	455639.5	1321096.7	Закрепление отсутствует	2.5
125	455632.7	1321114.2	Закрепление отсутствует	2.5
126	455618.9	1321136.8	Закрепление отсутствует	2.5
127	455574.29	1321079.78	Закрепление отсутствует	2.5
128	455517.03	1321028.2	Закрепление отсутствует	2.5
129	455524.59	1321023.1	Закрепление отсутствует	2.5
130	455562.7	1320997.7	Закрепление отсутствует	2.5
131	455595.69	1320974.2	Закрепление отсутствует	2.5
132	455612.9	1320970.4	Закрепление отсутствует	2.5
133	455623.69	1320971	Закрепление отсутствует	2.5
134	455631.9	1320979.3	Закрепление отсутствует	2.5
135	455634.49	1320985.6	Закрепление отсутствует	2.5

Государственный регистратор		ФГИС ЕГРН
полное наименование должности	подпись	инициалы, фамилия

М.П.

Выписка из Единого государственного реестра недвижимости об объекте недвижимости

Описание местоположения земельного участка

Земельный участок			
(вид объекта недвижимости)			
Лист № ___ Раздела **3.2**	Всего листов раздела **3.2 :** ___	Всего разделов: ___	Всего листов выписки: ___
12.02.2021 № 99/2021/375349183			
Кадастровый номер:		**16:24:240303:726**	

Сведения о характерных точках границы земельного участка				
Система координат: Зона №				
Номер точки	Координаты		Описание закрепления на местности	Средняя квадратическая погрешность определения координат характерных точек границ земельного участка, м
	X	Y		
1	2	3	4	5
136	455638.3	1320992.6	Закрепление отсутствует	2.5
137	455644	1321000.2	Закрепление отсутствует	2.5
138	455649.7	1321002.1	Закрепление отсутствует	2.5
139	455660.49	1321001.5	Закрепление отсутствует	2.5
140	455673.19	1320999.6	Закрепление отсутствует	2.5
141	455699.6	1320987	Закрепление отсутствует	2.5
142	455714.19	1320983.2	Закрепление отсутствует	2.5
143	455726.89	1320981.3	Закрепление отсутствует	2.5
144	455739.59	1320981.9	Закрепление отсутствует	2.5
145	455749.1	1320984.5	Закрепление отсутствует	2.5
146	455752.29	1320978.8	Закрепление отсутствует	2.5
147	455756.1	1320971.2	Закрепление отсутствует	2.5
148	455762.39	1320961	Закрепление отсутствует	2.5
149	455761.8	1320951.5	Закрепление отсутствует	2.5
150	455758.6	1320942.6	Закрепление отсутствует	2.5

Государственный регистратор		ФГИС ЕГРН
полное наименование должности	подпись	инициалы, фамилия

М.П.

Выписка из Единого государственного реестра недвижимости об объекте недвижимости

Описание местоположения земельного участка

Земельный участок			
(вид объекта недвижимости)			
Лист № ___ Раздела **3.2**	Всего листов раздела **3.2 :** ___	Всего разделов: ___	Всего листов выписки: ___
12.02.2021 № 99/2021/375349183			
Кадастровый номер:		**16:24:240303:726**	

Сведения о характерных точках границы земельного участка				
Система координат: Зона №				
Номер точки	Координаты		Описание закрепления на местности	Средняя квадратическая погрешность определения координат характерных точек границ земельного участка, м
	X	Y		
1	2	3	4	5
151	455740.19	1320921.6	Закрепление отсутствует	2.5
152	455731.9	1320907	Закрепление отсутствует	2.5
153	455728.79	1320894.3	Закрепление отсутствует	2.5
154	455735.7	1320891.1	Закрепление отсутствует	2.5
155	455725	1320887.3	Закрепление отсутствует	2.5
156	455699	1320875.3	Закрепление отсутствует	2.5
157	455680.8	1320871.3	Закрепление отсутствует	2.5
158	455673.19	1320867.5	Закрепление отсутствует	2.5
159	455670.69	1320870	Закрепление отсутствует	2.5
160	455660.49	1320875.1	Закрепление отсутствует	2.5
161	455650.3	1320877.7	Закрепление отсутствует	2.5
162	455644.59	1320870.7	Закрепление отсутствует	2.5
163	455630	1320856.1	Закрепление отсутствует	2.5
164	455622.99	1320849.7	Закрепление отсутствует	2.5
165	455609.09	1320831.9	Закрепление отсутствует	2.5

Государственный регистратор		ФГИС ЕГРН
полное наименование должности	подпись	инициалы, фамилия

М.П.

Выписка из Единого государственного реестра недвижимости об объекте недвижимости

Описание местоположения земельного участка

Земельный участок			
(вид объекта недвижимости)			
Лист № ___ Раздела **3.2**	Всего листов раздела **3.2 :** ___	Всего разделов: ___	Всего листов выписки: ___
12.02.2021 № 99/2021/375349183			
Кадастровый номер:		**16:24:240303:726**	

Сведения о характерных точках границы земельного участка				
Система координат: Зона №				
Номер точки	Координаты		Описание закрепления на местности	Средняя квадратическая погрешность определения координат характерных точек границ земельного участка, м
	X	Y		
1	2	3	4	5
166	455595.1	1320819.2	Закрепление отсутствует	2.5
167	455586.19	1320822.4	Закрепление отсутствует	2.5
168	455574.79	1320828.8	Закрепление отсутствует	2.5
169	455580.5	1320844.6	Закрепление отсутствует	2.5
170	455600.8	1320887.2	Закрепление отсутствует	2.5
171	455612.2	1320915.1	Закрепление отсутствует	2.5
172	455626.2	1320918.3	Закрепление отсутствует	2.5
173	455646.49	1320917.7	Закрепление отсутствует	2.5
174	455654.8	1320920.8	Закрепление отсутствует	2.5
175	455654.1	1320939.9	Закрепление отсутствует	2.5
176	455650.3	1320950.7	Закрепление отсутствует	2.5
177	455642.7	1320951.3	Закрепление отсутствует	2.5
178	455622.39	1320952.6	Закрепление отсутствует	2.5
179	455608.39	1320955.8	Закрепление отсутствует	2.5
180	455599.5	1320955.8	Закрепление отсутствует	2.5

Государственный регистратор		ФГИС ЕГРН
полное наименование должности	подпись	инициалы, фамилия

М.П.

Выписка из Единого государственного реестра недвижимости об объекте недвижимости

Описание местоположения земельного участка

Земельный участок			
(вид объекта недвижимости)			
Лист № ___ Раздела **3.2**	Всего листов раздела **3.2 :** ___	Всего разделов: ___	Всего листов выписки: ___
12.02.2021 № 99/2021/375349183			
Кадастровый номер:		**16:24:240303:726**	

Сведения о характерных точках границы земельного участка				
Система координат: Зона №				
Номер точки	Координаты		Описание закрепления на местности	Средняя квадратическая погрешность определения координат характерных точек границ земельного участка, м
	X	Y		
1	2	3	4	5
181	455598.29	1320950.7	Закрепление отсутствует	2.5
182	455598.29	1320941.2	Закрепление отсутствует	2.5
183	455600.19	1320931	Закрепление отсутствует	2.5
184	455599.5	1320920.8	Закрепление отсутствует	2.5
185	455590	1320915.8	Закрепление отсутствует	2.5
186	455576.7	1320911.9	Закрепление отсутствует	2.5
187	455572.89	1320920.8	Закрепление отсутствует	2.5
188	455570.3	1320928.5	Закрепление отсутствует	2.5
189	455567.8	1320939.2	Закрепление отсутствует	2.5
190	455562.7	1320949.4	Закрепление отсутствует	2.5
191	455555.1	1320962.1	Закрепление отсутствует	2.5
192	455547.49	1320970.4	Закрепление отсутствует	2.5
193	455537.29	1320980.5	Закрепление отсутствует	2.5
194	455518.3	1320999.6	Закрепление отсутствует	2.5
195	455499.79	1321012.9	Закрепление отсутствует	2.5

Государственный регистратор		ФГИС ЕГРН
полное наименование должности	подпись	инициалы, фамилия

М.П.

Выписка из Единого государственного реестра недвижимости об объекте недвижимости

Описание местоположения земельного участка

Земельный участок			
(вид объекта недвижимости)			
Лист № ___ Раздела **3.2**	Всего листов раздела **3.2 :** ___	Всего разделов: ___	Всего листов выписки: ___
12.02.2021 № 99/2021/375349183			
Кадастровый номер:		**16:24:240303:726**	

Сведения о характерных точках границы земельного участка

Система координат:
Зона №

Номер точки	Координаты		Описание закрепления на местности	Средняя квадратическая погрешность определения координат характерных точек границ земельного участка, м
	X	Y		
1	2	3	4	5
196	455409.87	1320929.99	Закрепление отсутствует	2.5
197	455355.4	1320879.16	Закрепление отсутствует	2.5
198	455353.18	1320877.21	Закрепление отсутствует	2.5
199	455292.47	1320829.52	Закрепление отсутствует	2.5
200	455315.2	1320816.1	Закрепление отсутствует	2.5
201	455314.4	1320814.8	Закрепление отсутствует	2.5
202	455313.6	1320813.5	Закрепление отсутствует	2.5
203	455290.07	1320827.39	Закрепление отсутствует	2.5
204	455286.05	1320823.96	Закрепление отсутствует	2.5
205	455252.87	1320797.65	Закрепление отсутствует	2.5
206	455219.19	1320771.01	Закрепление отсутствует	2.5
207	455098.01	1320689.17	Закрепление отсутствует	2.5
208	455039.28	1320650.48	Закрепление отсутствует	2.5
209	455011.9	1320634.3	Закрепление отсутствует	2.5
210	455040.5	1320625.5	Закрепление отсутствует	2.5

Государственный регистратор		ФГИС ЕГРН
полное наименование должности	подпись	инициалы, фамилия

М.П.

Выписка из Единого государственного реестра недвижимости об объекте недвижимости

Описание местоположения земельного участка

Земельный участок			
(вид объекта недвижимости)			
Лист № ___ Раздела **3.2**	Всего листов раздела **3.2 :** ___	Всего разделов: ___	Всего листов выписки: ___
12.02.2021 № 99/2021/375349183			
Кадастровый номер:		**16:24:240303:726**	

Сведения о характерных точках границы земельного участка				
Система координат: Зона №				
Номер точки	Координаты		Описание закрепления на местности	Средняя квадратическая погрешность определения координат характерных точек границ земельного участка, м
	X	Y		
1	2	3	4	5
211	455053	1320614.3	Закрепление отсутствует	2.5
212	455078	1320582.2	Закрепление отсутствует	2.5
213	455085.7	1320566.7	Закрепление отсутствует	2.5
214	455099.8	1320530.9	Закрепление отсутствует	2.5
215	455112.5	1320483.8	Закрепление отсутствует	2.5
216	455123.9	1320437.5	Закрепление отсутствует	2.5
217	455129.7	1320411.2	Закрепление отсутствует	2.5
218	455134.8	1320373.6	Закрепление отсутствует	2.5
219	455133.5	1320357.2	Закрепление отсутствует	2.5
220	455125.22	1320327.88	Закрепление отсутствует	2.5
221	455195.26	1320384.85	Закрепление отсутствует	2.5
222	455239.38	1320420.55	Закрепление отсутствует	2.5
223	455320.43	1320486.21	Закрепление отсутствует	2.5
224	455422.28	1320568.79	Закрепление отсутствует	2.5
225	455520.05	1320652.09	Закрепление отсутствует	2.5

Государственный регистратор		ФГИС ЕГРН
полное наименование должности	подпись	инициалы, фамилия

М.П.

Выписка из Единого государственного реестра недвижимости об объекте недвижимости

Описание местоположения земельного участка

Земельный участок			
(вид объекта недвижимости)			
Лист № ___ Раздела **3.2**	Всего листов раздела **3.2 :** ___	Всего разделов: ___	Всего листов выписки: ___
12.02.2021 № 99/2021/375349183			
Кадастровый номер:		**16:24:240303:726**	

Сведения о характерных точках границы земельного участка

Система координат:
Зона №

Номер точки	Координаты		Описание закрепления на местности	Средняя квадратическая погрешность определения координат характерных точек границ земельного участка, м
	X	Y		
1	2	3	4	5
226	455589.31	1320709.77	Закрепление отсутствует	2.5
227	455579.2	1320715.1	Закрепление отсутствует	2.5
228	455544.9	1320732.2	Закрепление отсутствует	2.5
229	455527.1	1320741.1	Закрепление отсутствует	2.5
230	455519.5	1320747.5	Закрепление отсутствует	2.5
231	455512.49	1320750	Закрепление отсутствует	2.5
232	455532.2	1320752.6	Закрепление отсутствует	2.5
233	455544.9	1320748.7	Закрепление отсутствует	2.5
234	455551.3	1320744.3	Закрепление отсутствует	2.5
235	455565.9	1320738	Закрепление отсутствует	2.5
236	455591.3	1320724.6	Закрепление отсутствует	2.5
237	455600.8	1320720.74	Закрепление отсутствует	2.5
238	455616.7	1320734.8	Закрепление отсутствует	2.5
239	455606.5	1320733.5	Закрепление отсутствует	2.5
240	455596.99	1320736	Закрепление отсутствует	2.5

Государственный регистратор		ФГИС ЕГРН
полное наименование должности	подпись	инициалы, фамилия

М.П.

Выписка из Единого государственного реестра недвижимости об объекте недвижимости

Описание местоположения земельного участка

Земельный участок			
(вид объекта недвижимости)			
Лист № ___ Раздела **3.2**	Всего листов раздела **3.2 :** ___	Всего разделов: ___	Всего листов выписки: ___
12.02.2021 № 99/2021/375349183			
Кадастровый номер:		**16:24:240303:726**	

Сведения о характерных точках границы земельного участка

Система координат:
Зона №

Номер точки	Координаты		Описание закрепления на местности	Средняя квадратическая погрешность определения координат характерных точек границ земельного участка, м
	X	Y		
1	2	3	4	5
241	455587.49	1320739.2	Закрепление отсутствует	2.5
242	455567.2	1320750.7	Закрепление отсутствует	2.5
243	455557.6	1320757.6	Закрепление отсутствует	2.5
244	455550.6	1320764	Закрепление отсутствует	2.5
245	455544.3	1320773.5	Закрепление отсутствует	2.5
246	455537.29	1320783	Закрепление отсутствует	2.5
247	455534.79	1320793.2	Закрепление отсутствует	2.5
248	455551.3	1320784.9	Закрепление отсутствует	2.5
249	455565.2	1320779.2	Закрепление отсутствует	2.5
250	455570.3	1320776.7	Закрепление отсутствует	2.5
251	455586.8	1320771.6	Закрепление отсутствует	2.5
252	455593.8	1320769.1	Закрепление отсутствует	2.5
253	455620.5	1320763.4	Закрепление отсутствует	2.5
254	455632.6	1320763.4	Закрепление отсутствует	2.5
255	455644.59	1320760.8	Закрепление отсутствует	2.5

Государственный регистратор		ФГИС ЕГРН
полное наименование должности	подпись	инициалы, фамилия

М.П.

Выписка из Единого государственного реестра недвижимости об объекте недвижимости

Описание местоположения земельного участка

Земельный участок			
(вид объекта недвижимости)			
Лист № ___ Раздела **3.2**	Всего листов раздела **3.2 :** ___	Всего разделов: ___	Всего листов выписки: ___
12.02.2021 № 99/2021/375349183			
Кадастровый номер:		**16:24:240303:726**	

Сведения о характерных точках границы земельного участка

Система координат:
Зона №

Номер точки	Координаты		Описание закрепления на местности	Средняя квадратическая погрешность определения координат характерных точек границ земельного участка, м
	X	Y		
1	2	3	4	5
256	455649.45	1320758.51	Закрепление отсутствует	2.5
257	455655.77	1320763.44	Закрепление отсутствует	2.5
258	455716.34	1320808.01	Закрепление отсутствует	2.5
259	455770.59	1320848.19	Закрепление отсутствует	2.5
260	455475.09	1320880.2	Закрепление отсутствует	2.5
261	455471.9	1320875.1	Закрепление отсутствует	2.5
262	455464.9	1320871.3	Закрепление отсутствует	2.5
263	455455.4	1320874.5	Закрепление отсутствует	2.5
264	455451.59	1320887.2	Закрепление отсутствует	2.5
265	455453.5	1320888.4	Закрепление отсутствует	2.5
266	455461.69	1320887.8	Закрепление отсутствует	2.5
267	455469.4	1320884.6	Закрепление отсутствует	2.5
268	455678.3	1320835.4	Закрепление отсутствует	2.5
269	455678	1320835.5	Закрепление отсутствует	2.5
270	455677.7	1320835.5	Закрепление отсутствует	2.5

Государственный регистратор		ФГИС ЕГРН
полное наименование должности	подпись	инициалы, фамилия

М.П.

Выписка из Единого государственного реестра недвижимости об объекте недвижимости

Описание местоположения земельного участка

Земельный участок			
(вид объекта недвижимости)			
Лист № ___ Раздела **3.2**	Всего листов раздела **3.2 :** ___	Всего разделов: ___	Всего листов выписки: ___
12.02.2021 № 99/2021/375349183			
Кадастровый номер:		**16:24:240303:726**	

Сведения о характерных точках границы земельного участка

Система координат:
Зона №

Номер точки	Координаты		Описание закрепления на местности	Средняя квадратическая погрешность определения координат характерных точек границ земельного участка, м
	X	Y		
1	2	3	4	5
271	455677.4	1320835.5	Закрепление отсутствует	2.5
272	455677.1	1320835.6	Закрепление отсутствует	2.5
273	455676.8	1320835.7	Закрепление отсутствует	2.5
274	455676.5	1320835.8	Закрепление отсутствует	2.5
275	455676.3	1320835.8	Закрепление отсутствует	2.5
276	455676	1320836	Закрепление отсутствует	2.5
277	455675.7	1320836.1	Закрепление отсутствует	2.5
278	455675.4	1320836.2	Закрепление отсутствует	2.5
279	455675.2	1320836.3	Закрепление отсутствует	2.5
280	455674.9	1320836.5	Закрепление отсутствует	2.5
281	455674.6	1320836.6	Закрепление отсутствует	2.5
282	455674.4	1320836.8	Закрепление отсутствует	2.5
283	455674.1	1320837	Закрепление отсутствует	2.5
284	455673.9	1320837.1	Закрепление отсутствует	2.5
285	455673.7	1320837.3	Закрепление отсутствует	2.5

Государственный регистратор		ФГИС ЕГРН
полное наименование должности	подпись	инициалы, фамилия

М.П.

Выписка из Единого государственного реестра недвижимости об объекте недвижимости

Описание местоположения земельного участка

Земельный участок			
(вид объекта недвижимости)			
Лист № ___ Раздела **3.2**	Всего листов раздела **3.2 :** ___	Всего разделов: ___	Всего листов выписки: ___
12.02.2021 № 99/2021/375349183			
Кадастровый номер:		**16:24:240303:726**	

Сведения о характерных точках границы земельного участка

Система координат:
Зона №

Номер точки	Координаты		Описание закрепления на местности	Средняя квадратическая погрешность определения координат характерных точек границ земельного участка, м
	X	Y		
1	2	3	4	5
286	455673.5	1320837.5	Закрепление отсутствует	2.5
287	455673.2	1320837.7	Закрепление отсутствует	2.5
288	455673	1320838	Закрепление отсутствует	2.5
289	455672.8	1320838.2	Закрепление отсутствует	2.5
290	455672.6	1320838.4	Закрепление отсутствует	2.5
291	455672.5	1320838.6	Закрепление отсутствует	2.5
292	455672.3	1320838.9	Закрепление отсутствует	2.5
293	455672.1	1320839.1	Закрепление отсутствует	2.5
294	455672	1320839.4	Закрепление отсутствует	2.5
295	455671.8	1320839.7	Закрепление отсутствует	2.5
296	455671.7	1320839.9	Закрепление отсутствует	2.5
297	455671.6	1320840.2	Закрепление отсутствует	2.5
298	455671.5	1320840.5	Закрепление отсутствует	2.5
299	455671.3	1320840.8	Закрепление отсутствует	2.5
300	455671.3	1320841	Закрепление отсутствует	2.5

Государственный регистратор		ФГИС ЕГРН
полное наименование должности	подпись	инициалы, фамилия

М.П.

Выписка из Единого государственного реестра недвижимости об объекте недвижимости

Описание местоположения земельного участка

Земельный участок			
(вид объекта недвижимости)			
Лист № ___ Раздела **3.2**	Всего листов раздела **3.2 :** ___	Всего разделов: ___	Всего листов выписки: ___
12.02.2021 № 99/2021/375349183			
Кадастровый номер:		**16:24:240303:726**	

Сведения о характерных точках границы земельного участка

Система координат:
Зона №

Номер точки	Координаты		Описание закрепления на местности	Средняя квадратическая погрешность определения координат характерных точек границ земельного участка, м
	X	Y		
1	2	3	4	5
301	455671.2	1320841.3	Закрепление отсутствует	2.5
302	455671.1	1320841.6	Закрепление отсутствует	2.5
303	455671	1320841.9	Закрепление отсутствует	2.5
304	455671	1320842.2	Закрепление отсутствует	2.5
305	455671	1320842.5	Закрепление отсутствует	2.5
306	455670.9	1320842.8	Закрепление отсутствует	2.5
307	455670.9	1320843.1	Закрепление отсутствует	2.5
308	455670.9	1320843.4	Закрепление отсутствует	2.5
309	455670.9	1320843.7	Закрепление отсутствует	2.5
310	455670.9	1320844	Закрепление отсутствует	2.5
311	455671	1320844.3	Закрепление отсутствует	2.5
312	455671	1320844.6	Закрепление отсутствует	2.5
313	455671	1320844.9	Закрепление отсутствует	2.5
314	455671.1	1320845.2	Закрепление отсутствует	2.5
315	455671.2	1320845.5	Закрепление отсутствует	2.5

Государственный регистратор		ФГИС ЕГРН
полное наименование должности	подпись	инициалы, фамилия

М.П.

Выписка из Единого государственного реестра недвижимости об объекте недвижимости

Описание местоположения земельного участка

Земельный участок			
(вид объекта недвижимости)			
Лист № ___ Раздела **3.2**	Всего листов раздела **3.2 :** ___	Всего разделов: ___	Всего листов выписки: ___
12.02.2021 № 99/2021/375349183			
Кадастровый номер:		**16:24:240303:726**	

Сведения о характерных точках границы земельного участка				
Система координат: Зона №				
Номер точки	Координаты		Описание закрепления на местности	Средняя квадратическая погрешность определения координат характерных точек границ земельного участка, м
	X	Y		
1	2	3	4	5
316	455671.3	1320845.8	Закрепление отсутствует	2.5
317	455671.3	1320846	Закрепление отсутствует	2.5
318	455671.5	1320846.3	Закрепление отсутствует	2.5
319	455671.6	1320846.6	Закрепление отсутствует	2.5
320	455671.7	1320846.9	Закрепление отсутствует	2.5
321	455671.8	1320847.1	Закрепление отсутствует	2.5
322	455672	1320847.4	Закрепление отсутствует	2.5
323	455672.1	1320847.7	Закрепление отсутствует	2.5
324	455672.3	1320847.9	Закрепление отсутствует	2.5
325	455672.5	1320848.2	Закрепление отсутствует	2.5
326	455672.6	1320848.4	Закрепление отсутствует	2.5
327	455672.8	1320848.6	Закрепление отсутствует	2.5
328	455673	1320848.8	Закрепление отсутствует	2.5
329	455673.2	1320849.1	Закрепление отсутствует	2.5
330	455673.5	1320849.3	Закрепление отсутствует	2.5

Государственный регистратор		ФГИС ЕГРН
полное наименование должности	подпись	инициалы, фамилия

М.П.

Выписка из Единого государственного реестра недвижимости об объекте недвижимости

Описание местоположения земельного участка

Земельный участок			
(вид объекта недвижимости)			
Лист № ___ Раздела **3.2**	Всего листов раздела **3.2 :** ___	Всего разделов: ___	Всего листов выписки: ___
12.02.2021 № 99/2021/375349183			
Кадастровый номер:		**16:24:240303:726**	

Сведения о характерных точках границы земельного участка				
Система координат: Зона №				
Номер точки	Координаты		Описание закрепления на местности	Средняя квадратическая погрешность определения координат характерных точек границ земельного участка, м
	X	Y		
1	2	3	4	5
331	455673.7	1320849.5	Закрепление отсутствует	2.5
332	455673.9	1320849.7	Закрепление отсутствует	2.5
333	455674.1	1320849.8	Закрепление отсутствует	2.5
334	455674.4	1320850	Закрепление отсутствует	2.5
335	455674.6	1320850.2	Закрепление отсутствует	2.5
336	455674.9	1320850.3	Закрепление отсутствует	2.5
337	455675.2	1320850.5	Закрепление отсутствует	2.5
338	455675.4	1320850.6	Закрепление отсутствует	2.5
339	455675.7	1320850.7	Закрепление отсутствует	2.5
340	455676	1320850.8	Закрепление отсутствует	2.5
341	455676.3	1320851	Закрепление отсутствует	2.5
342	455676.5	1320851	Закрепление отсутствует	2.5
343	455676.8	1320851.1	Закрепление отсутствует	2.5
344	455677.1	1320851.2	Закрепление отсутствует	2.5
345	455677.4	1320851.3	Закрепление отсутствует	2.5

Государственный регистратор		ФГИС ЕГРН
полное наименование должности	подпись	инициалы, фамилия

М.П.

Выписка из Единого государственного реестра недвижимости об объекте недвижимости

Описание местоположения земельного участка

Земельный участок			
(вид объекта недвижимости)			
Лист № ___ Раздела **3.2**	Всего листов раздела **3.2 :** ___	Всего разделов: ___	Всего листов выписки: ___
12.02.2021 № 99/2021/375349183			
Кадастровый номер:		**16:24:240303:726**	

Сведения о характерных точках границы земельного участка				
Система координат: Зона №				
Номер точки	Координаты		Описание закрепления на местности	Средняя квадратическая погрешность определения координат характерных точек границ земельного участка, м
	X	Y		
1	2	3	4	5
346	455677.7	1320851.3	Закрепление отсутствует	2.5
347	455678	1320851.3	Закрепление отсутствует	2.5
348	455678.3	1320851.4	Закрепление отсутствует	2.5
349	455678.59	1320851.4	Закрепление отсутствует	2.5
350	455678.9	1320851.4	Закрепление отсутствует	2.5
351	455679.19	1320851.4	Закрепление отсутствует	2.5
352	455679.5	1320851.4	Закрепление отсутствует	2.5
353	455679.8	1320851.3	Закрепление отсутствует	2.5
354	455680.1	1320851.3	Закрепление отсутствует	2.5
355	455680.4	1320851.3	Закрепление отсутствует	2.5
356	455680.69	1320851.2	Закрепление отсутствует	2.5
357	455681	1320851.1	Закрепление отсутствует	2.5
358	455681.29	1320851	Закрепление отсутствует	2.5
359	455681.5	1320851	Закрепление отсутствует	2.5
360	455681.8	1320850.8	Закрепление отсутствует	2.5

Государственный регистратор		ФГИС ЕГРН
полное наименование должности	подпись	инициалы, фамилия

М.П.

Выписка из Единого государственного реестра недвижимости об объекте недвижимости

Описание местоположения земельного участка

Земельный участок			
(вид объекта недвижимости)			
Лист № ___ Раздела **3.2**	Всего листов раздела **3.2 :** ___	Всего разделов: ___	Всего листов выписки: ___
12.02.2021 № 99/2021/375349183			
Кадастровый номер:		**16:24:240303:726**	

Сведения о характерных точках границы земельного участка

Система координат:
Зона №

Номер точки	Координаты		Описание закрепления на местности	Средняя квадратическая погрешность определения координат характерных точек границ земельного участка, м
	X	Y		
1	2	3	4	5
361	455682.1	1320850.7	Закрепление отсутствует	2.5
362	455682.4	1320850.6	Закрепление отсутствует	2.5
363	455682.59	1320850.5	Закрепление отсутствует	2.5
364	455682.9	1320850.3	Закрепление отсутствует	2.5
365	455683.2	1320850.2	Закрепление отсутствует	2.5
366	455683.39	1320850	Закрепление отсутствует	2.5
367	455683.7	1320849.8	Закрепление отсутствует	2.5
368	455683.89	1320849.7	Закрепление отсутствует	2.5
369	455684.09	1320849.5	Закрепление отсутствует	2.5
370	455684.3	1320849.3	Закрепление отсутствует	2.5
371	455684.59	1320849.1	Закрепление отсутствует	2.5
372	455684.8	1320848.8	Закрепление отсутствует	2.5
373	455685	1320848.6	Закрепление отсутствует	2.5
374	455685.2	1320848.4	Закрепление отсутствует	2.5
375	455685.29	1320848.2	Закрепление отсутствует	2.5

Государственный регистратор		ФГИС ЕГРН
полное наименование должности	подпись	инициалы, фамилия

М.П.

Выписка из Единого государственного реестра недвижимости об объекте недвижимости

Описание местоположения земельного участка

Земельный участок			
(вид объекта недвижимости)			
Лист № ___ Раздела **3.2**	Всего листов раздела **3.2 :** ___	Всего разделов: ___	Всего листов выписки: ___
12.02.2021 № 99/2021/375349183			
Кадастровый номер:		**16:24:240303:726**	

Сведения о характерных точках границы земельного участка				
Система координат: Зона №				
Номер точки	Координаты		Описание закрепления на местности	Средняя квадратическая погрешность определения координат характерных точек границ земельного участка, м
	X	Y		
1	2	3	4	5
376	455685.5	1320847.9	Закрепление отсутствует	2.5
377	455685.7	1320847.7	Закрепление отсутствует	2.5
378	455685.8	1320847.4	Закрепление отсутствует	2.5
379	455685.99	1320847.1	Закрепление отсутствует	2.5
380	455686.09	1320846.9	Закрепление отсутствует	2.5
381	455686.2	1320846.6	Закрепление отсутствует	2.5
382	455686.3	1320846.3	Закрепление отсутствует	2.5
383	455686.5	1320846	Закрепление отсутствует	2.5
384	455686.5	1320845.8	Закрепление отсутствует	2.5
385	455686.59	1320845.5	Закрепление отсутствует	2.5
386	455686.69	1320845.2	Закрепление отсутствует	2.5
387	455686.8	1320844.9	Закрепление отсутствует	2.5
388	455686.8	1320844.6	Закрепление отсутствует	2.5
389	455686.8	1320844.3	Закрепление отсутствует	2.5
390	455686.9	1320844	Закрепление отсутствует	2.5

Государственный регистратор		ФГИС ЕГРН
полное наименование должности	подпись	инициалы, фамилия

М.П.

Выписка из Единого государственного реестра недвижимости об объекте недвижимости

Описание местоположения земельного участка

Земельный участок			
(вид объекта недвижимости)			
Лист № ___ Раздела **3.2**	Всего листов раздела **3.2 :** ___	Всего разделов: ___	Всего листов выписки: ___
12.02.2021 № 99/2021/375349183			
Кадастровый номер:		**16:24:240303:726**	

Сведения о характерных точках границы земельного участка				
Система координат: Зона №				
Номер точки	Координаты		Описание закрепления на местности	Средняя квадратическая погрешность определения координат характерных точек границ земельного участка, м
	X	Y		
1	2	3	4	5
391	455686.9	1320843.7	Закрепление отсутствует	2.5
392	455686.9	1320843.4	Закрепление отсутствует	2.5
393	455686.9	1320843.1	Закрепление отсутствует	2.5
394	455686.9	1320842.8	Закрепление отсутствует	2.5
395	455686.8	1320842.5	Закрепление отсутствует	2.5
396	455686.8	1320842.2	Закрепление отсутствует	2.5
397	455686.8	1320841.9	Закрепление отсутствует	2.5
398	455686.69	1320841.6	Закрепление отсутствует	2.5
399	455686.59	1320841.3	Закрепление отсутствует	2.5
400	455686.5	1320841	Закрепление отсутствует	2.5
401	455686.5	1320840.8	Закрепление отсутствует	2.5
402	455686.3	1320840.5	Закрепление отсутствует	2.5
403	455686.2	1320840.2	Закрепление отсутствует	2.5
404	455686.09	1320839.9	Закрепление отсутствует	2.5
405	455685.99	1320839.7	Закрепление отсутствует	2.5

Государственный регистратор		ФГИС ЕГРН
полное наименование должности	подпись	инициалы, фамилия

М.П.

Выписка из Единого государственного реестра недвижимости об объекте недвижимости

Описание местоположения земельного участка

Земельный участок			
(вид объекта недвижимости)			
Лист № ___ Раздела **3.2**	Всего листов раздела **3.2 :** ___	Всего разделов: ___	Всего листов выписки: ___
12.02.2021 № 99/2021/375349183			
Кадастровый номер:		**16:24:240303:726**	

Сведения о характерных точках границы земельного участка				
Система координат: Зона №				
Номер точки	Координаты		Описание закрепления на местности	Средняя квадратическая погрешность определения координат характерных точек границ земельного участка, м
	X	Y		
1	2	3	4	5
406	455685.8	1320839.4	Закрепление отсутствует	2.5
407	455685.7	1320839.1	Закрепление отсутствует	2.5
408	455685.5	1320838.9	Закрепление отсутствует	2.5
409	455685.29	1320838.6	Закрепление отсутствует	2.5
410	455685.2	1320838.4	Закрепление отсутствует	2.5
411	455685	1320838.2	Закрепление отсутствует	2.5
412	455684.8	1320838	Закрепление отсутствует	2.5
413	455684.59	1320837.7	Закрепление отсутствует	2.5
414	455684.3	1320837.5	Закрепление отсутствует	2.5
415	455684.09	1320837.3	Закрепление отсутствует	2.5
416	455683.89	1320837.1	Закрепление отсутствует	2.5
417	455683.84	1320837.07	Закрепление отсутствует	2.5
418	455683.7	1320837	Закрепление отсутствует	2.5
419	455683.49	1320836.86	Закрепление отсутствует	2.5
420	455683.39	1320836.8	Закрепление отсутствует	2.5

Государственный регистратор		ФГИС ЕГРН
полное наименование должности	подпись	инициалы, фамилия

М.П.

Выписка из Единого государственного реестра недвижимости об объекте недвижимости

Описание местоположения земельного участка

Земельный участок			
(вид объекта недвижимости)			
Лист № ___ Раздела **3.2**	Всего листов раздела **3.2 :** ___	Всего разделов: ___	Всего листов выписки: ___
12.02.2021 № 99/2021/375349183			
Кадастровый номер:		**16:24:240303:726**	

Сведения о характерных точках границы земельного участка

Система координат:
Зона №

Номер точки	Координаты		Описание закрепления на местности	Средняя квадратическая погрешность определения координат характерных точек границ земельного участка, м
	X	Y		
1	2	3	4	5
421	455683.2	1320836.6	Закрепление отсутствует	2.5
422	455682.9	1320836.5	Закрепление отсутствует	2.5
423	455682.59	1320836.3	Закрепление отсутствует	2.5
424	455682.4	1320836.2	Закрепление отсутствует	2.5
425	455682.1	1320836.1	Закрепление отсутствует	2.5
426	455681.8	1320836	Закрепление отсутствует	2.5
427	455681.5	1320835.8	Закрепление отсутствует	2.5
428	455681.29	1320835.8	Закрепление отсутствует	2.5
429	455681	1320835.7	Закрепление отсутствует	2.5
430	455680.69	1320835.6	Закрепление отсутствует	2.5
431	455680.4	1320835.5	Закрепление отсутствует	2.5
432	455680.1	1320835.5	Закрепление отсутствует	2.5
433	455679.8	1320835.5	Закрепление отсутствует	2.5
434	455679.5	1320835.4	Закрепление отсутствует	2.5
435	455679.2	1320835.4	Закрепление отсутствует	2.5

Государственный регистратор		ФГИС ЕГРН
полное наименование должности	подпись	инициалы, фамилия

М.П.

Выписка из Единого государственного реестра недвижимости об объекте недвижимости

Описание местоположения земельного участка

Земельный участок			
(вид объекта недвижимости)			
Лист № ___ Раздела **3.2**	Всего листов раздела **3.2 :** ___	Всего разделов: ___	Всего листов выписки: ___
12.02.2021 № 99/2021/375349183			
Кадастровый номер:		**16:24:240303:726**	

Сведения о характерных точках границы земельного участка

Система координат:
Зона №

Номер точки	Координаты		Описание закрепления на местности	Средняя квадратическая погрешность определения координат характерных точек границ земельного участка, м
	X	Y		
1	2	3	4	5
436	455678.9	1320835.4	Закрепление отсутствует	2.5
437	455678.59	1320835.4	Закрепление отсутствует	2.5

Государственный регистратор		ФГИС ЕГРН
полное наименование должности	подпись	инициалы, фамилия

М.П.

Раздел 1

Выписка из Единого государственного реестра недвижимости об объекте недвижимости

Сведения о характеристиках объекта недвижимости

На основании запроса от 11.02.2021 г., поступившего на рассмотрение 12.02.2021 г., сообщаем, что согласно записям Единого государственного реестра недвижимости:

Земельный участок			
(вид объекта недвижимости)			
Лист № ___ Раздела **1**	Всего листов раздела **1**: ___	Всего разделов: ___	Всего листов выписки: ___
12.02.2021 № 99/2021/375350008			
Кадастровый номер:		**16:24:240303:727**	

Номер кадастрового квартала:	16:24:240303
Дата присвоения кадастрового номера:	20.09.2016
Ранее присвоенный государственный учетный номер:	данные отсутствуют
Адрес:	установлено относительно ориентира, расположенного в границах участка. Почтовый адрес ориентира: Республика Татарстан, Лаишевский муниципальный район, Сокуровское сельское поселение
Площадь:	286520 +/- 4683кв. м
Кадастровая стоимость, руб.:	1071584.8
Кадастровые номера расположенных в пределах земельного участка объектов недвижимости:	данные отсутствуют
Кадастровые номера объектов недвижимости, из которых образован объект недвижимости:	16:24:000000:4869
Кадастровые номера образованных объектов недвижимости:	данные отсутствуют
Сведения о включении объекта недвижимости в состав предприятия как имущественного комплекса:	

Государственный регистратор		ФГИС ЕГРН
полное наименование должности	подпись	инициалы, фамилия

М.П.

Выписка из Единого государственного реестра недвижимости об объекте недвижимости

Сведения о характеристиках объекта недвижимости

Земельный участок			
(вид объекта недвижимости)			
Лист № ___ Раздела **1**	Всего листов раздела **1**: ___	Всего разделов: ___	Всего листов выписки: ___
12.02.2021 № 99/2021/375350008			
Кадастровый номер:		**16:24:240303:727**	

Категория земель:	Земли сельскохозяйственного назначения
Виды разрешенного использования:	для сельскохозяйственного производства
Сведения о кадастровом инженере:	Гайнуллин Раниль Рифатович №16-11-317
Сведения о лесах, водных объектах и об иных природных объектах, расположенных в пределах земельного участка:	данные отсутствуют
Сведения о том, что земельный участок полностью или частично расположен в границах зоны с особыми условиями использования территории или территории объекта культурного наследия	данные отсутствуют
Сведения о том, что земельный участок расположен в границах особой экономической зоны, территории опережающего социально-экономического развития, зоны территориального развития в Российской Федерации, игорной зоны:	данные отсутствуют
Сведения о том, что земельный участок расположен в границах особо охраняемой природной территории, охотничьих угодий, лесничеств, лесопарков:	данные отсутствуют
Сведения о результатах проведения государственного земельного надзора:	данные отсутствуют
Сведения о расположении земельного участка в границах территории, в отношении которой утвержден проект межевания территории:	данные отсутствуют

Государственный регистратор		ФГИС ЕГРН
полное наименование должности	подпись	инициалы, фамилия

М.П.

Выписка из Единого государственного реестра недвижимости об объекте недвижимости

Сведения о характеристиках объекта недвижимости

Земельный участок			
(вид объекта недвижимости)			
Лист № ___ Раздела **1**	Всего листов раздела **1**: ___	Всего разделов: ___	Всего листов выписки: ___
12.02.2021 № 99/2021/375350008			
Кадастровый номер:		**16:24:240303:727**	

Условный номер земельного участка:	данные отсутствуют
Сведения о принятии акта и (или) заключении договора, предусматривающих предоставление в соответствии с земельным законодательством исполнительным органом государственной власти или органом местного самоуправления находящегося в государственной или муниципальной собственности земельного участка для строительства наемного дома социального использования или наемного дома коммерческого использования:	данные отсутствуют
Сведения о том, что земельный участок или земельные участки образованы на основании решения об изъятии земельного участка и (или) расположенного на нем объекта недвижимости для государственных или муниципальных нужд:	данные отсутствуют
Сведения о том, что земельный участок образован из земель или земельного участка, государственная собственность на которые не разграничена:	данные отсутствуют
Сведения о наличии земельного спора о местоположении границ земельных участков:	данные отсутствуют
Статус записи об объекте недвижимости:	Сведения об объекте недвижимости имеют статус "актуальные"
Особые отметки:	Сведения необходимые для заполнения раздела 4 отсутствуют. Сведения необходимые для заполнения раздела 4.1 отсутствуют. Сведения необходимые для заполнения раздела 4.2 отсутствуют.
Получатель выписки:	Сабрекова Дания Мударисовна

Государственный регистратор		ФГИС ЕГРН
полное наименование должности	подпись	инициалы, фамилия

М.П.

Выписка из Единого государственного реестра недвижимости об объекте недвижимости

Сведения о зарегистрированных правах

Земельный участок			
(вид объекта недвижимости)			
Лист № ___ Раздела **2**	Всего листов раздела **2 :** ___	Всего разделов: ___	Всего листов выписки: ___
12.02.2021 № 99/2021/375350008			
Кадастровый номер:		**16:24:240303:727**	

1.	Правообладатель (правообладатели):		1.1.	Закрытый рентный паевой инвестиционный фонд "ТФБ-Рентный инвестиционный фонд"
2.	Вид, номер и дата государственной регистрации права:		2.1.	Долевая собственность, № 16-16/001-16/097/010/2016-8446/1 от 05.10.2016
3.	Ограничение прав и обременение объекта недвижимости:			
	3.1.1.	вид:		Доверительное управление, Республика Татарстан, Лаишевский муниципальный район, Сокуровское сельское поселение, кад.№ 16:24:240303:727, Земельный участок, категория земель: земли сельскохозяйственного назначения, разрешенное использование: для иных сельскохозяйственных целей, площадь 286 520 кв. м
		дата государственной регистрации:		14.09.2020
		номер государственной регистрации:		16:24:240303:727-16/010/2020-2
		срок, на который установлено ограничение прав и обременение объекта недвижимости:		
		лицо, в пользу которого установлено ограничение прав и обременение объекта недвижимости:		Общество с ограниченной ответственностью " Управляющая компания "Простор Инвест" Д.У.Закр. рентн.ПИФ "Инвестиционный рентный фонд", ИНН: 7707423596
		основание государственной регистрации:		Изменения и дополнения №14 в правила доверительного управления Закрытым рентным паевым инвестиционным фондом "Инвестиционный рентный фонд" от 12.12.2019 №*; Правила доверительного управления Закрытым рентным ПИФ "ТФБ-Рентный инвестиционный фонд" от 24.04.2009 №*
	3.1.2.	вид:		Прочие ограничения (обременения), Особый режим использования земли: охранная зона нефтепровода
		дата государственной регистрации:		05.10.2016
		номер государственной регистрации:		16-16-26/038/2011-503
		срок, на который установлено ограничение прав и обременение объекта недвижимости:		Срок не определен
		лицо, в пользу которого установлено ограничение прав и обременение объекта недвижимости:		Акционерное общество "Транснефть-Прикамье", ИНН: 1645000340
		основание государственной регистрации:		Постановление Кабинета Министров РТ "Об утверждении Порядка использования земель в охранных зонах трубопроводов" от 20.08.2007 №395; Земельный кодекс Российской Федерации №136-ФЗ от 25.10.2001г
4.				

4.	Договоры участия в долевом строительстве:	не зарегистрировано
5.	Заявленные в судебном порядке права требования:	данные отсутствуют
6.	Сведения о возражении в отношении зарегистрированного права:	данные отсутствуют
7.	Сведения о наличии решения об изъятии объекта недвижимости для государственных и муниципальных нужд:	данные отсутствуют
8.	Сведения о невозможности государственной регистрации без личного участия правообладателя или его законного представителя:	
9.	Правопритязания и сведения о наличии поступивших, но не рассмотренных заявлений о проведении государственной регистрации права (перехода, прекращения права), ограничения права или обременения объекта недвижимости, сделки в отношении объекта недвижимости:	данные отсутствуют
10.	Сведения об осуществлении государственной регистрации сделки, права, ограничения права без необходимого в силу закона согласия третьего лица, органа:	данные отсутствуют
11.	Сведения о невозможности государственной регистрации перехода, прекращения, ограничения права на земельный участок из земель сельскохозяйственного назначения:	

Государственный регистратор		ФГИС ЕГРН
полное наименование должности	подпись	инициалы, фамилия

М.П.

Выписка из Единого государственного реестра недвижимости об объекте недвижимости

Описание местоположения земельного участка

Земельный участок			
(вид объекта недвижимости)			
Лист № ___ Раздела **3**	Всего листов раздела **3**: ___	Всего разделов: ___	Всего листов выписки: ___
12.02.2021 № 99/2021/375350008			
Кадастровый номер:		**16:24:240303:727**	

План (чертеж, схема) земельного участка

Масштаб 1: данные отсутствуют	Условные обозначения:		

Государственный регистратор		ФГИС ЕГРН
полное наименование должности	подпись	инициалы, фамилия

М.П.

Выписка из Единого государственного реестра недвижимости об объекте недвижимости

Описание местоположения земельного участка

Земельный участок			
(вид объекта недвижимости)			
Лист № ___ Раздела **3.1**	Всего листов раздела **3.1 :** ___	Всего разделов: ___	Всего листов выписки: ___
12.02.2021 № 99/2021/375350008			
Кадастровый номер:		**16:24:240303:727**	

Описание местоположения границ земельного участка

Номер п/п	Номер точки		Дирекционный угол	Горизонтальное проложение, м	Описание закрепления на местности	Кадастровые номера смежных участков	Сведения об адресах правообладателей смежных земельных участков
	начальная	конечная					
1	2	3	4	5	6	7	8
1	1	2	данные отсутствуют	данные отсутствуют	данные отсутствуют	данные отсутствуют	данные отсутствуют
2	2	3	данные отсутствуют	данные отсутствуют	данные отсутствуют	данные отсутствуют	данные отсутствуют
3	3	4	данные отсутствуют	данные отсутствуют	данные отсутствуют	данные отсутствуют	данные отсутствуют
4	4	5	данные отсутствуют	данные отсутствуют	данные отсутствуют	данные отсутствуют	данные отсутствуют
5	5	6	данные отсутствуют	данные отсутствуют	данные отсутствуют	данные отсутствуют	данные отсутствуют
6	6	7	данные отсутствуют	данные отсутствуют	данные отсутствуют	данные отсутствуют	данные отсутствуют
7	7	8	данные отсутствуют	данные отсутствуют	данные отсутствуют	данные отсутствуют	данные отсутствуют
8	8	9	данные отсутствуют	данные отсутствуют	данные отсутствуют	данные отсутствуют	данные отсутствуют
9	9	10	данные отсутствуют	данные отсутствуют	данные отсутствуют	данные отсутствуют	данные отсутствуют
10	10	11	данные отсутствуют	данные отсутствуют	данные отсутствуют	данные отсутствуют	данные отсутствуют
11	11	12	данные отсутствуют	данные отсутствуют	данные отсутствуют	данные отсутствуют	данные отсутствуют
12	12	13	данные отсутствуют	данные отсутствуют	данные отсутствуют	данные отсутствуют	данные отсутствуют
13	13	14	данные отсутствуют	данные отсутствуют	данные отсутствуют	данные отсутствуют	данные отсутствуют
14	14	15	данные	данные	данные отсутствуют	данные отсутствуют	данные отсутствуют

			отсутствуют	отсутствуют			
15	15	16	данные отсутствуют	данные отсутствуют	данные отсутствуют	данные отсутствуют	данные отсутствуют

Государственный регистратор		ФГИС ЕГРН
полное наименование должности	подпись	инициалы, фамилия

М.П.

Выписка из Единого государственного реестра недвижимости об объекте недвижимости

Описание местоположения земельного участка

Земельный участок			
(вид объекта недвижимости)			
Лист № ___ Раздела **3.1**	Всего листов раздела **3.1 :** ___	Всего разделов: ___	Всего листов выписки: ___
12.02.2021 № 99/2021/375350008			
Кадастровый номер:		**16:24:240303:727**	

Описание местоположения границ земельного участка

Номер п/п	Номер точки		Дирекционный угол	Горизонтальное проложение, м	Описание закрепления на местности	Кадастровые номера смежных участков	Сведения об адресах правообладателей смежных земельных участков
	начальная	конечная					
1	2	3	4	5	6	7	8
16	16	17	данные отсутствуют	данные отсутствуют	данные отсутствуют	данные отсутствуют	данные отсутствуют
17	17	18	данные отсутствуют	данные отсутствуют	данные отсутствуют	данные отсутствуют	данные отсутствуют
18	18	19	данные отсутствуют	данные отсутствуют	данные отсутствуют	данные отсутствуют	данные отсутствуют
19	19	20	данные отсутствуют	данные отсутствуют	данные отсутствуют	данные отсутствуют	данные отсутствуют
20	20	21	данные отсутствуют	данные отсутствуют	данные отсутствуют	данные отсутствуют	данные отсутствуют
21	21	22	данные отсутствуют	данные отсутствуют	данные отсутствуют	данные отсутствуют	данные отсутствуют
22	22	23	данные отсутствуют	данные отсутствуют	данные отсутствуют	данные отсутствуют	данные отсутствуют
23	23	24	данные отсутствуют	данные отсутствуют	данные отсутствуют	данные отсутствуют	данные отсутствуют
24	24	25	данные отсутствуют	данные отсутствуют	данные отсутствуют	данные отсутствуют	данные отсутствуют
25	25	26	данные отсутствуют	данные отсутствуют	данные отсутствуют	данные отсутствуют	данные отсутствуют
26	26	27	данные отсутствуют	данные отсутствуют	данные отсутствуют	данные отсутствуют	данные отсутствуют
27	27	28	данные отсутствуют	данные отсутствуют	данные отсутствуют	данные отсутствуют	данные отсутствуют
28	28	29	данные отсутствуют	данные отсутствуют	данные отсутствуют	данные отсутствуют	данные отсутствуют

29	29	30	данные отсутствуют	данные отсутствуют	данные отсутствуют	данные отсутствуют	данные отсутствуют
30	30	31	данные отсутствуют	данные отсутствуют	данные отсутствуют	данные отсутствуют	данные отсутствуют

Государственный регистратор		ФГИС ЕГРН
полное наименование должности	подпись	инициалы, фамилия

М.П.

Выписка из Единого государственного реестра недвижимости об объекте недвижимости

Описание местоположения земельного участка

Земельный участок			
(вид объекта недвижимости)			
Лист № ___ Раздела **3.1**	Всего листов раздела **3.1 :** ___	Всего разделов: ___	Всего листов выписки: ___
12.02.2021 № 99/2021/375350008			
Кадастровый номер:		**16:24:240303:727**	

Описание местоположения границ земельного участка

Номер п/п	Номер точки		Дирекционный угол	Горизонтальное проложение, м	Описание закрепления на местности	Кадастровые номера смежных участков	Сведения об адресах правообладателей смежных земельных участков
	начальная	конечная					
1	2	3	4	5	6	7	8
31	31	32	данные отсутствуют	данные отсутствуют	данные отсутствуют	данные отсутствуют	данные отсутствуют
32	32	33	данные отсутствуют	данные отсутствуют	данные отсутствуют	данные отсутствуют	данные отсутствуют
33	33	34	данные отсутствуют	данные отсутствуют	данные отсутствуют	данные отсутствуют	данные отсутствуют
34	34	35	данные отсутствуют	данные отсутствуют	данные отсутствуют	данные отсутствуют	данные отсутствуют
35	35	36	данные отсутствуют	данные отсутствуют	данные отсутствуют	данные отсутствуют	данные отсутствуют
36	36	37	данные отсутствуют	данные отсутствуют	данные отсутствуют	данные отсутствуют	данные отсутствуют
37	37	38	данные отсутствуют	данные отсутствуют	данные отсутствуют	данные отсутствуют	данные отсутствуют
38	38	39	данные отсутствуют	данные отсутствуют	данные отсутствуют	данные отсутствуют	данные отсутствуют
39	39	40	данные отсутствуют	данные отсутствуют	данные отсутствуют	данные отсутствуют	данные отсутствуют
40	40	41	данные отсутствуют	данные отсутствуют	данные отсутствуют	данные отсутствуют	данные отсутствуют
41	41	42	данные отсутствуют	данные отсутствуют	данные отсутствуют	данные отсутствуют	данные отсутствуют
42	42	43	данные отсутствуют	данные отсутствуют	данные отсутствуют	данные отсутствуют	данные отсутствуют
43	43	44	данные отсутствуют	данные отсутствуют	данные отсутствуют	данные отсутствуют	данные отсутствуют

44	44	45	данные отсутствуют	данные отсутствуют	данные отсутствуют	данные отсутствуют	данные отсутствуют
45	45	46	данные отсутствуют	данные отсутствуют	данные отсутствуют	данные отсутствуют	данные отсутствуют

Государственный регистратор		ФГИС ЕГРН
полное наименование должности	подпись	инициалы, фамилия

М.П.

Выписка из Единого государственного реестра недвижимости об объекте недвижимости

Описание местоположения земельного участка

Земельный участок			
(вид объекта недвижимости)			
Лист № ___ Раздела **3.1**	Всего листов раздела **3.1 :** ___	Всего разделов: ___	Всего листов выписки: ___
12.02.2021 № 99/2021/375350008			
Кадастровый номер:		**16:24:240303:727**	

Описание местоположения границ земельного участка

Номер п/п	Номер точки		Дирекционный угол	Горизонтальное проложение, м	Описание закрепления на местности	Кадастровые номера смежных участков	Сведения об адресах правообладателей смежных земельных участков
	начальная	конечная					
1	2	3	4	5	6	7	8
46	46	47	данные отсутствуют	данные отсутствуют	данные отсутствуют	данные отсутствуют	данные отсутствуют
47	47	48	данные отсутствуют	данные отсутствуют	данные отсутствуют	данные отсутствуют	данные отсутствуют
48	48	49	данные отсутствуют	данные отсутствуют	данные отсутствуют	данные отсутствуют	данные отсутствуют
49	49	50	данные отсутствуют	данные отсутствуют	данные отсутствуют	данные отсутствуют	данные отсутствуют
50	50	51	данные отсутствуют	данные отсутствуют	данные отсутствуют	данные отсутствуют	данные отсутствуют
51	51	52	данные отсутствуют	данные отсутствуют	данные отсутствуют	данные отсутствуют	данные отсутствуют
52	52	53	данные отсутствуют	данные отсутствуют	данные отсутствуют	данные отсутствуют	данные отсутствуют
53	53	54	данные отсутствуют	данные отсутствуют	данные отсутствуют	данные отсутствуют	данные отсутствуют
54	54	55	данные отсутствуют	данные отсутствуют	данные отсутствуют	данные отсутствуют	данные отсутствуют
55	55	56	данные отсутствуют	данные отсутствуют	данные отсутствуют	данные отсутствуют	данные отсутствуют
56	56	57	данные отсутствуют	данные отсутствуют	данные отсутствуют	данные отсутствуют	данные отсутствуют
57	57	58	данные отсутствуют	данные отсутствуют	данные отсутствуют	данные отсутствуют	данные отсутствуют
58	58	59	данные отсутствуют	данные отсутствуют	данные отсутствуют	данные отсутствуют	данные отсутствуют

59	59	60	данные отсутствуют	данные отсутствуют	данные отсутствуют	данные отсутствуют	данные отсутствуют
60	60	61	данные отсутствуют	данные отсутствуют	данные отсутствуют	данные отсутствуют	данные отсутствуют

Государственный регистратор		ФГИС ЕГРН
полное наименование должности	подпись	инициалы, фамилия

М.П.

Выписка из Единого государственного реестра недвижимости об объекте недвижимости

Описание местоположения земельного участка

Земельный участок			
(вид объекта недвижимости)			
Лист № ___ Раздела **3.1**	Всего листов раздела **3.1 :** ___	Всего разделов: ___	Всего листов выписки: ___
12.02.2021 № 99/2021/375350008			
Кадастровый номер:		**16:24:240303:727**	

Описание местоположения границ земельного участка

Номер п/п	Номер точки		Дирекционный угол	Горизонтальное проложение, м	Описание закрепления на местности	Кадастровые номера смежных участков	Сведения об адресах правообладателей смежных земельных участков
	начальная	конечная					
1	2	3	4	5	6	7	8
61	61	62	данные отсутствуют	данные отсутствуют	данные отсутствуют	данные отсутствуют	данные отсутствуют
62	62	1	данные отсутствуют	данные отсутствуют	данные отсутствуют	данные отсутствуют	данные отсутствуют

Государственный регистратор		ФГИС ЕГРН
полное наименование должности	подпись	инициалы, фамилия

М.П.

Выписка из Единого государственного реестра недвижимости об объекте недвижимости

Описание местоположения земельного участка

Земельный участок			
(вид объекта недвижимости)			
Лист № ___ Раздела **3.2**	Всего листов раздела **3.2 :** ___	Всего разделов: ___	Всего листов выписки: ___
12.02.2021 № 99/2021/375350008			
Кадастровый номер:		**16:24:240303:727**	

Сведения о характерных точках границы земельного участка

Система координат: МСК-16
Зона №

Номер точки	Координаты		Описание закрепления на местности	Средняя квадратическая погрешность определения координат характерных точек границ земельного участка, м
	X	Y		
1	2	3	4	5
1	454627.19	1319918.72	Закрепление отсутствует	2.5
2	454686.48	1319968.57	Закрепление отсутствует	2.5
3	454751.38	1320021.18	Закрепление отсутствует	2.5
4	454846.95	1320099.54	Закрепление отсутствует	2.5
5	454917.3	1320159.76	Закрепление отсутствует	2.5
6	454959.89	1320196.97	Закрепление отсутствует	2.5
7	455026.13	1320250.38	Закрепление отсутствует	2.5
8	455071.55	1320284.94	Закрепление отсутствует	2.5
9	455119.38	1320322.99	Закрепление отсутствует	2.5
10	455120.1	1320324.6	Закрепление отсутствует	2.5
11	455129.5	1320358	Закрепление отсутствует	2.5
12	455130.8	1320373.4	Закрепление отсутствует	2.5
13	455125.7	1320410.6	Закрепление отсутствует	2.5
14	455120.1	1320436.5	Закрепление отсутствует	2.5
15	455108.7	1320482.8	Закрепление отсутствует	2.5

Государственный регистратор		ФГИС ЕГРН
полное наименование должности	подпись	инициалы, фамилия

М.П.

Выписка из Единого государственного реестра недвижимости об объекте недвижимости

Описание местоположения земельного участка

Земельный участок			
(вид объекта недвижимости)			
Лист № ___ Раздела **3.2**	Всего листов раздела **3.2 :** ___	Всего разделов: ___	Всего листов выписки: ___
12.02.2021 № 99/2021/375350008			
Кадастровый номер:		**16:24:240303:727**	

Сведения о характерных точках границы земельного участка

Система координат: МСК-16
Зона №

Номер точки	Координаты		Описание закрепления на местности	Средняя квадратическая погрешность определения координат характерных точек границ земельного участка, м
	X	Y		
1	2	3	4	5
16	455096	1320529.7	Закрепление отсутствует	2.5
17	455082.1	1320565.1	Закрепление отсутствует	2.5
18	455074.6	1320580	Закрепление отсутствует	2.5
19	455050	1320611.5	Закрепление отсутствует	2.5
20	455038.5	1320621.9	Закрепление отсутствует	2.5
21	455009.9	1320630.7	Закрепление отсутствует	2.5
22	455008.55	1320631.93	Закрепление отсутствует	2.5
23	455002.57	1320628.41	Закрепление отсутствует	2.5
24	454999.43	1320626.81	Закрепление отсутствует	2.5
25	454995.45	1320624.94	Закрепление отсутствует	2.5
26	455006.4	1320618.6	Закрепление отсутствует	2.5
27	455026.1	1320608.4	Закрепление отсутствует	2.5
28	455040.7	1320592.5	Закрепление отсутствует	2.5
29	455033.8	1320586.8	Закрепление отсутствует	2.5
30	455026.8	1320581.1	Закрепление отсутствует	2.5

Государственный регистратор		ФГИС ЕГРН
полное наименование должности	подпись	инициалы, фамилия

М.П.

Выписка из Единого государственного реестра недвижимости об объекте недвижимости

Описание местоположения земельного участка

Земельный участок			
(вид объекта недвижимости)			
Лист № ___ Раздела **3.2**	Всего листов раздела **3.2 :** ___	Всего разделов: ___	Всего листов выписки: ___
12.02.2021 № 99/2021/375350008			
Кадастровый номер:		**16:24:240303:727**	

Сведения о характерных точках границы земельного участка

Система координат: МСК-16
Зона №

Номер точки	Координаты		Описание закрепления на местности	Средняя квадратическая погрешность определения координат характерных точек границ земельного участка, м
	X	Y		
1	2	3	4	5
31	455017.9	1320581.1	Закрепление отсутствует	2.5
32	455010.3	1320582.4	Закрепление отсутствует	2.5
33	454998.2	1320584.9	Закрепление отсутствует	2.5
34	454984.2	1320590.6	Закрепление отсутствует	2.5
35	454989.9	1320581.1	Закрепление отсутствует	2.5
36	455000.7	1320568.4	Закрепление отсутствует	2.5
37	455012.2	1320557.6	Закрепление отсутствует	2.5
38	455021.7	1320546.8	Закрепление отсутствует	2.5
39	455030.6	1320531.6	Закрепление отсутствует	2.5
40	455035.7	1320515.1	Закрепление отсутствует	2.5
41	455035.7	1320506.8	Закрепление отсутствует	2.5
42	455031.8	1320501.7	Закрепление отсутствует	2.5
43	455023.6	1320494.1	Закрепление отсутствует	2.5
44	455016	1320485.9	Закрепление отсутствует	2.5
45	455010.9	1320481.4	Закрепление отсутствует	2.5

Государственный регистратор		ФГИС ЕГРН
полное наименование должности	подпись	инициалы, фамилия

М.П.

Выписка из Единого государственного реестра недвижимости об объекте недвижимости

Описание местоположения земельного участка

Земельный участок			
(вид объекта недвижимости)			
Лист № ___ Раздела **3.2**	Всего листов раздела **3.2 :** ___	Всего разделов: ___	Всего листов выписки: ___
12.02.2021 № 99/2021/375350008			
Кадастровый номер:		**16:24:240303:727**	

Сведения о характерных точках границы земельного участка

Система координат: МСК-16
Зона №

Номер точки	Координаты		Описание закрепления на местности	Средняя квадратическая погрешность определения координат характерных точек границ земельного участка, м
	X	Y		
1	2	3	4	5
46	455009	1320487.8	Закрепление отсутствует	2.5
47	455008.4	1320497.3	Закрепление отсутствует	2.5
48	455013.4	1320517.6	Закрепление отсутствует	2.5
49	455014.1	1320524.6	Закрепление отсутствует	2.5
50	455011.5	1320532.8	Закрепление отсутствует	2.5
51	455002	1320544.3	Закрепление отсутствует	2.5
52	454993.7	1320555.1	Закрепление отсутствует	2.5
53	454988	1320562.1	Закрепление отсутствует	2.5
54	454976	1320581.1	Закрепление отсутствует	2.5
55	454963.3	1320595.1	Закрепление отсутствует	2.5
56	454956.45	1320603.27	Закрепление отсутствует	2.5
57	454949.73	1320599.55	Закрепление отсутствует	2.5
58	454933.51	1320590.5	Закрепление отсутствует	2.5
59	454929.09	1320588.46	Закрепление отсутствует	2.5
60	454834.73	1320548.2	Закрепление отсутствует	2.5

Государственный регистратор		ФГИС ЕГРН
полное наименование должности	подпись	инициалы, фамилия

М.П.

Выписка из Единого государственного реестра недвижимости об объекте недвижимости

Описание местоположения земельного участка

Земельный участок			
(вид объекта недвижимости)			
Лист № ___ Раздела **3.2**	Всего листов раздела **3.2 :** ___	Всего разделов: ___	Всего листов выписки: ___
12.02.2021 № 99/2021/375350008			
Кадастровый номер:		**16:24:240303:727**	

Сведения о характерных точках границы земельного участка				
Система координат: МСК-16 Зона №				
Номер точки	Координаты		Описание закрепления на местности	Средняя квадратическая погрешность определения координат характерных точек границ земельного участка, м
	X	Y		
1	2	3	4	5
61	454604.93	1320458.53	Закрепление отсутствует	2.5
62	454337.42	1320355.38	Закрепление отсутствует	2.5
63	455076.9	1320494.7	Закрепление отсутствует	2.5
64	455075	1320494.1	Закрепление отсутствует	2.5
65	455069.3	1320493.5	Закрепление отсутствует	2.5
66	455061.7	1320503.6	Закрепление отсутствует	2.5
67	455062.3	1320512.5	Закрепление отсутствует	2.5
68	455068.7	1320517	Закрепление отсутствует	2.5
69	455075.7	1320522.7	Закрепление отсутствует	2.5
70	455085.8	1320521.4	Закрепление отсутствует	2.5
71	455088.4	1320511.9	Закрепление отсутствует	2.5
72	455086.5	1320505.5	Закрепление отсутствует	2.5

Государственный регистратор		ФГИС ЕГРН
полное наименование должности	подпись	инициалы, фамилия

М.П.

Раздел 1

Выписка из Единого государственного реестра недвижимости об объекте недвижимости

Сведения о характеристиках объекта недвижимости

На основании запроса от 11.02.2021 г., поступившего на рассмотрение 12.02.2021 г., сообщаем, что согласно записям Единого государственного реестра недвижимости:

Земельный участок			
(вид объекта недвижимости)			
Лист № ___ Раздела **1**	Всего листов раздела **1**: ___	Всего разделов: ___	Всего листов выписки: ___
12.02.2021 № 99/2021/375357525			
Кадастровый номер:		**16:24:240303:728**	

Номер кадастрового квартала:	16:24:240303
Дата присвоения кадастрового номера:	20.09.2016
Ранее присвоенный государственный учетный номер:	данные отсутствуют
Адрес:	установлено относительно ориентира, расположенного в границах участка. Почтовый адрес ориентира: Республика Татарстан, Лаишевский муниципальный район, Сокуровское сельское поселение
Площадь:	45163 +/- 1859кв. м
Кадастровая стоимость, руб.:	128262.92
Кадастровые номера расположенных в пределах земельного участка объектов недвижимости:	данные отсутствуют
Кадастровые номера объектов недвижимости, из которых образован объект недвижимости:	16:24:000000:4869
Кадастровые номера образованных объектов недвижимости:	данные отсутствуют
Сведения о включении объекта недвижимости в состав предприятия как имущественного комплекса:	

Государственный регистратор		ФГИС ЕГРН
полное наименование должности	подпись	инициалы, фамилия

М.П.

Выписка из Единого государственного реестра недвижимости об объекте недвижимости

Сведения о характеристиках объекта недвижимости

Земельный участок			
(вид объекта недвижимости)			
Лист № ___ Раздела **1**	Всего листов раздела **1**: ___	Всего разделов: ___	Всего листов выписки: ___
12.02.2021 № 99/2021/375357525			
Кадастровый номер:		**16:24:240303:728**	

Категория земель:	Земли сельскохозяйственного назначения
Виды разрешенного использования:	для сельскохозяйственного производства
Сведения о кадастровом инженере:	Гайнуллин Раниль Рифатович №16-11-317
Сведения о лесах, водных объектах и об иных природных объектах, расположенных в пределах земельного участка:	данные отсутствуют
Сведения о том, что земельный участок полностью или частично расположен в границах зоны с особыми условиями использования территории или территории объекта культурного наследия	данные отсутствуют
Сведения о том, что земельный участок расположен в границах особой экономической зоны, территории опережающего социально-экономического развития, зоны территориального развития в Российской Федерации, игорной зоны:	данные отсутствуют
Сведения о том, что земельный участок расположен в границах особо охраняемой природной территории, охотничьих угодий, лесничеств, лесопарков:	данные отсутствуют
Сведения о результатах проведения государственного земельного надзора:	данные отсутствуют
Сведения о расположении земельного участка в границах территории, в отношении которой утвержден проект межевания территории:	данные отсутствуют

Государственный регистратор		ФГИС ЕГРН
полное наименование должности	подпись	инициалы, фамилия

М.П.

Выписка из Единого государственного реестра недвижимости об объекте недвижимости

Сведения о характеристиках объекта недвижимости

Земельный участок			
(вид объекта недвижимости)			
Лист № ___ Раздела **1**	Всего листов раздела **1**: ___	Всего разделов: ___	Всего листов выписки: ___
12.02.2021 № 99/2021/375357525			
Кадастровый номер:		**16:24:240303:728**	

Условный номер земельного участка:	данные отсутствуют
Сведения о принятии акта и (или) заключении договора, предусматривающих предоставление в соответствии с земельным законодательством исполнительным органом государственной власти или органом местного самоуправления находящегося в государственной или муниципальной собственности земельного участка для строительства наемного дома социального использования или наемного дома коммерческого использования:	данные отсутствуют
Сведения о том, что земельный участок или земельные участки образованы на основании решения об изъятии земельного участка и (или) расположенного на нем объекта недвижимости для государственных или муниципальных нужд:	данные отсутствуют
Сведения о том, что земельный участок образован из земель или земельного участка, государственная собственность на которые не разграничена:	данные отсутствуют
Сведения о наличии земельного спора о местоположении границ земельных участков:	данные отсутствуют
Статус записи об объекте недвижимости:	Сведения об объекте недвижимости имеют статус "актуальные"
Особые отметки:	Сведения необходимые для заполнения раздела 4 отсутствуют. Сведения необходимые для заполнения раздела 4.1 отсутствуют. Сведения необходимые для заполнения раздела 4.2 отсутствуют.
Получатель выписки:	Сабрекова Дания Мударисовна

Государственный регистратор		ФГИС ЕГРН
полное наименование должности	подпись	инициалы, фамилия

М.П.

Выписка из Единого государственного реестра недвижимости об объекте недвижимости

Сведения о зарегистрированных правах

Земельный участок			
(вид объекта недвижимости)			
Лист № ___ Раздела **2**	Всего листов раздела **2 :** ___	Всего разделов: ___	Всего листов выписки: ___
12.02.2021 № 99/2021/375357525			
Кадастровый номер:		**16:24:240303:728**	

1.	Правообладатель (правообладатели):		1.1.	Закрытый рентный паевой инвестиционный фонд "ТФБ-Рентный инвестиционный фонд"
2.	Вид, номер и дата государственной регистрации права:		2.1.	Долевая собственность, № 16-16/001-16/097/010/2016-8449/1 от 05.10.2016
3.	Ограничение прав и обременение объекта недвижимости:			
	3.1.1.	вид:		Доверительное управление, Республика Татарстан, Лаишевский муниципальный район, Сокуровское сельское поселение, кад.№ 16:24:240303:728, Земельный участок, категория земель: земли сельскохозяйственного назначения, разрешенное использование: для сельскохозяйственного производства, площадь 45 163 кв. м
		дата государственной регистрации:		14.09.2020
		номер государственной регистрации:		16:24:240303:728-16/010/2020-2
		срок, на который установлено ограничение прав и обременение объекта недвижимости:		по 31.03.2024
		лицо, в пользу которого установлено ограничение прав и обременение объекта недвижимости:		Общество с ограниченной ответственностью " Управляющая компания "Простор Инвест" Д.У.Закр. рентн.ПИФ "Инвестиционный рентный фонд", ИНН: 7707423596
		основание государственной регистрации:		Изменения и дополнения №14 в правила доверительного управления Закрытым рентным паевым инвестиционным фондом "Инвестиционный рентный фонд" от 12.12.2019 №*; Правила доверительного управления Закрытым рентным ПИФ "ТФБ-Рентный инвестиционный фонд" от 24.04.2009 №*
	3.1.2.	вид:		Прочие ограничения (обременения), Особый режим использования земли: охранная зона нефтепровода
		дата государственной регистрации:		05.10.2016
		номер государственной регистрации:		16-16-26/038/2011-503
		срок, на который установлено ограничение прав и обременение объекта недвижимости:		Срок не определен
		лицо, в пользу которого установлено ограничение прав и обременение объекта недвижимости:		Акционерное общество "Транснефть-Прикамье", ИНН: 1645000340
		основание государственной регистрации:		Постановление Кабинета Министров РТ "Об утверждении Порядка использования земель в охранных зонах трубопроводов" от 20.08.2007 №395; Земельный кодекс Российской Федерации №136-ФЗ от 25.10.2001г
4.				

4.	Договоры участия в долевом строительстве:	не зарегистрировано
5.	Заявленные в судебном порядке права требования:	данные отсутствуют
6.	Сведения о возражении в отношении зарегистрированного права:	данные отсутствуют
7.	Сведения о наличии решения об изъятии объекта недвижимости для государственных и муниципальных нужд:	данные отсутствуют
8.	Сведения о невозможности государственной регистрации без личного участия правообладателя или его законного представителя:	
9.	Правопритязания и сведения о наличии поступивших, но не рассмотренных заявлений о проведении государственной регистрации права (перехода, прекращения права), ограничения права или обременения объекта недвижимости, сделки в отношении объекта недвижимости:	данные отсутствуют
10.	Сведения об осуществлении государственной регистрации сделки, права, ограничения права без необходимого в силу закона согласия третьего лица, органа:	данные отсутствуют
11.	Сведения о невозможности государственной регистрации перехода, прекращения, ограничения права на земельный участок из земель сельскохозяйственного назначения:	

Государственный регистратор		ФГИС ЕГРН
полное наименование должности	подпись	инициалы, фамилия

М.П.

Выписка из Единого государственного реестра недвижимости об объекте недвижимости

Описание местоположения земельного участка

Земельный участок			
(вид объекта недвижимости)			
Лист № ___ Раздела **3**	Всего листов раздела **3**: ___	Всего разделов: ___	Всего листов выписки: ___
12.02.2021 № 99/2021/375357525			
Кадастровый номер:		**16:24:240303:728**	

План (чертеж, схема) земельного участка			
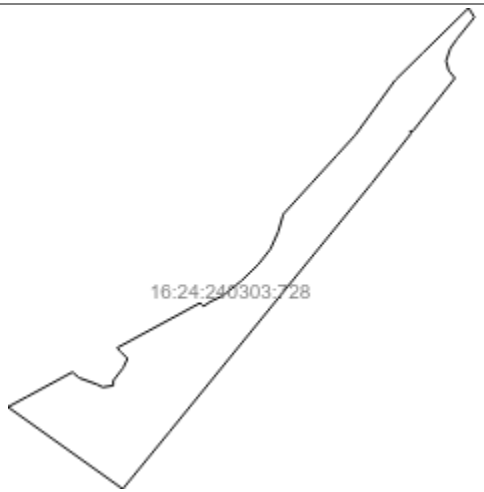			
Масштаб 1: данные отсутствуют	Условные обозначения:		

Государственный регистратор		ФГИС ЕГРН
полное наименование должности	подпись	инициалы, фамилия

М.П.

Выписка из Единого государственного реестра недвижимости об объекте недвижимости

Описание местоположения земельного участка

Земельный участок			
(вид объекта недвижимости)			
Лист № ___ Раздела **3.1**	Всего листов раздела **3.1 :** ___	Всего разделов: ___	Всего листов выписки: ___
12.02.2021 № 99/2021/375357525			
Кадастровый номер:		**16:24:240303:728**	

Описание местоположения границ земельного участка

Номер п/п	Номер точки		Дирекционный угол	Горизонтальное проложение, м	Описание закрепления на местности	Кадастровые номера смежных участков	Сведения об адресах правообладателей смежных земельных участков
	начальная	конечная					
1	2	3	4	5	6	7	8
1	1	2	данные отсутствуют	данные отсутствуют	данные отсутствуют	данные отсутствуют	данные отсутствуют
2	2	3	данные отсутствуют	данные отсутствуют	данные отсутствуют	данные отсутствуют	данные отсутствуют
3	3	4	данные отсутствуют	данные отсутствуют	данные отсутствуют	данные отсутствуют	данные отсутствуют
4	4	5	данные отсутствуют	данные отсутствуют	данные отсутствуют	данные отсутствуют	данные отсутствуют
5	5	6	данные отсутствуют	данные отсутствуют	данные отсутствуют	данные отсутствуют	данные отсутствуют
6	6	7	данные отсутствуют	данные отсутствуют	данные отсутствуют	данные отсутствуют	данные отсутствуют
7	7	8	данные отсутствуют	данные отсутствуют	данные отсутствуют	данные отсутствуют	данные отсутствуют
8	8	9	данные отсутствуют	данные отсутствуют	данные отсутствуют	данные отсутствуют	данные отсутствуют
9	9	10	данные отсутствуют	данные отсутствуют	данные отсутствуют	данные отсутствуют	данные отсутствуют
10	10	11	данные отсутствуют	данные отсутствуют	данные отсутствуют	данные отсутствуют	данные отсутствуют
11	11	12	данные отсутствуют	данные отсутствуют	данные отсутствуют	данные отсутствуют	данные отсутствуют
12	12	13	данные отсутствуют	данные отсутствуют	данные отсутствуют	данные отсутствуют	данные отсутствуют
13	13	14	данные отсутствуют	данные отсутствуют	данные отсутствуют	данные отсутствуют	данные отсутствуют
14	14	15	данные	данные	данные отсутствуют	данные отсутствуют	данные отсутствуют

			отсутствуют	отсутствуют			
15	15	16	данные отсутствуют	данные отсутствуют	данные отсутствуют	данные отсутствуют	данные отсутствуют

Государственный регистратор		ФГИС ЕГРН
полное наименование должности	подпись	инициалы, фамилия

М.П.

Выписка из Единого государственного реестра недвижимости об объекте недвижимости

Описание местоположения земельного участка

Земельный участок			
(вид объекта недвижимости)			
Лист № ___ Раздела **3.1**	Всего листов раздела **3.1 :** ___	Всего разделов: ___	Всего листов выписки: ___
12.02.2021 № 99/2021/375357525			
Кадастровый номер:		**16:24:240303:728**	

Описание местоположения границ земельного участка

Номер п/п	Номер точки		Дирекционный угол	Горизонтальное проложение, м	Описание закрепления на местности	Кадастровые номера смежных участков	Сведения об адресах правообладателей смежных земельных участков
	начальная	конечная					
1	2	3	4	5	6	7	8
16	16	17	данные отсутствуют	данные отсутствуют	данные отсутствуют	данные отсутствуют	данные отсутствуют
17	17	18	данные отсутствуют	данные отсутствуют	данные отсутствуют	данные отсутствуют	данные отсутствуют
18	18	19	данные отсутствуют	данные отсутствуют	данные отсутствуют	данные отсутствуют	данные отсутствуют
19	19	20	данные отсутствуют	данные отсутствуют	данные отсутствуют	данные отсутствуют	данные отсутствуют
20	20	21	данные отсутствуют	данные отсутствуют	данные отсутствуют	данные отсутствуют	данные отсутствуют
21	21	22	данные отсутствуют	данные отсутствуют	данные отсутствуют	данные отсутствуют	данные отсутствуют
22	22	23	данные отсутствуют	данные отсутствуют	данные отсутствуют	данные отсутствуют	данные отсутствуют
23	23	24	данные отсутствуют	данные отсутствуют	данные отсутствуют	данные отсутствуют	данные отсутствуют
24	24	25	данные отсутствуют	данные отсутствуют	данные отсутствуют	данные отсутствуют	данные отсутствуют
25	25	26	данные отсутствуют	данные отсутствуют	данные отсутствуют	данные отсутствуют	данные отсутствуют
26	26	27	данные отсутствуют	данные отсутствуют	данные отсутствуют	данные отсутствуют	данные отсутствуют
27	27	28	данные отсутствуют	данные отсутствуют	данные отсутствуют	данные отсутствуют	данные отсутствуют
28	28	29	данные отсутствуют	данные отсутствуют	данные отсутствуют	данные отсутствуют	данные отсутствуют

29	29	30	данные отсутствуют	данные отсутствуют	данные отсутствуют	данные отсутствуют	данные отсутствуют
30	30	31	данные отсутствуют	данные отсутствуют	данные отсутствуют	данные отсутствуют	данные отсутствуют

Государственный регистратор		ФГИС ЕГРН
полное наименование должности	подпись	инициалы, фамилия

М.П.

Выписка из Единого государственного реестра недвижимости об объекте недвижимости

Описание местоположения земельного участка

Земельный участок			
(вид объекта недвижимости)			
Лист № ___ Раздела **3.1**	Всего листов раздела **3.1 :** ___	Всего разделов: ___	Всего листов выписки: ___
12.02.2021 № 99/2021/375357525			
Кадастровый номер:		**16:24:240303:728**	

Описание местоположения границ земельного участка

Номер п/п	Номер точки		Дирекционный угол	Горизонтальное проложение, м	Описание закрепления на местности	Кадастровые номера смежных участков	Сведения об адресах правообладателей смежных земельных участков
	начальная	конечная					
1	2	3	4	5	6	7	8
31	31	32	данные отсутствуют	данные отсутствуют	данные отсутствуют	данные отсутствуют	данные отсутствуют
32	32	33	данные отсутствуют	данные отсутствуют	данные отсутствуют	данные отсутствуют	данные отсутствуют
33	33	34	данные отсутствуют	данные отсутствуют	данные отсутствуют	данные отсутствуют	данные отсутствуют
34	34	35	данные отсутствуют	данные отсутствуют	данные отсутствуют	данные отсутствуют	данные отсутствуют
35	35	36	данные отсутствуют	данные отсутствуют	данные отсутствуют	данные отсутствуют	данные отсутствуют
36	36	37	данные отсутствуют	данные отсутствуют	данные отсутствуют	данные отсутствуют	данные отсутствуют
37	37	38	данные отсутствуют	данные отсутствуют	данные отсутствуют	данные отсутствуют	данные отсутствуют
38	38	39	данные отсутствуют	данные отсутствуют	данные отсутствуют	данные отсутствуют	данные отсутствуют
39	39	40	данные отсутствуют	данные отсутствуют	данные отсутствуют	данные отсутствуют	данные отсутствуют
40	40	41	данные отсутствуют	данные отсутствуют	данные отсутствуют	данные отсутствуют	данные отсутствуют
41	41	1	данные отсутствуют	данные отсутствуют	данные отсутствуют	данные отсутствуют	данные отсутствуют

Государственный регистратор		ФГИС ЕГРН
полное наименование должности	подпись	инициалы, фамилия

1730

М.П.

Выписка из Единого государственного реестра недвижимости об объекте недвижимости

Описание местоположения земельного участка

Земельный участок			
(вид объекта недвижимости)			
Лист № ___ Раздела **3.2**	Всего листов раздела **3.2 :** ___	Всего разделов: ___	Всего листов выписки: ___
12.02.2021 № 99/2021/375357525			
Кадастровый номер:		**16:24:240303:728**	

Сведения о характерных точках границы земельного участка

Система координат: МСК-16
Зона №

Номер точки	Координаты		Описание закрепления на местности	Средняя квадратическая погрешность определения координат характерных точек границ земельного участка, м
	X	Y		
1	2	3	4	5
1	455482.7	1319910.9	Закрепление отсутствует	2.5
2	455472	1319917.6	Закрепление отсутствует	2.5
3	455447.1	1319897.5	Закрепление отсутствует	2.5
4	455436	1319889.7	Закрепление отсутствует	2.5
5	455421.8	1319885	Закрепление отсутствует	2.5
6	455410.7	1319887.8	Закрепление отсутствует	2.5
7	455401.9	1319895.1	Закрепление отсутствует	2.5
8	455340.66	1319846.44	Закрепление отсутствует	2.5
9	455340.5	1319843.2	Закрепление отсутствует	2.5
10	455337.82	1319844.19	Закрепление отсутствует	2.5
11	455280.61	1319799.01	Закрепление отсутствует	2.5
12	454994.83	1319565.97	Закрепление отсутствует	2.5
13	454928.5	1319511.57	Закрепление отсутствует	2.5
14	455022.9	1319379.08	Закрепление отсутствует	2.5
15	455034.9	1319401.3	Закрепление отсутствует	2.5

Государственный регистратор		ФГИС ЕГРН
полное наименование должности	подпись	инициалы, фамилия

М.П.

Выписка из Единого государственного реестра недвижимости об объекте недвижимости

Описание местоположения земельного участка

Земельный участок			
(вид объекта недвижимости)			
Лист № ___ Раздела **3.2**	Всего листов раздела **3.2 :** ___	Всего разделов: ___	Всего листов выписки: ___
12.02.2021 № 99/2021/375357525			
Кадастровый номер:		**16:24:240303:728**	

Сведения о характерных точках границы земельного участка

Система координат: МСК-16
Зона №

Номер точки	Координаты		Описание закрепления на местности	Средняя квадратическая погрешность определения координат характерных точек границ земельного участка, м
	X	Y		
1	2	3	4	5
16	455063.1	1319453.5	Закрепление отсутствует	2.5
17	455056.5	1319461.2	Закрепление отсутствует	2.5
18	455048.9	1319482.2	Закрепление отсутствует	2.5
19	455045.7	1319488.5	Закрепление отсутствует	2.5
20	455047.6	1319500.6	Закрепление отсутствует	2.5
21	455053.3	1319500.6	Закрепление отсутствует	2.5
22	455067.9	1319512	Закрепление отсутствует	2.5
23	455078.7	1319517.1	Закрепление отсутствует	2.5
24	455087	1319508.8	Закрепление отсутствует	2.5
25	455091.1	1319505.2	Закрепление отсутствует	2.5
26	455142.8	1319600.9	Закрепление отсутствует	2.5
27	455140.8	1319603	Закрепление отсутствует	2.5
28	455139.1	1319605	Закрепление отсутствует	2.5
29	455144.1	1319612.4	Закрепление отсутствует	2.5
30	455151.1	1319627	Закрепление отсутствует	2.5

Государственный регистратор		ФГИС ЕГРН
полное наименование должности	подпись	инициалы, фамилия

М.П.

Выписка из Единого государственного реестра недвижимости об объекте недвижимости

Описание местоположения земельного участка

Земельный участок			
(вид объекта недвижимости)			
Лист № ___ Раздела **3.2**	Всего листов раздела **3.2 :** ___	Всего разделов: ___	Всего листов выписки: ___
12.02.2021 № 99/2021/375357525			
Кадастровый номер:		**16:24:240303:728**	

Сведения о характерных точках границы земельного участка				
Система координат: МСК-16 Зона №				
Номер точки	Координаты		Описание закрепления на местности	Средняя квадратическая погрешность определения координат характерных точек границ земельного участка, м
	X	Y		
1	2	3	4	5
31	455168.2	1319648.5	Закрепление отсутствует	2.5
32	455187.3	1319668.2	Закрепление отсутствует	2.5
33	455205.1	1319682.2	Закрепление отсутствует	2.5
34	455224.8	1319691.1	Закрепление отсутствует	2.5
35	455244.4	1319696.8	Закрепление отсутствует	2.5
36	455244.9	1319696.8	Закрепление отсутствует	2.5
37	455280	1319728.8	Закрепление отсутствует	2.5
38	455313.3	1319759.1	Закрепление отсутствует	2.5
39	455336.6	1319780.4	Закрепление отсутствует	2.5
40	455399.5	1319826.1	Закрепление отсутствует	2.5
41	455431.3	1319858.5	Закрепление отсутствует	2.5

Государственный регистратор		ФГИС ЕГРН
полное наименование должности	подпись	инициалы, фамилия

М.П.

Раздел 1

Выписка из Единого государственного реестра недвижимости об объекте недвижимости

Сведения о характеристиках объекта недвижимости

На основании запроса от 11.02.2021 г., поступившего на рассмотрение 12.02.2021 г., сообщаем, что согласно записям Единого государственного реестра недвижимости:

Земельный участок			
(вид объекта недвижимости)			
Лист № ___ Раздела **1**	Всего листов раздела **1**: ___	Всего разделов: ___	Всего листов выписки: ___
12.02.2021 № 99/2021/375353997			
Кадастровый номер:		**16:24:240303:729**	

Номер кадастрового квартала:	16:24:240303
Дата присвоения кадастрового номера:	20.09.2016
Ранее присвоенный государственный учетный номер:	данные отсутствуют
Адрес:	установлено относительно ориентира, расположенного в границах участка. Почтовый адрес ориентира: Республика Татарстан, Лаишевский муниципальный район, Сокуровское сельское поселение
Площадь:	117071 +/- 2993кв. м
Кадастровая стоимость, руб.:	525396
Кадастровые номера расположенных в пределах земельного участка объектов недвижимости:	данные отсутствуют
Кадастровые номера объектов недвижимости, из которых образован объект недвижимости:	16:24:000000:4869
Кадастровые номера образованных объектов недвижимости:	данные отсутствуют
Сведения о включении объекта недвижимости в состав предприятия как имущественного комплекса:	

Государственный регистратор		ФГИС ЕГРН
полное наименование должности	подпись	инициалы, фамилия

М.П.

Выписка из Единого государственного реестра недвижимости об объекте недвижимости

Сведения о характеристиках объекта недвижимости

Земельный участок			
(вид объекта недвижимости)			
Лист № ___ Раздела **1**	Всего листов раздела **1**: ___	Всего разделов: ___	Всего листов выписки: ___
12.02.2021 № 99/2021/375353997			
Кадастровый номер:		**16:24:240303:729**	

Категория земель:	Земли сельскохозяйственного назначения
Виды разрешенного использования:	для сельскохозяйственного производства
Сведения о кадастровом инженере:	Гайнуллин Раниль Рифатович №16-11-317
Сведения о лесах, водных объектах и об иных природных объектах, расположенных в пределах земельного участка:	данные отсутствуют
Сведения о том, что земельный участок полностью или частично расположен в границах зоны с особыми условиями использования территории или территории объекта культурного наследия	данные отсутствуют
Сведения о том, что земельный участок расположен в границах особой экономической зоны, территории опережающего социально-экономического развития, зоны территориального развития в Российской Федерации, игорной зоны:	данные отсутствуют
Сведения о том, что земельный участок расположен в границах особо охраняемой природной территории, охотничьих угодий, лесничеств, лесопарков:	данные отсутствуют
Сведения о результатах проведения государственного земельного надзора:	данные отсутствуют
Сведения о расположении земельного участка в границах территории, в отношении которой утвержден проект межевания территории:	данные отсутствуют

Государственный регистратор		ФГИС ЕГРН
полное наименование должности	подпись	инициалы, фамилия

М.П.

Выписка из Единого государственного реестра недвижимости об объекте недвижимости

Сведения о характеристиках объекта недвижимости

Земельный участок			
(вид объекта недвижимости)			
Лист № ___ Раздела **1**	Всего листов раздела **1**: ___	Всего разделов: ___	Всего листов выписки: ___
12.02.2021 № 99/2021/375353997			
Кадастровый номер:		**16:24:240303:729**	

Условный номер земельного участка:	данные отсутствуют
Сведения о принятии акта и (или) заключении договора, предусматривающих предоставление в соответствии с земельным законодательством исполнительным органом государственной власти или органом местного самоуправления находящегося в государственной или муниципальной собственности земельного участка для строительства наемного дома социального использования или наемного дома коммерческого использования:	данные отсутствуют
Сведения о том, что земельный участок или земельные участки образованы на основании решения об изъятии земельного участка и (или) расположенного на нем объекта недвижимости для государственных или муниципальных нужд:	данные отсутствуют
Сведения о том, что земельный участок образован из земель или земельного участка, государственная собственность на которые не разграничена:	данные отсутствуют
Сведения о наличии земельного спора о местоположении границ земельных участков:	данные отсутствуют
Статус записи об объекте недвижимости:	Сведения об объекте недвижимости имеют статус "актуальные"
Особые отметки:	Граница земельного участка состоит из 2 контуров. Состав земельного участка: 1) №1 площадь: 52087.92 кв.м 2) №2 площадь: 64983.12 кв.м
Получатель выписки:	Сабрекова Дания Мударисовна

Государственный регистратор		ФГИС ЕГРН
полное наименование должности	подпись	инициалы, фамилия

М.П.

Выписка из Единого государственного реестра недвижимости об объекте недвижимости

Сведения о зарегистрированных правах

Земельный участок			
(вид объекта недвижимости)			
Лист № ___ Раздела **2**	Всего листов раздела **2 :** ___	Всего разделов: ___	Всего листов выписки: ___
12.02.2021 № 99/2021/375353997			
Кадастровый номер:		**16:24:240303:729**	

1.	Правообладатель (правообладатели):		1.1.	Закрытый рентный паевой инвестиционный фонд "ТФБ-Рентный инвестиционный фонд"
2.	Вид, номер и дата государственной регистрации права:		2.1.	Долевая собственность, № 16-16/001-16/097/010/2016-8453/1 от 05.10.2016
3.	Ограничение прав и обременение объекта недвижимости:			
	3.1.1.	вид:		Доверительное управление, Республика Татарстан, Лаишевский муниципальный район, Сокуровское сельское поселение, кад.№ 16:24:240303:729, Земельный участок, категория земель: земли сельскохозяйственного назначения, разрешенное использование: для сельскохозяйственного производства, площадь 117 071 кв. м
		дата государственной регистрации:		14.09.2020
		номер государственной регистрации:		16:24:240303:729-16/010/2020-4
		срок, на который установлено ограничение прав и обременение объекта недвижимости:		по 31.03.2024
		лицо, в пользу которого установлено ограничение прав и обременение объекта недвижимости:		Общество с ограниченной ответственностью " Управляющая компания "Простор Инвест" Д.У.Закр. рентн.ПИФ "Инвестиционный рентный фонд", ИНН: 7707423596
		основание государственной регистрации:		Правила доверительного управления Закрытым рентным ПИФ "ТФБ-Рентный инвестиционный фонд" от 24.04.2009 №*; Изменения и дополнения №14 в правила доверительного управления Закрытым рентным паевым инвестиционным фондом "Инвестиционный рентный фонд" от 12.12.2019 №*
	3.1.2.	вид:		Прочие ограничения (обременения), Особый режим использования земли: охранная зона нефтепровода
		дата государственной регистрации:		05.10.2016
		номер государственной регистрации:		16-16-26/038/2011-503
		срок, на который установлено ограничение прав и обременение объекта недвижимости:		Срок не определен
		лицо, в пользу которого установлено ограничение прав и обременение объекта недвижимости:		Акционерное общество "Транснефть-Прикамье", ИНН: 1645000340
		основание государственной регистрации:		Постановление Кабинета Министров РТ "Об утверждении Порядка использования земель в охранных зонах трубопроводов" от 20.08.2007 №395; Земельный кодекс Российской Федерации №136-ФЗ от 25.10.2001г

4.	Договоры участия в долевом строительстве:	не зарегистрировано
5.	Заявленные в судебном порядке права требования:	данные отсутствуют
6.	Сведения о возражении в отношении зарегистрированного права:	данные отсутствуют
7.	Сведения о наличии решения об изъятии объекта недвижимости для государственных и муниципальных нужд:	данные отсутствуют
8.	Сведения о невозможности государственной регистрации без личного участия правообладателя или его законного представителя:	
9.	Правопритязания и сведения о наличии поступивших, но не рассмотренных заявлений о проведении государственной регистрации права (перехода, прекращения права), ограничения права или обременения объекта недвижимости, сделки в отношении объекта недвижимости:	данные отсутствуют
10.	Сведения об осуществлении государственной регистрации сделки, права, ограничения права без необходимого в силу закона согласия третьего лица, органа:	данные отсутствуют
11.	Сведения о невозможности государственной регистрации перехода, прекращения, ограничения права на земельный участок из земель сельскохозяйственного назначения:	

Государственный регистратор		ФГИС ЕГРН
полное наименование должности	подпись	инициалы, фамилия

М.П.

Выписка из Единого государственного реестра недвижимости об объекте недвижимости

Описание местоположения земельного участка

Земельный участок			
(вид объекта недвижимости)			
Лист № ___ Раздела **3**	Всего листов раздела **3**: ___	Всего разделов: ___	Всего листов выписки: ___
12.02.2021 № 99/2021/375353997			
Кадастровый номер:		**16:24:240303:729**	

План (чертеж, схема) земельного участка

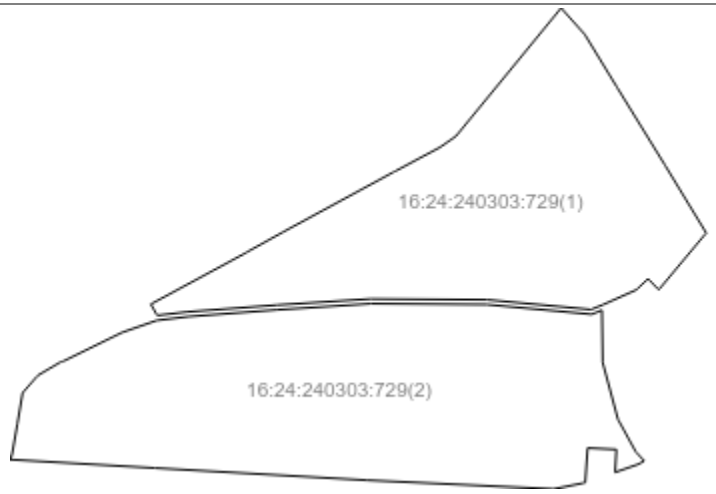

Масштаб 1: данные отсутствуют	Условные обозначения:		

Государственный регистратор		ФГИС ЕГРН
полное наименование должности	подпись	инициалы, фамилия

М.П.

Выписка из Единого государственного реестра недвижимости об объекте недвижимости

Описание местоположения земельного участка

Земельный участок			
(вид объекта недвижимости)			
Лист № ___ Раздела **3**	Всего листов раздела **3**: ___	Всего разделов: ___	Всего листов выписки: ___
12.02.2021 № 99/2021/375353997			
Кадастровый номер:		**16:24:240303:729**	

План (чертеж, схема) земельного участка

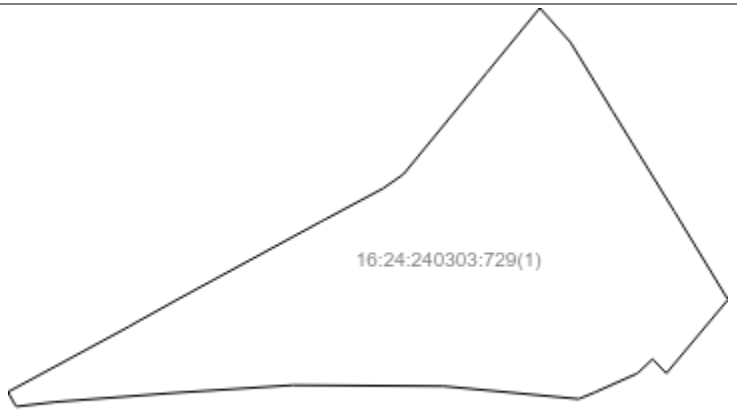

Масштаб 1: данные отсутствуют	Условные обозначения:		

Государственный регистратор		ФГИС ЕГРН
полное наименование должности	подпись	инициалы, фамилия

М.П.

Выписка из Единого государственного реестра недвижимости об объекте недвижимости

Описание местоположения земельного участка

Земельный участок			
(вид объекта недвижимости)			
Лист № ___ Раздела **3**	Всего листов раздела **3**: ___	Всего разделов: ___	Всего листов выписки: ___
12.02.2021 № 99/2021/375353997			
Кадастровый номер:		**16:24:240303:729**	

План (чертеж, схема) земельного участка

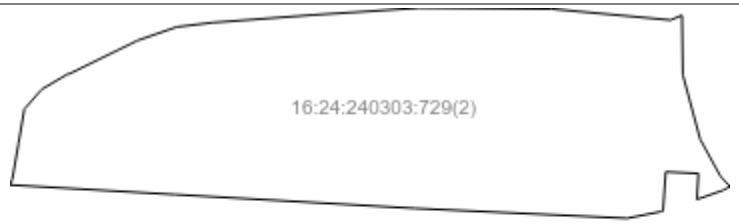

Масштаб 1: данные отсутствуют	Условные обозначения:		

Государственный регистратор		ФГИС ЕГРН
полное наименование должности	подпись	инициалы, фамилия

М.П.

Выписка из Единого государственного реестра недвижимости об объекте недвижимости

Описание местоположения земельного участка

Земельный участок			
(вид объекта недвижимости)			
Лист № ___ Раздела **3.1**	Всего листов раздела **3.1 :** ___	Всего разделов: ___	Всего листов выписки: ___
12.02.2021 № 99/2021/375353997			
Кадастровый номер:		**16:24:240303:729**	

Описание местоположения границ земельного участка

Номер п/п	Номер точки		Дирекционный угол	Горизонтальное проложение, м	Описание закрепления на местности	Кадастровые номера смежных участков	Сведения об адресах правообладателей смежных земельных участков
	начальная	конечная					
1	2	3	4	5	6	7	8
1	1	2	данные отсутствуют	данные отсутствуют	данные отсутствуют	данные отсутствуют	данные отсутствуют
2	2	3	данные отсутствуют	данные отсутствуют	данные отсутствуют	данные отсутствуют	данные отсутствуют
3	3	4	данные отсутствуют	данные отсутствуют	данные отсутствуют	данные отсутствуют	данные отсутствуют
4	4	5	данные отсутствуют	данные отсутствуют	данные отсутствуют	данные отсутствуют	данные отсутствуют
5	5	6	данные отсутствуют	данные отсутствуют	данные отсутствуют	данные отсутствуют	данные отсутствуют
6	6	7	данные отсутствуют	данные отсутствуют	данные отсутствуют	данные отсутствуют	данные отсутствуют
7	7	8	данные отсутствуют	данные отсутствуют	данные отсутствуют	данные отсутствуют	данные отсутствуют
8	8	9	данные отсутствуют	данные отсутствуют	данные отсутствуют	данные отсутствуют	данные отсутствуют
9	9	10	данные отсутствуют	данные отсутствуют	данные отсутствуют	данные отсутствуют	данные отсутствуют
10	10	11	данные отсутствуют	данные отсутствуют	данные отсутствуют	данные отсутствуют	данные отсутствуют
11	11	12	данные отсутствуют	данные отсутствуют	данные отсутствуют	данные отсутствуют	данные отсутствуют
12	12	13	данные отсутствуют	данные отсутствуют	данные отсутствуют	данные отсутствуют	данные отсутствуют
13	13	14	данные отсутствуют	данные отсутствуют	данные отсутствуют	данные отсутствуют	данные отсутствуют
14	14	15	данные	данные	данные отсутствуют	данные отсутствуют	данные отсутствуют

			отсутствуют	отсутствуют			
15	15	16	данные отсутствуют	данные отсутствуют	данные отсутствуют	данные отсутствуют	данные отсутствуют

Государственный регистратор		ФГИС ЕГРН
полное наименование должности	подпись	инициалы, фамилия

М.П.

Выписка из Единого государственного реестра недвижимости об объекте недвижимости

Описание местоположения земельного участка

Земельный участок			
(вид объекта недвижимости)			
Лист № ___ Раздела **3.1**	Всего листов раздела **3.1 :** ___	Всего разделов: ___	Всего листов выписки: ___
12.02.2021 № 99/2021/375353997			
Кадастровый номер:		**16:24:240303:729**	

Описание местоположения границ земельного участка

Номер п/п	Номер точки		Дирекционный угол	Горизонтальное проложение, м	Описание закрепления на местности	Кадастровые номера смежных участков	Сведения об адресах правообладателей смежных земельных участков
	начальная	конечная					
1	2	3	4	5	6	7	8
16	16	17	данные отсутствуют	данные отсутствуют	данные отсутствуют	данные отсутствуют	данные отсутствуют
17	17	18	данные отсутствуют	данные отсутствуют	данные отсутствуют	данные отсутствуют	данные отсутствуют
18	18	19	данные отсутствуют	данные отсутствуют	данные отсутствуют	данные отсутствуют	данные отсутствуют
19	19	20	данные отсутствуют	данные отсутствуют	данные отсутствуют	данные отсутствуют	данные отсутствуют
20	20	21	данные отсутствуют	данные отсутствуют	данные отсутствуют	данные отсутствуют	данные отсутствуют
21	21	22	данные отсутствуют	данные отсутствуют	данные отсутствуют	данные отсутствуют	данные отсутствуют
22	22	23	данные отсутствуют	данные отсутствуют	данные отсутствуют	данные отсутствуют	данные отсутствуют
23	23	24	данные отсутствуют	данные отсутствуют	данные отсутствуют	данные отсутствуют	данные отсутствуют
24	24	25	данные отсутствуют	данные отсутствуют	данные отсутствуют	данные отсутствуют	данные отсутствуют
25	25	26	данные отсутствуют	данные отсутствуют	данные отсутствуют	данные отсутствуют	данные отсутствуют
26	26	27	данные отсутствуют	данные отсутствуют	данные отсутствуют	данные отсутствуют	данные отсутствуют
27	27	1	данные отсутствуют	данные отсутствуют	данные отсутствуют	данные отсутствуют	данные отсутствуют
28	29	30	данные отсутствуют	данные отсутствуют	данные отсутствуют	данные отсутствуют	данные отсутствуют

29	30	31	данные отсутствуют	данные отсутствуют	данные отсутствуют	данные отсутствуют	данные отсутствуют
30	31	32	данные отсутствуют	данные отсутствуют	данные отсутствуют	данные отсутствуют	данные отсутствуют

Государственный регистратор		ФГИС ЕГРН
полное наименование должности	подпись	инициалы, фамилия

М.П.

Выписка из Единого государственного реестра недвижимости об объекте недвижимости

Описание местоположения земельного участка

Земельный участок			
(вид объекта недвижимости)			
Лист № ___ Раздела **3.1**	Всего листов раздела **3.1 :** ___	Всего разделов: ___	Всего листов выписки: ___
12.02.2021 № 99/2021/375353997			
Кадастровый номер:		**16:24:240303:729**	

Описание местоположения границ земельного участка

Номер п/п	Номер точки		Дирекционный угол	Горизонтальное проложение, м	Описание закрепления на местности	Кадастровые номера смежных участков	Сведения об адресах правообладателей смежных земельных участков
	начальная	конечная					
1	2	3	4	5	6	7	8
31	32	33	данные отсутствуют	данные отсутствуют	данные отсутствуют	данные отсутствуют	данные отсутствуют
32	33	34	данные отсутствуют	данные отсутствуют	данные отсутствуют	данные отсутствуют	данные отсутствуют
33	34	35	данные отсутствуют	данные отсутствуют	данные отсутствуют	данные отсутствуют	данные отсутствуют
34	35	36	данные отсутствуют	данные отсутствуют	данные отсутствуют	данные отсутствуют	данные отсутствуют
35	36	37	данные отсутствуют	данные отсутствуют	данные отсутствуют	данные отсутствуют	данные отсутствуют
36	37	38	данные отсутствуют	данные отсутствуют	данные отсутствуют	данные отсутствуют	данные отсутствуют
37	38	39	данные отсутствуют	данные отсутствуют	данные отсутствуют	данные отсутствуют	данные отсутствуют
38	39	40	данные отсутствуют	данные отсутствуют	данные отсутствуют	данные отсутствуют	данные отсутствуют
39	40	41	данные отсутствуют	данные отсутствуют	данные отсутствуют	данные отсутствуют	данные отсутствуют
40	41	42	данные отсутствуют	данные отсутствуют	данные отсутствуют	данные отсутствуют	данные отсутствуют
41	42	43	данные отсутствуют	данные отсутствуют	данные отсутствуют	данные отсутствуют	данные отсутствуют
42	43	44	данные отсутствуют	данные отсутствуют	данные отсутствуют	данные отсутствуют	данные отсутствуют
43	44	45	данные отсутствуют	данные отсутствуют	данные отсутствуют	данные отсутствуют	данные отсутствуют

44	45	46	данные отсутствуют	данные отсутствуют	данные отсутствуют	данные отсутствуют	данные отсутствуют
45	46	47	данные отсутствуют	данные отсутствуют	данные отсутствуют	данные отсутствуют	данные отсутствуют

Государственный регистратор		ФГИС ЕГРН
полное наименование должности	подпись	инициалы, фамилия

М.П.

Выписка из Единого государственного реестра недвижимости об объекте недвижимости

Описание местоположения земельного участка

Земельный участок			
(вид объекта недвижимости)			
Лист № ___ Раздела **3.1**	Всего листов раздела **3.1 :** ___	Всего разделов: ___	Всего листов выписки: ___
12.02.2021 № 99/2021/375353997			
Кадастровый номер:		**16:24:240303:729**	

Описание местоположения границ земельного участка

Номер п/п	Номер точки		Дирекционный угол	Горизонтальное проложение, м	Описание закрепления на местности	Кадастровые номера смежных участков	Сведения об адресах правообладателей смежных земельных участков
	начальная	конечная					
1	2	3	4	5	6	7	8
46	47	48	данные отсутствуют	данные отсутствуют	данные отсутствуют	данные отсутствуют	данные отсутствуют
47	48	49	данные отсутствуют	данные отсутствуют	данные отсутствуют	данные отсутствуют	данные отсутствуют
48	49	50	данные отсутствуют	данные отсутствуют	данные отсутствуют	данные отсутствуют	данные отсутствуют
49	50	51	данные отсутствуют	данные отсутствуют	данные отсутствуют	данные отсутствуют	данные отсутствуют
50	51	52	данные отсутствуют	данные отсутствуют	данные отсутствуют	данные отсутствуют	данные отсутствуют
51	52	53	данные отсутствуют	данные отсутствуют	данные отсутствуют	данные отсутствуют	данные отсутствуют
52	53	54	данные отсутствуют	данные отсутствуют	данные отсутствуют	данные отсутствуют	данные отсутствуют
53	54	55	данные отсутствуют	данные отсутствуют	данные отсутствуют	данные отсутствуют	данные отсутствуют
54	55	56	данные отсутствуют	данные отсутствуют	данные отсутствуют	данные отсутствуют	данные отсутствуют
55	56	57	данные отсутствуют	данные отсутствуют	данные отсутствуют	данные отсутствуют	данные отсутствуют
56	57	29	данные отсутствуют	данные отсутствуют	данные отсутствуют	данные отсутствуют	данные отсутствуют

Государственный регистратор		ФГИС ЕГРН
полное наименование должности	подпись	инициалы, фамилия

1749

М.П.

Выписка из Единого государственного реестра недвижимости об объекте недвижимости

Описание местоположения земельного участка

Земельный участок			
(вид объекта недвижимости)			
Лист № ___ Раздела **3.2**	Всего листов раздела **3.2 :** ___	Всего разделов: ___	Всего листов выписки: ___
12.02.2021 № 99/2021/375353997			
Кадастровый номер:		**16:24:240303:729**	

Сведения о характерных точках границы земельного участка

Система координат:
Зона №

Номер точки	Координаты		Описание закрепления на местности	Средняя квадратическая погрешность определения координат характерных точек границ земельного участка, м
	X	Y		
1	2	3	4	5
1	453426.9	1322155.3	Закрепление отсутствует	2.5
2	453476.4	1322246.7	Закрепление отсутствует	2.5
3	453477.4	1322248.6	Закрепление отсутствует	2.5
4	453497.5	1322286.3	Закрепление отсутствует	2.5
5	453506.7	1322299.6	Закрепление отсутствует	2.5
6	453572	1322353.3	Закрепление отсутствует	2.5
7	453613.9	1322387.7	Закрепление отсутствует	2.5
8	453591.8	1322407.5	Закрепление отсутствует	2.5
9	453547.5	1322434.6	Закрепление отсутствует	2.5
10	453482.7	1322474.6	Закрепление отсутствует	2.5
11	453425.9	1322509.2	Закрепление отсутствует	2.5
12	453378.5	1322469.5	Закрепление отсутствует	2.5
13	453378.4	1322469.42	Закрепление отсутствует	2.5
14	453387.62	1322460.54	Закрепление отсутствует	2.5
15	453378.4	1322450.7	Закрепление отсутствует	2.5

Государственный регистратор		ФГИС ЕГРН
полное наименование должности	подпись	инициалы, фамилия

М.П.

Выписка из Единого государственного реестра недвижимости об объекте недвижимости

Описание местоположения земельного участка

Земельный участок			
(вид объекта недвижимости)			
Лист № ___ Раздела **3.2**	Всего листов раздела **3.2 :** ___	Всего разделов: ___	Всего листов выписки: ___
12.02.2021 № 99/2021/375353997			
Кадастровый номер:		**16:24:240303:729**	

Сведения о характерных точках границы земельного участка

Система координат:
Зона №

Номер точки	Координаты		Описание закрепления на местности	Средняя квадратическая погрешность определения координат характерных точек границ земельного участка, м
	X	Y		
1	2	3	4	5
16	453366.1	1322423.1	Закрепление отсутствует	2.5
17	453361.9	1322412.8	Закрепление отсутствует	2.5
18	453364.5	1322385.2	Закрепление отсутствует	2.5
19	453370.1	1322325.6	Закрепление отсутствует	2.5
20	453370.8	1322228.2	Закрепление отсутствует	2.5
21	453365.7	1322150.1	Закрепление отсутствует	2.5
22	453360	1322075.1	Закрепление отсутствует	2.5
23	453357	1322049.6	Закрепление отсутствует	2.5
24	453357.8	1322049	Закрепление отсутствует	2.5
25	453366.4	1322044.2	Закрепление отсутствует	2.5
26	453408.5	1322122.3	Закрепление отсутствует	2.5
27	453409.7	1322124.3	Закрепление отсутствует	2.5
28	453361.4	1322421.9	Закрепление отсутствует	2.5
29	453317.7	1322422.5	Закрепление отсутствует	2.5
30	453270.2	1322435.3	Закрепление отсутствует	2.5

Государственный регистратор		ФГИС ЕГРН
полное наименование должности	подпись	инициалы, фамилия

М.П.

Выписка из Единого государственного реестра недвижимости об объекте недвижимости

Описание местоположения земельного участка

Земельный участок			
(вид объекта недвижимости)			
Лист № ___ Раздела **3.2**	Всего листов раздела **3.2 :** ___	Всего разделов: ___	Всего листов выписки: ___
12.02.2021 № 99/2021/375353997			
Кадастровый номер:		**16:24:240303:729**	

Сведения о характерных точках границы земельного участка

Система координат:
Зона №

Номер точки	Координаты		Описание закрепления на местности	Средняя квадратическая погрешность определения координат характерных точек границ земельного участка, м
	X	Y		
1	2	3	4	5
31	453243.1	1322450.2	Закрепление отсутствует	2.5
32	453235.38	1322457.3	Закрепление отсутствует	2.5
33	453232.54	1322452.04	Закрепление отсутствует	2.5
34	453225.9	1322432.93	Закрепление отсутствует	2.5
35	453245	1322434	Закрепление отсутствует	2.5
36	453246.2	1322409.9	Закрепление отсутствует	2.5
37	453217.26	1322407.91	Закрепление отсутствует	2.5
38	453216.92	1322406.31	Закрепление отсутствует	2.5
39	453211.98	1322381.43	Закрепление отсутствует	2.5
40	453219.31	1322224.68	Закрепление отсутствует	2.5
41	453229.47	1322047.73	Закрепление отсутствует	2.5
42	453236.56	1321926.22	Закрепление отсутствует	2.5
43	453240.5	1321927.9	Закрепление отсутствует	2.5
44	453266.9	1321932.5	Закрепление отсутствует	2.5
45	453292.3	1321936.8	Закрепление отсутствует	2.5

Государственный регистратор		ФГИС ЕГРН
полное наименование должности	подпись	инициалы, фамилия

М.П.

Выписка из Единого государственного реестра недвижимости об объекте недвижимости

Описание местоположения земельного участка

Земельный участок			
(вид объекта недвижимости)			
Лист № ___ Раздела **3.2**	Всего листов раздела **3.2 :** ___	Всего разделов: ___	Всего листов выписки: ___
12.02.2021 № 99/2021/375353997			
Кадастровый номер:		**16:24:240303:729**	

Сведения о характерных точках границы земельного участка

Система координат:
Зона №

Номер точки	Координаты		Описание закрепления на местности	Средняя квадратическая погрешность определения координат характерных точек границ земельного участка, м
	X	Y		
1	2	3	4	5
46	453306.9	1321949.6	Закрепление отсутствует	2.5
47	453318.1	1321968.7	Закрепление отсутствует	2.5
48	453318.6	1321970.6	Закрепление отсутствует	2.5
49	453342.8	1322020.2	Закрепление отсутствует	2.5
50	453352.8	1322049.1	Закрепление отсутствует	2.5
51	453356	1322075.5	Закрепление отсутствует	2.5
52	453361.7	1322150.3	Закрепление отсутствует	2.5
53	453366.8	1322228.4	Закрепление отсутствует	2.5
54	453366.1	1322325.4	Закрепление отсутствует	2.5
55	453360.7	1322383.5	Закрепление отсутствует	2.5
56	453357.9	1322413.4	Закрепление отсутствует	2.5

Государственный регистратор		ФГИС ЕГРН
полное наименование должности	подпись	инициалы, фамилия

М.П.

Выписка из Единого государственного реестра недвижимости об объекте недвижимости

Сведения о частях земельного участка

Земельный участок			
(вид объекта недвижимости)			
Лист № ___ Раздела **4**	Всего листов раздела **4**: ___	Всего разделов: ___	Всего листов выписки: ___
12.02.2021 № 99/2021/375353997			
Кадастровый номер:		**16:24:240303:729**	

План (чертеж, схема) части земельного участка		Учетный номер части: **16:24:240303:729/1**	
Масштаб 1: данные отсутствуют	Условные обозначения:		

Государственный регистратор		ФГИС ЕГРН
полное наименование должности	подпись	инициалы, фамилия

М.П.

Выписка из Единого государственного реестра недвижимости об объекте недвижимости

Сведения о частях земельного участка

Земельный участок			
(вид объекта недвижимости)			
Лист № ___ Раздела **4**	Всего листов раздела **4**: ___	Всего разделов: ___	Всего листов выписки: ___
12.02.2021 № 99/2021/375353997			
Кадастровый номер:		**16:24:240303:729**	

План (чертеж, схема) части земельного участка		Учетный номер части: **16:24:240303:729/2**	
Масштаб 1: данные отсутствуют	Условные обозначения:		

Государственный регистратор		ФГИС ЕГРН
полное наименование должности	подпись	инициалы, фамилия

М.П.

Выписка из Единого государственного реестра недвижимости об объекте недвижимости

Сведения о частях земельного участка

Земельный участок			
(вид объекта недвижимости)			
Лист № ___ Раздела **4**	Всего листов раздела **4**: ___	Всего разделов: ___	Всего листов выписки: ___
12.02.2021 № 99/2021/375353997			
Кадастровый номер:		**16:24:240303:729**	

План (чертеж, схема) части земельного участка		Учетный номер части: **16:24:240303:729/3**	
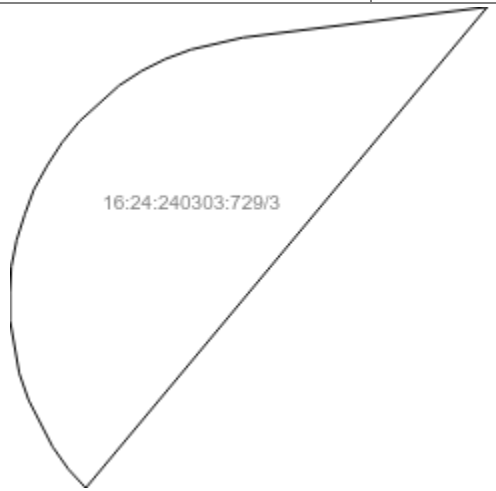			
Масштаб 1: данные отсутствуют	Условные обозначения:		

Государственный регистратор		ФГИС ЕГРН
полное наименование должности	подпись	инициалы, фамилия

М.П.

Выписка из Единого государственного реестра недвижимости об объекте недвижимости

Сведения о частях земельного участка

Земельный участок			
(вид объекта недвижимости)			
Лист № ___ Раздела **4**	Всего листов раздела **4**: ___	Всего разделов: ___	Всего листов выписки: ___
12.02.2021 № 99/2021/375353997			
Кадастровый номер:		**16:24:240303:729**	

План (чертеж, схема) части земельного участка		Учетный номер части: **16:24:240303:729/4**	
Масштаб 1: данные отсутствуют	Условные обозначения:		

Государственный регистратор		ФГИС ЕГРН
полное наименование должности	подпись	инициалы, фамилия

М.П.

Выписка из Единого государственного реестра недвижимости об объекте недвижимости

Сведения о частях земельного участка

Земельный участок			
(вид объекта недвижимости)			
Лист № ___ Раздела **4**	Всего листов раздела **4**: ___	Всего разделов: ___	Всего листов выписки: ___
12.02.2021 № 99/2021/375353997			
Кадастровый номер:		**16:24:240303:729**	

План (чертеж, схема) части земельного участка		Учетный номер части: **16:24:240303:729/5**	
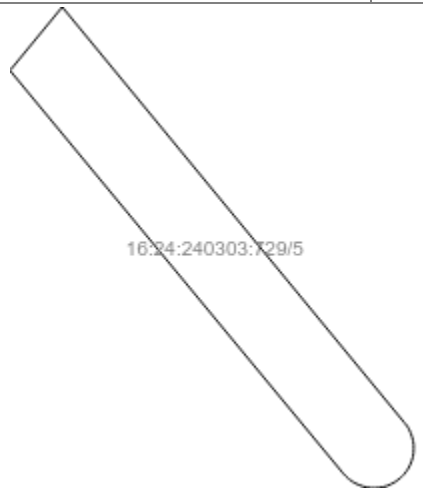			
Масштаб 1: данные отсутствуют	Условные обозначения:		

Государственный регистратор		ФГИС ЕГРН
полное наименование должности	подпись	инициалы, фамилия

М.П.

Выписка из Единого государственного реестра недвижимости об объекте недвижимости

Сведения о частях земельного участка

Земельный участок			
(вид объекта недвижимости)			
Лист № ___ Раздела **4.1**	Всего листов раздела **4.1 :** ___	Всего разделов: ___	Всего листов выписки: ___
12.02.2021 № 99/2021/375353997			
Кадастровый номер:		**16:24:240303:729**	

Учетный номер части	Площадь ($м^2$)	Содержание ограничения в использовании или ограничения права на объект недвижимости или обременения объекта недвижимости
1	2	3
1	6500	Ограничения прав на земельный участок, предусмотренные статьями 56, 56.1 Земельного кодекса Российской Федерации, 16.00.2.326, Об утверждении описания местоположения границ охранных зон линий электропередачи, принадлежащих ОАО "Сетевая компания", и установлении особых условий использования земельных участков, попадающих в охранные зоны № 1196 от 22.07.2009
2	5	Ограничения прав на земельный участок, предусмотренные статьей 56 Земельного кодекса Российской Федерации, 16.24.2.147, Выписка из Единого государственного реестра прав на недвижимое имущество и сделок с ним № 16:24/317 от 26.12.2001
3	6	Ограничения прав на земельный участок, предусмотренные статьей 56 Земельного кодекса Российской Федерации, 16.24.2.423, Решение участника ООО "Газпром трансгаз Казань" № 19/к от 27.06.2013
4	418	Ограничения прав на земельный участок, предусмотренные статьей 56 Земельного кодекса Российской Федерации, 16.24.2.591, Решение участника ООО "Газпром трансгаз Казань" № 19/к от 27.06.2013
5	114	Ограничения прав на земельный участок, предусмотренные статьей 56 Земельного кодекса Российской Федерации, 16.24.2.481, Решение участника ООО "Газпром трансгаз Казань" № 19/к от 27.06.2013

Государственный регистратор		ФГИС ЕГРН
полное наименование должности	подпись	инициалы, фамилия

М.П.

Выписка из Единого государственного реестра недвижимости об объекте недвижимости

Сведения о частях земельного участка

Земельный участок			
(вид объекта недвижимости)			
Лист № ___ Раздела **4.2**	Всего листов раздела **4.2 :** ___	Всего разделов: ___	Всего листов выписки: ___
12.02.2021 № 99/2021/375353997			
Кадастровый номер:		**16:24:240303:729**	

Сведения о характерных точках границы части (частей) земельного участка

Учетный номер части: 1

Система координат: МСК-16
Зона №

Номер точки	Координаты, м		Описание закрепления на местности	Средняя квадратическая погрешность определения координат характерных точек границы части земельного участка, м
	X	Y		
1	2	3	4	5
7	453613.9	1322387.7	данные отсутствуют	данные отсутствуют
8	453591.8	1322407.5	данные отсутствуют	данные отсутствуют
9	453547.5	1322434.6	данные отсутствуют	данные отсутствуют
11	453425.9	1322509.2	данные отсутствуют	данные отсутствуют
16	453366.1	1322423.1	данные отсутствуют	данные отсутствуют
17	453361.9	1322412.8	данные отсутствуют	данные отсутствуют
28	453361.4	1322421.9	данные отсутствуют	данные отсутствуют
28	453361.4	1322421.9	данные отсутствуют	данные отсутствуют
32	453235.38	1322457.3	данные отсутствуют	данные отсутствуют
56	453357.9	1322413.4	данные отсутствуют	данные отсутствуют
57	453363.17	1322399.29	данные отсутствуют	данные отсутствуют
58	453370.26	1322432.43	данные отсутствуют	данные отсутствуют
59	453383.18	1322442.73	данные отсутствуют	0.1
60	453449.57	1322494.78	данные отсутствуют	данные отсутствуют
61	453470.33	1322482.14	данные отсутствуют	данные отсутствуют
62	453396.54	1322425.88	данные отсутствуют	0.1

Государственный регистратор		ФГИС ЕГРН
полное наименование должности	подпись	инициалы, фамилия

М.П.

Выписка из Единого государственного реестра недвижимости об объекте недвижимости

Сведения о частях земельного участка

Земельный участок			
(вид объекта недвижимости)			
Лист № ___ Раздела **4.2**	Всего листов раздела **4.2 :** ___	Всего разделов: ___	Всего листов выписки: ___
12.02.2021 № 99/2021/375353997			
Кадастровый номер:		**16:24:240303:729**	

Номер точки	Координаты, м		Описание закрепления на местности	Средняя квадратическая погрешность определения координат характерных точек границы части земельного участка, м
	X	Y		
1	2	3	4	5
63	453611.01	1322385.33	данные отсутствуют	данные отсутствуют
64	453552.81	1322427.91	данные отсутствуют	0.1
65	453521.52	1322450.64	данные отсутствуют	данные отсутствуют
66	453213.39	1322351.19	данные отсутствуют	данные отсутствуют
67	453212.39	1322372.68	данные отсутствуют	данные отсутствуют
68	453254.51	1322376	данные отсутствуют	0.1
69	453303.5	1322379.72	данные отсутствуют	0.1
70	453335.53	1322404.74	данные отсутствуют	0.1
71	453357.13	1322421.96	данные отсутствуют	данные отсутствуют
72	453359.5	1322396.36	данные отсутствуют	данные отсутствуют
73	453348.85	1322387.87	данные отсутствуют	0.1
74	453311.44	1322359.22	данные отсутствуют	0.1
75	453256.17	1322354.56	данные отсутствуют	0.1
76	453422.95	1322506.73	данные отсутствуют	данные отсутствуют
77	453428.41	1322507.67	данные отсутствуют	данные отсутствуют
78	453402.47	1322487.78	данные отсутствуют	0.1
79	453402.27	1322487.78	данные отсутствуют	0.1

Государственный регистратор		ФГИС ЕГРН
полное наименование должности	подпись	инициалы, фамилия

М.П.

Выписка из Единого государственного реестра недвижимости об объекте недвижимости

Сведения о частях земельного участка

Земельный участок			
(вид объекта недвижимости)			
Лист № ___ Раздела **4.2**	Всего листов раздела **4.2 :** ___	Всего разделов: ___	Всего листов выписки: ___
12.02.2021 № 99/2021/375353997			
Кадастровый номер:		**16:24:240303:729**	

Номер точки	Координаты, м		Описание закрепления на местности	Средняя квадратическая погрешность определения координат характерных точек границы части земельного участка, м
	X	Y		
1	2	3	4	5
80	453401.87	1322487.85	данные отсутствуют	0.1
81	453401.67	1322487.92	данные отсутствуют	0.1
82	453401.32	1322488.1	данные отсутствуют	0.1
83	453401.15	1322488.22	данные отсутствуют	0.1
84	453401.01	1322488.35	данные отсутствуют	данные отсутствуют
85	453404.62	1322491.37	данные отсутствуют	данные отсутствуют
86	453404.39	1322489.53	данные отсутствуют	0.1
87	453404.3	1322489.14	данные отсутствуют	0.1
88	453404.23	1322488.95	данные отсутствуют	0.1
89	453404.14	1322488.77	данные отсутствуют	0.1
90	453404.03	1322488.6	данные отсутствуют	0.1
91	453403.76	1322488.3	данные отсутствуют	0.1
92	453403.6	1322488.17	данные отсутствуют	0.1
93	453403.43	1322488.06	данные отсутствуют	0.1
94	453403.25	1322487.96	данные отсутствуют	0.1
95	453403.06	1322487.89	данные отсутствуют	0.1
96	453402.87	1322487.83	данные отсутствуют	0.1

Государственный регистратор		ФГИС ЕГРН
полное наименование должности	подпись	инициалы, фамилия

М.П.

Выписка из Единого государственного реестра недвижимости об объекте недвижимости

Сведения о частях земельного участка

Земельный участок			
(вид объекта недвижимости)			
Лист № ___ Раздела **4.2**	Всего листов раздела **4.2 :** ___	Всего разделов: ___	Всего листов выписки: ___
12.02.2021 № 99/2021/375353997			
Кадастровый номер:		**16:24:240303:729**	

Номер точки	Координаты, м		Описание закрепления на местности	Средняя квадратическая погрешность определения координат характерных точек границы части земельного участка, м
	X	Y		
1	2	3	4	5
97	453402.67	1322487.79	данные отсутствуют	0.1
98	453242.01	1322451.2	данные отсутствуют	данные отсутствуют
99	453233.63	1322454.05	данные отсутствуют	данные отсутствуют
100	453371.85	1322427.39	данные отсутствуют	0.1
101	453366.66	1322424.37	данные отсутствуют	данные отсутствуют
102	453369.45	1322430.62	данные отсутствуют	данные отсутствуют
103	453369.61	1322430.71	данные отсутствуют	0.1
104	453381.02	1322442.13	данные отсутствуют	0.1
105	453391.84	1322459.24	данные отсутствуют	0.1
106	453383.71	1322467.5	данные отсутствуют	0.1
107	453380.18	1322470.91	данные отсутствуют	данные отсутствуют
108	453383.26	1322473.49	данные отсутствуют	данные отсутствуют
109	453386.5	1322470.36	данные отсутствуют	0.1
110	453393.3	1322463.46	данные отсутствуют	0.1
111	453399.16	1322486.8	данные отсутствуют	данные отсутствуют
112	453402.82	1322489.87	данные отсутствуют	данные отсутствуют
113	453402.88	1322489.82	данные отсутствуют	0.1

Государственный регистратор		ФГИС ЕГРН
полное наименование должности	подпись	инициалы, фамилия

М.П.

Выписка из Единого государственного реестра недвижимости об объекте недвижимости

Сведения о частях земельного участка

Земельный участок			
(вид объекта недвижимости)			
Лист № ___ Раздела **4.2**	Всего листов раздела **4.2 :** ___	Всего разделов: ___	Всего листов выписки: ___
12.02.2021 № 99/2021/375353997			
Кадастровый номер:		**16:24:240303:729**	

Номер точки	Координаты, м		Описание закрепления на местности	Средняя квадратическая погрешность определения координат характерных точек границы части земельного участка, м
	X	Y		
1	2	3	4	5
114	453403.03	1322489.68	данные отсутствуют	0.1
115	453403.16	1322489.52	данные отсутствуют	0.1
116	453403.28	1322489.36	данные отсутствуют	0.1
117	453403.38	1322489.18	данные отсутствуют	0.1
118	453403.46	1322489	данные отсутствуют	0.1
119	453403.52	1322488.8	данные отсутствуют	0.1
120	453403.56	1322488.61	данные отсутствуют	0.1
121	453403.58	1322488.4	данные отсутствуют	0.1
122	453403.59	1322488.2	данные отсутствуют	0.1
123	453403.57	1322488	данные отсутствуют	0.1
124	453403.53	1322487.8	данные отсутствуют	0.1
125	453396.32	1322459.05	данные отсутствуют	0.1
126	453396.26	1322458.85	данные отсутствуют	0.1
127	453396.19	1322458.67	данные отсутствуют	0.1
128	453396.09	1322458.49	данные отсутствуют	0.1
129	453384.29	1322439.8	данные отсутствуют	0.1
130	453384.16	1322439.62	данные отсутствуют	0.1

Государственный регистратор		ФГИС ЕГРН
полное наименование должности	подпись	инициалы, фамилия

М.П.

Выписка из Единого государственного реестра недвижимости об объекте недвижимости

Сведения о частях земельного участка

Земельный участок			
(вид объекта недвижимости)			
Лист № ___ Раздела **4.2**	Всего листов раздела **4.2 :** ___	Всего разделов: ___	Всего листов выписки: ___
12.02.2021 № 99/2021/375353997			
Кадастровый номер:		**16:24:240303:729**	

Номер точки	Координаты, м		Описание закрепления на местности	Средняя квадратическая погрешность определения координат характерных точек границы части земельного участка, м
	X	Y		
1	2	3	4	5
131	453384.01	1322439.46	данные отсутствуют	0.1
132	453372.25	1322427.7	данные отсутствуют	0.1
133	453372.06	1322427.53	данные отсутствуют	0.1
134	453348.32	1322419.18	данные отсутствуют	0.1
135	453348.07	1322419.19	данные отсутствуют	0.1
136	453347.82	1322419.23	данные отсутствуют	0.1
137	453334.34	1322422.27	данные отсутствуют	данные отсутствуют
138	453361.07	1322421.11	данные отсутствуют	данные отсутствуют
139	453358.73	1322419.74	данные отсутствуют	0.1
140	453358.51	1322419.63	данные отсутствуют	0.1
141	453358.28	1322419.55	данные отсутствуют	0.1
142	453358.03	1322419.5	данные отсутствуют	0.1
143	453357.78	1322419.47	данные отсутствуют	0.1
144	453612.53	1322386.58	данные отсутствуют	данные отсутствуют
145	453609.34	1322383.95	данные отсутствуют	данные отсутствуют
146	453589.09	1322400.73	данные отсутствуют	0.1
147	453588.94	1322400.87	данные отсутствуют	0.1

Государственный регистратор		ФГИС ЕГРН
полное наименование должности	подпись	инициалы, фамилия

М.П.

Выписка из Единого государственного реестра недвижимости об объекте недвижимости

Сведения о частях земельного участка

Земельный участок			
(вид объекта недвижимости)			
Лист № ___ Раздела **4.2**	Всего листов раздела **4.2 :** ___	Всего разделов: ___	Всего листов выписки: ___
12.02.2021 № 99/2021/375353997			
Кадастровый номер:		**16:24:240303:729**	

Номер точки	Координаты, м		Описание закрепления на местности	Средняя квадратическая погрешность определения координат характерных точек границы части земельного участка, м
	X	Y		
1	2	3	4	5
148	453588.81	1322401.02	данные отсутствуют	0.1
149	453588.69	1322401.19	данные отсутствуют	0.1
150	453588.59	1322401.36	данные отсутствуют	0.1
151	453588.51	1322401.55	данные отсутствуют	0.1
152	453588.44	1322401.74	данные отсутствуют	0.1
153	453588.4	1322401.94	данные отсутствуют	0.1
154	453588.37	1322402.14	данные отсутствуют	0.1
155	453588.37	1322402.34	данные отсутствуют	0.1
156	453588.39	1322402.54	данные отсутствуют	0.1
157	453588.42	1322402.74	данные отсутствуют	0.1
158	453588.48	1322402.94	данные отсутствуют	0.1
159	453588.56	1322403.12	данные отсутствуют	0.1
160	453588.65	1322403.3	данные отсутствуют	0.1
161	453588.77	1322403.47	данные отсутствуют	0.1
162	453588.9	1322403.63	данные отсутствуют	0.1
163	453589.04	1322403.77	данные отсутствуют	0.1
164	453589.2	1322403.9	данные отсутствуют	0.1

Государственный регистратор		ФГИС ЕГРН
полное наименование должности	подпись	инициалы, фамилия

М.П.

Выписка из Единого государственного реестра недвижимости об объекте недвижимости

Сведения о частях земельного участка

Земельный участок			
(вид объекта недвижимости)			
Лист № ___ Раздела **4.2**	Всего листов раздела **4.2 :** ___	Всего разделов: ___	Всего листов выписки: ___
12.02.2021 № 99/2021/375353997			
Кадастровый номер:		**16:24:240303:729**	

Номер точки	Координаты, м		Описание закрепления на местности	Средняя квадратическая погрешность определения координат характерных точек границы части земельного участка, м
	X	Y		
1	2	3	4	5
165	453589.37	1322404.01	данные отсутствуют	0.1
166	453589.55	1322404.1	данные отсутствуют	0.1
167	453589.74	1322404.17	данные отсутствуют	0.1
168	453589.93	1322404.23	данные отсутствуют	0.1
169	453590.13	1322404.26	данные отсутствуют	0.1
170	453590.33	1322404.27	данные отсутствуют	0.1
171	453590.54	1322404.27	данные отсутствуют	0.1
172	453590.74	1322404.24	данные отсутствуют	0.1
173	453590.93	1322404.19	данные отсутствуют	0.1
174	453591.13	1322404.12	данные отсутствуют	0.1
175	453591.31	1322404.04	данные отсутствуют	0.1
176	453591.48	1322403.94	данные отсутствуют	0.1
177	453591.64	1322403.81	данные отсутствуют	0.1

Государственный регистратор		ФГИС ЕГРН
полное наименование должности	подпись	инициалы, фамилия

М.П.

Выписка из Единого государственного реестра недвижимости об объекте недвижимости

Сведения о частях земельного участка

Земельный участок			
(вид объекта недвижимости)			
Лист № ___ Раздела **4.2**	Всего листов раздела **4.2 :** ___	Всего разделов: ___	Всего листов выписки: ___
12.02.2021 № 99/2021/375353997			
Кадастровый номер:		**16:24:240303:729**	

Сведения о характерных точках границы части (частей) земельного участка

Учетный номер части: 2

Система координат: СК кадастрового округа
Зона №

Номер точки	Координаты, м		Описание закрепления на местности	Средняя квадратическая погрешность определения координат характерных точек границы части земельного участка, м
	X	Y		
1	2	3	4	5
7	453613.9	1322387.7	данные отсутствуют	данные отсутствуют
8	453591.8	1322407.5	данные отсутствуют	данные отсутствуют
9	453547.5	1322434.6	данные отсутствуют	данные отсутствуют
11	453425.9	1322509.2	данные отсутствуют	данные отсутствуют
16	453366.1	1322423.1	данные отсутствуют	данные отсутствуют
17	453361.9	1322412.8	данные отсутствуют	данные отсутствуют
28	453361.4	1322421.9	данные отсутствуют	данные отсутствуют
28	453361.4	1322421.9	данные отсутствуют	данные отсутствуют
32	453235.38	1322457.3	данные отсутствуют	данные отсутствуют
56	453357.9	1322413.4	данные отсутствуют	данные отсутствуют
57	453363.17	1322399.29	данные отсутствуют	данные отсутствуют
58	453370.26	1322432.43	данные отсутствуют	данные отсутствуют
59	453383.18	1322442.73	данные отсутствуют	0.1
60	453449.57	1322494.78	данные отсутствуют	данные отсутствуют
61	453470.33	1322482.14	данные отсутствуют	данные отсутствуют
62	453396.54	1322425.88	данные отсутствуют	0.1

Государственный регистратор		ФГИС ЕГРН
полное наименование должности	подпись	инициалы, фамилия

М.П.

Выписка из Единого государственного реестра недвижимости об объекте недвижимости

Сведения о частях земельного участка

Земельный участок			
(вид объекта недвижимости)			
Лист № ___ Раздела **4.2**	Всего листов раздела **4.2 :** ___	Всего разделов: ___	Всего листов выписки: ___
12.02.2021 № 99/2021/375353997			
Кадастровый номер:		**16:24:240303:729**	

Номер точки	Координаты, м		Описание закрепления на местности	Средняя квадратическая погрешность определения координат характерных точек границы части земельного участка, м
	X	Y		
1	2	3	4	5
63	453611.01	1322385.33	данные отсутствуют	данные отсутствуют
64	453552.81	1322427.91	данные отсутствуют	0.1
65	453521.52	1322450.64	данные отсутствуют	данные отсутствуют
66	453213.39	1322351.19	данные отсутствуют	данные отсутствуют
67	453212.39	1322372.68	данные отсутствуют	данные отсутствуют
68	453254.51	1322376	данные отсутствуют	0.1
69	453303.5	1322379.72	данные отсутствуют	0.1
70	453335.53	1322404.74	данные отсутствуют	0.1
71	453357.13	1322421.96	данные отсутствуют	данные отсутствуют
72	453359.5	1322396.36	данные отсутствуют	данные отсутствуют
73	453348.85	1322387.87	данные отсутствуют	0.1
74	453311.44	1322359.22	данные отсутствуют	0.1
75	453256.17	1322354.56	данные отсутствуют	0.1
76	453422.95	1322506.73	данные отсутствуют	данные отсутствуют
77	453428.41	1322507.67	данные отсутствуют	данные отсутствуют
78	453402.47	1322487.78	данные отсутствуют	0.1
79	453402.27	1322487.78	данные отсутствуют	0.1

Государственный регистратор		ФГИС ЕГРН
полное наименование должности	подпись	инициалы, фамилия

М.П.

Выписка из Единого государственного реестра недвижимости об объекте недвижимости

Сведения о частях земельного участка

Земельный участок			
(вид объекта недвижимости)			
Лист № ___ Раздела **4.2**	Всего листов раздела **4.2 :** ___	Всего разделов: ___	Всего листов выписки: ___
12.02.2021 № 99/2021/375353997			
Кадастровый номер:		**16:24:240303:729**	

Номер точки	Координаты, м		Описание закрепления на местности	Средняя квадратическая погрешность определения координат характерных точек границы части земельного участка, м
	X	Y		
1	2	3	4	5
80	453401.87	1322487.85	данные отсутствуют	0.1
81	453401.67	1322487.92	данные отсутствуют	0.1
82	453401.32	1322488.1	данные отсутствуют	0.1
83	453401.15	1322488.22	данные отсутствуют	0.1
84	453401.01	1322488.35	данные отсутствуют	данные отсутствуют
85	453404.62	1322491.37	данные отсутствуют	данные отсутствуют
86	453404.39	1322489.53	данные отсутствуют	0.1
87	453404.3	1322489.14	данные отсутствуют	0.1
88	453404.23	1322488.95	данные отсутствуют	0.1
89	453404.14	1322488.77	данные отсутствуют	0.1
90	453404.03	1322488.6	данные отсутствуют	0.1
91	453403.76	1322488.3	данные отсутствуют	0.1
92	453403.6	1322488.17	данные отсутствуют	0.1
93	453403.43	1322488.06	данные отсутствуют	0.1
94	453403.25	1322487.96	данные отсутствуют	0.1
95	453403.06	1322487.89	данные отсутствуют	0.1
96	453402.87	1322487.83	данные отсутствуют	0.1

Государственный регистратор		ФГИС ЕГРН
полное наименование должности	подпись	инициалы, фамилия

М.П.

Выписка из Единого государственного реестра недвижимости об объекте недвижимости

Сведения о частях земельного участка

Земельный участок			
(вид объекта недвижимости)			
Лист № ___ Раздела **4.2**	Всего листов раздела **4.2 :** ___	Всего разделов: ___	Всего листов выписки: ___
12.02.2021 № 99/2021/375353997			
Кадастровый номер:		**16:24:240303:729**	

Номер точки	Координаты, м		Описание закрепления на местности	Средняя квадратическая погрешность определения координат характерных точек границы части земельного участка, м
	X	Y		
1	2	3	4	5
97	453402.67	1322487.79	данные отсутствуют	0.1
98	453242.01	1322451.2	данные отсутствуют	данные отсутствуют
99	453233.63	1322454.05	данные отсутствуют	данные отсутствуют
100	453371.85	1322427.39	данные отсутствуют	0.1
101	453366.66	1322424.37	данные отсутствуют	данные отсутствуют
102	453369.45	1322430.62	данные отсутствуют	данные отсутствуют
103	453369.61	1322430.71	данные отсутствуют	0.1
104	453381.02	1322442.13	данные отсутствуют	0.1
105	453391.84	1322459.24	данные отсутствуют	0.1
106	453383.71	1322467.5	данные отсутствуют	0.1
107	453380.18	1322470.91	данные отсутствуют	данные отсутствуют
108	453383.26	1322473.49	данные отсутствуют	данные отсутствуют
109	453386.5	1322470.36	данные отсутствуют	0.1
110	453393.3	1322463.46	данные отсутствуют	0.1
111	453399.16	1322486.8	данные отсутствуют	данные отсутствуют
112	453402.82	1322489.87	данные отсутствуют	данные отсутствуют
113	453402.88	1322489.82	данные отсутствуют	0.1

Государственный регистратор		ФГИС ЕГРН
полное наименование должности	подпись	инициалы, фамилия

М.П.

Выписка из Единого государственного реестра недвижимости об объекте недвижимости

Сведения о частях земельного участка

Земельный участок			
(вид объекта недвижимости)			
Лист № ___ Раздела **4.2**	Всего листов раздела **4.2 :** ___	Всего разделов: ___	Всего листов выписки: ___
12.02.2021 № 99/2021/375353997			
Кадастровый номер:		**16:24:240303:729**	

Номер точки	Координаты, м		Описание закрепления на местности	Средняя квадратическая погрешность определения координат характерных точек границы части земельного участка, м
	X	Y		
1	2	3	4	5
114	453403.03	1322489.68	данные отсутствуют	0.1
115	453403.16	1322489.52	данные отсутствуют	0.1
116	453403.28	1322489.36	данные отсутствуют	0.1
117	453403.38	1322489.18	данные отсутствуют	0.1
118	453403.46	1322489	данные отсутствуют	0.1
119	453403.52	1322488.8	данные отсутствуют	0.1
120	453403.56	1322488.61	данные отсутствуют	0.1
121	453403.58	1322488.4	данные отсутствуют	0.1
122	453403.59	1322488.2	данные отсутствуют	0.1
123	453403.57	1322488	данные отсутствуют	0.1
124	453403.53	1322487.8	данные отсутствуют	0.1
125	453396.32	1322459.05	данные отсутствуют	0.1
126	453396.26	1322458.85	данные отсутствуют	0.1
127	453396.19	1322458.67	данные отсутствуют	0.1
128	453396.09	1322458.49	данные отсутствуют	0.1
129	453384.29	1322439.8	данные отсутствуют	0.1
130	453384.16	1322439.62	данные отсутствуют	0.1

Государственный регистратор		ФГИС ЕГРН
полное наименование должности	подпись	инициалы, фамилия

М.П.

Выписка из Единого государственного реестра недвижимости об объекте недвижимости

Сведения о частях земельного участка

Земельный участок			
(вид объекта недвижимости)			
Лист № ___ Раздела **4.2**	Всего листов раздела **4.2 :** ___	Всего разделов: ___	Всего листов выписки: ___
12.02.2021 № 99/2021/375353997			
Кадастровый номер:		**16:24:240303:729**	

Номер точки	Координаты, м		Описание закрепления на местности	Средняя квадратическая погрешность определения координат характерных точек границы части земельного участка, м
	X	Y		
1	2	3	4	5
131	453384.01	1322439.46	данные отсутствуют	0.1
132	453372.25	1322427.7	данные отсутствуют	0.1
133	453372.06	1322427.53	данные отсутствуют	0.1
134	453348.32	1322419.18	данные отсутствуют	0.1
135	453348.07	1322419.19	данные отсутствуют	0.1
136	453347.82	1322419.23	данные отсутствуют	0.1
137	453334.34	1322422.27	данные отсутствуют	данные отсутствуют
138	453361.07	1322421.11	данные отсутствуют	данные отсутствуют
139	453358.73	1322419.74	данные отсутствуют	0.1
140	453358.51	1322419.63	данные отсутствуют	0.1
141	453358.28	1322419.55	данные отсутствуют	0.1
142	453358.03	1322419.5	данные отсутствуют	0.1
143	453357.78	1322419.47	данные отсутствуют	0.1
144	453612.53	1322386.58	данные отсутствуют	данные отсутствуют
145	453609.34	1322383.95	данные отсутствуют	данные отсутствуют
146	453589.09	1322400.73	данные отсутствуют	0.1
147	453588.94	1322400.87	данные отсутствуют	0.1

Государственный регистратор		ФГИС ЕГРН
полное наименование должности	подпись	инициалы, фамилия

М.П.

Выписка из Единого государственного реестра недвижимости об объекте недвижимости

Сведения о частях земельного участка

Земельный участок			
(вид объекта недвижимости)			
Лист № ___ Раздела **4.2**	Всего листов раздела **4.2 :** ___	Всего разделов: ___	Всего листов выписки: ___
12.02.2021 № 99/2021/375353997			
Кадастровый номер:		**16:24:240303:729**	

Номер точки	Координаты, м		Описание закрепления на местности	Средняя квадратическая погрешность определения координат характерных точек границы части земельного участка, м
	X	Y		
1	2	3	4	5
148	453588.81	1322401.02	данные отсутствуют	0.1
149	453588.69	1322401.19	данные отсутствуют	0.1
150	453588.59	1322401.36	данные отсутствуют	0.1
151	453588.51	1322401.55	данные отсутствуют	0.1
152	453588.44	1322401.74	данные отсутствуют	0.1
153	453588.4	1322401.94	данные отсутствуют	0.1
154	453588.37	1322402.14	данные отсутствуют	0.1
155	453588.37	1322402.34	данные отсутствуют	0.1
156	453588.39	1322402.54	данные отсутствуют	0.1
157	453588.42	1322402.74	данные отсутствуют	0.1
158	453588.48	1322402.94	данные отсутствуют	0.1
159	453588.56	1322403.12	данные отсутствуют	0.1
160	453588.65	1322403.3	данные отсутствуют	0.1
161	453588.77	1322403.47	данные отсутствуют	0.1
162	453588.9	1322403.63	данные отсутствуют	0.1
163	453589.04	1322403.77	данные отсутствуют	0.1
164	453589.2	1322403.9	данные отсутствуют	0.1

Государственный регистратор		ФГИС ЕГРН
полное наименование должности	подпись	инициалы, фамилия

М.П.

Выписка из Единого государственного реестра недвижимости об объекте недвижимости

Сведения о частях земельного участка

Земельный участок			
(вид объекта недвижимости)			
Лист № ___ Раздела **4.2**	Всего листов раздела **4.2 :** ___	Всего разделов: ___	Всего листов выписки: ___
12.02.2021 № 99/2021/375353997			
Кадастровый номер:		**16:24:240303:729**	

Номер точки	Координаты, м		Описание закрепления на местности	Средняя квадратическая погрешность определения координат характерных точек границы части земельного участка, м
	X	Y		
1	2	3	4	5
165	453589.37	1322404.01	данные отсутствуют	0.1
166	453589.55	1322404.1	данные отсутствуют	0.1
167	453589.74	1322404.17	данные отсутствуют	0.1
168	453589.93	1322404.23	данные отсутствуют	0.1
169	453590.13	1322404.26	данные отсутствуют	0.1
170	453590.33	1322404.27	данные отсутствуют	0.1
171	453590.54	1322404.27	данные отсутствуют	0.1
172	453590.74	1322404.24	данные отсутствуют	0.1
173	453590.93	1322404.19	данные отсутствуют	0.1
174	453591.13	1322404.12	данные отсутствуют	0.1
175	453591.31	1322404.04	данные отсутствуют	0.1
176	453591.48	1322403.94	данные отсутствуют	0.1
177	453591.64	1322403.81	данные отсутствуют	0.1

Государственный регистратор		ФГИС ЕГРН
полное наименование должности	подпись	инициалы, фамилия

М.П.

Выписка из Единого государственного реестра недвижимости об объекте недвижимости

Сведения о частях земельного участка

Земельный участок			
(вид объекта недвижимости)			
Лист № ___ Раздела **4.2**	Всего листов раздела **4.2 :** ___	Всего разделов: ___	Всего листов выписки: ___
12.02.2021 № 99/2021/375353997			
Кадастровый номер:		**16:24:240303:729**	

Сведения о характерных точках границы части (частей) земельного участка

Учетный номер части: 3

Система координат: СК кадастрового округа
Зона №

Номер точки	Координаты, м		Описание закрепления на местности	Средняя квадратическая погрешность определения координат характерных точек границы части земельного участка, м
	X	Y		
1	2	3	4	5
7	453613.9	1322387.7	данные отсутствуют	данные отсутствуют
8	453591.8	1322407.5	данные отсутствуют	данные отсутствуют
9	453547.5	1322434.6	данные отсутствуют	данные отсутствуют
11	453425.9	1322509.2	данные отсутствуют	данные отсутствуют
16	453366.1	1322423.1	данные отсутствуют	данные отсутствуют
17	453361.9	1322412.8	данные отсутствуют	данные отсутствуют
28	453361.4	1322421.9	данные отсутствуют	данные отсутствуют
28	453361.4	1322421.9	данные отсутствуют	данные отсутствуют
32	453235.38	1322457.3	данные отсутствуют	данные отсутствуют
56	453357.9	1322413.4	данные отсутствуют	данные отсутствуют
57	453363.17	1322399.29	данные отсутствуют	данные отсутствуют
58	453370.26	1322432.43	данные отсутствуют	данные отсутствуют
59	453383.18	1322442.73	данные отсутствуют	0.1
60	453449.57	1322494.78	данные отсутствуют	данные отсутствуют
61	453470.33	1322482.14	данные отсутствуют	данные отсутствуют
62	453396.54	1322425.88	данные отсутствуют	0.1

Государственный регистратор		ФГИС ЕГРН
полное наименование должности	подпись	инициалы, фамилия

М.П.

Выписка из Единого государственного реестра недвижимости об объекте недвижимости

Сведения о частях земельного участка

Земельный участок			
(вид объекта недвижимости)			
Лист № ___ Раздела **4.2**	Всего листов раздела **4.2 :** ___	Всего разделов: ___	Всего листов выписки: ___
12.02.2021 № 99/2021/375353997			
Кадастровый номер:		**16:24:240303:729**	

Номер точки	Координаты, м		Описание закрепления на местности	Средняя квадратическая погрешность определения координат характерных точек границы части земельного участка, м
	X	Y		
1	2	3	4	5
63	453611.01	1322385.33	данные отсутствуют	данные отсутствуют
64	453552.81	1322427.91	данные отсутствуют	0.1
65	453521.52	1322450.64	данные отсутствуют	данные отсутствуют
66	453213.39	1322351.19	данные отсутствуют	данные отсутствуют
67	453212.39	1322372.68	данные отсутствуют	данные отсутствуют
68	453254.51	1322376	данные отсутствуют	0.1
69	453303.5	1322379.72	данные отсутствуют	0.1
70	453335.53	1322404.74	данные отсутствуют	0.1
71	453357.13	1322421.96	данные отсутствуют	данные отсутствуют
72	453359.5	1322396.36	данные отсутствуют	данные отсутствуют
73	453348.85	1322387.87	данные отсутствуют	0.1
74	453311.44	1322359.22	данные отсутствуют	0.1
75	453256.17	1322354.56	данные отсутствуют	0.1
76	453422.95	1322506.73	данные отсутствуют	данные отсутствуют
77	453428.41	1322507.67	данные отсутствуют	данные отсутствуют
78	453402.47	1322487.78	данные отсутствуют	0.1
79	453402.27	1322487.78	данные отсутствуют	0.1

Государственный регистратор		ФГИС ЕГРН
полное наименование должности	подпись	инициалы, фамилия

М.П.

Выписка из Единого государственного реестра недвижимости об объекте недвижимости

Сведения о частях земельного участка

Земельный участок			
(вид объекта недвижимости)			
Лист № ___ Раздела **4.2**	Всего листов раздела **4.2 :** ___	Всего разделов: ___	Всего листов выписки: ___
12.02.2021 № 99/2021/375353997			
Кадастровый номер:		**16:24:240303:729**	

Номер точки	Координаты, м		Описание закрепления на местности	Средняя квадратическая погрешность определения координат характерных точек границы части земельного участка, м
	X	Y		
1	2	3	4	5
80	453401.87	1322487.85	данные отсутствуют	0.1
81	453401.67	1322487.92	данные отсутствуют	0.1
82	453401.32	1322488.1	данные отсутствуют	0.1
83	453401.15	1322488.22	данные отсутствуют	0.1
84	453401.01	1322488.35	данные отсутствуют	данные отсутствуют
85	453404.62	1322491.37	данные отсутствуют	данные отсутствуют
86	453404.39	1322489.53	данные отсутствуют	0.1
87	453404.3	1322489.14	данные отсутствуют	0.1
88	453404.23	1322488.95	данные отсутствуют	0.1
89	453404.14	1322488.77	данные отсутствуют	0.1
90	453404.03	1322488.6	данные отсутствуют	0.1
91	453403.76	1322488.3	данные отсутствуют	0.1
92	453403.6	1322488.17	данные отсутствуют	0.1
93	453403.43	1322488.06	данные отсутствуют	0.1
94	453403.25	1322487.96	данные отсутствуют	0.1
95	453403.06	1322487.89	данные отсутствуют	0.1
96	453402.87	1322487.83	данные отсутствуют	0.1

Государственный регистратор		ФГИС ЕГРН
полное наименование должности	подпись	инициалы, фамилия

М.П.

Выписка из Единого государственного реестра недвижимости об объекте недвижимости

Сведения о частях земельного участка

Земельный участок			
(вид объекта недвижимости)			
Лист № ___ Раздела **4.2**	Всего листов раздела **4.2 :** ___	Всего разделов: ___	Всего листов выписки: ___
12.02.2021 № 99/2021/375353997			
Кадастровый номер:		**16:24:240303:729**	

Номер точки	Координаты, м		Описание закрепления на местности	Средняя квадратическая погрешность определения координат характерных точек границы части земельного участка, м
	X	Y		
1	2	3	4	5
97	453402.67	1322487.79	данные отсутствуют	0.1
98	453242.01	1322451.2	данные отсутствуют	данные отсутствуют
99	453233.63	1322454.05	данные отсутствуют	данные отсутствуют
100	453371.85	1322427.39	данные отсутствуют	0.1
101	453366.66	1322424.37	данные отсутствуют	данные отсутствуют
102	453369.45	1322430.62	данные отсутствуют	данные отсутствуют
103	453369.61	1322430.71	данные отсутствуют	0.1
104	453381.02	1322442.13	данные отсутствуют	0.1
105	453391.84	1322459.24	данные отсутствуют	0.1
106	453383.71	1322467.5	данные отсутствуют	0.1
107	453380.18	1322470.91	данные отсутствуют	данные отсутствуют
108	453383.26	1322473.49	данные отсутствуют	данные отсутствуют
109	453386.5	1322470.36	данные отсутствуют	0.1
110	453393.3	1322463.46	данные отсутствуют	0.1
111	453399.16	1322486.8	данные отсутствуют	данные отсутствуют
112	453402.82	1322489.87	данные отсутствуют	данные отсутствуют
113	453402.88	1322489.82	данные отсутствуют	0.1

Государственный регистратор		ФГИС ЕГРН
полное наименование должности	подпись	инициалы, фамилия

М.П.

Выписка из Единого государственного реестра недвижимости об объекте недвижимости

Сведения о частях земельного участка

Земельный участок			
(вид объекта недвижимости)			
Лист № ___ Раздела **4.2**	Всего листов раздела **4.2 :** ___	Всего разделов: ___	Всего листов выписки: ___
12.02.2021 № 99/2021/375353997			
Кадастровый номер:		**16:24:240303:729**	

Номер точки	Координаты, м		Описание закрепления на местности	Средняя квадратическая погрешность определения координат характерных точек границы части земельного участка, м
	X	Y		
1	2	3	4	5
114	453403.03	1322489.68	данные отсутствуют	0.1
115	453403.16	1322489.52	данные отсутствуют	0.1
116	453403.28	1322489.36	данные отсутствуют	0.1
117	453403.38	1322489.18	данные отсутствуют	0.1
118	453403.46	1322489	данные отсутствуют	0.1
119	453403.52	1322488.8	данные отсутствуют	0.1
120	453403.56	1322488.61	данные отсутствуют	0.1
121	453403.58	1322488.4	данные отсутствуют	0.1
122	453403.59	1322488.2	данные отсутствуют	0.1
123	453403.57	1322488	данные отсутствуют	0.1
124	453403.53	1322487.8	данные отсутствуют	0.1
125	453396.32	1322459.05	данные отсутствуют	0.1
126	453396.26	1322458.85	данные отсутствуют	0.1
127	453396.19	1322458.67	данные отсутствуют	0.1
128	453396.09	1322458.49	данные отсутствуют	0.1
129	453384.29	1322439.8	данные отсутствуют	0.1
130	453384.16	1322439.62	данные отсутствуют	0.1

Государственный регистратор		ФГИС ЕГРН
полное наименование должности	подпись	инициалы, фамилия

М.П.

Выписка из Единого государственного реестра недвижимости об объекте недвижимости

Сведения о частях земельного участка

Земельный участок			
(вид объекта недвижимости)			
Лист № ___ Раздела **4.2**	Всего листов раздела **4.2 :** ___	Всего разделов: ___	Всего листов выписки: ___
12.02.2021 № 99/2021/375353997			
Кадастровый номер:		**16:24:240303:729**	

Номер точки	Координаты, м		Описание закрепления на местности	Средняя квадратическая погрешность определения координат характерных точек границы части земельного участка, м
	X	Y		
1	2	3	4	5
131	453384.01	1322439.46	данные отсутствуют	0.1
132	453372.25	1322427.7	данные отсутствуют	0.1
133	453372.06	1322427.53	данные отсутствуют	0.1
134	453348.32	1322419.18	данные отсутствуют	0.1
135	453348.07	1322419.19	данные отсутствуют	0.1
136	453347.82	1322419.23	данные отсутствуют	0.1
137	453334.34	1322422.27	данные отсутствуют	данные отсутствуют
138	453361.07	1322421.11	данные отсутствуют	данные отсутствуют
139	453358.73	1322419.74	данные отсутствуют	0.1
140	453358.51	1322419.63	данные отсутствуют	0.1
141	453358.28	1322419.55	данные отсутствуют	0.1
142	453358.03	1322419.5	данные отсутствуют	0.1
143	453357.78	1322419.47	данные отсутствуют	0.1
144	453612.53	1322386.58	данные отсутствуют	данные отсутствуют
145	453609.34	1322383.95	данные отсутствуют	данные отсутствуют
146	453589.09	1322400.73	данные отсутствуют	0.1
147	453588.94	1322400.87	данные отсутствуют	0.1

Государственный регистратор		ФГИС ЕГРН
полное наименование должности	подпись	инициалы, фамилия

М.П.

Выписка из Единого государственного реестра недвижимости об объекте недвижимости

Сведения о частях земельного участка

Земельный участок			
(вид объекта недвижимости)			
Лист № ___ Раздела **4.2**	Всего листов раздела **4.2 :** ___	Всего разделов: ___	Всего листов выписки: ___
12.02.2021 № 99/2021/375353997			
Кадастровый номер:		**16:24:240303:729**	

Номер точки	Координаты, м		Описание закрепления на местности	Средняя квадратическая погрешность определения координат характерных точек границы части земельного участка, м
	X	Y		
1	2	3	4	5
148	453588.81	1322401.02	данные отсутствуют	0.1
149	453588.69	1322401.19	данные отсутствуют	0.1
150	453588.59	1322401.36	данные отсутствуют	0.1
151	453588.51	1322401.55	данные отсутствуют	0.1
152	453588.44	1322401.74	данные отсутствуют	0.1
153	453588.4	1322401.94	данные отсутствуют	0.1
154	453588.37	1322402.14	данные отсутствуют	0.1
155	453588.37	1322402.34	данные отсутствуют	0.1
156	453588.39	1322402.54	данные отсутствуют	0.1
157	453588.42	1322402.74	данные отсутствуют	0.1
158	453588.48	1322402.94	данные отсутствуют	0.1
159	453588.56	1322403.12	данные отсутствуют	0.1
160	453588.65	1322403.3	данные отсутствуют	0.1
161	453588.77	1322403.47	данные отсутствуют	0.1
162	453588.9	1322403.63	данные отсутствуют	0.1
163	453589.04	1322403.77	данные отсутствуют	0.1
164	453589.2	1322403.9	данные отсутствуют	0.1

Государственный регистратор		ФГИС ЕГРН
полное наименование должности	подпись	инициалы, фамилия

М.П.

Выписка из Единого государственного реестра недвижимости об объекте недвижимости

Сведения о частях земельного участка

Земельный участок			
(вид объекта недвижимости)			
Лист № ___ Раздела **4.2**	Всего листов раздела **4.2 :** ___	Всего разделов: ___	Всего листов выписки: ___
12.02.2021 № 99/2021/375353997			
Кадастровый номер:		**16:24:240303:729**	

Номер точки	Координаты, м		Описание закрепления на местности	Средняя квадратическая погрешность определения координат характерных точек границы части земельного участка, м
	X	Y		
1	2	3	4	5
165	453589.37	1322404.01	данные отсутствуют	0.1
166	453589.55	1322404.1	данные отсутствуют	0.1
167	453589.74	1322404.17	данные отсутствуют	0.1
168	453589.93	1322404.23	данные отсутствуют	0.1
169	453590.13	1322404.26	данные отсутствуют	0.1
170	453590.33	1322404.27	данные отсутствуют	0.1
171	453590.54	1322404.27	данные отсутствуют	0.1
172	453590.74	1322404.24	данные отсутствуют	0.1
173	453590.93	1322404.19	данные отсутствуют	0.1
174	453591.13	1322404.12	данные отсутствуют	0.1
175	453591.31	1322404.04	данные отсутствуют	0.1
176	453591.48	1322403.94	данные отсутствуют	0.1
177	453591.64	1322403.81	данные отсутствуют	0.1

Государственный регистратор		ФГИС ЕГРН
полное наименование должности	подпись	инициалы, фамилия

М.П.

Выписка из Единого государственного реестра недвижимости об объекте недвижимости

Сведения о частях земельного участка

Земельный участок			
(вид объекта недвижимости)			
Лист № ___ Раздела **4.2**	Всего листов раздела **4.2 :** ___	Всего разделов: ___	Всего листов выписки: ___
12.02.2021 № 99/2021/375353997			
Кадастровый номер:		**16:24:240303:729**	

Сведения о характерных точках границы части (частей) земельного участка

Учетный номер части: 4

Система координат: СК кадастрового округа
Зона №

Номер точки	Координаты, м		Описание закрепления на местности	Средняя квадратическая погрешность определения координат характерных точек границы части земельного участка, м
	X	Y		
1	2	3	4	5
7	453613.9	1322387.7	данные отсутствуют	данные отсутствуют
8	453591.8	1322407.5	данные отсутствуют	данные отсутствуют
9	453547.5	1322434.6	данные отсутствуют	данные отсутствуют
11	453425.9	1322509.2	данные отсутствуют	данные отсутствуют
16	453366.1	1322423.1	данные отсутствуют	данные отсутствуют
17	453361.9	1322412.8	данные отсутствуют	данные отсутствуют
28	453361.4	1322421.9	данные отсутствуют	данные отсутствуют
28	453361.4	1322421.9	данные отсутствуют	данные отсутствуют
32	453235.38	1322457.3	данные отсутствуют	данные отсутствуют
56	453357.9	1322413.4	данные отсутствуют	данные отсутствуют
57	453363.17	1322399.29	данные отсутствуют	данные отсутствуют
58	453370.26	1322432.43	данные отсутствуют	данные отсутствуют
59	453383.18	1322442.73	данные отсутствуют	0.1
60	453449.57	1322494.78	данные отсутствуют	данные отсутствуют
61	453470.33	1322482.14	данные отсутствуют	данные отсутствуют
62	453396.54	1322425.88	данные отсутствуют	0.1

Государственный регистратор		ФГИС ЕГРН
полное наименование должности	подпись	инициалы, фамилия

М.П.

Выписка из Единого государственного реестра недвижимости об объекте недвижимости

Сведения о частях земельного участка

Земельный участок			
(вид объекта недвижимости)			
Лист № ___ Раздела **4.2**	Всего листов раздела **4.2 :** ___	Всего разделов: ___	Всего листов выписки: ___
12.02.2021 № 99/2021/375353997			
Кадастровый номер:		**16:24:240303:729**	

Номер точки	Координаты, м		Описание закрепления на местности	Средняя квадратическая погрешность определения координат характерных точек границы части земельного участка, м
	X	Y		
1	2	3	4	5
63	453611.01	1322385.33	данные отсутствуют	данные отсутствуют
64	453552.81	1322427.91	данные отсутствуют	0.1
65	453521.52	1322450.64	данные отсутствуют	данные отсутствуют
66	453213.39	1322351.19	данные отсутствуют	данные отсутствуют
67	453212.39	1322372.68	данные отсутствуют	данные отсутствуют
68	453254.51	1322376	данные отсутствуют	0.1
69	453303.5	1322379.72	данные отсутствуют	0.1
70	453335.53	1322404.74	данные отсутствуют	0.1
71	453357.13	1322421.96	данные отсутствуют	данные отсутствуют
72	453359.5	1322396.36	данные отсутствуют	данные отсутствуют
73	453348.85	1322387.87	данные отсутствуют	0.1
74	453311.44	1322359.22	данные отсутствуют	0.1
75	453256.17	1322354.56	данные отсутствуют	0.1
76	453422.95	1322506.73	данные отсутствуют	данные отсутствуют
77	453428.41	1322507.67	данные отсутствуют	данные отсутствуют
78	453402.47	1322487.78	данные отсутствуют	0.1
79	453402.27	1322487.78	данные отсутствуют	0.1

Государственный регистратор		ФГИС ЕГРН
полное наименование должности	подпись	инициалы, фамилия

М.П.

Выписка из Единого государственного реестра недвижимости об объекте недвижимости

Сведения о частях земельного участка

Земельный участок			
(вид объекта недвижимости)			
Лист № ___ Раздела **4.2**	Всего листов раздела **4.2 :** ___	Всего разделов: ___	Всего листов выписки: ___
12.02.2021 № 99/2021/375353997			
Кадастровый номер:		**16:24:240303:729**	

Номер точки	Координаты, м		Описание закрепления на местности	Средняя квадратическая погрешность определения координат характерных точек границы части земельного участка, м
	X	Y		
1	2	3	4	5
80	453401.87	1322487.85	данные отсутствуют	0.1
81	453401.67	1322487.92	данные отсутствуют	0.1
82	453401.32	1322488.1	данные отсутствуют	0.1
83	453401.15	1322488.22	данные отсутствуют	0.1
84	453401.01	1322488.35	данные отсутствуют	данные отсутствуют
85	453404.62	1322491.37	данные отсутствуют	данные отсутствуют
86	453404.39	1322489.53	данные отсутствуют	0.1
87	453404.3	1322489.14	данные отсутствуют	0.1
88	453404.23	1322488.95	данные отсутствуют	0.1
89	453404.14	1322488.77	данные отсутствуют	0.1
90	453404.03	1322488.6	данные отсутствуют	0.1
91	453403.76	1322488.3	данные отсутствуют	0.1
92	453403.6	1322488.17	данные отсутствуют	0.1
93	453403.43	1322488.06	данные отсутствуют	0.1
94	453403.25	1322487.96	данные отсутствуют	0.1
95	453403.06	1322487.89	данные отсутствуют	0.1
96	453402.87	1322487.83	данные отсутствуют	0.1

Государственный регистратор		ФГИС ЕГРН
полное наименование должности	подпись	инициалы, фамилия

М.П.

Выписка из Единого государственного реестра недвижимости об объекте недвижимости

Сведения о частях земельного участка

Земельный участок			
(вид объекта недвижимости)			
Лист № ___ Раздела **4.2**	Всего листов раздела **4.2 :** ___	Всего разделов: ___	Всего листов выписки: ___
12.02.2021 № 99/2021/375353997			
Кадастровый номер:		**16:24:240303:729**	

Номер точки	Координаты, м		Описание закрепления на местности	Средняя квадратическая погрешность определения координат характерных точек границы части земельного участка, м
	X	Y		
1	2	3	4	5
97	453402.67	1322487.79	данные отсутствуют	0.1
98	453242.01	1322451.2	данные отсутствуют	данные отсутствуют
99	453233.63	1322454.05	данные отсутствуют	данные отсутствуют
100	453371.85	1322427.39	данные отсутствуют	0.1
101	453366.66	1322424.37	данные отсутствуют	данные отсутствуют
102	453369.45	1322430.62	данные отсутствуют	данные отсутствуют
103	453369.61	1322430.71	данные отсутствуют	0.1
104	453381.02	1322442.13	данные отсутствуют	0.1
105	453391.84	1322459.24	данные отсутствуют	0.1
106	453383.71	1322467.5	данные отсутствуют	0.1
107	453380.18	1322470.91	данные отсутствуют	данные отсутствуют
108	453383.26	1322473.49	данные отсутствуют	данные отсутствуют
109	453386.5	1322470.36	данные отсутствуют	0.1
110	453393.3	1322463.46	данные отсутствуют	0.1
111	453399.16	1322486.8	данные отсутствуют	данные отсутствуют
112	453402.82	1322489.87	данные отсутствуют	данные отсутствуют
113	453402.88	1322489.82	данные отсутствуют	0.1

Государственный регистратор		ФГИС ЕГРН
полное наименование должности	подпись	инициалы, фамилия

М.П.

Выписка из Единого государственного реестра недвижимости об объекте недвижимости

Сведения о частях земельного участка

Земельный участок			
(вид объекта недвижимости)			
Лист № ___ Раздела **4.2**	Всего листов раздела **4.2 :** ___	Всего разделов: ___	Всего листов выписки: ___
12.02.2021 № 99/2021/375353997			
Кадастровый номер:		**16:24:240303:729**	

Номер точки	Координаты, м		Описание закрепления на местности	Средняя квадратическая погрешность определения координат характерных точек границы части земельного участка, м
	X	Y		
1	2	3	4	5
114	453403.03	1322489.68	данные отсутствуют	0.1
115	453403.16	1322489.52	данные отсутствуют	0.1
116	453403.28	1322489.36	данные отсутствуют	0.1
117	453403.38	1322489.18	данные отсутствуют	0.1
118	453403.46	1322489	данные отсутствуют	0.1
119	453403.52	1322488.8	данные отсутствуют	0.1
120	453403.56	1322488.61	данные отсутствуют	0.1
121	453403.58	1322488.4	данные отсутствуют	0.1
122	453403.59	1322488.2	данные отсутствуют	0.1
123	453403.57	1322488	данные отсутствуют	0.1
124	453403.53	1322487.8	данные отсутствуют	0.1
125	453396.32	1322459.05	данные отсутствуют	0.1
126	453396.26	1322458.85	данные отсутствуют	0.1
127	453396.19	1322458.67	данные отсутствуют	0.1
128	453396.09	1322458.49	данные отсутствуют	0.1
129	453384.29	1322439.8	данные отсутствуют	0.1
130	453384.16	1322439.62	данные отсутствуют	0.1

Государственный регистратор		ФГИС ЕГРН
полное наименование должности	подпись	инициалы, фамилия

М.П.

Выписка из Единого государственного реестра недвижимости об объекте недвижимости

Сведения о частях земельного участка

Земельный участок			
(вид объекта недвижимости)			
Лист № ___ Раздела **4.2**	Всего листов раздела **4.2 :** ___	Всего разделов: ___	Всего листов выписки: ___
12.02.2021 № 99/2021/375353997			
Кадастровый номер:		**16:24:240303:729**	

Номер точки	Координаты, м		Описание закрепления на местности	Средняя квадратическая погрешность определения координат характерных точек границы части земельного участка, м
	X	Y		
1	2	3	4	5
131	453384.01	1322439.46	данные отсутствуют	0.1
132	453372.25	1322427.7	данные отсутствуют	0.1
133	453372.06	1322427.53	данные отсутствуют	0.1
134	453348.32	1322419.18	данные отсутствуют	0.1
135	453348.07	1322419.19	данные отсутствуют	0.1
136	453347.82	1322419.23	данные отсутствуют	0.1
137	453334.34	1322422.27	данные отсутствуют	данные отсутствуют
138	453361.07	1322421.11	данные отсутствуют	данные отсутствуют
139	453358.73	1322419.74	данные отсутствуют	0.1
140	453358.51	1322419.63	данные отсутствуют	0.1
141	453358.28	1322419.55	данные отсутствуют	0.1
142	453358.03	1322419.5	данные отсутствуют	0.1
143	453357.78	1322419.47	данные отсутствуют	0.1
144	453612.53	1322386.58	данные отсутствуют	данные отсутствуют
145	453609.34	1322383.95	данные отсутствуют	данные отсутствуют
146	453589.09	1322400.73	данные отсутствуют	0.1
147	453588.94	1322400.87	данные отсутствуют	0.1

Государственный регистратор		ФГИС ЕГРН
полное наименование должности	подпись	инициалы, фамилия

М.П.

Выписка из Единого государственного реестра недвижимости об объекте недвижимости

Сведения о частях земельного участка

Земельный участок			
(вид объекта недвижимости)			
Лист № ___ Раздела **4.2**	Всего листов раздела **4.2 :** ___	Всего разделов: ___	Всего листов выписки: ___
12.02.2021 № 99/2021/375353997			
Кадастровый номер:		**16:24:240303:729**	

Номер точки	Координаты, м		Описание закрепления на местности	Средняя квадратическая погрешность определения координат характерных точек границы части земельного участка, м
	X	Y		
1	2	3	4	5
148	453588.81	1322401.02	данные отсутствуют	0.1
149	453588.69	1322401.19	данные отсутствуют	0.1
150	453588.59	1322401.36	данные отсутствуют	0.1
151	453588.51	1322401.55	данные отсутствуют	0.1
152	453588.44	1322401.74	данные отсутствуют	0.1
153	453588.4	1322401.94	данные отсутствуют	0.1
154	453588.37	1322402.14	данные отсутствуют	0.1
155	453588.37	1322402.34	данные отсутствуют	0.1
156	453588.39	1322402.54	данные отсутствуют	0.1
157	453588.42	1322402.74	данные отсутствуют	0.1
158	453588.48	1322402.94	данные отсутствуют	0.1
159	453588.56	1322403.12	данные отсутствуют	0.1
160	453588.65	1322403.3	данные отсутствуют	0.1
161	453588.77	1322403.47	данные отсутствуют	0.1
162	453588.9	1322403.63	данные отсутствуют	0.1
163	453589.04	1322403.77	данные отсутствуют	0.1
164	453589.2	1322403.9	данные отсутствуют	0.1

Государственный регистратор		ФГИС ЕГРН
полное наименование должности	подпись	инициалы, фамилия

М.П.

Выписка из Единого государственного реестра недвижимости об объекте недвижимости

Сведения о частях земельного участка

Земельный участок			
(вид объекта недвижимости)			
Лист № ___ Раздела **4.2**	Всего листов раздела **4.2 :** ___	Всего разделов: ___	Всего листов выписки: ___
12.02.2021 № 99/2021/375353997			
Кадастровый номер:		**16:24:240303:729**	

Номер точки	Координаты, м		Описание закрепления на местности	Средняя квадратическая погрешность определения координат характерных точек границы части земельного участка, м
	X	Y		
1	2	3	4	5
165	453589.37	1322404.01	данные отсутствуют	0.1
166	453589.55	1322404.1	данные отсутствуют	0.1
167	453589.74	1322404.17	данные отсутствуют	0.1
168	453589.93	1322404.23	данные отсутствуют	0.1
169	453590.13	1322404.26	данные отсутствуют	0.1
170	453590.33	1322404.27	данные отсутствуют	0.1
171	453590.54	1322404.27	данные отсутствуют	0.1
172	453590.74	1322404.24	данные отсутствуют	0.1
173	453590.93	1322404.19	данные отсутствуют	0.1
174	453591.13	1322404.12	данные отсутствуют	0.1
175	453591.31	1322404.04	данные отсутствуют	0.1
176	453591.48	1322403.94	данные отсутствуют	0.1
177	453591.64	1322403.81	данные отсутствуют	0.1

Государственный регистратор		ФГИС ЕГРН
полное наименование должности	подпись	инициалы, фамилия

М.П.

Выписка из Единого государственного реестра недвижимости об объекте недвижимости

Сведения о частях земельного участка

Земельный участок			
(вид объекта недвижимости)			
Лист № ___ Раздела **4.2**	Всего листов раздела **4.2 :** ___	Всего разделов: ___	Всего листов выписки: ___
12.02.2021 № 99/2021/375353997			
Кадастровый номер:		**16:24:240303:729**	

Сведения о характерных точках границы части (частей) земельного участка

Учетный номер части: 5

Система координат: СК кадастрового округа
Зона №

Номер точки	Координаты, м		Описание закрепления на местности	Средняя квадратическая погрешность определения координат характерных точек границы части земельного участка, м
	X	Y		
1	2	3	4	5
7	453613.9	1322387.7	данные отсутствуют	данные отсутствуют
8	453591.8	1322407.5	данные отсутствуют	данные отсутствуют
9	453547.5	1322434.6	данные отсутствуют	данные отсутствуют
11	453425.9	1322509.2	данные отсутствуют	данные отсутствуют
16	453366.1	1322423.1	данные отсутствуют	данные отсутствуют
17	453361.9	1322412.8	данные отсутствуют	данные отсутствуют
28	453361.4	1322421.9	данные отсутствуют	данные отсутствуют
28	453361.4	1322421.9	данные отсутствуют	данные отсутствуют
32	453235.38	1322457.3	данные отсутствуют	данные отсутствуют
56	453357.9	1322413.4	данные отсутствуют	данные отсутствуют
57	453363.17	1322399.29	данные отсутствуют	данные отсутствуют
58	453370.26	1322432.43	данные отсутствуют	данные отсутствуют
59	453383.18	1322442.73	данные отсутствуют	0.1
60	453449.57	1322494.78	данные отсутствуют	данные отсутствуют
61	453470.33	1322482.14	данные отсутствуют	данные отсутствуют
62	453396.54	1322425.88	данные отсутствуют	0.1

Государственный регистратор		ФГИС ЕГРН
полное наименование должности	подпись	инициалы, фамилия

М.П.

Выписка из Единого государственного реестра недвижимости об объекте недвижимости

Сведения о частях земельного участка

Земельный участок			
(вид объекта недвижимости)			
Лист № ___ Раздела **4.2**	Всего листов раздела **4.2 :** ___	Всего разделов: ___	Всего листов выписки: ___
12.02.2021 № 99/2021/375353997			
Кадастровый номер:		**16:24:240303:729**	

Номер точки	Координаты, м		Описание закрепления на местности	Средняя квадратическая погрешность определения координат характерных точек границы части земельного участка, м
	X	Y		
1	2	3	4	5
63	453611.01	1322385.33	данные отсутствуют	данные отсутствуют
64	453552.81	1322427.91	данные отсутствуют	0.1
65	453521.52	1322450.64	данные отсутствуют	данные отсутствуют
66	453213.39	1322351.19	данные отсутствуют	данные отсутствуют
67	453212.39	1322372.68	данные отсутствуют	данные отсутствуют
68	453254.51	1322376	данные отсутствуют	0.1
69	453303.5	1322379.72	данные отсутствуют	0.1
70	453335.53	1322404.74	данные отсутствуют	0.1
71	453357.13	1322421.96	данные отсутствуют	данные отсутствуют
72	453359.5	1322396.36	данные отсутствуют	данные отсутствуют
73	453348.85	1322387.87	данные отсутствуют	0.1
74	453311.44	1322359.22	данные отсутствуют	0.1
75	453256.17	1322354.56	данные отсутствуют	0.1
76	453422.95	1322506.73	данные отсутствуют	данные отсутствуют
77	453428.41	1322507.67	данные отсутствуют	данные отсутствуют
78	453402.47	1322487.78	данные отсутствуют	0.1
79	453402.27	1322487.78	данные отсутствуют	0.1

Государственный регистратор		ФГИС ЕГРН
полное наименование должности	подпись	инициалы, фамилия

М.П.

Выписка из Единого государственного реестра недвижимости об объекте недвижимости

Сведения о частях земельного участка

Земельный участок			
(вид объекта недвижимости)			
Лист № ___ Раздела **4.2**	Всего листов раздела **4.2 :** ___	Всего разделов: ___	Всего листов выписки: ___
12.02.2021 № 99/2021/375353997			
Кадастровый номер:		**16:24:240303:729**	

Номер точки	Координаты, м		Описание закрепления на местности	Средняя квадратическая погрешность определения координат характерных точек границы части земельного участка, м
	X	Y		
1	2	3	4	5
80	453401.87	1322487.85	данные отсутствуют	0.1
81	453401.67	1322487.92	данные отсутствуют	0.1
82	453401.32	1322488.1	данные отсутствуют	0.1
83	453401.15	1322488.22	данные отсутствуют	0.1
84	453401.01	1322488.35	данные отсутствуют	данные отсутствуют
85	453404.62	1322491.37	данные отсутствуют	данные отсутствуют
86	453404.39	1322489.53	данные отсутствуют	0.1
87	453404.3	1322489.14	данные отсутствуют	0.1
88	453404.23	1322488.95	данные отсутствуют	0.1
89	453404.14	1322488.77	данные отсутствуют	0.1
90	453404.03	1322488.6	данные отсутствуют	0.1
91	453403.76	1322488.3	данные отсутствуют	0.1
92	453403.6	1322488.17	данные отсутствуют	0.1
93	453403.43	1322488.06	данные отсутствуют	0.1
94	453403.25	1322487.96	данные отсутствуют	0.1
95	453403.06	1322487.89	данные отсутствуют	0.1
96	453402.87	1322487.83	данные отсутствуют	0.1

Государственный регистратор		ФГИС ЕГРН
полное наименование должности	подпись	инициалы, фамилия

М.П.

Выписка из Единого государственного реестра недвижимости об объекте недвижимости

Сведения о частях земельного участка

Земельный участок			
(вид объекта недвижимости)			
Лист № ___ Раздела **4.2**	Всего листов раздела **4.2 :** ___	Всего разделов: ___	Всего листов выписки: ___
12.02.2021 № 99/2021/375353997			
Кадастровый номер:		**16:24:240303:729**	

Номер точки	Координаты, м		Описание закрепления на местности	Средняя квадратическая погрешность определения координат характерных точек границы части земельного участка, м
	X	Y		
1	2	3	4	5
97	453402.67	1322487.79	данные отсутствуют	0.1
98	453242.01	1322451.2	данные отсутствуют	данные отсутствуют
99	453233.63	1322454.05	данные отсутствуют	данные отсутствуют
100	453371.85	1322427.39	данные отсутствуют	0.1
101	453366.66	1322424.37	данные отсутствуют	данные отсутствуют
102	453369.45	1322430.62	данные отсутствуют	данные отсутствуют
103	453369.61	1322430.71	данные отсутствуют	0.1
104	453381.02	1322442.13	данные отсутствуют	0.1
105	453391.84	1322459.24	данные отсутствуют	0.1
106	453383.71	1322467.5	данные отсутствуют	0.1
107	453380.18	1322470.91	данные отсутствуют	данные отсутствуют
108	453383.26	1322473.49	данные отсутствуют	данные отсутствуют
109	453386.5	1322470.36	данные отсутствуют	0.1
110	453393.3	1322463.46	данные отсутствуют	0.1
111	453399.16	1322486.8	данные отсутствуют	данные отсутствуют
112	453402.82	1322489.87	данные отсутствуют	данные отсутствуют
113	453402.88	1322489.82	данные отсутствуют	0.1

Государственный регистратор		ФГИС ЕГРН
полное наименование должности	подпись	инициалы, фамилия

М.П.

Выписка из Единого государственного реестра недвижимости об объекте недвижимости

Сведения о частях земельного участка

Земельный участок			
(вид объекта недвижимости)			
Лист № ___ Раздела **4.2**	Всего листов раздела **4.2 :** ___	Всего разделов: ___	Всего листов выписки: ___
12.02.2021 № 99/2021/375353997			
Кадастровый номер:		**16:24:240303:729**	

Номер точки	Координаты, м		Описание закрепления на местности	Средняя квадратическая погрешность определения координат характерных точек границы части земельного участка, м
	X	Y		
1	2	3	4	5
114	453403.03	1322489.68	данные отсутствуют	0.1
115	453403.16	1322489.52	данные отсутствуют	0.1
116	453403.28	1322489.36	данные отсутствуют	0.1
117	453403.38	1322489.18	данные отсутствуют	0.1
118	453403.46	1322489	данные отсутствуют	0.1
119	453403.52	1322488.8	данные отсутствуют	0.1
120	453403.56	1322488.61	данные отсутствуют	0.1
121	453403.58	1322488.4	данные отсутствуют	0.1
122	453403.59	1322488.2	данные отсутствуют	0.1
123	453403.57	1322488	данные отсутствуют	0.1
124	453403.53	1322487.8	данные отсутствуют	0.1
125	453396.32	1322459.05	данные отсутствуют	0.1
126	453396.26	1322458.85	данные отсутствуют	0.1
127	453396.19	1322458.67	данные отсутствуют	0.1
128	453396.09	1322458.49	данные отсутствуют	0.1
129	453384.29	1322439.8	данные отсутствуют	0.1
130	453384.16	1322439.62	данные отсутствуют	0.1

Государственный регистратор		ФГИС ЕГРН
полное наименование должности	подпись	инициалы, фамилия

М.П.

Выписка из Единого государственного реестра недвижимости об объекте недвижимости

Сведения о частях земельного участка

Земельный участок			
(вид объекта недвижимости)			
Лист № ___ Раздела **4.2**	Всего листов раздела **4.2 :** ___	Всего разделов: ___	Всего листов выписки: ___
12.02.2021 № 99/2021/375353997			
Кадастровый номер:		**16:24:240303:729**	

Номер точки	Координаты, м		Описание закрепления на местности	Средняя квадратическая погрешность определения координат характерных точек границы части земельного участка, м
	X	Y		
1	2	3	4	5
131	453384.01	1322439.46	данные отсутствуют	0.1
132	453372.25	1322427.7	данные отсутствуют	0.1
133	453372.06	1322427.53	данные отсутствуют	0.1
134	453348.32	1322419.18	данные отсутствуют	0.1
135	453348.07	1322419.19	данные отсутствуют	0.1
136	453347.82	1322419.23	данные отсутствуют	0.1
137	453334.34	1322422.27	данные отсутствуют	данные отсутствуют
138	453361.07	1322421.11	данные отсутствуют	данные отсутствуют
139	453358.73	1322419.74	данные отсутствуют	0.1
140	453358.51	1322419.63	данные отсутствуют	0.1
141	453358.28	1322419.55	данные отсутствуют	0.1
142	453358.03	1322419.5	данные отсутствуют	0.1
143	453357.78	1322419.47	данные отсутствуют	0.1
144	453612.53	1322386.58	данные отсутствуют	данные отсутствуют
145	453609.34	1322383.95	данные отсутствуют	данные отсутствуют
146	453589.09	1322400.73	данные отсутствуют	0.1
147	453588.94	1322400.87	данные отсутствуют	0.1

Государственный регистратор		ФГИС ЕГРН
полное наименование должности	подпись	инициалы, фамилия

М.П.

Выписка из Единого государственного реестра недвижимости об объекте недвижимости

Сведения о частях земельного участка

Земельный участок			
(вид объекта недвижимости)			
Лист № ___ Раздела **4.2**	Всего листов раздела **4.2 :** ___	Всего разделов: ___	Всего листов выписки: ___
12.02.2021 № 99/2021/375353997			
Кадастровый номер:		**16:24:240303:729**	

Номер точки	Координаты, м		Описание закрепления на местности	Средняя квадратическая погрешность определения координат характерных точек границы части земельного участка, м
	X	Y		
1	2	3	4	5
148	453588.81	1322401.02	данные отсутствуют	0.1
149	453588.69	1322401.19	данные отсутствуют	0.1
150	453588.59	1322401.36	данные отсутствуют	0.1
151	453588.51	1322401.55	данные отсутствуют	0.1
152	453588.44	1322401.74	данные отсутствуют	0.1
153	453588.4	1322401.94	данные отсутствуют	0.1
154	453588.37	1322402.14	данные отсутствуют	0.1
155	453588.37	1322402.34	данные отсутствуют	0.1
156	453588.39	1322402.54	данные отсутствуют	0.1
157	453588.42	1322402.74	данные отсутствуют	0.1
158	453588.48	1322402.94	данные отсутствуют	0.1
159	453588.56	1322403.12	данные отсутствуют	0.1
160	453588.65	1322403.3	данные отсутствуют	0.1
161	453588.77	1322403.47	данные отсутствуют	0.1
162	453588.9	1322403.63	данные отсутствуют	0.1
163	453589.04	1322403.77	данные отсутствуют	0.1
164	453589.2	1322403.9	данные отсутствуют	0.1

Государственный регистратор		ФГИС ЕГРН
полное наименование должности	подпись	инициалы, фамилия

М.П.

Выписка из Единого государственного реестра недвижимости об объекте недвижимости

Сведения о частях земельного участка

Земельный участок			
(вид объекта недвижимости)			
Лист № ___ Раздела **4.2**	Всего листов раздела **4.2 :** ___	Всего разделов: ___	Всего листов выписки: ___
12.02.2021 № 99/2021/375353997			
Кадастровый номер:		**16:24:240303:729**	

Номер точки	Координаты, м		Описание закрепления на местности	Средняя квадратическая погрешность определения координат характерных точек границы части земельного участка, м
	X	Y		
1	2	3	4	5
165	453589.37	1322404.01	данные отсутствуют	0.1
166	453589.55	1322404.1	данные отсутствуют	0.1
167	453589.74	1322404.17	данные отсутствуют	0.1
168	453589.93	1322404.23	данные отсутствуют	0.1
169	453590.13	1322404.26	данные отсутствуют	0.1
170	453590.33	1322404.27	данные отсутствуют	0.1
171	453590.54	1322404.27	данные отсутствуют	0.1
172	453590.74	1322404.24	данные отсутствуют	0.1
173	453590.93	1322404.19	данные отсутствуют	0.1
174	453591.13	1322404.12	данные отсутствуют	0.1
175	453591.31	1322404.04	данные отсутствуют	0.1
176	453591.48	1322403.94	данные отсутствуют	0.1
177	453591.64	1322403.81	данные отсутствуют	0.1

Государственный регистратор		ФГИС ЕГРН
полное наименование должности	подпись	инициалы, фамилия

М.П.

Управление Федеральной службы государственной регистрации, кадастра и картографии по Республике Татарстан

полное наименование органа регистрации прав

Выписка из Единого государственного реестра недвижимости об основных характеристиках и зарегистрированных правах на объект недвижимости

Сведения об основных характеристиках объекта недвижимости

В Единый государственный реестр недвижимости внесены следующие сведения:

Раздел 1 Лист 1

Земельный участок			
вид объекта недвижимости			
Лист № 1 раздела 1	Всего листов раздела 1: 1	Всего разделов: 3	Всего листов выписки: 4

27 мая 2021г.	
Кадастровый номер:	16:24:240303:2085
Номер кадастрового квартала:	16:24:240303
Дата присвоения кадастрового номера:	26.05.2021
Ранее присвоенный государственный учетный номер:	данные отсутствуют
Местоположение:	Местоположение установлено относительно ориентира, расположенного в границах участка. Почтовый адрес ориентира: Российская Федерация, Республика Татарстан, Лаишевский муниципальный район, Сокуровское сельское поселение, с Сокуры.
Площадь:	950 +/- 11
Кадастровая стоимость, руб:	119766.5
Кадастровые номера расположенных в пределах земельного участка объектов недвижимости:	данные отсутствуют
Категория земель:	Земли населенных пунктов
Виды разрешенного использования:	Размещение домов индивидуальной жилой застройки
Статус записи об объекте недвижимости:	Сведения об объекте недвижимости имеют статус "актуальные"
Особые отметки:	данные отсутствуют
Получатель выписки:	Заика Вячеслав Юрьевич (представитель правообладателя), Правообладатель: ОБЩЕСТВО С ОГРАНИЧЕННОЙ ОТВЕТСТВЕННОСТЬЮ "УПРАВЛЯЮЩАЯ КОМПАНИЯ "ПРОСТОР ИНВЕСТ", ИНН: 7707423596

Заместитель начальника		Яруллина О.Б.
полное наименование должности	подпись	инициалы, фамилия

М.П.

Выписка из Единого государственного реестра недвижимости об основных характеристиках и зарегистрированных правах на объект недвижимости

Сведения о зарегистрированных правах

Земельный участок
вид объекта недвижимости

Лист № 1 раздела 2	Всего листов раздела 2: 2	Всего разделов: 3	Всего листов выписки: 4

27 мая 2021г.	
Кадастровый номер:	16:24:240303:2085

1	Правообладатель (правообладатели):		1.1	Закрытый рентный паевой инвестиционный фонд "ТФБ-Рентный инвестиционный фонд"
2	Вид, номер, дата и время государственной регистрации права:		2.1	Общая долевая собственность 16:24:240303:2085-16/110/2021-1 26.05.2021 17:47:03
4	Ограничение прав и обременение объекта недвижимости:			не зарегистрировано
4	Ограничение прав и обременение объекта недвижимости:			
	4.1	вид:		Доверительное управление
		дата государственной регистрации:		26.05.2021 17:47:03
		номер государственной регистрации:		16:24:240303:2085-16/110/2021-2
		срок, на который установлено ограничение прав и обременение объекта недвижимости:		Срок действия с 26.05.2021 по 31.03.2024 по 31.03.2024
		лицо, в пользу которого установлено ограничение прав и обременение объекта недвижимости:		Общество с ограниченной ответственностью " Управляющая компания "Простор Инвест" Д.У.Закр. рентн.ПИФ "Инвестиционный рентный фонд", ИНН: 7707423596
		основание государственной регистрации:		Изменения и дополнения №10 в правила доверительного управления Закрытым рентным паевым инвестиционным фондом "ТФБ-Рентный инвестиционный фонд", выдан 29.02.2016 Правила доверительного управления, выдан 24.04.2009 Изменения и дополнения №13 в правила доверительного управления Закрытым рентным паевым инвестиционным фондом "ТФБ-Рентный инвестиционный фонд", выдан 27.08.2019 Изменения и дополнения №12 в правила доверительного управления, выдан 16.04.2019 Изменения и дополнения №11 в правила доверительного управления, выдан 09.11.2018 Изменения и дополнения №14 в правила доверительного управления Закрытым рентным паевым инвестиционным фондом "Инвестиционный рентный фонд", № *, выдан 12.12.2019 Изменения и дополнения в правила доверительного управления Закрытым рентным паевым инвестиционным фондом "ТФБ - Рентный инвестиционный фонд", № 1209, выдан 09.12.2013

Заместитель начальника		Яруллина О.Б.
полное наименование должности	подпись	инициалы, фамилия

М.П.

Земельный участок	
вид объекта недвижимости	

Лист № 2 раздела 2	Всего листов раздела 2: 2	Всего разделов: 3	Всего листов выписки: 4

27 мая 2021г.	
Кадастровый номер:	16:24:240303:2085

			Изменения и дополнения в правила доверительного управления Закрытым рентным паевым инвестиционным фондом "ТФБ - Рентный инвестиционный фонд", № 9, выдан 02.05.2012 Изменения и дополнения в правила доверительного управления Закрытым рентным паевым инвестиционным фондом "ТФБ - Рентный инвестиционный фонд", № 13, выдан 12.07.2012 Изменения и дополнения в правила доверительного управления Закрытым рентным паевым инвестиционным фондом "ТФБ - Рентный инвестиционный фонд", № 24, выдан 12.12.2012
		сведения об осуществлении государственной регистрации сделки, права, ограничения права без необходимого в силу закона согласия третьего лица, органа:	данные отсутствуют
		сведения об управляющем залогом и о договоре управления залогом, если такой договор заключен для управления ипотекой:	данные отсутствуют
5	Заявленные в судебном порядке права требования:		данные отсутствуют
6	Сведения о возражении в отношении зарегистрированного права:		данные отсутствуют
7	Сведения о наличии решения об изъятии объекта недвижимости для государственных и муниципальных нужд:		данные отсутствуют
8	Сведения о невозможности государственной регистрации без личного участия правообладателя или его законного представителя:		данные отсутствуют
9	Правопритязания и сведения о наличии поступивших, но не рассмотренных заявлений о проведении государственной регистрации права (перехода, прекращения права), ограничения права или обременения объекта недвижимости, сделки в отношении объекта недвижимости:		отсутствуют
10	Сведения о невозможности государственной регистрации перехода, прекращения, ограничения права на земельный участок из земель сельскохозяйственного назначения:		данные отсутствуют

Заместитель начальника		Яруллина О.Б.
полное наименование должности	подпись	инициалы, фамилия

М.П.

Выписка из Единого государственного реестра недвижимости об основных характеристиках и зарегистрированных правах на объект недвижимости

Описание местоположения земельного участка

Земельный участок			
вид объекта недвижимости			
Лист № 1 раздела 3	Всего листов раздела 3: 1	Всего разделов: 3	Всего листов выписки: 4
27 мая 2021г.			
Кадастровый номер:	16:24:240303:2085		

План (чертеж, схема) земельного участка

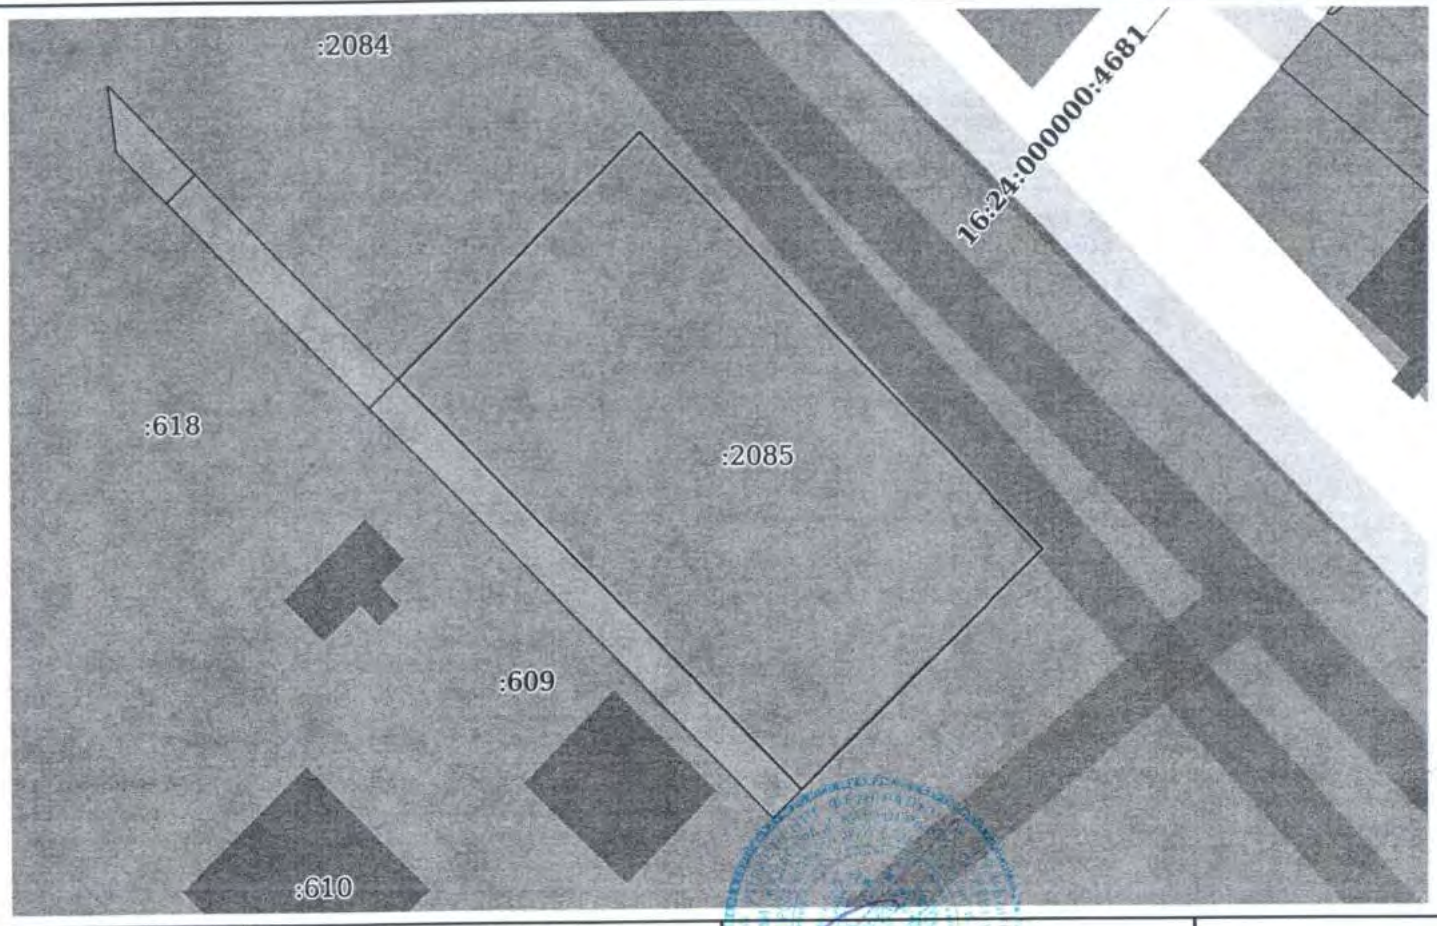

Масштаб 1:500	Условные обозначения:		
Заместитель начальника			Яруллина О.Б.
полное наименование должности		подпись	инициалы, фамилия

М.П.

Управление Федеральной службы государственной регистрации, кадастра и картографии по Республике Татарстан
полное наименование органа регистрации прав

Выписка из Единого государственного реестра недвижимости об основных характеристиках и зарегистрированных правах на объект недвижимости

Сведения об основных характеристиках объекта недвижимости

В Единый государственный реестр недвижимости внесены следующие сведения:

Раздел 1 Лист 1

Земельный участок			
вид объекта недвижимости			
Лист № 1 раздела 1	Всего листов раздела 1: 1	Всего разделов: 3	Всего листов выписки: 4

27 мая 2021г.	
Кадастровый номер:	16:24:240303:2088
Номер кадастрового квартала:	16:24:240303
Дата присвоения кадастрового номера:	26.05.2021
Ранее присвоенный государственный учетный номер:	данные отсутствуют
Местоположение:	Местоположение установлено относительно ориентира, расположенного в границах участка. Почтовый адрес ориентира: Российская Федерация, Республика Татарстан, Лаишевский муниципальный район, Сокуровское сельское поселение, с Сокуры.
Площадь:	941 +/- 11
Кадастровая стоимость, руб:	118631.87
Кадастровые номера расположенных в пределах земельного участка объектов недвижимости:	данные отсутствуют
Категория земель:	Земли населенных пунктов
Виды разрешенного использования:	Размещение домов индивидуальной жилой застройки
Статус записи об объекте недвижимости:	Сведения об объекте недвижимости имеют статус "актуальные"
Особые отметки:	данные отсутствуют
Получатель выписки:	Заика Вячеслав Юрьевич (представитель правообладателя), Правообладатель: ОБЩЕСТВО С ОГРАНИЧЕННОЙ ОТВЕТСТВЕННОСТЬЮ "УПРАВЛЯЮЩАЯ КОМПАНИЯ "ПРОСТОР ИНВЕСТ", ИНН: 7707423596

Заместитель начальника		Яруллина О.Б.
полное наименование должности	подпись	инициалы, фамилия

М.П.

Выписка из Единого государственного реестра недвижимости об основных характеристиках и зарегистрированных правах на объект недвижимости

Сведения о зарегистрированных правах

Земельный участок
вид объекта недвижимости

Лист № 1 раздела 2	Всего листов раздела 2: 2	Всего разделов: 3	Всего листов выписки: 4

27 мая 2021г.	
Кадастровый номер:	16:24:240303:2088

1	Правообладатель (правообладатели):		1.1	Закрытый рентный паевой инвестиционный фонд "ТФБ-Рентный инвестиционный фонд"
2	Вид, номер, дата и время государственной регистрации права:		2.1	Общая долевая собственность 16:24:240303:2088-16/110/2021-1 26.05.2021 17:47:03
4	Ограничение прав и обременение объекта недвижимости:			не зарегистрировано
4	Ограничение прав и обременение объекта недвижимости:			
	4.1	вид:		Доверительное управление
		дата государственной регистрации:		26.05.2021 17:47:03
		номер государственной регистрации:		16:24:240303:2088-16/110/2021-2
		срок, на который установлено ограничение прав и обременение объекта недвижимости:		Срок действия с 26.05.2021 по 31.03.2024 по 31.03.2024
		лицо, в пользу которого установлено ограничение прав и обременение объекта недвижимости:		Общество с ограниченной ответственностью " Управляющая компания "Простор Инвест" Д.У.Закр. рентн.ПИФ "Инвестиционный рентный фонд", ИНН: 7707423596
		основание государственной регистрации:		Изменения и дополнения №10 в правила доверительного управления Закрытым рентным паевым инвестиционным фондом "ТФБ-Рентный инвестиционный фонд", выдан 29.02.2016 Правила доверительного управления, выдан 24.04.2009 Изменения и дополнения №13 в правила доверительного управления Закрытым рентным паевым инвестиционным фондом "ТФБ-Рентный инвестиционный фонд", выдан 27.08.2019 Изменения и дополнения №12 в правила доверительного управления, выдан 16.04.2019 Изменения и дополнения №11 в правила доверительного управления, выдан 09.11.2018 Изменения и дополнения №14 в правила доверительного управления Закрытым рентным паевым инвестиционным фондом "Инвестиционный рентный фонд", № *, выдан 12.12.2019 Изменения и дополнения в правила доверительного управления Закрытым рентным паевым инвестиционным фондом "ТФБ - Рентный инвестиционный фонд", № 1209, выдан 09.12.2013

Заместитель начальника		Яруллина О.Б.
полное наименование должности	подпись	инициалы, фамилия

М.П.

Земельный участок
вид объекта недвижимости

Лист № 2 раздела 2	Всего листов раздела 2: 2	Всего разделов: 3	Всего листов выписки: 4

27 мая 2021г.

Кадастровый номер:	16:24:240303:2088

			Изменения и дополнения в правила доверительного управления Закрытым рентным паевым инвестиционным фондом "ТФБ - Рентный инвестиционный фонд", № 9, выдан 02.05.2012 Изменения и дополнения в правила доверительного управления Закрытым рентным паевым инвестиционным фондом "ТФБ - Рентный инвестиционный фонд", № 13, выдан 12.07.2012 Изменения и дополнения в правила доверительного управления Закрытым рентным паевым инвестиционным фондом "ТФБ - Рентный инвестиционный фонд", № 24, выдан 12.12.2012
		сведения об осуществлении государственной регистрации сделки, права, ограничения права без необходимого в силу закона согласия третьего лица, органа:	данные отсутствуют
		сведения об управляющем залогом и о договоре управления залогом, если такой договор заключен для управления ипотекой:	данные отсутствуют
5	Заявленные в судебном порядке права требования:		данные отсутствуют
6	Сведения о возражении в отношении зарегистрированного права:		данные отсутствуют
7	Сведения о наличии решения об изъятии объекта недвижимости для государственных и муниципальных нужд:		данные отсутствуют
8	Сведения о невозможности государственной регистрации без личного участия правообладателя или его законного представителя:		данные отсутствуют
9	Правопритязания и сведения о наличии поступивших, но не рассмотренных заявлений о проведении государственной регистрации права (перехода, прекращения права), ограничения права или обременения объекта недвижимости, сделки в отношении объекта недвижимости:		отсутствуют
10	Сведения о невозможности государственной регистрации перехода, прекращения, ограничения права на земельный участок из земель сельскохозяйственного назначения:		данные отсутствуют

Заместитель начальника		Яруллина О.Б.
полное наименование должности	подпись	инициалы, фамилия

М.П.

Выписка из Единого государственного реестра недвижимости об основных характеристиках и зарегистрированных правах на объект недвижимости

Описание местоположения земельного участка

Земельный участок			
вид объекта недвижимости			
Лист № 1 раздела 3	Всего листов раздела 3: 1	Всего разделов: 3	Всего листов выписки: 4
27 мая 2021г.			
Кадастровый номер:	16:24:240303:2088		

План (чертеж, схема) земельного участка

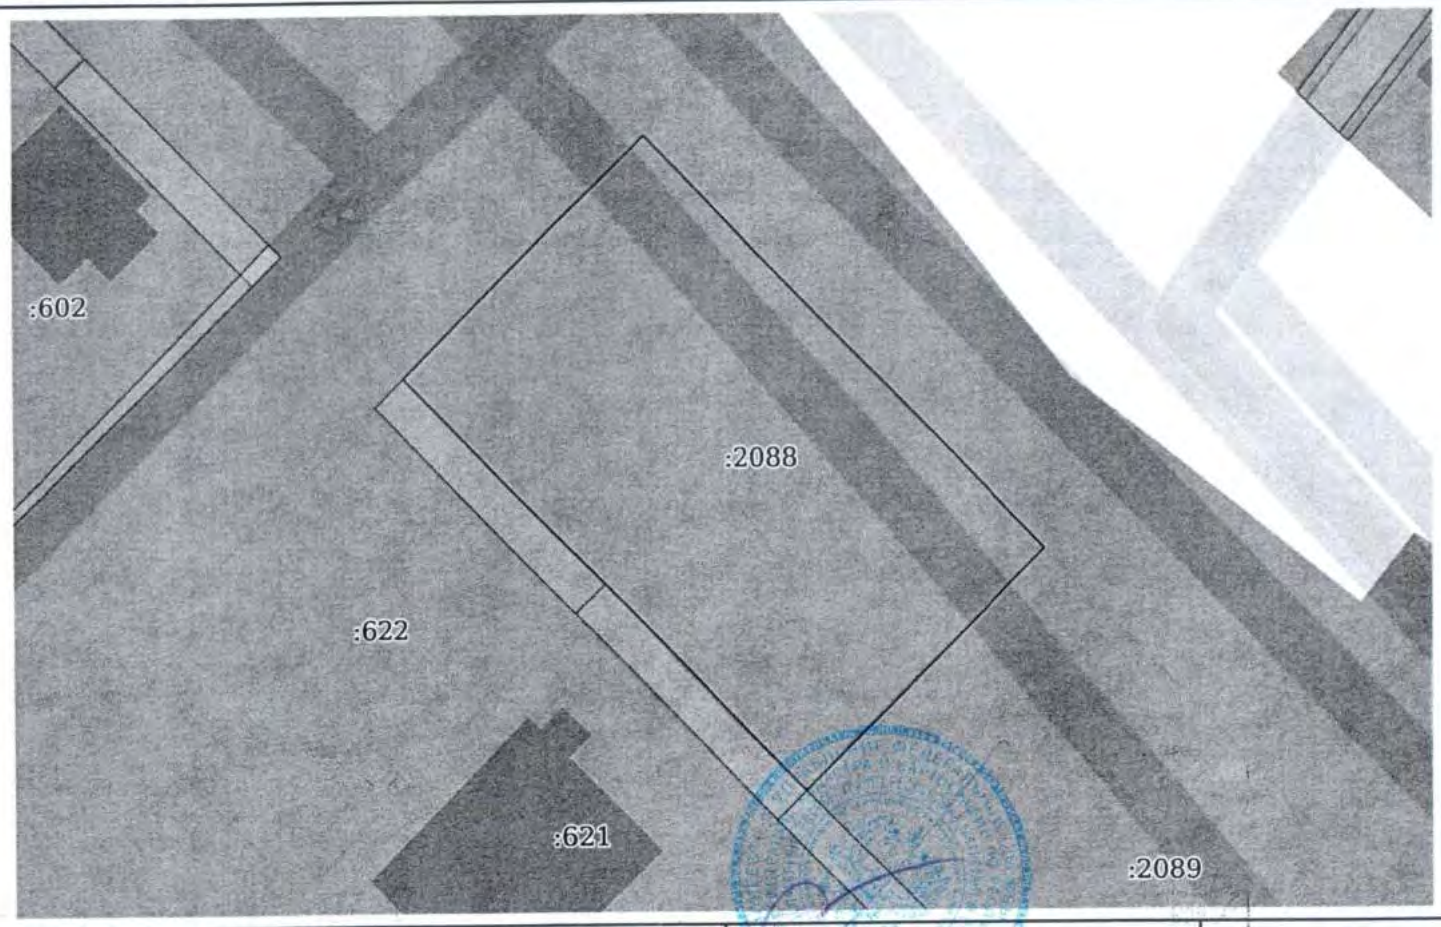

Масштаб 1:500 Условные обозначения:

Заместитель начальника		Яруллина О.Б.
полное наименование должности	подпись	инициалы, фамилия

М.П.

Управление Федеральной службы государственной регистрации, кадастра и картографии по Республике Татарстан

полное наименование органа регистрации прав

Выписка из Единого государственного реестра недвижимости об основных характеристиках и зарегистрированных правах на объект недвижимости

Сведения об основных характеристиках объекта недвижимости

В Единый государственный реестр недвижимости внесены следующие сведения:

Раздел 1 Лист 1

Земельный участок			
вид объекта недвижимости			
Лист № 1 раздела 1	Всего листов раздела 1: 1	Всего разделов: 3	Всего листов выписки: 4

27 мая 2021г.	
Кадастровый номер:	16:24:240303:2090
Номер кадастрового квартала:	16:24:240303
Дата присвоения кадастрового номера:	26.05.2021
Ранее присвоенный государственный учетный номер:	данные отсутствуют
Местоположение:	Местоположение установлено относительно ориентира, расположенного в границах участка. Почтовый адрес ориентира: Российская Федерация, Республика Татарстан, Лаишевский муниципальный район, Сокуровское сельское поселение, с Сокуры.
Площадь:	1187 +/- 12
Кадастровая стоимость, руб:	149645.09
Кадастровые номера расположенных в пределах земельного участка объектов недвижимости:	данные отсутствуют
Категория земель:	Земли населенных пунктов
Виды разрешенного использования:	Размещение домов индивидуальной жилой застройки
Статус записи об объекте недвижимости:	Сведения об объекте недвижимости имеют статус "актуальные"
Особые отметки:	данные отсутствуют
Получатель выписки:	Заика Вячеслав Юрьевич (представитель правообладателя), Правообладатель: ОБЩЕСТВО С ОГРАНИЧЕННОЙ ОТВЕТСТВЕННОСТЬЮ "УПРАВЛЯЮЩАЯ КОМПАНИЯ "ПРОСТОР ИНВЕСТ", ИНН: 7707423596

Заместитель начальника		Яруллина О.Б.
полное наименование должности	подпись	инициалы, фамилия

М.П.

Выписка из Единого государственного реестра недвижимости об основных характеристиках и зарегистрированных правах на объект недвижимости

Сведения о зарегистрированных правах

Земельный участок
вид объекта недвижимости

Лист № 1 раздела 2	Всего листов раздела 2: 2	Всего разделов: 3	Всего листов выписки: 4

27 мая 2021г.	
Кадастровый номер:	16:24:240303:2090

1	Правообладатель (правообладатели):		1.1	Закрытый рентный паевой инвестиционный фонд "ТФБ-Рентный инвестиционный фонд"
2	Вид, номер, дата и время государственной регистрации права:		2.1	Общая долевая собственность 16:24:240303:2090-16/110/2021-1 26.05.2021 17:47:03
4	Ограничение прав и обременение объекта недвижимости:			не зарегистрировано
4	Ограничение прав и обременение объекта недвижимости:			
	4.1	вид:		Доверительное управление
		дата государственной регистрации:		26.05.2021 17:47:03
		номер государственной регистрации:		16:24:240303:2090-16/110/2021-2
		срок, на который установлено ограничение прав и обременение объекта недвижимости:		Срок действия с 26.05.2021 по 31.03.2024 по 31.03.2024
		лицо, в пользу которого установлено ограничение прав и обременение объекта недвижимости:		Общество с ограниченной ответственностью " Управляющая компания "Простор Инвест" Д.У.Закр. рентн.ПИФ "Инвестиционный рентный фонд", ИНН: 7707423596
		основание государственной регистрации:		Изменения и дополнения №10 в правила доверительного управления Закрытым рентным паевым инвестиционным фондом "ТФБ-Рентный инвестиционный фонд", выдан 29.02.2016 Правила доверительного управления, выдан 24.04.2009 Изменения и дополнения №13 в правила доверительного управления Закрытым рентным паевым инвестиционным фондом "ТФБ-Рентный инвестиционный фонд", выдан 27.08.2019 Изменения и дополнения №12 в правила доверительного управления, выдан 16.04.2019 Изменения и дополнения №11 в правила доверительного управления, выдан 09.11.2018 Изменения и дополнения №14 в правила доверительного управления Закрытым рентным паевым инвестиционным фондом "Инвестиционный рентный фонд", № *, выдан 12.12.2019 Изменения и дополнения в правила доверительного управления Закрытым рентным паевым инвестиционным фондом "ТФБ - Рентный инвестиционный фонд", № 1209, выдан 09.12.2013

Заместитель начальника		Яруллина О.Б.
полное наименование должности	подпись	инициалы, фамилия

М.П.

Земельный участок
вид объекта недвижимости

Лист № 2 раздела 2	Всего листов раздела 2: 2	Всего разделов: 3	Всего листов выписки: 4

27 мая 2021г.	
Кадастровый номер:	16:24:240303:2090

			Изменения и дополнения в правила доверительного управления Закрытым рентным паевым инвестиционным фондом "ТФБ - Рентный инвестиционный фонд", № 9, выдан 02.05.2012 Изменения и дополнения в правила доверительного управления Закрытым рентным паевым инвестиционным фондом "ТФБ - Рентный инвестиционный фонд", № 13, выдан 12.07.2012 Изменения и дополнения в правила доверительного управления Закрытым рентным паевым инвестиционным фондом "ТФБ - Рентный инвестиционный фонд", № 24, выдан 12.12.2012
		сведения об осуществлении государственной регистрации сделки, права, ограничения права без необходимого в силу закона согласия третьего лица, органа:	данные отсутствуют
		сведения об управляющем залогом и о договоре управления залогом, если такой договор заключен для управления ипотекой:	данные отсутствуют
5	Заявленные в судебном порядке права требования:		данные отсутствуют
6	Сведения о возражении в отношении зарегистрированного права:		данные отсутствуют
7	Сведения о наличии решения об изъятии объекта недвижимости для государственных и муниципальных нужд:		данные отсутствуют
8	Сведения о невозможности государственной регистрации без личного участия правообладателя или его законного представителя:		данные отсутствуют
9	Правопритязания и сведения о наличии поступивших, но не рассмотренных заявлений о проведении государственной регистрации права (перехода, прекращения права), ограничения права или обременения объекта недвижимости, сделки в отношении объекта недвижимости:		отсутствуют
10	Сведения о невозможности государственной регистрации перехода, прекращения, ограничения права на земельный участок из земель сельскохозяйственного назначения:		данные отсутствуют

Заместитель начальника		**Яруллина О.Б.**
полное наименование должности	подпись	инициалы, фамилия

М.П. М.П.

Выписка из Единого государственного реестра недвижимости об основных характеристиках и зарегистрированных правах на объект недвижимости

Описание местоположения земельного участка

Земельный участок			
вид объекта недвижимости			
Лист № 1 раздела 3	Всего листов раздела 3: 1	Всего разделов: 3	Всего листов выписки: 4

27 мая 2021г.	
Кадастровый номер:	16:24:240303:2090

План (чертеж, схема) земельного участка

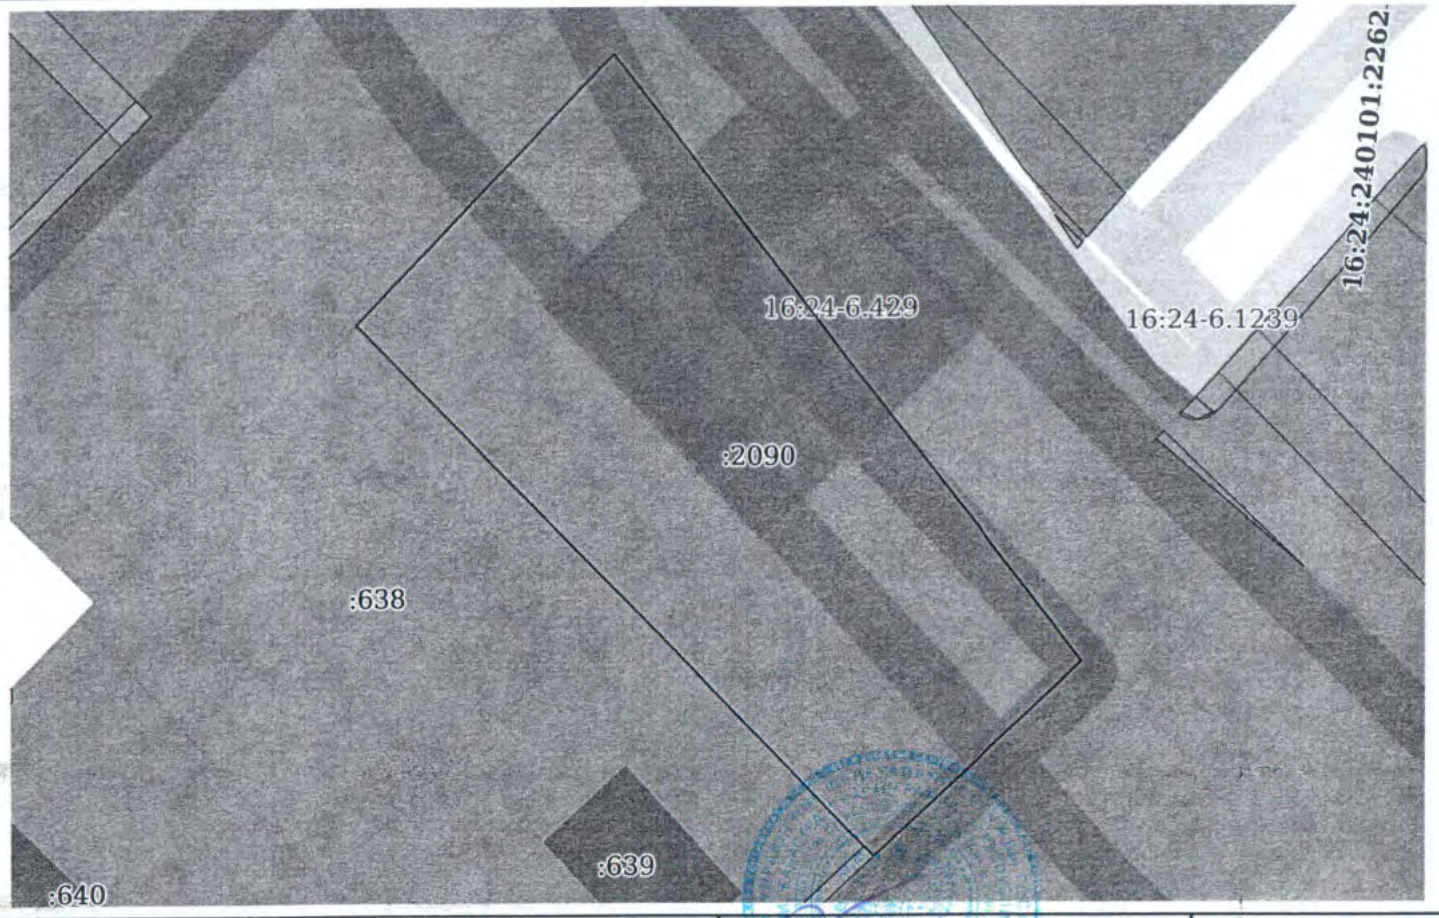

Масштаб 1:500 Условные обозначения:

Заместитель начальника		Яруллина О.Б.
полное наименование должности	подпись	инициалы, фамилия

М.П.

Управление Федеральной службы государственной регистрации, кадастра и картографии по Республике Татарстан

полное наименование органа регистрации прав

Выписка из Единого государственного реестра недвижимости об основных характеристиках и зарегистрированных правах на объект недвижимости

Сведения об основных характеристиках объекта недвижимости

В Единый государственный реестр недвижимости внесены следующие сведения:

Раздел 1 Лист 1

Земельный участок			
вид объекта недвижимости			
Лист № 1 раздела 1	Всего листов раздела 1: 1	Всего разделов: 3	Всего листов выписки: 4

27 мая 2021г.	
Кадастровый номер:	16:24:240303:2090

Номер кадастрового квартала:	16:24:240303
Дата присвоения кадастрового номера:	26.05.2021
Ранее присвоенный государственный учетный номер:	данные отсутствуют
Местоположение:	Местоположение установлено относительно ориентира, расположенного в границах участка. Почтовый адрес ориентира: Российская Федерация, Республика Татарстан, Лаишевский муниципальный район, Сокуровское сельское поселение, с Сокуры.
Площадь:	1187 +/- 12
Кадастровая стоимость, руб:	149645.09
Кадастровые номера расположенных в пределах земельного участка объектов недвижимости:	данные отсутствуют
Категория земель:	Земли населенных пунктов
Виды разрешенного использования:	Размещение домов индивидуальной жилой застройки
Статус записи об объекте недвижимости:	Сведения об объекте недвижимости имеют статус "актуальные"
Особые отметки:	данные отсутствуют
Получатель выписки:	Заика Вячеслав Юрьевич (представитель правообладателя), Правообладатель: ОБЩЕСТВО С ОГРАНИЧЕННОЙ ОТВЕТСТВЕННОСТЬЮ "УПРАВЛЯЮЩАЯ КОМПАНИЯ "ПРОСТОР ИНВЕСТ", ИНН: 7707423596

Заместитель начальника		Яруллина О.Б.
полное наименование должности	подпись	инициалы, фамилия

М.П.

Выписка из Единого государственного реестра недвижимости об основных характеристиках и зарегистрированных правах на объект недвижимости

Сведения о зарегистрированных правах

Земельный участок
вид объекта недвижимости

Лист № 1 раздела 2	Всего листов раздела 2: 2	Всего разделов: 3	Всего листов выписки: 4

27 мая 2021г.	
Кадастровый номер:	16:24:240303:2090

1	Правообладатель (правообладатели):		1.1	Закрытый рентный паевой инвестиционный фонд "ТФБ-Рентный инвестиционный фонд"
2	Вид, номер, дата и время государственной регистрации права:		2.1	Общая долевая собственность 16:24:240303:2090-16/110/2021-1 26.05.2021 17:47:03
4	Ограничение прав и обременение объекта недвижимости:			не зарегистрировано
4	Ограничение прав и обременение объекта недвижимости:			
	4.1	вид:		Доверительное управление
		дата государственной регистрации:		26.05.2021 17:47:03
		номер государственной регистрации:		16:24:240303:2090-16/110/2021-2
		срок, на который установлено ограничение прав и обременение объекта недвижимости:		Срок действия с 26.05.2021 по 31.03.2024 по 31.03.2024
		лицо, в пользу которого установлено ограничение прав и обременение объекта недвижимости:		Общество с ограниченной ответственностью " Управляющая компания "Простор Инвест" Д.У.Закр. рентн.ПИФ "Инвестиционный рентный фонд", ИНН: 7707423596
		основание государственной регистрации:		Изменения и дополнения №10 в правила доверительного управления Закрытым рентным паевым инвестиционным фондом "ТФБ-Рентный инвестиционный фонд", выдан 29.02.2016 Правила доверительного управления, выдан 24.04.2009 Изменения и дополнения №13 в правила доверительного управления Закрытым рентным паевым инвестиционным фондом "ТФБ-Рентный инвестиционный фонд", выдан 27.08.2019 Изменения и дополнения №12 в правила доверительного управления, выдан 16.04.2019 Изменения и дополнения №11 в правила доверительного управления, выдан 09.11.2018 Изменения и дополнения №14 в правила доверительного управления Закрытым рентным паевым инвестиционным фондом "Инвестиционный рентный фонд", № *, выдан 12.12.2019 Изменения и дополнения в правила доверительного управления Закрытым рентным паевым инвестиционным фондом "ТФБ - Рентный инвестиционный фонд", № 1209, выдан 09.12.2013

Заместитель начальника		Яруллина О.Б.
полное наименование должности	подпись	инициалы, фамилия

М.П.

Лист 3

Земельный участок
вид объекта недвижимости

Лист № 2 раздела 2	Всего листов раздела 2: 2	Всего разделов: 3	Всего листов выписки: 4

27 мая 2021г.	
Кадастровый номер:	16:24:240303:2090

			Изменения и дополнения в правила доверительного управления Закрытым рентным паевым инвестиционным фондом "ТФБ - Рентный инвестиционный фонд", № 9, выдан 02.05.2012 Изменения и дополнения в правила доверительного управления Закрытым рентным паевым инвестиционным фондом "ТФБ - Рентный инвестиционный фонд", № 13, выдан 12.07.2012 Изменения и дополнения в правила доверительного управления Закрытым рентным паевым инвестиционным фондом "ТФБ - Рентный инвестиционный фонд", № 24, выдан 12.12.2012
		сведения об осуществлении государственной регистрации сделки, права, ограничения права без необходимого в силу закона согласия третьего лица, органа:	данные отсутствуют
		сведения об управляющем залогом и о договоре управления залогом, если такой договор заключен для управления ипотекой:	данные отсутствуют
5	Заявленные в судебном порядке права требования:		данные отсутствуют
6	Сведения о возражении в отношении зарегистрированного права:		данные отсутствуют
7	Сведения о наличии решения об изъятии объекта недвижимости для государственных и муниципальных нужд:		данные отсутствуют
8	Сведения о невозможности государственной регистрации без личного участия правообладателя или его законного представителя:		данные отсутствуют
9	Правопритязания и сведения о наличии поступивших, но не рассмотренных заявлений о проведении государственной регистрации права (перехода, прекращения права), ограничения права или обременения объекта недвижимости, сделки в отношении объекта недвижимости:		отсутствуют
10	Сведения о невозможности государственной регистрации перехода, прекращения, ограничения права на земельный участок из земель сельскохозяйственного назначения:		данные отсутствуют

Заместитель начальника		**Яруллина О.Б.**
полное наименование должности	подпись	инициалы, фамилия

М.П.

М.П.

Выписка из Единого государственного реестра недвижимости об основных характеристиках и зарегистрированных правах на объект недвижимости

Описание местоположения земельного участка

Земельный участок
вид объекта недвижимости

Лист № 1 раздела 3	Всего листов раздела 3: 1	Всего разделов: 3	Всего листов выписки: 4

27 мая 2021г.	
Кадастровый номер:	16:24:240303:2090

План (чертеж, схема) земельного участка

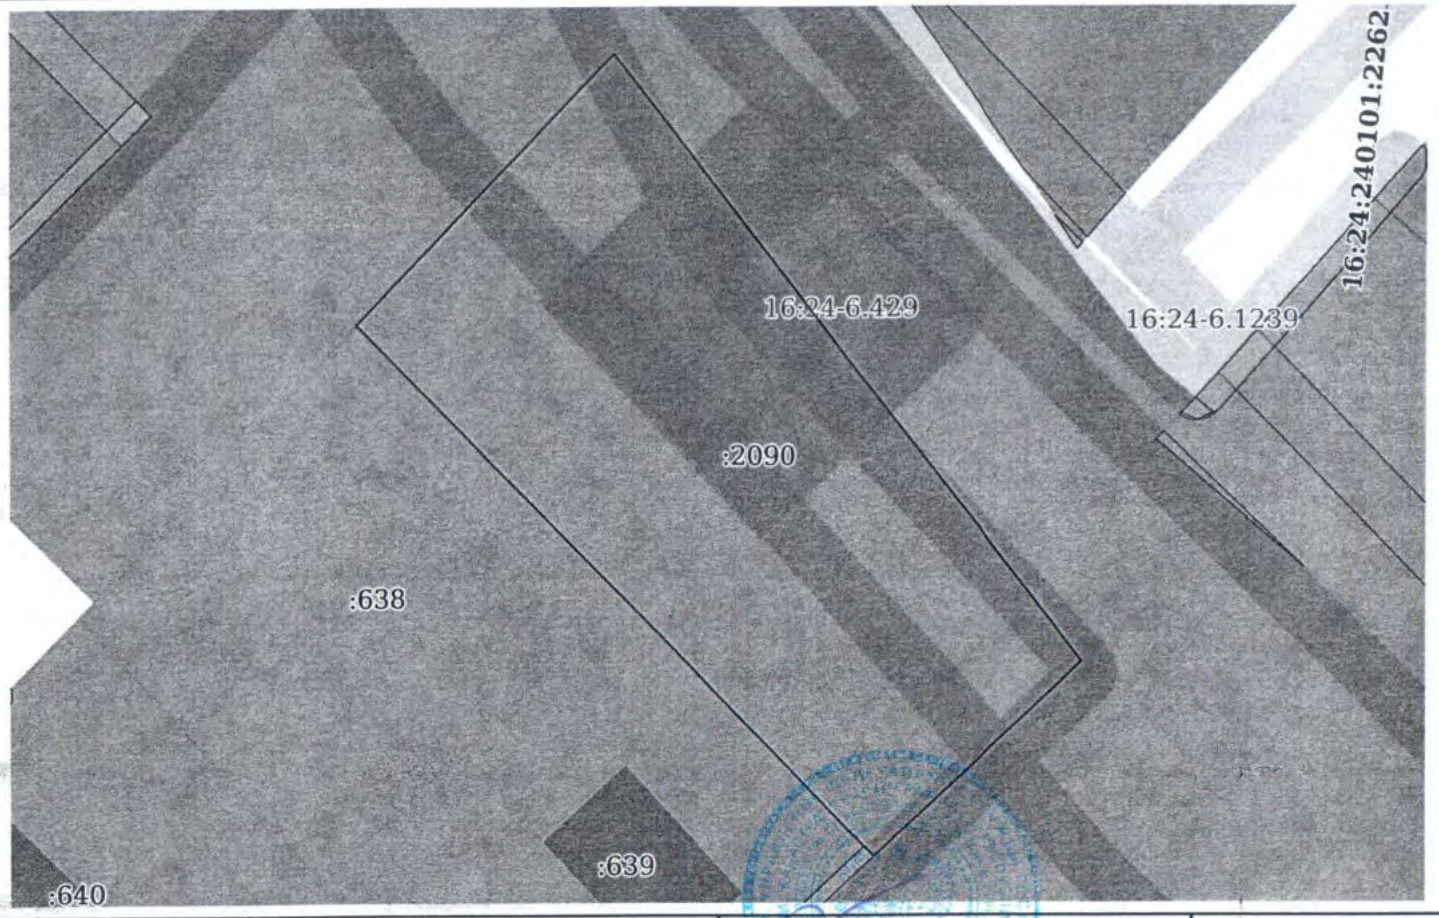

Масштаб 1:500 Условные обозначения:

Заместитель начальника			Яруллина О.Б.
полное наименование должности	подпись		инициалы, фамилия

М.П.

Управление Федеральной службы государственной регистрации, кадастра и картографии по Республике Татарстан

полное наименование органа регистрации прав

Выписка из Единого государственного реестра недвижимости об основных характеристиках и зарегистрированных правах на объект недвижимости

Сведения об основных характеристиках объекта недвижимости

В Единый государственный реестр недвижимости внесены следующие сведения:

Раздел 1 Лист 1

Земельный участок			
вид объекта недвижимости			
Лист № 1 раздела 1	Всего листов раздела 1: 1	Всего разделов: 3	Всего листов выписки: 4

27 мая 2021г.	
Кадастровый номер:	16:24:240303:2091

Номер кадастрового квартала:	16:24:240303
Дата присвоения кадастрового номера:	26.05.2021
Ранее присвоенный государственный учетный номер:	данные отсутствуют
Местоположение:	Местоположение установлено относительно ориентира, расположенного в границах участка. Почтовый адрес ориентира: Российская Федерация, Республика Татарстан, Лаишевский муниципальный район, Сокуровское сельское поселение, с Сокуры.
Площадь:	1067 +/- 11
Кадастровая стоимость, руб:	134516.69
Кадастровые номера расположенных в пределах земельного участка объектов недвижимости:	данные отсутствуют
Категория земель:	Земли населенных пунктов
Виды разрешенного использования:	Размещение домов индивидуальной жилой застройки
Статус записи об объекте недвижимости:	Сведения об объекте недвижимости имеют статус "актуальные"
Особые отметки:	данные отсутствуют
Получатель выписки:	Заика Вячеслав Юрьевич (представитель правообладателя), Правообладатель: ОБЩЕСТВО С ОГРАНИЧЕННОЙ ОТВЕТСТВЕННОСТЬЮ "УПРАВЛЯЮЩАЯ КОМПАНИЯ "ПРОСТОР ИНВЕСТ", ИНН: 7707423596

Заместитель начальника			**Яруллина О.Б.**
полное наименование должности	подпись	М.П.	инициалы, фамилия

Выписка из Единого государственного реестра недвижимости об основных характеристиках и зарегистрированных правах на объект недвижимости

Сведения о зарегистрированных правах

Земельный участок			
вид объекта недвижимости			
Лист № 1 раздела 2	Всего листов раздела 2: 2	Всего разделов: 3	Всего листов выписки: 4
27 мая 2021г.			
Кадастровый номер:	16:24:240303:2091		

1	Правообладатель (правообладатели):		1.1	Закрытый рентный паевой инвестиционный фонд "ТФБ-Рентный инвестиционный фонд"
2	Вид, номер, дата и время государственной регистрации права:		2.1	Общая долевая собственность 16:24:240303:2091-16/110/2021-1 26.05.2021 17:47:03
4	Ограничение прав и обременение объекта недвижимости:			не зарегистрировано
4	Ограничение прав и обременение объекта недвижимости:			
	4.1	вид:		Доверительное управление
		дата государственной регистрации:		26.05.2021 17:47:03
		номер государственной регистрации:		16:24:240303:2091-16/110/2021-2
		срок, на который установлено ограничение прав и обременение объекта недвижимости:		Срок действия с 26.05.2021 по 31.03.2024 по 31.03.2024
		лицо, в пользу которого установлено ограничение прав и обременение объекта недвижимости:		Общество с ограниченной ответственностью " Управляющая компания "Простор Инвест" Д.У.Закр. рентн.ПИФ "Инвестиционный рентный фонд", ИНН: 7707423596
		основание государственной регистрации:		Изменения и дополнения №10 в правила доверительного управления Закрытым рентным паевым инвестиционным фондом "ТФБ-Рентный инвестиционный фонд", выдан 29.02.2016 Правила доверительного управления, выдан 24.04.2009 Изменения и дополнения №13 в правила доверительного управления Закрытым рентным паевым инвестиционным фондом "ТФБ-Рентный инвестиционный фонд", выдан 27.08.2019 Изменения и дополнения №12 в правила доверительного управления, выдан 16.04.2019 Изменения и дополнения №11 в правила доверительного управления, выдан 09.11.2018 Изменения и дополнения №14 в правила доверительного управления Закрытым рентным паевым инвестиционным фондом "Инвестиционный рентный фонд", № *, выдан 12.12.2019 Изменения и дополнения в правила доверительного управления Закрытым рентным паевым инвестиционным фондом "ТФБ - Рентный инвестиционный фонд", № 1209, выдан 09.12.2013

Заместитель начальника		Яруллина О.Б.
полное наименование должности	подпись	инициалы, фамилия

М.П.

Земельный участок	
вид объекта недвижимости	

Лист № 2 раздела 2	Всего листов раздела 2: 2	Всего разделов: 3	Всего листов выписки: 4

27 мая 2021г.

Кадастровый номер:	16:24:240303:2091

			Изменения и дополнения в правила доверительного управления Закрытым рентным паевым инвестиционным фондом "ТФБ - Рентный инвестиционный фонд", № 9, выдан 02.05.2012 Изменения и дополнения в правила доверительного управления Закрытым рентным паевым инвестиционным фондом "ТФБ - Рентный инвестиционный фонд", № 13, выдан 12.07.2012 Изменения и дополнения в правила доверительного управления Закрытым рентным паевым инвестиционным фондом "ТФБ - Рентный инвестиционный фонд", № 24, выдан 12.12.2012
		сведения об осуществлении государственной регистрации сделки, права, ограничения права без необходимого в силу закона согласия третьего лица, органа:	данные отсутствуют
		сведения об управляющем залогом и о договоре управления залогом, если такой договор заключен для управления ипотекой:	данные отсутствуют
5	Заявленные в судебном порядке права требования:		данные отсутствуют
6	Сведения о возражении в отношении зарегистрированного права:		данные отсутствуют
7	Сведения о наличии решения об изъятии объекта недвижимости для государственных и муниципальных нужд:		данные отсутствуют
8	Сведения о невозможности государственной регистрации без личного участия правообладателя или его законного представителя:		данные отсутствуют
9	Правопритязания и сведения о наличии поступивших, но не рассмотренных заявлений о проведении государственной регистрации права (перехода, прекращения права), ограничения права или обременения объекта недвижимости, сделки в отношении объекта недвижимости:		отсутствуют
10	Сведения о невозможности государственной регистрации перехода, прекращения, ограничения права на земельный участок из земель сельскохозяйственного назначения:		данные отсутствуют

Заместитель начальника		Яруллина О.Б.
полное наименование должности	подпись	инициалы, фамилия

М.П.

Выписка из Единого государственного реестра недвижимости об основных характеристиках и зарегистрированных правах на объект недвижимости

Описание местоположения земельного участка

Земельный участок			
вид объекта недвижимости			
Лист № 1 раздела 3	Всего листов раздела 3: 1	Всего разделов: 3	Всего листов выписки: 4
27 мая 2021г.			
Кадастровый номер:	16:24:240303:2091		

План (чертеж, схема) земельного участка

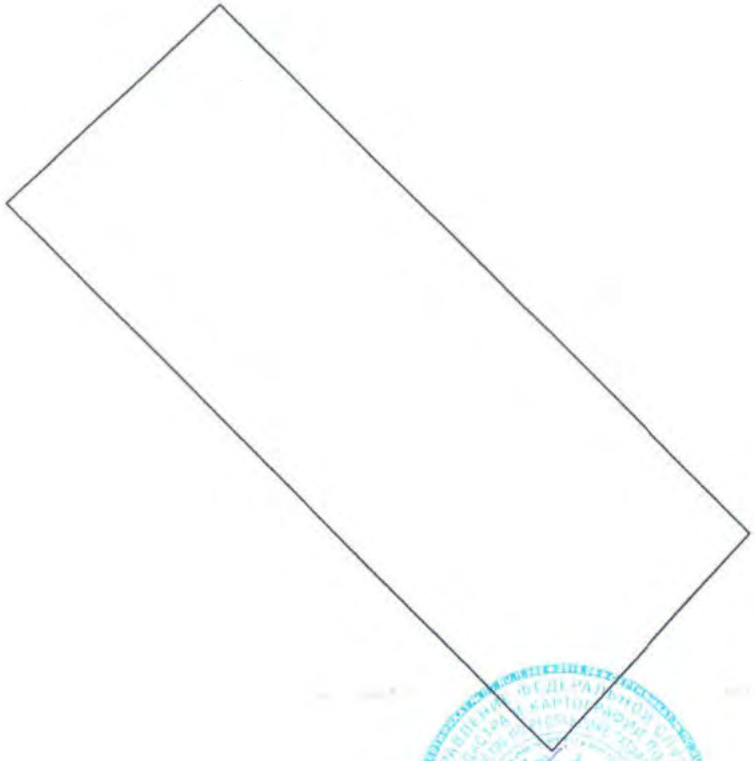

Масштаб 1:500	Условные обозначения:		

Заместитель начальника		Яруллина О.Б.
полное наименование должности	подпись	инициалы, фамилия

М.П.

Управление Федеральной службы государственной регистрации, кадастра и картографии по Республике Татарстан
полное наименование органа регистрации прав

Выписка из Единого государственного реестра недвижимости об основных характеристиках и зарегистрированных правах на объект недвижимости

Сведения об основных характеристиках объекта недвижимости

В Единый государственный реестр недвижимости внесены следующие сведения:

Раздел 1 Лист 1

Земельный участок			
вид объекта недвижимости			
Лист № 1 раздела 1	Всего листов раздела 1: 1	Всего разделов: 3	Всего листов выписки: 4

27 мая 2021г.	
Кадастровый номер:	16:24:240303:2092
Номер кадастрового квартала:	16:24:240303
Дата присвоения кадастрового номера:	27.05.2021
Ранее присвоенный государственный учетный номер:	данные отсутствуют
Местоположение:	Местоположение установлено относительно ориентира, расположенного в границах участка. Почтовый адрес ориентира: Российская Федерация, Республика Татарстан, Лаишевский муниципальный район, Сокуровское сельское поселение, с Сокуры.
Площадь:	153613 +/- 137
Кадастровая стоимость, руб:	19365990.91
Кадастровые номера расположенных в пределах земельного участка объектов недвижимости:	данные отсутствуют
Категория земель:	Земли населенных пунктов
Виды разрешенного использования:	для жилищного строительства
Статус записи об объекте недвижимости:	Сведения об объекте недвижимости имеют статус "актуальные"
Особые отметки:	Граница земельного участка состоит из 2 контуров.
Получатель выписки:	Заика Вячеслав Юрьевич (представитель правообладателя), Правообладатель: Общество с ограниченной ответственностью " Управляющая компания "Простор Инвест" Д.У.ЗПИФ "Инвестиционный рентный фонд", ИНН: 7707423596

Заместитель начальника		Яруллина О.Б.
полное наименование должности	подпись	инициалы, фамилия

М.П.

Выписка из Единого государственного реестра недвижимости об основных характеристиках и зарегистрированных правах на объект недвижимости

Сведения о зарегистрированных правах

Земельный участок			
вид объекта недвижимости			
Лист № 1 раздела 2	Всего листов раздела 2: 2	Всего разделов: 3	Всего листов выписки: 4
27 мая 2021г.			
Кадастровый номер:	16:24:240303:2092		

1	Правообладатель (правообладатели):	1.1	Закрытый рентный паевой инвестиционный фонд "ТФБ-Рентный инвестиционный фонд"
2	Вид, номер, дата и время государственной регистрации права:	2.1	Общая долевая собственность 16:24:240303:2092-16/263/2021-1 27.05.2021 14:28:39
4	Ограничение прав и обременение объекта недвижимости:		не зарегистрировано
4	Ограничение прав и обременение объекта недвижимости:		
	4.1 вид:		Доверительное управление
	дата государственной регистрации:		27.05.2021 14:28:39
	номер государственной регистрации:		16:24:240303:2092-16/263/2021-2
	срок, на который установлено ограничение прав и обременение объекта недвижимости:		Срок действия с 07.07.2020 по 31.03.2024 по 31.03.2024
	лицо, в пользу которого установлено ограничение прав и обременение объекта недвижимости:		ООО "УК "Простор Инвест" Д.У.ЗРПИФ "Инвестиционный рентный фонд", ИНН: 7707423596
	основание государственной регистрации:		Изменения и дополнения №10 в правила доверительного управления Закрытым рентным паевым инвестиционным фондом "ТФБ-Рентный инвестиционный фонд", выдан 29.02.2016 Правила доверительного управления, выдан 24.04.2009 Изменения и дополнения №13 в правила доверительного управления Закрытым рентным паевым инвестиционным фондом "ТФБ-Рентный инвестиционный фонд", выдан 27.08.2019 Изменения и дополнения №12 в правила доверительного управления, выдан 16.04.2019 Изменения и дополнения №11 в правила доверительного управления, выдан 09.11.2018 Изменения и дополнения №14 в правила доверительного управления Закрытым рентным паевым инвестиционным фондом "Инвестиционный рентный фонд", № *, выдан 12.12.2019 Изменения и дополнения в правила доверительного управления Закрытым рентным паевым инвестиционным фондом "ТФБ - Рентный инвестиционный фонд", № 1209, выдан 09.12.2013

Заместитель начальника		Яруллина О.Б.
полное наименование должности	подпись	инициалы, фамилия

М.П.

Земельный участок	
вид объекта недвижимости	

Лист № 2 раздела 2	Всего листов раздела 2: 2	Всего разделов: 3	Всего листов выписки: 4

27 мая 2021г.

Кадастровый номер:	16:24:240303:2092

			Изменения и дополнения в правила доверительного управления Закрытым рентным паевым инвестиционным фондом "ТФБ - Рентный инвестиционный фонд", № 9, выдан 02.05.2012 Изменения и дополнения в правила доверительного управления Закрытым рентным паевым инвестиционным фондом "ТФБ - Рентный инвестиционный фонд", № 13, выдан 12.07.2012 Изменения и дополнения в правила доверительного управления Закрытым рентным паевым инвестиционным фондом "ТФБ - Рентный инвестиционный фонд", № 24, выдан 12.12.2012
		сведения об осуществлении государственной регистрации сделки, права, ограничения права без необходимого в силу закона согласия третьего лица, органа:	данные отсутствуют
		сведения об управляющем залогом и о договоре управления залогом, если такой договор заключен для управления ипотекой:	данные отсутствуют
5	Заявленные в судебном порядке права требования:		данные отсутствуют
6	Сведения о возражении в отношении зарегистрированного права:		данные отсутствуют
7	Сведения о наличии решения об изъятии объекта недвижимости для государственных и муниципальных нужд:		данные отсутствуют
8	Сведения о невозможности государственной регистрации без личного участия правообладателя или его законного представителя:		данные отсутствуют
9	Правопритязания и сведения о наличии поступивших, но не рассмотренных заявлений о проведении государственной регистрации права (перехода, прекращения права), ограничения права или обременения объекта недвижимости, сделки в отношении объекта недвижимости:		отсутствуют
10	Сведения о невозможности государственной регистрации перехода, прекращения, ограничения права на земельный участок из земель сельскохозяйственного назначения:		данные отсутствуют

Заместитель начальника		Яруллина О.Б.
полное наименование должности	подпись	инициалы, фамилия

М.П.

Выписка из Единого государственного реестра недвижимости об основных характеристиках и зарегистрированных правах на объект недвижимости

Описание местоположения земельного участка

Земельный участок			
вид объекта недвижимости			
Лист № 1 раздела 3	Всего листов раздела 3: 1	Всего разделов: 3	Всего листов выписки: 4
27 мая 2021г.			
Кадастровый номер:	16:24:240303:2092		

План (чертеж, схема) земельного участка

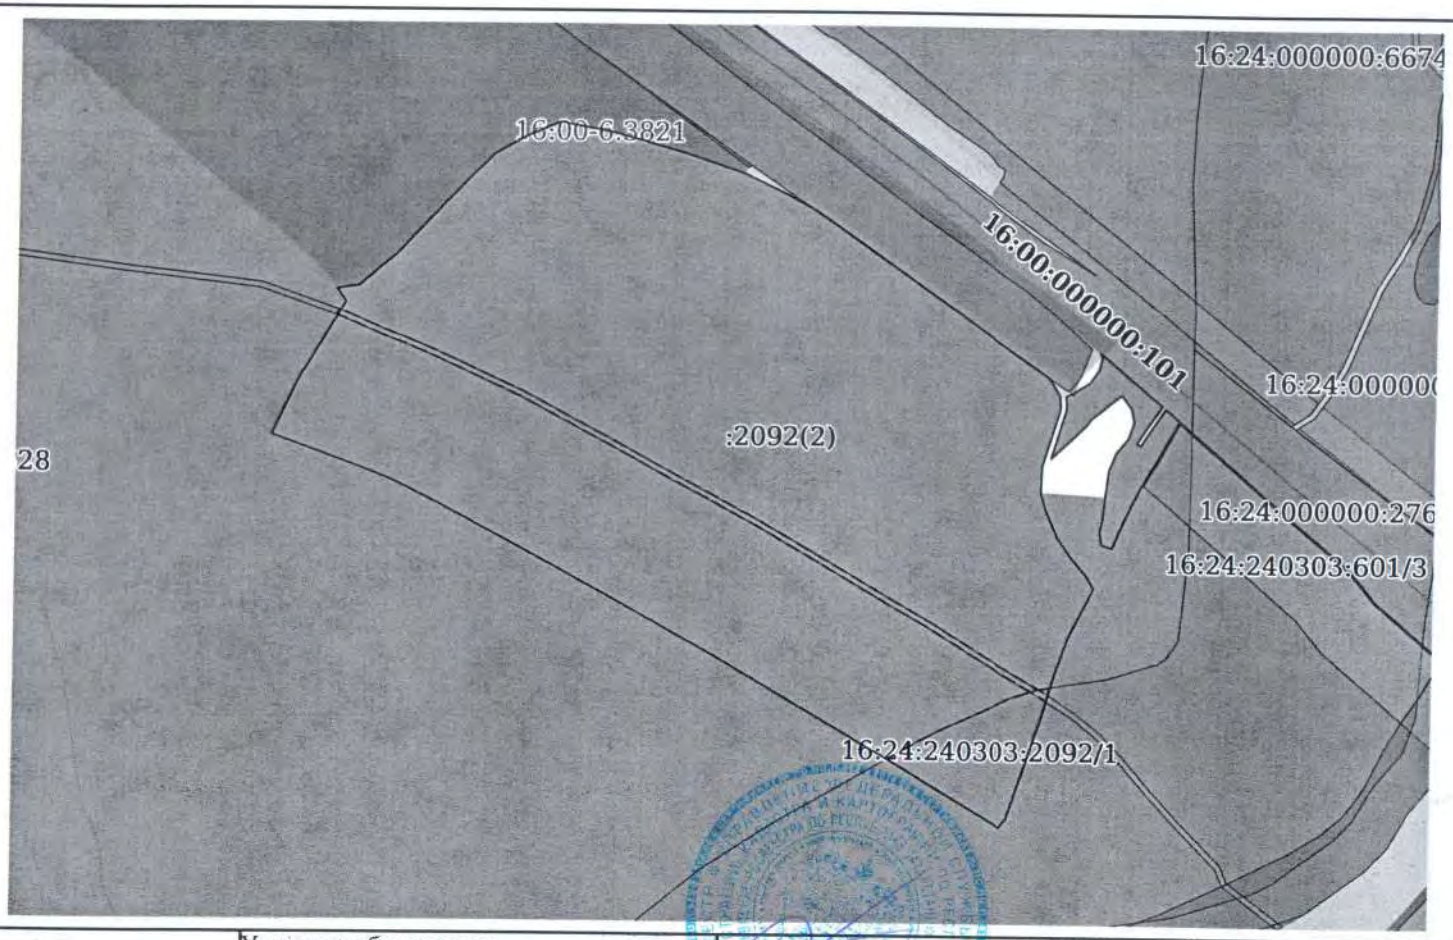

Масштаб 1:5000 Условные обозначения:

Заместитель начальника		Яруллина О.Б.
полное наименование должности	подпись	инициалы, фамилия

М.П.

Управление Федеральной службы государственной регистрации, кадастра и картографии по Республике Татарстан

полное наименование органа регистрации прав

Выписка из Единого государственного реестра недвижимости об основных характеристиках и зарегистрированных правах на объект недвижимости

Сведения об основных характеристиках объекта недвижимости

В Единый государственный реестр недвижимости внесены следующие сведения:

Раздел 1 Лист 1

Земельный участок			
вид объекта недвижимости			
Лист № 1 раздела 1	Всего листов раздела 1: 1	Всего разделов: 3	Всего листов выписки: 4

1 июня 2021г.

Кадастровый номер:	16:24:240303:2096
Номер кадастрового квартала:	16:24:240303
Дата присвоения кадастрового номера:	01.06.2021
Ранее присвоенный государственный учетный номер:	данные отсутствуют
Местоположение:	Местоположение установлено относительно ориентира, расположенного в границах участка. Почтовый адрес ориентира: Республика Татарстан, Лаишевский муниципальный район, Сокуровское сельское поселение, с Сокуры.
Площадь:	1595 +/- 14
Кадастровая стоимость, руб:	201081.65
Кадастровые номера расположенных в пределах земельного участка объектов недвижимости:	данные отсутствуют
Категория земель:	Земли населенных пунктов
Виды разрешенного использования:	Размещение домов индивидуальной жилой застройки
Статус записи об объекте недвижимости:	Сведения об объекте недвижимости имеют статус "актуальные"
Особые отметки:	данные отсутствуют
Получатель выписки:	Заика Вячеслав Юрьевич (представитель правообладателя), Правообладатель: Общество с ограниченной ответственностью " Управляющая компания "Простор Инвест" Д.У.ЗПИФ "Инвестиционный рентный фонд", ИНН: 7707423596

Заместитель начальника отдела		*Яруллина О.Б.*
полное наименование должности	подпись	инициалы, фамилия

М.П.

Выписка из Единого государственного реестра недвижимости об основных характеристиках и зарегистрированных правах на объект недвижимости

Сведения о зарегистрированных правах

Земельный участок
вид объекта недвижимости

Лист № 1 раздела 2	Всего листов раздела 2: 2	Всего разделов: 3	Всего листов выписки: 4

1 июня 2021г.	
Кадастровый номер:	16:24:240303:2096

1	Правообладатель (правообладатели):		1.1	Закрытый паевой инвестиционный Фонд " ТФБ- Рентный инвестиционный фонд"
2	Вид, номер, дата и время государственной регистрации права:		2.1	Общая долевая собственность 16:24:240303:2096-16/131/2021-1 01.06.2021 10:15:27
4	Ограничение прав и обременение объекта недвижимости:			не зарегистрировано
4	Ограничение прав и обременение объекта недвижимости:			
	4.1	вид:		Доверительное управление
		дата государственной регистрации:		01.06.2021 10:15:27
		номер государственной регистрации:		16:24:240303:2096-16/131/2021-2
		срок, на который установлено ограничение прав и обременение объекта недвижимости:		срок не установлен
		лицо, в пользу которого установлено ограничение прав и обременение объекта недвижимости:		Общество с ограниченной ответственностью " Управляющая компания "Простор Инвест" Д.У. Закрытым рентным паевым инвестиционным фондом "Инвестиционный рентный фонд", ИНН: 7707423596
		основание государственной регистрации:		Правила доверительного управления, выдан 24.04.2009 Изменения и дополнения в правила доверительного управления, № 10, выдан 29.02.2016 Изменения и дополнения в правила доверительного управления, № 13, выдан 27.08.2019 Изменения и дополнения в правила доверительного управления, № 13, выдан 27.08.2019 Изменения и дополнения в правила доверительного управления, № 12, выдан 16.04.2019 Изменения и дополнения в правила доверительного управления, № 11, выдан 09.11.2018 Изменения и дополнения в правила доверительного управления, № 14, выдан 12.12.2019 Изменения и дополнения в правила доверительного управления, № 1209, выдан 09.12.2013 Изменения и дополнения в правила доверительного управления, серия: 9, выдан 02.05.2012

Заместитель начальника отдела		*Яруллина О.Б.*
полное наименование должности	подпись	инициалы, фамилия

М.П.

Земельный участок			
вид объекта недвижимости			
Лист № 2 раздела 2	Всего листов раздела 2: 2	Всего разделов: 3	Всего листов выписки: 4

1 июня 2021г.

Кадастровый номер:	16:24:240303:2096

		сведения об осуществлении государственной регистрации сделки, права, ограничения права без необходимого в силу закона согласия третьего лица, органа:	данные отсутствуют
		сведения об управляющем залогом и о договоре управления залогом, если такой договор заключен для управления ипотекой:	данные отсутствуют
5	Заявленные в судебном порядке права требования:		данные отсутствуют
6	Сведения о возражении в отношении зарегистрированного права:		данные отсутствуют
7	Сведения о наличии решения об изъятии объекта недвижимости для государственных и муниципальных нужд:		данные отсутствуют
8	Сведения о невозможности государственной регистрации без личного участия правообладателя или его законного представителя:		данные отсутствуют
9	Правопритязания и сведения о наличии поступивших, но не рассмотренных заявлений о проведении государственной регистрации права (перехода, прекращения права), ограничения права или обременения объекта недвижимости, сделки в отношении объекта недвижимости:		отсутствуют
10	Сведения о невозможности государственной регистрации перехода, прекращения, ограничения права на земельный участок из земель сельскохозяйственного назначения:		данные отсутствуют

Заместитель начальника отдела		*Яруллина О.Б.*
полное наименование должности	подпись	инициалы, фамилия

М.П.

Выписка из Единого государственного реестра недвижимости об основных характеристиках и зарегистрированных правах на объект недвижимости

Описание местоположения земельного участка

Земельный участок
вид объекта недвижимости

Лист № 1 раздела 3	Всего листов раздела 3: 1	Всего разделов: 3	Всего листов выписки: 4

1 июня 2021г.	
Кадастровый номер:	16:24:240303:2096

План (чертеж, схема) земельного участка

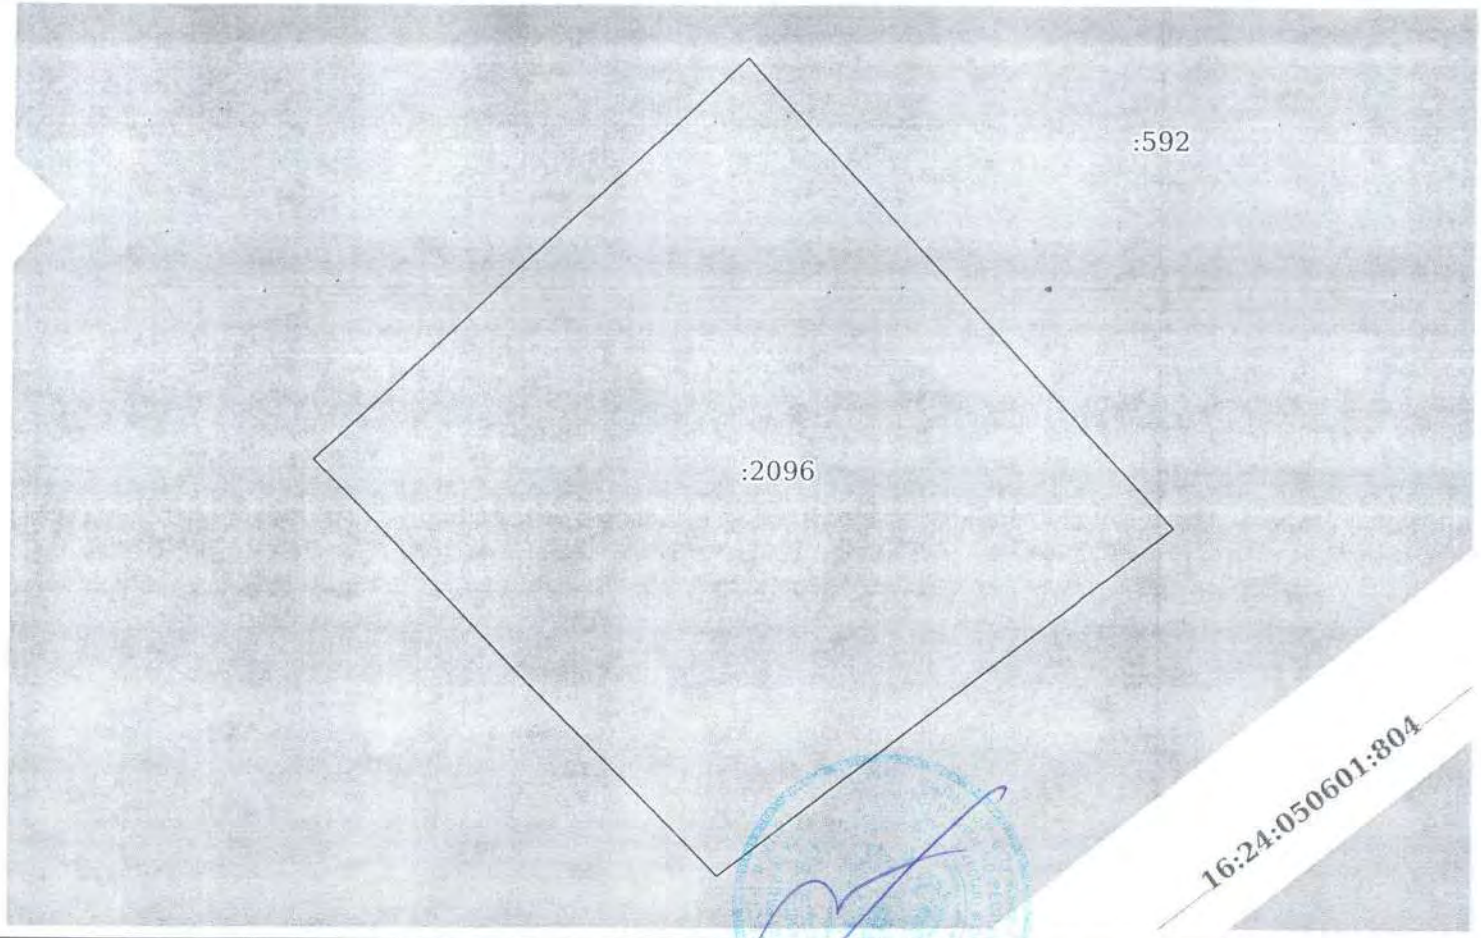

Масштаб 1:500	Условные обозначения:		

Заместитель начальника отдела		*Яруллина О.Б.*
полное наименование должности	подпись	инициалы, фамилия

М.П. М.П.

188597

Федеральная служба государственной регистрации, кадастра и картографии
полное наименование органа регистрации прав

1829

Выписка из Единого государственного реестра недвижимости об основных характеристиках и зарегистрированных правах на объект недвижимости

Сведения об основных характеристиках объекта недвижимости

На основании запроса от 26.03.2021, поступившего на рассмотрение 26.03.2021, сообщаем, что согласно записям Единого государственного реестра недвижимости:

Раздел 1 Лист 1

Земельный участок			
вид объекта недвижимости			
Лист № 1 раздела 1	Всего листов раздела 1: 1	Всего разделов: 3	Всего листов выписки: 5

26 марта 2021г. № КУВИ-002/2021-27753196	
Кадастровый номер:	16:24:240301:1741

Номер кадастрового квартала:	16:24:240301
Дата присвоения кадастрового номера:	20.09.2016
Ранее присвоенный государственный учетный номер:	данные отсутствуют
Местоположение:	Местоположение установлено относительно ориентира, расположенного в границах участка. Почтовый адрес ориентира: Республика Татарстан, Лаишевский муниципальный район, Сокуровское сельское поселение.
Площадь:	17646 +/- 1162
Кадастровая стоимость, руб:	59643.48
Кадастровые номера расположенных в пределах земельного участка объектов недвижимости:	данные отсутствуют
Категория земель:	Земли сельскохозяйственного назначения
Виды разрешенного использования:	для сельскохозяйственного производства
Статус записи об объекте недвижимости:	Сведения об объекте недвижимости имеют статус "актуальные"
Особые отметки:	данные отсутствуют
Получатель выписки:	Заика Вячеслав Юрьевич

	ДОКУМЕНТ ПОДПИСАН ЭЛЕКТРОННОЙ ПОДПИСЬЮ	
полное наименование должности	СВЕДЕНИЯ О СЕРТИФИКАТЕ ЭП	инициалы, фамилия
М.П.	Сертификат: 673169747045108897601188718879677818855 Владелец: Росреестр Действителен: с 04.02.2020 по 04.05.2021	

ДОКУМЕНТ ПОЛУЧЕН ИЗ АИС ФИС ЕГРН
ПРИВОЛЖСКИЙ ОТДЕЛ ГБУ МФЦ В РТ
Г. КАЗАНЬ УЛ. КУЛАГИНА Д. 1
УПОЛНОМОЧЕННЫЙ СОТРУДНИК
ГУБАЙДУЛЛИНА ГУЛЮЗА ГАЛИУЛЛОВНА
М.П.
ВРЕМЯ 10:00
ДАТА 29.03.21

Выписка из Единого государственного реестра недвижимости об основных характеристиках и зарегистрированных правах на объект недвижимости

Сведения о зарегистрированных правах

Земельный участок			
вид объекта недвижимости			
Лист № 1 раздела 2	Всего листов раздела 2: 3	Всего разделов: 3	Всего листов выписки: 5
26 марта 2021г. № КУВИ-002/2021-27753196			
Кадастровый номер:	16:24:240301:1741		

1	Правообладатель (правообладатели):	1.1	Закрытый рентный паевой инвестиционный фонд "ТФБ-Рентный инвестиционный фонд"
2	Вид, номер, дата и время государственной регистрации права:	2.1	Общая долевая собственность 16-16/001-16/097/010/2016-8415/1 05.10.2016 10:28:38
4	Сведения об осуществлении государственной регистрации сделки, права, ограничения права без необходимого в силу закона согласия третьего лица, органа:	4.1	данные отсутствуют
5	Ограничение прав и обременение объекта недвижимости:		
5.1	вид:		Доверительное управление
	дата государственной регистрации:		07.07.2020 09:33:17
	номер государственной регистрации:		16:24:240301:1741-16/010/2020-2
	срок, на который установлено ограничение прав и обременение объекта недвижимости:		Срок действия по 31.03.2024 по 31.03.2024
	лицо, в пользу которого установлено ограничение прав и обременение объекта недвижимости:		ООО "УК "Простор Инвест" Д.У.ЗРПИФ "Инвестиционный рентный фонд", ИНН: 7707423596
	основание государственной регистрации:		Изменения и дополнения №10 в правила доверительного управления Закрытым рентным паевым инвестиционным фондом "ТФБ-Рентный инвестиционный фонд" от 29.02.2016 Правила доверительного управления от 24.04.2009 Изменения и дополнения №13 в правила доверительного управления Закрытым рентным паевым инвестиционным фондом "ТФБ-Рентный инвестиционный фонд" от 27.08.2019 Изменения и дополнения №12 в правила доверительного управления от 16.04.2019 Изменения и дополнения №11 в правила доверительного управления от 09.11.2018 Изменения и дополнения №14 в правила доверительного управления Закрытым рентным паевым инвестиционным фондом "Инвестиционный рентный фонд" от 12.12.2019 № * Изменения и дополнения в правила доверительного управления Закрытым рентным паевым инвестиционным фондом "ТФБ - Рентный инвестиционный фонд" от 09.12.2013 № 1209 Изменения и дополнения в правила доверительного управления Закрытым рентным паевым инвестиционным фондом "ТФБ - Рентный инвестиционный фонд" от 02.05.2012 № 9 Изменения и дополнения в правила доверительного управления Закрытым рентным паевым инвестиционным фондом "ТФБ - Рентный инвестиционный фонд" от 12.07.2012 № 13

полное наименование должности	ДОКУМЕНТ ПОДПИСАН ЭЛЕКТРОННОЙ ПОДПИСЬЮ СВЕДЕНИЯ О СЕРТИФИКАТЕ ЭП Сертификат: 673169747045108807601188718879677818855 Владелец: Росреестр Действителен: с 04.02.2020 по 04.05.2021	инициалы, фамилия

М.П.

ДОКУМЕНТ ПОЛУЧЕН ИЗ АИС ФНС ЕГРН
ПЕРВЫЙ ОТДЕЛ ОБСЛ. ЕГРН МФЦ в РТ
Уполномоченный сотрудник
ГУБАЙДУЛЛИНА ЛЕЙСАН ИЛЬДУСОВНА
М.П.
ВРЕМЯ 10:00
ДАТА 29.03.21

1830

Земельный участок			
вид объекта недвижимости			
Лист № 2 раздела 2	Всего листов раздела 2: 3	Всего разделов: 3	Всего листов выписки: 5

26 марта 2021г. № КУВИ-002/2021-27753196

Кадастровый номер:			16:24:240301:1741
			Изменения и дополнения в правила доверительного управления Закрытым рентным паевым инвестиционным фондом "ТФБ - Рентный инвестиционный фонд" от 12.12.2012 № 24 Заявление об исправлении технических ошибок в записях ЕГРН (статья 61 Закона) от 19.03.2021 № КУВД-001/2021-10037614 Заявление об исправлении технических ошибок в записях ЕГРН (статья 61 Закона) от 22.03.2021 № КУВД-001/2021-10318006 Заявление об исправлении технических ошибок в записях ЕГРН (статья 61 Закона) от 23.03.2021 № КУВД-001/2021-10582178
		сведения об осуществлении государственной регистрации сделки, права, ограничения права без необходимого в силу закона согласия третьего лица, органа:	данные отсутствуют
		сведения об управляющем залогом и о договоре управления залогом, если такой договор заключен для управления ипотекой:	данные отсутствуют
	5.2	вид:	Прочие ограничения прав и обременения объекта недвижимости
		дата государственной регистрации:	05.10.2016 10:29:13
		номер государственной регистрации:	16-16-26/038/2011-503
		срок, на который установлено ограничение прав и обременение объекта недвижимости:	Срок не определен
		лицо, в пользу которого установлено ограничение прав и обременение объекта недвижимости:	Акционерное общество "Транснефть-Прикамье", ИНН: 1645000340
		основание государственной регистрации:	Земельный кодекс Российской Федерации от 25.10.2001 № 136-ФЗ Постановление Кабинета Министров РТ "Об утверждении Порядка использования земель в охранных зонах трубопроводов" от 20.08.2007 № 395
		сведения об осуществлении государственной регистрации сделки, права, ограничения права без необходимого в силу закона согласия третьего лица, органа:	данные отсутствуют
		сведения об управляющем залогом и о договоре управления залогом, если такой договор заключен для управления ипотекой:	данные отсутствуют

полное наименование должности	инициалы, фамилия

М.П.

ДОКУМЕНТ ПОДПИСАН ЭЛЕКТРОННОЙ ПОДПИСЬЮ

СВЕДЕНИЯ О СЕРТИФИКАТЕ ЭП

Сертификат: 673169747045108897601188718879677818855
Владелец: Росреестр
Действителен: с 04.02.2020 по 04.05.2021

ДОКУМЕНТ ПОЛУЧЕН ИЗ АИС ФИС ЕГРН

Приволжский отдел ГБУ МФЦ в РТ
г. Казань ул. Кулагина д. 1
Уполномоченный сотрудник
Губайдуллина Гулюза Галиулловна
М.П.
Время 10:00
Дата 29.03.21

1831

Земельный участок			
вид объекта недвижимости			
Лист № 3 раздела 2	Всего листов раздела 2: 3	Всего разделов: 3	Всего листов выписки: 5
26 марта 2021г. № КУВИ-002/2021-27753196			
Кадастровый номер:	16:24:240301:1741		

6	Заявленные в судебном порядке права требования:	данные отсутствуют
7	Сведения о возражении в отношении зарегистрированного права:	данные отсутствуют
8	Сведения о наличии решения об изъятии объекта недвижимости для государственных и муниципальных нужд:	данные отсутствуют
9	Сведения о невозможности государственной регистрации без личного участия правообладателя или его законного представителя:	данные отсутствуют
10	Правопритязания и сведения о наличии поступивших, но не рассмотренных заявлений о проведении государственной регистрации права (перехода, прекращения права), ограничения права или обременения объекта недвижимости, сделки в отношении объекта недвижимости:	отсутствуют
11	Сведения о невозможности государственной регистрации перехода, прекращения, ограничения права на земельный участок из земель сельскохозяйственного назначения:	данные отсутствуют

1832

полное наименование должности	ДОКУМЕНТ ПОДПИСАН ЭЛЕКТРОННОЙ ПОДПИСЬЮ СВЕДЕНИЯ О СЕРТИФИКАТЕ ЭП Сертификат: 673169747045108857601188718879677818855 Владелец: Росреестр Действителен: с 04.02.2020 по 04.05.2021	инициалы, фамилия

М.П.

ДОКУМЕНТ ПОЛУЧЕН ИЗ АИС ФИС ЕГРН
ПРИВОЛЖСКИЙ ОТДЕЛ ГБУ МФЦ В РТ
Г. КАЗАНЬ УЛ. КУЛАГИНА Д. 1
УПОЛНОМОЧЕННЫЙ СОТРУДНИК
ГУБАЙДУЛЛИНА ГУЛЮЗА ГАЛИУЛЛОВНА
М.П.
ВРЕМЯ 10:00
ДАТА 29.03.21

Выписка из Единого государственного реестра недвижимости об основных характеристиках и зарегистрированных правах на объект недвижимости

Описание местоположения земельного участка

Земельный участок			
вид объекта недвижимости			
Лист № 1 раздела 3	Всего листов раздела 3: 1	Всего разделов: 3	Всего листов выписки: 5
26 марта 2021г. № КУВИ-002/2021-27753196			
Кадастровый номер:	16:24:240301:1741		

План (чертеж, схема) земельного участка

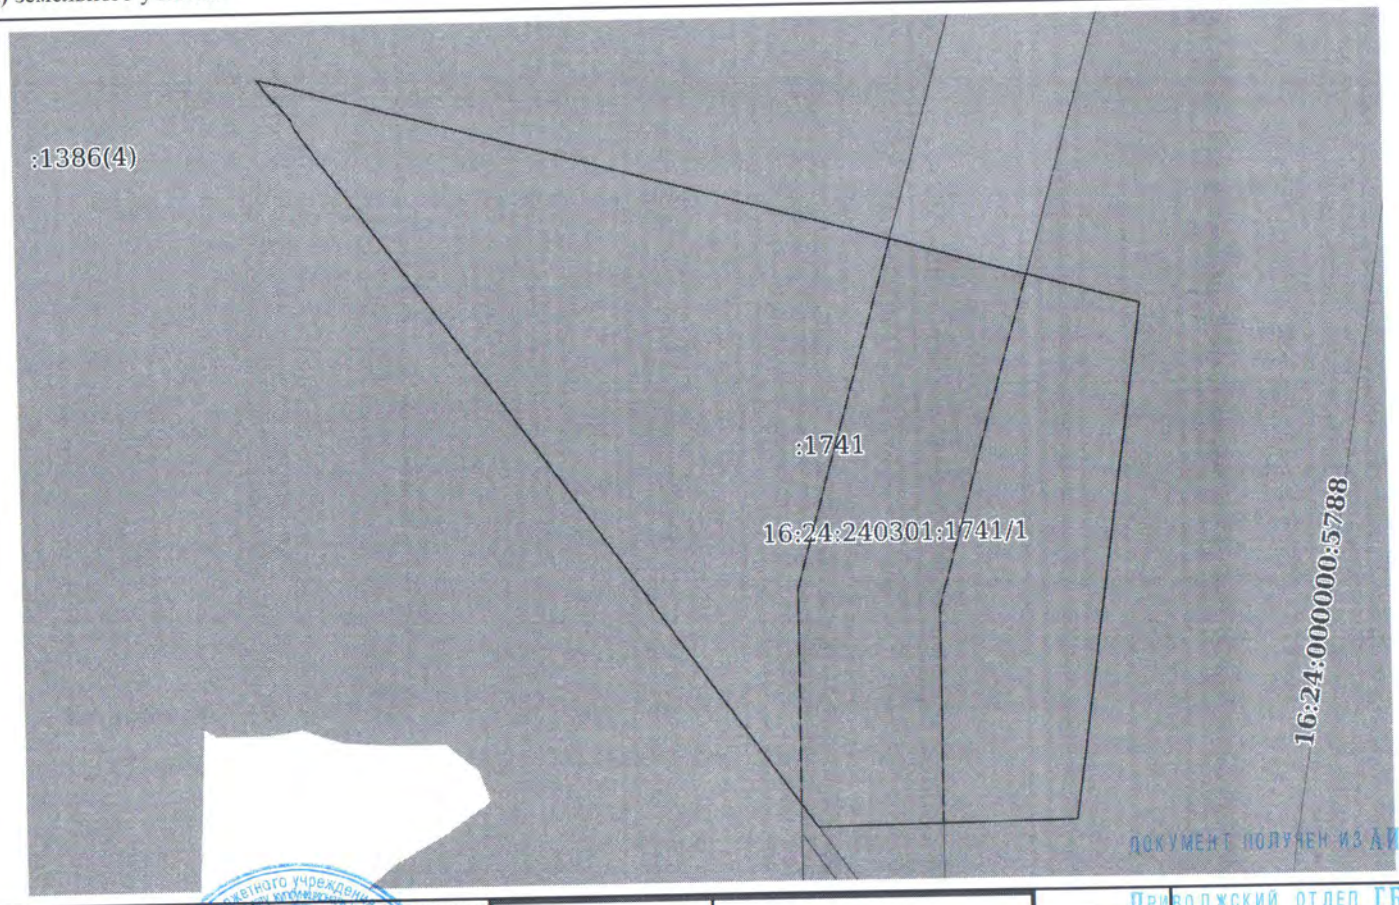

ДОКУМЕНТ ПОЛУЧЕН ИЗ АИС ФИС ЕГРН

Масштаб 1:400

Условные обозначения:

ДОКУМЕНТ ПОДПИСАН
ЭЛЕКТРОННОЙ ПОДПИСЬЮ
СВЕДЕНИЯ О СЕРТИФИКАТЕ ЭП
Сертификат: 673169747045108857601188718879677818855
Владелец: Росреестр
Действителен: с 04.02.2020 по 04.05.2021

ПРИВОЛЖСКИЙ ОТДЕЛ ГБУ МФЦ В РТ
Г. КАЗАНЬ УЛ. КУЛАГИНА Д. 1
УПОЛНОМОЧЕННЫЙ СОТРУДНИК
ГУБАЙДУЛЛИНА ГУЛЮЗА ГАЛИУЛЛОВНА
М.П.
ВРЕМЯ 10:00
ДАТА 29.03.21

полное наименование должности

инициалы, фамилия

М.П.

188601

Федеральная служба государственной регистрации, кадастра и картографии
полное наименование органа регистрации прав

1834

Выписка из Единого государственного реестра недвижимости об основных характеристиках и зарегистрированных правах на объект недвижимости

Сведения об основных характеристиках объекта недвижимости

На основании запроса от 26.03.2021, поступившего на рассмотрение 26.03.2021, сообщаем, что согласно записям Единого государственного реестра недвижимости:

Раздел 1 Лист 1

Земельный участок			
вид объекта недвижимости			
Лист № 1 раздела 1	Всего листов раздела 1: 1	Всего разделов: 3	Всего листов выписки: 5

26 марта 2021г. № КУВИ-002/2021-27882264	
Кадастровый номер:	16:24:240301:1745

Номер кадастрового квартала:	16:24:240301
Дата присвоения кадастрового номера:	20.09.2016
Ранее присвоенный государственный учетный номер:	данные отсутствуют
Местоположение:	Местоположение установлено относительно ориентира, расположенного в границах участка. Почтовый адрес ориентира: Республика Татарстан, Лаишевский муниципальный район, Сокуровское сельское поселение.
Площадь:	79632 +/- 2469
Кадастровая стоимость, руб:	296231.04
Кадастровые номера расположенных в пределах земельного участка объектов недвижимости:	данные отсутствуют
Категория земель:	Земли сельскохозяйственного назначения
Виды разрешенного использования:	для сельскохозяйственного производства
Статус записи об объекте недвижимости:	Сведения об объекте недвижимости имеют статус "актуальные"
Особые отметки:	данные отсутствуют
Получатель выписки:	Заика Вячеслав Юрьевич

	ДОКУМЕНТ ПОДПИСАН ЭЛЕКТРОННОЙ ПОДПИСЬЮ	
полное наименование должности	СВЕДЕНИЯ О СЕРТИФИКАТЕ ЭП Сертификат: 673169747045108897601188718879677818855 Владелец: Росреестр Действителен: с 04.02.2020 по 04.05.2021	инициалы, фамилия

М.П.

ДОКУМЕНТ ПОЛУЧЕН ИЗ АИС ФИС ЕГРН
ПРИВОЛЖСКИЙ ОТДЕЛ ГБУ МФЦ РТ
Г. КАЗАНЬ УЛ. КУЛАГИНА Д.1
УПОЛНОМОЧЕННЫЙ СОТРУДНИК
ГУБАЙДУЛЛИНА ГУЛЮЗА ГАЛИУЛЛОВНА
М.П.
ВРЕМЯ 10:00
ДАТА 29.03.21

Выписка из Единого государственного реестра недвижимости об основных характеристиках и зарегистрированных правах на объект недвижимости

Сведения о зарегистрированных правах

1835

Земельный участок
вид объекта недвижимости

Лист № 1 раздела 2	Всего листов раздела 2: 3	Всего разделов: 3	Всего листов выписки: 5

26 марта 2021г. № КУВИ-002/2021-27882264	
Кадастровый номер:	16:24:240301:1745

1	Правообладатель (правообладатели):		1.1	Закрытый рентный паевой инвестиционный фонд "ТФБ-Рентный инвестиционный фонд"
2	Вид, номер, дата и время государственной регистрации права:		2.1	Общая долевая собственность 16-16/001-16/097/010/2016-8425/1 05.10.2016 10:44:02
4	Сведения об осуществлении государственной регистрации сделки, права, ограничения права без необходимого в силу закона согласия третьего лица, органа:		4.1	данные отсутствуют
5	Ограничение прав и обременение объекта недвижимости:			
	5.1	вид:	Доверительное управление	
		дата государственной регистрации:	07.07.2020 09:50:02	
		номер государственной регистрации:	16:24:240301:1745-16/010/2020-2	
		срок, на который установлено ограничение прав и обременение объекта недвижимости:	Срок действия по 31.03.2024 по 31.03.2024	
		лицо, в пользу которого установлено ограничение прав и обременение объекта недвижимости:	ООО "УК "Простор Инвест" Д.У.ЗРПИФ "Инвестиционный рентный фонд", ИНН: 7707423596	
		основание государственной регистрации:	Изменения и дополнения №10 в правила доверительного управления Закрытым рентным паевым инвестиционным фондом "ТФБ-Рентный инвестиционный фонд" от 29.02.2016 Правила доверительного управления от 24.04.2009 Изменения и дополнения №13 в правила доверительного управления Закрытым рентным паевым инвестиционным фондом "ТФБ-Рентный инвестиционный фонд" от 27.08.2019 Изменения и дополнения №12 в правила доверительного управления от 16.04.2019 Изменения и дополнения №11 в правила доверительного управления от 09.11.2018 Изменения и дополнения №14 в правила доверительного управления Закрытым рентным паевым инвестиционным фондом "Инвестиционный рентный фонд" от 12.12.2019 № * Изменения и дополнения в правила доверительного управления Закрытым рентным паевым инвестиционным фондом "ТФБ - Рентный инвестиционный фонд" от 09.12.2013 № 1209 Изменения и дополнения в правила доверительного управления Закрытым рентным паевым инвестиционным фондом "ТФБ - Рентный инвестиционный фонд" от 02.05.2012 № 9 Изменения и дополнения в правила доверительного управления Закрытым рентным паевым инвестиционным фондом "ТФБ - Рентный инвестиционный фонд" от 12.07.2012 № 13	

полное наименование должности	ДОКУМЕНТ ПОДПИСАН ЭЛЕКТРОННОЙ ПОДПИСЬЮ СВЕДЕНИЯ О СЕРТИФИКАТЕ ЭП	инициалы, фамилия

М.П.

Сертификат: 673169747045108897601188718879677818855
Владелец: Росреестр
Действителен: с 04.02.2020 по 04.05.2021

ДОКУМЕНТ ПОЛУЧЕН ИЗ АИС ФИС ЕГРН
ПРИВОЛЖСКИЙ ОТДЕЛ ГБУ МФЦ в РТ
г. Казань ул. Кулагина д.1
Уполномоченный сотрудник
Губайдуллина Гульназ Галиулловна
М.П.
Время 10:00
Дата 29.03.21

Земельный участок			
вид объекта недвижимости			
Лист № 2 раздела 2	Всего листов раздела 2: 3	Всего разделов: 3	Всего листов выписки: 5

26 марта 2021г. № КУВИ-002/2021-27882264

Кадастровый номер: 16:24:240301:1745

			Изменения и дополнения в правила доверительного управления Закрытым рентным паевым инвестиционным фондом "ТФБ - Рентный инвестиционный фонд" от 12.12.2012 № 24 Заявление об исправлении технических ошибок в записях ЕГРН (статья 61 Закона) от 19.03.2021 № КУВД-001/2021-10037872 Заявление об исправлении технических ошибок в записях ЕГРН (статья 61 Закона) от 22.03.2021 № КУВД-001/2021-10318099 Заявление об исправлении технических ошибок в записях ЕГРН (статья 61 Закона) от 23.03.2021 № КУВД-001/2021-10582086
		сведения об осуществлении государственной регистрации сделки, права, ограничения права без необходимого в силу закона согласия третьего лица, органа:	данные отсутствуют
		сведения об управляющем залогом и о договоре управления залогом, если такой договор заключен для управления ипотекой:	данные отсутствуют
	5.2	вид:	Прочие ограничения прав и обременения объекта недвижимости
		дата государственной регистрации:	05.10.2016 10:44:04
		номер государственной регистрации:	16-16-26/038/2011-503
		срок, на который установлено ограничение прав и обременение объекта недвижимости:	Срок не определен
		лицо, в пользу которого установлено ограничение прав и обременение объекта недвижимости:	Акционерное общество "Транснефть-Прикамье", ИНН: 1645000340
		основание государственной регистрации:	Земельный кодекс Российской Федерации от 25.10.2001 № 136-ФЗ Постановление Кабинета Министров РТ "Об утверждении Порядка использования земель в охранных зонах трубопроводов" от 20.08.2007 № 395
		сведения об осуществлении государственной регистрации сделки, права, ограничения права без необходимого в силу закона согласия третьего лица, органа:	данные отсутствуют
		сведения об управляющем залогом и о договоре управления залогом, если такой договор заключен для управления ипотекой:	данные отсутствуют

полное наименование должности	инициалы, фамилия

М.П.

ДОКУМЕНТ ПОДПИСАН ЭЛЕКТРОННОЙ ПОДПИСЬЮ

СВЕДЕНИЯ О СЕРТИФИКАТЕ ЭП

Сертификат: 673169747045108897601188718879677818855
Владелец: Росреестр
Действителен: с 04.02.2020 по 04.05.2021

ДОКУМЕНТ ПОЛУЧЕН ИЗ АИС ФИС ЕГРН

ПРИВОЛЖСКИЙ ОТДЕЛ ГБУ МФЦ В РТ
Г. КАЗАНЬ УЛ. КУЛАГИНА Д 1

УПОЛНОМОЧЕННЫЙ СОТРУДНИК
ГУБАЙДУЛЛИНА ГУЛЮЗА ГАЛИУЛЛОВНА
М.П.

ВРЕМЯ 10:00
ДАТА 29.03.21

1836

Земельный участок
вид объекта недвижимости

Лист № 3 раздела 2	Всего листов раздела 2: 3	Всего разделов: 3	Всего листов выписки: 5

26 марта 2021г. № КУВИ-002/2021-27882264	
Кадастровый номер:	16:24:240301:1745

6	Заявленные в судебном порядке права требования:	данные отсутствуют
7	Сведения о возражении в отношении зарегистрированного права:	данные отсутствуют
8	Сведения о наличии решения об изъятии объекта недвижимости для государственных и муниципальных нужд:	данные отсутствуют
9	Сведения о невозможности государственной регистрации без личного участия правообладателя или его законного представителя:	данные отсутствуют
10	Правопритязания и сведения о наличии поступивших, но не рассмотренных заявлений о проведении государственной регистрации права (перехода, прекращения права), ограничения права или обременения объекта недвижимости, сделки в отношении объекта недвижимости:	отсутствуют
11	Сведения о невозможности государственной регистрации перехода, прекращения, ограничения права на земельный участок из земель сельскохозяйственного назначения:	данные отсутствуют

1837

полное наименование должности	ДОКУМЕНТ ПОДПИСАН ЭЛЕКТРОННОЙ ПОДПИСЬЮ СВЕДЕНИЯ О СЕРТИФИКАТЕ ЭП Сертификат: 673169747045[illegible]188718879677818855 Владелец: Росреестр Действителен: с 04.02.2020 по 04.05.2021	инициалы, фамилия

М.П.

ДОКУМЕНТ ПОЛУЧЕН ИЗ АИС ФИС ЕГРН
ПРИВОЛЖСКИЙ ОТДЕЛ ГБУ МФЦ В РТ
Г. КАЗАНЬ УЛ. КУЛАГИНА Д. 1
УПОЛНОМОЧЕННЫЙ СОТРУДНИК
ГУБАЙДУЛЛИНА ГУЛЮЗА ГАЛИУЛЛОВНА
М.П.
ВРЕМЯ 10:00
ДАТА 29.03.21

Выписка из Единого государственного реестра недвижимости об основных характеристиках и зарегистрированных правах на объект недвижимости

Описание местоположения земельного участка

Земельный участок
вид объекта недвижимости

Лист № 1 раздела 3	Всего листов раздела 3: 1	Всего разделов: 3	Всего листов выписки: 5

26 марта 2021г. № КУВИ-002/2021-27882264	
Кадастровый номер:	16:24:240301:1745

План (чертеж, схема) земельного участка

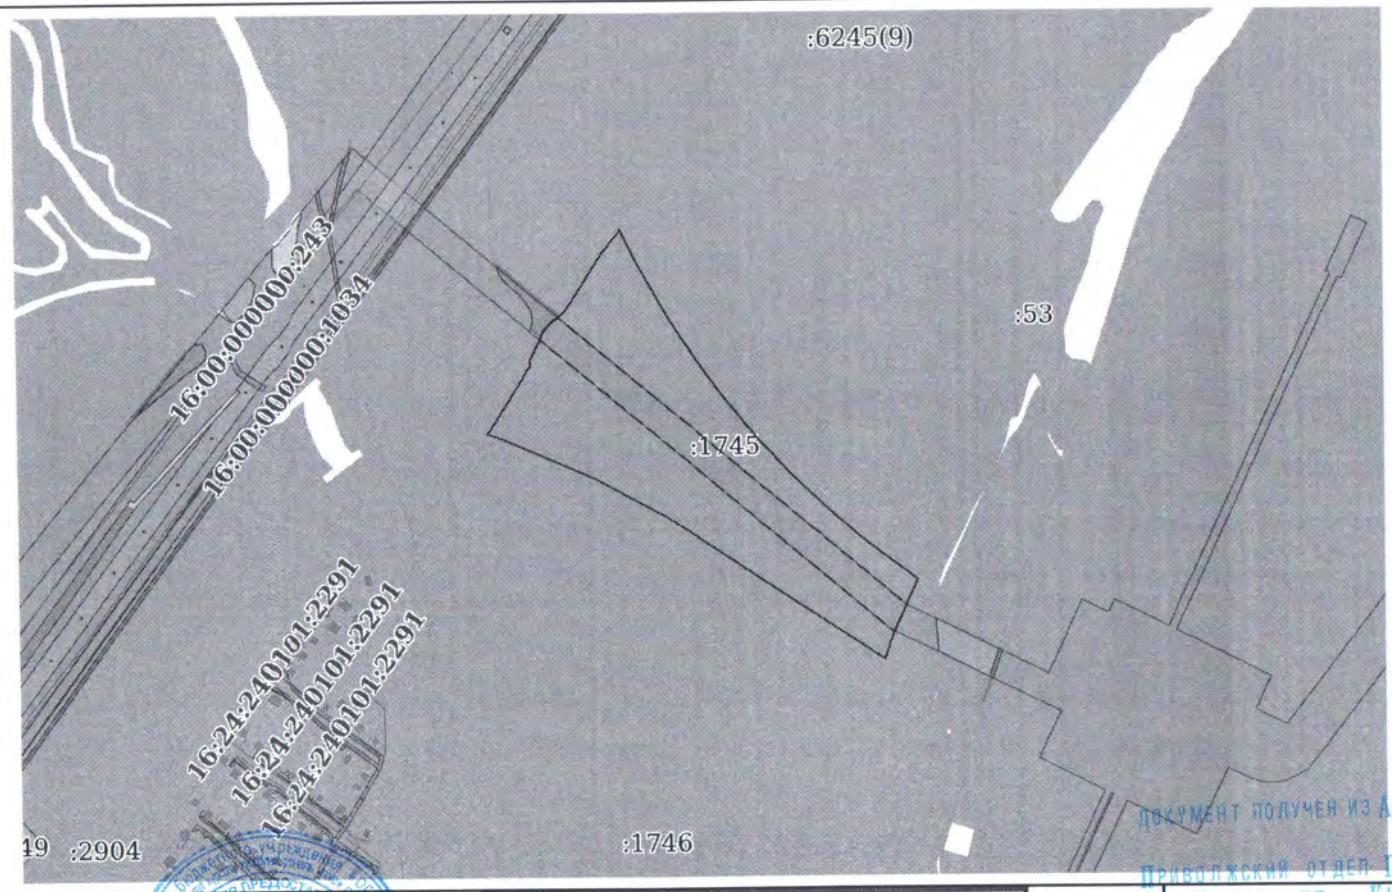

Масштаб 1:2000 Условные обозначения:

ДОКУМЕНТ ПОДПИСАН ЭЛЕКТРОННОЙ ПОДПИСЬЮ

СВЕДЕНИЯ О СЕРТИФИКАТЕ ЭП

Сертификат: 673169747045100887601188718879677818855
Владелец: Росреестр
Действителен: с 04.02.2020 по 04.05.2021

полное наименование должности	М.П.	инициалы, фамилия

ДОКУМЕНТ ПОЛУЧЕН ИЗ АИС ФИС ЕГРН
ПРИВОЛЖСКИЙ ОТДЕЛ ГБУ МФЦ В РТ
Г. КАЗАНЬ УЛ. КУЛАГИНА Д. 1
УПОЛНОМОЧЕННЫЙ СОТРУДНИК
ГУБАЙДУЛЛИНА Г.Р.
М.П.
ВРЕМЯ 10:00
ДАТА 29.03.21

1838

188603

Федеральная служба государственной регистрации, кадастра и картографии
полное наименование органа регистрации прав

1839

Выписка из Единого государственного реестра недвижимости об основных характеристиках и зарегистрированных правах на объект недвижимости

Сведения об основных характеристиках объекта недвижимости

На основании запроса от 26.03.2021, поступившего на рассмотрение 26.03.2021, сообщаем, что согласно записям Единого государственного реестра недвижимости:

Раздел 1 Лист 1

Земельный участок
вид объекта недвижимости

Лист № 1 раздела 1	Всего листов раздела 1: 1	Всего разделов: 3	Всего листов выписки: 5

26 марта 2021г. № КУВИ-002/2021-27755084	
Кадастровый номер:	16:24:240301:1746

Номер кадастрового квартала:	16:24:240301
Дата присвоения кадастрового номера:	20.09.2016
Ранее присвоенный государственный учетный номер:	данные отсутствуют
Местоположение:	Местоположение установлено относительно ориентира, расположенного в границах участка. Почтовый адрес ориентира: Республика Татарстан, Лаишевский муниципальный район, Сокуровское сельское поселение.
Площадь:	157885 +/- 3476
Кадастровая стоимость, руб:	467339.6
Кадастровые номера расположенных в пределах земельного участка объектов недвижимости:	16:24:000000:4937
Категория земель:	Земли сельскохозяйственного назначения
Виды разрешенного использования:	для сельскохозяйственного производства
Статус записи об объекте недвижимости:	Сведения об объекте недвижимости имеют статус "актуальные"
Особые отметки:	данные отсутствуют
Получатель выписки:	Заика Вячеслав Юрьевич

полное наименование должности	ДОКУМЕНТ ПОДПИСАН ЭЛЕКТРОННОЙ ПОДПИСЬЮ СВЕДЕНИЯ О СЕРТИФИКАТЕ ЭП Сертификат: 673169747045[illegible]760118871879677818855 Владелец: Росреестр Действителен: с 04.02.2020 по 04.05.2021	инициалы, фамилия

М.П.

ДОКУМЕНТ ПОЛУЧЕН ИЗ АИС ФИС ЕГРН
ПРИВОЛЖСКИЙ ОТДЕЛ ГБУ МФЦ В РТ
Г. КАЗАНЬ УЛ. КУЛАГИНА Д. 1
УПОЛНОМОЧЕННЫЙ СОТРУДНИК
ГУБАЙДУЛЛИНА ГУЛЮЗА ГАЛИУЛЛОВНА
М.П.
ВРЕМЯ 10:00
ДАТА 29.03.21

Выписка из Единого государственного реестра недвижимости об основных характеристиках и зарегистрированных правах на объект недвижимости

Сведения о зарегистрированных правах

1840

Земельный участок			
вид объекта недвижимости			
Лист № 1 раздела 2	Всего листов раздела 2: 3	Всего разделов: 3	Всего листов выписки: 5
26 марта 2021г. № КУВИ-002/2021-27755084			
Кадастровый номер:	16:24:240301:1746		

1	Правообладатель (правообладатели):	1.1	Закрытый рентный паевой инвестиционный фонд "ТФБ-Рентный инвестиционный фонд"
2	Вид, номер, дата и время государственной регистрации права:	2.1	Общая долевая собственность 16-16/001-16/097/010/2016-8427/2 05.10.2016 10:47:40
4	Сведения об осуществлении государственной регистрации сделки, права, ограничения права без необходимого в силу закона согласия третьего лица, органа:	4.1	данные отсутствуют
5	Ограничение прав и обременение объекта недвижимости:		
5.1	вид:		Доверительное управление
	дата государственной регистрации:		07.07.2020 09:06:15
	номер государственной регистрации:		16:24:240301:1746-16/010/2020-2
	срок, на который установлено ограничение прав и обременение объекта недвижимости:		Срок действия по 31.03.2024 по 31.03.2024
	лицо, в пользу которого установлено ограничение прав и обременение объекта недвижимости:		ООО "УК "Простор Инвест" Д.У.ЗРПИФ "Инвестиционный рентный фонд", ИНН: 7707423596
	основание государственной регистрации:		Изменения и дополнения №10 в правила доверительного управления Закрытым рентным паевым инвестиционным фондом "ТФБ-Рентный инвестиционный фонд" от 29.02.2016 Правила доверительного управления от 24.04.2009 Изменения и дополнения №13 в правила доверительного управления Закрытым рентным паевым инвестиционным фондом "ТФБ-Рентный инвестиционный фонд" от 27.08.2019 Изменения и дополнения №12 в правила доверительного управления от 16.04.2019 Изменения и дополнения №11 в правила доверительного управления от 09.11.2018 Изменения и дополнения №14 в правила доверительного управления Закрытым рентным паевым инвестиционным фондом "Инвестиционный рентный фонд" от 12.12.2019 № * Изменения и дополнения в правила доверительного управления Закрытым рентным паевым инвестиционным фондом "ТФБ - Рентный инвестиционный фонд" от 09.12.2013 № 1209 Изменения и дополнения в правила доверительного управления Закрытым рентным паевым инвестиционным фондом "ТФБ - Рентный инвестиционный фонд" от 02.05.2012 № 9 Изменения и дополнения в правила доверительного управления Закрытым рентным паевым инвестиционным фондом "ТФБ - Рентный инвестиционный фонд" от 12.07.2012 № 13

полное наименование должности	ДОКУМЕНТ ПОДПИСАН ЭЛЕКТРОННОЙ ПОДПИСЬЮ СВЕДЕНИЯ О СЕРТИФИКАТЕ ЭП М.П. Сертификат: 673169747045108887601188718879677818855 Владелец: Росреестр Действителен: с 04.02.2020 по 04.05.2021	инициалы, фамилия

ДОКУМЕНТ ПОЛУЧЕН ИЗ АИС ФИС ЕГРН
ПРИВОЛЖСКИЙ ОТДЕЛ ГБУ МФЦ В РТ
Г. КАЗАНЬ УЛ. КУЛАГИНА Д. 1
УПОЛНОМОЧЕННЫЙ СОТРУДНИК
ГУБАЙДУЛЛИНА ГУЛЮЗА ГАЛИУЛЛОВНА
М.П.
ВРЕМЯ 10:00
ДАТА 29.03.21

Земельный участок			
вид объекта недвижимости			
Лист № 2 раздела 2	Всего листов раздела 2: 3	Всего разделов: 3	Всего листов выписки: 5
26 марта 2021г. № КУВИ-002/2021-27755084			
Кадастровый номер:	16:24:240301:1746		

			Изменения и дополнения в правила доверительного управления Закрытым рентным паевым инвестиционным фондом "ТФБ - Рентный инвестиционный фонд" от 12.12.2012 № 24 Заявление об исправлении технических ошибок в записях ЕГРН (статья 61 Закона) от 19.03.2021 № КУВД-001/2021-10038195 Заявление об исправлении технических ошибок в записях ЕГРН (статья 61 Закона) от 22.03.2021 № КУВД-001/2021-10318212 Заявление об исправлении технических ошибок в записях ЕГРН (статья 61 Закона) от 23.03.2021 № КУВД-001/2021-10581987
		сведения об осуществлении государственной регистрации сделки, права, ограничения права без необходимого в силу закона согласия третьего лица, органа:	данные отсутствуют
		сведения об управляющем залогом и о договоре управления залогом, если такой договор заключен для управления ипотекой:	данные отсутствуют
	5.2	вид:	Прочие ограничения прав и обременения объекта недвижимости
		дата государственной регистрации:	05.10.2016 10:47:42
		номер государственной регистрации:	16-16-26/038/2011-503
		срок, на который установлено ограничение прав и обременение объекта недвижимости:	Срок не определен
		лицо, в пользу которого установлено ограничение прав и обременение объекта недвижимости:	Акционерное общество "Транснефть-Прикамье", ИНН: 1645000340
		основание государственной регистрации:	Земельный кодекс Российской Федерации от 25.10.2001 № 136-ФЗ Постановление Кабинета Министров РТ "Об утверждении Порядка использования земель в охранных зонах трубопроводов" от 20.08.2007 № 395
		сведения об осуществлении государственной регистрации сделки, права, ограничения права без необходимого в силу закона согласия третьего лица, органа:	данные отсутствуют
		сведения об управляющем залогом и о договоре управления залогом, если такой договор заключен для управления ипотекой:	данные отсутствуют

полное наименование должности	инициалы, фамилия

ДОКУМЕНТ ПОДПИСАН ЭЛЕКТРОННОЙ ПОДПИСЬЮ
СВЕДЕНИЯ О СЕРТИФИКАТЕ ЭП
Сертификат: 673169747045108897601188718879677818855
Владелец: Росреестр
Действителен: с 04.02.2020 по 04.05.2021

М.П.

ДОКУМЕНТ ПОЛУЧЕН ИЗ АИС ФИС ЕГРН
ПРИВОЛЖСКИЙ ОТДЕЛ ГБУ МФЦ В РТ
Г. КАЗАНЬ УЛ. КУЛАГИНА Д.1
УПОЛНОМОЧЕННЫЙ СОТРУДНИК
ГУБАЙДУЛЛИНА ГУЛЮЗА ГАЛИУЛЛОВНА
М.П.
ВРЕМЯ 10:00
ДАТА 29.03.21

1841

Земельный участок			
вид объекта недвижимости			
Лист № 3 раздела 2	Всего листов раздела 2: 3	Всего разделов: 3	Всего листов выписки: 5

26 марта 2021г. № КУВИ-002/2021-27755084	
Кадастровый номер:	16:24:240301:1746

6	Заявленные в судебном порядке права требования:	данные отсутствуют
7	Сведения о возражении в отношении зарегистрированного права:	данные отсутствуют
8	Сведения о наличии решения об изъятии объекта недвижимости для государственных и муниципальных нужд:	данные отсутствуют
9	Сведения о невозможности государственной регистрации без личного участия правообладателя или его законного представителя:	данные отсутствуют
10	Правопритязания и сведения о наличии поступивших, но не рассмотренных заявлений о проведении государственной регистрации права (перехода, прекращения права), ограничения права или обременения объекта недвижимости, сделки в отношении объекта недвижимости:	отсутствуют
11	Сведения о невозможности государственной регистрации перехода, прекращения, ограничения права на земельный участок из земель сельскохозяйственного назначения:	данные отсутствуют

1842

полное наименование должности	ДОКУМЕНТ ПОДПИСАН ЭЛЕКТРОННОЙ ПОДПИСЬЮ СВЕДЕНИЯ О СЕРТИФИКАТЕ ЭП Сертификат: 673169747045108897601188718879677818855 Владелец: Росреестр Действителен: с 04.02.2020 по 04.05.2021	инициалы, фамилия

М.П.

ДОКУМЕНТ ПОЛУЧЕН ИЗ АИС ФИС ЕГРН
Приволжский отдел ГБУ МФЦ в РТ
г. Казань ул. Кулагина д.1
Уполномоченный сотрудник
Губайдуллина Гулюза Галиулловна
М.П.
Время 10:00
Дата 29.03.21

Выписка из Единого государственного реестра недвижимости об основных характеристиках и зарегистрированных правах на объект недвижимости

Описание местоположения земельного участка

Земельный участок			
вид объекта недвижимости			
Лист № 1 раздела 3	Всего листов раздела 3: 1	Всего разделов: 3	Всего листов выписки: 5

26 марта 2021г. № КУВИ-002/2021-27755084

Кадастровый номер: 16:24:240301:1746

План (чертеж, схема) земельного участка

Масштаб 1:5000

Условные обозначения:

ДОКУМЕНТ ПОДПИСАН ЭЛЕКТРОННОЙ ПОДПИСЬЮ

СВЕДЕНИЯ О СЕРТИФИКАТЕ ЭП

Сертификат: 673169747045[illegible]601188718879677818855
Владелец: Росреестр
Действителен: с 04.02.2020 по 04.05.2021

ДОКУМЕНТ ПОЛУЧЕН ИЗ ФГИС ЕГРН
ПРИВОЛЖСКИЙ ОТДЕЛ ГБУ "МФЦ" РТ
Г. КАЗАНЬ УЛ. КУЛАГИНА Д.1

полное наименование должности

М.П.

инициалы, фамилия

Уполномоченный [illegible]
ГУБАЙДУЛЛИНА ГУЛЮЗА ГАЛИУЛЛОВНА
М.П.

ВРЕМЯ 10:00
ДАТА 29.03.21

1843

1844

Федеральная служба государственной регистрации, кадастра и картографии
полное наименование органа регистрации прав

Выписка из Единого государственного реестра недвижимости об основных характеристиках и зарегистрированных правах на объект недвижимости

Сведения об основных характеристиках объекта недвижимости

На основании запроса от 03.03.2021, поступившего на рассмотрение 03.03.2021, сообщаем, что согласно записям Единого государственного реестра недвижимости:

Раздел 1 Лист 1

Земельный участок
вид объекта недвижимости

Лист № 1 раздела 1	Всего листов раздела 1: 1	Всего разделов: 3	Всего листов выписки: 4

3 марта 2021г. № КУВИ-002/2021-18853639	
Кадастровый номер:	16:24:240301:1747

Номер кадастрового квартала:	16:24:240301
Дата присвоения кадастрового номера:	20.09.2016
Ранее присвоенный государственный учетный номер:	данные отсутствуют
Местоположение:	Местоположение установлено относительно ориентира, расположенного в границах участка. Почтовый адрес ориентира: Республика Татарстан, Лаишевский муниципальный район, Сокуровское сельское поселение.
Площадь:	13843 +/- 1029
Кадастровая стоимость, руб:	41805.86
Кадастровые номера расположенных в пределах земельного участка объектов недвижимости:	16:00:000000:1034
Категория земель:	Земли сельскохозяйственного назначения
Виды разрешенного использования:	для сельскохозяйственного производства; земли, занятые зданиями, строениями, сооружениями
Статус записи об объекте недвижимости:	Сведения об объекте недвижимости имеют статус "актуальные"
Особые отметки:	Право (ограничение права, обременение объекта недвижимости) зарегистрировано на объект недвижимости с видом(-ами) разрешенного использования: земли, занятые зданиями, строениями, сооружениями
Получатель выписки:	Заика Вячеслав Юрьевич

	ДОКУМЕНТ ПОДПИСАН ЭЛЕКТРОННОЙ ПОДПИСЬЮ	
полное наименование должности	СВЕДЕНИЯ О СЕРТИФИКАТЕ ЭП	инициалы, фамилия
М.П.	Сертификат: 673169747045[illegible]79677818855 Владелец: Росреестр Действителен: с 04.02.2020 по 04.05.2021	

Выписка из Единого государственного реестра недвижимости об основных характеристиках и зарегистрированных правах на объект недвижимости

Сведения о зарегистрированных правах

1845

Земельный участок
вид объекта недвижимости

Лист № 1 раздела 2	Всего листов раздела 2: 2	Всего разделов: 3	Всего листов выписки: 4

3 марта 2021г. № КУВИ-002/2021-18853639	
Кадастровый номер:	16:24:240301:1747

1	Правообладатель (правообладатели):		1.1	Закрытый рентный паевой инвестиционный фонд "ТФБ-Рентный инвестиционный фонд"
2	Вид, номер, дата и время государственной регистрации права:		2.1	Общая долевая собственность 16-16/001-16/097/010/2016-8429/1 05.10.2016 10:51:40
4	Сведения об осуществлении государственной регистрации сделки, права, ограничения права без необходимого в силу закона согласия третьего лица, органа:		4.1	данные отсутствуют
5	Ограничение прав и обременение объекта недвижимости:			
	5.1	вид:	Доверительное управление	
		дата государственной регистрации:	12.09.2020 11:42:01	
		номер государственной регистрации:	16:24:240301:1747-16/010/2020-4	
		срок, на который установлено ограничение прав и обременение объекта недвижимости:	Срок действия с 17.11.2009 по 12.12.2019 с 17.11.2009 по 12.12.2019	
		лицо, в пользу которого установлено ограничение прав и обременение объекта недвижимости:	Общество с ограниченной ответственностью " Управляющая компания "Простор Инвест" Д.У.Закр. рентн.ПИФ "Инвестиционный рентный фонд", ИНН: 7707423596	
		основание государственной регистрации:	Правила доверительного управления Закрытым рентным ПИФ "ТФБ-Рентный инвестиционный фонд" от 24.04.2009 № * Изменения и дополнения №14 в правила доверительного управления Закрытым рентным паевым инвестиционным фондом "Инвестиционный рентный фонд" от 12.12.2019 № *	
		сведения об осуществлении государственной регистрации сделки, права, ограничения права без необходимого в силу закона согласия третьего лица, органа:	данные отсутствуют	
		сведения об управляющем залогом и о договоре управления залогом, если такой договор заключен для управления ипотекой:	данные отсутствуют	

полное наименование должности	ДОКУМЕНТ ПОДПИСАН ЭЛЕКТРОННОЙ ПОДПИСЬЮ СВЕДЕНИЯ О СЕРТИФИКАТЕ ЭП Сертификат: 673169747045108897601138718879677818855 Владелец: Росреестр Действителен: с 04.02.2020 по 04.05.2021	инициалы, фамилия

М.П.

Земельный участок
вид объекта недвижимости

Лист № 2 раздела 2	Всего листов раздела 2: 2	Всего разделов: 3	Всего листов выписки: 4

3 марта 2021г. № КУВИ-002/2021-18853639

Кадастровый номер:	16:24:240301:1747

	5.2	вид:	Прочие ограничения прав и обременения объекта недвижимости
		дата государственной регистрации:	05.10.2016 10:51:42
		номер государственной регистрации:	16-16-26/038/2011-503
		срок, на который установлено ограничение прав и обременение объекта недвижимости:	Срок не определен
		лицо, в пользу которого установлено ограничение прав и обременение объекта недвижимости:	Акционерное общество "Транснефть-Прикамье", ИНН: 1645000340
		основание государственной регистрации:	Земельный кодекс Российской Федерации от 25.10.2001 № 136-ФЗ Постановление Кабинета Министров РТ "Об утверждении Порядка использования земель в охранных зонах трубопроводов" от 20.08.2007 № 395
		сведения об осуществлении государственной регистрации сделки, права, ограничения права без необходимого в силу закона согласия третьего лица, органа:	данные отсутствуют
		сведения об управляющем залогом и о договоре управления залогом, если такой договор заключен для управления ипотекой:	данные отсутствуют
6	Заявленные в судебном порядке права требования:		данные отсутствуют
7	Сведения о возражении в отношении зарегистрированного права:		данные отсутствуют
8	Сведения о наличии решения об изъятии объекта недвижимости для государственных и муниципальных нужд:		данные отсутствуют
9	Сведения о невозможности государственной регистрации без личного участия правообладателя или его законного представителя:		данные отсутствуют
10	Правопритязания и сведения о наличии поступивших, но не рассмотренных заявлений о проведении государственной регистрации права (перехода, прекращения права), ограничения права или обременения объекта недвижимости, сделки в отношении объекта недвижимости:		отсутствуют
11	Сведения о невозможности государственной регистрации перехода, прекращения, ограничения права на земельный участок из земель сельскохозяйственного назначения:		данные отсутствуют

полное наименование должности	ДОКУМЕНТ ПОДПИСАН ЭЛЕКТРОННОЙ ПОДПИСЬЮ СВЕДЕНИЯ О СЕРТИФИКАТЕ ЭП	инициалы, фамилия

М.П.

Сертификат: 673169747045[illegible]601188718379677818855
Владелец: Росреестр
Действителен: с 04.02.2020 по 04.05.2021

1846

Выписка из Единого государственного реестра недвижимости об основных характеристиках и зарегистрированных правах на объект недвижимости

Описание местоположения земельного участка

Земельный участок
вид объекта недвижимости

Лист № 1 раздела 3	Всего листов раздела 3: 1	Всего разделов: 3	Всего листов выписки: 4

3 марта 2021г. № КУВИ-002/2021-18853639	
Кадастровый номер:	16:24:240301:1747

План (чертеж, схема) земельного участка

Масштаб 1:300000 Условные обозначения:

ДОКУМЕНТ ПОДПИСАН
ЭЛЕКТРОННОЙ ПОДПИСЬЮ
СВЕДЕНИЯ О СЕРТИФИКАТЕ ЭП

полное наименование должности		инициалы, фамилия

М.П.

Сертификат: 673169747045108897601138718879677818855
Владелец: Росреестр
Действителен: с 04.02.2020 по 04.05.2021

1847

Федеральная служба государственной регистрации, кадастра и картографии

полное наименование органа регистрации прав

1848

Выписка из Единого государственного реестра недвижимости об основных характеристиках и зарегистрированных правах на объект недвижимости

Сведения об основных характеристиках объекта недвижимости

На основании запроса от 26.03.2021, поступившего на рассмотрение 26.03.2021, сообщаем, что согласно записям Единого государственного реестра недвижимости:

Раздел 1 Лист 1

Земельный участок
вид объекта недвижимости

Лист № 1 раздела 1	Всего листов раздела 1: 1	Всего разделов: 3	Всего листов выписки: 5

26 марта 2021г. № КУВИ-002/2021-27755076	
Кадастровый номер:	16:24:240301:1749

Номер кадастрового квартала:	16:24:240301
Дата присвоения кадастрового номера:	20.09.2016
Ранее присвоенный государственный учетный номер:	данные отсутствуют
Местоположение:	Местоположение установлено относительно ориентира, расположенного в границах участка. Почтовый адрес ориентира: Республика Татарстан, Лаишевский муниципальный район, Сокуровское сельское поселение.
Площадь:	116892 +/- 2991
Кадастровая стоимость, руб:	349507.08
Кадастровые номера расположенных в пределах земельного участка объектов недвижимости:	данные отсутствуют
Категория земель:	Земли сельскохозяйственного назначения
Виды разрешенного использования:	для сельскохозяйственного производства
Статус записи об объекте недвижимости:	Сведения об объекте недвижимости имеют статус "актуальные"
Особые отметки:	данные отсутствуют
Получатель выписки:	Заика Вячеслав Юрьевич

	ДОКУМЕНТ ПОДПИСАН ЭЛЕКТРОННОЙ ПОДПИСЬЮ	
полное наименование должности	СВЕДЕНИЯ О СЕРТИФИКАТЕ ЭП	инициалы, фамилия
	М.П.	

Сертификат: 673169747045[illegible]601188718879677818855
Владелец: Росреестр
Действителен: с 04.02.2020 по 04.05.2021

ДОКУМЕНТ ПОЛУЧЕН ИЗ АИС ФИС ЕГРН

ПРИВОЛЖСКИЙ ОТДЕЛ ГБУ МФЦ В РТ

Г. КАЗАНЬ УЛ. КУЛАГИНА Д. 1

УПОЛНОМОЧЕННЫЙ СОТРУДНИК

ГУБАЙДУЛЛИНА ГУЛЮЗА ГАЛИУЛЛОВНА

М.П.

ВРЕМЯ 10:00

ДАТА 29.03.21

Выписка из Единого государственного реестра недвижимости об основных характеристиках и зарегистрированных правах на объект недвижимости

Сведения о зарегистрированных правах

Земельный участок
вид объекта недвижимости

Лист № 1 раздела 2	Всего листов раздела 2: 3	Всего разделов: 3	Всего листов выписки: 5

26 марта 2021г. № КУВИ-002/2021-27755076	
Кадастровый номер:	16:24:240301:1749

1	Правообладатель (правообладатели):		1.1	Закрытый рентный паевой инвестиционный фонд "ТФБ-Рентный инвестиционный фонд"
2	Вид, номер, дата и время государственной регистрации права:		2.1	Общая долевая собственность 16-16/001-16/097/010/2016-8435/1 05.10.2016 10:56:57
4	Сведения об осуществлении государственной регистрации сделки, права, ограничения права без необходимого в силу закона согласия третьего лица, органа:		4.1	данные отсутствуют
5	Ограничение прав и обременение объекта недвижимости:			
	5.1	вид:	Доверительное управление	
		дата государственной регистрации:	07.07.2020 09:11:40	
		номер государственной регистрации:	16:24:240301:1749-16/010/2020-2	
		срок, на который установлено ограничение прав и обременение объекта недвижимости:	Срок действия по 31.03.2024 по 31.03.2024	
		лицо, в пользу которого установлено ограничение прав и обременение объекта недвижимости:	ООО "УК "Простор Инвест" Д.У.ЗРПИФ "Инвестиционный рентный фонд", ИНН: 7707423596	
		основание государственной регистрации:	Изменения и дополнения №10 в правила доверительного управления Закрытым рентным паевым инвестиционным фондом "ТФБ-Рентный инвестиционный фонд" от 29.02.2016 Правила доверительного управления от 24.04.2009 Изменения и дополнения №13 в правила доверительного управления Закрытым рентным паевым инвестиционным фондом "ТФБ-Рентный инвестиционный фонд" от 27.08.2019 Изменения и дополнения №12 в правила доверительного управления от 16.04.2019 Изменения и дополнения №11 в правила доверительного управления от 09.11.2018 Изменения и дополнения №14 в правила доверительного управления Закрытым рентным паевым инвестиционным фондом "Инвестиционный рентный фонд" от 12.12.2019 № * Изменения и дополнения в правила доверительного управления Закрытым рентным паевым инвестиционным фондом "ТФБ - Рентный инвестиционный фонд" от 09.12.2013 № 1209 Изменения и дополнения в правила доверительного управления Закрытым рентным паевым инвестиционным фондом "ТФБ - Рентный инвестиционный фонд" от 02.05.2012 № 9 Изменения и дополнения в правила доверительного управления Закрытым рентным паевым инвестиционным фондом "ТФБ - Рентный инвестиционный фонд" от 12.07.2012 № 13	

полное наименование должности	М.П.	инициалы, фамилия

ДОКУМЕНТ ПОДПИСАН
ЭЛЕКТРОННОЙ ПОДПИСЬЮ
СВЕДЕНИЯ О СЕРТИФИКАТЕ ЭП
Сертификат: 673169747045[illegible]601188718879677818855
Владелец: Росреестр
Действителен: с 04.02.2020 по 04.05.2021

ДОКУМЕНТ ПОЛУЧЕН ПО ВИС ФИС ЕГРП
ПРИВОЛЖСКИЙ ОТДЕЛ ГБУ МФЦ В РТ
Г. КАЗАНЬ УЛ. КУЛАГИНА Д. 1
УПОЛНОМОЧЕННЫЙ СОТРУДНИК
ГУБАЙДУЛЛИНА ГУЛЮЗА ГАЛИУЛЛОВНА
М.П.
ВРЕМЯ 10:00
ДАТА 29.03.21

1849

Земельный участок			
вид объекта недвижимости			
Лист № 2 раздела 2	Всего листов раздела 2: 3	Всего разделов: 3	Всего листов выписки: 5

26 марта 2021г. № КУВИ-002/2021-27755076

Кадастровый номер:	16:24:240301:1749

			Изменения и дополнения в правила доверительного управления Закрытым рентным паевым инвестиционным фондом "ТФБ - Рентный инвестиционный фонд" от 12.12.2012 № 24 Заявление об исправлении технических ошибок в записях ЕГРН (статья 61 Закона) от 19.03.2021 № КУВД-001/2021-10038450 Заявление об исправлении технических ошибок в записях ЕГРН (статья 61 Закона) от 22.03.2021 № КУВД-001/2021-10318319 Заявление об исправлении технических ошибок в записях ЕГРН (статья 61 Закона) от 23.03.2021 № КУВД-001/2021-10581856
		сведения об осуществлении государственной регистрации сделки, права, ограничения права без необходимого в силу закона согласия третьего лица, органа:	данные отсутствуют
		сведения об управляющем залогом и о договоре управления залогом, если такой договор заключен для управления ипотекой:	данные отсутствуют
	5.2	вид:	Прочие ограничения прав и обременения объекта недвижимости
		дата государственной регистрации:	05.10.2016 10:56:57
		номер государственной регистрации:	16-16-26/038/2011-503
		срок, на который установлено ограничение прав и обременение объекта недвижимости:	Срок не определен
		лицо, в пользу которого установлено ограничение прав и обременение объекта недвижимости:	Акционерное общество "Транснефть-Прикамье", ИНН: 1645000340
		основание государственной регистрации:	Земельный кодекс Российской Федерации от 25.10.2001 № 136-ФЗ Постановление Кабинета Министров РТ "Об утверждении Порядка использования земель в охранных зонах трубопроводов" от 20.08.2007 № 395
		сведения об осуществлении государственной регистрации сделки, права, ограничения права без необходимого в силу закона согласия третьего лица, органа:	данные отсутствуют
		сведения об управляющем залогом и о договоре управления залогом, если такой договор заключен для управления ипотекой:	данные отсутствуют

полное наименование должности	инициалы, фамилия

ДОКУМЕНТ ПОДПИСАН ЭЛЕКТРОННОЙ ПОДПИСЬЮ

СВЕДЕНИЯ О СЕРТИФИКАТЕ ЭП

Сертификат: 673169747045108897601188718879677818855
Владелец: Росреестр
Действителен: с 04.02.2020 по 04.05.2021

М.П.

ДОКУМЕНТ ПОЛУЧЕН ИЗ АИС ФИС ЕГРН

ПРИВОЛЖСКИЙ ОТДЕЛ ГБУ МФЦ В РТ
Г. КАЗАНЬ УЛ. КУЛАГИНА Д.1
УПОЛНОМОЧЕННЫЙ СОТРУДНИК
ГУБАЙДУЛЛИНА ГУЛЮЗА ГАЛИУЛЛОВНА
М.П.
ВРЕМЯ 10:00
ДАТА 29.03.21

1850

Земельный участок			
вид объекта недвижимости			
Лист № 3 раздела 2	Всего листов раздела 2: 3	Всего разделов: 3	Всего листов выписки: 5
26 марта 2021г. № КУВИ-002/2021-27755076			
Кадастровый номер:	16:24:240301:1749		

6	Заявленные в судебном порядке права требования:	данные отсутствуют
7	Сведения о возражении в отношении зарегистрированного права:	данные отсутствуют
8	Сведения о наличии решения об изъятии объекта недвижимости для государственных и муниципальных нужд:	данные отсутствуют
9	Сведения о невозможности государственной регистрации без личного участия правообладателя или его законного представителя:	данные отсутствуют
10	Правопритязания и сведения о наличии поступивших, но не рассмотренных заявлений о проведении государственной регистрации права (перехода, прекращения права), ограничения права или обременения объекта недвижимости, сделки в отношении объекта недвижимости:	отсутствуют
11	Сведения о невозможности государственной регистрации перехода, прекращения, ограничения права на земельный участок из земель сельскохозяйственного назначения:	данные отсутствуют

полное наименование должности	М.П.	инициалы, фамилия

ДОКУМЕНТ ПОДПИСАН ЭЛЕКТРОННОЙ ПОДПИСЬЮ

СВЕДЕНИЯ О СЕРТИФИКАТЕ ЭП

Сертификат: 673169747045108897601188718879677818855
Владелец: Росреестр
Действителен: с 04.02.2020 по 04.05.2021

ДОКУМЕНТ ПОЛУЧЕН ИЗ АИС ФИС ЕГРН

ПРИВОЛЖСКИЙ ОТДЕЛ ГБУ МФЦ В РТ
Г. КАЗАНЬ УЛ. КУЛАГИНА Д.1
УПОЛНОМОЧЕННЫЙ СОТРУДНИК
ГУБАЙДУЛЛИНА ГУЛЮЗА ГАЛИУЛЛОВНА
М.П.
ВРЕМЯ 10:00
ДАТА 29.03.21

1851

Выписка из Единого государственного реестра недвижимости об основных характеристиках и зарегистрированных правах на объект недвижимости

Описание местоположения земельного участка

Земельный участок			
вид объекта недвижимости			
Лист № 1 раздела 3	Всего листов раздела 3: 1	Всего разделов: 3	Всего листов выписки: 5
26 марта 2021г. № КУВИ-002/2021-27755076			
Кадастровый номер:	16:24:240301:1749		

План (чертеж, схема) земельного участка

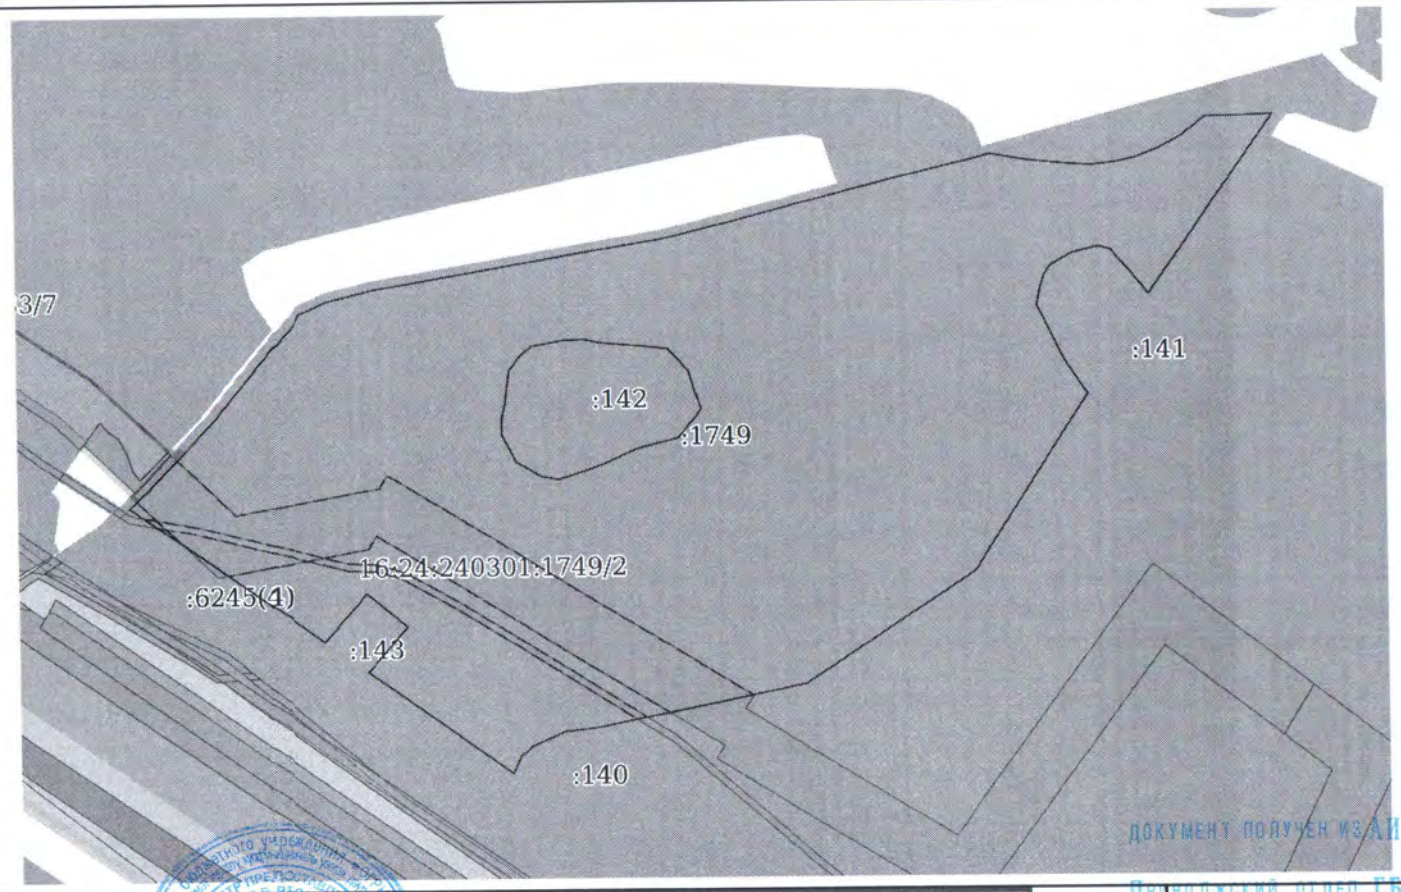

Масштаб 1:1000 Условные обозначения:

ДОКУМЕНТ ПОДПИСАН ЭЛЕКТРОННОЙ ПОДПИСЬЮ

СВЕДЕНИЯ О СЕРТИФИКАТЕ ЭП

Сертификат: 673169747045108897601188718879677818855
Владелец: Росреестр
Действителен: с 04.02.2020 по 04.05.2021

полное наименование должности М.П. инициалы, фамилия

ДОКУМЕНТ ПОЛУЧЕН ИЗ АИС ФИС ЕГРН

Приволжский отдел ГБУ МФЦ в РТ
г. Казань ул. Кулагина д.1

Уполномоченный сотрудник
Губайдуллина Гулюза Галиулловна
М.П.

Время 10:00
Дата 29.03.21

1852

139119 (2)

Федеральная служба государственной регистрации, кадастра и картографии
полное наименование органа регистрации прав

1853

Выписка из Единого государственного реестра недвижимости об основных характеристиках и зарегистрированных правах на объект недвижимости

Сведения об основных характеристиках объекта недвижимости

На основании запроса от 03.03.2021, поступившего на рассмотрение 03.03.2021, сообщаем, что согласно записям Единого государственного реестра недвижимости:

Раздел 1 Лист 1

Земельный участок
вид объекта недвижимости

Лист № 1 раздела 1	Всего листов раздела 1: 1	Всего разделов: 3	Всего листов выписки: 4

3 марта 2021г. № КУВИ-002/2021-18894000	
Кадастровый номер:	16:24:240301:1756

Номер кадастрового квартала:	16:24:240301
Дата присвоения кадастрового номера:	25.10.2016
Ранее присвоенный государственный учетный номер:	данные отсутствуют
Местоположение:	Местоположение установлено относительно ориентира, расположенного в границах участка. Почтовый адрес ориентира: Республика Татарстан, Лаишевский муниципальный район, Сокуровское сельское поселение, д Обухово.
Площадь:	23568 +/- 54
Кадастровая стоимость, руб:	2947649.76
Кадастровые номера расположенных в пределах земельного участка объектов недвижимости:	данные отсутствуют
Категория земель:	Земли населенных пунктов
Виды разрешенного использования:	для жилищного строительства; для жилищного строительства
Статус записи об объекте недвижимости:	Сведения об объекте недвижимости имеют статус "актуальные"
Особые отметки:	Право (ограничение права, обременение объекта недвижимости) зарегистрировано на объект недвижимости с видом(-ами) разрешенного использования: для жилищного строительства
Получатель выписки:	Заика Вячеслав Юрьевич

	ДОКУМЕНТ ПОДПИСАН ЭЛЕКТРОННОЙ ПОДПИСЬЮ	
полное наименование должности	СВЕДЕНИЯ О СЕРТИФИКАТЕ ЭП Сертификат: 673169747045108897601138718879677818855 Владелец: Росреестр Действителен: с 04.02.2020 по 04.05.2021	инициалы, фамилия

М.П.

Выписка из Единого государственного реестра недвижимости об основных характеристиках и зарегистрированных правах на объект недвижимости

Сведения о зарегистрированных правах

Земельный участок
вид объекта недвижимости

Лист № 1 раздела 2	Всего листов раздела 2: 2	Всего разделов: 3	Всего листов выписки: 4

3 марта 2021г. № КУВИ-002/2021-18894000	
Кадастровый номер:	16:24:240301:1756

1	Правообладатель (правообладатели):		1.1	Закрытый рентный паевой инвестиционный фонд "ТФБ-Рентный инвестиционный фонд"
2	Вид, номер, дата и время государственной регистрации права:		2.1	Общая долевая собственность 16-16/041-16/097/012/2016-8230/1 15.11.2016 14:24:12
4	Сведения об осуществлении государственной регистрации сделки, права, ограничения права без необходимого в силу закона согласия третьего лица, органа:		4.1	данные отсутствуют
5	Ограничение прав и обременение объекта недвижимости:			
	5.1	вид:		Доверительное управление
		дата государственной регистрации:		12.09.2020 11:15:13
		номер государственной регистрации:		16:24:240301:1756-16/010/2020-2
		срок, на который установлено ограничение прав и обременение объекта недвижимости:		Срок действия с 17.11.2009 по 31.03.2024 с 17.11.2009 по 31.03.2024
		лицо, в пользу которого установлено ограничение прав и обременение объекта недвижимости:		Общество с ограниченной ответственностью " Управляющая компания "Простор Инвест" Д.У.Закр. рентн.ПИФ "Инвестиционный рентный фонд", ИНН: 7707423596
		основание государственной регистрации:		Правила доверительного управления Закрытым рентным ПИФ "ТФБ-Рентный инвестиционный фонд" от 24.04.2009 № * Изменения и дополнения №14 в правила доверительного управления Закрытым рентным паевым инвестиционным фондом "Инвестиционный рентный фонд" от 12.12.2019 № *
		сведения об осуществлении государственной регистрации сделки, права, ограничения права без необходимого в силу закона согласия третьего лица, органа:		данные отсутствуют
		сведения об управляющем залогом и о договоре управления залогом, если такой договор заключен для управления ипотекой:		данные отсутствуют

	ДОКУМЕНТ ПОДПИСАН ЭЛЕКТРОННОЙ ПОДПИСЬЮ	
полное наименование должности	СВЕДЕНИЯ О СЕРТИФИКАТЕ ЭП	инициалы, фамилия
	Сертификат: 673169747045108897601138718879677818855 Владелец: Росреестр Действителен: с 04.02.2020 по 04.05.2021	

М.П.

1854

Земельный участок
вид объекта недвижимости

Лист № 2 раздела 2	Всего листов раздела 2: 2	Всего разделов: 3	Всего листов выписки: 4

3 марта 2021г. № КУВИ-002/2021-18894000	
Кадастровый номер:	16:24:240301:1756

6	Заявленные в судебном порядке права требования:	данные отсутствуют
7	Сведения о возражении в отношении зарегистрированного права:	данные отсутствуют
8	Сведения о наличии решения об изъятии объекта недвижимости для государственных и муниципальных нужд:	данные отсутствуют
9	Сведения о невозможности государственной регистрации без личного участия правообладателя или его законного представителя:	данные отсутствуют
10	Правопритязания и сведения о наличии поступивших, но не рассмотренных заявлений о проведении государственной регистрации права (перехода, прекращения права), ограничения права или обременения объекта недвижимости, сделки в отношении объекта недвижимости:	отсутствуют
11	Сведения о невозможности государственной регистрации перехода, прекращения, ограничения права на земельный участок из земель сельскохозяйственного назначения:	данные отсутствуют

полное наименование должности	ДОКУМЕНТ ПОДПИСАН ЭЛЕКТРОННОЙ ПОДПИСЬЮ СВЕДЕНИЯ О СЕРТИФИКАТЕ ЭП Сертификат: 673169747045108897601188718379677818855 Владелец: Росреестр Действителен: с 04.02.2020 по 04.05.2021	инициалы, фамилия

М.П.

1855

Выписка из Единого государственного реестра недвижимости об основных характеристиках и зарегистрированных правах на объект недвижимости

Описание местоположения земельного участка

1856

Земельный участок
вид объекта недвижимости

Лист № 1 раздела 3	Всего листов раздела 3: 1	Всего разделов: 3	Всего листов выписки: 4

3 марта 2021г. № КУВИ-002/2021-18894000	
Кадастровый номер:	16:24:240301:1756

План (чертеж, схема) земельного участка

Масштаб 1:2000 Условные обозначения:

ДОКУМЕНТ ПОДПИСАН ЭЛЕКТРОННОЙ ПОДПИСЬЮ

СВЕДЕНИЯ О СЕРТИФИКАТЕ ЭП

Сертификат: 673169747045108897601188718879677818855
Владелец: Росреестр
Действителен: с 04.02.2020 по 04.05.2021

полное наименование должности	М.П.	инициалы, фамилия

УПРАВЛЕНИЕ ФЕДЕРАЛЬНОЙ СЛУЖБЫ ГОСУДАРСТВЕННОЙ РЕГИСТРАЦИИ, КАДАСТРА И КАРТОГРАФИИ ПО РЕСПУБЛИКЕ ТАТАРСТАН

(полное наименование органа регистрации прав)

Получено 12.08.2020

1857

Раздел 1

Выписка из Единого государственного реестра недвижимости об основных характеристиках и зарегистрированных правах на объект недвижимости

Сведения об основных характеристиках объекта недвижимости

В Единый государственный реестр недвижимости внесены следующие сведения:

Земельный участок			
(вид объекта недвижимости)			
Лист № ___ Раздела 1	Всего листов раздела 1: ___	Всего разделов: ___	Всего листов выписки: ___
08.07.2020			
Кадастровый номер:		**16:24:240303:590**	

Номер кадастрового квартала:	16:24:240303
Дата присвоения кадастрового номера:	06.07.2012
Ранее присвоенный государственный учетный номер:	данные отсутствуют
Адрес:	установлено относительно ориентира, расположенного в границах участка. Почтовый адрес ориентира: Республика Татарстан, Лаишевский муниципальный район, Сокуровское сельское поселение, с Сокуры, ул. Придорожная, д. 13
Площадь:	1440 +/- 27кв. м
Кадастровая стоимость, руб.:	181540.80
Кадастровые номера расположенных в пределах земельного участка объектов недвижимости:	данные отсутствуют
Категория земель:	Земли населённых пунктов
Виды разрешенного использования:	Размещение домов индивидуальной жилой застройки
Статус записи об объекте недвижимости:	Сведения об объекте недвижимости имеют статус "актуальные"
Особые отметки:	данные отсутствуют
Получатель выписки:	Закрытый рентный паевой инвестиционный фонд "ТФБ-Рентный инвестиционный фонд"

ЗАМЕСТИТЕЛЬ НАЧАЛЬНИКА		Яруллина О. Б.
(полное наименование должности)	(подпись)	(инициалы, фамилия)

М.П.

Выписка из Единого государственного реестра недвижимости об основных характеристиках и зарегистрированных правах на объект недвижимости

Сведения о зарегистрированных правах на объект недвижимости

Земельный участок			
(вид объекта недвижимости)			
Лист № ___ Раздела 2	Всего листов раздела 2: ___	Всего разделов: ___	Всего листов выписки: ___
08.07.2020			
Кадастровый номер:		**16:24:240303:590**	

1.	Правообладатель (правообладатели):		1.1.	Владельцы инвестиционных паев - Закрытый рентный паевой инвестиционный фонд "ТФБ-Рентный инвестиционный фонд" данные о которых устанавливаются на основании данных лицевых счетов владельцев инвестиционных паев в реестре владельцев инвестиционных паев и счетов депо владельцев инвестиционных паев.
2.	Вид, номер и дата государственной регистрации права:		2.1.	Общая долевая собственность, № 16-16-26/029/2012-69 от 17.08.2012
3.	Документы-основания:		3.1.	Акт приема-передачи недвижимого имущества от 15.10.2009 №2; Заявка на приобретение инвестиционных паев №ТФБ-Р-2 для юридических лиц от 15.10.2009
4.	Ограничение прав и обременение объекта недвижимости:			
	4.1.1.	вид:		Доверительное управление, Доверительное управление
		дата государственной регистрации:		07.07.2020
		номер государственной регистрации:		16:24:240303:590-16/010/2020-2
		срок, на который установлено ограничение прав и обременение объекта:		по 31.03.2024
		лицо, в пользу которого установлено ограничение прав и обременение объекта:		Общество с ограниченной ответственностью " Управляющая компания "Простор Инвест" Д.У.ЗРПИФ "Инвестиционный рентный фонд", ИНН: 7707423596
		основание государственной регистрации:		Правила доверительного управления от 24.04.2009, выдавший орган: .; Изменения и дополнения в правила доверительного управления Закрытым рентным паевым инвестиционным фондом "ТФБ - Рентный инвестиционный фонд" от 02.05.2012 №9; Изменения и дополнения в правила доверительного управления Закрытым рентным паевым инвестиционным фондом "ТФБ - Рентный инвестиционный фонд" от 12.07.2012 №13; Изменения и дополнения в правила доверительного управления Закрытым рентным паевым инвестиционным фондом "ТФБ - Рентный инвестиционный фонд" от 12.12.2012 №24; Изменения и дополнения в правила доверительного управления Закрытым рентным паевым инвестиционным фондом "ТФБ - Рентный инвестиционный фонд" от 09.12.2013 №1209; Изменения и дополнения №10 в правила доверительного управления Закрытым рентным паевым инвестиционным фондом "ТФБ-Рентный инвестиционный фонд" от 29.02.2016; Изменения и дополнения №11 в правила доверительного управления от 09.11.2018, выдавший орган: .; Изменения и дополнения №12 в правила доверительного управления от 16.04.2019, выдавший орган: .; Изменения и дополнения №13 в правила доверительного управления Закрытым рентным паевым инвестиционным фондом "ТФБ-Рентный инвестиционный фонд" от 27.08.2019; Изменения и дополнения №14 в правила доверительного управления Закрытым рентным паевым инвестиционным фондом "Инвестиционный рентный фонд" от 12.12.2019 №*
5.	Сведения о наличии решения об изъятии объекта недвижимости для государственных и муниципальных нужд:			данные отсутствуют
6.	Сведения об осуществлении государственной регистрации прав без необходимого в силу закона согласия третьего лица, органа:			данные отсутствуют

ЗАМЕСТИТЕЛЬ НАЧАЛЬНИКА		Яруллина О. Б.
(полное наименование должности)	(подпись)	(инициалы, фамилия)

1858

Выписка из Единого государственного реестра недвижимости об основных характеристиках и зарегистрированных правах на объект недвижимости

Описание местоположения земельного участка

Земельный участок			
(вид объекта недвижимости)			
Лист № ___ Раздела 3	Всего листов раздела 3: ___	Всего разделов: ___	Всего листов выписки: ___
08.07.2020			
Кадастровый номер:		**16:24:240303:590**	

План (чертеж, схема) земельного участка:

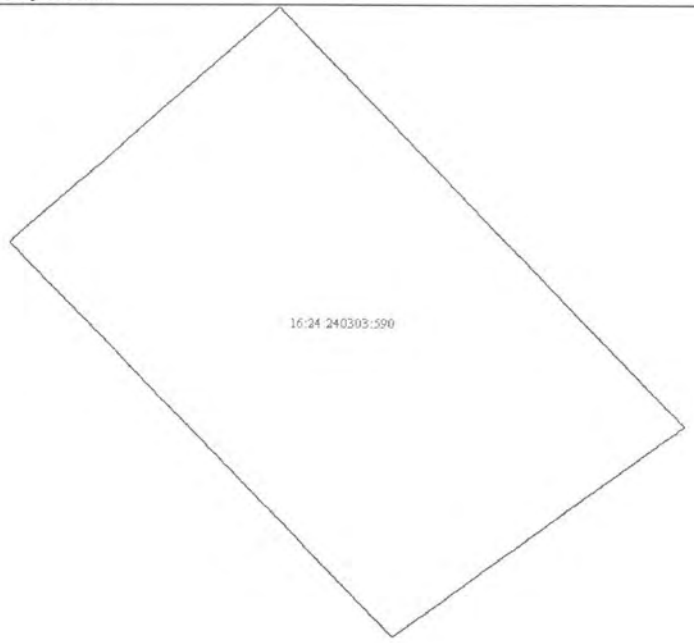

Масштаб 1:	Условные обозначения:

ЗАМЕСТИТЕЛЬ НАЧАЛЬНИКА		Яруллина О. Б.
(полное наименование должности)	(подпись)	(инициалы, фамилия)

М.П.

1859

Федеральная служба государственной регистрации, кадастра и картографии

полное наименование органа регистрации прав

1860

Выписка из Единого государственного реестра недвижимости об основных характеристиках и зарегистрированных правах на объект недвижимости

Сведения об основных характеристиках объекта недвижимости

На основании запроса от 03.03.2021, поступившего на рассмотрение 03.03.2021, сообщаем, что согласно записям Единого государственного реестра недвижимости:

Раздел 1 Лист 1

Земельный участок
вид объекта недвижимости

Лист № 1 раздела 1	Всего листов раздела 1: 1	Всего разделов: 3	Всего листов выписки: 4

3 марта 2021г. № КУВИ-002/2021-18893853	
Кадастровый номер:	16:24:240301:1748

Номер кадастрового квартала:	16:24:240301
Дата присвоения кадастрового номера:	20.09.2016
Ранее присвоенный государственный учетный номер:	данные отсутствуют
Местоположение:	Местоположение установлено относительно ориентира, расположенного в границах участка. Почтовый адрес ориентира: Республика Татарстан, Лаишевский муниципальный район, Сокуровское сельское поселение.
Площадь:	233440 +/- 4227
Кадастровая стоимость, руб:	527574.4
Кадастровые номера расположенных в пределах земельного участка объектов недвижимости:	данные отсутствуют
Категория земель:	Земли сельскохозяйственного назначения
Виды разрешенного использования:	для сельскохозяйственного производства; для иных видов сельскохозяйственного использования
Статус записи об объекте недвижимости:	Сведения об объекте недвижимости имеют статус "актуальные"
Особые отметки:	Право (ограничение права, обременение объекта недвижимости) зарегистрировано на объект недвижимости с видом(-ами) разрешенного использования: для иных видов сельскохозяйственного использования
Получатель выписки:	Заика Вячеслав Юрьевич

	ДОКУМЕНТ ПОДПИСАН ЭЛЕКТРОННОЙ ПОДПИСЬЮ	
полное наименование должности	СВЕДЕНИЯ О СЕРТИФИКАТЕ ЭП	инициалы, фамилия
	М.П. Сертификат: 673169747045108849601188718879677818855 Владелец: Росреестр Действителен: с 04.02.2020 по 04.05.2021	

Выписка из Единого государственного реестра недвижимости об основных характеристиках и зарегистрированных правах на объект недвижимости

Сведения о зарегистрированных правах

Земельный участок
вид объекта недвижимости

Лист № 1 раздела 2	Всего листов раздела 2: 2	Всего разделов: 3	Всего листов выписки: 4

3 марта 2021г. № КУВИ-002/2021-18893853	
Кадастровый номер:	16:24:240301:1748

1	Правообладатель (правообладатели):		1.1	Закрытый рентный паевой инвестиционный фонд "ТФБ-Рентный инвестиционный фонд"
2	Вид, номер, дата и время государственной регистрации права:		2.1	Общая долевая собственность 16-16/001-16/097/010/2016-8431/1 05.10.2016 10:53:55
4	Сведения об осуществлении государственной регистрации сделки, права, ограничения права без необходимого в силу закона согласия третьего лица, органа:		4.1	данные отсутствуют
5	Ограничение прав и обременение объекта недвижимости:			
	5.1	вид:	Доверительное управление	
		дата государственной регистрации:	12.09.2020 11:27:10	
		номер государственной регистрации:	16:24:240301:1748-16/010/2020-2	
		срок, на который установлено ограничение прав и обременение объекта недвижимости:	Срок действия с 17.11.2009 по 31.03.2024 с 17.11.2009 по 31.03.2024	
		лицо, в пользу которого установлено ограничение прав и обременение объекта недвижимости:	Общество с ограниченной ответственностью " Управляющая компания "Простор Инвест" Д.У.Закр. рентн.ПИФ "Инвестиционный рентный фонд", ИНН: 7707423596	
		основание государственной регистрации:	Правила доверительного управления Закрытым рентным ПИФ "ТФБ-Рентный инвестиционный фонд" от 24.04.2009 № * Изменения и дополнения №14 в правила доверительного управления Закрытым рентным паевым инвестиционным фондом "Инвестиционный рентный фонд" от 12.12.2019 № *	
		сведения об осуществлении государственной регистрации сделки, права, ограничения права без необходимого в силу закона согласия третьего лица, органа:	данные отсутствуют	
		сведения об управляющем залогом и о договоре управления залогом, если такой договор заключен для управления ипотекой:	данные отсутствуют	

полное наименование должности	ДОКУМЕНТ ПОДПИСАН ЭЛЕКТРОННОЙ ПОДПИСЬЮ СВЕДЕНИЯ О СЕРТИФИКАТЕ ЭП Сертификат: 673169747045108897601188718879677816855 Владелец: Росреестр Действителен: с 04.02.2020 по 04.05.2021	инициалы, фамилия

М.П.

1861

Земельный участок
вид объекта недвижимости

Лист № 2 раздела 2	Всего листов раздела 2: 2	Всего разделов: 3	Всего листов выписки: 4

3 марта 2021г. № КУВИ-002/2021-18893853	
Кадастровый номер:	16:24:240301:1748

	5.2	вид:	Прочие ограничения прав и обременения объекта недвижимости
		дата государственной регистрации:	05.10.2016 10:53:55
		номер государственной регистрации:	16-16-26/038/2011-503
		срок, на который установлено ограничение прав и обременение объекта недвижимости:	Срок не определен
		лицо, в пользу которого установлено ограничение прав и обременение объекта недвижимости:	Акционерное общество "Транснефть-Прикамье", ИНН: 1645000340
		основание государственной регистрации:	Земельный кодекс Российской Федерации от 25.10.2001 № 136-ФЗ Постановление Кабинета Министров РТ "Об утверждении Порядка использования земель в охранных зонах трубопроводов" от 20.08.2007 № 395
		сведения об осуществлении государственной регистрации сделки, права, ограничения права без необходимого в силу закона согласия третьего лица, органа:	данные отсутствуют
		сведения об управляющем залогом и о договоре управления залогом, если такой договор заключен для управления ипотекой:	данные отсутствуют
6	Заявленные в судебном порядке права требования:		данные отсутствуют
7	Сведения о возражении в отношении зарегистрированного права:		данные отсутствуют
8	Сведения о наличии решения об изъятии объекта недвижимости для государственных и муниципальных нужд:		данные отсутствуют
9	Сведения о невозможности государственной регистрации без личного участия правообладателя или его законного представителя:		данные отсутствуют
10	Правопритязания и сведения о наличии поступивших, но не рассмотренных заявлений о проведении государственной регистрации права (перехода, прекращения права), ограничения права или обременения объекта недвижимости, сделки в отношении объекта недвижимости:		отсутствуют
11	Сведения о невозможности государственной регистрации перехода, прекращения, ограничения права на земельный участок из земель сельскохозяйственного назначения:		данные отсутствуют

	ДОКУМЕНТ ПОДПИСАН ЭЛЕКТРОННОЙ ПОДПИСЬЮ	
полное наименование должности	СВЕДЕНИЯ О СЕРТИФИКАТЕ ЭП	инициалы, фамилия
М.П.	Сертификат: 673169747045108897601188718879677818855 Владелец: Росреестр Действителен: с 04.02.2020 по 04.05.2021	

1862

Выписка из Единого государственного реестра недвижимости об основных характеристиках и зарегистрированных правах на объект недвижимости

Описание местоположения земельного участка

Земельный участок
вид объекта недвижимости

Лист № 1 раздела 3	Всего листов раздела 3: 1	Всего разделов: 3	Всего листов выписки: 4

3 марта 2021г. № КУВИ-002/2021-18893853	
Кадастровый номер:	16:24:240301:1748

План (чертеж, схема) земельного участка

Масштаб 1:2000 Условные обозначения:

полное наименование должности	ДОКУМЕНТ ПОДПИСАН ЭЛЕКТРОННОЙ ПОДПИСЬЮ СВЕДЕНИЯ О СЕРТИФИКАТЕ ЭП Сертификат: 673169747045100897601168718879677818855 Владелец: Росреестр Действителен: с 04.02.2020 по 04.05.2021	инициалы, фамилия

М.П.

1863

УПРАВЛЕНИЕ ФЕДЕРАЛЬНОЙ СЛУЖБЫ ГОСУДАРСТВЕННОЙ РЕГИСТРАЦИИ, КАДАСТРА И КАРТОГРАФИИ ПО РЕСПУБЛИКЕ ТАТАРСТАН

(полное наименование органа регистрации прав)

Получено

12. 08. 2020

1864

Раздел 1

Выписка из Единого государственного реестра недвижимости об основных характеристиках и зарегистрированных правах на объект недвижимости

Сведения об основных характеристиках объекта недвижимости

В Единый государственный реестр недвижимости внесены следующие сведения:

Земельный участок			
(вид объекта недвижимости)			
Лист № ___ Раздела 1	Всего листов раздела 1: ___	Всего разделов: ___	Всего листов выписки: ___
08.07.2020			
Кадастровый номер:		**16:24:240303:723**	

Номер кадастрового квартала:	16:24:240303
Дата присвоения кадастрового номера:	20.09.2016
Ранее присвоенный государственный учетный номер:	данные отсутствуют
Адрес:	установлено относительно ориентира, расположенного в границах участка. Почтовый адрес ориентира: Республика Татарстан, Лаишевский муниципальный район, Сокуровское сельское поселение
Площадь:	109964 +/- 2901кв. м
Кадастровая стоимость, руб.:	487140.52
Кадастровые номера расположенных в пределах земельного участка объектов недвижимости:	данные отсутствуют
Категория земель:	Земли сельскохозяйственного назначения
Виды разрешенного использования:	для сельскохозяйственного производства
Статус записи об объекте недвижимости:	Сведения об объекте недвижимости имеют статус "актуальные"
Особые отметки:	данные отсутствуют
Получатель выписки:	Закрытый рентный паевой инвестиционный фонд "ТФБ-Рентный инвестиционный фонд"

ЗАМЕСТИТЕЛЬ НАЧАЛЬНИКА		Яруллина О. Б.
(полное наименование должности)	(подпись)	(инициалы, фамилия)

М.П.

Выписка из Единого государственного реестра недвижимости об основных характеристиках и зарегистрированных правах на объект недвижимости

Сведения о зарегистрированных правах на объект недвижимости

Земельный участок			
(вид объекта недвижимости)			
Лист № ___ Раздела 2	Всего листов раздела 2: ___	Всего разделов: ___	Всего листов выписки: ___
08.07.2020			
Кадастровый номер:		**16:24:240303:723**	

1.	Правообладатель (правообладатели):	1.1.	Владельцы инвестиционных паев - Закрытый рентный паевой инвестиционный фонд "ТФБ-Рентный инвестиционный фонд" данные о которых устанавливаются на основании данных лицевых счетов владельцев инвестиционных паев в реестре владельцев инвестиционных паев и счетов депо владельцев инвестиционных паев.
2.	Вид, номер и дата государственной регистрации права:	2.1.	Общая долевая собственность, № 16-16/001-16/097/010/2016-8439/1 от 05.10.2016
3.	Документы-основания:	3.1.	Акт приема-передачи недвижимого имущества от 15.10.2009 №2; Заявка на приобретение инвестиционных паев №ТФБ-Р-2 для юридических лиц от 15.10.2009
4.	Ограничение прав и обременение объекта недвижимости:		
4.1.1.	вид:		Прочие ограничения (обременения), Особый режим использования земли: охранная зона нефтепровода
	дата государственной регистрации:		05.10.2016
	номер государственной регистрации:		16-16-26/038/2011-503
	срок, на который установлено ограничение прав и обременение объекта:		Срок не определен
	лицо, в пользу которого установлено ограничение прав и обременение объекта:		ОАО "Северо-Западные магистральные нефтепроводы", ИНН: 1645000340
	основание государственной регистрации:		Земельный кодекс Российской Федерации от 25.10.2001 №136-ФЗ; Постановление Кабинета Министров РТ "Об утверждении Порядка использования земель в охранных зонах трубопроводов" от 20.08.2007 №395
4.1.2.	вид:		Доверительное управление, Доверительное управление
	дата государственной регистрации:		07.07.2020
	номер государственной регистрации:		16:24:240303:723-16/010/2020-2
	срок, на который установлено ограничение прав и обременение объекта:		по 31.03.2024
	лицо, в пользу которого установлено ограничение прав и обременение объекта:		Общество с ограниченной ответственностью " Управляющая компания "Простор Инвест" Д.У.ЗРПИФ "Инвестиционный рентный фонд", ИНН: 7707423596
	основание государственной регистрации:		Правила доверительного управления от 24.04.2009, выдавший орган: .; Изменения и дополнения в правила доверительного управления Закрытым рентным паевым инвестиционным фондом "ТФБ - Рентный инвестиционный фонд" от 02.05.2012 №9; Изменения и дополнения в правила доверительного управления Закрытым рентным паевым инвестиционным фондом "ТФБ - Рентный инвестиционный фонд" от 12.07.2012 №13; Изменения и дополнения в правила доверительного управления Закрытым рентным паевым инвестиционным фондом "ТФБ - Рентный инвестиционный фонд" от 12.12.2012 №24; Изменения и дополнения в правила доверительного управления Закрытым рентным паевым инвестиционным фондом "ТФБ - Рентный инвестиционный фонд" от 09.12.2013 №1209; Изменения и дополнения №10 в правила доверительного управления Закрытым рентным паевым инвестиционным фондом "ТФБ-Рентный инвестиционный фонд" от 29.02.2016; Изменения и дополнения №11 в правила доверительного управления от 09.11.2018, выдавший орган: .; Изменения и дополнения №12 в правила доверительного управления от 16.04.2019, выдавший

1865

		Изменения и дополнения №13 в правила доверительного управления Закрытым рентным паевым инвестиционным фондом "ТФБ-Рентный инвестиционный фонд" от 27.08.2019; Изменения и дополнения №14 в правила доверительного управления Закрытым рентным паевым инвестиционным фондом "Инвестиционный рентный фонд" от 12.12.2019 №*
5.	Сведения о наличии решения об изъятии объекта недвижимости для государственных и муниципальных нужд:	данные отсутствуют
6.	Сведения об осуществлении государственной регистрации прав без необходимого в силу закона согласия третьего лица, органа:	данные отсутствуют

ЗАМЕСТИТЕЛЬ НАЧАЛЬНИКА		Яруллина О. Б.
(полное наименование должности)	(подпись)	(инициалы, фамилия)

М.П.

Выписка из Единого государственного реестра недвижимости об основных характеристиках и зарегистрированных правах на объект недвижимости

Описание местоположения земельного участка

Земельный участок			
(вид объекта недвижимости)			
Лист № ___ Раздела 3	Всего листов раздела 3 : ___	Всего разделов: ___	Всего листов выписки: ___
08.07.2020			
Кадастровый номер:		**16:24:240303:723**	

План (чертеж, схема) земельного участка:

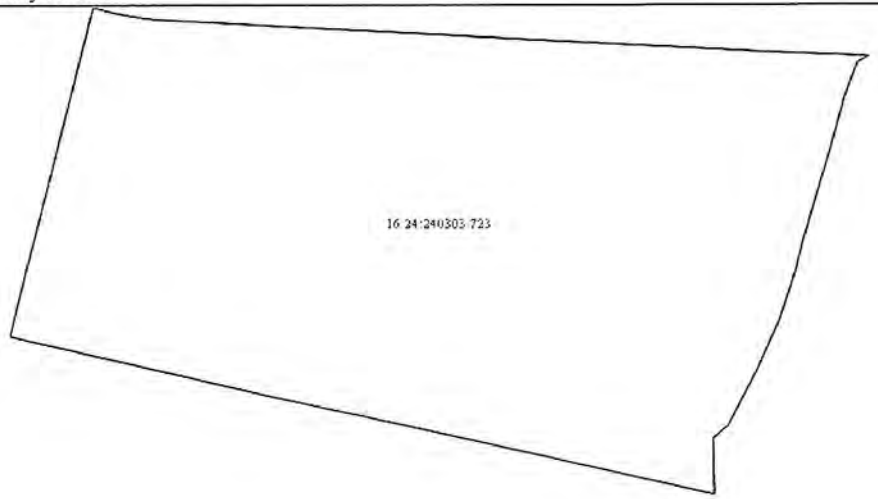

Масштаб 1:	Условные обозначения:

ЗАМЕСТИТЕЛЬ НАЧАЛЬНИКА		Яруллина О. Б.
(полное наименование должности)	(подпись)	(инициалы, фамилия)

М.П.

Раздел 1

Выписка из Единого государственного реестра недвижимости об объекте недвижимости

Сведения о характеристиках объекта недвижимости

На основании запроса от 09.02.2021 г., поступившего на рассмотрение 11.02.2021 г., сообщаем, что согласно записям Единого государственного реестра недвижимости:

Земельный участок			
(вид объекта недвижимости)			
Лист № ___ Раздела **1**	Всего листов раздела **1**: ___	Всего разделов: ___	Всего листов выписки: ___
11.02.2021 № 99/2021/374936001			
Кадастровый номер:		**16:24:180501:550**	

Номер кадастрового квартала:	16:24:180501
Дата присвоения кадастрового номера:	09.08.2016
Ранее присвоенный государственный учетный номер:	данные отсутствуют
Адрес:	установлено относительно ориентира, расположенного в границах участка. Почтовый адрес ориентира: Республика Татарстан, Лаишевский муниципальный район, Куюковское сельское поселение
Площадь:	347868 +/- 5161кв. м
Кадастровая стоимость, руб.:	779224.32
Кадастровые номера расположенных в пределах земельного участка объектов недвижимости:	данные отсутствуют
Кадастровые номера объектов недвижимости, из которых образован объект недвижимости:	16:24:180501:56
Кадастровые номера образованных объектов недвижимости:	данные отсутствуют
Сведения о включении объекта недвижимости в состав предприятия как имущественного комплекса:	

Государственный регистратор		ФГИС ЕГРН
полное наименование должности	подпись	инициалы, фамилия

М.П.

Выписка из Единого государственного реестра недвижимости об объекте недвижимости

Сведения о характеристиках объекта недвижимости

Земельный участок			
(вид объекта недвижимости)			
Лист № ___ Раздела **1**	Всего листов раздела **1**: ___	Всего разделов: ___	Всего листов выписки: ___
11.02.2021 № 99/2021/374936001			
Кадастровый номер:		**16:24:180501:550**	

Категория земель:	Земли сельскохозяйственного назначения
Виды разрешенного использования:	для сельскохозяйственного производства
Сведения о кадастровом инженере:	Пулей Оксана Васильевна №16-11-378
Сведения о лесах, водных объектах и об иных природных объектах, расположенных в пределах земельного участка:	данные отсутствуют
Сведения о том, что земельный участок полностью или частично расположен в границах зоны с особыми условиями использования территории или территории объекта культурного наследия	данные отсутствуют
Сведения о том, что земельный участок расположен в границах особой экономической зоны, территории опережающего социально-экономического развития, зоны территориального развития в Российской Федерации, игорной зоны:	данные отсутствуют
Сведения о том, что земельный участок расположен в границах особо охраняемой природной территории, охотничьих угодий, лесничеств, лесопарков:	данные отсутствуют
Сведения о результатах проведения государственного земельного надзора:	данные отсутствуют
Сведения о расположении земельного участка в границах территории, в отношении которой утвержден проект межевания территории:	данные отсутствуют

Государственный регистратор		ФГИС ЕГРН
полное наименование должности	подпись	инициалы, фамилия

М.П.

Выписка из Единого государственного реестра недвижимости об объекте недвижимости

Сведения о характеристиках объекта недвижимости

Земельный участок			
(вид объекта недвижимости)			
Лист № ___ Раздела **1**	Всего листов раздела **1**: ___	Всего разделов: ___	Всего листов выписки: ___
11.02.2021 № 99/2021/374936001			
Кадастровый номер:		**16:24:180501:550**	

Условный номер земельного участка:	данные отсутствуют
Сведения о принятии акта и (или) заключении договора, предусматривающих предоставление в соответствии с земельным законодательством исполнительным органом государственной власти или органом местного самоуправления находящегося в государственной или муниципальной собственности земельного участка для строительства наемного дома социального использования или наемного дома коммерческого использования:	данные отсутствуют
Сведения о том, что земельный участок или земельные участки образованы на основании решения об изъятии земельного участка и (или) расположенного на нем объекта недвижимости для государственных или муниципальных нужд:	данные отсутствуют
Сведения о том, что земельный участок образован из земель или земельного участка, государственная собственность на которые не разграничена:	данные отсутствуют
Сведения о наличии земельного спора о местоположении границ земельных участков:	данные отсутствуют
Статус записи об объекте недвижимости:	Сведения об объекте недвижимости имеют статус "актуальные"
Особые отметки:	Для данного земельного участка обеспечен доступ посредством земельного участка (земельных участков) с кадастровым номером (кадастровыми номерами) 16:24:180501:54, 16:24:180501:55. Сведения необходимые для заполнения раздела 4 отсутствуют. Сведения необходимые для заполнения раздела 4.1 отсутствуют. Сведения необходимые для заполнения раздела 4.2 отсутствуют.
Получатель выписки:	Сабрекова Дания Мударисовна

Государственный регистратор		ФГИС ЕГРН
полное наименование должности	подпись	инициалы, фамилия

М.П.

Выписка из Единого государственного реестра недвижимости об объекте недвижимости

Сведения о зарегистрированных правах

Земельный участок			
(вид объекта недвижимости)			
Лист № ___ Раздела **2**	Всего листов раздела **2 :** ___	Всего разделов: ___	Всего листов выписки: ___
11.02.2021 № 99/2021/374936001			
Кадастровый номер:		**16:24:180501:550**	

1.	Правообладатель (правообладатели):		1.1.	Закрытый рентный паевой инвестиционный фонд "ТФБ-Рентный инвестиционный фонд"
2.	Вид, номер и дата государственной регистрации права:		2.1.	Долевая собственность, № 16-16/001-16/097/010/2016-1590/1 от 16.09.2016
3.	Ограничение прав и обременение объекта недвижимости:			
	3.1.1.	вид:		Доверительное управление, Респ. Татарстан, р-н Лаишевский, с/п Куюковское, кад.№ 16:24:180501:550, Земельный участок, категория земель: земли сельскохозяйственного назначения, разрешенное использование: для сельскохозяйственного производства, площадь 347 868 кв. м
		дата государственной регистрации:		10.09.2020
		номер государственной регистрации:		16:24:180501:550-16/033/2020-2
		срок, на который установлено ограничение прав и обременение объекта недвижимости:		по 31.03.2024
		лицо, в пользу которого установлено ограничение прав и обременение объекта недвижимости:		Общество с ограниченной ответственностью " Управляющая компания "Простор Инвест" Д.У.Закр. рентн.ПИФ "Инвестиционный рентный фонд", ИНН: 7707423596
		основание государственной регистрации:		Правила доверительного управления от 24.04.2009; Изменения и дополнения №14 в правила доверительного управления Закрытым рентным паевым инвестиционным фондом "Инвестиционный рентный фонд" от 12.12.2019 №*
4.	Договоры участия в долевом строительстве:			не зарегистрировано
5.	Заявленные в судебном порядке права требования:			данные отсутствуют
6.	Сведения о возражении в отношении зарегистрированного права:			данные отсутствуют
7.	Сведения о наличии решения об изъятии объекта недвижимости для государственных и муниципальных нужд:			данные отсутствуют
8.	Сведения о невозможности государственной регистрации без личного участия правообладателя или его законного представителя:			
9.	Правопритязания и сведения о наличии поступивших, но не рассмотренных заявлений о проведении государственной регистрации права (перехода, прекращения права), ограничения права или обременения объекта недвижимости, сделки в отношении объекта недвижимости:			данные отсутствуют
10.	Сведения об осуществлении государственной регистрации сделки, права, ограничения права без необходимого в силу закона согласия третьего лица,			данные отсутствуют

	органа:	
11.	Сведения о невозможности государственной регистрации перехода, прекращения, ограничения права на земельный участок из земель сельскохозяйственного назначения:	

Государственный регистратор		ФГИС ЕГРН
полное наименование должности	подпись	инициалы, фамилия

М.П.

Выписка из Единого государственного реестра недвижимости об объекте недвижимости

Описание местоположения земельного участка

Земельный участок			
(вид объекта недвижимости)			
Лист № ___ Раздела **3**	Всего листов раздела **3**: ___	Всего разделов: ___	Всего листов выписки: ___
11.02.2021 № 99/2021/374936001			
Кадастровый номер:		**16:24:180501:550**	

План (чертеж, схема) земельного участка

Масштаб 1: данные отсутствуют	Условные обозначения:		

Государственный регистратор		ФГИС ЕГРН
полное наименование должности	подпись	инициалы, фамилия

М.П.

Выписка из Единого государственного реестра недвижимости об объекте недвижимости

Описание местоположения земельного участка

Земельный участок			
(вид объекта недвижимости)			
Лист № ___ Раздела **3.1**	Всего листов раздела **3.1 :** ___	Всего разделов: ___	Всего листов выписки: ___
11.02.2021 № 99/2021/374936001			
Кадастровый номер:		**16:24:180501:550**	

Описание местоположения границ земельного участка

Номер п/п	Номер точки		Дирекционный угол	Горизонтальное проложение, м	Описание закрепления на местности	Кадастровые номера смежных участков	Сведения об адресах правообладателей смежных земельных участков
	начальная	конечная					
1	2	3	4	5	6	7	8
1	1	2	данные отсутствуют	данные отсутствуют	данные отсутствуют	данные отсутствуют	данные отсутствуют
2	2	3	данные отсутствуют	данные отсутствуют	данные отсутствуют	данные отсутствуют	данные отсутствуют
3	3	4	данные отсутствуют	данные отсутствуют	данные отсутствуют	данные отсутствуют	данные отсутствуют
4	4	5	данные отсутствуют	данные отсутствуют	данные отсутствуют	данные отсутствуют	данные отсутствуют
5	5	6	данные отсутствуют	данные отсутствуют	данные отсутствуют	данные отсутствуют	данные отсутствуют
6	6	7	данные отсутствуют	данные отсутствуют	данные отсутствуют	данные отсутствуют	данные отсутствуют
7	7	8	данные отсутствуют	данные отсутствуют	данные отсутствуют	данные отсутствуют	данные отсутствуют
8	8	9	данные отсутствуют	данные отсутствуют	данные отсутствуют	данные отсутствуют	данные отсутствуют
9	9	10	данные отсутствуют	данные отсутствуют	данные отсутствуют	данные отсутствуют	данные отсутствуют
10	10	11	данные отсутствуют	данные отсутствуют	данные отсутствуют	данные отсутствуют	данные отсутствуют
11	11	12	данные отсутствуют	данные отсутствуют	данные отсутствуют	данные отсутствуют	данные отсутствуют
12	12	13	данные отсутствуют	данные отсутствуют	данные отсутствуют	данные отсутствуют	данные отсутствуют
13	13	14	данные отсутствуют	данные отсутствуют	данные отсутствуют	данные отсутствуют	данные отсутствуют
14	14	15	данные	данные	данные отсутствуют	данные отсутствуют	данные отсутствуют

			отсутствуют	отсутствуют			
15	15	16	данные отсутствуют	данные отсутствуют	данные отсутствуют	данные отсутствуют	данные отсутствуют

Государственный регистратор		ФГИС ЕГРН
полное наименование должности	подпись	инициалы, фамилия

М.П.

Выписка из Единого государственного реестра недвижимости об объекте недвижимости

Описание местоположения земельного участка

Земельный участок			
(вид объекта недвижимости)			
Лист № ___ Раздела **3.1**	Всего листов раздела **3.1 :** ___	Всего разделов: ___	Всего листов выписки: ___
11.02.2021 № 99/2021/374936001			
Кадастровый номер:		**16:24:180501:550**	

Описание местоположения границ земельного участка

Номер п/п	Номер точки		Дирекционный угол	Горизонтальное проложение, м	Описание закрепления на местности	Кадастровые номера смежных участков	Сведения об адресах правообладателей смежных земельных участков
	начальная	конечная					
1	2	3	4	5	6	7	8
16	16	17	данные отсутствуют	данные отсутствуют	данные отсутствуют	данные отсутствуют	данные отсутствуют
17	17	18	данные отсутствуют	данные отсутствуют	данные отсутствуют	данные отсутствуют	данные отсутствуют
18	18	19	данные отсутствуют	данные отсутствуют	данные отсутствуют	данные отсутствуют	данные отсутствуют
19	19	20	данные отсутствуют	данные отсутствуют	данные отсутствуют	данные отсутствуют	данные отсутствуют
20	20	21	данные отсутствуют	данные отсутствуют	данные отсутствуют	данные отсутствуют	данные отсутствуют
21	21	22	данные отсутствуют	данные отсутствуют	данные отсутствуют	данные отсутствуют	данные отсутствуют
22	22	23	данные отсутствуют	данные отсутствуют	данные отсутствуют	данные отсутствуют	данные отсутствуют
23	23	24	данные отсутствуют	данные отсутствуют	данные отсутствуют	данные отсутствуют	данные отсутствуют
24	24	25	данные отсутствуют	данные отсутствуют	данные отсутствуют	данные отсутствуют	данные отсутствуют
25	25	26	данные отсутствуют	данные отсутствуют	данные отсутствуют	данные отсутствуют	данные отсутствуют
26	26	27	данные отсутствуют	данные отсутствуют	данные отсутствуют	данные отсутствуют	данные отсутствуют
27	27	28	данные отсутствуют	данные отсутствуют	данные отсутствуют	данные отсутствуют	данные отсутствуют
28	28	29	данные отсутствуют	данные отсутствуют	данные отсутствуют	данные отсутствуют	данные отсутствуют

29	29	30	данные отсутствуют	данные отсутствуют	данные отсутствуют	данные отсутствуют	данные отсутствуют
30	30	31	данные отсутствуют	данные отсутствуют	данные отсутствуют	данные отсутствуют	данные отсутствуют

Государственный регистратор		ФГИС ЕГРН
полное наименование должности	подпись	инициалы, фамилия

М.П.

Выписка из Единого государственного реестра недвижимости об объекте недвижимости

Описание местоположения земельного участка

Земельный участок			
(вид объекта недвижимости)			
Лист № ___ Раздела **3.1**	Всего листов раздела **3.1 :** ___	Всего разделов: ___	Всего листов выписки: ___
11.02.2021 № 99/2021/374936001			
Кадастровый номер:		**16:24:180501:550**	

Описание местоположения границ земельного участка

Номер п/п	Номер точки		Дирекционный угол	Горизонтальное проложение, м	Описание закрепления на местности	Кадастровые номера смежных участков	Сведения об адресах правообладателей смежных земельных участков
	начальная	конечная					
1	2	3	4	5	6	7	8
31	31	32	данные отсутствуют	данные отсутствуют	данные отсутствуют	данные отсутствуют	данные отсутствуют
32	32	33	данные отсутствуют	данные отсутствуют	данные отсутствуют	данные отсутствуют	данные отсутствуют
33	33	34	данные отсутствуют	данные отсутствуют	данные отсутствуют	данные отсутствуют	данные отсутствуют
34	34	35	данные отсутствуют	данные отсутствуют	данные отсутствуют	данные отсутствуют	данные отсутствуют
35	35	36	данные отсутствуют	данные отсутствуют	данные отсутствуют	данные отсутствуют	данные отсутствуют
36	36	37	данные отсутствуют	данные отсутствуют	данные отсутствуют	данные отсутствуют	данные отсутствуют
37	37	38	данные отсутствуют	данные отсутствуют	данные отсутствуют	данные отсутствуют	данные отсутствуют
38	38	39	данные отсутствуют	данные отсутствуют	данные отсутствуют	данные отсутствуют	данные отсутствуют
39	39	40	данные отсутствуют	данные отсутствуют	данные отсутствуют	данные отсутствуют	данные отсутствуют
40	40	41	данные отсутствуют	данные отсутствуют	данные отсутствуют	данные отсутствуют	данные отсутствуют
41	41	42	данные отсутствуют	данные отсутствуют	данные отсутствуют	данные отсутствуют	данные отсутствуют
42	42	43	данные отсутствуют	данные отсутствуют	данные отсутствуют	данные отсутствуют	данные отсутствуют
43	43	44	данные отсутствуют	данные отсутствуют	данные отсутствуют	данные отсутствуют	данные отсутствуют

44	44	45	данные отсутствуют	данные отсутствуют	данные отсутствуют	данные отсутствуют	данные отсутствуют
45	45	46	данные отсутствуют	данные отсутствуют	данные отсутствуют	данные отсутствуют	данные отсутствуют

Государственный регистратор		ФГИС ЕГРН
полное наименование должности	подпись	инициалы, фамилия

М.П.

Выписка из Единого государственного реестра недвижимости об объекте недвижимости

Описание местоположения земельного участка

Земельный участок			
(вид объекта недвижимости)			
Лист № ___ Раздела **3.1**	Всего листов раздела **3.1 :** ___	Всего разделов: ___	Всего листов выписки: ___
11.02.2021 № 99/2021/374936001			
Кадастровый номер:		**16:24:180501:550**	

Описание местоположения границ земельного участка

Номер п/п	Номер точки		Дирекционный угол	Горизонтальное проложение, м	Описание закрепления на местности	Кадастровые номера смежных участков	Сведения об адресах правообладателей смежных земельных участков
	начальная	конечная					
1	2	3	4	5	6	7	8
46	46	47	данные отсутствуют	данные отсутствуют	данные отсутствуют	данные отсутствуют	данные отсутствуют
47	47	48	данные отсутствуют	данные отсутствуют	данные отсутствуют	данные отсутствуют	данные отсутствуют
48	48	49	данные отсутствуют	данные отсутствуют	данные отсутствуют	данные отсутствуют	данные отсутствуют
49	49	50	данные отсутствуют	данные отсутствуют	данные отсутствуют	данные отсутствуют	данные отсутствуют
50	50	51	данные отсутствуют	данные отсутствуют	данные отсутствуют	данные отсутствуют	данные отсутствуют
51	51	52	данные отсутствуют	данные отсутствуют	данные отсутствуют	данные отсутствуют	данные отсутствуют
52	52	53	данные отсутствуют	данные отсутствуют	данные отсутствуют	данные отсутствуют	данные отсутствуют
53	53	54	данные отсутствуют	данные отсутствуют	данные отсутствуют	данные отсутствуют	данные отсутствуют
54	54	55	данные отсутствуют	данные отсутствуют	данные отсутствуют	данные отсутствуют	данные отсутствуют
55	55	56	данные отсутствуют	данные отсутствуют	данные отсутствуют	данные отсутствуют	данные отсутствуют
56	56	57	данные отсутствуют	данные отсутствуют	данные отсутствуют	данные отсутствуют	данные отсутствуют
57	57	58	данные отсутствуют	данные отсутствуют	данные отсутствуют	данные отсутствуют	данные отсутствуют
58	58	59	данные отсутствуют	данные отсутствуют	данные отсутствуют	данные отсутствуют	данные отсутствуют

59	59	60	данные отсутствуют	данные отсутствуют	данные отсутствуют	данные отсутствуют	данные отсутствуют
60	60	61	данные отсутствуют	данные отсутствуют	данные отсутствуют	данные отсутствуют	данные отсутствуют

Государственный регистратор		ФГИС ЕГРН
полное наименование должности	подпись	инициалы, фамилия

М.П.

Выписка из Единого государственного реестра недвижимости об объекте недвижимости

Описание местоположения земельного участка

Земельный участок			
(вид объекта недвижимости)			
Лист № ___ Раздела **3.1**	Всего листов раздела **3.1 :** ___	Всего разделов: ___	Всего листов выписки: ___
11.02.2021 № 99/2021/374936001			
Кадастровый номер:		**16:24:180501:550**	

Описание местоположения границ земельного участка							
Номер п/п	Номер точки		Дирекционный угол	Горизонтальное проложение, м	Описание закрепления на местности	Кадастровые номера смежных участков	Сведения об адресах правообладателей смежных земельных участков
	начальная	конечная					
1	2	3	4	5	6	7	8
61	61	62	данные отсутствуют	данные отсутствуют	данные отсутствуют	данные отсутствуют	данные отсутствуют
62	62	1	данные отсутствуют	данные отсутствуют	данные отсутствуют	данные отсутствуют	данные отсутствуют

Государственный регистратор		ФГИС ЕГРН
полное наименование должности	подпись	инициалы, фамилия

М.П.

Выписка из Единого государственного реестра недвижимости об объекте недвижимости

Описание местоположения земельного участка

Земельный участок			
(вид объекта недвижимости)			
Лист № ___ Раздела **3.2**	Всего листов раздела **3.2 :** ___	Всего разделов: ___	Всего листов выписки: ___
11.02.2021 № 99/2021/374936001			
Кадастровый номер:		**16:24:180501:550**	

Сведения о характерных точках границы земельного участка

Система координат: МСК-16
Зона №

Номер точки	Координаты		Описание закрепления на местности	Средняя квадратическая погрешность определения координат характерных точек границ земельного участка, м
	X	Y		
1	2	3	4	5
1	437781.84	1323468.03	Закрепление отсутствует	2.5
2	437806.64	1323513.08	Закрепление отсутствует	2.5
3	437894.24	1323663.09	Закрепление отсутствует	2.5
4	436800.37	1323996.16	Закрепление отсутствует	2.5
5	436785.9	1323997.6	Закрепление отсутствует	2.5
6	436758	1323995	Закрепление отсутствует	2.5
7	436713.6	1323983.6	Закрепление отсутствует	2.5
8	436697.7	1323976	Закрепление отсутствует	2.5
9	436669.7	1323956.9	Закрепление отсутствует	2.5
10	436657.7	1323945.5	Закрепление отсутствует	2.5
11	436648.8	1323932.2	Закрепление отсутствует	2.5
12	436646.9	1323923.9	Закрепление отсутствует	2.5
13	436646.2	1323900.4	Закрепление отсутствует	2.5
14	436654.5	1323867.4	Закрепление отсутствует	2.5
15	436663.4	1323821.7	Закрепление отсутствует	2.5

Государственный регистратор		ФГИС ЕГРН
полное наименование должности	подпись	инициалы, фамилия

М.П.

Выписка из Единого государственного реестра недвижимости об объекте недвижимости

Описание местоположения земельного участка

Земельный участок			
(вид объекта недвижимости)			
Лист № ___ Раздела **3.2**	Всего листов раздела **3.2 :** ___	Всего разделов: ___	Всего листов выписки: ___
11.02.2021 № 99/2021/374936001			
Кадастровый номер:		**16:24:180501:550**	

Сведения о характерных точках границы земельного участка

Система координат: МСК-16
Зона №

Номер точки	Координаты		Описание закрепления на местности	Средняя квадратическая погрешность определения координат характерных точек границ земельного участка, м
	X	Y		
1	2	3	4	5
16	436665.3	1323786.1	Закрепление отсутствует	2.5
17	436662.8	1323763.9	Закрепление отсутствует	2.5
18	436656.4	1323743.6	Закрепление отсутствует	2.5
19	436653.2	1323736.5	Закрепление отсутствует	2.5
20	436647.1	1323720.1	Закрепление отсутствует	2.5
21	436625.5	1323677.6	Закрепление отсутствует	2.5
22	436622.3	1323667.4	Закрепление отсутствует	2.5
23	436623.6	1323653.5	Закрепление отсутствует	2.5
24	436627.4	1323645.2	Закрепление отсутствует	2.5
25	436635.6	1323636.9	Закрепление отсутствует	2.5
26	436647.7	1323633.1	Закрепление отсутствует	2.5
27	436667.4	1323631.2	Закрепление отсутствует	2.5
28	436696	1323635	Закрепление отсутствует	2.5
29	436727.7	1323639.5	Закрепление отсутствует	2.5
30	436743.9	1323636	Закрепление отсутствует	2.5

Государственный регистратор		ФГИС ЕГРН
полное наименование должности	подпись	инициалы, фамилия

М.П.

Выписка из Единого государственного реестра недвижимости об объекте недвижимости

Описание местоположения земельного участка

Земельный участок			
(вид объекта недвижимости)			
Лист № ___ Раздела **3.2**	Всего листов раздела **3.2 :** ___	Всего разделов: ___	Всего листов выписки: ___
11.02.2021 № 99/2021/374936001			
Кадастровый номер:		**16:24:180501:550**	

Сведения о характерных точках границы земельного участка

Система координат: МСК-16
Зона №

Номер точки	Координаты		Описание закрепления на местности	Средняя квадратическая погрешность определения координат характерных точек границ земельного участка, м
	X	Y		
1	2	3	4	5
31	436739.3	1323617.4	Закрепление отсутствует	2.5
32	436732.5	1323589.9	Закрепление отсутствует	2.5
33	436734.4	1323586.1	Закрепление отсутствует	2.5
34	436812.4	1323595.6	Закрепление отсутствует	2.5
35	436858.5	1323598.1	Закрепление отсутствует	2.5
36	436905.9	1323596.2	Закрепление отсутствует	2.5
37	436959.7	1323587.3	Закрепление отсутствует	2.5
38	437039.1	1323568.4	Закрепление отсутствует	2.5
39	437130.6	1323548	Закрепление отсутствует	2.5
40	437156.1	1323545.4	Закрепление отсутствует	2.5
41	437181.2	1323544.3	Закрепление отсутствует	2.5
42	437230.1	1323544.9	Закрепление отсутствует	2.5
43	437260.3	1323543.7	Закрепление отсутствует	2.5
44	437265.9	1323545.8	Закрепление отсутствует	2.5
45	437291.4	1323563	Закрепление отсутствует	2.5

Государственный регистратор		ФГИС ЕГРН
полное наименование должности	подпись	инициалы, фамилия

М.П.

Выписка из Единого государственного реестра недвижимости об объекте недвижимости

Описание местоположения земельного участка

Земельный участок			
(вид объекта недвижимости)			
Лист № ___ Раздела **3.2**	Всего листов раздела **3.2 :** ___	Всего разделов: ___	Всего листов выписки: ___
11.02.2021 № 99/2021/374936001			
Кадастровый номер:		**16:24:180501:550**	

Сведения о характерных точках границы земельного участка

Система координат: МСК-16
Зона №

Номер точки	Координаты		Описание закрепления на местности	Средняя квадратическая погрешность определения координат характерных точек границ земельного участка, м
	X	Y		
1	2	3	4	5
46	437324.3	1323580.1	Закрепление отсутствует	2.5
47	437344.4	1323587.6	Закрепление отсутствует	2.5
48	437368.1	1323593.2	Закрепление отсутствует	2.5
49	437379.2	1323593.2	Закрепление отсутствует	2.5
50	437414.1	1323588.1	Закрепление отсутствует	2.5
51	437458.7	1323584.3	Закрепление отсутствует	2.5
52	437501.9	1323586.2	Закрепление отсутствует	2.5
53	437522.6	1323585.6	Закрепление отсутствует	2.5
54	437532.6	1323583.7	Закрепление отсутствует	2.5
55	437538	1323582.5	Закрепление отсутствует	2.5
56	437544.1	1323579.5	Закрепление отсутствует	2.5
57	437557.9	1323570	Закрепление отсутствует	2.5
58	437581.5	1323554.8	Закрепление отсутствует	2.5
59	437597.6	1323547	Закрепление отсутствует	2.5
60	437632.5	1323531.2	Закрепление отсутствует	2.5

Государственный регистратор		ФГИС ЕГРН
полное наименование должности	подпись	инициалы, фамилия

М.П.

Выписка из Единого государственного реестра недвижимости об объекте недвижимости

Описание местоположения земельного участка

Земельный участок			
(вид объекта недвижимости)			
Лист № ___ Раздела **3.2**	Всего листов раздела **3.2 :** ___	Всего разделов: ___	Всего листов выписки: ___
11.02.2021 № 99/2021/374936001			
Кадастровый номер:		**16:24:180501:550**	

Сведения о характерных точках границы земельного участка				
Система координат: МСК-16 Зона №				
Номер точки	Координаты		Описание закрепления на местности	Средняя квадратическая погрешность определения координат характерных точек границ земельного участка, м
	X	Y		
1	2	3	4	5
61	437733.5	1323488	Закрепление отсутствует	2.5
62	437779.9	1323468.8	Закрепление отсутствует	2.5

Государственный регистратор		ФГИС ЕГРН
полное наименование должности	подпись	инициалы, фамилия

М.П.

Раздел 1

Выписка из Единого государственного реестра недвижимости об объекте недвижимости

Сведения о характеристиках объекта недвижимости

На основании запроса от 09.02.2021 г., поступившего на рассмотрение 11.02.2021 г., сообщаем, что согласно записям Единого государственного реестра недвижимости:

Земельный участок			
(вид объекта недвижимости)			
Лист № ___ Раздела **1**	Всего листов раздела **1:** ___	Всего разделов: ___	Всего листов выписки: ___
11.02.2021 № 99/2021/374936400			
Кадастровый номер:		**16:24:180501:551**	

Номер кадастрового квартала:	16:24:180501
Дата присвоения кадастрового номера:	09.08.2016
Ранее присвоенный государственный учетный номер:	данные отсутствуют
Адрес:	установлено относительно ориентира, расположенного в границах участка. Почтовый адрес ориентира: Республика Татарстан, Лаишевский муниципальный район, Куюковское сельское поселение
Площадь:	9361 +/- 847кв. м
Кадастровая стоимость, руб.:	36039.85
Кадастровые номера расположенных в пределах земельного участка объектов недвижимости:	данные отсутствуют
Кадастровые номера объектов недвижимости, из которых образован объект недвижимости:	16:24:180501:56
Кадастровые номера образованных объектов недвижимости:	данные отсутствуют
Сведения о включении объекта недвижимости в состав предприятия как имущественного комплекса:	

Государственный регистратор		ФГИС ЕГРН
полное наименование должности	подпись	инициалы, фамилия

М.П.

Выписка из Единого государственного реестра недвижимости об объекте недвижимости

Сведения о характеристиках объекта недвижимости

Земельный участок			
(вид объекта недвижимости)			
Лист № ___ Раздела **1**	Всего листов раздела **1**: ___	Всего разделов: ___	Всего листов выписки: ___
11.02.2021 № 99/2021/374936400			
Кадастровый номер:		**16:24:180501:551**	

Категория земель:	Земли сельскохозяйственного назначения
Виды разрешенного использования:	для сельскохозяйственного производства
Сведения о кадастровом инженере:	Пулей Оксана Васильевна №16-11-378
Сведения о лесах, водных объектах и об иных природных объектах, расположенных в пределах земельного участка:	данные отсутствуют
Сведения о том, что земельный участок полностью или частично расположен в границах зоны с особыми условиями использования территории или территории объекта культурного наследия	данные отсутствуют
Сведения о том, что земельный участок расположен в границах особой экономической зоны, территории опережающего социально-экономического развития, зоны территориального развития в Российской Федерации, игорной зоны:	данные отсутствуют
Сведения о том, что земельный участок расположен в границах особо охраняемой природной территории, охотничьих угодий, лесничеств, лесопарков:	данные отсутствуют
Сведения о результатах проведения государственного земельного надзора:	данные отсутствуют
Сведения о расположении земельного участка в границах территории, в отношении которой утвержден проект межевания территории:	данные отсутствуют

Государственный регистратор		ФГИС ЕГРН
полное наименование должности	подпись	инициалы, фамилия

М.П.

Выписка из Единого государственного реестра недвижимости об объекте недвижимости

Сведения о характеристиках объекта недвижимости

Земельный участок			
(вид объекта недвижимости)			
Лист № ___ Раздела **1**	Всего листов раздела **1**: ___	Всего разделов: ___	Всего листов выписки: ___
11.02.2021 № 99/2021/374936400			
Кадастровый номер:		**16:24:180501:551**	

Условный номер земельного участка:	данные отсутствуют
Сведения о принятии акта и (или) заключении договора, предусматривающих предоставление в соответствии с земельным законодательством исполнительным органом государственной власти или органом местного самоуправления находящегося в государственной или муниципальной собственности земельного участка для строительства наемного дома социального использования или наемного дома коммерческого использования:	данные отсутствуют
Сведения о том, что земельный участок или земельные участки образованы на основании решения об изъятии земельного участка и (или) расположенного на нем объекта недвижимости для государственных или муниципальных нужд:	данные отсутствуют
Сведения о том, что земельный участок образован из земель или земельного участка, государственная собственность на которые не разграничена:	данные отсутствуют
Сведения о наличии земельного спора о местоположении границ земельных участков:	данные отсутствуют
Статус записи об объекте недвижимости:	Сведения об объекте недвижимости имеют статус "актуальные"
Особые отметки:	Для данного земельного участка обеспечен доступ посредством земельного участка (земельных участков) с кадастровым номером (кадастровыми номерами) 16:24:180501:54, 16:24:180501:55. Сведения необходимые для заполнения раздела 4 отсутствуют. Сведения необходимые для заполнения раздела 4.1 отсутствуют. Сведения необходимые для заполнения раздела 4.2 отсутствуют.
Получатель выписки:	Сабрекова Дания Мударисовна

Государственный регистратор		ФГИС ЕГРН
полное наименование должности	подпись	инициалы, фамилия

М.П.

Выписка из Единого государственного реестра недвижимости об объекте недвижимости

Сведения о зарегистрированных правах

Земельный участок			
(вид объекта недвижимости)			
Лист № ___ Раздела **2**	Всего листов раздела **2 :** ___	Всего разделов: ___	Всего листов выписки: ___
11.02.2021 № 99/2021/374936400			
Кадастровый номер:		**16:24:180501:551**	

1.	Правообладатель (правообладатели):		1.1.	Закрытый рентный паевой инвестиционный фонд "ТФБ-Рентный инвестиционный фонд"
2.	Вид, номер и дата государственной регистрации права:		2.1.	Долевая собственность, № 16-16/001-16/097/010/2016-1592/1 от 16.09.2016
3.	Ограничение прав и обременение объекта недвижимости:			
	3.1.1.	вид:		Доверительное управление, Респ. Татарстан, р-н Лаишевский, с/п Куюковское, кад.№ 16:24:180501:551, Земельный участок, категория земель: земли сельскохозяйственного назначения, разрешенное использование: для сельскохозяйственного производства, площадь 9 361 кв. м
		дата государственной регистрации:		10.09.2020
		номер государственной регистрации:		16:24:180501:551-16/033/2020-2
		срок, на который установлено ограничение прав и обременение объекта недвижимости:		по 31.03.2024
		лицо, в пользу которого установлено ограничение прав и обременение объекта недвижимости:		Общество с ограниченной ответственностью " Управляющая компания "Простор Инвест" Д.У.Закр. рентн.ПИФ "Инвестиционный рентный фонд", ИНН: 7707423596
		основание государственной регистрации:		Правила доверительного управления от 24.04.2009; Изменения и дополнения №14 в правила доверительного управления Закрытым рентным паевым инвестиционным фондом "Инвестиционный рентный фонд" от 12.12.2019 №*
4.	Договоры участия в долевом строительстве:			не зарегистрировано
5.	Заявленные в судебном порядке права требования:			данные отсутствуют
6.	Сведения о возражении в отношении зарегистрированного права:			данные отсутствуют
7.	Сведения о наличии решения об изъятии объекта недвижимости для государственных и муниципальных нужд:			данные отсутствуют
8.	Сведения о невозможности государственной регистрации без личного участия правообладателя или его законного представителя:			
9.	Правопритязания и сведения о наличии поступивших, но не рассмотренных заявлений о проведении государственной регистрации права (перехода, прекращения права), ограничения права или обременения объекта недвижимости, сделки в отношении объекта недвижимости:			данные отсутствуют
10.	Сведения об осуществлении государственной регистрации сделки, права, ограничения права без необходимого в силу закона согласия третьего лица,			данные отсутствуют

	органа:	
11.	Сведения о невозможности государственной регистрации перехода, прекращения, ограничения права на земельный участок из земель сельскохозяйственного назначения:	

Государственный регистратор		ФГИС ЕГРН
полное наименование должности	подпись	инициалы, фамилия

М.П.

Выписка из Единого государственного реестра недвижимости об объекте недвижимости

Описание местоположения земельного участка

Земельный участок			
(вид объекта недвижимости)			
Лист № ___ Раздела **3**	Всего листов раздела **3**: ___	Всего разделов: ___	Всего листов выписки: ___
11.02.2021 № 99/2021/374936400			
Кадастровый номер:		**16:24:180501:551**	

План (чертеж, схема) земельного участка			
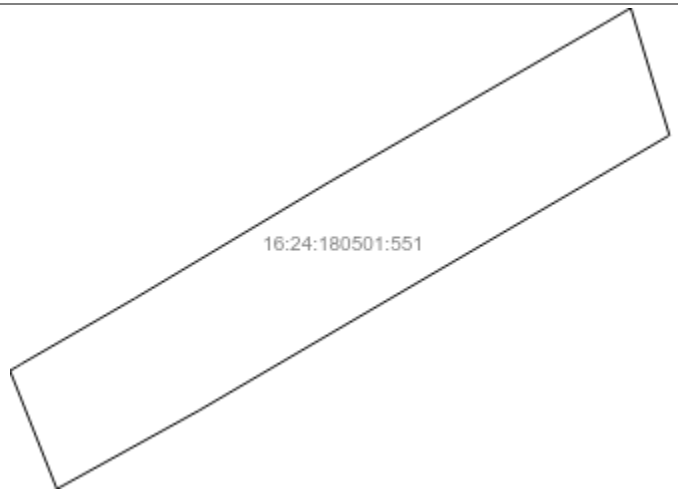			
Масштаб 1: данные отсутствуют	Условные обозначения:		

Государственный регистратор		ФГИС ЕГРН
полное наименование должности	подпись	инициалы, фамилия

М.П.

Выписка из Единого государственного реестра недвижимости об объекте недвижимости

Описание местоположения земельного участка

Земельный участок			
(вид объекта недвижимости)			
Лист № ___ Раздела **3.1**	Всего листов раздела **3.1 :** ___	Всего разделов: ___	Всего листов выписки: ___
11.02.2021 № 99/2021/374936400			
Кадастровый номер:		**16:24:180501:551**	

Описание местоположения границ земельного участка

Номер п/п	Номер точки		Дирекционный угол	Горизонтальное проложение, м	Описание закрепления на местности	Кадастровые номера смежных участков	Сведения об адресах правообладателей смежных земельных участков
	начальная	конечная					
1	2	3	4	5	6	7	8
1	1	2	данные отсутствуют	данные отсутствуют	данные отсутствуют	данные отсутствуют	данные отсутствуют
2	2	3	данные отсутствуют	данные отсутствуют	данные отсутствуют	данные отсутствуют	данные отсутствуют
3	3	4	данные отсутствуют	данные отсутствуют	данные отсутствуют	данные отсутствуют	данные отсутствуют
4	4	5	данные отсутствуют	данные отсутствуют	данные отсутствуют	данные отсутствуют	данные отсутствуют
5	5	6	данные отсутствуют	данные отсутствуют	данные отсутствуют	данные отсутствуют	данные отсутствуют
6	6	7	данные отсутствуют	данные отсутствуют	данные отсутствуют	данные отсутствуют	данные отсутствуют
7	7	8	данные отсутствуют	данные отсутствуют	данные отсутствуют	данные отсутствуют	данные отсутствуют
8	8	9	данные отсутствуют	данные отсутствуют	данные отсутствуют	данные отсутствуют	данные отсутствуют
9	9	10	данные отсутствуют	данные отсутствуют	данные отсутствуют	данные отсутствуют	данные отсутствуют
10	10	1	данные отсутствуют	данные отсутствуют	данные отсутствуют	данные отсутствуют	данные отсутствуют

Государственный регистратор		ФГИС ЕГРН
полное наименование должности	подпись	инициалы, фамилия

М.П.

Выписка из Единого государственного реестра недвижимости об объекте недвижимости

Описание местоположения земельного участка

Земельный участок			
(вид объекта недвижимости)			
Лист № ___ Раздела **3.2**	Всего листов раздела **3.2 :** ___	Всего разделов: ___	Всего листов выписки: ___
11.02.2021 № 99/2021/374936400			
Кадастровый номер:		**16:24:180501:551**	

Сведения о характерных точках границы земельного участка

Система координат: МСК-16
Зона №

Номер точки	Координаты		Описание закрепления на местности	Средняя квадратическая погрешность определения координат характерных точек границ земельного участка, м
	X	Y		
1	2	3	4	5
1	437819.4	1323453.1	Закрепление отсутствует	2.5
2	437820.8	1323455.5	Закрепление отсутствует	2.5
3	437821.5	1323456.6	Закрепление отсутствует	2.5
4	437842.4	1323492.9	Закрепление отсутствует	2.5
5	437879.2	1323554.5	Закрепление отсутствует	2.5
6	437930	1323642.8	Закрепление отсутствует	2.5
7	437934.68	1323650.78	Закрепление отсутствует	2.5
8	437894.24	1323663.09	Закрепление отсутствует	2.5
9	437806.64	1323513.08	Закрепление отсутствует	2.5
10	437781.84	1323468.03	Закрепление отсутствует	2.5

Государственный регистратор		ФГИС ЕГРН
полное наименование должности	подпись	инициалы, фамилия

М.П.

Раздел 1

Выписка из Единого государственного реестра недвижимости об объекте недвижимости

Сведения о характеристиках объекта недвижимости

На основании запроса от 09.02.2021 г., поступившего на рассмотрение 11.02.2021 г., сообщаем, что согласно записям Единого государственного реестра недвижимости:

Земельный участок			
(вид объекта недвижимости)			
Лист № ___ Раздела **1**	Всего листов раздела **1**: ___	Всего разделов: ___	Всего листов выписки: ___
11.02.2021 № 99/2021/374934787			
Кадастровый номер:		**16:24:180501:552**	

Номер кадастрового квартала:	16:24:180501
Дата присвоения кадастрового номера:	22.08.2016
Ранее присвоенный государственный учетный номер:	данные отсутствуют
Адрес:	установлено относительно ориентира, расположенного в границах участка. Почтовый адрес ориентира: Республика Татарстан, Лаишевский муниципальный район, Куюковское сельское поселение
Площадь:	45324 +/- 1863кв. м
Кадастровая стоимость, руб.:	170871.48
Кадастровые номера расположенных в пределах земельного участка объектов недвижимости:	16:24:050601:810
Кадастровые номера объектов недвижимости, из которых образован объект недвижимости:	16:24:180501:55
Кадастровые номера образованных объектов недвижимости:	данные отсутствуют
Сведения о включении объекта недвижимости в состав предприятия как имущественного комплекса:	

Государственный регистратор		ФГИС ЕГРН
полное наименование должности	подпись	инициалы, фамилия

М.П.

Выписка из Единого государственного реестра недвижимости об объекте недвижимости

Сведения о характеристиках объекта недвижимости

Земельный участок			
(вид объекта недвижимости)			
Лист № ___ Раздела **1**	Всего листов раздела **1**: ___	Всего разделов: ___	Всего листов выписки: ___
11.02.2021 № 99/2021/374934787			
Кадастровый номер:		**16:24:180501:552**	

Категория земель:	Земли сельскохозяйственного назначения
Виды разрешенного использования:	для сельскохозяйственного производства
Сведения о кадастровом инженере:	Мубаракшин Рамиль Наилович №16-11-289
Сведения о лесах, водных объектах и об иных природных объектах, расположенных в пределах земельного участка:	данные отсутствуют
Сведения о том, что земельный участок полностью или частично расположен в границах зоны с особыми условиями использования территории или территории объекта культурного наследия	данные отсутствуют
Сведения о том, что земельный участок расположен в границах особой экономической зоны, территории опережающего социально-экономического развития, зоны территориального развития в Российской Федерации, игорной зоны:	данные отсутствуют
Сведения о том, что земельный участок расположен в границах особо охраняемой природной территории, охотничьих угодий, лесничеств, лесопарков:	данные отсутствуют
Сведения о результатах проведения государственного земельного надзора:	данные отсутствуют
Сведения о расположении земельного участка в границах территории, в отношении которой утвержден проект межевания территории:	данные отсутствуют

Государственный регистратор		ФГИС ЕГРН
полное наименование должности	подпись	инициалы, фамилия

М.П.

Выписка из Единого государственного реестра недвижимости об объекте недвижимости

Сведения о характеристиках объекта недвижимости

Земельный участок			
(вид объекта недвижимости)			
Лист № ___ Раздела **1**	Всего листов раздела **1**: ___	Всего разделов: ___	Всего листов выписки: ___
11.02.2021 № 99/2021/374934787			
Кадастровый номер:		**16:24:180501:552**	

Условный номер земельного участка:	данные отсутствуют
Сведения о принятии акта и (или) заключении договора, предусматривающих предоставление в соответствии с земельным законодательством исполнительным органом государственной власти или органом местного самоуправления находящегося в государственной или муниципальной собственности земельного участка для строительства наемного дома социального использования или наемного дома коммерческого использования:	данные отсутствуют
Сведения о том, что земельный участок или земельные участки образованы на основании решения об изъятии земельного участка и (или) расположенного на нем объекта недвижимости для государственных или муниципальных нужд:	данные отсутствуют
Сведения о том, что земельный участок образован из земель или земельного участка, государственная собственность на которые не разграничена:	данные отсутствуют
Сведения о наличии земельного спора о местоположении границ земельных участков:	данные отсутствуют
Статус записи об объекте недвижимости:	Сведения об объекте недвижимости имеют статус "актуальные"
Особые отметки:	Для данного земельного участка обеспечен доступ посредством земельного участка (земельных участков) с кадастровым номером (кадастровыми номерами) 16:24:180501:54.
Получатель выписки:	Сабрекова Дания Мударисовна

Государственный регистратор		ФГИС ЕГРН
полное наименование должности	подпись	инициалы, фамилия

М.П.

Выписка из Единого государственного реестра недвижимости об объекте недвижимости

Сведения о зарегистрированных правах

Земельный участок			
(вид объекта недвижимости)			
Лист № ___ Раздела **2**	Всего листов раздела **2**: ___	Всего разделов: ___	Всего листов выписки: ___
11.02.2021 № 99/2021/374934787			
Кадастровый номер:		**16:24:180501:552**	

1.	Правообладатель (правообладатели):		1.1.	Закрытый рентный паевой инвестиционный фонд "ТФБ-Рентный инвестиционный фонд"
2.	Вид, номер и дата государственной регистрации права:		2.1.	Долевая собственность, № 16-16/001-16/097/010/2016-1792/1 от 16.09.2016
3.	Ограничение прав и обременение объекта недвижимости:			
	3.1.1.	вид:		Сервитут, часть земельного участка общей площадью 562 кв.м., с кад.№ 16:24:180501:552/1
		дата государственной регистрации:		05.04.2017
		номер государственной регистрации:		16:24:180501:552-16/001/2017-2
		срок, на который установлено ограничение прав и обременение объекта недвижимости:		бессрочный
		лицо, в пользу которого установлено ограничение прав и обременение объекта недвижимости:		Исполнительный комитет Лаишевского муниципального района Республики Татарстан, ИНН: 1624009133
		основание государственной регистрации:		Постановление Исполнительного комитета Лаишевского муниципального района Республики Татарстан от 03.07.2015 №1588, выдавший орган: Руководитель Исполнительного комитета М.В. Фадеев; Протокол общественных слушаний по установлению публичного сервитута в Куюковском сельском поселении Лаишевского муниципального района от 27.11.2014, выдавший орган:
	3.1.2.	вид:		Доверительное управление, Респ. Татарстан, р-н Лаишевский, с/п Куюковское, кад.№ 16:24:180501:552, Земельный участок, категория земель: земли сельскохозяйственного назначения, разрешенное использование: для сельскохозяйственного производства, площадь 45 324 кв. м
		дата государственной регистрации:		10.09.2020
		номер государственной регистрации:		16:24:180501:552-16/033/2020-4
		срок, на который установлено ограничение прав и обременение объекта недвижимости:		по 31.03.2024
		лицо, в пользу которого установлено ограничение прав и обременение объекта недвижимости:		Общество с ограниченной ответственностью " Управляющая компания "Простор Инвест" Д.У.Закр. рентн.ПИФ "Инвестиционный рентный фонд", ИНН: 7707423596
		основание государственной регистрации:		Правила доверительного управления от 24.04.2009; Изменения и дополнения №14 в правила доверительного управления Закрытым рентным паевым инвестиционным фондом "Инвестиционный рентный фонд" от 12.12.2019 №*

4.	Договоры участия в долевом строительстве:	не зарегистрировано
5.	Заявленные в судебном порядке права требования:	данные отсутствуют
6.	Сведения о возражении в отношении зарегистрированного права:	данные отсутствуют
7.	Сведения о наличии решения об изъятии объекта недвижимости для государственных и муниципальных нужд:	данные отсутствуют
8.	Сведения о невозможности государственной регистрации без личного участия правообладателя или его законного представителя:	
9.	Правопритязания и сведения о наличии поступивших, но не рассмотренных заявлений о проведении государственной регистрации права (перехода, прекращения права), ограничения права или обременения объекта недвижимости, сделки в отношении объекта недвижимости:	данные отсутствуют
10.	Сведения об осуществлении государственной регистрации сделки, права, ограничения права без необходимого в силу закона согласия третьего лица, органа:	данные отсутствуют
11.	Сведения о невозможности государственной регистрации перехода, прекращения, ограничения права на земельный участок из земель сельскохозяйственного назначения:	

Государственный регистратор		ФГИС ЕГРН
полное наименование должности	подпись	инициалы, фамилия

М.П.

Выписка из Единого государственного реестра недвижимости об объекте недвижимости

Описание местоположения земельного участка

Земельный участок			
(вид объекта недвижимости)			
Лист № ___ Раздела **3**	Всего листов раздела **3**: ___	Всего разделов: ___	Всего листов выписки: ___
11.02.2021 № 99/2021/374934787			
Кадастровый номер:		**16:24:180501:552**	

План (чертеж, схема) земельного участка			
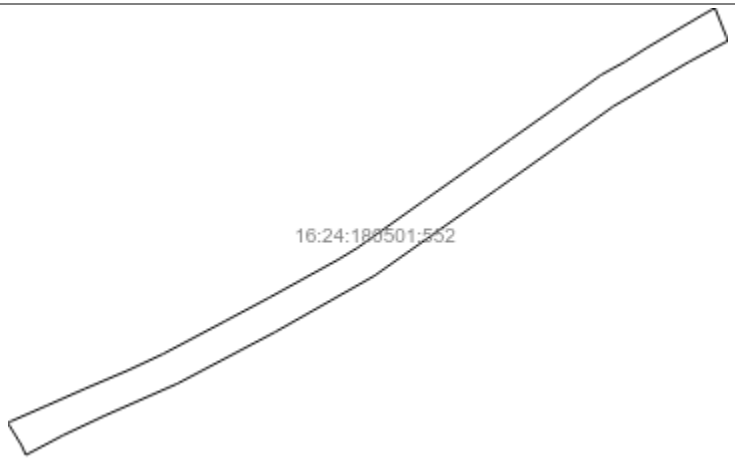			
Масштаб 1: данные отсутствуют	Условные обозначения:		

Государственный регистратор		ФГИС ЕГРН
полное наименование должности	подпись	инициалы, фамилия

М.П.

Выписка из Единого государственного реестра недвижимости об объекте недвижимости

Описание местоположения земельного участка

Земельный участок			
(вид объекта недвижимости)			
Лист № ___ Раздела **3.1**	Всего листов раздела **3.1 :** ___	Всего разделов: ___	Всего листов выписки: ___
11.02.2021 № 99/2021/374934787			
Кадастровый номер:		**16:24:180501:552**	

Описание местоположения границ земельного участка

Номер п/п	Номер точки		Дирекционный угол	Горизонтальное проложение, м	Описание закрепления на местности	Кадастровые номера смежных участков	Сведения об адресах правообладателей смежных земельных участков
	начальная	конечная					
1	2	3	4	5	6	7	8
1	1	2	данные отсутствуют	данные отсутствуют	данные отсутствуют	данные отсутствуют	данные отсутствуют
2	2	3	данные отсутствуют	данные отсутствуют	данные отсутствуют	данные отсутствуют	данные отсутствуют
3	3	4	данные отсутствуют	данные отсутствуют	данные отсутствуют	данные отсутствуют	данные отсутствуют
4	4	5	данные отсутствуют	данные отсутствуют	данные отсутствуют	данные отсутствуют	данные отсутствуют
5	5	6	данные отсутствуют	данные отсутствуют	данные отсутствуют	данные отсутствуют	данные отсутствуют
6	6	7	данные отсутствуют	данные отсутствуют	данные отсутствуют	данные отсутствуют	данные отсутствуют
7	7	8	данные отсутствуют	данные отсутствуют	данные отсутствуют	данные отсутствуют	данные отсутствуют
8	8	9	данные отсутствуют	данные отсутствуют	данные отсутствуют	данные отсутствуют	данные отсутствуют
9	9	10	данные отсутствуют	данные отсутствуют	данные отсутствуют	данные отсутствуют	данные отсутствуют
10	10	11	данные отсутствуют	данные отсутствуют	данные отсутствуют	данные отсутствуют	данные отсутствуют
11	11	12	данные отсутствуют	данные отсутствуют	данные отсутствуют	данные отсутствуют	данные отсутствуют
12	12	13	данные отсутствуют	данные отсутствуют	данные отсутствуют	данные отсутствуют	данные отсутствуют
13	13	14	данные отсутствуют	данные отсутствуют	данные отсутствуют	данные отсутствуют	данные отсутствуют
14	14	15	данные	данные	данные отсутствуют	данные отсутствуют	данные отсутствуют

			отсутствуют	отсутствуют			
15	15	16	данные отсутствуют	данные отсутствуют	данные отсутствуют	данные отсутствуют	данные отсутствуют

Государственный регистратор		ФГИС ЕГРН
полное наименование должности	подпись	инициалы, фамилия

М.П.

Выписка из Единого государственного реестра недвижимости об объекте недвижимости

Описание местоположения земельного участка

Земельный участок			
(вид объекта недвижимости)			
Лист № ___ Раздела **3.1**	Всего листов раздела **3.1 :** ___	Всего разделов: ___	Всего листов выписки: ___
11.02.2021 № 99/2021/374934787			
Кадастровый номер:		**16:24:180501:552**	

Описание местоположения границ земельного участка

Номер п/п	Номер точки		Дирекционный угол	Горизонтальное проложение, м	Описание закрепления на местности	Кадастровые номера смежных участков	Сведения об адресах правообладателей смежных земельных участков
	начальная	конечная					
1	2	3	4	5	6	7	8
16	16	17	данные отсутствуют	данные отсутствуют	данные отсутствуют	данные отсутствуют	данные отсутствуют
17	17	18	данные отсутствуют	данные отсутствуют	данные отсутствуют	данные отсутствуют	данные отсутствуют
18	18	19	данные отсутствуют	данные отсутствуют	данные отсутствуют	данные отсутствуют	данные отсутствуют
19	19	20	данные отсутствуют	данные отсутствуют	данные отсутствуют	данные отсутствуют	данные отсутствуют
20	20	21	данные отсутствуют	данные отсутствуют	данные отсутствуют	данные отсутствуют	данные отсутствуют
21	21	22	данные отсутствуют	данные отсутствуют	данные отсутствуют	данные отсутствуют	данные отсутствуют
22	22	23	данные отсутствуют	данные отсутствуют	данные отсутствуют	данные отсутствуют	данные отсутствуют
23	23	24	данные отсутствуют	данные отсутствуют	данные отсутствуют	данные отсутствуют	данные отсутствуют
24	24	25	данные отсутствуют	данные отсутствуют	данные отсутствуют	данные отсутствуют	данные отсутствуют
25	25	26	данные отсутствуют	данные отсутствуют	данные отсутствуют	данные отсутствуют	данные отсутствуют
26	26	27	данные отсутствуют	данные отсутствуют	данные отсутствуют	данные отсутствуют	данные отсутствуют
27	27	28	данные отсутствуют	данные отсутствуют	данные отсутствуют	данные отсутствуют	данные отсутствуют
28	28	29	данные отсутствуют	данные отсутствуют	данные отсутствуют	данные отсутствуют	данные отсутствуют

29	29	30	данные отсутствуют	данные отсутствуют	данные отсутствуют	данные отсутствуют	данные отсутствуют
30	30	31	данные отсутствуют	данные отсутствуют	данные отсутствуют	данные отсутствуют	данные отсутствуют

Государственный регистратор		ФГИС ЕГРН
полное наименование должности	подпись	инициалы, фамилия

М.П.

Выписка из Единого государственного реестра недвижимости об объекте недвижимости

Описание местоположения земельного участка

Земельный участок			
(вид объекта недвижимости)			
Лист № ___ Раздела **3.1**	Всего листов раздела **3.1 :** ___	Всего разделов: ___	Всего листов выписки: ___
11.02.2021 № 99/2021/374934787			
Кадастровый номер:		**16:24:180501:552**	

Описание местоположения границ земельного участка

Номер п/п	Номер точки		Дирекционный угол	Горизонтальное проложение, м	Описание закрепления на местности	Кадастровые номера смежных участков	Сведения об адресах правообладателей смежных земельных участков
	начальная	конечная					
1	2	3	4	5	6	7	8
31	31	32	данные отсутствуют	данные отсутствуют	данные отсутствуют	данные отсутствуют	данные отсутствуют
32	32	33	данные отсутствуют	данные отсутствуют	данные отсутствуют	данные отсутствуют	данные отсутствуют
33	33	34	данные отсутствуют	данные отсутствуют	данные отсутствуют	данные отсутствуют	данные отсутствуют
34	34	35	данные отсутствуют	данные отсутствуют	данные отсутствуют	данные отсутствуют	данные отсутствуют
35	35	1	данные отсутствуют	данные отсутствуют	данные отсутствуют	данные отсутствуют	данные отсутствуют

Государственный регистратор		ФГИС ЕГРН
полное наименование должности	подпись	инициалы, фамилия

М.П.

Выписка из Единого государственного реестра недвижимости об объекте недвижимости

Описание местоположения земельного участка

Земельный участок			
(вид объекта недвижимости)			
Лист № ___ Раздела **3.2**	Всего листов раздела **3.2 :** ___	Всего разделов: ___	Всего листов выписки: ___
11.02.2021 № 99/2021/374934787			
Кадастровый номер:		**16:24:180501:552**	

Сведения о характерных точках границы земельного участка

Система координат: МСК-16
Зона №

Номер точки	Координаты		Описание закрепления на местности	Средняя квадратическая погрешность определения координат характерных точек границ земельного участка, м
	X	Y		
1	2	3	4	5
1	437283.6	1322538.1	Закрепление отсутствует	2.5
2	437284.4	1322539.9	Закрепление отсутствует	2.5
3	437305.5	1322588.2	Закрепление отсутствует	2.5
4	437327.1	1322637.1	Закрепление отсутствует	2.5
5	437350.6	1322692.3	Закрепление отсутствует	2.5
6	437371.7	1322737.6	Закрепление отсутствует	2.5
7	437413.7	1322817.1	Закрепление отсутствует	2.5
8	437444.8	1322875.6	Закрепление отсутствует	2.5
9	437493.8	1322964.6	Закрепление отсутствует	2.5
10	437509.1	1322989.7	Закрепление отсутствует	2.5
11	437569.5	1323074.9	Закрепление отсутствует	2.5
12	437599.18	1323117.01	Закрепление отсутствует	2.5
13	437625.4	1323154.2	Закрепление отсутствует	2.5
14	437649.6	1323188.5	Закрепление отсутствует	2.5
15	437694	1323251.4	Закрепление отсутствует	2.5

Государственный регистратор		ФГИС ЕГРН
полное наименование должности	подпись	инициалы, фамилия

М.П.

Выписка из Единого государственного реестра недвижимости об объекте недвижимости

Описание местоположения земельного участка

Земельный участок			
(вид объекта недвижимости)			
Лист № ___ Раздела **3.2**	Всего листов раздела **3.2 :** ___	Всего разделов: ___	Всего листов выписки: ___
11.02.2021 № 99/2021/374934787			
Кадастровый номер:		**16:24:180501:552**	

Сведения о характерных точках границы земельного участка

Система координат: МСК-16
Зона №

Номер точки	Координаты		Описание закрепления на местности	Средняя квадратическая погрешность определения координат характерных точек границ земельного участка, м
	X	Y		
1	2	3	4	5
16	437732.6	1323305.2	Закрепление отсутствует	2.5
17	437749.7	1323336.2	Закрепление отсутствует	2.5
18	437767.5	1323364.1	Закрепление отсутствует	2.5
19	437810	1323436.4	Закрепление отсутствует	2.5
20	437819.4	1323453.1	Закрепление отсутствует	2.5
21	437781.84	1323468.03	Закрепление отсутствует	2.5
22	437779.9	1323468.8	Закрепление отсутствует	2.5
23	437776.97	1323470.01	Закрепление отсутствует	2.5
24	437749.37	1323418.87	Закрепление отсутствует	2.5
25	437692.19	1323321.52	Закрепление отсутствует	2.5
26	437642.54	1323251.78	Закрепление отсутствует	2.5
27	437585.35	1323171.17	Закрепление отсутствует	2.5
28	437472.8	1323011.47	Закрепление отсутствует	2.5
29	437399.86	1322882.47	Закрепление отсутствует	2.5
30	437333.47	1322756.38	Закрепление отсутствует	2.5

Государственный регистратор		ФГИС ЕГРН
полное наименование должности	подпись	инициалы, фамилия

М.П.

Выписка из Единого государственного реестра недвижимости об объекте недвижимости

Описание местоположения земельного участка

Земельный участок			
(вид объекта недвижимости)			
Лист № ___ Раздела **3.2**	Всего листов раздела **3.2 :** ___	Всего разделов: ___	Всего листов выписки: ___
11.02.2021 № 99/2021/374934787			
Кадастровый номер:		**16:24:180501:552**	

Сведения о характерных точках границы земельного участка				
Система координат: МСК-16 Зона №				
Номер точки	Координаты		Описание закрепления на местности	Средняя квадратическая погрешность определения координат характерных точек границ земельного участка, м
	X	Y		
1	2	3	4	5
31	437291.63	1322661.27	Закрепление отсутствует	2.5
32	437266.81	1322608.55	Закрепление отсутствует	2.5
33	437241.11	1322559.84	Закрепление отсутствует	2.5
34	437254	1322553.9	Закрепление отсутствует	2.5
35	437282.2	1322536.6	Закрепление отсутствует	2.5

Государственный регистратор		ФГИС ЕГРН
полное наименование должности	подпись	инициалы, фамилия

М.П.

Выписка из Единого государственного реестра недвижимости об объекте недвижимости

Сведения о частях земельного участка

Земельный участок			
(вид объекта недвижимости)			
Лист № ___ Раздела **4**	Всего листов раздела **4**: ___	Всего разделов: ___	Всего листов выписки: ___
11.02.2021 № 99/2021/374934787			
Кадастровый номер:		**16:24:180501:552**	

План (чертеж, схема) части земельного участка		Учетный номер части: **16:24:180501:552/1**	
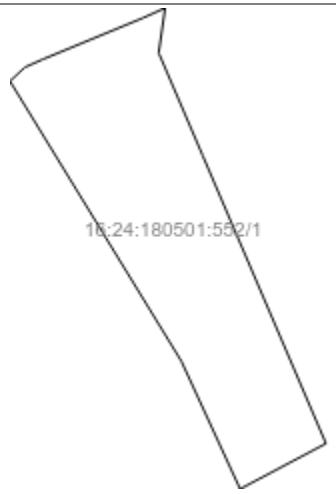			
Масштаб 1: данные отсутствуют	Условные обозначения:		

Государственный регистратор		ФГИС ЕГРН
полное наименование должности	подпись	инициалы, фамилия

М.П.

Выписка из Единого государственного реестра недвижимости об объекте недвижимости

Сведения о частях земельного участка

Земельный участок			
(вид объекта недвижимости)			
Лист № ___ Раздела **4.1**	Всего листов раздела **4.1 :** ___	Всего разделов: ___	Всего листов выписки: ___
11.02.2021 № 99/2021/374934787			
Кадастровый номер:		**16:24:180501:552**	

Учетный номер части	Площадь ($м^2$)	Содержание ограничения в использовании или ограничения права на объект недвижимости или обременения объекта недвижимости
1	2	3
1	562	Публичный сервитут, Иные акты органов государственной власти или органов местного самоуправления № 1588, Временные. Дата истечения срока действия временного характера - 17.03.2022

Государственный регистратор		ФГИС ЕГРН
полное наименование должности	подпись	инициалы, фамилия

М.П.

Выписка из Единого государственного реестра недвижимости об объекте недвижимости

Сведения о частях земельного участка

Земельный участок			
(вид объекта недвижимости)			
Лист № ___ Раздела **4.2**	Всего листов раздела **4.2 :** ___	Всего разделов: ___	Всего листов выписки: ___
11.02.2021 № 99/2021/374934787			
Кадастровый номер:		**16:24:180501:552**	

Сведения о характерных точках границы части (частей) земельного участка

Учетный номер части: 1

Система координат: СК кадастрового округа
Зона №

Номер точки	Координаты, м		Описание закрепления на местности	Средняя квадратическая погрешность определения координат характерных точек границы части земельного участка, м
	X	Y		
1	2	3	4	5
1	437283.6	1322538.1	данные отсутствуют	2.5
2	437284.4	1322539.9	данные отсутствуют	2.5
33	437241.11	1322559.84	данные отсутствуют	2.5
34	437254	1322553.9	данные отсутствуют	2.5
35	437282.2	1322536.6	данные отсутствуют	2.5
36	437288.59	1322550.07	данные отсутствуют	2.5
37	437289.58	1322552.27	данные отсутствуют	2.5
38	437285.05	1322551.62	данные отсутствуют	2.5
39	437274.69	1322556.07	данные отсутствуют	2.5
40	437245.69	1322568.51	данные отсутствуют	2.5

Государственный регистратор		ФГИС ЕГРН
полное наименование должности	подпись	инициалы, фамилия

М.П.

Раздел 1

Выписка из Единого государственного реестра недвижимости об объекте недвижимости

Сведения о характеристиках объекта недвижимости

На основании запроса от 09.02.2021 г., поступившего на рассмотрение 11.02.2021 г., сообщаем, что согласно записям Единого государственного реестра недвижимости:

Земельный участок			
(вид объекта недвижимости)			
Лист № ___ Раздела **1**	Всего листов раздела **1**: ___	Всего разделов: ___	Всего листов выписки: ___
11.02.2021 № 99/2021/374935413			
Кадастровый номер:		**16:24:180501:553**	

Номер кадастрового квартала:	16:24:180501
Дата присвоения кадастрового номера:	22.08.2016
Ранее присвоенный государственный учетный номер:	данные отсутствуют
Адрес:	установлено относительно ориентира, расположенного в границах участка. Почтовый адрес ориентира: Республика Татарстан, Лаишевский муниципальный район, Куюковское сельское поселение
Площадь:	835343 +/- 7997кв. м
Кадастровая стоимость, руб.:	2932053.93
Кадастровые номера расположенных в пределах земельного участка объектов недвижимости:	данные отсутствуют
Кадастровые номера объектов недвижимости, из которых образован объект недвижимости:	16:24:180501:55
Кадастровые номера образованных объектов недвижимости:	данные отсутствуют
Сведения о включении объекта недвижимости в состав предприятия как имущественного комплекса:	

Государственный регистратор		ФГИС ЕГРН
полное наименование должности	подпись	инициалы, фамилия

М.П.

Выписка из Единого государственного реестра недвижимости об объекте недвижимости

Сведения о характеристиках объекта недвижимости

Земельный участок			
(вид объекта недвижимости)			
Лист № ___ Раздела **1**	Всего листов раздела **1**: ___	Всего разделов: ___	Всего листов выписки: ___
11.02.2021 № 99/2021/374935413			
Кадастровый номер:		**16:24:180501:553**	

Категория земель:	Земли сельскохозяйственного назначения
Виды разрешенного использования:	для сельскохозяйственного производства
Сведения о кадастровом инженере:	Мубаракшин Рамиль Наилович №16-11-289
Сведения о лесах, водных объектах и об иных природных объектах, расположенных в пределах земельного участка:	данные отсутствуют
Сведения о том, что земельный участок полностью или частично расположен в границах зоны с особыми условиями использования территории или территории объекта культурного наследия	данные отсутствуют
Сведения о том, что земельный участок расположен в границах особой экономической зоны, территории опережающего социально-экономического развития, зоны территориального развития в Российской Федерации, игорной зоны:	данные отсутствуют
Сведения о том, что земельный участок расположен в границах особо охраняемой природной территории, охотничьих угодий, лесничеств, лесопарков:	данные отсутствуют
Сведения о результатах проведения государственного земельного надзора:	данные отсутствуют
Сведения о расположении земельного участка в границах территории, в отношении которой утвержден проект межевания территории:	данные отсутствуют

Государственный регистратор		ФГИС ЕГРН
полное наименование должности	подпись	инициалы, фамилия

М.П.

Выписка из Единого государственного реестра недвижимости об объекте недвижимости

Сведения о характеристиках объекта недвижимости

Земельный участок			
(вид объекта недвижимости)			
Лист № ___ Раздела **1**	Всего листов раздела **1**: ___	Всего разделов: ___	Всего листов выписки: ___
11.02.2021 № 99/2021/374935413			
Кадастровый номер:		**16:24:180501:553**	

Условный номер земельного участка:	данные отсутствуют
Сведения о принятии акта и (или) заключении договора, предусматривающих предоставление в соответствии с земельным законодательством исполнительным органом государственной власти или органом местного самоуправления находящегося в государственной или муниципальной собственности земельного участка для строительства наемного дома социального использования или наемного дома коммерческого использования:	данные отсутствуют
Сведения о том, что земельный участок или земельные участки образованы на основании решения об изъятии земельного участка и (или) расположенного на нем объекта недвижимости для государственных или муниципальных нужд:	данные отсутствуют
Сведения о том, что земельный участок образован из земель или земельного участка, государственная собственность на которые не разграничена:	данные отсутствуют
Сведения о наличии земельного спора о местоположении границ земельных участков:	данные отсутствуют
Статус записи об объекте недвижимости:	Сведения об объекте недвижимости имеют статус "актуальные"
Особые отметки:	Для данного земельного участка обеспечен доступ посредством земельного участка (земельных участков) с кадастровым номером (кадастровыми номерами) 16:24:180501:54.
Получатель выписки:	Сабрекова Дания Мударисовна

Государственный регистратор		ФГИС ЕГРН
полное наименование должности	подпись	инициалы, фамилия

М.П.

Выписка из Единого государственного реестра недвижимости об объекте недвижимости
Сведения о зарегистрированных правах

Земельный участок			
(вид объекта недвижимости)			
Лист № ___ Раздела **2**	Всего листов раздела **2**: ___	Всего разделов: ___	Всего листов выписки: ___
11.02.2021 № 99/2021/374935413			
Кадастровый номер:		**16:24:180501:553**	

1.	Правообладатель (правообладатели):		1.1.	Закрытый рентный паевой инвестиционный фонд "ТФБ-Рентный инвестиционный фонд"
2.	Вид, номер и дата государственной регистрации права:		2.1.	Долевая собственность, № 16-16/001-16/097/010/2016-1793/1 от 16.09.2016
3.	Ограничение прав и обременение объекта недвижимости:			
	3.1.1.	вид:		Доверительное управление, Респ. Татарстан, р-н Лаишевский, с/п Куюковское, кад.№ 16:24:180501:553, Земельный участок, категория земель: земли сельскохозяйственного назначения, разрешенное использование: для сельскохозяйственного производства, площадь 835 343 кв. м
		дата государственной регистрации:		10.09.2020
		номер государственной регистрации:		16:24:180501:553-16/033/2020-3
		срок, на который установлено ограничение прав и обременение объекта недвижимости:		по 31.03.2024
		лицо, в пользу которого установлено ограничение прав и обременение объекта недвижимости:		Общество с ограниченной ответственностью " Управляющая компания "Простор Инвест" Д.У.Закр. рентн.ПИФ "Инвестиционный рентный фонд", ИНН: 7707423596
		основание государственной регистрации:		Изменения и дополнения №14 в правила доверительного управления Закрытым рентным паевым инвестиционным фондом "Инвестиционный рентный фонд" от 12.12.2019 №*; Правила доверительного управления от 24.04.2009
	3.1.2.	вид:		Сервитут, часть земельного участка общей площадью 4870 кв.м. с кад.№ 16:24:180501:553/2
		дата государственной регистрации:		05.04.2017
		номер государственной регистрации:		16:24:180501:553-16/001/2017-1
		срок, на который установлено ограничение прав и обременение объекта недвижимости:		бессрочный
		лицо, в пользу которого установлено ограничение прав и обременение объекта недвижимости:		Исполнительный комитет Лаишевского муниципального района Республики Татарстан, ИНН: 1624009133
		основание государственной регистрации:		Протокол общественных слушаний по установлению публичного сервитута в Куюковском сельском поселении Лаишевского муниципального района от 27.11.2014, выдавший орган:; Постановление Исполнительного комитета Лаишевского муниципального района Республики Татарстан от 03.07.2015 №1588, выдавший орган: Руководитель Исполнительного комитета М.В. Фадеев

4.	Договоры участия в долевом строительстве:	не зарегистрировано
5.	Заявленные в судебном порядке права требования:	данные отсутствуют
6.	Сведения о возражении в отношении зарегистрированного права:	данные отсутствуют
7.	Сведения о наличии решения об изъятии объекта недвижимости для государственных и муниципальных нужд:	данные отсутствуют
8.	Сведения о невозможности государственной регистрации без личного участия правообладателя или его законного представителя:	
9.	Правопритязания и сведения о наличии поступивших, но не рассмотренных заявлений о проведении государственной регистрации права (перехода, прекращения права), ограничения права или обременения объекта недвижимости, сделки в отношении объекта недвижимости:	данные отсутствуют
10.	Сведения об осуществлении государственной регистрации сделки, права, ограничения права без необходимого в силу закона согласия третьего лица, органа:	данные отсутствуют
11.	Сведения о невозможности государственной регистрации перехода, прекращения, ограничения права на земельный участок из земель сельскохозяйственного назначения:	

Государственный регистратор		ФГИС ЕГРН
полное наименование должности	подпись	инициалы, фамилия

М.П.

Выписка из Единого государственного реестра недвижимости об объекте недвижимости

Описание местоположения земельного участка

Земельный участок			
(вид объекта недвижимости)			
Лист № ___ Раздела **3**	Всего листов раздела **3**: ___	Всего разделов: ___	Всего листов выписки: ___
11.02.2021 № 99/2021/374935413			
Кадастровый номер:		**16:24:180501:553**	

План (чертеж, схема) земельного участка

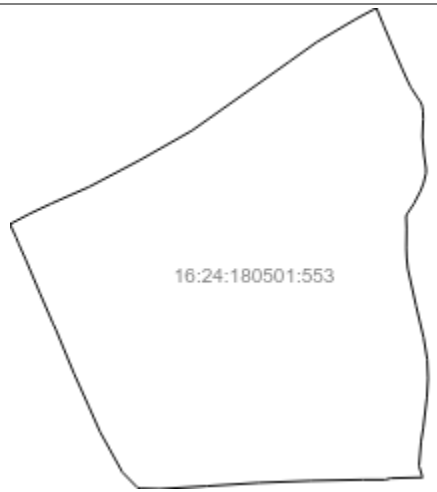

Масштаб 1: данные отсутствуют	Условные обозначения:		

Государственный регистратор		ФГИС ЕГРН
полное наименование должности	подпись	инициалы, фамилия

М.П.

Выписка из Единого государственного реестра недвижимости об объекте недвижимости

Описание местоположения земельного участка

Земельный участок			
(вид объекта недвижимости)			
Лист № ___ Раздела **3.1**	Всего листов раздела **3.1 :** ___	Всего разделов: ___	Всего листов выписки: ___
11.02.2021 № 99/2021/374935413			
Кадастровый номер:		**16:24:180501:553**	

Описание местоположения границ земельного участка

Номер п/п	Номер точки		Дирекционный угол	Горизонтальное проложение, м	Описание закрепления на местности	Кадастровые номера смежных участков	Сведения об адресах правообладателей смежных земельных участков
	начальная	конечная					
1	2	3	4	5	6	7	8
1	1	2	данные отсутствуют	данные отсутствуют	данные отсутствуют	данные отсутствуют	данные отсутствуют
2	2	3	данные отсутствуют	данные отсутствуют	данные отсутствуют	данные отсутствуют	данные отсутствуют
3	3	4	данные отсутствуют	данные отсутствуют	данные отсутствуют	данные отсутствуют	данные отсутствуют
4	4	5	данные отсутствуют	данные отсутствуют	данные отсутствуют	данные отсутствуют	данные отсутствуют
5	5	6	данные отсутствуют	данные отсутствуют	данные отсутствуют	данные отсутствуют	данные отсутствуют
6	6	7	данные отсутствуют	данные отсутствуют	данные отсутствуют	данные отсутствуют	данные отсутствуют
7	7	8	данные отсутствуют	данные отсутствуют	данные отсутствуют	данные отсутствуют	данные отсутствуют
8	8	9	данные отсутствуют	данные отсутствуют	данные отсутствуют	данные отсутствуют	данные отсутствуют
9	9	10	данные отсутствуют	данные отсутствуют	данные отсутствуют	данные отсутствуют	данные отсутствуют
10	10	11	данные отсутствуют	данные отсутствуют	данные отсутствуют	данные отсутствуют	данные отсутствуют
11	11	12	данные отсутствуют	данные отсутствуют	данные отсутствуют	данные отсутствуют	данные отсутствуют
12	12	13	данные отсутствуют	данные отсутствуют	данные отсутствуют	данные отсутствуют	данные отсутствуют
13	13	14	данные отсутствуют	данные отсутствуют	данные отсутствуют	данные отсутствуют	данные отсутствуют
14	14	15	данные	данные	данные отсутствуют	данные отсутствуют	данные отсутствуют

			отсутствуют	отсутствуют			
15	15	16	данные отсутствуют	данные отсутствуют	данные отсутствуют	данные отсутствуют	данные отсутствуют

Государственный регистратор		ФГИС ЕГРН
полное наименование должности	подпись	инициалы, фамилия

М.П.

Выписка из Единого государственного реестра недвижимости об объекте недвижимости

Описание местоположения земельного участка

Земельный участок			
(вид объекта недвижимости)			
Лист № ___ Раздела **3.1**	Всего листов раздела **3.1 :** ___	Всего разделов: ___	Всего листов выписки: ___
11.02.2021 № 99/2021/374935413			
Кадастровый номер:		**16:24:180501:553**	

Описание местоположения границ земельного участка

Номер п/п	Номер точки		Дирекционный угол	Горизонтальное проложение, м	Описание закрепления на местности	Кадастровые номера смежных участков	Сведения об адресах правообладателей смежных земельных участков
	начальная	конечная					
1	2	3	4	5	6	7	8
16	16	17	данные отсутствуют	данные отсутствуют	данные отсутствуют	данные отсутствуют	данные отсутствуют
17	17	18	данные отсутствуют	данные отсутствуют	данные отсутствуют	данные отсутствуют	данные отсутствуют
18	18	19	данные отсутствуют	данные отсутствуют	данные отсутствуют	данные отсутствуют	данные отсутствуют
19	19	20	данные отсутствуют	данные отсутствуют	данные отсутствуют	данные отсутствуют	данные отсутствуют
20	20	21	данные отсутствуют	данные отсутствуют	данные отсутствуют	данные отсутствуют	данные отсутствуют
21	21	22	данные отсутствуют	данные отсутствуют	данные отсутствуют	данные отсутствуют	данные отсутствуют
22	22	23	данные отсутствуют	данные отсутствуют	данные отсутствуют	данные отсутствуют	данные отсутствуют
23	23	24	данные отсутствуют	данные отсутствуют	данные отсутствуют	данные отсутствуют	данные отсутствуют
24	24	25	данные отсутствуют	данные отсутствуют	данные отсутствуют	данные отсутствуют	данные отсутствуют
25	25	26	данные отсутствуют	данные отсутствуют	данные отсутствуют	данные отсутствуют	данные отсутствуют
26	26	27	данные отсутствуют	данные отсутствуют	данные отсутствуют	данные отсутствуют	данные отсутствуют
27	27	28	данные отсутствуют	данные отсутствуют	данные отсутствуют	данные отсутствуют	данные отсутствуют
28	28	29	данные отсутствуют	данные отсутствуют	данные отсутствуют	данные отсутствуют	данные отсутствуют

29	29	30	данные отсутствуют	данные отсутствуют	данные отсутствуют	данные отсутствуют	данные отсутствуют
30	30	31	данные отсутствуют	данные отсутствуют	данные отсутствуют	данные отсутствуют	данные отсутствуют

Государственный регистратор		ФГИС ЕГРН
полное наименование должности	подпись	инициалы, фамилия

М.П.

Выписка из Единого государственного реестра недвижимости об объекте недвижимости

Описание местоположения земельного участка

Земельный участок			
(вид объекта недвижимости)			
Лист № ___ Раздела **3.1**	Всего листов раздела **3.1 :** ___	Всего разделов: ___	Всего листов выписки: ___
11.02.2021 № 99/2021/374935413			
Кадастровый номер:		**16:24:180501:553**	

Описание местоположения границ земельного участка

Номер п/п	Номер точки		Дирекционный угол	Горизонтальное проложение, м	Описание закрепления на местности	Кадастровые номера смежных участков	Сведения об адресах правообладателей смежных земельных участков
	начальная	конечная					
1	2	3	4	5	6	7	8
31	31	32	данные отсутствуют	данные отсутствуют	данные отсутствуют	данные отсутствуют	данные отсутствуют
32	32	33	данные отсутствуют	данные отсутствуют	данные отсутствуют	данные отсутствуют	данные отсутствуют
33	33	34	данные отсутствуют	данные отсутствуют	данные отсутствуют	данные отсутствуют	данные отсутствуют
34	34	35	данные отсутствуют	данные отсутствуют	данные отсутствуют	данные отсутствуют	данные отсутствуют
35	35	36	данные отсутствуют	данные отсутствуют	данные отсутствуют	данные отсутствуют	данные отсутствуют
36	36	37	данные отсутствуют	данные отсутствуют	данные отсутствуют	данные отсутствуют	данные отсутствуют
37	37	38	данные отсутствуют	данные отсутствуют	данные отсутствуют	данные отсутствуют	данные отсутствуют
38	38	39	данные отсутствуют	данные отсутствуют	данные отсутствуют	данные отсутствуют	данные отсутствуют
39	39	40	данные отсутствуют	данные отсутствуют	данные отсутствуют	данные отсутствуют	данные отсутствуют
40	40	41	данные отсутствуют	данные отсутствуют	данные отсутствуют	данные отсутствуют	данные отсутствуют
41	41	42	данные отсутствуют	данные отсутствуют	данные отсутствуют	данные отсутствуют	данные отсутствуют
42	42	43	данные отсутствуют	данные отсутствуют	данные отсутствуют	данные отсутствуют	данные отсутствуют
43	43	44	данные отсутствуют	данные отсутствуют	данные отсутствуют	данные отсутствуют	данные отсутствуют

44	44	45	данные отсутствуют	данные отсутствуют	данные отсутствуют	данные отсутствуют	данные отсутствуют
45	45	46	данные отсутствуют	данные отсутствуют	данные отсутствуют	данные отсутствуют	данные отсутствуют

Государственный регистратор		ФГИС ЕГРН
полное наименование должности	подпись	инициалы, фамилия

М.П.

Выписка из Единого государственного реестра недвижимости об объекте недвижимости

Описание местоположения земельного участка

Земельный участок			
(вид объекта недвижимости)			
Лист № ___ Раздела **3.1**	Всего листов раздела **3.1 :** ___	Всего разделов: ___	Всего листов выписки: ___
11.02.2021 № 99/2021/374935413			
Кадастровый номер:		**16:24:180501:553**	

Описание местоположения границ земельного участка

Номер п/п	Номер точки		Дирекционный угол	Горизонтальное проложение, м	Описание закрепления на местности	Кадастровые номера смежных участков	Сведения об адресах правообладателей смежных земельных участков
	начальная	конечная					
1	2	3	4	5	6	7	8
46	46	47	данные отсутствуют	данные отсутствуют	данные отсутствуют	данные отсутствуют	данные отсутствуют
47	47	48	данные отсутствуют	данные отсутствуют	данные отсутствуют	данные отсутствуют	данные отсутствуют
48	48	49	данные отсутствуют	данные отсутствуют	данные отсутствуют	данные отсутствуют	данные отсутствуют
49	49	50	данные отсутствуют	данные отсутствуют	данные отсутствуют	данные отсутствуют	данные отсутствуют
50	50	51	данные отсутствуют	данные отсутствуют	данные отсутствуют	данные отсутствуют	данные отсутствуют
51	51	52	данные отсутствуют	данные отсутствуют	данные отсутствуют	данные отсутствуют	данные отсутствуют
52	52	53	данные отсутствуют	данные отсутствуют	данные отсутствуют	данные отсутствуют	данные отсутствуют
53	53	54	данные отсутствуют	данные отсутствуют	данные отсутствуют	данные отсутствуют	данные отсутствуют
54	54	55	данные отсутствуют	данные отсутствуют	данные отсутствуют	данные отсутствуют	данные отсутствуют
55	55	56	данные отсутствуют	данные отсутствуют	данные отсутствуют	данные отсутствуют	данные отсутствуют
56	56	57	данные отсутствуют	данные отсутствуют	данные отсутствуют	данные отсутствуют	данные отсутствуют
57	57	58	данные отсутствуют	данные отсутствуют	данные отсутствуют	данные отсутствуют	данные отсутствуют
58	58	59	данные отсутствуют	данные отсутствуют	данные отсутствуют	данные отсутствуют	данные отсутствуют

59	59	60	данные отсутствуют	данные отсутствуют	данные отсутствуют	данные отсутствуют	данные отсутствуют
60	60	61	данные отсутствуют	данные отсутствуют	данные отсутствуют	данные отсутствуют	данные отсутствуют

Государственный регистратор		ФГИС ЕГРН
полное наименование должности	подпись	инициалы, фамилия

М.П.

Выписка из Единого государственного реестра недвижимости об объекте недвижимости

Описание местоположения земельного участка

Земельный участок			
(вид объекта недвижимости)			
Лист № ___ Раздела **3.1**	Всего листов раздела **3.1 :** ___	Всего разделов: ___	Всего листов выписки: ___
11.02.2021 № 99/2021/374935413			
Кадастровый номер:		**16:24:180501:553**	

Описание местоположения границ земельного участка							
Номер п/п	Номер точки		Дирекционный угол	Горизонтальное проложение, м	Описание закрепления на местности	Кадастровые номера смежных участков	Сведения об адресах правообладателей смежных земельных участков
	начальная	конечная					
1	2	3	4	5	6	7	8
61	61	62	данные отсутствуют	данные отсутствуют	данные отсутствуют	данные отсутствуют	данные отсутствуют
62	62	63	данные отсутствуют	данные отсутствуют	данные отсутствуют	данные отсутствуют	данные отсутствуют
63	63	64	данные отсутствуют	данные отсутствуют	данные отсутствуют	данные отсутствуют	данные отсутствуют
64	64	65	данные отсутствуют	данные отсутствуют	данные отсутствуют	данные отсутствуют	данные отсутствуют
65	65	66	данные отсутствуют	данные отсутствуют	данные отсутствуют	данные отсутствуют	данные отсутствуют
66	66	1	данные отсутствуют	данные отсутствуют	данные отсутствуют	данные отсутствуют	данные отсутствуют

Государственный регистратор		ФГИС ЕГРН
полное наименование должности	подпись	инициалы, фамилия

М.П.

Выписка из Единого государственного реестра недвижимости об объекте недвижимости

Описание местоположения земельного участка

Земельный участок			
(вид объекта недвижимости)			
Лист № ___ Раздела **3.2**	Всего листов раздела **3.2 :** ___	Всего разделов: ___	Всего листов выписки: ___
11.02.2021 № 99/2021/374935413			
Кадастровый номер:		**16:24:180501:553**	

Сведения о характерных точках границы земельного участка

Система координат: МСК-16
Зона №

Номер точки	Координаты		Описание закрепления на местности	Средняя квадратическая погрешность определения координат характерных точек границ земельного участка, м
	X	Y		
1	2	3	4	5
1	437241.11	1322559.84	закрепление отсутствует	2.5
2	437266.81	1322608.55	закрепление отсутствует	2.5
3	437291.63	1322661.27	закрепление отсутствует	2.5
4	437333.47	1322756.38	закрепление отсутствует	2.5
5	437399.86	1322882.47	закрепление отсутствует	2.5
6	437472.8	1323011.47	закрепление отсутствует	2.5
7	437585.35	1323171.17	закрепление отсутствует	2.5
8	437642.54	1323251.78	закрепление отсутствует	2.5
9	437692.19	1323321.52	закрепление отсутствует	2.5
10	437749.37	1323418.87	закрепление отсутствует	2.5
11	437776.97	1323470.01	закрепление отсутствует	2.5
12	437733.5	1323488	закрепление отсутствует	2.5
13	437632.5	1323531.2	закрепление отсутствует	2.5
14	437597.6	1323547	закрепление отсутствует	2.5
15	437581.5	1323554.8	закрепление отсутствует	2.5

Государственный регистратор		ФГИС ЕГРН
полное наименование должности	подпись	инициалы, фамилия

М.П.

Выписка из Единого государственного реестра недвижимости об объекте недвижимости

Описание местоположения земельного участка

Земельный участок			
(вид объекта недвижимости)			
Лист № ___ Раздела **3.2**	Всего листов раздела **3.2 :** ___	Всего разделов: ___	Всего листов выписки: ___
11.02.2021 № 99/2021/374935413			
Кадастровый номер:		**16:24:180501:553**	

Сведения о характерных точках границы земельного участка				
Система координат: МСК-16 Зона №				
Номер точки	Координаты		Описание закрепления на местности	Средняя квадратическая погрешность определения координат характерных точек границ земельного участка, м
	X	Y		
1	2	3	4	5
16	437557.9	1323570	закрепление отсутствует	2.5
17	437544.1	1323579.5	закрепление отсутствует	2.5
18	437538	1323582.5	закрепление отсутствует	2.5
19	437532.6	1323583.7	закрепление отсутствует	2.5
20	437522.6	1323585.6	закрепление отсутствует	2.5
21	437501.9	1323586.2	закрепление отсутствует	2.5
22	437458.7	1323584.3	закрепление отсутствует	2.5
23	437414.1	1323588.1	закрепление отсутствует	2.5
24	437379.2	1323593.2	закрепление отсутствует	2.5
25	437368.1	1323593.2	закрепление отсутствует	2.5
26	437344.4	1323587.6	закрепление отсутствует	2.5
27	437324.3	1323580.1	закрепление отсутствует	2.5
28	437291.4	1323563	закрепление отсутствует	2.5
29	437265.9	1323545.8	закрепление отсутствует	2.5
30	437260.3	1323543.7	закрепление отсутствует	2.5

Государственный регистратор		ФГИС ЕГРН
полное наименование должности	подпись	инициалы, фамилия

М.П.

Выписка из Единого государственного реестра недвижимости об объекте недвижимости

Описание местоположения земельного участка

Земельный участок			
(вид объекта недвижимости)			
Лист № ___ Раздела **3.2**	Всего листов раздела **3.2 :** ___	Всего разделов: ___	Всего листов выписки: ___
11.02.2021 № 99/2021/374935413			
Кадастровый номер:		**16:24:180501:553**	

Сведения о характерных точках границы земельного участка

Система координат: МСК-16
Зона №

Номер точки	Координаты		Описание закрепления на местности	Средняя квадратическая погрешность определения координат характерных точек границ земельного участка, м
	X	Y		
1	2	3	4	5
31	437230.1	1323544.9	закрепление отсутствует	2.5
32	437181.2	1323544.3	закрепление отсутствует	2.5
33	437156.1	1323545.4	закрепление отсутствует	2.5
34	437130.6	1323548	закрепление отсутствует	2.5
35	437039.1	1323568.4	закрепление отсутствует	2.5
36	436959.7	1323587.3	закрепление отсутствует	2.5
37	436905.9	1323596.2	закрепление отсутствует	2.5
38	436858.5	1323598.1	закрепление отсутствует	2.5
39	436812.4	1323595.6	закрепление отсутствует	2.5
40	436734.4	1323586.1	закрепление отсутствует	2.5
41	436703.1	1323581	закрепление отсутствует	2.5
42	436641.8	1323575.9	закрепление отсутствует	2.5
43	436617.2	1323583.4	закрепление отсутствует	2.5
44	436614.6	1323584.2	закрепление отсутствует	2.5
45	436613.3	1323584.8	закрепление отсутствует	2.5

Государственный регистратор		ФГИС ЕГРН
полное наименование должности	подпись	инициалы, фамилия

М.П.

Выписка из Единого государственного реестра недвижимости об объекте недвижимости

Описание местоположения земельного участка

Земельный участок			
(вид объекта недвижимости)			
Лист № ___ Раздела **3.2**	Всего листов раздела **3.2 :** ___	Всего разделов: ___	Всего листов выписки: ___
11.02.2021 № 99/2021/374935413			
Кадастровый номер:		**16:24:180501:553**	

Сведения о характерных точках границы земельного участка

Система координат: МСК-16
Зона №

Номер точки	Координаты		Описание закрепления на местности	Средняя квадратическая погрешность определения координат характерных точек границ земельного участка, м
	X	Y		
1	2	3	4	5
46	436611.4	1323505.8	закрепление отсутствует	2.5
47	436607.6	1323491.8	закрепление отсутствует	2.5
48	436607.6	1323435.7	закрепление отсутствует	2.5
49	436605.1	1323308.8	закрепление отсутствует	2.5
50	436600	1323177.9	закрепление отсутствует	2.5
51	436591.84	1323048.47	закрепление отсутствует	2.5
52	436591.7	1323046.5	закрепление отсутствует	2.5
53	436584.7	1322932.1	закрепление отсутствует	2.5
54	436586	1322886.8	закрепление отсутствует	2.5
55	436587.4	1322877.1	закрепление отсутствует	2.5
56	436589.8	1322874.8	закрепление отсутствует	2.5
57	436626.2	1322839.1	закрепление отсутствует	2.5
58	436726.2	1322783.6	закрепление отсутствует	2.5
59	436789.1	1322755.7	закрепление отсутствует	2.5
60	436871.1	1322718.8	закрепление отсутствует	2.5

Государственный регистратор		ФГИС ЕГРН
полное наименование должности	подпись	инициалы, фамилия

М.П.

Выписка из Единого государственного реестра недвижимости об объекте недвижимости

Описание местоположения земельного участка

Земельный участок			
(вид объекта недвижимости)			
Лист № ___ Раздела **3.2**	Всего листов раздела **3.2 :** ___	Всего разделов: ___	Всего листов выписки: ___
11.02.2021 № 99/2021/374935413			
Кадастровый номер:		**16:24:180501:553**	

Сведения о характерных точках границы земельного участка				
Система координат: МСК-16 Зона №				
Номер точки	Координаты		Описание закрепления на местности	Средняя квадратическая погрешность определения координат характерных точек границ земельного участка, м
	X	Y		
1	2	3	4	5
61	436981.5	1322673.1	закрепление отсутствует	2.5
62	436996.1	1322666.1	закрепление отсутствует	2.5
63	437067.9	1322635	закрепление отсутствует	2.5
64	437151.4	1322599.8	закрепление отсутствует	2.5
65	437191.8	1322581.8	закрепление отсутствует	2.5
66	437208.4	1322574.9	закрепление отсутствует	2.5

Государственный регистратор		ФГИС ЕГРН
полное наименование должности	подпись	инициалы, фамилия

М.П.

Выписка из Единого государственного реестра недвижимости об объекте недвижимости

Сведения о частях земельного участка

Земельный участок			
(вид объекта недвижимости)			
Лист № ___ Раздела **4**	Всего листов раздела **4**: ___	Всего разделов: ___	Всего листов выписки: ___
11.02.2021 № 99/2021/374935413			
Кадастровый номер:		**16:24:180501:553**	

План (чертеж, схема) части земельного участка		Учетный номер части: **16:24:180501:553/1**	
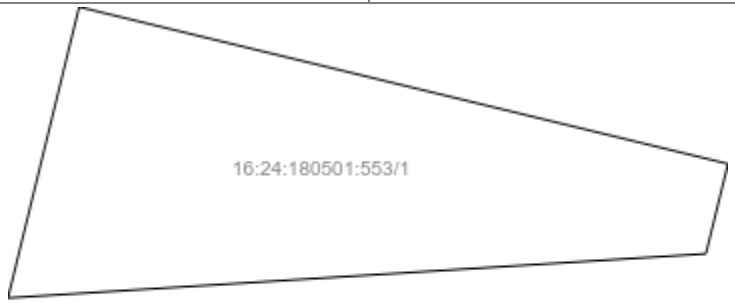			
Масштаб 1: данные отсутствуют	Условные обозначения:		

Государственный регистратор		ФГИС ЕГРН
полное наименование должности	подпись	инициалы, фамилия

М.П.

Выписка из Единого государственного реестра недвижимости об объекте недвижимости

Сведения о частях земельного участка

Земельный участок			
(вид объекта недвижимости)			
Лист № ___ Раздела **4**	Всего листов раздела **4**: ___	Всего разделов: ___	Всего листов выписки: ___
11.02.2021 № 99/2021/374935413			
Кадастровый номер:		**16:24:180501:553**	

План (чертеж, схема) части земельного участка		Учетный номер части: **16:24:180501:553/2**	
Масштаб 1: данные отсутствуют	Условные обозначения:		

Государственный регистратор		ФГИС ЕГРН
полное наименование должности	подпись	инициалы, фамилия

М.П.

Выписка из Единого государственного реестра недвижимости об объекте недвижимости

Сведения о частях земельного участка

Земельный участок			
(вид объекта недвижимости)			
Лист № ___ Раздела **4**	Всего листов раздела **4**: ___	Всего разделов: ___	Всего листов выписки: ___
11.02.2021 № 99/2021/374935413			
Кадастровый номер:		**16:24:180501:553**	

План (чертеж, схема) части земельного участка		Учетный номер части: **16:24:180501:553/3**	
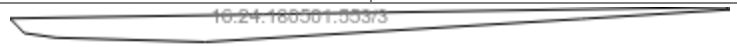			
Масштаб 1: данные отсутствуют	Условные обозначения:		

Государственный регистратор		ФГИС ЕГРН
полное наименование должности	подпись	инициалы, фамилия

М.П.

Выписка из Единого государственного реестра недвижимости об объекте недвижимости

Сведения о частях земельного участка

Земельный участок			
(вид объекта недвижимости)			
Лист № ___ Раздела **4**	Всего листов раздела **4**: ___	Всего разделов: ___	Всего листов выписки: ___
11.02.2021 № 99/2021/374935413			
Кадастровый номер:		**16:24:180501:553**	

План (чертеж, схема) части земельного участка		Учетный номер части: **16:24:180501:553/4**	
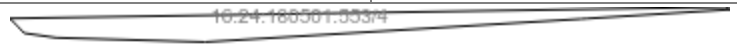			
Масштаб 1: данные отсутствуют	Условные обозначения:		

Государственный регистратор		ФГИС ЕГРН
полное наименование должности	подпись	инициалы, фамилия

М.П.

Выписка из Единого государственного реестра недвижимости об объекте недвижимости

Сведения о частях земельного участка

Земельный участок			
(вид объекта недвижимости)			
Лист № ___ Раздела **4.1**	Всего листов раздела **4.1 :** ___	Всего разделов: ___	Всего листов выписки: ___
11.02.2021 № 99/2021/374935413			
Кадастровый номер:		**16:24:180501:553**	

Учетный номер части	Площадь ($м^2$)	Содержание ограничения в использовании или ограничения права на объект недвижимости или обременения объекта недвижимости
1	2	3
1	132	Ограничения прав на земельный участок, предусмотренные статьями 56, 56.1 Земельного кодекса Российской Федерации, 16.24.2.1245, Постановление № 160 от 24.02.2009
2	4870	Публичный сервитут, Иные акты органов государственной власти или органов местного самоуправления № 1588, Временные. Дата истечения срока действия временного характера - 17.03.2022
3	1099	Ограничения прав на земельный участок, предусмотренные статьями 56, 56.1 Земельного кодекса Российской Федерации, 16.24.2.1703, Постановление № 160 от 24.02.2009
4	1099	Ограничения прав на земельный участок, предусмотренные статьями 56, 56.1 Земельного кодекса Российской Федерации, 16.00.2.333, Постановление № 160 от 24.02.2009

Государственный регистратор		ФГИС ЕГРН
полное наименование должности	подпись	инициалы, фамилия

М.П.

Выписка из Единого государственного реестра недвижимости об объекте недвижимости

Сведения о частях земельного участка

Земельный участок			
(вид объекта недвижимости)			
Лист № ___ Раздела **4.2**	Всего листов раздела **4.2 :** ___	Всего разделов: ___	Всего листов выписки: ___
11.02.2021 № 99/2021/374935413			
Кадастровый номер:		**16:24:180501:553**	

Сведения о характерных точках границы части (частей) земельного участка

Учетный номер части: 1

Система координат: СК кадастрового округа
Зона №

Номер точки	Координаты, м		Описание закрепления на местности	Средняя квадратическая погрешность определения координат характерных точек границы части земельного участка, м
	X	Y		
1	2	3	4	5
1	437241.11	1322559.84	данные отсутствуют	2.5
51	436591.84	1323048.47	закрепление отсутствует	2.5
51	436591.84	1323048.47	закрепление отсутствует	2.5
52	436591.7	1323046.5	закрепление отсутствует	2.5
52	436591.7	1323046.5	закрепление отсутствует	2.5
53	436584.7	1322932.1	закрепление отсутствует	2.5
53	436584.7	1322932.1	закрепление отсутствует	2.5
54	436586	1322886.8	закрепление отсутствует	2.5
54	436586	1322886.8	закрепление отсутствует	2.5
55	436587.4	1322877.1	закрепление отсутствует	2.5
55	436587.4	1322877.1	закрепление отсутствует	2.5
56	436589.8	1322874.8	закрепление отсутствует	2.5
56	436589.8	1322874.8	закрепление отсутствует	2.5
58	436726.2	1322783.6	данные отсутствуют	2.5
59	436789.1	1322755.7	данные отсутствуют	2.5
60	436871.1	1322718.8	данные отсутствуют	0.1

Государственный регистратор		ФГИС ЕГРН
полное наименование должности	подпись	инициалы, фамилия

М.П.

Выписка из Единого государственного реестра недвижимости об объекте недвижимости

Сведения о частях земельного участка

Земельный участок			
(вид объекта недвижимости)			
Лист № ___ Раздела **4.2**	Всего листов раздела **4.2 :** ___	Всего разделов: ___	Всего листов выписки: ___
11.02.2021 № 99/2021/374935413			
Кадастровый номер:		**16:24:180501:553**	

Номер точки	Координаты, м		Описание закрепления на местности	Средняя квадратическая погрешность определения координат характерных точек границы части земельного участка, м
	X	Y		
1	2	3	4	5
61	436981.5	1322673.1	данные отсутствуют	2.5
62	436996.1	1322666.1	данные отсутствуют	2.5
63	437067.9	1322635	данные отсутствуют	2.5
64	437151.4	1322599.8	данные отсутствуют	2.5
65	437191.8	1322581.8	данные отсутствуют	2.5
66	437208.4	1322574.9	данные отсутствуют	2.5
67	436603.06	1323082.47	данные отсутствуют	0.1
68	436593.84	1323080.21	данные отсутствуют	данные отсутствуют
69	436595.24	1323102.37	данные отсутствуют	данные отсутствуют
70	436598.09	1323103.07	данные отсутствуют	0.1
71	437245.69	1322568.51	данные отсутствуют	2.5
72	437151.87	1322608.76	данные отсутствуют	2.5
73	437083.69	1322638.83	данные отсутствуют	2.5
74	436987.71	1322679.63	данные отсутствуют	2.5
75	436862.33	1322732.91	данные отсутствуют	2.5
76	436692.74	1322802.17	данные отсутствуют	2.5
77	436595.34	1323090.53	данные отсутствуют	0.1

Государственный регистратор		ФГИС ЕГРН
полное наименование должности	подпись	инициалы, фамилия

М.П.

Выписка из Единого государственного реестра недвижимости об объекте недвижимости

Сведения о частях земельного участка

Земельный участок			
(вид объекта недвижимости)			
Лист № ___ Раздела **4.2**	Всего листов раздела **4.2 :** ___	Всего разделов: ___	Всего листов выписки: ___
11.02.2021 № 99/2021/374935413			
Кадастровый номер:		**16:24:180501:553**	

Номер точки	Координаты, м		Описание закрепления на местности	Средняя квадратическая погрешность определения координат характерных точек границы части земельного участка, м
	X	Y		
1	2	3	4	5
77	436595.34	1323090.53	данные отсутствуют	0.1
78	436591.87	1322872.77	данные отсутствуют	данные отсутствуют
78	436591.87	1322872.77	данные отсутствуют	данные отсутствуют
79	436594.57	1323091.76	данные отсутствуют	данные отсутствуют
79	436594.57	1323091.76	данные отсутствуют	данные отсутствуют

Государственный регистратор		ФГИС ЕГРН
полное наименование должности	подпись	инициалы, фамилия

М.П.

Выписка из Единого государственного реестра недвижимости об объекте недвижимости

Сведения о частях земельного участка

Земельный участок			
(вид объекта недвижимости)			
Лист № ___ Раздела **4.2**	Всего листов раздела **4.2 :** ___	Всего разделов: ___	Всего листов выписки: ___
11.02.2021 № 99/2021/374935413			
Кадастровый номер:		**16:24:180501:553**	

Сведения о характерных точках границы части (частей) земельного участка

Учетный номер части: 2

Система координат: СК кадастрового округа
Зона №

Номер точки	Координаты, м		Описание закрепления на местности	Средняя квадратическая погрешность определения координат характерных точек границы части земельного участка, м
	X	Y		
1	2	3	4	5
1	437241.11	1322559.84	данные отсутствуют	2.5
51	436591.84	1323048.47	закрепление отсутствует	2.5
51	436591.84	1323048.47	закрепление отсутствует	2.5
52	436591.7	1323046.5	закрепление отсутствует	2.5
52	436591.7	1323046.5	закрепление отсутствует	2.5
53	436584.7	1322932.1	закрепление отсутствует	2.5
53	436584.7	1322932.1	закрепление отсутствует	2.5
54	436586	1322886.8	закрепление отсутствует	2.5
54	436586	1322886.8	закрепление отсутствует	2.5
55	436587.4	1322877.1	закрепление отсутствует	2.5
55	436587.4	1322877.1	закрепление отсутствует	2.5
56	436589.8	1322874.8	закрепление отсутствует	2.5
56	436589.8	1322874.8	закрепление отсутствует	2.5
58	436726.2	1322783.6	данные отсутствуют	2.5
59	436789.1	1322755.7	данные отсутствуют	2.5
60	436871.1	1322718.8	данные отсутствуют	0.1

Государственный регистратор		ФГИС ЕГРН
полное наименование должности	подпись	инициалы, фамилия

М.П.

Выписка из Единого государственного реестра недвижимости об объекте недвижимости

Сведения о частях земельного участка

Земельный участок			
(вид объекта недвижимости)			
Лист № ___ Раздела **4.2**	Всего листов раздела **4.2 :** ___	Всего разделов: ___	Всего листов выписки: ___
11.02.2021 № 99/2021/374935413			
Кадастровый номер:		**16:24:180501:553**	

Номер точки	Координаты, м		Описание закрепления на местности	Средняя квадратическая погрешность определения координат характерных точек границы части земельного участка, м
	X	Y		
1	2	3	4	5
61	436981.5	1322673.1	данные отсутствуют	2.5
62	436996.1	1322666.1	данные отсутствуют	2.5
63	437067.9	1322635	данные отсутствуют	2.5
64	437151.4	1322599.8	данные отсутствуют	2.5
65	437191.8	1322581.8	данные отсутствуют	2.5
66	437208.4	1322574.9	данные отсутствуют	2.5
67	436603.06	1323082.47	данные отсутствуют	0.1
68	436593.84	1323080.21	данные отсутствуют	данные отсутствуют
69	436595.24	1323102.37	данные отсутствуют	данные отсутствуют
70	436598.09	1323103.07	данные отсутствуют	0.1
71	437245.69	1322568.51	данные отсутствуют	2.5
72	437151.87	1322608.76	данные отсутствуют	2.5
73	437083.69	1322638.83	данные отсутствуют	2.5
74	436987.71	1322679.63	данные отсутствуют	2.5
75	436862.33	1322732.91	данные отсутствуют	2.5
76	436692.74	1322802.17	данные отсутствуют	2.5
77	436595.34	1323090.53	данные отсутствуют	0.1

Государственный регистратор		ФГИС ЕГРН
полное наименование должности	подпись	инициалы, фамилия

М.П.

Выписка из Единого государственного реестра недвижимости об объекте недвижимости

Сведения о частях земельного участка

Земельный участок			
(вид объекта недвижимости)			
Лист № ___ Раздела **4.2**	Всего листов раздела **4.2 :** ___	Всего разделов: ___	Всего листов выписки: ___
11.02.2021 № 99/2021/374935413			
Кадастровый номер:		**16:24:180501:553**	

Номер точки	Координаты, м		Описание закрепления на местности	Средняя квадратическая погрешность определения координат характерных точек границы части земельного участка, м
	X	Y		
1	2	3	4	5
77	436595.34	1323090.53	данные отсутствуют	0.1
78	436591.87	1322872.77	данные отсутствуют	данные отсутствуют
78	436591.87	1322872.77	данные отсутствуют	данные отсутствуют
79	436594.57	1323091.76	данные отсутствуют	данные отсутствуют
79	436594.57	1323091.76	данные отсутствуют	данные отсутствуют

Государственный регистратор		ФГИС ЕГРН
полное наименование должности	подпись	инициалы, фамилия

М.П.

Выписка из Единого государственного реестра недвижимости об объекте недвижимости

Сведения о частях земельного участка

Земельный участок			
(вид объекта недвижимости)			
Лист № ___ Раздела **4.2**	Всего листов раздела **4.2 :** ___	Всего разделов: ___	Всего листов выписки: ___
11.02.2021 № 99/2021/374935413			
Кадастровый номер:		**16:24:180501:553**	

Сведения о характерных точках границы части (частей) земельного участка

Учетный номер части: 3

Система координат: МСК-16
Зона №

Номер точки	Координаты, м		Описание закрепления на местности	Средняя квадратическая погрешность определения координат характерных точек границы части земельного участка, м
	X	Y		
1	2	3	4	5
1	437241.11	1322559.84	данные отсутствуют	2.5
51	436591.84	1323048.47	закрепление отсутствует	2.5
51	436591.84	1323048.47	закрепление отсутствует	2.5
52	436591.7	1323046.5	закрепление отсутствует	2.5
52	436591.7	1323046.5	закрепление отсутствует	2.5
53	436584.7	1322932.1	закрепление отсутствует	2.5
53	436584.7	1322932.1	закрепление отсутствует	2.5
54	436586	1322886.8	закрепление отсутствует	2.5
54	436586	1322886.8	закрепление отсутствует	2.5
55	436587.4	1322877.1	закрепление отсутствует	2.5
55	436587.4	1322877.1	закрепление отсутствует	2.5
56	436589.8	1322874.8	закрепление отсутствует	2.5
56	436589.8	1322874.8	закрепление отсутствует	2.5
58	436726.2	1322783.6	данные отсутствуют	2.5
59	436789.1	1322755.7	данные отсутствуют	2.5
60	436871.1	1322718.8	данные отсутствуют	0.1

Государственный регистратор		ФГИС ЕГРН
полное наименование должности	подпись	инициалы, фамилия

М.П.

Выписка из Единого государственного реестра недвижимости об объекте недвижимости

Сведения о частях земельного участка

Земельный участок			
(вид объекта недвижимости)			
Лист № ___ Раздела **4.2**	Всего листов раздела **4.2 :** ___	Всего разделов: ___	Всего листов выписки: ___
11.02.2021 № 99/2021/374935413			
Кадастровый номер:		**16:24:180501:553**	

Номер точки	Координаты, м		Описание закрепления на местности	Средняя квадратическая погрешность определения координат характерных точек границы части земельного участка, м
	X	Y		
1	2	3	4	5
61	436981.5	1322673.1	данные отсутствуют	2.5
62	436996.1	1322666.1	данные отсутствуют	2.5
63	437067.9	1322635	данные отсутствуют	2.5
64	437151.4	1322599.8	данные отсутствуют	2.5
65	437191.8	1322581.8	данные отсутствуют	2.5
66	437208.4	1322574.9	данные отсутствуют	2.5
67	436603.06	1323082.47	данные отсутствуют	0.1
68	436593.84	1323080.21	данные отсутствуют	данные отсутствуют
69	436595.24	1323102.37	данные отсутствуют	данные отсутствуют
70	436598.09	1323103.07	данные отсутствуют	0.1
71	437245.69	1322568.51	данные отсутствуют	2.5
72	437151.87	1322608.76	данные отсутствуют	2.5
73	437083.69	1322638.83	данные отсутствуют	2.5
74	436987.71	1322679.63	данные отсутствуют	2.5
75	436862.33	1322732.91	данные отсутствуют	2.5
76	436692.74	1322802.17	данные отсутствуют	2.5
77	436595.34	1323090.53	данные отсутствуют	0.1

Государственный регистратор		ФГИС ЕГРН
полное наименование должности	подпись	инициалы, фамилия

М.П.

Выписка из Единого государственного реестра недвижимости об объекте недвижимости

Сведения о частях земельного участка

Земельный участок			
(вид объекта недвижимости)			
Лист № ___ Раздела **4.2**	Всего листов раздела **4.2 :** ___	Всего разделов: ___	Всего листов выписки: ___
11.02.2021 № 99/2021/374935413			
Кадастровый номер:		**16:24:180501:553**	

Номер точки	Координаты, м		Описание закрепления на местности	Средняя квадратическая погрешность определения координат характерных точек границы части земельного участка, м
	X	Y		
1	2	3	4	5
77	436595.34	1323090.53	данные отсутствуют	0.1
78	436591.87	1322872.77	данные отсутствуют	данные отсутствуют
78	436591.87	1322872.77	данные отсутствуют	данные отсутствуют
79	436594.57	1323091.76	данные отсутствуют	данные отсутствуют
79	436594.57	1323091.76	данные отсутствуют	данные отсутствуют

Государственный регистратор		ФГИС ЕГРН
полное наименование должности	подпись	инициалы, фамилия

М.П.

Выписка из Единого государственного реестра недвижимости об объекте недвижимости

Сведения о частях земельного участка

Земельный участок			
(вид объекта недвижимости)			
Лист № ___ Раздела **4.2**	Всего листов раздела **4.2 :** ___	Всего разделов: ___	Всего листов выписки: ___
11.02.2021 № 99/2021/374935413			
Кадастровый номер:		**16:24:180501:553**	

Сведения о характерных точках границы части (частей) земельного участка

Учетный номер части: 4

Система координат: МСК-16
Зона №

Номер точки	Координаты, м		Описание закрепления на местности	Средняя квадратическая погрешность определения координат характерных точек границы части земельного участка, м
	X	Y		
1	2	3	4	5
1	437241.11	1322559.84	данные отсутствуют	2.5
51	436591.84	1323048.47	закрепление отсутствует	2.5
51	436591.84	1323048.47	закрепление отсутствует	2.5
52	436591.7	1323046.5	закрепление отсутствует	2.5
52	436591.7	1323046.5	закрепление отсутствует	2.5
53	436584.7	1322932.1	закрепление отсутствует	2.5
53	436584.7	1322932.1	закрепление отсутствует	2.5
54	436586	1322886.8	закрепление отсутствует	2.5
54	436586	1322886.8	закрепление отсутствует	2.5
55	436587.4	1322877.1	закрепление отсутствует	2.5
55	436587.4	1322877.1	закрепление отсутствует	2.5
56	436589.8	1322874.8	закрепление отсутствует	2.5
56	436589.8	1322874.8	закрепление отсутствует	2.5
58	436726.2	1322783.6	данные отсутствуют	2.5
59	436789.1	1322755.7	данные отсутствуют	2.5
60	436871.1	1322718.8	данные отсутствуют	0.1

Государственный регистратор		ФГИС ЕГРН
полное наименование должности	подпись	инициалы, фамилия

М.П.

Выписка из Единого государственного реестра недвижимости об объекте недвижимости

Сведения о частях земельного участка

Земельный участок			
(вид объекта недвижимости)			
Лист № ___ Раздела **4.2**	Всего листов раздела **4.2 :** ___	Всего разделов: ___	Всего листов выписки: ___
11.02.2021 № 99/2021/374935413			
Кадастровый номер:		**16:24:180501:553**	

Номер точки	Координаты, м		Описание закрепления на местности	Средняя квадратическая погрешность определения координат характерных точек границы части земельного участка, м
	X	Y		
1	2	3	4	5
61	436981.5	1322673.1	данные отсутствуют	2.5
62	436996.1	1322666.1	данные отсутствуют	2.5
63	437067.9	1322635	данные отсутствуют	2.5
64	437151.4	1322599.8	данные отсутствуют	2.5
65	437191.8	1322581.8	данные отсутствуют	2.5
66	437208.4	1322574.9	данные отсутствуют	2.5
67	436603.06	1323082.47	данные отсутствуют	0.1
68	436593.84	1323080.21	данные отсутствуют	данные отсутствуют
69	436595.24	1323102.37	данные отсутствуют	данные отсутствуют
70	436598.09	1323103.07	данные отсутствуют	0.1
71	437245.69	1322568.51	данные отсутствуют	2.5
72	437151.87	1322608.76	данные отсутствуют	2.5
73	437083.69	1322638.83	данные отсутствуют	2.5
74	436987.71	1322679.63	данные отсутствуют	2.5
75	436862.33	1322732.91	данные отсутствуют	2.5
76	436692.74	1322802.17	данные отсутствуют	2.5
77	436595.34	1323090.53	данные отсутствуют	0.1

Государственный регистратор		ФГИС ЕГРН
полное наименование должности	подпись	инициалы, фамилия

М.П.

Выписка из Единого государственного реестра недвижимости об объекте недвижимости

Сведения о частях земельного участка

Земельный участок			
(вид объекта недвижимости)			
Лист № ___ Раздела **4.2**	Всего листов раздела **4.2 :** ___	Всего разделов: ___	Всего листов выписки: ___
11.02.2021 № 99/2021/374935413			
Кадастровый номер:		**16:24:180501:553**	

Номер точки	Координаты, м		Описание закрепления на местности	Средняя квадратическая погрешность определения координат характерных точек границы части земельного участка, м
	X	Y		
1	2	3	4	5
77	436595.34	1323090.53	данные отсутствуют	0.1
78	436591.87	1322872.77	данные отсутствуют	данные отсутствуют
78	436591.87	1322872.77	данные отсутствуют	данные отсутствуют
79	436594.57	1323091.76	данные отсутствуют	данные отсутствуют
79	436594.57	1323091.76	данные отсутствуют	данные отсутствуют

Государственный регистратор		ФГИС ЕГРН
полное наименование должности	подпись	инициалы, фамилия

М.П.

Раздел 1

Выписка из Единого государственного реестра недвижимости об объекте недвижимости

Сведения о характеристиках объекта недвижимости

На основании запроса от 09.02.2021 г., поступившего на рассмотрение 11.02.2021 г., сообщаем, что согласно записям Единого государственного реестра недвижимости:

Земельный участок			
(вид объекта недвижимости)			
Лист № ___ Раздела **1**	Всего листов раздела **1**: ___	Всего разделов: ___	Всего листов выписки: ___
11.02.2021 № 99/2021/374933668			
Кадастровый номер:		**16:24:180501:555**	

Номер кадастрового квартала:	16:24:180501
Дата присвоения кадастрового номера:	23.08.2016
Ранее присвоенный государственный учетный номер:	данные отсутствуют
Адрес:	установлено относительно ориентира, расположенного в границах участка. Почтовый адрес ориентира: Республика Татарстан, Лаишевский муниципальный район, Куюковское сельское поселение
Площадь:	431435 +/- 5747кв. м
Кадастровая стоимость, руб.:	5350
Кадастровые номера расположенных в пределах земельного участка объектов недвижимости:	данные отсутствуют
Кадастровые номера объектов недвижимости, из которых образован объект недвижимости:	16:24:180501:54
Кадастровые номера образованных объектов недвижимости:	данные отсутствуют
Сведения о включении объекта недвижимости в состав предприятия как имущественного комплекса:	

Государственный регистратор		ФГИС ЕГРН
полное наименование должности	подпись	инициалы, фамилия

М.П.

Выписка из Единого государственного реестра недвижимости об объекте недвижимости

Сведения о характеристиках объекта недвижимости

Земельный участок			
(вид объекта недвижимости)			
Лист № ___ Раздела **1**	Всего листов раздела **1**: ___	Всего разделов: ___	Всего листов выписки: ___
11.02.2021 № 99/2021/374933668			
Кадастровый номер:		**16:24:180501:555**	

Категория земель:	Земли сельскохозяйственного назначения
Виды разрешенного использования:	для сельскохозяйственного производства
Сведения о кадастровом инженере:	Мубаракшин Рамиль Наилович №16-11-289
Сведения о лесах, водных объектах и об иных природных объектах, расположенных в пределах земельного участка:	данные отсутствуют
Сведения о том, что земельный участок полностью или частично расположен в границах зоны с особыми условиями использования территории или территории объекта культурного наследия	данные отсутствуют
Сведения о том, что земельный участок расположен в границах особой экономической зоны, территории опережающего социально-экономического развития, зоны территориального развития в Российской Федерации, игорной зоны:	данные отсутствуют
Сведения о том, что земельный участок расположен в границах особо охраняемой природной территории, охотничьих угодий, лесничеств, лесопарков:	данные отсутствуют
Сведения о результатах проведения государственного земельного надзора:	данные отсутствуют
Сведения о расположении земельного участка в границах территории, в отношении которой утвержден проект межевания территории:	данные отсутствуют

Государственный регистратор		ФГИС ЕГРН
полное наименование должности	подпись	инициалы, фамилия

М.П.

Выписка из Единого государственного реестра недвижимости об объекте недвижимости

Сведения о характеристиках объекта недвижимости

Земельный участок			
(вид объекта недвижимости)			
Лист № ___ Раздела **1**	Всего листов раздела **1**: ___	Всего разделов: ___	Всего листов выписки: ___
11.02.2021 № 99/2021/374933668			
Кадастровый номер:		**16:24:180501:555**	

Условный номер земельного участка:	данные отсутствуют
Сведения о принятии акта и (или) заключении договора, предусматривающих предоставление в соответствии с земельным законодательством исполнительным органом государственной власти или органом местного самоуправления находящегося в государственной или муниципальной собственности земельного участка для строительства наемного дома социального использования или наемного дома коммерческого использования:	данные отсутствуют
Сведения о том, что земельный участок или земельные участки образованы на основании решения об изъятии земельного участка и (или) расположенного на нем объекта недвижимости для государственных или муниципальных нужд:	данные отсутствуют
Сведения о том, что земельный участок образован из земель или земельного участка, государственная собственность на которые не разграничена:	данные отсутствуют
Сведения о наличии земельного спора о местоположении границ земельных участков:	данные отсутствуют
Статус записи об объекте недвижимости:	Сведения об объекте недвижимости имеют статус "актуальные"
Особые отметки:	Для данного земельного участка обеспечен доступ посредством земельного участка (земельных участков) с кадастровым номером (кадастровыми номерами) 16:24:180501:556.
Получатель выписки:	Сабрекова Дания Мударисовна

Государственный регистратор		ФГИС ЕГРН
полное наименование должности	подпись	инициалы, фамилия

М.П.

Выписка из Единого государственного реестра недвижимости об объекте недвижимости

Сведения о зарегистрированных правах

Земельный участок			
(вид объекта недвижимости)			
Лист № ___ Раздела **2**	Всего листов раздела **2:** ___	Всего разделов: ___	Всего листов выписки: ___
11.02.2021 № 99/2021/374933668			
Кадастровый номер:		**16:24:180501:555**	

1.	Правообладатель (правообладатели):		1.1.	Закрытый рентный паевой инвестиционный фонд "ТФБ-Рентный инвестиционный фонд"
2.	Вид, номер и дата государственной регистрации права:		2.1.	Долевая собственность, № 16-16/001-16/097/010/2016-1784/1 от 16.09.2016
3.	Ограничение прав и обременение объекта недвижимости:			
	3.1.1.	вид:		Сервитут, часть земельного участка общей площадью 10150 кв.м. с кад.№ 16:24:180501:555/1
		дата государственной регистрации:		05.04.2017
		номер государственной регистрации:		16:24:180501:555-16/001/2017-1
		срок, на который установлено ограничение прав и обременение объекта недвижимости:		бессрочный
		лицо, в пользу которого установлено ограничение прав и обременение объекта недвижимости:		Исполнительный комитет Лаишевского муниципального района Республики Татарстан
		основание государственной регистрации:		Постановление Исполнительного комитета Лаишевского муниципального района Республики Татарстан от 03.07.2015 №1588, выдавший орган: Руководитель Исполнительного комитета М.В. Фадеев; Протокол общественных слушаний по установлению публичного сервитута в Куюковском сельском поселении Лаишевского муниципального района от 27.11.2014, выдавший орган:
	3.1.2.	вид:		Доверительное управление, Респ. Татарстан, р-н Лаишевский, с/п Куюковское, кад.№ 16:24:180501:555, Земельный участок, категория земель: земли сельскохозяйственного назначения, разрешенное использование: для сельскохозяйственного производства, площадь 431 435 кв. м
		дата государственной регистрации:		10.09.2020
		номер государственной регистрации:		16:24:180501:555-16/033/2020-3
		срок, на который установлено ограничение прав и обременение объекта недвижимости:		
		лицо, в пользу которого установлено ограничение прав и обременение объекта недвижимости:		Общество с ограниченной ответственностью " Управляющая компания "Простор Инвест" Д.У.Закр. рентн.ПИФ "Инвестиционный рентный фонд", ИНН: 7707423596
		основание государственной регистрации:		Правила доверительного управления от 24.04.2009; Изменения и дополнения №14 в правила доверительного управления Закрытым рентным паевым инвестиционным фондом "Инвестиционный рентный фонд" от 12.12.2019 №*

4.	Договоры участия в долевом строительстве:	не зарегистрировано
5.	Заявленные в судебном порядке права требования:	данные отсутствуют
6.	Сведения о возражении в отношении зарегистрированного права:	данные отсутствуют
7.	Сведения о наличии решения об изъятии объекта недвижимости для государственных и муниципальных нужд:	данные отсутствуют
8.	Сведения о невозможности государственной регистрации без личного участия правообладателя или его законного представителя:	
9.	Правопритязания и сведения о наличии поступивших, но не рассмотренных заявлений о проведении государственной регистрации права (перехода, прекращения права), ограничения права или обременения объекта недвижимости, сделки в отношении объекта недвижимости:	данные отсутствуют
10.	Сведения об осуществлении государственной регистрации сделки, права, ограничения права без необходимого в силу закона согласия третьего лица, органа:	данные отсутствуют
11.	Сведения о невозможности государственной регистрации перехода, прекращения, ограничения права на земельный участок из земель сельскохозяйственного назначения:	

Государственный регистратор		ФГИС ЕГРН
полное наименование должности	подпись	инициалы, фамилия

М.П.

Выписка из Единого государственного реестра недвижимости об объекте недвижимости

Описание местоположения земельного участка

Земельный участок			
(вид объекта недвижимости)			
Лист № ___ Раздела **3**	Всего листов раздела **3**: ___	Всего разделов: ___	Всего листов выписки: ___
11.02.2021 № 99/2021/374933668			
Кадастровый номер:		**16:24:180501:555**	

План (чертеж, схема) земельного участка

Масштаб 1: данные отсутствуют	Условные обозначения:		

Государственный регистратор		ФГИС ЕГРН
полное наименование должности	подпись	инициалы, фамилия

М.П.

Выписка из Единого государственного реестра недвижимости об объекте недвижимости

Описание местоположения земельного участка

Земельный участок			
(вид объекта недвижимости)			
Лист № ___ Раздела **3.1**	Всего листов раздела **3.1 :** ___	Всего разделов: ___	Всего листов выписки: ___
11.02.2021 № 99/2021/374933668			
Кадастровый номер:		**16:24:180501:555**	

Описание местоположения границ земельного участка

Номер п/п	Номер точки		Дирекционный угол	Горизонтальное проложение, м	Описание закрепления на местности	Кадастровые номера смежных участков	Сведения об адресах правообладателей смежных земельных участков
	начальная	конечная					
1	2	3	4	5	6	7	8
1	1	2	данные отсутствуют	данные отсутствуют	данные отсутствуют	данные отсутствуют	данные отсутствуют
2	2	3	данные отсутствуют	данные отсутствуют	данные отсутствуют	данные отсутствуют	данные отсутствуют
3	3	4	данные отсутствуют	данные отсутствуют	данные отсутствуют	данные отсутствуют	данные отсутствуют
4	4	5	данные отсутствуют	данные отсутствуют	данные отсутствуют	данные отсутствуют	данные отсутствуют
5	5	6	данные отсутствуют	данные отсутствуют	данные отсутствуют	данные отсутствуют	данные отсутствуют
6	6	7	данные отсутствуют	данные отсутствуют	данные отсутствуют	данные отсутствуют	данные отсутствуют
7	7	8	данные отсутствуют	данные отсутствуют	данные отсутствуют	данные отсутствуют	данные отсутствуют
8	8	9	данные отсутствуют	данные отсутствуют	данные отсутствуют	данные отсутствуют	данные отсутствуют
9	9	10	данные отсутствуют	данные отсутствуют	данные отсутствуют	данные отсутствуют	данные отсутствуют
10	10	11	данные отсутствуют	данные отсутствуют	данные отсутствуют	данные отсутствуют	данные отсутствуют
11	11	12	данные отсутствуют	данные отсутствуют	данные отсутствуют	данные отсутствуют	данные отсутствуют
12	12	13	данные отсутствуют	данные отсутствуют	данные отсутствуют	данные отсутствуют	данные отсутствуют
13	13	14	данные отсутствуют	данные отсутствуют	данные отсутствуют	данные отсутствуют	данные отсутствуют
14	14	15	данные	данные	данные отсутствуют	данные отсутствуют	данные отсутствуют

			отсутствуют	отсутствуют			
15	15	16	данные отсутствуют	данные отсутствуют	данные отсутствуют	данные отсутствуют	данные отсутствуют

Государственный регистратор		ФГИС ЕГРН
полное наименование должности	подпись	инициалы, фамилия

М.П.

Выписка из Единого государственного реестра недвижимости об объекте недвижимости

Описание местоположения земельного участка

Земельный участок			
(вид объекта недвижимости)			
Лист № ___ Раздела **3.1**	Всего листов раздела **3.1 :** ___	Всего разделов: ___	Всего листов выписки: ___
11.02.2021 № 99/2021/374933668			
Кадастровый номер:		**16:24:180501:555**	

Описание местоположения границ земельного участка

Номер п/п	Номер точки		Дирекционный угол	Горизонтальное проложение, м	Описание закрепления на местности	Кадастровые номера смежных участков	Сведения об адресах правообладателей смежных земельных участков
	начальная	конечная					
1	2	3	4	5	6	7	8
16	16	17	данные отсутствуют	данные отсутствуют	данные отсутствуют	данные отсутствуют	данные отсутствуют
17	17	18	данные отсутствуют	данные отсутствуют	данные отсутствуют	данные отсутствуют	данные отсутствуют
18	18	19	данные отсутствуют	данные отсутствуют	данные отсутствуют	данные отсутствуют	данные отсутствуют
19	19	20	данные отсутствуют	данные отсутствуют	данные отсутствуют	данные отсутствуют	данные отсутствуют
20	20	21	данные отсутствуют	данные отсутствуют	данные отсутствуют	данные отсутствуют	данные отсутствуют
21	21	22	данные отсутствуют	данные отсутствуют	данные отсутствуют	данные отсутствуют	данные отсутствуют
22	22	23	данные отсутствуют	данные отсутствуют	данные отсутствуют	данные отсутствуют	данные отсутствуют
23	23	24	данные отсутствуют	данные отсутствуют	данные отсутствуют	данные отсутствуют	данные отсутствуют
24	24	25	данные отсутствуют	данные отсутствуют	данные отсутствуют	данные отсутствуют	данные отсутствуют
25	25	26	данные отсутствуют	данные отсутствуют	данные отсутствуют	данные отсутствуют	данные отсутствуют
26	26	27	данные отсутствуют	данные отсутствуют	данные отсутствуют	данные отсутствуют	данные отсутствуют
27	27	28	данные отсутствуют	данные отсутствуют	данные отсутствуют	данные отсутствуют	данные отсутствуют
28	28	29	данные отсутствуют	данные отсутствуют	данные отсутствуют	данные отсутствуют	данные отсутствуют

29	29	30	данные отсутствуют	данные отсутствуют	данные отсутствуют	данные отсутствуют	данные отсутствуют
30	30	31	данные отсутствуют	данные отсутствуют	данные отсутствуют	данные отсутствуют	данные отсутствуют

Государственный регистратор		ФГИС ЕГРН
полное наименование должности	подпись	инициалы, фамилия

М.П.

Выписка из Единого государственного реестра недвижимости об объекте недвижимости

Описание местоположения земельного участка

Земельный участок			
(вид объекта недвижимости)			
Лист № ___ Раздела **3.1**	Всего листов раздела **3.1 :** ___	Всего разделов: ___	Всего листов выписки: ___
11.02.2021 № 99/2021/374933668			
Кадастровый номер:		**16:24:180501:555**	

Описание местоположения границ земельного участка

Номер п/п	Номер точки		Дирекционный угол	Горизонтальное проложение, м	Описание закрепления на местности	Кадастровые номера смежных участков	Сведения об адресах правообладателей смежных земельных участков
	начальная	конечная					
1	2	3	4	5	6	7	8
31	31	32	данные отсутствуют	данные отсутствуют	данные отсутствуют	данные отсутствуют	данные отсутствуют
32	32	33	данные отсутствуют	данные отсутствуют	данные отсутствуют	данные отсутствуют	данные отсутствуют
33	33	34	данные отсутствуют	данные отсутствуют	данные отсутствуют	данные отсутствуют	данные отсутствуют
34	34	35	данные отсутствуют	данные отсутствуют	данные отсутствуют	данные отсутствуют	данные отсутствуют
35	35	36	данные отсутствуют	данные отсутствуют	данные отсутствуют	данные отсутствуют	данные отсутствуют
36	36	37	данные отсутствуют	данные отсутствуют	данные отсутствуют	данные отсутствуют	данные отсутствуют
37	37	38	данные отсутствуют	данные отсутствуют	данные отсутствуют	данные отсутствуют	данные отсутствуют
38	38	39	данные отсутствуют	данные отсутствуют	данные отсутствуют	данные отсутствуют	данные отсутствуют
39	39	40	данные отсутствуют	данные отсутствуют	данные отсутствуют	данные отсутствуют	данные отсутствуют
40	40	41	данные отсутствуют	данные отсутствуют	данные отсутствуют	данные отсутствуют	данные отсутствуют
41	41	42	данные отсутствуют	данные отсутствуют	данные отсутствуют	данные отсутствуют	данные отсутствуют
42	42	43	данные отсутствуют	данные отсутствуют	данные отсутствуют	данные отсутствуют	данные отсутствуют
43	43	44	данные отсутствуют	данные отсутствуют	данные отсутствуют	данные отсутствуют	данные отсутствуют

44	44	45	данные отсутствуют	данные отсутствуют	данные отсутствуют	данные отсутствуют	данные отсутствуют
45	45	46	данные отсутствуют	данные отсутствуют	данные отсутствуют	данные отсутствуют	данные отсутствуют

Государственный регистратор		ФГИС ЕГРН
полное наименование должности	подпись	инициалы, фамилия

М.П.

Выписка из Единого государственного реестра недвижимости об объекте недвижимости

Описание местоположения земельного участка

Земельный участок			
(вид объекта недвижимости)			
Лист № ___ Раздела **3.1**	Всего листов раздела **3.1 :** ___	Всего разделов: ___	Всего листов выписки: ___
11.02.2021 № 99/2021/374933668			
Кадастровый номер:		**16:24:180501:555**	

Описание местоположения границ земельного участка

Номер п/п	Номер точки		Дирекционный угол	Горизонтальное проложение, м	Описание закрепления на местности	Кадастровые номера смежных участков	Сведения об адресах правообладателей смежных земельных участков
	начальная	конечная					
1	2	3	4	5	6	7	8
46	46	47	данные отсутствуют	данные отсутствуют	данные отсутствуют	данные отсутствуют	данные отсутствуют
47	47	48	данные отсутствуют	данные отсутствуют	данные отсутствуют	данные отсутствуют	данные отсутствуют
48	48	49	данные отсутствуют	данные отсутствуют	данные отсутствуют	данные отсутствуют	данные отсутствуют
49	49	1	данные отсутствуют	данные отсутствуют	данные отсутствуют	данные отсутствуют	данные отсутствуют

Государственный регистратор		ФГИС ЕГРН
полное наименование должности	подпись	инициалы, фамилия

М.П.

Выписка из Единого государственного реестра недвижимости об объекте недвижимости

Описание местоположения земельного участка

Земельный участок			
(вид объекта недвижимости)			
Лист № ___ Раздела **3.2**	Всего листов раздела **3.2 :** ___	Всего разделов: ___	Всего листов выписки: ___
11.02.2021 № 99/2021/374933668			
Кадастровый номер:		**16:24:180501:555**	

Сведения о характерных точках границы земельного участка

Система координат: МСК-16
Зона №

Номер точки	Координаты		Описание закрепления на местности	Средняя квадратическая погрешность определения координат характерных точек границ земельного участка, м
	X	Y		
1	2	3	4	5
1	437095.71	1322468.31	закрепление отсутствует	2.5
2	437212.02	1322527.94	закрепление отсутствует	2.5
3	437240.94	1322559.91	закрепление отсутствует	2.5
4	437208.4	1322574.9	закрепление отсутствует	2.5
5	437191.8	1322581.8	закрепление отсутствует	2.5
6	437151.4	1322599.8	закрепление отсутствует	2.5
7	437067.9	1322635	закрепление отсутствует	2.5
8	436996.1	1322666.1	закрепление отсутствует	2.5
9	436981.5	1322673.1	закрепление отсутствует	2.5
10	436871.1	1322718.8	закрепление отсутствует	2.5
11	436789.1	1322755.7	закрепление отсутствует	2.5
12	436726.2	1322783.6	закрепление отсутствует	2.5
13	436626.2	1322839.1	закрепление отсутствует	2.5
14	436589.8	1322874.8	закрепление отсутствует	2.5
15	436588.6	1322853.4	закрепление отсутствует	2.5

Государственный регистратор		ФГИС ЕГРН
полное наименование должности	подпись	инициалы, фамилия

М.П.

Выписка из Единого государственного реестра недвижимости об объекте недвижимости

Описание местоположения земельного участка

Земельный участок			
(вид объекта недвижимости)			
Лист № ___ Раздела **3.2**	Всего листов раздела **3.2 :** ___	Всего разделов: ___	Всего листов выписки: ___
11.02.2021 № 99/2021/374933668			
Кадастровый номер:		**16:24:180501:555**	

Сведения о характерных точках границы земельного участка				
Система координат: МСК-16 Зона №				
Номер точки	Координаты		Описание закрепления на местности	Средняя квадратическая погрешность определения координат характерных точек границ земельного участка, м
	X	Y		
1	2	3	4	5
16	436589.3	1322833	закрепление отсутствует	2.5
17	436588	1322825.4	закрепление отсутствует	2.5
18	436581	1322822.9	закрепление отсутствует	2.5
19	436560.1	1322818.4	закрепление отсутствует	2.5
20	436529.6	1322814	закрепление отсутствует	2.5
21	436497.8	1322809.5	закрепление отсутствует	2.5
22	436463.5	1322805.1	закрепление отсутствует	2.5
23	436443.2	1322799.4	закрепление отсутствует	2.5
24	436414	1322792.4	закрепление отсутствует	2.5
25	436378.5	1322783.5	закрепление отсутствует	2.5
26	436335.3	1322778.4	закрепление отсутствует	2.5
27	436277.5	1322772.1	закрепление отсутствует	2.5
28	436215.9	1322774	закрепление отсутствует	2.5
29	436146.7	1322779.7	закрепление отсутствует	2.5
30	436125.8	1322783.2	закрепление отсутствует	2.5

Государственный регистратор		ФГИС ЕГРН
полное наименование должности	подпись	инициалы, фамилия

М.П.

Выписка из Единого государственного реестра недвижимости об объекте недвижимости

Описание местоположения земельного участка

Земельный участок			
(вид объекта недвижимости)			
Лист № ___ Раздела **3.2**	Всего листов раздела **3.2 :** ___	Всего разделов: ___	Всего листов выписки: ___
11.02.2021 № 99/2021/374933668			
Кадастровый номер:		**16:24:180501:555**	

Сведения о характерных точках границы земельного участка

Система координат: МСК-16
Зона №

Номер точки	Координаты		Описание закрепления на местности	Средняя квадратическая погрешность определения координат характерных точек границ земельного участка, м
	X	Y		
1	2	3	4	5
31	436123.8	1322783.5	закрепление отсутствует	2.5
32	436121.8	1322784.2	закрепление отсутствует	2.5
33	436120.6	1322744.2	закрепление отсутствует	2.5
34	436119	1322711.1	закрепление отсутствует	2.5
35	436116.7	1322663	закрепление отсутствует	2.5
36	436109.1	1322579.2	закрепление отсутствует	2.5
37	436101.5	1322493.1	закрепление отсутствует	2.5
38	436112.4	1322450.6	закрепление отсутствует	2.5
39	436124.1	1322431.8	закрепление отсутствует	2.5
40	436168.6	1322375.8	закрепление отсутствует	2.5
41	436205.5	1322331.4	закрепление отсутствует	2.5
42	436233.7	1322303.1	закрепление отсутствует	2.5
43	436271.6	1322282.6	закрепление отсутствует	2.5
44	436319.4	1322264.1	закрепление отсутствует	2.5
45	436380.6	1322250	закрепление отсутствует	2.5

Государственный регистратор		ФГИС ЕГРН
полное наименование должности	подпись	инициалы, фамилия

М.П.

Выписка из Единого государственного реестра недвижимости об объекте недвижимости

Описание местоположения земельного участка

Земельный участок			
(вид объекта недвижимости)			
Лист № ___ Раздела **3.2**	Всего листов раздела **3.2 :** ___	Всего разделов: ___	Всего листов выписки: ___
11.02.2021 № 99/2021/374933668			
Кадастровый номер:		**16:24:180501:555**	

Сведения о характерных точках границы земельного участка				
Система координат: МСК-16 Зона №				
Номер точки	Координаты		Описание закрепления на местности	Средняя квадратическая погрешность определения координат характерных точек границ земельного участка, м
	X	Y		
1	2	3	4	5
46	436455.65	1322237.2	закрепление отсутствует	2.5
47	436489.87	1322253.36	закрепление отсутствует	2.5
48	436640.78	1322306.61	закрепление отсутствует	2.5
49	436950.69	1322415.55	закрепление отсутствует	2.5

Государственный регистратор		ФГИС ЕГРН
полное наименование должности	подпись	инициалы, фамилия

М.П.

Выписка из Единого государственного реестра недвижимости об объекте недвижимости

Сведения о частях земельного участка

Земельный участок			
(вид объекта недвижимости)			
Лист № ___ Раздела **4**	Всего листов раздела **4**: ___	Всего разделов: ___	Всего листов выписки: ___
11.02.2021 № 99/2021/374933668			
Кадастровый номер:		**16:24:180501:555**	

План (чертеж, схема) части земельного участка		Учетный номер части: **16:24:180501:555/1**	
Масштаб 1: данные отсутствуют	Условные обозначения:		

Государственный регистратор		ФГИС ЕГРН
полное наименование должности	подпись	инициалы, фамилия

М.П.

Выписка из Единого государственного реестра недвижимости об объекте недвижимости

Сведения о частях земельного участка

Земельный участок			
(вид объекта недвижимости)			
Лист № ___ Раздела **4**	Всего листов раздела **4**: ___	Всего разделов: ___	Всего листов выписки: ___
11.02.2021 № 99/2021/374933668			
Кадастровый номер:		**16:24:180501:555**	

План (чертеж, схема) части земельного участка		Учетный номер части: **16:24:180501:555/2**	
Масштаб 1: данные отсутствуют	Условные обозначения:		

Государственный регистратор		ФГИС ЕГРН
полное наименование должности	подпись	инициалы, фамилия

М.П.

Выписка из Единого государственного реестра недвижимости об объекте недвижимости

Сведения о частях земельного участка

Земельный участок			
(вид объекта недвижимости)			
Лист № ___ Раздела **4**	Всего листов раздела **4**: ___	Всего разделов: ___	Всего листов выписки: ___
11.02.2021 № 99/2021/374933668			
Кадастровый номер:		**16:24:180501:555**	

План (чертеж, схема) части земельного участка		Учетный номер части: **16:24:180501:555/3**	
Масштаб 1: данные отсутствуют	Условные обозначения:		

Государственный регистратор		ФГИС ЕГРН
полное наименование должности	подпись	инициалы, фамилия

М.П.

Выписка из Единого государственного реестра недвижимости об объекте недвижимости

Сведения о частях земельного участка

Земельный участок			
(вид объекта недвижимости)			
Лист № ___ Раздела **4.1**	Всего листов раздела **4.1 :** ___	Всего разделов: ___	Всего листов выписки: ___
11.02.2021 № 99/2021/374933668			
Кадастровый номер:		**16:24:180501:555**	

Учетный номер части	Площадь ($м^2$)	Содержание ограничения в использовании или ограничения права на объект недвижимости или обременения объекта недвижимости
1	2	3
1	10150	Публичный сервитут, Иные акты органов государственной власти или органов местного самоуправления № 1588, Временные. Дата истечения срока действия временного характера - 17.03.2022
2	7155	Ограничения прав на земельный участок, предусмотренные статьями 56, 56.1 Земельного кодекса Российской Федерации, 16.24.2.1703, Постановление № 160 от 24.02.2009
3	7155	Ограничения прав на земельный участок, предусмотренные статьями 56, 56.1 Земельного кодекса Российской Федерации, 16.00.2.333, Постановление № 160 от 24.02.2009

Государственный регистратор		ФГИС ЕГРН
полное наименование должности	подпись	инициалы, фамилия

М.П.

Выписка из Единого государственного реестра недвижимости об объекте недвижимости

Сведения о частях земельного участка

Земельный участок			
(вид объекта недвижимости)			
Лист № ___ Раздела **4.2**	Всего листов раздела **4.2 :** ___	Всего разделов: ___	Всего листов выписки: ___
11.02.2021 № 99/2021/374933668			
Кадастровый номер:		**16:24:180501:555**	

Сведения о характерных точках границы части (частей) земельного участка

Учетный номер части: 1

Система координат: СК кадастрового округа
Зона №

Номер точки	Координаты, м		Описание закрепления на местности	Средняя квадратическая погрешность определения координат характерных точек границы части земельного участка, м
	X	Y		
1	2	3	4	5
3	437240.94	1322559.91	данные отсутствуют	2.5
4	437208.4	1322574.9	данные отсутствуют	2.5
5	437191.8	1322581.8	данные отсутствуют	2.5
6	437151.4	1322599.8	данные отсутствуют	2.5
7	437067.9	1322635	данные отсутствуют	2.5
8	436996.1	1322666.1	данные отсутствуют	2.5
9	436981.5	1322673.1	данные отсутствуют	2.5
10	436871.1	1322718.8	данные отсутствуют	2.5
11	436789.1	1322755.7	данные отсутствуют	2.5
12	436726.2	1322783.6	данные отсутствуют	2.5
14	436589.8	1322874.8	данные отсутствуют	2.5
14	436589.8	1322874.8	закрепление отсутствует	2.5
14	436589.8	1322874.8	закрепление отсутствует	2.5
15	436588.6	1322853.4	данные отсутствуют	2.5
15	436588.6	1322853.4	закрепление отсутствует	2.5
15	436588.6	1322853.4	закрепление отсутствует	2.5

Государственный регистратор		ФГИС ЕГРН
полное наименование должности	подпись	инициалы, фамилия

М.П.

Выписка из Единого государственного реестра недвижимости об объекте недвижимости

Сведения о частях земельного участка

Земельный участок			
(вид объекта недвижимости)			
Лист № ___ Раздела **4.2**	Всего листов раздела **4.2 :** ___	Всего разделов: ___	Всего листов выписки: ___
11.02.2021 № 99/2021/374933668			
Кадастровый номер:		**16:24:180501:555**	

Номер точки	Координаты, м		Описание закрепления на местности	Средняя квадратическая погрешность определения координат характерных точек границы части земельного участка, м
	X	Y		
1	2	3	4	5
16	436589.3	1322833	данные отсутствуют	2.5
16	436589.3	1322833	закрепление отсутствует	2.5
16	436589.3	1322833	закрепление отсутствует	2.5
17	436588	1322825.4	данные отсутствуют	2.5
17	436588	1322825.4	закрепление отсутствует	2.5
17	436588	1322825.4	закрепление отсутствует	2.5
50	437233.41	1322551.58	данные отсутствуют	2.5
51	436692.74	1322802.17	данные отсутствуют	2.5
52	436600.72	1322839.75	данные отсутствуют	2.5
53	436601.29	1322863.36	данные отсутствуют	2.5
54	436585.04	1322824.34	данные отсутствуют	2.5
55	436599.99	1322818.19	данные отсутствуют	2.5
56	436853.8	1322713.68	данные отсутствуют	2.5
57	436978.92	1322660.49	данные отсутствуют	2.5
58	437074.88	1322619.69	данные отсутствуют	2.5
59	437143.03	1322590.03	данные отсутствуют	2.5
60	437240.23	1322559.13	данные отсутствуют	данные отсутствуют

Государственный регистратор		ФГИС ЕГРН
полное наименование должности	подпись	инициалы, фамилия

М.П.

Выписка из Единого государственного реестра недвижимости об объекте недвижимости

Сведения о частях земельного участка

Земельный участок			
(вид объекта недвижимости)			
Лист № ___ Раздела **4.2**	Всего листов раздела **4.2 :** ___	Всего разделов: ___	Всего листов выписки: ___
11.02.2021 № 99/2021/374933668			
Кадастровый номер:		**16:24:180501:555**	

Номер точки	Координаты, м		Описание закрепления на местности	Средняя квадратическая погрешность определения координат характерных точек границы части земельного участка, м
	X	Y		
1	2	3	4	5
60	437240.23	1322559.13	данные отсутствуют	данные отсутствуют
61	437233.18	1322551.33	данные отсутствуют	данные отсутствуют
61	437233.18	1322551.33	данные отсутствуют	данные отсутствуют
62	436893.86	1322694.54	данные отсутствуют	0.1
62	436893.86	1322694.54	данные отсутствуют	0.1
63	436584.22	1322818.15	данные отсутствуют	0.1
63	436584.22	1322818.15	данные отсутствуют	0.1
64	436581.21	1322821.66	данные отсутствуют	0.1
64	436581.21	1322821.66	данные отсутствуют	0.1
65	436581.23	1322822.98	данные отсутствуют	данные отсутствуют
65	436581.23	1322822.98	данные отсутствуют	данные отсутствуют
66	436591.87	1322872.77	данные отсутствуют	данные отсутствуют
66	436591.87	1322872.77	данные отсутствуют	данные отсутствуют
67	436591.13	1322826.15	данные отсутствуют	0.1
67	436591.13	1322826.15	данные отсутствуют	0.1
68	436897.71	1322703.77	данные отсутствуют	0.1
68	436897.71	1322703.77	данные отсутствуют	0.1

Государственный регистратор		ФГИС ЕГРН
полное наименование должности	подпись	инициалы, фамилия

М.П.

Выписка из Единого государственного реестра недвижимости об объекте недвижимости

Сведения о частях земельного участка

Земельный участок			
(вид объекта недвижимости)			
Лист № ___ Раздела **4.2**	Всего листов раздела **4.2 :** ___	Всего разделов: ___	Всего листов выписки: ___
11.02.2021 № 99/2021/374933668			
Кадастровый номер:		**16:24:180501:555**	

Сведения о характерных точках границы части (частей) земельного участка

Учетный номер части: 2

Система координат: МСК-16
Зона №

Номер точки	Координаты, м		Описание закрепления на местности	Средняя квадратическая погрешность определения координат характерных точек границы части земельного участка, м
	X	Y		
1	2	3	4	5
3	437240.94	1322559.91	данные отсутствуют	2.5
4	437208.4	1322574.9	данные отсутствуют	2.5
5	437191.8	1322581.8	данные отсутствуют	2.5
6	437151.4	1322599.8	данные отсутствуют	2.5
7	437067.9	1322635	данные отсутствуют	2.5
8	436996.1	1322666.1	данные отсутствуют	2.5
9	436981.5	1322673.1	данные отсутствуют	2.5
10	436871.1	1322718.8	данные отсутствуют	2.5
11	436789.1	1322755.7	данные отсутствуют	2.5
12	436726.2	1322783.6	данные отсутствуют	2.5
14	436589.8	1322874.8	данные отсутствуют	2.5
14	436589.8	1322874.8	закрепление отсутствует	2.5
14	436589.8	1322874.8	закрепление отсутствует	2.5
15	436588.6	1322853.4	данные отсутствуют	2.5
15	436588.6	1322853.4	закрепление отсутствует	2.5
15	436588.6	1322853.4	закрепление отсутствует	2.5

Государственный регистратор		ФГИС ЕГРН
полное наименование должности	подпись	инициалы, фамилия

М.П.

Выписка из Единого государственного реестра недвижимости об объекте недвижимости

Сведения о частях земельного участка

Земельный участок			
(вид объекта недвижимости)			
Лист № ___ Раздела **4.2**	Всего листов раздела **4.2 :** ___	Всего разделов: ___	Всего листов выписки: ___
11.02.2021 № 99/2021/374933668			
Кадастровый номер:		**16:24:180501:555**	

Номер точки	Координаты, м		Описание закрепления на местности	Средняя квадратическая погрешность определения координат характерных точек границы части земельного участка, м
	X	Y		
1	2	3	4	5
16	436589.3	1322833	данные отсутствуют	2.5
16	436589.3	1322833	закрепление отсутствует	2.5
16	436589.3	1322833	закрепление отсутствует	2.5
17	436588	1322825.4	данные отсутствуют	2.5
17	436588	1322825.4	закрепление отсутствует	2.5
17	436588	1322825.4	закрепление отсутствует	2.5
50	437233.41	1322551.58	данные отсутствуют	2.5
51	436692.74	1322802.17	данные отсутствуют	2.5
52	436600.72	1322839.75	данные отсутствуют	2.5
53	436601.29	1322863.36	данные отсутствуют	2.5
54	436585.04	1322824.34	данные отсутствуют	2.5
55	436599.99	1322818.19	данные отсутствуют	2.5
56	436853.8	1322713.68	данные отсутствуют	2.5
57	436978.92	1322660.49	данные отсутствуют	2.5
58	437074.88	1322619.69	данные отсутствуют	2.5
59	437143.03	1322590.03	данные отсутствуют	2.5
60	437240.23	1322559.13	данные отсутствуют	данные отсутствуют

Государственный регистратор		ФГИС ЕГРН
полное наименование должности	подпись	инициалы, фамилия

М.П.

Выписка из Единого государственного реестра недвижимости об объекте недвижимости

Сведения о частях земельного участка

Земельный участок			
(вид объекта недвижимости)			
Лист № ___ Раздела **4.2**	Всего листов раздела **4.2 :** ___	Всего разделов: ___	Всего листов выписки: ___
11.02.2021 № 99/2021/374933668			
Кадастровый номер:		**16:24:180501:555**	

Номер точки	Координаты, м		Описание закрепления на местности	Средняя квадратическая погрешность определения координат характерных точек границы части земельного участка, м
	X	Y		
1	2	3	4	5
60	437240.23	1322559.13	данные отсутствуют	данные отсутствуют
61	437233.18	1322551.33	данные отсутствуют	данные отсутствуют
61	437233.18	1322551.33	данные отсутствуют	данные отсутствуют
62	436893.86	1322694.54	данные отсутствуют	0.1
62	436893.86	1322694.54	данные отсутствуют	0.1
63	436584.22	1322818.15	данные отсутствуют	0.1
63	436584.22	1322818.15	данные отсутствуют	0.1
64	436581.21	1322821.66	данные отсутствуют	0.1
64	436581.21	1322821.66	данные отсутствуют	0.1
65	436581.23	1322822.98	данные отсутствуют	данные отсутствуют
65	436581.23	1322822.98	данные отсутствуют	данные отсутствуют
66	436591.87	1322872.77	данные отсутствуют	данные отсутствуют
66	436591.87	1322872.77	данные отсутствуют	данные отсутствуют
67	436591.13	1322826.15	данные отсутствуют	0.1
67	436591.13	1322826.15	данные отсутствуют	0.1
68	436897.71	1322703.77	данные отсутствуют	0.1
68	436897.71	1322703.77	данные отсутствуют	0.1

Государственный регистратор		ФГИС ЕГРН
полное наименование должности	подпись	инициалы, фамилия

М.П.

Выписка из Единого государственного реестра недвижимости об объекте недвижимости

Сведения о частях земельного участка

Земельный участок			
(вид объекта недвижимости)			
Лист № ___ Раздела **4.2**	Всего листов раздела **4.2 :** ___	Всего разделов: ___	Всего листов выписки: ___
11.02.2021 № 99/2021/374933668			
Кадастровый номер:		**16:24:180501:555**	

Сведения о характерных точках границы части (частей) земельного участка

Учетный номер части: 3

Система координат: МСК-16
Зона №

Номер точки	Координаты, м		Описание закрепления на местности	Средняя квадратическая погрешность определения координат характерных точек границы части земельного участка, м
	X	Y		
1	2	3	4	5
3	437240.94	1322559.91	данные отсутствуют	2.5
4	437208.4	1322574.9	данные отсутствуют	2.5
5	437191.8	1322581.8	данные отсутствуют	2.5
6	437151.4	1322599.8	данные отсутствуют	2.5
7	437067.9	1322635	данные отсутствуют	2.5
8	436996.1	1322666.1	данные отсутствуют	2.5
9	436981.5	1322673.1	данные отсутствуют	2.5
10	436871.1	1322718.8	данные отсутствуют	2.5
11	436789.1	1322755.7	данные отсутствуют	2.5
12	436726.2	1322783.6	данные отсутствуют	2.5
14	436589.8	1322874.8	данные отсутствуют	2.5
14	436589.8	1322874.8	закрепление отсутствует	2.5
14	436589.8	1322874.8	закрепление отсутствует	2.5
15	436588.6	1322853.4	данные отсутствуют	2.5
15	436588.6	1322853.4	закрепление отсутствует	2.5
15	436588.6	1322853.4	закрепление отсутствует	2.5

Государственный регистратор		ФГИС ЕГРН
полное наименование должности	подпись	инициалы, фамилия

М.П.

Выписка из Единого государственного реестра недвижимости об объекте недвижимости

Сведения о частях земельного участка

Земельный участок			
(вид объекта недвижимости)			
Лист № ___ Раздела **4.2**	Всего листов раздела **4.2 :** ___	Всего разделов: ___	Всего листов выписки: ___
11.02.2021 № 99/2021/374933668			
Кадастровый номер:		**16:24:180501:555**	

Номер точки	Координаты, м		Описание закрепления на местности	Средняя квадратическая погрешность определения координат характерных точек границы части земельного участка, м
	X	Y		
1	2	3	4	5
16	436589.3	1322833	данные отсутствуют	2.5
16	436589.3	1322833	закрепление отсутствует	2.5
16	436589.3	1322833	закрепление отсутствует	2.5
17	436588	1322825.4	данные отсутствуют	2.5
17	436588	1322825.4	закрепление отсутствует	2.5
17	436588	1322825.4	закрепление отсутствует	2.5
50	437233.41	1322551.58	данные отсутствуют	2.5
51	436692.74	1322802.17	данные отсутствуют	2.5
52	436600.72	1322839.75	данные отсутствуют	2.5
53	436601.29	1322863.36	данные отсутствуют	2.5
54	436585.04	1322824.34	данные отсутствуют	2.5
55	436599.99	1322818.19	данные отсутствуют	2.5
56	436853.8	1322713.68	данные отсутствуют	2.5
57	436978.92	1322660.49	данные отсутствуют	2.5
58	437074.88	1322619.69	данные отсутствуют	2.5
59	437143.03	1322590.03	данные отсутствуют	2.5
60	437240.23	1322559.13	данные отсутствуют	данные отсутствуют

Государственный регистратор		ФГИС ЕГРН
полное наименование должности	подпись	инициалы, фамилия

М.П.

Выписка из Единого государственного реестра недвижимости об объекте недвижимости

Сведения о частях земельного участка

Земельный участок			
(вид объекта недвижимости)			
Лист № ___ Раздела **4.2**	Всего листов раздела **4.2 :** ___	Всего разделов: ___	Всего листов выписки: ___
11.02.2021 № 99/2021/374933668			
Кадастровый номер:		**16:24:180501:555**	

Номер точки	Координаты, м		Описание закрепления на местности	Средняя квадратическая погрешность определения координат характерных точек границы части земельного участка, м
	X	Y		
1	2	3	4	5
60	437240.23	1322559.13	данные отсутствуют	данные отсутствуют
61	437233.18	1322551.33	данные отсутствуют	данные отсутствуют
61	437233.18	1322551.33	данные отсутствуют	данные отсутствуют
62	436893.86	1322694.54	данные отсутствуют	0.1
62	436893.86	1322694.54	данные отсутствуют	0.1
63	436584.22	1322818.15	данные отсутствуют	0.1
63	436584.22	1322818.15	данные отсутствуют	0.1
64	436581.21	1322821.66	данные отсутствуют	0.1
64	436581.21	1322821.66	данные отсутствуют	0.1
65	436581.23	1322822.98	данные отсутствуют	данные отсутствуют
65	436581.23	1322822.98	данные отсутствуют	данные отсутствуют
66	436591.87	1322872.77	данные отсутствуют	данные отсутствуют
66	436591.87	1322872.77	данные отсутствуют	данные отсутствуют
67	436591.13	1322826.15	данные отсутствуют	0.1
67	436591.13	1322826.15	данные отсутствуют	0.1
68	436897.71	1322703.77	данные отсутствуют	0.1
68	436897.71	1322703.77	данные отсутствуют	0.1

Государственный регистратор		ФГИС ЕГРН
полное наименование должности	подпись	инициалы, фамилия

М.П.

Раздел 1

Выписка из Единого государственного реестра недвижимости об объекте недвижимости

Сведения о характеристиках объекта недвижимости

На основании запроса от 09.02.2021 г., поступившего на рассмотрение 11.02.2021 г., сообщаем, что согласно записям Единого государственного реестра недвижимости:

Земельный участок			
(вид объекта недвижимости)			
Лист № ___ Раздела **1**	Всего листов раздела **1**: ___	Всего разделов: ___	Всего листов выписки: ___
11.02.2021 № 99/2021/374934177			
Кадастровый номер:		**16:24:180501:556**	

Номер кадастрового квартала:	16:24:180501
Дата присвоения кадастрового номера:	23.08.2016
Ранее присвоенный государственный учетный номер:	данные отсутствуют
Адрес:	установлено относительно ориентира, расположенного в границах участка. Почтовый адрес ориентира: Республика Татарстан, Лаишевский муниципальный район, Куюковское сельское поселение
Площадь:	79724 +/- 2471кв. м
Кадастровая стоимость, руб.:	278236.76
Кадастровые номера расположенных в пределах земельного участка объектов недвижимости:	16:24:050601:810
Кадастровые номера объектов недвижимости, из которых образован объект недвижимости:	16:24:180501:54
Кадастровые номера образованных объектов недвижимости:	данные отсутствуют
Сведения о включении объекта недвижимости в состав предприятия как имущественного комплекса:	

Государственный регистратор		ФГИС ЕГРН
полное наименование должности	подпись	инициалы, фамилия

М.П.

Выписка из Единого государственного реестра недвижимости об объекте недвижимости

Сведения о характеристиках объекта недвижимости

Земельный участок			
(вид объекта недвижимости)			
Лист № ___ Раздела **1**	Всего листов раздела **1**: ___	Всего разделов: ___	Всего листов выписки: ___
11.02.2021 № 99/2021/374934177			
Кадастровый номер:		**16:24:180501:556**	

Категория земель:	Земли сельскохозяйственного назначения
Виды разрешенного использования:	для сельскохозяйственного производства
Сведения о кадастровом инженере:	Мубаракшин Рамиль Наилович №16-11-289
Сведения о лесах, водных объектах и об иных природных объектах, расположенных в пределах земельного участка:	данные отсутствуют
Сведения о том, что земельный участок полностью или частично расположен в границах зоны с особыми условиями использования территории или территории объекта культурного наследия	данные отсутствуют
Сведения о том, что земельный участок расположен в границах особой экономической зоны, территории опережающего социально-экономического развития, зоны территориального развития в Российской Федерации, игорной зоны:	данные отсутствуют
Сведения о том, что земельный участок расположен в границах особо охраняемой природной территории, охотничьих угодий, лесничеств, лесопарков:	данные отсутствуют
Сведения о результатах проведения государственного земельного надзора:	данные отсутствуют
Сведения о расположении земельного участка в границах территории, в отношении которой утвержден проект межевания территории:	данные отсутствуют

Государственный регистратор		ФГИС ЕГРН
полное наименование должности	подпись	инициалы, фамилия

М.П.

Выписка из Единого государственного реестра недвижимости об объекте недвижимости

Сведения о характеристиках объекта недвижимости

Земельный участок			
(вид объекта недвижимости)			
Лист № ___ Раздела **1**	Всего листов раздела **1**: ___	Всего разделов: ___	Всего листов выписки: ___
11.02.2021 № 99/2021/374934177			
Кадастровый номер:		**16:24:180501:556**	

Условный номер земельного участка:	данные отсутствуют
Сведения о принятии акта и (или) заключении договора, предусматривающих предоставление в соответствии с земельным законодательством исполнительным органом государственной власти или органом местного самоуправления находящегося в государственной или муниципальной собственности земельного участка для строительства наемного дома социального использования или наемного дома коммерческого использования:	данные отсутствуют
Сведения о том, что земельный участок или земельные участки образованы на основании решения об изъятии земельного участка и (или) расположенного на нем объекта недвижимости для государственных или муниципальных нужд:	данные отсутствуют
Сведения о том, что земельный участок образован из земель или земельного участка, государственная собственность на которые не разграничена:	данные отсутствуют
Сведения о наличии земельного спора о местоположении границ земельных участков:	данные отсутствуют
Статус записи об объекте недвижимости:	Сведения об объекте недвижимости имеют статус "актуальные"
Особые отметки:	Посредством данного земельного участка обеспечен доступ к земельному участку (земельным участкам) с кадастровым номером (кадастровыми номерами) 16:24:180501:555.
Получатель выписки:	Сабрекова Дания Мударисовна

Государственный регистратор		ФГИС ЕГРН
полное наименование должности	подпись	инициалы, фамилия

М.П.

Выписка из Единого государственного реестра недвижимости об объекте недвижимости
Сведения о зарегистрированных правах

Земельный участок			
(вид объекта недвижимости)			
Лист № ___ Раздела **2**	Всего листов раздела **2**: ___	Всего разделов: ___	Всего листов выписки: ___
11.02.2021 № 99/2021/374934177			
Кадастровый номер:		**16:24:180501:556**	

1.	Правообладатель (правообладатели):		1.1.	Закрытый рентный паевой инвестиционный фонд "ТФБ-Рентный инвестиционный фонд"
2.	Вид, номер и дата государственной регистрации права:		2.1.	Долевая собственность, № 16-16/001-16/097/010/2016-1785/1 от 16.09.2016
3.	Ограничение прав и обременение объекта недвижимости:			
	3.1.1.	вид:		Доверительное управление, Респ. Татарстан, р-н Лаишевский, с/п Куюковское, кад.№ 16:24:180501:556, Земельный участок, категория земель: земли сельскохозяйственного назначения, разрешенное использование: для сельскохозяйственного производства, площадь 79 724 кв. м
		дата государственной регистрации:		10.09.2020
		номер государственной регистрации:		16:24:180501:556-16/033/2020-3
		срок, на который установлено ограничение прав и обременение объекта недвижимости:		по 31.03.2024
		лицо, в пользу которого установлено ограничение прав и обременение объекта недвижимости:		Общество с ограниченной ответственностью " Управляющая компания "Простор Инвест" Д.У.Закр. рентн.ПИФ "Инвестиционный рентный фонд", ИНН: 7707423596
		основание государственной регистрации:		Правила доверительного управления от 24.04.2009; Изменения и дополнения №14 в правила доверительного управления Закрытым рентным паевым инвестиционным фондом "Инвестиционный рентный фонд" от 12.12.2019 №*
	3.1.2.	вид:		Сервитут, часть земельного участка общей площадью 418 кв.м. с кад. №16:24:180501:556/1
		дата государственной регистрации:		05.04.2017
		номер государственной регистрации:		16:24:180501:556-16/001/2017-1
		срок, на который установлено ограничение прав и обременение объекта недвижимости:		бессрочный
		лицо, в пользу которого установлено ограничение прав и обременение объекта недвижимости:		Исполнительный комитет Лаишевского муниципального района Республики Татарстан, ИНН: 1624009133
		основание государственной регистрации:		Протокол общественных слушаний по установлению публичного сервитута в Куюковском сельском поселении Лаишевского муниципального района от 27.11.2014, выдавший орган:; Постановление Исполнительного комитета Лаишевского муниципального района Республики Татарстан от 03.07.2015 №1588, выдавший орган: Руководитель Исполнительного комитета М.В. Фадеев

4.	Договоры участия в долевом строительстве:	не зарегистрировано
5.	Заявленные в судебном порядке права требования:	данные отсутствуют
6.	Сведения о возражении в отношении зарегистрированного права:	данные отсутствуют
7.	Сведения о наличии решения об изъятии объекта недвижимости для государственных и муниципальных нужд:	данные отсутствуют
8.	Сведения о невозможности государственной регистрации без личного участия правообладателя или его законного представителя:	
9.	Правопритязания и сведения о наличии поступивших, но не рассмотренных заявлений о проведении государственной регистрации права (перехода, прекращения права), ограничения права или обременения объекта недвижимости, сделки в отношении объекта недвижимости:	данные отсутствуют
10.	Сведения об осуществлении государственной регистрации сделки, права, ограничения права без необходимого в силу закона согласия третьего лица, органа:	данные отсутствуют
11.	Сведения о невозможности государственной регистрации перехода, прекращения, ограничения права на земельный участок из земель сельскохозяйственного назначения:	

Государственный регистратор		ФГИС ЕГРН
полное наименование должности	подпись	инициалы, фамилия

М.П.

Выписка из Единого государственного реестра недвижимости об объекте недвижимости

Описание местоположения земельного участка

Земельный участок			
(вид объекта недвижимости)			
Лист № ___ Раздела **3**	Всего листов раздела **3**: ___	Всего разделов: ___	Всего листов выписки: ___
11.02.2021 № 99/2021/374934177			
Кадастровый номер:		**16:24:180501:556**	

План (чертеж, схема) земельного участка			
Масштаб 1: данные отсутствуют	Условные обозначения:		

Государственный регистратор		ФГИС ЕГРН
полное наименование должности	подпись	инициалы, фамилия

М.П.

Выписка из Единого государственного реестра недвижимости об объекте недвижимости

Описание местоположения земельного участка

Земельный участок			
(вид объекта недвижимости)			
Лист № ___ Раздела **3.1**	Всего листов раздела **3.1 :** ___	Всего разделов: ___	Всего листов выписки: ___
11.02.2021 № 99/2021/374934177			
Кадастровый номер:		**16:24:180501:556**	

Описание местоположения границ земельного участка

Номер п/п	Номер точки		Дирекционный угол	Горизонтальное проложение, м	Описание закрепления на местности	Кадастровые номера смежных участков	Сведения об адресах правообладателей смежных земельных участков
	начальная	конечная					
1	2	3	4	5	6	7	8
1	1	2	данные отсутствуют	данные отсутствуют	данные отсутствуют	данные отсутствуют	данные отсутствуют
2	2	3	данные отсутствуют	данные отсутствуют	данные отсутствуют	данные отсутствуют	данные отсутствуют
3	3	4	данные отсутствуют	данные отсутствуют	данные отсутствуют	данные отсутствуют	данные отсутствуют
4	4	5	данные отсутствуют	данные отсутствуют	данные отсутствуют	данные отсутствуют	данные отсутствуют
5	5	6	данные отсутствуют	данные отсутствуют	данные отсутствуют	данные отсутствуют	данные отсутствуют
6	6	7	данные отсутствуют	данные отсутствуют	данные отсутствуют	данные отсутствуют	данные отсутствуют
7	7	8	данные отсутствуют	данные отсутствуют	данные отсутствуют	данные отсутствуют	данные отсутствуют
8	8	9	данные отсутствуют	данные отсутствуют	данные отсутствуют	данные отсутствуют	данные отсутствуют
9	9	10	данные отсутствуют	данные отсутствуют	данные отсутствуют	данные отсутствуют	данные отсутствуют
10	10	11	данные отсутствуют	данные отсутствуют	данные отсутствуют	данные отсутствуют	данные отсутствуют
11	11	12	данные отсутствуют	данные отсутствуют	данные отсутствуют	данные отсутствуют	данные отсутствуют
12	12	13	данные отсутствуют	данные отсутствуют	данные отсутствуют	данные отсутствуют	данные отсутствуют
13	13	14	данные отсутствуют	данные отсутствуют	данные отсутствуют	данные отсутствуют	данные отсутствуют
14	14	15	данные	данные	данные отсутствуют	данные отсутствуют	данные отсутствуют

			отсутствуют	отсутствуют			
15	15	16	данные отсутствуют	данные отсутствуют	данные отсутствуют	данные отсутствуют	данные отсутствуют

Государственный регистратор		ФГИС ЕГРН
полное наименование должности	подпись	инициалы, фамилия

М.П.

Выписка из Единого государственного реестра недвижимости об объекте недвижимости

Описание местоположения земельного участка

Земельный участок			
(вид объекта недвижимости)			
Лист № ___ Раздела **3.1**	Всего листов раздела **3.1 :** ___	Всего разделов: ___	Всего листов выписки: ___
11.02.2021 № 99/2021/374934177			
Кадастровый номер:	**16:24:180501:556**		

Описание местоположения границ земельного участка

Номер п/п	Номер точки		Дирекционный угол	Горизонтальное проложение, м	Описание закрепления на местности	Кадастровые номера смежных участков	Сведения об адресах правообладателей смежных земельных участков
	начальная	конечная					
1	2	3	4	5	6	7	8
16	16	17	данные отсутствуют	данные отсутствуют	данные отсутствуют	данные отсутствуют	данные отсутствуют
17	17	18	данные отсутствуют	данные отсутствуют	данные отсутствуют	данные отсутствуют	данные отсутствуют
18	18	19	данные отсутствуют	данные отсутствуют	данные отсутствуют	данные отсутствуют	данные отсутствуют
19	19	20	данные отсутствуют	данные отсутствуют	данные отсутствуют	данные отсутствуют	данные отсутствуют
20	20	21	данные отсутствуют	данные отсутствуют	данные отсутствуют	данные отсутствуют	данные отсутствуют
21	21	22	данные отсутствуют	данные отсутствуют	данные отсутствуют	данные отсутствуют	данные отсутствуют
22	22	23	данные отсутствуют	данные отсутствуют	данные отсутствуют	данные отсутствуют	данные отсутствуют
23	23	24	данные отсутствуют	данные отсутствуют	данные отсутствуют	данные отсутствуют	данные отсутствуют
24	24	25	данные отсутствуют	данные отсутствуют	данные отсутствуют	данные отсутствуют	данные отсутствуют
25	25	26	данные отсутствуют	данные отсутствуют	данные отсутствуют	данные отсутствуют	данные отсутствуют
26	26	27	данные отсутствуют	данные отсутствуют	данные отсутствуют	данные отсутствуют	данные отсутствуют
27	27	28	данные отсутствуют	данные отсутствуют	данные отсутствуют	данные отсутствуют	данные отсутствуют
28	28	29	данные отсутствуют	данные отсутствуют	данные отсутствуют	данные отсутствуют	данные отсутствуют

29	29	30	данные отсутствуют	данные отсутствуют	данные отсутствуют	данные отсутствуют	данные отсутствуют
30	30	31	данные отсутствуют	данные отсутствуют	данные отсутствуют	данные отсутствуют	данные отсутствуют

Государственный регистратор		ФГИС ЕГРН
полное наименование должности	подпись	инициалы, фамилия

М.П.

Выписка из Единого государственного реестра недвижимости об объекте недвижимости

Описание местоположения земельного участка

Земельный участок			
(вид объекта недвижимости)			
Лист № ___ Раздела **3.1**	Всего листов раздела **3.1 :** ___	Всего разделов: ___	Всего листов выписки: ___
11.02.2021 № 99/2021/374934177			
Кадастровый номер:		**16:24:180501:556**	

Описание местоположения границ земельного участка							
Номер п/п	Номер точки		Дирекционный угол	Горизонтальное проложение, м	Описание закрепления на местности	Кадастровые номера смежных участков	Сведения об адресах правообладателей смежных земельных участков
	начальная	конечная					
1	2	3	4	5	6	7	8
31	31	32	данные отсутствуют	данные отсутствуют	данные отсутствуют	данные отсутствуют	данные отсутствуют
32	32	33	данные отсутствуют	данные отсутствуют	данные отсутствуют	данные отсутствуют	данные отсутствуют
33	33	34	данные отсутствуют	данные отсутствуют	данные отсутствуют	данные отсутствуют	данные отсутствуют
34	34	35	данные отсутствуют	данные отсутствуют	данные отсутствуют	данные отсутствуют	данные отсутствуют
35	35	36	данные отсутствуют	данные отсутствуют	данные отсутствуют	данные отсутствуют	данные отсутствуют
36	36	37	данные отсутствуют	данные отсутствуют	данные отсутствуют	данные отсутствуют	данные отсутствуют
37	37	1	данные отсутствуют	данные отсутствуют	данные отсутствуют	данные отсутствуют	данные отсутствуют

Государственный регистратор		ФГИС ЕГРН
полное наименование должности	подпись	инициалы, фамилия

М.П.

Выписка из Единого государственного реестра недвижимости об объекте недвижимости

Описание местоположения земельного участка

Земельный участок			
(вид объекта недвижимости)			
Лист № ___ Раздела **3.2**	Всего листов раздела **3.2 :** ___	Всего разделов: ___	Всего листов выписки: ___
11.02.2021 № 99/2021/374934177			
Кадастровый номер:		**16:24:180501:556**	

Сведения о характерных точках границы земельного участка

Система координат: МСК-16
Зона №

Номер точки	Координаты		Описание закрепления на местности	Средняя квадратическая погрешность определения координат характерных точек границ земельного участка, м
	X	Y		
1	2	3	4	5
1	436988.8	1322223.5	закрепление отсутствует	2.5
2	436988.8	1322227.3	закрепление отсутствует	2.5
3	436994.1	1322237.2	закрепление отсутствует	2.5
4	437048.6	1322293.6	закрепление отсутствует	2.5
5	437108.3	1322353.9	закрепление отсутствует	2.5
6	437146.5	1322392.5	закрепление отсутствует	2.5
7	437150.4	1322396.4	закрепление отсутствует	2.5
8	437150.4	1322396.6	закрепление отсутствует	2.5
9	437164.8	1322413	закрепление отсутствует	2.5
10	437177.6	1322426.4	закрепление отсутствует	2.5
11	437201.1	1322451.2	закрепление отсутствует	2.5
12	437239.8	1322490	закрепление отсутствует	2.5
13	437256.9	1322508.3	закрепление отсутствует	2.5
14	437282.2	1322536.6	закрепление отсутствует	2.5
15	437254	1322553.9	закрепление отсутствует	2.5

Государственный регистратор		ФГИС ЕГРН
полное наименование должности	подпись	инициалы, фамилия

М.П.

Выписка из Единого государственного реестра недвижимости об объекте недвижимости

Описание местоположения земельного участка

Земельный участок			
(вид объекта недвижимости)			
Лист № ___ Раздела **3.2**	Всего листов раздела **3.2 :** ___	Всего разделов: ___	Всего листов выписки: ___
11.02.2021 № 99/2021/374934177			
Кадастровый номер:		**16:24:180501:556**	

Сведения о характерных точках границы земельного участка				
Система координат: МСК-16 Зона №				
Номер точки	Координаты		Описание закрепления на местности	Средняя квадратическая погрешность определения координат характерных точек границ земельного участка, м
	X	Y		
1	2	3	4	5
16	437240.94	1322559.91	закрепление отсутствует	2.5
17	437212.02	1322527.94	закрепление отсутствует	2.5
18	437095.71	1322468.31	закрепление отсутствует	2.5
19	436950.69	1322415.55	закрепление отсутствует	2.5
20	436640.78	1322306.61	закрепление отсутствует	2.5
21	436489.87	1322253.36	закрепление отсутствует	2.5
22	436455.65	1322237.2	закрепление отсутствует	2.5
23	436488.5	1322231.6	закрепление отсутствует	2.5
24	436529.1	1322224.1	закрепление отсутствует	2.5
25	436575.9	1322210.1	закрепление отсутствует	2.5
26	436614.74	1322193.72	закрепление отсутствует	2.5
27	436618.2	1322195.45	закрепление отсутствует	2.5
28	436730.58	1322234.71	закрепление отсутствует	2.5
29	436873.64	1322285.99	закрепление отсутствует	2.5
30	437017.53	1322336.67	закрепление отсутствует	2.5

Государственный регистратор		ФГИС ЕГРН
полное наименование должности	подпись	инициалы, фамилия

М.П.

Выписка из Единого государственного реестра недвижимости об объекте недвижимости

Описание местоположения земельного участка

Земельный участок			
(вид объекта недвижимости)			
Лист № ___ Раздела **3.2**	Всего листов раздела **3.2 :** ___	Всего разделов: ___	Всего листов выписки: ___
11.02.2021 № 99/2021/374934177			
Кадастровый номер:		**16:24:180501:556**	

Сведения о характерных точках границы земельного участка				
Система координат: МСК-16 Зона №				
Номер точки	Координаты		Описание закрепления на местности	Средняя квадратическая погрешность определения координат характерных точек границ земельного участка, м
	X	Y		
1	2	3	4	5
31	437030.93	1322339.98	закрепление отсутствует	2.5
32	437007.62	1322314.95	закрепление отсутствует	2.5
33	436971.79	1322277.9	закрепление отсутствует	2.5
34	436956.09	1322260.72	закрепление отсутствует	2.5
35	436947.26	1322241.09	закрепление отсутствует	2.5
36	436943.85	1322223.99	закрепление отсутствует	2.5
37	436960.1	1322223.5	закрепление отсутствует	2.5

Государственный регистратор		ФГИС ЕГРН
полное наименование должности	подпись	инициалы, фамилия

М.П.

Выписка из Единого государственного реестра недвижимости об объекте недвижимости

Сведения о частях земельного участка

Земельный участок			
(вид объекта недвижимости)			
Лист № ___ Раздела **4**	Всего листов раздела **4**: ___	Всего разделов: ___	Всего листов выписки: ___
11.02.2021 № 99/2021/374934177			
Кадастровый номер:		**16:24:180501:556**	

План (чертеж, схема) части земельного участка		Учетный номер части: **16:24:180501:556/1**	
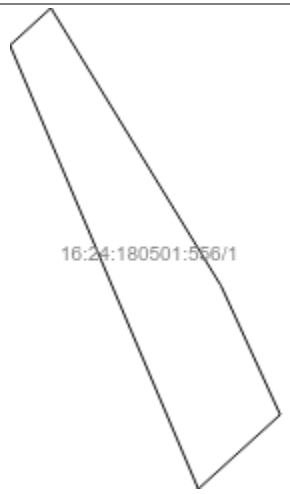			
Масштаб 1: данные отсутствуют	Условные обозначения:		

Государственный регистратор		ФГИС ЕГРН
полное наименование должности	подпись	инициалы, фамилия

М.П.

Выписка из Единого государственного реестра недвижимости об объекте недвижимости

Сведения о частях земельного участка

Земельный участок			
(вид объекта недвижимости)			
Лист № ___ Раздела **4**	Всего листов раздела **4**: ___	Всего разделов: ___	Всего листов выписки: ___
11.02.2021 № 99/2021/374934177			
Кадастровый номер:		**16:24:180501:556**	

План (чертеж, схема) части земельного участка		Учетный номер части: **16:24:180501:556/2**	
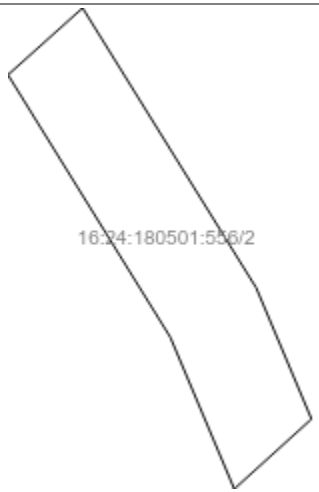			
Масштаб 1: данные отсутствуют	Условные обозначения:		

Государственный регистратор		ФГИС ЕГРН
полное наименование должности	подпись	инициалы, фамилия

М.П.

Выписка из Единого государственного реестра недвижимости об объекте недвижимости

Сведения о частях земельного участка

Земельный участок			
(вид объекта недвижимости)			
Лист № ___ Раздела **4**	Всего листов раздела **4**: ___	Всего разделов: ___	Всего листов выписки: ___
11.02.2021 № 99/2021/374934177			
Кадастровый номер:		**16:24:180501:556**	

План (чертеж, схема) части земельного участка		Учетный номер части: **16:24:180501:556/3**	
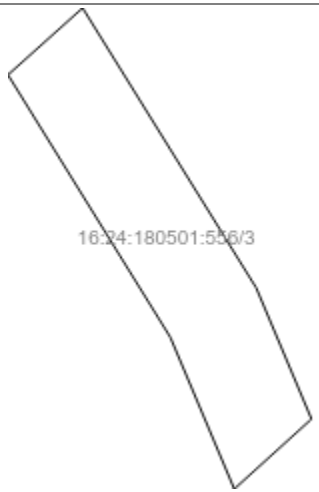			
Масштаб 1: данные отсутствуют	Условные обозначения:		

Государственный регистратор		ФГИС ЕГРН
полное наименование должности	подпись	инициалы, фамилия

М.П.

Выписка из Единого государственного реестра недвижимости об объекте недвижимости

Сведения о частях земельного участка

Земельный участок			
(вид объекта недвижимости)			
Лист № ___ Раздела **4.1**	Всего листов раздела **4.1 :** ___	Всего разделов: ___	Всего листов выписки: ___
11.02.2021 № 99/2021/374934177			
Кадастровый номер:		**16:24:180501:556**	

Учетный номер части	Площадь ($м^2$)	Содержание ограничения в использовании или ограничения права на объект недвижимости или обременения объекта недвижимости
1	2	3
1	418	Публичный сервитут, Иные акты органов государственной власти или органов местного самоуправления № 1588, Временные. Дата истечения срока действия временного характера - 17.03.2022
2	475	Ограничения прав на земельный участок, предусмотренные статьями 56, 56.1 Земельного кодекса Российской Федерации, 16.24.2.1703, Постановление № 160 от 24.02.2009
3	475	Ограничения прав на земельный участок, предусмотренные статьями 56, 56.1 Земельного кодекса Российской Федерации, 16.00.2.333, Постановление № 160 от 24.02.2009

Государственный регистратор		ФГИС ЕГРН
полное наименование должности	подпись	инициалы, фамилия

М.П.

Выписка из Единого государственного реестра недвижимости об объекте недвижимости

Сведения о частях земельного участка

Земельный участок			
(вид объекта недвижимости)			
Лист № ___ Раздела **4.2**	Всего листов раздела **4.2 :** ___	Всего разделов: ___	Всего листов выписки: ___
11.02.2021 № 99/2021/374934177			
Кадастровый номер:		**16:24:180501:556**	

Сведения о характерных точках границы части (частей) земельного участка

Учетный номер части: 1

Система координат: СК кадастрового округа
Зона №

Номер точки	Координаты, м		Описание закрепления на местности	Средняя квадратическая погрешность определения координат характерных точек границы части земельного участка, м
	X	Y		
1	2	3	4	5
14	437282.2	1322536.6	данные отсутствуют	2.5
15	437254	1322553.9	данные отсутствуют	2.5
16	437240.94	1322559.91	данные отсутствуют	2.5
38	437278.41	1322532.44	данные отсутствуют	2.5
39	437233.41	1322551.58	данные отсутствуют	2.5
40	437266.16	1322537.65	данные отсутствуют	2.5
41	437281.67	1322536.01	данные отсутствуют	данные отсутствуют
41	437281.67	1322536.01	данные отсутствуют	данные отсутствуют
42	437274.93	1322528.47	данные отсутствуют	данные отсутствуют
42	437274.93	1322528.47	данные отсутствуют	данные отсутствуют
43	437248.48	1322544.87	данные отсутствуют	0.1
43	437248.48	1322544.87	данные отсутствуют	0.1
44	437233.18	1322551.33	данные отсутствуют	данные отсутствуют
44	437233.18	1322551.33	данные отсутствуют	данные отсутствуют
45	437240.23	1322559.13	данные отсутствуют	данные отсутствуют
45	437240.23	1322559.13	данные отсутствуют	данные отсутствуют

Государственный регистратор		ФГИС ЕГРН
полное наименование должности	подпись	инициалы, фамилия

М.П.

Выписка из Единого государственного реестра недвижимости об объекте недвижимости

Сведения о частях земельного участка

Земельный участок			
(вид объекта недвижимости)			
Лист № ___ Раздела **4.2**	Всего листов раздела **4.2 :** ___	Всего разделов: ___	Всего листов выписки: ___
11.02.2021 № 99/2021/374934177			
Кадастровый номер:		**16:24:180501:556**	

Номер точки	Координаты, м		Описание закрепления на местности	Средняя квадратическая погрешность определения координат характерных точек границы части земельного участка, м
	X	Y		
1	2	3	4	5
46	437253.45	1322553.55	данные отсутствуют	0.1
46	437253.45	1322553.55	данные отсутствуют	0.1

Государственный регистратор		ФГИС ЕГРН
полное наименование должности	подпись	инициалы, фамилия

М.П.

Выписка из Единого государственного реестра недвижимости об объекте недвижимости

Сведения о частях земельного участка

Земельный участок			
(вид объекта недвижимости)			
Лист № ___ Раздела **4.2**	Всего листов раздела **4.2 :** ___	Всего разделов: ___	Всего листов выписки: ___
11.02.2021 № 99/2021/374934177			
Кадастровый номер:		**16:24:180501:556**	

Сведения о характерных точках границы части (частей) земельного участка

Учетный номер части: 2

Система координат: МСК-16
Зона №

Номер точки	Координаты, м		Описание закрепления на местности	Средняя квадратическая погрешность определения координат характерных точек границы части земельного участка, м
	X	Y		
1	2	3	4	5
14	437282.2	1322536.6	данные отсутствуют	2.5
15	437254	1322553.9	данные отсутствуют	2.5
16	437240.94	1322559.91	данные отсутствуют	2.5
38	437278.41	1322532.44	данные отсутствуют	2.5
39	437233.41	1322551.58	данные отсутствуют	2.5
40	437266.16	1322537.65	данные отсутствуют	2.5
41	437281.67	1322536.01	данные отсутствуют	данные отсутствуют
41	437281.67	1322536.01	данные отсутствуют	данные отсутствуют
42	437274.93	1322528.47	данные отсутствуют	данные отсутствуют
42	437274.93	1322528.47	данные отсутствуют	данные отсутствуют
43	437248.48	1322544.87	данные отсутствуют	0.1
43	437248.48	1322544.87	данные отсутствуют	0.1
44	437233.18	1322551.33	данные отсутствуют	данные отсутствуют
44	437233.18	1322551.33	данные отсутствуют	данные отсутствуют
45	437240.23	1322559.13	данные отсутствуют	данные отсутствуют
45	437240.23	1322559.13	данные отсутствуют	данные отсутствуют

Государственный регистратор		ФГИС ЕГРН
полное наименование должности	подпись	инициалы, фамилия

М.П.

Выписка из Единого государственного реестра недвижимости об объекте недвижимости

Сведения о частях земельного участка

Земельный участок			
(вид объекта недвижимости)			
Лист № ___ Раздела **4.2**	Всего листов раздела **4.2 :** ___	Всего разделов: ___	Всего листов выписки: ___
11.02.2021 № 99/2021/374934177			
Кадастровый номер:		**16:24:180501:556**	

Номер точки	Координаты, м		Описание закрепления на местности	Средняя квадратическая погрешность определения координат характерных точек границы части земельного участка, м
	X	Y		
1	2	3	4	5
46	437253.45	1322553.55	данные отсутствуют	0.1
46	437253.45	1322553.55	данные отсутствуют	0.1

Государственный регистратор		ФГИС ЕГРН
полное наименование должности	подпись	инициалы, фамилия

М.П.

Выписка из Единого государственного реестра недвижимости об объекте недвижимости

Сведения о частях земельного участка

Земельный участок			
(вид объекта недвижимости)			
Лист № ___ Раздела **4.2**	Всего листов раздела **4.2 :** ___	Всего разделов: ___	Всего листов выписки: ___
11.02.2021 № 99/2021/374934177			
Кадастровый номер:		**16:24:180501:556**	

Сведения о характерных точках границы части (частей) земельного участка

Учетный номер части: 3

Система координат: МСК-16
Зона №

Номер точки	Координаты, м		Описание закрепления на местности	Средняя квадратическая погрешность определения координат характерных точек границы части земельного участка, м
	X	Y		
1	2	3	4	5
14	437282.2	1322536.6	данные отсутствуют	2.5
15	437254	1322553.9	данные отсутствуют	2.5
16	437240.94	1322559.91	данные отсутствуют	2.5
38	437278.41	1322532.44	данные отсутствуют	2.5
39	437233.41	1322551.58	данные отсутствуют	2.5
40	437266.16	1322537.65	данные отсутствуют	2.5
41	437281.67	1322536.01	данные отсутствуют	данные отсутствуют
41	437281.67	1322536.01	данные отсутствуют	данные отсутствуют
42	437274.93	1322528.47	данные отсутствуют	данные отсутствуют
42	437274.93	1322528.47	данные отсутствуют	данные отсутствуют
43	437248.48	1322544.87	данные отсутствуют	0.1
43	437248.48	1322544.87	данные отсутствуют	0.1
44	437233.18	1322551.33	данные отсутствуют	данные отсутствуют
44	437233.18	1322551.33	данные отсутствуют	данные отсутствуют
45	437240.23	1322559.13	данные отсутствуют	данные отсутствуют
45	437240.23	1322559.13	данные отсутствуют	данные отсутствуют

Государственный регистратор		ФГИС ЕГРН
полное наименование должности	подпись	инициалы, фамилия

М.П.

Выписка из Единого государственного реестра недвижимости об объекте недвижимости

Сведения о частях земельного участка

Земельный участок			
(вид объекта недвижимости)			
Лист № ___ Раздела **4.2**	Всего листов раздела **4.2 :** ___	Всего разделов: ___	Всего листов выписки: ___
11.02.2021 № 99/2021/374934177			
Кадастровый номер:		**16:24:180501:556**	

Номер точки	Координаты, м		Описание закрепления на местности	Средняя квадратическая погрешность определения координат характерных точек границы части земельного участка, м
	X	Y		
1	2	3	4	5
46	437253.45	1322553.55	данные отсутствуют	0.1
46	437253.45	1322553.55	данные отсутствуют	0.1

Государственный регистратор		ФГИС ЕГРН
полное наименование должности	подпись	инициалы, фамилия

М.П.

Раздел 1

Выписка из Единого государственного реестра недвижимости об объекте недвижимости

Сведения о характеристиках объекта недвижимости

На основании запроса от 09.02.2021 г., поступившего на рассмотрение 11.02.2021 г., сообщаем, что согласно записям Единого государственного реестра недвижимости:

Земельный участок			
(вид объекта недвижимости)			
Лист № ___ Раздела **1**	Всего листов раздела **1**: ___	Всего разделов: ___	Всего листов выписки: ___
11.02.2021 № 99/2021/374936714			
Кадастровый номер:		**16:24:180502:1407**	

Номер кадастрового квартала:	16:24:180502
Дата присвоения кадастрового номера:	09.08.2016
Ранее присвоенный государственный учетный номер:	данные отсутствуют
Адрес:	установлено относительно ориентира, расположенного в границах участка. Почтовый адрес ориентира: Республика Татарстан, Лаишевский муниципальный район, Куюковское сельское поселение
Площадь:	250728 +/- 4381кв. м
Кадастровая стоимость, руб.:	930200.88
Кадастровые номера расположенных в пределах земельного участка объектов недвижимости:	данные отсутствуют
Кадастровые номера объектов недвижимости, из которых образован объект недвижимости:	16:24:180502:196
Кадастровые номера образованных объектов недвижимости:	данные отсутствуют
Сведения о включении объекта недвижимости в состав предприятия как имущественного комплекса:	

Государственный регистратор		ФГИС ЕГРН
полное наименование должности	подпись	инициалы, фамилия

М.П.

Выписка из Единого государственного реестра недвижимости об объекте недвижимости

Сведения о характеристиках объекта недвижимости

Земельный участок			
(вид объекта недвижимости)			
Лист № ___ Раздела **1**	Всего листов раздела **1**: ___	Всего разделов: ___	Всего листов выписки: ___
11.02.2021 № 99/2021/374936714			
Кадастровый номер:		**16:24:180502:1407**	

Категория земель:	Земли сельскохозяйственного назначения
Виды разрешенного использования:	для сельскохозяйственного производства
Сведения о кадастровом инженере:	Пулей Оксана Васильевна №16-11-378
Сведения о лесах, водных объектах и об иных природных объектах, расположенных в пределах земельного участка:	данные отсутствуют
Сведения о том, что земельный участок полностью или частично расположен в границах зоны с особыми условиями использования территории или территории объекта культурного наследия	данные отсутствуют
Сведения о том, что земельный участок расположен в границах особой экономической зоны, территории опережающего социально-экономического развития, зоны территориального развития в Российской Федерации, игорной зоны:	данные отсутствуют
Сведения о том, что земельный участок расположен в границах особо охраняемой природной территории, охотничьих угодий, лесничеств, лесопарков:	данные отсутствуют
Сведения о результатах проведения государственного земельного надзора:	данные отсутствуют
Сведения о расположении земельного участка в границах территории, в отношении которой утвержден проект межевания территории:	данные отсутствуют

Государственный регистратор		ФГИС ЕГРН
полное наименование должности	подпись	инициалы, фамилия

М.П.

Выписка из Единого государственного реестра недвижимости об объекте недвижимости

Сведения о характеристиках объекта недвижимости

Земельный участок			
(вид объекта недвижимости)			
Лист № ___ Раздела **1**	Всего листов раздела **1**: ___	Всего разделов: ___	Всего листов выписки: ___
11.02.2021 № 99/2021/374936714			
Кадастровый номер:		**16:24:180502:1407**	

Условный номер земельного участка:	данные отсутствуют
Сведения о принятии акта и (или) заключении договора, предусматривающих предоставление в соответствии с земельным законодательством исполнительным органом государственной власти или органом местного самоуправления находящегося в государственной или муниципальной собственности земельного участка для строительства наемного дома социального использования или наемного дома коммерческого использования:	данные отсутствуют
Сведения о том, что земельный участок или земельные участки образованы на основании решения об изъятии земельного участка и (или) расположенного на нем объекта недвижимости для государственных или муниципальных нужд:	данные отсутствуют
Сведения о том, что земельный участок образован из земель или земельного участка, государственная собственность на которые не разграничена:	данные отсутствуют
Сведения о наличии земельного спора о местоположении границ земельных участков:	данные отсутствуют
Статус записи об объекте недвижимости:	Сведения об объекте недвижимости имеют статус "актуальные"
Особые отметки:	Посредством данного земельного участка обеспечен доступ к земельному участку (земельным участкам) с кадастровым номером (кадастровыми номерами) 16:24:180502:1408.
Получатель выписки:	Сабрекова Дания Мударисовна

Государственный регистратор		ФГИС ЕГРН
полное наименование должности	подпись	инициалы, фамилия

М.П.

Выписка из Единого государственного реестра недвижимости об объекте недвижимости

Сведения о зарегистрированных правах

Земельный участок			
(вид объекта недвижимости)			
Лист № ___ Раздела **2**	Всего листов раздела **2 :** ___	Всего разделов: ___	Всего листов выписки: ___
11.02.2021 № 99/2021/374936714			
Кадастровый номер:		**16:24:180502:1407**	

1.	Правообладатель (правообладатели):		1.1.	Закрытый рентный паевой инвестиционный фонд "ТФБ-Рентный инвестиционный фонд"
2.	Вид, номер и дата государственной регистрации права:		2.1.	Долевая собственность, № 16-16/001-16/097/010/2016-1812/1 от 16.09.2016
3.	Ограничение прав и обременение объекта недвижимости:			
	3.1.1.	вид:		Доверительное управление, Респ. Татарстан, р-н Лаишевский, с/п Куюковское, кад.№ 16:24:180502:1407, Земельный участок, категория земель: земли сельскохозяйственного назначения, разрешенное использование: для сельскохозяйственного производства, площадь 250 728 кв. м
		дата государственной регистрации:		10.09.2020
		номер государственной регистрации:		16:24:180502:1407-16/033/2020-2
		срок, на который установлено ограничение прав и обременение объекта недвижимости:		по 31.03.2024
		лицо, в пользу которого установлено ограничение прав и обременение объекта недвижимости:		Общество с ограниченной ответственностью " Управляющая компания "Простор Инвест" Д.У.Закр. рентн.ПИФ "Инвестиционный рентный фонд", ИНН: 7707423596
		основание государственной регистрации:		Правила доверительного управления от 24.04.2009; Изменения и дополнения №14 в правила доверительного управления Закрытым рентным паевым инвестиционным фондом "Инвестиционный рентный фонд" от 12.12.2019 №*
4.	Договоры участия в долевом строительстве:			не зарегистрировано
5.	Заявленные в судебном порядке права требования:			данные отсутствуют
6.	Сведения о возражении в отношении зарегистрированного права:			данные отсутствуют
7.	Сведения о наличии решения об изъятии объекта недвижимости для государственных и муниципальных нужд:			данные отсутствуют
8.	Сведения о невозможности государственной регистрации без личного участия правообладателя или его законного представителя:			
9.	Правопритязания и сведения о наличии поступивших, но не рассмотренных заявлений о проведении государственной регистрации права (перехода, прекращения права), ограничения права или обременения объекта недвижимости, сделки в отношении объекта недвижимости:			данные отсутствуют
10.	Сведения об осуществлении государственной регистрации сделки, права, ограничения права без необходимого в силу закона согласия третьего лица,			данные отсутствуют

	органа:	
11.	Сведения о невозможности государственной регистрации перехода, прекращения, ограничения права на земельный участок из земель сельскохозяйственного назначения:	

Государственный регистратор		ФГИС ЕГРН
полное наименование должности	подпись	инициалы, фамилия

М.П.

Выписка из Единого государственного реестра недвижимости об объекте недвижимости

Описание местоположения земельного участка

Земельный участок			
(вид объекта недвижимости)			
Лист № ___ Раздела **3**	Всего листов раздела **3**: ___	Всего разделов: ___	Всего листов выписки: ___
11.02.2021 № 99/2021/374936714			
Кадастровый номер:		**16:24:180502:1407**	

План (чертеж, схема) земельного участка			
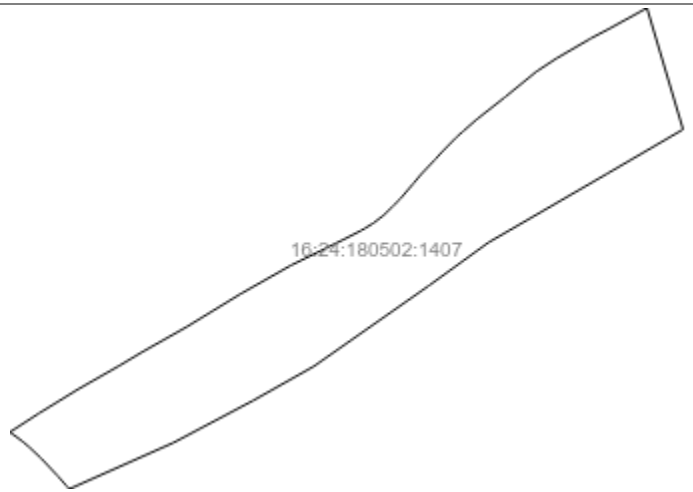			
Масштаб 1: данные отсутствуют	Условные обозначения:		

Государственный регистратор		ФГИС ЕГРН
полное наименование должности	подпись	инициалы, фамилия

М.П.

Выписка из Единого государственного реестра недвижимости об объекте недвижимости

Описание местоположения земельного участка

Земельный участок			
(вид объекта недвижимости)			
Лист № ___ Раздела **3.1**	Всего листов раздела **3.1 :** ___	Всего разделов: ___	Всего листов выписки: ___
11.02.2021 № 99/2021/374936714			
Кадастровый номер:		**16:24:180502:1407**	

Описание местоположения границ земельного участка

Номер п/п	Номер точки		Дирекционный угол	Горизонтальное проложение, м	Описание закрепления на местности	Кадастровые номера смежных участков	Сведения об адресах правообладателей смежных земельных участков
	начальная	конечная					
1	2	3	4	5	6	7	8
1	1	2	данные отсутствуют	данные отсутствуют	данные отсутствуют	данные отсутствуют	данные отсутствуют
2	2	3	данные отсутствуют	данные отсутствуют	данные отсутствуют	данные отсутствуют	данные отсутствуют
3	3	4	данные отсутствуют	данные отсутствуют	данные отсутствуют	данные отсутствуют	данные отсутствуют
4	4	5	данные отсутствуют	данные отсутствуют	данные отсутствуют	данные отсутствуют	данные отсутствуют
5	5	6	данные отсутствуют	данные отсутствуют	данные отсутствуют	данные отсутствуют	данные отсутствуют
6	6	7	данные отсутствуют	данные отсутствуют	данные отсутствуют	данные отсутствуют	данные отсутствуют
7	7	8	данные отсутствуют	данные отсутствуют	данные отсутствуют	данные отсутствуют	данные отсутствуют
8	8	9	данные отсутствуют	данные отсутствуют	данные отсутствуют	данные отсутствуют	данные отсутствуют
9	9	10	данные отсутствуют	данные отсутствуют	данные отсутствуют	данные отсутствуют	данные отсутствуют
10	10	11	данные отсутствуют	данные отсутствуют	данные отсутствуют	данные отсутствуют	данные отсутствуют
11	11	12	данные отсутствуют	данные отсутствуют	данные отсутствуют	данные отсутствуют	данные отсутствуют
12	12	13	данные отсутствуют	данные отсутствуют	данные отсутствуют	данные отсутствуют	данные отсутствуют
13	13	14	данные отсутствуют	данные отсутствуют	данные отсутствуют	данные отсутствуют	данные отсутствуют
14	14	15	данные	данные	данные отсутствуют	данные отсутствуют	данные отсутствуют

			отсутствуют	отсутствуют			
15	15	16	данные отсутствуют	данные отсутствуют	данные отсутствуют	данные отсутствуют	данные отсутствуют

Государственный регистратор		ФГИС ЕГРН
полное наименование должности	подпись	инициалы, фамилия

М.П.

Выписка из Единого государственного реестра недвижимости об объекте недвижимости

Описание местоположения земельного участка

Земельный участок			
(вид объекта недвижимости)			
Лист № ___ Раздела **3.1**	Всего листов раздела **3.1 :** ___	Всего разделов: ___	Всего листов выписки: ___
11.02.2021 № 99/2021/374936714			
Кадастровый номер:		**16:24:180502:1407**	

Описание местоположения границ земельного участка

Номер п/п	Номер точки		Дирекционный угол	Горизонтальное проложение, м	Описание закрепления на местности	Кадастровые номера смежных участков	Сведения об адресах правообладателей смежных земельных участков
	начальная	конечная					
1	2	3	4	5	6	7	8
16	16	17	данные отсутствуют	данные отсутствуют	данные отсутствуют	данные отсутствуют	данные отсутствуют
17	17	18	данные отсутствуют	данные отсутствуют	данные отсутствуют	данные отсутствуют	данные отсутствуют
18	18	19	данные отсутствуют	данные отсутствуют	данные отсутствуют	данные отсутствуют	данные отсутствуют
19	19	20	данные отсутствуют	данные отсутствуют	данные отсутствуют	данные отсутствуют	данные отсутствуют
20	20	21	данные отсутствуют	данные отсутствуют	данные отсутствуют	данные отсутствуют	данные отсутствуют
21	21	22	данные отсутствуют	данные отсутствуют	данные отсутствуют	данные отсутствуют	данные отсутствуют
22	22	23	данные отсутствуют	данные отсутствуют	данные отсутствуют	данные отсутствуют	данные отсутствуют
23	23	24	данные отсутствуют	данные отсутствуют	данные отсутствуют	данные отсутствуют	данные отсутствуют
24	24	25	данные отсутствуют	данные отсутствуют	данные отсутствуют	данные отсутствуют	данные отсутствуют
25	25	26	данные отсутствуют	данные отсутствуют	данные отсутствуют	данные отсутствуют	данные отсутствуют
26	26	27	данные отсутствуют	данные отсутствуют	данные отсутствуют	данные отсутствуют	данные отсутствуют
27	27	28	данные отсутствуют	данные отсутствуют	данные отсутствуют	данные отсутствуют	данные отсутствуют
28	28	29	данные отсутствуют	данные отсутствуют	данные отсутствуют	данные отсутствуют	данные отсутствуют

29	29	30	данные отсутствуют	данные отсутствуют	данные отсутствуют	данные отсутствуют	данные отсутствуют
30	30	31	данные отсутствуют	данные отсутствуют	данные отсутствуют	данные отсутствуют	данные отсутствуют

Государственный регистратор		ФГИС ЕГРН
полное наименование должности	подпись	инициалы, фамилия

М.П.

Выписка из Единого государственного реестра недвижимости об объекте недвижимости

Описание местоположения земельного участка

Земельный участок			
(вид объекта недвижимости)			
Лист № ___ Раздела **3.1**	Всего листов раздела **3.1 :** ___	Всего разделов: ___	Всего листов выписки: ___
11.02.2021 № 99/2021/374936714			
Кадастровый номер:		**16:24:180502:1407**	

Описание местоположения границ земельного участка

Номер п/п	Номер точки		Дирекционный угол	Горизонтальное проложение, м	Описание закрепления на местности	Кадастровые номера смежных участков	Сведения об адресах правообладателей смежных земельных участков
	начальная	конечная					
1	2	3	4	5	6	7	8
31	31	32	данные отсутствуют	данные отсутствуют	данные отсутствуют	данные отсутствуют	данные отсутствуют
32	32	33	данные отсутствуют	данные отсутствуют	данные отсутствуют	данные отсутствуют	данные отсутствуют
33	33	34	данные отсутствуют	данные отсутствуют	данные отсутствуют	данные отсутствуют	данные отсутствуют
34	34	35	данные отсутствуют	данные отсутствуют	данные отсутствуют	данные отсутствуют	данные отсутствуют
35	35	36	данные отсутствуют	данные отсутствуют	данные отсутствуют	данные отсутствуют	данные отсутствуют
36	36	37	данные отсутствуют	данные отсутствуют	данные отсутствуют	данные отсутствуют	данные отсутствуют
37	37	38	данные отсутствуют	данные отсутствуют	данные отсутствуют	данные отсутствуют	данные отсутствуют
38	38	39	данные отсутствуют	данные отсутствуют	данные отсутствуют	данные отсутствуют	данные отсутствуют
39	39	40	данные отсутствуют	данные отсутствуют	данные отсутствуют	данные отсутствуют	данные отсутствуют
40	40	41	данные отсутствуют	данные отсутствуют	данные отсутствуют	данные отсутствуют	данные отсутствуют
41	41	42	данные отсутствуют	данные отсутствуют	данные отсутствуют	данные отсутствуют	данные отсутствуют
42	42	43	данные отсутствуют	данные отсутствуют	данные отсутствуют	данные отсутствуют	данные отсутствуют
43	43	44	данные отсутствуют	данные отсутствуют	данные отсутствуют	данные отсутствуют	данные отсутствуют

44	44	1	данные отсутствуют	данные отсутствуют	данные отсутствуют	данные отсутствуют	данные отсутствуют

Государственный регистратор		ФГИС ЕГРН
полное наименование должности	подпись	инициалы, фамилия

М.П.

Выписка из Единого государственного реестра недвижимости об объекте недвижимости

Описание местоположения земельного участка

Земельный участок			
(вид объекта недвижимости)			
Лист № ___ Раздела **3.2**	Всего листов раздела **3.2 :** ___	Всего разделов: ___	Всего листов выписки: ___
11.02.2021 № 99/2021/374936714			
Кадастровый номер:		**16:24:180502:1407**	

Сведения о характерных точках границы земельного участка

Система координат: МСК-16
Зона №

Номер точки	Координаты		Описание закрепления на местности	Средняя квадратическая погрешность определения координат характерных точек границ земельного участка, м
	X	Y		
1	2	3	4	5
1	437435.2	1322395.1	Закрепление отсутствует	2.5
2	437469.3	1322447.9	Закрепление отсутствует	2.5
3	437513.8	1322520.4	Закрепление отсутствует	2.5
4	437557.6	1322597.2	Закрепление отсутствует	2.5
5	437582.3	1322638.5	Закрепление отсутствует	2.5
6	437628.1	1322719.8	Закрепление отсутствует	2.5
7	437689	1322819.5	Закрепление отсутствует	2.5
8	437741.8	1322912.9	Закрепление отсутствует	2.5
9	437789.4	1323010.1	Закрепление отсутствует	2.5
10	437805.9	1323042.4	Закрепление отсутствует	2.5
11	437809.4	1323048.3	Закрепление отсутствует	2.5
12	437819.2	1323064.5	Закрепление отсутствует	2.5
13	437831.7	1323080.7	Закрепление отсутствует	2.5
14	437834.2	1323084	Закрепление отсутствует	2.5
15	437850.8	1323100.9	Закрепление отсутствует	2.5

Государственный регистратор		ФГИС ЕГРН
полное наименование должности	подпись	инициалы, фамилия

М.П.

Выписка из Единого государственного реестра недвижимости об объекте недвижимости

Описание местоположения земельного участка

Земельный участок			
(вид объекта недвижимости)			
Лист № ___ Раздела **3.2**	Всего листов раздела **3.2 :** ___	Всего разделов: ___	Всего листов выписки: ___
11.02.2021 № 99/2021/374936714			
Кадастровый номер:		**16:24:180502:1407**	

Сведения о характерных точках границы земельного участка

Система координат: МСК-16
Зона №

Номер точки	Координаты		Описание закрепления на местности	Средняя квадратическая погрешность определения координат характерных точек границ земельного участка, м
	X	Y		
1	2	3	4	5
16	437862.7	1323113	Закрепление отсутствует	2.5
17	437893.1	1323139	Закрепление отсутствует	2.5
18	437909	1323152.4	Закрепление отсутствует	2.5
19	437936.4	1323178.4	Закрепление отсутствует	2.5
20	437949.7	1323190.5	Закрепление отсутствует	2.5
21	437977.7	1323217.9	Закрепление отсутствует	2.5
22	437988.3	1323230	Закрепление отсутствует	2.5
23	438009.5	1323254.2	Закрепление отсутствует	2.5
24	438050.9	1323307	Закрепление отсутствует	2.5
25	438097.9	1323364.8	Закрепление отсутствует	2.5
26	438122.1	1323401.7	Закрепление отсутствует	2.5
27	438157.8	1323463.2	Закрепление отсутствует	2.5
28	438159	1323465.3	Закрепление отсутствует	2.5
29	438177.4	1323500.3	Закрепление отсутствует	2.5
30	438214.85	1323568.55	Закрепление отсутствует	2.5

Государственный регистратор		ФГИС ЕГРН
полное наименование должности	подпись	инициалы, фамилия

М.П.

Выписка из Единого государственного реестра недвижимости об объекте недвижимости

Описание местоположения земельного участка

Земельный участок			
(вид объекта недвижимости)			
Лист № ___ Раздела **3.2**	Всего листов раздела **3.2 :** ___	Всего разделов: ___	Всего листов выписки: ___
11.02.2021 № 99/2021/374936714			
Кадастровый номер:		**16:24:180502:1407**	

Сведения о характерных точках границы земельного участка				
Система координат: МСК-16 Зона №				
Номер точки	Координаты		Описание закрепления на местности	Средняя квадратическая погрешность определения координат характерных точек границ земельного участка, м
	X	Y		
1	2	3	4	5
31	437991.64	1323634.98	Закрепление отсутствует	2.5
32	437910.68	1323496	Закрепление отсутствует	2.5
33	437783.72	1323276.54	Закрепление отсутствует	2.5
34	437704.43	1323166.91	Закрепление отсутствует	2.5
35	437556.07	1322954.89	Закрепление отсутствует	2.5
36	437493.31	1322843.41	Закрепление отсутствует	2.5
37	437415.79	1322696.51	Закрепление отсутствует	2.5
38	437330.62	1322504.51	Закрепление отсутствует	2.5
39	437336.8	1322498.8	Закрепление отсутствует	2.5
40	437354.7	1322482.9	Закрепление отсутствует	2.5
41	437386.5	1322453	Закрепление отсутствует	2.5
42	437406.9	1322431.3	Закрепление отсутствует	2.5
43	437418.4	1322417.8	Закрепление отсутствует	2.5
44	437432.6	1322398.5	Закрепление отсутствует	2.5

Государственный регистратор		ФГИС ЕГРН
полное наименование должности	подпись	инициалы, фамилия

М.П.

Выписка из Единого государственного реестра недвижимости об объекте недвижимости

Сведения о частях земельного участка

Земельный участок			
(вид объекта недвижимости)			
Лист № ___ Раздела **4**	Всего листов раздела **4**: ___	Всего разделов: ___	Всего листов выписки: ___
11.02.2021 № 99/2021/374936714			
Кадастровый номер:		**16:24:180502:1407**	

План (чертеж, схема) части земельного участка		Учетный номер части: **16:24:180502:1407/2**	
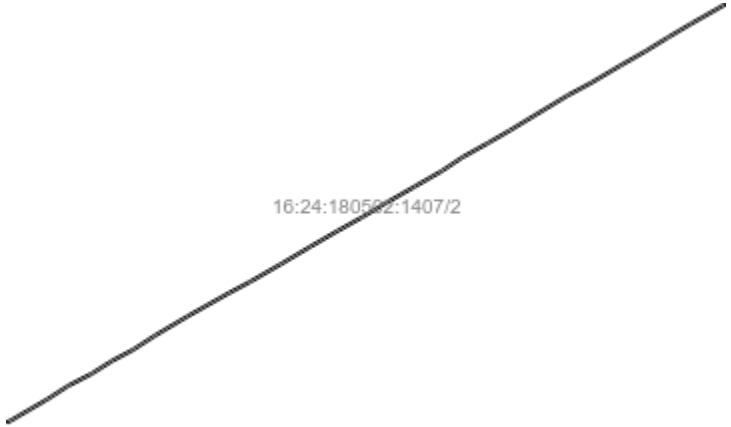			
Масштаб 1: данные отсутствуют	Условные обозначения:		

Государственный регистратор		ФГИС ЕГРН
полное наименование должности	подпись	инициалы, фамилия

М.П.

Выписка из Единого государственного реестра недвижимости об объекте недвижимости

Сведения о частях земельного участка

Земельный участок			
(вид объекта недвижимости)			
Лист № ___ Раздела **4**	Всего листов раздела **4**: ___	Всего разделов: ___	Всего листов выписки: ___
11.02.2021 № 99/2021/374936714			
Кадастровый номер:		**16:24:180502:1407**	

План (чертеж, схема) части земельного участка		Учетный номер части: **16:24:180502:1407/3**	
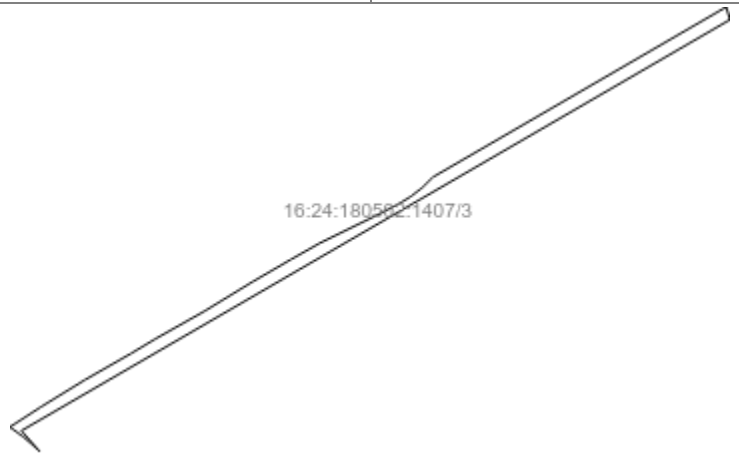			
Масштаб 1: данные отсутствуют	Условные обозначения:		

Государственный регистратор		ФГИС ЕГРН
полное наименование должности	подпись	инициалы, фамилия

М.П.

Выписка из Единого государственного реестра недвижимости об объекте недвижимости

Сведения о частях земельного участка

Земельный участок			
(вид объекта недвижимости)			
Лист № ___ Раздела **4**	Всего листов раздела **4**: ___	Всего разделов: ___	Всего листов выписки: ___
11.02.2021 № 99/2021/374936714			
Кадастровый номер:		**16:24:180502:1407**	

План (чертеж, схема) части земельного участка		Учетный номер части: **16:24:180502:1407/4**	
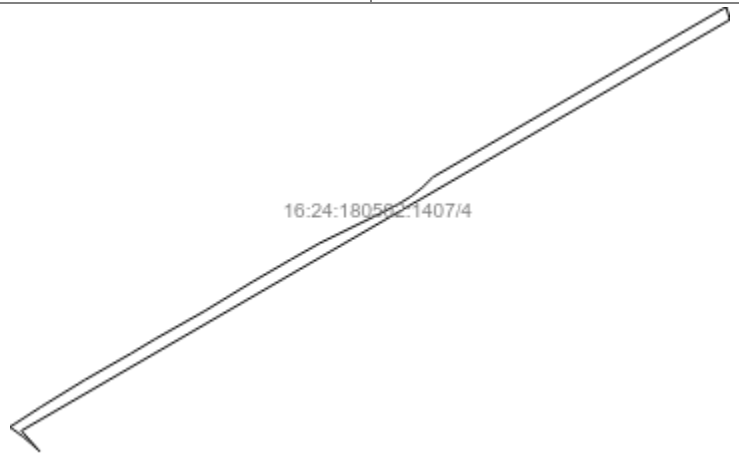			
Масштаб 1: данные отсутствуют	Условные обозначения:		

Государственный регистратор		ФГИС ЕГРН
полное наименование должности	подпись	инициалы, фамилия

М.П.

Выписка из Единого государственного реестра недвижимости об объекте недвижимости

Сведения о частях земельного участка

Земельный участок			
(вид объекта недвижимости)			
Лист № ___ Раздела **4.1**	Всего листов раздела **4.1 :** ___	Всего разделов: ___	Всего листов выписки: ___
11.02.2021 № 99/2021/374936714			
Кадастровый номер:		**16:24:180502:1407**	

Учетный номер части	Площадь ($м^2$)	Содержание ограничения в использовании или ограничения права на объект недвижимости или обременения объекта недвижимости
1	2	3
2	5511	Ограничения прав на земельный участок, предусмотренные статьей 56 Земельного кодекса Российской Федерации, 16.24.2.623, Решение участника ООО "Газпром трансгаз Казань" № 19/к от 27.06.2013
3	27544	Ограничения прав на земельный участок, предусмотренные статьями 56, 56.1 Земельного кодекса Российской Федерации, 16.24.2.1703, Постановление № 160 от 24.02.2009
4	27541	Ограничения прав на земельный участок, предусмотренные статьями 56, 56.1 Земельного кодекса Российской Федерации, 16.00.2.333, Постановление № 160 от 24.02.2009

Государственный регистратор		ФГИС ЕГРН
полное наименование должности	подпись	инициалы, фамилия

М.П.

Выписка из Единого государственного реестра недвижимости об объекте недвижимости

Сведения о частях земельного участка

Земельный участок			
(вид объекта недвижимости)			
Лист № ___ Раздела **4.2**	Всего листов раздела **4.2 :** ___	Всего разделов: ___	Всего листов выписки: ___
11.02.2021 № 99/2021/374936714			
Кадастровый номер:		**16:24:180502:1407**	

Сведения о характерных точках границы части (частей) земельного участка

Учетный номер части: 2

Система координат: СК кадастрового округа
Зона №

Номер точки	Координаты, м		Описание закрепления на местности	Средняя квадратическая погрешность определения координат характерных точек границы части земельного участка, м
	X	Y		
1	2	3	4	5
1	437435.2	1322395.1	Закрепление отсутствует	2.5
1	437435.2	1322395.1	Закрепление отсутствует	2.5
2	437469.3	1322447.9	Закрепление отсутствует	2.5
2	437469.3	1322447.9	Закрепление отсутствует	2.5
3	437513.8	1322520.4	Закрепление отсутствует	2.5
3	437513.8	1322520.4	Закрепление отсутствует	2.5
4	437557.6	1322597.2	Закрепление отсутствует	2.5
4	437557.6	1322597.2	Закрепление отсутствует	2.5
5	437582.3	1322638.5	Закрепление отсутствует	2.5
5	437582.3	1322638.5	Закрепление отсутствует	2.5
6	437628.1	1322719.8	Закрепление отсутствует	2.5
6	437628.1	1322719.8	Закрепление отсутствует	2.5
8	437741.8	1322912.9	Закрепление отсутствует	2.5
8	437741.8	1322912.9	Закрепление отсутствует	2.5
9	437789.4	1323010.1	Закрепление отсутствует	2.5
9	437789.4	1323010.1	Закрепление отсутствует	2.5

Государственный регистратор		ФГИС ЕГРН
полное наименование должности	подпись	инициалы, фамилия

М.П.

Выписка из Единого государственного реестра недвижимости об объекте недвижимости

Сведения о частях земельного участка

Земельный участок			
(вид объекта недвижимости)			
Лист № ___ Раздела **4.2**	Всего листов раздела **4.2 :** ___	Всего разделов: ___	Всего листов выписки: ___
11.02.2021 № 99/2021/374936714			
Кадастровый номер:		**16:24:180502:1407**	

Номер точки	Координаты, м		Описание закрепления на местности	Средняя квадратическая погрешность определения координат характерных точек границы части земельного участка, м
	X	Y		
1	2	3	4	5
10	437805.9	1323042.4	Закрепление отсутствует	2.5
10	437805.9	1323042.4	Закрепление отсутствует	2.5
11	437809.4	1323048.3	Закрепление отсутствует	2.5
11	437809.4	1323048.3	Закрепление отсутствует	2.5
12	437819.2	1323064.5	Закрепление отсутствует	2.5
12	437819.2	1323064.5	Закрепление отсутствует	2.5
13	437831.7	1323080.7	Закрепление отсутствует	2.5
13	437831.7	1323080.7	Закрепление отсутствует	2.5
14	437834.2	1323084	Закрепление отсутствует	2.5
14	437834.2	1323084	Закрепление отсутствует	2.5
15	437850.8	1323100.9	Закрепление отсутствует	2.5
15	437850.8	1323100.9	Закрепление отсутствует	2.5
42	437406.9	1322431.3	Закрепление отсутствует	2.5
42	437406.9	1322431.3	Закрепление отсутствует	2.5
43	437418.4	1322417.8	Закрепление отсутствует	2.5
43	437418.4	1322417.8	Закрепление отсутствует	2.5
44	437432.6	1322398.5	Закрепление отсутствует	2.5

Государственный регистратор		ФГИС ЕГРН
полное наименование должности	подпись	инициалы, фамилия

М.П.

Выписка из Единого государственного реестра недвижимости об объекте недвижимости

Сведения о частях земельного участка

Земельный участок			
(вид объекта недвижимости)			
Лист № ___ Раздела **4.2**	Всего листов раздела **4.2 :** ___	Всего разделов: ___	Всего листов выписки: ___
11.02.2021 № 99/2021/374936714			
Кадастровый номер:		**16:24:180502:1407**	

Номер точки	Координаты, м		Описание закрепления на местности	Средняя квадратическая погрешность определения координат характерных точек границы части земельного участка, м
	X	Y		
1	2	3	4	5
44	437432.6	1322398.5	Закрепление отсутствует	2.5
45	437432.51	1322410.78	данные отсутствуют	0.1
46	437428.82	1322403.64	данные отсутствуют	данные отсутствуют
47	437426.17	1322407.24	данные отсутствуют	данные отсутствуют
48	437428.98	1322412.66	данные отсутствуют	0.1
49	437463.89	1322472.8	данные отсутствуют	0.1
50	437486.3	1322507.75	данные отсутствуют	0.1
51	437506.47	1322546.78	данные отсутствуют	0.1
52	437527.77	1322580.9	данные отсутствуют	0.1
53	437546.44	1322616.05	данные отсутствуют	0.1
54	437569.62	1322651.95	данные отсутствуют	0.1
55	437601.23	1322705.5	данные отсутствуют	0.1
56	437639.95	1322774.51	данные отсутствуют	0.1
57	437658.54	1322809.56	данные отсутствуют	0.1
58	437687.86	1322860.6	данные отсутствуют	0.1
59	437716.73	1322909.54	данные отсутствуют	0.1
60	437742.66	1322954.42	данные отсутствуют	0.1

Государственный регистратор		ФГИС ЕГРН
полное наименование должности	подпись	инициалы, фамилия

М.П.

Выписка из Единого государственного реестра недвижимости об объекте недвижимости

Сведения о частях земельного участка

Земельный участок			
(вид объекта недвижимости)			
Лист № ___ Раздела **4.2**	Всего листов раздела **4.2 :** ___	Всего разделов: ___	Всего листов выписки: ___
11.02.2021 № 99/2021/374936714			
Кадастровый номер:		**16:24:180502:1407**	

Номер точки	Координаты, м		Описание закрепления на местности	Средняя квадратическая погрешность определения координат характерных точек границы части земельного участка, м
	X	Y		
1	2	3	4	5
61	437765.46	1322995.37	данные отсутствуют	0.1
62	437789.53	1323035.83	данные отсутствуют	0.1
63	437816.15	1323082.49	данные отсутствуют	0.1
64	437841.72	1323127.11	данные отсутствуют	0.1
65	437865.1	1323162.38	данные отсутствуют	0.1
66	437887.94	1323203.64	данные отсутствуют	0.1
67	437908.79	1323239.83	данные отсутствуют	0.1
68	437966.87	1323335.97	данные отсутствуют	0.1
69	437987.94	1323375.37	данные отсутствуют	0.1
70	438016.47	1323423.71	данные отсутствуют	0.1
71	438039.54	1323464.29	данные отсутствуют	0.1
72	438062.99	1323502.57	данные отсутствуют	0.1
73	438085.6	1323540.88	данные отсутствуют	0.1
74	438115.94	1323594.47	данные отсутствуют	0.1
75	438117.67	1323597.47	данные отсутствуют	данные отсутствуют
76	438121.61	1323596.3	данные отсутствуют	данные отсутствуют
77	438119.42	1323592.49	данные отсутствуют	0.1

Государственный регистратор		ФГИС ЕГРН
полное наименование должности	подпись	инициалы, фамилия

М.П.

Выписка из Единого государственного реестра недвижимости об объекте недвижимости

Сведения о частях земельного участка

Земельный участок			
(вид объекта недвижимости)			
Лист № ___ Раздела **4.2**	Всего листов раздела **4.2 :** ___	Всего разделов: ___	Всего листов выписки: ___
11.02.2021 № 99/2021/374936714			
Кадастровый номер:		**16:24:180502:1407**	

Номер точки	Координаты, м		Описание закрепления на местности	Средняя квадратическая погрешность определения координат характерных точек границы части земельного участка, м
	X	Y		
1	2	3	4	5
78	438089.08	1323538.89	данные отсутствуют	0.1
79	438066.42	1323500.52	данные отсутствуют	0.1
80	438043	1323462.28	данные отсутствуют	0.1
81	438019.94	1323421.72	данные отсутствуют	0.1
82	437991.44	1323373.44	данные отсутствуют	0.1
83	437970.38	1323334.04	данные отсутствуют	0.1
84	437912.24	1323237.82	данные отсутствуют	0.1
85	437891.43	1323201.69	данные отсутствуют	0.1
86	437868.56	1323160.37	данные отсутствуют	0.1
87	437845.16	1323125.06	данные отсутствуют	0.1
88	437819.62	1323080.5	данные отсутствуют	0.1
89	437792.99	1323033.84	данные отсутствуют	0.1
90	437768.93	1322993.4	данные отсутствуют	0.1
91	437746.14	1322952.46	данные отсутствуют	0.1
92	437720.19	1322907.54	данные отсутствуют	0.1
93	437691.32	1322858.6	данные отсутствуют	0.1
94	437662.06	1322807.66	данные отсутствуют	0.1

Государственный регистратор		ФГИС ЕГРН
полное наименование должности	подпись	инициалы, фамилия

М.П.

Выписка из Единого государственного реестра недвижимости об объекте недвижимости

Сведения о частях земельного участка

Земельный участок			
(вид объекта недвижимости)			
Лист № ___ Раздела **4.2**	Всего листов раздела **4.2 :** ___	Всего разделов: ___	Всего листов выписки: ___
11.02.2021 № 99/2021/374936714			
Кадастровый номер:		**16:24:180502:1407**	

Номер точки	Координаты, м		Описание закрепления на местности	Средняя квадратическая погрешность определения координат характерных точек границы части земельного участка, м
	X	Y		
1	2	3	4	5
95	437643.47	1322772.62	данные отсутствуют	0.1
96	437604.71	1322703.52	данные отсутствуют	0.1
97	437573.04	1322649.88	данные отсутствуют	0.1
98	437549.94	1322614.1	данные отсутствуют	0.1
99	437531.27	1322578.96	данные отсутствуют	0.1
100	437509.99	1322544.88	данные отсутствуют	0.1
101	437489.82	1322505.83	данные отсутствуют	0.1
102	437467.33	1322470.76	данные отсутствуют	0.1
103	437394.38	1322444.62	данные отсутствуют	данные отсутствуют
103	437394.38	1322444.62	данные отсутствуют	данные отсутствуют
104	437428.95	1322414.3	данные отсутствуют	0.1
104	437428.95	1322414.3	данные отсутствуют	0.1
105	438114.49	1323598.42	данные отсутствуют	данные отсутствуют
105	438114.49	1323598.42	данные отсутствуют	данные отсутствуют
106	438135.69	1323592.11	данные отсутствуют	данные отсутствуют
107	437852.02	1323102.14	данные отсутствуют	данные отсутствуют
108	437714.48	1322864.57	данные отсутствуют	данные отсутствуют

Государственный регистратор		ФГИС ЕГРН
полное наименование должности	подпись	инициалы, фамилия

М.П.

Выписка из Единого государственного реестра недвижимости об объекте недвижимости

Сведения о частях земельного участка

Земельный участок			
(вид объекта недвижимости)			
Лист № ___ Раздела **4.2**	Всего листов раздела **4.2 :** ___	Всего разделов: ___	Всего листов выписки: ___
11.02.2021 № 99/2021/374936714			
Кадастровый номер:		**16:24:180502:1407**	

Номер точки	Координаты, м		Описание закрепления на местности	Средняя квадратическая погрешность определения координат характерных точек границы части земельного участка, м
	X	Y		
1	2	3	4	5
109	437677.23	1322800.23	данные отсутствуют	данные отсутствуют
110	438135.68	1323592.11	данные отсутствуют	данные отсутствуют
111	437852.01	1323102.13	данные отсутствуют	данные отсутствуют
112	437714.62	1322864.82	данные отсутствуют	данные отсутствуют
113	437677.17	1322800.13	данные отсутствуют	данные отсутствуют

Государственный регистратор		ФГИС ЕГРН
полное наименование должности	подпись	инициалы, фамилия

М.П.

Выписка из Единого государственного реестра недвижимости об объекте недвижимости

Сведения о частях земельного участка

Земельный участок			
(вид объекта недвижимости)			
Лист № ___ Раздела **4.2**	Всего листов раздела **4.2 :** ___	Всего разделов: ___	Всего листов выписки: ___
11.02.2021 № 99/2021/374936714			
Кадастровый номер:		**16:24:180502:1407**	

Сведения о характерных точках границы части (частей) земельного участка

Учетный номер части: 3

Система координат: МСК-16
Зона №

Номер точки	Координаты, м		Описание закрепления на местности	Средняя квадратическая погрешность определения координат характерных точек границы части земельного участка, м
	X	Y		
1	2	3	4	5
1	437435.2	1322395.1	Закрепление отсутствует	2.5
1	437435.2	1322395.1	Закрепление отсутствует	2.5
2	437469.3	1322447.9	Закрепление отсутствует	2.5
2	437469.3	1322447.9	Закрепление отсутствует	2.5
3	437513.8	1322520.4	Закрепление отсутствует	2.5
3	437513.8	1322520.4	Закрепление отсутствует	2.5
4	437557.6	1322597.2	Закрепление отсутствует	2.5
4	437557.6	1322597.2	Закрепление отсутствует	2.5
5	437582.3	1322638.5	Закрепление отсутствует	2.5
5	437582.3	1322638.5	Закрепление отсутствует	2.5
6	437628.1	1322719.8	Закрепление отсутствует	2.5
6	437628.1	1322719.8	Закрепление отсутствует	2.5
8	437741.8	1322912.9	Закрепление отсутствует	2.5
8	437741.8	1322912.9	Закрепление отсутствует	2.5
9	437789.4	1323010.1	Закрепление отсутствует	2.5
9	437789.4	1323010.1	Закрепление отсутствует	2.5

Государственный регистратор		ФГИС ЕГРН
полное наименование должности	подпись	инициалы, фамилия

М.П.

Выписка из Единого государственного реестра недвижимости об объекте недвижимости

Сведения о частях земельного участка

Земельный участок			
(вид объекта недвижимости)			
Лист № ___ Раздела **4.2**	Всего листов раздела **4.2 :** ___	Всего разделов: ___	Всего листов выписки: ___
11.02.2021 № 99/2021/374936714			
Кадастровый номер:		**16:24:180502:1407**	

Номер точки	Координаты, м		Описание закрепления на местности	Средняя квадратическая погрешность определения координат характерных точек границы части земельного участка, м
	X	Y		
1	2	3	4	5
10	437805.9	1323042.4	Закрепление отсутствует	2.5
10	437805.9	1323042.4	Закрепление отсутствует	2.5
11	437809.4	1323048.3	Закрепление отсутствует	2.5
11	437809.4	1323048.3	Закрепление отсутствует	2.5
12	437819.2	1323064.5	Закрепление отсутствует	2.5
12	437819.2	1323064.5	Закрепление отсутствует	2.5
13	437831.7	1323080.7	Закрепление отсутствует	2.5
13	437831.7	1323080.7	Закрепление отсутствует	2.5
14	437834.2	1323084	Закрепление отсутствует	2.5
14	437834.2	1323084	Закрепление отсутствует	2.5
15	437850.8	1323100.9	Закрепление отсутствует	2.5
15	437850.8	1323100.9	Закрепление отсутствует	2.5
42	437406.9	1322431.3	Закрепление отсутствует	2.5
42	437406.9	1322431.3	Закрепление отсутствует	2.5
43	437418.4	1322417.8	Закрепление отсутствует	2.5
43	437418.4	1322417.8	Закрепление отсутствует	2.5
44	437432.6	1322398.5	Закрепление отсутствует	2.5

Государственный регистратор		ФГИС ЕГРН
полное наименование должности	подпись	инициалы, фамилия

М.П.

Выписка из Единого государственного реестра недвижимости об объекте недвижимости

Сведения о частях земельного участка

Земельный участок			
(вид объекта недвижимости)			
Лист № ___ Раздела **4.2**	Всего листов раздела **4.2 :** ___	Всего разделов: ___	Всего листов выписки: ___
11.02.2021 № 99/2021/374936714			
Кадастровый номер:		**16:24:180502:1407**	

Номер точки	Координаты, м		Описание закрепления на местности	Средняя квадратическая погрешность определения координат характерных точек границы части земельного участка, м
	X	Y		
1	2	3	4	5
44	437432.6	1322398.5	Закрепление отсутствует	2.5
45	437432.51	1322410.78	данные отсутствуют	0.1
46	437428.82	1322403.64	данные отсутствуют	данные отсутствуют
47	437426.17	1322407.24	данные отсутствуют	данные отсутствуют
48	437428.98	1322412.66	данные отсутствуют	0.1
49	437463.89	1322472.8	данные отсутствуют	0.1
50	437486.3	1322507.75	данные отсутствуют	0.1
51	437506.47	1322546.78	данные отсутствуют	0.1
52	437527.77	1322580.9	данные отсутствуют	0.1
53	437546.44	1322616.05	данные отсутствуют	0.1
54	437569.62	1322651.95	данные отсутствуют	0.1
55	437601.23	1322705.5	данные отсутствуют	0.1
56	437639.95	1322774.51	данные отсутствуют	0.1
57	437658.54	1322809.56	данные отсутствуют	0.1
58	437687.86	1322860.6	данные отсутствуют	0.1
59	437716.73	1322909.54	данные отсутствуют	0.1
60	437742.66	1322954.42	данные отсутствуют	0.1

Государственный регистратор		ФГИС ЕГРН
полное наименование должности	подпись	инициалы, фамилия

М.П.

Выписка из Единого государственного реестра недвижимости об объекте недвижимости

Сведения о частях земельного участка

Земельный участок			
(вид объекта недвижимости)			
Лист № ___ Раздела **4.2**	Всего листов раздела **4.2 :** ___	Всего разделов: ___	Всего листов выписки: ___
11.02.2021 № 99/2021/374936714			
Кадастровый номер:		**16:24:180502:1407**	

Номер точки	Координаты, м		Описание закрепления на местности	Средняя квадратическая погрешность определения координат характерных точек границы части земельного участка, м
	X	Y		
1	2	3	4	5
61	437765.46	1322995.37	данные отсутствуют	0.1
62	437789.53	1323035.83	данные отсутствуют	0.1
63	437816.15	1323082.49	данные отсутствуют	0.1
64	437841.72	1323127.11	данные отсутствуют	0.1
65	437865.1	1323162.38	данные отсутствуют	0.1
66	437887.94	1323203.64	данные отсутствуют	0.1
67	437908.79	1323239.83	данные отсутствуют	0.1
68	437966.87	1323335.97	данные отсутствуют	0.1
69	437987.94	1323375.37	данные отсутствуют	0.1
70	438016.47	1323423.71	данные отсутствуют	0.1
71	438039.54	1323464.29	данные отсутствуют	0.1
72	438062.99	1323502.57	данные отсутствуют	0.1
73	438085.6	1323540.88	данные отсутствуют	0.1
74	438115.94	1323594.47	данные отсутствуют	0.1
75	438117.67	1323597.47	данные отсутствуют	данные отсутствуют
76	438121.61	1323596.3	данные отсутствуют	данные отсутствуют
77	438119.42	1323592.49	данные отсутствуют	0.1

Государственный регистратор		ФГИС ЕГРН
полное наименование должности	подпись	инициалы, фамилия

М.П.

Выписка из Единого государственного реестра недвижимости об объекте недвижимости

Сведения о частях земельного участка

Земельный участок			
(вид объекта недвижимости)			
Лист № ___ Раздела **4.2**	Всего листов раздела **4.2 :** ___	Всего разделов: ___	Всего листов выписки: ___
11.02.2021 № 99/2021/374936714			
Кадастровый номер:		**16:24:180502:1407**	

Номер точки	Координаты, м		Описание закрепления на местности	Средняя квадратическая погрешность определения координат характерных точек границы части земельного участка, м
	X	Y		
1	2	3	4	5
78	438089.08	1323538.89	данные отсутствуют	0.1
79	438066.42	1323500.52	данные отсутствуют	0.1
80	438043	1323462.28	данные отсутствуют	0.1
81	438019.94	1323421.72	данные отсутствуют	0.1
82	437991.44	1323373.44	данные отсутствуют	0.1
83	437970.38	1323334.04	данные отсутствуют	0.1
84	437912.24	1323237.82	данные отсутствуют	0.1
85	437891.43	1323201.69	данные отсутствуют	0.1
86	437868.56	1323160.37	данные отсутствуют	0.1
87	437845.16	1323125.06	данные отсутствуют	0.1
88	437819.62	1323080.5	данные отсутствуют	0.1
89	437792.99	1323033.84	данные отсутствуют	0.1
90	437768.93	1322993.4	данные отсутствуют	0.1
91	437746.14	1322952.46	данные отсутствуют	0.1
92	437720.19	1322907.54	данные отсутствуют	0.1
93	437691.32	1322858.6	данные отсутствуют	0.1
94	437662.06	1322807.66	данные отсутствуют	0.1

Государственный регистратор		ФГИС ЕГРН
полное наименование должности	подпись	инициалы, фамилия

М.П.

Выписка из Единого государственного реестра недвижимости об объекте недвижимости

Сведения о частях земельного участка

Земельный участок			
(вид объекта недвижимости)			
Лист № ___ Раздела **4.2**	Всего листов раздела **4.2 :** ___	Всего разделов: ___	Всего листов выписки: ___
11.02.2021 № 99/2021/374936714			
Кадастровый номер:		**16:24:180502:1407**	

Номер точки	Координаты, м		Описание закрепления на местности	Средняя квадратическая погрешность определения координат характерных точек границы части земельного участка, м
	X	Y		
1	2	3	4	5
95	437643.47	1322772.62	данные отсутствуют	0.1
96	437604.71	1322703.52	данные отсутствуют	0.1
97	437573.04	1322649.88	данные отсутствуют	0.1
98	437549.94	1322614.1	данные отсутствуют	0.1
99	437531.27	1322578.96	данные отсутствуют	0.1
100	437509.99	1322544.88	данные отсутствуют	0.1
101	437489.82	1322505.83	данные отсутствуют	0.1
102	437467.33	1322470.76	данные отсутствуют	0.1
103	437394.38	1322444.62	данные отсутствуют	данные отсутствуют
103	437394.38	1322444.62	данные отсутствуют	данные отсутствуют
104	437428.95	1322414.3	данные отсутствуют	0.1
104	437428.95	1322414.3	данные отсутствуют	0.1
105	438114.49	1323598.42	данные отсутствуют	данные отсутствуют
105	438114.49	1323598.42	данные отсутствуют	данные отсутствуют
106	438135.69	1323592.11	данные отсутствуют	данные отсутствуют
107	437852.02	1323102.14	данные отсутствуют	данные отсутствуют
108	437714.48	1322864.57	данные отсутствуют	данные отсутствуют

Государственный регистратор		ФГИС ЕГРН
полное наименование должности	подпись	инициалы, фамилия

М.П.

Выписка из Единого государственного реестра недвижимости об объекте недвижимости

Сведения о частях земельного участка

Земельный участок			
(вид объекта недвижимости)			
Лист № ___ Раздела **4.2**	Всего листов раздела **4.2 :** ___	Всего разделов: ___	Всего листов выписки: ___
11.02.2021 № 99/2021/374936714			
Кадастровый номер:		**16:24:180502:1407**	

Номер точки	Координаты, м		Описание закрепления на местности	Средняя квадратическая погрешность определения координат характерных точек границы части земельного участка, м
	X	Y		
1	2	3	4	5
109	437677.23	1322800.23	данные отсутствуют	данные отсутствуют
110	438135.68	1323592.11	данные отсутствуют	данные отсутствуют
111	437852.01	1323102.13	данные отсутствуют	данные отсутствуют
112	437714.62	1322864.82	данные отсутствуют	данные отсутствуют
113	437677.17	1322800.13	данные отсутствуют	данные отсутствуют

Государственный регистратор		ФГИС ЕГРН
полное наименование должности	подпись	инициалы, фамилия

М.П.

Выписка из Единого государственного реестра недвижимости об объекте недвижимости

Сведения о частях земельного участка

Земельный участок			
(вид объекта недвижимости)			
Лист № ___ Раздела **4.2**	Всего листов раздела **4.2 :** ___	Всего разделов: ___	Всего листов выписки: ___
11.02.2021 № 99/2021/374936714			
Кадастровый номер:		**16:24:180502:1407**	

Сведения о характерных точках границы части (частей) земельного участка

Учетный номер части: 4

Система координат: МСК-16
Зона №

Номер точки	Координаты, м		Описание закрепления на местности	Средняя квадратическая погрешность определения координат характерных точек границы части земельного участка, м
	X	Y		
1	2	3	4	5
1	437435.2	1322395.1	Закрепление отсутствует	2.5
1	437435.2	1322395.1	Закрепление отсутствует	2.5
2	437469.3	1322447.9	Закрепление отсутствует	2.5
2	437469.3	1322447.9	Закрепление отсутствует	2.5
3	437513.8	1322520.4	Закрепление отсутствует	2.5
3	437513.8	1322520.4	Закрепление отсутствует	2.5
4	437557.6	1322597.2	Закрепление отсутствует	2.5
4	437557.6	1322597.2	Закрепление отсутствует	2.5
5	437582.3	1322638.5	Закрепление отсутствует	2.5
5	437582.3	1322638.5	Закрепление отсутствует	2.5
6	437628.1	1322719.8	Закрепление отсутствует	2.5
6	437628.1	1322719.8	Закрепление отсутствует	2.5
8	437741.8	1322912.9	Закрепление отсутствует	2.5
8	437741.8	1322912.9	Закрепление отсутствует	2.5
9	437789.4	1323010.1	Закрепление отсутствует	2.5
9	437789.4	1323010.1	Закрепление отсутствует	2.5

Государственный регистратор		ФГИС ЕГРН
полное наименование должности	подпись	инициалы, фамилия

М.П.

Выписка из Единого государственного реестра недвижимости об объекте недвижимости

Сведения о частях земельного участка

Земельный участок			
(вид объекта недвижимости)			
Лист № ___ Раздела **4.2**	Всего листов раздела **4.2 :** ___	Всего разделов: ___	Всего листов выписки: ___
11.02.2021 № 99/2021/374936714			
Кадастровый номер:		**16:24:180502:1407**	

Номер точки	Координаты, м		Описание закрепления на местности	Средняя квадратическая погрешность определения координат характерных точек границы части земельного участка, м
	X	Y		
1	2	3	4	5
10	437805.9	1323042.4	Закрепление отсутствует	2.5
10	437805.9	1323042.4	Закрепление отсутствует	2.5
11	437809.4	1323048.3	Закрепление отсутствует	2.5
11	437809.4	1323048.3	Закрепление отсутствует	2.5
12	437819.2	1323064.5	Закрепление отсутствует	2.5
12	437819.2	1323064.5	Закрепление отсутствует	2.5
13	437831.7	1323080.7	Закрепление отсутствует	2.5
13	437831.7	1323080.7	Закрепление отсутствует	2.5
14	437834.2	1323084	Закрепление отсутствует	2.5
14	437834.2	1323084	Закрепление отсутствует	2.5
15	437850.8	1323100.9	Закрепление отсутствует	2.5
15	437850.8	1323100.9	Закрепление отсутствует	2.5
42	437406.9	1322431.3	Закрепление отсутствует	2.5
42	437406.9	1322431.3	Закрепление отсутствует	2.5
43	437418.4	1322417.8	Закрепление отсутствует	2.5
43	437418.4	1322417.8	Закрепление отсутствует	2.5
44	437432.6	1322398.5	Закрепление отсутствует	2.5

Государственный регистратор		ФГИС ЕГРН
полное наименование должности	подпись	инициалы, фамилия

М.П.

Выписка из Единого государственного реестра недвижимости об объекте недвижимости

Сведения о частях земельного участка

Земельный участок			
(вид объекта недвижимости)			
Лист № ___ Раздела **4.2**	Всего листов раздела **4.2 :** ___	Всего разделов: ___	Всего листов выписки: ___
11.02.2021 № 99/2021/374936714			
Кадастровый номер:		**16:24:180502:1407**	

Номер точки	Координаты, м		Описание закрепления на местности	Средняя квадратическая погрешность определения координат характерных точек границы части земельного участка, м
	X	Y		
1	2	3	4	5
44	437432.6	1322398.5	Закрепление отсутствует	2.5
45	437432.51	1322410.78	данные отсутствуют	0.1
46	437428.82	1322403.64	данные отсутствуют	данные отсутствуют
47	437426.17	1322407.24	данные отсутствуют	данные отсутствуют
48	437428.98	1322412.66	данные отсутствуют	0.1
49	437463.89	1322472.8	данные отсутствуют	0.1
50	437486.3	1322507.75	данные отсутствуют	0.1
51	437506.47	1322546.78	данные отсутствуют	0.1
52	437527.77	1322580.9	данные отсутствуют	0.1
53	437546.44	1322616.05	данные отсутствуют	0.1
54	437569.62	1322651.95	данные отсутствуют	0.1
55	437601.23	1322705.5	данные отсутствуют	0.1
56	437639.95	1322774.51	данные отсутствуют	0.1
57	437658.54	1322809.56	данные отсутствуют	0.1
58	437687.86	1322860.6	данные отсутствуют	0.1
59	437716.73	1322909.54	данные отсутствуют	0.1
60	437742.66	1322954.42	данные отсутствуют	0.1

Государственный регистратор		ФГИС ЕГРН
полное наименование должности	подпись	инициалы, фамилия

М.П.

Выписка из Единого государственного реестра недвижимости об объекте недвижимости

Сведения о частях земельного участка

Земельный участок			
(вид объекта недвижимости)			
Лист № ___ Раздела **4.2**	Всего листов раздела **4.2 :** ___	Всего разделов: ___	Всего листов выписки: ___
11.02.2021 № 99/2021/374936714			
Кадастровый номер:		**16:24:180502:1407**	

Номер точки	Координаты, м		Описание закрепления на местности	Средняя квадратическая погрешность определения координат характерных точек границы части земельного участка, м
	X	Y		
1	2	3	4	5
61	437765.46	1322995.37	данные отсутствуют	0.1
62	437789.53	1323035.83	данные отсутствуют	0.1
63	437816.15	1323082.49	данные отсутствуют	0.1
64	437841.72	1323127.11	данные отсутствуют	0.1
65	437865.1	1323162.38	данные отсутствуют	0.1
66	437887.94	1323203.64	данные отсутствуют	0.1
67	437908.79	1323239.83	данные отсутствуют	0.1
68	437966.87	1323335.97	данные отсутствуют	0.1
69	437987.94	1323375.37	данные отсутствуют	0.1
70	438016.47	1323423.71	данные отсутствуют	0.1
71	438039.54	1323464.29	данные отсутствуют	0.1
72	438062.99	1323502.57	данные отсутствуют	0.1
73	438085.6	1323540.88	данные отсутствуют	0.1
74	438115.94	1323594.47	данные отсутствуют	0.1
75	438117.67	1323597.47	данные отсутствуют	данные отсутствуют
76	438121.61	1323596.3	данные отсутствуют	данные отсутствуют
77	438119.42	1323592.49	данные отсутствуют	0.1

Государственный регистратор		ФГИС ЕГРН
полное наименование должности	подпись	инициалы, фамилия

М.П.

Выписка из Единого государственного реестра недвижимости об объекте недвижимости

Сведения о частях земельного участка

Земельный участок			
(вид объекта недвижимости)			
Лист № ___ Раздела **4.2**	Всего листов раздела **4.2 :** ___	Всего разделов: ___	Всего листов выписки: ___
11.02.2021 № 99/2021/374936714			
Кадастровый номер:		**16:24:180502:1407**	

Номер точки	Координаты, м		Описание закрепления на местности	Средняя квадратическая погрешность определения координат характерных точек границы части земельного участка, м
	X	Y		
1	2	3	4	5
78	438089.08	1323538.89	данные отсутствуют	0.1
79	438066.42	1323500.52	данные отсутствуют	0.1
80	438043	1323462.28	данные отсутствуют	0.1
81	438019.94	1323421.72	данные отсутствуют	0.1
82	437991.44	1323373.44	данные отсутствуют	0.1
83	437970.38	1323334.04	данные отсутствуют	0.1
84	437912.24	1323237.82	данные отсутствуют	0.1
85	437891.43	1323201.69	данные отсутствуют	0.1
86	437868.56	1323160.37	данные отсутствуют	0.1
87	437845.16	1323125.06	данные отсутствуют	0.1
88	437819.62	1323080.5	данные отсутствуют	0.1
89	437792.99	1323033.84	данные отсутствуют	0.1
90	437768.93	1322993.4	данные отсутствуют	0.1
91	437746.14	1322952.46	данные отсутствуют	0.1
92	437720.19	1322907.54	данные отсутствуют	0.1
93	437691.32	1322858.6	данные отсутствуют	0.1
94	437662.06	1322807.66	данные отсутствуют	0.1

Государственный регистратор		ФГИС ЕГРН
полное наименование должности	подпись	инициалы, фамилия

М.П.

Выписка из Единого государственного реестра недвижимости об объекте недвижимости

Сведения о частях земельного участка

Земельный участок			
(вид объекта недвижимости)			
Лист № ___ Раздела **4.2**	Всего листов раздела **4.2 :** ___	Всего разделов: ___	Всего листов выписки: ___
11.02.2021 № 99/2021/374936714			
Кадастровый номер:		**16:24:180502:1407**	

Номер точки	Координаты, м		Описание закрепления на местности	Средняя квадратическая погрешность определения координат характерных точек границы части земельного участка, м
	X	Y		
1	2	3	4	5
95	437643.47	1322772.62	данные отсутствуют	0.1
96	437604.71	1322703.52	данные отсутствуют	0.1
97	437573.04	1322649.88	данные отсутствуют	0.1
98	437549.94	1322614.1	данные отсутствуют	0.1
99	437531.27	1322578.96	данные отсутствуют	0.1
100	437509.99	1322544.88	данные отсутствуют	0.1
101	437489.82	1322505.83	данные отсутствуют	0.1
102	437467.33	1322470.76	данные отсутствуют	0.1
103	437394.38	1322444.62	данные отсутствуют	данные отсутствуют
103	437394.38	1322444.62	данные отсутствуют	данные отсутствуют
104	437428.95	1322414.3	данные отсутствуют	0.1
104	437428.95	1322414.3	данные отсутствуют	0.1
105	438114.49	1323598.42	данные отсутствуют	данные отсутствуют
105	438114.49	1323598.42	данные отсутствуют	данные отсутствуют
106	438135.69	1323592.11	данные отсутствуют	данные отсутствуют
107	437852.02	1323102.14	данные отсутствуют	данные отсутствуют
108	437714.48	1322864.57	данные отсутствуют	данные отсутствуют

Государственный регистратор		ФГИС ЕГРН
полное наименование должности	подпись	инициалы, фамилия

М.П.

Выписка из Единого государственного реестра недвижимости об объекте недвижимости

Сведения о частях земельного участка

Земельный участок			
(вид объекта недвижимости)			
Лист № ___ Раздела **4.2**	Всего листов раздела **4.2 :** ___	Всего разделов: ___	Всего листов выписки: ___
11.02.2021 № 99/2021/374936714			
Кадастровый номер:		**16:24:180502:1407**	

Номер точки	Координаты, м		Описание закрепления на местности	Средняя квадратическая погрешность определения координат характерных точек границы части земельного участка, м
	X	Y		
1	2	3	4	5
109	437677.23	1322800.23	данные отсутствуют	данные отсутствуют
110	438135.68	1323592.11	данные отсутствуют	данные отсутствуют
111	437852.01	1323102.13	данные отсутствуют	данные отсутствуют
112	437714.62	1322864.82	данные отсутствуют	данные отсутствуют
113	437677.17	1322800.13	данные отсутствуют	данные отсутствуют

Государственный регистратор		ФГИС ЕГРН
полное наименование должности	подпись	инициалы, фамилия

М.П.

Раздел 1

Выписка из Единого государственного реестра недвижимости об объекте недвижимости

Сведения о характеристиках объекта недвижимости

На основании запроса от 09.02.2021 г., поступившего на рассмотрение 11.02.2021 г., сообщаем, что согласно записям Единого государственного реестра недвижимости:

Земельный участок			
(вид объекта недвижимости)			
Лист № ___ Раздела **1**	Всего листов раздела **1**: ___	Всего разделов: ___	Всего листов выписки: ___
11.02.2021 № 99/2021/374937422			
Кадастровый номер:		**16:24:180502:1408**	

Номер кадастрового квартала:	16:24:180502
Дата присвоения кадастрового номера:	09.08.2016
Ранее присвоенный государственный учетный номер:	данные отсутствуют
Адрес:	установлено относительно ориентира, расположенного в границах участка. Почтовый адрес ориентира: Республика Татарстан, Лаишевский муниципальный район, Куюковское сельское поселение
Площадь:	62120 +/- 2181кв. м
Кадастровая стоимость, руб.:	233571.2
Кадастровые номера расположенных в пределах земельного участка объектов недвижимости:	16:24:050601:810
Кадастровые номера объектов недвижимости, из которых образован объект недвижимости:	16:24:180502:196
Кадастровые номера образованных объектов недвижимости:	данные отсутствуют
Сведения о включении объекта недвижимости в состав предприятия как имущественного комплекса:	

Государственный регистратор		ФГИС ЕГРН
полное наименование должности	подпись	инициалы, фамилия

М.П.

Выписка из Единого государственного реестра недвижимости об объекте недвижимости

Сведения о характеристиках объекта недвижимости

Земельный участок			
(вид объекта недвижимости)			
Лист № ___ Раздела **1**	Всего листов раздела **1**: ___	Всего разделов: ___	Всего листов выписки: ___
11.02.2021 № 99/2021/374937422			
Кадастровый номер:		**16:24:180502:1408**	

Категория земель:	Земли сельскохозяйственного назначения
Виды разрешенного использования:	для сельскохозяйственного производства
Сведения о кадастровом инженере:	Пулей Оксана Васильевна №16-11-378
Сведения о лесах, водных объектах и об иных природных объектах, расположенных в пределах земельного участка:	данные отсутствуют
Сведения о том, что земельный участок полностью или частично расположен в границах зоны с особыми условиями использования территории или территории объекта культурного наследия	данные отсутствуют
Сведения о том, что земельный участок расположен в границах особой экономической зоны, территории опережающего социально-экономического развития, зоны территориального развития в Российской Федерации, игорной зоны:	данные отсутствуют
Сведения о том, что земельный участок расположен в границах особо охраняемой природной территории, охотничьих угодий, лесничеств, лесопарков:	данные отсутствуют
Сведения о результатах проведения государственного земельного надзора:	данные отсутствуют
Сведения о расположении земельного участка в границах территории, в отношении которой утвержден проект межевания территории:	данные отсутствуют

Государственный регистратор		ФГИС ЕГРН
полное наименование должности	подпись	инициалы, фамилия

М.П.

Выписка из Единого государственного реестра недвижимости об объекте недвижимости

Сведения о характеристиках объекта недвижимости

Земельный участок			
(вид объекта недвижимости)			
Лист № ___ Раздела **1**	Всего листов раздела **1**: ___	Всего разделов: ___	Всего листов выписки: ___
11.02.2021 № 99/2021/374937422			
Кадастровый номер:		**16:24:180502:1408**	

Условный номер земельного участка:	данные отсутствуют
Сведения о принятии акта и (или) заключении договора, предусматривающих предоставление в соответствии с земельным законодательством исполнительным органом государственной власти или органом местного самоуправления находящегося в государственной или муниципальной собственности земельного участка для строительства наемного дома социального использования или наемного дома коммерческого использования:	данные отсутствуют
Сведения о том, что земельный участок или земельные участки образованы на основании решения об изъятии земельного участка и (или) расположенного на нем объекта недвижимости для государственных или муниципальных нужд:	данные отсутствуют
Сведения о том, что земельный участок образован из земель или земельного участка, государственная собственность на которые не разграничена:	данные отсутствуют
Сведения о наличии земельного спора о местоположении границ земельных участков:	данные отсутствуют
Статус записи об объекте недвижимости:	Сведения об объекте недвижимости имеют статус "актуальные"
Особые отметки:	Для данного земельного участка обеспечен доступ посредством земельного участка (земельных участков) с кадастровым номером (кадастровыми номерами) 16:24:180502:1407. Сведения необходимые для заполнения раздела 4 отсутствуют. Сведения необходимые для заполнения раздела 4.1 отсутствуют. Сведения необходимые для заполнения раздела 4.2 отсутствуют.
Получатель выписки:	Сабрекова Дания Мударисовна

Государственный регистратор		ФГИС ЕГРН
полное наименование должности	подпись	инициалы, фамилия

М.П.

Выписка из Единого государственного реестра недвижимости об объекте недвижимости

Сведения о зарегистрированных правах

Земельный участок			
(вид объекта недвижимости)			
Лист № ___ Раздела **2**	Всего листов раздела **2 :** ___	Всего разделов: ___	Всего листов выписки: ___
11.02.2021 № 99/2021/374937422			
Кадастровый номер:		**16:24:180502:1408**	

1.	Правообладатель (правообладатели):		1.1.	Закрытый рентный паевой инвестиционный фонд "ТФБ-Рентный инвестиционный фонд"
2.	Вид, номер и дата государственной регистрации права:		2.1.	Собственность, № 16-16/001-16/097/010/2016-1814/1 от 16.09.2016
3.	Ограничение прав и обременение объекта недвижимости:			
	3.1.1.	вид:		Доверительное управление, Респ. Татарстан, р-н Лаишевский, с/п Куюковское, кад.№ 16:24:180502:1408, Земельный участок, категория земель: земли сельскохозяйственного назначения, разрешенное использование: для сельскохозяйственного производства, площадь 62 120 кв. м
		дата государственной регистрации:		10.09.2020
		номер государственной регистрации:		16:24:180502:1408-16/033/2020-2
		срок, на который установлено ограничение прав и обременение объекта недвижимости:		по 31.03.2024
		лицо, в пользу которого установлено ограничение прав и обременение объекта недвижимости:		Общество с ограниченной ответственностью " Управляющая компания "Простор Инвест" Д.У.Закр. рентн.ПИФ "Инвестиционный рентный фонд", ИНН: 7707423596
		основание государственной регистрации:		Изменения и дополнения №14 в правила доверительного управления Закрытым рентным паевым инвестиционным фондом "Инвестиционный рентный фонд" от 12.12.2019 №*; Правила доверительного управления от 24.04.2009
4.	Договоры участия в долевом строительстве:			не зарегистрировано
5.	Заявленные в судебном порядке права требования:			данные отсутствуют
6.	Сведения о возражении в отношении зарегистрированного права:			данные отсутствуют
7.	Сведения о наличии решения об изъятии объекта недвижимости для государственных и муниципальных нужд:			данные отсутствуют
8.	Сведения о невозможности государственной регистрации без личного участия правообладателя или его законного представителя:			
9.	Правопритязания и сведения о наличии поступивших, но не рассмотренных заявлений о проведении государственной регистрации права (перехода, прекращения права), ограничения права или обременения объекта недвижимости, сделки в отношении объекта недвижимости:			данные отсутствуют
10.	Сведения об осуществлении государственной регистрации сделки, права, ограничения права без необходимого в силу закона согласия третьего лица, органа:			данные отсутствуют

11.	Сведения о невозможности государственной регистрации перехода, прекращения, ограничения права на земельный участок из земель сельскохозяйственного назначения:	

Государственный регистратор		ФГИС ЕГРН
полное наименование должности	подпись	инициалы, фамилия

М.П.

Выписка из Единого государственного реестра недвижимости об объекте недвижимости

Описание местоположения земельного участка

Земельный участок			
(вид объекта недвижимости)			
Лист № ___ Раздела **3**	Всего листов раздела **3**: ___	Всего разделов: ___	Всего листов выписки: ___
11.02.2021 № 99/2021/374937422			
Кадастровый номер:		**16:24:180502:1408**	

План (чертеж, схема) земельного участка			
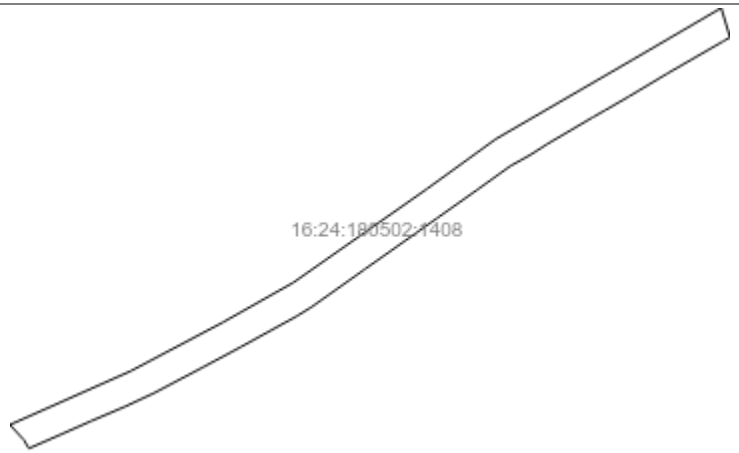			
Масштаб 1: данные отсутствуют	Условные обозначения:		

Государственный регистратор		ФГИС ЕГРН
полное наименование должности	подпись	инициалы, фамилия

М.П.

Выписка из Единого государственного реестра недвижимости об объекте недвижимости

Описание местоположения земельного участка

Земельный участок			
(вид объекта недвижимости)			
Лист № ___ Раздела **3.1**	Всего листов раздела **3.1 :** ___	Всего разделов: ___	Всего листов выписки: ___
11.02.2021 № 99/2021/374937422			
Кадастровый номер:		**16:24:180502:1408**	

Описание местоположения границ земельного участка

Номер п/п	Номер точки		Дирекционный угол	Горизонтальное проложение, м	Описание закрепления на местности	Кадастровые номера смежных участков	Сведения об адресах правообладателей смежных земельных участков
	начальная	конечная					
1	2	3	4	5	6	7	8
1	1	2	данные отсутствуют	данные отсутствуют	данные отсутствуют	данные отсутствуют	данные отсутствуют
2	2	3	данные отсутствуют	данные отсутствуют	данные отсутствуют	данные отсутствуют	данные отсутствуют
3	3	4	данные отсутствуют	данные отсутствуют	данные отсутствуют	данные отсутствуют	данные отсутствуют
4	4	5	данные отсутствуют	данные отсутствуют	данные отсутствуют	данные отсутствуют	данные отсутствуют
5	5	6	данные отсутствуют	данные отсутствуют	данные отсутствуют	данные отсутствуют	данные отсутствуют
6	6	7	данные отсутствуют	данные отсутствуют	данные отсутствуют	данные отсутствуют	данные отсутствуют
7	7	8	данные отсутствуют	данные отсутствуют	данные отсутствуют	данные отсутствуют	данные отсутствуют
8	8	9	данные отсутствуют	данные отсутствуют	данные отсутствуют	данные отсутствуют	данные отсутствуют
9	9	10	данные отсутствуют	данные отсутствуют	данные отсутствуют	данные отсутствуют	данные отсутствуют
10	10	11	данные отсутствуют	данные отсутствуют	данные отсутствуют	данные отсутствуют	данные отсутствуют
11	11	12	данные отсутствуют	данные отсутствуют	данные отсутствуют	данные отсутствуют	данные отсутствуют
12	12	13	данные отсутствуют	данные отсутствуют	данные отсутствуют	данные отсутствуют	данные отсутствуют
13	13	14	данные отсутствуют	данные отсутствуют	данные отсутствуют	данные отсутствуют	данные отсутствуют
14	14	15	данные	данные	данные отсутствуют	данные отсутствуют	данные отсутствуют

			отсутствуют	отсутствуют			
15	15	16	данные отсутствуют	данные отсутствуют	данные отсутствуют	данные отсутствуют	данные отсутствуют

Государственный регистратор		ФГИС ЕГРН
полное наименование должности	подпись	инициалы, фамилия

М.П.

Выписка из Единого государственного реестра недвижимости об объекте недвижимости

Описание местоположения земельного участка

Земельный участок			
(вид объекта недвижимости)			
Лист № ___ Раздела **3.1**	Всего листов раздела **3.1 :** ___	Всего разделов: ___	Всего листов выписки: ___
11.02.2021 № 99/2021/374937422			
Кадастровый номер:		**16:24:180502:1408**	

Описание местоположения границ земельного участка

Номер п/п	Номер точки		Дирекционный угол	Горизонтальное проложение, м	Описание закрепления на местности	Кадастровые номера смежных участков	Сведения об адресах правообладателей смежных земельных участков
	начальная	конечная					
1	2	3	4	5	6	7	8
16	16	17	данные отсутствуют	данные отсутствуют	данные отсутствуют	данные отсутствуют	данные отсутствуют
17	17	18	данные отсутствуют	данные отсутствуют	данные отсутствуют	данные отсутствуют	данные отсутствуют
18	18	19	данные отсутствуют	данные отсутствуют	данные отсутствуют	данные отсутствуют	данные отсутствуют
19	19	20	данные отсутствуют	данные отсутствуют	данные отсутствуют	данные отсутствуют	данные отсутствуют
20	20	21	данные отсутствуют	данные отсутствуют	данные отсутствуют	данные отсутствуют	данные отсутствуют
21	21	22	данные отсутствуют	данные отсутствуют	данные отсутствуют	данные отсутствуют	данные отсутствуют
22	22	23	данные отсутствуют	данные отсутствуют	данные отсутствуют	данные отсутствуют	данные отсутствуют
23	23	24	данные отсутствуют	данные отсутствуют	данные отсутствуют	данные отсутствуют	данные отсутствуют
24	24	25	данные отсутствуют	данные отсутствуют	данные отсутствуют	данные отсутствуют	данные отсутствуют
25	25	26	данные отсутствуют	данные отсутствуют	данные отсутствуют	данные отсутствуют	данные отсутствуют
26	26	27	данные отсутствуют	данные отсутствуют	данные отсутствуют	данные отсутствуют	данные отсутствуют
27	27	28	данные отсутствуют	данные отсутствуют	данные отсутствуют	данные отсутствуют	данные отсутствуют
28	28	29	данные отсутствуют	данные отсутствуют	данные отсутствуют	данные отсутствуют	данные отсутствуют

29	29	30	данные отсутствуют	данные отсутствуют	данные отсутствуют	данные отсутствуют	данные отсутствуют
30	30	31	данные отсутствуют	данные отсутствуют	данные отсутствуют	данные отсутствуют	данные отсутствуют

Государственный регистратор		ФГИС ЕГРН
полное наименование должности	подпись	инициалы, фамилия

М.П.

Выписка из Единого государственного реестра недвижимости об объекте недвижимости

Описание местоположения земельного участка

Земельный участок			
(вид объекта недвижимости)			
Лист № ___ Раздела **3.1**	Всего листов раздела **3.1 :** ___	Всего разделов: ___	Всего листов выписки: ___
11.02.2021 № 99/2021/374937422			
Кадастровый номер:		**16:24:180502:1408**	

Описание местоположения границ земельного участка							
Номер п/п	Номер точки		Дирекционный угол	Горизонтальное проложение, м	Описание закрепления на местности	Кадастровые номера смежных участков	Сведения об адресах правообладателей смежных земельных участков
	начальная	конечная					
1	2	3	4	5	6	7	8
31	31	1	данные отсутствуют	данные отсутствуют	данные отсутствуют	данные отсутствуют	данные отсутствуют

Государственный регистратор		ФГИС ЕГРН
полное наименование должности	подпись	инициалы, фамилия

М.П.

Выписка из Единого государственного реестра недвижимости об объекте недвижимости

Описание местоположения земельного участка

Земельный участок			
(вид объекта недвижимости)			
Лист № ___ Раздела **3.2**	Всего листов раздела **3.2 :** ___	Всего разделов: ___	Всего листов выписки: ___
11.02.2021 № 99/2021/374937422			
Кадастровый номер:		**16:24:180502:1408**	

Сведения о характерных точках границы земельного участка

Система координат: МСК-16
Зона №

Номер точки	Координаты		Описание закрепления на местности	Средняя квадратическая погрешность определения координат характерных точек границ земельного участка, м
	X	Y		
1	2	3	4	5
1	437991.64	1323634.98	Закрепление отсутствует	2.5
2	437945.07	1323648.84	Закрепление отсутствует	2.5
3	437938.6	1323637.8	Закрепление отсутствует	2.5
4	437887.8	1323549.5	Закрепление отсутствует	2.5
5	437851	1323487.9	Закрепление отсутствует	2.5
6	437829.4	1323450.5	Закрепление отсутствует	2.5
7	437818.6	1323431.4	Закрепление отсутствует	2.5
8	437776.1	1323358.9	Закрепление отсутствует	2.5
9	437758.3	1323331	Закрепление отсутствует	2.5
10	437741	1323299.8	Закрепление отсутствует	2.5
11	437702.2	1323245.6	Закрепление отсутствует	2.5
12	437657.8	1323182.7	Закрепление отсутствует	2.5
13	437633.6	1323148.4	Закрепление отсутствует	2.5
14	437577.7	1323069.1	Закрепление отсутствует	2.5
15	437517.5	1322984.1	Закрепление отсутствует	2.5

Государственный регистратор		ФГИС ЕГРН
полное наименование должности	подпись	инициалы, фамилия

М.П.

Выписка из Единого государственного реестра недвижимости об объекте недвижимости

Описание местоположения земельного участка

Земельный участок			
(вид объекта недвижимости)			
Лист № ___ Раздела **3.2**	Всего листов раздела **3.2 :** ___	Всего разделов: ___	Всего листов выписки: ___
11.02.2021 № 99/2021/374937422			
Кадастровый номер:		**16:24:180502:1408**	

Сведения о характерных точках границы земельного участка

Система координат: МСК-16
Зона №

Номер точки	Координаты		Описание закрепления на местности	Средняя квадратическая погрешность определения координат характерных точек границ земельного участка, м
	X	Y		
1	2	3	4	5
16	437502.4	1322959.6	Закрепление отсутствует	2.5
17	437453.6	1322870.8	Закрепление отсутствует	2.5
18	437422.5	1322812.5	Закрепление отсутствует	2.5
19	437380.7	1322733.2	Закрепление отсутствует	2.5
20	437359.8	1322688.3	Закрепление отсутствует	2.5
21	437336.3	1322633.1	Закрепление отсутствует	2.5
22	437314.7	1322584.2	Закрепление отсутствует	2.5
23	437293	1322534.6	Закрепление отсутствует	2.5
24	437306.2	1322526.8	Закрепление отсутствует	2.5
25	437330.62	1322504.51	Закрепление отсутствует	2.5
26	437415.79	1322696.51	Закрепление отсутствует	2.5
27	437493.31	1322843.41	Закрепление отсутствует	2.5
28	437556.07	1322954.89	Закрепление отсутствует	2.5
29	437704.43	1323166.91	Закрепление отсутствует	2.5
30	437783.72	1323276.54	Закрепление отсутствует	2.5

Государственный регистратор		ФГИС ЕГРН
полное наименование должности	подпись	инициалы, фамилия

М.П.

Выписка из Единого государственного реестра недвижимости об объекте недвижимости

Описание местоположения земельного участка

Земельный участок			
(вид объекта недвижимости)			
Лист № ___ Раздела **3.2**	Всего листов раздела **3.2 :** ___	Всего разделов: ___	Всего листов выписки: ___
11.02.2021 № 99/2021/374937422			
Кадастровый номер:		**16:24:180502:1408**	

Сведения о характерных точках границы земельного участка				
Система координат: МСК-16 Зона №				
Номер точки	Координаты		Описание закрепления на местности	Средняя квадратическая погрешность определения координат характерных точек границ земельного участка, м
	X	Y		
1	2	3	4	5
31	437910.68	1323496	Закрепление отсутствует	2.5

Государственный регистратор		ФГИС ЕГРН
полное наименование должности	подпись	инициалы, фамилия

М.П.

ФГИС ЕГРН

полное наименование органа регистрации прав

Раздел 1

Выписка из Единого государственного реестра недвижимости об объекте недвижимости

Сведения о характеристиках объекта недвижимости

На основании запроса от 09.02.2021 г., поступившего на рассмотрение 10.02.2021 г., сообщаем, что согласно записям Единого государственного реестра недвижимости:

Земельный участок			
(вид объекта недвижимости)			
Лист № ___ Раздела **1**	Всего листов раздела **1**: ___	Всего разделов: ___	Всего листов выписки: ___
10.02.2021 № 99/2021/374813104			
Кадастровый номер:		**16:24:000000:5074**	

Номер кадастрового квартала:	16:24:000000
Дата присвоения кадастрового номера:	15.07.2016
Ранее присвоенный государственный учетный номер:	данные отсутствуют
Адрес:	установлено относительно ориентира, расположенного в границах участка. Почтовый адрес ориентира: Республика Татарстан, Лаишевский муниципальный район, Никольское сельское поселение, с Тарлаши
Площадь:	19885 +/- 49кв. м
Кадастровая стоимость, руб.:	2429947
Кадастровые номера расположенных в пределах земельного участка объектов недвижимости:	данные отсутствуют
Кадастровые номера объектов недвижимости, из которых образован объект недвижимости:	16:24:050801:2157, 16:24:050801:2158, 16:24:050801:2159, 16:24:050801:2160, 16:24:050801:2161, 16:24:050801:2162, 16:24:050801:2163, 16:24:050801:2164, 16:24:050801:2165, 16:24:050801:2166, 16:24:050801:2167, 16:24:050801:2168, 16:24:050801:2169, 16:24:050801:2170, 16:24:050801:2171, 16:24:050801:2172, 16:24:050801:2173, 16:24:050801:2174, 16:24:050801:2175, 16:24:050801:2176, 16:24:050801:2177, 16:24:050801:2211, 16:24:050801:2212, 16:24:050801:2213, 16:24:050801:2216, 16:24:050801:2217, 16:24:050801:2218, 16:24:050801:2219, 16:24:050801:2220, 16:24:050801:2221, 16:24:050801:2222, 16:24:050801:2223, 16:24:050801:2224, 16:24:050801:2225, 16:24:050801:2226, 16:24:050801:2227, 16:24:050801:2228, 16:24:050801:2229, 16:24:050801:2230, 16:24:050801:2231, 16:24:050801:2232, 16:24:050801:2233, 16:24:050801:2234, 16:24:050801:2235, 16:24:050801:2236, 16:24:050801:2237, 16:24:050801:2238, 16:24:050801:2239, 16:24:050801:2240, 16:24:050801:2241, 16:24:050801:2242, 16:24:050801:2243, 16:24:050801:2244, 16:24:050801:2245, 16:24:050801:2246
Кадастровые номера образованных объектов недвижимости:	данные отсутствуют
Сведения о включении объекта недвижимости в состав предприятия как имущественного комплекса:	

Государственный регистратор		ФГИС ЕГРН

полное наименование должности	подпись	инициалы, фамилия

М.П.

Выписка из Единого государственного реестра недвижимости об объекте недвижимости

Сведения о характеристиках объекта недвижимости

Земельный участок			
(вид объекта недвижимости)			
Лист № ___ Раздела **1**	Всего листов раздела **1**: ___	Всего разделов: ___	Всего листов выписки: ___
10.02.2021 № 99/2021/374813104			
Кадастровый номер:		**16:24:000000:5074**	

Категория земель:	Земли населённых пунктов
Виды разрешенного использования:	размещение домов индивидуальной жилой застройки
Сведения о кадастровом инженере:	Хайретдинова Эльмира Рашитовна №16-11-329
Сведения о лесах, водных объектах и об иных природных объектах, расположенных в пределах земельного участка:	данные отсутствуют
Сведения о том, что земельный участок полностью или частично расположен в границах зоны с особыми условиями использования территории или территории объекта культурного наследия	данные отсутствуют
Сведения о том, что земельный участок расположен в границах особой экономической зоны, территории опережающего социально-экономического развития, зоны территориального развития в Российской Федерации, игорной зоны:	данные отсутствуют
Сведения о том, что земельный участок расположен в границах особо охраняемой природной территории, охотничьих угодий, лесничеств, лесопарков:	данные отсутствуют
Сведения о результатах проведения государственного земельного надзора:	данные отсутствуют
Сведения о расположении земельного участка в границах территории, в отношении которой утвержден проект межевания территории:	данные отсутствуют

Государственный регистратор		ФГИС ЕГРН
полное наименование должности	подпись	инициалы, фамилия

М.П.

Выписка из Единого государственного реестра недвижимости об объекте недвижимости

Сведения о характеристиках объекта недвижимости

Земельный участок			
(вид объекта недвижимости)			
Лист № ___ Раздела **1**	Всего листов раздела **1**: ___	Всего разделов: ___	Всего листов выписки: ___
10.02.2021 № 99/2021/374813104			
Кадастровый номер:		**16:24:000000:5074**	

Условный номер земельного участка:	данные отсутствуют
Сведения о принятии акта и (или) заключении договора, предусматривающих предоставление в соответствии с земельным законодательством исполнительным органом государственной власти или органом местного самоуправления находящегося в государственной или муниципальной собственности земельного участка для строительства наемного дома социального использования или наемного дома коммерческого использования:	данные отсутствуют
Сведения о том, что земельный участок или земельные участки образованы на основании решения об изъятии земельного участка и (или) расположенного на нем объекта недвижимости для государственных или муниципальных нужд:	данные отсутствуют
Сведения о том, что земельный участок образован из земель или земельного участка, государственная собственность на которые не разграничена:	данные отсутствуют
Сведения о наличии земельного спора о местоположении границ земельных участков:	данные отсутствуют
Статус записи об объекте недвижимости:	Сведения об объекте недвижимости имеют статус "актуальные"
Особые отметки:	Посредством данного земельного участка обеспечен доступ к земельному участку (земельным участкам) с кадастровым номером (кадастровыми номерами) 16:24:050801:2448, 16:24:050801:2449, 16:24:050801:2450, 16:24:050801:2451, 16:24:050801:2452, 16:24:050801:2453, 16:24:050801:2454, 16:24:050801:2455, 16:24:050801:2456, 16:24:050801:2457, 16:24:050801:2458, 16:24:050801:2459, 16:24:050801:2460, 16:24:050801:2461, 16:24:050801:2462, 16:24:050801:2463, 16:24:050801:2464, 16:24:050801:2465, 16:24:050801:2466, 16:24:050801:2467, 16:24:050801:2468, 16:24:050801:2469, 16:24:050801:2470, 16:24:050801:2471, 16:24:050801:2472, 16:24:050801:2473, 16:24:050801:2474, 16:24:050801:2475, 16:24:050801:2476, 16:24:050801:2477, 16:24:050801:2478, 16:24:050801:2479, 16:24:050801:2480, 16:24:050801:2481, 16:24:050801:2482, 16:24:050801:2483, 16:24:050801:2484, 16:24:050801:2485, 16:24:050801:2486, 16:24:050801:2487, 16:24:050801:2488, 16:24:050801:2489, 16:24:050801:2490, 16:24:050801:2491, 16:24:050801:2492, 16:24:050801:2493, 16:24:050801:2494, 16:24:050801:2495, 16:24:050801:2496, 16:24:050801:2497, 16:24:050801:2498, 16:24:050801:2499, 16:24:050801:2500, 16:24:050801:2501, 16:24:050801:2502, 16:24:050801:2503, 16:24:050801:2504,

	16:24:050801:2505, 16:24:050801:2506, 16:24:050801:2507, 16:24:050801:2508, 16:24:050801:2509, 16:24:050801:2510, 16:24:050801:2511, 16:24:050801:2512, 16:24:050801:2514, 16:24:050801:2515, 16:24:050801:2516, 16:24:050801:2517, 16:24:050801:2518, 16:24:050801:2519, 16:24:050801:2520, 16:24:050801:2541, 16:24:050801:2542, 16:24:050801:2543, 16:24:050801:2544, 16:24:050801:2545, 16:24:050801:2546, 16:24:050801:2547, 16:24:050801:2548, 16:24:050801:2549, 16:24:050801:2550, 16:24:050801:2551, 16:24:050801:2828. Сведения о видах разрешенного использовании имеют статус «Актуальные незасвидетельствованные». Право (ограничение права, обременение объекта недвижимости) зарегистрировано на данный объект недвижимости с видами разрешенного использования «Для иных видов жилой застройки».
Получатель выписки:	Сабрекова Дания Мударисовна

Государственный регистратор		ФГИС ЕГРН
полное наименование должности	подпись	инициалы, фамилия

М.П.

Выписка из Единого государственного реестра недвижимости об объекте недвижимости

Сведения о зарегистрированных правах

Земельный участок			
(вид объекта недвижимости)			
Лист № ___ Раздела **2**	Всего листов раздела **2 :** ___	Всего разделов: ___	Всего листов выписки: ___
10.02.2021 № 99/2021/374813104			
Кадастровый номер:		**16:24:000000:5074**	

1.	Правообладатель (правообладатели):		1.1.	Закрытый рентный паевой инвестиционный фонд "ТФБ-Рентный инвестиционный фонд"
2.	Вид, номер и дата государственной регистрации права:		2.1.	Долевая собственность, № 16-16/001-16/097/008/2016-6028/2 от 08.08.2016
3.	Ограничение прав и обременение объекта недвижимости:			
	3.1.1.	вид:		Доверительное управление, Республика Татарстан, Пестречинский муниципальный район, Богородское сельское поселение, кад.№ 16:33:021134:234, Земельный участок, категория земель: земли сельскохозяйственного назначения, разрешенное использование: сельскохозяйственное производство, площадь 30 004 кв. м
		дата государственной регистрации:		13.07.2020
		номер государственной регистрации:		16:24:000000:5074-16/017/2020-4
		срок, на который установлено ограничение прав и обременение объекта недвижимости:		по 31.03.2024
		лицо, в пользу которого установлено ограничение прав и обременение объекта недвижимости:		Общество с ограниченной ответственностью " Управляющая компания "Простор Инвест" Д.У.Закр. рентн.ПИФ "Инвестиционный рентный фонд", ИНН: 7707423596
		основание государственной регистрации:		Изменения и дополнения №14 в правила доверительного управления Закрытым рентным паевым инвестиционным фондом "Инвестиционный рентный фонд" от 12.12.2019 №*; Правила доверительного управления Закрытым рентным ПИФ "ТФБ-Рентный инвестиционный фонд" от 24.04.2009 №*
4.	Договоры участия в долевом строительстве:			не зарегистрировано
5.	Заявленные в судебном порядке права требования:			данные отсутствуют
6.	Сведения о возражении в отношении зарегистрированного права:			данные отсутствуют
7.	Сведения о наличии решения об изъятии объекта недвижимости для государственных и муниципальных нужд:			данные отсутствуют
8.	Сведения о невозможности государственной регистрации без личного участия правообладателя или его законного представителя:			
9.	Правопритязания и сведения о наличии поступивших, но не рассмотренных заявлений о проведении государственной регистрации права (перехода, прекращения права), ограничения права или обременения объекта недвижимости, сделки в отношении объекта недвижимости:			данные отсутствуют
10.	Сведения об осуществлении государственной регистрации сделки, права,			данные отсутствуют

	ограничения права без необходимого в силу закона согласия третьего лица, органа:	
11.	Сведения о невозможности государственной регистрации перехода, прекращения, ограничения права на земельный участок из земель сельскохозяйственного назначения:	

Государственный регистратор		ФГИС ЕГРН
полное наименование должности	подпись	инициалы, фамилия

М.П.

Выписка из Единого государственного реестра недвижимости об объекте недвижимости

Описание местоположения земельного участка

Земельный участок			
(вид объекта недвижимости)			
Лист № ___ Раздела **3**	Всего листов раздела **3**: ___	Всего разделов: ___	Всего листов выписки: ___
10.02.2021 № 99/2021/374813104			
Кадастровый номер:		**16:24:000000:5074**	

План (чертеж, схема) земельного участка			
Масштаб 1: данные отсутствуют	Условные обозначения:		

Государственный регистратор		ФГИС ЕГРН
полное наименование должности	подпись	инициалы, фамилия

М.П.

Выписка из Единого государственного реестра недвижимости об объекте недвижимости

Описание местоположения земельного участка

Земельный участок			
(вид объекта недвижимости)			
Лист № ___ Раздела **3.1**	Всего листов раздела **3.1 :** ___	Всего разделов: ___	Всего листов выписки: ___
10.02.2021 № 99/2021/374813104			
Кадастровый номер:		**16:24:000000:5074**	

Описание местоположения границ земельного участка

Номер п/п	Номер точки		Дирекционный угол	Горизонтальное проложение, м	Описание закрепления на местности	Кадастровые номера смежных участков	Сведения об адресах правообладателей смежных земельных участков
	начальная	конечная					
1	2	3	4	5	6	7	8
1	1	2	данные отсутствуют	данные отсутствуют	-	данные отсутствуют	данные отсутствуют
2	2	3	данные отсутствуют	данные отсутствуют	-	данные отсутствуют	данные отсутствуют
3	3	4	данные отсутствуют	данные отсутствуют	-	данные отсутствуют	данные отсутствуют
4	4	5	данные отсутствуют	данные отсутствуют	-	данные отсутствуют	данные отсутствуют
5	5	6	данные отсутствуют	данные отсутствуют	-	данные отсутствуют	данные отсутствуют
6	6	7	данные отсутствуют	данные отсутствуют	-	данные отсутствуют	данные отсутствуют
7	7	8	данные отсутствуют	данные отсутствуют	-	данные отсутствуют	данные отсутствуют
8	8	9	данные отсутствуют	данные отсутствуют	-	данные отсутствуют	данные отсутствуют
9	9	10	данные отсутствуют	данные отсутствуют	-	данные отсутствуют	данные отсутствуют
10	10	11	данные отсутствуют	данные отсутствуют	-	данные отсутствуют	данные отсутствуют
11	11	12	данные отсутствуют	данные отсутствуют	-	данные отсутствуют	данные отсутствуют
12	12	13	данные отсутствуют	данные отсутствуют	-	данные отсутствуют	данные отсутствуют
13	13	14	данные отсутствуют	данные отсутствуют	-	данные отсутствуют	данные отсутствуют
14	14	15	данные	данные	-	данные отсутствуют	данные отсутствуют

			отсутствуют	отсутствуют			
15	15	16	данные отсутствуют	данные отсутствуют	-	данные отсутствуют	данные отсутствуют

Государственный регистратор		ФГИС ЕГРН
полное наименование должности	подпись	инициалы, фамилия

М.П.

Выписка из Единого государственного реестра недвижимости об объекте недвижимости

Описание местоположения земельного участка

Земельный участок			
(вид объекта недвижимости)			
Лист № ___ Раздела **3.1**	Всего листов раздела **3.1 :** ___	Всего разделов: ___	Всего листов выписки: ___
10.02.2021 № 99/2021/374813104			
Кадастровый номер:		**16:24:000000:5074**	

Описание местоположения границ земельного участка

Номер п/п	Номер точки		Дирекционный угол	Горизонтальное проложение, м	Описание закрепления на местности	Кадастровые номера смежных участков	Сведения об адресах правообладателей смежных земельных участков
	начальная	конечная					
1	2	3	4	5	6	7	8
16	16	17	данные отсутствуют	данные отсутствуют	-	данные отсутствуют	данные отсутствуют
17	17	18	данные отсутствуют	данные отсутствуют	-	данные отсутствуют	данные отсутствуют
18	18	19	данные отсутствуют	данные отсутствуют	-	данные отсутствуют	данные отсутствуют
19	19	20	данные отсутствуют	данные отсутствуют	-	данные отсутствуют	данные отсутствуют
20	20	21	данные отсутствуют	данные отсутствуют	-	данные отсутствуют	данные отсутствуют
21	21	22	данные отсутствуют	данные отсутствуют	-	данные отсутствуют	данные отсутствуют
22	22	23	данные отсутствуют	данные отсутствуют	-	данные отсутствуют	данные отсутствуют
23	23	24	данные отсутствуют	данные отсутствуют	-	данные отсутствуют	данные отсутствуют
24	24	25	данные отсутствуют	данные отсутствуют	-	данные отсутствуют	данные отсутствуют
25	25	26	данные отсутствуют	данные отсутствуют	-	данные отсутствуют	данные отсутствуют
26	26	27	данные отсутствуют	данные отсутствуют	-	данные отсутствуют	данные отсутствуют
27	27	28	данные отсутствуют	данные отсутствуют	-	данные отсутствуют	данные отсутствуют
28	28	29	данные отсутствуют	данные отсутствуют	-	данные отсутствуют	данные отсутствуют

29	29	30	данные отсутствуют	данные отсутствуют	-	данные отсутствуют	данные отсутствуют
30	30	31	данные отсутствуют	данные отсутствуют	-	данные отсутствуют	данные отсутствуют

Государственный регистратор		ФГИС ЕГРН
полное наименование должности	подпись	инициалы, фамилия

М.П.

Выписка из Единого государственного реестра недвижимости об объекте недвижимости

Описание местоположения земельного участка

Земельный участок			
(вид объекта недвижимости)			
Лист № ___ Раздела **3.1**	Всего листов раздела **3.1 :** ___	Всего разделов: ___	Всего листов выписки: ___
10.02.2021 № 99/2021/374813104			
Кадастровый номер:		**16:24:000000:5074**	

Описание местоположения границ земельного участка

Номер п/п	Номер точки		Дирекционный угол	Горизонтальное проложение, м	Описание закрепления на местности	Кадастровые номера смежных участков	Сведения об адресах правообладателей смежных земельных участков
	начальная	конечная					
1	2	3	4	5	6	7	8
31	31	32	данные отсутствуют	данные отсутствуют	-	данные отсутствуют	данные отсутствуют
32	32	33	данные отсутствуют	данные отсутствуют	-	данные отсутствуют	данные отсутствуют
33	33	34	данные отсутствуют	данные отсутствуют	-	данные отсутствуют	данные отсутствуют
34	34	35	данные отсутствуют	данные отсутствуют	-	данные отсутствуют	данные отсутствуют
35	35	36	данные отсутствуют	данные отсутствуют	-	данные отсутствуют	данные отсутствуют
36	36	37	данные отсутствуют	данные отсутствуют	-	данные отсутствуют	данные отсутствуют
37	37	38	данные отсутствуют	данные отсутствуют	-	данные отсутствуют	данные отсутствуют
38	38	39	данные отсутствуют	данные отсутствуют	-	данные отсутствуют	данные отсутствуют
39	39	40	данные отсутствуют	данные отсутствуют	-	данные отсутствуют	данные отсутствуют
40	40	41	данные отсутствуют	данные отсутствуют	-	данные отсутствуют	данные отсутствуют
41	41	42	данные отсутствуют	данные отсутствуют	-	данные отсутствуют	данные отсутствуют
42	42	43	данные отсутствуют	данные отсутствуют	-	данные отсутствуют	данные отсутствуют
43	43	44	данные отсутствуют	данные отсутствуют	-	данные отсутствуют	данные отсутствуют

44	44	45	данные отсутствуют	данные отсутствуют	-	данные отсутствуют	данные отсутствуют
45	45	46	данные отсутствуют	данные отсутствуют	-	данные отсутствуют	данные отсутствуют

Государственный регистратор		ФГИС ЕГРН
полное наименование должности	подпись	инициалы, фамилия

М.П.

Выписка из Единого государственного реестра недвижимости об объекте недвижимости

Описание местоположения земельного участка

Земельный участок			
(вид объекта недвижимости)			
Лист № ___ Раздела **3.1**	Всего листов раздела **3.1 :** ___	Всего разделов: ___	Всего листов выписки: ___
10.02.2021 № 99/2021/374813104			
Кадастровый номер:		**16:24:000000:5074**	

Описание местоположения границ земельного участка

Номер п/п	Номер точки		Дирекционный угол	Горизонтальное проложение, м	Описание закрепления на местности	Кадастровые номера смежных участков	Сведения об адресах правообладателей смежных земельных участков
	начальная	конечная					
1	2	3	4	5	6	7	8
46	46	47	данные отсутствуют	данные отсутствуют	-	данные отсутствуют	данные отсутствуют
47	47	48	данные отсутствуют	данные отсутствуют	-	данные отсутствуют	данные отсутствуют
48	48	49	данные отсутствуют	данные отсутствуют	-	данные отсутствуют	данные отсутствуют
49	49	50	данные отсутствуют	данные отсутствуют	-	данные отсутствуют	данные отсутствуют
50	50	51	данные отсутствуют	данные отсутствуют	-	данные отсутствуют	данные отсутствуют
51	51	52	данные отсутствуют	данные отсутствуют	-	данные отсутствуют	данные отсутствуют
52	52	53	данные отсутствуют	данные отсутствуют	-	данные отсутствуют	данные отсутствуют
53	53	54	данные отсутствуют	данные отсутствуют	-	данные отсутствуют	данные отсутствуют
54	54	55	данные отсутствуют	данные отсутствуют	-	данные отсутствуют	данные отсутствуют
55	55	56	данные отсутствуют	данные отсутствуют	-	данные отсутствуют	данные отсутствуют
56	56	57	данные отсутствуют	данные отсутствуют	-	данные отсутствуют	данные отсутствуют
57	57	58	данные отсутствуют	данные отсутствуют	-	данные отсутствуют	данные отсутствуют
58	58	59	данные отсутствуют	данные отсутствуют	-	данные отсутствуют	данные отсутствуют

59	59	60	данные отсутствуют	данные отсутствуют	-	данные отсутствуют	данные отсутствуют
60	60	61	данные отсутствуют	данные отсутствуют	-	данные отсутствуют	данные отсутствуют

Государственный регистратор		ФГИС ЕГРН
полное наименование должности	подпись	инициалы, фамилия

М.П.

Выписка из Единого государственного реестра недвижимости об объекте недвижимости

Описание местоположения земельного участка

Земельный участок			
(вид объекта недвижимости)			
Лист № ___ Раздела **3.1**	Всего листов раздела **3.1 :** ___	Всего разделов: ___	Всего листов выписки: ___
10.02.2021 № 99/2021/374813104			
Кадастровый номер:		**16:24:000000:5074**	

Описание местоположения границ земельного участка							
Номер п/п	Номер точки		Дирекционный угол	Горизонтальное проложение, м	Описание закрепления на местности	Кадастровые номера смежных участков	Сведения об адресах правообладателей смежных земельных участков
	начальная	конечная					
1	2	3	4	5	6	7	8
61	61	62	данные отсутствуют	данные отсутствуют	-	данные отсутствуют	данные отсутствуют
62	62	63	данные отсутствуют	данные отсутствуют	-	данные отсутствуют	данные отсутствуют
63	63	64	данные отсутствуют	данные отсутствуют	-	данные отсутствуют	данные отсутствуют
64	64	1	данные отсутствуют	данные отсутствуют	-	данные отсутствуют	данные отсутствуют

Государственный регистратор		ФГИС ЕГРН
полное наименование должности	подпись	инициалы, фамилия

М.П.

Выписка из Единого государственного реестра недвижимости об объекте недвижимости

Описание местоположения земельного участка

Земельный участок			
(вид объекта недвижимости)			
Лист № ___ Раздела **3.2**	Всего листов раздела **3.2 :** ___	Всего разделов: ___	Всего листов выписки: ___
10.02.2021 № 99/2021/374813104			
Кадастровый номер:		**16:24:000000:5074**	

Сведения о характерных точках границы земельного участка

Система координат: МСК-16
Зона №

Номер точки	Координаты		Описание закрепления на местности	Средняя квадратическая погрешность определения координат характерных точек границ земельного участка, м
	X	Y		
1	2	3	4	5
1	450133.25	1306935.53	Закрепление отсутствует	0.1
2	450134.5	1306938.75	Закрепление отсутствует	0.1
3	450140.01	1306950.25	Закрепление отсутствует	0.1
4	450127.25	1306946.21	Закрепление отсутствует	0.1
5	450102.8	1306938.45	Закрепление отсутствует	0.1
6	450079.92	1306931.2	Закрепление отсутствует	0.1
7	450057.04	1306923.95	Закрепление отсутствует	0.1
8	450031.83	1306915.95	Закрепление отсутствует	0.1
9	450024.66	1306913.68	Закрепление отсутствует	0.1
10	449982.59	1306908.07	Закрепление отсутствует	0.1
11	449937.45	1306906.34	Закрепление отсутствует	0.1
12	449921.91	1306910.53	Закрепление отсутствует	0.1
13	449890.12	1306924.13	Закрепление отсутствует	0.1
14	449834.68	1306947.87	Закрепление отсутствует	0.1
15	449891.15	1307055.08	Закрепление отсутствует	0.1

Государственный регистратор		ФГИС ЕГРН
полное наименование должности	подпись	инициалы, фамилия

М.П.

Выписка из Единого государственного реестра недвижимости об объекте недвижимости

Описание местоположения земельного участка

Земельный участок			
(вид объекта недвижимости)			
Лист № ___ Раздела **3.2**	Всего листов раздела **3.2 :** ___	Всего разделов: ___	Всего листов выписки: ___
10.02.2021 № 99/2021/374813104			
Кадастровый номер:		**16:24:000000:5074**	

Сведения о характерных точках границы земельного участка

Система координат: МСК-16
Зона №

Номер точки	Координаты		Описание закрепления на местности	Средняя квадратическая погрешность определения координат характерных точек границ земельного участка, м
	X	Y		
1	2	3	4	5
16	450012.52	1306991.94	Закрепление отсутствует	0.1
17	450020.68	1306994.17	Закрепление отсутствует	0.1
18	450039.29	1306999.26	Закрепление отсутствует	0.1
19	450056.82	1307004.05	Закрепление отсутствует	0.1
20	450079.99	1307010.39	Закрепление отсутствует	0.1
21	450102.06	1307016.42	Закрепление отсутствует	0.1
22	450115.04	1307019.97	Закрепление отсутствует	0.1
23	450124.91	1307023.92	Закрепление отсутствует	0.1
24	450147.2	1307032.83	Закрепление отсутствует	0.1
25	450169.48	1307041.75	Закрепление отсутствует	0.1
26	450191.76	1307050.66	Закрепление отсутствует	0.1
27	450214.04	1307059.58	Закрепление отсутствует	0.1
28	450230.1	1307066	Закрепление отсутствует	0.1
29	450221.81	1307078.92	Закрепление отсутствует	0.1
30	450189.92	1307066.08	Закрепление отсутствует	0.1

Государственный регистратор		ФГИС ЕГРН
полное наименование должности	подпись	инициалы, фамилия

М.П.

Выписка из Единого государственного реестра недвижимости об объекте недвижимости

Описание местоположения земельного участка

Земельный участок			
(вид объекта недвижимости)			
Лист № ___ Раздела **3.2**	Всего листов раздела **3.2 :** ___	Всего разделов: ___	Всего листов выписки: ___
10.02.2021 № 99/2021/374813104			
Кадастровый номер:		**16:24:000000:5074**	

Сведения о характерных точках границы земельного участка

Система координат: МСК-16
Зона №

Номер точки	Координаты		Описание закрепления на местности	Средняя квадратическая погрешность определения координат характерных точек границ земельного участка, м
	X	Y		
1	2	3	4	5
31	450179.76	1307082.14	Закрепление отсутствует	0.1
32	450168.53	1307099.88	Закрепление отсутствует	0.1
33	450157.3	1307117.63	Закрепление отсутствует	0.1
34	450146.07	1307135.37	Закрепление отсутствует	0.1
35	450134.84	1307153.12	Закрепление отсутствует	0.1
36	450124.61	1307169.28	Закрепление отсутствует	0.1
37	450110.64	1307183.59	Закрепление отсутствует	0.1
38	450106.28	1307188.07	Закрепление отсутствует	0.1
39	450096	1307194.19	Закрепление отсутствует	0.1
40	450087.19	1307199.43	Закрепление отсутствует	0.1
41	450080.13	1307201.33	Закрепление отсутствует	0.1
42	450059.85	1307206.77	Закрепление отсутствует	0.1
43	450039.57	1307212.21	Закрепление отсутствует	0.1
44	450019.29	1307217.65	Закрепление отсутствует	0.1
45	449999	1307223.09	Закрепление отсутствует	0.1

Государственный регистратор		ФГИС ЕГРН
полное наименование должности	подпись	инициалы, фамилия

М.П.

Выписка из Единого государственного реестра недвижимости об объекте недвижимости

Описание местоположения земельного участка

Земельный участок			
(вид объекта недвижимости)			
Лист № ___ Раздела **3.2**	Всего листов раздела **3.2 :** ___	Всего разделов: ___	Всего листов выписки: ___
10.02.2021 № 99/2021/374813104			
Кадастровый номер:		**16:24:000000:5074**	

Сведения о характерных точках границы земельного участка

Система координат: МСК-16
Зона №

Номер точки	Координаты		Описание закрепления на местности	Средняя квадратическая погрешность определения координат характерных точек границ земельного участка, м
	X	Y		
1	2	3	4	5
46	449978.72	1307228.53	Закрепление отсутствует	0.1
47	449970.17	1307230.83	Закрепление отсутствует	0.1
48	449968.29	1307227.27	Закрепление отсутствует	0.1
49	449960.17	1307211.79	Закрепление отсутствует	0.1
50	449949.57	1307191.69	Закрепление отсутствует	0.1
51	449938.96	1307171.59	Закрепление отсутствует	0.1
52	449928.71	1307152.12	Закрепление отсутствует	0.1
53	449918.45	1307132.66	Закрепление отсутствует	0.1
54	449908.2	1307113.19	Закрепление отсутствует	0.1
55	449887.5	1307073.89	Закрепление отсутствует	0.1
56	449857.23	1307089.64	Закрепление отсутствует	0.1
57	449850.26	1307076.36	Закрепление отсутствует	0.1
58	449880.51	1307060.62	Закрепление отсутствует	0.1
59	449818	1306941.96	Закрепление отсутствует	0.1
60	449843.41	1306931.08	Закрепление отсутствует	0.1

Государственный регистратор		ФГИС ЕГРН
полное наименование должности	подпись	инициалы, фамилия

М.П.

Выписка из Единого государственного реестра недвижимости об объекте недвижимости

Описание местоположения земельного участка

Земельный участок			
(вид объекта недвижимости)			
Лист № ___ Раздела **3.2**	Всего листов раздела **3.2 :** ___	Всего разделов: ___	Всего листов выписки: ___
10.02.2021 № 99/2021/374813104			
Кадастровый номер:		**16:24:000000:5074**	

Сведения о характерных точках границы земельного участка

Система координат: МСК-16
Зона №

Номер точки	Координаты		Описание закрепления на местности	Средняя квадратическая погрешность определения координат характерных точек границ земельного участка, м
	X	Y		
1	2	3	4	5
61	449917.97	1306899.16	Закрепление отсутствует	0.1
62	449936.08	1306894.28	Закрепление отсутствует	0.1
63	449983.62	1306896.1	Закрепление отсутствует	0.1
64	450027.29	1306901.93	Закрепление отсутствует	0.1
65	450124.81	1307040.03	Закрепление отсутствует	0.1
66	450110.26	1307034.21	Закрепление отсутствует	0.1
67	450101.6	1307031.84	Закрепление отсутствует	0.1
68	450093.89	1307060.02	Закрепление отсутствует	0.1
69	450091.79	1307067.73	Закрепление отсутствует	0.1
70	450084.63	1307079.01	Закрепление отсутствует	0.1
71	450073.39	1307096.75	Закрепление отсутствует	0.1
72	450062.14	1307114.48	Закрепление отсутствует	0.1
73	450056.97	1307122.64	Закрепление отсутствует	0.1
74	450039.06	1307127.45	Закрепление отсутствует	0.1
75	450019.74	1307132.63	Закрепление отсутствует	0.1

Государственный регистратор		ФГИС ЕГРН
полное наименование должности	подпись	инициалы, фамилия

М.П.

Выписка из Единого государственного реестра недвижимости об объекте недвижимости

Описание местоположения земельного участка

Земельный участок			
(вид объекта недвижимости)			
Лист № ___ Раздела **3.2**	Всего листов раздела **3.2 :** ___	Всего разделов: ___	Всего листов выписки: ___
10.02.2021 № 99/2021/374813104			
Кадастровый номер:		**16:24:000000:5074**	

Сведения о характерных точках границы земельного участка				
Система координат: МСК-16 Зона №				
Номер точки	Координаты		Описание закрепления на местности	Средняя квадратическая погрешность определения координат характерных точек границ земельного участка, м
	X	Y		
1	2	3	4	5
76	450012.19	1307134.66	Закрепление отсутствует	0.1
77	450011.51	1307133.37	Закрепление отсутствует	0.1
78	450001.26	1307113.91	Закрепление отсутствует	0.1
79	449991	1307094.44	Закрепление отсутствует	0.1
80	449980.75	1307074.98	Закрепление отсутствует	0.1
81	449960.39	1307036.32	Закрепление отсутствует	0.1
82	449960.24	1307036.05	Закрепление отсутствует	0.1
83	449898.14	1307068.36	Закрепление отсутствует	0.1
84	449918.82	1307107.6	Закрепление отсутствует	0.1
85	449929.07	1307127.07	Закрепление отсутствует	0.1
86	449939.32	1307146.53	Закрепление отсутствует	0.1
87	449949.58	1307166	Закрепление отсутствует	0.1
88	449960.74	1307187.19	Закрепление отсутствует	0.1
89	449976.32	1307216.76	Закрепление отсутствует	0.1
90	449994.09	1307212.12	Закрепление отсутствует	0.1

Государственный регистратор		ФГИС ЕГРН
полное наименование должности	подпись	инициалы, фамилия

М.П.

Выписка из Единого государственного реестра недвижимости об объекте недвижимости

Описание местоположения земельного участка

Земельный участок			
(вид объекта недвижимости)			
Лист № ___ Раздела **3.2**	Всего листов раздела **3.2 :** ___	Всего разделов: ___	Всего листов выписки: ___
10.02.2021 № 99/2021/374813104			
Кадастровый номер:		**16:24:000000:5074**	

Сведения о характерных точках границы земельного участка

Система координат: МСК-16
Зона №

Номер точки	Координаты		Описание закрепления на местности	Средняя квадратическая погрешность определения координат характерных точек границ земельного участка, м
	X	Y		
1	2	3	4	5
91	450023.36	1307204.14	Закрепление отсутствует	0.1
92	450043.64	1307198.69	Закрепление отсутствует	0.1
93	450063.92	1307193.25	Закрепление отсутствует	0.1
94	450082.47	1307188.27	Закрепление отсутствует	0.1
95	450086.75	1307185.73	Закрепление отсутствует	0.1
96	450098.79	1307178.56	Закрепление отсутствует	0.1
97	450107.12	1307170.02	Закрепление отсутствует	0.1
98	450114.82	1307162.13	Закрепление отсутствует	0.1
99	450121.37	1307151.96	Закрепление отсутствует	0.1
100	450132.6	1307134.22	Закрепление отсутствует	0.1
101	450143.83	1307116.47	Закрепление отсутствует	0.1
102	450155.06	1307098.73	Закрепление отсутствует	0.1
103	450166.29	1307080.98	Закрепление отсутствует	0.1
104	450178.59	1307061.55	Закрепление отсутствует	0.1
105	450146.28	1307049.02	Закрепление отсутствует	0.1

Государственный регистратор		ФГИС ЕГРН
полное наименование должности	подпись	инициалы, фамилия

М.П.

Выписка из Единого государственного реестра недвижимости об объекте недвижимости

Описание местоположения земельного участка

Земельный участок			
(вид объекта недвижимости)			
Лист № ___ Раздела **3.2**	Всего листов раздела **3.2 :** ___	Всего разделов: ___	Всего листов выписки: ___
10.02.2021 № 99/2021/374813104			
Кадастровый номер:		**16:24:000000:5074**	

Сведения о характерных точках границы земельного участка				
Система координат: МСК-16 Зона №				
Номер точки	Координаты		Описание закрепления на местности	Средняя квадратическая погрешность определения координат характерных точек границ земельного участка, м
	X	Y		
1	2	3	4	5
106	450014.23	1307007.96	Закрепление отсутствует	0.1
107	449970.89	1307030.51	Закрепление отсутствует	0.1
108	449989.06	1307065.01	Закрепление отсутствует	0.1
109	450003.23	1307091.91	Закрепление отсутствует	0.1
110	450018.34	1307120.58	Закрепление отсутствует	0.1
111	450043.11	1307113.94	Закрепление отсутствует	0.1
112	450049.34	1307112.26	Закрепление отсутствует	0.1
113	450062.07	1307092.18	Закрепление отсутствует	0.1
114	450080.69	1307062.82	Закрепление отсутствует	0.1
115	450081.06	1307061.47	Закрепление отсутствует	0.1
116	450090.02	1307028.68	Закрепление отсутствует	0.1
117	450067.83	1307022.61	Закрепление отсутствует	0.1
118	450047.58	1307017.08	Закрепление отсутствует	0.1

Государственный регистратор		ФГИС ЕГРН
полное наименование должности	подпись	инициалы, фамилия

М.П.

Выписка из Единого государственного реестра недвижимости об объекте недвижимости

Сведения о частях земельного участка

Земельный участок			
(вид объекта недвижимости)			
Лист № ___ Раздела **4**	Всего листов раздела **4**: ___	Всего разделов: ___	Всего листов выписки: ___
10.02.2021 № 99/2021/374813104			
Кадастровый номер:		**16:24:000000:5074**	

План (чертеж, схема) части земельного участка		Учетный номер части: **16:24:000000:5074/1**	
Масштаб 1: данные отсутствуют	Условные обозначения:		

Государственный регистратор		ФГИС ЕГРН
полное наименование должности	подпись	инициалы, фамилия

М.П.

Выписка из Единого государственного реестра недвижимости об объекте недвижимости

Сведения о частях земельного участка

Земельный участок			
(вид объекта недвижимости)			
Лист № ___ Раздела **4.1**	Всего листов раздела **4.1 :** ___	Всего разделов: ___	Всего листов выписки: ___
10.02.2021 № 99/2021/374813104			
Кадастровый номер:		**16:24:000000:5074**	

Учетный номер части	Площадь ($м^2$)	Содержание ограничения в использовании или ограничения права на объект недвижимости или обременения объекта недвижимости
1	2	3
1	1088	Ограничения прав на земельный участок, предусмотренные статьями 56, 56.1 Земельного кодекса Российской Федерации, 16.00.2.788, Об утверждении описания местоположения границ охранных зон линий электропередачи, принадлежащих ОАО «Сетевая компания», и установлении особых условий использования земельных участков, попадающих в охранные зоны. № 1153 от 16.07.2009

Государственный регистратор		ФГИС ЕГРН
полное наименование должности	подпись	инициалы, фамилия

М.П.

Выписка из Единого государственного реестра недвижимости об объекте недвижимости

Сведения о частях земельного участка

Земельный участок			
(вид объекта недвижимости)			
Лист № ___ Раздела **4.2**	Всего листов раздела **4.2 :** ___	Всего разделов: ___	Всего листов выписки: ___
10.02.2021 № 99/2021/374813104			
Кадастровый номер:		**16:24:000000:5074**	

Сведения о характерных точках границы части (частей) земельного участка

Учетный номер части: 1

Система координат: СК кадастрового округа
Зона №

Номер точки	Координаты, м		Описание закрепления на местности	Средняя квадратическая погрешность определения координат характерных точек границы части земельного участка, м
	X	Y		
1	2	3	4	5
13	449890.12	1306924.13	Закрепление отсутствует	0.1
22	450115.04	1307019.97	Закрепление отсутствует	0.1
23	450124.91	1307023.92	Закрепление отсутствует	0.1
24	450147.2	1307032.83	Закрепление отсутствует	0.1
25	450169.48	1307041.75	Закрепление отсутствует	0.1
26	450191.76	1307050.66	Закрепление отсутствует	0.1
27	450214.04	1307059.58	Закрепление отсутствует	0.1
28	450230.1	1307066	Закрепление отсутствует	0.1
59	449818	1306941.96	Закрепление отсутствует	0.1
60	449843.41	1306931.08	Закрепление отсутствует	0.1
119	450112.61	1307019.3	данные отсутствуют	данные отсутствуют
120	450116.56	1307021.14	данные отсутствуют	0.1
121	450174.62	1307046.94	данные отсутствуют	0.1
122	450227.1	1307070.67	данные отсутствуют	данные отсутствуют
123	449903.04	1306918.6	данные отсутствуют	данные отсутствуют
124	449869.03	1306920.11	данные отсутствуют	данные отсутствуют

Государственный регистратор		ФГИС ЕГРН
полное наименование должности	подпись	инициалы, фамилия

М.П.

Выписка из Единого государственного реестра недвижимости об объекте недвижимости

Сведения о частях земельного участка

Земельный участок			
(вид объекта недвижимости)			
Лист № ___ Раздела **4.2**	Всего листов раздела **4.2 :** ___	Всего разделов: ___	Всего листов выписки: ___
10.02.2021 № 99/2021/374813104			
Кадастровый номер:		**16:24:000000:5074**	

Номер точки	Координаты, м		Описание закрепления на местности	Средняя квадратическая погрешность определения координат характерных точек границы части земельного участка, м
	X	Y		
1	2	3	4	5
125	449820.43	1306946.57	данные отсутствуют	данные отсутствуют
126	449833.81	1306942.61	данные отсутствуют	0.1
127	449848.5	1306941.95	данные отсутствуют	данные отсутствуют

Государственный регистратор		ФГИС ЕГРН
полное наименование должности	подпись	инициалы, фамилия

М.П.

Раздел 1

Выписка из Единого государственного реестра недвижимости об объекте недвижимости

Сведения о характеристиках объекта недвижимости

На основании запроса от 10.02.2021 г., поступившего на рассмотрение 11.02.2021 г., сообщаем, что согласно записям Единого государственного реестра недвижимости:

Земельный участок			
(вид объекта недвижимости)			
Лист № ___ Раздела **1**	Всего листов раздела **1**: ___	Всего разделов: ___	Всего листов выписки: ___
11.02.2021 № 99/2021/375139918			
Кадастровый номер:		**16:24:000000:5095**	

Номер кадастрового квартала:	16:24:000000
Дата присвоения кадастрового номера:	05.09.2016
Ранее присвоенный государственный учетный номер:	данные отсутствуют
Адрес:	установлено относительно ориентира, расположенного в границах участка. Почтовый адрес ориентира: Республика Татарстан, Лаишевский муниципальный район, Никольское сельское поселение
Площадь:	264995 +/- 4504кв. м
Кадастровая стоимость, руб.:	1059980
Кадастровые номера расположенных в пределах земельного участка объектов недвижимости:	данные отсутствуют
Кадастровые номера объектов недвижимости, из которых образован объект недвижимости:	16:24:000000:780
Кадастровые номера образованных объектов недвижимости:	данные отсутствуют
Сведения о включении объекта недвижимости в состав предприятия как имущественного комплекса:	

Государственный регистратор		ФГИС ЕГРН
полное наименование должности	подпись	инициалы, фамилия

М.П.

Выписка из Единого государственного реестра недвижимости об объекте недвижимости

Сведения о характеристиках объекта недвижимости

Земельный участок			
(вид объекта недвижимости)			
Лист № ___ Раздела **1**	Всего листов раздела **1**: ___	Всего разделов: ___	Всего листов выписки: ___
11.02.2021 № 99/2021/375139918			
Кадастровый номер:		**16:24:000000:5095**	

Категория земель:	Земли сельскохозяйственного назначения
Виды разрешенного использования:	Сельскохозяйственное производство
Сведения о кадастровом инженере:	Максимова Инна Валерьевна №16-11-412
Сведения о лесах, водных объектах и об иных природных объектах, расположенных в пределах земельного участка:	данные отсутствуют
Сведения о том, что земельный участок полностью или частично расположен в границах зоны с особыми условиями использования территории или территории объекта культурного наследия	данные отсутствуют
Сведения о том, что земельный участок расположен в границах особой экономической зоны, территории опережающего социально-экономического развития, зоны территориального развития в Российской Федерации, игорной зоны:	данные отсутствуют
Сведения о том, что земельный участок расположен в границах особо охраняемой природной территории, охотничьих угодий, лесничеств, лесопарков:	данные отсутствуют
Сведения о результатах проведения государственного земельного надзора:	данные отсутствуют
Сведения о расположении земельного участка в границах территории, в отношении которой утвержден проект межевания территории:	данные отсутствуют

Государственный регистратор		ФГИС ЕГРН
полное наименование должности	подпись	инициалы, фамилия

М.П.

Выписка из Единого государственного реестра недвижимости об объекте недвижимости

Сведения о характеристиках объекта недвижимости

Земельный участок			
(вид объекта недвижимости)			
Лист № ___ Раздела **1**	Всего листов раздела **1**: ___	Всего разделов: ___	Всего листов выписки: ___
11.02.2021 № 99/2021/375139918			
Кадастровый номер:		**16:24:000000:5095**	

Условный номер земельного участка:	данные отсутствуют
Сведения о принятии акта и (или) заключении договора, предусматривающих предоставление в соответствии с земельным законодательством исполнительным органом государственной власти или органом местного самоуправления находящегося в государственной или муниципальной собственности земельного участка для строительства наемного дома социального использования или наемного дома коммерческого использования:	данные отсутствуют
Сведения о том, что земельный участок или земельные участки образованы на основании решения об изъятии земельного участка и (или) расположенного на нем объекта недвижимости для государственных или муниципальных нужд:	данные отсутствуют
Сведения о том, что земельный участок образован из земель или земельного участка, государственная собственность на которые не разграничена:	данные отсутствуют
Сведения о наличии земельного спора о местоположении границ земельных участков:	данные отсутствуют
Статус записи об объекте недвижимости:	Сведения об объекте недвижимости имеют статус "актуальные"
Особые отметки:	данные отсутствуют
Получатель выписки:	Сабрекова Дания Мударисовна

Государственный регистратор		ФГИС ЕГРН
полное наименование должности	подпись	инициалы, фамилия

М.П.

Выписка из Единого государственного реестра недвижимости об объекте недвижимости

Сведения о зарегистрированных правах

Земельный участок			
(вид объекта недвижимости)			
Лист № ___ Раздела **2**	Всего листов раздела **2**: ___	Всего разделов: ___	Всего листов выписки: ___
11.02.2021 № 99/2021/375139918			
Кадастровый номер:		**16:24:000000:5095**	

1.	Правообладатель (правообладатели):		1.1.	Закрытый рентный паевой инвестиционный фонд "ТФБ-Рентный инвестиционный фонд"
2.	Вид, номер и дата государственной регистрации права:		2.1.	Долевая собственность, № 16-16/001-16/097/010/2016-6940/1 от 29.09.2016
3.	Ограничение прав и обременение объекта недвижимости:			
	3.1.1.	вид:		Доверительное управление, Республика Татарстан, Пестречинский муниципальный район, Богородское сельское поселение, кад.№ 16:33:021134:234, Земельный участок, категория земель: земли сельскохозяйственного назначения, разрешенное использование: сельскохозяйственное производство, площадь 30 004 кв. м
		дата государственной регистрации:		14.07.2020
		номер государственной регистрации:		16:24:000000:5095-16/017/2020-2
		срок, на который установлено ограничение прав и обременение объекта недвижимости:		по 31.03.2024
		лицо, в пользу которого установлено ограничение прав и обременение объекта недвижимости:		Общество с ограниченной ответственностью " Управляющая компания "Простор Инвест" Д.У.Закр. рентн.ПИФ "Инвестиционный рентный фонд", ИНН: 7707423596
		основание государственной регистрации:		Изменения и дополнения №14 в правила доверительного управления Закрытым рентным паевым инвестиционным фондом "Инвестиционный рентный фонд" от 12.12.2019 №*; Правила доверительного управления Закрытым рентным ПИФ "ТФБ-Рентный инвестиционный фонд" от 24.04.2009 №*
	3.1.2.	вид:		Прочие ограничения (обременения), Особые условия землепользования: охранная зона нефтепровода
		дата государственной регистрации:		29.09.2016
		номер государственной регистрации:		16-16-26/016/2012-144
		срок, на который установлено ограничение прав и обременение объекта недвижимости:		Срок не определен
		лицо, в пользу которого установлено ограничение прав и обременение объекта недвижимости:		Акционерное общество "Транснефть-Прикамье", ИНН: 1645000340
		основание государственной регистрации:		Постановление Кабинета Министров РТ "Об утверждении Порядка использования земель в охранных зонах трубопроводов" от 20.08.2007 №395; Земельный кодекс Российской Федерации №136-ФЗ от 25.10.2001г
4.				

4.	Договоры участия в долевом строительстве:	не зарегистрировано
5.	Заявленные в судебном порядке права требования:	данные отсутствуют
6.	Сведения о возражении в отношении зарегистрированного права:	данные отсутствуют
7.	Сведения о наличии решения об изъятии объекта недвижимости для государственных и муниципальных нужд:	данные отсутствуют
8.	Сведения о невозможности государственной регистрации без личного участия правообладателя или его законного представителя:	
9.	Правопритязания и сведения о наличии поступивших, но не рассмотренных заявлений о проведении государственной регистрации права (перехода, прекращения права), ограничения права или обременения объекта недвижимости, сделки в отношении объекта недвижимости:	данные отсутствуют
10.	Сведения об осуществлении государственной регистрации сделки, права, ограничения права без необходимого в силу закона согласия третьего лица, органа:	данные отсутствуют
11.	Сведения о невозможности государственной регистрации перехода, прекращения, ограничения права на земельный участок из земель сельскохозяйственного назначения:	

Государственный регистратор		ФГИС ЕГРН
полное наименование должности	подпись	инициалы, фамилия

М.П.

Выписка из Единого государственного реестра недвижимости об объекте недвижимости

Описание местоположения земельного участка

Земельный участок			
(вид объекта недвижимости)			
Лист № ___ Раздела **3**	Всего листов раздела **3**: ___	Всего разделов: ___	Всего листов выписки: ___
11.02.2021 № 99/2021/375139918			
Кадастровый номер:		**16:24:000000:5095**	

План (чертеж, схема) земельного участка			
Масштаб 1: данные отсутствуют	Условные обозначения:		

Государственный регистратор		ФГИС ЕГРН
полное наименование должности	подпись	инициалы, фамилия

М.П.

Выписка из Единого государственного реестра недвижимости об объекте недвижимости

Описание местоположения земельного участка

Земельный участок			
(вид объекта недвижимости)			
Лист № ___ Раздела **3.1**	Всего листов раздела **3.1 :** ___	Всего разделов: ___	Всего листов выписки: ___
11.02.2021 № 99/2021/375139918			
Кадастровый номер:		**16:24:000000:5095**	

Описание местоположения границ земельного участка

Номер п/п	Номер точки		Дирекционный угол	Горизонтальное проложение, м	Описание закрепления на местности	Кадастровые номера смежных участков	Сведения об адресах правообладателей смежных земельных участков
	начальная	конечная					
1	2	3	4	5	6	7	8
1	1	2	данные отсутствуют	данные отсутствуют	-	данные отсутствуют	данные отсутствуют
2	2	3	данные отсутствуют	данные отсутствуют	-	данные отсутствуют	данные отсутствуют
3	3	4	данные отсутствуют	данные отсутствуют	-	данные отсутствуют	данные отсутствуют
4	4	5	данные отсутствуют	данные отсутствуют	-	данные отсутствуют	данные отсутствуют
5	5	6	данные отсутствуют	данные отсутствуют	-	данные отсутствуют	данные отсутствуют
6	6	7	данные отсутствуют	данные отсутствуют	-	данные отсутствуют	данные отсутствуют
7	7	8	данные отсутствуют	данные отсутствуют	-	данные отсутствуют	данные отсутствуют
8	8	9	данные отсутствуют	данные отсутствуют	-	данные отсутствуют	данные отсутствуют
9	9	10	данные отсутствуют	данные отсутствуют	-	данные отсутствуют	данные отсутствуют
10	10	11	данные отсутствуют	данные отсутствуют	-	данные отсутствуют	данные отсутствуют
11	11	12	данные отсутствуют	данные отсутствуют	-	данные отсутствуют	данные отсутствуют
12	12	13	данные отсутствуют	данные отсутствуют	-	данные отсутствуют	данные отсутствуют
13	13	14	данные отсутствуют	данные отсутствуют	-	данные отсутствуют	данные отсутствуют
14	14	15	данные	данные	-	данные отсутствуют	данные отсутствуют

			отсутствуют	отсутствуют			
15	15	16	данные отсутствуют	данные отсутствуют	-	данные отсутствуют	данные отсутствуют

Государственный регистратор		ФГИС ЕГРН
полное наименование должности	подпись	инициалы, фамилия

М.П.

Выписка из Единого государственного реестра недвижимости об объекте недвижимости

Описание местоположения земельного участка

Земельный участок			
(вид объекта недвижимости)			
Лист № ___ Раздела **3.1**	Всего листов раздела **3.1 :** ___	Всего разделов: ___	Всего листов выписки: ___
11.02.2021 № 99/2021/375139918			
Кадастровый номер:		**16:24:000000:5095**	

Описание местоположения границ земельного участка

Номер п/п	Номер точки		Дирекционный угол	Горизонтальное проложение, м	Описание закрепления на местности	Кадастровые номера смежных участков	Сведения об адресах правообладателей смежных земельных участков
	начальная	конечная					
1	2	3	4	5	6	7	8
16	16	17	данные отсутствуют	данные отсутствуют	-	данные отсутствуют	данные отсутствуют
17	17	18	данные отсутствуют	данные отсутствуют	-	данные отсутствуют	данные отсутствуют
18	18	19	данные отсутствуют	данные отсутствуют	-	данные отсутствуют	данные отсутствуют
19	19	20	данные отсутствуют	данные отсутствуют	-	данные отсутствуют	данные отсутствуют
20	20	21	данные отсутствуют	данные отсутствуют	-	данные отсутствуют	данные отсутствуют
21	21	22	данные отсутствуют	данные отсутствуют	-	данные отсутствуют	данные отсутствуют
22	22	23	данные отсутствуют	данные отсутствуют	-	данные отсутствуют	данные отсутствуют
23	23	24	данные отсутствуют	данные отсутствуют	-	данные отсутствуют	данные отсутствуют
24	24	25	данные отсутствуют	данные отсутствуют	-	данные отсутствуют	данные отсутствуют
25	25	26	данные отсутствуют	данные отсутствуют	-	данные отсутствуют	данные отсутствуют
26	26	27	данные отсутствуют	данные отсутствуют	-	данные отсутствуют	данные отсутствуют
27	27	28	данные отсутствуют	данные отсутствуют	-	данные отсутствуют	данные отсутствуют
28	28	29	данные отсутствуют	данные отсутствуют	-	данные отсутствуют	данные отсутствуют

29	29	30	данные отсутствуют	данные отсутствуют	-	данные отсутствуют	данные отсутствуют
30	30	31	данные отсутствуют	данные отсутствуют	-	данные отсутствуют	данные отсутствуют

Государственный регистратор		ФГИС ЕГРН
полное наименование должности	подпись	инициалы, фамилия

М.П.

Выписка из Единого государственного реестра недвижимости об объекте недвижимости

Описание местоположения земельного участка

Земельный участок			
(вид объекта недвижимости)			
Лист № ___ Раздела **3.1**	Всего листов раздела **3.1 :** ___	Всего разделов: ___	Всего листов выписки: ___
11.02.2021 № 99/2021/375139918			
Кадастровый номер:		**16:24:000000:5095**	

Описание местоположения границ земельного участка

Номер п/п	Номер точки		Дирекционный угол	Горизонтальное проложение, м	Описание закрепления на местности	Кадастровые номера смежных участков	Сведения об адресах правообладателей смежных земельных участков
	начальная	конечная					
1	2	3	4	5	6	7	8
31	31	32	данные отсутствуют	данные отсутствуют	-	данные отсутствуют	данные отсутствуют
32	32	33	данные отсутствуют	данные отсутствуют	-	данные отсутствуют	данные отсутствуют
33	33	34	данные отсутствуют	данные отсутствуют	-	данные отсутствуют	данные отсутствуют
34	34	35	данные отсутствуют	данные отсутствуют	-	данные отсутствуют	данные отсутствуют
35	35	36	данные отсутствуют	данные отсутствуют	-	данные отсутствуют	данные отсутствуют
36	36	37	данные отсутствуют	данные отсутствуют	-	данные отсутствуют	данные отсутствуют
37	37	38	данные отсутствуют	данные отсутствуют	-	данные отсутствуют	данные отсутствуют
38	38	39	данные отсутствуют	данные отсутствуют	-	данные отсутствуют	данные отсутствуют
39	39	40	данные отсутствуют	данные отсутствуют	-	данные отсутствуют	данные отсутствуют
40	40	41	данные отсутствуют	данные отсутствуют	-	данные отсутствуют	данные отсутствуют
41	41	42	данные отсутствуют	данные отсутствуют	-	данные отсутствуют	данные отсутствуют
42	42	43	данные отсутствуют	данные отсутствуют	-	данные отсутствуют	данные отсутствуют
43	43	44	данные отсутствуют	данные отсутствуют	-	данные отсутствуют	данные отсутствуют

44	44	45	данные отсутствуют	данные отсутствуют	-	данные отсутствуют	данные отсутствуют
45	45	46	данные отсутствуют	данные отсутствуют	-	данные отсутствуют	данные отсутствуют

Государственный регистратор		ФГИС ЕГРН
полное наименование должности	подпись	инициалы, фамилия

М.П.

Выписка из Единого государственного реестра недвижимости об объекте недвижимости

Описание местоположения земельного участка

Земельный участок			
(вид объекта недвижимости)			
Лист № ___ Раздела **3.1**	Всего листов раздела **3.1 :** ___	Всего разделов: ___	Всего листов выписки: ___
11.02.2021 № 99/2021/375139918			
Кадастровый номер:		**16:24:000000:5095**	

Описание местоположения границ земельного участка

Номер п/п	Номер точки		Дирекционный угол	Горизонтальное проложение, м	Описание закрепления на местности	Кадастровые номера смежных участков	Сведения об адресах правообладателей смежных земельных участков
	начальная	конечная					
1	2	3	4	5	6	7	8
46	46	47	данные отсутствуют	данные отсутствуют	-	данные отсутствуют	данные отсутствуют
47	47	48	данные отсутствуют	данные отсутствуют	-	данные отсутствуют	данные отсутствуют
48	48	49	данные отсутствуют	данные отсутствуют	-	данные отсутствуют	данные отсутствуют
49	49	50	данные отсутствуют	данные отсутствуют	-	данные отсутствуют	данные отсутствуют
50	50	51	данные отсутствуют	данные отсутствуют	-	данные отсутствуют	данные отсутствуют
51	51	52	данные отсутствуют	данные отсутствуют	-	данные отсутствуют	данные отсутствуют
52	52	53	данные отсутствуют	данные отсутствуют	-	данные отсутствуют	данные отсутствуют
53	53	54	данные отсутствуют	данные отсутствуют	-	данные отсутствуют	данные отсутствуют
54	54	55	данные отсутствуют	данные отсутствуют	-	данные отсутствуют	данные отсутствуют
55	55	56	данные отсутствуют	данные отсутствуют	-	данные отсутствуют	данные отсутствуют
56	56	57	данные отсутствуют	данные отсутствуют	-	данные отсутствуют	данные отсутствуют
57	57	58	данные отсутствуют	данные отсутствуют	-	данные отсутствуют	данные отсутствуют
58	58	59	данные отсутствуют	данные отсутствуют	-	данные отсутствуют	данные отсутствуют

59	59	60	данные отсутствуют	данные отсутствуют	-	данные отсутствуют	данные отсутствуют
60	60	61	данные отсутствуют	данные отсутствуют	-	данные отсутствуют	данные отсутствуют

Государственный регистратор		ФГИС ЕГРН
полное наименование должности	подпись	инициалы, фамилия

М.П.

Выписка из Единого государственного реестра недвижимости об объекте недвижимости

Описание местоположения земельного участка

Земельный участок			
(вид объекта недвижимости)			
Лист № ___ Раздела **3.1**	Всего листов раздела **3.1 :** ___	Всего разделов: ___	Всего листов выписки: ___
11.02.2021 № 99/2021/375139918			
Кадастровый номер:		**16:24:000000:5095**	

Описание местоположения границ земельного участка

Номер п/п	Номер точки		Дирекционный угол	Горизонтальное проложение, м	Описание закрепления на местности	Кадастровые номера смежных участков	Сведения об адресах правообладателей смежных земельных участков
	начальная	конечная					
1	2	3	4	5	6	7	8
61	61	62	данные отсутствуют	данные отсутствуют	-	данные отсутствуют	данные отсутствуют
62	62	63	данные отсутствуют	данные отсутствуют	-	данные отсутствуют	данные отсутствуют
63	63	64	данные отсутствуют	данные отсутствуют	-	данные отсутствуют	данные отсутствуют
64	64	65	данные отсутствуют	данные отсутствуют	-	данные отсутствуют	данные отсутствуют
65	65	66	данные отсутствуют	данные отсутствуют	-	данные отсутствуют	данные отсутствуют
66	66	67	данные отсутствуют	данные отсутствуют	-	данные отсутствуют	данные отсутствуют
67	67	68	данные отсутствуют	данные отсутствуют	-	данные отсутствуют	данные отсутствуют
68	68	69	данные отсутствуют	данные отсутствуют	-	данные отсутствуют	данные отсутствуют
69	69	70	данные отсутствуют	данные отсутствуют	-	данные отсутствуют	данные отсутствуют
70	70	71	данные отсутствуют	данные отсутствуют	-	данные отсутствуют	данные отсутствуют
71	71	72	данные отсутствуют	данные отсутствуют	-	данные отсутствуют	данные отсутствуют
72	72	73	данные отсутствуют	данные отсутствуют	-	данные отсутствуют	данные отсутствуют
73	73	74	данные отсутствуют	данные отсутствуют	-	данные отсутствуют	данные отсутствуют

74	74	75	данные отсутствуют	данные отсутствуют	-	данные отсутствуют	данные отсутствуют
75	75	76	данные отсутствуют	данные отсутствуют	-	данные отсутствуют	данные отсутствуют

Государственный регистратор		ФГИС ЕГРН
полное наименование должности	подпись	инициалы, фамилия

М.П.

Выписка из Единого государственного реестра недвижимости об объекте недвижимости

Описание местоположения земельного участка

Земельный участок			
(вид объекта недвижимости)			
Лист № ___ Раздела **3.1**	Всего листов раздела **3.1 :** ___	Всего разделов: ___	Всего листов выписки: ___
11.02.2021 № 99/2021/375139918			
Кадастровый номер:		**16:24:000000:5095**	

Описание местоположения границ земельного участка

Номер п/п	Номер точки		Дирекционный угол	Горизонтальное проложение, м	Описание закрепления на местности	Кадастровые номера смежных участков	Сведения об адресах правообладателей смежных земельных участков
	начальная	конечная					
1	2	3	4	5	6	7	8
76	76	77	данные отсутствуют	данные отсутствуют	-	данные отсутствуют	данные отсутствуют
77	77	78	данные отсутствуют	данные отсутствуют	-	данные отсутствуют	данные отсутствуют
78	78	79	данные отсутствуют	данные отсутствуют	-	данные отсутствуют	данные отсутствуют
79	79	80	данные отсутствуют	данные отсутствуют	-	данные отсутствуют	данные отсутствуют
80	80	81	данные отсутствуют	данные отсутствуют	-	данные отсутствуют	данные отсутствуют
81	81	82	данные отсутствуют	данные отсутствуют	-	данные отсутствуют	данные отсутствуют
82	82	83	данные отсутствуют	данные отсутствуют	-	данные отсутствуют	данные отсутствуют
83	83	84	данные отсутствуют	данные отсутствуют	-	данные отсутствуют	данные отсутствуют
84	84	85	данные отсутствуют	данные отсутствуют	-	данные отсутствуют	данные отсутствуют
85	85	86	данные отсутствуют	данные отсутствуют	-	данные отсутствуют	данные отсутствуют
86	86	87	данные отсутствуют	данные отсутствуют	-	данные отсутствуют	данные отсутствуют
87	87	88	данные отсутствуют	данные отсутствуют	-	данные отсутствуют	данные отсутствуют
88	88	89	данные отсутствуют	данные отсутствуют	-	данные отсутствуют	данные отсутствуют

89	89	90	данные отсутствуют	данные отсутствуют	-	данные отсутствуют	данные отсутствуют
90	90	91	данные отсутствуют	данные отсутствуют	-	данные отсутствуют	данные отсутствуют

Государственный регистратор		ФГИС ЕГРН
полное наименование должности	подпись	инициалы, фамилия

М.П.

Выписка из Единого государственного реестра недвижимости об объекте недвижимости

Описание местоположения земельного участка

Земельный участок			
(вид объекта недвижимости)			
Лист № ___ Раздела **3.1**	Всего листов раздела **3.1 :** ___	Всего разделов: ___	Всего листов выписки: ___
11.02.2021 № 99/2021/375139918			
Кадастровый номер:		**16:24:000000:5095**	

Описание местоположения границ земельного участка

Номер п/п	Номер точки		Дирекционный угол	Горизонтальное проложение, м	Описание закрепления на местности	Кадастровые номера смежных участков	Сведения об адресах правообладателей смежных земельных участков
	начальная	конечная					
1	2	3	4	5	6	7	8
91	91	92	данные отсутствуют	данные отсутствуют	-	данные отсутствуют	данные отсутствуют
92	92	93	данные отсутствуют	данные отсутствуют	-	данные отсутствуют	данные отсутствуют
93	93	94	данные отсутствуют	данные отсутствуют	-	данные отсутствуют	данные отсутствуют
94	94	95	данные отсутствуют	данные отсутствуют	-	данные отсутствуют	данные отсутствуют
95	95	96	данные отсутствуют	данные отсутствуют	-	данные отсутствуют	данные отсутствуют
96	96	97	данные отсутствуют	данные отсутствуют	-	данные отсутствуют	данные отсутствуют
97	97	98	данные отсутствуют	данные отсутствуют	-	данные отсутствуют	данные отсутствуют
98	98	99	данные отсутствуют	данные отсутствуют	-	данные отсутствуют	данные отсутствуют
99	99	100	данные отсутствуют	данные отсутствуют	-	данные отсутствуют	данные отсутствуют
100	100	101	данные отсутствуют	данные отсутствуют	-	данные отсутствуют	данные отсутствуют
101	101	102	данные отсутствуют	данные отсутствуют	-	данные отсутствуют	данные отсутствуют
102	102	103	данные отсутствуют	данные отсутствуют	-	данные отсутствуют	данные отсутствуют
103	103	104	данные отсутствуют	данные отсутствуют	-	данные отсутствуют	данные отсутствуют

104	104	105	данные отсутствуют	данные отсутствуют	-	данные отсутствуют	данные отсутствуют
105	105	106	данные отсутствуют	данные отсутствуют	-	данные отсутствуют	данные отсутствуют

Государственный регистратор		ФГИС ЕГРН
полное наименование должности	подпись	инициалы, фамилия

М.П.

Выписка из Единого государственного реестра недвижимости об объекте недвижимости

Описание местоположения земельного участка

Земельный участок			
(вид объекта недвижимости)			
Лист № ___ Раздела **3.1**	Всего листов раздела **3.1 :** ___	Всего разделов: ___	Всего листов выписки: ___
11.02.2021 № 99/2021/375139918			
Кадастровый номер:		**16:24:000000:5095**	

Описание местоположения границ земельного участка

Номер п/п	Номер точки		Дирекционный угол	Горизонтальное проложение, м	Описание закрепления на местности	Кадастровые номера смежных участков	Сведения об адресах правообладателей смежных земельных участков
	начальная	конечная					
1	2	3	4	5	6	7	8
106	106	107	данные отсутствуют	данные отсутствуют	-	данные отсутствуют	данные отсутствуют
107	107	108	данные отсутствуют	данные отсутствуют	-	данные отсутствуют	данные отсутствуют
108	108	109	данные отсутствуют	данные отсутствуют	-	данные отсутствуют	данные отсутствуют
109	109	110	данные отсутствуют	данные отсутствуют	-	данные отсутствуют	данные отсутствуют
110	110	111	данные отсутствуют	данные отсутствуют	-	данные отсутствуют	данные отсутствуют
111	111	112	данные отсутствуют	данные отсутствуют	-	данные отсутствуют	данные отсутствуют
112	112	113	данные отсутствуют	данные отсутствуют	-	данные отсутствуют	данные отсутствуют
113	113	114	данные отсутствуют	данные отсутствуют	-	данные отсутствуют	данные отсутствуют
114	114	115	данные отсутствуют	данные отсутствуют	-	данные отсутствуют	данные отсутствуют
115	115	116	данные отсутствуют	данные отсутствуют	-	данные отсутствуют	данные отсутствуют
116	116	117	данные отсутствуют	данные отсутствуют	-	данные отсутствуют	данные отсутствуют
117	117	118	данные отсутствуют	данные отсутствуют	-	данные отсутствуют	данные отсутствуют
118	118	119	данные отсутствуют	данные отсутствуют	-	данные отсутствуют	данные отсутствуют

119	119	120	данные отсутствуют	данные отсутствуют	-	данные отсутствуют	данные отсутствуют
120	120	121	данные отсутствуют	данные отсутствуют	-	данные отсутствуют	данные отсутствуют

Государственный регистратор		ФГИС ЕГРН
полное наименование должности	подпись	инициалы, фамилия

М.П.

Выписка из Единого государственного реестра недвижимости об объекте недвижимости

Описание местоположения земельного участка

Земельный участок			
(вид объекта недвижимости)			
Лист № ___ Раздела **3.1**	Всего листов раздела **3.1 :** ___	Всего разделов: ___	Всего листов выписки: ___
11.02.2021 № 99/2021/375139918			
Кадастровый номер:		**16:24:000000:5095**	

Описание местоположения границ земельного участка

Номер п/п	Номер точки		Дирекционный угол	Горизонтальное проложение, м	Описание закрепления на местности	Кадастровые номера смежных участков	Сведения об адресах правообладателей смежных земельных участков
	начальная	конечная					
1	2	3	4	5	6	7	8
121	121	122	данные отсутствуют	данные отсутствуют	-	данные отсутствуют	данные отсутствуют
122	122	123	данные отсутствуют	данные отсутствуют	-	данные отсутствуют	данные отсутствуют
123	123	124	данные отсутствуют	данные отсутствуют	-	данные отсутствуют	данные отсутствуют
124	124	125	данные отсутствуют	данные отсутствуют	-	данные отсутствуют	данные отсутствуют
125	125	126	данные отсутствуют	данные отсутствуют	-	данные отсутствуют	данные отсутствуют
126	126	1	данные отсутствуют	данные отсутствуют	-	данные отсутствуют	данные отсутствуют

Государственный регистратор		ФГИС ЕГРН
полное наименование должности	подпись	инициалы, фамилия

М.П.

Выписка из Единого государственного реестра недвижимости об объекте недвижимости

Описание местоположения земельного участка

Земельный участок			
(вид объекта недвижимости)			
Лист № ___ Раздела **3.2**	Всего листов раздела **3.2 :** ___	Всего разделов: ___	Всего листов выписки: ___
11.02.2021 № 99/2021/375139918			
Кадастровый номер:		**16:24:000000:5095**	

Сведения о характерных точках границы земельного участка

Система координат: МСК-16
Зона №

Номер точки	Координаты		Описание закрепления на местности	Средняя квадратическая погрешность определения координат характерных точек границ земельного участка, м
	X	Y		
1	2	3	4	5
1	444500.4	1312898.27	Закрепление отсутствует	2.5
2	444497.38	1312903.84	Закрепление отсутствует	2.5
3	444495.86	1312907.45	Закрепление отсутствует	2.5
4	444495.18	1312910.45	Закрепление отсутствует	2.5
5	444493.69	1312921.5	Закрепление отсутствует	2.5
6	444493.76	1312924.12	Закрепление отсутствует	2.5
7	444494.27	1312927.09	Закрепление отсутствует	2.5
8	444496.82	1312936.8	Закрепление отсутствует	2.5
9	444498.54	1312940.33	Закрепление отсутствует	2.5
10	444500.81	1312943.34	Закрепление отсутствует	2.5
11	444507.21	1312950.34	Закрепление отсутствует	2.5
12	444509.22	1312952.24	Закрепление отсутствует	2.5
13	444512.47	1312954.44	Закрепление отсутствует	2.5
14	444515.72	1312955.84	Закрепление отсутствует	2.5
15	444523.32	1312958.34	Закрепление отсутствует	2.5

Государственный регистратор		ФГИС ЕГРН
полное наименование должности	подпись	инициалы, фамилия

М.П.

Выписка из Единого государственного реестра недвижимости об объекте недвижимости

Описание местоположения земельного участка

Земельный участок			
(вид объекта недвижимости)			
Лист № ___ Раздела **3.2**	Всего листов раздела **3.2 :** ___	Всего разделов: ___	Всего листов выписки: ___
11.02.2021 № 99/2021/375139918			
Кадастровый номер:		**16:24:000000:5095**	

Сведения о характерных точках границы земельного участка

Система координат: МСК-16
Зона №

Номер точки	Координаты		Описание закрепления на местности	Средняя квадратическая погрешность определения координат характерных точек границ земельного участка, м
	X	Y		
1	2	3	4	5
16	444528.19	1312959.29	Закрепление отсутствует	2.5
17	444538.93	1312960.03	Закрепление отсутствует	2.5
18	444559.34	1312959.25	Закрепление отсутствует	2.5
19	444587.94	1312955.89	Закрепление отсутствует	2.5
20	444615.56	1312949.28	Закрепление отсутствует	2.5
21	444627.01	1312945.71	Закрепление отсутствует	2.5
22	444630.32	1312944.32	Закрепление отсутствует	2.5
23	444632.92	1312942.68	Закрепление отсутствует	2.5
24	444639.68	1312937.5	Закрепление отсутствует	2.5
25	444642.27	1312934.56	Закрепление отсутствует	2.5
26	444644.03	1312931.64	Закрепление отсутствует	2.5
27	444646.53	1312926.55	Закрепление отсутствует	2.5
28	444647.68	1312923.63	Закрепление отсутствует	2.5
29	444648.32	1312920.87	Закрепление отсутствует	2.5
30	444649.62	1312912.67	Закрепление отсутствует	2.5

Государственный регистратор		ФГИС ЕГРН
полное наименование должности	подпись	инициалы, фамилия

М.П.

Выписка из Единого государственного реестра недвижимости об объекте недвижимости

Описание местоположения земельного участка

Земельный участок			
(вид объекта недвижимости)			
Лист № ___ Раздела **3.2**	Всего листов раздела **3.2 :** ___	Всего разделов: ___	Всего листов выписки: ___
11.02.2021 № 99/2021/375139918			
Кадастровый номер:		**16:24:000000:5095**	

Сведения о характерных точках границы земельного участка

Система координат: МСК-16
Зона №

Номер точки	Координаты		Описание закрепления на местности	Средняя квадратическая погрешность определения координат характерных точек границ земельного участка, м
	X	Y		
1	2	3	4	5
31	444649.78	1312907.69	Закрепление отсутствует	2.5
32	444648.07	1312891.09	Закрепление отсутствует	2.5
33	444646.82	1312887.37	Закрепление отсутствует	2.5
34	444644.88	1312883.97	Закрепление отсутствует	2.5
35	444638.86	1312876.95	Закрепление отсутствует	2.5
36	444677.5	1312870.25	Закрепление отсутствует	2.5
37	444767.31	1312841.91	Закрепление отсутствует	2.5
38	444752.5	1312858.2	Закрепление отсутствует	2.5
39	444685.3	1312923.6	Закрепление отсутствует	2.5
40	444614.2	1312995.4	Закрепление отсутствует	2.5
41	444592	1313016.8	Закрепление отсутствует	2.5
42	444579.6	1313025.4	Закрепление отсутствует	2.5
43	444562.9	1313032.3	Закрепление отсутствует	2.5
44	444553	1313034.8	Закрепление отсутствует	2.5
45	444539.3	1313036	Закрепление отсутствует	2.5

Государственный регистратор		ФГИС ЕГРН
полное наименование должности	подпись	инициалы, фамилия

М.П.

Выписка из Единого государственного реестра недвижимости об объекте недвижимости

Описание местоположения земельного участка

Земельный участок			
(вид объекта недвижимости)			
Лист № ___ Раздела **3.2**	Всего листов раздела **3.2 :** ___	Всего разделов: ___	Всего листов выписки: ___
11.02.2021 № 99/2021/375139918			
Кадастровый номер:		**16:24:000000:5095**	

Сведения о характерных точках границы земельного участка

Система координат: МСК-16
Зона №

Номер точки	Координаты		Описание закрепления на местности	Средняя квадратическая погрешность определения координат характерных точек границ земельного участка, м
	X	Y		
1	2	3	4	5
46	444515.3	1313035.4	Закрепление отсутствует	2.5
47	444471.4	1313033.5	Закрепление отсутствует	2.5
48	444420.3	1313036.7	Закрепление отсутствует	2.5
49	444368.1	1313048.2	Закрепление отсутствует	2.5
50	444365.38	1313048.91	Закрепление отсутствует	2.5
51	444275.9	1313072.3	Закрепление отсутствует	2.5
52	444229.2	1313091.5	Закрепление отсутствует	2.5
53	444183.1	1313121.5	Закрепление отсутствует	2.5
54	444155	1313150.4	Закрепление отсутствует	2.5
55	444142.2	1313168.3	Закрепление отсутствует	2.5
56	444099.6	1313225.4	Закрепление отсутствует	2.5
57	444083.2	1313246.3	Закрепление отсутствует	2.5
58	444066.8	1313264.6	Закрепление отсутствует	2.5
59	444056.2	1313273.9	Закрепление отсутствует	2.5
60	444045.5	1313280.8	Закрепление отсутствует	2.5

Государственный регистратор		ФГИС ЕГРН
полное наименование должности	подпись	инициалы, фамилия

М.П.

Выписка из Единого государственного реестра недвижимости об объекте недвижимости

Описание местоположения земельного участка

Земельный участок			
(вид объекта недвижимости)			
Лист № ___ Раздела **3.2**	Всего листов раздела **3.2 :** ___	Всего разделов: ___	Всего листов выписки: ___
11.02.2021 № 99/2021/375139918			
Кадастровый номер:		**16:24:000000:5095**	

Сведения о характерных точках границы земельного участка

Система координат: МСК-16
Зона №

Номер точки	Координаты		Описание закрепления на местности	Средняя квадратическая погрешность определения координат характерных точек границ земельного участка, м
	X	Y		
1	2	3	4	5
61	444030.4	1313289.8	Закрепление отсутствует	2.5
62	443900.4	1312989.6	Закрепление отсутствует	2.5
63	443905	1312987.6	Закрепление отсутствует	2.5
64	443895.1	1312964.9	Закрепление отсутствует	2.5
65	443815.6	1312781.5	Закрепление отсутствует	2.5
66	443811	1312783.5	Закрепление отсутствует	2.5
67	443795.2	1312746.9	Закрепление отсутствует	2.5
68	443800	1312745.3	Закрепление отсутствует	2.5
69	443830.6	1312734.8	Закрепление отсутствует	2.5
70	443841.7	1312728.9	Закрепление отсутствует	2.5
71	443846.5	1312726.1	Закрепление отсутствует	2.5
72	443877.4	1312699	Закрепление отсутствует	2.5
73	443881.4	1312697.5	Закрепление отсутствует	2.5
74	443890.7	1312697.5	Закрепление отсутствует	2.5
75	443897.1	1312698.7	Закрепление отсутствует	2.5

Государственный регистратор		ФГИС ЕГРН
полное наименование должности	подпись	инициалы, фамилия

М.П.

Выписка из Единого государственного реестра недвижимости об объекте недвижимости

Описание местоположения земельного участка

Земельный участок			
(вид объекта недвижимости)			
Лист № ___ Раздела **3.2**	Всего листов раздела **3.2 :** ___	Всего разделов: ___	Всего листов выписки: ___
11.02.2021 № 99/2021/375139918			
Кадастровый номер:		**16:24:000000:5095**	

Сведения о характерных точках границы земельного участка

Система координат: МСК-16
Зона №

Номер точки	Координаты		Описание закрепления на местности	Средняя квадратическая погрешность определения координат характерных точек границ земельного участка, м
	X	Y		
1	2	3	4	5
76	443909.9	1312704.8	Закрепление отсутствует	2.5
77	443920	1312710.4	Закрепление отсутствует	2.5
78	443944.1	1312725	Закрепление отсутствует	2.5
79	443958.2	1312732.1	Закрепление отсутствует	2.5
80	443959.3	1312732.7	Закрепление отсутствует	2.5
81	443967.5	1312767.8	Закрепление отсутствует	2.5
82	443980.9	1312806.7	Закрепление отсутствует	2.5
83	443985.3	1312817.4	Закрепление отсутствует	2.5
84	443987.2	1312825.4	Закрепление отсутствует	2.5
85	443987.2	1312839.9	Закрепление отсутствует	2.5
86	443985.3	1312860.7	Закрепление отсутствует	2.5
87	443979	1312884.1	Закрепление отсутствует	2.5
88	443973.3	1312895.9	Закрепление отсутствует	2.5
89	443957	1312916.1	Закрепление отсутствует	2.5
90	443939.3	1312929.3	Закрепление отсутствует	2.5

Государственный регистратор		ФГИС ЕГРН
полное наименование должности	подпись	инициалы, фамилия

М.П.

Выписка из Единого государственного реестра недвижимости об объекте недвижимости

Описание местоположения земельного участка

Земельный участок			
(вид объекта недвижимости)			
Лист № ___ Раздела **3.2**	Всего листов раздела **3.2 :** ___	Всего разделов: ___	Всего листов выписки: ___
11.02.2021 № 99/2021/375139918			
Кадастровый номер:		**16:24:000000:5095**	

Сведения о характерных точках границы земельного участка

Система координат: МСК-16
Зона №

Номер точки	Координаты		Описание закрепления на местности	Средняя квадратическая погрешность определения координат характерных точек границ земельного участка, м
	X	Y		
1	2	3	4	5
91	443940.5	1312930.9	Закрепление отсутствует	2.5
92	443958.4	1312917.5	Закрепление отсутствует	2.5
93	443975.1	1312896.9	Закрепление отсутствует	2.5
94	443980.8	1312884.7	Закрепление отсутствует	2.5
95	443987.3	1312861.1	Закрепление отсутствует	2.5
96	443989.2	1312839.9	Закрепление отсутствует	2.5
97	443989.2	1312825.2	Закрепление отсутствует	2.5
98	443987.3	1312816.8	Закрепление отсутствует	2.5
99	443982.7	1312805.9	Закрепление отсутствует	2.5
100	443969.5	1312767.2	Закрепление отсутствует	2.5
101	443961.7	1312734	Закрепление отсутствует	2.5
102	443966.8	1312736.7	Закрепление отсутствует	2.5
103	443974.4	1312738.8	Закрепление отсутствует	2.5
104	443981.4	1312738.8	Закрепление отсутствует	2.5
105	443985.8	1312736.2	Закрепление отсутствует	2.5

Государственный регистратор		ФГИС ЕГРН
полное наименование должности	подпись	инициалы, фамилия

М.П.

Выписка из Единого государственного реестра недвижимости об объекте недвижимости

Описание местоположения земельного участка

Земельный участок			
(вид объекта недвижимости)			
Лист № ___ Раздела **3.2**	Всего листов раздела **3.2 :** ___	Всего разделов: ___	Всего листов выписки: ___
11.02.2021 № 99/2021/375139918			
Кадастровый номер:		**16:24:000000:5095**	

Сведения о характерных точках границы земельного участка

Система координат: МСК-16
Зона №

Номер точки	Координаты		Описание закрепления на местности	Средняя квадратическая погрешность определения координат характерных точек границ земельного участка, м
	X	Y		
1	2	3	4	5
106	443996.9	1312721.2	Закрепление отсутствует	2.5
107	443997.1	1312721	Закрепление отсутствует	2.5
108	444026.4	1312686	Закрепление отсутствует	2.5
109	444035.3	1312680.1	Закрепление отсутствует	2.5
110	444055.9	1312671.9	Закрепление отсутствует	2.5
111	444093.2	1312659.9	Закрепление отсутствует	2.5
112	444197.4	1312626.9	Закрепление отсутствует	2.5
113	444301.4	1312596.4	Закрепление отсутствует	2.5
114	444348.82	1312751.37	Закрепление отсутствует	2.5
115	444352.2	1312767.63	Закрепление отсутствует	2.5
116	444355.07	1312781.43	Закрепление отсутствует	2.5
117	444360.43	1312807.17	Закрепление отсутствует	2.5
118	444365.29	1312805.98	Закрепление отсутствует	2.5
119	444371.64	1312850.83	Закрепление отсутствует	2.5
120	444376.49	1312861.85	Закрепление отсутствует	2.5

Государственный регистратор		ФГИС ЕГРН
полное наименование должности	подпись	инициалы, фамилия

М.П.

Выписка из Единого государственного реестра недвижимости об объекте недвижимости

Описание местоположения земельного участка

Земельный участок			
(вид объекта недвижимости)			
Лист № ___ Раздела **3.2**	Всего листов раздела **3.2 :** ___	Всего разделов: ___	Всего листов выписки: ___
11.02.2021 № 99/2021/375139918			
Кадастровый номер:		**16:24:000000:5095**	

Сведения о характерных точках границы земельного участка				
Система координат: МСК-16 Зона №				
Номер точки	Координаты		Описание закрепления на местности	Средняя квадратическая погрешность определения координат характерных точек границ земельного участка, м
	X	Y		
1	2	3	4	5
121	444380.34	1312878.89	Закрепление отсутствует	2.5
122	444382.02	1312886.32	Закрепление отсутствует	2.5
123	444385.36	1312901.11	Закрепление отсутствует	2.5
124	444386.7	1312906.25	Закрепление отсутствует	2.5
125	444389.49	1312922.51	Закрепление отсутствует	2.5
126	444487.06	1312899.79	Закрепление отсутствует	2.5

Государственный регистратор		ФГИС ЕГРН
полное наименование должности	подпись	инициалы, фамилия

М.П.

Выписка из Единого государственного реестра недвижимости об объекте недвижимости

Сведения о частях земельного участка

Земельный участок			
(вид объекта недвижимости)			
Лист № ___ Раздела **4**	Всего листов раздела **4**: ___	Всего разделов: ___	Всего листов выписки: ___
11.02.2021 № 99/2021/375139918			
Кадастровый номер:		**16:24:000000:5095**	

План (чертеж, схема) части земельного участка		Учетный номер части: **16:24:000000:5095/1**	
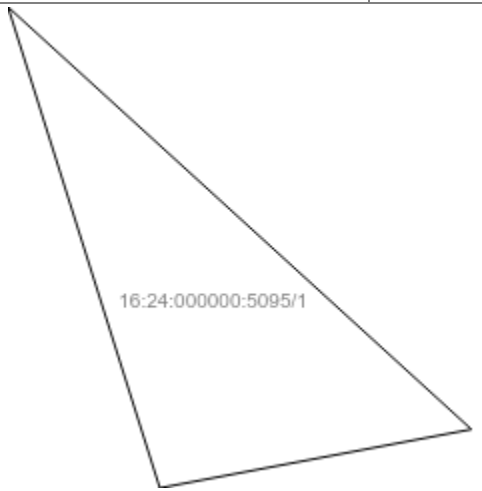			
Масштаб 1: данные отсутствуют	Условные обозначения:		

Государственный регистратор		ФГИС ЕГРН
полное наименование должности	подпись	инициалы, фамилия

М.П.

Выписка из Единого государственного реестра недвижимости об объекте недвижимости

Сведения о частях земельного участка

Земельный участок			
(вид объекта недвижимости)			
Лист № ___ Раздела **4.1**	Всего листов раздела **4.1 :** ___	Всего разделов: ___	Всего листов выписки: ___
11.02.2021 № 99/2021/375139918			
Кадастровый номер:		**16:24:000000:5095**	

Учетный номер части	Площадь ($м^2$)	Содержание ограничения в использовании или ограничения права на объект недвижимости или обременения объекта недвижимости
1	2	3
1	10	Ограничения прав на земельный участок, предусмотренные статьями 56, 56.1 Земельного кодекса Российской Федерации, 16.00.2.762, Об утверждении описания местоположения границ охранных зон линий электропередачи, принадлежащих ОАО «Сетевая компания», и установлении особых условий использования земельных участков, попадающих в охранные зоны. № 1153 от 16.07.2009

Государственный регистратор		ФГИС ЕГРН
полное наименование должности	подпись	инициалы, фамилия

М.П.

Выписка из Единого государственного реестра недвижимости об объекте недвижимости

Сведения о частях земельного участка

Земельный участок			
(вид объекта недвижимости)			
Лист № ___ Раздела **4.2**	Всего листов раздела **4.2 :** ___	Всего разделов: ___	Всего листов выписки: ___
11.02.2021 № 99/2021/375139918			
Кадастровый номер:		**16:24:000000:5095**	

Сведения о характерных точках границы части (частей) земельного участка

Учетный номер части: 1

Система координат: МСК-16
Зона №

Номер точки	Координаты, м		Описание закрепления на местности	Средняя квадратическая погрешность определения координат характерных точек границы части земельного участка, м
	X	Y		
1	2	3	4	5
37	444767.31	1312841.91	Закрепление отсутствует	2.5
127	444762.48	1312847.22	данные отсутствуют	данные отсутствуют
128	444761.81	1312843.65	данные отсутствуют	данные отсутствуют

Государственный регистратор		ФГИС ЕГРН
полное наименование должности	подпись	инициалы, фамилия

М.П.

Раздел 1

Выписка из Единого государственного реестра недвижимости об объекте недвижимости

Сведения о характеристиках объекта недвижимости

На основании запроса от 21.01.2021 г., поступившего на рассмотрение 22.01.2021 г., сообщаем, что согласно записям Единого государственного реестра недвижимости:

Земельный участок			
(вид объекта недвижимости)			
Лист № ___ Раздела **1**	Всего листов раздела **1**: ___	Всего разделов: ___	Всего листов выписки: ___
22.01.2021 № 99/2021/371348293			
Кадастровый номер:		**16:24:050801:339**	

Номер кадастрового квартала:	16:24:050801
Дата присвоения кадастрового номера:	02.10.2009
Ранее присвоенный государственный учетный номер:	данные отсутствуют
Адрес:	установлено относительно ориентира, расположенного в границах участка. Почтовый адрес ориентира: Республика Татарстан, Лаишевский муниципальный район, Никольское сельское поселение, с Тарлаши
Площадь:	546846 +/- 6471кв. м
Кадастровая стоимость, руб.:	66731617.38
Кадастровые номера расположенных в пределах земельного участка объектов недвижимости:	данные отсутствуют
Кадастровые номера объектов недвижимости, из которых образован объект недвижимости:	16:24:000000:68
Кадастровые номера образованных объектов недвижимости:	данные отсутствуют
Сведения о включении объекта недвижимости в состав предприятия как имущественного комплекса:	

Государственный регистратор		ФГИС ЕГРН
полное наименование должности	подпись	инициалы, фамилия

М.П.

Выписка из Единого государственного реестра недвижимости об объекте недвижимости

Сведения о характеристиках объекта недвижимости

Земельный участок			
(вид объекта недвижимости)			
Лист № ___ Раздела **1**	Всего листов раздела **1**: ___	Всего разделов: ___	Всего листов выписки: ___
22.01.2021 № 99/2021/371348293			
Кадастровый номер:		**16:24:050801:339**	

Категория земель:	Земли населённых пунктов
Виды разрешенного использования:	Размещение домов индивидуальной жилой застройки
Сведения о кадастровом инженере:	данные отсутствуют
Сведения о лесах, водных объектах и об иных природных объектах, расположенных в пределах земельного участка:	данные отсутствуют
Сведения о том, что земельный участок полностью или частично расположен в границах зоны с особыми условиями использования территории или территории объекта культурного наследия	данные отсутствуют
Сведения о том, что земельный участок расположен в границах особой экономической зоны, территории опережающего социально-экономического развития, зоны территориального развития в Российской Федерации, игорной зоны:	данные отсутствуют
Сведения о том, что земельный участок расположен в границах особо охраняемой природной территории, охотничьих угодий, лесничеств, лесопарков:	данные отсутствуют
Сведения о результатах проведения государственного земельного надзора:	данные отсутствуют
Сведения о расположении земельного участка в границах территории, в отношении которой утвержден проект межевания территории:	данные отсутствуют

Государственный регистратор		ФГИС ЕГРН
полное наименование должности	подпись	инициалы, фамилия

М.П.

Выписка из Единого государственного реестра недвижимости об объекте недвижимости

Сведения о характеристиках объекта недвижимости

Земельный участок			
(вид объекта недвижимости)			
Лист № ___ Раздела **1**	Всего листов раздела **1**: ___	Всего разделов: ___	Всего листов выписки: ___
22.01.2021 № 99/2021/371348293			
Кадастровый номер:		**16:24:050801:339**	

Условный номер земельного участка:	данные отсутствуют
Сведения о принятии акта и (или) заключении договора, предусматривающих предоставление в соответствии с земельным законодательством исполнительным органом государственной власти или органом местного самоуправления находящегося в государственной или муниципальной собственности земельного участка для строительства наемного дома социального использования или наемного дома коммерческого использования:	данные отсутствуют
Сведения о том, что земельный участок или земельные участки образованы на основании решения об изъятии земельного участка и (или) расположенного на нем объекта недвижимости для государственных или муниципальных нужд:	данные отсутствуют
Сведения о том, что земельный участок образован из земель или земельного участка, государственная собственность на которые не разграничена:	данные отсутствуют
Сведения о наличии земельного спора о местоположении границ земельных участков:	данные отсутствуют
Статус записи об объекте недвижимости:	Сведения об объекте недвижимости имеют статус "актуальные"
Особые отметки:	Сведения о видах разрешенного использовании имеют статус «Актуальные незасвидетельствованные». Право (ограничение права, обременение объекта недвижимости) зарегистрировано на данный объект недвижимости с видами разрешенного использования «Для иных видов жилой застройки». Сведения необходимые для заполнения раздела 3.1 отсутствуют.
Получатель выписки:	Сабрекова Дания Мударисовна

Государственный регистратор		ФГИС ЕГРН
полное наименование должности	подпись	инициалы, фамилия

М.П.

Выписка из Единого государственного реестра недвижимости об объекте недвижимости

Сведения о зарегистрированных правах

Земельный участок			
(вид объекта недвижимости)			
Лист № ___ Раздела **2**	Всего листов раздела **2 :** ___	Всего разделов: ___	Всего листов выписки: ___
22.01.2021 № 99/2021/371348293			
Кадастровый номер:		**16:24:050801:339**	

1.	Правообладатель (правообладатели):		1.1.	Закрытый рентный паевой инвестиционный фонд "ТФБ-Рентный инвестиционный фонд"
2.	Вид, номер и дата государственной регистрации права:		2.1.	Долевая собственность, № 16-16-13/041/2009-186 от 17.11.2009
3.	Ограничение прав и обременение объекта недвижимости:			
	3.1.1.	вид:		Доверительное управление, Республика Татарстан, Пестречинский муниципальный район, Богородское сельское поселение, кад.№ 16:33:021134:234, Земельный участок, категория земель: земли сельскохозяйственного назначения, разрешенное использование: сельскохозяйственное производство, площадь 30 004 кв. м
		дата государственной регистрации:		13.07.2020
		номер государственной регистрации:		16:24:050801:339-16/017/2020-2
		срок, на который установлено ограничение прав и обременение объекта недвижимости:		по 31.03.2024
		лицо, в пользу которого установлено ограничение прав и обременение объекта недвижимости:		Общество с ограниченной ответственностью " Управляющая компания "Простор Инвест" Д.У.Закр. рентн.ПИФ "Инвестиционный рентный фонд", ИНН: 7707423596
		основание государственной регистрации:		Изменения и дополнения №14 в правила доверительного управления Закрытым рентным паевым инвестиционным фондом "Инвестиционный рентный фонд" от 12.12.2019 №*; Правила доверительного управления Закрытым рентным ПИФ "ТФБ-Рентный инвестиционный фонд" от 24.04.2009 №*
4.	Договоры участия в долевом строительстве:			не зарегистрировано
5.	Заявленные в судебном порядке права требования:			данные отсутствуют
6.	Сведения о возражении в отношении зарегистрированного права:			данные отсутствуют
7.	Сведения о наличии решения об изъятии объекта недвижимости для государственных и муниципальных нужд:			данные отсутствуют
8.	Сведения о невозможности государственной регистрации без личного участия правообладателя или его законного представителя:			
9.	Правопритязания и сведения о наличии поступивших, но не рассмотренных заявлений о проведении государственной регистрации права (перехода, прекращения права), ограничения права или обременения объекта недвижимости, сделки в отношении объекта недвижимости:			данные отсутствуют
10.	Сведения об осуществлении государственной регистрации сделки, права, ограничения права без необходимого в силу закона согласия третьего лица,			данные отсутствуют

	органа:	
11.	Сведения о невозможности государственной регистрации перехода, прекращения, ограничения права на земельный участок из земель сельскохозяйственного назначения:	

Государственный регистратор		ФГИС ЕГРН
полное наименование должности	подпись	инициалы, фамилия

М.П.

Выписка из Единого государственного реестра недвижимости об объекте недвижимости

Описание местоположения земельного участка

Земельный участок			
(вид объекта недвижимости)			
Лист № ___ Раздела **3**	Всего листов раздела **3**: ___	Всего разделов: ___	Всего листов выписки: ___
22.01.2021 № 99/2021/371348293			
Кадастровый номер:		**16:24:050801:339**	

План (чертеж, схема) земельного участка

Масштаб 1: данные отсутствуют	Условные обозначения:		

Государственный регистратор		ФГИС ЕГРН
полное наименование должности	подпись	инициалы, фамилия

М.П.

Выписка из Единого государственного реестра недвижимости об объекте недвижимости

Описание местоположения земельного участка

Земельный участок			
(вид объекта недвижимости)			
Лист № ___ Раздела **3.2**	Всего листов раздела **3.2 :** ___	Всего разделов: ___	Всего листов выписки: ___
22.01.2021 № 99/2021/371348293			
Кадастровый номер:		**16:24:050801:339**	

Сведения о характерных точках границы земельного участка

Система координат: МСК-16
Зона №

Номер точки	Координаты		Описание закрепления на местности	Средняя квадратическая погрешность определения координат характерных точек границ земельного участка, м
	X	Y		
1	2	3	4	5
1	448667.5	1306134	626003000000	2.5
2	448673.8	1306170.6	626003000000	2.5
3	448675.8	1306213.6	626003000000	2.5
4	448675.8	1306226.4	626003000000	2.5
5	448682.1	1306295.1	626003000000	2.5
6	448683.4	1306307.5	626003000000	2.5
7	448689.3	1306321.8	626003000000	2.5
8	448716.1	1306368.4	626003000000	2.5
9	448768.2	1306443.4	626003000000	2.5
10	448816.4	1306508	626003000000	2.5
11	448819.3	1306514.9	626003000000	2.5
12	448816.1	1306553	626003000000	2.5
13	448806.6	1306593	626003000000	2.5
14	448797.7	1306633.8	626003000000	2.5
15	448798.3	1306643.8	626003000000	2.5

Государственный регистратор		ФГИС ЕГРН
полное наименование должности	подпись	инициалы, фамилия

М.П.

Выписка из Единого государственного реестра недвижимости об объекте недвижимости

Описание местоположения земельного участка

Земельный участок			
(вид объекта недвижимости)			
Лист № ___ Раздела **3.2**	Всего листов раздела **3.2 :** ___	Всего разделов: ___	Всего листов выписки: ___
22.01.2021 № 99/2021/371348293			
Кадастровый номер:		**16:24:050801:339**	

Сведения о характерных точках границы земельного участка

Система координат: МСК-16
Зона №

Номер точки	Координаты		Описание закрепления на местности	Средняя квадратическая погрешность определения координат характерных точек границ земельного участка, м
	X	Y		
1	2	3	4	5
16	448801.6	1306659.4	626003000000	2.5
17	448812.2	1306688.1	626003000000	2.5
18	448810.7	1306694	626003000000	2.5
19	448723.6	1306719.1	626003000000	2.5
20	448635.3	1306743.9	626003000000	2.5
21	448523.1	1306771.7	626003000000	2.5
22	448505.1	1306772.3	626003000000	2.5
23	448488.5	1306769.9	626003000000	2.5
24	448470.3	1306761.1	626003000000	2.5
25	448452.4	1306754.7	626003000000	2.5
26	448450.1	1306753.9	626003000000	2.5
27	448441.4	1306753.9	626003000000	2.5
28	448441.4	1306764.5	626003000000	2.5
29	448445.3	1306777.6	626003000000	2.5
30	448453.6	1306797.9	626003000000	2.5

Государственный регистратор		ФГИС ЕГРН
полное наименование должности	подпись	инициалы, фамилия

М.П.

Выписка из Единого государственного реестра недвижимости об объекте недвижимости

Описание местоположения земельного участка

Земельный участок			
(вид объекта недвижимости)			
Лист № ___ Раздела **3.2**	Всего листов раздела **3.2 :** ___	Всего разделов: ___	Всего листов выписки: ___
22.01.2021 № 99/2021/371348293			
Кадастровый номер:		**16:24:050801:339**	

Сведения о характерных точках границы земельного участка

Система координат: МСК-16
Зона №

Номер точки	Координаты		Описание закрепления на местности	Средняя квадратическая погрешность определения координат характерных точек границ земельного участка, м
	X	Y		
1	2	3	4	5
31	448454.2	1306799.7	626003000000	2.5
32	448461	1306822.7	626003000000	2.5
33	448458	1306839.1	626003000000	2.5
34	448455.8	1306843.5	626003000000	2.5
35	448448.7	1306849.5	626003000000	2.5
36	448432.8	1306857.7	626003000000	2.5
37	448348.9	1306922	626003000000	2.5
38	448334.5	1306932.6	626003000000	2.5
39	448298.9	1306949.5	626003000000	2.5
40	448292.2	1306948.9	626003000000	2.5
41	448257.7	1306932.6	626003000000	2.5
42	448253.2	1306929.4	626003000000	2.5
43	448222.2	1306919	626003000000	2.5
44	448214.6	1306918.4	626003000000	2.5
45	448210.4	1306919.7	626003000000	2.5

Государственный регистратор		ФГИС ЕГРН
полное наименование должности	подпись	инициалы, фамилия

М.П.

Выписка из Единого государственного реестра недвижимости об объекте недвижимости

Описание местоположения земельного участка

Земельный участок			
(вид объекта недвижимости)			
Лист № ___ Раздела **3.2**	Всего листов раздела **3.2 :** ___	Всего разделов: ___	Всего листов выписки: ___
22.01.2021 № 99/2021/371348293			
Кадастровый номер:		**16:24:050801:339**	

Сведения о характерных точках границы земельного участка

Система координат: МСК-16
Зона №

Номер точки	Координаты		Описание закрепления на местности	Средняя квадратическая погрешность определения координат характерных точек границ земельного участка, м
	X	Y		
1	2	3	4	5
46	448180.4	1306928.6	626003000000	2.5
47	448143.4	1306947.9	626003000000	2.5
48	448102	1306977.2	626003000000	2.5
49	448093.25	1306983.11	626003000000	2.5
50	448017.4	1307034.3	626003000000	2.5
51	447991	1307053.8	626003000000	2.5
52	447958	1307067.2	626003000000	2.5
53	447951.3	1307070.9	626003000000	2.5
54	447911.1	1307077.1	626003000000	2.5
55	447854.1	1307080.9	626003000000	2.5
56	447845.4	1307016.8	626003000000	2.5
57	447846	1306975	626003000000	2.5
58	447846	1306962.4	626003000000	2.5
59	447847.15	1306949.71	626003000000	2.5
60	447847.7	1306943.6	626003000000	2.5

Государственный регистратор		ФГИС ЕГРН
полное наименование должности	подпись	инициалы, фамилия

М.П.

Выписка из Единого государственного реестра недвижимости об объекте недвижимости

Описание местоположения земельного участка

Земельный участок			
(вид объекта недвижимости)			
Лист № ___ Раздела **3.2**	Всего листов раздела **3.2 :** ___	Всего разделов: ___	Всего листов выписки: ___
22.01.2021 № 99/2021/371348293			
Кадастровый номер:		**16:24:050801:339**	

Сведения о характерных точках границы земельного участка				
Система координат: МСК-16 Зона №				
Номер точки	Координаты		Описание закрепления на местности	Средняя квадратическая погрешность определения координат характерных точек границ земельного участка, м
	X	Y		
1	2	3	4	5
61	447848.5	1306935.1	626003000000	2.5
62	447848.5	1306932.5	626003000000	2.5
63	447850.4	1306905.1	626003000000	2.5
64	447847.9	1306871.8	626003000000	2.5
65	447840.2	1306844.2	626003000000	2.5
66	447824	1306798.1	626003000000	2.5
67	447834.3	1306783.6	626003000000	2.5
68	447851.7	1306748.1	626003000000	2.5
69	447852.1	1306747.3	626003000000	2.5
70	447853.5	1306744.4	626003000000	2.5
71	447854.9	1306734.5	626003000000	2.5
72	447857	1306639.8	626003000000	2.5
73	447857.4	1306623.2	626003000000	2.5
74	447858.7	1306534.9	626003000000	2.5
75	447859.3	1306508.3	626003000000	2.5

Государственный регистратор		ФГИС ЕГРН
полное наименование должности	подпись	инициалы, фамилия

М.П.

Выписка из Единого государственного реестра недвижимости об объекте недвижимости

Описание местоположения земельного участка

Земельный участок			
(вид объекта недвижимости)			
Лист № ___ Раздела **3.2**	Всего листов раздела **3.2 :** ___	Всего разделов: ___	Всего листов выписки: ___
22.01.2021 № 99/2021/371348293			
Кадастровый номер:		**16:24:050801:339**	

Сведения о характерных точках границы земельного участка

Система координат: МСК-16
Зона №

Номер точки	Координаты		Описание закрепления на местности	Средняя квадратическая погрешность определения координат характерных точек границ земельного участка, м
	X	Y		
1	2	3	4	5
76	447859.3	1306507.7	626003000000	2.5
77	447859.3	1306507.2	626003000000	2.5
78	447861.8	1306496.3	626003000000	2.5
79	447880.5	1306456.9	626003000000	2.5
80	447883.7	1306454.7	626003000000	2.5
81	447886.3	1306453.4	626003000000	2.5
82	447957.3	1306409.7	626003000000	2.5
83	448019.4	1306381.2	626003000000	2.5
84	448133.7	1306331	626003000000	2.5
85	448233.4	1306282.7	626003000000	2.5
86	448235.8	1306281.7	626003000000	2.5
87	448276.6	1306263.7	626003000000	2.5
88	448347.1	1306231.9	626003000000	2.5
89	448445.5	1306185.6	626003000000	2.5
90	448523	1306151.3	626003000000	2.5

Государственный регистратор		ФГИС ЕГРН
полное наименование должности	подпись	инициалы, фамилия

М.П.

Выписка из Единого государственного реестра недвижимости об объекте недвижимости

Описание местоположения земельного участка

Земельный участок			
(вид объекта недвижимости)			
Лист № ___ Раздела **3.2**	Всего листов раздела **3.2 :** ___	Всего разделов: ___	Всего листов выписки: ___
22.01.2021 № 99/2021/371348293			
Кадастровый номер:		**16:24:050801:339**	

Сведения о характерных точках границы земельного участка

Система координат: МСК-16
Зона №

Номер точки	Координаты		Описание закрепления на местности	Средняя квадратическая погрешность определения координат характерных точек границ земельного участка, м
	X	Y		
1	2	3	4	5
91	448593.5	1306120.2	626003000000	2.5
92	448634.3	1306101	626003000000	2.5
93	448655.8	1306085.5	626003000000	2.5
94	448656.1	1306085	626003000000	2.5
95	448027.71	1306974.21	626003000000	2.5
96	448024.3	1306987.7	626003000000	2.5
97	448016.7	1307005.5	626003000000	2.5
98	448001.5	1307013.7	626003000000	2.5
99	447985.6	1307014.4	626003000000	2.5
100	447969.7	1307014.4	626003000000	2.5
101	447958.9	1307015.6	626003000000	2.5
102	447953.9	1307022.6	626003000000	2.5
103	447958.3	1307030.9	626003000000	2.5
104	447970.4	1307038.5	626003000000	2.5
105	447993.9	1307037.2	626003000000	2.5

Государственный регистратор		ФГИС ЕГРН
полное наименование должности	подпись	инициалы, фамилия

М.П.

Выписка из Единого государственного реестра недвижимости об объекте недвижимости

Описание местоположения земельного участка

Земельный участок			
(вид объекта недвижимости)			
Лист № ___ Раздела **3.2**	Всего листов раздела **3.2 :** ___	Всего разделов: ___	Всего листов выписки: ___
22.01.2021 № 99/2021/371348293			
Кадастровый номер:		**16:24:050801:339**	

Сведения о характерных точках границы земельного участка

Система координат: МСК-16
Зона №

Номер точки	Координаты		Описание закрепления на местности	Средняя квадратическая погрешность определения координат характерных точек границ земельного участка, м
	X	Y		
1	2	3	4	5
106	448023.1	1307021.3	626003000000	2.5
107	448036.4	1307004.8	626003000000	2.5
108	448052.3	1306986.4	626003000000	2.5
109	448055.87	1306978.04	626003000000	2.5
110	448059.9	1306968.6	626003000000	2.5
111	448066.9	1306959.1	626003000000	2.5
112	448087.8	1306955.9	626003000000	2.5
113	448103.7	1306952.8	626003000000	2.5
114	448112	1306943.2	626003000000	2.5
115	448112.6	1306928	626003000000	2.5
116	448112	1306914.7	626003000000	2.5
117	448109.4	1306907.7	626003000000	2.5
118	448113.2	1306899.4	626003000000	2.5
119	448103.7	1306896.2	626003000000	2.5
120	448093.6	1306891.2	626003000000	2.5

Государственный регистратор		ФГИС ЕГРН
полное наименование должности	подпись	инициалы, фамилия

М.П.

Выписка из Единого государственного реестра недвижимости об объекте недвижимости

Описание местоположения земельного участка

Земельный участок			
(вид объекта недвижимости)			
Лист № ___ Раздела **3.2**	Всего листов раздела **3.2 :** ___	Всего разделов: ___	Всего листов выписки: ___
22.01.2021 № 99/2021/371348293			
Кадастровый номер:		**16:24:050801:339**	

Сведения о характерных точках границы земельного участка

Система координат: МСК-16
Зона №

Номер точки	Координаты		Описание закрепления на местности	Средняя квадратическая погрешность определения координат характерных точек границ земельного участка, м
	X	Y		
1	2	3	4	5
121	448091.6	1306897.5	626003000000	2.5
122	448085.9	1306900.1	626003000000	2.5
123	448070.1	1306900.7	626003000000	2.5
124	448052.9	1306900.1	626003000000	2.5
125	448028.8	1306892.4	626003000000	2.5
126	448006.6	1306891.8	626003000000	2.5
127	447993.9	1306892.4	626003000000	2.5
128	447988.8	1306895	626003000000	2.5
129	447984.3	1306906.4	626003000000	2.5
130	447982.4	1306933.7	626003000000	2.5
131	447988.1	1306949.6	626003000000	2.5
132	447994.5	1306954	626003000000	2.5
133	448007.8	1306957.2	626003000000	2.5
134	448021.8	1306962.3	626003000000	2.5
135	448028.8	1306969.9	626003000000	2.5

Государственный регистратор		ФГИС ЕГРН
полное наименование должности	подпись	инициалы, фамилия

М.П.

Выписка из Единого государственного реестра недвижимости об объекте недвижимости

Описание местоположения земельного участка

Земельный участок			
(вид объекта недвижимости)			
Лист № ___ Раздела **3.2**	Всего листов раздела **3.2 :** ___	Всего разделов: ___	Всего листов выписки: ___
22.01.2021 № 99/2021/371348293			
Кадастровый номер:		**16:24:050801:339**	

Сведения о характерных точках границы земельного участка

Система координат: МСК-16
Зона №

Номер точки	Координаты		Описание закрепления на местности	Средняя квадратическая погрешность определения координат характерных точек границ земельного участка, м
	X	Y		
1	2	3	4	5
136	448411.7	1306724.2	626003000000	2.5
137	448397.7	1306690.5	626003000000	2.5
138	448386.3	1306658.8	626003000000	2.5
139	448385.7	1306657.5	626003000000	2.5
140	448374.9	1306640.3	626003000000	2.5
141	448357.7	1306612.4	626003000000	2.5
142	448339.9	1306554.6	626003000000	2.5
143	448327.2	1306527.3	626003000000	2.5
144	448310.7	1306505.7	626003000000	2.5
145	448305	1306489.8	626003000000	2.5
146	448298	1306459.4	626003000000	2.5
147	448293.6	1306422.5	626003000000	2.5
148	448294.2	1306407.3	626003000000	2.5
149	448296.1	1306402.2	626003000000	2.5
150	448337.4	1306365.4	626003000000	2.5

Государственный регистратор		ФГИС ЕГРН
полное наименование должности	подпись	инициалы, фамилия

М.П.

Выписка из Единого государственного реестра недвижимости об объекте недвижимости

Описание местоположения земельного участка

Земельный участок			
(вид объекта недвижимости)			
Лист № ___ Раздела **3.2**	Всего листов раздела **3.2 :** ___	Всего разделов: ___	Всего листов выписки: ___
22.01.2021 № 99/2021/371348293			
Кадастровый номер:		**16:24:050801:339**	

Сведения о характерных точках границы земельного участка

Система координат: МСК-16
Зона №

Номер точки	Координаты		Описание закрепления на местности	Средняя квадратическая погрешность определения координат характерных точек границ земельного участка, м
	X	Y		
1	2	3	4	5
151	448380.6	1306336.8	626003000000	2.5
152	448389.5	1306328.6	626003000000	2.5
153	448388.8	1306322.2	626003000000	2.5
154	448386.3	1306319.7	626003000000	2.5
155	448381.2	1306320.9	626003000000	2.5
156	448362.2	1306332.4	626003000000	2.5
157	448310.7	1306368.6	626003000000	2.5
158	448300.6	1306369.8	626003000000	2.5
159	448296.1	1306367.9	626003000000	2.5
160	448291.7	1306362.2	626003000000	2.5
161	448282.8	1306341.9	626003000000	2.5
162	448272	1306317.8	626003000000	2.5
163	448264.4	1306312.7	626003000000	2.5
164	448259.9	1306312.7	626003000000	2.5
165	448258.7	1306319	626003000000	2.5

Государственный регистратор		ФГИС ЕГРН
полное наименование должности	подпись	инициалы, фамилия

М.П.

Выписка из Единого государственного реестра недвижимости об объекте недвижимости

Описание местоположения земельного участка

Земельный участок			
(вид объекта недвижимости)			
Лист № ___ Раздела **3.2**	Всего листов раздела **3.2 :** ___	Всего разделов: ___	Всего листов выписки: ___
22.01.2021 № 99/2021/371348293			
Кадастровый номер:		**16:24:050801:339**	

Сведения о характерных точках границы земельного участка

Система координат: МСК-16
Зона №

Номер точки	Координаты		Описание закрепления на местности	Средняя квадратическая погрешность определения координат характерных точек границ земельного участка, м
	X	Y		
1	2	3	4	5
166	448259.9	1306326	626003000000	2.5
167	448280.2	1306378.7	626003000000	2.5
168	448280.2	1306392.7	626003000000	2.5
169	448275.2	1306409.2	626003000000	2.5
170	448275.8	1306423.8	626003000000	2.5
171	448278.3	1306449.2	626003000000	2.5
172	448275.2	1306452.4	626003000000	2.5
173	448269.4	1306452.4	626003000000	2.5
174	448256.7	1306448.6	626003000000	2.5
175	448240.9	1306447.9	626003000000	2.5
176	448229.4	1306451.1	626003000000	2.5
177	448227.5	1306454.9	626003000000	2.5
178	448231.3	1306460.6	626003000000	2.5
179	448238.3	1306464.4	626003000000	2.5
180	448252.3	1306467	626003000000	2.5

Государственный регистратор		ФГИС ЕГРН
полное наименование должности	подпись	инициалы, фамилия

М.П.

Выписка из Единого государственного реестра недвижимости об объекте недвижимости

Описание местоположения земельного участка

Земельный участок			
(вид объекта недвижимости)			
Лист № ___ Раздела **3.2**	Всего листов раздела **3.2 :** ___	Всего разделов: ___	Всего листов выписки: ___
22.01.2021 № 99/2021/371348293			
Кадастровый номер:		**16:24:050801:339**	

Сведения о характерных точках границы земельного участка

Система координат: МСК-16
Зона №

Номер точки	Координаты		Описание закрепления на местности	Средняя квадратическая погрешность определения координат характерных точек границ земельного участка, м
	X	Y		
1	2	3	4	5
181	448272	1306474	626003000000	2.5
182	448285.3	1306481.6	626003000000	2.5
183	448289.1	1306489.2	626003000000	2.5
184	448292.9	1306504.5	626003000000	2.5
185	448296.1	1306517.8	626003000000	2.5
186	448303.7	1306534.3	626003000000	2.5
187	448314.5	1306547.6	626003000000	2.5
188	448322.2	1306561	626003000000	2.5
189	448330.4	1306580.7	626003000000	2.5
190	448338	1306606.1	626003000000	2.5
191	448349.5	1306646.7	626003000000	2.5
192	448356.4	1306657.5	626003000000	2.5
193	448362.8	1306665.1	626003000000	2.5
194	448367.9	1306670.2	626003000000	2.5
195	448374.2	1306680.3	626003000000	2.5

Государственный регистратор		ФГИС ЕГРН
полное наименование должности	подпись	инициалы, фамилия

М.П.

Выписка из Единого государственного реестра недвижимости об объекте недвижимости

Описание местоположения земельного участка

Земельный участок			
(вид объекта недвижимости)			
Лист № ___ Раздела **3.2**	Всего листов раздела **3.2 :** ___	Всего разделов: ___	Всего листов выписки: ___
22.01.2021 № 99/2021/371348293			
Кадастровый номер:		**16:24:050801:339**	

Сведения о характерных точках границы земельного участка

Система координат: МСК-16
Зона №

Номер точки	Координаты		Описание закрепления на местности	Средняя квадратическая погрешность определения координат характерных точек границ земельного участка, м
	X	Y		
1	2	3	4	5
196	448379.3	1306703.2	626003000000	2.5
197	448396.7	1306714.1	626003000000	2.5
198	448404.7	1306719.1	626003000000	2.5
199	448165.9	1306733.7	626003000000	2.5
200	448167.8	1306739.4	626003000000	2.5
201	448170.4	1306749.6	626003000000	2.5
202	448176.7	1306756.5	626003000000	2.5
203	448188.2	1306759.1	626003000000	2.5
204	448204	1306757.2	626003000000	2.5
205	448211.7	1306754.6	626003000000	2.5
206	448230.7	1306750.2	626003000000	2.5
207	448248.5	1306743.2	626003000000	2.5
208	448259.9	1306731.8	626003000000	2.5
209	448266.9	1306722.9	626003000000	2.5
210	448267.5	1306716.5	626003000000	2.5

Государственный регистратор		ФГИС ЕГРН
полное наименование должности	подпись	инициалы, фамилия

М.П.

Выписка из Единого государственного реестра недвижимости об объекте недвижимости

Описание местоположения земельного участка

Земельный участок			
(вид объекта недвижимости)			
Лист № ___ Раздела **3.2**	Всего листов раздела **3.2 :** ___	Всего разделов: ___	Всего листов выписки: ___
22.01.2021 № 99/2021/371348293			
Кадастровый номер:		**16:24:050801:339**	

Сведения о характерных точках границы земельного участка				
Система координат: МСК-16 Зона №				
Номер точки	Координаты		Описание закрепления на местности	Средняя квадратическая погрешность определения координат характерных точек границ земельного участка, м
	X	Y		
1	2	3	4	5
211	448264.4	1306707	626003000000	2.5
212	448258	1306695	626003000000	2.5
213	448165.9	1306722.3	626003000000	2.5

Государственный регистратор		ФГИС ЕГРН
полное наименование должности	подпись	инициалы, фамилия

М.П.

Выписка из Единого государственного реестра недвижимости об объекте недвижимости

Сведения о частях земельного участка

Земельный участок			
(вид объекта недвижимости)			
Лист № ___ Раздела **4**	Всего листов раздела **4**: ___	Всего разделов: ___	Всего листов выписки: ___
22.01.2021 № 99/2021/371348293			
Кадастровый номер:		**16:24:050801:339**	

План (чертеж, схема) части земельного участка		Учетный номер части: **16:24:050801:339/1**	
Масштаб 1: данные отсутствуют	Условные обозначения:		

Государственный регистратор		ФГИС ЕГРН
полное наименование должности	подпись	инициалы, фамилия

М.П.

Выписка из Единого государственного реестра недвижимости об объекте недвижимости

Сведения о частях земельного участка

Земельный участок			
(вид объекта недвижимости)			
Лист № ___ Раздела **4.1**	Всего листов раздела **4.1 :** ___	Всего разделов: ___	Всего листов выписки: ___
22.01.2021 № 99/2021/371348293			
Кадастровый номер:		**16:24:050801:339**	

Учетный номер части	Площадь ($м^2$)	Содержание ограничения в использовании или ограничения права на объект недвижимости или обременения объекта недвижимости
1	2	3
1	836	Ограничения прав на земельный участок, предусмотренные статьями 56, 56.1 Земельного кодекса Российской Федерации, 16.24.2.1309, Приказ «Об установлении водоохранных зон и прибрежных защитных полос рек Большая Сульча, Малая Сульча, Танайка, Уратьма, Шильна, озер Архирейское и Ковалевское, расположенные на территории Республики Татарстан» № №1155-п от 21.10.2016

Государственный регистратор		ФГИС ЕГРН
полное наименование должности	подпись	инициалы, фамилия

М.П.

Выписка из Единого государственного реестра недвижимости об объекте недвижимости

Сведения о частях земельного участка

Земельный участок			
(вид объекта недвижимости)			
Лист № ___ Раздела **4.2**	Всего листов раздела **4.2 :** ___	Всего разделов: ___	Всего листов выписки: ___
22.01.2021 № 99/2021/371348293			
Кадастровый номер:		**16:24:050801:339**	

Сведения о характерных точках границы части (частей) земельного участка

Учетный номер части: 1

Система координат: СК кадастрового округа
Зона №

Номер точки	Координаты, м		Описание закрепления на местности	Средняя квадратическая погрешность определения координат характерных точек границы части земельного участка, м
	X	Y		
1	2	3	4	5
17	448812.2	1306688.1	626003000000	2.5
18	448810.7	1306694	626003000000	2.5
19	448723.6	1306719.1	626003000000	2.5
214	448810.49	1306683.47	данные отсутствуют	данные отсутствуют
215	448767.52	1306696.38	данные отсутствуют	5
216	448701.66	1306723.87	данные отсутствуют	5
217	448699.5	1306725.87	данные отсутствуют	данные отсутствуют

Государственный регистратор		ФГИС ЕГРН
полное наименование должности	подпись	инициалы, фамилия

М.П.

Раздел 1

Выписка из Единого государственного реестра недвижимости об объекте недвижимости

Сведения о характеристиках объекта недвижимости

На основании запроса от 21.01.2021 г., поступившего на рассмотрение 22.01.2021 г., сообщаем, что согласно записям Единого государственного реестра недвижимости:

Земельный участок			
(вид объекта недвижимости)			
Лист № ___ Раздела **1**	Всего листов раздела **1**: ___	Всего разделов: ___	Всего листов выписки: ___
22.01.2021 № 99/2021/371407487			
Кадастровый номер:		**16:24:050801:342**	

Номер кадастрового квартала:	16:24:050801
Дата присвоения кадастрового номера:	21.10.2009
Ранее присвоенный государственный учетный номер:	данные отсутствуют
Адрес:	установлено относительно ориентира, расположенного в границах участка. Почтовый адрес ориентира: Республика Татарстан, Лаишевский муниципальный район, Никольское сельское поселение, с Никольское
Площадь:	43982 +/- 1835кв. м
Кадастровая стоимость, руб.:	5705345.04
Кадастровые номера расположенных в пределах земельного участка объектов недвижимости:	данные отсутствуют
Кадастровые номера объектов недвижимости, из которых образован объект недвижимости:	16:24:000000:68
Кадастровые номера образованных объектов недвижимости:	данные отсутствуют
Сведения о включении объекта недвижимости в состав предприятия как имущественного комплекса:	

Государственный регистратор		ФГИС ЕГРН
полное наименование должности	подпись	инициалы, фамилия

М.П.

Выписка из Единого государственного реестра недвижимости об объекте недвижимости

Сведения о характеристиках объекта недвижимости

Земельный участок			
(вид объекта недвижимости)			
Лист № ___ Раздела **1**	Всего листов раздела **1**: ___	Всего разделов: ___	Всего листов выписки: ___
22.01.2021 № 99/2021/371407487			
Кадастровый номер:		**16:24:050801:342**	

Категория земель:	Земли населённых пунктов
Виды разрешенного использования:	Размещение домов индивидуальной жилой застройки
Сведения о кадастровом инженере:	данные отсутствуют
Сведения о лесах, водных объектах и об иных природных объектах, расположенных в пределах земельного участка:	данные отсутствуют
Сведения о том, что земельный участок полностью или частично расположен в границах зоны с особыми условиями использования территории или территории объекта культурного наследия	данные отсутствуют
Сведения о том, что земельный участок расположен в границах особой экономической зоны, территории опережающего социально-экономического развития, зоны территориального развития в Российской Федерации, игорной зоны:	данные отсутствуют
Сведения о том, что земельный участок расположен в границах особо охраняемой природной территории, охотничьих угодий, лесничеств, лесопарков:	данные отсутствуют
Сведения о результатах проведения государственного земельного надзора:	данные отсутствуют
Сведения о расположении земельного участка в границах территории, в отношении которой утвержден проект межевания территории:	данные отсутствуют

Государственный регистратор		ФГИС ЕГРН
полное наименование должности	подпись	инициалы, фамилия

М.П.

Выписка из Единого государственного реестра недвижимости об объекте недвижимости

Сведения о характеристиках объекта недвижимости

Земельный участок			
(вид объекта недвижимости)			
Лист № ___ Раздела **1**	Всего листов раздела **1**: ___	Всего разделов: ___	Всего листов выписки: ___
22.01.2021 № 99/2021/371407487			
Кадастровый номер:		**16:24:050801:342**	

Условный номер земельного участка:	данные отсутствуют
Сведения о принятии акта и (или) заключении договора, предусматривающих предоставление в соответствии с земельным законодательством исполнительным органом государственной власти или органом местного самоуправления находящегося в государственной или муниципальной собственности земельного участка для строительства наемного дома социального использования или наемного дома коммерческого использования:	данные отсутствуют
Сведения о том, что земельный участок или земельные участки образованы на основании решения об изъятии земельного участка и (или) расположенного на нем объекта недвижимости для государственных или муниципальных нужд:	данные отсутствуют
Сведения о том, что земельный участок образован из земель или земельного участка, государственная собственность на которые не разграничена:	данные отсутствуют
Сведения о наличии земельного спора о местоположении границ земельных участков:	данные отсутствуют
Статус записи об объекте недвижимости:	Сведения об объекте недвижимости имеют статус "актуальные"
Особые отметки:	Сведения о видах разрешенного использовании имеют статус «Актуальные незасвидетельствованные». Право (ограничение права, обременение объекта недвижимости) зарегистрировано на данный объект недвижимости с видами разрешенного использования «Для иных видов жилой застройки». Сведения необходимые для заполнения раздела 3.1 отсутствуют.
Получатель выписки:	Сабрекова Дания Мударисовна

Государственный регистратор		ФГИС ЕГРН
полное наименование должности	подпись	инициалы, фамилия

М.П.

Выписка из Единого государственного реестра недвижимости об объекте недвижимости

Сведения о зарегистрированных правах

Земельный участок			
(вид объекта недвижимости)			
Лист № ___ Раздела **2**	Всего листов раздела **2 :** ___	Всего разделов: ___	Всего листов выписки: ___
22.01.2021 № 99/2021/371407487			
Кадастровый номер:		**16:24:050801:342**	

1.	Правообладатель (правообладатели):		1.1.	Закрытый рентный паевой инвестиционный фонд "ТФБ-Рентный инвестиционный фонд"
2.	Вид, номер и дата государственной регистрации права:		2.1.	Долевая собственность, № 16-16-13/041/2009-200 от 17.11.2009
3.	Ограничение прав и обременение объекта недвижимости:			
	3.1.1.	вид:		Доверительное управление, Республика Татарстан, Пестречинский муниципальный район, Богородское сельское поселение, кад.№ 16:33:021134:234, Земельный участок, категория земель: земли сельскохозяйственного назначения, разрешенное использование: сельскохозяйственное производство, площадь 30 004 кв. м
		дата государственной регистрации:		13.07.2020
		номер государственной регистрации:		16:24:050801:342-16/017/2020-2
		срок, на который установлено ограничение прав и обременение объекта недвижимости:		по 31.03.2024
		лицо, в пользу которого установлено ограничение прав и обременение объекта недвижимости:		Общество с ограниченной ответственностью " Управляющая компания "Простор Инвест" Д.У.Закр. рентн.ПИФ "Инвестиционный рентный фонд", ИНН: 7707423596
		основание государственной регистрации:		Изменения и дополнения №14 в правила доверительного управления Закрытым рентным паевым инвестиционным фондом "Инвестиционный рентный фонд" от 12.12.2019 №*; Правила доверительного управления Закрытым рентным ПИФ "ТФБ-Рентный инвестиционный фонд" от 24.04.2009 №*
4.	Договоры участия в долевом строительстве:			не зарегистрировано
5.	Заявленные в судебном порядке права требования:			данные отсутствуют
6.	Сведения о возражении в отношении зарегистрированного права:			данные отсутствуют
7.	Сведения о наличии решения об изъятии объекта недвижимости для государственных и муниципальных нужд:			данные отсутствуют
8.	Сведения о невозможности государственной регистрации без личного участия правообладателя или его законного представителя:			
9.	Правопритязания и сведения о наличии поступивших, но не рассмотренных заявлений о проведении государственной регистрации права (перехода, прекращения права), ограничения права или обременения объекта недвижимости, сделки в отношении объекта недвижимости:			данные отсутствуют
10.	Сведения об осуществлении государственной регистрации сделки, права, ограничения права без необходимого в силу закона согласия третьего лица,			данные отсутствуют

	органа:	
11.	Сведения о невозможности государственной регистрации перехода, прекращения, ограничения права на земельный участок из земель сельскохозяйственного назначения:	

Государственный регистратор		ФГИС ЕГРН
полное наименование должности	подпись	инициалы, фамилия

М.П.

Выписка из Единого государственного реестра недвижимости об объекте недвижимости

Описание местоположения земельного участка

Земельный участок			
(вид объекта недвижимости)			
Лист № ___ Раздела **3**	Всего листов раздела **3**: ___	Всего разделов: ___	Всего листов выписки: ___
22.01.2021 № 99/2021/371407487			
Кадастровый номер:		**16:24:050801:342**	

План (чертеж, схема) земельного участка			
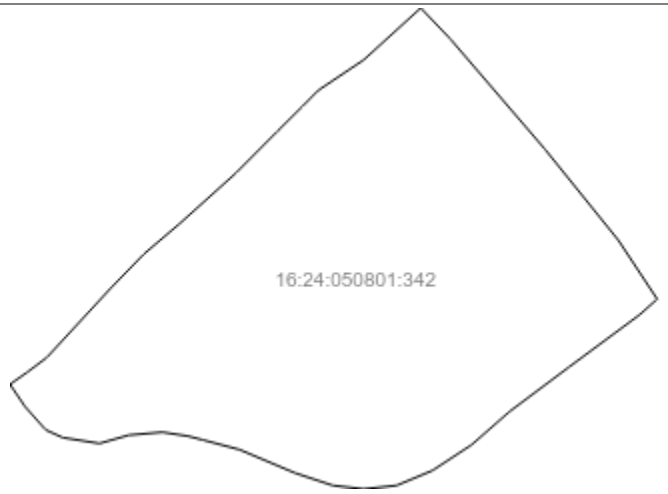			
Масштаб 1: данные отсутствуют	Условные обозначения:		

Государственный регистратор		ФГИС ЕГРН
полное наименование должности	подпись	инициалы, фамилия

М.П.

Выписка из Единого государственного реестра недвижимости об объекте недвижимости

Описание местоположения земельного участка

Земельный участок			
(вид объекта недвижимости)			
Лист № ___ Раздела **3.2**	Всего листов раздела **3.2 :** ___	Всего разделов: ___	Всего листов выписки: ___
22.01.2021 № 99/2021/371407487			
Кадастровый номер:		**16:24:050801:342**	

Сведения о характерных точках границы земельного участка

Система координат: МСК-16
Зона №

Номер точки	Координаты		Описание закрепления на местности	Средняя квадратическая погрешность определения координат характерных точек границ земельного участка, м
	X	Y		
1	2	3	4	5
1	446173.3	1310481.5	данные отсутствуют	2.5
2	446157.3	1310496.8	данные отсутствуют	2.5
3	446100.3	1310545.8	данные отсутствуют	2.5
4	446053.3	1310583.8	данные отсутствуют	2.5
5	446023	1310603.8	данные отсутствуют	2.5
6	446015	1310594.8	данные отсутствуют	2.5
7	445987.8	1310558	данные отсутствуют	2.5
8	445965	1310527.5	данные отсутствуют	2.5
9	445947.8	1310507.8	данные отсутствуют	2.5
10	445934.5	1310487.5	данные отсутствуют	2.5
11	445926.8	1310469	данные отсутствуют	2.5
12	445925	1310452	данные отсутствуют	2.5
13	445926.8	1310436	данные отсутствуют	2.5
14	445933.3	1310416.3	данные отсутствуют	2.5
15	445945.3	1310387.8	данные отсутствуют	2.5

Государственный регистратор		ФГИС ЕГРН
полное наименование должности	подпись	инициалы, фамилия

М.П.

Выписка из Единого государственного реестра недвижимости об объекте недвижимости

Описание местоположения земельного участка

Земельный участок			
(вид объекта недвижимости)			
Лист № ___ Раздела **3.2**	Всего листов раздела **3.2 :** ___	Всего разделов: ___	Всего листов выписки: ___
22.01.2021 № 99/2021/371407487			
Кадастровый номер:		**16:24:050801:342**	

Сведения о характерных точках границы земельного участка

Система координат: МСК-16
Зона №

Номер точки	Координаты		Описание закрепления на местности	Средняя квадратическая погрешность определения координат характерных точек границ земельного участка, м
	X	Y		
1	2	3	4	5
16	445950.3	1310368.8	данные отсутствуют	2.5
17	445952.3	1310361	данные отсутствуют	2.5
18	445954.3	1310347.8	данные отсутствуют	2.5
19	445952.8	1310330.5	данные отсутствуют	2.5
20	445948.5	1310315.3	данные отсутствуют	2.5
21	445951.5	1310296.3	данные отсутствуют	2.5
22	445955.5	1310287.5	данные отсутствуют	2.5
23	445967.5	1310276.8	данные отсутствуют	2.5
24	445979	1310269	данные отсутствуют	2.5
25	445985.3	1310278	данные отсутствуют	2.5
26	445992.8	1310288	данные отсутствуют	2.5
27	446028.5	1310321	данные отсутствуют	2.5
28	446046.3	1310338.3	данные отсутствуют	2.5
29	446062	1310356.8	данные отсутствуют	2.5
30	446088	1310385.8	данные отсутствуют	2.5

Государственный регистратор		ФГИС ЕГРН
полное наименование должности	подпись	инициалы, фамилия

М.П.

Выписка из Единого государственного реестра недвижимости об объекте недвижимости

Описание местоположения земельного участка

Земельный участок			
(вид объекта недвижимости)			
Лист № ___ Раздела **3.2**	Всего листов раздела **3.2 :** ___	Всего разделов: ___	Всего листов выписки: ___
22.01.2021 № 99/2021/371407487			
Кадастровый номер:		**16:24:050801:342**	

Сведения о характерных точках границы земельного участка				
Система координат: МСК-16 Зона №				
Номер точки	Координаты		Описание закрепления на местности	Средняя квадратическая погрешность определения координат характерных точек границ земельного участка, м
	X	Y		
1	2	3	4	5
31	446109.8	1310407.5	данные отсутствуют	2.5
32	446122.5	1310420.3	данные отсутствуют	2.5
33	446130.8	1310428.5	данные отсутствуют	2.5
34	446146.5	1310452	данные отсутствуют	2.5

Государственный регистратор		ФГИС ЕГРН
полное наименование должности	подпись	инициалы, фамилия

М.П.

Выписка из Единого государственного реестра недвижимости об объекте недвижимости

Сведения о частях земельного участка

Земельный участок			
(вид объекта недвижимости)			
Лист № ___ Раздела **4**	Всего листов раздела **4**: ___	Всего разделов: ___	Всего листов выписки: ___
22.01.2021 № 99/2021/371407487			
Кадастровый номер:		**16:24:050801:342**	

План (чертеж, схема) части земельного участка		Учетный номер части: **16:24:050801:342/1**	
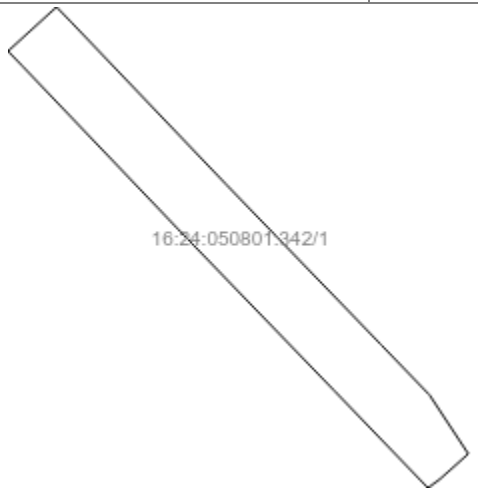			
Масштаб 1: данные отсутствуют	Условные обозначения:		

Государственный регистратор		ФГИС ЕГРН
полное наименование должности	подпись	инициалы, фамилия

М.П.

Выписка из Единого государственного реестра недвижимости об объекте недвижимости

Сведения о частях земельного участка

Земельный участок			
(вид объекта недвижимости)			
Лист № ___ Раздела **4.1**	Всего листов раздела **4.1 :** ___	Всего разделов: ___	Всего листов выписки: ___
22.01.2021 № 99/2021/371407487			
Кадастровый номер:		**16:24:050801:342**	

Учетный номер части	Площадь ($м^2$)	Содержание ограничения в использовании или ограничения права на объект недвижимости или обременения объекта недвижимости
1	2	3
1	3997	Ограничения прав на земельный участок, предусмотренные статьями 56, 56.1 Земельного кодекса Российской Федерации, 16.00.2.762, Об утверждении описания местоположения границ охранных зон линий электропередачи, принадлежащих ОАО «Сетевая компания», и установлении особых условий использования земельных участков, попадающих в охранные зоны. № 1153 от 16.07.2009

Государственный регистратор		ФГИС ЕГРН
полное наименование должности	подпись	инициалы, фамилия

М.П.

Выписка из Единого государственного реестра недвижимости об объекте недвижимости

Сведения о частях земельного участка

Земельный участок			
(вид объекта недвижимости)			
Лист № ___ Раздела **4.2**	Всего листов раздела **4.2 :** ___	Всего разделов: ___	Всего листов выписки: ___
22.01.2021 № 99/2021/371407487			
Кадастровый номер:		**16:24:050801:342**	

Сведения о характерных точках границы части (частей) земельного участка

Учетный номер части: 1

Система координат: МСК-16
Зона №

Номер точки	Координаты, м		Описание закрепления на местности	Средняя квадратическая погрешность определения координат характерных точек границы части земельного участка, м
	X	Y		
1	2	3	4	5
5	446023	1310603.8	данные отсутствуют	2.5
6	446015	1310594.8	данные отсутствуют	2.5
35	446151.1	1310457.06	данные отсутствуют	данные отсутствуют
36	446146.13	1310461.89	данные отсутствуют	0.1
37	446094.45	1310511.33	данные отсутствуют	0.1
38	446043.27	1310560.9	данные отсутствуют	0.1
39	446012.15	1310590.95	данные отсутствуют	данные отсутствуют
40	446041.73	1310591.44	данные отсутствуют	данные отсутствуют
41	446057.8	1310575.92	данные отсутствуют	0.1
42	446108.94	1310526.39	данные отсутствуют	0.1
43	446160.63	1310476.94	данные отсутствуют	0.1
44	446165.16	1310472.54	данные отсутствуют	данные отсутствуют

Государственный регистратор		ФГИС ЕГРН
полное наименование должности	подпись	инициалы, фамилия

М.П.

Раздел 1

Выписка из Единого государственного реестра недвижимости об объекте недвижимости

Сведения о характеристиках объекта недвижимости

На основании запроса от 21.01.2021 г., поступившего на рассмотрение 22.01.2021 г., сообщаем, что согласно записям Единого государственного реестра недвижимости:

Земельный участок			
(вид объекта недвижимости)			
Лист № ___ Раздела **1**	Всего листов раздела **1**: ___	Всего разделов: ___	Всего листов выписки: ___
22.01.2021 № 99/2021/371404263			
Кадастровый номер:		**16:24:050801:343**	

Номер кадастрового квартала:	16:24:050801
Дата присвоения кадастрового номера:	21.10.2009
Ранее присвоенный государственный учетный номер:	данные отсутствуют
Адрес:	установлено относительно ориентира, расположенного в границах участка. Почтовый адрес ориентира: Республика Татарстан, Лаишевский муниципальный район, Никольское сельское поселение, с Тарлаши
Площадь:	73993 +/- 2380кв. м
Кадастровая стоимость, руб.:	9029365.79
Кадастровые номера расположенных в пределах земельного участка объектов недвижимости:	данные отсутствуют
Кадастровые номера объектов недвижимости, из которых образован объект недвижимости:	16:24:000000:68
Кадастровые номера образованных объектов недвижимости:	данные отсутствуют
Сведения о включении объекта недвижимости в состав предприятия как имущественного комплекса:	

Государственный регистратор		ФГИС ЕГРН
полное наименование должности	подпись	инициалы, фамилия

М.П.

Выписка из Единого государственного реестра недвижимости об объекте недвижимости

Сведения о характеристиках объекта недвижимости

Земельный участок			
(вид объекта недвижимости)			
Лист № ___ Раздела **1**	Всего листов раздела **1**: ___	Всего разделов: ___	Всего листов выписки: ___
22.01.2021 № 99/2021/371404263			
Кадастровый номер:		**16:24:050801:343**	

Категория земель:	Земли населённых пунктов
Виды разрешенного использования:	размещение домов индивидуальной жилой застройки
Сведения о кадастровом инженере:	данные отсутствуют
Сведения о лесах, водных объектах и об иных природных объектах, расположенных в пределах земельного участка:	данные отсутствуют
Сведения о том, что земельный участок полностью или частично расположен в границах зоны с особыми условиями использования территории или территории объекта культурного наследия	данные отсутствуют
Сведения о том, что земельный участок расположен в границах особой экономической зоны, территории опережающего социально-экономического развития, зоны территориального развития в Российской Федерации, игорной зоны:	данные отсутствуют
Сведения о том, что земельный участок расположен в границах особо охраняемой природной территории, охотничьих угодий, лесничеств, лесопарков:	данные отсутствуют
Сведения о результатах проведения государственного земельного надзора:	данные отсутствуют
Сведения о расположении земельного участка в границах территории, в отношении которой утвержден проект межевания территории:	данные отсутствуют

Государственный регистратор		ФГИС ЕГРН
полное наименование должности	подпись	инициалы, фамилия

М.П.

Выписка из Единого государственного реестра недвижимости об объекте недвижимости

Сведения о характеристиках объекта недвижимости

Земельный участок			
(вид объекта недвижимости)			
Лист № ___ Раздела **1**	Всего листов раздела **1**: ___	Всего разделов: ___	Всего листов выписки: ___
22.01.2021 № 99/2021/371404263			
Кадастровый номер:		**16:24:050801:343**	

Условный номер земельного участка:	данные отсутствуют
Сведения о принятии акта и (или) заключении договора, предусматривающих предоставление в соответствии с земельным законодательством исполнительным органом государственной власти или органом местного самоуправления находящегося в государственной или муниципальной собственности земельного участка для строительства наемного дома социального использования или наемного дома коммерческого использования:	данные отсутствуют
Сведения о том, что земельный участок или земельные участки образованы на основании решения об изъятии земельного участка и (или) расположенного на нем объекта недвижимости для государственных или муниципальных нужд:	данные отсутствуют
Сведения о том, что земельный участок образован из земель или земельного участка, государственная собственность на которые не разграничена:	данные отсутствуют
Сведения о наличии земельного спора о местоположении границ земельных участков:	данные отсутствуют
Статус записи об объекте недвижимости:	Сведения об объекте недвижимости имеют статус "актуальные"
Особые отметки:	Сведения о видах разрешенного использовании имеют статус «Актуальные незасвидетельствованные». Право (ограничение права, обременение объекта недвижимости) зарегистрировано на данный объект недвижимости с видами разрешенного использования «Для иных видов жилой застройки». Сведения необходимые для заполнения раздела 3.1 отсутствуют. Сведения необходимые для заполнения раздела 4 отсутствуют. Сведения необходимые для заполнения раздела 4.1 отсутствуют. Сведения необходимые для заполнения раздела 4.2 отсутствуют.
Получатель выписки:	Сабрекова Дания Мударисовна

Государственный регистратор		ФГИС ЕГРН
полное наименование должности	подпись	инициалы, фамилия

М.П.

Выписка из Единого государственного реестра недвижимости об объекте недвижимости
Сведения о зарегистрированных правах

Земельный участок			
(вид объекта недвижимости)			
Лист № ___ Раздела **2**	Всего листов раздела **2**: ___	Всего разделов: ___	Всего листов выписки: ___
22.01.2021 № 99/2021/371404263			
Кадастровый номер:		**16:24:050801:343**	

1.	Правообладатель (правообладатели):		1.1.	Закрытый рентный паевой инвестиционный фонд "ТФБ-Рентный инвестиционный фонд"
2.	Вид, номер и дата государственной регистрации права:		2.1.	Долевая собственность, № 16-16-13/041/2009-202 от 17.11.2009
3.	Ограничение прав и обременение объекта недвижимости:			
	3.1.1.	вид:		Доверительное управление, Доверительное управление
		дата государственной регистрации:		17.07.2020
		номер государственной регистрации:		16:24:050801:343-16/010/2020-3
		срок, на который установлено ограничение прав и обременение объекта недвижимости:		по 31.03.2024
		лицо, в пользу которого установлено ограничение прав и обременение объекта недвижимости:		Общество с ограниченной ответственностью " Управляющая компания "Простор Инвест" Д.У.Закр. рентн.ПИФ "Инвестиционный рентный фонд", ИНН: 7707423596
		основание государственной регистрации:		Изменения и дополнения в правила доверительного управления Закрытым рентным паевым инвестиционным фондом "ТФБ - Рентный инвестиционный фонд" от 12.12.2012 №24; Изменения и дополнения в правила доверительного управления Закрытым рентным паевым инвестиционным фондом "ТФБ - Рентный инвестиционный фонд" от 12.07.2012 №13; Изменения и дополнения в правила доверительного управления Закрытым рентным паевым инвестиционным фондом "ТФБ - Рентный инвестиционный фонд" от 02.05.2012 №9; Изменения и дополнения в правила доверительного управления Закрытым рентным паевым инвестиционным фондом "ТФБ - Рентный инвестиционный фонд" от 09.12.2013 №1209; Изменения и дополнения №14 в правила доверительного управления Закрытым рентным паевым инвестиционным фондом "Инвестиционный рентный фонд" от 12.12.2019 №*; Изменения и дополнения №11 в правила доверительного управления от 09.11.2018; Изменения и дополнения №12 в правила доверительного управления от 16.04.2019; Изменения и дополнения №13 в правила доверительного управления Закрытым рентным паевым инвестиционным фондом "ТФБ-Рентный инвестиционный фонд" от 27.08.2019; Правила доверительного управления от 24.04.2009; Изменения и дополнения №10 в правила доверительного управления

			Закрытым рентным паевым инвестиционным фондом "ТФБ-Рентный инвестиционный фонд" от 29.02.2016
4.	Договоры участия в долевом строительстве:		не зарегистрировано
5.	Заявленные в судебном порядке права требования:		данные отсутствуют
6.	Сведения о возражении в отношении зарегистрированного права:		данные отсутствуют
7.	Сведения о наличии решения об изъятии объекта недвижимости для государственных и муниципальных нужд:		данные отсутствуют
8.	Сведения о невозможности государственной регистрации без личного участия правообладателя или его законного представителя:		
9.	Правопритязания и сведения о наличии поступивших, но не рассмотренных заявлений о проведении государственной регистрации права (перехода, прекращения права), ограничения права или обременения объекта недвижимости, сделки в отношении объекта недвижимости:		данные отсутствуют
10.	Сведения об осуществлении государственной регистрации сделки, права, ограничения права без необходимого в силу закона согласия третьего лица, органа:		данные отсутствуют
11.	Сведения о невозможности государственной регистрации перехода, прекращения, ограничения права на земельный участок из земель сельскохозяйственного назначения:		

Государственный регистратор		ФГИС ЕГРН
полное наименование должности	подпись	инициалы, фамилия

М.П.

Выписка из Единого государственного реестра недвижимости об объекте недвижимости

Описание местоположения земельного участка

Земельный участок			
(вид объекта недвижимости)			
Лист № ___ Раздела **3**	Всего листов раздела **3**: ___	Всего разделов: ___	Всего листов выписки: ___
22.01.2021 № 99/2021/371404263			
Кадастровый номер:		**16:24:050801:343**	

План (чертеж, схема) земельного участка

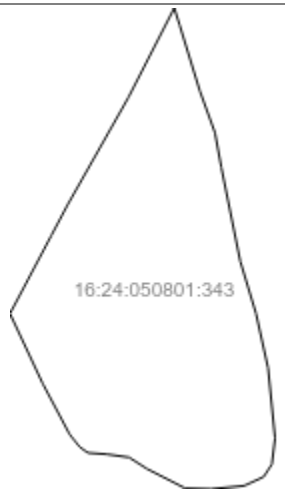

Масштаб 1: данные отсутствуют	Условные обозначения:		

Государственный регистратор		ФГИС ЕГРН
полное наименование должности	подпись	инициалы, фамилия

М.П.

Выписка из Единого государственного реестра недвижимости об объекте недвижимости

Описание местоположения земельного участка

Земельный участок			
(вид объекта недвижимости)			
Лист № ___ Раздела **3.2**	Всего листов раздела **3.2 :** ___	Всего разделов: ___	Всего листов выписки: ___
22.01.2021 № 99/2021/371404263			
Кадастровый номер:		**16:24:050801:343**	

Сведения о характерных точках границы земельного участка

Система координат: МСК-16
Зона №

Номер точки	Координаты		Описание закрепления на местности	Средняя квадратическая погрешность определения координат характерных точек границ земельного участка, м
	X	Y		
1	2	3	4	5
1	449159.1	1307172.7	данные отсутствуют	2.5
2	449237.6	1307214.3	данные отсутствуют	2.5
3	449268.6	1307230.8	данные отсутствуют	2.5
4	449375.9	1307291.7	данные отсутствуют	2.5
5	449465.8	1307337.9	данные отсутствуют	2.5
6	449448.6	1307343.3	данные отсутствуют	2.5
7	449382.6	1307363.6	данные отсутствуют	2.5
8	449340.7	1307378.8	данные отсутствуют	2.5
9	449305.8	1307385.2	данные отсутствуют	2.5
10	449211.8	1307404.2	данные отсутствуют	2.5
11	449159.1	1307420.1	данные отсутствуют	2.5
12	449104.5	1307432.2	данные отсутствуют	2.5
13	449034	1307439.2	данные отсутствуют	2.5
14	449008	1307436	данные отсутствуют	2.5
15	448995.3	1307427.7	данные отсутствуют	2.5

Государственный регистратор		ФГИС ЕГРН
полное наименование должности	подпись	инициалы, фамилия

М.П.

Выписка из Единого государственного реестра недвижимости об объекте недвижимости

Описание местоположения земельного участка

Земельный участок			
(вид объекта недвижимости)			
Лист № ___ Раздела **3.2**	Всего листов раздела **3.2 :** ___	Всего разделов: ___	Всего листов выписки: ___
22.01.2021 № 99/2021/371404263			
Кадастровый номер:		**16:24:050801:343**	

Сведения о характерных точках границы земельного участка				
Система координат: МСК-16 Зона №				
Номер точки	Координаты		Описание закрепления на местности	Средняя квадратическая погрешность определения координат характерных точек границ земельного участка, м
	X	Y		
1	2	3	4	5
16	448986.4	1307408.1	данные отсутствуют	2.5
17	448983.2	1307375	данные отсутствуют	2.5
18	448983.8	1307349	данные отсутствуют	2.5
19	449003.5	1307310.3	данные отсутствуют	2.5
20	449014.9	1307292.5	данные отсутствуют	2.5
21	449018.1	1307269.6	данные отсутствуют	2.5
22	449019.4	1307251.2	данные отсутствуют	2.5
23	449025.1	1307243	данные отсутствуют	2.5
24	449037.8	1307232.8	данные отсутствуют	2.5
25	449089.2	1307205.5	данные отсутствуют	2.5

Государственный регистратор		ФГИС ЕГРН
полное наименование должности	подпись	инициалы, фамилия

М.П.

Раздел 1

Выписка из Единого государственного реестра недвижимости об объекте недвижимости

Сведения о характеристиках объекта недвижимости

На основании запроса от 21.01.2021 г., поступившего на рассмотрение 22.01.2021 г., сообщаем, что согласно записям Единого государственного реестра недвижимости:

Земельный участок			
(вид объекта недвижимости)			
Лист № ___ Раздела **1**	Всего листов раздела **1**: ___	Всего разделов: ___	Всего листов выписки: ___
22.01.2021 № 99/2021/371420855			
Кадастровый номер:		**16:24:050801:345**	

Номер кадастрового квартала:	16:24:050801
Дата присвоения кадастрового номера:	21.10.2009
Ранее присвоенный государственный учетный номер:	данные отсутствуют
Адрес:	установлено относительно ориентира, расположенного в границах участка. Почтовый адрес ориентира: Республика Татарстан, Лаишевский муниципальный район, Никольское сельское поселение, с Тарлаши
Площадь:	240804 +/- 4294кв. м
Кадастровая стоимость, руб.:	29385312.12
Кадастровые номера расположенных в пределах земельного участка объектов недвижимости:	данные отсутствуют
Кадастровые номера объектов недвижимости, из которых образован объект недвижимости:	16:24:000000:68
Кадастровые номера образованных объектов недвижимости:	16:24:050801:1749
Сведения о включении объекта недвижимости в состав предприятия как имущественного комплекса:	

Государственный регистратор		ФГИС ЕГРН
полное наименование должности	подпись	инициалы, фамилия

М.П.

Выписка из Единого государственного реестра недвижимости об объекте недвижимости

Сведения о характеристиках объекта недвижимости

Земельный участок			
(вид объекта недвижимости)			
Лист № ___ Раздела **1**	Всего листов раздела **1**: ___	Всего разделов: ___	Всего листов выписки: ___
22.01.2021 № 99/2021/371420855			
Кадастровый номер:		**16:24:050801:345**	

Категория земель:	Земли населённых пунктов
Виды разрешенного использования:	размещение домов индивидуальной жилой застройки
Сведения о кадастровом инженере:	данные отсутствуют
Сведения о лесах, водных объектах и об иных природных объектах, расположенных в пределах земельного участка:	данные отсутствуют
Сведения о том, что земельный участок полностью или частично расположен в границах зоны с особыми условиями использования территории или территории объекта культурного наследия	данные отсутствуют
Сведения о том, что земельный участок расположен в границах особой экономической зоны, территории опережающего социально-экономического развития, зоны территориального развития в Российской Федерации, игорной зоны:	данные отсутствуют
Сведения о том, что земельный участок расположен в границах особо охраняемой природной территории, охотничьих угодий, лесничеств, лесопарков:	данные отсутствуют
Сведения о результатах проведения государственного земельного надзора:	данные отсутствуют
Сведения о расположении земельного участка в границах территории, в отношении которой утвержден проект межевания территории:	данные отсутствуют

Государственный регистратор		ФГИС ЕГРН
полное наименование должности	подпись	инициалы, фамилия

М.П.

Выписка из Единого государственного реестра недвижимости об объекте недвижимости

Сведения о характеристиках объекта недвижимости

Земельный участок			
(вид объекта недвижимости)			
Лист № ___ Раздела **1**	Всего листов раздела **1**: ___	Всего разделов: ___	Всего листов выписки: ___
22.01.2021 № 99/2021/371420855			
Кадастровый номер:		**16:24:050801:345**	

Условный номер земельного участка:	данные отсутствуют
Сведения о принятии акта и (или) заключении договора, предусматривающих предоставление в соответствии с земельным законодательством исполнительным органом государственной власти или органом местного самоуправления находящегося в государственной или муниципальной собственности земельного участка для строительства наемного дома социального использования или наемного дома коммерческого использования:	данные отсутствуют
Сведения о том, что земельный участок или земельные участки образованы на основании решения об изъятии земельного участка и (или) расположенного на нем объекта недвижимости для государственных или муниципальных нужд:	данные отсутствуют
Сведения о том, что земельный участок образован из земель или земельного участка, государственная собственность на которые не разграничена:	данные отсутствуют
Сведения о наличии земельного спора о местоположении границ земельных участков:	данные отсутствуют
Статус записи об объекте недвижимости:	Сведения об объекте недвижимости имеют статус "актуальные"
Особые отметки:	Сведения о видах разрешенного использовании имеют статус «Актуальные незасвидетельствованные». Право (ограничение права, обременение объекта недвижимости) зарегистрировано на данный объект недвижимости с видами разрешенного использования «Для иных видов жилой застройки». Сведения необходимые для заполнения раздела 3.1 отсутствуют.
Получатель выписки:	Сабрекова Дания Мударисовна

Государственный регистратор		ФГИС ЕГРН
полное наименование должности	подпись	инициалы, фамилия

М.П.

Выписка из Единого государственного реестра недвижимости об объекте недвижимости
Сведения о зарегистрированных правах

Земельный участок			
(вид объекта недвижимости)			
Лист № ___ Раздела **2**	Всего листов раздела **2 :** ___	Всего разделов: ___	Всего листов выписки: ___
22.01.2021 № 99/2021/371420855			
Кадастровый номер:		**16:24:050801:345**	

1.	Правообладатель (правообладатели):		1.1.	Закрытый рентный паевой инвестиционный фонд "ТФБ-Рентный инвестиционный фонд"
2.	Вид, номер и дата государственной регистрации права:		2.1.	Долевая собственность, № 16-16-13/039/2009-344 от 17.11.2009
3.	Ограничение прав и обременение объекта недвижимости:			
	3.1.1.	вид:		Доверительное управление, Доверительное управление
		дата государственной регистрации:		17.07.2020
		номер государственной регистрации:		16:24:050801:345-16/010/2020-2
		срок, на который установлено ограничение прав и обременение объекта недвижимости:		по 31.03.2024
		лицо, в пользу которого установлено ограничение прав и обременение объекта недвижимости:		Общество с ограниченной ответственностью " Управляющая компания "Простор Инвест" Д.У.Закр. рентн.ПИФ "Инвестиционный рентный фонд", ИНН: 7707423596
		основание государственной регистрации:		Изменения и дополнения в правила доверительного управления Закрытым рентным паевым инвестиционным фондом "ТФБ - Рентный инвестиционный фонд" от 12.12.2012 №24; Изменения и дополнения в правила доверительного управления Закрытым рентным паевым инвестиционным фондом "ТФБ - Рентный инвестиционный фонд" от 12.07.2012 №13; Изменения и дополнения в правила доверительного управления Закрытым рентным паевым инвестиционным фондом "ТФБ - Рентный инвестиционный фонд" от 02.05.2012 №9; Изменения и дополнения в правила доверительного управления Закрытым рентным паевым инвестиционным фондом "ТФБ - Рентный инвестиционный фонд" от 09.12.2013 №1209; Изменения и дополнения №14 в правила доверительного управления Закрытым рентным паевым инвестиционным фондом "Инвестиционный рентный фонд" от 12.12.2019 №*; Изменения и дополнения №11 в правила доверительного управления от 09.11.2018; Изменения и дополнения №12 в правила доверительного управления от 16.04.2019; Изменения и дополнения №13 в правила доверительного управления Закрытым рентным паевым инвестиционным фондом "ТФБ-Рентный инвестиционный фонд" от 27.08.2019; Правила доверительного управления от 24.04.2009; Изменения и дополнения №10 в правила доверительного управления

		Закрытым рентным паевым инвестиционным фондом "ТФБ-Рентный инвестиционный фонд" от 29.02.2016
4.	Договоры участия в долевом строительстве:	не зарегистрировано
5.	Заявленные в судебном порядке права требования:	данные отсутствуют
6.	Сведения о возражении в отношении зарегистрированного права:	данные отсутствуют
7.	Сведения о наличии решения об изъятии объекта недвижимости для государственных и муниципальных нужд:	данные отсутствуют
8.	Сведения о невозможности государственной регистрации без личного участия правообладателя или его законного представителя:	
9.	Правопритязания и сведения о наличии поступивших, но не рассмотренных заявлений о проведении государственной регистрации права (перехода, прекращения права), ограничения права или обременения объекта недвижимости, сделки в отношении объекта недвижимости:	данные отсутствуют
10.	Сведения об осуществлении государственной регистрации сделки, права, ограничения права без необходимого в силу закона согласия третьего лица, органа:	данные отсутствуют
11.	Сведения о невозможности государственной регистрации перехода, прекращения, ограничения права на земельный участок из земель сельскохозяйственного назначения:	

Государственный регистратор		ФГИС ЕГРН
полное наименование должности	подпись	инициалы, фамилия

М.П.

Выписка из Единого государственного реестра недвижимости об объекте недвижимости

Описание местоположения земельного участка

Земельный участок			
(вид объекта недвижимости)			
Лист № ___ Раздела **3**	Всего листов раздела **3**: ___	Всего разделов: ___	Всего листов выписки: ___
22.01.2021 № 99/2021/371420855			
Кадастровый номер:		**16:24:050801:345**	

План (чертеж, схема) земельного участка

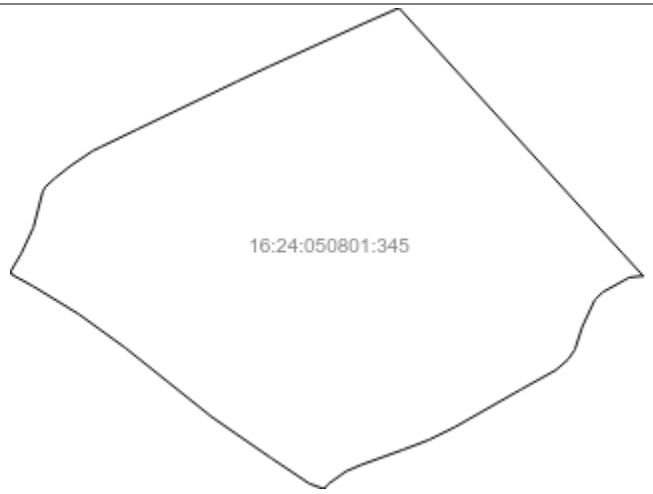

Масштаб 1: данные отсутствуют	Условные обозначения:		

Государственный регистратор		ФГИС ЕГРН
полное наименование должности	подпись	инициалы, фамилия

М.П.

Выписка из Единого государственного реестра недвижимости об объекте недвижимости

Описание местоположения земельного участка

Земельный участок			
(вид объекта недвижимости)			
Лист № ___ Раздела **3.2**	Всего листов раздела **3.2 :** ___	Всего разделов: ___	Всего листов выписки: ___
22.01.2021 № 99/2021/371420855			
Кадастровый номер:		**16:24:050801:345**	

Сведения о характерных точках границы земельного участка

Система координат: МСК-16
Зона №

Номер точки	Координаты		Описание закрепления на местности	Средняя квадратическая погрешность определения координат характерных точек границ земельного участка, м
	X	Y		
1	2	3	4	5
1	450411.3	1307046	данные отсутствуют	2.5
2	450421.1	1307056.9	данные отсутствуют	2.5
3	450435.6	1307075.2	данные отсутствуют	2.5
4	450453.8	1307102.2	данные отсутствуют	2.5
5	450458.3	1307111.5	данные отсутствуют	2.5
6	450479.1	1307154.7	данные отсутствуют	2.5
7	450535.6	1307272.8	данные отсутствуют	2.5
8	450553.4	1307310.9	данные отсутствуют	2.5
9	450605.5	1307425.8	данные отсутствуют	2.5
10	450622.76	1307465.06	данные отсутствуют	2.5
11	450331.61	1307730.93	данные отсутствуют	2.5
12	450305.25	1307755	данные отсутствуют	2.5
13	450305.4	1307750.9	данные отсутствуют	2.5
14	450304	1307738.3	данные отсутствуют	2.5
15	450300.58	1307732.1	данные отсутствуют	2.5

Государственный регистратор		ФГИС ЕГРН
полное наименование должности	подпись	инициалы, фамилия

М.П.

Выписка из Единого государственного реестра недвижимости об объекте недвижимости

Описание местоположения земельного участка

Земельный участок			
(вид объекта недвижимости)			
Лист № ___ Раздела **3.2**	Всего листов раздела **3.2 :** ___	Всего разделов: ___	Всего листов выписки: ___
22.01.2021 № 99/2021/371420855			
Кадастровый номер:		**16:24:050801:345**	

Сведения о характерных точках границы земельного участка

Система координат: МСК-16
Зона №

Номер точки	Координаты		Описание закрепления на местности	Средняя квадратическая погрешность определения координат характерных точек границ земельного участка, м
	X	Y		
1	2	3	4	5
16	450286.5	1307706.6	данные отсутствуют	2.5
17	450277.3	1307697.2	данные отсутствуют	2.5
18	450245.6	1307682.4	данные отсутствуют	2.5
19	450218.5	1307673.6	данные отсутствуют	2.5
20	450206.9	1307665.6	данные отсутствуют	2.5
21	450194.5	1307651.3	данные отсутствуют	2.5
22	450171.7	1307610.3	данные отсутствуют	2.5
23	450126.7	1307531	данные отсутствуют	2.5
24	450111.5	1307500	данные отсутствуют	2.5
25	450100.2	1307470.2	данные отсутствуют	2.5
26	450082.4	1307420.7	данные отсутствуют	2.5
27	450074.7	1307402.6	данные отсутствуют	2.5
28	450059.7	1307381.3	данные отсутствуют	2.5
29	450053.7	1307376.3	данные отсутствуют	2.5
30	450060	1307358.8	данные отсутствуют	2.5

Государственный регистратор		ФГИС ЕГРН
полное наименование должности	подпись	инициалы, фамилия

М.П.

Выписка из Единого государственного реестра недвижимости об объекте недвижимости

Описание местоположения земельного участка

Земельный участок			
(вид объекта недвижимости)			
Лист № ___ Раздела **3.2**	Всего листов раздела **3.2 :** ___	Всего разделов: ___	Всего листов выписки: ___
22.01.2021 № 99/2021/371420855			
Кадастровый номер:		**16:24:050801:345**	

Сведения о характерных точках границы земельного участка

Система координат: МСК-16
Зона №

Номер точки	Координаты		Описание закрепления на местности	Средняя квадратическая погрешность определения координат характерных точек границ земельного участка, м
	X	Y		
1	2	3	4	5
31	450090.4	1307313.3	данные отсутствуют	2.5
32	450138.6	1307243.5	данные отсутствуют	2.5
33	450221.1	1307140	данные отсутствуют	2.5
34	450260.6	1307085.3	данные отсутствуют	2.5
35	450293.6	1307031.2	данные отсутствуют	2.5
36	450307.1	1307006.5	данные отсутствуют	2.5
37	450307.9	1307006.9	данные отсутствуют	2.5
38	450309.5	1307003.9	данные отсутствуют	2.5
39	450333.1	1307017.7	данные отсутствуют	2.5
40	450363.3	1307031.8	данные отсутствуют	2.5
41	450405.1	1307042.6	данные отсутствуют	2.5

Государственный регистратор		ФГИС ЕГРН
полное наименование должности	подпись	инициалы, фамилия

М.П.

Выписка из Единого государственного реестра недвижимости об объекте недвижимости

Сведения о частях земельного участка

Земельный участок			
(вид объекта недвижимости)			
Лист № ___ Раздела **4**	Всего листов раздела **4**: ___	Всего разделов: ___	Всего листов выписки: ___
22.01.2021 № 99/2021/371420855			
Кадастровый номер:		**16:24:050801:345**	

План (чертеж, схема) части земельного участка		Учетный номер части: **16:24:050801:345/1**	
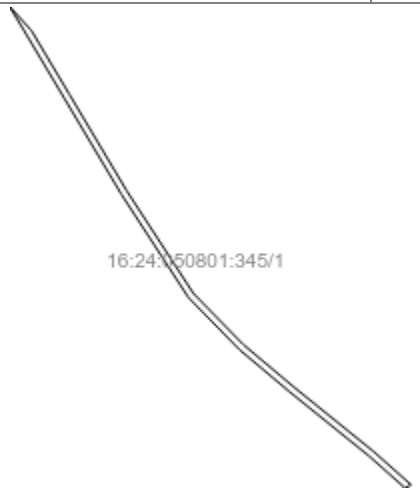			
Масштаб 1: данные отсутствуют	Условные обозначения:		

Государственный регистратор		ФГИС ЕГРН
полное наименование должности	подпись	инициалы, фамилия

М.П.

Выписка из Единого государственного реестра недвижимости об объекте недвижимости

Сведения о частях земельного участка

Земельный участок			
(вид объекта недвижимости)			
Лист № ___ Раздела **4**	Всего листов раздела **4**: ___	Всего разделов: ___	Всего листов выписки: ___
22.01.2021 № 99/2021/371420855			
Кадастровый номер:		**16:24:050801:345**	

План (чертеж, схема) части земельного участка		Учетный номер части: **16:24:050801:345/2**	
Масштаб 1: данные отсутствуют	Условные обозначения:		

Государственный регистратор		ФГИС ЕГРН
полное наименование должности	подпись	инициалы, фамилия

М.П.

Выписка из Единого государственного реестра недвижимости об объекте недвижимости

Сведения о частях земельного участка

Земельный участок			
(вид объекта недвижимости)			
Лист № ___ Раздела **4.1**	Всего листов раздела **4.1 :** ___	Всего разделов: ___	Всего листов выписки: ___
22.01.2021 № 99/2021/371420855			
Кадастровый номер:		**16:24:050801:345**	

Учетный номер части	Площадь ($м^2$)	Содержание ограничения в использовании или ограничения права на объект недвижимости или обременения объекта недвижимости
1	2	3
1	1540	Ограничения прав на земельный участок, предусмотренные статьями 56, 56.1 Земельного кодекса Российской Федерации, 16.24.2.459, Решение участника ООО "Газпром трансгаз Казань" № 19/к от 27.06.2013
2	3741	Ограничения прав на земельный участок, предусмотренные статьями 56, 56.1 Земельного кодекса Российской Федерации, 16.00.2.788, Об утверждении описания местоположения границ охранных зон линий электропередачи, принадлежащих ОАО «Сетевая компания», и установлении особых условий использования земельных участков, попадающих в охранные зоны. № 1153 от 16.07.2009

Государственный регистратор		ФГИС ЕГРН
полное наименование должности	подпись	инициалы, фамилия

М.П.

Выписка из Единого государственного реестра недвижимости об объекте недвижимости

Сведения о частях земельного участка

Земельный участок			
(вид объекта недвижимости)			
Лист № ___ Раздела **4.2**	Всего листов раздела **4.2 :** ___	Всего разделов: ___	Всего листов выписки: ___
22.01.2021 № 99/2021/371420855			
Кадастровый номер:		**16:24:050801:345**	

Сведения о характерных точках границы части (частей) земельного участка

Учетный номер части: 1

Система координат: СК кадастрового округа
Зона №

Номер точки	Координаты, м		Описание закрепления на местности	Средняя квадратическая погрешность определения координат характерных точек границы части земельного участка, м
	X	Y		
1	2	3	4	5
2	450421.1	1307056.9	данные отсутствуют	2.5
34	450260.6	1307085.3	данные отсутствуют	2.5
42	450587.21	1307497.52	данные отсутствуют	данные отсутствуют
43	450601.9	1307484.11	данные отсутствуют	данные отсутствуют
44	450545.34	1307517.84	данные отсутствуют	0.1
45	450484.58	1307554.03	данные отсутствуют	0.1
46	450420.06	1307596.04	данные отсутствуют	0.1
47	450419.75	1307596.29	данные отсутствуют	0.1
48	450387.31	1307628.06	данные отсутствуют	0.1
49	450360.71	1307659.78	данные отсутствуют	0.1
50	450320.29	1307709.87	данные отсутствуют	0.1
51	450300.59	1307732.12	данные отсутствуют	данные отсутствуют
52	450302.64	1307735.84	данные отсутствуют	данные отсутствуют
53	450323.37	1307712.42	данные отсутствуют	0.1
54	450363.81	1307662.31	данные отсутствуют	0.1
55	450390.31	1307630.71	данные отсутствуют	0.1

Государственный регистратор		ФГИС ЕГРН
полное наименование должности	подпись	инициалы, фамилия

М.П.

Выписка из Единого государственного реестра недвижимости об объекте недвижимости

Сведения о частях земельного участка

Земельный участок			
(вид объекта недвижимости)			
Лист № ___ Раздела **4.2**	Всего листов раздела **4.2 :** ___	Всего разделов: ___	Всего листов выписки: ___
22.01.2021 № 99/2021/371420855			
Кадастровый номер:		**16:24:050801:345**	

Номер точки	Координаты, м		Описание закрепления на местности	Средняя квадратическая погрешность определения координат характерных точек границы части земельного участка, м
	X	Y		
1	2	3	4	5
56	450422.4	1307599.29	данные отсутствуют	0.1
57	450486.73	1307557.4	данные отсутствуют	0.1
58	450547.38	1307521.28	данные отсутствуют	0.1
59	450415.25	1307050.4	данные отсутствуют	данные отсутствуют
60	450339.95	1307098.76	данные отсутствуют	0.1
61	450271.35	1307067.68	данные отсутствуют	данные отсутствуют
62	450260.32	1307085.69	данные отсутствуют	данные отсутствуют
63	450341.66	1307122.48	данные отсутствуют	0.1
64	450428.75	1307066.56	данные отсутствуют	данные отсутствуют

Государственный регистратор		ФГИС ЕГРН
полное наименование должности	подпись	инициалы, фамилия

М.П.

Выписка из Единого государственного реестра недвижимости об объекте недвижимости

Сведения о частях земельного участка

Земельный участок			
(вид объекта недвижимости)			
Лист № ___ Раздела **4.2**	Всего листов раздела **4.2 :** ___	Всего разделов: ___	Всего листов выписки: ___
22.01.2021 № 99/2021/371420855			
Кадастровый номер:		**16:24:050801:345**	

Сведения о характерных точках границы части (частей) земельного участка

Учетный номер части: 2

Система координат: СК кадастрового округа
Зона №

Номер точки	Координаты, м		Описание закрепления на местности	Средняя квадратическая погрешность определения координат характерных точек границы части земельного участка, м
	X	Y		
1	2	3	4	5
2	450421.1	1307056.9	данные отсутствуют	2.5
34	450260.6	1307085.3	данные отсутствуют	2.5
42	450587.21	1307497.52	данные отсутствуют	данные отсутствуют
43	450601.9	1307484.11	данные отсутствуют	данные отсутствуют
44	450545.34	1307517.84	данные отсутствуют	0.1
45	450484.58	1307554.03	данные отсутствуют	0.1
46	450420.06	1307596.04	данные отсутствуют	0.1
47	450419.75	1307596.29	данные отсутствуют	0.1
48	450387.31	1307628.06	данные отсутствуют	0.1
49	450360.71	1307659.78	данные отсутствуют	0.1
50	450320.29	1307709.87	данные отсутствуют	0.1
51	450300.59	1307732.12	данные отсутствуют	данные отсутствуют
52	450302.64	1307735.84	данные отсутствуют	данные отсутствуют
53	450323.37	1307712.42	данные отсутствуют	0.1
54	450363.81	1307662.31	данные отсутствуют	0.1
55	450390.31	1307630.71	данные отсутствуют	0.1

Государственный регистратор		ФГИС ЕГРН
полное наименование должности	подпись	инициалы, фамилия

М.П.

Выписка из Единого государственного реестра недвижимости об объекте недвижимости

Сведения о частях земельного участка

Земельный участок			
(вид объекта недвижимости)			
Лист № ___ Раздела **4.2**	Всего листов раздела **4.2 :** ___	Всего разделов: ___	Всего листов выписки: ___
22.01.2021 № 99/2021/371420855			
Кадастровый номер:		**16:24:050801:345**	

Номер точки	Координаты, м		Описание закрепления на местности	Средняя квадратическая погрешность определения координат характерных точек границы части земельного участка, м
	X	Y		
1	2	3	4	5
56	450422.4	1307599.29	данные отсутствуют	0.1
57	450486.73	1307557.4	данные отсутствуют	0.1
58	450547.38	1307521.28	данные отсутствуют	0.1
59	450415.25	1307050.4	данные отсутствуют	данные отсутствуют
60	450339.95	1307098.76	данные отсутствуют	0.1
61	450271.35	1307067.68	данные отсутствуют	данные отсутствуют
62	450260.32	1307085.69	данные отсутствуют	данные отсутствуют
63	450341.66	1307122.48	данные отсутствуют	0.1
64	450428.75	1307066.56	данные отсутствуют	данные отсутствуют

Государственный регистратор		ФГИС ЕГРН
полное наименование должности	подпись	инициалы, фамилия

М.П.

Раздел 1

Выписка из Единого государственного реестра недвижимости об объекте недвижимости

Сведения о характеристиках объекта недвижимости

На основании запроса от 21.01.2021 г., поступившего на рассмотрение 22.01.2021 г., сообщаем, что согласно записям Единого государственного реестра недвижимости:

Земельный участок			
(вид объекта недвижимости)			
Лист № ___ Раздела **1**	Всего листов раздела **1**: ___	Всего разделов: ___	Всего листов выписки: ___
22.01.2021 № 99/2021/371400604			
Кадастровый номер:		**16:24:050801:346**	

Номер кадастрового квартала:	16:24:050801
Дата присвоения кадастрового номера:	21.10.2009
Ранее присвоенный государственный учетный номер:	данные отсутствуют
Адрес:	установлено относительно ориентира, расположенного в границах участка. Почтовый адрес ориентира: Республика Татарстан, Лаишевский муниципальный район, Никольское сельское поселение, с Никольское
Площадь:	215985 +/- 4066кв. м
Кадастровая стоимость, руб.:	28017574.2
Кадастровые номера расположенных в пределах земельного участка объектов недвижимости:	данные отсутствуют
Кадастровые номера объектов недвижимости, из которых образован объект недвижимости:	16:24:000000:68
Кадастровые номера образованных объектов недвижимости:	данные отсутствуют
Сведения о включении объекта недвижимости в состав предприятия как имущественного комплекса:	

Государственный регистратор		ФГИС ЕГРН
полное наименование должности	подпись	инициалы, фамилия

М.П.

Выписка из Единого государственного реестра недвижимости об объекте недвижимости

Сведения о характеристиках объекта недвижимости

Земельный участок			
(вид объекта недвижимости)			
Лист № ___ Раздела **1**	Всего листов раздела **1**: ___	Всего разделов: ___	Всего листов выписки: ___
22.01.2021 № 99/2021/371400604			
Кадастровый номер:		**16:24:050801:346**	

Категория земель:	Земли населённых пунктов
Виды разрешенного использования:	Размещение домов индивидуальной жилой застройки
Сведения о кадастровом инженере:	данные отсутствуют
Сведения о лесах, водных объектах и об иных природных объектах, расположенных в пределах земельного участка:	данные отсутствуют
Сведения о том, что земельный участок полностью или частично расположен в границах зоны с особыми условиями использования территории или территории объекта культурного наследия	данные отсутствуют
Сведения о том, что земельный участок расположен в границах особой экономической зоны, территории опережающего социально-экономического развития, зоны территориального развития в Российской Федерации, игорной зоны:	данные отсутствуют
Сведения о том, что земельный участок расположен в границах особо охраняемой природной территории, охотничьих угодий, лесничеств, лесопарков:	данные отсутствуют
Сведения о результатах проведения государственного земельного надзора:	данные отсутствуют
Сведения о расположении земельного участка в границах территории, в отношении которой утвержден проект межевания территории:	данные отсутствуют

Государственный регистратор		ФГИС ЕГРН
полное наименование должности	подпись	инициалы, фамилия

М.П.

Выписка из Единого государственного реестра недвижимости об объекте недвижимости

Сведения о характеристиках объекта недвижимости

Земельный участок			
(вид объекта недвижимости)			
Лист № ___ Раздела **1**	Всего листов раздела **1**: ___	Всего разделов: ___	Всего листов выписки: ___
22.01.2021 № 99/2021/371400604			
Кадастровый номер:		**16:24:050801:346**	

Условный номер земельного участка:	данные отсутствуют
Сведения о принятии акта и (или) заключении договора, предусматривающих предоставление в соответствии с земельным законодательством исполнительным органом государственной власти или органом местного самоуправления находящегося в государственной или муниципальной собственности земельного участка для строительства наемного дома социального использования или наемного дома коммерческого использования:	данные отсутствуют
Сведения о том, что земельный участок или земельные участки образованы на основании решения об изъятии земельного участка и (или) расположенного на нем объекта недвижимости для государственных или муниципальных нужд:	данные отсутствуют
Сведения о том, что земельный участок образован из земель или земельного участка, государственная собственность на которые не разграничена:	данные отсутствуют
Сведения о наличии земельного спора о местоположении границ земельных участков:	данные отсутствуют
Статус записи об объекте недвижимости:	Сведения об объекте недвижимости имеют статус "актуальные"
Особые отметки:	Сведения о видах разрешенного использовании имеют статус «Актуальные незасвидетельствованные». Право (ограничение права, обременение объекта недвижимости) зарегистрировано на данный объект недвижимости с видами разрешенного использования «Для иных видов жилой застройки». Сведения необходимые для заполнения раздела 3.1 отсутствуют.
Получатель выписки:	Сабрекова Дания Мударисовна

Государственный регистратор		ФГИС ЕГРН
полное наименование должности	подпись	инициалы, фамилия

М.П.

Выписка из Единого государственного реестра недвижимости об объекте недвижимости

Сведения о зарегистрированных правах

Земельный участок			
(вид объекта недвижимости)			
Лист № ___ Раздела **2**	Всего листов раздела **2 :** ___	Всего разделов: ___	Всего листов выписки: ___
22.01.2021 № 99/2021/371400604			
Кадастровый номер:		**16:24:050801:346**	

1.	Правообладатель (правообладатели):		1.1.	Закрытый рентный паевой инвестиционный фонд "ТФБ-Рентный инвестиционный фонд"
2.	Вид, номер и дата государственной регистрации права:		2.1.	Долевая собственность, № 16-16-13/039/2009-345 от 17.11.2009
3.	Ограничение прав и обременение объекта недвижимости:			
	3.1.1.	вид:		Доверительное управление, Республика Татарстан (Татарстан), Лаишевский муниципальный район, Никольское сельское поселение, с.Никольское, кад.№ 16:24:050801:346, Земельный участок, категория земель: земли населенных пунктов, разрешенное использование: размещение домов индивидуальной жилой застройки, общая площадь 215985 кв. м
		дата государственной регистрации:		04.06.2020
		номер государственной регистрации:		16:24:050801:346-16/033/2020-2
		срок, на который установлено ограничение прав и обременение объекта недвижимости:		по 31.03.2024
		лицо, в пользу которого установлено ограничение прав и обременение объекта недвижимости:		Общество с ограниченной ответственностью " Управляющая компания "Простор Инвест" Д.У.Закр. рентн.ПИФ "Инвестиционный рентный фонд", ИНН: 7707423596
		основание государственной регистрации:		Изменения и дополнения в правила доверительного управления Закрытым рентным паевым инвестиционным фондом "ТФБ - Рентный инвестиционный фонд" от 12.07.2012 №13; Изменения и дополнения в правила доверительного управления Закрытым рентным паевым инвестиционным фондом "ТФБ - Рентный инвестиционный фонд" от 02.05.2012 №9; Изменения и дополнения в правила доверительного управления Закрытым рентным паевым инвестиционным фондом "ТФБ - Рентный инвестиционный фонд" от 09.12.2013 №1209; Изменения и дополнения №14 в правила доверительного управления Закрытым рентным паевым инвестиционным фондом "Инвестиционный рентный фонд" от 12.12.2019 №*; Изменения и дополнения №11 в правила доверительного управления от 09.11.2018; Изменения и дополнения №12 в правила доверительного управления от 16.04.2019; Изменения и дополнения №13 в правила доверительного управления Закрытым рентным паевым инвестиционным фондом "ТФБ-Рентный инвестиционный фонд" от 27.08.2019; Изменения и дополнения №13 в правила доверительного управления

			Закрытым рентным паевым инвестиционным фондом "ТФБ-Рентный инвестиционный фонд" от 27.08.2019; Правила доверительного управления от 24.04.2009; Изменения и дополнения №10 в правила доверительного управления Закрытым рентным паевым инвестиционным фондом "ТФБ-Рентный инвестиционный фонд" от 29.02.2016; Изменения и дополнения в правила доверительного управления Закрытым рентным паевым инвестиционным фондом "ТФБ - Рентный инвестиционный фонд" от 12.12.2012 №24
4.	Договоры участия в долевом строительстве:		не зарегистрировано
5.	Заявленные в судебном порядке права требования:		данные отсутствуют
6.	Сведения о возражении в отношении зарегистрированного права:		данные отсутствуют
7.	Сведения о наличии решения об изъятии объекта недвижимости для государственных и муниципальных нужд:		данные отсутствуют
8.	Сведения о невозможности государственной регистрации без личного участия правообладателя или его законного представителя:		
9.	Правопритязания и сведения о наличии поступивших, но не рассмотренных заявлений о проведении государственной регистрации права (перехода, прекращения права), ограничения права или обременения объекта недвижимости, сделки в отношении объекта недвижимости:		данные отсутствуют
10.	Сведения об осуществлении государственной регистрации сделки, права, ограничения права без необходимого в силу закона согласия третьего лица, органа:		данные отсутствуют
11.	Сведения о невозможности государственной регистрации перехода, прекращения, ограничения права на земельный участок из земель сельскохозяйственного назначения:		

Государственный регистратор		ФГИС ЕГРН
полное наименование должности	подпись	инициалы, фамилия

М.П.

Выписка из Единого государственного реестра недвижимости об объекте недвижимости

Описание местоположения земельного участка

Земельный участок			
(вид объекта недвижимости)			
Лист № ___ Раздела **3**	Всего листов раздела **3**: ___	Всего разделов: ___	Всего листов выписки: ___
22.01.2021 № 99/2021/371400604			
Кадастровый номер:		**16:24:050801:346**	

План (чертеж, схема) земельного участка

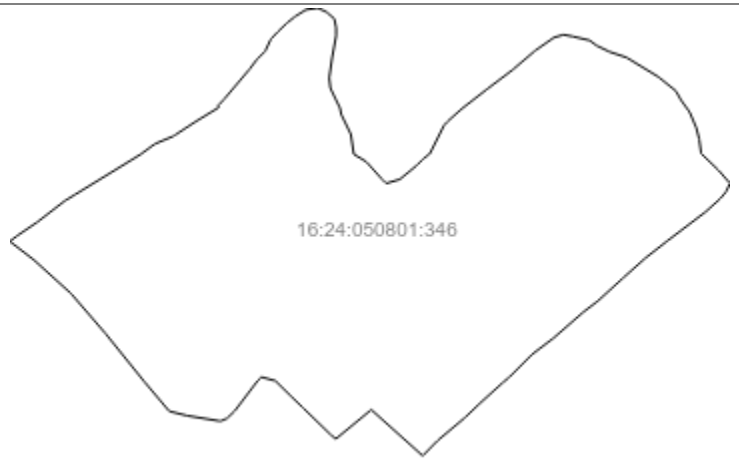

Масштаб 1: данные отсутствуют	Условные обозначения:		

Государственный регистратор		ФГИС ЕГРН
полное наименование должности	подпись	инициалы, фамилия

М.П.

Выписка из Единого государственного реестра недвижимости об объекте недвижимости

Описание местоположения земельного участка

Земельный участок			
(вид объекта недвижимости)			
Лист № ___ Раздела **3.2**	Всего листов раздела **3.2 :** ___	Всего разделов: ___	Всего листов выписки: ___
22.01.2021 № 99/2021/371400604			
Кадастровый номер:		**16:24:050801:346**	

Сведения о характерных точках границы земельного участка

Система координат: МСК-16
Зона №

Номер точки	Координаты		Описание закрепления на местности	Средняя квадратическая погрешность определения координат характерных точек границ земельного участка, м
	X	Y		
1	2	3	4	5
1	446287.49	1310584.01	данные отсутствуют	2.5
2	446293.33	1310591.36	данные отсутствуют	2.5
3	446309	1310614.5	данные отсутствуют	2.5
4	446332.5	1310645	данные отсутствуют	2.5
5	446334.89	1310648.77	данные отсутствуют	2.5
6	446339.5	1310656.38	данные отсутствуют	2.5
7	446384.5	1310729.88	данные отсутствуют	2.5
8	446396.07	1310745.78	данные отсутствуют	2.5
9	446396.9	1310747.32	данные отсутствуют	2.5
10	446405	1310766.75	данные отсутствуют	2.5
11	446406.52	1310769.08	данные отсутствуют	2.5
12	446406.6	1310769.3	данные отсутствуют	2.5
13	446414.33	1310781.1	данные отсутствуют	2.5
14	446421.5	1310792.13	данные отсутствуют	2.5
15	446437	1310817.5	данные отсутствуют	2.5

Государственный регистратор		ФГИС ЕГРН
полное наименование должности	подпись	инициалы, фамилия

М.П.

Выписка из Единого государственного реестра недвижимости об объекте недвижимости

Описание местоположения земельного участка

Земельный участок			
(вид объекта недвижимости)			
Лист № ___ Раздела **3.2**	Всего листов раздела **3.2 :** ___	Всего разделов: ___	Всего листов выписки: ___
22.01.2021 № 99/2021/371400604			
Кадастровый номер:		**16:24:050801:346**	

Сведения о характерных точках границы земельного участка

Система координат: МСК-16
Зона №

Номер точки	Координаты		Описание закрепления на местности	Средняя квадратическая погрешность определения координат характерных точек границ земельного участка, м
	X	Y		
1	2	3	4	5
16	446439.26	1310817.06	данные отсутствуют	2.5
17	446446.6	1310823.9	данные отсутствуют	2.5
18	446480.2	1310852.4	данные отсутствуют	2.5
19	446490.4	1310860.1	данные отсутствуют	2.5
20	446499.9	1310869.6	данные отсутствуют	2.5
21	446513.3	1310875.9	данные отсутствуют	2.5
22	446521.5	1310883.6	данные отсутствуют	2.5
23	446531.7	1310894.3	данные отсутствуют	2.5
24	446538.7	1310903.2	данные отсутствуют	2.5
25	446546.3	1310915.3	данные отсутствуют	2.5
26	446548.2	1310928.6	данные отсутствуют	2.5
27	446543.7	1310938.2	данные отсутствуют	2.5
28	446536.1	1310947.1	данные отсутствуют	2.5
29	446526	1310949	данные отсутствуют	2.5
30	446517.1	1310949	данные отсутствуют	2.5

Государственный регистратор		ФГИС ЕГРН
полное наименование должности	подпись	инициалы, фамилия

М.П.

Выписка из Единого государственного реестра недвижимости об объекте недвижимости

Описание местоположения земельного участка

Земельный участок			
(вид объекта недвижимости)			
Лист № ___ Раздела **3.2**	Всего листов раздела **3.2 :** ___	Всего разделов: ___	Всего листов выписки: ___
22.01.2021 № 99/2021/371400604			
Кадастровый номер:		**16:24:050801:346**	

Сведения о характерных точках границы земельного участка				
Система координат: МСК-16 Зона №				
Номер точки	Координаты		Описание закрепления на местности	Средняя квадратическая погрешность определения координат характерных точек границ земельного участка, м
	X	Y		
1	2	3	4	5
31	446492.3	1310944.5	данные отсутствуют	2.5
32	446470.1	1310941.3	данные отсутствуют	2.5
33	446458.6	1310942.6	данные отсутствуют	2.5
34	446445.3	1310949	данные отсутствуют	2.5
35	446436.4	1310953.4	данные отсутствуют	2.5
36	446429.4	1310954.7	данные отсутствуют	2.5
37	446407.2	1310965.5	данные отсутствуют	2.5
38	446384.9	1310968.8	данные отсутствуют	2.5
39	446376.5	1310982.8	данные отсутствуют	2.5
40	446356.8	1311000.5	данные отсутствуют	2.5
41	446352.3	1311005	данные отсутствуют	2.5
42	446356.8	1311020.3	данные отсутствуют	2.5
43	446372	1311038.8	данные отсутствуют	2.5
44	446379.5	1311046.3	данные отсутствуют	2.5
45	446385	1311053.3	данные отсутствуют	2.5

Государственный регистратор		ФГИС ЕГРН
полное наименование должности	подпись	инициалы, фамилия

М.П.

Выписка из Единого государственного реестра недвижимости об объекте недвижимости

Описание местоположения земельного участка

Земельный участок			
(вид объекта недвижимости)			
Лист № ___ Раздела **3.2**	Всего листов раздела **3.2 :** ___	Всего разделов: ___	Всего листов выписки: ___
22.01.2021 № 99/2021/371400604			
Кадастровый номер:		**16:24:050801:346**	

Сведения о характерных точках границы земельного участка				
Система координат: МСК-16 Зона №				
Номер точки	Координаты		Описание закрепления на местности	Средняя квадратическая погрешность определения координат характерных точек границ земельного участка, м
	X	Y		
1	2	3	4	5
46	446385	1311053.7	данные отсутствуют	2.5
47	446416.7	1311069.6	данные отсутствуют	2.5
48	446421.2	1311073.4	данные отсутствуют	2.5
49	446435.8	1311089.9	данные отсутствуют	2.5
50	446458	1311118.5	данные отсутствуют	2.5
51	446479	1311146.4	данные отсутствуют	2.5
52	446500.6	1311171.8	данные отсутствуют	2.5
53	446515.2	1311192.8	данные отсутствуют	2.5
54	446518.3	1311203.6	данные отсутствуют	2.5
55	446516.4	1311213.8	данные отсутствуют	2.5
56	446512	1311232.8	данные отсутствуют	2.5
57	446506.3	1311240.4	данные отсутствуют	2.5
58	446499.3	1311255	данные отсутствуют	2.5
59	446492.9	1311274.1	данные отсутствуют	2.5
60	446471.3	1311309.6	данные отсутствуют	2.5

Государственный регистратор		ФГИС ЕГРН
полное наименование должности	подпись	инициалы, фамилия

М.П.

Выписка из Единого государственного реестра недвижимости об объекте недвижимости

Описание местоположения земельного участка

Земельный участок			
(вид объекта недвижимости)			
Лист № ___ Раздела **3.2**	Всего листов раздела **3.2 :** ___	Всего разделов: ___	Всего листов выписки: ___
22.01.2021 № 99/2021/371400604			
Кадастровый номер:		**16:24:050801:346**	

Сведения о характерных точках границы земельного участка

Система координат: МСК-16
Зона №

Номер точки	Координаты		Описание закрепления на местности	Средняя квадратическая погрешность определения координат характерных точек границ земельного участка, м
	X	Y		
1	2	3	4	5
61	446455.5	1311329.3	данные отсутствуют	2.5
62	446445.3	1311335	данные отсутствуют	2.5
63	446432	1311344.6	данные отсутствуют	2.5
64	446414.2	1311352.2	данные отсутствуют	2.5
65	446401.5	1311355.4	данные отсутствуют	2.5
66	446385.7	1311357.5	данные отсутствуют	2.5
67	446367	1311377	данные отсутствуют	2.5
68	446352.3	1311389.8	данные отсутствуют	2.5
69	446342.8	1311385.3	данные отсутствуют	2.5
70	446335.3	1311379	данные отсутствуют	2.5
71	446320.5	1311362.5	данные отсутствуют	2.5
72	446288.3	1311320	данные отсутствуют	2.5
73	446269	1311295.3	данные отсутствуют	2.5
74	446246.3	1311269.8	данные отсутствуют	2.5
75	446220.8	1311241.8	данные отсутствуют	2.5

Государственный регистратор		ФГИС ЕГРН
полное наименование должности	подпись	инициалы, фамилия

М.П.

Выписка из Единого государственного реестра недвижимости об объекте недвижимости

Описание местоположения земельного участка

Земельный участок			
(вид объекта недвижимости)			
Лист № ___ Раздела **3.2**	Всего листов раздела **3.2 :** ___	Всего разделов: ___	Всего листов выписки: ___
22.01.2021 № 99/2021/371400604			
Кадастровый номер:		**16:24:050801:346**	

Сведения о характерных точках границы земельного участка

Система координат: МСК-16
Зона №

Номер точки	Координаты		Описание закрепления на местности	Средняя квадратическая погрешность определения координат характерных точек границ земельного участка, м
	X	Y		
1	2	3	4	5
76	446208.8	1311226	данные отсутствуют	2.5
77	446179.5	1311192.3	данные отсутствуют	2.5
78	446161.3	1311168.3	данные отсутствуют	2.5
79	446135.8	1311142.8	данные отсутствуют	2.5
80	446130	1311135.8	данные отсутствуют	2.5
81	446106.5	1311109.8	данные отсутствуют	2.5
82	446090.8	1311093.3	данные отсутствуют	2.5
83	446064.8	1311062.3	данные отсутствуют	2.5
84	446048.06	1311045.94	данные отсутствуют	2.5
85	446099.5	1310988.38	данные отсутствуют	2.5
86	446066.91	1310948.69	данные отсутствуют	2.5
87	446071.3	1310943.3	данные отсутствуют	2.5
88	446101.8	1310911.8	данные отсутствуют	2.5
89	446113.8	1310899.3	данные отсутствуют	2.5
90	446131.8	1310881	данные отсутствуют	2.5

Государственный регистратор		ФГИС ЕГРН
полное наименование должности	подпись	инициалы, фамилия

М.П.

Выписка из Единого государственного реестра недвижимости об объекте недвижимости

Описание местоположения земельного участка

Земельный участок			
(вид объекта недвижимости)			
Лист № ___ Раздела **3.2**	Всего листов раздела **3.2 :** ___	Всего разделов: ___	Всего листов выписки: ___
22.01.2021 № 99/2021/371400604			
Кадастровый номер:		**16:24:050801:346**	

Сведения о характерных точках границы земельного участка

Система координат: МСК-16
Зона №

Номер точки	Координаты		Описание закрепления на местности	Средняя квадратическая погрешность определения координат характерных точек границ земельного участка, м
	X	Y		
1	2	3	4	5
91	446136	1310865.5	данные отсутствуют	2.5
92	446132	1310861.3	данные отсутствуют	2.5
93	446097.8	1310835.3	данные отсутствуют	2.5
94	446089.8	1310826.8	данные отсутствуют	2.5
95	446087	1310820.3	данные отсутствуют	2.5
96	446087	1310818	данные отсутствуют	2.5
97	446092.8	1310782.5	данные отсутствуют	2.5
98	446097.8	1310762.3	данные отсутствуют	2.5
99	446131.3	1310734	данные отсутствуют	2.5
100	446184.5	1310691	данные отсутствуют	2.5
101	446229.3	1310652.3	данные отсутствуют	2.5
102	446266.8	1310610.8	данные отсутствуют	2.5
103	446287	1310584.5	данные отсутствуют	2.5

Государственный регистратор		ФГИС ЕГРН
полное наименование должности	подпись	инициалы, фамилия

М.П.

Выписка из Единого государственного реестра недвижимости об объекте недвижимости

Сведения о частях земельного участка

Земельный участок			
(вид объекта недвижимости)			
Лист № ___ Раздела **4**	Всего листов раздела **4**: ___	Всего разделов: ___	Всего листов выписки: ___
22.01.2021 № 99/2021/371400604			
Кадастровый номер:		**16:24:050801:346**	

План (чертеж, схема) части земельного участка		Учетный номер части: **16:24:050801:346/1**	
Масштаб 1: данные отсутствуют	Условные обозначения:		

Государственный регистратор		ФГИС ЕГРН
полное наименование должности	подпись	инициалы, фамилия

М.П.

Выписка из Единого государственного реестра недвижимости об объекте недвижимости

Сведения о частях земельного участка

Земельный участок			
(вид объекта недвижимости)			
Лист № ___ Раздела **4**	Всего листов раздела **4**: ___	Всего разделов: ___	Всего листов выписки: ___
22.01.2021 № 99/2021/371400604			
Кадастровый номер:		**16:24:050801:346**	

План (чертеж, схема) части земельного участка		Учетный номер части: **16:24:050801:346/2**	
Масштаб 1: данные отсутствуют	Условные обозначения:		

Государственный регистратор		ФГИС ЕГРН
полное наименование должности	подпись	инициалы, фамилия

М.П.

Выписка из Единого государственного реестра недвижимости об объекте недвижимости

Сведения о частях земельного участка

Земельный участок			
(вид объекта недвижимости)			
Лист № ___ Раздела **4.1**	Всего листов раздела **4.1 :** ___	Всего разделов: ___	Всего листов выписки: ___
22.01.2021 № 99/2021/371400604			
Кадастровый номер:		**16:24:050801:346**	

Учетный номер части	Площадь ($м^2$)	Содержание ограничения в использовании или ограничения права на объект недвижимости или обременения объекта недвижимости
1	2	3
1	1222	Ограничения прав на земельный участок, предусмотренные статьями 56, 56.1 Земельного кодекса Российской Федерации, 16.24.2.455, Решение участника ООО "Газпром трансгаз Казань" № 19/к от 27.06.2013
2	6037	Ограничения прав на земельный участок, предусмотренные статьями 56, 56.1 Земельного кодекса Российской Федерации, 16.00.2.762, Об утверждении описания местоположения границ охранных зон линий электропередачи, принадлежащих ОАО «Сетевая компания», и установлении особых условий использования земельных участков, попадающих в охранные зоны. № 1153 от 16.07.2009

Государственный регистратор		ФГИС ЕГРН
полное наименование должности	подпись	инициалы, фамилия

М.П.

Выписка из Единого государственного реестра недвижимости об объекте недвижимости

Сведения о частях земельного участка

Земельный участок			
(вид объекта недвижимости)			
Лист № ___ Раздела **4.2**	Всего листов раздела **4.2 :** ___	Всего разделов: ___	Всего листов выписки: ___
22.01.2021 № 99/2021/371400604			
Кадастровый номер:		**16:24:050801:346**	

Сведения о характерных точках границы части (частей) земельного участка

Учетный номер части: 1

Система координат: СК кадастрового округа
Зона №

Номер точки	Координаты, м		Описание закрепления на местности	Средняя квадратическая погрешность определения координат характерных точек границы части земельного участка, м
	X	Y		
1	2	3	4	5
76	446208.8	1311226	данные отсутствуют	2.5
104	446508.33	1311182.91	данные отсутствуют	данные отсутствуют
105	446505.87	1311179.38	данные отсутствуют	данные отсутствуют
106	446504.2	1311179.77	данные отсутствуют	0.1
107	446437.32	1311196.39	данные отсутствуют	0.1
108	446408.02	1311204.82	данные отсутствуют	0.1
109	446372.54	1311213.07	данные отсутствуют	0.1
110	446335.3	1311223.37	данные отсутствуют	0.1
111	446290.91	1311225.23	данные отсутствуют	0.1
112	446246.34	1311225.63	данные отсутствуют	0.1
113	446205.53	1311222.24	данные отсутствуют	данные отсутствуют
114	446209.22	1311226.55	данные отсутствуют	данные отсутствуют
115	446246.1	1311229.62	данные отсутствуют	0.1
116	446290.98	1311229.23	данные отсутствуют	0.1
117	446335.69	1311227.36	данные отсутствуют	0.1
118	446335.92	1311227.34	данные отсутствуют	0.1

Государственный регистратор		ФГИС ЕГРН
полное наименование должности	подпись	инициалы, фамилия

М.П.

Выписка из Единого государственного реестра недвижимости об объекте недвижимости

Сведения о частях земельного участка

Земельный участок			
(вид объекта недвижимости)			
Лист № ___ Раздела **4.2**	Всего листов раздела **4.2 :** ___	Всего разделов: ___	Всего листов выписки: ___
22.01.2021 № 99/2021/371400604			
Кадастровый номер:		**16:24:050801:346**	

Номер точки	Координаты, м		Описание закрепления на местности	Средняя квадратическая погрешность определения координат характерных точек границы части земельного участка, м
	X	Y		
1	2	3	4	5
119	446336.14	1311227.29	данные отсутствуют	0.1
120	446373.49	1311216.96	данные отсутствуют	0.1
121	446408.98	1311208.71	данные отсутствуют	0.1
122	446438.32	1311200.27	данные отсутствуют	0.1
123	446505.13	1311183.66	данные отсутствуют	0.1
124	446386.75	1311054.58	данные отсутствуют	данные отсутствуют
125	446379.93	1311056.08	данные отсутствуют	0.1
126	446311.65	1311070.95	данные отсутствуют	0.1
127	446187.04	1311098.67	данные отсутствуют	0.1
128	446132.3	1311110.62	данные отсутствуют	0.1
129	446111.5	1311115.33	данные отсутствуют	данные отсутствуют
130	446127.58	1311133.12	данные отсутствуют	данные отсутствуют
131	446136.83	1311131.03	данные отсутствуют	0.1
132	446191.53	1311119.09	данные отсутствуют	0.1
133	446316.14	1311091.36	данные отсутствуют	0.1
134	446384.4	1311076.5	данные отсутствуют	0.1
135	446416.4	1311069.45	данные отсутствуют	данные отсутствуют

Государственный регистратор		ФГИС ЕГРН
полное наименование должности	подпись	инициалы, фамилия

М.П.

Выписка из Единого государственного реестра недвижимости об объекте недвижимости

Сведения о частях земельного участка

Земельный участок			
(вид объекта недвижимости)			
Лист № ___ Раздела **4.2**	Всего листов раздела **4.2 :** ___	Всего разделов: ___	Всего листов выписки: ___
22.01.2021 № 99/2021/371400604			
Кадастровый номер:		**16:24:050801:346**	

Сведения о характерных точках границы части (частей) земельного участка

Учетный номер части: 2

Система координат: МСК-16
Зона №

Номер точки	Координаты, м		Описание закрепления на местности	Средняя квадратическая погрешность определения координат характерных точек границы части земельного участка, м
	X	Y		
1	2	3	4	5
76	446208.8	1311226	данные отсутствуют	2.5
104	446508.33	1311182.91	данные отсутствуют	данные отсутствуют
105	446505.87	1311179.38	данные отсутствуют	данные отсутствуют
106	446504.2	1311179.77	данные отсутствуют	0.1
107	446437.32	1311196.39	данные отсутствуют	0.1
108	446408.02	1311204.82	данные отсутствуют	0.1
109	446372.54	1311213.07	данные отсутствуют	0.1
110	446335.3	1311223.37	данные отсутствуют	0.1
111	446290.91	1311225.23	данные отсутствуют	0.1
112	446246.34	1311225.63	данные отсутствуют	0.1
113	446205.53	1311222.24	данные отсутствуют	данные отсутствуют
114	446209.22	1311226.55	данные отсутствуют	данные отсутствуют
115	446246.1	1311229.62	данные отсутствуют	0.1
116	446290.98	1311229.23	данные отсутствуют	0.1
117	446335.69	1311227.36	данные отсутствуют	0.1
118	446335.92	1311227.34	данные отсутствуют	0.1

Государственный регистратор		ФГИС ЕГРН
полное наименование должности	подпись	инициалы, фамилия

М.П.

Выписка из Единого государственного реестра недвижимости об объекте недвижимости

Сведения о частях земельного участка

Земельный участок			
(вид объекта недвижимости)			
Лист № ___ Раздела **4.2**	Всего листов раздела **4.2 :** ___	Всего разделов: ___	Всего листов выписки: ___
22.01.2021 № 99/2021/371400604			
Кадастровый номер:		**16:24:050801:346**	

Номер точки	Координаты, м		Описание закрепления на местности	Средняя квадратическая погрешность определения координат характерных точек границы части земельного участка, м
	X	Y		
1	2	3	4	5
119	446336.14	1311227.29	данные отсутствуют	0.1
120	446373.49	1311216.96	данные отсутствуют	0.1
121	446408.98	1311208.71	данные отсутствуют	0.1
122	446438.32	1311200.27	данные отсутствуют	0.1
123	446505.13	1311183.66	данные отсутствуют	0.1
124	446386.75	1311054.58	данные отсутствуют	данные отсутствуют
125	446379.93	1311056.08	данные отсутствуют	0.1
126	446311.65	1311070.95	данные отсутствуют	0.1
127	446187.04	1311098.67	данные отсутствуют	0.1
128	446132.3	1311110.62	данные отсутствуют	0.1
129	446111.5	1311115.33	данные отсутствуют	данные отсутствуют
130	446127.58	1311133.12	данные отсутствуют	данные отсутствуют
131	446136.83	1311131.03	данные отсутствуют	0.1
132	446191.53	1311119.09	данные отсутствуют	0.1
133	446316.14	1311091.36	данные отсутствуют	0.1
134	446384.4	1311076.5	данные отсутствуют	0.1
135	446416.4	1311069.45	данные отсутствуют	данные отсутствуют

Государственный регистратор		ФГИС ЕГРН
полное наименование должности	подпись	инициалы, фамилия

М.П.

Раздел 1

Выписка из Единого государственного реестра недвижимости об объекте недвижимости

Сведения о характеристиках объекта недвижимости

На основании запроса от 21.01.2021 г., поступившего на рассмотрение 22.01.2021 г., сообщаем, что согласно записям Единого государственного реестра недвижимости:

Земельный участок			
(вид объекта недвижимости)			
Лист № ___ Раздела **1**	Всего листов раздела **1**: ___	Всего разделов: ___	Всего листов выписки: ___
22.01.2021 № 99/2021/371414335			
Кадастровый номер:		**16:24:050801:347**	

Номер кадастрового квартала:	16:24:050801
Дата присвоения кадастрового номера:	21.10.2009
Ранее присвоенный государственный учетный номер:	данные отсутствуют
Адрес:	установлено относительно ориентира, расположенного в границах участка. Почтовый адрес ориентира: Республика Татарстан, Лаишевский муниципальный район, Никольское сельское поселение
Площадь:	61973 +/- 2178кв. м
Кадастровая стоимость, руб.:	263385.25
Кадастровые номера расположенных в пределах земельного участка объектов недвижимости:	данные отсутствуют
Кадастровые номера объектов недвижимости, из которых образован объект недвижимости:	16:24:000000:68
Кадастровые номера образованных объектов недвижимости:	данные отсутствуют
Сведения о включении объекта недвижимости в состав предприятия как имущественного комплекса:	

Государственный регистратор		ФГИС ЕГРН
полное наименование должности	подпись	инициалы, фамилия

М.П.

Выписка из Единого государственного реестра недвижимости об объекте недвижимости

Сведения о характеристиках объекта недвижимости

Земельный участок			
(вид объекта недвижимости)			
Лист № ___ Раздела **1**	Всего листов раздела **1**: ___	Всего разделов: ___	Всего листов выписки: ___
22.01.2021 № 99/2021/371414335			
Кадастровый номер:		**16:24:050801:347**	

Категория земель:	Земли сельскохозяйственного назначения
Виды разрешенного использования:	для сельскохозяйственного производства
Сведения о кадастровом инженере:	данные отсутствуют
Сведения о лесах, водных объектах и об иных природных объектах, расположенных в пределах земельного участка:	данные отсутствуют
Сведения о том, что земельный участок полностью или частично расположен в границах зоны с особыми условиями использования территории или территории объекта культурного наследия	данные отсутствуют
Сведения о том, что земельный участок расположен в границах особой экономической зоны, территории опережающего социально-экономического развития, зоны территориального развития в Российской Федерации, игорной зоны:	данные отсутствуют
Сведения о том, что земельный участок расположен в границах особо охраняемой природной территории, охотничьих угодий, лесничеств, лесопарков:	данные отсутствуют
Сведения о результатах проведения государственного земельного надзора:	данные отсутствуют
Сведения о расположении земельного участка в границах территории, в отношении которой утвержден проект межевания территории:	данные отсутствуют

Государственный регистратор		ФГИС ЕГРН
полное наименование должности	подпись	инициалы, фамилия

М.П.

Выписка из Единого государственного реестра недвижимости об объекте недвижимости

Сведения о характеристиках объекта недвижимости

Земельный участок			
(вид объекта недвижимости)			
Лист № ___ Раздела **1**	Всего листов раздела **1**: ___	Всего разделов: ___	Всего листов выписки: ___
22.01.2021 № 99/2021/371414335			
Кадастровый номер:		**16:24:050801:347**	

Условный номер земельного участка:	данные отсутствуют
Сведения о принятии акта и (или) заключении договора, предусматривающих предоставление в соответствии с земельным законодательством исполнительным органом государственной власти или органом местного самоуправления находящегося в государственной или муниципальной собственности земельного участка для строительства наемного дома социального использования или наемного дома коммерческого использования:	данные отсутствуют
Сведения о том, что земельный участок или земельные участки образованы на основании решения об изъятии земельного участка и (или) расположенного на нем объекта недвижимости для государственных или муниципальных нужд:	данные отсутствуют
Сведения о том, что земельный участок образован из земель или земельного участка, государственная собственность на которые не разграничена:	данные отсутствуют
Сведения о наличии земельного спора о местоположении границ земельных участков:	данные отсутствуют
Статус записи об объекте недвижимости:	Сведения об объекте недвижимости имеют статус "актуальные"
Особые отметки:	Сведения необходимые для заполнения раздела 3.1 отсутствуют.
Получатель выписки:	Сабрекова Дания Мударисовна

Государственный регистратор		ФГИС ЕГРН
полное наименование должности	подпись	инициалы, фамилия

М.П.

Выписка из Единого государственного реестра недвижимости об объекте недвижимости

Сведения о зарегистрированных правах

Земельный участок			
(вид объекта недвижимости)			
Лист № ___ Раздела **2**	Всего листов раздела **2**: ___	Всего разделов: ___	Всего листов выписки: ___
22.01.2021 № 99/2021/371414335			
Кадастровый номер:		**16:24:050801:347**	

1.	Правообладатель (правообладатели):		1.1.	Закрытый рентный паевой инвестиционный фонд "ТФБ-Рентный инвестиционный фонд"
2.	Вид, номер и дата государственной регистрации права:		2.1.	Долевая собственность, № 16-16-13/039/2009-346 от 17.11.2009
3.	Ограничение прав и обременение объекта недвижимости:			
	3.1.1.	вид:		Доверительное управление, Республика Татарстан (Татарстан), Лаишевский муниципальный район, Никольское сельское поселение, кад. № 16:24:050801:347, Земельный участок, категория земель: земли сельскохозяйственного назначения, разрешенное использование: для ведения сельскохозяйственного производства, общая площадь 61973 кв. м
		дата государственной регистрации:		04.06.2020
		номер государственной регистрации:		16:24:050801:347-16/033/2020-2
		срок, на который установлено ограничение прав и обременение объекта недвижимости:		по 31.03.2024
		лицо, в пользу которого установлено ограничение прав и обременение объекта недвижимости:		Общество с ограниченной ответственностью " Управляющая компания "Простор Инвест" Д.У.Закр. рентн.ПИФ "Инвестиционный рентный фонд", ИНН: 7707423596
		основание государственной регистрации:		Изменения и дополнения в правила доверительного управления Закрытым рентным паевым инвестиционным фондом "ТФБ - Рентный инвестиционный фонд" от 12.12.2012 №24; Изменения и дополнения в правила доверительного управления Закрытым рентным паевым инвестиционным фондом "ТФБ - Рентный инвестиционный фонд" от 12.07.2012 №13; Изменения и дополнения в правила доверительного управления Закрытым рентным паевым инвестиционным фондом "ТФБ - Рентный инвестиционный фонд" от 02.05.2012 №9; Изменения и дополнения в правила доверительного управления Закрытым рентным паевым инвестиционным фондом "ТФБ - Рентный инвестиционный фонд" от 09.12.2013 №1209; Изменения и дополнения №14 в правила доверительного управления Закрытым рентным паевым инвестиционным фондом "Инвестиционный рентный фонд" от 12.12.2019 №*; Изменения и дополнения №11 в правила доверительного управления от 09.11.2018; Изменения и дополнения №12 в правила доверительного управления от 16.04.2019; Изменения и дополнения №13 в правила доверительного управления Закрытым рентным паевым инвестиционным фондом "ТФБ-Рентный

			инвестиционный фонд" от 27.08.2019; Изменения и дополнения №13 в правила доверительного управления Закрытым рентным паевым инвестиционным фондом "ТФБ-Рентный инвестиционный фонд" от 27.08.2019; Правила доверительного управления от 24.04.2009; Изменения и дополнения №10 в правила доверительного управления Закрытым рентным паевым инвестиционным фондом "ТФБ-Рентный инвестиционный фонд" от 29.02.2016
4.	Договоры участия в долевом строительстве:		не зарегистрировано
5.	Заявленные в судебном порядке права требования:		данные отсутствуют
6.	Сведения о возражении в отношении зарегистрированного права:		данные отсутствуют
7.	Сведения о наличии решения об изъятии объекта недвижимости для государственных и муниципальных нужд:		данные отсутствуют
8.	Сведения о невозможности государственной регистрации без личного участия правообладателя или его законного представителя:		
9.	Правопритязания и сведения о наличии поступивших, но не рассмотренных заявлений о проведении государственной регистрации права (перехода, прекращения права), ограничения права или обременения объекта недвижимости, сделки в отношении объекта недвижимости:		данные отсутствуют
10.	Сведения об осуществлении государственной регистрации сделки, права, ограничения права без необходимого в силу закона согласия третьего лица, органа:		данные отсутствуют
11.	Сведения о невозможности государственной регистрации перехода, прекращения, ограничения права на земельный участок из земель сельскохозяйственного назначения:		

Государственный регистратор		ФГИС ЕГРН
полное наименование должности	подпись	инициалы, фамилия

М.П.

Выписка из Единого государственного реестра недвижимости об объекте недвижимости

Описание местоположения земельного участка

Земельный участок			
(вид объекта недвижимости)			
Лист № ___ Раздела **3**	Всего листов раздела **3**: ___	Всего разделов: ___	Всего листов выписки: ___
22.01.2021 № 99/2021/371414335			
Кадастровый номер:		**16:24:050801:347**	

План (чертеж, схема) земельного участка

Масштаб 1: данные отсутствуют	Условные обозначения:		

Государственный регистратор		ФГИС ЕГРН
полное наименование должности	подпись	инициалы, фамилия

М.П.

Выписка из Единого государственного реестра недвижимости об объекте недвижимости

Описание местоположения земельного участка

Земельный участок			
(вид объекта недвижимости)			
Лист № ___ Раздела **3.2**	Всего листов раздела **3.2 :** ___	Всего разделов: ___	Всего листов выписки: ___
22.01.2021 № 99/2021/371414335			
Кадастровый номер:		**16:24:050801:347**	

Сведения о характерных точках границы земельного участка

Система координат: МСК-16
Зона №

Номер точки	Координаты		Описание закрепления на местности	Средняя квадратическая погрешность определения координат характерных точек границ земельного участка, м
	X	Y		
1	2	3	4	5
1	445063.54	1312171.65	данные отсутствуют	2.5
2	444690.5	1312394	данные отсутствуют	2.5
3	444621.2	1312414.9	данные отсутствуют	2.5
4	444620.5	1312411.5	данные отсутствуют	2.5
5	444616.8	1312369.3	данные отсутствуют	2.5
6	444620.3	1312359.7	данные отсутствуют	2.5
7	444649.5	1312282.2	данные отсутствуют	2.5
8	444667.8	1312240.6	данные отсутствуют	2.5
9	444679	1312223.1	данные отсутствуют	2.5
10	444698	1312198.5	данные отсутствуют	2.5
11	444712.6	1312179.4	данные отсутствуют	2.5
12	444759	1312118	данные отсутствуют	2.5
13	444842.76	1312116.32	данные отсутствуют	2.5

Государственный регистратор		ФГИС ЕГРН
полное наименование должности	подпись	инициалы, фамилия

М.П.

Выписка из Единого государственного реестра недвижимости об объекте недвижимости

Сведения о частях земельного участка

Земельный участок			
(вид объекта недвижимости)			
Лист № ___ Раздела **4**	Всего листов раздела **4**: ___	Всего разделов: ___	Всего листов выписки: ___
22.01.2021 № 99/2021/371414335			
Кадастровый номер:		**16:24:050801:347**	

План (чертеж, схема) части земельного участка		Учетный номер части: **16:24:050801:347/1**	
Масштаб 1: данные отсутствуют	Условные обозначения:		

Государственный регистратор		ФГИС ЕГРН
полное наименование должности	подпись	инициалы, фамилия

М.П.

Выписка из Единого государственного реестра недвижимости об объекте недвижимости

Сведения о частях земельного участка

Земельный участок			
(вид объекта недвижимости)			
Лист № ___ Раздела **4.1**	Всего листов раздела **4.1 :** ___	Всего разделов: ___	Всего листов выписки: ___
22.01.2021 № 99/2021/371414335			
Кадастровый номер:		**16:24:050801:347**	

Учетный номер части	Площадь ($м^2$)	Содержание ограничения в использовании или ограничения права на объект недвижимости или обременения объекта недвижимости
1	2	3
1	2250	Ограничения прав на земельный участок, предусмотренные статьями 56, 56.1 Земельного кодекса Российской Федерации, 16.24.2.492, Решение участника ООО "Газпром трансгаз Казань" № 19/к от 27.06.2013

Государственный регистратор		ФГИС ЕГРН
полное наименование должности	подпись	инициалы, фамилия

М.П.

Выписка из Единого государственного реестра недвижимости об объекте недвижимости

Сведения о частях земельного участка

Земельный участок			
(вид объекта недвижимости)			
Лист № ___ Раздела **4.2**	Всего листов раздела **4.2 :** ___	Всего разделов: ___	Всего листов выписки: ___
22.01.2021 № 99/2021/371414335			
Кадастровый номер:		**16:24:050801:347**	

Сведения о характерных точках границы части (частей) земельного участка

Учетный номер части: 1

Система координат: СК кадастрового округа
Зона №

Номер точки	Координаты, м		Описание закрепления на местности	Средняя квадратическая погрешность определения координат характерных точек границы части земельного участка, м
	X	Y		
1	2	3	4	5
14	444729.22	1312157.41	данные отсутствуют	данные отсутствуют
15	444726.74	1312160.69	данные отсутствуют	данные отсутствуют
16	444739.72	1312166.37	данные отсутствуют	0.1
17	444740.36	1312166.75	данные отсутствуют	0.1
18	444740.07	1312167.61	данные отсутствуют	0.1
19	444740.01	1312167.81	данные отсутствуют	0.1
20	444739.97	1312168.02	данные отсутствуют	0.1
21	444739.96	1312168.22	данные отсутствуют	0.1
22	444739.97	1312168.43	данные отсутствуют	0.1
23	444740	1312168.64	данные отсутствуют	0.1
24	444740.05	1312168.84	данные отсутствуют	0.1
25	444740.12	1312169.04	данные отсутствуют	0.1
26	444740.21	1312169.22	данные отсутствуют	0.1
27	444740.32	1312169.4	данные отсутствуют	0.1
28	444740.45	1312169.57	данные отсутствуют	0.1
29	444740.73	1312169.83	данные отсутствуют	0.1

Государственный регистратор		ФГИС ЕГРН
полное наименование должности	подпись	инициалы, фамилия

М.П.

Выписка из Единого государственного реестра недвижимости об объекте недвижимости

Сведения о частях земельного участка

Земельный участок			
(вид объекта недвижимости)			
Лист № ___ Раздела **4.2**	Всего листов раздела **4.2 :** ___	Всего разделов: ___	Всего листов выписки: ___
22.01.2021 № 99/2021/371414335			
Кадастровый номер:		**16:24:050801:347**	

Номер точки	Координаты, м		Описание закрепления на местности	Средняя квадратическая погрешность определения координат характерных точек границы части земельного участка, м
	X	Y		
1	2	3	4	5
30	444738.88	1312174.48	данные отсутствуют	0.1
31	444733.07	1312193.37	данные отсутствуют	0.1
32	444690.28	1312307.99	данные отсутствуют	0.1
33	444661.76	1312359.26	данные отсутствуют	0.1
34	444653.73	1312373.8	данные отсутствуют	0.1
35	444643.6	1312394.01	данные отсутствуют	0.1
36	444634.85	1312410.53	данные отсутствуют	0.1
37	444634.69	1312410.83	данные отсутствуют	данные отсутствуют
38	444640.07	1312409.21	данные отсутствуют	данные отсутствуют
39	444647.17	1312395.83	данные отсутствуют	0.1
40	444657.29	1312375.63	данные отсутствуют	0.1
41	444665.26	1312361.2	данные отсутствуют	0.1
42	444693.84	1312309.81	данные отсутствуют	0.1
43	444693.97	1312309.53	данные отсутствуют	0.1
44	444736.87	1312194.6	данные отсутствуют	0.1
45	444742.68	1312175.74	данные отсутствуют	0.1
46	444744.59	1312171.26	данные отсутствуют	0.1

Государственный регистратор		ФГИС ЕГРН
полное наименование должности	подпись	инициалы, фамилия

М.П.

Выписка из Единого государственного реестра недвижимости об объекте недвижимости

Сведения о частях земельного участка

Земельный участок			
(вид объекта недвижимости)			
Лист № ___ Раздела **4.2**	Всего листов раздела **4.2 :** ___	Всего разделов: ___	Всего листов выписки: ___
22.01.2021 № 99/2021/371414335			
Кадастровый номер:		**16:24:050801:347**	

Номер точки	Координаты, м		Описание закрепления на местности	Средняя квадратическая погрешность определения координат характерных точек границы части земельного участка, м
	X	Y		
1	2	3	4	5
47	444744.79	1312171.3	данные отсутствуют	0.1
48	444744.99	1312171.32	данные отсутствуют	0.1
49	444745.19	1312171.31	данные отсутствуют	0.1
50	444745.39	1312171.29	данные отсутствуют	0.1
51	444745.77	1312171.18	данные отсутствуют	0.1
52	444745.96	1312171.1	данные отсутствуют	0.1
53	444746.29	1312170.88	данные отсутствуют	0.1
54	444746.58	1312170.6	данные отсутствуют	0.1
55	444746.7	1312170.44	данные отсутствуют	0.1
56	444746.94	1312169.96	данные отсутствуют	0.1
57	444766.08	1312175.44	данные отсутствуют	0.1
58	444805.08	1312184.39	данные отсутствуют	0.1
59	444834.14	1312190.87	данные отсутствуют	0.1
60	444858.69	1312195.16	данные отсутствуют	0.1
61	444858.95	1312195.18	данные отсутствуют	0.1
62	444859.21	1312195.18	данные отсутствуют	0.1
63	444859.46	1312195.14	данные отсутствуют	0.1

Государственный регистратор		ФГИС ЕГРН
полное наименование должности	подпись	инициалы, фамилия

М.П.

Выписка из Единого государственного реестра недвижимости об объекте недвижимости

Сведения о частях земельного участка

Земельный участок			
(вид объекта недвижимости)			
Лист № ___ Раздела **4.2**	Всего листов раздела **4.2 :** ___	Всего разделов: ___	Всего листов выписки: ___
22.01.2021 № 99/2021/371414335			
Кадастровый номер:		**16:24:050801:347**	

Номер точки	Координаты, м		Описание закрепления на местности	Средняя квадратическая погрешность определения координат характерных точек границы части земельного участка, м
	X	Y		
1	2	3	4	5
64	444897.89	1312186.78	данные отсутствуют	0.1
65	444939.41	1312178.76	данные отсутствуют	0.1
66	444982.95	1312168.84	данные отсутствуют	0.1
67	445011.22	1312162.4	данные отсутствуют	0.1
68	445019.46	1312160.6	данные отсутствуют	данные отсутствуют
69	445010.71	1312158.41	данные отсутствуют	данные отсутствуют
70	445010.34	1312158.49	данные отсутствуют	0.1
71	444982.06	1312164.94	данные отсутствуют	0.1
72	444938.55	1312174.85	данные отсутствуют	0.1
73	444897.06	1312182.87	данные отсутствуют	0.1
74	444859	1312191.15	данные отсутствуют	0.1
75	444834.87	1312186.93	данные отсутствуют	0.1
76	444805.96	1312180.49	данные отсутствуют	0.1
77	444767.02	1312171.56	данные отсутствуют	0.1
78	444748.05	1312166.12	данные отсутствуют	0.1
79	444747.89	1312165.98	данные отсутствуют	0.1
80	444747.76	1312165.6	данные отсутствуют	0.1

Государственный регистратор		ФГИС ЕГРН
полное наименование должности	подпись	инициалы, фамилия

М.П.

Выписка из Единого государственного реестра недвижимости об объекте недвижимости

Сведения о частях земельного участка

Земельный участок			
(вид объекта недвижимости)			
Лист № ___ Раздела **4.2**	Всего листов раздела **4.2 :** ___	Всего разделов: ___	Всего листов выписки: ___
22.01.2021 № 99/2021/371414335			
Кадастровый номер:		**16:24:050801:347**	

Номер точки	Координаты, м		Описание закрепления на местности	Средняя квадратическая погрешность определения координат характерных точек границы части земельного участка, м
	X	Y		
1	2	3	4	5
81	444747.67	1312165.42	данные отсутствуют	0.1
82	444747.56	1312165.24	данные отсутствуют	0.1
83	444747.3	1312164.94	данные отсутствуют	0.1
84	444747.14	1312164.81	данные отсутствуют	0.1
85	444746.97	1312164.69	данные отсутствуют	0.1
86	444746.79	1312164.6	данные отсутствуют	0.1
87	444746.6	1312164.52	данные отсутствуют	0.1
88	444743.62	1312163.46	данные отсутствуют	0.1
89	444743.41	1312163.41	данные отсутствуют	0.1
90	444743.21	1312163.37	данные отсутствуют	0.1
91	444743	1312163.35	данные отсутствуют	0.1
92	444742.78	1312163.36	данные отсутствуют	0.1
93	444742.54	1312163.39	данные отсутствуют	0.1
94	444741.65	1312162.86	данные отсутствуют	0.1
95	444741.44	1312162.76	данные отсутствуют	0.1

Государственный регистратор		ФГИС ЕГРН
полное наименование должности	подпись	инициалы, фамилия

М.П.

Раздел 1

Выписка из Единого государственного реестра недвижимости об объекте недвижимости

Сведения о характеристиках объекта недвижимости

На основании запроса от 21.01.2021 г., поступившего на рассмотрение 22.01.2021 г., сообщаем, что согласно записям Единого государственного реестра недвижимости:

Земельный участок			
(вид объекта недвижимости)			
Лист № ___ Раздела **1**	Всего листов раздела **1**: ___	Всего разделов: ___	Всего листов выписки: ___
22.01.2021 № 99/2021/371444198			
Кадастровый номер:		**16:24:050801:351**	

Номер кадастрового квартала:	16:24:050801
Дата присвоения кадастрового номера:	12.11.2009
Ранее присвоенный государственный учетный номер:	данные отсутствуют
Адрес:	установлено относительно ориентира, расположенного в границах участка. Почтовый адрес ориентира: Республика Татарстан, Лаишевский муниципальный район, Никольское сельское поселение, с Никольское
Площадь:	55476 +/- 2061кв. м
Кадастровая стоимость, руб.:	7196346.72
Кадастровые номера расположенных в пределах земельного участка объектов недвижимости:	данные отсутствуют
Кадастровые номера объектов недвижимости, из которых образован объект недвижимости:	16:24:000000:68
Кадастровые номера образованных объектов недвижимости:	данные отсутствуют
Сведения о включении объекта недвижимости в состав предприятия как имущественного комплекса:	

Государственный регистратор		ФГИС ЕГРН
полное наименование должности	подпись	инициалы, фамилия

М.П.

Выписка из Единого государственного реестра недвижимости об объекте недвижимости

Сведения о характеристиках объекта недвижимости

Земельный участок			
(вид объекта недвижимости)			
Лист № ___ Раздела **1**	Всего листов раздела **1**: ___	Всего разделов: ___	Всего листов выписки: ___
22.01.2021 № 99/2021/371444198			
Кадастровый номер:		**16:24:050801:351**	

Категория земель:	Земли населённых пунктов
Виды разрешенного использования:	Размещение домов индивидуальной жилой застройки
Сведения о кадастровом инженере:	данные отсутствуют
Сведения о лесах, водных объектах и об иных природных объектах, расположенных в пределах земельного участка:	данные отсутствуют
Сведения о том, что земельный участок полностью или частично расположен в границах зоны с особыми условиями использования территории или территории объекта культурного наследия	данные отсутствуют
Сведения о том, что земельный участок расположен в границах особой экономической зоны, территории опережающего социально-экономического развития, зоны территориального развития в Российской Федерации, игорной зоны:	данные отсутствуют
Сведения о том, что земельный участок расположен в границах особо охраняемой природной территории, охотничьих угодий, лесничеств, лесопарков:	данные отсутствуют
Сведения о результатах проведения государственного земельного надзора:	данные отсутствуют
Сведения о расположении земельного участка в границах территории, в отношении которой утвержден проект межевания территории:	данные отсутствуют

Государственный регистратор		ФГИС ЕГРН
полное наименование должности	подпись	инициалы, фамилия

М.П.

Выписка из Единого государственного реестра недвижимости об объекте недвижимости

Сведения о характеристиках объекта недвижимости

Земельный участок			
(вид объекта недвижимости)			
Лист № ___ Раздела **1**	Всего листов раздела **1**: ___	Всего разделов: ___	Всего листов выписки: ___
22.01.2021 № 99/2021/371444198			
Кадастровый номер:		**16:24:050801:351**	

Условный номер земельного участка:	данные отсутствуют
Сведения о принятии акта и (или) заключении договора, предусматривающих предоставление в соответствии с земельным законодательством исполнительным органом государственной власти или органом местного самоуправления находящегося в государственной или муниципальной собственности земельного участка для строительства наемного дома социального использования или наемного дома коммерческого использования:	данные отсутствуют
Сведения о том, что земельный участок или земельные участки образованы на основании решения об изъятии земельного участка и (или) расположенного на нем объекта недвижимости для государственных или муниципальных нужд:	данные отсутствуют
Сведения о том, что земельный участок образован из земель или земельного участка, государственная собственность на которые не разграничена:	данные отсутствуют
Сведения о наличии земельного спора о местоположении границ земельных участков:	данные отсутствуют
Статус записи об объекте недвижимости:	Сведения об объекте недвижимости имеют статус "актуальные"
Особые отметки:	Сведения о видах разрешенного использовании имеют статус «Актуальные незасвидетельствованные». Право (ограничение права, обременение объекта недвижимости) зарегистрировано на данный объект недвижимости с видами разрешенного использования «Для иных видов жилой застройки». Сведения необходимые для заполнения раздела 3.1 отсутствуют. Сведения необходимые для заполнения раздела 4 отсутствуют. Сведения необходимые для заполнения раздела 4.1 отсутствуют. Сведения необходимые для заполнения раздела 4.2 отсутствуют.
Получатель выписки:	Сабрекова Дания Мударисовна

Государственный регистратор		ФГИС ЕГРН
полное наименование должности	подпись	инициалы, фамилия

М.П.

Выписка из Единого государственного реестра недвижимости об объекте недвижимости

Сведения о зарегистрированных правах

Земельный участок			
(вид объекта недвижимости)			
Лист № ___ Раздела **2**	Всего листов раздела **2 :** ___	Всего разделов: ___	Всего листов выписки: ___
22.01.2021 № 99/2021/371444198			
Кадастровый номер:		**16:24:050801:351**	

1.	Правообладатель (правообладатели):		1.1.	Закрытый рентный паевой инвестиционный фонд "ТФБ-Рентный инвестиционный фонд"
2.	Вид, номер и дата государственной регистрации права:		2.1.	Долевая собственность, № 16-16-13/039/2009-353 от 17.11.2009
3.	Ограничение прав и обременение объекта недвижимости:			
	3.1.1.	вид:		Доверительное управление, Доверительное управление
		дата государственной регистрации:		17.07.2020
		номер государственной регистрации:		16:24:050801:351-16/010/2020-2
		срок, на который установлено ограничение прав и обременение объекта недвижимости:		по 31.03.2024
		лицо, в пользу которого установлено ограничение прав и обременение объекта недвижимости:		Общество с ограниченной ответственностью " Управляющая компания "Простор Инвест" Д.У.Закр. рентн.ПИФ "Инвестиционный рентный фонд", ИНН: 7707423596
		основание государственной регистрации:		Изменения и дополнения в правила доверительного управления Закрытым рентным паевым инвестиционным фондом "ТФБ - Рентный инвестиционный фонд" от 12.12.2012 №24; Изменения и дополнения в правила доверительного управления Закрытым рентным паевым инвестиционным фондом "ТФБ - Рентный инвестиционный фонд" от 12.07.2012 №13; Изменения и дополнения в правила доверительного управления Закрытым рентным паевым инвестиционным фондом "ТФБ - Рентный инвестиционный фонд" от 02.05.2012 №9; Изменения и дополнения в правила доверительного управления Закрытым рентным паевым инвестиционным фондом "ТФБ - Рентный инвестиционный фонд" от 09.12.2013 №1209; Изменения и дополнения №14 в правила доверительного управления Закрытым рентным паевым инвестиционным фондом "Инвестиционный рентный фонд" от 12.12.2019 №*; Изменения и дополнения №11 в правила доверительного управления от 09.11.2018; Изменения и дополнения №12 в правила доверительного управления от 16.04.2019; Изменения и дополнения №13 в правила доверительного управления Закрытым рентным паевым инвестиционным фондом "ТФБ-Рентный инвестиционный фонд" от 27.08.2019; Правила доверительного управления от 24.04.2009; Изменения и дополнения №10 в правила доверительного управления

			Закрытым рентным паевым инвестиционным фондом "ТФБ-Рентный инвестиционный фонд" от 29.02.2016
4.	Договоры участия в долевом строительстве:		не зарегистрировано
5.	Заявленные в судебном порядке права требования:		данные отсутствуют
6.	Сведения о возражении в отношении зарегистрированного права:		данные отсутствуют
7.	Сведения о наличии решения об изъятии объекта недвижимости для государственных и муниципальных нужд:		данные отсутствуют
8.	Сведения о невозможности государственной регистрации без личного участия правообладателя или его законного представителя:		
9.	Правопритязания и сведения о наличии поступивших, но не рассмотренных заявлений о проведении государственной регистрации права (перехода, прекращения права), ограничения права или обременения объекта недвижимости, сделки в отношении объекта недвижимости:		данные отсутствуют
10.	Сведения об осуществлении государственной регистрации сделки, права, ограничения права без необходимого в силу закона согласия третьего лица, органа:		данные отсутствуют
11.	Сведения о невозможности государственной регистрации перехода, прекращения, ограничения права на земельный участок из земель сельскохозяйственного назначения:		

Государственный регистратор		ФГИС ЕГРН
полное наименование должности	подпись	инициалы, фамилия

М.П.

Выписка из Единого государственного реестра недвижимости об объекте недвижимости

Описание местоположения земельного участка

Земельный участок			
(вид объекта недвижимости)			
Лист № ___ Раздела **3**	Всего листов раздела **3**: ___	Всего разделов: ___	Всего листов выписки: ___
22.01.2021 № 99/2021/371444198			
Кадастровый номер:		**16:24:050801:351**	

План (чертеж, схема) земельного участка			
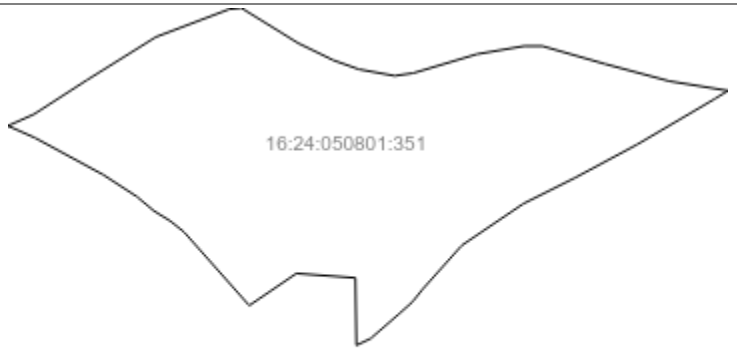			
Масштаб 1: данные отсутствуют	Условные обозначения:		

Государственный регистратор		ФГИС ЕГРН
полное наименование должности	подпись	инициалы, фамилия

М.П.

Выписка из Единого государственного реестра недвижимости об объекте недвижимости

Описание местоположения земельного участка

Земельный участок			
(вид объекта недвижимости)			
Лист № ___ Раздела **3.2**	Всего листов раздела **3.2 :** ___	Всего разделов: ___	Всего листов выписки: ___
22.01.2021 № 99/2021/371444198			
Кадастровый номер:		**16:24:050801:351**	

Сведения о характерных точках границы земельного участка

Система координат: МСК-16
Зона №

Номер точки	Координаты		Описание закрепления на местности	Средняя квадратическая погрешность определения координат характерных точек границ земельного участка, м
	X	Y		
1	2	3	4	5
1	446941.4	1308935.5	626003000000	2.5
2	446949.5	1308953.8	626003000000	2.5
3	446973.6	1308991.2	626003000000	2.5
4	447004.1	1309040.1	626003000000	2.5
5	447023.8	1309092.2	626003000000	2.5
6	447024.6	1309100.6	626003000000	2.5
7	447006.9	1309129.3	626003000000	2.5
8	446999.8	1309140.7	626003000000	2.5
9	446987.7	1309165.7	626003000000	2.5
10	446981.3	1309183.8	626003000000	2.5
11	446976.7	1309209.1	626003000000	2.5
12	446978.6	1309222.2	626003000000	2.5
13	446992	1309267.3	626003000000	2.5
14	446997.7	1309300.7	626003000000	2.5
15	446997.7	1309313.5	626003000000	2.5

Государственный регистратор		ФГИС ЕГРН
полное наименование должности	подпись	инициалы, фамилия

М.П.

Выписка из Единого государственного реестра недвижимости об объекте недвижимости

Описание местоположения земельного участка

Земельный участок			
(вид объекта недвижимости)			
Лист № ___ Раздела **3.2**	Всего листов раздела **3.2 :** ___	Всего разделов: ___	Всего листов выписки: ___
22.01.2021 № 99/2021/371444198			
Кадастровый номер:		**16:24:050801:351**	

Сведения о характерных точках границы земельного участка

Система координат: МСК-16
Зона №

Номер точки	Координаты		Описание закрепления на местности	Средняя квадратическая погрешность определения координат характерных точек границ земельного участка, м
	X	Y		
1	2	3	4	5
16	446985.1	1309357.8	626003000000	2.5
17	446972.9	1309403.6	626003000000	2.5
18	446966.2	1309444.9	626003000000	2.5
19	446960.7	1309436	626003000000	2.5
20	446928.3	1309380.8	626003000000	2.5
21	446904.9	1309337.1	626003000000	2.5
22	446886.4	1309300.1	626003000000	2.5
23	446857	1309256.6	626003000000	2.5
24	446826.3	1309229.1	626003000000	2.5
25	446816.9	1309221.5	626003000000	2.5
26	446808.1	1309211.6	626003000000	2.5
27	446791.2	1309192.1	626003000000	2.5
28	446786.4	1309182	626003000000	2.5
29	446834.06	1309181.33	626003000000	2.5
30	446837.14	1309139.52	626003000000	2.5

Государственный регистратор		ФГИС ЕГРН
полное наименование должности	подпись	инициалы, фамилия

М.П.

Выписка из Единого государственного реестра недвижимости об объекте недвижимости

Описание местоположения земельного участка

Земельный участок			
(вид объекта недвижимости)			
Лист № ___ Раздела **3.2**	Всего листов раздела **3.2 :** ___	Всего разделов: ___	Всего листов выписки: ___
22.01.2021 № 99/2021/371444198			
Кадастровый номер:		**16:24:050801:351**	

Сведения о характерных точках границы земельного участка

Система координат: МСК-16
Зона №

Номер точки	Координаты		Описание закрепления на местности	Средняя квадратическая погрешность определения координат характерных точек границ земельного участка, м
	X	Y		
1	2	3	4	5
31	446814.5	1309106.2	626003000000	2.5
32	446837.8	1309085.5	626003000000	2.5
33	446866.5	1309060	626003000000	2.5
34	446874.3	1309050.2	626003000000	2.5
35	446881.3	1309038.8	626003000000	2.5
36	446891.4	1309026.7	626003000000	2.5
37	446906.8	1309003	626003000000	2.5
38	446932.9	1308954.7	626003000000	2.5

Государственный регистратор		ФГИС ЕГРН
полное наименование должности	подпись	инициалы, фамилия

М.П.

Раздел 1

Выписка из Единого государственного реестра недвижимости об объекте недвижимости

Сведения о характеристиках объекта недвижимости

На основании запроса от 21.01.2021 г., поступившего на рассмотрение 22.01.2021 г., сообщаем, что согласно записям Единого государственного реестра недвижимости:

Земельный участок			
(вид объекта недвижимости)			
Лист № ___ Раздела **1**	Всего листов раздела **1**: ___	Всего разделов: ___	Всего листов выписки: ___
22.01.2021 № 99/2021/371432615			
Кадастровый номер:		**16:24:050801:352**	

Номер кадастрового квартала:	16:24:050801
Дата присвоения кадастрового номера:	12.11.2009
Ранее присвоенный государственный учетный номер:	данные отсутствуют
Адрес:	установлено относительно ориентира, расположенного в границах участка. Почтовый адрес ориентира: Республика Татарстан, Лаишевский муниципальный район, Никольское сельское поселение, с Никольское
Площадь:	553554 +/- 6510кв. м
Кадастровая стоимость, руб.:	71807024.88
Кадастровые номера расположенных в пределах земельного участка объектов недвижимости:	данные отсутствуют
Кадастровые номера объектов недвижимости, из которых образован объект недвижимости:	16:24:000000:68
Кадастровые номера образованных объектов недвижимости:	данные отсутствуют
Сведения о включении объекта недвижимости в состав предприятия как имущественного комплекса:	

Государственный регистратор		ФГИС ЕГРН
полное наименование должности	подпись	инициалы, фамилия

М.П.

Выписка из Единого государственного реестра недвижимости об объекте недвижимости

Сведения о характеристиках объекта недвижимости

Земельный участок			
(вид объекта недвижимости)			
Лист № ___ Раздела **1**	Всего листов раздела **1**: ___	Всего разделов: ___	Всего листов выписки: ___
22.01.2021 № 99/2021/371432615			
Кадастровый номер:		**16:24:050801:352**	

Категория земель:	Земли населённых пунктов
Виды разрешенного использования:	Размещение домов индивидуальной жилой застройки
Сведения о кадастровом инженере:	данные отсутствуют
Сведения о лесах, водных объектах и об иных природных объектах, расположенных в пределах земельного участка:	данные отсутствуют
Сведения о том, что земельный участок полностью или частично расположен в границах зоны с особыми условиями использования территории или территории объекта культурного наследия	данные отсутствуют
Сведения о том, что земельный участок расположен в границах особой экономической зоны, территории опережающего социально-экономического развития, зоны территориального развития в Российской Федерации, игорной зоны:	данные отсутствуют
Сведения о том, что земельный участок расположен в границах особо охраняемой природной территории, охотничьих угодий, лесничеств, лесопарков:	данные отсутствуют
Сведения о результатах проведения государственного земельного надзора:	данные отсутствуют
Сведения о расположении земельного участка в границах территории, в отношении которой утвержден проект межевания территории:	данные отсутствуют

Государственный регистратор		ФГИС ЕГРН
полное наименование должности	подпись	инициалы, фамилия

М.П.

Выписка из Единого государственного реестра недвижимости об объекте недвижимости

Сведения о характеристиках объекта недвижимости

Земельный участок			
(вид объекта недвижимости)			
Лист № ___ Раздела **1**	Всего листов раздела **1**: ___	Всего разделов: ___	Всего листов выписки: ___
22.01.2021 № 99/2021/371432615			
Кадастровый номер:		**16:24:050801:352**	

Условный номер земельного участка:	данные отсутствуют
Сведения о принятии акта и (или) заключении договора, предусматривающих предоставление в соответствии с земельным законодательством исполнительным органом государственной власти или органом местного самоуправления находящегося в государственной или муниципальной собственности земельного участка для строительства наемного дома социального использования или наемного дома коммерческого использования:	данные отсутствуют
Сведения о том, что земельный участок или земельные участки образованы на основании решения об изъятии земельного участка и (или) расположенного на нем объекта недвижимости для государственных или муниципальных нужд:	данные отсутствуют
Сведения о том, что земельный участок образован из земель или земельного участка, государственная собственность на которые не разграничена:	данные отсутствуют
Сведения о наличии земельного спора о местоположении границ земельных участков:	данные отсутствуют
Статус записи об объекте недвижимости:	Сведения об объекте недвижимости имеют статус "актуальные"
Особые отметки:	Сведения о видах разрешенного использовании имеют статус «Актуальные незасвидетельствованные». Право (ограничение права, обременение объекта недвижимости) зарегистрировано на данный объект недвижимости с видами разрешенного использования «Для иных видов жилой застройки». Сведения необходимые для заполнения раздела 3.1 отсутствуют.
Получатель выписки:	Сабрекова Дания Мударисовна

Государственный регистратор		ФГИС ЕГРН
полное наименование должности	подпись	инициалы, фамилия

М.П.

Выписка из Единого государственного реестра недвижимости об объекте недвижимости
Сведения о зарегистрированных правах

Земельный участок			
(вид объекта недвижимости)			
Лист № ___ Раздела **2**	Всего листов раздела **2 :** ___	Всего разделов: ___	Всего листов выписки: ___
22.01.2021 № 99/2021/371432615			
Кадастровый номер:		**16:24:050801:352**	

1.	Правообладатель (правообладатели):		1.1.	Закрытый рентный паевой инвестиционный фонд "ТФБ-Рентный инвестиционный фонд"
2.	Вид, номер и дата государственной регистрации права:		2.1.	Долевая собственность, № 16-16-13/039/2009-352 от 17.11.2009
3.	Ограничение прав и обременение объекта недвижимости:			
	3.1.1.	вид:		Доверительное управление, Доверительное управление
		дата государственной регистрации:		17.07.2020
		номер государственной регистрации:		16:24:050801:352-16/010/2020-2
		срок, на который установлено ограничение прав и обременение объекта недвижимости:		по 31.03.2024
		лицо, в пользу которого установлено ограничение прав и обременение объекта недвижимости:		Общество с ограниченной ответственностью " Управляющая компания "Простор Инвест" Д.У.Закр. рентн.ПИФ "Инвестиционный рентный фонд", ИНН: 7707423596
		основание государственной регистрации:		Изменения и дополнения в правила доверительного управления Закрытым рентным паевым инвестиционным фондом "ТФБ - Рентный инвестиционный фонд" от 12.12.2012 №24; Изменения и дополнения в правила доверительного управления Закрытым рентным паевым инвестиционным фондом "ТФБ - Рентный инвестиционный фонд" от 12.07.2012 №13; Изменения и дополнения в правила доверительного управления Закрытым рентным паевым инвестиционным фондом "ТФБ - Рентный инвестиционный фонд" от 02.05.2012 №9; Изменения и дополнения в правила доверительного управления Закрытым рентным паевым инвестиционным фондом "ТФБ - Рентный инвестиционный фонд" от 09.12.2013 №1209; Изменения и дополнения №14 в правила доверительного управления Закрытым рентным паевым инвестиционным фондом "Инвестиционный рентный фонд" от 12.12.2019 №*; Изменения и дополнения №11 в правила доверительного управления от 09.11.2018; Изменения и дополнения №12 в правила доверительного управления от 16.04.2019; Изменения и дополнения №13 в правила доверительного управления Закрытым рентным паевым инвестиционным фондом "ТФБ-Рентный инвестиционный фонд" от 27.08.2019; Правила доверительного управления от 24.04.2009; Изменения и дополнения №10 в правила доверительного управления

			Закрытым рентным паевым инвестиционным фондом "ТФБ-Рентный инвестиционный фонд" от 29.02.2016
4.	Договоры участия в долевом строительстве:		не зарегистрировано
5.	Заявленные в судебном порядке права требования:		данные отсутствуют
6.	Сведения о возражении в отношении зарегистрированного права:		данные отсутствуют
7.	Сведения о наличии решения об изъятии объекта недвижимости для государственных и муниципальных нужд:		данные отсутствуют
8.	Сведения о невозможности государственной регистрации без личного участия правообладателя или его законного представителя:		
9.	Правопритязания и сведения о наличии поступивших, но не рассмотренных заявлений о проведении государственной регистрации права (перехода, прекращения права), ограничения права или обременения объекта недвижимости, сделки в отношении объекта недвижимости:		данные отсутствуют
10.	Сведения об осуществлении государственной регистрации сделки, права, ограничения права без необходимого в силу закона согласия третьего лица, органа:		данные отсутствуют
11.	Сведения о невозможности государственной регистрации перехода, прекращения, ограничения права на земельный участок из земель сельскохозяйственного назначения:		

Государственный регистратор		ФГИС ЕГРН
полное наименование должности	подпись	инициалы, фамилия

М.П.

Выписка из Единого государственного реестра недвижимости об объекте недвижимости

Описание местоположения земельного участка

Земельный участок			
(вид объекта недвижимости)			
Лист № ___ Раздела **3**	Всего листов раздела **3**: ___	Всего разделов: ___	Всего листов выписки: ___
22.01.2021 № 99/2021/371432615			
Кадастровый номер:		**16:24:050801:352**	

План (чертеж, схема) земельного участка

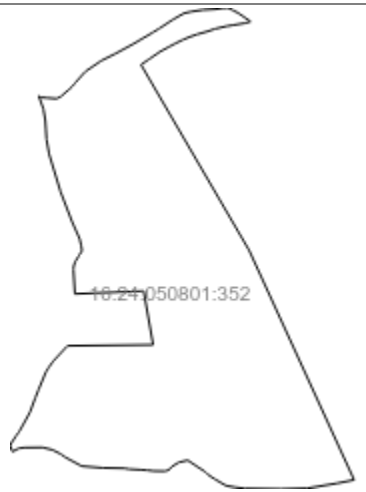

Масштаб 1: данные отсутствуют	Условные обозначения:		

Государственный регистратор		ФГИС ЕГРН
полное наименование должности	подпись	инициалы, фамилия

М.П.

Выписка из Единого государственного реестра недвижимости об объекте недвижимости

Описание местоположения земельного участка

Земельный участок			
(вид объекта недвижимости)			
Лист № ___ Раздела **3.2**	Всего листов раздела **3.2 :** ___	Всего разделов: ___	Всего листов выписки: ___
22.01.2021 № 99/2021/371432615			
Кадастровый номер:		**16:24:050801:352**	

Сведения о характерных точках границы земельного участка

Система координат: МСК-16
Зона №

Номер точки	Координаты		Описание закрепления на местности	Средняя квадратическая погрешность определения координат характерных точек границ земельного участка, м
	X	Y		
1	2	3	4	5
1	446789.3	1309136	626003000000	2.5
2	446785.6	1309142.4	626003000000	2.5
3	446784.3	1309159.3	626003000000	2.5
4	446782.4	1309182.8	626003000000	2.5
5	446787.8	1309194.3	626003000000	2.5
6	446805.1	1309214.2	626003000000	2.5
7	446814.1	1309224.5	626003000000	2.5
8	446823.7	1309232.1	626003000000	2.5
9	446854	1309259.2	626003000000	2.5
10	446883	1309302.1	626003000000	2.5
11	446901.3	1309338.9	626003000000	2.5
12	446924.9	1309382.8	626003000000	2.5
13	446957.3	1309438	626003000000	2.5
14	446965.6	1309451.4	626003000000	2.5
15	446966.9	1309453.9	626003000000	2.5

Государственный регистратор		ФГИС ЕГРН
полное наименование должности	подпись	инициалы, фамилия

М.П.

Выписка из Единого государственного реестра недвижимости об объекте недвижимости

Описание местоположения земельного участка

Земельный участок			
(вид объекта недвижимости)			
Лист № ___ Раздела **3.2**	Всего листов раздела **3.2 :** ___	Всего разделов: ___	Всего листов выписки: ___
22.01.2021 № 99/2021/371432615			
Кадастровый номер:		**16:24:050801:352**	

Сведения о характерных точках границы земельного участка

Система координат: МСК-16
Зона №

Номер точки	Координаты		Описание закрепления на местности	Средняя квадратическая погрешность определения координат характерных точек границ земельного участка, м
	X	Y		
1	2	3	4	5
16	446990.3	1309489.5	626003000000	2.5
17	447007.9	1309520.3	626003000000	2.5
18	447012.3	1309540.3	626003000000	2.5
19	447016.7	1309571.2	626003000000	2.5
20	447018.6	1309604.9	626003000000	2.5
21	447021.2	1309621.4	626003000000	2.5
22	447021.8	1309634.3	626003000000	2.5
23	447020	1309641.4	626003000000	2.5
24	447015	1309650.7	626003000000	2.5
25	447008.8	1309663.3	626003000000	2.5
26	446987.3	1309694.4	626003000000	2.5
27	446986.1	1309696.2	626003000000	2.5
28	446981.9	1309682.8	626003000000	2.5
29	446976.8	1309651.6	626003000000	2.5
30	446973.6	1309632.6	626003000000	2.5

Государственный регистратор		ФГИС ЕГРН
полное наименование должности	подпись	инициалы, фамилия

М.П.

Выписка из Единого государственного реестра недвижимости об объекте недвижимости

Описание местоположения земельного участка

Земельный участок			
(вид объекта недвижимости)			
Лист № ___ Раздела **3.2**	Всего листов раздела **3.2 :** ___	Всего разделов: ___	Всего листов выписки: ___
22.01.2021 № 99/2021/371432615			
Кадастровый номер:		**16:24:050801:352**	

Сведения о характерных точках границы земельного участка				
Система координат: МСК-16 Зона №				
Номер точки	Координаты		Описание закрепления на местности	Средняя квадратическая погрешность определения координат характерных точек границ земельного участка, м
	X	Y		
1	2	3	4	5
31	446966.6	1309602.1	626003000000	2.5
32	446960.3	1309583.7	626003000000	2.5
33	446952	1309554.5	626003000000	2.5
34	446945.7	1309536.1	626003000000	2.5
35	446938.1	1309517.7	626003000000	2.5
36	446928.5	1309498	626003000000	2.5
37	446918.4	1309478.9	626003000000	2.5
38	446906.3	1309456.7	626003000000	2.5
39	446885.4	1309426.2	626003000000	2.5
40	446872	1309406.5	626003000000	2.5
41	446382	1309692.5	626003000000	2.5
42	445775.8	1309970.3	626003000000	2.5
43	445767	1309926.5	626003000000	2.5
44	445754.8	1309853.5	626003000000	2.5
45	445753.5	1309846.5	626003000000	2.5

Государственный регистратор		ФГИС ЕГРН
полное наименование должности	подпись	инициалы, фамилия

М.П.

Выписка из Единого государственного реестра недвижимости об объекте недвижимости

Описание местоположения земельного участка

Земельный участок			
(вид объекта недвижимости)			
Лист № ___ Раздела **3.2**	Всего листов раздела **3.2 :** ___	Всего разделов: ___	Всего листов выписки: ___
22.01.2021 № 99/2021/371432615			
Кадастровый номер:		**16:24:050801:352**	

Сведения о характерных точках границы земельного участка				
Система координат: МСК-16 Зона №				
Номер точки	Координаты		Описание закрепления на местности	Средняя квадратическая погрешность определения координат характерных точек границ земельного участка, м
	X	Y		
1	2	3	4	5
46	445751.8	1309776.3	626003000000	2.5
47	445753	1309681.3	626003000000	2.5
48	445756	1309657	626003000000	2.5
49	445760.5	1309631.5	626003000000	2.5
50	445778	1309601.3	626003000000	2.5
51	445790.5	1309582.5	626003000000	2.5
52	445798.3	1309575	626003000000	2.5
53	445806	1309562.5	626003000000	2.5
54	445827.5	1309530.3	626003000000	2.5
55	445822.3	1309507	626003000000	2.5
56	445810.8	1309487.8	626003000000	2.5
57	445805.3	1309484	626003000000	2.5
58	445801	1309477.8	626003000000	2.5
59	445798.8	1309469.3	626003000000	2.5
60	445799.3	1309440	626003000000	2.5

Государственный регистратор		ФГИС ЕГРН
полное наименование должности	подпись	инициалы, фамилия

М.П.

Выписка из Единого государственного реестра недвижимости об объекте недвижимости

Описание местоположения земельного участка

Земельный участок			
(вид объекта недвижимости)			
Лист № ___ Раздела **3.2**	Всего листов раздела **3.2 :** ___	Всего разделов: ___	Всего листов выписки: ___
22.01.2021 № 99/2021/371432615			
Кадастровый номер:		**16:24:050801:352**	

Сведения о характерных точках границы земельного участка				
Система координат: МСК-16 Зона №				
Номер точки	Координаты		Описание закрепления на местности	Средняя квадратическая погрешность определения координат характерных точек границ земельного участка, м
	X	Y		
1	2	3	4	5
61	445801.3	1309422.8	626003000000	2.5
62	445802.5	1309404.5	626003000000	2.5
63	445804.3	1309374.5	626003000000	2.5
64	445806.3	1309362.5	626003000000	2.5
65	445807.5	1309304.5	626003000000	2.5
66	445812	1309249.8	626003000000	2.5
67	445835.3	1309206.5	626003000000	2.5
68	445843.5	1309195	626003000000	2.5
69	445855.3	1309171.8	626003000000	2.5
70	445861.5	1309145.3	626003000000	2.5
71	445861	1309097.3	626003000000	2.5
72	445859	1309082.8	626003000000	2.5
73	445850.3	1309066.8	626003000000	2.5
74	445867.5	1309059.8	626003000000	2.5
75	445892.5	1309076.3	626003000000	2.5

Государственный регистратор		ФГИС ЕГРН
полное наименование должности	подпись	инициалы, фамилия

М.П.

Выписка из Единого государственного реестра недвижимости об объекте недвижимости

Описание местоположения земельного участка

Земельный участок			
(вид объекта недвижимости)			
Лист № ___ Раздела **3.2**	Всего листов раздела **3.2 :** ___	Всего разделов: ___	Всего листов выписки: ___
22.01.2021 № 99/2021/371432615			
Кадастровый номер:		**16:24:050801:352**	

Сведения о характерных точках границы земельного участка

Система координат: МСК-16
Зона №

Номер точки	Координаты		Описание закрепления на местности	Средняя квадратическая погрешность определения координат характерных точек границ земельного участка, м
	X	Y		
1	2	3	4	5
76	445903.5	1309084.5	626003000000	2.5
77	445954	1309112.5	626003000000	2.5
78	445991.5	1309126.5	626003000000	2.5
79	446012.5	1309134.8	626003000000	2.5
80	446059.8	1309154.5	626003000000	2.5
81	446073.3	1309162.8	626003000000	2.5
82	446089.5	1309174.5	626003000000	2.5
83	446129.8	1309212	626003000000	2.5
84	446132.55	1309438.56	626003000000	2.5
85	446274.45	1309413.58	626003000000	2.5
86	446266.8	1309231.5	626003000000	2.5
87	446331.3	1309227.8	626003000000	2.5
88	446339	1309228.3	626003000000	2.5
89	446351	1309232	626003000000	2.5
90	446368	1309242.3	626003000000	2.5

Государственный регистратор		ФГИС ЕГРН
полное наименование должности	подпись	инициалы, фамилия

М.П.

Выписка из Единого государственного реестра недвижимости об объекте недвижимости

Описание местоположения земельного участка

Земельный участок			
(вид объекта недвижимости)			
Лист № ___ Раздела **3.2**	Всего листов раздела **3.2 :** ___	Всего разделов: ___	Всего листов выписки: ___
22.01.2021 № 99/2021/371432615			
Кадастровый номер:		**16:24:050801:352**	

Сведения о характерных точках границы земельного участка				
Система координат: МСК-16 Зона №				
Номер точки	Координаты		Описание закрепления на местности	Средняя квадратическая погрешность определения координат характерных точек границ земельного участка, м
	X	Y		
1	2	3	4	5
91	446381	1309250.3	626003000000	2.5
92	446393	1309248.5	626003000000	2.5
93	446412.9	1309244	626003000000	2.5
94	446455.6	1309224.8	626003000000	2.5
95	446536.2	1309193.8	626003000000	2.5
96	446636.3	1309163.3	626003000000	2.5
97	446675.4	1309156.4	626003000000	2.5
98	446699.3	1309154.9	626003000000	2.5
99	446725.5	1309153.3	626003000000	2.5
100	446755.7	1309148.1	626003000000	2.5

Государственный регистратор		ФГИС ЕГРН
полное наименование должности	подпись	инициалы, фамилия

М.П.

Выписка из Единого государственного реестра недвижимости об объекте недвижимости

Сведения о частях земельного участка

Земельный участок			
(вид объекта недвижимости)			
Лист № ___ Раздела **4**	Всего листов раздела **4**: ___	Всего разделов: ___	Всего листов выписки: ___
22.01.2021 № 99/2021/371432615			
Кадастровый номер:		**16:24:050801:352**	

План (чертеж, схема) части земельного участка		Учетный номер части: **16:24:050801:352/1**	
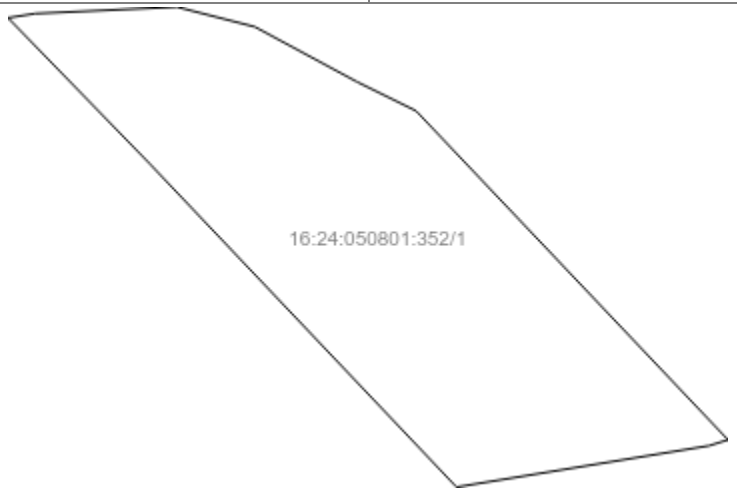			
Масштаб 1: данные отсутствуют	Условные обозначения:		

Государственный регистратор		ФГИС ЕГРН
полное наименование должности	подпись	инициалы, фамилия

М.П.

Выписка из Единого государственного реестра недвижимости об объекте недвижимости

Сведения о частях земельного участка

Земельный участок			
(вид объекта недвижимости)			
Лист № ___ Раздела **4**	Всего листов раздела **4**: ___	Всего разделов: ___	Всего листов выписки: ___
22.01.2021 № 99/2021/371432615			
Кадастровый номер:		**16:24:050801:352**	

План (чертеж, схема) части земельного участка		Учетный номер части: **16:24:050801:352/2**	
Масштаб 1: данные отсутствуют	Условные обозначения:		

Государственный регистратор		ФГИС ЕГРН
полное наименование должности	подпись	инициалы, фамилия

М.П.

Выписка из Единого государственного реестра недвижимости об объекте недвижимости

Сведения о частях земельного участка

Земельный участок			
(вид объекта недвижимости)			
Лист № ___ Раздела **4.1**	Всего листов раздела **4.1 :** ___	Всего разделов: ___	Всего листов выписки: ___
22.01.2021 № 99/2021/371432615			
Кадастровый номер:		**16:24:050801:352**	

Учетный номер части	Площадь ($м^2$)	Содержание ограничения в использовании или ограничения права на объект недвижимости или обременения объекта недвижимости
1	2	3
1	1148	Ограничения прав на земельный участок, предусмотренные статьями 56, 56.1 Земельного кодекса Российской Федерации, 16.00.2.790, Об утверждении описания местоположения границ охранных зон линий электропередачи, принадлежащих ОАО «Сетевая компания», и установлении особых условий использования земельных участков, попадающих в охранные зоны. № 1153 от 16.07.2009
2	16	Ограничения прав на земельный участок, предусмотренные статьями 56, 56.1 Земельного кодекса Российской Федерации, 16.24.2.1715, Постановление № 1080 от 21.08.2019

Государственный регистратор		ФГИС ЕГРН
полное наименование должности	подпись	инициалы, фамилия

М.П.

Выписка из Единого государственного реестра недвижимости об объекте недвижимости

Сведения о частях земельного участка

Земельный участок			
(вид объекта недвижимости)			
Лист № ___ Раздела **4.2**	Всего листов раздела **4.2 :** ___	Всего разделов: ___	Всего листов выписки: ___
22.01.2021 № 99/2021/371432615			
Кадастровый номер:		**16:24:050801:352**	

Сведения о характерных точках границы части (частей) земельного участка

Учетный номер части: 1

Система координат: МСК-16
Зона №

Номер точки	Координаты, м		Описание закрепления на местности	Средняя квадратическая погрешность определения координат характерных точек границы части земельного участка, м
	X	Y		
1	2	3	4	5
21	447021.2	1309621.4	626003000000	2.5
22	447021.8	1309634.3	626003000000	2.5
23	447020	1309641.4	626003000000	2.5
24	447015	1309650.7	626003000000	2.5
28	446981.9	1309682.8	626003000000	2.5
101	447020.81	1309618.91	данные отсутствуют	данные отсутствуют
102	447007.56	1309631.81	данные отсутствуют	0.1
103	446978.14	1309659.78	данные отсутствуют	данные отсутствуют
104	446982.44	1309684.52	данные отсутствуют	данные отсутствуют
105	447012.35	1309656.1	данные отсутствуют	данные отсутствуют
106	446319.29	1309501.87	данные отсутствуют	0.1
107	446315.29	1309501.87	данные отсутствуют	0.1
108	446315.29	1309505.87	данные отсутствуют	0.1
109	446319.29	1309505.87	данные отсутствуют	0.1

Государственный регистратор		ФГИС ЕГРН
полное наименование должности	подпись	инициалы, фамилия

М.П.

Выписка из Единого государственного реестра недвижимости об объекте недвижимости

Сведения о частях земельного участка

Земельный участок			
(вид объекта недвижимости)			
Лист № ___ Раздела **4.2**	Всего листов раздела **4.2 :** ___	Всего разделов: ___	Всего листов выписки: ___
22.01.2021 № 99/2021/371432615			
Кадастровый номер:		**16:24:050801:352**	

Сведения о характерных точках границы части (частей) земельного участка

Учетный номер части: 2

Система координат: МСК-16
Зона №

Номер точки	Координаты, м		Описание закрепления на местности	Средняя квадратическая погрешность определения координат характерных точек границы части земельного участка, м
	X	Y		
1	2	3	4	5
21	447021.2	1309621.4	626003000000	2.5
22	447021.8	1309634.3	626003000000	2.5
23	447020	1309641.4	626003000000	2.5
24	447015	1309650.7	626003000000	2.5
28	446981.9	1309682.8	626003000000	2.5
101	447020.81	1309618.91	данные отсутствуют	данные отсутствуют
102	447007.56	1309631.81	данные отсутствуют	0.1
103	446978.14	1309659.78	данные отсутствуют	данные отсутствуют
104	446982.44	1309684.52	данные отсутствуют	данные отсутствуют
105	447012.35	1309656.1	данные отсутствуют	данные отсутствуют
106	446319.29	1309501.87	данные отсутствуют	0.1
107	446315.29	1309501.87	данные отсутствуют	0.1
108	446315.29	1309505.87	данные отсутствуют	0.1
109	446319.29	1309505.87	данные отсутствуют	0.1

Государственный регистратор		ФГИС ЕГРН
полное наименование должности	подпись	инициалы, фамилия

М.П.

Раздел 1

Выписка из Единого государственного реестра недвижимости об объекте недвижимости

Сведения о характеристиках объекта недвижимости

На основании запроса от 22.01.2021 г., поступившего на рассмотрение 23.01.2021 г., сообщаем, что согласно записям Единого государственного реестра недвижимости:

Земельный участок			
(вид объекта недвижимости)			
Лист № ___ Раздела **1**	Всего листов раздела **1:** ___	Всего разделов: ___	Всего листов выписки: ___
23.01.2021 № 99/2021/371543381			
Кадастровый номер:		**16:24:050801:353**	

Номер кадастрового квартала:	16:24:050801
Дата присвоения кадастрового номера:	12.11.2009
Ранее присвоенный государственный учетный номер:	данные отсутствуют
Адрес:	установлено относительно ориентира, расположенного в границах участка. Почтовый адрес ориентира: Республика Татарстан, Лаишевский муниципальный район, Никольское сельское поселение, с Никольское
Площадь:	46064 +/- 1878кв. м
Кадастровая стоимость, руб.:	5975422.08
Кадастровые номера расположенных в пределах земельного участка объектов недвижимости:	данные отсутствуют
Кадастровые номера объектов недвижимости, из которых образован объект недвижимости:	16:24:000000:68
Кадастровые номера образованных объектов недвижимости:	данные отсутствуют
Сведения о включении объекта недвижимости в состав предприятия как имущественного комплекса:	

Государственный регистратор		ФГИС ЕГРН
полное наименование должности	подпись	инициалы, фамилия

М.П.

Выписка из Единого государственного реестра недвижимости об объекте недвижимости

Сведения о характеристиках объекта недвижимости

Земельный участок			
(вид объекта недвижимости)			
Лист № ___ Раздела **1**	Всего листов раздела **1**: ___	Всего разделов: ___	Всего листов выписки: ___
23.01.2021 № 99/2021/371543381			
Кадастровый номер:		**16:24:050801:353**	

Категория земель:	Земли населённых пунктов
Виды разрешенного использования:	Размещение домов индивидуальной жилой застройки
Сведения о кадастровом инженере:	данные отсутствуют
Сведения о лесах, водных объектах и об иных природных объектах, расположенных в пределах земельного участка:	данные отсутствуют
Сведения о том, что земельный участок полностью или частично расположен в границах зоны с особыми условиями использования территории или территории объекта культурного наследия	данные отсутствуют
Сведения о том, что земельный участок расположен в границах особой экономической зоны, территории опережающего социально-экономического развития, зоны территориального развития в Российской Федерации, игорной зоны:	данные отсутствуют
Сведения о том, что земельный участок расположен в границах особо охраняемой природной территории, охотничьих угодий, лесничеств, лесопарков:	данные отсутствуют
Сведения о результатах проведения государственного земельного надзора:	данные отсутствуют
Сведения о расположении земельного участка в границах территории, в отношении которой утвержден проект межевания территории:	данные отсутствуют

Государственный регистратор		ФГИС ЕГРН
полное наименование должности	подпись	инициалы, фамилия

М.П.

Выписка из Единого государственного реестра недвижимости об объекте недвижимости

Сведения о характеристиках объекта недвижимости

Земельный участок			
(вид объекта недвижимости)			
Лист № ___ Раздела **1**	Всего листов раздела **1**: ___	Всего разделов: ___	Всего листов выписки: ___
23.01.2021 № 99/2021/371543381			
Кадастровый номер:		**16:24:050801:353**	

Условный номер земельного участка:	данные отсутствуют
Сведения о принятии акта и (или) заключении договора, предусматривающих предоставление в соответствии с земельным законодательством исполнительным органом государственной власти или органом местного самоуправления находящегося в государственной или муниципальной собственности земельного участка для строительства наемного дома социального использования или наемного дома коммерческого использования:	данные отсутствуют
Сведения о том, что земельный участок или земельные участки образованы на основании решения об изъятии земельного участка и (или) расположенного на нем объекта недвижимости для государственных или муниципальных нужд:	данные отсутствуют
Сведения о том, что земельный участок образован из земель или земельного участка, государственная собственность на которые не разграничена:	данные отсутствуют
Сведения о наличии земельного спора о местоположении границ земельных участков:	данные отсутствуют
Статус записи об объекте недвижимости:	Сведения об объекте недвижимости имеют статус "актуальные"
Особые отметки:	Сведения о видах разрешенного использовании имеют статус «Актуальные незасвидетельствованные». Право (ограничение права, обременение объекта недвижимости) зарегистрировано на данный объект недвижимости с видами разрешенного использования «Для иных видов жилой застройки». Сведения необходимые для заполнения раздела 3.1 отсутствуют.
Получатель выписки:	Сабрекова Дания Мударисовна

Государственный регистратор		ФГИС ЕГРН
полное наименование должности	подпись	инициалы, фамилия

М.П.

Выписка из Единого государственного реестра недвижимости об объекте недвижимости

Сведения о зарегистрированных правах

Земельный участок			
(вид объекта недвижимости)			
Лист № ___ Раздела **2**	Всего листов раздела **2 :** ___	Всего разделов: ___	Всего листов выписки: ___
23.01.2021 № 99/2021/371543381			
Кадастровый номер:		**16:24:050801:353**	

1.	Правообладатель (правообладатели):		1.1.	Закрытый рентный паевой инвестиционный фонд "ТФБ-Рентный инвестиционный фонд"
2.	Вид, номер и дата государственной регистрации права:		2.1.	Долевая собственность, № 16-16-13/039/2009-350 от 17.11.2009
3.	Ограничение прав и обременение объекта недвижимости:			
	3.1.1.	вид:		Доверительное управление, Республика Татарстан (Татарстан), Лаишевский муниципальный район, Никольское сельское поселение, с.Никольское, кад.№ 16:24:050801:353, Земельный участок, категория земель: земли населенных пунктов, разрешенное использование: размещение домов индивидуальной жилой застройки, общая площадь 46064 кв. м
		дата государственной регистрации:		04.06.2020
		номер государственной регистрации:		16:24:050801:353-16/033/2020-2
		срок, на который установлено ограничение прав и обременение объекта недвижимости:		по 31.03.2024
		лицо, в пользу которого установлено ограничение прав и обременение объекта недвижимости:		Общество с ограниченной ответственностью " Управляющая компания "Простор Инвест" Д.У.Закр. рентн.ПИФ "Инвестиционный рентный фонд", ИНН: 7707423596
		основание государственной регистрации:		Изменения и дополнения в правила доверительного управления Закрытым рентным паевым инвестиционным фондом "ТФБ - Рентный инвестиционный фонд" от 12.12.2012 №24; Изменения и дополнения в правила доверительного управления Закрытым рентным паевым инвестиционным фондом "ТФБ - Рентный инвестиционный фонд" от 12.07.2012 №13; Изменения и дополнения в правила доверительного управления Закрытым рентным паевым инвестиционным фондом "ТФБ - Рентный инвестиционный фонд" от 02.05.2012 №9; Изменения и дополнения в правила доверительного управления Закрытым рентным паевым инвестиционным фондом "ТФБ - Рентный инвестиционный фонд" от 09.12.2013 №1209; Изменения и дополнения №14 в правила доверительного управления Закрытым рентным паевым инвестиционным фондом "Инвестиционный рентный фонд" от 12.12.2019 №*; Изменения и дополнения №11 в правила доверительного управления от 09.11.2018; Изменения и дополнения №12 в правила доверительного управления от 16.04.2019; Изменения и дополнения №13 в правила доверительного управления

			Закрытым рентным паевым инвестиционным фондом "ТФБ-Рентный инвестиционный фонд" от 27.08.2019; Изменения и дополнения №13 в правила доверительного управления Закрытым рентным паевым инвестиционным фондом "ТФБ-Рентный инвестиционный фонд" от 27.08.2019; Правила доверительного управления от 24.04.2009; Изменения и дополнения №10 в правила доверительного управления Закрытым рентным паевым инвестиционным фондом "ТФБ-Рентный инвестиционный фонд" от 29.02.2016
4.	Договоры участия в долевом строительстве:		не зарегистрировано
5.	Заявленные в судебном порядке права требования:		данные отсутствуют
6.	Сведения о возражении в отношении зарегистрированного права:		данные отсутствуют
7.	Сведения о наличии решения об изъятии объекта недвижимости для государственных и муниципальных нужд:		данные отсутствуют
8.	Сведения о невозможности государственной регистрации без личного участия правообладателя или его законного представителя:		
9.	Правопритязания и сведения о наличии поступивших, но не рассмотренных заявлений о проведении государственной регистрации права (перехода, прекращения права), ограничения права или обременения объекта недвижимости, сделки в отношении объекта недвижимости:		данные отсутствуют
10.	Сведения об осуществлении государственной регистрации сделки, права, ограничения права без необходимого в силу закона согласия третьего лица, органа:		данные отсутствуют
11.	Сведения о невозможности государственной регистрации перехода, прекращения, ограничения права на земельный участок из земель сельскохозяйственного назначения:		

Государственный регистратор		ФГИС ЕГРН
полное наименование должности	подпись	инициалы, фамилия

М.П.

Выписка из Единого государственного реестра недвижимости об объекте недвижимости

Описание местоположения земельного участка

Земельный участок			
(вид объекта недвижимости)			
Лист № ___ Раздела **3**	Всего листов раздела **3**: ___	Всего разделов: ___	Всего листов выписки: ___
23.01.2021 № 99/2021/371543381			
Кадастровый номер:		**16:24:050801:353**	

План (чертеж, схема) земельного участка

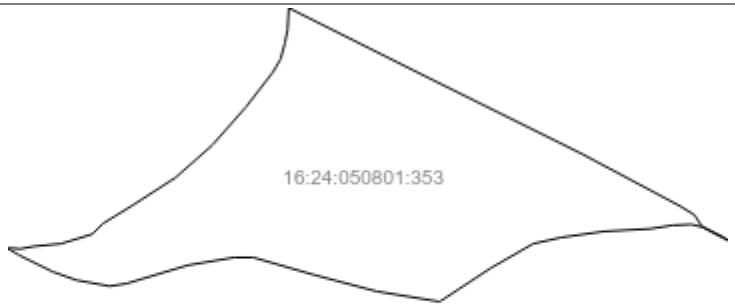

Масштаб 1: данные отсутствуют	Условные обозначения:		

Государственный регистратор		ФГИС ЕГРН
полное наименование должности	подпись	инициалы, фамилия

М.П.

Выписка из Единого государственного реестра недвижимости об объекте недвижимости

Описание местоположения земельного участка

Земельный участок			
(вид объекта недвижимости)			
Лист № ___ Раздела **3.2**	Всего листов раздела **3.2 :** ___	Всего разделов: ___	Всего листов выписки: ___
23.01.2021 № 99/2021/371543381			
Кадастровый номер:		**16:24:050801:353**	

Сведения о характерных точках границы земельного участка

Система координат: МСК-16
Зона №

Номер точки	Координаты		Описание закрепления на местности	Средняя квадратическая погрешность определения координат характерных точек границ земельного участка, м
	X	Y		
1	2	3	4	5
1	447008.2	1309134.7	626003000000	2.5
2	447008.6	1309136.7	626003000000	2.5
3	447007.9	1309143.6	626003000000	2.5
4	447009.8	1309153.8	626003000000	2.5
5	447011.7	1309173.5	626003000000	2.5
6	447018.7	1309196.4	626003000000	2.5
7	447026.3	1309204	626003000000	2.5
8	447040.3	1309226.8	626003000000	2.5
9	447060	1309257.3	626003000000	2.5
10	447083.5	1309284	626003000000	2.5
11	447111.4	1309308.7	626003000000	2.5
12	447136.8	1309328.4	626003000000	2.5
13	447146.4	1309334.1	626003000000	2.5
14	447158.4	1309337.3	626003000000	2.5
15	447167.9	1309339.2	626003000000	2.5

Государственный регистратор		ФГИС ЕГРН
полное наименование должности	подпись	инициалы, фамилия

М.П.

Выписка из Единого государственного реестра недвижимости об объекте недвижимости

Описание местоположения земельного участка

Земельный участок			
(вид объекта недвижимости)			
Лист № ___ Раздела **3.2**	Всего листов раздела **3.2 :** ___	Всего разделов: ___	Всего листов выписки: ___
23.01.2021 № 99/2021/371543381			
Кадастровый номер:		**16:24:050801:353**	

Сведения о характерных точках границы земельного участка

Система координат: МСК-16
Зона №

Номер точки	Координаты		Описание закрепления на местности	Средняя квадратическая погрешность определения координат характерных точек границ земельного участка, м
	X	Y		
1	2	3	4	5
16	447183.8	1309340.1	626003000000	2.5
17	447138.7	1309430.4	626003000000	2.5
18	447077.2	1309554.7	626003000000	2.5
19	447039.2	1309626.3	626003000000	2.5
20	447032.61	1309636.99	626003000000	2.5
21	447024.5	1309642.13	626003000000	2.5
22	447016.5	1309658	626003000000	2.5
23	447014.16	1309661.38	626003000000	2.5
24	447018.6	1309652.5	626003000000	2.5
25	447023.8	1309642.8	626003000000	2.5
26	447025.8	1309634.7	626003000000	2.5
27	447025.2	1309621	626003000000	2.5
28	447022.6	1309604.5	626003000000	2.5
29	447020.7	1309570.8	626003000000	2.5
30	447016.3	1309539.5	626003000000	2.5

Государственный регистратор		ФГИС ЕГРН
полное наименование должности	подпись	инициалы, фамилия

М.П.

Выписка из Единого государственного реестра недвижимости об объекте недвижимости

Описание местоположения земельного участка

Земельный участок			
(вид объекта недвижимости)			
Лист № ___ Раздела **3.2**	Всего листов раздела **3.2 :** ___	Всего разделов: ___	Всего листов выписки: ___
23.01.2021 № 99/2021/371543381			
Кадастровый номер:		**16:24:050801:353**	

Сведения о характерных точках границы земельного участка

Система координат: МСК-16
Зона №

Номер точки	Координаты		Описание закрепления на местности	Средняя квадратическая погрешность определения координат характерных точек границ земельного участка, м
	X	Y		
1	2	3	4	5
31	447011.7	1309518.9	626003000000	2.5
32	446993.7	1309487.5	626003000000	2.5
33	446970.3	1309451.9	626003000000	2.5
34	446969.4	1309450.2	626003000000	2.5
35	446969.9	1309447.5	626003000000	2.5
36	446976.9	1309404.4	626003000000	2.5
37	446988.9	1309358.8	626003000000	2.5
38	447001.7	1309314.1	626003000000	2.5
39	447001.7	1309300.3	626003000000	2.5
40	446996	1309266.3	626003000000	2.5
41	446982.6	1309221.4	626003000000	2.5
42	446980.7	1309209.1	626003000000	2.5
43	446985.1	1309184.8	626003000000	2.5
44	446991.3	1309167.3	626003000000	2.5
45	447003.4	1309142.7	626003000000	2.5

Государственный регистратор		ФГИС ЕГРН
полное наименование должности	подпись	инициалы, фамилия

М.П.

Выписка из Единого государственного реестра недвижимости об объекте недвижимости

Сведения о частях земельного участка

Земельный участок			
(вид объекта недвижимости)			
Лист № ___ Раздела **4**	Всего листов раздела **4**: ___	Всего разделов: ___	Всего листов выписки: ___
23.01.2021 № 99/2021/371543381			
Кадастровый номер:		**16:24:050801:353**	

План (чертеж, схема) части земельного участка		Учетный номер части: **16:24:050801:353/1**	
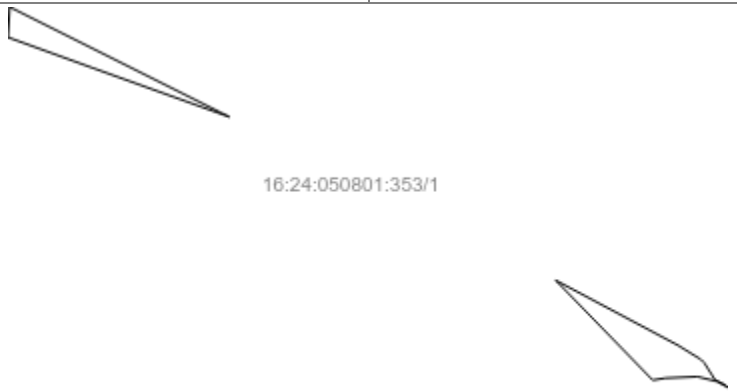			
Масштаб 1: данные отсутствуют	Условные обозначения:		

Государственный регистратор		ФГИС ЕГРН
полное наименование должности	подпись	инициалы, фамилия

М.П.

Выписка из Единого государственного реестра недвижимости об объекте недвижимости

Сведения о частях земельного участка

Земельный участок			
(вид объекта недвижимости)			
Лист № ___ Раздела **4.1**	Всего листов раздела **4.1 :** ___	Всего разделов: ___	Всего листов выписки: ___
23.01.2021 № 99/2021/371543381			
Кадастровый номер:		**16:24:050801:353**	

Учетный номер части	Площадь ($м^2$)	Содержание ограничения в использовании или ограничения права на объект недвижимости или обременения объекта недвижимости
1	2	3
1	1375	Ограничения прав на земельный участок, предусмотренные статьями 56, 56.1 Земельного кодекса Российской Федерации, 16.00.2.790, Об утверждении описания местоположения границ охранных зон линий электропередачи, принадлежащих ОАО «Сетевая компания», и установлении особых условий использования земельных участков, попадающих в охранные зоны. № 1153 от 16.07.2009

Государственный регистратор		ФГИС ЕГРН
полное наименование должности	подпись	инициалы, фамилия

М.П.

Выписка из Единого государственного реестра недвижимости об объекте недвижимости

Сведения о частях земельного участка

Земельный участок			
(вид объекта недвижимости)			
Лист № ___ Раздела **4.2**	Всего листов раздела **4.2 :** ___	Всего разделов: ___	Всего листов выписки: ___
23.01.2021 № 99/2021/371543381			
Кадастровый номер:		**16:24:050801:353**	

Сведения о характерных точках границы части (частей) земельного участка

Учетный номер части: 1

Система координат: МСК-16
Зона №

Номер точки	Координаты, м		Описание закрепления на местности	Средняя квадратическая погрешность определения координат характерных точек границы части земельного участка, м
	X	Y		
1	2	3	4	5
16	447183.8	1309340.1	626003000000	2.5
17	447138.7	1309430.4	626003000000	2.5
19	447039.2	1309626.3	626003000000	2.5
21	447024.5	1309642.13	626003000000	2.5
25	447023.8	1309642.8	626003000000	2.5
26	447025.8	1309634.7	626003000000	2.5
27	447025.2	1309621	626003000000	2.5
46	447066.99	1309573.94	данные отсутствуют	данные отсутствуют
47	447024.33	1309615.48	данные отсутствуют	данные отсутствуют
48	447021.17	1309647.71	данные отсутствуют	данные отсутствуют
49	447022.03	1309646.89	данные отсутствуют	0.1
50	447022.17	1309646.76	данные отсутствуют	данные отсутствуют
51	447031.67	1309637.59	данные отсутствуют	данные отсутствуют
52	447033.09	1309636.22	данные отсутствуют	данные отсутствуют
53	447170.82	1309339.37	данные отсутствуют	данные отсутствуют
54	447157.82	1309375.45	данные отсутствуют	0.1

Государственный регистратор		ФГИС ЕГРН
полное наименование должности	подпись	инициалы, фамилия

М.П.

Выписка из Единого государственного реестра недвижимости об объекте недвижимости

Сведения о частях земельного участка

Земельный участок			
(вид объекта недвижимости)			
Лист № ___ Раздела **4.2**	Всего листов раздела **4.2 :** ___	Всего разделов: ___	Всего листов выписки: ___
23.01.2021 № 99/2021/371543381			
Кадастровый номер:		**16:24:050801:353**	

Номер точки	Координаты, м		Описание закрепления на местности	Средняя квадратическая погрешность определения координат характерных точек границы части земельного участка, м
	X	Y		
1	2	3	4	5
55	447137.43	1309432.49	данные отсутствуют	0.1
56	447136.83	1309434.18	данные отсутствуют	данные отсутствуют

Государственный регистратор		ФГИС ЕГРН
полное наименование должности	подпись	инициалы, фамилия

М.П.

Раздел 1

Выписка из Единого государственного реестра недвижимости об объекте недвижимости

Сведения о характеристиках объекта недвижимости

На основании запроса от 22.01.2021 г., поступившего на рассмотрение 24.01.2021 г., сообщаем, что согласно записям Единого государственного реестра недвижимости:

Земельный участок			
(вид объекта недвижимости)			
Лист № ___ Раздела **1**	Всего листов раздела **1**: ___	Всего разделов: ___	Всего листов выписки: ___
24.01.2021 № 99/2021/371570005			
Кадастровый номер:		**16:24:050801:1770**	

Номер кадастрового квартала:	16:24:050801
Дата присвоения кадастрового номера:	09.06.2010
Ранее присвоенный государственный учетный номер:	данные отсутствуют
Адрес:	установлено относительно ориентира, расположенного в границах участка. Почтовый адрес ориентира: Республика Татарстан, Лаишевский муниципальный район, Никольское сельское поселение, с Тарлаши
Площадь:	2068 +/- 32кв. м
Кадастровая стоимость, руб.:	252358.04
Кадастровые номера расположенных в пределах земельного участка объектов недвижимости:	данные отсутствуют
Кадастровые номера объектов недвижимости, из которых образован объект недвижимости:	16:24:050801:349
Кадастровые номера образованных объектов недвижимости:	данные отсутствуют
Сведения о включении объекта недвижимости в состав предприятия как имущественного комплекса:	

Государственный регистратор		ФГИС ЕГРН
полное наименование должности	подпись	инициалы, фамилия

М.П.

Выписка из Единого государственного реестра недвижимости об объекте недвижимости

Сведения о характеристиках объекта недвижимости

Земельный участок			
(вид объекта недвижимости)			
Лист № ___ Раздела **1**	Всего листов раздела **1**: ___	Всего разделов: ___	Всего листов выписки: ___
24.01.2021 № 99/2021/371570005			
Кадастровый номер:		**16:24:050801:1770**	

Категория земель:	Земли населённых пунктов
Виды разрешенного использования:	для жилищного строительства
Сведения о кадастровом инженере:	данные отсутствуют
Сведения о лесах, водных объектах и об иных природных объектах, расположенных в пределах земельного участка:	данные отсутствуют
Сведения о том, что земельный участок полностью или частично расположен в границах зоны с особыми условиями использования территории или территории объекта культурного наследия	данные отсутствуют
Сведения о том, что земельный участок расположен в границах особой экономической зоны, территории опережающего социально-экономического развития, зоны территориального развития в Российской Федерации, игорной зоны:	данные отсутствуют
Сведения о том, что земельный участок расположен в границах особо охраняемой природной территории, охотничьих угодий, лесничеств, лесопарков:	данные отсутствуют
Сведения о результатах проведения государственного земельного надзора:	данные отсутствуют
Сведения о расположении земельного участка в границах территории, в отношении которой утвержден проект межевания территории:	данные отсутствуют

Государственный регистратор		ФГИС ЕГРН
полное наименование должности	подпись	инициалы, фамилия

М.П.

Выписка из Единого государственного реестра недвижимости об объекте недвижимости

Сведения о характеристиках объекта недвижимости

Земельный участок			
(вид объекта недвижимости)			
Лист № ___ Раздела **1**	Всего листов раздела **1**: ___	Всего разделов: ___	Всего листов выписки: ___
24.01.2021 № 99/2021/371570005			
Кадастровый номер:		**16:24:050801:1770**	

Условный номер земельного участка:	данные отсутствуют
Сведения о принятии акта и (или) заключении договора, предусматривающих предоставление в соответствии с земельным законодательством исполнительным органом государственной власти или органом местного самоуправления находящегося в государственной или муниципальной собственности земельного участка для строительства наемного дома социального использования или наемного дома коммерческого использования:	данные отсутствуют
Сведения о том, что земельный участок или земельные участки образованы на основании решения об изъятии земельного участка и (или) расположенного на нем объекта недвижимости для государственных или муниципальных нужд:	данные отсутствуют
Сведения о том, что земельный участок образован из земель или земельного участка, государственная собственность на которые не разграничена:	данные отсутствуют
Сведения о наличии земельного спора о местоположении границ земельных участков:	данные отсутствуют
Статус записи об объекте недвижимости:	Сведения об объекте недвижимости имеют статус "актуальные"
Особые отметки:	Сведения необходимые для заполнения раздела 3.1 отсутствуют. Сведения необходимые для заполнения раздела 4 отсутствуют. Сведения необходимые для заполнения раздела 4.1 отсутствуют. Сведения необходимые для заполнения раздела 4.2 отсутствуют.
Получатель выписки:	Сабрекова Дания Мударисовна

Государственный регистратор		ФГИС ЕГРН
полное наименование должности	подпись	инициалы, фамилия

М.П.

Выписка из Единого государственного реестра недвижимости об объекте недвижимости

Сведения о зарегистрированных правах

Земельный участок			
(вид объекта недвижимости)			
Лист № ___ Раздела **2**	Всего листов раздела **2 :** ___	Всего разделов: ___	Всего листов выписки: ___
24.01.2021 № 99/2021/371570005			
Кадастровый номер:		**16:24:050801:1770**	

1.	Правообладатель (правообладатели):		1.1.	Закрытый рентный паевой инвестиционный фонд "ТФБ-Рентный инвестиционный фонд"
2.	Вид, номер и дата государственной регистрации права:		2.1.	Долевая собственность, № 16-16-26/010/2012-553 от 28.02.2012
3.	Ограничение прав и обременение объекта недвижимости:			
	3.1.1.	вид:		Доверительное управление, Республика Татарстан (Татарстан), Лаишевский муниципальный р-н, Никольское сельское поселение, с.Тарлаши, кад.№ 16:24:050801:1770, Земельный участок, категория земель: земли населенных пунктов, разрешенное использование: для жилищного строительства, общая площадь 2 068 кв. м
		дата государственной регистрации:		12.09.2020
		номер государственной регистрации:		16:24:050801:1770-16/030/2020-3
		срок, на который установлено ограничение прав и обременение объекта недвижимости:		по 31.03.2024
		лицо, в пользу которого установлено ограничение прав и обременение объекта недвижимости:		Общество с ограниченной ответственностью " Управляющая компания "Простор Инвест" Д.У.Закр. рентн.ПИФ "Инвестиционный рентный фонд", ИНН: 7707423596
		основание государственной регистрации:		Изменения и дополнения №14 в правила доверительного управления Закрытым рентным паевым инвестиционным фондом "Инвестиционный рентный фонд" от 12.12.2019 №*; Правила доверительного управления Закрытым рентным паевым инвестиционным фондом "ТФБ-Рентный инвестиционный фонд" от 02.06.2009 №1444-94199456
4.	Договоры участия в долевом строительстве:			не зарегистрировано
5.	Заявленные в судебном порядке права требования:			данные отсутствуют
6.	Сведения о возражении в отношении зарегистрированного права:			данные отсутствуют
7.	Сведения о наличии решения об изъятии объекта недвижимости для государственных и муниципальных нужд:			данные отсутствуют
8.	Сведения о невозможности государственной регистрации без личного участия правообладателя или его законного представителя:			
9.	Правопритязания и сведения о наличии поступивших, но не рассмотренных заявлений о проведении государственной регистрации права (перехода, прекращения права), ограничения права или обременения объекта недвижимости, сделки в отношении объекта недвижимости:			данные отсутствуют
10.	Сведения об осуществлении государственной регистрации сделки, права,			данные отсутствуют

	ограничения права без необходимого в силу закона согласия третьего лица, органа:	
11.	Сведения о невозможности государственной регистрации перехода, прекращения, ограничения права на земельный участок из земель сельскохозяйственного назначения:	

Государственный регистратор		ФГИС ЕГРН
полное наименование должности	подпись	инициалы, фамилия

М.П.

Выписка из Единого государственного реестра недвижимости об объекте недвижимости

Описание местоположения земельного участка

Земельный участок			
(вид объекта недвижимости)			
Лист № ___ Раздела **3**	Всего листов раздела **3**: ___	Всего разделов: ___	Всего листов выписки: ___
24.01.2021 № 99/2021/371570005			
Кадастровый номер:		**16:24:050801:1770**	

План (чертеж, схема) земельного участка			
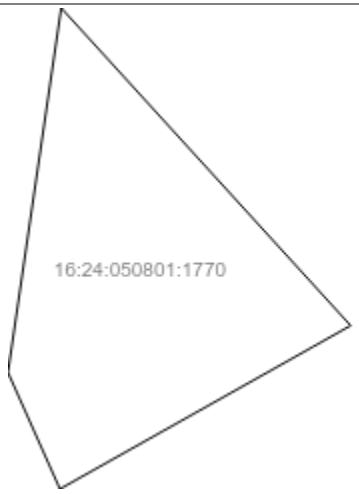			
Масштаб 1: данные отсутствуют	Условные обозначения:		

Государственный регистратор		ФГИС ЕГРН
полное наименование должности	подпись	инициалы, фамилия

М.П.

Выписка из Единого государственного реестра недвижимости об объекте недвижимости

Описание местоположения земельного участка

Земельный участок			
(вид объекта недвижимости)			
Лист № ___ Раздела **3.2**	Всего листов раздела **3.2 :** ___	Всего разделов: ___	Всего листов выписки: ___
24.01.2021 № 99/2021/371570005			
Кадастровый номер:		**16:24:050801:1770**	

Сведения о характерных точках границы земельного участка

Система координат: МСК-16
Зона №

Номер точки	Координаты		Описание закрепления на местности	Средняя квадратическая погрешность определения координат характерных точек границ земельного участка, м
	X	Y		
1	2	3	4	5
1	451050.98	1307074.04	данные отсутствуют	0.2
2	450993.3	1307065.6	данные отсутствуют	0.2
3	450974.86	1307073.84	данные отсутствуют	0.2
4	450997.42	1307114.08	данные отсутствуют	0.2
5	451000.71	1307119.94	данные отсутствуют	0.2

Государственный регистратор		ФГИС ЕГРН
полное наименование должности	подпись	инициалы, фамилия

М.П.

Раздел 1

Выписка из Единого государственного реестра недвижимости об объекте недвижимости

Сведения о характеристиках объекта недвижимости

На основании запроса от 22.01.2021 г., поступившего на рассмотрение 24.01.2021 г., сообщаем, что согласно записям Единого государственного реестра недвижимости:

Земельный участок			
(вид объекта недвижимости)			
Лист № ___ Раздела **1**	Всего листов раздела **1**: ___	Всего разделов: ___	Всего листов выписки: ___
24.01.2021 № 99/2021/371553936			
Кадастровый номер:		**16:24:050801:1771**	

Номер кадастрового квартала:	16:24:050801
Дата присвоения кадастрового номера:	09.06.2010
Ранее присвоенный государственный учетный номер:	данные отсутствуют
Адрес:	установлено относительно ориентира, расположенного в границах участка. Почтовый адрес ориентира: Республика Татарстан, Лаишевский муниципальный район, Никольское сельское поселение, с Тарлаши
Площадь:	1567 +/- 28кв. м
Кадастровая стоимость, руб.:	191221.01
Кадастровые номера расположенных в пределах земельного участка объектов недвижимости:	данные отсутствуют
Кадастровые номера объектов недвижимости, из которых образован объект недвижимости:	16:24:050801:349
Кадастровые номера образованных объектов недвижимости:	данные отсутствуют
Сведения о включении объекта недвижимости в состав предприятия как имущественного комплекса:	

Государственный регистратор		ФГИС ЕГРН
полное наименование должности	подпись	инициалы, фамилия

М.П.

Выписка из Единого государственного реестра недвижимости об объекте недвижимости

Сведения о характеристиках объекта недвижимости

Земельный участок			
(вид объекта недвижимости)			
Лист № ___ Раздела **1**	Всего листов раздела **1**: ___	Всего разделов: ___	Всего листов выписки: ___
24.01.2021 № 99/2021/371553936			
Кадастровый номер:		**16:24:050801:1771**	

Категория земель:	Земли населённых пунктов
Виды разрешенного использования:	для жилищного строительства
Сведения о кадастровом инженере:	данные отсутствуют
Сведения о лесах, водных объектах и об иных природных объектах, расположенных в пределах земельного участка:	данные отсутствуют
Сведения о том, что земельный участок полностью или частично расположен в границах зоны с особыми условиями использования территории или территории объекта культурного наследия	данные отсутствуют
Сведения о том, что земельный участок расположен в границах особой экономической зоны, территории опережающего социально-экономического развития, зоны территориального развития в Российской Федерации, игорной зоны:	данные отсутствуют
Сведения о том, что земельный участок расположен в границах особо охраняемой природной территории, охотничьих угодий, лесничеств, лесопарков:	данные отсутствуют
Сведения о результатах проведения государственного земельного надзора:	данные отсутствуют
Сведения о расположении земельного участка в границах территории, в отношении которой утвержден проект межевания территории:	данные отсутствуют

Государственный регистратор		ФГИС ЕГРН
полное наименование должности	подпись	инициалы, фамилия

М.П.

Выписка из Единого государственного реестра недвижимости об объекте недвижимости

Сведения о характеристиках объекта недвижимости

Земельный участок			
(вид объекта недвижимости)			
Лист № ___ Раздела **1**	Всего листов раздела **1**: ___	Всего разделов: ___	Всего листов выписки: ___
24.01.2021 № 99/2021/371553936			
Кадастровый номер:		**16:24:050801:1771**	

Условный номер земельного участка:	данные отсутствуют
Сведения о принятии акта и (или) заключении договора, предусматривающих предоставление в соответствии с земельным законодательством исполнительным органом государственной власти или органом местного самоуправления находящегося в государственной или муниципальной собственности земельного участка для строительства наемного дома социального использования или наемного дома коммерческого использования:	данные отсутствуют
Сведения о том, что земельный участок или земельные участки образованы на основании решения об изъятии земельного участка и (или) расположенного на нем объекта недвижимости для государственных или муниципальных нужд:	данные отсутствуют
Сведения о том, что земельный участок образован из земель или земельного участка, государственная собственность на которые не разграничена:	данные отсутствуют
Сведения о наличии земельного спора о местоположении границ земельных участков:	данные отсутствуют
Статус записи об объекте недвижимости:	Сведения об объекте недвижимости имеют статус "актуальные"
Особые отметки:	Сведения необходимые для заполнения раздела 3.1 отсутствуют. Сведения необходимые для заполнения раздела 4 отсутствуют. Сведения необходимые для заполнения раздела 4.1 отсутствуют. Сведения необходимые для заполнения раздела 4.2 отсутствуют.
Получатель выписки:	Сабрекова Дания Мударисовна

Государственный регистратор		ФГИС ЕГРН
полное наименование должности	подпись	инициалы, фамилия

М.П.

Выписка из Единого государственного реестра недвижимости об объекте недвижимости

Сведения о зарегистрированных правах

Земельный участок			
(вид объекта недвижимости)			
Лист № ___ Раздела **2**	Всего листов раздела **2 :** ___	Всего разделов: ___	Всего листов выписки: ___
24.01.2021 № 99/2021/371553936			
Кадастровый номер:		**16:24:050801:1771**	

1.	Правообладатель (правообладатели):		1.1.	Закрытый рентный паевой инвестиционный фонд "ТФБ-Рентный инвестиционный фонд"
2.	Вид, номер и дата государственной регистрации права:		2.1.	Долевая собственность, № 16-16-26/010/2012-555 от 28.02.2012
3.	Ограничение прав и обременение объекта недвижимости:			
	3.1.1.	вид:		Доверительное управление, Доверительное управление
		дата государственной регистрации:		07.07.2020
		номер государственной регистрации:		16:24:050801:1771-16/010/2020-2
		срок, на который установлено ограничение прав и обременение объекта недвижимости:		по 31.03.2024
		лицо, в пользу которого установлено ограничение прав и обременение объекта недвижимости:		Общество с ограниченной ответственностью " Управляющая компания "Простор Инвест" Д.У.Закр. рентн.ПИФ "Инвестиционный рентный фонд", ИНН: 7707423596
		основание государственной регистрации:		Изменения и дополнения в правила доверительного управления Закрытым рентным паевым инвестиционным фондом "ТФБ - Рентный инвестиционный фонд" от 12.12.2012 №24; Изменения и дополнения в правила доверительного управления Закрытым рентным паевым инвестиционным фондом "ТФБ - Рентный инвестиционный фонд" от 12.07.2012 №13; Изменения и дополнения в правила доверительного управления Закрытым рентным паевым инвестиционным фондом "ТФБ - Рентный инвестиционный фонд" от 02.05.2012 №9; Изменения и дополнения в правила доверительного управления Закрытым рентным паевым инвестиционным фондом "ТФБ - Рентный инвестиционный фонд" от 09.12.2013 №1209; Изменения и дополнения №14 в правила доверительного управления Закрытым рентным паевым инвестиционным фондом "Инвестиционный рентный фонд" от 12.12.2019 №*; Изменения и дополнения №11 в правила доверительного управления от 09.11.2018; Изменения и дополнения №12 в правила доверительного управления от 16.04.2019; Изменения и дополнения №13 в правила доверительного управления Закрытым рентным паевым инвестиционным фондом "ТФБ-Рентный инвестиционный фонд" от 27.08.2019; Правила доверительного управления от 24.04.2009; Изменения и дополнения №10 в правила доверительного управления

		Закрытым рентным паевым инвестиционным фондом "ТФБ-Рентный инвестиционный фонд" от 29.02.2016
4.	Договоры участия в долевом строительстве:	не зарегистрировано
5.	Заявленные в судебном порядке права требования:	данные отсутствуют
6.	Сведения о возражении в отношении зарегистрированного права:	данные отсутствуют
7.	Сведения о наличии решения об изъятии объекта недвижимости для государственных и муниципальных нужд:	данные отсутствуют
8.	Сведения о невозможности государственной регистрации без личного участия правообладателя или его законного представителя:	
9.	Правопритязания и сведения о наличии поступивших, но не рассмотренных заявлений о проведении государственной регистрации права (перехода, прекращения права), ограничения права или обременения объекта недвижимости, сделки в отношении объекта недвижимости:	данные отсутствуют
10.	Сведения об осуществлении государственной регистрации сделки, права, ограничения права без необходимого в силу закона согласия третьего лица, органа:	данные отсутствуют
11.	Сведения о невозможности государственной регистрации перехода, прекращения, ограничения права на земельный участок из земель сельскохозяйственного назначения:	

Государственный регистратор		ФГИС ЕГРН
полное наименование должности	подпись	инициалы, фамилия

М.П.

Выписка из Единого государственного реестра недвижимости об объекте недвижимости

Описание местоположения земельного участка

Земельный участок			
(вид объекта недвижимости)			
Лист № ___ Раздела **3**	Всего листов раздела **3**: ___	Всего разделов: ___	Всего листов выписки: ___
24.01.2021 № 99/2021/371553936			
Кадастровый номер:		**16:24:050801:1771**	

План (чертеж, схема) земельного участка

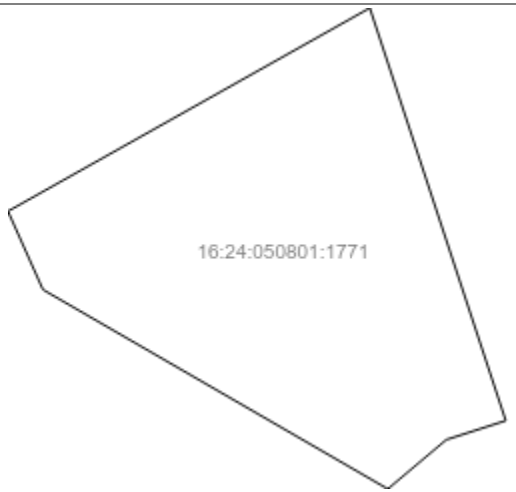

Масштаб 1: данные отсутствуют	Условные обозначения:		

Государственный регистратор		ФГИС ЕГРН
полное наименование должности	подпись	инициалы, фамилия

М.П.

Выписка из Единого государственного реестра недвижимости об объекте недвижимости

Описание местоположения земельного участка

Земельный участок			
(вид объекта недвижимости)			
Лист № ___ Раздела **3.2**	Всего листов раздела **3.2 :** ___	Всего разделов: ___	Всего листов выписки: ___
24.01.2021 № 99/2021/371553936			
Кадастровый номер:		**16:24:050801:1771**	

Сведения о характерных точках границы земельного участка

Система координат: МСК-16
Зона №

Номер точки	Координаты		Описание закрепления на местности	Средняя квадратическая погрешность определения координат характерных точек границ земельного участка, м
	X	Y		
1	2	3	4	5
1	450974.86	1307073.84	данные отсутствуют	0.2
2	450966.16	1307077.73	данные отсутствуют	0.2
3	450944.04	1307116.08	данные отсутствуют	0.2
4	450949.51	1307122.59	данные отсутствуют	0.2
5	450951.62	1307129.2	данные отсутствуют	0.2
6	450997.42	1307114.08	данные отсутствуют	0.2

Государственный регистратор		ФГИС ЕГРН
полное наименование должности	подпись	инициалы, фамилия

М.П.

полное наименование органа регистрации прав

Раздел 1

Выписка из Единого государственного реестра недвижимости об объекте недвижимости

Сведения о характеристиках объекта недвижимости

На основании запроса от 22.01.2021 г., поступившего на рассмотрение 24.01.2021 г., сообщаем, что согласно записям Единого государственного реестра недвижимости:

Земельный участок			
(вид объекта недвижимости)			
Лист № ___ Раздела **1**	Всего листов раздела **1**: ___	Всего разделов: ___	Всего листов выписки: ___
24.01.2021 № 99/2021/371555702			
Кадастровый номер:		**16:24:050801:1772**	

Номер кадастрового квартала:	16:24:050801
Дата присвоения кадастрового номера:	09.06.2010
Ранее присвоенный государственный учетный номер:	данные отсутствуют
Адрес:	установлено относительно ориентира, расположенного в границах участка. Почтовый адрес ориентира: Республика Татарстан, Лаишевский муниципальный район, Никольское сельское поселение, с Тарлаши
Площадь:	1587 +/- 28кв. м
Кадастровая стоимость, руб.:	193661.61
Кадастровые номера расположенных в пределах земельного участка объектов недвижимости:	данные отсутствуют
Кадастровые номера объектов недвижимости, из которых образован объект недвижимости:	16:24:050801:349
Кадастровые номера образованных объектов недвижимости:	данные отсутствуют
Сведения о включении объекта недвижимости в состав предприятия как имущественного комплекса:	

Государственный регистратор		ФГИС ЕГРН
полное наименование должности	подпись	инициалы, фамилия

М.П.

Выписка из Единого государственного реестра недвижимости об объекте недвижимости

Сведения о характеристиках объекта недвижимости

Земельный участок			
(вид объекта недвижимости)			
Лист № ___ Раздела **1**	Всего листов раздела **1**: ___	Всего разделов: ___	Всего листов выписки: ___
24.01.2021 № 99/2021/371555702			
Кадастровый номер:		**16:24:050801:1772**	

Категория земель:	Земли населённых пунктов
Виды разрешенного использования:	для жилищного строительства
Сведения о кадастровом инженере:	данные отсутствуют
Сведения о лесах, водных объектах и об иных природных объектах, расположенных в пределах земельного участка:	данные отсутствуют
Сведения о том, что земельный участок полностью или частично расположен в границах зоны с особыми условиями использования территории или территории объекта культурного наследия	данные отсутствуют
Сведения о том, что земельный участок расположен в границах особой экономической зоны, территории опережающего социально-экономического развития, зоны территориального развития в Российской Федерации, игорной зоны:	данные отсутствуют
Сведения о том, что земельный участок расположен в границах особо охраняемой природной территории, охотничьих угодий, лесничеств, лесопарков:	данные отсутствуют
Сведения о результатах проведения государственного земельного надзора:	данные отсутствуют
Сведения о расположении земельного участка в границах территории, в отношении которой утвержден проект межевания территории:	данные отсутствуют

Государственный регистратор		ФГИС ЕГРН
полное наименование должности	подпись	инициалы, фамилия

М.П.

Выписка из Единого государственного реестра недвижимости об объекте недвижимости

Сведения о характеристиках объекта недвижимости

Земельный участок			
(вид объекта недвижимости)			
Лист № ___ Раздела **1**	Всего листов раздела **1**: ___	Всего разделов: ___	Всего листов выписки: ___
24.01.2021 № 99/2021/371555702			
Кадастровый номер:		**16:24:050801:1772**	

Условный номер земельного участка:	данные отсутствуют
Сведения о принятии акта и (или) заключении договора, предусматривающих предоставление в соответствии с земельным законодательством исполнительным органом государственной власти или органом местного самоуправления находящегося в государственной или муниципальной собственности земельного участка для строительства наемного дома социального использования или наемного дома коммерческого использования:	данные отсутствуют
Сведения о том, что земельный участок или земельные участки образованы на основании решения об изъятии земельного участка и (или) расположенного на нем объекта недвижимости для государственных или муниципальных нужд:	данные отсутствуют
Сведения о том, что земельный участок образован из земель или земельного участка, государственная собственность на которые не разграничена:	данные отсутствуют
Сведения о наличии земельного спора о местоположении границ земельных участков:	данные отсутствуют
Статус записи об объекте недвижимости:	Сведения об объекте недвижимости имеют статус "актуальные"
Особые отметки:	Сведения необходимые для заполнения раздела 3.1 отсутствуют. Сведения необходимые для заполнения раздела 4 отсутствуют. Сведения необходимые для заполнения раздела 4.1 отсутствуют. Сведения необходимые для заполнения раздела 4.2 отсутствуют.
Получатель выписки:	Сабрекова Дания Мударисовна

Государственный регистратор		ФГИС ЕГРН
полное наименование должности	подпись	инициалы, фамилия

М.П.

Выписка из Единого государственного реестра недвижимости об объекте недвижимости

Сведения о зарегистрированных правах

Земельный участок			
(вид объекта недвижимости)			
Лист № ___ Раздела **2**	Всего листов раздела **2 :** ___	Всего разделов: ___	Всего листов выписки: ___
24.01.2021 № 99/2021/371555702			
Кадастровый номер:		**16:24:050801:1772**	

1.	Правообладатель (правообладатели):		1.1.	Закрытый рентный паевой инвестиционный фонд "ТФБ-Рентный инвестиционный фонд"
2.	Вид, номер и дата государственной регистрации права:		2.1.	Долевая собственность, № 16-16-26/010/2012-557 от 28.02.2012
3.	Ограничение прав и обременение объекта недвижимости:			
	3.1.1.	вид:		Доверительное управление, Республика Татарстан, Пестречинский муниципальный район, Богородское сельское поселение, кад.№ 16:33:021134:234, Земельный участок, категория земель: земли сельскохозяйственного назначения, разрешенное использование: сельскохозяйственное производство, площадь 30 004 кв. м
		дата государственной регистрации:		13.07.2020
		номер государственной регистрации:		16:24:050801:1772-16/017/2020-2
		срок, на который установлено ограничение прав и обременение объекта недвижимости:		по 31.03.2024
		лицо, в пользу которого установлено ограничение прав и обременение объекта недвижимости:		Общество с ограниченной ответственностью " Управляющая компания "Простор Инвест" Д.У.Закр. рентн.ПИФ "Инвестиционный рентный фонд", ИНН: 7707423596
		основание государственной регистрации:		Изменения и дополнения №14 в правила доверительного управления Закрытым рентным паевым инвестиционным фондом "Инвестиционный рентный фонд" от 12.12.2019 №*; Правила доверительного управления Закрытым рентным ПИФ "ТФБ-Рентный инвестиционный фонд" от 24.04.2009 №*
4.	Договоры участия в долевом строительстве:			не зарегистрировано
5.	Заявленные в судебном порядке права требования:			данные отсутствуют
6.	Сведения о возражении в отношении зарегистрированного права:			данные отсутствуют
7.	Сведения о наличии решения об изъятии объекта недвижимости для государственных и муниципальных нужд:			данные отсутствуют
8.	Сведения о невозможности государственной регистрации без личного участия правообладателя или его законного представителя:			
9.	Правопритязания и сведения о наличии поступивших, но не рассмотренных заявлений о проведении государственной регистрации права (перехода, прекращения права), ограничения права или обременения объекта недвижимости, сделки в отношении объекта недвижимости:			данные отсутствуют
10.	Сведения об осуществлении государственной регистрации сделки, права, ограничения права без необходимого в силу закона согласия третьего лица,			данные отсутствуют

	органа:	
11.	Сведения о невозможности государственной регистрации перехода, прекращения, ограничения права на земельный участок из земель сельскохозяйственного назначения:	

Государственный регистратор		ФГИС ЕГРН
полное наименование должности	подпись	инициалы, фамилия

М.П.

Выписка из Единого государственного реестра недвижимости об объекте недвижимости

Описание местоположения земельного участка

Земельный участок			
(вид объекта недвижимости)			
Лист № ___ Раздела **3**	Всего листов раздела **3**: ___	Всего разделов: ___	Всего листов выписки: ___
24.01.2021 № 99/2021/371555702			
Кадастровый номер:		**16:24:050801:1772**	

План (чертеж, схема) земельного участка

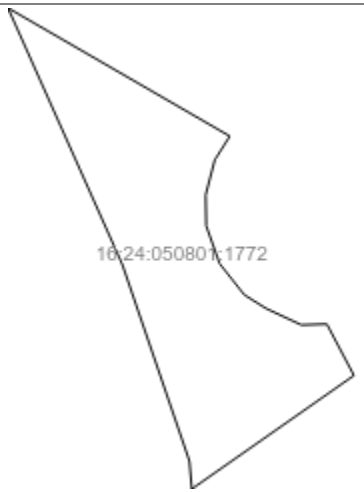

Масштаб 1: данные отсутствуют	Условные обозначения:		

Государственный регистратор		ФГИС ЕГРН
полное наименование должности	подпись	инициалы, фамилия

М.П.

Выписка из Единого государственного реестра недвижимости об объекте недвижимости

Описание местоположения земельного участка

Земельный участок			
(вид объекта недвижимости)			
Лист № ___ Раздела **3.2**	Всего листов раздела **3.2 :** ___	Всего разделов: ___	Всего листов выписки: ___
24.01.2021 № 99/2021/371555702			
Кадастровый номер:		**16:24:050801:1772**	

Сведения о характерных точках границы земельного участка

Система координат: МСК-16
Зона №

Номер точки	Координаты		Описание закрепления на местности	Средняя квадратическая погрешность определения координат характерных точек границ земельного участка, м
	X	Y		
1	2	3	4	5
1	450966.16	1307077.73	данные отсутствуют	0.2
2	450921.9	1307097.5	данные отсутствуют	0.2
3	450888	1307109.1	данные отсутствуют	0.2
4	450883.18	1307109.51	данные отсутствуют	0.2
5	450902.76	1307137.54	данные отсутствуют	0.2
6	450911.62	1307132.86	данные отсутствуют	0.2
7	450911.48	1307128.45	данные отсутствуют	0.2
8	450914.3	1307122.38	данные отсутствуют	0.2
9	450916.67	1307118.58	данные отсутствуют	0.2
10	450922.05	1307114.32	данные отсутствуют	0.2
11	450928.58	1307112	данные отсутствуют	0.2
12	450933.91	1307111.91	данные отсутствуют	0.2
13	450939.94	1307113.48	данные отсутствуют	0.2
14	450944.04	1307116.08	данные отсутствуют	0.2

Государственный регистратор		ФГИС ЕГРН
полное наименование должности	подпись	инициалы, фамилия

М.П.

Раздел 1

Выписка из Единого государственного реестра недвижимости об объекте недвижимости

Сведения о характеристиках объекта недвижимости

На основании запроса от 22.01.2021 г., поступившего на рассмотрение 24.01.2021 г., сообщаем, что согласно записям Единого государственного реестра недвижимости:

Земельный участок			
(вид объекта недвижимости)			
Лист № ___ Раздела **1**	Всего листов раздела **1**: ___	Всего разделов: ___	Всего листов выписки: ___
24.01.2021 № 99/2021/371558296			
Кадастровый номер:		**16:24:050801:1773**	

Номер кадастрового квартала:	16:24:050801
Дата присвоения кадастрового номера:	09.06.2010
Ранее присвоенный государственный учетный номер:	данные отсутствуют
Адрес:	установлено относительно ориентира, расположенного в границах участка. Почтовый адрес ориентира: Республика Татарстан, Лаишевский муниципальный район, Никольское сельское поселение, с Тарлаши
Площадь:	1530 +/- 27кв. м
Кадастровая стоимость, руб.:	186705.9
Кадастровые номера расположенных в пределах земельного участка объектов недвижимости:	данные отсутствуют
Кадастровые номера объектов недвижимости, из которых образован объект недвижимости:	16:24:050801:349
Кадастровые номера образованных объектов недвижимости:	данные отсутствуют
Сведения о включении объекта недвижимости в состав предприятия как имущественного комплекса:	

Государственный регистратор		ФГИС ЕГРН
полное наименование должности	подпись	инициалы, фамилия

М.П.

Выписка из Единого государственного реестра недвижимости об объекте недвижимости

Сведения о характеристиках объекта недвижимости

Земельный участок			
(вид объекта недвижимости)			
Лист № ___ Раздела **1**	Всего листов раздела **1**: ___	Всего разделов: ___	Всего листов выписки: ___
24.01.2021 № 99/2021/371558296			
Кадастровый номер:		**16:24:050801:1773**	

Категория земель:	Земли населённых пунктов
Виды разрешенного использования:	для жилищного строительства
Сведения о кадастровом инженере:	данные отсутствуют
Сведения о лесах, водных объектах и об иных природных объектах, расположенных в пределах земельного участка:	данные отсутствуют
Сведения о том, что земельный участок полностью или частично расположен в границах зоны с особыми условиями использования территории или территории объекта культурного наследия	данные отсутствуют
Сведения о том, что земельный участок расположен в границах особой экономической зоны, территории опережающего социально-экономического развития, зоны территориального развития в Российской Федерации, игорной зоны:	данные отсутствуют
Сведения о том, что земельный участок расположен в границах особо охраняемой природной территории, охотничьих угодий, лесничеств, лесопарков:	данные отсутствуют
Сведения о результатах проведения государственного земельного надзора:	данные отсутствуют
Сведения о расположении земельного участка в границах территории, в отношении которой утвержден проект межевания территории:	данные отсутствуют

Государственный регистратор		ФГИС ЕГРН
полное наименование должности	подпись	инициалы, фамилия

М.П.

Выписка из Единого государственного реестра недвижимости об объекте недвижимости

Сведения о характеристиках объекта недвижимости

Земельный участок			
(вид объекта недвижимости)			
Лист № ___ Раздела **1**	Всего листов раздела **1**: ___	Всего разделов: ___	Всего листов выписки: ___
24.01.2021 № 99/2021/371558296			
Кадастровый номер:		**16:24:050801:1773**	

Условный номер земельного участка:	данные отсутствуют
Сведения о принятии акта и (или) заключении договора, предусматривающих предоставление в соответствии с земельным законодательством исполнительным органом государственной власти или органом местного самоуправления находящегося в государственной или муниципальной собственности земельного участка для строительства наемного дома социального использования или наемного дома коммерческого использования:	данные отсутствуют
Сведения о том, что земельный участок или земельные участки образованы на основании решения об изъятии земельного участка и (или) расположенного на нем объекта недвижимости для государственных или муниципальных нужд:	данные отсутствуют
Сведения о том, что земельный участок образован из земель или земельного участка, государственная собственность на которые не разграничена:	данные отсутствуют
Сведения о наличии земельного спора о местоположении границ земельных участков:	данные отсутствуют
Статус записи об объекте недвижимости:	Сведения об объекте недвижимости имеют статус "актуальные"
Особые отметки:	Сведения необходимые для заполнения раздела 3.1 отсутствуют. Сведения необходимые для заполнения раздела 4 отсутствуют. Сведения необходимые для заполнения раздела 4.1 отсутствуют. Сведения необходимые для заполнения раздела 4.2 отсутствуют.
Получатель выписки:	Сабрекова Дания Мударисовна

Государственный регистратор		ФГИС ЕГРН
полное наименование должности	подпись	инициалы, фамилия

М.П.

Выписка из Единого государственного реестра недвижимости об объекте недвижимости

Сведения о зарегистрированных правах

Земельный участок			
(вид объекта недвижимости)			
Лист № ___ Раздела **2**	Всего листов раздела **2 :** ___	Всего разделов: ___	Всего листов выписки: ___
24.01.2021 № 99/2021/371558296			
Кадастровый номер:		**16:24:050801:1773**	

1.	Правообладатель (правообладатели):		1.1.	Закрытый рентный паевой инвестиционный фонд "ТФБ-Рентный инвестиционный фонд"
2.	Вид, номер и дата государственной регистрации права:		2.1.	Долевая собственность, № 16-16-26/010/2012-559 от 28.02.2012
3.	Ограничение прав и обременение объекта недвижимости:			
	3.1.1.	вид:		Доверительное управление, Доверительное управление
		дата государственной регистрации:		07.07.2020
		номер государственной регистрации:		16:24:050801:1773-16/010/2020-2
		срок, на который установлено ограничение прав и обременение объекта недвижимости:		по 31.03.2024
		лицо, в пользу которого установлено ограничение прав и обременение объекта недвижимости:		Общество с ограниченной ответственностью " Управляющая компания "Простор Инвест" Д.У.Закр. рентн.ПИФ "Инвестиционный рентный фонд", ИНН: 7707423596
		основание государственной регистрации:		Изменения и дополнения в правила доверительного управления Закрытым рентным паевым инвестиционным фондом "ТФБ - Рентный инвестиционный фонд" от 12.12.2012 №24; Изменения и дополнения в правила доверительного управления Закрытым рентным паевым инвестиционным фондом "ТФБ - Рентный инвестиционный фонд" от 12.07.2012 №13; Изменения и дополнения в правила доверительного управления Закрытым рентным паевым инвестиционным фондом "ТФБ - Рентный инвестиционный фонд" от 02.05.2012 №9; Изменения и дополнения в правила доверительного управления Закрытым рентным паевым инвестиционным фондом "ТФБ - Рентный инвестиционный фонд" от 09.12.2013 №1209; Изменения и дополнения №14 в правила доверительного управления Закрытым рентным паевым инвестиционным фондом "Инвестиционный рентный фонд" от 12.12.2019 №*; Изменения и дополнения №11 в правила доверительного управления от 09.11.2018; Изменения и дополнения №12 в правила доверительного управления от 16.04.2019; Изменения и дополнения №13 в правила доверительного управления Закрытым рентным паевым инвестиционным фондом "ТФБ-Рентный инвестиционный фонд" от 27.08.2019; Правила доверительного управления от 24.04.2009; Изменения и дополнения №10 в правила доверительного управления

		Закрытым рентным паевым инвестиционным фондом "ТФБ-Рентный инвестиционный фонд" от 29.02.2016
4.	Договоры участия в долевом строительстве:	не зарегистрировано
5.	Заявленные в судебном порядке права требования:	данные отсутствуют
6.	Сведения о возражении в отношении зарегистрированного права:	данные отсутствуют
7.	Сведения о наличии решения об изъятии объекта недвижимости для государственных и муниципальных нужд:	данные отсутствуют
8.	Сведения о невозможности государственной регистрации без личного участия правообладателя или его законного представителя:	
9.	Правопритязания и сведения о наличии поступивших, но не рассмотренных заявлений о проведении государственной регистрации права (перехода, прекращения права), ограничения права или обременения объекта недвижимости, сделки в отношении объекта недвижимости:	данные отсутствуют
10.	Сведения об осуществлении государственной регистрации сделки, права, ограничения права без необходимого в силу закона согласия третьего лица, органа:	данные отсутствуют
11.	Сведения о невозможности государственной регистрации перехода, прекращения, ограничения права на земельный участок из земель сельскохозяйственного назначения:	

Государственный регистратор		ФГИС ЕГРН
полное наименование должности	подпись	инициалы, фамилия

М.П.

Выписка из Единого государственного реестра недвижимости об объекте недвижимости

Описание местоположения земельного участка

Земельный участок			
(вид объекта недвижимости)			
Лист № ___ Раздела **3**	Всего листов раздела **3**: ___	Всего разделов: ___	Всего листов выписки: ___
24.01.2021 № 99/2021/371558296			
Кадастровый номер:		**16:24:050801:1773**	

План (чертеж, схема) земельного участка			
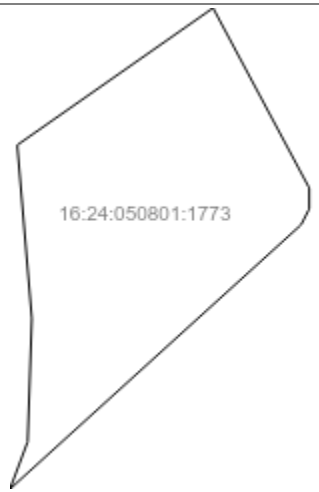			
Масштаб 1: данные отсутствуют	Условные обозначения:		

Государственный регистратор		ФГИС ЕГРН
полное наименование должности	подпись	инициалы, фамилия

М.П.

Выписка из Единого государственного реестра недвижимости об объекте недвижимости

Описание местоположения земельного участка

Земельный участок			
(вид объекта недвижимости)			
Лист № ___ Раздела **3.2**	Всего листов раздела **3.2 :** ___	Всего разделов: ___	Всего листов выписки: ___
24.01.2021 № 99/2021/371558296			
Кадастровый номер:		**16:24:050801:1773**	

Сведения о характерных точках границы земельного участка

Система координат: МСК-16
Зона №

Номер точки	Координаты		Описание закрепления на местности	Средняя квадратическая погрешность определения координат характерных точек границ земельного участка, м
	X	Y		
1	2	3	4	5
1	450883.18	1307109.51	данные отсутствуют	0.2
2	450858.4	1307111.6	данные отсутствуют	0.2
3	450840.8	1307111	данные отсутствуют	0.2
4	450834.05	1307108.47	данные отсутствуют	0.2
5	450871.8	1307150.15	данные отсутствуют	0.2
6	450874.07	1307151.31	данные отсутствуют	0.2
7	450877.04	1307151.31	данные отсутствуют	0.2
8	450902.76	1307137.54	данные отсутствуют	0.2

Государственный регистратор		ФГИС ЕГРН
полное наименование должности	подпись	инициалы, фамилия

М.П.

Раздел 1

Выписка из Единого государственного реестра недвижимости об объекте недвижимости

Сведения о характеристиках объекта недвижимости

На основании запроса от 22.01.2021 г., поступившего на рассмотрение 24.01.2021 г., сообщаем, что согласно записям Единого государственного реестра недвижимости:

Земельный участок			
(вид объекта недвижимости)			
Лист № ___ Раздела **1**	Всего листов раздела **1**: ___	Всего разделов: ___	Всего листов выписки: ___
24.01.2021 № 99/2021/371559744			
Кадастровый номер:		**16:24:050801:1774**	

Номер кадастрового квартала:	16:24:050801
Дата присвоения кадастрового номера:	09.06.2010
Ранее присвоенный государственный учетный номер:	данные отсутствуют
Адрес:	установлено относительно ориентира, расположенного в границах участка. Почтовый адрес ориентира: Республика Татарстан, Лаишевский муниципальный район, Никольское сельское поселение, с Тарлаши
Площадь:	1542 +/- 27кв. м
Кадастровая стоимость, руб.:	188170.26
Кадастровые номера расположенных в пределах земельного участка объектов недвижимости:	данные отсутствуют
Кадастровые номера объектов недвижимости, из которых образован объект недвижимости:	16:24:050801:349
Кадастровые номера образованных объектов недвижимости:	данные отсутствуют
Сведения о включении объекта недвижимости в состав предприятия как имущественного комплекса:	

Государственный регистратор		ФГИС ЕГРН
полное наименование должности	подпись	инициалы, фамилия

М.П.

Выписка из Единого государственного реестра недвижимости об объекте недвижимости

Сведения о характеристиках объекта недвижимости

Земельный участок			
(вид объекта недвижимости)			
Лист № ___ Раздела **1**	Всего листов раздела **1**: ___	Всего разделов: ___	Всего листов выписки: ___
24.01.2021 № 99/2021/371559744			
Кадастровый номер:		**16:24:050801:1774**	

Категория земель:	Земли населённых пунктов
Виды разрешенного использования:	для жилищного строительства
Сведения о кадастровом инженере:	данные отсутствуют
Сведения о лесах, водных объектах и об иных природных объектах, расположенных в пределах земельного участка:	данные отсутствуют
Сведения о том, что земельный участок полностью или частично расположен в границах зоны с особыми условиями использования территории или территории объекта культурного наследия	данные отсутствуют
Сведения о том, что земельный участок расположен в границах особой экономической зоны, территории опережающего социально-экономического развития, зоны территориального развития в Российской Федерации, игорной зоны:	данные отсутствуют
Сведения о том, что земельный участок расположен в границах особо охраняемой природной территории, охотничьих угодий, лесничеств, лесопарков:	данные отсутствуют
Сведения о результатах проведения государственного земельного надзора:	данные отсутствуют
Сведения о расположении земельного участка в границах территории, в отношении которой утвержден проект межевания территории:	данные отсутствуют

Государственный регистратор		ФГИС ЕГРН
полное наименование должности	подпись	инициалы, фамилия

М.П.

Выписка из Единого государственного реестра недвижимости об объекте недвижимости

Сведения о характеристиках объекта недвижимости

Земельный участок			
(вид объекта недвижимости)			
Лист № ___ Раздела **1**	Всего листов раздела **1**: ___	Всего разделов: ___	Всего листов выписки: ___
24.01.2021 № 99/2021/371559744			
Кадастровый номер:		**16:24:050801:1774**	

Условный номер земельного участка:	данные отсутствуют
Сведения о принятии акта и (или) заключении договора, предусматривающих предоставление в соответствии с земельным законодательством исполнительным органом государственной власти или органом местного самоуправления находящегося в государственной или муниципальной собственности земельного участка для строительства наемного дома социального использования или наемного дома коммерческого использования:	данные отсутствуют
Сведения о том, что земельный участок или земельные участки образованы на основании решения об изъятии земельного участка и (или) расположенного на нем объекта недвижимости для государственных или муниципальных нужд:	данные отсутствуют
Сведения о том, что земельный участок образован из земель или земельного участка, государственная собственность на которые не разграничена:	данные отсутствуют
Сведения о наличии земельного спора о местоположении границ земельных участков:	данные отсутствуют
Статус записи об объекте недвижимости:	Сведения об объекте недвижимости имеют статус "актуальные"
Особые отметки:	Сведения необходимые для заполнения раздела 3.1 отсутствуют. Сведения необходимые для заполнения раздела 4 отсутствуют. Сведения необходимые для заполнения раздела 4.1 отсутствуют. Сведения необходимые для заполнения раздела 4.2 отсутствуют.
Получатель выписки:	Сабрекова Дания Мударисовна

Государственный регистратор		ФГИС ЕГРН
полное наименование должности	подпись	инициалы, фамилия

М.П.

Выписка из Единого государственного реестра недвижимости об объекте недвижимости
Сведения о зарегистрированных правах

Земельный участок			
(вид объекта недвижимости)			
Лист № ___ Раздела **2**	Всего листов раздела **2**: ___	Всего разделов: ___	Всего листов выписки: ___
24.01.2021 № 99/2021/371559744			
Кадастровый номер:		**16:24:050801:1774**	

1.	Правообладатель (правообладатели):		1.1.	Закрытый рентный паевой инвестиционный фонд "ТФБ-Рентный инвестиционный фонд"
2.	Вид, номер и дата государственной регистрации права:		2.1.	Долевая собственность, № 16-16-26/010/2012-560 от 28.02.2012
3.	Ограничение прав и обременение объекта недвижимости:			
	3.1.1.	вид:		Доверительное управление, Доверительное управление
		дата государственной регистрации:		07.07.2020
		номер государственной регистрации:		16:24:050801:1774-16/010/2020-2
		срок, на который установлено ограничение прав и обременение объекта недвижимости:		по 31.03.2024
		лицо, в пользу которого установлено ограничение прав и обременение объекта недвижимости:		Общество с ограниченной ответственностью " Управляющая компания "Простор Инвест" Д.У.Закр. рентн.ПИФ "Инвестиционный рентный фонд", ИНН: 7707423596
		основание государственной регистрации:		Изменения и дополнения в правила доверительного управления Закрытым рентным паевым инвестиционным фондом "ТФБ - Рентный инвестиционный фонд" от 12.12.2012 №24; Изменения и дополнения в правила доверительного управления Закрытым рентным паевым инвестиционным фондом "ТФБ - Рентный инвестиционный фонд" от 12.07.2012 №13; Изменения и дополнения в правила доверительного управления Закрытым рентным паевым инвестиционным фондом "ТФБ - Рентный инвестиционный фонд" от 02.05.2012 №9; Изменения и дополнения в правила доверительного управления Закрытым рентным паевым инвестиционным фондом "ТФБ - Рентный инвестиционный фонд" от 09.12.2013 №1209; Изменения и дополнения №14 в правила доверительного управления Закрытым рентным паевым инвестиционным фондом "Инвестиционный рентный фонд" от 12.12.2019 №*; Изменения и дополнения №11 в правила доверительного управления от 09.11.2018; Изменения и дополнения №12 в правила доверительного управления от 16.04.2019; Изменения и дополнения №13 в правила доверительного управления Закрытым рентным паевым инвестиционным фондом "ТФБ-Рентный инвестиционный фонд" от 27.08.2019; Правила доверительного управления от 24.04.2009; Изменения и дополнения №10 в правила доверительного управления

			Закрытым рентным паевым инвестиционным фондом "ТФБ-Рентный инвестиционный фонд" от 29.02.2016
4.	Договоры участия в долевом строительстве:		не зарегистрировано
5.	Заявленные в судебном порядке права требования:		данные отсутствуют
6.	Сведения о возражении в отношении зарегистрированного права:		данные отсутствуют
7.	Сведения о наличии решения об изъятии объекта недвижимости для государственных и муниципальных нужд:		данные отсутствуют
8.	Сведения о невозможности государственной регистрации без личного участия правообладателя или его законного представителя:		
9.	Правопритязания и сведения о наличии поступивших, но не рассмотренных заявлений о проведении государственной регистрации права (перехода, прекращения права), ограничения права или обременения объекта недвижимости, сделки в отношении объекта недвижимости:		данные отсутствуют
10.	Сведения об осуществлении государственной регистрации сделки, права, ограничения права без необходимого в силу закона согласия третьего лица, органа:		данные отсутствуют
11.	Сведения о невозможности государственной регистрации перехода, прекращения, ограничения права на земельный участок из земель сельскохозяйственного назначения:		

Государственный регистратор		ФГИС ЕГРН
полное наименование должности	подпись	инициалы, фамилия

М.П.

Выписка из Единого государственного реестра недвижимости об объекте недвижимости

Описание местоположения земельного участка

Земельный участок			
(вид объекта недвижимости)			
Лист № ___ Раздела **3**	Всего листов раздела **3**: ___	Всего разделов: ___	Всего листов выписки: ___
24.01.2021 № 99/2021/371559744			
Кадастровый номер:		**16:24:050801:1774**	

План (чертеж, схема) земельного участка

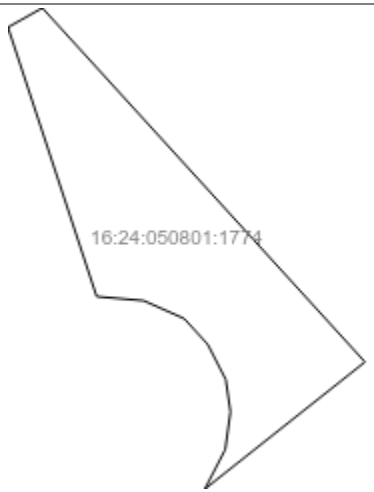

Масштаб 1: данные отсутствуют	Условные обозначения:		

Государственный регистратор		ФГИС ЕГРН
полное наименование должности	подпись	инициалы, фамилия

М.П.

Выписка из Единого государственного реестра недвижимости об объекте недвижимости

Описание местоположения земельного участка

Земельный участок			
(вид объекта недвижимости)			
Лист № ___ Раздела **3.2**	Всего листов раздела **3.2 :** ___	Всего разделов: ___	Всего листов выписки: ___
24.01.2021 № 99/2021/371559744			
Кадастровый номер:		**16:24:050801:1774**	

Сведения о характерных точках границы земельного участка

Система координат: МСК-16
Зона №

Номер точки	Координаты		Описание закрепления на местности	Средняя квадратическая погрешность определения координат характерных точек границ земельного участка, м
	X	Y		
1	2	3	4	5
1	450997.42	1307114.08	данные отсутствуют	0.2
2	450951.62	1307129.2	данные отсутствуют	0.2
3	450950.92	1307137.21	данные отсутствуют	0.2
4	450947.87	1307144.12	данные отсутствуют	0.2
5	450943.46	1307148.15	данные отсутствуют	0.2
6	450937.48	1307151.21	данные отсутствуют	0.2
7	450932.01	1307152	данные отсутствуют	0.2
8	450925.62	1307151.12	данные отсутствуют	0.2
9	450918.89	1307147.64	данные отсутствуют	0.2
10	450940.49	1307174.93	данные отсутствуют	0.2
11	451000.71	1307119.94	данные отсутствуют	0.2

Государственный регистратор		ФГИС ЕГРН
полное наименование должности	подпись	инициалы, фамилия

М.П.

полное наименование органа регистрации прав

Раздел 1

Выписка из Единого государственного реестра недвижимости об объекте недвижимости

Сведения о характеристиках объекта недвижимости

На основании запроса от 22.01.2021 г., поступившего на рассмотрение 24.01.2021 г., сообщаем, что согласно записям Единого государственного реестра недвижимости:

Земельный участок			
(вид объекта недвижимости)			
Лист № ___ Раздела **1**	Всего листов раздела **1**: ___	Всего разделов: ___	Всего листов выписки: ___
24.01.2021 № 99/2021/371561139			
Кадастровый номер:		**16:24:050801:1775**	

Номер кадастрового квартала:	16:24:050801
Дата присвоения кадастрового номера:	09.06.2010
Ранее присвоенный государственный учетный номер:	данные отсутствуют
Адрес:	установлено относительно ориентира, расположенного в границах участка. Почтовый адрес ориентира: Республика Татарстан, Лаишевский муниципальный район, Никольское сельское поселение, с Тарлаши
Площадь:	1506 +/- 27кв. м
Кадастровая стоимость, руб.:	183777.18
Кадастровые номера расположенных в пределах земельного участка объектов недвижимости:	данные отсутствуют
Кадастровые номера объектов недвижимости, из которых образован объект недвижимости:	16:24:050801:349
Кадастровые номера образованных объектов недвижимости:	данные отсутствуют
Сведения о включении объекта недвижимости в состав предприятия как имущественного комплекса:	

Государственный регистратор		ФГИС ЕГРН
полное наименование должности	подпись	инициалы, фамилия

М.П.

Выписка из Единого государственного реестра недвижимости об объекте недвижимости

Сведения о характеристиках объекта недвижимости

Земельный участок			
(вид объекта недвижимости)			
Лист № ___ Раздела **1**	Всего листов раздела **1**: ___	Всего разделов: ___	Всего листов выписки: ___
24.01.2021 № 99/2021/371561139			
Кадастровый номер:		**16:24:050801:1775**	

Категория земель:	Земли населённых пунктов
Виды разрешенного использования:	для жилищного строительства
Сведения о кадастровом инженере:	данные отсутствуют
Сведения о лесах, водных объектах и об иных природных объектах, расположенных в пределах земельного участка:	данные отсутствуют
Сведения о том, что земельный участок полностью или частично расположен в границах зоны с особыми условиями использования территории или территории объекта культурного наследия	данные отсутствуют
Сведения о том, что земельный участок расположен в границах особой экономической зоны, территории опережающего социально-экономического развития, зоны территориального развития в Российской Федерации, игорной зоны:	данные отсутствуют
Сведения о том, что земельный участок расположен в границах особо охраняемой природной территории, охотничьих угодий, лесничеств, лесопарков:	данные отсутствуют
Сведения о результатах проведения государственного земельного надзора:	данные отсутствуют
Сведения о расположении земельного участка в границах территории, в отношении которой утвержден проект межевания территории:	данные отсутствуют

Государственный регистратор		ФГИС ЕГРН
полное наименование должности	подпись	инициалы, фамилия

М.П.

Выписка из Единого государственного реестра недвижимости об объекте недвижимости

Сведения о характеристиках объекта недвижимости

Земельный участок			
(вид объекта недвижимости)			
Лист № ___ Раздела **1**	Всего листов раздела **1**: ___	Всего разделов: ___	Всего листов выписки: ___
24.01.2021 № 99/2021/371561139			
Кадастровый номер:		**16:24:050801:1775**	

Условный номер земельного участка:	данные отсутствуют
Сведения о принятии акта и (или) заключении договора, предусматривающих предоставление в соответствии с земельным законодательством исполнительным органом государственной власти или органом местного самоуправления находящегося в государственной или муниципальной собственности земельного участка для строительства наемного дома социального использования или наемного дома коммерческого использования:	данные отсутствуют
Сведения о том, что земельный участок или земельные участки образованы на основании решения об изъятии земельного участка и (или) расположенного на нем объекта недвижимости для государственных или муниципальных нужд:	данные отсутствуют
Сведения о том, что земельный участок образован из земель или земельного участка, государственная собственность на которые не разграничена:	данные отсутствуют
Сведения о наличии земельного спора о местоположении границ земельных участков:	данные отсутствуют
Статус записи об объекте недвижимости:	Сведения об объекте недвижимости имеют статус "актуальные"
Особые отметки:	Сведения необходимые для заполнения раздела 3.1 отсутствуют. Сведения необходимые для заполнения раздела 4 отсутствуют. Сведения необходимые для заполнения раздела 4.1 отсутствуют. Сведения необходимые для заполнения раздела 4.2 отсутствуют.
Получатель выписки:	Сабрекова Дания Мударисовна

Государственный регистратор		ФГИС ЕГРН
полное наименование должности	подпись	инициалы, фамилия

М.П.

Выписка из Единого государственного реестра недвижимости об объекте недвижимости

Сведения о зарегистрированных правах

Земельный участок			
(вид объекта недвижимости)			
Лист № ___ Раздела **2**	Всего листов раздела **2 :** ___	Всего разделов: ___	Всего листов выписки: ___
24.01.2021 № 99/2021/371561139			
Кадастровый номер:		**16:24:050801:1775**	

1.	Правообладатель (правообладатели):		1.1.	Закрытый рентный паевой инвестиционный фонд "ТФБ-Рентный инвестиционный фонд"
2.	Вид, номер и дата государственной регистрации права:		2.1.	Долевая собственность, № 16-16-26/010/2012-593 от 28.02.2012
3.	Ограничение прав и обременение объекта недвижимости:			
	3.1.1.	вид:		Доверительное управление, Республика Татарстан, Пестречинский муниципальный район, Богородское сельское поселение, кад.№ 16:33:021134:234, Земельный участок, категория земель: земли сельскохозяйственного назначения, разрешенное использование: сельскохозяйственное производство, площадь 30 004 кв. м
		дата государственной регистрации:		13.07.2020
		номер государственной регистрации:		16:24:050801:1775-16/017/2020-2
		срок, на который установлено ограничение прав и обременение объекта недвижимости:		по 31.03.2024
		лицо, в пользу которого установлено ограничение прав и обременение объекта недвижимости:		Общество с ограниченной ответственностью " Управляющая компания "Простор Инвест" Д.У.Закр. рентн.ПИФ "Инвестиционный рентный фонд", ИНН: 7707423596
		основание государственной регистрации:		Изменения и дополнения №14 в правила доверительного управления Закрытым рентным паевым инвестиционным фондом "Инвестиционный рентный фонд" от 12.12.2019 №*; Правила доверительного управления Закрытым рентным ПИФ "ТФБ-Рентный инвестиционный фонд" от 24.04.2009 №*
4.	Договоры участия в долевом строительстве:			не зарегистрировано
5.	Заявленные в судебном порядке права требования:			данные отсутствуют
6.	Сведения о возражении в отношении зарегистрированного права:			данные отсутствуют
7.	Сведения о наличии решения об изъятии объекта недвижимости для государственных и муниципальных нужд:			данные отсутствуют
8.	Сведения о невозможности государственной регистрации без личного участия правообладателя или его законного представителя:			
9.	Правопритязания и сведения о наличии поступивших, но не рассмотренных заявлений о проведении государственной регистрации права (перехода, прекращения права), ограничения права или обременения объекта недвижимости, сделки в отношении объекта недвижимости:			данные отсутствуют
10.	Сведения об осуществлении государственной регистрации сделки, права, ограничения права без необходимого в силу закона согласия третьего лица,			данные отсутствуют

	органа:	
11.	Сведения о невозможности государственной регистрации перехода, прекращения, ограничения права на земельный участок из земель сельскохозяйственного назначения:	

Государственный регистратор		ФГИС ЕГРН
полное наименование должности	подпись	инициалы, фамилия

М.П.

Выписка из Единого государственного реестра недвижимости об объекте недвижимости

Описание местоположения земельного участка

Земельный участок			
(вид объекта недвижимости)			
Лист № ___ Раздела **3**	Всего листов раздела **3**: ___	Всего разделов: ___	Всего листов выписки: ___
24.01.2021 № 99/2021/371561139			
Кадастровый номер:		**16:24:050801:1775**	

План (чертеж, схема) земельного участка			
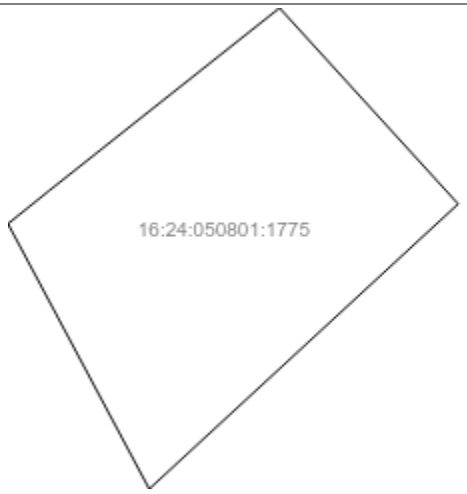			
Масштаб 1: данные отсутствуют	Условные обозначения:		

Государственный регистратор		ФГИС ЕГРН
полное наименование должности	подпись	инициалы, фамилия

М.П.

Выписка из Единого государственного реестра недвижимости об объекте недвижимости

Описание местоположения земельного участка

Земельный участок			
(вид объекта недвижимости)			
Лист № ___ Раздела **3.2**	Всего листов раздела **3.2 :** ___	Всего разделов: ___	Всего листов выписки: ___
24.01.2021 № 99/2021/371561139			
Кадастровый номер:		**16:24:050801:1775**	

Сведения о характерных точках границы земельного участка

Система координат: МСК-16
Зона №

Номер точки	Координаты		Описание закрепления на местности	Средняя квадратическая погрешность определения координат характерных точек границ земельного участка, м
	X	Y		
1	2	3	4	5
1	450918.89	1307147.64	данные отсутствуют	0.2
2	450914.91	1307142.68	данные отсутствуют	0.2
3	450883.48	1307159.46	данные отсутствуют	0.2
4	450917.26	1307196.15	данные отсутствуют	0.2
5	450940.49	1307174.93	данные отсутствуют	0.2

Государственный регистратор		ФГИС ЕГРН
полное наименование должности	подпись	инициалы, фамилия

М.П.

полное наименование органа регистрации прав

Раздел 1

Выписка из Единого государственного реестра недвижимости об объекте недвижимости

Сведения о характеристиках объекта недвижимости

На основании запроса от 24.02.2021 г., поступившего на рассмотрение 26.02.2021 г., сообщаем, что согласно записям Единого государственного реестра недвижимости:

Земельный участок			
(вид объекта недвижимости)			
Лист № ___ Раздела **1**	Всего листов раздела **1**: ___	Всего разделов: ___	Всего листов выписки: ___
26.02.2021 № 99/2021/377791440			
Кадастровый номер:		**16:24:050801:1776**	

Номер кадастрового квартала:	16:24:050801
Дата присвоения кадастрового номера:	09.06.2010
Ранее присвоенный государственный учетный номер:	данные отсутствуют
Адрес:	установлено относительно ориентира, расположенного в границах участка. Почтовый адрес ориентира: Республика Татарстан, Лаишевский муниципальный район, Никольское сельское поселение, с Тарлаши
Площадь:	1518 +/- 27кв. м
Кадастровая стоимость, руб.:	185241.54
Кадастровые номера расположенных в пределах земельного участка объектов недвижимости:	данные отсутствуют
Кадастровые номера объектов недвижимости, из которых образован объект недвижимости:	16:24:050801:349
Кадастровые номера образованных объектов недвижимости:	данные отсутствуют
Сведения о включении объекта недвижимости в состав предприятия как имущественного комплекса:	

Государственный регистратор		ФГИС ЕГРН
полное наименование должности	подпись	инициалы, фамилия

М.П.

Выписка из Единого государственного реестра недвижимости об объекте недвижимости

Сведения о характеристиках объекта недвижимости

Земельный участок			
(вид объекта недвижимости)			
Лист № ___ Раздела **1**	Всего листов раздела **1**: ___	Всего разделов: ___	Всего листов выписки: ___
26.02.2021 № 99/2021/377791440			
Кадастровый номер:		**16:24:050801:1776**	

Категория земель:	Земли населённых пунктов
Виды разрешенного использования:	для жилищного строительства
Сведения о кадастровом инженере:	данные отсутствуют
Сведения о лесах, водных объектах и об иных природных объектах, расположенных в пределах земельного участка:	данные отсутствуют
Сведения о том, что земельный участок полностью или частично расположен в границах зоны с особыми условиями использования территории или территории объекта культурного наследия	данные отсутствуют
Сведения о том, что земельный участок расположен в границах особой экономической зоны, территории опережающего социально-экономического развития, зоны территориального развития в Российской Федерации, игорной зоны:	данные отсутствуют
Сведения о том, что земельный участок расположен в границах особо охраняемой природной территории, охотничьих угодий, лесничеств, лесопарков:	данные отсутствуют
Сведения о результатах проведения государственного земельного надзора:	данные отсутствуют
Сведения о расположении земельного участка в границах территории, в отношении которой утвержден проект межевания территории:	данные отсутствуют

Государственный регистратор		ФГИС ЕГРН
полное наименование должности	подпись	инициалы, фамилия

М.П.

Выписка из Единого государственного реестра недвижимости об объекте недвижимости

Сведения о характеристиках объекта недвижимости

Земельный участок			
(вид объекта недвижимости)			
Лист № ___ Раздела **1**	Всего листов раздела **1**: ___	Всего разделов: ___	Всего листов выписки: ___
26.02.2021 № 99/2021/377791440			
Кадастровый номер:		**16:24:050801:1776**	

Условный номер земельного участка:	данные отсутствуют
Сведения о принятии акта и (или) заключении договора, предусматривающих предоставление в соответствии с земельным законодательством исполнительным органом государственной власти или органом местного самоуправления находящегося в государственной или муниципальной собственности земельного участка для строительства наемного дома социального использования или наемного дома коммерческого использования:	данные отсутствуют
Сведения о том, что земельный участок или земельные участки образованы на основании решения об изъятии земельного участка и (или) расположенного на нем объекта недвижимости для государственных или муниципальных нужд:	данные отсутствуют
Сведения о том, что земельный участок образован из земель или земельного участка, государственная собственность на которые не разграничена:	данные отсутствуют
Сведения о наличии земельного спора о местоположении границ земельных участков:	данные отсутствуют
Статус записи об объекте недвижимости:	Сведения об объекте недвижимости имеют статус "актуальные"
Особые отметки:	Сведения необходимые для заполнения раздела 3.1 отсутствуют. Сведения необходимые для заполнения раздела 4 отсутствуют. Сведения необходимые для заполнения раздела 4.1 отсутствуют. Сведения необходимые для заполнения раздела 4.2 отсутствуют.
Получатель выписки:	Сабрекова Дания Мударисовна

Государственный регистратор		ФГИС ЕГРН
полное наименование должности	подпись	инициалы, фамилия

М.П.

Выписка из Единого государственного реестра недвижимости об объекте недвижимости

Сведения о зарегистрированных правах

Земельный участок			
(вид объекта недвижимости)			
Лист № ___ Раздела **2**	Всего листов раздела **2 :** ___	Всего разделов: ___	Всего листов выписки: ___
26.02.2021 № 99/2021/377791440			
Кадастровый номер:		**16:24:050801:1776**	

1.	Правообладатель (правообладатели):		1.1.	Закрытый рентный паевой инвестиционный фонд "ТФБ-Рентный инвестиционный фонд"
2.	Вид, номер и дата государственной регистрации права:		2.1.	Долевая собственность, № 16-16-26/010/2012-596 от 28.02.2012
3.	Ограничение прав и обременение объекта недвижимости:			
	3.1.1.	вид:		Доверительное управление, Республика Татарстан, Пестречинский муниципальный район, Богородское сельское поселение, кад.№ 16:33:021134:234, Земельный участок, категория земель: земли сельскохозяйственного назначения, разрешенное использование: сельскохозяйственное производство, площадь 30 004 кв. м
		дата государственной регистрации:		13.07.2020
		номер государственной регистрации:		16:24:050801:1776-16/017/2020-2
		срок, на который установлено ограничение прав и обременение объекта недвижимости:		по 31.03.2024
		лицо, в пользу которого установлено ограничение прав и обременение объекта недвижимости:		Общество с ограниченной ответственностью " Управляющая компания "Простор Инвест" Д.У.Закр. рентн.ПИФ "Инвестиционный рентный фонд", ИНН: 7707423596
		основание государственной регистрации:		Изменения и дополнения №14 в правила доверительного управления Закрытым рентным паевым инвестиционным фондом "Инвестиционный рентный фонд" от 12.12.2019 №*; Правила доверительного управления Закрытым рентным ПИФ "ТФБ-Рентный инвестиционный фонд" от 24.04.2009 №*
4.	Договоры участия в долевом строительстве:			не зарегистрировано
5.	Заявленные в судебном порядке права требования:			данные отсутствуют
6.	Сведения о возражении в отношении зарегистрированного права:			данные отсутствуют
7.	Сведения о наличии решения об изъятии объекта недвижимости для государственных и муниципальных нужд:			данные отсутствуют
8.	Сведения о невозможности государственной регистрации без личного участия правообладателя или его законного представителя:			
9.	Правопритязания и сведения о наличии поступивших, но не рассмотренных заявлений о проведении государственной регистрации права (перехода, прекращения права), ограничения права или обременения объекта недвижимости, сделки в отношении объекта недвижимости:			данные отсутствуют
10.	Сведения об осуществлении государственной регистрации сделки, права, ограничения права без необходимого в силу закона согласия третьего лица,			данные отсутствуют

	органа:	
11.	Сведения о невозможности государственной регистрации перехода, прекращения, ограничения права на земельный участок из земель сельскохозяйственного назначения:	

Государственный регистратор		ФГИС ЕГРН
полное наименование должности	подпись	инициалы, фамилия

М.П.

Выписка из Единого государственного реестра недвижимости об объекте недвижимости

Описание местоположения земельного участка

Земельный участок			
(вид объекта недвижимости)			
Лист № ___ Раздела **3**	Всего листов раздела **3**: ___	Всего разделов: ___	Всего листов выписки: ___
26.02.2021 № 99/2021/377791440			
Кадастровый номер:		**16:24:050801:1776**	

План (чертеж, схема) земельного участка			
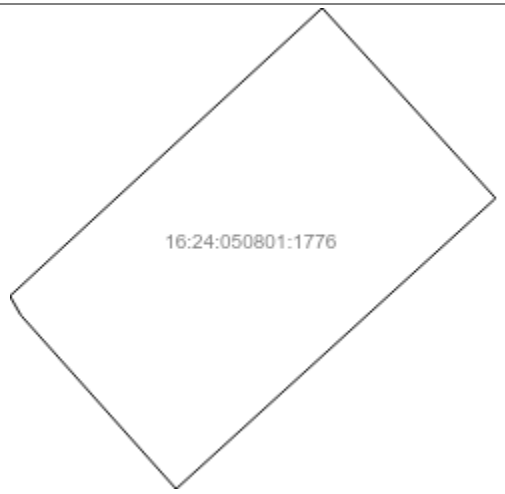			
Масштаб 1: данные отсутствуют	Условные обозначения:		

Государственный регистратор		ФГИС ЕГРН
полное наименование должности	подпись	инициалы, фамилия

М.П.

Выписка из Единого государственного реестра недвижимости об объекте недвижимости

Описание местоположения земельного участка

Земельный участок			
(вид объекта недвижимости)			
Лист № ___ Раздела **3.2**	Всего листов раздела **3.2 :** ___	Всего разделов: ___	Всего листов выписки: ___
26.02.2021 № 99/2021/377791440			
Кадастровый номер:		**16:24:050801:1776**	

Сведения о характерных точках границы земельного участка

Система координат: МСК-16
Зона №

Номер точки	Координаты		Описание закрепления на местности	Средняя квадратическая погрешность определения координат характерных точек границ земельного участка, м
	X	Y		
1	2	3	4	5
1	450883.48	1307159.46	данные отсутствуют	0.2
2	450881.25	1307160.72	данные отсутствуют	0.2
3	450860.86	1307178.98	данные отсутствуют	0.2
4	450894.95	1307216.52	данные отсутствуют	0.2
5	450917.26	1307196.15	данные отсутствуют	0.2

Государственный регистратор		ФГИС ЕГРН
полное наименование должности	подпись	инициалы, фамилия

М.П.

Раздел 1

Выписка из Единого государственного реестра недвижимости об объекте недвижимости

Сведения о характеристиках объекта недвижимости

На основании запроса от 25.01.2021 г., поступившего на рассмотрение 26.01.2021 г., сообщаем, что согласно записям Единого государственного реестра недвижимости:

Земельный участок			
(вид объекта недвижимости)			
Лист № ___ Раздела **1**	Всего листов раздела **1**: ___	Всего разделов: ___	Всего листов выписки: ___
26.01.2021 № 99/2021/371966218			
Кадастровый номер:		**16:24:050801:1778**	

Номер кадастрового квартала:	16:24:050801
Дата присвоения кадастрового номера:	09.06.2010
Ранее присвоенный государственный учетный номер:	данные отсутствуют
Адрес:	установлено относительно ориентира, расположенного в границах участка. Почтовый адрес ориентира: Республика Татарстан, Лаишевский муниципальный район, Никольское сельское поселение, с Тарлаши
Площадь:	1506 +/- 27кв. м
Кадастровая стоимость, руб.:	183777.18
Кадастровые номера расположенных в пределах земельного участка объектов недвижимости:	данные отсутствуют
Кадастровые номера объектов недвижимости, из которых образован объект недвижимости:	16:24:050801:349
Кадастровые номера образованных объектов недвижимости:	данные отсутствуют
Сведения о включении объекта недвижимости в состав предприятия как имущественного комплекса:	

Государственный регистратор		ФГИС ЕГРН
полное наименование должности	подпись	инициалы, фамилия

М.П.

Выписка из Единого государственного реестра недвижимости об объекте недвижимости

Сведения о характеристиках объекта недвижимости

Земельный участок			
(вид объекта недвижимости)			
Лист № ___ Раздела **1**	Всего листов раздела **1**: ___	Всего разделов: ___	Всего листов выписки: ___
26.01.2021 № 99/2021/371966218			
Кадастровый номер:		**16:24:050801:1778**	

Категория земель:	Земли населённых пунктов
Виды разрешенного использования:	для жилищного строительства
Сведения о кадастровом инженере:	данные отсутствуют
Сведения о лесах, водных объектах и об иных природных объектах, расположенных в пределах земельного участка:	данные отсутствуют
Сведения о том, что земельный участок полностью или частично расположен в границах зоны с особыми условиями использования территории или территории объекта культурного наследия	данные отсутствуют
Сведения о том, что земельный участок расположен в границах особой экономической зоны, территории опережающего социально-экономического развития, зоны территориального развития в Российской Федерации, игорной зоны:	данные отсутствуют
Сведения о том, что земельный участок расположен в границах особо охраняемой природной территории, охотничьих угодий, лесничеств, лесопарков:	данные отсутствуют
Сведения о результатах проведения государственного земельного надзора:	данные отсутствуют
Сведения о расположении земельного участка в границах территории, в отношении которой утвержден проект межевания территории:	данные отсутствуют

Государственный регистратор		ФГИС ЕГРН
полное наименование должности	подпись	инициалы, фамилия

М.П.

Выписка из Единого государственного реестра недвижимости об объекте недвижимости

Сведения о характеристиках объекта недвижимости

Земельный участок			
(вид объекта недвижимости)			
Лист № ___ Раздела **1**	Всего листов раздела **1**: ___	Всего разделов: ___	Всего листов выписки: ___
26.01.2021 № 99/2021/371966218			
Кадастровый номер:		**16:24:050801:1778**	

Условный номер земельного участка:	данные отсутствуют
Сведения о принятии акта и (или) заключении договора, предусматривающих предоставление в соответствии с земельным законодательством исполнительным органом государственной власти или органом местного самоуправления находящегося в государственной или муниципальной собственности земельного участка для строительства наемного дома социального использования или наемного дома коммерческого использования:	данные отсутствуют
Сведения о том, что земельный участок или земельные участки образованы на основании решения об изъятии земельного участка и (или) расположенного на нем объекта недвижимости для государственных или муниципальных нужд:	данные отсутствуют
Сведения о том, что земельный участок образован из земель или земельного участка, государственная собственность на которые не разграничена:	данные отсутствуют
Сведения о наличии земельного спора о местоположении границ земельных участков:	данные отсутствуют
Статус записи об объекте недвижимости:	Сведения об объекте недвижимости имеют статус "актуальные"
Особые отметки:	Сведения необходимые для заполнения раздела 3.1 отсутствуют. Сведения необходимые для заполнения раздела 4 отсутствуют. Сведения необходимые для заполнения раздела 4.1 отсутствуют. Сведения необходимые для заполнения раздела 4.2 отсутствуют.
Получатель выписки:	Сабрекова Дания Мударисовна

Государственный регистратор		ФГИС ЕГРН
полное наименование должности	подпись	инициалы, фамилия

М.П.

Выписка из Единого государственного реестра недвижимости об объекте недвижимости

Сведения о зарегистрированных правах

Земельный участок			
(вид объекта недвижимости)			
Лист № ___ Раздела **2**	Всего листов раздела **2 :** ___	Всего разделов: ___	Всего листов выписки: ___
26.01.2021 № 99/2021/371966218			
Кадастровый номер:		**16:24:050801:1778**	

1.	Правообладатель (правообладатели):		1.1.	Закрытый рентный паевой инвестиционный фонд "ТФБ-Рентный инвестиционный фонд"
2.	Вид, номер и дата государственной регистрации права:		2.1.	Долевая собственность, № 16-16-26/011/2012-001 от 28.02.2012
3.	Ограничение прав и обременение объекта недвижимости:			
	3.1.1.	вид:		Доверительное управление, Республика Татарстан, Пестречинский муниципальный район, Богородское сельское поселение, кад.№ 16:33:021134:234, Земельный участок, категория земель: земли сельскохозяйственного назначения, разрешенное использование: сельскохозяйственное производство, площадь 30 004 кв. м
		дата государственной регистрации:		14.07.2020
		номер государственной регистрации:		16:24:050801:1778-16/017/2020-2
		срок, на который установлено ограничение прав и обременение объекта недвижимости:		по 31.03.2024
		лицо, в пользу которого установлено ограничение прав и обременение объекта недвижимости:		Общество с ограниченной ответственностью " Управляющая компания "Простор Инвест" Д.У.Закр. рентн.ПИФ "Инвестиционный рентный фонд", ИНН: 7707423596
		основание государственной регистрации:		Изменения и дополнения №14 в правила доверительного управления Закрытым рентным паевым инвестиционным фондом "Инвестиционный рентный фонд" от 12.12.2019 №*; Правила доверительного управления Закрытым рентным ПИФ "ТФБ-Рентный инвестиционный фонд" от 24.04.2009 №*
4.	Договоры участия в долевом строительстве:			не зарегистрировано
5.	Заявленные в судебном порядке права требования:			данные отсутствуют
6.	Сведения о возражении в отношении зарегистрированного права:			данные отсутствуют
7.	Сведения о наличии решения об изъятии объекта недвижимости для государственных и муниципальных нужд:			данные отсутствуют
8.	Сведения о невозможности государственной регистрации без личного участия правообладателя или его законного представителя:			
9.	Правопритязания и сведения о наличии поступивших, но не рассмотренных заявлений о проведении государственной регистрации права (перехода, прекращения права), ограничения права или обременения объекта недвижимости, сделки в отношении объекта недвижимости:			данные отсутствуют
10.	Сведения об осуществлении государственной регистрации сделки, права, ограничения права без необходимого в силу закона согласия третьего лица,			данные отсутствуют

	органа:	
11.	Сведения о невозможности государственной регистрации перехода, прекращения, ограничения права на земельный участок из земель сельскохозяйственного назначения:	

Государственный регистратор		ФГИС ЕГРН
полное наименование должности	подпись	инициалы, фамилия

М.П.

Выписка из Единого государственного реестра недвижимости об объекте недвижимости

Описание местоположения земельного участка

Земельный участок			
(вид объекта недвижимости)			
Лист № ___ Раздела **3**	Всего листов раздела **3**: ___	Всего разделов: ___	Всего листов выписки: ___
26.01.2021 № 99/2021/371966218			
Кадастровый номер:		**16:24:050801:1778**	

План (чертеж, схема) земельного участка			
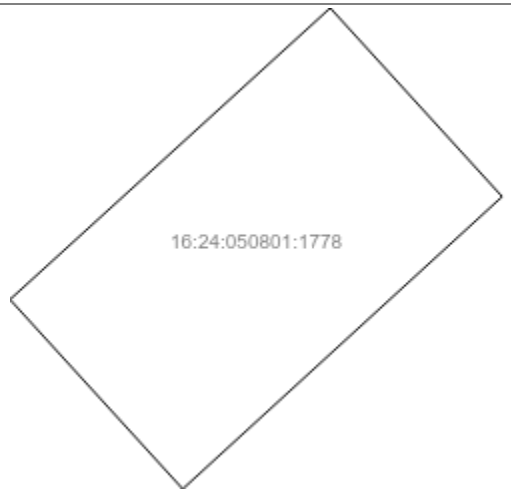			
Масштаб 1: данные отсутствуют	Условные обозначения:		

Государственный регистратор		ФГИС ЕГРН
полное наименование должности	подпись	инициалы, фамилия

М.П.

Выписка из Единого государственного реестра недвижимости об объекте недвижимости

Описание местоположения земельного участка

Земельный участок			
(вид объекта недвижимости)			
Лист № ___ Раздела **3.2**	Всего листов раздела **3.2 :** ___	Всего разделов: ___	Всего листов выписки: ___
26.01.2021 № 99/2021/371966218			
Кадастровый номер:		**16:24:050801:1778**	

Сведения о характерных точках границы земельного участка

Система координат: МСК-16
Зона №

Номер точки	Координаты		Описание закрепления на местности	Средняя квадратическая погрешность определения координат характерных точек границ земельного участка, м
	X	Y		
1	2	3	4	5
1	450838.84	1307199.38	данные отсутствуют	0.2
2	450816.78	1307219.54	данные отсутствуют	0.2
3	450850.82	1307256.81	данные отсутствуют	0.2
4	450872.79	1307236.75	данные отсутствуют	0.2

Государственный регистратор		ФГИС ЕГРН
полное наименование должности	подпись	инициалы, фамилия

М.П.

Раздел 1

Выписка из Единого государственного реестра недвижимости об объекте недвижимости

Сведения о характеристиках объекта недвижимости

На основании запроса от 25.01.2021 г., поступившего на рассмотрение 25.01.2021 г., сообщаем, что согласно записям Единого государственного реестра недвижимости:

Земельный участок			
(вид объекта недвижимости)			
Лист № ___ Раздела **1**	Всего листов раздела **1**: ___	Всего разделов: ___	Всего листов выписки: ___
25.01.2021 № 99/2021/371729020			
Кадастровый номер:		**16:24:050801:1779**	

Номер кадастрового квартала:	16:24:050801
Дата присвоения кадастрового номера:	09.06.2010
Ранее присвоенный государственный учетный номер:	данные отсутствуют
Адрес:	установлено относительно ориентира, расположенного в границах участка. Почтовый адрес ориентира: Республика Татарстан, Лаишевский муниципальный район, Никольское сельское поселение, с Тарлаши
Площадь:	1515 +/- 27кв. м
Кадастровая стоимость, руб.:	184875.45
Кадастровые номера расположенных в пределах земельного участка объектов недвижимости:	данные отсутствуют
Кадастровые номера объектов недвижимости, из которых образован объект недвижимости:	16:24:050801:349
Кадастровые номера образованных объектов недвижимости:	данные отсутствуют
Сведения о включении объекта недвижимости в состав предприятия как имущественного комплекса:	

Государственный регистратор		ФГИС ЕГРН
полное наименование должности	подпись	инициалы, фамилия

М.П.

Выписка из Единого государственного реестра недвижимости об объекте недвижимости

Сведения о характеристиках объекта недвижимости

Земельный участок			
(вид объекта недвижимости)			
Лист № ___ Раздела **1**	Всего листов раздела **1**: ___	Всего разделов: ___	Всего листов выписки: ___
25.01.2021 № 99/2021/371729020			
Кадастровый номер:		**16:24:050801:1779**	

Категория земель:	Земли населённых пунктов
Виды разрешенного использования:	для жилищного строительства
Сведения о кадастровом инженере:	данные отсутствуют
Сведения о лесах, водных объектах и об иных природных объектах, расположенных в пределах земельного участка:	данные отсутствуют
Сведения о том, что земельный участок полностью или частично расположен в границах зоны с особыми условиями использования территории или территории объекта культурного наследия	данные отсутствуют
Сведения о том, что земельный участок расположен в границах особой экономической зоны, территории опережающего социально-экономического развития, зоны территориального развития в Российской Федерации, игорной зоны:	данные отсутствуют
Сведения о том, что земельный участок расположен в границах особо охраняемой природной территории, охотничьих угодий, лесничеств, лесопарков:	данные отсутствуют
Сведения о результатах проведения государственного земельного надзора:	данные отсутствуют
Сведения о расположении земельного участка в границах территории, в отношении которой утвержден проект межевания территории:	данные отсутствуют

Государственный регистратор		ФГИС ЕГРН
полное наименование должности	подпись	инициалы, фамилия

М.П.

Выписка из Единого государственного реестра недвижимости об объекте недвижимости

Сведения о характеристиках объекта недвижимости

Земельный участок			
(вид объекта недвижимости)			
Лист № ___ Раздела **1**	Всего листов раздела **1**: ___	Всего разделов: ___	Всего листов выписки: ___
25.01.2021 № 99/2021/371729020			
Кадастровый номер:		**16:24:050801:1779**	

Условный номер земельного участка:	данные отсутствуют
Сведения о принятии акта и (или) заключении договора, предусматривающих предоставление в соответствии с земельным законодательством исполнительным органом государственной власти или органом местного самоуправления находящегося в государственной или муниципальной собственности земельного участка для строительства наемного дома социального использования или наемного дома коммерческого использования:	данные отсутствуют
Сведения о том, что земельный участок или земельные участки образованы на основании решения об изъятии земельного участка и (или) расположенного на нем объекта недвижимости для государственных или муниципальных нужд:	данные отсутствуют
Сведения о том, что земельный участок образован из земель или земельного участка, государственная собственность на которые не разграничена:	данные отсутствуют
Сведения о наличии земельного спора о местоположении границ земельных участков:	данные отсутствуют
Статус записи об объекте недвижимости:	Сведения об объекте недвижимости имеют статус "актуальные"
Особые отметки:	Сведения необходимые для заполнения раздела 3.1 отсутствуют. Сведения необходимые для заполнения раздела 4 отсутствуют. Сведения необходимые для заполнения раздела 4.1 отсутствуют. Сведения необходимые для заполнения раздела 4.2 отсутствуют.
Получатель выписки:	Сабрекова Дания Мударисовна

Государственный регистратор		ФГИС ЕГРН
полное наименование должности	подпись	инициалы, фамилия

М.П.

Выписка из Единого государственного реестра недвижимости об объекте недвижимости

Сведения о зарегистрированных правах

Земельный участок			
(вид объекта недвижимости)			
Лист № ___ Раздела **2**	Всего листов раздела **2 :** ___	Всего разделов: ___	Всего листов выписки: ___
25.01.2021 № 99/2021/371729020			
Кадастровый номер:		**16:24:050801:1779**	

1.	Правообладатель (правообладатели):		1.1.	Закрытый рентный паевой инвестиционный фонд "ТФБ-Рентный инвестиционный фонд"
2.	Вид, номер и дата государственной регистрации права:		2.1.	Долевая собственность, № 16-16-26/011/2012-005 от 28.02.2012
3.	Ограничение прав и обременение объекта недвижимости:			
	3.1.1.	вид:		Доверительное управление, Республика Татарстан, Пестречинский муниципальный район, Богородское сельское поселение, кад.№ 16:33:021134:234, Земельный участок, категория земель: земли сельскохозяйственного назначения, разрешенное использование: сельскохозяйственное производство, площадь 30 004 кв. м
		дата государственной регистрации:		14.07.2020
		номер государственной регистрации:		16:24:050801:1779-16/017/2020-2
		срок, на который установлено ограничение прав и обременение объекта недвижимости:		по 31.03.2024
		лицо, в пользу которого установлено ограничение прав и обременение объекта недвижимости:		Общество с ограниченной ответственностью " Управляющая компания "Простор Инвест" Д.У.Закр. рентн.ПИФ "Инвестиционный рентный фонд", ИНН: 7707423596
		основание государственной регистрации:		Изменения и дополнения №14 в правила доверительного управления Закрытым рентным паевым инвестиционным фондом "Инвестиционный рентный фонд" от 12.12.2019 №*; Правила доверительного управления Закрытым рентным ПИФ "ТФБ-Рентный инвестиционный фонд" от 24.04.2009 №*
4.	Договоры участия в долевом строительстве:			не зарегистрировано
5.	Заявленные в судебном порядке права требования:			данные отсутствуют
6.	Сведения о возражении в отношении зарегистрированного права:			данные отсутствуют
7.	Сведения о наличии решения об изъятии объекта недвижимости для государственных и муниципальных нужд:			данные отсутствуют
8.	Сведения о невозможности государственной регистрации без личного участия правообладателя или его законного представителя:			
9.	Правопритязания и сведения о наличии поступивших, но не рассмотренных заявлений о проведении государственной регистрации права (перехода, прекращения права), ограничения права или обременения объекта недвижимости, сделки в отношении объекта недвижимости:			данные отсутствуют
10.	Сведения об осуществлении государственной регистрации сделки, права, ограничения права без необходимого в силу закона согласия третьего лица,			данные отсутствуют

	органа:	
11.	Сведения о невозможности государственной регистрации перехода, прекращения, ограничения права на земельный участок из земель сельскохозяйственного назначения:	

Государственный регистратор		ФГИС ЕГРН
полное наименование должности	подпись	инициалы, фамилия

М.П.

Выписка из Единого государственного реестра недвижимости об объекте недвижимости

Описание местоположения земельного участка

Земельный участок			
(вид объекта недвижимости)			
Лист № ___ Раздела **3**	Всего листов раздела **3**: ___	Всего разделов: ___	Всего листов выписки: ___
25.01.2021 № 99/2021/371729020			
Кадастровый номер:		**16:24:050801:1779**	

План (чертеж, схема) земельного участка			
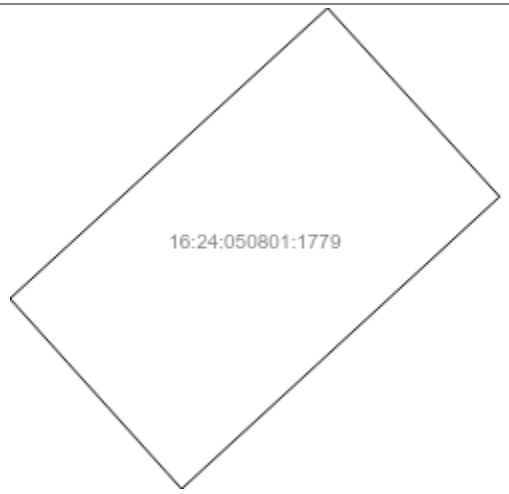			
Масштаб 1: данные отсутствуют	Условные обозначения:		

Государственный регистратор		ФГИС ЕГРН
полное наименование должности	подпись	инициалы, фамилия

М.П.

Выписка из Единого государственного реестра недвижимости об объекте недвижимости

Описание местоположения земельного участка

Земельный участок			
(вид объекта недвижимости)			
Лист № ___ Раздела **3.2**	Всего листов раздела **3.2 :** ___	Всего разделов: ___	Всего листов выписки: ___
25.01.2021 № 99/2021/371729020			
Кадастровый номер:		**16:24:050801:1779**	

Сведения о характерных точках границы земельного участка

Система координат: МСК-16
Зона №

Номер точки	Координаты		Описание закрепления на местности	Средняя квадратическая погрешность определения координат характерных точек границ земельного участка, м
	X	Y		
1	2	3	4	5
1	450816.78	1307219.54	данные отсутствуют	0.2
2	450794.5	1307239.68	данные отсутствуют	0.2
3	450828.72	1307276.99	данные отсутствуют	0.2
4	450850.82	1307256.81	данные отсутствуют	0.2

Государственный регистратор		ФГИС ЕГРН
полное наименование должности	подпись	инициалы, фамилия

М.П.

Раздел 1

Выписка из Единого государственного реестра недвижимости об объекте недвижимости

Сведения о характеристиках объекта недвижимости

На основании запроса от 25.01.2021 г., поступившего на рассмотрение 26.01.2021 г., сообщаем, что согласно записям Единого государственного реестра недвижимости:

Земельный участок			
(вид объекта недвижимости)			
Лист № ___ Раздела **1**	Всего листов раздела **1**: ___	Всего разделов: ___	Всего листов выписки: ___
26.01.2021 № 99/2021/371958167			
Кадастровый номер:		**16:24:050801:1784**	

Номер кадастрового квартала:	16:24:050801
Дата присвоения кадастрового номера:	09.06.2010
Ранее присвоенный государственный учетный номер:	данные отсутствуют
Адрес:	установлено относительно ориентира, расположенного в границах участка. Почтовый адрес ориентира: Республика Татарстан, Лаишевский муниципальный район, Никольское сельское поселение, с Тарлаши
Площадь:	1513 +/- 27кв. м
Кадастровая стоимость, руб.:	184631.39
Кадастровые номера расположенных в пределах земельного участка объектов недвижимости:	данные отсутствуют
Кадастровые номера объектов недвижимости, из которых образован объект недвижимости:	16:24:050801:349
Кадастровые номера образованных объектов недвижимости:	данные отсутствуют
Сведения о включении объекта недвижимости в состав предприятия как имущественного комплекса:	

Государственный регистратор		ФГИС ЕГРН
полное наименование должности	подпись	инициалы, фамилия

М.П.

Выписка из Единого государственного реестра недвижимости об объекте недвижимости

Сведения о характеристиках объекта недвижимости

Земельный участок			
(вид объекта недвижимости)			
Лист № ___ Раздела **1**	Всего листов раздела **1**: ___	Всего разделов: ___	Всего листов выписки: ___
26.01.2021 № 99/2021/371958167			
Кадастровый номер:		**16:24:050801:1784**	

Категория земель:	Земли населённых пунктов
Виды разрешенного использования:	для жилищного строительства
Сведения о кадастровом инженере:	данные отсутствуют
Сведения о лесах, водных объектах и об иных природных объектах, расположенных в пределах земельного участка:	данные отсутствуют
Сведения о том, что земельный участок полностью или частично расположен в границах зоны с особыми условиями использования территории или территории объекта культурного наследия	данные отсутствуют
Сведения о том, что земельный участок расположен в границах особой экономической зоны, территории опережающего социально-экономического развития, зоны территориального развития в Российской Федерации, игорной зоны:	данные отсутствуют
Сведения о том, что земельный участок расположен в границах особо охраняемой природной территории, охотничьих угодий, лесничеств, лесопарков:	данные отсутствуют
Сведения о результатах проведения государственного земельного надзора:	данные отсутствуют
Сведения о расположении земельного участка в границах территории, в отношении которой утвержден проект межевания территории:	данные отсутствуют

Государственный регистратор		ФГИС ЕГРН
полное наименование должности	подпись	инициалы, фамилия

М.П.

Выписка из Единого государственного реестра недвижимости об объекте недвижимости

Сведения о характеристиках объекта недвижимости

Земельный участок			
(вид объекта недвижимости)			
Лист № ___ Раздела **1**	Всего листов раздела **1**: ___	Всего разделов: ___	Всего листов выписки: ___
26.01.2021 № 99/2021/371958167			
Кадастровый номер:		**16:24:050801:1784**	

Условный номер земельного участка:	данные отсутствуют
Сведения о принятии акта и (или) заключении договора, предусматривающих предоставление в соответствии с земельным законодательством исполнительным органом государственной власти или органом местного самоуправления находящегося в государственной или муниципальной собственности земельного участка для строительства наемного дома социального использования или наемного дома коммерческого использования:	данные отсутствуют
Сведения о том, что земельный участок или земельные участки образованы на основании решения об изъятии земельного участка и (или) расположенного на нем объекта недвижимости для государственных или муниципальных нужд:	данные отсутствуют
Сведения о том, что земельный участок образован из земель или земельного участка, государственная собственность на которые не разграничена:	данные отсутствуют
Сведения о наличии земельного спора о местоположении границ земельных участков:	данные отсутствуют
Статус записи об объекте недвижимости:	Сведения об объекте недвижимости имеют статус "актуальные"
Особые отметки:	Сведения необходимые для заполнения раздела 3.1 отсутствуют. Сведения необходимые для заполнения раздела 4 отсутствуют. Сведения необходимые для заполнения раздела 4.1 отсутствуют. Сведения необходимые для заполнения раздела 4.2 отсутствуют.
Получатель выписки:	Сабрекова Дания Мударисовна

Государственный регистратор		ФГИС ЕГРН
полное наименование должности	подпись	инициалы, фамилия

М.П.

Выписка из Единого государственного реестра недвижимости об объекте недвижимости

Сведения о зарегистрированных правах

Земельный участок			
(вид объекта недвижимости)			
Лист № ___ Раздела **2**	Всего листов раздела **2 :** ___	Всего разделов: ___	Всего листов выписки: ___
26.01.2021 № 99/2021/371958167			
Кадастровый номер:		**16:24:050801:1784**	

1.	Правообладатель (правообладатели):		1.1.	Закрытый рентный паевой инвестиционный фонд "ТФБ-Рентный инвестиционный фонд"
2.	Вид, номер и дата государственной регистрации права:		2.1.	Долевая собственность, № 16-16-26/011/2012-017 от 28.02.2012
3.	Ограничение прав и обременение объекта недвижимости:			
	3.1.1.	вид:		Доверительное управление, Республика Татарстан, Пестречинский муниципальный район, Богородское сельское поселение, кад.№ 16:33:021134:234, Земельный участок, категория земель: земли сельскохозяйственного назначения, разрешенное использование: сельскохозяйственное производство, площадь 30 004 кв. м
		дата государственной регистрации:		14.07.2020
		номер государственной регистрации:		16:24:050801:1784-16/017/2020-2
		срок, на который установлено ограничение прав и обременение объекта недвижимости:		по 31.03.2024
		лицо, в пользу которого установлено ограничение прав и обременение объекта недвижимости:		Общество с ограниченной ответственностью " Управляющая компания "Простор Инвест" Д.У.Закр. рентн.ПИФ "Инвестиционный рентный фонд", ИНН: 7707423596
		основание государственной регистрации:		Изменения и дополнения №14 в правила доверительного управления Закрытым рентным паевым инвестиционным фондом "Инвестиционный рентный фонд" от 12.12.2019 №*; Правила доверительного управления Закрытым рентным ПИФ "ТФБ-Рентный инвестиционный фонд" от 24.04.2009 №*
4.	Договоры участия в долевом строительстве:			не зарегистрировано
5.	Заявленные в судебном порядке права требования:			данные отсутствуют
6.	Сведения о возражении в отношении зарегистрированного права:			данные отсутствуют
7.	Сведения о наличии решения об изъятии объекта недвижимости для государственных и муниципальных нужд:			данные отсутствуют
8.	Сведения о невозможности государственной регистрации без личного участия правообладателя или его законного представителя:			
9.	Правопритязания и сведения о наличии поступивших, но не рассмотренных заявлений о проведении государственной регистрации права (перехода, прекращения права), ограничения права или обременения объекта недвижимости, сделки в отношении объекта недвижимости:			данные отсутствуют
10.	Сведения об осуществлении государственной регистрации сделки, права, ограничения права без необходимого в силу закона согласия третьего лица,			данные отсутствуют

	органа:	
11.	Сведения о невозможности государственной регистрации перехода, прекращения, ограничения права на земельный участок из земель сельскохозяйственного назначения:	

Государственный регистратор		ФГИС ЕГРН
полное наименование должности	подпись	инициалы, фамилия

М.П.

Выписка из Единого государственного реестра недвижимости об объекте недвижимости

Описание местоположения земельного участка

Земельный участок			
(вид объекта недвижимости)			
Лист № ___ Раздела **3**	Всего листов раздела **3**: ___	Всего разделов: ___	Всего листов выписки: ___
26.01.2021 № 99/2021/371958167			
Кадастровый номер:		**16:24:050801:1784**	

План (чертеж, схема) земельного участка			
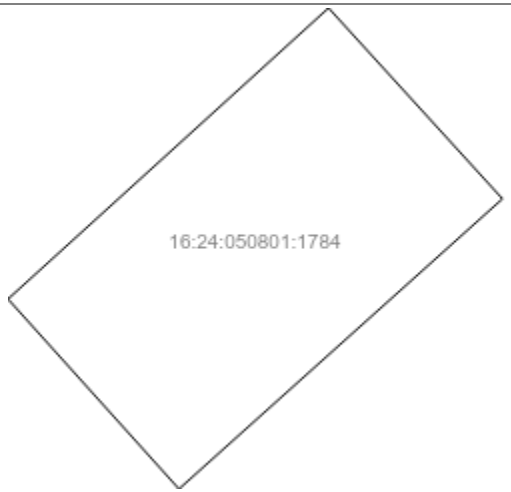			
Масштаб 1: данные отсутствуют	Условные обозначения:		

Государственный регистратор		ФГИС ЕГРН
полное наименование должности	подпись	инициалы, фамилия

М.П.

Выписка из Единого государственного реестра недвижимости об объекте недвижимости

Описание местоположения земельного участка

Земельный участок			
(вид объекта недвижимости)			
Лист № ___ Раздела **3.2**	Всего листов раздела **3.2 :** ___	Всего разделов: ___	Всего листов выписки: ___
26.01.2021 № 99/2021/371958167			
Кадастровый номер:		**16:24:050801:1784**	

Сведения о характерных точках границы земельного участка

Система координат: МСК-16
Зона №

Номер точки	Координаты		Описание закрепления на местности	Средняя квадратическая погрешность определения координат характерных точек границ земельного участка, м
	X	Y		
1	2	3	4	5
1	450706.08	1307320.64	данные отсутствуют	0.2
2	450683.97	1307340.59	данные отсутствуют	0.2
3	450717.75	1307378.33	данные отсутствуют	0.2
4	450739.97	1307358.04	данные отсутствуют	0.2

Государственный регистратор		ФГИС ЕГРН
полное наименование должности	подпись	инициалы, фамилия

М.П.

Раздел 1

Выписка из Единого государственного реестра недвижимости об объекте недвижимости

Сведения о характеристиках объекта недвижимости

На основании запроса от 25.01.2021 г., поступившего на рассмотрение 26.01.2021 г., сообщаем, что согласно записям Единого государственного реестра недвижимости:

Земельный участок			
(вид объекта недвижимости)			
Лист № ___ Раздела **1**	Всего листов раздела **1**: ___	Всего разделов: ___	Всего листов выписки: ___
26.01.2021 № 99/2021/371958024			
Кадастровый номер:		**16:24:050801:1785**	

Номер кадастрового квартала:	16:24:050801
Дата присвоения кадастрового номера:	09.06.2010
Ранее присвоенный государственный учетный номер:	данные отсутствуют
Адрес:	установлено относительно ориентира, расположенного в границах участка. Почтовый адрес ориентира: Республика Татарстан, Лаишевский муниципальный район, Никольское сельское поселение, с Тарлаши
Площадь:	1518 +/- 27кв. м
Кадастровая стоимость, руб.:	185241.54
Кадастровые номера расположенных в пределах земельного участка объектов недвижимости:	данные отсутствуют
Кадастровые номера объектов недвижимости, из которых образован объект недвижимости:	16:24:050801:349
Кадастровые номера образованных объектов недвижимости:	данные отсутствуют
Сведения о включении объекта недвижимости в состав предприятия как имущественного комплекса:	

Государственный регистратор		ФГИС ЕГРН
полное наименование должности	подпись	инициалы, фамилия

М.П.

Выписка из Единого государственного реестра недвижимости об объекте недвижимости

Сведения о характеристиках объекта недвижимости

Земельный участок			
(вид объекта недвижимости)			
Лист № ___ Раздела **1**	Всего листов раздела **1**: ___	Всего разделов: ___	Всего листов выписки: ___
26.01.2021 № 99/2021/371958024			
Кадастровый номер:		**16:24:050801:1785**	

Категория земель:	Земли населённых пунктов
Виды разрешенного использования:	для жилищного строительства
Сведения о кадастровом инженере:	данные отсутствуют
Сведения о лесах, водных объектах и об иных природных объектах, расположенных в пределах земельного участка:	данные отсутствуют
Сведения о том, что земельный участок полностью или частично расположен в границах зоны с особыми условиями использования территории или территории объекта культурного наследия	данные отсутствуют
Сведения о том, что земельный участок расположен в границах особой экономической зоны, территории опережающего социально-экономического развития, зоны территориального развития в Российской Федерации, игорной зоны:	данные отсутствуют
Сведения о том, что земельный участок расположен в границах особо охраняемой природной территории, охотничьих угодий, лесничеств, лесопарков:	данные отсутствуют
Сведения о результатах проведения государственного земельного надзора:	данные отсутствуют
Сведения о расположении земельного участка в границах территории, в отношении которой утвержден проект межевания территории:	данные отсутствуют

Государственный регистратор		ФГИС ЕГРН
полное наименование должности	подпись	инициалы, фамилия

М.П.

Выписка из Единого государственного реестра недвижимости об объекте недвижимости

Сведения о характеристиках объекта недвижимости

Земельный участок			
(вид объекта недвижимости)			
Лист № ___ Раздела **1**	Всего листов раздела **1**: ___	Всего разделов: ___	Всего листов выписки: ___
26.01.2021 № 99/2021/371958024			
Кадастровый номер:		**16:24:050801:1785**	

Условный номер земельного участка:	данные отсутствуют
Сведения о принятии акта и (или) заключении договора, предусматривающих предоставление в соответствии с земельным законодательством исполнительным органом государственной власти или органом местного самоуправления находящегося в государственной или муниципальной собственности земельного участка для строительства наемного дома социального использования или наемного дома коммерческого использования:	данные отсутствуют
Сведения о том, что земельный участок или земельные участки образованы на основании решения об изъятии земельного участка и (или) расположенного на нем объекта недвижимости для государственных или муниципальных нужд:	данные отсутствуют
Сведения о том, что земельный участок образован из земель или земельного участка, государственная собственность на которые не разграничена:	данные отсутствуют
Сведения о наличии земельного спора о местоположении границ земельных участков:	данные отсутствуют
Статус записи об объекте недвижимости:	Сведения об объекте недвижимости имеют статус "актуальные"
Особые отметки:	Сведения необходимые для заполнения раздела 3.1 отсутствуют. Сведения необходимые для заполнения раздела 4 отсутствуют. Сведения необходимые для заполнения раздела 4.1 отсутствуют. Сведения необходимые для заполнения раздела 4.2 отсутствуют.
Получатель выписки:	Сабрекова Дания Мударисовна

Государственный регистратор		ФГИС ЕГРН
полное наименование должности	подпись	инициалы, фамилия

М.П.

Выписка из Единого государственного реестра недвижимости об объекте недвижимости

Сведения о зарегистрированных правах

Земельный участок			
(вид объекта недвижимости)			
Лист № ___ Раздела **2**	Всего листов раздела **2 :** ___	Всего разделов: ___	Всего листов выписки: ___
26.01.2021 № 99/2021/371958024			
Кадастровый номер:		**16:24:050801:1785**	

1.	Правообладатель (правообладатели):		1.1.	Закрытый рентный паевой инвестиционный фонд "ТФБ-Рентный инвестиционный фонд"
2.	Вид, номер и дата государственной регистрации права:		2.1.	Долевая собственность, № 16-16-26/011/2012-018 от 28.02.2012
3.	Ограничение прав и обременение объекта недвижимости:			
	3.1.1.	вид:		Доверительное управление, Республика Татарстан (Татарстан), Лаишевский муниципальный р-н, Никольское сельское поселение, с.Тарлаши, кад.№ 16:24:050801:1785, Земельный участок, категория земель: земли населенных пунктов, разрешенное использование: для жилищного строительства, общая площадь 1 518 кв. м
		дата государственной регистрации:		12.09.2020
		номер государственной регистрации:		16:24:050801:1785-16/030/2020-2
		срок, на который установлено ограничение прав и обременение объекта недвижимости:		по 31.03.2024
		лицо, в пользу которого установлено ограничение прав и обременение объекта недвижимости:		Общество с ограниченной ответственностью " Управляющая компания "Простор Инвест" Д.У.Закр. рентн.ПИФ "Инвестиционный рентный фонд", ИНН: 7707423596
		основание государственной регистрации:		Изменения и дополнения №14 в правила доверительного управления Закрытым рентным паевым инвестиционным фондом "Инвестиционный рентный фонд" от 12.12.2019 №*; Правила доверительного управления Закрытым рентным паевым инвестиционным фондом "ТФБ-Рентный инвестиционный фонд" от 02.06.2009 №1444-94199456
4.	Договоры участия в долевом строительстве:			не зарегистрировано
5.	Заявленные в судебном порядке права требования:			данные отсутствуют
6.	Сведения о возражении в отношении зарегистрированного права:			данные отсутствуют
7.	Сведения о наличии решения об изъятии объекта недвижимости для государственных и муниципальных нужд:			данные отсутствуют
8.	Сведения о невозможности государственной регистрации без личного участия правообладателя или его законного представителя:			
9.	Правопритязания и сведения о наличии поступивших, но не рассмотренных заявлений о проведении государственной регистрации права (перехода, прекращения права), ограничения права или обременения объекта недвижимости, сделки в отношении объекта недвижимости:			данные отсутствуют
10.	Сведения об осуществлении государственной регистрации сделки, права,			данные отсутствуют

	ограничения права без необходимого в силу закона согласия третьего лица, органа:	
11.	Сведения о невозможности государственной регистрации перехода, прекращения, ограничения права на земельный участок из земель сельскохозяйственного назначения:	

Государственный регистратор		ФГИС ЕГРН
полное наименование должности	подпись	инициалы, фамилия

М.П.

Выписка из Единого государственного реестра недвижимости об объекте недвижимости

Описание местоположения земельного участка

Земельный участок			
(вид объекта недвижимости)			
Лист № ___ Раздела **3**	Всего листов раздела **3**: ___	Всего разделов: ___	Всего листов выписки: ___
26.01.2021 № 99/2021/371958024			
Кадастровый номер:		**16:24:050801:1785**	

План (чертеж, схема) земельного участка			
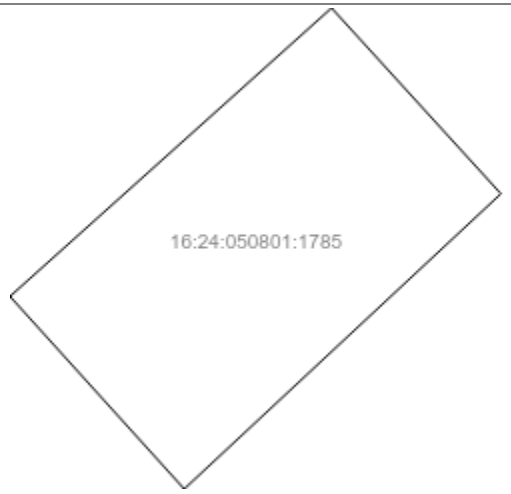			
Масштаб 1: данные отсутствуют	Условные обозначения:		

Государственный регистратор		ФГИС ЕГРН
полное наименование должности	подпись	инициалы, фамилия

М.П.

Выписка из Единого государственного реестра недвижимости об объекте недвижимости

Описание местоположения земельного участка

Земельный участок			
(вид объекта недвижимости)			
Лист № ___ Раздела **3.2**	Всего листов раздела **3.2 :** ___	Всего разделов: ___	Всего листов выписки: ___
26.01.2021 № 99/2021/371958024			
Кадастровый номер:		**16:24:050801:1785**	

Сведения о характерных точках границы земельного участка

Система координат: МСК-16
Зона №

Номер точки	Координаты		Описание закрепления на местности	Средняя квадратическая погрешность определения координат характерных точек границ земельного участка, м
	X	Y		
1	2	3	4	5
1	450683.97	1307340.59	данные отсутствуют	0.2
2	450661.42	1307361.04	данные отсутствуют	0.2
3	450695.99	1307398.2	данные отсутствуют	0.2
4	450717.75	1307378.33	данные отсутствуют	0.2

Государственный регистратор		ФГИС ЕГРН
полное наименование должности	подпись	инициалы, фамилия

М.П.

Раздел 1

Выписка из Единого государственного реестра недвижимости об объекте недвижимости

Сведения о характеристиках объекта недвижимости

На основании запроса от 25.01.2021 г., поступившего на рассмотрение 25.01.2021 г., сообщаем, что согласно записям Единого государственного реестра недвижимости:

Земельный участок			
(вид объекта недвижимости)			
Лист № ___ Раздела **1**	Всего листов раздела **1**: ___	Всего разделов: ___	Всего листов выписки: ___
25.01.2021 № 99/2021/371740638			
Кадастровый номер:		**16:24:050801:1786**	

Номер кадастрового квартала:	16:24:050801
Дата присвоения кадастрового номера:	09.06.2010
Ранее присвоенный государственный учетный номер:	данные отсутствуют
Адрес:	установлено относительно ориентира, расположенного в границах участка. Почтовый адрес ориентира: Республика Татарстан, Лаишевский муниципальный район, Никольское сельское поселение, с Тарлаши
Площадь:	1516 +/- 27кв. м
Кадастровая стоимость, руб.:	184997.48
Кадастровые номера расположенных в пределах земельного участка объектов недвижимости:	данные отсутствуют
Кадастровые номера объектов недвижимости, из которых образован объект недвижимости:	16:24:050801:349
Кадастровые номера образованных объектов недвижимости:	данные отсутствуют
Сведения о включении объекта недвижимости в состав предприятия как имущественного комплекса:	

Государственный регистратор		ФГИС ЕГРН
полное наименование должности	подпись	инициалы, фамилия

М.П.

Выписка из Единого государственного реестра недвижимости об объекте недвижимости

Сведения о характеристиках объекта недвижимости

Земельный участок			
(вид объекта недвижимости)			
Лист № ___ Раздела **1**	Всего листов раздела **1**: ___	Всего разделов: ___	Всего листов выписки: ___
25.01.2021 № 99/2021/371740638			
Кадастровый номер:		**16:24:050801:1786**	

Категория земель:	Земли населённых пунктов
Виды разрешенного использования:	для жилищного строительства
Сведения о кадастровом инженере:	данные отсутствуют
Сведения о лесах, водных объектах и об иных природных объектах, расположенных в пределах земельного участка:	данные отсутствуют
Сведения о том, что земельный участок полностью или частично расположен в границах зоны с особыми условиями использования территории или территории объекта культурного наследия	данные отсутствуют
Сведения о том, что земельный участок расположен в границах особой экономической зоны, территории опережающего социально-экономического развития, зоны территориального развития в Российской Федерации, игорной зоны:	данные отсутствуют
Сведения о том, что земельный участок расположен в границах особо охраняемой природной территории, охотничьих угодий, лесничеств, лесопарков:	данные отсутствуют
Сведения о результатах проведения государственного земельного надзора:	данные отсутствуют
Сведения о расположении земельного участка в границах территории, в отношении которой утвержден проект межевания территории:	данные отсутствуют

Государственный регистратор		ФГИС ЕГРН
полное наименование должности	подпись	инициалы, фамилия

М.П.

Выписка из Единого государственного реестра недвижимости об объекте недвижимости

Сведения о характеристиках объекта недвижимости

Земельный участок			
(вид объекта недвижимости)			
Лист № ___ Раздела **1**	Всего листов раздела **1**: ___	Всего разделов: ___	Всего листов выписки: ___
25.01.2021 № 99/2021/371740638			
Кадастровый номер:		**16:24:050801:1786**	

Условный номер земельного участка:	данные отсутствуют
Сведения о принятии акта и (или) заключении договора, предусматривающих предоставление в соответствии с земельным законодательством исполнительным органом государственной власти или органом местного самоуправления находящегося в государственной или муниципальной собственности земельного участка для строительства наемного дома социального использования или наемного дома коммерческого использования:	данные отсутствуют
Сведения о том, что земельный участок или земельные участки образованы на основании решения об изъятии земельного участка и (или) расположенного на нем объекта недвижимости для государственных или муниципальных нужд:	данные отсутствуют
Сведения о том, что земельный участок образован из земель или земельного участка, государственная собственность на которые не разграничена:	данные отсутствуют
Сведения о наличии земельного спора о местоположении границ земельных участков:	данные отсутствуют
Статус записи об объекте недвижимости:	Сведения об объекте недвижимости имеют статус "актуальные"
Особые отметки:	Сведения необходимые для заполнения раздела 3.1 отсутствуют. Сведения необходимые для заполнения раздела 4 отсутствуют. Сведения необходимые для заполнения раздела 4.1 отсутствуют. Сведения необходимые для заполнения раздела 4.2 отсутствуют.
Получатель выписки:	Сабрекова Дания Мударисовна

Государственный регистратор		ФГИС ЕГРН
полное наименование должности	подпись	инициалы, фамилия

М.П.

Выписка из Единого государственного реестра недвижимости об объекте недвижимости

Сведения о зарегистрированных правах

Земельный участок			
(вид объекта недвижимости)			
Лист № ___ Раздела **2**	Всего листов раздела **2 :** ___	Всего разделов: ___	Всего листов выписки: ___
25.01.2021 № 99/2021/371740638			
Кадастровый номер:		**16:24:050801:1786**	

1.	Правообладатель (правообладатели):		1.1.	Закрытый рентный паевой инвестиционный фонд "ТФБ-Рентный инвестиционный фонд"
2.	Вид, номер и дата государственной регистрации права:		2.1.	Долевая собственность, № 16-16-26/011/2012-021 от 28.02.2012
3.	Ограничение прав и обременение объекта недвижимости:			
	3.1.1.	вид:		Доверительное управление, Республика Татарстан, Пестречинский муниципальный район, Богородское сельское поселение, кад.№ 16:33:021134:234, Земельный участок, категория земель: земли сельскохозяйственного назначения, разрешенное использование: сельскохозяйственное производство, площадь 30 004 кв. м
		дата государственной регистрации:		14.07.2020
		номер государственной регистрации:		16:24:050801:1786-16/017/2020-2
		срок, на который установлено ограничение прав и обременение объекта недвижимости:		по 31.03.2024
		лицо, в пользу которого установлено ограничение прав и обременение объекта недвижимости:		Общество с ограниченной ответственностью " Управляющая компания "Простор Инвест" Д.У.Закр. рентн.ПИФ "Инвестиционный рентный фонд", ИНН: 7707423596
		основание государственной регистрации:		Изменения и дополнения №14 в правила доверительного управления Закрытым рентным паевым инвестиционным фондом "Инвестиционный рентный фонд" от 12.12.2019 №*; Правила доверительного управления Закрытым рентным ПИФ "ТФБ-Рентный инвестиционный фонд" от 24.04.2009 №*
4.	Договоры участия в долевом строительстве:			не зарегистрировано
5.	Заявленные в судебном порядке права требования:			данные отсутствуют
6.	Сведения о возражении в отношении зарегистрированного права:			данные отсутствуют
7.	Сведения о наличии решения об изъятии объекта недвижимости для государственных и муниципальных нужд:			данные отсутствуют
8.	Сведения о невозможности государственной регистрации без личного участия правообладателя или его законного представителя:			
9.	Правопритязания и сведения о наличии поступивших, но не рассмотренных заявлений о проведении государственной регистрации права (перехода, прекращения права), ограничения права или обременения объекта недвижимости, сделки в отношении объекта недвижимости:			данные отсутствуют
10.	Сведения об осуществлении государственной регистрации сделки, права, ограничения права без необходимого в силу закона согласия третьего лица,			данные отсутствуют

	органа:	
11.	Сведения о невозможности государственной регистрации перехода, прекращения, ограничения права на земельный участок из земель сельскохозяйственного назначения:	

Государственный регистратор		ФГИС ЕГРН
полное наименование должности	подпись	инициалы, фамилия

М.П.

Выписка из Единого государственного реестра недвижимости об объекте недвижимости

Описание местоположения земельного участка

Земельный участок			
(вид объекта недвижимости)			
Лист № ___ Раздела **3**	Всего листов раздела **3**: ___	Всего разделов: ___	Всего листов выписки: ___
25.01.2021 № 99/2021/371740638			
Кадастровый номер:		**16:24:050801:1786**	

План (чертеж, схема) земельного участка			
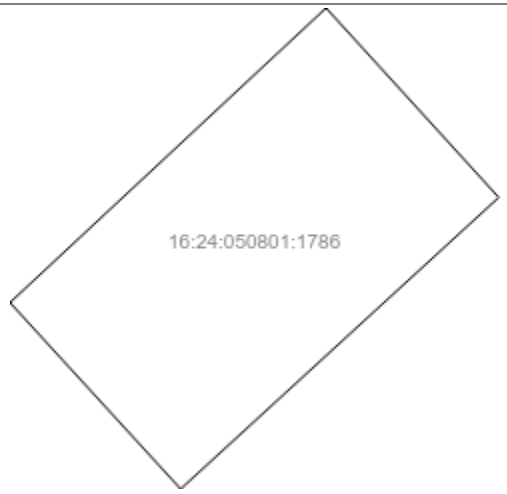			
Масштаб 1: данные отсутствуют	Условные обозначения:		

Государственный регистратор		ФГИС ЕГРН
полное наименование должности	подпись	инициалы, фамилия

М.П.

Выписка из Единого государственного реестра недвижимости об объекте недвижимости

Описание местоположения земельного участка

Земельный участок			
(вид объекта недвижимости)			
Лист № ___ Раздела **3.2**	Всего листов раздела **3.2 :** ___	Всего разделов: ___	Всего листов выписки: ___
25.01.2021 № 99/2021/371740638			
Кадастровый номер:		**16:24:050801:1786**	

Сведения о характерных точках границы земельного участка

Система координат: МСК-16
Зона №

Номер точки	Координаты		Описание закрепления на местности	Средняя квадратическая погрешность определения координат характерных точек границ земельного участка, м
	X	Y		
1	2	3	4	5
1	450661.42	1307361.04	данные отсутствуют	0.2
2	450639.56	1307381.11	данные отсутствуют	0.2
3	450673.76	1307418.5	данные отсутствуют	0.2
4	450695.99	1307398.2	данные отсутствуют	0.2

Государственный регистратор		ФГИС ЕГРН
полное наименование должности	подпись	инициалы, фамилия

М.П.

Раздел 1

Выписка из Единого государственного реестра недвижимости об объекте недвижимости

Сведения о характеристиках объекта недвижимости

На основании запроса от 25.01.2021 г., поступившего на рассмотрение 26.01.2021 г., сообщаем, что согласно записям Единого государственного реестра недвижимости:

Земельный участок			
(вид объекта недвижимости)			
Лист № ___ Раздела **1**	Всего листов раздела **1**: ___	Всего разделов: ___	Всего листов выписки: ___
26.01.2021 № 99/2021/371817170			
Кадастровый номер:		**16:24:050801:1788**	

Номер кадастрового квартала:	16:24:050801
Дата присвоения кадастрового номера:	09.06.2010
Ранее присвоенный государственный учетный номер:	данные отсутствуют
Адрес:	установлено относительно ориентира, расположенного в границах участка. Почтовый адрес ориентира: Республика Татарстан, Лаишевский муниципальный район, Никольское сельское поселение, с Тарлаши
Площадь:	1118 +/- 23кв. м
Кадастровая стоимость, руб.:	136429.54
Кадастровые номера расположенных в пределах земельного участка объектов недвижимости:	данные отсутствуют
Кадастровые номера объектов недвижимости, из которых образован объект недвижимости:	16:24:050801:349
Кадастровые номера образованных объектов недвижимости:	данные отсутствуют
Сведения о включении объекта недвижимости в состав предприятия как имущественного комплекса:	

Государственный регистратор		ФГИС ЕГРН
полное наименование должности	подпись	инициалы, фамилия

М.П.

Выписка из Единого государственного реестра недвижимости об объекте недвижимости

Сведения о характеристиках объекта недвижимости

Земельный участок			
(вид объекта недвижимости)			
Лист № ___ Раздела **1**	Всего листов раздела **1**: ___	Всего разделов: ___	Всего листов выписки: ___
26.01.2021 № 99/2021/371817170			
Кадастровый номер:		**16:24:050801:1788**	

Категория земель:	Земли населённых пунктов
Виды разрешенного использования:	для жилищного строительства
Сведения о кадастровом инженере:	данные отсутствуют
Сведения о лесах, водных объектах и об иных природных объектах, расположенных в пределах земельного участка:	данные отсутствуют
Сведения о том, что земельный участок полностью или частично расположен в границах зоны с особыми условиями использования территории или территории объекта культурного наследия	данные отсутствуют
Сведения о том, что земельный участок расположен в границах особой экономической зоны, территории опережающего социально-экономического развития, зоны территориального развития в Российской Федерации, игорной зоны:	данные отсутствуют
Сведения о том, что земельный участок расположен в границах особо охраняемой природной территории, охотничьих угодий, лесничеств, лесопарков:	данные отсутствуют
Сведения о результатах проведения государственного земельного надзора:	данные отсутствуют
Сведения о расположении земельного участка в границах территории, в отношении которой утвержден проект межевания территории:	данные отсутствуют

Государственный регистратор		ФГИС ЕГРН
полное наименование должности	подпись	инициалы, фамилия

М.П.

Выписка из Единого государственного реестра недвижимости об объекте недвижимости

Сведения о характеристиках объекта недвижимости

Земельный участок			
(вид объекта недвижимости)			
Лист № ___ Раздела **1**	Всего листов раздела **1**: ___	Всего разделов: ___	Всего листов выписки: ___
26.01.2021 № 99/2021/371817170			
Кадастровый номер:		**16:24:050801:1788**	

Условный номер земельного участка:	данные отсутствуют
Сведения о принятии акта и (или) заключении договора, предусматривающих предоставление в соответствии с земельным законодательством исполнительным органом государственной власти или органом местного самоуправления находящегося в государственной или муниципальной собственности земельного участка для строительства наемного дома социального использования или наемного дома коммерческого использования:	данные отсутствуют
Сведения о том, что земельный участок или земельные участки образованы на основании решения об изъятии земельного участка и (или) расположенного на нем объекта недвижимости для государственных или муниципальных нужд:	данные отсутствуют
Сведения о том, что земельный участок образован из земель или земельного участка, государственная собственность на которые не разграничена:	данные отсутствуют
Сведения о наличии земельного спора о местоположении границ земельных участков:	данные отсутствуют
Статус записи об объекте недвижимости:	Сведения об объекте недвижимости имеют статус "актуальные"
Особые отметки:	Сведения необходимые для заполнения раздела 3.1 отсутствуют. Сведения необходимые для заполнения раздела 4 отсутствуют. Сведения необходимые для заполнения раздела 4.1 отсутствуют. Сведения необходимые для заполнения раздела 4.2 отсутствуют.
Получатель выписки:	Сабрекова Дания Мударисовна

Государственный регистратор		ФГИС ЕГРН
полное наименование должности	подпись	инициалы, фамилия

М.П.

Выписка из Единого государственного реестра недвижимости об объекте недвижимости

Сведения о зарегистрированных правах

Земельный участок			
(вид объекта недвижимости)			
Лист № ___ Раздела **2**	Всего листов раздела **2 :** ___	Всего разделов: ___	Всего листов выписки: ___
26.01.2021 № 99/2021/371817170			
Кадастровый номер:		**16:24:050801:1788**	

1.	Правообладатель (правообладатели):		1.1.	Закрытый рентный паевой инвестиционный фонд "ТФБ-Рентный инвестиционный фонд"
2.	Вид, номер и дата государственной регистрации права:		2.1.	Долевая собственность, № 16-16-26/011/2012-025 от 28.02.2012
3.	Ограничение прав и обременение объекта недвижимости:			
	3.1.1.	вид:		Доверительное управление, Республика Татарстан (Татарстан), Лаишевский муниципальный р-н, Никольское сельское поселение, с.Тарлаши, кад.№ 16:24:050801:1788, Земельный участок, категория земель: земли населенных пунктов, разрешенное использование: для жилищного строительства, общая площадь 1 118 кв. м
		дата государственной регистрации:		12.09.2020
		номер государственной регистрации:		16:24:050801:1788-16/030/2020-3
		срок, на который установлено ограничение прав и обременение объекта недвижимости:		по 31.03.2024
		лицо, в пользу которого установлено ограничение прав и обременение объекта недвижимости:		Общество с ограниченной ответственностью " Управляющая компания "Простор Инвест" Д.У.Закр. рентн.ПИФ "Инвестиционный рентный фонд", ИНН: 7707423596
		основание государственной регистрации:		Правила доверительного управления Закрытым рентным паевым инвестиционным фондом "ТФБ-Рентный инвестиционный фонд" от 02.06.2009 №1444-94199456; Изменения и дополнения №14 в правила доверительного управления Закрытым рентным паевым инвестиционным фондом "Инвестиционный рентный фонд" от 12.12.2019 №*
4.	Договоры участия в долевом строительстве:			не зарегистрировано
5.	Заявленные в судебном порядке права требования:			данные отсутствуют
6.	Сведения о возражении в отношении зарегистрированного права:			данные отсутствуют
7.	Сведения о наличии решения об изъятии объекта недвижимости для государственных и муниципальных нужд:			данные отсутствуют
8.	Сведения о невозможности государственной регистрации без личного участия правообладателя или его законного представителя:			
9.	Правопритязания и сведения о наличии поступивших, но не рассмотренных заявлений о проведении государственной регистрации права (перехода, прекращения права), ограничения права или обременения объекта недвижимости, сделки в отношении объекта недвижимости:			данные отсутствуют
10.	Сведения об осуществлении государственной регистрации сделки, права,			данные отсутствуют

	ограничения права без необходимого в силу закона согласия третьего лица, органа:	
11.	Сведения о невозможности государственной регистрации перехода, прекращения, ограничения права на земельный участок из земель сельскохозяйственного назначения:	

Государственный регистратор		ФГИС ЕГРН
полное наименование должности	подпись	инициалы, фамилия

М.П.

Выписка из Единого государственного реестра недвижимости об объекте недвижимости

Описание местоположения земельного участка

Земельный участок			
(вид объекта недвижимости)			
Лист № ___ Раздела **3**	Всего листов раздела **3**: ___	Всего разделов: ___	Всего листов выписки: ___
26.01.2021 № 99/2021/371817170			
Кадастровый номер:		**16:24:050801:1788**	

План (чертеж, схема) земельного участка			
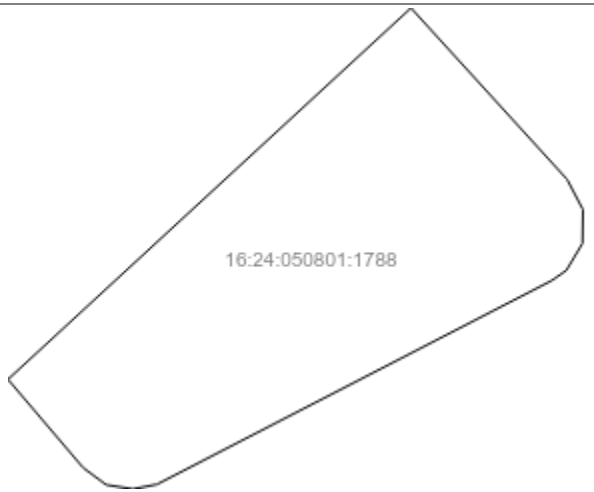			
Масштаб 1: данные отсутствуют	Условные обозначения:		

Государственный регистратор		ФГИС ЕГРН
полное наименование должности	подпись	инициалы, фамилия

М.П.

Выписка из Единого государственного реестра недвижимости об объекте недвижимости

Описание местоположения земельного участка

Земельный участок			
(вид объекта недвижимости)			
Лист № ___ Раздела **3.2**	Всего листов раздела **3.2 :** ___	Всего разделов: ___	Всего листов выписки: ___
26.01.2021 № 99/2021/371817170			
Кадастровый номер:		**16:24:050801:1788**	

Сведения о характерных точках границы земельного участка

Система координат: МСК-16
Зона №

Номер точки	Координаты		Описание закрепления на местности	Средняя квадратическая погрешность определения координат характерных точек границ земельного участка, м
	X	Y		
1	2	3	4	5
1	450617.36	1307401.43	данные отсутствуют	0.2
2	450609.2	1307408.39	данные отсутствуют	0.2
3	450607.63	1307410.52	данные отсутствуют	0.2
4	450607.25	1307412.98	данные отсутствуют	0.2
5	450607.67	1307415.2	данные отсутствуют	0.2
6	450626.49	1307451.73	данные отсутствуют	0.2
7	450627.42	1307453.07	данные отсутствуют	0.2
8	450629.92	1307454.56	данные отсутствуют	0.2
9	450633.03	1307454.6	данные отсутствуют	0.2
10	450635.82	1307453.14	данные отсутствуют	0.2
11	450651.64	1307438.7	данные отсутствуют	0.2

Государственный регистратор		ФГИС ЕГРН
полное наименование должности	подпись	инициалы, фамилия

М.П.

Раздел 1

Выписка из Единого государственного реестра недвижимости об объекте недвижимости

Сведения о характеристиках объекта недвижимости

На основании запроса от 25.01.2021 г., поступившего на рассмотрение 26.01.2021 г., сообщаем, что согласно записям Единого государственного реестра недвижимости:

Земельный участок			
(вид объекта недвижимости)			
Лист № ___ Раздела **1**	Всего листов раздела **1**: ___	Всего разделов: ___	Всего листов выписки: ___
26.01.2021 № 99/2021/371827530			
Кадастровый номер:		**16:24:050801:1790**	

Номер кадастрового квартала:	16:24:050801
Дата присвоения кадастрового номера:	09.06.2010
Ранее присвоенный государственный учетный номер:	данные отсутствуют
Адрес:	установлено относительно ориентира, расположенного в границах участка. Почтовый адрес ориентира: Республика Татарстан, Лаишевский муниципальный район, Никольское сельское поселение, с Тарлаши
Площадь:	1508 +/- 27кв. м
Кадастровая стоимость, руб.:	184021.24
Кадастровые номера расположенных в пределах земельного участка объектов недвижимости:	данные отсутствуют
Кадастровые номера объектов недвижимости, из которых образован объект недвижимости:	16:24:050801:349
Кадастровые номера образованных объектов недвижимости:	данные отсутствуют
Сведения о включении объекта недвижимости в состав предприятия как имущественного комплекса:	

Государственный регистратор		ФГИС ЕГРН
полное наименование должности	подпись	инициалы, фамилия

М.П.

Выписка из Единого государственного реестра недвижимости об объекте недвижимости

Сведения о характеристиках объекта недвижимости

Земельный участок			
(вид объекта недвижимости)			
Лист № ___ Раздела **1**	Всего листов раздела **1**: ___	Всего разделов: ___	Всего листов выписки: ___
26.01.2021 № 99/2021/371827530			
Кадастровый номер:		**16:24:050801:1790**	

Категория земель:	Земли населённых пунктов
Виды разрешенного использования:	для жилищного строительства
Сведения о кадастровом инженере:	данные отсутствуют
Сведения о лесах, водных объектах и об иных природных объектах, расположенных в пределах земельного участка:	данные отсутствуют
Сведения о том, что земельный участок полностью или частично расположен в границах зоны с особыми условиями использования территории или территории объекта культурного наследия	данные отсутствуют
Сведения о том, что земельный участок расположен в границах особой экономической зоны, территории опережающего социально-экономического развития, зоны территориального развития в Российской Федерации, игорной зоны:	данные отсутствуют
Сведения о том, что земельный участок расположен в границах особо охраняемой природной территории, охотничьих угодий, лесничеств, лесопарков:	данные отсутствуют
Сведения о результатах проведения государственного земельного надзора:	данные отсутствуют
Сведения о расположении земельного участка в границах территории, в отношении которой утвержден проект межевания территории:	данные отсутствуют

Государственный регистратор		ФГИС ЕГРН
полное наименование должности	подпись	инициалы, фамилия

М.П.

Выписка из Единого государственного реестра недвижимости об объекте недвижимости

Сведения о характеристиках объекта недвижимости

Земельный участок			
(вид объекта недвижимости)			
Лист № ___ Раздела **1**	Всего листов раздела **1**: ___	Всего разделов: ___	Всего листов выписки: ___
26.01.2021 № 99/2021/371827530			
Кадастровый номер:		**16:24:050801:1790**	

Условный номер земельного участка:	данные отсутствуют
Сведения о принятии акта и (или) заключении договора, предусматривающих предоставление в соответствии с земельным законодательством исполнительным органом государственной власти или органом местного самоуправления находящегося в государственной или муниципальной собственности земельного участка для строительства наемного дома социального использования или наемного дома коммерческого использования:	данные отсутствуют
Сведения о том, что земельный участок или земельные участки образованы на основании решения об изъятии земельного участка и (или) расположенного на нем объекта недвижимости для государственных или муниципальных нужд:	данные отсутствуют
Сведения о том, что земельный участок образован из земель или земельного участка, государственная собственность на которые не разграничена:	данные отсутствуют
Сведения о наличии земельного спора о местоположении границ земельных участков:	данные отсутствуют
Статус записи об объекте недвижимости:	Сведения об объекте недвижимости имеют статус "актуальные"
Особые отметки:	Сведения необходимые для заполнения раздела 3.1 отсутствуют. Сведения необходимые для заполнения раздела 4 отсутствуют. Сведения необходимые для заполнения раздела 4.1 отсутствуют. Сведения необходимые для заполнения раздела 4.2 отсутствуют.
Получатель выписки:	Сабрекова Дания Мударисовна

Государственный регистратор		ФГИС ЕГРН
полное наименование должности	подпись	инициалы, фамилия

М.П.

Выписка из Единого государственного реестра недвижимости об объекте недвижимости

Сведения о зарегистрированных правах

Земельный участок			
(вид объекта недвижимости)			
Лист № ___ Раздела **2**	Всего листов раздела **2 :** ___	Всего разделов: ___	Всего листов выписки: ___
26.01.2021 № 99/2021/371827530			
Кадастровый номер:		**16:24:050801:1790**	

1.	Правообладатель (правообладатели):		1.1.	Закрытый рентный паевой инвестиционный фонд "ТФБ-Рентный инвестиционный фонд"
2.	Вид, номер и дата государственной регистрации права:		2.1.	Долевая собственность, № 16-16-26/011/2012-031 от 28.02.2012
3.	Ограничение прав и обременение объекта недвижимости:			
	3.1.1.	вид:		Доверительное управление, Республика Татарстан, Пестречинский муниципальный район, Богородское сельское поселение, кад.№ 16:33:021134:234, Земельный участок, категория земель: земли сельскохозяйственного назначения, разрешенное использование: сельскохозяйственное производство, площадь 30 004 кв. м
		дата государственной регистрации:		14.07.2020
		номер государственной регистрации:		16:24:050801:1790-16/017/2020-2
		срок, на который установлено ограничение прав и обременение объекта недвижимости:		по 31.03.2024
		лицо, в пользу которого установлено ограничение прав и обременение объекта недвижимости:		Общество с ограниченной ответственностью " Управляющая компания "Простор Инвест" Д.У.Закр. рентн.ПИФ "Инвестиционный рентный фонд", ИНН: 7707423596
		основание государственной регистрации:		Изменения и дополнения №14 в правила доверительного управления Закрытым рентным паевым инвестиционным фондом "Инвестиционный рентный фонд" от 12.12.2019 №*; Правила доверительного управления Закрытым рентным ПИФ "ТФБ-Рентный инвестиционный фонд" от 24.04.2009 №*
4.	Договоры участия в долевом строительстве:			не зарегистрировано
5.	Заявленные в судебном порядке права требования:			данные отсутствуют
6.	Сведения о возражении в отношении зарегистрированного права:			данные отсутствуют
7.	Сведения о наличии решения об изъятии объекта недвижимости для государственных и муниципальных нужд:			данные отсутствуют
8.	Сведения о невозможности государственной регистрации без личного участия правообладателя или его законного представителя:			
9.	Правопритязания и сведения о наличии поступивших, но не рассмотренных заявлений о проведении государственной регистрации права (перехода, прекращения права), ограничения права или обременения объекта недвижимости, сделки в отношении объекта недвижимости:			данные отсутствуют
10.	Сведения об осуществлении государственной регистрации сделки, права, ограничения права без необходимого в силу закона согласия третьего лица,			данные отсутствуют

	органа:	
11.	Сведения о невозможности государственной регистрации перехода, прекращения, ограничения права на земельный участок из земель сельскохозяйственного назначения:	

Государственный регистратор		ФГИС ЕГРН
полное наименование должности	подпись	инициалы, фамилия

М.П.

Выписка из Единого государственного реестра недвижимости об объекте недвижимости

Описание местоположения земельного участка

Земельный участок			
(вид объекта недвижимости)			
Лист № ___ Раздела **3**	Всего листов раздела **3**: ___	Всего разделов: ___	Всего листов выписки: ___
26.01.2021 № 99/2021/371827530			
Кадастровый номер:		**16:24:050801:1790**	

План (чертеж, схема) земельного участка			
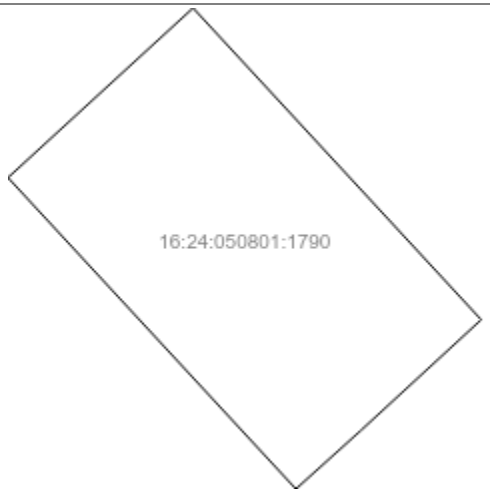			
Масштаб 1: данные отсутствуют	Условные обозначения:		

Государственный регистратор		ФГИС ЕГРН
полное наименование должности	подпись	инициалы, фамилия

М.П.

Выписка из Единого государственного реестра недвижимости об объекте недвижимости

Описание местоположения земельного участка

Земельный участок			
(вид объекта недвижимости)			
Лист № ___ Раздела **3.2**	Всего листов раздела **3.2 :** ___	Всего разделов: ___	Всего листов выписки: ___
26.01.2021 № 99/2021/371827530			
Кадастровый номер:		**16:24:050801:1790**	

Сведения о характерных точках границы земельного участка

Система координат: МСК-16
Зона №

Номер точки	Координаты		Описание закрепления на местности	Средняя квадратическая погрешность определения координат характерных точек границ земельного участка, м
	X	Y		
1	2	3	4	5
1	450825.91	1307114.85	данные отсутствуют	0.2
2	450788.92	1307149.13	данные отсутствуют	0.2
3	450795.92	1307156.92	данные отсутствуют	0.2
4	450809.03	1307171.19	данные отсутствуют	0.2
5	450846.07	1307136.89	данные отсутствуют	0.2

Государственный регистратор		ФГИС ЕГРН
полное наименование должности	подпись	инициалы, фамилия

М.П.

Раздел 1

Выписка из Единого государственного реестра недвижимости об объекте недвижимости

Сведения о характеристиках объекта недвижимости

На основании запроса от 25.01.2021 г., поступившего на рассмотрение 26.01.2021 г., сообщаем, что согласно записям Единого государственного реестра недвижимости:

Земельный участок			
(вид объекта недвижимости)			
Лист № ___ Раздела **1**	Всего листов раздела **1**: ___	Всего разделов: ___	Всего листов выписки: ___
26.01.2021 № 99/2021/371831760			
Кадастровый номер:		**16:24:050801:1791**	

Номер кадастрового квартала:	16:24:050801
Дата присвоения кадастрового номера:	09.06.2010
Ранее присвоенный государственный учетный номер:	данные отсутствуют
Адрес:	установлено относительно ориентира, расположенного в границах участка. Почтовый адрес ориентира: Республика Татарстан, Лаишевский муниципальный район, Никольское сельское поселение, с Тарлаши
Площадь:	1545 +/- 28кв. м
Кадастровая стоимость, руб.:	188536.35
Кадастровые номера расположенных в пределах земельного участка объектов недвижимости:	данные отсутствуют
Кадастровые номера объектов недвижимости, из которых образован объект недвижимости:	16:24:050801:349
Кадастровые номера образованных объектов недвижимости:	данные отсутствуют
Сведения о включении объекта недвижимости в состав предприятия как имущественного комплекса:	

Государственный регистратор		ФГИС ЕГРН
полное наименование должности	подпись	инициалы, фамилия

М.П.

Выписка из Единого государственного реестра недвижимости об объекте недвижимости

Сведения о характеристиках объекта недвижимости

Земельный участок			
(вид объекта недвижимости)			
Лист № ___ Раздела **1**	Всего листов раздела **1**: ___	Всего разделов: ___	Всего листов выписки: ___
26.01.2021 № 99/2021/371831760			
Кадастровый номер:		**16:24:050801:1791**	

Категория земель:	Земли населённых пунктов
Виды разрешенного использования:	для жилищного строительства
Сведения о кадастровом инженере:	данные отсутствуют
Сведения о лесах, водных объектах и об иных природных объектах, расположенных в пределах земельного участка:	данные отсутствуют
Сведения о том, что земельный участок полностью или частично расположен в границах зоны с особыми условиями использования территории или территории объекта культурного наследия	данные отсутствуют
Сведения о том, что земельный участок расположен в границах особой экономической зоны, территории опережающего социально-экономического развития, зоны территориального развития в Российской Федерации, игорной зоны:	данные отсутствуют
Сведения о том, что земельный участок расположен в границах особо охраняемой природной территории, охотничьих угодий, лесничеств, лесопарков:	данные отсутствуют
Сведения о результатах проведения государственного земельного надзора:	данные отсутствуют
Сведения о расположении земельного участка в границах территории, в отношении которой утвержден проект межевания территории:	данные отсутствуют

Государственный регистратор		ФГИС ЕГРН
полное наименование должности	подпись	инициалы, фамилия

М.П.

Выписка из Единого государственного реестра недвижимости об объекте недвижимости

Сведения о характеристиках объекта недвижимости

Земельный участок			
(вид объекта недвижимости)			
Лист № ___ Раздела **1**	Всего листов раздела **1**: ___	Всего разделов: ___	Всего листов выписки: ___
26.01.2021 № 99/2021/371831760			
Кадастровый номер:		**16:24:050801:1791**	

Условный номер земельного участка:	данные отсутствуют
Сведения о принятии акта и (или) заключении договора, предусматривающих предоставление в соответствии с земельным законодательством исполнительным органом государственной власти или органом местного самоуправления находящегося в государственной или муниципальной собственности земельного участка для строительства наемного дома социального использования или наемного дома коммерческого использования:	данные отсутствуют
Сведения о том, что земельный участок или земельные участки образованы на основании решения об изъятии земельного участка и (или) расположенного на нем объекта недвижимости для государственных или муниципальных нужд:	данные отсутствуют
Сведения о том, что земельный участок образован из земель или земельного участка, государственная собственность на которые не разграничена:	данные отсутствуют
Сведения о наличии земельного спора о местоположении границ земельных участков:	данные отсутствуют
Статус записи об объекте недвижимости:	Сведения об объекте недвижимости имеют статус "актуальные"
Особые отметки:	Сведения необходимые для заполнения раздела 3.1 отсутствуют. Сведения необходимые для заполнения раздела 4 отсутствуют. Сведения необходимые для заполнения раздела 4.1 отсутствуют. Сведения необходимые для заполнения раздела 4.2 отсутствуют.
Получатель выписки:	Сабрекова Дания Мударисовна

Государственный регистратор		ФГИС ЕГРН
полное наименование должности	подпись	инициалы, фамилия

М.П.

Выписка из Единого государственного реестра недвижимости об объекте недвижимости

Сведения о зарегистрированных правах

Земельный участок			
(вид объекта недвижимости)			
Лист № ___ Раздела **2**	Всего листов раздела **2 :** ___	Всего разделов: ___	Всего листов выписки: ___
26.01.2021 № 99/2021/371831760			
Кадастровый номер:		**16:24:050801:1791**	

1.	Правообладатель (правообладатели):		1.1.	Закрытый рентный паевой инвестиционный фонд "ТФБ-Рентный инвестиционный фонд"
2.	Вид, номер и дата государственной регистрации права:		2.1.	Долевая собственность, № 16-16-26/010/2012-486 от 28.02.2012
3.	Ограничение прав и обременение объекта недвижимости:			
	3.1.1.	вид:		Доверительное управление, Республика Татарстан (Татарстан), Лаишевский муниципальный р-н, Никольское сельское поселение, с.Тарлаши, кад.№ 16:24:050801:1791, Земельный участок, категория земель: земли населенных пунктов, разрешенное использование: для жилищного строительства, общая площадь 1 545 кв. м
		дата государственной регистрации:		12.09.2020
		номер государственной регистрации:		16:24:050801:1791-16/030/2020-3
		срок, на который установлено ограничение прав и обременение объекта недвижимости:		по 31.03.2024
		лицо, в пользу которого установлено ограничение прав и обременение объекта недвижимости:		Общество с ограниченной ответственностью " Управляющая компания "Простор Инвест" Д.У.Закр. рентн.ПИФ "Инвестиционный рентный фонд", ИНН: 7707423596
		основание государственной регистрации:		Изменения и дополнения №14 в правила доверительного управления Закрытым рентным паевым инвестиционным фондом "Инвестиционный рентный фонд" от 12.12.2019 №*; Правила доверительного управления Закрытым рентным паевым инвестиционным фондом "ТФБ-Рентный инвестиционный фонд" от 02.06.2009 №1444-94199456
4.	Договоры участия в долевом строительстве:			не зарегистрировано
5.	Заявленные в судебном порядке права требования:			данные отсутствуют
6.	Сведения о возражении в отношении зарегистрированного права:			данные отсутствуют
7.	Сведения о наличии решения об изъятии объекта недвижимости для государственных и муниципальных нужд:			данные отсутствуют
8.	Сведения о невозможности государственной регистрации без личного участия правообладателя или его законного представителя:			
9.	Правопритязания и сведения о наличии поступивших, но не рассмотренных заявлений о проведении государственной регистрации права (перехода, прекращения права), ограничения права или обременения объекта недвижимости, сделки в отношении объекта недвижимости:			данные отсутствуют
10.	Сведения об осуществлении государственной регистрации сделки, права,			данные отсутствуют

	ограничения права без необходимого в силу закона согласия третьего лица, органа:	
11.	Сведения о невозможности государственной регистрации перехода, прекращения, ограничения права на земельный участок из земель сельскохозяйственного назначения:	

Государственный регистратор		ФГИС ЕГРН
полное наименование должности	подпись	инициалы, фамилия

М.П.

Выписка из Единого государственного реестра недвижимости об объекте недвижимости

Описание местоположения земельного участка

Земельный участок			
(вид объекта недвижимости)			
Лист № ___ Раздела **3**	Всего листов раздела **3**: ___	Всего разделов: ___	Всего листов выписки: ___
26.01.2021 № 99/2021/371831760			
Кадастровый номер:		**16:24:050801:1791**	

План (чертеж, схема) земельного участка

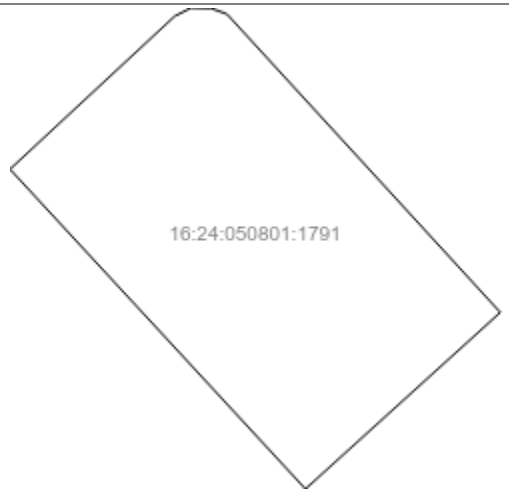

Масштаб 1: данные отсутствуют	Условные обозначения:		

Государственный регистратор		ФГИС ЕГРН
полное наименование должности	подпись	инициалы, фамилия

М.П.

Выписка из Единого государственного реестра недвижимости об объекте недвижимости

Описание местоположения земельного участка

Земельный участок			
(вид объекта недвижимости)			
Лист № ___ Раздела **3.2**	Всего листов раздела **3.2 :** ___	Всего разделов: ___	Всего листов выписки: ___
26.01.2021 № 99/2021/371831760			
Кадастровый номер:		**16:24:050801:1791**	

Сведения о характерных точках границы земельного участка

Система координат: МСК-16
Зона №

Номер точки	Координаты		Описание закрепления на местности	Средняя квадратическая погрешность определения координат характерных точек границ земельного участка, м
	X	Y		
1	2	3	4	5
1	450846.07	1307136.89	данные отсутствуют	0.2
2	450809.03	1307171.19	данные отсутствуют	0.2
3	450829.48	1307193.81	данные отсутствуют	0.2
4	450864.06	1307162.06	данные отсутствуют	0.2
5	450864.71	1307160.21	данные отсутствуют	0.2
6	450864.75	1307157.89	данные отсутствуют	0.2
7	450863.78	1307155.99	данные отсутствуют	0.2

Государственный регистратор		ФГИС ЕГРН
полное наименование должности	подпись	инициалы, фамилия

М.П.

Раздел 1

Выписка из Единого государственного реестра недвижимости об объекте недвижимости

Сведения о характеристиках объекта недвижимости

На основании запроса от 25.01.2021 г., поступившего на рассмотрение 26.01.2021 г., сообщаем, что согласно записям Единого государственного реестра недвижимости:

Земельный участок			
(вид объекта недвижимости)			
Лист № ___ Раздела **1**	Всего листов раздела **1**: ___	Всего разделов: ___	Всего листов выписки: ___
26.01.2021 № 99/2021/371838494			
Кадастровый номер:		**16:24:050801:1792**	

Номер кадастрового квартала:	16:24:050801
Дата присвоения кадастрового номера:	09.06.2010
Ранее присвоенный государственный учетный номер:	данные отсутствуют
Адрес:	установлено относительно ориентира, расположенного в границах участка. Почтовый адрес ориентира: Республика Татарстан, Лаишевский муниципальный район, Никольское сельское поселение, с Тарлаши
Площадь:	1503 +/- 27кв. м
Кадастровая стоимость, руб.:	183411.09
Кадастровые номера расположенных в пределах земельного участка объектов недвижимости:	данные отсутствуют
Кадастровые номера объектов недвижимости, из которых образован объект недвижимости:	16:24:050801:349
Кадастровые номера образованных объектов недвижимости:	данные отсутствуют
Сведения о включении объекта недвижимости в состав предприятия как имущественного комплекса:	

Государственный регистратор		ФГИС ЕГРН
полное наименование должности	подпись	инициалы, фамилия

М.П.

Выписка из Единого государственного реестра недвижимости об объекте недвижимости

Сведения о характеристиках объекта недвижимости

Земельный участок			
(вид объекта недвижимости)			
Лист № ___ Раздела **1**	Всего листов раздела **1**: ___	Всего разделов: ___	Всего листов выписки: ___
26.01.2021 № 99/2021/371838494			
Кадастровый номер:		**16:24:050801:1792**	

Категория земель:	Земли населённых пунктов
Виды разрешенного использования:	для жилищного строительства
Сведения о кадастровом инженере:	данные отсутствуют
Сведения о лесах, водных объектах и об иных природных объектах, расположенных в пределах земельного участка:	данные отсутствуют
Сведения о том, что земельный участок полностью или частично расположен в границах зоны с особыми условиями использования территории или территории объекта культурного наследия	данные отсутствуют
Сведения о том, что земельный участок расположен в границах особой экономической зоны, территории опережающего социально-экономического развития, зоны территориального развития в Российской Федерации, игорной зоны:	данные отсутствуют
Сведения о том, что земельный участок расположен в границах особо охраняемой природной территории, охотничьих угодий, лесничеств, лесопарков:	данные отсутствуют
Сведения о результатах проведения государственного земельного надзора:	данные отсутствуют
Сведения о расположении земельного участка в границах территории, в отношении которой утвержден проект межевания территории:	данные отсутствуют

Государственный регистратор		ФГИС ЕГРН
полное наименование должности	подпись	инициалы, фамилия

М.П.

Выписка из Единого государственного реестра недвижимости об объекте недвижимости

Сведения о характеристиках объекта недвижимости

Земельный участок			
(вид объекта недвижимости)			
Лист № ___ Раздела **1**	Всего листов раздела **1**: ___	Всего разделов: ___	Всего листов выписки: ___
26.01.2021 № 99/2021/371838494			
Кадастровый номер:		**16:24:050801:1792**	

Условный номер земельного участка:	данные отсутствуют
Сведения о принятии акта и (или) заключении договора, предусматривающих предоставление в соответствии с земельным законодательством исполнительным органом государственной власти или органом местного самоуправления находящегося в государственной или муниципальной собственности земельного участка для строительства наемного дома социального использования или наемного дома коммерческого использования:	данные отсутствуют
Сведения о том, что земельный участок или земельные участки образованы на основании решения об изъятии земельного участка и (или) расположенного на нем объекта недвижимости для государственных или муниципальных нужд:	данные отсутствуют
Сведения о том, что земельный участок образован из земель или земельного участка, государственная собственность на которые не разграничена:	данные отсутствуют
Сведения о наличии земельного спора о местоположении границ земельных участков:	данные отсутствуют
Статус записи об объекте недвижимости:	Сведения об объекте недвижимости имеют статус "актуальные"
Особые отметки:	Сведения необходимые для заполнения раздела 3.1 отсутствуют. Сведения необходимые для заполнения раздела 4 отсутствуют. Сведения необходимые для заполнения раздела 4.1 отсутствуют. Сведения необходимые для заполнения раздела 4.2 отсутствуют.
Получатель выписки:	Сабрекова Дания Мударисовна

Государственный регистратор		ФГИС ЕГРН
полное наименование должности	подпись	инициалы, фамилия

М.П.

Выписка из Единого государственного реестра недвижимости об объекте недвижимости

Сведения о зарегистрированных правах

Земельный участок			
(вид объекта недвижимости)			
Лист № ___ Раздела **2**	Всего листов раздела **2 :** ___	Всего разделов: ___	Всего листов выписки: ___
26.01.2021 № 99/2021/371838494			
Кадастровый номер:		**16:24:050801:1792**	

1.	Правообладатель (правообладатели):		1.1.	Закрытый рентный паевой инвестиционный фонд "ТФБ-Рентный инвестиционный фонд"
2.	Вид, номер и дата государственной регистрации права:		2.1.	Долевая собственность, № 16-16-26/010/2012-487 от 28.02.2012
3.	Ограничение прав и обременение объекта недвижимости:			
	3.1.1.	вид:		Доверительное управление, Республика Татарстан, Пестречинский муниципальный район, Богородское сельское поселение, кад.№ 16:33:021134:234, Земельный участок, категория земель: земли сельскохозяйственного назначения, разрешенное использование: сельскохозяйственное производство, площадь 30 004 кв. м
		дата государственной регистрации:		13.07.2020
		номер государственной регистрации:		16:24:050801:1792-16/017/2020-2
		срок, на который установлено ограничение прав и обременение объекта недвижимости:		по 31.03.2024
		лицо, в пользу которого установлено ограничение прав и обременение объекта недвижимости:		Общество с ограниченной ответственностью " Управляющая компания "Простор Инвест" Д.У.Закр. рентн.ПИФ "Инвестиционный рентный фонд", ИНН: 7707423596
		основание государственной регистрации:		Изменения и дополнения №14 в правила доверительного управления Закрытым рентным паевым инвестиционным фондом "Инвестиционный рентный фонд" от 12.12.2019 №*; Правила доверительного управления Закрытым рентным ПИФ "ТФБ-Рентный инвестиционный фонд" от 24.04.2009 №*
4.	Договоры участия в долевом строительстве:			не зарегистрировано
5.	Заявленные в судебном порядке права требования:			данные отсутствуют
6.	Сведения о возражении в отношении зарегистрированного права:			данные отсутствуют
7.	Сведения о наличии решения об изъятии объекта недвижимости для государственных и муниципальных нужд:			данные отсутствуют
8.	Сведения о невозможности государственной регистрации без личного участия правообладателя или его законного представителя:			
9.	Правопритязания и сведения о наличии поступивших, но не рассмотренных заявлений о проведении государственной регистрации права (перехода, прекращения права), ограничения права или обременения объекта недвижимости, сделки в отношении объекта недвижимости:			данные отсутствуют
10.	Сведения об осуществлении государственной регистрации сделки, права, ограничения права без необходимого в силу закона согласия третьего лица,			данные отсутствуют

	органа:	
11.	Сведения о невозможности государственной регистрации перехода, прекращения, ограничения права на земельный участок из земель сельскохозяйственного назначения:	

Государственный регистратор		ФГИС ЕГРН
полное наименование должности	подпись	инициалы, фамилия

М.П.

Выписка из Единого государственного реестра недвижимости об объекте недвижимости

Описание местоположения земельного участка

Земельный участок			
(вид объекта недвижимости)			
Лист № ___ Раздела **3**	Всего листов раздела **3**: ___	Всего разделов: ___	Всего листов выписки: ___
26.01.2021 № 99/2021/371838494			
Кадастровый номер:		**16:24:050801:1792**	

План (чертеж, схема) земельного участка			
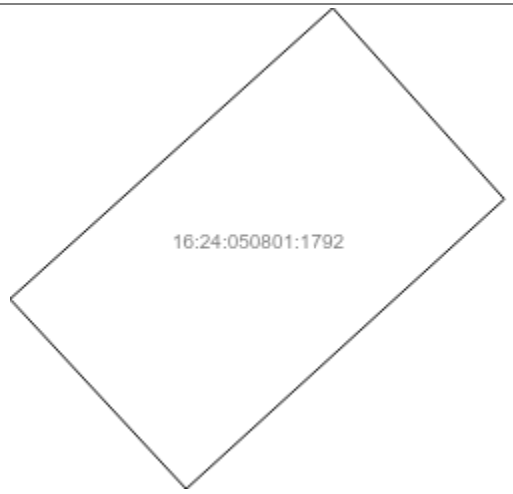			
Масштаб 1: данные отсутствуют	Условные обозначения:		

Государственный регистратор		ФГИС ЕГРН
полное наименование должности	подпись	инициалы, фамилия

М.П.

Выписка из Единого государственного реестра недвижимости об объекте недвижимости

Описание местоположения земельного участка

Земельный участок			
(вид объекта недвижимости)			
Лист № ___ Раздела **3.2**	Всего листов раздела **3.2 :** ___	Всего разделов: ___	Всего листов выписки: ___
26.01.2021 № 99/2021/371838494			
Кадастровый номер:		**16:24:050801:1792**	

Сведения о характерных точках границы земельного участка

Система координат: МСК-16
Зона №

Номер точки	Координаты		Описание закрепления на местности	Средняя квадратическая погрешность определения координат характерных точек границ земельного участка, м
	X	Y		
1	2	3	4	5
1	450788.92	1307149.13	данные отсутствуют	0.2
2	450762.17	1307119.41	данные отсутствуют	0.2
3	450740.15	1307139.88	данные отсутствуют	0.2
4	450773.76	1307176.85	данные отсутствуют	0.2
5	450795.92	1307156.92	данные отсутствуют	0.2

Государственный регистратор		ФГИС ЕГРН
полное наименование должности	подпись	инициалы, фамилия

М.П.

Раздел 1

Выписка из Единого государственного реестра недвижимости об объекте недвижимости

Сведения о характеристиках объекта недвижимости

На основании запроса от 25.01.2021 г., поступившего на рассмотрение 26.01.2021 г., сообщаем, что согласно записям Единого государственного реестра недвижимости:

Земельный участок			
(вид объекта недвижимости)			
Лист № ___ Раздела **1**	Всего листов раздела **1**: ___	Всего разделов: ___	Всего листов выписки: ___
26.01.2021 № 99/2021/371840279			
Кадастровый номер:		**16:24:050801:1793**	

Номер кадастрового квартала:	16:24:050801
Дата присвоения кадастрового номера:	09.06.2010
Ранее присвоенный государственный учетный номер:	данные отсутствуют
Адрес:	установлено относительно ориентира, расположенного в границах участка. Почтовый адрес ориентира: Республика Татарстан, Лаишевский муниципальный район, Никольское сельское поселение, с Тарлаши
Площадь:	1503 +/- 27кв. м
Кадастровая стоимость, руб.:	183411.09
Кадастровые номера расположенных в пределах земельного участка объектов недвижимости:	данные отсутствуют
Кадастровые номера объектов недвижимости, из которых образован объект недвижимости:	16:24:050801:349
Кадастровые номера образованных объектов недвижимости:	данные отсутствуют
Сведения о включении объекта недвижимости в состав предприятия как имущественного комплекса:	

Государственный регистратор		ФГИС ЕГРН
полное наименование должности	подпись	инициалы, фамилия

М.П.

Выписка из Единого государственного реестра недвижимости об объекте недвижимости

Сведения о характеристиках объекта недвижимости

Земельный участок			
(вид объекта недвижимости)			
Лист № ___ Раздела **1**	Всего листов раздела **1**: ___	Всего разделов: ___	Всего листов выписки: ___
26.01.2021 № 99/2021/371840279			
Кадастровый номер:		**16:24:050801:1793**	

Категория земель:	Земли населённых пунктов
Виды разрешенного использования:	для жилищного строительства
Сведения о кадастровом инженере:	данные отсутствуют
Сведения о лесах, водных объектах и об иных природных объектах, расположенных в пределах земельного участка:	данные отсутствуют
Сведения о том, что земельный участок полностью или частично расположен в границах зоны с особыми условиями использования территории или территории объекта культурного наследия	данные отсутствуют
Сведения о том, что земельный участок расположен в границах особой экономической зоны, территории опережающего социально-экономического развития, зоны территориального развития в Российской Федерации, игорной зоны:	данные отсутствуют
Сведения о том, что земельный участок расположен в границах особо охраняемой природной территории, охотничьих угодий, лесничеств, лесопарков:	данные отсутствуют
Сведения о результатах проведения государственного земельного надзора:	данные отсутствуют
Сведения о расположении земельного участка в границах территории, в отношении которой утвержден проект межевания территории:	данные отсутствуют

Государственный регистратор		ФГИС ЕГРН
полное наименование должности	подпись	инициалы, фамилия

М.П.

Выписка из Единого государственного реестра недвижимости об объекте недвижимости

Сведения о характеристиках объекта недвижимости

Земельный участок			
(вид объекта недвижимости)			
Лист № ___ Раздела **1**	Всего листов раздела **1**: ___	Всего разделов: ___	Всего листов выписки: ___
26.01.2021 № 99/2021/371840279			
Кадастровый номер:		**16:24:050801:1793**	

Условный номер земельного участка:	данные отсутствуют
Сведения о принятии акта и (или) заключении договора, предусматривающих предоставление в соответствии с земельным законодательством исполнительным органом государственной власти или органом местного самоуправления находящегося в государственной или муниципальной собственности земельного участка для строительства наемного дома социального использования или наемного дома коммерческого использования:	данные отсутствуют
Сведения о том, что земельный участок или земельные участки образованы на основании решения об изъятии земельного участка и (или) расположенного на нем объекта недвижимости для государственных или муниципальных нужд:	данные отсутствуют
Сведения о том, что земельный участок образован из земель или земельного участка, государственная собственность на которые не разграничена:	данные отсутствуют
Сведения о наличии земельного спора о местоположении границ земельных участков:	данные отсутствуют
Статус записи об объекте недвижимости:	Сведения об объекте недвижимости имеют статус "актуальные"
Особые отметки:	Сведения необходимые для заполнения раздела 3.1 отсутствуют. Сведения необходимые для заполнения раздела 4 отсутствуют. Сведения необходимые для заполнения раздела 4.1 отсутствуют. Сведения необходимые для заполнения раздела 4.2 отсутствуют.
Получатель выписки:	Сабрекова Дания Мударисовна

Государственный регистратор		ФГИС ЕГРН
полное наименование должности	подпись	инициалы, фамилия

М.П.

Выписка из Единого государственного реестра недвижимости об объекте недвижимости

Сведения о зарегистрированных правах

Земельный участок			
(вид объекта недвижимости)			
Лист № ___ Раздела **2**	Всего листов раздела **2 :** ___	Всего разделов: ___	Всего листов выписки: ___
26.01.2021 № 99/2021/371840279			
Кадастровый номер:		**16:24:050801:1793**	

1.	Правообладатель (правообладатели):		1.1.	Закрытый рентный паевой инвестиционный фонд "ТФБ-Рентный инвестиционный фонд"
2.	Вид, номер и дата государственной регистрации права:		2.1.	Долевая собственность, № 16-16-26/010/2012-489 от 28.02.2012
3.	Ограничение прав и обременение объекта недвижимости:			
	3.1.1.	вид:		Доверительное управление, Республика Татарстан, Пестречинский муниципальный район, Богородское сельское поселение, кад.№ 16:33:021134:234, Земельный участок, категория земель: земли сельскохозяйственного назначения, разрешенное использование: сельскохозяйственное производство, площадь 30 004 кв. м
		дата государственной регистрации:		14.07.2020
		номер государственной регистрации:		16:24:050801:1793-16/017/2020-2
		срок, на который установлено ограничение прав и обременение объекта недвижимости:		по 31.03.2024
		лицо, в пользу которого установлено ограничение прав и обременение объекта недвижимости:		Общество с ограниченной ответственностью " Управляющая компания "Простор Инвест" Д.У.Закр. рентн.ПИФ "Инвестиционный рентный фонд", ИНН: 7707423596
		основание государственной регистрации:		Изменения и дополнения №14 в правила доверительного управления Закрытым рентным паевым инвестиционным фондом "Инвестиционный рентный фонд" от 12.12.2019 №*; Правила доверительного управления Закрытым рентным ПИФ "ТФБ-Рентный инвестиционный фонд" от 24.04.2009 №*
4.	Договоры участия в долевом строительстве:			не зарегистрировано
5.	Заявленные в судебном порядке права требования:			данные отсутствуют
6.	Сведения о возражении в отношении зарегистрированного права:			данные отсутствуют
7.	Сведения о наличии решения об изъятии объекта недвижимости для государственных и муниципальных нужд:			данные отсутствуют
8.	Сведения о невозможности государственной регистрации без личного участия правообладателя или его законного представителя:			
9.	Правопритязания и сведения о наличии поступивших, но не рассмотренных заявлений о проведении государственной регистрации права (перехода, прекращения права), ограничения права или обременения объекта недвижимости, сделки в отношении объекта недвижимости:			данные отсутствуют
10.	Сведения об осуществлении государственной регистрации сделки, права, ограничения права без необходимого в силу закона согласия третьего лица,			данные отсутствуют

	органа:	
11.	Сведения о невозможности государственной регистрации перехода, прекращения, ограничения права на земельный участок из земель сельскохозяйственного назначения:	

Государственный регистратор		ФГИС ЕГРН
полное наименование должности	подпись	инициалы, фамилия

М.П.

Выписка из Единого государственного реестра недвижимости об объекте недвижимости

Описание местоположения земельного участка

Земельный участок			
(вид объекта недвижимости)			
Лист № ___ Раздела **3**	Всего листов раздела **3**: ___	Всего разделов: ___	Всего листов выписки: ___
26.01.2021 № 99/2021/371840279			
Кадастровый номер:		**16:24:050801:1793**	

План (чертеж, схема) земельного участка

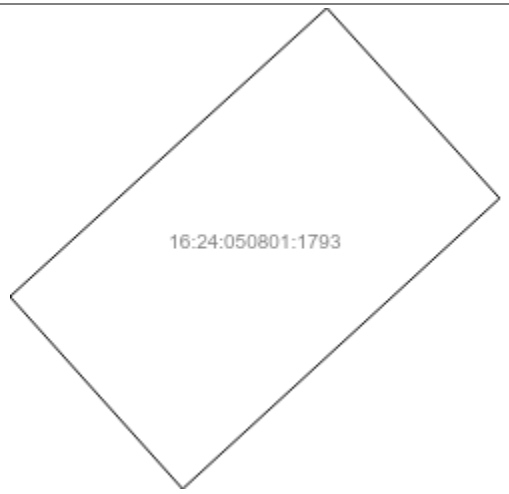

Масштаб 1: данные отсутствуют	Условные обозначения:		

Государственный регистратор		ФГИС ЕГРН
полное наименование должности	подпись	инициалы, фамилия

М.П.

Выписка из Единого государственного реестра недвижимости об объекте недвижимости

Описание местоположения земельного участка

Земельный участок			
(вид объекта недвижимости)			
Лист № ___ Раздела **3.2**	Всего листов раздела **3.2 :** ___	Всего разделов: ___	Всего листов выписки: ___
26.01.2021 № 99/2021/371840279			
Кадастровый номер:		**16:24:050801:1793**	

Сведения о характерных точках границы земельного участка

Система координат: МСК-16
Зона №

Номер точки	Координаты		Описание закрепления на местности	Средняя квадратическая погрешность определения координат характерных точек границ земельного участка, м
	X	Y		
1	2	3	4	5
1	450740.15	1307139.88	данные отсутствуют	0.2
2	450717.76	1307160.02	данные отсутствуют	0.2
3	450751.6	1307197.01	данные отсутствуют	0.2
4	450773.76	1307176.85	данные отсутствуют	0.2

Государственный регистратор		ФГИС ЕГРН
полное наименование должности	подпись	инициалы, фамилия

М.П.

полное наименование органа регистрации прав

Раздел 1

Выписка из Единого государственного реестра недвижимости об объекте недвижимости

Сведения о характеристиках объекта недвижимости

На основании запроса от 24.02.2021 г., поступившего на рассмотрение 25.02.2021 г., сообщаем, что согласно записям Единого государственного реестра недвижимости:

Земельный участок			
(вид объекта недвижимости)			
Лист № ___ Раздела **1**	Всего листов раздела **1**: ___	Всего разделов: ___	Всего листов выписки: ___
25.02.2021 № 99/2021/377614374			
Кадастровый номер:		**16:24:050801:1794**	

Номер кадастрового квартала:	16:24:050801
Дата присвоения кадастрового номера:	09.06.2010
Ранее присвоенный государственный учетный номер:	данные отсутствуют
Адрес:	установлено относительно ориентира, расположенного в границах участка. Почтовый адрес ориентира: Республика Татарстан, Лаишевский муниципальный район, Никольское сельское поселение, с Тарлаши
Площадь:	1495 +/- 27кв. м
Кадастровая стоимость, руб.:	182434.85
Кадастровые номера расположенных в пределах земельного участка объектов недвижимости:	данные отсутствуют
Кадастровые номера объектов недвижимости, из которых образован объект недвижимости:	16:24:050801:349
Кадастровые номера образованных объектов недвижимости:	данные отсутствуют
Сведения о включении объекта недвижимости в состав предприятия как имущественного комплекса:	

Государственный регистратор		ФГИС ЕГРН
полное наименование должности	подпись	инициалы, фамилия

М.П.

Выписка из Единого государственного реестра недвижимости об объекте недвижимости

Сведения о характеристиках объекта недвижимости

Земельный участок			
(вид объекта недвижимости)			
Лист № ___ Раздела **1**	Всего листов раздела **1**: ___	Всего разделов: ___	Всего листов выписки: ___
25.02.2021 № 99/2021/377614374			
Кадастровый номер:		**16:24:050801:1794**	

Категория земель:	Земли населённых пунктов
Виды разрешенного использования:	для жилищного строительства
Сведения о кадастровом инженере:	данные отсутствуют
Сведения о лесах, водных объектах и об иных природных объектах, расположенных в пределах земельного участка:	данные отсутствуют
Сведения о том, что земельный участок полностью или частично расположен в границах зоны с особыми условиями использования территории или территории объекта культурного наследия	данные отсутствуют
Сведения о том, что земельный участок расположен в границах особой экономической зоны, территории опережающего социально-экономического развития, зоны территориального развития в Российской Федерации, игорной зоны:	данные отсутствуют
Сведения о том, что земельный участок расположен в границах особо охраняемой природной территории, охотничьих угодий, лесничеств, лесопарков:	данные отсутствуют
Сведения о результатах проведения государственного земельного надзора:	данные отсутствуют
Сведения о расположении земельного участка в границах территории, в отношении которой утвержден проект межевания территории:	данные отсутствуют

Государственный регистратор		ФГИС ЕГРН
полное наименование должности	подпись	инициалы, фамилия

М.П.

Выписка из Единого государственного реестра недвижимости об объекте недвижимости

Сведения о характеристиках объекта недвижимости

Земельный участок			
(вид объекта недвижимости)			
Лист № ___ Раздела **1**	Всего листов раздела **1**: ___	Всего разделов: ___	Всего листов выписки: ___
25.02.2021 № 99/2021/377614374			
Кадастровый номер:		**16:24:050801:1794**	

Условный номер земельного участка:	данные отсутствуют
Сведения о принятии акта и (или) заключении договора, предусматривающих предоставление в соответствии с земельным законодательством исполнительным органом государственной власти или органом местного самоуправления находящегося в государственной или муниципальной собственности земельного участка для строительства наемного дома социального использования или наемного дома коммерческого использования:	данные отсутствуют
Сведения о том, что земельный участок или земельные участки образованы на основании решения об изъятии земельного участка и (или) расположенного на нем объекта недвижимости для государственных или муниципальных нужд:	данные отсутствуют
Сведения о том, что земельный участок образован из земель или земельного участка, государственная собственность на которые не разграничена:	данные отсутствуют
Сведения о наличии земельного спора о местоположении границ земельных участков:	данные отсутствуют
Статус записи об объекте недвижимости:	Сведения об объекте недвижимости имеют статус "актуальные"
Особые отметки:	Сведения необходимые для заполнения раздела 3.1 отсутствуют. Сведения необходимые для заполнения раздела 4 отсутствуют. Сведения необходимые для заполнения раздела 4.1 отсутствуют. Сведения необходимые для заполнения раздела 4.2 отсутствуют.
Получатель выписки:	Сабрекова Дания Мударисовна

Государственный регистратор		ФГИС ЕГРН
полное наименование должности	подпись	инициалы, фамилия

М.П.

Выписка из Единого государственного реестра недвижимости об объекте недвижимости

Сведения о зарегистрированных правах

Земельный участок			
(вид объекта недвижимости)			
Лист № ___ Раздела **2**	Всего листов раздела **2 :** ___	Всего разделов: ___	Всего листов выписки: ___
25.02.2021 № 99/2021/377614374			
Кадастровый номер:		**16:24:050801:1794**	

1.	Правообладатель (правообладатели):		1.1.	Закрытый рентный паевой инвестиционный фонд "ТФБ-Рентный инвестиционный фонд"
2.	Вид, номер и дата государственной регистрации права:		2.1.	Долевая собственность, № 16-16-26/010/2012-492 от 28.02.2012
3.	Ограничение прав и обременение объекта недвижимости:			
	3.1.1.	вид:		Доверительное управление, Республика Татарстан, Пестречинский муниципальный район, Богородское сельское поселение, кад.№ 16:33:021134:234, Земельный участок, категория земель: земли сельскохозяйственного назначения, разрешенное использование: сельскохозяйственное производство, площадь 30 004 кв. м
		дата государственной регистрации:		13.07.2020
		номер государственной регистрации:		16:24:050801:1794-16/017/2020-2
		срок, на который установлено ограничение прав и обременение объекта недвижимости:		по 31.03.2024
		лицо, в пользу которого установлено ограничение прав и обременение объекта недвижимости:		Общество с ограниченной ответственностью " Управляющая компания "Простор Инвест" Д.У.Закр. рентн.ПИФ "Инвестиционный рентный фонд", ИНН: 7707423596
		основание государственной регистрации:		Изменения и дополнения №14 в правила доверительного управления Закрытым рентным паевым инвестиционным фондом "Инвестиционный рентный фонд" от 12.12.2019 №*; Правила доверительного управления Закрытым рентным ПИФ "ТФБ-Рентный инвестиционный фонд" от 24.04.2009 №*
4.	Договоры участия в долевом строительстве:			не зарегистрировано
5.	Заявленные в судебном порядке права требования:			данные отсутствуют
6.	Сведения о возражении в отношении зарегистрированного права:			данные отсутствуют
7.	Сведения о наличии решения об изъятии объекта недвижимости для государственных и муниципальных нужд:			данные отсутствуют
8.	Сведения о невозможности государственной регистрации без личного участия правообладателя или его законного представителя:			
9.	Правопритязания и сведения о наличии поступивших, но не рассмотренных заявлений о проведении государственной регистрации права (перехода, прекращения права), ограничения права или обременения объекта недвижимости, сделки в отношении объекта недвижимости:			данные отсутствуют
10.	Сведения об осуществлении государственной регистрации сделки, права, ограничения права без необходимого в силу закона согласия третьего лица,			данные отсутствуют

	органа:	
11.	Сведения о невозможности государственной регистрации перехода, прекращения, ограничения права на земельный участок из земель сельскохозяйственного назначения:	

Государственный регистратор		ФГИС ЕГРН
полное наименование должности	подпись	инициалы, фамилия

М.П.

Выписка из Единого государственного реестра недвижимости об объекте недвижимости

Описание местоположения земельного участка

Земельный участок			
(вид объекта недвижимости)			
Лист № ___ Раздела **3**	Всего листов раздела **3**: ___	Всего разделов: ___	Всего листов выписки: ___
25.02.2021 № 99/2021/377614374			
Кадастровый номер:		**16:24:050801:1794**	

План (чертеж, схема) земельного участка			
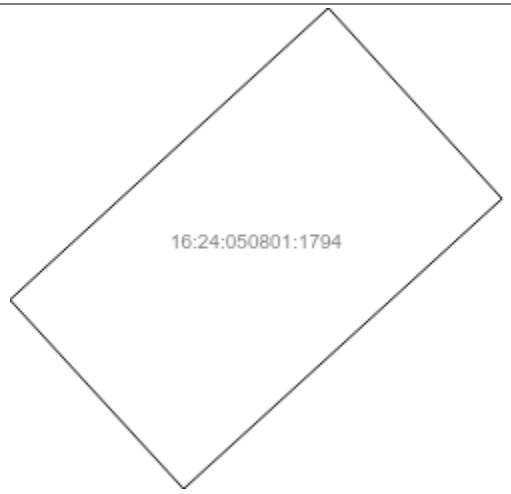			
Масштаб 1: данные отсутствуют	Условные обозначения:		

Государственный регистратор		ФГИС ЕГРН
полное наименование должности	подпись	инициалы, фамилия

М.П.

Выписка из Единого государственного реестра недвижимости об объекте недвижимости

Описание местоположения земельного участка

Земельный участок			
(вид объекта недвижимости)			
Лист № ___ Раздела **3.2**	Всего листов раздела **3.2 :** ___	Всего разделов: ___	Всего листов выписки: ___
25.02.2021 № 99/2021/377614374			
Кадастровый номер:		**16:24:050801:1794**	

Сведения о характерных точках границы земельного участка

Система координат: МСК-16
Зона №

Номер точки	Координаты		Описание закрепления на местности	Средняя квадратическая погрешность определения координат характерных точек границ земельного участка, м
	X	Y		
1	2	3	4	5
1	450717.76	1307160.02	данные отсутствуют	0.2
2	450695.84	1307180.19	данные отсутствуют	0.2
3	450729.49	1307217.18	данные отсутствуют	0.2
4	450751.6	1307197.01	данные отсутствуют	0.2

Государственный регистратор		ФГИС ЕГРН
полное наименование должности	подпись	инициалы, фамилия

М.П.

Раздел 1

Выписка из Единого государственного реестра недвижимости об объекте недвижимости

Сведения о характеристиках объекта недвижимости

На основании запроса от 26.01.2021 г., поступившего на рассмотрение 27.01.2021 г., сообщаем, что согласно записям Единого государственного реестра недвижимости:

Земельный участок			
(вид объекта недвижимости)			
Лист № ___ Раздела **1**	Всего листов раздела **1**: ___	Всего разделов: ___	Всего листов выписки: ___
27.01.2021 № 99/2021/372129281			
Кадастровый номер:		**16:24:050801:1796**	

Номер кадастрового квартала:	16:24:050801
Дата присвоения кадастрового номера:	09.06.2010
Ранее присвоенный государственный учетный номер:	данные отсутствуют
Адрес:	установлено относительно ориентира, расположенного в границах участка. Почтовый адрес ориентира: Республика Татарстан, Лаишевский муниципальный район, Никольское сельское поселение, с Тарлаши
Площадь:	1511 +/- 27кв. м
Кадастровая стоимость, руб.:	184387.33
Кадастровые номера расположенных в пределах земельного участка объектов недвижимости:	данные отсутствуют
Кадастровые номера объектов недвижимости, из которых образован объект недвижимости:	16:24:050801:349
Кадастровые номера образованных объектов недвижимости:	данные отсутствуют
Сведения о включении объекта недвижимости в состав предприятия как имущественного комплекса:	

Государственный регистратор		ФГИС ЕГРН
полное наименование должности	подпись	инициалы, фамилия

М.П.

Выписка из Единого государственного реестра недвижимости об объекте недвижимости

Сведения о характеристиках объекта недвижимости

Земельный участок			
(вид объекта недвижимости)			
Лист № ___ Раздела **1**	Всего листов раздела **1**: ___	Всего разделов: ___	Всего листов выписки: ___
27.01.2021 № 99/2021/372129281			
Кадастровый номер:		**16:24:050801:1796**	

Категория земель:	Земли населённых пунктов
Виды разрешенного использования:	для жилищного строительства
Сведения о кадастровом инженере:	данные отсутствуют
Сведения о лесах, водных объектах и об иных природных объектах, расположенных в пределах земельного участка:	данные отсутствуют
Сведения о том, что земельный участок полностью или частично расположен в границах зоны с особыми условиями использования территории или территории объекта культурного наследия	данные отсутствуют
Сведения о том, что земельный участок расположен в границах особой экономической зоны, территории опережающего социально-экономического развития, зоны территориального развития в Российской Федерации, игорной зоны:	данные отсутствуют
Сведения о том, что земельный участок расположен в границах особо охраняемой природной территории, охотничьих угодий, лесничеств, лесопарков:	данные отсутствуют
Сведения о результатах проведения государственного земельного надзора:	данные отсутствуют
Сведения о расположении земельного участка в границах территории, в отношении которой утвержден проект межевания территории:	данные отсутствуют

Государственный регистратор		ФГИС ЕГРН
полное наименование должности	подпись	инициалы, фамилия

М.П.

Выписка из Единого государственного реестра недвижимости об объекте недвижимости

Сведения о характеристиках объекта недвижимости

Земельный участок			
(вид объекта недвижимости)			
Лист № ___ Раздела **1**	Всего листов раздела **1**: ___	Всего разделов: ___	Всего листов выписки: ___
27.01.2021 № 99/2021/372129281			
Кадастровый номер:		**16:24:050801:1796**	

Условный номер земельного участка:	данные отсутствуют
Сведения о принятии акта и (или) заключении договора, предусматривающих предоставление в соответствии с земельным законодательством исполнительным органом государственной власти или органом местного самоуправления находящегося в государственной или муниципальной собственности земельного участка для строительства наемного дома социального использования или наемного дома коммерческого использования:	данные отсутствуют
Сведения о том, что земельный участок или земельные участки образованы на основании решения об изъятии земельного участка и (или) расположенного на нем объекта недвижимости для государственных или муниципальных нужд:	данные отсутствуют
Сведения о том, что земельный участок образован из земель или земельного участка, государственная собственность на которые не разграничена:	данные отсутствуют
Сведения о наличии земельного спора о местоположении границ земельных участков:	данные отсутствуют
Статус записи об объекте недвижимости:	Сведения об объекте недвижимости имеют статус "актуальные"
Особые отметки:	Сведения необходимые для заполнения раздела 3.1 отсутствуют. Сведения необходимые для заполнения раздела 4 отсутствуют. Сведения необходимые для заполнения раздела 4.1 отсутствуют. Сведения необходимые для заполнения раздела 4.2 отсутствуют.
Получатель выписки:	Сабрекова Дания Мударисовна

Государственный регистратор		ФГИС ЕГРН
полное наименование должности	подпись	инициалы, фамилия

М.П.

Выписка из Единого государственного реестра недвижимости об объекте недвижимости

Сведения о зарегистрированных правах

Земельный участок			
(вид объекта недвижимости)			
Лист № ___ Раздела **2**	Всего листов раздела **2 :** ___	Всего разделов: ___	Всего листов выписки: ___
27.01.2021 № 99/2021/372129281			
Кадастровый номер:		**16:24:050801:1796**	

1.	Правообладатель (правообладатели):		1.1.	Закрытый рентный паевой инвестиционный фонд "ТФБ-Рентный инвестиционный фонд"
2.	Вид, номер и дата государственной регистрации права:		2.1.	Долевая собственность, № 16-16-26/010/2012-498 от 28.02.2012
3.	Ограничение прав и обременение объекта недвижимости:			
	3.1.1.	вид:		Доверительное управление, Республика Татарстан, Пестречинский муниципальный район, Богородское сельское поселение, кад.№ 16:33:021134:234, Земельный участок, категория земель: земли сельскохозяйственного назначения, разрешенное использование: сельскохозяйственное производство, площадь 30 004 кв. м
		дата государственной регистрации:		14.07.2020
		номер государственной регистрации:		16:24:050801:1796-16/017/2020-2
		срок, на который установлено ограничение прав и обременение объекта недвижимости:		по 31.03.2024
		лицо, в пользу которого установлено ограничение прав и обременение объекта недвижимости:		Общество с ограниченной ответственностью " Управляющая компания "Простор Инвест" Д.У.Закр. рентн.ПИФ "Инвестиционный рентный фонд", ИНН: 7707423596
		основание государственной регистрации:		Изменения и дополнения №14 в правила доверительного управления Закрытым рентным паевым инвестиционным фондом "Инвестиционный рентный фонд" от 12.12.2019 №*; Правила доверительного управления Закрытым рентным ПИФ "ТФБ-Рентный инвестиционный фонд" от 24.04.2009 №*
4.	Договоры участия в долевом строительстве:			не зарегистрировано
5.	Заявленные в судебном порядке права требования:			данные отсутствуют
6.	Сведения о возражении в отношении зарегистрированного права:			данные отсутствуют
7.	Сведения о наличии решения об изъятии объекта недвижимости для государственных и муниципальных нужд:			данные отсутствуют
8.	Сведения о невозможности государственной регистрации без личного участия правообладателя или его законного представителя:			
9.	Правопритязания и сведения о наличии поступивших, но не рассмотренных заявлений о проведении государственной регистрации права (перехода, прекращения права), ограничения права или обременения объекта недвижимости, сделки в отношении объекта недвижимости:			данные отсутствуют
10.	Сведения об осуществлении государственной регистрации сделки, права, ограничения права без необходимого в силу закона согласия третьего лица,			данные отсутствуют

	органа:	
11.	Сведения о невозможности государственной регистрации перехода, прекращения, ограничения права на земельный участок из земель сельскохозяйственного назначения:	

Государственный регистратор		ФГИС ЕГРН
полное наименование должности	подпись	инициалы, фамилия

М.П.

Выписка из Единого государственного реестра недвижимости об объекте недвижимости

Описание местоположения земельного участка

Земельный участок			
(вид объекта недвижимости)			
Лист № ___ Раздела **3**	Всего листов раздела **3**: ___	Всего разделов: ___	Всего листов выписки: ___
27.01.2021 № 99/2021/372129281			
Кадастровый номер:		**16:24:050801:1796**	

План (чертеж, схема) земельного участка			
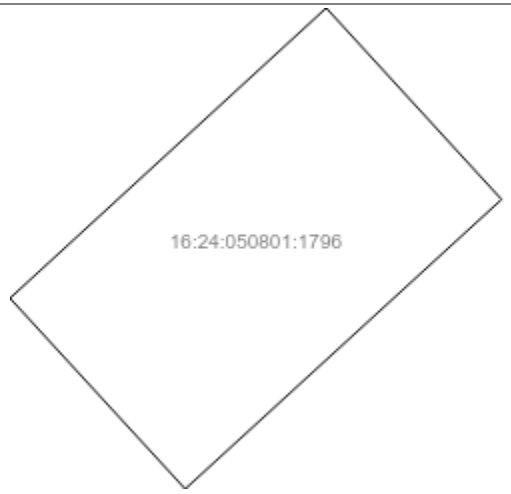			
Масштаб 1: данные отсутствуют	Условные обозначения:		

Государственный регистратор		ФГИС ЕГРН
полное наименование должности	подпись	инициалы, фамилия

М.П.

Выписка из Единого государственного реестра недвижимости об объекте недвижимости

Описание местоположения земельного участка

Земельный участок			
(вид объекта недвижимости)			
Лист № ___ Раздела **3.2**	Всего листов раздела **3.2 :** ___	Всего разделов: ___	Всего листов выписки: ___
27.01.2021 № 99/2021/372129281			
Кадастровый номер:		**16:24:050801:1796**	

Сведения о характерных точках границы земельного участка

Система координат: МСК-16
Зона №

Номер точки	Координаты		Описание закрепления на местности	Средняя квадратическая погрешность определения координат характерных точек границ земельного участка, м
	X	Y		
1	2	3	4	5
1	450673.68	1307200.26	данные отсутствуют	0.2
2	450651.48	1307220.7	данные отсутствуют	0.2
3	450685.18	1307257.6	данные отсутствуют	0.2
4	450707.47	1307237.15	данные отсутствуют	0.2

Государственный регистратор		ФГИС ЕГРН
полное наименование должности	подпись	инициалы, фамилия

М.П.

Раздел 1

Выписка из Единого государственного реестра недвижимости об объекте недвижимости

Сведения о характеристиках объекта недвижимости

На основании запроса от 26.01.2021 г., поступившего на рассмотрение 27.01.2021 г., сообщаем, что согласно записям Единого государственного реестра недвижимости:

Земельный участок			
(вид объекта недвижимости)			
Лист № ___ Раздела **1**	Всего листов раздела **1**: ___	Всего разделов: ___	Всего листов выписки: ___
27.01.2021 № 99/2021/372133693			
Кадастровый номер:		**16:24:050801:1797**	

Номер кадастрового квартала:	16:24:050801
Дата присвоения кадастрового номера:	09.06.2010
Ранее присвоенный государственный учетный номер:	данные отсутствуют
Адрес:	установлено относительно ориентира, расположенного в границах участка. Почтовый адрес ориентира: Республика Татарстан, Лаишевский муниципальный район, Никольское сельское поселение, с Тарлаши
Площадь:	1488 +/- 27кв. м
Кадастровая стоимость, руб.:	181580.64
Кадастровые номера расположенных в пределах земельного участка объектов недвижимости:	данные отсутствуют
Кадастровые номера объектов недвижимости, из которых образован объект недвижимости:	16:24:050801:349
Кадастровые номера образованных объектов недвижимости:	данные отсутствуют
Сведения о включении объекта недвижимости в состав предприятия как имущественного комплекса:	

Государственный регистратор		ФГИС ЕГРН
полное наименование должности	подпись	инициалы, фамилия

М.П.

Выписка из Единого государственного реестра недвижимости об объекте недвижимости

Сведения о характеристиках объекта недвижимости

Земельный участок			
(вид объекта недвижимости)			
Лист № ___ Раздела **1**	Всего листов раздела **1**: ___	Всего разделов: ___	Всего листов выписки: ___
27.01.2021 № 99/2021/372133693			
Кадастровый номер:		**16:24:050801:1797**	

Категория земель:	Земли населённых пунктов
Виды разрешенного использования:	для жилищного строительства
Сведения о кадастровом инженере:	данные отсутствуют
Сведения о лесах, водных объектах и об иных природных объектах, расположенных в пределах земельного участка:	данные отсутствуют
Сведения о том, что земельный участок полностью или частично расположен в границах зоны с особыми условиями использования территории или территории объекта культурного наследия	данные отсутствуют
Сведения о том, что земельный участок расположен в границах особой экономической зоны, территории опережающего социально-экономического развития, зоны территориального развития в Российской Федерации, игорной зоны:	данные отсутствуют
Сведения о том, что земельный участок расположен в границах особо охраняемой природной территории, охотничьих угодий, лесничеств, лесопарков:	данные отсутствуют
Сведения о результатах проведения государственного земельного надзора:	данные отсутствуют
Сведения о расположении земельного участка в границах территории, в отношении которой утвержден проект межевания территории:	данные отсутствуют

Государственный регистратор		ФГИС ЕГРН
полное наименование должности	подпись	инициалы, фамилия

М.П.

Выписка из Единого государственного реестра недвижимости об объекте недвижимости

Сведения о характеристиках объекта недвижимости

Земельный участок			
(вид объекта недвижимости)			
Лист № ___ Раздела **1**	Всего листов раздела **1**: ___	Всего разделов: ___	Всего листов выписки: ___
27.01.2021 № 99/2021/372133693			
Кадастровый номер:		**16:24:050801:1797**	

Условный номер земельного участка:	данные отсутствуют
Сведения о принятии акта и (или) заключении договора, предусматривающих предоставление в соответствии с земельным законодательством исполнительным органом государственной власти или органом местного самоуправления находящегося в государственной или муниципальной собственности земельного участка для строительства наемного дома социального использования или наемного дома коммерческого использования:	данные отсутствуют
Сведения о том, что земельный участок или земельные участки образованы на основании решения об изъятии земельного участка и (или) расположенного на нем объекта недвижимости для государственных или муниципальных нужд:	данные отсутствуют
Сведения о том, что земельный участок образован из земель или земельного участка, государственная собственность на которые не разграничена:	данные отсутствуют
Сведения о наличии земельного спора о местоположении границ земельных участков:	данные отсутствуют
Статус записи об объекте недвижимости:	Сведения об объекте недвижимости имеют статус "актуальные"
Особые отметки:	Сведения необходимые для заполнения раздела 3.1 отсутствуют. Сведения необходимые для заполнения раздела 4 отсутствуют. Сведения необходимые для заполнения раздела 4.1 отсутствуют. Сведения необходимые для заполнения раздела 4.2 отсутствуют.
Получатель выписки:	Сабрекова Дания Мударисовна

Государственный регистратор		ФГИС ЕГРН
полное наименование должности	подпись	инициалы, фамилия

М.П.

Выписка из Единого государственного реестра недвижимости об объекте недвижимости

Сведения о зарегистрированных правах

Земельный участок			
(вид объекта недвижимости)			
Лист № ___ Раздела **2**	Всего листов раздела **2 :** ___	Всего разделов: ___	Всего листов выписки: ___
27.01.2021 № 99/2021/372133693			
Кадастровый номер:		**16:24:050801:1797**	

1.	Правообладатель (правообладатели):		1.1.	Закрытый рентный паевой инвестиционный фонд "ТФБ-Рентный инвестиционный фонд"
2.	Вид, номер и дата государственной регистрации права:		2.1.	Долевая собственность, № 16-16-26/010/2012-500 от 28.02.2012
3.	Ограничение прав и обременение объекта недвижимости:			
	3.1.1.	вид:		Доверительное управление, Республика Татарстан, Пестречинский муниципальный район, Богородское сельское поселение, кад.№ 16:33:021134:234, Земельный участок, категория земель: земли сельскохозяйственного назначения, разрешенное использование: сельскохозяйственное производство, площадь 30 004 кв. м
		дата государственной регистрации:		13.07.2020
		номер государственной регистрации:		16:24:050801:1797-16/017/2020-2
		срок, на который установлено ограничение прав и обременение объекта недвижимости:		по 31.03.2024
		лицо, в пользу которого установлено ограничение прав и обременение объекта недвижимости:		Общество с ограниченной ответственностью " Управляющая компания "Простор Инвест" Д.У.Закр. рентн.ПИФ "Инвестиционный рентный фонд", ИНН: 7707423596
		основание государственной регистрации:		Изменения и дополнения №14 в правила доверительного управления Закрытым рентным паевым инвестиционным фондом "Инвестиционный рентный фонд" от 12.12.2019 №*; Правила доверительного управления Закрытым рентным ПИФ "ТФБ-Рентный инвестиционный фонд" от 24.04.2009 №*
4.	Договоры участия в долевом строительстве:			не зарегистрировано
5.	Заявленные в судебном порядке права требования:			данные отсутствуют
6.	Сведения о возражении в отношении зарегистрированного права:			данные отсутствуют
7.	Сведения о наличии решения об изъятии объекта недвижимости для государственных и муниципальных нужд:			данные отсутствуют
8.	Сведения о невозможности государственной регистрации без личного участия правообладателя или его законного представителя:			
9.	Правопритязания и сведения о наличии поступивших, но не рассмотренных заявлений о проведении государственной регистрации права (перехода, прекращения права), ограничения права или обременения объекта недвижимости, сделки в отношении объекта недвижимости:			данные отсутствуют
10.	Сведения об осуществлении государственной регистрации сделки, права, ограничения права без необходимого в силу закона согласия третьего лица,			данные отсутствуют

	органа:	
11.	Сведения о невозможности государственной регистрации перехода, прекращения, ограничения права на земельный участок из земель сельскохозяйственного назначения:	

Государственный регистратор		ФГИС ЕГРН
полное наименование должности	подпись	инициалы, фамилия

М.П.

Выписка из Единого государственного реестра недвижимости об объекте недвижимости

Описание местоположения земельного участка

Земельный участок			
(вид объекта недвижимости)			
Лист № ___ Раздела **3**	Всего листов раздела **3**: ___	Всего разделов: ___	Всего листов выписки: ___
27.01.2021 № 99/2021/372133693			
Кадастровый номер:		**16:24:050801:1797**	

План (чертеж, схема) земельного участка

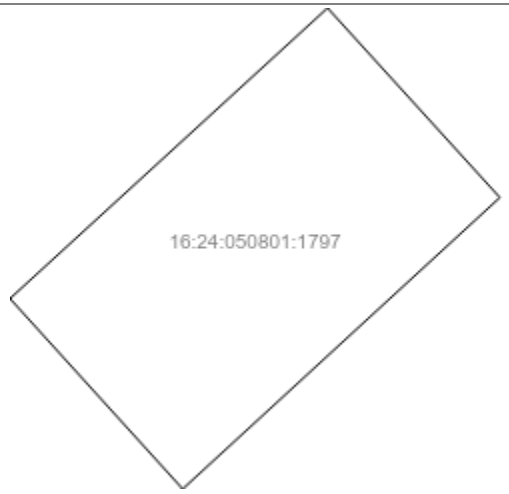

Масштаб 1: данные отсутствуют	Условные обозначения:		

Государственный регистратор		ФГИС ЕГРН
полное наименование должности	подпись	инициалы, фамилия

М.П.

Выписка из Единого государственного реестра недвижимости об объекте недвижимости

Описание местоположения земельного участка

Земельный участок			
(вид объекта недвижимости)			
Лист № ___ Раздела **3.2**	Всего листов раздела **3.2 :** ___	Всего разделов: ___	Всего листов выписки: ___
27.01.2021 № 99/2021/372133693			
Кадастровый номер:		**16:24:050801:1797**	

Сведения о характерных точках границы земельного участка

Система координат: МСК-16
Зона №

Номер точки	Координаты		Описание закрепления на местности	Средняя квадратическая погрешность определения координат характерных точек границ земельного участка, м
	X	Y		
1	2	3	4	5
1	450651.48	1307220.7	данные отсутствуют	0.2
2	450629.41	1307240.77	данные отсутствуют	0.2
3	450663.2	1307277.62	данные отсутствуют	0.2
4	450685.18	1307257.6	данные отсутствуют	0.2

Государственный регистратор		ФГИС ЕГРН
полное наименование должности	подпись	инициалы, фамилия

М.П.

Раздел 1

Выписка из Единого государственного реестра недвижимости об объекте недвижимости

Сведения о характеристиках объекта недвижимости

На основании запроса от 26.01.2021 г., поступившего на рассмотрение 27.01.2021 г., сообщаем, что согласно записям Единого государственного реестра недвижимости:

Земельный участок			
(вид объекта недвижимости)			
Лист № ___ Раздела **1**	Всего листов раздела **1**: ___	Всего разделов: ___	Всего листов выписки: ___
27.01.2021 № 99/2021/372136183			
Кадастровый номер:		**16:24:050801:1798**	

Номер кадастрового квартала:	16:24:050801
Дата присвоения кадастрового номера:	09.06.2010
Ранее присвоенный государственный учетный номер:	данные отсутствуют
Адрес:	установлено относительно ориентира, расположенного в границах участка. Почтовый адрес ориентира: Республика Татарстан, Лаишевский муниципальный район, Никольское сельское поселение, с Тарлаши
Площадь:	1524 +/- 27кв. м
Кадастровая стоимость, руб.:	185973.72
Кадастровые номера расположенных в пределах земельного участка объектов недвижимости:	данные отсутствуют
Кадастровые номера объектов недвижимости, из которых образован объект недвижимости:	16:24:050801:349
Кадастровые номера образованных объектов недвижимости:	данные отсутствуют
Сведения о включении объекта недвижимости в состав предприятия как имущественного комплекса:	

Государственный регистратор		ФГИС ЕГРН
полное наименование должности	подпись	инициалы, фамилия

М.П.

Выписка из Единого государственного реестра недвижимости об объекте недвижимости

Сведения о характеристиках объекта недвижимости

Земельный участок			
(вид объекта недвижимости)			
Лист № ___ Раздела **1**	Всего листов раздела **1**: ___	Всего разделов: ___	Всего листов выписки: ___
27.01.2021 № 99/2021/372136183			
Кадастровый номер:		**16:24:050801:1798**	

Категория земель:	Земли населённых пунктов
Виды разрешенного использования:	для жилищного строительства
Сведения о кадастровом инженере:	данные отсутствуют
Сведения о лесах, водных объектах и об иных природных объектах, расположенных в пределах земельного участка:	данные отсутствуют
Сведения о том, что земельный участок полностью или частично расположен в границах зоны с особыми условиями использования территории или территории объекта культурного наследия	данные отсутствуют
Сведения о том, что земельный участок расположен в границах особой экономической зоны, территории опережающего социально-экономического развития, зоны территориального развития в Российской Федерации, игорной зоны:	данные отсутствуют
Сведения о том, что земельный участок расположен в границах особо охраняемой природной территории, охотничьих угодий, лесничеств, лесопарков:	данные отсутствуют
Сведения о результатах проведения государственного земельного надзора:	данные отсутствуют
Сведения о расположении земельного участка в границах территории, в отношении которой утвержден проект межевания территории:	данные отсутствуют

Государственный регистратор		ФГИС ЕГРН
полное наименование должности	подпись	инициалы, фамилия

М.П.

Выписка из Единого государственного реестра недвижимости об объекте недвижимости

Сведения о характеристиках объекта недвижимости

Земельный участок			
(вид объекта недвижимости)			
Лист № ___ Раздела **1**	Всего листов раздела **1**: ___	Всего разделов: ___	Всего листов выписки: ___
27.01.2021 № 99/2021/372136183			
Кадастровый номер:		**16:24:050801:1798**	

Условный номер земельного участка:	данные отсутствуют
Сведения о принятии акта и (или) заключении договора, предусматривающих предоставление в соответствии с земельным законодательством исполнительным органом государственной власти или органом местного самоуправления находящегося в государственной или муниципальной собственности земельного участка для строительства наемного дома социального использования или наемного дома коммерческого использования:	данные отсутствуют
Сведения о том, что земельный участок или земельные участки образованы на основании решения об изъятии земельного участка и (или) расположенного на нем объекта недвижимости для государственных или муниципальных нужд:	данные отсутствуют
Сведения о том, что земельный участок образован из земель или земельного участка, государственная собственность на которые не разграничена:	данные отсутствуют
Сведения о наличии земельного спора о местоположении границ земельных участков:	данные отсутствуют
Статус записи об объекте недвижимости:	Сведения об объекте недвижимости имеют статус "актуальные"
Особые отметки:	Сведения необходимые для заполнения раздела 3.1 отсутствуют. Сведения необходимые для заполнения раздела 4 отсутствуют. Сведения необходимые для заполнения раздела 4.1 отсутствуют. Сведения необходимые для заполнения раздела 4.2 отсутствуют.
Получатель выписки:	Сабрекова Дания Мударисовна

Государственный регистратор		ФГИС ЕГРН
полное наименование должности	подпись	инициалы, фамилия

М.П.

Выписка из Единого государственного реестра недвижимости об объекте недвижимости

Сведения о зарегистрированных правах

Земельный участок			
(вид объекта недвижимости)			
Лист № ___ Раздела **2**	Всего листов раздела **2 :** ___	Всего разделов: ___	Всего листов выписки: ___
27.01.2021 № 99/2021/372136183			
Кадастровый номер:		**16:24:050801:1798**	

1.	Правообладатель (правообладатели):		1.1.	Закрытый рентный паевой инвестиционный фонд "ТФБ-Рентный инвестиционный фонд"
2.	Вид, номер и дата государственной регистрации права:		2.1.	Долевая собственность, № 16-16-26/010/2012-505 от 28.02.2012
3.	Ограничение прав и обременение объекта недвижимости:			
	3.1.1.	вид:		Доверительное управление, Республика Татарстан, Пестречинский муниципальный район, Богородское сельское поселение, кад.№ 16:33:021134:234, Земельный участок, категория земель: земли сельскохозяйственного назначения, разрешенное использование: сельскохозяйственное производство, площадь 30 004 кв. м
		дата государственной регистрации:		13.07.2020
		номер государственной регистрации:		16:24:050801:1798-16/017/2020-2
		срок, на который установлено ограничение прав и обременение объекта недвижимости:		по 31.03.2024
		лицо, в пользу которого установлено ограничение прав и обременение объекта недвижимости:		Общество с ограниченной ответственностью " Управляющая компания "Простор Инвест" Д.У.Закр. рентн.ПИФ "Инвестиционный рентный фонд", ИНН: 7707423596
		основание государственной регистрации:		Изменения и дополнения №14 в правила доверительного управления Закрытым рентным паевым инвестиционным фондом "Инвестиционный рентный фонд" от 12.12.2019 №*; Правила доверительного управления Закрытым рентным ПИФ "ТФБ-Рентный инвестиционный фонд" от 24.04.2009 №*
4.	Договоры участия в долевом строительстве:			не зарегистрировано
5.	Заявленные в судебном порядке права требования:			данные отсутствуют
6.	Сведения о возражении в отношении зарегистрированного права:			данные отсутствуют
7.	Сведения о наличии решения об изъятии объекта недвижимости для государственных и муниципальных нужд:			данные отсутствуют
8.	Сведения о невозможности государственной регистрации без личного участия правообладателя или его законного представителя:			
9.	Правопритязания и сведения о наличии поступивших, но не рассмотренных заявлений о проведении государственной регистрации права (перехода, прекращения права), ограничения права или обременения объекта недвижимости, сделки в отношении объекта недвижимости:			данные отсутствуют
10.	Сведения об осуществлении государственной регистрации сделки, права, ограничения права без необходимого в силу закона согласия третьего лица,			данные отсутствуют

	органа:	
11.	Сведения о невозможности государственной регистрации перехода, прекращения, ограничения права на земельный участок из земель сельскохозяйственного назначения:	

Государственный регистратор		ФГИС ЕГРН
полное наименование должности	подпись	инициалы, фамилия

М.П.

Выписка из Единого государственного реестра недвижимости об объекте недвижимости

Описание местоположения земельного участка

Земельный участок			
(вид объекта недвижимости)			
Лист № ___ Раздела **3**	Всего листов раздела **3**: ___	Всего разделов: ___	Всего листов выписки: ___
27.01.2021 № 99/2021/372136183			
Кадастровый номер:		**16:24:050801:1798**	

План (чертеж, схема) земельного участка			
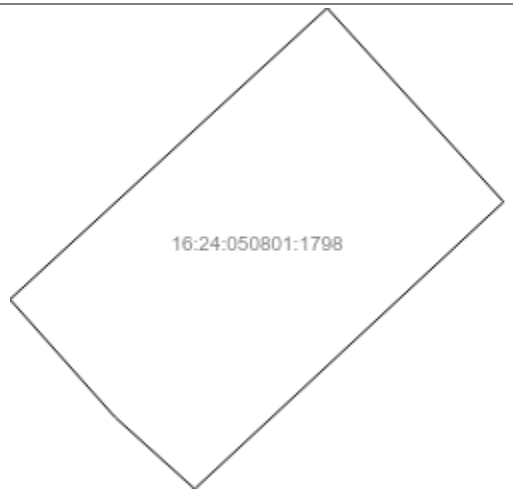			
Масштаб 1: данные отсутствуют	Условные обозначения:		

Государственный регистратор		ФГИС ЕГРН
полное наименование должности	подпись	инициалы, фамилия

М.П.

Выписка из Единого государственного реестра недвижимости об объекте недвижимости

Описание местоположения земельного участка

Земельный участок			
(вид объекта недвижимости)			
Лист № ___ Раздела **3.2**	Всего листов раздела **3.2 :** ___	Всего разделов: ___	Всего листов выписки: ___
27.01.2021 № 99/2021/372136183			
Кадастровый номер:		**16:24:050801:1798**	

Сведения о характерных точках границы земельного участка

Система координат: МСК-16
Зона №

Номер точки	Координаты		Описание закрепления на местности	Средняя квадратическая погрешность определения координат характерных точек границ земельного участка, м
	X	Y		
1	2	3	4	5
1	450629.41	1307240.77	данные отсутствуют	0.2
2	450615.78	1307252.96	данные отсутствуют	0.2
3	450607.44	1307262.23	данные отсутствуют	0.2
4	450640.72	1307298.11	данные отсутствуют	0.2
5	450663.2	1307277.62	данные отсутствуют	0.2

Государственный регистратор		ФГИС ЕГРН
полное наименование должности	подпись	инициалы, фамилия

М.П.

Раздел 1

Выписка из Единого государственного реестра недвижимости об объекте недвижимости

Сведения о характеристиках объекта недвижимости

На основании запроса от 26.01.2021 г., поступившего на рассмотрение 27.01.2021 г., сообщаем, что согласно записям Единого государственного реестра недвижимости:

Земельный участок			
(вид объекта недвижимости)			
Лист № ___ Раздела **1**	Всего листов раздела **1**: ___	Всего разделов: ___	Всего листов выписки: ___
27.01.2021 № 99/2021/372139965			
Кадастровый номер:		**16:24:050801:1799**	

Номер кадастрового квартала:	16:24:050801
Дата присвоения кадастрового номера:	09.06.2010
Ранее присвоенный государственный учетный номер:	данные отсутствуют
Адрес:	установлено относительно ориентира, расположенного в границах участка. Почтовый адрес ориентира: Республика Татарстан, Лаишевский муниципальный район, Никольское сельское поселение, с Тарлаши
Площадь:	1509 +/- 27кв. м
Кадастровая стоимость, руб.:	184143.27
Кадастровые номера расположенных в пределах земельного участка объектов недвижимости:	данные отсутствуют
Кадастровые номера объектов недвижимости, из которых образован объект недвижимости:	16:24:050801:349
Кадастровые номера образованных объектов недвижимости:	данные отсутствуют
Сведения о включении объекта недвижимости в состав предприятия как имущественного комплекса:	

Государственный регистратор		ФГИС ЕГРН
полное наименование должности	подпись	инициалы, фамилия

М.П.

Выписка из Единого государственного реестра недвижимости об объекте недвижимости

Сведения о характеристиках объекта недвижимости

Земельный участок			
(вид объекта недвижимости)			
Лист № ___ Раздела **1**	Всего листов раздела **1**: ___	Всего разделов: ___	Всего листов выписки: ___
27.01.2021 № 99/2021/372139965			
Кадастровый номер:		**16:24:050801:1799**	

Категория земель:	Земли населённых пунктов
Виды разрешенного использования:	для жилищного строительства
Сведения о кадастровом инженере:	данные отсутствуют
Сведения о лесах, водных объектах и об иных природных объектах, расположенных в пределах земельного участка:	данные отсутствуют
Сведения о том, что земельный участок полностью или частично расположен в границах зоны с особыми условиями использования территории или территории объекта культурного наследия	данные отсутствуют
Сведения о том, что земельный участок расположен в границах особой экономической зоны, территории опережающего социально-экономического развития, зоны территориального развития в Российской Федерации, игорной зоны:	данные отсутствуют
Сведения о том, что земельный участок расположен в границах особо охраняемой природной территории, охотничьих угодий, лесничеств, лесопарков:	данные отсутствуют
Сведения о результатах проведения государственного земельного надзора:	данные отсутствуют
Сведения о расположении земельного участка в границах территории, в отношении которой утвержден проект межевания территории:	данные отсутствуют

Государственный регистратор		ФГИС ЕГРН
полное наименование должности	подпись	инициалы, фамилия

М.П.

Выписка из Единого государственного реестра недвижимости об объекте недвижимости

Сведения о характеристиках объекта недвижимости

Земельный участок			
(вид объекта недвижимости)			
Лист № ___ Раздела **1**	Всего листов раздела **1**: ___	Всего разделов: ___	Всего листов выписки: ___
27.01.2021 № 99/2021/372139965			
Кадастровый номер:		**16:24:050801:1799**	

Условный номер земельного участка:	данные отсутствуют
Сведения о принятии акта и (или) заключении договора, предусматривающих предоставление в соответствии с земельным законодательством исполнительным органом государственной власти или органом местного самоуправления находящегося в государственной или муниципальной собственности земельного участка для строительства наемного дома социального использования или наемного дома коммерческого использования:	данные отсутствуют
Сведения о том, что земельный участок или земельные участки образованы на основании решения об изъятии земельного участка и (или) расположенного на нем объекта недвижимости для государственных или муниципальных нужд:	данные отсутствуют
Сведения о том, что земельный участок образован из земель или земельного участка, государственная собственность на которые не разграничена:	данные отсутствуют
Сведения о наличии земельного спора о местоположении границ земельных участков:	данные отсутствуют
Статус записи об объекте недвижимости:	Сведения об объекте недвижимости имеют статус "актуальные"
Особые отметки:	Сведения необходимые для заполнения раздела 3.1 отсутствуют. Сведения необходимые для заполнения раздела 4 отсутствуют. Сведения необходимые для заполнения раздела 4.1 отсутствуют. Сведения необходимые для заполнения раздела 4.2 отсутствуют.
Получатель выписки:	Сабрекова Дания Мударисовна

Государственный регистратор		ФГИС ЕГРН
полное наименование должности	подпись	инициалы, фамилия

М.П.

Выписка из Единого государственного реестра недвижимости об объекте недвижимости

Сведения о зарегистрированных правах

Земельный участок			
(вид объекта недвижимости)			
Лист № ___ Раздела **2**	Всего листов раздела **2 :** ___	Всего разделов: ___	Всего листов выписки: ___
27.01.2021 № 99/2021/372139965			
Кадастровый номер:		**16:24:050801:1799**	

1.	Правообладатель (правообладатели):		1.1.	Закрытый рентный паевой инвестиционный фонд "ТФБ-Рентный инвестиционный фонд"
2.	Вид, номер и дата государственной регистрации права:		2.1.	Долевая собственность, № 16-16-26/010/2012-506 от 28.02.2012
3.	Ограничение прав и обременение объекта недвижимости:			
	3.1.1.	вид:		Доверительное управление, Республика Татарстан (Татарстан), Лаишевский муниципальный р-н, Никольское сельское поселение, с.Тарлаши, кад.№ 16:24:050801:1799, Земельный участок, категория земель: земли населенных пунктов, разрешенное использование: для жилищного строительства, общая площадь 1 509 кв. м
		дата государственной регистрации:		12.09.2020
		номер государственной регистрации:		16:24:050801:1799-16/030/2020-2
		срок, на который установлено ограничение прав и обременение объекта недвижимости:		по 31.03.2024
		лицо, в пользу которого установлено ограничение прав и обременение объекта недвижимости:		Общество с ограниченной ответственностью " Управляющая компания "Простор Инвест" Д.У.Закр. рентн.ПИФ "Инвестиционный рентный фонд", ИНН: 7707423596
		основание государственной регистрации:		Правила доверительного управления Закрытым рентным паевым инвестиционным фондом "ТФБ-Рентный инвестиционный фонд" от 02.06.2009 №1444-94199456; Изменения и дополнения №14 в правила доверительного управления Закрытым рентным паевым инвестиционным фондом "Инвестиционный рентный фонд" от 12.12.2019 №*
4.	Договоры участия в долевом строительстве:			не зарегистрировано
5.	Заявленные в судебном порядке права требования:			данные отсутствуют
6.	Сведения о возражении в отношении зарегистрированного права:			данные отсутствуют
7.	Сведения о наличии решения об изъятии объекта недвижимости для государственных и муниципальных нужд:			данные отсутствуют
8.	Сведения о невозможности государственной регистрации без личного участия правообладателя или его законного представителя:			
9.	Правопритязания и сведения о наличии поступивших, но не рассмотренных заявлений о проведении государственной регистрации права (перехода, прекращения права), ограничения права или обременения объекта недвижимости, сделки в отношении объекта недвижимости:			данные отсутствуют
10.	Сведения об осуществлении государственной регистрации сделки, права,			данные отсутствуют

	ограничения права без необходимого в силу закона согласия третьего лица, органа:	
11.	Сведения о невозможности государственной регистрации перехода, прекращения, ограничения права на земельный участок из земель сельскохозяйственного назначения:	

Государственный регистратор		ФГИС ЕГРН
полное наименование должности	подпись	инициалы, фамилия

М.П.

Выписка из Единого государственного реестра недвижимости об объекте недвижимости

Описание местоположения земельного участка

Земельный участок			
(вид объекта недвижимости)			
Лист № ___ Раздела **3**	Всего листов раздела **3**: ___	Всего разделов: ___	Всего листов выписки: ___
27.01.2021 № 99/2021/372139965			
Кадастровый номер:		**16:24:050801:1799**	

План (чертеж, схема) земельного участка			
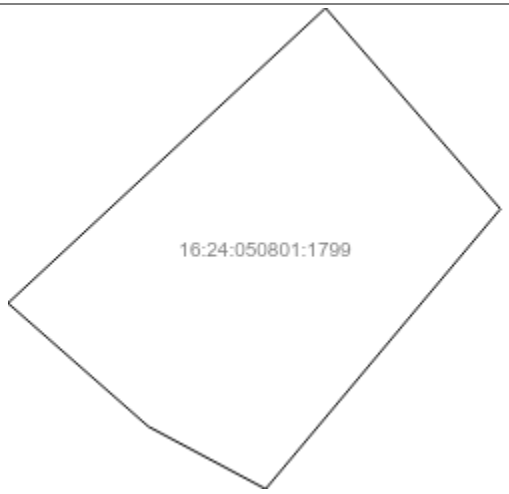			
Масштаб 1: данные отсутствуют	Условные обозначения:		

Государственный регистратор		ФГИС ЕГРН
полное наименование должности	подпись	инициалы, фамилия

М.П.

Выписка из Единого государственного реестра недвижимости об объекте недвижимости

Описание местоположения земельного участка

Земельный участок			
(вид объекта недвижимости)			
Лист № ___ Раздела **3.2**	Всего листов раздела **3.2 :** ___	Всего разделов: ___	Всего листов выписки: ___
27.01.2021 № 99/2021/372139965			
Кадастровый номер:		**16:24:050801:1799**	

Сведения о характерных точках границы земельного участка

Система координат: МСК-16
Зона №

Номер точки	Координаты		Описание закрепления на местности	Средняя квадратическая погрешность определения координат характерных точек границ земельного участка, м
	X	Y		
1	2	3	4	5
1	450607.44	1307262.23	данные отсутствуют	0.2
2	450593.53	1307278.09	данные отсутствуют	0.2
3	450586.49	1307291.34	данные отсутствуют	0.2
4	450618.06	1307317.86	данные отсутствуют	0.2
5	450640.72	1307298.11	данные отсутствуют	0.2

Государственный регистратор		ФГИС ЕГРН
полное наименование должности	подпись	инициалы, фамилия

М.П.

Раздел 1

Выписка из Единого государственного реестра недвижимости об объекте недвижимости

Сведения о характеристиках объекта недвижимости

На основании запроса от 26.01.2021 г., поступившего на рассмотрение 27.01.2021 г., сообщаем, что согласно записям Единого государственного реестра недвижимости:

Земельный участок			
(вид объекта недвижимости)			
Лист № ___ Раздела **1**	Всего листов раздела **1**: ___	Всего разделов: ___	Всего листов выписки: ___
27.01.2021 № 99/2021/372148204			
Кадастровый номер:		**16:24:050801:1800**	

Номер кадастрового квартала:	16:24:050801
Дата присвоения кадастрового номера:	09.06.2010
Ранее присвоенный государственный учетный номер:	данные отсутствуют
Адрес:	установлено относительно ориентира, расположенного в границах участка. Почтовый адрес ориентира: Республика Татарстан, Лаишевский муниципальный район, Никольское сельское поселение, с Тарлаши
Площадь:	1509 +/- 27кв. м
Кадастровая стоимость, руб.:	184143.27
Кадастровые номера расположенных в пределах земельного участка объектов недвижимости:	данные отсутствуют
Кадастровые номера объектов недвижимости, из которых образован объект недвижимости:	16:24:050801:349
Кадастровые номера образованных объектов недвижимости:	данные отсутствуют
Сведения о включении объекта недвижимости в состав предприятия как имущественного комплекса:	

Государственный регистратор		ФГИС ЕГРН
полное наименование должности	подпись	инициалы, фамилия

М.П.

Выписка из Единого государственного реестра недвижимости об объекте недвижимости

Сведения о характеристиках объекта недвижимости

Земельный участок			
(вид объекта недвижимости)			
Лист № ___ Раздела **1**	Всего листов раздела **1**: ___	Всего разделов: ___	Всего листов выписки: ___
27.01.2021 № 99/2021/372148204			
Кадастровый номер:		**16:24:050801:1800**	

Категория земель:	Земли населённых пунктов
Виды разрешенного использования:	для жилищного строительства
Сведения о кадастровом инженере:	данные отсутствуют
Сведения о лесах, водных объектах и об иных природных объектах, расположенных в пределах земельного участка:	данные отсутствуют
Сведения о том, что земельный участок полностью или частично расположен в границах зоны с особыми условиями использования территории или территории объекта культурного наследия	данные отсутствуют
Сведения о том, что земельный участок расположен в границах особой экономической зоны, территории опережающего социально-экономического развития, зоны территориального развития в Российской Федерации, игорной зоны:	данные отсутствуют
Сведения о том, что земельный участок расположен в границах особо охраняемой природной территории, охотничьих угодий, лесничеств, лесопарков:	данные отсутствуют
Сведения о результатах проведения государственного земельного надзора:	данные отсутствуют
Сведения о расположении земельного участка в границах территории, в отношении которой утвержден проект межевания территории:	данные отсутствуют

Государственный регистратор		ФГИС ЕГРН
полное наименование должности	подпись	инициалы, фамилия

М.П.

Выписка из Единого государственного реестра недвижимости об объекте недвижимости

Сведения о характеристиках объекта недвижимости

Земельный участок			
(вид объекта недвижимости)			
Лист № ___ Раздела **1**	Всего листов раздела **1**: ___	Всего разделов: ___	Всего листов выписки: ___
27.01.2021 № 99/2021/372148204			
Кадастровый номер:		**16:24:050801:1800**	

Условный номер земельного участка:	данные отсутствуют
Сведения о принятии акта и (или) заключении договора, предусматривающих предоставление в соответствии с земельным законодательством исполнительным органом государственной власти или органом местного самоуправления находящегося в государственной или муниципальной собственности земельного участка для строительства наемного дома социального использования или наемного дома коммерческого использования:	данные отсутствуют
Сведения о том, что земельный участок или земельные участки образованы на основании решения об изъятии земельного участка и (или) расположенного на нем объекта недвижимости для государственных или муниципальных нужд:	данные отсутствуют
Сведения о том, что земельный участок образован из земель или земельного участка, государственная собственность на которые не разграничена:	данные отсутствуют
Сведения о наличии земельного спора о местоположении границ земельных участков:	данные отсутствуют
Статус записи об объекте недвижимости:	Сведения об объекте недвижимости имеют статус "актуальные"
Особые отметки:	Сведения необходимые для заполнения раздела 3.1 отсутствуют. Сведения необходимые для заполнения раздела 4 отсутствуют. Сведения необходимые для заполнения раздела 4.1 отсутствуют. Сведения необходимые для заполнения раздела 4.2 отсутствуют.
Получатель выписки:	Сабрекова Дания Мударисовна

Государственный регистратор		ФГИС ЕГРН
полное наименование должности	подпись	инициалы, фамилия

М.П.

Выписка из Единого государственного реестра недвижимости об объекте недвижимости

Сведения о зарегистрированных правах

Земельный участок			
(вид объекта недвижимости)			
Лист № ___ Раздела **2**	Всего листов раздела **2 :** ___	Всего разделов: ___	Всего листов выписки: ___
27.01.2021 № 99/2021/372148204			
Кадастровый номер:		**16:24:050801:1800**	

1.	Правообладатель (правообладатели):		1.1.	Закрытый рентный паевой инвестиционный фонд "ТФБ-Рентный инвестиционный фонд"
2.	Вид, номер и дата государственной регистрации права:		2.1.	Долевая собственность, № 16-16-26/010/2012-507 от 28.02.2012
3.	Ограничение прав и обременение объекта недвижимости:			
	3.1.1.	вид:		Доверительное управление, Республика Татарстан, Пестречинский муниципальный район, Богородское сельское поселение, кад.№ 16:33:021134:234, Земельный участок, категория земель: земли сельскохозяйственного назначения, разрешенное использование: сельскохозяйственное производство, площадь 30 004 кв. м
		дата государственной регистрации:		14.07.2020
		номер государственной регистрации:		16:24:050801:1800-16/017/2020-2
		срок, на который установлено ограничение прав и обременение объекта недвижимости:		по 31.03.2024
		лицо, в пользу которого установлено ограничение прав и обременение объекта недвижимости:		Общество с ограниченной ответственностью " Управляющая компания "Простор Инвест" Д.У.Закр. рентн.ПИФ "Инвестиционный рентный фонд", ИНН: 7707423596
		основание государственной регистрации:		Изменения и дополнения №14 в правила доверительного управления Закрытым рентным паевым инвестиционным фондом "Инвестиционный рентный фонд" от 12.12.2019 №*; Правила доверительного управления Закрытым рентным ПИФ "ТФБ-Рентный инвестиционный фонд" от 24.04.2009 №*
4.	Договоры участия в долевом строительстве:			не зарегистрировано
5.	Заявленные в судебном порядке права требования:			данные отсутствуют
6.	Сведения о возражении в отношении зарегистрированного права:			данные отсутствуют
7.	Сведения о наличии решения об изъятии объекта недвижимости для государственных и муниципальных нужд:			данные отсутствуют
8.	Сведения о невозможности государственной регистрации без личного участия правообладателя или его законного представителя:			
9.	Правопритязания и сведения о наличии поступивших, но не рассмотренных заявлений о проведении государственной регистрации права (перехода, прекращения права), ограничения права или обременения объекта недвижимости, сделки в отношении объекта недвижимости:			данные отсутствуют
10.	Сведения об осуществлении государственной регистрации сделки, права, ограничения права без необходимого в силу закона согласия третьего лица,			данные отсутствуют

	органа:	
11.	Сведения о невозможности государственной регистрации перехода, прекращения, ограничения права на земельный участок из земель сельскохозяйственного назначения:	

Государственный регистратор		ФГИС ЕГРН
полное наименование должности	подпись	инициалы, фамилия

М.П.

Выписка из Единого государственного реестра недвижимости об объекте недвижимости

Описание местоположения земельного участка

Земельный участок			
(вид объекта недвижимости)			
Лист № ___ Раздела **3**	Всего листов раздела **3**: ___	Всего разделов: ___	Всего листов выписки: ___
27.01.2021 № 99/2021/372148204			
Кадастровый номер:		**16:24:050801:1800**	

План (чертеж, схема) земельного участка

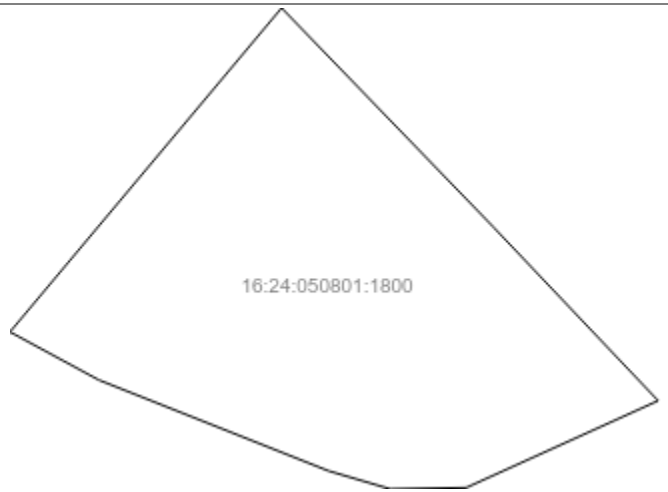

Масштаб 1: данные отсутствуют	Условные обозначения:		

Государственный регистратор		ФГИС ЕГРН
полное наименование должности	подпись	инициалы, фамилия

М.П.

Выписка из Единого государственного реестра недвижимости об объекте недвижимости

Описание местоположения земельного участка

Земельный участок			
(вид объекта недвижимости)			
Лист № ___ Раздела **3.2**	Всего листов раздела **3.2 :** ___	Всего разделов: ___	Всего листов выписки: ___
27.01.2021 № 99/2021/372148204			
Кадастровый номер:		**16:24:050801:1800**	

Сведения о характерных точках границы земельного участка

Система координат: МСК-16
Зона №

Номер точки	Координаты		Описание закрепления на местности	Средняя квадратическая погрешность определения координат характерных точек границ земельного участка, м
	X	Y		
1	2	3	4	5
1	450618.06	1307317.86	данные отсутствуют	0.2
2	450586.49	1307291.34	данные отсутствуют	0.2
3	450581.81	1307300.01	данные отсутствуют	0.2
4	450572.95	1307322.45	данные отсутствуют	0.2
5	450571.19	1307328.47	данные отсутствуют	0.2
6	450571.31	1307335.88	данные отсутствуют	0.2
7	450579.79	1307354.63	данные отсутствуют	0.2
8	450596.73	1307338.53	данные отсутствуют	0.2

Государственный регистратор		ФГИС ЕГРН
полное наименование должности	подпись	инициалы, фамилия

М.П.

Раздел 1

Выписка из Единого государственного реестра недвижимости об объекте недвижимости

Сведения о характеристиках объекта недвижимости

На основании запроса от 26.01.2021 г., поступившего на рассмотрение 27.01.2021 г., сообщаем, что согласно записям Единого государственного реестра недвижимости:

Земельный участок			
(вид объекта недвижимости)			
Лист № ___ Раздела **1**	Всего листов раздела **1:** ___	Всего разделов: ___	Всего листов выписки: ___
27.01.2021 № 99/2021/372150542			
Кадастровый номер:		**16:24:050801:1801**	

Номер кадастрового квартала:	16:24:050801
Дата присвоения кадастрового номера:	09.06.2010
Ранее присвоенный государственный учетный номер:	данные отсутствуют
Адрес:	установлено относительно ориентира, расположенного в границах участка. Почтовый адрес ориентира: Республика Татарстан, Лаишевский муниципальный район, Никольское сельское поселение, с Тарлаши
Площадь:	1494 +/- 27кв. м
Кадастровая стоимость, руб.:	182312.82
Кадастровые номера расположенных в пределах земельного участка объектов недвижимости:	данные отсутствуют
Кадастровые номера объектов недвижимости, из которых образован объект недвижимости:	16:24:050801:349
Кадастровые номера образованных объектов недвижимости:	данные отсутствуют
Сведения о включении объекта недвижимости в состав предприятия как имущественного комплекса:	

Государственный регистратор		ФГИС ЕГРН
полное наименование должности	подпись	инициалы, фамилия

М.П.

Выписка из Единого государственного реестра недвижимости об объекте недвижимости

Сведения о характеристиках объекта недвижимости

Земельный участок			
(вид объекта недвижимости)			
Лист № ___ Раздела **1**	Всего листов раздела **1**: ___	Всего разделов: ___	Всего листов выписки: ___
27.01.2021 № 99/2021/372150542			
Кадастровый номер:		**16:24:050801:1801**	

Категория земель:	Земли населённых пунктов
Виды разрешенного использования:	для жилищного строительства
Сведения о кадастровом инженере:	данные отсутствуют
Сведения о лесах, водных объектах и об иных природных объектах, расположенных в пределах земельного участка:	данные отсутствуют
Сведения о том, что земельный участок полностью или частично расположен в границах зоны с особыми условиями использования территории или территории объекта культурного наследия	данные отсутствуют
Сведения о том, что земельный участок расположен в границах особой экономической зоны, территории опережающего социально-экономического развития, зоны территориального развития в Российской Федерации, игорной зоны:	данные отсутствуют
Сведения о том, что земельный участок расположен в границах особо охраняемой природной территории, охотничьих угодий, лесничеств, лесопарков:	данные отсутствуют
Сведения о результатах проведения государственного земельного надзора:	данные отсутствуют
Сведения о расположении земельного участка в границах территории, в отношении которой утвержден проект межевания территории:	данные отсутствуют

Государственный регистратор		ФГИС ЕГРН
полное наименование должности	подпись	инициалы, фамилия

М.П.

Выписка из Единого государственного реестра недвижимости об объекте недвижимости

Сведения о характеристиках объекта недвижимости

Земельный участок			
(вид объекта недвижимости)			
Лист № ___ Раздела **1**	Всего листов раздела **1**: ___	Всего разделов: ___	Всего листов выписки: ___
27.01.2021 № 99/2021/372150542			
Кадастровый номер:		**16:24:050801:1801**	

Условный номер земельного участка:	данные отсутствуют
Сведения о принятии акта и (или) заключении договора, предусматривающих предоставление в соответствии с земельным законодательством исполнительным органом государственной власти или органом местного самоуправления находящегося в государственной или муниципальной собственности земельного участка для строительства наемного дома социального использования или наемного дома коммерческого использования:	данные отсутствуют
Сведения о том, что земельный участок или земельные участки образованы на основании решения об изъятии земельного участка и (или) расположенного на нем объекта недвижимости для государственных или муниципальных нужд:	данные отсутствуют
Сведения о том, что земельный участок образован из земель или земельного участка, государственная собственность на которые не разграничена:	данные отсутствуют
Сведения о наличии земельного спора о местоположении границ земельных участков:	данные отсутствуют
Статус записи об объекте недвижимости:	Сведения об объекте недвижимости имеют статус "актуальные"
Особые отметки:	Сведения необходимые для заполнения раздела 3.1 отсутствуют. Сведения необходимые для заполнения раздела 4 отсутствуют. Сведения необходимые для заполнения раздела 4.1 отсутствуют. Сведения необходимые для заполнения раздела 4.2 отсутствуют.
Получатель выписки:	Сабрекова Дания Мударисовна

Государственный регистратор		ФГИС ЕГРН
полное наименование должности	подпись	инициалы, фамилия

М.П.

Выписка из Единого государственного реестра недвижимости об объекте недвижимости

Сведения о зарегистрированных правах

Земельный участок			
(вид объекта недвижимости)			
Лист № ___ Раздела **2**	Всего листов раздела **2 :** ___	Всего разделов: ___	Всего листов выписки: ___
27.01.2021 № 99/2021/372150542			
Кадастровый номер:		**16:24:050801:1801**	

1.	Правообладатель (правообладатели):		1.1.	Закрытый рентный паевой инвестиционный фонд "ТФБ-Рентный инвестиционный фонд"
2.	Вид, номер и дата государственной регистрации права:		2.1.	Долевая собственность, № 16-16-26/010/2012-509 от 28.02.2012
3.	Ограничение прав и обременение объекта недвижимости:			
	3.1.1.	вид:		Доверительное управление, Доверительное управление
		дата государственной регистрации:		07.07.2020
		номер государственной регистрации:		16:24:050801:1801-16/010/2020-2
		срок, на который установлено ограничение прав и обременение объекта недвижимости:		по 31.03.2024
		лицо, в пользу которого установлено ограничение прав и обременение объекта недвижимости:		Общество с ограниченной ответственностью " Управляющая компания "Простор Инвест" Д.У.Закр. рентн.ПИФ "Инвестиционный рентный фонд", ИНН: 7707423596
		основание государственной регистрации:		Изменения и дополнения в правила доверительного управления Закрытым рентным паевым инвестиционным фондом "ТФБ - Рентный инвестиционный фонд" от 12.12.2012 №24; Изменения и дополнения в правила доверительного управления Закрытым рентным паевым инвестиционным фондом "ТФБ - Рентный инвестиционный фонд" от 12.07.2012 №13; Изменения и дополнения в правила доверительного управления Закрытым рентным паевым инвестиционным фондом "ТФБ - Рентный инвестиционный фонд" от 02.05.2012 №9; Изменения и дополнения в правила доверительного управления Закрытым рентным паевым инвестиционным фондом "ТФБ - Рентный инвестиционный фонд" от 09.12.2013 №1209; Изменения и дополнения №14 в правила доверительного управления Закрытым рентным паевым инвестиционным фондом "Инвестиционный рентный фонд" от 12.12.2019 №*; Изменения и дополнения №11 в правила доверительного управления от 09.11.2018; Изменения и дополнения №12 в правила доверительного управления от 16.04.2019; Изменения и дополнения №13 в правила доверительного управления Закрытым рентным паевым инвестиционным фондом "ТФБ-Рентный инвестиционный фонд" от 27.08.2019; Правила доверительного управления от 24.04.2009; Изменения и дополнения №10 в правила доверительного управления

			Закрытым рентным паевым инвестиционным фондом "ТФБ-Рентный инвестиционный фонд" от 29.02.2016
4.	Договоры участия в долевом строительстве:		не зарегистрировано
5.	Заявленные в судебном порядке права требования:		данные отсутствуют
6.	Сведения о возражении в отношении зарегистрированного права:		данные отсутствуют
7.	Сведения о наличии решения об изъятии объекта недвижимости для государственных и муниципальных нужд:		данные отсутствуют
8.	Сведения о невозможности государственной регистрации без личного участия правообладателя или его законного представителя:		
9.	Правопритязания и сведения о наличии поступивших, но не рассмотренных заявлений о проведении государственной регистрации права (перехода, прекращения права), ограничения права или обременения объекта недвижимости, сделки в отношении объекта недвижимости:		данные отсутствуют
10.	Сведения об осуществлении государственной регистрации сделки, права, ограничения права без необходимого в силу закона согласия третьего лица, органа:		данные отсутствуют
11.	Сведения о невозможности государственной регистрации перехода, прекращения, ограничения права на земельный участок из земель сельскохозяйственного назначения:		

Государственный регистратор		ФГИС ЕГРН
полное наименование должности	подпись	инициалы, фамилия

М.П.

Выписка из Единого государственного реестра недвижимости об объекте недвижимости

Описание местоположения земельного участка

Земельный участок			
(вид объекта недвижимости)			
Лист № ___ Раздела **3**	Всего листов раздела **3**: ___	Всего разделов: ___	Всего листов выписки: ___
27.01.2021 № 99/2021/372150542			
Кадастровый номер:		**16:24:050801:1801**	

План (чертеж, схема) земельного участка			
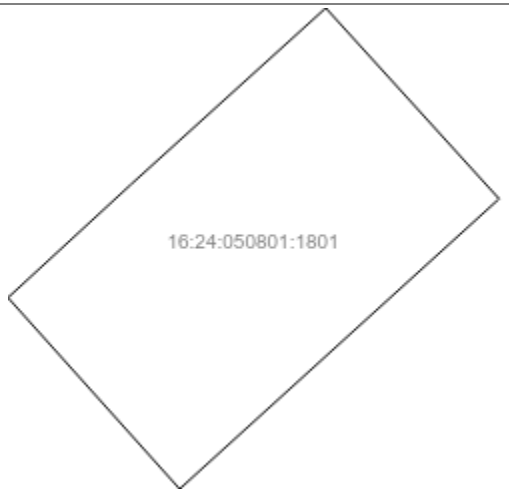			
Масштаб 1: данные отсутствуют	Условные обозначения:		

Государственный регистратор		ФГИС ЕГРН
полное наименование должности	подпись	инициалы, фамилия

М.П.

Выписка из Единого государственного реестра недвижимости об объекте недвижимости

Описание местоположения земельного участка

Земельный участок			
(вид объекта недвижимости)			
Лист № ___ Раздела **3.2**	Всего листов раздела **3.2 :** ___	Всего разделов: ___	Всего листов выписки: ___
27.01.2021 № 99/2021/372150542			
Кадастровый номер:		**16:24:050801:1801**	

Сведения о характерных точках границы земельного участка

Система координат: МСК-16
Зона №

Номер точки	Координаты		Описание закрепления на местности	Средняя квадратическая погрешность определения координат характерных точек границ земельного участка, м
	X	Y		
1	2	3	4	5
1	450809.03	1307171.19	данные отсутствуют	0.2
2	450795.92	1307156.92	данные отсутствуют	0.2
3	450773.76	1307176.85	данные отсутствуют	0.2
4	450807.37	1307213.93	данные отсутствуют	0.2
5	450829.48	1307193.81	данные отсутствуют	0.2

Государственный регистратор		ФГИС ЕГРН
полное наименование должности	подпись	инициалы, фамилия

М.П.

Раздел 1

Выписка из Единого государственного реестра недвижимости об объекте недвижимости

Сведения о характеристиках объекта недвижимости

На основании запроса от 26.01.2021 г., поступившего на рассмотрение 27.01.2021 г., сообщаем, что согласно записям Единого государственного реестра недвижимости:

Земельный участок			
(вид объекта недвижимости)			
Лист № ___ Раздела **1**	Всего листов раздела **1:** ___	Всего разделов: ___	Всего листов выписки: ___
27.01.2021 № 99/2021/372159809			
Кадастровый номер:		**16:24:050801:1803**	

Номер кадастрового квартала:	16:24:050801
Дата присвоения кадастрового номера:	09.06.2010
Ранее присвоенный государственный учетный номер:	данные отсутствуют
Адрес:	установлено относительно ориентира, расположенного в границах участка. Почтовый адрес ориентира: Республика Татарстан, Лаишевский муниципальный район, Никольское сельское поселение, с Тарлаши
Площадь:	1496 +/- 27кв. м
Кадастровая стоимость, руб.:	182556.88
Кадастровые номера расположенных в пределах земельного участка объектов недвижимости:	данные отсутствуют
Кадастровые номера объектов недвижимости, из которых образован объект недвижимости:	16:24:050801:349
Кадастровые номера образованных объектов недвижимости:	данные отсутствуют
Сведения о включении объекта недвижимости в состав предприятия как имущественного комплекса:	

Государственный регистратор		ФГИС ЕГРН
полное наименование должности	подпись	инициалы, фамилия

М.П.

Выписка из Единого государственного реестра недвижимости об объекте недвижимости

Сведения о характеристиках объекта недвижимости

Земельный участок			
(вид объекта недвижимости)			
Лист № ___ Раздела **1**	Всего листов раздела **1**: ___	Всего разделов: ___	Всего листов выписки: ___
27.01.2021 № 99/2021/372159809			
Кадастровый номер:		**16:24:050801:1803**	

Категория земель:	Земли населённых пунктов
Виды разрешенного использования:	для жилищного строительства
Сведения о кадастровом инженере:	данные отсутствуют
Сведения о лесах, водных объектах и об иных природных объектах, расположенных в пределах земельного участка:	данные отсутствуют
Сведения о том, что земельный участок полностью или частично расположен в границах зоны с особыми условиями использования территории или территории объекта культурного наследия	данные отсутствуют
Сведения о том, что земельный участок расположен в границах особой экономической зоны, территории опережающего социально-экономического развития, зоны территориального развития в Российской Федерации, игорной зоны:	данные отсутствуют
Сведения о том, что земельный участок расположен в границах особо охраняемой природной территории, охотничьих угодий, лесничеств, лесопарков:	данные отсутствуют
Сведения о результатах проведения государственного земельного надзора:	данные отсутствуют
Сведения о расположении земельного участка в границах территории, в отношении которой утвержден проект межевания территории:	данные отсутствуют

Государственный регистратор		ФГИС ЕГРН
полное наименование должности	подпись	инициалы, фамилия

М.П.

Выписка из Единого государственного реестра недвижимости об объекте недвижимости

Сведения о характеристиках объекта недвижимости

Земельный участок			
(вид объекта недвижимости)			
Лист № ___ Раздела **1**	Всего листов раздела **1**: ___	Всего разделов: ___	Всего листов выписки: ___
27.01.2021 № 99/2021/372159809			
Кадастровый номер:		**16:24:050801:1803**	

Условный номер земельного участка:	данные отсутствуют
Сведения о принятии акта и (или) заключении договора, предусматривающих предоставление в соответствии с земельным законодательством исполнительным органом государственной власти или органом местного самоуправления находящегося в государственной или муниципальной собственности земельного участка для строительства наемного дома социального использования или наемного дома коммерческого использования:	данные отсутствуют
Сведения о том, что земельный участок или земельные участки образованы на основании решения об изъятии земельного участка и (или) расположенного на нем объекта недвижимости для государственных или муниципальных нужд:	данные отсутствуют
Сведения о том, что земельный участок образован из земель или земельного участка, государственная собственность на которые не разграничена:	данные отсутствуют
Сведения о наличии земельного спора о местоположении границ земельных участков:	данные отсутствуют
Статус записи об объекте недвижимости:	Сведения об объекте недвижимости имеют статус "актуальные"
Особые отметки:	Сведения необходимые для заполнения раздела 3.1 отсутствуют. Сведения необходимые для заполнения раздела 4 отсутствуют. Сведения необходимые для заполнения раздела 4.1 отсутствуют. Сведения необходимые для заполнения раздела 4.2 отсутствуют.
Получатель выписки:	Сабрекова Дания Мударисовна

Государственный регистратор		ФГИС ЕГРН
полное наименование должности	подпись	инициалы, фамилия

М.П.

Выписка из Единого государственного реестра недвижимости об объекте недвижимости

Сведения о зарегистрированных правах

Земельный участок			
(вид объекта недвижимости)			
Лист № ___ Раздела **2**	Всего листов раздела **2 :** ___	Всего разделов: ___	Всего листов выписки: ___
27.01.2021 № 99/2021/372159809			
Кадастровый номер:		**16:24:050801:1803**	

1.	Правообладатель (правообладатели):		1.1.	Закрытый рентный паевой инвестиционный фонд "ТФБ-Рентный инвестиционный фонд"
2.	Вид, номер и дата государственной регистрации права:		2.1.	Долевая собственность, № 16-16-26/010/2012-512 от 28.02.2012
3.	Ограничение прав и обременение объекта недвижимости:			
	3.1.1.	вид:		Доверительное управление, Республика Татарстан (Татарстан), Лаишевский муниципальный р-н, Никольское сельское поселение, с.Тарлаши, кад.№ 16:24:050801:1803, Земельный участок, категория земель: земли населенных пунктов, разрешенное использование: для жилищного строительства, общая площадь 1 496 кв. м
		дата государственной регистрации:		12.09.2020
		номер государственной регистрации:		16:24:050801:1803-16/030/2020-2
		срок, на который установлено ограничение прав и обременение объекта недвижимости:		по 31.03.2024
		лицо, в пользу которого установлено ограничение прав и обременение объекта недвижимости:		Общество с ограниченной ответственностью " Управляющая компания "Простор Инвест" Д.У.Закр. рентн.ПИФ "Инвестиционный рентный фонд", ИНН: 7707423596
		основание государственной регистрации:		Правила доверительного управления Закрытым рентным паевым инвестиционным фондом "ТФБ-Рентный инвестиционный фонд" от 02.06.2009 №1444-94199456; Изменения и дополнения №14 в правила доверительного управления Закрытым рентным паевым инвестиционным фондом "Инвестиционный рентный фонд" от 12.12.2019 №*
4.	Договоры участия в долевом строительстве:			не зарегистрировано
5.	Заявленные в судебном порядке права требования:			данные отсутствуют
6.	Сведения о возражении в отношении зарегистрированного права:			данные отсутствуют
7.	Сведения о наличии решения об изъятии объекта недвижимости для государственных и муниципальных нужд:			данные отсутствуют
8.	Сведения о невозможности государственной регистрации без личного участия правообладателя или его законного представителя:			
9.	Правопритязания и сведения о наличии поступивших, но не рассмотренных заявлений о проведении государственной регистрации права (перехода, прекращения права), ограничения права или обременения объекта недвижимости, сделки в отношении объекта недвижимости:			данные отсутствуют
10.	Сведения об осуществлении государственной регистрации сделки, права,			данные отсутствуют

	ограничения права без необходимого в силу закона согласия третьего лица, органа:	
11.	Сведения о невозможности государственной регистрации перехода, прекращения, ограничения права на земельный участок из земель сельскохозяйственного назначения:	

Государственный регистратор		ФГИС ЕГРН
полное наименование должности	подпись	инициалы, фамилия

М.П.

Выписка из Единого государственного реестра недвижимости об объекте недвижимости

Описание местоположения земельного участка

Земельный участок			
(вид объекта недвижимости)			
Лист № ___ Раздела **3**	Всего листов раздела **3**: ___	Всего разделов: ___	Всего листов выписки: ___
27.01.2021 № 99/2021/372159809			
Кадастровый номер:		**16:24:050801:1803**	

План (чертеж, схема) земельного участка			
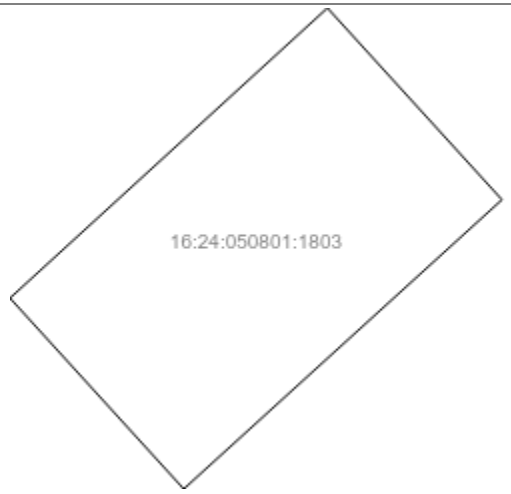			
Масштаб 1: данные отсутствуют	Условные обозначения:		

Государственный регистратор		ФГИС ЕГРН
полное наименование должности	подпись	инициалы, фамилия

М.П.

Выписка из Единого государственного реестра недвижимости об объекте недвижимости

Описание местоположения земельного участка

Земельный участок			
(вид объекта недвижимости)			
Лист № ___ Раздела **3.2**	Всего листов раздела **3.2 :** ___	Всего разделов: ___	Всего листов выписки: ___
27.01.2021 № 99/2021/372159809			
Кадастровый номер:		**16:24:050801:1803**	

Сведения о характерных точках границы земельного участка

Система координат: МСК-16
Зона №

Номер точки	Координаты		Описание закрепления на местности	Средняя квадратическая погрешность определения координат характерных точек границ земельного участка, м
	X	Y		
1	2	3	4	5
1	450751.6	1307197.01	данные отсутствуют	0.2
2	450729.49	1307217.18	данные отсутствуют	0.2
3	450763	1307254.12	данные отсутствуют	0.2
4	450785.21	1307233.86	данные отсутствуют	0.2

Государственный регистратор		ФГИС ЕГРН
полное наименование должности	подпись	инициалы, фамилия

М.П.

полное наименование органа регистрации прав

Раздел 1

Выписка из Единого государственного реестра недвижимости об объекте недвижимости

Сведения о характеристиках объекта недвижимости

На основании запроса от 26.01.2021 г., поступившего на рассмотрение 27.01.2021 г., сообщаем, что согласно записям Единого государственного реестра недвижимости:

Земельный участок			
(вид объекта недвижимости)			
Лист № ___ Раздела **1**	Всего листов раздела **1**: ___	Всего разделов: ___	Всего листов выписки: ___
27.01.2021 № 99/2021/372161577			
Кадастровый номер:		**16:24:050801:1804**	

Номер кадастрового квартала:	16:24:050801
Дата присвоения кадастрового номера:	09.06.2010
Ранее присвоенный государственный учетный номер:	данные отсутствуют
Адрес:	установлено относительно ориентира, расположенного в границах участка. Почтовый адрес ориентира: Республика Татарстан, Лаишевский муниципальный район, Никольское сельское поселение, с Тарлаши
Площадь:	1486 +/- 27кв. м
Кадастровая стоимость, руб.:	181336.58
Кадастровые номера расположенных в пределах земельного участка объектов недвижимости:	данные отсутствуют
Кадастровые номера объектов недвижимости, из которых образован объект недвижимости:	16:24:050801:349
Кадастровые номера образованных объектов недвижимости:	данные отсутствуют
Сведения о включении объекта недвижимости в состав предприятия как имущественного комплекса:	

Государственный регистратор		ФГИС ЕГРН
полное наименование должности	подпись	инициалы, фамилия

М.П.

Выписка из Единого государственного реестра недвижимости об объекте недвижимости

Сведения о характеристиках объекта недвижимости

Земельный участок			
(вид объекта недвижимости)			
Лист № ___ Раздела **1**	Всего листов раздела **1**: ___	Всего разделов: ___	Всего листов выписки: ___
27.01.2021 № 99/2021/372161577			
Кадастровый номер:		**16:24:050801:1804**	

Категория земель:	Земли населённых пунктов
Виды разрешенного использования:	для жилищного строительства
Сведения о кадастровом инженере:	данные отсутствуют
Сведения о лесах, водных объектах и об иных природных объектах, расположенных в пределах земельного участка:	данные отсутствуют
Сведения о том, что земельный участок полностью или частично расположен в границах зоны с особыми условиями использования территории или территории объекта культурного наследия	данные отсутствуют
Сведения о том, что земельный участок расположен в границах особой экономической зоны, территории опережающего социально-экономического развития, зоны территориального развития в Российской Федерации, игорной зоны:	данные отсутствуют
Сведения о том, что земельный участок расположен в границах особо охраняемой природной территории, охотничьих угодий, лесничеств, лесопарков:	данные отсутствуют
Сведения о результатах проведения государственного земельного надзора:	данные отсутствуют
Сведения о расположении земельного участка в границах территории, в отношении которой утвержден проект межевания территории:	данные отсутствуют

Государственный регистратор		ФГИС ЕГРН
полное наименование должности	подпись	инициалы, фамилия

М.П.

Выписка из Единого государственного реестра недвижимости об объекте недвижимости

Сведения о характеристиках объекта недвижимости

Земельный участок			
(вид объекта недвижимости)			
Лист № ___ Раздела **1**	Всего листов раздела **1**: ___	Всего разделов: ___	Всего листов выписки: ___
27.01.2021 № 99/2021/372161577			
Кадастровый номер:		**16:24:050801:1804**	

Условный номер земельного участка:	данные отсутствуют
Сведения о принятии акта и (или) заключении договора, предусматривающих предоставление в соответствии с земельным законодательством исполнительным органом государственной власти или органом местного самоуправления находящегося в государственной или муниципальной собственности земельного участка для строительства наемного дома социального использования или наемного дома коммерческого использования:	данные отсутствуют
Сведения о том, что земельный участок или земельные участки образованы на основании решения об изъятии земельного участка и (или) расположенного на нем объекта недвижимости для государственных или муниципальных нужд:	данные отсутствуют
Сведения о том, что земельный участок образован из земель или земельного участка, государственная собственность на которые не разграничена:	данные отсутствуют
Сведения о наличии земельного спора о местоположении границ земельных участков:	данные отсутствуют
Статус записи об объекте недвижимости:	Сведения об объекте недвижимости имеют статус "актуальные"
Особые отметки:	Сведения необходимые для заполнения раздела 3.1 отсутствуют. Сведения необходимые для заполнения раздела 4 отсутствуют. Сведения необходимые для заполнения раздела 4.1 отсутствуют. Сведения необходимые для заполнения раздела 4.2 отсутствуют.
Получатель выписки:	Сабрекова Дания Мударисовна

Государственный регистратор		ФГИС ЕГРН
полное наименование должности	подпись	инициалы, фамилия

М.П.

Выписка из Единого государственного реестра недвижимости об объекте недвижимости

Сведения о зарегистрированных правах

Земельный участок			
(вид объекта недвижимости)			
Лист № ___ Раздела **2**	Всего листов раздела **2 :** ___	Всего разделов: ___	Всего листов выписки: ___
27.01.2021 № 99/2021/372161577			
Кадастровый номер:		**16:24:050801:1804**	

1.	Правообладатель (правообладатели):		1.1.	Закрытый рентный паевой инвестиционный фонд "ТФБ-Рентный инвестиционный фонд"
2.	Вид, номер и дата государственной регистрации права:		2.1.	Долевая собственность, № 16-16-26/010/2012-516 от 28.02.2012
3.	Ограничение прав и обременение объекта недвижимости:			
	3.1.1.	вид:		Доверительное управление, Республика Татарстан, Пестречинский муниципальный район, Богородское сельское поселение, кад.№ 16:33:021134:234, Земельный участок, категория земель: земли сельскохозяйственного назначения, разрешенное использование: сельскохозяйственное производство, площадь 30 004 кв. м
		дата государственной регистрации:		13.07.2020
		номер государственной регистрации:		16:24:050801:1804-16/017/2020-2
		срок, на который установлено ограничение прав и обременение объекта недвижимости:		по 31.03.2024
		лицо, в пользу которого установлено ограничение прав и обременение объекта недвижимости:		Общество с ограниченной ответственностью " Управляющая компания "Простор Инвест" Д.У.Закр. рентн.ПИФ "Инвестиционный рентный фонд", ИНН: 7707423596
		основание государственной регистрации:		Изменения и дополнения №14 в правила доверительного управления Закрытым рентным паевым инвестиционным фондом "Инвестиционный рентный фонд" от 12.12.2019 №*; Правила доверительного управления Закрытым рентным ПИФ "ТФБ-Рентный инвестиционный фонд" от 24.04.2009 №*
4.	Договоры участия в долевом строительстве:			не зарегистрировано
5.	Заявленные в судебном порядке права требования:			данные отсутствуют
6.	Сведения о возражении в отношении зарегистрированного права:			данные отсутствуют
7.	Сведения о наличии решения об изъятии объекта недвижимости для государственных и муниципальных нужд:			данные отсутствуют
8.	Сведения о невозможности государственной регистрации без личного участия правообладателя или его законного представителя:			
9.	Правопритязания и сведения о наличии поступивших, но не рассмотренных заявлений о проведении государственной регистрации права (перехода, прекращения права), ограничения права или обременения объекта недвижимости, сделки в отношении объекта недвижимости:			данные отсутствуют
10.	Сведения об осуществлении государственной регистрации сделки, права, ограничения права без необходимого в силу закона согласия третьего лица,			данные отсутствуют

	органа:	
11.	Сведения о невозможности государственной регистрации перехода, прекращения, ограничения права на земельный участок из земель сельскохозяйственного назначения:	

Государственный регистратор		ФГИС ЕГРН
полное наименование должности	подпись	инициалы, фамилия

М.П.

Выписка из Единого государственного реестра недвижимости об объекте недвижимости

Описание местоположения земельного участка

Земельный участок			
(вид объекта недвижимости)			
Лист № ___ Раздела **3**	Всего листов раздела **3**: ___	Всего разделов: ___	Всего листов выписки: ___
27.01.2021 № 99/2021/372161577			
Кадастровый номер:		**16:24:050801:1804**	

План (чертеж, схема) земельного участка			
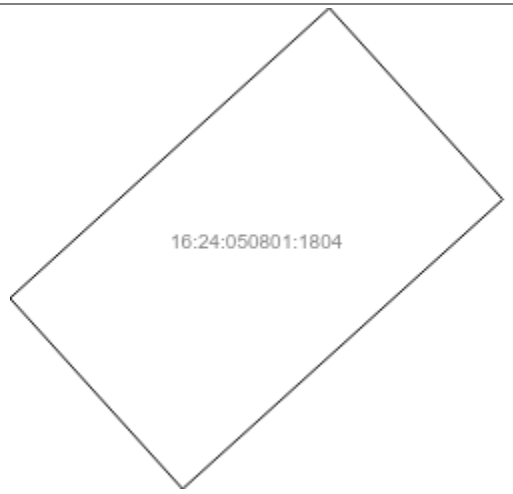			
Масштаб 1: данные отсутствуют	Условные обозначения:		

Государственный регистратор		ФГИС ЕГРН
полное наименование должности	подпись	инициалы, фамилия

М.П.

Выписка из Единого государственного реестра недвижимости об объекте недвижимости

Описание местоположения земельного участка

Земельный участок			
(вид объекта недвижимости)			
Лист № ___ Раздела **3.2**	Всего листов раздела **3.2 :** ___	Всего разделов: ___	Всего листов выписки: ___
27.01.2021 № 99/2021/372161577			
Кадастровый номер:		**16:24:050801:1804**	

Сведения о характерных точках границы земельного участка

Система координат: МСК-16
Зона №

Номер точки	Координаты		Описание закрепления на местности	Средняя квадратическая погрешность определения координат характерных точек границ земельного участка, м
	X	Y		
1	2	3	4	5
1	450729.49	1307217.18	данные отсутствуют	0.2
2	450707.47	1307237.15	данные отсутствуют	0.2
3	450740.89	1307274.19	данные отсутствуют	0.2
4	450763	1307254.12	данные отсутствуют	0.2

Государственный регистратор		ФГИС ЕГРН
полное наименование должности	подпись	инициалы, фамилия

М.П.

Раздел 1

Выписка из Единого государственного реестра недвижимости об объекте недвижимости

Сведения о характеристиках объекта недвижимости

На основании запроса от 26.01.2021 г., поступившего на рассмотрение 27.01.2021 г., сообщаем, что согласно записям Единого государственного реестра недвижимости:

Земельный участок			
(вид объекта недвижимости)			
Лист № ___ Раздела **1**	Всего листов раздела **1:** ___	Всего разделов: ___	Всего листов выписки: ___
27.01.2021 № 99/2021/372165337			
Кадастровый номер:		**16:24:050801:1805**	

Номер кадастрового квартала:	16:24:050801
Дата присвоения кадастрового номера:	09.06.2010
Ранее присвоенный государственный учетный номер:	данные отсутствуют
Адрес:	установлено относительно ориентира, расположенного в границах участка. Почтовый адрес ориентира: Республика Татарстан, Лаишевский муниципальный район, Никольское сельское поселение, с Тарлаши
Площадь:	1505 +/- 27кв. м
Кадастровая стоимость, руб.:	183655.15
Кадастровые номера расположенных в пределах земельного участка объектов недвижимости:	данные отсутствуют
Кадастровые номера объектов недвижимости, из которых образован объект недвижимости:	16:24:050801:349
Кадастровые номера образованных объектов недвижимости:	данные отсутствуют
Сведения о включении объекта недвижимости в состав предприятия как имущественного комплекса:	

Государственный регистратор		ФГИС ЕГРН
полное наименование должности	подпись	инициалы, фамилия

М.П.

Выписка из Единого государственного реестра недвижимости об объекте недвижимости

Сведения о характеристиках объекта недвижимости

Земельный участок			
(вид объекта недвижимости)			
Лист № ___ Раздела **1**	Всего листов раздела **1**: ___	Всего разделов: ___	Всего листов выписки: ___
27.01.2021 № 99/2021/372165337			
Кадастровый номер:		**16:24:050801:1805**	

Категория земель:	Земли населённых пунктов
Виды разрешенного использования:	для жилищного строительства
Сведения о кадастровом инженере:	данные отсутствуют
Сведения о лесах, водных объектах и об иных природных объектах, расположенных в пределах земельного участка:	данные отсутствуют
Сведения о том, что земельный участок полностью или частично расположен в границах зоны с особыми условиями использования территории или территории объекта культурного наследия	данные отсутствуют
Сведения о том, что земельный участок расположен в границах особой экономической зоны, территории опережающего социально-экономического развития, зоны территориального развития в Российской Федерации, игорной зоны:	данные отсутствуют
Сведения о том, что земельный участок расположен в границах особо охраняемой природной территории, охотничьих угодий, лесничеств, лесопарков:	данные отсутствуют
Сведения о результатах проведения государственного земельного надзора:	данные отсутствуют
Сведения о расположении земельного участка в границах территории, в отношении которой утвержден проект межевания территории:	данные отсутствуют

Государственный регистратор		ФГИС ЕГРН
полное наименование должности	подпись	инициалы, фамилия

М.П.

Выписка из Единого государственного реестра недвижимости об объекте недвижимости

Сведения о характеристиках объекта недвижимости

Земельный участок			
(вид объекта недвижимости)			
Лист № ___ Раздела **1**	Всего листов раздела **1**: ___	Всего разделов: ___	Всего листов выписки: ___
27.01.2021 № 99/2021/372165337			
Кадастровый номер:		**16:24:050801:1805**	

Условный номер земельного участка:	данные отсутствуют
Сведения о принятии акта и (или) заключении договора, предусматривающих предоставление в соответствии с земельным законодательством исполнительным органом государственной власти или органом местного самоуправления находящегося в государственной или муниципальной собственности земельного участка для строительства наемного дома социального использования или наемного дома коммерческого использования:	данные отсутствуют
Сведения о том, что земельный участок или земельные участки образованы на основании решения об изъятии земельного участка и (или) расположенного на нем объекта недвижимости для государственных или муниципальных нужд:	данные отсутствуют
Сведения о том, что земельный участок образован из земель или земельного участка, государственная собственность на которые не разграничена:	данные отсутствуют
Сведения о наличии земельного спора о местоположении границ земельных участков:	данные отсутствуют
Статус записи об объекте недвижимости:	Сведения об объекте недвижимости имеют статус "актуальные"
Особые отметки:	Сведения необходимые для заполнения раздела 3.1 отсутствуют. Сведения необходимые для заполнения раздела 4 отсутствуют. Сведения необходимые для заполнения раздела 4.1 отсутствуют. Сведения необходимые для заполнения раздела 4.2 отсутствуют.
Получатель выписки:	Сабрекова Дания Мударисовна

Государственный регистратор		ФГИС ЕГРН
полное наименование должности	подпись	инициалы, фамилия

М.П.

Выписка из Единого государственного реестра недвижимости об объекте недвижимости

Сведения о зарегистрированных правах

Земельный участок			
(вид объекта недвижимости)			
Лист № ___ Раздела **2**	Всего листов раздела **2 :** ___	Всего разделов: ___	Всего листов выписки: ___
27.01.2021 № 99/2021/372165337			
Кадастровый номер:		**16:24:050801:1805**	

1.	Правообладатель (правообладатели):		1.1.	Закрытый рентный паевой инвестиционный фонд "ТФБ-Рентный инвестиционный фонд"
2.	Вид, номер и дата государственной регистрации права:		2.1.	Долевая собственность, № 16-16-26/010/2012-518 от 28.02.2012
3.	Ограничение прав и обременение объекта недвижимости:			
	3.1.1.	вид:		Доверительное управление, Республика Татарстан, Пестречинский муниципальный район, Богородское сельское поселение, кад.№ 16:33:021134:234, Земельный участок, категория земель: земли сельскохозяйственного назначения, разрешенное использование: сельскохозяйственное производство, площадь 30 004 кв. м
		дата государственной регистрации:		14.07.2020
		номер государственной регистрации:		16:24:050801:1805-16/017/2020-2
		срок, на который установлено ограничение прав и обременение объекта недвижимости:		по 31.03.2024
		лицо, в пользу которого установлено ограничение прав и обременение объекта недвижимости:		Общество с ограниченной ответственностью " Управляющая компания "Простор Инвест" Д.У.Закр. рентн.ПИФ "Инвестиционный рентный фонд", ИНН: 7707423596
		основание государственной регистрации:		Изменения и дополнения №14 в правила доверительного управления Закрытым рентным паевым инвестиционным фондом "Инвестиционный рентный фонд" от 12.12.2019 №*; Правила доверительного управления Закрытым рентным ПИФ "ТФБ-Рентный инвестиционный фонд" от 24.04.2009 №*
4.	Договоры участия в долевом строительстве:			не зарегистрировано
5.	Заявленные в судебном порядке права требования:			данные отсутствуют
6.	Сведения о возражении в отношении зарегистрированного права:			данные отсутствуют
7.	Сведения о наличии решения об изъятии объекта недвижимости для государственных и муниципальных нужд:			данные отсутствуют
8.	Сведения о невозможности государственной регистрации без личного участия правообладателя или его законного представителя:			
9.	Правопритязания и сведения о наличии поступивших, но не рассмотренных заявлений о проведении государственной регистрации права (перехода, прекращения права), ограничения права или обременения объекта недвижимости, сделки в отношении объекта недвижимости:			данные отсутствуют
10.	Сведения об осуществлении государственной регистрации сделки, права, ограничения права без необходимого в силу закона согласия третьего лица,			данные отсутствуют

	органа:	
11.	Сведения о невозможности государственной регистрации перехода, прекращения, ограничения права на земельный участок из земель сельскохозяйственного назначения:	

Государственный регистратор		ФГИС ЕГРН
полное наименование должности	подпись	инициалы, фамилия

М.П.

Выписка из Единого государственного реестра недвижимости об объекте недвижимости

Описание местоположения земельного участка

Земельный участок			
(вид объекта недвижимости)			
Лист № ___ Раздела **3**	Всего листов раздела **3**: ___	Всего разделов: ___	Всего листов выписки: ___
27.01.2021 № 99/2021/372165337			
Кадастровый номер:		**16:24:050801:1805**	

План (чертеж, схема) земельного участка			
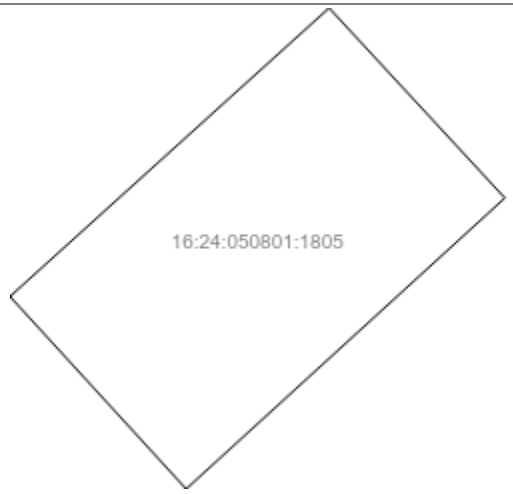			
Масштаб 1: данные отсутствуют	Условные обозначения:		

Государственный регистратор		ФГИС ЕГРН
полное наименование должности	подпись	инициалы, фамилия

М.П.

Выписка из Единого государственного реестра недвижимости об объекте недвижимости

Описание местоположения земельного участка

Земельный участок			
(вид объекта недвижимости)			
Лист № ___ Раздела **3.2**	Всего листов раздела **3.2 :** ___	Всего разделов: ___	Всего листов выписки: ___
27.01.2021 № 99/2021/372165337			
Кадастровый номер:		**16:24:050801:1805**	

Сведения о характерных точках границы земельного участка

Система координат: МСК-16
Зона №

Номер точки	Координаты		Описание закрепления на местности	Средняя квадратическая погрешность определения координат характерных точек границ земельного участка, м
	X	Y		
1	2	3	4	5
1	450707.47	1307237.15	данные отсутствуют	0.2
2	450685.18	1307257.6	данные отсутствуют	0.2
3	450718.88	1307294.59	данные отсутствуют	0.2
4	450740.89	1307274.19	данные отсутствуют	0.2

Государственный регистратор		ФГИС ЕГРН
полное наименование должности	подпись	инициалы, фамилия

М.П.

полное наименование органа регистрации прав

Раздел 1

Выписка из Единого государственного реестра недвижимости об объекте недвижимости

Сведения о характеристиках объекта недвижимости

На основании запроса от 26.01.2021 г., поступившего на рассмотрение 27.01.2021 г., сообщаем, что согласно записям Единого государственного реестра недвижимости:

Земельный участок			
(вид объекта недвижимости)			
Лист № ___ Раздела **1**	Всего листов раздела **1**: ___	Всего разделов: ___	Всего листов выписки: ___
27.01.2021 № 99/2021/372166659			
Кадастровый номер:		**16:24:050801:1806**	

Номер кадастрового квартала:	16:24:050801
Дата присвоения кадастрового номера:	09.06.2010
Ранее присвоенный государственный учетный номер:	данные отсутствуют
Адрес:	установлено относительно ориентира, расположенного в границах участка. Почтовый адрес ориентира: Республика Татарстан, Лаишевский муниципальный район, Никольское сельское поселение, с Тарлаши
Площадь:	1491 +/- 27кв. м
Кадастровая стоимость, руб.:	181946.73
Кадастровые номера расположенных в пределах земельного участка объектов недвижимости:	данные отсутствуют
Кадастровые номера объектов недвижимости, из которых образован объект недвижимости:	16:24:050801:349
Кадастровые номера образованных объектов недвижимости:	данные отсутствуют
Сведения о включении объекта недвижимости в состав предприятия как имущественного комплекса:	

Государственный регистратор		ФГИС ЕГРН
полное наименование должности	подпись	инициалы, фамилия

М.П.

Выписка из Единого государственного реестра недвижимости об объекте недвижимости

Сведения о характеристиках объекта недвижимости

Земельный участок			
(вид объекта недвижимости)			
Лист № ___ Раздела **1**	Всего листов раздела **1**: ___	Всего разделов: ___	Всего листов выписки: ___
27.01.2021 № 99/2021/372166659			
Кадастровый номер:		**16:24:050801:1806**	

Категория земель:	Земли населённых пунктов
Виды разрешенного использования:	для жилищного строительства
Сведения о кадастровом инженере:	данные отсутствуют
Сведения о лесах, водных объектах и об иных природных объектах, расположенных в пределах земельного участка:	данные отсутствуют
Сведения о том, что земельный участок полностью или частично расположен в границах зоны с особыми условиями использования территории или территории объекта культурного наследия	данные отсутствуют
Сведения о том, что земельный участок расположен в границах особой экономической зоны, территории опережающего социально-экономического развития, зоны территориального развития в Российской Федерации, игорной зоны:	данные отсутствуют
Сведения о том, что земельный участок расположен в границах особо охраняемой природной территории, охотничьих угодий, лесничеств, лесопарков:	данные отсутствуют
Сведения о результатах проведения государственного земельного надзора:	данные отсутствуют
Сведения о расположении земельного участка в границах территории, в отношении которой утвержден проект межевания территории:	данные отсутствуют

Государственный регистратор		ФГИС ЕГРН
полное наименование должности	подпись	инициалы, фамилия

М.П.

Выписка из Единого государственного реестра недвижимости об объекте недвижимости

Сведения о характеристиках объекта недвижимости

Земельный участок			
(вид объекта недвижимости)			
Лист № ___ Раздела **1**	Всего листов раздела **1**: ___	Всего разделов: ___	Всего листов выписки: ___
27.01.2021 № 99/2021/372166659			
Кадастровый номер:		**16:24:050801:1806**	

Условный номер земельного участка:	данные отсутствуют
Сведения о принятии акта и (или) заключении договора, предусматривающих предоставление в соответствии с земельным законодательством исполнительным органом государственной власти или органом местного самоуправления находящегося в государственной или муниципальной собственности земельного участка для строительства наемного дома социального использования или наемного дома коммерческого использования:	данные отсутствуют
Сведения о том, что земельный участок или земельные участки образованы на основании решения об изъятии земельного участка и (или) расположенного на нем объекта недвижимости для государственных или муниципальных нужд:	данные отсутствуют
Сведения о том, что земельный участок образован из земель или земельного участка, государственная собственность на которые не разграничена:	данные отсутствуют
Сведения о наличии земельного спора о местоположении границ земельных участков:	данные отсутствуют
Статус записи об объекте недвижимости:	Сведения об объекте недвижимости имеют статус "актуальные"
Особые отметки:	Сведения необходимые для заполнения раздела 3.1 отсутствуют. Сведения необходимые для заполнения раздела 4 отсутствуют. Сведения необходимые для заполнения раздела 4.1 отсутствуют. Сведения необходимые для заполнения раздела 4.2 отсутствуют.
Получатель выписки:	Сабрекова Дания Мударисовна

Государственный регистратор		ФГИС ЕГРН
полное наименование должности	подпись	инициалы, фамилия

М.П.

Выписка из Единого государственного реестра недвижимости об объекте недвижимости

Сведения о зарегистрированных правах

Земельный участок			
(вид объекта недвижимости)			
Лист № ___ Раздела **2**	Всего листов раздела **2 :** ___	Всего разделов: ___	Всего листов выписки: ___
27.01.2021 № 99/2021/372166659			
Кадастровый номер:		**16:24:050801:1806**	

1.	Правообладатель (правообладатели):		1.1.	Закрытый рентный паевой инвестиционный фонд "ТФБ-Рентный инвестиционный фонд"
2.	Вид, номер и дата государственной регистрации права:		2.1.	Долевая собственность, № 16-16-26/010/2012-519 от 28.02.2012
3.	Ограничение прав и обременение объекта недвижимости:			
	3.1.1.	вид:		Доверительное управление, Республика Татарстан (Татарстан), Лаишевский муниципальный р-н, Никольское сельское поселение, с.Тарлаши, кад.№ 16:24:050801:1806, Земельный участок, категория земель: земли населенных пунктов, разрешенное использование: для жилищного строительства, общая площадь 1 491 кв. м
		дата государственной регистрации:		12.09.2020
		номер государственной регистрации:		16:24:050801:1806-16/030/2020-3
		срок, на который установлено ограничение прав и обременение объекта недвижимости:		по 31.03.2024
		лицо, в пользу которого установлено ограничение прав и обременение объекта недвижимости:		Общество с ограниченной ответственностью " Управляющая компания "Простор Инвест" Д.У.Закр. рентн.ПИФ "Инвестиционный рентный фонд", ИНН: 7707423596
		основание государственной регистрации:		Правила доверительного управления Закрытым рентным паевым инвестиционным фондом "ТФБ-Рентный инвестиционный фонд" от 02.06.2009 №1444-94199456; Изменения и дополнения №14 в правила доверительного управления Закрытым рентным паевым инвестиционным фондом "Инвестиционный рентный фонд" от 12.12.2019 №*
4.	Договоры участия в долевом строительстве:			не зарегистрировано
5.	Заявленные в судебном порядке права требования:			данные отсутствуют
6.	Сведения о возражении в отношении зарегистрированного права:			данные отсутствуют
7.	Сведения о наличии решения об изъятии объекта недвижимости для государственных и муниципальных нужд:			данные отсутствуют
8.	Сведения о невозможности государственной регистрации без личного участия правообладателя или его законного представителя:			
9.	Правопритязания и сведения о наличии поступивших, но не рассмотренных заявлений о проведении государственной регистрации права (перехода, прекращения права), ограничения права или обременения объекта недвижимости, сделки в отношении объекта недвижимости:			данные отсутствуют
10.	Сведения об осуществлении государственной регистрации сделки, права,			данные отсутствуют

	ограничения права без необходимого в силу закона согласия третьего лица, органа:	
11.	Сведения о невозможности государственной регистрации перехода, прекращения, ограничения права на земельный участок из земель сельскохозяйственного назначения:	

Государственный регистратор		ФГИС ЕГРН
полное наименование должности	подпись	инициалы, фамилия

М.П.

Выписка из Единого государственного реестра недвижимости об объекте недвижимости

Описание местоположения земельного участка

Земельный участок			
(вид объекта недвижимости)			
Лист № ___ Раздела **3**	Всего листов раздела **3**: ___	Всего разделов: ___	Всего листов выписки: ___
27.01.2021 № 99/2021/372166659			
Кадастровый номер:		**16:24:050801:1806**	

План (чертеж, схема) земельного участка			
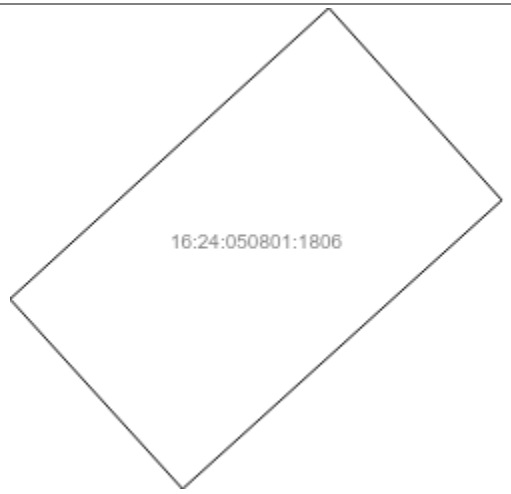			
Масштаб 1: данные отсутствуют	Условные обозначения:		

Государственный регистратор		ФГИС ЕГРН
полное наименование должности	подпись	инициалы, фамилия

М.П.

Выписка из Единого государственного реестра недвижимости об объекте недвижимости

Описание местоположения земельного участка

Земельный участок			
(вид объекта недвижимости)			
Лист № ___ Раздела **3.2**	Всего листов раздела **3.2 :** ___	Всего разделов: ___	Всего листов выписки: ___
27.01.2021 № 99/2021/372166659			
Кадастровый номер:		**16:24:050801:1806**	

Сведения о характерных точках границы земельного участка

Система координат: МСК-16
Зона №

Номер точки	Координаты		Описание закрепления на местности	Средняя квадратическая погрешность определения координат характерных точек границ земельного участка, м
	X	Y		
1	2	3	4	5
1	450685.18	1307257.6	данные отсутствуют	0.2
2	450663.2	1307277.62	данные отсутствуют	0.2
3	450696.63	1307314.66	данные отсутствуют	0.2
4	450718.88	1307294.59	данные отсутствуют	0.2

Государственный регистратор		ФГИС ЕГРН
полное наименование должности	подпись	инициалы, фамилия

М.П.

Раздел 1

Выписка из Единого государственного реестра недвижимости об объекте недвижимости

Сведения о характеристиках объекта недвижимости

На основании запроса от 26.01.2021 г., поступившего на рассмотрение 27.01.2021 г., сообщаем, что согласно записям Единого государственного реестра недвижимости:

Земельный участок			
(вид объекта недвижимости)			
Лист № ___ Раздела **1**	Всего листов раздела **1**: ___	Всего разделов: ___	Всего листов выписки: ___
27.01.2021 № 99/2021/372168708			
Кадастровый номер:		**16:24:050801:1807**	

Номер кадастрового квартала:	16:24:050801
Дата присвоения кадастрового номера:	09.06.2010
Ранее присвоенный государственный учетный номер:	данные отсутствуют
Адрес:	установлено относительно ориентира, расположенного в границах участка. Почтовый адрес ориентира: Республика Татарстан, Лаишевский муниципальный район, Никольское сельское поселение, с Тарлаши
Площадь:	1511 +/- 27кв. м
Кадастровая стоимость, руб.:	184387.33
Кадастровые номера расположенных в пределах земельного участка объектов недвижимости:	данные отсутствуют
Кадастровые номера объектов недвижимости, из которых образован объект недвижимости:	16:24:050801:349
Кадастровые номера образованных объектов недвижимости:	данные отсутствуют
Сведения о включении объекта недвижимости в состав предприятия как имущественного комплекса:	

Государственный регистратор		ФГИС ЕГРН
полное наименование должности	подпись	инициалы, фамилия

М.П.

Выписка из Единого государственного реестра недвижимости об объекте недвижимости

Сведения о характеристиках объекта недвижимости

Земельный участок			
(вид объекта недвижимости)			
Лист № ___ Раздела **1**	Всего листов раздела **1**: ___	Всего разделов: ___	Всего листов выписки: ___
27.01.2021 № 99/2021/372168708			
Кадастровый номер:		**16:24:050801:1807**	

Категория земель:	Земли населённых пунктов
Виды разрешенного использования:	для жилищного строительства
Сведения о кадастровом инженере:	данные отсутствуют
Сведения о лесах, водных объектах и об иных природных объектах, расположенных в пределах земельного участка:	данные отсутствуют
Сведения о том, что земельный участок полностью или частично расположен в границах зоны с особыми условиями использования территории или территории объекта культурного наследия	данные отсутствуют
Сведения о том, что земельный участок расположен в границах особой экономической зоны, территории опережающего социально-экономического развития, зоны территориального развития в Российской Федерации, игорной зоны:	данные отсутствуют
Сведения о том, что земельный участок расположен в границах особо охраняемой природной территории, охотничьих угодий, лесничеств, лесопарков:	данные отсутствуют
Сведения о результатах проведения государственного земельного надзора:	данные отсутствуют
Сведения о расположении земельного участка в границах территории, в отношении которой утвержден проект межевания территории:	данные отсутствуют

Государственный регистратор		ФГИС ЕГРН
полное наименование должности	подпись	инициалы, фамилия

М.П.

Выписка из Единого государственного реестра недвижимости об объекте недвижимости

Сведения о характеристиках объекта недвижимости

Земельный участок			
(вид объекта недвижимости)			
Лист № ___ Раздела **1**	Всего листов раздела **1**: ___	Всего разделов: ___	Всего листов выписки: ___
27.01.2021 № 99/2021/372168708			
Кадастровый номер:		**16:24:050801:1807**	

Условный номер земельного участка:	данные отсутствуют
Сведения о принятии акта и (или) заключении договора, предусматривающих предоставление в соответствии с земельным законодательством исполнительным органом государственной власти или органом местного самоуправления находящегося в государственной или муниципальной собственности земельного участка для строительства наемного дома социального использования или наемного дома коммерческого использования:	данные отсутствуют
Сведения о том, что земельный участок или земельные участки образованы на основании решения об изъятии земельного участка и (или) расположенного на нем объекта недвижимости для государственных или муниципальных нужд:	данные отсутствуют
Сведения о том, что земельный участок образован из земель или земельного участка, государственная собственность на которые не разграничена:	данные отсутствуют
Сведения о наличии земельного спора о местоположении границ земельных участков:	данные отсутствуют
Статус записи об объекте недвижимости:	Сведения об объекте недвижимости имеют статус "актуальные"
Особые отметки:	Сведения необходимые для заполнения раздела 3.1 отсутствуют. Сведения необходимые для заполнения раздела 4 отсутствуют. Сведения необходимые для заполнения раздела 4.1 отсутствуют. Сведения необходимые для заполнения раздела 4.2 отсутствуют.
Получатель выписки:	Сабрекова Дания Мударисовна

Государственный регистратор		ФГИС ЕГРН
полное наименование должности	подпись	инициалы, фамилия

М.П.

Выписка из Единого государственного реестра недвижимости об объекте недвижимости

Сведения о зарегистрированных правах

Земельный участок			
(вид объекта недвижимости)			
Лист № ___ Раздела **2**	Всего листов раздела **2 :** ___	Всего разделов: ___	Всего листов выписки: ___
27.01.2021 № 99/2021/372168708			
Кадастровый номер:		**16:24:050801:1807**	

1.	Правообладатель (правообладатели):		1.1.	Закрытый рентный паевой инвестиционный фонд "ТФБ-Рентный инвестиционный фонд"
2.	Вид, номер и дата государственной регистрации права:		2.1.	Долевая собственность, № 16-16-26/010/2012-521 от 28.02.2012
3.	Ограничение прав и обременение объекта недвижимости:			
	3.1.1.	вид:		Доверительное управление, Республика Татарстан, Пестречинский муниципальный район, Богородское сельское поселение, кад.№ 16:33:021134:234, Земельный участок, категория земель: земли сельскохозяйственного назначения, разрешенное использование: сельскохозяйственное производство, площадь 30 004 кв. м
		дата государственной регистрации:		14.07.2020
		номер государственной регистрации:		16:24:050801:1807-16/017/2020-2
		срок, на который установлено ограничение прав и обременение объекта недвижимости:		по 31.03.2024
		лицо, в пользу которого установлено ограничение прав и обременение объекта недвижимости:		Общество с ограниченной ответственностью " Управляющая компания "Простор Инвест" Д.У.Закр. рентн.ПИФ "Инвестиционный рентный фонд", ИНН: 7707423596
		основание государственной регистрации:		Изменения и дополнения №14 в правила доверительного управления Закрытым рентным паевым инвестиционным фондом "Инвестиционный рентный фонд" от 12.12.2019 №*; Правила доверительного управления Закрытым рентным ПИФ "ТФБ-Рентный инвестиционный фонд" от 24.04.2009 №*
4.	Договоры участия в долевом строительстве:			не зарегистрировано
5.	Заявленные в судебном порядке права требования:			данные отсутствуют
6.	Сведения о возражении в отношении зарегистрированного права:			данные отсутствуют
7.	Сведения о наличии решения об изъятии объекта недвижимости для государственных и муниципальных нужд:			данные отсутствуют
8.	Сведения о невозможности государственной регистрации без личного участия правообладателя или его законного представителя:			
9.	Правопритязания и сведения о наличии поступивших, но не рассмотренных заявлений о проведении государственной регистрации права (перехода, прекращения права), ограничения права или обременения объекта недвижимости, сделки в отношении объекта недвижимости:			данные отсутствуют
10.	Сведения об осуществлении государственной регистрации сделки, права, ограничения права без необходимого в силу закона согласия третьего лица,			данные отсутствуют

	органа:	
11.	Сведения о невозможности государственной регистрации перехода, прекращения, ограничения права на земельный участок из земель сельскохозяйственного назначения:	

Государственный регистратор		ФГИС ЕГРН
полное наименование должности	подпись	инициалы, фамилия

М.П.

Выписка из Единого государственного реестра недвижимости об объекте недвижимости

Описание местоположения земельного участка

Земельный участок			
(вид объекта недвижимости)			
Лист № ___ Раздела **3**	Всего листов раздела **3**: ___	Всего разделов: ___	Всего листов выписки: ___
27.01.2021 № 99/2021/372168708			
Кадастровый номер:		**16:24:050801:1807**	

План (чертеж, схема) земельного участка			
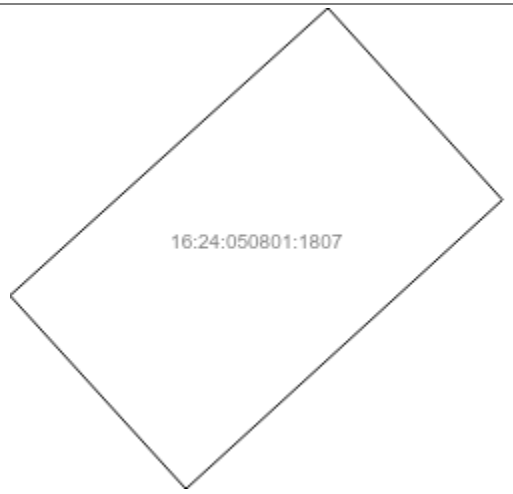			
Масштаб 1: данные отсутствуют	Условные обозначения:		

Государственный регистратор		ФГИС ЕГРН
полное наименование должности	подпись	инициалы, фамилия

М.П.

Выписка из Единого государственного реестра недвижимости об объекте недвижимости

Описание местоположения земельного участка

Земельный участок			
(вид объекта недвижимости)			
Лист № ___ Раздела **3.2**	Всего листов раздела **3.2 :** ___	Всего разделов: ___	Всего листов выписки: ___
27.01.2021 № 99/2021/372168708			
Кадастровый номер:		**16:24:050801:1807**	

Сведения о характерных точках границы земельного участка

Система координат: МСК-16
Зона №

Номер точки	Координаты		Описание закрепления на местности	Средняя квадратическая погрешность определения координат характерных точек границ земельного участка, м
	X	Y		
1	2	3	4	5
1	450663.2	1307277.62	данные отсутствуют	0.2
2	450640.72	1307298.11	данные отсутствуют	0.2
3	450674.33	1307334.98	данные отсутствуют	0.2
4	450696.63	1307314.66	данные отсутствуют	0.2

Государственный регистратор		ФГИС ЕГРН
полное наименование должности	подпись	инициалы, фамилия

М.П.

Раздел 1

Выписка из Единого государственного реестра недвижимости об объекте недвижимости

Сведения о характеристиках объекта недвижимости

На основании запроса от 26.01.2021 г., поступившего на рассмотрение 27.01.2021 г., сообщаем, что согласно записям Единого государственного реестра недвижимости:

Земельный участок			
(вид объекта недвижимости)			
Лист № ___ Раздела **1**	Всего листов раздела **1**: ___	Всего разделов: ___	Всего листов выписки: ___
27.01.2021 № 99/2021/372214408			
Кадастровый номер:		**16:24:050801:1808**	

Номер кадастрового квартала:	16:24:050801
Дата присвоения кадастрового номера:	09.06.2010
Ранее присвоенный государственный учетный номер:	данные отсутствуют
Адрес:	установлено относительно ориентира, расположенного в границах участка. Почтовый адрес ориентира: Республика Татарстан, Лаишевский муниципальный район, Никольское сельское поселение, с Тарлаши
Площадь:	1512 +/- 27кв. м
Кадастровая стоимость, руб.:	184509.36
Кадастровые номера расположенных в пределах земельного участка объектов недвижимости:	данные отсутствуют
Кадастровые номера объектов недвижимости, из которых образован объект недвижимости:	16:24:050801:349
Кадастровые номера образованных объектов недвижимости:	данные отсутствуют
Сведения о включении объекта недвижимости в состав предприятия как имущественного комплекса:	

Государственный регистратор		ФГИС ЕГРН
полное наименование должности	подпись	инициалы, фамилия

М.П.

Выписка из Единого государственного реестра недвижимости об объекте недвижимости

Сведения о характеристиках объекта недвижимости

Земельный участок			
(вид объекта недвижимости)			
Лист № ___ Раздела **1**	Всего листов раздела **1**: ___	Всего разделов: ___	Всего листов выписки: ___
27.01.2021 № 99/2021/372214408			
Кадастровый номер:		**16:24:050801:1808**	

Категория земель:	Земли населённых пунктов
Виды разрешенного использования:	для жилищного строительства
Сведения о кадастровом инженере:	данные отсутствуют
Сведения о лесах, водных объектах и об иных природных объектах, расположенных в пределах земельного участка:	данные отсутствуют
Сведения о том, что земельный участок полностью или частично расположен в границах зоны с особыми условиями использования территории или территории объекта культурного наследия	данные отсутствуют
Сведения о том, что земельный участок расположен в границах особой экономической зоны, территории опережающего социально-экономического развития, зоны территориального развития в Российской Федерации, игорной зоны:	данные отсутствуют
Сведения о том, что земельный участок расположен в границах особо охраняемой природной территории, охотничьих угодий, лесничеств, лесопарков:	данные отсутствуют
Сведения о результатах проведения государственного земельного надзора:	данные отсутствуют
Сведения о расположении земельного участка в границах территории, в отношении которой утвержден проект межевания территории:	данные отсутствуют

Государственный регистратор		ФГИС ЕГРН
полное наименование должности	подпись	инициалы, фамилия

М.П.

Выписка из Единого государственного реестра недвижимости об объекте недвижимости

Сведения о характеристиках объекта недвижимости

Земельный участок			
(вид объекта недвижимости)			
Лист № ___ Раздела **1**	Всего листов раздела **1**: ___	Всего разделов: ___	Всего листов выписки: ___
27.01.2021 № 99/2021/372214408			
Кадастровый номер:		**16:24:050801:1808**	

Условный номер земельного участка:	данные отсутствуют
Сведения о принятии акта и (или) заключении договора, предусматривающих предоставление в соответствии с земельным законодательством исполнительным органом государственной власти или органом местного самоуправления находящегося в государственной или муниципальной собственности земельного участка для строительства наемного дома социального использования или наемного дома коммерческого использования:	данные отсутствуют
Сведения о том, что земельный участок или земельные участки образованы на основании решения об изъятии земельного участка и (или) расположенного на нем объекта недвижимости для государственных или муниципальных нужд:	данные отсутствуют
Сведения о том, что земельный участок образован из земель или земельного участка, государственная собственность на которые не разграничена:	данные отсутствуют
Сведения о наличии земельного спора о местоположении границ земельных участков:	данные отсутствуют
Статус записи об объекте недвижимости:	Сведения об объекте недвижимости имеют статус "актуальные"
Особые отметки:	Сведения необходимые для заполнения раздела 3.1 отсутствуют. Сведения необходимые для заполнения раздела 4 отсутствуют. Сведения необходимые для заполнения раздела 4.1 отсутствуют. Сведения необходимые для заполнения раздела 4.2 отсутствуют.
Получатель выписки:	Сабрекова Дания Мударисовна

Государственный регистратор		ФГИС ЕГРН
полное наименование должности	подпись	инициалы, фамилия

М.П.

Выписка из Единого государственного реестра недвижимости об объекте недвижимости

Сведения о зарегистрированных правах

Земельный участок			
(вид объекта недвижимости)			
Лист № ___ Раздела **2**	Всего листов раздела **2 :** ___	Всего разделов: ___	Всего листов выписки: ___
27.01.2021 № 99/2021/372214408			
Кадастровый номер:		**16:24:050801:1808**	

1.	Правообладатель (правообладатели):		1.1.	Закрытый рентный паевой инвестиционный фонд "ТФБ-Рентный инвестиционный фонд"
2.	Вид, номер и дата государственной регистрации права:		2.1.	Долевая собственность, № 16-16-26/010/2012-523 от 28.02.2012
3.	Ограничение прав и обременение объекта недвижимости:			
	3.1.1.	вид:		Доверительное управление, Республика Татарстан, Пестречинский муниципальный район, Богородское сельское поселение, кад.№ 16:33:021134:234, Земельный участок, категория земель: земли сельскохозяйственного назначения, разрешенное использование: сельскохозяйственное производство, площадь 30 004 кв. м
		дата государственной регистрации:		14.07.2020
		номер государственной регистрации:		16:24:050801:1808-16/017/2020-2
		срок, на который установлено ограничение прав и обременение объекта недвижимости:		по 31.03.2024
		лицо, в пользу которого установлено ограничение прав и обременение объекта недвижимости:		Общество с ограниченной ответственностью " Управляющая компания "Простор Инвест" Д.У.Закр. рентн.ПИФ "Инвестиционный рентный фонд", ИНН: 7707423596
		основание государственной регистрации:		Изменения и дополнения №14 в правила доверительного управления Закрытым рентным паевым инвестиционным фондом "Инвестиционный рентный фонд" от 12.12.2019 №*; Правила доверительного управления Закрытым рентным ПИФ "ТФБ-Рентный инвестиционный фонд" от 24.04.2009 №*
4.	Договоры участия в долевом строительстве:			не зарегистрировано
5.	Заявленные в судебном порядке права требования:			данные отсутствуют
6.	Сведения о возражении в отношении зарегистрированного права:			данные отсутствуют
7.	Сведения о наличии решения об изъятии объекта недвижимости для государственных и муниципальных нужд:			данные отсутствуют
8.	Сведения о невозможности государственной регистрации без личного участия правообладателя или его законного представителя:			
9.	Правопритязания и сведения о наличии поступивших, но не рассмотренных заявлений о проведении государственной регистрации права (перехода, прекращения права), ограничения права или обременения объекта недвижимости, сделки в отношении объекта недвижимости:			данные отсутствуют
10.	Сведения об осуществлении государственной регистрации сделки, права, ограничения права без необходимого в силу закона согласия третьего лица,			данные отсутствуют

	органа:	
11.	Сведения о невозможности государственной регистрации перехода, прекращения, ограничения права на земельный участок из земель сельскохозяйственного назначения:	

Государственный регистратор		ФГИС ЕГРН
полное наименование должности	подпись	инициалы, фамилия

М.П.

Выписка из Единого государственного реестра недвижимости об объекте недвижимости

Описание местоположения земельного участка

Земельный участок			
(вид объекта недвижимости)			
Лист № ___ Раздела **3**	Всего листов раздела **3**: ___	Всего разделов: ___	Всего листов выписки: ___
27.01.2021 № 99/2021/372214408			
Кадастровый номер:		**16:24:050801:1808**	

План (чертеж, схема) земельного участка			
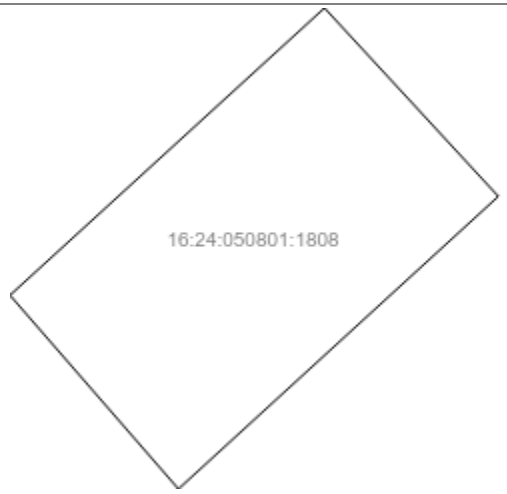			
Масштаб 1: данные отсутствуют	Условные обозначения:		

Государственный регистратор		ФГИС ЕГРН
полное наименование должности	подпись	инициалы, фамилия

М.П.

Выписка из Единого государственного реестра недвижимости об объекте недвижимости

Описание местоположения земельного участка

Земельный участок			
(вид объекта недвижимости)			
Лист № ___ Раздела **3.2**	Всего листов раздела **3.2 :** ___	Всего разделов: ___	Всего листов выписки: ___
27.01.2021 № 99/2021/372214408			
Кадастровый номер:		**16:24:050801:1808**	

Сведения о характерных точках границы земельного участка

Система координат: МСК-16
Зона №

Номер точки	Координаты		Описание закрепления на местности	Средняя квадратическая погрешность определения координат характерных точек границ земельного участка, м
	X	Y		
1	2	3	4	5
1	450640.72	1307298.11	данные отсутствуют	0.2
2	450618.06	1307317.86	данные отсутствуют	0.2
3	450652.29	1307355.36	данные отсутствуют	0.2
4	450674.33	1307334.98	данные отсутствуют	0.2

Государственный регистратор		ФГИС ЕГРН
полное наименование должности	подпись	инициалы, фамилия

М.П.

Раздел 1

Выписка из Единого государственного реестра недвижимости об объекте недвижимости

Сведения о характеристиках объекта недвижимости

На основании запроса от 01.02.2021 г., поступившего на рассмотрение 02.02.2021 г., сообщаем, что согласно записям Единого государственного реестра недвижимости:

Земельный участок			
(вид объекта недвижимости)			
Лист № ___ Раздела **1**	Всего листов раздела **1**: ___	Всего разделов: ___	Всего листов выписки: ___
02.02.2021 № 99/2021/373333525			
Кадастровый номер:		**16:24:050801:1810**	

Номер кадастрового квартала:	16:24:050801
Дата присвоения кадастрового номера:	09.06.2010
Ранее присвоенный государственный учетный номер:	данные отсутствуют
Адрес:	установлено относительно ориентира, расположенного в границах участка. Почтовый адрес ориентира: Республика Татарстан, Лаишевский муниципальный район, Никольское сельское поселение, с Тарлаши
Площадь:	1533 +/- 27кв. м
Кадастровая стоимость, руб.:	187071.99
Кадастровые номера расположенных в пределах земельного участка объектов недвижимости:	данные отсутствуют
Кадастровые номера объектов недвижимости, из которых образован объект недвижимости:	16:24:050801:349
Кадастровые номера образованных объектов недвижимости:	данные отсутствуют
Сведения о включении объекта недвижимости в состав предприятия как имущественного комплекса:	

Государственный регистратор		ФГИС ЕГРН
полное наименование должности	подпись	инициалы, фамилия

М.П.

Выписка из Единого государственного реестра недвижимости об объекте недвижимости

Сведения о характеристиках объекта недвижимости

Земельный участок			
(вид объекта недвижимости)			
Лист № ___ Раздела **1**	Всего листов раздела **1**: ___	Всего разделов: ___	Всего листов выписки: ___
02.02.2021 № 99/2021/373333525			
Кадастровый номер:		**16:24:050801:1810**	

Категория земель:	Земли населённых пунктов
Виды разрешенного использования:	для жилищного строительства
Сведения о кадастровом инженере:	данные отсутствуют
Сведения о лесах, водных объектах и об иных природных объектах, расположенных в пределах земельного участка:	данные отсутствуют
Сведения о том, что земельный участок полностью или частично расположен в границах зоны с особыми условиями использования территории или территории объекта культурного наследия	данные отсутствуют
Сведения о том, что земельный участок расположен в границах особой экономической зоны, территории опережающего социально-экономического развития, зоны территориального развития в Российской Федерации, игорной зоны:	данные отсутствуют
Сведения о том, что земельный участок расположен в границах особо охраняемой природной территории, охотничьих угодий, лесничеств, лесопарков:	данные отсутствуют
Сведения о результатах проведения государственного земельного надзора:	данные отсутствуют
Сведения о расположении земельного участка в границах территории, в отношении которой утвержден проект межевания территории:	данные отсутствуют

Государственный регистратор		ФГИС ЕГРН
полное наименование должности	подпись	инициалы, фамилия

М.П.

Выписка из Единого государственного реестра недвижимости об объекте недвижимости

Сведения о характеристиках объекта недвижимости

Земельный участок			
(вид объекта недвижимости)			
Лист № ___ Раздела **1**	Всего листов раздела **1**: ___	Всего разделов: ___	Всего листов выписки: ___
02.02.2021 № 99/2021/373333525			
Кадастровый номер:		**16:24:050801:1810**	

Условный номер земельного участка:	данные отсутствуют
Сведения о принятии акта и (или) заключении договора, предусматривающих предоставление в соответствии с земельным законодательством исполнительным органом государственной власти или органом местного самоуправления находящегося в государственной или муниципальной собственности земельного участка для строительства наемного дома социального использования или наемного дома коммерческого использования:	данные отсутствуют
Сведения о том, что земельный участок или земельные участки образованы на основании решения об изъятии земельного участка и (или) расположенного на нем объекта недвижимости для государственных или муниципальных нужд:	данные отсутствуют
Сведения о том, что земельный участок образован из земель или земельного участка, государственная собственность на которые не разграничена:	данные отсутствуют
Сведения о наличии земельного спора о местоположении границ земельных участков:	данные отсутствуют
Статус записи об объекте недвижимости:	Сведения об объекте недвижимости имеют статус "актуальные"
Особые отметки:	Сведения необходимые для заполнения раздела 3.1 отсутствуют. Сведения необходимые для заполнения раздела 4 отсутствуют. Сведения необходимые для заполнения раздела 4.1 отсутствуют. Сведения необходимые для заполнения раздела 4.2 отсутствуют.
Получатель выписки:	Сабрекова Дания Мударисовна

Государственный регистратор		ФГИС ЕГРН
полное наименование должности	подпись	инициалы, фамилия

М.П.

Выписка из Единого государственного реестра недвижимости об объекте недвижимости

Сведения о зарегистрированных правах

Земельный участок			
(вид объекта недвижимости)			
Лист № ___ Раздела **2**	Всего листов раздела **2 :** ___	Всего разделов: ___	Всего листов выписки: ___
02.02.2021 № 99/2021/373333525			
Кадастровый номер:		**16:24:050801:1810**	

1.	Правообладатель (правообладатели):		1.1.	Закрытый рентный паевой инвестиционный фонд "ТФБ-Рентный инвестиционный фонд"
2.	Вид, номер и дата государственной регистрации права:		2.1.	Долевая собственность, № 16-16-26/010/2012-527 от 28.02.2012
3.	Ограничение прав и обременение объекта недвижимости:			
	3.1.1.	вид:		Доверительное управление, Республика Татарстан, Пестречинский муниципальный район, Богородское сельское поселение, кад.№ 16:33:021134:234, Земельный участок, категория земель: земли сельскохозяйственного назначения, разрешенное использование: сельскохозяйственное производство, площадь 30 004 кв. м
		дата государственной регистрации:		14.07.2020
		номер государственной регистрации:		16:24:050801:1810-16/017/2020-2
		срок, на который установлено ограничение прав и обременение объекта недвижимости:		по 31.03.2024
		лицо, в пользу которого установлено ограничение прав и обременение объекта недвижимости:		Общество с ограниченной ответственностью " Управляющая компания "Простор Инвест" Д.У.Закр. рентн.ПИФ "Инвестиционный рентный фонд", ИНН: 7707423596
		основание государственной регистрации:		Изменения и дополнения №14 в правила доверительного управления Закрытым рентным паевым инвестиционным фондом "Инвестиционный рентный фонд" от 12.12.2019 №*; Правила доверительного управления Закрытым рентным ПИФ "ТФБ-Рентный инвестиционный фонд" от 24.04.2009 №*
4.	Договоры участия в долевом строительстве:			не зарегистрировано
5.	Заявленные в судебном порядке права требования:			данные отсутствуют
6.	Сведения о возражении в отношении зарегистрированного права:			данные отсутствуют
7.	Сведения о наличии решения об изъятии объекта недвижимости для государственных и муниципальных нужд:			данные отсутствуют
8.	Сведения о невозможности государственной регистрации без личного участия правообладателя или его законного представителя:			
9.	Правопритязания и сведения о наличии поступивших, но не рассмотренных заявлений о проведении государственной регистрации права (перехода, прекращения права), ограничения права или обременения объекта недвижимости, сделки в отношении объекта недвижимости:			данные отсутствуют
10.	Сведения об осуществлении государственной регистрации сделки, права, ограничения права без необходимого в силу закона согласия третьего лица,			данные отсутствуют

	органа:	
11.	Сведения о невозможности государственной регистрации перехода, прекращения, ограничения права на земельный участок из земель сельскохозяйственного назначения:	

Государственный регистратор		ФГИС ЕГРН
полное наименование должности	подпись	инициалы, фамилия

М.П.

Выписка из Единого государственного реестра недвижимости об объекте недвижимости

Описание местоположения земельного участка

Земельный участок			
(вид объекта недвижимости)			
Лист № ___ Раздела **3**	Всего листов раздела **3**: ___	Всего разделов: ___	Всего листов выписки: ___
02.02.2021 № 99/2021/373333525			
Кадастровый номер:		**16:24:050801:1810**	

План (чертеж, схема) земельного участка

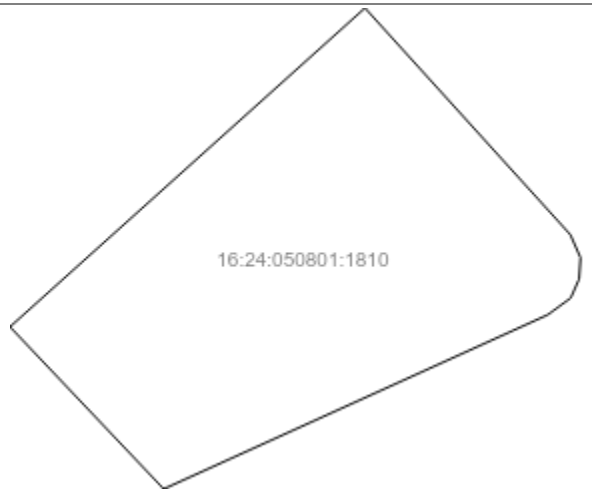

Масштаб 1: данные отсутствуют	Условные обозначения:		

Государственный регистратор		ФГИС ЕГРН
полное наименование должности	подпись	инициалы, фамилия

М.П.

Выписка из Единого государственного реестра недвижимости об объекте недвижимости

Описание местоположения земельного участка

Земельный участок			
(вид объекта недвижимости)			
Лист № ___ Раздела **3.2**	Всего листов раздела **3.2 :** ___	Всего разделов: ___	Всего листов выписки: ___
02.02.2021 № 99/2021/373333525			
Кадастровый номер:		**16:24:050801:1810**	

Сведения о характерных точках границы земельного участка

Система координат: МСК-16
Зона №

Номер точки	Координаты		Описание закрепления на местности	Средняя квадратическая погрешность определения координат характерных точек границ земельного участка, м
	X	Y		
1	2	3	4	5
1	450596.73	1307338.53	данные отсутствуют	0.2
2	450579.79	1307354.63	данные отсутствуют	0.2
3	450597.99	1307394.85	данные отсутствуют	0.2
4	450599.75	1307397.26	данные отсутствуют	0.2
5	450601.74	1307398.14	данные отсутствуют	0.2
6	450603.96	1307398.28	данные отсутствуют	0.2
7	450606.37	1307397.22	данные отсутствуют	0.2
8	450630.06	1307375.71	данные отсутствуют	0.2

Государственный регистратор		ФГИС ЕГРН
полное наименование должности	подпись	инициалы, фамилия

М.П.

полное наименование органа регистрации прав

Раздел 1

Выписка из Единого государственного реестра недвижимости об объекте недвижимости

Сведения о характеристиках объекта недвижимости

На основании запроса от 01.02.2021 г., поступившего на рассмотрение 02.02.2021 г., сообщаем, что согласно записям Единого государственного реестра недвижимости:

Земельный участок			
(вид объекта недвижимости)			
Лист № ___ Раздела **1**	Всего листов раздела **1**: ___	Всего разделов: ___	Всего листов выписки: ___
02.02.2021 № 99/2021/373333525			
Кадастровый номер:		**16:24:050801:1810**	

Номер кадастрового квартала:	16:24:050801
Дата присвоения кадастрового номера:	09.06.2010
Ранее присвоенный государственный учетный номер:	данные отсутствуют
Адрес:	установлено относительно ориентира, расположенного в границах участка. Почтовый адрес ориентира: Республика Татарстан, Лаишевский муниципальный район, Никольское сельское поселение, с Тарлаши
Площадь:	1533 +/- 27кв. м
Кадастровая стоимость, руб.:	187071.99
Кадастровые номера расположенных в пределах земельного участка объектов недвижимости:	данные отсутствуют
Кадастровые номера объектов недвижимости, из которых образован объект недвижимости:	16:24:050801:349
Кадастровые номера образованных объектов недвижимости:	данные отсутствуют
Сведения о включении объекта недвижимости в состав предприятия как имущественного комплекса:	

Государственный регистратор		ФГИС ЕГРН
полное наименование должности	подпись	инициалы, фамилия

М.П.

Выписка из Единого государственного реестра недвижимости об объекте недвижимости

Сведения о характеристиках объекта недвижимости

Земельный участок			
(вид объекта недвижимости)			
Лист № ___ Раздела **1**	Всего листов раздела **1**: ___	Всего разделов: ___	Всего листов выписки: ___
02.02.2021 № 99/2021/373333525			
Кадастровый номер:		**16:24:050801:1810**	

Категория земель:	Земли населённых пунктов
Виды разрешенного использования:	для жилищного строительства
Сведения о кадастровом инженере:	данные отсутствуют
Сведения о лесах, водных объектах и об иных природных объектах, расположенных в пределах земельного участка:	данные отсутствуют
Сведения о том, что земельный участок полностью или частично расположен в границах зоны с особыми условиями использования территории или территории объекта культурного наследия	данные отсутствуют
Сведения о том, что земельный участок расположен в границах особой экономической зоны, территории опережающего социально-экономического развития, зоны территориального развития в Российской Федерации, игорной зоны:	данные отсутствуют
Сведения о том, что земельный участок расположен в границах особо охраняемой природной территории, охотничьих угодий, лесничеств, лесопарков:	данные отсутствуют
Сведения о результатах проведения государственного земельного надзора:	данные отсутствуют
Сведения о расположении земельного участка в границах территории, в отношении которой утвержден проект межевания территории:	данные отсутствуют

Государственный регистратор		ФГИС ЕГРН
полное наименование должности	подпись	инициалы, фамилия

М.П.

Выписка из Единого государственного реестра недвижимости об объекте недвижимости

Сведения о характеристиках объекта недвижимости

Земельный участок			
(вид объекта недвижимости)			
Лист № ___ Раздела **1**	Всего листов раздела **1**: ___	Всего разделов: ___	Всего листов выписки: ___
02.02.2021 № 99/2021/373333525			
Кадастровый номер:		**16:24:050801:1810**	

Условный номер земельного участка:	данные отсутствуют
Сведения о принятии акта и (или) заключении договора, предусматривающих предоставление в соответствии с земельным законодательством исполнительным органом государственной власти или органом местного самоуправления находящегося в государственной или муниципальной собственности земельного участка для строительства наемного дома социального использования или наемного дома коммерческого использования:	данные отсутствуют
Сведения о том, что земельный участок или земельные участки образованы на основании решения об изъятии земельного участка и (или) расположенного на нем объекта недвижимости для государственных или муниципальных нужд:	данные отсутствуют
Сведения о том, что земельный участок образован из земель или земельного участка, государственная собственность на которые не разграничена:	данные отсутствуют
Сведения о наличии земельного спора о местоположении границ земельных участков:	данные отсутствуют
Статус записи об объекте недвижимости:	Сведения об объекте недвижимости имеют статус "актуальные"
Особые отметки:	Сведения необходимые для заполнения раздела 3.1 отсутствуют. Сведения необходимые для заполнения раздела 4 отсутствуют. Сведения необходимые для заполнения раздела 4.1 отсутствуют. Сведения необходимые для заполнения раздела 4.2 отсутствуют.
Получатель выписки:	Сабрекова Дания Мударисовна

Государственный регистратор		ФГИС ЕГРН
полное наименование должности	подпись	инициалы, фамилия

М.П.

Выписка из Единого государственного реестра недвижимости об объекте недвижимости

Сведения о зарегистрированных правах

Земельный участок			
(вид объекта недвижимости)			
Лист № ___ Раздела **2**	Всего листов раздела **2 :** ___	Всего разделов: ___	Всего листов выписки: ___
02.02.2021 № 99/2021/373333525			
Кадастровый номер:		**16:24:050801:1810**	

1.	Правообладатель (правообладатели):		1.1.	Закрытый рентный паевой инвестиционный фонд "ТФБ-Рентный инвестиционный фонд"
2.	Вид, номер и дата государственной регистрации права:		2.1.	Долевая собственность, № 16-16-26/010/2012-527 от 28.02.2012
3.	Ограничение прав и обременение объекта недвижимости:			
	3.1.1.	вид:		Доверительное управление, Республика Татарстан, Пестречинский муниципальный район, Богородское сельское поселение, кад.№ 16:33:021134:234, Земельный участок, категория земель: земли сельскохозяйственного назначения, разрешенное использование: сельскохозяйственное производство, площадь 30 004 кв. м
		дата государственной регистрации:		14.07.2020
		номер государственной регистрации:		16:24:050801:1810-16/017/2020-2
		срок, на который установлено ограничение прав и обременение объекта недвижимости:		по 31.03.2024
		лицо, в пользу которого установлено ограничение прав и обременение объекта недвижимости:		Общество с ограниченной ответственностью " Управляющая компания "Простор Инвест" Д.У.Закр. рентн.ПИФ "Инвестиционный рентный фонд", ИНН: 7707423596
		основание государственной регистрации:		Изменения и дополнения №14 в правила доверительного управления Закрытым рентным паевым инвестиционным фондом "Инвестиционный рентный фонд" от 12.12.2019 №*; Правила доверительного управления Закрытым рентным ПИФ "ТФБ-Рентный инвестиционный фонд" от 24.04.2009 №*
4.	Договоры участия в долевом строительстве:			не зарегистрировано
5.	Заявленные в судебном порядке права требования:			данные отсутствуют
6.	Сведения о возражении в отношении зарегистрированного права:			данные отсутствуют
7.	Сведения о наличии решения об изъятии объекта недвижимости для государственных и муниципальных нужд:			данные отсутствуют
8.	Сведения о невозможности государственной регистрации без личного участия правообладателя или его законного представителя:			
9.	Правопритязания и сведения о наличии поступивших, но не рассмотренных заявлений о проведении государственной регистрации права (перехода, прекращения права), ограничения права или обременения объекта недвижимости, сделки в отношении объекта недвижимости:			данные отсутствуют
10.	Сведения об осуществлении государственной регистрации сделки, права, ограничения права без необходимого в силу закона согласия третьего лица,			данные отсутствуют

	органа:	
11.	Сведения о невозможности государственной регистрации перехода, прекращения, ограничения права на земельный участок из земель сельскохозяйственного назначения:	

Государственный регистратор		ФГИС ЕГРН
полное наименование должности	подпись	инициалы, фамилия

М.П.

Выписка из Единого государственного реестра недвижимости об объекте недвижимости

Описание местоположения земельного участка

Земельный участок			
(вид объекта недвижимости)			
Лист № ___ Раздела **3**	Всего листов раздела **3**: ___	Всего разделов: ___	Всего листов выписки: ___
02.02.2021 № 99/2021/373333525			
Кадастровый номер:		**16:24:050801:1810**	

План (чертеж, схема) земельного участка

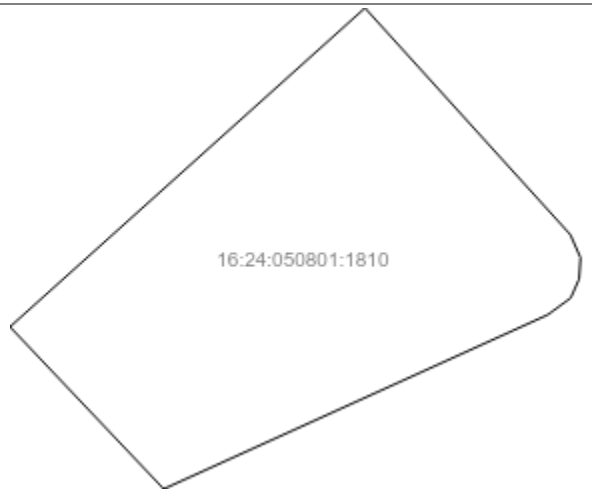

Масштаб 1: данные отсутствуют	Условные обозначения:		

Государственный регистратор		ФГИС ЕГРН
полное наименование должности	подпись	инициалы, фамилия

М.П.

Выписка из Единого государственного реестра недвижимости об объекте недвижимости

Описание местоположения земельного участка

Земельный участок			
(вид объекта недвижимости)			
Лист № ___ Раздела **3.2**	Всего листов раздела **3.2 :** ___	Всего разделов: ___	Всего листов выписки: ___
02.02.2021 № 99/2021/373333525			
Кадастровый номер:		**16:24:050801:1810**	

Сведения о характерных точках границы земельного участка

Система координат: МСК-16
Зона №

Номер точки	Координаты		Описание закрепления на местности	Средняя квадратическая погрешность определения координат характерных точек границ земельного участка, м
	X	Y		
1	2	3	4	5
1	450596.73	1307338.53	данные отсутствуют	0.2
2	450579.79	1307354.63	данные отсутствуют	0.2
3	450597.99	1307394.85	данные отсутствуют	0.2
4	450599.75	1307397.26	данные отсутствуют	0.2
5	450601.74	1307398.14	данные отсутствуют	0.2
6	450603.96	1307398.28	данные отсутствуют	0.2
7	450606.37	1307397.22	данные отсутствуют	0.2
8	450630.06	1307375.71	данные отсутствуют	0.2

Государственный регистратор		ФГИС ЕГРН
полное наименование должности	подпись	инициалы, фамилия

М.П.

Раздел 1

Выписка из Единого государственного реестра недвижимости об объекте недвижимости

Сведения о характеристиках объекта недвижимости

На основании запроса от 01.02.2021 г., поступившего на рассмотрение 02.02.2021 г., сообщаем, что согласно записям Единого государственного реестра недвижимости:

Земельный участок			
(вид объекта недвижимости)			
Лист № ___ Раздела **1**	Всего листов раздела **1**: ___	Всего разделов: ___	Всего листов выписки: ___
02.02.2021 № 99/2021/373350500			
Кадастровый номер:		**16:24:050801:1818**	

Номер кадастрового квартала:	16:24:050801
Дата присвоения кадастрового номера:	09.06.2010
Ранее присвоенный государственный учетный номер:	данные отсутствуют
Адрес:	установлено относительно ориентира, расположенного в границах участка. Почтовый адрес ориентира: Республика Татарстан, Лаишевский муниципальный район, Никольское сельское поселение, с Тарлаши
Площадь:	12775 +/- 79кв. м
Кадастровая стоимость, руб.:	1558933.25
Кадастровые номера расположенных в пределах земельного участка объектов недвижимости:	данные отсутствуют
Кадастровые номера объектов недвижимости, из которых образован объект недвижимости:	16:24:050801:349
Кадастровые номера образованных объектов недвижимости:	данные отсутствуют
Сведения о включении объекта недвижимости в состав предприятия как имущественного комплекса:	

Государственный регистратор		ФГИС ЕГРН
полное наименование должности	подпись	инициалы, фамилия

М.П.

Выписка из Единого государственного реестра недвижимости об объекте недвижимости

Сведения о характеристиках объекта недвижимости

Земельный участок			
(вид объекта недвижимости)			
Лист № ___ Раздела **1**	Всего листов раздела **1**: ___	Всего разделов: ___	Всего листов выписки: ___
02.02.2021 № 99/2021/373350500			
Кадастровый номер:		**16:24:050801:1818**	

Категория земель:	Земли населённых пунктов
Виды разрешенного использования:	для жилищного строительства
Сведения о кадастровом инженере:	данные отсутствуют
Сведения о лесах, водных объектах и об иных природных объектах, расположенных в пределах земельного участка:	данные отсутствуют
Сведения о том, что земельный участок полностью или частично расположен в границах зоны с особыми условиями использования территории или территории объекта культурного наследия	данные отсутствуют
Сведения о том, что земельный участок расположен в границах особой экономической зоны, территории опережающего социально-экономического развития, зоны территориального развития в Российской Федерации, игорной зоны:	данные отсутствуют
Сведения о том, что земельный участок расположен в границах особо охраняемой природной территории, охотничьих угодий, лесничеств, лесопарков:	данные отсутствуют
Сведения о результатах проведения государственного земельного надзора:	данные отсутствуют
Сведения о расположении земельного участка в границах территории, в отношении которой утвержден проект межевания территории:	данные отсутствуют

Государственный регистратор		ФГИС ЕГРН
полное наименование должности	подпись	инициалы, фамилия

М.П.

Выписка из Единого государственного реестра недвижимости об объекте недвижимости

Сведения о характеристиках объекта недвижимости

Земельный участок			
(вид объекта недвижимости)			
Лист № ___ Раздела **1**	Всего листов раздела **1**: ___	Всего разделов: ___	Всего листов выписки: ___
02.02.2021 № 99/2021/373350500			
Кадастровый номер:		**16:24:050801:1818**	

Условный номер земельного участка:	данные отсутствуют
Сведения о принятии акта и (или) заключении договора, предусматривающих предоставление в соответствии с земельным законодательством исполнительным органом государственной власти или органом местного самоуправления находящегося в государственной или муниципальной собственности земельного участка для строительства наемного дома социального использования или наемного дома коммерческого использования:	данные отсутствуют
Сведения о том, что земельный участок или земельные участки образованы на основании решения об изъятии земельного участка и (или) расположенного на нем объекта недвижимости для государственных или муниципальных нужд:	данные отсутствуют
Сведения о том, что земельный участок образован из земель или земельного участка, государственная собственность на которые не разграничена:	данные отсутствуют
Сведения о наличии земельного спора о местоположении границ земельных участков:	данные отсутствуют
Статус записи об объекте недвижимости:	Сведения об объекте недвижимости имеют статус "актуальные"
Особые отметки:	Сведения необходимые для заполнения раздела 3.1 отсутствуют. Сведения необходимые для заполнения раздела 4 отсутствуют. Сведения необходимые для заполнения раздела 4.1 отсутствуют. Сведения необходимые для заполнения раздела 4.2 отсутствуют.
Получатель выписки:	Сабрекова Дания Мударисовна

Государственный регистратор		ФГИС ЕГРН
полное наименование должности	подпись	инициалы, фамилия

М.П.

Выписка из Единого государственного реестра недвижимости об объекте недвижимости

Сведения о зарегистрированных правах

Земельный участок			
(вид объекта недвижимости)			
Лист № ___ Раздела **2**	Всего листов раздела **2 :** ___	Всего разделов: ___	Всего листов выписки: ___
02.02.2021 № 99/2021/373350500			
Кадастровый номер:		**16:24:050801:1818**	

1.	Правообладатель (правообладатели):		1.1.	Закрытый рентный паевой инвестиционный фонд "ТФБ-Рентный инвестиционный фонд"
2.	Вид, номер и дата государственной регистрации права:		2.1.	Долевая собственность, № 16-16-26/010/2012-552 от 28.02.2012
3.	Ограничение прав и обременение объекта недвижимости:			
	3.1.1.	вид:		Доверительное управление, Доверительное управление
		дата государственной регистрации:		07.07.2020
		номер государственной регистрации:		16:24:050801:1818-16/010/2020-2
		срок, на который установлено ограничение прав и обременение объекта недвижимости:		по 31.03.2024
		лицо, в пользу которого установлено ограничение прав и обременение объекта недвижимости:		Общество с ограниченной ответственностью " Управляющая компания "Простор Инвест" Д.У.Закр. рентн.ПИФ "Инвестиционный рентный фонд", ИНН: 7707423596
		основание государственной регистрации:		Изменения и дополнения в правила доверительного управления Закрытым рентным паевым инвестиционным фондом "ТФБ - Рентный инвестиционный фонд" от 12.12.2012 №24; Изменения и дополнения в правила доверительного управления Закрытым рентным паевым инвестиционным фондом "ТФБ - Рентный инвестиционный фонд" от 12.07.2012 №13; Изменения и дополнения в правила доверительного управления Закрытым рентным паевым инвестиционным фондом "ТФБ - Рентный инвестиционный фонд" от 02.05.2012 №9; Изменения и дополнения в правила доверительного управления Закрытым рентным паевым инвестиционным фондом "ТФБ - Рентный инвестиционный фонд" от 09.12.2013 №1209; Изменения и дополнения №14 в правила доверительного управления Закрытым рентным паевым инвестиционным фондом "Инвестиционный рентный фонд" от 12.12.2019 №*; Изменения и дополнения №11 в правила доверительного управления от 09.11.2018; Изменения и дополнения №12 в правила доверительного управления от 16.04.2019; Изменения и дополнения №13 в правила доверительного управления Закрытым рентным паевым инвестиционным фондом "ТФБ-Рентный инвестиционный фонд" от 27.08.2019; Правила доверительного управления от 24.04.2009; Изменения и дополнения №10 в правила доверительного управления

			Закрытым рентным паевым инвестиционным фондом "ТФБ-Рентный инвестиционный фонд" от 29.02.2016
4.	Договоры участия в долевом строительстве:		не зарегистрировано
5.	Заявленные в судебном порядке права требования:		данные отсутствуют
6.	Сведения о возражении в отношении зарегистрированного права:		данные отсутствуют
7.	Сведения о наличии решения об изъятии объекта недвижимости для государственных и муниципальных нужд:		данные отсутствуют
8.	Сведения о невозможности государственной регистрации без личного участия правообладателя или его законного представителя:		
9.	Правопритязания и сведения о наличии поступивших, но не рассмотренных заявлений о проведении государственной регистрации права (перехода, прекращения права), ограничения права или обременения объекта недвижимости, сделки в отношении объекта недвижимости:		данные отсутствуют
10.	Сведения об осуществлении государственной регистрации сделки, права, ограничения права без необходимого в силу закона согласия третьего лица, органа:		данные отсутствуют
11.	Сведения о невозможности государственной регистрации перехода, прекращения, ограничения права на земельный участок из земель сельскохозяйственного назначения:		

Государственный регистратор		ФГИС ЕГРН
полное наименование должности	подпись	инициалы, фамилия

М.П.

Выписка из Единого государственного реестра недвижимости об объекте недвижимости

Описание местоположения земельного участка

Земельный участок			
(вид объекта недвижимости)			
Лист № ___ Раздела **3**	Всего листов раздела **3**: ___	Всего разделов: ___	Всего листов выписки: ___
02.02.2021 № 99/2021/373350500			
Кадастровый номер:		**16:24:050801:1818**	

План (чертеж, схема) земельного участка			
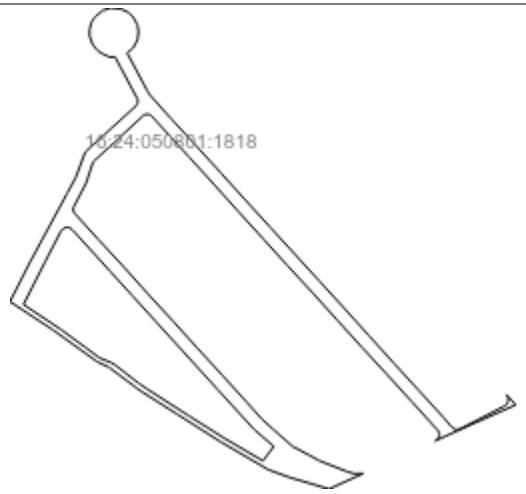			
Масштаб 1: данные отсутствуют	Условные обозначения:		

Государственный регистратор		ФГИС ЕГРН
полное наименование должности	подпись	инициалы, фамилия

М.П.

Выписка из Единого государственного реестра недвижимости об объекте недвижимости

Описание местоположения земельного участка

Земельный участок			
(вид объекта недвижимости)			
Лист № ___ Раздела **3.2**	Всего листов раздела **3.2 :** ___	Всего разделов: ___	Всего листов выписки: ___
02.02.2021 № 99/2021/373350500			
Кадастровый номер:		**16:24:050801:1818**	

Сведения о характерных точках границы земельного участка

Система координат: МСК-16
Зона №

Номер точки	Координаты		Описание закрепления на местности	Средняя квадратическая погрешность определения координат характерных точек границ земельного участка, м
	X	Y		
1	2	3	4	5
1	450933.91	1307111.91	данные отсутствуют	0.2
2	450939.94	1307113.48	данные отсутствуют	0.2
3	450944.04	1307116.08	данные отсутствуют	0.2
4	450949.51	1307122.59	данные отсутствуют	0.2
5	450951.62	1307129.2	данные отсутствуют	0.2
6	450950.92	1307137.21	данные отсутствуют	0.2
7	450947.87	1307144.12	данные отсутствуют	0.2
8	450943.46	1307148.15	данные отсутствуют	0.2
9	450937.48	1307151.21	данные отсутствуют	0.2
10	450932.01	1307152	данные отсутствуют	0.2
11	450925.62	1307151.12	данные отсутствуют	0.2
12	450918.89	1307147.64	данные отсутствуют	0.2
13	450914.91	1307142.68	данные отсутствуют	0.2
14	450883.48	1307159.46	данные отсутствуют	0.2
15	450881.25	1307160.72	данные отсутствуют	0.2

Государственный регистратор		ФГИС ЕГРН
полное наименование должности	подпись	инициалы, фамилия

М.П.

Выписка из Единого государственного реестра недвижимости об объекте недвижимости

Описание местоположения земельного участка

Земельный участок			
(вид объекта недвижимости)			
Лист № ___ Раздела **3.2**	Всего листов раздела **3.2 :** ___	Всего разделов: ___	Всего листов выписки: ___
02.02.2021 № 99/2021/373350500			
Кадастровый номер:		**16:24:050801:1818**	

Сведения о характерных точках границы земельного участка				
Система координат: МСК-16 Зона №				
Номер точки	Координаты		Описание закрепления на местности	Средняя квадратическая погрешность определения координат характерных точек границ земельного участка, м
	X	Y		
1	2	3	4	5
16	450860.86	1307178.98	данные отсутствуют	0.2
17	450838.84	1307199.38	данные отсутствуют	0.2
18	450816.78	1307219.54	данные отсутствуют	0.2
19	450794.5	1307239.68	данные отсутствуют	0.2
20	450772.32	1307260.01	данные отсутствуют	0.2
21	450750.19	1307280.24	данные отсутствуют	0.2
22	450728.15	1307300.43	данные отсутствуют	0.2
23	450706.08	1307320.64	данные отсутствуют	0.2
24	450683.97	1307340.59	данные отсутствуют	0.2
25	450661.42	1307361.04	данные отсутствуют	0.2
26	450639.56	1307381.11	данные отсутствуют	0.2
27	450617.36	1307401.43	данные отсутствуют	0.2
28	450609.2	1307408.39	данные отсутствуют	0.2
29	450607.63	1307410.52	данные отсутствуют	0.2
30	450607.25	1307412.98	данные отсутствуют	0.2

Государственный регистратор		ФГИС ЕГРН
полное наименование должности	подпись	инициалы, фамилия

М.П.

Выписка из Единого государственного реестра недвижимости об объекте недвижимости

Описание местоположения земельного участка

Земельный участок			
(вид объекта недвижимости)			
Лист № ___ Раздела **3.2**	Всего листов раздела **3.2 :** ___	Всего разделов: ___	Всего листов выписки: ___
02.02.2021 № 99/2021/373350500			
Кадастровый номер:		**16:24:050801:1818**	

Сведения о характерных точках границы земельного участка				
Система координат: МСК-16 Зона №				
Номер точки	Координаты		Описание закрепления на местности	Средняя квадратическая погрешность определения координат характерных точек границ земельного участка, м
	X	Y		
1	2	3	4	5
31	450607.67	1307415.2	данные отсутствуют	0.2
32	450626.49	1307451.73	данные отсутствуют	0.2
33	450627.42	1307453.07	данные отсутствуют	0.2
34	450629.92	1307454.56	данные отсутствуют	0.2
35	450633.03	1307454.6	данные отсутствуют	0.2
36	450635.82	1307453.14	данные отсутствуют	0.2
37	450627.39	1307460.84	данные отсутствуют	0.2
38	450612.82	1307427.76	данные отсутствуют	0.2
39	450610.9	1307423.4	данные отсутствуют	0.2
40	450597.99	1307394.85	данные отсутствуют	0.2
41	450599.75	1307397.26	данные отсутствуют	0.2
42	450601.74	1307398.14	данные отсутствуют	0.2
43	450603.96	1307398.28	данные отсутствуют	0.2
44	450606.37	1307397.22	данные отсутствуют	0.2
45	450630.06	1307375.71	данные отсутствуют	0.2

Государственный регистратор		ФГИС ЕГРН
полное наименование должности	подпись	инициалы, фамилия

М.П.

Выписка из Единого государственного реестра недвижимости об объекте недвижимости

Описание местоположения земельного участка

Земельный участок			
(вид объекта недвижимости)			
Лист № ___ Раздела **3.2**	Всего листов раздела **3.2 :** ___	Всего разделов: ___	Всего листов выписки: ___
02.02.2021 № 99/2021/373350500			
Кадастровый номер:		**16:24:050801:1818**	

Сведения о характерных точках границы земельного участка				
Система координат: МСК-16 Зона №				
Номер точки	Координаты		Описание закрепления на местности	Средняя квадратическая погрешность определения координат характерных точек границ земельного участка, м
	X	Y		
1	2	3	4	5
46	450652.29	1307355.36	данные отсутствуют	0.2
47	450674.33	1307334.98	данные отсутствуют	0.2
48	450696.63	1307314.66	данные отсутствуют	0.2
49	450718.88	1307294.59	данные отсутствуют	0.2
50	450740.89	1307274.19	данные отсутствуют	0.2
51	450763	1307254.12	данные отсутствуют	0.2
52	450785.21	1307233.86	данные отсутствуют	0.2
53	450807.37	1307213.93	данные отсутствуют	0.2
54	450829.48	1307193.81	данные отсутствуют	0.2
55	450864.06	1307162.06	данные отсутствуют	0.2
56	450864.71	1307160.21	данные отсутствуют	0.2
57	450864.75	1307157.89	данные отсутствуют	0.2
58	450863.78	1307155.99	данные отсутствуют	0.2
59	450846.07	1307136.89	данные отсутствуют	0.2
60	450825.91	1307114.85	данные отсутствуют	0.2

Государственный регистратор		ФГИС ЕГРН
полное наименование должности	подпись	инициалы, фамилия

М.П.

Выписка из Единого государственного реестра недвижимости об объекте недвижимости

Описание местоположения земельного участка

Земельный участок			
(вид объекта недвижимости)			
Лист № ___ Раздела **3.2**	Всего листов раздела **3.2 :** ___	Всего разделов: ___	Всего листов выписки: ___
02.02.2021 № 99/2021/373350500			
Кадастровый номер:		**16:24:050801:1818**	

Сведения о характерных точках границы земельного участка

Система координат: МСК-16
Зона №

Номер точки	Координаты		Описание закрепления на местности	Средняя квадратическая погрешность определения координат характерных точек границ земельного участка, м
	X	Y		
1	2	3	4	5
61	450808.9	1307109.26	данные отсутствуют	0.2
62	450788.31	1307098.6	данные отсутствуют	0.2
63	450786.27	1307098.56	данные отсутствуют	0.2
64	450784.28	1307099.34	данные отсутствуют	0.2
65	450762.17	1307119.41	данные отсутствуют	0.2
66	450740.15	1307139.88	данные отсутствуют	0.2
67	450717.76	1307160.02	данные отсутствуют	0.2
68	450695.84	1307180.19	данные отсутствуют	0.2
69	450673.68	1307200.26	данные отсутствуют	0.2
70	450651.48	1307220.7	данные отсутствуют	0.2
71	450629.41	1307240.77	данные отсутствуют	0.2
72	450615.78	1307252.96	данные отсутствуют	0.2
73	450607.44	1307262.23	данные отсутствуют	0.2
74	450593.53	1307278.09	данные отсутствуют	0.2
75	450586.49	1307291.34	данные отсутствуют	0.2

Государственный регистратор		ФГИС ЕГРН
полное наименование должности	подпись	инициалы, фамилия

М.П.

Выписка из Единого государственного реестра недвижимости об объекте недвижимости

Описание местоположения земельного участка

Земельный участок			
(вид объекта недвижимости)			
Лист № ___ Раздела **3.2**	Всего листов раздела **3.2 :** ___	Всего разделов: ___	Всего листов выписки: ___
02.02.2021 № 99/2021/373350500			
Кадастровый номер:		**16:24:050801:1818**	

Сведения о характерных точках границы земельного участка

Система координат: МСК-16
Зона №

Номер точки	Координаты		Описание закрепления на местности	Средняя квадратическая погрешность определения координат характерных точек границ земельного участка, м
	X	Y		
1	2	3	4	5
76	450581.81	1307300.01	данные отсутствуют	0.2
77	450572.95	1307322.45	данные отсутствуют	0.2
78	450571.19	1307328.47	данные отсутствуют	0.2
79	450571.31	1307335.88	данные отсутствуют	0.2
80	450558.7	1307308	данные отсутствуют	0.2
81	450568.1	1307275.9	данные отсутствуют	0.2
82	450574.4	1307258.4	данные отсутствуют	0.2
83	450597.2	1307219.2	данные отсутствуют	0.2
84	450620	1307183.3	данные отсутствуют	0.2
85	450639	1307153.3	данные отсутствуют	0.2
86	450658.1	1307127.8	данные отсутствуют	0.2
87	450662.6	1307118.2	данные отсутствуют	0.2
88	450688.5	1307082.1	данные отсутствуют	0.2
89	450711.7	1307046.8	данные отсутствуют	0.2
90	450743.8	1307063.1	данные отсутствуют	0.2

Государственный регистратор		ФГИС ЕГРН
полное наименование должности	подпись	инициалы, фамилия

М.П.

Выписка из Единого государственного реестра недвижимости об объекте недвижимости

Описание местоположения земельного участка

Земельный участок			
(вид объекта недвижимости)			
Лист № ___ Раздела **3.2**	Всего листов раздела **3.2 :** ___	Всего разделов: ___	Всего листов выписки: ___
02.02.2021 № 99/2021/373350500			
Кадастровый номер:		**16:24:050801:1818**	

Сведения о характерных точках границы земельного участка

Система координат: МСК-16
Зона №

Номер точки	Координаты		Описание закрепления на местности	Средняя квадратическая погрешность определения координат характерных точек границ земельного участка, м
	X	Y		
1	2	3	4	5
91	450800.2	1307093.6	данные отсутствуют	0.2
92	450813.1	1307100.6	данные отсутствуют	0.2
93	450834.05	1307108.47	данные отсутствуют	0.2
94	450871.8	1307150.15	данные отсутствуют	0.2
95	450874.07	1307151.31	данные отсутствуют	0.2
96	450877.04	1307151.31	данные отсутствуют	0.2
97	450902.76	1307137.54	данные отсутствуют	0.2
98	450911.62	1307132.86	данные отсутствуют	0.2
99	450911.48	1307128.45	данные отсутствуют	0.2
100	450914.3	1307122.38	данные отсутствуют	0.2
101	450916.67	1307118.58	данные отсутствуют	0.2
102	450922.05	1307114.32	данные отсутствуют	0.2
103	450928.58	1307112	данные отсутствуют	0.2
104	450769.59	1307088.64	данные отсутствуют	0.2
105	450743.91	1307075.42	данные отсутствуют	0.2

Государственный регистратор		ФГИС ЕГРН
полное наименование должности	подпись	инициалы, фамилия

М.П.

Выписка из Единого государственного реестра недвижимости об объекте недвижимости

Описание местоположения земельного участка

Земельный участок			
(вид объекта недвижимости)			
Лист № ___ Раздела **3.2**	Всего листов раздела **3.2 :** ___	Всего разделов: ___	Всего листов выписки: ___
02.02.2021 № 99/2021/373350500			
Кадастровый номер:		**16:24:050801:1818**	

Сведения о характерных точках границы земельного участка				
Система координат: МСК-16 Зона №				
Номер точки	Координаты		Описание закрепления на местности	Средняя квадратическая погрешность определения координат характерных точек границ земельного участка, м
	X	Y		
1	2	3	4	5
106	450709.37	1307057.86	данные отсутствуют	0.2
107	450689.12	1307088.31	данные отсутствуют	0.2
108	450674.42	1307108.43	данные отсутствуют	0.2
109	450665.75	1307120.11	данные отсутствуют	0.2
110	450661.86	1307129.8	данные отсутствуют	0.2
111	450659.59	1307133.37	данные отсутствуют	0.2
112	450644.78	1307152.51	данные отсутствуют	0.2
113	450640.21	1307159.28	данные отсутствуют	0.2
114	450618.33	1307193.4	данные отсутствуют	0.2
115	450600.26	1307222.13	данные отсутствуют	0.2
116	450581.67	1307253.89	данные отсутствуют	0.2
117	450593.44	1307262.74	данные отсутствуют	0.2
118	450607	1307246.96	данные отсутствуют	0.2
119	450639.33	1307217.36	данные отсутствуют	0.2
120	450670.06	1307189.36	данные отсутствуют	0.2

Государственный регистратор		ФГИС ЕГРН
полное наименование должности	подпись	инициалы, фамилия

М.П.

Выписка из Единого государственного реестра недвижимости об объекте недвижимости

Описание местоположения земельного участка

Земельный участок			
(вид объекта недвижимости)			
Лист № ___ Раздела **3.2**	Всего листов раздела **3.2 :** ___	Всего разделов: ___	Всего листов выписки: ___
02.02.2021 № 99/2021/373350500			
Кадастровый номер:		**16:24:050801:1818**	

Сведения о характерных точках границы земельного участка				
Система координат: МСК-16 Зона №				
Номер точки	Координаты		Описание закрепления на местности	Средняя квадратическая погрешность определения координат характерных точек границ земельного участка, м
	X	Y		
1	2	3	4	5
121	450694.86	1307166.74	данные отсутствуют	0.2
122	450716.74	1307146.81	данные отсутствуют	0.2
123	450736.54	1307128.73	данные отсутствуют	0.2
124	450770.61	1307097.77	данные отсутствуют	0.2
125	450772.09	1307095.59	данные отсутствуют	0.2
126	450772.41	1307093.13	данные отсутствуют	0.2
127	450771.49	1307090.49	данные отсутствуют	0.2

Государственный регистратор		ФГИС ЕГРН
полное наименование должности	подпись	инициалы, фамилия

М.П.

Раздел 1

Выписка из Единого государственного реестра недвижимости об объекте недвижимости

Сведения о характеристиках объекта недвижимости

На основании запроса от 01.02.2021 г., поступившего на рассмотрение 02.02.2021 г., сообщаем, что согласно записям Единого государственного реестра недвижимости:

Земельный участок			
(вид объекта недвижимости)			
Лист № ___ Раздела **1**	Всего листов раздела **1**: ___	Всего разделов: ___	Всего листов выписки: ___
02.02.2021 № 99/2021/373350500			
Кадастровый номер:		**16:24:050801:1818**	

Номер кадастрового квартала:	16:24:050801
Дата присвоения кадастрового номера:	09.06.2010
Ранее присвоенный государственный учетный номер:	данные отсутствуют
Адрес:	установлено относительно ориентира, расположенного в границах участка. Почтовый адрес ориентира: Республика Татарстан, Лаишевский муниципальный район, Никольское сельское поселение, с Тарлаши
Площадь:	12775 +/- 79кв. м
Кадастровая стоимость, руб.:	1558933.25
Кадастровые номера расположенных в пределах земельного участка объектов недвижимости:	данные отсутствуют
Кадастровые номера объектов недвижимости, из которых образован объект недвижимости:	16:24:050801:349
Кадастровые номера образованных объектов недвижимости:	данные отсутствуют
Сведения о включении объекта недвижимости в состав предприятия как имущественного комплекса:	

Государственный регистратор		ФГИС ЕГРН
полное наименование должности	подпись	инициалы, фамилия

М.П.

Выписка из Единого государственного реестра недвижимости об объекте недвижимости

Сведения о характеристиках объекта недвижимости

Земельный участок			
(вид объекта недвижимости)			
Лист № ___ Раздела **1**	Всего листов раздела **1**: ___	Всего разделов: ___	Всего листов выписки: ___
02.02.2021 № 99/2021/373350500			
Кадастровый номер:		**16:24:050801:1818**	

Категория земель:	Земли населённых пунктов
Виды разрешенного использования:	для жилищного строительства
Сведения о кадастровом инженере:	данные отсутствуют
Сведения о лесах, водных объектах и об иных природных объектах, расположенных в пределах земельного участка:	данные отсутствуют
Сведения о том, что земельный участок полностью или частично расположен в границах зоны с особыми условиями использования территории или территории объекта культурного наследия	данные отсутствуют
Сведения о том, что земельный участок расположен в границах особой экономической зоны, территории опережающего социально-экономического развития, зоны территориального развития в Российской Федерации, игорной зоны:	данные отсутствуют
Сведения о том, что земельный участок расположен в границах особо охраняемой природной территории, охотничьих угодий, лесничеств, лесопарков:	данные отсутствуют
Сведения о результатах проведения государственного земельного надзора:	данные отсутствуют
Сведения о расположении земельного участка в границах территории, в отношении которой утвержден проект межевания территории:	данные отсутствуют

Государственный регистратор		ФГИС ЕГРН
полное наименование должности	подпись	инициалы, фамилия

М.П.

Выписка из Единого государственного реестра недвижимости об объекте недвижимости

Сведения о характеристиках объекта недвижимости

Земельный участок			
(вид объекта недвижимости)			
Лист № ___ Раздела **1**	Всего листов раздела **1**: ___	Всего разделов: ___	Всего листов выписки: ___
02.02.2021 № 99/2021/373350500			
Кадастровый номер:		**16:24:050801:1818**	

Условный номер земельного участка:	данные отсутствуют
Сведения о принятии акта и (или) заключении договора, предусматривающих предоставление в соответствии с земельным законодательством исполнительным органом государственной власти или органом местного самоуправления находящегося в государственной или муниципальной собственности земельного участка для строительства наемного дома социального использования или наемного дома коммерческого использования:	данные отсутствуют
Сведения о том, что земельный участок или земельные участки образованы на основании решения об изъятии земельного участка и (или) расположенного на нем объекта недвижимости для государственных или муниципальных нужд:	данные отсутствуют
Сведения о том, что земельный участок образован из земель или земельного участка, государственная собственность на которые не разграничена:	данные отсутствуют
Сведения о наличии земельного спора о местоположении границ земельных участков:	данные отсутствуют
Статус записи об объекте недвижимости:	Сведения об объекте недвижимости имеют статус "актуальные"
Особые отметки:	Сведения необходимые для заполнения раздела 3.1 отсутствуют. Сведения необходимые для заполнения раздела 4 отсутствуют. Сведения необходимые для заполнения раздела 4.1 отсутствуют. Сведения необходимые для заполнения раздела 4.2 отсутствуют.
Получатель выписки:	Сабрекова Дания Мударисовна

Государственный регистратор		ФГИС ЕГРН
полное наименование должности	подпись	инициалы, фамилия

М.П.

Выписка из Единого государственного реестра недвижимости об объекте недвижимости
Сведения о зарегистрированных правах

Земельный участок			
(вид объекта недвижимости)			
Лист № ___ Раздела **2**	Всего листов раздела **2 :** ___	Всего разделов: ___	Всего листов выписки: ___
02.02.2021 № 99/2021/373350500			
Кадастровый номер:		**16:24:050801:1818**	

1.	Правообладатель (правообладатели):		1.1.	Закрытый рентный паевой инвестиционный фонд "ТФБ-Рентный инвестиционный фонд"
2.	Вид, номер и дата государственной регистрации права:		2.1.	Долевая собственность, № 16-16-26/010/2012-552 от 28.02.2012
3.	Ограничение прав и обременение объекта недвижимости:			
	3.1.1.	вид:		Доверительное управление, Доверительное управление
		дата государственной регистрации:		07.07.2020
		номер государственной регистрации:		16:24:050801:1818-16/010/2020-2
		срок, на который установлено ограничение прав и обременение объекта недвижимости:		по 31.03.2024
		лицо, в пользу которого установлено ограничение прав и обременение объекта недвижимости:		Общество с ограниченной ответственностью " Управляющая компания "Простор Инвест" Д.У.Закр. рентн.ПИФ "Инвестиционный рентный фонд", ИНН: 7707423596
		основание государственной регистрации:		Изменения и дополнения в правила доверительного управления Закрытым рентным паевым инвестиционным фондом "ТФБ - Рентный инвестиционный фонд" от 12.12.2012 №24; Изменения и дополнения в правила доверительного управления Закрытым рентным паевым инвестиционным фондом "ТФБ - Рентный инвестиционный фонд" от 12.07.2012 №13; Изменения и дополнения в правила доверительного управления Закрытым рентным паевым инвестиционным фондом "ТФБ - Рентный инвестиционный фонд" от 02.05.2012 №9; Изменения и дополнения в правила доверительного управления Закрытым рентным паевым инвестиционным фондом "ТФБ - Рентный инвестиционный фонд" от 09.12.2013 №1209; Изменения и дополнения №14 в правила доверительного управления Закрытым рентным паевым инвестиционным фондом "Инвестиционный рентный фонд" от 12.12.2019 №*; Изменения и дополнения №11 в правила доверительного управления от 09.11.2018; Изменения и дополнения №12 в правила доверительного управления от 16.04.2019; Изменения и дополнения №13 в правила доверительного управления Закрытым рентным паевым инвестиционным фондом "ТФБ-Рентный инвестиционный фонд" от 27.08.2019; Правила доверительного управления от 24.04.2009; Изменения и дополнения №10 в правила доверительного управления

		Закрытым рентным паевым инвестиционным фондом "ТФБ-Рентный инвестиционный фонд" от 29.02.2016
4.	Договоры участия в долевом строительстве:	не зарегистрировано
5.	Заявленные в судебном порядке права требования:	данные отсутствуют
6.	Сведения о возражении в отношении зарегистрированного права:	данные отсутствуют
7.	Сведения о наличии решения об изъятии объекта недвижимости для государственных и муниципальных нужд:	данные отсутствуют
8.	Сведения о невозможности государственной регистрации без личного участия правообладателя или его законного представителя:	
9.	Правопритязания и сведения о наличии поступивших, но не рассмотренных заявлений о проведении государственной регистрации права (перехода, прекращения права), ограничения права или обременения объекта недвижимости, сделки в отношении объекта недвижимости:	данные отсутствуют
10.	Сведения об осуществлении государственной регистрации сделки, права, ограничения права без необходимого в силу закона согласия третьего лица, органа:	данные отсутствуют
11.	Сведения о невозможности государственной регистрации перехода, прекращения, ограничения права на земельный участок из земель сельскохозяйственного назначения:	

Государственный регистратор		ФГИС ЕГРН
полное наименование должности	подпись	инициалы, фамилия

М.П.

Выписка из Единого государственного реестра недвижимости об объекте недвижимости

Описание местоположения земельного участка

Земельный участок			
(вид объекта недвижимости)			
Лист № ___ Раздела **3**	Всего листов раздела **3**: ___	Всего разделов: ___	Всего листов выписки: ___
02.02.2021 № 99/2021/373350500			
Кадастровый номер:		**16:24:050801:1818**	

План (чертеж, схема) земельного участка			
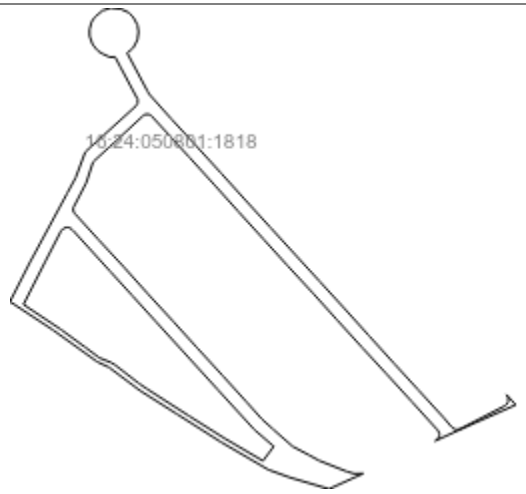			
Масштаб 1: данные отсутствуют	Условные обозначения:		

Государственный регистратор		ФГИС ЕГРН
полное наименование должности	подпись	инициалы, фамилия

М.П.

Выписка из Единого государственного реестра недвижимости об объекте недвижимости

Описание местоположения земельного участка

Земельный участок			
(вид объекта недвижимости)			
Лист № ___ Раздела **3.2**	Всего листов раздела **3.2 :** ___	Всего разделов: ___	Всего листов выписки: ___
02.02.2021 № 99/2021/373350500			
Кадастровый номер:		**16:24:050801:1818**	

Сведения о характерных точках границы земельного участка

Система координат: МСК-16
Зона №

Номер точки	Координаты		Описание закрепления на местности	Средняя квадратическая погрешность определения координат характерных точек границ земельного участка, м
	X	Y		
1	2	3	4	5
1	450933.91	1307111.91	данные отсутствуют	0.2
2	450939.94	1307113.48	данные отсутствуют	0.2
3	450944.04	1307116.08	данные отсутствуют	0.2
4	450949.51	1307122.59	данные отсутствуют	0.2
5	450951.62	1307129.2	данные отсутствуют	0.2
6	450950.92	1307137.21	данные отсутствуют	0.2
7	450947.87	1307144.12	данные отсутствуют	0.2
8	450943.46	1307148.15	данные отсутствуют	0.2
9	450937.48	1307151.21	данные отсутствуют	0.2
10	450932.01	1307152	данные отсутствуют	0.2
11	450925.62	1307151.12	данные отсутствуют	0.2
12	450918.89	1307147.64	данные отсутствуют	0.2
13	450914.91	1307142.68	данные отсутствуют	0.2
14	450883.48	1307159.46	данные отсутствуют	0.2
15	450881.25	1307160.72	данные отсутствуют	0.2

Государственный регистратор		ФГИС ЕГРН
полное наименование должности	подпись	инициалы, фамилия

М.П.

Выписка из Единого государственного реестра недвижимости об объекте недвижимости

Описание местоположения земельного участка

Земельный участок			
(вид объекта недвижимости)			
Лист № ___ Раздела **3.2**	Всего листов раздела **3.2 :** ___	Всего разделов: ___	Всего листов выписки: ___
02.02.2021 № 99/2021/373350500			
Кадастровый номер:		**16:24:050801:1818**	

Сведения о характерных точках границы земельного участка				
Система координат: МСК-16 Зона №				
Номер точки	Координаты		Описание закрепления на местности	Средняя квадратическая погрешность определения координат характерных точек границ земельного участка, м
	X	Y		
1	2	3	4	5
16	450860.86	1307178.98	данные отсутствуют	0.2
17	450838.84	1307199.38	данные отсутствуют	0.2
18	450816.78	1307219.54	данные отсутствуют	0.2
19	450794.5	1307239.68	данные отсутствуют	0.2
20	450772.32	1307260.01	данные отсутствуют	0.2
21	450750.19	1307280.24	данные отсутствуют	0.2
22	450728.15	1307300.43	данные отсутствуют	0.2
23	450706.08	1307320.64	данные отсутствуют	0.2
24	450683.97	1307340.59	данные отсутствуют	0.2
25	450661.42	1307361.04	данные отсутствуют	0.2
26	450639.56	1307381.11	данные отсутствуют	0.2
27	450617.36	1307401.43	данные отсутствуют	0.2
28	450609.2	1307408.39	данные отсутствуют	0.2
29	450607.63	1307410.52	данные отсутствуют	0.2
30	450607.25	1307412.98	данные отсутствуют	0.2

Государственный регистратор		ФГИС ЕГРН
полное наименование должности	подпись	инициалы, фамилия

М.П.

Выписка из Единого государственного реестра недвижимости об объекте недвижимости

Описание местоположения земельного участка

Земельный участок			
(вид объекта недвижимости)			
Лист № ___ Раздела **3.2**	Всего листов раздела **3.2 :** ___	Всего разделов: ___	Всего листов выписки: ___
02.02.2021 № 99/2021/373350500			
Кадастровый номер:		**16:24:050801:1818**	

Сведения о характерных точках границы земельного участка				
Система координат: МСК-16 Зона №				
Номер точки	Координаты		Описание закрепления на местности	Средняя квадратическая погрешность определения координат характерных точек границ земельного участка, м
	X	Y		
1	2	3	4	5
31	450607.67	1307415.2	данные отсутствуют	0.2
32	450626.49	1307451.73	данные отсутствуют	0.2
33	450627.42	1307453.07	данные отсутствуют	0.2
34	450629.92	1307454.56	данные отсутствуют	0.2
35	450633.03	1307454.6	данные отсутствуют	0.2
36	450635.82	1307453.14	данные отсутствуют	0.2
37	450627.39	1307460.84	данные отсутствуют	0.2
38	450612.82	1307427.76	данные отсутствуют	0.2
39	450610.9	1307423.4	данные отсутствуют	0.2
40	450597.99	1307394.85	данные отсутствуют	0.2
41	450599.75	1307397.26	данные отсутствуют	0.2
42	450601.74	1307398.14	данные отсутствуют	0.2
43	450603.96	1307398.28	данные отсутствуют	0.2
44	450606.37	1307397.22	данные отсутствуют	0.2
45	450630.06	1307375.71	данные отсутствуют	0.2

Государственный регистратор		ФГИС ЕГРН
полное наименование должности	подпись	инициалы, фамилия

М.П.

Выписка из Единого государственного реестра недвижимости об объекте недвижимости

Описание местоположения земельного участка

Земельный участок			
(вид объекта недвижимости)			
Лист № ___ Раздела **3.2**	Всего листов раздела **3.2 :** ___	Всего разделов: ___	Всего листов выписки: ___
02.02.2021 № 99/2021/373350500			
Кадастровый номер:		**16:24:050801:1818**	

Сведения о характерных точках границы земельного участка				
Система координат: МСК-16 Зона №				
Номер точки	Координаты		Описание закрепления на местности	Средняя квадратическая погрешность определения координат характерных точек границ земельного участка, м
	X	Y		
1	2	3	4	5
46	450652.29	1307355.36	данные отсутствуют	0.2
47	450674.33	1307334.98	данные отсутствуют	0.2
48	450696.63	1307314.66	данные отсутствуют	0.2
49	450718.88	1307294.59	данные отсутствуют	0.2
50	450740.89	1307274.19	данные отсутствуют	0.2
51	450763	1307254.12	данные отсутствуют	0.2
52	450785.21	1307233.86	данные отсутствуют	0.2
53	450807.37	1307213.93	данные отсутствуют	0.2
54	450829.48	1307193.81	данные отсутствуют	0.2
55	450864.06	1307162.06	данные отсутствуют	0.2
56	450864.71	1307160.21	данные отсутствуют	0.2
57	450864.75	1307157.89	данные отсутствуют	0.2
58	450863.78	1307155.99	данные отсутствуют	0.2
59	450846.07	1307136.89	данные отсутствуют	0.2
60	450825.91	1307114.85	данные отсутствуют	0.2

Государственный регистратор		ФГИС ЕГРН
полное наименование должности	подпись	инициалы, фамилия

М.П.

Выписка из Единого государственного реестра недвижимости об объекте недвижимости

Описание местоположения земельного участка

Земельный участок			
(вид объекта недвижимости)			
Лист № ___ Раздела **3.2**	Всего листов раздела **3.2 :** ___	Всего разделов: ___	Всего листов выписки: ___
02.02.2021 № 99/2021/373350500			
Кадастровый номер:		**16:24:050801:1818**	

Сведения о характерных точках границы земельного участка				
Система координат: МСК-16 Зона №				
Номер точки	Координаты		Описание закрепления на местности	Средняя квадратическая погрешность определения координат характерных точек границ земельного участка, м
	X	Y		
1	2	3	4	5
61	450808.9	1307109.26	данные отсутствуют	0.2
62	450788.31	1307098.6	данные отсутствуют	0.2
63	450786.27	1307098.56	данные отсутствуют	0.2
64	450784.28	1307099.34	данные отсутствуют	0.2
65	450762.17	1307119.41	данные отсутствуют	0.2
66	450740.15	1307139.88	данные отсутствуют	0.2
67	450717.76	1307160.02	данные отсутствуют	0.2
68	450695.84	1307180.19	данные отсутствуют	0.2
69	450673.68	1307200.26	данные отсутствуют	0.2
70	450651.48	1307220.7	данные отсутствуют	0.2
71	450629.41	1307240.77	данные отсутствуют	0.2
72	450615.78	1307252.96	данные отсутствуют	0.2
73	450607.44	1307262.23	данные отсутствуют	0.2
74	450593.53	1307278.09	данные отсутствуют	0.2
75	450586.49	1307291.34	данные отсутствуют	0.2

Государственный регистратор		ФГИС ЕГРН
полное наименование должности	подпись	инициалы, фамилия

М.П.

Выписка из Единого государственного реестра недвижимости об объекте недвижимости

Описание местоположения земельного участка

Земельный участок			
(вид объекта недвижимости)			
Лист № ___ Раздела **3.2**	Всего листов раздела **3.2 :** ___	Всего разделов: ___	Всего листов выписки: ___
02.02.2021 № 99/2021/373350500			
Кадастровый номер:		**16:24:050801:1818**	

Сведения о характерных точках границы земельного участка				
Система координат: МСК-16 Зона №				
Номер точки	Координаты		Описание закрепления на местности	Средняя квадратическая погрешность определения координат характерных точек границ земельного участка, м
	X	Y		
1	2	3	4	5
76	450581.81	1307300.01	данные отсутствуют	0.2
77	450572.95	1307322.45	данные отсутствуют	0.2
78	450571.19	1307328.47	данные отсутствуют	0.2
79	450571.31	1307335.88	данные отсутствуют	0.2
80	450558.7	1307308	данные отсутствуют	0.2
81	450568.1	1307275.9	данные отсутствуют	0.2
82	450574.4	1307258.4	данные отсутствуют	0.2
83	450597.2	1307219.2	данные отсутствуют	0.2
84	450620	1307183.3	данные отсутствуют	0.2
85	450639	1307153.3	данные отсутствуют	0.2
86	450658.1	1307127.8	данные отсутствуют	0.2
87	450662.6	1307118.2	данные отсутствуют	0.2
88	450688.5	1307082.1	данные отсутствуют	0.2
89	450711.7	1307046.8	данные отсутствуют	0.2
90	450743.8	1307063.1	данные отсутствуют	0.2

Государственный регистратор		ФГИС ЕГРН
полное наименование должности	подпись	инициалы, фамилия

М.П.

Выписка из Единого государственного реестра недвижимости об объекте недвижимости

Описание местоположения земельного участка

Земельный участок			
(вид объекта недвижимости)			
Лист № ___ Раздела **3.2**	Всего листов раздела **3.2 :** ___	Всего разделов: ___	Всего листов выписки: ___
02.02.2021 № 99/2021/373350500			
Кадастровый номер:		**16:24:050801:1818**	

Сведения о характерных точках границы земельного участка

Система координат: МСК-16
Зона №

Номер точки	Координаты		Описание закрепления на местности	Средняя квадратическая погрешность определения координат характерных точек границ земельного участка, м
	X	Y		
1	2	3	4	5
91	450800.2	1307093.6	данные отсутствуют	0.2
92	450813.1	1307100.6	данные отсутствуют	0.2
93	450834.05	1307108.47	данные отсутствуют	0.2
94	450871.8	1307150.15	данные отсутствуют	0.2
95	450874.07	1307151.31	данные отсутствуют	0.2
96	450877.04	1307151.31	данные отсутствуют	0.2
97	450902.76	1307137.54	данные отсутствуют	0.2
98	450911.62	1307132.86	данные отсутствуют	0.2
99	450911.48	1307128.45	данные отсутствуют	0.2
100	450914.3	1307122.38	данные отсутствуют	0.2
101	450916.67	1307118.58	данные отсутствуют	0.2
102	450922.05	1307114.32	данные отсутствуют	0.2
103	450928.58	1307112	данные отсутствуют	0.2
104	450769.59	1307088.64	данные отсутствуют	0.2
105	450743.91	1307075.42	данные отсутствуют	0.2

Государственный регистратор		ФГИС ЕГРН
полное наименование должности	подпись	инициалы, фамилия

М.П.

Выписка из Единого государственного реестра недвижимости об объекте недвижимости

Описание местоположения земельного участка

Земельный участок			
(вид объекта недвижимости)			
Лист № ___ Раздела **3.2**	Всего листов раздела **3.2 :** ___	Всего разделов: ___	Всего листов выписки: ___
02.02.2021 № 99/2021/373350500			
Кадастровый номер:		**16:24:050801:1818**	

Сведения о характерных точках границы земельного участка				
Система координат: МСК-16 Зона №				
Номер точки	Координаты		Описание закрепления на местности	Средняя квадратическая погрешность определения координат характерных точек границ земельного участка, м
	X	Y		
1	2	3	4	5
106	450709.37	1307057.86	данные отсутствуют	0.2
107	450689.12	1307088.31	данные отсутствуют	0.2
108	450674.42	1307108.43	данные отсутствуют	0.2
109	450665.75	1307120.11	данные отсутствуют	0.2
110	450661.86	1307129.8	данные отсутствуют	0.2
111	450659.59	1307133.37	данные отсутствуют	0.2
112	450644.78	1307152.51	данные отсутствуют	0.2
113	450640.21	1307159.28	данные отсутствуют	0.2
114	450618.33	1307193.4	данные отсутствуют	0.2
115	450600.26	1307222.13	данные отсутствуют	0.2
116	450581.67	1307253.89	данные отсутствуют	0.2
117	450593.44	1307262.74	данные отсутствуют	0.2
118	450607	1307246.96	данные отсутствуют	0.2
119	450639.33	1307217.36	данные отсутствуют	0.2
120	450670.06	1307189.36	данные отсутствуют	0.2

Государственный регистратор		ФГИС ЕГРН
полное наименование должности	подпись	инициалы, фамилия

М.П.

Выписка из Единого государственного реестра недвижимости об объекте недвижимости

Описание местоположения земельного участка

Земельный участок			
(вид объекта недвижимости)			
Лист № ___ Раздела **3.2**	Всего листов раздела **3.2 :** ___	Всего разделов: ___	Всего листов выписки: ___
02.02.2021 № 99/2021/373350500			
Кадастровый номер:		**16:24:050801:1818**	

Сведения о характерных точках границы земельного участка				
Система координат: МСК-16 Зона №				
Номер точки	Координаты		Описание закрепления на местности	Средняя квадратическая погрешность определения координат характерных точек границ земельного участка, м
	X	Y		
1	2	3	4	5
121	450694.86	1307166.74	данные отсутствуют	0.2
122	450716.74	1307146.81	данные отсутствуют	0.2
123	450736.54	1307128.73	данные отсутствуют	0.2
124	450770.61	1307097.77	данные отсутствуют	0.2
125	450772.09	1307095.59	данные отсутствуют	0.2
126	450772.41	1307093.13	данные отсутствуют	0.2
127	450771.49	1307090.49	данные отсутствуют	0.2

Государственный регистратор		ФГИС ЕГРН
полное наименование должности	подпись	инициалы, фамилия

М.П.

Раздел 1

Выписка из Единого государственного реестра недвижимости об объекте недвижимости

Сведения о характеристиках объекта недвижимости

На основании запроса от 22.01.2021 г., поступившего на рассмотрение 23.01.2021 г., сообщаем, что согласно записям Единого государственного реестра недвижимости:

Земельный участок			
(вид объекта недвижимости)			
Лист № ___ Раздела **1**	Всего листов раздела **1**: ___	Всего разделов: ___	Всего листов выписки: ___
23.01.2021 № 99/2021/371544542			
Кадастровый номер:		**16:24:050801:2027**	

Номер кадастрового квартала:	16:24:050801
Дата присвоения кадастрового номера:	22.06.2011
Ранее присвоенный государственный учетный номер:	данные отсутствуют
Адрес:	установлено относительно ориентира, расположенного в границах участка. Почтовый адрес ориентира: Республика Татарстан, Лаишевский муниципальный район, Никольское сельское поселение, д Новая Поляна
Площадь:	766020 +/- 7658кв. м
Кадастровая стоимость, руб.:	88674475.2
Кадастровые номера расположенных в пределах земельного участка объектов недвижимости:	данные отсутствуют
Кадастровые номера объектов недвижимости, из которых образован объект недвижимости:	16:24:000000:68
Кадастровые номера образованных объектов недвижимости:	данные отсутствуют
Сведения о включении объекта недвижимости в состав предприятия как имущественного комплекса:	

Государственный регистратор		ФГИС ЕГРН
полное наименование должности	подпись	инициалы, фамилия

М.П.

Выписка из Единого государственного реестра недвижимости об объекте недвижимости

Сведения о характеристиках объекта недвижимости

Земельный участок			
(вид объекта недвижимости)			
Лист № ___ Раздела **1**	Всего листов раздела **1**: ___	Всего разделов: ___	Всего листов выписки: ___
23.01.2021 № 99/2021/371544542			
Кадастровый номер:		**16:24:050801:2027**	

Категория земель:	Земли населённых пунктов
Виды разрешенного использования:	размещение домов индивидуальной жилой застройки
Сведения о кадастровом инженере:	Шакиров Шамиль Равилович №16-10-31, ЗАО "Земсервис"
Сведения о лесах, водных объектах и об иных природных объектах, расположенных в пределах земельного участка:	данные отсутствуют
Сведения о том, что земельный участок полностью или частично расположен в границах зоны с особыми условиями использования территории или территории объекта культурного наследия	данные отсутствуют
Сведения о том, что земельный участок расположен в границах особой экономической зоны, территории опережающего социально-экономического развития, зоны территориального развития в Российской Федерации, игорной зоны:	данные отсутствуют
Сведения о том, что земельный участок расположен в границах особо охраняемой природной территории, охотничьих угодий, лесничеств, лесопарков:	данные отсутствуют
Сведения о результатах проведения государственного земельного надзора:	данные отсутствуют
Сведения о расположении земельного участка в границах территории, в отношении которой утвержден проект межевания территории:	данные отсутствуют

Государственный регистратор		ФГИС ЕГРН
полное наименование должности	подпись	инициалы, фамилия

М.П.

Выписка из Единого государственного реестра недвижимости об объекте недвижимости

Сведения о характеристиках объекта недвижимости

Земельный участок			
(вид объекта недвижимости)			
Лист № ___ Раздела **1**	Всего листов раздела **1**: ___	Всего разделов: ___	Всего листов выписки: ___
23.01.2021 № 99/2021/371544542			
Кадастровый номер:		**16:24:050801:2027**	

Условный номер земельного участка:	данные отсутствуют
Сведения о принятии акта и (или) заключении договора, предусматривающих предоставление в соответствии с земельным законодательством исполнительным органом государственной власти или органом местного самоуправления находящегося в государственной или муниципальной собственности земельного участка для строительства наемного дома социального использования или наемного дома коммерческого использования:	данные отсутствуют
Сведения о том, что земельный участок или земельные участки образованы на основании решения об изъятии земельного участка и (или) расположенного на нем объекта недвижимости для государственных или муниципальных нужд:	данные отсутствуют
Сведения о том, что земельный участок образован из земель или земельного участка, государственная собственность на которые не разграничена:	данные отсутствуют
Сведения о наличии земельного спора о местоположении границ земельных участков:	данные отсутствуют
Статус записи об объекте недвижимости:	Сведения об объекте недвижимости имеют статус "актуальные"
Особые отметки:	Граница земельного участка состоит из 6 контуров. Сведения о видах разрешенного использовании имеют статус «Актуальные незасвидетельствованные». Право (ограничение права, обременение объекта недвижимости) зарегистрировано на данный объект недвижимости с видами разрешенного использования «Для иных видов жилой застройки». Состав земельного участка: 1) №1 площадь: 316179 кв.м 2) №2 площадь: 32069 кв.м 3) №3 площадь: 250722 кв.м 4) №4 площадь: 4647 кв.м 5) №5 площадь: 155391 кв.м 6) №6 площадь: 7012 кв.м Сведения необходимые для заполнения раздела 3.1 отсутствуют.
Получатель выписки:	Сабрекова Дания Мударисовна

2512

Государственный регистратор		ФГИС ЕГРН

полное наименование должности	подпись	инициалы, фамилия

М.П.

Выписка из Единого государственного реестра недвижимости об объекте недвижимости

Сведения о зарегистрированных правах

Земельный участок			
(вид объекта недвижимости)			
Лист № ___ Раздела **2**	Всего листов раздела **2 :** ___	Всего разделов: ___	Всего листов выписки: ___
23.01.2021 № 99/2021/371544542			
Кадастровый номер:		**16:24:050801:2027**	

1.	Правообладатель (правообладатели):		1.1.	Закрытый рентный паевой инвестиционный фонд "ТФБ-Рентный инвестиционный фонд"
2.	Вид, номер и дата государственной регистрации права:		2.1.	Долевая собственность, № 16-16-26/023/2011-253 от 09.07.2011
3.	Ограничение прав и обременение объекта недвижимости:			
	3.1.1.	вид:		Доверительное управление, Доверительное управление
		дата государственной регистрации:		17.07.2020
		номер государственной регистрации:		16:24:050801:2027-16/010/2020-2
		срок, на который установлено ограничение прав и обременение объекта недвижимости:		по 31.03.2024
		лицо, в пользу которого установлено ограничение прав и обременение объекта недвижимости:		Общество с ограниченной ответственностью " Управляющая компания "Простор Инвест" Д.У.Закр. рентн.ПИФ "Инвестиционный рентный фонд", ИНН: 7707423596
		основание государственной регистрации:		Изменения и дополнения в правила доверительного управления Закрытым рентным паевым инвестиционным фондом "ТФБ - Рентный инвестиционный фонд" от 12.12.2012 №24; Изменения и дополнения в правила доверительного управления Закрытым рентным паевым инвестиционным фондом "ТФБ - Рентный инвестиционный фонд" от 12.07.2012 №13; Изменения и дополнения в правила доверительного управления Закрытым рентным паевым инвестиционным фондом "ТФБ - Рентный инвестиционный фонд" от 02.05.2012 №9; Изменения и дополнения в правила доверительного управления Закрытым рентным паевым инвестиционным фондом "ТФБ - Рентный инвестиционный фонд" от 09.12.2013 №1209; Изменения и дополнения №14 в правила доверительного управления Закрытым рентным паевым инвестиционным фондом "Инвестиционный рентный фонд" от 12.12.2019 №*; Изменения и дополнения №11 в правила доверительного управления от 09.11.2018; Изменения и дополнения №12 в правила доверительного управления от 16.04.2019; Изменения и дополнения №13 в правила доверительного управления Закрытым рентным паевым инвестиционным фондом "ТФБ-Рентный инвестиционный фонд" от 27.08.2019; Правила доверительного управления от 24.04.2009; Изменения и дополнения №10 в правила доверительного управления

		Закрытым рентным паевым инвестиционным фондом "ТФБ-Рентный инвестиционный фонд" от 29.02.2016
4.	Договоры участия в долевом строительстве:	не зарегистрировано
5.	Заявленные в судебном порядке права требования:	данные отсутствуют
6.	Сведения о возражении в отношении зарегистрированного права:	данные отсутствуют
7.	Сведения о наличии решения об изъятии объекта недвижимости для государственных и муниципальных нужд:	данные отсутствуют
8.	Сведения о невозможности государственной регистрации без личного участия правообладателя или его законного представителя:	
9.	Правопритязания и сведения о наличии поступивших, но не рассмотренных заявлений о проведении государственной регистрации права (перехода, прекращения права), ограничения права или обременения объекта недвижимости, сделки в отношении объекта недвижимости:	данные отсутствуют
10.	Сведения об осуществлении государственной регистрации сделки, права, ограничения права без необходимого в силу закона согласия третьего лица, органа:	данные отсутствуют
11.	Сведения о невозможности государственной регистрации перехода, прекращения, ограничения права на земельный участок из земель сельскохозяйственного назначения:	

Государственный регистратор		ФГИС ЕГРН
полное наименование должности	подпись	инициалы, фамилия

М.П.

Выписка из Единого государственного реестра недвижимости об объекте недвижимости

Описание местоположения земельного участка

Земельный участок			
(вид объекта недвижимости)			
Лист № ___ Раздела **3**	Всего листов раздела **3**: ___	Всего разделов: ___	Всего листов выписки: ___
23.01.2021 № 99/2021/371544542			
Кадастровый номер:		**16:24:050801:2027**	

План (чертеж, схема) земельного участка			
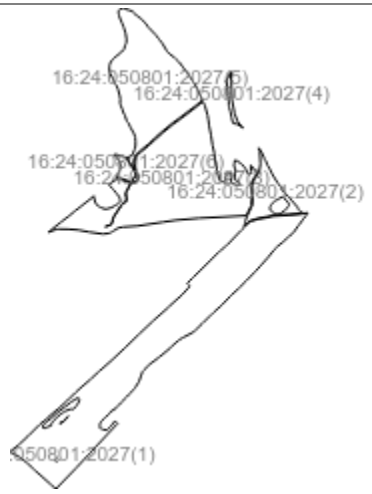			
Масштаб 1: данные отсутствуют	Условные обозначения:		

Государственный регистратор		ФГИС ЕГРН
полное наименование должности	подпись	инициалы, фамилия

М.П.

Выписка из Единого государственного реестра недвижимости об объекте недвижимости

Описание местоположения земельного участка

Земельный участок			
(вид объекта недвижимости)			
Лист № ___ Раздела **3**	Всего листов раздела **3**: ___	Всего разделов: ___	Всего листов выписки: ___
23.01.2021 № 99/2021/371544542			
Кадастровый номер:		**16:24:050801:2027**	

План (чертеж, схема) земельного участка

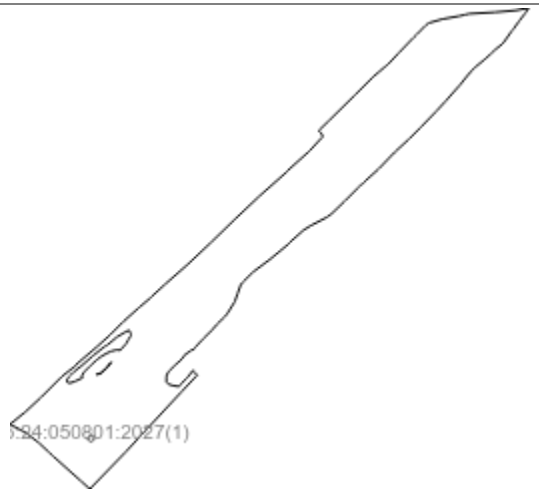

Масштаб 1: данные отсутствуют	Условные обозначения:		

Государственный регистратор		ФГИС ЕГРН
полное наименование должности	подпись	инициалы, фамилия

М.П.

Выписка из Единого государственного реестра недвижимости об объекте недвижимости

Описание местоположения земельного участка

Земельный участок			
(вид объекта недвижимости)			
Лист № ___ Раздела **3**	Всего листов раздела **3**: ___	Всего разделов: ___	Всего листов выписки: ___
23.01.2021 № 99/2021/371544542			
Кадастровый номер:		**16:24:050801:2027**	

План (чертеж, схема) земельного участка

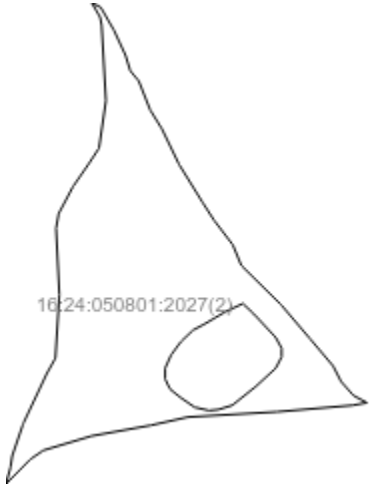

Масштаб 1: данные отсутствуют	Условные обозначения:		

Государственный регистратор		ФГИС ЕГРН
полное наименование должности	подпись	инициалы, фамилия

М.П.

Выписка из Единого государственного реестра недвижимости об объекте недвижимости

Описание местоположения земельного участка

Земельный участок			
(вид объекта недвижимости)			
Лист № ___ Раздела **3**	Всего листов раздела **3**: ___	Всего разделов: ___	Всего листов выписки: ___
23.01.2021 № 99/2021/371544542			
Кадастровый номер:		**16:24:050801:2027**	

План (чертеж, схема) земельного участка

Масштаб 1: данные отсутствуют	Условные обозначения:		

Государственный регистратор		ФГИС ЕГРН
полное наименование должности	подпись	инициалы, фамилия

М.П.

Выписка из Единого государственного реестра недвижимости об объекте недвижимости

Описание местоположения земельного участка

Земельный участок			
(вид объекта недвижимости)			
Лист № ___ Раздела **3**	Всего листов раздела **3**: ___	Всего разделов: ___	Всего листов выписки: ___
23.01.2021 № 99/2021/371544542			
Кадастровый номер:		**16:24:050801:2027**	

План (чертеж, схема) земельного участка

Масштаб 1: данные отсутствуют	Условные обозначения:		

Государственный регистратор		ФГИС ЕГРН
полное наименование должности	подпись	инициалы, фамилия

М.П.

Выписка из Единого государственного реестра недвижимости об объекте недвижимости

Описание местоположения земельного участка

Земельный участок			
(вид объекта недвижимости)			
Лист № ___ Раздела **3**	Всего листов раздела **3 :** ___	Всего разделов: ___	Всего листов выписки: ___
23.01.2021 № 99/2021/371544542			
Кадастровый номер:		**16:24:050801:2027**	

План (чертеж, схема) земельного участка

Масштаб 1: данные отсутствуют	Условные обозначения:		

Государственный регистратор		ФГИС ЕГРН
полное наименование должности	подпись	инициалы, фамилия

М.П.

Выписка из Единого государственного реестра недвижимости об объекте недвижимости

Описание местоположения земельного участка

Земельный участок			
(вид объекта недвижимости)			
Лист № ___ Раздела **3**	Всего листов раздела **3**: ___	Всего разделов: ___	Всего листов выписки: ___
23.01.2021 № 99/2021/371544542			
Кадастровый номер:		**16:24:050801:2027**	

План (чертеж, схема) земельного участка

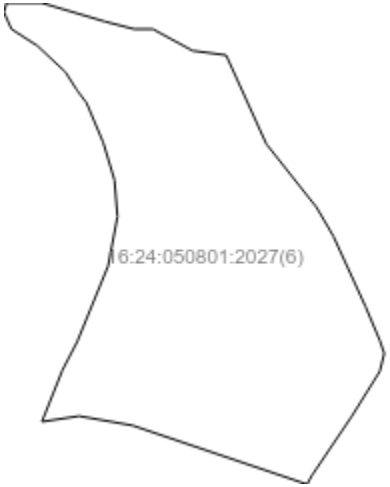

Масштаб 1: данные отсутствуют	Условные обозначения:		

Государственный регистратор		ФГИС ЕГРН
полное наименование должности	подпись	инициалы, фамилия

М.П.

Выписка из Единого государственного реестра недвижимости об объекте недвижимости

Описание местоположения земельного участка

Земельный участок			
(вид объекта недвижимости)			
Лист № ___ Раздела **3.2**	Всего листов раздела **3.2 :** ___	Всего разделов: ___	Всего листов выписки: ___
23.01.2021 № 99/2021/371544542			
Кадастровый номер:		**16:24:050801:2027**	

Сведения о характерных точках границы земельного участка

Система координат:
Зона №

Номер точки	Координаты		Описание закрепления на местности	Средняя квадратическая погрешность определения координат характерных точек границ земельного участка, м
	X	Y		
1	2	3	4	5
1	441341.3	1308646.6	данные отсутствуют	2.5
2	441406	1308715.2	данные отсутствуют	2.5
3	441472.7	1308790.8	данные отсутствуют	2.5
4	441475.3	1308792	данные отсутствуют	2.5
5	441528	1308851.1	данные отсутствуют	2.5
6	441566.7	1308886.7	данные отсутствуют	2.5
7	441573.7	1308885.4	данные отсутствуют	2.5
8	441578.8	1308880.9	данные отсутствуют	2.5
9	441583.4	1308876.3	данные отсутствуют	2.5
10	441609.7	1308903.3	данные отсутствуют	2.5
11	441679.6	1308974.4	данные отсутствуют	2.5
12	441730.9	1309025.9	данные отсутствуют	2.5
13	441741.6	1309038.6	данные отсутствуют	2.5
14	441755.3	1309054.8	данные отсутствуют	2.5
15	441762.3	1309063.8	данные отсутствуют	2.5

Государственный регистратор		ФГИС ЕГРН
полное наименование должности	подпись	инициалы, фамилия

М.П.

Выписка из Единого государственного реестра недвижимости об объекте недвижимости

Описание местоположения земельного участка

Земельный участок			
(вид объекта недвижимости)			
Лист № ___ Раздела **3.2**	Всего листов раздела **3.2 :** ___	Всего разделов: ___	Всего листов выписки: ___
23.01.2021 № 99/2021/371544542			
Кадастровый номер:		**16:24:050801:2027**	

Сведения о характерных точках границы земельного участка				
Система координат: Зона №				
Номер точки	Координаты		Описание закрепления на местности	Средняя квадратическая погрешность определения координат характерных точек границ земельного участка, м
	X	Y		
1	2	3	4	5
16	441794.8	1309094.5	данные отсутствуют	2.5
17	441837.8	1309135.8	данные отсутствуют	2.5
18	441844.8	1309143.5	данные отсутствуют	2.5
19	441850.8	1309149.3	данные отсутствуют	2.5
20	441869.5	1309167.3	данные отсутствуют	2.5
21	441875.8	1309176.3	данные отсутствуют	2.5
22	441886.3	1309212.8	данные отсутствуют	2.5
23	441894.5	1309258.5	данные отсутствуют	2.5
24	441898.3	1309275	данные отсутствуют	2.5
25	441900.8	1309286.3	данные отсутствуют	2.5
26	441904.8	1309354.8	данные отсутствуют	2.5
27	441909.8	1309412.8	данные отсутствуют	2.5
28	441916.5	1309447.3	данные отсутствуют	2.5
29	441902.8	1309438.5	данные отсутствуют	2.5
30	441882	1309422.5	данные отсутствуют	2.5

Государственный регистратор		ФГИС ЕГРН
полное наименование должности	подпись	инициалы, фамилия

М.П.

Выписка из Единого государственного реестра недвижимости об объекте недвижимости

Описание местоположения земельного участка

Земельный участок			
(вид объекта недвижимости)			
Лист № ___ Раздела **3.2**	Всего листов раздела **3.2 :** ___	Всего разделов: ___	Всего листов выписки: ___
23.01.2021 № 99/2021/371544542			
Кадастровый номер:		**16:24:050801:2027**	

Сведения о характерных точках границы земельного участка

Система координат:
Зона №

Номер точки	Координаты		Описание закрепления на местности	Средняя квадратическая погрешность определения координат характерных точек границ земельного участка, м
	X	Y		
1	2	3	4	5
31	441860.3	1309406.8	данные отсутствуют	2.5
32	441854	1309401.5	данные отсутствуют	2.5
33	441823.5	1309380	данные отсутствуют	2.5
34	441817.8	1309375	данные отсутствуют	2.5
35	441804.5	1309357.8	данные отсутствуют	2.5
36	441792.3	1309345	данные отсутствуют	2.5
37	441775.8	1309326.8	данные отсутствуют	2.5
38	441756.8	1309303.3	данные отсутствуют	2.5
39	441742.1	1309288.5	данные отсутствуют	2.5
40	441708.3	1309261.3	данные отсутствуют	2.5
41	441663.9	1309221.9	данные отсутствуют	2.5
42	441636.5	1309196.5	данные отсутствуют	2.5
43	441592.1	1309153.4	данные отсутствуют	2.5
44	441559.7	1309121	данные отсутствуют	2.5
45	441524.8	1309082.9	данные отсутствуют	2.5

Государственный регистратор		ФГИС ЕГРН
полное наименование должности	подпись	инициалы, фамилия

М.П.

Выписка из Единого государственного реестра недвижимости об объекте недвижимости

Описание местоположения земельного участка

Земельный участок			
(вид объекта недвижимости)			
Лист № ___ Раздела **3.2**	Всего листов раздела **3.2 :** ___	Всего разделов: ___	Всего листов выписки: ___
23.01.2021 № 99/2021/371544542			
Кадастровый номер:		**16:24:050801:2027**	

Сведения о характерных точках границы земельного участка				
Система координат: Зона №				
Номер точки	Координаты		Описание закрепления на местности	Средняя квадратическая погрешность определения координат характерных точек границ земельного участка, м
	X	Y		
1	2	3	4	5
46	441479.1	1309039.1	данные отсутствуют	2.5
47	441447.3	1309003.5	данные отсутствуют	2.5
48	441439.7	1308997.2	данные отсутствуют	2.5
49	441436.5	1308990.8	данные отсутствуют	2.5
50	441428.9	1308983.8	данные отсутствуют	2.5
51	441391.4	1308946.4	данные отсутствуют	2.5
52	441358.4	1308912.1	данные отсутствуют	2.5
53	441348.9	1308899.4	данные отсутствуют	2.5
54	441326.7	1308856.8	данные отсутствуют	2.5
55	441314	1308835.9	данные отсутствуют	2.5
56	441279.7	1308797.1	данные отсутствуют	2.5
57	441275.9	1308794.6	данные отсутствуют	2.5
58	441234	1308743.8	данные отсутствуют	2.5
59	441200.3	1308698.7	данные отсутствуют	2.5
60	441173	1308670.8	данные отсутствуют	2.5

Государственный регистратор		ФГИС ЕГРН
полное наименование должности	подпись	инициалы, фамилия

М.П.

Выписка из Единого государственного реестра недвижимости об объекте недвижимости

Описание местоположения земельного участка

Земельный участок			
(вид объекта недвижимости)			
Лист № ___ Раздела **3.2**	Всего листов раздела **3.2 :** ___	Всего разделов: ___	Всего листов выписки: ___
23.01.2021 № 99/2021/371544542			
Кадастровый номер:		**16:24:050801:2027**	

Сведения о характерных точках границы земельного участка

Система координат:
Зона №

Номер точки	Координаты		Описание закрепления на местности	Средняя квадратическая погрешность определения координат характерных точек границ земельного участка, м
	X	Y		
1	2	3	4	5
61	441165.4	1308664.4	данные отсутствуют	2.5
62	441142.5	1308656.2	данные отсутствуют	2.5
63	441119	1308647.9	данные отсутствуют	2.5
64	441088.5	1308628.9	данные отсутствуют	2.5
65	441079	1308621.9	данные отсутствуют	2.5
66	441058.1	1308599.6	данные отсутствуют	2.5
67	441046.6	1308590.8	данные отсутствуют	2.5
68	441017.4	1308560.9	данные отсутствуют	2.5
69	441002.2	1308546.9	данные отсутствуют	2.5
70	440994.6	1308540	данные отсутствуют	2.5
71	440990.1	1308537.4	данные отсутствуют	2.5
72	440986.9	1308529.2	данные отсутствуют	2.5
73	440973	1308510.1	данные отсутствуют	2.5
74	440964.1	1308505	данные отсутствуют	2.5
75	440948.2	1308487.2	данные отсутствуют	2.5

Государственный регистратор		ФГИС ЕГРН
полное наименование должности	подпись	инициалы, фамилия

М.П.

Выписка из Единого государственного реестра недвижимости об объекте недвижимости

Описание местоположения земельного участка

Земельный участок			
(вид объекта недвижимости)			
Лист № ___ Раздела **3.2**	Всего листов раздела **3.2 :** ___	Всего разделов: ___	Всего листов выписки: ___
23.01.2021 № 99/2021/371544542			
Кадастровый номер:		**16:24:050801:2027**	

Сведения о характерных точках границы земельного участка

Система координат:
Зона №

Номер точки	Координаты		Описание закрепления на местности	Средняя квадратическая погрешность определения координат характерных точек границ земельного участка, м
	X	Y		
1	2	3	4	5
76	440929.8	1308468.2	данные отсутствуют	2.5
77	440920.3	1308463.1	данные отсутствуют	2.5
78	440910.7	1308461.8	данные отсутствуют	2.5
79	440899.9	1308462.5	данные отсутствуют	2.5
80	440895.5	1308466.9	данные отсутствуют	2.5
81	440891.7	1308477.7	данные отсутствуют	2.5
82	440888.5	1308496.1	данные отсутствуют	2.5
83	440897.4	1308503.1	данные отсутствуют	2.5
84	440911.4	1308517.7	данные отсутствуют	2.5
85	440933	1308534.9	данные отсутствуют	2.5
86	440929.2	1308536.1	данные отсутствуют	2.5
87	440919.6	1308545.7	данные отсутствуют	2.5
88	440874.5	1308503.1	данные отсутствуют	2.5
89	440712	1308352	данные отсутствуют	2.5
90	440610.6	1308253.7	данные отсутствуют	2.5

Государственный регистратор		ФГИС ЕГРН
полное наименование должности	подпись	инициалы, фамилия

М.П.

Выписка из Единого государственного реестра недвижимости об объекте недвижимости

Описание местоположения земельного участка

Земельный участок			
(вид объекта недвижимости)			
Лист № ___ Раздела **3.2**	Всего листов раздела **3.2 :** ___	Всего разделов: ___	Всего листов выписки: ___
23.01.2021 № 99/2021/371544542			
Кадастровый номер:		**16:24:050801:2027**	

Сведения о характерных точках границы земельного участка

Система координат:
Зона №

Номер точки	Координаты		Описание закрепления на местности	Средняя квадратическая погрешность определения координат характерных точек границ земельного участка, м
	X	Y		
1	2	3	4	5
91	440632	1308229.6	данные отсутствуют	2.5
92	440699.5	1308153.9	данные отсутствуют	2.5
93	440710	1308142.7	данные отсутствуют	2.5
94	440736.3	1308114.5	данные отсутствуют	2.5
95	440762.6	1308080.7	данные отсутствуют	2.5
96	440786	1308036.4	данные отсутствуют	2.5
97	440819.9	1308078.3	данные отсутствуют	2.5
98	440859.3	1308120.9	данные отсутствуют	2.5
99	440916.5	1308178	данные отсутствуют	2.5
100	440943.8	1308213.6	данные отсутствуют	2.5
101	440948.2	1308216.1	данные отсутствуют	2.5
102	440995.2	1308271.3	данные отсутствуют	2.5
103	441028.2	1308308.2	данные отсутствуют	2.5
104	441065.7	1308345.6	данные отсутствуют	2.5
105	441102.5	1308386.9	данные отсутствуют	2.5

Государственный регистратор		ФГИС ЕГРН
полное наименование должности	подпись	инициалы, фамилия

М.П.

Выписка из Единого государственного реестра недвижимости об объекте недвижимости

Описание местоположения земельного участка

Земельный участок			
(вид объекта недвижимости)			
Лист № ___ Раздела **3.2**	Всего листов раздела **3.2 :** ___	Всего разделов: ___	Всего листов выписки: ___
23.01.2021 № 99/2021/371544542			
Кадастровый номер:		**16:24:050801:2027**	

Сведения о характерных точках границы земельного участка

Система координат:
Зона №

Номер точки	Координаты		Описание закрепления на местности	Средняя квадратическая погрешность определения координат характерных точек границ земельного участка, м
	X	Y		
1	2	3	4	5
106	441131.1	1308420.6	данные отсутствуют	2.5
107	441133.6	1308422.5	данные отсутствуют	2.5
108	441166	1308458	данные отсутствуют	2.5
109	441220.6	1308520.3	данные отсутствуют	2.5
110	441280.3	1308583.8	данные отсутствуют	2.5
111	440924.99	1308282.9	данные отсутствуют	2.5
112	440939.39	1308299.2	данные отсутствуют	2.5
113	440955.19	1308311.2	данные отсутствуют	2.5
114	440954.49	1308312.2	данные отсутствуют	2.5
115	440938.69	1308299.9	данные отсутствуют	2.5
116	440924.09	1308283.4	данные отсутствуют	2.5
117	440921.19	1308271.9	данные отсутствуют	2.5
118	440921.89	1308271.7	данные отсутствуют	2.5
119	440945.69	1308232	данные отсутствуют	2.5
120	440972.99	1308263.1	данные отсутствуют	2.5

Государственный регистратор		ФГИС ЕГРН
полное наименование должности	подпись	инициалы, фамилия

М.П.

Выписка из Единого государственного реестра недвижимости об объекте недвижимости

Описание местоположения земельного участка

Земельный участок			
(вид объекта недвижимости)			
Лист № ___ Раздела **3.2**	Всего листов раздела **3.2 :** ___	Всего разделов: ___	Всего листов выписки: ___
23.01.2021 № 99/2021/371544542			
Кадастровый номер:		**16:24:050801:2027**	

Сведения о характерных точках границы земельного участка

Система координат:
Зона №

Номер точки	Координаты		Описание закрепления на местности	Средняя квадратическая погрешность определения координат характерных точек границ земельного участка, м
	X	Y		
1	2	3	4	5
121	440998.99	1308296.1	данные отсутствуют	2.5
122	441000.29	1308299.9	данные отсутствуют	2.5
123	441022.49	1308326.6	данные отсутствуют	2.5
124	441035.19	1308347.5	данные отсутствуют	2.5
125	441041.59	1308360.2	данные отсутствуют	2.5
126	441033.29	1308364.7	данные отсутствуют	2.5
127	441026.89	1308365.3	данные отсутствуют	2.5
128	441016.79	1308359	данные отсутствуют	2.5
129	441005.39	1308352.6	данные отсутствуют	2.5
130	440986.89	1308336.1	данные отсутствуют	2.5
131	440988.19	1308329.1	данные отсутствуют	2.5
132	440987.59	1308324.1	данные отсутствуют	2.5
133	440984.39	1308311.4	данные отсутствуют	2.5
134	440978.09	1308298	данные отсутствуют	2.5
135	440971.09	1308286	данные отсутствуют	2.5

Государственный регистратор		ФГИС ЕГРН
полное наименование должности	подпись	инициалы, фамилия

М.П.

Выписка из Единого государственного реестра недвижимости об объекте недвижимости

Описание местоположения земельного участка

Земельный участок			
(вид объекта недвижимости)			
Лист № ___ Раздела **3.2**	Всего листов раздела **3.2 :** ___	Всего разделов: ___	Всего листов выписки: ___
23.01.2021 № 99/2021/371544542			
Кадастровый номер:		**16:24:050801:2027**	

Сведения о характерных точках границы земельного участка				
Система координат: Зона №				
Номер точки	Координаты		Описание закрепления на местности	Средняя квадратическая погрешность определения координат характерных точек границ земельного участка, м
	X	Y		
1	2	3	4	5
136	440962.79	1308274.5	данные отсутствуют	2.5
137	440946.29	1308256.1	данные отсутствуют	2.5
138	440930.39	1308240.2	данные отсутствуют	2.5
139	440919.59	1308232.6	данные отсутствуют	2.5
140	440912.59	1308233.9	данные отсутствуют	2.5
141	440902.49	1308212.9	данные отсутствуют	2.5
142	440897.99	1308199	данные отсутствуют	2.5
143	440899.89	1308192.6	данные отсутствуют	2.5
144	440904.99	1308190.7	данные отсутствуют	2.5
145	440913.89	1308195.8	данные отсутствуют	2.5
146	440921.49	1308203.4	данные отсутствуют	2.5
147	440929.79	1308211.7	данные отсутствуют	2.5
148	440749.59	1308249	данные отсутствуют	2.5
149	440749.89	1308249.1	данные отсутствуют	2.5
150	440750.09	1308249.1	данные отсутствуют	2.5

Государственный регистратор		ФГИС ЕГРН
полное наименование должности	подпись	инициалы, фамилия

М.П.

Выписка из Единого государственного реестра недвижимости об объекте недвижимости

Описание местоположения земельного участка

Земельный участок			
(вид объекта недвижимости)			
Лист № ___ Раздела **3.2**	Всего листов раздела **3.2 :** ___	Всего разделов: ___	Всего листов выписки: ___
23.01.2021 № 99/2021/371544542			
Кадастровый номер:		**16:24:050801:2027**	

Сведения о характерных точках границы земельного участка

Система координат:
Зона №

Номер точки	Координаты		Описание закрепления на местности	Средняя квадратическая погрешность определения координат характерных точек границ земельного участка, м
	X	Y		
1	2	3	4	5
151	440750.39	1308249.3	данные отсутствуют	2.5
152	440750.69	1308249.4	данные отсутствуют	2.5
153	440750.99	1308249.5	данные отсутствуют	2.5
154	440751.19	1308249.6	данные отсутствуют	2.5
155	440751.49	1308249.8	данные отсутствуют	2.5
156	440751.79	1308249.9	данные отсутствуют	2.5
157	440751.99	1308250.1	данные отсутствуют	2.5
158	440752.29	1308250.3	данные отсутствуют	2.5
159	440752.49	1308250.4	данные отсутствуют	2.5
160	440752.69	1308250.6	данные отсутствуют	2.5
161	440752.89	1308250.8	данные отсутствуют	2.5
162	440753.19	1308251	данные отсутствуют	2.5
163	440753.39	1308251.3	данные отсутствуют	2.5
164	440753.59	1308251.5	данные отсутствуют	2.5
165	440753.79	1308251.7	данные отсутствуют	2.5

Государственный регистратор		ФГИС ЕГРН
полное наименование должности	подпись	инициалы, фамилия

М.П.

Выписка из Единого государственного реестра недвижимости об объекте недвижимости

Описание местоположения земельного участка

Земельный участок			
(вид объекта недвижимости)			
Лист № ___ Раздела **3.2**	Всего листов раздела **3.2 :** ___	Всего разделов: ___	Всего листов выписки: ___
23.01.2021 № 99/2021/371544542			
Кадастровый номер:		**16:24:050801:2027**	

Сведения о характерных точках границы земельного участка

Система координат:
Зона №

Номер точки	Координаты		Описание закрепления на местности	Средняя квадратическая погрешность определения координат характерных точек границ земельного участка, м
	X	Y		
1	2	3	4	5
166	440753.89	1308251.9	данные отсутствуют	2.5
167	440754.09	1308252.2	данные отсутствуют	2.5
168	440754.29	1308252.4	данные отсутствуют	2.5
169	440754.39	1308252.7	данные отсутствуют	2.5
170	440754.59	1308253	данные отсутствуют	2.5
171	440754.69	1308253.2	данные отсутствуют	2.5
172	440754.79	1308253.5	данные отсутствуют	2.5
173	440754.89	1308253.8	данные отсутствуют	2.5
174	440755.09	1308254.1	данные отсутствуют	2.5
175	440755.09	1308254.3	данные отсутствуют	2.5
176	440755.19	1308254.6	данные отсутствуют	2.5
177	440755.29	1308254.9	данные отсутствуют	2.5
178	440755.39	1308255.2	данные отсутствуют	2.5
179	440755.39	1308255.5	данные отсутствуют	2.5
180	440755.39	1308255.8	данные отсутствуют	2.5

Государственный регистратор		ФГИС ЕГРН
полное наименование должности	подпись	инициалы, фамилия

М.П.

Выписка из Единого государственного реестра недвижимости об объекте недвижимости

Описание местоположения земельного участка

Земельный участок			
(вид объекта недвижимости)			
Лист № ___ Раздела **3.2**	Всего листов раздела **3.2 :** ___	Всего разделов: ___	Всего листов выписки: ___
23.01.2021 № 99/2021/371544542			
Кадастровый номер:		**16:24:050801:2027**	

Сведения о характерных точках границы земельного участка

Система координат:
Зона №

Номер точки	Координаты		Описание закрепления на местности	Средняя квадратическая погрешность определения координат характерных точек границ земельного участка, м
	X	Y		
1	2	3	4	5
181	440755.49	1308256.1	данные отсутствуют	2.5
182	440755.49	1308256.4	данные отсутствуют	2.5
183	440755.49	1308256.7	данные отсутствуют	2.5
184	440755.49	1308257	данные отсутствуют	2.5
185	440755.49	1308257.3	данные отсутствуют	2.5
186	440755.39	1308257.6	данные отсутствуют	2.5
187	440755.39	1308257.9	данные отсутствуют	2.5
188	440755.39	1308258.2	данные отсутствуют	2.5
189	440755.29	1308258.5	данные отсутствуют	2.5
190	440755.19	1308258.8	данные отсутствуют	2.5
191	440755.09	1308259.1	данные отсутствуют	2.5
192	440755.09	1308259.3	данные отсутствуют	2.5
193	440754.89	1308259.6	данные отсутствуют	2.5
194	440754.79	1308259.9	данные отсутствуют	2.5
195	440754.69	1308260.2	данные отсутствуют	2.5

Государственный регистратор		ФГИС ЕГРН
полное наименование должности	подпись	инициалы, фамилия

М.П.

Выписка из Единого государственного реестра недвижимости об объекте недвижимости

Описание местоположения земельного участка

Земельный участок			
(вид объекта недвижимости)			
Лист № ___ Раздела **3.2**	Всего листов раздела **3.2 :** ___	Всего разделов: ___	Всего листов выписки: ___
23.01.2021 № 99/2021/371544542			
Кадастровый номер:		**16:24:050801:2027**	

Сведения о характерных точках границы земельного участка				
Система координат: Зона №				
Номер точки	Координаты		Описание закрепления на местности	Средняя квадратическая погрешность определения координат характерных точек границ земельного участка, м
	X	Y		
1	2	3	4	5
196	440754.59	1308260.4	данные отсутствуют	2.5
197	440754.39	1308260.7	данные отсутствуют	2.5
198	440754.29	1308261	данные отсутствуют	2.5
199	440754.09	1308261.2	данные отсутствуют	2.5
200	440753.89	1308261.5	данные отсутствуют	2.5
201	440753.79	1308261.7	данные отсутствуют	2.5
202	440753.59	1308261.9	данные отсутствуют	2.5
203	440753.39	1308262.1	данные отсутствуют	2.5
204	440753.19	1308262.4	данные отсутствуют	2.5
205	440752.89	1308262.6	данные отсутствуют	2.5
206	440752.69	1308262.8	данные отсутствуют	2.5
207	440752.49	1308263	данные отсутствуют	2.5
208	440752.29	1308263.1	данные отсутствуют	2.5
209	440751.99	1308263.3	данные отсутствуют	2.5
210	440751.79	1308263.5	данные отсутствуют	2.5

Государственный регистратор		ФГИС ЕГРН
полное наименование должности	подпись	инициалы, фамилия

М.П.

Выписка из Единого государственного реестра недвижимости об объекте недвижимости

Описание местоположения земельного участка

Земельный участок			
(вид объекта недвижимости)			
Лист № ___ Раздела **3.2**	Всего листов раздела **3.2 :** ___	Всего разделов: ___	Всего листов выписки: ___
23.01.2021 № 99/2021/371544542			
Кадастровый номер:		**16:24:050801:2027**	

Сведения о характерных точках границы земельного участка

Система координат:
Зона №

Номер точки	Координаты		Описание закрепления на местности	Средняя квадратическая погрешность определения координат характерных точек границ земельного участка, м
	X	Y		
1	2	3	4	5
211	440751.49	1308263.6	данные отсутствуют	2.5
212	440751.19	1308263.8	данные отсутствуют	2.5
213	440750.99	1308263.9	данные отсутствуют	2.5
214	440750.69	1308264	данные отсутствуют	2.5
215	440750.39	1308264.1	данные отсутствуют	2.5
216	440750.09	1308264.3	данные отсутствуют	2.5
217	440749.89	1308264.3	данные отсутствуют	2.5
218	440749.59	1308264.4	данные отсутствуют	2.5
219	440749.29	1308264.5	данные отсутствуют	2.5
220	440748.99	1308264.6	данные отсутствуют	2.5
221	440748.69	1308264.6	данные отсутствуют	2.5
222	440748.39	1308264.6	данные отсутствуют	2.5
223	440748.09	1308264.7	данные отсутствуют	2.5
224	440747.79	1308264.7	данные отсутствуют	2.5
225	440747.49	1308264.7	данные отсутствуют	2.5

Государственный регистратор		ФГИС ЕГРН
полное наименование должности	подпись	инициалы, фамилия

М.П.

Выписка из Единого государственного реестра недвижимости об объекте недвижимости

Описание местоположения земельного участка

Земельный участок			
(вид объекта недвижимости)			
Лист № ___ Раздела **3.2**	Всего листов раздела **3.2 :** ___	Всего разделов: ___	Всего листов выписки: ___
23.01.2021 № 99/2021/371544542			
Кадастровый номер:		**16:24:050801:2027**	

Сведения о характерных точках границы земельного участка				
Система координат: Зона №				
Номер точки	Координаты		Описание закрепления на местности	Средняя квадратическая погрешность определения координат характерных точек границ земельного участка, м
	X	Y		
1	2	3	4	5
226	440747.19	1308264.7	данные отсутствуют	2.5
227	440746.89	1308264.7	данные отсутствуют	2.5
228	440746.59	1308264.6	данные отсутствуют	2.5
229	440746.29	1308264.6	данные отсутствуют	2.5
230	440745.99	1308264.6	данные отсутствуют	2.5
231	440745.69	1308264.5	данные отсутствуют	2.5
232	440745.39	1308264.4	данные отсутствуют	2.5
233	440745.09	1308264.3	данные отсутствуют	2.5
234	440744.89	1308264.3	данные отсутствуют	2.5
235	440744.59	1308264.1	данные отсутствуют	2.5
236	440744.29	1308264	данные отсутствуют	2.5
237	440743.99	1308263.9	данные отсутствуют	2.5
238	440743.79	1308263.8	данные отсутствуют	2.5
239	440743.49	1308263.6	данные отсутствуют	2.5
240	440743.19	1308263.5	данные отсутствуют	2.5

Государственный регистратор		ФГИС ЕГРН
полное наименование должности	подпись	инициалы, фамилия

М.П.

Выписка из Единого государственного реестра недвижимости об объекте недвижимости

Описание местоположения земельного участка

Земельный участок			
(вид объекта недвижимости)			
Лист № ___ Раздела **3.2**	Всего листов раздела **3.2 :** ___	Всего разделов: ___	Всего листов выписки: ___
23.01.2021 № 99/2021/371544542			
Кадастровый номер:		**16:24:050801:2027**	

Сведения о характерных точках границы земельного участка

Система координат:
Зона №

Номер точки	Координаты		Описание закрепления на местности	Средняя квадратическая погрешность определения координат характерных точек границ земельного участка, м
	X	Y		
1	2	3	4	5
241	440742.99	1308263.3	данные отсутствуют	2.5
242	440742.69	1308263.1	данные отсутствуют	2.5
243	440742.49	1308263	данные отсутствуют	2.5
244	440742.29	1308262.8	данные отсутствуют	2.5
245	440742.09	1308262.6	данные отсутствуют	2.5
246	440741.79	1308262.4	данные отсутствуют	2.5
247	440741.59	1308262.1	данные отсутствуют	2.5
248	440741.39	1308261.9	данные отсутствуют	2.5
249	440741.19	1308261.7	данные отсутствуют	2.5
250	440741.09	1308261.5	данные отсутствуют	2.5
251	440740.89	1308261.2	данные отсутствуют	2.5
252	440740.69	1308261	данные отсутствуют	2.5
253	440740.59	1308260.7	данные отсутствуют	2.5
254	440740.39	1308260.4	данные отсутствуют	2.5
255	440740.29	1308260.2	данные отсутствуют	2.5

Государственный регистратор		ФГИС ЕГРН
полное наименование должности	подпись	инициалы, фамилия

М.П.

Выписка из Единого государственного реестра недвижимости об объекте недвижимости

Описание местоположения земельного участка

Земельный участок			
(вид объекта недвижимости)			
Лист № ___ Раздела **3.2**	Всего листов раздела **3.2 :** ___	Всего разделов: ___	Всего листов выписки: ___
23.01.2021 № 99/2021/371544542			
Кадастровый номер:		**16:24:050801:2027**	

Сведения о характерных точках границы земельного участка

Система координат:
Зона №

Номер точки	Координаты		Описание закрепления на местности	Средняя квадратическая погрешность определения координат характерных точек границ земельного участка, м
	X	Y		
1	2	3	4	5
256	440740.19	1308259.9	данные отсутствуют	2.5
257	440740.09	1308259.6	данные отсутствуют	2.5
258	440739.89	1308259.3	данные отсутствуют	2.5
259	440739.89	1308259.1	данные отсутствуют	2.5
260	440739.79	1308258.8	данные отсутствуют	2.5
261	440739.69	1308258.5	данные отсутствуют	2.5
262	440739.59	1308258.2	данные отсутствуют	2.5
263	440739.59	1308257.9	данные отсутствуют	2.5
264	440739.59	1308257.6	данные отсутствуют	2.5
265	440739.49	1308257.3	данные отсутствуют	2.5
266	440739.49	1308257	данные отсутствуют	2.5
267	440739.49	1308256.7	данные отсутствуют	2.5
268	440739.49	1308256.4	данные отсутствуют	2.5
269	440739.49	1308256.1	данные отсутствуют	2.5
270	440739.59	1308255.8	данные отсутствуют	2.5

Государственный регистратор		ФГИС ЕГРН
полное наименование должности	подпись	инициалы, фамилия

М.П.

Выписка из Единого государственного реестра недвижимости об объекте недвижимости

Описание местоположения земельного участка

Земельный участок			
(вид объекта недвижимости)			
Лист № ___ Раздела **3.2**	Всего листов раздела **3.2 :** ___	Всего разделов: ___	Всего листов выписки: ___
23.01.2021 № 99/2021/371544542			
Кадастровый номер:		**16:24:050801:2027**	

Сведения о характерных точках границы земельного участка

Система координат:
Зона №

Номер точки	Координаты		Описание закрепления на местности	Средняя квадратическая погрешность определения координат характерных точек границ земельного участка, м
	X	Y		
1	2	3	4	5
271	440739.59	1308255.5	данные отсутствуют	2.5
272	440739.59	1308255.2	данные отсутствуют	2.5
273	440739.69	1308254.9	данные отсутствуют	2.5
274	440739.79	1308254.6	данные отсутствуют	2.5
275	440739.89	1308254.3	данные отсутствуют	2.5
276	440739.89	1308254.1	данные отсутствуют	2.5
277	440740.09	1308253.8	данные отсутствуют	2.5
278	440740.19	1308253.5	данные отсутствуют	2.5
279	440740.29	1308253.2	данные отсутствуют	2.5
280	440740.39	1308253	данные отсутствуют	2.5
281	440740.59	1308252.7	данные отсутствуют	2.5
282	440740.69	1308252.4	данные отсутствуют	2.5
283	440740.89	1308252.2	данные отсутствуют	2.5
284	440741.09	1308251.9	данные отсутствуют	2.5
285	440741.19	1308251.7	данные отсутствуют	2.5

Государственный регистратор		ФГИС ЕГРН
полное наименование должности	подпись	инициалы, фамилия

М.П.

Выписка из Единого государственного реестра недвижимости об объекте недвижимости

Описание местоположения земельного участка

Земельный участок			
(вид объекта недвижимости)			
Лист № ___ Раздела **3.2**	Всего листов раздела **3.2 :** ___	Всего разделов: ___	Всего листов выписки: ___
23.01.2021 № 99/2021/371544542			
Кадастровый номер:		**16:24:050801:2027**	

Сведения о характерных точках границы земельного участка

Система координат:
Зона №

Номер точки	Координаты		Описание закрепления на местности	Средняя квадратическая погрешность определения координат характерных точек границ земельного участка, м
	X	Y		
1	2	3	4	5
286	440741.39	1308251.5	данные отсутствуют	2.5
287	440741.59	1308251.3	данные отсутствуют	2.5
288	440741.79	1308251	данные отсутствуют	2.5
289	440742.09	1308250.8	данные отсутствуют	2.5
290	440742.29	1308250.6	данные отсутствуют	2.5
291	440742.49	1308250.4	данные отсутствуют	2.5
292	440742.69	1308250.3	данные отсутствуют	2.5
293	440742.99	1308250.1	данные отсутствуют	2.5
294	440743.19	1308249.9	данные отсутствуют	2.5
295	440743.49	1308249.8	данные отсутствуют	2.5
296	440743.79	1308249.6	данные отсутствуют	2.5
297	440743.99	1308249.5	данные отсутствуют	2.5
298	440744.29	1308249.4	данные отсутствуют	2.5
299	440744.59	1308249.3	данные отсутствуют	2.5
300	440744.89	1308249.1	данные отсутствуют	2.5

Государственный регистратор		ФГИС ЕГРН
полное наименование должности	подпись	инициалы, фамилия

М.П.

Выписка из Единого государственного реестра недвижимости об объекте недвижимости

Описание местоположения земельного участка

Земельный участок			
(вид объекта недвижимости)			
Лист № ___ Раздела **3.2**	Всего листов раздела **3.2 :** ___	Всего разделов: ___	Всего листов выписки: ___
23.01.2021 № 99/2021/371544542			
Кадастровый номер:		**16:24:050801:2027**	

Сведения о характерных точках границы земельного участка

Система координат:
Зона №

Номер точки	Координаты		Описание закрепления на местности	Средняя квадратическая погрешность определения координат характерных точек границ земельного участка, м
	X	Y		
1	2	3	4	5
301	440745.09	1308249.1	данные отсутствуют	2.5
302	440745.39	1308249	данные отсутствуют	2.5
303	440745.69	1308248.9	данные отсутствуют	2.5
304	440745.99	1308248.8	данные отсутствуют	2.5
305	440746.29	1308248.8	данные отсутствуют	2.5
306	440746.59	1308248.8	данные отсутствуют	2.5
307	440746.89	1308248.7	данные отсутствуют	2.5
308	440747.19	1308248.7	данные отсутствуют	2.5
309	440747.49	1308248.7	данные отсутствуют	2.5
310	440747.79	1308248.7	данные отсутствуют	2.5
311	440748.09	1308248.7	данные отсутствуют	2.5
312	440748.39	1308248.8	данные отсутствуют	2.5
313	440748.69	1308248.8	данные отсутствуют	2.5
314	440748.99	1308248.8	данные отсутствуют	2.5
315	440749.29	1308248.9	данные отсутствуют	2.5

Государственный регистратор		ФГИС ЕГРН
полное наименование должности	подпись	инициалы, фамилия

М.П.

Выписка из Единого государственного реестра недвижимости об объекте недвижимости

Описание местоположения земельного участка

Земельный участок			
(вид объекта недвижимости)			
Лист № ___ Раздела **3.2**	Всего листов раздела **3.2 :** ___	Всего разделов: ___	Всего листов выписки: ___
23.01.2021 № 99/2021/371544542			
Кадастровый номер:		**16:24:050801:2027**	

Сведения о характерных точках границы земельного участка

Система координат:
Зона №

Номер точки	Координаты		Описание закрепления на местности	Средняя квадратическая погрешность определения координат характерных точек границ земельного участка, м
	X	Y		
1	2	3	4	5
316	442222.3	1309212	данные отсутствуют	2.5
317	442219	1309218.8	данные отсутствуют	2.5
318	442201.3	1309229	данные отсутствуют	2.5
319	442182.3	1309237.8	данные отсутствуют	2.5
320	442170.3	1309241.5	данные отсутствуют	2.5
321	442162.5	1309248	данные отсутствуют	2.5
322	442140.3	1309256.8	данные отсутствуют	2.5
323	442125.8	1309265.8	данные отсутствуют	2.5
324	442098.5	1309279	данные отсутствуют	2.5
325	442069.8	1309296.8	данные отсутствуют	2.5
326	442055.8	1309305.8	данные отсутствуют	2.5
327	442036.8	1309320.3	данные отсутствуют	2.5
328	442021	1309326.8	данные отсутствуют	2.5
329	441991	1309357.3	данные отсутствуют	2.5
330	441965	1309379.5	данные отсутствуют	2.5

Государственный регистратор		ФГИС ЕГРН
полное наименование должности	подпись	инициалы, фамилия

М.П.

Выписка из Единого государственного реестра недвижимости об объекте недвижимости

Описание местоположения земельного участка

Земельный участок			
(вид объекта недвижимости)			
Лист № ___ Раздела **3.2**	Всего листов раздела **3.2 :** ___	Всего разделов: ___	Всего листов выписки: ___
23.01.2021 № 99/2021/371544542			
Кадастровый номер:		**16:24:050801:2027**	

Сведения о характерных точках границы земельного участка

Система координат:
Зона №

Номер точки	Координаты		Описание закрепления на местности	Средняя квадратическая погрешность определения координат характерных точек границ земельного участка, м
	X	Y		
1	2	3	4	5
331	441944	1309397.3	данные отсутствуют	2.5
332	441932	1309403.5	данные отсутствуют	2.5
333	441921.3	1309413	данные отсутствуют	2.5
334	441915.8	1309423.3	данные отсутствуют	2.5
335	441913.8	1309412.3	данные отсутствуют	2.5
336	441908.8	1309354.3	данные отсутствуют	2.5
337	441904.8	1309285.8	данные отсутствуют	2.5
338	441898.5	1309257.5	данные отсутствуют	2.5
339	441890.3	1309211.8	данные отсутствуют	2.5
340	441879.3	1309174.8	данные отсутствуют	2.5
341	441872.5	1309164.8	данные отсутствуют	2.5
342	441853.5	1309146	данные отсутствуют	2.5
343	441866.3	1309149.5	данные отсутствуют	2.5
344	441875	1309150.8	данные отсутствуют	2.5
345	441899	1309159	данные отсутствуют	2.5

Государственный регистратор		ФГИС ЕГРН
полное наименование должности	подпись	инициалы, фамилия

М.П.

Выписка из Единого государственного реестра недвижимости об объекте недвижимости

Описание местоположения земельного участка

Земельный участок			
(вид объекта недвижимости)			
Лист № ___ Раздела **3.2**	Всего листов раздела **3.2 :** ___	Всего разделов: ___	Всего листов выписки: ___
23.01.2021 № 99/2021/371544542			
Кадастровый номер:		**16:24:050801:2027**	

Сведения о характерных точках границы земельного участка

Система координат:
Зона №

Номер точки	Координаты		Описание закрепления на местности	Средняя квадратическая погрешность определения координат характерных точек границ земельного участка, м
	X	Y		
1	2	3	4	5
346	441900.3	1309159.5	данные отсутствуют	2.5
347	441938	1309177.3	данные отсутствуют	2.5
348	441950	1309184	данные отсутствуют	2.5
349	441998.8	1309187	данные отсутствуют	2.5
350	442049.5	1309184.5	данные отсутствуют	2.5
351	442060.8	1309186.5	данные отсутствуют	2.5
352	442081.5	1309197.5	данные отсутствуют	2.5
353	442099.3	1309209.8	данные отсутствуют	2.5
354	442111	1309217.5	данные отсутствуют	2.5
355	442147.3	1309222.8	данные отсутствуют	2.5
356	442205.3	1309219.5	данные отсутствуют	2.5
357	442211.5	1309218.3	данные отсутствуют	2.5
358	441975.79	1309298	данные отсутствуют	2.5
359	441985.49	1309314.5	данные отсутствуют	2.5
360	441991.79	1309328	данные отсутствуют	2.5

Государственный регистратор		ФГИС ЕГРН
полное наименование должности	подпись	инициалы, фамилия

М.П.

Выписка из Единого государственного реестра недвижимости об объекте недвижимости

Описание местоположения земельного участка

Земельный участок			
(вид объекта недвижимости)			
Лист № ___ Раздела **3.2**	Всего листов раздела **3.2 :** ___	Всего разделов: ___	Всего листов выписки: ___
23.01.2021 № 99/2021/371544542			
Кадастровый номер:		**16:24:050801:2027**	

Сведения о характерных точках границы земельного участка

Система координат:
Зона №

Номер точки	Координаты		Описание закрепления на местности	Средняя квадратическая погрешность определения координат характерных точек границ земельного участка, м
	X	Y		
1	2	3	4	5
361	441983.99	1309336.3	данные отсутствуют	2.5
362	441965.79	1309353.3	данные отсутствуют	2.5
363	441957.49	1309357.8	данные отсутствуют	2.5
364	441950.99	1309357.8	данные отсутствуют	2.5
365	441942.29	1309353.3	данные отсутствуют	2.5
366	441928.29	1309338	данные отсутствуют	2.5
367	441913.79	1309319.8	данные отсутствуют	2.5
368	441910.49	1309309	данные отсутствуют	2.5
369	441909.79	1309302	данные отсутствуют	2.5
370	441912.29	1309291	данные отсутствуют	2.5
371	441919.99	1309279.8	данные отсутствуют	2.5
372	441926.29	1309272	данные отсутствуют	2.5
373	441933.99	1309268.3	данные отсутствуют	2.5
374	441942.29	1309268.3	данные отсутствуют	2.5
375	441952.29	1309272.8	данные отсутствуют	2.5

Государственный регистратор		ФГИС ЕГРН
полное наименование должности	подпись	инициалы, фамилия

М.П.

Выписка из Единого государственного реестра недвижимости об объекте недвижимости

Описание местоположения земельного участка

Земельный участок			
(вид объекта недвижимости)			
Лист № ___ Раздела **3.2**	Всего листов раздела **3.2 :** ___	Всего разделов: ___	Всего листов выписки: ___
23.01.2021 № 99/2021/371544542			
Кадастровый номер:		**16:24:050801:2027**	

Сведения о характерных точках границы земельного участка

Система координат:
Зона №

Номер точки	Координаты		Описание закрепления на местности	Средняя квадратическая погрешность определения координат характерных точек границ земельного участка, м
	X	Y		
1	2	3	4	5
376	441962.49	1309280.3	данные отсутствуют	2.5
377	441971.49	1309289.8	данные отсутствуют	2.5
378	442050	1308505	данные отсутствуют	2.5
379	442053.3	1308509.3	данные отсутствуют	2.5
380	442068.18	1308530.93	данные отсутствуют	2.5
381	442073.2	1308539.82	данные отсутствуют	2.5
382	442075	1308550	данные отсутствуют	2.5
383	442072.5	1308562.8	данные отсутствуют	2.5
384	442057.3	1308608.5	данные отсутствуют	2.5
385	442016.8	1308587.8	данные отсутствуют	2.5
386	442007	1308584.5	данные отсутствуют	2.5
387	441994.3	1308585.8	данные отсутствуют	2.5
388	441986.8	1308588.3	данные отсутствуют	2.5
389	441974	1308587.8	данные отсутствуют	2.5
390	441968.8	1308585.3	данные отсутствуют	2.5

Государственный регистратор		ФГИС ЕГРН
полное наименование должности	подпись	инициалы, фамилия

М.П.

Выписка из Единого государственного реестра недвижимости об объекте недвижимости

Описание местоположения земельного участка

Земельный участок			
(вид объекта недвижимости)			
Лист № ___ Раздела **3.2**	Всего листов раздела **3.2 :** ___	Всего разделов: ___	Всего листов выписки: ___
23.01.2021 № 99/2021/371544542			
Кадастровый номер:		**16:24:050801:2027**	

Сведения о характерных точках границы земельного участка

Система координат:
Зона №

Номер точки	Координаты		Описание закрепления на местности	Средняя квадратическая погрешность определения координат характерных точек границ земельного участка, м
	X	Y		
1	2	3	4	5
391	441966.3	1308579	данные отсутствуют	2.5
392	441963.8	1308572.8	данные отсутствуют	2.5
393	441952	1308563.5	данные отсутствуют	2.5
394	441910	1308535.5	данные отсутствуют	2.5
395	441891	1308524.3	данные отсутствуют	2.5
396	441871.3	1308521	данные отсутствуют	2.5
397	441865.5	1308518.5	данные отсутствуют	2.5
398	441858.3	1308509.3	данные отсутствуют	2.5
399	441851.3	1308487.5	данные отсутствуют	2.5
400	441850.3	1308488	данные отсутствуют	2.5
401	441857.3	1308509.8	данные отсутствуют	2.5
402	441865	1308519.5	данные отсутствуют	2.5
403	441870.8	1308522	данные отсутствуют	2.5
404	441890.5	1308525.3	данные отсутствуют	2.5
405	441909.5	1308536.5	данные отсутствуют	2.5

Государственный регистратор		ФГИС ЕГРН
полное наименование должности	подпись	инициалы, фамилия

М.П.

Выписка из Единого государственного реестра недвижимости об объекте недвижимости

Описание местоположения земельного участка

Земельный участок			
(вид объекта недвижимости)			
Лист № ___ Раздела **3.2**	Всего листов раздела **3.2 :** ___	Всего разделов: ___	Всего листов выписки: ___
23.01.2021 № 99/2021/371544542			
Кадастровый номер:		**16:24:050801:2027**	

Сведения о характерных точках границы земельного участка

Система координат:
Зона №

Номер точки	Координаты		Описание закрепления на местности	Средняя квадратическая погрешность определения координат характерных точек границ земельного участка, м
	X	Y		
1	2	3	4	5
406	441951.5	1308564.5	данные отсутствуют	2.5
407	441962.8	1308573.3	данные отсутствуют	2.5
408	441965.3	1308579.5	данные отсутствуют	2.5
409	441967.8	1308586.3	данные отсутствуют	2.5
410	441974	1308588.8	данные отсутствуют	2.5
411	441986.8	1308589.3	данные отсутствуют	2.5
412	441994.3	1308586.8	данные отсутствуют	2.5
413	442007	1308585.5	данные отсутствуют	2.5
414	442016.3	1308588.8	данные отсутствуют	2.5
415	442056.8	1308609.8	данные отсутствуют	2.5
416	442055.5	1308626.3	данные отсутствуют	2.5
417	442061.3	1308637.8	данные отсутствуют	2.5
418	442071.5	1308644.5	данные отсутствуют	2.5
419	442075	1308644.8	данные отсутствуют	2.5
420	442085.3	1308645.3	данные отсутствуют	2.5

Государственный регистратор		ФГИС ЕГРН
полное наименование должности	подпись	инициалы, фамилия

М.П.

Выписка из Единого государственного реестра недвижимости об объекте недвижимости

Описание местоположения земельного участка

Земельный участок			
(вид объекта недвижимости)			
Лист № ___ Раздела **3.2**	Всего листов раздела **3.2 :** ___	Всего разделов: ___	Всего листов выписки: ___
23.01.2021 № 99/2021/371544542			
Кадастровый номер:		**16:24:050801:2027**	

Сведения о характерных точках границы земельного участка

Система координат:
Зона №

Номер точки	Координаты		Описание закрепления на местности	Средняя квадратическая погрешность определения координат характерных точек границ земельного участка, м
	X	Y		
1	2	3	4	5
421	442096.3	1308643.8	данные отсутствуют	2.5
422	442109.5	1308636.8	данные отсутствуют	2.5
423	442114	1308634	данные отсутствуют	2.5
424	442126.8	1308631.8	данные отсутствуют	2.5
425	442150.8	1308627.3	данные отсутствуют	2.5
426	442160.8	1308628	данные отсутствуют	2.5
427	442178.5	1308634	данные отсутствуют	2.5
428	442190.5	1308640.5	данные отсутствуют	2.5
429	442203.5	1308656.3	данные отсутствуют	2.5
430	442236.5	1308696.3	данные отсутствуют	2.5
431	442265	1308726.8	данные отсутствуют	2.5
432	442294.3	1308759.8	данные отсутствуют	2.5
433	442333	1308806.5	данные отсутствуют	2.5
434	442360	1308844	данные отсутствуют	2.5
435	442417.5	1308919.5	данные отсутствуют	2.5

Государственный регистратор		ФГИС ЕГРН
полное наименование должности	подпись	инициалы, фамилия

М.П.

Выписка из Единого государственного реестра недвижимости об объекте недвижимости

Описание местоположения земельного участка

Земельный участок			
(вид объекта недвижимости)			
Лист № ___ Раздела **3.2**	Всего листов раздела **3.2 :** ___	Всего разделов: ___	Всего листов выписки: ___
23.01.2021 № 99/2021/371544542			
Кадастровый номер:		**16:24:050801:2027**	

Сведения о характерных точках границы земельного участка

Система координат:
Зона №

Номер точки	Координаты		Описание закрепления на местности	Средняя квадратическая погрешность определения координат характерных точек границ земельного участка, м
	X	Y		
1	2	3	4	5
436	442442.8	1308950	данные отсутствуют	2.5
437	442423	1308959.8	данные отсутствуют	2.5
438	442377.8	1308972.3	данные отсутствуют	2.5
439	442355.5	1308976.3	данные отсутствуют	2.5
440	442327	1308980	данные отсутствуют	2.5
441	442285	1308988.3	данные отсутствуют	2.5
442	442236.8	1308995.8	данные отсутствуют	2.5
443	442200	1309004	данные отсутствуют	2.5
444	442172	1309007.3	данные отсутствуют	2.5
445	442139	1309015	данные отсутствуют	2.5
446	442112.5	1309017.5	данные отсутствуют	2.5
447	442088.3	1309024.5	данные отсутствуют	2.5
448	442073	1309027.5	данные отсутствуют	2.5
449	442067.3	1309031.5	данные отсутствуют	2.5
450	442062.8	1309035.3	данные отсутствуют	2.5

Государственный регистратор		ФГИС ЕГРН
полное наименование должности	подпись	инициалы, фамилия

М.П.

Выписка из Единого государственного реестра недвижимости об объекте недвижимости

Описание местоположения земельного участка

Земельный участок			
(вид объекта недвижимости)			
Лист № ___ Раздела **3.2**	Всего листов раздела **3.2 :** ___	Всего разделов: ___	Всего листов выписки: ___
23.01.2021 № 99/2021/371544542			
Кадастровый номер:		**16:24:050801:2027**	

Сведения о характерных точках границы земельного участка				
Система координат: Зона №				
Номер точки	Координаты		Описание закрепления на местности	Средняя квадратическая погрешность определения координат характерных точек границ земельного участка, м
	X	Y		
1	2	3	4	5
451	442062.8	1309039.8	данные отсутствуют	2.5
452	442063.5	1309047.3	данные отсутствуют	2.5
453	442069.8	1309057.5	данные отсутствуют	2.5
454	442075.5	1309058.8	данные отсутствуют	2.5
455	442085.8	1309057.5	данные отсутствуют	2.5
456	442093.3	1309058.8	данные отсутствуют	2.5
457	442096.5	1309060.5	данные отсутствуют	2.5
458	442099	1309063.8	данные отсутствуют	2.5
459	442099.8	1309074	данные отсутствуют	2.5
460	442101	1309079	данные отсутствуют	2.5
461	442104.8	1309084	данные отсутствуют	2.5
462	442097.8	1309087.3	данные отсутствуют	2.5
463	442080	1309084.8	данные отсутствуют	2.5
464	442061.5	1309082.8	данные отсутствуют	2.5
465	442051.5	1309095.5	данные отсутствуют	2.5

Государственный регистратор		ФГИС ЕГРН
полное наименование должности	подпись	инициалы, фамилия

М.П.

Выписка из Единого государственного реестра недвижимости об объекте недвижимости

Описание местоположения земельного участка

Земельный участок			
(вид объекта недвижимости)			
Лист № ___ Раздела **3.2**	Всего листов раздела **3.2 :** ___	Всего разделов: ___	Всего листов выписки: ___
23.01.2021 № 99/2021/371544542			
Кадастровый номер:		**16:24:050801:2027**	

Сведения о характерных точках границы земельного участка				
Система координат: Зона №				
Номер точки	Координаты		Описание закрепления на местности	Средняя квадратическая погрешность определения координат характерных точек границ земельного участка, м
	X	Y		
1	2	3	4	5
466	442050.8	1309102	данные отсутствуют	2.5
467	442045.8	1309116.5	данные отсутствуют	2.5
468	442049	1309124	данные отсутствуют	2.5
469	442057.3	1309124	данные отсутствуют	2.5
470	442064.8	1309115.3	данные отсутствуют	2.5
471	442070.5	1309103.8	данные отсутствуют	2.5
472	442077.5	1309100.5	данные отсутствуют	2.5
473	442099.8	1309102.5	данные отсутствуют	2.5
474	442117.5	1309104.5	данные отсутствуют	2.5
475	442127	1309102.5	данные отсутствуют	2.5
476	442136.5	1309097.5	данные отсутствуют	2.5
477	442153	1309100	данные отсутствуют	2.5
478	442165	1309102	данные отсутствуют	2.5
479	442160.8	1309114	данные отсутствуют	2.5
480	442146.8	1309133	данные отсутствуют	2.5

Государственный регистратор		ФГИС ЕГРН
полное наименование должности	подпись	инициалы, фамилия

М.П.

Выписка из Единого государственного реестра недвижимости об объекте недвижимости

Описание местоположения земельного участка

Земельный участок			
(вид объекта недвижимости)			
Лист № ___ Раздела **3.2**	Всего листов раздела **3.2 :** ___	Всего разделов: ___	Всего листов выписки: ___
23.01.2021 № 99/2021/371544542			
Кадастровый номер:		**16:24:050801:2027**	

Сведения о характерных точках границы земельного участка				
Система координат: Зона №				
Номер точки	Координаты		Описание закрепления на местности	Средняя квадратическая погрешность определения координат характерных точек границ земельного участка, м
	X	Y		
1	2	3	4	5
481	442134.5	1309145.8	данные отсутствуют	2.5
482	442118.8	1309155.3	данные отсутствуют	2.5
483	442101	1309162.8	данные отсутствуют	2.5
484	442097.3	1309168	данные отсутствуют	2.5
485	442099.8	1309175	данные отсутствуют	2.5
486	442109.3	1309178.8	данные отсутствуют	2.5
487	442140.3	1309176.8	данные отсутствуют	2.5
488	442136.5	1309182	данные отсутствуют	2.5
489	442119.3	1309192.8	данные отсутствуют	2.5
490	442115	1309200.3	данные отсутствуют	2.5
491	442114	1309213.8	данные отсутствуют	2.5
492	442112.5	1309213.5	данные отсутствуют	2.5
493	442101.3	1309206.3	данные отсутствуют	2.5
494	442083.5	1309194	данные отсутствуют	2.5
495	442062.3	1309182.5	данные отсутствуют	2.5

Государственный регистратор		ФГИС ЕГРН
полное наименование должности	подпись	инициалы, фамилия

М.П.

Выписка из Единого государственного реестра недвижимости об объекте недвижимости

Описание местоположения земельного участка

Земельный участок			
(вид объекта недвижимости)			
Лист № ___ Раздела **3.2**	Всего листов раздела **3.2 :** ___	Всего разделов: ___	Всего листов выписки: ___
23.01.2021 № 99/2021/371544542			
Кадастровый номер:		**16:24:050801:2027**	

Сведения о характерных точках границы земельного участка				
Система координат: Зона №				
Номер точки	Координаты		Описание закрепления на местности	Средняя квадратическая погрешность определения координат характерных точек границ земельного участка, м
	X	Y		
1	2	3	4	5
496	442049.5	1309180.5	данные отсутствуют	2.5
497	441998.8	1309183	данные отсутствуют	2.5
498	441951	1309180	данные отсутствуют	2.5
499	441940	1309173.8	данные отсутствуют	2.5
500	441903	1309156.5	данные отсутствуют	2.5
501	441896.5	1309041	данные отсутствуют	2.5
502	441890.8	1308931.5	данные отсутствуют	2.5
503	441881.3	1308822.3	данные отсутствуют	2.5
504	441872.5	1308762.5	данные отсутствуют	2.5
505	441854	1308642	данные отсутствуют	2.5
506	441849	1308570.8	данные отсутствуют	2.5
507	441844.5	1308548.8	данные отсутствуют	2.5
508	441829	1308524.3	данные отсутствуют	2.5
509	441823.3	1308514.8	данные отсутствуют	2.5
510	441818.5	1308502.5	данные отсутствуют	2.5

Государственный регистратор		ФГИС ЕГРН
полное наименование должности	подпись	инициалы, фамилия

М.П.

Выписка из Единого государственного реестра недвижимости об объекте недвижимости

Описание местоположения земельного участка

Земельный участок			
(вид объекта недвижимости)			
Лист № ___ Раздела **3.2**	Всего листов раздела **3.2 :** ___	Всего разделов: ___	Всего листов выписки: ___
23.01.2021 № 99/2021/371544542			
Кадастровый номер:		**16:24:050801:2027**	

Сведения о характерных точках границы земельного участка				
Система координат: Зона №				
Номер точки	Координаты		Описание закрепления на местности	Средняя квадратическая погрешность определения координат характерных точек границ земельного участка, м
	X	Y		
1	2	3	4	5
511	441816	1308475.8	данные отсутствуют	2.5
512	441825.5	1308410.5	данные отсутствуют	2.5
513	441835	1308360.5	данные отсутствуют	2.5
514	441838.8	1308312	данные отсутствуют	2.5
515	441839.5	1308265.3	данные отсутствуют	2.5
516	441838.3	1308256.8	данные отсутствуют	2.5
517	441824.41	1308218.58	данные отсутствуют	2.5
518	441824.99	1308219.31	данные отсутствуют	2.5
519	441835.5	1308232.3	данные отсутствуют	2.5
520	441835.8	1308232.8	данные отсутствуют	2.5
521	441872	1308277.5	данные отсутствуют	2.5
522	441898.8	1308313	данные отсутствуют	2.5
523	441926	1308346	данные отсутствуют	2.5
524	441943.8	1308369	данные отсутствуют	2.5
525	441995.8	1308435.3	данные отсутствуют	2.5

Государственный регистратор		ФГИС ЕГРН
полное наименование должности	подпись	инициалы, фамилия

М.П.

Выписка из Единого государственного реестра недвижимости об объекте недвижимости

Описание местоположения земельного участка

Земельный участок			
(вид объекта недвижимости)			
Лист № ___ Раздела **3.2**	Всего листов раздела **3.2 :** ___	Всего разделов: ___	Всего листов выписки: ___
23.01.2021 № 99/2021/371544542			
Кадастровый номер:		**16:24:050801:2027**	

Сведения о характерных точках границы земельного участка

Система координат:
Зона №

Номер точки	Координаты		Описание закрепления на местности	Средняя квадратическая погрешность определения координат характерных точек границ земельного участка, м
	X	Y		
1	2	3	4	5
526	441989.3	1308434.5	данные отсутствуют	2.5
527	441964.5	1308440.3	данные отсутствуют	2.5
528	441957.5	1308444	данные отсутствуют	2.5
529	441945.5	1308459.3	данные отсутствуют	2.5
530	441941.5	1308466.3	данные отсутствуют	2.5
531	441935.3	1308482	данные отсутствуют	2.5
532	441934	1308492.3	данные отсутствуют	2.5
533	441941	1308518.3	данные отсутствуют	2.5
534	441949.8	1308533	данные отсутствуют	2.5
535	441956.8	1308545.5	данные отсутствуют	2.5
536	441962	1308552	данные отсутствуют	2.5
537	441969.5	1308558.3	данные отсутствуют	2.5
538	441979.8	1308557.8	данные отсутствуют	2.5
539	441992.3	1308553.3	данные отсутствуют	2.5
540	442009.5	1308540	данные отсутствуют	2.5

Государственный регистратор		ФГИС ЕГРН
полное наименование должности	подпись	инициалы, фамилия

М.П.

Выписка из Единого государственного реестра недвижимости об объекте недвижимости

Описание местоположения земельного участка

Земельный участок			
(вид объекта недвижимости)			
Лист № ___ Раздела **3.2**	Всего листов раздела **3.2 :** ___	Всего разделов: ___	Всего листов выписки: ___
23.01.2021 № 99/2021/371544542			
Кадастровый номер:		**16:24:050801:2027**	

Сведения о характерных точках границы земельного участка				
Система координат: Зона №				
Номер точки	Координаты		Описание закрепления на местности	Средняя квадратическая погрешность определения координат характерных точек границ земельного участка, м
	X	Y		
1	2	3	4	5
541	442027.3	1308524.8	данные отсутствуют	2.5
542	442045	1308508.8	данные отсутствуют	2.5
543	442584	1309082.3	данные отсутствуют	2.5
544	442536.5	1309084.8	данные отсутствуют	2.5
545	442450	1309088.5	данные отсутствуют	2.5
546	442385	1309100.5	данные отсутствуют	2.5
547	442347	1309115.3	данные отсутствуют	2.5
548	442316.8	1309140.3	данные отсутствуют	2.5
549	442318	1309136.8	данные отсутствуют	2.5
550	442324.5	1309131	данные отсутствуют	2.5
551	442336.5	1309110.3	данные отсутствуют	2.5
552	442339.8	1309093	данные отсутствуют	2.5
553	442367	1309086	данные отсутствуют	2.5
554	442394.3	1309081	данные отсутствуют	2.5
555	442415.3	1309074.5	данные отсутствуют	2.5

Государственный регистратор		ФГИС ЕГРН
полное наименование должности	подпись	инициалы, фамилия

М.П.

Выписка из Единого государственного реестра недвижимости об объекте недвижимости

Описание местоположения земельного участка

Земельный участок			
(вид объекта недвижимости)			
Лист № ___ Раздела **3.2**	Всего листов раздела **3.2 :** ___	Всего разделов: ___	Всего листов выписки: ___
23.01.2021 № 99/2021/371544542			
Кадастровый номер:		**16:24:050801:2027**	

Сведения о характерных точках границы земельного участка

Система координат:
Зона №

Номер точки	Координаты		Описание закрепления на местности	Средняя квадратическая погрешность определения координат характерных точек границ земельного участка, м
	X	Y		
1	2	3	4	5
556	442426.8	1309072.8	данные отсутствуют	2.5
557	442446.5	1309072.8	данные отсутствуют	2.5
558	442452	1309072.8	данные отсутствуют	2.5
559	442468	1309068.8	данные отсутствуют	2.5
560	442482.5	1309067.5	данные отсутствуют	2.5
561	442495.3	1309068.3	данные отсутствуют	2.5
562	442542.5	1309060.5	данные отсутствуют	2.5
563	442549.5	1309066.3	данные отсутствуют	2.5
564	442571.5	1309078.5	данные отсутствуют	2.5
565	442873	1308552	данные отсутствуют	2.5
566	442878.8	1308557	данные отсутствуют	2.5
567	442884.5	1308569.8	данные отсутствуют	2.5
568	442879.5	1308583	данные отсутствуют	2.5
569	442874.5	1308599	данные отсутствуют	2.5
570	442868.8	1308616	данные отсутствуют	2.5

Государственный регистратор		ФГИС ЕГРН
полное наименование должности	подпись	инициалы, фамилия

М.П.

Выписка из Единого государственного реестра недвижимости об объекте недвижимости

Описание местоположения земельного участка

Земельный участок			
(вид объекта недвижимости)			
Лист № ___ Раздела **3.2**	Всего листов раздела **3.2 :** ___	Всего разделов: ___	Всего листов выписки: ___
23.01.2021 № 99/2021/371544542			
Кадастровый номер:		**16:24:050801:2027**	

Сведения о характерных точках границы земельного участка

Система координат:
Зона №

Номер точки	Координаты		Описание закрепления на местности	Средняя квадратическая погрешность определения координат характерных точек границ земельного участка, м
	X	Y		
1	2	3	4	5
571	442854.8	1308631.3	данные отсутствуют	2.5
572	442847	1308637.8	данные отсутствуют	2.5
573	442836.3	1308654.3	данные отсутствуют	2.5
574	442811	1308680.3	данные отсутствуют	2.5
575	442796.3	1308689.3	данные отсутствуют	2.5
576	442757.5	1308726.5	данные отсутствуют	2.5
577	442737.8	1308741.8	данные отсутствуют	2.5
578	442715.8	1308759	данные отсутствуют	2.5
579	442679.5	1308780.5	данные отсутствуют	2.5
580	442666.8	1308792.8	данные отсутствуют	2.5
581	442652.8	1308812.3	данные отсутствуют	2.5
582	442647	1308817.5	данные отсутствуют	2.5
583	442630	1308837	данные отсутствуют	2.5
584	442607.8	1308853.5	данные отсутствуют	2.5
585	442579	1308875.3	данные отсутствуют	2.5

Государственный регистратор		ФГИС ЕГРН
полное наименование должности	подпись	инициалы, фамилия

М.П.

Выписка из Единого государственного реестра недвижимости об объекте недвижимости

Описание местоположения земельного участка

Земельный участок			
(вид объекта недвижимости)			
Лист № ___ Раздела **3.2**	Всего листов раздела **3.2 :** ___	Всего разделов: ___	Всего листов выписки: ___
23.01.2021 № 99/2021/371544542			
Кадастровый номер:		**16:24:050801:2027**	

Сведения о характерных точках границы земельного участка

Система координат:
Зона №

Номер точки	Координаты		Описание закрепления на местности	Средняя квадратическая погрешность определения координат характерных точек границ земельного участка, м
	X	Y		
1	2	3	4	5
586	442555	1308891.8	данные отсутствуют	2.5
587	442526.5	1308910.8	данные отсутствуют	2.5
588	442487	1308931	данные отсутствуют	2.5
589	442448.3	1308947.5	данные отсутствуют	2.5
590	442422	1308916	данные отсутствуют	2.5
591	442365	1308840.5	данные отсутствуют	2.5
592	442337.5	1308803	данные отсутствуют	2.5
593	442298.8	1308755.8	данные отсутствуют	2.5
594	442269.5	1308722.8	данные отсутствуют	2.5
595	442241	1308692.3	данные отсутствуют	2.5
596	442208	1308652.3	данные отсутствуют	2.5
597	442206.3	1308650.3	данные отсутствуют	2.5
598	442194.5	1308636	данные отсутствуют	2.5
599	442181	1308628.5	данные отсутствуют	2.5
600	442161.8	1308622	данные отсутствуют	2.5

Государственный регистратор		ФГИС ЕГРН
полное наименование должности	подпись	инициалы, фамилия

М.П.

Выписка из Единого государственного реестра недвижимости об объекте недвижимости

Описание местоположения земельного участка

Земельный участок			
(вид объекта недвижимости)			
Лист № ___ Раздела **3.2**	Всего листов раздела **3.2 :** ___	Всего разделов: ___	Всего листов выписки: ___
23.01.2021 № 99/2021/371544542			
Кадастровый номер:		**16:24:050801:2027**	

Сведения о характерных точках границы земельного участка				
Система координат: Зона №				
Номер точки	Координаты		Описание закрепления на местности	Средняя квадратическая погрешность определения координат характерных точек границ земельного участка, м
	X	Y		
1	2	3	4	5
601	442150.3	1308621.3	данные отсутствуют	2.5
602	442125.8	1308625.8	данные отсутствуют	2.5
603	442112	1308628.5	данные отсутствуют	2.5
604	442106.5	1308631.3	данные отсутствуют	2.5
605	442094.3	1308637.8	данные отсутствуют	2.5
606	442084.8	1308639.3	данные отсутствуют	2.5
607	442073.5	1308638.5	данные отсутствуют	2.5
608	442065.8	1308633.8	данные отсутствуют	2.5
609	442061.5	1308625.3	данные отсутствуют	2.5
610	442062.5	1308612.5	данные отсутствуют	2.5
611	442064.5	1308613.5	данные отсутствуют	2.5
612	442080.5	1308624.3	данные отсутствуют	2.5
613	442092.5	1308631.8	данные отсутствуют	2.5
614	442097.8	1308633	данные отсутствуют	2.5
615	442101.8	1308631.8	данные отсутствуют	2.5

Государственный регистратор		ФГИС ЕГРН
полное наименование должности	подпись	инициалы, фамилия

М.П.

Выписка из Единого государственного реестра недвижимости об объекте недвижимости

Описание местоположения земельного участка

Земельный участок			
(вид объекта недвижимости)			
Лист № ___ Раздела **3.2**	Всего листов раздела **3.2 :** ___	Всего разделов: ___	Всего листов выписки: ___
23.01.2021 № 99/2021/371544542			
Кадастровый номер:		**16:24:050801:2027**	

Сведения о характерных точках границы земельного участка

Система координат:
Зона №

Номер точки	Координаты		Описание закрепления на местности	Средняя квадратическая погрешность определения координат характерных точек границ земельного участка, м
	X	Y		
1	2	3	4	5
616	442110.8	1308628	данные отсутствуют	2.5
617	442129.8	1308619.3	данные отсутствуют	2.5
618	442137.5	1308614.8	данные отсутствуют	2.5
619	442154.5	1308601.3	данные отсутствуют	2.5
620	442177.8	1308590.5	данные отсутствуют	2.5
621	442178.5	1308593.3	данные отсутствуют	2.5
622	442180.3	1308601.5	данные отсутствуют	2.5
623	442184.3	1308607.8	данные отсутствуют	2.5
624	442193.8	1308617.5	данные отсутствуют	2.5
625	442217.3	1308627.5	данные отсутствуют	2.5
626	442230.5	1308630.8	данные отсутствуют	2.5
627	442251.5	1308631.3	данные отсутствуют	2.5
628	442273.8	1308629.5	данные отсутствуют	2.5
629	442288.3	1308625	данные отсутствуют	2.5
630	442322.5	1308606	данные отсутствуют	2.5

Государственный регистратор		ФГИС ЕГРН
полное наименование должности	подпись	инициалы, фамилия

М.П.

Выписка из Единого государственного реестра недвижимости об объекте недвижимости

Описание местоположения земельного участка

Земельный участок			
(вид объекта недвижимости)			
Лист № ___ Раздела **3.2**	Всего листов раздела **3.2 :** ___	Всего разделов: ___	Всего листов выписки: ___
23.01.2021 № 99/2021/371544542			
Кадастровый номер:		**16:24:050801:2027**	

Сведения о характерных точках границы земельного участка

Система координат:
Зона №

Номер точки	Координаты		Описание закрепления на местности	Средняя квадратическая погрешность определения координат характерных точек границ земельного участка, м
	X	Y		
1	2	3	4	5
631	442342.3	1308597	данные отсутствуют	2.5
632	442349.3	1308590	данные отсутствуют	2.5
633	442379	1308580	данные отсутствуют	2.5
634	442391.8	1308572.3	данные отсутствуют	2.5
635	442403.3	1308569.8	данные отсутствуют	2.5
636	442422.3	1308561.5	данные отсутствуют	2.5
637	442436.8	1308557.8	данные отсутствуют	2.5
638	442453.5	1308559	данные отсутствуют	2.5
639	442468.5	1308556.5	данные отсутствуют	2.5
640	442500.3	1308548.3	данные отсутствуют	2.5
641	442518.8	1308540.5	данные отсутствуют	2.5
642	442527	1308534.3	данные отсутствуют	2.5
643	442546.8	1308526	данные отсутствуют	2.5
644	442578.5	1308508.8	данные отсутствуют	2.5
645	442602	1308507	данные отсутствуют	2.5

Государственный регистратор		ФГИС ЕГРН
полное наименование должности	подпись	инициалы, фамилия

М.П.

Выписка из Единого государственного реестра недвижимости об объекте недвижимости

Описание местоположения земельного участка

Земельный участок			
(вид объекта недвижимости)			
Лист № ___ Раздела **3.2**	Всего листов раздела **3.2 :** ___	Всего разделов: ___	Всего листов выписки: ___
23.01.2021 № 99/2021/371544542			
Кадастровый номер:		**16:24:050801:2027**	

Сведения о характерных точках границы земельного участка

Система координат:
Зона №

Номер точки	Координаты		Описание закрепления на местности	Средняя квадратическая погрешность определения координат характерных точек границ земельного участка, м
	X	Y		
1	2	3	4	5
646	442615.3	1308508.3	данные отсутствуют	2.5
647	442628.8	1308513.3	данные отсутствуют	2.5
648	442642.5	1308524	данные отсутствуют	2.5
649	442655.3	1308538	данные отсутствуют	2.5
650	442662.3	1308547.5	данные отсутствуют	2.5
651	442676.3	1308564.8	данные отсутствуют	2.5
652	442685.8	1308573.5	данные отсутствуют	2.5
653	442688.5	1308576.23	данные отсутствуют	2.5
654	442710.5	1308583	данные отсутствуют	2.5
655	442718.3	1308587	данные отсутствуют	2.5
656	442734	1308588.8	данные отсутствуют	2.5
657	442763.3	1308584.3	данные отсутствуют	2.5
658	442788.8	1308576.8	данные отсутствуют	2.5
659	442794.3	1308574.8	данные отсутствуют	2.5
660	442815.3	1308566.5	данные отсутствуют	2.5

Государственный регистратор		ФГИС ЕГРН
полное наименование должности	подпись	инициалы, фамилия

М.П.

Выписка из Единого государственного реестра недвижимости об объекте недвижимости

Описание местоположения земельного участка

Земельный участок			
(вид объекта недвижимости)			
Лист № ___ Раздела **3.2**	Всего листов раздела **3.2 :** ___	Всего разделов: ___	Всего листов выписки: ___
23.01.2021 № 99/2021/371544542			
Кадастровый номер:		**16:24:050801:2027**	

Сведения о характерных точках границы земельного участка

Система координат:
Зона №

Номер точки	Координаты		Описание закрепления на местности	Средняя квадратическая погрешность определения координат характерных точек границ земельного участка, м
	X	Y		
1	2	3	4	5
661	442837	1308557	данные отсутствуют	2.5
662	442851.5	1308552.5	данные отсутствуют	2.5
663	442863.5	1308550	данные отсутствуют	2.5
664	442191.8	1308530.5	данные отсутствуют	2.5
665	442191.8	1308540	данные отсутствуют	2.5
666	442186.8	1308557	данные отсутствуют	2.5
667	442184.8	1308564.8	данные отсутствуют	2.5
668	442184.8	1308569.8	данные отсутствуют	2.5
669	442179	1308580.5	данные отсутствуют	2.5
670	442177.8	1308589.5	данные отсутствуют	2.5
671	442154	1308600.3	данные отсутствуют	2.5
672	442137	1308613.8	данные отсутствуют	2.5
673	442129.3	1308618.3	данные отсутствуют	2.5
674	442110.3	1308627	данные отсутствуют	2.5
675	442101.3	1308630.8	данные отсутствуют	2.5

Государственный регистратор		ФГИС ЕГРН
полное наименование должности	подпись	инициалы, фамилия

М.П.

Выписка из Единого государственного реестра недвижимости об объекте недвижимости

Описание местоположения земельного участка

Земельный участок			
(вид объекта недвижимости)			
Лист № ___ Раздела **3.2**	Всего листов раздела **3.2 :** ___	Всего разделов: ___	Всего листов выписки: ___
23.01.2021 № 99/2021/371544542			
Кадастровый номер:		**16:24:050801:2027**	

Сведения о характерных точках границы земельного участка

Система координат:
Зона №

Номер точки	Координаты		Описание закрепления на местности	Средняя квадратическая погрешность определения координат характерных точек границ земельного участка, м
	X	Y		
1	2	3	4	5
676	442097.8	1308632	данные отсутствуют	2.5
677	442093	1308630.8	данные отсутствуют	2.5
678	442081	1308623.3	данные отсутствуют	2.5
679	442065	1308612.5	данные отсутствуют	2.5
680	442062.8	1308611.3	данные отсутствуют	2.5
681	442062.8	1308611	данные отсутствуют	2.5
682	442078.5	1308564.3	данные отсутствуют	2.5
683	442081	1308550	данные отсутствуют	2.5
684	442079.5	1308540	данные отсутствуют	2.5
685	442093.3	1308545.5	данные отсутствуют	2.5
686	442101	1308549.5	данные отсутствуют	2.5
687	442121.3	1308557.8	данные отсутствуют	2.5
688	442134.5	1308560.3	данные отсутствуют	2.5
689	442144.3	1308559.5	данные отсутствуют	2.5
690	442154.3	1308556.5	данные отсутствуют	2.5

Государственный регистратор		ФГИС ЕГРН
полное наименование должности	подпись	инициалы, фамилия

М.П.

Выписка из Единого государственного реестра недвижимости об объекте недвижимости

Описание местоположения земельного участка

Земельный участок			
(вид объекта недвижимости)			
Лист № ___ Раздела **3.2**	Всего листов раздела **3.2 :** ___	Всего разделов: ___	Всего листов выписки: ___
23.01.2021 № 99/2021/371544542			
Кадастровый номер:		**16:24:050801:2027**	

Сведения о характерных точках границы земельного участка

Система координат:
Зона №

Номер точки	Координаты		Описание закрепления на местности	Средняя квадратическая погрешность определения координат характерных точек границ земельного участка, м
	X	Y		
1	2	3	4	5
691	442165	1308552	данные отсутствуют	2.5
692	442168.3	1308549.5	данные отсутствуют	2.5
693	442173.3	1308546.3	данные отсутствуют	2.5
694	442180.3	1308538.8	данные отсутствуют	2.5
695	442184.8	1308531.8	данные отсутствуют	2.5
696	442189.3	1308529.8	данные отсутствуют	2.5

Государственный регистратор		ФГИС ЕГРН
полное наименование должности	подпись	инициалы, фамилия

М.П.

Выписка из Единого государственного реестра недвижимости об объекте недвижимости

Сведения о частях земельного участка

Земельный участок			
(вид объекта недвижимости)			
Лист № ___ Раздела **4**	Всего листов раздела **4**: ___	Всего разделов: ___	Всего листов выписки: ___
23.01.2021 № 99/2021/371544542			
Кадастровый номер:		**16:24:050801:2027**	

План (чертеж, схема) части земельного участка		Учетный номер части: **16:24:050801:2027/1**	
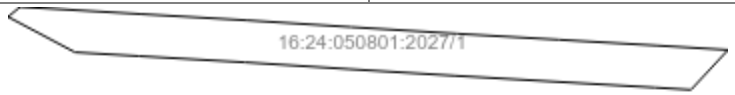			
Масштаб 1: данные отсутствуют	Условные обозначения:		

Государственный регистратор		ФГИС ЕГРН
полное наименование должности	подпись	инициалы, фамилия

М.П.

Выписка из Единого государственного реестра недвижимости об объекте недвижимости

Сведения о частях земельного участка

Земельный участок			
(вид объекта недвижимости)			
Лист № ___ Раздела **4**	Всего листов раздела **4**: ___	Всего разделов: ___	Всего листов выписки: ___
23.01.2021 № 99/2021/371544542			
Кадастровый номер:		**16:24:050801:2027**	

План (чертеж, схема) части земельного участка		Учетный номер части: **16:24:050801:2027/2**	
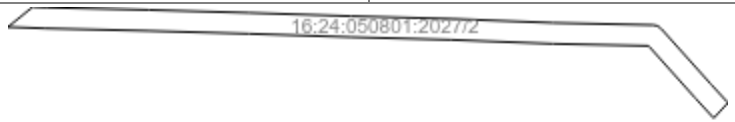			
Масштаб 1: данные отсутствуют	Условные обозначения:		

Государственный регистратор		ФГИС ЕГРН
полное наименование должности	подпись	инициалы, фамилия

М.П.

Выписка из Единого государственного реестра недвижимости об объекте недвижимости

Сведения о частях земельного участка

Земельный участок			
(вид объекта недвижимости)			
Лист № ___ Раздела **4**	Всего листов раздела **4**: ___	Всего разделов: ___	Всего листов выписки: ___
23.01.2021 № 99/2021/371544542			
Кадастровый номер:		**16:24:050801:2027**	

План (чертеж, схема) части земельного участка		Учетный номер части: **16:24:050801:2027/3**	
Масштаб 1: данные отсутствуют	Условные обозначения:		

Государственный регистратор		ФГИС ЕГРН
полное наименование должности	подпись	инициалы, фамилия

М.П.

Выписка из Единого государственного реестра недвижимости об объекте недвижимости

Сведения о частях земельного участка

Земельный участок			
(вид объекта недвижимости)			
Лист № ___ Раздела **4.1**	Всего листов раздела **4.1 :** ___	Всего разделов: ___	Всего листов выписки: ___
23.01.2021 № 99/2021/371544542			
Кадастровый номер:		**16:24:050801:2027**	

Учетный номер части	Площадь ($м^2$)	Содержание ограничения в использовании или ограничения права на объект недвижимости или обременения объекта недвижимости
1	2	3
1	7443	Ограничения прав на земельный участок, предусмотренные статьями 56, 56.1 Земельного кодекса Российской Федерации, 16.00.2.765, Об утверждении описания местоположения границ охранных зон линий электропередачи, принадлежащих ОАО «Сетевая компания», и установлении особых условий использования земельных участков, попадающих в охранные зоны. № 1153 от 16.07.2009
2	3516	Ограничения прав на земельный участок, предусмотренные статьями 56, 56.1 Земельного кодекса Российской Федерации, 16.24.2.1402, Постановление № 160 от 24.02.2009
3	3560	Ограничения прав на земельный участок, предусмотренные статьями 56, 56.1 Земельного кодекса Российской Федерации, 16.24.2.1407, Постановление № 160 от 24.02.2009

Государственный регистратор		ФГИС ЕГРН
полное наименование должности	подпись	инициалы, фамилия

М.П.

Выписка из Единого государственного реестра недвижимости об объекте недвижимости

Сведения о частях земельного участка

Земельный участок			
(вид объекта недвижимости)			
Лист № ___ Раздела **4.2**	Всего листов раздела **4.2 :** ___	Всего разделов: ___	Всего листов выписки: ___
23.01.2021 № 99/2021/371544542			
Кадастровый номер:		**16:24:050801:2027**	

Сведения о характерных точках границы части (частей) земельного участка

Учетный номер части: 1

Система координат: СК кадастрового округа
Зона №

Номер точки	Координаты, м		Описание закрепления на местности	Средняя квадратическая погрешность определения координат характерных точек границы части земельного участка, м
	X	Y		
1	2	3	4	5
96	440786	1308036.4	данные отсутствуют	данные отсутствуют
697	440791.03	1308042.61	данные отсутствуют	данные отсутствуют
698	440767.87	1308070.73	данные отсутствуют	данные отсутствуют
699	440765.91	1308103.65	данные отсутствуют	данные отсутствуют
700	440762.74	1308157.83	данные отсутствуют	данные отсутствуют
701	440759.31	1308210.58	данные отсутствуют	данные отсутствуют
702	440755.91	1308264.87	данные отсутствуют	данные отсутствуют
703	440749.83	1308367.89	данные отсутствуют	данные отсутствуют
704	440748.71	1308386.14	данные отсутствуют	данные отсутствуют
705	440769.09	1308405.08	данные отсутствуют	данные отсутствуют
706	440771.29	1308369.18	данные отсутствуют	данные отсутствуют
707	440774.28	1308318.63	данные отсутствуют	данные отсутствуют
708	440777.37	1308266.17	данные отсутствуют	данные отсутствуют
709	440780.76	1308211.95	данные отсутствуют	данные отсутствуют
710	440784.19	1308159.16	данные отсутствуют	данные отсутствуют
711	440787.37	1308104.92	данные отсутствуют	данные отсутствуют

Государственный регистратор		ФГИС ЕГРН
полное наименование должности	подпись	инициалы, фамилия

М.П.

Выписка из Единого государственного реестра недвижимости об объекте недвижимости

Сведения о частях земельного участка

Земельный участок			
(вид объекта недвижимости)			
Лист № ___ Раздела **4.2**	Всего листов раздела **4.2 :** ___	Всего разделов: ___	Всего листов выписки: ___
23.01.2021 № 99/2021/371544542			
Кадастровый номер:		**16:24:050801:2027**	

Номер точки	Координаты, м		Описание закрепления на местности	Средняя квадратическая погрешность определения координат характерных точек границы части земельного участка, м
	X	Y		
1	2	3	4	5
712	440790.36	1308054.83	данные отсутствуют	данные отсутствуют
713	440805.08	1308059.98	данные отсутствуют	данные отсутствуют
714	440804.42	1308078.06	данные отсутствуют	0.1
715	440803.25	1308127.11	данные отсутствуют	0.1
716	440801.86	1308175.42	данные отсутствуют	0.1
717	440800.26	1308223.92	данные отсутствуют	0.1
718	440798.95	1308272.48	данные отсутствуют	0.1
719	440797.07	1308320.88	данные отсутствуют	0.1
720	440796.07	1308366.82	данные отсутствуют	0.1
721	440771.17	1308389.16	данные отсутствуют	0.1
722	440761.52	1308398.04	данные отсутствуют	данные отсутствуют
723	440768.86	1308404.87	данные отсутствуют	данные отсутствуют
724	440777.87	1308396.58	данные отсутствуют	0.1
725	440804.36	1308372.81	данные отсутствуют	0.1
726	440805.56	1308371.18	данные отсутствуют	0.1
727	440806.02	1308369.2	данные отсутствуют	0.1
728	440807.07	1308321.22	данные отсутствуют	0.1

Государственный регистратор		ФГИС ЕГРН
полное наименование должности	подпись	инициалы, фамилия

М.П.

Выписка из Единого государственного реестра недвижимости об объекте недвижимости

Сведения о частях земельного участка

Земельный участок			
(вид объекта недвижимости)			
Лист № ___ Раздела **4.2**	Всего листов раздела **4.2 :** ___	Всего разделов: ___	Всего листов выписки: ___
23.01.2021 № 99/2021/371544542			
Кадастровый номер:		**16:24:050801:2027**	

Номер точки	Координаты, м		Описание закрепления на местности	Средняя квадратическая погрешность определения координат характерных точек границы части земельного участка, м
	X	Y		
1	2	3	4	5
729	440808.95	1308272.77	данные отсутствуют	0.1
730	440810.26	1308224.23	данные отсутствуют	0.1
731	440811.86	1308175.71	данные отсутствуют	0.1
732	440813.25	1308127.36	данные отсутствуют	0.1
733	440814.42	1308078.39	данные отсутствуют	0.1
734	440814.66	1308071.82	данные отсутствуют	данные отсутствуют
735	440793.71	1308045.93	данные отсутствуют	данные отсутствуют
736	440792.67	1308081.58	данные отсутствуют	0.1
737	440791.4	1308128.68	данные отсутствуют	0.1
738	440789.75	1308175.51	данные отсутствуют	0.1
739	440788.32	1308222.56	данные отсутствуют	0.1
740	440787.04	1308269.56	данные отсутствуют	0.1
741	440785.62	1308316.54	данные отсутствуют	0.1
742	440784.39	1308361.12	данные отсутствуют	0.1
743	440752.84	1308389.98	данные отсутствуют	данные отсутствуют
744	440760.19	1308396.8	данные отсутствуют	данные отсутствуют
745	440792.7	1308367.07	данные отсутствуют	0.1

Государственный регистратор		ФГИС ЕГРН
полное наименование должности	подпись	инициалы, фамилия

М.П.

Выписка из Единого государственного реестра недвижимости об объекте недвижимости

Сведения о частях земельного участка

Земельный участок			
(вид объекта недвижимости)			
Лист № ___ Раздела **4.2**	Всего листов раздела **4.2 :** ___	Всего разделов: ___	Всего листов выписки: ___
23.01.2021 № 99/2021/371544542			
Кадастровый номер:		**16:24:050801:2027**	

Номер точки	Координаты, м		Описание закрепления на местности	Средняя квадратическая погрешность определения координат характерных точек границы части земельного участка, м
	X	Y		
1	2	3	4	5
746	440794.33	1308363.52	данные отсутствуют	0.1
747	440795.62	1308316.83	данные отсутствуют	0.1
748	440797.04	1308269.84	данные отсутствуют	0.1
749	440798.32	1308222.85	данные отсутствуют	0.1
750	440799.75	1308175.85	данные отсутствуют	0.1
751	440801.4	1308128.97	данные отсутствуют	0.1
752	440802.67	1308081.87	данные отсутствуют	0.1
753	440803.37	1308057.87	данные отсутствуют	данные отсутствуют

Государственный регистратор		ФГИС ЕГРН
полное наименование должности	подпись	инициалы, фамилия

М.П.

Выписка из Единого государственного реестра недвижимости об объекте недвижимости

Сведения о частях земельного участка

Земельный участок			
(вид объекта недвижимости)			
Лист № ___ Раздела **4.2**	Всего листов раздела **4.2 :** ___	Всего разделов: ___	Всего листов выписки: ___
23.01.2021 № 99/2021/371544542			
Кадастровый номер:		**16:24:050801:2027**	

Сведения о характерных точках границы части (частей) земельного участка

Учетный номер части: 2

Система координат: СК кадастрового округа
Зона №

Номер точки	Координаты, м		Описание закрепления на местности	Средняя квадратическая погрешность определения координат характерных точек границы части земельного участка, м
	X	Y		
1	2	3	4	5
96	440786	1308036.4	данные отсутствуют	данные отсутствуют
697	440791.03	1308042.61	данные отсутствуют	данные отсутствуют
698	440767.87	1308070.73	данные отсутствуют	данные отсутствуют
699	440765.91	1308103.65	данные отсутствуют	данные отсутствуют
700	440762.74	1308157.83	данные отсутствуют	данные отсутствуют
701	440759.31	1308210.58	данные отсутствуют	данные отсутствуют
702	440755.91	1308264.87	данные отсутствуют	данные отсутствуют
703	440749.83	1308367.89	данные отсутствуют	данные отсутствуют
704	440748.71	1308386.14	данные отсутствуют	данные отсутствуют
705	440769.09	1308405.08	данные отсутствуют	данные отсутствуют
706	440771.29	1308369.18	данные отсутствуют	данные отсутствуют
707	440774.28	1308318.63	данные отсутствуют	данные отсутствуют
708	440777.37	1308266.17	данные отсутствуют	данные отсутствуют
709	440780.76	1308211.95	данные отсутствуют	данные отсутствуют
710	440784.19	1308159.16	данные отсутствуют	данные отсутствуют
711	440787.37	1308104.92	данные отсутствуют	данные отсутствуют

Государственный регистратор		ФГИС ЕГРН
полное наименование должности	подпись	инициалы, фамилия

М.П.

Выписка из Единого государственного реестра недвижимости об объекте недвижимости

Сведения о частях земельного участка

Земельный участок			
(вид объекта недвижимости)			
Лист № ___ Раздела **4.2**	Всего листов раздела **4.2 :** ___	Всего разделов: ___	Всего листов выписки: ___
23.01.2021 № 99/2021/371544542			
Кадастровый номер:		**16:24:050801:2027**	

Номер точки	Координаты, м		Описание закрепления на местности	Средняя квадратическая погрешность определения координат характерных точек границы части земельного участка, м
	X	Y		
1	2	3	4	5
712	440790.36	1308054.83	данные отсутствуют	данные отсутствуют
713	440805.08	1308059.98	данные отсутствуют	данные отсутствуют
714	440804.42	1308078.06	данные отсутствуют	0.1
715	440803.25	1308127.11	данные отсутствуют	0.1
716	440801.86	1308175.42	данные отсутствуют	0.1
717	440800.26	1308223.92	данные отсутствуют	0.1
718	440798.95	1308272.48	данные отсутствуют	0.1
719	440797.07	1308320.88	данные отсутствуют	0.1
720	440796.07	1308366.82	данные отсутствуют	0.1
721	440771.17	1308389.16	данные отсутствуют	0.1
722	440761.52	1308398.04	данные отсутствуют	данные отсутствуют
723	440768.86	1308404.87	данные отсутствуют	данные отсутствуют
724	440777.87	1308396.58	данные отсутствуют	0.1
725	440804.36	1308372.81	данные отсутствуют	0.1
726	440805.56	1308371.18	данные отсутствуют	0.1
727	440806.02	1308369.2	данные отсутствуют	0.1
728	440807.07	1308321.22	данные отсутствуют	0.1

Государственный регистратор		ФГИС ЕГРН
полное наименование должности	подпись	инициалы, фамилия

М.П.

Выписка из Единого государственного реестра недвижимости об объекте недвижимости

Сведения о частях земельного участка

Земельный участок			
(вид объекта недвижимости)			
Лист № ___ Раздела **4.2**	Всего листов раздела **4.2 :** ___	Всего разделов: ___	Всего листов выписки: ___
23.01.2021 № 99/2021/371544542			
Кадастровый номер:		**16:24:050801:2027**	

Номер точки	Координаты, м		Описание закрепления на местности	Средняя квадратическая погрешность определения координат характерных точек границы части земельного участка, м
	X	Y		
1	2	3	4	5
729	440808.95	1308272.77	данные отсутствуют	0.1
730	440810.26	1308224.23	данные отсутствуют	0.1
731	440811.86	1308175.71	данные отсутствуют	0.1
732	440813.25	1308127.36	данные отсутствуют	0.1
733	440814.42	1308078.39	данные отсутствуют	0.1
734	440814.66	1308071.82	данные отсутствуют	данные отсутствуют
735	440793.71	1308045.93	данные отсутствуют	данные отсутствуют
736	440792.67	1308081.58	данные отсутствуют	0.1
737	440791.4	1308128.68	данные отсутствуют	0.1
738	440789.75	1308175.51	данные отсутствуют	0.1
739	440788.32	1308222.56	данные отсутствуют	0.1
740	440787.04	1308269.56	данные отсутствуют	0.1
741	440785.62	1308316.54	данные отсутствуют	0.1
742	440784.39	1308361.12	данные отсутствуют	0.1
743	440752.84	1308389.98	данные отсутствуют	данные отсутствуют
744	440760.19	1308396.8	данные отсутствуют	данные отсутствуют
745	440792.7	1308367.07	данные отсутствуют	0.1

Государственный регистратор		ФГИС ЕГРН
полное наименование должности	подпись	инициалы, фамилия

М.П.

Выписка из Единого государственного реестра недвижимости об объекте недвижимости

Сведения о частях земельного участка

Земельный участок			
(вид объекта недвижимости)			
Лист № ___ Раздела **4.2**	Всего листов раздела **4.2 :** ___	Всего разделов: ___	Всего листов выписки: ___
23.01.2021 № 99/2021/371544542			
Кадастровый номер:		**16:24:050801:2027**	

Номер точки	Координаты, м		Описание закрепления на местности	Средняя квадратическая погрешность определения координат характерных точек границы части земельного участка, м
	X	Y		
1	2	3	4	5
746	440794.33	1308363.52	данные отсутствуют	0.1
747	440795.62	1308316.83	данные отсутствуют	0.1
748	440797.04	1308269.84	данные отсутствуют	0.1
749	440798.32	1308222.85	данные отсутствуют	0.1
750	440799.75	1308175.85	данные отсутствуют	0.1
751	440801.4	1308128.97	данные отсутствуют	0.1
752	440802.67	1308081.87	данные отсутствуют	0.1
753	440803.37	1308057.87	данные отсутствуют	данные отсутствуют

Государственный регистратор		ФГИС ЕГРН
полное наименование должности	подпись	инициалы, фамилия

М.П.

Выписка из Единого государственного реестра недвижимости об объекте недвижимости

Сведения о частях земельного участка

Земельный участок			
(вид объекта недвижимости)			
Лист № ___ Раздела **4.2**	Всего листов раздела **4.2 :** ___	Всего разделов: ___	Всего листов выписки: ___
23.01.2021 № 99/2021/371544542			
Кадастровый номер:		**16:24:050801:2027**	

Сведения о характерных точках границы части (частей) земельного участка

Учетный номер части: 3

Система координат: СК кадастрового округа
Зона №

Номер точки	Координаты, м		Описание закрепления на местности	Средняя квадратическая погрешность определения координат характерных точек границы части земельного участка, м
	X	Y		
1	2	3	4	5
96	440786	1308036.4	данные отсутствуют	данные отсутствуют
697	440791.03	1308042.61	данные отсутствуют	данные отсутствуют
698	440767.87	1308070.73	данные отсутствуют	данные отсутствуют
699	440765.91	1308103.65	данные отсутствуют	данные отсутствуют
700	440762.74	1308157.83	данные отсутствуют	данные отсутствуют
701	440759.31	1308210.58	данные отсутствуют	данные отсутствуют
702	440755.91	1308264.87	данные отсутствуют	данные отсутствуют
703	440749.83	1308367.89	данные отсутствуют	данные отсутствуют
704	440748.71	1308386.14	данные отсутствуют	данные отсутствуют
705	440769.09	1308405.08	данные отсутствуют	данные отсутствуют
706	440771.29	1308369.18	данные отсутствуют	данные отсутствуют
707	440774.28	1308318.63	данные отсутствуют	данные отсутствуют
708	440777.37	1308266.17	данные отсутствуют	данные отсутствуют
709	440780.76	1308211.95	данные отсутствуют	данные отсутствуют
710	440784.19	1308159.16	данные отсутствуют	данные отсутствуют
711	440787.37	1308104.92	данные отсутствуют	данные отсутствуют

Государственный регистратор		ФГИС ЕГРН
полное наименование должности	подпись	инициалы, фамилия

М.П.

Выписка из Единого государственного реестра недвижимости об объекте недвижимости

Сведения о частях земельного участка

Земельный участок			
(вид объекта недвижимости)			
Лист № ___ Раздела **4.2**	Всего листов раздела **4.2 :** ___	Всего разделов: ___	Всего листов выписки: ___
23.01.2021 № 99/2021/371544542			
Кадастровый номер:		**16:24:050801:2027**	

Номер точки	Координаты, м		Описание закрепления на местности	Средняя квадратическая погрешность определения координат характерных точек границы части земельного участка, м
	X	Y		
1	2	3	4	5
712	440790.36	1308054.83	данные отсутствуют	данные отсутствуют
713	440805.08	1308059.98	данные отсутствуют	данные отсутствуют
714	440804.42	1308078.06	данные отсутствуют	0.1
715	440803.25	1308127.11	данные отсутствуют	0.1
716	440801.86	1308175.42	данные отсутствуют	0.1
717	440800.26	1308223.92	данные отсутствуют	0.1
718	440798.95	1308272.48	данные отсутствуют	0.1
719	440797.07	1308320.88	данные отсутствуют	0.1
720	440796.07	1308366.82	данные отсутствуют	0.1
721	440771.17	1308389.16	данные отсутствуют	0.1
722	440761.52	1308398.04	данные отсутствуют	данные отсутствуют
723	440768.86	1308404.87	данные отсутствуют	данные отсутствуют
724	440777.87	1308396.58	данные отсутствуют	0.1
725	440804.36	1308372.81	данные отсутствуют	0.1
726	440805.56	1308371.18	данные отсутствуют	0.1
727	440806.02	1308369.2	данные отсутствуют	0.1
728	440807.07	1308321.22	данные отсутствуют	0.1

Государственный регистратор		ФГИС ЕГРН
полное наименование должности	подпись	инициалы, фамилия

М.П.

Выписка из Единого государственного реестра недвижимости об объекте недвижимости

Сведения о частях земельного участка

Земельный участок			
(вид объекта недвижимости)			
Лист № ___ Раздела **4.2**	Всего листов раздела **4.2 :** ___	Всего разделов: ___	Всего листов выписки: ___
23.01.2021 № 99/2021/371544542			
Кадастровый номер:		**16:24:050801:2027**	

Номер точки	Координаты, м		Описание закрепления на местности	Средняя квадратическая погрешность определения координат характерных точек границы части земельного участка, м
	X	Y		
1	2	3	4	5
729	440808.95	1308272.77	данные отсутствуют	0.1
730	440810.26	1308224.23	данные отсутствуют	0.1
731	440811.86	1308175.71	данные отсутствуют	0.1
732	440813.25	1308127.36	данные отсутствуют	0.1
733	440814.42	1308078.39	данные отсутствуют	0.1
734	440814.66	1308071.82	данные отсутствуют	данные отсутствуют
735	440793.71	1308045.93	данные отсутствуют	данные отсутствуют
736	440792.67	1308081.58	данные отсутствуют	0.1
737	440791.4	1308128.68	данные отсутствуют	0.1
738	440789.75	1308175.51	данные отсутствуют	0.1
739	440788.32	1308222.56	данные отсутствуют	0.1
740	440787.04	1308269.56	данные отсутствуют	0.1
741	440785.62	1308316.54	данные отсутствуют	0.1
742	440784.39	1308361.12	данные отсутствуют	0.1
743	440752.84	1308389.98	данные отсутствуют	данные отсутствуют
744	440760.19	1308396.8	данные отсутствуют	данные отсутствуют
745	440792.7	1308367.07	данные отсутствуют	0.1

Государственный регистратор		ФГИС ЕГРН
полное наименование должности	подпись	инициалы, фамилия

М.П.

Выписка из Единого государственного реестра недвижимости об объекте недвижимости

Сведения о частях земельного участка

Земельный участок			
(вид объекта недвижимости)			
Лист № ___ Раздела **4.2**	Всего листов раздела **4.2 :** ___	Всего разделов: ___	Всего листов выписки: ___
23.01.2021 № 99/2021/371544542			
Кадастровый номер:		**16:24:050801:2027**	

Номер точки	Координаты, м		Описание закрепления на местности	Средняя квадратическая погрешность определения координат характерных точек границы части земельного участка, м
	X	Y		
1	2	3	4	5
746	440794.33	1308363.52	данные отсутствуют	0.1
747	440795.62	1308316.83	данные отсутствуют	0.1
748	440797.04	1308269.84	данные отсутствуют	0.1
749	440798.32	1308222.85	данные отсутствуют	0.1
750	440799.75	1308175.85	данные отсутствуют	0.1
751	440801.4	1308128.97	данные отсутствуют	0.1
752	440802.67	1308081.87	данные отсутствуют	0.1
753	440803.37	1308057.87	данные отсутствуют	данные отсутствуют

Государственный регистратор		ФГИС ЕГРН
полное наименование должности	подпись	инициалы, фамилия

М.П.

Раздел 1

Выписка из Единого государственного реестра недвижимости об объекте недвижимости

Сведения о характеристиках объекта недвижимости

На основании запроса от 22.01.2021 г., поступившего на рассмотрение 23.01.2021 г., сообщаем, что согласно записям Единого государственного реестра недвижимости:

Земельный участок			
(вид объекта недвижимости)			
Лист № ___ Раздела **1**	Всего листов раздела **1**: ___	Всего разделов: ___	Всего листов выписки: ___
23.01.2021 № 99/2021/371544542			
Кадастровый номер:		**16:24:050801:2027**	

Номер кадастрового квартала:	16:24:050801
Дата присвоения кадастрового номера:	22.06.2011
Ранее присвоенный государственный учетный номер:	данные отсутствуют
Адрес:	установлено относительно ориентира, расположенного в границах участка. Почтовый адрес ориентира: Республика Татарстан, Лаишевский муниципальный район, Никольское сельское поселение, д Новая Поляна
Площадь:	766020 +/- 7658кв. м
Кадастровая стоимость, руб.:	88674475.2
Кадастровые номера расположенных в пределах земельного участка объектов недвижимости:	данные отсутствуют
Кадастровые номера объектов недвижимости, из которых образован объект недвижимости:	16:24:000000:68
Кадастровые номера образованных объектов недвижимости:	данные отсутствуют
Сведения о включении объекта недвижимости в состав предприятия как имущественного комплекса:	

Государственный регистратор		ФГИС ЕГРН
полное наименование должности	подпись	инициалы, фамилия

М.П.

Выписка из Единого государственного реестра недвижимости об объекте недвижимости

Сведения о характеристиках объекта недвижимости

Земельный участок			
(вид объекта недвижимости)			
Лист № ___ Раздела **1**	Всего листов раздела **1**: ___	Всего разделов: ___	Всего листов выписки: ___
23.01.2021 № 99/2021/371544542			
Кадастровый номер:		**16:24:050801:2027**	

Категория земель:	Земли населённых пунктов
Виды разрешенного использования:	размещение домов индивидуальной жилой застройки
Сведения о кадастровом инженере:	Шакиров Шамиль Равилович №16-10-31, ЗАО "Земсервис"
Сведения о лесах, водных объектах и об иных природных объектах, расположенных в пределах земельного участка:	данные отсутствуют
Сведения о том, что земельный участок полностью или частично расположен в границах зоны с особыми условиями использования территории или территории объекта культурного наследия	данные отсутствуют
Сведения о том, что земельный участок расположен в границах особой экономической зоны, территории опережающего социально-экономического развития, зоны территориального развития в Российской Федерации, игорной зоны:	данные отсутствуют
Сведения о том, что земельный участок расположен в границах особо охраняемой природной территории, охотничьих угодий, лесничеств, лесопарков:	данные отсутствуют
Сведения о результатах проведения государственного земельного надзора:	данные отсутствуют
Сведения о расположении земельного участка в границах территории, в отношении которой утвержден проект межевания территории:	данные отсутствуют

Государственный регистратор		ФГИС ЕГРН
полное наименование должности	подпись	инициалы, фамилия

М.П.

Выписка из Единого государственного реестра недвижимости об объекте недвижимости

Сведения о характеристиках объекта недвижимости

Земельный участок			
(вид объекта недвижимости)			
Лист № ___ Раздела **1**	Всего листов раздела **1**: ___	Всего разделов: ___	Всего листов выписки: ___
23.01.2021 № 99/2021/371544542			
Кадастровый номер:		**16:24:050801:2027**	

Условный номер земельного участка:	данные отсутствуют
Сведения о принятии акта и (или) заключении договора, предусматривающих предоставление в соответствии с земельным законодательством исполнительным органом государственной власти или органом местного самоуправления находящегося в государственной или муниципальной собственности земельного участка для строительства наемного дома социального использования или наемного дома коммерческого использования:	данные отсутствуют
Сведения о том, что земельный участок или земельные участки образованы на основании решения об изъятии земельного участка и (или) расположенного на нем объекта недвижимости для государственных или муниципальных нужд:	данные отсутствуют
Сведения о том, что земельный участок образован из земель или земельного участка, государственная собственность на которые не разграничена:	данные отсутствуют
Сведения о наличии земельного спора о местоположении границ земельных участков:	данные отсутствуют
Статус записи об объекте недвижимости:	Сведения об объекте недвижимости имеют статус "актуальные"
Особые отметки:	Граница земельного участка состоит из 6 контуров. Сведения о видах разрешенного использовании имеют статус «Актуальные незасвидетельствованные». Право (ограничение права, обременение объекта недвижимости) зарегистрировано на данный объект недвижимости с видами разрешенного использования «Для иных видов жилой застройки». Состав земельного участка: 1) №1 площадь: 316179 кв.м 2) №2 площадь: 32069 кв.м 3) №3 площадь: 250722 кв.м 4) №4 площадь: 4647 кв.м 5) №5 площадь: 155391 кв.м 6) №6 площадь: 7012 кв.м Сведения необходимые для заполнения раздела 3.1 отсутствуют.
Получатель выписки:	Сабрекова Дания Мударисовна

Государственный регистратор		ФГИС ЕГРН

полное наименование должности	подпись	инициалы, фамилия

М.П.

Выписка из Единого государственного реестра недвижимости об объекте недвижимости

Сведения о зарегистрированных правах

Земельный участок			
(вид объекта недвижимости)			
Лист № ___ Раздела **2**	Всего листов раздела **2**: ___	Всего разделов: ___	Всего листов выписки: ___
23.01.2021 № 99/2021/371544542			
Кадастровый номер:		**16:24:050801:2027**	

1.	Правообладатель (правообладатели):		1.1.	Закрытый рентный паевой инвестиционный фонд "ТФБ-Рентный инвестиционный фонд"
2.	Вид, номер и дата государственной регистрации права:		2.1.	Долевая собственность, № 16-16-26/023/2011-253 от 09.07.2011
3.	Ограничение прав и обременение объекта недвижимости:			
	3.1.1.	вид:		Доверительное управление, Доверительное управление
		дата государственной регистрации:		17.07.2020
		номер государственной регистрации:		16:24:050801:2027-16/010/2020-2
		срок, на который установлено ограничение прав и обременение объекта недвижимости:		по 31.03.2024
		лицо, в пользу которого установлено ограничение прав и обременение объекта недвижимости:		Общество с ограниченной ответственностью " Управляющая компания "Простор Инвест" Д.У.Закр. рентн.ПИФ "Инвестиционный рентный фонд", ИНН: 7707423596
		основание государственной регистрации:		Изменения и дополнения в правила доверительного управления Закрытым рентным паевым инвестиционным фондом "ТФБ - Рентный инвестиционный фонд" от 12.12.2012 №24; Изменения и дополнения в правила доверительного управления Закрытым рентным паевым инвестиционным фондом "ТФБ - Рентный инвестиционный фонд" от 12.07.2012 №13; Изменения и дополнения в правила доверительного управления Закрытым рентным паевым инвестиционным фондом "ТФБ - Рентный инвестиционный фонд" от 02.05.2012 №9; Изменения и дополнения в правила доверительного управления Закрытым рентным паевым инвестиционным фондом "ТФБ - Рентный инвестиционный фонд" от 09.12.2013 №1209; Изменения и дополнения №14 в правила доверительного управления Закрытым рентным паевым инвестиционным фондом "Инвестиционный рентный фонд" от 12.12.2019 №*; Изменения и дополнения №11 в правила доверительного управления от 09.11.2018; Изменения и дополнения №12 в правила доверительного управления от 16.04.2019; Изменения и дополнения №13 в правила доверительного управления Закрытым рентным паевым инвестиционным фондом "ТФБ-Рентный инвестиционный фонд" от 27.08.2019; Правила доверительного управления от 24.04.2009; Изменения и дополнения №10 в правила доверительного управления

			Закрытым рентным паевым инвестиционным фондом "ТФБ-Рентный инвестиционный фонд" от 29.02.2016
4.	Договоры участия в долевом строительстве:		не зарегистрировано
5.	Заявленные в судебном порядке права требования:		данные отсутствуют
6.	Сведения о возражении в отношении зарегистрированного права:		данные отсутствуют
7.	Сведения о наличии решения об изъятии объекта недвижимости для государственных и муниципальных нужд:		данные отсутствуют
8.	Сведения о невозможности государственной регистрации без личного участия правообладателя или его законного представителя:		
9.	Правопритязания и сведения о наличии поступивших, но не рассмотренных заявлений о проведении государственной регистрации права (перехода, прекращения права), ограничения права или обременения объекта недвижимости, сделки в отношении объекта недвижимости:		данные отсутствуют
10.	Сведения об осуществлении государственной регистрации сделки, права, ограничения права без необходимого в силу закона согласия третьего лица, органа:		данные отсутствуют
11.	Сведения о невозможности государственной регистрации перехода, прекращения, ограничения права на земельный участок из земель сельскохозяйственного назначения:		

Государственный регистратор		ФГИС ЕГРН
полное наименование должности	подпись	инициалы, фамилия

М.П.

Выписка из Единого государственного реестра недвижимости об объекте недвижимости

Описание местоположения земельного участка

Земельный участок			
(вид объекта недвижимости)			
Лист № ___ Раздела **3**	Всего листов раздела **3**: ___	Всего разделов: ___	Всего листов выписки: ___
23.01.2021 № 99/2021/371544542			
Кадастровый номер:		**16:24:050801:2027**	

План (чертеж, схема) земельного участка

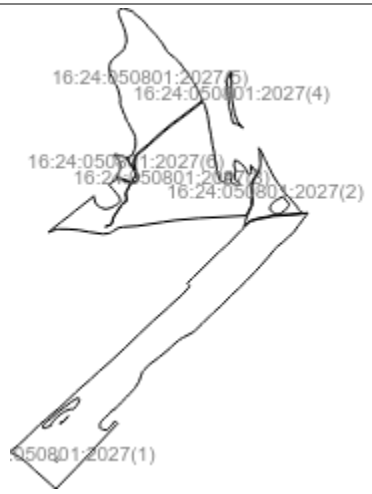

Масштаб 1: данные отсутствуют	Условные обозначения:		

Государственный регистратор		ФГИС ЕГРН
полное наименование должности	подпись	инициалы, фамилия

М.П.

Выписка из Единого государственного реестра недвижимости об объекте недвижимости

Описание местоположения земельного участка

Земельный участок			
(вид объекта недвижимости)			
Лист № ___ Раздела **3**	Всего листов раздела **3**: ___	Всего разделов: ___	Всего листов выписки: ___
23.01.2021 № 99/2021/371544542			
Кадастровый номер:		**16:24:050801:2027**	

План (чертеж, схема) земельного участка

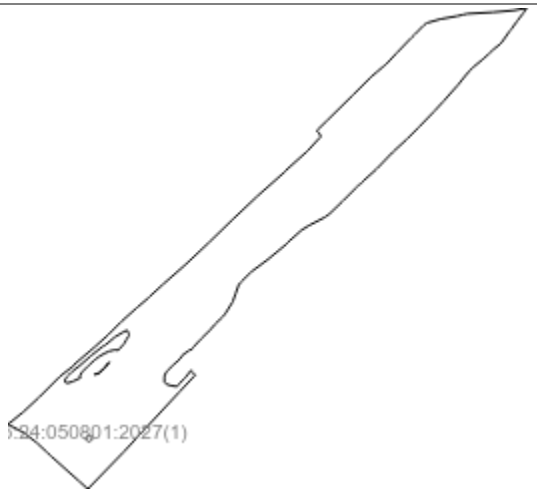

Масштаб 1: данные отсутствуют	Условные обозначения:		

Государственный регистратор		ФГИС ЕГРН
полное наименование должности	подпись	инициалы, фамилия

М.П.

Выписка из Единого государственного реестра недвижимости об объекте недвижимости

Описание местоположения земельного участка

Земельный участок			
(вид объекта недвижимости)			
Лист № ___ Раздела **3**	Всего листов раздела **3**: ___	Всего разделов: ___	Всего листов выписки: ___
23.01.2021 № 99/2021/371544542			
Кадастровый номер:		**16:24:050801:2027**	

План (чертеж, схема) земельного участка

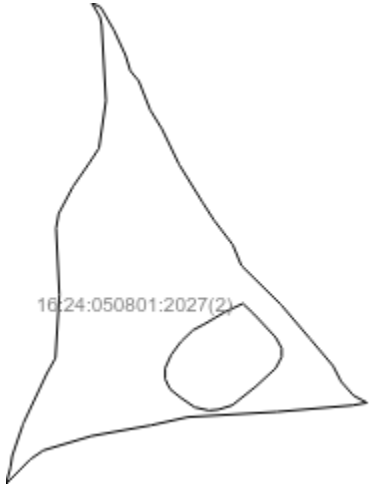

Масштаб 1: данные отсутствуют	Условные обозначения:		

Государственный регистратор		ФГИС ЕГРН
полное наименование должности	подпись	инициалы, фамилия

М.П.

Выписка из Единого государственного реестра недвижимости об объекте недвижимости

Описание местоположения земельного участка

Земельный участок			
(вид объекта недвижимости)			
Лист № ___ Раздела **3**	Всего листов раздела **3**: ___	Всего разделов: ___	Всего листов выписки: ___
23.01.2021 № 99/2021/371544542			
Кадастровый номер:		**16:24:050801:2027**	

План (чертеж, схема) земельного участка

Масштаб 1: данные отсутствуют	Условные обозначения:		

Государственный регистратор		ФГИС ЕГРН
полное наименование должности	подпись	инициалы, фамилия

М.П.

Выписка из Единого государственного реестра недвижимости об объекте недвижимости

Описание местоположения земельного участка

Земельный участок			
(вид объекта недвижимости)			
Лист № ___ Раздела **3**	Всего листов раздела **3**: ___	Всего разделов: ___	Всего листов выписки: ___
23.01.2021 № 99/2021/371544542			
Кадастровый номер:		**16:24:050801:2027**	

План (чертеж, схема) земельного участка

Масштаб 1: данные отсутствуют	Условные обозначения:		

Государственный регистратор		ФГИС ЕГРН
полное наименование должности	подпись	инициалы, фамилия

М.П.

Выписка из Единого государственного реестра недвижимости об объекте недвижимости

Описание местоположения земельного участка

Земельный участок			
(вид объекта недвижимости)			
Лист № ___ Раздела **3**	Всего листов раздела **3**: ___	Всего разделов: ___	Всего листов выписки: ___
23.01.2021 № 99/2021/371544542			
Кадастровый номер:		**16:24:050801:2027**	

План (чертеж, схема) земельного участка

Масштаб 1: данные отсутствуют	Условные обозначения:		

Государственный регистратор		ФГИС ЕГРН
полное наименование должности	подпись	инициалы, фамилия

М.П.

Выписка из Единого государственного реестра недвижимости об объекте недвижимости

Описание местоположения земельного участка

Земельный участок			
(вид объекта недвижимости)			
Лист № ___ Раздела **3**	Всего листов раздела **3**: ___	Всего разделов: ___	Всего листов выписки: ___
23.01.2021 № 99/2021/371544542			
Кадастровый номер:		**16:24:050801:2027**	

План (чертеж, схема) земельного участка

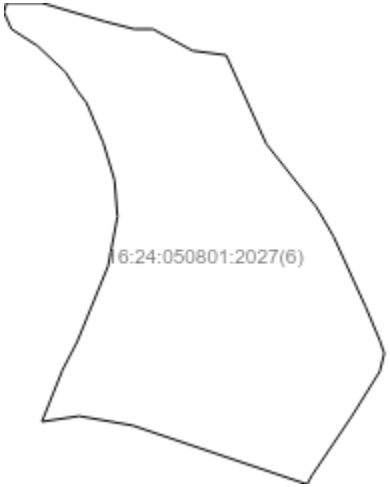

Масштаб 1: данные отсутствуют	Условные обозначения:		

Государственный регистратор		ФГИС ЕГРН
полное наименование должности	подпись	инициалы, фамилия

М.П.

Выписка из Единого государственного реестра недвижимости об объекте недвижимости

Описание местоположения земельного участка

Земельный участок			
(вид объекта недвижимости)			
Лист № ___ Раздела **3.2**	Всего листов раздела **3.2 :** ___	Всего разделов: ___	Всего листов выписки: ___
23.01.2021 № 99/2021/371544542			
Кадастровый номер:		**16:24:050801:2027**	

Сведения о характерных точках границы земельного участка

Система координат:
Зона №

Номер точки	Координаты		Описание закрепления на местности	Средняя квадратическая погрешность определения координат характерных точек границ земельного участка, м
	X	Y		
1	2	3	4	5
1	441341.3	1308646.6	данные отсутствуют	2.5
2	441406	1308715.2	данные отсутствуют	2.5
3	441472.7	1308790.8	данные отсутствуют	2.5
4	441475.3	1308792	данные отсутствуют	2.5
5	441528	1308851.1	данные отсутствуют	2.5
6	441566.7	1308886.7	данные отсутствуют	2.5
7	441573.7	1308885.4	данные отсутствуют	2.5
8	441578.8	1308880.9	данные отсутствуют	2.5
9	441583.4	1308876.3	данные отсутствуют	2.5
10	441609.7	1308903.3	данные отсутствуют	2.5
11	441679.6	1308974.4	данные отсутствуют	2.5
12	441730.9	1309025.9	данные отсутствуют	2.5
13	441741.6	1309038.6	данные отсутствуют	2.5
14	441755.3	1309054.8	данные отсутствуют	2.5
15	441762.3	1309063.8	данные отсутствуют	2.5

Государственный регистратор		ФГИС ЕГРН
полное наименование должности	подпись	инициалы, фамилия

М.П.

Выписка из Единого государственного реестра недвижимости об объекте недвижимости

Описание местоположения земельного участка

Земельный участок			
(вид объекта недвижимости)			
Лист № ___ Раздела **3.2**	Всего листов раздела **3.2 :** ___	Всего разделов: ___	Всего листов выписки: ___
23.01.2021 № 99/2021/371544542			
Кадастровый номер:		**16:24:050801:2027**	

Сведения о характерных точках границы земельного участка				
Система координат: Зона №				
Номер точки	Координаты		Описание закрепления на местности	Средняя квадратическая погрешность определения координат характерных точек границ земельного участка, м
	X	Y		
1	2	3	4	5
16	441794.8	1309094.5	данные отсутствуют	2.5
17	441837.8	1309135.8	данные отсутствуют	2.5
18	441844.8	1309143.5	данные отсутствуют	2.5
19	441850.8	1309149.3	данные отсутствуют	2.5
20	441869.5	1309167.3	данные отсутствуют	2.5
21	441875.8	1309176.3	данные отсутствуют	2.5
22	441886.3	1309212.8	данные отсутствуют	2.5
23	441894.5	1309258.5	данные отсутствуют	2.5
24	441898.3	1309275	данные отсутствуют	2.5
25	441900.8	1309286.3	данные отсутствуют	2.5
26	441904.8	1309354.8	данные отсутствуют	2.5
27	441909.8	1309412.8	данные отсутствуют	2.5
28	441916.5	1309447.3	данные отсутствуют	2.5
29	441902.8	1309438.5	данные отсутствуют	2.5
30	441882	1309422.5	данные отсутствуют	2.5

Государственный регистратор		ФГИС ЕГРН
полное наименование должности	подпись	инициалы, фамилия

М.П.

Выписка из Единого государственного реестра недвижимости об объекте недвижимости

Описание местоположения земельного участка

Земельный участок			
(вид объекта недвижимости)			
Лист № ___ Раздела **3.2**	Всего листов раздела **3.2 :** ___	Всего разделов: ___	Всего листов выписки: ___
23.01.2021 № 99/2021/371544542			
Кадастровый номер:		**16:24:050801:2027**	

Сведения о характерных точках границы земельного участка

Система координат:
Зона №

Номер точки	Координаты		Описание закрепления на местности	Средняя квадратическая погрешность определения координат характерных точек границ земельного участка, м
	X	Y		
1	2	3	4	5
31	441860.3	1309406.8	данные отсутствуют	2.5
32	441854	1309401.5	данные отсутствуют	2.5
33	441823.5	1309380	данные отсутствуют	2.5
34	441817.8	1309375	данные отсутствуют	2.5
35	441804.5	1309357.8	данные отсутствуют	2.5
36	441792.3	1309345	данные отсутствуют	2.5
37	441775.8	1309326.8	данные отсутствуют	2.5
38	441756.8	1309303.3	данные отсутствуют	2.5
39	441742.1	1309288.5	данные отсутствуют	2.5
40	441708.3	1309261.3	данные отсутствуют	2.5
41	441663.9	1309221.9	данные отсутствуют	2.5
42	441636.5	1309196.5	данные отсутствуют	2.5
43	441592.1	1309153.4	данные отсутствуют	2.5
44	441559.7	1309121	данные отсутствуют	2.5
45	441524.8	1309082.9	данные отсутствуют	2.5

Государственный регистратор		ФГИС ЕГРН
полное наименование должности	подпись	инициалы, фамилия

М.П.

Выписка из Единого государственного реестра недвижимости об объекте недвижимости

Описание местоположения земельного участка

Земельный участок			
(вид объекта недвижимости)			
Лист № ___ Раздела **3.2**	Всего листов раздела **3.2 :** ___	Всего разделов: ___	Всего листов выписки: ___
23.01.2021 № 99/2021/371544542			
Кадастровый номер:		**16:24:050801:2027**	

Сведения о характерных точках границы земельного участка				
Система координат: Зона №				
Номер точки	Координаты		Описание закрепления на местности	Средняя квадратическая погрешность определения координат характерных точек границ земельного участка, м
	X	Y		
1	2	3	4	5
46	441479.1	1309039.1	данные отсутствуют	2.5
47	441447.3	1309003.5	данные отсутствуют	2.5
48	441439.7	1308997.2	данные отсутствуют	2.5
49	441436.5	1308990.8	данные отсутствуют	2.5
50	441428.9	1308983.8	данные отсутствуют	2.5
51	441391.4	1308946.4	данные отсутствуют	2.5
52	441358.4	1308912.1	данные отсутствуют	2.5
53	441348.9	1308899.4	данные отсутствуют	2.5
54	441326.7	1308856.8	данные отсутствуют	2.5
55	441314	1308835.9	данные отсутствуют	2.5
56	441279.7	1308797.1	данные отсутствуют	2.5
57	441275.9	1308794.6	данные отсутствуют	2.5
58	441234	1308743.8	данные отсутствуют	2.5
59	441200.3	1308698.7	данные отсутствуют	2.5
60	441173	1308670.8	данные отсутствуют	2.5

Государственный регистратор		ФГИС ЕГРН
полное наименование должности	подпись	инициалы, фамилия

М.П.

Выписка из Единого государственного реестра недвижимости об объекте недвижимости

Описание местоположения земельного участка

Земельный участок			
(вид объекта недвижимости)			
Лист № ___ Раздела **3.2**	Всего листов раздела **3.2 :** ___	Всего разделов: ___	Всего листов выписки: ___
23.01.2021 № 99/2021/371544542			
Кадастровый номер:		**16:24:050801:2027**	

Сведения о характерных точках границы земельного участка

Система координат:
Зона №

Номер точки	Координаты		Описание закрепления на местности	Средняя квадратическая погрешность определения координат характерных точек границ земельного участка, м
	X	Y		
1	2	3	4	5
61	441165.4	1308664.4	данные отсутствуют	2.5
62	441142.5	1308656.2	данные отсутствуют	2.5
63	441119	1308647.9	данные отсутствуют	2.5
64	441088.5	1308628.9	данные отсутствуют	2.5
65	441079	1308621.9	данные отсутствуют	2.5
66	441058.1	1308599.6	данные отсутствуют	2.5
67	441046.6	1308590.8	данные отсутствуют	2.5
68	441017.4	1308560.9	данные отсутствуют	2.5
69	441002.2	1308546.9	данные отсутствуют	2.5
70	440994.6	1308540	данные отсутствуют	2.5
71	440990.1	1308537.4	данные отсутствуют	2.5
72	440986.9	1308529.2	данные отсутствуют	2.5
73	440973	1308510.1	данные отсутствуют	2.5
74	440964.1	1308505	данные отсутствуют	2.5
75	440948.2	1308487.2	данные отсутствуют	2.5

Государственный регистратор		ФГИС ЕГРН
полное наименование должности	подпись	инициалы, фамилия

М.П.

Выписка из Единого государственного реестра недвижимости об объекте недвижимости

Описание местоположения земельного участка

Земельный участок			
(вид объекта недвижимости)			
Лист № ___ Раздела **3.2**	Всего листов раздела **3.2 :** ___	Всего разделов: ___	Всего листов выписки: ___
23.01.2021 № 99/2021/371544542			
Кадастровый номер:		**16:24:050801:2027**	

Сведения о характерных точках границы земельного участка				
Система координат: Зона №				
Номер точки	Координаты		Описание закрепления на местности	Средняя квадратическая погрешность определения координат характерных точек границ земельного участка, м
	X	Y		
1	2	3	4	5
76	440929.8	1308468.2	данные отсутствуют	2.5
77	440920.3	1308463.1	данные отсутствуют	2.5
78	440910.7	1308461.8	данные отсутствуют	2.5
79	440899.9	1308462.5	данные отсутствуют	2.5
80	440895.5	1308466.9	данные отсутствуют	2.5
81	440891.7	1308477.7	данные отсутствуют	2.5
82	440888.5	1308496.1	данные отсутствуют	2.5
83	440897.4	1308503.1	данные отсутствуют	2.5
84	440911.4	1308517.7	данные отсутствуют	2.5
85	440933	1308534.9	данные отсутствуют	2.5
86	440929.2	1308536.1	данные отсутствуют	2.5
87	440919.6	1308545.7	данные отсутствуют	2.5
88	440874.5	1308503.1	данные отсутствуют	2.5
89	440712	1308352	данные отсутствуют	2.5
90	440610.6	1308253.7	данные отсутствуют	2.5

Государственный регистратор		ФГИС ЕГРН
полное наименование должности	подпись	инициалы, фамилия

М.П.

Выписка из Единого государственного реестра недвижимости об объекте недвижимости

Описание местоположения земельного участка

Земельный участок			
(вид объекта недвижимости)			
Лист № ___ Раздела **3.2**	Всего листов раздела **3.2 :** ___	Всего разделов: ___	Всего листов выписки: ___
23.01.2021 № 99/2021/371544542			
Кадастровый номер:		**16:24:050801:2027**	

Сведения о характерных точках границы земельного участка

Система координат:
Зона №

Номер точки	Координаты		Описание закрепления на местности	Средняя квадратическая погрешность определения координат характерных точек границ земельного участка, м
	X	Y		
1	2	3	4	5
91	440632	1308229.6	данные отсутствуют	2.5
92	440699.5	1308153.9	данные отсутствуют	2.5
93	440710	1308142.7	данные отсутствуют	2.5
94	440736.3	1308114.5	данные отсутствуют	2.5
95	440762.6	1308080.7	данные отсутствуют	2.5
96	440786	1308036.4	данные отсутствуют	2.5
97	440819.9	1308078.3	данные отсутствуют	2.5
98	440859.3	1308120.9	данные отсутствуют	2.5
99	440916.5	1308178	данные отсутствуют	2.5
100	440943.8	1308213.6	данные отсутствуют	2.5
101	440948.2	1308216.1	данные отсутствуют	2.5
102	440995.2	1308271.3	данные отсутствуют	2.5
103	441028.2	1308308.2	данные отсутствуют	2.5
104	441065.7	1308345.6	данные отсутствуют	2.5
105	441102.5	1308386.9	данные отсутствуют	2.5

Государственный регистратор		ФГИС ЕГРН
полное наименование должности	подпись	инициалы, фамилия

М.П.

Выписка из Единого государственного реестра недвижимости об объекте недвижимости

Описание местоположения земельного участка

Земельный участок			
(вид объекта недвижимости)			
Лист № ___ Раздела **3.2**	Всего листов раздела **3.2 :** ___	Всего разделов: ___	Всего листов выписки: ___
23.01.2021 № 99/2021/371544542			
Кадастровый номер:		**16:24:050801:2027**	

Сведения о характерных точках границы земельного участка

Система координат:
Зона №

Номер точки	Координаты		Описание закрепления на местности	Средняя квадратическая погрешность определения координат характерных точек границ земельного участка, м
	X	Y		
1	2	3	4	5
106	441131.1	1308420.6	данные отсутствуют	2.5
107	441133.6	1308422.5	данные отсутствуют	2.5
108	441166	1308458	данные отсутствуют	2.5
109	441220.6	1308520.3	данные отсутствуют	2.5
110	441280.3	1308583.8	данные отсутствуют	2.5
111	440924.99	1308282.9	данные отсутствуют	2.5
112	440939.39	1308299.2	данные отсутствуют	2.5
113	440955.19	1308311.2	данные отсутствуют	2.5
114	440954.49	1308312.2	данные отсутствуют	2.5
115	440938.69	1308299.9	данные отсутствуют	2.5
116	440924.09	1308283.4	данные отсутствуют	2.5
117	440921.19	1308271.9	данные отсутствуют	2.5
118	440921.89	1308271.7	данные отсутствуют	2.5
119	440945.69	1308232	данные отсутствуют	2.5
120	440972.99	1308263.1	данные отсутствуют	2.5

Государственный регистратор		ФГИС ЕГРН
полное наименование должности	подпись	инициалы, фамилия

М.П.

Выписка из Единого государственного реестра недвижимости об объекте недвижимости

Описание местоположения земельного участка

Земельный участок			
(вид объекта недвижимости)			
Лист № ___ Раздела **3.2**	Всего листов раздела **3.2 :** ___	Всего разделов: ___	Всего листов выписки: ___
23.01.2021 № 99/2021/371544542			
Кадастровый номер:		**16:24:050801:2027**	

Сведения о характерных точках границы земельного участка				
Система координат: Зона №				
Номер точки	Координаты		Описание закрепления на местности	Средняя квадратическая погрешность определения координат характерных точек границ земельного участка, м
	X	Y		
1	2	3	4	5
121	440998.99	1308296.1	данные отсутствуют	2.5
122	441000.29	1308299.9	данные отсутствуют	2.5
123	441022.49	1308326.6	данные отсутствуют	2.5
124	441035.19	1308347.5	данные отсутствуют	2.5
125	441041.59	1308360.2	данные отсутствуют	2.5
126	441033.29	1308364.7	данные отсутствуют	2.5
127	441026.89	1308365.3	данные отсутствуют	2.5
128	441016.79	1308359	данные отсутствуют	2.5
129	441005.39	1308352.6	данные отсутствуют	2.5
130	440986.89	1308336.1	данные отсутствуют	2.5
131	440988.19	1308329.1	данные отсутствуют	2.5
132	440987.59	1308324.1	данные отсутствуют	2.5
133	440984.39	1308311.4	данные отсутствуют	2.5
134	440978.09	1308298	данные отсутствуют	2.5
135	440971.09	1308286	данные отсутствуют	2.5

Государственный регистратор		ФГИС ЕГРН
полное наименование должности	подпись	инициалы, фамилия

М.П.

Выписка из Единого государственного реестра недвижимости об объекте недвижимости

Описание местоположения земельного участка

Земельный участок			
(вид объекта недвижимости)			
Лист № ___ Раздела **3.2**	Всего листов раздела **3.2 :** ___	Всего разделов: ___	Всего листов выписки: ___
23.01.2021 № 99/2021/371544542			
Кадастровый номер:		**16:24:050801:2027**	

Сведения о характерных точках границы земельного участка

Система координат:
Зона №

Номер точки	Координаты		Описание закрепления на местности	Средняя квадратическая погрешность определения координат характерных точек границ земельного участка, м
	X	Y		
1	2	3	4	5
136	440962.79	1308274.5	данные отсутствуют	2.5
137	440946.29	1308256.1	данные отсутствуют	2.5
138	440930.39	1308240.2	данные отсутствуют	2.5
139	440919.59	1308232.6	данные отсутствуют	2.5
140	440912.59	1308233.9	данные отсутствуют	2.5
141	440902.49	1308212.9	данные отсутствуют	2.5
142	440897.99	1308199	данные отсутствуют	2.5
143	440899.89	1308192.6	данные отсутствуют	2.5
144	440904.99	1308190.7	данные отсутствуют	2.5
145	440913.89	1308195.8	данные отсутствуют	2.5
146	440921.49	1308203.4	данные отсутствуют	2.5
147	440929.79	1308211.7	данные отсутствуют	2.5
148	440749.59	1308249	данные отсутствуют	2.5
149	440749.89	1308249.1	данные отсутствуют	2.5
150	440750.09	1308249.1	данные отсутствуют	2.5

Государственный регистратор		ФГИС ЕГРН
полное наименование должности	подпись	инициалы, фамилия

М.П.

Выписка из Единого государственного реестра недвижимости об объекте недвижимости

Описание местоположения земельного участка

Земельный участок			
(вид объекта недвижимости)			
Лист № ___ Раздела **3.2**	Всего листов раздела **3.2 :** ___	Всего разделов: ___	Всего листов выписки: ___
23.01.2021 № 99/2021/371544542			
Кадастровый номер:		**16:24:050801:2027**	

Сведения о характерных точках границы земельного участка				
Система координат: Зона №				
Номер точки	Координаты		Описание закрепления на местности	Средняя квадратическая погрешность определения координат характерных точек границ земельного участка, м
	X	Y		
1	2	3	4	5
151	440750.39	1308249.3	данные отсутствуют	2.5
152	440750.69	1308249.4	данные отсутствуют	2.5
153	440750.99	1308249.5	данные отсутствуют	2.5
154	440751.19	1308249.6	данные отсутствуют	2.5
155	440751.49	1308249.8	данные отсутствуют	2.5
156	440751.79	1308249.9	данные отсутствуют	2.5
157	440751.99	1308250.1	данные отсутствуют	2.5
158	440752.29	1308250.3	данные отсутствуют	2.5
159	440752.49	1308250.4	данные отсутствуют	2.5
160	440752.69	1308250.6	данные отсутствуют	2.5
161	440752.89	1308250.8	данные отсутствуют	2.5
162	440753.19	1308251	данные отсутствуют	2.5
163	440753.39	1308251.3	данные отсутствуют	2.5
164	440753.59	1308251.5	данные отсутствуют	2.5
165	440753.79	1308251.7	данные отсутствуют	2.5

Государственный регистратор		ФГИС ЕГРН
полное наименование должности	подпись	инициалы, фамилия

М.П.

Выписка из Единого государственного реестра недвижимости об объекте недвижимости

Описание местоположения земельного участка

Земельный участок			
(вид объекта недвижимости)			
Лист № ___ Раздела **3.2**	Всего листов раздела **3.2 :** ___	Всего разделов: ___	Всего листов выписки: ___
23.01.2021 № 99/2021/371544542			
Кадастровый номер:		**16:24:050801:2027**	

Сведения о характерных точках границы земельного участка

Система координат:
Зона №

Номер точки	Координаты		Описание закрепления на местности	Средняя квадратическая погрешность определения координат характерных точек границ земельного участка, м
	X	Y		
1	2	3	4	5
166	440753.89	1308251.9	данные отсутствуют	2.5
167	440754.09	1308252.2	данные отсутствуют	2.5
168	440754.29	1308252.4	данные отсутствуют	2.5
169	440754.39	1308252.7	данные отсутствуют	2.5
170	440754.59	1308253	данные отсутствуют	2.5
171	440754.69	1308253.2	данные отсутствуют	2.5
172	440754.79	1308253.5	данные отсутствуют	2.5
173	440754.89	1308253.8	данные отсутствуют	2.5
174	440755.09	1308254.1	данные отсутствуют	2.5
175	440755.09	1308254.3	данные отсутствуют	2.5
176	440755.19	1308254.6	данные отсутствуют	2.5
177	440755.29	1308254.9	данные отсутствуют	2.5
178	440755.39	1308255.2	данные отсутствуют	2.5
179	440755.39	1308255.5	данные отсутствуют	2.5
180	440755.39	1308255.8	данные отсутствуют	2.5

Государственный регистратор		ФГИС ЕГРН
полное наименование должности	подпись	инициалы, фамилия

М.П.

Выписка из Единого государственного реестра недвижимости об объекте недвижимости

Описание местоположения земельного участка

Земельный участок			
(вид объекта недвижимости)			
Лист № ___ Раздела **3.2**	Всего листов раздела **3.2 :** ___	Всего разделов: ___	Всего листов выписки: ___
23.01.2021 № 99/2021/371544542			
Кадастровый номер:		**16:24:050801:2027**	

Сведения о характерных точках границы земельного участка

Система координат:
Зона №

Номер точки	Координаты		Описание закрепления на местности	Средняя квадратическая погрешность определения координат характерных точек границ земельного участка, м
	X	Y		
1	2	3	4	5
181	440755.49	1308256.1	данные отсутствуют	2.5
182	440755.49	1308256.4	данные отсутствуют	2.5
183	440755.49	1308256.7	данные отсутствуют	2.5
184	440755.49	1308257	данные отсутствуют	2.5
185	440755.49	1308257.3	данные отсутствуют	2.5
186	440755.39	1308257.6	данные отсутствуют	2.5
187	440755.39	1308257.9	данные отсутствуют	2.5
188	440755.39	1308258.2	данные отсутствуют	2.5
189	440755.29	1308258.5	данные отсутствуют	2.5
190	440755.19	1308258.8	данные отсутствуют	2.5
191	440755.09	1308259.1	данные отсутствуют	2.5
192	440755.09	1308259.3	данные отсутствуют	2.5
193	440754.89	1308259.6	данные отсутствуют	2.5
194	440754.79	1308259.9	данные отсутствуют	2.5
195	440754.69	1308260.2	данные отсутствуют	2.5

Государственный регистратор		ФГИС ЕГРН
полное наименование должности	подпись	инициалы, фамилия

М.П.

Выписка из Единого государственного реестра недвижимости об объекте недвижимости

Описание местоположения земельного участка

Земельный участок			
(вид объекта недвижимости)			
Лист № ___ Раздела **3.2**	Всего листов раздела **3.2 :** ___	Всего разделов: ___	Всего листов выписки: ___
23.01.2021 № 99/2021/371544542			
Кадастровый номер:		**16:24:050801:2027**	

Сведения о характерных точках границы земельного участка				
Система координат: Зона №				
Номер точки	Координаты		Описание закрепления на местности	Средняя квадратическая погрешность определения координат характерных точек границ земельного участка, м
	X	Y		
1	2	3	4	5
196	440754.59	1308260.4	данные отсутствуют	2.5
197	440754.39	1308260.7	данные отсутствуют	2.5
198	440754.29	1308261	данные отсутствуют	2.5
199	440754.09	1308261.2	данные отсутствуют	2.5
200	440753.89	1308261.5	данные отсутствуют	2.5
201	440753.79	1308261.7	данные отсутствуют	2.5
202	440753.59	1308261.9	данные отсутствуют	2.5
203	440753.39	1308262.1	данные отсутствуют	2.5
204	440753.19	1308262.4	данные отсутствуют	2.5
205	440752.89	1308262.6	данные отсутствуют	2.5
206	440752.69	1308262.8	данные отсутствуют	2.5
207	440752.49	1308263	данные отсутствуют	2.5
208	440752.29	1308263.1	данные отсутствуют	2.5
209	440751.99	1308263.3	данные отсутствуют	2.5
210	440751.79	1308263.5	данные отсутствуют	2.5

Государственный регистратор		ФГИС ЕГРН
полное наименование должности	подпись	инициалы, фамилия

М.П.

Выписка из Единого государственного реестра недвижимости об объекте недвижимости

Описание местоположения земельного участка

Земельный участок			
(вид объекта недвижимости)			
Лист № ___ Раздела **3.2**	Всего листов раздела **3.2 :** ___	Всего разделов: ___	Всего листов выписки: ___
23.01.2021 № 99/2021/371544542			
Кадастровый номер:		**16:24:050801:2027**	

Сведения о характерных точках границы земельного участка

Система координат:
Зона №

Номер точки	Координаты		Описание закрепления на местности	Средняя квадратическая погрешность определения координат характерных точек границ земельного участка, м
	X	Y		
1	2	3	4	5
211	440751.49	1308263.6	данные отсутствуют	2.5
212	440751.19	1308263.8	данные отсутствуют	2.5
213	440750.99	1308263.9	данные отсутствуют	2.5
214	440750.69	1308264	данные отсутствуют	2.5
215	440750.39	1308264.1	данные отсутствуют	2.5
216	440750.09	1308264.3	данные отсутствуют	2.5
217	440749.89	1308264.3	данные отсутствуют	2.5
218	440749.59	1308264.4	данные отсутствуют	2.5
219	440749.29	1308264.5	данные отсутствуют	2.5
220	440748.99	1308264.6	данные отсутствуют	2.5
221	440748.69	1308264.6	данные отсутствуют	2.5
222	440748.39	1308264.6	данные отсутствуют	2.5
223	440748.09	1308264.7	данные отсутствуют	2.5
224	440747.79	1308264.7	данные отсутствуют	2.5
225	440747.49	1308264.7	данные отсутствуют	2.5

Государственный регистратор		ФГИС ЕГРН
полное наименование должности	подпись	инициалы, фамилия

М.П.

Выписка из Единого государственного реестра недвижимости об объекте недвижимости

Описание местоположения земельного участка

Земельный участок			
(вид объекта недвижимости)			
Лист № ___ Раздела **3.2**	Всего листов раздела **3.2 :** ___	Всего разделов: ___	Всего листов выписки: ___
23.01.2021 № 99/2021/371544542			
Кадастровый номер:		**16:24:050801:2027**	

Сведения о характерных точках границы земельного участка				
Система координат: Зона №				
Номер точки	Координаты		Описание закрепления на местности	Средняя квадратическая погрешность определения координат характерных точек границ земельного участка, м
	X	Y		
1	2	3	4	5
226	440747.19	1308264.7	данные отсутствуют	2.5
227	440746.89	1308264.7	данные отсутствуют	2.5
228	440746.59	1308264.6	данные отсутствуют	2.5
229	440746.29	1308264.6	данные отсутствуют	2.5
230	440745.99	1308264.6	данные отсутствуют	2.5
231	440745.69	1308264.5	данные отсутствуют	2.5
232	440745.39	1308264.4	данные отсутствуют	2.5
233	440745.09	1308264.3	данные отсутствуют	2.5
234	440744.89	1308264.3	данные отсутствуют	2.5
235	440744.59	1308264.1	данные отсутствуют	2.5
236	440744.29	1308264	данные отсутствуют	2.5
237	440743.99	1308263.9	данные отсутствуют	2.5
238	440743.79	1308263.8	данные отсутствуют	2.5
239	440743.49	1308263.6	данные отсутствуют	2.5
240	440743.19	1308263.5	данные отсутствуют	2.5

Государственный регистратор		ФГИС ЕГРН
полное наименование должности	подпись	инициалы, фамилия

М.П.

Выписка из Единого государственного реестра недвижимости об объекте недвижимости

Описание местоположения земельного участка

Земельный участок			
(вид объекта недвижимости)			
Лист № ___ Раздела **3.2**	Всего листов раздела **3.2 :** ___	Всего разделов: ___	Всего листов выписки: ___
23.01.2021 № 99/2021/371544542			
Кадастровый номер:		**16:24:050801:2027**	

Сведения о характерных точках границы земельного участка				
Система координат: Зона №				
Номер точки	Координаты		Описание закрепления на местности	Средняя квадратическая погрешность определения координат характерных точек границ земельного участка, м
	X	Y		
1	2	3	4	5
241	440742.99	1308263.3	данные отсутствуют	2.5
242	440742.69	1308263.1	данные отсутствуют	2.5
243	440742.49	1308263	данные отсутствуют	2.5
244	440742.29	1308262.8	данные отсутствуют	2.5
245	440742.09	1308262.6	данные отсутствуют	2.5
246	440741.79	1308262.4	данные отсутствуют	2.5
247	440741.59	1308262.1	данные отсутствуют	2.5
248	440741.39	1308261.9	данные отсутствуют	2.5
249	440741.19	1308261.7	данные отсутствуют	2.5
250	440741.09	1308261.5	данные отсутствуют	2.5
251	440740.89	1308261.2	данные отсутствуют	2.5
252	440740.69	1308261	данные отсутствуют	2.5
253	440740.59	1308260.7	данные отсутствуют	2.5
254	440740.39	1308260.4	данные отсутствуют	2.5
255	440740.29	1308260.2	данные отсутствуют	2.5

Государственный регистратор		ФГИС ЕГРН
полное наименование должности	подпись	инициалы, фамилия

М.П.

Выписка из Единого государственного реестра недвижимости об объекте недвижимости

Описание местоположения земельного участка

Земельный участок			
(вид объекта недвижимости)			
Лист № ___ Раздела **3.2**	Всего листов раздела **3.2 :** ___	Всего разделов: ___	Всего листов выписки: ___
23.01.2021 № 99/2021/371544542			
Кадастровый номер:		**16:24:050801:2027**	

Сведения о характерных точках границы земельного участка

Система координат:
Зона №

Номер точки	Координаты		Описание закрепления на местности	Средняя квадратическая погрешность определения координат характерных точек границ земельного участка, м
	X	Y		
1	2	3	4	5
256	440740.19	1308259.9	данные отсутствуют	2.5
257	440740.09	1308259.6	данные отсутствуют	2.5
258	440739.89	1308259.3	данные отсутствуют	2.5
259	440739.89	1308259.1	данные отсутствуют	2.5
260	440739.79	1308258.8	данные отсутствуют	2.5
261	440739.69	1308258.5	данные отсутствуют	2.5
262	440739.59	1308258.2	данные отсутствуют	2.5
263	440739.59	1308257.9	данные отсутствуют	2.5
264	440739.59	1308257.6	данные отсутствуют	2.5
265	440739.49	1308257.3	данные отсутствуют	2.5
266	440739.49	1308257	данные отсутствуют	2.5
267	440739.49	1308256.7	данные отсутствуют	2.5
268	440739.49	1308256.4	данные отсутствуют	2.5
269	440739.49	1308256.1	данные отсутствуют	2.5
270	440739.59	1308255.8	данные отсутствуют	2.5

Государственный регистратор		ФГИС ЕГРН
полное наименование должности	подпись	инициалы, фамилия

М.П.

Выписка из Единого государственного реестра недвижимости об объекте недвижимости

Описание местоположения земельного участка

Земельный участок			
(вид объекта недвижимости)			
Лист № ___ Раздела **3.2**	Всего листов раздела **3.2 :** ___	Всего разделов: ___	Всего листов выписки: ___
23.01.2021 № 99/2021/371544542			
Кадастровый номер:		**16:24:050801:2027**	

Сведения о характерных точках границы земельного участка				
Система координат: Зона №				
Номер точки	Координаты		Описание закрепления на местности	Средняя квадратическая погрешность определения координат характерных точек границ земельного участка, м
	X	Y		
1	2	3	4	5
271	440739.59	1308255.5	данные отсутствуют	2.5
272	440739.59	1308255.2	данные отсутствуют	2.5
273	440739.69	1308254.9	данные отсутствуют	2.5
274	440739.79	1308254.6	данные отсутствуют	2.5
275	440739.89	1308254.3	данные отсутствуют	2.5
276	440739.89	1308254.1	данные отсутствуют	2.5
277	440740.09	1308253.8	данные отсутствуют	2.5
278	440740.19	1308253.5	данные отсутствуют	2.5
279	440740.29	1308253.2	данные отсутствуют	2.5
280	440740.39	1308253	данные отсутствуют	2.5
281	440740.59	1308252.7	данные отсутствуют	2.5
282	440740.69	1308252.4	данные отсутствуют	2.5
283	440740.89	1308252.2	данные отсутствуют	2.5
284	440741.09	1308251.9	данные отсутствуют	2.5
285	440741.19	1308251.7	данные отсутствуют	2.5

Государственный регистратор		ФГИС ЕГРН
полное наименование должности	подпись	инициалы, фамилия

М.П.

Выписка из Единого государственного реестра недвижимости об объекте недвижимости

Описание местоположения земельного участка

Земельный участок			
(вид объекта недвижимости)			
Лист № ___ Раздела **3.2**	Всего листов раздела **3.2 :** ___	Всего разделов: ___	Всего листов выписки: ___
23.01.2021 № 99/2021/371544542			
Кадастровый номер:		**16:24:050801:2027**	

Сведения о характерных точках границы земельного участка

Система координат:
Зона №

Номер точки	Координаты		Описание закрепления на местности	Средняя квадратическая погрешность определения координат характерных точек границ земельного участка, м
	X	Y		
1	2	3	4	5
286	440741.39	1308251.5	данные отсутствуют	2.5
287	440741.59	1308251.3	данные отсутствуют	2.5
288	440741.79	1308251	данные отсутствуют	2.5
289	440742.09	1308250.8	данные отсутствуют	2.5
290	440742.29	1308250.6	данные отсутствуют	2.5
291	440742.49	1308250.4	данные отсутствуют	2.5
292	440742.69	1308250.3	данные отсутствуют	2.5
293	440742.99	1308250.1	данные отсутствуют	2.5
294	440743.19	1308249.9	данные отсутствуют	2.5
295	440743.49	1308249.8	данные отсутствуют	2.5
296	440743.79	1308249.6	данные отсутствуют	2.5
297	440743.99	1308249.5	данные отсутствуют	2.5
298	440744.29	1308249.4	данные отсутствуют	2.5
299	440744.59	1308249.3	данные отсутствуют	2.5
300	440744.89	1308249.1	данные отсутствуют	2.5

Государственный регистратор		ФГИС ЕГРН
полное наименование должности	подпись	инициалы, фамилия

М.П.

Выписка из Единого государственного реестра недвижимости об объекте недвижимости

Описание местоположения земельного участка

Земельный участок			
(вид объекта недвижимости)			
Лист № ___ Раздела **3.2**	Всего листов раздела **3.2 :** ___	Всего разделов: ___	Всего листов выписки: ___
23.01.2021 № 99/2021/371544542			
Кадастровый номер:		**16:24:050801:2027**	

Сведения о характерных точках границы земельного участка

Система координат:
Зона №

Номер точки	Координаты		Описание закрепления на местности	Средняя квадратическая погрешность определения координат характерных точек границ земельного участка, м
	X	Y		
1	2	3	4	5
301	440745.09	1308249.1	данные отсутствуют	2.5
302	440745.39	1308249	данные отсутствуют	2.5
303	440745.69	1308248.9	данные отсутствуют	2.5
304	440745.99	1308248.8	данные отсутствуют	2.5
305	440746.29	1308248.8	данные отсутствуют	2.5
306	440746.59	1308248.8	данные отсутствуют	2.5
307	440746.89	1308248.7	данные отсутствуют	2.5
308	440747.19	1308248.7	данные отсутствуют	2.5
309	440747.49	1308248.7	данные отсутствуют	2.5
310	440747.79	1308248.7	данные отсутствуют	2.5
311	440748.09	1308248.7	данные отсутствуют	2.5
312	440748.39	1308248.8	данные отсутствуют	2.5
313	440748.69	1308248.8	данные отсутствуют	2.5
314	440748.99	1308248.8	данные отсутствуют	2.5
315	440749.29	1308248.9	данные отсутствуют	2.5

Государственный регистратор		ФГИС ЕГРН
полное наименование должности	подпись	инициалы, фамилия

М.П.

Выписка из Единого государственного реестра недвижимости об объекте недвижимости

Описание местоположения земельного участка

Земельный участок			
(вид объекта недвижимости)			
Лист № ___ Раздела **3.2**	Всего листов раздела **3.2 :** ___	Всего разделов: ___	Всего листов выписки: ___
23.01.2021 № 99/2021/371544542			
Кадастровый номер:		**16:24:050801:2027**	

Сведения о характерных точках границы земельного участка

Система координат:
Зона №

Номер точки	Координаты		Описание закрепления на местности	Средняя квадратическая погрешность определения координат характерных точек границ земельного участка, м
	X	Y		
1	2	3	4	5
316	442222.3	1309212	данные отсутствуют	2.5
317	442219	1309218.8	данные отсутствуют	2.5
318	442201.3	1309229	данные отсутствуют	2.5
319	442182.3	1309237.8	данные отсутствуют	2.5
320	442170.3	1309241.5	данные отсутствуют	2.5
321	442162.5	1309248	данные отсутствуют	2.5
322	442140.3	1309256.8	данные отсутствуют	2.5
323	442125.8	1309265.8	данные отсутствуют	2.5
324	442098.5	1309279	данные отсутствуют	2.5
325	442069.8	1309296.8	данные отсутствуют	2.5
326	442055.8	1309305.8	данные отсутствуют	2.5
327	442036.8	1309320.3	данные отсутствуют	2.5
328	442021	1309326.8	данные отсутствуют	2.5
329	441991	1309357.3	данные отсутствуют	2.5
330	441965	1309379.5	данные отсутствуют	2.5

Государственный регистратор		ФГИС ЕГРН
полное наименование должности	подпись	инициалы, фамилия

М.П.

Выписка из Единого государственного реестра недвижимости об объекте недвижимости

Описание местоположения земельного участка

Земельный участок			
(вид объекта недвижимости)			
Лист № ___ Раздела **3.2**	Всего листов раздела **3.2 :** ___	Всего разделов: ___	Всего листов выписки: ___
23.01.2021 № 99/2021/371544542			
Кадастровый номер:		**16:24:050801:2027**	

Сведения о характерных точках границы земельного участка

Система координат:
Зона №

Номер точки	Координаты		Описание закрепления на местности	Средняя квадратическая погрешность определения координат характерных точек границ земельного участка, м
	X	Y		
1	2	3	4	5
331	441944	1309397.3	данные отсутствуют	2.5
332	441932	1309403.5	данные отсутствуют	2.5
333	441921.3	1309413	данные отсутствуют	2.5
334	441915.8	1309423.3	данные отсутствуют	2.5
335	441913.8	1309412.3	данные отсутствуют	2.5
336	441908.8	1309354.3	данные отсутствуют	2.5
337	441904.8	1309285.8	данные отсутствуют	2.5
338	441898.5	1309257.5	данные отсутствуют	2.5
339	441890.3	1309211.8	данные отсутствуют	2.5
340	441879.3	1309174.8	данные отсутствуют	2.5
341	441872.5	1309164.8	данные отсутствуют	2.5
342	441853.5	1309146	данные отсутствуют	2.5
343	441866.3	1309149.5	данные отсутствуют	2.5
344	441875	1309150.8	данные отсутствуют	2.5
345	441899	1309159	данные отсутствуют	2.5

Государственный регистратор		ФГИС ЕГРН
полное наименование должности	подпись	инициалы, фамилия

М.П.

Выписка из Единого государственного реестра недвижимости об объекте недвижимости

Описание местоположения земельного участка

Земельный участок			
(вид объекта недвижимости)			
Лист № ___ Раздела **3.2**	Всего листов раздела **3.2 :** ___	Всего разделов: ___	Всего листов выписки: ___
23.01.2021 № 99/2021/371544542			
Кадастровый номер:		**16:24:050801:2027**	

Сведения о характерных точках границы земельного участка				
Система координат: Зона №				
Номер точки	Координаты		Описание закрепления на местности	Средняя квадратическая погрешность определения координат характерных точек границ земельного участка, м
	X	Y		
1	2	3	4	5
346	441900.3	1309159.5	данные отсутствуют	2.5
347	441938	1309177.3	данные отсутствуют	2.5
348	441950	1309184	данные отсутствуют	2.5
349	441998.8	1309187	данные отсутствуют	2.5
350	442049.5	1309184.5	данные отсутствуют	2.5
351	442060.8	1309186.5	данные отсутствуют	2.5
352	442081.5	1309197.5	данные отсутствуют	2.5
353	442099.3	1309209.8	данные отсутствуют	2.5
354	442111	1309217.5	данные отсутствуют	2.5
355	442147.3	1309222.8	данные отсутствуют	2.5
356	442205.3	1309219.5	данные отсутствуют	2.5
357	442211.5	1309218.3	данные отсутствуют	2.5
358	441975.79	1309298	данные отсутствуют	2.5
359	441985.49	1309314.5	данные отсутствуют	2.5
360	441991.79	1309328	данные отсутствуют	2.5

Государственный регистратор		ФГИС ЕГРН
полное наименование должности	подпись	инициалы, фамилия

М.П.

Выписка из Единого государственного реестра недвижимости об объекте недвижимости

Описание местоположения земельного участка

Земельный участок			
(вид объекта недвижимости)			
Лист № ___ Раздела **3.2**	Всего листов раздела **3.2 :** ___	Всего разделов: ___	Всего листов выписки: ___
23.01.2021 № 99/2021/371544542			
Кадастровый номер:		**16:24:050801:2027**	

Сведения о характерных точках границы земельного участка

Система координат:
Зона №

Номер точки	Координаты		Описание закрепления на местности	Средняя квадратическая погрешность определения координат характерных точек границ земельного участка, м
	X	Y		
1	2	3	4	5
361	441983.99	1309336.3	данные отсутствуют	2.5
362	441965.79	1309353.3	данные отсутствуют	2.5
363	441957.49	1309357.8	данные отсутствуют	2.5
364	441950.99	1309357.8	данные отсутствуют	2.5
365	441942.29	1309353.3	данные отсутствуют	2.5
366	441928.29	1309338	данные отсутствуют	2.5
367	441913.79	1309319.8	данные отсутствуют	2.5
368	441910.49	1309309	данные отсутствуют	2.5
369	441909.79	1309302	данные отсутствуют	2.5
370	441912.29	1309291	данные отсутствуют	2.5
371	441919.99	1309279.8	данные отсутствуют	2.5
372	441926.29	1309272	данные отсутствуют	2.5
373	441933.99	1309268.3	данные отсутствуют	2.5
374	441942.29	1309268.3	данные отсутствуют	2.5
375	441952.29	1309272.8	данные отсутствуют	2.5

Государственный регистратор		ФГИС ЕГРН
полное наименование должности	подпись	инициалы, фамилия

М.П.

Выписка из Единого государственного реестра недвижимости об объекте недвижимости

Описание местоположения земельного участка

Земельный участок			
(вид объекта недвижимости)			
Лист № ___ Раздела **3.2**	Всего листов раздела **3.2 :** ___	Всего разделов: ___	Всего листов выписки: ___
23.01.2021 № 99/2021/371544542			
Кадастровый номер:		**16:24:050801:2027**	

Сведения о характерных точках границы земельного участка

Система координат:
Зона №

Номер точки	Координаты		Описание закрепления на местности	Средняя квадратическая погрешность определения координат характерных точек границ земельного участка, м
	X	Y		
1	2	3	4	5
376	441962.49	1309280.3	данные отсутствуют	2.5
377	441971.49	1309289.8	данные отсутствуют	2.5
378	442050	1308505	данные отсутствуют	2.5
379	442053.3	1308509.3	данные отсутствуют	2.5
380	442068.18	1308530.93	данные отсутствуют	2.5
381	442073.2	1308539.82	данные отсутствуют	2.5
382	442075	1308550	данные отсутствуют	2.5
383	442072.5	1308562.8	данные отсутствуют	2.5
384	442057.3	1308608.5	данные отсутствуют	2.5
385	442016.8	1308587.8	данные отсутствуют	2.5
386	442007	1308584.5	данные отсутствуют	2.5
387	441994.3	1308585.8	данные отсутствуют	2.5
388	441986.8	1308588.3	данные отсутствуют	2.5
389	441974	1308587.8	данные отсутствуют	2.5
390	441968.8	1308585.3	данные отсутствуют	2.5

Государственный регистратор		ФГИС ЕГРН
полное наименование должности	подпись	инициалы, фамилия

М.П.

Выписка из Единого государственного реестра недвижимости об объекте недвижимости

Описание местоположения земельного участка

Земельный участок			
(вид объекта недвижимости)			
Лист № ___ Раздела **3.2**	Всего листов раздела **3.2 :** ___	Всего разделов: ___	Всего листов выписки: ___
23.01.2021 № 99/2021/371544542			
Кадастровый номер:		**16:24:050801:2027**	

Сведения о характерных точках границы земельного участка				
Система координат: Зона №				
Номер точки	Координаты		Описание закрепления на местности	Средняя квадратическая погрешность определения координат характерных точек границ земельного участка, м
	X	Y		
1	2	3	4	5
391	441966.3	1308579	данные отсутствуют	2.5
392	441963.8	1308572.8	данные отсутствуют	2.5
393	441952	1308563.5	данные отсутствуют	2.5
394	441910	1308535.5	данные отсутствуют	2.5
395	441891	1308524.3	данные отсутствуют	2.5
396	441871.3	1308521	данные отсутствуют	2.5
397	441865.5	1308518.5	данные отсутствуют	2.5
398	441858.3	1308509.3	данные отсутствуют	2.5
399	441851.3	1308487.5	данные отсутствуют	2.5
400	441850.3	1308488	данные отсутствуют	2.5
401	441857.3	1308509.8	данные отсутствуют	2.5
402	441865	1308519.5	данные отсутствуют	2.5
403	441870.8	1308522	данные отсутствуют	2.5
404	441890.5	1308525.3	данные отсутствуют	2.5
405	441909.5	1308536.5	данные отсутствуют	2.5

Государственный регистратор		ФГИС ЕГРН
полное наименование должности	подпись	инициалы, фамилия

М.П.

Выписка из Единого государственного реестра недвижимости об объекте недвижимости

Описание местоположения земельного участка

Земельный участок			
(вид объекта недвижимости)			
Лист № ___ Раздела **3.2**	Всего листов раздела **3.2 :** ___	Всего разделов: ___	Всего листов выписки: ___
23.01.2021 № 99/2021/371544542			
Кадастровый номер:		**16:24:050801:2027**	

Сведения о характерных точках границы земельного участка

Система координат:
Зона №

Номер точки	Координаты		Описание закрепления на местности	Средняя квадратическая погрешность определения координат характерных точек границ земельного участка, м
	X	Y		
1	2	3	4	5
406	441951.5	1308564.5	данные отсутствуют	2.5
407	441962.8	1308573.3	данные отсутствуют	2.5
408	441965.3	1308579.5	данные отсутствуют	2.5
409	441967.8	1308586.3	данные отсутствуют	2.5
410	441974	1308588.8	данные отсутствуют	2.5
411	441986.8	1308589.3	данные отсутствуют	2.5
412	441994.3	1308586.8	данные отсутствуют	2.5
413	442007	1308585.5	данные отсутствуют	2.5
414	442016.3	1308588.8	данные отсутствуют	2.5
415	442056.8	1308609.8	данные отсутствуют	2.5
416	442055.5	1308626.3	данные отсутствуют	2.5
417	442061.3	1308637.8	данные отсутствуют	2.5
418	442071.5	1308644.5	данные отсутствуют	2.5
419	442075	1308644.8	данные отсутствуют	2.5
420	442085.3	1308645.3	данные отсутствуют	2.5

Государственный регистратор		ФГИС ЕГРН
полное наименование должности	подпись	инициалы, фамилия

М.П.

Выписка из Единого государственного реестра недвижимости об объекте недвижимости

Описание местоположения земельного участка

Земельный участок			
(вид объекта недвижимости)			
Лист № ___ Раздела **3.2**	Всего листов раздела **3.2 :** ___	Всего разделов: ___	Всего листов выписки: ___
23.01.2021 № 99/2021/371544542			
Кадастровый номер:		**16:24:050801:2027**	

Сведения о характерных точках границы земельного участка

Система координат:
Зона №

Номер точки	Координаты		Описание закрепления на местности	Средняя квадратическая погрешность определения координат характерных точек границ земельного участка, м
	X	Y		
1	2	3	4	5
421	442096.3	1308643.8	данные отсутствуют	2.5
422	442109.5	1308636.8	данные отсутствуют	2.5
423	442114	1308634	данные отсутствуют	2.5
424	442126.8	1308631.8	данные отсутствуют	2.5
425	442150.8	1308627.3	данные отсутствуют	2.5
426	442160.8	1308628	данные отсутствуют	2.5
427	442178.5	1308634	данные отсутствуют	2.5
428	442190.5	1308640.5	данные отсутствуют	2.5
429	442203.5	1308656.3	данные отсутствуют	2.5
430	442236.5	1308696.3	данные отсутствуют	2.5
431	442265	1308726.8	данные отсутствуют	2.5
432	442294.3	1308759.8	данные отсутствуют	2.5
433	442333	1308806.5	данные отсутствуют	2.5
434	442360	1308844	данные отсутствуют	2.5
435	442417.5	1308919.5	данные отсутствуют	2.5

Государственный регистратор		ФГИС ЕГРН
полное наименование должности	подпись	инициалы, фамилия

М.П.

Выписка из Единого государственного реестра недвижимости об объекте недвижимости

Описание местоположения земельного участка

Земельный участок			
(вид объекта недвижимости)			
Лист № ___ Раздела **3.2**	Всего листов раздела **3.2 :** ___	Всего разделов: ___	Всего листов выписки: ___
23.01.2021 № 99/2021/371544542			
Кадастровый номер:		**16:24:050801:2027**	

Сведения о характерных точках границы земельного участка

Система координат:
Зона №

Номер точки	Координаты		Описание закрепления на местности	Средняя квадратическая погрешность определения координат характерных точек границ земельного участка, м
	X	Y		
1	2	3	4	5
436	442442.8	1308950	данные отсутствуют	2.5
437	442423	1308959.8	данные отсутствуют	2.5
438	442377.8	1308972.3	данные отсутствуют	2.5
439	442355.5	1308976.3	данные отсутствуют	2.5
440	442327	1308980	данные отсутствуют	2.5
441	442285	1308988.3	данные отсутствуют	2.5
442	442236.8	1308995.8	данные отсутствуют	2.5
443	442200	1309004	данные отсутствуют	2.5
444	442172	1309007.3	данные отсутствуют	2.5
445	442139	1309015	данные отсутствуют	2.5
446	442112.5	1309017.5	данные отсутствуют	2.5
447	442088.3	1309024.5	данные отсутствуют	2.5
448	442073	1309027.5	данные отсутствуют	2.5
449	442067.3	1309031.5	данные отсутствуют	2.5
450	442062.8	1309035.3	данные отсутствуют	2.5

Государственный регистратор		ФГИС ЕГРН
полное наименование должности	подпись	инициалы, фамилия

М.П.

Выписка из Единого государственного реестра недвижимости об объекте недвижимости

Описание местоположения земельного участка

Земельный участок			
(вид объекта недвижимости)			
Лист № ___ Раздела **3.2**	Всего листов раздела **3.2 :** ___	Всего разделов: ___	Всего листов выписки: ___
23.01.2021 № 99/2021/371544542			
Кадастровый номер:		**16:24:050801:2027**	

Сведения о характерных точках границы земельного участка				
Система координат: Зона №				
Номер точки	Координаты		Описание закрепления на местности	Средняя квадратическая погрешность определения координат характерных точек границ земельного участка, м
	X	Y		
1	2	3	4	5
451	442062.8	1309039.8	данные отсутствуют	2.5
452	442063.5	1309047.3	данные отсутствуют	2.5
453	442069.8	1309057.5	данные отсутствуют	2.5
454	442075.5	1309058.8	данные отсутствуют	2.5
455	442085.8	1309057.5	данные отсутствуют	2.5
456	442093.3	1309058.8	данные отсутствуют	2.5
457	442096.5	1309060.5	данные отсутствуют	2.5
458	442099	1309063.8	данные отсутствуют	2.5
459	442099.8	1309074	данные отсутствуют	2.5
460	442101	1309079	данные отсутствуют	2.5
461	442104.8	1309084	данные отсутствуют	2.5
462	442097.8	1309087.3	данные отсутствуют	2.5
463	442080	1309084.8	данные отсутствуют	2.5
464	442061.5	1309082.8	данные отсутствуют	2.5
465	442051.5	1309095.5	данные отсутствуют	2.5

Государственный регистратор		ФГИС ЕГРН
полное наименование должности	подпись	инициалы, фамилия

М.П.

Выписка из Единого государственного реестра недвижимости об объекте недвижимости

Описание местоположения земельного участка

Земельный участок			
(вид объекта недвижимости)			
Лист № ___ Раздела **3.2**	Всего листов раздела **3.2 :** ___	Всего разделов: ___	Всего листов выписки: ___
23.01.2021 № 99/2021/371544542			
Кадастровый номер:		**16:24:050801:2027**	

Сведения о характерных точках границы земельного участка				
Система координат: Зона №				
Номер точки	Координаты		Описание закрепления на местности	Средняя квадратическая погрешность определения координат характерных точек границ земельного участка, м
	X	Y		
1	2	3	4	5
466	442050.8	1309102	данные отсутствуют	2.5
467	442045.8	1309116.5	данные отсутствуют	2.5
468	442049	1309124	данные отсутствуют	2.5
469	442057.3	1309124	данные отсутствуют	2.5
470	442064.8	1309115.3	данные отсутствуют	2.5
471	442070.5	1309103.8	данные отсутствуют	2.5
472	442077.5	1309100.5	данные отсутствуют	2.5
473	442099.8	1309102.5	данные отсутствуют	2.5
474	442117.5	1309104.5	данные отсутствуют	2.5
475	442127	1309102.5	данные отсутствуют	2.5
476	442136.5	1309097.5	данные отсутствуют	2.5
477	442153	1309100	данные отсутствуют	2.5
478	442165	1309102	данные отсутствуют	2.5
479	442160.8	1309114	данные отсутствуют	2.5
480	442146.8	1309133	данные отсутствуют	2.5

Государственный регистратор		ФГИС ЕГРН
полное наименование должности	подпись	инициалы, фамилия

М.П.

Выписка из Единого государственного реестра недвижимости об объекте недвижимости

Описание местоположения земельного участка

Земельный участок			
(вид объекта недвижимости)			
Лист № ___ Раздела **3.2**	Всего листов раздела **3.2 :** ___	Всего разделов: ___	Всего листов выписки: ___
23.01.2021 № 99/2021/371544542			
Кадастровый номер:		**16:24:050801:2027**	

Сведения о характерных точках границы земельного участка

Система координат:
Зона №

Номер точки	Координаты		Описание закрепления на местности	Средняя квадратическая погрешность определения координат характерных точек границ земельного участка, м
	X	Y		
1	2	3	4	5
481	442134.5	1309145.8	данные отсутствуют	2.5
482	442118.8	1309155.3	данные отсутствуют	2.5
483	442101	1309162.8	данные отсутствуют	2.5
484	442097.3	1309168	данные отсутствуют	2.5
485	442099.8	1309175	данные отсутствуют	2.5
486	442109.3	1309178.8	данные отсутствуют	2.5
487	442140.3	1309176.8	данные отсутствуют	2.5
488	442136.5	1309182	данные отсутствуют	2.5
489	442119.3	1309192.8	данные отсутствуют	2.5
490	442115	1309200.3	данные отсутствуют	2.5
491	442114	1309213.8	данные отсутствуют	2.5
492	442112.5	1309213.5	данные отсутствуют	2.5
493	442101.3	1309206.3	данные отсутствуют	2.5
494	442083.5	1309194	данные отсутствуют	2.5
495	442062.3	1309182.5	данные отсутствуют	2.5

Государственный регистратор		ФГИС ЕГРН
полное наименование должности	подпись	инициалы, фамилия

М.П.

Выписка из Единого государственного реестра недвижимости об объекте недвижимости

Описание местоположения земельного участка

Земельный участок			
(вид объекта недвижимости)			
Лист № ___ Раздела **3.2**	Всего листов раздела **3.2 :** ___	Всего разделов: ___	Всего листов выписки: ___
23.01.2021 № 99/2021/371544542			
Кадастровый номер:		**16:24:050801:2027**	

Сведения о характерных точках границы земельного участка

Система координат:
Зона №

Номер точки	Координаты		Описание закрепления на местности	Средняя квадратическая погрешность определения координат характерных точек границ земельного участка, м
	X	Y		
1	2	3	4	5
496	442049.5	1309180.5	данные отсутствуют	2.5
497	441998.8	1309183	данные отсутствуют	2.5
498	441951	1309180	данные отсутствуют	2.5
499	441940	1309173.8	данные отсутствуют	2.5
500	441903	1309156.5	данные отсутствуют	2.5
501	441896.5	1309041	данные отсутствуют	2.5
502	441890.8	1308931.5	данные отсутствуют	2.5
503	441881.3	1308822.3	данные отсутствуют	2.5
504	441872.5	1308762.5	данные отсутствуют	2.5
505	441854	1308642	данные отсутствуют	2.5
506	441849	1308570.8	данные отсутствуют	2.5
507	441844.5	1308548.8	данные отсутствуют	2.5
508	441829	1308524.3	данные отсутствуют	2.5
509	441823.3	1308514.8	данные отсутствуют	2.5
510	441818.5	1308502.5	данные отсутствуют	2.5

Государственный регистратор		ФГИС ЕГРН
полное наименование должности	подпись	инициалы, фамилия

М.П.

Выписка из Единого государственного реестра недвижимости об объекте недвижимости

Описание местоположения земельного участка

Земельный участок			
(вид объекта недвижимости)			
Лист № ___ Раздела **3.2**	Всего листов раздела **3.2 :** ___	Всего разделов: ___	Всего листов выписки: ___
23.01.2021 № 99/2021/371544542			
Кадастровый номер:		**16:24:050801:2027**	

Сведения о характерных точках границы земельного участка

Система координат:
Зона №

Номер точки	Координаты		Описание закрепления на местности	Средняя квадратическая погрешность определения координат характерных точек границ земельного участка, м
	X	Y		
1	2	3	4	5
511	441816	1308475.8	данные отсутствуют	2.5
512	441825.5	1308410.5	данные отсутствуют	2.5
513	441835	1308360.5	данные отсутствуют	2.5
514	441838.8	1308312	данные отсутствуют	2.5
515	441839.5	1308265.3	данные отсутствуют	2.5
516	441838.3	1308256.8	данные отсутствуют	2.5
517	441824.41	1308218.58	данные отсутствуют	2.5
518	441824.99	1308219.31	данные отсутствуют	2.5
519	441835.5	1308232.3	данные отсутствуют	2.5
520	441835.8	1308232.8	данные отсутствуют	2.5
521	441872	1308277.5	данные отсутствуют	2.5
522	441898.8	1308313	данные отсутствуют	2.5
523	441926	1308346	данные отсутствуют	2.5
524	441943.8	1308369	данные отсутствуют	2.5
525	441995.8	1308435.3	данные отсутствуют	2.5

Государственный регистратор		ФГИС ЕГРН
полное наименование должности	подпись	инициалы, фамилия

М.П.

Выписка из Единого государственного реестра недвижимости об объекте недвижимости

Описание местоположения земельного участка

Земельный участок			
(вид объекта недвижимости)			
Лист № ___ Раздела **3.2**	Всего листов раздела **3.2 :** ___	Всего разделов: ___	Всего листов выписки: ___
23.01.2021 № 99/2021/371544542			
Кадастровый номер:		**16:24:050801:2027**	

Сведения о характерных точках границы земельного участка				
Система координат: Зона №				
Номер точки	Координаты		Описание закрепления на местности	Средняя квадратическая погрешность определения координат характерных точек границ земельного участка, м
	X	Y		
1	2	3	4	5
526	441989.3	1308434.5	данные отсутствуют	2.5
527	441964.5	1308440.3	данные отсутствуют	2.5
528	441957.5	1308444	данные отсутствуют	2.5
529	441945.5	1308459.3	данные отсутствуют	2.5
530	441941.5	1308466.3	данные отсутствуют	2.5
531	441935.3	1308482	данные отсутствуют	2.5
532	441934	1308492.3	данные отсутствуют	2.5
533	441941	1308518.3	данные отсутствуют	2.5
534	441949.8	1308533	данные отсутствуют	2.5
535	441956.8	1308545.5	данные отсутствуют	2.5
536	441962	1308552	данные отсутствуют	2.5
537	441969.5	1308558.3	данные отсутствуют	2.5
538	441979.8	1308557.8	данные отсутствуют	2.5
539	441992.3	1308553.3	данные отсутствуют	2.5
540	442009.5	1308540	данные отсутствуют	2.5

Государственный регистратор		ФГИС ЕГРН
полное наименование должности	подпись	инициалы, фамилия

М.П.

Выписка из Единого государственного реестра недвижимости об объекте недвижимости

Описание местоположения земельного участка

Земельный участок			
(вид объекта недвижимости)			
Лист № ___ Раздела **3.2**	Всего листов раздела **3.2 :** ___	Всего разделов: ___	Всего листов выписки: ___
23.01.2021 № 99/2021/371544542			
Кадастровый номер:		**16:24:050801:2027**	

Сведения о характерных точках границы земельного участка

Система координат:
Зона №

Номер точки	Координаты		Описание закрепления на местности	Средняя квадратическая погрешность определения координат характерных точек границ земельного участка, м
	X	Y		
1	2	3	4	5
541	442027.3	1308524.8	данные отсутствуют	2.5
542	442045	1308508.8	данные отсутствуют	2.5
543	442584	1309082.3	данные отсутствуют	2.5
544	442536.5	1309084.8	данные отсутствуют	2.5
545	442450	1309088.5	данные отсутствуют	2.5
546	442385	1309100.5	данные отсутствуют	2.5
547	442347	1309115.3	данные отсутствуют	2.5
548	442316.8	1309140.3	данные отсутствуют	2.5
549	442318	1309136.8	данные отсутствуют	2.5
550	442324.5	1309131	данные отсутствуют	2.5
551	442336.5	1309110.3	данные отсутствуют	2.5
552	442339.8	1309093	данные отсутствуют	2.5
553	442367	1309086	данные отсутствуют	2.5
554	442394.3	1309081	данные отсутствуют	2.5
555	442415.3	1309074.5	данные отсутствуют	2.5

Государственный регистратор		ФГИС ЕГРН
полное наименование должности	подпись	инициалы, фамилия

М.П.

Выписка из Единого государственного реестра недвижимости об объекте недвижимости

Описание местоположения земельного участка

Земельный участок			
(вид объекта недвижимости)			
Лист № ___ Раздела **3.2**	Всего листов раздела **3.2 :** ___	Всего разделов: ___	Всего листов выписки: ___
23.01.2021 № 99/2021/371544542			
Кадастровый номер:		**16:24:050801:2027**	

Сведения о характерных точках границы земельного участка

Система координат:
Зона №

Номер точки	Координаты		Описание закрепления на местности	Средняя квадратическая погрешность определения координат характерных точек границ земельного участка, м
	X	Y		
1	2	3	4	5
556	442426.8	1309072.8	данные отсутствуют	2.5
557	442446.5	1309072.8	данные отсутствуют	2.5
558	442452	1309072.8	данные отсутствуют	2.5
559	442468	1309068.8	данные отсутствуют	2.5
560	442482.5	1309067.5	данные отсутствуют	2.5
561	442495.3	1309068.3	данные отсутствуют	2.5
562	442542.5	1309060.5	данные отсутствуют	2.5
563	442549.5	1309066.3	данные отсутствуют	2.5
564	442571.5	1309078.5	данные отсутствуют	2.5
565	442873	1308552	данные отсутствуют	2.5
566	442878.8	1308557	данные отсутствуют	2.5
567	442884.5	1308569.8	данные отсутствуют	2.5
568	442879.5	1308583	данные отсутствуют	2.5
569	442874.5	1308599	данные отсутствуют	2.5
570	442868.8	1308616	данные отсутствуют	2.5

Государственный регистратор		ФГИС ЕГРН
полное наименование должности	подпись	инициалы, фамилия

М.П.

Выписка из Единого государственного реестра недвижимости об объекте недвижимости

Описание местоположения земельного участка

Земельный участок			
(вид объекта недвижимости)			
Лист № ___ Раздела **3.2**	Всего листов раздела **3.2 :** ___	Всего разделов: ___	Всего листов выписки: ___
23.01.2021 № 99/2021/371544542			
Кадастровый номер:		**16:24:050801:2027**	

Сведения о характерных точках границы земельного участка

Система координат:
Зона №

Номер точки	Координаты		Описание закрепления на местности	Средняя квадратическая погрешность определения координат характерных точек границ земельного участка, м
	X	Y		
1	2	3	4	5
571	442854.8	1308631.3	данные отсутствуют	2.5
572	442847	1308637.8	данные отсутствуют	2.5
573	442836.3	1308654.3	данные отсутствуют	2.5
574	442811	1308680.3	данные отсутствуют	2.5
575	442796.3	1308689.3	данные отсутствуют	2.5
576	442757.5	1308726.5	данные отсутствуют	2.5
577	442737.8	1308741.8	данные отсутствуют	2.5
578	442715.8	1308759	данные отсутствуют	2.5
579	442679.5	1308780.5	данные отсутствуют	2.5
580	442666.8	1308792.8	данные отсутствуют	2.5
581	442652.8	1308812.3	данные отсутствуют	2.5
582	442647	1308817.5	данные отсутствуют	2.5
583	442630	1308837	данные отсутствуют	2.5
584	442607.8	1308853.5	данные отсутствуют	2.5
585	442579	1308875.3	данные отсутствуют	2.5

Государственный регистратор		ФГИС ЕГРН
полное наименование должности	подпись	инициалы, фамилия

М.П.

Выписка из Единого государственного реестра недвижимости об объекте недвижимости

Описание местоположения земельного участка

Земельный участок			
(вид объекта недвижимости)			
Лист № ___ Раздела **3.2**	Всего листов раздела **3.2 :** ___	Всего разделов: ___	Всего листов выписки: ___
23.01.2021 № 99/2021/371544542			
Кадастровый номер:		**16:24:050801:2027**	

Сведения о характерных точках границы земельного участка				
Система координат: Зона №				
Номер точки	Координаты		Описание закрепления на местности	Средняя квадратическая погрешность определения координат характерных точек границ земельного участка, м
	X	Y		
1	2	3	4	5
586	442555	1308891.8	данные отсутствуют	2.5
587	442526.5	1308910.8	данные отсутствуют	2.5
588	442487	1308931	данные отсутствуют	2.5
589	442448.3	1308947.5	данные отсутствуют	2.5
590	442422	1308916	данные отсутствуют	2.5
591	442365	1308840.5	данные отсутствуют	2.5
592	442337.5	1308803	данные отсутствуют	2.5
593	442298.8	1308755.8	данные отсутствуют	2.5
594	442269.5	1308722.8	данные отсутствуют	2.5
595	442241	1308692.3	данные отсутствуют	2.5
596	442208	1308652.3	данные отсутствуют	2.5
597	442206.3	1308650.3	данные отсутствуют	2.5
598	442194.5	1308636	данные отсутствуют	2.5
599	442181	1308628.5	данные отсутствуют	2.5
600	442161.8	1308622	данные отсутствуют	2.5

Государственный регистратор		ФГИС ЕГРН
полное наименование должности	подпись	инициалы, фамилия

М.П.

Выписка из Единого государственного реестра недвижимости об объекте недвижимости

Описание местоположения земельного участка

Земельный участок			
(вид объекта недвижимости)			
Лист № ___ Раздела **3.2**	Всего листов раздела **3.2 :** ___	Всего разделов: ___	Всего листов выписки: ___
23.01.2021 № 99/2021/371544542			
Кадастровый номер:		**16:24:050801:2027**	

Сведения о характерных точках границы земельного участка

Система координат:
Зона №

Номер точки	Координаты		Описание закрепления на местности	Средняя квадратическая погрешность определения координат характерных точек границ земельного участка, м
	X	Y		
1	2	3	4	5
601	442150.3	1308621.3	данные отсутствуют	2.5
602	442125.8	1308625.8	данные отсутствуют	2.5
603	442112	1308628.5	данные отсутствуют	2.5
604	442106.5	1308631.3	данные отсутствуют	2.5
605	442094.3	1308637.8	данные отсутствуют	2.5
606	442084.8	1308639.3	данные отсутствуют	2.5
607	442073.5	1308638.5	данные отсутствуют	2.5
608	442065.8	1308633.8	данные отсутствуют	2.5
609	442061.5	1308625.3	данные отсутствуют	2.5
610	442062.5	1308612.5	данные отсутствуют	2.5
611	442064.5	1308613.5	данные отсутствуют	2.5
612	442080.5	1308624.3	данные отсутствуют	2.5
613	442092.5	1308631.8	данные отсутствуют	2.5
614	442097.8	1308633	данные отсутствуют	2.5
615	442101.8	1308631.8	данные отсутствуют	2.5

Государственный регистратор		ФГИС ЕГРН
полное наименование должности	подпись	инициалы, фамилия

М.П.

Выписка из Единого государственного реестра недвижимости об объекте недвижимости

Описание местоположения земельного участка

Земельный участок			
(вид объекта недвижимости)			
Лист № ___ Раздела **3.2**	Всего листов раздела **3.2 :** ___	Всего разделов: ___	Всего листов выписки: ___
23.01.2021 № 99/2021/371544542			
Кадастровый номер:		**16:24:050801:2027**	

Сведения о характерных точках границы земельного участка

Система координат:
Зона №

Номер точки	Координаты		Описание закрепления на местности	Средняя квадратическая погрешность определения координат характерных точек границ земельного участка, м
	X	Y		
1	2	3	4	5
616	442110.8	1308628	данные отсутствуют	2.5
617	442129.8	1308619.3	данные отсутствуют	2.5
618	442137.5	1308614.8	данные отсутствуют	2.5
619	442154.5	1308601.3	данные отсутствуют	2.5
620	442177.8	1308590.5	данные отсутствуют	2.5
621	442178.5	1308593.3	данные отсутствуют	2.5
622	442180.3	1308601.5	данные отсутствуют	2.5
623	442184.3	1308607.8	данные отсутствуют	2.5
624	442193.8	1308617.5	данные отсутствуют	2.5
625	442217.3	1308627.5	данные отсутствуют	2.5
626	442230.5	1308630.8	данные отсутствуют	2.5
627	442251.5	1308631.3	данные отсутствуют	2.5
628	442273.8	1308629.5	данные отсутствуют	2.5
629	442288.3	1308625	данные отсутствуют	2.5
630	442322.5	1308606	данные отсутствуют	2.5

Государственный регистратор		ФГИС ЕГРН
полное наименование должности	подпись	инициалы, фамилия

М.П.

Выписка из Единого государственного реестра недвижимости об объекте недвижимости

Описание местоположения земельного участка

Земельный участок			
(вид объекта недвижимости)			
Лист № ___ Раздела **3.2**	Всего листов раздела **3.2 :** ___	Всего разделов: ___	Всего листов выписки: ___
23.01.2021 № 99/2021/371544542			
Кадастровый номер:		**16:24:050801:2027**	

Сведения о характерных точках границы земельного участка

Система координат:
Зона №

Номер точки	Координаты		Описание закрепления на местности	Средняя квадратическая погрешность определения координат характерных точек границ земельного участка, м
	X	Y		
1	2	3	4	5
631	442342.3	1308597	данные отсутствуют	2.5
632	442349.3	1308590	данные отсутствуют	2.5
633	442379	1308580	данные отсутствуют	2.5
634	442391.8	1308572.3	данные отсутствуют	2.5
635	442403.3	1308569.8	данные отсутствуют	2.5
636	442422.3	1308561.5	данные отсутствуют	2.5
637	442436.8	1308557.8	данные отсутствуют	2.5
638	442453.5	1308559	данные отсутствуют	2.5
639	442468.5	1308556.5	данные отсутствуют	2.5
640	442500.3	1308548.3	данные отсутствуют	2.5
641	442518.8	1308540.5	данные отсутствуют	2.5
642	442527	1308534.3	данные отсутствуют	2.5
643	442546.8	1308526	данные отсутствуют	2.5
644	442578.5	1308508.8	данные отсутствуют	2.5
645	442602	1308507	данные отсутствуют	2.5

Государственный регистратор		ФГИС ЕГРН
полное наименование должности	подпись	инициалы, фамилия

М.П.

Выписка из Единого государственного реестра недвижимости об объекте недвижимости

Описание местоположения земельного участка

Земельный участок			
(вид объекта недвижимости)			
Лист № ___ Раздела **3.2**	Всего листов раздела **3.2 :** ___	Всего разделов: ___	Всего листов выписки: ___
23.01.2021 № 99/2021/371544542			
Кадастровый номер:		**16:24:050801:2027**	

Сведения о характерных точках границы земельного участка

Система координат:
Зона №

Номер точки	Координаты		Описание закрепления на местности	Средняя квадратическая погрешность определения координат характерных точек границ земельного участка, м
	X	Y		
1	2	3	4	5
646	442615.3	1308508.3	данные отсутствуют	2.5
647	442628.8	1308513.3	данные отсутствуют	2.5
648	442642.5	1308524	данные отсутствуют	2.5
649	442655.3	1308538	данные отсутствуют	2.5
650	442662.3	1308547.5	данные отсутствуют	2.5
651	442676.3	1308564.8	данные отсутствуют	2.5
652	442685.8	1308573.5	данные отсутствуют	2.5
653	442688.5	1308576.23	данные отсутствуют	2.5
654	442710.5	1308583	данные отсутствуют	2.5
655	442718.3	1308587	данные отсутствуют	2.5
656	442734	1308588.8	данные отсутствуют	2.5
657	442763.3	1308584.3	данные отсутствуют	2.5
658	442788.8	1308576.8	данные отсутствуют	2.5
659	442794.3	1308574.8	данные отсутствуют	2.5
660	442815.3	1308566.5	данные отсутствуют	2.5

Государственный регистратор		ФГИС ЕГРН
полное наименование должности	подпись	инициалы, фамилия

М.П.

Выписка из Единого государственного реестра недвижимости об объекте недвижимости

Описание местоположения земельного участка

Земельный участок			
(вид объекта недвижимости)			
Лист № ___ Раздела **3.2**	Всего листов раздела **3.2 :** ___	Всего разделов: ___	Всего листов выписки: ___
23.01.2021 № 99/2021/371544542			
Кадастровый номер:		**16:24:050801:2027**	

Сведения о характерных точках границы земельного участка

Система координат:
Зона №

Номер точки	Координаты		Описание закрепления на местности	Средняя квадратическая погрешность определения координат характерных точек границ земельного участка, м
	X	Y		
1	2	3	4	5
661	442837	1308557	данные отсутствуют	2.5
662	442851.5	1308552.5	данные отсутствуют	2.5
663	442863.5	1308550	данные отсутствуют	2.5
664	442191.8	1308530.5	данные отсутствуют	2.5
665	442191.8	1308540	данные отсутствуют	2.5
666	442186.8	1308557	данные отсутствуют	2.5
667	442184.8	1308564.8	данные отсутствуют	2.5
668	442184.8	1308569.8	данные отсутствуют	2.5
669	442179	1308580.5	данные отсутствуют	2.5
670	442177.8	1308589.5	данные отсутствуют	2.5
671	442154	1308600.3	данные отсутствуют	2.5
672	442137	1308613.8	данные отсутствуют	2.5
673	442129.3	1308618.3	данные отсутствуют	2.5
674	442110.3	1308627	данные отсутствуют	2.5
675	442101.3	1308630.8	данные отсутствуют	2.5

Государственный регистратор		ФГИС ЕГРН
полное наименование должности	подпись	инициалы, фамилия

М.П.

Выписка из Единого государственного реестра недвижимости об объекте недвижимости

Описание местоположения земельного участка

Земельный участок			
(вид объекта недвижимости)			
Лист № ___ Раздела **3.2**	Всего листов раздела **3.2 :** ___	Всего разделов: ___	Всего листов выписки: ___
23.01.2021 № 99/2021/371544542			
Кадастровый номер:		**16:24:050801:2027**	

Сведения о характерных точках границы земельного участка

Система координат:
Зона №

Номер точки	Координаты		Описание закрепления на местности	Средняя квадратическая погрешность определения координат характерных точек границ земельного участка, м
	X	Y		
1	2	3	4	5
676	442097.8	1308632	данные отсутствуют	2.5
677	442093	1308630.8	данные отсутствуют	2.5
678	442081	1308623.3	данные отсутствуют	2.5
679	442065	1308612.5	данные отсутствуют	2.5
680	442062.8	1308611.3	данные отсутствуют	2.5
681	442062.8	1308611	данные отсутствуют	2.5
682	442078.5	1308564.3	данные отсутствуют	2.5
683	442081	1308550	данные отсутствуют	2.5
684	442079.5	1308540	данные отсутствуют	2.5
685	442093.3	1308545.5	данные отсутствуют	2.5
686	442101	1308549.5	данные отсутствуют	2.5
687	442121.3	1308557.8	данные отсутствуют	2.5
688	442134.5	1308560.3	данные отсутствуют	2.5
689	442144.3	1308559.5	данные отсутствуют	2.5
690	442154.3	1308556.5	данные отсутствуют	2.5

Государственный регистратор		ФГИС ЕГРН
полное наименование должности	подпись	инициалы, фамилия

М.П.

Выписка из Единого государственного реестра недвижимости об объекте недвижимости

Описание местоположения земельного участка

Земельный участок			
(вид объекта недвижимости)			
Лист № ___ Раздела **3.2**	Всего листов раздела **3.2 :** ___	Всего разделов: ___	Всего листов выписки: ___
23.01.2021 № 99/2021/371544542			
Кадастровый номер:		**16:24:050801:2027**	

Сведения о характерных точках границы земельного участка

Система координат:
Зона №

Номер точки	Координаты		Описание закрепления на местности	Средняя квадратическая погрешность определения координат характерных точек границ земельного участка, м
	X	Y		
1	2	3	4	5
691	442165	1308552	данные отсутствуют	2.5
692	442168.3	1308549.5	данные отсутствуют	2.5
693	442173.3	1308546.3	данные отсутствуют	2.5
694	442180.3	1308538.8	данные отсутствуют	2.5
695	442184.8	1308531.8	данные отсутствуют	2.5
696	442189.3	1308529.8	данные отсутствуют	2.5

Государственный регистратор		ФГИС ЕГРН
полное наименование должности	подпись	инициалы, фамилия

М.П.

Выписка из Единого государственного реестра недвижимости об объекте недвижимости

Сведения о частях земельного участка

Земельный участок			
(вид объекта недвижимости)			
Лист № ___ Раздела **4**	Всего листов раздела **4**: ___	Всего разделов: ___	Всего листов выписки: ___
23.01.2021 № 99/2021/371544542			
Кадастровый номер:		**16:24:050801:2027**	

План (чертеж, схема) части земельного участка		Учетный номер части: **16:24:050801:2027/1**	
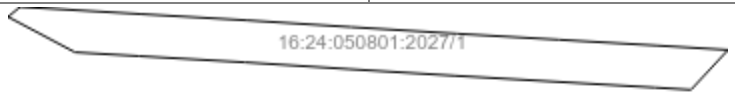			
Масштаб 1: данные отсутствуют	Условные обозначения:		

Государственный регистратор		ФГИС ЕГРН
полное наименование должности	подпись	инициалы, фамилия

М.П.

Выписка из Единого государственного реестра недвижимости об объекте недвижимости

Сведения о частях земельного участка

Земельный участок			
(вид объекта недвижимости)			
Лист № ___ Раздела **4**	Всего листов раздела **4**: ___	Всего разделов: ___	Всего листов выписки: ___
23.01.2021 № 99/2021/371544542			
Кадастровый номер:		**16:24:050801:2027**	

План (чертеж, схема) части земельного участка		Учетный номер части: **16:24:050801:2027/2**	
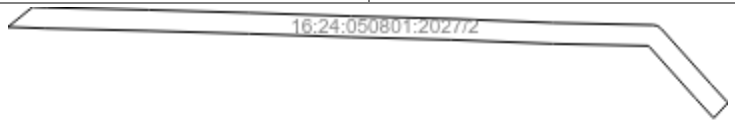			
Масштаб 1: данные отсутствуют	Условные обозначения:		

Государственный регистратор		ФГИС ЕГРН
полное наименование должности	подпись	инициалы, фамилия

М.П.

Выписка из Единого государственного реестра недвижимости об объекте недвижимости

Сведения о частях земельного участка

Земельный участок			
(вид объекта недвижимости)			
Лист № ___ Раздела **4**	Всего листов раздела **4**: ___	Всего разделов: ___	Всего листов выписки: ___
23.01.2021 № 99/2021/371544542			
Кадастровый номер:		**16:24:050801:2027**	

План (чертеж, схема) части земельного участка		Учетный номер части: **16:24:050801:2027/3**	
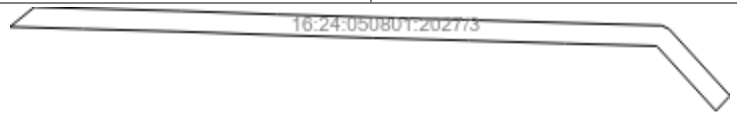			
Масштаб 1: данные отсутствуют	Условные обозначения:		

Государственный регистратор		ФГИС ЕГРН
полное наименование должности	подпись	инициалы, фамилия

М.П.

Выписка из Единого государственного реестра недвижимости об объекте недвижимости

Сведения о частях земельного участка

Земельный участок			
(вид объекта недвижимости)			
Лист № ___ Раздела **4.1**	Всего листов раздела **4.1 :** ___	Всего разделов: ___	Всего листов выписки: ___
23.01.2021 № 99/2021/371544542			
Кадастровый номер:		**16:24:050801:2027**	

Учетный номер части	Площадь ($м^2$)	Содержание ограничения в использовании или ограничения права на объект недвижимости или обременения объекта недвижимости
1	2	3
1	7443	Ограничения прав на земельный участок, предусмотренные статьями 56, 56.1 Земельного кодекса Российской Федерации, 16.00.2.765, Об утверждении описания местоположения границ охранных зон линий электропередачи, принадлежащих ОАО «Сетевая компания», и установлении особых условий использования земельных участков, попадающих в охранные зоны. № 1153 от 16.07.2009
2	3516	Ограничения прав на земельный участок, предусмотренные статьями 56, 56.1 Земельного кодекса Российской Федерации, 16.24.2.1402, Постановление № 160 от 24.02.2009
3	3560	Ограничения прав на земельный участок, предусмотренные статьями 56, 56.1 Земельного кодекса Российской Федерации, 16.24.2.1407, Постановление № 160 от 24.02.2009

Государственный регистратор		ФГИС ЕГРН
полное наименование должности	подпись	инициалы, фамилия

М.П.

Выписка из Единого государственного реестра недвижимости об объекте недвижимости

Сведения о частях земельного участка

Земельный участок			
(вид объекта недвижимости)			
Лист № ___ Раздела **4.2**	Всего листов раздела **4.2 :** ___	Всего разделов: ___	Всего листов выписки: ___
23.01.2021 № 99/2021/371544542			
Кадастровый номер:		**16:24:050801:2027**	

Сведения о характерных точках границы части (частей) земельного участка

Учетный номер части: 1

Система координат: СК кадастрового округа
Зона №

Номер точки	Координаты, м		Описание закрепления на местности	Средняя квадратическая погрешность определения координат характерных точек границы части земельного участка, м
	X	Y		
1	2	3	4	5
96	440786	1308036.4	данные отсутствуют	данные отсутствуют
697	440791.03	1308042.61	данные отсутствуют	данные отсутствуют
698	440767.87	1308070.73	данные отсутствуют	данные отсутствуют
699	440765.91	1308103.65	данные отсутствуют	данные отсутствуют
700	440762.74	1308157.83	данные отсутствуют	данные отсутствуют
701	440759.31	1308210.58	данные отсутствуют	данные отсутствуют
702	440755.91	1308264.87	данные отсутствуют	данные отсутствуют
703	440749.83	1308367.89	данные отсутствуют	данные отсутствуют
704	440748.71	1308386.14	данные отсутствуют	данные отсутствуют
705	440769.09	1308405.08	данные отсутствуют	данные отсутствуют
706	440771.29	1308369.18	данные отсутствуют	данные отсутствуют
707	440774.28	1308318.63	данные отсутствуют	данные отсутствуют
708	440777.37	1308266.17	данные отсутствуют	данные отсутствуют
709	440780.76	1308211.95	данные отсутствуют	данные отсутствуют
710	440784.19	1308159.16	данные отсутствуют	данные отсутствуют
711	440787.37	1308104.92	данные отсутствуют	данные отсутствуют

Государственный регистратор		ФГИС ЕГРН
полное наименование должности	подпись	инициалы, фамилия

М.П.

Выписка из Единого государственного реестра недвижимости об объекте недвижимости

Сведения о частях земельного участка

Земельный участок			
(вид объекта недвижимости)			
Лист № ___ Раздела **4.2**	Всего листов раздела **4.2 :** ___	Всего разделов: ___	Всего листов выписки: ___
23.01.2021 № 99/2021/371544542			
Кадастровый номер:		**16:24:050801:2027**	

Номер точки	Координаты, м		Описание закрепления на местности	Средняя квадратическая погрешность определения координат характерных точек границы части земельного участка, м
	X	Y		
1	2	3	4	5
712	440790.36	1308054.83	данные отсутствуют	данные отсутствуют
713	440805.08	1308059.98	данные отсутствуют	данные отсутствуют
714	440804.42	1308078.06	данные отсутствуют	0.1
715	440803.25	1308127.11	данные отсутствуют	0.1
716	440801.86	1308175.42	данные отсутствуют	0.1
717	440800.26	1308223.92	данные отсутствуют	0.1
718	440798.95	1308272.48	данные отсутствуют	0.1
719	440797.07	1308320.88	данные отсутствуют	0.1
720	440796.07	1308366.82	данные отсутствуют	0.1
721	440771.17	1308389.16	данные отсутствуют	0.1
722	440761.52	1308398.04	данные отсутствуют	данные отсутствуют
723	440768.86	1308404.87	данные отсутствуют	данные отсутствуют
724	440777.87	1308396.58	данные отсутствуют	0.1
725	440804.36	1308372.81	данные отсутствуют	0.1
726	440805.56	1308371.18	данные отсутствуют	0.1
727	440806.02	1308369.2	данные отсутствуют	0.1
728	440807.07	1308321.22	данные отсутствуют	0.1

Государственный регистратор		ФГИС ЕГРН
полное наименование должности	подпись	инициалы, фамилия

М.П.

Выписка из Единого государственного реестра недвижимости об объекте недвижимости

Сведения о частях земельного участка

Земельный участок			
(вид объекта недвижимости)			
Лист № ___ Раздела **4.2**	Всего листов раздела **4.2 :** ___	Всего разделов: ___	Всего листов выписки: ___
23.01.2021 № 99/2021/371544542			
Кадастровый номер:		**16:24:050801:2027**	

Номер точки	Координаты, м		Описание закрепления на местности	Средняя квадратическая погрешность определения координат характерных точек границы части земельного участка, м
	X	Y		
1	2	3	4	5
729	440808.95	1308272.77	данные отсутствуют	0.1
730	440810.26	1308224.23	данные отсутствуют	0.1
731	440811.86	1308175.71	данные отсутствуют	0.1
732	440813.25	1308127.36	данные отсутствуют	0.1
733	440814.42	1308078.39	данные отсутствуют	0.1
734	440814.66	1308071.82	данные отсутствуют	данные отсутствуют
735	440793.71	1308045.93	данные отсутствуют	данные отсутствуют
736	440792.67	1308081.58	данные отсутствуют	0.1
737	440791.4	1308128.68	данные отсутствуют	0.1
738	440789.75	1308175.51	данные отсутствуют	0.1
739	440788.32	1308222.56	данные отсутствуют	0.1
740	440787.04	1308269.56	данные отсутствуют	0.1
741	440785.62	1308316.54	данные отсутствуют	0.1
742	440784.39	1308361.12	данные отсутствуют	0.1
743	440752.84	1308389.98	данные отсутствуют	данные отсутствуют
744	440760.19	1308396.8	данные отсутствуют	данные отсутствуют
745	440792.7	1308367.07	данные отсутствуют	0.1

Государственный регистратор		ФГИС ЕГРН
полное наименование должности	подпись	инициалы, фамилия

М.П.

Выписка из Единого государственного реестра недвижимости об объекте недвижимости

Сведения о частях земельного участка

Земельный участок			
(вид объекта недвижимости)			
Лист № ___ Раздела **4.2**	Всего листов раздела **4.2 :** ___	Всего разделов: ___	Всего листов выписки: ___
23.01.2021 № 99/2021/371544542			
Кадастровый номер:		**16:24:050801:2027**	

Номер точки	Координаты, м		Описание закрепления на местности	Средняя квадратическая погрешность определения координат характерных точек границы части земельного участка, м
	X	Y		
1	2	3	4	5
746	440794.33	1308363.52	данные отсутствуют	0.1
747	440795.62	1308316.83	данные отсутствуют	0.1
748	440797.04	1308269.84	данные отсутствуют	0.1
749	440798.32	1308222.85	данные отсутствуют	0.1
750	440799.75	1308175.85	данные отсутствуют	0.1
751	440801.4	1308128.97	данные отсутствуют	0.1
752	440802.67	1308081.87	данные отсутствуют	0.1
753	440803.37	1308057.87	данные отсутствуют	данные отсутствуют

Государственный регистратор		ФГИС ЕГРН
полное наименование должности	подпись	инициалы, фамилия

М.П.

Выписка из Единого государственного реестра недвижимости об объекте недвижимости

Сведения о частях земельного участка

Земельный участок			
(вид объекта недвижимости)			
Лист № ___ Раздела **4.2**	Всего листов раздела **4.2 :** ___	Всего разделов: ___	Всего листов выписки: ___
23.01.2021 № 99/2021/371544542			
Кадастровый номер:		**16:24:050801:2027**	

Сведения о характерных точках границы части (частей) земельного участка

Учетный номер части: 2

Система координат: СК кадастрового округа
Зона №

Номер точки	Координаты, м		Описание закрепления на местности	Средняя квадратическая погрешность определения координат характерных точек границы части земельного участка, м
	X	Y		
1	2	3	4	5
96	440786	1308036.4	данные отсутствуют	данные отсутствуют
697	440791.03	1308042.61	данные отсутствуют	данные отсутствуют
698	440767.87	1308070.73	данные отсутствуют	данные отсутствуют
699	440765.91	1308103.65	данные отсутствуют	данные отсутствуют
700	440762.74	1308157.83	данные отсутствуют	данные отсутствуют
701	440759.31	1308210.58	данные отсутствуют	данные отсутствуют
702	440755.91	1308264.87	данные отсутствуют	данные отсутствуют
703	440749.83	1308367.89	данные отсутствуют	данные отсутствуют
704	440748.71	1308386.14	данные отсутствуют	данные отсутствуют
705	440769.09	1308405.08	данные отсутствуют	данные отсутствуют
706	440771.29	1308369.18	данные отсутствуют	данные отсутствуют
707	440774.28	1308318.63	данные отсутствуют	данные отсутствуют
708	440777.37	1308266.17	данные отсутствуют	данные отсутствуют
709	440780.76	1308211.95	данные отсутствуют	данные отсутствуют
710	440784.19	1308159.16	данные отсутствуют	данные отсутствуют
711	440787.37	1308104.92	данные отсутствуют	данные отсутствуют

Государственный регистратор		ФГИС ЕГРН
полное наименование должности	подпись	инициалы, фамилия

М.П.

Выписка из Единого государственного реестра недвижимости об объекте недвижимости

Сведения о частях земельного участка

Земельный участок			
(вид объекта недвижимости)			
Лист № ___ Раздела **4.2**	Всего листов раздела **4.2 :** ___	Всего разделов: ___	Всего листов выписки: ___
23.01.2021 № 99/2021/371544542			
Кадастровый номер:		**16:24:050801:2027**	

Номер точки	Координаты, м		Описание закрепления на местности	Средняя квадратическая погрешность определения координат характерных точек границы части земельного участка, м
	X	Y		
1	2	3	4	5
712	440790.36	1308054.83	данные отсутствуют	данные отсутствуют
713	440805.08	1308059.98	данные отсутствуют	данные отсутствуют
714	440804.42	1308078.06	данные отсутствуют	0.1
715	440803.25	1308127.11	данные отсутствуют	0.1
716	440801.86	1308175.42	данные отсутствуют	0.1
717	440800.26	1308223.92	данные отсутствуют	0.1
718	440798.95	1308272.48	данные отсутствуют	0.1
719	440797.07	1308320.88	данные отсутствуют	0.1
720	440796.07	1308366.82	данные отсутствуют	0.1
721	440771.17	1308389.16	данные отсутствуют	0.1
722	440761.52	1308398.04	данные отсутствуют	данные отсутствуют
723	440768.86	1308404.87	данные отсутствуют	данные отсутствуют
724	440777.87	1308396.58	данные отсутствуют	0.1
725	440804.36	1308372.81	данные отсутствуют	0.1
726	440805.56	1308371.18	данные отсутствуют	0.1
727	440806.02	1308369.2	данные отсутствуют	0.1
728	440807.07	1308321.22	данные отсутствуют	0.1

Государственный регистратор		ФГИС ЕГРН
полное наименование должности	подпись	инициалы, фамилия

М.П.

Выписка из Единого государственного реестра недвижимости об объекте недвижимости

Сведения о частях земельного участка

Земельный участок			
(вид объекта недвижимости)			
Лист № ___ Раздела **4.2**	Всего листов раздела **4.2 :** ___	Всего разделов: ___	Всего листов выписки: ___
23.01.2021 № 99/2021/371544542			
Кадастровый номер:		**16:24:050801:2027**	

Номер точки	Координаты, м		Описание закрепления на местности	Средняя квадратическая погрешность определения координат характерных точек границы части земельного участка, м
	X	Y		
1	2	3	4	5
729	440808.95	1308272.77	данные отсутствуют	0.1
730	440810.26	1308224.23	данные отсутствуют	0.1
731	440811.86	1308175.71	данные отсутствуют	0.1
732	440813.25	1308127.36	данные отсутствуют	0.1
733	440814.42	1308078.39	данные отсутствуют	0.1
734	440814.66	1308071.82	данные отсутствуют	данные отсутствуют
735	440793.71	1308045.93	данные отсутствуют	данные отсутствуют
736	440792.67	1308081.58	данные отсутствуют	0.1
737	440791.4	1308128.68	данные отсутствуют	0.1
738	440789.75	1308175.51	данные отсутствуют	0.1
739	440788.32	1308222.56	данные отсутствуют	0.1
740	440787.04	1308269.56	данные отсутствуют	0.1
741	440785.62	1308316.54	данные отсутствуют	0.1
742	440784.39	1308361.12	данные отсутствуют	0.1
743	440752.84	1308389.98	данные отсутствуют	данные отсутствуют
744	440760.19	1308396.8	данные отсутствуют	данные отсутствуют
745	440792.7	1308367.07	данные отсутствуют	0.1

Государственный регистратор		ФГИС ЕГРН
полное наименование должности	подпись	инициалы, фамилия

М.П.

Выписка из Единого государственного реестра недвижимости об объекте недвижимости

Сведения о частях земельного участка

Земельный участок			
(вид объекта недвижимости)			
Лист № ___ Раздела **4.2**	Всего листов раздела **4.2 :** ___	Всего разделов: ___	Всего листов выписки: ___
23.01.2021 № 99/2021/371544542			
Кадастровый номер:		**16:24:050801:2027**	

Номер точки	Координаты, м		Описание закрепления на местности	Средняя квадратическая погрешность определения координат характерных точек границы части земельного участка, м
	X	Y		
1	2	3	4	5
746	440794.33	1308363.52	данные отсутствуют	0.1
747	440795.62	1308316.83	данные отсутствуют	0.1
748	440797.04	1308269.84	данные отсутствуют	0.1
749	440798.32	1308222.85	данные отсутствуют	0.1
750	440799.75	1308175.85	данные отсутствуют	0.1
751	440801.4	1308128.97	данные отсутствуют	0.1
752	440802.67	1308081.87	данные отсутствуют	0.1
753	440803.37	1308057.87	данные отсутствуют	данные отсутствуют

Государственный регистратор		ФГИС ЕГРН
полное наименование должности	подпись	инициалы, фамилия

М.П.

Выписка из Единого государственного реестра недвижимости об объекте недвижимости

Сведения о частях земельного участка

Земельный участок			
(вид объекта недвижимости)			
Лист № ___ Раздела **4.2**	Всего листов раздела **4.2 :** ___	Всего разделов: ___	Всего листов выписки: ___
23.01.2021 № 99/2021/371544542			
Кадастровый номер:		**16:24:050801:2027**	

Сведения о характерных точках границы части (частей) земельного участка

Учетный номер части: 3

Система координат: СК кадастрового округа
Зона №

Номер точки	Координаты, м		Описание закрепления на местности	Средняя квадратическая погрешность определения координат характерных точек границы части земельного участка, м
	X	Y		
1	2	3	4	5
96	440786	1308036.4	данные отсутствуют	данные отсутствуют
697	440791.03	1308042.61	данные отсутствуют	данные отсутствуют
698	440767.87	1308070.73	данные отсутствуют	данные отсутствуют
699	440765.91	1308103.65	данные отсутствуют	данные отсутствуют
700	440762.74	1308157.83	данные отсутствуют	данные отсутствуют
701	440759.31	1308210.58	данные отсутствуют	данные отсутствуют
702	440755.91	1308264.87	данные отсутствуют	данные отсутствуют
703	440749.83	1308367.89	данные отсутствуют	данные отсутствуют
704	440748.71	1308386.14	данные отсутствуют	данные отсутствуют
705	440769.09	1308405.08	данные отсутствуют	данные отсутствуют
706	440771.29	1308369.18	данные отсутствуют	данные отсутствуют
707	440774.28	1308318.63	данные отсутствуют	данные отсутствуют
708	440777.37	1308266.17	данные отсутствуют	данные отсутствуют
709	440780.76	1308211.95	данные отсутствуют	данные отсутствуют
710	440784.19	1308159.16	данные отсутствуют	данные отсутствуют
711	440787.37	1308104.92	данные отсутствуют	данные отсутствуют

Государственный регистратор		ФГИС ЕГРН
полное наименование должности	подпись	инициалы, фамилия

М.П.

Выписка из Единого государственного реестра недвижимости об объекте недвижимости

Сведения о частях земельного участка

Земельный участок			
(вид объекта недвижимости)			
Лист № ___ Раздела **4.2**	Всего листов раздела **4.2 :** ___	Всего разделов: ___	Всего листов выписки: ___
23.01.2021 № 99/2021/371544542			
Кадастровый номер:		**16:24:050801:2027**	

Номер точки	Координаты, м		Описание закрепления на местности	Средняя квадратическая погрешность определения координат характерных точек границы части земельного участка, м
	X	Y		
1	2	3	4	5
712	440790.36	1308054.83	данные отсутствуют	данные отсутствуют
713	440805.08	1308059.98	данные отсутствуют	данные отсутствуют
714	440804.42	1308078.06	данные отсутствуют	0.1
715	440803.25	1308127.11	данные отсутствуют	0.1
716	440801.86	1308175.42	данные отсутствуют	0.1
717	440800.26	1308223.92	данные отсутствуют	0.1
718	440798.95	1308272.48	данные отсутствуют	0.1
719	440797.07	1308320.88	данные отсутствуют	0.1
720	440796.07	1308366.82	данные отсутствуют	0.1
721	440771.17	1308389.16	данные отсутствуют	0.1
722	440761.52	1308398.04	данные отсутствуют	данные отсутствуют
723	440768.86	1308404.87	данные отсутствуют	данные отсутствуют
724	440777.87	1308396.58	данные отсутствуют	0.1
725	440804.36	1308372.81	данные отсутствуют	0.1
726	440805.56	1308371.18	данные отсутствуют	0.1
727	440806.02	1308369.2	данные отсутствуют	0.1
728	440807.07	1308321.22	данные отсутствуют	0.1

Государственный регистратор		ФГИС ЕГРН
полное наименование должности	подпись	инициалы, фамилия

М.П.

Выписка из Единого государственного реестра недвижимости об объекте недвижимости

Сведения о частях земельного участка

Земельный участок			
(вид объекта недвижимости)			
Лист № ___ Раздела **4.2**	Всего листов раздела **4.2 :** ___	Всего разделов: ___	Всего листов выписки: ___
23.01.2021 № 99/2021/371544542			
Кадастровый номер:		**16:24:050801:2027**	

Номер точки	Координаты, м		Описание закрепления на местности	Средняя квадратическая погрешность определения координат характерных точек границы части земельного участка, м
	X	Y		
1	2	3	4	5
729	440808.95	1308272.77	данные отсутствуют	0.1
730	440810.26	1308224.23	данные отсутствуют	0.1
731	440811.86	1308175.71	данные отсутствуют	0.1
732	440813.25	1308127.36	данные отсутствуют	0.1
733	440814.42	1308078.39	данные отсутствуют	0.1
734	440814.66	1308071.82	данные отсутствуют	данные отсутствуют
735	440793.71	1308045.93	данные отсутствуют	данные отсутствуют
736	440792.67	1308081.58	данные отсутствуют	0.1
737	440791.4	1308128.68	данные отсутствуют	0.1
738	440789.75	1308175.51	данные отсутствуют	0.1
739	440788.32	1308222.56	данные отсутствуют	0.1
740	440787.04	1308269.56	данные отсутствуют	0.1
741	440785.62	1308316.54	данные отсутствуют	0.1
742	440784.39	1308361.12	данные отсутствуют	0.1
743	440752.84	1308389.98	данные отсутствуют	данные отсутствуют
744	440760.19	1308396.8	данные отсутствуют	данные отсутствуют
745	440792.7	1308367.07	данные отсутствуют	0.1

Государственный регистратор		ФГИС ЕГРН
полное наименование должности	подпись	инициалы, фамилия

М.П.

Выписка из Единого государственного реестра недвижимости об объекте недвижимости

Сведения о частях земельного участка

Земельный участок			
(вид объекта недвижимости)			
Лист № ___ Раздела **4.2**	Всего листов раздела **4.2 :** ___	Всего разделов: ___	Всего листов выписки: ___
23.01.2021 № 99/2021/371544542			
Кадастровый номер:		**16:24:050801:2027**	

Номер точки	Координаты, м		Описание закрепления на местности	Средняя квадратическая погрешность определения координат характерных точек границы части земельного участка, м
	X	Y		
1	2	3	4	5
746	440794.33	1308363.52	данные отсутствуют	0.1
747	440795.62	1308316.83	данные отсутствуют	0.1
748	440797.04	1308269.84	данные отсутствуют	0.1
749	440798.32	1308222.85	данные отсутствуют	0.1
750	440799.75	1308175.85	данные отсутствуют	0.1
751	440801.4	1308128.97	данные отсутствуют	0.1
752	440802.67	1308081.87	данные отсутствуют	0.1
753	440803.37	1308057.87	данные отсутствуют	данные отсутствуют

Государственный регистратор		ФГИС ЕГРН
полное наименование должности	подпись	инициалы, фамилия

М.П.

Раздел 1

Выписка из Единого государственного реестра недвижимости об объекте недвижимости

Сведения о характеристиках объекта недвижимости

На основании запроса от 22.01.2021 г., поступившего на рассмотрение 23.01.2021 г., сообщаем, что согласно записям Единого государственного реестра недвижимости:

Земельный участок			
(вид объекта недвижимости)			
Лист № ___ Раздела **1**	Всего листов раздела **1**: ___	Всего разделов: ___	Всего листов выписки: ___
23.01.2021 № 99/2021/371545522			
Кадастровый номер:		**16:24:050801:2028**	

Номер кадастрового квартала:	16:24:050801
Дата присвоения кадастрового номера:	22.06.2011
Ранее присвоенный государственный учетный номер:	данные отсутствуют
Адрес:	установлено относительно ориентира, расположенного в границах участка. Почтовый адрес ориентира: Республика Татарстан, Лаишевский муниципальный район, Никольское сельское поселение, с Никольское
Площадь:	7722025 +/- 24315кв. м
Кадастровая стоимость, руб.:	1001701083
Кадастровые номера расположенных в пределах земельного участка объектов недвижимости:	данные отсутствуют
Кадастровые номера объектов недвижимости, из которых образован объект недвижимости:	16:24:000000:68
Кадастровые номера образованных объектов недвижимости:	данные отсутствуют
Сведения о включении объекта недвижимости в состав предприятия как имущественного комплекса:	

Государственный регистратор		ФГИС ЕГРН
полное наименование должности	подпись	инициалы, фамилия

М.П.

Выписка из Единого государственного реестра недвижимости об объекте недвижимости

Сведения о характеристиках объекта недвижимости

Земельный участок			
(вид объекта недвижимости)			
Лист № ___ Раздела **1**	Всего листов раздела **1**: ___	Всего разделов: ___	Всего листов выписки: ___
23.01.2021 № 99/2021/371545522			
Кадастровый номер:		**16:24:050801:2028**	

Категория земель:	Земли населённых пунктов
Виды разрешенного использования:	размещение домов индивидуальной жилой застройки
Сведения о кадастровом инженере:	Шакиров Шамиль Равилович №16-10-31, ЗАО "Земсервис"
Сведения о лесах, водных объектах и об иных природных объектах, расположенных в пределах земельного участка:	данные отсутствуют
Сведения о том, что земельный участок полностью или частично расположен в границах зоны с особыми условиями использования территории или территории объекта культурного наследия	данные отсутствуют
Сведения о том, что земельный участок расположен в границах особой экономической зоны, территории опережающего социально-экономического развития, зоны территориального развития в Российской Федерации, игорной зоны:	данные отсутствуют
Сведения о том, что земельный участок расположен в границах особо охраняемой природной территории, охотничьих угодий, лесничеств, лесопарков:	данные отсутствуют
Сведения о результатах проведения государственного земельного надзора:	данные отсутствуют
Сведения о расположении земельного участка в границах территории, в отношении которой утвержден проект межевания территории:	данные отсутствуют

Государственный регистратор		ФГИС ЕГРН
полное наименование должности	подпись	инициалы, фамилия

М.П.

Выписка из Единого государственного реестра недвижимости об объекте недвижимости

Сведения о характеристиках объекта недвижимости

Земельный участок			
(вид объекта недвижимости)			
Лист № ___ Раздела **1**	Всего листов раздела **1**: ___	Всего разделов: ___	Всего листов выписки: ___
23.01.2021 № 99/2021/371545522			
Кадастровый номер:		**16:24:050801:2028**	

Условный номер земельного участка:	данные отсутствуют
Сведения о принятии акта и (или) заключении договора, предусматривающих предоставление в соответствии с земельным законодательством исполнительным органом государственной власти или органом местного самоуправления находящегося в государственной или муниципальной собственности земельного участка для строительства наемного дома социального использования или наемного дома коммерческого использования:	данные отсутствуют
Сведения о том, что земельный участок или земельные участки образованы на основании решения об изъятии земельного участка и (или) расположенного на нем объекта недвижимости для государственных или муниципальных нужд:	данные отсутствуют
Сведения о том, что земельный участок образован из земель или земельного участка, государственная собственность на которые не разграничена:	данные отсутствуют
Сведения о наличии земельного спора о местоположении границ земельных участков:	данные отсутствуют
Статус записи об объекте недвижимости:	Сведения об объекте недвижимости имеют статус "актуальные"
Особые отметки:	Граница земельного участка состоит из 21 контуров. Посредством данного земельного участка обеспечен доступ к земельному участку (земельным участкам) с кадастровым номером (кадастровыми номерами) 16:24:050801:2564, 16:24:050801:2565, 16:24:050801:2567. Сведения о видах разрешенного использовании имеют статус «Актуальные незасвидетельствованные». Право (ограничение права, обременение объекта недвижимости) зарегистрировано на данный объект недвижимости с видами разрешенного использования «Для иных видов жилой застройки». Состав земельного участка: 1) №1 площадь: 864723 кв.м 2) №2 площадь: 2049 кв.м 3) №3 площадь: 581247 кв.м 4) №4 площадь: 43823 кв.м 5) №5 площадь: 637878 кв.м 6) №6 площадь: 213 кв.м 7) №7 площадь: 471711 кв.м 8) №8 площадь: 1952 кв.м

	9) №9 площадь: 70532 кв.м 10) №10 площадь: 1058227 кв.м 11) №11 площадь: 47420 кв.м 12) №12 площадь: 853 кв.м 13) №13 площадь: 1962557 кв.м 14) №14 площадь: 28579 кв.м 15) №15 площадь: 19757 кв.м 16) №16 площадь: 7984 кв.м 17) №17 площадь: 208264 кв.м 18) №18 площадь: 1244478 кв.м 19) №19 площадь: 440739 кв.м 20) №20 площадь: 9065 кв.м 21) №21 площадь: 19974 кв.м Сведения необходимые для заполнения раздела 3.1 отсутствуют. Сведения необходимые для заполнения раздела 4 отсутствуют. Сведения необходимые для заполнения раздела 4.1 отсутствуют. Сведения необходимые для заполнения раздела 4.2 отсутствуют.
Получатель выписки:	Сабрекова Дания Мударисовна

Государственный регистратор		ФГИС ЕГРН
полное наименование должности	подпись	инициалы, фамилия

М.П.

Выписка из Единого государственного реестра недвижимости об объекте недвижимости

Сведения о зарегистрированных правах

Земельный участок			
(вид объекта недвижимости)			
Лист № ___ Раздела **2**	Всего листов раздела **2 :** ___	Всего разделов: ___	Всего листов выписки: ___
23.01.2021 № 99/2021/371545522			
Кадастровый номер:		**16:24:050801:2028**	

1.	Правообладатель (правообладатели):		1.1.	Закрытый рентный паевой инвестиционный фонд "ТФБ-Рентный инвестиционный фонд"
2.	Вид, номер и дата государственной регистрации права:		2.1.	Долевая собственность, № 16-16-26/023/2011-254 от 09.07.2011
3.	Ограничение прав и обременение объекта недвижимости:			
	3.1.1.	вид:		Доверительное управление, Республика Татарстан, Пестречинский муниципальный район, Богородское сельское поселение, кад.№ 16:33:021134:234, Земельный участок, категория земель: земли сельскохозяйственного назначения, разрешенное использование: сельскохозяйственное производство, площадь 30 004 кв. м
		дата государственной регистрации:		13.07.2020
		номер государственной регистрации:		16:24:050801:2028-16/017/2020-2
		срок, на который установлено ограничение прав и обременение объекта недвижимости:		по 31.03.2024
		лицо, в пользу которого установлено ограничение прав и обременение объекта недвижимости:		Общество с ограниченной ответственностью " Управляющая компания "Простор Инвест" Д.У.Закр. рентн.ПИФ "Инвестиционный рентный фонд", ИНН: 7707423596
		основание государственной регистрации:		Изменения и дополнения №14 в правила доверительного управления Закрытым рентным паевым инвестиционным фондом "Инвестиционный рентный фонд" от 12.12.2019 №*; Правила доверительного управления Закрытым рентным ПИФ "ТФБ-Рентный инвестиционный фонд" от 24.04.2009 №*
4.	Договоры участия в долевом строительстве:			не зарегистрировано
5.	Заявленные в судебном порядке права требования:			данные отсутствуют
6.	Сведения о возражении в отношении зарегистрированного права:			данные отсутствуют
7.	Сведения о наличии решения об изъятии объекта недвижимости для государственных и муниципальных нужд:			данные отсутствуют
8.	Сведения о невозможности государственной регистрации без личного участия правообладателя или его законного представителя:			
9.	Правопритязания и сведения о наличии поступивших, но не рассмотренных заявлений о проведении государственной регистрации права (перехода, прекращения права), ограничения права или обременения объекта недвижимости, сделки в отношении объекта недвижимости:			данные отсутствуют
10.	Сведения об осуществлении государственной регистрации сделки, права, ограничения права без необходимого в силу закона согласия третьего лица,			данные отсутствуют

	органа:	
11.	Сведения о невозможности государственной регистрации перехода, прекращения, ограничения права на земельный участок из земель сельскохозяйственного назначения:	

Государственный регистратор		ФГИС ЕГРН
полное наименование должности	подпись	инициалы, фамилия

М.П.

Выписка из Единого государственного реестра недвижимости об объекте недвижимости

Описание местоположения земельного участка

Земельный участок			
(вид объекта недвижимости)			
Лист № ___ Раздела **3**	Всего листов раздела **3 :** ___	Всего разделов: ___	Всего листов выписки: ___
23.01.2021 № 99/2021/371545522			
Кадастровый номер:		**16:24:050801:2028**	

План (чертеж, схема) земельного участка			
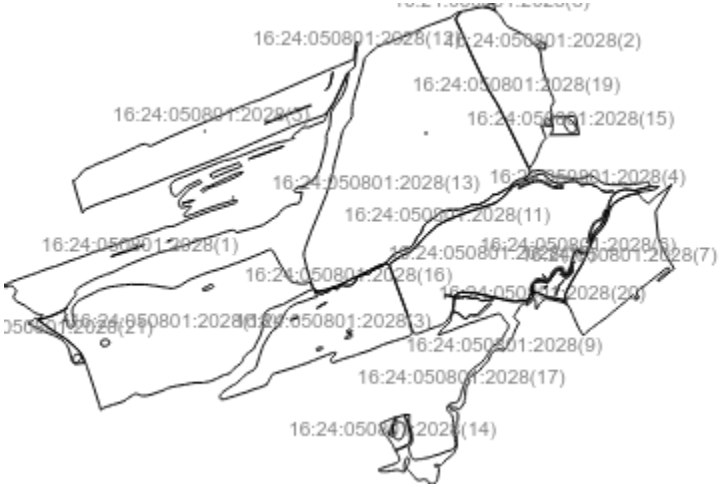			
Масштаб 1: данные отсутствуют	Условные обозначения:		

Государственный регистратор		ФГИС ЕГРН
полное наименование должности	подпись	инициалы, фамилия

М.П.

Выписка из Единого государственного реестра недвижимости об объекте недвижимости

Описание местоположения земельного участка

Земельный участок			
(вид объекта недвижимости)			
Лист № ___ Раздела **3**	Всего листов раздела **3**: ___	Всего разделов: ___	Всего листов выписки: ___
23.01.2021 № 99/2021/371545522			
Кадастровый номер:		**16:24:050801:2028**	

План (чертеж, схема) земельного участка			
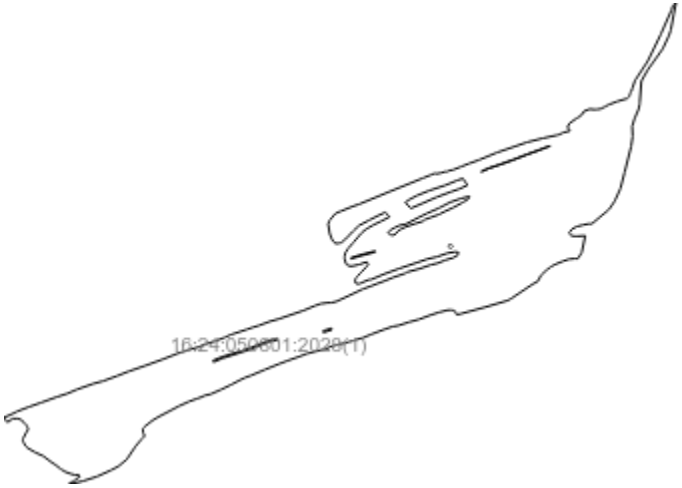			
Масштаб 1: данные отсутствуют	Условные обозначения:		

Государственный регистратор		ФГИС ЕГРН
полное наименование должности	подпись	инициалы, фамилия

М.П.

Выписка из Единого государственного реестра недвижимости об объекте недвижимости

Описание местоположения земельного участка

Земельный участок			
(вид объекта недвижимости)			
Лист № ___ Раздела **3**	Всего листов раздела **3**: ___	Всего разделов: ___	Всего листов выписки: ___
23.01.2021 № 99/2021/371545522			
Кадастровый номер:		**16:24:050801:2028**	

План (чертеж, схема) земельного участка

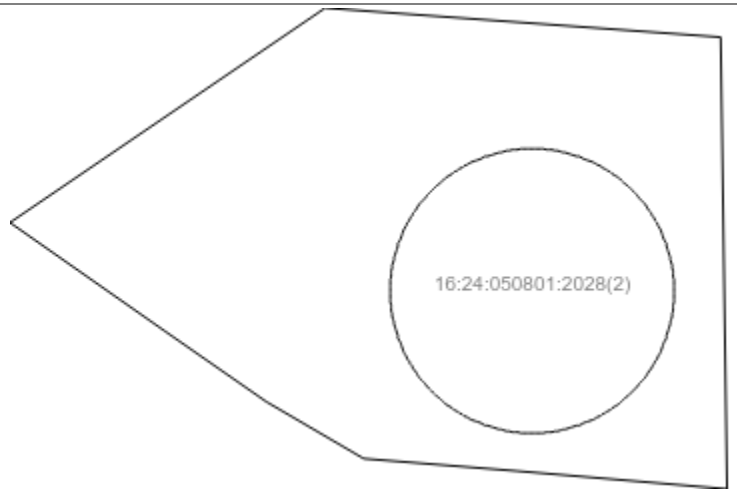

Масштаб 1: данные отсутствуют	Условные обозначения:		

Государственный регистратор		ФГИС ЕГРН
полное наименование должности	подпись	инициалы, фамилия

М.П.

Выписка из Единого государственного реестра недвижимости об объекте недвижимости

Описание местоположения земельного участка

Земельный участок			
(вид объекта недвижимости)			
Лист № ___ Раздела **3**	Всего листов раздела **3**: ___	Всего разделов: ___	Всего листов выписки: ___
23.01.2021 № 99/2021/371545522			
Кадастровый номер:		**16:24:050801:2028**	

План (чертеж, схема) земельного участка

Масштаб 1: данные отсутствуют	Условные обозначения:		

Государственный регистратор		ФГИС ЕГРН
полное наименование должности	подпись	инициалы, фамилия

М.П.

Выписка из Единого государственного реестра недвижимости об объекте недвижимости

Описание местоположения земельного участка

Земельный участок			
(вид объекта недвижимости)			
Лист № ___ Раздела **3**	Всего листов раздела **3**: ___	Всего разделов: ___	Всего листов выписки: ___
23.01.2021 № 99/2021/371545522			
Кадастровый номер:		**16:24:050801:2028**	

План (чертеж, схема) земельного участка

Масштаб 1: данные отсутствуют	Условные обозначения:		

Государственный регистратор		ФГИС ЕГРН
полное наименование должности	подпись	инициалы, фамилия

М.П.

Выписка из Единого государственного реестра недвижимости об объекте недвижимости

Описание местоположения земельного участка

Земельный участок			
(вид объекта недвижимости)			
Лист № ___ Раздела **3**	Всего листов раздела **3**: ___	Всего разделов: ___	Всего листов выписки: ___
23.01.2021 № 99/2021/371545522			
Кадастровый номер:		**16:24:050801:2028**	

План (чертеж, схема) земельного участка

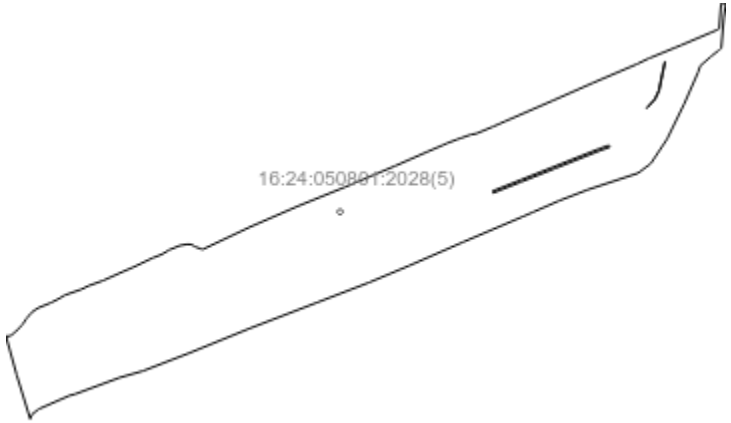

Масштаб 1: данные отсутствуют	Условные обозначения:		

Государственный регистратор		ФГИС ЕГРН
полное наименование должности	подпись	инициалы, фамилия

М.П.

Выписка из Единого государственного реестра недвижимости об объекте недвижимости

Описание местоположения земельного участка

Земельный участок			
(вид объекта недвижимости)			
Лист № ___ Раздела **3**	Всего листов раздела **3**: ___	Всего разделов: ___	Всего листов выписки: ___
23.01.2021 № 99/2021/371545522			
Кадастровый номер:		**16:24:050801:2028**	

План (чертеж, схема) земельного участка

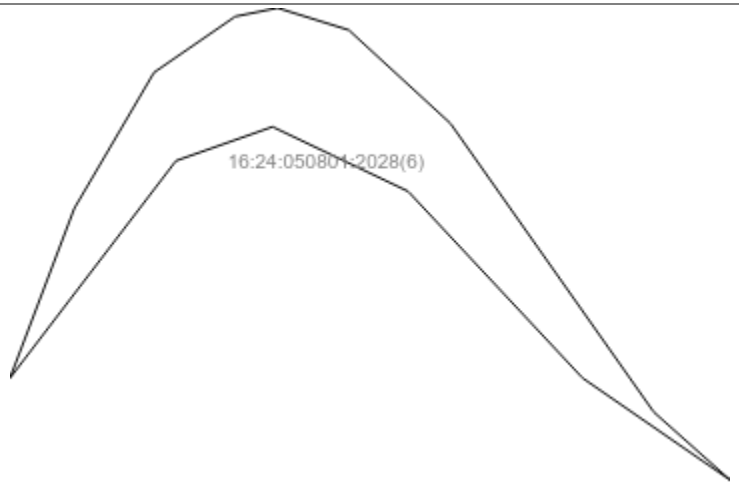

Масштаб 1: данные отсутствуют	Условные обозначения:		

Государственный регистратор		ФГИС ЕГРН
полное наименование должности	подпись	инициалы, фамилия

М.П.

Выписка из Единого государственного реестра недвижимости об объекте недвижимости

Описание местоположения земельного участка

Земельный участок			
(вид объекта недвижимости)			
Лист № ___ Раздела **3**	Всего листов раздела **3**: ___	Всего разделов: ___	Всего листов выписки: ___
23.01.2021 № 99/2021/371545522			
Кадастровый номер:		**16:24:050801:2028**	

План (чертеж, схема) земельного участка

Масштаб 1: данные отсутствуют	Условные обозначения:		

Государственный регистратор		ФГИС ЕГРН
полное наименование должности	подпись	инициалы, фамилия

М.П.

Выписка из Единого государственного реестра недвижимости об объекте недвижимости

Описание местоположения земельного участка

Земельный участок			
(вид объекта недвижимости)			
Лист № ___ Раздела **3**	Всего листов раздела **3**: ___	Всего разделов: ___	Всего листов выписки: ___
23.01.2021 № 99/2021/371545522			
Кадастровый номер:		**16:24:050801:2028**	

План (чертеж, схема) земельного участка

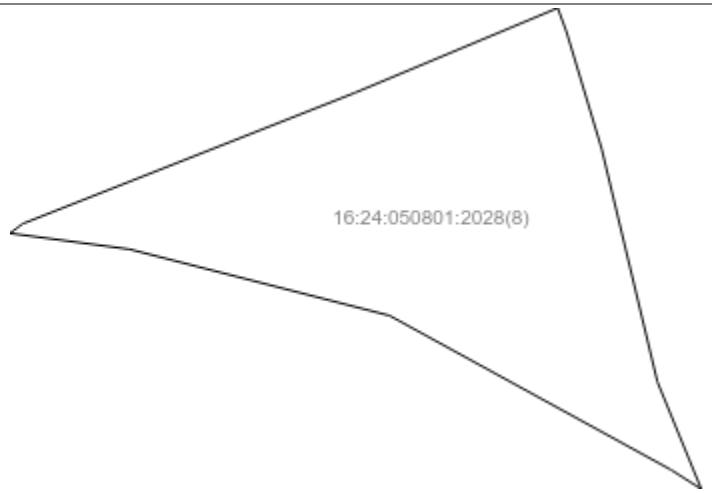

Масштаб 1: данные отсутствуют	Условные обозначения:		

Государственный регистратор		ФГИС ЕГРН
полное наименование должности	подпись	инициалы, фамилия

М.П.

Выписка из Единого государственного реестра недвижимости об объекте недвижимости

Описание местоположения земельного участка

Земельный участок			
(вид объекта недвижимости)			
Лист № ___ Раздела **3**	Всего листов раздела **3**: ___	Всего разделов: ___	Всего листов выписки: ___
23.01.2021 № 99/2021/371545522			
Кадастровый номер:		**16:24:050801:2028**	

План (чертеж, схема) земельного участка			
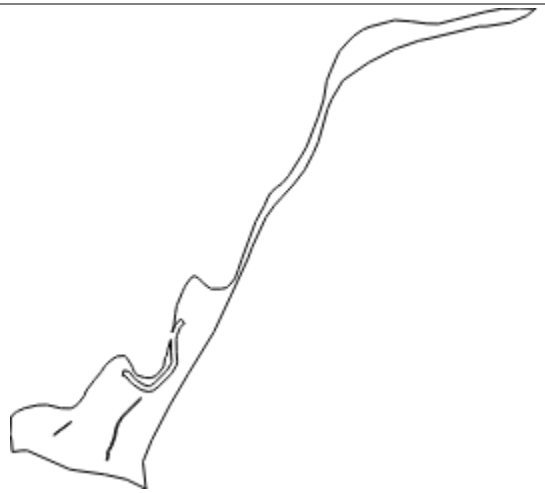			
Масштаб 1: данные отсутствуют	Условные обозначения:		

Государственный регистратор		ФГИС ЕГРН
полное наименование должности	подпись	инициалы, фамилия

М.П.

Выписка из Единого государственного реестра недвижимости об объекте недвижимости

Описание местоположения земельного участка

Земельный участок			
(вид объекта недвижимости)			
Лист № ___ Раздела **3**	Всего листов раздела **3**: ___	Всего разделов: ___	Всего листов выписки: ___
23.01.2021 № 99/2021/371545522			
Кадастровый номер:		**16:24:050801:2028**	

План (чертеж, схема) земельного участка

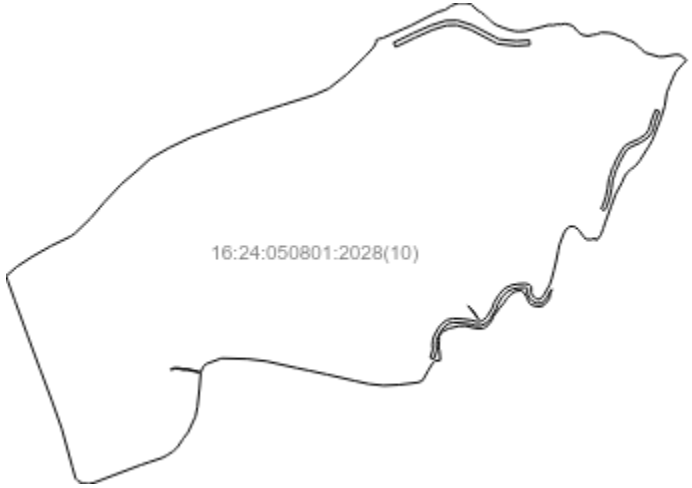

Масштаб 1: данные отсутствуют	Условные обозначения:		

Государственный регистратор		ФГИС ЕГРН
полное наименование должности	подпись	инициалы, фамилия

М.П.

Выписка из Единого государственного реестра недвижимости об объекте недвижимости

Описание местоположения земельного участка

Земельный участок			
(вид объекта недвижимости)			
Лист № ___ Раздела **3**	Всего листов раздела **3**: ___	Всего разделов: ___	Всего листов выписки: ___
23.01.2021 № 99/2021/371545522			
Кадастровый номер:		**16:24:050801:2028**	

План (чертеж, схема) земельного участка

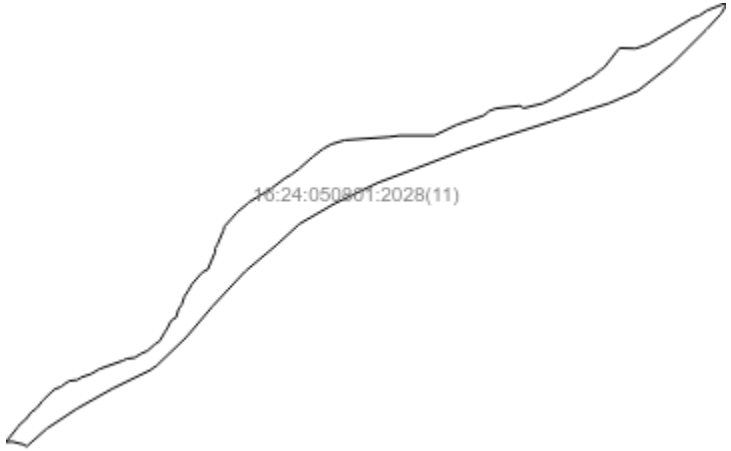

Масштаб 1: данные отсутствуют	Условные обозначения:		

Государственный регистратор		ФГИС ЕГРН
полное наименование должности	подпись	инициалы, фамилия

М.П.

Выписка из Единого государственного реестра недвижимости об объекте недвижимости

Описание местоположения земельного участка

Земельный участок			
(вид объекта недвижимости)			
Лист № ___ Раздела **3**	Всего листов раздела **3**: ___	Всего разделов: ___	Всего листов выписки: ___
23.01.2021 № 99/2021/371545522			
Кадастровый номер:		**16:24:050801:2028**	

План (чертеж, схема) земельного участка

Масштаб 1: данные отсутствуют	Условные обозначения:		

Государственный регистратор		ФГИС ЕГРН
полное наименование должности	подпись	инициалы, фамилия

М.П.

Выписка из Единого государственного реестра недвижимости об объекте недвижимости

Описание местоположения земельного участка

Земельный участок			
(вид объекта недвижимости)			
Лист № ___ Раздела **3**	Всего листов раздела **3**: ___	Всего разделов: ___	Всего листов выписки: ___
23.01.2021 № 99/2021/371545522			
Кадастровый номер:		**16:24:050801:2028**	

План (чертеж, схема) земельного участка

Масштаб 1: данные отсутствуют	Условные обозначения:		

Государственный регистратор		ФГИС ЕГРН
полное наименование должности	подпись	инициалы, фамилия

М.П.

Выписка из Единого государственного реестра недвижимости об объекте недвижимости

Описание местоположения земельного участка

Земельный участок			
(вид объекта недвижимости)			
Лист № ___ Раздела **3**	Всего листов раздела **3**: ___	Всего разделов: ___	Всего листов выписки: ___
23.01.2021 № 99/2021/371545522			
Кадастровый номер:		**16:24:050801:2028**	

План (чертеж, схема) земельного участка

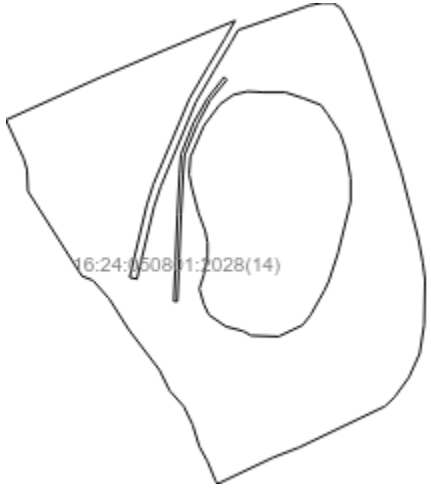

Масштаб 1: данные отсутствуют	Условные обозначения:		

Государственный регистратор		ФГИС ЕГРН
полное наименование должности	подпись	инициалы, фамилия

М.П.

Выписка из Единого государственного реестра недвижимости об объекте недвижимости

Описание местоположения земельного участка

Земельный участок			
(вид объекта недвижимости)			
Лист № ___ Раздела **3**	Всего листов раздела **3**: ___	Всего разделов: ___	Всего листов выписки: ___
23.01.2021 № 99/2021/371545522			
Кадастровый номер:		**16:24:050801:2028**	

План (чертеж, схема) земельного участка

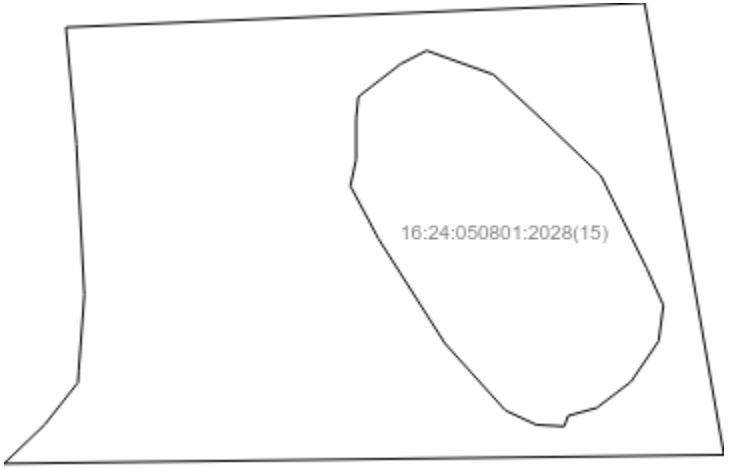

Масштаб 1: данные отсутствуют	Условные обозначения:		

Государственный регистратор		ФГИС ЕГРН
полное наименование должности	подпись	инициалы, фамилия

М.П.

Выписка из Единого государственного реестра недвижимости об объекте недвижимости

Описание местоположения земельного участка

Земельный участок			
(вид объекта недвижимости)			
Лист № ___ Раздела **3**	Всего листов раздела **3**: ___	Всего разделов: ___	Всего листов выписки: ___
23.01.2021 № 99/2021/371545522			
Кадастровый номер:		**16:24:050801:2028**	

План (чертеж, схема) земельного участка

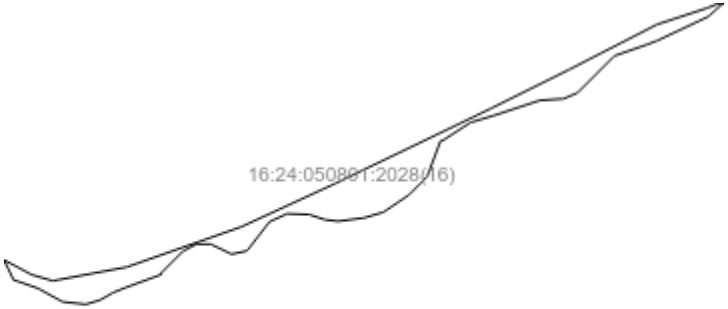

Масштаб 1: данные отсутствуют	Условные обозначения:		

Государственный регистратор		ФГИС ЕГРН
полное наименование должности	подпись	инициалы, фамилия

М.П.

Выписка из Единого государственного реестра недвижимости об объекте недвижимости

Описание местоположения земельного участка

Земельный участок			
(вид объекта недвижимости)			
Лист № ___ Раздела **3**	Всего листов раздела **3**: ___	Всего разделов: ___	Всего листов выписки: ___
23.01.2021 № 99/2021/371545522			
Кадастровый номер:		**16:24:050801:2028**	

План (чертеж, схема) земельного участка

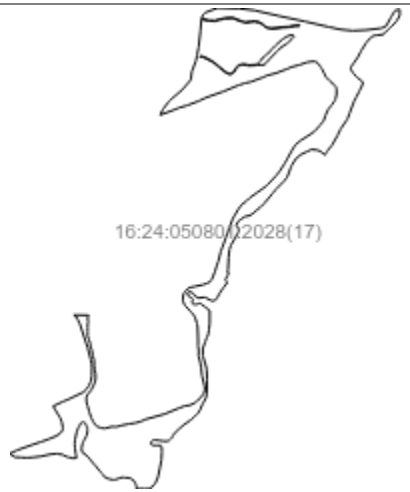

Масштаб 1: данные отсутствуют	Условные обозначения:		

Государственный регистратор		ФГИС ЕГРН
полное наименование должности	подпись	инициалы, фамилия

М.П.

Выписка из Единого государственного реестра недвижимости об объекте недвижимости

Описание местоположения земельного участка

Земельный участок			
(вид объекта недвижимости)			
Лист № ___ Раздела **3**	Всего листов раздела **3**: ___	Всего разделов: ___	Всего листов выписки: ___
23.01.2021 № 99/2021/371545522			
Кадастровый номер:		**16:24:050801:2028**	

План (чертеж, схема) земельного участка

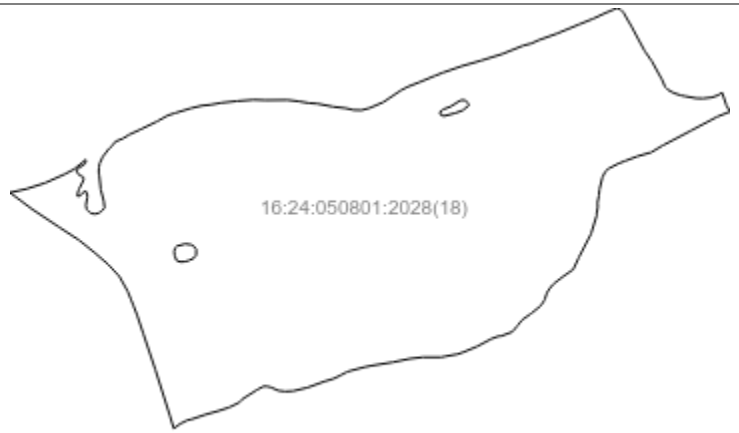

Масштаб 1: данные отсутствуют	Условные обозначения:		

Государственный регистратор		ФГИС ЕГРН
полное наименование должности	подпись	инициалы, фамилия

М.П.

Выписка из Единого государственного реестра недвижимости об объекте недвижимости

Описание местоположения земельного участка

Земельный участок			
(вид объекта недвижимости)			
Лист № ___ Раздела **3**	Всего листов раздела **3**: ___	Всего разделов: ___	Всего листов выписки: ___
23.01.2021 № 99/2021/371545522			
Кадастровый номер:		**16:24:050801:2028**	

План (чертеж, схема) земельного участка

Масштаб 1: данные отсутствуют	Условные обозначения:		

Государственный регистратор		ФГИС ЕГРН
полное наименование должности	подпись	инициалы, фамилия

М.П.

Выписка из Единого государственного реестра недвижимости об объекте недвижимости

Описание местоположения земельного участка

Земельный участок			
(вид объекта недвижимости)			
Лист № ___ Раздела **3**	Всего листов раздела **3**: ___	Всего разделов: ___	Всего листов выписки: ___
23.01.2021 № 99/2021/371545522			
Кадастровый номер:		**16:24:050801:2028**	

План (чертеж, схема) земельного участка

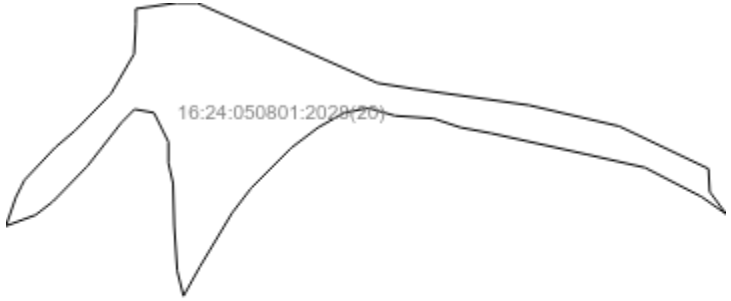

Масштаб 1: данные отсутствуют	Условные обозначения:		

Государственный регистратор		ФГИС ЕГРН
полное наименование должности	подпись	инициалы, фамилия

М.П.

Выписка из Единого государственного реестра недвижимости об объекте недвижимости

Описание местоположения земельного участка

Земельный участок			
(вид объекта недвижимости)			
Лист № ___ Раздела **3**	Всего листов раздела **3**: ___	Всего разделов: ___	Всего листов выписки: ___
23.01.2021 № 99/2021/371545522			
Кадастровый номер:		**16:24:050801:2028**	

План (чертеж, схема) земельного участка

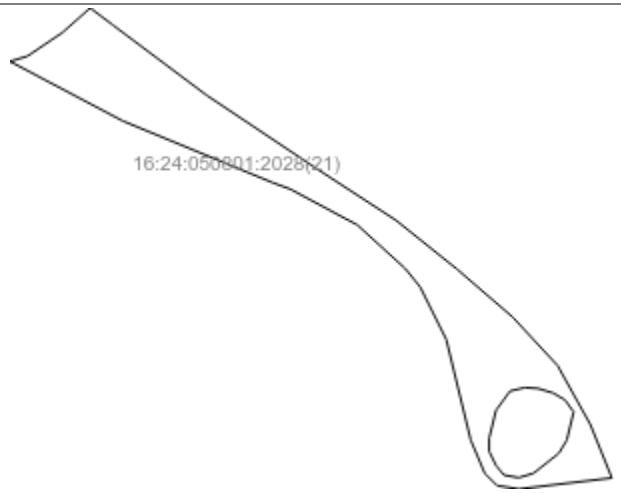

Масштаб 1: данные отсутствуют	Условные обозначения:		

Государственный регистратор		ФГИС ЕГРН
полное наименование должности	подпись	инициалы, фамилия

М.П.

Выписка из Единого государственного реестра недвижимости об объекте недвижимости

Описание местоположения земельного участка

Земельный участок			
(вид объекта недвижимости)			
Лист № ___ Раздела **3.2**	Всего листов раздела **3.2 :** ___	Всего разделов: ___	Всего листов выписки: ___
23.01.2021 № 99/2021/371545522			
Кадастровый номер:		**16:24:050801:2028**	

Сведения о характерных точках границы земельного участка

Система координат:
Зона №

Номер точки	Координаты		Описание закрепления на местности	Средняя квадратическая погрешность определения координат характерных точек границ земельного участка, м
	X	Y		
1	2	3	4	5
1	445159.5	1305518	данные отсутствуют	2.5
2	445182.4	1305584.7	данные отсутствуют	2.5
3	445205.9	1305649.5	данные отсутствуют	2.5
4	445230	1305711.1	данные отсутствуют	2.5
5	445234	1305723.5	данные отсутствуют	2.5
6	445244.6	1305756.8	данные отсутствуют	2.5
7	445254.8	1305792.4	данные отсутствуют	2.5
8	445264.3	1305813.3	данные отсутствуют	2.5
9	445277.6	1305856.5	данные отсутствуют	2.5
10	445292.9	1305897.1	данные отсутствуют	2.5
11	445303	1305918.7	данные отсутствуют	2.5
12	445324.6	1305984.1	данные отсутствуют	2.5
13	445331.6	1306004.5	данные отсутствуют	2.5
14	445339.2	1306029.9	данные отсутствуют	2.5
15	445355.7	1306073.7	данные отсутствуют	2.5

Государственный регистратор		ФГИС ЕГРН
полное наименование должности	подпись	инициалы, фамилия

М.П.

Выписка из Единого государственного реестра недвижимости об объекте недвижимости

Описание местоположения земельного участка

Земельный участок			
(вид объекта недвижимости)			
Лист № ___ Раздела **3.2**	Всего листов раздела **3.2 :** ___	Всего разделов: ___	Всего листов выписки: ___
23.01.2021 № 99/2021/371545522			
Кадастровый номер:		**16:24:050801:2028**	

Сведения о характерных точках границы земельного участка

Система координат:
Зона №

Номер точки	Координаты		Описание закрепления на местности	Средняя квадратическая погрешность определения координат характерных точек границ земельного участка, м
	X	Y		
1	2	3	4	5
16	445364.6	1306106.7	данные отсутствуют	2.5
17	445385.6	1306168.3	данные отсутствуют	2.5
18	445398.3	1306205.8	данные отсутствуют	2.5
19	445416.7	1306249.6	данные отсутствуют	2.5
20	445425	1306273.1	данные отсутствуют	2.5
21	445428.8	1306301.6	данные отсутствуют	2.5
22	445428.8	1306313.7	данные отсутствуют	2.5
23	445433.2	1306334	данные отсутствуют	2.5
24	445458.6	1306388.6	данные отсутствуют	2.5
25	445482.7	1306439.4	данные отсутствуют	2.5
26	445495.4	1306474.4	данные отсутствуют	2.5
27	445502.4	1306491.5	данные отсутствуют	2.5
28	445513.9	1306523.3	данные отсутствуют	2.5
29	445529.1	1306560.7	данные отсутствуют	2.5
30	445543.7	1306604.5	данные отсутствуют	2.5

Государственный регистратор		ФГИС ЕГРН
полное наименование должности	подпись	инициалы, фамилия

М.П.

Выписка из Единого государственного реестра недвижимости об объекте недвижимости

Описание местоположения земельного участка

Земельный участок			
(вид объекта недвижимости)			
Лист № ___ Раздела **3.2**	Всего листов раздела **3.2 :** ___	Всего разделов: ___	Всего листов выписки: ___
23.01.2021 № 99/2021/371545522			
Кадастровый номер:		**16:24:050801:2028**	

Сведения о характерных точках границы земельного участка				
Система координат: Зона №				
Номер точки	Координаты		Описание закрепления на местности	Средняя квадратическая погрешность определения координат характерных точек границ земельного участка, м
	X	Y		
1	2	3	4	5
31	445549.4	1306614.1	данные отсутствуют	2.5
32	445562.8	1306663.6	данные отсутствуют	2.5
33	445578	1306707.4	данные отсутствуют	2.5
34	445584.3	1306734.7	данные отсутствуют	2.5
35	445596.4	1306763.9	данные отсутствуют	2.5
36	445605.9	1306796.3	данные отсутствуют	2.5
37	445616.7	1306813.5	данные отсутствуют	2.5
38	445626.9	1306815.4	данные отсутствуют	2.5
39	445628.8	1306803.3	данные отсутствуют	2.5
40	445623.7	1306772.8	данные отсутствуют	2.5
41	445609.1	1306730.3	данные отсутствуют	2.5
42	445600.9	1306694.1	данные отсутствуют	2.5
43	445585.6	1306649.6	данные отсутствуют	2.5
44	445563.4	1306582.9	данные отсутствуют	2.5
45	445541.2	1306522	данные отсутствуют	2.5

Государственный регистратор		ФГИС ЕГРН
полное наименование должности	подпись	инициалы, фамилия

М.П.

Выписка из Единого государственного реестра недвижимости об объекте недвижимости

Описание местоположения земельного участка

Земельный участок			
(вид объекта недвижимости)			
Лист № ___ Раздела **3.2**	Всего листов раздела **3.2 :** ___	Всего разделов: ___	Всего листов выписки: ___
23.01.2021 № 99/2021/371545522			
Кадастровый номер:		**16:24:050801:2028**	

Сведения о характерных точках границы земельного участка				
Система координат: Зона №				
Номер точки	Координаты		Описание закрепления на местности	Средняя квадратическая погрешность определения координат характерных точек границ земельного участка, м
	X	Y		
1	2	3	4	5
46	445520.2	1306472.5	данные отсутствуют	2.5
47	445518.9	1306461	данные отсутствуют	2.5
48	445507.5	1306435	данные отсутствуют	2.5
49	445503.1	1306424.8	данные отсутствуют	2.5
50	445503.7	1306413.4	данные отсутствуют	2.5
51	445513.2	1306408.3	данные отсутствуют	2.5
52	445523.4	1306410.9	данные отсутствуют	2.5
53	445530.4	1306415.9	данные отсутствуют	2.5
54	445545.6	1306429.9	данные отсутствуют	2.5
55	445568.5	1306452.1	данные отсутствуют	2.5
56	445576.7	1306459.1	данные отсутствуют	2.5
57	445584.3	1306459.8	данные отсутствуют	2.5
58	445588.8	1306453.4	данные отсутствуют	2.5
59	445578.6	1306423.6	данные отсутствуют	2.5
60	445572.9	1306396.9	данные отсутствуют	2.5

Государственный регистратор		ФГИС ЕГРН
полное наименование должности	подпись	инициалы, фамилия

М.П.

Выписка из Единого государственного реестра недвижимости об объекте недвижимости

Описание местоположения земельного участка

Земельный участок			
(вид объекта недвижимости)			
Лист № ___ Раздела **3.2**	Всего листов раздела **3.2 :** ___	Всего разделов: ___	Всего листов выписки: ___
23.01.2021 № 99/2021/371545522			
Кадастровый номер:		**16:24:050801:2028**	

Сведения о характерных точках границы земельного участка

Система координат:
Зона №

Номер точки	Координаты		Описание закрепления на местности	Средняя квадратическая погрешность определения координат характерных точек границ земельного участка, м
	X	Y		
1	2	3	4	5
61	445572.9	1306388.6	данные отсутствуют	2.5
62	445576.7	1306377.8	данные отсутствуют	2.5
63	445582.4	1306372.8	данные отсутствуют	2.5
64	445600.9	1306367.7	данные отсутствуют	2.5
65	445610.4	1306367.7	данные отсутствуют	2.5
66	445623.7	1306369.6	данные отсутствуют	2.5
67	445642.1	1306381.6	данные отсутствуют	2.5
68	445665.6	1306402	данные отсутствуют	2.5
69	445692.9	1306425.5	данные отсутствуют	2.5
70	445703.7	1306434.4	данные отсутствуют	2.5
71	445718.3	1306452.8	данные отсутствуют	2.5
72	445734.8	1306481.3	данные отсутствуют	2.5
73	445748.8	1306510.6	данные отсутствуют	2.5
74	445766	1306544.2	данные отсутствуют	2.5
75	445772.3	1306539.8	данные отсутствуют	2.5

Государственный регистратор		ФГИС ЕГРН
полное наименование должности	подпись	инициалы, фамилия

М.П.

Выписка из Единого государственного реестра недвижимости об объекте недвижимости

Описание местоположения земельного участка

Земельный участок			
(вид объекта недвижимости)			
Лист № ___ Раздела **3.2**	Всего листов раздела **3.2 :** ___	Всего разделов: ___	Всего листов выписки: ___
23.01.2021 № 99/2021/371545522			
Кадастровый номер:		**16:24:050801:2028**	

Сведения о характерных точках границы земельного участка				
Система координат: Зона №				
Номер точки	Координаты		Описание закрепления на местности	Средняя квадратическая погрешность определения координат характерных точек границ земельного участка, м
	X	Y		
1	2	3	4	5
76	445783.7	1306527.1	данные отсутствуют	2.5
77	445771	1306499.1	данные отсутствуют	2.5
78	445753.3	1306464.2	данные отсутствуют	2.5
79	445732.9	1306425.5	данные отсутствуют	2.5
80	445710.1	1306400.7	данные отсутствуют	2.5
81	445678.3	1306370.9	данные отсутствуют	2.5
82	445665	1306354.3	данные отсутствуют	2.5
83	445663.1	1306346.7	данные отсутствуют	2.5
84	445661.2	1306333.4	данные отсутствуют	2.5
85	445667.5	1306324.5	данные отсутствуют	2.5
86	445678.3	1306317.5	данные отсутствуют	2.5
87	445701.2	1306308.6	данные отсутствуют	2.5
88	445738.7	1306302.9	данные отсутствуют	2.5
89	445752.6	1306308.6	данные отсутствуют	2.5
90	445780.1	1306331.9	данные отсутствуют	2.5

Государственный регистратор		ФГИС ЕГРН
полное наименование должности	подпись	инициалы, фамилия

М.П.

Выписка из Единого государственного реестра недвижимости об объекте недвижимости

Описание местоположения земельного участка

Земельный участок			
(вид объекта недвижимости)			
Лист № ___ Раздела **3.2**	Всего листов раздела **3.2 :** ___	Всего разделов: ___	Всего листов выписки: ___
23.01.2021 № 99/2021/371545522			
Кадастровый номер:		**16:24:050801:2028**	

Сведения о характерных точках границы земельного участка				
Система координат: Зона №				
Номер точки	Координаты		Описание закрепления на местности	Средняя квадратическая погрешность определения координат характерных точек границ земельного участка, м
	X	Y		
1	2	3	4	5
91	445788.2	1306351.9	данные отсутствуют	2.5
92	445809.1	1306404	данные отсутствуют	2.5
93	445815.5	1306423.7	данные отсутствуют	2.5
94	445863.1	1306538.8	данные отсутствуют	2.5
95	445918.4	1306675.8	данные отсутствуют	2.5
96	445931.7	1306709	данные отсутствуют	2.5
97	445937.1	1306721.6	данные отсутствуют	2.5
98	445934.9	1306726.5	данные отсутствуют	2.5
99	445939.3	1306749.3	данные отсутствуют	2.5
100	445943.1	1306760.1	данные отсутствуют	2.5
101	445943.8	1306770.9	данные отсутствуют	2.5
102	445948.8	1306781.7	данные отсутствуют	2.5
103	445950.1	1306792.5	данные отсутствуют	2.5
104	445963.4	1306826.2	данные отсутствуют	2.5
105	445975.5	1306856.6	данные отсутствуют	2.5

Государственный регистратор		ФГИС ЕГРН
полное наименование должности	подпись	инициалы, фамилия

М.П.

Выписка из Единого государственного реестра недвижимости об объекте недвижимости

Описание местоположения земельного участка

Земельный участок			
(вид объекта недвижимости)			
Лист № ___ Раздела **3.2**	Всего листов раздела **3.2 :** ___	Всего разделов: ___	Всего листов выписки: ___
23.01.2021 № 99/2021/371545522			
Кадастровый номер:		**16:24:050801:2028**	

Сведения о характерных точках границы земельного участка				
Система координат: Зона №				
Номер точки	Координаты		Описание закрепления на местности	Средняя квадратическая погрешность определения координат характерных точек границ земельного участка, м
	X	Y		
1	2	3	4	5
106	445989.5	1306896	данные отсутствуют	2.5
107	446018.7	1306966.5	данные отсутствуют	2.5
108	446044.1	1307041.4	данные отсутствуют	2.5
109	446059.3	1307085.2	данные отсутствуют	2.5
110	446075.2	1307148.7	данные отсутствуют	2.5
111	446087.3	1307204	данные отсутствуют	2.5
112	446090.4	1307214.1	данные отсутствуют	2.5
113	446097.4	1307228.1	данные отсутствуют	2.5
114	446103.8	1307254.1	данные отсутствуют	2.5
115	446110.8	1307251	данные отсутствуют	2.5
116	446117.7	1307244	данные отсутствуют	2.5
117	446134.3	1307252.9	данные отсутствуют	2.5
118	446153.3	1307280.8	данные отсутствуют	2.5
119	446164.1	1307298.6	данные отсутствуют	2.5
120	446180.9	1307309.1	данные отсутствуют	2.5

Государственный регистратор		ФГИС ЕГРН
полное наименование должности	подпись	инициалы, фамилия

М.П.

Выписка из Единого государственного реестра недвижимости об объекте недвижимости

Описание местоположения земельного участка

Земельный участок			
(вид объекта недвижимости)			
Лист № ___ Раздела **3.2**	Всего листов раздела **3.2 :** ___	Всего разделов: ___	Всего листов выписки: ___
23.01.2021 № 99/2021/371545522			
Кадастровый номер:		**16:24:050801:2028**	

Сведения о характерных точках границы земельного участка

Система координат:
Зона №

Номер точки	Координаты		Описание закрепления на местности	Средняя квадратическая погрешность определения координат характерных точек границ земельного участка, м
	X	Y		
1	2	3	4	5
121	446189.6	1307332.4	данные отсутствуют	2.5
122	446187.6	1307350	данные отсутствуют	2.5
123	446188.2	1307360.8	данные отсутствуют	2.5
124	446190.1	1307374.2	данные отсутствуют	2.5
125	446199.7	1307393.8	данные отсутствуют	2.5
126	446206.6	1307405.9	данные отсутствуют	2.5
127	446219.3	1307440.2	данные отсутствуют	2.5
128	446231.4	1307480.2	данные отсутствуют	2.5
129	446239.7	1307488.5	данные отсутствуют	2.5
130	446250.5	1307491	данные отсутствуют	2.5
131	446256.1	1307492.3	данные отсутствуют	2.5
132	446258.8	1307495.9	данные отсутствуют	2.5
133	446270.2	1307499.9	данные отсутствуют	2.5
134	446301	1307509.9	данные отсутствуют	2.5
135	446377.6	1307560.4	данные отсутствуют	2.5

Государственный регистратор		ФГИС ЕГРН
полное наименование должности	подпись	инициалы, фамилия

М.П.

Выписка из Единого государственного реестра недвижимости об объекте недвижимости

Описание местоположения земельного участка

Земельный участок			
(вид объекта недвижимости)			
Лист № ___ Раздела **3.2**	Всего листов раздела **3.2 :** ___	Всего разделов: ___	Всего листов выписки: ___
23.01.2021 № 99/2021/371545522			
Кадастровый номер:		**16:24:050801:2028**	

Сведения о характерных точках границы земельного участка

Система координат:
Зона №

Номер точки	Координаты		Описание закрепления на местности	Средняя квадратическая погрешность определения координат характерных точек границ земельного участка, м
	X	Y		
1	2	3	4	5
136	446483	1307611.8	данные отсутствуют	2.5
137	446578.4	1307653.8	данные отсутствуют	2.5
138	446595.7	1307659.3	данные отсутствуют	2.5
139	446606.2	1307671.7	данные отсутствуют	2.5
140	446560.4	1307662.6	данные отсутствуют	2.5
141	446499.6	1307651.3	данные отсутствуют	2.5
142	446479.4	1307644.3	данные отсутствуют	2.5
143	446426.4	1307619.7	данные отсутствуют	2.5
144	446377.6	1307585	данные отсутствуют	2.5
145	446345.5	1307561.7	данные отсутствуют	2.5
146	446299.3	1307535.4	данные отсутствуют	2.5
147	446218.5	1307529.2	данные отсутствуют	2.5
148	446208.2	1307528.4	данные отсутствуют	2.5
149	446189.5	1307524.7	данные отсутствуют	2.5
150	446150.8	1307508.1	данные отсутствуют	2.5

Государственный регистратор		ФГИС ЕГРН
полное наименование должности	подпись	инициалы, фамилия

М.П.

Выписка из Единого государственного реестра недвижимости об объекте недвижимости

Описание местоположения земельного участка

Земельный участок			
(вид объекта недвижимости)			
Лист № ___ Раздела **3.2**	Всего листов раздела **3.2 :** ___	Всего разделов: ___	Всего листов выписки: ___
23.01.2021 № 99/2021/371545522			
Кадастровый номер:		**16:24:050801:2028**	

Сведения о характерных точках границы земельного участка				
Система координат: Зона №				
Номер точки	Координаты		Описание закрепления на местности	Средняя квадратическая погрешность определения координат характерных точек границ земельного участка, м
	X	Y		
1	2	3	4	5
151	446121.1	1307499.2	данные отсутствуют	2.5
152	446082.9	1307501.1	данные отсутствуют	2.5
153	446043.2	1307495.3	данные отсутствуют	2.5
154	445940.4	1307469.4	данные отсутствуют	2.5
155	445877.1	1307452.9	данные отсутствуют	2.5
156	445828.6	1307430.8	данные отсутствуют	2.5
157	445795.9	1307408.9	данные отсутствуют	2.5
158	445738.7	1307340.2	данные отсутствуют	2.5
159	445738.7	1307327.2	данные отсутствуют	2.5
160	445734.2	1307304.9	данные отсутствуют	2.5
161	445728.5	1307282.1	данные отсутствуют	2.5
162	445718.3	1307262.4	данные отсутствуют	2.5
163	445705	1307252.2	данные отсутствуют	2.5
164	445698.6	1307252.9	данные отсутствуют	2.5
165	445692.3	1307261.1	данные отсутствуют	2.5

Государственный регистратор		ФГИС ЕГРН
полное наименование должности	подпись	инициалы, фамилия

М.П.

Выписка из Единого государственного реестра недвижимости об объекте недвижимости

Описание местоположения земельного участка

Земельный участок			
(вид объекта недвижимости)			
Лист № ___ Раздела **3.2**	Всего листов раздела **3.2 :** ___	Всего разделов: ___	Всего листов выписки: ___
23.01.2021 № 99/2021/371545522			
Кадастровый номер:		**16:24:050801:2028**	

Сведения о характерных точках границы земельного участка				
Система координат: Зона №				
Номер точки	Координаты		Описание закрепления на местности	Средняя квадратическая погрешность определения координат характерных точек границ земельного участка, м
	X	Y		
1	2	3	4	5
166	445690.4	1307271.3	данные отсутствуют	2.5
167	445690.4	1307284.6	данные отсутствуют	2.5
168	445692.2	1307314.6	данные отсутствуют	2.5
169	445627.6	1307301.1	данные отсутствуют	2.5
170	445603.3	1307286.8	данные отсутствуют	2.5
171	445601.6	1307285.4	данные отсутствуют	2.5
172	445602.1	1307273.8	данные отсутствуют	2.5
173	445599.6	1307249.7	данные отсутствуют	2.5
174	445592.6	1307228.7	данные отсутствуют	2.5
175	445580.5	1307198.3	данные отсутствуют	2.5
176	445571	1307180.5	данные отсутствуют	2.5
177	445556.4	1307161.4	данные отсутствуют	2.5
178	445534.8	1307138.6	данные отсутствуют	2.5
179	445514.2	1307129.4	данные отсутствуют	2.5
180	445500.3	1307105.1	данные отсутствуют	2.5

Государственный регистратор		ФГИС ЕГРН
полное наименование должности	подпись	инициалы, фамилия

М.П.

Выписка из Единого государственного реестра недвижимости об объекте недвижимости

Описание местоположения земельного участка

Земельный участок			
(вид объекта недвижимости)			
Лист № ___ Раздела **3.2**	Всего листов раздела **3.2 :** ___	Всего разделов: ___	Всего листов выписки: ___
23.01.2021 № 99/2021/371545522			
Кадастровый номер:		**16:24:050801:2028**	

Сведения о характерных точках границы земельного участка				
Система координат: Зона №				
Номер точки	Координаты		Описание закрепления на местности	Средняя квадратическая погрешность определения координат характерных точек границ земельного участка, м
	X	Y		
1	2	3	4	5
181	445443.2	1307020.1	данные отсутствуют	2.5
182	445437.7	1307009.5	данные отсутствуют	2.5
183	445412.3	1306923.4	данные отсутствуют	2.5
184	445385	1306823.1	данные отсутствуют	2.5
185	445381.9	1306808.6	данные отсутствуют	2.5
186	445391.9	1306805.2	данные отсутствуют	2.5
187	445398.3	1306796.9	данные отсутствуют	2.5
188	445400.2	1306785.5	данные отсутствуют	2.5
189	445400.2	1306774.1	данные отсутствуют	2.5
190	445390.7	1306737.3	данные отсутствуют	2.5
191	445379.9	1306704.2	данные отсутствуют	2.5
192	445363.4	1306659.8	данные отсутствуют	2.5
193	445353.2	1306622.3	данные отсутствуют	2.5
194	445339.2	1306578.5	данные отсутствуют	2.5
195	445335.4	1306556.3	данные отсутствуют	2.5

Государственный регистратор		ФГИС ЕГРН
полное наименование должности	подпись	инициалы, фамилия

М.П.

Выписка из Единого государственного реестра недвижимости об объекте недвижимости

Описание местоположения земельного участка

Земельный участок			
(вид объекта недвижимости)			
Лист № ___ Раздела **3.2**	Всего листов раздела **3.2 :** ___	Всего разделов: ___	Всего листов выписки: ___
23.01.2021 № 99/2021/371545522			
Кадастровый номер:		**16:24:050801:2028**	

Сведения о характерных точках границы земельного участка				
Система координат: Зона №				
Номер точки	Координаты		Описание закрепления на местности	Средняя квадратическая погрешность определения координат характерных точек границ земельного участка, м
	X	Y		
1	2	3	4	5
196	445324	1306523.3	данные отсутствуют	2.5
197	445303.7	1306469.3	данные отсутствуют	2.5
198	445290.3	1306438.2	данные отсутствуют	2.5
199	445285.9	1306419.7	данные отсутствуют	2.5
200	445278.3	1306396.3	данные отсутствуют	2.5
201	445275.7	1306385.5	данные отсутствуют	2.5
202	445270.7	1306370.9	данные отсутствуют	2.5
203	445266.2	1306346.7	данные отсутствуют	2.5
204	445259.9	1306322	данные отсутствуют	2.5
205	445246.5	1306290.8	данные отсутствуют	2.5
206	445238.3	1306254.6	данные отсутствуют	2.5
207	445228.7	1306218.5	данные отсутствуют	2.5
208	445216	1306184.8	данные отсутствуют	2.5
209	445201.4	1306143.5	данные отсутствуют	2.5
210	445187.5	1306106.7	данные отсутствуют	2.5

Государственный регистратор		ФГИС ЕГРН
полное наименование должности	подпись	инициалы, фамилия

М.П.

Выписка из Единого государственного реестра недвижимости об объекте недвижимости

Описание местоположения земельного участка

Земельный участок			
(вид объекта недвижимости)			
Лист № ___ Раздела **3.2**	Всего листов раздела **3.2 :** ___	Всего разделов: ___	Всего листов выписки: ___
23.01.2021 № 99/2021/371545522			
Кадастровый номер:		**16:24:050801:2028**	

Сведения о характерных точках границы земельного участка

Система координат:
Зона №

Номер точки	Координаты		Описание закрепления на местности	Средняя квадратическая погрешность определения координат характерных точек границ земельного участка, м
	X	Y		
1	2	3	4	5
211	445166.5	1306054.6	данные отсутствуют	2.5
212	445143	1305998.7	данные отсутствуют	2.5
213	445135.4	1305977.2	данные отсутствуют	2.5
214	445125.2	1305955.6	данные отсутствуют	2.5
215	445107.5	1305921.9	данные отсутствуют	2.5
216	445088.4	1305882.5	данные отсутствуют	2.5
217	445070	1305840.6	данные отсутствуют	2.5
218	445064.3	1305815.9	данные отсутствуют	2.5
219	445059.2	1305806.3	данные отсутствуют	2.5
220	445051.6	1305784.7	данные отсутствуют	2.5
221	445040.8	1305754.9	данные отсутствуют	2.5
222	445022.4	1305714.3	данные отсутствуют	2.5
223	445004.6	1305680.6	данные отсутствуют	2.5
224	444979.8	1305633	данные отсутствуют	2.5
225	444965.2	1305609.5	данные отсутствуют	2.5

Государственный регистратор		ФГИС ЕГРН
полное наименование должности	подпись	инициалы, фамилия

М.П.

Выписка из Единого государственного реестра недвижимости об объекте недвижимости

Описание местоположения земельного участка

Земельный участок			
(вид объекта недвижимости)			
Лист № ___ Раздела **3.2**	Всего листов раздела **3.2 :** ___	Всего разделов: ___	Всего листов выписки: ___
23.01.2021 № 99/2021/371545522			
Кадастровый номер:		**16:24:050801:2028**	

Сведения о характерных точках границы земельного участка				
Система координат: Зона №				
Номер точки	Координаты		Описание закрепления на местности	Средняя квадратическая погрешность определения координат характерных точек границ земельного участка, м
	X	Y		
1	2	3	4	5
226	444946.2	1305585.4	данные отсутствуют	2.5
227	444938.6	1305576.5	данные отсутствуют	2.5
228	444932.8	1305573.3	данные отсутствуют	2.5
229	444919.5	1305574.6	данные отсутствуют	2.5
230	444905.6	1305580.6	данные отсутствуют	2.5
231	444894.9	1305569.9	данные отсутствуют	2.5
232	444865.5	1305545	данные отсутствуют	2.5
233	444813	1305509.6	данные отсутствуют	2.5
234	444785.9	1305476.3	данные отсутствуют	2.5
235	444771.4	1305448.6	данные отсутствуют	2.5
236	444746.1	1305392.3	данные отсутствуют	2.5
237	444728.4	1305337.2	данные отсутствуют	2.5
238	444717.2	1305286	данные отсутствуют	2.5
239	444719.1	1305283.5	данные отсутствуют	2.5
240	444726.5	1305298.3	данные отсутствуют	2.5

Государственный регистратор		ФГИС ЕГРН
полное наименование должности	подпись	инициалы, фамилия

М.П.

Выписка из Единого государственного реестра недвижимости об объекте недвижимости

Описание местоположения земельного участка

Земельный участок			
(вид объекта недвижимости)			
Лист № ___ Раздела **3.2**	Всего листов раздела **3.2 :** ___	Всего разделов: ___	Всего листов выписки: ___
23.01.2021 № 99/2021/371545522			
Кадастровый номер:		**16:24:050801:2028**	

Сведения о характерных точках границы земельного участка				
Система координат: Зона №				
Номер точки	Координаты		Описание закрепления на местности	Средняя квадратическая погрешность определения координат характерных точек границ земельного участка, м
	X	Y		
1	2	3	4	5
241	444732.8	1305307.2	данные отсутствуют	2.5
242	444746.8	1305325.6	данные отсутствуют	2.5
243	444753.1	1305321.2	данные отсутствуют	2.5
244	444752.5	1305307.2	данные отсутствуют	2.5
245	444755.7	1305293.3	данные отсутствуют	2.5
246	444763.9	1305270.4	данные отсутствуют	2.5
247	444775.4	1305251.3	данные отсутствуют	2.5
248	444791.2	1305231	данные отсутствуют	2.5
249	444806.5	1305208.2	данные отсутствуют	2.5
250	444826.2	1305182.8	данные отсутствуют	2.5
251	444840.8	1305150.4	данные отсутствуют	2.5
252	444857.9	1305121.2	данные отсутствуют	2.5
253	444866.2	1305111.6	данные отсутствуют	2.5
254	444876.3	1305106.6	данные отсутствуют	2.5
255	444884.6	1305101.5	данные отсутствуют	2.5

Государственный регистратор		ФГИС ЕГРН
полное наименование должности	подпись	инициалы, фамилия

М.П.

Выписка из Единого государственного реестра недвижимости об объекте недвижимости

Описание местоположения земельного участка

Земельный участок			
(вид объекта недвижимости)			
Лист № ___ Раздела **3.2**	Всего листов раздела **3.2 :** ___	Всего разделов: ___	Всего листов выписки: ___
23.01.2021 № 99/2021/371545522			
Кадастровый номер:		**16:24:050801:2028**	

Сведения о характерных точках границы земельного участка				
Система координат: Зона №				
Номер точки	Координаты		Описание закрепления на местности	Средняя квадратическая погрешность определения координат характерных точек границ земельного участка, м
	X	Y		
1	2	3	4	5
256	444894.1	1305101.5	данные отсутствуют	2.5
257	444920.8	1305115.5	данные отсутствуют	2.5
258	444930.9	1305122.4	данные отсутствуют	2.5
259	444943	1305118	данные отсутствуют	2.5
260	444951.3	1305112.9	данные отсутствуют	2.5
261	444958.2	1305106.6	данные отсутствуют	2.5
262	444970.9	1305091.3	данные отсутствуют	2.5
263	444974.1	1305080.5	данные отсутствуют	2.5
264	444973.5	1305060.8	данные отсутствуют	2.5
265	444959.4	1305040.4	данные отсутствуют	2.5
266	444973.4	1305030.1	данные отсутствуют	2.5
267	444977.7	1305027	данные отсутствуют	2.5
268	444995.7	1305066.6	данные отсутствуют	2.5
269	445002.1	1305078.6	данные отсутствуют	2.5
270	445020.5	1305126.9	данные отсутствуют	2.5

Государственный регистратор		ФГИС ЕГРН
полное наименование должности	подпись	инициалы, фамилия

М.П.

Выписка из Единого государственного реестра недвижимости об объекте недвижимости

Описание местоположения земельного участка

Земельный участок			
(вид объекта недвижимости)			
Лист № ___ Раздела **3.2**	Всего листов раздела **3.2 :** ___	Всего разделов: ___	Всего листов выписки: ___
23.01.2021 № 99/2021/371545522			
Кадастровый номер:		**16:24:050801:2028**	

Сведения о характерных точках границы земельного участка				
Система координат: Зона №				
Номер точки	Координаты		Описание закрепления на местности	Средняя квадратическая погрешность определения координат характерных точек границ земельного участка, м
	X	Y		
1	2	3	4	5
271	445036.3	1305172	данные отсутствуют	2.5
272	445058.6	1305234.2	данные отсутствуют	2.5
273	445072.5	1305277.4	данные отсутствуют	2.5
274	445088.4	1305314.2	данные отсутствуют	2.5
275	445111.3	1305379.6	данные отсутствуют	2.5
276	445121.4	1305417.1	данные отсутствуют	2.5
277	445141.1	1305471.1	данные отсутствуют	2.5
278	445868.79	1306698.5	данные отсутствуют	2.5
279	445890.39	1306763.9	данные отсутствуют	2.5
280	445908.79	1306809	данные отсутствуют	2.5
281	445917.09	1306833.1	данные отсутствуют	2.5
282	445904.39	1306841.4	данные отсутствуют	2.5
283	445890.39	1306850.9	данные отсутствуют	2.5
284	445876.39	1306819.8	данные отсутствуют	2.5
285	445864.99	1306787.4	данные отсутствуют	2.5

Государственный регистратор		ФГИС ЕГРН
полное наименование должности	подпись	инициалы, фамилия

М.П.

Выписка из Единого государственного реестра недвижимости об объекте недвижимости

Описание местоположения земельного участка

Земельный участок			
(вид объекта недвижимости)			
Лист № ___ Раздела **3.2**	Всего листов раздела **3.2 :** ___	Всего разделов: ___	Всего листов выписки: ___
23.01.2021 № 99/2021/371545522			
Кадастровый номер:		**16:24:050801:2028**	

Сведения о характерных точках границы земельного участка

Система координат:
Зона №

Номер точки	Координаты		Описание закрепления на местности	Средняя квадратическая погрешность определения координат характерных точек границ земельного участка, м
	X	Y		
1	2	3	4	5
286	445844.09	1306730.9	данные отсутствуют	2.5
287	445821.79	1306679.5	данные отсутствуют	2.5
288	445799.59	1306628	данные отсутствуют	2.5
289	445823.09	1306606.4	данные отсутствуют	2.5
290	445835.19	1306624.2	данные отсутствуют	2.5
291	445850.39	1306653.4	данные отсутствуют	2.5
292	446012.29	1307086.5	данные отсутствуют	2.5
293	446027.59	1307129	данные отсутствуют	2.5
294	446042.19	1307167.1	данные отсутствуют	2.5
295	446044.69	1307176.7	данные отсутствуют	2.5
296	446043.69	1307177	данные отсутствуют	2.5
297	446041.19	1307167.4	данные отсутствуют	2.5
298	446026.69	1307129.3	данные отсутствуют	2.5
299	446011.39	1307086.9	данные отсутствуют	2.5
300	445989.19	1307029.7	данные отсутствуют	2.5

Государственный регистратор		ФГИС ЕГРН
полное наименование должности	подпись	инициалы, фамилия

М.П.

Выписка из Единого государственного реестра недвижимости об объекте недвижимости

Описание местоположения земельного участка

Земельный участок			
(вид объекта недвижимости)			
Лист № ___ Раздела **3.2**	Всего листов раздела **3.2 :** ___	Всего разделов: ___	Всего листов выписки: ___
23.01.2021 № 99/2021/371545522			
Кадастровый номер:		**16:24:050801:2028**	

Сведения о характерных точках границы земельного участка				
Система координат: Зона №				
Номер точки	Координаты		Описание закрепления на местности	Средняя квадратическая погрешность определения координат характерных точек границ земельного участка, м
	X	Y		
1	2	3	4	5
301	445970.79	1306977.6	данные отсутствуют	2.5
302	445957.49	1306937.7	данные отсутствуют	2.5
303	445943.49	1306905.3	данные отсутствуют	2.5
304	445944.39	1306904.9	данные отсутствуют	2.5
305	445958.39	1306937.3	данные отсутствуют	2.5
306	445971.69	1306977.3	данные отсутствуют	2.5
307	445990.09	1307029.4	данные отсутствуют	2.5
308	445779.29	1306690.3	данные отсутствуют	2.5
309	445800.19	1306737.9	данные отсутствуют	2.5
310	445823.69	1306783	данные отсутствуют	2.5
311	445838.29	1306824.9	данные отсутствуют	2.5
312	445846.59	1306858.5	данные отсутствуют	2.5
313	445837.09	1306855.4	данные отсутствуют	2.5
314	445823.69	1306833.8	данные отсутствуют	2.5
315	445802.79	1306795.7	данные отсутствуют	2.5

Государственный регистратор		ФГИС ЕГРН
полное наименование должности	подпись	инициалы, фамилия

М.П.

Выписка из Единого государственного реестра недвижимости об объекте недвижимости

Описание местоположения земельного участка

Земельный участок			
(вид объекта недвижимости)			
Лист № ___ Раздела **3.2**	Всего листов раздела **3.2 :** ___	Всего разделов: ___	Всего листов выписки: ___
23.01.2021 № 99/2021/371545522			
Кадастровый номер:		**16:24:050801:2028**	

Сведения о характерных точках границы земельного участка				
Система координат: Зона №				
Номер точки	Координаты		Описание закрепления на местности	Средняя квадратическая погрешность определения координат характерных точек границ земельного участка, м
	X	Y		
1	2	3	4	5
316	445786.29	1306759.5	данные отсутствуют	2.5
317	445775.49	1306738.5	данные отсутствуют	2.5
318	445763.39	1306704.9	данные отсутствуют	2.5
319	445755.79	1306683.9	данные отсутствуют	2.5
320	445748.19	1306673.8	данные отсутствуют	2.5
321	445738.69	1306642	данные отсутствуют	2.5
322	445727.19	1306608.3	данные отсутствуют	2.5
323	445717.09	1306587.4	данные отсутствуют	2.5
324	445710.69	1306577.2	данные отсутствуют	2.5
325	445700.59	1306570.2	данные отсутствуют	2.5
326	445694.19	1306560.7	данные отсутствуют	2.5
327	445695.49	1306549.9	данные отсутствуют	2.5
328	445699.89	1306541.7	данные отсутствуют	2.5
329	445706.29	1306539.8	данные отсутствуют	2.5
330	445714.49	1306548	данные отсутствуют	2.5

Государственный регистратор		ФГИС ЕГРН
полное наименование должности	подпись	инициалы, фамилия

М.П.

Выписка из Единого государственного реестра недвижимости об объекте недвижимости

Описание местоположения земельного участка

Земельный участок			
(вид объекта недвижимости)			
Лист № ___ Раздела **3.2**	Всего листов раздела **3.2 :** ___	Всего разделов: ___	Всего листов выписки: ___
23.01.2021 № 99/2021/371545522			
Кадастровый номер:		**16:24:050801:2028**	

Сведения о характерных точках границы земельного участка				
Система координат: Зона №				
Номер точки	Координаты		Описание закрепления на местности	Средняя квадратическая погрешность определения координат характерных точек границ земельного участка, м
	X	Y		
1	2	3	4	5
331	445723.39	1306563.9	данные отсутствуют	2.5
332	445732.89	1306584.2	данные отсутствуют	2.5
333	445737.39	1306608.3	данные отсутствуют	2.5
334	445762.79	1306656.6	данные отсутствуют	2.5
335	445603.39	1306392.4	данные отсутствуют	2.5
336	445605.29	1306391.8	данные отсутствуют	2.5
337	445616.09	1306426.8	данные отсутствуют	2.5
338	445631.99	1306487.2	данные отсутствуют	2.5
339	445630.09	1306487.7	данные отсутствуют	2.5
340	445628.19	1306488.2	данные отсутствуют	2.5
341	445612.29	1306428	данные отсутствуют	2.5
342	445601.49	1306393	данные отсутствуют	2.5
343	445279.89	1306065.8	данные отсутствуют	2.5
344	445288.79	1306102.8	данные отсутствуют	2.5
345	445285.89	1306103.5	данные отсутствуют	2.5

Государственный регистратор		ФГИС ЕГРН
полное наименование должности	подпись	инициалы, фамилия

М.П.

Выписка из Единого государственного реестра недвижимости об объекте недвижимости

Описание местоположения земельного участка

Земельный участок			
(вид объекта недвижимости)			
Лист № ___ Раздела **3.2**	Всего листов раздела **3.2 :** ___	Всего разделов: ___	Всего листов выписки: ___
23.01.2021 № 99/2021/371545522			
Кадастровый номер:		**16:24:050801:2028**	

Сведения о характерных точках границы земельного участка				
Система координат: Зона №				
Номер точки	Координаты		Описание закрепления на местности	Средняя квадратическая погрешность определения координат характерных точек границ земельного участка, м
	X	Y		
1	2	3	4	5
346	445282.99	1306104.2	данные отсутствуют	2.5
347	445274.09	1306067.6	данные отсутствуют	2.5
348	445246.89	1305999.7	данные отсутствуют	2.5
349	445210.69	1305886.7	данные отсутствуют	2.5
350	445196.09	1305851.3	данные отсутствуют	2.5
351	445198.89	1305850.2	данные отсутствуют	2.5
352	445201.69	1305849.1	данные отсутствуют	2.5
353	445216.29	1305884.7	данные отсутствуют	2.5
354	445252.49	1305997.7	данные отсутствуют	2.5
355	445315.09	1306283.2	данные отсутствуют	2.5
356	445317.99	1306282.3	данные отсутствуют	2.5
357	445328.79	1306316	данные отсутствуют	2.5
358	445325.89	1306316.9	данные отсутствуют	2.5
359	445322.99	1306317.8	данные отсутствуют	2.5
360	445312.19	1306284.1	данные отсутствуют	2.5

Государственный регистратор		ФГИС ЕГРН
полное наименование должности	подпись	инициалы, фамилия

М.П.

Выписка из Единого государственного реестра недвижимости об объекте недвижимости

Описание местоположения земельного участка

Земельный участок			
(вид объекта недвижимости)			
Лист № ___ Раздела **3.2**	Всего листов раздела **3.2 :** ___	Всего разделов: ___	Всего листов выписки: ___
23.01.2021 № 99/2021/371545522			
Кадастровый номер:		**16:24:050801:2028**	

Сведения о характерных точках границы земельного участка

Система координат:
Зона №

Номер точки	Координаты		Описание закрепления на местности	Средняя квадратическая погрешность определения координат характерных точек границ земельного участка, м
	X	Y		
1	2	3	4	5
361	445655.99	1306777.9	данные отсутствуют	2.5
362	445656.19	1306778.1	данные отсутствуют	2.5
363	445656.39	1306778.3	данные отсутствуют	2.5
364	445656.69	1306778.5	данные отсутствуют	2.5
365	445656.89	1306778.8	данные отсутствуют	2.5
366	445657.09	1306779	данные отсутствуют	2.5
367	445657.29	1306779.2	данные отсутствуют	2.5
368	445657.39	1306779.4	данные отсутствуют	2.5
369	445657.59	1306779.7	данные отсутствуют	2.5
370	445657.79	1306779.9	данные отсутствуют	2.5
371	445657.89	1306780.2	данные отсутствуют	2.5
372	445658.09	1306780.5	данные отсутствуют	2.5
373	445658.19	1306780.7	данные отсутствуют	2.5
374	445658.29	1306781	данные отсутствуют	2.5
375	445658.39	1306781.3	данные отсутствуют	2.5

Государственный регистратор		ФГИС ЕГРН
полное наименование должности	подпись	инициалы, фамилия

М.П.

Выписка из Единого государственного реестра недвижимости об объекте недвижимости

Описание местоположения земельного участка

Земельный участок			
(вид объекта недвижимости)			
Лист № ___ Раздела **3.2**	Всего листов раздела **3.2 :** ___	Всего разделов: ___	Всего листов выписки: ___
23.01.2021 № 99/2021/371545522			
Кадастровый номер:		**16:24:050801:2028**	

Сведения о характерных точках границы земельного участка

Система координат:
Зона №

Номер точки	Координаты		Описание закрепления на местности	Средняя квадратическая погрешность определения координат характерных точек границ земельного участка, м
	X	Y		
1	2	3	4	5
376	445658.59	1306781.6	данные отсутствуют	2.5
377	445658.59	1306781.8	данные отсутствуют	2.5
378	445658.69	1306782.1	данные отсутствуют	2.5
379	445658.79	1306782.4	данные отсутствуют	2.5
380	445658.89	1306782.7	данные отсутствуют	2.5
381	445658.89	1306783	данные отсутствуют	2.5
382	445658.89	1306783.3	данные отсутствуют	2.5
383	445658.99	1306783.6	данные отсутствуют	2.5
384	445658.99	1306783.9	данные отсутствуют	2.5
385	445658.99	1306784.2	данные отсутствуют	2.5
386	445658.99	1306784.5	данные отсутствуют	2.5
387	445658.99	1306784.8	данные отсутствуют	2.5
388	445658.89	1306785.1	данные отсутствуют	2.5
389	445658.89	1306785.4	данные отсутствуют	2.5
390	445658.89	1306785.7	данные отсутствуют	2.5

Государственный регистратор		ФГИС ЕГРН
полное наименование должности	подпись	инициалы, фамилия

М.П.

Выписка из Единого государственного реестра недвижимости об объекте недвижимости

Описание местоположения земельного участка

Земельный участок			
(вид объекта недвижимости)			
Лист № ___ Раздела **3.2**	Всего листов раздела **3.2 :** ___	Всего разделов: ___	Всего листов выписки: ___
23.01.2021 № 99/2021/371545522			
Кадастровый номер:		**16:24:050801:2028**	

Сведения о характерных точках границы земельного участка

Система координат:
Зона №

Номер точки	Координаты		Описание закрепления на местности	Средняя квадратическая погрешность определения координат характерных точек границ земельного участка, м
	X	Y		
1	2	3	4	5
391	445658.79	1306786	данные отсутствуют	2.5
392	445658.69	1306786.3	данные отсутствуют	2.5
393	445658.59	1306786.6	данные отсутствуют	2.5
394	445658.59	1306786.8	данные отсутствуют	2.5
395	445658.39	1306787.1	данные отсутствуют	2.5
396	445658.29	1306787.4	данные отсутствуют	2.5
397	445658.19	1306787.7	данные отсутствуют	2.5
398	445658.09	1306787.9	данные отсутствуют	2.5
399	445657.89	1306788.2	данные отсутствуют	2.5
400	445657.79	1306788.5	данные отсутствуют	2.5
401	445657.59	1306788.7	данные отсутствуют	2.5
402	445657.39	1306789	данные отсутствуют	2.5
403	445657.29	1306789.2	данные отсутствуют	2.5
404	445657.09	1306789.4	данные отсутствуют	2.5
405	445656.89	1306789.6	данные отсутствуют	2.5

Государственный регистратор		ФГИС ЕГРН
полное наименование должности	подпись	инициалы, фамилия

М.П.

Выписка из Единого государственного реестра недвижимости об объекте недвижимости

Описание местоположения земельного участка

Земельный участок			
(вид объекта недвижимости)			
Лист № ___ Раздела **3.2**	Всего листов раздела **3.2 :** ___	Всего разделов: ___	Всего листов выписки: ___
23.01.2021 № 99/2021/371545522			
Кадастровый номер:		**16:24:050801:2028**	

Сведения о характерных точках границы земельного участка				
Система координат: Зона №				
Номер точки	Координаты		Описание закрепления на местности	Средняя квадратическая погрешность определения координат характерных точек границ земельного участка, м
	X	Y		
1	2	3	4	5
406	445656.69	1306789.9	данные отсутствуют	2.5
407	445656.39	1306790.1	данные отсутствуют	2.5
408	445656.19	1306790.3	данные отсутствуют	2.5
409	445655.99	1306790.5	данные отсутствуют	2.5
410	445655.79	1306790.6	данные отсутствуют	2.5
411	445655.49	1306790.8	данные отсутствуют	2.5
412	445655.29	1306791	данные отсутствуют	2.5
413	445654.99	1306791.1	данные отсутствуют	2.5
414	445654.69	1306791.3	данные отсутствуют	2.5
415	445654.49	1306791.4	данные отсутствуют	2.5
416	445654.19	1306791.5	данные отсутствуют	2.5
417	445653.89	1306791.6	данные отсутствуют	2.5
418	445653.59	1306791.8	данные отсутствуют	2.5
419	445653.39	1306791.8	данные отсутствуют	2.5
420	445653.09	1306791.9	данные отсутствуют	2.5

Государственный регистратор		ФГИС ЕГРН
полное наименование должности	подпись	инициалы, фамилия

М.П.

Выписка из Единого государственного реестра недвижимости об объекте недвижимости

Описание местоположения земельного участка

Земельный участок			
(вид объекта недвижимости)			
Лист № ___ Раздела **3.2**	Всего листов раздела **3.2 :** ___	Всего разделов: ___	Всего листов выписки: ___
23.01.2021 № 99/2021/371545522			
Кадастровый номер:		**16:24:050801:2028**	

Сведения о характерных точках границы земельного участка				
Система координат: Зона №				
Номер точки	Координаты		Описание закрепления на местности	Средняя квадратическая погрешность определения координат характерных точек границ земельного участка, м
	X	Y		
1	2	3	4	5
421	445652.79	1306792	данные отсутствуют	2.5
422	445652.49	1306792.1	данные отсутствуют	2.5
423	445652.19	1306792.1	данные отсутствуют	2.5
424	445651.89	1306792.1	данные отсутствуют	2.5
425	445651.59	1306792.2	данные отсутствуют	2.5
426	445651.29	1306792.2	данные отсутствуют	2.5
427	445650.99	1306792.2	данные отсутствуют	2.5
428	445650.69	1306792.2	данные отсутствуют	2.5
429	445650.39	1306792.2	данные отсутствуют	2.5
430	445650.09	1306792.1	данные отсутствуют	2.5
431	445649.79	1306792.1	данные отсутствуют	2.5
432	445649.49	1306792.1	данные отсутствуют	2.5
433	445649.19	1306792	данные отсутствуют	2.5
434	445648.89	1306791.9	данные отсутствуют	2.5
435	445648.59	1306791.8	данные отсутствуют	2.5

Государственный регистратор		ФГИС ЕГРН
полное наименование должности	подпись	инициалы, фамилия

М.П.

Выписка из Единого государственного реестра недвижимости об объекте недвижимости

Описание местоположения земельного участка

Земельный участок			
(вид объекта недвижимости)			
Лист № ___ Раздела **3.2**	Всего листов раздела **3.2 :** ___	Всего разделов: ___	Всего листов выписки: ___
23.01.2021 № 99/2021/371545522			
Кадастровый номер:		**16:24:050801:2028**	

Сведения о характерных точках границы земельного участка

Система координат:
Зона №

Номер точки	Координаты		Описание закрепления на местности	Средняя квадратическая погрешность определения координат характерных точек границ земельного участка, м
	X	Y		
1	2	3	4	5
436	445648.39	1306791.8	данные отсутствуют	2.5
437	445648.09	1306791.6	данные отсутствуют	2.5
438	445647.79	1306791.5	данные отсутствуют	2.5
439	445647.49	1306791.4	данные отсутствуют	2.5
440	445647.29	1306791.3	данные отсутствуют	2.5
441	445646.99	1306791.1	данные отсутствуют	2.5
442	445646.69	1306791	данные отсутствуют	2.5
443	445646.49	1306790.8	данные отсутствуют	2.5
444	445646.19	1306790.6	данные отсутствуют	2.5
445	445645.99	1306790.5	данные отсутствуют	2.5
446	445645.79	1306790.3	данные отсутствуют	2.5
447	445645.59	1306790.1	данные отсутствуют	2.5
448	445645.29	1306789.9	данные отсутствуют	2.5
449	445645.09	1306789.6	данные отсутствуют	2.5
450	445644.89	1306789.4	данные отсутствуют	2.5

Государственный регистратор		ФГИС ЕГРН
полное наименование должности	подпись	инициалы, фамилия

М.П.

Выписка из Единого государственного реестра недвижимости об объекте недвижимости

Описание местоположения земельного участка

Земельный участок			
(вид объекта недвижимости)			
Лист № ___ Раздела **3.2**	Всего листов раздела **3.2 :** ___	Всего разделов: ___	Всего листов выписки: ___
23.01.2021 № 99/2021/371545522			
Кадастровый номер:		**16:24:050801:2028**	

Сведения о характерных точках границы земельного участка

Система координат:
Зона №

Номер точки	Координаты		Описание закрепления на местности	Средняя квадратическая погрешность определения координат характерных точек границ земельного участка, м
	X	Y		
1	2	3	4	5
451	445644.69	1306789.2	данные отсутствуют	2.5
452	445644.59	1306789	данные отсутствуют	2.5
453	445644.39	1306788.7	данные отсутствуют	2.5
454	445644.19	1306788.5	данные отсутствуют	2.5
455	445644.09	1306788.2	данные отсутствуют	2.5
456	445643.89	1306787.9	данные отсутствуют	2.5
457	445643.79	1306787.7	данные отсутствуют	2.5
458	445643.69	1306787.4	данные отсутствуют	2.5
459	445643.59	1306787.1	данные отсутствуют	2.5
460	445643.39	1306786.8	данные отсутствуют	2.5
461	445643.39	1306786.6	данные отсутствуют	2.5
462	445643.29	1306786.3	данные отсутствуют	2.5
463	445643.19	1306786	данные отсутствуют	2.5
464	445643.09	1306785.7	данные отсутствуют	2.5
465	445643.09	1306785.4	данные отсутствуют	2.5

Государственный регистратор		ФГИС ЕГРН
полное наименование должности	подпись	инициалы, фамилия

М.П.

Выписка из Единого государственного реестра недвижимости об объекте недвижимости

Описание местоположения земельного участка

Земельный участок			
(вид объекта недвижимости)			
Лист № ___ Раздела **3.2**	Всего листов раздела **3.2 :** ___	Всего разделов: ___	Всего листов выписки: ___
23.01.2021 № 99/2021/371545522			
Кадастровый номер:		**16:24:050801:2028**	

Сведения о характерных точках границы земельного участка

Система координат:
Зона №

Номер точки	Координаты		Описание закрепления на местности	Средняя квадратическая погрешность определения координат характерных точек границ земельного участка, м
	X	Y		
1	2	3	4	5
466	445643.09	1306785.1	данные отсутствуют	2.5
467	445642.99	1306784.8	данные отсутствуют	2.5
468	445642.99	1306784.5	данные отсутствуют	2.5
469	445642.99	1306784.2	данные отсутствуют	2.5
470	445642.99	1306783.9	данные отсутствуют	2.5
471	445642.99	1306783.6	данные отсутствуют	2.5
472	445643.09	1306783.3	данные отсутствуют	2.5
473	445643.09	1306783	данные отсутствуют	2.5
474	445643.09	1306782.7	данные отсутствуют	2.5
475	445643.19	1306782.4	данные отсутствуют	2.5
476	445643.29	1306782.1	данные отсутствуют	2.5
477	445643.39	1306781.8	данные отсутствуют	2.5
478	445643.39	1306781.6	данные отсутствуют	2.5
479	445643.59	1306781.3	данные отсутствуют	2.5
480	445643.69	1306781	данные отсутствуют	2.5

Государственный регистратор		ФГИС ЕГРН
полное наименование должности	подпись	инициалы, фамилия

М.П.

Выписка из Единого государственного реестра недвижимости об объекте недвижимости

Описание местоположения земельного участка

Земельный участок			
(вид объекта недвижимости)			
Лист № ___ Раздела **3.2**	Всего листов раздела **3.2 :** ___	Всего разделов: ___	Всего листов выписки: ___
23.01.2021 № 99/2021/371545522			
Кадастровый номер:		**16:24:050801:2028**	

Сведения о характерных точках границы земельного участка				
Система координат: Зона №				
Номер точки	Координаты		Описание закрепления на местности	Средняя квадратическая погрешность определения координат характерных точек границ земельного участка, м
	X	Y		
1	2	3	4	5
481	445643.79	1306780.7	данные отсутствуют	2.5
482	445643.89	1306780.5	данные отсутствуют	2.5
483	445644.09	1306780.2	данные отсутствуют	2.5
484	445644.19	1306779.9	данные отсутствуют	2.5
485	445644.39	1306779.7	данные отсутствуют	2.5
486	445644.59	1306779.4	данные отсутствуют	2.5
487	445644.69	1306779.2	данные отсутствуют	2.5
488	445644.89	1306779	данные отсутствуют	2.5
489	445645.09	1306778.8	данные отсутствуют	2.5
490	445645.29	1306778.5	данные отсутствуют	2.5
491	445645.59	1306778.3	данные отсутствуют	2.5
492	445645.79	1306778.1	данные отсутствуют	2.5
493	445645.99	1306777.9	данные отсутствуют	2.5
494	445646.19	1306777.8	данные отсутствуют	2.5
495	445646.49	1306777.6	данные отсутствуют	2.5

Государственный регистратор		ФГИС ЕГРН
полное наименование должности	подпись	инициалы, фамилия

М.П.

Выписка из Единого государственного реестра недвижимости об объекте недвижимости

Описание местоположения земельного участка

Земельный участок			
(вид объекта недвижимости)			
Лист № ___ Раздела **3.2**	Всего листов раздела **3.2 :** ___	Всего разделов: ___	Всего листов выписки: ___
23.01.2021 № 99/2021/371545522			
Кадастровый номер:		**16:24:050801:2028**	

Сведения о характерных точках границы земельного участка

Система координат:
Зона №

Номер точки	Координаты		Описание закрепления на местности	Средняя квадратическая погрешность определения координат характерных точек границ земельного участка, м
	X	Y		
1	2	3	4	5
496	445646.69	1306777.4	данные отсутствуют	2.5
497	445646.99	1306777.3	данные отсутствуют	2.5
498	445647.29	1306777.1	данные отсутствуют	2.5
499	445647.49	1306777	данные отсутствуют	2.5
500	445647.79	1306776.9	данные отсутствуют	2.5
501	445648.09	1306776.8	данные отсутствуют	2.5
502	445648.39	1306776.6	данные отсутствуют	2.5
503	445648.59	1306776.6	данные отсутствуют	2.5
504	445648.89	1306776.5	данные отсутствуют	2.5
505	445649.19	1306776.4	данные отсутствуют	2.5
506	445649.49	1306776.3	данные отсутствуют	2.5
507	445649.79	1306776.3	данные отсутствуют	2.5
508	445650.09	1306776.3	данные отсутствуют	2.5
509	445650.39	1306776.2	данные отсутствуют	2.5
510	445650.69	1306776.2	данные отсутствуют	2.5

Государственный регистратор		ФГИС ЕГРН
полное наименование должности	подпись	инициалы, фамилия

М.П.

Выписка из Единого государственного реестра недвижимости об объекте недвижимости

Описание местоположения земельного участка

Земельный участок			
(вид объекта недвижимости)			
Лист № ___ Раздела **3.2**	Всего листов раздела **3.2 :** ___	Всего разделов: ___	Всего листов выписки: ___
23.01.2021 № 99/2021/371545522			
Кадастровый номер:		**16:24:050801:2028**	

Сведения о характерных точках границы земельного участка

Система координат:
Зона №

Номер точки	Координаты		Описание закрепления на местности	Средняя квадратическая погрешность определения координат характерных точек границ земельного участка, м
	X	Y		
1	2	3	4	5
511	445650.99	1306776.2	данные отсутствуют	2.5
512	445651.29	1306776.2	данные отсутствуют	2.5
513	445651.59	1306776.2	данные отсутствуют	2.5
514	445651.89	1306776.3	данные отсутствуют	2.5
515	445652.19	1306776.3	данные отсутствуют	2.5
516	445652.49	1306776.3	данные отсутствуют	2.5
517	445652.79	1306776.4	данные отсутствуют	2.5
518	445653.09	1306776.5	данные отсутствуют	2.5
519	445653.39	1306776.6	данные отсутствуют	2.5
520	445653.59	1306776.6	данные отсутствуют	2.5
521	445653.89	1306776.8	данные отсутствуют	2.5
522	445654.19	1306776.9	данные отсутствуют	2.5
523	445654.49	1306777	данные отсутствуют	2.5
524	445654.69	1306777.1	данные отсутствуют	2.5
525	445654.99	1306777.3	данные отсутствуют	2.5

Государственный регистратор		ФГИС ЕГРН
полное наименование должности	подпись	инициалы, фамилия

М.П.

Выписка из Единого государственного реестра недвижимости об объекте недвижимости

Описание местоположения земельного участка

Земельный участок			
(вид объекта недвижимости)			
Лист № ___ Раздела **3.2**	Всего листов раздела **3.2 :** ___	Всего разделов: ___	Всего листов выписки: ___
23.01.2021 № 99/2021/371545522			
Кадастровый номер:		**16:24:050801:2028**	

Сведения о характерных точках границы земельного участка				
Система координат: Зона №				
Номер точки	Координаты		Описание закрепления на местности	Средняя квадратическая погрешность определения координат характерных точек границ земельного участка, м
	X	Y		
1	2	3	4	5
526	445655.29	1306777.4	данные отсутствуют	2.5
527	445655.49	1306777.6	данные отсутствуют	2.5
528	445655.79	1306777.8	данные отсутствуют	2.5
529	446814.5	1309106.2	данные отсутствуют	2.5
530	446837.14	1309139.52	данные отсутствуют	2.5
531	446834.06	1309181.33	данные отсутствуют	2.5
532	446786.4	1309182	данные отсутствуют	2.5
533	446788.3	1309159.7	данные отсутствуют	2.5
534	446789.6	1309143.6	данные отсутствуют	2.5
535	446795.6	1309133.3	данные отсутствуют	2.5
536	446803.1	1309122.5	данные отсутствуют	2.5
537	446815.19	1309148.7	данные отсутствуют	2.5
538	446815.49	1309148.8	данные отсутствуют	2.5
539	446815.69	1309149	данные отсутствуют	2.5
540	446815.99	1309149.2	данные отсутствуют	2.5

Государственный регистратор		ФГИС ЕГРН
полное наименование должности	подпись	инициалы, фамилия

М.П.

Выписка из Единого государственного реестра недвижимости об объекте недвижимости

Описание местоположения земельного участка

Земельный участок			
(вид объекта недвижимости)			
Лист № ___ Раздела **3.2**	Всего листов раздела **3.2 :** ___	Всего разделов: ___	Всего листов выписки: ___
23.01.2021 № 99/2021/371545522			
Кадастровый номер:		**16:24:050801:2028**	

Сведения о характерных точках границы земельного участка

Система координат:
Зона №

Номер точки	Координаты		Описание закрепления на местности	Средняя квадратическая погрешность определения координат характерных точек границ земельного участка, м
	X	Y		
1	2	3	4	5
541	446816.19	1309149.3	данные отсутствуют	2.5
542	446816.49	1309149.5	данные отсутствуют	2.5
543	446816.69	1309149.7	данные отсутствуют	2.5
544	446816.89	1309149.9	данные отсутствуют	2.5
545	446817.09	1309150.1	данные отсутствуют	2.5
546	446817.39	1309150.3	данные отсутствуют	2.5
547	446817.59	1309150.5	данные отсутствуют	2.5
548	446817.79	1309150.7	данные отсутствуют	2.5
549	446817.99	1309150.9	данные отсутствуют	2.5
550	446818.19	1309151.1	данные отсутствуют	2.5
551	446818.39	1309151.3	данные отсутствуют	2.5
552	446818.59	1309151.6	данные отсутствуют	2.5
553	446818.79	1309151.8	данные отсутствуют	2.5
554	446818.99	1309152	данные отсутствуют	2.5
555	446819.19	1309152.2	данные отсутствуют	2.5

Государственный регистратор		ФГИС ЕГРН
полное наименование должности	подпись	инициалы, фамилия

М.П.

Выписка из Единого государственного реестра недвижимости об объекте недвижимости

Описание местоположения земельного участка

Земельный участок			
(вид объекта недвижимости)			
Лист № ___ Раздела **3.2**	Всего листов раздела **3.2 :** ___	Всего разделов: ___	Всего листов выписки: ___
23.01.2021 № 99/2021/371545522			
Кадастровый номер:		**16:24:050801:2028**	

Сведения о характерных точках границы земельного участка

Система координат:
Зона №

Номер точки	Координаты		Описание закрепления на местности	Средняя квадратическая погрешность определения координат характерных точек границ земельного участка, м
	X	Y		
1	2	3	4	5
556	446819.39	1309152.5	данные отсутствуют	2.5
557	446819.49	1309152.7	данные отсутствуют	2.5
558	446819.69	1309153	данные отсутствуют	2.5
559	446819.89	1309153.2	данные отсутствуют	2.5
560	446819.99	1309153.5	данные отсутствуют	2.5
561	446820.19	1309153.7	данные отсутствуют	2.5
562	446820.29	1309154	данные отсутствуют	2.5
563	446820.49	1309154.2	данные отсутствуют	2.5
564	446820.59	1309154.5	данные отсутствуют	2.5
565	446820.79	1309154.8	данные отсутствуют	2.5
566	446820.89	1309155	данные отсутствуют	2.5
567	446820.99	1309155.3	данные отсутствуют	2.5
568	446821.09	1309155.6	данные отсутствуют	2.5
569	446821.19	1309155.9	данные отсутствуют	2.5
570	446821.29	1309156.1	данные отсутствуют	2.5

Государственный регистратор		ФГИС ЕГРН
полное наименование должности	подпись	инициалы, фамилия

М.П.

Выписка из Единого государственного реестра недвижимости об объекте недвижимости

Описание местоположения земельного участка

Земельный участок			
(вид объекта недвижимости)			
Лист № ___ Раздела **3.2**	Всего листов раздела **3.2 :** ___	Всего разделов: ___	Всего листов выписки: ___
23.01.2021 № 99/2021/371545522			
Кадастровый номер:		**16:24:050801:2028**	

Сведения о характерных точках границы земельного участка

Система координат:
Зона №

Номер точки	Координаты		Описание закрепления на местности	Средняя квадратическая погрешность определения координат характерных точек границ земельного участка, м
	X	Y		
1	2	3	4	5
571	446821.49	1309156.4	данные отсутствуют	2.5
572	446821.49	1309156.7	данные отсутствуют	2.5
573	446821.59	1309157	данные отсутствуют	2.5
574	446821.69	1309157.3	данные отсутствуют	2.5
575	446821.79	1309157.6	данные отсутствуют	2.5
576	446821.89	1309157.9	данные отсутствуют	2.5
577	446821.89	1309158.1	данные отсутствуют	2.5
578	446821.99	1309158.4	данные отсутствуют	2.5
579	446822.09	1309158.7	данные отсутствуют	2.5
580	446822.09	1309159	данные отсутствуют	2.5
581	446822.19	1309159.3	данные отсутствуют	2.5
582	446822.19	1309159.6	данные отсутствуют	2.5
583	446822.19	1309159.9	данные отсутствуют	2.5
584	446822.29	1309160.2	данные отсутствуют	2.5
585	446822.29	1309160.5	данные отсутствуют	2.5

Государственный регистратор		ФГИС ЕГРН
полное наименование должности	подпись	инициалы, фамилия

М.П.

Выписка из Единого государственного реестра недвижимости об объекте недвижимости

Описание местоположения земельного участка

Земельный участок			
(вид объекта недвижимости)			
Лист № ___ Раздела **3.2**	Всего листов раздела **3.2 :** ___	Всего разделов: ___	Всего листов выписки: ___
23.01.2021 № 99/2021/371545522			
Кадастровый номер:		**16:24:050801:2028**	

Сведения о характерных точках границы земельного участка

Система координат:
Зона №

Номер точки	Координаты		Описание закрепления на местности	Средняя квадратическая погрешность определения координат характерных точек границ земельного участка, м
	X	Y		
1	2	3	4	5
586	446822.29	1309160.8	данные отсутствуют	2.5
587	446822.29	1309161.1	данные отсутствуют	2.5
588	446822.29	1309161.4	данные отсутствуют	2.5
589	446822.29	1309161.7	данные отсутствуют	2.5
590	446822.29	1309162	данные отсутствуют	2.5
591	446822.29	1309162.3	данные отсутствуют	2.5
592	446822.29	1309162.6	данные отсутствуют	2.5
593	446822.19	1309162.9	данные отсутствуют	2.5
594	446822.19	1309163.2	данные отсутствуют	2.5
595	446822.19	1309163.5	данные отсутствуют	2.5
596	446822.09	1309163.8	данные отсутствуют	2.5
597	446822.09	1309164.1	данные отсутствуют	2.5
598	446821.99	1309164.4	данные отсутствуют	2.5
599	446821.89	1309164.7	данные отсутствуют	2.5
600	446821.89	1309164.9	данные отсутствуют	2.5

Государственный регистратор		ФГИС ЕГРН
полное наименование должности	подпись	инициалы, фамилия

М.П.

Выписка из Единого государственного реестра недвижимости об объекте недвижимости

Описание местоположения земельного участка

Земельный участок			
(вид объекта недвижимости)			
Лист № ___ Раздела **3.2**	Всего листов раздела **3.2 :** ___	Всего разделов: ___	Всего листов выписки: ___
23.01.2021 № 99/2021/371545522			
Кадастровый номер:		**16:24:050801:2028**	

Сведения о характерных точках границы земельного участка				
Система координат: Зона №				
Номер точки	Координаты		Описание закрепления на местности	Средняя квадратическая погрешность определения координат характерных точек границ земельного участка, м
	X	Y		
1	2	3	4	5
601	446821.79	1309165.2	данные отсутствуют	2.5
602	446821.69	1309165.5	данные отсутствуют	2.5
603	446821.59	1309165.8	данные отсутствуют	2.5
604	446821.49	1309166.1	данные отсутствуют	2.5
605	446821.49	1309166.4	данные отсутствуют	2.5
606	446821.29	1309166.7	данные отсутствуют	2.5
607	446821.19	1309166.9	данные отсутствуют	2.5
608	446821.09	1309167.2	данные отсутствуют	2.5
609	446820.99	1309167.5	данные отсутствуют	2.5
610	446820.89	1309167.8	данные отсутствуют	2.5
611	446820.79	1309168	данные отсутствуют	2.5
612	446820.59	1309168.3	данные отсутствуют	2.5
613	446820.49	1309168.6	данные отсутствуют	2.5
614	446820.29	1309168.8	данные отсутствуют	2.5
615	446820.19	1309169.1	данные отсутствуют	2.5

Государственный регистратор		ФГИС ЕГРН
полное наименование должности	подпись	инициалы, фамилия

М.П.

Выписка из Единого государственного реестра недвижимости об объекте недвижимости

Описание местоположения земельного участка

Земельный участок			
(вид объекта недвижимости)			
Лист № ___ Раздела **3.2**	Всего листов раздела **3.2 :** ___	Всего разделов: ___	Всего листов выписки: ___
23.01.2021 № 99/2021/371545522			
Кадастровый номер:		**16:24:050801:2028**	

Сведения о характерных точках границы земельного участка

Система координат:
Зона №

Номер точки	Координаты		Описание закрепления на местности	Средняя квадратическая погрешность определения координат характерных точек границ земельного участка, м
	X	Y		
1	2	3	4	5
616	446819.99	1309169.3	данные отсутствуют	2.5
617	446819.89	1309169.6	данные отсутствуют	2.5
618	446819.69	1309169.8	данные отсутствуют	2.5
619	446819.49	1309170.1	данные отсутствуют	2.5
620	446819.39	1309170.3	данные отсутствуют	2.5
621	446819.19	1309170.6	данные отсутствуют	2.5
622	446818.99	1309170.8	данные отсутствуют	2.5
623	446818.79	1309171	данные отсутствуют	2.5
624	446818.59	1309171.2	данные отсутствуют	2.5
625	446818.39	1309171.5	данные отсутствуют	2.5
626	446818.19	1309171.7	данные отсутствуют	2.5
627	446817.99	1309171.9	данные отсутствуют	2.5
628	446817.79	1309172.1	данные отсутствуют	2.5
629	446817.59	1309172.3	данные отсутствуют	2.5
630	446817.39	1309172.5	данные отсутствуют	2.5

Государственный регистратор		ФГИС ЕГРН
полное наименование должности	подпись	инициалы, фамилия

М.П.

Выписка из Единого государственного реестра недвижимости об объекте недвижимости

Описание местоположения земельного участка

Земельный участок			
(вид объекта недвижимости)			
Лист № ___ Раздела **3.2**	Всего листов раздела **3.2 :** ___	Всего разделов: ___	Всего листов выписки: ___
23.01.2021 № 99/2021/371545522			
Кадастровый номер:		**16:24:050801:2028**	

Сведения о характерных точках границы земельного участка

Система координат:
Зона №

Номер точки	Координаты		Описание закрепления на местности	Средняя квадратическая погрешность определения координат характерных точек границ земельного участка, м
	X	Y		
1	2	3	4	5
631	446817.09	1309172.7	данные отсутствуют	2.5
632	446816.89	1309172.9	данные отсутствуют	2.5
633	446816.69	1309173.1	данные отсутствуют	2.5
634	446816.49	1309173.3	данные отсутствуют	2.5
635	446816.19	1309173.5	данные отсутствуют	2.5
636	446815.99	1309173.6	данные отсутствуют	2.5
637	446815.69	1309173.8	данные отсутствуют	2.5
638	446815.49	1309174	данные отсутствуют	2.5
639	446815.19	1309174.1	данные отсутствуют	2.5
640	446814.99	1309174.3	данные отсутствуют	2.5
641	446814.69	1309174.4	данные отсутствуют	2.5
642	446814.49	1309174.6	данные отсутствуют	2.5
643	446814.19	1309174.7	данные отсутствуют	2.5
644	446813.89	1309174.9	данные отсутствуют	2.5
645	446813.69	1309175	данные отсутствуют	2.5

Государственный регистратор		ФГИС ЕГРН
полное наименование должности	подпись	инициалы, фамилия

М.П.

Выписка из Единого государственного реестра недвижимости об объекте недвижимости

Описание местоположения земельного участка

Земельный участок			
(вид объекта недвижимости)			
Лист № ___ Раздела **3.2**	Всего листов раздела **3.2 :** ___	Всего разделов: ___	Всего листов выписки: ___
23.01.2021 № 99/2021/371545522			
Кадастровый номер:		**16:24:050801:2028**	

Сведения о характерных точках границы земельного участка

Система координат:
Зона №

Номер точки	Координаты		Описание закрепления на местности	Средняя квадратическая погрешность определения координат характерных точек границ земельного участка, м
	X	Y		
1	2	3	4	5
646	446813.39	1309175.1	данные отсутствуют	2.5
647	446813.09	1309175.2	данные отсутствуют	2.5
648	446812.79	1309175.3	данные отсутствуют	2.5
649	446812.59	1309175.4	данные отсутствуют	2.5
650	446812.29	1309175.6	данные отсутствуют	2.5
651	446811.99	1309175.6	данные отсутствуют	2.5
652	446811.69	1309175.7	данные отсутствуют	2.5
653	446811.39	1309175.8	данные отсутствуют	2.5
654	446811.09	1309175.9	данные отсутствуют	2.5
655	446810.79	1309176	данные отсутствуют	2.5
656	446810.59	1309176	данные отсутствуют	2.5
657	446810.29	1309176.1	данные отсутствуют	2.5
658	446809.99	1309176.2	данные отсутствуют	2.5
659	446809.69	1309176.2	данные отсутствуют	2.5
660	446809.39	1309176.3	данные отсутствуют	2.5

Государственный регистратор		ФГИС ЕГРН
полное наименование должности	подпись	инициалы, фамилия

М.П.

Выписка из Единого государственного реестра недвижимости об объекте недвижимости

Описание местоположения земельного участка

Земельный участок			
(вид объекта недвижимости)			
Лист № ___ Раздела **3.2**	Всего листов раздела **3.2 :** ___	Всего разделов: ___	Всего листов выписки: ___
23.01.2021 № 99/2021/371545522			
Кадастровый номер:		**16:24:050801:2028**	

Сведения о характерных точках границы земельного участка

Система координат:
Зона №

Номер точки	Координаты		Описание закрепления на местности	Средняя квадратическая погрешность определения координат характерных точек границ земельного участка, м
	X	Y		
1	2	3	4	5
661	446809.09	1309176.3	данные отсутствуют	2.5
662	446808.79	1309176.3	данные отсутствуют	2.5
663	446808.49	1309176.4	данные отсутствуют	2.5
664	446808.19	1309176.4	данные отсутствуют	2.5
665	446807.89	1309176.4	данные отсутствуют	2.5
666	446807.59	1309176.4	данные отсутствуют	2.5
667	446807.29	1309176.4	данные отсутствуют	2.5
668	446806.99	1309176.4	данные отсутствуют	2.5
669	446806.69	1309176.4	данные отсутствуют	2.5
670	446806.39	1309176.4	данные отсутствуют	2.5
671	446806.09	1309176.4	данные отсутствуют	2.5
672	446805.79	1309176.3	данные отсутствуют	2.5
673	446805.49	1309176.3	данные отсутствуют	2.5
674	446805.19	1309176.3	данные отсутствуют	2.5
675	446804.89	1309176.2	данные отсутствуют	2.5

Государственный регистратор		ФГИС ЕГРН
полное наименование должности	подпись	инициалы, фамилия

М.П.

Выписка из Единого государственного реестра недвижимости об объекте недвижимости

Описание местоположения земельного участка

Земельный участок			
(вид объекта недвижимости)			
Лист № ___ Раздела **3.2**	Всего листов раздела **3.2 :** ___	Всего разделов: ___	Всего листов выписки: ___
23.01.2021 № 99/2021/371545522			
Кадастровый номер:		**16:24:050801:2028**	

Сведения о характерных точках границы земельного участка				
Система координат: Зона №				
Номер точки	Координаты		Описание закрепления на местности	Средняя квадратическая погрешность определения координат характерных точек границ земельного участка, м
	X	Y		
1	2	3	4	5
676	446804.59	1309176.2	данные отсутствуют	2.5
677	446804.29	1309176.1	данные отсутствуют	2.5
678	446803.99	1309176	данные отсутствуют	2.5
679	446803.79	1309176	данные отсутствуют	2.5
680	446803.49	1309175.9	данные отсутствуют	2.5
681	446803.19	1309175.8	данные отсутствуют	2.5
682	446802.89	1309175.7	данные отсутствуют	2.5
683	446802.59	1309175.6	данные отсутствуют	2.5
684	446802.29	1309175.6	данные отсутствуют	2.5
685	446801.99	1309175.4	данные отсутствуют	2.5
686	446801.79	1309175.3	данные отсутствуют	2.5
687	446801.49	1309175.2	данные отсутствуют	2.5
688	446801.19	1309175.1	данные отсутствуют	2.5
689	446800.89	1309175	данные отсутствуют	2.5
690	446800.69	1309174.9	данные отсутствуют	2.5

Государственный регистратор		ФГИС ЕГРН
полное наименование должности	подпись	инициалы, фамилия

М.П.

Выписка из Единого государственного реестра недвижимости об объекте недвижимости

Описание местоположения земельного участка

Земельный участок			
(вид объекта недвижимости)			
Лист № ___ Раздела **3.2**	Всего листов раздела **3.2 :** ___	Всего разделов: ___	Всего листов выписки: ___
23.01.2021 № 99/2021/371545522			
Кадастровый номер:		**16:24:050801:2028**	

Сведения о характерных точках границы земельного участка

Система координат:
Зона №

Номер точки	Координаты		Описание закрепления на местности	Средняя квадратическая погрешность определения координат характерных точек границ земельного участка, м
	X	Y		
1	2	3	4	5
691	446800.39	1309174.7	данные отсутствуют	2.5
692	446800.09	1309174.6	данные отсутствуют	2.5
693	446799.89	1309174.4	данные отсутствуют	2.5
694	446799.59	1309174.3	данные отсутствуют	2.5
695	446799.39	1309174.1	данные отсутствуют	2.5
696	446799.09	1309174	данные отсутствуют	2.5
697	446798.89	1309173.8	данные отсутствуют	2.5
698	446798.59	1309173.6	данные отсутствуют	2.5
699	446798.39	1309173.5	данные отсутствуют	2.5
700	446798.09	1309173.3	данные отсутствуют	2.5
701	446797.89	1309173.1	данные отсутствуют	2.5
702	446797.69	1309172.9	данные отсутствуют	2.5
703	446797.49	1309172.7	данные отсутствуют	2.5
704	446797.19	1309172.5	данные отсутствуют	2.5
705	446796.99	1309172.3	данные отсутствуют	2.5

Государственный регистратор		ФГИС ЕГРН
полное наименование должности	подпись	инициалы, фамилия

М.П.

Выписка из Единого государственного реестра недвижимости об объекте недвижимости

Описание местоположения земельного участка

Земельный участок			
(вид объекта недвижимости)			
Лист № ___ Раздела **3.2**	Всего листов раздела **3.2 :** ___	Всего разделов: ___	Всего листов выписки: ___
23.01.2021 № 99/2021/371545522			
Кадастровый номер:		**16:24:050801:2028**	

Сведения о характерных точках границы земельного участка

Система координат:
Зона №

Номер точки	Координаты		Описание закрепления на местности	Средняя квадратическая погрешность определения координат характерных точек границ земельного участка, м
	X	Y		
1	2	3	4	5
706	446796.79	1309172.1	данные отсутствуют	2.5
707	446796.59	1309171.9	данные отсутствуют	2.5
708	446796.39	1309171.7	данные отсутствуют	2.5
709	446796.19	1309171.5	данные отсутствуют	2.5
710	446795.99	1309171.2	данные отсутствуют	2.5
711	446795.79	1309171	данные отсутствуют	2.5
712	446795.59	1309170.8	данные отсутствуют	2.5
713	446795.39	1309170.6	данные отсутствуют	2.5
714	446795.19	1309170.3	данные отсутствуют	2.5
715	446795.09	1309170.1	данные отсутствуют	2.5
716	446794.89	1309169.8	данные отсутствуют	2.5
717	446794.69	1309169.6	данные отсутствуют	2.5
718	446794.59	1309169.3	данные отсутствуют	2.5
719	446794.39	1309169.1	данные отсутствуют	2.5
720	446794.29	1309168.8	данные отсутствуют	2.5

Государственный регистратор		ФГИС ЕГРН
полное наименование должности	подпись	инициалы, фамилия

М.П.

Выписка из Единого государственного реестра недвижимости об объекте недвижимости

Описание местоположения земельного участка

Земельный участок			
(вид объекта недвижимости)			
Лист № ___ Раздела **3.2**	Всего листов раздела **3.2 :** ___	Всего разделов: ___	Всего листов выписки: ___
23.01.2021 № 99/2021/371545522			
Кадастровый номер:		**16:24:050801:2028**	

Сведения о характерных точках границы земельного участка

Система координат:
Зона №

Номер точки	Координаты		Описание закрепления на местности	Средняя квадратическая погрешность определения координат характерных точек границ земельного участка, м
	X	Y		
1	2	3	4	5
721	446794.09	1309168.6	данные отсутствуют	2.5
722	446793.99	1309168.3	данные отсутствуют	2.5
723	446793.79	1309168	данные отсутствуют	2.5
724	446793.69	1309167.8	данные отсутствуют	2.5
725	446793.59	1309167.5	данные отсутствуют	2.5
726	446793.49	1309167.2	данные отсутствуют	2.5
727	446793.39	1309166.9	данные отсутствуют	2.5
728	446793.29	1309166.7	данные отсутствуют	2.5
729	446793.09	1309166.4	данные отсутствуют	2.5
730	446793.09	1309166.1	данные отсутствуют	2.5
731	446792.99	1309165.8	данные отсутствуют	2.5
732	446792.89	1309165.5	данные отсутствуют	2.5
733	446792.79	1309165.2	данные отсутствуют	2.5
734	446792.69	1309164.9	данные отсутствуют	2.5
735	446792.69	1309164.7	данные отсутствуют	2.5

Государственный регистратор		ФГИС ЕГРН
полное наименование должности	подпись	инициалы, фамилия

М.П.

Выписка из Единого государственного реестра недвижимости об объекте недвижимости

Описание местоположения земельного участка

Земельный участок			
(вид объекта недвижимости)			
Лист № ___ Раздела **3.2**	Всего листов раздела **3.2 :** ___	Всего разделов: ___	Всего листов выписки: ___
23.01.2021 № 99/2021/371545522			
Кадастровый номер:		**16:24:050801:2028**	

Сведения о характерных точках границы земельного участка

Система координат:
Зона №

Номер точки	Координаты		Описание закрепления на местности	Средняя квадратическая погрешность определения координат характерных точек границ земельного участка, м
	X	Y		
1	2	3	4	5
736	446792.59	1309164.4	данные отсутствуют	2.5
737	446792.49	1309164.1	данные отсутствуют	2.5
738	446792.49	1309163.8	данные отсутствуют	2.5
739	446792.39	1309163.5	данные отсутствуют	2.5
740	446792.39	1309163.2	данные отсутствуют	2.5
741	446792.39	1309162.9	данные отсутствуют	2.5
742	446792.29	1309162.6	данные отсутствуют	2.5
743	446792.29	1309162.3	данные отсутствуют	2.5
744	446792.29	1309162	данные отсутствуют	2.5
745	446792.29	1309161.7	данные отсутствуют	2.5
746	446792.29	1309161.4	данные отсутствуют	2.5
747	446792.29	1309161.1	данные отсутствуют	2.5
748	446792.29	1309160.8	данные отсутствуют	2.5
749	446792.29	1309160.5	данные отсутствуют	2.5
750	446792.29	1309160.2	данные отсутствуют	2.5

Государственный регистратор		ФГИС ЕГРН
полное наименование должности	подпись	инициалы, фамилия

М.П.

Выписка из Единого государственного реестра недвижимости об объекте недвижимости

Описание местоположения земельного участка

Земельный участок			
(вид объекта недвижимости)			
Лист № ___ Раздела **3.2**	Всего листов раздела **3.2 :** ___	Всего разделов: ___	Всего листов выписки: ___
23.01.2021 № 99/2021/371545522			
Кадастровый номер:		**16:24:050801:2028**	

Сведения о характерных точках границы земельного участка

Система координат:
Зона №

Номер точки	Координаты		Описание закрепления на местности	Средняя квадратическая погрешность определения координат характерных точек границ земельного участка, м
	X	Y		
1	2	3	4	5
751	446792.39	1309159.9	данные отсутствуют	2.5
752	446792.39	1309159.6	данные отсутствуют	2.5
753	446792.39	1309159.3	данные отсутствуют	2.5
754	446792.49	1309159	данные отсутствуют	2.5
755	446792.49	1309158.7	данные отсутствуют	2.5
756	446792.59	1309158.4	данные отсутствуют	2.5
757	446792.69	1309158.1	данные отсутствуют	2.5
758	446792.69	1309157.9	данные отсутствуют	2.5
759	446792.79	1309157.6	данные отсутствуют	2.5
760	446792.89	1309157.3	данные отсутствуют	2.5
761	446792.99	1309157	данные отсутствуют	2.5
762	446793.09	1309156.7	данные отсутствуют	2.5
763	446793.09	1309156.4	данные отсутствуют	2.5
764	446793.29	1309156.1	данные отсутствуют	2.5
765	446793.39	1309155.9	данные отсутствуют	2.5

Государственный регистратор		ФГИС ЕГРН
полное наименование должности	подпись	инициалы, фамилия

М.П.

Выписка из Единого государственного реестра недвижимости об объекте недвижимости

Описание местоположения земельного участка

Земельный участок			
(вид объекта недвижимости)			
Лист № ___ Раздела **3.2**	Всего листов раздела **3.2 :** ___	Всего разделов: ___	Всего листов выписки: ___
23.01.2021 № 99/2021/371545522			
Кадастровый номер:		**16:24:050801:2028**	

Сведения о характерных точках границы земельного участка				
Система координат: Зона №				
Номер точки	Координаты		Описание закрепления на местности	Средняя квадратическая погрешность определения координат характерных точек границ земельного участка, м
	X	Y		
1	2	3	4	5
766	446793.49	1309155.6	данные отсутствуют	2.5
767	446793.59	1309155.3	данные отсутствуют	2.5
768	446793.69	1309155	данные отсутствуют	2.5
769	446793.79	1309154.8	данные отсутствуют	2.5
770	446793.99	1309154.5	данные отсутствуют	2.5
771	446794.09	1309154.2	данные отсутствуют	2.5
772	446794.29	1309154	данные отсутствуют	2.5
773	446794.39	1309153.7	данные отсутствуют	2.5
774	446794.59	1309153.5	данные отсутствуют	2.5
775	446794.69	1309153.2	данные отсутствуют	2.5
776	446794.89	1309153	данные отсутствуют	2.5
777	446795.09	1309152.7	данные отсутствуют	2.5
778	446795.19	1309152.5	данные отсутствуют	2.5
779	446795.39	1309152.2	данные отсутствуют	2.5
780	446795.59	1309152	данные отсутствуют	2.5

Государственный регистратор		ФГИС ЕГРН
полное наименование должности	подпись	инициалы, фамилия

М.П.

Выписка из Единого государственного реестра недвижимости об объекте недвижимости

Описание местоположения земельного участка

Земельный участок			
(вид объекта недвижимости)			
Лист № ___ Раздела **3.2**	Всего листов раздела **3.2 :** ___	Всего разделов: ___	Всего листов выписки: ___
23.01.2021 № 99/2021/371545522			
Кадастровый номер:		**16:24:050801:2028**	

Сведения о характерных точках границы земельного участка

Система координат:
Зона №

Номер точки	Координаты		Описание закрепления на местности	Средняя квадратическая погрешность определения координат характерных точек границ земельного участка, м
	X	Y		
1	2	3	4	5
781	446795.79	1309151.8	данные отсутствуют	2.5
782	446795.99	1309151.6	данные отсутствуют	2.5
783	446796.19	1309151.3	данные отсутствуют	2.5
784	446796.39	1309151.1	данные отсутствуют	2.5
785	446796.59	1309150.9	данные отсутствуют	2.5
786	446796.79	1309150.7	данные отсутствуют	2.5
787	446796.99	1309150.5	данные отсутствуют	2.5
788	446797.19	1309150.3	данные отсутствуют	2.5
789	446797.49	1309150.1	данные отсутствуют	2.5
790	446797.69	1309149.9	данные отсутствуют	2.5
791	446797.89	1309149.7	данные отсутствуют	2.5
792	446798.09	1309149.5	данные отсутствуют	2.5
793	446798.39	1309149.3	данные отсутствуют	2.5
794	446798.59	1309149.2	данные отсутствуют	2.5
795	446798.89	1309149	данные отсутствуют	2.5

Государственный регистратор		ФГИС ЕГРН
полное наименование должности	подпись	инициалы, фамилия

М.П.

Выписка из Единого государственного реестра недвижимости об объекте недвижимости

Описание местоположения земельного участка

Земельный участок			
(вид объекта недвижимости)			
Лист № ___ Раздела **3.2**	Всего листов раздела **3.2 :** ___	Всего разделов: ___	Всего листов выписки: ___
23.01.2021 № 99/2021/371545522			
Кадастровый номер:		**16:24:050801:2028**	

Сведения о характерных точках границы земельного участка

Система координат:
Зона №

Номер точки	Координаты		Описание закрепления на местности	Средняя квадратическая погрешность определения координат характерных точек границ земельного участка, м
	X	Y		
1	2	3	4	5
796	446799.09	1309148.8	данные отсутствуют	2.5
797	446799.39	1309148.7	данные отсутствуют	2.5
798	446799.59	1309148.5	данные отсутствуют	2.5
799	446799.89	1309148.4	данные отсутствуют	2.5
800	446800.09	1309148.2	данные отсутствуют	2.5
801	446800.39	1309148.1	данные отсутствуют	2.5
802	446800.69	1309147.9	данные отсутствуют	2.5
803	446800.89	1309147.8	данные отсутствуют	2.5
804	446801.19	1309147.7	данные отсутствуют	2.5
805	446801.49	1309147.6	данные отсутствуют	2.5
806	446801.79	1309147.5	данные отсутствуют	2.5
807	446801.99	1309147.4	данные отсутствуют	2.5
808	446802.29	1309147.2	данные отсутствуют	2.5
809	446802.59	1309147.2	данные отсутствуют	2.5
810	446802.89	1309147.1	данные отсутствуют	2.5

Государственный регистратор		ФГИС ЕГРН
полное наименование должности	подпись	инициалы, фамилия

М.П.

Выписка из Единого государственного реестра недвижимости об объекте недвижимости

Описание местоположения земельного участка

Земельный участок			
(вид объекта недвижимости)			
Лист № ___ Раздела **3.2**	Всего листов раздела **3.2 :** ___	Всего разделов: ___	Всего листов выписки: ___
23.01.2021 № 99/2021/371545522			
Кадастровый номер:		**16:24:050801:2028**	

Сведения о характерных точках границы земельного участка

Система координат:
Зона №

Номер точки	Координаты		Описание закрепления на местности	Средняя квадратическая погрешность определения координат характерных точек границ земельного участка, м
	X	Y		
1	2	3	4	5
811	446803.19	1309147	данные отсутствуют	2.5
812	446803.49	1309146.9	данные отсутствуют	2.5
813	446803.79	1309146.8	данные отсутствуют	2.5
814	446803.99	1309146.8	данные отсутствуют	2.5
815	446804.29	1309146.7	данные отсутствуют	2.5
816	446804.59	1309146.6	данные отсутствуют	2.5
817	446804.89	1309146.6	данные отсутствуют	2.5
818	446805.19	1309146.5	данные отсутствуют	2.5
819	446805.49	1309146.5	данные отсутствуют	2.5
820	446805.79	1309146.5	данные отсутствуют	2.5
821	446806.09	1309146.4	данные отсутствуют	2.5
822	446806.39	1309146.4	данные отсутствуют	2.5
823	446806.69	1309146.4	данные отсутствуют	2.5
824	446806.99	1309146.4	данные отсутствуют	2.5
825	446807.29	1309146.4	данные отсутствуют	2.5

Государственный регистратор		ФГИС ЕГРН
полное наименование должности	подпись	инициалы, фамилия

М.П.

Выписка из Единого государственного реестра недвижимости об объекте недвижимости

Описание местоположения земельного участка

Земельный участок			
(вид объекта недвижимости)			
Лист № ___ Раздела **3.2**	Всего листов раздела **3.2 :** ___	Всего разделов: ___	Всего листов выписки: ___
23.01.2021 № 99/2021/371545522			
Кадастровый номер:		**16:24:050801:2028**	

Сведения о характерных точках границы земельного участка

Система координат:
Зона №

Номер точки	Координаты		Описание закрепления на местности	Средняя квадратическая погрешность определения координат характерных точек границ земельного участка, м
	X	Y		
1	2	3	4	5
826	446807.59	1309146.4	данные отсутствуют	2.5
827	446807.89	1309146.4	данные отсутствуют	2.5
828	446808.19	1309146.4	данные отсутствуют	2.5
829	446808.49	1309146.4	данные отсутствуют	2.5
830	446808.79	1309146.5	данные отсутствуют	2.5
831	446809.09	1309146.5	данные отсутствуют	2.5
832	446809.39	1309146.5	данные отсутствуют	2.5
833	446809.69	1309146.6	данные отсутствуют	2.5
834	446809.99	1309146.6	данные отсутствуют	2.5
835	446810.29	1309146.7	данные отсутствуют	2.5
836	446810.59	1309146.8	данные отсутствуют	2.5
837	446810.79	1309146.8	данные отсутствуют	2.5
838	446811.09	1309146.9	данные отсутствуют	2.5
839	446811.39	1309147	данные отсутствуют	2.5
840	446811.69	1309147.1	данные отсутствуют	2.5

Государственный регистратор		ФГИС ЕГРН
полное наименование должности	подпись	инициалы, фамилия

М.П.

Выписка из Единого государственного реестра недвижимости об объекте недвижимости

Описание местоположения земельного участка

Земельный участок			
(вид объекта недвижимости)			
Лист № ___ Раздела **3.2**	Всего листов раздела **3.2 :** ___	Всего разделов: ___	Всего листов выписки: ___
23.01.2021 № 99/2021/371545522			
Кадастровый номер:		**16:24:050801:2028**	

Сведения о характерных точках границы земельного участка

Система координат:
Зона №

Номер точки	Координаты		Описание закрепления на местности	Средняя квадратическая погрешность определения координат характерных точек границ земельного участка, м
	X	Y		
1	2	3	4	5
841	446811.99	1309147.2	данные отсутствуют	2.5
842	446812.29	1309147.2	данные отсутствуют	2.5
843	446812.59	1309147.4	данные отсутствуют	2.5
844	446812.79	1309147.5	данные отсутствуют	2.5
845	446813.09	1309147.6	данные отсутствуют	2.5
846	446813.39	1309147.7	данные отсутствуют	2.5
847	446813.69	1309147.8	данные отсутствуют	2.5
848	446813.89	1309147.9	данные отсутствуют	2.5
849	446814.19	1309148.1	данные отсутствуют	2.5
850	446814.49	1309148.2	данные отсутствуют	2.5
851	446814.69	1309148.4	данные отсутствуют	2.5
852	446814.99	1309148.5	данные отсутствуют	2.5
853	444789.3	1307198.9	данные отсутствуют	2.5
854	444802.7	1307212.9	данные отсутствуют	2.5
855	444823.6	1307242.7	данные отсутствуют	2.5

Государственный регистратор		ФГИС ЕГРН
полное наименование должности	подпись	инициалы, фамилия

М.П.

Выписка из Единого государственного реестра недвижимости об объекте недвижимости

Описание местоположения земельного участка

Земельный участок			
(вид объекта недвижимости)			
Лист № ___ Раздела **3.2**	Всего листов раздела **3.2 :** ___	Всего разделов: ___	Всего листов выписки: ___
23.01.2021 № 99/2021/371545522			
Кадастровый номер:		**16:24:050801:2028**	

Сведения о характерных точках границы земельного участка

Система координат:
Зона №

Номер точки	Координаты		Описание закрепления на местности	Средняя квадратическая погрешность определения координат характерных точек границ земельного участка, м
	X	Y		
1	2	3	4	5
856	444840.8	1307273.8	данные отсутствуют	2.5
857	444851.6	1307315.1	данные отсутствуют	2.5
858	444866.2	1307355.1	данные отсутствуют	2.5
859	444884.6	1307405.3	данные отсутствуют	2.5
860	444889.7	1307430.7	данные отсутствуют	2.5
861	444929.36	1307411.72	данные отсутствуют	2.5
862	444929.2	1307412.8	данные отсутствуют	2.5
863	444923.4	1307429.2	данные отсутствуют	2.5
864	444913.3	1307447.6	данные отсутствуют	2.5
865	444911.4	1307465.6	данные отсутствуют	2.5
866	444914.6	1307476.6	данные отсутствуют	2.5
867	444920.3	1307486.8	данные отсутствуют	2.5
868	444924.1	1307496.3	данные отсутствуют	2.5
869	444934.3	1307523.7	данные отсутствуют	2.5
870	444933.7	1307524.5	данные отсутствуют	2.5

Государственный регистратор		ФГИС ЕГРН
полное наименование должности	подпись	инициалы, фамилия

М.П.

Выписка из Единого государственного реестра недвижимости об объекте недвижимости

Описание местоположения земельного участка

Земельный участок			
(вид объекта недвижимости)			
Лист № ___ Раздела **3.2**	Всего листов раздела **3.2 :** ___	Всего разделов: ___	Всего листов выписки: ___
23.01.2021 № 99/2021/371545522			
Кадастровый номер:		**16:24:050801:2028**	

Сведения о характерных точках границы земельного участка

Система координат:
Зона №

Номер точки	Координаты		Описание закрепления на местности	Средняя квадратическая погрешность определения координат характерных точек границ земельного участка, м
	X	Y		
1	2	3	4	5
871	444950.1	1307540.8	данные отсутствуют	2.5
872	444954.8	1307549.7	данные отсутствуют	2.5
873	444954.8	1307559.3	данные отсутствуют	2.5
874	444947.2	1307575.3	данные отсутствуют	2.5
875	444949.9	1307589.1	данные отсутствуют	2.5
876	444972.3	1307606.2	данные отсутствуют	2.5
877	444977.7	1307618.3	данные отсутствуют	2.5
878	444977.1	1307633.6	данные отсутствуют	2.5
879	444973.2	1307645.6	данные отсутствуют	2.5
880	444972	1307656.1	данные отсутствуют	2.5
881	444974.5	1307676.1	данные отсутствуют	2.5
882	444979.1	1307691.6	данные отсутствуют	2.5
883	444992.6	1307711.6	данные отсутствуют	2.5
884	445006.9	1307726	данные отсутствуют	2.5
885	445034.5	1307736.2	данные отсутствуют	2.5

Государственный регистратор		ФГИС ЕГРН
полное наименование должности	подпись	инициалы, фамилия

М.П.

Выписка из Единого государственного реестра недвижимости об объекте недвижимости

Описание местоположения земельного участка

Земельный участок			
(вид объекта недвижимости)			
Лист № ___ Раздела **3.2**	Всего листов раздела **3.2 :** ___	Всего разделов: ___	Всего листов выписки: ___
23.01.2021 № 99/2021/371545522			
Кадастровый номер:		**16:24:050801:2028**	

Сведения о характерных точках границы земельного участка

Система координат:
Зона №

Номер точки	Координаты		Описание закрепления на местности	Средняя квадратическая погрешность определения координат характерных точек границ земельного участка, м
	X	Y		
1	2	3	4	5
886	445034.8	1307735.2	данные отсутствуют	2.5
887	445035	1307735.5	данные отсутствуют	2.5
888	445048.5	1307756.6	данные отсутствуют	2.5
889	445053.6	1307773.7	данные отсутствуют	2.5
890	445065.1	1307808.6	данные отсутствуют	2.5
891	445066.3	1307826.4	данные отсутствуют	2.5
892	445070.9	1307837.4	данные отсутствуют	2.5
893	445098.8	1307865.3	данные отсутствуют	2.5
894	445107	1307889.3	данные отсутствуют	2.5
895	445110	1307896.9	данные отсутствуют	2.5
896	445128.3	1307936.3	данные отсутствуют	2.5
897	445136.5	1307945.3	данные отсутствуют	2.5
898	445139.8	1307949.5	данные отсутствуют	2.5
899	445140	1307952.3	данные отсутствуют	2.5
900	445140.5	1307961.8	данные отсутствуют	2.5

Государственный регистратор		ФГИС ЕГРН
полное наименование должности	подпись	инициалы, фамилия

М.П.

Выписка из Единого государственного реестра недвижимости об объекте недвижимости

Описание местоположения земельного участка

Земельный участок			
(вид объекта недвижимости)			
Лист № ___ Раздела **3.2**	Всего листов раздела **3.2 :** ___	Всего разделов: ___	Всего листов выписки: ___
23.01.2021 № 99/2021/371545522			
Кадастровый номер:		**16:24:050801:2028**	

Сведения о характерных точках границы земельного участка

Система координат:
Зона №

Номер точки	Координаты		Описание закрепления на местности	Средняя квадратическая погрешность определения координат характерных точек границ земельного участка, м
	X	Y		
1	2	3	4	5
901	445137	1307976.5	данные отсутствуют	2.5
902	445134.3	1307980	данные отсутствуют	2.5
903	445131	1307981.5	данные отсутствуют	2.5
904	445124	1307984.5	данные отсутствуют	2.5
905	445072.8	1308002.5	данные отсутствуют	2.5
906	444987	1308033.8	данные отсутствуют	2.5
907	444897.5	1308067.5	данные отсутствуют	2.5
908	444886	1308072	данные отсутствуют	2.5
909	444815.5	1308097.8	данные отсутствуют	2.5
910	444747.8	1308122	данные отсутствуют	2.5
911	444649.3	1308149.3	данные отсутствуют	2.5
912	444619.8	1308157.8	данные отсутствуют	2.5
913	444613.3	1308158.3	данные отсутствуют	2.5
914	444602.5	1308153.3	данные отсутствуют	2.5
915	444590.5	1308142.8	данные отсутствуют	2.5

Государственный регистратор		ФГИС ЕГРН
полное наименование должности	подпись	инициалы, фамилия

М.П.

Выписка из Единого государственного реестра недвижимости об объекте недвижимости

Описание местоположения земельного участка

Земельный участок			
(вид объекта недвижимости)			
Лист № ___ Раздела **3.2**	Всего листов раздела **3.2 :** ___	Всего разделов: ___	Всего листов выписки: ___
23.01.2021 № 99/2021/371545522			
Кадастровый номер:		**16:24:050801:2028**	

Сведения о характерных точках границы земельного участка				
Система координат: Зона №				
Номер точки	Координаты		Описание закрепления на местности	Средняя квадратическая погрешность определения координат характерных точек границ земельного участка, м
	X	Y		
1	2	3	4	5
916	444587.5	1308131.5	данные отсутствуют	2.5
917	444578.8	1308108.8	данные отсутствуют	2.5
918	444568	1308072.5	данные отсутствуют	2.5
919	444554	1308028	данные отсутствуют	2.5
920	444537.5	1307974.8	данные отсутствуют	2.5
921	444523.5	1307933.5	данные отсутствуют	2.5
922	444507.5	1307898	данные отсутствуют	2.5
923	444475	1307820.6	данные отсутствуют	2.5
924	444454.7	1307755.8	данные отсутствуют	2.5
925	444447.7	1307734.2	данные отсутствуют	2.5
926	444442	1307723.4	данные отсутствуют	2.5
927	444432.5	1307689.8	данные отсутствуют	2.5
928	444415.9	1307632	данные отсутствуют	2.5
929	444402	1307595.1	данные отсутствуют	2.5
930	444388	1307558.9	данные отсутствуют	2.5

Государственный регистратор		ФГИС ЕГРН
полное наименование должности	подпись	инициалы, фамилия

М.П.

Выписка из Единого государственного реестра недвижимости об объекте недвижимости

Описание местоположения земельного участка

Земельный участок			
(вид объекта недвижимости)			
Лист № ___ Раздела **3.2**	Всего листов раздела **3.2 :** ___	Всего разделов: ___	Всего листов выписки: ___
23.01.2021 № 99/2021/371545522			
Кадастровый номер:		**16:24:050801:2028**	

Сведения о характерных точках границы земельного участка				
Система координат: Зона №				
Номер точки	Координаты		Описание закрепления на местности	Средняя квадратическая погрешность определения координат характерных точек границ земельного участка, м
	X	Y		
1	2	3	4	5
931	444386.7	1307546.9	данные отсутствуют	2.5
932	444390.5	1307538.6	данные отсутствуют	2.5
933	444401.3	1307534.8	данные отсутствуют	2.5
934	444414	1307536.7	данные отсутствуют	2.5
935	444417.9	1307537.4	данные отсутствуют	2.5
936	444426.1	1307545.6	данные отсутствуют	2.5
937	444440.1	1307562.8	данные отсутствуют	2.5
938	444459.1	1307573.5	данные отсутствуют	2.5
939	444464.8	1307569.1	данные отсутствуют	2.5
940	444460.4	1307548.1	данные отсутствуют	2.5
941	444445.2	1307505.6	данные отсутствуют	2.5
942	444429.3	1307467.5	данные отсутствуют	2.5
943	444419.1	1307440.2	данные отсутствуют	2.5
944	444408.3	1307417.3	данные отсутствуют	2.5
945	444401.3	1307395.1	данные отсутствуют	2.5

Государственный регистратор		ФГИС ЕГРН
полное наименование должности	подпись	инициалы, фамилия

М.П.

Выписка из Единого государственного реестра недвижимости об объекте недвижимости

Описание местоположения земельного участка

Земельный участок			
(вид объекта недвижимости)			
Лист № ___ Раздела **3.2**	Всего листов раздела **3.2 :** ___	Всего разделов: ___	Всего листов выписки: ___
23.01.2021 № 99/2021/371545522			
Кадастровый номер:		**16:24:050801:2028**	

Сведения о характерных точках границы земельного участка				
Система координат: Зона №				
Номер точки	Координаты		Описание закрепления на местности	Средняя квадратическая погрешность определения координат характерных точек границ земельного участка, м
	X	Y		
1	2	3	4	5
946	444384.2	1307357	данные отсутствуют	2.5
947	444367.7	1307305.6	данные отсутствуют	2.5
948	444355.6	1307273.2	данные отсутствуют	2.5
949	444334	1307204.6	данные отсутствуют	2.5
950	444317.5	1307150	данные отсутствуют	2.5
951	444304.8	1307106.8	данные отсутствуют	2.5
952	444295.9	1307085.9	данные отсутствуют	2.5
953	444290.9	1307080.2	данные отсутствуют	2.5
954	444280.1	1307076.3	данные отсутствуют	2.5
955	444264.8	1307067.5	данные отсутствуют	2.5
956	444243.9	1307057.9	данные отсутствуют	2.5
957	444225.4	1307044.6	данные отсутствуют	2.5
958	444217.8	1307045.2	данные отсутствуют	2.5
959	444208.3	1307020.5	данные отсутствуют	2.5
960	444193.7	1306984.3	данные отсутствуют	2.5

Государственный регистратор		ФГИС ЕГРН
полное наименование должности	подпись	инициалы, фамилия

М.П.

Выписка из Единого государственного реестра недвижимости об объекте недвижимости

Описание местоположения земельного участка

Земельный участок			
(вид объекта недвижимости)			
Лист № ___ Раздела **3.2**	Всего листов раздела **3.2 :** ___	Всего разделов: ___	Всего листов выписки: ___
23.01.2021 № 99/2021/371545522			
Кадастровый номер:		**16:24:050801:2028**	

Сведения о характерных точках границы земельного участка

Система координат:
Зона №

Номер точки	Координаты		Описание закрепления на местности	Средняя квадратическая погрешность определения координат характерных точек границ земельного участка, м
	X	Y		
1	2	3	4	5
961	444188	1306962	данные отсутствуют	2.5
962	444177.2	1306929.7	данные отсутствуют	2.5
963	444159.4	1306885.8	данные отсутствуют	2.5
964	444146.7	1306842	данные отсутствуют	2.5
965	444130.8	1306796.9	данные отсутствуют	2.5
966	444118.1	1306753.1	данные отсутствуют	2.5
967	444107.3	1306720.7	данные отсутствуют	2.5
968	444103.5	1306694.1	данные отсутствуют	2.5
969	444110.5	1306687.7	данные отсутствуют	2.5
970	444120	1306683.9	данные отсутствуют	2.5
971	444130.8	1306683.5	данные отсутствуют	2.5
972	444134.6	1306683.3	данные отсутствуют	2.5
973	444137.8	1306687.7	данные отсутствуют	2.5
974	444152.4	1306698.5	данные отсутствуют	2.5
975	444166.4	1306713.1	данные отсутствуют	2.5

Государственный регистратор		ФГИС ЕГРН
полное наименование должности	подпись	инициалы, фамилия

М.П.

Выписка из Единого государственного реестра недвижимости об объекте недвижимости

Описание местоположения земельного участка

Земельный участок			
(вид объекта недвижимости)			
Лист № ___ Раздела **3.2**	Всего листов раздела **3.2 :** ___	Всего разделов: ___	Всего листов выписки: ___
23.01.2021 № 99/2021/371545522			
Кадастровый номер:		**16:24:050801:2028**	

Сведения о характерных точках границы земельного участка				
Система координат: Зона №				
Номер точки	Координаты		Описание закрепления на местности	Средняя квадратическая погрешность определения координат характерных точек границ земельного участка, м
	X	Y		
1	2	3	4	5
976	444180.4	1306733.4	данные отсутствуют	2.5
977	444196.2	1306756.9	данные отсутствуют	2.5
978	444213.4	1306783	данные отсутствуют	2.5
979	444220.4	1306800.8	данные отсутствуют	2.5
980	444235	1306819.2	данные отсутствуют	2.5
981	444258.5	1306843.3	данные отсутствуют	2.5
982	444276.9	1306862.3	данные отсутствуют	2.5
983	444303.6	1306893.5	данные отсутствуют	2.5
984	444320.1	1306923.3	данные отсутствуют	2.5
985	444332.8	1306946.8	данные отсутствуют	2.5
986	444339.7	1306953.8	данные отсутствуют	2.5
987	444360.1	1306963.9	данные отсутствуют	2.5
988	444391.2	1306973.5	данные отсутствуют	2.5
989	444435	1306987.4	данные отсутствуют	2.5
990	444450.9	1306992.5	данные отсутствуют	2.5

Государственный регистратор		ФГИС ЕГРН
полное наименование должности	подпись	инициалы, фамилия

М.П.

Выписка из Единого государственного реестра недвижимости об объекте недвижимости

Описание местоположения земельного участка

Земельный участок			
(вид объекта недвижимости)			
Лист № ___ Раздела **3.2**	Всего листов раздела **3.2 :** ___	Всего разделов: ___	Всего листов выписки: ___
23.01.2021 № 99/2021/371545522			
Кадастровый номер:		**16:24:050801:2028**	

Сведения о характерных точках границы земельного участка

Система координат:
Зона №

Номер точки	Координаты		Описание закрепления на местности	Средняя квадратическая погрешность определения координат характерных точек границ земельного участка, м
	X	Y		
1	2	3	4	5
991	444492.1	1307006.5	данные отсутствуют	2.5
992	444514.4	1307014.1	данные отсутствуют	2.5
993	444544.9	1307031.3	данные отсутствуют	2.5
994	444598.2	1307063	данные отсутствуют	2.5
995	444627.4	1307084	данные отсутствуют	2.5
996	444636.9	1307094.1	данные отсутствуют	2.5
997	444650.9	1307115.1	данные отсутствуют	2.5
998	444658.5	1307126.5	данные отсутствуют	2.5
999	444669.3	1307135.4	данные отсутствуют	2.5
1000	444688.4	1307146.2	данные отсутствуют	2.5
1001	444731.5	1307166.5	данные отсутствуют	2.5
1002	444770.9	1307186.8	данные отсутствуют	2.5
1003	444623.59	1307656.1	данные отсутствуют	2.5
1004	444637.59	1307665.6	данные отсутствуют	2.5
1005	444640.09	1307677.1	данные отсутствуют	2.5

Государственный регистратор		ФГИС ЕГРН
полное наименование должности	подпись	инициалы, фамилия

М.П.

Выписка из Единого государственного реестра недвижимости об объекте недвижимости

Описание местоположения земельного участка

Земельный участок			
(вид объекта недвижимости)			
Лист № ___ Раздела **3.2**	Всего листов раздела **3.2 :** ___	Всего разделов: ___	Всего листов выписки: ___
23.01.2021 № 99/2021/371545522			
Кадастровый номер:		**16:24:050801:2028**	

Сведения о характерных точках границы земельного участка				
Система координат: Зона №				
Номер точки	Координаты		Описание закрепления на местности	Средняя квадратическая погрешность определения координат характерных точек границ земельного участка, м
	X	Y		
1	2	3	4	5
1006	444637.59	1307685.3	данные отсутствуют	2.5
1007	444627.99	1307699.9	данные отсутствуют	2.5
1008	444620.39	1307694.8	данные отсутствуют	2.5
1009	444615.99	1307684	данные отсутствуют	2.5
1010	444615.99	1307660.5	данные отсутствуют	2.5
1011	444594.99	1307663.7	данные отсутствуют	2.5
1012	444601.99	1307693.6	данные отсутствуют	2.5
1013	444589.29	1307699.9	данные отсутствуют	2.5
1014	444581.69	1307689.8	данные отсутствуют	2.5
1015	444574.69	1307668.8	данные отсутствуют	2.5
1016	444570.29	1307644.7	данные отсутствуют	2.5
1017	444577.89	1307645.9	данные отсутствуют	2.5
1018	444589.29	1307656.1	данные отсутствуют	2.5
1019	444494.09	1307426.2	данные отсутствуют	2.5
1020	444498.49	1307433.8	данные отсутствуют	2.5

Государственный регистратор		ФГИС ЕГРН
полное наименование должности	подпись	инициалы, фамилия

М.П.

Выписка из Единого государственного реестра недвижимости об объекте недвижимости

Описание местоположения земельного участка

Земельный участок			
(вид объекта недвижимости)			
Лист № ___ Раздела **3.2**	Всего листов раздела **3.2 :** ___	Всего разделов: ___	Всего листов выписки: ___
23.01.2021 № 99/2021/371545522			
Кадастровый номер:		**16:24:050801:2028**	

Сведения о характерных точках границы земельного участка

Система координат:
Зона №

Номер точки	Координаты		Описание закрепления на местности	Средняя квадратическая погрешность определения координат характерных точек границ земельного участка, м
	X	Y		
1	2	3	4	5
1021	444503.59	1307458.6	данные отсутствуют	2.5
1022	444504.19	1307469.4	данные отсутствуют	2.5
1023	444495.99	1307472.6	данные отсутствуют	2.5
1024	444485.79	1307457.3	данные отсутствуют	2.5
1025	444481.39	1307449.1	данные отсутствуют	2.5
1026	444477.49	1307428.8	данные отсутствуют	2.5
1027	444486.39	1307424.3	данные отсутствуют	2.5
1028	444712.89	1307221.5	данные отсутствуют	2.5
1029	444736.39	1307280.5	данные отсутствуют	2.5
1030	444734.09	1307281.4	данные отсутствуют	2.5
1031	444731.79	1307282.3	данные отсутствуют	2.5
1032	444708.29	1307223.3	данные отсутствуют	2.5
1033	444710.59	1307222.4	данные отсутствуют	2.5
1034	444821.29	1307451	данные отсутствуют	2.5
1035	444835.29	1307475.2	данные отсутствуют	2.5

Государственный регистратор		ФГИС ЕГРН
полное наименование должности	подпись	инициалы, фамилия

М.П.

Выписка из Единого государственного реестра недвижимости об объекте недвижимости

Описание местоположения земельного участка

Земельный участок			
(вид объекта недвижимости)			
Лист № ___ Раздела **3.2**	Всего листов раздела **3.2 :** ___	Всего разделов: ___	Всего листов выписки: ___
23.01.2021 № 99/2021/371545522			
Кадастровый номер:		**16:24:050801:2028**	

Сведения о характерных точках границы земельного участка				
Система координат: Зона №				
Номер точки	Координаты		Описание закрепления на местности	Средняя квадратическая погрешность определения координат характерных точек границ земельного участка, м
	X	Y		
1	2	3	4	5
1036	444848.69	1307500.6	данные отсутствуют	2.5
1037	444846.49	1307501.8	данные отсутствуют	2.5
1038	444844.29	1307503	данные отсутствуют	2.5
1039	444830.89	1307477.6	данные отсутствуют	2.5
1040	444817.09	1307453.6	данные отсутствуют	2.5
1041	444801.19	1307428.2	данные отсутствуют	2.5
1042	444803.29	1307426.9	данные отсутствуют	2.5
1043	444805.39	1307425.6	данные отсутствуют	2.5
1044	445755.5	1308928.3	данные отсутствуют	2.5
1045	445767	1308946	данные отсутствуют	2.5
1046	445789.5	1308990.5	данные отсутствуют	2.5
1047	445789.5	1309001.5	данные отсутствуют	2.5
1048	445811.8	1309048.3	данные отсутствуют	2.5
1049	445846	1309067.3	данные отсутствуют	2.5
1050	445855	1309084.3	данные отсутствуют	2.5

Государственный регистратор		ФГИС ЕГРН
полное наименование должности	подпись	инициалы, фамилия

М.П.

Выписка из Единого государственного реестра недвижимости об объекте недвижимости

Описание местоположения земельного участка

Земельный участок			
(вид объекта недвижимости)			
Лист № ___ Раздела **3.2**	Всего листов раздела **3.2 :** ___	Всего разделов: ___	Всего листов выписки: ___
23.01.2021 № 99/2021/371545522			
Кадастровый номер:		**16:24:050801:2028**	

Сведения о характерных точках границы земельного участка				
Система координат: Зона №				
Номер точки	Координаты		Описание закрепления на местности	Средняя квадратическая погрешность определения координат характерных точек границ земельного участка, м
	X	Y		
1	2	3	4	5
1051	445857	1309097.8	данные отсутствуют	2.5
1052	445857.5	1309144.8	данные отсутствуют	2.5
1053	445851.3	1309170.3	данные отсутствуют	2.5
1054	445840	1309193	данные отсутствуют	2.5
1055	445831.8	1309204.5	данные отсутствуют	2.5
1056	445808	1309248.8	данные отсутствуют	2.5
1057	445803.5	1309304.5	данные отсутствуют	2.5
1058	445802.3	1309362	данные отсутствуют	2.5
1059	445800.3	1309374	данные отсутствуют	2.5
1060	445798.5	1309404	данные отсутствуют	2.5
1061	445797.3	1309422.3	данные отсутствуют	2.5
1062	445795.3	1309439.5	данные отсутствуют	2.5
1063	445794.8	1309469.8	данные отсутствуют	2.5
1064	445797.5	1309479.3	данные отсутствуют	2.5
1065	445802.3	1309487	данные отсутствуют	2.5

Государственный регистратор		ФГИС ЕГРН
полное наименование должности	подпись	инициалы, фамилия

М.П.

Выписка из Единого государственного реестра недвижимости об объекте недвижимости

Описание местоположения земельного участка

Земельный участок			
(вид объекта недвижимости)			
Лист № ___ Раздела **3.2**	Всего листов раздела **3.2 :** ___	Всего разделов: ___	Всего листов выписки: ___
23.01.2021 № 99/2021/371545522			
Кадастровый номер:		**16:24:050801:2028**	

Сведения о характерных точках границы земельного участка				
Система координат: Зона №				
Номер точки	Координаты		Описание закрепления на местности	Средняя квадратическая погрешность определения координат характерных точек границ земельного участка, м
	X	Y		
1	2	3	4	5
1066	445807.8	1309490.8	данные отсутствуют	2.5
1067	445818.3	1309508.5	данные отсутствуют	2.5
1068	445823	1309529.3	данные отсутствуют	2.5
1069	445802.5	1309560.5	данные отсутствуют	2.5
1070	445795.3	1309572.5	данные отсутствуют	2.5
1071	445787.5	1309580	данные отсутствуют	2.5
1072	445774.5	1309599.3	данные отсутствуют	2.5
1073	445756.5	1309630	данные отсутствуют	2.5
1074	445752	1309656.5	данные отсутствуют	2.5
1075	445749	1309680.8	данные отсутствуют	2.5
1076	445747.8	1309776.3	данные отсутствуют	2.5
1077	445749.5	1309847	данные отсутствуют	2.5
1078	445750.8	1309854	данные отсутствуют	2.5
1079	445763	1309927	данные отсутствуют	2.5
1080	445771.8	1309971.8	данные отсутствуют	2.5

Государственный регистратор		ФГИС ЕГРН
полное наименование должности	подпись	инициалы, фамилия

М.П.

Выписка из Единого государственного реестра недвижимости об объекте недвижимости

Описание местоположения земельного участка

Земельный участок			
(вид объекта недвижимости)			
Лист № ___ Раздела **3.2**	Всего листов раздела **3.2 :** ___	Всего разделов: ___	Всего листов выписки: ___
23.01.2021 № 99/2021/371545522			
Кадастровый номер:		**16:24:050801:2028**	

Сведения о характерных точках границы земельного участка

Система координат:
Зона №

Номер точки	Координаты		Описание закрепления на местности	Средняя квадратическая погрешность определения координат характерных точек границ земельного участка, м
	X	Y		
1	2	3	4	5
1081	445771.8	1309972	данные отсутствуют	2.5
1082	445733.8	1309987.5	данные отсутствуют	2.5
1083	445728.5	1309959.3	данные отсутствуют	2.5
1084	445721.5	1309931.8	данные отсутствуют	2.5
1085	445714	1309902.5	данные отсутствуют	2.5
1086	445706.3	1309872.3	данные отсутствуют	2.5
1087	445707	1309850	данные отсутствуют	2.5
1088	445710.8	1309822.5	данные отсутствуют	2.5
1089	445713.3	1309792.3	данные отсутствуют	2.5
1090	445710.3	1309781	данные отсутствуют	2.5
1091	445701.3	1309746.8	данные отсутствуют	2.5
1092	445696.3	1309734	данные отсутствуют	2.5
1093	445685	1309717.3	данные отсутствуют	2.5
1094	445698	1309701	данные отсутствуют	2.5
1095	445699.3	1309689.3	данные отсутствуют	2.5

Государственный регистратор		ФГИС ЕГРН
полное наименование должности	подпись	инициалы, фамилия

М.П.

Выписка из Единого государственного реестра недвижимости об объекте недвижимости

Описание местоположения земельного участка

Земельный участок			
(вид объекта недвижимости)			
Лист № ___ Раздела **3.2**	Всего листов раздела **3.2 :** ___	Всего разделов: ___	Всего листов выписки: ___
23.01.2021 № 99/2021/371545522			
Кадастровый номер:		**16:24:050801:2028**	

Сведения о характерных точках границы земельного участка

Система координат:
Зона №

Номер точки	Координаты		Описание закрепления на местности	Средняя квадратическая погрешность определения координат характерных точек границ земельного участка, м
	X	Y		
1	2	3	4	5
1096	445693.8	1309658.8	данные отсутствуют	2.5
1097	445693.8	1309646	данные отсутствуют	2.5
1098	445703.8	1309612.8	данные отсутствуют	2.5
1099	445711.3	1309602.5	данные отсутствуют	2.5
1100	445719.5	1309595	данные отсутствуют	2.5
1101	445733.8	1309577.8	данные отсутствуют	2.5
1102	445735.5	1309569.5	данные отсутствуют	2.5
1103	445743.8	1309549.8	данные отсутствуют	2.5
1104	445752	1309532.8	данные отсутствуют	2.5
1105	445754.5	1309517.3	данные отсутствуют	2.5
1106	445755.3	1309498.8	данные отсутствуют	2.5
1107	445750.8	1309487.8	данные отсутствуют	2.5
1108	445749.5	1309478.5	данные отсутствуют	2.5
1109	445746.3	1309465.8	данные отсутствуют	2.5
1110	445749.5	1309450.8	данные отсутствуют	2.5

Государственный регистратор		ФГИС ЕГРН
полное наименование должности	подпись	инициалы, фамилия

М.П.

Выписка из Единого государственного реестра недвижимости об объекте недвижимости

Описание местоположения земельного участка

Земельный участок			
(вид объекта недвижимости)			
Лист № ___ Раздела **3.2**	Всего листов раздела **3.2 :** ___	Всего разделов: ___	Всего листов выписки: ___
23.01.2021 № 99/2021/371545522			
Кадастровый номер:		**16:24:050801:2028**	

Сведения о характерных точках границы земельного участка				
Система координат: Зона №				
Номер точки	Координаты		Описание закрепления на местности	Средняя квадратическая погрешность определения координат характерных точек границ земельного участка, м
	X	Y		
1	2	3	4	5
1111	445758.3	1309438.8	данные отсутствуют	2.5
1112	445770.5	1309429.8	данные отсутствуют	2.5
1113	445775	1309419.8	данные отсутствуют	2.5
1114	445777.5	1309406	данные отсутствуют	2.5
1115	445775.5	1309396	данные отсутствуют	2.5
1116	445776.3	1309388.3	данные отсутствуют	2.5
1117	445773.8	1309377.5	данные отсутствуют	2.5
1118	445774.3	1309364.8	данные отсутствуют	2.5
1119	445769.3	1309348	данные отсутствуют	2.5
1120	445764.8	1309329.8	данные отсутствуют	2.5
1121	445759	1309307	данные отсутствуют	2.5
1122	445757.8	1309289.3	данные отсутствуют	2.5
1123	445758.5	1309281	данные отсутствуют	2.5
1124	445761.5	1309267.3	данные отсутствуют	2.5
1125	445766.8	1309252	данные отсутствуют	2.5

Государственный регистратор		ФГИС ЕГРН
полное наименование должности	подпись	инициалы, фамилия

М.П.

Выписка из Единого государственного реестра недвижимости об объекте недвижимости

Описание местоположения земельного участка

Земельный участок			
(вид объекта недвижимости)			
Лист № ___ Раздела **3.2**	Всего листов раздела **3.2 :** ___	Всего разделов: ___	Всего листов выписки: ___
23.01.2021 № 99/2021/371545522			
Кадастровый номер:		**16:24:050801:2028**	

Сведения о характерных точках границы земельного участка				
Система координат: Зона №				
Номер точки	Координаты		Описание закрепления на местности	Средняя квадратическая погрешность определения координат характерных точек границ земельного участка, м
	X	Y		
1	2	3	4	5
1126	445774.3	1309233	данные отсутствуют	2.5
1127	445780	1309223.5	данные отсутствуют	2.5
1128	445786	1309217	данные отсутствуют	2.5
1129	445793	1309210	данные отсутствуют	2.5
1130	445798.5	1309203.8	данные отсутствуют	2.5
1131	445806.8	1309194.3	данные отсутствуют	2.5
1132	445809.8	1309187.3	данные отсутствуют	2.5
1133	445827.8	1309167.5	данные отсутствуют	2.5
1134	445830.3	1309155.3	данные отсутствуют	2.5
1135	445830.3	1309135.5	данные отсутствуют	2.5
1136	445823.3	1309117.5	данные отсутствуют	2.5
1137	445813	1309102.3	данные отсутствуют	2.5
1138	445807.3	1309082.5	данные отсутствуют	2.5
1139	445792.8	1309053.3	данные отсутствуют	2.5
1140	445772.5	1309014	данные отсутствуют	2.5

Государственный регистратор		ФГИС ЕГРН
полное наименование должности	подпись	инициалы, фамилия

М.П.

Выписка из Единого государственного реестра недвижимости об объекте недвижимости

Описание местоположения земельного участка

Земельный участок			
(вид объекта недвижимости)			
Лист № ___ Раздела **3.2**	Всего листов раздела **3.2 :** ___	Всего разделов: ___	Всего листов выписки: ___
23.01.2021 № 99/2021/371545522			
Кадастровый номер:		**16:24:050801:2028**	

Сведения о характерных точках границы земельного участка				
Система координат: Зона №				
Номер точки	Координаты		Описание закрепления на местности	Средняя квадратическая погрешность определения координат характерных точек границ земельного участка, м
	X	Y		
1	2	3	4	5
1141	445764.8	1308996.3	данные отсутствуют	2.5
1142	445741.3	1308943	данные отсутствуют	2.5
1143	445739.3	1308933.3	данные отсутствуют	2.5
1144	445736.3	1308926.5	данные отсутствуют	2.5
1145	445745	1308924.8	данные отсутствуют	2.5
1146	445976.1	1305907.9	данные отсутствуют	2.5
1147	445991.4	1305943.5	данные отсутствуют	2.5
1148	446018.7	1306000.6	данные отсутствуют	2.5
1149	446029.5	1306028.6	данные отсутствуют	2.5
1150	446042.8	1306050.2	данные отсутствуют	2.5
1151	446056.2	1306083.2	данные отсутствуют	2.5
1152	446060	1306106.7	данные отсутствуют	2.5
1153	446058.7	1306118.8	данные отсутствуют	2.5
1154	446052.3	1306128.9	данные отсутствуют	2.5
1155	446045.4	1306148	данные отсутствуют	2.5

Государственный регистратор		ФГИС ЕГРН
полное наименование должности	подпись	инициалы, фамилия

М.П.

Выписка из Единого государственного реестра недвижимости об объекте недвижимости

Описание местоположения земельного участка

Земельный участок			
(вид объекта недвижимости)			
Лист № ___ Раздела **3.2**	Всего листов раздела **3.2 :** ___	Всего разделов: ___	Всего листов выписки: ___
23.01.2021 № 99/2021/371545522			
Кадастровый номер:		**16:24:050801:2028**	

Сведения о характерных точках границы земельного участка				
Система координат: Зона №				
Номер точки	Координаты		Описание закрепления на местности	Средняя квадратическая погрешность определения координат характерных точек границ земельного участка, м
	X	Y		
1	2	3	4	5
1156	446044.7	1306152.4	данные отсутствуют	2.5
1157	446112	1306294.7	данные отсутствуют	2.5
1158	446174.9	1306439.4	данные отсутствуют	2.5
1159	446233.3	1306583.6	данные отсутствуют	2.5
1160	446296.2	1306733.4	данные отсутствуют	2.5
1161	446337.5	1306827.4	данные отсутствуют	2.5
1162	446358.4	1306876.3	данные отсутствуют	2.5
1163	446365.4	1306892.2	данные отсутствуют	2.5
1164	446376.7	1306922.1	данные отсутствуют	2.5
1165	446381	1306934.5	данные отсутствуют	2.5
1166	446389.8	1306959.7	данные отсутствуют	2.5
1167	446391.1	1306963.6	данные отсутствуют	2.5
1168	446393.7	1306978.8	данные отсутствуют	2.5
1169	446415.2	1307030.2	данные отсутствуют	2.5
1170	446423.9	1307050.13	данные отсутствуют	2.5

Государственный регистратор		ФГИС ЕГРН
полное наименование должности	подпись	инициалы, фамилия

М.П.

Выписка из Единого государственного реестра недвижимости об объекте недвижимости

Описание местоположения земельного участка

Земельный участок			
(вид объекта недвижимости)			
Лист № ___ Раздела **3.2**	Всего листов раздела **3.2 :** ___	Всего разделов: ___	Всего листов выписки: ___
23.01.2021 № 99/2021/371545522			
Кадастровый номер:		**16:24:050801:2028**	

Сведения о характерных точках границы земельного участка				
Система координат: Зона №				
Номер точки	Координаты		Описание закрепления на местности	Средняя квадратическая погрешность определения координат характерных точек границ земельного участка, м
	X	Y		
1	2	3	4	5
1171	446429.9	1307063.9	данные отсутствуют	2.5
1172	446494.6	1307213.1	данные отсутствуют	2.5
1173	446546.1	1307330	данные отсутствуют	2.5
1174	446603.8	1307465.2	данные отсутствуют	2.5
1175	446621	1307500.8	данные отсутствуют	2.5
1176	446622.3	1307504.6	данные отсутствуют	2.5
1177	446654	1307582	данные отсутствуют	2.5
1178	446660.4	1307597.9	данные отсутствуют	2.5
1179	446697.8	1307686.2	данные отсутствуют	2.5
1180	446707.3	1307708.4	данные отсутствуют	2.5
1181	446710.5	1307713.5	данные отсутствуют	2.5
1182	446784.8	1307719.2	данные отсутствуют	2.5
1183	446788	1307719.5	данные отсутствуют	2.5
1184	446786.8	1307734	данные отсутствуют	2.5
1185	446745	1307727.4	данные отсутствуют	2.5

Государственный регистратор		ФГИС ЕГРН
полное наименование должности	подпись	инициалы, фамилия

М.П.

Выписка из Единого государственного реестра недвижимости об объекте недвижимости

Описание местоположения земельного участка

Земельный участок			
(вид объекта недвижимости)			
Лист № ___ Раздела **3.2**	Всего листов раздела **3.2 :** ___	Всего разделов: ___	Всего листов выписки: ___
23.01.2021 № 99/2021/371545522			
Кадастровый номер:		**16:24:050801:2028**	

Сведения о характерных точках границы земельного участка

Система координат:
Зона №

Номер точки	Координаты		Описание закрепления на местности	Средняя квадратическая погрешность определения координат характерных точек границ земельного участка, м
	X	Y		
1	2	3	4	5
1186	446651.2	1307719.8	данные отсутствуют	2.5
1187	446646.7	1307714.3	данные отсутствуют	2.5
1188	446646.1	1307713.5	данные отсутствуют	2.5
1189	446625.7	1307687.4	данные отсутствуют	2.5
1190	446613	1307673.5	данные отсутствуют	2.5
1191	446598.1	1307655.9	данные отсутствуют	2.5
1192	446579.8	1307650	данные отсутствуют	2.5
1193	446484.6	1307608.2	данные отсутствуют	2.5
1194	446377.5	1307555.9	данные отсутствуют	2.5
1195	446303.3	1307506.6	данные отсутствуют	2.5
1196	446274.5	1307467.9	данные отсутствуют	2.5
1197	446224.4	1307315.7	данные отсутствуют	2.5
1198	446191.4	1307229.8	данные отсутствуют	2.5
1199	446156.35	1307149.51	данные отсутствуют	2.5
1200	446144.3	1307121.9	данные отсутствуют	2.5

Государственный регистратор		ФГИС ЕГРН
полное наименование должности	подпись	инициалы, фамилия

М.П.

Выписка из Единого государственного реестра недвижимости об объекте недвижимости

Описание местоположения земельного участка

Земельный участок			
(вид объекта недвижимости)			
Лист № ___ Раздела **3.2**	Всего листов раздела **3.2 :** ___	Всего разделов: ___	Всего листов выписки: ___
23.01.2021 № 99/2021/371545522			
Кадастровый номер:		**16:24:050801:2028**	

Сведения о характерных точках границы земельного участка				
Система координат: Зона №				
Номер точки	Координаты		Описание закрепления на местности	Средняя квадратическая погрешность определения координат характерных точек границ земельного участка, м
	X	Y		
1	2	3	4	5
1201	446066.8	1306939.7	данные отсутствуют	2.5
1202	445995.7	1306777.1	данные отсутствуют	2.5
1203	445944.4	1306654.6	данные отсутствуют	2.5
1204	445884.7	1306499.1	данные отсутствуют	2.5
1205	445806	1306294	данные отсутствуют	2.5
1206	445732.3	1306113	данные отсутствуют	2.5
1207	445677.7	1305971.5	данные отсутствуют	2.5
1208	445657.4	1305900.4	данные отсутствуют	2.5
1209	445607.2	1305764.5	данные отсутствуют	2.5
1210	445603.4	1305749.2	данные отсутствуют	2.5
1211	445562.6	1305656.1	данные отсутствуют	2.5
1212	445546.2	1305635.1	данные отсутствуют	2.5
1213	445532.8	1305630.1	данные отсутствуют	2.5
1214	445665.6	1305589.2	данные отсутствуют	2.5
1215	445782.5	1305556.8	данные отсутствуют	2.5

Государственный регистратор		ФГИС ЕГРН
полное наименование должности	подпись	инициалы, фамилия

М.П.

Выписка из Единого государственного реестра недвижимости об объекте недвижимости

Описание местоположения земельного участка

Земельный участок			
(вид объекта недвижимости)			
Лист № ___ Раздела **3.2**	Всего листов раздела **3.2 :** ___	Всего разделов: ___	Всего листов выписки: ___
23.01.2021 № 99/2021/371545522			
Кадастровый номер:		**16:24:050801:2028**	

Сведения о характерных точках границы земельного участка

Система координат:
Зона №

Номер точки	Координаты		Описание закрепления на местности	Средняя квадратическая погрешность определения координат характерных точек границ земельного участка, м
	X	Y		
1	2	3	4	5
1216	445781.8	1305563.1	данные отсутствуют	2.5
1217	445785.6	1305573.3	данные отсутствуют	2.5
1218	445795.8	1305586	данные отсутствуют	2.5
1219	445818	1305606.9	данные отсутствуют	2.5
1220	445835.8	1305619	данные отсутствуют	2.5
1221	445854.9	1305634.9	данные отсутствуют	2.5
1222	445867.6	1305653.9	данные отсутствуют	2.5
1223	445883.4	1305692.7	данные отсутствуют	2.5
1224	445894.2	1305714.3	данные отсутствуют	2.5
1225	445906.3	1305734.6	данные отсутствуют	2.5
1226	445924.1	1305785.4	данные отсутствуют	2.5
1227	445934.2	1305805.7	данные отсутствуют	2.5
1228	445950.1	1305850.2	данные отсутствуют	2.5
1229	446254.03	1307113.23	данные отсутствуют	2.5
1230	446293.89	1307213.7	данные отсутствуют	2.5

Государственный регистратор		ФГИС ЕГРН
полное наименование должности	подпись	инициалы, фамилия

М.П.

Выписка из Единого государственного реестра недвижимости об объекте недвижимости

Описание местоположения земельного участка

Земельный участок			
(вид объекта недвижимости)			
Лист № ___ Раздела **3.2**	Всего листов раздела **3.2 :** ___	Всего разделов: ___	Всего листов выписки: ___
23.01.2021 № 99/2021/371545522			
Кадастровый номер:		**16:24:050801:2028**	

Сведения о характерных точках границы земельного участка

Система координат:
Зона №

Номер точки	Координаты		Описание закрепления на местности	Средняя квадратическая погрешность определения координат характерных точек границ земельного участка, м
	X	Y		
1	2	3	4	5
1231	446348.49	1307351.6	данные отсутствуют	2.5
1232	446358.39	1307379.9	данные отсутствуют	2.5
1233	446355.89	1307381.8	данные отсутствуют	2.5
1234	446353.09	1307382.8	данные отсутствуют	2.5
1235	446342.89	1307353.6	данные отсутствуют	2.5
1236	446288.29	1307215.9	данные отсутствуют	2.5
1237	446248.48	1307115.29	данные отсутствуют	2.5
1238	446214.69	1307029.9	данные отсутствуют	2.5
1239	446218.69	1307031.9	данные отсутствуют	2.5
1240	446220.29	1307028.2	данные отсутствуют	2.5
1241	446162.79	1306560.8	данные отсутствуют	2.5
1242	446162.99	1306561	данные отсутствуют	2.5
1243	446163.19	1306561.2	данные отсутствуют	2.5
1244	446163.49	1306561.4	данные отсутствуют	2.5
1245	446163.69	1306561.7	данные отсутствуют	2.5

Государственный регистратор		ФГИС ЕГРН
полное наименование должности	подпись	инициалы, фамилия

М.П.

Выписка из Единого государственного реестра недвижимости об объекте недвижимости

Описание местоположения земельного участка

Земельный участок			
(вид объекта недвижимости)			
Лист № ___ Раздела **3.2**	Всего листов раздела **3.2 :** ___	Всего разделов: ___	Всего листов выписки: ___
23.01.2021 № 99/2021/371545522			
Кадастровый номер:		**16:24:050801:2028**	

Сведения о характерных точках границы земельного участка

Система координат:
Зона №

Номер точки	Координаты		Описание закрепления на местности	Средняя квадратическая погрешность определения координат характерных точек границ земельного участка, м
	X	Y		
1	2	3	4	5
1246	446163.89	1306561.9	данные отсутствуют	2.5
1247	446164.09	1306562.1	данные отсутствуют	2.5
1248	446164.19	1306562.3	данные отсутствуют	2.5
1249	446164.39	1306562.6	данные отсутствуют	2.5
1250	446164.59	1306562.8	данные отсутствуют	2.5
1251	446164.69	1306563.1	данные отсутствуют	2.5
1252	446164.89	1306563.4	данные отсутствуют	2.5
1253	446164.99	1306563.6	данные отсутствуют	2.5
1254	446165.09	1306563.9	данные отсутствуют	2.5
1255	446165.19	1306564.2	данные отсутствуют	2.5
1256	446165.39	1306564.5	данные отсутствуют	2.5
1257	446165.39	1306564.7	данные отсутствуют	2.5
1258	446165.49	1306565	данные отсутствуют	2.5
1259	446165.59	1306565.3	данные отсутствуют	2.5
1260	446165.69	1306565.6	данные отсутствуют	2.5

Государственный регистратор		ФГИС ЕГРН
полное наименование должности	подпись	инициалы, фамилия

М.П.

Выписка из Единого государственного реестра недвижимости об объекте недвижимости

Описание местоположения земельного участка

Земельный участок			
(вид объекта недвижимости)			
Лист № ___ Раздела **3.2**	Всего листов раздела **3.2 :** ___	Всего разделов: ___	Всего листов выписки: ___
23.01.2021 № 99/2021/371545522			
Кадастровый номер:		**16:24:050801:2028**	

Сведения о характерных точках границы земельного участка

Система координат:
Зона №

Номер точки	Координаты		Описание закрепления на местности	Средняя квадратическая погрешность определения координат характерных точек границ земельного участка, м
	X	Y		
1	2	3	4	5
1261	446165.69	1306565.9	данные отсутствуют	2.5
1262	446165.69	1306566.2	данные отсутствуют	2.5
1263	446165.79	1306566.5	данные отсутствуют	2.5
1264	446165.79	1306566.8	данные отсутствуют	2.5
1265	446165.79	1306567.1	данные отсутствуют	2.5
1266	446165.79	1306567.4	данные отсутствуют	2.5
1267	446165.79	1306567.7	данные отсутствуют	2.5
1268	446165.69	1306568	данные отсутствуют	2.5
1269	446165.69	1306568.3	данные отсутствуют	2.5
1270	446165.69	1306568.6	данные отсутствуют	2.5
1271	446165.59	1306568.9	данные отсутствуют	2.5
1272	446165.49	1306569.2	данные отсутствуют	2.5
1273	446165.39	1306569.5	данные отсутствуют	2.5
1274	446165.39	1306569.7	данные отсутствуют	2.5
1275	446165.19	1306570	данные отсутствуют	2.5

Государственный регистратор		ФГИС ЕГРН
полное наименование должности	подпись	инициалы, фамилия

М.П.

Выписка из Единого государственного реестра недвижимости об объекте недвижимости

Описание местоположения земельного участка

Земельный участок			
(вид объекта недвижимости)			
Лист № ___ Раздела **3.2**	Всего листов раздела **3.2 :** ___	Всего разделов: ___	Всего листов выписки: ___
23.01.2021 № 99/2021/371545522			
Кадастровый номер:		**16:24:050801:2028**	

Сведения о характерных точках границы земельного участка

Система координат:
Зона №

Номер точки	Координаты		Описание закрепления на местности	Средняя квадратическая погрешность определения координат характерных точек границ земельного участка, м
	X	Y		
1	2	3	4	5
1276	446165.09	1306570.3	данные отсутствуют	2.5
1277	446164.99	1306570.6	данные отсутствуют	2.5
1278	446164.89	1306570.8	данные отсутствуют	2.5
1279	446164.69	1306571.1	данные отсутствуют	2.5
1280	446164.59	1306571.4	данные отсутствуют	2.5
1281	446164.39	1306571.6	данные отсутствуют	2.5
1282	446164.19	1306571.9	данные отсутствуют	2.5
1283	446164.09	1306572.1	данные отсутствуют	2.5
1284	446163.89	1306572.3	данные отсутствуют	2.5
1285	446163.69	1306572.5	данные отсутствуют	2.5
1286	446163.49	1306572.8	данные отсутствуют	2.5
1287	446163.19	1306573	данные отсутствуют	2.5
1288	446162.99	1306573.2	данные отсутствуют	2.5
1289	446162.79	1306573.4	данные отсутствуют	2.5
1290	446162.59	1306573.5	данные отсутствуют	2.5

Государственный регистратор		ФГИС ЕГРН
полное наименование должности	подпись	инициалы, фамилия

М.П.

Выписка из Единого государственного реестра недвижимости об объекте недвижимости

Описание местоположения земельного участка

Земельный участок			
(вид объекта недвижимости)			
Лист № ___ Раздела **3.2**	Всего листов раздела **3.2 :** ___	Всего разделов: ___	Всего листов выписки: ___
23.01.2021 № 99/2021/371545522			
Кадастровый номер:		**16:24:050801:2028**	

Сведения о характерных точках границы земельного участка

Система координат:
Зона №

Номер точки	Координаты		Описание закрепления на местности	Средняя квадратическая погрешность определения координат характерных точек границ земельного участка, м
	X	Y		
1	2	3	4	5
1291	446162.29	1306573.7	данные отсутствуют	2.5
1292	446162.09	1306573.9	данные отсутствуют	2.5
1293	446161.79	1306574	данные отсутствуют	2.5
1294	446161.49	1306574.2	данные отсутствуют	2.5
1295	446161.29	1306574.3	данные отсутствуют	2.5
1296	446160.99	1306574.4	данные отсутствуют	2.5
1297	446160.69	1306574.5	данные отсутствуют	2.5
1298	446160.39	1306574.7	данные отсутствуют	2.5
1299	446160.19	1306574.7	данные отсутствуют	2.5
1300	446159.89	1306574.8	данные отсутствуют	2.5
1301	446159.59	1306574.9	данные отсутствуют	2.5
1302	446159.29	1306575	данные отсутствуют	2.5
1303	446158.99	1306575	данные отсутствуют	2.5
1304	446158.69	1306575	данные отсутствуют	2.5
1305	446158.39	1306575.1	данные отсутствуют	2.5

Государственный регистратор		ФГИС ЕГРН
полное наименование должности	подпись	инициалы, фамилия

М.П.

Выписка из Единого государственного реестра недвижимости об объекте недвижимости

Описание местоположения земельного участка

Земельный участок			
(вид объекта недвижимости)			
Лист № ___ Раздела **3.2**	Всего листов раздела **3.2 :** ___	Всего разделов: ___	Всего листов выписки: ___
23.01.2021 № 99/2021/371545522			
Кадастровый номер:		**16:24:050801:2028**	

Сведения о характерных точках границы земельного участка

Система координат:
Зона №

Номер точки	Координаты		Описание закрепления на местности	Средняя квадратическая погрешность определения координат характерных точек границ земельного участка, м
	X	Y		
1	2	3	4	5
1306	446158.09	1306575.1	данные отсутствуют	2.5
1307	446157.79	1306575.1	данные отсутствуют	2.5
1308	446157.49	1306575.1	данные отсутствуют	2.5
1309	446157.19	1306575.1	данные отсутствуют	2.5
1310	446156.89	1306575	данные отсутствуют	2.5
1311	446156.59	1306575	данные отсутствуют	2.5
1312	446156.29	1306575	данные отсутствуют	2.5
1313	446155.99	1306574.9	данные отсутствуют	2.5
1314	446155.69	1306574.8	данные отсутствуют	2.5
1315	446155.39	1306574.7	данные отсутствуют	2.5
1316	446155.19	1306574.7	данные отсутствуют	2.5
1317	446154.89	1306574.5	данные отсутствуют	2.5
1318	446154.59	1306574.4	данные отсутствуют	2.5
1319	446154.29	1306574.3	данные отсутствуют	2.5
1320	446154.09	1306574.2	данные отсутствуют	2.5

Государственный регистратор		ФГИС ЕГРН
полное наименование должности	подпись	инициалы, фамилия

М.П.

Выписка из Единого государственного реестра недвижимости об объекте недвижимости

Описание местоположения земельного участка

Земельный участок			
(вид объекта недвижимости)			
Лист № ___ Раздела **3.2**	Всего листов раздела **3.2 :** ___	Всего разделов: ___	Всего листов выписки: ___
23.01.2021 № 99/2021/371545522			
Кадастровый номер:		**16:24:050801:2028**	

Сведения о характерных точках границы земельного участка

Система координат:
Зона №

Номер точки	Координаты		Описание закрепления на местности	Средняя квадратическая погрешность определения координат характерных точек границ земельного участка, м
	X	Y		
1	2	3	4	5
1321	446153.79	1306574	данные отсутствуют	2.5
1322	446153.49	1306573.9	данные отсутствуют	2.5
1323	446153.29	1306573.7	данные отсутствуют	2.5
1324	446152.99	1306573.5	данные отсутствуют	2.5
1325	446152.79	1306573.4	данные отсутствуют	2.5
1326	446152.59	1306573.2	данные отсутствуют	2.5
1327	446152.39	1306573	данные отсутствуют	2.5
1328	446152.09	1306572.8	данные отсутствуют	2.5
1329	446151.89	1306572.5	данные отсутствуют	2.5
1330	446151.69	1306572.3	данные отсутствуют	2.5
1331	446151.49	1306572.1	данные отсутствуют	2.5
1332	446151.39	1306571.9	данные отсутствуют	2.5
1333	446151.19	1306571.6	данные отсутствуют	2.5
1334	446150.99	1306571.4	данные отсутствуют	2.5
1335	446150.89	1306571.1	данные отсутствуют	2.5

Государственный регистратор		ФГИС ЕГРН
полное наименование должности	подпись	инициалы, фамилия

М.П.

Выписка из Единого государственного реестра недвижимости об объекте недвижимости

Описание местоположения земельного участка

Земельный участок			
(вид объекта недвижимости)			
Лист № ___ Раздела **3.2**	Всего листов раздела **3.2 :** ___	Всего разделов: ___	Всего листов выписки: ___
23.01.2021 № 99/2021/371545522			
Кадастровый номер:		**16:24:050801:2028**	

Сведения о характерных точках границы земельного участка

Система координат:
Зона №

Номер точки	Координаты		Описание закрепления на местности	Средняя квадратическая погрешность определения координат характерных точек границ земельного участка, м
	X	Y		
1	2	3	4	5
1336	446150.69	1306570.8	данные отсутствуют	2.5
1337	446150.59	1306570.6	данные отсутствуют	2.5
1338	446150.49	1306570.3	данные отсутствуют	2.5
1339	446150.39	1306570	данные отсутствуют	2.5
1340	446150.19	1306569.7	данные отсутствуют	2.5
1341	446150.19	1306569.5	данные отсутствуют	2.5
1342	446150.09	1306569.2	данные отсутствуют	2.5
1343	446149.99	1306568.9	данные отсутствуют	2.5
1344	446149.89	1306568.6	данные отсутствуют	2.5
1345	446149.89	1306568.3	данные отсутствуют	2.5
1346	446149.89	1306568	данные отсутствуют	2.5
1347	446149.79	1306567.7	данные отсутствуют	2.5
1348	446149.79	1306567.4	данные отсутствуют	2.5
1349	446149.79	1306567.1	данные отсутствуют	2.5
1350	446149.79	1306566.8	данные отсутствуют	2.5

Государственный регистратор		ФГИС ЕГРН
полное наименование должности	подпись	инициалы, фамилия

М.П.

Выписка из Единого государственного реестра недвижимости об объекте недвижимости

Описание местоположения земельного участка

Земельный участок			
(вид объекта недвижимости)			
Лист № ___ Раздела **3.2**	Всего листов раздела **3.2 :** ___	Всего разделов: ___	Всего листов выписки: ___
23.01.2021 № 99/2021/371545522			
Кадастровый номер:		**16:24:050801:2028**	

Сведения о характерных точках границы земельного участка				
Система координат: Зона №				
Номер точки	Координаты		Описание закрепления на местности	Средняя квадратическая погрешность определения координат характерных точек границ земельного участка, м
	X	Y		
1	2	3	4	5
1351	446149.79	1306566.5	данные отсутствуют	2.5
1352	446149.89	1306566.2	данные отсутствуют	2.5
1353	446149.89	1306565.9	данные отсутствуют	2.5
1354	446149.89	1306565.6	данные отсутствуют	2.5
1355	446149.99	1306565.3	данные отсутствуют	2.5
1356	446150.09	1306565	данные отсутствуют	2.5
1357	446150.19	1306564.7	данные отсутствуют	2.5
1358	446150.19	1306564.5	данные отсутствуют	2.5
1359	446150.39	1306564.2	данные отсутствуют	2.5
1360	446150.49	1306563.9	данные отсутствуют	2.5
1361	446150.59	1306563.6	данные отсутствуют	2.5
1362	446150.69	1306563.4	данные отсутствуют	2.5
1363	446150.89	1306563.1	данные отсутствуют	2.5
1364	446150.99	1306562.8	данные отсутствуют	2.5
1365	446151.19	1306562.6	данные отсутствуют	2.5

Государственный регистратор		ФГИС ЕГРН
полное наименование должности	подпись	инициалы, фамилия

М.П.

Выписка из Единого государственного реестра недвижимости об объекте недвижимости

Описание местоположения земельного участка

Земельный участок			
(вид объекта недвижимости)			
Лист № ___ Раздела **3.2**	Всего листов раздела **3.2 :** ___	Всего разделов: ___	Всего листов выписки: ___
23.01.2021 № 99/2021/371545522			
Кадастровый номер:		**16:24:050801:2028**	

Сведения о характерных точках границы земельного участка

Система координат:
Зона №

Номер точки	Координаты		Описание закрепления на местности	Средняя квадратическая погрешность определения координат характерных точек границ земельного участка, м
	X	Y		
1	2	3	4	5
1366	446151.39	1306562.3	данные отсутствуют	2.5
1367	446151.49	1306562.1	данные отсутствуют	2.5
1368	446151.69	1306561.9	данные отсутствуют	2.5
1369	446151.89	1306561.7	данные отсутствуют	2.5
1370	446152.09	1306561.4	данные отсутствуют	2.5
1371	446152.39	1306561.2	данные отсутствуют	2.5
1372	446152.59	1306561	данные отсутствуют	2.5
1373	446152.79	1306560.8	данные отсутствуют	2.5
1374	446152.99	1306560.7	данные отсутствуют	2.5
1375	446153.29	1306560.5	данные отсутствуют	2.5
1376	446153.49	1306560.3	данные отсутствуют	2.5
1377	446153.79	1306560.2	данные отсутствуют	2.5
1378	446154.09	1306560	данные отсутствуют	2.5
1379	446154.29	1306559.9	данные отсутствуют	2.5
1380	446154.59	1306559.8	данные отсутствуют	2.5

Государственный регистратор		ФГИС ЕГРН
полное наименование должности	подпись	инициалы, фамилия

М.П.

Выписка из Единого государственного реестра недвижимости об объекте недвижимости

Описание местоположения земельного участка

Земельный участок			
(вид объекта недвижимости)			
Лист № ___ Раздела **3.2**	Всего листов раздела **3.2 :** ___	Всего разделов: ___	Всего листов выписки: ___
23.01.2021 № 99/2021/371545522			
Кадастровый номер:		**16:24:050801:2028**	

Сведения о характерных точках границы земельного участка

Система координат:
Зона №

Номер точки	Координаты		Описание закрепления на местности	Средняя квадратическая погрешность определения координат характерных точек границ земельного участка, м
	X	Y		
1	2	3	4	5
1381	446154.89	1306559.7	данные отсутствуют	2.5
1382	446155.19	1306559.5	данные отсутствуют	2.5
1383	446155.39	1306559.5	данные отсутствуют	2.5
1384	446155.69	1306559.4	данные отсутствуют	2.5
1385	446155.99	1306559.3	данные отсутствуют	2.5
1386	446156.29	1306559.2	данные отсутствуют	2.5
1387	446156.59	1306559.2	данные отсутствуют	2.5
1388	446156.89	1306559.2	данные отсутствуют	2.5
1389	446157.19	1306559.1	данные отсутствуют	2.5
1390	446157.49	1306559.1	данные отсутствуют	2.5
1391	446157.79	1306559.1	данные отсутствуют	2.5
1392	446158.09	1306559.1	данные отсутствуют	2.5
1393	446158.39	1306559.1	данные отсутствуют	2.5
1394	446158.69	1306559.2	данные отсутствуют	2.5
1395	446158.99	1306559.2	данные отсутствуют	2.5

Государственный регистратор		ФГИС ЕГРН
полное наименование должности	подпись	инициалы, фамилия

М.П.

Выписка из Единого государственного реестра недвижимости об объекте недвижимости

Описание местоположения земельного участка

Земельный участок			
(вид объекта недвижимости)			
Лист № ___ Раздела **3.2**	Всего листов раздела **3.2 :** ___	Всего разделов: ___	Всего листов выписки: ___
23.01.2021 № 99/2021/371545522			
Кадастровый номер:		**16:24:050801:2028**	

Сведения о характерных точках границы земельного участка

Система координат:
Зона №

Номер точки	Координаты		Описание закрепления на местности	Средняя квадратическая погрешность определения координат характерных точек границ земельного участка, м
	X	Y		
1	2	3	4	5
1396	446159.29	1306559.2	данные отсутствуют	2.5
1397	446159.59	1306559.3	данные отсутствуют	2.5
1398	446159.89	1306559.4	данные отсутствуют	2.5
1399	446160.19	1306559.5	данные отсутствуют	2.5
1400	446160.39	1306559.5	данные отсутствуют	2.5
1401	446160.69	1306559.7	данные отсутствуют	2.5
1402	446160.99	1306559.8	данные отсутствуют	2.5
1403	446161.29	1306559.9	данные отсутствуют	2.5
1404	446161.49	1306560	данные отсутствуют	2.5
1405	446161.79	1306560.2	данные отсутствуют	2.5
1406	446162.09	1306560.3	данные отсутствуют	2.5
1407	446162.29	1306560.5	данные отсутствуют	2.5
1408	446162.59	1306560.7	данные отсутствуют	2.5
1409	446575.39	1307541.5	данные отсутствуют	2.5
1410	446610.89	1307549.2	данные отсутствуют	2.5

Государственный регистратор		ФГИС ЕГРН
полное наименование должности	подпись	инициалы, фамилия

М.П.

Выписка из Единого государственного реестра недвижимости об объекте недвижимости

Описание местоположения земельного участка

Земельный участок			
(вид объекта недвижимости)			
Лист № ___ Раздела **3.2**	Всего листов раздела **3.2 :** ___	Всего разделов: ___	Всего листов выписки: ___
23.01.2021 № 99/2021/371545522			
Кадастровый номер:		**16:24:050801:2028**	

Сведения о характерных точках границы земельного участка

Система координат:
Зона №

Номер точки	Координаты		Описание закрепления на местности	Средняя квадратическая погрешность определения координат характерных точек границ земельного участка, м
	X	Y		
1	2	3	4	5
1411	446610.69	1307550.2	данные отсутствуют	2.5
1412	446575.19	1307542.5	данные отсутствуют	2.5
1413	446522.99	1307531.7	данные отсутствуют	2.5
1414	446497.49	1307519.6	данные отсутствуют	2.5
1415	446470.19	1307494.8	данные отсутствуют	2.5
1416	446470.79	1307494	данные отсутствуют	2.5
1417	446498.09	1307518.8	данные отсутствуют	2.5
1418	446523.39	1307530.7	данные отсутствуют	2.5
1419	445248	1309418	данные отсутствуют	2.5
1420	445251.3	1309422.8	данные отсутствуют	2.5
1421	445251.8	1309425.3	данные отсутствуют	2.5
1422	445250.5	1309429.5	данные отсутствуют	2.5
1423	445245	1309435.5	данные отсутствуют	2.5
1424	445228	1309447.5	данные отсутствуют	2.5
1425	445224	1309452	данные отсутствуют	2.5

Государственный регистратор		ФГИС ЕГРН
полное наименование должности	подпись	инициалы, фамилия

М.П.

Выписка из Единого государственного реестра недвижимости об объекте недвижимости

Описание местоположения земельного участка

Земельный участок			
(вид объекта недвижимости)			
Лист № ___ Раздела **3.2**	Всего листов раздела **3.2 :** ___	Всего разделов: ___	Всего листов выписки: ___
23.01.2021 № 99/2021/371545522			
Кадастровый номер:		**16:24:050801:2028**	

Сведения о характерных точках границы земельного участка

Система координат:
Зона №

Номер точки	Координаты		Описание закрепления на местности	Средняя квадратическая погрешность определения координат характерных точек границ земельного участка, м
	X	Y		
1	2	3	4	5
1426	445230	1309443.3	данные отсутствуют	2.5
1427	445241	1309433	данные отсутствуют	2.5
1428	445244.8	1309425	данные отсутствуют	2.5
1429	445242.8	1309419.3	данные отсутствуют	2.5
1430	445230	1309409.5	данные отсутствуют	2.5
1431	445240	1309413.3	данные отсутствуют	2.5
1432	445565.8	1309680.3	данные отсутствуют	2.5
1433	445599	1309700.3	данные отсутствуют	2.5
1434	445631	1309746.3	данные отсутствуют	2.5
1435	445655.8	1309794.3	данные отсутствуют	2.5
1436	445670.3	1309837	данные отсутствуют	2.5
1437	445674	1309854.3	данные отсутствуют	2.5
1438	445683.5	1309893	данные отсутствуют	2.5
1439	445676	1309898.8	данные отсутствуют	2.5
1440	445665.3	1309901.3	данные отсутствуют	2.5

Государственный регистратор		ФГИС ЕГРН
полное наименование должности	подпись	инициалы, фамилия

М.П.

Выписка из Единого государственного реестра недвижимости об объекте недвижимости

Описание местоположения земельного участка

Земельный участок			
(вид объекта недвижимости)			
Лист № ___ Раздела **3.2**	Всего листов раздела **3.2 :** ___	Всего разделов: ___	Всего листов выписки: ___
23.01.2021 № 99/2021/371545522			
Кадастровый номер:		**16:24:050801:2028**	

Сведения о характерных точках границы земельного участка

Система координат:
Зона №

Номер точки	Координаты		Описание закрепления на местности	Средняя квадратическая погрешность определения координат характерных точек границ земельного участка, м
	X	Y		
1	2	3	4	5
1441	445638.5	1309929.3	данные отсутствуют	2.5
1442	445623.3	1309943.3	данные отсутствуют	2.5
1443	445609.3	1309964.3	данные отсутствуют	2.5
1444	445606.8	1309974.3	данные отсутствуют	2.5
1445	445629.8	1309999.3	данные отсутствуют	2.5
1446	445650.5	1310020.8	данные отсутствуют	2.5
1447	445667	1310041	данные отсутствуют	2.5
1448	445704	1310092.5	данные отсутствуют	2.5
1449	445727.5	1310120.5	данные отсутствуют	2.5
1450	445751	1310149.8	данные отсутствуют	2.5
1451	445541.9	1310026	данные отсутствуют	2.5
1452	445339.23	1310046	данные отсутствуют	2.5
1453	445213.9	1310102	данные отсутствуют	2.5
1454	445105.5	1310169	данные отсутствуют	2.5
1455	445104.3	1310165.3	данные отсутствуют	2.5

Государственный регистратор		ФГИС ЕГРН
полное наименование должности	подпись	инициалы, фамилия

М.П.

Выписка из Единого государственного реестра недвижимости об объекте недвижимости

Описание местоположения земельного участка

Земельный участок			
(вид объекта недвижимости)			
Лист № ___ Раздела **3.2**	Всего листов раздела **3.2 :** ___	Всего разделов: ___	Всего листов выписки: ___
23.01.2021 № 99/2021/371545522			
Кадастровый номер:		**16:24:050801:2028**	

Сведения о характерных точках границы земельного участка

Система координат:
Зона №

Номер точки	Координаты		Описание закрепления на местности	Средняя квадратическая погрешность определения координат характерных точек границ земельного участка, м
	X	Y		
1	2	3	4	5
1456	445088.3	1310144	данные отсутствуют	2.5
1457	445029.3	1310072.3	данные отсутствуют	2.5
1458	445006.8	1310045.3	данные отсутствуют	2.5
1459	445017	1310044.8	данные отсутствуют	2.5
1460	445027	1310048	данные отсутствуют	2.5
1461	445039	1310058.3	данные отсутствуют	2.5
1462	445048	1310067.8	данные отсутствуют	2.5
1463	445056.3	1310083	данные отсутствуют	2.5
1464	445065.3	1310096.3	данные отсутствуют	2.5
1465	445075.3	1310107.8	данные отсутствуют	2.5
1466	445090	1310122.3	данные отсутствуют	2.5
1467	445098.8	1310128	данные отсутствуют	2.5
1468	445108.3	1310128.8	данные отсутствуют	2.5
1469	445112.8	1310125.5	данные отсутствуют	2.5
1470	445110.3	1310118	данные отсутствуют	2.5

Государственный регистратор		ФГИС ЕГРН
полное наименование должности	подпись	инициалы, фамилия

М.П.

Выписка из Единого государственного реестра недвижимости об объекте недвижимости

Описание местоположения земельного участка

Земельный участок			
(вид объекта недвижимости)			
Лист № ___ Раздела **3.2**	Всего листов раздела **3.2 :** ___	Всего разделов: ___	Всего листов выписки: ___
23.01.2021 № 99/2021/371545522			
Кадастровый номер:		**16:24:050801:2028**	

Сведения о характерных точках границы земельного участка

Система координат:
Зона №

Номер точки	Координаты		Описание закрепления на местности	Средняя квадратическая погрешность определения координат характерных точек границ земельного участка, м
	X	Y		
1	2	3	4	5
1471	445103.3	1310101.3	данные отсутствуют	2.5
1472	445081.8	1310075.3	данные отсутствуют	2.5
1473	445065.8	1310056.3	данные отсутствуют	2.5
1474	445051.3	1310036.5	данные отсутствуют	2.5
1475	445019.5	1309997.8	данные отсутствуют	2.5
1476	445000.3	1309973	данные отсутствуют	2.5
1477	444987.8	1309958.5	данные отсутствуют	2.5
1478	444970.5	1309934.3	данные отсутствуют	2.5
1479	444953.5	1309912.3	данные отсутствуют	2.5
1480	444944.5	1309900.8	данные отсутствуют	2.5
1481	444935	1309889.3	данные отсутствуют	2.5
1482	444930	1309883	данные отсутствуют	2.5
1483	444909.5	1309884.8	данные отсутствуют	2.5
1484	444898.8	1309888.8	данные отсутствуют	2.5
1485	444893	1309895.8	данные отсутствуют	2.5

Государственный регистратор		ФГИС ЕГРН
полное наименование должности	подпись	инициалы, фамилия

М.П.

Выписка из Единого государственного реестра недвижимости об объекте недвижимости

Описание местоположения земельного участка

Земельный участок			
(вид объекта недвижимости)			
Лист № ___ Раздела **3.2**	Всего листов раздела **3.2 :** ___	Всего разделов: ___	Всего листов выписки: ___
23.01.2021 № 99/2021/371545522			
Кадастровый номер:		**16:24:050801:2028**	

Сведения о характерных точках границы земельного участка

Система координат:
Зона №

Номер точки	Координаты		Описание закрепления на местности	Средняя квадратическая погрешность определения координат характерных точек границ земельного участка, м
	X	Y		
1	2	3	4	5
1486	444886.8	1309903	данные отсутствуют	2.5
1487	444864	1309873.3	данные отсутствуют	2.5
1488	444870.8	1309875.3	данные отсутствуют	2.5
1489	444881.5	1309876	данные отсутствуют	2.5
1490	444885.5	1309874.8	данные отсутствуют	2.5
1491	444895	1309867.8	данные отсутствуют	2.5
1492	444903.8	1309852.5	данные отсутствуют	2.5
1493	444900	1309848	данные отсутствуют	2.5
1494	444878.5	1309822	данные отсутствуют	2.5
1495	444864.5	1309807.3	данные отсутствуют	2.5
1496	444847.3	1309787.8	данные отсутствуют	2.5
1497	444833.3	1309767.3	данные отсутствуют	2.5
1498	444809.8	1309741.3	данные отсутствуют	2.5
1499	444794.8	1309719	данные отсутствуют	2.5
1500	444774.3	1309700	данные отсутствуют	2.5

Государственный регистратор		ФГИС ЕГРН
полное наименование должности	подпись	инициалы, фамилия

М.П.

Выписка из Единого государственного реестра недвижимости об объекте недвижимости

Описание местоположения земельного участка

Земельный участок			
(вид объекта недвижимости)			
Лист № ___ Раздела **3.2**	Всего листов раздела **3.2 :** ___	Всего разделов: ___	Всего листов выписки: ___
23.01.2021 № 99/2021/371545522			
Кадастровый номер:		**16:24:050801:2028**	

Сведения о характерных точках границы земельного участка

Система координат:
Зона №

Номер точки	Координаты		Описание закрепления на местности	Средняя квадратическая погрешность определения координат характерных точек границ земельного участка, м
	X	Y		
1	2	3	4	5
1501	444761.5	1309682.3	данные отсутствуют	2.5
1502	444734.3	1309651.3	данные отсутствуют	2.5
1503	444694.3	1309594.8	данные отсутствуют	2.5
1504	444676.5	1309571.8	данные отсутствуют	2.5
1505	444658.8	1309546.5	данные отсутствуют	2.5
1506	444649.3	1309534.3	данные отсутствуют	2.5
1507	444643.5	1309525.5	данные отсутствуют	2.5
1508	444625.8	1309505	данные отсутствуют	2.5
1509	444612.5	1309489.8	данные отсутствуют	2.5
1510	444599	1309477.3	данные отсутствуют	2.5
1511	444592.5	1309473.3	данные отсутствуют	2.5
1512	444610.3	1309460.5	данные отсутствуют	2.5
1513	444651.5	1309435.8	данные отсутствуют	2.5
1514	444689.3	1309418.5	данные отсутствуют	2.5
1515	444737.5	1309397	данные отсутствуют	2.5

Государственный регистратор		ФГИС ЕГРН
полное наименование должности	подпись	инициалы, фамилия

М.П.

Выписка из Единого государственного реестра недвижимости об объекте недвижимости

Описание местоположения земельного участка

Земельный участок			
(вид объекта недвижимости)			
Лист № ___ Раздела **3.2**	Всего листов раздела **3.2 :** ___	Всего разделов: ___	Всего листов выписки: ___
23.01.2021 № 99/2021/371545522			
Кадастровый номер:		**16:24:050801:2028**	

Сведения о характерных точках границы земельного участка

Система координат:
Зона №

Номер точки	Координаты		Описание закрепления на местности	Средняя квадратическая погрешность определения координат характерных точек границ земельного участка, м
	X	Y		
1	2	3	4	5
1516	444755.3	1309390	данные отсутствуют	2.5
1517	444796.3	1309371	данные отсутствуют	2.5
1518	444823	1309354.5	данные отсутствуют	2.5
1519	444841	1309341.3	данные отсутствуют	2.5
1520	444850.8	1309340.8	данные отсутствуют	2.5
1521	444858.5	1309339.5	данные отсутствуют	2.5
1522	444861.5	1309339.3	данные отсутствуют	2.5
1523	444903.5	1309334.5	данные отсутствуют	2.5
1524	444941.8	1309350	данные отсутствуют	2.5
1525	445006.3	1309383.8	данные отсутствуют	2.5
1526	445062.3	1309416.8	данные отсутствуют	2.5
1527	445139.8	1309464.3	данные отсутствуют	2.5
1528	445175.3	1309480.8	данные отсутствуют	2.5
1529	445208	1309496	данные отсутствуют	2.5
1530	445274.5	1309526.5	данные отсутствуют	2.5

Государственный регистратор		ФГИС ЕГРН
полное наименование должности	подпись	инициалы, фамилия

М.П.

Выписка из Единого государственного реестра недвижимости об объекте недвижимости

Описание местоположения земельного участка

Земельный участок			
(вид объекта недвижимости)			
Лист № ___ Раздела **3.2**	Всего листов раздела **3.2 :** ___	Всего разделов: ___	Всего листов выписки: ___
23.01.2021 № 99/2021/371545522			
Кадастровый номер:		**16:24:050801:2028**	

Сведения о характерных точках границы земельного участка

Система координат:
Зона №

Номер точки	Координаты		Описание закрепления на местности	Средняя квадратическая погрешность определения координат характерных точек границ земельного участка, м
	X	Y		
1	2	3	4	5
1531	445295.5	1309534.3	данные отсутствуют	2.5
1532	445349.3	1309559.5	данные отсутствуют	2.5
1533	445371.3	1309575.3	данные отсутствуют	2.5
1534	445385.3	1309588	данные отсутствуют	2.5
1535	445409.3	1309610	данные отсутствуют	2.5
1536	445436.3	1309630.8	данные отсутствуют	2.5
1537	445466.3	1309646	данные отсутствуют	2.5
1538	445488.5	1309656.3	данные отсутствуют	2.5
1539	445547.5	1309672.8	данные отсутствуют	2.5
1540	447111.6	1308711.9	данные отсутствуют	2.5
1541	447112.8	1308713.5	данные отсутствуют	2.5
1542	447129.2	1308755.2	данные отсутствуют	2.5
1543	447139.8	1308780.6	данные отсутствуют	2.5
1544	447136.8	1308781.7	данные отсутствуют	2.5
1545	447122.2	1308786.1	данные отсутствуют	2.5

Государственный регистратор		ФГИС ЕГРН
полное наименование должности	подпись	инициалы, фамилия

М.П.

Выписка из Единого государственного реестра недвижимости об объекте недвижимости

Описание местоположения земельного участка

Земельный участок			
(вид объекта недвижимости)			
Лист № ___ Раздела **3.2**	Всего листов раздела **3.2 :** ___	Всего разделов: ___	Всего листов выписки: ___
23.01.2021 № 99/2021/371545522			
Кадастровый номер:		**16:24:050801:2028**	

Сведения о характерных точках границы земельного участка

Система координат:
Зона №

Номер точки	Координаты		Описание закрепления на местности	Средняя квадратическая погрешность определения координат характерных точек границ земельного участка, м
	X	Y		
1	2	3	4	5
1546	447093	1308793.1	данные отсутствуют	2.5
1547	447079.6	1308798.6	данные отсутствуют	2.5
1548	447082	1308794.8	данные отсутствуют	2.5
1549	447101.3	1308759.5	данные отсутствуют	2.5
1550	447109.6	1308726.9	данные отсутствуют	2.5
1551	445397	1309565.3	данные отсутствуют	2.5
1552	445406.3	1309575.8	данные отсутствуют	2.5
1553	445413.5	1309586	данные отсутствуют	2.5
1554	445428	1309598.3	данные отсутствуют	2.5
1555	445466.3	1309622.5	данные отсутствуют	2.5
1556	445480.8	1309630.8	данные отсутствуют	2.5
1557	445492.3	1309635.3	данные отсутствуют	2.5
1558	445515	1309644	данные отсутствуют	2.5
1559	445534.8	1309651.8	данные отсутствуют	2.5
1560	445566.3	1309661.8	данные отсутствуют	2.5

Государственный регистратор		ФГИС ЕГРН
полное наименование должности	подпись	инициалы, фамилия

М.П.

Выписка из Единого государственного реестра недвижимости об объекте недвижимости

Описание местоположения земельного участка

Земельный участок			
(вид объекта недвижимости)			
Лист № ___ Раздела **3.2**	Всего листов раздела **3.2 :** ___	Всего разделов: ___	Всего листов выписки: ___
23.01.2021 № 99/2021/371545522			
Кадастровый номер:		**16:24:050801:2028**	

Сведения о характерных точках границы земельного участка

Система координат:
Зона №

Номер точки	Координаты		Описание закрепления на местности	Средняя квадратическая погрешность определения координат характерных точек границ земельного участка, м
	X	Y		
1	2	3	4	5
1561	445600.8	1309667.5	данные отсутствуют	2.5
1562	445617.3	1309674	данные отсутствуют	2.5
1563	445639.5	1309683.5	данные отсутствуют	2.5
1564	445654.8	1309690.5	данные отсутствуют	2.5
1565	445672	1309706	данные отсутствуют	2.5
1566	445683.8	1309717.5	данные отсутствуют	2.5
1567	445695.3	1309734.5	данные отсутствуют	2.5
1568	445700.3	1309747.3	данные отсутствуют	2.5
1569	445709.3	1309781.5	данные отсутствуют	2.5
1570	445712.3	1309792.3	данные отсутствуют	2.5
1571	445709.8	1309822.5	данные отсутствуют	2.5
1572	445706	1309850	данные отсутствуют	2.5
1573	445705.3	1309872.3	данные отсутствуют	2.5
1574	445713	1309902.5	данные отсутствуют	2.5
1575	445720.5	1309931.8	данные отсутствуют	2.5

Государственный регистратор		ФГИС ЕГРН
полное наименование должности	подпись	инициалы, фамилия

М.П.

Выписка из Единого государственного реестра недвижимости об объекте недвижимости

Описание местоположения земельного участка

Земельный участок			
(вид объекта недвижимости)			
Лист № ___ Раздела **3.2**	Всего листов раздела **3.2 :** ___	Всего разделов: ___	Всего листов выписки: ___
23.01.2021 № 99/2021/371545522			
Кадастровый номер:		**16:24:050801:2028**	

Сведения о характерных точках границы земельного участка

Система координат:
Зона №

Номер точки	Координаты		Описание закрепления на местности	Средняя квадратическая погрешность определения координат характерных точек границ земельного участка, м
	X	Y		
1	2	3	4	5
1576	445727.5	1309959.3	данные отсутствуют	2.5
1577	445732.8	1309987.8	данные отсутствуют	2.5
1578	445733.3	1309990.3	данные отсутствуют	2.5
1579	445734.5	1310020.8	данные отсутствуют	2.5
1580	445733.3	1310046.3	данные отсутствуют	2.5
1581	445734.5	1310052	данные отсутствуют	2.5
1582	445720.3	1310034.3	данные отсутствуют	2.5
1583	445707.8	1310005	данные отсутствуют	2.5
1584	445700.8	1309959.5	данные отсутствуют	2.5
1585	445700.8	1309947.5	данные отсутствуют	2.5
1586	445678	1309853.3	данные отсутствуют	2.5
1587	445674.3	1309836	данные отсутствуют	2.5
1588	445659.3	1309792.8	данные отсутствуют	2.5
1589	445634.5	1309744.3	данные отсутствуют	2.5
1590	445602	1309697.3	данные отсутствуют	2.5

Государственный регистратор		ФГИС ЕГРН
полное наименование должности	подпись	инициалы, фамилия

М.П.

Выписка из Единого государственного реестра недвижимости об объекте недвижимости

Описание местоположения земельного участка

Земельный участок			
(вид объекта недвижимости)			
Лист № ___ Раздела **3.2**	Всего листов раздела **3.2 :** ___	Всего разделов: ___	Всего листов выписки: ___
23.01.2021 № 99/2021/371545522			
Кадастровый номер:		**16:24:050801:2028**	

Сведения о характерных точках границы земельного участка

Система координат:
Зона №

Номер точки	Координаты		Описание закрепления на местности	Средняя квадратическая погрешность определения координат характерных точек границ земельного участка, м
	X	Y		
1	2	3	4	5
1591	445567.8	1309676.8	данные отсутствуют	2.5
1592	445549	1309668.8	данные отсутствуют	2.5
1593	445490	1309652.3	данные отсутствуют	2.5
1594	445467.8	1309642.5	данные отсутствуют	2.5
1595	445438.3	1309627.3	данные отсутствуют	2.5
1596	445411.8	1309607	данные отсутствуют	2.5
1597	445387.8	1309585	данные отсутствуют	2.5
1598	445373.8	1309572.3	данные отсутствуют	2.5
1599	445351.3	1309556	данные отсутствуют	2.5
1600	445297	1309530.8	данные отсутствуют	2.5
1601	445276	1309523	данные отсутствуют	2.5
1602	445209.5	1309492.5	данные отсутствуют	2.5
1603	445141.8	1309460.8	данные отсутствуют	2.5
1604	445064.3	1309413.3	данные отсутствуют	2.5
1605	445008.3	1309380.3	данные отсутствуют	2.5

Государственный регистратор		ФГИС ЕГРН
полное наименование должности	подпись	инициалы, фамилия

М.П.

Выписка из Единого государственного реестра недвижимости об объекте недвижимости

Описание местоположения земельного участка

Земельный участок			
(вид объекта недвижимости)			
Лист № ___ Раздела **3.2**	Всего листов раздела **3.2 :** ___	Всего разделов: ___	Всего листов выписки: ___
23.01.2021 № 99/2021/371545522			
Кадастровый номер:		**16:24:050801:2028**	

Сведения о характерных точках границы земельного участка

Система координат:
Зона №

Номер точки	Координаты		Описание закрепления на местности	Средняя квадратическая погрешность определения координат характерных точек границ земельного участка, м
	X	Y		
1	2	3	4	5
1606	444943.3	1309346.5	данные отсутствуют	2.5
1607	444904	1309330.5	данные отсутствуют	2.5
1608	444858	1309335.5	данные отсутствуют	2.5
1609	444854	1309336.3	данные отсутствуют	2.5
1610	444871.5	1309300	данные отсутствуют	2.5
1611	444880.5	1309260.3	данные отсутствуют	2.5
1612	444887.5	1309210.8	данные отсутствуют	2.5
1613	444890	1309195.8	данные отсутствуют	2.5
1614	444924.3	1309118.3	данные отсутствуют	2.5
1615	444924.3	1309108	данные отсутствуют	2.5
1616	444921.8	1309090.8	данные отсутствуют	2.5
1617	444945.8	1309089	данные отсутствуют	2.5
1618	444953.5	1309086.5	данные отсутствуют	2.5
1619	444971.3	1309087.8	данные отсутствуют	2.5
1620	444982.5	1309087.8	данные отсутствуют	2.5

Государственный регистратор		ФГИС ЕГРН
полное наименование должности	подпись	инициалы, фамилия

М.П.

Выписка из Единого государственного реестра недвижимости об объекте недвижимости

Описание местоположения земельного участка

Земельный участок			
(вид объекта недвижимости)			
Лист № ___ Раздела **3.2**	Всего листов раздела **3.2 :** ___	Всего разделов: ___	Всего листов выписки: ___
23.01.2021 № 99/2021/371545522			
Кадастровый номер:		**16:24:050801:2028**	

Сведения о характерных точках границы земельного участка

Система координат:
Зона №

Номер точки	Координаты		Описание закрепления на местности	Средняя квадратическая погрешность определения координат характерных точек границ земельного участка, м
	X	Y		
1	2	3	4	5
1621	444989.3	1309091	данные отсутствуют	2.5
1622	444995.5	1309099	данные отсутствуют	2.5
1623	445001.8	1309113	данные отсутствуют	2.5
1624	445007.5	1309137.5	данные отсутствуют	2.5
1625	445008	1309154	данные отсутствуют	2.5
1626	445001.8	1309180	данные отсутствуют	2.5
1627	445001.3	1309197.3	данные отсутствуют	2.5
1628	445004.3	1309204.3	данные отсутствуют	2.5
1629	445010.3	1309212	данные отсутствуют	2.5
1630	445025	1309223	данные отсутствуют	2.5
1631	445033.8	1309226.3	данные отсутствуют	2.5
1632	445053.5	1309241.5	данные отсутствуют	2.5
1633	445068	1309253.5	данные отсутствуют	2.5
1634	445078.8	1309260.5	данные отсутствуют	2.5
1635	445088.8	1309270.5	данные отсутствуют	2.5

Государственный регистратор		ФГИС ЕГРН
полное наименование должности	подпись	инициалы, фамилия

М.П.

Выписка из Единого государственного реестра недвижимости об объекте недвижимости

Описание местоположения земельного участка

Земельный участок			
(вид объекта недвижимости)			
Лист № ___ Раздела **3.2**	Всего листов раздела **3.2 :** ___	Всего разделов: ___	Всего листов выписки: ___
23.01.2021 № 99/2021/371545522			
Кадастровый номер:		**16:24:050801:2028**	

Сведения о характерных точках границы земельного участка				
Система координат: Зона №				
Номер точки	Координаты		Описание закрепления на местности	Средняя квадратическая погрешность определения координат характерных точек границ земельного участка, м
	X	Y		
1	2	3	4	5
1636	445096.5	1309282.5	данные отсутствуют	2.5
1637	445097.8	1309296.5	данные отсутствуют	2.5
1638	445094.8	1309300.3	данные отсутствуют	2.5
1639	445082	1309308.5	данные отсутствуют	2.5
1640	445075.8	1309311.5	данные отсутствуют	2.5
1641	445069.3	1309314	данные отсутствуют	2.5
1642	445065.5	1309316	данные отсутствуют	2.5
1643	445061.5	1309321.3	данные отсутствуют	2.5
1644	445057.8	1309333.8	данные отсутствуют	2.5
1645	445057	1309343.8	данные отсутствуют	2.5
1646	445060.8	1309354.3	данные отсутствуют	2.5
1647	445070.5	1309362.8	данные отсутствуют	2.5
1648	445078.3	1309368.5	данные отсутствуют	2.5
1649	445094	1309371	данные отсутствуют	2.5
1650	445096.8	1309373.5	данные отсутствуют	2.5

Государственный регистратор		ФГИС ЕГРН
полное наименование должности	подпись	инициалы, фамилия

М.П.

Выписка из Единого государственного реестра недвижимости об объекте недвижимости

Описание местоположения земельного участка

Земельный участок			
(вид объекта недвижимости)			
Лист № ___ Раздела **3.2**	Всего листов раздела **3.2 :** ___	Всего разделов: ___	Всего листов выписки: ___
23.01.2021 № 99/2021/371545522			
Кадастровый номер:		**16:24:050801:2028**	

Сведения о характерных точках границы земельного участка

Система координат:
Зона №

Номер точки	Координаты		Описание закрепления на местности	Средняя квадратическая погрешность определения координат характерных точек границ земельного участка, м
	X	Y		
1	2	3	4	5
1651	445105	1309375.3	данные отсутствуют	2.5
1652	445109	1309376	данные отсутствуют	2.5
1653	445127.3	1309381.5	данные отсутствуют	2.5
1654	445121.8	1309381.8	данные отсутствуют	2.5
1655	445104	1309382	данные отсутствуют	2.5
1656	445086.8	1309383.3	данные отсутствуют	2.5
1657	445084.3	1309382.5	данные отсутствуют	2.5
1658	445070.8	1309374.5	данные отсутствуют	2.5
1659	445048.5	1309352	данные отсутствуют	2.5
1660	445043.3	1309345	данные отсутствуют	2.5
1661	445042.3	1309340.8	данные отсутствуют	2.5
1662	445044.3	1309332.5	данные отсутствуют	2.5
1663	445052.5	1309319	данные отсутствуют	2.5
1664	445058	1309313.8	данные отсутствуют	2.5
1665	445069	1309304.8	данные отсутствуют	2.5

Государственный регистратор		ФГИС ЕГРН
полное наименование должности	подпись	инициалы, фамилия

М.П.

Выписка из Единого государственного реестра недвижимости об объекте недвижимости

Описание местоположения земельного участка

Земельный участок			
(вид объекта недвижимости)			
Лист № ___ Раздела **3.2**	Всего листов раздела **3.2 :** ___	Всего разделов: ___	Всего листов выписки: ___
23.01.2021 № 99/2021/371545522			
Кадастровый номер:		**16:24:050801:2028**	

Сведения о характерных точках границы земельного участка				
Система координат: Зона №				
Номер точки	Координаты		Описание закрепления на местности	Средняя квадратическая погрешность определения координат характерных точек границ земельного участка, м
	X	Y		
1	2	3	4	5
1666	445071	1309295	данные отсутствуют	2.5
1667	445061.3	1309293	данные отсутствуют	2.5
1668	445060	1309299.3	данные отсутствуют	2.5
1669	445051.3	1309306.3	данные отсутствуют	2.5
1670	445044.8	1309312.8	данные отсутствуют	2.5
1671	445034.8	1309328.5	данные отсутствуют	2.5
1672	445032	1309340.8	данные отсутствуют	2.5
1673	445034	1309349.5	данные отсутствуют	2.5
1674	445041	1309358.5	данные отсутствуют	2.5
1675	445064.5	1309382.5	данные отсутствуют	2.5
1676	445080.5	1309392	данные отсутствуют	2.5
1677	445086	1309393.3	данные отсутствуют	2.5
1678	445104.5	1309392	данные отсутствуют	2.5
1679	445128	1309391.5	данные отсутствуют	2.5
1680	445135	1309392.8	данные отсутствуют	2.5

Государственный регистратор		ФГИС ЕГРН
полное наименование должности	подпись	инициалы, фамилия

М.П.

Выписка из Единого государственного реестра недвижимости об объекте недвижимости

Описание местоположения земельного участка

Земельный участок			
(вид объекта недвижимости)			
Лист № ___ Раздела **3.2**	Всего листов раздела **3.2 :** ___	Всего разделов: ___	Всего листов выписки: ___
23.01.2021 № 99/2021/371545522			
Кадастровый номер:		**16:24:050801:2028**	

Сведения о характерных точках границы земельного участка

Система координат:
Зона №

Номер точки	Координаты		Описание закрепления на местности	Средняя квадратическая погрешность определения координат характерных точек границ земельного участка, м
	X	Y		
1	2	3	4	5
1681	445149	1309398.5	данные отсутствуют	2.5
1682	445158.5	1309406.8	данные отсутствуют	2.5
1683	445165	1309399.3	данные отсутствуют	2.5
1684	445155	1309390.5	данные отсутствуют	2.5
1685	445154.3	1309389.8	данные отсутствуют	2.5
1686	445140.5	1309384	данные отсутствуют	2.5
1687	445147.8	1309385.5	данные отсутствуют	2.5
1688	445154	1309387.5	данные отсутствуют	2.5
1689	445175.8	1309390	данные отсутствуют	2.5
1690	445190	1309392.5	данные отсутствуют	2.5
1691	445215.5	1309403.3	данные отсутствуют	2.5
1692	445223	1309406.8	данные отсутствуют	2.5
1693	445227.5	1309409	данные отсутствуют	2.5
1694	445241.8	1309419.8	данные отсутствуют	2.5
1695	445243.8	1309425	данные отсутствуют	2.5

Государственный регистратор		ФГИС ЕГРН
полное наименование должности	подпись	инициалы, фамилия

М.П.

Выписка из Единого государственного реестра недвижимости об объекте недвижимости

Описание местоположения земельного участка

Земельный участок			
(вид объекта недвижимости)			
Лист № ___ Раздела **3.2**	Всего листов раздела **3.2 :** ___	Всего разделов: ___	Всего листов выписки: ___
23.01.2021 № 99/2021/371545522			
Кадастровый номер:		**16:24:050801:2028**	

Сведения о характерных точках границы земельного участка				
Система координат: Зона №				
Номер точки	Координаты		Описание закрепления на местности	Средняя квадратическая погрешность определения координат характерных точек границ земельного участка, м
	X	Y		
1	2	3	4	5
1696	445240	1309432.5	данные отсутствуют	2.5
1697	445229	1309442.8	данные отсутствуют	2.5
1698	445220.3	1309455.3	данные отсутствуют	2.5
1699	445220.3	1309456	данные отсутствуют	2.5
1700	445220.3	1309472.8	данные отсутствуют	2.5
1701	445222	1309483.3	данные отсутствуют	2.5
1702	445224.8	1309486.3	данные отсутствуют	2.5
1703	445227.5	1309489.5	данные отсутствуют	2.5
1704	445239.5	1309499.3	данные отсутствуют	2.5
1705	445256	1309505.5	данные отсутствуют	2.5
1706	445273.3	1309511.3	данные отсутствуют	2.5
1707	445313.3	1309526	данные отсутствуют	2.5
1708	445343.8	1309537.3	данные отсутствуют	2.5
1709	445372.8	1309553.3	данные отсутствуют	2.5
1710	445386.3	1309559	данные отсутствуют	2.5

Государственный регистратор		ФГИС ЕГРН
полное наименование должности	подпись	инициалы, фамилия

М.П.

Выписка из Единого государственного реестра недвижимости об объекте недвижимости

Описание местоположения земельного участка

Земельный участок			
(вид объекта недвижимости)			
Лист № ___ Раздела **3.2**	Всего листов раздела **3.2 :** ___	Всего разделов: ___	Всего листов выписки: ___
23.01.2021 № 99/2021/371545522			
Кадастровый номер:		**16:24:050801:2028**	

Сведения о характерных точках границы земельного участка

Система координат:
Зона №

Номер точки	Координаты		Описание закрепления на местности	Средняя квадратическая погрешность определения координат характерных точек границ земельного участка, м
	X	Y		
1	2	3	4	5
1711	444953.29	1309166.5	данные отсутствуют	2.5
1712	444977.29	1309198.8	данные отсутствуют	2.5
1713	444976.79	1309199	данные отсутствуют	2.5
1714	444976.29	1309199.3	данные отсутствуют	2.5
1715	444952.29	1309167	данные отсутствуют	2.5
1716	444952.79	1309166.8	данные отсутствуют	2.5
1717	444986.29	1309291.8	данные отсутствуют	2.5
1718	444995.99	1309300.5	данные отсутствуют	2.5
1719	445004.99	1309310	данные отсутствуют	2.5
1720	445020.79	1309326	данные отсутствуют	2.5
1721	445019.29	1309327.5	данные отсутствуют	2.5
1722	445003.49	1309311.5	данные отсутствуют	2.5
1723	444994.49	1309302	данные отсутствуют	2.5
1724	444985.29	1309293.3	данные отсутствуют	2.5
1725	444973.29	1309285.8	данные отсутствуют	2.5

Государственный регистратор		ФГИС ЕГРН
полное наименование должности	подпись	инициалы, фамилия

М.П.

Выписка из Единого государственного реестра недвижимости об объекте недвижимости

Описание местоположения земельного участка

Земельный участок			
(вид объекта недвижимости)			
Лист № ___ Раздела **3.2**	Всего листов раздела **3.2 :** ___	Всего разделов: ___	Всего листов выписки: ___
23.01.2021 № 99/2021/371545522			
Кадастровый номер:		**16:24:050801:2028**	

Сведения о характерных точках границы земельного участка				
Система координат: Зона №				
Номер точки	Координаты		Описание закрепления на местности	Средняя квадратическая погрешность определения координат характерных точек границ земельного участка, м
	X	Y		
1	2	3	4	5
1726	444962.79	1309282	данные отсутствуют	2.5
1727	444948.79	1309279.5	данные отсутствуют	2.5
1728	444931.29	1309273	данные отсутствуют	2.5
1729	444921.99	1309267.3	данные отсутствуют	2.5
1730	444915.29	1309267.3	данные отсутствуют	2.5
1731	444906.29	1309265.5	данные отсутствуют	2.5
1732	444906.79	1309263.5	данные отсутствуют	2.5
1733	444915.29	1309265.3	данные отсутствуют	2.5
1734	444922.49	1309265.3	данные отсутствуют	2.5
1735	444932.29	1309271	данные отсутствуют	2.5
1736	444949.29	1309277.5	данные отсутствуют	2.5
1737	444963.29	1309280	данные отсутствуют	2.5
1738	444974.29	1309283.8	данные отсутствуют	2.5
1739	445433.8	1308351.3	данные отсутствуют	2.5
1740	445460.3	1308397.5	данные отсутствуют	2.5

Государственный регистратор		ФГИС ЕГРН
полное наименование должности	подпись	инициалы, фамилия

М.П.

Выписка из Единого государственного реестра недвижимости об объекте недвижимости

Описание местоположения земельного участка

Земельный участок			
(вид объекта недвижимости)			
Лист № ___ Раздела **3.2**	Всего листов раздела **3.2 :** ___	Всего разделов: ___	Всего листов выписки: ___
23.01.2021 № 99/2021/371545522			
Кадастровый номер:		**16:24:050801:2028**	

Сведения о характерных точках границы земельного участка

Система координат:
Зона №

Номер точки	Координаты		Описание закрепления на местности	Средняя квадратическая погрешность определения координат характерных точек границ земельного участка, м
	X	Y		
1	2	3	4	5
1741	445488.8	1308456.3	данные отсутствуют	2.5
1742	445507.3	1308505.8	данные отсутствуют	2.5
1743	445532.5	1308573	данные отсутствуют	2.5
1744	445546.3	1308613.8	данные отсутствуют	2.5
1745	445570.5	1308689	данные отсутствуют	2.5
1746	445594.8	1308766.8	данные отсутствуют	2.5
1747	445612	1308806.3	данные отсутствуют	2.5
1748	445637.8	1308838.8	данные отсутствуют	2.5
1749	445649	1308853	данные отсутствуют	2.5
1750	445694.3	1308899	данные отсутствуют	2.5
1751	445716.8	1308920	данные отсутствуют	2.5
1752	445729.5	1308926.8	данные отсутствуют	2.5
1753	445735.3	1308926.8	данные отсутствуют	2.5
1754	445738.3	1308933.8	данные отсутствуют	2.5
1755	445740.3	1308943.5	данные отсутствуют	2.5

Государственный регистратор		ФГИС ЕГРН
полное наименование должности	подпись	инициалы, фамилия

М.П.

Выписка из Единого государственного реестра недвижимости об объекте недвижимости

Описание местоположения земельного участка

Земельный участок			
(вид объекта недвижимости)			
Лист № ___ Раздела **3.2**	Всего листов раздела **3.2 :** ___	Всего разделов: ___	Всего листов выписки: ___
23.01.2021 № 99/2021/371545522			
Кадастровый номер:		**16:24:050801:2028**	

Сведения о характерных точках границы земельного участка

Система координат:
Зона №

Номер точки	Координаты		Описание закрепления на местности	Средняя квадратическая погрешность определения координат характерных точек границ земельного участка, м
	X	Y		
1	2	3	4	5
1756	445763.8	1308996.8	данные отсутствуют	2.5
1757	445771.5	1309014.5	данные отсутствуют	2.5
1758	445791.8	1309053.8	данные отсутствуют	2.5
1759	445806.3	1309083	данные отсутствуют	2.5
1760	445812	1309102.8	данные отсутствуют	2.5
1761	445822.3	1309118	данные отсутствуют	2.5
1762	445829.3	1309135.5	данные отсутствуют	2.5
1763	445829.3	1309155.3	данные отсутствуют	2.5
1764	445826.8	1309167	данные отсутствуют	2.5
1765	445808.8	1309186.8	данные отсутствуют	2.5
1766	445805.8	1309193.8	данные отсутствуют	2.5
1767	445797.5	1309203.3	данные отсутствуют	2.5
1768	445792.5	1309209.5	данные отсутствуют	2.5
1769	445785.5	1309216.5	данные отсутствуют	2.5
1770	445779	1309223	данные отсутствуют	2.5

Государственный регистратор		ФГИС ЕГРН
полное наименование должности	подпись	инициалы, фамилия

М.П.

Выписка из Единого государственного реестра недвижимости об объекте недвижимости

Описание местоположения земельного участка

Земельный участок			
(вид объекта недвижимости)			
Лист № ___ Раздела **3.2**	Всего листов раздела **3.2 :** ___	Всего разделов: ___	Всего листов выписки: ___
23.01.2021 № 99/2021/371545522			
Кадастровый номер:		**16:24:050801:2028**	

Сведения о характерных точках границы земельного участка

Система координат:
Зона №

Номер точки	Координаты		Описание закрепления на местности	Средняя квадратическая погрешность определения координат характерных точек границ земельного участка, м
	X	Y		
1	2	3	4	5
1771	445773.3	1309232.5	данные отсутствуют	2.5
1772	445765.8	1309251.5	данные отсутствуют	2.5
1773	445760.5	1309266.8	данные отсутствуют	2.5
1774	445757.5	1309281	данные отсутствуют	2.5
1775	445756.8	1309289.3	данные отсутствуют	2.5
1776	445758	1309307	данные отсутствуют	2.5
1777	445763.8	1309329.8	данные отсутствуют	2.5
1778	445768.3	1309348.5	данные отсутствуют	2.5
1779	445773.3	1309364.8	данные отсутствуют	2.5
1780	445772.8	1309377.5	данные отсутствуют	2.5
1781	445775.3	1309388.3	данные отсутствуют	2.5
1782	445774.5	1309396	данные отсутствуют	2.5
1783	445776.5	1309406	данные отсутствуют	2.5
1784	445774	1309419.3	данные отсутствуют	2.5
1785	445769.5	1309429.3	данные отсутствуют	2.5

Государственный регистратор		ФГИС ЕГРН
полное наименование должности	подпись	инициалы, фамилия

М.П.

Выписка из Единого государственного реестра недвижимости об объекте недвижимости

Описание местоположения земельного участка

Земельный участок			
(вид объекта недвижимости)			
Лист № ___ Раздела **3.2**	Всего листов раздела **3.2 :** ___	Всего разделов: ___	Всего листов выписки: ___
23.01.2021 № 99/2021/371545522			
Кадастровый номер:		**16:24:050801:2028**	

Сведения о характерных точках границы земельного участка

Система координат:
Зона №

Номер точки	Координаты		Описание закрепления на местности	Средняя квадратическая погрешность определения координат характерных точек границ земельного участка, м
	X	Y		
1	2	3	4	5
1786	445757.8	1309438.3	данные отсутствуют	2.5
1787	445748.5	1309450.3	данные отсутствуют	2.5
1788	445745.3	1309465.8	данные отсутствуют	2.5
1789	445748.5	1309478.5	данные отсутствуют	2.5
1790	445749.8	1309488.3	данные отсутствуют	2.5
1791	445754.3	1309498.8	данные отсутствуют	2.5
1792	445753.5	1309517.3	данные отсутствуют	2.5
1793	445751	1309532.3	данные отсутствуют	2.5
1794	445742.8	1309549.3	данные отсутствуют	2.5
1795	445734.5	1309569	данные отсутствуют	2.5
1796	445732.8	1309577.3	данные отсутствуют	2.5
1797	445719	1309594.5	данные отсутствуют	2.5
1798	445710.8	1309602	данные отсутствуют	2.5
1799	445702.8	1309612.3	данные отсутствуют	2.5
1800	445692.8	1309646	данные отсутствуют	2.5

Государственный регистратор		ФГИС ЕГРН
полное наименование должности	подпись	инициалы, фамилия

М.П.

Выписка из Единого государственного реестра недвижимости об объекте недвижимости

Описание местоположения земельного участка

Земельный участок			
(вид объекта недвижимости)			
Лист № ___ Раздела **3.2**	Всего листов раздела **3.2 :** ___	Всего разделов: ___	Всего листов выписки: ___
23.01.2021 № 99/2021/371545522			
Кадастровый номер:		**16:24:050801:2028**	

Сведения о характерных точках границы земельного участка

Система координат:
Зона №

Номер точки	Координаты		Описание закрепления на местности	Средняя квадратическая погрешность определения координат характерных точек границ земельного участка, м
	X	Y		
1	2	3	4	5
1801	445692.8	1309658.8	данные отсутствуют	2.5
1802	445698.3	1309689.3	данные отсутствуют	2.5
1803	445697	1309700.5	данные отсутствуют	2.5
1804	445684.3	1309716.5	данные отсутствуют	2.5
1805	445672.5	1309705.5	данные отсутствуют	2.5
1806	445655.3	1309689.5	данные отсутствуют	2.5
1807	445640	1309682.5	данные отсутствуют	2.5
1808	445617.8	1309673	данные отсутствуют	2.5
1809	445601.3	1309666.5	данные отсутствуют	2.5
1810	445566.3	1309660.8	данные отсутствуют	2.5
1811	445535.3	1309650.8	данные отсутствуют	2.5
1812	445515.5	1309643	данные отсутствуют	2.5
1813	445492.8	1309634.3	данные отсутствуют	2.5
1814	445481.3	1309629.8	данные отсутствуют	2.5
1815	445466.8	1309621.5	данные отсутствуют	2.5

Государственный регистратор		ФГИС ЕГРН
полное наименование должности	подпись	инициалы, фамилия

М.П.

Выписка из Единого государственного реестра недвижимости об объекте недвижимости

Описание местоположения земельного участка

Земельный участок			
(вид объекта недвижимости)			
Лист № ___ Раздела **3.2**	Всего листов раздела **3.2 :** ___	Всего разделов: ___	Всего листов выписки: ___
23.01.2021 № 99/2021/371545522			
Кадастровый номер:		**16:24:050801:2028**	

Сведения о характерных точках границы земельного участка

Система координат:
Зона №

Номер точки	Координаты		Описание закрепления на местности	Средняя квадратическая погрешность определения координат характерных точек границ земельного участка, м
	X	Y		
1	2	3	4	5
1816	445428.5	1309597.3	данные отсутствуют	2.5
1817	445414	1309585.5	данные отсутствуют	2.5
1818	445407.3	1309575.3	данные отсутствуют	2.5
1819	445397.5	1309564.3	данные отсутствуют	2.5
1820	445386.8	1309558	данные отсутствуют	2.5
1821	445373.3	1309552.3	данные отсутствуют	2.5
1822	445344.3	1309536.3	данные отсутствуют	2.5
1823	445313.8	1309525	данные отсутствуют	2.5
1824	445273.8	1309510.3	данные отсутствуют	2.5
1825	445256.5	1309504.5	данные отсутствуют	2.5
1826	445240	1309498.3	данные отсутствуют	2.5
1827	445228	1309489	данные отсутствуют	2.5
1828	445225.5	1309486	данные отсутствуют	2.5
1829	445231.5	1309484.3	данные отсутствуют	2.5
1830	445228.3	1309472.8	данные отсутствуют	2.5

Государственный регистратор		ФГИС ЕГРН
полное наименование должности	подпись	инициалы, фамилия

М.П.

Выписка из Единого государственного реестра недвижимости об объекте недвижимости

Описание местоположения земельного участка

Земельный участок			
(вид объекта недвижимости)			
Лист № ___ Раздела **3.2**	Всего листов раздела **3.2 :** ___	Всего разделов: ___	Всего листов выписки: ___
23.01.2021 № 99/2021/371545522			
Кадастровый номер:		**16:24:050801:2028**	

Сведения о характерных точках границы земельного участка

Система координат:
Зона №

Номер точки	Координаты		Описание закрепления на местности	Средняя квадратическая погрешность определения координат характерных точек границ земельного участка, м
	X	Y		
1	2	3	4	5
1831	445229	1309461.3	данные отсутствуют	2.5
1832	445234.8	1309455	данные отсутствуют	2.5
1833	445251.8	1309443	данные отсутствуют	2.5
1834	445259.5	1309434.5	данные отсутствуют	2.5
1835	445262	1309425.8	данные отсутствуют	2.5
1836	445260.8	1309418.8	данные отсутствуют	2.5
1837	445255	1309410.5	данные отсутствуют	2.5
1838	445244.3	1309404.3	данные отсутствуют	2.5
1839	445214.3	1309392.8	данные отсутствуют	2.5
1840	445201	1309390.3	данные отсутствуют	2.5
1841	445172.5	1309384.5	данные отсутствуют	2.5
1842	445149.5	1309378.8	данные отсутствуют	2.5
1843	445127.3	1309373	данные отсутствуют	2.5
1844	445112.8	1309368	данные отсутствуют	2.5
1845	445087.3	1309353.3	данные отсутствуют	2.5

Государственный регистратор		ФГИС ЕГРН
полное наименование должности	подпись	инициалы, фамилия

М.П.

Выписка из Единого государственного реестра недвижимости об объекте недвижимости

Описание местоположения земельного участка

Земельный участок			
(вид объекта недвижимости)			
Лист № ___ Раздела **3.2**	Всего листов раздела **3.2 :** ___	Всего разделов: ___	Всего листов выписки: ___
23.01.2021 № 99/2021/371545522			
Кадастровый номер:		**16:24:050801:2028**	

Сведения о характерных точках границы земельного участка

Система координат:
Зона №

Номер точки	Координаты		Описание закрепления на местности	Средняя квадратическая погрешность определения координат характерных точек границ земельного участка, м
	X	Y		
1	2	3	4	5
1846	445076.5	1309343.8	данные отсутствуют	2.5
1847	445076.5	1309337.5	данные отсутствуют	2.5
1848	445079.8	1309331	данные отсутствуют	2.5
1849	445086	1309324.8	данные отсутствуют	2.5
1850	445093	1309321.5	данные отсутствуют	2.5
1851	445109	1309321.5	данные отсутствуют	2.5
1852	445114.8	1309314.5	данные отсутствуют	2.5
1853	445116.5	1309305	данные отсутствуют	2.5
1854	445115.3	1309286.8	данные отсутствуют	2.5
1855	445112.3	1309271.5	данные отсутствуют	2.5
1856	445103.8	1309253	данные отсутствуют	2.5
1857	445088	1309239	данные отсутствуют	2.5
1858	445068.3	1309227	данные отсутствуют	2.5
1859	445055	1309222.5	данные отсутствуют	2.5
1860	445033.5	1309209.3	данные отсутствуют	2.5

Государственный регистратор		ФГИС ЕГРН
полное наименование должности	подпись	инициалы, фамилия

М.П.

Выписка из Единого государственного реестра недвижимости об объекте недвижимости

Описание местоположения земельного участка

Земельный участок			
(вид объекта недвижимости)			
Лист № ___ Раздела **3.2**	Всего листов раздела **3.2 :** ___	Всего разделов: ___	Всего листов выписки: ___
23.01.2021 № 99/2021/371545522			
Кадастровый номер:		**16:24:050801:2028**	

Сведения о характерных точках границы земельного участка

Система координат:
Зона №

Номер точки	Координаты		Описание закрепления на местности	Средняя квадратическая погрешность определения координат характерных точек границ земельного участка, м
	X	Y		
1	2	3	4	5
1861	445023.8	1309199.8	данные отсутствуют	2.5
1862	445020	1309191.5	данные отсутствуют	2.5
1863	445019.5	1309181.3	данные отсутствуют	2.5
1864	445023.3	1309169.3	данные отсутствуют	2.5
1865	445026.5	1309145.8	данные отсутствуют	2.5
1866	445027.8	1309122.3	данные отсутствуют	2.5
1867	445023.3	1309105.8	данные отсутствуют	2.5
1868	445011.8	1309091	данные отсутствуют	2.5
1869	444999.8	1309082.8	данные отсутствуют	2.5
1870	444983.8	1309074	данные отсутствуют	2.5
1871	444973	1309070.8	данные отсутствуют	2.5
1872	444959.8	1309069.5	данные отсутствуют	2.5
1873	444949	1309070.8	данные отсутствуют	2.5
1874	444928	1309064.5	данные отсутствуют	2.5
1875	444925.3	1309074	данные отсутствуют	2.5

Государственный регистратор		ФГИС ЕГРН
полное наименование должности	подпись	инициалы, фамилия

М.П.

Выписка из Единого государственного реестра недвижимости об объекте недвижимости

Описание местоположения земельного участка

Земельный участок			
(вид объекта недвижимости)			
Лист № ___ Раздела **3.2**	Всего листов раздела **3.2 :** ___	Всего разделов: ___	Всего листов выписки: ___
23.01.2021 № 99/2021/371545522			
Кадастровый номер:		**16:24:050801:2028**	

Сведения о характерных точках границы земельного участка

Система координат:
Зона №

Номер точки	Координаты		Описание закрепления на местности	Средняя квадратическая погрешность определения координат характерных точек границ земельного участка, м
	X	Y		
1	2	3	4	5
1876	444948	1309081	данные отсутствуют	2.5
1877	444959.8	1309079.5	данные отсутствуют	2.5
1878	444971	1309080.5	данные отсутствуют	2.5
1879	444979.8	1309083.3	данные отсутствуют	2.5
1880	444994.5	1309091.3	данные отсутствуют	2.5
1881	445004.8	1309098.3	данные отсутствуют	2.5
1882	445014.3	1309110.3	данные отсутствуют	2.5
1883	445017.8	1309123.3	данные отсутствуют	2.5
1884	445016.5	1309144.8	данные отсутствуют	2.5
1885	445013.5	1309167	данные отсутствуют	2.5
1886	445009.5	1309180	данные отсутствуют	2.5
1887	445010	1309194	данные отсутствуют	2.5
1888	445015.5	1309205.5	данные отсутствуют	2.5
1889	445027.3	1309217.3	данные отсутствуют	2.5
1890	445050.8	1309231.5	данные отсутствуют	2.5

Государственный регистратор		ФГИС ЕГРН
полное наименование должности	подпись	инициалы, фамилия

М.П.

Выписка из Единого государственного реестра недвижимости об объекте недвижимости

Описание местоположения земельного участка

Земельный участок			
(вид объекта недвижимости)			
Лист № ___ Раздела **3.2**	Всего листов раздела **3.2 :** ___	Всего разделов: ___	Всего листов выписки: ___
23.01.2021 № 99/2021/371545522			
Кадастровый номер:		**16:24:050801:2028**	

Сведения о характерных точках границы земельного участка

Система координат:
Зона №

Номер точки	Координаты		Описание закрепления на местности	Средняя квадратическая погрешность определения координат характерных точек границ земельного участка, м
	X	Y		
1	2	3	4	5
1891	445064	1309236	данные отсутствуют	2.5
1892	445082	1309247	данные отсутствуют	2.5
1893	445095.5	1309259	данные отсутствуют	2.5
1894	445102.8	1309274.5	данные отсутствуют	2.5
1895	445105.3	1309288	данные отсутствуют	2.5
1896	445106.5	1309304.5	данные отсутствуют	2.5
1897	445105.5	1309310.3	данные отсутствуют	2.5
1898	445104.3	1309311.5	данные отсутствуют	2.5
1899	445090.8	1309311.5	данные отсутствуют	2.5
1900	445080.3	1309316.5	данные отсутствуют	2.5
1901	445071.5	1309325	данные отсутствуют	2.5
1902	445066.5	1309335.3	данные отсутствуют	2.5
1903	445066.5	1309348.3	данные отсутствуют	2.5
1904	445081.5	1309361.5	данные отсутствуют	2.5
1905	445102.3	1309373.5	данные отсутствуют	2.5

Государственный регистратор		ФГИС ЕГРН
полное наименование должности	подпись	инициалы, фамилия

М.П.

Выписка из Единого государственного реестра недвижимости об объекте недвижимости

Описание местоположения земельного участка

Земельный участок			
(вид объекта недвижимости)			
Лист № ___ Раздела **3.2**	Всего листов раздела **3.2 :** ___	Всего разделов: ___	Всего листов выписки: ___
23.01.2021 № 99/2021/371545522			
Кадастровый номер:		**16:24:050801:2028**	

Сведения о характерных точках границы земельного участка				
Система координат: Зона №				
Номер точки	Координаты		Описание закрепления на местности	Средняя квадратическая погрешность определения координат характерных точек границ земельного участка, м
	X	Y		
1	2	3	4	5
1906	445097.3	1309372.5	данные отсутствуют	2.5
1907	445094.5	1309370	данные отсутствуют	2.5
1908	445078.8	1309367.5	данные отсутствуют	2.5
1909	445071	1309361.8	данные отсутствуют	2.5
1910	445061.8	1309353.8	данные отсутствуют	2.5
1911	445058	1309343.8	данные отсутствуют	2.5
1912	445058.8	1309333.8	данные отсутствуют	2.5
1913	445062.5	1309321.8	данные отсутствуют	2.5
1914	445066	1309317	данные отсутствуют	2.5
1915	445069.8	1309315	данные отсутствуют	2.5
1916	445076.3	1309312.5	данные отсутствуют	2.5
1917	445082.5	1309309.5	данные отсутствуют	2.5
1918	445095.3	1309301.3	данные отсутствуют	2.5
1919	445098.8	1309297	данные отсутствуют	2.5
1920	445097.5	1309282	данные отсутствуют	2.5

Государственный регистратор		ФГИС ЕГРН
полное наименование должности	подпись	инициалы, фамилия

М.П.

Выписка из Единого государственного реестра недвижимости об объекте недвижимости

Описание местоположения земельного участка

Земельный участок			
(вид объекта недвижимости)			
Лист № ___ Раздела **3.2**	Всего листов раздела **3.2 :** ___	Всего разделов: ___	Всего листов выписки: ___
23.01.2021 № 99/2021/371545522			
Кадастровый номер:		**16:24:050801:2028**	

Сведения о характерных точках границы земельного участка

Система координат:
Зона №

Номер точки	Координаты		Описание закрепления на местности	Средняя квадратическая погрешность определения координат характерных точек границ земельного участка, м
	X	Y		
1	2	3	4	5
1921	445089.8	1309270	данные отсутствуют	2.5
1922	445079.3	1309259.5	данные отсутствуют	2.5
1923	445068.5	1309252.5	данные отсутствуют	2.5
1924	445054	1309240.5	данные отсутствуют	2.5
1925	445034.3	1309225.3	данные отсутствуют	2.5
1926	445025.5	1309222	данные отсутствуют	2.5
1927	445010.8	1309211.5	данные отсутствуют	2.5
1928	445005.3	1309203.8	данные отсутствуют	2.5
1929	445002.3	1309197.3	данные отсутствуют	2.5
1930	445002.8	1309180	данные отсутствуют	2.5
1931	445009	1309154	данные отсутствуют	2.5
1932	445008.5	1309137.5	данные отсутствуют	2.5
1933	445002.8	1309112.5	данные отсутствуют	2.5
1934	444996.5	1309098.5	данные отсутствуют	2.5
1935	444989.8	1309090	данные отсутствуют	2.5

Государственный регистратор		ФГИС ЕГРН
полное наименование должности	подпись	инициалы, фамилия

М.П.

Выписка из Единого государственного реестра недвижимости об объекте недвижимости

Описание местоположения земельного участка

Земельный участок			
(вид объекта недвижимости)			
Лист № ___ Раздела **3.2**	Всего листов раздела **3.2 :** ___	Всего разделов: ___	Всего листов выписки: ___
23.01.2021 № 99/2021/371545522			
Кадастровый номер:		**16:24:050801:2028**	

Сведения о характерных точках границы земельного участка

Система координат:
Зона №

Номер точки	Координаты		Описание закрепления на местности	Средняя квадратическая погрешность определения координат характерных точек границ земельного участка, м
	X	Y		
1	2	3	4	5
1936	444982.5	1309086.8	данные отсутствуют	2.5
1937	444971.3	1309086.8	данные отсутствуют	2.5
1938	444953.5	1309085.5	данные отсутствуют	2.5
1939	444945.8	1309088	данные отсутствуют	2.5
1940	444921.8	1309089.8	данные отсутствуют	2.5
1941	444919.8	1309076.5	данные отсутствуют	2.5
1942	444918	1309072.8	данные отсутствуют	2.5
1943	444914.3	1309070.3	данные отсутствуют	2.5
1944	444896.5	1309059.5	данные отсутствуют	2.5
1945	444869.8	1309044.5	данные отсутствуют	2.5
1946	444865.3	1309032.8	данные отсутствуют	2.5
1947	444859.5	1308986	данные отсутствуют	2.5
1948	444857.5	1308945.8	данные отсутствуют	2.5
1949	444861.5	1308907.8	данные отсутствуют	2.5
1950	444869	1308873.8	данные отсутствуют	2.5

Государственный регистратор		ФГИС ЕГРН
полное наименование должности	подпись	инициалы, фамилия

М.П.

Выписка из Единого государственного реестра недвижимости об объекте недвижимости

Описание местоположения земельного участка

Земельный участок			
(вид объекта недвижимости)			
Лист № ___ Раздела **3.2**	Всего листов раздела **3.2 :** ___	Всего разделов: ___	Всего листов выписки: ___
23.01.2021 № 99/2021/371545522			
Кадастровый номер:		**16:24:050801:2028**	

Сведения о характерных точках границы земельного участка

Система координат:
Зона №

Номер точки	Координаты		Описание закрепления на местности	Средняя квадратическая погрешность определения координат характерных точек границ земельного участка, м
	X	Y		
1	2	3	4	5
1951	444885.5	1308802	данные отсутствуют	2.5
1952	444895.3	1308756.5	данные отсутствуют	2.5
1953	444902	1308724	данные отсутствуют	2.5
1954	444919.3	1308646.8	данные отсутствуют	2.5
1955	444925	1308599.8	данные отсутствуют	2.5
1956	444926.8	1308533.3	данные отсутствуют	2.5
1957	444914	1308498.5	данные отсутствуют	2.5
1958	444912.5	1308494.5	данные отсутствуют	2.5
1959	444906.3	1308486.8	данные отсутствуют	2.5
1960	444891.5	1308480.5	данные отсутствуют	2.5
1961	444892.8	1308475.5	данные отсутствуют	2.5
1962	444899.3	1308447.5	данные отсутствуют	2.5
1963	444899.8	1308432.8	данные отсутствуют	2.5
1964	444901.8	1308427.3	данные отсутствуют	2.5
1965	444902.3	1308413.3	данные отсутствуют	2.5

Государственный регистратор		ФГИС ЕГРН
полное наименование должности	подпись	инициалы, фамилия

М.П.

Выписка из Единого государственного реестра недвижимости об объекте недвижимости

Описание местоположения земельного участка

Земельный участок			
(вид объекта недвижимости)			
Лист № ___ Раздела **3.2**	Всего листов раздела **3.2 :** ___	Всего разделов: ___	Всего листов выписки: ___
23.01.2021 № 99/2021/371545522			
Кадастровый номер:		**16:24:050801:2028**	

Сведения о характерных точках границы земельного участка

Система координат:
Зона №

Номер точки	Координаты		Описание закрепления на местности	Средняя квадратическая погрешность определения координат характерных точек границ земельного участка, м
	X	Y		
1	2	3	4	5
1966	444899.3	1308403.8	данные отсутствуют	2.5
1967	444897.3	1308404.3	данные отсутствуют	2.5
1968	444900.3	1308413.8	данные отсутствуют	2.5
1969	444899.8	1308426.8	данные отсутствуют	2.5
1970	444897.8	1308432.3	данные отсутствуют	2.5
1971	444897.3	1308447	данные отсутствуют	2.5
1972	444890.8	1308475	данные отсутствуют	2.5
1973	444889.5	1308480	данные отсутствуют	2.5
1974	444851.5	1308477	данные отсутствуют	2.5
1975	444804.5	1308471.8	данные отсутствуют	2.5
1976	444779.3	1308466.8	данные отсутствуют	2.5
1977	444739	1308448	данные отсутствуют	2.5
1978	444722.3	1308435.3	данные отсутствуют	2.5
1979	444700	1308420.3	данные отсутствуют	2.5
1980	444690	1308409	данные отсутствуют	2.5

Государственный регистратор		ФГИС ЕГРН
полное наименование должности	подпись	инициалы, фамилия

М.П.

Выписка из Единого государственного реестра недвижимости об объекте недвижимости

Описание местоположения земельного участка

Земельный участок			
(вид объекта недвижимости)			
Лист № ___ Раздела **3.2**	Всего листов раздела **3.2 :** ___	Всего разделов: ___	Всего листов выписки: ___
23.01.2021 № 99/2021/371545522			
Кадастровый номер:		**16:24:050801:2028**	

Сведения о характерных точках границы земельного участка

Система координат:
Зона №

Номер точки	Координаты		Описание закрепления на местности	Средняя квадратическая погрешность определения координат характерных точек границ земельного участка, м
	X	Y		
1	2	3	4	5
1981	444679.5	1308392.8	данные отсутствуют	2.5
1982	444673.8	1308381.8	данные отсутствуют	2.5
1983	444662.8	1308348.8	данные отсутствуют	2.5
1984	444655.8	1308327.8	данные отсутствуют	2.5
1985	444630	1308259	данные отсутствуют	2.5
1986	444610.5	1308208	данные отсутствуют	2.5
1987	444607.5	1308194.5	данные отсутствуют	2.5
1988	444609.3	1308179	данные отсутствуют	2.5
1989	444614.8	1308167.8	данные отсутствуют	2.5
1990	444621.8	1308161.3	данные отсутствуют	2.5
1991	444650.3	1308153.3	данные отсутствуют	2.5
1992	444748.8	1308126	данные отсутствуют	2.5
1993	444817	1308101.8	данные отсутствуют	2.5
1994	444887.5	1308075.5	данные отсутствуют	2.5
1995	444899	1308071	данные отсутствуют	2.5

Государственный регистратор		ФГИС ЕГРН
полное наименование должности	подпись	инициалы, фамилия

М.П.

Выписка из Единого государственного реестра недвижимости об объекте недвижимости

Описание местоположения земельного участка

Земельный участок			
(вид объекта недвижимости)			
Лист № ___ Раздела **3.2**	Всего листов раздела **3.2 :** ___	Всего разделов: ___	Всего листов выписки: ___
23.01.2021 № 99/2021/371545522			
Кадастровый номер:		**16:24:050801:2028**	

Сведения о характерных точках границы земельного участка				
Система координат: Зона №				
Номер точки	Координаты		Описание закрепления на местности	Средняя квадратическая погрешность определения координат характерных точек границ земельного участка, м
	X	Y		
1	2	3	4	5
1996	444988.5	1308037.8	данные отсутствуют	2.5
1997	445074.3	1308006.5	данные отсутствуют	2.5
1998	445125.5	1307988	данные отсутствуют	2.5
1999	445135	1307984.3	данные отсутствуют	2.5
2000	445159	1308011.5	данные отсутствуют	2.5
2001	445184.8	1308050.8	данные отсутствуют	2.5
2002	445212	1308099	данные отсутствуют	2.5
2003	445236.8	1308149.8	данные отсутствуют	2.5
2004	445243.3	1308159	данные отсутствуют	2.5
2005	445281.8	1308199.3	данные отсутствуют	2.5
2006	445323.5	1308234.8	данные отсутствуют	2.5
2007	445369.8	1308278.5	данные отсутствуют	2.5
2008	445405.3	1308320.3	данные отсутствуют	2.5
2009	445728.49	1308971	данные отсутствуют	2.5
2010	445751.99	1309020	данные отсутствуют	2.5

Государственный регистратор		ФГИС ЕГРН
полное наименование должности	подпись	инициалы, фамилия

М.П.

Выписка из Единого государственного реестра недвижимости об объекте недвижимости

Описание местоположения земельного участка

Земельный участок			
(вид объекта недвижимости)			
Лист № ___ Раздела **3.2**	Всего листов раздела **3.2 :** ___	Всего разделов: ___	Всего листов выписки: ___
23.01.2021 № 99/2021/371545522			
Кадастровый номер:		**16:24:050801:2028**	

Сведения о характерных точках границы земельного участка				
Система координат: Зона №				
Номер точки	Координаты		Описание закрепления на местности	Средняя квадратическая погрешность определения координат характерных точек границ земельного участка, м
	X	Y		
1	2	3	4	5
2011	445771.79	1309064.8	данные отсутствуют	2.5
2012	445784.29	1309104	данные отсутствуют	2.5
2013	445784.99	1309133	данные отсутствуют	2.5
2014	445772.99	1309170.8	данные отсутствуют	2.5
2015	445742.79	1309228.8	данные отсутствуют	2.5
2016	445736.99	1309238.5	данные отсутствуют	2.5
2017	445732.29	1309283.5	данные отсутствуют	2.5
2018	445734.79	1309316.8	данные отсутствуют	2.5
2019	445728.79	1309317.3	данные отсутствуют	2.5
2020	445722.79	1309317.8	данные отсутствуют	2.5
2021	445720.29	1309283.5	данные отсутствуют	2.5
2022	445725.49	1309234.5	данные отсутствуют	2.5
2023	445732.29	1309222.8	данные отсутствуют	2.5
2024	445761.99	1309166.3	данные отсутствуют	2.5
2025	445772.99	1309131.5	данные отсутствуют	2.5

Государственный регистратор		ФГИС ЕГРН
полное наименование должности	подпись	инициалы, фамилия

М.П.

Выписка из Единого государственного реестра недвижимости об объекте недвижимости

Описание местоположения земельного участка

Земельный участок			
(вид объекта недвижимости)			
Лист № ___ Раздела **3.2**	Всего листов раздела **3.2 :** ___	Всего разделов: ___	Всего листов выписки: ___
23.01.2021 № 99/2021/371545522			
Кадастровый номер:		**16:24:050801:2028**	

Сведения о характерных точках границы земельного участка				
Система координат: Зона №				
Номер точки	Координаты		Описание закрепления на местности	Средняя квадратическая погрешность определения координат характерных точек границ земельного участка, м
	X	Y		
1	2	3	4	5
2026	445772.29	1309106	данные отсутствуют	2.5
2027	445760.79	1309069.3	данные отсутствуют	2.5
2028	445740.99	1309025	данные отсутствуют	2.5
2029	445717.49	1308976	данные отсутствуют	2.5
2030	445722.99	1308973.5	данные отсутствуют	2.5
2031	445060.29	1309160	данные отсутствуют	2.5
2032	445051.49	1309169.8	данные отсутствуют	2.5
2033	445027.29	1309186.8	данные отсутствуют	2.5
2034	445026.79	1309185.8	данные отсутствуют	2.5
2035	445050.99	1309168.8	данные отсутствуют	2.5
2036	445059.79	1309159.5	данные отсутствуют	2.5
2037	445465.79	1309559	данные отсутствуют	2.5
2038	445473.99	1309573	данные отсутствуют	2.5
2039	445483.49	1309594.8	данные отсутствуют	2.5
2040	445494.99	1309611.8	данные отсутствуют	2.5

Государственный регистратор		ФГИС ЕГРН
полное наименование должности	подпись	инициалы, фамилия

М.П.

Выписка из Единого государственного реестра недвижимости об объекте недвижимости

Описание местоположения земельного участка

Земельный участок			
(вид объекта недвижимости)			
Лист № ___ Раздела **3.2**	Всего листов раздела **3.2 :** ___	Всего разделов: ___	Всего листов выписки: ___
23.01.2021 № 99/2021/371545522			
Кадастровый номер:		**16:24:050801:2028**	

Сведения о характерных точках границы земельного участка

Система координат:
Зона №

Номер точки	Координаты		Описание закрепления на местности	Средняя квадратическая погрешность определения координат характерных точек границ земельного участка, м
	X	Y		
1	2	3	4	5
2041	445505.79	1309619.5	данные отсутствуют	2.5
2042	445515.29	1309623.3	данные отсутствуют	2.5
2043	445529.29	1309627	данные отсутствуют	2.5
2044	445557.99	1309637.8	данные отсутствуют	2.5
2045	445554.49	1309647	данные отсутствуют	2.5
2046	445526.29	1309636.5	данные отсутствуют	2.5
2047	445511.99	1309632.8	данные отсутствуют	2.5
2048	445500.99	1309628.3	данные отсутствуют	2.5
2049	445487.79	1309618.8	данные отсутствуют	2.5
2050	445474.79	1309599.5	данные отсутствуют	2.5
2051	445464.99	1309577.5	данные отсутствуют	2.5
2052	445458.29	1309566	данные отсутствуют	2.5
2053	445447.79	1309558.8	данные отсутствуют	2.5
2054	445423.49	1309545.3	данные отсутствуют	2.5
2055	445411.29	1309540.8	данные отсутствуют	2.5

Государственный регистратор		ФГИС ЕГРН
полное наименование должности	подпись	инициалы, фамилия

М.П.

Выписка из Единого государственного реестра недвижимости об объекте недвижимости

Описание местоположения земельного участка

Земельный участок			
(вид объекта недвижимости)			
Лист № ___ Раздела **3.2**	Всего листов раздела **3.2 :** ___	Всего разделов: ___	Всего листов выписки: ___
23.01.2021 № 99/2021/371545522			
Кадастровый номер:		**16:24:050801:2028**	

Сведения о характерных точках границы земельного участка

Система координат:
Зона №

Номер точки	Координаты		Описание закрепления на местности	Средняя квадратическая погрешность определения координат характерных точек границ земельного участка, м
	X	Y		
1	2	3	4	5
2056	445403.79	1309536.3	данные отсутствуют	2.5
2057	445392.99	1309533.8	данные отсутствуют	2.5
2058	445380.79	1309528.8	данные отсутствуют	2.5
2059	445357.99	1309525.8	данные отсутствуют	2.5
2060	445335.79	1309521.3	данные отсутствуют	2.5
2061	445310.29	1309512.8	данные отсутствуют	2.5
2062	445301.99	1309507	данные отсутствуют	2.5
2063	445307.79	1309498.8	данные отсутствуют	2.5
2064	445314.79	1309503.8	данные отсутствуют	2.5
2065	445338.29	1309511.5	данные отсутствуют	2.5
2066	445359.79	1309516	данные отсутствуют	2.5
2067	445383.29	1309519	данные отсутствуют	2.5
2068	445395.99	1309524.3	данные отсутствуют	2.5
2069	445407.49	1309526.8	данные отсутствуют	2.5
2070	445415.79	1309531.8	данные отсутствуют	2.5

Государственный регистратор		ФГИС ЕГРН
полное наименование должности	подпись	инициалы, фамилия

М.П.

Выписка из Единого государственного реестра недвижимости об объекте недвижимости

Описание местоположения земельного участка

Земельный участок			
(вид объекта недвижимости)			
Лист № ___ Раздела **3.2**	Всего листов раздела **3.2 :** ___	Всего разделов: ___	Всего листов выписки: ___
23.01.2021 № 99/2021/371545522			
Кадастровый номер:		**16:24:050801:2028**	

Сведения о характерных точках границы земельного участка

Система координат:
Зона №

Номер точки	Координаты		Описание закрепления на местности	Средняя квадратическая погрешность определения координат характерных точек границ земельного участка, м
	X	Y		
1	2	3	4	5
2071	445427.79	1309536.3	данные отсутствуют	2.5
2072	445452.99	1309550.3	данные отсутствуют	2.5
2073	445452.8	1308265.3	данные отсутствуют	2.5
2074	445462.5	1308277.3	данные отсутствуют	2.5
2075	445466	1308281	данные отсутствуют	2.5
2076	445483.8	1308310.3	данные отсутствуют	2.5
2077	445499	1308330.5	данные отсутствуют	2.5
2078	445502.8	1308337.5	данные отсутствуют	2.5
2079	445511	1308348.5	данные отсутствуют	2.5
2080	445527	1308366.8	данные отсутствуют	2.5
2081	445537.8	1308380.8	данные отсутствуют	2.5
2082	445544	1308392.3	данные отсутствуют	2.5
2083	445549.3	1308409.8	данные отсутствуют	2.5
2084	445553.5	1308468.3	данные отсутствуют	2.5
2085	445555.5	1308484	данные отсутствуют	2.5

Государственный регистратор		ФГИС ЕГРН
полное наименование должности	подпись	инициалы, фамилия

М.П.

Выписка из Единого государственного реестра недвижимости об объекте недвижимости

Описание местоположения земельного участка

Земельный участок			
(вид объекта недвижимости)			
Лист № ___ Раздела **3.2**	Всего листов раздела **3.2 :** ___	Всего разделов: ___	Всего листов выписки: ___
23.01.2021 № 99/2021/371545522			
Кадастровый номер:		**16:24:050801:2028**	

Сведения о характерных точках границы земельного участка

Система координат:
Зона №

Номер точки	Координаты		Описание закрепления на местности	Средняя квадратическая погрешность определения координат характерных точек границ земельного участка, м
	X	Y		
1	2	3	4	5
2086	445555.5	1308530.5	данные отсутствуют	2.5
2087	445570	1308560.5	данные отсутствуют	2.5
2088	445582.3	1308596.8	данные отсутствуют	2.5
2089	445588.5	1308604.3	данные отсутствуют	2.5
2090	445591.8	1308613	данные отсутствуют	2.5
2091	445595.5	1308645.3	данные отсутствуют	2.5
2092	445592.3	1308650.5	данные отсутствуют	2.5
2093	445598.8	1308676.8	данные отсутствуют	2.5
2094	445610	1308700.8	данные отсутствуют	2.5
2095	445624.8	1308725.5	данные отсутствуют	2.5
2096	445631	1308734.5	данные отсутствуют	2.5
2097	445633.5	1308742	данные отсутствуют	2.5
2098	445643.8	1308754.3	данные отсутствуют	2.5
2099	445646.3	1308758.5	данные отсутствуют	2.5
2100	445673	1308779.5	данные отсутствуют	2.5

Государственный регистратор		ФГИС ЕГРН
полное наименование должности	подпись	инициалы, фамилия

М.П.

Выписка из Единого государственного реестра недвижимости об объекте недвижимости

Описание местоположения земельного участка

Земельный участок			
(вид объекта недвижимости)			
Лист № ___ Раздела **3.2**	Всего листов раздела **3.2 :** ___	Всего разделов: ___	Всего листов выписки: ___
23.01.2021 № 99/2021/371545522			
Кадастровый номер:		**16:24:050801:2028**	

Сведения о характерных точках границы земельного участка

Система координат:
Зона №

Номер точки	Координаты		Описание закрепления на местности	Средняя квадратическая погрешность определения координат характерных точек границ земельного участка, м
	X	Y		
1	2	3	4	5
2101	445672.3	1308801	данные отсутствуют	2.5
2102	445678	1308818.3	данные отсутствуют	2.5
2103	445706	1308866	данные отсутствуют	2.5
2104	445713	1308876.8	данные отсутствуют	2.5
2105	445716.3	1308886.8	данные отсутствуют	2.5
2106	445723.3	1308897	данные отсутствуют	2.5
2107	445733.5	1308922.8	данные отсутствуют	2.5
2108	445730.5	1308922.8	данные отсутствуют	2.5
2109	445719.3	1308916.5	данные отсутствуют	2.5
2110	445697.3	1308896	данные отсутствуют	2.5
2111	445652	1308850.5	данные отсутствуют	2.5
2112	445615.5	1308804.3	данные отсутствуют	2.5
2113	445598.8	1308765.3	данные отсутствуют	2.5
2114	445574.5	1308688	данные отсутствуют	2.5
2115	445550.3	1308612.3	данные отсутствуют	2.5

Государственный регистратор		ФГИС ЕГРН
полное наименование должности	подпись	инициалы, фамилия

М.П.

Выписка из Единого государственного реестра недвижимости об объекте недвижимости

Описание местоположения земельного участка

Земельный участок			
(вид объекта недвижимости)			
Лист № ___ Раздела **3.2**	Всего листов раздела **3.2 :** ___	Всего разделов: ___	Всего листов выписки: ___
23.01.2021 № 99/2021/371545522			
Кадастровый номер:		**16:24:050801:2028**	

Сведения о характерных точках границы земельного участка

Система координат:
Зона №

Номер точки	Координаты		Описание закрепления на местности	Средняя квадратическая погрешность определения координат характерных точек границ земельного участка, м
	X	Y		
1	2	3	4	5
2116	445536.5	1308571.5	данные отсутствуют	2.5
2117	445510.8	1308504.3	данные отсутствуют	2.5
2118	445492.3	1308454.8	данные отсутствуют	2.5
2119	445463.8	1308395.5	данные отсутствуют	2.5
2120	445436.8	1308348.8	данные отсутствуют	2.5
2121	445408.3	1308317.8	данные отсутствуют	2.5
2122	445372.8	1308275.5	данные отсутствуют	2.5
2123	445326	1308231.8	данные отсутствуют	2.5
2124	445284.3	1308196.3	данные отсутствуют	2.5
2125	445246.3	1308156.5	данные отсутствуют	2.5
2126	445240.3	1308147.8	данные отсутствуют	2.5
2127	445215.5	1308097	данные отсутствуют	2.5
2128	445188.3	1308048.8	данные отсутствуют	2.5
2129	445162	1308009	данные отсутствуют	2.5
2130	445138	1307981.8	данные отсутствуют	2.5

Государственный регистратор		ФГИС ЕГРН
полное наименование должности	подпись	инициалы, фамилия

М.П.

Выписка из Единого государственного реестра недвижимости об объекте недвижимости

Описание местоположения земельного участка

Земельный участок			
(вид объекта недвижимости)			
Лист № ___ Раздела **3.2**	Всего листов раздела **3.2 :** ___	Всего разделов: ___	Всего листов выписки: ___
23.01.2021 № 99/2021/371545522			
Кадастровый номер:		**16:24:050801:2028**	

Сведения о характерных точках границы земельного участка

Система координат:
Зона №

Номер точки	Координаты		Описание закрепления на местности	Средняя квадратическая погрешность определения координат характерных точек границ земельного участка, м
	X	Y		
1	2	3	4	5
2131	445140.5	1307978	данные отсутствуют	2.5
2132	445144.5	1307962.3	данные отсутствуют	2.5
2133	445144	1307954	данные отсутствуют	2.5
2134	445164.5	1307970.3	данные отсутствуют	2.5
2135	445169	1307973.8	данные отсутствуют	2.5
2136	445173.5	1307980	данные отсутствуют	2.5
2137	445184.3	1307988.3	данные отсутствуют	2.5
2138	445189.3	1307995.3	данные отсутствуют	2.5
2139	445199.5	1308003.3	данные отсутствуют	2.5
2140	445214.5	1308018.8	данные отсутствуют	2.5
2141	445218.3	1308028.3	данные отсутствуют	2.5
2142	445221.5	1308032.3	данные отсутствуют	2.5
2143	445226	1308039.3	данные отсутствуют	2.5
2144	445227.3	1308050	данные отсутствуют	2.5
2145	445231	1308055.8	данные отсутствуют	2.5

Государственный регистратор		ФГИС ЕГРН
полное наименование должности	подпись	инициалы, фамилия

М.П.

Выписка из Единого государственного реестра недвижимости об объекте недвижимости

Описание местоположения земельного участка

Земельный участок			
(вид объекта недвижимости)			
Лист № ___ Раздела **3.2**	Всего листов раздела **3.2 :** ___	Всего разделов: ___	Всего листов выписки: ___
23.01.2021 № 99/2021/371545522			
Кадастровый номер:		**16:24:050801:2028**	

Сведения о характерных точках границы земельного участка

Система координат:
Зона №

Номер точки	Координаты		Описание закрепления на местности	Средняя квадратическая погрешность определения координат характерных точек границ земельного участка, м
	X	Y		
1	2	3	4	5
2146	445235.5	1308069	данные отсутствуют	2.5
2147	445241.8	1308079.3	данные отсутствуют	2.5
2148	445253.3	1308111.5	данные отсутствуют	2.5
2149	445255.8	1308116.5	данные отсутствуют	2.5
2150	445257	1308126.8	данные отсутствуют	2.5
2151	445262.8	1308136.3	данные отсутствуют	2.5
2152	445266.5	1308144.5	данные отсутствуют	2.5
2153	445274.8	1308154	данные отсутствуют	2.5
2154	445279.5	1308160.8	данные отсутствуют	2.5
2155	445291.5	1308167.8	данные отсутствуют	2.5
2156	445297.3	1308171.5	данные отсутствуют	2.5
2157	445306.8	1308176	данные отсутствуют	2.5
2158	445311.3	1308183	данные отсутствуют	2.5
2159	445322	1308186	данные отсутствуют	2.5
2160	445328.5	1308190.5	данные отсутствуют	2.5

Государственный регистратор		ФГИС ЕГРН
полное наименование должности	подпись	инициалы, фамилия

М.П.

Выписка из Единого государственного реестра недвижимости об объекте недвижимости

Описание местоположения земельного участка

Земельный участок			
(вид объекта недвижимости)			
Лист № ___ Раздела **3.2**	Всего листов раздела **3.2 :** ___	Всего разделов: ___	Всего листов выписки: ___
23.01.2021 № 99/2021/371545522			
Кадастровый номер:		**16:24:050801:2028**	

Сведения о характерных точках границы земельного участка				
Система координат: Зона №				
Номер точки	Координаты		Описание закрепления на местности	Средняя квадратическая погрешность определения координат характерных точек границ земельного участка, м
	X	Y		
1	2	3	4	5
2161	445339.8	1308194.3	данные отсутствуют	2.5
2162	445346.3	1308198.8	данные отсутствуют	2.5
2163	445356.3	1308204.5	данные отсутствуют	2.5
2164	445372	1308218.3	данные отсутствуют	2.5
2165	445375.5	1308225.5	данные отсутствуют	2.5
2166	445399.3	1308235.5	данные отсутствуют	2.5
2167	445404	1308235.5	данные отсутствуют	2.5
2168	445409.8	1308238.8	данные отсутствуют	2.5
2169	445428	1308246.5	данные отсутствуют	2.5
2170	445433.8	1308248.3	данные отсутствуют	2.5
2171	445445.3	1308258.8	данные отсутствуют	2.5
2172	446833	1307724.2	данные отсутствуют	2.5
2173	446833.3	1307724.6	данные отсутствуют	2.5
2174	446835.9	1307727.8	данные отсутствуют	2.5
2175	446842.6	1307743.4	данные отсутствуют	2.5

Государственный регистратор		ФГИС ЕГРН
полное наименование должности	подпись	инициалы, фамилия

М.П.

Выписка из Единого государственного реестра недвижимости об объекте недвижимости

Описание местоположения земельного участка

Земельный участок			
(вид объекта недвижимости)			
Лист № ___ Раздела **3.2**	Всего листов раздела **3.2 :** ___	Всего разделов: ___	Всего листов выписки: ___
23.01.2021 № 99/2021/371545522			
Кадастровый номер:		**16:24:050801:2028**	

Сведения о характерных точках границы земельного участка				
Система координат: Зона №				
Номер точки	Координаты		Описание закрепления на местности	Средняя квадратическая погрешность определения координат характерных точек границ земельного участка, м
	X	Y		
1	2	3	4	5
2176	446838.7	1307743.9	данные отсутствуют	2.5
2177	446827.6	1307743.9	данные отсутствуют	2.5
2178	446790.8	1307734.8	данные отсутствуют	2.5
2179	446792	1307720	данные отсутствуют	2.5
2180	446717.1	1307793.7	данные отсутствуют	2.5
2181	446718.7	1307795	данные отсутствуют	2.5
2182	446749	1307824.1	данные отсутствуют	2.5
2183	446793.5	1307877.4	данные отсутствуют	2.5
2184	446804.2	1307889.3	данные отсутствуют	2.5
2185	446806.8	1307893.8	данные отсутствуют	2.5
2186	446832	1307957.5	данные отсутствуют	2.5
2187	446840.3	1307980.4	данные отсутствуют	2.5
2188	446877.8	1308080.1	данные отсутствуют	2.5
2189	446910.9	1308166.1	данные отсутствуют	2.5
2190	446917.84	1308175.43	данные отсутствуют	2.5

Государственный регистратор		ФГИС ЕГРН
полное наименование должности	подпись	инициалы, фамилия

М.П.

Выписка из Единого государственного реестра недвижимости об объекте недвижимости

Описание местоположения земельного участка

Земельный участок			
(вид объекта недвижимости)			
Лист № ___ Раздела **3.2**	Всего листов раздела **3.2 :** ___	Всего разделов: ___	Всего листов выписки: ___
23.01.2021 № 99/2021/371545522			
Кадастровый номер:		**16:24:050801:2028**	

Сведения о характерных точках границы земельного участка				
Система координат: Зона №				
Номер точки	Координаты		Описание закрепления на местности	Средняя квадратическая погрешность определения координат характерных точек границ земельного участка, м
	X	Y		
1	2	3	4	5
2191	446919.9	1308178.2	данные отсутствуют	2.5
2192	446923.4	1308185.9	данные отсутствуют	2.5
2193	446929.52	1308199.26	данные отсутствуют	2.5
2194	446962.8	1308271.9	данные отсутствуют	2.5
2195	446974.3	1308304.9	данные отсутствуют	2.5
2196	446976.4	1308310.5	данные отсутствуют	2.5
2197	447005.4	1308389.3	данные отсутствуют	2.5
2198	447027.1	1308451.9	данные отсутствуют	2.5
2199	447055.2	1308487.6	данные отсутствуют	2.5
2200	447061.4	1308496.2	данные отсутствуют	2.5
2201	447073.3	1308535.4	данные отсутствуют	2.5
2202	447057.6	1308517.3	данные отсутствуют	2.5
2203	447030.5	1308496.2	данные отсутствуют	2.5
2204	447019.2	1308491.5	данные отсутствуют	2.5
2205	447014.7	1308490.7	данные отсутствуют	2.5

Государственный регистратор		ФГИС ЕГРН
полное наименование должности	подпись	инициалы, фамилия

М.П.

Выписка из Единого государственного реестра недвижимости об объекте недвижимости

Описание местоположения земельного участка

Земельный участок			
(вид объекта недвижимости)			
Лист № ___ Раздела **3.2**	Всего листов раздела **3.2 :** ___	Всего разделов: ___	Всего листов выписки: ___
23.01.2021 № 99/2021/371545522			
Кадастровый номер:		**16:24:050801:2028**	

Сведения о характерных точках границы земельного участка

Система координат:
Зона №

Номер точки	Координаты		Описание закрепления на местности	Средняя квадратическая погрешность определения координат характерных точек границ земельного участка, м
	X	Y		
1	2	3	4	5
2206	447002	1308495.4	данные отсутствуют	2.5
2207	446970.8	1308510	данные отсутствуют	2.5
2208	446917.6	1308535.4	данные отсутствуют	2.5
2209	446835.7	1308570.3	данные отсутствуют	2.5
2210	446744.2	1308611	данные отсутствуют	2.5
2211	446598.1	1308681.5	данные отсутствуют	2.5
2212	446482.4	1308738	данные отсутствуют	2.5
2213	446435.3	1308766.7	данные отсутствуют	2.5
2214	446380	1308801.3	данные отсутствуют	2.5
2215	446336.8	1308825.3	данные отсутствуют	2.5
2216	446232	1308876.5	данные отсутствуют	2.5
2217	446064.3	1308959.3	данные отсутствуют	2.5
2218	445946.8	1309015.8	данные отсутствуют	2.5
2219	445867	1309055.8	данные отсутствуют	2.5
2220	445847.8	1309063.5	данные отсутствуют	2.5

Государственный регистратор		ФГИС ЕГРН
полное наименование должности	подпись	инициалы, фамилия

М.П.

Выписка из Единого государственного реестра недвижимости об объекте недвижимости

Описание местоположения земельного участка

Земельный участок			
(вид объекта недвижимости)			
Лист № ___ Раздела **3.2**	Всего листов раздела **3.2 :** ___	Всего разделов: ___	Всего листов выписки: ___
23.01.2021 № 99/2021/371545522			
Кадастровый номер:		**16:24:050801:2028**	

Сведения о характерных точках границы земельного участка

Система координат:
Зона №

Номер точки	Координаты		Описание закрепления на местности	Средняя квадратическая погрешность определения координат характерных точек границ земельного участка, м
	X	Y		
1	2	3	4	5
2221	445814.8	1309045.3	данные отсутствуют	2.5
2222	445793.5	1309000.5	данные отсутствуют	2.5
2223	445793.5	1308989.5	данные отсутствуют	2.5
2224	445770.5	1308944	данные отсутствуют	2.5
2225	445758	1308924.8	данные отсутствуют	2.5
2226	445757	1308924.5	данные отсутствуют	2.5
2227	445745.5	1308920.8	данные отсутствуют	2.5
2228	445734.8	1308922.8	данные отсутствуют	2.5
2229	445724.3	1308896.5	данные отсутствуют	2.5
2230	445717.3	1308886.3	данные отсутствуют	2.5
2231	445714	1308876.3	данные отсутствуют	2.5
2232	445707	1308865.5	данные отсутствуют	2.5
2233	445679	1308817.8	данные отсутствуют	2.5
2234	445673.3	1308801	данные отсутствуют	2.5
2235	445674	1308779	данные отсутствуют	2.5

Государственный регистратор		ФГИС ЕГРН
полное наименование должности	подпись	инициалы, фамилия

М.П.

Выписка из Единого государственного реестра недвижимости об объекте недвижимости

Описание местоположения земельного участка

Земельный участок			
(вид объекта недвижимости)			
Лист № ___ Раздела **3.2**	Всего листов раздела **3.2 :** ___	Всего разделов: ___	Всего листов выписки: ___
23.01.2021 № 99/2021/371545522			
Кадастровый номер:		**16:24:050801:2028**	

Сведения о характерных точках границы земельного участка

Система координат:
Зона №

Номер точки	Координаты		Описание закрепления на местности	Средняя квадратическая погрешность определения координат характерных точек границ земельного участка, м
	X	Y		
1	2	3	4	5
2236	445647.3	1308758	данные отсутствуют	2.5
2237	445644.8	1308753.8	данные отсутствуют	2.5
2238	445634.5	1308741.5	данные отсутствуют	2.5
2239	445632	1308734	данные отсутствуют	2.5
2240	445625.8	1308725	данные отсутствуют	2.5
2241	445611	1308700.3	данные отсутствуют	2.5
2242	445599.8	1308676.3	данные отсутствуют	2.5
2243	445593.3	1308650.5	данные отсутствуют	2.5
2244	445596.5	1308645.3	данные отсутствуют	2.5
2245	445592.8	1308613	данные отсутствуют	2.5
2246	445589.5	1308603.8	данные отсутствуют	2.5
2247	445583.3	1308596.3	данные отсутствуют	2.5
2248	445571	1308560	данные отсутствуют	2.5
2249	445556.5	1308530.5	данные отсутствуют	2.5
2250	445556.5	1308484	данные отсутствуют	2.5

Государственный регистратор		ФГИС ЕГРН
полное наименование должности	подпись	инициалы, фамилия

М.П.

Выписка из Единого государственного реестра недвижимости об объекте недвижимости

Описание местоположения земельного участка

Земельный участок			
(вид объекта недвижимости)			
Лист № ___ Раздела **3.2**	Всего листов раздела **3.2 :** ___	Всего разделов: ___	Всего листов выписки: ___
23.01.2021 № 99/2021/371545522			
Кадастровый номер:		**16:24:050801:2028**	

Сведения о характерных точках границы земельного участка

Система координат:
Зона №

Номер точки	Координаты		Описание закрепления на местности	Средняя квадратическая погрешность определения координат характерных точек границ земельного участка, м
	X	Y		
1	2	3	4	5
2251	445554.5	1308468.3	данные отсутствуют	2.5
2252	445550.3	1308409.8	данные отсутствуют	2.5
2253	445545	1308391.8	данные отсутствуют	2.5
2254	445538.8	1308380.3	данные отсутствуют	2.5
2255	445528	1308366.3	данные отсутствуют	2.5
2256	445512	1308348	данные отсутствуют	2.5
2257	445503.8	1308337	данные отсутствуют	2.5
2258	445500	1308330	данные отсутствуют	2.5
2259	445484.8	1308309.8	данные отсутствуют	2.5
2260	445467	1308280.5	данные отсутствуют	2.5
2261	445463	1308276.8	данные отсутствуют	2.5
2262	445453.3	1308264.8	данные отсутствуют	2.5
2263	445445.8	1308258.3	данные отсутствуют	2.5
2264	445434.3	1308247.3	данные отсутствуют	2.5
2265	445428.5	1308245.5	данные отсутствуют	2.5

Государственный регистратор		ФГИС ЕГРН
полное наименование должности	подпись	инициалы, фамилия

М.П.

Выписка из Единого государственного реестра недвижимости об объекте недвижимости

Описание местоположения земельного участка

Земельный участок			
(вид объекта недвижимости)			
Лист № ___ Раздела **3.2**	Всего листов раздела **3.2 :** ___	Всего разделов: ___	Всего листов выписки: ___
23.01.2021 № 99/2021/371545522			
Кадастровый номер:		**16:24:050801:2028**	

Сведения о характерных точках границы земельного участка

Система координат:
Зона №

Номер точки	Координаты		Описание закрепления на местности	Средняя квадратическая погрешность определения координат характерных точек границ земельного участка, м
	X	Y		
1	2	3	4	5
2266	445410.3	1308237.8	данные отсутствуют	2.5
2267	445404.5	1308234.5	данные отсутствуют	2.5
2268	445399.3	1308234.5	данные отсутствуют	2.5
2269	445376	1308224.5	данные отсутствуют	2.5
2270	445373	1308217.8	данные отсутствуют	2.5
2271	445356.8	1308203.5	данные отсутствуют	2.5
2272	445346.8	1308197.8	данные отсутствуют	2.5
2273	445340.3	1308193.3	данные отсутствуют	2.5
2274	445329	1308189.5	данные отсутствуют	2.5
2275	445322.5	1308185	данные отсутствуют	2.5
2276	445311.8	1308182	данные отсутствуют	2.5
2277	445307.3	1308175	данные отсутствуют	2.5
2278	445297.8	1308170.5	данные отсутствуют	2.5
2279	445292	1308166.8	данные отсутствуют	2.5
2280	445280	1308159.8	данные отсутствуют	2.5

Государственный регистратор		ФГИС ЕГРН
полное наименование должности	подпись	инициалы, фамилия

М.П.

Выписка из Единого государственного реестра недвижимости об объекте недвижимости

Описание местоположения земельного участка

Земельный участок			
(вид объекта недвижимости)			
Лист № ___ Раздела **3.2**	Всего листов раздела **3.2 :** ___	Всего разделов: ___	Всего листов выписки: ___
23.01.2021 № 99/2021/371545522			
Кадастровый номер:		**16:24:050801:2028**	

Сведения о характерных точках границы земельного участка

Система координат:
Зона №

Номер точки	Координаты		Описание закрепления на местности	Средняя квадратическая погрешность определения координат характерных точек границ земельного участка, м
	X	Y		
1	2	3	4	5
2281	445275.8	1308153.5	данные отсутствуют	2.5
2282	445267.5	1308144	данные отсутствуют	2.5
2283	445263.8	1308135.8	данные отсутствуют	2.5
2284	445258	1308126.3	данные отсутствуют	2.5
2285	445256.8	1308116	данные отсутствуют	2.5
2286	445254.3	1308111	данные отсутствуют	2.5
2287	445242.8	1308078.8	данные отсутствуют	2.5
2288	445236.5	1308068.5	данные отсутствуют	2.5
2289	445232	1308055.3	данные отсутствуют	2.5
2290	445228.3	1308049.5	данные отсутствуют	2.5
2291	445227	1308038.8	данные отсутствуют	2.5
2292	445222.5	1308031.8	данные отсутствуют	2.5
2293	445219.3	1308027.8	данные отсутствуют	2.5
2294	445215.5	1308018.3	данные отсутствуют	2.5
2295	445200	1308002.3	данные отсутствуют	2.5

Государственный регистратор		ФГИС ЕГРН
полное наименование должности	подпись	инициалы, фамилия

М.П.

Выписка из Единого государственного реестра недвижимости об объекте недвижимости

Описание местоположения земельного участка

Земельный участок			
(вид объекта недвижимости)			
Лист № ___ Раздела **3.2**	Всего листов раздела **3.2 :** ___	Всего разделов: ___	Всего листов выписки: ___
23.01.2021 № 99/2021/371545522			
Кадастровый номер:		**16:24:050801:2028**	

Сведения о характерных точках границы земельного участка

Система координат:
Зона №

Номер точки	Координаты		Описание закрепления на местности	Средняя квадратическая погрешность определения координат характерных точек границ земельного участка, м
	X	Y		
1	2	3	4	5
2296	445189.8	1307994.8	данные отсутствуют	2.5
2297	445184.8	1307987.8	данные отсутствуют	2.5
2298	445174	1307979.5	данные отсутствуют	2.5
2299	445169.5	1307973.3	данные отсутствуют	2.5
2300	445165	1307969.3	данные отсутствуют	2.5
2301	445144	1307953	данные отсутствуют	2.5
2302	445144	1307951.8	данные отсутствуют	2.5
2303	445142.8	1307941.8	данные отсутствуют	2.5
2304	445139.5	1307932.8	данные отсутствуют	2.5
2305	445127.8	1307896.9	данные отсутствуют	2.5
2306	445092.8	1307828.6	данные отсутствуют	2.5
2307	445063.5	1307769.5	данные отсутствуют	2.5
2308	445007	1307652	данные отсутствуют	2.5
2309	444974.7	1307581.6	данные отсутствуют	2.5
2310	444944.3	1307495.6	данные отсутствуют	2.5

Государственный регистратор		ФГИС ЕГРН
полное наименование должности	подпись	инициалы, фамилия

М.П.

Выписка из Единого государственного реестра недвижимости об объекте недвижимости

Описание местоположения земельного участка

Земельный участок			
(вид объекта недвижимости)			
Лист № ___ Раздела **3.2**	Всего листов раздела **3.2 :** ___	Всего разделов: ___	Всего листов выписки: ___
23.01.2021 № 99/2021/371545522			
Кадастровый номер:		**16:24:050801:2028**	

Сведения о характерных точках границы земельного участка				
Система координат: Зона №				
Номер точки	Координаты		Описание закрепления на местности	Средняя квадратическая погрешность определения координат характерных точек границ земельного участка, м
	X	Y		
1	2	3	4	5
2311	444934.3	1307440.9	данные отсутствуют	2.5
2312	444938.5	1307426.4	данные отсутствуют	2.5
2313	444948.9	1307406.8	данные отсутствуют	2.5
2314	444950.9	1307405.8	данные отсутствуют	2.5
2315	444970.5	1307394.4	данные отсутствуют	2.5
2316	445077.6	1307358.3	данные отсутствуют	2.5
2317	445199.8	1307328.5	данные отсутствуют	2.5
2318	445222.8	1307327.3	данные отсутствуют	2.5
2319	445264.3	1307338.6	данные отсутствуют	2.5
2320	445388.7	1307383.7	данные отсутствуют	2.5
2321	445529.6	1307441.5	данные отсутствуют	2.5
2322	445673.2	1307499.9	данные отсутствуют	2.5
2323	445802.9	1307541.2	данные отсутствуют	2.5
2324	445814	1307543.2	данные отсутствуют	2.5
2325	445829.4	1307543.4	данные отсутствуют	2.5

Государственный регистратор		ФГИС ЕГРН
полное наименование должности	подпись	инициалы, фамилия

М.П.

Выписка из Единого государственного реестра недвижимости об объекте недвижимости

Описание местоположения земельного участка

Земельный участок			
(вид объекта недвижимости)			
Лист № ___ Раздела **3.2**	Всего листов раздела **3.2 :** ___	Всего разделов: ___	Всего листов выписки: ___
23.01.2021 № 99/2021/371545522			
Кадастровый номер:		**16:24:050801:2028**	

Сведения о характерных точках границы земельного участка				
Система координат: Зона №				
Номер точки	Координаты		Описание закрепления на местности	Средняя квадратическая погрешность определения координат характерных точек границ земельного участка, м
	X	Y		
1	2	3	4	5
2326	445843.4	1307551.3	данные отсутствуют	2.5
2327	445855.5	1307552	данные отсутствуют	2.5
2328	445900.6	1307559.6	данные отсутствуют	2.5
2329	445945	1307571	данные отсутствуют	2.5
2330	446005.4	1307588.2	данные отсутствуют	2.5
2331	446056.8	1307602.1	данные отсутствуют	2.5
2332	446089.2	1307606.6	данные отсутствуют	2.5
2333	446111.4	1307612.9	данные отсутствуют	2.5
2334	446145.1	1307621.2	данные отсутствуют	2.5
2335	446169.2	1307630.7	данные отсутствуют	2.5
2336	446180.6	1307637.7	данные отсутствуют	2.5
2337	446211.7	1307657.4	данные отсутствуют	2.5
2338	446243.5	1307681.5	данные отсутствуют	2.5
2339	446268.9	1307696.1	данные отсутствуют	2.5
2340	446277.1	1307697.4	данные отсутствуют	2.5

Государственный регистратор		ФГИС ЕГРН
полное наименование должности	подпись	инициалы, фамилия

М.П.

Выписка из Единого государственного реестра недвижимости об объекте недвижимости

Описание местоположения земельного участка

Земельный участок			
(вид объекта недвижимости)			
Лист № ___ Раздела **3.2**	Всего листов раздела **3.2 :** ___	Всего разделов: ___	Всего листов выписки: ___
23.01.2021 № 99/2021/371545522			
Кадастровый номер:		**16:24:050801:2028**	

Сведения о характерных точках границы земельного участка

Система координат:
Зона №

Номер точки	Координаты		Описание закрепления на местности	Средняя квадратическая погрешность определения координат характерных точек границ земельного участка, м
	X	Y		
1	2	3	4	5
2341	446319.7	1307697.4	данные отсутствуют	2.5
2342	446346.3	1307698.6	данные отсутствуют	2.5
2343	446377.7	1307702.5	данные отсутствуют	2.5
2344	446405.7	1307712.9	данные отсутствуют	2.5
2345	446459.1	1307723	данные отсутствуют	2.5
2346	446517.5	1307744	данные отсутствуют	2.5
2347	446576.5	1307756.7	данные отсутствуют	2.5
2348	446604.5	1307767.5	данные отсутствуют	2.5
2349	446643.2	1307777	данные отсутствуют	2.5
2350	446903.96	1308190.86	данные отсутствуют	2.5
2351	446899.91	1308191.4	данные отсутствуют	2.5
2352	446897.2	1308191.77	данные отсутствуют	2.5
2353	446898.38	1308200.5	данные отсутствуют	2.5
2354	446902.57	1308199.94	данные отсутствуют	2.5
2355	446905.13	1308199.59	данные отсутствуют	2.5

Государственный регистратор		ФГИС ЕГРН
полное наименование должности	подпись	инициалы, фамилия

М.П.

Выписка из Единого государственного реестра недвижимости об объекте недвижимости

Описание местоположения земельного участка

Земельный участок			
(вид объекта недвижимости)			
Лист № ___ Раздела **3.2**	Всего листов раздела **3.2 :** ___	Всего разделов: ___	Всего листов выписки: ___
23.01.2021 № 99/2021/371545522			
Кадастровый номер:		**16:24:050801:2028**	

Сведения о характерных точках границы земельного участка				
Система координат: Зона №				
Номер точки	Координаты		Описание закрепления на местности	Средняя квадратическая погрешность определения координат характерных точек границ земельного участка, м
	X	Y		
1	2	3	4	5
2356	446852.82	1308080.4	данные отсутствуют	2.5
2357	446850.99	1308081.26	данные отсутствуют	2.5
2358	446851.85	1308083.07	данные отсутствуют	2.5
2359	446853.68	1308082.21	данные отсутствуют	2.5
2360	446146.99	1308258.3	данные отсутствуют	2.5
2361	446146.29	1308257.8	данные отсутствуют	2.5
2362	446145.79	1308257.5	данные отсутствуют	2.5
2363	446144.99	1308257.3	данные отсутствуют	2.5
2364	446144.29	1308257.3	данные отсутствуют	2.5
2365	446143.49	1308257	данные отсутствуют	2.5
2366	446142.79	1308257	данные отсутствуют	2.5
2367	446141.99	1308257	данные отсутствуют	2.5
2368	446141.29	1308257.3	данные отсутствуют	2.5
2369	446140.49	1308257.3	данные отсутствуют	2.5
2370	446139.79	1308257.5	данные отсутствуют	2.5

Государственный регистратор		ФГИС ЕГРН
полное наименование должности	подпись	инициалы, фамилия

М.П.

Выписка из Единого государственного реестра недвижимости об объекте недвижимости

Описание местоположения земельного участка

Земельный участок			
(вид объекта недвижимости)			
Лист № ___ Раздела **3.2**	Всего листов раздела **3.2 :** ___	Всего разделов: ___	Всего листов выписки: ___
23.01.2021 № 99/2021/371545522			
Кадастровый номер:		**16:24:050801:2028**	

Сведения о характерных точках границы земельного участка

Система координат:
Зона №

Номер точки	Координаты		Описание закрепления на местности	Средняя квадратическая погрешность определения координат характерных точек границ земельного участка, м
	X	Y		
1	2	3	4	5
2371	446139.29	1308257.8	данные отсутствуют	2.5
2372	446138.49	1308258.3	данные отсутствуют	2.5
2373	446137.99	1308258.5	данные отсутствуют	2.5
2374	446137.29	1308259	данные отсутствуют	2.5
2375	446136.79	1308259.5	данные отсутствуют	2.5
2376	446136.29	1308260.3	данные отсутствуют	2.5
2377	446135.99	1308260.8	данные отсутствуют	2.5
2378	446135.49	1308261.5	данные отсутствуют	2.5
2379	446135.29	1308262	данные отсутствуют	2.5
2380	446134.99	1308262.8	данные отсутствуют	2.5
2381	446134.99	1308263.5	данные отсутствуют	2.5
2382	446134.79	1308264.3	данные отсутствуют	2.5
2383	446134.79	1308265	данные отсутствуют	2.5
2384	446134.79	1308265.8	данные отсутствуют	2.5
2385	446134.99	1308266.5	данные отсутствуют	2.5

Государственный регистратор		ФГИС ЕГРН
полное наименование должности	подпись	инициалы, фамилия

М.П.

Выписка из Единого государственного реестра недвижимости об объекте недвижимости

Описание местоположения земельного участка

Земельный участок			
(вид объекта недвижимости)			
Лист № ___ Раздела **3.2**	Всего листов раздела **3.2 :** ___	Всего разделов: ___	Всего листов выписки: ___
23.01.2021 № 99/2021/371545522			
Кадастровый номер:		**16:24:050801:2028**	

Сведения о характерных точках границы земельного участка

Система координат:
Зона №

Номер точки	Координаты		Описание закрепления на местности	Средняя квадратическая погрешность определения координат характерных точек границ земельного участка, м
	X	Y		
1	2	3	4	5
2386	446134.99	1308267.3	данные отсутствуют	2.5
2387	446135.29	1308268	данные отсутствуют	2.5
2388	446135.49	1308268.5	данные отсутствуют	2.5
2389	446135.99	1308269.3	данные отсутствуют	2.5
2390	446136.29	1308269.8	данные отсутствуют	2.5
2391	446136.79	1308270.5	данные отсутствуют	2.5
2392	446137.29	1308271	данные отсутствуют	2.5
2393	446137.99	1308271.5	данные отсутствуют	2.5
2394	446138.49	1308271.8	данные отсутствуют	2.5
2395	446139.29	1308272.3	данные отсутствуют	2.5
2396	446139.79	1308272.5	данные отсутствуют	2.5
2397	446140.49	1308272.8	данные отсутствуют	2.5
2398	446141.29	1308272.8	данные отсутствуют	2.5
2399	446141.99	1308273	данные отсутствуют	2.5
2400	446142.79	1308273	данные отсутствуют	2.5

Государственный регистратор		ФГИС ЕГРН
полное наименование должности	подпись	инициалы, фамилия

М.П.

Выписка из Единого государственного реестра недвижимости об объекте недвижимости

Описание местоположения земельного участка

Земельный участок			
(вид объекта недвижимости)			
Лист № ___ Раздела **3.2**	Всего листов раздела **3.2 :** ___	Всего разделов: ___	Всего листов выписки: ___
23.01.2021 № 99/2021/371545522			
Кадастровый номер:		**16:24:050801:2028**	

Сведения о характерных точках границы земельного участка

Система координат:
Зона №

Номер точки	Координаты		Описание закрепления на местности	Средняя квадратическая погрешность определения координат характерных точек границ земельного участка, м
	X	Y		
1	2	3	4	5
2401	446143.49	1308273	данные отсутствуют	2.5
2402	446144.29	1308272.8	данные отсутствуют	2.5
2403	446144.99	1308272.8	данные отсутствуют	2.5
2404	446145.79	1308272.5	данные отсутствуют	2.5
2405	446146.29	1308272.3	данные отсутствуют	2.5
2406	446146.99	1308271.8	данные отсутствуют	2.5
2407	446147.49	1308271.5	данные отсутствуют	2.5
2408	446148.29	1308271	данные отсутствуют	2.5
2409	446148.79	1308270.5	данные отсутствуют	2.5
2410	446149.29	1308269.8	данные отсутствуют	2.5
2411	446149.49	1308269.3	данные отсутствуют	2.5
2412	446149.99	1308268.5	данные отсутствуют	2.5
2413	446150.29	1308268	данные отсутствуют	2.5
2414	446150.49	1308267.3	данные отсутствуют	2.5
2415	446150.49	1308266.5	данные отсутствуют	2.5

Государственный регистратор		ФГИС ЕГРН
полное наименование должности	подпись	инициалы, фамилия

М.П.

Выписка из Единого государственного реестра недвижимости об объекте недвижимости

Описание местоположения земельного участка

Земельный участок			
(вид объекта недвижимости)			
Лист № ___ Раздела **3.2**	Всего листов раздела **3.2 :** ___	Всего разделов: ___	Всего листов выписки: ___
23.01.2021 № 99/2021/371545522			
Кадастровый номер:		**16:24:050801:2028**	

Сведения о характерных точках границы земельного участка

Система координат:
Зона №

Номер точки	Координаты		Описание закрепления на местности	Средняя квадратическая погрешность определения координат характерных точек границ земельного участка, м
	X	Y		
1	2	3	4	5
2416	446150.79	1308265.8	данные отсутствуют	2.5
2417	446150.79	1308265	данные отсутствуют	2.5
2418	446150.79	1308264.3	данные отсутствуют	2.5
2419	446150.49	1308263.5	данные отсутствуют	2.5
2420	446150.49	1308262.8	данные отсутствуют	2.5
2421	446150.29	1308262	данные отсутствуют	2.5
2422	446149.99	1308261.5	данные отсутствуют	2.5
2423	446149.49	1308260.8	данные отсутствуют	2.5
2424	446149.29	1308260.3	данные отсутствуют	2.5
2425	446148.79	1308259.5	данные отсутствуют	2.5
2426	446148.29	1308259	данные отсутствуют	2.5
2427	446147.49	1308258.5	данные отсутствуют	2.5
2428	443916.45	1307911.12	данные отсутствуют	2.5
2429	443940.12	1307963.55	данные отсутствуют	2.5
2430	443955.1	1307998.95	данные отсутствуют	2.5

Государственный регистратор		ФГИС ЕГРН
полное наименование должности	подпись	инициалы, фамилия

М.П.

Выписка из Единого государственного реестра недвижимости об объекте недвижимости

Описание местоположения земельного участка

Земельный участок			
(вид объекта недвижимости)			
Лист № ___ Раздела **3.2**	Всего листов раздела **3.2 :** ___	Всего разделов: ___	Всего листов выписки: ___
23.01.2021 № 99/2021/371545522			
Кадастровый номер:		**16:24:050801:2028**	

Сведения о характерных точках границы земельного участка				
Система координат: Зона №				
Номер точки	Координаты		Описание закрепления на местности	Средняя квадратическая погрешность определения координат характерных точек границ земельного участка, м
	X	Y		
1	2	3	4	5
2431	443971.5	1308038.3	данные отсутствуют	2.5
2432	443961.8	1308032.8	данные отсутствуют	2.5
2433	443946	1308023.3	данные отсутствуют	2.5
2434	443928.3	1308013	данные отсутствуют	2.5
2435	443881	1307993	данные отсутствуют	2.5
2436	443869.3	1307989.3	данные отсутствуют	2.5
2437	443829.3	1307979.8	данные отсутствуют	2.5
2438	443828.3	1307983.8	данные отсутствуют	2.5
2439	443868.3	1307993.3	данные отсутствуют	2.5
2440	443879.5	1307997	данные отсутствуют	2.5
2441	443926.3	1308016.5	данные отсутствуют	2.5
2442	443944	1308026.8	данные отсутствуют	2.5
2443	443959.8	1308036.3	данные отсутствуют	2.5
2444	443966.3	1308040	данные отсутствуют	2.5
2445	443980	1308079.8	данные отсутствуют	2.5

Государственный регистратор		ФГИС ЕГРН
полное наименование должности	подпись	инициалы, фамилия

М.П.

Выписка из Единого государственного реестра недвижимости об объекте недвижимости

Описание местоположения земельного участка

Земельный участок			
(вид объекта недвижимости)			
Лист № ___ Раздела **3.2**	Всего листов раздела **3.2 :** ___	Всего разделов: ___	Всего листов выписки: ___
23.01.2021 № 99/2021/371545522			
Кадастровый номер:		**16:24:050801:2028**	

Сведения о характерных точках границы земельного участка

Система координат:
Зона №

Номер точки	Координаты		Описание закрепления на местности	Средняя квадратическая погрешность определения координат характерных точек границ земельного участка, м
	X	Y		
1	2	3	4	5
2446	443981.3	1308086.8	данные отсутствуют	2.5
2447	443981.3	1308092.5	данные отсутствуют	2.5
2448	443978.5	1308097	данные отсутствуют	2.5
2449	443971	1308101	данные отсутствуют	2.5
2450	443956.5	1308108	данные отсутствуют	2.5
2451	443906.5	1308124.5	данные отсутствуют	2.5
2452	443887.8	1308130.5	данные отсутствуют	2.5
2453	443851	1308140	данные отсутствуют	2.5
2454	443837.8	1308142.5	данные отсутствуют	2.5
2455	443828	1308143.8	данные отсутствуют	2.5
2456	443803	1308143.3	данные отсутствуют	2.5
2457	443787	1308140.8	данные отсутствуют	2.5
2458	443773.8	1308134.8	данные отсутствуют	2.5
2459	443762.8	1308126.8	данные отсутствуют	2.5
2460	443757.8	1308121.5	данные отсутствуют	2.5

Государственный регистратор		ФГИС ЕГРН
полное наименование должности	подпись	инициалы, фамилия

М.П.

Выписка из Единого государственного реестра недвижимости об объекте недвижимости

Описание местоположения земельного участка

Земельный участок			
(вид объекта недвижимости)			
Лист № ___ Раздела **3.2**	Всего листов раздела **3.2 :** ___	Всего разделов: ___	Всего листов выписки: ___
23.01.2021 № 99/2021/371545522			
Кадастровый номер:		**16:24:050801:2028**	

Сведения о характерных точках границы земельного участка

Система координат:
Зона №

Номер точки	Координаты		Описание закрепления на местности	Средняя квадратическая погрешность определения координат характерных точек границ земельного участка, м
	X	Y		
1	2	3	4	5
2461	443735	1308073.8	данные отсутствуют	2.5
2462	443729.5	1308059.5	данные отсутствуют	2.5
2463	443714.8	1308028.5	данные отсутствуют	2.5
2464	443716.5	1308027.5	данные отсутствуют	2.5
2465	443727.3	1308023	данные отсутствуют	2.5
2466	443735.5	1308018.5	данные отсутствуют	2.5
2467	443747.5	1308014.8	данные отсутствуют	2.5
2468	443757.8	1308009.8	данные отсутствуют	2.5
2469	443766.5	1308002	данные отсутствуют	2.5
2470	443778	1307996.3	данные отсутствуют	2.5
2471	443800.3	1307979.3	данные отсутствуют	2.5
2472	443817.3	1307968.5	данные отсутствуют	2.5
2473	443827.5	1307959.5	данные отсутствуют	2.5
2474	443830	1307953.3	данные отсутствуют	2.5
2475	443877	1307923.3	данные отсутствуют	2.5

Государственный регистратор		ФГИС ЕГРН
полное наименование должности	подпись	инициалы, фамилия

М.П.

Выписка из Единого государственного реестра недвижимости об объекте недвижимости

Описание местоположения земельного участка

Земельный участок			
(вид объекта недвижимости)			
Лист № ___ Раздела **3.2**	Всего листов раздела **3.2 :** ___	Всего разделов: ___	Всего листов выписки: ___
23.01.2021 № 99/2021/371545522			
Кадастровый номер:		**16:24:050801:2028**	

Сведения о характерных точках границы земельного участка

Система координат:
Зона №

Номер точки	Координаты		Описание закрепления на местности	Средняя квадратическая погрешность определения координат характерных точек границ земельного участка, м
	X	Y		
1	2	3	4	5
2476	443889	1307922.8	данные отсутствуют	2.5
2477	443895.5	1307920.8	данные отсутствуют	2.5
2478	443878.99	1308014.3	данные отсутствуют	2.5
2479	443886.49	1308012.8	данные отсутствуют	2.5
2480	443895.99	1308013.5	данные отсутствуют	2.5
2481	443913.29	1308021	данные отсутствуют	2.5
2482	443925.29	1308030	данные отсутствуют	2.5
2483	443930.49	1308037.5	данные отсутствуют	2.5
2484	443932.29	1308045.3	данные отсутствуют	2.5
2485	443931.79	1308054.3	данные отсутствуют	2.5
2486	443931.79	1308066.3	данные отсутствуют	2.5
2487	443928.49	1308076.3	данные отсутствуют	2.5
2488	443924.79	1308086	данные отсутствуют	2.5
2489	443919.49	1308089.8	данные отсутствуют	2.5
2490	443908.79	1308096.8	данные отсутствуют	2.5

Государственный регистратор		ФГИС ЕГРН
полное наименование должности	подпись	инициалы, фамилия

М.П.

Выписка из Единого государственного реестра недвижимости об объекте недвижимости

Описание местоположения земельного участка

Земельный участок			
(вид объекта недвижимости)			
Лист № ___ Раздела **3.2**	Всего листов раздела **3.2 :** ___	Всего разделов: ___	Всего листов выписки: ___
23.01.2021 № 99/2021/371545522			
Кадастровый номер:		**16:24:050801:2028**	

Сведения о характерных точках границы земельного участка

Система координат:
Зона №

Номер точки	Координаты		Описание закрепления на местности	Средняя квадратическая погрешность определения координат характерных точек границ земельного участка, м
	X	Y		
1	2	3	4	5
2491	443899.99	1308099.8	данные отсутствуют	2.5
2492	443883.99	1308102.5	данные отсутствуют	2.5
2493	443871.29	1308102.5	данные отсутствуют	2.5
2494	443842.79	1308095.5	данные отсутствуют	2.5
2495	443826.99	1308090.3	данные отсутствуют	2.5
2496	443821.79	1308087.8	данные отсутствуют	2.5
2497	443808.49	1308080.3	данные отсутствуют	2.5
2498	443802.79	1308075.8	данные отсутствуют	2.5
2499	443796.49	1308062.5	данные отсутствуют	2.5
2500	443796.99	1308047.3	данные отсутствуют	2.5
2501	443799.49	1308042.8	данные отсутствуют	2.5
2502	443801.99	1308033.3	данные отсутствуют	2.5
2503	443808.49	1308023.8	данные отсутствуют	2.5
2504	443814.29	1308021	данные отсутствуют	2.5
2505	443822.99	1308018.5	данные отсутствуют	2.5

Государственный регистратор		ФГИС ЕГРН
полное наименование должности	подпись	инициалы, фамилия

М.П.

Выписка из Единого государственного реестра недвижимости об объекте недвижимости

Описание местоположения земельного участка

Земельный участок			
(вид объекта недвижимости)			
Лист № ___ Раздела **3.2**	Всего листов раздела **3.2 :** ___	Всего разделов: ___	Всего листов выписки: ___
23.01.2021 № 99/2021/371545522			
Кадастровый номер:		**16:24:050801:2028**	

Сведения о характерных точках границы земельного участка

Система координат:
Зона №

Номер точки	Координаты		Описание закрепления на местности	Средняя квадратическая погрешность определения координат характерных точек границ земельного участка, м
	X	Y		
1	2	3	4	5
2506	443830.79	1308021	данные отсутствуют	2.5
2507	443841.49	1308023	данные отсутствуют	2.5
2508	443848.49	1308023	данные отсутствуют	2.5
2509	443854.79	1308021.8	данные отсутствуют	2.5
2510	443864.99	1308018	данные отсутствуют	2.5
2511	443897.49	1308008.3	данные отсутствуют	2.5
2512	443914.99	1308015.3	данные отсутствуют	2.5
2513	443928.49	1308023	данные отсутствуют	2.5
2514	443940.29	1308032.3	данные отсутствуют	2.5
2515	443939.49	1308033	данные отсутствуют	2.5
2516	443938.79	1308033.8	данные отсутствуют	2.5
2517	443927.49	1308024.5	данные отсутствуют	2.5
2518	443913.99	1308017.3	данные отсутствуют	2.5
2519	443896.99	1308010.3	данные отсутствуют	2.5
2520	443886.79	1308009.5	данные отсутствуют	2.5

Государственный регистратор		ФГИС ЕГРН
полное наименование должности	подпись	инициалы, фамилия

М.П.

Выписка из Единого государственного реестра недвижимости об объекте недвижимости

Описание местоположения земельного участка

Земельный участок			
(вид объекта недвижимости)			
Лист № ___ Раздела **3.2**	Всего листов раздела **3.2 :** ___	Всего разделов: ___	Всего листов выписки: ___
23.01.2021 № 99/2021/371545522			
Кадастровый номер:		**16:24:050801:2028**	

Сведения о характерных точках границы земельного участка

Система координат:
Зона №

Номер точки	Координаты		Описание закрепления на местности	Средняя квадратическая погрешность определения координат характерных точек границ земельного участка, м
	X	Y		
1	2	3	4	5
2521	443863.79	1308008.3	данные отсутствуют	2.5
2522	443815.99	1308006.3	данные отсутствуют	2.5
2523	443815.99	1308005.3	данные отсутствуют	2.5
2524	443815.99	1308004.3	данные отсутствуют	2.5
2525	443863.79	1308006.3	данные отсутствуют	2.5
2526	443886.79	1308007.5	данные отсутствуют	2.5
2527	446266.8	1309231.5	данные отсутствуют	2.5
2528	446274.45	1309413.58	данные отсутствуют	2.5
2529	446132.55	1309438.56	данные отсутствуют	2.5
2530	446129.8	1309212	данные отсутствуют	2.5
2531	446142	1309224.8	данные отсутствуют	2.5
2532	446155.3	1309235.3	данные отсутствуют	2.5
2533	446158.8	1309235.5	данные отсутствуют	2.5
2534	446182.8	1309237.3	данные отсутствуют	2.5
2535	446230	1309234.8	данные отсутствуют	2.5

Государственный регистратор		ФГИС ЕГРН
полное наименование должности	подпись	инициалы, фамилия

М.П.

Выписка из Единого государственного реестра недвижимости об объекте недвижимости

Описание местоположения земельного участка

Земельный участок			
(вид объекта недвижимости)			
Лист № ___ Раздела **3.2**	Всего листов раздела **3.2 :** ___	Всего разделов: ___	Всего листов выписки: ___
23.01.2021 № 99/2021/371545522			
Кадастровый номер:		**16:24:050801:2028**	

Сведения о характерных точках границы земельного участка

Система координат:
Зона №

Номер точки	Координаты		Описание закрепления на местности	Средняя квадратическая погрешность определения координат характерных точек границ земельного участка, м
	X	Y		
1	2	3	4	5
2536	446259.49	1309345	данные отсутствуют	2.5
2537	446251.99	1309366	данные отсутствуют	2.5
2538	446236.79	1309382.5	данные отсутствуют	2.5
2539	446220.29	1309399.8	данные отсутствуют	2.5
2540	446190.99	1309414.3	данные отсутствуют	2.5
2541	446179.49	1309419.5	данные отсутствуют	2.5
2542	446168.29	1309418	данные отсутствуют	2.5
2543	446155.49	1309409.3	данные отсутствуют	2.5
2544	446147.29	1309398.5	данные отсутствуют	2.5
2545	446144.79	1309389.5	данные отсутствуют	2.5
2546	446141.49	1309388.3	данные отсутствуют	2.5
2547	446141.99	1309379.5	данные отсутствуют	2.5
2548	446146.49	1309369.8	данные отсутствуют	2.5
2549	446167.49	1309350.8	данные отсутствуют	2.5
2550	446200.49	1309329.8	данные отсутствуют	2.5

Государственный регистратор		ФГИС ЕГРН
полное наименование должности	подпись	инициалы, фамилия

М.П.

Выписка из Единого государственного реестра недвижимости об объекте недвижимости

Описание местоположения земельного участка

Земельный участок			
(вид объекта недвижимости)			
Лист № ___ Раздела **3.2**	Всего листов раздела **3.2 :** ___	Всего разделов: ___	Всего листов выписки: ___
23.01.2021 № 99/2021/371545522			
Кадастровый номер:		**16:24:050801:2028**	

Сведения о характерных точках границы земельного участка				
Система координат: Зона №				
Номер точки	Координаты		Описание закрепления на местности	Средняя квадратическая погрешность определения координат характерных точек границ земельного участка, м
	X	Y		
1	2	3	4	5
2551	446216.99	1309321	данные отсутствуют	2.5
2552	446225.29	1309322.8	данные отсутствуют	2.5
2553	446237.99	1309322.8	данные отсутствуют	2.5
2554	446244.99	1309323.5	данные отсутствуют	2.5
2555	446255.29	1309336.8	данные отсутствуют	2.5
2556	444945.9	1307403.8	данные отсутствуют	2.5
2557	444934.7	1307424.8	данные отсутствуют	2.5
2558	444930.1	1307440.7	данные отсутствуют	2.5
2559	444940.5	1307496.6	данные отсутствуют	2.5
2560	444956.7	1307542.7	данные отсутствуют	2.5
2561	444959.8	1307551.6	данные отсутствуют	2.5
2562	444970.9	1307583.2	данные отсутствуют	2.5
2563	445003.4	1307653.8	данные отсутствуют	2.5
2564	445059.9	1307771.3	данные отсутствуют	2.5
2565	445089.2	1307830.4	данные отсутствуют	2.5

Государственный регистратор		ФГИС ЕГРН
полное наименование должности	подпись	инициалы, фамилия

М.П.

Выписка из Единого государственного реестра недвижимости об объекте недвижимости

Описание местоположения земельного участка

Земельный участок			
(вид объекта недвижимости)			
Лист № ___ Раздела **3.2**	Всего листов раздела **3.2 :** ___	Всего разделов: ___	Всего листов выписки: ___
23.01.2021 № 99/2021/371545522			
Кадастровый номер:		**16:24:050801:2028**	

Сведения о характерных точках границы земельного участка

Система координат:
Зона №

Номер точки	Координаты		Описание закрепления на местности	Средняя квадратическая погрешность определения координат характерных точек границ земельного участка, м
	X	Y		
1	2	3	4	5
2566	445123.3	1307896.9	данные отсутствуют	2.5
2567	445135.5	1307934.3	данные отсутствуют	2.5
2568	445138.8	1307942.8	данные отсутствуют	2.5
2569	445139.5	1307947.5	данные отсутствуют	2.5
2570	445137.5	1307944.8	данные отсутствуют	2.5
2571	445129.3	1307935.8	данные отсутствуют	2.5
2572	445111	1307896.9	данные отсутствуют	2.5
2573	445108	1307888.9	данные отсутствуют	2.5
2574	445099.6	1307864.7	данные отсутствуют	2.5
2575	445071.7	1307836.8	данные отсутствуют	2.5
2576	445067.3	1307826.2	данные отсутствуют	2.5
2577	445066.1	1307808.4	данные отсутствуют	2.5
2578	445054.6	1307773.5	данные отсутствуют	2.5
2579	445049.5	1307756.2	данные отсутствуют	2.5
2580	445035.4	1307734.4	данные отсутствуют	2.5

Государственный регистратор		ФГИС ЕГРН
полное наименование должности	подпись	инициалы, фамилия

М.П.

Выписка из Единого государственного реестра недвижимости об объекте недвижимости

Описание местоположения земельного участка

Земельный участок			
(вид объекта недвижимости)			
Лист № ___ Раздела **3.2**	Всего листов раздела **3.2 :** ___	Всего разделов: ___	Всего листов выписки: ___
23.01.2021 № 99/2021/371545522			
Кадастровый номер:		**16:24:050801:2028**	

Сведения о характерных точках границы земельного участка

Система координат:
Зона №

Номер точки	Координаты		Описание закрепления на местности	Средняя квадратическая погрешность определения координат характерных точек границ земельного участка, м
	X	Y		
1	2	3	4	5
2581	445035.7	1307733.5	данные отсутствуют	2.5
2582	445008.7	1307723.4	данные отсутствуют	2.5
2583	444995	1307709.8	данные отсутствуют	2.5
2584	444981.9	1307690.4	данные отсутствуют	2.5
2585	444977.5	1307675.5	данные отсутствуют	2.5
2586	444975	1307656.1	данные отсутствуют	2.5
2587	444976.2	1307646.2	данные отсутствуют	2.5
2588	444980.1	1307634.2	данные отсутствуют	2.5
2589	444980.7	1307617.7	данные отсутствуют	2.5
2590	444974.7	1307604.4	данные отсутствуют	2.5
2591	444952.7	1307587.3	данные отсутствуют	2.5
2592	444950.2	1307575.7	данные отсутствуют	2.5
2593	444957.8	1307559.9	данные отсутствуют	2.5
2594	444957.8	1307549.1	данные отсутствуют	2.5
2595	444952.5	1307539	данные отсутствуют	2.5

Государственный регистратор		ФГИС ЕГРН
полное наименование должности	подпись	инициалы, фамилия

М.П.

Выписка из Единого государственного реестра недвижимости об объекте недвижимости

Описание местоположения земельного участка

Земельный участок			
(вид объекта недвижимости)			
Лист № ___ Раздела **3.2**	Всего листов раздела **3.2 :** ___	Всего разделов: ___	Всего листов выписки: ___
23.01.2021 № 99/2021/371545522			
Кадастровый номер:		**16:24:050801:2028**	

Сведения о характерных точках границы земельного участка				
Система координат: Зона №				
Номер точки	Координаты		Описание закрепления на местности	Средняя квадратическая погрешность определения координат характерных точек границ земельного участка, м
	X	Y		
1	2	3	4	5
2596	444935.8	1307522.4	данные отсутствуют	2.5
2597	444935.1	1307523.1	данные отсутствуют	2.5
2598	444935	1307523	данные отсутствуют	2.5
2599	444925.1	1307495.9	данные отсутствуют	2.5
2600	444921.3	1307486.4	данные отсутствуют	2.5
2601	444915.6	1307476.2	данные отсутствуют	2.5
2602	444912.4	1307465.6	данные отсутствуют	2.5
2603	444914.3	1307448	данные отсутствуют	2.5
2604	444924.4	1307429.6	данные отсутствуют	2.5
2605	444930.2	1307413	данные отсутствуют	2.5
2606	444930.46	1307411.19	данные отсутствуют	2.5
2607	444596.8	1308358.3	данные отсутствуют	2.5
2608	444598.3	1308358.8	данные отсутствуют	2.5
2609	444614.5	1308367	данные отсутствуют	2.5
2610	444638.5	1308385.3	данные отсутствуют	2.5

Государственный регистратор		ФГИС ЕГРН
полное наименование должности	подпись	инициалы, фамилия

М.П.

Выписка из Единого государственного реестра недвижимости об объекте недвижимости

Описание местоположения земельного участка

Земельный участок			
(вид объекта недвижимости)			
Лист № ___ Раздела **3.2**	Всего листов раздела **3.2 :** ___	Всего разделов: ___	Всего листов выписки: ___
23.01.2021 № 99/2021/371545522			
Кадастровый номер:		**16:24:050801:2028**	

Сведения о характерных точках границы земельного участка

Система координат:
Зона №

Номер точки	Координаты		Описание закрепления на местности	Средняя квадратическая погрешность определения координат характерных точек границ земельного участка, м
	X	Y		
1	2	3	4	5
2611	444646.5	1308393.8	данные отсутствуют	2.5
2612	444673	1308425.3	данные отсутствуют	2.5
2613	444703.8	1308451.8	данные отсутствуют	2.5
2614	444729.3	1308455	данные отсутствуют	2.5
2615	444761.8	1308467.5	данные отсутствуют	2.5
2616	444778.3	1308470.8	данные отсутствуют	2.5
2617	444804	1308475.8	данные отсутствуют	2.5
2618	444851	1308481	данные отсутствуют	2.5
2619	444888.5	1308484	данные отсутствуют	2.5
2620	444883.3	1308506.8	данные отсутствуют	2.5
2621	444882.5	1308526.8	данные отсутствуют	2.5
2622	444885.8	1308536.3	данные отсутствуют	2.5
2623	444890.3	1308557.3	данные отсутствуют	2.5
2624	444891.5	1308577.3	данные отсутствуют	2.5
2625	444890.3	1308582.8	данные отсутствуют	2.5

Государственный регистратор		ФГИС ЕГРН
полное наименование должности	подпись	инициалы, фамилия

М.П.

Выписка из Единого государственного реестра недвижимости об объекте недвижимости

Описание местоположения земельного участка

Земельный участок			
(вид объекта недвижимости)			
Лист № ___ Раздела **3.2**	Всего листов раздела **3.2 :** ___	Всего разделов: ___	Всего листов выписки: ___
23.01.2021 № 99/2021/371545522			
Кадастровый номер:		**16:24:050801:2028**	

Сведения о характерных точках границы земельного участка

Система координат:
Зона №

Номер точки	Координаты		Описание закрепления на местности	Средняя квадратическая погрешность определения координат характерных точек границ земельного участка, м
	X	Y		
1	2	3	4	5
2626	444882.5	1308602	данные отсутствуют	2.5
2627	444880	1308610.8	данные отсутствуют	2.5
2628	444878	1308615.8	данные отсутствуют	2.5
2629	444877.5	1308620.5	данные отсутствуют	2.5
2630	444880	1308636	данные отсутствуют	2.5
2631	444881.3	1308646	данные отсутствуют	2.5
2632	444877.5	1308661	данные отсутствуют	2.5
2633	444872.5	1308670.3	данные отсутствуют	2.5
2634	444867	1308676	данные отсутствуют	2.5
2635	444862.8	1308682.3	данные отсутствуют	2.5
2636	444860.3	1308690.3	данные отсутствуют	2.5
2637	444859	1308698.8	данные отсутствуют	2.5
2638	444860.3	1308712	данные отсутствуют	2.5
2639	444862.8	1308730.5	данные отсутствуют	2.5
2640	444864	1308751	данные отсутствуют	2.5

Государственный регистратор		ФГИС ЕГРН
полное наименование должности	подпись	инициалы, фамилия

М.П.

Выписка из Единого государственного реестра недвижимости об объекте недвижимости

Описание местоположения земельного участка

Земельный участок			
(вид объекта недвижимости)			
Лист № ___ Раздела **3.2**	Всего листов раздела **3.2 :** ___	Всего разделов: ___	Всего листов выписки: ___
23.01.2021 № 99/2021/371545522			
Кадастровый номер:		**16:24:050801:2028**	

Сведения о характерных точках границы земельного участка

Система координат:
Зона №

Номер точки	Координаты		Описание закрепления на местности	Средняя квадратическая погрешность определения координат характерных точек границ земельного участка, м
	X	Y		
1	2	3	4	5
2641	444867.3	1308768	данные отсутствуют	2.5
2642	444868.5	1308784.5	данные отсутствуют	2.5
2643	444870.5	1308784.5	данные отсутствуют	2.5
2644	444869.3	1308767.5	данные отсутствуют	2.5
2645	444866	1308750.5	данные отсутствуют	2.5
2646	444864.8	1308730.5	данные отсутствуют	2.5
2647	444862.3	1308712	данные отсутствуют	2.5
2648	444861	1308698.8	данные отсутствуют	2.5
2649	444862.3	1308690.8	данные отсутствуют	2.5
2650	444864.8	1308683.3	данные отсутствуют	2.5
2651	444868.5	1308677	данные отсутствуют	2.5
2652	444874	1308671.3	данные отсутствуют	2.5
2653	444879.5	1308661.5	данные отсутствуют	2.5
2654	444883.3	1308646	данные отсутствуют	2.5
2655	444882	1308635.5	данные отсутствуют	2.5

Государственный регистратор		ФГИС ЕГРН
полное наименование должности	подпись	инициалы, фамилия

М.П.

Выписка из Единого государственного реестра недвижимости об объекте недвижимости

Описание местоположения земельного участка

Земельный участок			
(вид объекта недвижимости)			
Лист № ___ Раздела **3.2**	Всего листов раздела **3.2 :** ___	Всего разделов: ___	Всего листов выписки: ___
23.01.2021 № 99/2021/371545522			
Кадастровый номер:		**16:24:050801:2028**	

Сведения о характерных точках границы земельного участка

Система координат:
Зона №

Номер точки	Координаты		Описание закрепления на местности	Средняя квадратическая погрешность определения координат характерных точек границ земельного участка, м
	X	Y		
1	2	3	4	5
2656	444879.5	1308620.5	данные отсутствуют	2.5
2657	444880	1308616.3	данные отсутствуют	2.5
2658	444882	1308611.3	данные отсутствуют	2.5
2659	444884.5	1308602.5	данные отсутствуют	2.5
2660	444892.3	1308583.3	данные отсутствуют	2.5
2661	444893.5	1308577.3	данные отсутствуют	2.5
2662	444892.3	1308556.8	данные отсутствуют	2.5
2663	444887.8	1308535.8	данные отсутствуют	2.5
2664	444884.5	1308526.3	данные отсутствуют	2.5
2665	444885.3	1308507.3	данные отсутствуют	2.5
2666	444890.5	1308484.5	данные отсутствуют	2.5
2667	444903.8	1308490.3	данные отсутствуют	2.5
2668	444909	1308496.5	данные отсутствуют	2.5
2669	444922.8	1308533.8	данные отсутствуют	2.5
2670	444921	1308599.3	данные отсутствуют	2.5

Государственный регистратор		ФГИС ЕГРН
полное наименование должности	подпись	инициалы, фамилия

М.П.

Выписка из Единого государственного реестра недвижимости об объекте недвижимости

Описание местоположения земельного участка

Земельный участок			
(вид объекта недвижимости)			
Лист № ___ Раздела **3.2**	Всего листов раздела **3.2 :** ___	Всего разделов: ___	Всего листов выписки: ___
23.01.2021 № 99/2021/371545522			
Кадастровый номер:		**16:24:050801:2028**	

Сведения о характерных точках границы земельного участка

Система координат:
Зона №

Номер точки	Координаты		Описание закрепления на местности	Средняя квадратическая погрешность определения координат характерных точек границ земельного участка, м
	X	Y		
1	2	3	4	5
2671	444915.3	1308646.3	данные отсутствуют	2.5
2672	444898	1308723	данные отсутствуют	2.5
2673	444881.5	1308801	данные отсутствуют	2.5
2674	444865	1308872.8	данные отсутствуют	2.5
2675	444857.5	1308907.3	данные отсутствуют	2.5
2676	444853.5	1308945.8	данные отсутствуют	2.5
2677	444855.5	1308986.5	данные отсутствуют	2.5
2678	444861.3	1309033.8	данные отсутствуют	2.5
2679	444866.8	1309047.5	данные отсутствуют	2.5
2680	444894.5	1309063	данные отсутствуют	2.5
2681	444912.3	1309073.8	данные отсутствуют	2.5
2682	444915	1309075.3	данные отсутствуют	2.5
2683	444915.8	1309077.5	данные отсутствуют	2.5
2684	444917.8	1309090	данные отсутствуют	2.5
2685	444911.5	1309090	данные отсутствуют	2.5

Государственный регистратор		ФГИС ЕГРН
полное наименование должности	подпись	инициалы, фамилия

М.П.

Выписка из Единого государственного реестра недвижимости об объекте недвижимости

Описание местоположения земельного участка

Земельный участок			
(вид объекта недвижимости)			
Лист № ___ Раздела **3.2**	Всего листов раздела **3.2 :** ___	Всего разделов: ___	Всего листов выписки: ___
23.01.2021 № 99/2021/371545522			
Кадастровый номер:		**16:24:050801:2028**	

Сведения о характерных точках границы земельного участка

Система координат:
Зона №

Номер точки	Координаты		Описание закрепления на местности	Средняя квадратическая погрешность определения координат характерных точек границ земельного участка, м
	X	Y		
1	2	3	4	5
2686	444899	1309089.3	данные отсутствуют	2.5
2687	444881.8	1309079.3	данные отсутствуют	2.5
2688	444866	1309064.3	данные отсутствуют	2.5
2689	444859	1309056	данные отсутствуют	2.5
2690	444845	1309042.3	данные отсутствуют	2.5
2691	444842.5	1309041	данные отсутствуют	2.5
2692	444842.3	1309040.8	данные отсутствуют	2.5
2693	444839.8	1309021.8	данные отсутствуют	2.5
2694	444839	1309011.8	данные отсутствуют	2.5
2695	444833.3	1309001.5	данные отсутствуют	2.5
2696	444816.3	1308987	данные отсутствуют	2.5
2697	444792	1308971.8	данные отсутствуют	2.5
2698	444770.5	1308960.3	данные отсутствуют	2.5
2699	444752.8	1308947.5	данные отсутствуют	2.5
2700	444743.8	1308941.3	данные отсутствуют	2.5

Государственный регистратор		ФГИС ЕГРН
полное наименование должности	подпись	инициалы, фамилия

М.П.

Выписка из Единого государственного реестра недвижимости об объекте недвижимости

Описание местоположения земельного участка

Земельный участок			
(вид объекта недвижимости)			
Лист № ___ Раздела **3.2**	Всего листов раздела **3.2 :** ___	Всего разделов: ___	Всего листов выписки: ___
23.01.2021 № 99/2021/371545522			
Кадастровый номер:		**16:24:050801:2028**	

Сведения о характерных точках границы земельного участка

Система координат:
Зона №

Номер точки	Координаты		Описание закрепления на местности	Средняя квадратическая погрешность определения координат характерных точек границ земельного участка, м
	X	Y		
1	2	3	4	5
2701	444735	1308940.5	данные отсутствуют	2.5
2702	444723.5	1308948.3	данные отсутствуют	2.5
2703	444712.8	1308957.8	данные отсутствуют	2.5
2704	444699.5	1308974.3	данные отсутствуют	2.5
2705	444696.8	1308977.8	данные отсутствуют	2.5
2706	444684.5	1308974	данные отсутствуют	2.5
2707	444668.3	1308965.8	данные отсутствуют	2.5
2708	444650.5	1308956.8	данные отсутствуют	2.5
2709	444640	1308951	данные отсутствуют	2.5
2710	444617.3	1308942.3	данные отсутствуют	2.5
2711	444601.3	1308936.3	данные отсутствуют	2.5
2712	444584.5	1308930	данные отсутствуют	2.5
2713	444552.8	1308908.5	данные отсутствуют	2.5
2714	444535.5	1308900.3	данные отсутствуют	2.5
2715	444504.8	1308883	данные отсутствуют	2.5

Государственный регистратор		ФГИС ЕГРН
полное наименование должности	подпись	инициалы, фамилия

М.П.

Выписка из Единого государственного реестра недвижимости об объекте недвижимости

Описание местоположения земельного участка

Земельный участок			
(вид объекта недвижимости)			
Лист № ___ Раздела **3.2**	Всего листов раздела **3.2 :** ___	Всего разделов: ___	Всего листов выписки: ___
23.01.2021 № 99/2021/371545522			
Кадастровый номер:		**16:24:050801:2028**	

Сведения о характерных точках границы земельного участка

Система координат:
Зона №

Номер точки	Координаты		Описание закрепления на местности	Средняя квадратическая погрешность определения координат характерных точек границ земельного участка, м
	X	Y		
1	2	3	4	5
2716	444486.3	1308867.5	данные отсутствуют	2.5
2717	444485	1308869	данные отсутствуют	2.5
2718	444479.3	1308864.8	данные отсутствуют	2.5
2719	444475	1308859	данные отсутствуют	2.5
2720	444476.5	1308857.5	данные отсутствуют	2.5
2721	444484.8	1308850.5	данные отсутствуют	2.5
2722	444489.8	1308838.3	данные отсутствуют	2.5
2723	444491.8	1308820.5	данные отсутствуют	2.5
2724	444485.5	1308807.3	данные отсутствуют	2.5
2725	444477.8	1308790.8	данные отсутствуют	2.5
2726	444465.8	1308774.3	данные отсутствуют	2.5
2727	444444	1308760.3	данные отсутствуют	2.5
2728	444438.5	1308757.8	данные отсутствуют	2.5
2729	444408	1308746.3	данные отсутствуют	2.5
2730	444396.5	1308737.5	данные отсутствуют	2.5

Государственный регистратор		ФГИС ЕГРН
полное наименование должности	подпись	инициалы, фамилия

М.П.

Выписка из Единого государственного реестра недвижимости об объекте недвижимости

Описание местоположения земельного участка

Земельный участок			
(вид объекта недвижимости)			
Лист № ___ Раздела **3.2**	Всего листов раздела **3.2 :** ___	Всего разделов: ___	Всего листов выписки: ___
23.01.2021 № 99/2021/371545522			
Кадастровый номер:		**16:24:050801:2028**	

Сведения о характерных точках границы земельного участка

Система координат:
Зона №

Номер точки	Координаты		Описание закрепления на местности	Средняя квадратическая погрешность определения координат характерных точек границ земельного участка, м
	X	Y		
1	2	3	4	5
2731	444369.8	1308711.3	данные отсутствуют	2.5
2732	444359	1308702.5	данные отсутствуют	2.5
2733	444328.5	1308677	данные отсутствуют	2.5
2734	444315.3	1308664.3	данные отсутствуют	2.5
2735	444309.5	1308656	данные отсутствуют	2.5
2736	444298.8	1308644	данные отсутствуют	2.5
2737	444290.5	1308632.5	данные отсутствуют	2.5
2738	444287.3	1308617.5	данные отсутствуют	2.5
2739	444280.3	1308606.5	данные отсутствуют	2.5
2740	444272.8	1308596.5	данные отсутствуют	2.5
2741	444261.3	1308590.8	данные отсутствуют	2.5
2742	444250.5	1308597.8	данные отсутствуют	2.5
2743	444242.3	1308597.8	данные отсутствуют	2.5
2744	444234	1308594	данные отсутствуют	2.5
2745	444199.8	1308574.3	данные отсутствуют	2.5

Государственный регистратор		ФГИС ЕГРН
полное наименование должности	подпись	инициалы, фамилия

М.П.

Выписка из Единого государственного реестра недвижимости об объекте недвижимости

Описание местоположения земельного участка

Земельный участок			
(вид объекта недвижимости)			
Лист № ___ Раздела **3.2**	Всего листов раздела **3.2 :** ___	Всего разделов: ___	Всего листов выписки: ___
23.01.2021 № 99/2021/371545522			
Кадастровый номер:		**16:24:050801:2028**	

Сведения о характерных точках границы земельного участка

Система координат:
Зона №

Номер точки	Координаты		Описание закрепления на местности	Средняя квадратическая погрешность определения координат характерных точек границ земельного участка, м
	X	Y		
1	2	3	4	5
2746	444187	1308569.8	данные отсутствуют	2.5
2747	444164	1308567.3	данные отсутствуют	2.5
2748	444126.5	1308565.3	данные отсутствуют	2.5
2749	444120.3	1308562.8	данные отсутствуют	2.5
2750	444118.3	1308567.5	данные отсутствуют	2.5
2751	444106.3	1308563.5	данные отсутствуют	2.5
2752	444096	1308557.8	данные отсутствуют	2.5
2753	444089.3	1308559.5	данные отсутствуют	2.5
2754	444086.5	1308563.5	данные отсутствуют	2.5
2755	444072	1308552.5	данные отсутствуют	2.5
2756	444054.3	1308540	данные отсутствуют	2.5
2757	444039	1308531.8	данные отсутствуют	2.5
2758	444030.8	1308524.8	данные отсутствуют	2.5
2759	444030	1308521.5	данные отсутствуют	2.5
2760	444032	1308512.5	данные отсутствуют	2.5

Государственный регистратор		ФГИС ЕГРН
полное наименование должности	подпись	инициалы, фамилия

М.П.

Выписка из Единого государственного реестра недвижимости об объекте недвижимости

Описание местоположения земельного участка

Земельный участок			
(вид объекта недвижимости)			
Лист № ___ Раздела **3.2**	Всего листов раздела **3.2 :** ___	Всего разделов: ___	Всего листов выписки: ___
23.01.2021 № 99/2021/371545522			
Кадастровый номер:		**16:24:050801:2028**	

Сведения о характерных точках границы земельного участка

Система координат:
Зона №

Номер точки	Координаты		Описание закрепления на местности	Средняя квадратическая погрешность определения координат характерных точек границ земельного участка, м
	X	Y		
1	2	3	4	5
2761	444041	1308495.5	данные отсутствуют	2.5
2762	444041	1308486	данные отсутствуют	2.5
2763	444039	1308479.5	данные отсутствуют	2.5
2764	444039.5	1308473.3	данные отсутствуют	2.5
2765	444047.8	1308461.8	данные отсутствуют	2.5
2766	444052.3	1308460	данные отсутствуют	2.5
2767	444055.5	1308456	данные отсутствуют	2.5
2768	444058	1308449	данные отсутствуют	2.5
2769	444055.5	1308442	данные отсутствуют	2.5
2770	444053	1308440.8	данные отсутствуют	2.5
2771	444046.5	1308443.5	данные отсутствуют	2.5
2772	444041	1308451	данные отсутствуют	2.5
2773	444041	1308453.5	данные отсутствуют	2.5
2774	444035.3	1308458	данные отсутствуют	2.5
2775	444025.8	1308455.5	данные отсутствуют	2.5

Государственный регистратор		ФГИС ЕГРН
полное наименование должности	подпись	инициалы, фамилия

М.П.

Выписка из Единого государственного реестра недвижимости об объекте недвижимости

Описание местоположения земельного участка

Земельный участок			
(вид объекта недвижимости)			
Лист № ___ Раздела **3.2**	Всего листов раздела **3.2 :** ___	Всего разделов: ___	Всего листов выписки: ___
23.01.2021 № 99/2021/371545522			
Кадастровый номер:		**16:24:050801:2028**	

Сведения о характерных точках границы земельного участка

Система координат:
Зона №

Номер точки	Координаты		Описание закрепления на местности	Средняя квадратическая погрешность определения координат характерных точек границ земельного участка, м
	X	Y		
1	2	3	4	5
2776	444022.5	1308456.8	данные отсутствуют	2.5
2777	444020.5	1308459.3	данные отсутствуют	2.5
2778	444019.3	1308463.8	данные отсутствуют	2.5
2779	444020	1308470	данные отсутствуют	2.5
2780	444022.5	1308476.5	данные отсутствуют	2.5
2781	444022.5	1308480.8	данные отсутствуют	2.5
2782	444020	1308484.8	данные отсутствуют	2.5
2783	444013	1308493	данные отсутствуют	2.5
2784	444010.5	1308497.3	данные отсутствуют	2.5
2785	444000.8	1308509.5	данные отсутствуют	2.5
2786	443963.5	1308509.5	данные отсутствуют	2.5
2787	443944.3	1308507.5	данные отсутствуют	2.5
2788	443927.8	1308505	данные отсутствуют	2.5
2789	443918.3	1308500.5	данные отсутствуют	2.5
2790	443906.3	1308496	данные отсутствуют	2.5

Государственный регистратор		ФГИС ЕГРН
полное наименование должности	подпись	инициалы, фамилия

М.П.

Выписка из Единого государственного реестра недвижимости об объекте недвижимости

Описание местоположения земельного участка

Земельный участок			
(вид объекта недвижимости)			
Лист № ___ Раздела **3.2**	Всего листов раздела **3.2 :** ___	Всего разделов: ___	Всего листов выписки: ___
23.01.2021 № 99/2021/371545522			
Кадастровый номер:		**16:24:050801:2028**	

Сведения о характерных точках границы земельного участка

Система координат:
Зона №

Номер точки	Координаты		Описание закрепления на местности	Средняя квадратическая погрешность определения координат характерных точек границ земельного участка, м
	X	Y		
1	2	3	4	5
2791	443884.8	1308488.5	данные отсутствуют	2.5
2792	443863	1308488.5	данные отсутствуют	2.5
2793	443835.8	1308496.8	данные отсутствуют	2.5
2794	443822.5	1308500	данные отсутствуют	2.5
2795	443805.3	1308501.3	данные отсутствуют	2.5
2796	443791.3	1308501.3	данные отсутствуют	2.5
2797	443774.8	1308501.3	данные отсутствуют	2.5
2798	443745.5	1308500.5	данные отсутствуют	2.5
2799	443732.3	1308497.3	данные отсутствуют	2.5
2800	443717.8	1308488.5	данные отсутствуют	2.5
2801	443696.8	1308479.5	данные отсутствуют	2.5
2802	443687.8	1308473.3	данные отсутствуют	2.5
2803	443675.8	1308461.3	данные отсутствуют	2.5
2804	443667.5	1308451.8	данные отсутствуют	2.5
2805	443653	1308430.8	данные отсутствуют	2.5

Государственный регистратор		ФГИС ЕГРН
полное наименование должности	подпись	инициалы, фамилия

М.П.

Выписка из Единого государственного реестра недвижимости об объекте недвижимости

Описание местоположения земельного участка

Земельный участок			
(вид объекта недвижимости)			
Лист № ___ Раздела **3.2**	Всего листов раздела **3.2 :** ___	Всего разделов: ___	Всего листов выписки: ___
23.01.2021 № 99/2021/371545522			
Кадастровый номер:		**16:24:050801:2028**	

Сведения о характерных точках границы земельного участка

Система координат:
Зона №

Номер точки	Координаты		Описание закрепления на местности	Средняя квадратическая погрешность определения координат характерных точек границ земельного участка, м
	X	Y		
1	2	3	4	5
2806	443642	1308418	данные отсутствуют	2.5
2807	443626.8	1308401.5	данные отсутствуют	2.5
2808	443618.5	1308396.5	данные отсутствуют	2.5
2809	443613	1308393.8	данные отсутствуют	2.5
2810	443610.3	1308391.3	данные отсутствуют	2.5
2811	443604	1308383.8	данные отсутствуют	2.5
2812	443602.8	1308376.8	данные отсутствуют	2.5
2813	443603.3	1308366	данные отсутствуют	2.5
2814	443605.3	1308353.3	данные отсутствуют	2.5
2815	443606.5	1308341.8	данные отсутствуют	2.5
2816	443605.3	1308335.5	данные отсутствуют	2.5
2817	443602	1308331.8	данные отсутствуют	2.5
2818	443597.8	1308329	данные отсутствуют	2.5
2819	443593.8	1308329.8	данные отсутствуют	2.5
2820	443591.3	1308334.3	данные отсутствуют	2.5

Государственный регистратор		ФГИС ЕГРН
полное наименование должности	подпись	инициалы, фамилия

М.П.

Выписка из Единого государственного реестра недвижимости об объекте недвижимости

Описание местоположения земельного участка

Земельный участок			
(вид объекта недвижимости)			
Лист № ___ Раздела **3.2**	Всего листов раздела **3.2 :** ___	Всего разделов: ___	Всего листов выписки: ___
23.01.2021 № 99/2021/371545522			
Кадастровый номер:		**16:24:050801:2028**	

Сведения о характерных точках границы земельного участка

Система координат:
Зона №

Номер точки	Координаты		Описание закрепления на местности	Средняя квадратическая погрешность определения координат характерных точек границ земельного участка, м
	X	Y		
1	2	3	4	5
2821	443590	1308340	данные отсутствуют	2.5
2822	443590	1308348.8	данные отсутствуют	2.5
2823	443590	1308359.5	данные отсутствуют	2.5
2824	443586.8	1308362.8	данные отсутствуют	2.5
2825	443570.3	1308363.5	данные отсутствуют	2.5
2826	443545	1308362	данные отсутствуют	2.5
2827	443519.5	1308357	данные отсутствуют	2.5
2828	443494.8	1308352	данные отсутствуют	2.5
2829	443475	1308343.8	данные отсутствуют	2.5
2830	443470	1308339.3	данные отсутствуют	2.5
2831	443463	1308333	данные отсутствуют	2.5
2832	443458	1308323.3	данные отсутствуют	2.5
2833	443457.3	1308310	данные отсутствуют	2.5
2834	443458	1308293.5	данные отсутствуют	2.5
2835	443460.5	1308284.8	данные отсутствуют	2.5

Государственный регистратор		ФГИС ЕГРН
полное наименование должности	подпись	инициалы, фамилия

М.П.

Выписка из Единого государственного реестра недвижимости об объекте недвижимости

Описание местоположения земельного участка

Земельный участок			
(вид объекта недвижимости)			
Лист № ___ Раздела **3.2**	Всего листов раздела **3.2 :** ___	Всего разделов: ___	Всего листов выписки: ___
23.01.2021 № 99/2021/371545522			
Кадастровый номер:		**16:24:050801:2028**	

Сведения о характерных точках границы земельного участка

Система координат:
Зона №

Номер точки	Координаты		Описание закрепления на местности	Средняя квадратическая погрешность определения координат характерных точек границ земельного участка, м
	X	Y		
1	2	3	4	5
2836	443466.3	1308285.3	данные отсутствуют	2.5
2837	443472.5	1308283.3	данные отсутствуют	2.5
2838	443482.8	1308277.8	данные отсутствуют	2.5
2839	443488.5	1308270	данные отсутствуют	2.5
2840	443491.5	1308260.5	данные отсутствуют	2.5
2841	443491.5	1308249.8	данные отсутствуют	2.5
2842	443492.8	1308242.8	данные отсутствуют	2.5
2843	443489	1308230.8	данные отсутствуют	2.5
2844	443485.3	1308219.8	данные отсутствуют	2.5
2845	443485.3	1308213.5	данные отсутствуют	2.5
2846	443487.8	1308202.8	данные отсутствуют	2.5
2847	443492.3	1308190	данные отсутствуют	2.5
2848	443501.3	1308183.8	данные отсутствуют	2.5
2849	443509.5	1308175.5	данные отсутствуют	2.5
2850	443529.8	1308159.5	данные отсутствуют	2.5

Государственный регистратор		ФГИС ЕГРН
полное наименование должности	подпись	инициалы, фамилия

М.П.

Выписка из Единого государственного реестра недвижимости об объекте недвижимости

Описание местоположения земельного участка

Земельный участок			
(вид объекта недвижимости)			
Лист № ___ Раздела **3.2**	Всего листов раздела **3.2 :** ___	Всего разделов: ___	Всего листов выписки: ___
23.01.2021 № 99/2021/371545522			
Кадастровый номер:		**16:24:050801:2028**	

Сведения о характерных точках границы земельного участка

Система координат:
Зона №

Номер точки	Координаты		Описание закрепления на местности	Средняя квадратическая погрешность определения координат характерных точек границ земельного участка, м
	X	Y		
1	2	3	4	5
2851	443536	1308153.3	данные отсутствуют	2.5
2852	443547.5	1308145	данные отсутствуют	2.5
2853	443554.5	1308137.3	данные отсутствуют	2.5
2854	443561.5	1308131.5	данные отсутствуют	2.5
2855	443569.8	1308119.5	данные отсутствуют	2.5
2856	443580.5	1308118.3	данные отсутствуют	2.5
2857	443592.5	1308120.3	данные отсутствуют	2.5
2858	443600.3	1308123.3	данные отсутствуют	2.5
2859	443609	1308127.8	данные отсутствуют	2.5
2860	443618.5	1308132.8	данные отсутствуют	2.5
2861	443628.3	1308136	данные отсутствуют	2.5
2862	443637	1308136	данные отсутствуют	2.5
2863	443644.8	1308135.5	данные отсутствуют	2.5
2864	443650.3	1308132.8	данные отсутствуют	2.5
2865	443656.8	1308130.3	данные отсутствуют	2.5

Государственный регистратор		ФГИС ЕГРН
полное наименование должности	подпись	инициалы, фамилия

М.П.

Выписка из Единого государственного реестра недвижимости об объекте недвижимости

Описание местоположения земельного участка

Земельный участок			
(вид объекта недвижимости)			
Лист № ___ Раздела **3.2**	Всего листов раздела **3.2 :** ___	Всего разделов: ___	Всего листов выписки: ___
23.01.2021 № 99/2021/371545522			
Кадастровый номер:		**16:24:050801:2028**	

Сведения о характерных точках границы земельного участка

Система координат:
Зона №

Номер точки	Координаты		Описание закрепления на местности	Средняя квадратическая погрешность определения координат характерных точек границ земельного участка, м
	X	Y		
1	2	3	4	5
2866	443661.3	1308125.3	данные отсутствуют	2.5
2867	443661.3	1308122	данные отсутствуют	2.5
2868	443658.5	1308116.3	данные отсутствуют	2.5
2869	443647.8	1308110.8	данные отсутствуют	2.5
2870	443642	1308107.5	данные отсутствуют	2.5
2871	443629.5	1308103	данные отсутствуют	2.5
2872	443605.3	1308098	данные отсутствуют	2.5
2873	443594.5	1308097.3	данные отсутствуют	2.5
2874	443583.8	1308098	данные отсутствуют	2.5
2875	443564	1308100.5	данные отсутствуют	2.5
2876	443552	1308103	данные отсутствуют	2.5
2877	443550.8	1308094.3	данные отсутствуют	2.5
2878	443553.3	1308080.8	данные отсутствуют	2.5
2879	443555.8	1308072	данные отсутствуют	2.5
2880	443561.5	1308061	данные отсутствуют	2.5

Государственный регистратор		ФГИС ЕГРН
полное наименование должности	подпись	инициалы, фамилия

М.П.

Выписка из Единого государственного реестра недвижимости об объекте недвижимости

Описание местоположения земельного участка

Земельный участок			
(вид объекта недвижимости)			
Лист № ___ Раздела **3.2**	Всего листов раздела **3.2 :** ___	Всего разделов: ___	Всего листов выписки: ___
23.01.2021 № 99/2021/371545522			
Кадастровый номер:		**16:24:050801:2028**	

Сведения о характерных точках границы земельного участка

Система координат:
Зона №

Номер точки	Координаты		Описание закрепления на местности	Средняя квадратическая погрешность определения координат характерных точек границ земельного участка, м
	X	Y		
1	2	3	4	5
2881	443564.8	1308042.8	данные отсутствуют	2.5
2882	443562.8	1308021.8	данные отсутствуют	2.5
2883	443557	1307996.3	данные отсутствуют	2.5
2884	443553.3	1307967.8	данные отсутствуют	2.5
2885	443552.5	1307950	данные отсутствуют	2.5
2886	443553.3	1307932.8	данные отсутствуют	2.5
2887	443554.5	1307913.8	данные отсутствуют	2.5
2888	443564.9	1307899.7	данные отсутствуют	2.5
2889	443575.5	1307921.5	данные отсутствуют	2.5
2890	443592	1307967.8	данные отсутствуют	2.5
2891	443600.8	1307994.5	данные отсутствуют	2.5
2892	443610.3	1308021	данные отсутствуют	2.5
2893	443618.5	1308040.3	данные отсутствуют	2.5
2894	443626.8	1308053.5	данные отсутствуют	2.5
2895	443635	1308059.8	данные отсутствуют	2.5

Государственный регистратор		ФГИС ЕГРН
полное наименование должности	подпись	инициалы, фамилия

М.П.

Выписка из Единого государственного реестра недвижимости об объекте недвижимости

Описание местоположения земельного участка

Земельный участок			
(вид объекта недвижимости)			
Лист № ___ Раздела **3.2**	Всего листов раздела **3.2 :** ___	Всего разделов: ___	Всего листов выписки: ___
23.01.2021 № 99/2021/371545522			
Кадастровый номер:		**16:24:050801:2028**	

Сведения о характерных точках границы земельного участка

Система координат:
Зона №

Номер точки	Координаты		Описание закрепления на местности	Средняя квадратическая погрешность определения координат характерных точек границ земельного участка, м
	X	Y		
1	2	3	4	5
2896	443644.8	1308061	данные отсутствуют	2.5
2897	443660.5	1308058	данные отсутствуют	2.5
2898	443674.5	1308052.8	данные отсутствуют	2.5
2899	443682.8	1308047.3	данные отсутствуют	2.5
2900	443696	1308039.5	данные отсутствуют	2.5
2901	443709.5	1308031.5	данные отсутствуют	2.5
2902	443723.5	1308061.5	данные отсутствуют	2.5
2903	443729.5	1308076.3	данные отсутствуют	2.5
2904	443752.8	1308125	данные отсутствуют	2.5
2905	443758.8	1308131.3	данные отсутствуют	2.5
2906	443770.8	1308139.8	данные отсутствуют	2.5
2907	443785.5	1308146.8	данные отсутствуют	2.5
2908	443802.5	1308149.3	данные отсутствуют	2.5
2909	443828.5	1308149.8	данные отсутствуют	2.5
2910	443838.8	1308148.5	данные отсутствуют	2.5

Государственный регистратор		ФГИС ЕГРН
полное наименование должности	подпись	инициалы, фамилия

М.П.

Выписка из Единого государственного реестра недвижимости об объекте недвижимости

Описание местоположения земельного участка

Земельный участок			
(вид объекта недвижимости)			
Лист № ___ Раздела **3.2**	Всего листов раздела **3.2 :** ___	Всего разделов: ___	Всего листов выписки: ___
23.01.2021 № 99/2021/371545522			
Кадастровый номер:		**16:24:050801:2028**	

Сведения о характерных точках границы земельного участка

Система координат:
Зона №

Номер точки	Координаты		Описание закрепления на местности	Средняя квадратическая погрешность определения координат характерных точек границ земельного участка, м
	X	Y		
1	2	3	4	5
2911	443852.5	1308146	данные отсутствуют	2.5
2912	443889.3	1308136.5	данные отсутствуют	2.5
2913	443908.5	1308130	данные отсутствуют	2.5
2914	443959	1308113.5	данные отсутствуют	2.5
2915	443973.5	1308106.5	данные отсутствуют	2.5
2916	443982.5	1308101.5	данные отсутствуют	2.5
2917	443987.3	1308094.5	данные отсутствуют	2.5
2918	443986.58	1308139.54	данные отсутствуют	2.5
2919	443976.8	1308136.8	данные отсутствуют	2.5
2920	443966.5	1308138.5	данные отсутствуют	2.5
2921	443958.3	1308136.8	данные отсутствуют	2.5
2922	443949.5	1308136.8	данные отсутствуют	2.5
2923	443935.5	1308136.8	данные отсутствуют	2.5
2924	443922.8	1308136.8	данные отсутствуют	2.5
2925	443911.3	1308141.3	данные отсутствуют	2.5

Государственный регистратор		ФГИС ЕГРН
полное наименование должности	подпись	инициалы, фамилия

М.П.

Выписка из Единого государственного реестра недвижимости об объекте недвижимости

Описание местоположения земельного участка

Земельный участок			
(вид объекта недвижимости)			
Лист № ___ Раздела **3.2**	Всего листов раздела **3.2 :** ___	Всего разделов: ___	Всего листов выписки: ___
23.01.2021 № 99/2021/371545522			
Кадастровый номер:		**16:24:050801:2028**	

Сведения о характерных точках границы земельного участка

Система координат:
Зона №

Номер точки	Координаты		Описание закрепления на местности	Средняя квадратическая погрешность определения координат характерных точек границ земельного участка, м
	X	Y		
1	2	3	4	5
2926	443900	1308145	данные отсутствуют	2.5
2927	443890.5	1308145	данные отсутствуют	2.5
2928	443881.5	1308149.5	данные отсутствуют	2.5
2929	443863	1308152.5	данные отсутствуют	2.5
2930	443851	1308156.3	данные отсутствуют	2.5
2931	443832	1308157	данные отсутствуют	2.5
2932	443821.8	1308158.3	данные отсутствуют	2.5
2933	443809.8	1308160.8	данные отсутствуют	2.5
2934	443799	1308161.5	данные отсутствуют	2.5
2935	443786.3	1308160.3	данные отсутствуют	2.5
2936	443775.5	1308156.3	данные отсутствуют	2.5
2937	443758.3	1308147.5	данные отсутствуют	2.5
2938	443745.5	1308137.3	данные отсутствуют	2.5
2939	443737.3	1308132.8	данные отсутствуют	2.5
2940	443720.3	1308133.5	данные отсутствуют	2.5

Государственный регистратор		ФГИС ЕГРН
полное наименование должности	подпись	инициалы, фамилия

М.П.

Выписка из Единого государственного реестра недвижимости об объекте недвижимости

Описание местоположения земельного участка

Земельный участок			
(вид объекта недвижимости)			
Лист № ___ Раздела **3.2**	Всего листов раздела **3.2 :** ___	Всего разделов: ___	Всего листов выписки: ___
23.01.2021 № 99/2021/371545522			
Кадастровый номер:		**16:24:050801:2028**	

Сведения о характерных точках границы земельного участка

Система координат:
Зона №

Номер точки	Координаты		Описание закрепления на местности	Средняя квадратическая погрешность определения координат характерных точек границ земельного участка, м
	X	Y		
1	2	3	4	5
2941	443710	1308136.8	данные отсутствуют	2.5
2942	443691.8	1308141.8	данные отсутствуют	2.5
2943	443673.8	1308148	данные отсутствуют	2.5
2944	443662.5	1308153.8	данные отсутствуют	2.5
2945	443649.8	1308162	данные отсутствуют	2.5
2946	443647.8	1308166	данные отсутствуют	2.5
2947	443642.8	1308178.5	данные отсутствуют	2.5
2948	443642	1308190	данные отсутствуют	2.5
2949	443647.3	1308211.5	данные отсутствуют	2.5
2950	443646.5	1308218.5	данные отсутствуют	2.5
2951	443646.5	1308224.3	данные отсутствуют	2.5
2952	443651	1308240.8	данные отсутствуют	2.5
2953	443655.5	1308263	данные отсутствуют	2.5
2954	443658	1308280.3	данные отсутствуют	2.5
2955	443662.5	1308298	данные отсутствуют	2.5

Государственный регистратор		ФГИС ЕГРН
полное наименование должности	подпись	инициалы, фамилия

М.П.

Выписка из Единого государственного реестра недвижимости об объекте недвижимости

Описание местоположения земельного участка

Земельный участок			
(вид объекта недвижимости)			
Лист № ___ Раздела **3.2**	Всего листов раздела **3.2 :** ___	Всего разделов: ___	Всего листов выписки: ___
23.01.2021 № 99/2021/371545522			
Кадастровый номер:		**16:24:050801:2028**	

Сведения о характерных точках границы земельного участка

Система координат:
Зона №

Номер точки	Координаты		Описание закрепления на местности	Средняя квадратическая погрешность определения координат характерных точек границ земельного участка, м
	X	Y		
1	2	3	4	5
2956	443669.5	1308313.8	данные отсутствуют	2.5
2957	443685.3	1308371	данные отсутствуют	2.5
2958	443704.3	1308417.3	данные отсутствуют	2.5
2959	443710	1308432.5	данные отсутствуют	2.5
2960	443712.5	1308449	данные отсутствуют	2.5
2961	443719	1308463	данные отсутствуют	2.5
2962	443724.8	1308470	данные отсутствуют	2.5
2963	443733.5	1308480.3	данные отсутствуют	2.5
2964	443748.8	1308491.8	данные отсутствуют	2.5
2965	443762	1308494.8	данные отсутствуют	2.5
2966	443773.5	1308493	данные отсутствуют	2.5
2967	443802.8	1308486	данные отсутствуют	2.5
2968	443825	1308483.5	данные отсутствуют	2.5
2969	443842	1308480.8	данные отсутствуют	2.5
2970	443863.8	1308475.3	данные отсутствуют	2.5

Государственный регистратор		ФГИС ЕГРН
полное наименование должности	подпись	инициалы, фамилия

М.П.

Выписка из Единого государственного реестра недвижимости об объекте недвижимости

Описание местоположения земельного участка

Земельный участок			
(вид объекта недвижимости)			
Лист № ___ Раздела **3.2**	Всего листов раздела **3.2 :** ___	Всего разделов: ___	Всего листов выписки: ___
23.01.2021 № 99/2021/371545522			
Кадастровый номер:		**16:24:050801:2028**	

Сведения о характерных точках границы земельного участка

Система координат:
Зона №

Номер точки	Координаты		Описание закрепления на местности	Средняя квадратическая погрешность определения координат характерных точек границ земельного участка, м
	X	Y		
1	2	3	4	5
2971	443878.3	1308475.8	данные отсутствуют	2.5
2972	443893.5	1308473.8	данные отсутствуют	2.5
2973	443915.3	1308473.8	данные отсутствуют	2.5
2974	443952	1308472.5	данные отсутствуют	2.5
2975	443960.8	1308470.8	данные отсутствуют	2.5
2976	443981.3	1308464.3	данные отсутствуют	2.5
2977	443988.8	1308459.3	данные отсутствуют	2.5
2978	443999	1308450.3	данные отсутствуют	2.5
2979	444016.8	1308433.8	данные отсутствуют	2.5
2980	444026.3	1308428.8	данные отсутствуют	2.5
2981	444036.5	1308427.5	данные отсутствуют	2.5
2982	444051.8	1308429.5	данные отсутствуют	2.5
2983	444060	1308435.3	данные отсутствуют	2.5
2984	444067.5	1308442	данные отсутствуют	2.5
2985	444071.3	1308450.3	данные отсутствуют	2.5

Государственный регистратор		ФГИС ЕГРН
полное наименование должности	подпись	инициалы, фамилия

М.П.

Выписка из Единого государственного реестра недвижимости об объекте недвижимости

Описание местоположения земельного участка

Земельный участок			
(вид объекта недвижимости)			
Лист № ___ Раздела **3.2**	Всего листов раздела **3.2 :** ___	Всего разделов: ___	Всего листов выписки: ___
23.01.2021 № 99/2021/371545522			
Кадастровый номер:		**16:24:050801:2028**	

Сведения о характерных точках границы земельного участка

Система координат:
Зона №

Номер точки	Координаты		Описание закрепления на местности	Средняя квадратическая погрешность определения координат характерных точек границ земельного участка, м
	X	Y		
1	2	3	4	5
2986	444074.5	1308465.5	данные отсутствуют	2.5
2987	444079.5	1308489	данные отсутствуют	2.5
2988	444083.5	1308500.5	данные отсутствуют	2.5
2989	444088.5	1308510.8	данные отсутствуют	2.5
2990	444096.8	1308516.5	данные отсутствуют	2.5
2991	444121	1308526	данные отсутствуют	2.5
2992	444140.5	1308531.8	данные отсутствуют	2.5
2993	444151.3	1308536	данные отсутствуют	2.5
2994	444180.5	1308543	данные отсутствуют	2.5
2995	444195.3	1308548.8	данные отсутствуют	2.5
2996	444221.3	1308558.3	данные отсутствуют	2.5
2997	444255.5	1308570.5	данные отсутствуют	2.5
2998	444281	1308580	данные отсутствуют	2.5
2999	444288.5	1308584.3	данные отсутствуют	2.5
3000	444307	1308595.3	данные отсутствуют	2.5

Государственный регистратор		ФГИС ЕГРН
полное наименование должности	подпись	инициалы, фамилия

М.П.

Выписка из Единого государственного реестра недвижимости об объекте недвижимости

Описание местоположения земельного участка

Земельный участок			
(вид объекта недвижимости)			
Лист № ___ Раздела **3.2**	Всего листов раздела **3.2 :** ___	Всего разделов: ___	Всего листов выписки: ___
23.01.2021 № 99/2021/371545522			
Кадастровый номер:		**16:24:050801:2028**	

Сведения о характерных точках границы земельного участка

Система координат:
Зона №

Номер точки	Координаты		Описание закрепления на местности	Средняя квадратическая погрешность определения координат характерных точек границ земельного участка, м
	X	Y		
1	2	3	4	5
3001	444322.8	1308606	данные отсутствуют	2.5
3002	444335	1308622.5	данные отсутствуют	2.5
3003	444343.8	1308630.8	данные отсутствуют	2.5
3004	444358.5	1308651.8	данные отсутствуют	2.5
3005	444381.3	1308683.5	данные отсутствуют	2.5
3006	444414.3	1308714.5	данные отсутствуют	2.5
3007	444427	1308724	данные отсутствуют	2.5
3008	444448.5	1308738	данные отсутствуют	2.5
3009	444460	1308744.5	данные отсутствуют	2.5
3010	444488.5	1308760.3	данные отсутствуют	2.5
3011	444505.8	1308771	данные отсутствуют	2.5
3012	444518.5	1308786.3	данные отсутствуют	2.5
3013	444533	1308809.3	данные отсутствуют	2.5
3014	444547	1308830	данные отсутствуют	2.5
3015	444566	1308846.5	данные отсутствуют	2.5

Государственный регистратор		ФГИС ЕГРН
полное наименование должности	подпись	инициалы, фамилия

М.П.

Выписка из Единого государственного реестра недвижимости об объекте недвижимости

Описание местоположения земельного участка

Земельный участок			
(вид объекта недвижимости)			
Лист № ___ Раздела **3.2**	Всего листов раздела **3.2 :** ___	Всего разделов: ___	Всего листов выписки: ___
23.01.2021 № 99/2021/371545522			
Кадастровый номер:		**16:24:050801:2028**	

Сведения о характерных точках границы земельного участка

Система координат:
Зона №

Номер точки	Координаты		Описание закрепления на местности	Средняя квадратическая погрешность определения координат характерных точек границ земельного участка, м
	X	Y		
1	2	3	4	5
3016	444579.3	1308857.5	данные отсутствуют	2.5
3017	444595.8	1308863	данные отсутствуют	2.5
3018	444613	1308870.8	данные отсутствуют	2.5
3019	444626.3	1308881	данные отсутствуют	2.5
3020	444637.8	1308889.8	данные отсутствуют	2.5
3021	444645.5	1308893.5	данные отсутствуют	2.5
3022	444660	1308896.8	данные отсутствуют	2.5
3023	444673.3	1308896.8	данные отсутствуют	2.5
3024	444681	1308895.5	данные отсутствуют	2.5
3025	444688	1308890.5	данные отсутствуют	2.5
3026	444700.8	1308875.3	данные отсутствуют	2.5
3027	444712	1308865	данные отсутствуют	2.5
3028	444725.5	1308858	данные отсутствуют	2.5
3029	444736.8	1308852.3	данные отсутствуют	2.5
3030	444742.5	1308848.5	данные отсутствуют	2.5

Государственный регистратор		ФГИС ЕГРН
полное наименование должности	подпись	инициалы, фамилия

М.П.

Выписка из Единого государственного реестра недвижимости об объекте недвижимости

Описание местоположения земельного участка

Земельный участок			
(вид объекта недвижимости)			
Лист № ___ Раздела **3.2**	Всего листов раздела **3.2 :** ___	Всего разделов: ___	Всего листов выписки: ___
23.01.2021 № 99/2021/371545522			
Кадастровый номер:		**16:24:050801:2028**	

Сведения о характерных точках границы земельного участка

Система координат:
Зона №

Номер точки	Координаты		Описание закрепления на местности	Средняя квадратическая погрешность определения координат характерных точек границ земельного участка, м
	X	Y		
1	2	3	4	5
3031	444754.5	1308840.3	данные отсутствуют	2.5
3032	444759.8	1308831.3	данные отсутствуют	2.5
3033	444759.8	1308821.3	данные отсутствуют	2.5
3034	444757.3	1308806.5	данные отсутствуют	2.5
3035	444749	1308782.5	данные отсутствуют	2.5
3036	444743.3	1308760.3	данные отсутствуют	2.5
3037	444737.5	1308747	данные отсутствуют	2.5
3038	444724.3	1308712	данные отсутствуют	2.5
3039	444716.5	1308682.3	данные отсутствуют	2.5
3040	444712	1308674	данные отсутствуют	2.5
3041	444697.5	1308634	данные отсутствуют	2.5
3042	444693.8	1308617.5	данные отсутствуют	2.5
3043	444688	1308599	данные отсутствуют	2.5
3044	444668.3	1308550.8	данные отсутствуют	2.5
3045	444649.3	1308497.3	данные отсутствуют	2.5

Государственный регистратор		ФГИС ЕГРН
полное наименование должности	подпись	инициалы, фамилия

М.П.

Выписка из Единого государственного реестра недвижимости об объекте недвижимости

Описание местоположения земельного участка

Земельный участок			
(вид объекта недвижимости)			
Лист № ___ Раздела **3.2**	Всего листов раздела **3.2 :** ___	Всего разделов: ___	Всего листов выписки: ___
23.01.2021 № 99/2021/371545522			
Кадастровый номер:		**16:24:050801:2028**	

Сведения о характерных точках границы земельного участка

Система координат:
Зона №

Номер точки	Координаты		Описание закрепления на местности	Средняя квадратическая погрешность определения координат характерных точек границ земельного участка, м
	X	Y		
1	2	3	4	5
3046	444639	1308475.3	данные отсутствуют	2.5
3047	444625.8	1308440.3	данные отсутствуют	2.5
3048	444618.8	1308416	данные отсутствуют	2.5
3049	444612.5	1308400.8	данные отсутствуют	2.5
3050	444751.79	1308609.8	данные отсутствуют	2.5
3051	444750.49	1308605	данные отсутствуют	2.5
3052	444748.79	1308597.8	данные отсутствуют	2.5
3053	444746.49	1308595	данные отсутствуют	2.5
3054	444743.29	1308591.3	данные отсутствуют	2.5
3055	444737.99	1308588	данные отсутствуют	2.5
3056	444727.29	1308581.8	данные отсутствуют	2.5
3057	444724.99	1308579.5	данные отсутствуют	2.5
3058	444723.79	1308576.5	данные отсутствуют	2.5
3059	444723.29	1308573	данные отсутствуют	2.5
3060	444723.29	1308568	данные отсутствуют	2.5

Государственный регистратор		ФГИС ЕГРН
полное наименование должности	подпись	инициалы, фамилия

М.П.

Выписка из Единого государственного реестра недвижимости об объекте недвижимости

Описание местоположения земельного участка

Земельный участок			
(вид объекта недвижимости)			
Лист № ___ Раздела **3.2**	Всего листов раздела **3.2 :** ___	Всего разделов: ___	Всего листов выписки: ___
23.01.2021 № 99/2021/371545522			
Кадастровый номер:		**16:24:050801:2028**	

Сведения о характерных точках границы земельного участка

Система координат:
Зона №

Номер точки	Координаты		Описание закрепления на местности	Средняя квадратическая погрешность определения координат характерных точек границ земельного участка, м
	X	Y		
1	2	3	4	5
3061	444727.99	1308558.3	данные отсутствуют	2.5
3062	444743.99	1308538.8	данные отсутствуют	2.5
3063	444757.99	1308522	данные отсутствуют	2.5
3064	444770.79	1308499.3	данные отсутствуют	2.5
3065	444775.29	1308488	данные отсутствуют	2.5
3066	444775.99	1308479.5	данные отсутствуют	2.5
3067	444773.99	1308479.5	данные отсутствуют	2.5
3068	444773.29	1308487.5	данные отсутствуют	2.5
3069	444768.79	1308498.3	данные отсутствуют	2.5
3070	444756.49	1308521	данные отсутствуют	2.5
3071	444742.49	1308537.3	данные отсутствуют	2.5
3072	444726.49	1308557.3	данные отсутствуют	2.5
3073	444721.29	1308567.5	данные отсутствуют	2.5
3074	444721.29	1308573	данные отсутствуют	2.5
3075	444721.79	1308577	данные отсутствуют	2.5

Государственный регистратор		ФГИС ЕГРН
полное наименование должности	подпись	инициалы, фамилия

М.П.

Выписка из Единого государственного реестра недвижимости об объекте недвижимости

Описание местоположения земельного участка

Земельный участок			
(вид объекта недвижимости)			
Лист № ___ Раздела **3.2**	Всего листов раздела **3.2 :** ___	Всего разделов: ___	Всего листов выписки: ___
23.01.2021 № 99/2021/371545522			
Кадастровый номер:		**16:24:050801:2028**	

Сведения о характерных точках границы земельного участка

Система координат:
Зона №

Номер точки	Координаты		Описание закрепления на местности	Средняя квадратическая погрешность определения координат характерных точек границ земельного участка, м
	X	Y		
1	2	3	4	5
3076	444723.49	1308580.5	данные отсутствуют	2.5
3077	444726.29	1308583.3	данные отсутствуют	2.5
3078	444736.99	1308589.5	данные отсутствуют	2.5
3079	444741.79	1308592.8	данные отсутствуют	2.5
3080	444744.99	1308596.5	данные отсутствуют	2.5
3081	444746.79	1308598.8	данные отсутствуют	2.5
3082	444748.49	1308605.5	данные отсутствуют	2.5
3083	444749.79	1308609.8	данные отсутствуют	2.5
3084	444748.49	1308622.3	данные отсутствуют	2.5
3085	444746.79	1308625.5	данные отсутствуют	2.5
3086	444748.29	1308653.3	данные отсутствуют	2.5
3087	444749.29	1308653.3	данные отсутствуют	2.5
3088	444748.99	1308663.8	данные отсутствуют	2.5
3089	444749.49	1308675.3	данные отсутствуют	2.5
3090	444755.29	1308682.3	данные отсутствуют	2.5

Государственный регистратор		ФГИС ЕГРН
полное наименование должности	подпись	инициалы, фамилия

М.П.

Выписка из Единого государственного реестра недвижимости об объекте недвижимости

Описание местоположения земельного участка

Земельный участок			
(вид объекта недвижимости)			
Лист № ___ Раздела **3.2**	Всего листов раздела **3.2 :** ___	Всего разделов: ___	Всего листов выписки: ___
23.01.2021 № 99/2021/371545522			
Кадастровый номер:		**16:24:050801:2028**	

Сведения о характерных точках границы земельного участка

Система координат:
Зона №

Номер точки	Координаты		Описание закрепления на местности	Средняя квадратическая погрешность определения координат характерных точек границ земельного участка, м
	X	Y		
1	2	3	4	5
3091	444764.79	1308689.8	данные отсутствуют	2.5
3092	444791.99	1308716.5	данные отсутствуют	2.5
3093	444800.29	1308724	данные отсутствуют	2.5
3094	444814.29	1308745	данные отсутствуют	2.5
3095	444817.99	1308749.5	данные отсутствуют	2.5
3096	444827.79	1308760.3	данные отсутствуют	2.5
3097	444833.29	1308765.3	данные отсутствуют	2.5
3098	444837.29	1308766	данные отсутствуют	2.5
3099	444839.79	1308764.8	данные отсутствуют	2.5
3100	444839.79	1308754.5	данные отсутствуют	2.5
3101	444834.79	1308743	данные отсутствуют	2.5
3102	444827.79	1308732.3	данные отсутствуют	2.5
3103	444807.99	1308709.5	данные отсутствуют	2.5
3104	444798.49	1308700.5	данные отсутствуют	2.5
3105	444781.29	1308684.8	данные отсутствуют	2.5

Государственный регистратор		ФГИС ЕГРН
полное наименование должности	подпись	инициалы, фамилия

М.П.

Выписка из Единого государственного реестра недвижимости об объекте недвижимости

Описание местоположения земельного участка

Земельный участок			
(вид объекта недвижимости)			
Лист № ___ Раздела **3.2**	Всего листов раздела **3.2 :** ___	Всего разделов: ___	Всего листов выписки: ___
23.01.2021 № 99/2021/371545522			
Кадастровый номер:		**16:24:050801:2028**	

Сведения о характерных точках границы земельного участка

Система координат:
Зона №

Номер точки	Координаты		Описание закрепления на местности	Средняя квадратическая погрешность определения координат характерных точек границ земельного участка, м
	X	Y		
1	2	3	4	5
3106	444776.29	1308677.8	данные отсутствуют	2.5
3107	444770.49	1308670	данные отсутствуют	2.5
3108	444764.29	1308667.5	данные отсутствуют	2.5
3109	444756.49	1308658.8	данные отсутствуют	2.5
3110	444750.29	1308653.3	данные отсутствуют	2.5
3111	444748.79	1308626	данные отсутствуют	2.5
3112	444750.49	1308622.8	данные отсутствуют	2.5
3113	444810.1	1305512.5	данные отсутствуют	2.5
3114	444807.7	1305513	данные отсутствуют	2.5
3115	444798.2	1305510.4	данные отсутствуют	2.5
3116	444791.9	1305502.2	данные отсутствуют	2.5
3117	444788.1	1305493.3	данные отсутствуют	2.5
3118	444778.5	1305485.7	данные отсутствуют	2.5
3119	444769.6	1305488.8	данные отсутствуют	2.5
3120	444763.9	1305496.5	данные отсутствуют	2.5

Государственный регистратор		ФГИС ЕГРН
полное наименование должности	подпись	инициалы, фамилия

М.П.

Выписка из Единого государственного реестра недвижимости об объекте недвижимости

Описание местоположения земельного участка

Земельный участок			
(вид объекта недвижимости)			
Лист № ___ Раздела **3.2**	Всего листов раздела **3.2 :** ___	Всего разделов: ___	Всего листов выписки: ___
23.01.2021 № 99/2021/371545522			
Кадастровый номер:		**16:24:050801:2028**	

Сведения о характерных точках границы земельного участка

Система координат:
Зона №

Номер точки	Координаты		Описание закрепления на местности	Средняя квадратическая погрешность определения координат характерных точек границ земельного участка, м
	X	Y		
1	2	3	4	5
3121	444759.5	1305505.3	данные отсутствуют	2.5
3122	444750.6	1305506	данные отсутствуют	2.5
3123	444722.7	1305492	данные отсутствуют	2.5
3124	444714.4	1305489.5	данные отсутствуют	2.5
3125	444704.2	1305487.6	данные отсутствуют	2.5
3126	444704.2	1305495.8	данные отсутствуют	2.5
3127	444712.5	1305502.2	данные отсутствуют	2.5
3128	444718.2	1305513	данные отсутствуют	2.5
3129	444709.3	1305516.8	данные отсутствуют	2.5
3130	444699.2	1305516.8	данные отсутствуют	2.5
3131	444677.6	1305513	данные отсутствуют	2.5
3132	444665.5	1305514.9	данные отсутствуют	2.5
3133	444657.2	1305522.5	данные отсутствуют	2.5
3134	444652.8	1305529.5	данные отсутствуют	2.5
3135	444651.5	1305540.9	данные отсутствуют	2.5

Государственный регистратор		ФГИС ЕГРН
полное наименование должности	подпись	инициалы, фамилия

М.П.

Выписка из Единого государственного реестра недвижимости об объекте недвижимости

Описание местоположения земельного участка

Земельный участок			
(вид объекта недвижимости)			
Лист № ___ Раздела **3.2**	Всего листов раздела **3.2 :** ___	Всего разделов: ___	Всего листов выписки: ___
23.01.2021 № 99/2021/371545522			
Кадастровый номер:		**16:24:050801:2028**	

Сведения о характерных точках границы земельного участка

Система координат:
Зона №

Номер точки	Координаты		Описание закрепления на местности	Средняя квадратическая погрешность определения координат характерных точек границ земельного участка, м
	X	Y		
1	2	3	4	5
3136	444654.1	1305550.4	данные отсутствуют	2.5
3137	444659.2	1305558.7	данные отсутствуют	2.5
3138	444669.3	1305567.6	данные отсутствуют	2.5
3139	444690.3	1305565	данные отсутствуют	2.5
3140	444723.9	1305556.1	данные отсутствуют	2.5
3141	444732.2	1305555.5	данные отсутствуют	2.5
3142	444762.7	1305552.3	данные отсутствуют	2.5
3143	444772.8	1305550.4	данные отсутствуют	2.5
3144	444786.8	1305551.1	данные отсутствуют	2.5
3145	444798.9	1305553	данные отсутствуют	2.5
3146	444819.2	1305562.5	данные отсутствуют	2.5
3147	444843.9	1305581.5	данные отсутствуют	2.5
3148	444852.2	1305591.7	данные отсутствуют	2.5
3149	444863	1305598.7	данные отсутствуют	2.5
3150	444871.9	1305620.9	данные отсутствуют	2.5

Государственный регистратор		ФГИС ЕГРН
полное наименование должности	подпись	инициалы, фамилия

М.П.

Выписка из Единого государственного реестра недвижимости об объекте недвижимости

Описание местоположения земельного участка

Земельный участок			
(вид объекта недвижимости)			
Лист № ___ Раздела **3.2**	Всего листов раздела **3.2 :** ___	Всего разделов: ___	Всего листов выписки: ___
23.01.2021 № 99/2021/371545522			
Кадастровый номер:		**16:24:050801:2028**	

Сведения о характерных точках границы земельного участка

Система координат:
Зона №

Номер точки	Координаты		Описание закрепления на местности	Средняя квадратическая погрешность определения координат характерных точек границ земельного участка, м
	X	Y		
1	2	3	4	5
3151	444883.9	1305640.6	данные отсутствуют	2.5
3152	444898.5	1305672.4	данные отсутствуют	2.5
3153	444922	1305721.2	данные отсутствуют	2.5
3154	444939.8	1305753	данные отсутствуют	2.5
3155	444946.8	1305774.6	данные отсутствуют	2.5
3156	444960.8	1305820.9	данные отсутствуют	2.5
3157	444968.4	1305853.3	данные отсутствуют	2.5
3158	444970.9	1305877.5	данные отсутствуют	2.5
3159	444976.7	1305910.5	данные отсутствуют	2.5
3160	444981.7	1305955.6	данные отсутствуют	2.5
3161	444985.5	1306004.5	данные отсутствуют	2.5
3162	444984.3	1306040	данные отсутствуют	2.5
3163	444984.9	1306104.2	данные отсутствуют	2.5
3164	444981.1	1306135.9	данные отсутствуют	2.5
3165	444976	1306165.7	данные отсутствуют	2.5

Государственный регистратор		ФГИС ЕГРН
полное наименование должности	подпись	инициалы, фамилия

М.П.

Выписка из Единого государственного реестра недвижимости об объекте недвижимости

Описание местоположения земельного участка

Земельный участок			
(вид объекта недвижимости)			
Лист № ___ Раздела **3.2**	Всего листов раздела **3.2 :** ___	Всего разделов: ___	Всего листов выписки: ___
23.01.2021 № 99/2021/371545522			
Кадастровый номер:		**16:24:050801:2028**	

Сведения о характерных точках границы земельного участка

Система координат:
Зона №

Номер точки	Координаты		Описание закрепления на местности	Средняя квадратическая погрешность определения координат характерных точек границ земельного участка, м
	X	Y		
1	2	3	4	5
3166	444974.1	1306191.8	данные отсутствуют	2.5
3167	444965.2	1306237.5	данные отсутствуют	2.5
3168	444960.8	1306275	данные отсутствуют	2.5
3169	444955.7	1306297.8	данные отсутствуют	2.5
3170	444955.1	1306321.3	данные отсутствуют	2.5
3171	444961.4	1306344.8	данные отсутствуют	2.5
3172	444978.6	1306384.8	данные отсутствуют	2.5
3173	445012.2	1306435	данные отсутствуют	2.5
3174	445023.6	1306456.6	данные отсутствуют	2.5
3175	445037	1306490.9	данные отсутствуют	2.5
3176	445055.4	1306535.3	данные отсутствуют	2.5
3177	445064.9	1306559.5	данные отсутствуют	2.5
3178	445084	1306614.7	данные отсутствуют	2.5
3179	445100.5	1306672.5	данные отсутствуют	2.5
3180	445119.5	1306733.4	данные отсутствуют	2.5

Государственный регистратор		ФГИС ЕГРН
полное наименование должности	подпись	инициалы, фамилия

М.П.

Выписка из Единого государственного реестра недвижимости об объекте недвижимости

Описание местоположения земельного участка

Земельный участок			
(вид объекта недвижимости)			
Лист № ___ Раздела **3.2**	Всего листов раздела **3.2 :** ___	Всего разделов: ___	Всего листов выписки: ___
23.01.2021 № 99/2021/371545522			
Кадастровый номер:		**16:24:050801:2028**	

Сведения о характерных точках границы земельного участка

Система координат:
Зона №

Номер точки	Координаты		Описание закрепления на местности	Средняя квадратическая погрешность определения координат характерных точек границ земельного участка, м
	X	Y		
1	2	3	4	5
3181	445143.7	1306793.8	данные отсутствуют	2.5
3182	445150.6	1306819.8	данные отсутствуют	2.5
3183	445159.5	1306838.9	данные отсутствуют	2.5
3184	445178.6	1306892.2	данные отсутствуют	2.5
3185	445205.3	1306957	данные отсутствуют	2.5
3186	445223	1307000.8	данные отсутствуют	2.5
3187	445240.2	1307037.6	данные отсутствуют	2.5
3188	445249.7	1307060.5	данные отсутствуют	2.5
3189	445254.1	1307068.1	данные отсутствуют	2.5
3190	445250.3	1307079.5	данные отсутствуют	2.5
3191	445241.4	1307088.4	данные отсутствуют	2.5
3192	445200.8	1307111.9	данные отсутствуют	2.5
3193	445129.1	1307150.6	данные отсутствуют	2.5
3194	445097.9	1307172.2	данные отсутствуют	2.5
3195	445044	1307202.1	данные отсутствуют	2.5

Государственный регистратор		ФГИС ЕГРН
полное наименование должности	подпись	инициалы, фамилия

М.П.

Выписка из Единого государственного реестра недвижимости об объекте недвижимости

Описание местоположения земельного участка

Земельный участок			
(вид объекта недвижимости)			
Лист № ___ Раздела **3.2**	Всего листов раздела **3.2 :** ___	Всего разделов: ___	Всего листов выписки: ___
23.01.2021 № 99/2021/371545522			
Кадастровый номер:		**16:24:050801:2028**	

Сведения о характерных точках границы земельного участка

Система координат:
Зона №

Номер точки	Координаты		Описание закрепления на местности	Средняя квадратическая погрешность определения координат характерных точек границ земельного участка, м
	X	Y		
1	2	3	4	5
3196	445023	1307211	данные отсутствуют	2.5
3197	445014.8	1307219.2	данные отсутствуют	2.5
3198	445005.2	1307236.4	данные отсутствуют	2.5
3199	444998.2	1307258	данные отсутствуют	2.5
3200	444995.7	1307270.7	данные отсутствуют	2.5
3201	444990	1307301.8	данные отсутствуют	2.5
3202	444989.4	1307322.1	данные отсутствуют	2.5
3203	444992.5	1307348.1	данные отсутствуют	2.5
3204	444998.9	1307366.5	данные отсутствуют	2.5
3205	445006.6	1307378.1	данные отсутствуют	2.5
3206	444968.9	1307390.8	данные отсутствуют	2.5
3207	444951	1307401.1	данные отсутствуют	2.5
3208	444935.3	1307362.6	данные отсутствуют	2.5
3209	444895.9	1307288.2	данные отсутствуют	2.5
3210	444852	1307204.2	данные отсутствуют	2.5

Государственный регистратор		ФГИС ЕГРН
полное наименование должности	подпись	инициалы, фамилия

М.П.

Выписка из Единого государственного реестра недвижимости об объекте недвижимости

Описание местоположения земельного участка

Земельный участок			
(вид объекта недвижимости)			
Лист № ___ Раздела **3.2**	Всего листов раздела **3.2 :** ___	Всего разделов: ___	Всего листов выписки: ___
23.01.2021 № 99/2021/371545522			
Кадастровый номер:		**16:24:050801:2028**	

Сведения о характерных точках границы земельного участка

Система координат:
Зона №

Номер точки	Координаты		Описание закрепления на местности	Средняя квадратическая погрешность определения координат характерных точек границ земельного участка, м
	X	Y		
1	2	3	4	5
3211	444831.5	1307169.5	данные отсутствуют	2.5
3212	444831	1307169.2	данные отсутствуют	2.5
3213	444831.2	1307167.8	данные отсутствуют	2.5
3214	444819.8	1307129	данные отсутствуют	2.5
3215	444806.5	1307093.5	данные отсутствуют	2.5
3216	444798.9	1307073.8	данные отсутствуют	2.5
3217	444783.6	1307044.6	данные отсутствуют	2.5
3218	444776	1307035.7	данные отсутствуют	2.5
3219	444757.6	1307026.8	данные отсутствуют	2.5
3220	444723.3	1307018.6	данные отсутствуют	2.5
3221	444704.9	1307016.7	данные отсутствуют	2.5
3222	444684.6	1307012.8	данные отсутствуют	2.5
3223	444673.1	1307013.5	данные отсутствуют	2.5
3224	444650.9	1307010.3	данные отсутствуют	2.5
3225	444648.7	1307010.8	данные отсутствуют	2.5

Государственный регистратор		ФГИС ЕГРН
полное наименование должности	подпись	инициалы, фамилия

М.П.

Выписка из Единого государственного реестра недвижимости об объекте недвижимости

Описание местоположения земельного участка

Земельный участок			
(вид объекта недвижимости)			
Лист № ___ Раздела **3.2**	Всего листов раздела **3.2 :** ___	Всего разделов: ___	Всего листов выписки: ___
23.01.2021 № 99/2021/371545522			
Кадастровый номер:		**16:24:050801:2028**	

Сведения о характерных точках границы земельного участка

Система координат:
Зона №

Номер точки	Координаты		Описание закрепления на местности	Средняя квадратическая погрешность определения координат характерных точек границ земельного участка, м
	X	Y		
1	2	3	4	5
3226	444593.3	1306993.8	данные отсутствуют	2.5
3227	444524.8	1306958.3	данные отсутствуют	2.5
3228	444487.8	1306941.1	данные отсутствуют	2.5
3229	444487.1	1306938.5	данные отсутствуют	2.5
3230	444466.1	1306908.7	данные отсутствуют	2.5
3231	444445.2	1306882	данные отсутствуют	2.5
3232	444427.4	1306868.1	данные отсутствуют	2.5
3233	444416.6	1306863	данные отсутствуют	2.5
3234	444400.7	1306857.9	данные отсутствуют	2.5
3235	444392.5	1306852.8	данные отсутствуют	2.5
3236	444382.9	1306846.5	данные отсутствуют	2.5
3237	444359.4	1306817.3	данные отсутствуют	2.5
3238	444341.7	1306791.9	данные отсутствуют	2.5
3239	444325.1	1306778.5	данные отсутствуют	2.5
3240	444306.7	1306763.3	данные отсутствуют	2.5

Государственный регистратор		ФГИС ЕГРН
полное наименование должности	подпись	инициалы, фамилия

М.П.

Выписка из Единого государственного реестра недвижимости об объекте недвижимости

Описание местоположения земельного участка

Земельный участок			
(вид объекта недвижимости)			
Лист № ___ Раздела **3.2**	Всего листов раздела **3.2 :** ___	Всего разделов: ___	Всего листов выписки: ___
23.01.2021 № 99/2021/371545522			
Кадастровый номер:		**16:24:050801:2028**	

Сведения о характерных точках границы земельного участка

Система координат:
Зона №

Номер точки	Координаты		Описание закрепления на местности	Средняя квадратическая погрешность определения координат характерных точек границ земельного участка, м
	X	Y		
1	2	3	4	5
3241	444294.7	1306731.5	данные отсутствуют	2.5
3242	444293.4	1306721.4	данные отсутствуют	2.5
3243	444286.4	1306702.3	данные отсутствуют	2.5
3244	444263.5	1306659.1	данные отсутствуют	2.5
3245	444247.7	1306621	данные отсутствуют	2.5
3246	444241.3	1306602.6	данные отсутствуют	2.5
3247	444235	1306567.7	данные отсутствуют	2.5
3248	444232.4	1306555	данные отсутствуют	2.5
3249	444232.4	1306500.4	данные отсутствуют	2.5
3250	444228	1306462.9	данные отсутствуют	2.5
3251	444217.8	1306413.4	данные отсутствуют	2.5
3252	444207.7	1306351.2	данные отсутствуют	2.5
3253	444203.2	1306328.9	данные отсутствуют	2.5
3254	444192.4	1306287.7	данные отсутствуют	2.5
3255	444189.2	1306278.1	данные отсутствуют	2.5

Государственный регистратор		ФГИС ЕГРН
полное наименование должности	подпись	инициалы, фамилия

М.П.

Выписка из Единого государственного реестра недвижимости об объекте недвижимости

Описание местоположения земельного участка

Земельный участок			
(вид объекта недвижимости)			
Лист № ___ Раздела **3.2**	Всего листов раздела **3.2 :** ___	Всего разделов: ___	Всего листов выписки: ___
23.01.2021 № 99/2021/371545522			
Кадастровый номер:		**16:24:050801:2028**	

Сведения о характерных точках границы земельного участка

Система координат:
Зона №

Номер точки	Координаты		Описание закрепления на местности	Средняя квадратическая погрешность определения координат характерных точек границ земельного участка, м
	X	Y		
1	2	3	4	5
3256	444179.1	1306259.1	данные отсутствуют	2.5
3257	444169.6	1306239.4	данные отсутствуют	2.5
3258	444161.3	1306211.5	данные отсутствуют	2.5
3259	444143.5	1306162.6	данные отсутствуют	2.5
3260	444133.4	1306120.7	данные отсутствуют	2.5
3261	444132.1	1306097.2	данные отсутствуют	2.5
3262	444134.6	1306076.8	данные отсутствуют	2.5
3263	444143.5	1306057.2	данные отсутствуют	2.5
3264	444146.7	1306045.7	данные отсутствуют	2.5
3265	444147.3	1306034.3	данные отсутствуют	2.5
3266	444137.8	1306015.9	данные отсутствуют	2.5
3267	444109.2	1305970.8	данные отсутствуют	2.5
3268	444100.3	1305963.2	данные отсутствуют	2.5
3269	444085.7	1305933.3	данные отсутствуют	2.5
3270	444074.9	1305900.3	данные отсутствуют	2.5

Государственный регистратор		ФГИС ЕГРН
полное наименование должности	подпись	инициалы, фамилия

М.П.

Выписка из Единого государственного реестра недвижимости об объекте недвижимости

Описание местоположения земельного участка

Земельный участок			
(вид объекта недвижимости)			
Лист № ___ Раздела **3.2**	Всего листов раздела **3.2 :** ___	Всего разделов: ___	Всего листов выписки: ___
23.01.2021 № 99/2021/371545522			
Кадастровый номер:		**16:24:050801:2028**	

Сведения о характерных точках границы земельного участка

Система координат:
Зона №

Номер точки	Координаты		Описание закрепления на местности	Средняя квадратическая погрешность определения координат характерных точек границ земельного участка, м
	X	Y		
1	2	3	4	5
3271	444064.8	1305864.1	данные отсутствуют	2.5
3272	444050.8	1305822.8	данные отсутствуют	2.5
3273	444048.3	1305810.8	данные отсутствуют	2.5
3274	444037.5	1305789.2	данные отсутствуют	2.5
3275	444023.8	1305770.4	данные отсутствуют	2.5
3276	444062.8	1305758.7	данные отсутствуют	2.5
3277	444194.9	1305716.8	данные отсутствуют	2.5
3278	444302.9	1305680.6	данные отсутствуют	2.5
3279	444356.3	1305662.8	данные отсутствуют	2.5
3280	444385.5	1305651.4	данные отсутствуют	2.5
3281	444399.2	1305645.9	данные отсутствуют	2.5
3282	444425.1	1305635.4	данные отсутствуют	2.5
3283	444468.6	1305611.1	данные отсутствуют	2.5
3284	444504.3	1305577.9	данные отсутствуют	2.5
3285	444539.4	1305537.1	данные отсутствуют	2.5

Государственный регистратор		ФГИС ЕГРН
полное наименование должности	подпись	инициалы, фамилия

М.П.

Выписка из Единого государственного реестра недвижимости об объекте недвижимости

Описание местоположения земельного участка

Земельный участок			
(вид объекта недвижимости)			
Лист № ___ Раздела **3.2**	Всего листов раздела **3.2 :** ___	Всего разделов: ___	Всего листов выписки: ___
23.01.2021 № 99/2021/371545522			
Кадастровый номер:		**16:24:050801:2028**	

Сведения о характерных точках границы земельного участка

Система координат:
Зона №

Номер точки	Координаты		Описание закрепления на местности	Средняя квадратическая погрешность определения координат характерных точек границ земельного участка, м
	X	Y		
1	2	3	4	5
3286	444575	1305492.6	данные отсутствуют	2.5
3287	444613.9	1305432.8	данные отсутствуют	2.5
3288	444665.8	1305354.8	данные отсутствуют	2.5
3289	444714	1305290.3	данные отсутствуют	2.5
3290	444724.6	1305338.2	данные отсутствуют	2.5
3291	444742.3	1305393.7	данные отсутствуют	2.5
3292	444767.8	1305450.4	данные отсутствуют	2.5
3293	444782.5	1305478.5	данные отсутствуют	2.5
3294	444949.99	1306550.6	данные отсутствуют	2.5
3295	444957.59	1306560.7	данные отсутствуют	2.5
3296	444965.19	1306581	данные отсутствуют	2.5
3297	444983.59	1306610.9	данные отсутствуют	2.5
3298	444984.89	1306624.2	данные отсутствуют	2.5
3299	444976.69	1306631.8	данные отсутствуют	2.5
3300	444968.99	1306635.7	данные отсутствуют	2.5

Государственный регистратор		ФГИС ЕГРН
полное наименование должности	подпись	инициалы, фамилия

М.П.

Выписка из Единого государственного реестра недвижимости об объекте недвижимости

Описание местоположения земельного участка

Земельный участок			
(вид объекта недвижимости)			
Лист № ___ Раздела **3.2**	Всего листов раздела **3.2 :** ___	Всего разделов: ___	Всего листов выписки: ___
23.01.2021 № 99/2021/371545522			
Кадастровый номер:		**16:24:050801:2028**	

Сведения о характерных точках границы земельного участка

Система координат:
Зона №

Номер точки	Координаты		Описание закрепления на местности	Средняя квадратическая погрешность определения координат характерных точек границ земельного участка, м
	X	Y		
1	2	3	4	5
3301	444954.39	1306617.2	данные отсутствуют	2.5
3302	444946.79	1306596.3	данные отсутствуют	2.5
3303	444937.89	1306562.6	данные отсутствуют	2.5
3304	444941.09	1306553.1	данные отсутствуют	2.5
3305	444557.59	1305780.3	данные отсутствуют	2.5
3306	444563.89	1305804.4	данные отсутствуют	2.5
3307	444561.39	1305821.6	данные отсутствуют	2.5
3308	444554.99	1305831.7	данные отсутствуют	2.5
3309	444547.99	1305836.2	данные отсутствуют	2.5
3310	444531.49	1305836.2	данные отсутствуют	2.5
3311	444522.59	1305829.8	данные отсутствуют	2.5
3312	444514.99	1305814	данные отсутствуют	2.5
3313	444511.79	1305801.9	данные отсутствуют	2.5
3314	444511.19	1305788.6	данные отсутствуют	2.5
3315	444515.59	1305778.4	данные отсутствуют	2.5

Государственный регистратор		ФГИС ЕГРН
полное наименование должности	подпись	инициалы, фамилия

М.П.

Выписка из Единого государственного реестра недвижимости об объекте недвижимости

Описание местоположения земельного участка

Земельный участок			
(вид объекта недвижимости)			
Лист № ___ Раздела **3.2**	Всего листов раздела **3.2 :** ___	Всего разделов: ___	Всего листов выписки: ___
23.01.2021 № 99/2021/371545522			
Кадастровый номер:		**16:24:050801:2028**	

Сведения о характерных точках границы земельного участка

Система координат:
Зона №

Номер точки	Координаты		Описание закрепления на местности	Средняя квадратическая погрешность определения координат характерных точек границ земельного участка, м
	X	Y		
1	2	3	4	5
3316	444531.49	1305772.7	данные отсутствуют	2.5
3317	444542.89	1305772	данные отсутствуют	2.5
3318	444552.49	1305774.6	данные отсутствуют	2.5
3319	447054.8	1308520.3	данные отсутствуют	2.5
3320	447076	1308544.6	данные отсутствуют	2.5
3321	447087.9	1308599.3	данные отсутствуют	2.5
3322	447099.9	1308646.8	данные отсутствуют	2.5
3323	447106.3	1308679.8	данные отсутствуют	2.5
3324	447108.2	1308706.7	данные отсутствуют	2.5
3325	447105.6	1308726.1	данные отсутствуют	2.5
3326	447097.5	1308758.1	данные отсутствуют	2.5
3327	447078.6	1308792.8	данные отсутствуют	2.5
3328	447073	1308801.5	данные отсутствуют	2.5
3329	447050.3	1308825.9	данные отсутствуют	2.5
3330	447035.3	1308838.5	данные отсутствуют	2.5

Государственный регистратор		ФГИС ЕГРН
полное наименование должности	подпись	инициалы, фамилия

М.П.

Выписка из Единого государственного реестра недвижимости об объекте недвижимости

Описание местоположения земельного участка

Земельный участок			
(вид объекта недвижимости)			
Лист № ___ Раздела **3.2**	Всего листов раздела **3.2 :** ___	Всего разделов: ___	Всего листов выписки: ___
23.01.2021 № 99/2021/371545522			
Кадастровый номер:		**16:24:050801:2028**	

Сведения о характерных точках границы земельного участка

Система координат:
Зона №

Номер точки	Координаты		Описание закрепления на местности	Средняя квадратическая погрешность определения координат характерных точек границ земельного участка, м
	X	Y		
1	2	3	4	5
3331	447015.2	1308851.1	данные отсутствуют	2.5
3332	446975.6	1308873.4	данные отсутствуют	2.5
3333	446966.3	1308882.6	данные отсутствуют	2.5
3334	446949	1308908.3	данные отсутствуют	2.5
3335	446929.3	1308952.9	данные отсутствуют	2.5
3336	446903.4	1309001	данные отсутствуют	2.5
3337	446888.2	1309024.3	данные отсутствуют	2.5
3338	446878.1	1309036.4	данные отсутствуют	2.5
3339	446871.1	1309047.8	данные отсутствуют	2.5
3340	446863.5	1309057.2	данные отсутствуют	2.5
3341	446835.2	1309082.5	данные отсутствуют	2.5
3342	446811.5	1309103.6	данные отсутствуют	2.5
3343	446799.9	1309120.3	данные отсутствуют	2.5
3344	446792.6	1309130.5	данные отсутствуют	2.5
3345	446754.7	1309144.3	данные отсутствуют	2.5

Государственный регистратор		ФГИС ЕГРН
полное наименование должности	подпись	инициалы, фамилия

М.П.

Выписка из Единого государственного реестра недвижимости об объекте недвижимости

Описание местоположения земельного участка

Земельный участок			
(вид объекта недвижимости)			
Лист № ___ Раздела **3.2**	Всего листов раздела **3.2 :** ___	Всего разделов: ___	Всего листов выписки: ___
23.01.2021 № 99/2021/371545522			
Кадастровый номер:		**16:24:050801:2028**	

Сведения о характерных точках границы земельного участка

Система координат:
Зона №

Номер точки	Координаты		Описание закрепления на местности	Средняя квадратическая погрешность определения координат характерных точек границ земельного участка, м
	X	Y		
1	2	3	4	5
3346	446725.1	1309149.3	данные отсутствуют	2.5
3347	446675	1309152.4	данные отсутствуют	2.5
3348	446635.3	1309159.5	данные отсутствуют	2.5
3349	446534.8	1309190	данные отсутствуют	2.5
3350	446454	1309221.2	данные отсутствуют	2.5
3351	446411.7	1309240.2	данные отсутствуют	2.5
3352	446392.2	1309244.5	данные отсутствуют	2.5
3353	446381	1309245.8	данные отсутствуют	2.5
3354	446352.5	1309228.5	данные отсутствуют	2.5
3355	446340	1309224.3	данные отсутствуют	2.5
3356	446331.3	1309223.8	данные отсутствуют	2.5
3357	446326	1309224	данные отсутствуют	2.5
3358	446266.3	1309227.5	данные отсутствуют	2.5
3359	446229.5	1309230.8	данные отсутствуют	2.5
3360	446200.27	1309232.77	данные отсутствуют	2.5

Государственный регистратор		ФГИС ЕГРН
полное наименование должности	подпись	инициалы, фамилия

М.П.

Выписка из Единого государственного реестра недвижимости об объекте недвижимости

Описание местоположения земельного участка

Земельный участок			
(вид объекта недвижимости)			
Лист № ___ Раздела **3.2**	Всего листов раздела **3.2 :** ___	Всего разделов: ___	Всего листов выписки: ___
23.01.2021 № 99/2021/371545522			
Кадастровый номер:		**16:24:050801:2028**	

Сведения о характерных точках границы земельного участка				
Система координат: Зона №				
Номер точки	Координаты		Описание закрепления на местности	Средняя квадратическая погрешность определения координат характерных точек границ земельного участка, м
	X	Y		
1	2	3	4	5
3361	446201.09	1309193.5	данные отсутствуют	2.5
3362	446201.5	1309175.2	данные отсутствуют	2.5
3363	446202.49	1309148.45	данные отсутствуют	2.5
3364	446158	1309165.5	данные отсутствуют	2.5
3365	446141.5	1309169.8	данные отсутствуют	2.5
3366	446120.5	1309179.3	данные отсутствуют	2.5
3367	446106.8	1309185	данные отсутствуют	2.5
3368	446092	1309171.5	данные отсутствуют	2.5
3369	446075.3	1309159.3	данные отсутствуют	2.5
3370	446061.8	1309151	данные отсутствуют	2.5
3371	446014	1309131.3	данные отсутствуют	2.5
3372	445993	1309123	данные отсутствуют	2.5
3373	445955.5	1309109	данные отсутствуют	2.5
3374	445905.5	1309081	данные отсутствуют	2.5
3375	445895	1309072.8	данные отсутствуют	2.5

Государственный регистратор		ФГИС ЕГРН
полное наименование должности	подпись	инициалы, фамилия

М.П.

Выписка из Единого государственного реестра недвижимости об объекте недвижимости

Описание местоположения земельного участка

Земельный участок			
(вид объекта недвижимости)			
Лист № ___ Раздела **3.2**	Всего листов раздела **3.2 :** ___	Всего разделов: ___	Всего листов выписки: ___
23.01.2021 № 99/2021/371545522			
Кадастровый номер:		**16:24:050801:2028**	

Сведения о характерных точках границы земельного участка

Система координат:
Зона №

Номер точки	Координаты		Описание закрепления на местности	Средняя квадратическая погрешность определения координат характерных точек границ земельного участка, м
	X	Y		
1	2	3	4	5
3376	445871.8	1309057.8	данные отсутствуют	2.5
3377	445948.8	1309019.3	данные отсутствуют	2.5
3378	446066.3	1308962.8	данные отсутствуют	2.5
3379	446234	1308880	данные отсутствуют	2.5
3380	446338.8	1308828.8	данные отсутствуют	2.5
3381	446380	1308805.8	данные отсутствуют	2.5
3382	446437.5	1308770.1	данные отсутствуют	2.5
3383	446484.4	1308741.6	данные отсутствуют	2.5
3384	446599.9	1308685.1	данные отсутствуют	2.5
3385	446745.8	1308614.6	данные отсутствуют	2.5
3386	446837.3	1308573.9	данные отсутствуют	2.5
3387	446919.2	1308539	данные отсутствуют	2.5
3388	446972.6	1308513.6	данные отсутствуют	2.5
3389	447003.6	1308499	данные отсутствуют	2.5
3390	447015.1	1308494.9	данные отсутствуют	2.5

Государственный регистратор		ФГИС ЕГРН
полное наименование должности	подпись	инициалы, фамилия

М.П.

Выписка из Единого государственного реестра недвижимости об объекте недвижимости

Описание местоположения земельного участка

Земельный участок			
(вид объекта недвижимости)			
Лист № ___ Раздела **3.2**	Всего листов раздела **3.2 :** ___	Всего разделов: ___	Всего листов выписки: ___
23.01.2021 № 99/2021/371545522			
Кадастровый номер:		**16:24:050801:2028**	

Сведения о характерных точках границы земельного участка

Система координат:
Зона №

Номер точки	Координаты		Описание закрепления на местности	Средняя квадратическая погрешность определения координат характерных точек границ земельного участка, м
	X	Y		
1	2	3	4	5
3391	447018.2	1308495.3	данные отсутствуют	2.5
3392	447028.5	1308499.6	данные отсутствуют	2.5
3393	446231.8	1309175	данные отсутствуют	2.5
3394	446239.3	1309175	данные отсутствуют	2.5
3395	446247.5	1309179.3	данные отсутствуют	2.5
3396	446253.3	1309187	данные отсутствуют	2.5
3397	446256.5	1309197.8	данные отсутствуют	2.5
3398	446243.8	1309213.8	данные отсутствуют	2.5
3399	446229.8	1309221.3	данные отсутствуют	2.5
3400	446214.5	1309223.8	данные отсутствуют	2.5
3401	446210.8	1309222	данные отсутствуют	2.5
3402	446204.3	1309215	данные отсутствуют	2.5
3403	446203	1309207.3	данные отсутствуют	2.5
3404	446201.11	1309193.5	данные отсутствуют	2.5
3405	446210	1309180	данные отсутствуют	2.5

Государственный регистратор		ФГИС ЕГРН
полное наименование должности	подпись	инициалы, фамилия

М.П.

Выписка из Единого государственного реестра недвижимости об объекте недвижимости

Описание местоположения земельного участка

Земельный участок			
(вид объекта недвижимости)			
Лист № ___ Раздела **3.2**	Всего листов раздела **3.2 :** ___	Всего разделов: ___	Всего листов выписки: ___
23.01.2021 № 99/2021/371545522			
Кадастровый номер:		**16:24:050801:2028**	

Сведения о характерных точках границы земельного участка

Система координат:
Зона №

Номер точки	Координаты		Описание закрепления на местности	Средняя квадратическая погрешность определения координат характерных точек границ земельного участка, м
	X	Y		
1	2	3	4	5
3406	444917.8	1309091	данные отсутствуют	2.5
3407	444920.3	1309108.5	данные отсутствуют	2.5
3408	444920.3	1309117.3	данные отсутствуют	2.5
3409	444886	1309194.8	данные отсутствуют	2.5
3410	444883.5	1309210.3	данные отсутствуют	2.5
3411	444876.5	1309259.8	данные отсутствуют	2.5
3412	444867.5	1309298.5	данные отсутствуют	2.5
3413	444849.3	1309336.8	данные отсутствуют	2.5
3414	444839.5	1309337.3	данные отсутствуют	2.5
3415	444830	1309344.3	данные отсутствуют	2.5
3416	444837.3	1309333.8	данные отсутствуют	2.5
3417	444849.8	1309309.5	данные отсутствуют	2.5
3418	444855.5	1309284.3	данные отсутствуют	2.5
3419	444864.5	1309243.5	данные отсутствуют	2.5
3420	444867	1309230.3	данные отсутствуют	2.5

Государственный регистратор		ФГИС ЕГРН
полное наименование должности	подпись	инициалы, фамилия

М.П.

Выписка из Единого государственного реестра недвижимости об объекте недвижимости

Описание местоположения земельного участка

Земельный участок			
(вид объекта недвижимости)			
Лист № ___ Раздела **3.2**	Всего листов раздела **3.2 :** ___	Всего разделов: ___	Всего листов выписки: ___
23.01.2021 № 99/2021/371545522			
Кадастровый номер:		**16:24:050801:2028**	

Сведения о характерных точках границы земельного участка				
Система координат: Зона №				
Номер точки	Координаты		Описание закрепления на местности	Средняя квадратическая погрешность определения координат характерных точек границ земельного участка, м
	X	Y		
1	2	3	4	5
3421	444870.8	1309218.8	данные отсутствуют	2.5
3422	444872	1309202.3	данные отсутствуют	2.5
3423	444875.3	1309190.8	данные отсутствуют	2.5
3424	444873.3	1309180.5	данные отсутствуют	2.5
3425	444867	1309169.3	данные отсутствуют	2.5
3426	444858.3	1309157.8	данные отсутствуют	2.5
3427	444841	1309140.5	данные отсутствуют	2.5
3428	444830.3	1309132.3	данные отсутствуют	2.5
3429	444807.3	1309118.5	данные отсутствуют	2.5
3430	444794.8	1309111.5	данные отсутствуют	2.5
3431	444805.5	1309108.8	данные отсутствуют	2.5
3432	444825	1309107.5	данные отсутствуют	2.5
3433	444843	1309107	данные отсутствуют	2.5
3434	444851.8	1309105	данные отсутствуют	2.5
3435	444860.8	1309105	данные отсутствуют	2.5

Государственный регистратор		ФГИС ЕГРН
полное наименование должности	подпись	инициалы, фамилия

М.П.

Выписка из Единого государственного реестра недвижимости об объекте недвижимости

Описание местоположения земельного участка

Земельный участок			
(вид объекта недвижимости)			
Лист № ___ Раздела **3.2**	Всего листов раздела **3.2 :** ___	Всего разделов: ___	Всего листов выписки: ___
23.01.2021 № 99/2021/371545522			
Кадастровый номер:		**16:24:050801:2028**	

Сведения о характерных точках границы земельного участка

Система координат:
Зона №

Номер точки	Координаты		Описание закрепления на местности	Средняя квадратическая погрешность определения координат характерных точек границ земельного участка, м
	X	Y		
1	2	3	4	5
3436	444873.3	1309098.8	данные отсутствуют	2.5
3437	444874.8	1309090.5	данные отсутствуют	2.5
3438	444869	1309084.8	данные отсутствуют	2.5
3439	444850.5	1309070.3	данные отсутствуют	2.5
3440	444835.3	1309055.5	данные отсутствуют	2.5
3441	444829.5	1309048	данные отсутствуют	2.5
3442	444824.8	1309035.3	данные отсутствуют	2.5
3443	444837	1309039.5	данные отсутствуют	2.5
3444	444842	1309042	данные отсутствуют	2.5
3445	444844.5	1309043.3	данные отсутствуют	2.5
3446	444858.5	1309056.5	данные отсутствуют	2.5
3447	444865.5	1309064.8	данные отсутствуют	2.5
3448	444881.3	1309080.3	данные отсутствуют	2.5
3449	444898.5	1309090.3	данные отсутствуют	2.5
3450	444911.5	1309091	данные отсутствуют	2.5

Государственный регистратор		ФГИС ЕГРН
полное наименование должности	подпись	инициалы, фамилия

М.П.

Выписка из Единого государственного реестра недвижимости об объекте недвижимости

Описание местоположения земельного участка

Земельный участок			
(вид объекта недвижимости)			
Лист № ___ Раздела **3.2**	Всего листов раздела **3.2 :** ___	Всего разделов: ___	Всего листов выписки: ___
23.01.2021 № 99/2021/371545522			
Кадастровый номер:		**16:24:050801:2028**	

Сведения о характерных точках границы земельного участка

Система координат:
Зона №

Номер точки	Координаты		Описание закрепления на местности	Средняя квадратическая погрешность определения координат характерных точек границ земельного участка, м
	X	Y		
1	2	3	4	5
3451	444690.9	1305222.1	данные отсутствуют	2.5
3452	444708	1305247.5	данные отсутствуют	2.5
3453	444725.9	1305267.8	данные отсутствуют	2.5
3454	444713.4	1305284.4	данные отсутствуют	2.5
3455	444662.6	1305352.4	данные отсутствуют	2.5
3456	444610.5	1305430.6	данные отсутствуют	2.5
3457	444571.8	1305490.2	данные отсутствуют	2.5
3458	444536.4	1305534.5	данные отсутствуют	2.5
3459	444501.5	1305575.1	данные отсутствуют	2.5
3460	444466.2	1305607.9	данные отсутствуют	2.5
3461	444423.3	1305631.8	данные отсутствуют	2.5
3462	444384.6	1305647.4	данные отсутствуют	2.5
3463	444376.6	1305579.6	данные отсутствуют	2.5
3464	444379.1	1305563.8	данные отсутствуют	2.5
3465	444388	1305554.9	данные отсутствуют	2.5

Государственный регистратор		ФГИС ЕГРН
полное наименование должности	подпись	инициалы, фамилия

М.П.

Выписка из Единого государственного реестра недвижимости об объекте недвижимости

Описание местоположения земельного участка

Земельный участок			
(вид объекта недвижимости)			
Лист № ___ Раздела **3.2**	Всего листов раздела **3.2 :** ___	Всего разделов: ___	Всего листов выписки: ___
23.01.2021 № 99/2021/371545522			
Кадастровый номер:		**16:24:050801:2028**	

Сведения о характерных точках границы земельного участка

Система координат:
Зона №

Номер точки	Координаты		Описание закрепления на местности	Средняя квадратическая погрешность определения координат характерных точек границ земельного участка, м
	X	Y		
1	2	3	4	5
3466	444412.1	1305544.7	данные отсутствуют	2.5
3467	444485.2	1305526.9	данные отсутствуют	2.5
3468	444523.3	1305507.9	данные отсутствуют	2.5
3469	444536.6	1305497.1	данные отсутствуют	2.5
3470	444568.3	1305462.2	данные отсутствуют	2.5
3471	444594.4	1305413.3	данные отсутствуют	2.5
3472	444598.8	1305401.2	данные отсутствуют	2.5
3473	444643.9	1305291.4	данные отсутствуют	2.5
3474	444687.1	1305209.4	данные отсутствуют	2.5
3475	444433.69	1305563.1	данные отсутствуют	данные отсутствуют
3476	444447.69	1305573.3	данные отсутствуют	данные отсутствуют
3477	444450.19	1305584.1	данные отсутствуют	данные отсутствуют
3478	444449.59	1305593.6	данные отсутствуют	данные отсутствуют
3479	444446.39	1305604.4	данные отсутствуют	данные отсутствуют
3480	444441.29	1305613.3	данные отсутствуют	данные отсутствуют

Государственный регистратор		ФГИС ЕГРН
полное наименование должности	подпись	инициалы, фамилия

М.П.

Выписка из Единого государственного реестра недвижимости об объекте недвижимости

Описание местоположения земельного участка

Земельный участок			
(вид объекта недвижимости)			
Лист № ___ Раздела **3.2**	Всего листов раздела **3.2 :** ___	Всего разделов: ___	Всего листов выписки: ___
23.01.2021 № 99/2021/371545522			
Кадастровый номер:		**16:24:050801:2028**	

Сведения о характерных точках границы земельного участка				
Система координат: Зона №				
Номер точки	Координаты		Описание закрепления на местности	Средняя квадратическая погрешность определения координат характерных точек границ земельного участка, м
	X	Y		
1	2	3	4	5
3481	444432.49	1305619.6	данные отсутствуют	данные отсутствуют
3482	444412.09	1305614.6	данные отсутствуют	данные отсутствуют
3483	444402.59	1305608.9	данные отсутствуют	данные отсутствуют
3484	444387.99	1305590.4	данные отсутствуют	данные отсутствуют
3485	444384.79	1305579.6	данные отсутствуют	данные отсутствуют
3486	444386.69	1305568.8	данные отсутствуют	данные отсутствуют
3487	444393.69	1305563.1	данные отсутствуют	данные отсутствуют
3488	444403.89	1305558.1	данные отсутствуют	данные отсутствуют
3489	444413.39	1305558.1	данные отсутствуют	данные отсутствуют

Государственный регистратор		ФГИС ЕГРН
полное наименование должности	подпись	инициалы, фамилия

М.П.

Раздел 1

Выписка из Единого государственного реестра недвижимости об объекте недвижимости

Сведения о характеристиках объекта недвижимости

На основании запроса от 01.02.2021 г., поступившего на рассмотрение 02.02.2021 г., сообщаем, что согласно записям Единого государственного реестра недвижимости:

Земельный участок			
(вид объекта недвижимости)			
Лист № ___ Раздела **1**	Всего листов раздела **1**: ___	Всего разделов: ___	Всего листов выписки: ___
02.02.2021 № 99/2021/373352773			
Кадастровый номер:		**16:24:050801:2130**	

Номер кадастрового квартала:	16:24:050801
Дата присвоения кадастрового номера:	02.07.2012
Ранее присвоенный государственный учетный номер:	данные отсутствуют
Адрес:	установлено относительно ориентира, расположенного в границах участка. Почтовый адрес ориентира: Республика Татарстан, Лаишевский муниципальный район, Никольское сельское поселение, с Тарлаши
Площадь:	343860 +/- 410кв. м
Кадастровая стоимость, руб.:	41961235.8
Кадастровые номера расположенных в пределах земельного участка объектов недвижимости:	данные отсутствуют
Кадастровые номера объектов недвижимости, из которых образован объект недвижимости:	16:24:050801:338
Кадастровые номера образованных объектов недвижимости:	данные отсутствуют
Сведения о включении объекта недвижимости в состав предприятия как имущественного комплекса:	

Государственный регистратор		ФГИС ЕГРН
полное наименование должности	подпись	инициалы, фамилия

М.П.

Выписка из Единого государственного реестра недвижимости об объекте недвижимости

Сведения о характеристиках объекта недвижимости

Земельный участок			
(вид объекта недвижимости)			
Лист № ___ Раздела **1**	Всего листов раздела **1**: ___	Всего разделов: ___	Всего листов выписки: ___
02.02.2021 № 99/2021/373352773			
Кадастровый номер:		**16:24:050801:2130**	

Категория земель:	Земли населённых пунктов
Виды разрешенного использования:	размещение домов индивидуальной жилой застройки
Сведения о кадастровом инженере:	Хусниев Нафис Наилевич №16-10-30, ЗАО "Земсервис"
Сведения о лесах, водных объектах и об иных природных объектах, расположенных в пределах земельного участка:	данные отсутствуют
Сведения о том, что земельный участок полностью или частично расположен в границах зоны с особыми условиями использования территории или территории объекта культурного наследия	данные отсутствуют
Сведения о том, что земельный участок расположен в границах особой экономической зоны, территории опережающего социально-экономического развития, зоны территориального развития в Российской Федерации, игорной зоны:	данные отсутствуют
Сведения о том, что земельный участок расположен в границах особо охраняемой природной территории, охотничьих угодий, лесничеств, лесопарков:	данные отсутствуют
Сведения о результатах проведения государственного земельного надзора:	данные отсутствуют
Сведения о расположении земельного участка в границах территории, в отношении которой утвержден проект межевания территории:	данные отсутствуют

Государственный регистратор		ФГИС ЕГРН
полное наименование должности	подпись	инициалы, фамилия

М.П.

Выписка из Единого государственного реестра недвижимости об объекте недвижимости

Сведения о характеристиках объекта недвижимости

Земельный участок			
(вид объекта недвижимости)			
Лист № ___ Раздела **1**	Всего листов раздела **1**: ___	Всего разделов: ___	Всего листов выписки: ___
02.02.2021 № 99/2021/373352773			
Кадастровый номер:		**16:24:050801:2130**	

Условный номер земельного участка:	данные отсутствуют
Сведения о принятии акта и (или) заключении договора, предусматривающих предоставление в соответствии с земельным законодательством исполнительным органом государственной власти или органом местного самоуправления находящегося в государственной или муниципальной собственности земельного участка для строительства наемного дома социального использования или наемного дома коммерческого использования:	данные отсутствуют
Сведения о том, что земельный участок или земельные участки образованы на основании решения об изъятии земельного участка и (или) расположенного на нем объекта недвижимости для государственных или муниципальных нужд:	данные отсутствуют
Сведения о том, что земельный участок образован из земель или земельного участка, государственная собственность на которые не разграничена:	данные отсутствуют
Сведения о наличии земельного спора о местоположении границ земельных участков:	данные отсутствуют
Статус записи об объекте недвижимости:	Сведения об объекте недвижимости имеют статус "актуальные"
Особые отметки:	Сведения о видах разрешенного использовании имеют статус «Актуальные незасвидетельствованные». Право (ограничение права, обременение объекта недвижимости) зарегистрировано на данный объект недвижимости с видами разрешенного использования «Для иных видов жилой застройки». Сведения необходимые для заполнения раздела 3.1 отсутствуют.
Получатель выписки:	Сабрекова Дания Мударисовна

Государственный регистратор		ФГИС ЕГРН
полное наименование должности	подпись	инициалы, фамилия

М.П.

Выписка из Единого государственного реестра недвижимости об объекте недвижимости

Сведения о зарегистрированных правах

Земельный участок			
(вид объекта недвижимости)			
Лист № ___ Раздела **2**	Всего листов раздела **2 :** ___	Всего разделов: ___	Всего листов выписки: ___
02.02.2021 № 99/2021/373352773			
Кадастровый номер:		**16:24:050801:2130**	

1.	Правообладатель (правообладатели):	1.1.	Закрытый рентный паевой инвестиционный фонд "ТФБ-Рентный инвестиционный фонд"
2.	Вид, номер и дата государственной регистрации права:	2.1.	Долевая собственность, № 16-16-26/028/2012-396 от 28.07.2012
3.	Ограничение прав и обременение объекта недвижимости:		

3.1.1.	вид:	Доверительное управление, Республика Татарстан (Татарстан), Лаишевский муниципальный район, Никольское сельское поселение, с. Тарлаши, кад.№ 16:24:050801:2130, Земельный участок, категория земель: земли населенных пунктов, разрешенное использование: размещение домов индивидуальной жилой застройки, общая площадь 343 860 кв. м
	дата государственной регистрации:	04.06.2020
	номер государственной регистрации:	16:24:050801:2130-16/033/2020-2
	срок, на который установлено ограничение прав и обременение объекта недвижимости:	по 31.03.2024
	лицо, в пользу которого установлено ограничение прав и обременение объекта недвижимости:	Общество с ограниченной ответственностью " Управляющая компания "Простор Инвест" Д.У.Закр. рентн.ПИФ "Инвестиционный рентный фонд", ИНН: 7707423596
	основание государственной регистрации:	Изменения и дополнения в правила доверительного управления Закрытым рентным паевым инвестиционным фондом "ТФБ - Рентный инвестиционный фонд" от 12.12.2012 №24; Изменения и дополнения в правила доверительного управления Закрытым рентным паевым инвестиционным фондом "ТФБ - Рентный инвестиционный фонд" от 12.07.2012 №13; Изменения и дополнения в правила доверительного управления Закрытым рентным паевым инвестиционным фондом "ТФБ - Рентный инвестиционный фонд" от 02.05.2012 №9; Изменения и дополнения в правила доверительного управления Закрытым рентным паевым инвестиционным фондом "ТФБ - Рентный инвестиционный фонд" от 09.12.2013 №1209; Изменения и дополнения №14 в правила доверительного управления Закрытым рентным паевым инвестиционным фондом "Инвестиционный рентный фонд" от 12.12.2019 №*; Изменения и дополнения №11 в правила доверительного управления от 09.11.2018; Изменения и дополнения №12 в правила доверительного управления от 16.04.2019; Изменения и дополнения №13 в правила доверительного управления

			Закрытым рентным паевым инвестиционным фондом "ТФБ-Рентный инвестиционный фонд" от 27.08.2019; Изменения и дополнения №13 в правила доверительного управления Закрытым рентным паевым инвестиционным фондом "ТФБ-Рентный инвестиционный фонд" от 27.08.2019; Правила доверительного управления от 24.04.2009; Изменения и дополнения №10 в правила доверительного управления Закрытым рентным паевым инвестиционным фондом "ТФБ-Рентный инвестиционный фонд" от 29.02.2016
4.	Договоры участия в долевом строительстве:		не зарегистрировано
5.	Заявленные в судебном порядке права требования:		данные отсутствуют
6.	Сведения о возражении в отношении зарегистрированного права:		данные отсутствуют
7.	Сведения о наличии решения об изъятии объекта недвижимости для государственных и муниципальных нужд:		данные отсутствуют
8.	Сведения о невозможности государственной регистрации без личного участия правообладателя или его законного представителя:		
9.	Правопритязания и сведения о наличии поступивших, но не рассмотренных заявлений о проведении государственной регистрации права (перехода, прекращения права), ограничения права или обременения объекта недвижимости, сделки в отношении объекта недвижимости:		данные отсутствуют
10.	Сведения об осуществлении государственной регистрации сделки, права, ограничения права без необходимого в силу закона согласия третьего лица, органа:		данные отсутствуют
11.	Сведения о невозможности государственной регистрации перехода, прекращения, ограничения права на земельный участок из земель сельскохозяйственного назначения:		

Государственный регистратор		ФГИС ЕГРН
полное наименование должности	подпись	инициалы, фамилия

М.П.

Выписка из Единого государственного реестра недвижимости об объекте недвижимости

Описание местоположения земельного участка

Земельный участок			
(вид объекта недвижимости)			
Лист № ___ Раздела **3**	Всего листов раздела **3**: ___	Всего разделов: ___	Всего листов выписки: ___
02.02.2021 № 99/2021/373352773			
Кадастровый номер:		**16:24:050801:2130**	

План (чертеж, схема) земельного участка

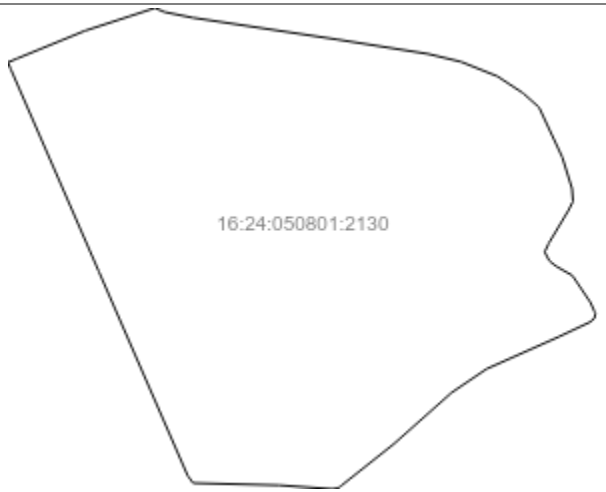

Масштаб 1: данные отсутствуют	Условные обозначения:		

Государственный регистратор		ФГИС ЕГРН
полное наименование должности	подпись	инициалы, фамилия

М.П.

Выписка из Единого государственного реестра недвижимости об объекте недвижимости

Описание местоположения земельного участка

Земельный участок			
(вид объекта недвижимости)			
Лист № ___ Раздела **3.2**	Всего листов раздела **3.2 :** ___	Всего разделов: ___	Всего листов выписки: ___
02.02.2021 № 99/2021/373352773			
Кадастровый номер:		**16:24:050801:2130**	

Сведения о характерных точках границы земельного участка

Система координат: МСК-16
Зона №

Номер точки	Координаты		Описание закрепления на местности	Средняя квадратическая погрешность определения координат характерных точек границ земельного участка, м
	X	Y		
1	2	3	4	5
1	449302.1	1305857.5	626003000000	0.2
2	449339.4	1305948.9	626003000000	0.2
3	449359.1	1306009.7	626003000000	0.2
4	449370.3	1306044	626003000000	0.2
5	449364.8	1306056.8	626003000000	0.2
6	449357.1	1306095.2	626003000000	0.2
7	449327.9	1306289.5	626003000000	0.2
8	449308.2	1306413.9	626003000000	0.2
9	449297.5	1306458.8	626003000000	0.2
10	449277.9	1306508	626003000000	0.2
11	449255.3	1306542.6	626003000000	0.2
12	449236	1306564.4	626003000000	0.2
13	449168.5	1306595.9	626003000000	0.2
14	449126.3	1306609.1	626003000000	0.2
15	449108.7	1306610.4	626003000000	0.2

Государственный регистратор		ФГИС ЕГРН
полное наименование должности	подпись	инициалы, фамилия

М.П.

Выписка из Единого государственного реестра недвижимости об объекте недвижимости

Описание местоположения земельного участка

Земельный участок			
(вид объекта недвижимости)			
Лист № ___ Раздела **3.2**	Всего листов раздела **3.2 :** ___	Всего разделов: ___	Всего листов выписки: ___
02.02.2021 № 99/2021/373352773			
Кадастровый номер:		**16:24:050801:2130**	

Сведения о характерных точках границы земельного участка

Система координат: МСК-16
Зона №

Номер точки	Координаты		Описание закрепления на местности	Средняя квадратическая погрешность определения координат характерных точек границ земельного участка, м
	X	Y		
1	2	3	4	5
16	449096.6	1306604.3	626003000000	0.2
17	449052	1306577.6	626003000000	0.2
18	449040.3	1306572.1	626003000000	0.2
19	449028.2	1306578.4	626003000000	0.2
20	449020.9	1306587.8	626003000000	0.2
21	449008.4	1306609.7	626003000000	0.2
22	448972	1306634.1	626003000000	0.2
23	448959.5	1306639.7	626003000000	0.2
24	448956.4	1306640.8	626003000000	0.2
25	448950	1306639.2	626003000000	0.2
26	448945.5	1306633.5	626003000000	0.2
27	448925.3	1306590.6	626003000000	0.2
28	448882.1	1306493.3	626003000000	0.2
29	448850.2	1306446.1	626003000000	0.2
30	448780.9	1306367.9	626003000000	0.2

Государственный регистратор		ФГИС ЕГРН
полное наименование должности	подпись	инициалы, фамилия

М.П.

Выписка из Единого государственного реестра недвижимости об объекте недвижимости

Описание местоположения земельного участка

Земельный участок			
(вид объекта недвижимости)			
Лист № ___ Раздела **3.2**	Всего листов раздела **3.2 :** ___	Всего разделов: ___	Всего листов выписки: ___
02.02.2021 № 99/2021/373352773			
Кадастровый номер:		**16:24:050801:2130**	

Сведения о характерных точках границы земельного участка

Система координат: МСК-16
Зона №

Номер точки	Координаты		Описание закрепления на местности	Средняя квадратическая погрешность определения координат характерных точек границ земельного участка, м
	X	Y		
1	2	3	4	5
31	448723.4	1306295.4	626003000000	0.2
32	448720.9	1306292.2	626003000000	0.2
33	448719.8	1306284	626003000000	0.2
34	448724.8	1306212.4	626003000000	0.2
35	448727.78	1306095.6	626003000000	0.2
36	448737.98	1306088.18	626003000000	0.2
37	449014.08	1305967.79	626003000000	0.2
38	449023.25	1305963.79	626003000000	0.2
39	449287.49	1305848.57	626003000000	0.2
40	449296.72	1305844.73	626003000000	0.2

Государственный регистратор		ФГИС ЕГРН
полное наименование должности	подпись	инициалы, фамилия

М.П.

Выписка из Единого государственного реестра недвижимости об объекте недвижимости

Сведения о частях земельного участка

Земельный участок			
(вид объекта недвижимости)			
Лист № ___ Раздела **4**	Всего листов раздела **4**: ___	Всего разделов: ___	Всего листов выписки: ___
02.02.2021 № 99/2021/373352773			
Кадастровый номер:		**16:24:050801:2130**	

План (чертеж, схема) части земельного участка		Учетный номер части: **16:24:050801:2130/1**	
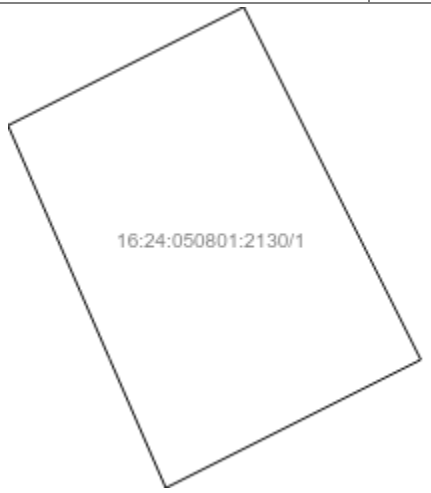			
Масштаб 1: данные отсутствуют	Условные обозначения:		

Государственный регистратор		ФГИС ЕГРН
полное наименование должности	подпись	инициалы, фамилия

М.П.

Выписка из Единого государственного реестра недвижимости об объекте недвижимости

Сведения о частях земельного участка

Земельный участок			
(вид объекта недвижимости)			
Лист № ___ Раздела **4**	Всего листов раздела **4**: ___	Всего разделов: ___	Всего листов выписки: ___
02.02.2021 № 99/2021/373352773			
Кадастровый номер:		**16:24:050801:2130**	

План (чертеж, схема) части земельного участка		Учетный номер части: **16:24:050801:2130/2**	
Масштаб 1: данные отсутствуют	Условные обозначения:		

Государственный регистратор		ФГИС ЕГРН
полное наименование должности	подпись	инициалы, фамилия

М.П.

Выписка из Единого государственного реестра недвижимости об объекте недвижимости

Сведения о частях земельного участка

Земельный участок			
(вид объекта недвижимости)			
Лист № ___ Раздела **4**	Всего листов раздела **4**: ___	Всего разделов: ___	Всего листов выписки: ___
02.02.2021 № 99/2021/373352773			
Кадастровый номер:		**16:24:050801:2130**	

План (чертеж, схема) части земельного участка		Учетный номер части: **16:24:050801:2130/3**	
Масштаб 1: данные отсутствуют	Условные обозначения:		

Государственный регистратор		ФГИС ЕГРН
полное наименование должности	подпись	инициалы, фамилия

М.П.

Выписка из Единого государственного реестра недвижимости об объекте недвижимости

Сведения о частях земельного участка

Земельный участок			
(вид объекта недвижимости)			
Лист № ___ Раздела **4**	Всего листов раздела **4**: ___	Всего разделов: ___	Всего листов выписки: ___
02.02.2021 № 99/2021/373352773			
Кадастровый номер:		**16:24:050801:2130**	

План (чертеж, схема) части земельного участка		Учетный номер части: **16:24:050801:2130/4**	
Масштаб 1: данные отсутствуют	Условные обозначения:		

Государственный регистратор		ФГИС ЕГРН
полное наименование должности	подпись	инициалы, фамилия

М.П.

Выписка из Единого государственного реестра недвижимости об объекте недвижимости

Сведения о частях земельного участка

Земельный участок			
(вид объекта недвижимости)			
Лист № ___ Раздела **4.1**	Всего листов раздела **4.1 :** ___	Всего разделов: ___	Всего листов выписки: ___
02.02.2021 № 99/2021/373352773			
Кадастровый номер:		**16:24:050801:2130**	

Учетный номер части	Площадь ($м^2$)	Содержание ограничения в использовании или ограничения права на объект недвижимости или обременения объекта недвижимости
1	2	3
1	334	Ограничения прав на земельный участок, предусмотренные статьями 56, 56.1 Земельного кодекса Российской Федерации, 16.24.2.1284, Постановление № 160 от 24.02.2009
2	3384	Ограничения прав на земельный участок, предусмотренные статьями 56, 56.1 Земельного кодекса Российской Федерации, 16.24.2.1309, Приказ «Об установлении водоохранных зон и прибрежных защитных полос рек Большая Сульча, Малая Сульча, Танайка, Уратьма, Шильна, озер Архирейское и Ковалевское, расположенные на территории Республики Татарстан» № №1155-п от 21.10.2016
3	3382	Ограничения прав на земельный участок, предусмотренные статьями 56, 56.1 Земельного кодекса Российской Федерации, 16.24.2.1310, Приказ «Об установлении водоохранных зон и прибрежных защитных полос рек Большая Сульча, Малая Сульча, Танайка, Уратьма, Шильна, озер Архирейское и Ковалевское, расположенные на территории Республики Татарстан» № №1155-п от 21.10.2016
4	57	Ограничения прав на земельный участок, предусмотренные статьями 56, 56.1 Земельного кодекса Российской Федерации, 16.24.2.1443, Постановление № 160 от 24.02.2009

Государственный регистратор		ФГИС ЕГРН
полное наименование должности	подпись	инициалы, фамилия

М.П.

Выписка из Единого государственного реестра недвижимости об объекте недвижимости

Сведения о частях земельного участка

Земельный участок			
(вид объекта недвижимости)			
Лист № ___ Раздела **4.2**	Всего листов раздела **4.2 :** ___	Всего разделов: ___	Всего листов выписки: ___
02.02.2021 № 99/2021/373352773			
Кадастровый номер:		**16:24:050801:2130**	

Сведения о характерных точках границы части (частей) земельного участка

Учетный номер части: 1

Система координат: СК кадастрового округа
Зона №

Номер точки	Координаты, м		Описание закрепления на местности	Средняя квадратическая погрешность определения координат характерных точек границы части земельного участка, м
	X	Y		
1	2	3	4	5
10	449277.9	1306508	626003000000	0.2
10	449277.9	1306508	626003000000	0.2
11	449255.3	1306542.6	626003000000	0.2
11	449255.3	1306542.6	626003000000	0.2
12	449236	1306564.4	626003000000	0.2
12	449236	1306564.4	626003000000	0.2
13	449168.5	1306595.9	626003000000	0.2
13	449168.5	1306595.9	626003000000	0.2
14	449126.3	1306609.1	626003000000	0.2
14	449126.3	1306609.1	626003000000	0.2
15	449108.7	1306610.4	626003000000	0.2
15	449108.7	1306610.4	626003000000	0.2
16	449096.6	1306604.3	626003000000	0.2
16	449096.6	1306604.3	626003000000	0.2
23	448959.5	1306639.7	626003000000	0.2
24	448956.4	1306640.8	626003000000	0.2

Государственный регистратор		ФГИС ЕГРН
полное наименование должности	подпись	инициалы, фамилия

М.П.

Выписка из Единого государственного реестра недвижимости об объекте недвижимости

Сведения о частях земельного участка

Земельный участок			
(вид объекта недвижимости)			
Лист № ___ Раздела **4.2**	Всего листов раздела **4.2 :** ___	Всего разделов: ___	Всего листов выписки: ___
02.02.2021 № 99/2021/373352773			
Кадастровый номер:		**16:24:050801:2130**	

Номер точки	Координаты, м		Описание закрепления на местности	Средняя квадратическая погрешность определения координат характерных точек границы части земельного участка, м
	X	Y		
1	2	3	4	5
38	449023.25	1305963.79	626003000000	0.2
38	449023.25	1305963.79	626003000000	0.2
41	449036.18	1305958.15	данные отсутствуют	данные отсутствуют
42	449016.08	1305966.92	данные отсутствуют	данные отсутствуют
43	449023.19	1305981.09	данные отсутствуют	0.1
44	449042.75	1305971.25	данные отсутствуют	0.1
45	448961.98	1306638.59	данные отсутствуют	данные отсутствуют
46	448955.36	1306640.54	данные отсутствуют	данные отсутствуют
47	449279.34	1306504.4	данные отсутствуют	данные отсутствуют
47	449279.34	1306504.4	данные отсутствуют	данные отсутствуют
48	449174.4	1306582.54	данные отсутствуют	5
48	449174.4	1306582.54	данные отсутствуют	5
49	449087.88	1306591.9	данные отсутствуют	5
49	449087.88	1306591.9	данные отсутствуют	5
50	449081.24	1306595.1	данные отсутствуют	данные отсутствуют
50	449081.24	1306595.1	данные отсутствуют	данные отсутствуют
51	449027.73	1305961.84	данные отсутствуют	данные отсутствуют

Государственный регистратор		ФГИС ЕГРН
полное наименование должности	подпись	инициалы, фамилия

М.П.

Выписка из Единого государственного реестра недвижимости об объекте недвижимости

Сведения о частях земельного участка

Земельный участок			
(вид объекта недвижимости)			
Лист № ___ Раздела **4.2**	Всего листов раздела **4.2 :** ___	Всего разделов: ___	Всего листов выписки: ___
02.02.2021 № 99/2021/373352773			
Кадастровый номер:		**16:24:050801:2130**	

Номер точки	Координаты, м		Описание закрепления на местности	Средняя квадратическая погрешность определения координат характерных точек границы части земельного участка, м
	X	Y		
1	2	3	4	5
52	449023.66	1305963.61	данные отсутствуют	данные отсутствуют
53	449024.05	1305965.15	данные отсутствуют	0.1
54	449023.45	1305963.7	данные отсутствуют	данные отсутствуют
55	449019.78	1305965.3	данные отсутствуют	данные отсутствуют
56	449021.01	1305968.27	данные отсутствуют	0.1
57	449023.33	1305969.44	данные отсутствуют	0.1
58	449028.38	1305968.13	данные отсутствуют	0.1
59	449029.47	1305967.14	данные отсутствуют	0.1
60	449029.52	1305965.43	данные отсутствуют	0.1
61	449116.17	1305923.27	данные отсутствуют	данные отсутствуют
62	449049.32	1305952.42	данные отсутствуют	данные отсутствуют
63	449062.62	1305946.74	данные отсутствуют	0.1
64	449080.71	1305938.76	данные отсутствуют	0.1
65	449098.92	1305930.92	данные отсутствуют	0.1
66	449207.92	1305883.26	данные отсутствуют	данные отсутствуют
67	449125.83	1305919.06	данные отсутствуют	данные отсутствуют
68	449135.72	1305914.76	данные отсутствуют	0.1

Государственный регистратор		ФГИС ЕГРН
полное наименование должности	подпись	инициалы, фамилия

М.П.

Выписка из Единого государственного реестра недвижимости об объекте недвижимости

Сведения о частях земельного участка

Земельный участок			
(вид объекта недвижимости)			
Лист № ___ Раздела **4.2**	Всего листов раздела **4.2 :** ___	Всего разделов: ___	Всего листов выписки: ___
02.02.2021 № 99/2021/373352773			
Кадастровый номер:		**16:24:050801:2130**	

Номер точки	Координаты, м		Описание закрепления на местности	Средняя квадратическая погрешность определения координат характерных точек границы части земельного участка, м
	X	Y		
1	2	3	4	5
69	449154.26	1305906.7	данные отсутствуют	0.1
70	449172.48	1305898.87	данные отсутствуют	0.1
71	449190.96	1305890.78	данные отсутствуют	0.1

Государственный регистратор		ФГИС ЕГРН
полное наименование должности	подпись	инициалы, фамилия

М.П.

Выписка из Единого государственного реестра недвижимости об объекте недвижимости

Сведения о частях земельного участка

Земельный участок			
(вид объекта недвижимости)			
Лист № ___ Раздела **4.2**	Всего листов раздела **4.2 :** ___	Всего разделов: ___	Всего листов выписки: ___
02.02.2021 № 99/2021/373352773			
Кадастровый номер:		**16:24:050801:2130**	

Сведения о характерных точках границы части (частей) земельного участка

Учетный номер части: 2

Система координат: СК кадастрового округа
Зона №

Номер точки	Координаты, м		Описание закрепления на местности	Средняя квадратическая погрешность определения координат характерных точек границы части земельного участка, м
	X	Y		
1	2	3	4	5
10	449277.9	1306508	626003000000	0.2
10	449277.9	1306508	626003000000	0.2
11	449255.3	1306542.6	626003000000	0.2
11	449255.3	1306542.6	626003000000	0.2
12	449236	1306564.4	626003000000	0.2
12	449236	1306564.4	626003000000	0.2
13	449168.5	1306595.9	626003000000	0.2
13	449168.5	1306595.9	626003000000	0.2
14	449126.3	1306609.1	626003000000	0.2
14	449126.3	1306609.1	626003000000	0.2
15	449108.7	1306610.4	626003000000	0.2
15	449108.7	1306610.4	626003000000	0.2
16	449096.6	1306604.3	626003000000	0.2
16	449096.6	1306604.3	626003000000	0.2
23	448959.5	1306639.7	626003000000	0.2
24	448956.4	1306640.8	626003000000	0.2

Государственный регистратор		ФГИС ЕГРН
полное наименование должности	подпись	инициалы, фамилия

М.П.

Выписка из Единого государственного реестра недвижимости об объекте недвижимости

Сведения о частях земельного участка

Земельный участок			
(вид объекта недвижимости)			
Лист № ___ Раздела **4.2**	Всего листов раздела **4.2 :** ___	Всего разделов: ___	Всего листов выписки: ___
02.02.2021 № 99/2021/373352773			
Кадастровый номер:		**16:24:050801:2130**	

Номер точки	Координаты, м		Описание закрепления на местности	Средняя квадратическая погрешность определения координат характерных точек границы части земельного участка, м
	X	Y		
1	2	3	4	5
38	449023.25	1305963.79	626003000000	0.2
38	449023.25	1305963.79	626003000000	0.2
41	449036.18	1305958.15	данные отсутствуют	данные отсутствуют
42	449016.08	1305966.92	данные отсутствуют	данные отсутствуют
43	449023.19	1305981.09	данные отсутствуют	0.1
44	449042.75	1305971.25	данные отсутствуют	0.1
45	448961.98	1306638.59	данные отсутствуют	данные отсутствуют
46	448955.36	1306640.54	данные отсутствуют	данные отсутствуют
47	449279.34	1306504.4	данные отсутствуют	данные отсутствуют
47	449279.34	1306504.4	данные отсутствуют	данные отсутствуют
48	449174.4	1306582.54	данные отсутствуют	5
48	449174.4	1306582.54	данные отсутствуют	5
49	449087.88	1306591.9	данные отсутствуют	5
49	449087.88	1306591.9	данные отсутствуют	5
50	449081.24	1306595.1	данные отсутствуют	данные отсутствуют
50	449081.24	1306595.1	данные отсутствуют	данные отсутствуют
51	449027.73	1305961.84	данные отсутствуют	данные отсутствуют

Государственный регистратор		ФГИС ЕГРН
полное наименование должности	подпись	инициалы, фамилия

М.П.

Выписка из Единого государственного реестра недвижимости об объекте недвижимости

Сведения о частях земельного участка

Земельный участок			
(вид объекта недвижимости)			
Лист № ___ Раздела **4.2**	Всего листов раздела **4.2 :** ___	Всего разделов: ___	Всего листов выписки: ___
02.02.2021 № 99/2021/373352773			
Кадастровый номер:		**16:24:050801:2130**	

Номер точки	Координаты, м		Описание закрепления на местности	Средняя квадратическая погрешность определения координат характерных точек границы части земельного участка, м
	X	Y		
1	2	3	4	5
52	449023.66	1305963.61	данные отсутствуют	данные отсутствуют
53	449024.05	1305965.15	данные отсутствуют	0.1
54	449023.45	1305963.7	данные отсутствуют	данные отсутствуют
55	449019.78	1305965.3	данные отсутствуют	данные отсутствуют
56	449021.01	1305968.27	данные отсутствуют	0.1
57	449023.33	1305969.44	данные отсутствуют	0.1
58	449028.38	1305968.13	данные отсутствуют	0.1
59	449029.47	1305967.14	данные отсутствуют	0.1
60	449029.52	1305965.43	данные отсутствуют	0.1
61	449116.17	1305923.27	данные отсутствуют	данные отсутствуют
62	449049.32	1305952.42	данные отсутствуют	данные отсутствуют
63	449062.62	1305946.74	данные отсутствуют	0.1
64	449080.71	1305938.76	данные отсутствуют	0.1
65	449098.92	1305930.92	данные отсутствуют	0.1
66	449207.92	1305883.26	данные отсутствуют	данные отсутствуют
67	449125.83	1305919.06	данные отсутствуют	данные отсутствуют
68	449135.72	1305914.76	данные отсутствуют	0.1

Государственный регистратор		ФГИС ЕГРН
полное наименование должности	подпись	инициалы, фамилия

М.П.

Выписка из Единого государственного реестра недвижимости об объекте недвижимости

Сведения о частях земельного участка

Земельный участок			
(вид объекта недвижимости)			
Лист № ___ Раздела **4.2**	Всего листов раздела **4.2 :** ___	Всего разделов: ___	Всего листов выписки: ___
02.02.2021 № 99/2021/373352773			
Кадастровый номер:		**16:24:050801:2130**	

Номер точки	Координаты, м		Описание закрепления на местности	Средняя квадратическая погрешность определения координат характерных точек границы части земельного участка, м
	X	Y		
1	2	3	4	5
69	449154.26	1305906.7	данные отсутствуют	0.1
70	449172.48	1305898.87	данные отсутствуют	0.1
71	449190.96	1305890.78	данные отсутствуют	0.1

Государственный регистратор		ФГИС ЕГРН
полное наименование должности	подпись	инициалы, фамилия

М.П.

Выписка из Единого государственного реестра недвижимости об объекте недвижимости

Сведения о частях земельного участка

Земельный участок			
(вид объекта недвижимости)			
Лист № ___ Раздела **4.2**	Всего листов раздела **4.2 :** ___	Всего разделов: ___	Всего листов выписки: ___
02.02.2021 № 99/2021/373352773			
Кадастровый номер:		**16:24:050801:2130**	

Сведения о характерных точках границы части (частей) земельного участка

Учетный номер части: 3

Система координат: СК кадастрового округа
Зона №

Номер точки	Координаты, м		Описание закрепления на местности	Средняя квадратическая погрешность определения координат характерных точек границы части земельного участка, м
	X	Y		
1	2	3	4	5
10	449277.9	1306508	626003000000	0.2
10	449277.9	1306508	626003000000	0.2
11	449255.3	1306542.6	626003000000	0.2
11	449255.3	1306542.6	626003000000	0.2
12	449236	1306564.4	626003000000	0.2
12	449236	1306564.4	626003000000	0.2
13	449168.5	1306595.9	626003000000	0.2
13	449168.5	1306595.9	626003000000	0.2
14	449126.3	1306609.1	626003000000	0.2
14	449126.3	1306609.1	626003000000	0.2
15	449108.7	1306610.4	626003000000	0.2
15	449108.7	1306610.4	626003000000	0.2
16	449096.6	1306604.3	626003000000	0.2
16	449096.6	1306604.3	626003000000	0.2
23	448959.5	1306639.7	626003000000	0.2
24	448956.4	1306640.8	626003000000	0.2

Государственный регистратор		ФГИС ЕГРН
полное наименование должности	подпись	инициалы, фамилия

М.П.

Выписка из Единого государственного реестра недвижимости об объекте недвижимости

Сведения о частях земельного участка

Земельный участок			
(вид объекта недвижимости)			
Лист № ___ Раздела **4.2**	Всего листов раздела **4.2 :** ___	Всего разделов: ___	Всего листов выписки: ___
02.02.2021 № 99/2021/373352773			
Кадастровый номер:		**16:24:050801:2130**	

Номер точки	Координаты, м		Описание закрепления на местности	Средняя квадратическая погрешность определения координат характерных точек границы части земельного участка, м
	X	Y		
1	2	3	4	5
38	449023.25	1305963.79	626003000000	0.2
38	449023.25	1305963.79	626003000000	0.2
41	449036.18	1305958.15	данные отсутствуют	данные отсутствуют
42	449016.08	1305966.92	данные отсутствуют	данные отсутствуют
43	449023.19	1305981.09	данные отсутствуют	0.1
44	449042.75	1305971.25	данные отсутствуют	0.1
45	448961.98	1306638.59	данные отсутствуют	данные отсутствуют
46	448955.36	1306640.54	данные отсутствуют	данные отсутствуют
47	449279.34	1306504.4	данные отсутствуют	данные отсутствуют
47	449279.34	1306504.4	данные отсутствуют	данные отсутствуют
48	449174.4	1306582.54	данные отсутствуют	5
48	449174.4	1306582.54	данные отсутствуют	5
49	449087.88	1306591.9	данные отсутствуют	5
49	449087.88	1306591.9	данные отсутствуют	5
50	449081.24	1306595.1	данные отсутствуют	данные отсутствуют
50	449081.24	1306595.1	данные отсутствуют	данные отсутствуют
51	449027.73	1305961.84	данные отсутствуют	данные отсутствуют

Государственный регистратор		ФГИС ЕГРН
полное наименование должности	подпись	инициалы, фамилия

М.П.

Выписка из Единого государственного реестра недвижимости об объекте недвижимости

Сведения о частях земельного участка

Земельный участок			
(вид объекта недвижимости)			
Лист № ___ Раздела **4.2**	Всего листов раздела **4.2 :** ___	Всего разделов: ___	Всего листов выписки: ___
02.02.2021 № 99/2021/373352773			
Кадастровый номер:		**16:24:050801:2130**	

Номер точки	Координаты, м		Описание закрепления на местности	Средняя квадратическая погрешность определения координат характерных точек границы части земельного участка, м
	X	Y		
1	2	3	4	5
52	449023.66	1305963.61	данные отсутствуют	данные отсутствуют
53	449024.05	1305965.15	данные отсутствуют	0.1
54	449023.45	1305963.7	данные отсутствуют	данные отсутствуют
55	449019.78	1305965.3	данные отсутствуют	данные отсутствуют
56	449021.01	1305968.27	данные отсутствуют	0.1
57	449023.33	1305969.44	данные отсутствуют	0.1
58	449028.38	1305968.13	данные отсутствуют	0.1
59	449029.47	1305967.14	данные отсутствуют	0.1
60	449029.52	1305965.43	данные отсутствуют	0.1
61	449116.17	1305923.27	данные отсутствуют	данные отсутствуют
62	449049.32	1305952.42	данные отсутствуют	данные отсутствуют
63	449062.62	1305946.74	данные отсутствуют	0.1
64	449080.71	1305938.76	данные отсутствуют	0.1
65	449098.92	1305930.92	данные отсутствуют	0.1
66	449207.92	1305883.26	данные отсутствуют	данные отсутствуют
67	449125.83	1305919.06	данные отсутствуют	данные отсутствуют
68	449135.72	1305914.76	данные отсутствуют	0.1

Государственный регистратор		ФГИС ЕГРН
полное наименование должности	подпись	инициалы, фамилия

М.П.

Выписка из Единого государственного реестра недвижимости об объекте недвижимости

Сведения о частях земельного участка

Земельный участок			
(вид объекта недвижимости)			
Лист № ___ Раздела **4.2**	Всего листов раздела **4.2 :** ___	Всего разделов: ___	Всего листов выписки: ___
02.02.2021 № 99/2021/373352773			
Кадастровый номер:		**16:24:050801:2130**	

Номер точки	Координаты, м		Описание закрепления на местности	Средняя квадратическая погрешность определения координат характерных точек границы части земельного участка, м
	X	Y		
1	2	3	4	5
69	449154.26	1305906.7	данные отсутствуют	0.1
70	449172.48	1305898.87	данные отсутствуют	0.1
71	449190.96	1305890.78	данные отсутствуют	0.1

Государственный регистратор		ФГИС ЕГРН
полное наименование должности	подпись	инициалы, фамилия

М.П.

Выписка из Единого государственного реестра недвижимости об объекте недвижимости

Сведения о частях земельного участка

Земельный участок			
(вид объекта недвижимости)			
Лист № ___ Раздела **4.2**	Всего листов раздела **4.2 :** ___	Всего разделов: ___	Всего листов выписки: ___
02.02.2021 № 99/2021/373352773			
Кадастровый номер:		**16:24:050801:2130**	

Сведения о характерных точках границы части (частей) земельного участка

Учетный номер части: 4

Система координат: СК кадастрового округа
Зона №

Номер точки	Координаты, м		Описание закрепления на местности	Средняя квадратическая погрешность определения координат характерных точек границы части земельного участка, м
	X	Y		
1	2	3	4	5
10	449277.9	1306508	626003000000	0.2
10	449277.9	1306508	626003000000	0.2
11	449255.3	1306542.6	626003000000	0.2
11	449255.3	1306542.6	626003000000	0.2
12	449236	1306564.4	626003000000	0.2
12	449236	1306564.4	626003000000	0.2
13	449168.5	1306595.9	626003000000	0.2
13	449168.5	1306595.9	626003000000	0.2
14	449126.3	1306609.1	626003000000	0.2
14	449126.3	1306609.1	626003000000	0.2
15	449108.7	1306610.4	626003000000	0.2
15	449108.7	1306610.4	626003000000	0.2
16	449096.6	1306604.3	626003000000	0.2
16	449096.6	1306604.3	626003000000	0.2
23	448959.5	1306639.7	626003000000	0.2
24	448956.4	1306640.8	626003000000	0.2

Государственный регистратор		ФГИС ЕГРН
полное наименование должности	подпись	инициалы, фамилия

М.П.

Выписка из Единого государственного реестра недвижимости об объекте недвижимости

Сведения о частях земельного участка

Земельный участок			
(вид объекта недвижимости)			
Лист № ___ Раздела **4.2**	Всего листов раздела **4.2 :** ___	Всего разделов: ___	Всего листов выписки: ___
02.02.2021 № 99/2021/373352773			
Кадастровый номер:		**16:24:050801:2130**	

Номер точки	Координаты, м		Описание закрепления на местности	Средняя квадратическая погрешность определения координат характерных точек границы части земельного участка, м
	X	Y		
1	2	3	4	5
38	449023.25	1305963.79	626003000000	0.2
38	449023.25	1305963.79	626003000000	0.2
41	449036.18	1305958.15	данные отсутствуют	данные отсутствуют
42	449016.08	1305966.92	данные отсутствуют	данные отсутствуют
43	449023.19	1305981.09	данные отсутствуют	0.1
44	449042.75	1305971.25	данные отсутствуют	0.1
45	448961.98	1306638.59	данные отсутствуют	данные отсутствуют
46	448955.36	1306640.54	данные отсутствуют	данные отсутствуют
47	449279.34	1306504.4	данные отсутствуют	данные отсутствуют
47	449279.34	1306504.4	данные отсутствуют	данные отсутствуют
48	449174.4	1306582.54	данные отсутствуют	5
48	449174.4	1306582.54	данные отсутствуют	5
49	449087.88	1306591.9	данные отсутствуют	5
49	449087.88	1306591.9	данные отсутствуют	5
50	449081.24	1306595.1	данные отсутствуют	данные отсутствуют
50	449081.24	1306595.1	данные отсутствуют	данные отсутствуют
51	449027.73	1305961.84	данные отсутствуют	данные отсутствуют

Государственный регистратор		ФГИС ЕГРН
полное наименование должности	подпись	инициалы, фамилия

М.П.

Выписка из Единого государственного реестра недвижимости об объекте недвижимости

Сведения о частях земельного участка

Земельный участок			
(вид объекта недвижимости)			
Лист № ___ Раздела **4.2**	Всего листов раздела **4.2 :** ___	Всего разделов: ___	Всего листов выписки: ___
02.02.2021 № 99/2021/373352773			
Кадастровый номер:		**16:24:050801:2130**	

Номер точки	Координаты, м		Описание закрепления на местности	Средняя квадратическая погрешность определения координат характерных точек границы части земельного участка, м
	X	Y		
1	2	3	4	5
52	449023.66	1305963.61	данные отсутствуют	данные отсутствуют
53	449024.05	1305965.15	данные отсутствуют	0.1
54	449023.45	1305963.7	данные отсутствуют	данные отсутствуют
55	449019.78	1305965.3	данные отсутствуют	данные отсутствуют
56	449021.01	1305968.27	данные отсутствуют	0.1
57	449023.33	1305969.44	данные отсутствуют	0.1
58	449028.38	1305968.13	данные отсутствуют	0.1
59	449029.47	1305967.14	данные отсутствуют	0.1
60	449029.52	1305965.43	данные отсутствуют	0.1
61	449116.17	1305923.27	данные отсутствуют	данные отсутствуют
62	449049.32	1305952.42	данные отсутствуют	данные отсутствуют
63	449062.62	1305946.74	данные отсутствуют	0.1
64	449080.71	1305938.76	данные отсутствуют	0.1
65	449098.92	1305930.92	данные отсутствуют	0.1
66	449207.92	1305883.26	данные отсутствуют	данные отсутствуют
67	449125.83	1305919.06	данные отсутствуют	данные отсутствуют
68	449135.72	1305914.76	данные отсутствуют	0.1

Государственный регистратор		ФГИС ЕГРН
полное наименование должности	подпись	инициалы, фамилия

М.П.

Выписка из Единого государственного реестра недвижимости об объекте недвижимости

Сведения о частях земельного участка

Земельный участок			
(вид объекта недвижимости)			
Лист № ___ Раздела **4.2**	Всего листов раздела **4.2 :** ___	Всего разделов: ___	Всего листов выписки: ___
02.02.2021 № 99/2021/373352773			
Кадастровый номер:		**16:24:050801:2130**	

Номер точки	Координаты, м		Описание закрепления на местности	Средняя квадратическая погрешность определения координат характерных точек границы части земельного участка, м
	X	Y		
1	2	3	4	5
69	449154.26	1305906.7	данные отсутствуют	0.1
70	449172.48	1305898.87	данные отсутствуют	0.1
71	449190.96	1305890.78	данные отсутствуют	0.1

Государственный регистратор		ФГИС ЕГРН
полное наименование должности	подпись	инициалы, фамилия

М.П.

Раздел 1

Выписка из Единого государственного реестра недвижимости об объекте недвижимости

Сведения о характеристиках объекта недвижимости

На основании запроса от 01.02.2021 г., поступившего на рассмотрение 02.02.2021 г., сообщаем, что согласно записям Единого государственного реестра недвижимости:

Земельный участок			
(вид объекта недвижимости)			
Лист № ___ Раздела **1**	Всего листов раздела **1**: ___	Всего разделов: ___	Всего листов выписки: ___
02.02.2021 № 99/2021/373352773			
Кадастровый номер:		**16:24:050801:2130**	

Номер кадастрового квартала:	16:24:050801
Дата присвоения кадастрового номера:	02.07.2012
Ранее присвоенный государственный учетный номер:	данные отсутствуют
Адрес:	установлено относительно ориентира, расположенного в границах участка. Почтовый адрес ориентира: Республика Татарстан, Лаишевский муниципальный район, Никольское сельское поселение, с Тарлаши
Площадь:	343860 +/- 410кв. м
Кадастровая стоимость, руб.:	41961235.8
Кадастровые номера расположенных в пределах земельного участка объектов недвижимости:	данные отсутствуют
Кадастровые номера объектов недвижимости, из которых образован объект недвижимости:	16:24:050801:338
Кадастровые номера образованных объектов недвижимости:	данные отсутствуют
Сведения о включении объекта недвижимости в состав предприятия как имущественного комплекса:	

Государственный регистратор		ФГИС ЕГРН
полное наименование должности	подпись	инициалы, фамилия

М.П.

Выписка из Единого государственного реестра недвижимости об объекте недвижимости

Сведения о характеристиках объекта недвижимости

Земельный участок			
(вид объекта недвижимости)			
Лист № ___ Раздела **1**	Всего листов раздела **1**: ___	Всего разделов: ___	Всего листов выписки: ___
02.02.2021 № 99/2021/373352773			
Кадастровый номер:		**16:24:050801:2130**	

Категория земель:	Земли населённых пунктов
Виды разрешенного использования:	размещение домов индивидуальной жилой застройки
Сведения о кадастровом инженере:	Хусниев Нафис Наилевич №16-10-30, ЗАО "Земсервис"
Сведения о лесах, водных объектах и об иных природных объектах, расположенных в пределах земельного участка:	данные отсутствуют
Сведения о том, что земельный участок полностью или частично расположен в границах зоны с особыми условиями использования территории или территории объекта культурного наследия	данные отсутствуют
Сведения о том, что земельный участок расположен в границах особой экономической зоны, территории опережающего социально-экономического развития, зоны территориального развития в Российской Федерации, игорной зоны:	данные отсутствуют
Сведения о том, что земельный участок расположен в границах особо охраняемой природной территории, охотничьих угодий, лесничеств, лесопарков:	данные отсутствуют
Сведения о результатах проведения государственного земельного надзора:	данные отсутствуют
Сведения о расположении земельного участка в границах территории, в отношении которой утвержден проект межевания территории:	данные отсутствуют

Государственный регистратор		ФГИС ЕГРН
полное наименование должности	подпись	инициалы, фамилия

М.П.

Выписка из Единого государственного реестра недвижимости об объекте недвижимости

Сведения о характеристиках объекта недвижимости

Земельный участок			
(вид объекта недвижимости)			
Лист № ___ Раздела **1**	Всего листов раздела **1**: ___	Всего разделов: ___	Всего листов выписки: ___
02.02.2021 № 99/2021/373352773			
Кадастровый номер:		**16:24:050801:2130**	

Условный номер земельного участка:	данные отсутствуют
Сведения о принятии акта и (или) заключении договора, предусматривающих предоставление в соответствии с земельным законодательством исполнительным органом государственной власти или органом местного самоуправления находящегося в государственной или муниципальной собственности земельного участка для строительства наемного дома социального использования или наемного дома коммерческого использования:	данные отсутствуют
Сведения о том, что земельный участок или земельные участки образованы на основании решения об изъятии земельного участка и (или) расположенного на нем объекта недвижимости для государственных или муниципальных нужд:	данные отсутствуют
Сведения о том, что земельный участок образован из земель или земельного участка, государственная собственность на которые не разграничена:	данные отсутствуют
Сведения о наличии земельного спора о местоположении границ земельных участков:	данные отсутствуют
Статус записи об объекте недвижимости:	Сведения об объекте недвижимости имеют статус "актуальные"
Особые отметки:	Сведения о видах разрешенного использовании имеют статус «Актуальные незасвидетельствованные». Право (ограничение права, обременение объекта недвижимости) зарегистрировано на данный объект недвижимости с видами разрешенного использования «Для иных видов жилой застройки». Сведения необходимые для заполнения раздела 3.1 отсутствуют.
Получатель выписки:	Сабрекова Дания Мударисовна

Государственный регистратор		ФГИС ЕГРН
полное наименование должности	подпись	инициалы, фамилия

М.П.

Выписка из Единого государственного реестра недвижимости об объекте недвижимости

Сведения о зарегистрированных правах

Земельный участок			
(вид объекта недвижимости)			
Лист № ___ Раздела **2**	Всего листов раздела **2 :** ___	Всего разделов: ___	Всего листов выписки: ___
02.02.2021 № 99/2021/373352773			
Кадастровый номер:		**16:24:050801:2130**	

1.	Правообладатель (правообладатели):		1.1.	Закрытый рентный паевой инвестиционный фонд "ТФБ-Рентный инвестиционный фонд"
2.	Вид, номер и дата государственной регистрации права:		2.1.	Долевая собственность, № 16-16-26/028/2012-396 от 28.07.2012
3.	Ограничение прав и обременение объекта недвижимости:			
	3.1.1.	вид:		Доверительное управление, Республика Татарстан (Татарстан), Лаишевский муниципальный район, Никольское сельское поселение, с. Тарлаши, кад.№ 16:24:050801:2130, Земельный участок, категория земель: земли населенных пунктов, разрешенное использование: размещение домов индивидуальной жилой застройки, общая площадь 343 860 кв. м
		дата государственной регистрации:		04.06.2020
		номер государственной регистрации:		16:24:050801:2130-16/033/2020-2
		срок, на который установлено ограничение прав и обременение объекта недвижимости:		по 31.03.2024
		лицо, в пользу которого установлено ограничение прав и обременение объекта недвижимости:		Общество с ограниченной ответственностью " Управляющая компания "Простор Инвест" Д.У.Закр. рентн.ПИФ "Инвестиционный рентный фонд", ИНН: 7707423596
		основание государственной регистрации:		Изменения и дополнения в правила доверительного управления Закрытым рентным паевым инвестиционным фондом "ТФБ - Рентный инвестиционный фонд" от 12.12.2012 №24; Изменения и дополнения в правила доверительного управления Закрытым рентным паевым инвестиционным фондом "ТФБ - Рентный инвестиционный фонд" от 12.07.2012 №13; Изменения и дополнения в правила доверительного управления Закрытым рентным паевым инвестиционным фондом "ТФБ - Рентный инвестиционный фонд" от 02.05.2012 №9; Изменения и дополнения в правила доверительного управления Закрытым рентным паевым инвестиционным фондом "ТФБ - Рентный инвестиционный фонд" от 09.12.2013 №1209; Изменения и дополнения №14 в правила доверительного управления Закрытым рентным паевым инвестиционным фондом "Инвестиционный рентный фонд" от 12.12.2019 №*; Изменения и дополнения №11 в правила доверительного управления от 09.11.2018; Изменения и дополнения №12 в правила доверительного управления от 16.04.2019; Изменения и дополнения №13 в правила доверительного управления

			Закрытым рентным паевым инвестиционным фондом "ТФБ-Рентный инвестиционный фонд" от 27.08.2019; Изменения и дополнения №13 в правила доверительного управления Закрытым рентным паевым инвестиционным фондом "ТФБ-Рентный инвестиционный фонд" от 27.08.2019; Правила доверительного управления от 24.04.2009; Изменения и дополнения №10 в правила доверительного управления Закрытым рентным паевым инвестиционным фондом "ТФБ-Рентный инвестиционный фонд" от 29.02.2016
4.	Договоры участия в долевом строительстве:		не зарегистрировано
5.	Заявленные в судебном порядке права требования:		данные отсутствуют
6.	Сведения о возражении в отношении зарегистрированного права:		данные отсутствуют
7.	Сведения о наличии решения об изъятии объекта недвижимости для государственных и муниципальных нужд:		данные отсутствуют
8.	Сведения о невозможности государственной регистрации без личного участия правообладателя или его законного представителя:		
9.	Правопритязания и сведения о наличии поступивших, но не рассмотренных заявлений о проведении государственной регистрации права (перехода, прекращения права), ограничения права или обременения объекта недвижимости, сделки в отношении объекта недвижимости:		данные отсутствуют
10.	Сведения об осуществлении государственной регистрации сделки, права, ограничения права без необходимого в силу закона согласия третьего лица, органа:		данные отсутствуют
11.	Сведения о невозможности государственной регистрации перехода, прекращения, ограничения права на земельный участок из земель сельскохозяйственного назначения:		

Государственный регистратор		ФГИС ЕГРН
полное наименование должности	подпись	инициалы, фамилия

М.П.

Выписка из Единого государственного реестра недвижимости об объекте недвижимости

Описание местоположения земельного участка

Земельный участок			
(вид объекта недвижимости)			
Лист № ___ Раздела **3**	Всего листов раздела **3**: ___	Всего разделов: ___	Всего листов выписки: ___
02.02.2021 № 99/2021/373352773			
Кадастровый номер:		**16:24:050801:2130**	

План (чертеж, схема) земельного участка

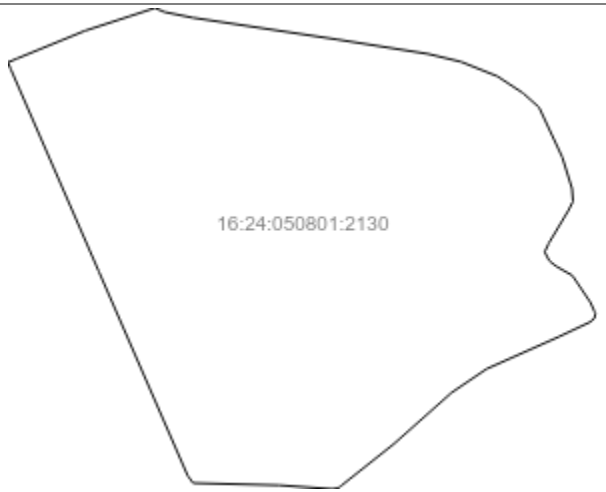

Масштаб 1: данные отсутствуют	Условные обозначения:		

Государственный регистратор		ФГИС ЕГРН
полное наименование должности	подпись	инициалы, фамилия

М.П.

Выписка из Единого государственного реестра недвижимости об объекте недвижимости

Описание местоположения земельного участка

Земельный участок			
(вид объекта недвижимости)			
Лист № ___ Раздела **3.2**	Всего листов раздела **3.2 :** ___	Всего разделов: ___	Всего листов выписки: ___
02.02.2021 № 99/2021/373352773			
Кадастровый номер:		**16:24:050801:2130**	

Сведения о характерных точках границы земельного участка

Система координат: МСК-16
Зона №

Номер точки	Координаты		Описание закрепления на местности	Средняя квадратическая погрешность определения координат характерных точек границ земельного участка, м
	X	Y		
1	2	3	4	5
1	449302.1	1305857.5	626003000000	0.2
2	449339.4	1305948.9	626003000000	0.2
3	449359.1	1306009.7	626003000000	0.2
4	449370.3	1306044	626003000000	0.2
5	449364.8	1306056.8	626003000000	0.2
6	449357.1	1306095.2	626003000000	0.2
7	449327.9	1306289.5	626003000000	0.2
8	449308.2	1306413.9	626003000000	0.2
9	449297.5	1306458.8	626003000000	0.2
10	449277.9	1306508	626003000000	0.2
11	449255.3	1306542.6	626003000000	0.2
12	449236	1306564.4	626003000000	0.2
13	449168.5	1306595.9	626003000000	0.2
14	449126.3	1306609.1	626003000000	0.2
15	449108.7	1306610.4	626003000000	0.2

Государственный регистратор		ФГИС ЕГРН
полное наименование должности	подпись	инициалы, фамилия

М.П.

Выписка из Единого государственного реестра недвижимости об объекте недвижимости

Описание местоположения земельного участка

Земельный участок			
(вид объекта недвижимости)			
Лист № ___ Раздела **3.2**	Всего листов раздела **3.2 :** ___	Всего разделов: ___	Всего листов выписки: ___
02.02.2021 № 99/2021/373352773			
Кадастровый номер:		**16:24:050801:2130**	

Сведения о характерных точках границы земельного участка				
Система координат: МСК-16 Зона №				
Номер точки	Координаты		Описание закрепления на местности	Средняя квадратическая погрешность определения координат характерных точек границ земельного участка, м
	X	Y		
1	2	3	4	5
16	449096.6	1306604.3	626003000000	0.2
17	449052	1306577.6	626003000000	0.2
18	449040.3	1306572.1	626003000000	0.2
19	449028.2	1306578.4	626003000000	0.2
20	449020.9	1306587.8	626003000000	0.2
21	449008.4	1306609.7	626003000000	0.2
22	448972	1306634.1	626003000000	0.2
23	448959.5	1306639.7	626003000000	0.2
24	448956.4	1306640.8	626003000000	0.2
25	448950	1306639.2	626003000000	0.2
26	448945.5	1306633.5	626003000000	0.2
27	448925.3	1306590.6	626003000000	0.2
28	448882.1	1306493.3	626003000000	0.2
29	448850.2	1306446.1	626003000000	0.2
30	448780.9	1306367.9	626003000000	0.2

Государственный регистратор		ФГИС ЕГРН
полное наименование должности	подпись	инициалы, фамилия

М.П.

Выписка из Единого государственного реестра недвижимости об объекте недвижимости

Описание местоположения земельного участка

Земельный участок			
(вид объекта недвижимости)			
Лист № ___ Раздела **3.2**	Всего листов раздела **3.2 :** ___	Всего разделов: ___	Всего листов выписки: ___
02.02.2021 № 99/2021/373352773			
Кадастровый номер:		**16:24:050801:2130**	

Сведения о характерных точках границы земельного участка

Система координат: МСК-16
Зона №

Номер точки	Координаты		Описание закрепления на местности	Средняя квадратическая погрешность определения координат характерных точек границ земельного участка, м
	X	Y		
1	2	3	4	5
31	448723.4	1306295.4	626003000000	0.2
32	448720.9	1306292.2	626003000000	0.2
33	448719.8	1306284	626003000000	0.2
34	448724.8	1306212.4	626003000000	0.2
35	448727.78	1306095.6	626003000000	0.2
36	448737.98	1306088.18	626003000000	0.2
37	449014.08	1305967.79	626003000000	0.2
38	449023.25	1305963.79	626003000000	0.2
39	449287.49	1305848.57	626003000000	0.2
40	449296.72	1305844.73	626003000000	0.2

Государственный регистратор		ФГИС ЕГРН
полное наименование должности	подпись	инициалы, фамилия

М.П.

Выписка из Единого государственного реестра недвижимости об объекте недвижимости

Сведения о частях земельного участка

Земельный участок			
(вид объекта недвижимости)			
Лист № ___ Раздела **4**	Всего листов раздела **4**: ___	Всего разделов: ___	Всего листов выписки: ___
02.02.2021 № 99/2021/373352773			
Кадастровый номер:		**16:24:050801:2130**	

План (чертеж, схема) части земельного участка		Учетный номер части: **16:24:050801:2130/1**	
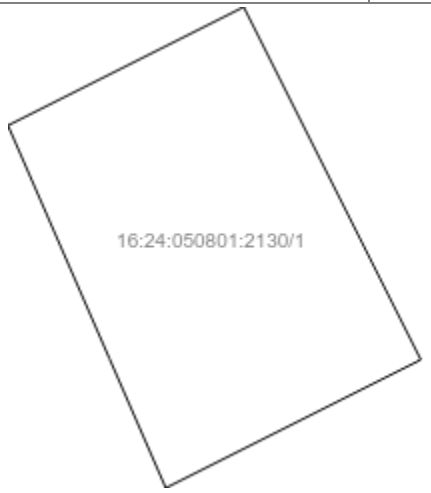			
Масштаб 1: данные отсутствуют	Условные обозначения:		

Государственный регистратор		ФГИС ЕГРН
полное наименование должности	подпись	инициалы, фамилия

М.П.

Выписка из Единого государственного реестра недвижимости об объекте недвижимости

Сведения о частях земельного участка

Земельный участок			
(вид объекта недвижимости)			
Лист № ___ Раздела **4**	Всего листов раздела **4**: ___	Всего разделов: ___	Всего листов выписки: ___
02.02.2021 № 99/2021/373352773			
Кадастровый номер:		**16:24:050801:2130**	

План (чертеж, схема) части земельного участка		Учетный номер части: **16:24:050801:2130/2**	
Масштаб 1: данные отсутствуют	Условные обозначения:		

Государственный регистратор		ФГИС ЕГРН
полное наименование должности	подпись	инициалы, фамилия

М.П.

Выписка из Единого государственного реестра недвижимости об объекте недвижимости

Сведения о частях земельного участка

Земельный участок			
(вид объекта недвижимости)			
Лист № ___ Раздела **4**	Всего листов раздела **4**: ___	Всего разделов: ___	Всего листов выписки: ___
02.02.2021 № 99/2021/373352773			
Кадастровый номер:		**16:24:050801:2130**	

План (чертеж, схема) части земельного участка		Учетный номер части: **16:24:050801:2130/3**	
Масштаб 1: данные отсутствуют	Условные обозначения:		

Государственный регистратор		ФГИС ЕГРН
полное наименование должности	подпись	инициалы, фамилия

М.П.

Выписка из Единого государственного реестра недвижимости об объекте недвижимости

Сведения о частях земельного участка

Земельный участок			
(вид объекта недвижимости)			
Лист № ___ Раздела **4**	Всего листов раздела **4**: ___	Всего разделов: ___	Всего листов выписки: ___
02.02.2021 № 99/2021/373352773			
Кадастровый номер:		**16:24:050801:2130**	

План (чертеж, схема) части земельного участка		Учетный номер части: **16:24:050801:2130/4**	
Масштаб 1: данные отсутствуют	Условные обозначения:		

Государственный регистратор		ФГИС ЕГРН
полное наименование должности	подпись	инициалы, фамилия

М.П.

Выписка из Единого государственного реестра недвижимости об объекте недвижимости

Сведения о частях земельного участка

Земельный участок			
(вид объекта недвижимости)			
Лист № ___ Раздела **4.1**	Всего листов раздела **4.1 :** ___	Всего разделов: ___	Всего листов выписки: ___
02.02.2021 № 99/2021/373352773			
Кадастровый номер:		**16:24:050801:2130**	

Учетный номер части	Площадь ($м^2$)	Содержание ограничения в использовании или ограничения права на объект недвижимости или обременения объекта недвижимости
1	2	3
1	334	Ограничения прав на земельный участок, предусмотренные статьями 56, 56.1 Земельного кодекса Российской Федерации, 16.24.2.1284, Постановление № 160 от 24.02.2009
2	3384	Ограничения прав на земельный участок, предусмотренные статьями 56, 56.1 Земельного кодекса Российской Федерации, 16.24.2.1309, Приказ «Об установлении водоохранных зон и прибрежных защитных полос рек Большая Сульча, Малая Сульча, Танайка, Уратьма, Шильна, озер Архирейское и Ковалевское, расположенные на территории Республики Татарстан» № №1155-п от 21.10.2016
3	3382	Ограничения прав на земельный участок, предусмотренные статьями 56, 56.1 Земельного кодекса Российской Федерации, 16.24.2.1310, Приказ «Об установлении водоохранных зон и прибрежных защитных полос рек Большая Сульча, Малая Сульча, Танайка, Уратьма, Шильна, озер Архирейское и Ковалевское, расположенные на территории Республики Татарстан» № №1155-п от 21.10.2016
4	57	Ограничения прав на земельный участок, предусмотренные статьями 56, 56.1 Земельного кодекса Российской Федерации, 16.24.2.1443, Постановление № 160 от 24.02.2009

Государственный регистратор		ФГИС ЕГРН
полное наименование должности	подпись	инициалы, фамилия

М.П.

Выписка из Единого государственного реестра недвижимости об объекте недвижимости

Сведения о частях земельного участка

Земельный участок			
(вид объекта недвижимости)			
Лист № ___ Раздела **4.2**	Всего листов раздела **4.2 :** ___	Всего разделов: ___	Всего листов выписки: ___
02.02.2021 № 99/2021/373352773			
Кадастровый номер:		**16:24:050801:2130**	

Сведения о характерных точках границы части (частей) земельного участка

Учетный номер части: 1

Система координат: СК кадастрового округа
Зона №

Номер точки	Координаты, м		Описание закрепления на местности	Средняя квадратическая погрешность определения координат характерных точек границы части земельного участка, м
	X	Y		
1	2	3	4	5
10	449277.9	1306508	626003000000	0.2
10	449277.9	1306508	626003000000	0.2
11	449255.3	1306542.6	626003000000	0.2
11	449255.3	1306542.6	626003000000	0.2
12	449236	1306564.4	626003000000	0.2
12	449236	1306564.4	626003000000	0.2
13	449168.5	1306595.9	626003000000	0.2
13	449168.5	1306595.9	626003000000	0.2
14	449126.3	1306609.1	626003000000	0.2
14	449126.3	1306609.1	626003000000	0.2
15	449108.7	1306610.4	626003000000	0.2
15	449108.7	1306610.4	626003000000	0.2
16	449096.6	1306604.3	626003000000	0.2
16	449096.6	1306604.3	626003000000	0.2
23	448959.5	1306639.7	626003000000	0.2
24	448956.4	1306640.8	626003000000	0.2

Государственный регистратор		ФГИС ЕГРН
полное наименование должности	подпись	инициалы, фамилия

М.П.

Выписка из Единого государственного реестра недвижимости об объекте недвижимости

Сведения о частях земельного участка

Земельный участок			
(вид объекта недвижимости)			
Лист № ___ Раздела **4.2**	Всего листов раздела **4.2 :** ___	Всего разделов: ___	Всего листов выписки: ___
02.02.2021 № 99/2021/373352773			
Кадастровый номер:		**16:24:050801:2130**	

Номер точки	Координаты, м		Описание закрепления на местности	Средняя квадратическая погрешность определения координат характерных точек границы части земельного участка, м
	X	Y		
1	2	3	4	5
38	449023.25	1305963.79	626003000000	0.2
38	449023.25	1305963.79	626003000000	0.2
41	449036.18	1305958.15	данные отсутствуют	данные отсутствуют
42	449016.08	1305966.92	данные отсутствуют	данные отсутствуют
43	449023.19	1305981.09	данные отсутствуют	0.1
44	449042.75	1305971.25	данные отсутствуют	0.1
45	448961.98	1306638.59	данные отсутствуют	данные отсутствуют
46	448955.36	1306640.54	данные отсутствуют	данные отсутствуют
47	449279.34	1306504.4	данные отсутствуют	данные отсутствуют
47	449279.34	1306504.4	данные отсутствуют	данные отсутствуют
48	449174.4	1306582.54	данные отсутствуют	5
48	449174.4	1306582.54	данные отсутствуют	5
49	449087.88	1306591.9	данные отсутствуют	5
49	449087.88	1306591.9	данные отсутствуют	5
50	449081.24	1306595.1	данные отсутствуют	данные отсутствуют
50	449081.24	1306595.1	данные отсутствуют	данные отсутствуют
51	449027.73	1305961.84	данные отсутствуют	данные отсутствуют

Государственный регистратор		ФГИС ЕГРН
полное наименование должности	подпись	инициалы, фамилия

М.П.

Выписка из Единого государственного реестра недвижимости об объекте недвижимости

Сведения о частях земельного участка

Земельный участок			
(вид объекта недвижимости)			
Лист № ___ Раздела **4.2**	Всего листов раздела **4.2 :** ___	Всего разделов: ___	Всего листов выписки: ___
02.02.2021 № 99/2021/373352773			
Кадастровый номер:		**16:24:050801:2130**	

Номер точки	Координаты, м		Описание закрепления на местности	Средняя квадратическая погрешность определения координат характерных точек границы части земельного участка, м
	X	Y		
1	2	3	4	5
52	449023.66	1305963.61	данные отсутствуют	данные отсутствуют
53	449024.05	1305965.15	данные отсутствуют	0.1
54	449023.45	1305963.7	данные отсутствуют	данные отсутствуют
55	449019.78	1305965.3	данные отсутствуют	данные отсутствуют
56	449021.01	1305968.27	данные отсутствуют	0.1
57	449023.33	1305969.44	данные отсутствуют	0.1
58	449028.38	1305968.13	данные отсутствуют	0.1
59	449029.47	1305967.14	данные отсутствуют	0.1
60	449029.52	1305965.43	данные отсутствуют	0.1
61	449116.17	1305923.27	данные отсутствуют	данные отсутствуют
62	449049.32	1305952.42	данные отсутствуют	данные отсутствуют
63	449062.62	1305946.74	данные отсутствуют	0.1
64	449080.71	1305938.76	данные отсутствуют	0.1
65	449098.92	1305930.92	данные отсутствуют	0.1
66	449207.92	1305883.26	данные отсутствуют	данные отсутствуют
67	449125.83	1305919.06	данные отсутствуют	данные отсутствуют
68	449135.72	1305914.76	данные отсутствуют	0.1

Государственный регистратор		ФГИС ЕГРН
полное наименование должности	подпись	инициалы, фамилия

М.П.

Выписка из Единого государственного реестра недвижимости об объекте недвижимости

Сведения о частях земельного участка

Земельный участок			
(вид объекта недвижимости)			
Лист № ___ Раздела **4.2**	Всего листов раздела **4.2 :** ___	Всего разделов: ___	Всего листов выписки: ___
02.02.2021 № 99/2021/373352773			
Кадастровый номер:		**16:24:050801:2130**	

Номер точки	Координаты, м		Описание закрепления на местности	Средняя квадратическая погрешность определения координат характерных точек границы части земельного участка, м
	X	Y		
1	2	3	4	5
69	449154.26	1305906.7	данные отсутствуют	0.1
70	449172.48	1305898.87	данные отсутствуют	0.1
71	449190.96	1305890.78	данные отсутствуют	0.1

Государственный регистратор		ФГИС ЕГРН
полное наименование должности	подпись	инициалы, фамилия

М.П.

Выписка из Единого государственного реестра недвижимости об объекте недвижимости

Сведения о частях земельного участка

Земельный участок			
(вид объекта недвижимости)			
Лист № ___ Раздела **4.2**	Всего листов раздела **4.2 :** ___	Всего разделов: ___	Всего листов выписки: ___
02.02.2021 № 99/2021/373352773			
Кадастровый номер:		**16:24:050801:2130**	

Сведения о характерных точках границы части (частей) земельного участка

Учетный номер части: 2

Система координат: СК кадастрового округа
Зона №

Номер точки	Координаты, м		Описание закрепления на местности	Средняя квадратическая погрешность определения координат характерных точек границы части земельного участка, м
	X	Y		
1	2	3	4	5
10	449277.9	1306508	626003000000	0.2
10	449277.9	1306508	626003000000	0.2
11	449255.3	1306542.6	626003000000	0.2
11	449255.3	1306542.6	626003000000	0.2
12	449236	1306564.4	626003000000	0.2
12	449236	1306564.4	626003000000	0.2
13	449168.5	1306595.9	626003000000	0.2
13	449168.5	1306595.9	626003000000	0.2
14	449126.3	1306609.1	626003000000	0.2
14	449126.3	1306609.1	626003000000	0.2
15	449108.7	1306610.4	626003000000	0.2
15	449108.7	1306610.4	626003000000	0.2
16	449096.6	1306604.3	626003000000	0.2
16	449096.6	1306604.3	626003000000	0.2
23	448959.5	1306639.7	626003000000	0.2
24	448956.4	1306640.8	626003000000	0.2

Государственный регистратор		ФГИС ЕГРН
полное наименование должности	подпись	инициалы, фамилия

М.П.

Выписка из Единого государственного реестра недвижимости об объекте недвижимости

Сведения о частях земельного участка

Земельный участок			
(вид объекта недвижимости)			
Лист № ___ Раздела **4.2**	Всего листов раздела **4.2 :** ___	Всего разделов: ___	Всего листов выписки: ___
02.02.2021 № 99/2021/373352773			
Кадастровый номер:		**16:24:050801:2130**	

Номер точки	Координаты, м		Описание закрепления на местности	Средняя квадратическая погрешность определения координат характерных точек границы части земельного участка, м
	X	Y		
1	2	3	4	5
38	449023.25	1305963.79	626003000000	0.2
38	449023.25	1305963.79	626003000000	0.2
41	449036.18	1305958.15	данные отсутствуют	данные отсутствуют
42	449016.08	1305966.92	данные отсутствуют	данные отсутствуют
43	449023.19	1305981.09	данные отсутствуют	0.1
44	449042.75	1305971.25	данные отсутствуют	0.1
45	448961.98	1306638.59	данные отсутствуют	данные отсутствуют
46	448955.36	1306640.54	данные отсутствуют	данные отсутствуют
47	449279.34	1306504.4	данные отсутствуют	данные отсутствуют
47	449279.34	1306504.4	данные отсутствуют	данные отсутствуют
48	449174.4	1306582.54	данные отсутствуют	5
48	449174.4	1306582.54	данные отсутствуют	5
49	449087.88	1306591.9	данные отсутствуют	5
49	449087.88	1306591.9	данные отсутствуют	5
50	449081.24	1306595.1	данные отсутствуют	данные отсутствуют
50	449081.24	1306595.1	данные отсутствуют	данные отсутствуют
51	449027.73	1305961.84	данные отсутствуют	данные отсутствуют

Государственный регистратор		ФГИС ЕГРН
полное наименование должности	подпись	инициалы, фамилия

М.П.

Выписка из Единого государственного реестра недвижимости об объекте недвижимости

Сведения о частях земельного участка

Земельный участок			
(вид объекта недвижимости)			
Лист № ___ Раздела **4.2**	Всего листов раздела **4.2 :** ___	Всего разделов: ___	Всего листов выписки: ___
02.02.2021 № 99/2021/373352773			
Кадастровый номер:		**16:24:050801:2130**	

Номер точки	Координаты, м		Описание закрепления на местности	Средняя квадратическая погрешность определения координат характерных точек границы части земельного участка, м
	X	Y		
1	2	3	4	5
52	449023.66	1305963.61	данные отсутствуют	данные отсутствуют
53	449024.05	1305965.15	данные отсутствуют	0.1
54	449023.45	1305963.7	данные отсутствуют	данные отсутствуют
55	449019.78	1305965.3	данные отсутствуют	данные отсутствуют
56	449021.01	1305968.27	данные отсутствуют	0.1
57	449023.33	1305969.44	данные отсутствуют	0.1
58	449028.38	1305968.13	данные отсутствуют	0.1
59	449029.47	1305967.14	данные отсутствуют	0.1
60	449029.52	1305965.43	данные отсутствуют	0.1
61	449116.17	1305923.27	данные отсутствуют	данные отсутствуют
62	449049.32	1305952.42	данные отсутствуют	данные отсутствуют
63	449062.62	1305946.74	данные отсутствуют	0.1
64	449080.71	1305938.76	данные отсутствуют	0.1
65	449098.92	1305930.92	данные отсутствуют	0.1
66	449207.92	1305883.26	данные отсутствуют	данные отсутствуют
67	449125.83	1305919.06	данные отсутствуют	данные отсутствуют
68	449135.72	1305914.76	данные отсутствуют	0.1

Государственный регистратор		ФГИС ЕГРН
полное наименование должности	подпись	инициалы, фамилия

М.П.

Выписка из Единого государственного реестра недвижимости об объекте недвижимости

Сведения о частях земельного участка

Земельный участок			
(вид объекта недвижимости)			
Лист № ___ Раздела **4.2**	Всего листов раздела **4.2 :** ___	Всего разделов: ___	Всего листов выписки: ___
02.02.2021 № 99/2021/373352773			
Кадастровый номер:		**16:24:050801:2130**	

Номер точки	Координаты, м		Описание закрепления на местности	Средняя квадратическая погрешность определения координат характерных точек границы части земельного участка, м
	X	Y		
1	2	3	4	5
69	449154.26	1305906.7	данные отсутствуют	0.1
70	449172.48	1305898.87	данные отсутствуют	0.1
71	449190.96	1305890.78	данные отсутствуют	0.1

Государственный регистратор		ФГИС ЕГРН
полное наименование должности	подпись	инициалы, фамилия

М.П.

Выписка из Единого государственного реестра недвижимости об объекте недвижимости

Сведения о частях земельного участка

Земельный участок			
(вид объекта недвижимости)			
Лист № ___ Раздела **4.2**	Всего листов раздела **4.2 :** ___	Всего разделов: ___	Всего листов выписки: ___
02.02.2021 № 99/2021/373352773			
Кадастровый номер:		**16:24:050801:2130**	

Сведения о характерных точках границы части (частей) земельного участка

Учетный номер части: 3

Система координат: СК кадастрового округа
Зона №

Номер точки	Координаты, м		Описание закрепления на местности	Средняя квадратическая погрешность определения координат характерных точек границы части земельного участка, м
	X	Y		
1	2	3	4	5
10	449277.9	1306508	626003000000	0.2
10	449277.9	1306508	626003000000	0.2
11	449255.3	1306542.6	626003000000	0.2
11	449255.3	1306542.6	626003000000	0.2
12	449236	1306564.4	626003000000	0.2
12	449236	1306564.4	626003000000	0.2
13	449168.5	1306595.9	626003000000	0.2
13	449168.5	1306595.9	626003000000	0.2
14	449126.3	1306609.1	626003000000	0.2
14	449126.3	1306609.1	626003000000	0.2
15	449108.7	1306610.4	626003000000	0.2
15	449108.7	1306610.4	626003000000	0.2
16	449096.6	1306604.3	626003000000	0.2
16	449096.6	1306604.3	626003000000	0.2
23	448959.5	1306639.7	626003000000	0.2
24	448956.4	1306640.8	626003000000	0.2

Государственный регистратор		ФГИС ЕГРН
полное наименование должности	подпись	инициалы, фамилия

М.П.

Выписка из Единого государственного реестра недвижимости об объекте недвижимости

Сведения о частях земельного участка

Земельный участок			
(вид объекта недвижимости)			
Лист № ___ Раздела **4.2**	Всего листов раздела **4.2 :** ___	Всего разделов: ___	Всего листов выписки: ___
02.02.2021 № 99/2021/373352773			
Кадастровый номер:		**16:24:050801:2130**	

Номер точки	Координаты, м		Описание закрепления на местности	Средняя квадратическая погрешность определения координат характерных точек границы части земельного участка, м
	X	Y		
1	2	3	4	5
38	449023.25	1305963.79	626003000000	0.2
38	449023.25	1305963.79	626003000000	0.2
41	449036.18	1305958.15	данные отсутствуют	данные отсутствуют
42	449016.08	1305966.92	данные отсутствуют	данные отсутствуют
43	449023.19	1305981.09	данные отсутствуют	0.1
44	449042.75	1305971.25	данные отсутствуют	0.1
45	448961.98	1306638.59	данные отсутствуют	данные отсутствуют
46	448955.36	1306640.54	данные отсутствуют	данные отсутствуют
47	449279.34	1306504.4	данные отсутствуют	данные отсутствуют
47	449279.34	1306504.4	данные отсутствуют	данные отсутствуют
48	449174.4	1306582.54	данные отсутствуют	5
48	449174.4	1306582.54	данные отсутствуют	5
49	449087.88	1306591.9	данные отсутствуют	5
49	449087.88	1306591.9	данные отсутствуют	5
50	449081.24	1306595.1	данные отсутствуют	данные отсутствуют
50	449081.24	1306595.1	данные отсутствуют	данные отсутствуют
51	449027.73	1305961.84	данные отсутствуют	данные отсутствуют

Государственный регистратор		ФГИС ЕГРН
полное наименование должности	подпись	инициалы, фамилия

М.П.

Выписка из Единого государственного реестра недвижимости об объекте недвижимости

Сведения о частях земельного участка

Земельный участок			
(вид объекта недвижимости)			
Лист № ___ Раздела **4.2**	Всего листов раздела **4.2 :** ___	Всего разделов: ___	Всего листов выписки: ___
02.02.2021 № 99/2021/373352773			
Кадастровый номер:		**16:24:050801:2130**	

Номер точки	Координаты, м		Описание закрепления на местности	Средняя квадратическая погрешность определения координат характерных точек границы части земельного участка, м
	X	Y		
1	2	3	4	5
52	449023.66	1305963.61	данные отсутствуют	данные отсутствуют
53	449024.05	1305965.15	данные отсутствуют	0.1
54	449023.45	1305963.7	данные отсутствуют	данные отсутствуют
55	449019.78	1305965.3	данные отсутствуют	данные отсутствуют
56	449021.01	1305968.27	данные отсутствуют	0.1
57	449023.33	1305969.44	данные отсутствуют	0.1
58	449028.38	1305968.13	данные отсутствуют	0.1
59	449029.47	1305967.14	данные отсутствуют	0.1
60	449029.52	1305965.43	данные отсутствуют	0.1
61	449116.17	1305923.27	данные отсутствуют	данные отсутствуют
62	449049.32	1305952.42	данные отсутствуют	данные отсутствуют
63	449062.62	1305946.74	данные отсутствуют	0.1
64	449080.71	1305938.76	данные отсутствуют	0.1
65	449098.92	1305930.92	данные отсутствуют	0.1
66	449207.92	1305883.26	данные отсутствуют	данные отсутствуют
67	449125.83	1305919.06	данные отсутствуют	данные отсутствуют
68	449135.72	1305914.76	данные отсутствуют	0.1

Государственный регистратор		ФГИС ЕГРН
полное наименование должности	подпись	инициалы, фамилия

М.П.

Выписка из Единого государственного реестра недвижимости об объекте недвижимости

Сведения о частях земельного участка

Земельный участок			
(вид объекта недвижимости)			
Лист № ___ Раздела **4.2**	Всего листов раздела **4.2 :** ___	Всего разделов: ___	Всего листов выписки: ___
02.02.2021 № 99/2021/373352773			
Кадастровый номер:		**16:24:050801:2130**	

Номер точки	Координаты, м		Описание закрепления на местности	Средняя квадратическая погрешность определения координат характерных точек границы части земельного участка, м
	X	Y		
1	2	3	4	5
69	449154.26	1305906.7	данные отсутствуют	0.1
70	449172.48	1305898.87	данные отсутствуют	0.1
71	449190.96	1305890.78	данные отсутствуют	0.1

Государственный регистратор		ФГИС ЕГРН
полное наименование должности	подпись	инициалы, фамилия

М.П.

Выписка из Единого государственного реестра недвижимости об объекте недвижимости

Сведения о частях земельного участка

Земельный участок			
(вид объекта недвижимости)			
Лист № ___ Раздела **4.2**	Всего листов раздела **4.2 :** ___	Всего разделов: ___	Всего листов выписки: ___
02.02.2021 № 99/2021/373352773			
Кадастровый номер:		**16:24:050801:2130**	

Сведения о характерных точках границы части (частей) земельного участка

Учетный номер части: 4

Система координат: СК кадастрового округа
Зона №

Номер точки	Координаты, м		Описание закрепления на местности	Средняя квадратическая погрешность определения координат характерных точек границы части земельного участка, м
	X	Y		
1	2	3	4	5
10	449277.9	1306508	626003000000	0.2
10	449277.9	1306508	626003000000	0.2
11	449255.3	1306542.6	626003000000	0.2
11	449255.3	1306542.6	626003000000	0.2
12	449236	1306564.4	626003000000	0.2
12	449236	1306564.4	626003000000	0.2
13	449168.5	1306595.9	626003000000	0.2
13	449168.5	1306595.9	626003000000	0.2
14	449126.3	1306609.1	626003000000	0.2
14	449126.3	1306609.1	626003000000	0.2
15	449108.7	1306610.4	626003000000	0.2
15	449108.7	1306610.4	626003000000	0.2
16	449096.6	1306604.3	626003000000	0.2
16	449096.6	1306604.3	626003000000	0.2
23	448959.5	1306639.7	626003000000	0.2
24	448956.4	1306640.8	626003000000	0.2

Государственный регистратор		ФГИС ЕГРН
полное наименование должности	подпись	инициалы, фамилия

М.П.

Выписка из Единого государственного реестра недвижимости об объекте недвижимости

Сведения о частях земельного участка

Земельный участок			
(вид объекта недвижимости)			
Лист № ___ Раздела **4.2**	Всего листов раздела **4.2 :** ___	Всего разделов: ___	Всего листов выписки: ___
02.02.2021 № 99/2021/373352773			
Кадастровый номер:		**16:24:050801:2130**	

Номер точки	Координаты, м		Описание закрепления на местности	Средняя квадратическая погрешность определения координат характерных точек границы части земельного участка, м
	X	Y		
1	2	3	4	5
38	449023.25	1305963.79	626003000000	0.2
38	449023.25	1305963.79	626003000000	0.2
41	449036.18	1305958.15	данные отсутствуют	данные отсутствуют
42	449016.08	1305966.92	данные отсутствуют	данные отсутствуют
43	449023.19	1305981.09	данные отсутствуют	0.1
44	449042.75	1305971.25	данные отсутствуют	0.1
45	448961.98	1306638.59	данные отсутствуют	данные отсутствуют
46	448955.36	1306640.54	данные отсутствуют	данные отсутствуют
47	449279.34	1306504.4	данные отсутствуют	данные отсутствуют
47	449279.34	1306504.4	данные отсутствуют	данные отсутствуют
48	449174.4	1306582.54	данные отсутствуют	5
48	449174.4	1306582.54	данные отсутствуют	5
49	449087.88	1306591.9	данные отсутствуют	5
49	449087.88	1306591.9	данные отсутствуют	5
50	449081.24	1306595.1	данные отсутствуют	данные отсутствуют
50	449081.24	1306595.1	данные отсутствуют	данные отсутствуют
51	449027.73	1305961.84	данные отсутствуют	данные отсутствуют

Государственный регистратор		ФГИС ЕГРН
полное наименование должности	подпись	инициалы, фамилия

М.П.

Выписка из Единого государственного реестра недвижимости об объекте недвижимости

Сведения о частях земельного участка

Земельный участок			
(вид объекта недвижимости)			
Лист № ___ Раздела **4.2**	Всего листов раздела **4.2 :** ___	Всего разделов: ___	Всего листов выписки: ___
02.02.2021 № 99/2021/373352773			
Кадастровый номер:		**16:24:050801:2130**	

Номер точки	Координаты, м		Описание закрепления на местности	Средняя квадратическая погрешность определения координат характерных точек границы части земельного участка, м
	X	Y		
1	2	3	4	5
52	449023.66	1305963.61	данные отсутствуют	данные отсутствуют
53	449024.05	1305965.15	данные отсутствуют	0.1
54	449023.45	1305963.7	данные отсутствуют	данные отсутствуют
55	449019.78	1305965.3	данные отсутствуют	данные отсутствуют
56	449021.01	1305968.27	данные отсутствуют	0.1
57	449023.33	1305969.44	данные отсутствуют	0.1
58	449028.38	1305968.13	данные отсутствуют	0.1
59	449029.47	1305967.14	данные отсутствуют	0.1
60	449029.52	1305965.43	данные отсутствуют	0.1
61	449116.17	1305923.27	данные отсутствуют	данные отсутствуют
62	449049.32	1305952.42	данные отсутствуют	данные отсутствуют
63	449062.62	1305946.74	данные отсутствуют	0.1
64	449080.71	1305938.76	данные отсутствуют	0.1
65	449098.92	1305930.92	данные отсутствуют	0.1
66	449207.92	1305883.26	данные отсутствуют	данные отсутствуют
67	449125.83	1305919.06	данные отсутствуют	данные отсутствуют
68	449135.72	1305914.76	данные отсутствуют	0.1

Государственный регистратор		ФГИС ЕГРН
полное наименование должности	подпись	инициалы, фамилия

М.П.

Выписка из Единого государственного реестра недвижимости об объекте недвижимости

Сведения о частях земельного участка

Земельный участок			
(вид объекта недвижимости)			
Лист № ___ Раздела **4.2**	Всего листов раздела **4.2 :** ___	Всего разделов: ___	Всего листов выписки: ___
02.02.2021 № 99/2021/373352773			
Кадастровый номер:		**16:24:050801:2130**	

Номер точки	Координаты, м		Описание закрепления на местности	Средняя квадратическая погрешность определения координат характерных точек границы части земельного участка, м
	X	Y		
1	2	3	4	5
69	449154.26	1305906.7	данные отсутствуют	0.1
70	449172.48	1305898.87	данные отсутствуют	0.1
71	449190.96	1305890.78	данные отсутствуют	0.1

Государственный регистратор		ФГИС ЕГРН
полное наименование должности	подпись	инициалы, фамилия

М.П.

Раздел 1

Выписка из Единого государственного реестра недвижимости об объекте недвижимости

Сведения о характеристиках объекта недвижимости

На основании запроса от 01.02.2021 г., поступившего на рассмотрение 02.02.2021 г., сообщаем, что согласно записям Единого государственного реестра недвижимости:

Земельный участок			
(вид объекта недвижимости)			
Лист № ___ Раздела **1**	Всего листов раздела **1**: ___	Всего разделов: ___	Всего листов выписки: ___
02.02.2021 № 99/2021/373359908			
Кадастровый номер:		**16:24:050801:2186**	

Номер кадастрового квартала:	16:24:050801
Дата присвоения кадастрового номера:	11.09.2013
Ранее присвоенный государственный учетный номер:	данные отсутствуют
Адрес:	установлено относительно ориентира, расположенного в границах участка. Почтовый адрес ориентира: Республика Татарстан, Лаишевский муниципальный район, Никольское сельское поселение, с Тарлаши
Площадь:	2923 +/- 19кв. м
Кадастровая стоимость, руб.:	356693.69
Кадастровые номера расположенных в пределах земельного участка объектов недвижимости:	данные отсутствуют
Кадастровые номера объектов недвижимости, из которых образован объект недвижимости:	16:24:050801:348
Кадастровые номера образованных объектов недвижимости:	данные отсутствуют
Сведения о включении объекта недвижимости в состав предприятия как имущественного комплекса:	

Государственный регистратор		ФГИС ЕГРН
полное наименование должности	подпись	инициалы, фамилия

М.П.

Выписка из Единого государственного реестра недвижимости об объекте недвижимости

Сведения о характеристиках объекта недвижимости

Земельный участок			
(вид объекта недвижимости)			
Лист № ___ Раздела **1**	Всего листов раздела **1**: ___	Всего разделов: ___	Всего листов выписки: ___
02.02.2021 № 99/2021/373359908			
Кадастровый номер:		**16:24:050801:2186**	

Категория земель:	Земли населённых пунктов
Виды разрешенного использования:	размещение домов индивидуальной жилой застройки
Сведения о кадастровом инженере:	Пулей Оксана Васильевна №16-11-378, ООО ПКФ "Терра"
Сведения о лесах, водных объектах и об иных природных объектах, расположенных в пределах земельного участка:	данные отсутствуют
Сведения о том, что земельный участок полностью или частично расположен в границах зоны с особыми условиями использования территории или территории объекта культурного наследия	данные отсутствуют
Сведения о том, что земельный участок расположен в границах особой экономической зоны, территории опережающего социально-экономического развития, зоны территориального развития в Российской Федерации, игорной зоны:	данные отсутствуют
Сведения о том, что земельный участок расположен в границах особо охраняемой природной территории, охотничьих угодий, лесничеств, лесопарков:	данные отсутствуют
Сведения о результатах проведения государственного земельного надзора:	данные отсутствуют
Сведения о расположении земельного участка в границах территории, в отношении которой утвержден проект межевания территории:	данные отсутствуют

Государственный регистратор		ФГИС ЕГРН
полное наименование должности	подпись	инициалы, фамилия

М.П.

Выписка из Единого государственного реестра недвижимости об объекте недвижимости

Сведения о характеристиках объекта недвижимости

Земельный участок			
(вид объекта недвижимости)			
Лист № ___ Раздела **1**	Всего листов раздела **1**: ___	Всего разделов: ___	Всего листов выписки: ___
02.02.2021 № 99/2021/373359908			
Кадастровый номер:		**16:24:050801:2186**	

Условный номер земельного участка:	данные отсутствуют
Сведения о принятии акта и (или) заключении договора, предусматривающих предоставление в соответствии с земельным законодательством исполнительным органом государственной власти или органом местного самоуправления находящегося в государственной или муниципальной собственности земельного участка для строительства наемного дома социального использования или наемного дома коммерческого использования:	данные отсутствуют
Сведения о том, что земельный участок или земельные участки образованы на основании решения об изъятии земельного участка и (или) расположенного на нем объекта недвижимости для государственных или муниципальных нужд:	данные отсутствуют
Сведения о том, что земельный участок образован из земель или земельного участка, государственная собственность на которые не разграничена:	данные отсутствуют
Сведения о наличии земельного спора о местоположении границ земельных участков:	данные отсутствуют
Статус записи об объекте недвижимости:	Сведения об объекте недвижимости имеют статус "актуальные"
Особые отметки:	Для данного земельного участка обеспечен доступ посредством земельного участка (земельных участков) с кадастровым номером (кадастровыми номерами) 16:24:050801:348:ЗУ90. Сведения о видах разрешенного использовании имеют статус «Актуальные незасвидетельствованные». Право (ограничение права, обременение объекта недвижимости) зарегистрировано на данный объект недвижимости с видами разрешенного использования «Для иных видов жилой застройки». Сведения необходимые для заполнения раздела 4 отсутствуют. Сведения необходимые для заполнения раздела 4.1 отсутствуют. Сведения необходимые для заполнения раздела 4.2 отсутствуют.
Получатель выписки:	Сабрекова Дания Мударисовна

Государственный регистратор		ФГИС ЕГРН
полное наименование должности	подпись	инициалы, фамилия

2985

М.П.

Выписка из Единого государственного реестра недвижимости об объекте недвижимости
Сведения о зарегистрированных правах

Земельный участок			
(вид объекта недвижимости)			
Лист № ___ Раздела **2**	Всего листов раздела **2 :** ___	Всего разделов: ___	Всего листов выписки: ___
02.02.2021 № 99/2021/373359908			
Кадастровый номер:		**16:24:050801:2186**	

1.	Правообладатель (правообладатели):	1.1.	Закрытый рентный паевой инвестиционный фонд "ТФБ-Рентный инвестиционный фонд"
2.	Вид, номер и дата государственной регистрации права:	2.1.	Долевая собственность, № 16-16-26/037/2013-221 от 14.11.2013
3.	Ограничение прав и обременение объекта недвижимости:		

3.1.1.	вид:	Доверительное управление, Республика Татарстан (Татарстан), Лаишевский муниципальный р-н, Никольское сельское поселение, с Тарлаши, кад.№ 16:24:050801:2186, Земельный участок, категория земель: земли населенных пунктов, разрешенное использование: размещение домов индивидуальной жилой застройки, общая площадь 2 923 кв. м
	дата государственной регистрации:	08.09.2020
	номер государственной регистрации:	16:24:050801:2186-16/001/2020-2
	срок, на который установлено ограничение прав и обременение объекта недвижимости:	по 31.03.2024
	лицо, в пользу которого установлено ограничение прав и обременение объекта недвижимости:	Общество с ограниченной ответственностью " Управляющая компания "Простор Инвест" Д.У.Закр. рентн.ПИФ "Инвестиционный рентный фонд", ИНН: 7707423596
	основание государственной регистрации:	Изменения и дополнения №12 в правила доверительного управления от 16.04.2019; Изменения и дополнения №13 в правила доверительного управления Закрытым рентным паевым инвестиционным фондом "ТФБ-Рентный инвестиционный фонд" от 27.08.2019; Изменения и дополнения №13 в правила доверительного управления Закрытым рентным паевым инвестиционным фондом "ТФБ-Рентный инвестиционный фонд" от 27.08.2019; Правила доверительного управления от 24.04.2009; Изменения и дополнения №10 в правила доверительного управления Закрытым рентным паевым инвестиционным фондом "ТФБ-Рентный инвестиционный фонд" от 29.02.2016; Изменения и дополнения в правила доверительного управления Закрытым рентным паевым инвестиционным фондом "ТФБ - Рентный инвестиционный фонд" от 12.12.2012 №24; Изменения и дополнения в правила доверительного управления Закрытым рентным паевым инвестиционным фондом "ТФБ - Рентный инвестиционный фонд" от 12.07.2012 №13; Изменения и дополнения в правила доверительного управления Закрытым рентным паевым инвестиционным фондом "ТФБ - Рентный

			инвестиционный фонд" от 02.05.2012 №9; Изменения и дополнения №14 в правила доверительного управления Закрытым рентным паевым инвестиционным фондом "Инвестиционный рентный фонд" от 12.12.2019 №*; Изменения и дополнения №11 в правила доверительного управления от 09.11.2018
4.	Договоры участия в долевом строительстве:		не зарегистрировано
5.	Заявленные в судебном порядке права требования:		данные отсутствуют
6.	Сведения о возражении в отношении зарегистрированного права:		данные отсутствуют
7.	Сведения о наличии решения об изъятии объекта недвижимости для государственных и муниципальных нужд:		данные отсутствуют
8.	Сведения о невозможности государственной регистрации без личного участия правообладателя или его законного представителя:		
9.	Правопритязания и сведения о наличии поступивших, но не рассмотренных заявлений о проведении государственной регистрации права (перехода, прекращения права), ограничения права или обременения объекта недвижимости, сделки в отношении объекта недвижимости:		данные отсутствуют
10.	Сведения об осуществлении государственной регистрации сделки, права, ограничения права без необходимого в силу закона согласия третьего лица, органа:		данные отсутствуют
11.	Сведения о невозможности государственной регистрации перехода, прекращения, ограничения права на земельный участок из земель сельскохозяйственного назначения:		

Государственный регистратор		ФГИС ЕГРН
полное наименование должности	подпись	инициалы, фамилия

М.П.

Выписка из Единого государственного реестра недвижимости об объекте недвижимости

Описание местоположения земельного участка

Земельный участок			
(вид объекта недвижимости)			
Лист № ___ Раздела **3**	Всего листов раздела **3**: ___	Всего разделов: ___	Всего листов выписки: ___
02.02.2021 № 99/2021/373359908			
Кадастровый номер:		**16:24:050801:2186**	

План (чертеж, схема) земельного участка

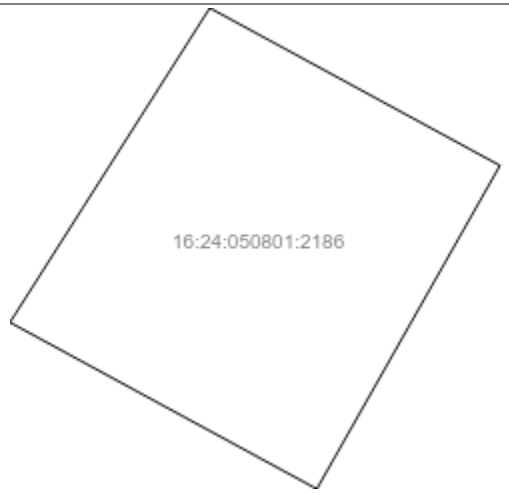

Масштаб 1: данные отсутствуют	Условные обозначения:		

Государственный регистратор		ФГИС ЕГРН
полное наименование должности	подпись	инициалы, фамилия

М.П.

Выписка из Единого государственного реестра недвижимости об объекте недвижимости

Описание местоположения земельного участка

Земельный участок			
(вид объекта недвижимости)			
Лист № ___ Раздела **3.1**	Всего листов раздела **3.1 :** ___	Всего разделов: ___	Всего листов выписки: ___
02.02.2021 № 99/2021/373359908			
Кадастровый номер:		**16:24:050801:2186**	

Описание местоположения границ земельного участка

Номер п/п	Номер точки		Дирекционный угол	Горизонтальное проложение, м	Описание закрепления на местности	Кадастровые номера смежных участков	Сведения об адресах правообладателей смежных земельных участков
	начальная	конечная					
1	2	3	4	5	6	7	8
1	1	2	данные отсутствуют	данные отсутствуют	-	данные отсутствуют	данные отсутствуют
2	2	3	данные отсутствуют	данные отсутствуют	-	данные отсутствуют	данные отсутствуют
3	3	4	данные отсутствуют	данные отсутствуют	-	данные отсутствуют	данные отсутствуют
4	4	5	данные отсутствуют	данные отсутствуют	-	данные отсутствуют	данные отсутствуют
5	5	1	данные отсутствуют	данные отсутствуют	-	данные отсутствуют	данные отсутствуют

Государственный регистратор		ФГИС ЕГРН
полное наименование должности	подпись	инициалы, фамилия

М.П.

Выписка из Единого государственного реестра недвижимости об объекте недвижимости

Описание местоположения земельного участка

Земельный участок			
(вид объекта недвижимости)			
Лист № ___ Раздела **3.2**	Всего листов раздела **3.2 :** ___	Всего разделов: ___	Всего листов выписки: ___
02.02.2021 № 99/2021/373359908			
Кадастровый номер:		**16:24:050801:2186**	

Сведения о характерных точках границы земельного участка

Система координат: МСК-16
Зона №

Номер точки	Координаты		Описание закрепления на местности	Средняя квадратическая погрешность определения координат характерных точек границ земельного участка, м
	X	Y		
1	2	3	4	5
1	449399.93	1307239.42	данные отсутствуют	0.1
2	449375.98	1307283.62	данные отсутствуют	0.1
3	449326.81	1307255.72	данные отсутствуют	0.1
4	449352.13	1307208.98	данные отсутствуют	0.1
5	449369.51	1307220.05	данные отсутствуют	0.1

Государственный регистратор		ФГИС ЕГРН
полное наименование должности	подпись	инициалы, фамилия

М.П.

полное наименование органа регистрации прав

Раздел 1

Выписка из Единого государственного реестра недвижимости об объекте недвижимости

Сведения о характеристиках объекта недвижимости

На основании запроса от 01.02.2021 г., поступившего на рассмотрение 02.02.2021 г., сообщаем, что согласно записям Единого государственного реестра недвижимости:

Земельный участок			
(вид объекта недвижимости)			
Лист № ___ Раздела **1**	Всего листов раздела **1**: ___	Всего разделов: ___	Всего листов выписки: ___
02.02.2021 № 99/2021/373361350			
Кадастровый номер:		**16:24:050801:2187**	

Номер кадастрового квартала:	16:24:050801
Дата присвоения кадастрового номера:	11.09.2013
Ранее присвоенный государственный учетный номер:	данные отсутствуют
Адрес:	установлено относительно ориентира, расположенного в границах участка. Почтовый адрес ориентира: Республика Татарстан, Лаишевский муниципальный район, Никольское сельское поселение, с Тарлаши
Площадь:	2924 +/- 19кв. м
Кадастровая стоимость, руб.:	356815.72
Кадастровые номера расположенных в пределах земельного участка объектов недвижимости:	данные отсутствуют
Кадастровые номера объектов недвижимости, из которых образован объект недвижимости:	16:24:050801:348
Кадастровые номера образованных объектов недвижимости:	данные отсутствуют
Сведения о включении объекта недвижимости в состав предприятия как имущественного комплекса:	

Государственный регистратор		ФГИС ЕГРН
полное наименование должности	подпись	инициалы, фамилия

М.П.

Выписка из Единого государственного реестра недвижимости об объекте недвижимости

Сведения о характеристиках объекта недвижимости

Земельный участок			
(вид объекта недвижимости)			
Лист № ___ Раздела **1**	Всего листов раздела **1**: ___	Всего разделов: ___	Всего листов выписки: ___
02.02.2021 № 99/2021/373361350			
Кадастровый номер:		**16:24:050801:2187**	

Категория земель:	Земли населённых пунктов
Виды разрешенного использования:	размещение домов индивидуальной жилой застройки
Сведения о кадастровом инженере:	Пулей Оксана Васильевна №16-11-378, ООО ПКФ "Терра"
Сведения о лесах, водных объектах и об иных природных объектах, расположенных в пределах земельного участка:	данные отсутствуют
Сведения о том, что земельный участок полностью или частично расположен в границах зоны с особыми условиями использования территории или территории объекта культурного наследия	данные отсутствуют
Сведения о том, что земельный участок расположен в границах особой экономической зоны, территории опережающего социально-экономического развития, зоны территориального развития в Российской Федерации, игорной зоны:	данные отсутствуют
Сведения о том, что земельный участок расположен в границах особо охраняемой природной территории, охотничьих угодий, лесничеств, лесопарков:	данные отсутствуют
Сведения о результатах проведения государственного земельного надзора:	данные отсутствуют
Сведения о расположении земельного участка в границах территории, в отношении которой утвержден проект межевания территории:	данные отсутствуют

Государственный регистратор		ФГИС ЕГРН
полное наименование должности	подпись	инициалы, фамилия

М.П.

Выписка из Единого государственного реестра недвижимости об объекте недвижимости

Сведения о характеристиках объекта недвижимости

Земельный участок			
(вид объекта недвижимости)			
Лист № ___ Раздела **1**	Всего листов раздела **1**: ___	Всего разделов: ___	Всего листов выписки: ___
02.02.2021 № 99/2021/373361350			
Кадастровый номер:		**16:24:050801:2187**	

Условный номер земельного участка:	данные отсутствуют
Сведения о принятии акта и (или) заключении договора, предусматривающих предоставление в соответствии с земельным законодательством исполнительным органом государственной власти или органом местного самоуправления находящегося в государственной или муниципальной собственности земельного участка для строительства наемного дома социального использования или наемного дома коммерческого использования:	данные отсутствуют
Сведения о том, что земельный участок или земельные участки образованы на основании решения об изъятии земельного участка и (или) расположенного на нем объекта недвижимости для государственных или муниципальных нужд:	данные отсутствуют
Сведения о том, что земельный участок образован из земель или земельного участка, государственная собственность на которые не разграничена:	данные отсутствуют
Сведения о наличии земельного спора о местоположении границ земельных участков:	данные отсутствуют
Статус записи об объекте недвижимости:	Сведения об объекте недвижимости имеют статус "актуальные"
Особые отметки:	Для данного земельного участка обеспечен доступ посредством земельного участка (земельных участков) с кадастровым номером (кадастровыми номерами) 16:24:050801:348:ЗУ90. Сведения о видах разрешенного использовании имеют статус «Актуальные незасвидетельствованные». Право (ограничение права, обременение объекта недвижимости) зарегистрировано на данный объект недвижимости с видами разрешенного использования «Для иных видов жилой застройки». Сведения необходимые для заполнения раздела 4 отсутствуют. Сведения необходимые для заполнения раздела 4.1 отсутствуют. Сведения необходимые для заполнения раздела 4.2 отсутствуют.
Получатель выписки:	Сабрекова Дания Мударисовна

Государственный регистратор		ФГИС ЕГРН
полное наименование должности	подпись	инициалы, фамилия

2994

М.П.

Выписка из Единого государственного реестра недвижимости об объекте недвижимости
Сведения о зарегистрированных правах

Земельный участок			
(вид объекта недвижимости)			
Лист № ___ Раздела **2**	Всего листов раздела **2 :** ___	Всего разделов: ___	Всего листов выписки: ___
02.02.2021 № 99/2021/373361350			
Кадастровый номер:		**16:24:050801:2187**	

1.	Правообладатель (правообладатели):	1.1.	Закрытый рентный паевой инвестиционный фонд "ТФБ-Рентный инвестиционный фонд"
2.	Вид, номер и дата государственной регистрации права:	2.1.	Долевая собственность, № 16-16-26/037/2013-222 от 14.11.2013
3.	Ограничение прав и обременение объекта недвижимости:		

3.1.1.	вид:	Доверительное управление, Республика Татарстан (Татарстан), Лаишевский муниципальный р-н, Никольское сельское поселение, с Тарлаши, кад.№ 16:24:050801:2187, Земельный участок, категория земель: земли населенных пунктов, разрешенное использование: размещение домов индивидуальной жилой застройки, общая площадь 2 924 кв. м
	дата государственной регистрации:	08.09.2020
	номер государственной регистрации:	16:24:050801:2187-16/001/2020-2
	срок, на который установлено ограничение прав и обременение объекта недвижимости:	по 31.03.2024
	лицо, в пользу которого установлено ограничение прав и обременение объекта недвижимости:	Общество с ограниченной ответственностью " Управляющая компания "Простор Инвест" Д.У.Закр. рентн.ПИФ "Инвестиционный рентный фонд", ИНН: 7707423596
	основание государственной регистрации:	Изменения и дополнения в правила доверительного управления Закрытым рентным паевым инвестиционным фондом "ТФБ - Рентный инвестиционный фонд" от 12.12.2012 №24; Изменения и дополнения в правила доверительного управления Закрытым рентным паевым инвестиционным фондом "ТФБ - Рентный инвестиционный фонд" от 12.07.2012 №13; Изменения и дополнения в правила доверительного управления Закрытым рентным паевым инвестиционным фондом "ТФБ - Рентный инвестиционный фонд" от 02.05.2012 №9; Изменения и дополнения №14 в правила доверительного управления Закрытым рентным паевым инвестиционным фондом "Инвестиционный рентный фонд" от 12.12.2019 №*; Изменения и дополнения №11 в правила доверительного управления от 09.11.2018; Изменения и дополнения №12 в правила доверительного управления от 16.04.2019; Изменения и дополнения №13 в правила доверительного управления Закрытым рентным паевым инвестиционным фондом "ТФБ-Рентный инвестиционный фонд" от 27.08.2019; Изменения и дополнения №13 в правила доверительного управления

			Закрытым рентным паевым инвестиционным фондом "ТФБ-Рентный инвестиционный фонд" от 27.08.2019; Правила доверительного управления от 24.04.2009; Изменения и дополнения №10 в правила доверительного управления Закрытым рентным паевым инвестиционным фондом "ТФБ-Рентный инвестиционный фонд" от 29.02.2016
4.	Договоры участия в долевом строительстве:		не зарегистрировано
5.	Заявленные в судебном порядке права требования:		данные отсутствуют
6.	Сведения о возражении в отношении зарегистрированного права:		данные отсутствуют
7.	Сведения о наличии решения об изъятии объекта недвижимости для государственных и муниципальных нужд:		данные отсутствуют
8.	Сведения о невозможности государственной регистрации без личного участия правообладателя или его законного представителя:		
9.	Правопритязания и сведения о наличии поступивших, но не рассмотренных заявлений о проведении государственной регистрации права (перехода, прекращения права), ограничения права или обременения объекта недвижимости, сделки в отношении объекта недвижимости:		данные отсутствуют
10.	Сведения об осуществлении государственной регистрации сделки, права, ограничения права без необходимого в силу закона согласия третьего лица, органа:		данные отсутствуют
11.	Сведения о невозможности государственной регистрации перехода, прекращения, ограничения права на земельный участок из земель сельскохозяйственного назначения:		

Государственный регистратор		ФГИС ЕГРН
полное наименование должности	подпись	инициалы, фамилия

М.П.

Выписка из Единого государственного реестра недвижимости об объекте недвижимости

Описание местоположения земельного участка

Земельный участок			
(вид объекта недвижимости)			
Лист № ___ Раздела **3**	Всего листов раздела **3**: ___	Всего разделов: ___	Всего листов выписки: ___
02.02.2021 № 99/2021/373361350			
Кадастровый номер:		**16:24:050801:2187**	

План (чертеж, схема) земельного участка

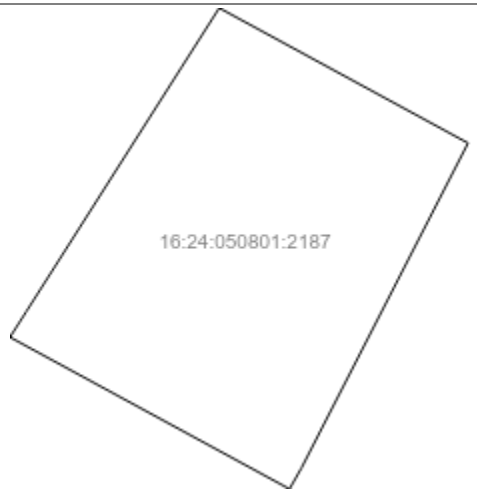

Масштаб 1: данные отсутствуют	Условные обозначения:		

Государственный регистратор		ФГИС ЕГРН
полное наименование должности	подпись	инициалы, фамилия

М.П.

Выписка из Единого государственного реестра недвижимости об объекте недвижимости

Описание местоположения земельного участка

Земельный участок			
(вид объекта недвижимости)			
Лист № ___ Раздела **3.1**	Всего листов раздела **3.1 :** ___	Всего разделов: ___	Всего листов выписки: ___
02.02.2021 № 99/2021/373361350			
Кадастровый номер:		**16:24:050801:2187**	

Описание местоположения границ земельного участка

Номер п/п	Номер точки		Дирекционный угол	Горизонтальное проложение, м	Описание закрепления на местности	Кадастровые номера смежных участков	Сведения об адресах правообладателей смежных земельных участков
	начальная	конечная					
1	2	3	4	5	6	7	8
1	1	2	данные отсутствуют	данные отсутствуют	-	данные отсутствуют	данные отсутствуют
2	2	3	данные отсутствуют	данные отсутствуют	-	данные отсутствуют	данные отсутствуют
3	3	4	данные отсутствуют	данные отсутствуют	-	данные отсутствуют	данные отсутствуют
4	4	5	данные отсутствуют	данные отсутствуют	-	данные отсутствуют	данные отсутствуют
5	5	6	данные отсутствуют	данные отсутствуют	-	данные отсутствуют	данные отсутствуют
6	6	7	данные отсутствуют	данные отсутствуют	-	данные отсутствуют	данные отсутствуют
7	7	1	данные отсутствуют	данные отсутствуют	-	данные отсутствуют	данные отсутствуют

Государственный регистратор		ФГИС ЕГРН
полное наименование должности	подпись	инициалы, фамилия

М.П.

Выписка из Единого государственного реестра недвижимости об объекте недвижимости

Описание местоположения земельного участка

Земельный участок			
(вид объекта недвижимости)			
Лист № ___ Раздела **3.2**	Всего листов раздела **3.2 :** ___	Всего разделов: ___	Всего листов выписки: ___
02.02.2021 № 99/2021/373361350			
Кадастровый номер:		**16:24:050801:2187**	

Сведения о характерных точках границы земельного участка

Система координат: МСК-16
Зона №

Номер точки	Координаты		Описание закрепления на местности	Средняя квадратическая погрешность определения координат характерных точек границ земельного участка, м
	X	Y		
1	2	3	4	5
1	449442.42	1307266.48	данные отсутствуют	0.1
2	449451.88	1307272.51	данные отсутствуют	0.1
3	449430.56	1307311.85	данные отсутствуют	0.1
4	449379.31	1307285.52	данные отсутствуют	0.1
5	449375.98	1307283.62	данные отсутствуют	0.1
6	449399.93	1307239.42	данные отсутствуют	0.1
7	449404.02	1307242.03	данные отсутствуют	0.1

Государственный регистратор		ФГИС ЕГРН
полное наименование должности	подпись	инициалы, фамилия

М.П.

Раздел 1

Выписка из Единого государственного реестра недвижимости об объекте недвижимости

Сведения о характеристиках объекта недвижимости

На основании запроса от 01.02.2021 г., поступившего на рассмотрение 02.02.2021 г., сообщаем, что согласно записям Единого государственного реестра недвижимости:

Земельный участок			
(вид объекта недвижимости)			
Лист № ___ Раздела **1**	Всего листов раздела **1:** ___	Всего разделов: ___	Всего листов выписки: ___
02.02.2021 № 99/2021/373365001			
Кадастровый номер:		**16:24:050801:2188**	

Номер кадастрового квартала:	16:24:050801
Дата присвоения кадастрового номера:	11.09.2013
Ранее присвоенный государственный учетный номер:	данные отсутствуют
Адрес:	установлено относительно ориентира, расположенного в границах участка. Почтовый адрес ориентира: Республика Татарстан, Лаишевский муниципальный район, Никольское сельское поселение, с Тарлаши
Площадь:	2924 +/- 19кв. м
Кадастровая стоимость, руб.:	356815.72
Кадастровые номера расположенных в пределах земельного участка объектов недвижимости:	данные отсутствуют
Кадастровые номера объектов недвижимости, из которых образован объект недвижимости:	16:24:050801:348
Кадастровые номера образованных объектов недвижимости:	данные отсутствуют
Сведения о включении объекта недвижимости в состав предприятия как имущественного комплекса:	

Государственный регистратор		ФГИС ЕГРН
полное наименование должности	подпись	инициалы, фамилия

М.П.

Выписка из Единого государственного реестра недвижимости об объекте недвижимости

Сведения о характеристиках объекта недвижимости

Земельный участок			
(вид объекта недвижимости)			
Лист № ___ Раздела **1**	Всего листов раздела **1**: ___	Всего разделов: ___	Всего листов выписки: ___
02.02.2021 № 99/2021/373365001			
Кадастровый номер:		**16:24:050801:2188**	

Категория земель:	Земли населённых пунктов
Виды разрешенного использования:	размещение домов индивидуальной жилой застройки
Сведения о кадастровом инженере:	Пулей Оксана Васильевна №16-11-378, ООО ПКФ "Терра"
Сведения о лесах, водных объектах и об иных природных объектах, расположенных в пределах земельного участка:	данные отсутствуют
Сведения о том, что земельный участок полностью или частично расположен в границах зоны с особыми условиями использования территории или территории объекта культурного наследия	данные отсутствуют
Сведения о том, что земельный участок расположен в границах особой экономической зоны, территории опережающего социально-экономического развития, зоны территориального развития в Российской Федерации, игорной зоны:	данные отсутствуют
Сведения о том, что земельный участок расположен в границах особо охраняемой природной территории, охотничьих угодий, лесничеств, лесопарков:	данные отсутствуют
Сведения о результатах проведения государственного земельного надзора:	данные отсутствуют
Сведения о расположении земельного участка в границах территории, в отношении которой утвержден проект межевания территории:	данные отсутствуют

Государственный регистратор		ФГИС ЕГРН
полное наименование должности	подпись	инициалы, фамилия

М.П.

Выписка из Единого государственного реестра недвижимости об объекте недвижимости

Сведения о характеристиках объекта недвижимости

Земельный участок			
(вид объекта недвижимости)			
Лист № ___ Раздела **1**	Всего листов раздела **1**: ___	Всего разделов: ___	Всего листов выписки: ___
02.02.2021 № 99/2021/373365001			
Кадастровый номер:		**16:24:050801:2188**	

Условный номер земельного участка:	данные отсутствуют
Сведения о принятии акта и (или) заключении договора, предусматривающих предоставление в соответствии с земельным законодательством исполнительным органом государственной власти или органом местного самоуправления находящегося в государственной или муниципальной собственности земельного участка для строительства наемного дома социального использования или наемного дома коммерческого использования:	данные отсутствуют
Сведения о том, что земельный участок или земельные участки образованы на основании решения об изъятии земельного участка и (или) расположенного на нем объекта недвижимости для государственных или муниципальных нужд:	данные отсутствуют
Сведения о том, что земельный участок образован из земель или земельного участка, государственная собственность на которые не разграничена:	данные отсутствуют
Сведения о наличии земельного спора о местоположении границ земельных участков:	данные отсутствуют
Статус записи об объекте недвижимости:	Сведения об объекте недвижимости имеют статус "актуальные"
Особые отметки:	Для данного земельного участка обеспечен доступ посредством земельного участка (земельных участков) с кадастровым номером (кадастровыми номерами) 16:24:050801:348:ЗУ90. Сведения о видах разрешенного использовании имеют статус «Актуальные незасвидетельствованные». Право (ограничение права, обременение объекта недвижимости) зарегистрировано на данный объект недвижимости с видами разрешенного использования «Для иных видов жилой застройки». Сведения необходимые для заполнения раздела 4 отсутствуют. Сведения необходимые для заполнения раздела 4.1 отсутствуют. Сведения необходимые для заполнения раздела 4.2 отсутствуют.
Получатель выписки:	Сабрекова Дания Мударисовна

Государственный регистратор		ФГИС ЕГРН
полное наименование должности	подпись	инициалы, фамилия

3003

М.П.

Выписка из Единого государственного реестра недвижимости об объекте недвижимости

Сведения о зарегистрированных правах

Земельный участок			
(вид объекта недвижимости)			
Лист № ___ Раздела **2**	Всего листов раздела **2 :** ___	Всего разделов: ___	Всего листов выписки: ___
02.02.2021 № 99/2021/373365001			
Кадастровый номер:		**16:24:050801:2188**	

1.	Правообладатель (правообладатели):	1.1.	Закрытый рентный паевой инвестиционный фонд "ТФБ-Рентный инвестиционный фонд"
2.	Вид, номер и дата государственной регистрации права:	2.1.	Долевая собственность, № 16-16-26/037/2013-223 от 14.11.2013
3.	Ограничение прав и обременение объекта недвижимости:		
	3.1.1. вид:		Доверительное управление, Республика Татарстан (Татарстан), Лаишевский муниципальный р-н, Никольское сельское поселение, с Тарлаши, кад.№ 16:24:050801:2188, Земельный участок, категория земель: земли населенных пунктов, разрешенное использование: размещение домов индивидуальной жилой застройки, общая площадь 2 924 кв. м
	дата государственной регистрации:		08.09.2020
	номер государственной регистрации:		16:24:050801:2188-16/001/2020-2
	срок, на который установлено ограничение прав и обременение объекта недвижимости:		по 31.03.2024
	лицо, в пользу которого установлено ограничение прав и обременение объекта недвижимости:		Общество с ограниченной ответственностью " Управляющая компания "Простор Инвест" Д.У.Закр. рентн.ПИФ "Инвестиционный рентный фонд", ИНН: 7707423596
	основание государственной регистрации:		Изменения и дополнения в правила доверительного управления Закрытым рентным паевым инвестиционным фондом "ТФБ - Рентный инвестиционный фонд" от 12.12.2012 №24; Изменения и дополнения в правила доверительного управления Закрытым рентным паевым инвестиционным фондом "ТФБ - Рентный инвестиционный фонд" от 12.07.2012 №13; Изменения и дополнения в правила доверительного управления Закрытым рентным паевым инвестиционным фондом "ТФБ - Рентный инвестиционный фонд" от 02.05.2012 №9; Изменения и дополнения №14 в правила доверительного управления Закрытым рентным паевым инвестиционным фондом "Инвестиционный рентный фонд" от 12.12.2019 №*; Изменения и дополнения №11 в правила доверительного управления от 09.11.2018; Изменения и дополнения №12 в правила доверительного управления от 16.04.2019; Изменения и дополнения №13 в правила доверительного управления Закрытым рентным паевым инвестиционным фондом "ТФБ-Рентный инвестиционный фонд" от 27.08.2019; Изменения и дополнения №13 в правила доверительного управления

			Закрытым рентным паевым инвестиционным фондом "ТФБ-Рентный инвестиционный фонд" от 27.08.2019; Правила доверительного управления от 24.04.2009; Изменения и дополнения №10 в правила доверительного управления Закрытым рентным паевым инвестиционным фондом "ТФБ-Рентный инвестиционный фонд" от 29.02.2016
4.	Договоры участия в долевом строительстве:		не зарегистрировано
5.	Заявленные в судебном порядке права требования:		данные отсутствуют
6.	Сведения о возражении в отношении зарегистрированного права:		данные отсутствуют
7.	Сведения о наличии решения об изъятии объекта недвижимости для государственных и муниципальных нужд:		данные отсутствуют
8.	Сведения о невозможности государственной регистрации без личного участия правообладателя или его законного представителя:		
9.	Правопритязания и сведения о наличии поступивших, но не рассмотренных заявлений о проведении государственной регистрации права (перехода, прекращения права), ограничения права или обременения объекта недвижимости, сделки в отношении объекта недвижимости:		данные отсутствуют
10.	Сведения об осуществлении государственной регистрации сделки, права, ограничения права без необходимого в силу закона согласия третьего лица, органа:		данные отсутствуют
11.	Сведения о невозможности государственной регистрации перехода, прекращения, ограничения права на земельный участок из земель сельскохозяйственного назначения:		

Государственный регистратор		ФГИС ЕГРН
полное наименование должности	подпись	инициалы, фамилия

М.П.

Выписка из Единого государственного реестра недвижимости об объекте недвижимости

Описание местоположения земельного участка

Земельный участок			
(вид объекта недвижимости)			
Лист № ___ Раздела **3**	Всего листов раздела **3**: ___	Всего разделов: ___	Всего листов выписки: ___
02.02.2021 № 99/2021/373365001			
Кадастровый номер:		**16:24:050801:2188**	

План (чертеж, схема) земельного участка

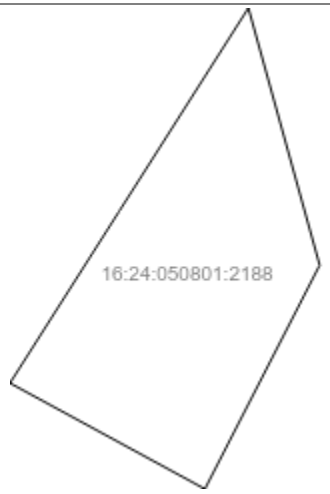

Масштаб 1: данные отсутствуют	Условные обозначения:		

Государственный регистратор		ФГИС ЕГРН
полное наименование должности	подпись	инициалы, фамилия

М.П.

Выписка из Единого государственного реестра недвижимости об объекте недвижимости

Описание местоположения земельного участка

Земельный участок			
(вид объекта недвижимости)			
Лист № ___ Раздела **3.1**	Всего листов раздела **3.1 :** ___	Всего разделов: ___	Всего листов выписки: ___
02.02.2021 № 99/2021/373365001			
Кадастровый номер:		**16:24:050801:2188**	

Описание местоположения границ земельного участка

Номер п/п	Номер точки		Дирекционный угол	Горизонтальное проложение, м	Описание закрепления на местности	Кадастровые номера смежных участков	Сведения об адресах правообладателей смежных земельных участков
	начальная	конечная					
1	2	3	4	5	6	7	8
1	1	2	данные отсутствуют	данные отсутствуют	-	данные отсутствуют	данные отсутствуют
2	2	3	данные отсутствуют	данные отсутствуют	-	данные отсутствуют	данные отсутствуют
3	3	4	данные отсутствуют	данные отсутствуют	-	данные отсутствуют	данные отсутствуют
4	4	5	данные отсутствуют	данные отсутствуют	-	данные отсутствуют	данные отсутствуют
5	5	1	данные отсутствуют	данные отсутствуют	-	данные отсутствуют	данные отсутствуют

Государственный регистратор		ФГИС ЕГРН
полное наименование должности	подпись	инициалы, фамилия

М.П.

Выписка из Единого государственного реестра недвижимости об объекте недвижимости

Описание местоположения земельного участка

Земельный участок			
(вид объекта недвижимости)			
Лист № ___ Раздела **3.2**	Всего листов раздела **3.2 :** ___	Всего разделов: ___	Всего листов выписки: ___
02.02.2021 № 99/2021/373365001			
Кадастровый номер:		**16:24:050801:2188**	

Сведения о характерных точках границы земельного участка

Система координат: МСК-16
Зона №

Номер точки	Координаты		Описание закрепления на местности	Средняя квадратическая погрешность определения координат характерных точек границ земельного участка, м
	X	Y		
1	2	3	4	5
1	449486.5	1307294.56	данные отсутствуют	0.1
2	449527.44	1307320.63	данные отсутствуют	0.1
3	449475.64	1307335.02	данные отсутствуют	0.1
4	449430.56	1307311.85	данные отсутствуют	0.1
5	449451.88	1307272.51	данные отсутствуют	0.1

Государственный регистратор		ФГИС ЕГРН
полное наименование должности	подпись	инициалы, фамилия

М.П.

Раздел 1

Выписка из Единого государственного реестра недвижимости об объекте недвижимости

Сведения о характеристиках объекта недвижимости

На основании запроса от 02.02.2021 г., поступившего на рассмотрение 03.02.2021 г., сообщаем, что согласно записям Единого государственного реестра недвижимости:

Земельный участок			
(вид объекта недвижимости)			
Лист № ___ Раздела **1**	Всего листов раздела **1**: ___	Всего разделов: ___	Всего листов выписки: ___
03.02.2021 № 99/2021/373494236			
Кадастровый номер:		**16:24:050801:2190**	

Номер кадастрового квартала:	16:24:050801
Дата присвоения кадастрового номера:	11.09.2013
Ранее присвоенный государственный учетный номер:	данные отсутствуют
Адрес:	установлено относительно ориентира, расположенного в границах участка. Почтовый адрес ориентира: Республика Татарстан, Лаишевский муниципальный район, Никольское сельское поселение, с Тарлаши
Площадь:	3064 +/- 19кв. м
Кадастровая стоимость, руб.:	373899.92
Кадастровые номера расположенных в пределах земельного участка объектов недвижимости:	данные отсутствуют
Кадастровые номера объектов недвижимости, из которых образован объект недвижимости:	16:24:050801:348
Кадастровые номера образованных объектов недвижимости:	данные отсутствуют
Сведения о включении объекта недвижимости в состав предприятия как имущественного комплекса:	

Государственный регистратор		ФГИС ЕГРН
полное наименование должности	подпись	инициалы, фамилия

М.П.

Выписка из Единого государственного реестра недвижимости об объекте недвижимости

Сведения о характеристиках объекта недвижимости

Земельный участок			
(вид объекта недвижимости)			
Лист № ___ Раздела **1**	Всего листов раздела **1**: ___	Всего разделов: ___	Всего листов выписки: ___
03.02.2021 № 99/2021/373494236			
Кадастровый номер:		**16:24:050801:2190**	

Категория земель:	Земли населённых пунктов
Виды разрешенного использования:	размещение домов индивидуальной жилой застройки
Сведения о кадастровом инженере:	Пулей Оксана Васильевна №16-11-378, ООО ПКФ "Терра"
Сведения о лесах, водных объектах и об иных природных объектах, расположенных в пределах земельного участка:	данные отсутствуют
Сведения о том, что земельный участок полностью или частично расположен в границах зоны с особыми условиями использования территории или территории объекта культурного наследия	данные отсутствуют
Сведения о том, что земельный участок расположен в границах особой экономической зоны, территории опережающего социально-экономического развития, зоны территориального развития в Российской Федерации, игорной зоны:	данные отсутствуют
Сведения о том, что земельный участок расположен в границах особо охраняемой природной территории, охотничьих угодий, лесничеств, лесопарков:	данные отсутствуют
Сведения о результатах проведения государственного земельного надзора:	данные отсутствуют
Сведения о расположении земельного участка в границах территории, в отношении которой утвержден проект межевания территории:	данные отсутствуют

Государственный регистратор		ФГИС ЕГРН
полное наименование должности	подпись	инициалы, фамилия

М.П.

Выписка из Единого государственного реестра недвижимости об объекте недвижимости

Сведения о характеристиках объекта недвижимости

Земельный участок			
(вид объекта недвижимости)			
Лист № ___ Раздела **1**	Всего листов раздела **1**: ___	Всего разделов: ___	Всего листов выписки: ___
03.02.2021 № 99/2021/373494236			
Кадастровый номер:		**16:24:050801:2190**	

Условный номер земельного участка:	данные отсутствуют
Сведения о принятии акта и (или) заключении договора, предусматривающих предоставление в соответствии с земельным законодательством исполнительным органом государственной власти или органом местного самоуправления находящегося в государственной или муниципальной собственности земельного участка для строительства наемного дома социального использования или наемного дома коммерческого использования:	данные отсутствуют
Сведения о том, что земельный участок или земельные участки образованы на основании решения об изъятии земельного участка и (или) расположенного на нем объекта недвижимости для государственных или муниципальных нужд:	данные отсутствуют
Сведения о том, что земельный участок образован из земель или земельного участка, государственная собственность на которые не разграничена:	данные отсутствуют
Сведения о наличии земельного спора о местоположении границ земельных участков:	данные отсутствуют
Статус записи об объекте недвижимости:	Сведения об объекте недвижимости имеют статус "актуальные"
Особые отметки:	Для данного земельного участка обеспечен доступ посредством земельного участка (земельных участков) с кадастровым номером (кадастровыми номерами) 16:24:050801:348:ЗУ90. Сведения о видах разрешенного использовании имеют статус «Актуальные незасвидетельствованные». Право (ограничение права, обременение объекта недвижимости) зарегистрировано на данный объект недвижимости с видами разрешенного использования «Для иных видов жилой застройки». Сведения необходимые для заполнения раздела 4 отсутствуют. Сведения необходимые для заполнения раздела 4.1 отсутствуют. Сведения необходимые для заполнения раздела 4.2 отсутствуют.
Получатель выписки:	Сабрекова Дания Мударисовна

Государственный регистратор		ФГИС ЕГРН
полное наименование должности	подпись	инициалы, фамилия

3012

М.П.

Выписка из Единого государственного реестра недвижимости об объекте недвижимости
Сведения о зарегистрированных правах

Земельный участок			
(вид объекта недвижимости)			
Лист № ___ Раздела **2**	Всего листов раздела **2 :** ___	Всего разделов: ___	Всего листов выписки: ___
03.02.2021 № 99/2021/373494236			
Кадастровый номер:		**16:24:050801:2190**	

1.	Правообладатель (правообладатели):		1.1.	Закрытый рентный паевой инвестиционный фонд "ТФБ-Рентный инвестиционный фонд"
2.	Вид, номер и дата государственной регистрации права:		2.1.	Долевая собственность, № 16-16-26/037/2013-226 от 14.11.2013
3.	Ограничение прав и обременение объекта недвижимости:			
	3.1.1.	вид:		Доверительное управление, Республика Татарстан (Татарстан), Лаишевский муниципальный р-н, Никольское сельское поселение, с Тарлаши, кад.№ 16:24:050801:2190, Земельный участок, категория земель: земли населенных пунктов, разрешенное использование: размещение домов индивидуальной жилой застройки, общая площадь 3 064 кв. м
		дата государственной регистрации:		08.09.2020
		номер государственной регистрации:		16:24:050801:2190-16/001/2020-2
		срок, на который установлено ограничение прав и обременение объекта недвижимости:		по 31.03.2024
		лицо, в пользу которого установлено ограничение прав и обременение объекта недвижимости:		Общество с ограниченной ответственностью " Управляющая компания "Простор Инвест" Д.У.Закр. рентн.ПИФ "Инвестиционный рентный фонд", ИНН: 7707423596
		основание государственной регистрации:		Изменения и дополнения в правила доверительного управления Закрытым рентным паевым инвестиционным фондом "ТФБ - Рентный инвестиционный фонд" от 12.12.2012 №24; Изменения и дополнения в правила доверительного управления Закрытым рентным паевым инвестиционным фондом "ТФБ - Рентный инвестиционный фонд" от 12.07.2012 №13; Изменения и дополнения в правила доверительного управления Закрытым рентным паевым инвестиционным фондом "ТФБ - Рентный инвестиционный фонд" от 02.05.2012 №9; Изменения и дополнения №14 в правила доверительного управления Закрытым рентным паевым инвестиционным фондом "Инвестиционный рентный фонд" от 12.12.2019 №*; Изменения и дополнения №11 в правила доверительного управления от 09.11.2018; Изменения и дополнения №12 в правила доверительного управления от 16.04.2019; Изменения и дополнения №13 в правила доверительного управления Закрытым рентным паевым инвестиционным фондом "ТФБ-Рентный инвестиционный фонд" от 27.08.2019; Изменения и дополнения №13 в правила доверительного управления

			Закрытым рентным паевым инвестиционным фондом "ТФБ-Рентный инвестиционный фонд" от 27.08.2019; Правила доверительного управления от 24.04.2009; Изменения и дополнения №10 в правила доверительного управления Закрытым рентным паевым инвестиционным фондом "ТФБ-Рентный инвестиционный фонд" от 29.02.2016
4.	Договоры участия в долевом строительстве:		не зарегистрировано
5.	Заявленные в судебном порядке права требования:		данные отсутствуют
6.	Сведения о возражении в отношении зарегистрированного права:		данные отсутствуют
7.	Сведения о наличии решения об изъятии объекта недвижимости для государственных и муниципальных нужд:		данные отсутствуют
8.	Сведения о невозможности государственной регистрации без личного участия правообладателя или его законного представителя:		
9.	Правопритязания и сведения о наличии поступивших, но не рассмотренных заявлений о проведении государственной регистрации права (перехода, прекращения права), ограничения права или обременения объекта недвижимости, сделки в отношении объекта недвижимости:		данные отсутствуют
10.	Сведения об осуществлении государственной регистрации сделки, права, ограничения права без необходимого в силу закона согласия третьего лица, органа:		данные отсутствуют
11.	Сведения о невозможности государственной регистрации перехода, прекращения, ограничения права на земельный участок из земель сельскохозяйственного назначения:		

Государственный регистратор		ФГИС ЕГРН
полное наименование должности	подпись	инициалы, фамилия

М.П.

Выписка из Единого государственного реестра недвижимости об объекте недвижимости

Описание местоположения земельного участка

Земельный участок			
(вид объекта недвижимости)			
Лист № ___ Раздела **3**	Всего листов раздела **3**: ___	Всего разделов: ___	Всего листов выписки: ___
03.02.2021 № 99/2021/373494236			
Кадастровый номер:		**16:24:050801:2190**	

План (чертеж, схема) земельного участка

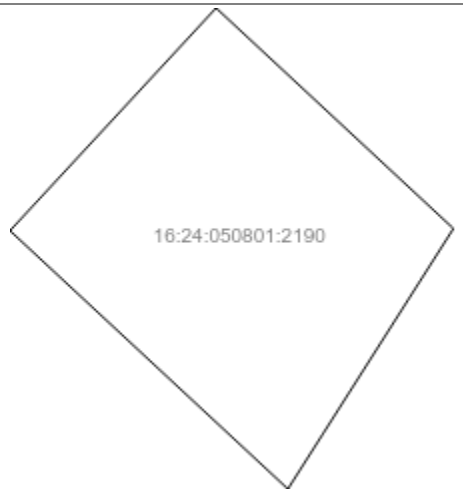

Масштаб 1: данные отсутствуют	Условные обозначения:		

Государственный регистратор		ФГИС ЕГРН
полное наименование должности	подпись	инициалы, фамилия

М.П.

Выписка из Единого государственного реестра недвижимости об объекте недвижимости

Описание местоположения земельного участка

Земельный участок			
(вид объекта недвижимости)			
Лист № ___ Раздела **3.1**	Всего листов раздела **3.1 :** ___	Всего разделов: ___	Всего листов выписки: ___
03.02.2021 № 99/2021/373494236			
Кадастровый номер:		**16:24:050801:2190**	

Описание местоположения границ земельного участка

Номер п/п	Номер точки		Дирекционный угол	Горизонтальное проложение, м	Описание закрепления на местности	Кадастровые номера смежных участков	Сведения об адресах правообладателей смежных земельных участков
	начальная	конечная					
1	2	3	4	5	6	7	8
1	1	2	данные отсутствуют	данные отсутствуют	-	данные отсутствуют	данные отсутствуют
2	2	3	данные отсутствуют	данные отсутствуют	-	данные отсутствуют	данные отсутствуют
3	3	4	данные отсутствуют	данные отсутствуют	-	данные отсутствуют	данные отсутствуют
4	4	5	данные отсутствуют	данные отсутствуют	-	данные отсутствуют	данные отсутствуют
5	5	1	данные отсутствуют	данные отсутствуют	-	данные отсутствуют	данные отсутствуют

Государственный регистратор		ФГИС ЕГРН
полное наименование должности	подпись	инициалы, фамилия

М.П.

Выписка из Единого государственного реестра недвижимости об объекте недвижимости

Описание местоположения земельного участка

Земельный участок			
(вид объекта недвижимости)			
Лист № ___ Раздела **3.2**	Всего листов раздела **3.2 :** ___	Всего разделов: ___	Всего листов выписки: ___
03.02.2021 № 99/2021/373494236			
Кадастровый номер:		**16:24:050801:2190**	

Сведения о характерных точках границы земельного участка

Система координат: МСК-16
Зона №

Номер точки	Координаты		Описание закрепления на местности	Средняя квадратическая погрешность определения координат характерных точек границ земельного участка, м
	X	Y		
1	2	3	4	5
1	449523.84	1307254.3	данные отсутствуют	0.1
2	449486.5	1307294.56	данные отсутствуют	0.1
3	449451.88	1307272.51	данные отсутствуют	0.1
4	449442.42	1307266.48	данные отсутствуют	0.1
5	449486.14	1307219.34	данные отсутствуют	0.1

Государственный регистратор		ФГИС ЕГРН
полное наименование должности	подпись	инициалы, фамилия

М.П.

Раздел 1

Выписка из Единого государственного реестра недвижимости об объекте недвижимости

Сведения о характеристиках объекта недвижимости

На основании запроса от 02.02.2021 г., поступившего на рассмотрение 03.02.2021 г., сообщаем, что согласно записям Единого государственного реестра недвижимости:

Земельный участок			
(вид объекта недвижимости)			
Лист № ___ Раздела **1**	Всего листов раздела **1**: ___	Всего разделов: ___	Всего листов выписки: ___
03.02.2021 № 99/2021/373507626			
Кадастровый номер:		**16:24:050801:2203**	

Номер кадастрового квартала:	16:24:050801
Дата присвоения кадастрового номера:	11.09.2013
Ранее присвоенный государственный учетный номер:	данные отсутствуют
Адрес:	установлено относительно ориентира, расположенного в границах участка. Почтовый адрес ориентира: Республика Татарстан, Лаишевский муниципальный район, Никольское сельское поселение, с Тарлаши
Площадь:	3000 +/- 19кв. м
Кадастровая стоимость, руб.:	366090
Кадастровые номера расположенных в пределах земельного участка объектов недвижимости:	данные отсутствуют
Кадастровые номера объектов недвижимости, из которых образован объект недвижимости:	16:24:050801:348
Кадастровые номера образованных объектов недвижимости:	данные отсутствуют
Сведения о включении объекта недвижимости в состав предприятия как имущественного комплекса:	

Государственный регистратор		ФГИС ЕГРН
полное наименование должности	подпись	инициалы, фамилия

М.П.

Выписка из Единого государственного реестра недвижимости об объекте недвижимости

Сведения о характеристиках объекта недвижимости

Земельный участок			
(вид объекта недвижимости)			
Лист № ___ Раздела **1**	Всего листов раздела **1**: ___	Всего разделов: ___	Всего листов выписки: ___
03.02.2021 № 99/2021/373507626			
Кадастровый номер:		**16:24:050801:2203**	

Категория земель:	Земли населённых пунктов
Виды разрешенного использования:	размещение домов индивидуальной жилой застройки
Сведения о кадастровом инженере:	Пулей Оксана Васильевна №16-11-378, ООО ПКФ "Терра"
Сведения о лесах, водных объектах и об иных природных объектах, расположенных в пределах земельного участка:	данные отсутствуют
Сведения о том, что земельный участок полностью или частично расположен в границах зоны с особыми условиями использования территории или территории объекта культурного наследия	данные отсутствуют
Сведения о том, что земельный участок расположен в границах особой экономической зоны, территории опережающего социально-экономического развития, зоны территориального развития в Российской Федерации, игорной зоны:	данные отсутствуют
Сведения о том, что земельный участок расположен в границах особо охраняемой природной территории, охотничьих угодий, лесничеств, лесопарков:	данные отсутствуют
Сведения о результатах проведения государственного земельного надзора:	данные отсутствуют
Сведения о расположении земельного участка в границах территории, в отношении которой утвержден проект межевания территории:	данные отсутствуют

Государственный регистратор		ФГИС ЕГРН
полное наименование должности	подпись	инициалы, фамилия

М.П.

Выписка из Единого государственного реестра недвижимости об объекте недвижимости

Сведения о характеристиках объекта недвижимости

Земельный участок			
(вид объекта недвижимости)			
Лист № ___ Раздела **1**	Всего листов раздела **1**: ___	Всего разделов: ___	Всего листов выписки: ___
03.02.2021 № 99/2021/373507626			
Кадастровый номер:		**16:24:050801:2203**	

Условный номер земельного участка:	данные отсутствуют
Сведения о принятии акта и (или) заключении договора, предусматривающих предоставление в соответствии с земельным законодательством исполнительным органом государственной власти или органом местного самоуправления находящегося в государственной или муниципальной собственности земельного участка для строительства наемного дома социального использования или наемного дома коммерческого использования:	данные отсутствуют
Сведения о том, что земельный участок или земельные участки образованы на основании решения об изъятии земельного участка и (или) расположенного на нем объекта недвижимости для государственных или муниципальных нужд:	данные отсутствуют
Сведения о том, что земельный участок образован из земель или земельного участка, государственная собственность на которые не разграничена:	данные отсутствуют
Сведения о наличии земельного спора о местоположении границ земельных участков:	данные отсутствуют
Статус записи об объекте недвижимости:	Сведения об объекте недвижимости имеют статус "актуальные"
Особые отметки:	Для данного земельного участка обеспечен доступ посредством земельного участка (земельных участков) с кадастровым номером (кадастровыми номерами) 16:24:050801:348:ЗУ90. Сведения о видах разрешенного использовании имеют статус «Актуальные незасвидетельствованные». Право (ограничение права, обременение объекта недвижимости) зарегистрировано на данный объект недвижимости с видами разрешенного использования «Для иных видов жилой застройки». Сведения необходимые для заполнения раздела 4 отсутствуют. Сведения необходимые для заполнения раздела 4.1 отсутствуют. Сведения необходимые для заполнения раздела 4.2 отсутствуют.
Получатель выписки:	Сабрекова Дания Мударисовна

Государственный регистратор		ФГИС ЕГРН
полное наименование должности	подпись	инициалы, фамилия

3021

М.П.

Выписка из Единого государственного реестра недвижимости об объекте недвижимости

Сведения о зарегистрированных правах

Земельный участок			
(вид объекта недвижимости)			
Лист № ___ Раздела **2**	Всего листов раздела **2 :** ___	Всего разделов: ___	Всего листов выписки: ___
03.02.2021 № 99/2021/373507626			
Кадастровый номер:		**16:24:050801:2203**	

1.	Правообладатель (правообладатели):		1.1.	Закрытый рентный паевой инвестиционный фонд "ТФБ-Рентный инвестиционный фонд"
2.	Вид, номер и дата государственной регистрации права:		2.1.	Долевая собственность, № 16-16-26/037/2013-240 от 15.11.2013
3.	Ограничение прав и обременение объекта недвижимости:			
	3.1.1.	вид:		Доверительное управление, Республика Татарстан (Татарстан), Лаишевский муниципальный р-н, Никольское сельское поселение, с. Тарлаши, кад.№ 16:24:050801:2203, Земельный участок, категория земель: земли населенных пунктов, разрешенное использование: размещение домов индивидуальной жилой застройки, общая площадь 3 000 кв. м
		дата государственной регистрации:		08.09.2020
		номер государственной регистрации:		16:24:050801:2203-16/001/2020-2
		срок, на который установлено ограничение прав и обременение объекта недвижимости:		по 31.03.2024
		лицо, в пользу которого установлено ограничение прав и обременение объекта недвижимости:		Общество с ограниченной ответственностью " Управляющая компания "Простор Инвест" Д.У.Закр. рентн.ПИФ "Инвестиционный рентный фонд", ИНН: 7707423596
		основание государственной регистрации:		Изменения и дополнения №14 в правила доверительного управления Закрытым рентным паевым инвестиционным фондом "Инвестиционный рентный фонд" от 12.12.2019 №*; Изменения и дополнения №11 в правила доверительного управления от 09.11.2018; Изменения и дополнения №12 в правила доверительного управления от 16.04.2019; Изменения и дополнения №13 в правила доверительного управления Закрытым рентным паевым инвестиционным фондом "ТФБ-Рентный инвестиционный фонд" от 27.08.2019; Изменения и дополнения №13 в правила доверительного управления Закрытым рентным паевым инвестиционным фондом "ТФБ-Рентный инвестиционный фонд" от 27.08.2019; Правила доверительного управления от 24.04.2009; Изменения и дополнения №10 в правила доверительного управления Закрытым рентным паевым инвестиционным фондом "ТФБ-Рентный инвестиционный фонд" от 29.02.2016; Изменения и дополнения в правила доверительного управления Закрытым рентным паевым инвестиционным фондом "ТФБ - Рентный инвестиционный фонд" от 12.12.2012 №24;

			Изменения и дополнения в правила доверительного управления Закрытым рентным паевым инвестиционным фондом "ТФБ - Рентный инвестиционный фонд" от 12.07.2012 №13; Изменения и дополнения в правила доверительного управления Закрытым рентным паевым инвестиционным фондом "ТФБ - Рентный инвестиционный фонд" от 02.05.2012 №9
4.	Договоры участия в долевом строительстве:		не зарегистрировано
5.	Заявленные в судебном порядке права требования:		данные отсутствуют
6.	Сведения о возражении в отношении зарегистрированного права:		данные отсутствуют
7.	Сведения о наличии решения об изъятии объекта недвижимости для государственных и муниципальных нужд:		данные отсутствуют
8.	Сведения о невозможности государственной регистрации без личного участия правообладателя или его законного представителя:		
9.	Правопритязания и сведения о наличии поступивших, но не рассмотренных заявлений о проведении государственной регистрации права (перехода, прекращения права), ограничения права или обременения объекта недвижимости, сделки в отношении объекта недвижимости:		данные отсутствуют
10.	Сведения об осуществлении государственной регистрации сделки, права, ограничения права без необходимого в силу закона согласия третьего лица, органа:		данные отсутствуют
11.	Сведения о невозможности государственной регистрации перехода, прекращения, ограничения права на земельный участок из земель сельскохозяйственного назначения:		

Государственный регистратор		ФГИС ЕГРН
полное наименование должности	подпись	инициалы, фамилия

М.П.

Выписка из Единого государственного реестра недвижимости об объекте недвижимости

Описание местоположения земельного участка

Земельный участок			
(вид объекта недвижимости)			
Лист № ___ Раздела **3**	Всего листов раздела **3**: ___	Всего разделов: ___	Всего листов выписки: ___
03.02.2021 № 99/2021/373507626			
Кадастровый номер:		**16:24:050801:2203**	

План (чертеж, схема) земельного участка

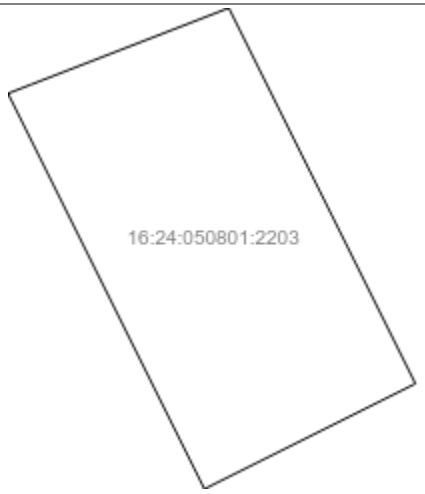

Масштаб 1: данные отсутствуют	Условные обозначения:		

Государственный регистратор		ФГИС ЕГРН
полное наименование должности	подпись	инициалы, фамилия

М.П.

Выписка из Единого государственного реестра недвижимости об объекте недвижимости

Описание местоположения земельного участка

Земельный участок			
(вид объекта недвижимости)			
Лист № ___ Раздела **3.1**	Всего листов раздела **3.1 :** ___	Всего разделов: ___	Всего листов выписки: ___
03.02.2021 № 99/2021/373507626			
Кадастровый номер:		**16:24:050801:2203**	

Описание местоположения границ земельного участка

Номер п/п	Номер точки		Дирекционный угол	Горизонтальное проложение, м	Описание закрепления на местности	Кадастровые номера смежных участков	Сведения об адресах правообладателей смежных земельных участков
	начальная	конечная					
1	2	3	4	5	6	7	8
1	1	2	данные отсутствуют	данные отсутствуют	-	данные отсутствуют	данные отсутствуют
2	2	3	данные отсутствуют	данные отсутствуют	-	данные отсутствуют	данные отсутствуют
3	3	4	данные отсутствуют	данные отсутствуют	-	данные отсутствуют	данные отсутствуют
4	4	5	данные отсутствуют	данные отсутствуют	-	данные отсутствуют	данные отсутствуют
5	5	1	данные отсутствуют	данные отсутствуют	-	данные отсутствуют	данные отсутствуют

Государственный регистратор		ФГИС ЕГРН
полное наименование должности	подпись	инициалы, фамилия

М.П.

Выписка из Единого государственного реестра недвижимости об объекте недвижимости

Описание местоположения земельного участка

Земельный участок			
(вид объекта недвижимости)			
Лист № ___ Раздела **3.2**	Всего листов раздела **3.2 :** ___	Всего разделов: ___	Всего листов выписки: ___
03.02.2021 № 99/2021/373507626			
Кадастровый номер:		**16:24:050801:2203**	

Сведения о характерных точках границы земельного участка

Система координат: МСК-16
Зона №

Номер точки	Координаты		Описание закрепления на местности	Средняя квадратическая погрешность определения координат характерных точек границ земельного участка, м
	X	Y		
1	2	3	4	5
1	449701.56	1307120.07	данные отсутствуют	0.1
2	449714.73	1307154.15	данные отсутствуют	0.1
3	449650.22	1307186.26	данные отсутствуют	0.1
4	449632.14	1307149.95	данные отсутствуют	0.1
5	449700.05	1307116.15	данные отсутствуют	0.1

Государственный регистратор		ФГИС ЕГРН
полное наименование должности	подпись	инициалы, фамилия

М.П.

Раздел 1

Выписка из Единого государственного реестра недвижимости об объекте недвижимости

Сведения о характеристиках объекта недвижимости

На основании запроса от 02.02.2021 г., поступившего на рассмотрение 03.02.2021 г., сообщаем, что согласно записям Единого государственного реестра недвижимости:

Земельный участок			
(вид объекта недвижимости)			
Лист № ___ Раздела **1**	Всего листов раздела **1**: ___	Всего разделов: ___	Всего листов выписки: ___
03.02.2021 № 99/2021/373520400			
Кадастровый номер:		**16:24:050801:2214**	

Номер кадастрового квартала:	16:24:050801
Дата присвоения кадастрового номера:	11.09.2013
Ранее присвоенный государственный учетный номер:	данные отсутствуют
Адрес:	установлено относительно ориентира, расположенного в границах участка. Почтовый адрес ориентира: Республика Татарстан, Лаишевский муниципальный район, Никольское сельское поселение, с Тарлаши
Площадь:	2511 +/- 17кв. м
Кадастровая стоимость, руб.:	306417.33
Кадастровые номера расположенных в пределах земельного участка объектов недвижимости:	данные отсутствуют
Кадастровые номера объектов недвижимости, из которых образован объект недвижимости:	16:24:050801:348
Кадастровые номера образованных объектов недвижимости:	данные отсутствуют
Сведения о включении объекта недвижимости в состав предприятия как имущественного комплекса:	

Государственный регистратор		ФГИС ЕГРН
полное наименование должности	подпись	инициалы, фамилия

М.П.

Выписка из Единого государственного реестра недвижимости об объекте недвижимости

Сведения о характеристиках объекта недвижимости

Земельный участок			
(вид объекта недвижимости)			
Лист № ___ Раздела **1**	Всего листов раздела **1**: ___	Всего разделов: ___	Всего листов выписки: ___
03.02.2021 № 99/2021/373520400			
Кадастровый номер:		**16:24:050801:2214**	

Категория земель:	Земли населённых пунктов
Виды разрешенного использования:	размещение домов индивидуальной жилой застройки
Сведения о кадастровом инженере:	Пулей Оксана Васильевна №16-11-378, ООО ПКФ "Терра"
Сведения о лесах, водных объектах и об иных природных объектах, расположенных в пределах земельного участка:	данные отсутствуют
Сведения о том, что земельный участок полностью или частично расположен в границах зоны с особыми условиями использования территории или территории объекта культурного наследия	данные отсутствуют
Сведения о том, что земельный участок расположен в границах особой экономической зоны, территории опережающего социально-экономического развития, зоны территориального развития в Российской Федерации, игорной зоны:	данные отсутствуют
Сведения о том, что земельный участок расположен в границах особо охраняемой природной территории, охотничьих угодий, лесничеств, лесопарков:	данные отсутствуют
Сведения о результатах проведения государственного земельного надзора:	данные отсутствуют
Сведения о расположении земельного участка в границах территории, в отношении которой утвержден проект межевания территории:	данные отсутствуют

Государственный регистратор		ФГИС ЕГРН
полное наименование должности	подпись	инициалы, фамилия

М.П.

Выписка из Единого государственного реестра недвижимости об объекте недвижимости

Сведения о характеристиках объекта недвижимости

Земельный участок			
(вид объекта недвижимости)			
Лист № ___ Раздела **1**	Всего листов раздела **1**: ___	Всего разделов: ___	Всего листов выписки: ___
03.02.2021 № 99/2021/373520400			
Кадастровый номер:		**16:24:050801:2214**	

Условный номер земельного участка:	данные отсутствуют
Сведения о принятии акта и (или) заключении договора, предусматривающих предоставление в соответствии с земельным законодательством исполнительным органом государственной власти или органом местного самоуправления находящегося в государственной или муниципальной собственности земельного участка для строительства наемного дома социального использования или наемного дома коммерческого использования:	данные отсутствуют
Сведения о том, что земельный участок или земельные участки образованы на основании решения об изъятии земельного участка и (или) расположенного на нем объекта недвижимости для государственных или муниципальных нужд:	данные отсутствуют
Сведения о том, что земельный участок образован из земель или земельного участка, государственная собственность на которые не разграничена:	данные отсутствуют
Сведения о наличии земельного спора о местоположении границ земельных участков:	данные отсутствуют
Статус записи об объекте недвижимости:	Сведения об объекте недвижимости имеют статус "актуальные"
Особые отметки:	Для данного земельного участка обеспечен доступ посредством земельного участка (земельных участков) с кадастровым номером (кадастровыми номерами) 16:24:050801:348:ЗУ90. Сведения о видах разрешенного использовании имеют статус «Актуальные незасвидетельствованные». Право (ограничение права, обременение объекта недвижимости) зарегистрировано на данный объект недвижимости с видами разрешенного использования «Для иных видов жилой застройки». Сведения необходимые для заполнения раздела 4 отсутствуют. Сведения необходимые для заполнения раздела 4.1 отсутствуют. Сведения необходимые для заполнения раздела 4.2 отсутствуют.
Получатель выписки:	Сабрекова Дания Мударисовна

Государственный регистратор		ФГИС ЕГРН
полное наименование должности	подпись	инициалы, фамилия

3030

М.П.

Выписка из Единого государственного реестра недвижимости об объекте недвижимости
Сведения о зарегистрированных правах

Земельный участок			
(вид объекта недвижимости)			
Лист № ___ Раздела **2**	Всего листов раздела **2**: ___	Всего разделов: ___	Всего листов выписки: ___
03.02.2021 № 99/2021/373520400			
Кадастровый номер:		**16:24:050801:2214**	

1.	Правообладатель (правообладатели):	1.1.	Закрытый рентный паевой инвестиционный фонд "ТФБ-Рентный инвестиционный фонд"
2.	Вид, номер и дата государственной регистрации права:	2.1.	Долевая собственность, № 16-16-26/037/2013-254 от 15.11.2013
3.	Ограничение прав и обременение объекта недвижимости:		
	3.1.1. вид:		Доверительное управление, Республика Татарстан (Татарстан), Лаишевский муниципальный р-н, Никольское сельское поселение, с Тарлаши, кад.№ 16:24:050801:2214, Земельный участок, категория земель: земли населенных пунктов, разрешенное использование: размещение домов индивидуальной жилой застройки, общая площадь 2 511 кв. м
	дата государственной регистрации:		08.09.2020
	номер государственной регистрации:		16:24:050801:2214-16/001/2020-2
	срок, на который установлено ограничение прав и обременение объекта недвижимости:		
	лицо, в пользу которого установлено ограничение прав и обременение объекта недвижимости:		Общество с ограниченной ответственностью " Управляющая компания "Простор Инвест" Д.У.Закр. рентн.ПИФ "Инвестиционный рентный фонд", ИНН: 7707423596
	основание государственной регистрации:		Изменения и дополнения в правила доверительного управления Закрытым рентным паевым инвестиционным фондом "ТФБ - Рентный инвестиционный фонд" от 12.12.2012 №24; Изменения и дополнения в правила доверительного управления Закрытым рентным паевым инвестиционным фондом "ТФБ - Рентный инвестиционный фонд" от 12.07.2012 №13; Изменения и дополнения в правила доверительного управления Закрытым рентным паевым инвестиционным фондом "ТФБ - Рентный инвестиционный фонд" от 02.05.2012 №9; Изменения и дополнения №14 в правила доверительного управления Закрытым рентным паевым инвестиционным фондом "Инвестиционный рентный фонд" от 12.12.2019 №*; Изменения и дополнения №11 в правила доверительного управления от 09.11.2018; Изменения и дополнения №12 в правила доверительного управления от 16.04.2019; Изменения и дополнения №13 в правила доверительного управления Закрытым рентным паевым инвестиционным фондом "ТФБ-Рентный инвестиционный фонд" от 27.08.2019; Изменения и дополнения №13 в правила доверительного управления

			Закрытым рентным паевым инвестиционным фондом "ТФБ-Рентный инвестиционный фонд" от 27.08.2019; Правила доверительного управления от 24.04.2009; Изменения и дополнения №10 в правила доверительного управления Закрытым рентным паевым инвестиционным фондом "ТФБ-Рентный инвестиционный фонд" от 29.02.2016
4.	Договоры участия в долевом строительстве:		не зарегистрировано
5.	Заявленные в судебном порядке права требования:		данные отсутствуют
6.	Сведения о возражении в отношении зарегистрированного права:		данные отсутствуют
7.	Сведения о наличии решения об изъятии объекта недвижимости для государственных и муниципальных нужд:		данные отсутствуют
8.	Сведения о невозможности государственной регистрации без личного участия правообладателя или его законного представителя:		
9.	Правопритязания и сведения о наличии поступивших, но не рассмотренных заявлений о проведении государственной регистрации права (перехода, прекращения права), ограничения права или обременения объекта недвижимости, сделки в отношении объекта недвижимости:		данные отсутствуют
10.	Сведения об осуществлении государственной регистрации сделки, права, ограничения права без необходимого в силу закона согласия третьего лица, органа:		данные отсутствуют
11.	Сведения о невозможности государственной регистрации перехода, прекращения, ограничения права на земельный участок из земель сельскохозяйственного назначения:		

Государственный регистратор		ФГИС ЕГРН
полное наименование должности	подпись	инициалы, фамилия

М.П.

Выписка из Единого государственного реестра недвижимости об объекте недвижимости

Описание местоположения земельного участка

Земельный участок			
(вид объекта недвижимости)			
Лист № ___ Раздела **3**	Всего листов раздела **3**: ___	Всего разделов: ___	Всего листов выписки: ___
03.02.2021 № 99/2021/373520400			
Кадастровый номер:		**16:24:050801:2214**	

План (чертеж, схема) земельного участка

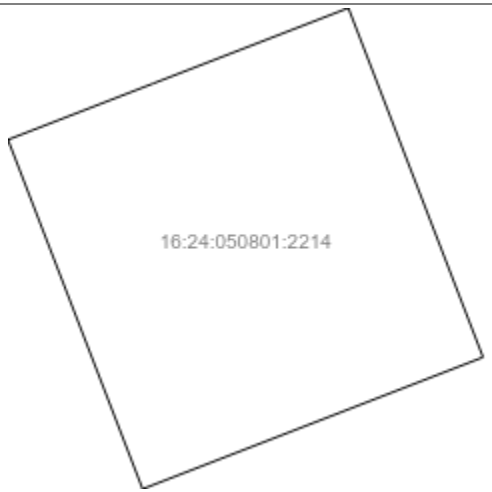

Масштаб 1: данные отсутствуют	Условные обозначения:		

Государственный регистратор		ФГИС ЕГРН
полное наименование должности	подпись	инициалы, фамилия

М.П.

Выписка из Единого государственного реестра недвижимости об объекте недвижимости

Описание местоположения земельного участка

Земельный участок			
(вид объекта недвижимости)			
Лист № ___ Раздела **3.1**	Всего листов раздела **3.1 :** ___	Всего разделов: ___	Всего листов выписки: ___
03.02.2021 № 99/2021/373520400			
Кадастровый номер:		**16:24:050801:2214**	

Описание местоположения границ земельного участка

Номер п/п	Номер точки		Дирекционный угол	Горизонтальное проложение, м	Описание закрепления на местности	Кадастровые номера смежных участков	Сведения об адресах правообладателей смежных земельных участков
	начальная	конечная					
1	2	3	4	5	6	7	8
1	1	2	данные отсутствуют	данные отсутствуют	-	данные отсутствуют	данные отсутствуют
2	2	3	данные отсутствуют	данные отсутствуют	-	данные отсутствуют	данные отсутствуют
3	3	4	данные отсутствуют	данные отсутствуют	-	данные отсутствуют	данные отсутствуют
4	4	5	данные отсутствуют	данные отсутствуют	-	данные отсутствуют	данные отсутствуют
5	5	1	данные отсутствуют	данные отсутствуют	-	данные отсутствуют	данные отсутствуют

Государственный регистратор		ФГИС ЕГРН
полное наименование должности	подпись	инициалы, фамилия

М.П.

Выписка из Единого государственного реестра недвижимости об объекте недвижимости

Описание местоположения земельного участка

Земельный участок			
(вид объекта недвижимости)			
Лист № ___ Раздела **3.2**	Всего листов раздела **3.2 :** ___	Всего разделов: ___	Всего листов выписки: ___
03.02.2021 № 99/2021/373520400			
Кадастровый номер:		**16:24:050801:2214**	

Сведения о характерных точках границы земельного участка

Система координат: МСК-16
Зона №

Номер точки	Координаты		Описание закрепления на местности	Средняя квадратическая погрешность определения координат характерных точек границ земельного участка, м
	X	Y		
1	2	3	4	5
1	449869.61	1307172.3	данные отсутствуют	0.1
2	449877.19	1307191.92	данные отсутствуют	0.1
3	449887.45	1307218.5	данные отсутствуют	0.1
4	449840.15	1307236.77	данные отсутствуют	0.1
5	449822.31	1307190.57	данные отсутствуют	0.1

Государственный регистратор		ФГИС ЕГРН
полное наименование должности	подпись	инициалы, фамилия

М.П.

Раздел 1

Выписка из Единого государственного реестра недвижимости об объекте недвижимости

Сведения о характеристиках объекта недвижимости

На основании запроса от 02.02.2021 г., поступившего на рассмотрение 03.02.2021 г., сообщаем, что согласно записям Единого государственного реестра недвижимости:

Земельный участок			
(вид объекта недвижимости)			
Лист № ___ Раздела **1**	Всего листов раздела **1**: ___	Всего разделов: ___	Всего листов выписки: ___
03.02.2021 № 99/2021/373576007			
Кадастровый номер:		**16:24:050801:2215**	

Номер кадастрового квартала:	16:24:050801
Дата присвоения кадастрового номера:	11.09.2013
Ранее присвоенный государственный учетный номер:	данные отсутствуют
Адрес:	установлено относительно ориентира, расположенного в границах участка. Почтовый адрес ориентира: Республика Татарстан, Лаишевский муниципальный район, Никольское сельское поселение, с Тарлаши
Площадь:	2511 +/- 17кв. м
Кадастровая стоимость, руб.:	306417.33
Кадастровые номера расположенных в пределах земельного участка объектов недвижимости:	данные отсутствуют
Кадастровые номера объектов недвижимости, из которых образован объект недвижимости:	16:24:050801:348
Кадастровые номера образованных объектов недвижимости:	данные отсутствуют
Сведения о включении объекта недвижимости в состав предприятия как имущественного комплекса:	

Государственный регистратор		ФГИС ЕГРН
полное наименование должности	подпись	инициалы, фамилия

М.П.

Выписка из Единого государственного реестра недвижимости об объекте недвижимости

Сведения о характеристиках объекта недвижимости

Земельный участок			
(вид объекта недвижимости)			
Лист № ___ Раздела **1**	Всего листов раздела **1**: ___	Всего разделов: ___	Всего листов выписки: ___
03.02.2021 № 99/2021/373576007			
Кадастровый номер:		**16:24:050801:2215**	

Категория земель:	Земли населённых пунктов
Виды разрешенного использования:	размещение домов индивидуальной жилой застройки
Сведения о кадастровом инженере:	Пулей Оксана Васильевна №16-11-378, ООО ПКФ "Терра"
Сведения о лесах, водных объектах и об иных природных объектах, расположенных в пределах земельного участка:	данные отсутствуют
Сведения о том, что земельный участок полностью или частично расположен в границах зоны с особыми условиями использования территории или территории объекта культурного наследия	данные отсутствуют
Сведения о том, что земельный участок расположен в границах особой экономической зоны, территории опережающего социально-экономического развития, зоны территориального развития в Российской Федерации, игорной зоны:	данные отсутствуют
Сведения о том, что земельный участок расположен в границах особо охраняемой природной территории, охотничьих угодий, лесничеств, лесопарков:	данные отсутствуют
Сведения о результатах проведения государственного земельного надзора:	данные отсутствуют
Сведения о расположении земельного участка в границах территории, в отношении которой утвержден проект межевания территории:	данные отсутствуют

Государственный регистратор		ФГИС ЕГРН
полное наименование должности	подпись	инициалы, фамилия

М.П.

Выписка из Единого государственного реестра недвижимости об объекте недвижимости

Сведения о характеристиках объекта недвижимости

Земельный участок			
(вид объекта недвижимости)			
Лист № ___ Раздела **1**	Всего листов раздела **1**: ___	Всего разделов: ___	Всего листов выписки: ___
03.02.2021 № 99/2021/373576007			
Кадастровый номер:		**16:24:050801:2215**	

Условный номер земельного участка:	данные отсутствуют
Сведения о принятии акта и (или) заключении договора, предусматривающих предоставление в соответствии с земельным законодательством исполнительным органом государственной власти или органом местного самоуправления находящегося в государственной или муниципальной собственности земельного участка для строительства наемного дома социального использования или наемного дома коммерческого использования:	данные отсутствуют
Сведения о том, что земельный участок или земельные участки образованы на основании решения об изъятии земельного участка и (или) расположенного на нем объекта недвижимости для государственных или муниципальных нужд:	данные отсутствуют
Сведения о том, что земельный участок образован из земель или земельного участка, государственная собственность на которые не разграничена:	данные отсутствуют
Сведения о наличии земельного спора о местоположении границ земельных участков:	данные отсутствуют
Статус записи об объекте недвижимости:	Сведения об объекте недвижимости имеют статус "актуальные"
Особые отметки:	Для данного земельного участка обеспечен доступ посредством земельного участка (земельных участков) с кадастровым номером (кадастровыми номерами) 16:24:050801:348:ЗУ90. Сведения о видах разрешенного использовании имеют статус «Актуальные незасвидетельствованные». Право (ограничение права, обременение объекта недвижимости) зарегистрировано на данный объект недвижимости с видами разрешенного использования «Для иных видов жилой застройки». Сведения необходимые для заполнения раздела 4 отсутствуют. Сведения необходимые для заполнения раздела 4.1 отсутствуют. Сведения необходимые для заполнения раздела 4.2 отсутствуют.
Получатель выписки:	Сабрекова Дания Мударисовна

Государственный регистратор		ФГИС ЕГРН
полное наименование должности	подпись	инициалы, фамилия

3039

М.П.

Выписка из Единого государственного реестра недвижимости об объекте недвижимости

Сведения о зарегистрированных правах

Земельный участок			
(вид объекта недвижимости)			
Лист № ___ Раздела **2**	Всего листов раздела **2 :** ___	Всего разделов: ___	Всего листов выписки: ___
03.02.2021 № 99/2021/373576007			
Кадастровый номер:		**16:24:050801:2215**	

1.	Правообладатель (правообладатели):		1.1.	Закрытый рентный паевой инвестиционный фонд "ТФБ-Рентный инвестиционный фонд"
2.	Вид, номер и дата государственной регистрации права:		2.1.	Долевая собственность, № 16-16-26/037/2013-255 от 15.11.2013
3.	Ограничение прав и обременение объекта недвижимости:			
	3.1.1.	вид:		Доверительное управление, Республика Татарстан (Татарстан), Лаишевский муниципальный р-н, Никольское сельское поселение, с Тарлаши, кад.№ 16:24:050801:2215, Земельный участок, категория земель: земли населенных пунктов, разрешенное использование: размещение домов индивидуальной жилой застройки, общая площадь 2 511 кв. м
		дата государственной регистрации:		10.09.2020
		номер государственной регистрации:		16:24:050801:2215-16/032/2020-2
		срок, на который установлено ограничение прав и обременение объекта недвижимости:		по 31.03.2024
		лицо, в пользу которого установлено ограничение прав и обременение объекта недвижимости:		Общество с ограниченной ответственностью " Управляющая компания "Простор Инвест" Д.У.Закр. рентн.ПИФ "Инвестиционный рентный фонд", ИНН: 7707423596
		основание государственной регистрации:		Изменения и дополнения №14 в правила доверительного управления Закрытым рентным паевым инвестиционным фондом "Инвестиционный рентный фонд" от 12.12.2019 №*; Правила доверительного управления Закрытым рентным ПИФ "ТФБ-Рентный инвестиционный фонд" от 24.04.2009 №*
4.	Договоры участия в долевом строительстве:			не зарегистрировано
5.	Заявленные в судебном порядке права требования:			данные отсутствуют
6.	Сведения о возражении в отношении зарегистрированного права:			данные отсутствуют
7.	Сведения о наличии решения об изъятии объекта недвижимости для государственных и муниципальных нужд:			данные отсутствуют
8.	Сведения о невозможности государственной регистрации без личного участия правообладателя или его законного представителя:			
9.	Правопритязания и сведения о наличии поступивших, но не рассмотренных заявлений о проведении государственной регистрации права (перехода, прекращения права), ограничения права или обременения объекта недвижимости, сделки в отношении объекта недвижимости:			данные отсутствуют
10.	Сведения об осуществлении государственной регистрации сделки, права,			данные отсутствуют

	ограничения права без необходимого в силу закона согласия третьего лица, органа:	
11.	Сведения о невозможности государственной регистрации перехода, прекращения, ограничения права на земельный участок из земель сельскохозяйственного назначения:	

Государственный регистратор		ФГИС ЕГРН
полное наименование должности	подпись	инициалы, фамилия

М.П.

Выписка из Единого государственного реестра недвижимости об объекте недвижимости

Описание местоположения земельного участка

Земельный участок			
(вид объекта недвижимости)			
Лист № ___ Раздела **3**	Всего листов раздела **3**: ___	Всего разделов: ___	Всего листов выписки: ___
03.02.2021 № 99/2021/373576007			
Кадастровый номер:		**16:24:050801:2215**	

План (чертеж, схема) земельного участка

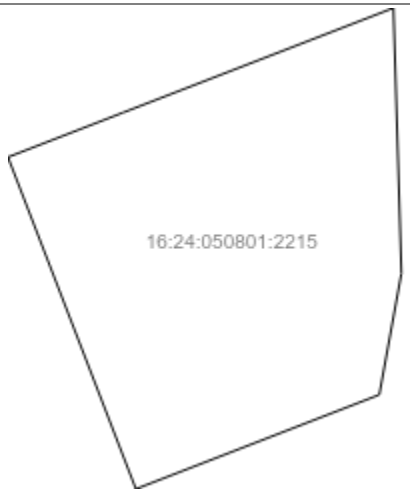

Масштаб 1: данные отсутствуют	Условные обозначения:		

Государственный регистратор		ФГИС ЕГРН
полное наименование должности	подпись	инициалы, фамилия

М.П.

Выписка из Единого государственного реестра недвижимости об объекте недвижимости

Описание местоположения земельного участка

Земельный участок			
(вид объекта недвижимости)			
Лист № ___ Раздела **3.1**	Всего листов раздела **3.1 :** ___	Всего разделов: ___	Всего листов выписки: ___
03.02.2021 № 99/2021/373576007			
Кадастровый номер:		**16:24:050801:2215**	

Описание местоположения границ земельного участка

Номер п/п	Номер точки		Дирекционный угол	Горизонтальное проложение, м	Описание закрепления на местности	Кадастровые номера смежных участков	Сведения об адресах правообладателей смежных земельных участков
	начальная	конечная					
1	2	3	4	5	6	7	8
1	1	2	данные отсутствуют	данные отсутствуют	-	данные отсутствуют	данные отсутствуют
2	2	3	данные отсутствуют	данные отсутствуют	-	данные отсутствуют	данные отсутствуют
3	3	4	данные отсутствуют	данные отсутствуют	-	данные отсутствуют	данные отсутствуют
4	4	5	данные отсутствуют	данные отсутствуют	-	данные отсутствуют	данные отсутствуют
5	5	6	данные отсутствуют	данные отсутствуют	-	данные отсутствуют	данные отсутствуют
6	6	1	данные отсутствуют	данные отсутствуют	-	данные отсутствуют	данные отсутствуют

Государственный регистратор		ФГИС ЕГРН
полное наименование должности	подпись	инициалы, фамилия

М.П.

Выписка из Единого государственного реестра недвижимости об объекте недвижимости

Описание местоположения земельного участка

Земельный участок			
(вид объекта недвижимости)			
Лист № ___ Раздела **3.2**	Всего листов раздела **3.2 :** ___	Всего разделов: ___	Всего листов выписки: ___
03.02.2021 № 99/2021/373576007			
Кадастровый номер:		**16:24:050801:2215**	

Сведения о характерных точках границы земельного участка

Система координат: МСК-16
Зона №

Номер точки	Координаты		Описание закрепления на местности	Средняя квадратическая погрешность определения координат характерных точек границ земельного участка, м
	X	Y		
1	2	3	4	5
1	449887.45	1307218.5	данные отсутствуют	0.1
2	449893.8	1307234.94	данные отсутствуют	0.1
3	449908.71	1307273.56	данные отсутствуют	0.1
4	449870.9	1307274.7	данные отсутствуют	0.1
5	449853.58	1307271.54	данные отсутствуют	0.1
6	449840.15	1307236.77	данные отсутствуют	0.1

Государственный регистратор		ФГИС ЕГРН
полное наименование должности	подпись	инициалы, фамилия

М.П.

Раздел 1

Выписка из Единого государственного реестра недвижимости об объекте недвижимости

Сведения о характеристиках объекта недвижимости

На основании запроса от 09.02.2021 г., поступившего на рассмотрение 10.02.2021 г., сообщаем, что согласно записям Единого государственного реестра недвижимости:

Земельный участок			
(вид объекта недвижимости)			
Лист № ___ Раздела **1**	Всего листов раздела **1**: ___	Всего разделов: ___	Всего листов выписки: ___
10.02.2021 № 99/2021/374795886			
Кадастровый номер:		**16:24:050801:2440**	

Номер кадастрового квартала:	16:24:050801
Дата присвоения кадастрового номера:	11.05.2016
Ранее присвоенный государственный учетный номер:	данные отсутствуют
Адрес:	установлено относительно ориентира, расположенного в границах участка. Почтовый адрес ориентира: Республика Татарстан, Лаишевский муниципальный район, Никольское сельское поселение, с Тарлаши
Площадь:	104337 +/- 113кв. м
Кадастровая стоимость, руб.:	12732244.11
Кадастровые номера расположенных в пределах земельного участка объектов недвижимости:	данные отсутствуют
Кадастровые номера объектов недвижимости, из которых образован объект недвижимости:	16:24:050801:337
Кадастровые номера образованных объектов недвижимости:	данные отсутствуют
Сведения о включении объекта недвижимости в состав предприятия как имущественного комплекса:	

Государственный регистратор		ФГИС ЕГРН
полное наименование должности	подпись	инициалы, фамилия

М.П.

Выписка из Единого государственного реестра недвижимости об объекте недвижимости

Сведения о характеристиках объекта недвижимости

Земельный участок			
(вид объекта недвижимости)			
Лист № ___ Раздела **1**	Всего листов раздела **1**: ___	Всего разделов: ___	Всего листов выписки: ___
10.02.2021 № 99/2021/374795886			
Кадастровый номер:		**16:24:050801:2440**	

Категория земель:	Земли населённых пунктов
Виды разрешенного использования:	размещение домов индивидуальной жилой застройки
Сведения о кадастровом инженере:	Пулей Оксана Васильевна №16-11-378
Сведения о лесах, водных объектах и об иных природных объектах, расположенных в пределах земельного участка:	данные отсутствуют
Сведения о том, что земельный участок полностью или частично расположен в границах зоны с особыми условиями использования территории или территории объекта культурного наследия	данные отсутствуют
Сведения о том, что земельный участок расположен в границах особой экономической зоны, территории опережающего социально-экономического развития, зоны территориального развития в Российской Федерации, игорной зоны:	данные отсутствуют
Сведения о том, что земельный участок расположен в границах особо охраняемой природной территории, охотничьих угодий, лесничеств, лесопарков:	данные отсутствуют
Сведения о результатах проведения государственного земельного надзора:	данные отсутствуют
Сведения о расположении земельного участка в границах территории, в отношении которой утвержден проект межевания территории:	данные отсутствуют

Государственный регистратор		ФГИС ЕГРН
полное наименование должности	подпись	инициалы, фамилия

М.П.

Выписка из Единого государственного реестра недвижимости об объекте недвижимости

Сведения о характеристиках объекта недвижимости

Земельный участок			
(вид объекта недвижимости)			
Лист № ___ Раздела **1**	Всего листов раздела **1**: ___	Всего разделов: ___	Всего листов выписки: ___
10.02.2021 № 99/2021/374795886			
Кадастровый номер:		**16:24:050801:2440**	

Условный номер земельного участка:	данные отсутствуют
Сведения о принятии акта и (или) заключении договора, предусматривающих предоставление в соответствии с земельным законодательством исполнительным органом государственной власти или органом местного самоуправления находящегося в государственной или муниципальной собственности земельного участка для строительства наемного дома социального использования или наемного дома коммерческого использования:	данные отсутствуют
Сведения о том, что земельный участок или земельные участки образованы на основании решения об изъятии земельного участка и (или) расположенного на нем объекта недвижимости для государственных или муниципальных нужд:	данные отсутствуют
Сведения о том, что земельный участок образован из земель или земельного участка, государственная собственность на которые не разграничена:	данные отсутствуют
Сведения о наличии земельного спора о местоположении границ земельных участков:	данные отсутствуют
Статус записи об объекте недвижимости:	Сведения об объекте недвижимости имеют статус "актуальные"
Особые отметки:	Сведения о видах разрешенного использовании имеют статус «Актуальные незасвидетельствованные». Право (ограничение права, обременение объекта недвижимости) зарегистрировано на данный объект недвижимости с видами разрешенного использования «Для объектов жилой застройки».
Получатель выписки:	Сабрекова Дания Мударисовна

Государственный регистратор		ФГИС ЕГРН
полное наименование должности	подпись	инициалы, фамилия

М.П.

Выписка из Единого государственного реестра недвижимости об объекте недвижимости

Сведения о зарегистрированных правах

Земельный участок			
(вид объекта недвижимости)			
Лист № ___ Раздела **2**	Всего листов раздела **2 :** ___	Всего разделов: ___	Всего листов выписки: ___
10.02.2021 № 99/2021/374795886			
Кадастровый номер:		**16:24:050801:2440**	

1.	Правообладатель (правообладатели):		1.1.	Закрытый рентный паевой инвестиционный фонд "ТФБ-Рентный инвестиционный фонд"
2.	Вид, номер и дата государственной регистрации права:		2.1.	Долевая собственность, № 16-16/025-16/097/006/2016-502/1 от 06.06.2016
3.	Ограничение прав и обременение объекта недвижимости:			
	3.1.1.	вид:		Доверительное управление, Респ. Татарстан, р-н Лаишевский, с/п Никольское, с. Тарлаши, кад.№ 16:24:050801:2440, Земельный участок, категория земель: земли населенных пунктов, разрешенное использование: размещение домов индивидуальной жилой застройки, площадь 104 337 кв. м
		дата государственной регистрации:		10.09.2020
		номер государственной регистрации:		16:24:050801:2440-16/032/2020-2
		срок, на который установлено ограничение прав и обременение объекта недвижимости:		по 31.03.2024
		лицо, в пользу которого установлено ограничение прав и обременение объекта недвижимости:		Общество с ограниченной ответственностью " Управляющая компания "Простор Инвест" Д.У.Закр. рентн.ПИФ "Инвестиционный рентный фонд", ИНН: 7707423596
		основание государственной регистрации:		Изменения и дополнения №14 в правила доверительного управления Закрытым рентным паевым инвестиционным фондом "Инвестиционный рентный фонд" от 12.12.2019 №*; Правила доверительного управления Закрытым рентным ПИФ "ТФБ-Рентный инвестиционный фонд" от 24.04.2009 №*
4.	Договоры участия в долевом строительстве:			не зарегистрировано
5.	Заявленные в судебном порядке права требования:			данные отсутствуют
6.	Сведения о возражении в отношении зарегистрированного права:			данные отсутствуют
7.	Сведения о наличии решения об изъятии объекта недвижимости для государственных и муниципальных нужд:			данные отсутствуют
8.	Сведения о невозможности государственной регистрации без личного участия правообладателя или его законного представителя:			
9.	Правопритязания и сведения о наличии поступивших, но не рассмотренных заявлений о проведении государственной регистрации права (перехода, прекращения права), ограничения права или обременения объекта недвижимости, сделки в отношении объекта недвижимости:			данные отсутствуют
10.	Сведения об осуществлении государственной регистрации сделки, права,			данные отсутствуют

	ограничения права без необходимого в силу закона согласия третьего лица, органа:	
11.	Сведения о невозможности государственной регистрации перехода, прекращения, ограничения права на земельный участок из земель сельскохозяйственного назначения:	

Государственный регистратор		ФГИС ЕГРН
полное наименование должности	подпись	инициалы, фамилия

М.П.

Выписка из Единого государственного реестра недвижимости об объекте недвижимости

Описание местоположения земельного участка

Земельный участок			
(вид объекта недвижимости)			
Лист № ___ Раздела **3**	Всего листов раздела **3**: ___	Всего разделов: ___	Всего листов выписки: ___
10.02.2021 № 99/2021/374795886			
Кадастровый номер:		**16:24:050801:2440**	

План (чертеж, схема) земельного участка

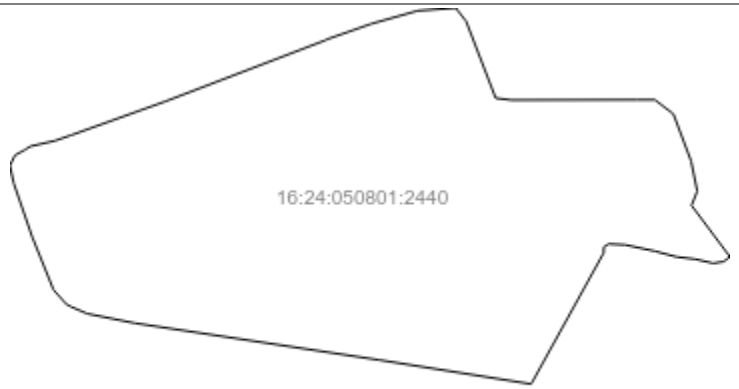

Масштаб 1: данные отсутствуют	Условные обозначения:		

Государственный регистратор		ФГИС ЕГРН
полное наименование должности	подпись	инициалы, фамилия

М.П.

Выписка из Единого государственного реестра недвижимости об объекте недвижимости

Описание местоположения земельного участка

Земельный участок			
(вид объекта недвижимости)			
Лист № ___ Раздела **3.1**	Всего листов раздела **3.1 :** ___	Всего разделов: ___	Всего листов выписки: ___
10.02.2021 № 99/2021/374795886			
Кадастровый номер:		**16:24:050801:2440**	

Описание местоположения границ земельного участка

Номер п/п	Номер точки		Дирекционный угол	Горизонтальное проложение, м	Описание закрепления на местности	Кадастровые номера смежных участков	Сведения об адресах правообладателей смежных земельных участков
	начальная	конечная					
1	2	3	4	5	6	7	8
1	1	2	данные отсутствуют	данные отсутствуют	данные отсутствуют	данные отсутствуют	данные отсутствуют
2	2	3	данные отсутствуют	данные отсутствуют	данные отсутствуют	данные отсутствуют	данные отсутствуют
3	3	4	данные отсутствуют	данные отсутствуют	данные отсутствуют	данные отсутствуют	данные отсутствуют
4	4	5	данные отсутствуют	данные отсутствуют	данные отсутствуют	данные отсутствуют	данные отсутствуют
5	5	6	данные отсутствуют	данные отсутствуют	данные отсутствуют	данные отсутствуют	данные отсутствуют
6	6	7	данные отсутствуют	данные отсутствуют	данные отсутствуют	данные отсутствуют	данные отсутствуют
7	7	8	данные отсутствуют	данные отсутствуют	данные отсутствуют	данные отсутствуют	данные отсутствуют
8	8	9	данные отсутствуют	данные отсутствуют	данные отсутствуют	данные отсутствуют	данные отсутствуют
9	9	10	данные отсутствуют	данные отсутствуют	данные отсутствуют	данные отсутствуют	данные отсутствуют
10	10	11	данные отсутствуют	данные отсутствуют	данные отсутствуют	данные отсутствуют	данные отсутствуют
11	11	12	данные отсутствуют	данные отсутствуют	данные отсутствуют	данные отсутствуют	данные отсутствуют
12	12	13	данные отсутствуют	данные отсутствуют	данные отсутствуют	данные отсутствуют	данные отсутствуют
13	13	14	данные отсутствуют	данные отсутствуют	данные отсутствуют	данные отсутствуют	данные отсутствуют
14	14	15	данные	данные	данные отсутствуют	данные отсутствуют	данные отсутствуют

			отсутствуют	отсутствуют			
15	15	16	данные отсутствуют	данные отсутствуют	данные отсутствуют	данные отсутствуют	данные отсутствуют

Государственный регистратор		ФГИС ЕГРН
полное наименование должности	подпись	инициалы, фамилия

М.П.

Выписка из Единого государственного реестра недвижимости об объекте недвижимости

Описание местоположения земельного участка

Земельный участок			
(вид объекта недвижимости)			
Лист № ___ Раздела **3.1**	Всего листов раздела **3.1 :** ___	Всего разделов: ___	Всего листов выписки: ___
10.02.2021 № 99/2021/374795886			
Кадастровый номер:		**16:24:050801:2440**	

Описание местоположения границ земельного участка

Номер п/п	Номер точки		Дирекционный угол	Горизонтальное проложение, м	Описание закрепления на местности	Кадастровые номера смежных участков	Сведения об адресах правообладателей смежных земельных участков
	начальная	конечная					
1	2	3	4	5	6	7	8
16	16	17	данные отсутствуют	данные отсутствуют	данные отсутствуют	данные отсутствуют	данные отсутствуют
17	17	18	данные отсутствуют	данные отсутствуют	данные отсутствуют	данные отсутствуют	данные отсутствуют
18	18	19	данные отсутствуют	данные отсутствуют	данные отсутствуют	данные отсутствуют	данные отсутствуют
19	19	20	данные отсутствуют	данные отсутствуют	данные отсутствуют	данные отсутствуют	данные отсутствуют
20	20	21	данные отсутствуют	данные отсутствуют	данные отсутствуют	данные отсутствуют	данные отсутствуют
21	21	22	данные отсутствуют	данные отсутствуют	данные отсутствуют	данные отсутствуют	данные отсутствуют
22	22	23	данные отсутствуют	данные отсутствуют	данные отсутствуют	данные отсутствуют	данные отсутствуют
23	23	24	данные отсутствуют	данные отсутствуют	данные отсутствуют	данные отсутствуют	данные отсутствуют
24	24	25	данные отсутствуют	данные отсутствуют	данные отсутствуют	данные отсутствуют	данные отсутствуют
25	25	26	данные отсутствуют	данные отсутствуют	данные отсутствуют	данные отсутствуют	данные отсутствуют
26	26	27	данные отсутствуют	данные отсутствуют	данные отсутствуют	данные отсутствуют	данные отсутствуют
27	27	28	данные отсутствуют	данные отсутствуют	данные отсутствуют	данные отсутствуют	данные отсутствуют
28	28	29	данные отсутствуют	данные отсутствуют	данные отсутствуют	данные отсутствуют	данные отсутствуют

29	29	30	данные отсутствуют	данные отсутствуют	данные отсутствуют	данные отсутствуют	данные отсутствуют
30	30	31	данные отсутствуют	данные отсутствуют	данные отсутствуют	данные отсутствуют	данные отсутствуют

Государственный регистратор		ФГИС ЕГРН
полное наименование должности	подпись	инициалы, фамилия

М.П.

Выписка из Единого государственного реестра недвижимости об объекте недвижимости

Описание местоположения земельного участка

Земельный участок			
(вид объекта недвижимости)			
Лист № ___ Раздела **3.1**	Всего листов раздела **3.1 :** ___	Всего разделов: ___	Всего листов выписки: ___
10.02.2021 № 99/2021/374795886			
Кадастровый номер:		**16:24:050801:2440**	

Описание местоположения границ земельного участка

Номер п/п	Номер точки		Дирекционный угол	Горизонтальное проложение, м	Описание закрепления на местности	Кадастровые номера смежных участков	Сведения об адресах правообладателей смежных земельных участков
	начальная	конечная					
1	2	3	4	5	6	7	8
31	31	32	данные отсутствуют	данные отсутствуют	данные отсутствуют	данные отсутствуют	данные отсутствуют
32	32	33	данные отсутствуют	данные отсутствуют	данные отсутствуют	данные отсутствуют	данные отсутствуют
33	33	34	данные отсутствуют	данные отсутствуют	данные отсутствуют	данные отсутствуют	данные отсутствуют
34	34	35	данные отсутствуют	данные отсутствуют	данные отсутствуют	данные отсутствуют	данные отсутствуют
35	35	36	данные отсутствуют	данные отсутствуют	данные отсутствуют	данные отсутствуют	данные отсутствуют
36	36	37	данные отсутствуют	данные отсутствуют	данные отсутствуют	данные отсутствуют	данные отсутствуют
37	37	38	данные отсутствуют	данные отсутствуют	данные отсутствуют	данные отсутствуют	данные отсутствуют
38	38	39	данные отсутствуют	данные отсутствуют	данные отсутствуют	данные отсутствуют	данные отсутствуют
39	39	40	данные отсутствуют	данные отсутствуют	данные отсутствуют	данные отсутствуют	данные отсутствуют
40	40	1	данные отсутствуют	данные отсутствуют	данные отсутствуют	данные отсутствуют	данные отсутствуют

Государственный регистратор		ФГИС ЕГРН
полное наименование должности	подпись	инициалы, фамилия

М.П.

Выписка из Единого государственного реестра недвижимости об объекте недвижимости

Описание местоположения земельного участка

Земельный участок			
(вид объекта недвижимости)			
Лист № ___ Раздела **3.2**	Всего листов раздела **3.2 :** ___	Всего разделов: ___	Всего листов выписки: ___
10.02.2021 № 99/2021/374795886			
Кадастровый номер:		**16:24:050801:2440**	

Сведения о характерных точках границы земельного участка

Система координат: МСК-16
Зона №

Номер точки	Координаты		Описание закрепления на местности	Средняя квадратическая погрешность определения координат характерных точек границ земельного участка, м
	X	Y		
1	2	3	4	5
1	449501.3	1306012.8	данные отсутствуют	0.1
2	449505.8	1306032.6	данные отсутствуют	0.1
3	449510.2	1306045.3	данные отсутствуют	0.1
4	449537	1306120.25	данные отсутствуют	0.1
5	449585.2	1306246.6	данные отсутствуют	0.1
6	449586.4	1306249.2	данные отсутствуют	0.1
7	449598.44	1306283.69	данные отсутствуют	0.1
8	449608.78	1306320.43	данные отсутствуют	0.1
9	449611	1306350.75	данные отсутствуют	0.1
10	449600.4	1306359	данные отсутствуют	0.1
11	449539.5	1306382.5	данные отсутствуют	0.1
12	449538	1306395.25	данные отсутствуют	0.1
13	449538.2	1306494.3	данные отсутствуют	0.1
14	449538.2	1306508.9	данные отсутствуют	0.1
15	449526.93	1306523.68	данные отсутствуют	0.1

Государственный регистратор		ФГИС ЕГРН
полное наименование должности	подпись	инициалы, фамилия

М.П.

Выписка из Единого государственного реестра недвижимости об объекте недвижимости

Описание местоположения земельного участка

Земельный участок			
(вид объекта недвижимости)			
Лист № ___ Раздела **3.2**	Всего листов раздела **3.2 :** ___	Всего разделов: ___	Всего листов выписки: ___
10.02.2021 № 99/2021/374795886			
Кадастровый номер:		**16:24:050801:2440**	

Сведения о характерных точках границы земельного участка

Система координат: МСК-16
Зона №

Номер точки	Координаты		Описание закрепления на местности	Средняя квадратическая погрешность определения координат характерных точек границ земельного участка, м
	X	Y		
1	2	3	4	5
16	449489.66	1306537.71	данные отсутствуют	0.1
17	449465.8	1306542.6	данные отсутствуют	0.1
18	449454.4	1306538.1	данные отсутствуют	0.1
19	449413.7	1306568.6	данные отсутствуют	0.1
20	449409.9	1306563.5	данные отсутствуют	0.1
21	449408.6	1306555.3	данные отсутствуют	0.1
22	449411.8	1306541.3	данные отсутствуют	0.1
23	449413.7	1306526	данные отсутствуют	0.1
24	449418.2	1306508.9	данные отсутствуют	0.1
25	449423.2	1306485.4	данные отсутствуют	0.1
26	449423.9	1306472.1	данные отсутствуют	0.1
27	449421.3	1306468.3	данные отсутствуют	0.1
28	449416.9	1306468.3	данные отсутствуют	0.1
29	449312.84	1306410.66	данные отсутствуют	0.1
30	449331.9	1306290.1	данные отсутствуют	0.1

Государственный регистратор		ФГИС ЕГРН
полное наименование должности	подпись	инициалы, фамилия

М.П.

Выписка из Единого государственного реестра недвижимости об объекте недвижимости

Описание местоположения земельного участка

Земельный участок			
(вид объекта недвижимости)			
Лист № ___ Раздела **3.2**	Всего листов раздела **3.2 :** ___	Всего разделов: ___	Всего листов выписки: ___
10.02.2021 № 99/2021/374795886			
Кадастровый номер:		**16:24:050801:2440**	

Сведения о характерных точках границы земельного участка				
Система координат: МСК-16 Зона №				
Номер точки	Координаты		Описание закрепления на местности	Средняя квадратическая погрешность определения координат характерных точек границ земельного участка, м
	X	Y		
1	2	3	4	5
31	449361.1	1306095.8	данные отсутствуют	0.1
32	449368.6	1306058	данные отсутствуют	0.1
33	449374.2	1306045	данные отсутствуют	0.1
34	449376	1306041.5	данные отсутствуют	0.1
35	449387.5	1306031.2	данные отсутствуют	0.1
36	449429.7	1306014.2	данные отсутствуют	0.1
37	449472	1305999.6	данные отсутствуют	0.1
38	449485.9	1305996.6	данные отсутствуют	0.1
39	449494.2	1306000.5	данные отсутствуют	0.1
40	449498.4	1306008.2	данные отсутствуют	0.1

Государственный регистратор		ФГИС ЕГРН
полное наименование должности	подпись	инициалы, фамилия

М.П.

Выписка из Единого государственного реестра недвижимости об объекте недвижимости

Сведения о частях земельного участка

Земельный участок			
(вид объекта недвижимости)			
Лист № ___ Раздела **4**	Всего листов раздела **4**: ___	Всего разделов: ___	Всего листов выписки: ___
10.02.2021 № 99/2021/374795886			
Кадастровый номер:		**16:24:050801:2440**	

План (чертеж, схема) части земельного участка		Учетный номер части: **16:24:050801:2440/1**	
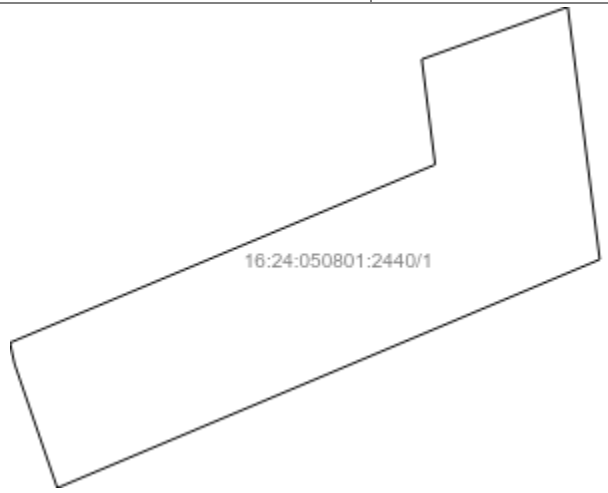			
Масштаб 1: данные отсутствуют	Условные обозначения:		

Государственный регистратор		ФГИС ЕГРН
полное наименование должности	подпись	инициалы, фамилия

М.П.

Выписка из Единого государственного реестра недвижимости об объекте недвижимости

Сведения о частях земельного участка

Земельный участок			
(вид объекта недвижимости)			
Лист № ___ Раздела **4**	Всего листов раздела **4**: ___	Всего разделов: ___	Всего листов выписки: ___
10.02.2021 № 99/2021/374795886			
Кадастровый номер:		**16:24:050801:2440**	

План (чертеж, схема) части земельного участка		Учетный номер части: **16:24:050801:2440/2**	
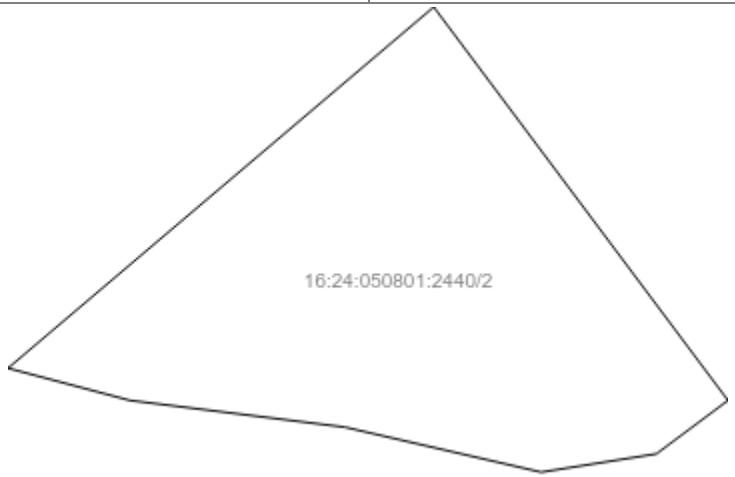			
Масштаб 1: данные отсутствуют	Условные обозначения:		

Государственный регистратор		ФГИС ЕГРН
полное наименование должности	подпись	инициалы, фамилия

М.П.

Выписка из Единого государственного реестра недвижимости об объекте недвижимости

Сведения о частях земельного участка

Земельный участок			
(вид объекта недвижимости)			
Лист № ___ Раздела **4**	Всего листов раздела **4**: ___	Всего разделов: ___	Всего листов выписки: ___
10.02.2021 № 99/2021/374795886			
Кадастровый номер:		**16:24:050801:2440**	

План (чертеж, схема) части земельного участка		Учетный номер части: **16:24:050801:2440/3**	
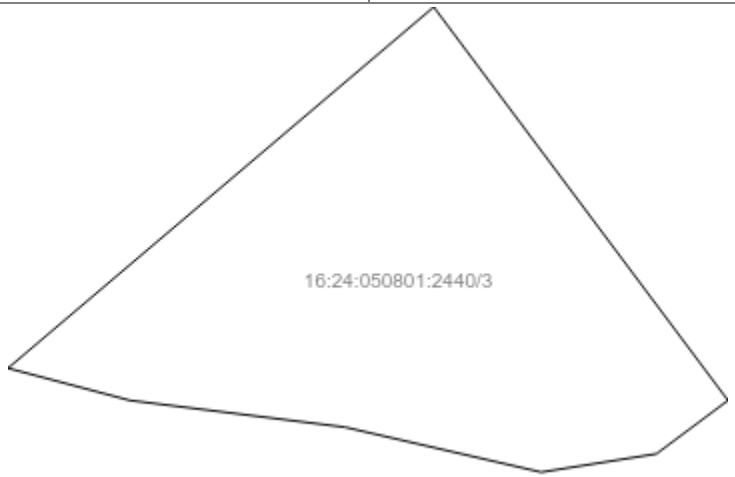			
Масштаб 1: данные отсутствуют	Условные обозначения:		

Государственный регистратор		ФГИС ЕГРН
полное наименование должности	подпись	инициалы, фамилия

М.П.

Выписка из Единого государственного реестра недвижимости об объекте недвижимости

Сведения о частях земельного участка

Земельный участок			
(вид объекта недвижимости)			
Лист № ___ Раздела **4.1**	Всего листов раздела **4.1 :** ___	Всего разделов: ___	Всего листов выписки: ___
10.02.2021 № 99/2021/374795886			
Кадастровый номер:		**16:24:050801:2440**	

Учетный номер части	Площадь ($м^2$)	Содержание ограничения в использовании или ограничения права на объект недвижимости или обременения объекта недвижимости
1	2	3
1	2039	Ограничения прав на земельный участок, предусмотренные статьями 56, 56.1 Земельного кодекса Российской Федерации, 16.00.2.788, Об утверждении описания местоположения границ охранных зон линий электропередачи, принадлежащих ОАО «Сетевая компания», и установлении особых условий использования земельных участков, попадающих в охранные зоны. № 1153 от 16.07.2009
2	852	Ограничения прав на земельный участок, предусмотренные статьями 56, 56.1 Земельного кодекса Российской Федерации, 16.24.2.1309, Приказ «Об установлении водоохранных зон и прибрежных защитных полос рек Большая Сульча, Малая Сульча, Танайка, Уратьма, Шильна, озер Архирейское и Ковалевское, расположенные на территории Республики Татарстан» № №1155-п от 21.10.2016
3	852	Ограничения прав на земельный участок, предусмотренные статьями 56, 56.1 Земельного кодекса Российской Федерации, 16.24.2.1310, Приказ «Об установлении водоохранных зон и прибрежных защитных полос рек Большая Сульча, Малая Сульча, Танайка, Уратьма, Шильна, озер Архирейское и Ковалевское, расположенные на территории Республики Татарстан» № №1155-п от 21.10.2016

Государственный регистратор		ФГИС ЕГРН
полное наименование должности	подпись	инициалы, фамилия

М.П.

Выписка из Единого государственного реестра недвижимости об объекте недвижимости

Сведения о частях земельного участка

Земельный участок			
(вид объекта недвижимости)			
Лист № ___ Раздела **4.2**	Всего листов раздела **4.2 :** ___	Всего разделов: ___	Всего листов выписки: ___
10.02.2021 № 99/2021/374795886			
Кадастровый номер:		**16:24:050801:2440**	

Сведения о характерных точках границы части (частей) земельного участка

Учетный номер части: 1

Система координат: СК кадастрового округа
Зона №

Номер точки	Координаты, м		Описание закрепления на местности	Средняя квадратическая погрешность определения координат характерных точек границы части земельного участка, м
	X	Y		
1	2	3	4	5
19	449413.7	1306568.6	данные отсутствуют	0.1
19	449413.7	1306568.6	данные отсутствуют	0.1
20	449409.9	1306563.5	данные отсутствуют	0.1
20	449409.9	1306563.5	данные отсутствуют	0.1
21	449408.6	1306555.3	данные отсутствуют	0.1
21	449408.6	1306555.3	данные отсутствуют	0.1
22	449411.8	1306541.3	данные отсутствуют	0.1
22	449411.8	1306541.3	данные отсутствуют	0.1
23	449413.7	1306526	данные отсутствуют	0.1
23	449413.7	1306526	данные отсутствуют	0.1
37	449472	1305999.6	данные отсутствуют	0.1
41	449499.46	1306057.69	данные отсутствуют	0.1
42	449474.91	1305998.97	данные отсутствуют	данные отсутствуют
43	449454.89	1306005.5	данные отсутствуют	данные отсутствуют
44	449486.38	1306080.42	данные отсутствуют	0.1
45	449521.18	1306076	данные отсутствуют	данные отсутствуют

Государственный регистратор		ФГИС ЕГРН
полное наименование должности	подпись	инициалы, фамилия

М.П.

Выписка из Единого государственного реестра недвижимости об объекте недвижимости

Сведения о частях земельного участка

Земельный участок			
(вид объекта недвижимости)			
Лист № ___ Раздела **4.2**	Всего листов раздела **4.2 :** ___	Всего разделов: ___	Всего листов выписки: ___
10.02.2021 № 99/2021/374795886			
Кадастровый номер:		**16:24:050801:2440**	

Номер точки	Координаты, м		Описание закрепления на местности	Средняя квадратическая погрешность определения координат характерных точек границы части земельного участка, м
	X	Y		
1	2	3	4	5
46	449513.97	1306055.84	данные отсутствуют	данные отсутствуют
47	449441.67	1306547.64	данные отсутствуют	данные отсутствуют
47	449441.67	1306547.64	данные отсутствуют	данные отсутствуют
48	449415.99	1306517.31	данные отсутствуют	данные отсутствуют
48	449415.99	1306517.31	данные отсутствуют	данные отсутствуют

Государственный регистратор		ФГИС ЕГРН
полное наименование должности	подпись	инициалы, фамилия

М.П.

Выписка из Единого государственного реестра недвижимости об объекте недвижимости

Сведения о частях земельного участка

Земельный участок			
(вид объекта недвижимости)			
Лист № ___ Раздела **4.2**	Всего листов раздела **4.2 :** ___	Всего разделов: ___	Всего листов выписки: ___
10.02.2021 № 99/2021/374795886			
Кадастровый номер:		**16:24:050801:2440**	

Сведения о характерных точках границы части (частей) земельного участка

Учетный номер части: 2

Система координат: СК кадастрового округа
Зона №

Номер точки	Координаты, м		Описание закрепления на местности	Средняя квадратическая погрешность определения координат характерных точек границы части земельного участка, м
	X	Y		
1	2	3	4	5
19	449413.7	1306568.6	данные отсутствуют	0.1
19	449413.7	1306568.6	данные отсутствуют	0.1
20	449409.9	1306563.5	данные отсутствуют	0.1
20	449409.9	1306563.5	данные отсутствуют	0.1
21	449408.6	1306555.3	данные отсутствуют	0.1
21	449408.6	1306555.3	данные отсутствуют	0.1
22	449411.8	1306541.3	данные отсутствуют	0.1
22	449411.8	1306541.3	данные отсутствуют	0.1
23	449413.7	1306526	данные отсутствуют	0.1
23	449413.7	1306526	данные отсутствуют	0.1
37	449472	1305999.6	данные отсутствуют	0.1
41	449499.46	1306057.69	данные отсутствуют	0.1
42	449474.91	1305998.97	данные отсутствуют	данные отсутствуют
43	449454.89	1306005.5	данные отсутствуют	данные отсутствуют
44	449486.38	1306080.42	данные отсутствуют	0.1
45	449521.18	1306076	данные отсутствуют	данные отсутствуют

Государственный регистратор		ФГИС ЕГРН
полное наименование должности	подпись	инициалы, фамилия

М.П.

Выписка из Единого государственного реестра недвижимости об объекте недвижимости

Сведения о частях земельного участка

Земельный участок			
(вид объекта недвижимости)			
Лист № ___ Раздела **4.2**	Всего листов раздела **4.2 :** ___	Всего разделов: ___	Всего листов выписки: ___
10.02.2021 № 99/2021/374795886			
Кадастровый номер:		**16:24:050801:2440**	

Номер точки	Координаты, м		Описание закрепления на местности	Средняя квадратическая погрешность определения координат характерных точек границы части земельного участка, м
	X	Y		
1	2	3	4	5
46	449513.97	1306055.84	данные отсутствуют	данные отсутствуют
47	449441.67	1306547.64	данные отсутствуют	данные отсутствуют
47	449441.67	1306547.64	данные отсутствуют	данные отсутствуют
48	449415.99	1306517.31	данные отсутствуют	данные отсутствуют
48	449415.99	1306517.31	данные отсутствуют	данные отсутствуют

Государственный регистратор		ФГИС ЕГРН
полное наименование должности	подпись	инициалы, фамилия

М.П.

Выписка из Единого государственного реестра недвижимости об объекте недвижимости

Сведения о частях земельного участка

Земельный участок			
(вид объекта недвижимости)			
Лист № ___ Раздела **4.2**	Всего листов раздела **4.2 :** ___	Всего разделов: ___	Всего листов выписки: ___
10.02.2021 № 99/2021/374795886			
Кадастровый номер:		**16:24:050801:2440**	

Сведения о характерных точках границы части (частей) земельного участка

Учетный номер части: 3

Система координат: СК кадастрового округа
Зона №

Номер точки	Координаты, м		Описание закрепления на местности	Средняя квадратическая погрешность определения координат характерных точек границы части земельного участка, м
	X	Y		
1	2	3	4	5
19	449413.7	1306568.6	данные отсутствуют	0.1
19	449413.7	1306568.6	данные отсутствуют	0.1
20	449409.9	1306563.5	данные отсутствуют	0.1
20	449409.9	1306563.5	данные отсутствуют	0.1
21	449408.6	1306555.3	данные отсутствуют	0.1
21	449408.6	1306555.3	данные отсутствуют	0.1
22	449411.8	1306541.3	данные отсутствуют	0.1
22	449411.8	1306541.3	данные отсутствуют	0.1
23	449413.7	1306526	данные отсутствуют	0.1
23	449413.7	1306526	данные отсутствуют	0.1
37	449472	1305999.6	данные отсутствуют	0.1
41	449499.46	1306057.69	данные отсутствуют	0.1
42	449474.91	1305998.97	данные отсутствуют	данные отсутствуют
43	449454.89	1306005.5	данные отсутствуют	данные отсутствуют
44	449486.38	1306080.42	данные отсутствуют	0.1
45	449521.18	1306076	данные отсутствуют	данные отсутствуют

Государственный регистратор		ФГИС ЕГРН
полное наименование должности	подпись	инициалы, фамилия

М.П.

Выписка из Единого государственного реестра недвижимости об объекте недвижимости

Сведения о частях земельного участка

Земельный участок			
(вид объекта недвижимости)			
Лист № ___ Раздела **4.2**	Всего листов раздела **4.2 :** ___	Всего разделов: ___	Всего листов выписки: ___
10.02.2021 № 99/2021/374795886			
Кадастровый номер:		**16:24:050801:2440**	

Номер точки	Координаты, м		Описание закрепления на местности	Средняя квадратическая погрешность определения координат характерных точек границы части земельного участка, м
	X	Y		
1	2	3	4	5
46	449513.97	1306055.84	данные отсутствуют	данные отсутствуют
47	449441.67	1306547.64	данные отсутствуют	данные отсутствуют
47	449441.67	1306547.64	данные отсутствуют	данные отсутствуют
48	449415.99	1306517.31	данные отсутствуют	данные отсутствуют
48	449415.99	1306517.31	данные отсутствуют	данные отсутствуют

Государственный регистратор		ФГИС ЕГРН
полное наименование должности	подпись	инициалы, фамилия

М.П.

ФГИС ЕГРН

полное наименование органа регистрации прав

Раздел 1

Выписка из Единого государственного реестра недвижимости об объекте недвижимости

Сведения о характеристиках объекта недвижимости

На основании запроса от 09.02.2021 г., поступившего на рассмотрение 10.02.2021 г., сообщаем, что согласно записям Единого государственного реестра недвижимости:

Земельный участок			
(вид объекта недвижимости)			
Лист № ___ Раздела **1**	Всего листов раздела **1**: ___	Всего разделов: ___	Всего листов выписки: ___
10.02.2021 № 99/2021/374827895			
Кадастровый номер:		**16:24:050801:2461**	

Номер кадастрового квартала:	16:24:050801
Дата присвоения кадастрового номера:	15.07.2016
Ранее присвоенный государственный учетный номер:	данные отсутствуют
Адрес:	установлено относительно ориентира, расположенного в границах участка. Почтовый адрес ориентира: Республика Татарстан, Лаишевский муниципальный район, Никольское сельское поселение, с Тарлаши
Площадь:	864 +/- 10кв. м
Кадастровая стоимость, руб.:	105580.8
Кадастровые номера расположенных в пределах земельного участка объектов недвижимости:	данные отсутствуют
Кадастровые номера объектов недвижимости, из которых образован объект недвижимости:	16:24:050801:2227, 16:24:050801:2228, 16:24:050801:2229, 16:24:050801:2230, 16:24:050801:2231, 16:24:050801:2232, 16:24:050801:2233, 16:24:050801:2234, 16:24:050801:2235, 16:24:050801:2236, 16:24:050801:2237, 16:24:050801:2238, 16:24:050801:2239, 16:24:050801:2240, 16:24:050801:2241, 16:24:050801:2242, 16:24:050801:2243, 16:24:050801:2244, 16:24:050801:2245, 16:24:050801:2246, 16:24:050801:2157, 16:24:050801:2158, 16:24:050801:2159, 16:24:050801:2160, 16:24:050801:2161, 16:24:050801:2162, 16:24:050801:2163, 16:24:050801:2164, 16:24:050801:2165, 16:24:050801:2166, 16:24:050801:2167, 16:24:050801:2168, 16:24:050801:2169, 16:24:050801:2170, 16:24:050801:2171, 16:24:050801:2172, 16:24:050801:2173, 16:24:050801:2174, 16:24:050801:2175, 16:24:050801:2176, 16:24:050801:2177, 16:24:050801:2211, 16:24:050801:2212, 16:24:050801:2213, 16:24:050801:2216, 16:24:050801:2217, 16:24:050801:2218, 16:24:050801:2219, 16:24:050801:2220, 16:24:050801:2221, 16:24:050801:2222, 16:24:050801:2223, 16:24:050801:2224, 16:24:050801:2225, 16:24:050801:2226
Кадастровые номера образованных объектов недвижимости:	данные отсутствуют
Сведения о включении объекта недвижимости в состав предприятия как имущественного комплекса:	

Государственный регистратор		ФГИС ЕГРН

полное наименование должности	подпись	инициалы, фамилия

М.П.

Выписка из Единого государственного реестра недвижимости об объекте недвижимости

Сведения о характеристиках объекта недвижимости

Земельный участок			
(вид объекта недвижимости)			
Лист № ___ Раздела **1**	Всего листов раздела **1**: ___	Всего разделов: ___	Всего листов выписки: ___
10.02.2021 № 99/2021/374827895			
Кадастровый номер:		**16:24:050801:2461**	

Категория земель:	Земли населённых пунктов
Виды разрешенного использования:	размещение домов индивидуальной жилой застройки
Сведения о кадастровом инженере:	Хайретдинова Эльмира Рашитовна №16-11-329
Сведения о лесах, водных объектах и об иных природных объектах, расположенных в пределах земельного участка:	данные отсутствуют
Сведения о том, что земельный участок полностью или частично расположен в границах зоны с особыми условиями использования территории или территории объекта культурного наследия	данные отсутствуют
Сведения о том, что земельный участок расположен в границах особой экономической зоны, территории опережающего социально-экономического развития, зоны территориального развития в Российской Федерации, игорной зоны:	данные отсутствуют
Сведения о том, что земельный участок расположен в границах особо охраняемой природной территории, охотничьих угодий, лесничеств, лесопарков:	данные отсутствуют
Сведения о результатах проведения государственного земельного надзора:	данные отсутствуют
Сведения о расположении земельного участка в границах территории, в отношении которой утвержден проект межевания территории:	данные отсутствуют

Государственный регистратор		ФГИС ЕГРН
полное наименование должности	подпись	инициалы, фамилия

М.П.

Выписка из Единого государственного реестра недвижимости об объекте недвижимости

Сведения о характеристиках объекта недвижимости

Земельный участок			
(вид объекта недвижимости)			
Лист № ___ Раздела **1**	Всего листов раздела **1**: ___	Всего разделов: ___	Всего листов выписки: ___
10.02.2021 № 99/2021/374827895			
Кадастровый номер:		**16:24:050801:2461**	

Условный номер земельного участка:	данные отсутствуют
Сведения о принятии акта и (или) заключении договора, предусматривающих предоставление в соответствии с земельным законодательством исполнительным органом государственной власти или органом местного самоуправления находящегося в государственной или муниципальной собственности земельного участка для строительства наемного дома социального использования или наемного дома коммерческого использования:	данные отсутствуют
Сведения о том, что земельный участок или земельные участки образованы на основании решения об изъятии земельного участка и (или) расположенного на нем объекта недвижимости для государственных или муниципальных нужд:	данные отсутствуют
Сведения о том, что земельный участок образован из земель или земельного участка, государственная собственность на которые не разграничена:	данные отсутствуют
Сведения о наличии земельного спора о местоположении границ земельных участков:	данные отсутствуют
Статус записи об объекте недвижимости:	Сведения об объекте недвижимости имеют статус "актуальные"
Особые отметки:	Для данного земельного участка обеспечен доступ посредством земельного участка (земельных участков) с кадастровым номером (кадастровыми номерами) 16:24:000000:5074. Сведения о видах разрешенного использовании имеют статус «Актуальные незасвидетельствованные». Право (ограничение права, обременение объекта недвижимости) зарегистрировано на данный объект недвижимости с видами разрешенного использования «Для иных видов жилой застройки».
Получатель выписки:	Сабрекова Дания Мударисовна

Государственный регистратор		ФГИС ЕГРН
полное наименование должности	подпись	инициалы, фамилия

М.П.

Выписка из Единого государственного реестра недвижимости об объекте недвижимости

Сведения о зарегистрированных правах

Земельный участок			
(вид объекта недвижимости)			
Лист № ___ Раздела **2**	Всего листов раздела **2 :** ___	Всего разделов: ___	Всего листов выписки: ___
10.02.2021 № 99/2021/374827895			
Кадастровый номер:		**16:24:050801:2461**	

1.	Правообладатель (правообладатели):		1.1.	Закрытый рентный паевой инвестиционный фонд "ТФБ-Рентный инвестиционный фонд"
2.	Вид, номер и дата государственной регистрации права:		2.1.	Долевая собственность, № 16-16/001-16/097/008/2016-6204/1 от 08.08.2016
3.	Ограничение прав и обременение объекта недвижимости:			
	3.1.1.	вид:		Доверительное управление, Респ. Татарстан, р-н Лаишевский, с/п Никольское, с. Тарлаши, кад.№ 16:24:050801:2461, Земельный участок, категория земель: земли населенных пунктов, разрешенное использование: размещение домов индивидуальной жилой застройки, площадь 864 кв. м
		дата государственной регистрации:		14.09.2020
		номер государственной регистрации:		16:24:050801:2461-16/030/2020-4
		срок, на который установлено ограничение прав и обременение объекта недвижимости:		с 14.09.2020 по 31.03.2024
		лицо, в пользу которого установлено ограничение прав и обременение объекта недвижимости:		Общество с ограниченной ответственностью " Управляющая компания "Простор Инвест" Д.У.Закр. рентн.ПИФ "Инвестиционный рентный фонд", ИНН: 7707423596
		основание государственной регистрации:		Правила доверительного управления Закрытым рентным паевым инвестиционным фондом "ТФБ-Рентный инвестиционный фонд" от 02.06.2009 №1444-94199456; Изменения и дополнения №10 в правила доверительного управления Закрытым рентным паевым инвестиционным фондом "ТФБ-Рентный инвестиционный фонд" от 29.02.2016
4.	Договоры участия в долевом строительстве:			не зарегистрировано
5.	Заявленные в судебном порядке права требования:			данные отсутствуют
6.	Сведения о возражении в отношении зарегистрированного права:			данные отсутствуют
7.	Сведения о наличии решения об изъятии объекта недвижимости для государственных и муниципальных нужд:			данные отсутствуют
8.	Сведения о невозможности государственной регистрации без личного участия правообладателя или его законного представителя:			
9.	Правопритязания и сведения о наличии поступивших, но не рассмотренных заявлений о проведении государственной регистрации права (перехода, прекращения права), ограничения права или обременения объекта недвижимости, сделки в отношении объекта недвижимости:			данные отсутствуют

10.	Сведения об осуществлении государственной регистрации сделки, права, ограничения права без необходимого в силу закона согласия третьего лица, органа:	данные отсутствуют
11.	Сведения о невозможности государственной регистрации перехода, прекращения, ограничения права на земельный участок из земель сельскохозяйственного назначения:	

Государственный регистратор		ФГИС ЕГРН
полное наименование должности	подпись	инициалы, фамилия

М.П.

Выписка из Единого государственного реестра недвижимости об объекте недвижимости

Описание местоположения земельного участка

Земельный участок			
(вид объекта недвижимости)			
Лист № ___ Раздела **3**	Всего листов раздела **3**: ___	Всего разделов: ___	Всего листов выписки: ___
10.02.2021 № 99/2021/374827895			
Кадастровый номер:		**16:24:050801:2461**	

План (чертеж, схема) земельного участка			
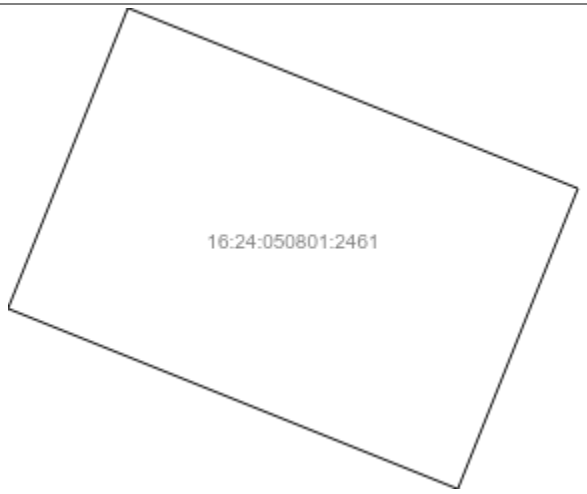			
Масштаб 1: данные отсутствуют	Условные обозначения:		

Государственный регистратор		ФГИС ЕГРН
полное наименование должности	подпись	инициалы, фамилия

М.П.

Выписка из Единого государственного реестра недвижимости об объекте недвижимости

Описание местоположения земельного участка

Земельный участок			
(вид объекта недвижимости)			
Лист № ___ Раздела **3.1**	Всего листов раздела **3.1 :** ___	Всего разделов: ___	Всего листов выписки: ___
10.02.2021 № 99/2021/374827895			
Кадастровый номер:		**16:24:050801:2461**	

Описание местоположения границ земельного участка

Номер п/п	Номер точки		Дирекционный угол	Горизонтальное проложение, м	Описание закрепления на местности	Кадастровые номера смежных участков	Сведения об адресах правообладателей смежных земельных участков
	начальная	конечная					
1	2	3	4	5	6	7	8
1	1	2	данные отсутствуют	данные отсутствуют	-	данные отсутствуют	данные отсутствуют
2	2	3	данные отсутствуют	данные отсутствуют	-	данные отсутствуют	данные отсутствуют
3	3	4	данные отсутствуют	данные отсутствуют	-	данные отсутствуют	данные отсутствуют
4	4	1	данные отсутствуют	данные отсутствуют	-	данные отсутствуют	данные отсутствуют

Государственный регистратор		ФГИС ЕГРН
полное наименование должности	подпись	инициалы, фамилия

М.П.

Выписка из Единого государственного реестра недвижимости об объекте недвижимости

Описание местоположения земельного участка

Земельный участок			
(вид объекта недвижимости)			
Лист № ___ Раздела **3.2**	Всего листов раздела **3.2 :** ___	Всего разделов: ___	Всего листов выписки: ___
10.02.2021 № 99/2021/374827895			
Кадастровый номер:		**16:24:050801:2461**	

Сведения о характерных точках границы земельного участка

Система координат: МСК-16
Зона №

Номер точки	Координаты		Описание закрепления на местности	Средняя квадратическая погрешность определения координат характерных точек границ земельного участка, м
	X	Y		
1	2	3	4	5
1	450227.42	1307026.15	Закрепление отсутствует	0.1
2	450214.04	1307059.58	Закрепление отсутствует	0.1
3	450191.76	1307050.66	Закрепление отсутствует	0.1
4	450205.13	1307017.24	Закрепление отсутствует	0.1

Государственный регистратор		ФГИС ЕГРН
полное наименование должности	подпись	инициалы, фамилия

М.П.

Выписка из Единого государственного реестра недвижимости об объекте недвижимости

Сведения о частях земельного участка

Земельный участок			
(вид объекта недвижимости)			
Лист № ___ Раздела **4**	Всего листов раздела **4**: ___	Всего разделов: ___	Всего листов выписки: ___
10.02.2021 № 99/2021/374827895			
Кадастровый номер:		**16:24:050801:2461**	

План (чертеж, схема) части земельного участка		Учетный номер части: **16:24:050801:2461/1**	
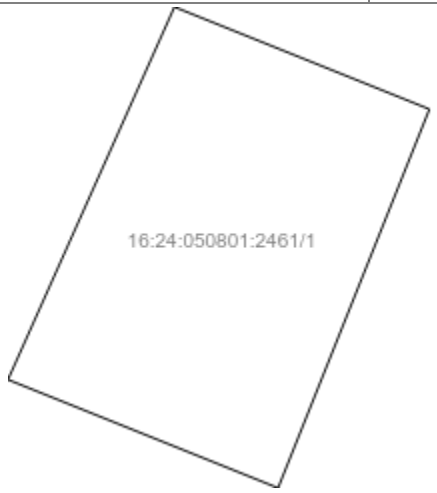			
Масштаб 1: данные отсутствуют	Условные обозначения:		

Государственный регистратор		ФГИС ЕГРН
полное наименование должности	подпись	инициалы, фамилия

М.П.

Выписка из Единого государственного реестра недвижимости об объекте недвижимости

Сведения о частях земельного участка

Земельный участок			
(вид объекта недвижимости)			
Лист № ___ Раздела **4.1**	Всего листов раздела **4.1 :** ___	Всего разделов: ___	Всего листов выписки: ___
10.02.2021 № 99/2021/374827895			
Кадастровый номер:		**16:24:050801:2461**	

Учетный номер части	Площадь ($м^2$)	Содержание ограничения в использовании или ограничения права на объект недвижимости или обременения объекта недвижимости
1	2	3
1	400	Ограничения прав на земельный участок, предусмотренные статьями 56, 56.1 Земельного кодекса Российской Федерации, 16.00.2.788, Об утверждении описания местоположения границ охранных зон линий электропередачи, принадлежащих ОАО «Сетевая компания», и установлении особых условий использования земельных участков, попадающих в охранные зоны. № 1153 от 16.07.2009

Государственный регистратор		ФГИС ЕГРН
полное наименование должности	подпись	инициалы, фамилия

М.П.

Выписка из Единого государственного реестра недвижимости об объекте недвижимости

Сведения о частях земельного участка

Земельный участок			
(вид объекта недвижимости)			
Лист № ___ Раздела **4.2**	Всего листов раздела **4.2 :** ___	Всего разделов: ___	Всего листов выписки: ___
10.02.2021 № 99/2021/374827895			
Кадастровый номер:		**16:24:050801:2461**	

Сведения о характерных точках границы части (частей) земельного участка

Учетный номер части: 1

Система координат: СК кадастрового округа
Зона №

Номер точки	Координаты, м		Описание закрепления на местности	Средняя квадратическая погрешность определения координат характерных точек границы части земельного участка, м
	X	Y		
1	2	3	4	5
2	450214.04	1307059.58	Закрепление отсутствует	0.1
3	450191.76	1307050.66	Закрепление отсутствует	0.1
5	450220.05	1307044.55	данные отсутствуют	данные отсутствуют
6	450198.13	1307034.74	данные отсутствуют	данные отсутствуют

Государственный регистратор		ФГИС ЕГРН
полное наименование должности	подпись	инициалы, фамилия

М.П.

ФГИС ЕГРН

полное наименование органа регистрации прав

Раздел 1

Выписка из Единого государственного реестра недвижимости об объекте недвижимости

Сведения о характеристиках объекта недвижимости

На основании запроса от 09.02.2021 г., поступившего на рассмотрение 10.02.2021 г., сообщаем, что согласно записям Единого государственного реестра недвижимости:

Земельный участок			
(вид объекта недвижимости)			
Лист № ___ Раздела **1**	Всего листов раздела **1**: ___	Всего разделов: ___	Всего листов выписки: ___
10.02.2021 № 99/2021/374830243			
Кадастровый номер:		**16:24:050801:2462**	

Номер кадастрового квартала:	16:24:050801
Дата присвоения кадастрового номера:	15.07.2016
Ранее присвоенный государственный учетный номер:	данные отсутствуют
Адрес:	установлено относительно ориентира, расположенного в границах участка. Почтовый адрес ориентира: Республика Татарстан, Лаишевский муниципальный район, Никольское сельское поселение, с Тарлаши
Площадь:	746 +/- 10кв. м
Кадастровая стоимость, руб.:	91161.2
Кадастровые номера расположенных в пределах земельного участка объектов недвижимости:	данные отсутствуют
Кадастровые номера объектов недвижимости, из которых образован объект недвижимости:	16:24:050801:2157, 16:24:050801:2158, 16:24:050801:2159, 16:24:050801:2160, 16:24:050801:2161, 16:24:050801:2162, 16:24:050801:2163, 16:24:050801:2164, 16:24:050801:2165, 16:24:050801:2166, 16:24:050801:2167, 16:24:050801:2168, 16:24:050801:2169, 16:24:050801:2170, 16:24:050801:2171, 16:24:050801:2172, 16:24:050801:2173, 16:24:050801:2174, 16:24:050801:2175, 16:24:050801:2176, 16:24:050801:2177, 16:24:050801:2211, 16:24:050801:2212, 16:24:050801:2213, 16:24:050801:2216, 16:24:050801:2217, 16:24:050801:2218, 16:24:050801:2219, 16:24:050801:2220, 16:24:050801:2221, 16:24:050801:2222, 16:24:050801:2223, 16:24:050801:2224, 16:24:050801:2225, 16:24:050801:2226, 16:24:050801:2227, 16:24:050801:2228, 16:24:050801:2229, 16:24:050801:2230, 16:24:050801:2231, 16:24:050801:2232, 16:24:050801:2233, 16:24:050801:2234, 16:24:050801:2235, 16:24:050801:2236, 16:24:050801:2237, 16:24:050801:2238, 16:24:050801:2239, 16:24:050801:2240, 16:24:050801:2241, 16:24:050801:2242, 16:24:050801:2243, 16:24:050801:2244, 16:24:050801:2245, 16:24:050801:2246
Кадастровые номера образованных объектов недвижимости:	данные отсутствуют
Сведения о включении объекта недвижимости в состав предприятия как имущественного комплекса:	

Государственный регистратор		ФГИС ЕГРН

полное наименование должности	подпись	инициалы, фамилия

М.П.

Выписка из Единого государственного реестра недвижимости об объекте недвижимости

Сведения о характеристиках объекта недвижимости

Земельный участок			
(вид объекта недвижимости)			
Лист № ___ Раздела **1**	Всего листов раздела **1**: ___	Всего разделов: ___	Всего листов выписки: ___
10.02.2021 № 99/2021/374830243			
Кадастровый номер:		**16:24:050801:2462**	

Категория земель:	Земли населённых пунктов
Виды разрешенного использования:	размещение домов индивидуальной жилой застройки
Сведения о кадастровом инженере:	Хайретдинова Эльмира Рашитовна №16-11-329
Сведения о лесах, водных объектах и об иных природных объектах, расположенных в пределах земельного участка:	данные отсутствуют
Сведения о том, что земельный участок полностью или частично расположен в границах зоны с особыми условиями использования территории или территории объекта культурного наследия	данные отсутствуют
Сведения о том, что земельный участок расположен в границах особой экономической зоны, территории опережающего социально-экономического развития, зоны территориального развития в Российской Федерации, игорной зоны:	данные отсутствуют
Сведения о том, что земельный участок расположен в границах особо охраняемой природной территории, охотничьих угодий, лесничеств, лесопарков:	данные отсутствуют
Сведения о результатах проведения государственного земельного надзора:	данные отсутствуют
Сведения о расположении земельного участка в границах территории, в отношении которой утвержден проект межевания территории:	данные отсутствуют

Государственный регистратор		ФГИС ЕГРН
полное наименование должности	подпись	инициалы, фамилия

М.П.

Выписка из Единого государственного реестра недвижимости об объекте недвижимости

Сведения о характеристиках объекта недвижимости

Земельный участок			
(вид объекта недвижимости)			
Лист № ___ Раздела **1**	Всего листов раздела **1**: ___	Всего разделов: ___	Всего листов выписки: ___
10.02.2021 № 99/2021/374830243			
Кадастровый номер:		**16:24:050801:2462**	

Условный номер земельного участка:	данные отсутствуют
Сведения о принятии акта и (или) заключении договора, предусматривающих предоставление в соответствии с земельным законодательством исполнительным органом государственной власти или органом местного самоуправления находящегося в государственной или муниципальной собственности земельного участка для строительства наемного дома социального использования или наемного дома коммерческого использования:	данные отсутствуют
Сведения о том, что земельный участок или земельные участки образованы на основании решения об изъятии земельного участка и (или) расположенного на нем объекта недвижимости для государственных или муниципальных нужд:	данные отсутствуют
Сведения о том, что земельный участок образован из земель или земельного участка, государственная собственность на которые не разграничена:	данные отсутствуют
Сведения о наличии земельного спора о местоположении границ земельных участков:	данные отсутствуют
Статус записи об объекте недвижимости:	Сведения об объекте недвижимости имеют статус "актуальные"
Особые отметки:	Для данного земельного участка обеспечен доступ посредством земельного участка (земельных участков) с кадастровым номером (кадастровыми номерами) 16:24:000000:5074. Сведения о видах разрешенного использовании имеют статус «Актуальные незасвидетельствованные». Право (ограничение права, обременение объекта недвижимости) зарегистрировано на данный объект недвижимости с видами разрешенного использования «Для иных видов жилой застройки».
Получатель выписки:	Сабрекова Дания Мударисовна

Государственный регистратор		ФГИС ЕГРН
полное наименование должности	подпись	инициалы, фамилия

М.П.

Выписка из Единого государственного реестра недвижимости об объекте недвижимости

Сведения о зарегистрированных правах

Земельный участок			
(вид объекта недвижимости)			
Лист № ___ Раздела **2**	Всего листов раздела **2 :** ___	Всего разделов: ___	Всего листов выписки: ___
10.02.2021 № 99/2021/374830243			
Кадастровый номер:		**16:24:050801:2462**	

1.	Правообладатель (правообладатели):		1.1.	Закрытый рентный паевой инвестиционный фонд "ТФБ-Рентный инвестиционный фонд"
2.	Вид, номер и дата государственной регистрации права:		2.1.	Долевая собственность, № 16-16/001-16/097/008/2016-6034/1 от 08.08.2016
3.	Ограничение прав и обременение объекта недвижимости:			
	3.1.1.	вид:		Доверительное управление, Респ. Татарстан, р-н Лаишевский, с/п Никольское, с. Тарлаши, кад.№ 16:24:050801:2462, Земельный участок, категория земель: земли населенных пунктов, разрешенное использование: размещение домов индивидуальной жилой застройки, площадь 746 кв. м
		дата государственной регистрации:		08.09.2020
		номер государственной регистрации:		16:24:050801:2462-16/001/2020-4
		срок, на который установлено ограничение прав и обременение объекта недвижимости:		по 31.03.2024
		лицо, в пользу которого установлено ограничение прав и обременение объекта недвижимости:		Общество с ограниченной ответственностью " Управляющая компания "Простор Инвест" Д.У.Закр. рентн.ПИФ "Инвестиционный рентный фонд", ИНН: 7707423596
		основание государственной регистрации:		Правила доверительного управления от 24.04.2009; Изменения и дополнения №10 в правила доверительного управления Закрытым рентным паевым инвестиционным фондом "ТФБ-Рентный инвестиционный фонд" от 29.02.2016; Изменения и дополнения в правила доверительного управления Закрытым рентным паевым инвестиционным фондом "ТФБ - Рентный инвестиционный фонд" от 12.12.2012 №24; Изменения и дополнения в правила доверительного управления Закрытым рентным паевым инвестиционным фондом "ТФБ - Рентный инвестиционный фонд" от 12.07.2012 №13; Изменения и дополнения в правила доверительного управления Закрытым рентным паевым инвестиционным фондом "ТФБ - Рентный инвестиционный фонд" от 02.05.2012 №9; Изменения и дополнения №14 в правила доверительного управления Закрытым рентным паевым инвестиционным фондом "Инвестиционный рентный фонд" от 12.12.2019 №*; Изменения и дополнения №11 в правила доверительного управления от 09.11.2018; Изменения и дополнения №12 в правила доверительного управления от 16.04.2019;

			Изменения и дополнения №13 в правила доверительного управления Закрытым рентным паевым инвестиционным фондом "ТФБ-Рентный инвестиционный фонд" от 27.08.2019; Изменения и дополнения №13 в правила доверительного управления Закрытым рентным паевым инвестиционным фондом "ТФБ-Рентный инвестиционный фонд" от 27.08.2019
4.	Договоры участия в долевом строительстве:		не зарегистрировано
5.	Заявленные в судебном порядке права требования:		данные отсутствуют
6.	Сведения о возражении в отношении зарегистрированного права:		данные отсутствуют
7.	Сведения о наличии решения об изъятии объекта недвижимости для государственных и муниципальных нужд:		данные отсутствуют
8.	Сведения о невозможности государственной регистрации без личного участия правообладателя или его законного представителя:		
9.	Правопритязания и сведения о наличии поступивших, но не рассмотренных заявлений о проведении государственной регистрации права (перехода, прекращения права), ограничения права или обременения объекта недвижимости, сделки в отношении объекта недвижимости:		данные отсутствуют
10.	Сведения об осуществлении государственной регистрации сделки, права, ограничения права без необходимого в силу закона согласия третьего лица, органа:		данные отсутствуют
11.	Сведения о невозможности государственной регистрации перехода, прекращения, ограничения права на земельный участок из земель сельскохозяйственного назначения:		

Государственный регистратор		ФГИС ЕГРН
полное наименование должности	подпись	инициалы, фамилия

М.П.

Выписка из Единого государственного реестра недвижимости об объекте недвижимости

Описание местоположения земельного участка

Земельный участок			
(вид объекта недвижимости)			
Лист № ___ Раздела **3**	Всего листов раздела **3**: ___	Всего разделов: ___	Всего листов выписки: ___
10.02.2021 № 99/2021/374830243			
Кадастровый номер:		**16:24:050801:2462**	

План (чертеж, схема) земельного участка

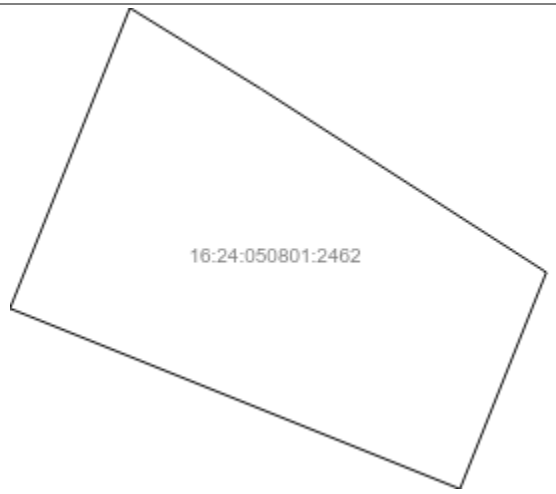

Масштаб 1: данные отсутствуют	Условные обозначения:		

Государственный регистратор		ФГИС ЕГРН
полное наименование должности	подпись	инициалы, фамилия

М.П.

Выписка из Единого государственного реестра недвижимости об объекте недвижимости

Описание местоположения земельного участка

Земельный участок			
(вид объекта недвижимости)			
Лист № ___ Раздела **3.1**	Всего листов раздела **3.1 :** ___	Всего разделов: ___	Всего листов выписки: ___
10.02.2021 № 99/2021/374830243			
Кадастровый номер:		**16:24:050801:2462**	

Описание местоположения границ земельного участка

Номер п/п	Номер точки		Дирекционный угол	Горизонтальное проложение, м	Описание закрепления на местности	Кадастровые номера смежных участков	Сведения об адресах правообладателей смежных земельных участков
	начальная	конечная					
1	2	3	4	5	6	7	8
1	1	2	данные отсутствуют	данные отсутствуют	-	данные отсутствуют	данные отсутствуют
2	2	3	данные отсутствуют	данные отсутствуют	-	данные отсутствуют	данные отсутствуют
3	3	4	данные отсутствуют	данные отсутствуют	-	данные отсутствуют	данные отсутствуют
4	4	5	данные отсутствуют	данные отсутствуют	-	данные отсутствуют	данные отсутствуют
5	5	6	данные отсутствуют	данные отсутствуют	-	данные отсутствуют	данные отсутствуют
6	6	1	данные отсутствуют	данные отсутствуют	-	данные отсутствуют	данные отсутствуют

Государственный регистратор		ФГИС ЕГРН
полное наименование должности	подпись	инициалы, фамилия

М.П.

Выписка из Единого государственного реестра недвижимости об объекте недвижимости

Описание местоположения земельного участка

Земельный участок			
(вид объекта недвижимости)			
Лист № ___ Раздела **3.2**	Всего листов раздела **3.2 :** ___	Всего разделов: ___	Всего листов выписки: ___
10.02.2021 № 99/2021/374830243			
Кадастровый номер:		**16:24:050801:2462**	

Сведения о характерных точках границы земельного участка

Система координат: МСК-16
Зона №

Номер точки	Координаты		Описание закрепления на местности	Средняя квадратическая погрешность определения координат характерных точек границ земельного участка, м
	X	Y		
1	2	3	4	5
1	450249.7	1307035.06	Закрепление отсутствует	0.1
2	450243.7	1307044.8	Закрепление отсутствует	0.1
3	450238.63	1307052.71	Закрепление отсутствует	0.1
4	450230.1	1307066	Закрепление отсутствует	0.1
5	450214.04	1307059.58	Закрепление отсутствует	0.1
6	450227.42	1307026.15	Закрепление отсутствует	0.1

Государственный регистратор		ФГИС ЕГРН
полное наименование должности	подпись	инициалы, фамилия

М.П.

Выписка из Единого государственного реестра недвижимости об объекте недвижимости

Сведения о частях земельного участка

Земельный участок			
(вид объекта недвижимости)			
Лист № ___ Раздела **4**	Всего листов раздела **4**: ___	Всего разделов: ___	Всего листов выписки: ___
10.02.2021 № 99/2021/374830243			
Кадастровый номер:		**16:24:050801:2462**	

План (чертеж, схема) части земельного участка		Учетный номер части: **16:24:050801:2462/1**	
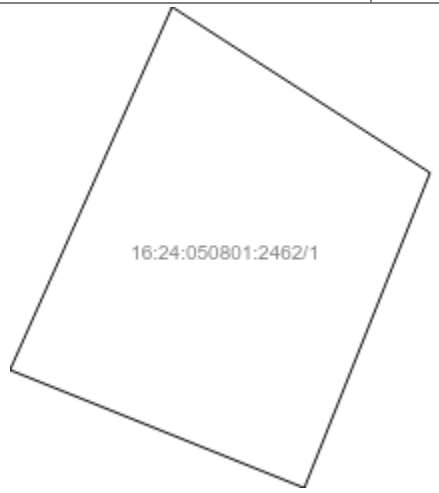			
Масштаб 1: данные отсутствуют	Условные обозначения:		

Государственный регистратор		ФГИС ЕГРН
полное наименование должности	подпись	инициалы, фамилия

М.П.

Выписка из Единого государственного реестра недвижимости об объекте недвижимости

Сведения о частях земельного участка

Земельный участок			
(вид объекта недвижимости)			
Лист № ___ Раздела **4.1**	Всего листов раздела **4.1 :** ___	Всего разделов: ___	Всего листов выписки: ___
10.02.2021 № 99/2021/374830243			
Кадастровый номер:		**16:24:050801:2462**	

Учетный номер части	Площадь ($м^2$)	Содержание ограничения в использовании или ограничения права на объект недвижимости или обременения объекта недвижимости
1	2	3
1	297	Ограничения прав на земельный участок, предусмотренные статьями 56, 56.1 Земельного кодекса Российской Федерации, 16.00.2.788, Об утверждении описания местоположения границ охранных зон линий электропередачи, принадлежащих ОАО «Сетевая компания», и установлении особых условий использования земельных участков, попадающих в охранные зоны. № 1153 от 16.07.2009

Государственный регистратор		ФГИС ЕГРН
полное наименование должности	подпись	инициалы, фамилия

М.П.

Выписка из Единого государственного реестра недвижимости об объекте недвижимости

Сведения о частях земельного участка

Земельный участок			
(вид объекта недвижимости)			
Лист № ___ Раздела **4.2**	Всего листов раздела **4.2 :** ___	Всего разделов: ___	Всего листов выписки: ___
10.02.2021 № 99/2021/374830243			
Кадастровый номер:		**16:24:050801:2462**	

Сведения о характерных точках границы части (частей) земельного участка

Учетный номер части: 1

Система координат: СК кадастрового округа
Зона №

Номер точки	Координаты, м		Описание закрепления на местности	Средняя квадратическая погрешность определения координат характерных точек границы части земельного участка, м
	X	Y		
1	2	3	4	5
4	450230.1	1307066	Закрепление отсутствует	0.1
5	450214.04	1307059.58	Закрепление отсутствует	0.1
7	450238.55	1307052.83	данные отсутствуют	данные отсутствуют
8	450220.05	1307044.55	данные отсутствуют	данные отсутствуют

Государственный регистратор		ФГИС ЕГРН
полное наименование должности	подпись	инициалы, фамилия

М.П.

ФГИС ЕГРН

полное наименование органа регистрации прав

Раздел 1

Выписка из Единого государственного реестра недвижимости об объекте недвижимости

Сведения о характеристиках объекта недвижимости

На основании запроса от 09.02.2021 г., поступившего на рассмотрение 10.02.2021 г., сообщаем, что согласно записям Единого государственного реестра недвижимости:

Земельный участок			
(вид объекта недвижимости)			
Лист № ___ Раздела **1**	Всего листов раздела **1**: ___	Всего разделов: ___	Всего листов выписки: ___
10.02.2021 № 99/2021/374835254			
Кадастровый номер:		**16:24:050801:2473**	

Номер кадастрового квартала:	16:24:050801
Дата присвоения кадастрового номера:	15.07.2016
Ранее присвоенный государственный учетный номер:	данные отсутствуют
Адрес:	установлено относительно ориентира, расположенного в границах участка. Почтовый адрес ориентира: Республика Татарстан, Лаишевский муниципальный район, Никольское сельское поселение, с Тарлаши
Площадь:	728 +/- 9кв. м
Кадастровая стоимость, руб.:	88961.6
Кадастровые номера расположенных в пределах земельного участка объектов недвижимости:	данные отсутствуют
Кадастровые номера объектов недвижимости, из которых образован объект недвижимости:	16:24:050801:2157, 16:24:050801:2158, 16:24:050801:2159, 16:24:050801:2160, 16:24:050801:2161, 16:24:050801:2162, 16:24:050801:2163, 16:24:050801:2164, 16:24:050801:2165, 16:24:050801:2166, 16:24:050801:2167, 16:24:050801:2168, 16:24:050801:2169, 16:24:050801:2170, 16:24:050801:2171, 16:24:050801:2172, 16:24:050801:2173, 16:24:050801:2174, 16:24:050801:2175, 16:24:050801:2176, 16:24:050801:2177, 16:24:050801:2211, 16:24:050801:2212, 16:24:050801:2213, 16:24:050801:2216, 16:24:050801:2217, 16:24:050801:2218, 16:24:050801:2219, 16:24:050801:2220, 16:24:050801:2221, 16:24:050801:2222, 16:24:050801:2223, 16:24:050801:2224, 16:24:050801:2225, 16:24:050801:2226, 16:24:050801:2227, 16:24:050801:2228, 16:24:050801:2229, 16:24:050801:2230, 16:24:050801:2231, 16:24:050801:2232, 16:24:050801:2233, 16:24:050801:2234, 16:24:050801:2235, 16:24:050801:2236, 16:24:050801:2237, 16:24:050801:2238, 16:24:050801:2239, 16:24:050801:2240, 16:24:050801:2241, 16:24:050801:2242, 16:24:050801:2243, 16:24:050801:2244, 16:24:050801:2245, 16:24:050801:2246
Кадастровые номера образованных объектов недвижимости:	данные отсутствуют
Сведения о включении объекта недвижимости в состав предприятия как имущественного комплекса:	

Государственный регистратор		ФГИС ЕГРН

полное наименование должности	подпись	инициалы, фамилия

М.П.

Выписка из Единого государственного реестра недвижимости об объекте недвижимости

Сведения о характеристиках объекта недвижимости

Земельный участок			
(вид объекта недвижимости)			
Лист № ___ Раздела **1**	Всего листов раздела **1**: ___	Всего разделов: ___	Всего листов выписки: ___
10.02.2021 № 99/2021/374835254			
Кадастровый номер:		**16:24:050801:2473**	

Категория земель:	Земли населённых пунктов
Виды разрешенного использования:	размещение домов индивидуальной жилой застройки
Сведения о кадастровом инженере:	Хайретдинова Эльмира Рашитовна №16-11-329
Сведения о лесах, водных объектах и об иных природных объектах, расположенных в пределах земельного участка:	данные отсутствуют
Сведения о том, что земельный участок полностью или частично расположен в границах зоны с особыми условиями использования территории или территории объекта культурного наследия	данные отсутствуют
Сведения о том, что земельный участок расположен в границах особой экономической зоны, территории опережающего социально-экономического развития, зоны территориального развития в Российской Федерации, игорной зоны:	данные отсутствуют
Сведения о том, что земельный участок расположен в границах особо охраняемой природной территории, охотничьих угодий, лесничеств, лесопарков:	данные отсутствуют
Сведения о результатах проведения государственного земельного надзора:	данные отсутствуют
Сведения о расположении земельного участка в границах территории, в отношении которой утвержден проект межевания территории:	данные отсутствуют

Государственный регистратор		ФГИС ЕГРН
полное наименование должности	подпись	инициалы, фамилия

М.П.

Выписка из Единого государственного реестра недвижимости об объекте недвижимости

Сведения о характеристиках объекта недвижимости

Земельный участок			
(вид объекта недвижимости)			
Лист № ___ Раздела **1**	Всего листов раздела **1**: ___	Всего разделов: ___	Всего листов выписки: ___
10.02.2021 № 99/2021/374835254			
Кадастровый номер:		**16:24:050801:2473**	

Условный номер земельного участка:	данные отсутствуют
Сведения о принятии акта и (или) заключении договора, предусматривающих предоставление в соответствии с земельным законодательством исполнительным органом государственной власти или органом местного самоуправления находящегося в государственной или муниципальной собственности земельного участка для строительства наемного дома социального использования или наемного дома коммерческого использования:	данные отсутствуют
Сведения о том, что земельный участок или земельные участки образованы на основании решения об изъятии земельного участка и (или) расположенного на нем объекта недвижимости для государственных или муниципальных нужд:	данные отсутствуют
Сведения о том, что земельный участок образован из земель или земельного участка, государственная собственность на которые не разграничена:	данные отсутствуют
Сведения о наличии земельного спора о местоположении границ земельных участков:	данные отсутствуют
Статус записи об объекте недвижимости:	Сведения об объекте недвижимости имеют статус "актуальные"
Особые отметки:	Для данного земельного участка обеспечен доступ посредством земельного участка (земельных участков) с кадастровым номером (кадастровыми номерами) 16:24:000000:5074. Сведения о видах разрешенного использовании имеют статус «Актуальные незасвидетельствованные». Право (ограничение права, обременение объекта недвижимости) зарегистрировано на данный объект недвижимости с видами разрешенного использования «Для иных видов жилой застройки». Сведения необходимые для заполнения раздела 4 отсутствуют. Сведения необходимые для заполнения раздела 4.1 отсутствуют. Сведения необходимые для заполнения раздела 4.2 отсутствуют.
Получатель выписки:	Сабрекова Дания Мударисовна

Государственный регистратор		ФГИС ЕГРН
полное наименование должности	подпись	инициалы, фамилия

3097

М.П.

Выписка из Единого государственного реестра недвижимости об объекте недвижимости

Сведения о зарегистрированных правах

Земельный участок			
(вид объекта недвижимости)			
Лист № ___ Раздела **2**	Всего листов раздела **2 :** ___	Всего разделов: ___	Всего листов выписки: ___
10.02.2021 № 99/2021/374835254			
Кадастровый номер:		**16:24:050801:2473**	

1.	Правообладатель (правообладатели):	1.1.	Закрытый рентный паевой инвестиционный фонд "ТФБ-Рентный инвестиционный фонд"
2.	Вид, номер и дата государственной регистрации права:	2.1.	Долевая собственность, № 16-16/001-16/097/008/2016-6285/1 от 08.08.2016
3.	Ограничение прав и обременение объекта недвижимости:		
	3.1.1. вид:		Доверительное управление, Республика Татарстан (Татарстан), Лаишевский муниципальный р-н, Никольское сельское поселение, с Тарлаши, кад.№ 16:24:050801:2160, Земельный участок, категория земель: земли населенных пунктов, разрешенное использование: размещение домов индивидуальной жилой застройки, общая площадь 1 789 кв. м
	дата государственной регистрации:		10.09.2020
	номер государственной регистрации:		16:24:050801:2473-16/033/2020-4
	срок, на который установлено ограничение прав и обременение объекта недвижимости:		по 31.03.2024
	лицо, в пользу которого установлено ограничение прав и обременение объекта недвижимости:		Общество с ограниченной ответственностью " Управляющая компания "Простор Инвест" Д.У.Закр. рентн.ПИФ "Инвестиционный рентный фонд", ИНН: 7707423596
	основание государственной регистрации:		Изменения и дополнения №14 в правила доверительного управления Закрытым рентным паевым инвестиционным фондом "Инвестиционный рентный фонд" от 12.12.2019 №*; Правила доверительного управления от 24.04.2009
4.	Договоры участия в долевом строительстве:		не зарегистрировано
5.	Заявленные в судебном порядке права требования:		данные отсутствуют
6.	Сведения о возражении в отношении зарегистрированного права:		данные отсутствуют
7.	Сведения о наличии решения об изъятии объекта недвижимости для государственных и муниципальных нужд:		данные отсутствуют
8.	Сведения о невозможности государственной регистрации без личного участия правообладателя или его законного представителя:		
9.	Правопритязания и сведения о наличии поступивших, но не рассмотренных заявлений о проведении государственной регистрации права (перехода, прекращения права), ограничения права или обременения объекта недвижимости, сделки в отношении объекта недвижимости:		данные отсутствуют
10.	Сведения об осуществлении государственной регистрации сделки, права,		данные отсутствуют

	ограничения права без необходимого в силу закона согласия третьего лица, органа:	
11.	Сведения о невозможности государственной регистрации перехода, прекращения, ограничения права на земельный участок из земель сельскохозяйственного назначения:	

Государственный регистратор		ФГИС ЕГРН
полное наименование должности	подпись	инициалы, фамилия

М.П.

Выписка из Единого государственного реестра недвижимости об объекте недвижимости

Описание местоположения земельного участка

Земельный участок			
(вид объекта недвижимости)			
Лист № ___ Раздела **3**	Всего листов раздела **3**: ___	Всего разделов: ___	Всего листов выписки: ___
10.02.2021 № 99/2021/374835254			
Кадастровый номер:		**16:24:050801:2473**	

План (чертеж, схема) земельного участка			
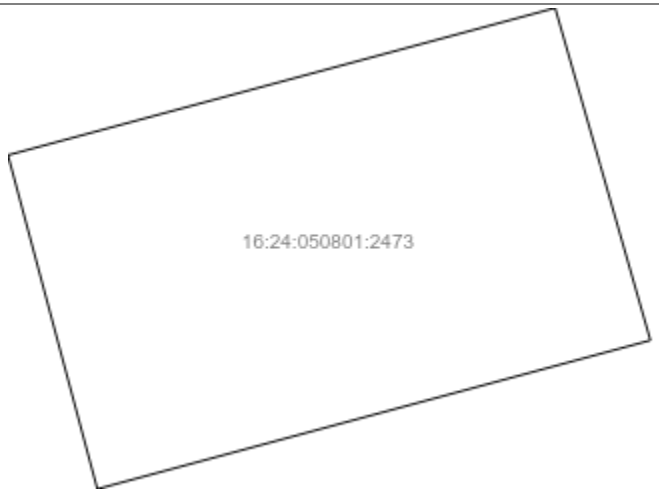			
Масштаб 1: данные отсутствуют	Условные обозначения:		

Государственный регистратор		ФГИС ЕГРН
полное наименование должности	подпись	инициалы, фамилия

М.П.

Выписка из Единого государственного реестра недвижимости об объекте недвижимости

Описание местоположения земельного участка

Земельный участок			
(вид объекта недвижимости)			
Лист № ___ Раздела **3.1**	Всего листов раздела **3.1 :** ___	Всего разделов: ___	Всего листов выписки: ___
10.02.2021 № 99/2021/374835254			
Кадастровый номер:		**16:24:050801:2473**	

Описание местоположения границ земельного участка

Номер п/п	Номер точки		Дирекционный угол	Горизонтальное проложение, м	Описание закрепления на местности	Кадастровые номера смежных участков	Сведения об адресах правообладателей смежных земельных участков
	начальная	конечная					
1	2	3	4	5	6	7	8
1	1	2	данные отсутствуют	данные отсутствуют	-	данные отсутствуют	данные отсутствуют
2	2	3	данные отсутствуют	данные отсутствуют	-	данные отсутствуют	данные отсутствуют
3	3	4	данные отсутствуют	данные отсутствуют	-	данные отсутствуют	данные отсутствуют
4	4	5	данные отсутствуют	данные отсутствуют	-	данные отсутствуют	данные отсутствуют
5	5	1	данные отсутствуют	данные отсутствуют	-	данные отсутствуют	данные отсутствуют

Государственный регистратор		ФГИС ЕГРН
полное наименование должности	подпись	инициалы, фамилия

М.П.

Выписка из Единого государственного реестра недвижимости об объекте недвижимости

Описание местоположения земельного участка

Земельный участок			
(вид объекта недвижимости)			
Лист № ___ Раздела **3.2**	Всего листов раздела **3.2 :** ___	Всего разделов: ___	Всего листов выписки: ___
10.02.2021 № 99/2021/374835254			
Кадастровый номер:		**16:24:050801:2473**	

Сведения о характерных точках границы земельного участка

Система координат: МСК-16
Зона №

Номер точки	Координаты		Описание закрепления на местности	Средняя квадратическая погрешность определения координат характерных точек границ земельного участка, м
	X	Y		
1	2	3	4	5
1	450059.85	1307206.77	Закрепление отсутствует	0.1
2	450068.79	1307240.08	Закрепление отсутствует	0.1
3	450059.24	1307242.83	Закрепление отсутствует	0.1
4	450048.6	1307245.88	Закрепление отсутствует	0.1
5	450039.57	1307212.21	Закрепление отсутствует	0.1

Государственный регистратор		ФГИС ЕГРН
полное наименование должности	подпись	инициалы, фамилия

М.П.

ФГИС ЕГРН

полное наименование органа регистрации прав

Раздел 1

Выписка из Единого государственного реестра недвижимости об объекте недвижимости

Сведения о характеристиках объекта недвижимости

На основании запроса от 09.02.2021 г., поступившего на рассмотрение 10.02.2021 г., сообщаем, что согласно записям Единого государственного реестра недвижимости:

Земельный участок			
(вид объекта недвижимости)			
Лист № ___ Раздела **1**	Всего листов раздела **1**: ___	Всего разделов: ___	Всего листов выписки: ___
10.02.2021 № 99/2021/374841928			
Кадастровый номер:		**16:24:050801:2488**	

Номер кадастрового квартала:	16:24:050801
Дата присвоения кадастрового номера:	15.07.2016
Ранее присвоенный государственный учетный номер:	данные отсутствуют
Адрес:	установлено относительно ориентира, расположенного в границах участка. Почтовый адрес ориентира: Республика Татарстан, Лаишевский муниципальный район, Никольское сельское поселение, с Тарлаши
Площадь:	1037 +/- 11кв. м
Кадастровая стоимость, руб.:	126721.4
Кадастровые номера расположенных в пределах земельного участка объектов недвижимости:	данные отсутствуют
Кадастровые номера объектов недвижимости, из которых образован объект недвижимости:	16:24:050801:2157, 16:24:050801:2158, 16:24:050801:2159, 16:24:050801:2160, 16:24:050801:2161, 16:24:050801:2162, 16:24:050801:2163, 16:24:050801:2164, 16:24:050801:2165, 16:24:050801:2166, 16:24:050801:2167, 16:24:050801:2168, 16:24:050801:2169, 16:24:050801:2170, 16:24:050801:2171, 16:24:050801:2172, 16:24:050801:2173, 16:24:050801:2174, 16:24:050801:2175, 16:24:050801:2176, 16:24:050801:2177, 16:24:050801:2211, 16:24:050801:2212, 16:24:050801:2213, 16:24:050801:2216, 16:24:050801:2217, 16:24:050801:2218, 16:24:050801:2219, 16:24:050801:2220, 16:24:050801:2221, 16:24:050801:2222, 16:24:050801:2223, 16:24:050801:2224, 16:24:050801:2225, 16:24:050801:2226, 16:24:050801:2227, 16:24:050801:2228, 16:24:050801:2229, 16:24:050801:2230, 16:24:050801:2231, 16:24:050801:2232, 16:24:050801:2233, 16:24:050801:2234, 16:24:050801:2235, 16:24:050801:2236, 16:24:050801:2237, 16:24:050801:2238, 16:24:050801:2239, 16:24:050801:2240, 16:24:050801:2241, 16:24:050801:2242, 16:24:050801:2243, 16:24:050801:2244, 16:24:050801:2245, 16:24:050801:2246
Кадастровые номера образованных объектов недвижимости:	данные отсутствуют
Сведения о включении объекта недвижимости в состав предприятия как имущественного комплекса:	

Государственный регистратор		ФГИС ЕГРН

полное наименование должности	подпись	инициалы, фамилия

М.П.

Выписка из Единого государственного реестра недвижимости об объекте недвижимости

Сведения о характеристиках объекта недвижимости

Земельный участок			
(вид объекта недвижимости)			
Лист № ___ Раздела **1**	Всего листов раздела **1**: ___	Всего разделов: ___	Всего листов выписки: ___
10.02.2021 № 99/2021/374841928			
Кадастровый номер:		**16:24:050801:2488**	

Категория земель:	Земли населённых пунктов
Виды разрешенного использования:	размещение домов индивидуальной жилой застройки
Сведения о кадастровом инженере:	Хайретдинова Эльмира Рашитовна №16-11-329
Сведения о лесах, водных объектах и об иных природных объектах, расположенных в пределах земельного участка:	данные отсутствуют
Сведения о том, что земельный участок полностью или частично расположен в границах зоны с особыми условиями использования территории или территории объекта культурного наследия	данные отсутствуют
Сведения о том, что земельный участок расположен в границах особой экономической зоны, территории опережающего социально-экономического развития, зоны территориального развития в Российской Федерации, игорной зоны:	данные отсутствуют
Сведения о том, что земельный участок расположен в границах особо охраняемой природной территории, охотничьих угодий, лесничеств, лесопарков:	данные отсутствуют
Сведения о результатах проведения государственного земельного надзора:	данные отсутствуют
Сведения о расположении земельного участка в границах территории, в отношении которой утвержден проект межевания территории:	данные отсутствуют

Государственный регистратор		ФГИС ЕГРН
полное наименование должности	подпись	инициалы, фамилия

М.П.

Выписка из Единого государственного реестра недвижимости об объекте недвижимости

Сведения о характеристиках объекта недвижимости

Земельный участок			
(вид объекта недвижимости)			
Лист № ___ Раздела **1**	Всего листов раздела **1**: ___	Всего разделов: ___	Всего листов выписки: ___
10.02.2021 № 99/2021/374841928			
Кадастровый номер:		**16:24:050801:2488**	

Условный номер земельного участка:	данные отсутствуют
Сведения о принятии акта и (или) заключении договора, предусматривающих предоставление в соответствии с земельным законодательством исполнительным органом государственной власти или органом местного самоуправления находящегося в государственной или муниципальной собственности земельного участка для строительства наемного дома социального использования или наемного дома коммерческого использования:	данные отсутствуют
Сведения о том, что земельный участок или земельные участки образованы на основании решения об изъятии земельного участка и (или) расположенного на нем объекта недвижимости для государственных или муниципальных нужд:	данные отсутствуют
Сведения о том, что земельный участок образован из земель или земельного участка, государственная собственность на которые не разграничена:	данные отсутствуют
Сведения о наличии земельного спора о местоположении границ земельных участков:	данные отсутствуют
Статус записи об объекте недвижимости:	Сведения об объекте недвижимости имеют статус "актуальные"
Особые отметки:	Для данного земельного участка обеспечен доступ посредством земельного участка (земельных участков) с кадастровым номером (кадастровыми номерами) 16:24:000000:5074. Сведения о видах разрешенного использовании имеют статус «Актуальные незасвидетельствованные». Право (ограничение права, обременение объекта недвижимости) зарегистрировано на данный объект недвижимости с видами разрешенного использования «Для иных видов жилой застройки». Сведения необходимые для заполнения раздела 4 отсутствуют. Сведения необходимые для заполнения раздела 4.1 отсутствуют. Сведения необходимые для заполнения раздела 4.2 отсутствуют.
Получатель выписки:	Сабрекова Дания Мударисовна

Государственный регистратор		ФГИС ЕГРН
полное наименование должности	подпись	инициалы, фамилия

3107

М.П.

Выписка из Единого государственного реестра недвижимости об объекте недвижимости

Сведения о зарегистрированных правах

Земельный участок			
(вид объекта недвижимости)			
Лист № ___ Раздела **2**	Всего листов раздела **2 :** ___	Всего разделов: ___	Всего листов выписки: ___
10.02.2021 № 99/2021/374841928			
Кадастровый номер:		**16:24:050801:2488**	

1.	Правообладатель (правообладатели):		1.1.	Закрытый рентный паевой инвестиционный фонд "ТФБ-Рентный инвестиционный фонд"
2.	Вид, номер и дата государственной регистрации права:		2.1.	Долевая собственность, № 16-16/001-16/097/008/2016-6254/1 от 08.08.2016
3.	Ограничение прав и обременение объекта недвижимости:			
	3.1.1.	вид:		Доверительное управление, Респ. Татарстан, р-н Лаишевский, с/п Никольское, с. Тарлаши, кад.№ 16:24:050801:2488, Земельный участок, категория земель: земли населенных пунктов, разрешенное использование: размещение домов индивидуальной жилой застройки, площадь 1 037 кв. м
		дата государственной регистрации:		07.07.2020
		номер государственной регистрации:		16:24:050801:2488-16/010/2020-8
		срок, на который установлено ограничение прав и обременение объекта недвижимости:		с 17.11.2009 по 31.03.2024
		лицо, в пользу которого установлено ограничение прав и обременение объекта недвижимости:		Общество с ограниченной ответственностью " Управляющая компания "Простор Инвест" Д.У.Закр. рентн.ПИФ "Инвестиционный рентный фонд", ИНН: 7707423596
		основание государственной регистрации:		Изменения и дополнения №14 в правила доверительного управления Закрытым рентным паевым инвестиционным фондом "Инвестиционный рентный фонд" от 12.12.2019 №*; Правила доверительного управления Закрытым рентным ПИФ "ТФБ-Рентный инвестиционный фонд" от 24.04.2009 №*
4.	Договоры участия в долевом строительстве:			не зарегистрировано
5.	Заявленные в судебном порядке права требования:			данные отсутствуют
6.	Сведения о возражении в отношении зарегистрированного права:			данные отсутствуют
7.	Сведения о наличии решения об изъятии объекта недвижимости для государственных и муниципальных нужд:			данные отсутствуют
8.	Сведения о невозможности государственной регистрации без личного участия правообладателя или его законного представителя:			
9.	Правопритязания и сведения о наличии поступивших, но не рассмотренных заявлений о проведении государственной регистрации права (перехода, прекращения права), ограничения права или обременения объекта недвижимости, сделки в отношении объекта недвижимости:			данные отсутствуют
10.	Сведения об осуществлении государственной регистрации сделки, права,			данные отсутствуют

	ограничения права без необходимого в силу закона согласия третьего лица, органа:	
11.	Сведения о невозможности государственной регистрации перехода, прекращения, ограничения права на земельный участок из земель сельскохозяйственного назначения:	

Государственный регистратор		ФГИС ЕГРН
полное наименование должности	подпись	инициалы, фамилия

М.П.

Выписка из Единого государственного реестра недвижимости об объекте недвижимости

Описание местоположения земельного участка

Земельный участок			
(вид объекта недвижимости)			
Лист № ___ Раздела **3**	Всего листов раздела **3**: ___	Всего разделов: ___	Всего листов выписки: ___
10.02.2021 № 99/2021/374841928			
Кадастровый номер:		**16:24:050801:2488**	

План (чертеж, схема) земельного участка

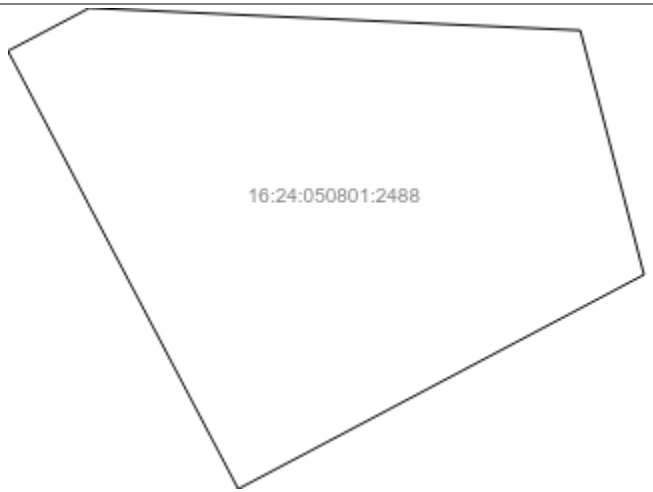

Масштаб 1: данные отсутствуют	Условные обозначения:		

Государственный регистратор		ФГИС ЕГРН
полное наименование должности	подпись	инициалы, фамилия

М.П.

Выписка из Единого государственного реестра недвижимости об объекте недвижимости

Описание местоположения земельного участка

Земельный участок			
(вид объекта недвижимости)			
Лист № ___ Раздела **3.1**	Всего листов раздела **3.1 :** ___	Всего разделов: ___	Всего листов выписки: ___
10.02.2021 № 99/2021/374841928			
Кадастровый номер:		**16:24:050801:2488**	

Описание местоположения границ земельного участка

Номер п/п	Номер точки		Дирекционный угол	Горизонтальное проложение, м	Описание закрепления на местности	Кадастровые номера смежных участков	Сведения об адресах правообладателей смежных земельных участков
	начальная	конечная					
1	2	3	4	5	6	7	8
1	1	2	данные отсутствуют	данные отсутствуют	-	данные отсутствуют	данные отсутствуют
2	2	3	данные отсутствуют	данные отсутствуют	-	данные отсутствуют	данные отсутствуют
3	3	4	данные отсутствуют	данные отсутствуют	-	данные отсутствуют	данные отсутствуют
4	4	5	данные отсутствуют	данные отсутствуют	-	данные отсутствуют	данные отсутствуют
5	5	1	данные отсутствуют	данные отсутствуют	-	данные отсутствуют	данные отсутствуют

Государственный регистратор		ФГИС ЕГРН
полное наименование должности	подпись	инициалы, фамилия

М.П.

Выписка из Единого государственного реестра недвижимости об объекте недвижимости

Описание местоположения земельного участка

Земельный участок			
(вид объекта недвижимости)			
Лист № ___ Раздела **3.2**	Всего листов раздела **3.2 :** ___	Всего разделов: ___	Всего листов выписки: ___
10.02.2021 № 99/2021/374841928			
Кадастровый номер:		**16:24:050801:2488**	

Сведения о характерных точках границы земельного участка

Система координат: МСК-16
Зона №

Номер точки	Координаты		Описание закрепления на местности	Средняя квадратическая погрешность определения координат характерных точек границ земельного участка, м
	X	Y		
1	2	3	4	5
1	449992.59	1307170.41	Закрепление отсутствует	0.1
2	449995.72	1307176.35	Закрепление отсутствует	0.1
3	449994.09	1307212.12	Закрепление отсутствует	0.1
4	449976.32	1307216.76	Закрепление отсутствует	0.1
5	449960.74	1307187.19	Закрепление отсутствует	0.1

Государственный регистратор		ФГИС ЕГРН
полное наименование должности	подпись	инициалы, фамилия

М.П.

ФГИС ЕГРН

полное наименование органа регистрации прав

Раздел 1

Выписка из Единого государственного реестра недвижимости об объекте недвижимости

Сведения о характеристиках объекта недвижимости

На основании запроса от 20.11.2020 г., поступившего на рассмотрение 20.11.2020 г., сообщаем, что согласно записям Единого государственного реестра недвижимости:

Земельный участок			
(вид объекта недвижимости)			
Лист № ___ Раздела **1**	Всего листов раздела **1**: ___	Всего разделов: ___	Всего листов выписки: ___
20.11.2020 № 99/2020/361520496			
Кадастровый номер:		**16:24:050801:2489**	

Номер кадастрового квартала:	16:24:050801
Дата присвоения кадастрового номера:	15.07.2016
Ранее присвоенный государственный учетный номер:	данные отсутствуют
Адрес:	установлено относительно ориентира, расположенного в границах участка. Почтовый адрес ориентира: Республика Татарстан, Лаишевский муниципальный район, Никольское сельское поселение, с Тарлаши
Площадь:	848 +/- 10кв. м
Кадастровая стоимость, руб.:	103625.6
Кадастровые номера расположенных в пределах земельного участка объектов недвижимости:	данные отсутствуют
Кадастровые номера объектов недвижимости, из которых образован объект недвижимости:	16:24:050801:2226, 16:24:050801:2227, 16:24:050801:2228, 16:24:050801:2229, 16:24:050801:2230, 16:24:050801:2231, 16:24:050801:2232, 16:24:050801:2233, 16:24:050801:2234, 16:24:050801:2235, 16:24:050801:2236, 16:24:050801:2237, 16:24:050801:2238, 16:24:050801:2239, 16:24:050801:2240, 16:24:050801:2241, 16:24:050801:2242, 16:24:050801:2243, 16:24:050801:2244, 16:24:050801:2245, 16:24:050801:2246, 16:24:050801:2157, 16:24:050801:2158, 16:24:050801:2159, 16:24:050801:2160, 16:24:050801:2161, 16:24:050801:2162, 16:24:050801:2163, 16:24:050801:2164, 16:24:050801:2165, 16:24:050801:2166, 16:24:050801:2167, 16:24:050801:2168, 16:24:050801:2169, 16:24:050801:2170, 16:24:050801:2171, 16:24:050801:2172, 16:24:050801:2173, 16:24:050801:2174, 16:24:050801:2175, 16:24:050801:2176, 16:24:050801:2177, 16:24:050801:2211, 16:24:050801:2212, 16:24:050801:2213, 16:24:050801:2216, 16:24:050801:2217, 16:24:050801:2218, 16:24:050801:2219, 16:24:050801:2220, 16:24:050801:2221, 16:24:050801:2222, 16:24:050801:2223, 16:24:050801:2224, 16:24:050801:2225
Кадастровые номера образованных объектов недвижимости:	данные отсутствуют
Сведения о включении объекта недвижимости в состав предприятия как имущественного комплекса:	

Государственный регистратор		ФГИС ЕГРН

полное наименование должности	подпись	инициалы, фамилия

М.П.

Выписка из Единого государственного реестра недвижимости об объекте недвижимости

Сведения о характеристиках объекта недвижимости

Земельный участок			
(вид объекта недвижимости)			
Лист № ___ Раздела **1**	Всего листов раздела **1**: ___	Всего разделов: ___	Всего листов выписки: ___
20.11.2020 № 99/2020/361520496			
Кадастровый номер:		**16:24:050801:2489**	

Категория земель:	Земли населённых пунктов
Виды разрешенного использования:	размещение домов индивидуальной жилой застройки
Сведения о кадастровом инженере:	Хайретдинова Эльмира Рашитовна №16-11-329
Сведения о лесах, водных объектах и об иных природных объектах, расположенных в пределах земельного участка:	данные отсутствуют
Сведения о том, что земельный участок полностью или частично расположен в границах зоны с особыми условиями использования территории или территории объекта культурного наследия	данные отсутствуют
Сведения о том, что земельный участок расположен в границах особой экономической зоны, территории опережающего социально-экономического развития, зоны территориального развития в Российской Федерации, игорной зоны:	данные отсутствуют
Сведения о том, что земельный участок расположен в границах особо охраняемой природной территории, охотничьих угодий, лесничеств, лесопарков:	данные отсутствуют
Сведения о результатах проведения государственного земельного надзора:	данные отсутствуют
Сведения о расположении земельного участка в границах территории, в отношении которой утвержден проект межевания территории:	данные отсутствуют

Государственный регистратор		ФГИС ЕГРН
полное наименование должности	подпись	инициалы, фамилия

М.П.

Выписка из Единого государственного реестра недвижимости об объекте недвижимости

Сведения о характеристиках объекта недвижимости

Земельный участок			
(вид объекта недвижимости)			
Лист № ___ Раздела **1**	Всего листов раздела **1**: ___	Всего разделов: ___	Всего листов выписки: ___
20.11.2020 № 99/2020/361520496			
Кадастровый номер:		**16:24:050801:2489**	

Условный номер земельного участка:	данные отсутствуют
Сведения о принятии акта и (или) заключении договора, предусматривающих предоставление в соответствии с земельным законодательством исполнительным органом государственной власти или органом местного самоуправления находящегося в государственной или муниципальной собственности земельного участка для строительства наемного дома социального использования или наемного дома коммерческого использования:	данные отсутствуют
Сведения о том, что земельный участок или земельные участки образованы на основании решения об изъятии земельного участка и (или) расположенного на нем объекта недвижимости для государственных или муниципальных нужд:	данные отсутствуют
Сведения о том, что земельный участок образован из земель или земельного участка, государственная собственность на которые не разграничена:	данные отсутствуют
Сведения о наличии земельного спора о местоположении границ земельных участков:	данные отсутствуют
Статус записи об объекте недвижимости:	Сведения об объекте недвижимости имеют статус "актуальные"
Особые отметки:	Для данного земельного участка обеспечен доступ посредством земельного участка (земельных участков) с кадастровым номером (кадастровыми номерами) 16:24:000000:5074. Сведения о видах разрешенного использовании имеют статус «Актуальные незасвидетельствованные». Право (ограничение права, обременение объекта недвижимости) зарегистрировано на данный объект недвижимости с видами разрешенного использования «Для иных видов жилой застройки». Сведения необходимые для заполнения раздела 4 отсутствуют. Сведения необходимые для заполнения раздела 4.1 отсутствуют. Сведения необходимые для заполнения раздела 4.2 отсутствуют.
Получатель выписки:	Сабрекова Дания Мударисовна

Государственный регистратор		ФГИС ЕГРН
полное наименование должности	подпись	инициалы, фамилия

3117

М.П.

Выписка из Единого государственного реестра недвижимости об объекте недвижимости

Сведения о зарегистрированных правах

Земельный участок			
(вид объекта недвижимости)			
Лист № ___ Раздела **2**	Всего листов раздела **2 :** ___	Всего разделов: ___	Всего листов выписки: ___
20.11.2020 № 99/2020/361520496			
Кадастровый номер:		**16:24:050801:2489**	

1.	Правообладатель (правообладатели):		1.1.	Закрытый рентный паевой инвестиционный фонд "ТФБ-Рентный инвестиционный фонд"
2.	Вид, номер и дата государственной регистрации права:		2.1.	Долевая собственность, № 16-16/001-16/097/008/2016-6161/1 от 08.08.2016
3.	Ограничение прав и обременение объекта недвижимости:			
	3.1.1.	вид:		Доверительное управление, Респ. Татарстан, р-н Лаишевский, с/п Никольское, с. Тарлаши, кад.№ 16:24:050801:2489, Земельный участок, категория земель: земли населенных пунктов, разрешенное использование: размещение домов индивидуальной жилой застройки, площадь 848 кв. м
		дата государственной регистрации:		13.09.2020
		номер государственной регистрации:		16:24:050801:2489-16/030/2020-3
		срок, на который установлено ограничение прав и обременение объекта недвижимости:		
		лицо, в пользу которого установлено ограничение прав и обременение объекта недвижимости:		Общество с ограниченной ответственностью " Управляющая компания "Простор Инвест" Д.У.Закр. рентн.ПИФ "Инвестиционный рентный фонд", ИНН: 7707423596
		основание государственной регистрации:		Правила доверительного управления Закрытым рентным ПИФ "ТФБ-Рентный инвестиционный фонд" от 24.04.2009 №*; Изменения и дополнения №14 в правила доверительного управления Закрытым рентным паевым инвестиционным фондом "Инвестиционный рентный фонд" от 12.12.2019 №*
4.	Договоры участия в долевом строительстве:			не зарегистрировано
5.	Заявленные в судебном порядке права требования:			данные отсутствуют
6.	Сведения о возражении в отношении зарегистрированного права:			данные отсутствуют
7.	Сведения о наличии решения об изъятии объекта недвижимости для государственных и муниципальных нужд:			данные отсутствуют
8.	Сведения о невозможности государственной регистрации без личного участия правообладателя или его законного представителя:			
9.	Правопритязания и сведения о наличии поступивших, но не рассмотренных заявлений о проведении государственной регистрации права (перехода, прекращения права), ограничения права или обременения объекта недвижимости, сделки в отношении объекта недвижимости:			данные отсутствуют
10.	Сведения об осуществлении государственной регистрации сделки, права,			данные отсутствуют

	ограничения права без необходимого в силу закона согласия третьего лица, органа:	
11.	Сведения о невозможности государственной регистрации перехода, прекращения, ограничения права на земельный участок из земель сельскохозяйственного назначения:	

Государственный регистратор		ФГИС ЕГРН
полное наименование должности	подпись	инициалы, фамилия

М.П.

Выписка из Единого государственного реестра недвижимости об объекте недвижимости

Описание местоположения земельного участка

Земельный участок			
(вид объекта недвижимости)			
Лист № ___ Раздела **3**	Всего листов раздела **3**: ___	Всего разделов: ___	Всего листов выписки: ___
20.11.2020 № 99/2020/361520496			
Кадастровый номер:		**16:24:050801:2489**	

План (чертеж, схема) земельного участка			
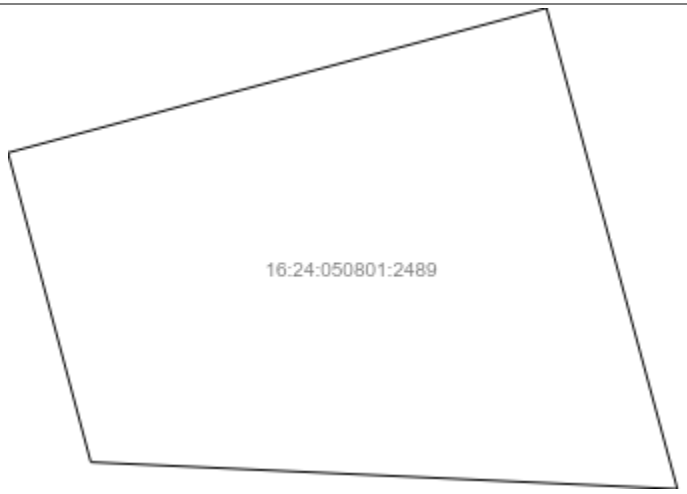			
Масштаб 1: данные отсутствуют	Условные обозначения:		

Государственный регистратор		ФГИС ЕГРН
полное наименование должности	подпись	инициалы, фамилия

М.П.

Выписка из Единого государственного реестра недвижимости об объекте недвижимости

Описание местоположения земельного участка

Земельный участок			
(вид объекта недвижимости)			
Лист № ___ Раздела **3.1**	Всего листов раздела **3.1 :** ___	Всего разделов: ___	Всего листов выписки: ___
20.11.2020 № 99/2020/361520496			
Кадастровый номер:		**16:24:050801:2489**	

Описание местоположения границ земельного участка

Номер п/п	Номер точки		Дирекционный угол	Горизонтальное проложение, м	Описание закрепления на местности	Кадастровые номера смежных участков	Сведения об адресах правообладателей смежных земельных участков
	начальная	конечная					
1	2	3	4	5	6	7	8
1	1	2	данные отсутствуют	данные отсутствуют	-	данные отсутствуют	данные отсутствуют
2	2	3	данные отсутствуют	данные отсутствуют	-	данные отсутствуют	данные отсутствуют
3	3	4	данные отсутствуют	данные отсутствуют	-	данные отсутствуют	данные отсутствуют
4	4	1	данные отсутствуют	данные отсутствуют	-	данные отсутствуют	данные отсутствуют

Государственный регистратор		ФГИС ЕГРН
полное наименование должности	подпись	инициалы, фамилия

М.П.

Выписка из Единого государственного реестра недвижимости об объекте недвижимости

Описание местоположения земельного участка

Земельный участок			
(вид объекта недвижимости)			
Лист № ___ Раздела **3.2**	Всего листов раздела **3.2 :** ___	Всего разделов: ___	Всего листов выписки: ___
20.11.2020 № 99/2020/361520496			
Кадастровый номер:		**16:24:050801:2489**	

Сведения о характерных точках границы земельного участка

Система координат: МСК-16
Зона №

Номер точки	Координаты		Описание закрепления на местности	Средняя квадратическая погрешность определения координат характерных точек границ земельного участка, м
	X	Y		
1	2	3	4	5
1	450014.55	1307171.3	Закрепление отсутствует	0.1
2	450023.36	1307204.14	Закрепление отсутствует	0.1
3	449994.09	1307212.12	Закрепление отсутствует	0.1
4	449995.72	1307176.35	Закрепление отсутствует	0.1

Государственный регистратор		ФГИС ЕГРН
полное наименование должности	подпись	инициалы, фамилия

М.П.

ФГИС ЕГРН

полное наименование органа регистрации прав

Раздел 1

Выписка из Единого государственного реестра недвижимости об объекте недвижимости

Сведения о характеристиках объекта недвижимости

На основании запроса от 09.02.2021 г., поступившего на рассмотрение 10.02.2021 г., сообщаем, что согласно записям Единого государственного реестра недвижимости:

Земельный участок			
(вид объекта недвижимости)			
Лист № ___ Раздела **1**	Всего листов раздела **1**: ___	Всего разделов: ___	Всего листов выписки: ___
10.02.2021 № 99/2021/374886382			
Кадастровый номер:		**16:24:050801:2505**	

Номер кадастрового квартала:	16:24:050801
Дата присвоения кадастрового номера:	15.07.2016
Ранее присвоенный государственный учетный номер:	данные отсутствуют
Адрес:	установлено относительно ориентира, расположенного в границах участка. Почтовый адрес ориентира: Республика Татарстан, Лаишевский муниципальный район, Никольское сельское поселение, с Тарлаши
Площадь:	696 +/- 9кв. м
Кадастровая стоимость, руб.:	85051.2
Кадастровые номера расположенных в пределах земельного участка объектов недвижимости:	данные отсутствуют
Кадастровые номера объектов недвижимости, из которых образован объект недвижимости:	16:24:050801:2241, 16:24:050801:2242, 16:24:050801:2243, 16:24:050801:2244, 16:24:050801:2245, 16:24:050801:2246, 16:24:050801:2157, 16:24:050801:2158, 16:24:050801:2159, 16:24:050801:2160, 16:24:050801:2161, 16:24:050801:2162, 16:24:050801:2163, 16:24:050801:2164, 16:24:050801:2165, 16:24:050801:2166, 16:24:050801:2167, 16:24:050801:2168, 16:24:050801:2169, 16:24:050801:2170, 16:24:050801:2171, 16:24:050801:2172, 16:24:050801:2173, 16:24:050801:2174, 16:24:050801:2175, 16:24:050801:2176, 16:24:050801:2177, 16:24:050801:2211, 16:24:050801:2212, 16:24:050801:2213, 16:24:050801:2216, 16:24:050801:2217, 16:24:050801:2218, 16:24:050801:2219, 16:24:050801:2220, 16:24:050801:2221, 16:24:050801:2222, 16:24:050801:2223, 16:24:050801:2224, 16:24:050801:2225, 16:24:050801:2226, 16:24:050801:2227, 16:24:050801:2228, 16:24:050801:2229, 16:24:050801:2230, 16:24:050801:2231, 16:24:050801:2232, 16:24:050801:2233, 16:24:050801:2234, 16:24:050801:2235, 16:24:050801:2236, 16:24:050801:2237, 16:24:050801:2238, 16:24:050801:2239, 16:24:050801:2240
Кадастровые номера образованных объектов недвижимости:	данные отсутствуют
Сведения о включении объекта недвижимости в состав предприятия как имущественного комплекса:	

Государственный регистратор		ФГИС ЕГРН

полное наименование должности	подпись	инициалы, фамилия

М.П.

Выписка из Единого государственного реестра недвижимости об объекте недвижимости

Сведения о характеристиках объекта недвижимости

Земельный участок			
(вид объекта недвижимости)			
Лист № ___ Раздела **1**	Всего листов раздела **1**: ___	Всего разделов: ___	Всего листов выписки: ___
10.02.2021 № 99/2021/374886382			
Кадастровый номер:		**16:24:050801:2505**	

Категория земель:	Земли населённых пунктов
Виды разрешенного использования:	размещение домов индивидуальной жилой застройки
Сведения о кадастровом инженере:	Хайретдинова Эльмира Рашитовна №16-11-329
Сведения о лесах, водных объектах и об иных природных объектах, расположенных в пределах земельного участка:	данные отсутствуют
Сведения о том, что земельный участок полностью или частично расположен в границах зоны с особыми условиями использования территории или территории объекта культурного наследия	данные отсутствуют
Сведения о том, что земельный участок расположен в границах особой экономической зоны, территории опережающего социально-экономического развития, зоны территориального развития в Российской Федерации, игорной зоны:	данные отсутствуют
Сведения о том, что земельный участок расположен в границах особо охраняемой природной территории, охотничьих угодий, лесничеств, лесопарков:	данные отсутствуют
Сведения о результатах проведения государственного земельного надзора:	данные отсутствуют
Сведения о расположении земельного участка в границах территории, в отношении которой утвержден проект межевания территории:	данные отсутствуют

Государственный регистратор		ФГИС ЕГРН
полное наименование должности	подпись	инициалы, фамилия

М.П.

Выписка из Единого государственного реестра недвижимости об объекте недвижимости

Сведения о характеристиках объекта недвижимости

Земельный участок			
(вид объекта недвижимости)			
Лист № ___ Раздела **1**	Всего листов раздела **1**: ___	Всего разделов: ___	Всего листов выписки: ___
10.02.2021 № 99/2021/374886382			
Кадастровый номер:		**16:24:050801:2505**	

Условный номер земельного участка:	данные отсутствуют
Сведения о принятии акта и (или) заключении договора, предусматривающих предоставление в соответствии с земельным законодательством исполнительным органом государственной власти или органом местного самоуправления находящегося в государственной или муниципальной собственности земельного участка для строительства наемного дома социального использования или наемного дома коммерческого использования:	данные отсутствуют
Сведения о том, что земельный участок или земельные участки образованы на основании решения об изъятии земельного участка и (или) расположенного на нем объекта недвижимости для государственных или муниципальных нужд:	данные отсутствуют
Сведения о том, что земельный участок образован из земель или земельного участка, государственная собственность на которые не разграничена:	данные отсутствуют
Сведения о наличии земельного спора о местоположении границ земельных участков:	данные отсутствуют
Статус записи об объекте недвижимости:	Сведения об объекте недвижимости имеют статус "актуальные"
Особые отметки:	Для данного земельного участка обеспечен доступ посредством земельного участка (земельных участков) с кадастровым номером (кадастровыми номерами) 16:24:000000:5074. Сведения о видах разрешенного использовании имеют статус «Актуальные незасвидетельствованные». Право (ограничение права, обременение объекта недвижимости) зарегистрировано на данный объект недвижимости с видами разрешенного использования «Для иных видов жилой застройки». Сведения необходимые для заполнения раздела 4 отсутствуют. Сведения необходимые для заполнения раздела 4.1 отсутствуют. Сведения необходимые для заполнения раздела 4.2 отсутствуют.
Получатель выписки:	Сабрекова Дания Мударисовна

Государственный регистратор		ФГИС ЕГРН
полное наименование должности	подпись	инициалы, фамилия

3127

М.П.

Выписка из Единого государственного реестра недвижимости об объекте недвижимости

Сведения о зарегистрированных правах

Земельный участок			
(вид объекта недвижимости)			
Лист № ___ Раздела **2**	Всего листов раздела **2 :** ___	Всего разделов: ___	Всего листов выписки: ___
10.02.2021 № 99/2021/374886382			
Кадастровый номер:		**16:24:050801:2505**	

1.	Правообладатель (правообладатели):		1.1.	Закрытый рентный паевой инвестиционный фонд "ТФБ-Рентный инвестиционный фонд"
2.	Вид, номер и дата государственной регистрации права:		2.1.	Долевая собственность, № 16-16/001-16/097/008/2016-6164/1 от 08.08.2016
3.	Ограничение прав и обременение объекта недвижимости:			
	3.1.1.	вид:		Доверительное управление, Респ. Татарстан, р-н Лаишевский, с/п Никольское, с. Тарлаши, кад.№ 16:24:050801:2505, Земельный участок, категория земель: земли населенных пунктов, разрешенное использование: размещение домов индивидуальной жилой застройки, площадь 696 кв. м
		дата государственной регистрации:		07.07.2020
		номер государственной регистрации:		16:24:050801:2505-16/010/2020-4
		срок, на который установлено ограничение прав и обременение объекта недвижимости:		с 17.11.2009 по 31.03.2024
		лицо, в пользу которого установлено ограничение прав и обременение объекта недвижимости:		Общество с ограниченной ответственностью " Управляющая компания "Простор Инвест" Д.У.Закр. рентн.ПИФ "Инвестиционный рентный фонд", ИНН: 7707423596
		основание государственной регистрации:		Изменения и дополнения №14 в правила доверительного управления Закрытым рентным паевым инвестиционным фондом "Инвестиционный рентный фонд" от 12.12.2019 №*; Правила доверительного управления Закрытым рентным ПИФ "ТФБ-Рентный инвестиционный фонд" от 24.04.2009 №*
4.	Договоры участия в долевом строительстве:			не зарегистрировано
5.	Заявленные в судебном порядке права требования:			данные отсутствуют
6.	Сведения о возражении в отношении зарегистрированного права:			данные отсутствуют
7.	Сведения о наличии решения об изъятии объекта недвижимости для государственных и муниципальных нужд:			данные отсутствуют
8.	Сведения о невозможности государственной регистрации без личного участия правообладателя или его законного представителя:			
9.	Правопритязания и сведения о наличии поступивших, но не рассмотренных заявлений о проведении государственной регистрации права (перехода, прекращения права), ограничения права или обременения объекта недвижимости, сделки в отношении объекта недвижимости:			данные отсутствуют
10.	Сведения об осуществлении государственной регистрации сделки, права,			данные отсутствуют

	ограничения права без необходимого в силу закона согласия третьего лица, органа:	
11.	Сведения о невозможности государственной регистрации перехода, прекращения, ограничения права на земельный участок из земель сельскохозяйственного назначения:	

Государственный регистратор		ФГИС ЕГРН
полное наименование должности	подпись	инициалы, фамилия

М.П.

Выписка из Единого государственного реестра недвижимости об объекте недвижимости

Описание местоположения земельного участка

Земельный участок			
(вид объекта недвижимости)			
Лист № ___ Раздела **3**	Всего листов раздела **3**: ___	Всего разделов: ___	Всего листов выписки: ___
10.02.2021 № 99/2021/374886382			
Кадастровый номер:		**16:24:050801:2505**	

План (чертеж, схема) земельного участка

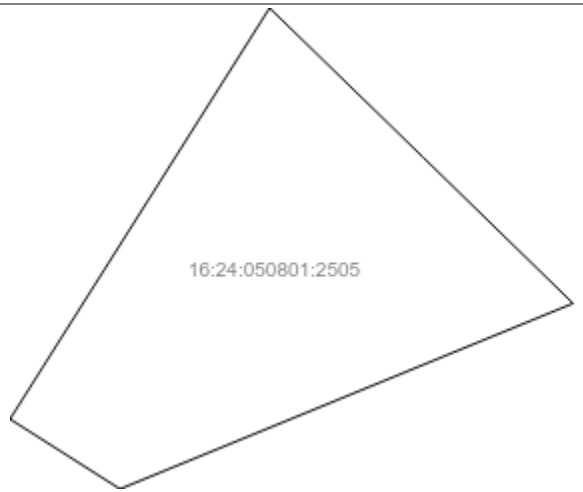

Масштаб 1: данные отсутствуют	Условные обозначения:		

Государственный регистратор		ФГИС ЕГРН
полное наименование должности	подпись	инициалы, фамилия

М.П.

Выписка из Единого государственного реестра недвижимости об объекте недвижимости

Описание местоположения земельного участка

Земельный участок			
(вид объекта недвижимости)			
Лист № ___ Раздела **3.1**	Всего листов раздела **3.1 :** ___	Всего разделов: ___	Всего листов выписки: ___
10.02.2021 № 99/2021/374886382			
Кадастровый номер:		**16:24:050801:2505**	

Описание местоположения границ земельного участка

Номер п/п	Номер точки		Дирекционный угол	Горизонтальное проложение, м	Описание закрепления на местности	Кадастровые номера смежных участков	Сведения об адресах правообладателей смежных земельных участков
	начальная	конечная					
1	2	3	4	5	6	7	8
1	1	2	данные отсутствуют	данные отсутствуют	-	данные отсутствуют	данные отсутствуют
2	2	3	данные отсутствуют	данные отсутствуют	-	данные отсутствуют	данные отсутствуют
3	3	4	данные отсутствуют	данные отсутствуют	-	данные отсутствуют	данные отсутствуют
4	4	5	данные отсутствуют	данные отсутствуют	-	данные отсутствуют	данные отсутствуют
5	5	1	данные отсутствуют	данные отсутствуют	-	данные отсутствуют	данные отсутствуют

Государственный регистратор		ФГИС ЕГРН
полное наименование должности	подпись	инициалы, фамилия

М.П.

Выписка из Единого государственного реестра недвижимости об объекте недвижимости

Описание местоположения земельного участка

Земельный участок			
(вид объекта недвижимости)			
Лист № ___ Раздела **3.2**	Всего листов раздела **3.2 :** ___	Всего разделов: ___	Всего листов выписки: ___
10.02.2021 № 99/2021/374886382			
Кадастровый номер:		**16:24:050801:2505**	

Сведения о характерных точках границы земельного участка

Система координат: МСК-16
Зона №

Номер точки	Координаты		Описание закрепления на местности	Средняя квадратическая погрешность определения координат характерных точек границ земельного участка, м
	X	Y		
1	2	3	4	5
1	450092.56	1307133.73	Закрепление отсутствует	0.1
2	450081.55	1307145.07	Закрепление отсутствует	0.1
3	450070.7	1307156.23	Закрепление отсутствует	0.1
4	450056.97	1307122.64	Закрепление отсутствует	0.1
5	450062.14	1307114.48	Закрепление отсутствует	0.1

Государственный регистратор		ФГИС ЕГРН
полное наименование должности	подпись	инициалы, фамилия

М.П.

ФГИС ЕГРН

полное наименование органа регистрации прав

Раздел 1

Выписка из Единого государственного реестра недвижимости об объекте недвижимости

Сведения о характеристиках объекта недвижимости

На основании запроса от 09.02.2021 г., поступившего на рассмотрение 10.02.2021 г., сообщаем, что согласно записям Единого государственного реестра недвижимости:

Земельный участок			
(вид объекта недвижимости)			
Лист № ___ Раздела **1**	Всего листов раздела **1**: ___	Всего разделов: ___	Всего листов выписки: ___
10.02.2021 № 99/2021/374888702			
Кадастровый номер:		**16:24:050801:2507**	

Номер кадастрового квартала:	16:24:050801
Дата присвоения кадастрового номера:	15.07.2016
Ранее присвоенный государственный учетный номер:	данные отсутствуют
Адрес:	установлено относительно ориентира, расположенного в границах участка. Почтовый адрес ориентира: Республика Татарстан, Лаишевский муниципальный район, Никольское сельское поселение, с Тарлаши
Площадь:	877 +/- 10кв. м
Кадастровая стоимость, руб.:	107169.4
Кадастровые номера расположенных в пределах земельного участка объектов недвижимости:	данные отсутствуют
Кадастровые номера объектов недвижимости, из которых образован объект недвижимости:	16:24:050801:2157, 16:24:050801:2158, 16:24:050801:2159, 16:24:050801:2160, 16:24:050801:2161, 16:24:050801:2162, 16:24:050801:2163, 16:24:050801:2164, 16:24:050801:2165, 16:24:050801:2166, 16:24:050801:2167, 16:24:050801:2168, 16:24:050801:2169, 16:24:050801:2170, 16:24:050801:2171, 16:24:050801:2172, 16:24:050801:2173, 16:24:050801:2174, 16:24:050801:2175, 16:24:050801:2176, 16:24:050801:2177, 16:24:050801:2211, 16:24:050801:2212, 16:24:050801:2218, 16:24:050801:2213, 16:24:050801:2216, 16:24:050801:2217, 16:24:050801:2219, 16:24:050801:2220, 16:24:050801:2221, 16:24:050801:2222, 16:24:050801:2223, 16:24:050801:2224, 16:24:050801:2225, 16:24:050801:2226, 16:24:050801:2227, 16:24:050801:2228, 16:24:050801:2229, 16:24:050801:2230, 16:24:050801:2231, 16:24:050801:2232, 16:24:050801:2233, 16:24:050801:2234, 16:24:050801:2235, 16:24:050801:2236, 16:24:050801:2237, 16:24:050801:2238, 16:24:050801:2239, 16:24:050801:2240, 16:24:050801:2241, 16:24:050801:2242, 16:24:050801:2243, 16:24:050801:2244, 16:24:050801:2245, 16:24:050801:2246
Кадастровые номера образованных объектов недвижимости:	данные отсутствуют
Сведения о включении объекта недвижимости в состав предприятия как имущественного комплекса:	

Государственный регистратор		ФГИС ЕГРН

полное наименование должности	подпись	инициалы, фамилия

М.П.

Выписка из Единого государственного реестра недвижимости об объекте недвижимости

Сведения о характеристиках объекта недвижимости

Земельный участок			
(вид объекта недвижимости)			
Лист № ___ Раздела **1**	Всего листов раздела **1**: ___	Всего разделов: ___	Всего листов выписки: ___
10.02.2021 № 99/2021/374888702			
Кадастровый номер:		**16:24:050801:2507**	

Категория земель:	Земли населённых пунктов
Виды разрешенного использования:	размещение домов индивидуальной жилой застройки
Сведения о кадастровом инженере:	Хайретдинова Эльмира Рашитовна №16-11-329
Сведения о лесах, водных объектах и об иных природных объектах, расположенных в пределах земельного участка:	данные отсутствуют
Сведения о том, что земельный участок полностью или частично расположен в границах зоны с особыми условиями использования территории или территории объекта культурного наследия	данные отсутствуют
Сведения о том, что земельный участок расположен в границах особой экономической зоны, территории опережающего социально-экономического развития, зоны территориального развития в Российской Федерации, игорной зоны:	данные отсутствуют
Сведения о том, что земельный участок расположен в границах особо охраняемой природной территории, охотничьих угодий, лесничеств, лесопарков:	данные отсутствуют
Сведения о результатах проведения государственного земельного надзора:	данные отсутствуют
Сведения о расположении земельного участка в границах территории, в отношении которой утвержден проект межевания территории:	данные отсутствуют

Государственный регистратор		ФГИС ЕГРН
полное наименование должности	подпись	инициалы, фамилия

М.П.

Выписка из Единого государственного реестра недвижимости об объекте недвижимости

Сведения о характеристиках объекта недвижимости

Земельный участок			
(вид объекта недвижимости)			
Лист № ___ Раздела **1**	Всего листов раздела **1**: ___	Всего разделов: ___	Всего листов выписки: ___
10.02.2021 № 99/2021/374888702			
Кадастровый номер:		**16:24:050801:2507**	

Условный номер земельного участка:	данные отсутствуют
Сведения о принятии акта и (или) заключении договора, предусматривающих предоставление в соответствии с земельным законодательством исполнительным органом государственной власти или органом местного самоуправления находящегося в государственной или муниципальной собственности земельного участка для строительства наемного дома социального использования или наемного дома коммерческого использования:	данные отсутствуют
Сведения о том, что земельный участок или земельные участки образованы на основании решения об изъятии земельного участка и (или) расположенного на нем объекта недвижимости для государственных или муниципальных нужд:	данные отсутствуют
Сведения о том, что земельный участок образован из земель или земельного участка, государственная собственность на которые не разграничена:	данные отсутствуют
Сведения о наличии земельного спора о местоположении границ земельных участков:	данные отсутствуют
Статус записи об объекте недвижимости:	Сведения об объекте недвижимости имеют статус "актуальные"
Особые отметки:	Для данного земельного участка обеспечен доступ посредством земельного участка (земельных участков) с кадастровым номером (кадастровыми номерами) 16:24:000000:5074. Сведения о видах разрешенного использовании имеют статус «Актуальные незасвидетельствованные». Право (ограничение права, обременение объекта недвижимости) зарегистрировано на данный объект недвижимости с видами разрешенного использования «Для иных видов жилой застройки». Сведения необходимые для заполнения раздела 4 отсутствуют. Сведения необходимые для заполнения раздела 4.1 отсутствуют. Сведения необходимые для заполнения раздела 4.2 отсутствуют.
Получатель выписки:	Сабрекова Дания Мударисовна

Государственный регистратор		ФГИС ЕГРН
полное наименование должности	подпись	инициалы, фамилия

3137

М.П.

Выписка из Единого государственного реестра недвижимости об объекте недвижимости

Сведения о зарегистрированных правах

Земельный участок			
(вид объекта недвижимости)			
Лист № ___ Раздела **2**	Всего листов раздела **2 :** ___	Всего разделов: ___	Всего листов выписки: ___
10.02.2021 № 99/2021/374888702			
Кадастровый номер:		**16:24:050801:2507**	

1.	Правообладатель (правообладатели):		1.1.	Закрытый рентный паевой инвестиционный фонд "ТФБ-Рентный инвестиционный фонд"
2.	Вид, номер и дата государственной регистрации права:		2.1.	Долевая собственность, № 16-16/001-16/097/008/2016-6121/1 от 08.08.2016
3.	Ограничение прав и обременение объекта недвижимости:			
	3.1.1.	вид:		Доверительное управление, Респ. Татарстан, р-н Лаишевский, с/п Никольское, с. Тарлаши, кад.№ 16:24:050801:2507, Земельный участок, категория земель: земли населенных пунктов, разрешенное использование: размещение домов индивидуальной жилой застройки, площадь 877 кв. м
		дата государственной регистрации:		13.09.2020
		номер государственной регистрации:		16:24:050801:2507-16/030/2020-4
		срок, на который установлено ограничение прав и обременение объекта недвижимости:		
		лицо, в пользу которого установлено ограничение прав и обременение объекта недвижимости:		Общество с ограниченной ответственностью " Управляющая компания "Простор Инвест" Д.У.Закр. рентн.ПИФ "Инвестиционный рентный фонд", ИНН: 7707423596
		основание государственной регистрации:		Изменения и дополнения №14 в правила доверительного управления Закрытым рентным паевым инвестиционным фондом "Инвестиционный рентный фонд" от 12.12.2019 №*; Правила доверительного управления Закрытым рентным ПИФ "ТФБ-Рентный инвестиционный фонд" от 24.04.2009 №*
4.	Договоры участия в долевом строительстве:			не зарегистрировано
5.	Заявленные в судебном порядке права требования:			данные отсутствуют
6.	Сведения о возражении в отношении зарегистрированного права:			данные отсутствуют
7.	Сведения о наличии решения об изъятии объекта недвижимости для государственных и муниципальных нужд:			данные отсутствуют
8.	Сведения о невозможности государственной регистрации без личного участия правообладателя или его законного представителя:			
9.	Правопритязания и сведения о наличии поступивших, но не рассмотренных заявлений о проведении государственной регистрации права (перехода, прекращения права), ограничения права или обременения объекта недвижимости, сделки в отношении объекта недвижимости:			данные отсутствуют
10.	Сведения об осуществлении государственной регистрации сделки, права,			данные отсутствуют

	ограничения права без необходимого в силу закона согласия третьего лица, органа:	
11.	Сведения о невозможности государственной регистрации перехода, прекращения, ограничения права на земельный участок из земель сельскохозяйственного назначения:	

Государственный регистратор		ФГИС ЕГРН
полное наименование должности	подпись	инициалы, фамилия

М.П.

Выписка из Единого государственного реестра недвижимости об объекте недвижимости

Описание местоположения земельного участка

Земельный участок			
(вид объекта недвижимости)			
Лист № ___ Раздела **3**	Всего листов раздела **3**: ___	Всего разделов: ___	Всего листов выписки: ___
10.02.2021 № 99/2021/374888702			
Кадастровый номер:		**16:24:050801:2507**	

План (чертеж, схема) земельного участка

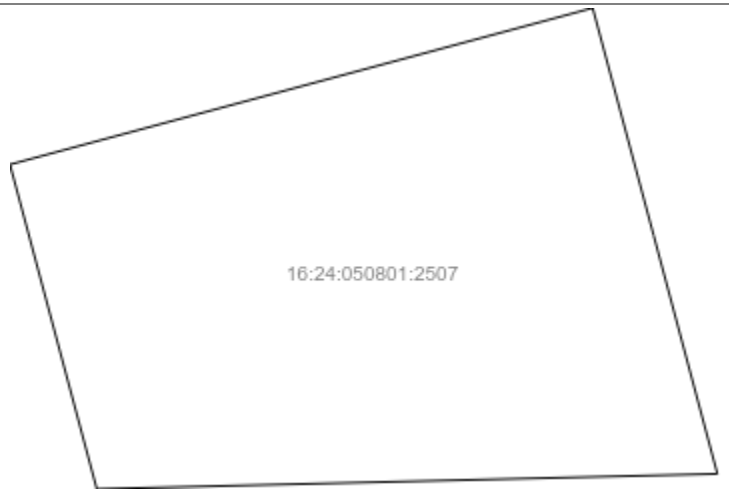

Масштаб 1: данные отсутствуют	Условные обозначения:		

Государственный регистратор		ФГИС ЕГРН
полное наименование должности	подпись	инициалы, фамилия

М.П.

Выписка из Единого государственного реестра недвижимости об объекте недвижимости

Описание местоположения земельного участка

Земельный участок			
(вид объекта недвижимости)			
Лист № ___ Раздела **3.1**	Всего листов раздела **3.1 :** ___	Всего разделов: ___	Всего листов выписки: ___
10.02.2021 № 99/2021/374888702			
Кадастровый номер:		**16:24:050801:2507**	

Описание местоположения границ земельного участка

Номер п/п	Номер точки		Дирекционный угол	Горизонтальное проложение, м	Описание закрепления на местности	Кадастровые номера смежных участков	Сведения об адресах правообладателей смежных земельных участков
	начальная	конечная					
1	2	3	4	5	6	7	8
1	1	2	данные отсутствуют	данные отсутствуют	-	данные отсутствуют	данные отсутствуют
2	2	3	данные отсутствуют	данные отсутствуют	-	данные отсутствуют	данные отсутствуют
3	3	4	данные отсутствуют	данные отсутствуют	-	данные отсутствуют	данные отсутствуют
4	4	5	данные отсутствуют	данные отсутствуют	-	данные отсутствуют	данные отсутствуют
5	5	1	данные отсутствуют	данные отсутствуют	-	данные отсутствуют	данные отсутствуют

Государственный регистратор		ФГИС ЕГРН
полное наименование должности	подпись	инициалы, фамилия

М.П.

Выписка из Единого государственного реестра недвижимости об объекте недвижимости

Описание местоположения земельного участка

Земельный участок			
(вид объекта недвижимости)			
Лист № ___ Раздела **3.2**	Всего листов раздела **3.2 :** ___	Всего разделов: ___	Всего листов выписки: ___
10.02.2021 № 99/2021/374888702			
Кадастровый номер:		**16:24:050801:2507**	

Сведения о характерных точках границы земельного участка

Система координат: МСК-16
Зона №

Номер точки	Координаты		Описание закрепления на местности	Средняя квадратическая погрешность определения координат характерных точек границ земельного участка, м
	X	Y		
1	2	3	4	5
1	450039.06	1307127.45	Закрепление отсутствует	0.1
2	450048.38	1307162.22	Закрепление отсутствует	0.1
3	450034.83	1307165.86	Закрепление отсутствует	0.1
4	450020.64	1307169.66	Закрепление отсутствует	0.1
5	450019.74	1307132.63	Закрепление отсутствует	0.1

Государственный регистратор		ФГИС ЕГРН
полное наименование должности	подпись	инициалы, фамилия

М.П.

ФГИС ЕГРН

полное наименование органа регистрации прав

Раздел 1

Выписка из Единого государственного реестра недвижимости об объекте недвижимости

Сведения о характеристиках объекта недвижимости

На основании запроса от 09.02.2021 г., поступившего на рассмотрение 10.02.2021 г., сообщаем, что согласно записям Единого государственного реестра недвижимости:

Земельный участок			
(вид объекта недвижимости)			
Лист № ___ Раздела **1**	Всего листов раздела **1**: ___	Всего разделов: ___	Всего листов выписки: ___
10.02.2021 № 99/2021/374890557			
Кадастровый номер:		**16:24:050801:2508**	

Номер кадастрового квартала:	16:24:050801
Дата присвоения кадастрового номера:	15.07.2016
Ранее присвоенный государственный учетный номер:	данные отсутствуют
Адрес:	установлено относительно ориентира, расположенного в границах участка. Почтовый адрес ориентира: Республика Татарстан, Лаишевский муниципальный район, Никольское сельское поселение, с Тарлаши
Площадь:	1151 +/- 12кв. м
Кадастровая стоимость, руб.:	140652.2
Кадастровые номера расположенных в пределах земельного участка объектов недвижимости:	данные отсутствуют
Кадастровые номера объектов недвижимости, из которых образован объект недвижимости:	16:24:050801:2157, 16:24:050801:2158, 16:24:050801:2159, 16:24:050801:2160, 16:24:050801:2161, 16:24:050801:2162, 16:24:050801:2163, 16:24:050801:2164, 16:24:050801:2165, 16:24:050801:2166, 16:24:050801:2167, 16:24:050801:2168, 16:24:050801:2169, 16:24:050801:2170, 16:24:050801:2171, 16:24:050801:2172, 16:24:050801:2173, 16:24:050801:2174, 16:24:050801:2175, 16:24:050801:2176, 16:24:050801:2177, 16:24:050801:2211, 16:24:050801:2212, 16:24:050801:2213, 16:24:050801:2216, 16:24:050801:2217, 16:24:050801:2218, 16:24:050801:2219, 16:24:050801:2220, 16:24:050801:2221, 16:24:050801:2222, 16:24:050801:2223, 16:24:050801:2224, 16:24:050801:2225, 16:24:050801:2226, 16:24:050801:2227, 16:24:050801:2228, 16:24:050801:2229, 16:24:050801:2230, 16:24:050801:2231, 16:24:050801:2232, 16:24:050801:2233, 16:24:050801:2234, 16:24:050801:2235, 16:24:050801:2236, 16:24:050801:2237, 16:24:050801:2238, 16:24:050801:2239, 16:24:050801:2240, 16:24:050801:2241, 16:24:050801:2242, 16:24:050801:2243, 16:24:050801:2244, 16:24:050801:2245, 16:24:050801:2246
Кадастровые номера образованных объектов недвижимости:	данные отсутствуют
Сведения о включении объекта недвижимости в состав предприятия как имущественного комплекса:	

Государственный регистратор		ФГИС ЕГРН

полное наименование должности	подпись	инициалы, фамилия

М.П.

Выписка из Единого государственного реестра недвижимости об объекте недвижимости

Сведения о характеристиках объекта недвижимости

Земельный участок			
(вид объекта недвижимости)			
Лист № ___ Раздела **1**	Всего листов раздела **1**: ___	Всего разделов: ___	Всего листов выписки: ___
10.02.2021 № 99/2021/374890557			
Кадастровый номер:		**16:24:050801:2508**	

Категория земель:	Земли населённых пунктов
Виды разрешенного использования:	размещение домов индивидуальной жилой застройки
Сведения о кадастровом инженере:	Хайретдинова Эльмира Рашитовна №16-11-329
Сведения о лесах, водных объектах и об иных природных объектах, расположенных в пределах земельного участка:	данные отсутствуют
Сведения о том, что земельный участок полностью или частично расположен в границах зоны с особыми условиями использования территории или территории объекта культурного наследия	данные отсутствуют
Сведения о том, что земельный участок расположен в границах особой экономической зоны, территории опережающего социально-экономического развития, зоны территориального развития в Российской Федерации, игорной зоны:	данные отсутствуют
Сведения о том, что земельный участок расположен в границах особо охраняемой природной территории, охотничьих угодий, лесничеств, лесопарков:	данные отсутствуют
Сведения о результатах проведения государственного земельного надзора:	данные отсутствуют
Сведения о расположении земельного участка в границах территории, в отношении которой утвержден проект межевания территории:	данные отсутствуют

Государственный регистратор		ФГИС ЕГРН
полное наименование должности	подпись	инициалы, фамилия

М.П.

Выписка из Единого государственного реестра недвижимости об объекте недвижимости

Сведения о характеристиках объекта недвижимости

Земельный участок			
(вид объекта недвижимости)			
Лист № ___ Раздела **1**	Всего листов раздела **1**: ___	Всего разделов: ___	Всего листов выписки: ___
10.02.2021 № 99/2021/374890557			
Кадастровый номер:		**16:24:050801:2508**	

Условный номер земельного участка:	данные отсутствуют
Сведения о принятии акта и (или) заключении договора, предусматривающих предоставление в соответствии с земельным законодательством исполнительным органом государственной власти или органом местного самоуправления находящегося в государственной или муниципальной собственности земельного участка для строительства наемного дома социального использования или наемного дома коммерческого использования:	данные отсутствуют
Сведения о том, что земельный участок или земельные участки образованы на основании решения об изъятии земельного участка и (или) расположенного на нем объекта недвижимости для государственных или муниципальных нужд:	данные отсутствуют
Сведения о том, что земельный участок образован из земель или земельного участка, государственная собственность на которые не разграничена:	данные отсутствуют
Сведения о наличии земельного спора о местоположении границ земельных участков:	данные отсутствуют
Статус записи об объекте недвижимости:	Сведения об объекте недвижимости имеют статус "актуальные"
Особые отметки:	Для данного земельного участка обеспечен доступ посредством земельного участка (земельных участков) с кадастровым номером (кадастровыми номерами) 16:24:000000:5074. Сведения о видах разрешенного использовании имеют статус «Актуальные незасвидетельствованные». Право (ограничение права, обременение объекта недвижимости) зарегистрировано на данный объект недвижимости с видами разрешенного использования «Для иных видов жилой застройки». Сведения необходимые для заполнения раздела 4 отсутствуют. Сведения необходимые для заполнения раздела 4.1 отсутствуют. Сведения необходимые для заполнения раздела 4.2 отсутствуют.
Получатель выписки:	Сабрекова Дания Мударисовна

Государственный регистратор		ФГИС ЕГРН
полное наименование должности	подпись	инициалы, фамилия

3147

М.П.

Выписка из Единого государственного реестра недвижимости об объекте недвижимости
Сведения о зарегистрированных правах

Земельный участок			
(вид объекта недвижимости)			
Лист № ___ Раздела **2**	Всего листов раздела **2 :** ___	Всего разделов: ___	Всего листов выписки: ___
10.02.2021 № 99/2021/374890557			
Кадастровый номер:		**16:24:050801:2508**	

1.	Правообладатель (правообладатели):		1.1.	Закрытый рентный паевой инвестиционный фонд "ТФБ-Рентный инвестиционный фонд"
2.	Вид, номер и дата государственной регистрации права:		2.1.	Долевая собственность, № 16-16/001-16/097/008/2016-6122/1 от 08.08.2016
3.	Ограничение прав и обременение объекта недвижимости:			
	3.1.1.	вид:		Доверительное управление, Доверительное управление
		дата государственной регистрации:		07.07.2020
		номер государственной регистрации:		16:24:050801:2508-16/010/2020-4
		срок, на который установлено ограничение прав и обременение объекта недвижимости:		по 31.03.2024
		лицо, в пользу которого установлено ограничение прав и обременение объекта недвижимости:		Общество с ограниченной ответственностью " Управляющая компания "Простор Инвест" Д.У.Закр. рентн.ПИФ "Инвестиционный рентный фонд", ИНН: 7707423596
		основание государственной регистрации:		Изменения и дополнения в правила доверительного управления Закрытым рентным паевым инвестиционным фондом "ТФБ - Рентный инвестиционный фонд" от 12.12.2012 №24; Изменения и дополнения в правила доверительного управления Закрытым рентным паевым инвестиционным фондом "ТФБ - Рентный инвестиционный фонд" от 12.07.2012 №13; Изменения и дополнения в правила доверительного управления Закрытым рентным паевым инвестиционным фондом "ТФБ - Рентный инвестиционный фонд" от 02.05.2012 №9; Изменения и дополнения в правила доверительного управления Закрытым рентным паевым инвестиционным фондом "ТФБ - Рентный инвестиционный фонд" от 09.12.2013 №1209; Изменения и дополнения №14 в правила доверительного управления Закрытым рентным паевым инвестиционным фондом "Инвестиционный рентный фонд" от 12.12.2019 №*; Изменения и дополнения №11 в правила доверительного управления от 09.11.2018; Изменения и дополнения №12 в правила доверительного управления от 16.04.2019; Изменения и дополнения №13 в правила доверительного управления Закрытым рентным паевым инвестиционным фондом "ТФБ-Рентный инвестиционный фонд" от 27.08.2019; Правила доверительного управления от 24.04.2009; Изменения и дополнения №10 в правила доверительного управления

			Закрытым рентным паевым инвестиционным фондом "ТФБ-Рентный инвестиционный фонд" от 29.02.2016
4.	Договоры участия в долевом строительстве:		не зарегистрировано
5.	Заявленные в судебном порядке права требования:		данные отсутствуют
6.	Сведения о возражении в отношении зарегистрированного права:		данные отсутствуют
7.	Сведения о наличии решения об изъятии объекта недвижимости для государственных и муниципальных нужд:		данные отсутствуют
8.	Сведения о невозможности государственной регистрации без личного участия правообладателя или его законного представителя:		
9.	Правопритязания и сведения о наличии поступивших, но не рассмотренных заявлений о проведении государственной регистрации права (перехода, прекращения права), ограничения права или обременения объекта недвижимости, сделки в отношении объекта недвижимости:		данные отсутствуют
10.	Сведения об осуществлении государственной регистрации сделки, права, ограничения права без необходимого в силу закона согласия третьего лица, органа:		данные отсутствуют
11.	Сведения о невозможности государственной регистрации перехода, прекращения, ограничения права на земельный участок из земель сельскохозяйственного назначения:		

Государственный регистратор		ФГИС ЕГРН
полное наименование должности	подпись	инициалы, фамилия

М.П.

Выписка из Единого государственного реестра недвижимости об объекте недвижимости

Описание местоположения земельного участка

Земельный участок			
(вид объекта недвижимости)			
Лист № ___ Раздела **3**	Всего листов раздела **3**: ___	Всего разделов: ___	Всего листов выписки: ___
10.02.2021 № 99/2021/374890557			
Кадастровый номер:		**16:24:050801:2508**	

План (чертеж, схема) земельного участка

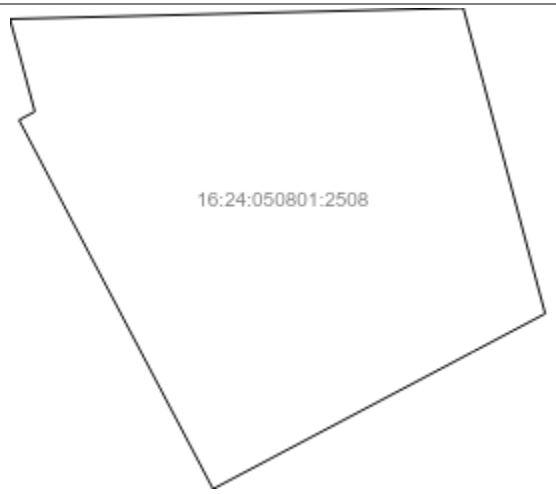

Масштаб 1: данные отсутствуют	Условные обозначения:		

Государственный регистратор		ФГИС ЕГРН
полное наименование должности	подпись	инициалы, фамилия

М.П.

Выписка из Единого государственного реестра недвижимости об объекте недвижимости

Описание местоположения земельного участка

Земельный участок			
(вид объекта недвижимости)			
Лист № ___ Раздела **3.1**	Всего листов раздела **3.1 :** ___	Всего разделов: ___	Всего листов выписки: ___
10.02.2021 № 99/2021/374890557			
Кадастровый номер:		**16:24:050801:2508**	

Описание местоположения границ земельного участка

Номер п/п	Номер точки		Дирекционный угол	Горизонтальное проложение, м	Описание закрепления на местности	Кадастровые номера смежных участков	Сведения об адресах правообладателей смежных земельных участков
	начальная	конечная					
1	2	3	4	5	6	7	8
1	1	2	данные отсутствуют	данные отсутствуют	-	данные отсутствуют	данные отсутствуют
2	2	3	данные отсутствуют	данные отсутствуют	-	данные отсутствуют	данные отсутствуют
3	3	4	данные отсутствуют	данные отсутствуют	-	данные отсутствуют	данные отсутствуют
4	4	5	данные отсутствуют	данные отсутствуют	-	данные отсутствуют	данные отсутствуют
5	5	6	данные отсутствуют	данные отсутствуют	-	данные отсутствуют	данные отсутствуют
6	6	7	данные отсутствуют	данные отсутствуют	-	данные отсутствуют	данные отсутствуют
7	7	8	данные отсутствуют	данные отсутствуют	-	данные отсутствуют	данные отсутствуют
8	8	1	данные отсутствуют	данные отсутствуют	-	данные отсутствуют	данные отсутствуют

Государственный регистратор		ФГИС ЕГРН
полное наименование должности	подпись	инициалы, фамилия

М.П.

Выписка из Единого государственного реестра недвижимости об объекте недвижимости

Описание местоположения земельного участка

Земельный участок			
(вид объекта недвижимости)			
Лист № ___ Раздела **3.2**	Всего листов раздела **3.2 :** ___	Всего разделов: ___	Всего листов выписки: ___
10.02.2021 № 99/2021/374890557			
Кадастровый номер:		**16:24:050801:2508**	

Сведения о характерных точках границы земельного участка

Система координат: МСК-16
Зона №

Номер точки	Координаты		Описание закрепления на местности	Средняя квадратическая погрешность определения координат характерных точек границ земельного участка, м
	X	Y		
1	2	3	4	5
1	450019.74	1307132.63	Закрепление отсутствует	0.1
2	450020.64	1307169.66	Закрепление отсутствует	0.1
3	450014.55	1307171.3	Закрепление отсутствует	0.1
4	449995.72	1307176.35	Закрепление отсутствует	0.1
5	449992.59	1307170.41	Закрепление отсутствует	0.1
6	449981.43	1307149.22	Закрепление отсутствует	0.1
7	450011.51	1307133.37	Закрепление отсутствует	0.1
8	450012.19	1307134.66	Закрепление отсутствует	0.1

Государственный регистратор		ФГИС ЕГРН
полное наименование должности	подпись	инициалы, фамилия

М.П.

ФГИС ЕГРН

полное наименование органа регистрации прав

Раздел 1

Выписка из Единого государственного реестра недвижимости об объекте недвижимости

Сведения о характеристиках объекта недвижимости

На основании запроса от 09.02.2021 г., поступившего на рассмотрение 10.02.2021 г., сообщаем, что согласно записям Единого государственного реестра недвижимости:

Земельный участок			
(вид объекта недвижимости)			
Лист № ___ Раздела **1**	Всего листов раздела **1**: ___	Всего разделов: ___	Всего листов выписки: ___
10.02.2021 № 99/2021/374899170			
Кадастровый номер:		**16:24:050801:2515**	

Номер кадастрового квартала:	16:24:050801
Дата присвоения кадастрового номера:	15.07.2016
Ранее присвоенный государственный учетный номер:	данные отсутствуют
Адрес:	установлено относительно ориентира, расположенного в границах участка. Почтовый адрес ориентира: Республика Татарстан, Лаишевский муниципальный район, Никольское сельское поселение, с Тарлаши
Площадь:	882 +/- 10кв. м
Кадастровая стоимость, руб.:	107780.4
Кадастровые номера расположенных в пределах земельного участка объектов недвижимости:	данные отсутствуют
Кадастровые номера объектов недвижимости, из которых образован объект недвижимости:	16:24:050801:2169, 16:24:050801:2170, 16:24:050801:2171, 16:24:050801:2172, 16:24:050801:2173, 16:24:050801:2174, 16:24:050801:2175, 16:24:050801:2176, 16:24:050801:2177, 16:24:050801:2211, 16:24:050801:2212, 16:24:050801:2213, 16:24:050801:2216, 16:24:050801:2217, 16:24:050801:2218, 16:24:050801:2219, 16:24:050801:2220, 16:24:050801:2221, 16:24:050801:2222, 16:24:050801:2223, 16:24:050801:2224, 16:24:050801:2225, 16:24:050801:2226, 16:24:050801:2227, 16:24:050801:2228, 16:24:050801:2229, 16:24:050801:2230, 16:24:050801:2231, 16:24:050801:2232, 16:24:050801:2233, 16:24:050801:2234, 16:24:050801:2235, 16:24:050801:2236, 16:24:050801:2237, 16:24:050801:2238, 16:24:050801:2239, 16:24:050801:2240, 16:24:050801:2241, 16:24:050801:2242, 16:24:050801:2243, 16:24:050801:2244, 16:24:050801:2245, 16:24:050801:2246, 16:24:050801:2157, 16:24:050801:2158, 16:24:050801:2159, 16:24:050801:2160, 16:24:050801:2161, 16:24:050801:2162, 16:24:050801:2163, 16:24:050801:2164, 16:24:050801:2165, 16:24:050801:2166, 16:24:050801:2167, 16:24:050801:2168
Кадастровые номера образованных объектов недвижимости:	данные отсутствуют
Сведения о включении объекта недвижимости в состав предприятия как имущественного комплекса:	

Государственный регистратор		ФГИС ЕГРН

полное наименование должности	подпись	инициалы, фамилия

М.П.

Выписка из Единого государственного реестра недвижимости об объекте недвижимости

Сведения о характеристиках объекта недвижимости

Земельный участок			
(вид объекта недвижимости)			
Лист № ___ Раздела **1**	Всего листов раздела **1**: ___	Всего разделов: ___	Всего листов выписки: ___
10.02.2021 № 99/2021/374899170			
Кадастровый номер:		**16:24:050801:2515**	

Категория земель:	Земли населённых пунктов
Виды разрешенного использования:	размещение домов индивидуальной жилой застройки
Сведения о кадастровом инженере:	Хайретдинова Эльмира Рашитовна №16-11-329
Сведения о лесах, водных объектах и об иных природных объектах, расположенных в пределах земельного участка:	данные отсутствуют
Сведения о том, что земельный участок полностью или частично расположен в границах зоны с особыми условиями использования территории или территории объекта культурного наследия	данные отсутствуют
Сведения о том, что земельный участок расположен в границах особой экономической зоны, территории опережающего социально-экономического развития, зоны территориального развития в Российской Федерации, игорной зоны:	данные отсутствуют
Сведения о том, что земельный участок расположен в границах особо охраняемой природной территории, охотничьих угодий, лесничеств, лесопарков:	данные отсутствуют
Сведения о результатах проведения государственного земельного надзора:	данные отсутствуют
Сведения о расположении земельного участка в границах территории, в отношении которой утвержден проект межевания территории:	данные отсутствуют

Государственный регистратор		ФГИС ЕГРН
полное наименование должности	подпись	инициалы, фамилия

М.П.

Выписка из Единого государственного реестра недвижимости об объекте недвижимости

Сведения о характеристиках объекта недвижимости

Земельный участок			
(вид объекта недвижимости)			
Лист № ___ Раздела **1**	Всего листов раздела **1**: ___	Всего разделов: ___	Всего листов выписки: ___
10.02.2021 № 99/2021/374899170			
Кадастровый номер:		**16:24:050801:2515**	

Условный номер земельного участка:	данные отсутствуют
Сведения о принятии акта и (или) заключении договора, предусматривающих предоставление в соответствии с земельным законодательством исполнительным органом государственной власти или органом местного самоуправления находящегося в государственной или муниципальной собственности земельного участка для строительства наемного дома социального использования или наемного дома коммерческого использования:	данные отсутствуют
Сведения о том, что земельный участок или земельные участки образованы на основании решения об изъятии земельного участка и (или) расположенного на нем объекта недвижимости для государственных или муниципальных нужд:	данные отсутствуют
Сведения о том, что земельный участок образован из земель или земельного участка, государственная собственность на которые не разграничена:	данные отсутствуют
Сведения о наличии земельного спора о местоположении границ земельных участков:	данные отсутствуют
Статус записи об объекте недвижимости:	Сведения об объекте недвижимости имеют статус "актуальные"
Особые отметки:	Для данного земельного участка обеспечен доступ посредством земельного участка (земельных участков) с кадастровым номером (кадастровыми номерами) 16:24:000000:5074. Сведения о видах разрешенного использовании имеют статус «Актуальные незасвидетельствованные». Право (ограничение права, обременение объекта недвижимости) зарегистрировано на данный объект недвижимости с видами разрешенного использования «Для иных видов жилой застройки». Сведения необходимые для заполнения раздела 4 отсутствуют. Сведения необходимые для заполнения раздела 4.1 отсутствуют. Сведения необходимые для заполнения раздела 4.2 отсутствуют.
Получатель выписки:	Сабрекова Дания Мударисовна

Государственный регистратор		ФГИС ЕГРН
полное наименование должности	подпись	инициалы, фамилия

3157

М.П.

Выписка из Единого государственного реестра недвижимости об объекте недвижимости

Сведения о зарегистрированных правах

Земельный участок			
(вид объекта недвижимости)			
Лист № ___ Раздела **2**	Всего листов раздела **2 :** ___	Всего разделов: ___	Всего листов выписки: ___
10.02.2021 № 99/2021/374899170			
Кадастровый номер:		**16:24:050801:2515**	

1.	Правообладатель (правообладатели):		1.1.	Закрытый рентный паевой инвестиционный фонд "ТФБ-Рентный инвестиционный фонд"
2.	Вид, номер и дата государственной регистрации права:		2.1.	Долевая собственность, № 16-16/001-16/097/008/2016-6060/1 от 08.08.2016
3.	Ограничение прав и обременение объекта недвижимости:			
	3.1.1.	вид:		Доверительное управление, Респ. Татарстан, р-н Лаишевский, с/п Никольское, с. Тарлаши, кад.№ 16:24:050801:2515, Земельный участок, категория земель: земли населенных пунктов, разрешенное использование: размещение домов индивидуальной жилой застройки, площадь 882 кв. м
		дата государственной регистрации:		07.07.2020
		номер государственной регистрации:		16:24:050801:2515-16/010/2020-4
		срок, на который установлено ограничение прав и обременение объекта недвижимости:		с 17.11.2009 по 31.03.2024
		лицо, в пользу которого установлено ограничение прав и обременение объекта недвижимости:		Общество с ограниченной ответственностью " Управляющая компания "Простор Инвест" Д.У.Закр. рентн.ПИФ "Инвестиционный рентный фонд", ИНН: 7707423596
		основание государственной регистрации:		Изменения и дополнения №14 в правила доверительного управления Закрытым рентным паевым инвестиционным фондом "Инвестиционный рентный фонд" от 12.12.2019 №*; Правила доверительного управления Закрытым рентным ПИФ "ТФБ-Рентный инвестиционный фонд" от 24.04.2009 №*
4.	Договоры участия в долевом строительстве:			не зарегистрировано
5.	Заявленные в судебном порядке права требования:			данные отсутствуют
6.	Сведения о возражении в отношении зарегистрированного права:			данные отсутствуют
7.	Сведения о наличии решения об изъятии объекта недвижимости для государственных и муниципальных нужд:			данные отсутствуют
8.	Сведения о невозможности государственной регистрации без личного участия правообладателя или его законного представителя:			
9.	Правопритязания и сведения о наличии поступивших, но не рассмотренных заявлений о проведении государственной регистрации права (перехода, прекращения права), ограничения права или обременения объекта недвижимости, сделки в отношении объекта недвижимости:			данные отсутствуют
10.	Сведения об осуществлении государственной регистрации сделки, права,			данные отсутствуют

	ограничения права без необходимого в силу закона согласия третьего лица, органа:	
11.	Сведения о невозможности государственной регистрации перехода, прекращения, ограничения права на земельный участок из земель сельскохозяйственного назначения:	

Государственный регистратор		ФГИС ЕГРН
полное наименование должности	подпись	инициалы, фамилия

М.П.

Выписка из Единого государственного реестра недвижимости об объекте недвижимости

Описание местоположения земельного участка

Земельный участок			
(вид объекта недвижимости)			
Лист № ___ Раздела **3**	Всего листов раздела **3**: ___	Всего разделов: ___	Всего листов выписки: ___
10.02.2021 № 99/2021/374899170			
Кадастровый номер:		**16:24:050801:2515**	

План (чертеж, схема) земельного участка

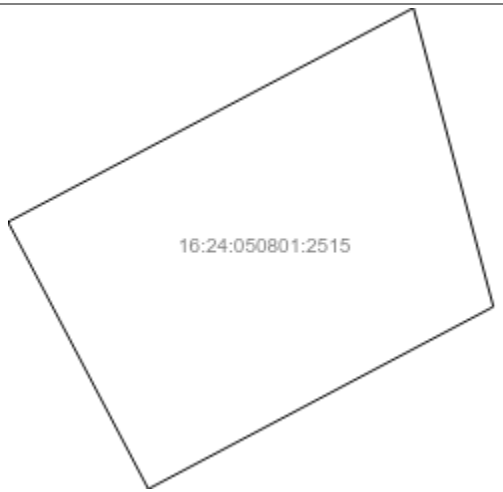

Масштаб 1: данные отсутствуют	Условные обозначения:		

Государственный регистратор		ФГИС ЕГРН
полное наименование должности	подпись	инициалы, фамилия

М.П.

Выписка из Единого государственного реестра недвижимости об объекте недвижимости

Описание местоположения земельного участка

Земельный участок			
(вид объекта недвижимости)			
Лист № ___ Раздела **3.1**	Всего листов раздела **3.1 :** ___	Всего разделов: ___	Всего листов выписки: ___
10.02.2021 № 99/2021/374899170			
Кадастровый номер:		**16:24:050801:2515**	

Описание местоположения границ земельного участка

Номер п/п	Номер точки		Дирекционный угол	Горизонтальное проложение, м	Описание закрепления на местности	Кадастровые номера смежных участков	Сведения об адресах правообладателей смежных земельных участков
	начальная	конечная					
1	2	3	4	5	6	7	8
1	1	2	данные отсутствуют	данные отсутствуют	-	данные отсутствуют	данные отсутствуют
2	2	3	данные отсутствуют	данные отсутствуют	-	данные отсутствуют	данные отсутствуют
3	3	4	данные отсутствуют	данные отсутствуют	-	данные отсутствуют	данные отсутствуют
4	4	1	данные отсутствуют	данные отсутствуют	-	данные отсутствуют	данные отсутствуют

Государственный регистратор		ФГИС ЕГРН
полное наименование должности	подпись	инициалы, фамилия

М.П.

Выписка из Единого государственного реестра недвижимости об объекте недвижимости

Описание местоположения земельного участка

Земельный участок			
(вид объекта недвижимости)			
Лист № ___ Раздела **3.2**	Всего листов раздела **3.2 :** ___	Всего разделов: ___	Всего листов выписки: ___
10.02.2021 № 99/2021/374899170			
Кадастровый номер:		**16:24:050801:2515**	

Сведения о характерных точках границы земельного участка

Система координат: МСК-16
Зона №

Номер точки	Координаты		Описание закрепления на местности	Средняя квадратическая погрешность определения координат характерных точек границ земельного участка, м
	X	Y		
1	2	3	4	5
1	450025.37	1307080.25	Закрепление отсутствует	0.1
2	450043.11	1307113.94	Закрепление отсутствует	0.1
3	450018.34	1307120.58	Закрепление отсутствует	0.1
4	450003.23	1307091.91	Закрепление отсутствует	0.1

Государственный регистратор		ФГИС ЕГРН
полное наименование должности	подпись	инициалы, фамилия

М.П.

ФГИС ЕГРН

полное наименование органа регистрации прав

Раздел 1

Выписка из Единого государственного реестра недвижимости об объекте недвижимости

Сведения о характеристиках объекта недвижимости

На основании запроса от 09.02.2021 г., поступившего на рассмотрение 10.02.2021 г., сообщаем, что согласно записям Единого государственного реестра недвижимости:

Земельный участок			
(вид объекта недвижимости)			
Лист № ___ Раздела **1**	Всего листов раздела **1**: ___	Всего разделов: ___	Всего листов выписки: ___
10.02.2021 № 99/2021/374901541			
Кадастровый номер:		**16:24:050801:2516**	

Номер кадастрового квартала:	16:24:050801
Дата присвоения кадастрового номера:	15.07.2016
Ранее присвоенный государственный учетный номер:	данные отсутствуют
Адрес:	установлено относительно ориентира, расположенного в границах участка. Почтовый адрес ориентира: Республика Татарстан, Лаишевский муниципальный район, Никольское сельское поселение, с Тарлаши
Площадь:	717 +/- 9кв. м
Кадастровая стоимость, руб.:	87617.4
Кадастровые номера расположенных в пределах земельного участка объектов недвижимости:	данные отсутствуют
Кадастровые номера объектов недвижимости, из которых образован объект недвижимости:	16:24:050801:2157, 16:24:050801:2158, 16:24:050801:2159, 16:24:050801:2160, 16:24:050801:2161, 16:24:050801:2162, 16:24:050801:2163, 16:24:050801:2164, 16:24:050801:2165, 16:24:050801:2166, 16:24:050801:2167, 16:24:050801:2168, 16:24:050801:2169, 16:24:050801:2170, 16:24:050801:2171, 16:24:050801:2172, 16:24:050801:2173, 16:24:050801:2174, 16:24:050801:2175, 16:24:050801:2176, 16:24:050801:2177, 16:24:050801:2211, 16:24:050801:2212, 16:24:050801:2213, 16:24:050801:2216, 16:24:050801:2217, 16:24:050801:2218, 16:24:050801:2219, 16:24:050801:2220, 16:24:050801:2221, 16:24:050801:2222, 16:24:050801:2223, 16:24:050801:2224, 16:24:050801:2225, 16:24:050801:2226, 16:24:050801:2227, 16:24:050801:2228, 16:24:050801:2229, 16:24:050801:2230, 16:24:050801:2231, 16:24:050801:2232, 16:24:050801:2233, 16:24:050801:2234, 16:24:050801:2235, 16:24:050801:2236, 16:24:050801:2237, 16:24:050801:2238, 16:24:050801:2239, 16:24:050801:2240, 16:24:050801:2241, 16:24:050801:2242, 16:24:050801:2243, 16:24:050801:2244, 16:24:050801:2245, 16:24:050801:2246
Кадастровые номера образованных объектов недвижимости:	данные отсутствуют
Сведения о включении объекта недвижимости в состав предприятия как имущественного комплекса:	

Государственный регистратор		ФГИС ЕГРН

полное наименование должности	подпись	инициалы, фамилия

М.П.

Выписка из Единого государственного реестра недвижимости об объекте недвижимости

Сведения о характеристиках объекта недвижимости

Земельный участок			
(вид объекта недвижимости)			
Лист № ___ Раздела **1**	Всего листов раздела **1**: ___	Всего разделов: ___	Всего листов выписки: ___
10.02.2021 № 99/2021/374901541			
Кадастровый номер:		**16:24:050801:2516**	

Категория земель:	Земли населённых пунктов
Виды разрешенного использования:	размещение домов индивидуальной жилой застройки
Сведения о кадастровом инженере:	Хайретдинова Эльмира Рашитовна №16-11-329
Сведения о лесах, водных объектах и об иных природных объектах, расположенных в пределах земельного участка:	данные отсутствуют
Сведения о том, что земельный участок полностью или частично расположен в границах зоны с особыми условиями использования территории или территории объекта культурного наследия	данные отсутствуют
Сведения о том, что земельный участок расположен в границах особой экономической зоны, территории опережающего социально-экономического развития, зоны территориального развития в Российской Федерации, игорной зоны:	данные отсутствуют
Сведения о том, что земельный участок расположен в границах особо охраняемой природной территории, охотничьих угодий, лесничеств, лесопарков:	данные отсутствуют
Сведения о результатах проведения государственного земельного надзора:	данные отсутствуют
Сведения о расположении земельного участка в границах территории, в отношении которой утвержден проект межевания территории:	данные отсутствуют

Государственный регистратор		ФГИС ЕГРН
полное наименование должности	подпись	инициалы, фамилия

М.П.

Выписка из Единого государственного реестра недвижимости об объекте недвижимости

Сведения о характеристиках объекта недвижимости

Земельный участок			
(вид объекта недвижимости)			
Лист № ___ Раздела **1**	Всего листов раздела **1**: ___	Всего разделов: ___	Всего листов выписки: ___
10.02.2021 № 99/2021/374901541			
Кадастровый номер:		**16:24:050801:2516**	

Условный номер земельного участка:	данные отсутствуют
Сведения о принятии акта и (или) заключении договора, предусматривающих предоставление в соответствии с земельным законодательством исполнительным органом государственной власти или органом местного самоуправления находящегося в государственной или муниципальной собственности земельного участка для строительства наемного дома социального использования или наемного дома коммерческого использования:	данные отсутствуют
Сведения о том, что земельный участок или земельные участки образованы на основании решения об изъятии земельного участка и (или) расположенного на нем объекта недвижимости для государственных или муниципальных нужд:	данные отсутствуют
Сведения о том, что земельный участок образован из земель или земельного участка, государственная собственность на которые не разграничена:	данные отсутствуют
Сведения о наличии земельного спора о местоположении границ земельных участков:	данные отсутствуют
Статус записи об объекте недвижимости:	Сведения об объекте недвижимости имеют статус "актуальные"
Особые отметки:	Для данного земельного участка обеспечен доступ посредством земельного участка (земельных участков) с кадастровым номером (кадастровыми номерами) 16:24:000000:5074. Сведения о видах разрешенного использовании имеют статус «Актуальные незасвидетельствованные». Право (ограничение права, обременение объекта недвижимости) зарегистрировано на данный объект недвижимости с видами разрешенного использования «Для иных видов жилой застройки». Сведения необходимые для заполнения раздела 4 отсутствуют. Сведения необходимые для заполнения раздела 4.1 отсутствуют. Сведения необходимые для заполнения раздела 4.2 отсутствуют.
Получатель выписки:	Сабрекова Дания Мударисовна

Государственный регистратор		ФГИС ЕГРН
полное наименование должности	подпись	инициалы, фамилия

3167

М.П.

Выписка из Единого государственного реестра недвижимости об объекте недвижимости

Сведения о зарегистрированных правах

Земельный участок			
(вид объекта недвижимости)			
Лист № ___ Раздела **2**	Всего листов раздела **2 :** ___	Всего разделов: ___	Всего листов выписки: ___
10.02.2021 № 99/2021/374901541			
Кадастровый номер:		**16:24:050801:2516**	

1.	Правообладатель (правообладатели):		1.1.	Закрытый рентный паевой инвестиционный фонд "ТФБ-Рентный инвестиционный фонд"
2.	Вид, номер и дата государственной регистрации права:		2.1.	Долевая собственность, № 16-16/001-16/097/008/2016-6298/1 от 08.08.2016
3.	Ограничение прав и обременение объекта недвижимости:			
	3.1.1.	вид:		Доверительное управление, Респ. Татарстан, р-н Лаишевский, с/п Никольское, с. Тарлаши, кад.№ 16:24:050801:2516, Земельный участок, категория земель: земли населенных пунктов, разрешенное использование: размещение домов индивидуальной жилой застройки, площадь 717 кв. м
		дата государственной регистрации:		07.07.2020
		номер государственной регистрации:		16:24:050801:2516-16/010/2020-4
		срок, на который установлено ограничение прав и обременение объекта недвижимости:		с 17.11.2009 по 31.03.2024
		лицо, в пользу которого установлено ограничение прав и обременение объекта недвижимости:		Общество с ограниченной ответственностью " Управляющая компания "Простор Инвест" Д.У.Закр. рентн.ПИФ "Инвестиционный рентный фонд", ИНН: 7707423596
		основание государственной регистрации:		Изменения и дополнения №14 в правила доверительного управления Закрытым рентным паевым инвестиционным фондом "Инвестиционный рентный фонд" от 12.12.2019 №*; Правила доверительного управления Закрытым рентным ПИФ "ТФБ-Рентный инвестиционный фонд" от 24.04.2009 №*
4.	Договоры участия в долевом строительстве:			не зарегистрировано
5.	Заявленные в судебном порядке права требования:			данные отсутствуют
6.	Сведения о возражении в отношении зарегистрированного права:			данные отсутствуют
7.	Сведения о наличии решения об изъятии объекта недвижимости для государственных и муниципальных нужд:			данные отсутствуют
8.	Сведения о невозможности государственной регистрации без личного участия правообладателя или его законного представителя:			
9.	Правопритязания и сведения о наличии поступивших, но не рассмотренных заявлений о проведении государственной регистрации права (перехода, прекращения права), ограничения права или обременения объекта недвижимости, сделки в отношении объекта недвижимости:			данные отсутствуют
10.	Сведения об осуществлении государственной регистрации сделки, права,			данные отсутствуют

	ограничения права без необходимого в силу закона согласия третьего лица, органа:	
11.	Сведения о невозможности государственной регистрации перехода, прекращения, ограничения права на земельный участок из земель сельскохозяйственного назначения:	

Государственный регистратор		ФГИС ЕГРН
полное наименование должности	подпись	инициалы, фамилия

М.П.

Выписка из Единого государственного реестра недвижимости об объекте недвижимости

Описание местоположения земельного участка

Земельный участок			
(вид объекта недвижимости)			
Лист № ___ Раздела **3**	Всего листов раздела **3**: ___	Всего разделов: ___	Всего листов выписки: ___
10.02.2021 № 99/2021/374901541			
Кадастровый номер:		**16:24:050801:2516**	

План (чертеж, схема) земельного участка

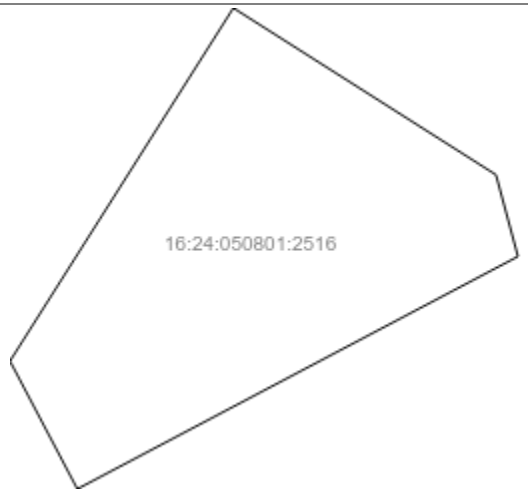

Масштаб 1: данные отсутствуют	Условные обозначения:		

Государственный регистратор		ФГИС ЕГРН
полное наименование должности	подпись	инициалы, фамилия

М.П.

Выписка из Единого государственного реестра недвижимости об объекте недвижимости

Описание местоположения земельного участка

Земельный участок			
(вид объекта недвижимости)			
Лист № ___ Раздела **3.1**	Всего листов раздела **3.1 :** ___	Всего разделов: ___	Всего листов выписки: ___
10.02.2021 № 99/2021/374901541			
Кадастровый номер:		**16:24:050801:2516**	

Описание местоположения границ земельного участка

Номер п/п	Номер точки		Дирекционный угол	Горизонтальное проложение, м	Описание закрепления на местности	Кадастровые номера смежных участков	Сведения об адресах правообладателей смежных земельных участков
	начальная	конечная					
1	2	3	4	5	6	7	8
1	1	2	данные отсутствуют	данные отсутствуют	-	данные отсутствуют	данные отсутствуют
2	2	3	данные отсутствуют	данные отсутствуют	-	данные отсутствуют	данные отсутствуют
3	3	4	данные отсутствуют	данные отсутствуют	-	данные отсутствуют	данные отсутствуют
4	4	5	данные отсутствуют	данные отсутствуют	-	данные отсутствуют	данные отсутствуют
5	5	1	данные отсутствуют	данные отсутствуют	-	данные отсутствуют	данные отсутствуют

Государственный регистратор		ФГИС ЕГРН
полное наименование должности	подпись	инициалы, фамилия

М.П.

Выписка из Единого государственного реестра недвижимости об объекте недвижимости

Описание местоположения земельного участка

Земельный участок			
(вид объекта недвижимости)			
Лист № ___ Раздела **3.2**	Всего листов раздела **3.2 :** ___	Всего разделов: ___	Всего листов выписки: ___
10.02.2021 № 99/2021/374901541			
Кадастровый номер:		**16:24:050801:2516**	

Сведения о характерных точках границы земельного участка

Система координат: МСК-16
Зона №

Номер точки	Координаты		Описание закрепления на местности	Средняя квадратическая погрешность определения координат характерных точек границ земельного участка, м
	X	Y		
1	2	3	4	5
1	450062.07	1307092.18	Закрепление отсутствует	0.1
2	450049.34	1307112.26	Закрепление отсутствует	0.1
3	450043.11	1307113.94	Закрепление отсутствует	0.1
4	450025.37	1307080.25	Закрепление отсутствует	0.1
5	450035.13	1307075.1	Закрепление отсутствует	0.1

Государственный регистратор		ФГИС ЕГРН
полное наименование должности	подпись	инициалы, фамилия

М.П.

ФГИС ЕГРН

полное наименование органа регистрации прав

Раздел 1

Выписка из Единого государственного реестра недвижимости об объекте недвижимости

Сведения о характеристиках объекта недвижимости

На основании запроса от 09.02.2021 г., поступившего на рассмотрение 10.02.2021 г., сообщаем, что согласно записям Единого государственного реестра недвижимости:

Земельный участок			
(вид объекта недвижимости)			
Лист № ___ Раздела **1**	Всего листов раздела **1**: ___	Всего разделов: ___	Всего листов выписки: ___
10.02.2021 № 99/2021/374902606			
Кадастровый номер:		**16:24:050801:2517**	

Номер кадастрового квартала:	16:24:050801
Дата присвоения кадастрового номера:	15.07.2016
Ранее присвоенный государственный учетный номер:	данные отсутствуют
Адрес:	установлено относительно ориентира, расположенного в границах участка. Почтовый адрес ориентира: Республика Татарстан, Лаишевский муниципальный район, Никольское сельское поселение, с Тарлаши
Площадь:	1139 +/- 12кв. м
Кадастровая стоимость, руб.:	139185.8
Кадастровые номера расположенных в пределах земельного участка объектов недвижимости:	данные отсутствуют
Кадастровые номера объектов недвижимости, из которых образован объект недвижимости:	16:24:050801:2157, 16:24:050801:2158, 16:24:050801:2159, 16:24:050801:2160, 16:24:050801:2161, 16:24:050801:2162, 16:24:050801:2163, 16:24:050801:2164, 16:24:050801:2165, 16:24:050801:2166, 16:24:050801:2167, 16:24:050801:2168, 16:24:050801:2169, 16:24:050801:2170, 16:24:050801:2171, 16:24:050801:2172, 16:24:050801:2173, 16:24:050801:2174, 16:24:050801:2175, 16:24:050801:2176, 16:24:050801:2177, 16:24:050801:2211, 16:24:050801:2212, 16:24:050801:2213, 16:24:050801:2216, 16:24:050801:2217, 16:24:050801:2218, 16:24:050801:2219, 16:24:050801:2220, 16:24:050801:2221, 16:24:050801:2222, 16:24:050801:2223, 16:24:050801:2224, 16:24:050801:2225, 16:24:050801:2226, 16:24:050801:2227, 16:24:050801:2228, 16:24:050801:2229, 16:24:050801:2230, 16:24:050801:2231, 16:24:050801:2232, 16:24:050801:2233, 16:24:050801:2234, 16:24:050801:2235, 16:24:050801:2236, 16:24:050801:2237, 16:24:050801:2238, 16:24:050801:2239, 16:24:050801:2240, 16:24:050801:2241, 16:24:050801:2242, 16:24:050801:2243, 16:24:050801:2244, 16:24:050801:2245, 16:24:050801:2246
Кадастровые номера образованных объектов недвижимости:	данные отсутствуют
Сведения о включении объекта недвижимости в состав предприятия как имущественного комплекса:	

Государственный регистратор		ФГИС ЕГРН

полное наименование должности	подпись	инициалы, фамилия

М.П.

Выписка из Единого государственного реестра недвижимости об объекте недвижимости

Сведения о характеристиках объекта недвижимости

Земельный участок			
(вид объекта недвижимости)			
Лист № ___ Раздела **1**	Всего листов раздела **1**: ___	Всего разделов: ___	Всего листов выписки: ___
10.02.2021 № 99/2021/374902606			
Кадастровый номер:		**16:24:050801:2517**	

Категория земель:	Земли населённых пунктов
Виды разрешенного использования:	размещение домов индивидуальной жилой застройки
Сведения о кадастровом инженере:	Хайретдинова Эльмира Рашитовна №16-11-329
Сведения о лесах, водных объектах и об иных природных объектах, расположенных в пределах земельного участка:	данные отсутствуют
Сведения о том, что земельный участок полностью или частично расположен в границах зоны с особыми условиями использования территории или территории объекта культурного наследия	данные отсутствуют
Сведения о том, что земельный участок расположен в границах особой экономической зоны, территории опережающего социально-экономического развития, зоны территориального развития в Российской Федерации, игорной зоны:	данные отсутствуют
Сведения о том, что земельный участок расположен в границах особо охраняемой природной территории, охотничьих угодий, лесничеств, лесопарков:	данные отсутствуют
Сведения о результатах проведения государственного земельного надзора:	данные отсутствуют
Сведения о расположении земельного участка в границах территории, в отношении которой утвержден проект межевания территории:	данные отсутствуют

Государственный регистратор		ФГИС ЕГРН
полное наименование должности	подпись	инициалы, фамилия

М.П.

Выписка из Единого государственного реестра недвижимости об объекте недвижимости

Сведения о характеристиках объекта недвижимости

Земельный участок			
(вид объекта недвижимости)			
Лист № ___ Раздела **1**	Всего листов раздела **1**: ___	Всего разделов: ___	Всего листов выписки: ___
10.02.2021 № 99/2021/374902606			
Кадастровый номер:		**16:24:050801:2517**	

Условный номер земельного участка:	данные отсутствуют
Сведения о принятии акта и (или) заключении договора, предусматривающих предоставление в соответствии с земельным законодательством исполнительным органом государственной власти или органом местного самоуправления находящегося в государственной или муниципальной собственности земельного участка для строительства наемного дома социального использования или наемного дома коммерческого использования:	данные отсутствуют
Сведения о том, что земельный участок или земельные участки образованы на основании решения об изъятии земельного участка и (или) расположенного на нем объекта недвижимости для государственных или муниципальных нужд:	данные отсутствуют
Сведения о том, что земельный участок образован из земель или земельного участка, государственная собственность на которые не разграничена:	данные отсутствуют
Сведения о наличии земельного спора о местоположении границ земельных участков:	данные отсутствуют
Статус записи об объекте недвижимости:	Сведения об объекте недвижимости имеют статус "актуальные"
Особые отметки:	Для данного земельного участка обеспечен доступ посредством земельного участка (земельных участков) с кадастровым номером (кадастровыми номерами) 16:24:000000:5074. Сведения о видах разрешенного использовании имеют статус «Актуальные незасвидетельствованные». Право (ограничение права, обременение объекта недвижимости) зарегистрировано на данный объект недвижимости с видами разрешенного использования «Для иных видов жилой застройки». Сведения необходимые для заполнения раздела 4 отсутствуют. Сведения необходимые для заполнения раздела 4.1 отсутствуют. Сведения необходимые для заполнения раздела 4.2 отсутствуют.
Получатель выписки:	Сабрекова Дания Мударисовна

Государственный регистратор		ФГИС ЕГРН
полное наименование должности	подпись	инициалы, фамилия

3177

М.П.

Выписка из Единого государственного реестра недвижимости об объекте недвижимости

Сведения о зарегистрированных правах

Земельный участок			
(вид объекта недвижимости)			
Лист № ___ Раздела **2**	Всего листов раздела **2 :** ___	Всего разделов: ___	Всего листов выписки: ___
10.02.2021 № 99/2021/374902606			
Кадастровый номер:		**16:24:050801:2517**	

1.	Правообладатель (правообладатели):		1.1.	Закрытый рентный паевой инвестиционный фонд "ТФБ-Рентный инвестиционный фонд"
2.	Вид, номер и дата государственной регистрации права:		2.1.	Долевая собственность, № 16-16/001-16/097/008/2016-6214/1 от 08.08.2016
3.	Ограничение прав и обременение объекта недвижимости:			
	3.1.1.	вид:		Доверительное управление, Респ. Татарстан, р-н Лаишевский, с/п Никольское, с. Тарлаши, кад.№ 16:24:050801:2517, Земельный участок, категория земель: земли населенных пунктов, разрешенное использование: размещение домов индивидуальной жилой застройки, площадь 1 139 кв. м
		дата государственной регистрации:		14.09.2020
		номер государственной регистрации:		16:24:050801:2517-16/010/2020-4
		срок, на который установлено ограничение прав и обременение объекта недвижимости:		по 31.03.2024
		лицо, в пользу которого установлено ограничение прав и обременение объекта недвижимости:		Общество с ограниченной ответственностью " Управляющая компания "Простор Инвест" Д.У.Закр. рентн.ПИФ "Инвестиционный рентный фонд", ИНН: 7707423596
		основание государственной регистрации:		Изменения и дополнения №14 в правила доверительного управления Закрытым рентным паевым инвестиционным фондом "Инвестиционный рентный фонд" от 12.12.2019 №*; Правила доверительного управления Закрытым рентным ПИФ "ТФБ-Рентный инвестиционный фонд" от 24.04.2009 №*
4.	Договоры участия в долевом строительстве:			не зарегистрировано
5.	Заявленные в судебном порядке права требования:			данные отсутствуют
6.	Сведения о возражении в отношении зарегистрированного права:			данные отсутствуют
7.	Сведения о наличии решения об изъятии объекта недвижимости для государственных и муниципальных нужд:			данные отсутствуют
8.	Сведения о невозможности государственной регистрации без личного участия правообладателя или его законного представителя:			
9.	Правопритязания и сведения о наличии поступивших, но не рассмотренных заявлений о проведении государственной регистрации права (перехода, прекращения права), ограничения права или обременения объекта недвижимости, сделки в отношении объекта недвижимости:			данные отсутствуют
10.	Сведения об осуществлении государственной регистрации сделки, права,			данные отсутствуют

	ограничения права без необходимого в силу закона согласия третьего лица, органа:	
11.	Сведения о невозможности государственной регистрации перехода, прекращения, ограничения права на земельный участок из земель сельскохозяйственного назначения:	

Государственный регистратор		ФГИС ЕГРН
полное наименование должности	подпись	инициалы, фамилия

М.П.

Выписка из Единого государственного реестра недвижимости об объекте недвижимости

Описание местоположения земельного участка

Земельный участок			
(вид объекта недвижимости)			
Лист № ___ Раздела **3**	Всего листов раздела **3**: ___	Всего разделов: ___	Всего листов выписки: ___
10.02.2021 № 99/2021/374902606			
Кадастровый номер:		**16:24:050801:2517**	

План (чертеж, схема) земельного участка

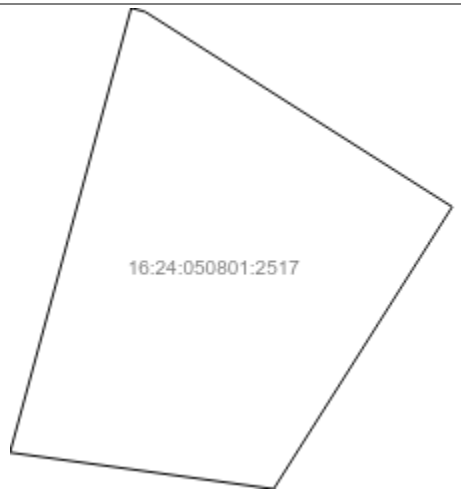

Масштаб 1: данные отсутствуют	Условные обозначения:		

Государственный регистратор		ФГИС ЕГРН
полное наименование должности	подпись	инициалы, фамилия

М.П.

Выписка из Единого государственного реестра недвижимости об объекте недвижимости

Описание местоположения земельного участка

Земельный участок			
(вид объекта недвижимости)			
Лист № ___ Раздела **3.1**	Всего листов раздела **3.1 :** ___	Всего разделов: ___	Всего листов выписки: ___
10.02.2021 № 99/2021/374902606			
Кадастровый номер:		**16:24:050801:2517**	

Описание местоположения границ земельного участка

Номер п/п	Номер точки		Дирекционный угол	Горизонтальное проложение, м	Описание закрепления на местности	Кадастровые номера смежных участков	Сведения об адресах правообладателей смежных земельных участков
	начальная	конечная					
1	2	3	4	5	6	7	8
1	1	2	данные отсутствуют	данные отсутствуют	-	данные отсутствуют	данные отсутствуют
2	2	3	данные отсутствуют	данные отсутствуют	-	данные отсутствуют	данные отсутствуют
3	3	4	данные отсутствуют	данные отсутствуют	-	данные отсутствуют	данные отсутствуют
4	4	5	данные отсутствуют	данные отсутствуют	-	данные отсутствуют	данные отсутствуют
5	5	6	данные отсутствуют	данные отсутствуют	-	данные отсутствуют	данные отсутствуют
6	6	1	данные отсутствуют	данные отсутствуют	-	данные отсутствуют	данные отсутствуют

Государственный регистратор		ФГИС ЕГРН
полное наименование должности	подпись	инициалы, фамилия

М.П.

Выписка из Единого государственного реестра недвижимости об объекте недвижимости

Описание местоположения земельного участка

Земельный участок			
(вид объекта недвижимости)			
Лист № ___ Раздела **3.2**	Всего листов раздела **3.2 :** ___	Всего разделов: ___	Всего листов выписки: ___
10.02.2021 № 99/2021/374902606			
Кадастровый номер:		**16:24:050801:2517**	

Сведения о характерных точках границы земельного участка

Система координат: МСК-16
Зона №

Номер точки	Координаты		Описание закрепления на местности	Средняя квадратическая погрешность определения координат характерных точек границ земельного участка, м
	X	Y		
1	2	3	4	5
1	450081.06	1307061.47	Закрепление отсутствует	0.1
2	450080.69	1307062.82	Закрепление отсутствует	0.1
3	450062.07	1307092.18	Закрепление отсутствует	0.1
4	450035.13	1307075.1	Закрепление отсутствует	0.1
5	450038.61	1307049.87	Закрепление отсутствует	0.1
6	450058.87	1307055.41	Закрепление отсутствует	0.1

Государственный регистратор		ФГИС ЕГРН
полное наименование должности	подпись	инициалы, фамилия

М.П.

Раздел 1

Выписка из Единого государственного реестра недвижимости об объекте недвижимости

Сведения о характеристиках объекта недвижимости

На основании запроса от 10.02.2021 г., поступившего на рассмотрение 11.02.2021 г., сообщаем, что согласно записям Единого государственного реестра недвижимости:

Земельный участок			
(вид объекта недвижимости)			
Лист № ___ Раздела **1**	Всего листов раздела **1**: ___	Всего разделов: ___	Всего листов выписки: ___
11.02.2021 № 99/2021/375144574			
Кадастровый номер:		**16:24:050801:2523**	

Номер кадастрового квартала:	16:24:050801
Дата присвоения кадастрового номера:	05.09.2016
Ранее присвоенный государственный учетный номер:	данные отсутствуют
Адрес:	установлено относительно ориентира, расположенного в границах участка. Почтовый адрес ориентира: Республика Татарстан, Лаишевский муниципальный район, Никольское сельское поселение
Площадь:	274362 +/- 4583кв. м
Кадастровая стоимость, руб.:	551467.62
Кадастровые номера расположенных в пределах земельного участка объектов недвижимости:	данные отсутствуют
Кадастровые номера объектов недвижимости, из которых образован объект недвижимости:	16:24:000000:780
Кадастровые номера образованных объектов недвижимости:	данные отсутствуют
Сведения о включении объекта недвижимости в состав предприятия как имущественного комплекса:	

Государственный регистратор		ФГИС ЕГРН
полное наименование должности	подпись	инициалы, фамилия

М.П.

Выписка из Единого государственного реестра недвижимости об объекте недвижимости

Сведения о характеристиках объекта недвижимости

Земельный участок			
(вид объекта недвижимости)			
Лист № ___ Раздела **1**	Всего листов раздела **1**: ___	Всего разделов: ___	Всего листов выписки: ___
11.02.2021 № 99/2021/375144574			
Кадастровый номер:		**16:24:050801:2523**	

Категория земель:	Земли сельскохозяйственного назначения
Виды разрешенного использования:	Сельскохозяйственное производство
Сведения о кадастровом инженере:	Максимова Инна Валерьевна №16-11-412
Сведения о лесах, водных объектах и об иных природных объектах, расположенных в пределах земельного участка:	данные отсутствуют
Сведения о том, что земельный участок полностью или частично расположен в границах зоны с особыми условиями использования территории или территории объекта культурного наследия	данные отсутствуют
Сведения о том, что земельный участок расположен в границах особой экономической зоны, территории опережающего социально-экономического развития, зоны территориального развития в Российской Федерации, игорной зоны:	данные отсутствуют
Сведения о том, что земельный участок расположен в границах особо охраняемой природной территории, охотничьих угодий, лесничеств, лесопарков:	данные отсутствуют
Сведения о результатах проведения государственного земельного надзора:	данные отсутствуют
Сведения о расположении земельного участка в границах территории, в отношении которой утвержден проект межевания территории:	данные отсутствуют

Государственный регистратор		ФГИС ЕГРН
полное наименование должности	подпись	инициалы, фамилия

М.П.

Выписка из Единого государственного реестра недвижимости об объекте недвижимости

Сведения о характеристиках объекта недвижимости

Земельный участок			
(вид объекта недвижимости)			
Лист № ___ Раздела **1**	Всего листов раздела **1**: ___	Всего разделов: ___	Всего листов выписки: ___
11.02.2021 № 99/2021/375144574			
Кадастровый номер:		**16:24:050801:2523**	

Условный номер земельного участка:	данные отсутствуют
Сведения о принятии акта и (или) заключении договора, предусматривающих предоставление в соответствии с земельным законодательством исполнительным органом государственной власти или органом местного самоуправления находящегося в государственной или муниципальной собственности земельного участка для строительства наемного дома социального использования или наемного дома коммерческого использования:	данные отсутствуют
Сведения о том, что земельный участок или земельные участки образованы на основании решения об изъятии земельного участка и (или) расположенного на нем объекта недвижимости для государственных или муниципальных нужд:	данные отсутствуют
Сведения о том, что земельный участок образован из земель или земельного участка, государственная собственность на которые не разграничена:	данные отсутствуют
Сведения о наличии земельного спора о местоположении границ земельных участков:	данные отсутствуют
Статус записи об объекте недвижимости:	Сведения об объекте недвижимости имеют статус "актуальные"
Особые отметки:	данные отсутствуют
Получатель выписки:	Сабрекова Дания Мударисовна

Государственный регистратор		ФГИС ЕГРН
полное наименование должности	подпись	инициалы, фамилия

М.П.

Выписка из Единого государственного реестра недвижимости об объекте недвижимости

Сведения о зарегистрированных правах

Земельный участок			
(вид объекта недвижимости)			
Лист № ___ Раздела **2**	Всего листов раздела **2**: ___	Всего разделов: ___	Всего листов выписки: ___
11.02.2021 № 99/2021/375144574			
Кадастровый номер:		**16:24:050801:2523**	

1.	Правообладатель (правообладатели):		1.1.	Закрытый рентный паевой инвестиционный фонд "ТФБ-Рентный инвестиционный фонд"
2.	Вид, номер и дата государственной регистрации права:		2.1.	Долевая собственность, № 16-16/001-16/097/010/2016-6888/1 от 29.09.2016
3.	Ограничение прав и обременение объекта недвижимости:			
	3.1.1.	вид:		Прочие ограничения (обременения), Особые условия землепользования: охранная зона нефтепровода
		дата государственной регистрации:		29.09.2016
		номер государственной регистрации:		16-16-26/016/2012-144
		срок, на который установлено ограничение прав и обременение объекта недвижимости:		Срок не определен
		лицо, в пользу которого установлено ограничение прав и обременение объекта недвижимости:		Акционерное общество "Транснефть-Прикамье", ИНН: 1645000340
		основание государственной регистрации:		Постановление Кабинета Министров РТ "Об утверждении Порядка использования земель в охранных зонах трубопроводов" от 20.08.2007 №395; Земельный кодекс Российской Федерации №136-ФЗ от 25.10.2001г
	3.1.2.	вид:		Доверительное управление, Республика Татарстан, Лаишевский муниципальный район, Никольское сельское поселение, кад.№ 16:24:050801:2523, Земельный участок, категория земель: земли сельскохозяйственного назначения, разрешенное использование: Сельскохозяйственное производство, площадь 274 362 кв. м
		дата государственной регистрации:		04.06.2020
		номер государственной регистрации:		16:24:050801:2523-16/033/2020-2
		срок, на который установлено ограничение прав и обременение объекта недвижимости:		по 31.03.2024
		лицо, в пользу которого установлено ограничение прав и обременение объекта недвижимости:		Общество с ограниченной ответственностью " Управляющая компания "Простор Инвест" Д.У.Закр. рентн.ПИФ "Инвестиционный рентный фонд", ИНН: 7707423596
		основание государственной регистрации:		Изменения и дополнения в правила доверительного управления Закрытым рентным паевым инвестиционным фондом "ТФБ - Рентный инвестиционный фонд" от 12.12.2012 №24; Изменения и дополнения в правила доверительного управления Закрытым рентным паевым инвестиционным фондом "ТФБ - Рентный инвестиционный фонд" от 12.07.2012 №13;

			Изменения и дополнения в правила доверительного управления Закрытым рентным паевым инвестиционным фондом "ТФБ - Рентный инвестиционный фонд" от 02.05.2012 №9; Изменения и дополнения в правила доверительного управления Закрытым рентным паевым инвестиционным фондом "ТФБ - Рентный инвестиционный фонд" от 09.12.2013 №1209; Изменения и дополнения №14 в правила доверительного управления Закрытым рентным паевым инвестиционным фондом "Инвестиционный рентный фонд" от 12.12.2019 №*; Изменения и дополнения №11 в правила доверительного управления от 09.11.2018; Изменения и дополнения №12 в правила доверительного управления от 16.04.2019; Изменения и дополнения №13 в правила доверительного управления Закрытым рентным паевым инвестиционным фондом "ТФБ-Рентный инвестиционный фонд" от 27.08.2019; Изменения и дополнения №13 в правила доверительного управления Закрытым рентным паевым инвестиционным фондом "ТФБ-Рентный инвестиционный фонд" от 27.08.2019; Правила доверительного управления от 24.04.2009; Изменения и дополнения №10 в правила доверительного управления Закрытым рентным паевым инвестиционным фондом "ТФБ-Рентный инвестиционный фонд" от 29.02.2016
4.	Договоры участия в долевом строительстве:		не зарегистрировано
5.	Заявленные в судебном порядке права требования:		данные отсутствуют
6.	Сведения о возражении в отношении зарегистрированного права:		данные отсутствуют
7.	Сведения о наличии решения об изъятии объекта недвижимости для государственных и муниципальных нужд:		данные отсутствуют
8.	Сведения о невозможности государственной регистрации без личного участия правообладателя или его законного представителя:		
9.	Правопритязания и сведения о наличии поступивших, но не рассмотренных заявлений о проведении государственной регистрации права (перехода, прекращения права), ограничения права или обременения объекта недвижимости, сделки в отношении объекта недвижимости:		данные отсутствуют
10.	Сведения об осуществлении государственной регистрации сделки, права, ограничения права без необходимого в силу закона согласия третьего лица, органа:		данные отсутствуют
11.	Сведения о невозможности государственной регистрации перехода, прекращения, ограничения права на земельный участок из земель сельскохозяйственного назначения:		

Государственный регистратор		ФГИС ЕГРН
полное наименование должности	подпись	инициалы, фамилия

М.П.

Выписка из Единого государственного реестра недвижимости об объекте недвижимости

Описание местоположения земельного участка

Земельный участок			
(вид объекта недвижимости)			
Лист № ___ Раздела **3**	Всего листов раздела **3**: ___	Всего разделов: ___	Всего листов выписки: ___
11.02.2021 № 99/2021/375144574			
Кадастровый номер:		**16:24:050801:2523**	

План (чертеж, схема) земельного участка

Масштаб 1: данные отсутствуют	Условные обозначения:		

Государственный регистратор		ФГИС ЕГРН
полное наименование должности	подпись	инициалы, фамилия

М.П.

Выписка из Единого государственного реестра недвижимости об объекте недвижимости

Описание местоположения земельного участка

Земельный участок			
(вид объекта недвижимости)			
Лист № ___ Раздела **3.1**	Всего листов раздела **3.1 :** ___	Всего разделов: ___	Всего листов выписки: ___
11.02.2021 № 99/2021/375144574			
Кадастровый номер:		**16:24:050801:2523**	

Описание местоположения границ земельного участка

Номер п/п	Номер точки		Дирекционный угол	Горизонтальное проложение, м	Описание закрепления на местности	Кадастровые номера смежных участков	Сведения об адресах правообладателей смежных земельных участков
	начальная	конечная					
1	2	3	4	5	6	7	8
1	1	2	данные отсутствуют	данные отсутствуют	-	данные отсутствуют	данные отсутствуют
2	2	3	данные отсутствуют	данные отсутствуют	-	данные отсутствуют	данные отсутствуют
3	3	4	данные отсутствуют	данные отсутствуют	-	данные отсутствуют	данные отсутствуют
4	4	5	данные отсутствуют	данные отсутствуют	-	данные отсутствуют	данные отсутствуют
5	5	6	данные отсутствуют	данные отсутствуют	-	данные отсутствуют	данные отсутствуют
6	6	7	данные отсутствуют	данные отсутствуют	-	данные отсутствуют	данные отсутствуют
7	7	8	данные отсутствуют	данные отсутствуют	-	данные отсутствуют	данные отсутствуют
8	8	9	данные отсутствуют	данные отсутствуют	-	данные отсутствуют	данные отсутствуют
9	9	10	данные отсутствуют	данные отсутствуют	-	данные отсутствуют	данные отсутствуют
10	10	11	данные отсутствуют	данные отсутствуют	-	данные отсутствуют	данные отсутствуют
11	11	12	данные отсутствуют	данные отсутствуют	-	данные отсутствуют	данные отсутствуют
12	12	13	данные отсутствуют	данные отсутствуют	-	данные отсутствуют	данные отсутствуют
13	13	14	данные отсутствуют	данные отсутствуют	-	данные отсутствуют	данные отсутствуют
14	14	15	данные	данные	-	данные отсутствуют	данные отсутствуют

			отсутствуют	отсутствуют			
15	15	16	данные отсутствуют	данные отсутствуют	-	данные отсутствуют	данные отсутствуют

Государственный регистратор		ФГИС ЕГРН
полное наименование должности	подпись	инициалы, фамилия

М.П.

Выписка из Единого государственного реестра недвижимости об объекте недвижимости

Описание местоположения земельного участка

Земельный участок			
(вид объекта недвижимости)			
Лист № ___ Раздела **3.1**	Всего листов раздела **3.1 :** ___	Всего разделов: ___	Всего листов выписки: ___
11.02.2021 № 99/2021/375144574			
Кадастровый номер:		**16:24:050801:2523**	

Описание местоположения границ земельного участка

Номер п/п	Номер точки		Дирекционный угол	Горизонтальное проложение, м	Описание закрепления на местности	Кадастровые номера смежных участков	Сведения об адресах правообладателей смежных земельных участков
	начальная	конечная					
1	2	3	4	5	6	7	8
16	16	17	данные отсутствуют	данные отсутствуют	-	данные отсутствуют	данные отсутствуют
17	17	18	данные отсутствуют	данные отсутствуют	-	данные отсутствуют	данные отсутствуют
18	18	19	данные отсутствуют	данные отсутствуют	-	данные отсутствуют	данные отсутствуют
19	19	20	данные отсутствуют	данные отсутствуют	-	данные отсутствуют	данные отсутствуют
20	20	21	данные отсутствуют	данные отсутствуют	-	данные отсутствуют	данные отсутствуют
21	21	22	данные отсутствуют	данные отсутствуют	-	данные отсутствуют	данные отсутствуют
22	22	23	данные отсутствуют	данные отсутствуют	-	данные отсутствуют	данные отсутствуют
23	23	24	данные отсутствуют	данные отсутствуют	-	данные отсутствуют	данные отсутствуют
24	24	25	данные отсутствуют	данные отсутствуют	-	данные отсутствуют	данные отсутствуют
25	25	26	данные отсутствуют	данные отсутствуют	-	данные отсутствуют	данные отсутствуют
26	26	27	данные отсутствуют	данные отсутствуют	-	данные отсутствуют	данные отсутствуют
27	27	28	данные отсутствуют	данные отсутствуют	-	данные отсутствуют	данные отсутствуют
28	28	29	данные отсутствуют	данные отсутствуют	-	данные отсутствуют	данные отсутствуют

29	29	30	данные отсутствуют	данные отсутствуют	-	данные отсутствуют	данные отсутствуют
30	30	31	данные отсутствуют	данные отсутствуют	-	данные отсутствуют	данные отсутствуют

Государственный регистратор		ФГИС ЕГРН
полное наименование должности	подпись	инициалы, фамилия

М.П.

Выписка из Единого государственного реестра недвижимости об объекте недвижимости

Описание местоположения земельного участка

Земельный участок			
(вид объекта недвижимости)			
Лист № ___ Раздела **3.1**	Всего листов раздела **3.1 :** ___	Всего разделов: ___	Всего листов выписки: ___
11.02.2021 № 99/2021/375144574			
Кадастровый номер:		**16:24:050801:2523**	

Описание местоположения границ земельного участка

Номер п/п	Номер точки		Дирекционный угол	Горизонтальное проложение, м	Описание закрепления на местности	Кадастровые номера смежных участков	Сведения об адресах правообладателей смежных земельных участков
	начальная	конечная					
1	2	3	4	5	6	7	8
31	31	32	данные отсутствуют	данные отсутствуют	-	данные отсутствуют	данные отсутствуют
32	32	33	данные отсутствуют	данные отсутствуют	-	данные отсутствуют	данные отсутствуют
33	33	34	данные отсутствуют	данные отсутствуют	-	данные отсутствуют	данные отсутствуют
34	34	35	данные отсутствуют	данные отсутствуют	-	данные отсутствуют	данные отсутствуют
35	35	36	данные отсутствуют	данные отсутствуют	-	данные отсутствуют	данные отсутствуют
36	36	37	данные отсутствуют	данные отсутствуют	-	данные отсутствуют	данные отсутствуют
37	37	38	данные отсутствуют	данные отсутствуют	-	данные отсутствуют	данные отсутствуют
38	38	39	данные отсутствуют	данные отсутствуют	-	данные отсутствуют	данные отсутствуют
39	39	40	данные отсутствуют	данные отсутствуют	-	данные отсутствуют	данные отсутствуют
40	40	41	данные отсутствуют	данные отсутствуют	-	данные отсутствуют	данные отсутствуют
41	41	42	данные отсутствуют	данные отсутствуют	-	данные отсутствуют	данные отсутствуют
42	42	43	данные отсутствуют	данные отсутствуют	-	данные отсутствуют	данные отсутствуют
43	43	44	данные отсутствуют	данные отсутствуют	-	данные отсутствуют	данные отсутствуют

44	44	45	данные отсутствуют	данные отсутствуют	-	данные отсутствуют	данные отсутствуют
45	45	46	данные отсутствуют	данные отсутствуют	-	данные отсутствуют	данные отсутствуют

Государственный регистратор		ФГИС ЕГРН
полное наименование должности	подпись	инициалы, фамилия

М.П.

Выписка из Единого государственного реестра недвижимости об объекте недвижимости

Описание местоположения земельного участка

Земельный участок			
(вид объекта недвижимости)			
Лист № ___ Раздела **3.1**	Всего листов раздела **3.1 :** ___	Всего разделов: ___	Всего листов выписки: ___
11.02.2021 № 99/2021/375144574			
Кадастровый номер:		**16:24:050801:2523**	

Описание местоположения границ земельного участка

Номер п/п	Номер точки		Дирекционный угол	Горизонтальное проложение, м	Описание закрепления на местности	Кадастровые номера смежных участков	Сведения об адресах правообладателей смежных земельных участков
	начальная	конечная					
1	2	3	4	5	6	7	8
46	46	47	данные отсутствуют	данные отсутствуют	-	данные отсутствуют	данные отсутствуют
47	47	48	данные отсутствуют	данные отсутствуют	-	данные отсутствуют	данные отсутствуют
48	48	49	данные отсутствуют	данные отсутствуют	-	данные отсутствуют	данные отсутствуют
49	49	50	данные отсутствуют	данные отсутствуют	-	данные отсутствуют	данные отсутствуют
50	50	51	данные отсутствуют	данные отсутствуют	-	данные отсутствуют	данные отсутствуют
51	51	52	данные отсутствуют	данные отсутствуют	-	данные отсутствуют	данные отсутствуют
52	52	53	данные отсутствуют	данные отсутствуют	-	данные отсутствуют	данные отсутствуют
53	53	54	данные отсутствуют	данные отсутствуют	-	данные отсутствуют	данные отсутствуют
54	54	55	данные отсутствуют	данные отсутствуют	-	данные отсутствуют	данные отсутствуют
55	55	56	данные отсутствуют	данные отсутствуют	-	данные отсутствуют	данные отсутствуют
56	56	57	данные отсутствуют	данные отсутствуют	-	данные отсутствуют	данные отсутствуют
57	57	58	данные отсутствуют	данные отсутствуют	-	данные отсутствуют	данные отсутствуют
58	58	59	данные отсутствуют	данные отсутствуют	-	данные отсутствуют	данные отсутствуют

59	59	60	данные отсутствуют	данные отсутствуют	-	данные отсутствуют	данные отсутствуют
60	60	61	данные отсутствуют	данные отсутствуют	-	данные отсутствуют	данные отсутствуют

Государственный регистратор		ФГИС ЕГРН
полное наименование должности	подпись	инициалы, фамилия

М.П.

Выписка из Единого государственного реестра недвижимости об объекте недвижимости

Описание местоположения земельного участка

Земельный участок			
(вид объекта недвижимости)			
Лист № ___ Раздела **3.1**	Всего листов раздела **3.1 :** ___	Всего разделов: ___	Всего листов выписки: ___
11.02.2021 № 99/2021/375144574			
Кадастровый номер:		**16:24:050801:2523**	

Описание местоположения границ земельного участка

Номер п/п	Номер точки		Дирекционный угол	Горизонтальное проложение, м	Описание закрепления на местности	Кадастровые номера смежных участков	Сведения об адресах правообладателей смежных земельных участков
	начальная	конечная					
1	2	3	4	5	6	7	8
61	61	62	данные отсутствуют	данные отсутствуют	-	данные отсутствуют	данные отсутствуют
62	62	63	данные отсутствуют	данные отсутствуют	-	данные отсутствуют	данные отсутствуют
63	63	64	данные отсутствуют	данные отсутствуют	-	данные отсутствуют	данные отсутствуют
64	64	65	данные отсутствуют	данные отсутствуют	-	данные отсутствуют	данные отсутствуют
65	65	66	данные отсутствуют	данные отсутствуют	-	данные отсутствуют	данные отсутствуют
66	66	67	данные отсутствуют	данные отсутствуют	-	данные отсутствуют	данные отсутствуют
67	67	68	данные отсутствуют	данные отсутствуют	-	данные отсутствуют	данные отсутствуют
68	68	69	данные отсутствуют	данные отсутствуют	-	данные отсутствуют	данные отсутствуют
69	69	70	данные отсутствуют	данные отсутствуют	-	данные отсутствуют	данные отсутствуют
70	70	71	данные отсутствуют	данные отсутствуют	-	данные отсутствуют	данные отсутствуют
71	71	72	данные отсутствуют	данные отсутствуют	-	данные отсутствуют	данные отсутствуют
72	72	73	данные отсутствуют	данные отсутствуют	-	данные отсутствуют	данные отсутствуют
73	73	74	данные отсутствуют	данные отсутствуют	-	данные отсутствуют	данные отсутствуют

74	74	75	данные отсутствуют	данные отсутствуют	-	данные отсутствуют	данные отсутствуют
75	75	76	данные отсутствуют	данные отсутствуют	-	данные отсутствуют	данные отсутствуют

Государственный регистратор		ФГИС ЕГРН
полное наименование должности	подпись	инициалы, фамилия

М.П.

Выписка из Единого государственного реестра недвижимости об объекте недвижимости

Описание местоположения земельного участка

Земельный участок			
(вид объекта недвижимости)			
Лист № ___ Раздела **3.1**	Всего листов раздела **3.1 :** ___	Всего разделов: ___	Всего листов выписки: ___
11.02.2021 № 99/2021/375144574			
Кадастровый номер:		**16:24:050801:2523**	

Описание местоположения границ земельного участка

Номер п/п	Номер точки		Дирекционный угол	Горизонтальное проложение, м	Описание закрепления на местности	Кадастровые номера смежных участков	Сведения об адресах правообладателей смежных земельных участков
	начальная	конечная					
1	2	3	4	5	6	7	8
76	76	77	данные отсутствуют	данные отсутствуют	-	данные отсутствуют	данные отсутствуют
77	77	78	данные отсутствуют	данные отсутствуют	-	данные отсутствуют	данные отсутствуют
78	78	79	данные отсутствуют	данные отсутствуют	-	данные отсутствуют	данные отсутствуют
79	79	80	данные отсутствуют	данные отсутствуют	-	данные отсутствуют	данные отсутствуют
80	80	81	данные отсутствуют	данные отсутствуют	-	данные отсутствуют	данные отсутствуют
81	81	82	данные отсутствуют	данные отсутствуют	-	данные отсутствуют	данные отсутствуют
82	82	83	данные отсутствуют	данные отсутствуют	-	данные отсутствуют	данные отсутствуют
83	83	84	данные отсутствуют	данные отсутствуют	-	данные отсутствуют	данные отсутствуют
84	84	85	данные отсутствуют	данные отсутствуют	-	данные отсутствуют	данные отсутствуют
85	85	86	данные отсутствуют	данные отсутствуют	-	данные отсутствуют	данные отсутствуют
86	86	87	данные отсутствуют	данные отсутствуют	-	данные отсутствуют	данные отсутствуют
87	87	88	данные отсутствуют	данные отсутствуют	-	данные отсутствуют	данные отсутствуют
88	88	89	данные отсутствуют	данные отсутствуют	-	данные отсутствуют	данные отсутствуют

89	89	90	данные отсутствуют	данные отсутствуют	-	данные отсутствуют	данные отсутствуют
90	90	91	данные отсутствуют	данные отсутствуют	-	данные отсутствуют	данные отсутствуют

Государственный регистратор		ФГИС ЕГРН
полное наименование должности	подпись	инициалы, фамилия

М.П.

Выписка из Единого государственного реестра недвижимости об объекте недвижимости

Описание местоположения земельного участка

Земельный участок			
(вид объекта недвижимости)			
Лист № ___ Раздела **3.1**	Всего листов раздела **3.1 :** ___	Всего разделов: ___	Всего листов выписки: ___
11.02.2021 № 99/2021/375144574			
Кадастровый номер:		**16:24:050801:2523**	

Описание местоположения границ земельного участка							
Номер п/п	Номер точки		Дирекционный угол	Горизонтальное проложение, м	Описание закрепления на местности	Кадастровые номера смежных участков	Сведения об адресах правообладателей смежных земельных участков
	начальная	конечная					
1	2	3	4	5	6	7	8
91	91	92	данные отсутствуют	данные отсутствуют	-	данные отсутствуют	данные отсутствуют
92	92	93	данные отсутствуют	данные отсутствуют	-	данные отсутствуют	данные отсутствуют
93	93	94	данные отсутствуют	данные отсутствуют	-	данные отсутствуют	данные отсутствуют
94	94	1	данные отсутствуют	данные отсутствуют	-	данные отсутствуют	данные отсутствуют

Государственный регистратор		ФГИС ЕГРН
полное наименование должности	подпись	инициалы, фамилия

М.П.

Выписка из Единого государственного реестра недвижимости об объекте недвижимости

Описание местоположения земельного участка

Земельный участок			
(вид объекта недвижимости)			
Лист № ___ Раздела **3.2**	Всего листов раздела **3.2 :** ___	Всего разделов: ___	Всего листов выписки: ___
11.02.2021 № 99/2021/375144574			
Кадастровый номер:		**16:24:050801:2523**	

Сведения о характерных точках границы земельного участка

Система координат: МСК-16
Зона №

Номер точки	Координаты		Описание закрепления на местности	Средняя квадратическая погрешность определения координат характерных точек границ земельного участка, м
	X	Y		
1	2	3	4	5
1	450222.9	1308269.3	Закрепление отсутствует	2.5
2	450240.7	1308268	Закрепление отсутствует	2.5
3	450251.5	1308271.2	Закрепление отсутствует	2.5
4	450259.1	1308274.3	Закрепление отсутствует	2.5
5	450290.2	1308290.8	Закрепление отсутствует	2.5
6	450309.3	1308298.5	Закрепление отсутствует	2.5
7	450323.3	1308313.7	Закрепление отсутствует	2.5
8	450369	1308341	Закрепление отсутствует	2.5
9	450406.4	1308355.6	Закрепление отсутствует	2.5
10	450445.2	1308370.2	Закрепление отсутствует	2.5
11	450463	1308373.4	Закрепление отсутствует	2.5
12	450516.9	1308382.9	Закрепление отсутствует	2.5
13	450598.19	1308396.9	Закрепление отсутствует	2.5
14	450628.1	1308400.7	Закрепление отсутствует	2.5
15	450650.9	1308404.5	Закрепление отсутствует	2.5

Государственный регистратор		ФГИС ЕГРН
полное наименование должности	подпись	инициалы, фамилия

М.П.

Выписка из Единого государственного реестра недвижимости об объекте недвижимости

Описание местоположения земельного участка

Земельный участок			
(вид объекта недвижимости)			
Лист № ___ Раздела **3.2**	Всего листов раздела **3.2 :** ___	Всего разделов: ___	Всего листов выписки: ___
11.02.2021 № 99/2021/375144574			
Кадастровый номер:		**16:24:050801:2523**	

Сведения о характерных точках границы земельного участка

Система координат: МСК-16
Зона №

Номер точки	Координаты		Описание закрепления на местности	Средняя квадратическая погрешность определения координат характерных точек границ земельного участка, м
	X	Y		
1	2	3	4	5
16	450677.6	1308408.3	Закрепление отсутствует	2.5
17	450727.8	1308412.8	Закрепление отсутствует	2.5
18	450788.1	1308399.4	Закрепление отсутствует	2.5
19	450814.8	1308389.3	Закрепление отсутствует	2.5
20	450850.9	1308375.9	Закрепление отсутствует	2.5
21	450902.8	1308358.6	Закрепление отсутствует	2.5
22	450907.3	1308368.3	Закрепление отсутствует	2.5
23	450927	1308408.3	Закрепление отсутствует	2.5
24	450946.7	1308452.8	Закрепление отсутствует	2.5
25	450946.8	1308453	Закрепление отсутствует	2.5
26	450957.4	1308484.9	Закрепление отсутствует	2.5
27	450964.8	1308506.1	Закрепление отсутствует	2.5
28	450967.3	1308532.3	Закрепление отсутствует	2.5
29	450973	1308627.4	Закрепление отсутствует	2.5
30	450969.2	1308695.8	Закрепление отсутствует	2.5

Государственный регистратор		ФГИС ЕГРН
полное наименование должности	подпись	инициалы, фамилия

М.П.

Выписка из Единого государственного реестра недвижимости об объекте недвижимости

Описание местоположения земельного участка

Земельный участок			
(вид объекта недвижимости)			
Лист № ___ Раздела **3.2**	Всего листов раздела **3.2 :** ___	Всего разделов: ___	Всего листов выписки: ___
11.02.2021 № 99/2021/375144574			
Кадастровый номер:		**16:24:050801:2523**	

Сведения о характерных точках границы земельного участка

Система координат: МСК-16
Зона №

Номер точки	Координаты		Описание закрепления на местности	Средняя квадратическая погрешность определения координат характерных точек границ земельного участка, м
	X	Y		
1	2	3	4	5
31	450969.1	1308697.1	Закрепление отсутствует	2.5
32	450750.2	1308745	Закрепление отсутствует	2.5
33	450749.6	1308745.1	Закрепление отсутствует	2.5
34	450746.79	1308737.2	Закрепление отсутствует	2.5
35	450743.6	1308727.7	Закрепление отсутствует	2.5
36	450741.7	1308716.3	Закрепление отсутствует	2.5
37	450741.7	1308706.1	Закрепление отсутствует	2.5
38	450744.3	1308694.7	Закрепление отсутствует	2.5
39	450744.89	1308683.9	Закрепление отсутствует	2.5
40	450742.4	1308673.1	Закрепление отсутствует	2.5
41	450734.7	1308665.5	Закрепление отсутствует	2.5
42	450725.9	1308661.7	Закрепление отсутствует	2.5
43	450715.69	1308665.5	Закрепление отсутствует	2.5
44	450705.5	1308668	Закрепление отсутствует	2.5
45	450697.9	1308675	Закрепление отсутствует	2.5

Государственный регистратор		ФГИС ЕГРН
полное наименование должности	подпись	инициалы, фамилия

М.П.

Выписка из Единого государственного реестра недвижимости об объекте недвижимости

Описание местоположения земельного участка

Земельный участок			
(вид объекта недвижимости)			
Лист № ___ Раздела **3.2**	Всего листов раздела **3.2 :** ___	Всего разделов: ___	Всего листов выписки: ___
11.02.2021 № 99/2021/375144574			
Кадастровый номер:		**16:24:050801:2523**	

Сведения о характерных точках границы земельного участка

Система координат: МСК-16
Зона №

Номер точки	Координаты		Описание закрепления на местности	Средняя квадратическая погрешность определения координат характерных точек границ земельного участка, м
	X	Y		
1	2	3	4	5
46	450691.6	1308683.3	Закрепление отсутствует	2.5
47	450688.99	1308694.7	Закрепление отсутствует	2.5
48	450690.89	1308704.9	Закрепление отсутствует	2.5
49	450692.79	1308715	Закрепление отсутствует	2.5
50	450696.6	1308723.3	Закрепление отсутствует	2.5
51	450698.5	1308732.8	Закрепление отсутствует	2.5
52	450703	1308744.2	Закрепление отсутствует	2.5
53	450705.6	1308754.6	Закрепление отсутствует	2.5
54	450612.4	1308774.9	Закрепление отсутствует	2.5
55	450353.2	1308830.7	Закрепление отсутствует	2.5
56	450352.6	1308830.7	Закрепление отсутствует	2.5
57	450330.5	1308835.2	Закрепление отсутствует	2.5
58	450323.6	1308836.6	Закрепление отсутствует	2.5
59	450308.44	1308839.81	Закрепление отсутствует	2.5
60	450309.51	1308833.56	Закрепление отсутствует	2.5

Государственный регистратор		ФГИС ЕГРН
полное наименование должности	подпись	инициалы, фамилия

М.П.

Выписка из Единого государственного реестра недвижимости об объекте недвижимости

Описание местоположения земельного участка

Земельный участок			
(вид объекта недвижимости)			
Лист № ___ Раздела **3.2**	Всего листов раздела **3.2 :** ___	Всего разделов: ___	Всего листов выписки: ___
11.02.2021 № 99/2021/375144574			
Кадастровый номер:		**16:24:050801:2523**	

Сведения о характерных точках границы земельного участка

Система координат: МСК-16
Зона №

Номер точки	Координаты		Описание закрепления на местности	Средняя квадратическая погрешность определения координат характерных точек границ земельного участка, м
	X	Y		
1	2	3	4	5
61	450310.96	1308812.74	Закрепление отсутствует	2.5
62	450311.06	1308807.93	Закрепление отсутствует	2.5
63	450310.86	1308804.66	Закрепление отсутствует	2.5
64	450310.24	1308800.21	Закрепление отсутствует	2.5
65	450307.64	1308786.22	Закрепление отсутствует	2.5
66	450307.1	1308783.68	Закрепление отсутствует	2.5
67	450305.9	1308778.68	Закрепление отсутствует	2.5
68	450304.83	1308774.9	Закрепление отсутствует	2.5
69	450298.43	1308755.2	Закрепление отсутствует	2.5
70	450296.51	1308750.21	Закрепление отсутствует	2.5
71	450295.08	1308747.27	Закрепление отсутствует	2.5
72	450291.81	1308741.94	Закрепление отсутствует	2.5
73	450257.69	1308693.28	Закрепление отсутствует	2.5
74	450250.79	1308683.19	Закрепление отсутствует	2.5
75	450256.42	1308669.77	Закрепление отсутствует	2.5

Государственный регистратор		ФГИС ЕГРН
полное наименование должности	подпись	инициалы, фамилия

М.П.

Выписка из Единого государственного реестра недвижимости об объекте недвижимости

Описание местоположения земельного участка

Земельный участок			
(вид объекта недвижимости)			
Лист № ___ Раздела **3.2**	Всего листов раздела **3.2 :** ___	Всего разделов: ___	Всего листов выписки: ___
11.02.2021 № 99/2021/375144574			
Кадастровый номер:		**16:24:050801:2523**	

Сведения о характерных точках границы земельного участка

Система координат: МСК-16
Зона №

Номер точки	Координаты		Описание закрепления на местности	Средняя квадратическая погрешность определения координат характерных точек границ земельного участка, м
	X	Y		
1	2	3	4	5
76	450262.81	1308651.21	Закрепление отсутствует	2.5
77	450267.97	1308632.27	Закрепление отсутствует	2.5
78	450271.89	1308613.04	Закрепление отсутствует	2.5
79	450274.53	1308593.59	Закрепление отсутствует	2.5
80	450275.9	1308574.01	Закрепление отсутствует	2.5
81	450275.99	1308554.38	Закрепление отсутствует	2.5
82	450274.79	1308534.79	Закрепление отсутствует	2.5
83	450272.32	1308515.32	Закрепление отсутствует	2.5
84	450268.57	1308496.05	Закрепление отсутствует	2.5
85	450263.58	1308477.07	Закрепление отсутствует	2.5
86	450257.35	1308458.45	Закрепление отсутствует	2.5
87	450249.92	1308440.28	Закрепление отсутствует	2.5
88	450241.31	1308422.64	Закрепление отсутствует	2.5
89	450231.58	1308405.6	Закрепление отсутствует	2.5
90	450222.65	1308391.69	Закрепление отсутствует	2.5

Государственный регистратор		ФГИС ЕГРН
полное наименование должности	подпись	инициалы, фамилия

М.П.

Выписка из Единого государственного реестра недвижимости об объекте недвижимости

Описание местоположения земельного участка

Земельный участок			
(вид объекта недвижимости)			
Лист № ___ Раздела **3.2**	Всего листов раздела **3.2 :** ___	Всего разделов: ___	Всего листов выписки: ___
11.02.2021 № 99/2021/375144574			
Кадастровый номер:		**16:24:050801:2523**	

Сведения о характерных точках границы земельного участка

Система координат: МСК-16
Зона №

Номер точки	Координаты		Описание закрепления на местности	Средняя квадратическая погрешность определения координат характерных точек границ земельного участка, м
	X	Y		
1	2	3	4	5
91	450210.3	1308366.27	Закрепление отсутствует	2.5
92	450196.72	1308330.57	Закрепление отсутствует	2.5
93	450187.89	1308283.17	Закрепление отсутствует	2.5
94	450206.37	1308273.71	Закрепление отсутствует	2.5
95	450443.29	1308711.8	Закрепление отсутствует	2.5
96	450449.59	1308711.2	Закрепление отсутствует	2.5
97	450457.19	1308706.1	Закрепление отсутствует	2.5
98	450461.68	1308702.3	Закрепление отсутствует	2.5
99	450472.49	1308698.5	Закрепление отсутствует	2.5
100	450484.58	1308699.8	Закрепление отсутствует	2.5
101	450488.98	1308703	Закрепление отсутствует	2.5
102	450493.39	1308710.6	Закрепление отсутствует	2.5
103	450495.99	1308717.6	Закрепление отсутствует	2.5
104	450494.09	1308725.8	Закрепление отсутствует	2.5
105	450491.49	1308732.8	Закрепление отсутствует	2.5

Государственный регистратор		ФГИС ЕГРН
полное наименование должности	подпись	инициалы, фамилия

М.П.

Выписка из Единого государственного реестра недвижимости об объекте недвижимости

Описание местоположения земельного участка

Земельный участок			
(вид объекта недвижимости)			
Лист № ___ Раздела **3.2**	Всего листов раздела **3.2 :** ___	Всего разделов: ___	Всего листов выписки: ___
11.02.2021 № 99/2021/375144574			
Кадастровый номер:		**16:24:050801:2523**	

Сведения о характерных точках границы земельного участка

Система координат: МСК-16
Зона №

Номер точки	Координаты		Описание закрепления на местности	Средняя квадратическая погрешность определения координат характерных точек границ земельного участка, м
	X	Y		
1	2	3	4	5
106	450483.29	1308741.69	Закрепление отсутствует	2.5
107	450476.29	1308751.2	Закрепление отсутствует	2.5
108	450469.29	1308756.3	Закрепление отсутствует	2.5
109	450463.58	1308758.2	Закрепление отсутствует	2.5
110	450455.98	1308762	Закрепление отсутствует	2.5
111	450445.79	1308759.5	Закрепление отсутствует	2.5
112	450438.78	1308754.4	Закрепление отсутствует	2.5
113	450431.19	1308744.2	Закрепление отсутствует	2.5
114	450421.08	1308732.8	Закрепление отсутствует	2.5
115	450417.89	1308723.3	Закрепление отсутствует	2.5
116	450417.19	1308715	Закрепление отсутствует	2.5
117	450422.29	1308708.7	Закрепление отсутствует	2.5
118	450430.59	1308705.5	Закрепление отсутствует	2.5
119	450439.49	1308708	Закрепление отсутствует	2.5

Государственный регистратор		ФГИС ЕГРН
полное наименование должности	подпись	инициалы, фамилия

М.П.

Выписка из Единого государственного реестра недвижимости об объекте недвижимости

Сведения о частях земельного участка

Земельный участок			
(вид объекта недвижимости)			
Лист № ___ Раздела **4**	Всего листов раздела **4**: ___	Всего разделов: ___	Всего листов выписки: ___
11.02.2021 № 99/2021/375144574			
Кадастровый номер:		**16:24:050801:2523**	

План (чертеж, схема) части земельного участка		Учетный номер части: **16:24:050801:2523/1**	
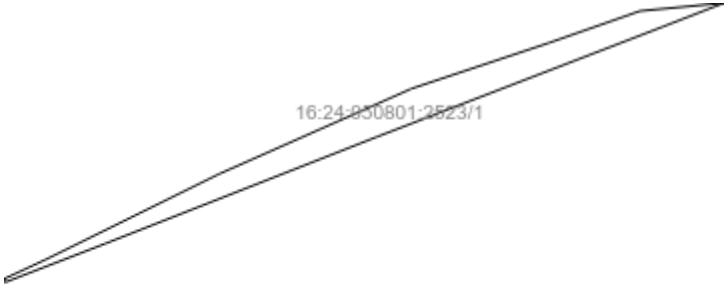			
Масштаб 1: данные отсутствуют	Условные обозначения:		

Государственный регистратор		ФГИС ЕГРН
полное наименование должности	подпись	инициалы, фамилия

М.П.

Выписка из Единого государственного реестра недвижимости об объекте недвижимости

Сведения о частях земельного участка

Земельный участок			
(вид объекта недвижимости)			
Лист № ___ Раздела **4**	Всего листов раздела **4**: ___	Всего разделов: ___	Всего листов выписки: ___
11.02.2021 № 99/2021/375144574			
Кадастровый номер:		**16:24:050801:2523**	

План (чертеж, схема) части земельного участка		Учетный номер части: **16:24:050801:2523/2**	
Масштаб 1: данные отсутствуют	Условные обозначения:		

Государственный регистратор		ФГИС ЕГРН
полное наименование должности	подпись	инициалы, фамилия

М.П.

Выписка из Единого государственного реестра недвижимости об объекте недвижимости

Сведения о частях земельного участка

Земельный участок			
(вид объекта недвижимости)			
Лист № ___ Раздела **4**	Всего листов раздела **4**: ___	Всего разделов: ___	Всего листов выписки: ___
11.02.2021 № 99/2021/375144574			
Кадастровый номер:		**16:24:050801:2523**	

План (чертеж, схема) части земельного участка		Учетный номер части: **16:24:050801:2523/3**	
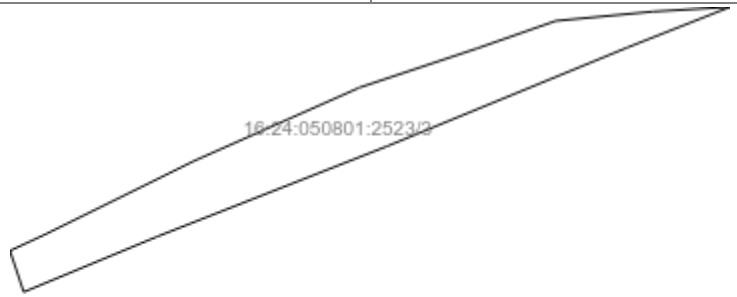			
Масштаб 1: данные отсутствуют	Условные обозначения:		

Государственный регистратор		ФГИС ЕГРН
полное наименование должности	подпись	инициалы, фамилия

М.П.

Выписка из Единого государственного реестра недвижимости об объекте недвижимости

Сведения о частях земельного участка

Земельный участок			
(вид объекта недвижимости)			
Лист № ___ Раздела **4**	Всего листов раздела **4**: ___	Всего разделов: ___	Всего листов выписки: ___
11.02.2021 № 99/2021/375144574			
Кадастровый номер:		**16:24:050801:2523**	

План (чертеж, схема) части земельного участка		Учетный номер части: **16:24:050801:2523/4**	
Масштаб 1: данные отсутствуют	Условные обозначения:		

Государственный регистратор		ФГИС ЕГРН
полное наименование должности	подпись	инициалы, фамилия

М.П.

Выписка из Единого государственного реестра недвижимости об объекте недвижимости

Сведения о частях земельного участка

Земельный участок			
(вид объекта недвижимости)			
Лист № ___ Раздела **4.1**	Всего листов раздела **4.1 :** ___	Всего разделов: ___	Всего листов выписки: ___
11.02.2021 № 99/2021/375144574			
Кадастровый номер:		**16:24:050801:2523**	

Учетный номер части	Площадь ($м^2$)	Содержание ограничения в использовании или ограничения права на объект недвижимости или обременения объекта недвижимости
1	2	3
1	883	Ограничения прав на земельный участок, предусмотренные статьей 56 Земельного кодекса Российской Федерации, 16.00.2.787, Об утверждении описания местоположения границ охранных зон линий электропередачи, принадлежащих ОАО «Сетевая компания», и установлении особых условий использования земельных участков, попадающих в охранные зоны. № 1153 от 16.07.2009
2	10498	Ограничения прав на земельный участок, предусмотренные статьями 56, 56.1 Земельного кодекса Российской Федерации, 16.00.2.790, Об утверждении описания местоположения границ охранных зон линий электропередачи, принадлежащих ОАО «Сетевая компания», и установлении особых условий использования земельных участков, попадающих в охранные зоны. № 1153 от 16.07.2009
3	2737	Ограничения прав на земельный участок, предусмотренные статьями 56, 56.1 Земельного кодекса Российской Федерации, 16.00.2.789, Об утверждении описания местоположения границ охранных зон линий электропередачи, принадлежащих ОАО «Сетевая компания», и установлении особых условий использования земельных участков, попадающих в охранные зоны. № 1153 от 16.07.2009
4	14188	Ограничения прав на земельный участок, предусмотренные статьями 56, 56.1 Земельного кодекса Российской Федерации, 16.00.2.788, Об утверждении описания местоположения границ охранных зон линий электропередачи, принадлежащих ОАО «Сетевая компания», и установлении особых условий использования земельных участков, попадающих в охранные зоны. № 1153 от 16.07.2009

Государственный регистратор		ФГИС ЕГРН
полное наименование должности	подпись	инициалы, фамилия

М.П.

Выписка из Единого государственного реестра недвижимости об объекте недвижимости

Сведения о частях земельного участка

Земельный участок			
(вид объекта недвижимости)			
Лист № ___ Раздела **4.2**	Всего листов раздела **4.2 :** ___	Всего разделов: ___	Всего листов выписки: ___
11.02.2021 № 99/2021/375144574			
Кадастровый номер:		**16:24:050801:2523**	

Сведения о характерных точках границы части (частей) земельного участка

Учетный номер части: 1

Система координат: СК кадастрового округа
Зона №

Номер точки	Координаты, м		Описание закрепления на местности	Средняя квадратическая погрешность определения координат характерных точек границы части земельного участка, м
	X	Y		
1	2	3	4	5
2	450240.7	1308268	Закрепление отсутствует	2.5
3	450251.5	1308271.2	Закрепление отсутствует	2.5
4	450259.1	1308274.3	Закрепление отсутствует	2.5
5	450290.2	1308290.8	Закрепление отсутствует	2.5
6	450309.3	1308298.5	Закрепление отсутствует	2.5
7	450323.3	1308313.7	Закрепление отсутствует	2.5
8	450369	1308341	Закрепление отсутствует	2.5
9	450406.4	1308355.6	Закрепление отсутствует	2.5
11	450463	1308373.4	Закрепление отсутствует	2.5
12	450516.9	1308382.9	Закрепление отсутствует	2.5
13	450598.19	1308396.9	Закрепление отсутствует	2.5
14	450628.1	1308400.7	Закрепление отсутствует	2.5
15	450650.9	1308404.5	Закрепление отсутствует	2.5
16	450677.6	1308408.3	Закрепление отсутствует	2.5
17	450727.8	1308412.8	Закрепление отсутствует	2.5
21	450902.8	1308358.6	Закрепление отсутствует	2.5

Государственный регистратор		ФГИС ЕГРН
полное наименование должности	подпись	инициалы, фамилия

М.П.

Выписка из Единого государственного реестра недвижимости об объекте недвижимости

Сведения о частях земельного участка

Земельный участок			
(вид объекта недвижимости)			
Лист № ___ Раздела **4.2**	Всего листов раздела **4.2 :** ___	Всего разделов: ___	Всего листов выписки: ___
11.02.2021 № 99/2021/375144574			
Кадастровый номер:		**16:24:050801:2523**	

Номер точки	Координаты, м		Описание закрепления на местности	Средняя квадратическая погрешность определения координат характерных точек границы части земельного участка, м
	X	Y		
1	2	3	4	5
21	450902.8	1308358.6	Закрепление отсутствует	2.5
22	450907.3	1308368.3	Закрепление отсутствует	2.5
22	450907.3	1308368.3	Закрепление отсутствует	2.5
23	450927	1308408.3	Закрепление отсутствует	2.5
23	450927	1308408.3	Закрепление отсутствует	2.5
24	450946.7	1308452.8	Закрепление отсутствует	2.5
24	450946.7	1308452.8	Закрепление отсутствует	2.5
25	450946.8	1308453	Закрепление отсутствует	2.5
25	450946.8	1308453	Закрепление отсутствует	2.5
26	450957.4	1308484.9	Закрепление отсутствует	2.5
26	450957.4	1308484.9	Закрепление отсутствует	2.5
26	450957.4	1308484.9	Закрепление отсутствует	2.5
27	450964.8	1308506.1	Закрепление отсутствует	2.5
27	450964.8	1308506.1	Закрепление отсутствует	2.5
27	450964.8	1308506.1	Закрепление отсутствует	2.5
28	450967.3	1308532.3	Закрепление отсутствует	2.5
28	450967.3	1308532.3	Закрепление отсутствует	2.5

Государственный регистратор		ФГИС ЕГРН
полное наименование должности	подпись	инициалы, фамилия

М.П.

Выписка из Единого государственного реестра недвижимости об объекте недвижимости

Сведения о частях земельного участка

Земельный участок			
(вид объекта недвижимости)			
Лист № ___ Раздела **4.2**	Всего листов раздела **4.2 :** ___	Всего разделов: ___	Всего листов выписки: ___
11.02.2021 № 99/2021/375144574			
Кадастровый номер:		**16:24:050801:2523**	

Номер точки	Координаты, м		Описание закрепления на местности	Средняя квадратическая погрешность определения координат характерных точек границы части земельного участка, м
	X	Y		
1	2	3	4	5
32	450750.2	1308745	Закрепление отсутствует	2.5
33	450749.6	1308745.1	Закрепление отсутствует	2.5
34	450746.79	1308737.2	Закрепление отсутствует	2.5
52	450703	1308744.2	Закрепление отсутствует	2.5
53	450705.6	1308754.6	Закрепление отсутствует	2.5
54	450612.4	1308774.9	Закрепление отсутствует	2.5
55	450353.2	1308830.7	Закрепление отсутствует	2.5
56	450352.6	1308830.7	Закрепление отсутствует	2.5
57	450330.5	1308835.2	Закрепление отсутствует	2.5
58	450323.6	1308836.6	Закрепление отсутствует	2.5
59	450308.44	1308839.81	Закрепление отсутствует	2.5
60	450309.51	1308833.56	Закрепление отсутствует	2.5
120	450902.02	1308358.86	данные отсутствуют	данные отсутствуют
121	450910.92	1308381.97	данные отсутствуют	данные отсутствуют
122	450935.64	1308444.97	данные отсутствуют	данные отсутствуют
123	450961.12	1308511.26	данные отсутствуют	данные отсутствуют
124	450966.66	1308525.56	данные отсутствуют	данные отсутствуют

Государственный регистратор		ФГИС ЕГРН
полное наименование должности	подпись	инициалы, фамилия

М.П.

Выписка из Единого государственного реестра недвижимости об объекте недвижимости

Сведения о частях земельного участка

Земельный участок			
(вид объекта недвижимости)			
Лист № ___ Раздела **4.2**	Всего листов раздела **4.2 :** ___	Всего разделов: ___	Всего листов выписки: ___
11.02.2021 № 99/2021/375144574			
Кадастровый номер:		**16:24:050801:2523**	

Номер точки	Координаты, м		Описание закрепления на местности	Средняя квадратическая погрешность определения координат характерных точек границы части земельного участка, м
	X	Y		
1	2	3	4	5
125	450700.85	1308738.75	данные отсутствуют	данные отсутствуют
126	450669.16	1308745.47	данные отсутствуют	0.1
127	450610.08	1308758.16	данные отсутствуют	0.1
128	450557.87	1308768.86	данные отсутствуют	0.1
129	450503.98	1308780.16	данные отсутствуют	0.1
130	450446.66	1308792.18	данные отсутствуют	0.1
131	450393.36	1308803.22	данные отсутствуют	0.1
132	450340.32	1308814.27	данные отсутствуют	0.1
133	450310.43	1308820.3	данные отсутствуют	данные отсутствуют
134	450954.51	1308686.24	данные отсутствуют	0.1
135	450949.71	1308686.17	данные отсутствуют	0.1
136	450895.3	1308697.81	данные отсутствуют	0.1
137	450839.73	1308709.62	данные отсутствуют	0.1
138	450783.58	1308721.2	данные отсутствуют	0.1
139	450744.22	1308729.55	данные отсутствуют	данные отсутствуют
140	450969	1308697.12	данные отсутствуют	данные отсутствуют
141	450958.76	1308688.44	данные отсутствуют	0.1

Государственный регистратор		ФГИС ЕГРН
полное наименование должности	подпись	инициалы, фамилия

М.П.

Выписка из Единого государственного реестра недвижимости об объекте недвижимости

Сведения о частях земельного участка

Земельный участок			
(вид объекта недвижимости)			
Лист № ___ Раздела **4.2**	Всего листов раздела **4.2 :** ___	Всего разделов: ___	Всего листов выписки: ___
11.02.2021 № 99/2021/375144574			
Кадастровый номер:		**16:24:050801:2523**	

Номер точки	Координаты, м		Описание закрепления на местности	Средняя квадратическая погрешность определения координат характерных точек границы части земельного участка, м
	X	Y		
1	2	3	4	5
142	450891.66	1308362.31	данные отсутствуют	данные отсутствуют
143	450906.6	1308398.32	данные отсутствуют	0.1
144	450930.97	1308460.46	данные отсутствуют	0.1
145	450957.63	1308525.49	данные отсутствуют	0.1
146	450968.55	1308553.19	данные отсутствуют	данные отсутствуют
147	450238.49	1308268.16	данные отсутствуют	данные отсутствуют
148	450372.37	1308362.46	данные отсутствуют	0.1
149	450429.24	1308389.7	данные отсутствуют	0.1
150	450546.17	1308404.41	данные отсутствуют	0.1
151	450729.04	1308427.76	данные отсутствуют	0.1
152	450889.92	1308448.84	данные отсутствуют	0.1
153	450923.28	1308451.98	данные отсутствуют	0.1
154	450961.49	1308549.29	данные отсутствуют	0.1
155	450969.58	1308570.36	данные отсутствуют	данные отсутствуют
156	450951	1308465.65	данные отсутствуют	данные отсутствуют
157	450941.09	1308440.12	данные отсутствуют	данные отсутствуют
158	450937.64	1308432.34	данные отсутствуют	данные отсутствуют

Государственный регистратор		ФГИС ЕГРН
полное наименование должности	подпись	инициалы, фамилия

М.П.

Выписка из Единого государственного реестра недвижимости об объекте недвижимости

Сведения о частях земельного участка

Земельный участок			
(вид объекта недвижимости)			
Лист № ___ Раздела **4.2**	Всего листов раздела **4.2 :** ___	Всего разделов: ___	Всего листов выписки: ___
11.02.2021 № 99/2021/375144574			
Кадастровый номер:		**16:24:050801:2523**	

Номер точки	Координаты, м		Описание закрепления на местности	Средняя квадратическая погрешность определения координат характерных точек границы части земельного участка, м
	X	Y		
1	2	3	4	5
159	450892.27	1308428.07	данные отсутствуют	0.1
160	450790.14	1308414.61	данные отсутствуют	0.1
161	450745.34	1308408.9	данные отсутствуют	данные отсутствуют
162	450454.15	1308371.81	данные отсутствуют	данные отсутствуют
163	450435.24	1308369.4	данные отсутствуют	0.1
164	450406.53	1308355.65	данные отсутствуют	данные отсутствуют

Государственный регистратор		ФГИС ЕГРН
полное наименование должности	подпись	инициалы, фамилия

М.П.

Выписка из Единого государственного реестра недвижимости об объекте недвижимости

Сведения о частях земельного участка

Земельный участок			
(вид объекта недвижимости)			
Лист № ___ Раздела **4.2**	Всего листов раздела **4.2 :** ___	Всего разделов: ___	Всего листов выписки: ___
11.02.2021 № 99/2021/375144574			
Кадастровый номер:		**16:24:050801:2523**	

Сведения о характерных точках границы части (частей) земельного участка

Учетный номер части: 2

Система координат: МСК-16
Зона №

Номер точки	Координаты, м		Описание закрепления на местности	Средняя квадратическая погрешность определения координат характерных точек границы части земельного участка, м
	X	Y		
1	2	3	4	5
2	450240.7	1308268	Закрепление отсутствует	2.5
3	450251.5	1308271.2	Закрепление отсутствует	2.5
4	450259.1	1308274.3	Закрепление отсутствует	2.5
5	450290.2	1308290.8	Закрепление отсутствует	2.5
6	450309.3	1308298.5	Закрепление отсутствует	2.5
7	450323.3	1308313.7	Закрепление отсутствует	2.5
8	450369	1308341	Закрепление отсутствует	2.5
9	450406.4	1308355.6	Закрепление отсутствует	2.5
11	450463	1308373.4	Закрепление отсутствует	2.5
12	450516.9	1308382.9	Закрепление отсутствует	2.5
13	450598.19	1308396.9	Закрепление отсутствует	2.5
14	450628.1	1308400.7	Закрепление отсутствует	2.5
15	450650.9	1308404.5	Закрепление отсутствует	2.5
16	450677.6	1308408.3	Закрепление отсутствует	2.5
17	450727.8	1308412.8	Закрепление отсутствует	2.5
21	450902.8	1308358.6	Закрепление отсутствует	2.5

Государственный регистратор		ФГИС ЕГРН
полное наименование должности	подпись	инициалы, фамилия

М.П.

Выписка из Единого государственного реестра недвижимости об объекте недвижимости

Сведения о частях земельного участка

Земельный участок			
(вид объекта недвижимости)			
Лист № ___ Раздела **4.2**	Всего листов раздела **4.2 :** ___	Всего разделов: ___	Всего листов выписки: ___
11.02.2021 № 99/2021/375144574			
Кадастровый номер:		**16:24:050801:2523**	

Номер точки	Координаты, м		Описание закрепления на местности	Средняя квадратическая погрешность определения координат характерных точек границы части земельного участка, м
	X	Y		
1	2	3	4	5
21	450902.8	1308358.6	Закрепление отсутствует	2.5
22	450907.3	1308368.3	Закрепление отсутствует	2.5
22	450907.3	1308368.3	Закрепление отсутствует	2.5
23	450927	1308408.3	Закрепление отсутствует	2.5
23	450927	1308408.3	Закрепление отсутствует	2.5
24	450946.7	1308452.8	Закрепление отсутствует	2.5
24	450946.7	1308452.8	Закрепление отсутствует	2.5
25	450946.8	1308453	Закрепление отсутствует	2.5
25	450946.8	1308453	Закрепление отсутствует	2.5
26	450957.4	1308484.9	Закрепление отсутствует	2.5
26	450957.4	1308484.9	Закрепление отсутствует	2.5
26	450957.4	1308484.9	Закрепление отсутствует	2.5
27	450964.8	1308506.1	Закрепление отсутствует	2.5
27	450964.8	1308506.1	Закрепление отсутствует	2.5
27	450964.8	1308506.1	Закрепление отсутствует	2.5
28	450967.3	1308532.3	Закрепление отсутствует	2.5
28	450967.3	1308532.3	Закрепление отсутствует	2.5

Государственный регистратор		ФГИС ЕГРН
полное наименование должности	подпись	инициалы, фамилия

М.П.

Выписка из Единого государственного реестра недвижимости об объекте недвижимости

Сведения о частях земельного участка

Земельный участок			
(вид объекта недвижимости)			
Лист № ___ Раздела **4.2**	Всего листов раздела **4.2 :** ___	Всего разделов: ___	Всего листов выписки: ___
11.02.2021 № 99/2021/375144574			
Кадастровый номер:		**16:24:050801:2523**	

Номер точки	Координаты, м		Описание закрепления на местности	Средняя квадратическая погрешность определения координат характерных точек границы части земельного участка, м
	X	Y		
1	2	3	4	5
32	450750.2	1308745	Закрепление отсутствует	2.5
33	450749.6	1308745.1	Закрепление отсутствует	2.5
34	450746.79	1308737.2	Закрепление отсутствует	2.5
52	450703	1308744.2	Закрепление отсутствует	2.5
53	450705.6	1308754.6	Закрепление отсутствует	2.5
54	450612.4	1308774.9	Закрепление отсутствует	2.5
55	450353.2	1308830.7	Закрепление отсутствует	2.5
56	450352.6	1308830.7	Закрепление отсутствует	2.5
57	450330.5	1308835.2	Закрепление отсутствует	2.5
58	450323.6	1308836.6	Закрепление отсутствует	2.5
59	450308.44	1308839.81	Закрепление отсутствует	2.5
60	450309.51	1308833.56	Закрепление отсутствует	2.5
120	450902.02	1308358.86	данные отсутствуют	данные отсутствуют
121	450910.92	1308381.97	данные отсутствуют	данные отсутствуют
122	450935.64	1308444.97	данные отсутствуют	данные отсутствуют
123	450961.12	1308511.26	данные отсутствуют	данные отсутствуют
124	450966.66	1308525.56	данные отсутствуют	данные отсутствуют

Государственный регистратор		ФГИС ЕГРН
полное наименование должности	подпись	инициалы, фамилия

М.П.

Выписка из Единого государственного реестра недвижимости об объекте недвижимости

Сведения о частях земельного участка

Земельный участок			
(вид объекта недвижимости)			
Лист № ___ Раздела **4.2**	Всего листов раздела **4.2 :** ___	Всего разделов: ___	Всего листов выписки: ___
11.02.2021 № 99/2021/375144574			
Кадастровый номер:		**16:24:050801:2523**	

Номер точки	Координаты, м		Описание закрепления на местности	Средняя квадратическая погрешность определения координат характерных точек границы части земельного участка, м
	X	Y		
1	2	3	4	5
125	450700.85	1308738.75	данные отсутствуют	данные отсутствуют
126	450669.16	1308745.47	данные отсутствуют	0.1
127	450610.08	1308758.16	данные отсутствуют	0.1
128	450557.87	1308768.86	данные отсутствуют	0.1
129	450503.98	1308780.16	данные отсутствуют	0.1
130	450446.66	1308792.18	данные отсутствуют	0.1
131	450393.36	1308803.22	данные отсутствуют	0.1
132	450340.32	1308814.27	данные отсутствуют	0.1
133	450310.43	1308820.3	данные отсутствуют	данные отсутствуют
134	450954.51	1308686.24	данные отсутствуют	0.1
135	450949.71	1308686.17	данные отсутствуют	0.1
136	450895.3	1308697.81	данные отсутствуют	0.1
137	450839.73	1308709.62	данные отсутствуют	0.1
138	450783.58	1308721.2	данные отсутствуют	0.1
139	450744.22	1308729.55	данные отсутствуют	данные отсутствуют
140	450969	1308697.12	данные отсутствуют	данные отсутствуют
141	450958.76	1308688.44	данные отсутствуют	0.1

Государственный регистратор		ФГИС ЕГРН
полное наименование должности	подпись	инициалы, фамилия

М.П.

Выписка из Единого государственного реестра недвижимости об объекте недвижимости

Сведения о частях земельного участка

Земельный участок			
(вид объекта недвижимости)			
Лист № ___ Раздела **4.2**	Всего листов раздела **4.2 :** ___	Всего разделов: ___	Всего листов выписки: ___
11.02.2021 № 99/2021/375144574			
Кадастровый номер:		**16:24:050801:2523**	

Номер точки	Координаты, м		Описание закрепления на местности	Средняя квадратическая погрешность определения координат характерных точек границы части земельного участка, м
	X	Y		
1	2	3	4	5
142	450891.66	1308362.31	данные отсутствуют	данные отсутствуют
143	450906.6	1308398.32	данные отсутствуют	0.1
144	450930.97	1308460.46	данные отсутствуют	0.1
145	450957.63	1308525.49	данные отсутствуют	0.1
146	450968.55	1308553.19	данные отсутствуют	данные отсутствуют
147	450238.49	1308268.16	данные отсутствуют	данные отсутствуют
148	450372.37	1308362.46	данные отсутствуют	0.1
149	450429.24	1308389.7	данные отсутствуют	0.1
150	450546.17	1308404.41	данные отсутствуют	0.1
151	450729.04	1308427.76	данные отсутствуют	0.1
152	450889.92	1308448.84	данные отсутствуют	0.1
153	450923.28	1308451.98	данные отсутствуют	0.1
154	450961.49	1308549.29	данные отсутствуют	0.1
155	450969.58	1308570.36	данные отсутствуют	данные отсутствуют
156	450951	1308465.65	данные отсутствуют	данные отсутствуют
157	450941.09	1308440.12	данные отсутствуют	данные отсутствуют
158	450937.64	1308432.34	данные отсутствуют	данные отсутствуют

Государственный регистратор		ФГИС ЕГРН
полное наименование должности	подпись	инициалы, фамилия

М.П.

Выписка из Единого государственного реестра недвижимости об объекте недвижимости

Сведения о частях земельного участка

Земельный участок			
(вид объекта недвижимости)			
Лист № ___ Раздела **4.2**	Всего листов раздела **4.2 :** ___	Всего разделов: ___	Всего листов выписки: ___
11.02.2021 № 99/2021/375144574			
Кадастровый номер:		**16:24:050801:2523**	

Номер точки	Координаты, м		Описание закрепления на местности	Средняя квадратическая погрешность определения координат характерных точек границы части земельного участка, м
	X	Y		
1	2	3	4	5
159	450892.27	1308428.07	данные отсутствуют	0.1
160	450790.14	1308414.61	данные отсутствуют	0.1
161	450745.34	1308408.9	данные отсутствуют	данные отсутствуют
162	450454.15	1308371.81	данные отсутствуют	данные отсутствуют
163	450435.24	1308369.4	данные отсутствуют	0.1
164	450406.53	1308355.65	данные отсутствуют	данные отсутствуют

Государственный регистратор		ФГИС ЕГРН
полное наименование должности	подпись	инициалы, фамилия

М.П.

Выписка из Единого государственного реестра недвижимости об объекте недвижимости

Сведения о частях земельного участка

Земельный участок			
(вид объекта недвижимости)			
Лист № ___ Раздела **4.2**	Всего листов раздела **4.2 :** ___	Всего разделов: ___	Всего листов выписки: ___
11.02.2021 № 99/2021/375144574			
Кадастровый номер:		**16:24:050801:2523**	

Сведения о характерных точках границы части (частей) земельного участка

Учетный номер части: 3

Система координат: МСК-16
Зона №

Номер точки	Координаты, м		Описание закрепления на местности	Средняя квадратическая погрешность определения координат характерных точек границы части земельного участка, м
	X	Y		
1	2	3	4	5
2	450240.7	1308268	Закрепление отсутствует	2.5
3	450251.5	1308271.2	Закрепление отсутствует	2.5
4	450259.1	1308274.3	Закрепление отсутствует	2.5
5	450290.2	1308290.8	Закрепление отсутствует	2.5
6	450309.3	1308298.5	Закрепление отсутствует	2.5
7	450323.3	1308313.7	Закрепление отсутствует	2.5
8	450369	1308341	Закрепление отсутствует	2.5
9	450406.4	1308355.6	Закрепление отсутствует	2.5
11	450463	1308373.4	Закрепление отсутствует	2.5
12	450516.9	1308382.9	Закрепление отсутствует	2.5
13	450598.19	1308396.9	Закрепление отсутствует	2.5
14	450628.1	1308400.7	Закрепление отсутствует	2.5
15	450650.9	1308404.5	Закрепление отсутствует	2.5
16	450677.6	1308408.3	Закрепление отсутствует	2.5
17	450727.8	1308412.8	Закрепление отсутствует	2.5
21	450902.8	1308358.6	Закрепление отсутствует	2.5

Государственный регистратор		ФГИС ЕГРН
полное наименование должности	подпись	инициалы, фамилия

М.П.

Выписка из Единого государственного реестра недвижимости об объекте недвижимости

Сведения о частях земельного участка

Земельный участок			
(вид объекта недвижимости)			
Лист № ___ Раздела **4.2**	Всего листов раздела **4.2 :** ___	Всего разделов: ___	Всего листов выписки: ___
11.02.2021 № 99/2021/375144574			
Кадастровый номер:		**16:24:050801:2523**	

Номер точки	Координаты, м		Описание закрепления на местности	Средняя квадратическая погрешность определения координат характерных точек границы части земельного участка, м
	X	Y		
1	2	3	4	5
21	450902.8	1308358.6	Закрепление отсутствует	2.5
22	450907.3	1308368.3	Закрепление отсутствует	2.5
22	450907.3	1308368.3	Закрепление отсутствует	2.5
23	450927	1308408.3	Закрепление отсутствует	2.5
23	450927	1308408.3	Закрепление отсутствует	2.5
24	450946.7	1308452.8	Закрепление отсутствует	2.5
24	450946.7	1308452.8	Закрепление отсутствует	2.5
25	450946.8	1308453	Закрепление отсутствует	2.5
25	450946.8	1308453	Закрепление отсутствует	2.5
26	450957.4	1308484.9	Закрепление отсутствует	2.5
26	450957.4	1308484.9	Закрепление отсутствует	2.5
26	450957.4	1308484.9	Закрепление отсутствует	2.5
27	450964.8	1308506.1	Закрепление отсутствует	2.5
27	450964.8	1308506.1	Закрепление отсутствует	2.5
27	450964.8	1308506.1	Закрепление отсутствует	2.5
28	450967.3	1308532.3	Закрепление отсутствует	2.5
28	450967.3	1308532.3	Закрепление отсутствует	2.5

Государственный регистратор		ФГИС ЕГРН
полное наименование должности	подпись	инициалы, фамилия

М.П.

Выписка из Единого государственного реестра недвижимости об объекте недвижимости

Сведения о частях земельного участка

Земельный участок			
(вид объекта недвижимости)			
Лист № ___ Раздела **4.2**	Всего листов раздела **4.2 :** ___	Всего разделов: ___	Всего листов выписки: ___
11.02.2021 № 99/2021/375144574			
Кадастровый номер:		**16:24:050801:2523**	

Номер точки	Координаты, м		Описание закрепления на местности	Средняя квадратическая погрешность определения координат характерных точек границы части земельного участка, м
	X	Y		
1	2	3	4	5
32	450750.2	1308745	Закрепление отсутствует	2.5
33	450749.6	1308745.1	Закрепление отсутствует	2.5
34	450746.79	1308737.2	Закрепление отсутствует	2.5
52	450703	1308744.2	Закрепление отсутствует	2.5
53	450705.6	1308754.6	Закрепление отсутствует	2.5
54	450612.4	1308774.9	Закрепление отсутствует	2.5
55	450353.2	1308830.7	Закрепление отсутствует	2.5
56	450352.6	1308830.7	Закрепление отсутствует	2.5
57	450330.5	1308835.2	Закрепление отсутствует	2.5
58	450323.6	1308836.6	Закрепление отсутствует	2.5
59	450308.44	1308839.81	Закрепление отсутствует	2.5
60	450309.51	1308833.56	Закрепление отсутствует	2.5
120	450902.02	1308358.86	данные отсутствуют	данные отсутствуют
121	450910.92	1308381.97	данные отсутствуют	данные отсутствуют
122	450935.64	1308444.97	данные отсутствуют	данные отсутствуют
123	450961.12	1308511.26	данные отсутствуют	данные отсутствуют
124	450966.66	1308525.56	данные отсутствуют	данные отсутствуют

Государственный регистратор		ФГИС ЕГРН
полное наименование должности	подпись	инициалы, фамилия

М.П.

Выписка из Единого государственного реестра недвижимости об объекте недвижимости

Сведения о частях земельного участка

Земельный участок			
(вид объекта недвижимости)			
Лист № ___ Раздела **4.2**	Всего листов раздела **4.2 :** ___	Всего разделов: ___	Всего листов выписки: ___
11.02.2021 № 99/2021/375144574			
Кадастровый номер:		**16:24:050801:2523**	

Номер точки	Координаты, м		Описание закрепления на местности	Средняя квадратическая погрешность определения координат характерных точек границы части земельного участка, м
	X	Y		
1	2	3	4	5
125	450700.85	1308738.75	данные отсутствуют	данные отсутствуют
126	450669.16	1308745.47	данные отсутствуют	0.1
127	450610.08	1308758.16	данные отсутствуют	0.1
128	450557.87	1308768.86	данные отсутствуют	0.1
129	450503.98	1308780.16	данные отсутствуют	0.1
130	450446.66	1308792.18	данные отсутствуют	0.1
131	450393.36	1308803.22	данные отсутствуют	0.1
132	450340.32	1308814.27	данные отсутствуют	0.1
133	450310.43	1308820.3	данные отсутствуют	данные отсутствуют
134	450954.51	1308686.24	данные отсутствуют	0.1
135	450949.71	1308686.17	данные отсутствуют	0.1
136	450895.3	1308697.81	данные отсутствуют	0.1
137	450839.73	1308709.62	данные отсутствуют	0.1
138	450783.58	1308721.2	данные отсутствуют	0.1
139	450744.22	1308729.55	данные отсутствуют	данные отсутствуют
140	450969	1308697.12	данные отсутствуют	данные отсутствуют
141	450958.76	1308688.44	данные отсутствуют	0.1

Государственный регистратор		ФГИС ЕГРН
полное наименование должности	подпись	инициалы, фамилия

М.П.

Выписка из Единого государственного реестра недвижимости об объекте недвижимости

Сведения о частях земельного участка

Земельный участок			
(вид объекта недвижимости)			
Лист № ___ Раздела **4.2**	Всего листов раздела **4.2 :** ___	Всего разделов: ___	Всего листов выписки: ___
11.02.2021 № 99/2021/375144574			
Кадастровый номер:		**16:24:050801:2523**	

Номер точки	Координаты, м		Описание закрепления на местности	Средняя квадратическая погрешность определения координат характерных точек границы части земельного участка, м
	X	Y		
1	2	3	4	5
142	450891.66	1308362.31	данные отсутствуют	данные отсутствуют
143	450906.6	1308398.32	данные отсутствуют	0.1
144	450930.97	1308460.46	данные отсутствуют	0.1
145	450957.63	1308525.49	данные отсутствуют	0.1
146	450968.55	1308553.19	данные отсутствуют	данные отсутствуют
147	450238.49	1308268.16	данные отсутствуют	данные отсутствуют
148	450372.37	1308362.46	данные отсутствуют	0.1
149	450429.24	1308389.7	данные отсутствуют	0.1
150	450546.17	1308404.41	данные отсутствуют	0.1
151	450729.04	1308427.76	данные отсутствуют	0.1
152	450889.92	1308448.84	данные отсутствуют	0.1
153	450923.28	1308451.98	данные отсутствуют	0.1
154	450961.49	1308549.29	данные отсутствуют	0.1
155	450969.58	1308570.36	данные отсутствуют	данные отсутствуют
156	450951	1308465.65	данные отсутствуют	данные отсутствуют
157	450941.09	1308440.12	данные отсутствуют	данные отсутствуют
158	450937.64	1308432.34	данные отсутствуют	данные отсутствуют

Государственный регистратор		ФГИС ЕГРН
полное наименование должности	подпись	инициалы, фамилия

М.П.

Выписка из Единого государственного реестра недвижимости об объекте недвижимости

Сведения о частях земельного участка

Земельный участок			
(вид объекта недвижимости)			
Лист № ___ Раздела **4.2**	Всего листов раздела **4.2 :** ___	Всего разделов: ___	Всего листов выписки: ___
11.02.2021 № 99/2021/375144574			
Кадастровый номер:		**16:24:050801:2523**	

Номер точки	Координаты, м		Описание закрепления на местности	Средняя квадратическая погрешность определения координат характерных точек границы части земельного участка, м
	X	Y		
1	2	3	4	5
159	450892.27	1308428.07	данные отсутствуют	0.1
160	450790.14	1308414.61	данные отсутствуют	0.1
161	450745.34	1308408.9	данные отсутствуют	данные отсутствуют
162	450454.15	1308371.81	данные отсутствуют	данные отсутствуют
163	450435.24	1308369.4	данные отсутствуют	0.1
164	450406.53	1308355.65	данные отсутствуют	данные отсутствуют

Государственный регистратор		ФГИС ЕГРН
полное наименование должности	подпись	инициалы, фамилия

М.П.

Выписка из Единого государственного реестра недвижимости об объекте недвижимости

Сведения о частях земельного участка

Земельный участок			
(вид объекта недвижимости)			
Лист № ___ Раздела **4.2**	Всего листов раздела **4.2 :** ___	Всего разделов: ___	Всего листов выписки: ___
11.02.2021 № 99/2021/375144574			
Кадастровый номер:		**16:24:050801:2523**	

Сведения о характерных точках границы части (частей) земельного участка

Учетный номер части: 4

Система координат: СК кадастрового округа
Зона №

Номер точки	Координаты, м		Описание закрепления на местности	Средняя квадратическая погрешность определения координат характерных точек границы части земельного участка, м
	X	Y		
1	2	3	4	5
2	450240.7	1308268	Закрепление отсутствует	2.5
3	450251.5	1308271.2	Закрепление отсутствует	2.5
4	450259.1	1308274.3	Закрепление отсутствует	2.5
5	450290.2	1308290.8	Закрепление отсутствует	2.5
6	450309.3	1308298.5	Закрепление отсутствует	2.5
7	450323.3	1308313.7	Закрепление отсутствует	2.5
8	450369	1308341	Закрепление отсутствует	2.5
9	450406.4	1308355.6	Закрепление отсутствует	2.5
11	450463	1308373.4	Закрепление отсутствует	2.5
12	450516.9	1308382.9	Закрепление отсутствует	2.5
13	450598.19	1308396.9	Закрепление отсутствует	2.5
14	450628.1	1308400.7	Закрепление отсутствует	2.5
15	450650.9	1308404.5	Закрепление отсутствует	2.5
16	450677.6	1308408.3	Закрепление отсутствует	2.5
17	450727.8	1308412.8	Закрепление отсутствует	2.5
21	450902.8	1308358.6	Закрепление отсутствует	2.5

Государственный регистратор		ФГИС ЕГРН
полное наименование должности	подпись	инициалы, фамилия

М.П.

Выписка из Единого государственного реестра недвижимости об объекте недвижимости

Сведения о частях земельного участка

Земельный участок			
(вид объекта недвижимости)			
Лист № ___ Раздела **4.2**	Всего листов раздела **4.2 :** ___	Всего разделов: ___	Всего листов выписки: ___
11.02.2021 № 99/2021/375144574			
Кадастровый номер:		**16:24:050801:2523**	

Номер точки	Координаты, м		Описание закрепления на местности	Средняя квадратическая погрешность определения координат характерных точек границы части земельного участка, м
	X	Y		
1	2	3	4	5
21	450902.8	1308358.6	Закрепление отсутствует	2.5
22	450907.3	1308368.3	Закрепление отсутствует	2.5
22	450907.3	1308368.3	Закрепление отсутствует	2.5
23	450927	1308408.3	Закрепление отсутствует	2.5
23	450927	1308408.3	Закрепление отсутствует	2.5
24	450946.7	1308452.8	Закрепление отсутствует	2.5
24	450946.7	1308452.8	Закрепление отсутствует	2.5
25	450946.8	1308453	Закрепление отсутствует	2.5
25	450946.8	1308453	Закрепление отсутствует	2.5
26	450957.4	1308484.9	Закрепление отсутствует	2.5
26	450957.4	1308484.9	Закрепление отсутствует	2.5
26	450957.4	1308484.9	Закрепление отсутствует	2.5
27	450964.8	1308506.1	Закрепление отсутствует	2.5
27	450964.8	1308506.1	Закрепление отсутствует	2.5
27	450964.8	1308506.1	Закрепление отсутствует	2.5
28	450967.3	1308532.3	Закрепление отсутствует	2.5
28	450967.3	1308532.3	Закрепление отсутствует	2.5

Государственный регистратор		ФГИС ЕГРН
полное наименование должности	подпись	инициалы, фамилия

М.П.

Выписка из Единого государственного реестра недвижимости об объекте недвижимости

Сведения о частях земельного участка

Земельный участок			
(вид объекта недвижимости)			
Лист № ___ Раздела **4.2**	Всего листов раздела **4.2 :** ___	Всего разделов: ___	Всего листов выписки: ___
11.02.2021 № 99/2021/375144574			
Кадастровый номер:		**16:24:050801:2523**	

Номер точки	Координаты, м		Описание закрепления на местности	Средняя квадратическая погрешность определения координат характерных точек границы части земельного участка, м
	X	Y		
1	2	3	4	5
32	450750.2	1308745	Закрепление отсутствует	2.5
33	450749.6	1308745.1	Закрепление отсутствует	2.5
34	450746.79	1308737.2	Закрепление отсутствует	2.5
52	450703	1308744.2	Закрепление отсутствует	2.5
53	450705.6	1308754.6	Закрепление отсутствует	2.5
54	450612.4	1308774.9	Закрепление отсутствует	2.5
55	450353.2	1308830.7	Закрепление отсутствует	2.5
56	450352.6	1308830.7	Закрепление отсутствует	2.5
57	450330.5	1308835.2	Закрепление отсутствует	2.5
58	450323.6	1308836.6	Закрепление отсутствует	2.5
59	450308.44	1308839.81	Закрепление отсутствует	2.5
60	450309.51	1308833.56	Закрепление отсутствует	2.5
120	450902.02	1308358.86	данные отсутствуют	данные отсутствуют
121	450910.92	1308381.97	данные отсутствуют	данные отсутствуют
122	450935.64	1308444.97	данные отсутствуют	данные отсутствуют
123	450961.12	1308511.26	данные отсутствуют	данные отсутствуют
124	450966.66	1308525.56	данные отсутствуют	данные отсутствуют

Государственный регистратор		ФГИС ЕГРН
полное наименование должности	подпись	инициалы, фамилия

М.П.

Выписка из Единого государственного реестра недвижимости об объекте недвижимости

Сведения о частях земельного участка

Земельный участок			
(вид объекта недвижимости)			
Лист № ___ Раздела **4.2**	Всего листов раздела **4.2 :** ___	Всего разделов: ___	Всего листов выписки: ___
11.02.2021 № 99/2021/375144574			
Кадастровый номер:		**16:24:050801:2523**	

Номер точки	Координаты, м		Описание закрепления на местности	Средняя квадратическая погрешность определения координат характерных точек границы части земельного участка, м
	X	Y		
1	2	3	4	5
125	450700.85	1308738.75	данные отсутствуют	данные отсутствуют
126	450669.16	1308745.47	данные отсутствуют	0.1
127	450610.08	1308758.16	данные отсутствуют	0.1
128	450557.87	1308768.86	данные отсутствуют	0.1
129	450503.98	1308780.16	данные отсутствуют	0.1
130	450446.66	1308792.18	данные отсутствуют	0.1
131	450393.36	1308803.22	данные отсутствуют	0.1
132	450340.32	1308814.27	данные отсутствуют	0.1
133	450310.43	1308820.3	данные отсутствуют	данные отсутствуют
134	450954.51	1308686.24	данные отсутствуют	0.1
135	450949.71	1308686.17	данные отсутствуют	0.1
136	450895.3	1308697.81	данные отсутствуют	0.1
137	450839.73	1308709.62	данные отсутствуют	0.1
138	450783.58	1308721.2	данные отсутствуют	0.1
139	450744.22	1308729.55	данные отсутствуют	данные отсутствуют
140	450969	1308697.12	данные отсутствуют	данные отсутствуют
141	450958.76	1308688.44	данные отсутствуют	0.1

Государственный регистратор		ФГИС ЕГРН
полное наименование должности	подпись	инициалы, фамилия

М.П.

Выписка из Единого государственного реестра недвижимости об объекте недвижимости

Сведения о частях земельного участка

Земельный участок			
(вид объекта недвижимости)			
Лист № ___ Раздела **4.2**	Всего листов раздела **4.2 :** ___	Всего разделов: ___	Всего листов выписки: ___
11.02.2021 № 99/2021/375144574			
Кадастровый номер:		**16:24:050801:2523**	

Номер точки	Координаты, м		Описание закрепления на местности	Средняя квадратическая погрешность определения координат характерных точек границы части земельного участка, м
	X	Y		
1	2	3	4	5
142	450891.66	1308362.31	данные отсутствуют	данные отсутствуют
143	450906.6	1308398.32	данные отсутствуют	0.1
144	450930.97	1308460.46	данные отсутствуют	0.1
145	450957.63	1308525.49	данные отсутствуют	0.1
146	450968.55	1308553.19	данные отсутствуют	данные отсутствуют
147	450238.49	1308268.16	данные отсутствуют	данные отсутствуют
148	450372.37	1308362.46	данные отсутствуют	0.1
149	450429.24	1308389.7	данные отсутствуют	0.1
150	450546.17	1308404.41	данные отсутствуют	0.1
151	450729.04	1308427.76	данные отсутствуют	0.1
152	450889.92	1308448.84	данные отсутствуют	0.1
153	450923.28	1308451.98	данные отсутствуют	0.1
154	450961.49	1308549.29	данные отсутствуют	0.1
155	450969.58	1308570.36	данные отсутствуют	данные отсутствуют
156	450951	1308465.65	данные отсутствуют	данные отсутствуют
157	450941.09	1308440.12	данные отсутствуют	данные отсутствуют
158	450937.64	1308432.34	данные отсутствуют	данные отсутствуют

Государственный регистратор		ФГИС ЕГРН
полное наименование должности	подпись	инициалы, фамилия

М.П.

Выписка из Единого государственного реестра недвижимости об объекте недвижимости

Сведения о частях земельного участка

Земельный участок			
(вид объекта недвижимости)			
Лист № ___ Раздела **4.2**	Всего листов раздела **4.2 :** ___	Всего разделов: ___	Всего листов выписки: ___
11.02.2021 № 99/2021/375144574			
Кадастровый номер:		**16:24:050801:2523**	

Номер точки	Координаты, м		Описание закрепления на местности	Средняя квадратическая погрешность определения координат характерных точек границы части земельного участка, м
	X	Y		
1	2	3	4	5
159	450892.27	1308428.07	данные отсутствуют	0.1
160	450790.14	1308414.61	данные отсутствуют	0.1
161	450745.34	1308408.9	данные отсутствуют	данные отсутствуют
162	450454.15	1308371.81	данные отсутствуют	данные отсутствуют
163	450435.24	1308369.4	данные отсутствуют	0.1
164	450406.53	1308355.65	данные отсутствуют	данные отсутствуют

Государственный регистратор		ФГИС ЕГРН
полное наименование должности	подпись	инициалы, фамилия

М.П.

полное наименование органа регистрации прав

Раздел 1

Выписка из Единого государственного реестра недвижимости об объекте недвижимости

Сведения о характеристиках объекта недвижимости

На основании запроса от 10.02.2021 г., поступившего на рассмотрение 11.02.2021 г., сообщаем, что согласно записям Единого государственного реестра недвижимости:

Земельный участок			
(вид объекта недвижимости)			
Лист № ___ Раздела **1**	Всего листов раздела **1**: ___	Всего разделов: ___	Всего листов выписки: ___
11.02.2021 № 99/2021/375146693			
Кадастровый номер:		**16:24:050801:2525**	

Номер кадастрового квартала:	16:24:050801
Дата присвоения кадастрового номера:	05.09.2016
Ранее присвоенный государственный учетный номер:	данные отсутствуют
Адрес:	установлено относительно ориентира, расположенного в границах участка. Почтовый адрес ориентира: Республика Татарстан, Лаишевский муниципальный район, Никольское сельское поселение
Площадь:	138853 +/- 3261кв. м
Кадастровая стоимость, руб.:	537361.11
Кадастровые номера расположенных в пределах земельного участка объектов недвижимости:	данные отсутствуют
Кадастровые номера объектов недвижимости, из которых образован объект недвижимости:	16:24:000000:780
Кадастровые номера образованных объектов недвижимости:	данные отсутствуют
Сведения о включении объекта недвижимости в состав предприятия как имущественного комплекса:	

Государственный регистратор		ФГИС ЕГРН
полное наименование должности	подпись	инициалы, фамилия

М.П.

Выписка из Единого государственного реестра недвижимости об объекте недвижимости

Сведения о характеристиках объекта недвижимости

Земельный участок			
(вид объекта недвижимости)			
Лист № ___ Раздела **1**	Всего листов раздела **1**: ___	Всего разделов: ___	Всего листов выписки: ___
11.02.2021 № 99/2021/375146693			
Кадастровый номер:		**16:24:050801:2525**	

Категория земель:	Земли сельскохозяйственного назначения
Виды разрешенного использования:	Сельскохозяйственное производство
Сведения о кадастровом инженере:	Максимова Инна Валерьевна №16-11-412
Сведения о лесах, водных объектах и об иных природных объектах, расположенных в пределах земельного участка:	данные отсутствуют
Сведения о том, что земельный участок полностью или частично расположен в границах зоны с особыми условиями использования территории или территории объекта культурного наследия	данные отсутствуют
Сведения о том, что земельный участок расположен в границах особой экономической зоны, территории опережающего социально-экономического развития, зоны территориального развития в Российской Федерации, игорной зоны:	данные отсутствуют
Сведения о том, что земельный участок расположен в границах особо охраняемой природной территории, охотничьих угодий, лесничеств, лесопарков:	данные отсутствуют
Сведения о результатах проведения государственного земельного надзора:	данные отсутствуют
Сведения о расположении земельного участка в границах территории, в отношении которой утвержден проект межевания территории:	данные отсутствуют

Государственный регистратор		ФГИС ЕГРН
полное наименование должности	подпись	инициалы, фамилия

М.П.

Выписка из Единого государственного реестра недвижимости об объекте недвижимости

Сведения о характеристиках объекта недвижимости

Земельный участок			
(вид объекта недвижимости)			
Лист № ___ Раздела **1**	Всего листов раздела **1**: ___	Всего разделов: ___	Всего листов выписки: ___
11.02.2021 № 99/2021/375146693			
Кадастровый номер:		**16:24:050801:2525**	

Условный номер земельного участка:	данные отсутствуют
Сведения о принятии акта и (или) заключении договора, предусматривающих предоставление в соответствии с земельным законодательством исполнительным органом государственной власти или органом местного самоуправления находящегося в государственной или муниципальной собственности земельного участка для строительства наемного дома социального использования или наемного дома коммерческого использования:	данные отсутствуют
Сведения о том, что земельный участок или земельные участки образованы на основании решения об изъятии земельного участка и (или) расположенного на нем объекта недвижимости для государственных или муниципальных нужд:	данные отсутствуют
Сведения о том, что земельный участок образован из земель или земельного участка, государственная собственность на которые не разграничена:	данные отсутствуют
Сведения о наличии земельного спора о местоположении границ земельных участков:	данные отсутствуют
Статус записи об объекте недвижимости:	Сведения об объекте недвижимости имеют статус "актуальные"
Особые отметки:	Сведения необходимые для заполнения раздела 4 отсутствуют. Сведения необходимые для заполнения раздела 4.1 отсутствуют. Сведения необходимые для заполнения раздела 4.2 отсутствуют.
Получатель выписки:	Сабрекова Дания Мударисовна

Государственный регистратор		ФГИС ЕГРН
полное наименование должности	подпись	инициалы, фамилия

М.П.

Выписка из Единого государственного реестра недвижимости об объекте недвижимости
Сведения о зарегистрированных правах

Земельный участок			
(вид объекта недвижимости)			
Лист № ___ Раздела **2**	Всего листов раздела **2 :** ___	Всего разделов: ___	Всего листов выписки: ___
11.02.2021 № 99/2021/375146693			
Кадастровый номер:		**16:24:050801:2525**	

1.	Правообладатель (правообладатели):	1.1.	Закрытый рентный паевой инвестиционный фонд "ТФБ-Рентный инвестиционный фонд"
2.	Вид, номер и дата государственной регистрации права:	2.1.	Долевая собственность, № 16-16/001-16/097/010/2016-6948/1 от 29.09.2016
3.	Ограничение прав и обременение объекта недвижимости:		

3.1.1.	вид:	Доверительное управление, Республика Татарстан, Лаишевский муниципальный район, Никольское сельское поселение, кад.№ 16:24:050801:2525, Земельный участок, категория земель: земли сельскохозяйственного назначения, разрешенное использование: для ведения сельскохозяйственного производства, площадь 138 853 кв. м
	дата государственной регистрации:	04.06.2020
	номер государственной регистрации:	16:24:050801:2525-16/033/2020-2
	срок, на который установлено ограничение прав и обременение объекта недвижимости:	по 31.03.2024
	лицо, в пользу которого установлено ограничение прав и обременение объекта недвижимости:	Общество с ограниченной ответственностью " Управляющая компания "Простор Инвест" Д.У.Закр. рентн.ПИФ "Инвестиционный рентный фонд", ИНН: 7707423596
	основание государственной регистрации:	Изменения и дополнения в правила доверительного управления Закрытым рентным паевым инвестиционным фондом "ТФБ - Рентный инвестиционный фонд" от 12.12.2012 №24; Изменения и дополнения в правила доверительного управления Закрытым рентным паевым инвестиционным фондом "ТФБ - Рентный инвестиционный фонд" от 12.07.2012 №13; Изменения и дополнения в правила доверительного управления Закрытым рентным паевым инвестиционным фондом "ТФБ - Рентный инвестиционный фонд" от 02.05.2012 №9; Изменения и дополнения в правила доверительного управления Закрытым рентным паевым инвестиционным фондом "ТФБ - Рентный инвестиционный фонд" от 09.12.2013 №1209; Изменения и дополнения №14 в правила доверительного управления Закрытым рентным паевым инвестиционным фондом "Инвестиционный рентный фонд" от 12.12.2019 №*; Изменения и дополнения №11 в правила доверительного управления от 09.11.2018; Изменения и дополнения №12 в правила доверительного управления от 16.04.2019; Изменения и дополнения №13 в правила доверительного управления

			Закрытым рентным паевым инвестиционным фондом "ТФБ-Рентный инвестиционный фонд" от 27.08.2019; Изменения и дополнения №13 в правила доверительного управления Закрытым рентным паевым инвестиционным фондом "ТФБ-Рентный инвестиционный фонд" от 27.08.2019; Правила доверительного управления от 24.04.2009; Изменения и дополнения №10 в правила доверительного управления Закрытым рентным паевым инвестиционным фондом "ТФБ-Рентный инвестиционный фонд" от 29.02.2016
	3.1.2.	вид:	Прочие ограничения (обременения), Особые условия землепользования: охранная зона нефтепровода
		дата государственной регистрации:	29.09.2016
		номер государственной регистрации:	16-16-26/016/2012-144
		срок, на который установлено ограничение прав и обременение объекта недвижимости:	Срок не определен
		лицо, в пользу которого установлено ограничение прав и обременение объекта недвижимости:	Акционерное общество "Транснефть-Прикамье", ИНН: 1645000340
		основание государственной регистрации:	Постановление Кабинета Министров РТ "Об утверждении Порядка использования земель в охранных зонах трубопроводов" от 20.08.2007 №395; Земельный кодекс Российской Федерации №136-ФЗ от 25.10.2001г
4.	Договоры участия в долевом строительстве:		не зарегистрировано
5.	Заявленные в судебном порядке права требования:		данные отсутствуют
6.	Сведения о возражении в отношении зарегистрированного права:		данные отсутствуют
7.	Сведения о наличии решения об изъятии объекта недвижимости для государственных и муниципальных нужд:		данные отсутствуют
8.	Сведения о невозможности государственной регистрации без личного участия правообладателя или его законного представителя:		
9.	Правопритязания и сведения о наличии поступивших, но не рассмотренных заявлений о проведении государственной регистрации права (перехода, прекращения права), ограничения права или обременения объекта недвижимости, сделки в отношении объекта недвижимости:		данные отсутствуют
10.	Сведения об осуществлении государственной регистрации сделки, права, ограничения права без необходимого в силу закона согласия третьего лица, органа:		данные отсутствуют
11.	Сведения о невозможности государственной регистрации перехода, прекращения, ограничения права на земельный участок из земель сельскохозяйственного назначения:		

Государственный регистратор		ФГИС ЕГРН
полное наименование должности	подпись	инициалы, фамилия

М.П.

Выписка из Единого государственного реестра недвижимости об объекте недвижимости

Описание местоположения земельного участка

Земельный участок			
(вид объекта недвижимости)			
Лист № ___ Раздела **3**	Всего листов раздела **3**: ___	Всего разделов: ___	Всего листов выписки: ___
11.02.2021 № 99/2021/375146693			
Кадастровый номер:		**16:24:050801:2525**	

План (чертеж, схема) земельного участка

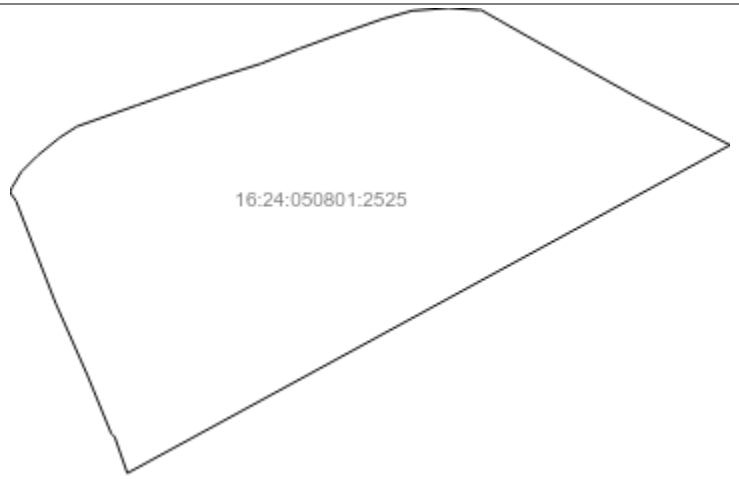

Масштаб 1: данные отсутствуют	Условные обозначения:		

Государственный регистратор		ФГИС ЕГРН
полное наименование должности	подпись	инициалы, фамилия

М.П.

Выписка из Единого государственного реестра недвижимости об объекте недвижимости

Описание местоположения земельного участка

Земельный участок			
(вид объекта недвижимости)			
Лист № ___ Раздела **3.1**	Всего листов раздела **3.1 :** ___	Всего разделов: ___	Всего листов выписки: ___
11.02.2021 № 99/2021/375146693			
Кадастровый номер:		**16:24:050801:2525**	

Описание местоположения границ земельного участка

Номер п/п	Номер точки		Дирекционный угол	Горизонтальное проложение, м	Описание закрепления на местности	Кадастровые номера смежных участков	Сведения об адресах правообладателей смежных земельных участков
	начальная	конечная					
1	2	3	4	5	6	7	8
1	1	2	данные отсутствуют	данные отсутствуют	-	данные отсутствуют	данные отсутствуют
2	2	3	данные отсутствуют	данные отсутствуют	-	данные отсутствуют	данные отсутствуют
3	3	4	данные отсутствуют	данные отсутствуют	-	данные отсутствуют	данные отсутствуют
4	4	5	данные отсутствуют	данные отсутствуют	-	данные отсутствуют	данные отсутствуют
5	5	6	данные отсутствуют	данные отсутствуют	-	данные отсутствуют	данные отсутствуют
6	6	7	данные отсутствуют	данные отсутствуют	-	данные отсутствуют	данные отсутствуют
7	7	8	данные отсутствуют	данные отсутствуют	-	данные отсутствуют	данные отсутствуют
8	8	9	данные отсутствуют	данные отсутствуют	-	данные отсутствуют	данные отсутствуют
9	9	10	данные отсутствуют	данные отсутствуют	-	данные отсутствуют	данные отсутствуют
10	10	11	данные отсутствуют	данные отсутствуют	-	данные отсутствуют	данные отсутствуют
11	11	12	данные отсутствуют	данные отсутствуют	-	данные отсутствуют	данные отсутствуют
12	12	13	данные отсутствуют	данные отсутствуют	-	данные отсутствуют	данные отсутствуют
13	13	14	данные отсутствуют	данные отсутствуют	-	данные отсутствуют	данные отсутствуют
14	14	15	данные	данные	-	данные отсутствуют	данные отсутствуют

			отсутствуют	отсутствуют			
15	15	16	данные отсутствуют	данные отсутствуют	-	данные отсутствуют	данные отсутствуют

Государственный регистратор		ФГИС ЕГРН
полное наименование должности	подпись	инициалы, фамилия

М.П.

Выписка из Единого государственного реестра недвижимости об объекте недвижимости

Описание местоположения земельного участка

Земельный участок			
(вид объекта недвижимости)			
Лист № ___ Раздела **3.1**	Всего листов раздела **3.1 :** ___	Всего разделов: ___	Всего листов выписки: ___
11.02.2021 № 99/2021/375146693			
Кадастровый номер:		**16:24:050801:2525**	

Описание местоположения границ земельного участка							
Номер п/п	Номер точки		Дирекционный угол	Горизонтальное проложение, м	Описание закрепления на местности	Кадастровые номера смежных участков	Сведения об адресах правообладателей смежных земельных участков
	начальная	конечная					
1	2	3	4	5	6	7	8
16	16	17	данные отсутствуют	данные отсутствуют	-	данные отсутствуют	данные отсутствуют
17	17	18	данные отсутствуют	данные отсутствуют	-	данные отсутствуют	данные отсутствуют
18	18	19	данные отсутствуют	данные отсутствуют	-	данные отсутствуют	данные отсутствуют
19	19	20	данные отсутствуют	данные отсутствуют	-	данные отсутствуют	данные отсутствуют
20	20	21	данные отсутствуют	данные отсутствуют	-	данные отсутствуют	данные отсутствуют
21	21	22	данные отсутствуют	данные отсутствуют	-	данные отсутствуют	данные отсутствуют
22	22	23	данные отсутствуют	данные отсутствуют	-	данные отсутствуют	данные отсутствуют
23	23	24	данные отсутствуют	данные отсутствуют	-	данные отсутствуют	данные отсутствуют
24	24	25	данные отсутствуют	данные отсутствуют	-	данные отсутствуют	данные отсутствуют
25	25	26	данные отсутствуют	данные отсутствуют	-	данные отсутствуют	данные отсутствуют
26	26	1	данные отсутствуют	данные отсутствуют	-	данные отсутствуют	данные отсутствуют

Государственный регистратор		ФГИС ЕГРН
полное наименование должности	подпись	инициалы, фамилия

М.П.

Выписка из Единого государственного реестра недвижимости об объекте недвижимости

Описание местоположения земельного участка

Земельный участок			
(вид объекта недвижимости)			
Лист № ___ Раздела **3.2**	Всего листов раздела **3.2 :** ___	Всего разделов: ___	Всего листов выписки: ___
11.02.2021 № 99/2021/375146693			
Кадастровый номер:		**16:24:050801:2525**	

Сведения о характерных точках границы земельного участка

Система координат: МСК-16
Зона №

Номер точки	Координаты		Описание закрепления на местности	Средняя квадратическая погрешность определения координат характерных точек границ земельного участка, м
	X	Y		
1	2	3	4	5
1	447723.26	1307158.4	Закрепление отсутствует	2.5
2	447428.61	1306616.08	Закрепление отсутствует	2.5
3	447461.1	1306604.8	Закрепление отсутствует	2.5
4	447464.3	1306601.6	Закрепление отсутствует	2.5
5	447517	1306580	Закрепление отсутствует	2.5
6	447581.7	1306551.4	Закрепление отсутствует	2.5
7	447673.2	1306515.9	Закрепление отсутствует	2.5
8	447680.9	1306510.5	Закрепление отсутствует	2.5
9	447685.6	1306512.6	Закрепление отсутствует	2.5
10	447699.3	1306520.7	Закрепление отсутствует	2.5
11	447713.6	1306535	Закрепление отсутствует	2.5
12	447730	1306555.2	Закрепление отсутствует	2.5
13	447740	1306570.8	Закрепление отсутствует	2.5
14	447758.9	1306624.5	Закрепление отсутствует	2.5
15	447781.1	1306687.9	Закрепление отсутствует	2.5

Государственный регистратор		ФГИС ЕГРН
полное наименование должности	подпись	инициалы, фамилия

М.П.

Выписка из Единого государственного реестра недвижимости об объекте недвижимости

Описание местоположения земельного участка

Земельный участок			
(вид объекта недвижимости)			
Лист № ___ Раздела **3.2**	Всего листов раздела **3.2 :** ___	Всего разделов: ___	Всего листов выписки: ___
11.02.2021 № 99/2021/375146693			
Кадастровый номер:		**16:24:050801:2525**	

Сведения о характерных точках границы земельного участка				
Система координат: МСК-16 Зона №				
Номер точки	Координаты		Описание закрепления на местности	Средняя квадратическая погрешность определения координат характерных точек границ земельного участка, м
	X	Y		
1	2	3	4	5
16	447796.4	1306736.3	Закрепление отсутствует	2.5
17	447809.7	1306770.6	Закрепление отсутствует	2.5
18	447819.9	1306798.5	Закрепление отсутствует	2.5
19	447836.4	1306845.4	Закрепление отсутствует	2.5
20	447843.9	1306872.4	Закрепление отсутствует	2.5
21	447846.4	1306905.1	Закрепление отсутствует	2.5
22	447844.5	1306932.3	Закрепление отсутствует	2.5
23	447844.5	1306934.5	Закрепление отсутствует	2.5
24	447835.8	1306949.9	Закрепление отсутствует	2.5
25	447820.7	1306976.5	Закрепление отсутствует	2.5
26	447763.5	1307079.5	Закрепление отсутствует	2.5

Государственный регистратор		ФГИС ЕГРН
полное наименование должности	подпись	инициалы, фамилия

М.П.

Раздел 1

Выписка из Единого государственного реестра недвижимости об объекте недвижимости

Сведения о характеристиках объекта недвижимости

На основании запроса от 10.02.2021 г., поступившего на рассмотрение 11.02.2021 г., сообщаем, что согласно записям Единого государственного реестра недвижимости:

Земельный участок			
(вид объекта недвижимости)			
Лист № ___ Раздела **1**	Всего листов раздела **1**: ___	Всего разделов: ___	Всего листов выписки: ___
11.02.2021 № 99/2021/375147624			
Кадастровый номер:		**16:24:050801:2526**	

Номер кадастрового квартала:	16:24:050801
Дата присвоения кадастрового номера:	05.09.2016
Ранее присвоенный государственный учетный номер:	данные отсутствуют
Адрес:	установлено относительно ориентира, расположенного в границах участка. Почтовый адрес ориентира: Республика Татарстан, Лаишевский муниципальный район, Никольское сельское поселение
Площадь:	34556 +/- 1627кв. м
Кадастровая стоимость, руб.:	146863
Кадастровые номера расположенных в пределах земельного участка объектов недвижимости:	данные отсутствуют
Кадастровые номера объектов недвижимости, из которых образован объект недвижимости:	16:24:000000:780
Кадастровые номера образованных объектов недвижимости:	данные отсутствуют
Сведения о включении объекта недвижимости в состав предприятия как имущественного комплекса:	

Государственный регистратор		ФГИС ЕГРН
полное наименование должности	подпись	инициалы, фамилия

М.П.

Выписка из Единого государственного реестра недвижимости об объекте недвижимости

Сведения о характеристиках объекта недвижимости

Земельный участок			
(вид объекта недвижимости)			
Лист № ___ Раздела **1**	Всего листов раздела **1**: ___	Всего разделов: ___	Всего листов выписки: ___
11.02.2021 № 99/2021/375147624			
Кадастровый номер:		**16:24:050801:2526**	

Категория земель:	Земли сельскохозяйственного назначения
Виды разрешенного использования:	Сельскохозяйственное производство
Сведения о кадастровом инженере:	Максимова Инна Валерьевна №16-11-412
Сведения о лесах, водных объектах и об иных природных объектах, расположенных в пределах земельного участка:	данные отсутствуют
Сведения о том, что земельный участок полностью или частично расположен в границах зоны с особыми условиями использования территории или территории объекта культурного наследия	данные отсутствуют
Сведения о том, что земельный участок расположен в границах особой экономической зоны, территории опережающего социально-экономического развития, зоны территориального развития в Российской Федерации, игорной зоны:	данные отсутствуют
Сведения о том, что земельный участок расположен в границах особо охраняемой природной территории, охотничьих угодий, лесничеств, лесопарков:	данные отсутствуют
Сведения о результатах проведения государственного земельного надзора:	данные отсутствуют
Сведения о расположении земельного участка в границах территории, в отношении которой утвержден проект межевания территории:	данные отсутствуют

Государственный регистратор		ФГИС ЕГРН
полное наименование должности	подпись	инициалы, фамилия

М.П.

Выписка из Единого государственного реестра недвижимости об объекте недвижимости

Сведения о характеристиках объекта недвижимости

Земельный участок			
(вид объекта недвижимости)			
Лист № ___ Раздела **1**	Всего листов раздела **1**: ___	Всего разделов: ___	Всего листов выписки: ___
11.02.2021 № 99/2021/375147624			
Кадастровый номер:		**16:24:050801:2526**	

Условный номер земельного участка:	данные отсутствуют
Сведения о принятии акта и (или) заключении договора, предусматривающих предоставление в соответствии с земельным законодательством исполнительным органом государственной власти или органом местного самоуправления находящегося в государственной или муниципальной собственности земельного участка для строительства наемного дома социального использования или наемного дома коммерческого использования:	данные отсутствуют
Сведения о том, что земельный участок или земельные участки образованы на основании решения об изъятии земельного участка и (или) расположенного на нем объекта недвижимости для государственных или муниципальных нужд:	данные отсутствуют
Сведения о том, что земельный участок образован из земель или земельного участка, государственная собственность на которые не разграничена:	данные отсутствуют
Сведения о наличии земельного спора о местоположении границ земельных участков:	данные отсутствуют
Статус записи об объекте недвижимости:	Сведения об объекте недвижимости имеют статус "актуальные"
Особые отметки:	данные отсутствуют
Получатель выписки:	Сабрекова Дания Мударисовна

Государственный регистратор		ФГИС ЕГРН
полное наименование должности	подпись	инициалы, фамилия

М.П.

Выписка из Единого государственного реестра недвижимости об объекте недвижимости
Сведения о зарегистрированных правах

Земельный участок			
(вид объекта недвижимости)			
Лист № ___ Раздела **2**	Всего листов раздела **2**: ___	Всего разделов: ___	Всего листов выписки: ___
11.02.2021 № 99/2021/375147624			
Кадастровый номер:		**16:24:050801:2526**	

1.	Правообладатель (правообладатели):		1.1.	Закрытый рентный паевой инвестиционный фонд "ТФБ-Рентный инвестиционный фонд"
2.	Вид, номер и дата государственной регистрации права:		2.1.	Долевая собственность, № 16-16/001-16/097/010/2016-6951/1 от 29.09.2016
3.	Ограничение прав и обременение объекта недвижимости:			
	3.1.1.	вид:		Прочие ограничения (обременения), Особые условия землепользования: охранная зона нефтепровода
		дата государственной регистрации:		29.09.2016
		номер государственной регистрации:		16-16-26/016/2012-144
		срок, на который установлено ограничение прав и обременение объекта недвижимости:		Срок не определен
		лицо, в пользу которого установлено ограничение прав и обременение объекта недвижимости:		Акционерное общество "Транснефть-Прикамье", ИНН: 1645000340
		основание государственной регистрации:		Постановление Кабинета Министров РТ "Об утверждении Порядка использования земель в охранных зонах трубопроводов" от 20.08.2007 №395; Земельный кодекс Российской Федерации №136-ФЗ от 25.10.2001г
	3.1.2.	вид:		Доверительное управление, Республика Татарстан, Лаишевский муниципальный район, Никольское сельское поселение, кад.№ 16:24:050801:2526, Земельный участок, категория земель: земли сельскохозяйственного назначения, разрешенное использование: для ведения сельскохозяйственного производства, площадь 34 556 кв. м
		дата государственной регистрации:		04.06.2020
		номер государственной регистрации:		16:24:050801:2526-16/033/2020-2
		срок, на который установлено ограничение прав и обременение объекта недвижимости:		по 31.03.2024
		лицо, в пользу которого установлено ограничение прав и обременение объекта недвижимости:		Общество с ограниченной ответственностью " Управляющая компания "Простор Инвест" Д.У.Закр. рентн.ПИФ "Инвестиционный рентный фонд", ИНН: 7707423596
		основание государственной регистрации:		Изменения и дополнения в правила доверительного управления Закрытым рентным паевым инвестиционным фондом "ТФБ - Рентный инвестиционный фонд" от 12.12.2012 №24; Изменения и дополнения в правила доверительного управления Закрытым рентным паевым инвестиционным фондом "ТФБ - Рентный инвестиционный фонд" от 12.07.2012 №13;

			Изменения и дополнения в правила доверительного управления Закрытым рентным паевым инвестиционным фондом "ТФБ - Рентный инвестиционный фонд" от 02.05.2012 №9; Изменения и дополнения в правила доверительного управления Закрытым рентным паевым инвестиционным фондом "ТФБ - Рентный инвестиционный фонд" от 09.12.2013 №1209; Изменения и дополнения №14 в правила доверительного управления Закрытым рентным паевым инвестиционным фондом "Инвестиционный рентный фонд" от 12.12.2019 №*; Изменения и дополнения №11 в правила доверительного управления от 09.11.2018; Изменения и дополнения №12 в правила доверительного управления от 16.04.2019; Изменения и дополнения №13 в правила доверительного управления Закрытым рентным паевым инвестиционным фондом "ТФБ-Рентный инвестиционный фонд" от 27.08.2019; Изменения и дополнения №13 в правила доверительного управления Закрытым рентным паевым инвестиционным фондом "ТФБ-Рентный инвестиционный фонд" от 27.08.2019; Правила доверительного управления от 24.04.2009; Изменения и дополнения №10 в правила доверительного управления Закрытым рентным паевым инвестиционным фондом "ТФБ-Рентный инвестиционный фонд" от 29.02.2016
4.	Договоры участия в долевом строительстве:		не зарегистрировано
5.	Заявленные в судебном порядке права требования:		данные отсутствуют
6.	Сведения о возражении в отношении зарегистрированного права:		данные отсутствуют
7.	Сведения о наличии решения об изъятии объекта недвижимости для государственных и муниципальных нужд:		данные отсутствуют
8.	Сведения о невозможности государственной регистрации без личного участия правообладателя или его законного представителя:		
9.	Правопритязания и сведения о наличии поступивших, но не рассмотренных заявлений о проведении государственной регистрации права (перехода, прекращения права), ограничения права или обременения объекта недвижимости, сделки в отношении объекта недвижимости:		данные отсутствуют
10.	Сведения об осуществлении государственной регистрации сделки, права, ограничения права без необходимого в силу закона согласия третьего лица, органа:		данные отсутствуют
11.	Сведения о невозможности государственной регистрации перехода, прекращения, ограничения права на земельный участок из земель сельскохозяйственного назначения:		

Государственный регистратор		ФГИС ЕГРН
полное наименование должности	подпись	инициалы, фамилия

М.П.

Выписка из Единого государственного реестра недвижимости об объекте недвижимости

Описание местоположения земельного участка

Земельный участок			
(вид объекта недвижимости)			
Лист № ___ Раздела **3**	Всего листов раздела **3**: ___	Всего разделов: ___	Всего листов выписки: ___
11.02.2021 № 99/2021/375147624			
Кадастровый номер:		**16:24:050801:2526**	

План (чертеж, схема) земельного участка

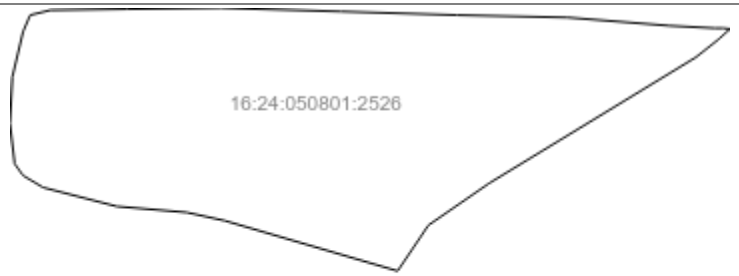

Масштаб 1: данные отсутствуют	Условные обозначения:		

Государственный регистратор		ФГИС ЕГРН
полное наименование должности	подпись	инициалы, фамилия

М.П.

Выписка из Единого государственного реестра недвижимости об объекте недвижимости

Описание местоположения земельного участка

Земельный участок			
(вид объекта недвижимости)			
Лист № ___ Раздела **3.1**	Всего листов раздела **3.1 :** ___	Всего разделов: ___	Всего листов выписки: ___
11.02.2021 № 99/2021/375147624			
Кадастровый номер:		**16:24:050801:2526**	

Описание местоположения границ земельного участка

Номер п/п	Номер точки		Дирекционный угол	Горизонтальное проложение, м	Описание закрепления на местности	Кадастровые номера смежных участков	Сведения об адресах правообладателей смежных земельных участков
	начальная	конечная					
1	2	3	4	5	6	7	8
1	1	2	данные отсутствуют	данные отсутствуют	-	данные отсутствуют	данные отсутствуют
2	2	3	данные отсутствуют	данные отсутствуют	-	данные отсутствуют	данные отсутствуют
3	3	4	данные отсутствуют	данные отсутствуют	-	данные отсутствуют	данные отсутствуют
4	4	5	данные отсутствуют	данные отсутствуют	-	данные отсутствуют	данные отсутствуют
5	5	6	данные отсутствуют	данные отсутствуют	-	данные отсутствуют	данные отсутствуют
6	6	7	данные отсутствуют	данные отсутствуют	-	данные отсутствуют	данные отсутствуют
7	7	8	данные отсутствуют	данные отсутствуют	-	данные отсутствуют	данные отсутствуют
8	8	9	данные отсутствуют	данные отсутствуют	-	данные отсутствуют	данные отсутствуют
9	9	10	данные отсутствуют	данные отсутствуют	-	данные отсутствуют	данные отсутствуют
10	10	11	данные отсутствуют	данные отсутствуют	-	данные отсутствуют	данные отсутствуют
11	11	12	данные отсутствуют	данные отсутствуют	-	данные отсутствуют	данные отсутствуют
12	12	13	данные отсутствуют	данные отсутствуют	-	данные отсутствуют	данные отсутствуют
13	13	14	данные отсутствуют	данные отсутствуют	-	данные отсутствуют	данные отсутствуют
14	14	15	данные	данные	-	данные отсутствуют	данные отсутствуют

			отсутствуют	отсутствуют			
15	15	16	данные отсутствуют	данные отсутствуют	-	данные отсутствуют	данные отсутствуют

Государственный регистратор		ФГИС ЕГРН
полное наименование должности	подпись	инициалы, фамилия

М.П.

Выписка из Единого государственного реестра недвижимости об объекте недвижимости

Описание местоположения земельного участка

Земельный участок			
(вид объекта недвижимости)			
Лист № ___ Раздела **3.1**	Всего листов раздела **3.1 :** ___	Всего разделов: ___	Всего листов выписки: ___
11.02.2021 № 99/2021/375147624			
Кадастровый номер:		**16:24:050801:2526**	

Описание местоположения границ земельного участка							
Номер п/п	Номер точки		Дирекционный угол	Горизонтальное проложение, м	Описание закрепления на местности	Кадастровые номера смежных участков	Сведения об адресах правообладателей смежных земельных участков
	начальная	конечная					
1	2	3	4	5	6	7	8
16	16	17	данные отсутствуют	данные отсутствуют	-	данные отсутствуют	данные отсутствуют
17	17	18	данные отсутствуют	данные отсутствуют	-	данные отсутствуют	данные отсутствуют
18	18	19	данные отсутствуют	данные отсутствуют	-	данные отсутствуют	данные отсутствуют
19	19	20	данные отсутствуют	данные отсутствуют	-	данные отсутствуют	данные отсутствуют
20	20	21	данные отсутствуют	данные отсутствуют	-	данные отсутствуют	данные отсутствуют
21	21	22	данные отсутствуют	данные отсутствуют	-	данные отсутствуют	данные отсутствуют
22	22	23	данные отсутствуют	данные отсутствуют	-	данные отсутствуют	данные отсутствуют
23	23	24	данные отсутствуют	данные отсутствуют	-	данные отсутствуют	данные отсутствуют
24	24	25	данные отсутствуют	данные отсутствуют	-	данные отсутствуют	данные отсутствуют
25	25	26	данные отсутствуют	данные отсутствуют	-	данные отсутствуют	данные отсутствуют
26	26	1	данные отсутствуют	данные отсутствуют	-	данные отсутствуют	данные отсутствуют

Государственный регистратор		ФГИС ЕГРН
полное наименование должности	подпись	инициалы, фамилия

3260

М.П.

Выписка из Единого государственного реестра недвижимости об объекте недвижимости

Описание местоположения земельного участка

Земельный участок			
(вид объекта недвижимости)			
Лист № ___ Раздела **3.2**	Всего листов раздела **3.2 :** ___	Всего разделов: ___	Всего листов выписки: ___
11.02.2021 № 99/2021/375147624			
Кадастровый номер:		**16:24:050801:2526**	

Сведения о характерных точках границы земельного участка

Система координат: МСК-16
Зона №

Номер точки	Координаты		Описание закрепления на местности	Средняя квадратическая погрешность определения координат характерных точек границ земельного участка, м
	X	Y		
1	2	3	4	5
1	448230.7	1307385.2	Закрепление отсутствует	2.5
2	448233.3	1307396	Закрепление отсутствует	2.5
3	448233.9	1307437.3	Закрепление отсутствует	2.5
4	448234.5	1307487.4	Закрепление отсутствует	2.5
5	448232.6	1307551.6	Закрепление отсутствует	2.5
6	448230.7	1307613.8	Закрепление отсутствует	2.5
7	448229.4	1307672.9	Закрепление отсутствует	2.5
8	448225	1307727.5	Закрепление отсутствует	2.5
9	448223.7	1307751.6	Закрепление отсутствует	2.5
10	448223.7	1307756	Закрепление отсутствует	2.5
11	448223.3	1307759.8	Закрепление отсутствует	2.5
12	448217.6	1307753.5	Закрепление отсутствует	2.5
13	448208.2	1307741.6	Закрепление отсутствует	2.5
14	448141	1307631.1	Закрепление отсутствует	2.5
15	448118.4	1307598.3	Закрепление отсутствует	2.5

Государственный регистратор		ФГИС ЕГРН
полное наименование должности	подпись	инициалы, фамилия

М.П.

Выписка из Единого государственного реестра недвижимости об объекте недвижимости

Описание местоположения земельного участка

Земельный участок			
(вид объекта недвижимости)			
Лист № ___ Раздела **3.2**	Всего листов раздела **3.2 :** ___	Всего разделов: ___	Всего листов выписки: ___
11.02.2021 № 99/2021/375147624			
Кадастровый номер:		**16:24:050801:2526**	

Сведения о характерных точках границы земельного участка				
Система координат: МСК-16 Зона №				
Номер точки	Координаты		Описание закрепления на местности	Средняя квадратическая погрешность определения координат характерных точек границ земельного участка, м
	X	Y		
1	2	3	4	5
16	448112.4	1307594.3	Закрепление отсутствует	2.5
17	448094	1307581.9	Закрепление отсутствует	2.5
18	448120.9	1307489.3	Закрепление отсутствует	2.5
19	448125.3	1307469	Закрепление отсутствует	2.5
20	448128.5	1307431.6	Закрепление отсутствует	2.5
21	448138.6	1307392.2	Закрепление отсутствует	2.5
22	448145	1307381.4	Закрепление отсутствует	2.5
23	448151.3	1307376.9	Закрепление отсутствует	2.5
24	448172.9	1307374.4	Закрепление отсутствует	2.5
25	448197.7	1307375.7	Закрепление отсутствует	2.5
26	448221.8	1307381.4	Закрепление отсутствует	2.5

Государственный регистратор		ФГИС ЕГРН
полное наименование должности	подпись	инициалы, фамилия

М.П.

Выписка из Единого государственного реестра недвижимости об объекте недвижимости

Сведения о частях земельного участка

Земельный участок			
(вид объекта недвижимости)			
Лист № ___ Раздела **4**	Всего листов раздела **4**: ___	Всего разделов: ___	Всего листов выписки: ___
11.02.2021 № 99/2021/375147624			
Кадастровый номер:		**16:24:050801:2526**	

План (чертеж, схема) части земельного участка		Учетный номер части: **16:24:050801:2526/1**	
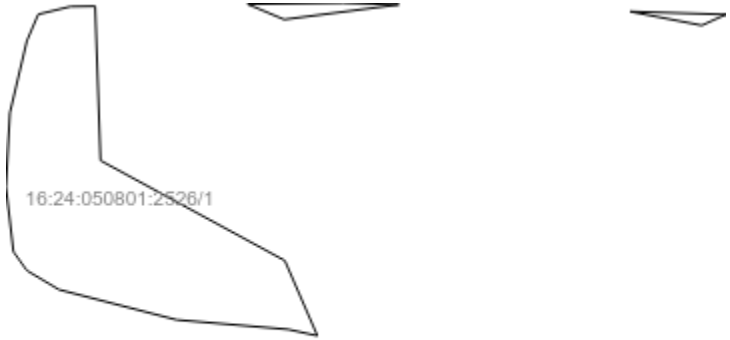			
Масштаб 1: данные отсутствуют	Условные обозначения:		

Государственный регистратор		ФГИС ЕГРН
полное наименование должности	подпись	инициалы, фамилия

М.П.

Выписка из Единого государственного реестра недвижимости об объекте недвижимости

Сведения о частях земельного участка

Земельный участок			
(вид объекта недвижимости)			
Лист № ___ Раздела **4**	Всего листов раздела **4**: ___	Всего разделов: ___	Всего листов выписки: ___
11.02.2021 № 99/2021/375147624			
Кадастровый номер:		**16:24:050801:2526**	

План (чертеж, схема) части земельного участка		Учетный номер части: **16:24:050801:2526/2**	
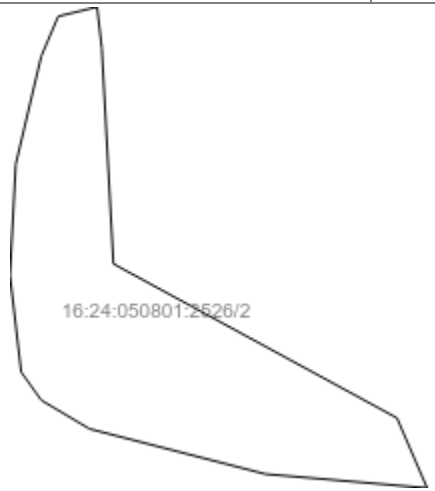			
Масштаб 1: данные отсутствуют	Условные обозначения:		

Государственный регистратор		ФГИС ЕГРН
полное наименование должности	подпись	инициалы, фамилия

М.П.

Выписка из Единого государственного реестра недвижимости об объекте недвижимости

Сведения о частях земельного участка

Земельный участок			
(вид объекта недвижимости)			
Лист № ___ Раздела **4.1**	Всего листов раздела **4.1 :** ___	Всего разделов: ___	Всего листов выписки: ___
11.02.2021 № 99/2021/375147624			
Кадастровый номер:		**16:24:050801:2526**	

Учетный номер части	Площадь ($м^2$)	Содержание ограничения в использовании или ограничения права на объект недвижимости или обременения объекта недвижимости
1	2	3
1	5167	Ограничения прав на земельный участок, предусмотренные статьями 56, 56.1 Земельного кодекса Российской Федерации, 16.24.2.1309, Приказ «Об установлении водоохранных зон и прибрежных защитных полос рек Большая Сульча, Малая Сульча, Танайка, Уратьма, Шильна, озер Архирейское и Ковалевское, расположенные на территории Республики Татарстан» № №1155-п от 21.10.2016
2	3554	Ограничения прав на земельный участок, предусмотренные статьями 56, 56.1 Земельного кодекса Российской Федерации, 16.24.2.1310, Приказ «Об установлении водоохранных зон и прибрежных защитных полос рек Большая Сульча, Малая Сульча, Танайка, Уратьма, Шильна, озер Архирейское и Ковалевское, расположенные на территории Республики Татарстан» № №1155-п от 21.10.2016

Государственный регистратор		ФГИС ЕГРН
полное наименование должности	подпись	инициалы, фамилия

М.П.

Выписка из Единого государственного реестра недвижимости об объекте недвижимости

Сведения о частях земельного участка

Земельный участок			
(вид объекта недвижимости)			
Лист № ___ Раздела **4.2**	Всего листов раздела **4.2 :** ___	Всего разделов: ___	Всего листов выписки: ___
11.02.2021 № 99/2021/375147624			
Кадастровый номер:		**16:24:050801:2526**	

Сведения о характерных точках границы части (частей) земельного участка

Учетный номер части: 1

Система координат: СК кадастрового округа
Зона №

Номер точки	Координаты, м		Описание закрепления на местности	Средняя квадратическая погрешность определения координат характерных точек границы части земельного участка, м
	X	Y		
1	2	3	4	5
1	448230.7	1307385.2	Закрепление отсутствует	2.5
1	448230.7	1307385.2	Закрепление отсутствует	2.5
2	448233.3	1307396	Закрепление отсутствует	2.5
4	448234.5	1307487.4	Закрепление отсутствует	2.5
6	448230.7	1307613.8	Закрепление отсутствует	2.5
19	448125.3	1307469	Закрепление отсутствует	2.5
20	448128.5	1307431.6	Закрепление отсутствует	2.5
20	448128.5	1307431.6	Закрепление отсутствует	2.5
21	448138.6	1307392.2	Закрепление отсутствует	2.5
21	448138.6	1307392.2	Закрепление отсутствует	2.5
22	448145	1307381.4	Закрепление отсутствует	2.5
22	448145	1307381.4	Закрепление отсутствует	2.5
23	448151.3	1307376.9	Закрепление отсутствует	2.5
23	448151.3	1307376.9	Закрепление отсутствует	2.5
24	448172.9	1307374.4	Закрепление отсутствует	2.5
24	448172.9	1307374.4	Закрепление отсутствует	2.5

Государственный регистратор		ФГИС ЕГРН
полное наименование должности	подпись	инициалы, фамилия

М.П.

Выписка из Единого государственного реестра недвижимости об объекте недвижимости

Сведения о частях земельного участка

Земельный участок			
(вид объекта недвижимости)			
Лист № ___ Раздела **4.2**	Всего листов раздела **4.2 :** ___	Всего разделов: ___	Всего листов выписки: ___
11.02.2021 № 99/2021/375147624			
Кадастровый номер:		**16:24:050801:2526**	

Номер точки	Координаты, м		Описание закрепления на местности	Средняя квадратическая погрешность определения координат характерных точек границы части земельного участка, м
	X	Y		
1	2	3	4	5
25	448197.7	1307375.7	Закрепление отсутствует	2.5
25	448197.7	1307375.7	Закрепление отсутствует	2.5
26	448221.8	1307381.4	Закрепление отсутствует	2.5
26	448221.8	1307381.4	Закрепление отсутствует	2.5
27	448231.62	1307583.66	данные отсутствуют	данные отсутствуют
28	448227.01	1307607.65	данные отсутствуют	5
29	448230.66	1307615.74	данные отсутствуют	данные отсутствуют
30	448234.12	1307455.39	данные отсутствуют	данные отсутствуют
31	448228.97	1307467.64	данные отсутствуют	5
32	448233.95	1307506.09	данные отсутствуют	данные отсутствуют
33	448123.18	1307478.8	данные отсутствуют	данные отсутствуют
34	448148.32	1307467.87	данные отсутствуют	5
35	448181.81	1307406.08	данные отсутствуют	5
36	448233.42	1307404.3	данные отсутствуют	данные отсутствуют
37	448125.41	1307467.72	данные отсутствуют	данные отсутствуют
38	448141.04	1307460.97	данные отсутствуют	5
39	448175.44	1307397.54	данные отсутствуют	5

Государственный регистратор		ФГИС ЕГРН
полное наименование должности	подпись	инициалы, фамилия

М.П.

Выписка из Единого государственного реестра недвижимости об объекте недвижимости

Сведения о частях земельного участка

Земельный участок			
(вид объекта недвижимости)			
Лист № ___ Раздела **4.2**	Всего листов раздела **4.2 :** ___	Всего разделов: ___	Всего листов выписки: ___
11.02.2021 № 99/2021/375147624			
Кадастровый номер:		**16:24:050801:2526**	

Номер точки	Координаты, м		Описание закрепления на местности	Средняя квадратическая погрешность определения координат характерных точек границы части земельного участка, м
	X	Y		
1	2	3	4	5
40	448223.59	1307394.94	данные отсутствуют	5
41	448232.79	1307393.89	данные отсутствуют	данные отсутствуют

Государственный регистратор		ФГИС ЕГРН
полное наименование должности	подпись	инициалы, фамилия

М.П.

Выписка из Единого государственного реестра недвижимости об объекте недвижимости

Сведения о частях земельного участка

Земельный участок			
(вид объекта недвижимости)			
Лист № ___ Раздела **4.2**	Всего листов раздела **4.2 :** ___	Всего разделов: ___	Всего листов выписки: ___
11.02.2021 № 99/2021/375147624			
Кадастровый номер:		**16:24:050801:2526**	

Сведения о характерных точках границы части (частей) земельного участка

Учетный номер части: 2

Система координат: СК кадастрового округа
Зона №

Номер точки	Координаты, м		Описание закрепления на местности	Средняя квадратическая погрешность определения координат характерных точек границы части земельного участка, м
	X	Y		
1	2	3	4	5
1	448230.7	1307385.2	Закрепление отсутствует	2.5
1	448230.7	1307385.2	Закрепление отсутствует	2.5
2	448233.3	1307396	Закрепление отсутствует	2.5
4	448234.5	1307487.4	Закрепление отсутствует	2.5
6	448230.7	1307613.8	Закрепление отсутствует	2.5
19	448125.3	1307469	Закрепление отсутствует	2.5
20	448128.5	1307431.6	Закрепление отсутствует	2.5
20	448128.5	1307431.6	Закрепление отсутствует	2.5
21	448138.6	1307392.2	Закрепление отсутствует	2.5
21	448138.6	1307392.2	Закрепление отсутствует	2.5
22	448145	1307381.4	Закрепление отсутствует	2.5
22	448145	1307381.4	Закрепление отсутствует	2.5
23	448151.3	1307376.9	Закрепление отсутствует	2.5
23	448151.3	1307376.9	Закрепление отсутствует	2.5
24	448172.9	1307374.4	Закрепление отсутствует	2.5
24	448172.9	1307374.4	Закрепление отсутствует	2.5

Государственный регистратор		ФГИС ЕГРН
полное наименование должности	подпись	инициалы, фамилия

М.П.

Выписка из Единого государственного реестра недвижимости об объекте недвижимости

Сведения о частях земельного участка

Земельный участок			
(вид объекта недвижимости)			
Лист № ___ Раздела **4.2**	Всего листов раздела **4.2 :** ___	Всего разделов: ___	Всего листов выписки: ___
11.02.2021 № 99/2021/375147624			
Кадастровый номер:		**16:24:050801:2526**	

Номер точки	Координаты, м		Описание закрепления на местности	Средняя квадратическая погрешность определения координат характерных точек границы части земельного участка, м
	X	Y		
1	2	3	4	5
25	448197.7	1307375.7	Закрепление отсутствует	2.5
25	448197.7	1307375.7	Закрепление отсутствует	2.5
26	448221.8	1307381.4	Закрепление отсутствует	2.5
26	448221.8	1307381.4	Закрепление отсутствует	2.5
27	448231.62	1307583.66	данные отсутствуют	данные отсутствуют
28	448227.01	1307607.65	данные отсутствуют	5
29	448230.66	1307615.74	данные отсутствуют	данные отсутствуют
30	448234.12	1307455.39	данные отсутствуют	данные отсутствуют
31	448228.97	1307467.64	данные отсутствуют	5
32	448233.95	1307506.09	данные отсутствуют	данные отсутствуют
33	448123.18	1307478.8	данные отсутствуют	данные отсутствуют
34	448148.32	1307467.87	данные отсутствуют	5
35	448181.81	1307406.08	данные отсутствуют	5
36	448233.42	1307404.3	данные отсутствуют	данные отсутствуют
37	448125.41	1307467.72	данные отсутствуют	данные отсутствуют
38	448141.04	1307460.97	данные отсутствуют	5
39	448175.44	1307397.54	данные отсутствуют	5

Государственный регистратор		ФГИС ЕГРН
полное наименование должности	подпись	инициалы, фамилия

М.П.

Выписка из Единого государственного реестра недвижимости об объекте недвижимости

Сведения о частях земельного участка

Земельный участок			
(вид объекта недвижимости)			
Лист № ___ Раздела **4.2**	Всего листов раздела **4.2 :** ___	Всего разделов: ___	Всего листов выписки: ___
11.02.2021 № 99/2021/375147624			
Кадастровый номер:		**16:24:050801:2526**	

Номер точки	Координаты, м		Описание закрепления на местности	Средняя квадратическая погрешность определения координат характерных точек границы части земельного участка, м
	X	Y		
1	2	3	4	5
40	448223.59	1307394.94	данные отсутствуют	5
41	448232.79	1307393.89	данные отсутствуют	данные отсутствуют

Государственный регистратор		ФГИС ЕГРН
полное наименование должности	подпись	инициалы, фамилия

М.П.

Раздел 1

Выписка из Единого государственного реестра недвижимости об объекте недвижимости

Сведения о характеристиках объекта недвижимости

На основании запроса от 10.02.2021 г., поступившего на рассмотрение 11.02.2021 г., сообщаем, что согласно записям Единого государственного реестра недвижимости:

Земельный участок			
(вид объекта недвижимости)			
Лист № ___ Раздела **1**	Всего листов раздела **1**: ___	Всего разделов: ___	Всего листов выписки: ___
11.02.2021 № 99/2021/375148584			
Кадастровый номер:		**16:24:050801:2527**	

Номер кадастрового квартала:	16:24:050801
Дата присвоения кадастрового номера:	05.09.2016
Ранее присвоенный государственный учетный номер:	данные отсутствуют
Адрес:	установлено относительно ориентира, расположенного в границах участка. Почтовый адрес ориентира: Республика Татарстан, Лаишевский муниципальный район, Никольское сельское поселение
Площадь:	102044 +/- 2795кв. м
Кадастровая стоимость, руб.:	433687
Кадастровые номера расположенных в пределах земельного участка объектов недвижимости:	данные отсутствуют
Кадастровые номера объектов недвижимости, из которых образован объект недвижимости:	16:24:000000:780
Кадастровые номера образованных объектов недвижимости:	данные отсутствуют
Сведения о включении объекта недвижимости в состав предприятия как имущественного комплекса:	

Государственный регистратор		ФГИС ЕГРН
полное наименование должности	подпись	инициалы, фамилия

М.П.

Выписка из Единого государственного реестра недвижимости об объекте недвижимости

Сведения о характеристиках объекта недвижимости

Земельный участок			
(вид объекта недвижимости)			
Лист № ___ Раздела **1**	Всего листов раздела **1**: ___	Всего разделов: ___	Всего листов выписки: ___
11.02.2021 № 99/2021/375148584			
Кадастровый номер:		**16:24:050801:2527**	

Категория земель:	Земли сельскохозяйственного назначения
Виды разрешенного использования:	Сельскохозяйственное производство
Сведения о кадастровом инженере:	Максимова Инна Валерьевна №16-11-412
Сведения о лесах, водных объектах и об иных природных объектах, расположенных в пределах земельного участка:	данные отсутствуют
Сведения о том, что земельный участок полностью или частично расположен в границах зоны с особыми условиями использования территории или территории объекта культурного наследия	данные отсутствуют
Сведения о том, что земельный участок расположен в границах особой экономической зоны, территории опережающего социально-экономического развития, зоны территориального развития в Российской Федерации, игорной зоны:	данные отсутствуют
Сведения о том, что земельный участок расположен в границах особо охраняемой природной территории, охотничьих угодий, лесничеств, лесопарков:	данные отсутствуют
Сведения о результатах проведения государственного земельного надзора:	данные отсутствуют
Сведения о расположении земельного участка в границах территории, в отношении которой утвержден проект межевания территории:	данные отсутствуют

Государственный регистратор		ФГИС ЕГРН
полное наименование должности	подпись	инициалы, фамилия

М.П.

Выписка из Единого государственного реестра недвижимости об объекте недвижимости

Сведения о характеристиках объекта недвижимости

Земельный участок			
(вид объекта недвижимости)			
Лист № ___ Раздела **1**	Всего листов раздела **1**: ___	Всего разделов: ___	Всего листов выписки: ___
11.02.2021 № 99/2021/375148584			
Кадастровый номер:		**16:24:050801:2527**	

Условный номер земельного участка:	данные отсутствуют
Сведения о принятии акта и (или) заключении договора, предусматривающих предоставление в соответствии с земельным законодательством исполнительным органом государственной власти или органом местного самоуправления находящегося в государственной или муниципальной собственности земельного участка для строительства наемного дома социального использования или наемного дома коммерческого использования:	данные отсутствуют
Сведения о том, что земельный участок или земельные участки образованы на основании решения об изъятии земельного участка и (или) расположенного на нем объекта недвижимости для государственных или муниципальных нужд:	данные отсутствуют
Сведения о том, что земельный участок образован из земель или земельного участка, государственная собственность на которые не разграничена:	данные отсутствуют
Сведения о наличии земельного спора о местоположении границ земельных участков:	данные отсутствуют
Статус записи об объекте недвижимости:	Сведения об объекте недвижимости имеют статус "актуальные"
Особые отметки:	данные отсутствуют
Получатель выписки:	Сабрекова Дания Мударисовна

Государственный регистратор		ФГИС ЕГРН
полное наименование должности	подпись	инициалы, фамилия

М.П.

Выписка из Единого государственного реестра недвижимости об объекте недвижимости
Сведения о зарегистрированных правах

Земельный участок			
(вид объекта недвижимости)			
Лист № ___ Раздела **2**	Всего листов раздела **2**: ___	Всего разделов: ___	Всего листов выписки: ___
11.02.2021 № 99/2021/375148584			
Кадастровый номер:		**16:24:050801:2527**	

1.	Правообладатель (правообладатели):		1.1.	Закрытый рентный паевой инвестиционный фонд "ТФБ-Рентный инвестиционный фонд"
2.	Вид, номер и дата государственной регистрации права:		2.1.	Долевая собственность, № 16-16/001-16/097/010/2016-6953/1 от 29.09.2016
3.	Ограничение прав и обременение объекта недвижимости:			
	3.1.1.	вид:		Прочие ограничения (обременения), Особые условия землепользования: охранная зона нефтепровода
		дата государственной регистрации:		29.09.2016
		номер государственной регистрации:		16-16-26/016/2012-144
		срок, на который установлено ограничение прав и обременение объекта недвижимости:		Срок не определен
		лицо, в пользу которого установлено ограничение прав и обременение объекта недвижимости:		Акционерное общество "Транснефть-Прикамье", ИНН: 1645000340
		основание государственной регистрации:		Постановление Кабинета Министров РТ "Об утверждении Порядка использования земель в охранных зонах трубопроводов" от 20.08.2007 №395; Земельный кодекс Российской Федерации №136-ФЗ от 25.10.2001г
	3.1.2.	вид:		Доверительное управление, Республика Татарстан, Лаишевский муниципальный район, Никольское сельское поселение, кад.№ 16:24:050801:2527, Земельный участок, категория земель: земли сельскохозяйственного назначения, разрешенное использование: для ведения сельскохозяйственного производства, площадь 102 044 кв. м
		дата государственной регистрации:		04.06.2020
		номер государственной регистрации:		16:24:050801:2527-16/033/2020-2
		срок, на который установлено ограничение прав и обременение объекта недвижимости:		по 31.03.2024
		лицо, в пользу которого установлено ограничение прав и обременение объекта недвижимости:		Общество с ограниченной ответственностью " Управляющая компания "Простор Инвест" Д.У.Закр. рентн.ПИФ "Инвестиционный рентный фонд", ИНН: 7707423596
		основание государственной регистрации:		Изменения и дополнения в правила доверительного управления Закрытым рентным паевым инвестиционным фондом "ТФБ - Рентный инвестиционный фонд" от 12.12.2012 №24; Изменения и дополнения в правила доверительного управления Закрытым рентным паевым инвестиционным фондом "ТФБ - Рентный инвестиционный фонд" от 12.07.2012 №13;

			Изменения и дополнения в правила доверительного управления Закрытым рентным паевым инвестиционным фондом "ТФБ - Рентный инвестиционный фонд" от 02.05.2012 №9; Изменения и дополнения в правила доверительного управления Закрытым рентным паевым инвестиционным фондом "ТФБ - Рентный инвестиционный фонд" от 09.12.2013 №1209; Изменения и дополнения №14 в правила доверительного управления Закрытым рентным паевым инвестиционным фондом "Инвестиционный рентный фонд" от 12.12.2019 №*; Изменения и дополнения №11 в правила доверительного управления от 09.11.2018; Изменения и дополнения №12 в правила доверительного управления от 16.04.2019; Изменения и дополнения №13 в правила доверительного управления Закрытым рентным паевым инвестиционным фондом "ТФБ-Рентный инвестиционный фонд" от 27.08.2019; Изменения и дополнения №13 в правила доверительного управления Закрытым рентным паевым инвестиционным фондом "ТФБ-Рентный инвестиционный фонд" от 27.08.2019; Правила доверительного управления от 24.04.2009; Изменения и дополнения №10 в правила доверительного управления Закрытым рентным паевым инвестиционным фондом "ТФБ-Рентный инвестиционный фонд" от 29.02.2016
4.	Договоры участия в долевом строительстве:		не зарегистрировано
5.	Заявленные в судебном порядке права требования:		данные отсутствуют
6.	Сведения о возражении в отношении зарегистрированного права:		данные отсутствуют
7.	Сведения о наличии решения об изъятии объекта недвижимости для государственных и муниципальных нужд:		данные отсутствуют
8.	Сведения о невозможности государственной регистрации без личного участия правообладателя или его законного представителя:		
9.	Правопритязания и сведения о наличии поступивших, но не рассмотренных заявлений о проведении государственной регистрации права (перехода, прекращения права), ограничения права или обременения объекта недвижимости, сделки в отношении объекта недвижимости:		данные отсутствуют
10.	Сведения об осуществлении государственной регистрации сделки, права, ограничения права без необходимого в силу закона согласия третьего лица, органа:		данные отсутствуют
11.	Сведения о невозможности государственной регистрации перехода, прекращения, ограничения права на земельный участок из земель сельскохозяйственного назначения:		

Государственный регистратор		ФГИС ЕГРН
полное наименование должности	подпись	инициалы, фамилия

М.П.

Выписка из Единого государственного реестра недвижимости об объекте недвижимости

Описание местоположения земельного участка

Земельный участок			
(вид объекта недвижимости)			
Лист № ___ Раздела **3**	Всего листов раздела **3**: ___	Всего разделов: ___	Всего листов выписки: ___
11.02.2021 № 99/2021/375148584			
Кадастровый номер:		**16:24:050801:2527**	

План (чертеж, схема) земельного участка

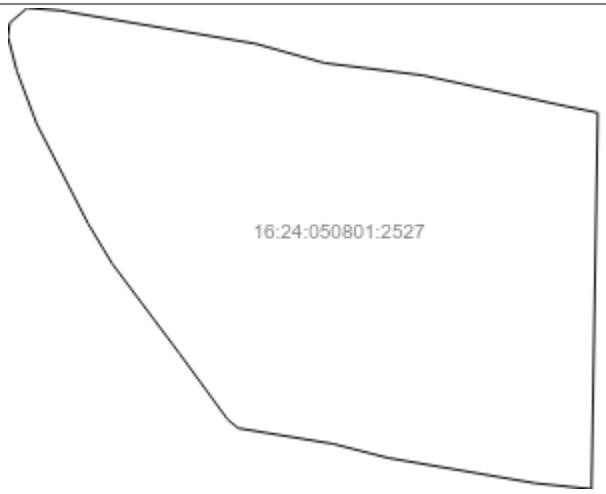

Масштаб 1: данные отсутствуют	Условные обозначения:		

Государственный регистратор		ФГИС ЕГРН
полное наименование должности	подпись	инициалы, фамилия

М.П.

Выписка из Единого государственного реестра недвижимости об объекте недвижимости

Описание местоположения земельного участка

Земельный участок			
(вид объекта недвижимости)			
Лист № ___ Раздела **3.1**	Всего листов раздела **3.1 :** ___	Всего разделов: ___	Всего листов выписки: ___
11.02.2021 № 99/2021/375148584			
Кадастровый номер:		**16:24:050801:2527**	

Описание местоположения границ земельного участка

Номер п/п	Номер точки		Дирекционный угол	Горизонтальное проложение, м	Описание закрепления на местности	Кадастровые номера смежных участков	Сведения об адресах правообладателей смежных земельных участков
	начальная	конечная					
1	2	3	4	5	6	7	8
1	1	2	данные отсутствуют	данные отсутствуют	-	данные отсутствуют	данные отсутствуют
2	2	3	данные отсутствуют	данные отсутствуют	-	данные отсутствуют	данные отсутствуют
3	3	4	данные отсутствуют	данные отсутствуют	-	данные отсутствуют	данные отсутствуют
4	4	5	данные отсутствуют	данные отсутствуют	-	данные отсутствуют	данные отсутствуют
5	5	6	данные отсутствуют	данные отсутствуют	-	данные отсутствуют	данные отсутствуют
6	6	7	данные отсутствуют	данные отсутствуют	-	данные отсутствуют	данные отсутствуют
7	7	8	данные отсутствуют	данные отсутствуют	-	данные отсутствуют	данные отсутствуют
8	8	9	данные отсутствуют	данные отсутствуют	-	данные отсутствуют	данные отсутствуют
9	9	10	данные отсутствуют	данные отсутствуют	-	данные отсутствуют	данные отсутствуют
10	10	11	данные отсутствуют	данные отсутствуют	-	данные отсутствуют	данные отсутствуют
11	11	12	данные отсутствуют	данные отсутствуют	-	данные отсутствуют	данные отсутствуют
12	12	13	данные отсутствуют	данные отсутствуют	-	данные отсутствуют	данные отсутствуют
13	13	14	данные отсутствуют	данные отсутствуют	-	данные отсутствуют	данные отсутствуют
14	14	15	данные	данные	-	данные отсутствуют	данные отсутствуют

			отсутствуют	отсутствуют			
15	15	16	данные отсутствуют	данные отсутствуют	-	данные отсутствуют	данные отсутствуют

Государственный регистратор		ФГИС ЕГРН
полное наименование должности	подпись	инициалы, фамилия

М.П.

Выписка из Единого государственного реестра недвижимости об объекте недвижимости

Описание местоположения земельного участка

Земельный участок			
(вид объекта недвижимости)			
Лист № ___ Раздела **3.1**	Всего листов раздела **3.1 :** ___	Всего разделов: ___	Всего листов выписки: ___
11.02.2021 № 99/2021/375148584			
Кадастровый номер:		**16:24:050801:2527**	

Описание местоположения границ земельного участка							
Номер п/п	Номер точки		Дирекционный угол	Горизонтальное проложение, м	Описание закрепления на местности	Кадастровые номера смежных участков	Сведения об адресах правообладателей смежных земельных участков
	начальная	конечная					
1	2	3	4	5	6	7	8
16	16	17	данные отсутствуют	данные отсутствуют	-	данные отсутствуют	данные отсутствуют
17	17	18	данные отсутствуют	данные отсутствуют	-	данные отсутствуют	данные отсутствуют
18	18	19	данные отсутствуют	данные отсутствуют	-	данные отсутствуют	данные отсутствуют
19	19	20	данные отсутствуют	данные отсутствуют	-	данные отсутствуют	данные отсутствуют
20	20	1	данные отсутствуют	данные отсутствуют	-	данные отсутствуют	данные отсутствуют

Государственный регистратор		ФГИС ЕГРН
полное наименование должности	подпись	инициалы, фамилия

М.П.

Выписка из Единого государственного реестра недвижимости об объекте недвижимости

Описание местоположения земельного участка

Земельный участок			
(вид объекта недвижимости)			
Лист № ___ Раздела **3.2**	Всего листов раздела **3.2 :** ___	Всего разделов: ___	Всего листов выписки: ___
11.02.2021 № 99/2021/375148584			
Кадастровый номер:		**16:24:050801:2527**	

Сведения о характерных точках границы земельного участка

Система координат: МСК-16
Зона №

Номер точки	Координаты		Описание закрепления на местности	Средняя квадратическая погрешность определения координат характерных точек границ земельного участка, м
	X	Y		
1	2	3	4	5
1	448602.9	1307826.07	Закрепление отсутствует	2.5
2	448329.46	1307821.55	Закрепление отсутствует	2.5
3	448333.6	1307780.8	Закрепление отсутствует	2.5
4	448352	1307673.5	Закрепление отсутствует	2.5
5	448362.2	1307633.5	Закрепление отсутствует	2.5
6	448373.6	1307564.3	Закрепление отсутствует	2.5
7	448379.9	1307556.6	Закрепление отсутствует	2.5
8	448427.6	1307521.7	Закрепление отсутствует	2.5
9	448493.6	1307472.2	Закрепление отсутствует	2.5
10	448522.2	1307455	Закрепление отсутствует	2.5
11	448594.6	1307417.6	Закрепление отсутствует	2.5
12	448633.3	1307403	Закрепление отсутствует	2.5
13	448658.1	1307396.6	Закрепление отсутствует	2.5
14	448668.2	1307397.9	Закрепление отсутствует	2.5
15	448679	1307410.6	Закрепление отсутствует	2.5

Государственный регистратор		ФГИС ЕГРН
полное наименование должности	подпись	инициалы, фамилия

М.П.

Выписка из Единого государственного реестра недвижимости об объекте недвижимости

Описание местоположения земельного участка

Земельный участок			
(вид объекта недвижимости)			
Лист № ___ Раздела **3.2**	Всего листов раздела **3.2 :** ___	Всего разделов: ___	Всего листов выписки: ___
11.02.2021 № 99/2021/375148584			
Кадастровый номер:		**16:24:050801:2527**	

Сведения о характерных точках границы земельного участка				
Система координат: МСК-16 Зона №				
Номер точки	Координаты		Описание закрепления на местности	Средняя квадратическая погрешность определения координат характерных точек границ земельного участка, м
	X	Y		
1	2	3	4	5
16	448677.1	1307434.7	Закрепление отсутствует	2.5
17	448653	1307577	Закрепление отсутствует	2.5
18	448639	1307627.1	Закрепление отсутствует	2.5
19	448630.1	1307698.3	Закрепление отсутствует	2.5
20	448607.3	1307804.3	Закрепление отсутствует	2.5

Государственный регистратор		ФГИС ЕГРН
полное наименование должности	подпись	инициалы, фамилия

М.П.

Выписка из Единого государственного реестра недвижимости об объекте недвижимости

Сведения о частях земельного участка

Земельный участок			
(вид объекта недвижимости)			
Лист № ___ Раздела **4**	Всего листов раздела **4**: ___	Всего разделов: ___	Всего листов выписки: ___
11.02.2021 № 99/2021/375148584			
Кадастровый номер:		**16:24:050801:2527**	

План (чертеж, схема) части земельного участка		Учетный номер части: **16:24:050801:2527/1**	
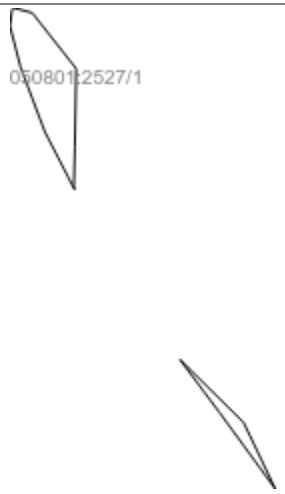			
Масштаб 1: данные отсутствуют	Условные обозначения:		

Государственный регистратор		ФГИС ЕГРН
полное наименование должности	подпись	инициалы, фамилия

М.П.

Выписка из Единого государственного реестра недвижимости об объекте недвижимости

Сведения о частях земельного участка

Земельный участок			
(вид объекта недвижимости)			
Лист № ___ Раздела **4**	Всего листов раздела **4**: ___	Всего разделов: ___	Всего листов выписки: ___
11.02.2021 № 99/2021/375148584			
Кадастровый номер:		**16:24:050801:2527**	

План (чертеж, схема) части земельного участка		Учетный номер части: **16:24:050801:2527/2**	
Масштаб 1: данные отсутствуют	Условные обозначения:		

Государственный регистратор		ФГИС ЕГРН
полное наименование должности	подпись	инициалы, фамилия

М.П.

Выписка из Единого государственного реестра недвижимости об объекте недвижимости

Сведения о частях земельного участка

Земельный участок			
(вид объекта недвижимости)			
Лист № ___ Раздела **4.1**	Всего листов раздела **4.1 :** ___	Всего разделов: ___	Всего листов выписки: ___
11.02.2021 № 99/2021/375148584			
Кадастровый номер:		**16:24:050801:2527**	

Учетный номер части	Площадь ($м^2$)	Содержание ограничения в использовании или ограничения права на объект недвижимости или обременения объекта недвижимости
1	2	3
1	2478	Ограничения прав на земельный участок, предусмотренные статьями 56, 56.1 Земельного кодекса Российской Федерации, 16.24.2.1309, Приказ «Об установлении водоохранных зон и прибрежных защитных полос рек Большая Сульча, Малая Сульча, Танайка, Уратьма, Шильна, озер Архирейское и Ковалевское, расположенные на территории Республики Татарстан» № №1155-п от 21.10.2016
2	1011	Ограничения прав на земельный участок, предусмотренные статьями 56, 56.1 Земельного кодекса Российской Федерации, 16.24.2.1310, Приказ «Об установлении водоохранных зон и прибрежных защитных полос рек Большая Сульча, Малая Сульча, Танайка, Уратьма, Шильна, озер Архирейское и Ковалевское, расположенные на территории Республики Татарстан» № №1155-п от 21.10.2016

Государственный регистратор		ФГИС ЕГРН
полное наименование должности	подпись	инициалы, фамилия

М.П.

Выписка из Единого государственного реестра недвижимости об объекте недвижимости

Сведения о частях земельного участка

Земельный участок			
(вид объекта недвижимости)			
Лист № ___ Раздела **4.2**	Всего листов раздела **4.2 :** ___	Всего разделов: ___	Всего листов выписки: ___
11.02.2021 № 99/2021/375148584			
Кадастровый номер:		**16:24:050801:2527**	

Сведения о характерных точках границы части (частей) земельного участка

Учетный номер части: 1

Система координат: СК кадастрового округа
Зона №

Номер точки	Координаты, м		Описание закрепления на местности	Средняя квадратическая погрешность определения координат характерных точек границы части земельного участка, м
	X	Y		
1	2	3	4	5
8	448427.6	1307521.7	Закрепление отсутствует	2.5
11	448594.6	1307417.6	Закрепление отсутствует	2.5
11	448594.6	1307417.6	Закрепление отсутствует	2.5
12	448633.3	1307403	Закрепление отсутствует	2.5
12	448633.3	1307403	Закрепление отсутствует	2.5
13	448658.1	1307396.6	Закрепление отсутствует	2.5
13	448658.1	1307396.6	Закрепление отсутствует	2.5
14	448668.2	1307397.9	Закрепление отсутствует	2.5
21	448421.05	1307536.6	данные отсутствуют	5
22	448458.57	1307498.47	данные отсутствуют	данные отсутствуют
23	448381.24	1307555.62	данные отсутствуют	данные отсутствуют
24	448560.33	1307435.3	данные отсутствуют	данные отсутствуют
25	448562.31	1307434.92	данные отсутствуют	5
26	448585.95	1307435.48	данные отсутствуют	5
27	448632.57	1307436.3	данные отсутствуют	5
28	448666.01	1307409.93	данные отсутствуют	5

Государственный регистратор		ФГИС ЕГРН
полное наименование должности	подпись	инициалы, фамилия

М.П.

Выписка из Единого государственного реестра недвижимости об объекте недвижимости

Сведения о частях земельного участка

Земельный участок			
(вид объекта недвижимости)			
Лист № ___ Раздела **4.2**	Всего листов раздела **4.2 :** ___	Всего разделов: ___	Всего листов выписки: ___
11.02.2021 № 99/2021/375148584			
Кадастровый номер:		**16:24:050801:2527**	

Номер точки	Координаты, м		Описание закрепления на местности	Средняя квадратическая погрешность определения координат характерных точек границы части земельного участка, м
	X	Y		
1	2	3	4	5
29	448668.89	1307398.71	данные отсутствуют	данные отсутствуют
30	448659.17	1307396.74	данные отсутствуют	данные отсутствуют
31	448581.1	1307424.58	данные отсутствуют	данные отсутствуют
32	448629.71	1307426.68	данные отсутствуют	5
33	448657.2	1307405.17	данные отсутствуют	5

Государственный регистратор		ФГИС ЕГРН
полное наименование должности	подпись	инициалы, фамилия

М.П.

Выписка из Единого государственного реестра недвижимости об объекте недвижимости

Сведения о частях земельного участка

Земельный участок			
(вид объекта недвижимости)			
Лист № ___ Раздела **4.2**	Всего листов раздела **4.2 :** ___	Всего разделов: ___	Всего листов выписки: ___
11.02.2021 № 99/2021/375148584			
Кадастровый номер:		**16:24:050801:2527**	

Сведения о характерных точках границы части (частей) земельного участка

Учетный номер части: 2

Система координат: СК кадастрового округа
Зона №

Номер точки	Координаты, м		Описание закрепления на местности	Средняя квадратическая погрешность определения координат характерных точек границы части земельного участка, м
	X	Y		
1	2	3	4	5
8	448427.6	1307521.7	Закрепление отсутствует	2.5
11	448594.6	1307417.6	Закрепление отсутствует	2.5
11	448594.6	1307417.6	Закрепление отсутствует	2.5
12	448633.3	1307403	Закрепление отсутствует	2.5
12	448633.3	1307403	Закрепление отсутствует	2.5
13	448658.1	1307396.6	Закрепление отсутствует	2.5
13	448658.1	1307396.6	Закрепление отсутствует	2.5
14	448668.2	1307397.9	Закрепление отсутствует	2.5
21	448421.05	1307536.6	данные отсутствуют	5
22	448458.57	1307498.47	данные отсутствуют	данные отсутствуют
23	448381.24	1307555.62	данные отсутствуют	данные отсутствуют
24	448560.33	1307435.3	данные отсутствуют	данные отсутствуют
25	448562.31	1307434.92	данные отсутствуют	5
26	448585.95	1307435.48	данные отсутствуют	5
27	448632.57	1307436.3	данные отсутствуют	5
28	448666.01	1307409.93	данные отсутствуют	5

Государственный регистратор		ФГИС ЕГРН
полное наименование должности	подпись	инициалы, фамилия

М.П.

Выписка из Единого государственного реестра недвижимости об объекте недвижимости

Сведения о частях земельного участка

Земельный участок			
(вид объекта недвижимости)			
Лист № ___ Раздела **4.2**	Всего листов раздела **4.2 :** ___	Всего разделов: ___	Всего листов выписки: ___
11.02.2021 № 99/2021/375148584			
Кадастровый номер:		**16:24:050801:2527**	

Номер точки	Координаты, м		Описание закрепления на местности	Средняя квадратическая погрешность определения координат характерных точек границы части земельного участка, м
	X	Y		
1	2	3	4	5
29	448668.89	1307398.71	данные отсутствуют	данные отсутствуют
30	448659.17	1307396.74	данные отсутствуют	данные отсутствуют
31	448581.1	1307424.58	данные отсутствуют	данные отсутствуют
32	448629.71	1307426.68	данные отсутствуют	5
33	448657.2	1307405.17	данные отсутствуют	5

Государственный регистратор		ФГИС ЕГРН
полное наименование должности	подпись	инициалы, фамилия

М.П.

Раздел 1

Выписка из Единого государственного реестра недвижимости об объекте недвижимости

Сведения о характеристиках объекта недвижимости

На основании запроса от 10.02.2021 г., поступившего на рассмотрение 11.02.2021 г., сообщаем, что согласно записям Единого государственного реестра недвижимости:

Земельный участок			
(вид объекта недвижимости)			
Лист № ___ Раздела **1**	Всего листов раздела **1**: ___	Всего разделов: ___	Всего листов выписки: ___
11.02.2021 № 99/2021/375153897			
Кадастровый номер:		**16:24:050801:2528**	

Номер кадастрового квартала:	16:24:050801
Дата присвоения кадастрового номера:	05.09.2016
Ранее присвоенный государственный учетный номер:	данные отсутствуют
Адрес:	установлено относительно ориентира, расположенного в границах участка. Почтовый адрес ориентира: Республика Татарстан, Лаишевский муниципальный район, Никольское сельское поселение
Площадь:	521287 +/- 6318кв. м
Кадастровая стоимость, руб.:	1918336.16
Кадастровые номера расположенных в пределах земельного участка объектов недвижимости:	данные отсутствуют
Кадастровые номера объектов недвижимости, из которых образован объект недвижимости:	16:24:000000:780
Кадастровые номера образованных объектов недвижимости:	данные отсутствуют
Сведения о включении объекта недвижимости в состав предприятия как имущественного комплекса:	

Государственный регистратор		ФГИС ЕГРН
полное наименование должности	подпись	инициалы, фамилия

М.П.

Выписка из Единого государственного реестра недвижимости об объекте недвижимости

Сведения о характеристиках объекта недвижимости

Земельный участок			
(вид объекта недвижимости)			
Лист № ___ Раздела **1**	Всего листов раздела **1**: ___	Всего разделов: ___	Всего листов выписки: ___
11.02.2021 № 99/2021/375153897			
Кадастровый номер:		**16:24:050801:2528**	

Категория земель:	Земли сельскохозяйственного назначения
Виды разрешенного использования:	Сельскохозяйственное производство
Сведения о кадастровом инженере:	Максимова Инна Валерьевна №16-11-412
Сведения о лесах, водных объектах и об иных природных объектах, расположенных в пределах земельного участка:	данные отсутствуют
Сведения о том, что земельный участок полностью или частично расположен в границах зоны с особыми условиями использования территории или территории объекта культурного наследия	данные отсутствуют
Сведения о том, что земельный участок расположен в границах особой экономической зоны, территории опережающего социально-экономического развития, зоны территориального развития в Российской Федерации, игорной зоны:	данные отсутствуют
Сведения о том, что земельный участок расположен в границах особо охраняемой природной территории, охотничьих угодий, лесничеств, лесопарков:	данные отсутствуют
Сведения о результатах проведения государственного земельного надзора:	данные отсутствуют
Сведения о расположении земельного участка в границах территории, в отношении которой утвержден проект межевания территории:	данные отсутствуют

Государственный регистратор		ФГИС ЕГРН
полное наименование должности	подпись	инициалы, фамилия

М.П.

Выписка из Единого государственного реестра недвижимости об объекте недвижимости

Сведения о характеристиках объекта недвижимости

Земельный участок			
(вид объекта недвижимости)			
Лист № ___ Раздела **1**	Всего листов раздела **1**: ___	Всего разделов: ___	Всего листов выписки: ___
11.02.2021 № 99/2021/375153897			
Кадастровый номер:		**16:24:050801:2528**	

Условный номер земельного участка:	данные отсутствуют
Сведения о принятии акта и (или) заключении договора, предусматривающих предоставление в соответствии с земельным законодательством исполнительным органом государственной власти или органом местного самоуправления находящегося в государственной или муниципальной собственности земельного участка для строительства наемного дома социального использования или наемного дома коммерческого использования:	данные отсутствуют
Сведения о том, что земельный участок или земельные участки образованы на основании решения об изъятии земельного участка и (или) расположенного на нем объекта недвижимости для государственных или муниципальных нужд:	данные отсутствуют
Сведения о том, что земельный участок образован из земель или земельного участка, государственная собственность на которые не разграничена:	данные отсутствуют
Сведения о наличии земельного спора о местоположении границ земельных участков:	данные отсутствуют
Статус записи об объекте недвижимости:	Сведения об объекте недвижимости имеют статус "актуальные"
Особые отметки:	Посредством данного земельного участка обеспечен доступ к земельному участку (земельным участкам) с кадастровым номером (кадастровыми номерами) 16:24:000000:5096. Сведения необходимые для заполнения раздела 4 отсутствуют. Сведения необходимые для заполнения раздела 4.1 отсутствуют. Сведения необходимые для заполнения раздела 4.2 отсутствуют.
Получатель выписки:	Сабрекова Дания Мударисовна

Государственный регистратор		ФГИС ЕГРН
полное наименование должности	подпись	инициалы, фамилия

М.П.

Выписка из Единого государственного реестра недвижимости об объекте недвижимости
Сведения о зарегистрированных правах

Земельный участок			
(вид объекта недвижимости)			
Лист № ___ Раздела **2**	Всего листов раздела **2**: ___	Всего разделов: ___	Всего листов выписки: ___
11.02.2021 № 99/2021/375153897			
Кадастровый номер:		**16:24:050801:2528**	

1.	Правообладатель (правообладатели):		1.1.	Закрытый рентный паевой инвестиционный фонд "ТФБ-Рентный инвестиционный фонд"
2.	Вид, номер и дата государственной регистрации права:		2.1.	Долевая собственность, № 16-16/001-16/097/010/2016-6889/1 от 29.09.2016
3.	Ограничение прав и обременение объекта недвижимости:			
	3.1.1.	вид:		Прочие ограничения (обременения), Особые условия землепользования: охранная зона нефтепровода
		дата государственной регистрации:		29.09.2016
		номер государственной регистрации:		16-16-26/016/2012-144
		срок, на который установлено ограничение прав и обременение объекта недвижимости:		Срок не определен
		лицо, в пользу которого установлено ограничение прав и обременение объекта недвижимости:		Акционерное общество "Транснефть-Прикамье", ИНН: 1645000340
		основание государственной регистрации:		Постановление Кабинета Министров РТ "Об утверждении Порядка использования земель в охранных зонах трубопроводов" от 20.08.2007 №395; Земельный кодекс Российской Федерации №136-ФЗ от 25.10.2001г
	3.1.2.	вид:		Доверительное управление, Республика Татарстан, Лаишевский муниципальный район, Никольское сельское поселение, кад.№ 16:24:050801:2528, Земельный участок, категория земель: земли сельскохозяйственного назначения, разрешенное использование: Сельскохозяйственное производство, площадь 521 287 кв. м
		дата государственной регистрации:		04.06.2020
		номер государственной регистрации:		16:24:050801:2528-16/033/2020-2
		срок, на который установлено ограничение прав и обременение объекта недвижимости:		по 31.03.2024
		лицо, в пользу которого установлено ограничение прав и обременение объекта недвижимости:		Общество с ограниченной ответственностью " Управляющая компания "Простор Инвест" Д.У.Закр. рентн.ПИФ "Инвестиционный рентный фонд", ИНН: 7707423596
		основание государственной регистрации:		Изменения и дополнения в правила доверительного управления Закрытым рентным паевым инвестиционным фондом "ТФБ - Рентный инвестиционный фонд" от 12.12.2012 №24; Изменения и дополнения в правила доверительного управления Закрытым рентным паевым инвестиционным фондом "ТФБ - Рентный инвестиционный фонд" от 12.07.2012 №13;

			Изменения и дополнения в правила доверительного управления Закрытым рентным паевым инвестиционным фондом "ТФБ - Рентный инвестиционный фонд" от 02.05.2012 №9; Изменения и дополнения в правила доверительного управления Закрытым рентным паевым инвестиционным фондом "ТФБ - Рентный инвестиционный фонд" от 09.12.2013 №1209; Изменения и дополнения №14 в правила доверительного управления Закрытым рентным паевым инвестиционным фондом "Инвестиционный рентный фонд" от 12.12.2019 №*; Изменения и дополнения №11 в правила доверительного управления от 09.11.2018; Изменения и дополнения №12 в правила доверительного управления от 16.04.2019; Изменения и дополнения №13 в правила доверительного управления Закрытым рентным паевым инвестиционным фондом "ТФБ-Рентный инвестиционный фонд" от 27.08.2019; Изменения и дополнения №13 в правила доверительного управления Закрытым рентным паевым инвестиционным фондом "ТФБ-Рентный инвестиционный фонд" от 27.08.2019; Правила доверительного управления от 24.04.2009; Изменения и дополнения №10 в правила доверительного управления Закрытым рентным паевым инвестиционным фондом "ТФБ-Рентный инвестиционный фонд" от 29.02.2016
4.	Договоры участия в долевом строительстве:		не зарегистрировано
5.	Заявленные в судебном порядке права требования:		данные отсутствуют
6.	Сведения о возражении в отношении зарегистрированного права:		данные отсутствуют
7.	Сведения о наличии решения об изъятии объекта недвижимости для государственных и муниципальных нужд:		данные отсутствуют
8.	Сведения о невозможности государственной регистрации без личного участия правообладателя или его законного представителя:		
9.	Правопритязания и сведения о наличии поступивших, но не рассмотренных заявлений о проведении государственной регистрации права (перехода, прекращения права), ограничения права или обременения объекта недвижимости, сделки в отношении объекта недвижимости:		данные отсутствуют
10.	Сведения об осуществлении государственной регистрации сделки, права, ограничения права без необходимого в силу закона согласия третьего лица, органа:		данные отсутствуют
11.	Сведения о невозможности государственной регистрации перехода, прекращения, ограничения права на земельный участок из земель сельскохозяйственного назначения:		

Государственный регистратор		ФГИС ЕГРН
полное наименование должности	подпись	инициалы, фамилия

М.П.

Выписка из Единого государственного реестра недвижимости об объекте недвижимости

Описание местоположения земельного участка

Земельный участок			
(вид объекта недвижимости)			
Лист № ___ Раздела **3**	Всего листов раздела **3**: ___	Всего разделов: ___	Всего листов выписки: ___
11.02.2021 № 99/2021/375153897			
Кадастровый номер:		**16:24:050801:2528**	

План (чертеж, схема) земельного участка

Масштаб 1: данные отсутствуют	Условные обозначения:		

Государственный регистратор		ФГИС ЕГРН
полное наименование должности	подпись	инициалы, фамилия

М.П.

Выписка из Единого государственного реестра недвижимости об объекте недвижимости

Описание местоположения земельного участка

Земельный участок			
(вид объекта недвижимости)			
Лист № ___ Раздела **3.1**	Всего листов раздела **3.1 :** ___	Всего разделов: ___	Всего листов выписки: ___
11.02.2021 № 99/2021/375153897			
Кадастровый номер:		**16:24:050801:2528**	

Описание местоположения границ земельного участка

Номер п/п	Номер точки		Дирекционный угол	Горизонтальное проложение, м	Описание закрепления на местности	Кадастровые номера смежных участков	Сведения об адресах правообладателей смежных земельных участков
	начальная	конечная					
1	2	3	4	5	6	7	8
1	1	2	данные отсутствуют	данные отсутствуют	-	данные отсутствуют	данные отсутствуют
2	2	3	данные отсутствуют	данные отсутствуют	-	данные отсутствуют	данные отсутствуют
3	3	4	данные отсутствуют	данные отсутствуют	-	данные отсутствуют	данные отсутствуют
4	4	5	данные отсутствуют	данные отсутствуют	-	данные отсутствуют	данные отсутствуют
5	5	6	данные отсутствуют	данные отсутствуют	-	данные отсутствуют	данные отсутствуют
6	6	7	данные отсутствуют	данные отсутствуют	-	данные отсутствуют	данные отсутствуют
7	7	8	данные отсутствуют	данные отсутствуют	-	данные отсутствуют	данные отсутствуют
8	8	9	данные отсутствуют	данные отсутствуют	-	данные отсутствуют	данные отсутствуют
9	9	10	данные отсутствуют	данные отсутствуют	-	данные отсутствуют	данные отсутствуют
10	10	11	данные отсутствуют	данные отсутствуют	-	данные отсутствуют	данные отсутствуют
11	11	12	данные отсутствуют	данные отсутствуют	-	данные отсутствуют	данные отсутствуют
12	12	13	данные отсутствуют	данные отсутствуют	-	данные отсутствуют	данные отсутствуют
13	13	14	данные отсутствуют	данные отсутствуют	-	данные отсутствуют	данные отсутствуют
14	14	15	данные	данные	-	данные отсутствуют	данные отсутствуют

			отсутствуют	отсутствуют			
15	15	16	данные отсутствуют	данные отсутствуют	-	данные отсутствуют	данные отсутствуют

Государственный регистратор		ФГИС ЕГРН
полное наименование должности	подпись	инициалы, фамилия

М.П.

Выписка из Единого государственного реестра недвижимости об объекте недвижимости

Описание местоположения земельного участка

Земельный участок			
(вид объекта недвижимости)			
Лист № ___ Раздела **3.1**	Всего листов раздела **3.1 :** ___	Всего разделов: ___	Всего листов выписки: ___
11.02.2021 № 99/2021/375153897			
Кадастровый номер:		**16:24:050801:2528**	

Описание местоположения границ земельного участка

Номер п/п	Номер точки		Дирекционный угол	Горизонтальное проложение, м	Описание закрепления на местности	Кадастровые номера смежных участков	Сведения об адресах правообладателей смежных земельных участков
	начальная	конечная					
1	2	3	4	5	6	7	8
16	16	17	данные отсутствуют	данные отсутствуют	-	данные отсутствуют	данные отсутствуют
17	17	18	данные отсутствуют	данные отсутствуют	-	данные отсутствуют	данные отсутствуют
18	18	19	данные отсутствуют	данные отсутствуют	-	данные отсутствуют	данные отсутствуют
19	19	20	данные отсутствуют	данные отсутствуют	-	данные отсутствуют	данные отсутствуют
20	20	21	данные отсутствуют	данные отсутствуют	-	данные отсутствуют	данные отсутствуют
21	21	22	данные отсутствуют	данные отсутствуют	-	данные отсутствуют	данные отсутствуют
22	22	23	данные отсутствуют	данные отсутствуют	-	данные отсутствуют	данные отсутствуют
23	23	24	данные отсутствуют	данные отсутствуют	-	данные отсутствуют	данные отсутствуют
24	24	25	данные отсутствуют	данные отсутствуют	-	данные отсутствуют	данные отсутствуют
25	25	26	данные отсутствуют	данные отсутствуют	-	данные отсутствуют	данные отсутствуют
26	26	27	данные отсутствуют	данные отсутствуют	-	данные отсутствуют	данные отсутствуют
27	27	28	данные отсутствуют	данные отсутствуют	-	данные отсутствуют	данные отсутствуют
28	28	29	данные отсутствуют	данные отсутствуют	-	данные отсутствуют	данные отсутствуют

29	29	30	данные отсутствуют	данные отсутствуют	-	данные отсутствуют	данные отсутствуют
30	30	31	данные отсутствуют	данные отсутствуют	-	данные отсутствуют	данные отсутствуют

Государственный регистратор		ФГИС ЕГРН
полное наименование должности	подпись	инициалы, фамилия

М.П.

Выписка из Единого государственного реестра недвижимости об объекте недвижимости

Описание местоположения земельного участка

Земельный участок			
(вид объекта недвижимости)			
Лист № ___ Раздела **3.1**	Всего листов раздела **3.1 :** ___	Всего разделов: ___	Всего листов выписки: ___
11.02.2021 № 99/2021/375153897			
Кадастровый номер:		**16:24:050801:2528**	

Описание местоположения границ земельного участка

Номер п/п	Номер точки		Дирекционный угол	Горизонтальное проложение, м	Описание закрепления на местности	Кадастровые номера смежных участков	Сведения об адресах правообладателей смежных земельных участков
	начальная	конечная					
1	2	3	4	5	6	7	8
31	31	32	данные отсутствуют	данные отсутствуют	-	данные отсутствуют	данные отсутствуют
32	32	33	данные отсутствуют	данные отсутствуют	-	данные отсутствуют	данные отсутствуют
33	33	34	данные отсутствуют	данные отсутствуют	-	данные отсутствуют	данные отсутствуют
34	34	35	данные отсутствуют	данные отсутствуют	-	данные отсутствуют	данные отсутствуют
35	35	36	данные отсутствуют	данные отсутствуют	-	данные отсутствуют	данные отсутствуют
36	36	37	данные отсутствуют	данные отсутствуют	-	данные отсутствуют	данные отсутствуют
37	37	38	данные отсутствуют	данные отсутствуют	-	данные отсутствуют	данные отсутствуют
38	38	39	данные отсутствуют	данные отсутствуют	-	данные отсутствуют	данные отсутствуют
39	39	40	данные отсутствуют	данные отсутствуют	-	данные отсутствуют	данные отсутствуют
40	40	41	данные отсутствуют	данные отсутствуют	-	данные отсутствуют	данные отсутствуют
41	41	42	данные отсутствуют	данные отсутствуют	-	данные отсутствуют	данные отсутствуют
42	42	43	данные отсутствуют	данные отсутствуют	-	данные отсутствуют	данные отсутствуют
43	43	44	данные отсутствуют	данные отсутствуют	-	данные отсутствуют	данные отсутствуют

44	44	45	данные отсутствуют	данные отсутствуют	-	данные отсутствуют	данные отсутствуют
45	45	46	данные отсутствуют	данные отсутствуют	-	данные отсутствуют	данные отсутствуют

Государственный регистратор		ФГИС ЕГРН
полное наименование должности	подпись	инициалы, фамилия

М.П.

Выписка из Единого государственного реестра недвижимости об объекте недвижимости

Описание местоположения земельного участка

Земельный участок			
(вид объекта недвижимости)			
Лист № ___ Раздела **3.1**	Всего листов раздела **3.1 :** ___	Всего разделов: ___	Всего листов выписки: ___
11.02.2021 № 99/2021/375153897			
Кадастровый номер:		**16:24:050801:2528**	

Описание местоположения границ земельного участка

Номер п/п	Номер точки		Дирекционный угол	Горизонтальное проложение, м	Описание закрепления на местности	Кадастровые номера смежных участков	Сведения об адресах правообладателей смежных земельных участков
	начальная	конечная					
1	2	3	4	5	6	7	8
46	46	47	данные отсутствуют	данные отсутствуют	-	данные отсутствуют	данные отсутствуют
47	47	48	данные отсутствуют	данные отсутствуют	-	данные отсутствуют	данные отсутствуют
48	48	49	данные отсутствуют	данные отсутствуют	-	данные отсутствуют	данные отсутствуют
49	49	50	данные отсутствуют	данные отсутствуют	-	данные отсутствуют	данные отсутствуют
50	50	51	данные отсутствуют	данные отсутствуют	-	данные отсутствуют	данные отсутствуют
51	51	52	данные отсутствуют	данные отсутствуют	-	данные отсутствуют	данные отсутствуют
52	52	53	данные отсутствуют	данные отсутствуют	-	данные отсутствуют	данные отсутствуют
53	53	54	данные отсутствуют	данные отсутствуют	-	данные отсутствуют	данные отсутствуют
54	54	55	данные отсутствуют	данные отсутствуют	-	данные отсутствуют	данные отсутствуют
55	55	56	данные отсутствуют	данные отсутствуют	-	данные отсутствуют	данные отсутствуют
56	56	57	данные отсутствуют	данные отсутствуют	-	данные отсутствуют	данные отсутствуют
57	57	58	данные отсутствуют	данные отсутствуют	-	данные отсутствуют	данные отсутствуют
58	58	59	данные отсутствуют	данные отсутствуют	-	данные отсутствуют	данные отсутствуют

59	59	60	данные отсутствуют	данные отсутствуют	-	данные отсутствуют	данные отсутствуют
60	60	61	данные отсутствуют	данные отсутствуют	-	данные отсутствуют	данные отсутствуют

Государственный регистратор		ФГИС ЕГРН
полное наименование должности	подпись	инициалы, фамилия

М.П.

Выписка из Единого государственного реестра недвижимости об объекте недвижимости

Описание местоположения земельного участка

Земельный участок			
(вид объекта недвижимости)			
Лист № ___ Раздела **3.1**	Всего листов раздела **3.1 :** ___	Всего разделов: ___	Всего листов выписки: ___
11.02.2021 № 99/2021/375153897			
Кадастровый номер:		**16:24:050801:2528**	

Описание местоположения границ земельного участка

Номер п/п	Номер точки		Дирекционный угол	Горизонтальное проложение, м	Описание закрепления на местности	Кадастровые номера смежных участков	Сведения об адресах правообладателей смежных земельных участков
	начальная	конечная					
1	2	3	4	5	6	7	8
61	61	62	данные отсутствуют	данные отсутствуют	-	данные отсутствуют	данные отсутствуют
62	62	63	данные отсутствуют	данные отсутствуют	-	данные отсутствуют	данные отсутствуют
63	63	64	данные отсутствуют	данные отсутствуют	-	данные отсутствуют	данные отсутствуют
64	64	65	данные отсутствуют	данные отсутствуют	-	данные отсутствуют	данные отсутствуют
65	65	66	данные отсутствуют	данные отсутствуют	-	данные отсутствуют	данные отсутствуют
66	66	67	данные отсутствуют	данные отсутствуют	-	данные отсутствуют	данные отсутствуют
67	67	68	данные отсутствуют	данные отсутствуют	-	данные отсутствуют	данные отсутствуют
68	68	69	данные отсутствуют	данные отсутствуют	-	данные отсутствуют	данные отсутствуют
69	69	70	данные отсутствуют	данные отсутствуют	-	данные отсутствуют	данные отсутствуют
70	70	71	данные отсутствуют	данные отсутствуют	-	данные отсутствуют	данные отсутствуют
71	71	72	данные отсутствуют	данные отсутствуют	-	данные отсутствуют	данные отсутствуют
72	72	73	данные отсутствуют	данные отсутствуют	-	данные отсутствуют	данные отсутствуют
73	73	74	данные отсутствуют	данные отсутствуют	-	данные отсутствуют	данные отсутствуют

74	74	75	данные отсутствуют	данные отсутствуют	-	данные отсутствуют	данные отсутствуют
75	75	76	данные отсутствуют	данные отсутствуют	-	данные отсутствуют	данные отсутствуют

Государственный регистратор		ФГИС ЕГРН
полное наименование должности	подпись	инициалы, фамилия

М.П.

Выписка из Единого государственного реестра недвижимости об объекте недвижимости

Описание местоположения земельного участка

Земельный участок			
(вид объекта недвижимости)			
Лист № ___ Раздела **3.1**	Всего листов раздела **3.1 :** ___	Всего разделов: ___	Всего листов выписки: ___
11.02.2021 № 99/2021/375153897			
Кадастровый номер:		**16:24:050801:2528**	

Описание местоположения границ земельного участка

Номер п/п	Номер точки		Дирекционный угол	Горизонтальное проложение, м	Описание закрепления на местности	Кадастровые номера смежных участков	Сведения об адресах правообладателей смежных земельных участков
	начальная	конечная					
1	2	3	4	5	6	7	8
76	76	77	данные отсутствуют	данные отсутствуют	-	данные отсутствуют	данные отсутствуют
77	77	78	данные отсутствуют	данные отсутствуют	-	данные отсутствуют	данные отсутствуют
78	78	79	данные отсутствуют	данные отсутствуют	-	данные отсутствуют	данные отсутствуют
79	79	80	данные отсутствуют	данные отсутствуют	-	данные отсутствуют	данные отсутствуют
80	80	81	данные отсутствуют	данные отсутствуют	-	данные отсутствуют	данные отсутствуют
81	81	82	данные отсутствуют	данные отсутствуют	-	данные отсутствуют	данные отсутствуют
82	82	83	данные отсутствуют	данные отсутствуют	-	данные отсутствуют	данные отсутствуют
83	83	84	данные отсутствуют	данные отсутствуют	-	данные отсутствуют	данные отсутствуют
84	84	85	данные отсутствуют	данные отсутствуют	-	данные отсутствуют	данные отсутствуют
85	85	86	данные отсутствуют	данные отсутствуют	-	данные отсутствуют	данные отсутствуют
86	86	87	данные отсутствуют	данные отсутствуют	-	данные отсутствуют	данные отсутствуют
87	87	88	данные отсутствуют	данные отсутствуют	-	данные отсутствуют	данные отсутствуют
88	88	89	данные отсутствуют	данные отсутствуют	-	данные отсутствуют	данные отсутствуют

89	89	90	данные отсутствуют	данные отсутствуют	-	данные отсутствуют	данные отсутствуют
90	90	91	данные отсутствуют	данные отсутствуют	-	данные отсутствуют	данные отсутствуют

Государственный регистратор		ФГИС ЕГРН
полное наименование должности	подпись	инициалы, фамилия

М.П.

Выписка из Единого государственного реестра недвижимости об объекте недвижимости

Описание местоположения земельного участка

Земельный участок			
(вид объекта недвижимости)			
Лист № ___ Раздела **3.1**	Всего листов раздела **3.1 :** ___	Всего разделов: ___	Всего листов выписки: ___
11.02.2021 № 99/2021/375153897			
Кадастровый номер:		**16:24:050801:2528**	

Описание местоположения границ земельного участка

Номер п/п	Номер точки		Дирекционный угол	Горизонтальное проложение, м	Описание закрепления на местности	Кадастровые номера смежных участков	Сведения об адресах правообладателей смежных земельных участков
	начальная	конечная					
1	2	3	4	5	6	7	8
91	91	92	данные отсутствуют	данные отсутствуют	-	данные отсутствуют	данные отсутствуют
92	92	93	данные отсутствуют	данные отсутствуют	-	данные отсутствуют	данные отсутствуют
93	93	94	данные отсутствуют	данные отсутствуют	-	данные отсутствуют	данные отсутствуют
94	94	95	данные отсутствуют	данные отсутствуют	-	данные отсутствуют	данные отсутствуют
95	95	96	данные отсутствуют	данные отсутствуют	-	данные отсутствуют	данные отсутствуют
96	96	97	данные отсутствуют	данные отсутствуют	-	данные отсутствуют	данные отсутствуют
97	97	98	данные отсутствуют	данные отсутствуют	-	данные отсутствуют	данные отсутствуют
98	98	99	данные отсутствуют	данные отсутствуют	-	данные отсутствуют	данные отсутствуют
99	99	100	данные отсутствуют	данные отсутствуют	-	данные отсутствуют	данные отсутствуют
100	100	101	данные отсутствуют	данные отсутствуют	-	данные отсутствуют	данные отсутствуют
101	101	102	данные отсутствуют	данные отсутствуют	-	данные отсутствуют	данные отсутствуют
102	102	103	данные отсутствуют	данные отсутствуют	-	данные отсутствуют	данные отсутствуют
103	103	104	данные отсутствуют	данные отсутствуют	-	данные отсутствуют	данные отсутствуют

104	104	1	данные отсутствуют	данные отсутствуют	-	данные отсутствуют	данные отсутствуют

Государственный регистратор		ФГИС ЕГРН
полное наименование должности	подпись	инициалы, фамилия

М.П.

Выписка из Единого государственного реестра недвижимости об объекте недвижимости

Описание местоположения земельного участка

Земельный участок			
(вид объекта недвижимости)			
Лист № ___ Раздела **3.2**	Всего листов раздела **3.2 :** ___	Всего разделов: ___	Всего листов выписки: ___
11.02.2021 № 99/2021/375153897			
Кадастровый номер:		**16:24:050801:2528**	

Сведения о характерных точках границы земельного участка

Система координат: МСК-16
Зона №

Номер точки	Координаты		Описание закрепления на местности	Средняя квадратическая погрешность определения координат характерных точек границ земельного участка, м
	X	Y		
1	2	3	4	5
1	448924.86	1307516.62	Закрепление отсутствует	2.5
2	448926.44	1307518.87	Закрепление отсутствует	2.5
3	448928.22	1307520.79	Закрепление отсутствует	2.5
4	448930.23	1307522.46	Закрепление отсутствует	2.5
5	448932.45	1307523.85	Закрепление отсутствует	2.5
6	448934.17	1307524.68	Закрепление отсутствует	2.5
7	448938.67	1307526.58	Закрепление отсутствует	2.5
8	448940.56	1307527.27	Закрепление отсутствует	2.5
9	448943.11	1307527.87	Закрепление отсутствует	2.5
10	448945.72	1307528.14	Закрепление отсутствует	2.5
11	448947.86	1307528.1	Закрепление отсутствует	2.5
12	448966.26	1307526.8	Закрепление отсутствует	2.5
13	448968.02	1307526.6	Закрепление отсутствует	2.5
14	448989.01	1307521.85	Закрепление отсутствует	2.5
15	448991.51	1307521.1	Закрепление отсутствует	2.5

Государственный регистратор		ФГИС ЕГРН
полное наименование должности	подпись	инициалы, фамилия

М.П.

Выписка из Единого государственного реестра недвижимости об объекте недвижимости

Описание местоположения земельного участка

Земельный участок			
(вид объекта недвижимости)			
Лист № ___ Раздела **3.2**	Всего листов раздела **3.2 :** ___	Всего разделов: ___	Всего листов выписки: ___
11.02.2021 № 99/2021/375153897			
Кадастровый номер:		**16:24:050801:2528**	

Сведения о характерных точках границы земельного участка

Система координат: МСК-16
Зона №

Номер точки	Координаты		Описание закрепления на местности	Средняя квадратическая погрешность определения координат характерных точек границ земельного участка, м
	X	Y		
1	2	3	4	5
16	448994.2	1307519.87	Закрепление отсутствует	2.5
17	449013.67	1307509.14	Закрепление отсутствует	2.5
18	449021.82	1307504.82	Закрепление отсутствует	2.5
19	449032.01	1307498.49	Закрепление отсутствует	2.5
20	449035.95	1307494.14	Закрепление отсутствует	2.5
21	449098.8	1307481.1	Закрепление отсутствует	2.5
22	449184.5	1307462.7	Закрепление отсутствует	2.5
23	449230.2	1307450	Закрепление отсутствует	2.5
24	449248.6	1307451.2	Закрепление отсутствует	2.5
25	449274	1307465.2	Закрепление отсутствует	2.5
26	449288	1307476.6	Закрепление отсутствует	2.5
27	449298.8	1307497.6	Закрепление отсутствует	2.5
28	449304.5	1307521.1	Закрепление отсутствует	2.5
29	449331.2	1307500.1	Закрепление отсутствует	2.5
30	449365.5	1307476	Закрепление отсутствует	2.5

Государственный регистратор		ФГИС ЕГРН
полное наименование должности	подпись	инициалы, фамилия

М.П.

Выписка из Единого государственного реестра недвижимости об объекте недвижимости

Описание местоположения земельного участка

Земельный участок			
(вид объекта недвижимости)			
Лист № ___ Раздела **3.2**	Всего листов раздела **3.2 :** ___	Всего разделов: ___	Всего листов выписки: ___
11.02.2021 № 99/2021/375153897			
Кадастровый номер:		**16:24:050801:2528**	

Сведения о характерных точках границы земельного участка

Система координат: МСК-16
Зона №

Номер точки	Координаты		Описание закрепления на местности	Средняя квадратическая погрешность определения координат характерных точек границ земельного участка, м
	X	Y		
1	2	3	4	5
31	449409.3	1307446.2	Закрепление отсутствует	2.5
32	449425.8	1307438.5	Закрепление отсутствует	2.5
33	449472.8	1307410	Закрепление отсутствует	2.5
34	449521	1307387.1	Закрепление отсутствует	2.5
35	449573.7	1307373.8	Закрепление отсутствует	2.5
36	449671.5	1307353.4	Закрепление отсутствует	2.5
37	449727.6	1307341.4	Закрепление отсутствует	2.5
38	449744	1307351.2	Закрепление отсутствует	2.5
39	449755.9	1307361.2	Закрепление отсутствует	2.5
40	449795.7	1307409.3	Закрепление отсутствует	2.5
41	449833	1307465	Закрепление отсутствует	2.5
42	449884.5	1307553.3	Закрепление отсутствует	2.5
43	449910.1	1307587.2	Закрепление отсутствует	2.5
44	449926.7	1307605	Закрепление отсутствует	2.5
45	449988.3	1307662.9	Закрепление отсутствует	2.5

Государственный регистратор		ФГИС ЕГРН
полное наименование должности	подпись	инициалы, фамилия

М.П.

Выписка из Единого государственного реестра недвижимости об объекте недвижимости

Описание местоположения земельного участка

Земельный участок			
(вид объекта недвижимости)			
Лист № ___ Раздела **3.2**	Всего листов раздела **3.2 :** ___	Всего разделов: ___	Всего листов выписки: ___
11.02.2021 № 99/2021/375153897			
Кадастровый номер:		**16:24:050801:2528**	

Сведения о характерных точках границы земельного участка

Система координат: МСК-16
Зона №

Номер точки	Координаты		Описание закрепления на местности	Средняя квадратическая погрешность определения координат характерных точек границ земельного участка, м
	X	Y		
1	2	3	4	5
46	450070	1307739.6	Закрепление отсутствует	2.5
47	450087.7	1307768.5	Закрепление отсутствует	2.5
48	450092.4	1307776.3	Закрепление отсутствует	2.5
49	450093.1	1307805.5	Закрепление отсутствует	2.5
50	450090.5	1307822.9	Закрепление отсутствует	2.5
51	450088.1	1307831.5	Закрепление отсутствует	2.5
52	450063.1	1307888	Закрепление отсутствует	2.5
53	450050.5	1307908	Закрепление отсутствует	2.5
54	450036.5	1307924.5	Закрепление отсутствует	2.5
55	450032.4	1307930.5	Закрепление отсутствует	2.5
56	450026.2	1307934.4	Закрепление отсутствует	2.5
57	450014.75	1307941.53	Закрепление отсутствует	2.5
58	450008.93	1307933.85	Закрепление отсутствует	2.5
59	449996.06	1307919.04	Закрепление отсутствует	2.5
60	449982.24	1307905.1	Закрепление отсутствует	2.5

Государственный регистратор		ФГИС ЕГРН
полное наименование должности	подпись	инициалы, фамилия

М.П.

Выписка из Единого государственного реестра недвижимости об объекте недвижимости

Описание местоположения земельного участка

Земельный участок			
(вид объекта недвижимости)			
Лист № ___ Раздела **3.2**	Всего листов раздела **3.2 :** ___	Всего разделов: ___	Всего листов выписки: ___
11.02.2021 № 99/2021/375153897			
Кадастровый номер:		**16:24:050801:2528**	

Сведения о характерных точках границы земельного участка

Система координат: МСК-16
Зона №

Номер точки	Координаты		Описание закрепления на местности	Средняя квадратическая погрешность определения координат характерных точек границ земельного участка, м
	X	Y		
1	2	3	4	5
61	449967.54	1307892.09	Закрепление отсутствует	2.5
62	449952.02	1307880.07	Закрепление отсутствует	2.5
63	449935.75	1307869.09	Закрепление отсутствует	2.5
64	449918.79	1307859.21	Закрепление отсутствует	2.5
65	449901.23	1307850.45	Закрепление отсутствует	2.5
66	449883.13	1307842.86	Закрепление отсутствует	2.5
67	449864.57	1307836.46	Закрепление отсутствует	2.5
68	449845.63	1307831.3	Закрепление отсутствует	2.5
69	449826.4	1307827.39	Закрепление отсутствует	2.5
70	449806.95	1307824.74	Закрепление отсутствует	2.5
71	449787.37	1307823.37	Закрепление отсутствует	2.5
72	449767.74	1307823.28	Закрепление отсутствует	2.5
73	449748.15	1307824.48	Закрепление отсутствует	2.5
74	449728.68	1307826.95	Закрепление отсутствует	2.5
75	449709.41	1307830.7	Закрепление отсутствует	2.5

Государственный регистратор		ФГИС ЕГРН
полное наименование должности	подпись	инициалы, фамилия

М.П.

Выписка из Единого государственного реестра недвижимости об объекте недвижимости

Описание местоположения земельного участка

Земельный участок			
(вид объекта недвижимости)			
Лист № ___ Раздела **3.2**	Всего листов раздела **3.2 :** ___	Всего разделов: ___	Всего листов выписки: ___
11.02.2021 № 99/2021/375153897			
Кадастровый номер:		**16:24:050801:2528**	

Сведения о характерных точках границы земельного участка

Система координат: МСК-16
Зона №

Номер точки	Координаты		Описание закрепления на местности	Средняя квадратическая погрешность определения координат характерных точек границ земельного участка, м
	X	Y		
1	2	3	4	5
76	449690.43	1307835.7	Закрепление отсутствует	2.5
77	449671.81	1307841.92	Закрепление отсутствует	2.5
78	449648.53	1307851.66	Закрепление отсутствует	2.5
79	449626.41	1307862.72	Закрепление отсутствует	2.5
80	449476.2	1307945.78	Закрепление отсутствует	2.5
81	449425.73	1307974.38	Закрепление отсутствует	2.5
82	449363.49	1308011.45	Закрепление отсутствует	2.5
83	449321.77	1308047.32	Закрепление отсутствует	2.5
84	449297.53	1308074.96	Закрепление отсутствует	2.5
85	449279.81	1308102.36	Закрепление отсутствует	2.5
86	448873.3	1307841.1	Закрепление отсутствует	2.5
87	448872.1	1307839.9	Закрепление отсутствует	2.5
88	448868.9	1307835.4	Закрепление отсутствует	2.5
89	448858.1	1307824	Закрепление отсутствует	2.5
90	448842.9	1307811.3	Закрепление отсутствует	2.5

Государственный регистратор		ФГИС ЕГРН
полное наименование должности	подпись	инициалы, фамилия

М.П.

Выписка из Единого государственного реестра недвижимости об объекте недвижимости

Описание местоположения земельного участка

Земельный участок			
(вид объекта недвижимости)			
Лист № ___ Раздела **3.2**	Всего листов раздела **3.2 :** ___	Всего разделов: ___	Всего листов выписки: ___
11.02.2021 № 99/2021/375153897			
Кадастровый номер:		**16:24:050801:2528**	

Сведения о характерных точках границы земельного участка

Система координат: МСК-16
Зона №

Номер точки	Координаты		Описание закрепления на местности	Средняя квадратическая погрешность определения координат характерных точек границ земельного участка, м
	X	Y		
1	2	3	4	5
91	448814.3	1307789.1	Закрепление отсутствует	2.5
92	448797.8	1307764.9	Закрепление отсутствует	2.5
93	448795.2	1307750.3	Закрепление отсутствует	2.5
94	448794.6	1307738.3	Закрепление отсутствует	2.5
95	448797.1	1307722.4	Закрепление отсутствует	2.5
96	448804.8	1307691.9	Закрепление отсутствует	2.5
97	448808.6	1307684.3	Закрепление отсутствует	2.5
98	448812.4	1307667.1	Закрепление отсутствует	2.5
99	448803.5	1307643.6	Закрепление отсутствует	2.5
100	448798.4	1307617.6	Закрепление отсутствует	2.5
101	448804.8	1307602.4	Закрепление отсутствует	2.5
102	448842.9	1307560.5	Закрепление отсутствует	2.5
103	448881.6	1307530.6	Закрепление отсутствует	2.5
104	448900	1307523.6	Закрепление отсутствует	2.5
105	449307.97	1307795.22	Закрепление отсутствует	2.5

Государственный регистратор		ФГИС ЕГРН
полное наименование должности	подпись	инициалы, фамилия

М.П.

Выписка из Единого государственного реестра недвижимости об объекте недвижимости

Описание местоположения земельного участка

Земельный участок			
(вид объекта недвижимости)			
Лист № ___ Раздела **3.2**	Всего листов раздела **3.2 :** ___	Всего разделов: ___	Всего листов выписки: ___
11.02.2021 № 99/2021/375153897			
Кадастровый номер:		**16:24:050801:2528**	

Сведения о характерных точках границы земельного участка

Система координат: МСК-16
Зона №

Номер точки	Координаты		Описание закрепления на местности	Средняя квадратическая погрешность определения координат характерных точек границ земельного участка, м
	X	Y		
1	2	3	4	5
106	449315.55	1307787.75	Закрепление отсутствует	2.5
107	449322.05	1307783.71	Закрепление отсутствует	2.5
108	449327.05	1307781.81	Закрепление отсутствует	2.5
109	449332.45	1307780.58	Закрепление отсутствует	2.5
110	449340.59	1307779.92	Закрепление отсутствует	2.5
111	449343.44	1307780.04	Закрепление отсутствует	2.5
112	449359.94	1307781.94	Закрепление отсутствует	2.5
113	449367.19	1307784.23	Закрепление отсутствует	2.5
114	449374.19	1307788.03	Закрепление отсутствует	2.5
115	449377.41	1307790.2	Закрепление отсутствует	2.5
116	449381.78	1307795.27	Закрепление отсутствует	2.5
117	449385.58	1307801.57	Закрепление отсутствует	2.5
118	449387.94	1307807.41	Закрепление отсутствует	2.5
119	449391.74	1307823.91	Закрепление отсутствует	2.5
120	449392.16	1307830.37	Закрепление отсутствует	2.5

Государственный регистратор		ФГИС ЕГРН
полное наименование должности	подпись	инициалы, фамилия

М.П.

Выписка из Единого государственного реестра недвижимости об объекте недвижимости

Описание местоположения земельного участка

Земельный участок			
(вид объекта недвижимости)			
Лист № ___ Раздела **3.2**	Всего листов раздела **3.2 :** ___	Всего разделов: ___	Всего листов выписки: ___
11.02.2021 № 99/2021/375153897			
Кадастровый номер:		**16:24:050801:2528**	

Сведения о характерных точках границы земельного участка

Система координат: МСК-16
Зона №

Номер точки	Координаты		Описание закрепления на местности	Средняя квадратическая погрешность определения координат характерных точек границ земельного участка, м
	X	Y		
1	2	3	4	5
121	449390.77	1307843.84	Закрепление отсутствует	2.5
122	449388	1307857.12	Закрепление отсутствует	2.5
123	449391.17	1307860.62	Закрепление отсутствует	2.5
124	449393.61	1307865.23	Закрепление отсутствует	2.5
125	449394.77	1307870.33	Закрепление отсутствует	2.5
126	449395.37	1307876.73	Закрепление отсутствует	2.5
127	449395.18	1307881.94	Закрепление отсутствует	2.5
128	449392.59	1307888.92	Закрепление отсутствует	2.5
129	449388.79	1307895.22	Закрепление отсутствует	2.5
130	449384.28	1307900.41	Закрепление отсутствует	2.5
131	449377.39	1307904.06	Закрепление отсутствует	2.5
132	449371.67	1307904.89	Закрепление отсутствует	2.5
133	449351.88	1307905.09	Закрепление отсутствует	2.5
134	449342.63	1307905.38	Закрепление отсутствует	2.5
135	449335.12	1307903.61	Закрепление отсутствует	2.5

Государственный регистратор		ФГИС ЕГРН
полное наименование должности	подпись	инициалы, фамилия

М.П.

Выписка из Единого государственного реестра недвижимости об объекте недвижимости

Описание местоположения земельного участка

Земельный участок			
(вид объекта недвижимости)			
Лист № ___ Раздела **3.2**	Всего листов раздела **3.2 :** ___	Всего разделов: ___	Всего листов выписки: ___
11.02.2021 № 99/2021/375153897			
Кадастровый номер:		**16:24:050801:2528**	

Сведения о характерных точках границы земельного участка				
Система координат: МСК-16 Зона №				
Номер точки	Координаты		Описание закрепления на местности	Средняя квадратическая погрешность определения координат характерных точек границ земельного участка, м
	X	Y		
1	2	3	4	5
136	449329.82	1307901.21	Закрепление отсутствует	2.5
137	449324.33	1307897.53	Закрепление отсутствует	2.5
138	449321.76	1307894.57	Закрепление отсутствует	2.5
139	449318.78	1307888.28	Закрепление отсутствует	2.5
140	449317.18	1307882.42	Закрепление отсутствует	2.5
141	449310.76	1307876.33	Закрепление отсутствует	2.5
142	449306.49	1307873.8	Закрепление отсутствует	2.5
143	449302.94	1307873.8	Закрепление отсутствует	2.5
144	449294.45	1307875.84	Закрепление отсутствует	2.5
145	449291.57	1307876.32	Закрепление отсутствует	2.5
146	449275.73	1307877.59	Закрепление отсутствует	2.5
147	449269.34	1307876.29	Закрепление отсутствует	2.5
148	449266.09	1307874.69	Закрепление отсутствует	2.5
149	449260.99	1307871.59	Закрепление отсутствует	2.5
150	449258.62	1307869.91	Закрепление отсутствует	2.5

Государственный регистратор		ФГИС ЕГРН
полное наименование должности	подпись	инициалы, фамилия

М.П.

Выписка из Единого государственного реестра недвижимости об объекте недвижимости

Описание местоположения земельного участка

Земельный участок			
(вид объекта недвижимости)			
Лист № ___ Раздела **3.2**	Всего листов раздела **3.2 :** ___	Всего разделов: ___	Всего листов выписки: ___
11.02.2021 № 99/2021/375153897			
Кадастровый номер:		**16:24:050801:2528**	

Сведения о характерных точках границы земельного участка

Система координат: МСК-16
Зона №

Номер точки	Координаты		Описание закрепления на местности	Средняя квадратическая погрешность определения координат характерных точек границ земельного участка, м
	X	Y		
1	2	3	4	5
151	449255.86	1307867.12	Закрепление отсутствует	2.5
152	449253.86	1307864.17	Закрепление отсутствует	2.5
153	449250.49	1307858.05	Закрепление отсутствует	2.5
154	449249.42	1307855.67	Закрепление отсутствует	2.5
155	449248.36	1307851.42	Закрепление отсутствует	2.5
156	449247.08	1307836.32	Закрепление отсутствует	2.5
157	449248.71	1307825.68	Закрепление отсутствует	2.5
158	449251.99	1307818.55	Закрепление отсутствует	2.5
159	449255.97	1307813.15	Закрепление отсутствует	2.5
160	449259.79	1307809.6	Закрепление отсутствует	2.5
161	449264.41	1307807.16	Закрепление отсутствует	2.5
162	449276.33	1307804.18	Закрепление отсутствует	2.5
163	449297.89	1307801.32	Закрепление отсутствует	2.5
164	449303.39	1307799.08	Закрепление отсутствует	2.5
165	449148.89	1307548.4	Закрепление отсутствует	2.5

Государственный регистратор		ФГИС ЕГРН
полное наименование должности	подпись	инициалы, фамилия

М.П.

Выписка из Единого государственного реестра недвижимости об объекте недвижимости

Описание местоположения земельного участка

Земельный участок			
(вид объекта недвижимости)			
Лист № ___ Раздела **3.2**	Всего листов раздела **3.2 :** ___	Всего разделов: ___	Всего листов выписки: ___
11.02.2021 № 99/2021/375153897			
Кадастровый номер:		**16:24:050801:2528**	

Сведения о характерных точках границы земельного участка

Система координат: МСК-16
Зона №

Номер точки	Координаты		Описание закрепления на местности	Средняя квадратическая погрешность определения координат характерных точек границ земельного участка, м
	X	Y		
1	2	3	4	5
166	449140.69	1307571.3	Закрепление отсутствует	2.5
167	449136.89	1307579.5	Закрепление отсутствует	2.5
168	449136.89	1307590.9	Закрепление отсутствует	2.5
169	449140.69	1307611.9	Закрепление отсутствует	2.5
170	449142.59	1307624	Закрепление отсутствует	2.5
171	449140.69	1307633.5	Закрепление отсутствует	2.5
172	449124.79	1307661.4	Закрепление отсутствует	2.5
173	449106.99	1307690.6	Закрепление отсутствует	2.5
174	449101.29	1307698.9	Закрепление отсутствует	2.5
175	449099.39	1307708.4	Закрепление отсутствует	2.5
176	449098.09	1307718.6	Закрепление отсутствует	2.5
177	449101.89	1307744.6	Закрепление отсутствует	2.5
178	449107.69	1307759.8	Закрепление отсутствует	2.5
179	449124.79	1307783.3	Закрепление отсутствует	2.5
180	449130.49	1307787.8	Закрепление отсутствует	2.5

Государственный регистратор		ФГИС ЕГРН
полное наименование должности	подпись	инициалы, фамилия

М.П.

Выписка из Единого государственного реестра недвижимости об объекте недвижимости

Описание местоположения земельного участка

Земельный участок			
(вид объекта недвижимости)			
Лист № ___ Раздела **3.2**	Всего листов раздела **3.2 :** ___	Всего разделов: ___	Всего листов выписки: ___
11.02.2021 № 99/2021/375153897			
Кадастровый номер:		**16:24:050801:2528**	

Сведения о характерных точках границы земельного участка

Система координат: МСК-16
Зона №

Номер точки	Координаты		Описание закрепления на местности	Средняя квадратическая погрешность определения координат характерных точек границ земельного участка, м
	X	Y		
1	2	3	4	5
181	449137.49	1307797.9	Закрепление отсутствует	2.5
182	449149.59	1307818.9	Закрепление отсутствует	2.5
183	449167.99	1307834.8	Закрепление отсутствует	2.5
184	449187.69	1307846.8	Закрепление отсутствует	2.5
185	449195.89	1307859.5	Закрепление отсутствует	2.5
186	449200.39	1307865.3	Закрепление отсутствует	2.5
187	449202.89	1307874.8	Закрепление отсутствует	2.5
188	449197.79	1307884.3	Закрепление отсутствует	2.5
189	449193.89	1307885.7	Закрепление отсутствует	2.5
190	449117.59	1307884.7	Закрепление отсутствует	2.5
191	449109.59	1307883	Закрепление отсутствует	2.5
192	449097.49	1307876.1	Закрепление отсутствует	2.5
193	449089.89	1307866.5	Закрепление отсутствует	2.5
194	449088.59	1307853.2	Закрепление отсутствует	2.5
195	449093.69	1307834.8	Закрепление отсутствует	2.5

Государственный регистратор		ФГИС ЕГРН
полное наименование должности	подпись	инициалы, фамилия

М.П.

Выписка из Единого государственного реестра недвижимости об объекте недвижимости

Описание местоположения земельного участка

Земельный участок			
(вид объекта недвижимости)			
Лист № ___ Раздела **3.2**	Всего листов раздела **3.2 :** ___	Всего разделов: ___	Всего листов выписки: ___
11.02.2021 № 99/2021/375153897			
Кадастровый номер:		**16:24:050801:2528**	

Сведения о характерных точках границы земельного участка				
Система координат: МСК-16 Зона №				
Номер точки	Координаты		Описание закрепления на местности	Средняя квадратическая погрешность определения координат характерных точек границ земельного участка, м
	X	Y		
1	2	3	4	5
196	449095.59	1307814.5	Закрепление отсутствует	2.5
197	449080.29	1307773.8	Закрепление отсутствует	2.5
198	449063.79	1307743.3	Закрепление отсутствует	2.5
199	449064.49	1307724.9	Закрепление отсутствует	2.5
200	449064.49	1307722.4	Закрепление отсутствует	2.5
201	449071.49	1307705.9	Закрепление отсутствует	2.5
202	449096.19	1307663.3	Закрепление отсутствует	2.5
203	449108.29	1307600.5	Закрепление отсутствует	2.5
204	449115.29	1307561.1	Закрепление отсутствует	2.5
205	449120.99	1307545.2	Закрепление отсутствует	2.5
206	449126.09	1307538.9	Закрепление отсутствует	2.5
207	449136.89	1307535.7	Закрепление отсутствует	2.5
208	449144.49	1307540.8	Закрепление отсутствует	2.5
209	449896.99	1307756.7	Закрепление отсутствует	2.5
210	449905.19	1307757.9	Закрепление отсутствует	2.5

Государственный регистратор		ФГИС ЕГРН
полное наименование должности	подпись	инициалы, фамилия

М.П.

Выписка из Единого государственного реестра недвижимости об объекте недвижимости

Описание местоположения земельного участка

Земельный участок			
(вид объекта недвижимости)			
Лист № ___ Раздела **3.2**	Всего листов раздела **3.2 :** ___	Всего разделов: ___	Всего листов выписки: ___
11.02.2021 № 99/2021/375153897			
Кадастровый номер:		**16:24:050801:2528**	

Сведения о характерных точках границы земельного участка

Система координат: МСК-16
Зона №

Номер точки	Координаты		Описание закрепления на местности	Средняя квадратическая погрешность определения координат характерных точек границ земельного участка, м
	X	Y		
1	2	3	4	5
211	449919.79	1307780.8	Закрепление отсутствует	2.5
212	449924.89	1307789.7	Закрепление отсутствует	2.5
213	449921.69	1307795.4	Закрепление отсутствует	2.5
214	449915.39	1307797.9	Закрепление отсутствует	2.5
215	449905.19	1307797.9	Закрепление отсутствует	2.5
216	449895.69	1307797.9	Закрепление отсутствует	2.5
217	449882.99	1307794.1	Закрепление отсутствует	2.5
218	449862.69	1307796.7	Закрепление отсутствует	2.5
219	449851.19	1307797.3	Закрепление отсутствует	2.5
220	449832.19	1307806.2	Закрепление отсутствует	2.5
221	449810.59	1307814.5	Закрепление отсутствует	2.5
222	449792.79	1307813.8	Закрепление отсутствует	2.5
223	449774.99	1307804.9	Закрепление отсутствует	2.5
224	449758.49	1307791	Закрепление отсутствует	2.5
225	449740.09	1307768.7	Закрепление отсутствует	2.5

Государственный регистратор		ФГИС ЕГРН
полное наименование должности	подпись	инициалы, фамилия

М.П.

Выписка из Единого государственного реестра недвижимости об объекте недвижимости

Описание местоположения земельного участка

Земельный участок			
(вид объекта недвижимости)			
Лист № ___ Раздела **3.2**	Всего листов раздела **3.2 :** ___	Всего разделов: ___	Всего листов выписки: ___
11.02.2021 № 99/2021/375153897			
Кадастровый номер:		**16:24:050801:2528**	

Сведения о характерных точках границы земельного участка

Система координат: МСК-16
Зона №

Номер точки	Координаты		Описание закрепления на местности	Средняя квадратическая погрешность определения координат характерных точек границ земельного участка, м
	X	Y		
1	2	3	4	5
226	449734.39	1307759.2	Закрепление отсутствует	2.5
227	449736.29	1307751.6	Закрепление отсутствует	2.5
228	449743.89	1307743.3	Закрепление отсутствует	2.5
229	449748.99	1307741.4	Закрепление отсутствует	2.5
230	449755.99	1307741.4	Закрепление отсутствует	2.5
231	449768.09	1307751	Закрепление отсутствует	2.5
232	449780.09	1307768.7	Закрепление отсутствует	2.5
233	449795.39	1307782.1	Закрепление отсутствует	2.5
234	449804.19	1307785.9	Закрепление отсутствует	2.5
235	449813.09	1307782.7	Закрепление отсутствует	2.5
236	449827.69	1307771.3	Закрепление отсутствует	2.5
237	449834.69	1307763.7	Закрепление отсутствует	2.5
238	449839.79	1307763	Закрепление отсутствует	2.5
239	449850.59	1307766.2	Закрепление отсутствует	2.5
240	449872.19	1307765.6	Закрепление отсутствует	2.5

Государственный регистратор		ФГИС ЕГРН
полное наименование должности	подпись	инициалы, фамилия

М.П.

Выписка из Единого государственного реестра недвижимости об объекте недвижимости

Описание местоположения земельного участка

Земельный участок			
(вид объекта недвижимости)			
Лист № ___ Раздела **3.2**	Всего листов раздела **3.2 :** ___	Всего разделов: ___	Всего листов выписки: ___
11.02.2021 № 99/2021/375153897			
Кадастровый номер:		**16:24:050801:2528**	

Сведения о характерных точках границы земельного участка				
Система координат: МСК-16 Зона №				
Номер точки	Координаты		Описание закрепления на местности	Средняя квадратическая погрешность определения координат характерных точек границ земельного участка, м
	X	Y		
1	2	3	4	5
241	449886.79	1307758.6	Закрепление отсутствует	2.5

Государственный регистратор		ФГИС ЕГРН
полное наименование должности	подпись	инициалы, фамилия

М.П.

полное наименование органа регистрации прав

Раздел 1

Выписка из Единого государственного реестра недвижимости об объекте недвижимости

Сведения о характеристиках объекта недвижимости

На основании запроса от 10.02.2021 г., поступившего на рассмотрение 11.02.2021 г., сообщаем, что согласно записям Единого государственного реестра недвижимости:

Земельный участок			
(вид объекта недвижимости)			
Лист № ___ Раздела **1**	Всего листов раздела **1**: ___	Всего разделов: ___	Всего листов выписки: ___
11.02.2021 № 99/2021/375153401			
Кадастровый номер:		**16:24:050801:2529**	

Номер кадастрового квартала:	16:24:050801
Дата присвоения кадастрового номера:	05.09.2016
Ранее присвоенный государственный учетный номер:	данные отсутствуют
Адрес:	установлено относительно ориентира, расположенного в границах участка. Почтовый адрес ориентира: Республика Татарстан, Лаишевский муниципальный район, Никольское сельское поселение
Площадь:	16230 +/- 1115кв. м
Кадастровая стоимость, руб.:	28240.2
Кадастровые номера расположенных в пределах земельного участка объектов недвижимости:	данные отсутствуют
Кадастровые номера объектов недвижимости, из которых образован объект недвижимости:	16:24:000000:780
Кадастровые номера образованных объектов недвижимости:	данные отсутствуют
Сведения о включении объекта недвижимости в состав предприятия как имущественного комплекса:	

Государственный регистратор		ФГИС ЕГРН
полное наименование должности	подпись	инициалы, фамилия

М.П.

Выписка из Единого государственного реестра недвижимости об объекте недвижимости

Сведения о характеристиках объекта недвижимости

Земельный участок			
(вид объекта недвижимости)			
Лист № ___ Раздела **1**	Всего листов раздела **1**: ___	Всего разделов: ___	Всего листов выписки: ___
11.02.2021 № 99/2021/375153401			
Кадастровый номер:		**16:24:050801:2529**	

Категория земель:	Земли сельскохозяйственного назначения
Виды разрешенного использования:	Сельскохозяйственное производство
Сведения о кадастровом инженере:	Максимова Инна Валерьевна №16-11-412
Сведения о лесах, водных объектах и об иных природных объектах, расположенных в пределах земельного участка:	данные отсутствуют
Сведения о том, что земельный участок полностью или частично расположен в границах зоны с особыми условиями использования территории или территории объекта культурного наследия	данные отсутствуют
Сведения о том, что земельный участок расположен в границах особой экономической зоны, территории опережающего социально-экономического развития, зоны территориального развития в Российской Федерации, игорной зоны:	данные отсутствуют
Сведения о том, что земельный участок расположен в границах особо охраняемой природной территории, охотничьих угодий, лесничеств, лесопарков:	данные отсутствуют
Сведения о результатах проведения государственного земельного надзора:	данные отсутствуют
Сведения о расположении земельного участка в границах территории, в отношении которой утвержден проект межевания территории:	данные отсутствуют

Государственный регистратор		ФГИС ЕГРН
полное наименование должности	подпись	инициалы, фамилия

М.П.

Выписка из Единого государственного реестра недвижимости об объекте недвижимости

Сведения о характеристиках объекта недвижимости

Земельный участок			
(вид объекта недвижимости)			
Лист № ___ Раздела **1**	Всего листов раздела **1**: ___	Всего разделов: ___	Всего листов выписки: ___
11.02.2021 № 99/2021/375153401			
Кадастровый номер:		**16:24:050801:2529**	

Условный номер земельного участка:	данные отсутствуют
Сведения о принятии акта и (или) заключении договора, предусматривающих предоставление в соответствии с земельным законодательством исполнительным органом государственной власти или органом местного самоуправления находящегося в государственной или муниципальной собственности земельного участка для строительства наемного дома социального использования или наемного дома коммерческого использования:	данные отсутствуют
Сведения о том, что земельный участок или земельные участки образованы на основании решения об изъятии земельного участка и (или) расположенного на нем объекта недвижимости для государственных или муниципальных нужд:	данные отсутствуют
Сведения о том, что земельный участок образован из земель или земельного участка, государственная собственность на которые не разграничена:	данные отсутствуют
Сведения о наличии земельного спора о местоположении границ земельных участков:	данные отсутствуют
Статус записи об объекте недвижимости:	Сведения об объекте недвижимости имеют статус "актуальные"
Особые отметки:	данные отсутствуют
Получатель выписки:	Сабрекова Дания Мударисовна

Государственный регистратор		ФГИС ЕГРН
полное наименование должности	подпись	инициалы, фамилия

М.П.

Выписка из Единого государственного реестра недвижимости об объекте недвижимости
Сведения о зарегистрированных правах

Земельный участок			
(вид объекта недвижимости)			
Лист № ___ Раздела **2**	Всего листов раздела **2**: ___	Всего разделов: ___	Всего листов выписки: ___
11.02.2021 № 99/2021/375153401			
Кадастровый номер:		**16:24:050801:2529**	

1.	Правообладатель (правообладатели):		1.1.	Закрытый рентный паевой инвестиционный фонд "ТФБ-Рентный инвестиционный фонд"
2.	Вид, номер и дата государственной регистрации права:		2.1.	Долевая собственность, № 16-16/001-16/097/010/2016-6891/1 от 29.09.2016
3.	Ограничение прав и обременение объекта недвижимости:			
	3.1.1.	вид:		Прочие ограничения (обременения), Особые условия землепользования: охранная зона нефтепровода
		дата государственной регистрации:		29.09.2016
		номер государственной регистрации:		16-16-26/016/2012-144
		срок, на который установлено ограничение прав и обременение объекта недвижимости:		Срок не определен
		лицо, в пользу которого установлено ограничение прав и обременение объекта недвижимости:		Акционерное общество "Транснефть-Прикамье", ИНН: 1645000340
		основание государственной регистрации:		Постановление Кабинета Министров РТ "Об утверждении Порядка использования земель в охранных зонах трубопроводов" от 20.08.2007 №395; Земельный кодекс Российской Федерации №136-ФЗ от 25.10.2001г
	3.1.2.	вид:		Доверительное управление, Республика Татарстан, Пестречинский муниципальный район, Богородское сельское поселение, кад.№ 16:33:021134:234, Земельный участок, категория земель: земли сельскохозяйственного назначения, разрешенное использование: сельскохозяйственное производство, площадь 30 004 кв. м
		дата государственной регистрации:		13.07.2020
		номер государственной регистрации:		16:24:050801:2529-16/017/2020-2
		срок, на который установлено ограничение прав и обременение объекта недвижимости:		по 31.03.2024
		лицо, в пользу которого установлено ограничение прав и обременение объекта недвижимости:		Общество с ограниченной ответственностью " Управляющая компания "Простор Инвест" Д.У.Закр. рентн.ПИФ "Инвестиционный рентный фонд", ИНН: 7707423596
		основание государственной регистрации:		Изменения и дополнения №14 в правила доверительного управления Закрытым рентным паевым инвестиционным фондом "Инвестиционный рентный фонд" от 12.12.2019 №*; Правила доверительного управления Закрытым рентным ПИФ "ТФБ-Рентный инвестиционный фонд" от 24.04.2009 №*

4.	Договоры участия в долевом строительстве:	не зарегистрировано
5.	Заявленные в судебном порядке права требования:	данные отсутствуют
6.	Сведения о возражении в отношении зарегистрированного права:	данные отсутствуют
7.	Сведения о наличии решения об изъятии объекта недвижимости для государственных и муниципальных нужд:	данные отсутствуют
8.	Сведения о невозможности государственной регистрации без личного участия правообладателя или его законного представителя:	
9.	Правопритязания и сведения о наличии поступивших, но не рассмотренных заявлений о проведении государственной регистрации права (перехода, прекращения права), ограничения права или обременения объекта недвижимости, сделки в отношении объекта недвижимости:	данные отсутствуют
10.	Сведения об осуществлении государственной регистрации сделки, права, ограничения права без необходимого в силу закона согласия третьего лица, органа:	данные отсутствуют
11.	Сведения о невозможности государственной регистрации перехода, прекращения, ограничения права на земельный участок из земель сельскохозяйственного назначения:	

Государственный регистратор		ФГИС ЕГРН
полное наименование должности	подпись	инициалы, фамилия

М.П.

Выписка из Единого государственного реестра недвижимости об объекте недвижимости

Описание местоположения земельного участка

Земельный участок			
(вид объекта недвижимости)			
Лист № ___ Раздела **3**	Всего листов раздела **3**: ___	Всего разделов: ___	Всего листов выписки: ___
11.02.2021 № 99/2021/375153401			
Кадастровый номер:		**16:24:050801:2529**	

План (чертеж, схема) земельного участка

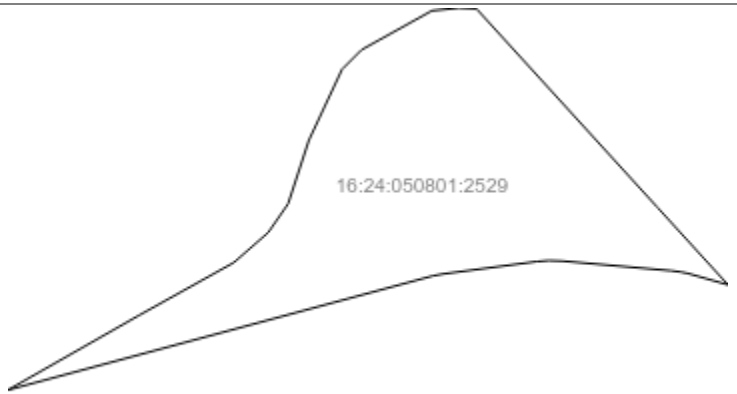

Масштаб 1: данные отсутствуют	Условные обозначения:		

Государственный регистратор		ФГИС ЕГРН
полное наименование должности	подпись	инициалы, фамилия

М.П.

Выписка из Единого государственного реестра недвижимости об объекте недвижимости

Описание местоположения земельного участка

Земельный участок			
(вид объекта недвижимости)			
Лист № ___ Раздела **3.1**	Всего листов раздела **3.1 :** ___	Всего разделов: ___	Всего листов выписки: ___
11.02.2021 № 99/2021/375153401			
Кадастровый номер:		**16:24:050801:2529**	

Описание местоположения границ земельного участка

Номер п/п	Номер точки		Дирекционный угол	Горизонтальное проложение, м	Описание закрепления на местности	Кадастровые номера смежных участков	Сведения об адресах правообладателей смежных земельных участков
	начальная	конечная					
1	2	3	4	5	6	7	8
1	1	2	данные отсутствуют	данные отсутствуют	-	данные отсутствуют	данные отсутствуют
2	2	3	данные отсутствуют	данные отсутствуют	-	данные отсутствуют	данные отсутствуют
3	3	4	данные отсутствуют	данные отсутствуют	-	данные отсутствуют	данные отсутствуют
4	4	5	данные отсутствуют	данные отсутствуют	-	данные отсутствуют	данные отсутствуют
5	5	6	данные отсутствуют	данные отсутствуют	-	данные отсутствуют	данные отсутствуют
6	6	7	данные отсутствуют	данные отсутствуют	-	данные отсутствуют	данные отсутствуют
7	7	8	данные отсутствуют	данные отсутствуют	-	данные отсутствуют	данные отсутствуют
8	8	9	данные отсутствуют	данные отсутствуют	-	данные отсутствуют	данные отсутствуют
9	9	10	данные отсутствуют	данные отсутствуют	-	данные отсутствуют	данные отсутствуют
10	10	11	данные отсутствуют	данные отсутствуют	-	данные отсутствуют	данные отсутствуют
11	11	12	данные отсутствуют	данные отсутствуют	-	данные отсутствуют	данные отсутствуют
12	12	13	данные отсутствуют	данные отсутствуют	-	данные отсутствуют	данные отсутствуют
13	13	14	данные отсутствуют	данные отсутствуют	-	данные отсутствуют	данные отсутствуют
14	14	15	данные	данные	-	данные отсутствуют	данные отсутствуют

			отсутствуют	отсутствуют			
15	15	16	данные отсутствуют	данные отсутствуют	-	данные отсутствуют	данные отсутствуют

Государственный регистратор		ФГИС ЕГРН
полное наименование должности	подпись	инициалы, фамилия

М.П.

Выписка из Единого государственного реестра недвижимости об объекте недвижимости

Описание местоположения земельного участка

Земельный участок			
(вид объекта недвижимости)			
Лист № ___ Раздела **3.1**	Всего листов раздела **3.1 :** ___	Всего разделов: ___	Всего листов выписки: ___
11.02.2021 № 99/2021/375153401			
Кадастровый номер:		**16:24:050801:2529**	

Описание местоположения границ земельного участка

Номер п/п	Номер точки		Дирекционный угол	Горизонтальное проложение, м	Описание закрепления на местности	Кадастровые номера смежных участков	Сведения об адресах правообладателей смежных земельных участков
	начальная	конечная					
1	2	3	4	5	6	7	8
16	16	17	данные отсутствуют	данные отсутствуют	-	данные отсутствуют	данные отсутствуют
17	17	18	данные отсутствуют	данные отсутствуют	-	данные отсутствуют	данные отсутствуют
18	18	19	данные отсутствуют	данные отсутствуют	-	данные отсутствуют	данные отсутствуют
19	19	20	данные отсутствуют	данные отсутствуют	-	данные отсутствуют	данные отсутствуют
20	20	21	данные отсутствуют	данные отсутствуют	-	данные отсутствуют	данные отсутствуют
21	21	22	данные отсутствуют	данные отсутствуют	-	данные отсутствуют	данные отсутствуют
22	22	1	данные отсутствуют	данные отсутствуют	-	данные отсутствуют	данные отсутствуют

Государственный регистратор		ФГИС ЕГРН
полное наименование должности	подпись	инициалы, фамилия

М.П.

Выписка из Единого государственного реестра недвижимости об объекте недвижимости

Описание местоположения земельного участка

Земельный участок			
(вид объекта недвижимости)			
Лист № ___ Раздела **3.2**	Всего листов раздела **3.2 :** ___	Всего разделов: ___	Всего листов выписки: ___
11.02.2021 № 99/2021/375153401			
Кадастровый номер:		**16:24:050801:2529**	

Сведения о характерных точках границы земельного участка

Система координат: МСК-16
Зона №

Номер точки	Координаты		Описание закрепления на местности	Средняя квадратическая погрешность определения координат характерных точек границ земельного участка, м
	X	Y		
1	2	3	4	5
1	450136.16	1307555.78	Закрепление отсутствует	2.5
2	450168.3	1307612.3	Закрепление отсутствует	2.5
3	450191.3	1307653.7	Закрепление отсутствует	2.5
4	450204.3	1307668.6	Закрепление отсутствует	2.5
5	450216.7	1307677.2	Закрепление отсутствует	2.5
6	450244.2	1307686.2	Закрепление отсутствует	2.5
7	450274.9	1307700.6	Закрепление отсутствует	2.5
8	450283.3	1307709	Закрепление отсутствует	2.5
9	450300.2	1307739.5	Закрепление отсутствует	2.5
10	450301.4	1307751.1	Закрепление отсутствует	2.5
11	450301.08	1307758.8	Закрепление отсутствует	2.5
12	450215.16	1307837.26	Закрепление отсутствует	2.5
13	450193.87	1307856.7	Закрепление отсутствует	2.5
14	450181.67	1307867.84	Закрепление отсутствует	2.5
15	450186.59	1307850.43	Закрепление отсутствует	2.5

Государственный регистратор		ФГИС ЕГРН
полное наименование должности	подпись	инициалы, фамилия

М.П.

Выписка из Единого государственного реестра недвижимости об объекте недвижимости

Описание местоположения земельного участка

Земельный участок			
(вид объекта недвижимости)			
Лист № ___ Раздела **3.2**	Всего листов раздела **3.2 :** ___	Всего разделов: ___	Всего листов выписки: ___
11.02.2021 № 99/2021/375153401			
Кадастровый номер:		**16:24:050801:2529**	

Сведения о характерных точках границы земельного участка				
Система координат: МСК-16 Зона №				
Номер точки	Координаты		Описание закрепления на местности	Средняя квадратическая погрешность определения координат характерных точек границ земельного участка, м
	X	Y		
1	2	3	4	5
16	450187.24	1307847.22	Закрепление отсутствует	2.5
17	450187.75	1307843.3	Закрепление отсутствует	2.5
18	450191.96	1307795.93	Закрепление отсутствует	2.5
19	450192.14	1307790.08	Закрепление отсутствует	2.5
20	450191.73	1307784.95	Закрепление отсутствует	2.5
21	450186.42	1307744.79	Закрепление отсутствует	2.5
22	450185.6	1307740.21	Закрепление отсутствует	2.5

Государственный регистратор		ФГИС ЕГРН
полное наименование должности	подпись	инициалы, фамилия

М.П.

Выписка из Единого государственного реестра недвижимости об объекте недвижимости

Сведения о частях земельного участка

Земельный участок			
(вид объекта недвижимости)			
Лист № ___ Раздела **4**	Всего листов раздела **4**: ___	Всего разделов: ___	Всего листов выписки: ___
11.02.2021 № 99/2021/375153401			
Кадастровый номер:		**16:24:050801:2529**	

План (чертеж, схема) части земельного участка		Учетный номер части: **16:24:050801:2529/1**	
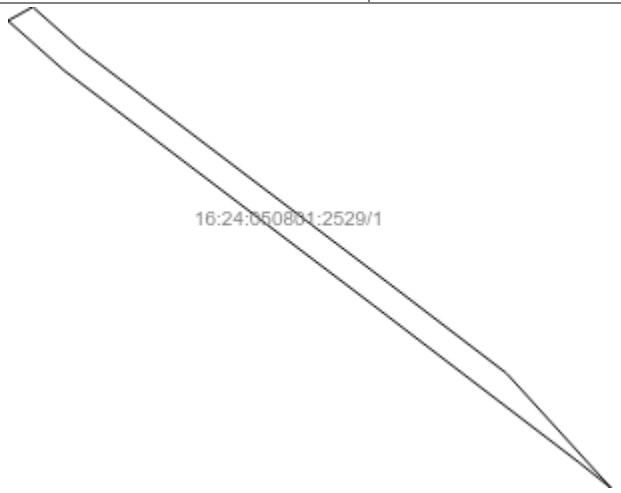			
Масштаб 1: данные отсутствуют	Условные обозначения:		

Государственный регистратор		ФГИС ЕГРН
полное наименование должности	подпись	инициалы, фамилия

М.П.

Выписка из Единого государственного реестра недвижимости об объекте недвижимости

Сведения о частях земельного участка

Земельный участок			
(вид объекта недвижимости)			
Лист № ___ Раздела **4.1**	Всего листов раздела **4.1 :** ___	Всего разделов: ___	Всего листов выписки: ___
11.02.2021 № 99/2021/375153401			
Кадастровый номер:		**16:24:050801:2529**	

Учетный номер части	Площадь ($м^2$)	Содержание ограничения в использовании или ограничения права на объект недвижимости или обременения объекта недвижимости
1	2	3
1	407	Ограничения прав на земельный участок, предусмотренные статьей 56 Земельного кодекса Российской Федерации, 16.24.2.459, Решение участника ООО "Газпром трансгаз Казань" № 19/к от 27.06.2013

Государственный регистратор		ФГИС ЕГРН
полное наименование должности	подпись	инициалы, фамилия

М.П.

Выписка из Единого государственного реестра недвижимости об объекте недвижимости

Сведения о частях земельного участка

Земельный участок			
(вид объекта недвижимости)			
Лист № ___ Раздела **4.2**	Всего листов раздела **4.2 :** ___	Всего разделов: ___	Всего листов выписки: ___
11.02.2021 № 99/2021/375153401			
Кадастровый номер:		**16:24:050801:2529**	

Сведения о характерных точках границы части (частей) земельного участка

Учетный номер части: 1

Система координат: СК кадастрового округа
Зона №

Номер точки	Координаты, м		Описание закрепления на местности	Средняя квадратическая погрешность определения координат характерных точек границы части земельного участка, м
	X	Y		
1	2	3	4	5
23	450299.89	1307738.95	данные отсутствуют	данные отсутствуют
24	450297.84	1307735.24	данные отсутствуют	данные отсутствуют
25	450290.41	1307743.63	данные отсутствуют	0.1
26	450255.3	1307789.98	данные отсутствуют	0.1
27	450231.96	1307820.58	данные отсутствуют	0.1
28	450228.05	1307825.49	данные отсутствуют	данные отсутствуют
29	450245.18	1307809.85	данные отсутствуют	данные отсутствуют
30	450258.49	1307792.4	данные отсутствуют	0.1
31	450293.56	1307746.1	данные отсутствуют	0.1

Государственный регистратор		ФГИС ЕГРН
полное наименование должности	подпись	инициалы, фамилия

М.П.

Раздел 1

Выписка из Единого государственного реестра недвижимости об объекте недвижимости

Сведения о характеристиках объекта недвижимости

На основании запроса от 10.02.2021 г., поступившего на рассмотрение 11.02.2021 г., сообщаем, что согласно записям Единого государственного реестра недвижимости:

Земельный участок			
(вид объекта недвижимости)			
Лист № ___ Раздела **1**	Всего листов раздела **1**: ___	Всего разделов: ___	Всего листов выписки: ___
11.02.2021 № 99/2021/375158816			
Кадастровый номер:		**16:24:050801:2530**	

Номер кадастрового квартала:	16:24:050801
Дата присвоения кадастрового номера:	05.09.2016
Ранее присвоенный государственный учетный номер:	данные отсутствуют
Адрес:	установлено относительно ориентира, расположенного в границах участка. Почтовый адрес ориентира: Республика Татарстан, Лаишевский муниципальный район, Никольское сельское поселение
Площадь:	27697 +/- 1456кв. м
Кадастровая стоимость, руб.:	57886.73
Кадастровые номера расположенных в пределах земельного участка объектов недвижимости:	данные отсутствуют
Кадастровые номера объектов недвижимости, из которых образован объект недвижимости:	16:24:000000:780
Кадастровые номера образованных объектов недвижимости:	данные отсутствуют
Сведения о включении объекта недвижимости в состав предприятия как имущественного комплекса:	

Государственный регистратор		ФГИС ЕГРН
полное наименование должности	подпись	инициалы, фамилия

М.П.

Выписка из Единого государственного реестра недвижимости об объекте недвижимости

Сведения о характеристиках объекта недвижимости

Земельный участок			
(вид объекта недвижимости)			
Лист № ___ Раздела **1**	Всего листов раздела **1**: ___	Всего разделов: ___	Всего листов выписки: ___
11.02.2021 № 99/2021/375158816			
Кадастровый номер:		**16:24:050801:2530**	

Категория земель:	Земли сельскохозяйственного назначения
Виды разрешенного использования:	Сельскохозяйственное производство
Сведения о кадастровом инженере:	Максимова Инна Валерьевна №16-11-412
Сведения о лесах, водных объектах и об иных природных объектах, расположенных в пределах земельного участка:	данные отсутствуют
Сведения о том, что земельный участок полностью или частично расположен в границах зоны с особыми условиями использования территории или территории объекта культурного наследия	данные отсутствуют
Сведения о том, что земельный участок расположен в границах особой экономической зоны, территории опережающего социально-экономического развития, зоны территориального развития в Российской Федерации, игорной зоны:	данные отсутствуют
Сведения о том, что земельный участок расположен в границах особо охраняемой природной территории, охотничьих угодий, лесничеств, лесопарков:	данные отсутствуют
Сведения о результатах проведения государственного земельного надзора:	данные отсутствуют
Сведения о расположении земельного участка в границах территории, в отношении которой утвержден проект межевания территории:	данные отсутствуют

Государственный регистратор		ФГИС ЕГРН
полное наименование должности	подпись	инициалы, фамилия

М.П.

Выписка из Единого государственного реестра недвижимости об объекте недвижимости

Сведения о характеристиках объекта недвижимости

Земельный участок			
(вид объекта недвижимости)			
Лист № ___ Раздела **1**	Всего листов раздела **1**: ___	Всего разделов: ___	Всего листов выписки: ___
11.02.2021 № 99/2021/375158816			
Кадастровый номер:		**16:24:050801:2530**	

Условный номер земельного участка:	данные отсутствуют
Сведения о принятии акта и (или) заключении договора, предусматривающих предоставление в соответствии с земельным законодательством исполнительным органом государственной власти или органом местного самоуправления находящегося в государственной или муниципальной собственности земельного участка для строительства наемного дома социального использования или наемного дома коммерческого использования:	данные отсутствуют
Сведения о том, что земельный участок или земельные участки образованы на основании решения об изъятии земельного участка и (или) расположенного на нем объекта недвижимости для государственных или муниципальных нужд:	данные отсутствуют
Сведения о том, что земельный участок образован из земель или земельного участка, государственная собственность на которые не разграничена:	данные отсутствуют
Сведения о наличии земельного спора о местоположении границ земельных участков:	данные отсутствуют
Статус записи об объекте недвижимости:	Сведения об объекте недвижимости имеют статус "актуальные"
Особые отметки:	Сведения необходимые для заполнения раздела 4 отсутствуют. Сведения необходимые для заполнения раздела 4.1 отсутствуют. Сведения необходимые для заполнения раздела 4.2 отсутствуют.
Получатель выписки:	Сабрекова Дания Мударисовна

Государственный регистратор		ФГИС ЕГРН
полное наименование должности	подпись	инициалы, фамилия

М.П.

Выписка из Единого государственного реестра недвижимости об объекте недвижимости

Сведения о зарегистрированных правах

Земельный участок			
(вид объекта недвижимости)			
Лист № ___ Раздела **2**	Всего листов раздела **2 :** ___	Всего разделов: ___	Всего листов выписки: ___
11.02.2021 № 99/2021/375158816			
Кадастровый номер:		**16:24:050801:2530**	

1.	Правообладатель (правообладатели):		1.1.	Закрытый рентный паевой инвестиционный фонд "ТФБ-Рентный инвестиционный фонд"
2.	Вид, номер и дата государственной регистрации права:		2.1.	Долевая собственность, № 16-16/001-16/097/010/2016-6954/1 от 29.09.2016
3.	Ограничение прав и обременение объекта недвижимости:			
	3.1.1.	вид:		Доверительное управление, Республика Татарстан, Пестречинский муниципальный район, Богородское сельское поселение, кад.№ 16:33:021134:234, Земельный участок, категория земель: земли сельскохозяйственного назначения, разрешенное использование: сельскохозяйственное производство, площадь 30 004 кв. м
		дата государственной регистрации:		13.07.2020
		номер государственной регистрации:		16:24:050801:2530-16/017/2020-2
		срок, на который установлено ограничение прав и обременение объекта недвижимости:		по 31.03.2024
		лицо, в пользу которого установлено ограничение прав и обременение объекта недвижимости:		Общество с ограниченной ответственностью " Управляющая компания "Простор Инвест" Д.У.Закр. рентн.ПИФ "Инвестиционный рентный фонд", ИНН: 7707423596
		основание государственной регистрации:		Изменения и дополнения №14 в правила доверительного управления Закрытым рентным паевым инвестиционным фондом "Инвестиционный рентный фонд" от 12.12.2019 №*; Правила доверительного управления Закрытым рентным ПИФ "ТФБ-Рентный инвестиционный фонд" от 24.04.2009 №*
	3.1.2.	вид:		Прочие ограничения (обременения), Особые условия землепользования: охранная зона нефтепровода
		дата государственной регистрации:		29.09.2016
		номер государственной регистрации:		16-16-26/016/2012-144
		срок, на который установлено ограничение прав и обременение объекта недвижимости:		Срок не определен
		лицо, в пользу которого установлено ограничение прав и обременение объекта недвижимости:		Акционерное общество "Транснефть-Прикамье", ИНН: 1645000340
		основание государственной регистрации:		Постановление Кабинета Министров РТ "Об утверждении Порядка использования земель в охранных зонах трубопроводов" от 20.08.2007 №395; Земельный кодекс Российской Федерации №136-ФЗ от 25.10.2001г
4.				

4.	Договоры участия в долевом строительстве:	не зарегистрировано
5.	Заявленные в судебном порядке права требования:	данные отсутствуют
6.	Сведения о возражении в отношении зарегистрированного права:	данные отсутствуют
7.	Сведения о наличии решения об изъятии объекта недвижимости для государственных и муниципальных нужд:	данные отсутствуют
8.	Сведения о невозможности государственной регистрации без личного участия правообладателя или его законного представителя:	
9.	Правопритязания и сведения о наличии поступивших, но не рассмотренных заявлений о проведении государственной регистрации права (перехода, прекращения права), ограничения права или обременения объекта недвижимости, сделки в отношении объекта недвижимости:	данные отсутствуют
10.	Сведения об осуществлении государственной регистрации сделки, права, ограничения права без необходимого в силу закона согласия третьего лица, органа:	данные отсутствуют
11.	Сведения о невозможности государственной регистрации перехода, прекращения, ограничения права на земельный участок из земель сельскохозяйственного назначения:	

Государственный регистратор		ФГИС ЕГРН
полное наименование должности	подпись	инициалы, фамилия

М.П.

Выписка из Единого государственного реестра недвижимости об объекте недвижимости

Описание местоположения земельного участка

Земельный участок			
(вид объекта недвижимости)			
Лист № ___ Раздела **3**	Всего листов раздела **3**: ___	Всего разделов: ___	Всего листов выписки: ___
11.02.2021 № 99/2021/375158816			
Кадастровый номер:		**16:24:050801:2530**	

План (чертеж, схема) земельного участка			
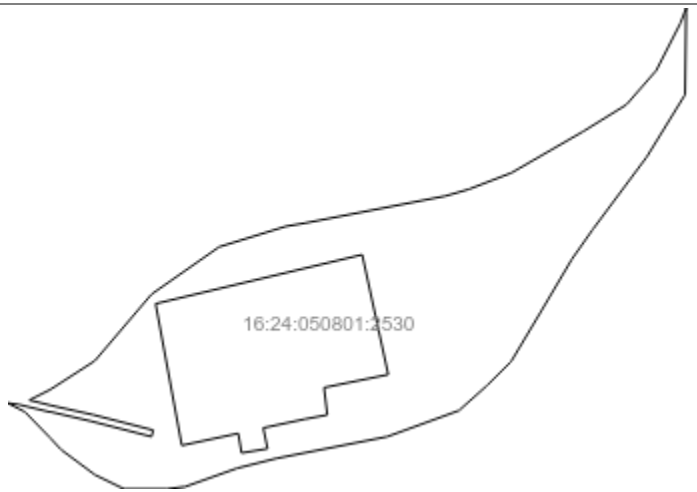			
Масштаб 1: данные отсутствуют	Условные обозначения:		

Государственный регистратор		ФГИС ЕГРН
полное наименование должности	подпись	инициалы, фамилия

М.П.

Выписка из Единого государственного реестра недвижимости об объекте недвижимости

Описание местоположения земельного участка

Земельный участок			
(вид объекта недвижимости)			
Лист № ___ Раздела **3.1**	Всего листов раздела **3.1 :** ___	Всего разделов: ___	Всего листов выписки: ___
11.02.2021 № 99/2021/375158816			
Кадастровый номер:		**16:24:050801:2530**	

Описание местоположения границ земельного участка

Номер п/п	Номер точки		Дирекционный угол	Горизонтальное проложение, м	Описание закрепления на местности	Кадастровые номера смежных участков	Сведения об адресах правообладателей смежных земельных участков
	начальная	конечная					
1	2	3	4	5	6	7	8
1	1	2	данные отсутствуют	данные отсутствуют	-	данные отсутствуют	данные отсутствуют
2	2	3	данные отсутствуют	данные отсутствуют	-	данные отсутствуют	данные отсутствуют
3	3	4	данные отсутствуют	данные отсутствуют	-	данные отсутствуют	данные отсутствуют
4	4	5	данные отсутствуют	данные отсутствуют	-	данные отсутствуют	данные отсутствуют
5	5	6	данные отсутствуют	данные отсутствуют	-	данные отсутствуют	данные отсутствуют
6	6	7	данные отсутствуют	данные отсутствуют	-	данные отсутствуют	данные отсутствуют
7	7	8	данные отсутствуют	данные отсутствуют	-	данные отсутствуют	данные отсутствуют
8	8	9	данные отсутствуют	данные отсутствуют	-	данные отсутствуют	данные отсутствуют
9	9	10	данные отсутствуют	данные отсутствуют	-	данные отсутствуют	данные отсутствуют
10	10	11	данные отсутствуют	данные отсутствуют	-	данные отсутствуют	данные отсутствуют
11	11	12	данные отсутствуют	данные отсутствуют	-	данные отсутствуют	данные отсутствуют
12	12	13	данные отсутствуют	данные отсутствуют	-	данные отсутствуют	данные отсутствуют
13	13	14	данные отсутствуют	данные отсутствуют	-	данные отсутствуют	данные отсутствуют
14	14	15	данные	данные	-	данные отсутствуют	данные отсутствуют

			отсутствуют	отсутствуют			
15	15	16	данные отсутствуют	данные отсутствуют	-	данные отсутствуют	данные отсутствуют

Государственный регистратор		ФГИС ЕГРН
полное наименование должности	подпись	инициалы, фамилия

М.П.

Выписка из Единого государственного реестра недвижимости об объекте недвижимости

Описание местоположения земельного участка

Земельный участок			
(вид объекта недвижимости)			
Лист № ___ Раздела **3.1**	Всего листов раздела **3.1 :** ___	Всего разделов: ___	Всего листов выписки: ___
11.02.2021 № 99/2021/375158816			
Кадастровый номер:		**16:24:050801:2530**	

Описание местоположения границ земельного участка

Номер п/п	Номер точки		Дирекционный угол	Горизонтальное проложение, м	Описание закрепления на местности	Кадастровые номера смежных участков	Сведения об адресах правообладателей смежных земельных участков
	начальная	конечная					
1	2	3	4	5	6	7	8
16	16	17	данные отсутствуют	данные отсутствуют	-	данные отсутствуют	данные отсутствуют
17	17	18	данные отсутствуют	данные отсутствуют	-	данные отсутствуют	данные отсутствуют
18	18	19	данные отсутствуют	данные отсутствуют	-	данные отсутствуют	данные отсутствуют
19	19	20	данные отсутствуют	данные отсутствуют	-	данные отсутствуют	данные отсутствуют
20	20	21	данные отсутствуют	данные отсутствуют	-	данные отсутствуют	данные отсутствуют
21	21	22	данные отсутствуют	данные отсутствуют	-	данные отсутствуют	данные отсутствуют
22	22	23	данные отсутствуют	данные отсутствуют	-	данные отсутствуют	данные отсутствуют
23	23	24	данные отсутствуют	данные отсутствуют	-	данные отсутствуют	данные отсутствуют
24	24	25	данные отсутствуют	данные отсутствуют	-	данные отсутствуют	данные отсутствуют
25	25	26	данные отсутствуют	данные отсутствуют	-	данные отсутствуют	данные отсутствуют
26	26	27	данные отсутствуют	данные отсутствуют	-	данные отсутствуют	данные отсутствуют
27	27	28	данные отсутствуют	данные отсутствуют	-	данные отсутствуют	данные отсутствуют
28	28	29	данные отсутствуют	данные отсутствуют	-	данные отсутствуют	данные отсутствуют

29	29	30	данные отсутствуют	данные отсутствуют	-	данные отсутствуют	данные отсутствуют
30	30	31	данные отсутствуют	данные отсутствуют	-	данные отсутствуют	данные отсутствуют

Государственный регистратор		ФГИС ЕГРН
полное наименование должности	подпись	инициалы, фамилия

М.П.

Выписка из Единого государственного реестра недвижимости об объекте недвижимости

Описание местоположения земельного участка

Земельный участок			
(вид объекта недвижимости)			
Лист № ___ Раздела **3.1**	Всего листов раздела **3.1 :** ___	Всего разделов: ___	Всего листов выписки: ___
11.02.2021 № 99/2021/375158816			
Кадастровый номер:		**16:24:050801:2530**	

Описание местоположения границ земельного участка

Номер п/п	Номер точки		Дирекционный угол	Горизонтальное проложение, м	Описание закрепления на местности	Кадастровые номера смежных участков	Сведения об адресах правообладателей смежных земельных участков
	начальная	конечная					
1	2	3	4	5	6	7	8
31	31	32	данные отсутствуют	данные отсутствуют	-	данные отсутствуют	данные отсутствуют
32	32	33	данные отсутствуют	данные отсутствуют	-	данные отсутствуют	данные отсутствуют
33	33	34	данные отсутствуют	данные отсутствуют	-	данные отсутствуют	данные отсутствуют
34	34	35	данные отсутствуют	данные отсутствуют	-	данные отсутствуют	данные отсутствуют
35	35	36	данные отсутствуют	данные отсутствуют	-	данные отсутствуют	данные отсутствуют
36	36	37	данные отсутствуют	данные отсутствуют	-	данные отсутствуют	данные отсутствуют
37	37	38	данные отсутствуют	данные отсутствуют	-	данные отсутствуют	данные отсутствуют
38	38	39	данные отсутствуют	данные отсутствуют	-	данные отсутствуют	данные отсутствуют
39	39	40	данные отсутствуют	данные отсутствуют	-	данные отсутствуют	данные отсутствуют
40	40	41	данные отсутствуют	данные отсутствуют	-	данные отсутствуют	данные отсутствуют
41	41	42	данные отсутствуют	данные отсутствуют	-	данные отсутствуют	данные отсутствуют
42	42	43	данные отсутствуют	данные отсутствуют	-	данные отсутствуют	данные отсутствуют
43	43	1	данные отсутствуют	данные отсутствуют	-	данные отсутствуют	данные отсутствуют

Государственный регистратор		ФГИС ЕГРН
полное наименование должности	подпись	инициалы, фамилия

М.П.

Выписка из Единого государственного реестра недвижимости об объекте недвижимости

Описание местоположения земельного участка

Земельный участок			
(вид объекта недвижимости)			
Лист № ___ Раздела **3.2**	Всего листов раздела **3.2 :** ___	Всего разделов: ___	Всего листов выписки: ___
11.02.2021 № 99/2021/375158816			
Кадастровый номер:		**16:24:050801:2530**	

Сведения о характерных точках границы земельного участка

Система координат: МСК-16
Зона №

Номер точки	Координаты		Описание закрепления на местности	Средняя квадратическая погрешность определения координат характерных точек границ земельного участка, м
	X	Y		
1	2	3	4	5
1	450374.8	1307986.3	Закрепление отсутствует	2.5
2	450386.8	1308025.3	Закрепление отсутствует	2.5
3	450388.6	1308036	Закрепление отсутствует	2.5
4	450404.5	1308118.6	Закрепление отсутствует	2.5
5	450408.4	1308132.1	Закрепление отсутствует	2.5
6	450418	1308157.1	Закрепление отсутствует	2.5
7	450442.2	1308199.1	Закрепление отсутствует	2.5
8	450457.7	1308224.2	Закрепление отсутствует	2.5
9	450477.7	1308241.7	Закрепление отсутствует	2.5
10	450505.3	1308255.8	Закрепление отсутствует	2.5
11	450514.1	1308259.2	Закрепление отсутствует	2.5
12	450511.2	1308259.1	Закрепление отсутствует	2.5
13	450463.6	1308258.5	Закрепление отсутствует	2.5
14	450427.4	1308236.2	Закрепление отсутствует	2.5
15	450384.9	1308204.5	Закрепление отсутствует	2.5

Государственный регистратор		ФГИС ЕГРН
полное наименование должности	подпись	инициалы, фамилия

М.П.

Выписка из Единого государственного реестра недвижимости об объекте недвижимости

Описание местоположения земельного участка

Земельный участок			
(вид объекта недвижимости)			
Лист № ___ Раздела **3.2**	Всего листов раздела **3.2 :** ___	Всего разделов: ___	Всего листов выписки: ___
11.02.2021 № 99/2021/375158816			
Кадастровый номер:		**16:24:050801:2530**	

Сведения о характерных точках границы земельного участка

Система координат: МСК-16
Зона №

Номер точки	Координаты		Описание закрепления на местности	Средняя квадратическая погрешность определения координат характерных точек границ земельного участка, м
	X	Y		
1	2	3	4	5
16	450367.7	1308192.4	Закрепление отсутствует	2.5
17	450336.6	1308174	Закрепление отсутствует	2.5
18	450308	1308156.9	Закрепление отсутствует	2.5
19	450294.1	1308142.9	Закрепление отсутствует	2.5
20	450279.4	1308126.4	Закрепление отсутствует	2.5
21	450264.2	1308084.5	Закрепление отсутствует	2.5
22	450251.5	1308019.7	Закрепление отсутствует	2.5
23	450245.8	1307996.8	Закрепление отсутствует	2.5
24	450235	1307966.4	Закрепление отсутствует	2.5
25	450233.7	1307955.6	Закрепление отсутствует	2.5
26	450233.7	1307930.8	Закрепление отсутствует	2.5
27	450242	1307913.7	Закрепление отсутствует	2.5
28	450256.6	1307894	Закрепление отсутствует	2.5
29	450263.5	1307887.6	Закрепление отсутствует	2.5
30	450278.6	1307872.9	Закрепление отсутствует	2.5

Государственный регистратор		ФГИС ЕГРН
полное наименование должности	подпись	инициалы, фамилия

М.П.

Выписка из Единого государственного реестра недвижимости об объекте недвижимости

Описание местоположения земельного участка

Земельный участок			
(вид объекта недвижимости)			
Лист № ___ Раздела **3.2**	Всего листов раздела **3.2 :** ___	Всего разделов: ___	Всего листов выписки: ___
11.02.2021 № 99/2021/375158816			
Кадастровый номер:		**16:24:050801:2530**	

Сведения о характерных точках границы земельного участка

Система координат: МСК-16
Зона №

Номер точки	Координаты		Описание закрепления на местности	Средняя квадратическая погрешность определения координат характерных точек границ земельного участка, м
	X	Y		
1	2	3	4	5
31	450283.73	1307862.96	Закрепление отсутствует	2.5
32	450282.9	1307869.3	Закрепление отсутствует	2.5
33	450278.5	1307887.6	Закрепление отсутствует	2.5
34	450278.7	1307887.6	Закрепление отсутствует	2.5
35	450273.1	1307911.9	Закрепление отсутствует	2.5
36	450264.2	1307946.8	Закрепление отсутствует	2.5
37	450268	1307947.8	Закрепление отсутствует	2.5
38	450276.9	1307912.9	Закрепление отсутствует	2.5
39	450282.5	1307887.6	Закрепление отсутствует	2.5
40	450285.5	1307875.5	Закрепление отсутствует	2.5
41	450291.6	1307887.6	Закрепление отсутствует	2.5
42	450308.4	1307913.7	Закрепление отсутствует	2.5
43	450347.2	1307946.8	Закрепление отсутствует	2.5
44	450341.69	1307949.2	Закрепление отсутствует	2.5
45	450370.29	1308069.9	Закрепление отсутствует	2.5

Государственный регистратор		ФГИС ЕГРН
полное наименование должности	подпись	инициалы, фамилия

М.П.

Выписка из Единого государственного реестра недвижимости об объекте недвижимости

Описание местоположения земельного участка

Земельный участок			
(вид объекта недвижимости)			
Лист № ___ Раздела **3.2**	Всего листов раздела **3.2 :** ___	Всего разделов: ___	Всего листов выписки: ___
11.02.2021 № 99/2021/375158816			
Кадастровый номер:		**16:24:050801:2530**	

Сведения о характерных точках границы земельного участка				
Система координат: МСК-16 Зона №				
Номер точки	Координаты		Описание закрепления на местности	Средняя квадратическая погрешность определения координат характерных точек границ земельного участка, м
	X	Y		
1	2	3	4	5
46	450300.39	1308085.1	Закрепление отсутствует	2.5
47	450292.79	1308047.6	Закрепление отсутствует	2.5
48	450276.89	1308049.5	Закрепление отсутствует	2.5
49	450274.39	1308036.2	Закрепление отсутствует	2.5
50	450269.29	1308012.1	Закрепление отсутствует	2.5
51	450257.19	1308014.6	Закрепление отсутствует	2.5
52	450254.69	1307999.4	Закрепление отсутствует	2.5
53	450266.09	1307997.5	Закрепление отсутствует	2.5
54	450259.09	1307964.5	Закрепление отсутствует	2.5

Государственный регистратор		ФГИС ЕГРН
полное наименование должности	подпись	инициалы, фамилия

М.П.

Раздел 1

Выписка из Единого государственного реестра недвижимости об объекте недвижимости

Сведения о характеристиках объекта недвижимости

На основании запроса от 10.02.2021 г., поступившего на рассмотрение 11.02.2021 г., сообщаем, что согласно записям Единого государственного реестра недвижимости:

Земельный участок			
(вид объекта недвижимости)			
Лист № ___ Раздела **1**	Всего листов раздела **1**: ___	Всего разделов: ___	Всего листов выписки: ___
11.02.2021 № 99/2021/375158816			
Кадастровый номер:		**16:24:050801:2530**	

Номер кадастрового квартала:	16:24:050801
Дата присвоения кадастрового номера:	05.09.2016
Ранее присвоенный государственный учетный номер:	данные отсутствуют
Адрес:	установлено относительно ориентира, расположенного в границах участка. Почтовый адрес ориентира: Республика Татарстан, Лаишевский муниципальный район, Никольское сельское поселение
Площадь:	27697 +/- 1456кв. м
Кадастровая стоимость, руб.:	57886.73
Кадастровые номера расположенных в пределах земельного участка объектов недвижимости:	данные отсутствуют
Кадастровые номера объектов недвижимости, из которых образован объект недвижимости:	16:24:000000:780
Кадастровые номера образованных объектов недвижимости:	данные отсутствуют
Сведения о включении объекта недвижимости в состав предприятия как имущественного комплекса:	

Государственный регистратор		ФГИС ЕГРН
полное наименование должности	подпись	инициалы, фамилия

М.П.

Выписка из Единого государственного реестра недвижимости об объекте недвижимости

Сведения о характеристиках объекта недвижимости

Земельный участок			
(вид объекта недвижимости)			
Лист № ___ Раздела **1**	Всего листов раздела **1**: ___	Всего разделов: ___	Всего листов выписки: ___
11.02.2021 № 99/2021/375158816			
Кадастровый номер:		**16:24:050801:2530**	

Категория земель:	Земли сельскохозяйственного назначения
Виды разрешенного использования:	Сельскохозяйственное производство
Сведения о кадастровом инженере:	Максимова Инна Валерьевна №16-11-412
Сведения о лесах, водных объектах и об иных природных объектах, расположенных в пределах земельного участка:	данные отсутствуют
Сведения о том, что земельный участок полностью или частично расположен в границах зоны с особыми условиями использования территории или территории объекта культурного наследия	данные отсутствуют
Сведения о том, что земельный участок расположен в границах особой экономической зоны, территории опережающего социально-экономического развития, зоны территориального развития в Российской Федерации, игорной зоны:	данные отсутствуют
Сведения о том, что земельный участок расположен в границах особо охраняемой природной территории, охотничьих угодий, лесничеств, лесопарков:	данные отсутствуют
Сведения о результатах проведения государственного земельного надзора:	данные отсутствуют
Сведения о расположении земельного участка в границах территории, в отношении которой утвержден проект межевания территории:	данные отсутствуют

Государственный регистратор		ФГИС ЕГРН
полное наименование должности	подпись	инициалы, фамилия

М.П.

Выписка из Единого государственного реестра недвижимости об объекте недвижимости

Сведения о характеристиках объекта недвижимости

Земельный участок			
(вид объекта недвижимости)			
Лист № ___ Раздела **1**	Всего листов раздела **1**: ___	Всего разделов: ___	Всего листов выписки: ___
11.02.2021 № 99/2021/375158816			
Кадастровый номер:		**16:24:050801:2530**	

Условный номер земельного участка:	данные отсутствуют
Сведения о принятии акта и (или) заключении договора, предусматривающих предоставление в соответствии с земельным законодательством исполнительным органом государственной власти или органом местного самоуправления находящегося в государственной или муниципальной собственности земельного участка для строительства наемного дома социального использования или наемного дома коммерческого использования:	данные отсутствуют
Сведения о том, что земельный участок или земельные участки образованы на основании решения об изъятии земельного участка и (или) расположенного на нем объекта недвижимости для государственных или муниципальных нужд:	данные отсутствуют
Сведения о том, что земельный участок образован из земель или земельного участка, государственная собственность на которые не разграничена:	данные отсутствуют
Сведения о наличии земельного спора о местоположении границ земельных участков:	данные отсутствуют
Статус записи об объекте недвижимости:	Сведения об объекте недвижимости имеют статус "актуальные"
Особые отметки:	Сведения необходимые для заполнения раздела 4 отсутствуют. Сведения необходимые для заполнения раздела 4.1 отсутствуют. Сведения необходимые для заполнения раздела 4.2 отсутствуют.
Получатель выписки:	Сабрекова Дания Мударисовна

Государственный регистратор		ФГИС ЕГРН
полное наименование должности	подпись	инициалы, фамилия

М.П.

Выписка из Единого государственного реестра недвижимости об объекте недвижимости

Сведения о зарегистрированных правах

Земельный участок			
(вид объекта недвижимости)			
Лист № ___ Раздела **2**	Всего листов раздела **2 :** ___	Всего разделов: ___	Всего листов выписки: ___
11.02.2021 № 99/2021/375158816			
Кадастровый номер:		**16:24:050801:2530**	

1.	Правообладатель (правообладатели):		1.1.	Закрытый рентный паевой инвестиционный фонд "ТФБ-Рентный инвестиционный фонд"
2.	Вид, номер и дата государственной регистрации права:		2.1.	Долевая собственность, № 16-16/001-16/097/010/2016-6954/1 от 29.09.2016
3.	Ограничение прав и обременение объекта недвижимости:			
	3.1.1.	вид:		Доверительное управление, Республика Татарстан, Пестречинский муниципальный район, Богородское сельское поселение, кад.№ 16:33:021134:234, Земельный участок, категория земель: земли сельскохозяйственного назначения, разрешенное использование: сельскохозяйственное производство, площадь 30 004 кв. м
		дата государственной регистрации:		13.07.2020
		номер государственной регистрации:		16:24:050801:2530-16/017/2020-2
		срок, на который установлено ограничение прав и обременение объекта недвижимости:		по 31.03.2024
		лицо, в пользу которого установлено ограничение прав и обременение объекта недвижимости:		Общество с ограниченной ответственностью " Управляющая компания "Простор Инвест" Д.У.Закр. рентн.ПИФ "Инвестиционный рентный фонд", ИНН: 7707423596
		основание государственной регистрации:		Изменения и дополнения №14 в правила доверительного управления Закрытым рентным паевым инвестиционным фондом "Инвестиционный рентный фонд" от 12.12.2019 №*; Правила доверительного управления Закрытым рентным ПИФ "ТФБ-Рентный инвестиционный фонд" от 24.04.2009 №*
	3.1.2.	вид:		Прочие ограничения (обременения), Особые условия землепользования: охранная зона нефтепровода
		дата государственной регистрации:		29.09.2016
		номер государственной регистрации:		16-16-26/016/2012-144
		срок, на который установлено ограничение прав и обременение объекта недвижимости:		Срок не определен
		лицо, в пользу которого установлено ограничение прав и обременение объекта недвижимости:		Акционерное общество "Транснефть-Прикамье", ИНН: 1645000340
		основание государственной регистрации:		Постановление Кабинета Министров РТ "Об утверждении Порядка использования земель в охранных зонах трубопроводов" от 20.08.2007 №395; Земельный кодекс Российской Федерации №136-ФЗ от 25.10.2001г
4.				

4.	Договоры участия в долевом строительстве:	не зарегистрировано
5.	Заявленные в судебном порядке права требования:	данные отсутствуют
6.	Сведения о возражении в отношении зарегистрированного права:	данные отсутствуют
7.	Сведения о наличии решения об изъятии объекта недвижимости для государственных и муниципальных нужд:	данные отсутствуют
8.	Сведения о невозможности государственной регистрации без личного участия правообладателя или его законного представителя:	
9.	Правопритязания и сведения о наличии поступивших, но не рассмотренных заявлений о проведении государственной регистрации права (перехода, прекращения права), ограничения права или обременения объекта недвижимости, сделки в отношении объекта недвижимости:	данные отсутствуют
10.	Сведения об осуществлении государственной регистрации сделки, права, ограничения права без необходимого в силу закона согласия третьего лица, органа:	данные отсутствуют
11.	Сведения о невозможности государственной регистрации перехода, прекращения, ограничения права на земельный участок из земель сельскохозяйственного назначения:	

Государственный регистратор		ФГИС ЕГРН
полное наименование должности	подпись	инициалы, фамилия

М.П.

Выписка из Единого государственного реестра недвижимости об объекте недвижимости

Описание местоположения земельного участка

Земельный участок			
(вид объекта недвижимости)			
Лист № ___ Раздела **3**	Всего листов раздела **3**: ___	Всего разделов: ___	Всего листов выписки: ___
11.02.2021 № 99/2021/375158816			
Кадастровый номер:		**16:24:050801:2530**	

План (чертеж, схема) земельного участка			
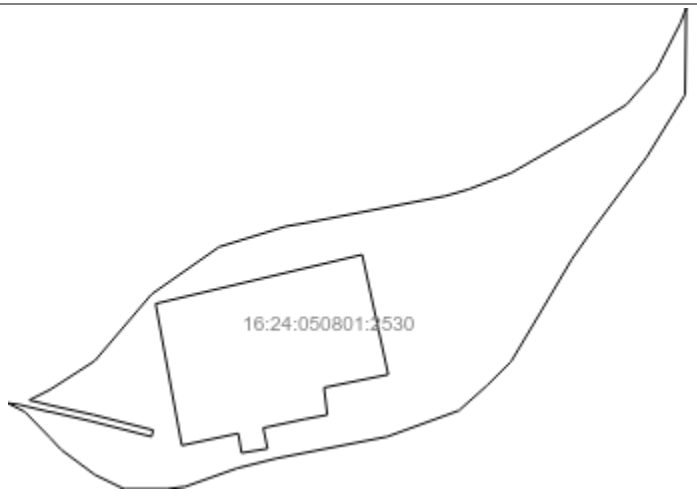			
Масштаб 1: данные отсутствуют	Условные обозначения:		

Государственный регистратор		ФГИС ЕГРН
полное наименование должности	подпись	инициалы, фамилия

М.П.

Выписка из Единого государственного реестра недвижимости об объекте недвижимости

Описание местоположения земельного участка

Земельный участок			
(вид объекта недвижимости)			
Лист № ___ Раздела **3.1**	Всего листов раздела **3.1 :** ___	Всего разделов: ___	Всего листов выписки: ___
11.02.2021 № 99/2021/375158816			
Кадастровый номер:		**16:24:050801:2530**	

Описание местоположения границ земельного участка

Номер п/п	Номер точки		Дирекционный угол	Горизонтальное проложение, м	Описание закрепления на местности	Кадастровые номера смежных участков	Сведения об адресах правообладателей смежных земельных участков
	начальная	конечная					
1	2	3	4	5	6	7	8
1	1	2	данные отсутствуют	данные отсутствуют	-	данные отсутствуют	данные отсутствуют
2	2	3	данные отсутствуют	данные отсутствуют	-	данные отсутствуют	данные отсутствуют
3	3	4	данные отсутствуют	данные отсутствуют	-	данные отсутствуют	данные отсутствуют
4	4	5	данные отсутствуют	данные отсутствуют	-	данные отсутствуют	данные отсутствуют
5	5	6	данные отсутствуют	данные отсутствуют	-	данные отсутствуют	данные отсутствуют
6	6	7	данные отсутствуют	данные отсутствуют	-	данные отсутствуют	данные отсутствуют
7	7	8	данные отсутствуют	данные отсутствуют	-	данные отсутствуют	данные отсутствуют
8	8	9	данные отсутствуют	данные отсутствуют	-	данные отсутствуют	данные отсутствуют
9	9	10	данные отсутствуют	данные отсутствуют	-	данные отсутствуют	данные отсутствуют
10	10	11	данные отсутствуют	данные отсутствуют	-	данные отсутствуют	данные отсутствуют
11	11	12	данные отсутствуют	данные отсутствуют	-	данные отсутствуют	данные отсутствуют
12	12	13	данные отсутствуют	данные отсутствуют	-	данные отсутствуют	данные отсутствуют
13	13	14	данные отсутствуют	данные отсутствуют	-	данные отсутствуют	данные отсутствуют
14	14	15	данные	данные	-	данные отсутствуют	данные отсутствуют

			отсутствуют	отсутствуют			
15	15	16	данные отсутствуют	данные отсутствуют	-	данные отсутствуют	данные отсутствуют

Государственный регистратор		ФГИС ЕГРН
полное наименование должности	подпись	инициалы, фамилия

М.П.

Выписка из Единого государственного реестра недвижимости об объекте недвижимости

Описание местоположения земельного участка

Земельный участок			
(вид объекта недвижимости)			
Лист № ___ Раздела **3.1**	Всего листов раздела **3.1 :** ___	Всего разделов: ___	Всего листов выписки: ___
11.02.2021 № 99/2021/375158816			
Кадастровый номер:		**16:24:050801:2530**	

Описание местоположения границ земельного участка

Номер п/п	Номер точки		Дирекционный угол	Горизонтальное проложение, м	Описание закрепления на местности	Кадастровые номера смежных участков	Сведения об адресах правообладателей смежных земельных участков
	начальная	конечная					
1	2	3	4	5	6	7	8
16	16	17	данные отсутствуют	данные отсутствуют	-	данные отсутствуют	данные отсутствуют
17	17	18	данные отсутствуют	данные отсутствуют	-	данные отсутствуют	данные отсутствуют
18	18	19	данные отсутствуют	данные отсутствуют	-	данные отсутствуют	данные отсутствуют
19	19	20	данные отсутствуют	данные отсутствуют	-	данные отсутствуют	данные отсутствуют
20	20	21	данные отсутствуют	данные отсутствуют	-	данные отсутствуют	данные отсутствуют
21	21	22	данные отсутствуют	данные отсутствуют	-	данные отсутствуют	данные отсутствуют
22	22	23	данные отсутствуют	данные отсутствуют	-	данные отсутствуют	данные отсутствуют
23	23	24	данные отсутствуют	данные отсутствуют	-	данные отсутствуют	данные отсутствуют
24	24	25	данные отсутствуют	данные отсутствуют	-	данные отсутствуют	данные отсутствуют
25	25	26	данные отсутствуют	данные отсутствуют	-	данные отсутствуют	данные отсутствуют
26	26	27	данные отсутствуют	данные отсутствуют	-	данные отсутствуют	данные отсутствуют
27	27	28	данные отсутствуют	данные отсутствуют	-	данные отсутствуют	данные отсутствуют
28	28	29	данные отсутствуют	данные отсутствуют	-	данные отсутствуют	данные отсутствуют

29	29	30	данные отсутствуют	данные отсутствуют	-	данные отсутствуют	данные отсутствуют
30	30	31	данные отсутствуют	данные отсутствуют	-	данные отсутствуют	данные отсутствуют

Государственный регистратор		ФГИС ЕГРН
полное наименование должности	подпись	инициалы, фамилия

М.П.

Выписка из Единого государственного реестра недвижимости об объекте недвижимости

Описание местоположения земельного участка

Земельный участок			
(вид объекта недвижимости)			
Лист № ___ Раздела **3.1**	Всего листов раздела **3.1 :** ___	Всего разделов: ___	Всего листов выписки: ___
11.02.2021 № 99/2021/375158816			
Кадастровый номер:		**16:24:050801:2530**	

Описание местоположения границ земельного участка

Номер п/п	Номер точки		Дирекционный угол	Горизонтальное проложение, м	Описание закрепления на местности	Кадастровые номера смежных участков	Сведения об адресах правообладателей смежных земельных участков
	начальная	конечная					
1	2	3	4	5	6	7	8
31	31	32	данные отсутствуют	данные отсутствуют	-	данные отсутствуют	данные отсутствуют
32	32	33	данные отсутствуют	данные отсутствуют	-	данные отсутствуют	данные отсутствуют
33	33	34	данные отсутствуют	данные отсутствуют	-	данные отсутствуют	данные отсутствуют
34	34	35	данные отсутствуют	данные отсутствуют	-	данные отсутствуют	данные отсутствуют
35	35	36	данные отсутствуют	данные отсутствуют	-	данные отсутствуют	данные отсутствуют
36	36	37	данные отсутствуют	данные отсутствуют	-	данные отсутствуют	данные отсутствуют
37	37	38	данные отсутствуют	данные отсутствуют	-	данные отсутствуют	данные отсутствуют
38	38	39	данные отсутствуют	данные отсутствуют	-	данные отсутствуют	данные отсутствуют
39	39	40	данные отсутствуют	данные отсутствуют	-	данные отсутствуют	данные отсутствуют
40	40	41	данные отсутствуют	данные отсутствуют	-	данные отсутствуют	данные отсутствуют
41	41	42	данные отсутствуют	данные отсутствуют	-	данные отсутствуют	данные отсутствуют
42	42	43	данные отсутствуют	данные отсутствуют	-	данные отсутствуют	данные отсутствуют
43	43	1	данные отсутствуют	данные отсутствуют	-	данные отсутствуют	данные отсутствуют

Государственный регистратор		ФГИС ЕГРН
полное наименование должности	подпись	инициалы, фамилия

М.П.

Выписка из Единого государственного реестра недвижимости об объекте недвижимости

Описание местоположения земельного участка

Земельный участок			
(вид объекта недвижимости)			
Лист № ___ Раздела **3.2**	Всего листов раздела **3.2 :** ___	Всего разделов: ___	Всего листов выписки: ___
11.02.2021 № 99/2021/375158816			
Кадастровый номер:		**16:24:050801:2530**	

Сведения о характерных точках границы земельного участка

Система координат: МСК-16
Зона №

Номер точки	Координаты		Описание закрепления на местности	Средняя квадратическая погрешность определения координат характерных точек границ земельного участка, м
	X	Y		
1	2	3	4	5
1	450374.8	1307986.3	Закрепление отсутствует	2.5
2	450386.8	1308025.3	Закрепление отсутствует	2.5
3	450388.6	1308036	Закрепление отсутствует	2.5
4	450404.5	1308118.6	Закрепление отсутствует	2.5
5	450408.4	1308132.1	Закрепление отсутствует	2.5
6	450418	1308157.1	Закрепление отсутствует	2.5
7	450442.2	1308199.1	Закрепление отсутствует	2.5
8	450457.7	1308224.2	Закрепление отсутствует	2.5
9	450477.7	1308241.7	Закрепление отсутствует	2.5
10	450505.3	1308255.8	Закрепление отсутствует	2.5
11	450514.1	1308259.2	Закрепление отсутствует	2.5
12	450511.2	1308259.1	Закрепление отсутствует	2.5
13	450463.6	1308258.5	Закрепление отсутствует	2.5
14	450427.4	1308236.2	Закрепление отсутствует	2.5
15	450384.9	1308204.5	Закрепление отсутствует	2.5

Государственный регистратор		ФГИС ЕГРН
полное наименование должности	подпись	инициалы, фамилия

М.П.

Выписка из Единого государственного реестра недвижимости об объекте недвижимости

Описание местоположения земельного участка

Земельный участок			
(вид объекта недвижимости)			
Лист № ___ Раздела **3.2**	Всего листов раздела **3.2 :** ___	Всего разделов: ___	Всего листов выписки: ___
11.02.2021 № 99/2021/375158816			
Кадастровый номер:		**16:24:050801:2530**	

Сведения о характерных точках границы земельного участка

Система координат: МСК-16
Зона №

Номер точки	Координаты		Описание закрепления на местности	Средняя квадратическая погрешность определения координат характерных точек границ земельного участка, м
	X	Y		
1	2	3	4	5
16	450367.7	1308192.4	Закрепление отсутствует	2.5
17	450336.6	1308174	Закрепление отсутствует	2.5
18	450308	1308156.9	Закрепление отсутствует	2.5
19	450294.1	1308142.9	Закрепление отсутствует	2.5
20	450279.4	1308126.4	Закрепление отсутствует	2.5
21	450264.2	1308084.5	Закрепление отсутствует	2.5
22	450251.5	1308019.7	Закрепление отсутствует	2.5
23	450245.8	1307996.8	Закрепление отсутствует	2.5
24	450235	1307966.4	Закрепление отсутствует	2.5
25	450233.7	1307955.6	Закрепление отсутствует	2.5
26	450233.7	1307930.8	Закрепление отсутствует	2.5
27	450242	1307913.7	Закрепление отсутствует	2.5
28	450256.6	1307894	Закрепление отсутствует	2.5
29	450263.5	1307887.6	Закрепление отсутствует	2.5
30	450278.6	1307872.9	Закрепление отсутствует	2.5

Государственный регистратор		ФГИС ЕГРН
полное наименование должности	подпись	инициалы, фамилия

М.П.

Выписка из Единого государственного реестра недвижимости об объекте недвижимости

Описание местоположения земельного участка

Земельный участок			
(вид объекта недвижимости)			
Лист № ___ Раздела **3.2**	Всего листов раздела **3.2 :** ___	Всего разделов: ___	Всего листов выписки: ___
11.02.2021 № 99/2021/375158816			
Кадастровый номер:		**16:24:050801:2530**	

Сведения о характерных точках границы земельного участка

Система координат: МСК-16
Зона №

Номер точки	Координаты		Описание закрепления на местности	Средняя квадратическая погрешность определения координат характерных точек границ земельного участка, м
	X	Y		
1	2	3	4	5
31	450283.73	1307862.96	Закрепление отсутствует	2.5
32	450282.9	1307869.3	Закрепление отсутствует	2.5
33	450278.5	1307887.6	Закрепление отсутствует	2.5
34	450278.7	1307887.6	Закрепление отсутствует	2.5
35	450273.1	1307911.9	Закрепление отсутствует	2.5
36	450264.2	1307946.8	Закрепление отсутствует	2.5
37	450268	1307947.8	Закрепление отсутствует	2.5
38	450276.9	1307912.9	Закрепление отсутствует	2.5
39	450282.5	1307887.6	Закрепление отсутствует	2.5
40	450285.5	1307875.5	Закрепление отсутствует	2.5
41	450291.6	1307887.6	Закрепление отсутствует	2.5
42	450308.4	1307913.7	Закрепление отсутствует	2.5
43	450347.2	1307946.8	Закрепление отсутствует	2.5
44	450341.69	1307949.2	Закрепление отсутствует	2.5
45	450370.29	1308069.9	Закрепление отсутствует	2.5

Государственный регистратор		ФГИС ЕГРН
полное наименование должности	подпись	инициалы, фамилия

М.П.

Выписка из Единого государственного реестра недвижимости об объекте недвижимости

Описание местоположения земельного участка

Земельный участок			
(вид объекта недвижимости)			
Лист № ___ Раздела **3.2**	Всего листов раздела **3.2 :** ___	Всего разделов: ___	Всего листов выписки: ___
11.02.2021 № 99/2021/375158816			
Кадастровый номер:		**16:24:050801:2530**	

Сведения о характерных точках границы земельного участка				
Система координат: МСК-16 Зона №				
Номер точки	Координаты		Описание закрепления на местности	Средняя квадратическая погрешность определения координат характерных точек границ земельного участка, м
	X	Y		
1	2	3	4	5
46	450300.39	1308085.1	Закрепление отсутствует	2.5
47	450292.79	1308047.6	Закрепление отсутствует	2.5
48	450276.89	1308049.5	Закрепление отсутствует	2.5
49	450274.39	1308036.2	Закрепление отсутствует	2.5
50	450269.29	1308012.1	Закрепление отсутствует	2.5
51	450257.19	1308014.6	Закрепление отсутствует	2.5
52	450254.69	1307999.4	Закрепление отсутствует	2.5
53	450266.09	1307997.5	Закрепление отсутствует	2.5
54	450259.09	1307964.5	Закрепление отсутствует	2.5

Государственный регистратор		ФГИС ЕГРН
полное наименование должности	подпись	инициалы, фамилия

М.П.

Раздел 1

Выписка из Единого государственного реестра недвижимости об объекте недвижимости

Сведения о характеристиках объекта недвижимости

На основании запроса от 10.02.2021 г., поступившего на рассмотрение 11.02.2021 г., сообщаем, что согласно записям Единого государственного реестра недвижимости:

Земельный участок			
(вид объекта недвижимости)			
Лист № ___ Раздела **1**	Всего листов раздела **1**: ___	Всего разделов: ___	Всего листов выписки: ___
11.02.2021 № 99/2021/375159843			
Кадастровый номер:		**16:24:050801:2531**	

Номер кадастрового квартала:	16:24:050801
Дата присвоения кадастрового номера:	05.09.2016
Ранее присвоенный государственный учетный номер:	данные отсутствуют
Адрес:	установлено относительно ориентира, расположенного в границах участка. Почтовый адрес ориентира: Республика Татарстан, Лаишевский муниципальный район, Никольское сельское поселение
Площадь:	293147 +/- 4738кв. м
Кадастровая стоимость, руб.:	1026014.5
Кадастровые номера расположенных в пределах земельного участка объектов недвижимости:	данные отсутствуют
Кадастровые номера объектов недвижимости, из которых образован объект недвижимости:	16:24:000000:780
Кадастровые номера образованных объектов недвижимости:	данные отсутствуют
Сведения о включении объекта недвижимости в состав предприятия как имущественного комплекса:	

Государственный регистратор		ФГИС ЕГРН
полное наименование должности	подпись	инициалы, фамилия

М.П.

Выписка из Единого государственного реестра недвижимости об объекте недвижимости

Сведения о характеристиках объекта недвижимости

Земельный участок			
(вид объекта недвижимости)			
Лист № ___ Раздела **1**	Всего листов раздела **1**: ___	Всего разделов: ___	Всего листов выписки: ___
11.02.2021 № 99/2021/375159843			
Кадастровый номер:		**16:24:050801:2531**	

Категория земель:	Земли сельскохозяйственного назначения
Виды разрешенного использования:	Сельскохозяйственное производство
Сведения о кадастровом инженере:	Максимова Инна Валерьевна №16-11-412
Сведения о лесах, водных объектах и об иных природных объектах, расположенных в пределах земельного участка:	данные отсутствуют
Сведения о том, что земельный участок полностью или частично расположен в границах зоны с особыми условиями использования территории или территории объекта культурного наследия	данные отсутствуют
Сведения о том, что земельный участок расположен в границах особой экономической зоны, территории опережающего социально-экономического развития, зоны территориального развития в Российской Федерации, игорной зоны:	данные отсутствуют
Сведения о том, что земельный участок расположен в границах особо охраняемой природной территории, охотничьих угодий, лесничеств, лесопарков:	данные отсутствуют
Сведения о результатах проведения государственного земельного надзора:	данные отсутствуют
Сведения о расположении земельного участка в границах территории, в отношении которой утвержден проект межевания территории:	данные отсутствуют

Государственный регистратор		ФГИС ЕГРН
полное наименование должности	подпись	инициалы, фамилия

М.П.

Выписка из Единого государственного реестра недвижимости об объекте недвижимости

Сведения о характеристиках объекта недвижимости

Земельный участок			
(вид объекта недвижимости)			
Лист № ___ Раздела **1**	Всего листов раздела **1**: ___	Всего разделов: ___	Всего листов выписки: ___
11.02.2021 № 99/2021/375159843			
Кадастровый номер:		**16:24:050801:2531**	

Условный номер земельного участка:	данные отсутствуют
Сведения о принятии акта и (или) заключении договора, предусматривающих предоставление в соответствии с земельным законодательством исполнительным органом государственной власти или органом местного самоуправления находящегося в государственной или муниципальной собственности земельного участка для строительства наемного дома социального использования или наемного дома коммерческого использования:	данные отсутствуют
Сведения о том, что земельный участок или земельные участки образованы на основании решения об изъятии земельного участка и (или) расположенного на нем объекта недвижимости для государственных или муниципальных нужд:	данные отсутствуют
Сведения о том, что земельный участок образован из земель или земельного участка, государственная собственность на которые не разграничена:	данные отсутствуют
Сведения о наличии земельного спора о местоположении границ земельных участков:	данные отсутствуют
Статус записи об объекте недвижимости:	Сведения об объекте недвижимости имеют статус "актуальные"
Особые отметки:	данные отсутствуют
Получатель выписки:	Сабрекова Дания Мударисовна

Государственный регистратор		ФГИС ЕГРН
полное наименование должности	подпись	инициалы, фамилия

М.П.

Выписка из Единого государственного реестра недвижимости об объекте недвижимости

Сведения о зарегистрированных правах

Земельный участок			
(вид объекта недвижимости)			
Лист № ___ Раздела **2**	Всего листов раздела **2 :** ___	Всего разделов: ___	Всего листов выписки: ___
11.02.2021 № 99/2021/375159843			
Кадастровый номер:		**16:24:050801:2531**	

1.	Правообладатель (правообладатели):		1.1.	Закрытый рентный паевой инвестиционный фонд "ТФБ-Рентный инвестиционный фонд"
2.	Вид, номер и дата государственной регистрации права:		2.1.	Долевая собственность, № 16-16/001-16/097/010/2016-6892/1 от 29.09.2016
3.	Ограничение прав и обременение объекта недвижимости:			
	3.1.1.	вид:		Доверительное управление, Республика Татарстан, Пестречинский муниципальный район, Богородское сельское поселение, кад.№ 16:33:021134:234, Земельный участок, категория земель: земли сельскохозяйственного назначения, разрешенное использование: сельскохозяйственное производство, площадь 30 004 кв. м
		дата государственной регистрации:		13.07.2020
		номер государственной регистрации:		16:24:050801:2531-16/017/2020-2
		срок, на который установлено ограничение прав и обременение объекта недвижимости:		по 31.03.2024
		лицо, в пользу которого установлено ограничение прав и обременение объекта недвижимости:		Общество с ограниченной ответственностью " Управляющая компания "Простор Инвест" Д.У.Закр. рентн.ПИФ "Инвестиционный рентный фонд", ИНН: 7707423596
		основание государственной регистрации:		Изменения и дополнения №14 в правила доверительного управления Закрытым рентным паевым инвестиционным фондом "Инвестиционный рентный фонд" от 12.12.2019 №*; Правила доверительного управления Закрытым рентным ПИФ "ТФБ-Рентный инвестиционный фонд" от 24.04.2009 №*
	3.1.2.	вид:		Прочие ограничения (обременения), Особые условия землепользования: охранная зона нефтепровода
		дата государственной регистрации:		29.09.2016
		номер государственной регистрации:		16-16-26/016/2012-144
		срок, на который установлено ограничение прав и обременение объекта недвижимости:		Срок не определен
		лицо, в пользу которого установлено ограничение прав и обременение объекта недвижимости:		Акционерное общество "Транснефть-Прикамье", ИНН: 1645000340
		основание государственной регистрации:		Постановление Кабинета Министров РТ "Об утверждении Порядка использования земель в охранных зонах трубопроводов" от 20.08.2007 №395; Земельный кодекс Российской Федерации №136-ФЗ от 25.10.2001г
4.				

4.	Договоры участия в долевом строительстве:	не зарегистрировано
5.	Заявленные в судебном порядке права требования:	данные отсутствуют
6.	Сведения о возражении в отношении зарегистрированного права:	данные отсутствуют
7.	Сведения о наличии решения об изъятии объекта недвижимости для государственных и муниципальных нужд:	данные отсутствуют
8.	Сведения о невозможности государственной регистрации без личного участия правообладателя или его законного представителя:	
9.	Правопритязания и сведения о наличии поступивших, но не рассмотренных заявлений о проведении государственной регистрации права (перехода, прекращения права), ограничения права или обременения объекта недвижимости, сделки в отношении объекта недвижимости:	данные отсутствуют
10.	Сведения об осуществлении государственной регистрации сделки, права, ограничения права без необходимого в силу закона согласия третьего лица, органа:	данные отсутствуют
11.	Сведения о невозможности государственной регистрации перехода, прекращения, ограничения права на земельный участок из земель сельскохозяйственного назначения:	

Государственный регистратор		ФГИС ЕГРН
полное наименование должности	подпись	инициалы, фамилия

М.П.

Выписка из Единого государственного реестра недвижимости об объекте недвижимости

Описание местоположения земельного участка

Земельный участок			
(вид объекта недвижимости)			
Лист № ___ Раздела **3**	Всего листов раздела **3**: ___	Всего разделов: ___	Всего листов выписки: ___
11.02.2021 № 99/2021/375159843			
Кадастровый номер:		**16:24:050801:2531**	

План (чертеж, схема) земельного участка

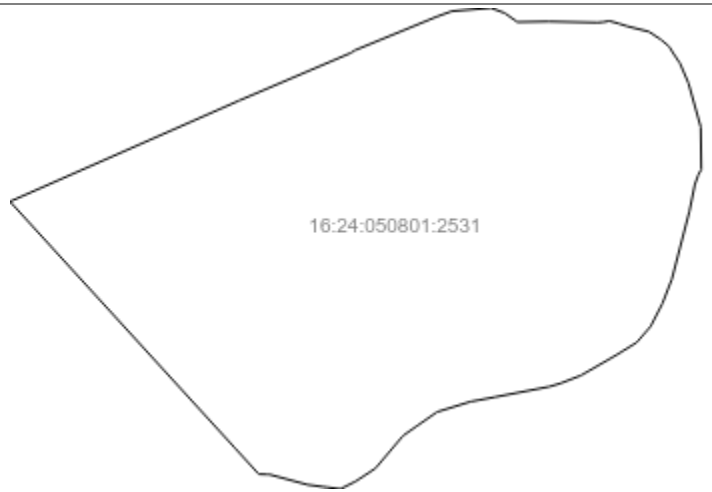

Масштаб 1: данные отсутствуют	Условные обозначения:		

Государственный регистратор		ФГИС ЕГРН
полное наименование должности	подпись	инициалы, фамилия

М.П.

Выписка из Единого государственного реестра недвижимости об объекте недвижимости

Описание местоположения земельного участка

Земельный участок			
(вид объекта недвижимости)			
Лист № ___ Раздела **3.1**	Всего листов раздела **3.1 :** ___	Всего разделов: ___	Всего листов выписки: ___
11.02.2021 № 99/2021/375159843			
Кадастровый номер:		**16:24:050801:2531**	

Описание местоположения границ земельного участка

Номер п/п	Номер точки		Дирекционный угол	Горизонтальное проложение, м	Описание закрепления на местности	Кадастровые номера смежных участков	Сведения об адресах правообладателей смежных земельных участков
	начальная	конечная					
1	2	3	4	5	6	7	8
1	1	2	данные отсутствуют	данные отсутствуют	-	данные отсутствуют	данные отсутствуют
2	2	3	данные отсутствуют	данные отсутствуют	-	данные отсутствуют	данные отсутствуют
3	3	4	данные отсутствуют	данные отсутствуют	-	данные отсутствуют	данные отсутствуют
4	4	5	данные отсутствуют	данные отсутствуют	-	данные отсутствуют	данные отсутствуют
5	5	6	данные отсутствуют	данные отсутствуют	-	данные отсутствуют	данные отсутствуют
6	6	7	данные отсутствуют	данные отсутствуют	-	данные отсутствуют	данные отсутствуют
7	7	8	данные отсутствуют	данные отсутствуют	-	данные отсутствуют	данные отсутствуют
8	8	9	данные отсутствуют	данные отсутствуют	-	данные отсутствуют	данные отсутствуют
9	9	10	данные отсутствуют	данные отсутствуют	-	данные отсутствуют	данные отсутствуют
10	10	11	данные отсутствуют	данные отсутствуют	-	данные отсутствуют	данные отсутствуют
11	11	12	данные отсутствуют	данные отсутствуют	-	данные отсутствуют	данные отсутствуют
12	12	13	данные отсутствуют	данные отсутствуют	-	данные отсутствуют	данные отсутствуют
13	13	14	данные отсутствуют	данные отсутствуют	-	данные отсутствуют	данные отсутствуют
14	14	15	данные	данные	-	данные отсутствуют	данные отсутствуют

			отсутствуют	отсутствуют			
15	15	16	данные отсутствуют	данные отсутствуют	-	данные отсутствуют	данные отсутствуют

Государственный регистратор		ФГИС ЕГРН
полное наименование должности	подпись	инициалы, фамилия

М.П.

Выписка из Единого государственного реестра недвижимости об объекте недвижимости

Описание местоположения земельного участка

Земельный участок			
(вид объекта недвижимости)			
Лист № ___ Раздела **3.1**	Всего листов раздела **3.1 :** ___	Всего разделов: ___	Всего листов выписки: ___
11.02.2021 № 99/2021/375159843			
Кадастровый номер:		**16:24:050801:2531**	

Описание местоположения границ земельного участка

Номер п/п	Номер точки		Дирекционный угол	Горизонтальное проложение, м	Описание закрепления на местности	Кадастровые номера смежных участков	Сведения об адресах правообладателей смежных земельных участков
	начальная	конечная					
1	2	3	4	5	6	7	8
16	16	17	данные отсутствуют	данные отсутствуют	-	данные отсутствуют	данные отсутствуют
17	17	18	данные отсутствуют	данные отсутствуют	-	данные отсутствуют	данные отсутствуют
18	18	19	данные отсутствуют	данные отсутствуют	-	данные отсутствуют	данные отсутствуют
19	19	20	данные отсутствуют	данные отсутствуют	-	данные отсутствуют	данные отсутствуют
20	20	21	данные отсутствуют	данные отсутствуют	-	данные отсутствуют	данные отсутствуют
21	21	22	данные отсутствуют	данные отсутствуют	-	данные отсутствуют	данные отсутствуют
22	22	23	данные отсутствуют	данные отсутствуют	-	данные отсутствуют	данные отсутствуют
23	23	24	данные отсутствуют	данные отсутствуют	-	данные отсутствуют	данные отсутствуют
24	24	25	данные отсутствуют	данные отсутствуют	-	данные отсутствуют	данные отсутствуют
25	25	26	данные отсутствуют	данные отсутствуют	-	данные отсутствуют	данные отсутствуют
26	26	27	данные отсутствуют	данные отсутствуют	-	данные отсутствуют	данные отсутствуют
27	27	28	данные отсутствуют	данные отсутствуют	-	данные отсутствуют	данные отсутствуют
28	28	29	данные отсутствуют	данные отсутствуют	-	данные отсутствуют	данные отсутствуют

29	29	30	данные отсутствуют	данные отсутствуют	-	данные отсутствуют	данные отсутствуют
30	30	31	данные отсутствуют	данные отсутствуют	-	данные отсутствуют	данные отсутствуют

Государственный регистратор		ФГИС ЕГРН
полное наименование должности	подпись	инициалы, фамилия

М.П.

Выписка из Единого государственного реестра недвижимости об объекте недвижимости

Описание местоположения земельного участка

Земельный участок			
(вид объекта недвижимости)			
Лист № ___ Раздела **3.1**	Всего листов раздела **3.1 :** ___	Всего разделов: ___	Всего листов выписки: ___
11.02.2021 № 99/2021/375159843			
Кадастровый номер:		**16:24:050801:2531**	

Описание местоположения границ земельного участка

Номер п/п	Номер точки		Дирекционный угол	Горизонтальное проложение, м	Описание закрепления на местности	Кадастровые номера смежных участков	Сведения об адресах правообладателей смежных земельных участков
	начальная	конечная					
1	2	3	4	5	6	7	8
31	31	32	данные отсутствуют	данные отсутствуют	-	данные отсутствуют	данные отсутствуют
32	32	33	данные отсутствуют	данные отсутствуют	-	данные отсутствуют	данные отсутствуют
33	33	34	данные отсутствуют	данные отсутствуют	-	данные отсутствуют	данные отсутствуют
34	34	35	данные отсутствуют	данные отсутствуют	-	данные отсутствуют	данные отсутствуют
35	35	36	данные отсутствуют	данные отсутствуют	-	данные отсутствуют	данные отсутствуют
36	36	37	данные отсутствуют	данные отсутствуют	-	данные отсутствуют	данные отсутствуют
37	37	38	данные отсутствуют	данные отсутствуют	-	данные отсутствуют	данные отсутствуют
38	38	39	данные отсутствуют	данные отсутствуют	-	данные отсутствуют	данные отсутствуют
39	39	40	данные отсутствуют	данные отсутствуют	-	данные отсутствуют	данные отсутствуют
40	40	41	данные отсутствуют	данные отсутствуют	-	данные отсутствуют	данные отсутствуют
41	41	42	данные отсутствуют	данные отсутствуют	-	данные отсутствуют	данные отсутствуют
42	42	43	данные отсутствуют	данные отсутствуют	-	данные отсутствуют	данные отсутствуют
43	43	44	данные отсутствуют	данные отсутствуют	-	данные отсутствуют	данные отсутствуют

44	44	45	данные отсутствуют	данные отсутствуют	-	данные отсутствуют	данные отсутствуют
45	45	46	данные отсутствуют	данные отсутствуют	-	данные отсутствуют	данные отсутствуют

Государственный регистратор		ФГИС ЕГРН
полное наименование должности	подпись	инициалы, фамилия

М.П.

Выписка из Единого государственного реестра недвижимости об объекте недвижимости

Описание местоположения земельного участка

Земельный участок			
(вид объекта недвижимости)			
Лист № ___ Раздела **3.1**	Всего листов раздела **3.1 :** ___	Всего разделов: ___	Всего листов выписки: ___
11.02.2021 № 99/2021/375159843			
Кадастровый номер:		**16:24:050801:2531**	

Описание местоположения границ земельного участка

Номер п/п	Номер точки		Дирекционный угол	Горизонтальное проложение, м	Описание закрепления на местности	Кадастровые номера смежных участков	Сведения об адресах правообладателей смежных земельных участков
	начальная	конечная					
1	2	3	4	5	6	7	8
46	46	47	данные отсутствуют	данные отсутствуют	-	данные отсутствуют	данные отсутствуют
47	47	48	данные отсутствуют	данные отсутствуют	-	данные отсутствуют	данные отсутствуют
48	48	49	данные отсутствуют	данные отсутствуют	-	данные отсутствуют	данные отсутствуют
49	49	50	данные отсутствуют	данные отсутствуют	-	данные отсутствуют	данные отсутствуют
50	50	51	данные отсутствуют	данные отсутствуют	-	данные отсутствуют	данные отсутствуют
51	51	52	данные отсутствуют	данные отсутствуют	-	данные отсутствуют	данные отсутствуют
52	52	1	данные отсутствуют	данные отсутствуют	-	данные отсутствуют	данные отсутствуют

Государственный регистратор		ФГИС ЕГРН
полное наименование должности	подпись	инициалы, фамилия

М.П.

Выписка из Единого государственного реестра недвижимости об объекте недвижимости

Описание местоположения земельного участка

Земельный участок			
(вид объекта недвижимости)			
Лист № ___ Раздела **3.2**	Всего листов раздела **3.2 :** ___	Всего разделов: ___	Всего листов выписки: ___
11.02.2021 № 99/2021/375159843			
Кадастровый номер:		**16:24:050801:2531**	

Сведения о характерных точках границы земельного участка

Система координат: МСК-16
Зона №

Номер точки	Координаты		Описание закрепления на местности	Средняя квадратическая погрешность определения координат характерных точек границ земельного участка, м
	X	Y		
1	2	3	4	5
1	450627.91	1307476.78	Закрепление отсутствует	2.5
2	450747.6	1307749	Закрепление отсутствует	2.5
3	450804.2	1307881.9	Закрепление отсутствует	2.5
4	450807.3	1307886.7	Закрепление отсутствует	2.5
5	450846.9	1307983.3	Закрепление отсутствует	2.5
6	450853.7	1308001.9	Закрепление отсутствует	2.5
7	450857.5	1308048.5	Закрепление отсутствует	2.5
8	450851.5	1308064.7	Закрепление отсутствует	2.5
9	450840.8	1308080	Закрепление отсутствует	2.5
10	450841.4	1308116.2	Закрепление отсутствует	2.5
11	450841.4	1308116.9	Закрепление отсутствует	2.5
12	450840.2	1308175.3	Закрепление отсутствует	2.5
13	450840.8	1308182.3	Закрепление отсутствует	2.5
14	450842.1	1308189.2	Закрепление отсутствует	2.5
15	450838.9	1308200.7	Закрепление отсутствует	2.5

Государственный регистратор		ФГИС ЕГРН
полное наименование должности	подпись	инициалы, фамилия

М.П.

Выписка из Единого государственного реестра недвижимости об объекте недвижимости

Описание местоположения земельного участка

Земельный участок			
(вид объекта недвижимости)			
Лист № ___ Раздела **3.2**	Всего листов раздела **3.2 :** ___	Всего разделов: ___	Всего листов выписки: ___
11.02.2021 № 99/2021/375159843			
Кадастровый номер:		**16:24:050801:2531**	

Сведения о характерных точках границы земельного участка

Система координат: МСК-16
Зона №

Номер точки	Координаты		Описание закрепления на местности	Средняя квадратическая погрешность определения координат характерных точек границ земельного участка, м
	X	Y		
1	2	3	4	5
16	450835.7	1308210.8	Закрепление отсутствует	2.5
17	450829.4	1308236.2	Закрепление отсутствует	2.5
18	450819.8	1308250.8	Закрепление отсутствует	2.5
19	450811.6	1308260.4	Закрепление отсутствует	2.5
20	450805.2	1308264.2	Закрепление отсутствует	2.5
21	450791.9	1308273.1	Закрепление отсутствует	2.5
22	450768.4	1308283.2	Закрепление отсутствует	2.5
23	450716.3	1308297.8	Закрепление отсутствует	2.5
24	450666.1	1308298.4	Закрепление отсутствует	2.5
25	450659.3	1308294.8	Закрепление отсутствует	2.5
26	450648.2	1308290.8	Закрепление отсутствует	2.5
27	450617	1308284.5	Закрепление отсутствует	2.5
28	450536	1308263.5	Закрепление отсутствует	2.5
29	450506.9	1308252.2	Закрепление отсутствует	2.5
30	450479.9	1308238.3	Закрепление отсутствует	2.5

Государственный регистратор		ФГИС ЕГРН
полное наименование должности	подпись	инициалы, фамилия

М.П.

Выписка из Единого государственного реестра недвижимости об объекте недвижимости

Описание местоположения земельного участка

Земельный участок			
(вид объекта недвижимости)			
Лист № ___ Раздела **3.2**	Всего листов раздела **3.2 :** ___	Всего разделов: ___	Всего листов выписки: ___
11.02.2021 № 99/2021/375159843			
Кадастровый номер:		**16:24:050801:2531**	

Сведения о характерных точках границы земельного участка

Система координат: МСК-16
Зона №

Номер точки	Координаты		Описание закрепления на местности	Средняя квадратическая погрешность определения координат характерных точек границ земельного участка, м
	X	Y		
1	2	3	4	5
31	450474.8	1308233.9	Закрепление отсутствует	2.5
32	450460.7	1308221.6	Закрепление отсутствует	2.5
33	450445.6	1308197.1	Закрепление отсутствует	2.5
34	450421.6	1308155.3	Закрепление отсутствует	2.5
35	450412.2	1308130.9	Закрепление отсутствует	2.5
36	450408.3	1308117.6	Закрепление отсутствует	2.5
37	450395.9	1308052.7	Закрепление отсутствует	2.5
38	450392.6	1308035.2	Закрепление отсутствует	2.5
39	450390.6	1308024.3	Закрепление отсутствует	2.5
40	450378.4	1307984.5	Закрепление отсутствует	2.5
41	450361.1	1307959.6	Закрепление отсутствует	2.5
42	450350.2	1307944	Закрепление отсутствует	2.5
43	450311.4	1307911.1	Закрепление отсутствует	2.5
44	450295.99	1307887.6	Закрепление отсутствует	2.5
45	450287	1307869.4	Закрепление отсутствует	2.5

Государственный регистратор		ФГИС ЕГРН
полное наименование должности	подпись	инициалы, фамилия

М.П.

Выписка из Единого государственного реестра недвижимости об объекте недвижимости

Описание местоположения земельного участка

Земельный участок			
(вид объекта недвижимости)			
Лист № ___ Раздела **3.2**	Всего листов раздела **3.2 :** ___	Всего разделов: ___	Всего листов выписки: ___
11.02.2021 № 99/2021/375159843			
Кадастровый номер:		**16:24:050801:2531**	

Сведения о характерных точках границы земельного участка

Система координат: МСК-16
Зона №

Номер точки	Координаты		Описание закрепления на местности	Средняя квадратическая погрешность определения координат характерных точек границ земельного участка, м
	X	Y		
1	2	3	4	5
46	450288.9	1307854.3	Закрепление отсутствует	2.5
47	450289.5	1307849.7	Закрепление отсутствует	2.5
48	450292	1307830.7	Закрепление отсутствует	2.5
49	450304.1	1307785.5	Закрепление отсутствует	2.5
50	450304.2	1307782.72	Закрепление отсутствует	2.5
51	450304.59	1307772.5	Закрепление отсутствует	2.5
52	450334.98	1307744.71	Закрепление отсутствует	2.5

Государственный регистратор		ФГИС ЕГРН
полное наименование должности	подпись	инициалы, фамилия

М.П.

Выписка из Единого государственного реестра недвижимости об объекте недвижимости

Сведения о частях земельного участка

Земельный участок			
(вид объекта недвижимости)			
Лист № ___ Раздела **4**	Всего листов раздела **4**: ___	Всего разделов: ___	Всего листов выписки: ___
11.02.2021 № 99/2021/375159843			
Кадастровый номер:		**16:24:050801:2531**	

План (чертеж, схема) части земельного участка		Учетный номер части: **16:24:050801:2531/1**	
Масштаб 1: данные отсутствуют	Условные обозначения:		

Государственный регистратор		ФГИС ЕГРН
полное наименование должности	подпись	инициалы, фамилия

М.П.

Выписка из Единого государственного реестра недвижимости об объекте недвижимости

Сведения о частях земельного участка

Земельный участок			
(вид объекта недвижимости)			
Лист № ___ Раздела **4.1**	Всего листов раздела **4.1 :** ___	Всего разделов: ___	Всего листов выписки: ___
11.02.2021 № 99/2021/375159843			
Кадастровый номер:		**16:24:050801:2531**	

Учетный номер части	Площадь ($м^2$)	Содержание ограничения в использовании или ограничения права на объект недвижимости или обременения объекта недвижимости
1	2	3
1	329	Ограничения прав на земельный участок, предусмотренные статьями 56, 56.1 Земельного кодекса Российской Федерации, 16.00.2.789, Об утверждении описания местоположения границ охранных зон линий электропередачи, принадлежащих ОАО «Сетевая компания», и установлении особых условий использования земельных участков, попадающих в охранные зоны. № 1153 от 16.07.2009

Государственный регистратор		ФГИС ЕГРН
полное наименование должности	подпись	инициалы, фамилия

М.П.

Выписка из Единого государственного реестра недвижимости об объекте недвижимости

Сведения о частях земельного участка

Земельный участок			
(вид объекта недвижимости)			
Лист № ___ Раздела **4.2**	Всего листов раздела **4.2 :** ___	Всего разделов: ___	Всего листов выписки: ___
11.02.2021 № 99/2021/375159843			
Кадастровый номер:		**16:24:050801:2531**	

Сведения о характерных точках границы части (частей) земельного участка

Учетный номер части: 1

Система координат: МСК-16
Зона №

Номер точки	Координаты, м		Описание закрепления на местности	Средняя квадратическая погрешность определения координат характерных точек границы части земельного участка, м
	X	Y		
1	2	3	4	5
12	450840.2	1308175.3	Закрепление отсутствует	2.5
13	450840.8	1308182.3	Закрепление отсутствует	2.5
14	450842.1	1308189.2	Закрепление отсутствует	2.5
15	450838.9	1308200.7	Закрепление отсутствует	2.5
16	450835.7	1308210.8	Закрепление отсутствует	2.5
53	450840.62	1308154.86	данные отсутствуют	данные отсутствуют
54	450829.23	1308201.69	данные отсутствуют	0.1
55	450834.43	1308215.94	данные отсутствуют	данные отсутствуют

Государственный регистратор		ФГИС ЕГРН
полное наименование должности	подпись	инициалы, фамилия

М.П.

Раздел 1

Выписка из Единого государственного реестра недвижимости об объекте недвижимости

Сведения о характеристиках объекта недвижимости

На основании запроса от 10.02.2021 г., поступившего на рассмотрение 11.02.2021 г., сообщаем, что согласно записям Единого государственного реестра недвижимости:

Земельный участок			
(вид объекта недвижимости)			
Лист № ___ Раздела **1**	Всего листов раздела **1**: ___	Всего разделов: ___	Всего листов выписки: ___
11.02.2021 № 99/2021/375164395			
Кадастровый номер:		**16:24:050801:2541**	

Номер кадастрового квартала:	16:24:050801
Дата присвоения кадастрового номера:	06.09.2016
Ранее присвоенный государственный учетный номер:	данные отсутствуют
Адрес:	установлено относительно ориентира, расположенного в границах участка. Почтовый адрес ориентира: Республика Татарстан, Лаишевский муниципальный район, Никольское сельское поселение, с Тарлаши
Площадь:	5342 +/- 26кв. м
Кадастровая стоимость, руб.:	652792.4
Кадастровые номера расположенных в пределах земельного участка объектов недвижимости:	данные отсутствуют
Кадастровые номера объектов недвижимости, из которых образован объект недвижимости:	16:24:050801:2521
Кадастровые номера образованных объектов недвижимости:	данные отсутствуют
Сведения о включении объекта недвижимости в состав предприятия как имущественного комплекса:	

Государственный регистратор		ФГИС ЕГРН
полное наименование должности	подпись	инициалы, фамилия

М.П.

Выписка из Единого государственного реестра недвижимости об объекте недвижимости

Сведения о характеристиках объекта недвижимости

Земельный участок			
(вид объекта недвижимости)			
Лист № ___ Раздела **1**	Всего листов раздела **1**: ___	Всего разделов: ___	Всего листов выписки: ___
11.02.2021 № 99/2021/375164395			
Кадастровый номер:		**16:24:050801:2541**	

Категория земель:	Земли населённых пунктов
Виды разрешенного использования:	размещение домов индивидуальной жилой застройки
Сведения о кадастровом инженере:	Камаев Динар Камильевич №16-15-832
Сведения о лесах, водных объектах и об иных природных объектах, расположенных в пределах земельного участка:	данные отсутствуют
Сведения о том, что земельный участок полностью или частично расположен в границах зоны с особыми условиями использования территории или территории объекта культурного наследия	данные отсутствуют
Сведения о том, что земельный участок расположен в границах особой экономической зоны, территории опережающего социально-экономического развития, зоны территориального развития в Российской Федерации, игорной зоны:	данные отсутствуют
Сведения о том, что земельный участок расположен в границах особо охраняемой природной территории, охотничьих угодий, лесничеств, лесопарков:	данные отсутствуют
Сведения о результатах проведения государственного земельного надзора:	данные отсутствуют
Сведения о расположении земельного участка в границах территории, в отношении которой утвержден проект межевания территории:	данные отсутствуют

Государственный регистратор		ФГИС ЕГРН
полное наименование должности	подпись	инициалы, фамилия

М.П.

Выписка из Единого государственного реестра недвижимости об объекте недвижимости

Сведения о характеристиках объекта недвижимости

Земельный участок			
(вид объекта недвижимости)			
Лист № ___ Раздела **1**	Всего листов раздела **1**: ___	Всего разделов: ___	Всего листов выписки: ___
11.02.2021 № 99/2021/375164395			
Кадастровый номер:		**16:24:050801:2541**	

Условный номер земельного участка:	данные отсутствуют
Сведения о принятии акта и (или) заключении договора, предусматривающих предоставление в соответствии с земельным законодательством исполнительным органом государственной власти или органом местного самоуправления находящегося в государственной или муниципальной собственности земельного участка для строительства наемного дома социального использования или наемного дома коммерческого использования:	данные отсутствуют
Сведения о том, что земельный участок или земельные участки образованы на основании решения об изъятии земельного участка и (или) расположенного на нем объекта недвижимости для государственных или муниципальных нужд:	данные отсутствуют
Сведения о том, что земельный участок образован из земель или земельного участка, государственная собственность на которые не разграничена:	данные отсутствуют
Сведения о наличии земельного спора о местоположении границ земельных участков:	данные отсутствуют
Статус записи об объекте недвижимости:	Сведения об объекте недвижимости имеют статус "актуальные"
Особые отметки:	Для данного земельного участка обеспечен доступ посредством земельного участка (земельных участков) с кадастровым номером (кадастровыми номерами) 16:24:000000:5074. Сведения о видах разрешенного использовании имеют статус «Актуальные незасвидетельствованные». Право (ограничение права, обременение объекта недвижимости) зарегистрировано на данный объект недвижимости с видами разрешенного использования «Для иных видов жилой застройки».
Получатель выписки:	Сабрекова Дания Мударисовна

Государственный регистратор		ФГИС ЕГРН
полное наименование должности	подпись	инициалы, фамилия

М.П.

Выписка из Единого государственного реестра недвижимости об объекте недвижимости

Сведения о зарегистрированных правах

Земельный участок			
(вид объекта недвижимости)			
Лист № ___ Раздела **2**	Всего листов раздела **2 :** ___	Всего разделов: ___	Всего листов выписки: ___
11.02.2021 № 99/2021/375164395			
Кадастровый номер:		**16:24:050801:2541**	

1.	Правообладатель (правообладатели):		1.1.	Закрытый рентный паевой инвестиционный фонд "ТФБ-Рентный инвестиционный фонд"
2.	Вид, номер и дата государственной регистрации права:		2.1.	Долевая собственность, № 16-16/001-16/097/010/2016-7134/1 от 29.09.2016
3.	Ограничение прав и обременение объекта недвижимости:			
	3.1.1.	вид:		Доверительное управление, Республика Татарстан, Пестречинский муниципальный район, Богородское сельское поселение, кад.№ 16:33:021134:234, Земельный участок, категория земель: земли сельскохозяйственного назначения, разрешенное использование: сельскохозяйственное производство, площадь 30 004 кв. м
		дата государственной регистрации:		13.07.2020
		номер государственной регистрации:		16:24:050801:2541-16/017/2020-4
		срок, на который установлено ограничение прав и обременение объекта недвижимости:		по 31.03.2024
		лицо, в пользу которого установлено ограничение прав и обременение объекта недвижимости:		Общество с ограниченной ответственностью " Управляющая компания "Простор Инвест" Д.У.Закр. рентн.ПИФ "Инвестиционный рентный фонд", ИНН: 7707423596
		основание государственной регистрации:		Изменения и дополнения №14 в правила доверительного управления Закрытым рентным паевым инвестиционным фондом "Инвестиционный рентный фонд" от 12.12.2019 №*; Правила доверительного управления Закрытым рентным ПИФ "ТФБ-Рентный инвестиционный фонд" от 24.04.2009 №*
4.	Договоры участия в долевом строительстве:			не зарегистрировано
5.	Заявленные в судебном порядке права требования:			данные отсутствуют
6.	Сведения о возражении в отношении зарегистрированного права:			данные отсутствуют
7.	Сведения о наличии решения об изъятии объекта недвижимости для государственных и муниципальных нужд:			данные отсутствуют
8.	Сведения о невозможности государственной регистрации без личного участия правообладателя или его законного представителя:			
9.	Правопритязания и сведения о наличии поступивших, но не рассмотренных заявлений о проведении государственной регистрации права (перехода, прекращения права), ограничения права или обременения объекта недвижимости, сделки в отношении объекта недвижимости:			данные отсутствуют
10.	Сведения об осуществлении государственной регистрации сделки, права,			данные отсутствуют

	ограничения права без необходимого в силу закона согласия третьего лица, органа:	
11.	Сведения о невозможности государственной регистрации перехода, прекращения, ограничения права на земельный участок из земель сельскохозяйственного назначения:	

Государственный регистратор		ФГИС ЕГРН
полное наименование должности	подпись	инициалы, фамилия

М.П.

Выписка из Единого государственного реестра недвижимости об объекте недвижимости

Описание местоположения земельного участка

Земельный участок			
(вид объекта недвижимости)			
Лист № ___ Раздела **3**	Всего листов раздела **3**: ___	Всего разделов: ___	Всего листов выписки: ___
11.02.2021 № 99/2021/375164395			
Кадастровый номер:		**16:24:050801:2541**	

План (чертеж, схема) земельного участка

Масштаб 1: данные отсутствуют	Условные обозначения:		

Государственный регистратор		ФГИС ЕГРН
полное наименование должности	подпись	инициалы, фамилия

М.П.

Выписка из Единого государственного реестра недвижимости об объекте недвижимости

Описание местоположения земельного участка

Земельный участок			
(вид объекта недвижимости)			
Лист № ___ Раздела **3.1**	Всего листов раздела **3.1**: ___	Всего разделов: ___	Всего листов выписки: ___
11.02.2021 № 99/2021/375164395			
Кадастровый номер:		**16:24:050801:2541**	

Описание местоположения границ земельного участка

Номер п/п	Номер точки		Дирекционный угол	Горизонтальное проложение, м	Описание закрепления на местности	Кадастровые номера смежных участков	Сведения об адресах правообладателей смежных земельных участков
	начальная	конечная					
1	2	3	4	5	6	7	8
1	1	2	данные отсутствуют	данные отсутствуют	данные отсутствуют	данные отсутствуют	данные отсутствуют
2	2	3	данные отсутствуют	данные отсутствуют	данные отсутствуют	данные отсутствуют	данные отсутствуют
3	3	4	данные отсутствуют	данные отсутствуют	данные отсутствуют	данные отсутствуют	данные отсутствуют
4	4	5	данные отсутствуют	данные отсутствуют	данные отсутствуют	данные отсутствуют	данные отсутствуют
5	5	6	данные отсутствуют	данные отсутствуют	данные отсутствуют	данные отсутствуют	данные отсутствуют
6	6	7	данные отсутствуют	данные отсутствуют	данные отсутствуют	данные отсутствуют	данные отсутствуют
7	7	8	данные отсутствуют	данные отсутствуют	данные отсутствуют	данные отсутствуют	данные отсутствуют
8	8	9	данные отсутствуют	данные отсутствуют	данные отсутствуют	данные отсутствуют	данные отсутствуют
9	9	10	данные отсутствуют	данные отсутствуют	данные отсутствуют	данные отсутствуют	данные отсутствуют
10	10	11	данные отсутствуют	данные отсутствуют	данные отсутствуют	данные отсутствуют	данные отсутствуют
11	11	12	данные отсутствуют	данные отсутствуют	данные отсутствуют	данные отсутствуют	данные отсутствуют
12	12	13	данные отсутствуют	данные отсутствуют	данные отсутствуют	данные отсутствуют	данные отсутствуют
13	13	14	данные отсутствуют	данные отсутствуют	данные отсутствуют	данные отсутствуют	данные отсутствуют
14	14	15	данные	данные	данные отсутствуют	данные отсутствуют	данные отсутствуют

			отсутствуют	отсутствуют			
15	15	16	данные отсутствуют	данные отсутствуют	данные отсутствуют	данные отсутствуют	данные отсутствуют

Государственный регистратор		ФГИС ЕГРН
полное наименование должности	подпись	инициалы, фамилия

М.П.

Выписка из Единого государственного реестра недвижимости об объекте недвижимости

Описание местоположения земельного участка

Земельный участок			
(вид объекта недвижимости)			
Лист № ___ Раздела **3.1**	Всего листов раздела **3.1 :** ___	Всего разделов: ___	Всего листов выписки: ___
11.02.2021 № 99/2021/375164395			
Кадастровый номер:		**16:24:050801:2541**	

Описание местоположения границ земельного участка

Номер п/п	Номер точки		Дирекционный угол	Горизонтальное проложение, м	Описание закрепления на местности	Кадастровые номера смежных участков	Сведения об адресах правообладателей смежных земельных участков
	начальная	конечная					
1	2	3	4	5	6	7	8
16	16	17	данные отсутствуют	данные отсутствуют	данные отсутствуют	данные отсутствуют	данные отсутствуют
17	17	18	данные отсутствуют	данные отсутствуют	данные отсутствуют	данные отсутствуют	данные отсутствуют
18	18	19	данные отсутствуют	данные отсутствуют	данные отсутствуют	данные отсутствуют	данные отсутствуют
19	19	20	данные отсутствуют	данные отсутствуют	данные отсутствуют	данные отсутствуют	данные отсутствуют
20	20	21	данные отсутствуют	данные отсутствуют	данные отсутствуют	данные отсутствуют	данные отсутствуют
21	21	22	данные отсутствуют	данные отсутствуют	данные отсутствуют	данные отсутствуют	данные отсутствуют
22	22	23	данные отсутствуют	данные отсутствуют	данные отсутствуют	данные отсутствуют	данные отсутствуют
23	23	24	данные отсутствуют	данные отсутствуют	данные отсутствуют	данные отсутствуют	данные отсутствуют
24	24	25	данные отсутствуют	данные отсутствуют	данные отсутствуют	данные отсутствуют	данные отсутствуют
25	25	26	данные отсутствуют	данные отсутствуют	данные отсутствуют	данные отсутствуют	данные отсутствуют
26	26	27	данные отсутствуют	данные отсутствуют	данные отсутствуют	данные отсутствуют	данные отсутствуют
27	27	1	данные отсутствуют	данные отсутствуют	данные отсутствуют	данные отсутствуют	данные отсутствуют

Государственный регистратор		ФГИС ЕГРН

полное наименование должности	подпись	инициалы, фамилия

М.П.

Выписка из Единого государственного реестра недвижимости об объекте недвижимости

Описание местоположения земельного участка

Земельный участок			
(вид объекта недвижимости)			
Лист № ___ Раздела **3.2**	Всего листов раздела **3.2 :** ___	Всего разделов: ___	Всего листов выписки: ___
11.02.2021 № 99/2021/375164395			
Кадастровый номер:		**16:24:050801:2541**	

Сведения о характерных точках границы земельного участка

Система координат: МСК-16
Зона №

Номер точки	Координаты		Описание закрепления на местности	Средняя квадратическая погрешность определения координат характерных точек границ земельного участка, м
	X	Y		
1	2	3	4	5
1	450031.83	1306915.95	данные отсутствуют	0.1
2	450022.92	1306958.03	данные отсутствуют	0.1
3	450001.21	1306955.99	данные отсутствуют	0.1
4	449987.6	1306954.7	данные отсутствуют	0.1
5	449988.4	1306951.5	данные отсутствуют	0.1
6	449981.4	1306943.9	данные отсутствуют	0.1
7	449972.5	1306938.2	данные отсутствуют	0.1
8	449962.4	1306933.7	данные отсутствуют	0.1
9	449955.65	1306932.98	данные отсутствуют	0.1
10	449944.6	1306931.8	данные отсутствуют	0.1
11	449915.25	1306935.85	данные отсутствуют	0.1
12	449903.3	1306937.5	данные отсутствуют	0.1
13	449893.43	1306940.45	данные отсутствуют	0.1
14	449890.6	1306941.3	данные отсутствуют	0.1
15	449881.1	1306943.9	данные отсутствуют	0.1

Государственный регистратор		ФГИС ЕГРН
полное наименование должности	подпись	инициалы, фамилия

М.П.

Выписка из Единого государственного реестра недвижимости об объекте недвижимости

Описание местоположения земельного участка

Земельный участок			
(вид объекта недвижимости)			
Лист № ___ Раздела **3.2**	Всего листов раздела **3.2 :** ___	Всего разделов: ___	Всего листов выписки: ___
11.02.2021 № 99/2021/375164395			
Кадастровый номер:		**16:24:050801:2541**	

Сведения о характерных точках границы земельного участка				
Система координат: МСК-16 Зона №				
Номер точки	Координаты		Описание закрепления на местности	Средняя квадратическая погрешность определения координат характерных точек границ земельного участка, м
	X	Y		
1	2	3	4	5
16	449860	1306953.68	данные отсутствуют	0.1
17	449857.77	1306956.16	данные отсутствуют	0.1
18	449852.16	1306962.41	данные отсутствуют	0.1
19	449851.69	1306975.98	данные отсутствуют	0.1
20	449860.83	1306988.63	данные отсутствуют	0.1
21	449857.17	1306990.56	данные отсутствуют	0.1
22	449834.68	1306947.87	данные отсутствуют	0.1
23	449890.12	1306924.13	данные отсутствуют	0.1
24	449921.91	1306910.53	данные отсутствуют	0.1
25	449937.45	1306906.34	данные отсутствуют	0.1
26	449982.59	1306908.07	данные отсутствуют	0.1
27	450024.66	1306913.68	данные отсутствуют	0.1

Государственный регистратор		ФГИС ЕГРН
полное наименование должности	подпись	инициалы, фамилия

М.П.

Выписка из Единого государственного реестра недвижимости об объекте недвижимости

Сведения о частях земельного участка

Земельный участок			
(вид объекта недвижимости)			
Лист № ___ Раздела **4**	Всего листов раздела **4**: ___	Всего разделов: ___	Всего листов выписки: ___
11.02.2021 № 99/2021/375164395			
Кадастровый номер:		**16:24:050801:2541**	

План (чертеж, схема) части земельного участка		Учетный номер части: **16:24:050801:2541/1**	
Масштаб 1: данные отсутствуют	Условные обозначения:		

Государственный регистратор		ФГИС ЕГРН
полное наименование должности	подпись	инициалы, фамилия

М.П.

Выписка из Единого государственного реестра недвижимости об объекте недвижимости

Сведения о частях земельного участка

Земельный участок			
(вид объекта недвижимости)			
Лист № ___ Раздела **4.1**	Всего листов раздела **4.1 :** ___	Всего разделов: ___	Всего листов выписки: ___
11.02.2021 № 99/2021/375164395			
Кадастровый номер:		**16:24:050801:2541**	

Учетный номер части	Площадь ($м^2$)	Содержание ограничения в использовании или ограничения права на объект недвижимости или обременения объекта недвижимости
1	2	3
1	1928	Ограничения прав на земельный участок, предусмотренные статьями 56, 56.1 Земельного кодекса Российской Федерации, 16.00.2.788, Об утверждении описания местоположения границ охранных зон линий электропередачи, принадлежащих ОАО «Сетевая компания», и установлении особых условий использования земельных участков, попадающих в охранные зоны. № 1153 от 16.07.2009

Государственный регистратор		ФГИС ЕГРН
полное наименование должности	подпись	инициалы, фамилия

М.П.

Выписка из Единого государственного реестра недвижимости об объекте недвижимости

Сведения о частях земельного участка

Земельный участок			
(вид объекта недвижимости)			
Лист № ___ Раздела **4.2**	Всего листов раздела **4.2 :** ___	Всего разделов: ___	Всего листов выписки: ___
11.02.2021 № 99/2021/375164395			
Кадастровый номер:		**16:24:050801:2541**	

Сведения о характерных точках границы части (частей) земельного участка

Учетный номер части: 1

Система координат: СК кадастрового округа
Зона №

Номер точки	Координаты, м		Описание закрепления на местности	Средняя квадратическая погрешность определения координат характерных точек границы части земельного участка, м
	X	Y		
1	2	3	4	5
2	450022.92	1306958.03	данные отсутствуют	0.1
3	450001.21	1306955.99	данные отсутствуют	0.1
4	449987.6	1306954.7	данные отсутствуют	0.1
5	449988.4	1306951.5	данные отсутствуют	0.1
6	449981.4	1306943.9	данные отсутствуют	0.1
7	449972.5	1306938.2	данные отсутствуют	0.1
8	449962.4	1306933.7	данные отсутствуют	0.1
9	449955.65	1306932.98	данные отсутствуют	0.1
10	449944.6	1306931.8	данные отсутствуют	0.1
11	449915.25	1306935.85	данные отсутствуют	0.1
12	449903.3	1306937.5	данные отсутствуют	0.1
23	449890.12	1306924.13	данные отсутствуют	0.1
28	449938.84	1306917.01	данные отсутствуют	0.1
29	449903.04	1306918.6	данные отсутствуют	данные отсутствуют
30	449848.5	1306941.95	данные отсутствуют	данные отсутствуют
31	449895.41	1306939.86	данные отсутствуют	данные отсутствуют

Государственный регистратор		ФГИС ЕГРН
полное наименование должности	подпись	инициалы, фамилия

М.П.

Выписка из Единого государственного реестра недвижимости об объекте недвижимости

Сведения о частях земельного участка

Земельный участок			
(вид объекта недвижимости)			
Лист № ___ Раздела **4.2**	Всего листов раздела **4.2 :** ___	Всего разделов: ___	Всего листов выписки: ___
11.02.2021 № 99/2021/375164395			
Кадастровый номер:		**16:24:050801:2541**	

Номер точки	Координаты, м		Описание закрепления на местности	Средняя квадратическая погрешность определения координат характерных точек границы части земельного участка, м
	X	Y		
1	2	3	4	5
32	450023.48	1306955.38	данные отсутствуют	данные отсутствуют

Государственный регистратор		ФГИС ЕГРН
полное наименование должности	подпись	инициалы, фамилия

М.П.

Раздел 1

Выписка из Единого государственного реестра недвижимости об объекте недвижимости

Сведения о характеристиках объекта недвижимости

На основании запроса от 10.02.2021 г., поступившего на рассмотрение 11.02.2021 г., сообщаем, что согласно записям Единого государственного реестра недвижимости:

Земельный участок			
(вид объекта недвижимости)			
Лист № ___ Раздела **1**	Всего листов раздела **1**: ___	Всего разделов: ___	Всего листов выписки: ___
11.02.2021 № 99/2021/375165957			
Кадастровый номер:		**16:24:050801:2542**	

Номер кадастрового квартала:	16:24:050801
Дата присвоения кадастрового номера:	06.09.2016
Ранее присвоенный государственный учетный номер:	данные отсутствуют
Адрес:	установлено относительно ориентира, расположенного в границах участка. Почтовый адрес ориентира: Республика Татарстан, Лаишевский муниципальный район, Никольское сельское поселение, с Тарлаши
Площадь:	839 +/- 10кв. м
Кадастровая стоимость, руб.:	102525.8
Кадастровые номера расположенных в пределах земельного участка объектов недвижимости:	данные отсутствуют
Кадастровые номера объектов недвижимости, из которых образован объект недвижимости:	16:24:050801:2521
Кадастровые номера образованных объектов недвижимости:	данные отсутствуют
Сведения о включении объекта недвижимости в состав предприятия как имущественного комплекса:	

Государственный регистратор		ФГИС ЕГРН
полное наименование должности	подпись	инициалы, фамилия

М.П.

Выписка из Единого государственного реестра недвижимости об объекте недвижимости

Сведения о характеристиках объекта недвижимости

Земельный участок			
(вид объекта недвижимости)			
Лист № ___ Раздела **1**	Всего листов раздела **1**: ___	Всего разделов: ___	Всего листов выписки: ___
11.02.2021 № 99/2021/375165957			
Кадастровый номер:		**16:24:050801:2542**	

Категория земель:	Земли населённых пунктов
Виды разрешенного использования:	размещение домов индивидуальной жилой застройки
Сведения о кадастровом инженере:	Камаев Динар Камильевич №16-15-832
Сведения о лесах, водных объектах и об иных природных объектах, расположенных в пределах земельного участка:	данные отсутствуют
Сведения о том, что земельный участок полностью или частично расположен в границах зоны с особыми условиями использования территории или территории объекта культурного наследия	данные отсутствуют
Сведения о том, что земельный участок расположен в границах особой экономической зоны, территории опережающего социально-экономического развития, зоны территориального развития в Российской Федерации, игорной зоны:	данные отсутствуют
Сведения о том, что земельный участок расположен в границах особо охраняемой природной территории, охотничьих угодий, лесничеств, лесопарков:	данные отсутствуют
Сведения о результатах проведения государственного земельного надзора:	данные отсутствуют
Сведения о расположении земельного участка в границах территории, в отношении которой утвержден проект межевания территории:	данные отсутствуют

Государственный регистратор		ФГИС ЕГРН
полное наименование должности	подпись	инициалы, фамилия

М.П.

Выписка из Единого государственного реестра недвижимости об объекте недвижимости

Сведения о характеристиках объекта недвижимости

Земельный участок			
(вид объекта недвижимости)			
Лист № ___ Раздела **1**	Всего листов раздела **1**: ___	Всего разделов: ___	Всего листов выписки: ___
11.02.2021 № 99/2021/375165957			
Кадастровый номер:		**16:24:050801:2542**	

Условный номер земельного участка:	данные отсутствуют
Сведения о принятии акта и (или) заключении договора, предусматривающих предоставление в соответствии с земельным законодательством исполнительным органом государственной власти или органом местного самоуправления находящегося в государственной или муниципальной собственности земельного участка для строительства наемного дома социального использования или наемного дома коммерческого использования:	данные отсутствуют
Сведения о том, что земельный участок или земельные участки образованы на основании решения об изъятии земельного участка и (или) расположенного на нем объекта недвижимости для государственных или муниципальных нужд:	данные отсутствуют
Сведения о том, что земельный участок образован из земель или земельного участка, государственная собственность на которые не разграничена:	данные отсутствуют
Сведения о наличии земельного спора о местоположении границ земельных участков:	данные отсутствуют
Статус записи об объекте недвижимости:	Сведения об объекте недвижимости имеют статус "актуальные"
Особые отметки:	Для данного земельного участка обеспечен доступ посредством земельного участка (земельных участков) с кадастровым номером (кадастровыми номерами) 16:24:000000:5074. Сведения о видах разрешенного использовании имеют статус «Актуальные незасвидетельствованные». Право (ограничение права, обременение объекта недвижимости) зарегистрировано на данный объект недвижимости с видами разрешенного использования «Для иных видов жилой застройки». Сведения необходимые для заполнения раздела 4 отсутствуют. Сведения необходимые для заполнения раздела 4.1 отсутствуют. Сведения необходимые для заполнения раздела 4.2 отсутствуют.
Получатель выписки:	Сабрекова Дания Мударисовна

Государственный регистратор		ФГИС ЕГРН
полное наименование должности	подпись	инициалы, фамилия

3412

М.П.

Выписка из Единого государственного реестра недвижимости об объекте недвижимости

Сведения о зарегистрированных правах

Земельный участок			
(вид объекта недвижимости)			
Лист № ___ Раздела **2**	Всего листов раздела **2 :** ___	Всего разделов: ___	Всего листов выписки: ___
11.02.2021 № 99/2021/375165957			
Кадастровый номер:		**16:24:050801:2542**	

1.	Правообладатель (правообладатели):		1.1.	Закрытый рентный паевой инвестиционный фонд "ТФБ-Рентный инвестиционный фонд"
2.	Вид, номер и дата государственной регистрации права:		2.1.	Долевая собственность, № 16-16/001-16/097/010/2016-7135/1 от 29.09.2016
3.	Ограничение прав и обременение объекта недвижимости:			
	3.1.1.	вид:		Доверительное управление, Республика Татарстан, Пестречинский муниципальный район, Богородское сельское поселение, кад.№ 16:33:021134:234, Земельный участок, категория земель: земли сельскохозяйственного назначения, разрешенное использование: сельскохозяйственное производство, площадь 30 004 кв. м
		дата государственной регистрации:		13.07.2020
		номер государственной регистрации:		16:24:050801:2542-16/017/2020-4
		срок, на который установлено ограничение прав и обременение объекта недвижимости:		по 31.03.2024
		лицо, в пользу которого установлено ограничение прав и обременение объекта недвижимости:		Общество с ограниченной ответственностью " Управляющая компания "Простор Инвест" Д.У.Закр. рентн.ПИФ "Инвестиционный рентный фонд", ИНН: 7707423596
		основание государственной регистрации:		Изменения и дополнения №14 в правила доверительного управления Закрытым рентным паевым инвестиционным фондом "Инвестиционный рентный фонд" от 12.12.2019 №*; Правила доверительного управления Закрытым рентным ПИФ "ТФБ-Рентный инвестиционный фонд" от 24.04.2009 №*
4.	Договоры участия в долевом строительстве:			не зарегистрировано
5.	Заявленные в судебном порядке права требования:			данные отсутствуют
6.	Сведения о возражении в отношении зарегистрированного права:			данные отсутствуют
7.	Сведения о наличии решения об изъятии объекта недвижимости для государственных и муниципальных нужд:			данные отсутствуют
8.	Сведения о невозможности государственной регистрации без личного участия правообладателя или его законного представителя:			
9.	Правопритязания и сведения о наличии поступивших, но не рассмотренных заявлений о проведении государственной регистрации права (перехода, прекращения права), ограничения права или обременения объекта недвижимости, сделки в отношении объекта недвижимости:			данные отсутствуют
10.	Сведения об осуществлении государственной регистрации сделки, права,			данные отсутствуют

	ограничения права без необходимого в силу закона согласия третьего лица, органа:	
11.	Сведения о невозможности государственной регистрации перехода, прекращения, ограничения права на земельный участок из земель сельскохозяйственного назначения:	

Государственный регистратор		ФГИС ЕГРН
полное наименование должности	подпись	инициалы, фамилия

М.П.

Выписка из Единого государственного реестра недвижимости об объекте недвижимости

Описание местоположения земельного участка

Земельный участок			
(вид объекта недвижимости)			
Лист № ___ Раздела **3**	Всего листов раздела **3**: ___	Всего разделов: ___	Всего листов выписки: ___
11.02.2021 № 99/2021/375165957			
Кадастровый номер:		**16:24:050801:2542**	

План (чертеж, схема) земельного участка

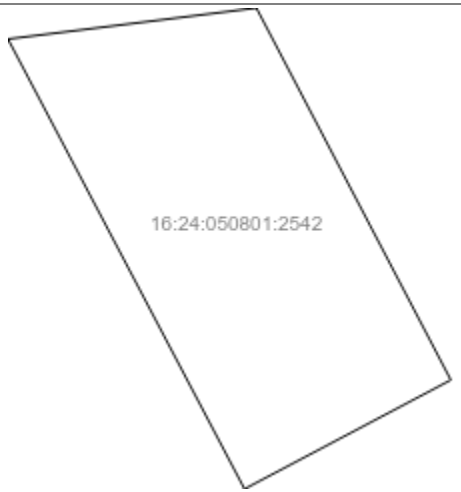

Масштаб 1: данные отсутствуют	Условные обозначения:		

Государственный регистратор		ФГИС ЕГРН
полное наименование должности	подпись	инициалы, фамилия

М.П.

Выписка из Единого государственного реестра недвижимости об объекте недвижимости

Описание местоположения земельного участка

Земельный участок			
(вид объекта недвижимости)			
Лист № ___ Раздела **3.1**	Всего листов раздела **3.1 :** ___	Всего разделов: ___	Всего листов выписки: ___
11.02.2021 № 99/2021/375165957			
Кадастровый номер:		**16:24:050801:2542**	

Описание местоположения границ земельного участка

Номер п/п	Номер точки		Дирекционный угол	Горизонтальное проложение, м	Описание закрепления на местности	Кадастровые номера смежных участков	Сведения об адресах правообладателей смежных земельных участков
	начальная	конечная					
1	2	3	4	5	6	7	8
1	1	2	данные отсутствуют	данные отсутствуют	данные отсутствуют	данные отсутствуют	данные отсутствуют
2	2	3	данные отсутствуют	данные отсутствуют	данные отсутствуют	данные отсутствуют	данные отсутствуют
3	3	4	данные отсутствуют	данные отсутствуют	данные отсутствуют	данные отсутствуют	данные отсутствуют
4	4	1	данные отсутствуют	данные отсутствуют	данные отсутствуют	данные отсутствуют	данные отсутствуют

Государственный регистратор		ФГИС ЕГРН
полное наименование должности	подпись	инициалы, фамилия

М.П.

Выписка из Единого государственного реестра недвижимости об объекте недвижимости

Описание местоположения земельного участка

Земельный участок			
(вид объекта недвижимости)			
Лист № ___ Раздела **3.2**	Всего листов раздела **3.2 :** ___	Всего разделов: ___	Всего листов выписки: ___
11.02.2021 № 99/2021/375165957			
Кадастровый номер:		**16:24:050801:2542**	

Сведения о характерных точках границы земельного участка

Система координат: МСК-16
Зона №

Номер точки	Координаты		Описание закрепления на местности	Средняя квадратическая погрешность определения координат характерных точек границ земельного участка, м
	X	Y		
1	2	3	4	5
1	449911.54	1306997.94	данные отсутствуют	0.1
2	449914.27	1307019.81	данные отсутствуют	0.1
3	449881.59	1307036.92	данные отсутствуют	0.1
4	449872.02	1307018.76	данные отсутствуют	0.1

Государственный регистратор		ФГИС ЕГРН
полное наименование должности	подпись	инициалы, фамилия

М.П.

Раздел 1

Выписка из Единого государственного реестра недвижимости об объекте недвижимости

Сведения о характеристиках объекта недвижимости

На основании запроса от 10.02.2021 г., поступившего на рассмотрение 11.02.2021 г., сообщаем, что согласно записям Единого государственного реестра недвижимости:

Земельный участок			
(вид объекта недвижимости)			
Лист № ___ Раздела **1**	Всего листов раздела **1 :** ___	Всего разделов: ___	Всего листов выписки: ___
11.02.2021 № 99/2021/375168118			
Кадастровый номер:		**16:24:050801:2544**	

Номер кадастрового квартала:	16:24:050801
Дата присвоения кадастрового номера:	06.09.2016
Ранее присвоенный государственный учетный номер:	данные отсутствуют
Адрес:	установлено относительно ориентира, расположенного в границах участка. Почтовый адрес ориентира: Республика Татарстан, Лаишевский муниципальный район, Никольское сельское поселение, с Тарлаши
Площадь:	1005 +/- 11кв. м
Кадастровая стоимость, руб.:	122811
Кадастровые номера расположенных в пределах земельного участка объектов недвижимости:	данные отсутствуют
Кадастровые номера объектов недвижимости, из которых образован объект недвижимости:	16:24:050801:2521
Кадастровые номера образованных объектов недвижимости:	данные отсутствуют
Сведения о включении объекта недвижимости в состав предприятия как имущественного комплекса:	

Государственный регистратор		ФГИС ЕГРН
полное наименование должности	подпись	инициалы, фамилия

М.П.

Выписка из Единого государственного реестра недвижимости об объекте недвижимости

Сведения о характеристиках объекта недвижимости

Земельный участок			
(вид объекта недвижимости)			
Лист № ___ Раздела **1**	Всего листов раздела **1**: ___	Всего разделов: ___	Всего листов выписки: ___
11.02.2021 № 99/2021/375168118			
Кадастровый номер:		**16:24:050801:2544**	

Категория земель:	Земли населённых пунктов
Виды разрешенного использования:	размещение домов индивидуальной жилой застройки
Сведения о кадастровом инженере:	Камаев Динар Камильевич №16-15-832
Сведения о лесах, водных объектах и об иных природных объектах, расположенных в пределах земельного участка:	данные отсутствуют
Сведения о том, что земельный участок полностью или частично расположен в границах зоны с особыми условиями использования территории или территории объекта культурного наследия	данные отсутствуют
Сведения о том, что земельный участок расположен в границах особой экономической зоны, территории опережающего социально-экономического развития, зоны территориального развития в Российской Федерации, игорной зоны:	данные отсутствуют
Сведения о том, что земельный участок расположен в границах особо охраняемой природной территории, охотничьих угодий, лесничеств, лесопарков:	данные отсутствуют
Сведения о результатах проведения государственного земельного надзора:	данные отсутствуют
Сведения о расположении земельного участка в границах территории, в отношении которой утвержден проект межевания территории:	данные отсутствуют

Государственный регистратор		ФГИС ЕГРН
полное наименование должности	подпись	инициалы, фамилия

М.П.

Выписка из Единого государственного реестра недвижимости об объекте недвижимости

Сведения о характеристиках объекта недвижимости

Земельный участок			
(вид объекта недвижимости)			
Лист № ___ Раздела **1**	Всего листов раздела **1**: ___	Всего разделов: ___	Всего листов выписки: ___
11.02.2021 № 99/2021/375168118			
Кадастровый номер:		**16:24:050801:2544**	

Условный номер земельного участка:	данные отсутствуют
Сведения о принятии акта и (или) заключении договора, предусматривающих предоставление в соответствии с земельным законодательством исполнительным органом государственной власти или органом местного самоуправления находящегося в государственной или муниципальной собственности земельного участка для строительства наемного дома социального использования или наемного дома коммерческого использования:	данные отсутствуют
Сведения о том, что земельный участок или земельные участки образованы на основании решения об изъятии земельного участка и (или) расположенного на нем объекта недвижимости для государственных или муниципальных нужд:	данные отсутствуют
Сведения о том, что земельный участок образован из земель или земельного участка, государственная собственность на которые не разграничена:	данные отсутствуют
Сведения о наличии земельного спора о местоположении границ земельных участков:	данные отсутствуют
Статус записи об объекте недвижимости:	Сведения об объекте недвижимости имеют статус "актуальные"
Особые отметки:	Для данного земельного участка обеспечен доступ посредством земельного участка (земельных участков) с кадастровым номером (кадастровыми номерами) 16:24:000000:5074. Сведения о видах разрешенного использовании имеют статус «Актуальные незасвидетельствованные». Право (ограничение права, обременение объекта недвижимости) зарегистрировано на данный объект недвижимости с видами разрешенного использования «Для иных видов жилой застройки».
Получатель выписки:	Сабрекова Дания Мударисовна

Государственный регистратор		ФГИС ЕГРН
полное наименование должности	подпись	инициалы, фамилия

М.П.

Выписка из Единого государственного реестра недвижимости об объекте недвижимости

Сведения о зарегистрированных правах

Земельный участок			
(вид объекта недвижимости)			
Лист № ___ Раздела **2**	Всего листов раздела **2 :** ___	Всего разделов: ___	Всего листов выписки: ___
11.02.2021 № 99/2021/375168118			
Кадастровый номер:		**16:24:050801:2544**	

1.	Правообладатель (правообладатели):		1.1.	Закрытый рентный паевой инвестиционный фонд "ТФБ-Рентный инвестиционный фонд"
2.	Вид, номер и дата государственной регистрации права:		2.1.	Долевая собственность, № 16-16/001-16/097/010/2016-7140/1 от 29.09.2016
3.	Ограничение прав и обременение объекта недвижимости:			
	3.1.1.	вид:		Доверительное управление, Республика Татарстан, Пестречинский муниципальный район, Богородское сельское поселение, кад.№ 16:33:021134:234, Земельный участок, категория земель: земли сельскохозяйственного назначения, разрешенное использование: сельскохозяйственное производство, площадь 30 004 кв. м
		дата государственной регистрации:		13.07.2020
		номер государственной регистрации:		16:24:050801:2544-16/017/2020-4
		срок, на который установлено ограничение прав и обременение объекта недвижимости:		по 31.03.2024
		лицо, в пользу которого установлено ограничение прав и обременение объекта недвижимости:		Общество с ограниченной ответственностью " Управляющая компания "Простор Инвест" Д.У.Закр. рентн.ПИФ "Инвестиционный рентный фонд", ИНН: 7707423596
		основание государственной регистрации:		Изменения и дополнения №14 в правила доверительного управления Закрытым рентным паевым инвестиционным фондом "Инвестиционный рентный фонд" от 12.12.2019 №*; Правила доверительного управления Закрытым рентным ПИФ "ТФБ-Рентный инвестиционный фонд" от 24.04.2009 №*
4.	Договоры участия в долевом строительстве:			не зарегистрировано
5.	Заявленные в судебном порядке права требования:			данные отсутствуют
6.	Сведения о возражении в отношении зарегистрированного права:			данные отсутствуют
7.	Сведения о наличии решения об изъятии объекта недвижимости для государственных и муниципальных нужд:			данные отсутствуют
8.	Сведения о невозможности государственной регистрации без личного участия правообладателя или его законного представителя:			
9.	Правопритязания и сведения о наличии поступивших, но не рассмотренных заявлений о проведении государственной регистрации права (перехода, прекращения права), ограничения права или обременения объекта недвижимости, сделки в отношении объекта недвижимости:			данные отсутствуют
10.	Сведения об осуществлении государственной регистрации сделки, права,			данные отсутствуют

	ограничения права без необходимого в силу закона согласия третьего лица, органа:	
11.	Сведения о невозможности государственной регистрации перехода, прекращения, ограничения права на земельный участок из земель сельскохозяйственного назначения:	

Государственный регистратор		ФГИС ЕГРН
полное наименование должности	подпись	инициалы, фамилия

М.П.

Выписка из Единого государственного реестра недвижимости об объекте недвижимости

Описание местоположения земельного участка

Земельный участок			
(вид объекта недвижимости)			
Лист № ___ Раздела **3**	Всего листов раздела **3**: ___	Всего разделов: ___	Всего листов выписки: ___
11.02.2021 № 99/2021/375168118			
Кадастровый номер:		**16:24:050801:2544**	

План (чертеж, схема) земельного участка

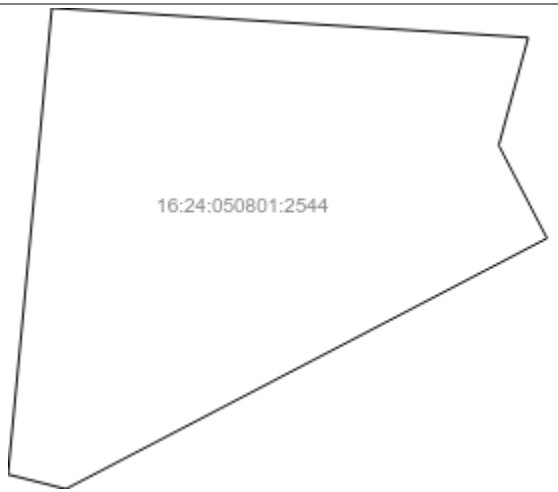

Масштаб 1: данные отсутствуют	Условные обозначения:		

Государственный регистратор		ФГИС ЕГРН
полное наименование должности	подпись	инициалы, фамилия

М.П.

Выписка из Единого государственного реестра недвижимости об объекте недвижимости

Описание местоположения земельного участка

Земельный участок			
(вид объекта недвижимости)			
Лист № ___ Раздела **3.1**	Всего листов раздела **3.1 :** ___	Всего разделов: ___	Всего листов выписки: ___
11.02.2021 № 99/2021/375168118			
Кадастровый номер:		**16:24:050801:2544**	

Описание местоположения границ земельного участка

Номер п/п	Номер точки		Дирекционный угол	Горизонтальное проложение, м	Описание закрепления на местности	Кадастровые номера смежных участков	Сведения об адресах правообладателей смежных земельных участков
	начальная	конечная					
1	2	3	4	5	6	7	8
1	1	2	данные отсутствуют	данные отсутствуют	данные отсутствуют	данные отсутствуют	данные отсутствуют
2	2	3	данные отсутствуют	данные отсутствуют	данные отсутствуют	данные отсутствуют	данные отсутствуют
3	3	4	данные отсутствуют	данные отсутствуют	данные отсутствуют	данные отсутствуют	данные отсутствуют
4	4	5	данные отсутствуют	данные отсутствуют	данные отсутствуют	данные отсутствуют	данные отсутствуют
5	5	6	данные отсутствуют	данные отсутствуют	данные отсутствуют	данные отсутствуют	данные отсутствуют
6	6	7	данные отсутствуют	данные отсутствуют	данные отсутствуют	данные отсутствуют	данные отсутствуют
7	7	1	данные отсутствуют	данные отсутствуют	данные отсутствуют	данные отсутствуют	данные отсутствуют

Государственный регистратор		ФГИС ЕГРН
полное наименование должности	подпись	инициалы, фамилия

М.П.

Выписка из Единого государственного реестра недвижимости об объекте недвижимости

Описание местоположения земельного участка

Земельный участок			
(вид объекта недвижимости)			
Лист № ___ Раздела **3.2**	Всего листов раздела **3.2 :** ___	Всего разделов: ___	Всего листов выписки: ___
11.02.2021 № 99/2021/375168118			
Кадастровый номер:		**16:24:050801:2544**	

Сведения о характерных точках границы земельного участка

Система координат: МСК-16
Зона №

Номер точки	Координаты		Описание закрепления на местности	Средняя квадратическая погрешность определения координат характерных точек границ земельного участка, м
	X	Y		
1	2	3	4	5
1	450022.92	1306958.03	данные отсутствуют	0.1
2	450020.68	1306994.17	данные отсутствуют	0.1
3	450012.52	1306991.94	данные отсутствуют	0.1
4	450005.48	1306995.6	данные отсутствуют	0.1
5	449986.5	1306959.1	данные отсутствуют	0.1
6	449987.6	1306954.7	данные отсутствуют	0.1
7	450001.21	1306955.99	данные отсутствуют	0.1

Государственный регистратор		ФГИС ЕГРН
полное наименование должности	подпись	инициалы, фамилия

М.П.

Выписка из Единого государственного реестра недвижимости об объекте недвижимости

Сведения о частях земельного участка

Земельный участок			
(вид объекта недвижимости)			
Лист № ___ Раздела **4**	Всего листов раздела **4**: ___	Всего разделов: ___	Всего листов выписки: ___
11.02.2021 № 99/2021/375168118			
Кадастровый номер:		**16:24:050801:2544**	

План (чертеж, схема) части земельного участка		Учетный номер части: **16:24:050801:2544/1**	
Масштаб 1: данные отсутствуют	Условные обозначения:		

Государственный регистратор		ФГИС ЕГРН
полное наименование должности	подпись	инициалы, фамилия

М.П.

Выписка из Единого государственного реестра недвижимости об объекте недвижимости

Сведения о частях земельного участка

Земельный участок			
(вид объекта недвижимости)			
Лист № ___ Раздела **4.1**	Всего листов раздела **4.1 :** ___	Всего разделов: ___	Всего листов выписки: ___
11.02.2021 № 99/2021/375168118			
Кадастровый номер:		**16:24:050801:2544**	

Учетный номер части	Площадь ($м^2$)	Содержание ограничения в использовании или ограничения права на объект недвижимости или обременения объекта недвижимости
1	2	3
1	475	Ограничения прав на земельный участок, предусмотренные статьями 56, 56.1 Земельного кодекса Российской Федерации, 16.00.2.788, Об утверждении описания местоположения границ охранных зон линий электропередачи, принадлежащих ОАО «Сетевая компания», и установлении особых условий использования земельных участков, попадающих в охранные зоны. № 1153 от 16.07.2009

Государственный регистратор		ФГИС ЕГРН
полное наименование должности	подпись	инициалы, фамилия

М.П.

Выписка из Единого государственного реестра недвижимости об объекте недвижимости

Сведения о частях земельного участка

Земельный участок			
(вид объекта недвижимости)			
Лист № ___ Раздела **4.2**	Всего листов раздела **4.2 :** ___	Всего разделов: ___	Всего листов выписки: ___
11.02.2021 № 99/2021/375168118			
Кадастровый номер:		**16:24:050801:2544**	

Сведения о характерных точках границы части (частей) земельного участка

Учетный номер части: 1

Система координат: СК кадастрового округа
Зона №

Номер точки	Координаты, м		Описание закрепления на местности	Средняя квадратическая погрешность определения координат характерных точек границы части земельного участка, м
	X	Y		
1	2	3	4	5
1	450022.92	1306958.03	данные отсутствуют	0.1
5	449986.5	1306959.1	данные отсутствуют	0.1
6	449987.6	1306954.7	данные отсутствуют	0.1
7	450001.21	1306955.99	данные отсутствуют	0.1
8	449988.17	1306962.32	данные отсутствуют	данные отсутствуют
9	450021.71	1306977.52	данные отсутствуют	данные отсутствуют

Государственный регистратор		ФГИС ЕГРН
полное наименование должности	подпись	инициалы, фамилия

М.П.

полное наименование органа регистрации прав

Раздел 1

Выписка из Единого государственного реестра недвижимости об объекте недвижимости

Сведения о характеристиках объекта недвижимости

На основании запроса от 10.02.2021 г., поступившего на рассмотрение 11.02.2021 г., сообщаем, что согласно записям Единого государственного реестра недвижимости:

Земельный участок			
(вид объекта недвижимости)			
Лист № ___ Раздела **1**	Всего листов раздела **1**: ___	Всего разделов: ___	Всего листов выписки: ___
11.02.2021 № 99/2021/375169991			
Кадастровый номер:		**16:24:050801:2546**	

Номер кадастрового квартала:	16:24:050801
Дата присвоения кадастрового номера:	06.09.2016
Ранее присвоенный государственный учетный номер:	данные отсутствуют
Адрес:	установлено относительно ориентира, расположенного в границах участка. Почтовый адрес ориентира: Республика Татарстан, Лаишевский муниципальный район, Никольское сельское поселение, с Тарлаши
Площадь:	788 +/- 10кв. м
Кадастровая стоимость, руб.:	96293.6
Кадастровые номера расположенных в пределах земельного участка объектов недвижимости:	данные отсутствуют
Кадастровые номера объектов недвижимости, из которых образован объект недвижимости:	16:24:050801:2521
Кадастровые номера образованных объектов недвижимости:	данные отсутствуют
Сведения о включении объекта недвижимости в состав предприятия как имущественного комплекса:	

Государственный регистратор		ФГИС ЕГРН
полное наименование должности	подпись	инициалы, фамилия

М.П.

Выписка из Единого государственного реестра недвижимости об объекте недвижимости

Сведения о характеристиках объекта недвижимости

Земельный участок			
(вид объекта недвижимости)			
Лист № ___ Раздела **1**	Всего листов раздела **1**: ___	Всего разделов: ___	Всего листов выписки: ___
11.02.2021 № 99/2021/375169991			
Кадастровый номер:		**16:24:050801:2546**	

Категория земель:	Земли населённых пунктов
Виды разрешенного использования:	размещение домов индивидуальной жилой застройки
Сведения о кадастровом инженере:	Камаев Динар Камильевич №16-15-832
Сведения о лесах, водных объектах и об иных природных объектах, расположенных в пределах земельного участка:	данные отсутствуют
Сведения о том, что земельный участок полностью или частично расположен в границах зоны с особыми условиями использования территории или территории объекта культурного наследия	данные отсутствуют
Сведения о том, что земельный участок расположен в границах особой экономической зоны, территории опережающего социально-экономического развития, зоны территориального развития в Российской Федерации, игорной зоны:	данные отсутствуют
Сведения о том, что земельный участок расположен в границах особо охраняемой природной территории, охотничьих угодий, лесничеств, лесопарков:	данные отсутствуют
Сведения о результатах проведения государственного земельного надзора:	данные отсутствуют
Сведения о расположении земельного участка в границах территории, в отношении которой утвержден проект межевания территории:	данные отсутствуют

Государственный регистратор		ФГИС ЕГРН
полное наименование должности	подпись	инициалы, фамилия

М.П.

Выписка из Единого государственного реестра недвижимости об объекте недвижимости

Сведения о характеристиках объекта недвижимости

Земельный участок			
(вид объекта недвижимости)			
Лист № ___ Раздела **1**	Всего листов раздела **1**: ___	Всего разделов: ___	Всего листов выписки: ___
11.02.2021 № 99/2021/375169991			
Кадастровый номер:		**16:24:050801:2546**	

Условный номер земельного участка:	данные отсутствуют
Сведения о принятии акта и (или) заключении договора, предусматривающих предоставление в соответствии с земельным законодательством исполнительным органом государственной власти или органом местного самоуправления находящегося в государственной или муниципальной собственности земельного участка для строительства наемного дома социального использования или наемного дома коммерческого использования:	данные отсутствуют
Сведения о том, что земельный участок или земельные участки образованы на основании решения об изъятии земельного участка и (или) расположенного на нем объекта недвижимости для государственных или муниципальных нужд:	данные отсутствуют
Сведения о том, что земельный участок образован из земель или земельного участка, государственная собственность на которые не разграничена:	данные отсутствуют
Сведения о наличии земельного спора о местоположении границ земельных участков:	данные отсутствуют
Статус записи об объекте недвижимости:	Сведения об объекте недвижимости имеют статус "актуальные"
Особые отметки:	Для данного земельного участка обеспечен доступ посредством земельного участка (земельных участков) с кадастровым номером (кадастровыми номерами) 16:24:000000:5074. Сведения о видах разрешенного использовании имеют статус «Актуальные незасвидетельствованные». Право (ограничение права, обременение объекта недвижимости) зарегистрировано на данный объект недвижимости с видами разрешенного использования «Для иных видов жилой застройки». Сведения необходимые для заполнения раздела 4 отсутствуют. Сведения необходимые для заполнения раздела 4.1 отсутствуют. Сведения необходимые для заполнения раздела 4.2 отсутствуют.
Получатель выписки:	Сабрекова Дания Мударисовна

Государственный регистратор		ФГИС ЕГРН
полное наименование должности	подпись	инициалы, фамилия

3432

М.П.

Выписка из Единого государственного реестра недвижимости об объекте недвижимости

Сведения о зарегистрированных правах

Земельный участок			
(вид объекта недвижимости)			
Лист № ___ Раздела **2**	Всего листов раздела **2 :** ___	Всего разделов: ___	Всего листов выписки: ___
11.02.2021 № 99/2021/375169991			
Кадастровый номер:		**16:24:050801:2546**	

1.	Правообладатель (правообладатели):		1.1.	Закрытый рентный паевой инвестиционный фонд "ТФБ-Рентный инвестиционный фонд"
2.	Вид, номер и дата государственной регистрации права:		2.1.	Долевая собственность, № 16-16/001-16/097/010/2016-7142/1 от 29.09.2016
3.	Ограничение прав и обременение объекта недвижимости:			
	3.1.1.	вид:		Доверительное управление, Республика Татарстан, Пестречинский муниципальный район, Богородское сельское поселение, кад.№ 16:33:021134:234, Земельный участок, категория земель: земли сельскохозяйственного назначения, разрешенное использование: сельскохозяйственное производство, площадь 30 004 кв. м
		дата государственной регистрации:		13.07.2020
		номер государственной регистрации:		16:24:050801:2546-16/017/2020-4
		срок, на который установлено ограничение прав и обременение объекта недвижимости:		по 31.03.2024
		лицо, в пользу которого установлено ограничение прав и обременение объекта недвижимости:		Общество с ограниченной ответственностью " Управляющая компания "Простор Инвест" Д.У.Закр. рентн.ПИФ "Инвестиционный рентный фонд", ИНН: 7707423596
		основание государственной регистрации:		Изменения и дополнения №14 в правила доверительного управления Закрытым рентным паевым инвестиционным фондом "Инвестиционный рентный фонд" от 12.12.2019 №*; Правила доверительного управления Закрытым рентным ПИФ "ТФБ-Рентный инвестиционный фонд" от 24.04.2009 №*
4.	Договоры участия в долевом строительстве:			не зарегистрировано
5.	Заявленные в судебном порядке права требования:			данные отсутствуют
6.	Сведения о возражении в отношении зарегистрированного права:			данные отсутствуют
7.	Сведения о наличии решения об изъятии объекта недвижимости для государственных и муниципальных нужд:			данные отсутствуют
8.	Сведения о невозможности государственной регистрации без личного участия правообладателя или его законного представителя:			
9.	Правопритязания и сведения о наличии поступивших, но не рассмотренных заявлений о проведении государственной регистрации права (перехода, прекращения права), ограничения права или обременения объекта недвижимости, сделки в отношении объекта недвижимости:			данные отсутствуют
10.	Сведения об осуществлении государственной регистрации сделки, права,			данные отсутствуют

	ограничения права без необходимого в силу закона согласия третьего лица, органа:	
11.	Сведения о невозможности государственной регистрации перехода, прекращения, ограничения права на земельный участок из земель сельскохозяйственного назначения:	

Государственный регистратор		ФГИС ЕГРН
полное наименование должности	подпись	инициалы, фамилия

М.П.

Выписка из Единого государственного реестра недвижимости об объекте недвижимости

Описание местоположения земельного участка

Земельный участок			
(вид объекта недвижимости)			
Лист № ___ Раздела **3**	Всего листов раздела **3**: ___	Всего разделов: ___	Всего листов выписки: ___
11.02.2021 № 99/2021/375169991			
Кадастровый номер:		**16:24:050801:2546**	

План (чертеж, схема) земельного участка

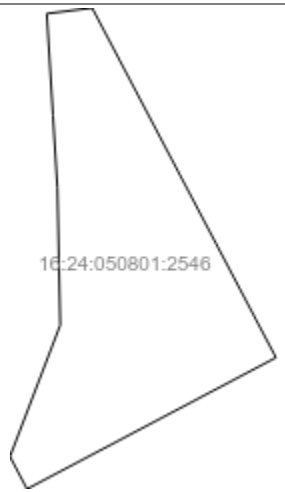

Масштаб 1: данные отсутствуют	Условные обозначения:		

Государственный регистратор		ФГИС ЕГРН
полное наименование должности	подпись	инициалы, фамилия

М.П.

Выписка из Единого государственного реестра недвижимости об объекте недвижимости

Описание местоположения земельного участка

Земельный участок			
(вид объекта недвижимости)			
Лист № ___ Раздела **3.1**	Всего листов раздела **3.1 :** ___	Всего разделов: ___	Всего листов выписки: ___
11.02.2021 № 99/2021/375169991			
Кадастровый номер:		**16:24:050801:2546**	

Описание местоположения границ земельного участка

Номер п/п	Номер точки		Дирекционный угол	Горизонтальное проложение, м	Описание закрепления на местности	Кадастровые номера смежных участков	Сведения об адресах правообладателей смежных земельных участков
	начальная	конечная					
1	2	3	4	5	6	7	8
1	1	2	данные отсутствуют	данные отсутствуют	данные отсутствуют	данные отсутствуют	данные отсутствуют
2	2	3	данные отсутствуют	данные отсутствуют	данные отсутствуют	данные отсутствуют	данные отсутствуют
3	3	4	данные отсутствуют	данные отсутствуют	данные отсутствуют	данные отсутствуют	данные отсутствуют
4	4	5	данные отсутствуют	данные отсутствуют	данные отсутствуют	данные отсутствуют	данные отсутствуют
5	5	6	данные отсутствуют	данные отсутствуют	данные отсутствуют	данные отсутствуют	данные отсутствуют
6	6	7	данные отсутствуют	данные отсутствуют	данные отсутствуют	данные отсутствуют	данные отсутствуют
7	7	8	данные отсутствуют	данные отсутствуют	данные отсутствуют	данные отсутствуют	данные отсутствуют
8	8	1	данные отсутствуют	данные отсутствуют	данные отсутствуют	данные отсутствуют	данные отсутствуют

Государственный регистратор		ФГИС ЕГРН
полное наименование должности	подпись	инициалы, фамилия

М.П.

Выписка из Единого государственного реестра недвижимости об объекте недвижимости

Описание местоположения земельного участка

Земельный участок			
(вид объекта недвижимости)			
Лист № ___ Раздела **3.2**	Всего листов раздела **3.2 :** ___	Всего разделов: ___	Всего листов выписки: ___
11.02.2021 № 99/2021/375169991			
Кадастровый номер:		**16:24:050801:2546**	

Сведения о характерных точках границы земельного участка

Система координат: МСК-16
Зона №

Номер точки	Координаты		Описание закрепления на местности	Средняя квадратическая погрешность определения координат характерных точек границ земельного участка, м
	X	Y		
1	2	3	4	5
1	449910.9	1306992.8	данные отсутствуют	0.1
2	449911.54	1306997.94	данные отсутствуют	0.1
3	449872.02	1307018.76	данные отсутствуют	0.1
4	449857.17	1306990.56	данные отсутствуют	0.1
5	449860.83	1306988.63	данные отсутствуют	0.1
6	449875.69	1306994.32	данные отсутствуют	0.1
7	449891.2	1306994	данные отсутствуют	0.1
8	449899.4	1306993.5	данные отсутствуют	0.1

Государственный регистратор		ФГИС ЕГРН
полное наименование должности	подпись	инициалы, фамилия

М.П.

Раздел 1

Выписка из Единого государственного реестра недвижимости об объекте недвижимости

Сведения о характеристиках объекта недвижимости

На основании запроса от 11.02.2021 г., поступившего на рассмотрение 12.02.2021 г., сообщаем, что согласно записям Единого государственного реестра недвижимости:

Земельный участок			
(вид объекта недвижимости)			
Лист № ___ Раздела **1**	Всего листов раздела **1**: ___	Всего разделов: ___	Всего листов выписки: ___
12.02.2021 № 99/2021/375366299			
Кадастровый номер:		**16:24:050801:2551**	

Номер кадастрового квартала:	16:24:050801
Дата присвоения кадастрового номера:	01.12.2016
Ранее присвоенный государственный учетный номер:	данные отсутствуют
Адрес:	установлено относительно ориентира, расположенного в границах участка. Почтовый адрес ориентира: Республика Татарстан, Лаишевский муниципальный район, Никольское сельское поселение, с Тарлаши
Площадь:	768 +/- 10кв. м
Кадастровая стоимость, руб.:	93849.6
Кадастровые номера расположенных в пределах земельного участка объектов недвижимости:	данные отсутствуют
Кадастровые номера объектов недвижимости, из которых образован объект недвижимости:	16:24:050801:2513
Кадастровые номера образованных объектов недвижимости:	данные отсутствуют
Сведения о включении объекта недвижимости в состав предприятия как имущественного комплекса:	

Государственный регистратор		ФГИС ЕГРН
полное наименование должности	подпись	инициалы, фамилия

М.П.

Выписка из Единого государственного реестра недвижимости об объекте недвижимости

Сведения о характеристиках объекта недвижимости

Земельный участок			
(вид объекта недвижимости)			
Лист № ___ Раздела **1**	Всего листов раздела **1**: ___	Всего разделов: ___	Всего листов выписки: ___
12.02.2021 № 99/2021/375366299			
Кадастровый номер:		**16:24:050801:2551**	

Категория земель:	Земли населённых пунктов
Виды разрешенного использования:	размещение домов индивидуальной жилой застройки
Сведения о кадастровом инженере:	Федотова Александра Александровна №16-11-242
Сведения о лесах, водных объектах и об иных природных объектах, расположенных в пределах земельного участка:	данные отсутствуют
Сведения о том, что земельный участок полностью или частично расположен в границах зоны с особыми условиями использования территории или территории объекта культурного наследия	данные отсутствуют
Сведения о том, что земельный участок расположен в границах особой экономической зоны, территории опережающего социально-экономического развития, зоны территориального развития в Российской Федерации, игорной зоны:	данные отсутствуют
Сведения о том, что земельный участок расположен в границах особо охраняемой природной территории, охотничьих угодий, лесничеств, лесопарков:	данные отсутствуют
Сведения о результатах проведения государственного земельного надзора:	данные отсутствуют
Сведения о расположении земельного участка в границах территории, в отношении которой утвержден проект межевания территории:	данные отсутствуют

Государственный регистратор		ФГИС ЕГРН
полное наименование должности	подпись	инициалы, фамилия

М.П.

Выписка из Единого государственного реестра недвижимости об объекте недвижимости

Сведения о характеристиках объекта недвижимости

Земельный участок			
(вид объекта недвижимости)			
Лист № ___ Раздела **1**	Всего листов раздела **1**: ___	Всего разделов: ___	Всего листов выписки: ___
12.02.2021 № 99/2021/375366299			
Кадастровый номер:		**16:24:050801:2551**	

Условный номер земельного участка:	данные отсутствуют
Сведения о принятии акта и (или) заключении договора, предусматривающих предоставление в соответствии с земельным законодательством исполнительным органом государственной власти или органом местного самоуправления находящегося в государственной или муниципальной собственности земельного участка для строительства наемного дома социального использования или наемного дома коммерческого использования:	данные отсутствуют
Сведения о том, что земельный участок или земельные участки образованы на основании решения об изъятии земельного участка и (или) расположенного на нем объекта недвижимости для государственных или муниципальных нужд:	данные отсутствуют
Сведения о том, что земельный участок образован из земель или земельного участка, государственная собственность на которые не разграничена:	данные отсутствуют
Сведения о наличии земельного спора о местоположении границ земельных участков:	данные отсутствуют
Статус записи об объекте недвижимости:	Сведения об объекте недвижимости имеют статус "актуальные"
Особые отметки:	Для данного земельного участка обеспечен доступ посредством земельного участка (земельных участков) с кадастровым номером (кадастровыми номерами) 16:24:000000:5074. Сведения о видах разрешенного использовании имеют статус «Актуальные незасвидетельствованные». Право (ограничение права, обременение объекта недвижимости) зарегистрировано на данный объект недвижимости с видами разрешенного использования «Для иных видов жилой застройки». Сведения необходимые для заполнения раздела 4 отсутствуют. Сведения необходимые для заполнения раздела 4.1 отсутствуют. Сведения необходимые для заполнения раздела 4.2 отсутствуют.
Получатель выписки:	Сабрекова Дания Мударисовна

Государственный регистратор		ФГИС ЕГРН
полное наименование должности	подпись	инициалы, фамилия

3441

М.П.

Выписка из Единого государственного реестра недвижимости об объекте недвижимости

Сведения о зарегистрированных правах

Земельный участок			
(вид объекта недвижимости)			
Лист № ___ Раздела **2**	Всего листов раздела **2**: ___	Всего разделов: ___	Всего листов выписки: ___
12.02.2021 № 99/2021/375366299			
Кадастровый номер:		**16:24:050801:2551**	

1.	Правообладатель (правообладатели):		1.1.	Закрытый рентный паевой инвестиционный фонд "ТФБ-Рентный инвестиционный фонд"
2.	Вид, номер и дата государственной регистрации права:		2.1.	Долевая собственность, № 16-16/001-16/097/014/2016-6091/1 от 22.12.2016
3.	Ограничение прав и обременение объекта недвижимости:			
	3.1.1.	вид:		Доверительное управление, Республика Татарстан, Лаишевский муниципальный район, Никольское сельское поселение, с Тарлаши, кад. № 16:24:050801:2551, Земельный участок, категория земель: земли населенных пунктов, разрешенное использование: размещение домов индивидуальной жилой застройки, площадь 768 кв. м
		дата государственной регистрации:		11.09.2020
		номер государственной регистрации:		16:24:050801:2551-16/010/2020-5
		срок, на который установлено ограничение прав и обременение объекта недвижимости:		по 31.03.2024
		лицо, в пользу которого установлено ограничение прав и обременение объекта недвижимости:		Общество с ограниченной ответственностью " Управляющая компания "Простор Инвест" Д.У.Закр. рентн.ПИФ "Инвестиционный рентный фонд", ИНН: 7707423596
		основание государственной регистрации:		Изменения и дополнения №12 в правила доверительного управления от 16.04.2019; Правила доверительного управления от 24.04.2009; Изменения и дополнения №10 в правила доверительного управления Закрытым рентным паевым инвестиционным фондом "ТФБ-Рентный инвестиционный фонд" от 29.02.2016; Изменения и дополнения в правила доверительного управления Закрытым рентным паевым инвестиционным фондом "ТФБ - Рентный инвестиционный фонд" от 12.07.2012 №13; Изменения и дополнения №11 в правила доверительного управления от 09.11.2018; Изменения и дополнения №13 в правила доверительного управления Закрытым рентным паевым инвестиционным фондом "ТФБ-Рентный инвестиционный фонд" от 27.08.2019; Изменения и дополнения №14 в правила доверительного управления Закрытым рентным паевым инвестиционным фондом "Инвестиционный рентный фонд" от 12.12.2019 №*; Изменения и дополнения в правила доверительного управления Закрытым рентным паевым инвестиционным фондом "ТФБ - Рентный инвестиционный фонд" от 12.12.2012 №24;

			Изменения и дополнения в правила доверительного управления Закрытым рентным паевым инвестиционным фондом "ТФБ - Рентный инвестиционный фонд" от 02.05.2012 №9; Изменения и дополнения в правила доверительного управления Закрытым рентным паевым инвестиционным фондом "ТФБ - Рентный инвестиционный фонд" от 09.12.2013 №1209
4.	Договоры участия в долевом строительстве:		не зарегистрировано
5.	Заявленные в судебном порядке права требования:		данные отсутствуют
6.	Сведения о возражении в отношении зарегистрированного права:		данные отсутствуют
7.	Сведения о наличии решения об изъятии объекта недвижимости для государственных и муниципальных нужд:		данные отсутствуют
8.	Сведения о невозможности государственной регистрации без личного участия правообладателя или его законного представителя:		
9.	Правопритязания и сведения о наличии поступивших, но не рассмотренных заявлений о проведении государственной регистрации права (перехода, прекращения права), ограничения права или обременения объекта недвижимости, сделки в отношении объекта недвижимости:		данные отсутствуют
10.	Сведения об осуществлении государственной регистрации сделки, права, ограничения права без необходимого в силу закона согласия третьего лица, органа:		данные отсутствуют
11.	Сведения о невозможности государственной регистрации перехода, прекращения, ограничения права на земельный участок из земель сельскохозяйственного назначения:		

Государственный регистратор		ФГИС ЕГРН
полное наименование должности	подпись	инициалы, фамилия

М.П.

Выписка из Единого государственного реестра недвижимости об объекте недвижимости

Описание местоположения земельного участка

Земельный участок			
(вид объекта недвижимости)			
Лист № ___ Раздела **3**	Всего листов раздела **3**: ___	Всего разделов: ___	Всего листов выписки: ___
12.02.2021 № 99/2021/375366299			
Кадастровый номер:		**16:24:050801:2551**	

План (чертеж, схема) земельного участка

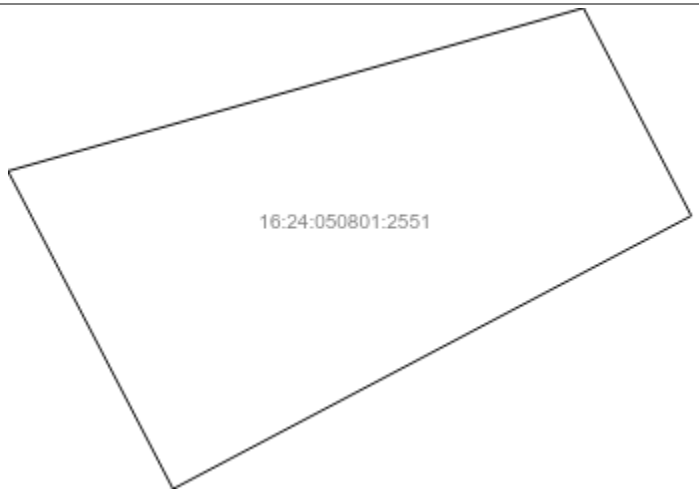

Масштаб 1: данные отсутствуют	Условные обозначения:		

Государственный регистратор		ФГИС ЕГРН
полное наименование должности	подпись	инициалы, фамилия

М.П.

Выписка из Единого государственного реестра недвижимости об объекте недвижимости

Описание местоположения земельного участка

Земельный участок			
(вид объекта недвижимости)			
Лист № ___ Раздела **3.1**	Всего листов раздела **3.1 :** ___	Всего разделов: ___	Всего листов выписки: ___
12.02.2021 № 99/2021/375366299			
Кадастровый номер:		**16:24:050801:2551**	

Описание местоположения границ земельного участка

Номер п/п	Номер точки		Дирекционный угол	Горизонтальное проложение, м	Описание закрепления на местности	Кадастровые номера смежных участков	Сведения об адресах правообладателей смежных земельных участков
	начальная	конечная					
1	2	3	4	5	6	7	8
1	1	2	данные отсутствуют	данные отсутствуют	данные отсутствуют	данные отсутствуют	данные отсутствуют
2	2	3	данные отсутствуют	данные отсутствуют	данные отсутствуют	данные отсутствуют	данные отсутствуют
3	3	4	данные отсутствуют	данные отсутствуют	данные отсутствуют	данные отсутствуют	данные отсутствуют
4	4	1	данные отсутствуют	данные отсутствуют	данные отсутствуют	данные отсутствуют	данные отсутствуют

Государственный регистратор		ФГИС ЕГРН
полное наименование должности	подпись	инициалы, фамилия

М.П.

Выписка из Единого государственного реестра недвижимости об объекте недвижимости

Описание местоположения земельного участка

Земельный участок			
(вид объекта недвижимости)			
Лист № ___ Раздела **3.2**	Всего листов раздела **3.2 :** ___	Всего разделов: ___	Всего листов выписки: ___
12.02.2021 № 99/2021/375366299			
Кадастровый номер:		**16:24:050801:2551**	

Сведения о характерных точках границы земельного участка

Система координат: МСК-16
Зона №

Номер точки	Координаты		Описание закрепления на местности	Средняя квадратическая погрешность определения координат характерных точек границ земельного участка, м
	X	Y		
1	2	3	4	5
1	450014.23	1307007.96	данные отсутствуют	0.1
2	450025.07	1307046.28	данные отсутствуют	0.1
3	450011.26	1307053.46	данные отсутствуют	0.1
4	449993.11	1307018.95	данные отсутствуют	0.1

Государственный регистратор		ФГИС ЕГРН
полное наименование должности	подпись	инициалы, фамилия

М.П.

Раздел 1

Выписка из Единого государственного реестра недвижимости об объекте недвижимости

Сведения о характеристиках объекта недвижимости

На основании запроса от 11.02.2021 г., поступившего на рассмотрение 12.02.2021 г., сообщаем, что согласно записям Единого государственного реестра недвижимости:

Земельный участок			
(вид объекта недвижимости)			
Лист № ___ Раздела **1**	Всего листов раздела **1**: ___	Всего разделов: ___	Всего листов выписки: ___
12.02.2021 № 99/2021/375366299			
Кадастровый номер:		**16:24:050801:2551**	

Номер кадастрового квартала:	16:24:050801
Дата присвоения кадастрового номера:	01.12.2016
Ранее присвоенный государственный учетный номер:	данные отсутствуют
Адрес:	установлено относительно ориентира, расположенного в границах участка. Почтовый адрес ориентира: Республика Татарстан, Лаишевский муниципальный район, Никольское сельское поселение, с Тарлаши
Площадь:	768 +/- 10кв. м
Кадастровая стоимость, руб.:	93849.6
Кадастровые номера расположенных в пределах земельного участка объектов недвижимости:	данные отсутствуют
Кадастровые номера объектов недвижимости, из которых образован объект недвижимости:	16:24:050801:2513
Кадастровые номера образованных объектов недвижимости:	данные отсутствуют
Сведения о включении объекта недвижимости в состав предприятия как имущественного комплекса:	

Государственный регистратор		ФГИС ЕГРН
полное наименование должности	подпись	инициалы, фамилия

М.П.

Выписка из Единого государственного реестра недвижимости об объекте недвижимости

Сведения о характеристиках объекта недвижимости

Земельный участок			
(вид объекта недвижимости)			
Лист № ___ Раздела **1**	Всего листов раздела **1**: ___	Всего разделов: ___	Всего листов выписки: ___
12.02.2021 № 99/2021/375366299			
Кадастровый номер:		**16:24:050801:2551**	

Категория земель:	Земли населённых пунктов
Виды разрешенного использования:	размещение домов индивидуальной жилой застройки
Сведения о кадастровом инженере:	Федотова Александра Александровна №16-11-242
Сведения о лесах, водных объектах и об иных природных объектах, расположенных в пределах земельного участка:	данные отсутствуют
Сведения о том, что земельный участок полностью или частично расположен в границах зоны с особыми условиями использования территории или территории объекта культурного наследия	данные отсутствуют
Сведения о том, что земельный участок расположен в границах особой экономической зоны, территории опережающего социально-экономического развития, зоны территориального развития в Российской Федерации, игорной зоны:	данные отсутствуют
Сведения о том, что земельный участок расположен в границах особо охраняемой природной территории, охотничьих угодий, лесничеств, лесопарков:	данные отсутствуют
Сведения о результатах проведения государственного земельного надзора:	данные отсутствуют
Сведения о расположении земельного участка в границах территории, в отношении которой утвержден проект межевания территории:	данные отсутствуют

Государственный регистратор		ФГИС ЕГРН
полное наименование должности	подпись	инициалы, фамилия

М.П.

Выписка из Единого государственного реестра недвижимости об объекте недвижимости

Сведения о характеристиках объекта недвижимости

Земельный участок			
(вид объекта недвижимости)			
Лист № ___ Раздела **1**	Всего листов раздела **1**: ___	Всего разделов: ___	Всего листов выписки: ___
12.02.2021 № 99/2021/375366299			
Кадастровый номер:		**16:24:050801:2551**	

Условный номер земельного участка:	данные отсутствуют
Сведения о принятии акта и (или) заключении договора, предусматривающих предоставление в соответствии с земельным законодательством исполнительным органом государственной власти или органом местного самоуправления находящегося в государственной или муниципальной собственности земельного участка для строительства наемного дома социального использования или наемного дома коммерческого использования:	данные отсутствуют
Сведения о том, что земельный участок или земельные участки образованы на основании решения об изъятии земельного участка и (или) расположенного на нем объекта недвижимости для государственных или муниципальных нужд:	данные отсутствуют
Сведения о том, что земельный участок образован из земель или земельного участка, государственная собственность на которые не разграничена:	данные отсутствуют
Сведения о наличии земельного спора о местоположении границ земельных участков:	данные отсутствуют
Статус записи об объекте недвижимости:	Сведения об объекте недвижимости имеют статус "актуальные"
Особые отметки:	Для данного земельного участка обеспечен доступ посредством земельного участка (земельных участков) с кадастровым номером (кадастровыми номерами) 16:24:000000:5074. Сведения о видах разрешенного использовании имеют статус «Актуальные незасвидетельствованные». Право (ограничение права, обременение объекта недвижимости) зарегистрировано на данный объект недвижимости с видами разрешенного использования «Для иных видов жилой застройки». Сведения необходимые для заполнения раздела 4 отсутствуют. Сведения необходимые для заполнения раздела 4.1 отсутствуют. Сведения необходимые для заполнения раздела 4.2 отсутствуют.
Получатель выписки:	Сабрекова Дания Мударисовна

Государственный регистратор		ФГИС ЕГРН
полное наименование должности	подпись	инициалы, фамилия

3450

М.П.

Выписка из Единого государственного реестра недвижимости об объекте недвижимости

Сведения о зарегистрированных правах

Земельный участок			
(вид объекта недвижимости)			
Лист № ___ Раздела **2**	Всего листов раздела **2 :** ___	Всего разделов: ___	Всего листов выписки: ___
12.02.2021 № 99/2021/375366299			
Кадастровый номер:		**16:24:050801:2551**	

1.	Правообладатель (правообладатели):		1.1.	Закрытый рентный паевой инвестиционный фонд "ТФБ-Рентный инвестиционный фонд"
2.	Вид, номер и дата государственной регистрации права:		2.1.	Долевая собственность, № 16-16/001-16/097/014/2016-6091/1 от 22.12.2016
3.	Ограничение прав и обременение объекта недвижимости:			
	3.1.1.	вид:		Доверительное управление, Республика Татарстан, Лаишевский муниципальный район, Никольское сельское поселение, с Тарлаши, кад. № 16:24:050801:2551, Земельный участок, категория земель: земли населенных пунктов, разрешенное использование: размещение домов индивидуальной жилой застройки, площадь 768 кв. м
		дата государственной регистрации:		11.09.2020
		номер государственной регистрации:		16:24:050801:2551-16/010/2020-5
		срок, на который установлено ограничение прав и обременение объекта недвижимости:		по 31.03.2024
		лицо, в пользу которого установлено ограничение прав и обременение объекта недвижимости:		Общество с ограниченной ответственностью " Управляющая компания "Простор Инвест" Д.У.Закр. рентн.ПИФ "Инвестиционный рентный фонд", ИНН: 7707423596
		основание государственной регистрации:		Изменения и дополнения №12 в правила доверительного управления от 16.04.2019; Правила доверительного управления от 24.04.2009; Изменения и дополнения №10 в правила доверительного управления Закрытым рентным паевым инвестиционным фондом "ТФБ-Рентный инвестиционный фонд" от 29.02.2016; Изменения и дополнения в правила доверительного управления Закрытым рентным паевым инвестиционным фондом "ТФБ - Рентный инвестиционный фонд" от 12.07.2012 №13; Изменения и дополнения №11 в правила доверительного управления от 09.11.2018; Изменения и дополнения №13 в правила доверительного управления Закрытым рентным паевым инвестиционным фондом "ТФБ-Рентный инвестиционный фонд" от 27.08.2019; Изменения и дополнения №14 в правила доверительного управления Закрытым рентным паевым инвестиционным фондом "Инвестиционный рентный фонд" от 12.12.2019 №*; Изменения и дополнения в правила доверительного управления Закрытым рентным паевым инвестиционным фондом "ТФБ - Рентный инвестиционный фонд" от 12.12.2012 №24;

			Изменения и дополнения в правила доверительного управления Закрытым рентным паевым инвестиционным фондом "ТФБ - Рентный инвестиционный фонд" от 02.05.2012 №9; Изменения и дополнения в правила доверительного управления Закрытым рентным паевым инвестиционным фондом "ТФБ - Рентный инвестиционный фонд" от 09.12.2013 №1209
4.	Договоры участия в долевом строительстве:		не зарегистрировано
5.	Заявленные в судебном порядке права требования:		данные отсутствуют
6.	Сведения о возражении в отношении зарегистрированного права:		данные отсутствуют
7.	Сведения о наличии решения об изъятии объекта недвижимости для государственных и муниципальных нужд:		данные отсутствуют
8.	Сведения о невозможности государственной регистрации без личного участия правообладателя или его законного представителя:		
9.	Правопритязания и сведения о наличии поступивших, но не рассмотренных заявлений о проведении государственной регистрации права (перехода, прекращения права), ограничения права или обременения объекта недвижимости, сделки в отношении объекта недвижимости:		данные отсутствуют
10.	Сведения об осуществлении государственной регистрации сделки, права, ограничения права без необходимого в силу закона согласия третьего лица, органа:		данные отсутствуют
11.	Сведения о невозможности государственной регистрации перехода, прекращения, ограничения права на земельный участок из земель сельскохозяйственного назначения:		

Государственный регистратор		ФГИС ЕГРН
полное наименование должности	подпись	инициалы, фамилия

М.П.

Выписка из Единого государственного реестра недвижимости об объекте недвижимости

Описание местоположения земельного участка

Земельный участок			
(вид объекта недвижимости)			
Лист № ___ Раздела **3**	Всего листов раздела **3**: ___	Всего разделов: ___	Всего листов выписки: ___
12.02.2021 № 99/2021/375366299			
Кадастровый номер:		**16:24:050801:2551**	

План (чертеж, схема) земельного участка

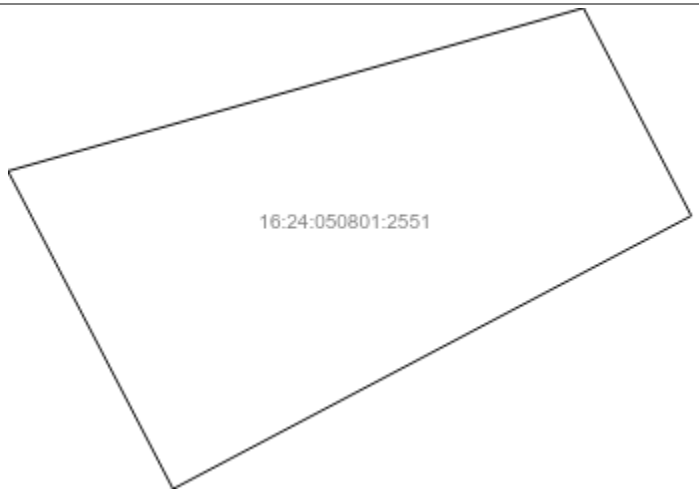

Масштаб 1: данные отсутствуют	Условные обозначения:		

Государственный регистратор		ФГИС ЕГРН
полное наименование должности	подпись	инициалы, фамилия

М.П.

Выписка из Единого государственного реестра недвижимости об объекте недвижимости

Описание местоположения земельного участка

Земельный участок			
(вид объекта недвижимости)			
Лист № ___ Раздела **3.1**	Всего листов раздела **3.1 :** ___	Всего разделов: ___	Всего листов выписки: ___
12.02.2021 № 99/2021/375366299			
Кадастровый номер:		**16:24:050801:2551**	

Описание местоположения границ земельного участка

Номер п/п	Номер точки		Дирекционный угол	Горизонтальное проложение, м	Описание закрепления на местности	Кадастровые номера смежных участков	Сведения об адресах правообладателей смежных земельных участков
	начальная	конечная					
1	2	3	4	5	6	7	8
1	1	2	данные отсутствуют	данные отсутствуют	данные отсутствуют	данные отсутствуют	данные отсутствуют
2	2	3	данные отсутствуют	данные отсутствуют	данные отсутствуют	данные отсутствуют	данные отсутствуют
3	3	4	данные отсутствуют	данные отсутствуют	данные отсутствуют	данные отсутствуют	данные отсутствуют
4	4	1	данные отсутствуют	данные отсутствуют	данные отсутствуют	данные отсутствуют	данные отсутствуют

Государственный регистратор		ФГИС ЕГРН
полное наименование должности	подпись	инициалы, фамилия

М.П.

Выписка из Единого государственного реестра недвижимости об объекте недвижимости

Описание местоположения земельного участка

Земельный участок			
(вид объекта недвижимости)			
Лист № ___ Раздела **3.2**	Всего листов раздела **3.2 :** ___	Всего разделов: ___	Всего листов выписки: ___
12.02.2021 № 99/2021/375366299			
Кадастровый номер:		**16:24:050801:2551**	

Сведения о характерных точках границы земельного участка

Система координат: МСК-16
Зона №

Номер точки	Координаты		Описание закрепления на местности	Средняя квадратическая погрешность определения координат характерных точек границ земельного участка, м
	X	Y		
1	2	3	4	5
1	450014.23	1307007.96	данные отсутствуют	0.1
2	450025.07	1307046.28	данные отсутствуют	0.1
3	450011.26	1307053.46	данные отсутствуют	0.1
4	449993.11	1307018.95	данные отсутствуют	0.1

Государственный регистратор		ФГИС ЕГРН
полное наименование должности	подпись	инициалы, фамилия

М.П.

Раздел 1

Выписка из Единого государственного реестра недвижимости об объекте недвижимости

Сведения о характеристиках объекта недвижимости

На основании запроса от 21.01.2021 г., поступившего на рассмотрение 22.01.2021 г., сообщаем, что согласно записям Единого государственного реестра недвижимости:

Земельный участок			
(вид объекта недвижимости)			
Лист № ___ Раздела **1**	Всего листов раздела **1**: ___	Всего разделов: ___	Всего листов выписки: ___
22.01.2021 № 99/2021/371424799			
Кадастровый номер:		**16:24:050802:482**	

Номер кадастрового квартала:	16:24:050802
Дата присвоения кадастрового номера:	21.10.2009
Ранее присвоенный государственный учетный номер:	данные отсутствуют
Адрес:	установлено относительно ориентира, расположенного в границах участка. Почтовый адрес ориентира: Республика Татарстан, Лаишевский муниципальный район, Никольское сельское поселение
Площадь:	102377 +/- 2800кв. м
Кадастровая стоимость, руб.:	435102.25
Кадастровые номера расположенных в пределах земельного участка объектов недвижимости:	данные отсутствуют
Кадастровые номера объектов недвижимости, из которых образован объект недвижимости:	16:24:000000:68
Кадастровые номера образованных объектов недвижимости:	данные отсутствуют
Сведения о включении объекта недвижимости в состав предприятия как имущественного комплекса:	

Государственный регистратор		ФГИС ЕГРН
полное наименование должности	подпись	инициалы, фамилия

М.П.

Выписка из Единого государственного реестра недвижимости об объекте недвижимости

Сведения о характеристиках объекта недвижимости

Земельный участок			
(вид объекта недвижимости)			
Лист № ___ Раздела **1**	Всего листов раздела **1**: ___	Всего разделов: ___	Всего листов выписки: ___
22.01.2021 № 99/2021/371424799			
Кадастровый номер:		**16:24:050802:482**	

Категория земель:	Земли сельскохозяйственного назначения
Виды разрешенного использования:	Для сельскохозяйственного производства
Сведения о кадастровом инженере:	данные отсутствуют
Сведения о лесах, водных объектах и об иных природных объектах, расположенных в пределах земельного участка:	данные отсутствуют
Сведения о том, что земельный участок полностью или частично расположен в границах зоны с особыми условиями использования территории или территории объекта культурного наследия	данные отсутствуют
Сведения о том, что земельный участок расположен в границах особой экономической зоны, территории опережающего социально-экономического развития, зоны территориального развития в Российской Федерации, игорной зоны:	данные отсутствуют
Сведения о том, что земельный участок расположен в границах особо охраняемой природной территории, охотничьих угодий, лесничеств, лесопарков:	данные отсутствуют
Сведения о результатах проведения государственного земельного надзора:	данные отсутствуют
Сведения о расположении земельного участка в границах территории, в отношении которой утвержден проект межевания территории:	данные отсутствуют

Государственный регистратор		ФГИС ЕГРН
полное наименование должности	подпись	инициалы, фамилия

М.П.

Выписка из Единого государственного реестра недвижимости об объекте недвижимости

Сведения о характеристиках объекта недвижимости

Земельный участок			
(вид объекта недвижимости)			
Лист № ___ Раздела **1**	Всего листов раздела **1**: ___	Всего разделов: ___	Всего листов выписки: ___
22.01.2021 № 99/2021/371424799			
Кадастровый номер:		**16:24:050802:482**	

Условный номер земельного участка:	данные отсутствуют
Сведения о принятии акта и (или) заключении договора, предусматривающих предоставление в соответствии с земельным законодательством исполнительным органом государственной власти или органом местного самоуправления находящегося в государственной или муниципальной собственности земельного участка для строительства наемного дома социального использования или наемного дома коммерческого использования:	данные отсутствуют
Сведения о том, что земельный участок или земельные участки образованы на основании решения об изъятии земельного участка и (или) расположенного на нем объекта недвижимости для государственных или муниципальных нужд:	данные отсутствуют
Сведения о том, что земельный участок образован из земель или земельного участка, государственная собственность на которые не разграничена:	данные отсутствуют
Сведения о наличии земельного спора о местоположении границ земельных участков:	данные отсутствуют
Статус записи об объекте недвижимости:	Сведения об объекте недвижимости имеют статус "актуальные"
Особые отметки:	Сведения необходимые для заполнения раздела 3.1 отсутствуют.
Получатель выписки:	Сабрекова Дания Мударисовна

Государственный регистратор		ФГИС ЕГРН
полное наименование должности	подпись	инициалы, фамилия

М.П.

Выписка из Единого государственного реестра недвижимости об объекте недвижимости
Сведения о зарегистрированных правах

Земельный участок			
(вид объекта недвижимости)			
Лист № ___ Раздела **2**	Всего листов раздела **2 :** ___	Всего разделов: ___	Всего листов выписки: ___
22.01.2021 № 99/2021/371424799			
Кадастровый номер:		**16:24:050802:482**	

1.	Правообладатель (правообладатели):		1.1.	Закрытый рентный паевой инвестиционный фонд "ТФБ-Рентный инвестиционный фонд"
2.	Вид, номер и дата государственной регистрации права:		2.1.	Долевая собственность, № 16-16-13/039/2009-349 от 17.11.2009
3.	Ограничение прав и обременение объекта недвижимости:			
	3.1.1.	вид:		Доверительное управление, Доверительное управление
		дата государственной регистрации:		17.07.2020
		номер государственной регистрации:		16:24:050802:482-16/010/2020-2
		срок, на который установлено ограничение прав и обременение объекта недвижимости:		по 31.03.2024
		лицо, в пользу которого установлено ограничение прав и обременение объекта недвижимости:		Общество с ограниченной ответственностью " Управляющая компания "Простор Инвест" Д.У.Закр. рентн.ПИФ "Инвестиционный рентный фонд", ИНН: 7707423596
		основание государственной регистрации:		Изменения и дополнения в правила доверительного управления Закрытым рентным паевым инвестиционным фондом "ТФБ - Рентный инвестиционный фонд" от 12.12.2012 №24; Изменения и дополнения в правила доверительного управления Закрытым рентным паевым инвестиционным фондом "ТФБ - Рентный инвестиционный фонд" от 12.07.2012 №13; Изменения и дополнения в правила доверительного управления Закрытым рентным паевым инвестиционным фондом "ТФБ - Рентный инвестиционный фонд" от 02.05.2012 №9; Изменения и дополнения в правила доверительного управления Закрытым рентным паевым инвестиционным фондом "ТФБ - Рентный инвестиционный фонд" от 09.12.2013 №1209; Изменения и дополнения №14 в правила доверительного управления Закрытым рентным паевым инвестиционным фондом "Инвестиционный рентный фонд" от 12.12.2019 №*; Изменения и дополнения №11 в правила доверительного управления от 09.11.2018; Изменения и дополнения №12 в правила доверительного управления от 16.04.2019; Изменения и дополнения №13 в правила доверительного управления Закрытым рентным паевым инвестиционным фондом "ТФБ-Рентный инвестиционный фонд" от 27.08.2019; Правила доверительного управления от 24.04.2009; Изменения и дополнения №10 в правила доверительного управления

		Закрытым рентным паевым инвестиционным фондом "ТФБ-Рентный инвестиционный фонд" от 29.02.2016
4.	Договоры участия в долевом строительстве:	не зарегистрировано
5.	Заявленные в судебном порядке права требования:	данные отсутствуют
6.	Сведения о возражении в отношении зарегистрированного права:	данные отсутствуют
7.	Сведения о наличии решения об изъятии объекта недвижимости для государственных и муниципальных нужд:	данные отсутствуют
8.	Сведения о невозможности государственной регистрации без личного участия правообладателя или его законного представителя:	
9.	Правопритязания и сведения о наличии поступивших, но не рассмотренных заявлений о проведении государственной регистрации права (перехода, прекращения права), ограничения права или обременения объекта недвижимости, сделки в отношении объекта недвижимости:	данные отсутствуют
10.	Сведения об осуществлении государственной регистрации сделки, права, ограничения права без необходимого в силу закона согласия третьего лица, органа:	данные отсутствуют
11.	Сведения о невозможности государственной регистрации перехода, прекращения, ограничения права на земельный участок из земель сельскохозяйственного назначения:	

Государственный регистратор		ФГИС ЕГРН
полное наименование должности	подпись	инициалы, фамилия

М.П.

Выписка из Единого государственного реестра недвижимости об объекте недвижимости

Описание местоположения земельного участка

Земельный участок			
(вид объекта недвижимости)			
Лист № ___ Раздела **3**	Всего листов раздела **3**: ___	Всего разделов: ___	Всего листов выписки: ___
22.01.2021 № 99/2021/371424799			
Кадастровый номер:		**16:24:050802:482**	

План (чертеж, схема) земельного участка

Масштаб 1: данные отсутствуют	Условные обозначения:		

Государственный регистратор		ФГИС ЕГРН
полное наименование должности	подпись	инициалы, фамилия

М.П.

Выписка из Единого государственного реестра недвижимости об объекте недвижимости

Описание местоположения земельного участка

Земельный участок			
(вид объекта недвижимости)			
Лист № ___ Раздела **3.2**	Всего листов раздела **3.2 :** ___	Всего разделов: ___	Всего листов выписки: ___
22.01.2021 № 99/2021/371424799			
Кадастровый номер:		**16:24:050802:482**	

Сведения о характерных точках границы земельного участка

Система координат: МСК-16
Зона №

Номер точки	Координаты		Описание закрепления на местности	Средняя квадратическая погрешность определения координат характерных точек границ земельного участка, м
	X	Y		
1	2	3	4	5
1	444690.5	1312394	данные отсутствуют	2.5
2	444699.5	1312422.63	данные отсутствуют	2.5
3	444704.26	1312431.07	данные отсутствуют	2.5
4	444710.5	1312442.13	данные отсутствуют	2.5
5	444719.86	1312461.18	данные отсутствуют	2.5
6	444728	1312477.75	данные отсутствуют	2.5
7	444735	1312476.5	данные отсутствуют	2.5
8	444744.5	1312486	данные отсутствуют	2.5
9	444756.98	1312513.21	данные отсутствуют	2.5
10	444757	1312513.25	данные отсутствуют	2.5
11	444800	1312496.5	данные отсутствуют	2.5
12	444895.07	1312651.53	данные отсутствуют	2.5
13	444918	1312646.9	данные отсутствуют	2.5
14	444942.5	1312639.3	данные отсутствуют	2.5
15	444974.6	1312625.4	данные отсутствуют	2.5

Государственный регистратор		ФГИС ЕГРН
полное наименование должности	подпись	инициалы, фамилия

М.П.

Выписка из Единого государственного реестра недвижимости об объекте недвижимости

Описание местоположения земельного участка

Земельный участок			
(вид объекта недвижимости)			
Лист № ___ Раздела **3.2**	Всего листов раздела **3.2 :** ___	Всего разделов: ___	Всего листов выписки: ___
22.01.2021 № 99/2021/371424799			
Кадастровый номер:		**16:24:050802:482**	

Сведения о характерных точках границы земельного участка

Система координат: МСК-16
Зона №

Номер точки	Координаты		Описание закрепления на местности	Средняя квадратическая погрешность определения координат характерных точек границ земельного участка, м
	X	Y		
1	2	3	4	5
16	444987.6	1312616.2	данные отсутствуют	2.5
17	445014.1	1312588.4	данные отсутствуют	2.5
18	445022.4	1312578.3	данные отсутствуют	2.5
19	445027.9	1312571.6	данные отсутствуют	2.5
20	445031.5	1312563	данные отсутствуют	2.5
21	445039.1	1312539	данные отсутствуют	2.5
22	445054.4	1312481.8	данные отсутствуют	2.5
23	445075.4	1312424.4	данные отсутствуют	2.5
24	445076.2	1312423.1	данные отсутствуют	2.5
25	445073.4	1312417	данные отсутствуют	2.5
26	445068.3	1312400.5	данные отсутствуют	2.5
27	445059.4	1312375.7	данные отсутствуют	2.5
28	445052.4	1312346.5	данные отсутствуют	2.5
29	445050.5	1312334.5	данные отсутствуют	2.5
30	445049.9	1312321.8	данные отсутствуют	2.5

Государственный регистратор		ФГИС ЕГРН
полное наименование должности	подпись	инициалы, фамилия

М.П.

Выписка из Единого государственного реестра недвижимости об объекте недвижимости

Описание местоположения земельного участка

Земельный участок			
(вид объекта недвижимости)			
Лист № ___ Раздела **3.2**	Всего листов раздела **3.2 :** ___	Всего разделов: ___	Всего листов выписки: ___
22.01.2021 № 99/2021/371424799			
Кадастровый номер:		**16:24:050802:482**	

Сведения о характерных точках границы земельного участка

Система координат: МСК-16
Зона №

Номер точки	Координаты		Описание закрепления на местности	Средняя квадратическая погрешность определения координат характерных точек границ земельного участка, м
	X	Y		
1	2	3	4	5
31	445047.4	1312299.5	данные отсутствуют	2.5
32	445049.9	1312290.6	данные отсутствуют	2.5
33	445059.4	1312265.9	данные отсутствуют	2.5
34	445069.6	1312238.6	данные отсутствуют	2.5
35	445072.1	1312218.3	данные отсутствуют	2.5
36	445071.5	1312195.4	данные отсутствуют	2.5
37	445069	1312184	данные отсутствуют	2.5
38	445064.5	1312173.2	данные отсутствуют	2.5
39	445063.56	1312171.68	данные отсутствуют	2.5
40	445063.54	1312171.65	данные отсутствуют	2.5

Государственный регистратор		ФГИС ЕГРН
полное наименование должности	подпись	инициалы, фамилия

М.П.

Выписка из Единого государственного реестра недвижимости об объекте недвижимости

Сведения о частях земельного участка

Земельный участок			
(вид объекта недвижимости)			
Лист № ___ Раздела **4**	Всего листов раздела **4**: ___	Всего разделов: ___	Всего листов выписки: ___
22.01.2021 № 99/2021/371424799			
Кадастровый номер:		**16:24:050802:482**	

План (чертеж, схема) части земельного участка		Учетный номер части: **16:24:050802:482/1**	
Масштаб 1: данные отсутствуют	Условные обозначения:		

Государственный регистратор		ФГИС ЕГРН
полное наименование должности	подпись	инициалы, фамилия

М.П.

Выписка из Единого государственного реестра недвижимости об объекте недвижимости

Сведения о частях земельного участка

Земельный участок			
(вид объекта недвижимости)			
Лист № ___ Раздела **4**	Всего листов раздела **4**: ___	Всего разделов: ___	Всего листов выписки: ___
22.01.2021 № 99/2021/371424799			
Кадастровый номер:		**16:24:050802:482**	

План (чертеж, схема) части земельного участка		Учетный номер части: **16:24:050802:482/2**	
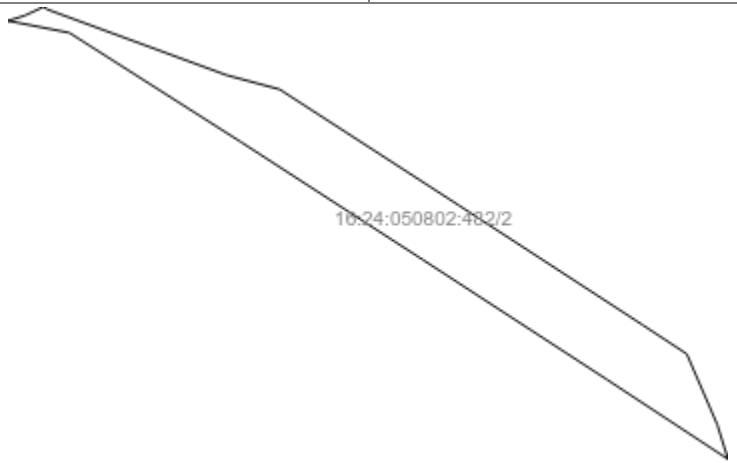			
Масштаб 1: данные отсутствуют	Условные обозначения:		

Государственный регистратор		ФГИС ЕГРН
полное наименование должности	подпись	инициалы, фамилия

М.П.

Выписка из Единого государственного реестра недвижимости об объекте недвижимости

Сведения о частях земельного участка

Земельный участок			
(вид объекта недвижимости)			
Лист № ___ Раздела **4.1**	Всего листов раздела **4.1 :** ___	Всего разделов: ___	Всего листов выписки: ___
22.01.2021 № 99/2021/371424799			
Кадастровый номер:		**16:24:050802:482**	

Учетный номер части	Площадь ($м^2$)	Содержание ограничения в использовании или ограничения права на объект недвижимости или обременения объекта недвижимости
1	2	3
1	146	Ограничения прав на земельный участок, предусмотренные статьями 56, 56.1 Земельного кодекса Российской Федерации, 16.24.2.339, Выписка из Единого государственного реестра прав на недвижимое имущество и сделок с ним № 16:24/319 от 26.12.2001
2	4475	Ограничения прав на земельный участок, предусмотренные статьями 56, 56.1 Земельного кодекса Российской Федерации, 16.00.2.762, Об утверждении описания местоположения границ охранных зон линий электропередачи, принадлежащих ОАО «Сетевая компания», и установлении особых условий использования земельных участков, попадающих в охранные зоны. № 1153 от 16.07.2009

Государственный регистратор		ФГИС ЕГРН
полное наименование должности	подпись	инициалы, фамилия

М.П.

Выписка из Единого государственного реестра недвижимости об объекте недвижимости

Сведения о частях земельного участка

Земельный участок			
(вид объекта недвижимости)			
Лист № ___ Раздела **4.2**	Всего листов раздела **4.2 :** ___	Всего разделов: ___	Всего листов выписки: ___
22.01.2021 № 99/2021/371424799			
Кадастровый номер:		**16:24:050802:482**	

Сведения о характерных точках границы части (частей) земельного участка

Учетный номер части: 1

Система координат: СК кадастрового округа
Зона №

Номер точки	Координаты, м		Описание закрепления на местности	Средняя квадратическая погрешность определения координат характерных точек границы части земельного участка, м
	X	Y		
1	2	3	4	5
14	444942.5	1312639.3	данные отсутствуют	2.5
22	445054.4	1312481.8	данные отсутствуют	2.5
23	445075.4	1312424.4	данные отсутствуют	2.5
24	445076.2	1312423.1	данные отсутствуют	2.5
25	445073.4	1312417	данные отсутствуют	2.5
41	444916.8	1312638.23	данные отсутствуют	0.1
42	444916.27	1312638.2	данные отсутствуют	0.1
43	444915.75	1312638.27	данные отсутствуют	0.1
44	444890.67	1312644.36	данные отсутствуют	данные отсутствуют
45	444893.64	1312649.2	данные отсутствуют	данные отсутствуют
46	444917.02	1312643.52	данные отсутствуют	0.1
47	444917.52	1312643.34	данные отсутствуют	0.1
48	444917.98	1312643.08	данные отсутствуют	0.1
49	444918.37	1312642.72	данные отсутствуют	0.1
50	444918.69	1312642.3	данные отсутствуют	0.1
51	444918.92	1312641.82	данные отсутствуют	0.1

Государственный регистратор		ФГИС ЕГРН
полное наименование должности	подпись	инициалы, фамилия

М.П.

Выписка из Единого государственного реестра недвижимости об объекте недвижимости

Сведения о частях земельного участка

Земельный участок			
(вид объекта недвижимости)			
Лист № ___ Раздела **4.2**	Всего листов раздела **4.2 :** ___	Всего разделов: ___	Всего листов выписки: ___
22.01.2021 № 99/2021/371424799			
Кадастровый номер:		**16:24:050802:482**	

Номер точки	Координаты, м		Описание закрепления на местности	Средняя квадратическая погрешность определения координат характерных точек границы части земельного участка, м
	X	Y		
1	2	3	4	5
52	444919.05	1312641.31	данные отсутствуют	0.1
53	444919.08	1312640.78	данные отсутствуют	0.1
54	444919.01	1312640.26	данные отсутствуют	0.1
55	444918.83	1312639.76	данные отсутствуют	0.1
56	444918.56	1312639.3	данные отсутствуют	0.1
57	444918.21	1312638.91	данные отсутствуют	0.1
58	444917.79	1312638.59	данные отсутствуют	0.1
59	444917.31	1312638.36	данные отсутствуют	0.1
60	445071.77	1312411.74	данные отсутствуют	данные отсутствуют
61	445067.94	1312431.44	данные отсутствуют	0.1
62	445033.07	1312486.33	данные отсутствуют	0.1
63	444995.12	1312545.08	данные отсутствуют	0.1
64	444956.89	1312603.94	данные отсутствуют	0.1
65	444931.44	1312642.73	данные отсутствуют	данные отсутствуют
66	444965.11	1312629.51	данные отсутствуют	данные отсутствуют
67	444974.39	1312615.36	данные отсутствуют	0.1
68	445012.66	1312556.44	данные отсутствуют	0.1

Государственный регистратор		ФГИС ЕГРН
полное наименование должности	подпись	инициалы, фамилия

М.П.

Выписка из Единого государственного реестра недвижимости об объекте недвижимости

Сведения о частях земельного участка

Земельный участок			
(вид объекта недвижимости)			
Лист № ___ Раздела **4.2**	Всего листов раздела **4.2 :** ___	Всего разделов: ___	Всего листов выписки: ___
22.01.2021 № 99/2021/371424799			
Кадастровый номер:		**16:24:050802:482**	

Номер точки	Координаты, м		Описание закрепления на местности	Средняя квадратическая погрешность определения координат характерных точек границы части земельного участка, м
	X	Y		
1	2	3	4	5
69	445049.83	1312498.9	данные отсутствуют	данные отсутствуют

Государственный регистратор		ФГИС ЕГРН
полное наименование должности	подпись	инициалы, фамилия

М.П.

Выписка из Единого государственного реестра недвижимости об объекте недвижимости

Сведения о частях земельного участка

Земельный участок			
(вид объекта недвижимости)			
Лист № ___ Раздела **4.2**	Всего листов раздела **4.2 :** ___	Всего разделов: ___	Всего листов выписки: ___
22.01.2021 № 99/2021/371424799			
Кадастровый номер:		**16:24:050802:482**	

Сведения о характерных точках границы части (частей) земельного участка

Учетный номер части: 2

Система координат: МСК-16
Зона №

Номер точки	Координаты, м		Описание закрепления на местности	Средняя квадратическая погрешность определения координат характерных точек границы части земельного участка, м
	X	Y		
1	2	3	4	5
14	444942.5	1312639.3	данные отсутствуют	2.5
22	445054.4	1312481.8	данные отсутствуют	2.5
23	445075.4	1312424.4	данные отсутствуют	2.5
24	445076.2	1312423.1	данные отсутствуют	2.5
25	445073.4	1312417	данные отсутствуют	2.5
41	444916.8	1312638.23	данные отсутствуют	0.1
42	444916.27	1312638.2	данные отсутствуют	0.1
43	444915.75	1312638.27	данные отсутствуют	0.1
44	444890.67	1312644.36	данные отсутствуют	данные отсутствуют
45	444893.64	1312649.2	данные отсутствуют	данные отсутствуют
46	444917.02	1312643.52	данные отсутствуют	0.1
47	444917.52	1312643.34	данные отсутствуют	0.1
48	444917.98	1312643.08	данные отсутствуют	0.1
49	444918.37	1312642.72	данные отсутствуют	0.1
50	444918.69	1312642.3	данные отсутствуют	0.1
51	444918.92	1312641.82	данные отсутствуют	0.1

Государственный регистратор		ФГИС ЕГРН
полное наименование должности	подпись	инициалы, фамилия

М.П.

Выписка из Единого государственного реестра недвижимости об объекте недвижимости

Сведения о частях земельного участка

Земельный участок			
(вид объекта недвижимости)			
Лист № ___ Раздела **4.2**	Всего листов раздела **4.2 :** ___	Всего разделов: ___	Всего листов выписки: ___
22.01.2021 № 99/2021/371424799			
Кадастровый номер:		**16:24:050802:482**	

Номер точки	Координаты, м		Описание закрепления на местности	Средняя квадратическая погрешность определения координат характерных точек границы части земельного участка, м
	X	Y		
1	2	3	4	5
52	444919.05	1312641.31	данные отсутствуют	0.1
53	444919.08	1312640.78	данные отсутствуют	0.1
54	444919.01	1312640.26	данные отсутствуют	0.1
55	444918.83	1312639.76	данные отсутствуют	0.1
56	444918.56	1312639.3	данные отсутствуют	0.1
57	444918.21	1312638.91	данные отсутствуют	0.1
58	444917.79	1312638.59	данные отсутствуют	0.1
59	444917.31	1312638.36	данные отсутствуют	0.1
60	445071.77	1312411.74	данные отсутствуют	данные отсутствуют
61	445067.94	1312431.44	данные отсутствуют	0.1
62	445033.07	1312486.33	данные отсутствуют	0.1
63	444995.12	1312545.08	данные отсутствуют	0.1
64	444956.89	1312603.94	данные отсутствуют	0.1
65	444931.44	1312642.73	данные отсутствуют	данные отсутствуют
66	444965.11	1312629.51	данные отсутствуют	данные отсутствуют
67	444974.39	1312615.36	данные отсутствуют	0.1
68	445012.66	1312556.44	данные отсутствуют	0.1

Государственный регистратор		ФГИС ЕГРН
полное наименование должности	подпись	инициалы, фамилия

М.П.

Выписка из Единого государственного реестра недвижимости об объекте недвижимости

Сведения о частях земельного участка

Земельный участок			
(вид объекта недвижимости)			
Лист № ___ Раздела **4.2**	Всего листов раздела **4.2 :** ___	Всего разделов: ___	Всего листов выписки: ___
22.01.2021 № 99/2021/371424799			
Кадастровый номер:		**16:24:050802:482**	

Номер точки	Координаты, м		Описание закрепления на местности	Средняя квадратическая погрешность определения координат характерных точек границы части земельного участка, м
	X	Y		
1	2	3	4	5
69	445049.83	1312498.9	данные отсутствуют	данные отсутствуют

Государственный регистратор		ФГИС ЕГРН
полное наименование должности	подпись	инициалы, фамилия

М.П.

Раздел 1

Выписка из Единого государственного реестра недвижимости об объекте недвижимости

Сведения о характеристиках объекта недвижимости

На основании запроса от 10.02.2021 г., поступившего на рассмотрение 11.02.2021 г., сообщаем, что согласно записям Единого государственного реестра недвижимости:

Земельный участок			
(вид объекта недвижимости)			
Лист № ___ Раздела **1**	Всего листов раздела **1**: ___	Всего разделов: ___	Всего листов выписки: ___
11.02.2021 № 99/2021/375160427			
Кадастровый номер:		**16:24:050802:1369**	

Номер кадастрового квартала:	16:24:050802
Дата присвоения кадастрового номера:	05.09.2016
Ранее присвоенный государственный учетный номер:	данные отсутствуют
Адрес:	установлено относительно ориентира, расположенного в границах участка. Почтовый адрес ориентира: Республика Татарстан, Лаишевский муниципальный район, Песчано-Ковалинское сельское поселение
Площадь:	34740 +/- 1631кв. м
Кадастровая стоимость, руб.:	60180.24
Кадастровые номера расположенных в пределах земельного участка объектов недвижимости:	данные отсутствуют
Кадастровые номера объектов недвижимости, из которых образован объект недвижимости:	16:24:000000:780
Кадастровые номера образованных объектов недвижимости:	данные отсутствуют
Сведения о включении объекта недвижимости в состав предприятия как имущественного комплекса:	

Государственный регистратор		ФГИС ЕГРН
полное наименование должности	подпись	инициалы, фамилия

М.П.

Выписка из Единого государственного реестра недвижимости об объекте недвижимости

Сведения о характеристиках объекта недвижимости

Земельный участок			
(вид объекта недвижимости)			
Лист № ___ Раздела **1**	Всего листов раздела **1**: ___	Всего разделов: ___	Всего листов выписки: ___
11.02.2021 № 99/2021/375160427			
Кадастровый номер:		**16:24:050802:1369**	

Категория земель:	Земли сельскохозяйственного назначения
Виды разрешенного использования:	Сельскохозяйственное производство
Сведения о кадастровом инженере:	Максимова Инна Валерьевна №16-11-412
Сведения о лесах, водных объектах и об иных природных объектах, расположенных в пределах земельного участка:	данные отсутствуют
Сведения о том, что земельный участок полностью или частично расположен в границах зоны с особыми условиями использования территории или территории объекта культурного наследия	данные отсутствуют
Сведения о том, что земельный участок расположен в границах особой экономической зоны, территории опережающего социально-экономического развития, зоны территориального развития в Российской Федерации, игорной зоны:	данные отсутствуют
Сведения о том, что земельный участок расположен в границах особо охраняемой природной территории, охотничьих угодий, лесничеств, лесопарков:	данные отсутствуют
Сведения о результатах проведения государственного земельного надзора:	данные отсутствуют
Сведения о расположении земельного участка в границах территории, в отношении которой утвержден проект межевания территории:	данные отсутствуют

Государственный регистратор		ФГИС ЕГРН
полное наименование должности	подпись	инициалы, фамилия

М.П.

Выписка из Единого государственного реестра недвижимости об объекте недвижимости

Сведения о характеристиках объекта недвижимости

Земельный участок			
(вид объекта недвижимости)			
Лист № ___ Раздела **1**	Всего листов раздела **1**: ___	Всего разделов: ___	Всего листов выписки: ___
11.02.2021 № 99/2021/375160427			
Кадастровый номер:		**16:24:050802:1369**	

Условный номер земельного участка:	данные отсутствуют
Сведения о принятии акта и (или) заключении договора, предусматривающих предоставление в соответствии с земельным законодательством исполнительным органом государственной власти или органом местного самоуправления находящегося в государственной или муниципальной собственности земельного участка для строительства наемного дома социального использования или наемного дома коммерческого использования:	данные отсутствуют
Сведения о том, что земельный участок или земельные участки образованы на основании решения об изъятии земельного участка и (или) расположенного на нем объекта недвижимости для государственных или муниципальных нужд:	данные отсутствуют
Сведения о том, что земельный участок образован из земель или земельного участка, государственная собственность на которые не разграничена:	данные отсутствуют
Сведения о наличии земельного спора о местоположении границ земельных участков:	данные отсутствуют
Статус записи об объекте недвижимости:	Сведения об объекте недвижимости имеют статус "актуальные"
Особые отметки:	Граница земельного участка состоит из 4 контуров. Посредством данного земельного участка обеспечен доступ к земельному участку (земельным участкам) с кадастровым номером (кадастровыми номерами) 16:24:050802:1432. Состав земельного участка: 1) №1 площадь: 10635.39 кв.м 2) №2 площадь: 1517.86 кв.м 3) №3 площадь: 18676.32 кв.м 4) №4 площадь: 3910.27 кв.м
Получатель выписки:	Сабрекова Дания Мударисовна

Государственный регистратор		ФГИС ЕГРН
полное наименование должности	подпись	инициалы, фамилия

3477

М.П.

Выписка из Единого государственного реестра недвижимости об объекте недвижимости

Сведения о зарегистрированных правах

Земельный участок			
(вид объекта недвижимости)			
Лист № ___ Раздела **2**	Всего листов раздела **2 :** ___	Всего разделов: ___	Всего листов выписки: ___
11.02.2021 № 99/2021/375160427			
Кадастровый номер:		**16:24:050802:1369**	

1.	Правообладатель (правообладатели):		1.1.	Закрытый рентный паевой инвестиционный фонд "ТФБ-Рентный инвестиционный фонд"
2.	Вид, номер и дата государственной регистрации права:		2.1.	Долевая собственность, № 16-16/001-16/097/010/2016-6893/1 от 29.09.2016
3.	Ограничение прав и обременение объекта недвижимости:			
	3.1.1.	вид:		Доверительное управление, Республика Татарстан, Пестречинский муниципальный район, Богородское сельское поселение, кад.№ 16:33:021134:234, Земельный участок, категория земель: земли сельскохозяйственного назначения, разрешенное использование: сельскохозяйственное производство, площадь 30 004 кв. м
		дата государственной регистрации:		13.07.2020
		номер государственной регистрации:		16:24:050802:1369-16/017/2020-2
		срок, на который установлено ограничение прав и обременение объекта недвижимости:		по 31.03.2024
		лицо, в пользу которого установлено ограничение прав и обременение объекта недвижимости:		Общество с ограниченной ответственностью " Управляющая компания "Простор Инвест" Д.У.Закр. рентн.ПИФ "Инвестиционный рентный фонд", ИНН: 7707423596
		основание государственной регистрации:		Изменения и дополнения №14 в правила доверительного управления Закрытым рентным паевым инвестиционным фондом "Инвестиционный рентный фонд" от 12.12.2019 №*; Правила доверительного управления Закрытым рентным ПИФ "ТФБ-Рентный инвестиционный фонд" от 24.04.2009 №*
	3.1.2.	вид:		Прочие ограничения (обременения), Особые условия землепользования: охранная зона нефтепровода
		дата государственной регистрации:		29.09.2016
		номер государственной регистрации:		16-16-26/016/2012-144
		срок, на который установлено ограничение прав и обременение объекта недвижимости:		Срок не определен
		лицо, в пользу которого установлено ограничение прав и обременение объекта недвижимости:		Акционерное общество "Транснефть-Прикамье", ИНН: 1645000340
		основание государственной регистрации:		Постановление Кабинета Министров РТ "Об утверждении Порядка использования земель в охранных зонах трубопроводов" от 20.08.2007 №395; Земельный кодекс Российской Федерации №136-ФЗ от 25.10.2001г

4.	Договоры участия в долевом строительстве:	не зарегистрировано
5.	Заявленные в судебном порядке права требования:	данные отсутствуют
6.	Сведения о возражении в отношении зарегистрированного права:	данные отсутствуют
7.	Сведения о наличии решения об изъятии объекта недвижимости для государственных и муниципальных нужд:	данные отсутствуют
8.	Сведения о невозможности государственной регистрации без личного участия правообладателя или его законного представителя:	
9.	Правопритязания и сведения о наличии поступивших, но не рассмотренных заявлений о проведении государственной регистрации права (перехода, прекращения права), ограничения права или обременения объекта недвижимости, сделки в отношении объекта недвижимости:	данные отсутствуют
10.	Сведения об осуществлении государственной регистрации сделки, права, ограничения права без необходимого в силу закона согласия третьего лица, органа:	данные отсутствуют
11.	Сведения о невозможности государственной регистрации перехода, прекращения, ограничения права на земельный участок из земель сельскохозяйственного назначения:	

Государственный регистратор		ФГИС ЕГРН
полное наименование должности	подпись	инициалы, фамилия

М.П.

Выписка из Единого государственного реестра недвижимости об объекте недвижимости

Описание местоположения земельного участка

Земельный участок			
(вид объекта недвижимости)			
Лист № ___ Раздела **3**	Всего листов раздела **3**: ___	Всего разделов: ___	Всего листов выписки: ___
11.02.2021 № 99/2021/375160427			
Кадастровый номер:		**16:24:050802:1369**	

План (чертеж, схема) земельного участка			
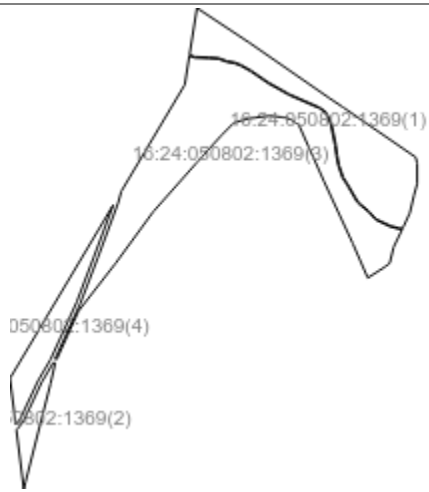			
Масштаб 1: данные отсутствуют	Условные обозначения:		

Государственный регистратор		ФГИС ЕГРН
полное наименование должности	подпись	инициалы, фамилия

М.П.

Выписка из Единого государственного реестра недвижимости об объекте недвижимости

Описание местоположения земельного участка

Земельный участок			
(вид объекта недвижимости)			
Лист № ___ Раздела **3**	Всего листов раздела **3**: ___	Всего разделов: ___	Всего листов выписки: ___
11.02.2021 № 99/2021/375160427			
Кадастровый номер:		**16:24:050802:1369**	

План (чертеж, схема) земельного участка

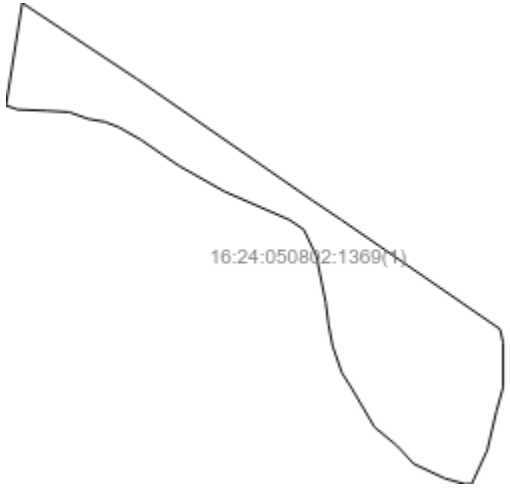

Масштаб 1: данные отсутствуют	Условные обозначения:		

Государственный регистратор		ФГИС ЕГРН
полное наименование должности	подпись	инициалы, фамилия

М.П.

Выписка из Единого государственного реестра недвижимости об объекте недвижимости

Описание местоположения земельного участка

Земельный участок			
(вид объекта недвижимости)			
Лист № ___ Раздела **3**	Всего листов раздела **3**: ___	Всего разделов: ___	Всего листов выписки: ___
11.02.2021 № 99/2021/375160427			
Кадастровый номер:		**16:24:050802:1369**	

План (чертеж, схема) земельного участка

Масштаб 1: данные отсутствуют	Условные обозначения:		

Государственный регистратор		ФГИС ЕГРН
полное наименование должности	подпись	инициалы, фамилия

М.П.

Выписка из Единого государственного реестра недвижимости об объекте недвижимости

Описание местоположения земельного участка

Земельный участок			
(вид объекта недвижимости)			
Лист № ___ Раздела **3**	Всего листов раздела **3**: ___	Всего разделов: ___	Всего листов выписки: ___
11.02.2021 № 99/2021/375160427			
Кадастровый номер:		**16:24:050802:1369**	

План (чертеж, схема) земельного участка

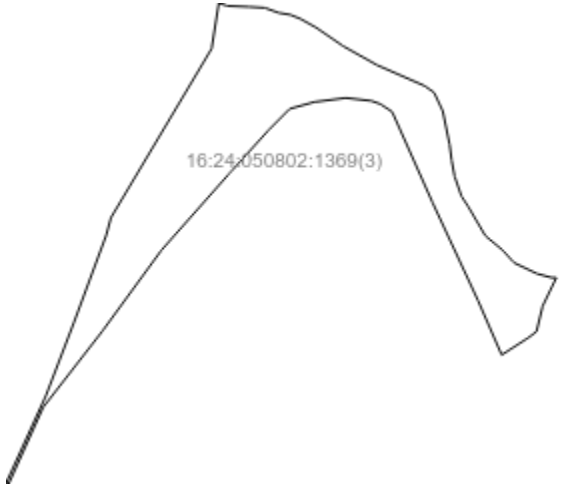

Масштаб 1: данные отсутствуют	Условные обозначения:		

Государственный регистратор		ФГИС ЕГРН
полное наименование должности	подпись	инициалы, фамилия

М.П.

Выписка из Единого государственного реестра недвижимости об объекте недвижимости

Описание местоположения земельного участка

Земельный участок			
(вид объекта недвижимости)			
Лист № ___ Раздела **3**	Всего листов раздела **3**: ___	Всего разделов: ___	Всего листов выписки: ___
11.02.2021 № 99/2021/375160427			
Кадастровый номер:		**16:24:050802:1369**	

План (чертеж, схема) земельного участка

Масштаб 1: данные отсутствуют	Условные обозначения:		

Государственный регистратор		ФГИС ЕГРН
полное наименование должности	подпись	инициалы, фамилия

М.П.

Выписка из Единого государственного реестра недвижимости об объекте недвижимости

Описание местоположения земельного участка

Земельный участок			
(вид объекта недвижимости)			
Лист № ___ Раздела **3.1**	Всего листов раздела **3.1 :** ___	Всего разделов: ___	Всего листов выписки: ___
11.02.2021 № 99/2021/375160427			
Кадастровый номер:		**16:24:050802:1369**	

Описание местоположения границ земельного участка

Номер п/п	Номер точки		Дирекционный угол	Горизонтальное проложение, м	Описание закрепления на местности	Кадастровые номера смежных участков	Сведения об адресах правообладателей смежных земельных участков
	начальная	конечная					
1	2	3	4	5	6	7	8
1	1	2	данные отсутствуют	данные отсутствуют	-	данные отсутствуют	данные отсутствуют
2	2	3	данные отсутствуют	данные отсутствуют	-	данные отсутствуют	данные отсутствуют
3	3	4	данные отсутствуют	данные отсутствуют	-	данные отсутствуют	данные отсутствуют
4	4	5	данные отсутствуют	данные отсутствуют	-	данные отсутствуют	данные отсутствуют
5	5	6	данные отсутствуют	данные отсутствуют	-	данные отсутствуют	данные отсутствуют
6	6	7	данные отсутствуют	данные отсутствуют	-	данные отсутствуют	данные отсутствуют
7	7	8	данные отсутствуют	данные отсутствуют	-	данные отсутствуют	данные отсутствуют
8	8	9	данные отсутствуют	данные отсутствуют	-	данные отсутствуют	данные отсутствуют
9	9	10	данные отсутствуют	данные отсутствуют	-	данные отсутствуют	данные отсутствуют
10	10	11	данные отсутствуют	данные отсутствуют	-	данные отсутствуют	данные отсутствуют
11	11	12	данные отсутствуют	данные отсутствуют	-	данные отсутствуют	данные отсутствуют
12	12	13	данные отсутствуют	данные отсутствуют	-	данные отсутствуют	данные отсутствуют
13	13	14	данные отсутствуют	данные отсутствуют	-	данные отсутствуют	данные отсутствуют
14	14	15	данные	данные	-	данные отсутствуют	данные отсутствуют

			отсутствуют	отсутствуют			
15	15	16	данные отсутствуют	данные отсутствуют	-	данные отсутствуют	данные отсутствуют

Государственный регистратор		ФГИС ЕГРН
полное наименование должности	подпись	инициалы, фамилия

М.П.

Выписка из Единого государственного реестра недвижимости об объекте недвижимости

Описание местоположения земельного участка

Земельный участок			
(вид объекта недвижимости)			
Лист № ___ Раздела **3.1**	Всего листов раздела **3.1 :** ___	Всего разделов: ___	Всего листов выписки: ___
11.02.2021 № 99/2021/375160427			
Кадастровый номер:		**16:24:050802:1369**	

Описание местоположения границ земельного участка

Номер п/п	Номер точки		Дирекционный угол	Горизонтальное проложение, м	Описание закрепления на местности	Кадастровые номера смежных участков	Сведения об адресах правообладателей смежных земельных участков
	начальная	конечная					
1	2	3	4	5	6	7	8
16	16	17	данные отсутствуют	данные отсутствуют	-	данные отсутствуют	данные отсутствуют
17	17	18	данные отсутствуют	данные отсутствуют	-	данные отсутствуют	данные отсутствуют
18	18	19	данные отсутствуют	данные отсутствуют	-	данные отсутствуют	данные отсутствуют
19	19	20	данные отсутствуют	данные отсутствуют	-	данные отсутствуют	данные отсутствуют
20	20	21	данные отсутствуют	данные отсутствуют	-	данные отсутствуют	данные отсутствуют
21	21	22	данные отсутствуют	данные отсутствуют	-	данные отсутствуют	данные отсутствуют
22	22	23	данные отсутствуют	данные отсутствуют	-	данные отсутствуют	данные отсутствуют
23	23	24	данные отсутствуют	данные отсутствуют	-	данные отсутствуют	данные отсутствуют
24	24	25	данные отсутствуют	данные отсутствуют	-	данные отсутствуют	данные отсутствуют
25	25	26	данные отсутствуют	данные отсутствуют	-	данные отсутствуют	данные отсутствуют
26	26	27	данные отсутствуют	данные отсутствуют	-	данные отсутствуют	данные отсутствуют
27	27	28	данные отсутствуют	данные отсутствуют	-	данные отсутствуют	данные отсутствуют
28	28	29	данные отсутствуют	данные отсутствуют	-	данные отсутствуют	данные отсутствуют

29	29	30	данные отсутствуют	данные отсутствуют	-	данные отсутствуют	данные отсутствуют
30	30	31	данные отсутствуют	данные отсутствуют	-	данные отсутствуют	данные отсутствуют

Государственный регистратор		ФГИС ЕГРН
полное наименование должности	подпись	инициалы, фамилия

М.П.

Выписка из Единого государственного реестра недвижимости об объекте недвижимости

Описание местоположения земельного участка

Земельный участок			
(вид объекта недвижимости)			
Лист № ___ Раздела **3.1**	Всего листов раздела **3.1 :** ___	Всего разделов: ___	Всего листов выписки: ___
11.02.2021 № 99/2021/375160427			
Кадастровый номер:		**16:24:050802:1369**	

Описание местоположения границ земельного участка

Номер п/п	Номер точки		Дирекционный угол	Горизонтальное проложение, м	Описание закрепления на местности	Кадастровые номера смежных участков	Сведения об адресах правообладателей смежных земельных участков
	начальная	конечная					
1	2	3	4	5	6	7	8
31	31	32	данные отсутствуют	данные отсутствуют	-	данные отсутствуют	данные отсутствуют
32	32	33	данные отсутствуют	данные отсутствуют	-	данные отсутствуют	данные отсутствуют
33	33	34	данные отсутствуют	данные отсутствуют	-	данные отсутствуют	данные отсутствуют
34	34	1	данные отсутствуют	данные отсутствуют	-	данные отсутствуют	данные отсутствуют
35	36	37	данные отсутствуют	данные отсутствуют	-	данные отсутствуют	данные отсутствуют
36	37	38	данные отсутствуют	данные отсутствуют	-	данные отсутствуют	данные отсутствуют
37	38	39	данные отсутствуют	данные отсутствуют	-	данные отсутствуют	данные отсутствуют
38	39	40	данные отсутствуют	данные отсутствуют	-	данные отсутствуют	данные отсутствуют
39	40	41	данные отсутствуют	данные отсутствуют	-	данные отсутствуют	данные отсутствуют
40	41	42	данные отсутствуют	данные отсутствуют	-	данные отсутствуют	данные отсутствуют
41	42	43	данные отсутствуют	данные отсутствуют	-	данные отсутствуют	данные отсутствуют
42	43	44	данные отсутствуют	данные отсутствуют	-	данные отсутствуют	данные отсутствуют
43	44	45	данные отсутствуют	данные отсутствуют	-	данные отсутствуют	данные отсутствуют

44	45	46	данные отсутствуют	данные отсутствуют	-	данные отсутствуют	данные отсутствуют
45	46	47	данные отсутствуют	данные отсутствуют	-	данные отсутствуют	данные отсутствуют

Государственный регистратор		ФГИС ЕГРН
полное наименование должности	подпись	инициалы, фамилия

М.П.

Выписка из Единого государственного реестра недвижимости об объекте недвижимости

Описание местоположения земельного участка

Земельный участок			
(вид объекта недвижимости)			
Лист № ___ Раздела **3.1**	Всего листов раздела **3.1 :** ___	Всего разделов: ___	Всего листов выписки: ___
11.02.2021 № 99/2021/375160427			
Кадастровый номер:		**16:24:050802:1369**	

Описание местоположения границ земельного участка

Номер п/п	Номер точки		Дирекционный угол	Горизонтальное проложение, м	Описание закрепления на местности	Кадастровые номера смежных участков	Сведения об адресах правообладателей смежных земельных участков
	начальная	конечная					
1	2	3	4	5	6	7	8
46	47	48	данные отсутствуют	данные отсутствуют	-	данные отсутствуют	данные отсутствуют
47	48	49	данные отсутствуют	данные отсутствуют	-	данные отсутствуют	данные отсутствуют
48	49	50	данные отсутствуют	данные отсутствуют	-	данные отсутствуют	данные отсутствуют
49	50	51	данные отсутствуют	данные отсутствуют	-	данные отсутствуют	данные отсутствуют
50	51	52	данные отсутствуют	данные отсутствуют	-	данные отсутствуют	данные отсутствуют
51	52	53	данные отсутствуют	данные отсутствуют	-	данные отсутствуют	данные отсутствуют
52	53	54	данные отсутствуют	данные отсутствуют	-	данные отсутствуют	данные отсутствуют
53	54	55	данные отсутствуют	данные отсутствуют	-	данные отсутствуют	данные отсутствуют
54	55	56	данные отсутствуют	данные отсутствуют	-	данные отсутствуют	данные отсутствуют
55	56	57	данные отсутствуют	данные отсутствуют	-	данные отсутствуют	данные отсутствуют
56	57	58	данные отсутствуют	данные отсутствуют	-	данные отсутствуют	данные отсутствуют
57	58	59	данные отсутствуют	данные отсутствуют	-	данные отсутствуют	данные отсутствуют
58	59	60	данные отсутствуют	данные отсутствуют	-	данные отсутствуют	данные отсутствуют

59	60	61	данные отсутствуют	данные отсутствуют	-	данные отсутствуют	данные отсутствуют
60	61	62	данные отсутствуют	данные отсутствуют	-	данные отсутствуют	данные отсутствуют

Государственный регистратор		ФГИС ЕГРН
полное наименование должности	подпись	инициалы, фамилия

М.П.

Выписка из Единого государственного реестра недвижимости об объекте недвижимости

Описание местоположения земельного участка

Земельный участок			
(вид объекта недвижимости)			
Лист № ___ Раздела **3.1**	Всего листов раздела **3.1 :** ___	Всего разделов: ___	Всего листов выписки: ___
11.02.2021 № 99/2021/375160427			
Кадастровый номер:		**16:24:050802:1369**	

Описание местоположения границ земельного участка

Номер п/п	Номер точки		Дирекционный угол	Горизонтальное проложение, м	Описание закрепления на местности	Кадастровые номера смежных участков	Сведения об адресах правообладателей смежных земельных участков
	начальная	конечная					
1	2	3	4	5	6	7	8
61	62	63	данные отсутствуют	данные отсутствуют	-	данные отсутствуют	данные отсутствуют
62	63	64	данные отсутствуют	данные отсутствуют	-	данные отсутствуют	данные отсутствуют
63	64	65	данные отсутствуют	данные отсутствуют	-	данные отсутствуют	данные отсутствуют
64	65	66	данные отсутствуют	данные отсутствуют	-	данные отсутствуют	данные отсутствуют
65	66	67	данные отсутствуют	данные отсутствуют	-	данные отсутствуют	данные отсутствуют
66	67	68	данные отсутствуют	данные отсутствуют	-	данные отсутствуют	данные отсутствуют
67	68	69	данные отсутствуют	данные отсутствуют	-	данные отсутствуют	данные отсутствуют
68	69	70	данные отсутствуют	данные отсутствуют	-	данные отсутствуют	данные отсутствуют
69	70	71	данные отсутствуют	данные отсутствуют	-	данные отсутствуют	данные отсутствуют
70	71	72	данные отсутствуют	данные отсутствуют	-	данные отсутствуют	данные отсутствуют
71	72	73	данные отсутствуют	данные отсутствуют	-	данные отсутствуют	данные отсутствуют
72	73	74	данные отсутствуют	данные отсутствуют	-	данные отсутствуют	данные отсутствуют
73	74	75	данные отсутствуют	данные отсутствуют	-	данные отсутствуют	данные отсутствуют

74	75	76	данные отсутствуют	данные отсутствуют	-	данные отсутствуют	данные отсутствуют
75	76	77	данные отсутствуют	данные отсутствуют	-	данные отсутствуют	данные отсутствуют

Государственный регистратор		ФГИС ЕГРН
полное наименование должности	подпись	инициалы, фамилия

М.П.

Выписка из Единого государственного реестра недвижимости об объекте недвижимости

Описание местоположения земельного участка

Земельный участок			
(вид объекта недвижимости)			
Лист № ___ Раздела **3.1**	Всего листов раздела **3.1 :** ___	Всего разделов: ___	Всего листов выписки: ___
11.02.2021 № 99/2021/375160427			
Кадастровый номер:		**16:24:050802:1369**	

Описание местоположения границ земельного участка

Номер п/п	Номер точки		Дирекционный угол	Горизонтальное проложение, м	Описание закрепления на местности	Кадастровые номера смежных участков	Сведения об адресах правообладателей смежных земельных участков
	начальная	конечная					
1	2	3	4	5	6	7	8
76	77	78	данные отсутствуют	данные отсутствуют	-	данные отсутствуют	данные отсутствуют
77	78	79	данные отсутствуют	данные отсутствуют	-	данные отсутствуют	данные отсутствуют
78	79	80	данные отсутствуют	данные отсутствуют	-	данные отсутствуют	данные отсутствуют
79	80	81	данные отсутствуют	данные отсутствуют	-	данные отсутствуют	данные отсутствуют
80	81	82	данные отсутствуют	данные отсутствуют	-	данные отсутствуют	данные отсутствуют
81	82	83	данные отсутствуют	данные отсутствуют	-	данные отсутствуют	данные отсутствуют
82	83	84	данные отсутствуют	данные отсутствуют	-	данные отсутствуют	данные отсутствуют
83	84	85	данные отсутствуют	данные отсутствуют	-	данные отсутствуют	данные отсутствуют
84	85	36	данные отсутствуют	данные отсутствуют	-	данные отсутствуют	данные отсутствуют
85	87	88	данные отсутствуют	данные отсутствуют	-	данные отсутствуют	данные отсутствуют
86	88	89	данные отсутствуют	данные отсутствуют	-	данные отсутствуют	данные отсутствуют
87	89	90	данные отсутствуют	данные отсутствуют	-	данные отсутствуют	данные отсутствуют
88	90	91	данные отсутствуют	данные отсутствуют	-	данные отсутствуют	данные отсутствуют

89	91	92	данные отсутствуют	данные отсутствуют	-	данные отсутствуют	данные отсутствуют
90	92	93	данные отсутствуют	данные отсутствуют	-	данные отсутствуют	данные отсутствуют

Государственный регистратор		ФГИС ЕГРН
полное наименование должности	подпись	инициалы, фамилия

М.П.

Выписка из Единого государственного реестра недвижимости об объекте недвижимости

Описание местоположения земельного участка

Земельный участок			
(вид объекта недвижимости)			
Лист № ___ Раздела **3.1**	Всего листов раздела **3.1 :** ___	Всего разделов: ___	Всего листов выписки: ___
11.02.2021 № 99/2021/375160427			
Кадастровый номер:		**16:24:050802:1369**	

Описание местоположения границ земельного участка

Номер п/п	Номер точки		Дирекционный угол	Горизонтальное проложение, м	Описание закрепления на местности	Кадастровые номера смежных участков	Сведения об адресах правообладателей смежных земельных участков
	начальная	конечная					
1	2	3	4	5	6	7	8
91	93	94	данные отсутствуют	данные отсутствуют	-	данные отсутствуют	данные отсутствуют
92	94	87	данные отсутствуют	данные отсутствуют	-	данные отсутствуют	данные отсутствуют
93	96	97	данные отсутствуют	данные отсутствуют	-	данные отсутствуют	данные отсутствуют
94	97	98	данные отсутствуют	данные отсутствуют	-	данные отсутствуют	данные отсутствуют
95	98	99	данные отсутствуют	данные отсутствуют	-	данные отсутствуют	данные отсутствуют
96	99	100	данные отсутствуют	данные отсутствуют	-	данные отсутствуют	данные отсутствуют
97	100	101	данные отсутствуют	данные отсутствуют	-	данные отсутствуют	данные отсутствуют
98	101	102	данные отсутствуют	данные отсутствуют	-	данные отсутствуют	данные отсутствуют
99	102	103	данные отсутствуют	данные отсутствуют	-	данные отсутствуют	данные отсутствуют
100	103	96	данные отсутствуют	данные отсутствуют	-	данные отсутствуют	данные отсутствуют

Государственный регистратор		ФГИС ЕГРН
полное наименование должности	подпись	инициалы, фамилия

М.П.

Выписка из Единого государственного реестра недвижимости об объекте недвижимости

Описание местоположения земельного участка

Земельный участок			
(вид объекта недвижимости)			
Лист № ___ Раздела **3.2**	Всего листов раздела **3.2 :** ___	Всего разделов: ___	Всего листов выписки: ___
11.02.2021 № 99/2021/375160427			
Кадастровый номер:		**16:24:050802:1369**	

Сведения о характерных точках границы земельного участка

Система координат:
Зона №

Номер точки	Координаты		Описание закрепления на местности	Средняя квадратическая погрешность определения координат характерных точек границ земельного участка, м
	X	Y		
1	2	3	4	5
1	453871	1307397.8	Закрепление отсутствует	2.5
2	453835.5	1307451.5	Закрепление отсутствует	2.5
3	453778.9	1307533.4	Закрепление отсутствует	2.5
4	453770	1307546.7	Закрепление отсутствует	2.5
5	453718.9	1307621.1	Закрепление отсутствует	2.5
6	453712.6	1307622.5	Закрепление отсутствует	2.5
7	453691.7	1307622.5	Закрепление отсутствует	2.5
8	453680.7	1307619.4	Закрепление отсутствует	2.5
9	453662.5	1307615.1	Закрепление отсутствует	2.5
10	453647.5	1307608.2	Закрепление отсутствует	2.5
11	453646.7	1307607.8	Закрепление отсутствует	2.5
12	453646.7	1307604.6	Закрепление отсутствует	2.5
13	453649.3	1307595.2	Закрепление отсутствует	2.5
14	453656.1	1307580.7	Закрепление отсутствует	2.5
15	453664.4	1307573.1	Закрепление отсутствует	2.5

Государственный регистратор		ФГИС ЕГРН
полное наименование должности	подпись	инициалы, фамилия

М.П.

Выписка из Единого государственного реестра недвижимости об объекте недвижимости

Описание местоположения земельного участка

Земельный участок			
(вид объекта недвижимости)			
Лист № ___ Раздела **3.2**	Всего листов раздела **3.2 :** ___	Всего разделов: ___	Всего листов выписки: ___
11.02.2021 № 99/2021/375160427			
Кадастровый номер:		**16:24:050802:1369**	

Сведения о характерных точках границы земельного участка				
Система координат: Зона №				
Номер точки	Координаты		Описание закрепления на местности	Средняя квадратическая погрешность определения координат характерных точек границ земельного участка, м
	X	Y		
1	2	3	4	5
16	453673.2	1307562.4	Закрепление отсутствует	2.5
17	453691.6	1307551.6	Закрепление отсутствует	2.5
18	453698.5	1307547.2	Закрепление отсутствует	2.5
19	453711.1	1307542.8	Закрепление отсутствует	2.5
20	453721.3	1307540.9	Закрепление отсутствует	2.5
21	453731.4	1307539.6	Закрепление отсутствует	2.5
22	453753.1	1307535.2	Закрепление отсутствует	2.5
23	453765.3	1307529.4	Закрепление отсутствует	2.5
24	453769.8	1307522.8	Закрепление отсутствует	2.5
25	453783.1	1307492.3	Закрепление отсутствует	2.5
26	453795.2	1307470.8	Закрепление отсутствует	2.5
27	453807.3	1307453.1	Закрепление отсутствует	2.5
28	453813.1	1307442.8	Закрепление отсутствует	2.5
29	453815.6	1307436.3	Закрепление отсутствует	2.5
30	453816.9	1307428.7	Закрепление отсутствует	2.5

Государственный регистратор		ФГИС ЕГРН
полное наименование должности	подпись	инициалы, фамилия

М.П.

Выписка из Единого государственного реестра недвижимости об объекте недвижимости

Описание местоположения земельного участка

Земельный участок			
(вид объекта недвижимости)			
Лист № ___ Раздела **3.2**	Всего листов раздела **3.2 :** ___	Всего разделов: ___	Всего листов выписки: ___
11.02.2021 № 99/2021/375160427			
Кадастровый номер:		**16:24:050802:1369**	

Сведения о характерных точках границы земельного участка

Система координат:
Зона №

Номер точки	Координаты		Описание закрепления на местности	Средняя квадратическая погрешность определения координат характерных точек границ земельного участка, м
	X	Y		
1	2	3	4	5
31	453820.1	1307419.8	Закрепление отсутствует	2.5
32	453820.7	1307409.6	Закрепление отсутствует	2.5
33	453821.3	1307395.7	Закрепление отсутствует	2.5
34	453823.2	1307390.2	Закрепление отсутствует	2.5
35	453489.7	1307239.3	Закрепление отсутствует	2.5
36	453509.9	1307251.2	Закрепление отсутствует	2.5
37	453509.5	1307253.2	Закрепление отсутствует	2.5
38	453488.1	1307248.3	Закрепление отсутствует	2.5
39	453388.4	1307222.9	Закрепление отсутствует	2.5
40	453381.2	1307221.1	Закрепление отсутствует	2.5
41	453441	1307213.6	Закрепление отсутствует	2.5
42	453450.2	1307220.8	Закрепление отсутствует	2.5
43	453792.9	1307385.4	Закрепление отсутствует	2.5
44	453822.2	1307390	Закрепление отсутствует	2.5
45	453820.3	1307395.5	Закрепление отсутствует	2.5

Государственный регистратор		ФГИС ЕГРН
полное наименование должности	подпись	инициалы, фамилия

М.П.

Выписка из Единого государственного реестра недвижимости об объекте недвижимости

Описание местоположения земельного участка

Земельный участок			
(вид объекта недвижимости)			
Лист № ___ Раздела **3.2**	Всего листов раздела **3.2 :** ___	Всего разделов: ___	Всего листов выписки: ___
11.02.2021 № 99/2021/375160427			
Кадастровый номер:		**16:24:050802:1369**	

Сведения о характерных точках границы земельного участка

Система координат:
Зона №

Номер точки	Координаты		Описание закрепления на местности	Средняя квадратическая погрешность определения координат характерных точек границ земельного участка, м
	X	Y		
1	2	3	4	5
46	453819.7	1307409.6	Закрепление отсутствует	2.5
47	453819.1	1307419.6	Закрепление отсутствует	2.5
48	453815.9	1307428.5	Закрепление отсутствует	2.5
49	453814.6	1307436.1	Закрепление отсутствует	2.5
50	453812.1	1307442.4	Закрепление отсутствует	2.5
51	453806.5	1307452.5	Закрепление отсутствует	2.5
52	453794.4	1307470.2	Закрепление отсутствует	2.5
53	453782.3	1307491.9	Закрепление отсутствует	2.5
54	453769	1307522.4	Закрепление отсутствует	2.5
55	453764.7	1307528.6	Закрепление отсутствует	2.5
56	453752.7	1307534.2	Закрепление отсутствует	2.5
57	453731.2	1307538.6	Закрепление отсутствует	2.5
58	453721.1	1307539.9	Закрепление отсутствует	2.5
59	453710.9	1307541.8	Закрепление отсутствует	2.5
60	453698.1	1307546.2	Закрепление отсутствует	2.5

Государственный регистратор		ФГИС ЕГРН
полное наименование должности	подпись	инициалы, фамилия

М.П.

Выписка из Единого государственного реестра недвижимости об объекте недвижимости

Описание местоположения земельного участка

Земельный участок			
(вид объекта недвижимости)			
Лист № ___ Раздела **3.2**	Всего листов раздела **3.2 :** ___	Всего разделов: ___	Всего листов выписки: ___
11.02.2021 № 99/2021/375160427			
Кадастровый номер:		**16:24:050802:1369**	

Сведения о характерных точках границы земельного участка

Система координат:
Зона №

Номер точки	Координаты		Описание закрепления на местности	Средняя квадратическая погрешность определения координат характерных точек границ земельного участка, м
	X	Y		
1	2	3	4	5
61	453691	1307550.8	Закрепление отсутствует	2.5
62	453672.6	1307561.6	Закрепление отсутствует	2.5
63	453663.6	1307572.5	Закрепление отсутствует	2.5
64	453655.3	1307580.1	Закрепление отсутствует	2.5
65	453648.3	1307594.8	Закрепление отсутствует	2.5
66	453645.7	1307604.4	Закрепление отсутствует	2.5
67	453645.7	1307607.3	Закрепление отсутствует	2.5
68	453627.5	1307598.5	Закрепление отсутствует	2.5
69	453611	1307594.5	Закрепление отсутствует	2.5
70	453606.9	1307588.9	Закрепление отсутствует	2.5
71	453596.1	1307572.1	Закрепление отсутствует	2.5
72	453631	1307556.9	Закрепление отсутствует	2.5
73	453693.8	1307527.7	Закрепление отсутствует	2.5
74	453752.3	1307501.6	Закрепление отсутствует	2.5
75	453757.3	1307494	Закрепление отсутствует	2.5

Государственный регистратор		ФГИС ЕГРН
полное наименование должности	подпись	инициалы, фамилия

М.П.

Выписка из Единого государственного реестра недвижимости об объекте недвижимости

Описание местоположения земельного участка

Земельный участок			
(вид объекта недвижимости)			
Лист № ___ Раздела **3.2**	Всего листов раздела **3.2 :** ___	Всего разделов: ___	Всего листов выписки: ___
11.02.2021 № 99/2021/375160427			
Кадастровый номер:		**16:24:050802:1369**	

Сведения о характерных точках границы земельного участка

Система координат:
Зона №

Номер точки	Координаты		Описание закрепления на местности	Средняя квадратическая погрешность определения координат характерных точек границ земельного участка, м
	X	Y		
1	2	3	4	5
76	453759.3	1307488.3	Закрепление отсутствует	2.5
77	453761.2	1307471.8	Закрепление отсутствует	2.5
78	453758.6	1307451.5	Закрепление отсутствует	2.5
79	453754.2	1307435.6	Закрепление отсутствует	2.5
80	453740.8	1307422.3	Закрепление отсутствует	2.5
81	453714.9	1307398.8	Закрепление отсутствует	2.5
82	453713.5	1307397.5	Закрепление отсутствует	2.5
83	453712	1307396.2	Закрепление отсутствует	2.5
84	453663.4	1307353.1	Закрепление отсутствует	2.5
85	453611.3	1307315	Закрепление отсутствует	2.5
86	453562.4	1307276.9	Закрепление отсутствует	2.5
87	453513.2	1307254.7	Закрепление отсутствует	2.5
88	453513.6	1307253	Закрепление отсутствует	2.5
89	453569.9	1307278.7	Закрепление отсутствует	2.5
90	453616.3	1307296.5	Закрепление отсутствует	2.5

Государственный регистратор		ФГИС ЕГРН
полное наименование должности	подпись	инициалы, фамилия

М.П.

Выписка из Единого государственного реестра недвижимости об объекте недвижимости

Описание местоположения земельного участка

Земельный участок			
(вид объекта недвижимости)			
Лист № ___ Раздела **3.2**	Всего листов раздела **3.2 :** ___	Всего разделов: ___	Всего листов выписки: ___
11.02.2021 № 99/2021/375160427			
Кадастровый номер:		**16:24:050802:1369**	

Сведения о характерных точках границы земельного участка

Система координат:
Зона №

Номер точки	Координаты		Описание закрепления на местности	Средняя квадратическая погрешность определения координат характерных точек границ земельного участка, м
	X	Y		
1	2	3	4	5
91	453672.9	1307317.5	Закрепление отсутствует	2.5
92	453684.3	1307320.6	Закрепление отсутствует	2.5
93	453670.3	1307312.3	Закрепление отсутствует	2.5
94	453617.7	1307292.7	Закрепление отсутствует	2.5
95	453571.5	1307275.1	Закрепление отсутствует	2.5
96	453513.1	1307248.4	Закрепление отсутствует	2.5
97	453491.5	1307235.7	Закрепление отсутствует	2.5
98	453452.4	1307217.4	Закрепление отсутствует	2.5
99	453446.6	1307212.9	Закрепление отсутствует	2.5
100	453493.8	1307207	Закрепление отсутствует	2.5

Государственный регистратор		ФГИС ЕГРН
полное наименование должности	подпись	инициалы, фамилия

М.П.

Выписка из Единого государственного реестра недвижимости об объекте недвижимости

Сведения о частях земельного участка

Земельный участок			
(вид объекта недвижимости)			
Лист № ___ Раздела **4**	Всего листов раздела **4**: ___	Всего разделов: ___	Всего листов выписки: ___
11.02.2021 № 99/2021/375160427			
Кадастровый номер:		**16:24:050802:1369**	

План (чертеж, схема) части земельного участка		Учетный номер части: **16:24:050802:1369/1**	
Масштаб 1: данные отсутствуют	Условные обозначения:		

Государственный регистратор		ФГИС ЕГРН
полное наименование должности	подпись	инициалы, фамилия

М.П.

Выписка из Единого государственного реестра недвижимости об объекте недвижимости

Сведения о частях земельного участка

Земельный участок			
(вид объекта недвижимости)			
Лист № ___ Раздела **4.1**	Всего листов раздела **4.1 :** ___	Всего разделов: ___	Всего листов выписки: ___
11.02.2021 № 99/2021/375160427			
Кадастровый номер:		**16:24:050802:1369**	

Учетный номер части	Площадь ($м^2$)	Содержание ограничения в использовании или ограничения права на объект недвижимости или обременения объекта недвижимости
1	2	3
1	803	Ограничения прав на земельный участок, предусмотренные статьей 56 Земельного кодекса Российской Федерации, 16.24.2.459, Решение участника ООО "Газпром трансгаз Казань" № 19/к от 27.06.2013

Государственный регистратор		ФГИС ЕГРН
полное наименование должности	подпись	инициалы, фамилия

М.П.

Выписка из Единого государственного реестра недвижимости об объекте недвижимости

Сведения о частях земельного участка

Земельный участок			
(вид объекта недвижимости)			
Лист № ___ Раздела **4.2**	Всего листов раздела **4.2 :** ___	Всего разделов: ___	Всего листов выписки: ___
11.02.2021 № 99/2021/375160427			
Кадастровый номер:		**16:24:050802:1369**	

Сведения о характерных точках границы части (частей) земельного участка

Учетный номер части: 1

Система координат: СК кадастрового округа
Зона №

Номер точки	Координаты, м		Описание закрепления на местности	Средняя квадратическая погрешность определения координат характерных точек границы части земельного участка, м
	X	Y		
1	2	3	4	5
41	453441	1307213.6	данные отсутствуют	данные отсутствуют
99	453446.6	1307212.9	данные отсутствуют	данные отсутствуют
101	453445.18	1307216.87	данные отсутствуют	данные отсутствуют
102	453413.91	1307217	данные отсутствуют	данные отсутствуют
103	453452.08	1307212.86	данные отсутствуют	0.1
104	453451.85	1307212.85	данные отсутствуют	0.1
105	453446.84	1307212.87	данные отсутствуют	данные отсутствуют
106	453451.85	1307216.97	данные отсутствуют	данные отсутствуют
107	453508.02	1307237.44	данные отсутствуют	0.1
108	453554.7	1307258.36	данные отсутствуют	0.1
109	453635.14	1307291.32	данные отсутствуют	данные отсутствуют
110	453612	1307277.52	данные отсутствуют	данные отсутствуют
111	453556.24	1307254.67	данные отсутствуют	0.1
112	453509.45	1307233.7	данные отсутствуют	0.1
113	453452.54	1307212.97	данные отсутствуют	0.1
114	453452.32	1307212.9	данные отсутствуют	0.1

Государственный регистратор		ФГИС ЕГРН
полное наименование должности	подпись	инициалы, фамилия

М.П.

Раздел 1

Выписка из Единого государственного реестра недвижимости об объекте недвижимости

Сведения о характеристиках объекта недвижимости

На основании запроса от 10.02.2021 г., поступившего на рассмотрение 11.02.2021 г., сообщаем, что согласно записям Единого государственного реестра недвижимости:

Земельный участок			
(вид объекта недвижимости)			
Лист № ___ Раздела **1**	Всего листов раздела **1**: ___	Всего разделов: ___	Всего листов выписки: ___
11.02.2021 № 99/2021/375162211			
Кадастровый номер:		**16:24:050802:1371**	

Номер кадастрового квартала:	16:24:050802
Дата присвоения кадастрового номера:	05.09.2016
Ранее присвоенный государственный учетный номер:	данные отсутствуют
Адрес:	установлено относительно ориентира, расположенного в границах участка. Почтовый адрес ориентира: Республика Татарстан, Лаишевский муниципальный район, Никольское сельское поселение
Площадь:	120695 +/- 3040кв. м
Кадастровая стоимость, руб.:	510539.85
Кадастровые номера расположенных в пределах земельного участка объектов недвижимости:	данные отсутствуют
Кадастровые номера объектов недвижимости, из которых образован объект недвижимости:	16:24:000000:780
Кадастровые номера образованных объектов недвижимости:	данные отсутствуют
Сведения о включении объекта недвижимости в состав предприятия как имущественного комплекса:	

Государственный регистратор		ФГИС ЕГРН
полное наименование должности	подпись	инициалы, фамилия

М.П.

Выписка из Единого государственного реестра недвижимости об объекте недвижимости

Сведения о характеристиках объекта недвижимости

Земельный участок			
(вид объекта недвижимости)			
Лист № ___ Раздела **1**	Всего листов раздела **1**: ___	Всего разделов: ___	Всего листов выписки: ___
11.02.2021 № 99/2021/375162211			
Кадастровый номер:		**16:24:050802:1371**	

Категория земель:	Земли сельскохозяйственного назначения
Виды разрешенного использования:	Сельскохозяйственное производство
Сведения о кадастровом инженере:	Максимова Инна Валерьевна №16-11-412
Сведения о лесах, водных объектах и об иных природных объектах, расположенных в пределах земельного участка:	данные отсутствуют
Сведения о том, что земельный участок полностью или частично расположен в границах зоны с особыми условиями использования территории или территории объекта культурного наследия	данные отсутствуют
Сведения о том, что земельный участок расположен в границах особой экономической зоны, территории опережающего социально-экономического развития, зоны территориального развития в Российской Федерации, игорной зоны:	данные отсутствуют
Сведения о том, что земельный участок расположен в границах особо охраняемой природной территории, охотничьих угодий, лесничеств, лесопарков:	данные отсутствуют
Сведения о результатах проведения государственного земельного надзора:	данные отсутствуют
Сведения о расположении земельного участка в границах территории, в отношении которой утвержден проект межевания территории:	данные отсутствуют

Государственный регистратор		ФГИС ЕГРН
полное наименование должности	подпись	инициалы, фамилия

М.П.

Выписка из Единого государственного реестра недвижимости об объекте недвижимости

Сведения о характеристиках объекта недвижимости

Земельный участок			
(вид объекта недвижимости)			
Лист № ___ Раздела **1**	Всего листов раздела **1**: ___	Всего разделов: ___	Всего листов выписки: ___
11.02.2021 № 99/2021/375162211			
Кадастровый номер:		**16:24:050802:1371**	

Условный номер земельного участка:	данные отсутствуют
Сведения о принятии акта и (или) заключении договора, предусматривающих предоставление в соответствии с земельным законодательством исполнительным органом государственной власти или органом местного самоуправления находящегося в государственной или муниципальной собственности земельного участка для строительства наемного дома социального использования или наемного дома коммерческого использования:	данные отсутствуют
Сведения о том, что земельный участок или земельные участки образованы на основании решения об изъятии земельного участка и (или) расположенного на нем объекта недвижимости для государственных или муниципальных нужд:	данные отсутствуют
Сведения о том, что земельный участок образован из земель или земельного участка, государственная собственность на которые не разграничена:	данные отсутствуют
Сведения о наличии земельного спора о местоположении границ земельных участков:	данные отсутствуют
Статус записи об объекте недвижимости:	Сведения об объекте недвижимости имеют статус "актуальные"
Особые отметки:	Посредством данного земельного участка обеспечен доступ к земельному участку (земельным участкам) с кадастровым номером (кадастровыми номерами) 16:24:000000:5096.
Получатель выписки:	Сабрекова Дания Мударисовна

Государственный регистратор		ФГИС ЕГРН
полное наименование должности	подпись	инициалы, фамилия

М.П.

Выписка из Единого государственного реестра недвижимости об объекте недвижимости

Сведения о зарегистрированных правах

Земельный участок			
(вид объекта недвижимости)			
Лист № ___ Раздела **2**	Всего листов раздела **2 :** ___	Всего разделов: ___	Всего листов выписки: ___
11.02.2021 № 99/2021/375162211			
Кадастровый номер:		**16:24:050802:1371**	

1.	Правообладатель (правообладатели):		1.1.	Закрытый рентный паевой инвестиционный фонд "ТФБ-Рентный инвестиционный фонд"
2.	Вид, номер и дата государственной регистрации права:		2.1.	Долевая собственность, № 16-16/001-16/097/010/2016-6882/1 от 29.09.2016
3.	Ограничение прав и обременение объекта недвижимости:			
	3.1.1.	вид:		Прочие ограничения (обременения), Особые условия землепользования: охранная зона нефтепровода
		дата государственной регистрации:		29.09.2016
		номер государственной регистрации:		16-16-26/016/2012-144
		срок, на который установлено ограничение прав и обременение объекта недвижимости:		Срок не определен
		лицо, в пользу которого установлено ограничение прав и обременение объекта недвижимости:		Акционерное общество "Транснефть-Прикамье", ИНН: 1645000340
		основание государственной регистрации:		Постановление Кабинета Министров РТ "Об утверждении Порядка использования земель в охранных зонах трубопроводов" от 20.08.2007 №395; Земельный кодекс Российской Федерации №136-ФЗ от 25.10.2001г
	3.1.2.	вид:		Доверительное управление, Доверительное управление
		дата государственной регистрации:		17.07.2020
		номер государственной регистрации:		16:24:050802:1371-16/010/2020-2
		срок, на который установлено ограничение прав и обременение объекта недвижимости:		по 31.03.2024
		лицо, в пользу которого установлено ограничение прав и обременение объекта недвижимости:		Общество с ограниченной ответственностью " Управляющая компания "Простор Инвест" Д.У.Закр. рентн.ПИФ "Инвестиционный рентный фонд", ИНН: 7707423596
		основание государственной регистрации:		Изменения и дополнения в правила доверительного управления Закрытым рентным паевым инвестиционным фондом "ТФБ - Рентный инвестиционный фонд" от 12.12.2012 №24; Изменения и дополнения в правила доверительного управления Закрытым рентным паевым инвестиционным фондом "ТФБ - Рентный инвестиционный фонд" от 12.07.2012 №13; Изменения и дополнения в правила доверительного управления Закрытым рентным паевым инвестиционным фондом "ТФБ - Рентный инвестиционный фонд" от 02.05.2012 №9; Изменения и дополнения в правила доверительного управления

			Закрытым рентным паевым инвестиционным фондом "ТФБ - Рентный инвестиционный фонд" от 09.12.2013 №1209; Изменения и дополнения №14 в правила доверительного управления Закрытым рентным паевым инвестиционным фондом "Инвестиционный рентный фонд" от 12.12.2019 №*; Изменения и дополнения №11 в правила доверительного управления от 09.11.2018; Изменения и дополнения №12 в правила доверительного управления от 16.04.2019; Изменения и дополнения №13 в правила доверительного управления Закрытым рентным паевым инвестиционным фондом "ТФБ-Рентный инвестиционный фонд" от 27.08.2019; Правила доверительного управления от 24.04.2009; Изменения и дополнения №10 в правила доверительного управления Закрытым рентным паевым инвестиционным фондом "ТФБ-Рентный инвестиционный фонд" от 29.02.2016
4.	Договоры участия в долевом строительстве:		не зарегистрировано
5.	Заявленные в судебном порядке права требования:		данные отсутствуют
6.	Сведения о возражении в отношении зарегистрированного права:		данные отсутствуют
7.	Сведения о наличии решения об изъятии объекта недвижимости для государственных и муниципальных нужд:		данные отсутствуют
8.	Сведения о невозможности государственной регистрации без личного участия правообладателя или его законного представителя:		
9.	Правопритязания и сведения о наличии поступивших, но не рассмотренных заявлений о проведении государственной регистрации права (перехода, прекращения права), ограничения права или обременения объекта недвижимости, сделки в отношении объекта недвижимости:		данные отсутствуют
10.	Сведения об осуществлении государственной регистрации сделки, права, ограничения права без необходимого в силу закона согласия третьего лица, органа:		данные отсутствуют
11.	Сведения о невозможности государственной регистрации перехода, прекращения, ограничения права на земельный участок из земель сельскохозяйственного назначения:		

Государственный регистратор		ФГИС ЕГРН
полное наименование должности	подпись	инициалы, фамилия

М.П.

Выписка из Единого государственного реестра недвижимости об объекте недвижимости

Описание местоположения земельного участка

Земельный участок			
(вид объекта недвижимости)			
Лист № ___ Раздела **3**	Всего листов раздела **3**: ___	Всего разделов: ___	Всего листов выписки: ___
11.02.2021 № 99/2021/375162211			
Кадастровый номер:		**16:24:050802:1371**	

План (чертеж, схема) земельного участка

Масштаб 1: данные отсутствуют	Условные обозначения:		

Государственный регистратор		ФГИС ЕГРН
полное наименование должности	подпись	инициалы, фамилия

М.П.

Выписка из Единого государственного реестра недвижимости об объекте недвижимости

Описание местоположения земельного участка

Земельный участок			
(вид объекта недвижимости)			
Лист № ___ Раздела **3.1**	Всего листов раздела **3.1 :** ___	Всего разделов: ___	Всего листов выписки: ___
11.02.2021 № 99/2021/375162211			
Кадастровый номер:		**16:24:050802:1371**	

Описание местоположения границ земельного участка

Номер п/п	Номер точки		Дирекционный угол	Горизонтальное проложение, м	Описание закрепления на местности	Кадастровые номера смежных участков	Сведения об адресах правообладателей смежных земельных участков
	начальная	конечная					
1	2	3	4	5	6	7	8
1	1	2	данные отсутствуют	данные отсутствуют	-	данные отсутствуют	данные отсутствуют
2	2	3	данные отсутствуют	данные отсутствуют	-	данные отсутствуют	данные отсутствуют
3	3	4	данные отсутствуют	данные отсутствуют	-	данные отсутствуют	данные отсутствуют
4	4	5	данные отсутствуют	данные отсутствуют	-	данные отсутствуют	данные отсутствуют
5	5	6	данные отсутствуют	данные отсутствуют	-	данные отсутствуют	данные отсутствуют
6	6	7	данные отсутствуют	данные отсутствуют	-	данные отсутствуют	данные отсутствуют
7	7	8	данные отсутствуют	данные отсутствуют	-	данные отсутствуют	данные отсутствуют
8	8	9	данные отсутствуют	данные отсутствуют	-	данные отсутствуют	данные отсутствуют
9	9	10	данные отсутствуют	данные отсутствуют	-	данные отсутствуют	данные отсутствуют
10	10	11	данные отсутствуют	данные отсутствуют	-	данные отсутствуют	данные отсутствуют
11	11	12	данные отсутствуют	данные отсутствуют	-	данные отсутствуют	данные отсутствуют
12	12	13	данные отсутствуют	данные отсутствуют	-	данные отсутствуют	данные отсутствуют
13	13	14	данные отсутствуют	данные отсутствуют	-	данные отсутствуют	данные отсутствуют
14	14	15	данные	данные	-	данные отсутствуют	данные отсутствуют

			отсутствуют	отсутствуют			
15	15	16	данные отсутствуют	данные отсутствуют	-	данные отсутствуют	данные отсутствуют

Государственный регистратор		ФГИС ЕГРН
полное наименование должности	подпись	инициалы, фамилия

М.П.

Выписка из Единого государственного реестра недвижимости об объекте недвижимости

Описание местоположения земельного участка

Земельный участок			
(вид объекта недвижимости)			
Лист № ___ Раздела **3.1**	Всего листов раздела **3.1 :** ___	Всего разделов: ___	Всего листов выписки: ___
11.02.2021 № 99/2021/375162211			
Кадастровый номер:	**16:24:050802:1371**		

Описание местоположения границ земельного участка

Номер п/п	Номер точки		Дирекционный угол	Горизонтальное проложение, м	Описание закрепления на местности	Кадастровые номера смежных участков	Сведения об адресах правообладателей смежных земельных участков
	начальная	конечная					
1	2	3	4	5	6	7	8
16	16	17	данные отсутствуют	данные отсутствуют	-	данные отсутствуют	данные отсутствуют
17	17	18	данные отсутствуют	данные отсутствуют	-	данные отсутствуют	данные отсутствуют
18	18	19	данные отсутствуют	данные отсутствуют	-	данные отсутствуют	данные отсутствуют
19	19	20	данные отсутствуют	данные отсутствуют	-	данные отсутствуют	данные отсутствуют
20	20	21	данные отсутствуют	данные отсутствуют	-	данные отсутствуют	данные отсутствуют
21	21	22	данные отсутствуют	данные отсутствуют	-	данные отсутствуют	данные отсутствуют
22	22	23	данные отсутствуют	данные отсутствуют	-	данные отсутствуют	данные отсутствуют
23	23	24	данные отсутствуют	данные отсутствуют	-	данные отсутствуют	данные отсутствуют
24	24	25	данные отсутствуют	данные отсутствуют	-	данные отсутствуют	данные отсутствуют
25	25	26	данные отсутствуют	данные отсутствуют	-	данные отсутствуют	данные отсутствуют
26	26	27	данные отсутствуют	данные отсутствуют	-	данные отсутствуют	данные отсутствуют
27	27	28	данные отсутствуют	данные отсутствуют	-	данные отсутствуют	данные отсутствуют
28	28	29	данные отсутствуют	данные отсутствуют	-	данные отсутствуют	данные отсутствуют

29	29	30	данные отсутствуют	данные отсутствуют	-	данные отсутствуют	данные отсутствуют
30	30	31	данные отсутствуют	данные отсутствуют	-	данные отсутствуют	данные отсутствуют

Государственный регистратор		ФГИС ЕГРН
полное наименование должности	подпись	инициалы, фамилия

М.П.

Выписка из Единого государственного реестра недвижимости об объекте недвижимости

Описание местоположения земельного участка

Земельный участок			
(вид объекта недвижимости)			
Лист № ___ Раздела **3.1**	Всего листов раздела **3.1 :** ___	Всего разделов: ___	Всего листов выписки: ___
11.02.2021 № 99/2021/375162211			
Кадастровый номер:	**16:24:050802:1371**		

Описание местоположения границ земельного участка

Номер п/п	Номер точки		Дирекционный угол	Горизонтальное проложение, м	Описание закрепления на местности	Кадастровые номера смежных участков	Сведения об адресах правообладателей смежных земельных участков
	начальная	конечная					
1	2	3	4	5	6	7	8
31	31	32	данные отсутствуют	данные отсутствуют	-	данные отсутствуют	данные отсутствуют
32	32	33	данные отсутствуют	данные отсутствуют	-	данные отсутствуют	данные отсутствуют
33	33	34	данные отсутствуют	данные отсутствуют	-	данные отсутствуют	данные отсутствуют
34	34	35	данные отсутствуют	данные отсутствуют	-	данные отсутствуют	данные отсутствуют
35	35	36	данные отсутствуют	данные отсутствуют	-	данные отсутствуют	данные отсутствуют
36	36	37	данные отсутствуют	данные отсутствуют	-	данные отсутствуют	данные отсутствуют
37	37	38	данные отсутствуют	данные отсутствуют	-	данные отсутствуют	данные отсутствуют
38	38	39	данные отсутствуют	данные отсутствуют	-	данные отсутствуют	данные отсутствуют
39	39	40	данные отсутствуют	данные отсутствуют	-	данные отсутствуют	данные отсутствуют
40	40	41	данные отсутствуют	данные отсутствуют	-	данные отсутствуют	данные отсутствуют
41	41	42	данные отсутствуют	данные отсутствуют	-	данные отсутствуют	данные отсутствуют
42	42	43	данные отсутствуют	данные отсутствуют	-	данные отсутствуют	данные отсутствуют
43	43	44	данные отсутствуют	данные отсутствуют	-	данные отсутствуют	данные отсутствуют

44	44	45	данные отсутствуют	данные отсутствуют	-	данные отсутствуют	данные отсутствуют
45	45	46	данные отсутствуют	данные отсутствуют	-	данные отсутствуют	данные отсутствуют

Государственный регистратор		ФГИС ЕГРН
полное наименование должности	подпись	инициалы, фамилия

М.П.

Выписка из Единого государственного реестра недвижимости об объекте недвижимости

Описание местоположения земельного участка

Земельный участок			
(вид объекта недвижимости)			
Лист № ___ Раздела **3.1**	Всего листов раздела **3.1 :** ___	Всего разделов: ___	Всего листов выписки: ___
11.02.2021 № 99/2021/375162211			
Кадастровый номер:	**16:24:050802:1371**		

Описание местоположения границ земельного участка

Номер п/п	Номер точки		Дирекционный угол	Горизонтальное проложение, м	Описание закрепления на местности	Кадастровые номера смежных участков	Сведения об адресах правообладателей смежных земельных участков
	начальная	конечная					
1	2	3	4	5	6	7	8
46	46	47	данные отсутствуют	данные отсутствуют	-	данные отсутствуют	данные отсутствуют
47	47	48	данные отсутствуют	данные отсутствуют	-	данные отсутствуют	данные отсутствуют
48	48	49	данные отсутствуют	данные отсутствуют	-	данные отсутствуют	данные отсутствуют
49	49	50	данные отсутствуют	данные отсутствуют	-	данные отсутствуют	данные отсутствуют
50	50	51	данные отсутствуют	данные отсутствуют	-	данные отсутствуют	данные отсутствуют
51	51	52	данные отсутствуют	данные отсутствуют	-	данные отсутствуют	данные отсутствуют
52	52	53	данные отсутствуют	данные отсутствуют	-	данные отсутствуют	данные отсутствуют
53	53	54	данные отсутствуют	данные отсутствуют	-	данные отсутствуют	данные отсутствуют
54	54	55	данные отсутствуют	данные отсутствуют	-	данные отсутствуют	данные отсутствуют
55	55	56	данные отсутствуют	данные отсутствуют	-	данные отсутствуют	данные отсутствуют
56	56	57	данные отсутствуют	данные отсутствуют	-	данные отсутствуют	данные отсутствуют
57	57	58	данные отсутствуют	данные отсутствуют	-	данные отсутствуют	данные отсутствуют
58	58	59	данные отсутствуют	данные отсутствуют	-	данные отсутствуют	данные отсутствуют

59	59	60	данные отсутствуют	данные отсутствуют	-	данные отсутствуют	данные отсутствуют
60	60	61	данные отсутствуют	данные отсутствуют	-	данные отсутствуют	данные отсутствуют

Государственный регистратор		ФГИС ЕГРН
полное наименование должности	подпись	инициалы, фамилия

М.П.

Выписка из Единого государственного реестра недвижимости об объекте недвижимости

Описание местоположения земельного участка

Земельный участок			
(вид объекта недвижимости)			
Лист № ___ Раздела **3.1**	Всего листов раздела **3.1 :** ___	Всего разделов: ___	Всего листов выписки: ___
11.02.2021 № 99/2021/375162211			
Кадастровый номер:	**16:24:050802:1371**		

Описание местоположения границ земельного участка

Номер п/п	Номер точки		Дирекционный угол	Горизонтальное проложение, м	Описание закрепления на местности	Кадастровые номера смежных участков	Сведения об адресах правообладателей смежных земельных участков
	начальная	конечная					
1	2	3	4	5	6	7	8
61	61	62	данные отсутствуют	данные отсутствуют	-	данные отсутствуют	данные отсутствуют
62	62	63	данные отсутствуют	данные отсутствуют	-	данные отсутствуют	данные отсутствуют
63	63	64	данные отсутствуют	данные отсутствуют	-	данные отсутствуют	данные отсутствуют
64	64	65	данные отсутствуют	данные отсутствуют	-	данные отсутствуют	данные отсутствуют
65	65	66	данные отсутствуют	данные отсутствуют	-	данные отсутствуют	данные отсутствуют
66	66	67	данные отсутствуют	данные отсутствуют	-	данные отсутствуют	данные отсутствуют
67	67	68	данные отсутствуют	данные отсутствуют	-	данные отсутствуют	данные отсутствуют
68	68	69	данные отсутствуют	данные отсутствуют	-	данные отсутствуют	данные отсутствуют
69	69	70	данные отсутствуют	данные отсутствуют	-	данные отсутствуют	данные отсутствуют
70	70	71	данные отсутствуют	данные отсутствуют	-	данные отсутствуют	данные отсутствуют
71	71	72	данные отсутствуют	данные отсутствуют	-	данные отсутствуют	данные отсутствуют
72	72	73	данные отсутствуют	данные отсутствуют	-	данные отсутствуют	данные отсутствуют
73	73	74	данные отсутствуют	данные отсутствуют	-	данные отсутствуют	данные отсутствуют

74	74	75	данные отсутствуют	данные отсутствуют	-	данные отсутствуют	данные отсутствуют
75	75	1	данные отсутствуют	данные отсутствуют	-	данные отсутствуют	данные отсутствуют

Государственный регистратор		ФГИС ЕГРН
полное наименование должности	подпись	инициалы, фамилия

М.П.

Выписка из Единого государственного реестра недвижимости об объекте недвижимости

Описание местоположения земельного участка

Земельный участок			
(вид объекта недвижимости)			
Лист № ___ Раздела **3.2**	Всего листов раздела **3.2 :** ___	Всего разделов: ___	Всего листов выписки: ___
11.02.2021 № 99/2021/375162211			
Кадастровый номер:		**16:24:050802:1371**	

Сведения о характерных точках границы земельного участка

Система координат: МСК-16
Зона №

Номер точки	Координаты		Описание закрепления на местности	Средняя квадратическая погрешность определения координат характерных точек границ земельного участка, м
	X	Y		
1	2	3	4	5
1	444845.63	1313001.24	Закрепление отсутствует	2.5
2	444844.2	1312998.7	Закрепление отсутствует	2.5
3	444842.9	1312994.9	Закрепление отсутствует	2.5
4	444831.5	1312970.7	Закрепление отсутствует	2.5
5	444823.8	1312938.3	Закрепление отсутствует	2.5
6	444811.8	1312901.5	Закрепление отсутствует	2.5
7	444803.5	1312860.9	Закрепление отсутствует	2.5
8	444803.5	1312848.2	Закрепление отсутствует	2.5
9	444807.3	1312837.4	Закрепление отсутствует	2.5
10	444814.3	1312831.7	Закрепление отсутствует	2.5
11	444824.5	1312827.2	Закрепление отсутствует	2.5
12	444866.4	1312812.6	Закрепление отсутствует	2.5
13	444897.5	1312801.8	Закрепление отсутствует	2.5
14	444925.43	1312792.27	Закрепление отсутствует	2.5
15	444994	1312770.75	Закрепление отсутствует	2.5

Государственный регистратор		ФГИС ЕГРН
полное наименование должности	подпись	инициалы, фамилия

М.П.

Выписка из Единого государственного реестра недвижимости об объекте недвижимости

Описание местоположения земельного участка

Земельный участок			
(вид объекта недвижимости)			
Лист № ___ Раздела **3.2**	Всего листов раздела **3.2 :** ___	Всего разделов: ___	Всего листов выписки: ___
11.02.2021 № 99/2021/375162211			
Кадастровый номер:		**16:24:050802:1371**	

Сведения о характерных точках границы земельного участка

Система координат: МСК-16
Зона №

Номер точки	Координаты		Описание закрепления на местности	Средняя квадратическая погрешность определения координат характерных точек границ земельного участка, м
	X	Y		
1	2	3	4	5
16	445020.7	1312756.7	Закрепление отсутствует	2.5
17	445060.7	1312751.7	Закрепление отсутствует	2.5
18	445115.3	1312742.1	Закрепление отсутствует	2.5
19	445145.8	1312734.5	Закрепление отсутствует	2.5
20	445156.6	1312733.9	Закрепление отсутствует	2.5
21	445166.1	1312735.8	Закрепление отсутствует	2.5
22	445176.3	1312739	Закрепление отсутствует	2.5
23	445185.2	1312747.2	Закрепление отсутствует	2.5
24	445192.1	1312754.2	Закрепление отсутствует	2.5
25	445215.6	1312794.8	Закрепление отсутствует	2.5
26	445222.6	1312804.4	Закрепление отсутствует	2.5
27	445233.4	1312808.8	Закрепление отсутствует	2.5
28	445244.9	1312809.4	Закрепление отсутствует	2.5
29	445276	1312803.1	Закрепление отсутствует	2.5
30	445307.7	1312795.5	Закрепление отсутствует	2.5

Государственный регистратор		ФГИС ЕГРН
полное наименование должности	подпись	инициалы, фамилия

М.П.

Выписка из Единого государственного реестра недвижимости об объекте недвижимости

Описание местоположения земельного участка

Земельный участок			
(вид объекта недвижимости)			
Лист № ___ Раздела **3.2**	Всего листов раздела **3.2 :** ___	Всего разделов: ___	Всего листов выписки: ___
11.02.2021 № 99/2021/375162211			
Кадастровый номер:		**16:24:050802:1371**	

Сведения о характерных точках границы земельного участка

Система координат: МСК-16
Зона №

Номер точки	Координаты		Описание закрепления на местности	Средняя квадратическая погрешность определения координат характерных точек границ земельного участка, м
	X	Y		
1	2	3	4	5
31	445329.9	1312792.3	Закрепление отсутствует	2.5
32	445340.7	1312792.9	Закрепление отсутствует	2.5
33	445352.2	1312795.5	Закрепление отсутствует	2.5
34	445361.1	1312799.3	Закрепление отсутствует	2.5
35	445373.8	1312808.8	Закрепление отсутствует	2.5
36	445385.8	1312819.6	Закрепление отсутствует	2.5
37	445393.4	1312832.3	Закрепление отсутствует	2.5
38	445404.9	1312852.6	Закрепление отсутствует	2.5
39	445417.6	1312890.1	Закрепление отсутствует	2.5
40	445418.2	1312897.7	Закрепление отсутствует	2.5
41	445418.8	1312900.9	Закрепление отсутствует	2.5
42	445417.6	1312912.9	Закрепление отсутствует	2.5
43	445414.4	1312923.1	Закрепление отсутствует	2.5
44	445399.8	1312933.3	Закрепление отсутствует	2.5
45	445378.2	1312941.5	Закрепление отсутствует	2.5

Государственный регистратор		ФГИС ЕГРН
полное наименование должности	подпись	инициалы, фамилия

М.П.

Выписка из Единого государственного реестра недвижимости об объекте недвижимости

Описание местоположения земельного участка

Земельный участок			
(вид объекта недвижимости)			
Лист № ___ Раздела **3.2**	Всего листов раздела **3.2 :** ___	Всего разделов: ___	Всего листов выписки: ___
11.02.2021 № 99/2021/375162211			
Кадастровый номер:		**16:24:050802:1371**	

Сведения о характерных точках границы земельного участка

Система координат: МСК-16
Зона №

Номер точки	Координаты		Описание закрепления на местности	Средняя квадратическая погрешность определения координат характерных точек границ земельного участка, м
	X	Y		
1	2	3	4	5
46	445345.2	1312946.6	Закрепление отсутствует	2.5
47	445301.4	1312952.3	Закрепление отсутствует	2.5
48	445281.35	1312953.15	Закрепление отсутствует	2.5
49	445279.13	1312952.76	Закрепление отсутствует	2.5
50	445258.41	1312948.94	Закрепление отсутствует	2.5
51	445238.94	1312945.34	Закрепление отсутствует	2.5
52	445223.52	1312942.82	Закрепление отсутствует	2.5
53	445221.03	1312942.57	Закрепление отсутствует	2.5
54	445217.7	1312942.72	Закрепление отсутствует	2.5
55	445211.24	1312943.66	Закрепление отсутствует	2.5
56	445208.73	1312944.41	Закрепление отсутствует	2.5
57	445205.4	1312946.01	Закрепление отсутствует	2.5
58	445198.86	1312949.93	Закрепление отсутствует	2.5
59	445192.86	1312953.55	Закрепление отсутствует	2.5
60	445170.87	1312965.8	Закрепление отсутствует	2.5

Государственный регистратор		ФГИС ЕГРН
полное наименование должности	подпись	инициалы, фамилия

М.П.

Выписка из Единого государственного реестра недвижимости об объекте недвижимости

Описание местоположения земельного участка

Земельный участок			
(вид объекта недвижимости)			
Лист № ___ Раздела **3.2**	Всего листов раздела **3.2 :** ___	Всего разделов: ___	Всего листов выписки: ___
11.02.2021 № 99/2021/375162211			
Кадастровый номер:		**16:24:050802:1371**	

Сведения о характерных точках границы земельного участка				
Система координат: МСК-16 Зона №				
Номер точки	Координаты		Описание закрепления на местности	Средняя квадратическая погрешность определения координат характерных точек границ земельного участка, м
	X	Y		
1	2	3	4	5
61	445161.67	1312970.24	Закрепление отсутствует	2.5
62	445143.9	1312975.2	Закрепление отсутствует	2.5
63	445101.3	1312992.3	Закрепление отсутствует	2.5
64	445061.3	1313013.3	Закрепление отсутствует	2.5
65	445018.2	1313029.8	Закрепление отсутствует	2.5
66	444990.2	1313036.8	Закрепление отсутствует	2.5
67	444969.3	1313038.7	Закрепление отсутствует	2.5
68	444945.1	1313039.9	Закрепление отсутствует	2.5
69	444898.55	1313036.41	Закрепление отсутствует	2.5
70	444892.33	1313030.49	Закрепление отсутствует	2.5
71	444885.04	1313023.85	Закрепление отсутствует	2.5
72	444868.32	1313011.52	Закрепление отсутствует	2.5
73	444866.31	1313010.41	Закрепление отсутствует	2.5
74	444850.41	1313002.81	Закрепление отсутствует	2.5
75	444847.68	1313001.74	Закрепление отсутствует	2.5

Государственный регистратор		ФГИС ЕГРН
полное наименование должности	подпись	инициалы, фамилия

М.П.

Выписка из Единого государственного реестра недвижимости об объекте недвижимости

Сведения о частях земельного участка

Земельный участок			
(вид объекта недвижимости)			
Лист № ___ Раздела **4**	Всего листов раздела **4**: ___	Всего разделов: ___	Всего листов выписки: ___
11.02.2021 № 99/2021/375162211			
Кадастровый номер:		**16:24:050802:1371**	

План (чертеж, схема) части земельного участка		Учетный номер части: **16:24:050802:1371/1**	
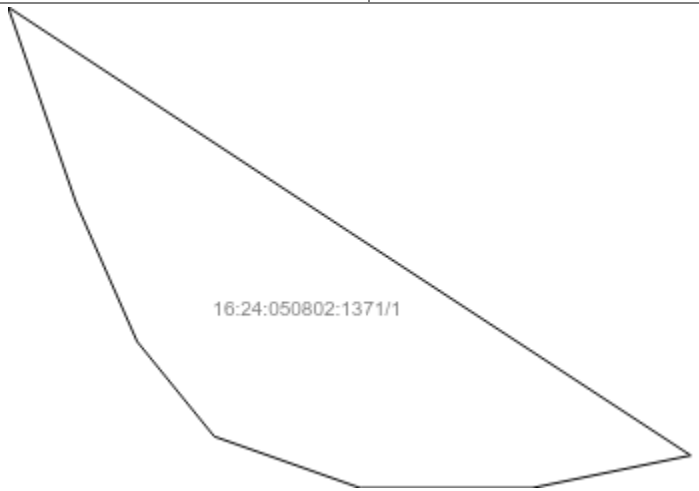			
Масштаб 1: данные отсутствуют	Условные обозначения:		

Государственный регистратор		ФГИС ЕГРН
полное наименование должности	подпись	инициалы, фамилия

М.П.

Выписка из Единого государственного реестра недвижимости об объекте недвижимости

Сведения о частях земельного участка

Земельный участок			
(вид объекта недвижимости)			
Лист № ___ Раздела **4.1**	Всего листов раздела **4.1 :** ___	Всего разделов: ___	Всего листов выписки: ___
11.02.2021 № 99/2021/375162211			
Кадастровый номер:		**16:24:050802:1371**	

Учетный номер части	Площадь ($м^2$)	Содержание ограничения в использовании или ограничения права на объект недвижимости или обременения объекта недвижимости
1	2	3
1	665	Ограничения прав на земельный участок, предусмотренные статьями 56, 56.1 Земельного кодекса Российской Федерации, 16.00.2.762, Об утверждении описания местоположения границ охранных зон линий электропередачи, принадлежащих ОАО «Сетевая компания», и установлении особых условий использования земельных участков, попадающих в охранные зоны. № 1153 от 16.07.2009

Государственный регистратор		ФГИС ЕГРН
полное наименование должности	подпись	инициалы, фамилия

М.П.

Выписка из Единого государственного реестра недвижимости об объекте недвижимости

Сведения о частях земельного участка

Земельный участок			
(вид объекта недвижимости)			
Лист № ___ Раздела **4.2**	Всего листов раздела **4.2 :** ___	Всего разделов: ___	Всего листов выписки: ___
11.02.2021 № 99/2021/375162211			
Кадастровый номер:		**16:24:050802:1371**	

Сведения о характерных точках границы части (частей) земельного участка

Учетный номер части: 1

Система координат: МСК-16
Зона №

Номер точки	Координаты, м		Описание закрепления на местности	Средняя квадратическая погрешность определения координат характерных точек границы части земельного участка, м
	X	Y		
1	2	3	4	5
7	444803.5	1312860.9	Закрепление отсутствует	2.5
8	444803.5	1312848.2	Закрепление отсутствует	2.5
9	444807.3	1312837.4	Закрепление отсутствует	2.5
10	444814.3	1312831.7	Закрепление отсутствует	2.5
11	444824.5	1312827.2	Закрепление отсутствует	2.5
76	444822.39	1312847.4	данные отсутствуют	0.1
77	444838.99	1312822.15	данные отсутствуют	данные отсутствуют
78	444805.9	1312872.63	данные отсутствуют	данные отсутствуют

Государственный регистратор		ФГИС ЕГРН
полное наименование должности	подпись	инициалы, фамилия

М.П.

Федеральная служба государственной регистрации, кадастра и картографии

полное наименование органа регистрации прав

Выписка из Единого государственного реестра недвижимости об основных характеристиках и зарегистрированных правах на объект недвижимости

3533

Сведения об основных характеристиках объекта недвижимости

На основании запроса от 03.03.2021, поступившего на рассмотрение 03.03.2021, сообщаем, что согласно записям Единого государственного реестра недвижимости:

Раздел 1 Лист 1

Земельный участок
вид объекта недвижимости

Лист № 1 раздела 1	Всего листов раздела 1: 1	Всего разделов: 3	Всего листов выписки: 4

3 марта 2021г. № КУВИ-002/2021-18854344	
Кадастровый номер:	16:24:000000:5097

Номер кадастрового квартала:	16:24:000000
Дата присвоения кадастрового номера:	05.09.2016
Ранее присвоенный государственный учетный номер:	данные отсутствуют
Местоположение:	Местоположение установлено относительно ориентира, расположенного в границах участка. Почтовый адрес ориентира: Республика Татарстан, Лаишевский муниципальный район, Никольское сельское поселение.
Площадь:	265776 +/- 4511
Кадастровая стоимость, руб:	435872.64
Кадастровые номера расположенных в пределах земельного участка объектов недвижимости:	данные отсутствуют
Категория земель:	Земли сельскохозяйственного назначения
Виды разрешенного использования:	сельскохозяйственное производство; для ведения сельскохозяйственного производства
Статус записи об объекте недвижимости:	Сведения об объекте недвижимости имеют статус "актуальные"
Особые отметки:	Право (ограничение права, обременение объекта недвижимости) зарегистрировано на объект недвижимости с видом(-ами) разрешенного использования: для ведения сельскохозяйственного производства
Получатель выписки:	Заика Вячеслав Юрьевич

	ДОКУМЕНТ ПОДПИСАН ЭЛЕКТРОННОЙ ПОДПИСЬЮ	
полное наименование должности	СВЕДЕНИЯ О СЕРТИФИКАТЕ ЭП	инициалы, фамилия
	М.П. Сертификат: 673169747045103889760113871883796778188855 Владелец: Росреестр Действителен: с 04.02.2020 по 04.05.2021	

Выписка из Единого государственного реестра недвижимости об основных характеристиках и зарегистрированных правах на объект недвижимости

Сведения о зарегистрированных правах

3534

Земельный участок
вид объекта недвижимости

Лист № 1 раздела 2	Всего листов раздела 2: 2	Всего разделов: 3	Всего листов выписки: 4

3 марта 2021г. № КУВИ-002/2021-18854344	
Кадастровый номер:	16:24:000000:5097

1	Правообладатель (правообладатели):		1.1	Закрытый рентный паевой инвестиционный фонд "ТФБ-Рентный инвестиционный фонд"
2	Вид, номер, дата и время государственной регистрации права:		2.1	Общая долевая собственность 16-16/001-16/097/010/2016-6941/1 29.09.2016 17:33:52
4	Сведения об осуществлении государственной регистрации сделки, права, ограничения права без необходимого в силу закона согласия третьего лица, органа:		4.1	данные отсутствуют
5	Ограничение прав и обременение объекта недвижимости:			
	5.1	вид:		Доверительное управление
		дата государственной регистрации:		12.09.2020 11:36:42
		номер государственной регистрации:		16:24:000000:5097-16/030/2020-2
		срок, на который установлено ограничение прав и обременение объекта недвижимости:		Срок действия по 31.03.2024 по 31.03.2024
		лицо, в пользу которого установлено ограничение прав и обременение объекта недвижимости:		Общество с ограниченной ответственностью " Управляющая компания "Простор Инвест" Д.У.Закр. рентн.ПИФ "Инвестиционный рентный фонд", ИНН: 7707423596
		основание государственной регистрации:		Правила доверительного управления Закрытым рентным паевым инвестиционным фондом "ТФБ-Рентный инвестиционный фонд" от 02.06.2009 № 1444-94199456 Изменения и дополнения №14 в правила доверительного управления Закрытым рентным паевым инвестиционным фондом "Инвестиционный рентный фонд" от 12.12.2019 № *
		сведения об осуществлении государственной регистрации сделки, права, ограничения права без необходимого в силу закона согласия третьего лица, органа:		данные отсутствуют
		сведения об управляющем залогом и о договоре управления залогом, если такой договор заключен для управления ипотекой:		данные отсутствуют

полное наименование должности	ДОКУМЕНТ ПОДПИСАН ЭЛЕКТРОННОЙ ПОДПИСЬЮ СВЕДЕНИЯ О СЕРТИФИКАТЕ ЭП Сертификат: 673169747045108697601138718379677818855 Владелец: Росреестр Действителен: с 04.02.2020 по 04.05.2021	инициалы, фамилия

М.П.

Земельный участок
вид объекта недвижимости

Лист № 2 раздела 2	Всего листов раздела 2: 2	Всего разделов: 3	Всего листов выписки: 4

3 марта 2021г. № КУВИ-002/2021-18854344

Кадастровый номер:	16:24:000000:5097

	5.2	вид:	Прочие ограничения прав и обременения объекта недвижимости
		дата государственной регистрации:	29.09.2016 17:34:01
		номер государственной регистрации:	16-16-26/016/2012-144
		срок, на который установлено ограничение прав и обременение объекта недвижимости:	Срок не определен
		лицо, в пользу которого установлено ограничение прав и обременение объекта недвижимости:	Акционерное общество "Транснефть-Прикамье", ИНН: 1645000340
		основание государственной регистрации:	Земельный кодекс Российской Федерации от 25.10.2001 № 136-ФЗ Постановление Кабинета Министров РТ "Об утверждении Порядка использования земель в охранных зонах трубопроводов" от 20.08.2007 № 395
		сведения об осуществлении государственной регистрации сделки, права, ограничения права без необходимого в силу закона согласия третьего лица, органа:	данные отсутствуют
		сведения об управляющем залогом и о договоре управления залогом, если такой договор заключен для управления ипотекой:	данные отсутствуют
6	Заявленные в судебном порядке права требования:		данные отсутствуют
7	Сведения о возражении в отношении зарегистрированного права:		данные отсутствуют
8	Сведения о наличии решения об изъятии объекта недвижимости для государственных и муниципальных нужд:		данные отсутствуют
9	Сведения о невозможности государственной регистрации без личного участия правообладателя или его законного представителя:		данные отсутствуют
10	Правопритязания и сведения о наличии поступивших, но не рассмотренных заявлений о проведении государственной регистрации права (перехода, прекращения права), ограничения права или обременения объекта недвижимости, сделки в отношении объекта недвижимости:		отсутствуют
11	Сведения о невозможности государственной регистрации перехода, прекращения, ограничения права на земельный участок из земель сельскохозяйственного назначения:		данные отсутствуют

полное наименование должности	ДОКУМЕНТ ПОДПИСАН ЭЛЕКТРОННОЙ ПОДПИСЬЮ СВЕДЕНИЯ О СЕРТИФИКАТЕ ЭП Сертификат: 673169747045108897601138718379677818855 Владелец: Росреестр Действителен: с 04.02.2020 по 04.05.2021	инициалы, фамилия

М.П.

3535

Выписка из Единого государственного реестра недвижимости об основных характеристиках и зарегистрированных правах на объект недвижимости

Описание местоположения земельного участка

Земельный участок
вид объекта недвижимости

Лист № 1 раздела 3	Всего листов раздела 3: 1	Всего разделов: 3	Всего листов выписки: 4

3 марта 2021г. № КУВИ-002/2021-18854344	
Кадастровый номер:	16:24:000000:5097

План (чертеж, схема) земельного участка

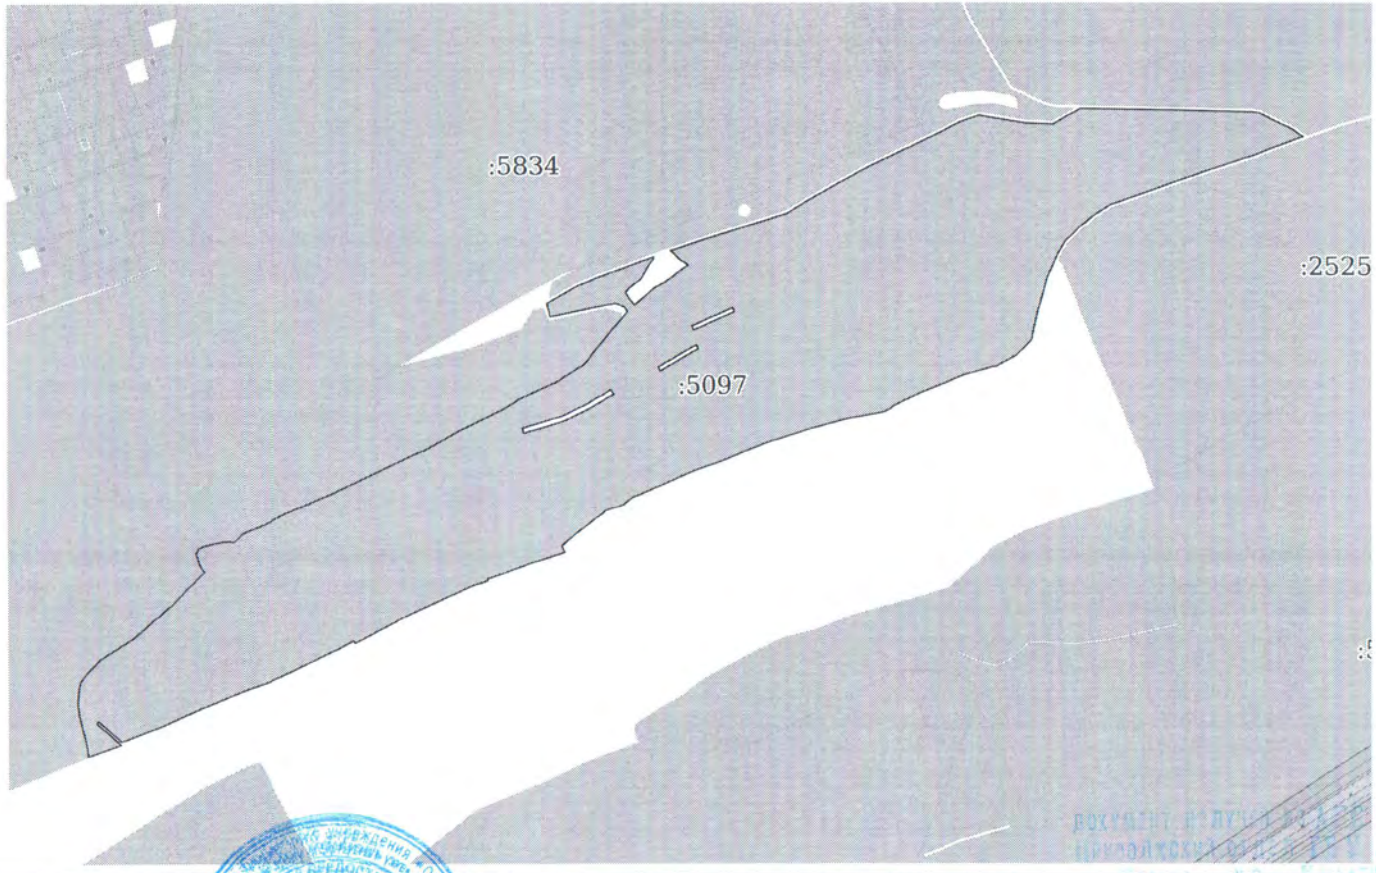

Масштаб 1:2000 Условные обозначения:

полное наименование должности	ДОКУМЕНТ ПОДПИСАН ЭЛЕКТРОННОЙ ПОДПИСЬЮ	инициалы, фамилия

СВЕДЕНИЯ О СЕРТИФИКАТЕ ЭП

Сертификат: 673169747045108897601138718379677818855
Владелец: Росреестр
Действителен: с 04.02.2020 по 04.05.2021

М.П.

3536

79486

Филиал федерального государственного бюджетного учреждения "Федеральная кадастровая палата Федеральной службы государственной регистрации, кадастра и картографии" по Республике Татарстан

полное наименование органа регистрации прав

3537

Выписка из Единого государственного реестра недвижимости об объекте недвижимости

Сведения о характеристиках объекта недвижимости

На основании запроса от 08.02.2021, поступившего на рассмотрение 08.02.2021, сообщаем, что согласно записям Единого государственного реестра недвижимости:

Раздел 1 Лист 1

Земельный участок
вид объекта недвижимости

Лист № 1 раздела 1	Всего листов раздела 1: 2	Всего разделов: 5	Всего листов выписки: 7

8 февраля 2021г. № КУВИ-002/2021-9814407	
Кадастровый номер:	16:24:050801:2199
Номер кадастрового квартала:	16:24:050801
Дата присвоения кадастрового номера:	11.09.2013

Ранее присвоенный государственный учетный номер:	данные отсутствуют
Местоположение:	Местоположение установлено относительно ориентира, расположенного в границах участка. Почтовый адрес ориентира: Республика Татарстан, Лаишевский муниципальный район, Никольское сельское поселение, с Тарлаши.
Площадь:	2979 +/- 19
Кадастровая стоимость, руб.:	363527.37
Кадастровые номера расположенных в пределах земельного участка объектов недвижимости:	данные отсутствуют
Кадастровые номера объектов недвижимости, из которых образован объект недвижимости:	16:24:050801:348
Кадастровые номера образованных объектов недвижимости:	данные отсутствуют
Категория земель:	Земли населенных пунктов
Виды разрешенного использования:	размещение домов индивидуальной жилой застройки; для иных видов жилой застройки
Сведения о кадастровом инженере:	данные отсутствуют
Сведения о лесах, водных объектах и об иных природных объектах, расположенных в пределах земельного участка:	данные отсутствуют
Сведения о том, что земельный участок полностью расположен в границах зоны с особыми условиями использования территории, территории объекта культурного наследия, публичного сервитута:	данные отсутствуют
Сведения о том, что земельный участок расположен в границах особой экономической зоны, территории опережающего социально-экономического развития, зоны территориального развития в Российской Федерации, игорной зоны:	данные отсутствуют

ДОКУМЕНТ ПОЛУЧЕН ИЗ АИС ФИС ЕГРН

ПРИВОЛЖСКИЙ ОТДЕЛ ГБУ МФЦ В РТ
Г. КАЗАНЬ, УЛ. КУЛАГИНА, Д. 1

УПОЛНОМОЧЕННЫЙ СОТРУДНИК
МАКСИМОВА ЛИЛИЯ ИЛЬШАТОВНА

ВРЕМЯ 10:00
ДАТА 09.02.2021

М.П.

полное наименование должности	инициалы, фамилия

ДОКУМЕНТ ПОДПИСАН ЭЛЕКТРОННОЙ ПОДПИСЬЮ

СВЕДЕНИЯ О СЕРТИФИКАТЕ ЭП

Сертификат: 673169747045108897601138718879677818855
Владелец: Росреестр
Действителен: с 04.02.2020 по 04.05.2021

М.П.

Земельный участок
вид объекта недвижимости

Лист № 2 раздела 1	Всего листов раздела 1: 2	Всего разделов: 5	Всего листов выписки: 7

8 февраля 2021г. № КУВИ-002/2021-9814407	
Кадастровый номер:	16:24:050801:2199

Сведения о том, что земельный участок расположен в границах особо охраняемой природной территории, охотничьих угодий, лесничеств:	данные отсутствуют
Сведения о результатах проведения государственного земельного надзора:	данные отсутствуют
Сведения о расположении земельного участка в границах территории, в отношении которой утвержден проект межевания территории:	данные отсутствуют
Условный номер земельного участка:	данные отсутствуют
Сведения о принятии акта и (или) заключении договора, предусматривающих предоставление в соответствии с земельным законодательством исполнительным органом государственным органом власти или органом местного самоуправления, находящегося в государственной или муниципальной собственности земельного участка для строительства наемного дома социального использования или наемного дома коммерческого использования:	данные отсутствуют
Сведения о том, что земельный участок или земельные участки образованы на основании решения об изъятии земельного участка и (или) расположенного на нем объекта недвижимости для государственных или муниципальных нужд:	данные отсутствуют
Сведения о том, что земельный участок образован из земель или земельного участка, государственная собственность на которые не разграничена:	данные отсутствуют
Сведения о наличии земельного спора о местоположении границ земельных участков:	данные отсутствуют
Статус записи об объекте недвижимости:	Сведения об объекте недвижимости имеют статус "актуальные"
Особые отметки:	Для данного земельного участка обеспечен доступ посредством земельного участка (земельных участков) с кадастровым номером (кадастровыми номерами): 16:24:050801:348:ЗУ90. Право (ограничение права, обременение объекта недвижимости) зарегистрировано на объект недвижимости с видом(-ами) разрешенного использования: для иных видов жилой застройки Сведения, необходимые для заполнения раздела: 4 - Сведения о частях земельного участка, отсутствуют.
Получатель выписки:	Волкова Лариса Сергеевна

ДОКУМЕНТ ПОЛУЧЕН ИЗ АИС ФИС ЕГРН

ПРИВОЛЖСКИЙ ОТДЕЛ ГБУ МФЦ В РТ
Г. КАЗАНЬ, УЛ. КУЛАГИНА, Д.1

УПОЛНОМОЧЕННЫЙ СОТРУДНИК
МАРХАЛИНА ЛИЛИЯ ИЛЬШАТОВНА

ВРЕМЯ 10:00
ДАТА 09.02.2021

М.П.

полное наименование должности	М.П.	инициалы, фамилия

ДОКУМЕНТ ПОДПИСАН ЭЛЕКТРОННОЙ ПОДПИСЬЮ

СВЕДЕНИЯ О СЕРТИФИКАТЕ ЭП

Сертификат: 673169747045108897601188718379677818855
Владелец: Росреестр
Действителен: с 04.02.2020 по 04.05.2021

3538

Выписка из Единого государственного реестра недвижимости об объекте недвижимости

Сведения о зарегистрированных правах

Земельный участок
вид объекта недвижимости

Лист № 1 раздела 2	Всего листов раздела 2: 2	Всего разделов: 5	Всего листов выписки: 7

8 февраля 2021г. № КУВИ-002/2021-9814407	
Кадастровый номер:	16:24:050801:2199

1	Правообладатель (правообладатели):		1.1	Закрытый рентный паевой инвестиционный фонд "ТФБ-Рентный инвестиционный фонд"
2	Вид, номер, дата и время государственной регистрации права:		2.1	Общая долевая собственность 16-16-26/037/2013-236 15.11.2013 00:00:00
3	Сведения об осуществлении государственной регистрации сделки, права без необходимого в силу закона согласия третьего лица, органа:		3.1	данные отсутствуют
4	Ограничение прав и обременение объекта недвижимости:			
	4.1	вид:		Доверительное управление
		дата государственной регистрации:		06.10.2020 19:10:04
		номер государственной регистрации:		16:24:050801:2199-16/130/2020-2
		срок, на который установлено ограничение прав и обременение объекта недвижимости:		Срок действия с 06.10.2020 по 31.03.2024
		лицо, в пользу которого установлено ограничение прав и обременение объекта недвижимости:		Общества с ограниченной ответственностью "Управляющая Компания "Простор Инвест" Д.У.Закр.рентн. ПИФ "Инвестиционный рентный фонд", ИНН: 7707423596
		основание государственной регистрации:		Изменения и дополнения №14 в правила доверительного управления Закрытым рентным паевым инвестиционным фондом "Инвестиционный рентный фонд" от 12.12.2019 Правила доверительного управления Закрытым рентным ПИФ "ТФБ-Рентный инвестиционный фонд" от 24.04.2009
		сведения об осуществлении государственной регистрации сделки, права, ограничения права без необходимого в силу закона согласия третьего лица, органа:		данные отсутствуют
		сведения об управляющем залогом и о договоре управления залогом, если такой договор заключен для управления ипотекой:		данные отсутствуют
5	Договоры участия в долевом строительстве:			не зарегистрировано
6	Заявленные в судебном порядке права требования:			данные отсутствуют
7	Сведения о возражении в отношении зарегистрированного права:			данные отсутствуют

ДОКУМЕНТ ПОЛУЧЕН ИЗ АИС ФИС ЕГРН

ПРИВОЛЖСКИЙ ОТДЕЛ ГБУ МФЦ В РТ
Г. КАЗАНЬ, УЛ. КУЛАГИНА, Д. 1

УПОЛНОМОЧЕННЫЙ СОТРУДНИК
МАРХАЙЧЕВА [illegible] ВЛАДИМИРОВНА

ВРЕМЯ 10:00
ДАТА 09.02.2021

М.П.

полное наименование должности	ДОКУМЕНТ ПОДПИСАН ЭЛЕКТРОННОЙ ПОДПИСЬЮ СВЕДЕНИЯ О СЕРТИФИКАТЕ ЭП Сертификат: 673169747045108897601138718879677818855 Владелец: Росреестр Действителен: с 04.02.2020 по 04.05.2021	инициалы, фамилия

М.П.

3539

Земельный участок
вид объекта недвижимости

Лист № 2 раздела 2	Всего листов раздела 2: 2	Всего разделов: 5	Всего листов выписки: 7

8 февраля 2021г. № КУВИ-002/2021-9814407	
Кадастровый номер:	16:24:050801:2199

8	Сведения о наличии решения об изъятии объекта недвижимости для государственных и муниципальных нужд:	данные отсутствуют
9	Сведения о невозможности государственной регистрации без личного участия правообладателя или его законного представителя:	данные отсутствуют
10	Правопритязания и сведения о наличии поступивших, но не рассмотренных заявлений о проведении государственной регистрации права (перехода, прекращения права), ограничения права или обременения объекта недвижимости, сделки в отношении объекта недвижимости:	отсутствуют
11	Сведения о невозможности государственной регистрации перехода, прекращения, ограничения права на земельный участок из земель сельскохозяйственного назначения:	данные отсутствуют

	ДОКУМЕНТ ПОДПИСАН ЭЛЕКТРОННОЙ ПОДПИСЬЮ	
полное наименование должности	СВЕДЕНИЯ О СЕРТИФИКАТЕ ЭП	инициалы, фамилия
	М.П. Сертификат: 673169747045108897601188718879677818855 Владелец: Росреестр Действителен: с 04.02.2020 по 04.05.2021	

ДОКУМЕНТ ПОЛУЧЕН ИЗ АИС ФИС ЕГРН

ПРИВОЛЖСКИЙ ОТДЕЛ ГБУ МФЦ В РТ
Г. КАЗАНЬ, УЛ. КУЛАГИНА, Д.1

УПОЛНОМОЧЕННЫЙ СОТРУДНИК
МАРХАМ[illegible] ЛЬШАТОВНА

ВРЕМЯ 10:00
ДАТА 09.02.2021

М.П.

3540

Выписка из Единого государственного реестра недвижимости об объекте недвижимости

Описание местоположения земельного участка

3541

Земельный участок
вид объекта недвижимости

Лист № 1 раздела 3	Всего листов раздела 3: 1	Всего разделов: 5	Всего листов выписки: 7

8 февраля 2021г. № КУВИ-002/2021-9814407	
Кадастровый номер:	16:24:050801:2199

План (чертеж, схема) земельного участка

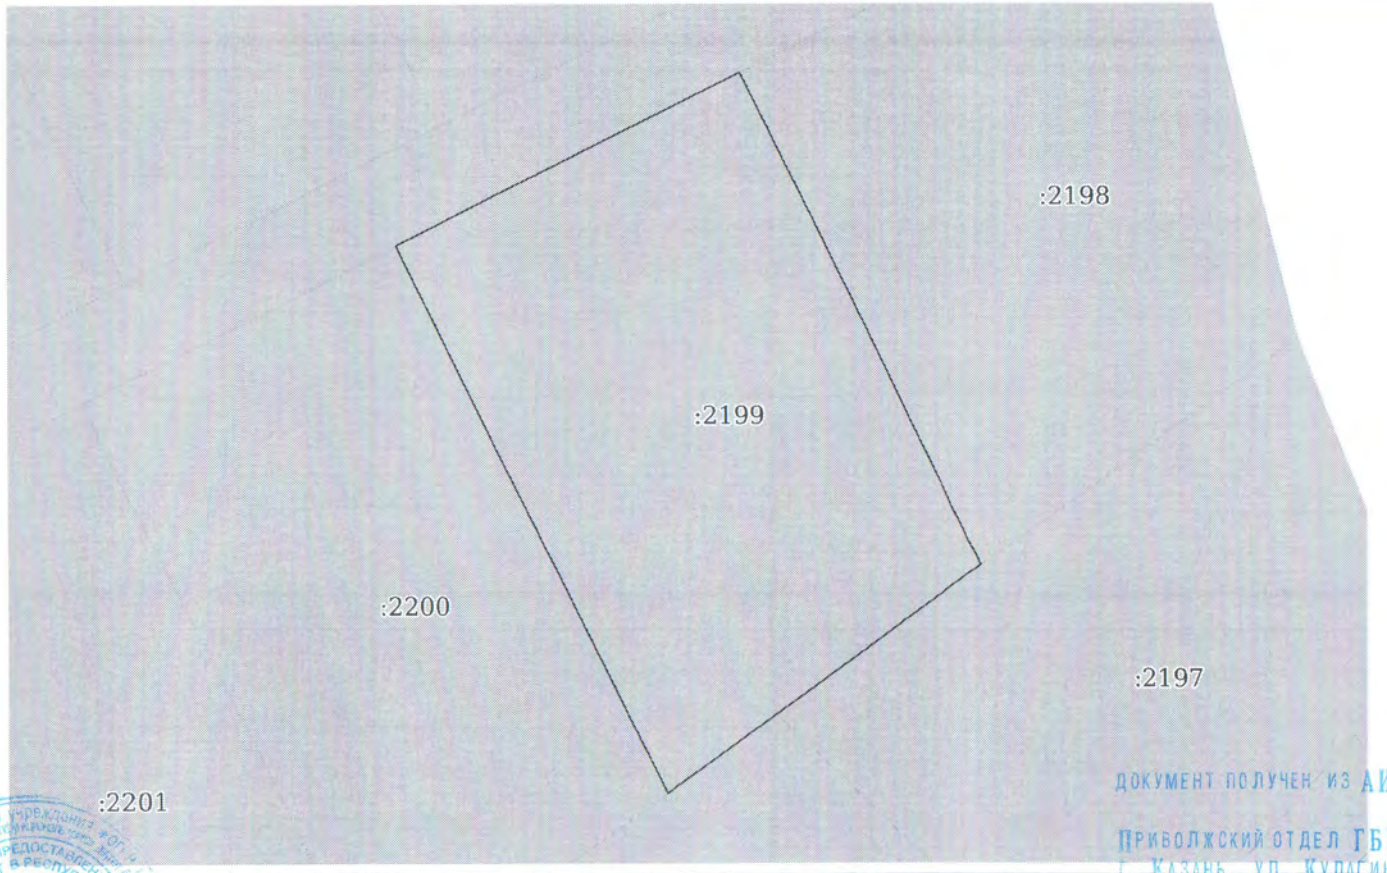

Масштаб 1:200 Условные обозначения:

полное наименование должности		инициалы, фамилия

ДОКУМЕНТ ПОЛУЧЕН ИЗ АИС ФИС ЕГРН
ПРИВОЛЖСКИЙ ОТДЕЛ ГБУ МФЦ В РТ
г. Казань, ул. Кулагина, д. 1
УПОЛНОМОЧЕННЫЙ СОТРУДНИК
МАРХАБИНА ЛИЛИЯ МУЗАФАТОВНА
ВРЕМЯ 10:00
ДАТА 09.02.2021
М.П.

ДОКУМЕНТ ПОДПИСАН ЭЛЕКТРОННОЙ ПОДПИСЬЮ

СВЕДЕНИЯ О СЕРТИФИКАТЕ ЭП

Сертификат: 673169747045108697601138718379677818855
Владелец: Росреестр
Действителен: с 04.02.2020 по 04.05.2021

М.П.

Выписка из Единого государственного реестра недвижимости об объекте недвижимости

Описание местоположения земельного участка

Земельный участок
вид объекта недвижимости

Лист № 1 раздела 3.1	Всего листов раздела 3.1: 1	Всего разделов: 5	Всего листов выписки: 7

8 февраля 2021г. № КУВИ-002/2021-9814407	
Кадастровый номер:	16:24:050801:2199

Описание местоположения границ земельного участка

№ п/п	Номер точки		Дирекционный угол	Горизонтальное проложение, м	Описание закрепления на местности	Кадастровые номера смежных участков	Сведения об адресах правообладателей смежных земельных участков
	начальная	конечная					
1	2	3	4	5	6	7	8
1	1.1.1	1.1.2	63°32.0`	44.61	-	16:24:050801:2532	данные отсутствуют
2	1.1.2	1.1.3	153°32.4`	63.31	-	16:24:050801:2198	данные отсутствуют
3	1.1.3	1.1.4	234°40.0`	29.69	-	16:24:050801:2197	данные отсутствуют
4	1.1.4	1.1.5	234°36.8`	15.46	-	16:24:050801:2196	данные отсутствуют
5	1.1.5	1.1.1	333°32.2`	70.28	-	16:24:050801:2200	данные отсутствуют

3542

полное наименование должности	ДОКУМЕНТ ПОДПИСАН ЭЛЕКТРОННОЙ ПОДПИСЬЮ СВЕДЕНИЯ О СЕРТИФИКАТЕ ЭП Сертификат: 673169747045[illegible]601138718379677818855 Владелец: Росреестр Действителен: с 04.02.2020 по 04.05.2021	инициалы, фамилия

М.П.

ДОКУМЕНТ ПОЛУЧЕН ИЗ АИС ФИС ЕГРН

ПРИВОЛЖСКИЙ ОТДЕЛ ГБУ МФЦ В РТ
Г. КАЗАНЬ, УЛ. КУЛАГИНА, Д.1

УПОЛНОМОЧЕННЫЙ СОТРУДНИК
МАР[illegible]ЛЬШАТОВНА

ВРЕМЯ 10:00
ДАТА 09.02.2021

М.П.

Выписка из Единого государственного реестра недвижимости об объекте недвижимости

Описание местоположения земельного участка

Земельный участок			
вид объекта недвижимости			
Лист № 1 раздела 3.2	Всего листов раздела 3.2: 1	Всего разделов: 5	Всего листов выписки: 7

8 февраля 2021г. № КУВИ-002/2021-9814407	
Кадастровый номер:	16:24:050801:2199

Сведения о характерных точках границы земельного участка				
Система координат МСК-16				
Номер точки	Координаты, м		Описание закрепления на местности	Средняя квадратичная погрешность определения координат характерных точек границ земельного участка, м
	X	Y		
1	2	3	4	5
1	449636.51	1307181.18	-	0.1
2	449656.39	1307221.11	-	0.1
3	449599.71	1307249.32	-	0.1
4	449582.54	1307225.1	-	0.1
5	449573.59	1307212.5	-	0.1
6	449636.51	1307181.18	-	0.1

полное наименование должности	ДОКУМЕНТ ПОДПИСАН ЭЛЕКТРОННОЙ ПОДПИСЬЮ СВЕДЕНИЯ О СЕРТИФИКАТЕ ЭП Сертификат: 673169747045100857601188718879677818855 Владелец: Росреестр Действителен: с 04.02.2020 по 04.05.2021	инициалы, фамилия

М.П.

ДОКУМЕНТ ПОЛУЧЕН ИЗ АИС ФИС ЕГРН

ПРИВОЛЖСКИЙ ОТДЕЛ ГБУ МФЦ В РТ
Г. КАЗАНЬ, УЛ. КУЛАГИНА, Д. 1

УПОЛНОМОЧЕННЫЙ СОТРУДНИК
МАРКЕЛОВА ЮЛИЯ ИЛЬШАТОВНА

ВРЕМЯ 10:00
ДАТА 09.02.2021

М.П.

3543

80123

Филиал федерального государственного бюджетного учреждения "Федеральная кадастровая палата Федеральной службы государственной регистрации, кадастра и картографии" по Республике Татарстан

полное наименование органа регистрации прав

3544

Выписка из Единого государственного реестра недвижимости об объекте недвижимости

Сведения о характеристиках объекта недвижимости

На основании запроса от 08.02.2021, поступившего на рассмотрение 08.02.2021, сообщаем, что согласно записям Единого государственного реестра недвижимости:

Раздел 1 Лист 1

Земельный участок			
вид объекта недвижимости			
Лист № 1 раздела 1	Всего листов раздела 1: 2	Всего разделов: 5	Всего листов выписки: 7

9 февраля 2021г. № КУВИ-002/2021-9793930	
Кадастровый номер:	16:24:050801:2204
Номер кадастрового квартала:	16:24:050801
Дата присвоения кадастрового номера:	11.09.2013

Ранее присвоенный государственный учетный номер:	данные отсутствуют
Местоположение:	Местоположение установлено относительно ориентира, расположенного в границах участка. Почтовый адрес ориентира: Республика Татарстан, Лаишевский муниципальный район, Никольское сельское поселение, с Тарлаши.
Площадь:	3000 +/- 19
Кадастровая стоимость, руб.:	366090
Кадастровые номера расположенных в пределах земельного участка объектов недвижимости:	данные отсутствуют
Кадастровые номера объектов недвижимости, из которых образован объект недвижимости:	16:24:050801:348
Кадастровые номера образованных объектов недвижимости:	данные отсутствуют
Категория земель:	Земли населенных пунктов
Виды разрешенного использования:	размещение домов индивидуальной жилой застройки; для иных видов жилой застройки
Сведения о кадастровом инженере:	данные отсутствуют
Сведения о лесах, водных объектах и об иных природных объектах, расположенных в пределах земельного участка:	данные отсутствуют
Сведения о том, что земельный участок полностью расположен в границах зоны с особыми условиями использования территории, территории объекта культурного наследия, публичного сервитута:	данные отсутствуют
Сведения о том, что земельный участок расположен в границах особой экономической зоны, территории опережающего социально-экономического развития, зоны территориального развития в Российской Федерации, игорной зоны:	данные отсутствуют

ДОКУМЕНТ ПОЛУЧЕН ИЗ АИС ФИС ЕГРН
ПРИВОЛЖСКИЙ ОТДЕЛ ГБУ МФЦ В РТ
Г. КАЗАНЬ УЛ. КУЛАГИНА Д.1

полное наименование должности		инициалы, фамилия
	М.П.	

ДОКУМЕНТ ПОДПИСАН ЭЛЕКТРОННОЙ ПОДПИСЬЮ
СВЕДЕНИЯ О СЕРТИФИКАТЕ ЭП
Сертификат: 673169747045108897601188718879677818855
Владелец: Росреестр
Действителен: с 04.02.2020 по 04.05.2021

УПОЛНОМОЧЕННЫЙ СОТРУДНИК
ГУБАЙДУЛЛИНА ГУЛЬЗИЯ ГАЛИУЛЛОВНА
М.П.
ВРЕМЯ 10:00
ДАТА 10.02.21

Земельный участок			
вид объекта недвижимости			
Лист № 2 раздела 1	Всего листов раздела 1: 2	Всего разделов: 5	Всего листов выписки: 7

9 февраля 2021г. № КУВИ-002/2021-9793930	
Кадастровый номер:	16:24:050801:2204

Сведения о том, что земельный участок расположен в границах особо охраняемой природной территории, охотничьих угодий, лесничеств:	данные отсутствуют
Сведения о результатах проведения государственного земельного надзора:	данные отсутствуют
Сведения о расположении земельного участка в границах территории, в отношении которой утвержден проект межевания территории:	данные отсутствуют
Условный номер земельного участка:	данные отсутствуют
Сведения о принятии акта и (или) заключении договора, предусматривающих предоставление в соответствии с земельным законодательством исполнительным органом государственным органом власти или органом местного самоуправления, находящегося в государственной или муниципальной собственности земельного участка для строительства наемного дома социального использования или наемного дома коммерческого использования:	данные отсутствуют
Сведения о том, что земельный участок или земельные участки образованы на основании решения об изъятии земельного участка и (или) расположенного на нем объекта недвижимости для государственных или муниципальных нужд:	данные отсутствуют
Сведения о том, что земельный участок образован из земель или земельного участка, государственная собственность на которые не разграничена:	данные отсутствуют
Сведения о наличии земельного спора о местоположении границ земельных участков:	данные отсутствуют
Статус записи об объекте недвижимости:	Сведения об объекте недвижимости имеют статус "актуальные"
Особые отметки:	Для данного земельного участка обеспечен доступ посредством земельного участка (земельных участков) с кадастровым номером (кадастровыми номерами): 16:24:050801:348:ЗУ90. Право (ограничение права, обременение объекта недвижимости) зарегистрировано на объект недвижимости с видом(-ами) разрешенного использования: для иных видов жилой застройки Сведения, необходимые для заполнения раздела: 4 - Сведения о частях земельного участка, отсутствуют.
Получатель выписки:	Волкова Лариса Сергеевна

	ДОКУМЕНТ ПОДПИСАН ЭЛЕКТРОННОЙ ПОДПИСЬЮ	
полное наименование должности	СВЕДЕНИЯ О СЕРТИФИКАТЕ ЭП	инициалы, фамилия
М.П.	Сертификат: 673169747045108897601188718879677818855 Владелец: Росреестр Действителен: с 04.02.2020 по 04.05.2021	

ДОКУМЕНТ ПОЛУЧЕН ИЗ АИС ФИС ЕГРН

ПРИВОЛЖСКИЙ ОТДЕЛ ГБУ МФЦ В РТ
Г. КАЗАНЬ УЛ. КУЛАГИНА Д. 1

УПОЛНОМОЧЕННЫЙ СОТРУДНИК
ГУБАЙДУЛЛИНА ГУЛЮЗА ГАЛИУЛЛОВНА
М.П.

ВРЕМЯ 10:00
ДАТА 10.02.21

3545

Выписка из Единого государственного реестра недвижимости об объекте недвижимости

Сведения о зарегистрированных правах

Земельный участок
вид объекта недвижимости

Лист № 1 раздела 2	Всего листов раздела 2: 2	Всего разделов: 5	Всего листов выписки: 7

9 февраля 2021г. № КУВИ-002/2021-9793930

Кадастровый номер:	16:24:050801:2204

1	Правообладатель (правообладатели):		1.1	Закрытый рентный паевой инвестиционный фонд "ТФБ-Рентный инвестиционный фонд"
2	Вид, номер, дата и время государственной регистрации права:		2.1	Общая долевая собственность 16-16-26/037/2013-241 15.11.2013 00:00:00
3	Сведения об осуществлении государственной регистрации сделки, права без необходимого в силу закона согласия третьего лица, органа:		3.1	данные отсутствуют
4	Ограничение прав и обременение объекта недвижимости:			
	4.1	вид:		Доверительное управление
		дата государственной регистрации:		06.10.2020 19:10:04
		номер государственной регистрации:		16:24:050801:2204-16/130/2020-2
		срок, на который установлено ограничение прав и обременение объекта недвижимости:		Срок действия с 06.10.2020 по 31.03.2024
		лицо, в пользу которого установлено ограничение прав и обременение объекта недвижимости:		Общества с ограниченной ответственностью "Управляющая Компания "Простор Инвест" Д.У.Закр.рентн. ПИФ "Инвестиционный рентный фонд", ИНН: 7707423596
		основание государственной регистрации:		Изменения и дополнения №14 в правила доверительного управления Закрытым рентным паевым инвестиционным фондом "Инвестиционный рентный фонд" от 12.12.2019 Правила доверительного управления Закрытым рентным ПИФ "ТФБ-Рентный инвестиционный фонд" от 24.04.2009
		сведения об осуществлении государственной регистрации сделки, права, ограничения права без необходимого в силу закона согласия третьего лица, органа:		данные отсутствуют
		сведения об управляющем залогом и о договоре управления залогом, если такой договор заключен для управления ипотекой:		данные отсутствуют
5	Договоры участия в долевом строительстве:			не зарегистрировано
6	Заявленные в судебном порядке права требования:			данные отсутствуют
7	Сведения о возражении в отношении зарегистрированного права:			данные отсутствуют

ДОКУМЕНТ ПОЛУЧЕН ИЗ АИС ФИС ЕГРН

ДОКУМЕНТ ПОДПИСАН ЭЛЕКТРОННОЙ ПОДПИСЬЮ

СВЕДЕНИЯ О СЕРТИФИКАТЕ ЭП

Сертификат: 673169747045108897601188718379677818855
Владелец: Росреестр
Действителен: с 04.02.2020 по 04.05.2021

полное наименование должности	М.П.	инициалы, фамилия

ПРИВОЛЖСКИЙ ОТДЕЛ ГБУ МФЦ В РТ
Г. КАЗАНЬ УЛ. КУЛАГИНА Д 1

УПОЛНОМОЧЕННЫЙ СОТРУДНИК
ГУБАЙДУЛЛИНА ГУЛЮЗА ГАЛИУЛЛОВНА
М.П.

ВРЕМЯ 10:00
ДАТА 10.02.21

3546

Земельный участок			
вид объекта недвижимости			
Лист № 2 раздела 2	Всего листов раздела 2: 2	Всего разделов: 5	Всего листов выписки: 7

9 февраля 2021г. № КУВИ-002/2021-9793930	
Кадастровый номер:	16:24:050801:2204

8	Сведения о наличии решения об изъятии объекта недвижимости для государственных и муниципальных нужд:	данные отсутствуют
9	Сведения о невозможности государственной регистрации без личного участия правообладателя или его законного представителя:	данные отсутствуют
10	Правопритязания и сведения о наличии поступивших, но не рассмотренных заявлений о проведении государственной регистрации права (перехода, прекращения права), ограничения права или обременения объекта недвижимости, сделки в отношении объекта недвижимости:	отсутствуют
11	Сведения о невозможности государственной регистрации перехода, прекращения, ограничения права на земельный участок из земель сельскохозяйственного назначения:	данные отсутствуют

3547

ДОКУМЕНТ ПОЛУЧЕН ИЗ АИС ФИС ЕГРН
ПРИВОЛЖСКИЙ ОТДЕЛ ГБУ МФЦ В РТ
Г. КАЗАНЬ УЛ. КУЛАГИНА Д. 1
УПОЛНОМОЧЕННЫЙ СОТРУДНИК
ГУБАЙДУЛЛИНА ГУЛЮЗА ГАЛИУЛЛОВНА
ВРЕМЯ 10:00
ДАТА 10.02.21

полное наименование должности	ДОКУМЕНТ ПОДПИСАН ЭЛЕКТРОННОЙ ПОДПИСЬЮ СВЕДЕНИЯ О СЕРТИФИКАТЕ ЭП Сертификат: 673169747045[illegible]601188718879677818855 Владелец: Росреестр Действителен: с 04.02.2020 по 04.05.2021	инициалы, фамилия

М.П.

Выписка из Единого государственного реестра недвижимости об объекте недвижимости

Описание местоположения земельного участка

Земельный участок
вид объекта недвижимости

Лист № 1 раздела 3	Всего листов раздела 3: 1	Всего разделов: 5	Всего листов выписки: 7

9 февраля 2021г. № КУВИ-002/2021-9793930

Кадастровый номер:	16:24:050801:2204

План (чертеж, схема) земельного участка

Масштаб 1:200 Условные обозначения:

ДОКУМЕНТ ПОЛУЧЕН ИЗ АИС ФИС ЕГРН

ДОКУМЕНТ ПОДПИСАН ЭЛЕКТРОННОЙ ПОДПИСЬЮ

СВЕДЕНИЯ О СЕРТИФИКАТЕ ЭП

Сертификат: 673169747045108857601188718879677818855
Владелец: Росреестр
Действителен: с 04.02.2020 по 04.05.2021

полное наименование должности	инициалы, фамилия
	Уполномоченный сотрудник Губайдуллина Гулюза Галиулловна

М.П.

Привольжский отдел ГБУ МФЦ в РТ г. Казань ул. Кулагина Д. 1

Время 10:00
Дата 10.02.21

М.П.

3548

Выписка из Единого государственного реестра недвижимости об объекте недвижимости

Описание местоположения земельного участка

Земельный участок
вид объекта недвижимости

Лист № 1 раздела 3.1	Всего листов раздела 3.1: 1	Всего разделов: 5	Всего листов выписки: 7

9 февраля 2021г. № КУВИ-002/2021-9793930	
Кадастровый номер:	16:24:050801:2204

Описание местоположения границ земельного участка

№ п/п	Номер точки		Дирекционный угол	Горизонтальное проложение, м	Описание закрепления на местности	Кадастровые номера смежных участков	Сведения об адресах правообладателей смежных земельных участков
	начальная	конечная					
1	2	3	4	5	6	7	8
1	1.1.1	1.1.2	68°53.9`	39.27	-	16:24:050801:2208	данные отсутствуют
2	1.1.2	1.1.3	68°37.7`	0.99	-	16:24:050801:2207	данные отсутствуют
3	1.1.3	1.1.4	153°32.4`	68.05	-	16:24:050801:2205	данные отсутствуют
4	1.1.4	1.1.5	243°32.6`	42.83	-	16:24:050801:2532	данные отсутствуют
5	1.1.5	1.1.6	333°32.3`	72.06	-	16:24:050801:2203	данные отсутствуют
6	1.1.6	1.1.1	68°56.0`	2.75	-	16:24:050801:2209	данные отсутствуют

3549

полное наименование должности	ДОКУМЕНТ ПОДПИСАН ЭЛЕКТРОННОЙ ПОДПИСЬЮ СВЕДЕНИЯ О СЕРТИФИКАТЕ ЭП Сертификат: 673169747045108897601188718879677818855 Владелец: Росреестр Действителен: с 04.02.2020 по 04.05.2021	инициалы, фамилия

М.П.

ДОКУМЕНТ ПОЛУЧЕН ИЗ АИС ФИС ЕГРН

Приволжский отдел ГБУ МФЦ в РТ
г. Казань ул. Кулагина Д. 1

Уполномоченный сотрудник
Губайдуллина Гульназ Галиулловна
М.П.

Время 10:00
Дата 10.02.21

Выписка из Единого государственного реестра недвижимости об объекте недвижимости

Описание местоположения земельного участка

Земельный участок
вид объекта недвижимости

Лист № 1 раздела 3.2	Всего листов раздела 3.2: 1	Всего разделов: 5	Всего листов выписки: 7

9 февраля 2021г. № КУВИ-002/2021-9793930	
Кадастровый номер:	16:24:050801:2204

Сведения о характерных точках границы земельного участка

Система координат МСК-16

Номер точки	Координаты, м		Описание закрепления на местности	Средняя квадратичная погрешность определения координат характерных точек границ земельного участка, м
	X	Y		
1	2	3	4	5
1	449715.72	1307156.72	-	0.1
2	449729.86	1307193.36	-	0.1
3	449730.22	1307194.28	-	0.1
4	449669.3	1307224.6	-	0.1
5	449650.22	1307186.26	-	0.1
6	449714.73	1307154.15	-	0.1
7	449715.72	1307156.72	-	0.1

полное наименование должности	ДОКУМЕНТ ПОДПИСАН ЭЛЕКТРОННОЙ ПОДПИСЬЮ СВЕДЕНИЯ О СЕРТИФИКАТЕ ЭП Сертификат: 673169747045108857601188718879677818855 Владелец: Росреестр Действителен: с 04.02.2020 по 04.05.2021	инициалы, фамилия

М.П.

ДОКУМЕНТ ПОЛУЧЕН ИЗ ЛИС ФИС ЕГРН

ПРИВОЛЖСКИЙ ОТДЕЛ ГБУ МФЦ В РТ
Г. КАЗАНЬ УЛ. КУЛАГИНА Д.1

УПОЛНОМОЧЕННЫЙ СОТРУДНИК
ГУБАЙДУЛЛИНА ГУЛИЗА ГАЛИУЛЛОВНА
М.П.

ВРЕМЯ 10:00
ДАТА 10.02.21

3550

80123

Филиал федерального государственного бюджетного учреждения "Федеральная кадастровая палата Федеральной службы государственной регистрации, кадастра и картографии" по Республике Татарстан

полное наименование органа регистрации прав

3551

Выписка из Единого государственного реестра недвижимости об объекте недвижимости

Сведения о характеристиках объекта недвижимости

На основании запроса от 08.02.2021, поступившего на рассмотрение 08.02.2021, сообщаем, что согласно записям Единого государственного реестра недвижимости:

Раздел 1 Лист 1

Земельный участок			
вид объекта недвижимости			
Лист № 1 раздела 1	Всего листов раздела 1: 2	Всего разделов: 5	Всего листов выписки: 7

9 февраля 2021г. № КУВИ-002/2021-9793930	
Кадастровый номер:	16:24:050801:2204
Номер кадастрового квартала:	16:24:050801
Дата присвоения кадастрового номера:	11.09.2013

Ранее присвоенный государственный учетный номер:	данные отсутствуют
Местоположение:	Местоположение установлено относительно ориентира, расположенного в границах участка. Почтовый адрес ориентира: Республика Татарстан, Лаишевский муниципальный район, Никольское сельское поселение, с Тарлаши.
Площадь:	3000 +/- 19
Кадастровая стоимость, руб.:	366090
Кадастровые номера расположенных в пределах земельного участка объектов недвижимости:	данные отсутствуют
Кадастровые номера объектов недвижимости, из которых образован объект недвижимости:	16:24:050801:348
Кадастровые номера образованных объектов недвижимости:	данные отсутствуют
Категория земель:	Земли населенных пунктов
Виды разрешенного использования:	размещение домов индивидуальной жилой застройки; для иных видов жилой застройки
Сведения о кадастровом инженере:	данные отсутствуют
Сведения о лесах, водных объектах и об иных природных объектах, расположенных в пределах земельного участка:	данные отсутствуют
Сведения о том, что земельный участок полностью расположен в границах зоны с особыми условиями использования территории, территории объекта культурного наследия, публичного сервитута:	данные отсутствуют
Сведения о том, что земельный участок расположен в границах особой экономической зоны, территории опережающего социально-экономического развития, зоны территориального развития в Российской Федерации, игорной зоны:	данные отсутствуют

ДОКУМЕНТ ПОЛУЧЕН ИЗ АИС ФИС ЕГРН
ПРИВОЛЖСКИЙ ОТДЕЛ ГБУ МФЦ В РТ
Г. КАЗАНЬ УЛ. КУЛАГИНА Д.1

полное наименование должности		инициалы, фамилия
	М.П.	

ДОКУМЕНТ ПОДПИСАН ЭЛЕКТРОННОЙ ПОДПИСЬЮ
СВЕДЕНИЯ О СЕРТИФИКАТЕ ЭП
Сертификат: 673169747045108897601188718879677818855
Владелец: Росреестр
Действителен: с 04.02.2020 по 04.05.2021

УПОЛНОМОЧЕННЫЙ СОТРУДНИК
ГУБАЙДУЛЛИНА ГУЛЬЗИЯ ГАЛИУЛЛОВНА
М.П.
ВРЕМЯ 10:00
ДАТА 10.02.21

Земельный участок			
вид объекта недвижимости			
Лист № 2 раздела 1	Всего листов раздела 1: 2	Всего разделов: 5	Всего листов выписки: 7

9 февраля 2021г. № КУВИ-002/2021-9793930	
Кадастровый номер:	16:24:050801:2204

Сведения о том, что земельный участок расположен в границах особо охраняемой природной территории, охотничьих угодий, лесничеств:	данные отсутствуют
Сведения о результатах проведения государственного земельного надзора:	данные отсутствуют
Сведения о расположении земельного участка в границах территории, в отношении которой утвержден проект межевания территории:	данные отсутствуют
Условный номер земельного участка:	данные отсутствуют
Сведения о принятии акта и (или) заключении договора, предусматривающих предоставление в соответствии с земельным законодательством исполнительным органом государственным органом власти или органом местного самоуправления, находящегося в государственной или муниципальной собственности земельного участка для строительства наемного дома социального использования или наемного дома коммерческого использования:	данные отсутствуют
Сведения о том, что земельный участок или земельные участки образованы на основании решения об изъятии земельного участка и (или) расположенного на нем объекта недвижимости для государственных или муниципальных нужд:	данные отсутствуют
Сведения о том, что земельный участок образован из земель или земельного участка, государственная собственность на которые не разграничена:	данные отсутствуют
Сведения о наличии земельного спора о местоположении границ земельных участков:	данные отсутствуют
Статус записи об объекте недвижимости:	Сведения об объекте недвижимости имеют статус "актуальные"
Особые отметки:	Для данного земельного участка обеспечен доступ посредством земельного участка (земельных участков) с кадастровым номером (кадастровыми номерами): 16:24:050801:348:ЗУ90. Право (ограничение права, обременение объекта недвижимости) зарегистрировано на объект недвижимости с видом(-ами) разрешенного использования: для иных видов жилой застройки Сведения, необходимые для заполнения раздела: 4 - Сведения о частях земельного участка, отсутствуют.
Получатель выписки:	Волкова Лариса Сергеевна

	ДОКУМЕНТ ПОДПИСАН ЭЛЕКТРОННОЙ ПОДПИСЬЮ	
полное наименование должности	СВЕДЕНИЯ О СЕРТИФИКАТЕ ЭП	инициалы, фамилия
М.П.	Сертификат: 673169747045108897601188718879677818855 Владелец: Росреестр Действителен: с 04.02.2020 по 04.05.2021	

ДОКУМЕНТ ПОЛУЧЕН ИЗ АИС ФИС ЕГРН

ПРИВОЛЖСКИЙ ОТДЕЛ ГБУ МФЦ В РТ
Г. КАЗАНЬ УЛ. КУЛАГИНА Д. 1

УПОЛНОМОЧЕННЫЙ СОТРУДНИК
ГУБАЙДУЛЛИНА ГУЛЮЗА ГАЛИУЛЛОВНА
М.П.

ВРЕМЯ 10:00
ДАТА 10.02.21

3552

Выписка из Единого государственного реестра недвижимости об объекте недвижимости

Сведения о зарегистрированных правах

Земельный участок
вид объекта недвижимости

Лист № 1 раздела 2	Всего листов раздела 2: 2	Всего разделов: 5	Всего листов выписки: 7

9 февраля 2021г. № КУВИ-002/2021-9793930

Кадастровый номер:	16:24:050801:2204

1	Правообладатель (правообладатели):		1.1	Закрытый рентный паевой инвестиционный фонд "ТФБ-Рентный инвестиционный фонд"
2	Вид, номер, дата и время государственной регистрации права:		2.1	Общая долевая собственность 16-16-26/037/2013-241 15.11.2013 00:00:00
3	Сведения об осуществлении государственной регистрации сделки, права без необходимого в силу закона согласия третьего лица, органа:		3.1	данные отсутствуют
4	Ограничение прав и обременение объекта недвижимости:			
	4.1	вид:		Доверительное управление
		дата государственной регистрации:		06.10.2020 19:10:04
		номер государственной регистрации:		16:24:050801:2204-16/130/2020-2
		срок, на который установлено ограничение прав и обременение объекта недвижимости:		Срок действия с 06.10.2020 по 31.03.2024
		лицо, в пользу которого установлено ограничение прав и обременение объекта недвижимости:		Общества с ограниченной ответственностью "Управляющая Компания "Простор Инвест" Д.У.Закр.рентн. ПИФ "Инвестиционный рентный фонд", ИНН: 7707423596
		основание государственной регистрации:		Изменения и дополнения №14 в правила доверительного управления Закрытым рентным паевым инвестиционным фондом "Инвестиционный рентный фонд" от 12.12.2019 Правила доверительного управления Закрытым рентным ПИФ "ТФБ-Рентный инвестиционный фонд" от 24.04.2009
		сведения об осуществлении государственной регистрации сделки, права, ограничения права без необходимого в силу закона согласия третьего лица, органа:		данные отсутствуют
		сведения об управляющем залогом и о договоре управления залогом, если такой договор заключен для управления ипотекой:		данные отсутствуют
5	Договоры участия в долевом строительстве:			не зарегистрировано
6	Заявленные в судебном порядке права требования:			данные отсутствуют
7	Сведения о возражении в отношении зарегистрированного права:			данные отсутствуют

ДОКУМЕНТ ПОЛУЧЕН ИЗ АИС ФИС ЕГРН

ДОКУМЕНТ ПОДПИСАН ЭЛЕКТРОННОЙ ПОДПИСЬЮ

СВЕДЕНИЯ О СЕРТИФИКАТЕ ЭП

Сертификат: 673169747045108897601188718379677818855
Владелец: Росреестр
Действителен: с 04.02.2020 по 04.05.2021

полное наименование должности	М.П.	инициалы, фамилия

ПРИВОЛЖСКИЙ ОТДЕЛ ГБУ МФЦ В РТ
Г. КАЗАНЬ УЛ. КУЛАГИНА Д 1

УПОЛНОМОЧЕННЫЙ СОТРУДНИК
ГУБАЙДУЛЛИНА ГУЛЮЗА ГАЛИУЛЛОВНА

М.П.

ВРЕМЯ 10:00
ДАТА 10.02.21

3553

Земельный участок			
вид объекта недвижимости			
Лист № 2 раздела 2	Всего листов раздела 2: 2	Всего разделов: 5	Всего листов выписки: 7
9 февраля 2021г. № КУВИ-002/2021-9793930			
Кадастровый номер:	16:24:050801:2204		

8	Сведения о наличии решения об изъятии объекта недвижимости для государственных и муниципальных нужд:	данные отсутствуют
9	Сведения о невозможности государственной регистрации без личного участия правообладателя или его законного представителя:	данные отсутствуют
10	Правопритязания и сведения о наличии поступивших, но не рассмотренных заявлений о проведении государственной регистрации права (перехода, прекращения права), ограничения права или обременения объекта недвижимости, сделки в отношении объекта недвижимости:	отсутствуют
11	Сведения о невозможности государственной регистрации перехода, прекращения, ограничения права на земельный участок из земель сельскохозяйственного назначения:	данные отсутствуют

3554

ДОКУМЕНТ ПОЛУЧЕН ИЗ АИС ФИС ЕГРН
ПРИВОЛЖСКИЙ ОТДЕЛ ГБУ МФЦ В РТ
Г. КАЗАНЬ УЛ. КУЛАГИНА Д. 1
УПОЛНОМОЧЕННЫЙ СОТРУДНИК
ГУБАЙДУЛЛИНА ГУЛЮЗА ГАЛИУЛЛОВНА
ВРЕМЯ 10:00
ДАТА 10.02.21

полное наименование должности	ДОКУМЕНТ ПОДПИСАН ЭЛЕКТРОННОЙ ПОДПИСЬЮ СВЕДЕНИЯ О СЕРТИФИКАТЕ ЭП Сертификат: 673169747045[illegible]601188718879677818855 Владелец: Росреестр Действителен: с 04.02.2020 по 04.05.2021	инициалы, фамилия

М.П.

Выписка из Единого государственного реестра недвижимости об объекте недвижимости

Описание местоположения земельного участка

Земельный участок
вид объекта недвижимости

Лист № 1 раздела 3	Всего листов раздела 3: 1	Всего разделов: 5	Всего листов выписки: 7

9 февраля 2021г. № КУВИ-002/2021-9793930

Кадастровый номер:	16:24:050801:2204

План (чертеж, схема) земельного участка

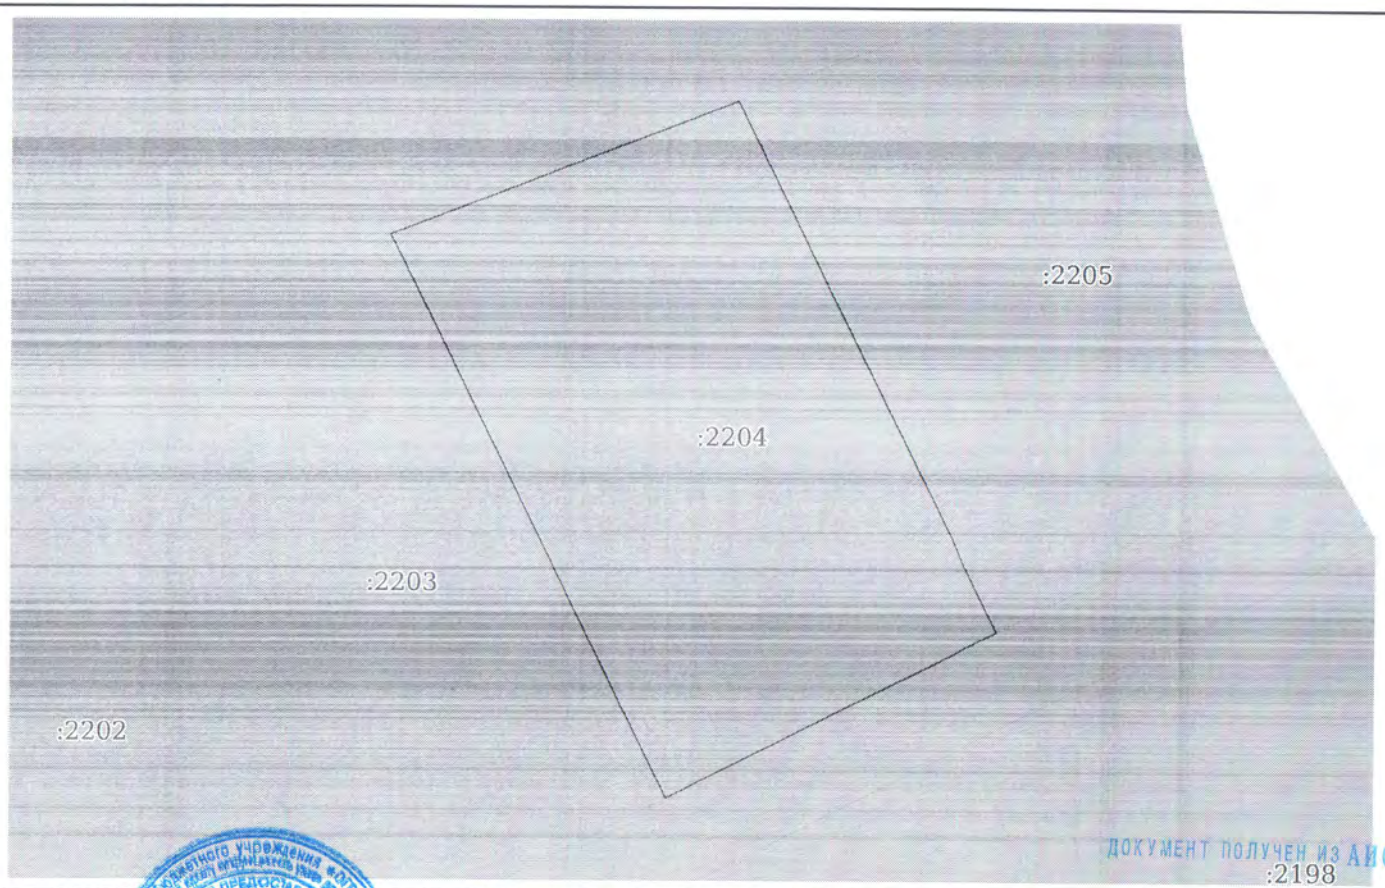

Масштаб 1:200 Условные обозначения:

ДОКУМЕНТ ПОЛУЧЕН ИЗ АИС ФИС ЕГРН

ДОКУМЕНТ ПОДПИСАН ЭЛЕКТРОННОЙ ПОДПИСЬЮ

СВЕДЕНИЯ О СЕРТИФИКАТЕ ЭП

Сертификат: 673169747045108857601188718879677818855
Владелец: Росреестр
Действителен: с 04.02.2020 по 04.05.2021

полное наименование должности	инициалы, фамилия
	Уполномоченный сотрудник Губайдуллина Гулюза Галиулловна

М.П.

Привольжский отдел ГБУ МФЦ в РТ г. Казань ул. Кулагина Д. 1

Время 10:00
Дата 10.02.21

М.П.

3555

Выписка из Единого государственного реестра недвижимости об объекте недвижимости

Описание местоположения земельного участка

Земельный участок
вид объекта недвижимости

Лист № 1 раздела 3.1	Всего листов раздела 3.1: 1	Всего разделов: 5	Всего листов выписки: 7

9 февраля 2021г. № КУВИ-002/2021-9793930	
Кадастровый номер:	16:24:050801:2204

Описание местоположения границ земельного участка

№ п/п	Номер точки		Дирекционный угол	Горизонтальное проложение, м	Описание закрепления на местности	Кадастровые номера смежных участков	Сведения об адресах правообладателей смежных земельных участков
	начальная	конечная					
1	2	3	4	5	6	7	8
1	1.1.1	1.1.2	68°53.9`	39.27	-	16:24:050801:2208	данные отсутствуют
2	1.1.2	1.1.3	68°37.7`	0.99	-	16:24:050801:2207	данные отсутствуют
3	1.1.3	1.1.4	153°32.4`	68.05	-	16:24:050801:2205	данные отсутствуют
4	1.1.4	1.1.5	243°32.6`	42.83	-	16:24:050801:2532	данные отсутствуют
5	1.1.5	1.1.6	333°32.3`	72.06	-	16:24:050801:2203	данные отсутствуют
6	1.1.6	1.1.1	68°56.0`	2.75	-	16:24:050801:2209	данные отсутствуют

полное наименование должности	ДОКУМЕНТ ПОДПИСАН ЭЛЕКТРОННОЙ ПОДПИСЬЮ СВЕДЕНИЯ О СЕРТИФИКАТЕ ЭП Сертификат: 673169747045108897601188718879677818855 Владелец: Росреестр Действителен: с 04.02.2020 по 04.05.2021	инициалы, фамилия

М.П.

ДОКУМЕНТ ПОЛУЧЕН ИЗ АИС ФИС ЕГРН
Приволжский отдел ГБУ МФЦ в РТ
г. Казань ул. Кулагина д. 1
Уполномоченный сотрудник
Губайдуллина Гульназ Галиулловна
М.П.
Время 10:00
Дата 10.02.21

3556

Выписка из Единого государственного реестра недвижимости об объекте недвижимости

Описание местоположения земельного участка

Земельный участок
вид объекта недвижимости

Лист № 1 раздела 3.2	Всего листов раздела 3.2: 1	Всего разделов: 5	Всего листов выписки: 7

9 февраля 2021г. № КУВИ-002/2021-9793930	
Кадастровый номер:	16:24:050801:2204

Сведения о характерных точках границы земельного участка

Система координат МСК-16

Номер точки	Координаты, м		Описание закрепления на местности	Средняя квадратичная погрешность определения координат характерных точек границ земельного участка, м
	X	Y		
1	2	3	4	5
1	449715.72	1307156.72	-	0.1
2	449729.86	1307193.36	-	0.1
3	449730.22	1307194.28	-	0.1
4	449669.3	1307224.6	-	0.1
5	449650.22	1307186.26	-	0.1
6	449714.73	1307154.15	-	0.1
7	449715.72	1307156.72	-	0.1

полное наименование должности	ДОКУМЕНТ ПОДПИСАН ЭЛЕКТРОННОЙ ПОДПИСЬЮ СВЕДЕНИЯ О СЕРТИФИКАТЕ ЭП Сертификат: 673169747045108857601188718879677818855 Владелец: Росреестр Действителен: с 04.02.2020 по 04.05.2021	инициалы, фамилия

М.П.

ДОКУМЕНТ ПОЛУЧЕН ИЗ ЛИС ФИС ЕГРН

ПРИВОЛЖСКИЙ ОТДЕЛ ГБУ МФЦ В РТ
Г. КАЗАНЬ УЛ. КУЛАГИНА Д.1

УПОЛНОМОЧЕННЫЙ СОТРУДНИК
ГУБАЙДУЛЛИНА ГУЛИЗА ГАЛИУЛЛОВНА

М.П.

ВРЕМЯ 10:00
ДАТА 10.02.21

3557

9050

Филиал федерального государственного бюджетного учреждения "Федеральная кадастровая палата Федеральной службы государственной регистрации, кадастра и картографии" по Республике Татарстан

полное наименование органа регистрации прав

3558

Выписка из Единого государственного реестра недвижимости об объекте недвижимости

Сведения о характеристиках объекта недвижимости

На основании запроса от 08.02.2021, поступившего на рассмотрение 08.02.2021, сообщаем, что согласно записям Единого государственного реестра недвижимости:

Раздел 1 Лист 1

Земельный участок
вид объекта недвижимости

Лист № 1 раздела 1	Всего листов раздела 1: 2	Всего разделов: 5	Всего листов выписки: 7

9 февраля 2021г. № КУВИ-002/2021-9793699	
Кадастровый номер:	16:24:050801:2205
Номер кадастрового квартала:	16:24:050801
Дата присвоения кадастрового номера:	11.09.2013

Ранее присвоенный государственный учетный номер:	данные отсутствуют
Местоположение:	Местоположение установлено относительно ориентира, расположенного в границах участка. Почтовый адрес ориентира: Республика Татарстан, Лаишевский муниципальный район, Никольское сельское поселение, с Тарлаши.
Площадь:	3000 +/- 19
Кадастровая стоимость, руб.:	366090
Кадастровые номера расположенных в пределах земельного участка объектов недвижимости:	данные отсутствуют
Кадастровые номера объектов недвижимости, из которых образован объект недвижимости:	16:24:050801:348
Кадастровые номера образованных объектов недвижимости:	данные отсутствуют
Категория земель:	Земли населенных пунктов
Виды разрешенного использования:	размещение домов индивидуальной жилой застройки; для иных видов жилой застройки
Сведения о кадастровом инженере:	данные отсутствуют
Сведения о лесах, водных объектах и об иных природных объектах, расположенных в пределах земельного участка:	данные отсутствуют
Сведения о том, что земельный участок полностью расположен в границах зоны с особыми условиями использования территории, территории объекта культурного наследия, публичного сервитута:	данные отсутствуют
Сведения о том, что земельный участок расположен в границах особой экономической зоны, территории опережающего социально-экономического развития, зоны территориального развития в Российской Федерации, игорной зоны:	данные отсутствуют

полное наименование должности	ДОКУМЕНТ ПОДПИСАН ЭЛЕКТРОННОЙ ПОДПИСЬЮ СВЕДЕНИЯ О СЕРТИФИКАТЕ ЭП Сертификат: 673169747045108897601188718879677818855 Владелец: Росреестр Действителен: с 04.02.2020 по 04.05.2021	инициалы, фамилия

М.П.

ДОКУМЕНТ ПОЛУЧЕН ИЗ АИС ФИС ЕГРН

ПРИВОЛЖСКИЙ ОТДЕЛ ГБУ МФЦ В РТ

Г. КАЗАНЬ УЛ. КУЛАГИНА Д. 1

УПОЛНОМОЧЕННЫЙ СОТРУДНИК

ГУБАЙДУЛЛИНА ГУЛЮЗА ТАЛИУЛЛОВНА

М.П.

ВРЕМЯ 10:00

ДАТА 10.02.21

Земельный участок
вид объекта недвижимости

Лист № 2 раздела 1	Всего листов раздела 1: 2	Всего разделов: 5	Всего листов выписки: 7

9 февраля 2021г. № КУВИ-002/2021-9793699

Кадастровый номер:	16:24:050801:2205
Сведения о том, что земельный участок расположен в границах особо охраняемой природной территории, охотничьих угодий, лесничеств:	данные отсутствуют
Сведения о результатах проведения государственного земельного надзора:	данные отсутствуют
Сведения о расположении земельного участка в границах территории, в отношении которой утвержден проект межевания территории:	данные отсутствуют
Условный номер земельного участка:	данные отсутствуют
Сведения о принятии акта и (или) заключении договора, предусматривающих предоставление в соответствии с земельным законодательством исполнительным органом государственным органом власти или органом местного самоуправления, находящегося в государственной или муниципальной собственности земельного участка для строительства наемного дома социального использования или наемного дома коммерческого использования:	данные отсутствуют
Сведения о том, что земельный участок или земельные участки образованы на основании решения об изъятии земельного участка и (или) расположенного на нем объекта недвижимости для государственных или муниципальных нужд:	данные отсутствуют
Сведения о том, что земельный участок образован из земель или земельного участка, государственная собственность на которые не разграничена:	данные отсутствуют
Сведения о наличии земельного спора о местоположении границ земельных участков:	данные отсутствуют
Статус записи об объекте недвижимости:	Сведения об объекте недвижимости имеют статус "актуальные"
Особые отметки:	Для данного земельного участка обеспечен доступ посредством земельного участка (земельных участков) с кадастровым номером (кадастровыми номерами): 16:24:050801:348:ЗУ90. Право (ограничение права, обременение объекта недвижимости) зарегистрировано на объект недвижимости с видом(-ами) разрешенного использования: для иных видов жилой застройки Сведения, необходимые для заполнения раздела: 4 - Сведения о частях земельного участка, отсутствуют.
Получатель выписки:	Волкова Лариса Сергеевна

полное наименование должности	М.П.	инициалы, фамилия

ДОКУМЕНТ ПОДПИСАН ЭЛЕКТРОННОЙ ПОДПИСЬЮ

СВЕДЕНИЯ О СЕРТИФИКАТЕ ЭП

Сертификат: 673169747045108897601188718879677818855
Владелец: Росреестр
Действителен: с 04.02.2020 по 04.05.2021

ДОКУМЕНТ ПОЛУЧЕН ИЗ АИС ФИС ЕГРН

ПРИВОЛЖСКИЙ ОТДЕЛ ГБУ МФЦ В РТ
Г. КАЗАНЬ УЛ. КУЛАГИНА Д. 1

УПОЛНОМОЧЕННЫЙ СОТРУДНИК
ГУБАЙДУЛЛИНА ГУЛЮЗА ГАЛИУЛЛОВНА
М.П.

ВРЕМЯ 10:00
ДАТА 10.02.21

3559

Выписка из Единого государственного реестра недвижимости об объекте недвижимости

Сведения о зарегистрированных правах

Земельный участок
вид объекта недвижимости

Лист № 1 раздела 2	Всего листов раздела 2: 2	Всего разделов: 5	Всего листов выписки: 7

9 февраля 2021г. № КУВИ-002/2021-9793699	
Кадастровый номер:	16:24:050801:2205

1	Правообладатель (правообладатели):		1.1	Закрытый рентный паевой инвестиционный фонд "ТФБ-Рентный инвестиционный фонд"
2	Вид, номер, дата и время государственной регистрации права:		2.1	Общая долевая собственность 16-16-26/037/2013-244 16.11.2013 00:00:00
3	Сведения об осуществлении государственной регистрации сделки, права без необходимого в силу закона согласия третьего лица, органа:		3.1	данные отсутствуют
4	Ограничение прав и обременение объекта недвижимости:			
	4.1	вид:		Доверительное управление
		дата государственной регистрации:		06.10.2020 19:10:04
		номер государственной регистрации:		16:24:050801:2205-16/130/2020-2
		срок, на который установлено ограничение прав и обременение объекта недвижимости:		Срок действия с 06.10.2020 по 31.03.2024
		лицо, в пользу которого установлено ограничение прав и обременение объекта недвижимости:		Общества с ограниченной ответственностью "Управляющая Компания "Простор Инвест" Д.У.Закр.рентн. ПИФ "Инвестиционный рентный фонд", ИНН: 7707423596
		основание государственной регистрации:		Изменения и дополнения №14 в правила доверительного управления Закрытым рентным паевым инвестиционным фондом "Инвестиционный рентный фонд" от 12.12.2019 Правила доверительного управления Закрытым рентным ПИФ "ТФБ-Рентный инвестиционный фонд" от 24.04.2009
		сведения об осуществлении государственной регистрации сделки, права, ограничения права без необходимого в силу закона согласия третьего лица, органа:		данные отсутствуют
		сведения об управляющем залогом и о договоре управления залогом, если такой договор заключен для управления ипотекой:		данные отсутствуют
5	Договоры участия в долевом строительстве:			не зарегистрировано
6	Заявленные в судебном порядке права требования:			данные отсутствуют
7	Сведения о возражении в отношении зарегистрированного права:			данные отсутствуют

ДОКУМЕНТ ПОЛУЧЕН ИЗ АИС ФИС ЕГРН

Приволжский отдел ГБУ МФЦ в РТ
г. Казань ул. Кулагина Д.1
Уполномоченный сотрудник
Губайдуллина Гульюза Галиулловна
М.П.
Время 10:00
Дата 10.02.21

полное наименование должности	ДОКУМЕНТ ПОДПИСАН ЭЛЕКТРОННОЙ ПОДПИСЬЮ СВЕДЕНИЯ О СЕРТИФИКАТЕ ЭП Сертификат: 673169747045108897601188718879677818855 Владелец: Росреестр Действителен: с 04.02.2020 по 04.05.2021	инициалы, фамилия

М.П.

3560

Земельный участок
вид объекта недвижимости

Лист № 2 раздела 2	Всего листов раздела 2: 2	Всего разделов: 5	Всего листов выписки: 7

9 февраля 2021г. № КУВИ-002/2021-9793699	
Кадастровый номер:	16:24:050801:2205

8	Сведения о наличии решения об изъятии объекта недвижимости для государственных и муниципальных нужд:	данные отсутствуют
9	Сведения о невозможности государственной регистрации без личного участия правообладателя или его законного представителя:	данные отсутствуют
10	Правопритязания и сведения о наличии поступивших, но не рассмотренных заявлений о проведении государственной регистрации права (перехода, прекращения права), ограничения права или обременения объекта недвижимости, сделки в отношении объекта недвижимости:	отсутствуют
11	Сведения о невозможности государственной регистрации перехода, прекращения, ограничения права на земельный участок из земель сельскохозяйственного назначения:	данные отсутствуют

полное наименование должности		инициалы, фамилия

ДОКУМЕНТ ПОДПИСАН ЭЛЕКТРОННОЙ ПОДПИСЬЮ
СВЕДЕНИЯ О СЕРТИФИКАТЕ ЭП
Сертификат: 673169747045108857601188718379677818855
Владелец: Росреестр
Действителен: с 04.02.2020 по 04.05.2021

М.П.

ДОКУМЕНТ ПОЛУЧЕН ИЗ АИС ФИС ЕГРН
ПРИВОЛЖСКИЙ ОТДЕЛ ГБУ МФЦ В РТ
Г. КАЗАНЬ УЛ. КУЛАГИНА Д. 1
УПОЛНОМОЧЕННЫЙ СОТРУДНИК
ГУБАЙДУЛЛИНА ГУЛЬЗИЯ ГАЛИМУЛЛОВНА
М.П.
ВРЕМЯ 10:00
ДАТА 10.02.21

3561

Выписка из Единого государственного реестра недвижимости об объекте недвижимости

Описание местоположения земельного участка

Земельный участок
вид объекта недвижимости

Лист № 1 раздела 3	Всего листов раздела 3: 1	Всего разделов: 5	Всего листов выписки: 7

9 февраля 2021г. № КУВИ-002/2021-9793699

Кадастровый номер:	16:24:050801:2205

План (чертеж, схема) земельного участка

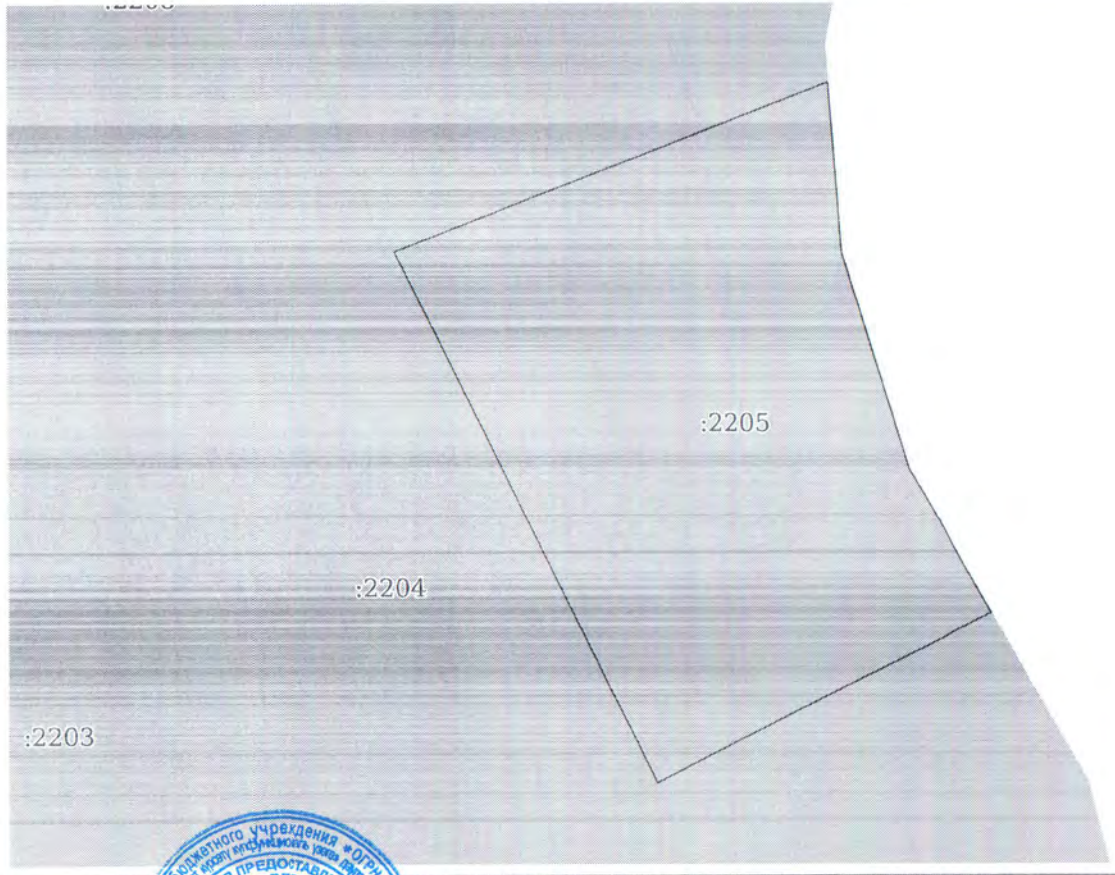

Масштаб 1:200 Условные обозначения:

полное наименование должности	ДОКУМЕНТ ПОДПИСАН ЭЛЕКТРОННОЙ ПОДПИСЬЮ	инициалы, фамилия
	СВЕДЕНИЯ О СЕРТИФИКАТЕ ЭП	
М.П.	Сертификат: 673169747045108857601138718379677818855 Владелец: Росреестр Действителен: с 04.02.2020 по 04.05.2021	

ДОКУМЕНТ ПОЛУЧЕН ИЗ АИС ФИС ЕГРН
ПРИВОЛЖСКИЙ ОТДЕЛ ГБУ МФЦ В РТ
Г. КАЗАНЬ УЛ. КУЛАГИНА Д. 1
УПОЛНОМОЧЕННЫЙ СОТРУДНИК
ГАЛИУЛЛИНА ГУЛЮЗА ГАЛИУЛЛОВНА
М.П.
ВРЕМЯ 10:00
ДАТА 10.02.21

3562

Выписка из Единого государственного реестра недвижимости об объекте недвижимости

Описание местоположения земельного участка

Земельный участок
вид объекта недвижимости

Лист № 1 раздела 3.1	Всего листов раздела 3.1: 1	Всего разделов: 5	Всего листов выписки: 7

9 февраля 2021г. № КУВИ-002/2021-9793699	
Кадастровый номер:	16:24:050801:2205

Описание местоположения границ земельного участка

№ п/п	Номер точки		Дирекционный угол	Горизонтальное проложение, м	Описание закрепления на местности	Кадастровые номера смежных участков	Сведения об адресах правообладателей смежных земельных участков
	начальная	конечная					
1	2	3	4	5	6	7	8
1	1.1.1	1.1.2	68°53.2`	38.31	-	16:24:050801:2207	данные отсутствуют
2	1.1.2	1.1.3	68°53.3`	15.58	-	16:24:050801:2206	данные отсутствуют
3	1.1.3	1.1.4	175°29.1`	19.69	-	данные отсутствуют	данные отсутствуют
4	1.1.4	1.1.5	162°45.1`	25.97	-	данные отсутствуют	данные отсутствуют
5	1.1.5	1.1.6	149°35.0`	19.18	-	данные отсутствуют	данные отсутствуют
6	1.1.6	1.1.7	243°32.8`	43.46	-	16:24:050801:2532	данные отсутствуют
7	1.1.7	1.1.1	333°32.4`	68.05	-	16:24:050801:2204	данные отсутствуют

3563

полное наименование должности	ДОКУМЕНТ ПОДПИСАН ЭЛЕКТРОННОЙ ПОДПИСЬЮ СВЕДЕНИЯ О СЕРТИФИКАТЕ ЭП Сертификат: 673169747045108897601188718879677818855 Владелец: Росреестр Действителен: с 04.02.2020 по 04.05.2021	инициалы, фамилия

М.П.

ДОКУМЕНТ ПОЛУЧЕН ИЗ АИС ФИС ЕГРН

Приволжский отдел ГБУ МФЦ в РТ
г. Казань ул. Кулагина Д.1

Уполномоченный сотрудник
Губайдуллина Гульюза Галиулловна
М.П.

Время 10:00
Дата 10.02.21

Выписка из Единого государственного реестра недвижимости об объекте недвижимости

Описание местоположения земельного участка

Земельный участок			
вид объекта недвижимости			
Лист № 1 раздела 3.2	Всего листов раздела 3.2: 1	Всего разделов: 5	Всего листов выписки: 7
9 февраля 2021г. № КУВИ-002/2021-9793699			
Кадастровый номер:	16:24:050801:2205		

Сведения о характерных точках границы земельного участка

Система координат МСК-16

Номер точки	Координаты, м		Описание закрепления на местности	Средняя квадратичная погрешность определения координат характерных точек границ земельного участка, м
	X	Y		
1	2	3	4	5
1	449730.22	1307194.28	-	0.1
2	449744.02	1307230.02	-	0.1
3	449749.63	1307244.55	-	0.1
4	449730	1307246.1	-	0.1
5	449705.2	1307253.8	-	0.1
6	449688.66	1307263.51	-	0.1
7	449669.3	1307224.6	-	0.1
8	449730.22	1307194.28	-	0.1

полное наименование должности	М.П.	инициалы, фамилия

ДОКУМЕНТ ПОДПИСАН ЭЛЕКТРОННОЙ ПОДПИСЬЮ

СВЕДЕНИЯ О СЕРТИФИКАТЕ ЭП

Сертификат: 673169747045108897601188718879677818855
Владелец: Росреестр
Действителен: с 04.02.2020 по 04.05.2021

ДОКУМЕНТ ПОЛУЧЕН ИЗ АИС ФИС ЕГРН

Приволжский отдел ГБУ МФЦ в РТ
г. Казань ул. Кулагина Д 1

Уполномоченный сотрудник
Гу[illegible] Галиуллова
М.П.

Время 10:00
Дата 10.02.21

3564

70005

Филиал федерального государственного бюджетного учреждения "Федеральная кадастровая палата Федеральной службы государственной регистрации, кадастра и картографии" по Республике Татарстан

полное наименование органа регистрации прав

3565

Выписка из Единого государственного реестра недвижимости об объекте недвижимости

Сведения о характеристиках объекта недвижимости

На основании запроса от 08.02.2021, поступившего на рассмотрение 08.02.2021, сообщаем, что согласно записям Единого государственного реестра недвижимости:

Раздел 1 Лист 1

Земельный участок
вид объекта недвижимости

Лист № 1 раздела 1	Всего листов раздела 1: 2	Всего разделов: 5	Всего листов выписки: 7

9 февраля 2021г. № КУВИ-002/2021-9794139	
Кадастровый номер:	16:24:050801:2206
Номер кадастрового квартала:	16:24:050801
Дата присвоения кадастрового номера:	11.09.2013

Ранее присвоенный государственный учетный номер:	данные отсутствуют
Местоположение:	Местоположение установлено относительно ориентира, расположенного в границах участка. Почтовый адрес ориентира: Республика Татарстан, Лаишевский муниципальный район, Никольское сельское поселение, с Тарлаши.
Площадь:	3036 +/- 19
Кадастровая стоимость, руб.:	370483.08
Кадастровые номера расположенных в пределах земельного участка объектов недвижимости:	данные отсутствуют
Кадастровые номера объектов недвижимости, из которых образован объект недвижимости:	16:24:050801:348
Кадастровые номера образованных объектов недвижимости:	данные отсутствуют
Категория земель:	Земли населенных пунктов
Виды разрешенного использования:	размещение домов индивидуальной жилой застройки; для иных видов жилой застройки
Сведения о кадастровом инженере:	данные отсутствуют
Сведения о лесах, водных объектах и об иных природных объектах, расположенных в пределах земельного участка:	данные отсутствуют
Сведения о том, что земельный участок полностью расположен в границах зоны с особыми условиями использования территории, территории объекта культурного наследия, публичного сервитута:	данные отсутствуют
Сведения о том, что земельный участок расположен в границах особой экономической зоны, территории опережающего социально-экономического развития, зоны территориального развития в Российской Федерации, творной зоны	данные отсутствуют

полное наименование должности	ДОКУМЕНТ ПОДПИСАН ЭЛЕКТРОННОЙ ПОДПИСЬЮ СВЕДЕНИЯ О СЕРТИФИКАТЕ ЭП Сертификат: 673169747045108897601188718879677818855 Владелец: Росреестр Действителен: с 04.02.2020 по 04.05.2021	инициалы, фамилия

М.П.

ДОКУМЕНТ ПОЛУЧЕН ИЗ АИС ФИС ЕГРН

ПРИВОЛЖСКИЙ ОТДЕЛ ГБУ МФЦ В РТ
Г. КАЗАНЬ УЛ. КУЛАГИНА Д 1

УПОЛНОМОЧЕННЫЙ СОТРУДНИК
ГУБАЙДУЛЛИНА ГУЛЮЗА ГАЛИУЛЛОВНА
М.П.

ВРЕМЯ 10:00
ДАТА 10.02.21

Земельный участок
вид объекта недвижимости

Лист № 2 раздела 1	Всего листов раздела 1: 2	Всего разделов: 5	Всего листов выписки: 7

9 февраля 2021г. № КУВИ-002/2021-9794139

Кадастровый номер:	16:24:050801:2206

Сведения о том, что земельный участок расположен в границах особо охраняемой природной территории, охотничьих угодий, лесничеств:	данные отсутствуют
Сведения о результатах проведения государственного земельного надзора:	данные отсутствуют
Сведения о расположении земельного участка в границах территории, в отношении которой утвержден проект межевания территории:	данные отсутствуют
Условный номер земельного участка:	данные отсутствуют
Сведения о принятии акта и (или) заключении договора, предусматривающих предоставление в соответствии с земельным законодательством исполнительным органом государственным органом власти или органом местного самоуправления, находящегося в государственной или муниципальной собственности земельного участка для строительства наемного дома социального использования или наемного дома коммерческого использования:	данные отсутствуют
Сведения о том, что земельный участок или земельные участки образованы на основании решения об изъятии земельного участка и (или) расположенного на нем объекта недвижимости для государственных или муниципальных нужд:	данные отсутствуют
Сведения о том, что земельный участок образован из земель или земельного участка, государственная собственность на которые не разграничена:	данные отсутствуют
Сведения о наличии земельного спора о местоположении границ земельных участков:	данные отсутствуют
Статус записи об объекте недвижимости:	Сведения об объекте недвижимости имеют статус "актуальные"
Особые отметки:	Для данного земельного участка обеспечен доступ посредством земельного участка (земельных участков) с кадастровым номером (кадастровыми номерами): 16:24:050801:348:ЗУ90. Право (ограничение права, обременение объекта недвижимости) зарегистрировано на объект недвижимости с видом(-ами) разрешенного использования: для иных видов жилой застройки Сведения, необходимые для заполнения раздела: 4 - Сведения о частях земельного участка, отсутствуют.
Получатель выписки:	Волкова Лариса Сергеевна

полное наименование должности	М.П.	инициалы, фамилия

ДОКУМЕНТ ПОДПИСАН ЭЛЕКТРОННОЙ ПОДПИСЬЮ

СВЕДЕНИЯ О СЕРТИФИКАТЕ ЭП

Сертификат: 673169747045108897601188718879677818855
Владелец: Росреестр
Действителен: с 04.02.2020 по 04.05.2021

ДОКУМЕНТ ПОЛУЧЕН ИЗ АИС ФИС ЕГРН

Привольжский отдел ГБУ МФЦ в РТ
г. Казань ул. Кулагина д.1

Уполномоченный сотрудник
Губайдуллина Гульназ Рашидовна

М.П.

Время 10:00
Дата 10.02.21

3566

Выписка из Единого государственного реестра недвижимости об объекте недвижимости

Сведения о зарегистрированных правах

Земельный участок
вид объекта недвижимости

Лист № 1 раздела 2	Всего листов раздела 2: 2	Всего разделов: 5	Всего листов выписки: 7

9 февраля 2021г. № КУВИ-002/2021-9794139	
Кадастровый номер:	16:24:050801:2206

1	Правообладатель (правообладатели):		1.1	Закрытый рентный паевой инвестиционный фонд "ТФБ-Рентный инвестиционный фонд"
2	Вид, номер, дата и время государственной регистрации права:		2.1	Общая долевая собственность 16-16-26/037/2013-245 16.11.2013 00:00:00
3	Сведения об осуществлении государственной регистрации сделки, права без необходимого в силу закона согласия третьего лица, органа:		3.1	данные отсутствуют
4	Ограничение прав и обременение объекта недвижимости:			
	4.1	вид:		Доверительное управление
		дата государственной регистрации:		06.10.2020 19:10:04
		номер государственной регистрации:		16:24:050801:2206-16/130/2020-2
		срок, на который установлено ограничение прав и обременение объекта недвижимости:		Срок действия с 06.10.2020 по 31.03.2024
		лицо, в пользу которого установлено ограничение прав и обременение объекта недвижимости:		Общества с ограниченной ответственностью "Управляющая Компания "Простор Инвест" Д.У.Закр.рентн. ПИФ "Инвестиционный рентный фонд", ИНН: 7707423596
		основание государственной регистрации:		Изменения и дополнения №14 в правила доверительного управления Закрытым рентным паевым инвестиционным фондом "Инвестиционный рентный фонд" от 12.12.2019 Правила доверительного управления Закрытым рентным ПИФ "ТФБ-Рентный инвестиционный фонд" от 24.04.2009
		сведения об осуществлении государственной регистрации сделки, права, ограничения права без необходимого в силу закона согласия третьего лица, органа:		данные отсутствуют
		сведения об управляющем залогом и о договоре управления залогом, если такой договор заключен для управления ипотекой:		данные отсутствуют
5	Договоры участия в долевом строительстве:			не зарегистрировано
6	Заявленные в судебном порядке права требования:			данные отсутствуют
7	Сведения о возражении в отношении зарегистрированного права:			данные отсутствуют

ДОКУМЕНТ ПОЛУЧЕН ИЗ АИС ФИС ЕГРН

ДОКУМЕНТ ПОДПИСАН ЭЛЕКТРОННОЙ ПОДПИСЬЮ

СВЕДЕНИЯ О СЕРТИФИКАТЕ ЭП

Сертификат: 673169747045108897601188718879677818855
Владелец: Росреестр
Действителен: с 04.02.2020 по 04.05.2021

полное наименование должности	М.П.	инициалы, фамилия

ПРИВОЛЖСКИЙ ОТДЕЛ ГБУ МФЦ В РТ
Г. КАЗАНЬ УЛ. КУЛАГИНА Д. 1
УПОЛНОМОЧЕННЫЙ СОТРУДНИК
ГУБАЙДУЛЛИНА ГУЛЮЗА ГАЛИУЛЛОВНА
М.П.
ВРЕМЯ 10:00
ДАТА 10.02.21

3567

Земельный участок			
вид объекта недвижимости			
Лист № 2 раздела 2	Всего листов раздела 2: 2	Всего разделов: 5	Всего листов выписки: 7

9 февраля 2021г. № КУВИ-002/2021-9794139	
Кадастровый номер:	16:24:050801:2206

8	Сведения о наличии решения об изъятии объекта недвижимости для государственных и муниципальных нужд:	данные отсутствуют
9	Сведения о невозможности государственной регистрации без личного участия правообладателя или его законного представителя:	данные отсутствуют
10	Правопритязания и сведения о наличии поступивших, но не рассмотренных заявлений о проведении государственной регистрации права (перехода, прекращения права), ограничения права или обременения объекта недвижимости, сделки в отношении объекта недвижимости:	отсутствуют
11	Сведения о невозможности государственной регистрации перехода, прекращения, ограничения права на земельный участок из земель сельскохозяйственного назначения:	данные отсутствуют

полное наименование должности	М.П.	инициалы, фамилия

ДОКУМЕНТ ПОДПИСАН ЭЛЕКТРОННОЙ ПОДПИСЬЮ
СВЕДЕНИЯ О СЕРТИФИКАТЕ ЭП
Сертификат: 673169747045108897601188718879677818855
Владелец: Росреестр
Действителен: с 04.02.2020 по 04.05.2021

ДОКУМЕНТ ПОЛУЧЕН ИЗ АИС ФИС ЕГРН
ПРИВОЛЖСКИЙ ОТДЕЛ ГБУ МФЦ В РТ
Г. КАЗАНЬ УЛ. КУЛАГИНА Д. 1
УПОЛНОМОЧЕННЫЙ СОТРУДНИК
ГУБАЙДУЛЛИНА ЛЕЙСАН ИЛЬДУСОВНА
М.П.
ВРЕМЯ 10:00
ДАТА 10.02.21

3568

Выписка из Единого государственного реестра недвижимости об объекте недвижимости

Описание местоположения земельного участка

Земельный участок
вид объекта недвижимости

Лист № 1 раздела 3	Всего листов раздела 3: 1	Всего разделов: 5	Всего листов выписки: 7

9 февраля 2021г. № КУВИ-002/2021-9794139	
Кадастровый номер:	16:24:050801:2206

План (чертеж, схема) земельного участка

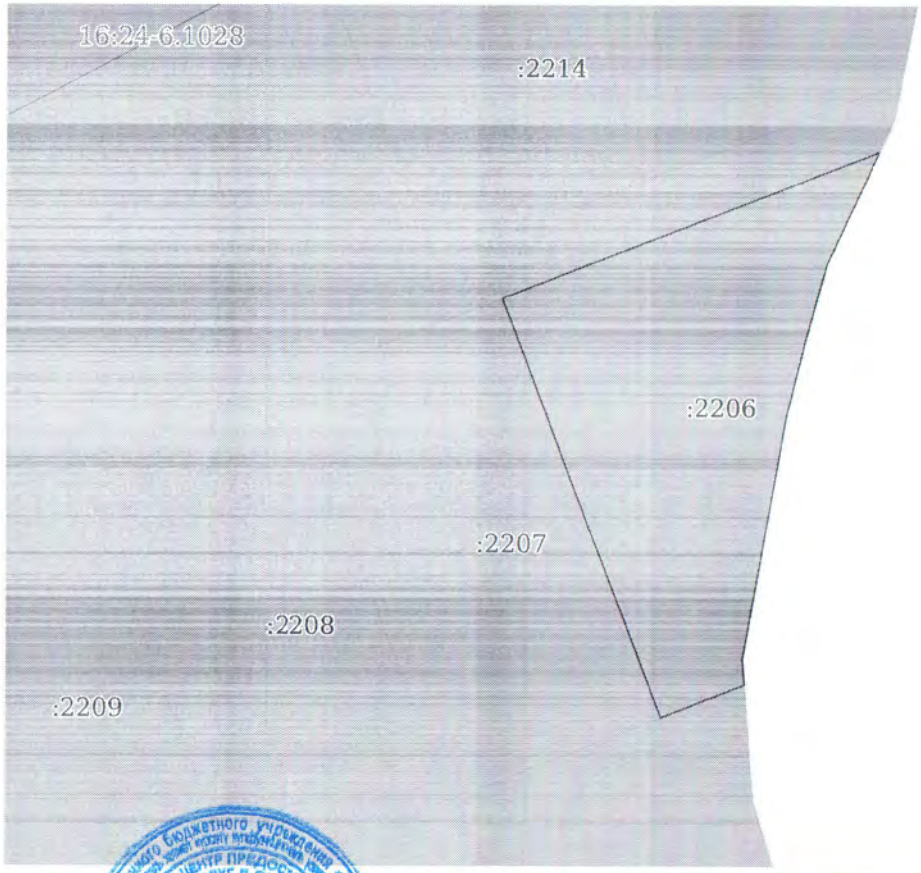

Масштаб 1:300 Условные обозначения:

полное наименование должности	ДОКУМЕНТ ПОДПИСАН ЭЛЕКТРОННОЙ ПОДПИСЬЮ СВЕДЕНИЯ О СЕРТИФИКАТЕ ЭП Сертификат: 673169747045108897601188718879677818855 Владелец: Росреестр Действителен: с 04.02.2020 по 04.05.2021	инициалы, фамилия

М.П.

ДОКУМЕНТ ПОЛУЧЕН ИЗ АИС ФИС ЕГРН
ПРИВОЛЖСКИЙ ОТДЕЛ ГБУ МФЦ В РТ
Г. КАЗАНЬ УЛ. КУЛАГИНА Д. 1
УПОЛНОМОЧЕННЫЙ СОТРУДНИК
ГУБАЙДУЛЛИНА ГУЛЬНАЗ РАФИКОВНА
М.П.
ВРЕМЯ 10:00
ДАТА 10.02.21

3569

Выписка из Единого государственного реестра недвижимости об объекте недвижимости

Описание местоположения земельного участка

Земельный участок
вид объекта недвижимости

Лист № 1 раздела 3.1	Всего листов раздела 3.1: 1	Всего разделов: 5	Всего листов выписки: 7

9 февраля 2021г. № КУВИ-002/2021-9794139	
Кадастровый номер:	16:24:050801:2206

Описание местоположения границ земельного участка

№ п/п	Номер точки		Дирекционный угол	Горизонтальное проложение, м	Описание закрепления на местности	Кадастровые номера смежных участков	Сведения об адресах правообладателей смежных земельных участков
	начальная	конечная					
1	2	3	4	5	6	7	8
1	1.1.1	1.1.2	68°53.2`	70.37	-	16:24:050801:2532	данные отсутствуют
2	1.1.2	1.1.3	204°33.7`	8.06	-	данные отсутствуют	данные отсутствуют
3	1.1.3	1.1.4	205°13.4`	13.38	-	данные отсутствуют	данные отсутствуют
4	1.1.4	1.1.5	195°56.7`	13.83	-	данные отсутствуют	данные отсутствуют
5	1.1.5	1.1.6	194°8.5`	13.1	-	данные отсутствуют	данные отсутствуют
6	1.1.6	1.1.7	190°16.9`	42.58	-	данные отсутствуют	данные отсутствуют
7	1.1.7	1.1.8	175°31.4`	4.48	-	данные отсутствуют	данные отсутствуют
8	1.1.8	1.1.9	248°53.3`	15.58	-	16:24:050801:2205	данные отсутствуют
9	1.1.9	1.1.1	338°53.4`	77.24	-	16:24:050801:2207	данные отсутствуют

полное наименование должности	ДОКУМЕНТ ПОДПИСАН ЭЛЕКТРОННОЙ ПОДПИСЬЮ СВЕДЕНИЯ О СЕРТИФИКАТЕ ЭП Сертификат: 673169747045108897601188718879677818855 Владелец: Росреестр Действителен: с 04.02.2020 по 04.05.2021	инициалы, фамилия

М.П.

ДОКУМЕНТ ПОЛУЧЕН ИЗ АИС ФИС ЕГРН
ПРИВОЛЖСКИЙ ОТДЕЛ ГБУ МФЦ В РТ
Г. КАЗАНЬ УЛ. КУЛАГИНА Д.1
УПОЛНОМОЧЕННЫЙ СОТРУДНИК
ГУБАЙДУЛЛИНА ГУЛЬЗЯ ГАЛИУЛЛОВНА
М.П.
ВРЕМЯ 10:00
ДАТА 10.02.21

3570

Выписка из Единого государственного реестра недвижимости об объекте недвижимости

Описание местоположения земельного участка

Земельный участок
вид объекта недвижимости

Лист № 1 раздела 3.2	Всего листов раздела 3.2: 1	Всего разделов: 5	Всего листов выписки: 7

9 февраля 2021г. № КУВИ-002/2021-9794139	
Кадастровый номер:	16:24:050801:2206

Сведения о характерных точках границы земельного участка

Система координат МСК-16

Номер точки	Координаты, м		Описание закрепления на местности	Средняя квадратичная погрешность определения координат характерных точек границ земельного участка, м
	X	Y		
1	2	3	4	5
1	449816.08	1307202.2	-	0.1
2	449841.43	1307267.85	-	0.1
3	449834.1	1307264.5	-	0.1
4	449822	1307258.8	-	0.1
5	449808.7	1307255	-	0.1
6	449796	1307251.8	-	0.1
7	449754.1	1307244.2	-	0.1
8	449749.63	1307244.55	-	0.1
9	449744.02	1307230.02	-	0.1
10	449816.08	1307202.2	-	0.1

-	-	-
полное наименование должности	подпись	инициалы, фамилия

М.П.

ДОКУМЕНТ ПОДПИСАН ЭЛЕКТРОННОЙ ПОДПИСЬЮ

СВЕДЕНИЯ О СЕРТИФИКАТЕ ЭП

Сертификат: 673169747045108897601188718879677818855
Владелец: Росреестр
Действителен: с 04.02.2020 по 04.05.2021

ДОКУМЕНТ ПОЛУЧЕН ИЗ АИС ФИС ЕГРН

ПРИВОЛЖСКИЙ ОТДЕЛ ГБУ МФЦ В РТ
Г. КАЗАНЬ УЛ. КУЛАГИНА Д. 1

УПОЛНОМОЧЕННЫЙ СОТРУДНИК
ГУБАЙ Д[illegible] ГАЛИУЛЛОВНА

М.П.

ВРЕМЯ 10:00
ДАТА 10.02.21

3571

Управление Федеральной службы государственной регистрации, кадастра и картографии по Республике Татарстан

полное наименование органа регистрации прав

3572

Выписка из Единого государственного реестра недвижимости об основных характеристиках и зарегистрированных правах на объект недвижимости

Сведения об основных характеристиках объекта недвижимости

В Единый государственный реестр недвижимости внесены следующие сведения:

			Раздел 1 Лист 1
Земельный участок			
вид объекта недвижимости			
Лист №1 Раздел 1	Всего листов раздела 1: 1	Всего разделов: 3	Всего листов выписки: 3

6 октября 2020г.	
Кадастровый номер:	16:24:050801:2207
Номер кадастрового квартала:	16:24:050801
Дата присвоения кадастрового номера:	11.09.2013
Ранее присвоенный государственный учетный номер:	данные отсутствуют
Адрес (местоположение):	Местоположение установлено относительно ориентира, расположенного в границах участка. Почтовый адрес ориентира: Республика Татарстан, Лаишевский муниципальный район, Никольское сельское поселение, с Тарлаши.
Площадь, м2:	3036 +/- 19
Кадастровая стоимость, руб:	370483.08
Кадастровые номера расположенных в пределах земельного участка объектов недвижимости:	данные отсутствуют
Категория земель:	Земли населенных пунктов
Виды разрешенного использования:	размещение домов индивидуальной жилой застройки, для иных видов жилой застройки
Статус записи об объекте недвижимости:	Сведения об объекте недвижимости имеют статус "актуальные"
Особые отметки:	Право (ограничение права, обременение объекта недвижимости) зарегистрировано на объект недвижимости с видом(-ами) разрешенного использования: размещение домов индивидуальной жилой застройки.
Получатель выписки:	Заика Вячеслав (представитель заявителя), Заявитель: Общества с ограниченной ответственностью "Управляющая Компания "Простор Инвест" Д.У.Закр.рентн. ПИФ "Инвестиционный рентный фонд", ИНН: 7707423596

Государственный регистратор		Алиева АК
полное наименование должности	подпись	инициалы, фамилия

М.П.

Выписка из Единого государственного реестра недвижимости об основных характеристиках и зарегистрированных правах на объект недвижимости

Сведения о зарегистрированных правах

Земельный участок			
вид объекта недвижимости			
Лист №1 Раздел 2	Всего листов раздела 2: 1	Всего разделов: 3	Всего листов выписки: 3
6 октября 2020г.			
Кадастровый номер:	16:24:050801:2207		

1	Правообладатель (правообладатели):		1.1	Закрытый рентный паевой инвестиционный фонд "ТФБ-Рентный инвестиционный фонд"
2	Вид, номер и дата государственной регистрации права:		2.1	Общая долевая собственность 16-16-26/037/2013-246 16.11.2013 00:00:00
4	Ограничение прав и обременение объекта недвижимости:			
	4.1	вид:	Доверительное управление	
		дата государственной регистрации:	16.11.2013 00:00:00	
		номер государственной регистрации:	16-16-13/039/2009-347	
		срок, на который установлено ограничение прав и обременение объекта недвижимости:	Срок действия с 16.11.2013 по 31.03.2024 с 16.11.2013 по 31.03.2024	
		лицо, в пользу которого установлено ограничение прав и обременение объекта недвижимости:	Общества с ограниченной ответственностью "Управляющая Компания "Простор Инвест" Д.У.Закр.рентн. ПИФ "Инвестиционный рентный фонд", ИНН: 7707423596, ОГРН: 1187746986525	
		основание государственной регистрации:	Правила доверительного управления Закрытым рентным паевым инвестиционным фондом "ТФБ-Рентный инвестиционный фонд", № 1444-94199456, Выдан 02.06.2009	
5	Сведения о наличии решения об изъятии объекта недвижимости для государственных и муниципальных нужд:		данные отсутствуют	
6	Сведения об осуществлении государственной регистрации сделки, права, ограничения права без необходимого в силу закона согласия третьего лица, органа:		данные отсутствуют	

Государственный регистратор		
полное наименование должности	подпись	инициалы, фамилия

М.П.

3573

Выписка из Единого государственного реестра недвижимости об основных характеристиках и зарегистрированных правах на объект недвижимости

Описание местоположения земельного участка

Земельный участок
вид объекта недвижимости

Лист №1 Раздел 3	Всего листов раздела 3: 1	Всего разделов: 3	Всего листов выписки: 3
6 октября 2020г.			
Кадастровый номер:	16:24:050801:2207		

План (чертеж, схема) земельного участка

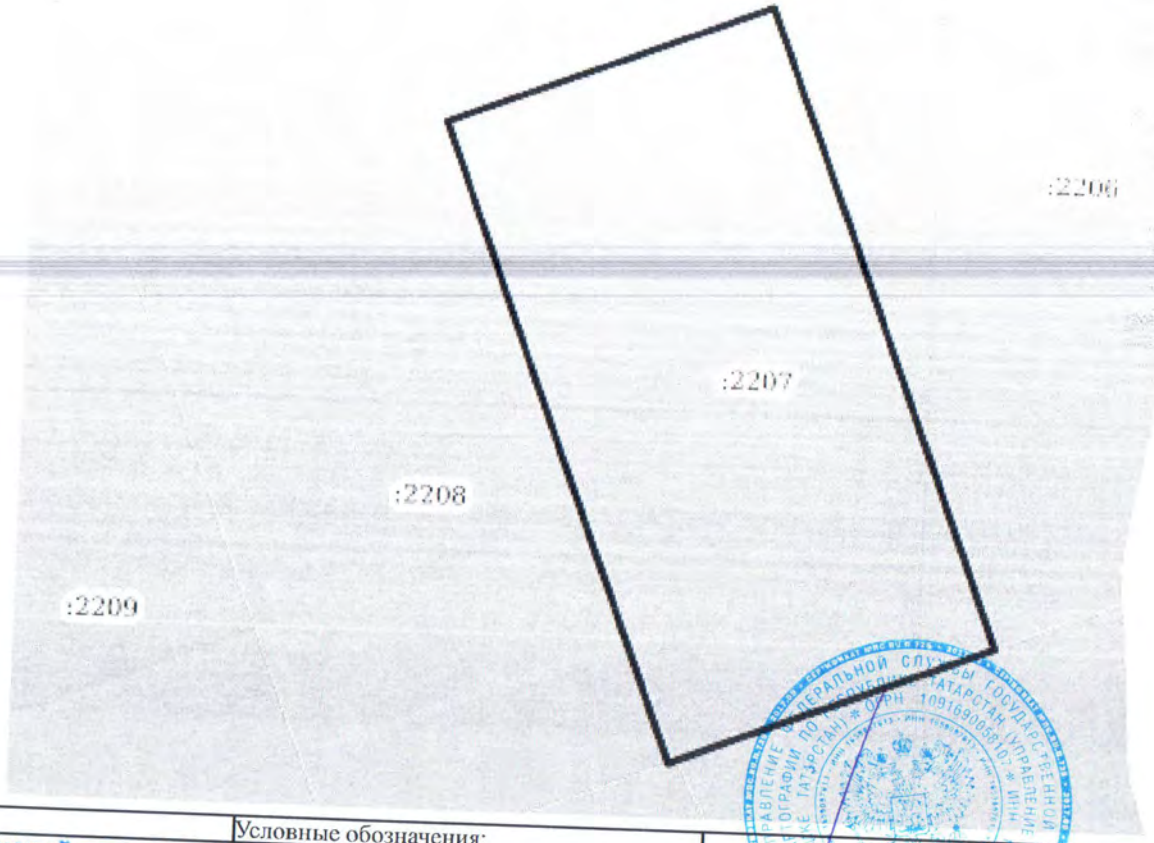

Масштаб 1:800	Условные обозначения:		

Государственный регистратор		
полное наименование должности	подпись	инициалы, фамилия

М.П.

3574

79948

Филиал федерального государственного бюджетного учреждения "Федеральная кадастровая палата Федеральной службы государственной регистрации, кадастра и картографии" по Республике Татарстан

полное наименование органа регистрации прав

3575

Выписка из Единого государственного реестра недвижимости об объекте недвижимости

Сведения о характеристиках объекта недвижимости

На основании запроса от 08.02.2021, поступившего на рассмотрение 08.02.2021, сообщаем, что согласно записям Единого государственного реестра недвижимости:

Раздел 1 Лист 1

Земельный участок
вид объекта недвижимости

Лист № 1 раздела 1	Всего листов раздела 1: 2	Всего разделов: 5	Всего листов выписки: 7

9 февраля 2021г. № КУВИ-002/2021-9794242	
Кадастровый номер:	16:24:050801:2208
Номер кадастрового квартала:	16:24:050801
Дата присвоения кадастрового номера:	11.09.2013

Ранее присвоенный государственный учетный номер:	данные отсутствуют
Местоположение:	Местоположение установлено относительно ориентира, расположенного в границах участка. Почтовый адрес ориентира: Республика Татарстан, Лаишевский муниципальный район, Никольское сельское поселение, с Тарлаши.
Площадь:	3033 +/- 19
Кадастровая стоимость, руб.:	370116.99
Кадастровые номера расположенных в пределах земельного участка объектов недвижимости:	данные отсутствуют
Кадастровые номера объектов недвижимости, из которых образован объект недвижимости:	16:24:050801:348
Кадастровые номера образованных объектов недвижимости:	данные отсутствуют
Категория земель:	Земли населенных пунктов
Виды разрешенного использования:	размещение домов индивидуальной жилой застройки; для иных видов жилой застройки
Сведения о кадастровом инженере:	данные отсутствуют
Сведения о лесах, водных объектах и об иных природных объектах, расположенных в пределах земельного участка:	данные отсутствуют
Сведения о том, что земельный участок полностью расположен в границах зоны с особыми условиями использования территории, территории объекта культурного наследия, публичного сервитута:	данные отсутствуют
Сведения о том, что земельный участок расположен в границах особой экономической зоны, территории опережающего социально-экономического развития, зоны территориального развития в Российской Федерации, игорной зоны:	данные отсутствуют

ДОКУМЕНТ ПОЛУЧЕН ИЗ АИС ФИС ЕГРН

ПРИВОЛЖСКИЙ ОТДЕЛ ГБУ МФЦ В РТ
Г. КАЗАНЬ УЛ. КУЛАГИНА Д. 1

полное наименование должности	ДОКУМЕНТ ПОДПИСАН ЭЛЕКТРОННОЙ ПОДПИСЬЮ СВЕДЕНИЯ О СЕРТИФИКАТЕ ЭП Сертификат: 673169747045108897601188718879677818855 Владелец: Росреестр Действителен: с 04.02.2020 по 04.05.2021	инициалы, фамилия
	М.П.	

УПОЛНОМОЧЕННЫЙ СОТРУДНИК
ГУБАЙДУЛЛИНА ГУЛЮЗА ГАЛИУЛЛОВНА
М.П.

ВРЕМЯ 10:00
ДАТА 10.02.21

Земельный участок
вид объекта недвижимости

Лист № 2 раздела 1	Всего листов раздела 1: 2	Всего разделов: 5	Всего листов выписки: 7

9 февраля 2021г. № КУВИ-002/2021-9794242

Кадастровый номер:	16:24:050801:2208

Сведения о том, что земельный участок расположен в границах особо охраняемой природной территории, охотничьих угодий, лесничеств:	данные отсутствуют
Сведения о результатах проведения государственного земельного надзора:	данные отсутствуют
Сведения о расположении земельного участка в границах территории, в отношении которой утвержден проект межевания территории:	данные отсутствуют
Условный номер земельного участка:	данные отсутствуют
Сведения о принятии акта и (или) заключении договора, предусматривающих предоставление в соответствии с земельным законодательством исполнительным органом государственным органом власти или органом местного самоуправления, находящегося в государственной или муниципальной собственности земельного участка для строительства наемного дома социального использования или наемного дома коммерческого использования:	данные отсутствуют
Сведения о том, что земельный участок или земельные участки образованы на основании решения об изъятии земельного участка и (или) расположенного на нем объекта недвижимости для государственных или муниципальных нужд:	данные отсутствуют
Сведения о том, что земельный участок образован из земель или земельного участка, государственная собственность на которые не разграничена:	данные отсутствуют
Сведения о наличии земельного спора о местоположении границ земельных участков:	данные отсутствуют
Статус записи об объекте недвижимости:	Сведения об объекте недвижимости имеют статус "актуальные"
Особые отметки:	Для данного земельного участка обеспечен доступ посредством земельного участка (земельных участков) с кадастровым номером (кадастровыми номерами): 16:24:050801:348:ЗУ90. Право (ограничение права, обременение объекта недвижимости) зарегистрировано на объект недвижимости с видом(-ами) разрешенного использования: для иных видов жилой застройки Сведения, необходимые для заполнения раздела: 4 - Сведения о частях земельного участка, отсутствуют.
Получатель выписки:	Волкова Лариса Сергеевна

полное наименование должности	инициалы, фамилия

М.П.

ДОКУМЕНТ ПОДПИСАН ЭЛЕКТРОННОЙ ПОДПИСЬЮ

СВЕДЕНИЯ О СЕРТИФИКАТЕ ЭП

Сертификат: 673169747045108897601188718879677818855
Владелец: Росреестр
Действителен: с 04.02.2020 по 04.05.2021

ДОКУМЕНТ ПОЛУЧЕН ИЗ АИС ФИС ЕГРН

ПРИВОЛЖСКИЙ ОТДЕЛ ГБУ МФЦ В РТ
Г. КАЗАНЬ УЛ. КУЛАГИНА Д.1

УПОЛНОМОЧЕННЫЙ СОТРУДНИК
ГУБАЙДУЛЛИНА ГУЛЮЗА ГАЛИУЛЛОВНА
М.П.

ВРЕМЯ 10:00
ДАТА 10.02.21

3576

Выписка из Единого государственного реестра недвижимости об объекте недвижимости

Сведения о зарегистрированных правах

Земельный участок
вид объекта недвижимости

Лист № 1 раздела 2	Всего листов раздела 2: 2	Всего разделов: 5	Всего листов выписки: 7

9 февраля 2021г. № КУВИ-002/2021-9794242	
Кадастровый номер:	16:24:050801:2208

1	Правообладатель (правообладатели):	1.1	Закрытый рентный паевой инвестиционный фонд "ТФБ-Рентный инвестиционный фонд"
2	Вид, номер, дата и время государственной регистрации права:	2.1	Общая долевая собственность 16-16-26/037/2013-247 15.11.2013 00:00:00
3	Сведения об осуществлении государственной регистрации сделки, права без необходимого в силу закона согласия третьего лица, органа:	3.1	данные отсутствуют
4	Ограничение прав и обременение объекта недвижимости:		

4.1	вид:	Доверительное управление
	дата государственной регистрации:	06.10.2020 19:10:04
	номер государственной регистрации:	16:24:050801:2208-16/130/2020-2
	срок, на который установлено ограничение прав и обременение объекта недвижимости:	Срок действия с 06.10.2020 по 31.03.2024
	лицо, в пользу которого установлено ограничение прав и обременение объекта недвижимости:	Общества с ограниченной ответственностью "Управляющая Компания "Простор Инвест" Д.У.Закр.рентн. ПИФ "Инвестиционный рентный фонд", ИНН: 7707423596
	основание государственной регистрации:	Изменения и дополнения №14 в правила доверительного управления Закрытым рентным паевым инвестиционным фондом "Инвестиционный рентный фонд" от 12.12.2019 Правила доверительного управления Закрытым рентным ПИФ "ТФБ-Рентный инвестиционный фонд" от 24.04.2009
	сведения об осуществлении государственной регистрации сделки, права, ограничения права без необходимого в силу закона согласия третьего лица, органа:	данные отсутствуют
	сведения об управляющем залогом и о договоре управления залогом, если такой договор заключен для управления ипотекой:	данные отсутствуют

5	Договоры участия в долевом строительстве:	не зарегистрировано
6	Заявленные в судебном порядке права требования:	данные отсутствуют
7	Сведения о возражении в отношении зарегистрированного права:	данные отсутствуют

ДОКУМЕНТ ПОЛУЧЕН ИЗ АИС ФИС ЕГРН

ПРИВОЛЖСКИЙ ОТДЕЛ ГБУ МФЦ В РТ
Г. КАЗАНЬ УЛ. КУЛАГИНА Д. 1

УПОЛНОМОЧЕННЫЙ СОТРУДНИК
ГУБАЙДУЛЛИНА ГУЛЬНАЗ ТАЛИУЛЛОВНА

ВРЕМЯ 10:00
ДАТА 10.02.21

М.П.

полное наименование должности		инициалы, фамилия

ДОКУМЕНТ ПОДПИСАН
ЭЛЕКТРОННОЙ ПОДПИСЬЮ
СВЕДЕНИЯ О СЕРТИФИКАТЕ ЭП
Сертификат: 673169747045108897601188718879677818855
Владелец: Росреестр
Действителен: с 04.02.2020 по 04.05.2021

М.П.

3577

Земельный участок
вид объекта недвижимости

Лист № 2 раздела 2	Всего листов раздела 2: 2	Всего разделов: 5	Всего листов выписки: 7

9 февраля 2021г. № КУВИ-002/2021-9794242	
Кадастровый номер:	16:24:050801:2208

8	Сведения о наличии решения об изъятии объекта недвижимости для государственных и муниципальных нужд:	данные отсутствуют
9	Сведения о невозможности государственной регистрации без личного участия правообладателя или его законного представителя:	данные отсутствуют
10	Правопритязания и сведения о наличии поступивших, но не рассмотренных заявлений о проведении государственной регистрации права (перехода, прекращения права), ограничения права или обременения объекта недвижимости, сделки в отношении объекта недвижимости:	отсутствуют
11	Сведения о невозможности государственной регистрации перехода, прекращения, ограничения права на земельный участок из земель сельскохозяйственного назначения:	данные отсутствуют

3578

ДОКУМЕНТ ПОЛУЧЕН ИЗ АИС ФИС ЕГРН

ПРИВОЛЖСКИЙ ОТДЕЛ ГБУ МФЦ В РТ
Г. КАЗАНЬ УЛ КУЛАГИНА Д. 1

полное наименование должности	ДОКУМЕНТ ПОДПИСАН ЭЛЕКТРОННОЙ ПОДПИСЬЮ СВЕДЕНИЯ О СЕРТИФИКАТЕ ЭП Сертификат: 673169747045100897601188718879677818855 Владелец: Росреестр Действителен: с 04.02.2020 по 04.05.2021	инициалы, фамилия

М.П.

УПОЛНОМОЧЕННЫЙ СОТРУДНИК
ГУБАЙДУЛЛИНА ЛИЛИЯ ГАЛИМУЛЛОВНА
М.П.
ВРЕМЯ 10:00
ДАТА 10.02.21

Выписка из Единого государственного реестра недвижимости об объекте недвижимости

Описание местоположения земельного участка

Земельный участок
вид объекта недвижимости

Лист № 1 раздела 3	Всего листов раздела 3: 1	Всего разделов: 5	Всего листов выписки: 7

9 февраля 2021г. № КУВИ-002/2021-9794242	
Кадастровый номер:	16:24:050801:2208

План (чертеж, схема) земельного участка

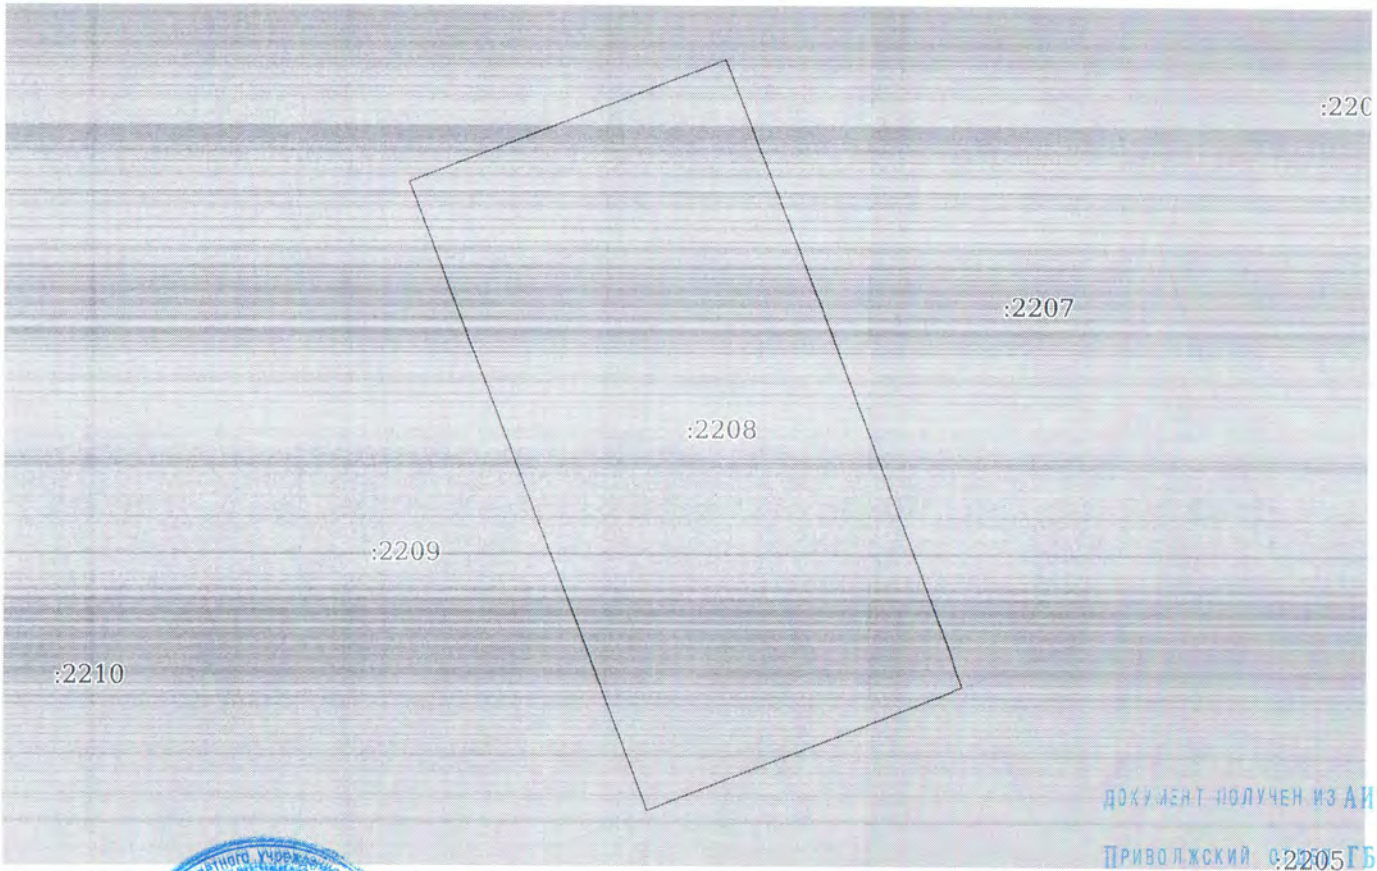

ДОКУМЕНТ ПОЛУЧЕН ИЗ АИС ФИС ЕГРН
ПРИВОЛЖСКИЙ ФИЛИАЛ ФГБУ МФЦ В РТ
Г. КАЗАНЬ УЛ. КУЛАГИНА Д. 1

Масштаб 1:200

Условные обозначения:

ДОКУМЕНТ ПОДПИСАН
ЭЛЕКТРОННОЙ ПОДПИСЬЮ
СВЕДЕНИЯ О СЕРТИФИКАТЕ ЭП
Сертификат: 673169747045108897601188718879677818855
Владелец: Росреестр
Действителен: с 04.02.2020 по 04.05.2021

полное наименование должности		инициалы, фамилия

М.П.

УПОЛНОМОЧЕННЫЙ СОТРУДНИК
ГУБАЙДУЛЛИНА ЛИЛИЯ ЛОВНА
М.П.
ВРЕМЯ 10:00
ДАТА 10.02.21

3579

Выписка из Единого государственного реестра недвижимости об объекте недвижимости

Описание местоположения земельного участка

Земельный участок
вид объекта недвижимости

Лист № 1 раздела 3.1	Всего листов раздела 3.1: 1	Всего разделов: 5	Всего листов выписки: 7

9 февраля 2021г. № КУВИ-002/2021-9794242	
Кадастровый номер:	16:24:050801:2208

Описание местоположения границ земельного участка

№ п/п	Номер точки		Дирекционный угол	Горизонтальное проложение, м	Описание закрепления на местности	Кадастровые номера смежных участков	Сведения об адресах правообладателей смежных земельных участков
	начальная	конечная					
1	2	3	4	5	6	7	8
1	1.1.1	1.1.2	68°52.7`	39.27	-	16:24:050801:2532	данные отсутствуют
2	1.1.2	1.1.3	158°53.0`	77.25	-	16:24:050801:2207	данные отсутствуют
3	1.1.3	1.1.4	248°53.9`	39.27	-	16:24:050801:2204	данные отсутствуют
4	1.1.4	1.1.1	338°53.2`	77.23	-	16:24:050801:2209	данные отсутствуют

3580

ДОКУМЕНТ ПОЛУЧЕН ИЗ АИС ФНС ЕГРН

Приволжский отдел ГБУ МФЦ в РТ
г. Казань ул. Кулагина Д. 1

Уполномоченный сотрудник
Губайдуллина Галиуллова
инициалы, фамилия

М.П.

Время 10:00
Дата 10.02.21

полное наименование должности	ДОКУМЕНТ ПОДПИСАН ЭЛЕКТРОННОЙ ПОДПИСЬЮ СВЕДЕНИЯ О СЕРТИФИКАТЕ ЭП Сертификат: 673169747045108897601188718879677818855 Владелец: Росреестр Действителен: с 04.02.2020 по 04.05.2021	инициалы, фамилия

М.П.

Выписка из Единого государственного реестра недвижимости об объекте недвижимости

Описание местоположения земельного участка

Земельный участок
вид объекта недвижимости

Лист № 1 раздела 3.2	Всего листов раздела 3.2: 1	Всего разделов: 5	Всего листов выписки: 7

9 февраля 2021г. № КУВИ-002/2021-9794242	
Кадастровый номер:	16:24:050801:2208

Сведения о характерных точках границы земельного участка

Система координат МСК-16

Номер точки	Координаты, м		Описание закрепления на местности	Средняя квадратичная погрешность определения координат характерных точек границ земельного участка, м
	X	Y		
1	2	3	4	5
1	449787.77	1307128.9	-	0.1
2	449801.92	1307165.53	-	0.1
3	449729.86	1307193.36	-	0.1
4	449715.72	1307156.72	-	0.1
5	449787.77	1307128.9	-	0.1

полное наименование должности	ДОКУМЕНТ ПОДПИСАН ЭЛЕКТРОННОЙ ПОДПИСЬЮ СВЕДЕНИЯ О СЕРТИФИКАТЕ ЭП Сертификат: 673169747045108857601188718879677818855 Владелец: Росреестр Действителен: с 04.02.2020 по 04.05.2021	инициалы, фамилия
М.П.		

ДОКУМЕНТ ПОЛУЧЕН ИЗ АИС ФИС ЕГРН
ПРИВОЛЖСКИЙ ОТДЕЛ ГБУ МФЦ В РТ
Г. КАЗАНЬ УЛ. КУЛАГИНА Д.1
УПОЛНОМОЧЕННЫЙ СОТРУДНИК
ГУБАЙДУЛЛИНА ГАЛИЯ ГАЛИМУЛЛОВНА
М.П.
ВРЕМЯ 10:00
ДАТА 10.02.21

3581

Управление Федеральной службы государственной регистрации, кадастра и картографии по Республике Татарстан

полное наименование органа регистрации прав

3582

Выписка из Единого государственного реестра недвижимости об основных характеристиках и зарегистрированных правах на объект недвижимости

Сведения об основных характеристиках объекта недвижимости

В Единый государственный реестр недвижимости внесены следующие сведения:

Раздел 1 Лист 1

Земельный участок			
вид объекта недвижимости			
Лист №1 Раздел 1	Всего листов раздела 1: 1	Всего разделов: 3	Всего листов выписки: 3
6 октября 2020г.			

Кадастровый номер:	16:24:050801:2209
Номер кадастрового квартала:	16:24:050801
Дата присвоения кадастрового номера:	11.09.2013
Ранее присвоенный государственный учетный номер:	данные отсутствуют
Адрес (местоположение):	Местоположение установлено относительно ориентира, расположенного в границах участка. Почтовый адрес ориентира: Республика Татарстан, Лаишевский муниципальный район, Никольское сельское поселение, с Тарлаши.
Площадь, м2:	3035 +/- 19
Кадастровая стоимость, руб:	370361.05
Кадастровые номера расположенных в пределах земельного участка объектов недвижимости:	данные отсутствуют
Категория земель:	Земли населенных пунктов
Виды разрешенного использования:	размещение домов индивидуальной жилой застройки, для иных видов жилой застройки
Статус записи об объекте недвижимости:	Сведения об объекте недвижимости имеют статус "актуальные"
Особые отметки:	Право (ограничение права, обременение объекта недвижимости) зарегистрировано на объект недвижимости с видом(-ами) разрешенного использования: размещение домов индивидуальной жилой застройки.
Получатель выписки:	Заика Вячеслав (представитель заявителя), Заявитель: Общества с ограниченной ответственностью "Управляющая Компания "Простор Инвест" Д.У.Закр.рентн. ПИФ "Инвестиционный рентный фонд", ИНН: 7707423596

Государственный регистратор		Ашиева АВ
полное наименование должности	подпись	инициалы, фамилия

М.П.

Выписка из Единого государственного реестра недвижимости об основных характеристиках и зарегистрированных правах на объект недвижимости

Сведения о зарегистрированных правах

Земельный участок			
вид объекта недвижимости			
Лист №1 Раздел 2	Всего листов раздела 2: 1	Всего разделов: 3	Всего листов выписки: 3
6 октября 2020г.			
Кадастровый номер:	16:24:050801:2209		

1	Правообладатель (правообладатели):		1.1	Закрытый рентный паевой инвестиционный фонд "ТФБ-Рентный инвестиционный фонд"
2	Вид, номер и дата государственной регистрации права:		2.1	Общая долевая собственность 16-16-26/037/2013-248 15.11.2013 00:00:00
4	Ограничение прав и обременение объекта недвижимости:			
	4.1	вид:		Доверительное управление
		дата государственной регистрации:		15.11.2013 00:00:00
		номер государственной регистрации:		16-16-13/039/2009-347
		срок, на который установлено ограничение прав и обременение объекта недвижимости:		Срок действия с 15.11.2013 по 31.03.2024 с 15.11.2013 по 31.03.2024
		лицо, в пользу которого установлено ограничение прав и обременение объекта недвижимости:		Общества с ограниченной ответственностью "Управляющая Компания "Простор Инвест" Д.У.Закр.рентн. ПИФ "Инвестиционный рентный фонд", ИНН: 7707423596, ОГРН: 1187746986525
		основание государственной регистрации:		Правила доверительного управления Закрытым рентным паевым инвестиционным фондом "ТФБ-Рентный инвестиционный фонд", № 1444-94199456, Выдан 02.06.2009
5	Сведения о наличии решения об изъятии объекта недвижимости для государственных и муниципальных нужд:			данные отсутствуют
6	Сведения об осуществлении государственной регистрации сделки, права, ограничения права без необходимого в силу закона согласия третьего лица, органа:			данные отсутствуют

Государственный регистратор		
полное наименование должности	подпись	инициалы, фамилия

М.П.

3583

Выписка из Единого государственного реестра недвижимости об основных характеристиках и зарегистрированных правах на объект недвижимости

Описание местоположения земельного участка

Земельный участок
вид объекта недвижимости

Лист №1 Раздел 3	Всего листов раздела 3: 1	Всего разделов: 3	Всего листов выписки: 3

6 октября 2020г.

Кадастровый номер:	16:24:050801:2209

План (чертеж, схема) земельного участка

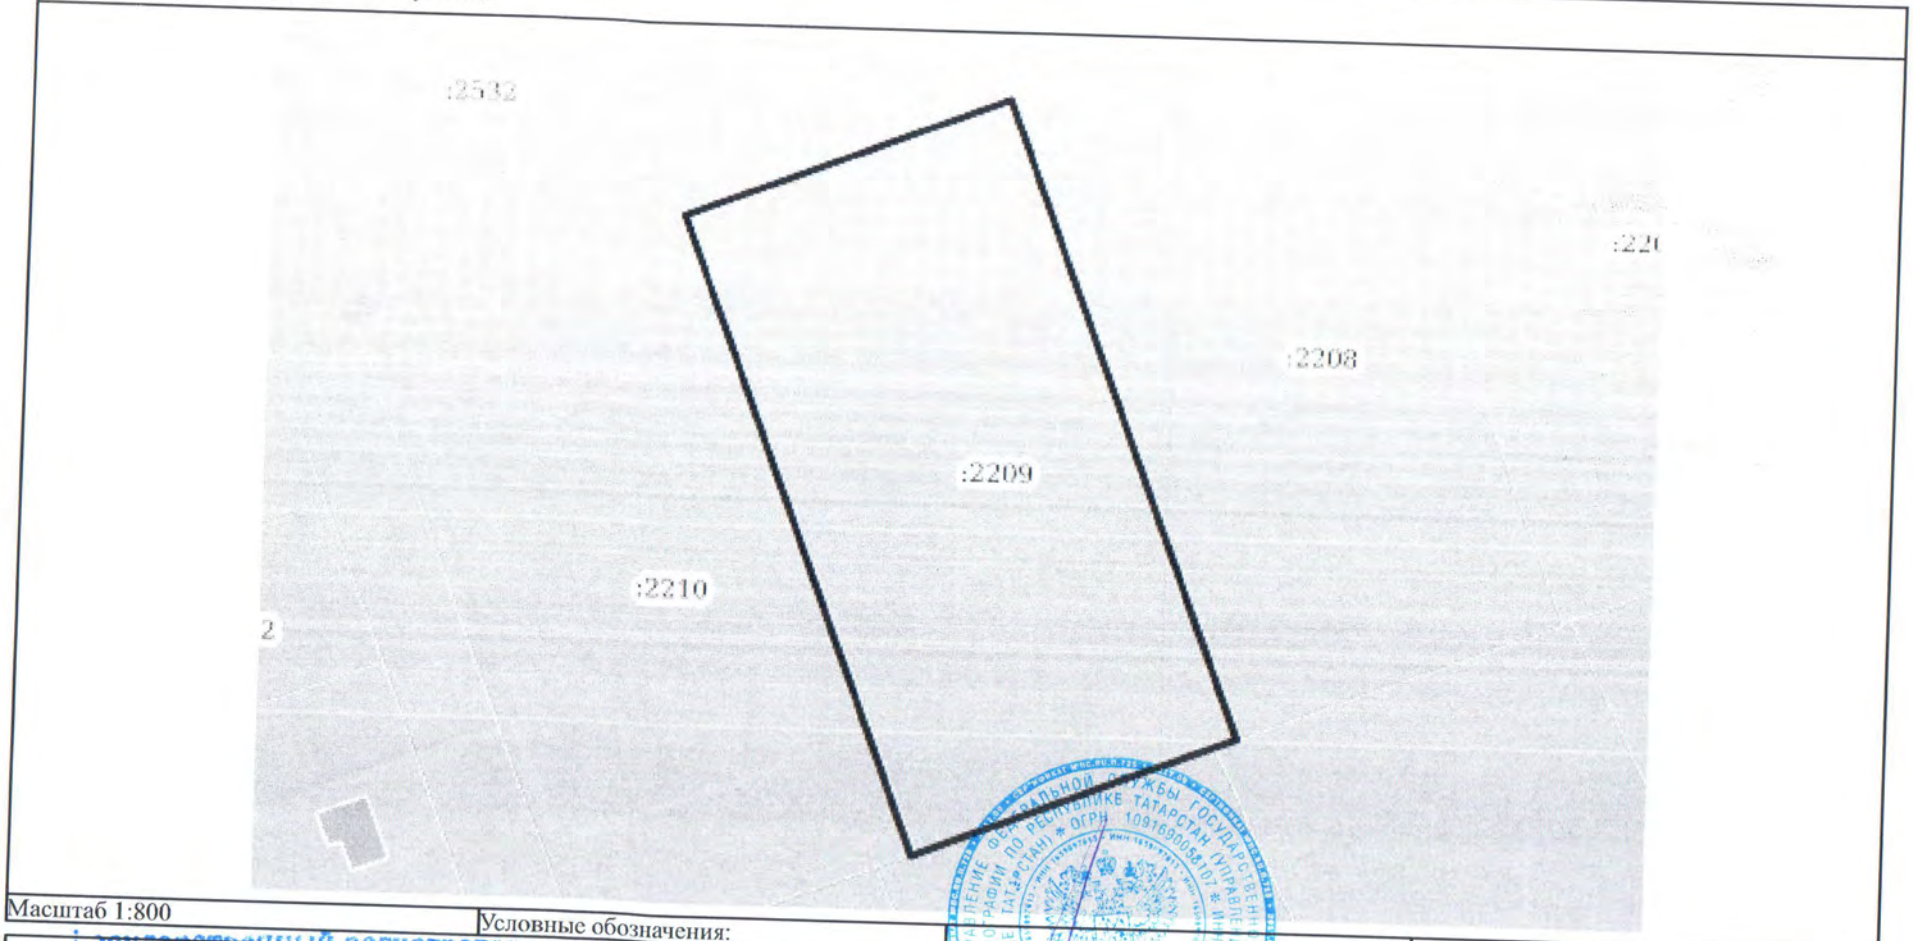

Масштаб 1:800 Условные обозначения:

Государственный регистратор		
полное наименование должности	подпись	инициалы, фамилия

М.П.

3584

3585

Управление Федеральной службы государственной регистрации, кадастра и картографии по Республике Татарстан
полное наименование органа регистрации прав

Выписка из Единого государственного реестра недвижимости об основных характеристиках и зарегистрированных правах на объект недвижимости

Сведения об основных характеристиках объекта недвижимости

В Единый государственный реестр недвижимости внесены следующие сведения:

Раздел 1 Лист 1

Земельный участок
вид объекта недвижимости

Лист №1 Раздел 1	Всего листов раздела 1: 1	Всего разделов: 3	Всего листов выписки: 3

24 октября 2020г.	
Кадастровый номер:	16:24:050801:2441

Номер кадастрового квартала:	16:24:050801
Дата присвоения кадастрового номера:	11.05.2016
Ранее присвоенный государственный учетный номер:	данные отсутствуют
Адрес (местоположение):	Местоположение установлено относительно ориентира, расположенного в границах участка. Почтовый адрес ориентира: Республика Татарстан, Лаишевский муниципальный район, Никольское сельское поселение, с Тарлаши.
Площадь, м2:	243480 +/- 173
Кадастровая стоимость, руб:	29711864.4
Кадастровые номера расположенных в пределах земельного участка объектов недвижимости:	данные отсутствуют
Категория земель:	Земли населенных пунктов
Виды разрешенного использования:	размещение домов индивидуальной жилой застройки, для жилищного строительства
Статус записи об объекте недвижимости:	Сведения об объекте недвижимости имеют статус "актуальные"
Особые отметки:	Право (ограничение права, обременение объекта недвижимости) зарегистрировано на объект недвижимости с видом(-ами) разрешенного использования: размещение домов индивидуальной жилой застройки.
Получатель выписки:	Заика Вячеслав (представитель правообладателя), Правообладатель: Общества с ограниченной ответственностью "Управляющая Компания "Простор Инвест" Д.У.Закр.рентн. ПИФ "Инвестиционный рентный фонд", ИНН: 7707423596

Государственный регистратор		
полное наименование должности	подпись	инициалы, фамилия

М.П.

Выписка из Единого государственного реестра недвижимости об основных характеристиках и зарегистрированных правах на объект недвижимости

Сведения о зарегистрированных правах

Земельный участок			
вид объекта недвижимости			
Лист №1 Раздел 2	Всего листов раздела 2: 1	Всего разделов: 3	Всего листов выписки: 3
24 октября 2020г.			
Кадастровый номер:	16:24:050801:2441		

1	Правообладатель (правообладатели):	1.1	Закрытый рентный паевой инвестиционный фонд "ТФБ-Рентный инвестиционный фонд"
2	Вид, номер и дата государственной регистрации права:	2.1	Общая долевая собственность 16-16/025-16/097/006/2016-505/1 06.06.2016 11:25:28
4	Ограничение прав и обременение объекта недвижимости:		не зарегистрировано
4	Ограничение прав и обременение объекта недвижимости:		
	4.1 вид:		Доверительное управление
	4.1 дата государственной регистрации:		24.10.2020 10:50:17
	4.1 номер государственной регистрации:		16:24:050801:2441-16/263/2020-2
	4.1 срок, на который установлено ограничение прав и обременение объекта недвижимости:		по 31.03.2024
	4.1 лицо, в пользу которого установлено ограничение прав и обременение объекта недвижимости:		Общества с ограниченной ответственностью "Управляющая Компания "Простор Инвест" Д.У.Закр.рентн. ПИФ "Инвестиционный рентный фонд", ИНН: 7707423596, ОГРН: 1187746986525
	4.1 основание государственной регистрации:		Изменения и дополнения №14 в правила доверительного управления Закрытым рентным паевым инвестиционным фондом "Инвестиционный рентный фонд", № *, Выдан 12.12.2019 Правила доверительного управления Закрытым рентным ПИФ "ТФБ-Рентный инвестиционный фонд", № *, Выдан 24.04.2009
5	Сведения о наличии решения об изъятии объекта недвижимости для государственных и муниципальных нужд:		данные отсутствуют
6	Сведения об осуществлении государственной регистрации сделки, права, ограничения права без необходимого в силу закона согласия третьего лица, органа:		данные отсутствуют

Государственный регистратор		
полное наименование должности	подпись	инициалы, фамилия

М.П.

3586

Выписка из Единого государственного реестра недвижимости об основных характеристиках и зарегистрированных правах на объект недвижимости

Описание местоположения земельного участка

Земельный участок
вид объекта недвижимости

Лист №1 Раздел 3	Всего листов раздела 3: 1	Всего разделов: 3	Всего листов выписки: 3

24 октября 2020г.	
Кадастровый номер:	16:24:050801:2441

План (чертеж, схема) земельного участка

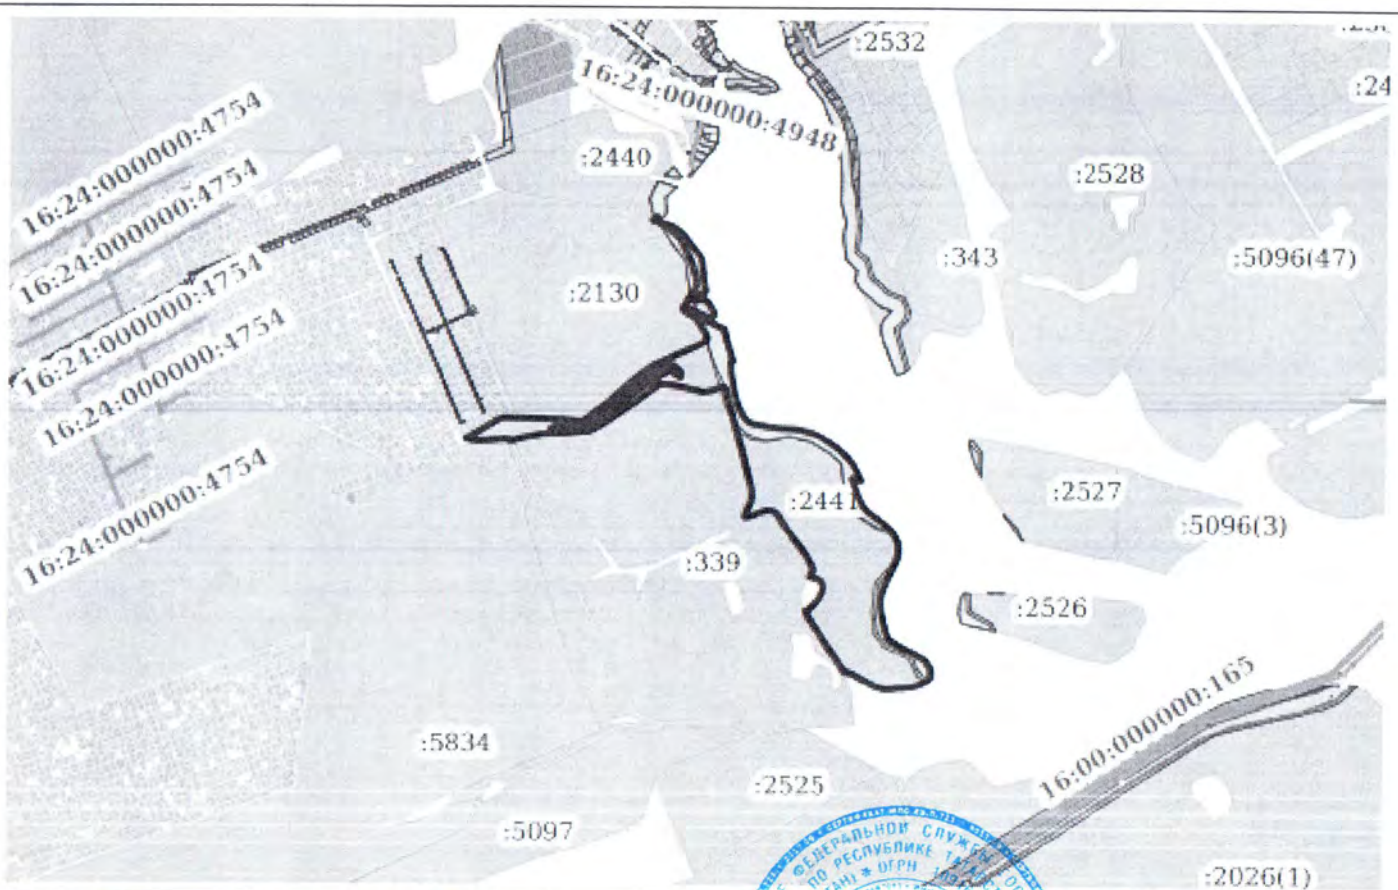

Масштаб 1:20000 Условные обозначения:

Государственный регистратор		
полное наименование должности	подпись	инициалы, фамилия

М.П.

3587

Управление Федеральной службы государственной регистрации, кадастра и картографии по Республике Татарстан

полное наименование органа регистрации прав

Выписка из Единого государственного реестра недвижимости об основных характеристиках и зарегистрированных правах на объект недвижимости

Сведения об основных характеристиках объекта недвижимости

В Единый государственный реестр недвижимости внесены следующие сведения:

Раздел 1 Лист 1

Земельный участок			
вид объекта недвижимости			
Лист №1 Раздел 1	Всего листов раздела 1: 1	Всего разделов: 3	Всего листов выписки: 3

6 октября 2020г.	
Кадастровый номер:	16:24:050801:2453
Номер кадастрового квартала:	16:24:050801
Дата присвоения кадастрового номера:	15.07.2016
Ранее присвоенный государственный учетный номер:	данные отсутствуют
Адрес (местоположение):	Местоположение установлено относительно ориентира, расположенного в границах участка. Почтовый адрес ориентира: Республика Татарстан, Лаишевский муниципальный район, Никольское сельское поселение, с Тарлаши.
Площадь, м2:	791 +/- 10
Кадастровая стоимость, руб:	96660.2
Кадастровые номера расположенных в пределах земельного участка объектов недвижимости:	данные отсутствуют
Категория земель:	Земли населенных пунктов
Виды разрешенного использования:	размещение домов индивидуальной жилой застройки, для иных видов жилой застройки
Статус записи об объекте недвижимости:	Сведения об объекте недвижимости имеют статус "актуальные"
Особые отметки:	Право (ограничение права, обременение объекта недвижимости) зарегистрировано на объект недвижимости с видом(-ами) разрешенного использования: размещение домов индивидуальной жилой застройки.
Получатель выписки:	Заика Вячеслав (представитель заявителя), Заявитель: Общества с ограниченной ответственностью "Управляющая Компания "Простор Инвест" Д.У.Закр.рентн. ПИФ "Инвестиционный рентный фонд", ИНН: 7707423596

Государственный регистратор		Алиева А.Х.
полное наименование должности	подпись	инициалы, фамилия

М.П.

3588

Выписка из Единого государственного реестра недвижимости об основных характеристиках и зарегистрированных правах на объект недвижимости

Сведения о зарегистрированных правах

Земельный участок			
вид объекта недвижимости			
Лист №1 Раздел 2	Всего листов раздела 2: 1	Всего разделов: 3	Всего листов выписки: 3

6 октября 2020г.	
Кадастровый номер:	16:24:050801:2453

1	Правообладатель (правообладатели):		1.1	Закрытый рентный паевой инвестиционный фонд "ТФБ-Рентный инвестиционный фонд"
2	Вид, номер и дата государственной регистрации права:		2.1	Общая долевая собственность 16-16/001-16/097/008/2016-6114/1 08.08.2016 10:45:33
4	Ограничение прав и обременение объекта недвижимости:			
	4.1	вид:		Доверительное управление
		дата государственной регистрации:		05.10.2020 20:49:33
		номер государственной регистрации:		16:24:050801:2453-16/116/2020-3
		срок, на который установлено ограничение прав и обременение объекта недвижимости:		по 31.03.2024 г
		лицо, в пользу которого установлено ограничение прав и обременение объекта недвижимости:		Общества с ограниченной ответственностью "Управляющая Компания "Простор Инвест" Д.У.Закр.рентн. ПИФ "Инвестиционный рентный фонд", ИНН: 7707423596, ОГРН: 1187746986525
		основание государственной регистрации:		Правила доверительного управления Закрытым рентным паевым инвестиционным фондом "ТФБ-Рентный инвестиционный фонд", № 1444-94199456, Выдан 02.06.2009 Изменения и дополнения №14 в правила доверительного управления Закрытым рентным паевым инвестиционным фондом "Инвестиционный рентный фонд" , Выдан 12.12.2019
5	Сведения о наличии решения об изъятии объекта недвижимости для государственных и муниципальных нужд:			данные отсутствуют
6	Сведения об осуществлении государственной регистрации сделки, права, ограничения права без необходимого в силу закона согласия третьего лица, органа:			данные отсутствуют

Государственный регистратор		Ашева А.Д.
полное наименование должности	подпись	инициалы, фамилия

М.П.

3589

Выписка из Единого государственного реестра недвижимости об основных характеристиках и зарегистрированных правах на объект недвижимости

Описание местоположения земельного участка

Земельный участок			
вид объекта недвижимости			
Лист №1 Раздел 3	Всего листов раздела 3: 1	Всего разделов: 3	Всего листов выписки: 3
6 октября 2020г.			
Кадастровый номер:	16:24:050801:2453		

План (чертеж, схема) земельного участка

Масштаб 1:300	Условные обозначения:		

государственный регистратор		
полное наименование должности	подпись	инициалы, фамилия

М.П.

3590

Управление Федеральной службы государственной регистрации, кадастра и картографии по Республике Татарстан

полное наименование органа регистрации прав

Выписка из Единого государственного реестра недвижимости об основных характеристиках и зарегистрированных правах на объект недвижимости

Сведения об основных характеристиках объекта недвижимости

В Единый государственный реестр недвижимости внесены следующие сведения:

Раздел 1 Лист 1

Земельный участок			
вид объекта недвижимости			
Лист №1 Раздел 1	Всего листов раздела 1: 1	Всего разделов: 3	Всего листов выписки: 3

5 октября 2020г.	
Кадастровый номер:	16:24:050801:2453

Номер кадастрового квартала:	16:24:050801
Дата присвоения кадастрового номера:	15.07.2016
Ранее присвоенный государственный учетный номер:	данные отсутствуют
Адрес (местоположение):	Местоположение установлено относительно ориентира, расположенного в границах участка. Почтовый адрес ориентира: Республика Татарстан, Лаишевский муниципальный район, Никольское сельское поселение, с Тарлаши.
Площадь, м2:	791 +/- 10
Кадастровая стоимость, руб:	96660.2
Кадастровые номера расположенных в пределах земельного участка объектов недвижимости:	данные отсутствуют
Категория земель:	Земли населенных пунктов
Виды разрешенного использования:	размещение домов индивидуальной жилой застройки, для иных видов жилой застройки
Статус записи об объекте недвижимости:	Сведения об объекте недвижимости имеют статус "актуальные"
Особые отметки:	Право (ограничение права, обременение объекта недвижимости) зарегистрировано на объект недвижимости с видом(-ами) разрешенного использования: размещение домов индивидуальной жилой застройки.
Получатель выписки:	Заика Вячеслав (представитель правообладателя), Правообладатель: Общества с ограниченной ответственностью "Управляющая Компания "Простор Инвест" Д.У.Закр.рентн. ПИФ "Инвестиционный рентный фонд", ИНН: 7707423596

Государственный регистратор		Никитина А.В.
полное наименование должности	подпись	инициалы, фамилия

М.П.

3591

Выписка из Единого государственного реестра недвижимости об основных характеристиках и зарегистрированных правах на объект недвижимости

Сведения о зарегистрированных правах

Земельный участок
вид объекта недвижимости

Лист №1 Раздел 2	Всего листов раздела 2: 1	Всего разделов: 3	Всего листов выписки: 3

5 октября 2020г.	
Кадастровый номер:	16:24:050801:2453

1	Правообладатель (правообладатели):		1.1	Закрытый рентный паевой инвестиционный фонд "ТФБ-Рентный инвестиционный фонд"
2	Вид, номер и дата государственной регистрации права:		2.1	Общая долевая собственность 16-16/001-16/097/008/2016-6114/1 08.08.2016 10:45:33
4	Ограничение прав и обременение объекта недвижимости:			
	4.1	вид:		Доверительное управление
		дата государственной регистрации:		05.10.2020 20:49:33
		номер государственной регистрации:		16:24:050801:2453-16/116/2020-3
		срок, на который установлено ограничение прав и обременение объекта недвижимости:		по 31.03.2024 г
		лицо, в пользу которого установлено ограничение прав и обременение объекта недвижимости:		Общества с ограниченной ответственностью "Управляющая Компания "Простор Инвест" Д.У.Закр.рентн. ПИФ "Инвестиционный рентный фонд", ИНН: 7707423596, ОГРН: 1187746986525
		основание государственной регистрации:		Правила доверительного управления Закрытым рентным паевым инвестиционным фондом "ТФБ-Рентный инвестиционный фонд", № 1444-94199456, Выдан 02.06.2009 Изменения и дополнения №14 в правила доверительного управления Закрытым рентным паевым инвестиционным фондом "Инвестиционный рентный фонд" , Выдан 12.12.2019
5	Сведения о наличии решения об изъятии объекта недвижимости для государственных и муниципальных нужд:			данные отсутствуют
6	Сведения об осуществлении государственной регистрации сделки, права, ограничения права без необходимого в силу закона согласия третьего лица, органа:			данные отсутствуют

Государственный регистратор		Шайдуллина Л.В.
полное наименование должности	подпись	инициалы, фамилия

М.П.

3592

Выписка из Единого государственного реестра недвижимости об основных характеристиках и зарегистрированных правах на объект недвижимости

Описание местоположения земельного участка

Земельный участок			
вид объекта недвижимости			
Лист №1 Раздел 3	Всего листов раздела 3: 1	Всего разделов: 3	Всего листов выписки: 3

5 октября 2020г.	
Кадастровый номер:	16:24:050801:2453

План (чертеж, схема) земельного участка

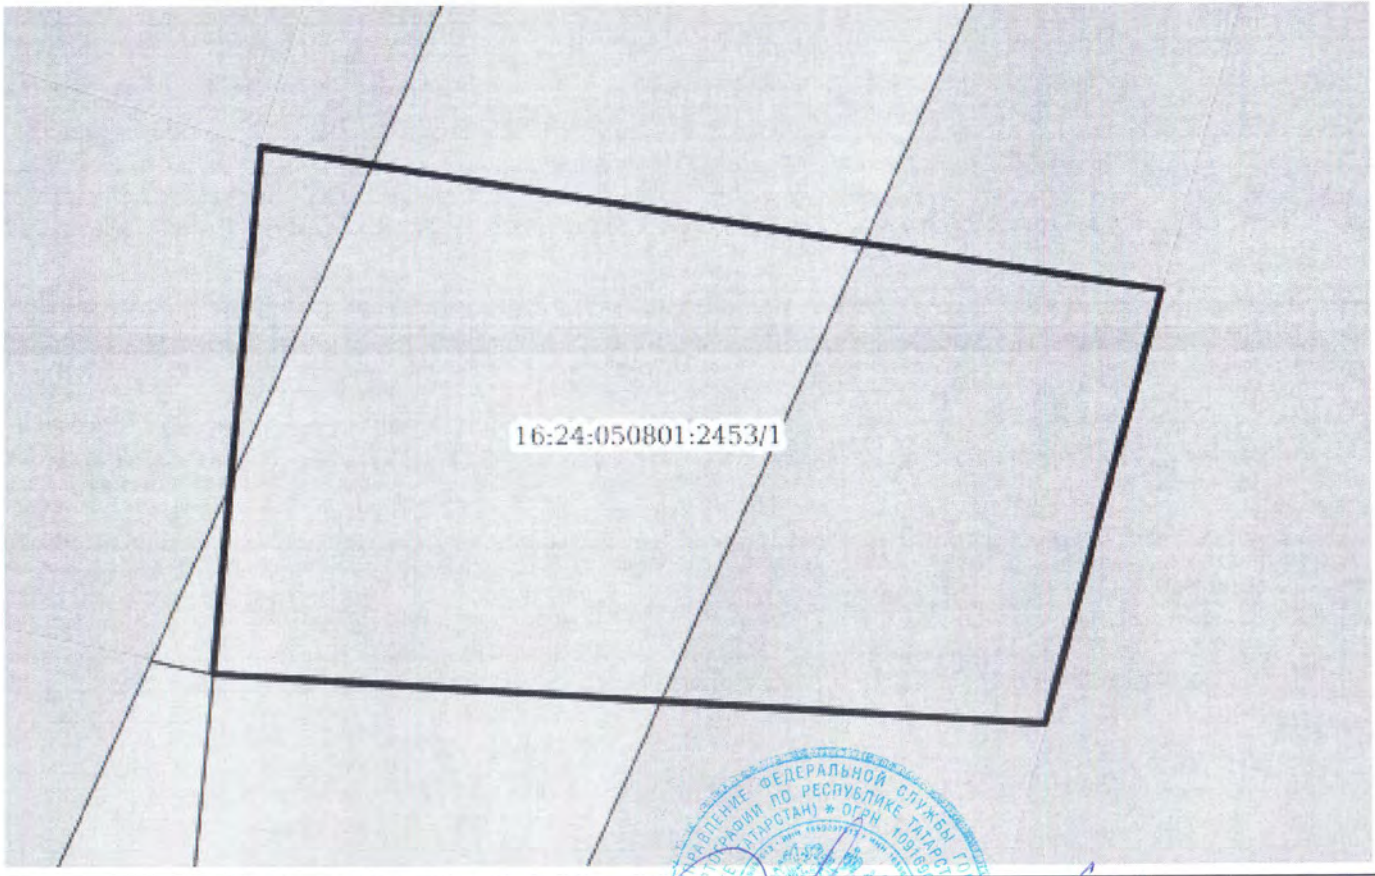

Масштаб 1:300	Условные обозначения:	

государственный регистратор		Никитаева А.В.
полное наименование должности	подпись	инициалы, фамилия

М.П.

3593

Управление Федеральной службы государственной регистрации, кадастра и картографии по Республике Татарстан

полное наименование органа регистрации прав

3594

Выписка из Единого государственного реестра недвижимости об основных характеристиках и зарегистрированных правах на объект недвижимости

Сведения об основных характеристиках объекта недвижимости

В Единый государственный реестр недвижимости внесены следующие сведения:

Раздел 1 Лист 1

Земельный участок			
вид объекта недвижимости			
Лист №1 Раздел 1	Всего листов раздела 1: 1	Всего разделов: 3	Всего листов выписки: 3

6 октября 2020г.	
Кадастровый номер:	16:24:050801:2455
Номер кадастрового квартала:	16:24:050801
Дата присвоения кадастрового номера:	15.07.2016
Ранее присвоенный государственный учетный номер:	данные отсутствуют
Адрес (местоположение):	Местоположение установлено относительно ориентира, расположенного в границах участка. Почтовый адрес ориентира: Республика Татарстан, Лаишевский муниципальный район, Никольское сельское поселение, с Тарлаши.
Площадь, м2:	911 +/- 11
Кадастровая стоимость, руб:	111324.2
Кадастровые номера расположенных в пределах земельного участка объектов недвижимости:	данные отсутствуют
Категория земель:	Земли населенных пунктов
Виды разрешенного использования:	размещение домов индивидуальной жилой застройки, для иных видов жилой застройки
Статус записи об объекте недвижимости:	Сведения об объекте недвижимости имеют статус "актуальные"
Особые отметки:	Право (ограничение права, обременение объекта недвижимости) зарегистрировано на объект недвижимости с видом(-ами) разрешенного использования: размещение домов индивидуальной жилой застройки.
Получатель выписки:	Заика Вячеслав (представитель заявителя), Заявитель: Общества с ограниченной ответственностью "Управляющая Компания "Простор Инвест" Д.У.Закр.рентн. ПИФ "Инвестиционный рентный фонд", ИНН: 7707423596

Государственный регистратор		Алиева ИР
полное наименование должности	подпись	инициалы, фамилия

М.П.

Выписка из Единого государственного реестра недвижимости об основных характеристиках и зарегистрированных правах на объект недвижимости

Сведения о зарегистрированных правах

Земельный участок			
вид объекта недвижимости			
Лист №1 Раздел 2	Всего листов раздела 2: 1	Всего разделов: 3	Всего листов выписки: 3
6 октября 2020г.			
Кадастровый номер:	16:24:050801:2455		

1	Правообладатель (правообладатели):	1.1	Закрытый рентный паевой инвестиционный фонд "ТФБ-Рентный инвестиционный фонд"
2	Вид, номер и дата государственной регистрации права:	2.1	Общая долевая собственность 16-16/001-16/097/008/2016-6115/1 08.08.2016 10:47:27
4	Ограничение прав и обременение объекта недвижимости:		
	4.1 вид:		Доверительное управление
	дата государственной регистрации:		08.08.2016 10:47:29
	номер государственной регистрации:		16-16/001-16/097/008/2016-6115/2
	срок, на который установлено ограничение прав и обременение объекта недвижимости:		Срок действия с 14.11.2013 по 31.03.2024 с 14.11.2013 по 31.03.2024
	лицо, в пользу которого установлено ограничение прав и обременение объекта недвижимости:		Общества с ограниченной ответственностью "Управляющая Компания "Простор Инвест" Д.У.Закр.рентн. ПИФ "Инвестиционный рентный фонд", ИНН: 7707423596, ОГРН: 1187746986525
	основание государственной регистрации:		Правила доверительного управления Закрытым рентным паевым инвестиционным фондом "ТФБ-Рентный инвестиционный фонд", № 1444-94199456, Выдан 02.06.2009
5	Сведения о наличии решения об изъятии объекта недвижимости для государственных и муниципальных нужд:		данные отсутствуют
6	Сведения об осуществлении государственной регистрации сделки, права, ограничения права без необходимого в силу закона согласия третьего лица, органа:		данные отсутствуют

Государственный регистратор		Алиева А.Р.
полное наименование должности	подпись	инициалы, фамилия

М.П.

3595

Выписка из Единого государственного реестра недвижимости об основных характеристиках и зарегистрированных правах на объект недвижимости

Описание местоположения земельного участка

Земельный участок			
вид объекта недвижимости			
Лист №1 Раздел 3	Всего листов раздела 3: 1	Всего разделов: 3	Всего листов выписки: 3
6 октября 2020г.			
Кадастровый номер:	16:24:050801:2455		

План (чертеж, схема) земельного участка

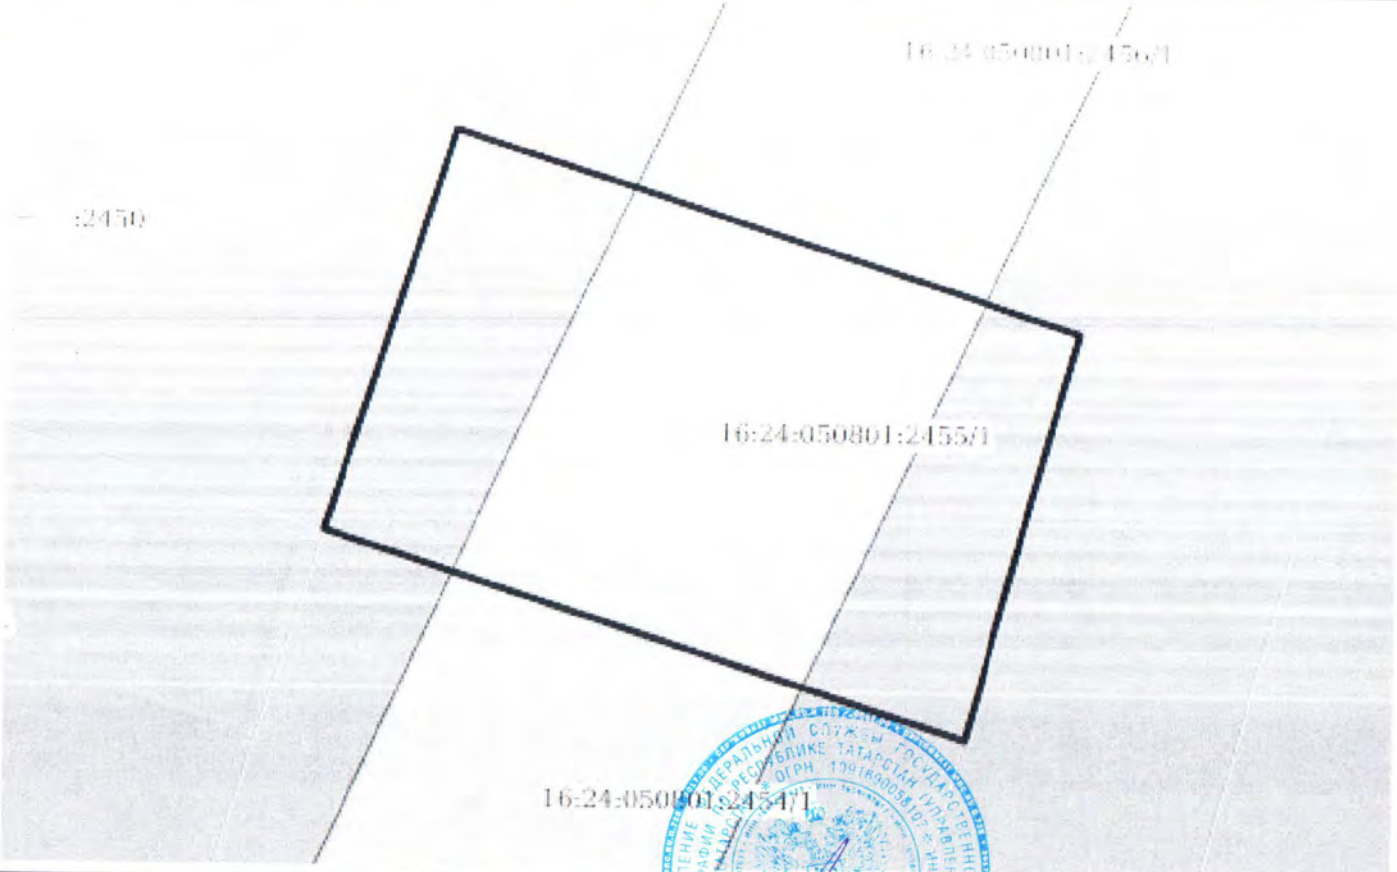

Масштаб 1:400	Условные обозначения:		

1 государственный регистратор		
полное наименование должности	подпись	инициалы, фамилия

М.П.

3596

Управление Федеральной службы государственной регистрации, кадастра и картографии по Республике Татарстан
полное наименование органа регистрации прав

Выписка из Единого государственного реестра недвижимости об основных характеристиках и зарегистрированных правах на объект недвижимости

Сведения об основных характеристиках объекта недвижимости

В Единый государственный реестр недвижимости внесены следующие сведения:

Раздел 1 Лист 1

Земельный участок			
вид объекта недвижимости			
Лист №1 Раздел 1	Всего листов раздела 1: 1	Всего разделов: 3	Всего листов выписки: 3
5 октября 2020г.			

Кадастровый номер:	16:24:050801:2457
Номер кадастрового квартала:	16:24:050801
Дата присвоения кадастрового номера:	15.07.2016
Ранее присвоенный государственный учетный номер:	данные отсутствуют
Адрес (местоположение):	Местоположение установлено относительно ориентира, расположенного в границах участка. Почтовый адрес ориентира: Республика Татарстан, Лаишевский муниципальный район, Никольское сельское поселение, с Тарлаши.
Площадь, м2:	869 +/- 10
Кадастровая стоимость, руб:	106191.8
Кадастровые номера расположенных в пределах земельного участка объектов недвижимости:	данные отсутствуют
Категория земель:	Земли населенных пунктов
Виды разрешенного использования:	размещение домов индивидуальной жилой застройки, для иных видов жилой застройки
Статус записи об объекте недвижимости:	Сведения об объекте недвижимости имеют статус "актуальные"
Особые отметки:	Право (ограничение права, обременение объекта недвижимости) зарегистрировано на объект недвижимости с видом(-ами) разрешенного использования: размещение домов индивидуальной жилой застройки.
Получатель выписки:	Заика Вячеслав (представитель правообладателя), Правообладатель: Общества с ограниченной ответственностью "Управляющая Компания "Простор Инвест" Д.У.Закр.рентн. ПИФ "Инвестиционный рентный фонд", ИНН: 7707423596

Государственный регистратор		
полное наименование должности	подпись	инициалы, фамилия

М.П.

Выписка из Единого государственного реестра недвижимости об основных характеристиках и зарегистрированных правах на объект недвижимости

Сведения о зарегистрированных правах

Земельный участок			
вид объекта недвижимости			
Лист №1 Раздел 2	Всего листов раздела 2: 1	Всего разделов: 3	Всего листов выписки: 3
5 октября 2020г.			
Кадастровый номер:	16:24:050801:2457		

1	Правообладатель (правообладатели):		1.1	Закрытый рентный паевой инвестиционный фонд "ТФБ-Рентный инвестиционный фонд"
2	Вид, номер и дата государственной регистрации права:		2.1	Общая долевая собственность 16-16/001-16/097/008/2016-6117/1 08.08.2016 10:49:37
4	Ограничение прав и обременение объекта недвижимости:			
	4.1	вид:		Доверительное управление
		дата государственной регистрации:		05.10.2020 20:49:33
		номер государственной регистрации:		16:24:050801:2457-16/116/2020-3
		срок, на который установлено ограничение прав и обременение объекта недвижимости:		по 31.03.2024 г
		лицо, в пользу которого установлено ограничение прав и обременение объекта недвижимости:		Общества с ограниченной ответственностью "Управляющая Компания "Простор Инвест" Д.У.Закр.рентн. ПИФ "Инвестиционный рентный фонд", ИНН: 7707423596, ОГРН: 1187746986525
		основание государственной регистрации:		Изменения и дополнения №14 в правила доверительного управления Закрытым рентным паевым инвестиционным фондом "Инвестиционный рентный фонд" , Выдан 12.12.2019 Правила доверительного управления Закрытым рентным паевым инвестиционным фондом "ТФБ-Рентный инвестиционный фонд", № 1444-94199456, Выдан 02.06.2009
5	Сведения о наличии решения об изъятии объекта недвижимости для государственных и муниципальных нужд:			данные отсутствуют
6	Сведения об осуществлении государственной регистрации сделки, права, ограничения права без необходимого в силу закона согласия третьего лица, органа:			данные отсутствуют

Государственный регистратор

полное наименование должности	подпись	инициалы, фамилия

М.П.

3598

Выписка из Единого государственного реестра недвижимости об основных характеристиках и зарегистрированных правах на объект недвижимости

Описание местоположения земельного участка

Земельный участок			
вид объекта недвижимости			
Лист №1 Раздел 3	Всего листов раздела 3: 1	Всего разделов: 3	Всего листов выписки: 3
5 октября 2020г.			
Кадастровый номер:	16:24:050801:2457		

План (чертеж, схема) земельного участка

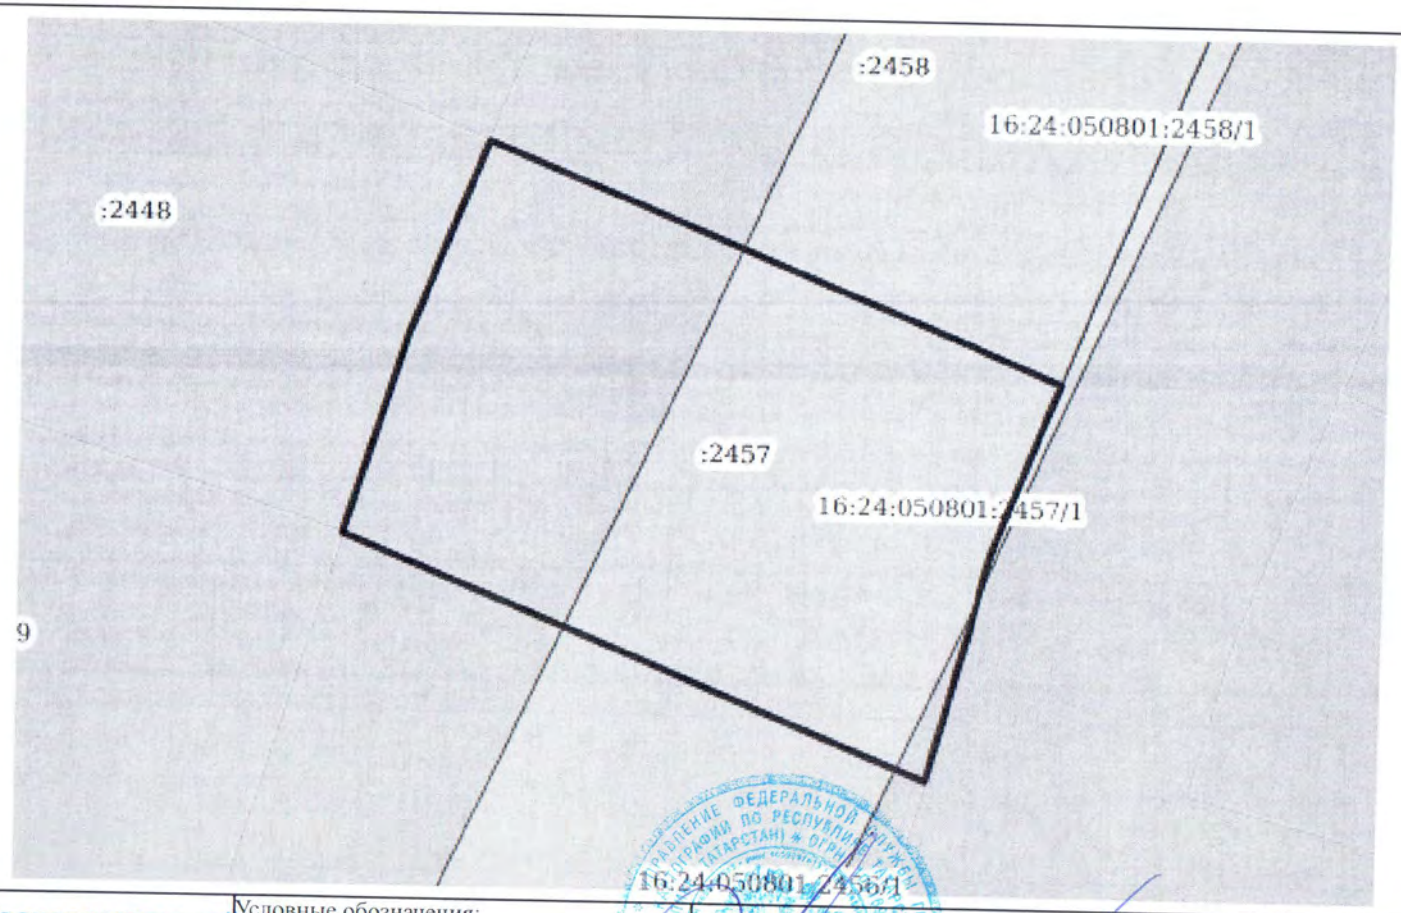

Масштаб 1:400	Условные обозначения:	
Государственный регистратор		
полное наименование должности	подпись	инициалы, фамилия

М.П.

3599

Управление Федеральной службы государственной регистрации, кадастра и картографии по Республике Татарстан

полное наименование органа регистрации прав

Выписка из Единого государственного реестра недвижимости об основных характеристиках и зарегистрированных правах на объект недвижимости

Сведения об основных характеристиках объекта недвижимости

В Единый государственный реестр недвижимости внесены следующие сведения:

Раздел 1 Лист 1

Земельный участок			
вид объекта недвижимости			
Лист №1 Раздел 1	Всего листов раздела 1: 1	Всего разделов: 3	Всего листов выписки: 3

5 октября 2020г.	
Кадастровый номер:	16:24:050801:2458
Номер кадастрового квартала:	16:24:050801
Дата присвоения кадастрового номера:	15.07.2016
Ранее присвоенный государственный учетный номер:	данные отсутствуют
Адрес (местоположение):	Местоположение установлено относительно ориентира, расположенного в границах участка. Почтовый адрес ориентира: Республика Татарстан, Лаишевский муниципальный район, Никольское сельское поселение, с Тарлаши.
Площадь, м2:	864 +/- 10
Кадастровая стоимость, руб:	105580.8
Кадастровые номера расположенных в пределах земельного участка объектов недвижимости:	данные отсутствуют
Категория земель:	Земли населенных пунктов
Виды разрешенного использования:	размещение домов индивидуальной жилой застройки, для иных видов жилой застройки
Статус записи об объекте недвижимости:	Сведения об объекте недвижимости имеют статус "актуальные"
Особые отметки:	Право (ограничение права, обременение объекта недвижимости) зарегистрировано на объект недвижимости с видом(-ами) разрешенного использования: размещение домов индивидуальной жилой застройки.
Получатель выписки:	Заика Вячеслав (представитель правообладателя), Правообладатель: Общества с ограниченной ответственностью "Управляющая Компания "Простор Инвест" Д.У.Закр.рентн. ПИФ "Инвестиционный рентный фонд", ИНН: 7707423596

Государственный регистратор		
полное наименование должности	подпись	инициалы, фамилия

М.П.

3600

Выписка из Единого государственного реестра недвижимости об основных характеристиках и зарегистрированных правах на объект недвижимости

Сведения о зарегистрированных правах

Земельный участок			
вид объекта недвижимости			
Лист №1 Раздел 2	Всего листов раздела 2: 1	Всего разделов: 3	Всего листов выписки: 3
5 октября 2020г.			
Кадастровый номер:	16:24:050801:2458		

1	Правообладатель (правообладатели):		1.1	Закрытый рентный паевой инвестиционный фонд "ТФБ-Рентный инвестиционный фонд"
2	Вид, номер и дата государственной регистрации права:		2.1	Общая долевая собственность 16-16/001-16/097/008/2016-6203/1 08.08.2016 15:15:23
4	Ограничение прав и обременение объекта недвижимости:			
	4.1	вид:		Доверительное управление
		дата государственной регистрации:		05.10.2020 20:49:33
		номер государственной регистрации:		16:24:050801:2458-16/116/2020-3
		срок, на который установлено ограничение прав и обременение объекта недвижимости:		по 31.03.2024 г
		лицо, в пользу которого установлено ограничение прав и обременение объекта недвижимости:		Общества с ограниченной ответственностью "Управляющая Компания "Простор Инвест" Д.У.Закр.рентн. ПИФ "Инвестиционный рентный фонд", ИНН: 7707423596, ОГРН: 1187746986525
		основание государственной регистрации:		Правила доверительного управления Закрытым рентным паевым инвестиционным фондом "ТФБ-Рентный инвестиционный фонд", № 1444-94199456, Выдан 02.06.2009 Изменения и дополнения №14 в правила доверительного управления Закрытым рентным паевым инвестиционным фондом "Инвестиционный рентный фонд" , Выдан 12.12.2019
5	Сведения о наличии решения об изъятии объекта недвижимости для государственных и муниципальных нужд:			данные отсутствуют
6	Сведения об осуществлении государственной регистрации сделки, права, ограничения права без необходимого в силу закона согласия третьего лица, органа:			данные отсутствуют

Государственный регистратор		Шишкова А.В.
полное наименование должности	подпись	инициалы, фамилия

М.П.

3601

Выписка из Единого государственного реестра недвижимости об основных характеристиках и зарегистрированных правах на объект недвижимости

Описание местоположения земельного участка

Земельный участок
вид объекта недвижимости

Лист №1 Раздел 3	Всего листов раздела 3: 1	Всего разделов: 3	Всего листов выписки: 3

5 октября 2020г.	
Кадастровый номер:	16:24:050801:2458

План (чертеж, схема) земельного участка

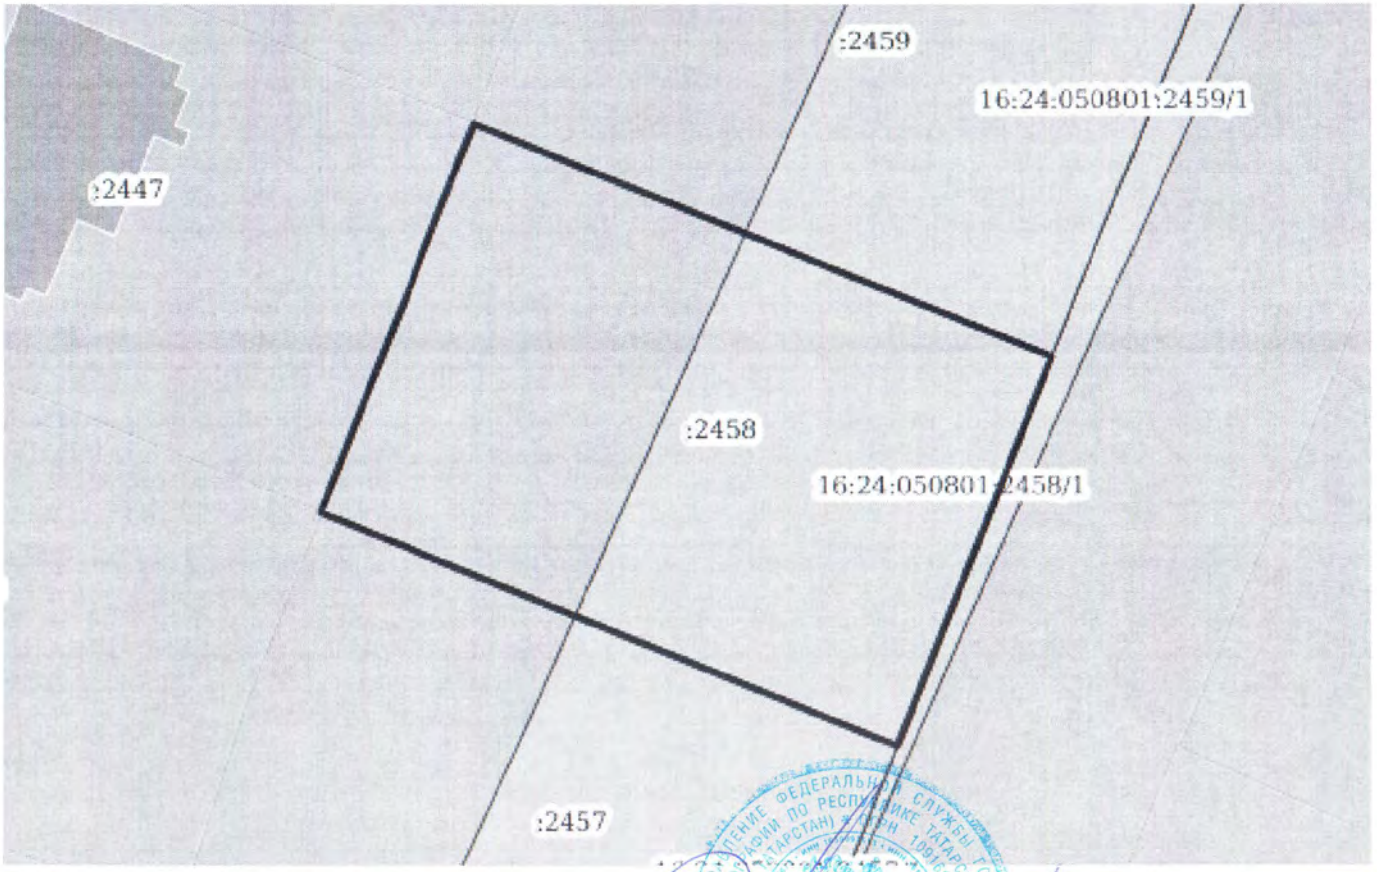

Масштаб 1:400	Условные обозначения:	

Государственный регистратор		
полное наименование должности	подпись	инициалы, фамилия

М.П.

3602

Управление Федеральной службы государственной регистрации, кадастра и картографии по Республике Татарстан

полное наименование органа регистрации прав

Выписка из Единого государственного реестра недвижимости об основных характеристиках и зарегистрированных правах на объект недвижимости

Сведения об основных характеристиках объекта недвижимости

В Единый государственный реестр недвижимости внесены следующие сведения:

Раздел 1 Лист 1

Земельный участок			
вид объекта недвижимости			
Лист №1 Раздел 1	Всего листов раздела 1: 1	Всего разделов: 3	Всего листов выписки: 3

5 октября 2020г.	
Кадастровый номер:	16:24:050801:2459
Номер кадастрового квартала:	16:24:050801
Дата присвоения кадастрового номера:	15.07.2016
Ранее присвоенный государственный учетный номер:	данные отсутствуют
Адрес (местоположение):	Местоположение установлено относительно ориентира, расположенного в границах участка. Почтовый адрес ориентира: Республика Татарстан, Лаишевский муниципальный район, Никольское сельское поселение, с Тарлаши.
Площадь, м2:	864 +/- 10
Кадастровая стоимость, руб:	105580.8
Кадастровые номера расположенных в пределах земельного участка объектов недвижимости:	данные отсутствуют
Категория земель:	Земли населенных пунктов
Виды разрешенного использования:	размещение домов индивидуальной жилой застройки, для иных видов жилой застройки
Статус записи об объекте недвижимости:	Сведения об объекте недвижимости имеют статус "актуальные"
Особые отметки:	Право (ограничение права, обременение объекта недвижимости) зарегистрировано на объект недвижимости с видом(-ами) разрешенного использования: размещение домов индивидуальной жилой застройки.
Получатель выписки:	Заика Вячеслав (представитель правообладателя), Правообладатель: Общества с ограниченной ответственностью "Управляющая Компания "Простор Инвест" Д.У.Закр.рентн. ПИФ "Инвестиционный рентный фонд", ИНН: 7707423596

Государственный регистратор		
полное наименование должности	подпись	инициалы, фамилия

М.П.

3603

Выписка из Единого государственного реестра недвижимости об основных характеристиках и зарегистрированных правах на объект недвижимости

Сведения о зарегистрированных правах

Земельный участок
вид объекта недвижимости

Лист №1 Раздел 2	Всего листов раздела 2: 1	Всего разделов: 3	Всего листов выписки: 3

5 октября 2020г.	
Кадастровый номер:	16:24:050801:2459

1	Правообладатель (правообладатели):		1.1	Закрытый рентный паевой инвестиционный фонд "ТФБ-Рентный инвестиционный фонд"
2	Вид, номер и дата государственной регистрации права:		2.1	Общая долевая собственность 16-16/001-16/097/008/2016-6217/1 08.08.2016 15:47:38
4	Ограничение прав и обременение объекта недвижимости:			
	4.1	вид:		Доверительное управление
		дата государственной регистрации:		05.10.2020 20:49:33
		номер государственной регистрации:		16:24:050801:2459-16/116/2020-3
		срок, на который установлено ограничение прав и обременение объекта недвижимости:		по 31.03.2024 г
		лицо, в пользу которого установлено ограничение прав и обременение объекта недвижимости:		Общества с ограниченной ответственностью "Управляющая Компания "Простор Инвест" Д.У.Закр.рентн. ПИФ "Инвестиционный рентный фонд", ИНН: 7707423596, ОГРН: 1187746986525
		основание государственной регистрации:		Правила доверительного управления Закрытым рентным паевым инвестиционным фондом "ТФБ-Рентный инвестиционный фонд", № 1444-94199456, Выдан 02.06.2009 Изменения и дополнения №14 в правила доверительного управления Закрытым рентным паевым инвестиционным фондом "Инвестиционный рентный фонд" , Выдан 12.12.2019
5	Сведения о наличии решения об изъятии объекта недвижимости для государственных и муниципальных нужд:			данные отсутствуют
6	Сведения об осуществлении государственной регистрации сделки, права, ограничения права без необходимого в силу закона согласия третьего лица, органа:			данные отсутствуют

Государственный регистратор		Шингалеева Л.Р.
полное наименование должности	подпись	инициалы, фамилия

М.П.

3604

Выписка из Единого государственного реестра недвижимости об основных характеристиках и зарегистрированных правах на объект недвижимости

Описание местоположения земельного участка

Земельный участок			
вид объекта недвижимости			
Лист №1 Раздел 3	Всего листов раздела 3: 1	Всего разделов: 3	Всего листов выписки: 3

5 октября 2020г.	
Кадастровый номер:	16:24:050801:2459

План (чертеж, схема) земельного участка

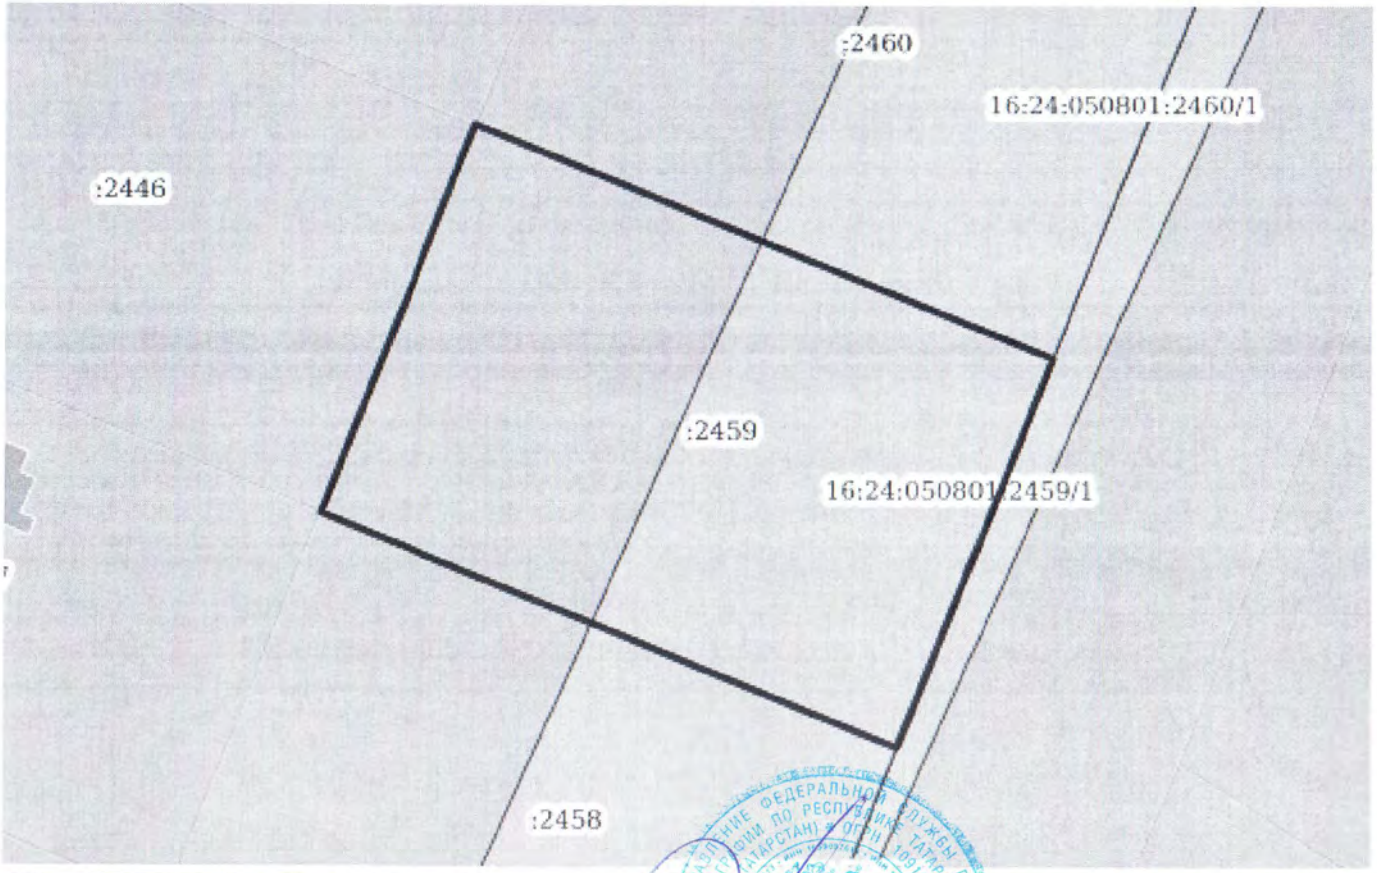

Масштаб 1:400	Условные обозначения:	

Государственный регистратор		
полное наименование должности	подпись	инициалы, фамилия

М.П.

3605

29610

Филиал федерального государственного бюджетного учреждения "Федеральная кадастровая палата Федеральной службы государственной регистрации, кадастра и картографии" по Республике Татарстан

полное наименование органа регистрации прав

3606

Выписка из Единого государственного реестра недвижимости об объекте недвижимости

Сведения о характеристиках объекта недвижимости

На основании запроса от 08.02.2021, поступившего на рассмотрение 08.02.2021, сообщаем, что согласно записям Единого государственного реестра недвижимости:

Раздел 1 Лист 1

Земельный участок
вид объекта недвижимости

Лист № 1 раздела 1	Всего листов раздела 1: 3	Всего разделов: 8	Всего листов выписки: 11

9 февраля 2021г. № КУВИ-002/2021-9794239	
Кадастровый номер:	16:24:050801:2460
Номер кадастрового квартала:	16:24:050801
Дата присвоения кадастрового номера:	15.07.2016

Ранее присвоенный государственный учетный номер:	данные отсутствуют
Местоположение:	Местоположение установлено относительно ориентира, расположенного в границах участка. Почтовый адрес ориентира: Республика Татарстан, Лаишевский муниципальный район, Никольское сельское поселение, с Тарлаши.
Площадь:	864 +/- 10
Кадастровая стоимость, руб.:	105580.8
Кадастровые номера расположенных в пределах земельного участка объектов недвижимости:	данные отсутствуют
Кадастровые номера объектов недвижимости, из которых образован объект недвижимости:	16:24:050801:2157; 16:24:050801:2158; 16:24:050801:2159; 16:24:050801:2160; 16:24:050801:2161; 16:24:050801:2162; 16:24:050801:2163; 16:24:050801:2164; 16:24:050801:2165; 16:24:050801:2166; 16:24:050801:2167; 16:24:050801:2168; 16:24:050801:2169; 16:24:050801:2170; 16:24:050801:2171; 16:24:050801:2172; 16:24:050801:2173; 16:24:050801:2174; 16:24:050801:2175; 16:24:050801:2176; 16:24:050801:2177; 16:24:050801:2211; 16:24:050801:2212; 16:24:050801:2213; 16:24:050801:2216; 16:24:050801:2217; 16:24:050801:2218; 16:24:050801:2219; 16:24:050801:2220; 16:24:050801:2221; 16:24:050801:2222; 16:24:050801:2223; 16:24:050801:2224; 16:24:050801:2225; 16:24:050801:2226; 16:24:050801:2227; 16:24:050801:2228; 16:24:050801:2229; 16:24:050801:2230; 16:24:050801:2231; 16:24:050801:2232; 16:24:050801:2233; 16:24:050801:2234; 16:24:050801:2235; 16:24:050801:2236; 16:24:050801:2237; 16:24:050801:2238; 16:24:050801:2239; 16:24:050801:2240; 16:24:050801:2241; 16:24:050801:2242; 16:24:050801:2243; 16:24:050801:2244; 16:24:050801:2245; 16:24:050801:2246
Кадастровые номера образованных объектов недвижимости:	данные отсутствуют
Категория земель:	Земли населенных пунктов
Виды разрешенного использования:	размещение домов индивидуальной жилой застройки; для иных видов жилой застройки
Сведения о кадастровом инженере:	данные отсутствуют

	ДОКУМЕНТ ПОДПИСАН ЭЛЕКТРОННОЙ ПОДПИСЬЮ	
полное наименование должности	СВЕДЕНИЯ О СЕРТИФИКАТЕ ЭП	инициалы, фамилия
	Сертификат: 673169747045108897601188718879677818855 Владелец: Росреестр Действителен: с 04.02.2020 по 04.05.2021	

М.П.

Документ получен из АИС ФИС ЕГРН

Грозненский отдел ГБУ МФЦ в РТ
г. Казань ул. Кулагина Д.1
Уполномоченный сотрудник
Гарифуллина Гульназ Тагировна
М.П.
Время 10:00
Дата 10.02.21

Земельный участок			
вид объекта недвижимости			
Лист № 2 раздела 1	Всего листов раздела 1: 3	Всего разделов: 8	Всего листов выписки: 11

9 февраля 2021г. № КУВИ-002/2021-9794239	
Кадастровый номер:	16:24:050801:2460

Сведения о лесах, водных объектах и об иных природных объектах, расположенных в пределах земельного участка:	данные отсутствуют
Сведения о том, что земельный участок полностью расположен в границах зоны с особыми условиями использования территории, территории объекта культурного наследия, публичного сервитута:	данные отсутствуют
Сведения о том, что земельный участок расположен в границах особой экономической зоны, территории опережающего социально-экономического развития, зоны территориального развития в Российской Федерации, игорной зоны:	данные отсутствуют
Сведения о том, что земельный участок расположен в границах особо охраняемой природной территории, охотничьих угодий, лесничеств:	данные отсутствуют
Сведения о результатах проведения государственного земельного надзора:	данные отсутствуют
Сведения о расположении земельного участка в границах территории, в отношении которой утвержден проект межевания территории:	данные отсутствуют
Условный номер земельного участка:	данные отсутствуют
Сведения о принятии акта и (или) заключении договора, предусматривающих предоставление в соответствии с земельным законодательством исполнительным органом государственным органом власти или органом местного самоуправления, находящегося в государственной или муниципальной собственности земельного участка для строительства наемного дома социального использования или наемного дома коммерческого использования:	данные отсутствуют
Сведения о том, что земельный участок или земельные участки образованы на основании решения об изъятии земельного участка и (или) расположенного на нем объекта недвижимости для государственных или муниципальных нужд:	данные отсутствуют
Сведения о том, что земельный участок образован из земель или земельного участка, государственная собственность на которые не разграничена:	данные отсутствуют
Сведения о наличии земельного спора о местоположении границ земельных участков:	данные отсутствуют
Статус записи об объекте недвижимости:	Сведения об объекте недвижимости имеют статус "актуальные"

полное наименование должности	ДОКУМЕНТ ПОДПИСАН ЭЛЕКТРОННОЙ ПОДПИСЬЮ СВЕДЕНИЯ О СЕРТИФИКАТЕ ЭП Сертификат: 673169747045108897601188718879677818855 Владелец: Росреестр Действителен: с 04.02.2020 по 04.05.2021	инициалы, фамилия

М.П.

ДОКУМЕНТ ПОЛУЧЕН ИЗ АИС ФИС ЕГРН
ПРИВОЛЖСКИЙ ОТДЕЛ ГБУ МФЦ В РТ
Г. КАЗАНЬ УЛ. КУЛАГИНА Д. 1
УПОЛНОМОЧЕННЫЙ СОТРУДНИК
ГУБАЙДУЛЛИНА ГУЛЮЗА ГАЛИУЛЛОВНА
М.П.
ВРЕМЯ 10:00
ДАТА 10.02.21

3607

Земельный участок			
вид объекта недвижимости			
Лист № 3 раздела 1	Всего листов раздела 1: 3	Всего разделов: 8	Всего листов выписки: 11

9 февраля 2021г. № КУВИ-002/2021-9794239	
Кадастровый номер:	16:24:050801:2460

Особые отметки:	Для данного земельного участка обеспечен доступ посредством земельного участка (земельных участков) с кадастровым номером (кадастровыми номерами): 16:24:000000:5074. Сведения об ограничениях права на объект недвижимости, обременениях данного объекта, не зарегистрированных в реестре прав, ограничений прав и обременений недвижимого имущества: вид ограничения (обременения): ограничения прав на земельный участок, предусмотренные статьями 56, 56.1 Земельного кодекса Российской Федерации; срок действия: с 13.07.2016; реквизиты документа-основания: об утверждении описания местоположения границ охранных зон линий электропередачи, принадлежащих ОАО «Сетевая компания», и установлении особых условий использования земельных участков, попадающих в охранные зоны. от 16.07.2009 № 1153 выдан: Республика Татарстан Исполнительный комитет Лаишевского муниципального района. Право (ограничение права, обременение объекта недвижимости) зарегистрировано на объект недвижимости с видом(-ами) разрешенного использования: для иных видов жилой застройки
Получатель выписки:	Волкова Лариса Сергеевна

полное наименование должности	ДОКУМЕНТ ПОДПИСАН ЭЛЕКТРОННОЙ ПОДПИСЬЮ СВЕДЕНИЯ О СЕРТИФИКАТЕ ЭП Сертификат: 673169747045108897601188718879677818855 Владелец: Росреестр Действителен: с 04.02.2020 по 04.05.2021	инициалы, фамилия

М.П.

ДОКУМЕНТ ПОЛУЧЕН ИЗ АИС ФИС ЕГРН

ПРИВОЛЖСКИЙ ОТДЕЛ ГБУ МФЦ В РТ
Г. КАЗАНЬ УЛ. КУЛАГИНА Д. 1

УПОЛНОМОЧЕННЫЙ СОТРУДНИК
ГУБАЙДУЛЛИНА ГУЛЬЗА ТАЛИПЗЯНОВНА
М.П.

ВРЕМЯ 10:00
ДАТА 10.02.21

3608

Выписка из Единого государственного реестра недвижимости об объекте недвижимости

Сведения о зарегистрированных правах

Земельный участок
вид объекта недвижимости

Лист № 1 раздела 2	Всего листов раздела 2: 2	Всего разделов: 8	Всего листов выписки: 11

9 февраля 2021г. № КУВИ-002/2021-9794239	
Кадастровый номер:	16:24:050801:2460

1	Правообладатель (правообладатели):		1.1	Закрытый рентный паевой инвестиционный фонд "ТФБ-Рентный инвестиционный фонд"
2	Вид, номер, дата и время государственной регистрации права:		2.1	Общая долевая собственность 16-16/001-16/097/008/2016-6153/1 08.08.2016 09:57:09
3	Сведения об осуществлении государственной регистрации сделки, права без необходимого в силу закона согласия третьего лица, органа:		3.1	данные отсутствуют
4	Ограничение прав и обременение объекта недвижимости:			не зарегистрировано
4	Ограничение прав и обременение объекта недвижимости:			
	4.1	вид:		Доверительное управление
		дата государственной регистрации:		04.10.2020 09:55:02
		номер государственной регистрации:		16:24:050801:2460-16/263/2020-3
		срок, на который установлено ограничение прав и обременение объекта недвижимости:		по 31.03.2024
		лицо, в пользу которого установлено ограничение прав и обременение объекта недвижимости:		Общества с ограниченной ответственностью "Управляющая Компания "Простор Инвест" Д.У.Закр.рентн. ПИФ "Инвестиционный рентный фонд", ИНН: 7707423596
		основание государственной регистрации:		Изменения и дополнения №14 в правила доверительного управления Закрытым рентным паевым инвестиционным фондом "Инвестиционный рентный фонд" от 12.12.2019 № * Правила доверительного управления Закрытым рентным ПИФ "ТФБ-Рентный инвестиционный фонд" от 24.04.2009
		сведения об осуществлении государственной регистрации сделки, права, ограничения права без необходимого в силу закона согласия третьего лица, органа:		данные отсутствуют
		сведения об управляющем залогом и о договоре управления залогом, если такой договор заключен для управления ипотекой:		данные отсутствуют
5	Договоры участия в долевом строительстве:			не зарегистрировано
6	Заявленные в судебном порядке права требования:			данные отсутствуют
7	Сведения о возражении в отношении зарегистрированного права:			данные отсутствуют

полное наименование должности	ДОКУМЕНТ ПОДПИСАН ЭЛЕКТРОННОЙ ПОДПИСЬЮ СВЕДЕНИЯ О СЕРТИФИКАТЕ ЭП Сертификат: 673169747045108897601188718879677818855 Владелец: Росреестр Действителен: с 04.02.2020 по 04.05.2021	инициалы, фамилия

М.П.

ДОКУМЕНТ ПОЛУЧЕН ИЗ АИС ФНС ЕГРН
ПРИВОЛЖСКИЙ ОТДЕЛ ГБУ МФЦ в РТ
г. КАЗАНЬ УЛ. КУЛАГИНА Д. 1
УПОЛНОМОЧЕННЫЙ СОТРУДНИК
ГУБАЙДУЛЛИНА ГУЛЮЗА ГАЛИУЛЛОВНА
М.П.
ВРЕМЯ 10:00
ДАТА 10.02.21

3609

Земельный участок			
вид объекта недвижимости			
Лист № 2 раздела 2	Всего листов раздела 2: 2	Всего разделов: 8	Всего листов выписки: 11

9 февраля 2021г. № КУВИ-002/2021-9794239	
Кадастровый номер:	16:24:050801:2460

8	Сведения о наличии решения об изъятии объекта недвижимости для государственных и муниципальных нужд:	данные отсутствуют
9	Сведения о невозможности государственной регистрации без личного участия правообладателя или его законного представителя:	данные отсутствуют
10	Правопритязания и сведения о наличии поступивших, но не рассмотренных заявлений о проведении государственной регистрации права (перехода, прекращения права), ограничения права или обременения объекта недвижимости, сделки в отношении объекта недвижимости:	отсутствуют
11	Сведения о невозможности государственной регистрации перехода, прекращения, ограничения права на земельный участок из земель сельскохозяйственного назначения:	данные отсутствуют

полное наименование должности	инициалы, фамилия

М.П.

ДОКУМЕНТ ПОДПИСАН ЭЛЕКТРОННОЙ ПОДПИСЬЮ

СВЕДЕНИЯ О СЕРТИФИКАТЕ ЭП

Сертификат: 673169747045108857601188718879677818855
Владелец: Росреестр
Действителен: с 04.02.2020 по 04.05.2021

ДОКУМЕНТ ПОЛУЧЕН ИЗ АИС ФИС ЕГРН

Приволжский отдел ГБУ МФЦ в РТ
г. Казань ул. Кулагина Д. 1

Уполномоченный сотрудник
Губайдуллина Гульназ Ринатовна

М.П.

Время 10:00
Дата 10.02.21

3610

Выписка из Единого государственного реестра недвижимости об объекте недвижимости

Описание местоположения земельного участка

Земельный участок
вид объекта недвижимости

Лист № 1 раздела 3	Всего листов раздела 3: 1	Всего разделов: 8	Всего листов выписки: 11

9 февраля 2021г. № КУВИ-002/2021-9794239	
Кадастровый номер:	16:24:050801:2460

План (чертеж, схема) земельного участка

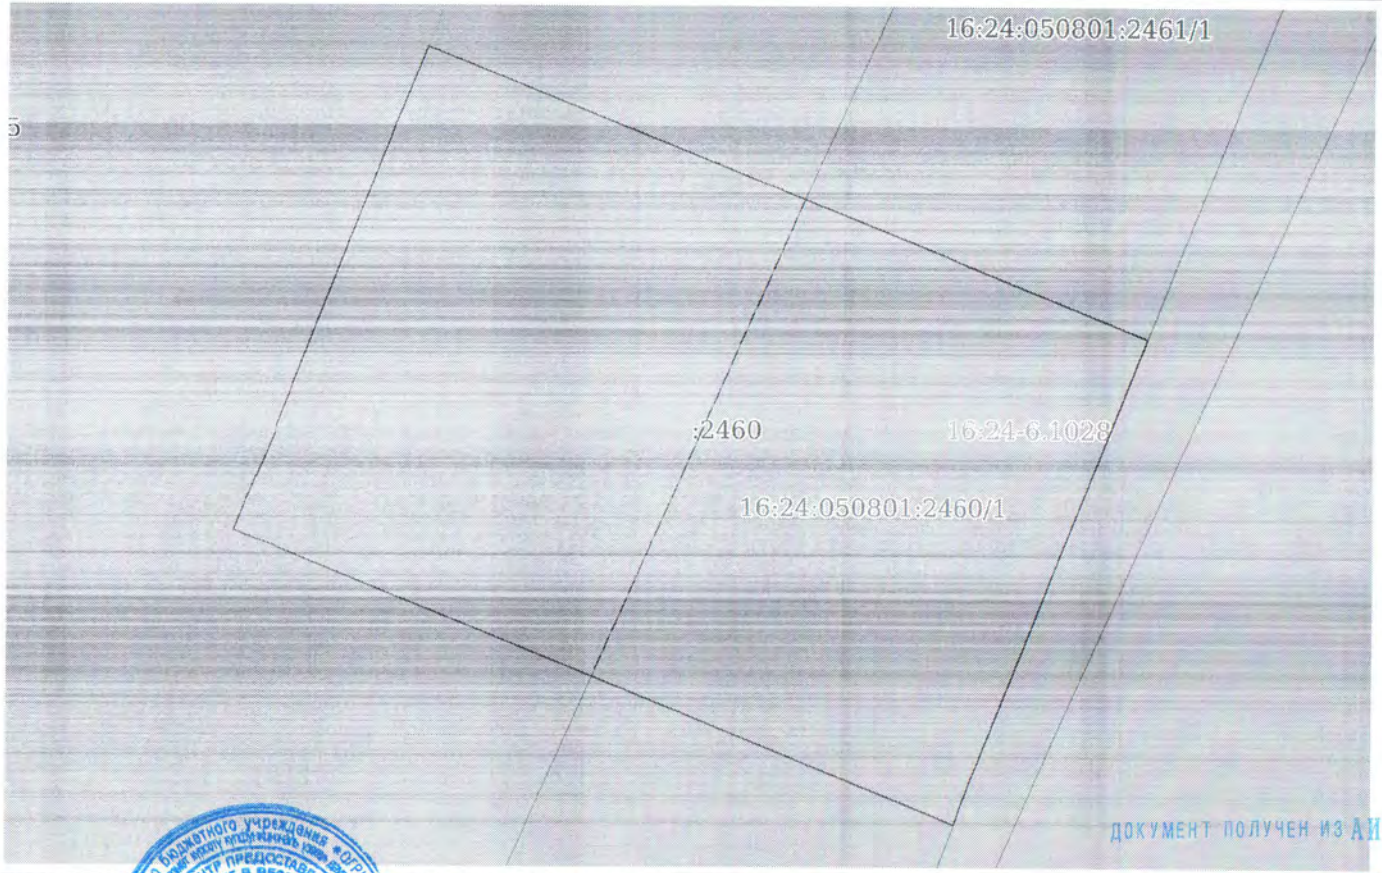

ДОКУМЕНТ ПОЛУЧЕН ИЗ АИС ФИС ЕГРН

Масштаб 1:80 Условные обозначения:

ДОКУМЕНТ ПОДПИСАН
ЭЛЕКТРОННОЙ ПОДПИСЬЮ
СВЕДЕНИЯ О СЕРТИФИКАТЕ ЭП
Сертификат: 673169747045108897601188718879677818855
Владелец: Росреестр
Действителен: с 04.02.2020 по 04.05.2021

полное наименование должности	инициалы, фамилия
М.П.	

Приволжский отдел ГБУ МФЦ в РТ
г. Казань ул. Кулагина д.1
Уполномоченный сотрудник
Губайдуллина Гулюза Галиулловна
М.П.
Время 10:00
Дата 10.02.21

3611

Выписка из Единого государственного реестра недвижимости об объекте недвижимости

Описание местоположения земельного участка

Земельный участок
вид объекта недвижимости

Лист № 1 раздела 3.1	Всего листов раздела 3.1: 1	Всего разделов: 8	Всего листов выписки: 11

9 февраля 2021г. № КУВИ-002/2021-9794239	
Кадастровый номер:	16:24:050801:2460

Описание местоположения границ земельного участка

№ п/п	Номер точки		Дирекционный угол	Горизонтальное проложение, м	Описание закрепления на местности	Кадастровые номера смежных участков	Сведения об адресах правообладателей смежных земельных участков
	начальная	конечная					
1	2	3	4	5	6	7	8
1	1.1.1	1.1.2	111°48.2`	36.0	-	16:24:050801:2461	данные отсутствуют
2	1.1.1	1.1.1			данные отсутствуют	16:24:050801:2444	данные отсутствуют
3	1.1.2	1.1.3	201°47.8`	24.0	-	16:24:000000:5074	данные отсутствуют
4	1.1.3	1.1.4	291°47.9`	36.0	-	16:24:050801:2459	данные отсутствуют
5	1.1.4	1.1.1	21°49.1`	24.0	-	16:24:050801:2445	данные отсутствуют
6	1.1.4	1.1.4			данные отсутствуют	16:24:050801:2446	данные отсутствуют

3612

полное наименование должности	ДОКУМЕНТ ПОДПИСАН ЭЛЕКТРОННОЙ ПОДПИСЬЮ СВЕДЕНИЯ О СЕРТИФИКАТЕ ЭП Сертификат: 673169747045108897601188718879677818855 Владелец: Росреестр Действителен: с 04.02.2020 по 04.05.2021	инициалы, фамилия

М.П.

ДОКУМЕНТ ПОЛУЧЕН ИЗ ЛИС ФИС ЕГРН

ПРИВОЛЖСКИЙ ОТДЕЛ ГБУ МФЦ В РТ

Г. КАЗАНЬ УЛ. КУЛАГИНА Д. 1

УПОЛНОМОЧЕННЫЙ СОТРУДНИК

ГУБАЙДУЛЛИНА ГАЛИЯ ГАЛИУЛЛОВНА

М.П.

ВРЕМЯ 10:00

ДАТА 10.02.21

Выписка из Единого государственного реестра недвижимости об объекте недвижимости

Описание местоположения земельного участка

Земельный участок
вид объекта недвижимости

Лист № 1 раздела 3.2	Всего листов раздела 3.2: 1	Всего разделов: 8	Всего листов выписки: 11

9 февраля 2021г. № КУВИ-002/2021-9794239	
Кадастровый номер:	16:24:050801:2460

Сведения о характерных точках границы земельного участка

Система координат МСК-16

Номер точки	Координаты, м		Описание закрепления на местности	Средняя квадратичная погрешность определения координат характерных точек границ земельного участка, м
	X	Y		
1	2	3	4	5
1	450205.13	1307017.24	Закрепление отсутствует	0.1
2	450191.76	1307050.66	Закрепление отсутствует	0.1
3	450169.48	1307041.75	Закрепление отсутствует	0.1
4	450182.85	1307008.32	Закрепление отсутствует	0.1
5	450205.13	1307017.24	Закрепление отсутствует	0.1

полное наименование должности	ДОКУМЕНТ ПОДПИСАН ЭЛЕКТРОННОЙ ПОДПИСЬЮ СВЕДЕНИЯ О СЕРТИФИКАТЕ ЭП Сертификат: 673169747045108897601188718879677818855 Владелец: Росреестр Действителен: с 04.02.2020 по 04.05.2021	инициалы, фамилия

М.П.

ДОКУМЕНТ ПОЛУЧЕН ИЗ АИС ФИС ЕГРН
ПРИВОЛЖСКИЙ ОТДЕЛ ГБУ МФЦ В РТ
Г. КАЗАНЬ УЛ. КУЛАГИНА Д. 1
УПОЛНОМОЧЕННЫЙ СОТРУДНИК
ГУБАЙДУЛЛИНА ГУЛЮЗА ГАЛИУЛЛОВНА
М.П.
ВРЕМЯ 10:00
ДАТА 10.02.21

3613

Выписка из Единого государственного реестра недвижимости об объекте недвижимости

Сведения о частях земельного участка

Земельный участок
вид объекта недвижимости

Лист № 1 раздела 4	Всего листов раздела 4: 1	Всего разделов: 8	Всего листов выписки: 11

9 февраля 2021г. № КУВИ-002/2021-9794239	
Кадастровый номер:	16:24:050801:2460

План (чертеж, схема) части земельного участка	Учетный номер части: 16:24:050801:2460/1

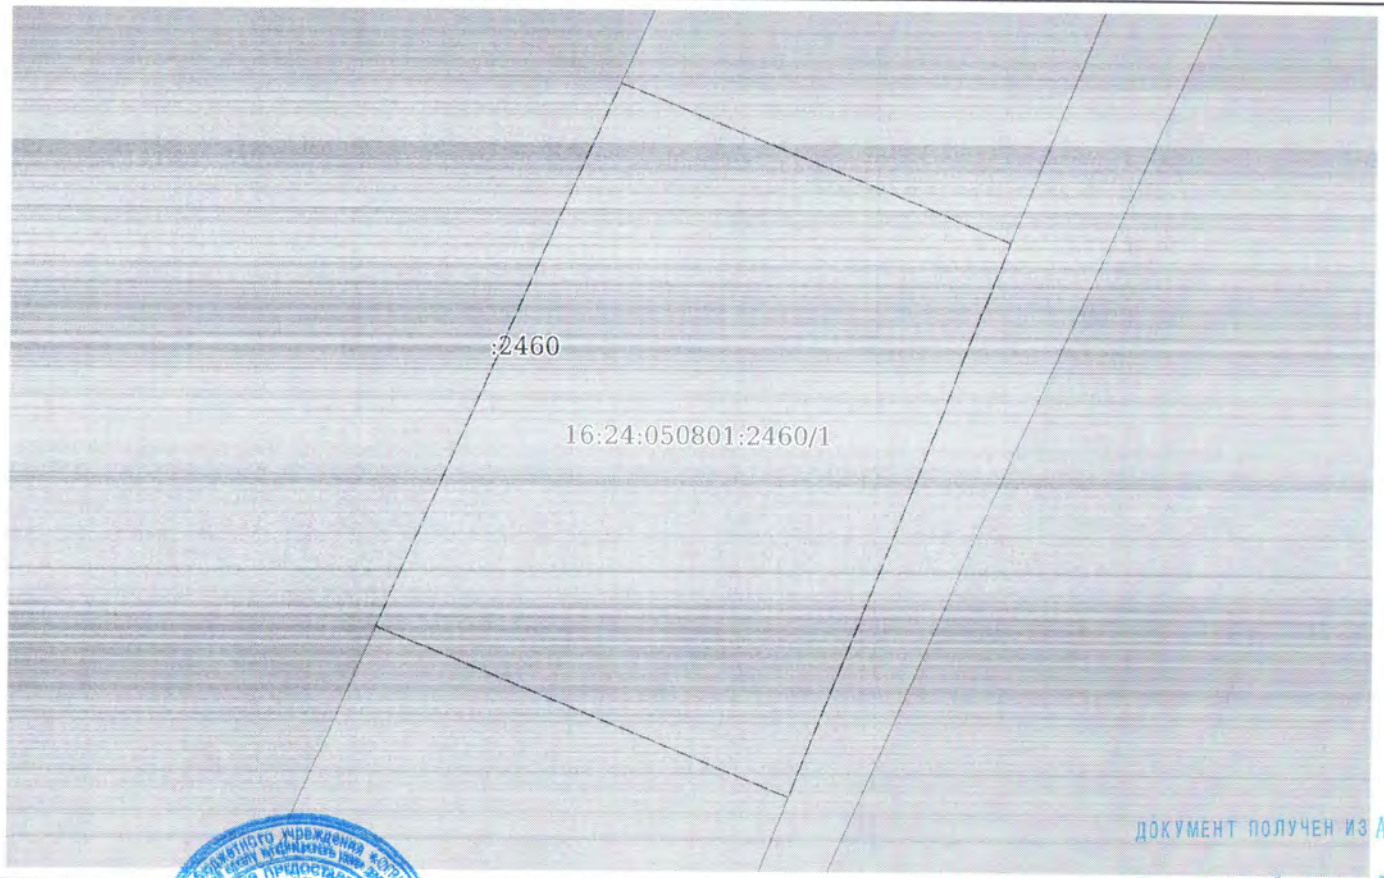

Масштаб 1:70 Условные обозначения:

полное наименование должности	М.П.	инициалы, фамилия

ДОКУМЕНТ ПОДПИСАН ЭЛЕКТРОННОЙ ПОДПИСЬЮ

СВЕДЕНИЯ О СЕРТИФИКАТЕ ЭП

Сертификат: 673169747045108897601188718879677818855
Владелец: Росреестр
Действителен: с 04.02.2020 по 04.05.2021

ДОКУМЕНТ ПОЛУЧЕН ИЗ АИС ФИС ЕГРН

ПРИВОЛЖСКИЙ ОТДЕЛ ГБУ МФЦ в РТ
г. Казань ул. Кулагина д. 1

Уполномоченный сотрудник
Губайдуллина Гульсия Галиулловна
М.П.

Время 10:00
Дата 10.02.21

3614

Выписка из Единого государственного реестра недвижимости об объекте недвижимости

Сведения о частях земельного участка

Земельный участок
вид объекта недвижимости

Лист № 1 раздела 4.1	Всего листов раздела 4.1: 1	Всего разделов: 8	Всего листов выписки: 11

9 февраля 2021г. № КУВИ-002/2021-9794239	
Кадастровый номер:	16:24:050801:2460

Учетный номер части	Площадь, м2	Содержание ограничения в использовании или ограничения права на объект недвижимости или обременения объекта недвижимости
1	2	3
16:24:050801:2460/1	423	вид ограничения(обременения): ограничения прав на земельный участок, предусмотренные статьями 56, 56.1 Земельного кодекса Российской Федерации; реквизиты документа-основания: об утверждении описания местоположения границ охранных зон линий электропередачи, принадлежащих ОАО «Сетевая компания», и установлении особых условий использования земельных участков, попадающих в охранные зоны. от 16.07.2009 № 1153 выдан: Республика Татарстан Исполнительный комитет Лаишевского муниципального района; Содержание ограничения (обременения): Постановление Правительства РФ от 24.02.2009г. №160 «О порядке установления охранных зон объектов электросетевого хозяйства о особых условий использования земельных участков, расположенных в границах таких зон»; Реестровый номер границы: 16.00.2.788

полное наименование должности	ДОКУМЕНТ ПОДПИСАН ЭЛЕКТРОННОЙ ПОДПИСЬЮ СВЕДЕНИЯ О СЕРТИФИКАТЕ ЭП Сертификат: 673169747045108897601188718879677818855 Владелец: Росреестр Действителен: с 04.02.2020 по 04.05.2021	инициалы, фамилия

М.П.

ДОКУМЕНТ ПОЛУЧЕН ИЗ АИС ФИС ЕГРП
ПРИВОЛЖСКИЙ ОТДЕЛ ГБУ МФЦ В РТ
Г. КАЗАНЬ УЛ. КУЛАГИНА Д. 1
УПОЛНОМОЧЕННЫЙ СОТРУДНИК
ГУБАЙДУЛЛИНА ГАЛИУЛЛОВНА
М.П.
ВРЕМЯ 10:00
ДАТА 10.02.21

3615

Выписка из Единого государственного реестра недвижимости об объекте недвижимости

Сведения о частях земельного участка

Земельный участок
вид объекта недвижимости

Лист № 1 раздела 4.2	Всего листов раздела 4.2: 1	Всего разделов: 8	Всего листов выписки: 11

9 февраля 2021г. № КУВИ-002/2021-9794239	
Кадастровый номер:	16:24:050801:2460

Сведения о характерных точках границы части (частей) земельного участка

Учетный номер части: 16:24:050801:2460/1

Система координат МСК-16

Номер точки	Координаты, м		Описание закрепления на местности	Средняя квадратичная погрешность определения координат характерных точек границ земельного участка, м
	X	Y		
1	2	3	4	5
1	450198.13	1307034.74	-	-
2	450176.21	1307024.93	-	-
3	450169.48	1307041.75	Закрепление отсутствует	0.1
4	450191.76	1307050.66	Закрепление отсутствует	0.1
5	450198.13	1307034.74	-	-

полное наименование должности	М.П.	инициалы, фамилия

ДОКУМЕНТ ПОДПИСАН ЭЛЕКТРОННОЙ ПОДПИСЬЮ

СВЕДЕНИЯ О СЕРТИФИКАТЕ ЭП

Сертификат: 673169747045108897601188718879677818855
Владелец: Росреестр
Действителен: с 04.02.2020 по 04.05.2021

ДОКУМЕНТ ПОЛУЧЕН ИЗ АИС ФИС ЕГРН

Приволжский отдел ГБУ МФЦ в РТ
г. Казань ул. Кулагина д. 1

Уполномоченный сотрудник
Губайдуллина Галиуловна
М.П.

Время 10:00
Дата 10.02.21

3616

79878

Филиал федерального государственного бюджетного учреждения "Федеральная кадастровая палата Федеральной службы государственной регистрации, кадастра и картографии" по Республике Татарстан

полное наименование органа регистрации прав

3617

Выписка из Единого государственного реестра недвижимости об объекте недвижимости

Сведения о характеристиках объекта недвижимости

На основании запроса от 08.02.2021, поступившего на рассмотрение 08.02.2021, сообщаем, что согласно записям Единого государственного реестра недвижимости:

Раздел 1 Лист 1

Земельный участок			
вид объекта недвижимости			
Лист № 1 раздела 1	Всего листов раздела 1: 3	Всего разделов: 5	Всего листов выписки: 8

9 февраля 2021г. № КУВИ-002/2021-9794194

Кадастровый номер:	16:24:050801:2463
Номер кадастрового квартала:	16:24:050801
Дата присвоения кадастрового номера:	15.07.2016

Ранее присвоенный государственный учетный номер:	данные отсутствуют
Местоположение:	Местоположение установлено относительно ориентира, расположенного в границах участка. Почтовый адрес ориентира: Республика Татарстан, Лаишевский муниципальный район, Никольское сельское поселение, с Тарлаши.
Площадь:	745 +/- 10
Кадастровая стоимость, руб.:	91039
Кадастровые номера расположенных в пределах земельного участка объектов недвижимости:	данные отсутствуют
Кадастровые номера объектов недвижимости, из которых образован объект недвижимости:	16:24:050801:2157; 16:24:050801:2158; 16:24:050801:2159; 16:24:050801:2160; 16:24:050801:2161; 16:24:050801:2162; 16:24:050801:2163; 16:24:050801:2164; 16:24:050801:2165; 16:24:050801:2166; 16:24:050801:2167; 16:24:050801:2168; 16:24:050801:2169; 16:24:050801:2170; 16:24:050801:2171; 16:24:050801:2172; 16:24:050801:2173; 16:24:050801:2174; 16:24:050801:2175; 16:24:050801:2176; 16:24:050801:2177; 16:24:050801:2211; 16:24:050801:2212; 16:24:050801:2213; 16:24:050801:2216; 16:24:050801:2217; 16:24:050801:2218; 16:24:050801:2219; 16:24:050801:2220; 16:24:050801:2221; 16:24:050801:2222; 16:24:050801:2223; 16:24:050801:2224; 16:24:050801:2225; 16:24:050801:2226; 16:24:050801:2227; 16:24:050801:2228; 16:24:050801:2229; 16:24:050801:2230; 16:24:050801:2231; 16:24:050801:2232; 16:24:050801:2233; 16:24:050801:2234; 16:24:050801:2235; 16:24:050801:2236; 16:24:050801:2237; 16:24:050801:2238; 16:24:050801:2239; 16:24:050801:2240; 16:24:050801:2241; 16:24:050801:2242; 16:24:050801:2243; 16:24:050801:2244; 16:24:050801:2245; 16:24:050801:2246
Кадастровые номера образованных объектов недвижимости:	данные отсутствуют
Категория земель:	Земли населенных пунктов
Виды разрешенного использования:	размещение домов индивидуальной жилой застройки; для иных видов жилой застройки
Сведения о кадастровом инженере:	данные отсутствуют

ДОКУМЕНТ ПОЛУЧЕН ИЗ АИС ФИС ЕГРН
ПРИВОЛЖСКИЙ ОТДЕЛ ГБУ МФЦ в РТ
Г. КАЗАНЬ УЛ. КУЛАГИНА Д.1
УПОЛНОМОЧЕННЫЙ СОТРУДНИК
ГУБАЙДУЛЛИНА ГУЛИЯ ГАЛИУЛОВНА
ВРЕМЯ 10:00
ДАТА 10.02.21

полное наименование должности	ДОКУМЕНТ ПОДПИСАН ЭЛЕКТРОННОЙ ПОДПИСЬЮ СВЕДЕНИЯ О СЕРТИФИКАТЕ ЭП Сертификат: 673169747045108897601188718879677818855 Владелец: Росреестр Действителен: с 04.02.2020 по 04.05.2021	инициалы, фамилия

М.П.

М.П.

Земельный участок			
вид объекта недвижимости			
Лист № 2 раздела 1	Всего листов раздела 1: 3	Всего разделов: 5	Всего листов выписки: 8

9 февраля 2021г. № КУВИ-002/2021-9794194

Кадастровый номер:	16:24:050801:2463

Сведения о лесах, водных объектах и об иных природных объектах, расположенных в пределах земельного участка:	данные отсутствуют
Сведения о том, что земельный участок полностью расположен в границах зоны с особыми условиями использования территории, территории объекта культурного наследия, публичного сервитута:	данные отсутствуют
Сведения о том, что земельный участок расположен в границах особой экономической зоны, территории опережающего социально-экономического развития, зоны территориального развития в Российской Федерации, игорной зоны:	данные отсутствуют
Сведения о том, что земельный участок расположен в границах особо охраняемой природной территории, охотничьих угодий, лесничеств:	данные отсутствуют
Сведения о результатах проведения государственного земельного надзора:	данные отсутствуют
Сведения о расположении земельного участка в границах территории, в отношении которой утвержден проект межевания территории:	данные отсутствуют
Условный номер земельного участка:	данные отсутствуют
Сведения о принятии акта и (или) заключении договора, предусматривающих предоставление в соответствии с земельным законодательством исполнительным органом государственным органом власти или органом местного самоуправления, находящегося в государственной или муниципальной собственности земельного участка для строительства наемного дома социального использования или наемного дома коммерческого использования:	данные отсутствуют
Сведения о том, что земельный участок или земельные участки образованы на основании решения об изъятии земельного участка и (или) расположенного на нем объекта недвижимости для государственных или муниципальных нужд:	данные отсутствуют
Сведения о том, что земельный участок образован из земель или земельного участка, государственная собственность на которые не разграничена:	данные отсутствуют
Сведения о наличии земельного спора о местоположении границ земельных участков:	данные отсутствуют
Статус записи об объекте недвижимости:	Сведения об объекте недвижимости имеют статус "актуальные"

	ДОКУМЕНТ ПОДПИСАН ЭЛЕКТРОННОЙ ПОДПИСЬЮ	
полное наименование должности	СВЕДЕНИЯ О СЕРТИФИКАТЕ ЭП	инициалы, фамилия
М.П.	Сертификат: 673169747045108897601188718879677818855 Владелец: Росреестр Действителен: с 04.02.2020 по 04.05.2021	

Документ получен из АИС ФИС ЕГРН
Приволжский отдел ГБУ МФЦ в РТ
г. Казань ул. Кулагина д. 1
Уполномоченный сотрудник
Габдрахманова Гульнара Галиулловна
М.П.
Время 10:00
Дата 10.02.21

3618

Земельный участок			
вид объекта недвижимости			
Лист № 3 раздела 1	Всего листов раздела 1: 3	Всего разделов: 5	Всего листов выписки: 8

9 февраля 2021г. № КУВИ-002/2021-9794194

Кадастровый номер:	16:24:050801:2463
Особые отметки:	Для данного земельного участка обеспечен доступ посредством земельного участка (земельных участков) с кадастровым номером (кадастровыми номерами): 16:24:000000:5074. Право (ограничение права, обременение объекта недвижимости) зарегистрировано на объект недвижимости с видом(-ами) разрешенного использования: для иных видов жилой застройки Сведения, необходимые для заполнения раздела: 4 - Сведения о частях земельного участка, отсутствуют.
Получатель выписки:	Волкова Лариса Сергеевна

	ДОКУМЕНТ ПОДПИСАН ЭЛЕКТРОННОЙ ПОДПИСЬЮ	
полное наименование должности	СВЕДЕНИЯ О СЕРТИФИКАТЕ ЭП	инициалы, фамилия
М.П.	Сертификат: 673169747045108897601188718879677818855 Владелец: Росреестр Действителен: с 04.02.2020 по 04.05.2021	

ДОКУМЕНТ ПОЛУЧЕН ИЗ АИС ФИС ЕГРН

ПРИВОЛЖСКИЙ ОТДЕЛ ГБУ МФЦ В РТ
Г. КАЗАНЬ УЛ. КУЛАГИНА Д 1

УПОЛНОМОЧЕННЫЙ СОТРУДНИК
ГУБАЙДУЛЛИНА ГУЛИЯ ГАЛИМУЛЛОВНА
М.П.

ВРЕМЯ 10:00
ДАТА 10.02.21

3619

Выписка из Единого государственного реестра недвижимости об объекте недвижимости

Сведения о зарегистрированных правах

Земельный участок
вид объекта недвижимости

Лист № 1 раздела 2	Всего листов раздела 2: 2	Всего разделов: 5	Всего листов выписки: 8

9 февраля 2021г. № КУВИ-002/2021-9794194	
Кадастровый номер:	16:24:050801:2463

1	Правообладатель (правообладатели):	1.1	Закрытый рентный паевой инвестиционный фонд "ТФБ-Рентный инвестиционный фонд"
2	Вид, номер, дата и время государственной регистрации права:	2.1	Общая долевая собственность 16-16/001-16/097/008/2016-6172/1 08.08.2016 10:15:29
3	Сведения об осуществлении государственной регистрации сделки, права без необходимого в силу закона согласия третьего лица, органа:	3.1	данные отсутствуют
4	Ограничение прав и обременение объекта недвижимости:		не зарегистрировано
4	Ограничение прав и обременение объекта недвижимости:		
	4.1 вид:		Доверительное управление
	дата государственной регистрации:		04.10.2020 09:55:02
	номер государственной регистрации:		16:24:050801:2463-16/263/2020-3
	срок, на который установлено ограничение прав и обременение объекта недвижимости:		Срок действия с 04.10.2020 по 31.03.2024
	лицо, в пользу которого установлено ограничение прав и обременение объекта недвижимости:		Общества с ограниченной ответственностью "Управляющая Компания "Простор Инвест" Д.У.Закр.рентн. ПИФ "Инвестиционный рентный фонд", ИНН: 7707423596
	основание государственной регистрации:		Изменения и дополнения №14 в правила доверительного управления Закрытым рентным паевым инвестиционным фондом "Инвестиционный рентный фонд" от 12.12.2019 Правила доверительного управления Закрытым рентным ПИФ "ТФБ-Рентный инвестиционный фонд" от 24.04.2009
	сведения об осуществлении государственной регистрации сделки, права, ограничения права без необходимого в силу закона согласия третьего лица, органа:		данные отсутствуют
	сведения об управляющем залогом и о договоре управления залогом, если такой договор заключен для управления ипотекой:		данные отсутствуют
5	Договоры участия в долевом строительстве:		не зарегистрировано
6	Заявленные в судебном порядке права требования:		данные отсутствуют
7	Сведения о возражении в отношении зарегистрированного права:		данные отсутствуют

ДОКУМЕНТ ПОЛУЧЕН ИЗ АИС ФИС ЕГРН

ПРИВОЛЖСКИЙ ОТДЕЛ ГБУ МФЦ В РТ
Г. КАЗАНЬ УЛ. КУЛАГИНА Д. 1

полное наименование должности	ДОКУМЕНТ ПОДПИСАН ЭЛЕКТРОННОЙ ПОДПИСЬЮ СВЕДЕНИЯ О СЕРТИФИКАТЕ ЭП Сертификат: 673169747045108897601188718879677818855 Владелец: Росреестр Действителен: с 04.02.2020 по 04.05.2021	инициалы, фамилия

М.П.

УПОЛНОМОЧЕННЫЙ СОТРУДНИК
ГУБАЙДУЛЛИНА ГУЛЮЗА ГАЛИУЛЛОВНА
М.П.

ВРЕМЯ 10:00
ДАТА 10.02.21

3620

Земельный участок			
вид объекта недвижимости			
Лист № 2 раздела 2	Всего листов раздела 2: 2	Всего разделов: 5	Всего листов выписки: 8

9 февраля 2021г. № КУВИ-002/2021-9794194	
Кадастровый номер:	16:24:050801:2463

8	Сведения о наличии решения об изъятии объекта недвижимости для государственных и муниципальных нужд:	данные отсутствуют
9	Сведения о невозможности государственной регистрации без личного участия правообладателя или его законного представителя:	данные отсутствуют
10	Правопритязания и сведения о наличии поступивших, но не рассмотренных заявлений о проведении государственной регистрации права (перехода, прекращения права), ограничения права или обременения объекта недвижимости, сделки в отношении объекта недвижимости:	отсутствуют
11	Сведения о невозможности государственной регистрации перехода, прекращения, ограничения права на земельный участок из земель сельскохозяйственного назначения:	данные отсутствуют

полное наименование должности	ДОКУМЕНТ ПОДПИСАН ЭЛЕКТРОННОЙ ПОДПИСЬЮ СВЕДЕНИЯ О СЕРТИФИКАТЕ ЭП Сертификат: 673169747045108897601188718879677818855 Владелец: Росреестр Действителен: с 04.02.2020 по 04.05.2021	инициалы, фамилия

М.П.

ДОКУМЕНТ ПОЛУЧЕН ИЗ АИС ФИС ЕГРН
ПРИВОЛЖСКИЙ ОТДЕЛ ГБУ МФЦ В РТ
Г. КАЗАНЬ УЛ. КУЛАГИНА Д. 1
УПОЛНОМОЧЕННЫЙ СОТРУДНИК
ГУБАЙДУ [illegible] ВАСИЛЬЕВНА
М.П.
ВРЕМЯ 10:00
ДАТА 10.02.21

3621

Выписка из Единого государственного реестра недвижимости об объекте недвижимости

Описание местоположения земельного участка

Земельный участок
вид объекта недвижимости

Лист № 1 раздела 3	Всего листов раздела 3: 1	Всего разделов: 5	Всего листов выписки: 8

9 февраля 2021г. № КУВИ-002/2021-9794194	
Кадастровый номер:	16:24:050801:2463

План (чертеж, схема) земельного участка

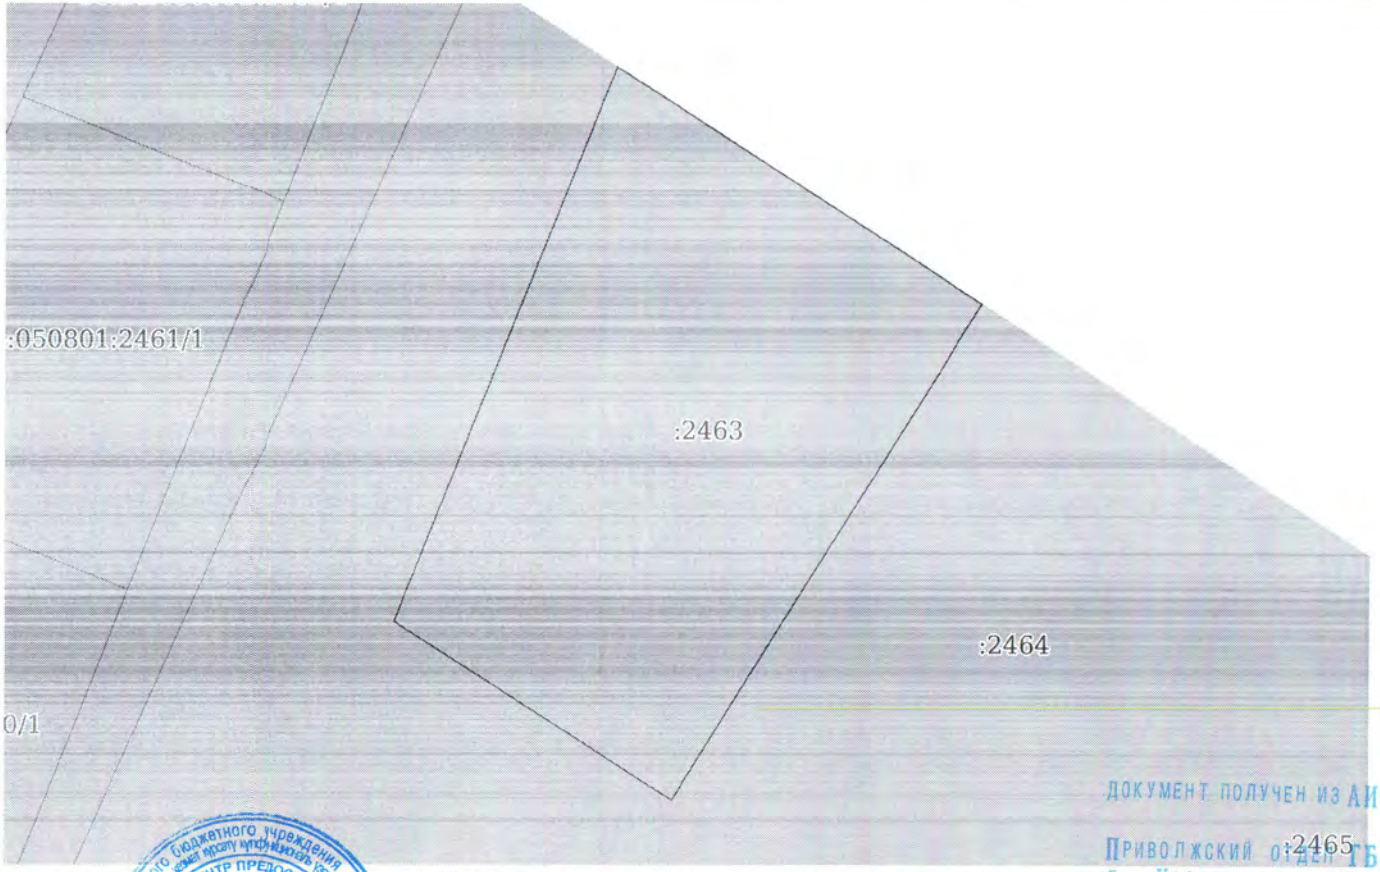

Масштаб 1:100 Условные обозначения:

полное наименование должности	ДОКУМЕНТ ПОДПИСАН ЭЛЕКТРОННОЙ ПОДПИСЬЮ СВЕДЕНИЯ О СЕРТИФИКАТЕ ЭП Сертификат: 673169747045108897601138718879677818855 Владелец: Росреестр Действителен: с 04.02.2020 по 04.05.2021	инициалы, фамилия

М.П.

ДОКУМЕНТ ПОЛУЧЕН ИЗ АИС ФИС ЕГРН
ПРИВОЛЖСКИЙ ОТДЕЛ ГБУ МФЦ В РТ
Г. КАЗАНЬ УЛ. КУЛАГИНА Д. 1
УПОЛНОМОЧЕННЫЙ СОТРУДНИК
ГУБАЙДУЛЛИНА ГУЛЬНАРА РАДИУЛЛОВНА
М.П.
ВРЕМЯ 10:00
ДАТА 10.02.21

3622

Выписка из Единого государственного реестра недвижимости об объекте недвижимости

Описание местоположения земельного участка

Земельный участок
вид объекта недвижимости

Лист № 1 раздела 3.1	Всего листов раздела 3.1: 1	Всего разделов: 5	Всего листов выписки: 8

9 февраля 2021г. № КУВИ-002/2021-9794194	
Кадастровый номер:	16:24:050801:2463

Описание местоположения границ земельного участка

№ п/п	Номер точки		Дирекционный угол	Горизонтальное проложение, м	Описание закрепления на местности	Кадастровые номера смежных участков	Сведения об адресах правообладателей смежных земельных участков
	начальная	конечная					
1	2	3	4	5	6	7	8
1	1.1.1	1.1.2	122°41.2`	25.2	-	данные отсутствуют	данные отсутствуют
2	1.1.2	1.1.3	212°19.0`	33.65	-	16:24:050801:2464	данные отсутствуют
3	1.1.3	1.1.4	302°19.1`	19.0	-	16:24:000000:5074	данные отсутствуют
4	1.1.4	1.1.1	21°55.9`	34.38	-	16:24:000000:5074	данные отсутствуют

3623

полное наименование должности	ДОКУМЕНТ ПОДПИСАН ЭЛЕКТРОННОЙ ПОДПИСЬЮ СВЕДЕНИЯ О СЕРТИФИКАТЕ ЭП Сертификат: 673169747045100857601188718879677818855 Владелец: Росреестр Действителен: с 04.02.2020 по 04.05.2021	инициалы, фамилия

М.П.

ДОКУМЕНТ ПОЛУЧЕН ИЗ АИС ФИС ЕГРН
ПРИВОЛЖСКИЙ ОТДЕЛ ГБУ МФЦ В РТ
Г. КАЗАНЬ УЛ. КУЛАГИНА Д. 1
УПОЛНОМОЧЕННЫЙ СОТРУДНИК
ГУБАЙДУЛЛИНА ГУЛЮЗА ГАЛИУЛЛОВНА
М.П.
ВРЕМЯ 10:00
ДАТА 10.02.21

Выписка из Единого государственного реестра недвижимости об объекте недвижимости

Описание местоположения земельного участка

Земельный участок
вид объекта недвижимости

Лист № 1 раздела 3.2	Всего листов раздела 3.2: 1	Всего разделов: 5	Всего листов выписки: 8

9 февраля 2021г. № КУВИ-002/2021-9794194	
Кадастровый номер:	16:24:050801:2463

Сведения о характерных точках границы земельного участка

Система координат МСК-16

Номер точки	Координаты, м		Описание закрепления на местности	Средняя квадратичная погрешность определения координат характерных точек границ земельного участка, м
	X	Y		
1	2	3	4	5
1	450221.81	1307078.92	Закрепление отсутствует	0.1
2	450208.2	1307100.13	Закрепление отсутствует	0.1
3	450179.76	1307082.14	Закрепление отсутствует	0.1
4	450189.92	1307066.08	Закрепление отсутствует	0.1
5	450221.81	1307078.92	Закрепление отсутствует	0.1

ДОКУМЕНТ ПОЛУЧЕН ИЗ АИС ФИС ЕГРН

Привольжский отдел ГБУ МФЦ в РТ
г. Казань ул. Кулагина Д. 1

Уполномоченный сотрудник
Губай[illegible] Галиуллович

Время 10:00
Дата 10.02.21

М.П.

ДОКУМЕНТ ПОДПИСАН ЭЛЕКТРОННОЙ ПОДПИСЬЮ	
полное наименование должности	инициалы, фамилия

СВЕДЕНИЯ О СЕРТИФИКАТЕ ЭП

Сертификат: 673169747045108897601188718879677818855
Владелец: Росреестр
Действителен: с 04.02.2020 по 04.05.2021

М.П.

3624

79.794

Филиал федерального государственного бюджетного учреждения "Федеральная кадастровая палата Федеральной службы государственной регистрации, кадастра и картографии" по Республике Татарстан

полное наименование органа регистрации прав

3625

Выписка из Единого государственного реестра недвижимости об объекте недвижимости

Сведения о характеристиках объекта недвижимости

На основании запроса от 08.02.2021, поступившего на рассмотрение 08.02.2021, сообщаем, что согласно записям Единого государственного реестра недвижимости:

Раздел 1 Лист 1

Земельный участок
вид объекта недвижимости

Лист № 1 раздела 1	Всего листов раздела 1: 3	Всего разделов: 5	Всего листов выписки: 8

9 февраля 2021г. № КУВИ-002/2021-9793774	
Кадастровый номер:	16:24:050801:2464
Номер кадастрового квартала:	16:24:050801
Дата присвоения кадастрового номера:	15.07.2016

Ранее присвоенный государственный учетный номер:	данные отсутствуют
Местоположение:	Местоположение установлено относительно ориентира, расположенного в границах участка. Почтовый адрес ориентира: Республика Татарстан, Лаишевский муниципальный район, Никольское сельское поселение, с Тарлаши.
Площадь:	705 +/- 9
Кадастровая стоимость, руб.:	86151
Кадастровые номера расположенных в пределах земельного участка объектов недвижимости:	данные отсутствуют
Кадастровые номера объектов недвижимости, из которых образован объект недвижимости:	16:24:050801:2157; 16:24:050801:2158; 16:24:050801:2159; 16:24:050801:2160; 16:24:050801:2161; 16:24:050801:2162; 16:24:050801:2163; 16:24:050801:2164; 16:24:050801:2165; 16:24:050801:2166; 16:24:050801:2167; 16:24:050801:2168; 16:24:050801:2169; 16:24:050801:2170; 16:24:050801:2171; 16:24:050801:2172; 16:24:050801:2173; 16:24:050801:2174; 16:24:050801:2175; 16:24:050801:2176; 16:24:050801:2177; 16:24:050801:2211; 16:24:050801:2212; 16:24:050801:2213; 16:24:050801:2216; 16:24:050801:2217; 16:24:050801:2218; 16:24:050801:2219; 16:24:050801:2220; 16:24:050801:2221; 16:24:050801:2222; 16:24:050801:2223; 16:24:050801:2224; 16:24:050801:2225; 16:24:050801:2226; 16:24:050801:2227; 16:24:050801:2228; 16:24:050801:2229; 16:24:050801:2230; 16:24:050801:2231; 16:24:050801:2232; 16:24:050801:2233; 16:24:050801:2234; 16:24:050801:2235; 16:24:050801:2236; 16:24:050801:2237; 16:24:050801:2238; 16:24:050801:2239; 16:24:050801:2240; 16:24:050801:2241; 16:24:050801:2242; 16:24:050801:2243; 16:24:050801:2244; 16:24:050801:2245; 16:24:050801:2246
Кадастровые номера образованных объектов недвижимости:	данные отсутствуют
Категория земель:	Земли населенных пунктов
Виды разрешенного использования:	размещение домов индивидуальной жилой застройки; для иных видов жилой застройки
Сведения о кадастровом инженере:	данные отсутствуют

ДОКУМЕНТ ПОЛУЧЕН ИЗ АИС ФИС ЕГРН

Приволжский отдел ГБУ МФЦ в РТ
г. Казань ул. Кулагина д.1

Уполномоченный сотрудник
Губайдуллина Гульназ Галиулловна
М.П.
Время 10:00
Дата 10.02.21

полное наименование должности	ДОКУМЕНТ ПОДПИСАН ЭЛЕКТРОННОЙ ПОДПИСЬЮ СВЕДЕНИЯ О СЕРТИФИКАТЕ ЭП Сертификат: 673169747045108897601188718879677818855 Владелец: Росреестр Действителен: с 04.02.2020 по 04.05.2021	инициалы, фамилия

М.П.

Земельный участок
вид объекта недвижимости

Лист № 2 раздела 1	Всего листов раздела 1: 3	Всего разделов: 5	Всего листов выписки: 8

9 февраля 2021г. № КУВИ-002/2021-9793774

Кадастровый номер:	16:24:050801:2464

Сведения о лесах, водных объектах и об иных природных объектах, расположенных в пределах земельного участка:	данные отсутствуют
Сведения о том, что земельный участок полностью расположен в границах зоны с особыми условиями использования территории, территории объекта культурного наследия, публичного сервитута:	данные отсутствуют
Сведения о том, что земельный участок расположен в границах особой экономической зоны, территории опережающего социально-экономического развития, зоны территориального развития в Российской Федерации, игорной зоны:	данные отсутствуют
Сведения о том, что земельный участок расположен в границах особо охраняемой природной территории, охотничьих угодий, лесничеств:	данные отсутствуют
Сведения о результатах проведения государственного земельного надзора:	данные отсутствуют
Сведения о расположении земельного участка в границах территории, в отношении которой утвержден проект межевания территории:	данные отсутствуют
Условный номер земельного участка:	данные отсутствуют
Сведения о принятии акта и (или) заключении договора, предусматривающих предоставление в соответствии с земельным законодательством исполнительным органом государственным органом власти или органом местного самоуправления, находящегося в государственной или муниципальной собственности земельного участка для строительства наемного дома социального использования или наемного дома коммерческого использования:	данные отсутствуют
Сведения о том, что земельный участок или земельные участки образованы на основании решения об изъятии земельного участка и (или) расположенного на нем объекта недвижимости для государственных или муниципальных нужд:	данные отсутствуют
Сведения о том, что земельный участок образован из земель или земельного участка, государственная собственность на которые не разграничена:	данные отсутствуют
Сведения о наличии земельного спора о местоположении границ земельных участков:	данные отсутствуют
Статус записи об объекте недвижимости:	Сведения об объекте недвижимости имеют статус "актуальные"

полное наименование должности	ДОКУМЕНТ ПОДПИСАН ЭЛЕКТРОННОЙ ПОДПИСЬЮ СВЕДЕНИЯ О СЕРТИФИКАТЕ ЭП Сертификат: 673169747045108897601188718879677818855 Владелец: Росреестр Действителен: с 04.02.2020 по 04.05.2021	инициалы, фамилия

М.П.

ДОКУМЕНТ ПОЛУЧЕН ИЗ АИС ФИС ЕГРН
ПРИВОЛЖСКИЙ ОТДЕЛ ГБУ МФЦ В РТ
Г. КАЗАНЬ УЛ. КУЛАГИНА Д. 1
УПОЛНОМОЧЕННЫЙ СОТРУДНИК
ГУБАЙДУЛЛИНА ГУЛЮЗА ГАЛИУЛЛОВНА
М.П.
ВРЕМЯ 10:03
ДАТА 10.02.21

3626

Земельный участок
вид объекта недвижимости

Лист № 3 раздела 1	Всего листов раздела 1: 3	Всего разделов: 5	Всего листов выписки: 8

9 февраля 2021г. № КУВИ-002/2021-9793774	
Кадастровый номер:	16:24:050801:2464

Особые отметки:	Для данного земельного участка обеспечен доступ посредством земельного участка (земельных участков) с кадастровым номером (кадастровыми номерами): 16:24:000000:5074. Право (ограничение права, обременение объекта недвижимости) зарегистрировано на объект недвижимости с видом(-ами) разрешенного использования: для иных видов жилой застройки Сведения, необходимые для заполнения раздела: 4 - Сведения о частях земельного участка, отсутствуют.
Получатель выписки:	Волкова Лариса Сергеевна

полное наименование должности	М.П.	инициалы, фамилия

ДОКУМЕНТ ПОДПИСАН ЭЛЕКТРОННОЙ ПОДПИСЬЮ

СВЕДЕНИЯ О СЕРТИФИКАТЕ ЭП

Сертификат: 673169747045108897601188718879677818855
Владелец: Росреестр
Действителен: с 04.02.2020 по 04.05.2021

ДОКУМЕНТ ПОЛУЧЕН ИЗ АИС ФИС ЕГРН
ПРИВОЛЖСКИЙ ОТДЕЛ ГБУ МФЦ В РТ
Г. КАЗАНЬ УЛ. КУЛАГИНА Д. 1
УПОЛНОМОЧЕННЫЙ ДОЛЖНОСТНОЙ
ГУБАЙДУЛЛИНА ГУЛЮЗА ГАЛИУЛЛОВНА
М.П.
ВРЕМЯ 10:00
ДАТА 10.02.21

3627

Выписка из Единого государственного реестра недвижимости об объекте недвижимости

Сведения о зарегистрированных правах

Земельный участок
вид объекта недвижимости

Лист № 1 раздела 2	Всего листов раздела 2: 2	Всего разделов: 5	Всего листов выписки: 8

9 февраля 2021г. № КУВИ-002/2021-9793774	
Кадастровый номер:	16:24:050801:2464

1	Правообладатель (правообладатели):		1.1	Закрытый рентный паевой инвестиционный фонд "ТФБ-Рентный инвестиционный фонд"
2	Вид, номер, дата и время государственной регистрации права:		2.1	Общая долевая собственность 16-16/001-16/097/008/2016-6129/1 08.08.2016 11:10:59
3	Сведения об осуществлении государственной регистрации сделки, права без необходимого в силу закона согласия третьего лица, органа:		3.1	данные отсутствуют
4	Ограничение прав и обременение объекта недвижимости:			не зарегистрировано
4	Ограничение прав и обременение объекта недвижимости:			
	4.1	вид:		Доверительное управление
		дата государственной регистрации:		04.10.2020 09:55:02
		номер государственной регистрации:		16:24:050801:2464-16/263/2020-3
		срок, на который установлено ограничение прав и обременение объекта недвижимости:		по 31.03.2024
		лицо, в пользу которого установлено ограничение прав и обременение объекта недвижимости:		Общества с ограниченной ответственностью "Управляющая Компания "Простор Инвест" Д.У.Закр.рентн. ПИФ "Инвестиционный рентный фонд", ИНН: 7707423596
		основание государственной регистрации:		Изменения и дополнения №14 в правила доверительного управления Закрытым рентным паевым инвестиционным фондом "Инвестиционный рентный фонд" от 12.12.2019 Правила доверительного управления Закрытым рентным ПИФ "ТФБ-Рентный инвестиционный фонд" от 24.04.2009
		сведения об осуществлении государственной регистрации сделки, права, ограничения права без необходимого в силу закона согласия третьего лица, органа:		данные отсутствуют
		сведения об управляющем залогом и о договоре управления залогом, если такой договор заключен для управления ипотекой:		данные отсутствуют
5	Договоры участия в долевом строительстве:			не зарегистрировано
6	Заявленные в судебном порядке права требования:			данные отсутствуют
7	Сведения о возражении в отношении зарегистрированного права:			данные отсутствуют

полное наименование должности	ДОКУМЕНТ ПОДПИСАН ЭЛЕКТРОННОЙ ПОДПИСЬЮ СВЕДЕНИЯ О СЕРТИФИКАТЕ ЭП Сертификат: 673169747045108897601188718879677818855 Владелец: Росреестр Действителен: с 04.02.2020 по 04.05.2021	инициалы, фамилия

М.П.

ДОКУМЕНТ ПОЛУЧЕН ИЗ АИС ФИС ЕГРН
ПРИВОЛЖСКИЙ ОТДЕЛ ГБУ МФЦ В РТ
Г. КАЗАНЬ УЛ. КУЛАГИНА Д.1
УПОЛНОМОЧЕННЫЙ СОТРУДНИК
ГУБАЙДУЛЛИНА ГУЛЮЗА ТАЛИУЛЛОВНА
М.П.
ВРЕМЯ 10:00
ДАТА 10.02.21

3628

Земельный участок
вид объекта недвижимости

Лист № 2 раздела 2	Всего листов раздела 2: 2	Всего разделов: 5	Всего листов выписки: 8

9 февраля 2021г. № КУВИ-002/2021-9793774	
Кадастровый номер:	16:24:050801:2464

8	Сведения о наличии решения об изъятии объекта недвижимости для государственных и муниципальных нужд:	данные отсутствуют
9	Сведения о невозможности государственной регистрации без личного участия правообладателя или его законного представителя:	данные отсутствуют
10	Правопритязания и сведения о наличии поступивших, но не рассмотренных заявлений о проведении государственной регистрации права (перехода, прекращения права), ограничения права или обременения объекта недвижимости, сделки в отношении объекта недвижимости:	отсутствуют
11	Сведения о невозможности государственной регистрации перехода, прекращения, ограничения права на земельный участок из земель сельскохозяйственного назначения:	данные отсутствуют

полное наименование должности	ДОКУМЕНТ ПОДПИСАН ЭЛЕКТРОННОЙ ПОДПИСЬЮ СВЕДЕНИЯ О СЕРТИФИКАТЕ ЭП Сертификат: 673169747045108897601188718879677818855 Владелец: Росреестр Действителен: с 04.02.2020 по 04.05.2021	инициалы, фамилия

М.П.

ДОКУМЕНТ ПОЛУЧЕН ИЗ АИС ФИС ЕГРН
ПРИВОЛЖСКИЙ ОТДЕЛ ГБУ МФЦ В РТ
Г. КАЗАНЬ УЛ. КУЛАГИНА Д. 1
УПОЛНОМОЧЕННЫЙ ОПЕРАТОР/ВЫДАВШИЙ
ГУБАЙДУЛЛИНА ГУЛЮЗА ГАЛИУЛЛОВНА
М.П.
ВРЕМЯ 10:00
ДАТА 10.02.21

3629

Выписка из Единого государственного реестра недвижимости об объекте недвижимости

Описание местоположения земельного участка

Земельный участок
вид объекта недвижимости

Лист № 1 раздела 3	Всего листов раздела 3: 1	Всего разделов: 5	Всего листов выписки: 8

9 февраля 2021г. № КУВИ-002/2021-9793774	
Кадастровый номер:	16:24:050801:2464

План (чертеж, схема) земельного участка

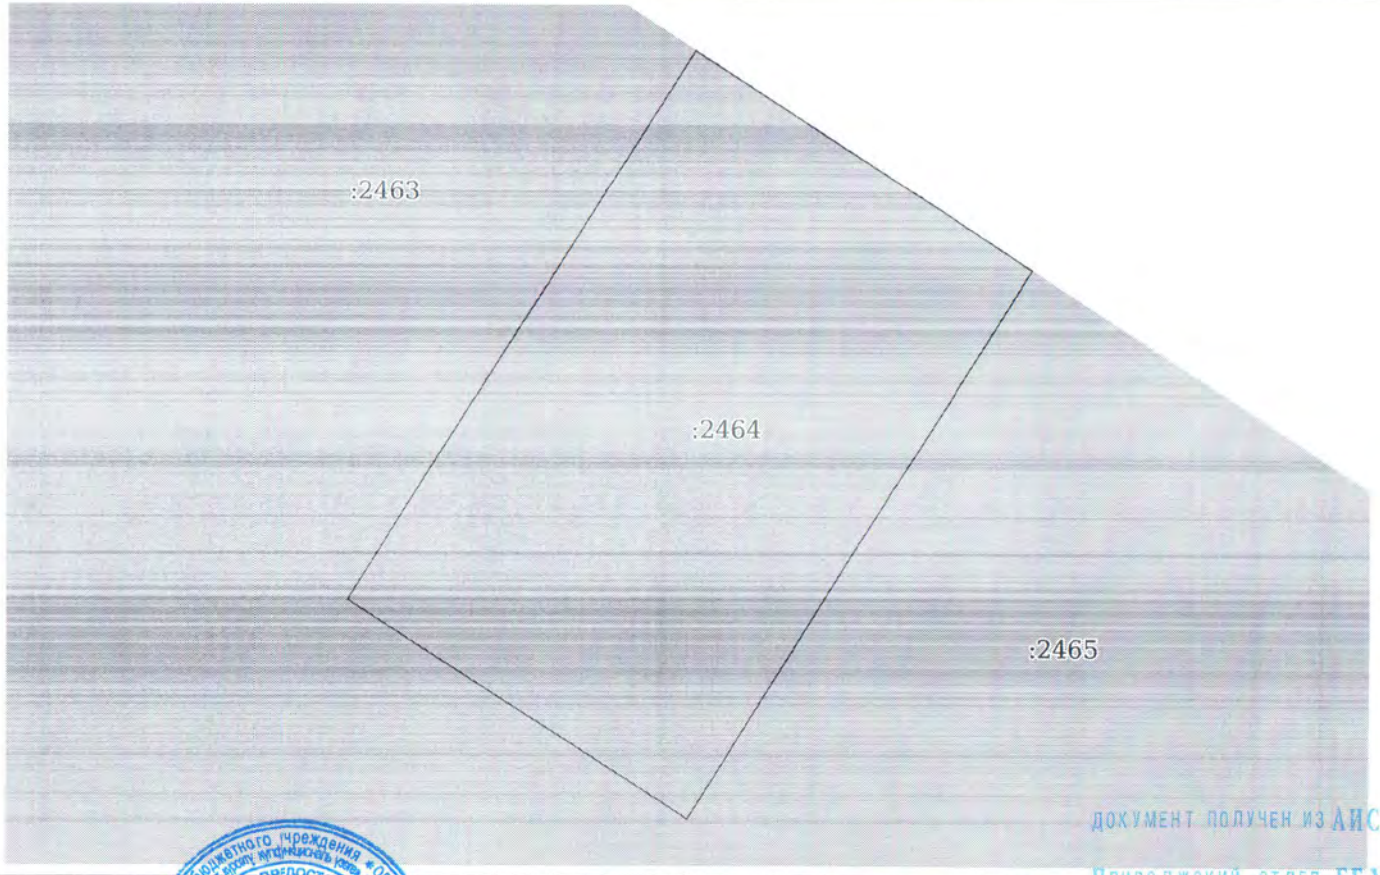

Масштаб 1:90 Условные обозначения:

полное наименование должности	документ подписан ЭЛЕКТРОННОЙ ПОДПИСЬЮ	инициалы, фамилия

СВЕДЕНИЯ О СЕРТИФИКАТЕ ЭП

Сертификат: 673169747045108857601188718879677818855
Владелец: Росреестр
Действителен: с 04.02.2020 по 04.05.2021

М.П.

ДОКУМЕНТ ПОЛУЧЕН ИЗ АИС ФИС ЕГРН
Приволжский отдел ГБУ МФЦ в РТ
г. Казань - ул. Кулагина Д.1
Уполномоченный сотрудник
Губайдуллина Гульюза Галиулловна
М.П.
Время 10:00
Дата 10.02.21

3630

Выписка из Единого государственного реестра недвижимости об объекте недвижимости

Описание местоположения земельного участка

Земельный участок
вид объекта недвижимости

Лист № 1 раздела 3.1	Всего листов раздела 3.1: 1	Всего разделов: 5	Всего листов выписки: 8

9 февраля 2021г. № КУВИ-002/2021-9793774	
Кадастровый номер:	16:24:050801:2464

Описание местоположения границ земельного участка

№ п/п	Номер точки		Дирекционный угол	Горизонтальное проложение, м	Описание закрепления на местности	Кадастровые номера смежных участков	Сведения об адресах правообладателей смежных земельных участков
	начальная	конечная					
1	2	3	4	5	6	7	8
1	1.1.1	1.1.2	122°40.6`	15.37	-	данные отсутствуют	данные отсутствуют
2	1.1.2	1.1.3	122°43.7`	5.62	-	данные отсутствуют	данные отсутствуют
3	1.1.3	1.1.4	212°18.9`	33.52	-	16:24:050801:2465	данные отсутствуют
4	1.1.4	1.1.5	302°20.1`	21.0	-	16:24:000000:5074	данные отсутствуют
5	1.1.5	1.1.1	32°19.0`	33.65	-	16:24:050801:2463	данные отсутствуют

3631

ДОКУМЕНТ ПОЛУЧЕН ИЗ АИС ФИС ЕГРН

Приволжский отдел ГБУ МФЦ в РТ
г. Казань ул. Кулагина Д.1

Уполномоченный сотрудник
Губай [illegible] Николаевна
М.П.

Время 10:00
Дата 10.02.21

полное наименование должности	ДОКУМЕНТ ПОДПИСАН ЭЛЕКТРОННОЙ ПОДПИСЬЮ СВЕДЕНИЯ О СЕРТИФИКАТЕ ЭП Сертификат: 673169747045108897601188718879677818855 Владелец: Росреестр Действителен: с 04.02.2020 по 04.05.2021	инициалы, фамилия

М.П.

Выписка из Единого государственного реестра недвижимости об объекте недвижимости

Описание местоположения земельного участка

Земельный участок
вид объекта недвижимости

Лист № 1 раздела 3.2	Всего листов раздела 3.2: 1	Всего разделов: 5	Всего листов выписки: 8

9 февраля 2021г. № КУВИ-002/2021-9793774	
Кадастровый номер:	16:24:050801:2464

Сведения о характерных точках границы земельного участка

Система координат МСК-16

Номер точки	Координаты, м		Описание закрепления на местности	Средняя квадратичная погрешность определения координат характерных точек границ земельного участка, м
	X	Y		
1	2	3	4	5
1	450208.2	1307100.13	Закрепление отсутствует	0.1
2	450199.9	1307113.07	Закрепление отсутствует	0.1
3	450196.86	1307117.8	Закрепление отсутствует	0.1
4	450168.53	1307099.88	Закрепление отсутствует	0.1
5	450179.76	1307082.14	Закрепление отсутствует	0.1
6	450208.2	1307100.13	Закрепление отсутствует	0.1

полное наименование должности	ДОКУМЕНТ ПОДПИСАН ЭЛЕКТРОННОЙ ПОДПИСЬЮ СВЕДЕНИЯ О СЕРТИФИКАТЕ ЭП М.П. Сертификат: 673169747045108897601188718879677818855 Владелец: Росреестр Действителен: с 04.02.2020 по 04.05.2021	инициалы, фамилия

ДОКУМЕНТ ПОЛУЧЕН ИЗ АИС ФИС ЕГРП
ПРИВОЛЖСКИЙ ОТДЕЛ ГБУ МФЦ В РТ
г. КАЗАНЬ УЛ. КУЛАГИНА Д. 1
УПОЛНОМОЧЕННЫЙ СОТРУДНИК
ГУБАЙДУЛЛИНА ГУЛЮЗА ГАЛИУЛЛОВНА
М.П.
ВРЕМЯ 10:00
ДАТА 10.02.21

3632

Филиал федерального государственного бюджетного учреждения "Федеральная кадастровая палата Федеральной службы государственной регистрации, кадастра и картографии" по Республике Татарстан

полное наименование органа регистрации прав

3633

Выписка из Единого государственного реестра недвижимости об объекте недвижимости

Сведения о характеристиках объекта недвижимости

На основании запроса от 24.12.2020, поступившего на рассмотрение 24.12.2020, сообщаем, что согласно записям Единого государственного реестра недвижимости:

Земельный участок			Раздел 1 Лист 1
вид объекта недвижимости			
Лист №1 Раздел 1	Всего листов раздела 1: 3	Всего разделов: 5	Всего листов выписки: 8

25 декабря 2020г. № КУВИ-002/2020-51796220	
Кадастровый номер:	16:24:050801:2474
Номер кадастрового квартала:	16:24:050801
Дата присвоения кадастрового номера:	15.07.2016
Ранее присвоенный государственный учетный номер:	данные отсутствуют
Адрес (местоположение):	Местоположение установлено относительно ориентира, расположенного в границах участка. Почтовый адрес ориентира: Республика Татарстан, Лаишевский муниципальный район, Никольское сельское поселение, с Тарлаши.
Площадь, м2:	736 +/- 9
Кадастровая стоимость, руб.:	89939.2
Кадастровые номера расположенных в пределах земельного участка объектов недвижимости:	данные отсутствуют
Кадастровые номера объектов недвижимости, из которых образован объект недвижимости:	16:24:050801:2157; 16:24:050801:2158; 16:24:050801:2159; 16:24:050801:2160; 16:24:050801:2161; 16:24:050801:2162; 16:24:050801:2163; 16:24:050801:2164; 16:24:050801:2165; 16:24:050801:2166; 16:24:050801:2167; 16:24:050801:2168; 16:24:050801:2169; 16:24:050801:2170; 16:24:050801:2171; 16:24:050801:2172; 16:24:050801:2173; 16:24:050801:2174; 16:24:050801:2175; 16:24:050801:2176; 16:24:050801:2177; 16:24:050801:2211; 16:24:050801:2212; 16:24:050801:2213; 16:24:050801:2216; 16:24:050801:2217; 16:24:050801:2218; 16:24:050801:2219; 16:24:050801:2220; 16:24:050801:2221; 16:24:050801:2222; 16:24:050801:2223; 16:24:050801:2224; 16:24:050801:2225; 16:24:050801:2226; 16:24:050801:2227; 16:24:050801:2228; 16:24:050801:2229; 16:24:050801:2230; 16:24:050801:2231; 16:24:050801:2232; 16:24:050801:2233; 16:24:050801:2234; 16:24:050801:2235; 16:24:050801:2236; 16:24:050801:2237; 16:24:050801:2238; 16:24:050801:2239; 16:24:050801:2240; 16:24:050801:2241; 16:24:050801:2242; 16:24:050801:2243; 16:24:050801:2244; 16:24:050801:2245; 16:24:050801:2246
Кадастровые номера образованных объектов недвижимости:	данные отсутствуют
Категория земель:	Земли населенных пунктов
Виды разрешенного использования:	размещение домов индивидуальной жилой застройки, для иных видов жилой застройки
Сведения о кадастровом инженере:	данные отсутствуют
Сведения о лесах, водных объектах и об иных природных объектах, расположенных в пределах земельного участка:	данные отсутствуют

полное наименование должности	ДОКУМЕНТ ПОДПИСАН ЭЛЕКТРОННОЙ ПОДПИСЬЮ СВЕДЕНИЯ О СЕРТИФИКАТЕ ЭП Сертификат: 673169747045108897601188718879677818855 Владелец: Росреестр Действителен: с 04.02.2020 по 04.05.2021	инициалы, фамилия

М.П.

ФИС ЕГРН

Приволжский отдел ГБУ МФЦ в РТ
г. Казань, ул. Кулагина, д.1

Уполномоченный сотрудник
М. Лилия Ильшатовна

Время 10:00
Дата 26.12.2020

М.П.

Земельный участок			Лист 2
вид объекта недвижимости			
Лист №2 Раздел 1	Всего листов раздела 1: 3	Всего разделов: 5	Всего листов выписки: 8

25 декабря 2020г. № КУВИ-002/2020-51796220

Кадастровый номер:	16:24:050801:2474
Сведения о том, что земельный участок полностью или частично расположен в границах зоны с особыми условиями использования территории или территории объекта культурного наследия:	данные отсутствуют
Сведения о том, что земельный участок расположен в границах особой экономической зоны, территории опережающего социально-экономического развития, зоны территориального развития в Российской Федерации, игорной зоны:	данные отсутствуют
Сведения о том, что земельный участок расположен в границах особо охраняемой природной территории, охотничьих угодий, лесничеств, лесопарков:	данные отсутствуют
Сведения о результатах проведения государственного земельного надзора:	данные отсутствуют
Сведения о расположении земельного участка в границах территории, в отношении которой утвержден проект межевания территории:	данные отсутствуют
Условный номер земельного участка:	данные отсутствуют
Сведения о принятии акта и (или) заключении договора, предусматривающих предоставление в соответствии с земельным законодательством исполнительным органом государственным органом власти или органом местного самоуправления, находящегося в государственной или муниципальной собственности земельного участка для строительства наемного дома социального использования или наемного дома коммерческого использования:	данные отсутствуют
Сведения о том, что земельный участок или земельные участки образованы на основании решения об изъятии земельного участка и (или) расположенного на нем объекта недвижимости для государственных или муниципальных нужд:	данные отсутствуют
Сведения о том, что земельный участок образован из земель или земельного участка, государственная собственность на которые не разграничена:	данные отсутствуют
Сведения о наличии земельного спора о местоположении границ земельных участков:	данные отсутствуют
Статус записи об объекте недвижимости:	Сведения об объекте недвижимости имеют статус "актуальные"

	ДОКУМЕНТ ПОДПИСАН ЭЛЕКТРОННОЙ ПОДПИСЬЮ	
полное наименование должности	СВЕДЕНИЯ О СЕРТИФИКАТЕ ЭП	инициалы, фамилия
М.П.	Сертификат: 673169747045108897601188718379677818855 Владелец: Росреестр Действителен: с 04.02.2020 по 04.05.2021	

ДОКУМЕНТ ПОЛУЧЕН ИЗ АИС ФИС ЕГРН
ПРИВОЛЖСКИЙ ОТДЕЛ ГБУ МФЦ В РТ
Г. КАЗАНЬ, УЛ. КУЛАГИНА, Д.1
УПОЛНОМОЧЕННЫЙ СОТРУДНИК
ИНИЦИАЛЫ, ФАМИЛИЯ ЛИЛИЯ ИЛЬШАТОВНА
ВРЕМЯ 10:00
ДАТА 26.12.2020
М.П.

	Земельный участок		Лист 3
	вид объекта недвижимости		
Лист №3 Раздел 1	Всего листов раздела 1: 3	Всего разделов: 5	Всего листов выписки: 8

25 декабря 2020г. № КУВИ-002/2020-51796220

Кадастровый номер:	16:24:050801:2474
Особые отметки:	Для данного земельного участка обеспечен доступ посредством земельного участка (земельных участков) с кадастровым номером (кадастровыми номерами): 16:24:000000:5074. Право (ограничение права, обременение объекта недвижимости) зарегистрировано на объект недвижимости с видом(-ами) разрешенного использования: размещение домов индивидуальной жилой застройки. Сведения, необходимые для заполнения разделов: 4 - Сведения о частях земельного участка; 4.1 - Сведения о частях земельного участка; 4.2 - Сведения о частях земельного участка, отсутствуют.
Получатель выписки:	Заика Вячеслав Юрьевич

полное наименование должности	М.П.	инициалы, фамилия

ДОКУМЕНТ ПОДПИСАН ЭЛЕКТРОННОЙ ПОДПИСЬЮ

СВЕДЕНИЯ О СЕРТИФИКАТЕ ЭП

Сертификат: 673169747045108857601188718879677818855
Владелец: Росреестр
Действителен: с 04.02.2020 по 04.05.2021

ДОКУМЕНТ ПОЛУЧЕН ИЗ АИС ФИС ЕГРН

ПРИВОЛЖСКИЙ ОТДЕЛ ГБУ МФЦ В РТ
Г. КАЗАНЬ, УЛ. КУЛАГИНА, Д. 1
УПОЛНОМОЧЕННЫЙ СОТРУДНИК
МАРХАБИНА ЛИЛИЯ ИЛЬШАТОВНА

ВРЕМЯ 10:00
ДАТА 26.12.2020

М.П.

3635

Выписка из Единого государственного реестра недвижимости об объекте недвижимости

Раздел 2 Лист 4

Сведения о зарегистрированных правах

Земельный участок			
вид объекта недвижимости			
Лист №1 Раздел 2	Всего листов раздела 2: 2	Всего разделов: 5	Всего листов выписки: 8

25 декабря 2020г. № КУВИ-002/2020-51796220

Кадастровый номер: 16:24:050801:2474

1	Правообладатель (правообладатели):		1.1	Закрытый рентный паевой инвестиционный фонд "ТФБ-Рентный инвестиционный фонд"
2	Вид, номер и дата государственной регистрации права:		2.1	Общая долевая собственность 16-16/001-16/097/008/2016-6037/1 08.08.2016 07:52:42
3	Ограничение прав и обременение объекта недвижимости:			не зарегистрировано
3	Ограничение прав и обременение объекта недвижимости:			
	3.1	вид:		Доверительное управление
		дата государственной регистрации:		10.09.2020 16:28:52
		номер государственной регистрации:		16:24:050801:2474-16/033/2020-4
		срок, на который установлено ограничение прав и обременение объекта недвижимости:		Срок действия по 31.03.2024 по 31.03.2024
		лицо, в пользу которого установлено ограничение прав и обременение объекта недвижимости:		Общество с ограниченной ответственностью " Управляющая компания "Простор Инвест" Д.У. ЗРПИФ "Инвестиционный рентный фонд", ИНН: 7707423596
		основание государственной регистрации:		Правила доверительного управления, Выдан 24.04.2009 . Изменения и дополнения №14 в правила доверительного управления Закрытым рентным паевым инвестиционным фондом "Инвестиционный рентный фонд", № *, Выдан 12.12.2019
4	Договоры участия в долевом строительстве:			не зарегистрировано
5	Заявленные в судебном порядке права требования:			данные отсутствуют
6	Сведения о возражении в отношении зарегистрированного права:			данные отсутствуют
7	Сведения о наличии решения об изъятии объекта недвижимости для государственных и муниципальных нужд:			данные отсутствуют
8	Сведения о невозможности государственной регистрации без личного участия правообладателя или его законного представителя:			данные отсутствуют
9	Правопритязания и сведения о наличии поступивших, но не рассмотренных заявлений о проведении государственной регистрации права (перехода, прекращения права), ограничения права или обременения объекта недвижимости, сделки в отношении объекта недвижимости			отсутствуют

полное наименование должности	ДОКУМЕНТ ПОДПИСАН ЭЛЕКТРОННОЙ ПОДПИСЬЮ СВЕДЕНИЯ О СЕРТИФИКАТЕ ЭП Сертификат: 673169747045108897601188718879677818855 Владелец: Росреестр Действителен: с 04.02.2020 по 04.05.2021	инициалы, фамилия

М.П.

ДОКУМЕНТ ПОЛУЧЕН ИЗ АИС ФИС ЕГРН

ПРИВОЛЖСКИЙ ОТДЕЛ ГБУ МФЦ В РТ
Г. КАЗАНЬ, УЛ. КУЛАГИНА, Д.1
УПОЛНОМОЧЕННЫЙ СОТРУДНИК
МАРХАБИНА ЛИЛИЯ ИЛЬШАТОВНА

ВРЕМЯ 10:00
ДАТА 26.12.2020

М.П.

3636

Земельный участок			Лист 5
вид объекта недвижимости			
Лист №2 Раздел 2	Всего листов раздела 2: 2	Всего разделов: 5	Всего листов выписки: 8
25 декабря 2020г. № КУВИ-002/2020-51796220			
Кадастровый номер:	16:24:050801:2474		

10	Сведения об осуществлении государственной регистрации сделки, права, ограничения права без необходимого в силу закона согласия третьего лица, органа:	данные отсутствуют
11	Сведения о невозможности государственной регистрации перехода, прекращения, ограничения права на земельный участок из земель сельскохозяйственного назначения:	данные отсутствуют

полное наименование должности	инициалы, фамилия

М.П.

ДОКУМЕНТ ПОДПИСАН ЭЛЕКТРОННОЙ ПОДПИСЬЮ
СВЕДЕНИЯ О СЕРТИФИКАТЕ ЭП
Сертификат: 673169747045108897601188718879677818855
Владелец: Росреестр
Действителен: с 04.02.2020 по 04.05.2021

ДОКУМЕНТ ПОЛУЧЕН ИЗ АИС ФИС ЕГРН
ПРИВОЛЖСКИЙ ОТДЕЛ ГБУ МФЦ В РТ
Г. КАЗАНЬ, УЛ. КУЛАГИНА, Д.1
УПОЛНОМОЧЕННЫЙ СОТРУДНИК
МИРАСКИЙ ЛИЛИЯ ИЛЬШАТОВНА
ВРЕМЯ 10:00
ДАТА 26.12.2020
М.П.

3637

Выписка из Единого государственного реестра недвижимости об объекте недвижимости

Описание местоположения земельного участка

Земельный участок
вид объекта недвижимости

Лист №1 Раздел 3	Всего листов раздела 3: 1	Всего разделов: 5	Всего листов выписки: 8

25 декабря 2020г. № КУВИ-002/2020-51796220

Кадастровый номер:	16:24:050801:2474

План (чертеж, схема) земельного участка

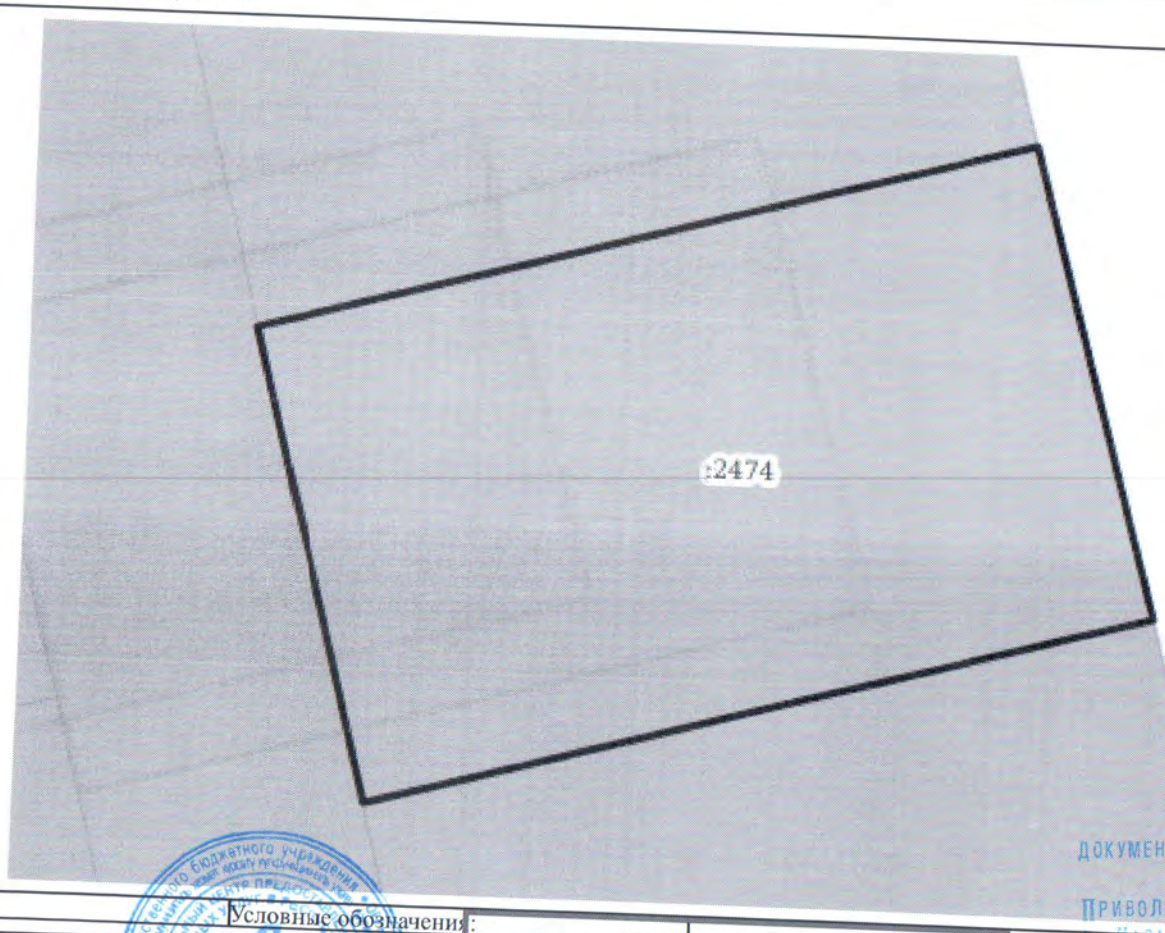

Масштаб 1:300 Условные обозначения:

полное наименование должности

ДОКУМЕНТ ПОДПИСАН ЭЛЕКТРОННОЙ ПОДПИСЬЮ

СВЕДЕНИЯ О СЕРТИФИКАТЕ ЭП

Сертификат: 673169747045108897601188718879677818855
Владелец: Росреестр
Действителен: с 04.02.2020 по 04.05.2021

инициалы, фамилия

М.П.

ДОКУМЕНТ ПОЛУЧЕН ИЗ АИС ФИС ЕГРН

ПРИВОЛЖСКИЙ ОТДЕЛ ГБУ МФЦ В РТ

Г. КАЗАНЬ, УЛ. КУЛАГИНА, Д.1

УПОЛНОМОЧЕННЫЙ СОТРУДНИК

ЛИЛИЯ ИЛЬШАТОВНА

ВРЕМЯ 10:00

ДАТА 26.12.2020

М.П.

3638

Выписка из Единого государственного реестра недвижимости об объекте недвижимости

Описание местоположения земельного участка

Земельный участок			
вид объекта недвижимости			
Лист №1 Раздел 3.1	Всего листов раздела 3.1: 1	Всего разделов: 5	Всего листов выписки: 8
25 декабря 2020г. № КУВИ-002/2020-51796220			
Кадастровый номер:	16:24:050801:2474		

Описание местоположения границ земельного участка

№ п/п	Номер точки		Дирекционный угол	Горизонтальное проложение, м	Описание закрепления на местности	Кадастровые номера смежных участков	Сведения об адресах правообладателей смежных земельных участков
	начальная	конечная					
1	2	3	4	5	6	7	8
1	1.1.1	1.1.2	74°59.2`	34.86	-	16:24:050801:2473	данные отсутствуют
2	1.1.2	1.1.3	163°58.3`	21.01	-	данные отсутствуют	данные отсутствуют
3	1.1.3	1.1.4	254°59.8`	35.23	-	16:24:050801:2475	данные отсутствуют
4	1.1.4	1.1.1	344°59.0`	21.0	-	16:24:000000:5074	данные отсутствуют

полное наименование должности	М.П.	инициалы, фамилия

ДОКУМЕНТ ПОДПИСАН ЭЛЕКТРОННОЙ ПОДПИСЬЮ

СВЕДЕНИЯ О СЕРТИФИКАТЕ ЭП

Сертификат: 673169747045108857601188718879677818855
Владелец: Росреестр
Действителен: с 04.02.2020 по 04.05.2021

ДОКУМЕНТ ПОЛУЧЕН ИЗ АИС ФИС ЕГРН

ПРИВОЛЖСКИЙ ОТДЕЛ ГБУ МФЦ В РТ
г. Казань, ул. Кулагина, д.1

УПОЛНОМОЧЕННЫЙ СОТРУДНИК
Мухаметзянова Лилия Ильшатовна

ВРЕМЯ 10:00
ДАТА 26.12.2020

М.П.

3639

Выписка из Единого государственного реестра недвижимости об объекте недвижимости

Описание местоположения земельного участка

Земельный участок			
вид объекта недвижимости			
Лист №1 Раздел 3.2	Всего листов раздела 3.2: 1	Всего разделов: 5	Всего листов выписки: 8
25 декабря 2020г. № КУВИ-002/2020-51796220			
Кадастровый номер:	16:24:050801:2474		

Сведения о характерных точках границы земельного участка

Система координат МСК-16

Номер точки	Координаты, м		Описание закрепления на местности	Средняя квадратичная погрешность определения координат характерных точек границ земельного участка, м
	X	Y		
1	2	3	4	5
1	450039.57	1307212.21	Закрепление отсутствует	0.1
2	450048.6	1307245.88	Закрепление отсутствует	0.1
3	450028.41	1307251.68	Закрепление отсутствует	0.1
4	450019.29	1307217.65	Закрепление отсутствует	0.1
5	450039.57	1307212.21	Закрепление отсутствует	0.1

полное наименование должности		инициалы, фамилия
	М.П.	

ДОКУМЕНТ ПОДПИСАН ЭЛЕКТРОННОЙ ПОДПИСЬЮ
СВЕДЕНИЯ О СЕРТИФИКАТЕ ЭП
Сертификат: 673169747045108897601188718879677818855
Владелец: Росреестр
Действителен: с 04.02.2020 по 04.05.2021

ДОКУМЕНТ ПОЛУЧЕН ИЗ АИС ФИС ЕГРН
ПРИВОЛЖСКИЙ ОТДЕЛ ГБУ МФЦ В РТ
г. КАЗАНЬ, УЛ. КУЛАГИНА, Д. 1
УПОЛНОМОЧЕННЫЙ СОТРУДНИК
ЛИЛИЯ ИЛЬШАТОВНА
ВРЕМЯ 10:00
ДАТА 26.12.2020
М.П.

3640

Управление Федеральной службы государственной регистрации, кадастра и картографии по Республике Татарстан

полное наименование органа регистрации прав

3641

Выписка из Единого государственного реестра недвижимости об основных характеристиках и зарегистрированных правах на объект недвижимости

Сведения об основных характеристиках объекта недвижимости

В Единый государственный реестр недвижимости внесены следующие сведения:

Раздел 1 Лист 1

Земельный участок			
вид объекта недвижимости			
Лист №1 Раздел 1	Всего листов раздела 1: 1	Всего разделов: 3	Всего листов выписки: 3

24 октября 2020г.	
Кадастровый номер:	16:24:050801:2514
Номер кадастрового квартала:	16:24:050801
Дата присвоения кадастрового номера:	15.07.2016
Ранее присвоенный государственный учетный номер:	данные отсутствуют
Адрес (местоположение):	Местоположение установлено относительно ориентира, расположенного в границах участка. Почтовый адрес ориентира: Республика Татарстан, Лаишевский муниципальный район, Никольское сельское поселение, с Тарлаши.
Площадь, м2:	1338 +/- 13
Кадастровая стоимость, руб:	163503.6
Кадастровые номера расположенных в пределах земельного участка объектов недвижимости:	данные отсутствуют
Категория земель:	Земли населенных пунктов
Виды разрешенного использования:	размещение домов индивидуальной жилой застройки, для иных видов жилой застройки
Статус записи об объекте недвижимости:	Сведения об объекте недвижимости имеют статус "актуальные"
Особые отметки:	Право (ограничение права, обременение объекта недвижимости) зарегистрировано на объект недвижимости с видом(-ами) разрешенного использования: размещение домов индивидуальной жилой застройки.
Получатель выписки:	Заика Вячеслав (представитель правообладателя), Правообладатель: Общества с ограниченной ответственностью "Управляющая Компания "Простор Инвест" Д.У.Закр.рентн. ПИФ "Инвестиционный рентный фонд", ИНН: 7707423596

Государственный регистратор		Фатхуллин Г.С.
полное наименование должности	подпись	инициалы, фамилия

М.П.

Выписка из Единого государственного реестра недвижимости об основных характеристиках и зарегистрированных правах на объект недвижимости

Сведения о зарегистрированных правах

Земельный участок			
вид объекта недвижимости			
Лист №1 Раздел 2	Всего листов раздела 2: 1	Всего разделов: 3	Всего листов выписки: 3
24 октября 2020г.			
Кадастровый номер:	16:24:050801:2514		

1	Правообладатель (правообладатели):		1.1	Закрытый рентный паевой инвестиционный фонд "ТФБ-Рентный инвестиционный фонд"
2	Вид, номер и дата государственной регистрации права:		2.1	Общая долевая собственность 16-16/001-16/097/008/2016-6296/1 08.08.2016 17:19:01
4	Ограничение прав и обременение объекта недвижимости:			не зарегистрировано
4	Ограничение прав и обременение объекта недвижимости:			
	4.1	вид:		Доверительное управление
		дата государственной регистрации:		24.10.2020 10:50:17
		номер государственной регистрации:		16:24:050801:2514-16/263/2020-3
		срок, на который установлено ограничение прав и обременение объекта недвижимости:		по 31.03.2024
		лицо, в пользу которого установлено ограничение прав и обременение объекта недвижимости:		Общества с ограниченной ответственностью "Управляющая Компания "Простор Инвест" Д.У.Закр.рентн. ПИФ "Инвестиционный рентный фонд", ИНН: 7707423596, ОГРН: 1187746986525
		основание государственной регистрации:		Изменения и дополнения №14 в правила доверительного управления Закрытым рентным паевым инвестиционным фондом "Инвестиционный рентный фонд", № *, Выдан 12.12.2019 Правила доверительного управления Закрытым рентным ПИФ "ТФБ-Рентный инвестиционный фонд", № *, Выдан 24.04.2009
5	Сведения о наличии решения об изъятии объекта недвижимости для государственных и муниципальных нужд:			данные отсутствуют
6	Сведения об осуществлении государственной регистрации сделки, права, ограничения права без необходимого в силу закона согласия третьего лица, органа:			данные отсутствуют

Государственный регистратор		
полное наименование должности	подпись	инициалы, фамилия

М.П.

3642

Выписка из Единого государственного реестра недвижимости об основных характеристиках и зарегистрированных правах на объект недвижимости

Описание местоположения земельного участка

Земельный участок
вид объекта недвижимости

Лист №1 Раздел 3	Всего листов раздела 3: 1	Всего разделов: 3	Всего листов выписки: 3

24 октября 2020г.

Кадастровый номер:	16:24:050801:2514

План (чертеж, схема) земельного участка

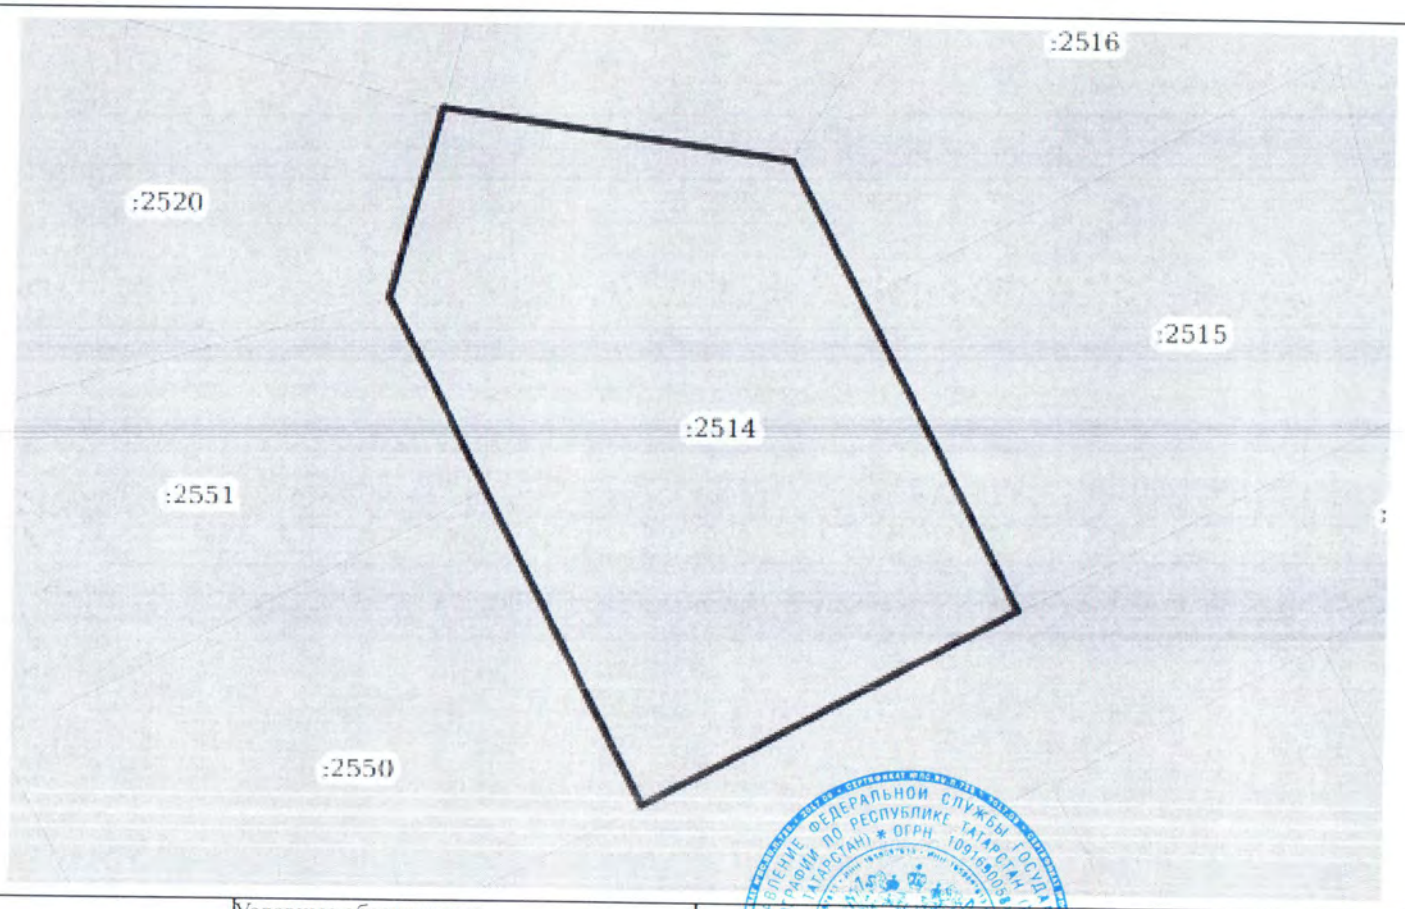

Масштаб 1:500 Условные обозначения:

Государственный регистратор		
полное наименование должности	подпись	инициалы, фамилия

М.П.

3643

188594

Федеральная служба государственной регистрации, кадастра и картографии
полное наименование органа регистрации прав

Выписка из Единого государственного реестра недвижимости об основных характеристиках и зарегистрированных правах на объект недвижимости

3644

Сведения об основных характеристиках объекта недвижимости

На основании запроса от 26.03.2021, поступившего на рассмотрение 26.03.2021, сообщаем, что согласно записям Единого государственного реестра недвижимости:

Раздел 1 Лист 1

Земельный участок			
вид объекта недвижимости			
Лист № 1 раздела 1	Всего листов раздела 1: 1	Всего разделов: 3	Всего листов выписки: 4

26 марта 2021г. № КУВИ-002/2021-27755193	
Кадастровый номер:	16:24:050801:2532

Номер кадастрового квартала:	16:24:050801
Дата присвоения кадастрового номера:	06.09.2016
Ранее присвоенный государственный учетный номер:	данные отсутствуют
Местоположение:	Местоположение установлено относительно ориентира, расположенного в границах участка. Почтовый адрес ориентира: Республика Татарстан, Лаишевский муниципальный район, Никольское сельское поселение, с Тарлаши.
Площадь:	45870 +/- 75
Кадастровая стоимость, руб:	5605314
Кадастровые номера расположенных в пределах земельного участка объектов недвижимости:	16:24:000000:4948
Категория земель:	Земли населенных пунктов
Виды разрешенного использования:	размещение домов индивидуальной жилой застройки
Статус записи об объекте недвижимости:	Сведения об объекте недвижимости имеют статус "актуальные"
Особые отметки:	данные отсутствуют
Получатель выписки:	Заика Вячеслав Юрьевич

	ДОКУМЕНТ ПОДПИСАН ЭЛЕКТРОННОЙ ПОДПИСЬЮ	
полное наименование должности	СВЕДЕНИЯ О СЕРТИФИКАТЕ ЭП	инициалы, фамилия
М.П.	Сертификат: 673169747045108837601188718879677818855 Владелец: Росреестр Действителен: с 04.02.2020 по 04.05.2021	

ДОКУМЕНТ ПОЛУЧЕН ИЗ АИС ФИС ЕГРН
ПРИВОЛЖСКИЙ ОТДЕЛ ГБУ МФЦ В РТ
Г. КАЗАНЬ УЛ. КУЛАГИНА Д 1
УПОЛНОМОЧЕННЫЙ ДОЛЖНОСТНИК
ГУБАЙДУЛЛИНА ГУЛЮЗА ГАЛИУЛЛОВНА
М.П.
ВРЕМЯ 10:00
ДАТА 29.03.21

Выписка из Единого государственного реестра недвижимости об основных характеристиках и зарегистрированных правах на объект недвижимости

Сведения о зарегистрированных правах

Земельный участок			
вид объекта недвижимости			
Лист № 1 раздела 2	Всего листов раздела 2: 2	Всего разделов: 3	Всего листов выписки: 4
26 марта 2021г. № КУВИ-002/2021-27755193			
Кадастровый номер:	16:24:050801:2532		

1	Правообладатель (правообладатели):	1.1	Закрытый рентный паевой инвестиционный фонд "ТФБ-Рентный инвестиционный фонд"
2	Вид, номер, дата и время государственной регистрации права:	2.1	Общая долевая собственность 16-16/001-16/097/010/2016-7047/1 01.10.2016 08:42:58
4	Сведения об осуществлении государственной регистрации сделки, права, ограничения права без необходимого в силу закона согласия третьего лица, органа:	4.1	данные отсутствуют
5	Ограничение прав и обременение объекта недвижимости:		
	5.1 вид:		Доверительное управление
	дата государственной регистрации:		04.06.2020 12:43:04
	номер государственной регистрации:		16:24:050801:2532-16/033/2020-2
	срок, на который установлено ограничение прав и обременение объекта недвижимости:		Срок действия по 31.03.2024 по 31.03.2024
	лицо, в пользу которого установлено ограничение прав и обременение объекта недвижимости:		ООО "УК "Простор Инвест" Д.У.ЗРПИФ "Инвестиционный рентный фонд", ИНН: 7707423596
	основание государственной регистрации:		Изменения и дополнения №10 в правила доверительного управления Закрытым рентным паевым инвестиционным фондом "ТФБ-Рентный инвестиционный фонд" от 29.02.2016 Правила доверительного управления от 24.04.2009 Изменения и дополнения №13 в правила доверительного управления Закрытым рентным паевым инвестиционным фондом "ТФБ-Рентный инвестиционный фонд" от 27.08.2019 Изменения и дополнения №13 в правила доверительного управления Закрытым рентным паевым инвестиционным фондом "ТФБ-Рентный инвестиционный фонд" от 27.08.2019 Изменения и дополнения №12 в правила доверительного управления от 16.04.2019 Изменения и дополнения №11 в правила доверительного управления от 09.11.2018 Изменения и дополнения №14 в правила доверительного управления Закрытым рентным паевым инвестиционным фондом "Инвестиционный рентный фонд" от 12.12.2019 № * Изменения и дополнения в правила доверительного управления Закрытым рентным паевым инвестиционным фондом "ТФБ - Рентный инвестиционный фонд" от 09.12.2013 №1209 Изменения и дополнения в правила доверительного управления Закрытым рентным паевым инвестиционным фондом "ТФБ - Рентный инвестиционный фонд" от 02.05.2012 №9

полное наименование должности	ДОКУМЕНТ ПОДПИСАН ЭЛЕКТРОННОЙ ПОДПИСЬЮ СВЕДЕНИЯ О СЕРТИФИКАТЕ ЭП Сертификат: 673169747045108897601188718879677818855 Владелец: Росреестр Действителен: с 04.02.2020 по 04.05.2021	инициалы, фамилия

М.П.

ФБУ МФЦ ФИС ЕГРН
г. Казань ул. Кулагина д. 1
Уполномоченный сотрудник
Губайдуллина Гулюза Галиулловна
М.П.
Время 10:00
Дата 29.03.21

3645

Земельный участок			
вид объекта недвижимости			
Лист № 2 раздела 2	Всего листов раздела 2: 2	Всего разделов: 3	Всего листов выписки: 4
26 марта 2021г. № КУВИ-002/2021-27755193			
Кадастровый номер:	16:24:050801:2532		

			Изменения и дополнения в правила доверительного управления Закрытым рентным паевым инвестиционным фондом "ТФБ - Рентный инвестиционный фонд" от 12.07.2012 № 13 Изменения и дополнения в правила доверительного управления Закрытым рентным паевым инвестиционным фондом "ТФБ - Рентный инвестиционный фонд" от 12.12.2012 № 24 Заявление об исправлении технических ошибок в записях ЕГРН (статья 61 Закона) от 19.03.2021 № КУВД-001/2021-10037367 Заявление об исправлении технических ошибок в записях ЕГРН (статья 61 Закона) от 22.03.2021 № КУВД-001/2021-10317922 Заявление об исправлении технических ошибок в записях ЕГРН (статья 61 Закона) от 23.03.2021 № КУВД-001/2021-10582267
		сведения об осуществлении государственной регистрации сделки, права, ограничения права без необходимого в силу закона согласия третьего лица, органа:	данные отсутствуют
		сведения об управляющем залогом и о договоре управления залогом, если такой договор заключен для управления ипотекой:	данные отсутствуют
6	Заявленные в судебном порядке права требования:		данные отсутствуют
7	Сведения о возражении в отношении зарегистрированного права:		данные отсутствуют
8	Сведения о наличии решения об изъятии объекта недвижимости для государственных и муниципальных нужд:		данные отсутствуют
9	Сведения о невозможности государственной регистрации без личного участия правообладателя или его законного представителя:		данные отсутствуют
10	Правопритязания и сведения о наличии поступивших, но не рассмотренных заявлений о проведении государственной регистрации права (перехода, прекращения права), ограничения права или обременения объекта недвижимости, сделки в отношении объекта недвижимости:		отсутствуют
11	Сведения о невозможности государственной регистрации перехода, прекращения, ограничения права на земельный участок из земель сельскохозяйственного назначения:		данные отсутствуют

полное наименование должности	ДОКУМЕНТ ПОДПИСАН ЭЛЕКТРОННОЙ ПОДПИСЬЮ СВЕДЕНИЯ О СЕРТИФИКАТЕ ЭП Сертификат: 673169747045[illegible]6011887188796778188555 Владелец: Росреестр Действителен: с 04.02.2020 по 04.05.2021	инициалы, фамилия

М.П.

ДОКУМЕНТ ПОЛУЧЕН ИЗ АИС ФИС ЕГРН

Приволжский отдел ГБУ МФЦ РТ
г. Казань, ул. Кулагина, д. 1
Уполномоченный сотрудник
Губайдуллина Гулюза Галиулловна
М.П.
Время 10:00
Дата 29.03.21

3646

Выписка из Единого государственного реестра недвижимости об основных характеристиках и зарегистрированных правах на объект недвижимости

Описание местоположения земельного участка

Земельный участок			
вид объекта недвижимости			
Лист № 1 раздела 3	Всего листов раздела 3: 1	Всего разделов: 3	Всего листов выписки: 4
26 марта 2021г. № КУВИ-002/2021-27755193			
Кадастровый номер:	16:24:050801:2532		

План (чертеж, схема) земельного участка

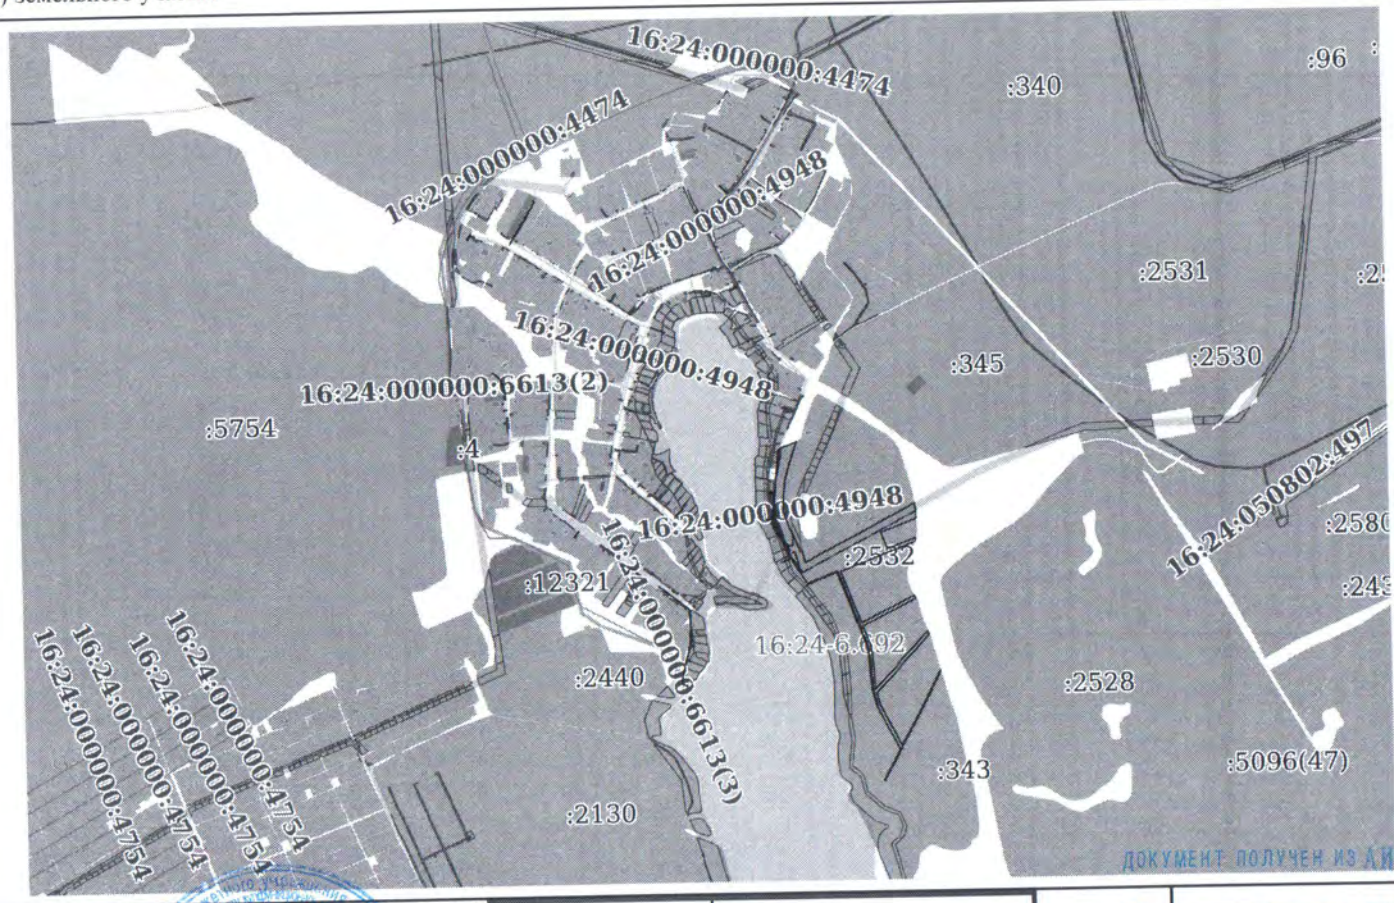

Масштаб 1:5000 Условные обозначения:

ДОКУМЕНТ ПОДПИСАН ЭЛЕКТРОННОЙ ПОДПИСЬЮ

СВЕДЕНИЯ О СЕРТИФИКАТЕ ЭП

Сертификат: 673169747045108897601188718879677818855
Владелец: Росреестр
Действителен: с 04.02.2020 по 04.05.2021

полное наименование должности

М.П.

Приволжский отдел ГБУ МФЦ РТ
г. Казань ул. Кулагина д. 1

инициалы, фамилия

Уполномоченный сотрудник
Губайдуллина Гулюза Галиулловна
М.П.

Время 10:00
Дата 29.03.21

3647

Управление Федеральной службы государственной регистрации, кадастра и картографии по Республике Татарстан

полное наименование органа регистрации прав

3648

Выписка из Единого государственного реестра недвижимости об основных характеристиках и зарегистрированных правах на объект недвижимости

Сведения об основных характеристиках объекта недвижимости

В Единый государственный реестр недвижимости внесены следующие сведения:

Раздел 1 Лист 1

Земельный участок			
вид объекта недвижимости			
Лист №1 Раздел 1	Всего листов раздела 1: 1	Всего разделов: 3	Всего листов выписки: 3

24 октября 2020г.	
Кадастровый номер:	16:24:050801:2514
Номер кадастрового квартала:	16:24:050801
Дата присвоения кадастрового номера:	15.07.2016
Ранее присвоенный государственный учетный номер:	данные отсутствуют
Адрес (местоположение):	Местоположение установлено относительно ориентира, расположенного в границах участка. Почтовый адрес ориентира: Республика Татарстан, Лаишевский муниципальный район, Никольское сельское поселение, с Тарлаши.
Площадь, м2:	1338 +/- 13
Кадастровая стоимость, руб:	163503.6
Кадастровые номера расположенных в пределах земельного участка объектов недвижимости:	данные отсутствуют
Категория земель:	Земли населенных пунктов
Виды разрешенного использования:	размещение домов индивидуальной жилой застройки, для иных видов жилой застройки
Статус записи об объекте недвижимости:	Сведения об объекте недвижимости имеют статус "актуальные"
Особые отметки:	Право (ограничение права, обременение объекта недвижимости) зарегистрировано на объект недвижимости с видом(-ами) разрешенного использования: размещение домов индивидуальной жилой застройки.
Получатель выписки:	Заика Вячеслав (представитель правообладателя), Правообладатель: Общества с ограниченной ответственностью "Управляющая Компания "Простор Инвест" Д.У.Закр.рентн. ПИФ "Инвестиционный рентный фонд", ИНН: 7707423596

Государственный регистратор		
полное наименование должности	подпись	инициалы, фамилия

М.П.

Выписка из Единого государственного реестра недвижимости об основных характеристиках и зарегистрированных правах на объект недвижимости

Сведения о зарегистрированных правах

Земельный участок			
вид объекта недвижимости			
Лист №1 Раздел 2	Всего листов раздела 2: 1	Всего разделов: 3	Всего листов выписки: 3
24 октября 2020г.			
Кадастровый номер:	16:24:050801:2514		

1	Правообладатель (правообладатели):		1.1	Закрытый рентный паевой инвестиционный фонд "ТФБ-Рентный инвестиционный фонд"
2	Вид, номер и дата государственной регистрации права:		2.1	Общая долевая собственность 16-16/001-16/097/008/2016-6296/1 08.08.2016 17:19:01
4	Ограничение прав и обременение объекта недвижимости:			не зарегистрировано
4	Ограничение прав и обременение объекта недвижимости:			
	4.1	вид:		Доверительное управление
		дата государственной регистрации:		24.10.2020 10:50:17
		номер государственной регистрации:		16:24:050801:2514-16/263/2020-3
		срок, на который установлено ограничение прав и обременение объекта недвижимости:		по 31.03.2024
		лицо, в пользу которого установлено ограничение прав и обременение объекта недвижимости:		Общества с ограниченной ответственностью "Управляющая Компания "Простор Инвест" Д.У.Закр.рентн. ПИФ "Инвестиционный рентный фонд", ИНН: 7707423596, ОГРН: 1187746986525
		основание государственной регистрации:		Изменения и дополнения №14 в правила доверительного управления Закрытым рентным паевым инвестиционным фондом "Инвестиционный рентный фонд", № *, Выдан 12.12.2019 Правила доверительного управления Закрытым рентным ПИФ "ТФБ-Рентный инвестиционный фонд", № *, Выдан 24.04.2009
5	Сведения о наличии решения об изъятии объекта недвижимости для государственных и муниципальных нужд:			данные отсутствуют
6	Сведения об осуществлении государственной регистрации сделки, права, ограничения права без необходимого в силу закона согласия третьего лица, органа:			данные отсутствуют

Государственный регистратор		
полное наименование должности	подпись	инициалы, фамилия

М.П.

3649

Выписка из Единого государственного реестра недвижимости об основных характеристиках и зарегистрированных правах на объект недвижимости

Описание местоположения земельного участка

Земельный участок
вид объекта недвижимости

Лист №1 Раздел 3	Всего листов раздела 3: 1	Всего разделов: 3	Всего листов выписки: 3

24 октября 2020г.

Кадастровый номер:	16:24:050801:2514

План (чертеж, схема) земельного участка

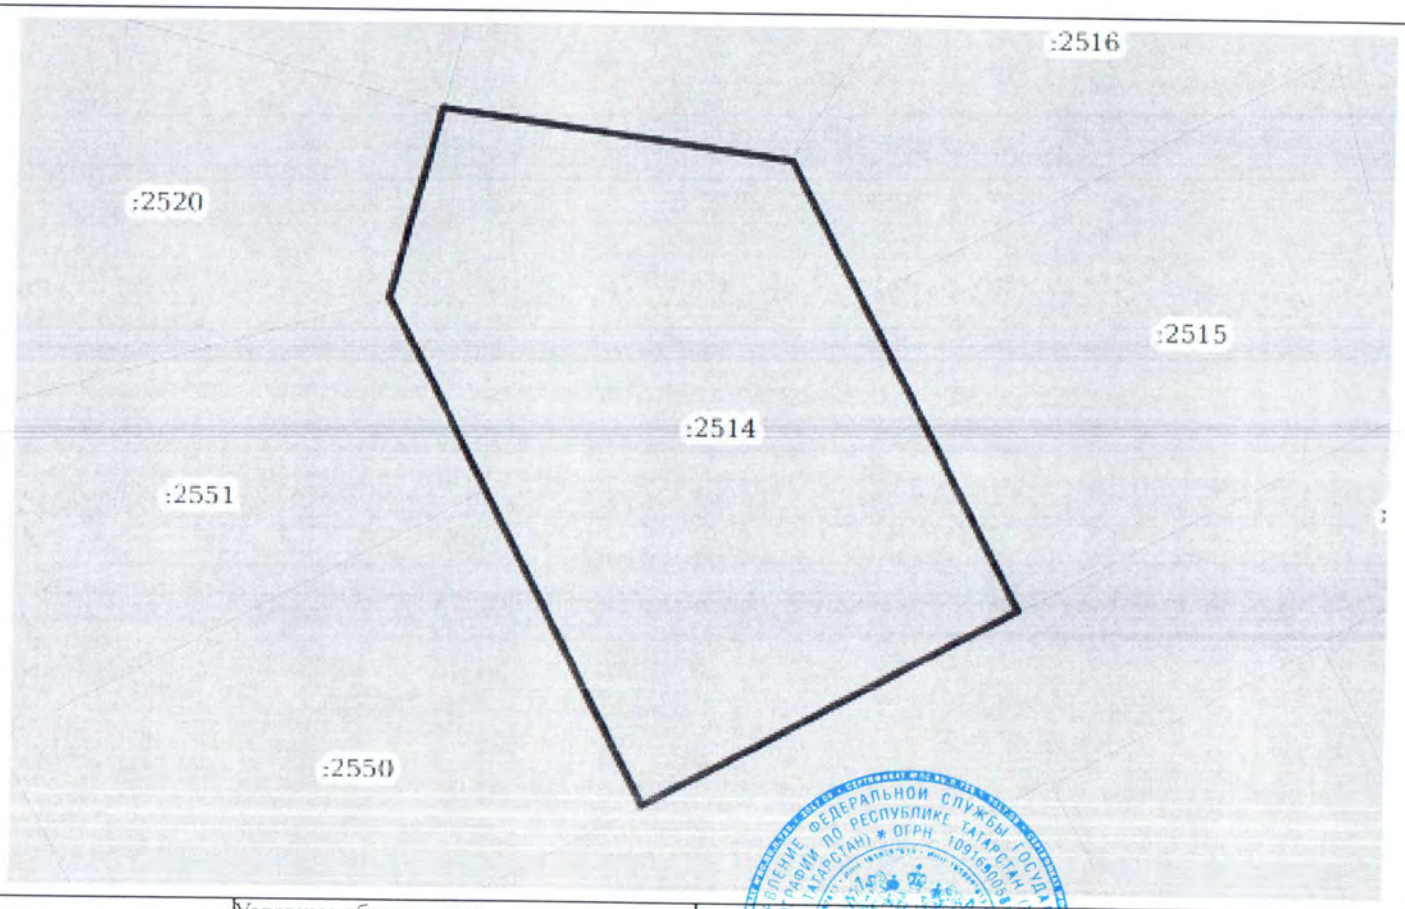

Масштаб 1:500 Условные обозначения:

Государственный регистратор		
полное наименование должности	подпись	инициалы, фамилия

М.П.

3650

188594

Федеральная служба государственной регистрации, кадастра и картографии
полное наименование органа регистрации прав

Выписка из Единого государственного реестра недвижимости об основных характеристиках и зарегистрированных правах на объект недвижимости

3651

Сведения об основных характеристиках объекта недвижимости

На основании запроса от 26.03.2021, поступившего на рассмотрение 26.03.2021, сообщаем, что согласно записям Единого государственного реестра недвижимости:

Раздел 1 Лист 1

Земельный участок			
вид объекта недвижимости			
Лист № 1 раздела 1	Всего листов раздела 1: 1	Всего разделов: 3	Всего листов выписки: 4

26 марта 2021г. № КУВИ-002/2021-27755193	
Кадастровый номер:	16:24:050801:2532

Номер кадастрового квартала:	16:24:050801
Дата присвоения кадастрового номера:	06.09.2016
Ранее присвоенный государственный учетный номер:	данные отсутствуют
Местоположение:	Местоположение установлено относительно ориентира, расположенного в границах участка. Почтовый адрес ориентира: Республика Татарстан, Лаишевский муниципальный район, Никольское сельское поселение, с Тарлаши.
Площадь:	45870 +/- 75
Кадастровая стоимость, руб:	5605314
Кадастровые номера расположенных в пределах земельного участка объектов недвижимости:	16:24:000000:4948
Категория земель:	Земли населенных пунктов
Виды разрешенного использования:	размещение домов индивидуальной жилой застройки
Статус записи об объекте недвижимости:	Сведения об объекте недвижимости имеют статус "актуальные"
Особые отметки:	данные отсутствуют
Получатель выписки:	Заика Вячеслав Юрьевич

	ДОКУМЕНТ ПОДПИСАН ЭЛЕКТРОННОЙ ПОДПИСЬЮ	
полное наименование должности	СВЕДЕНИЯ О СЕРТИФИКАТЕ ЭП	инициалы, фамилия
	М.П. Сертификат: 673169747045108837601188718879677818855 Владелец: Росреестр Действителен: с 04.02.2020 по 04.05.2021	

ДОКУМЕНТ ПОЛУЧЕН ИЗ АИС ФИС ЕГРН
ПРИВОЛЖСКИЙ ОТДЕЛ ГБУ МФЦ В РТ
Г. КАЗАНЬ УЛ. КУЛАГИНА Д 1
УПОЛНОМОЧЕННЫЙ СОТРУДНИК
ГУБАЙДУЛЛИНА ГУЛЮЗА ГАЛИУЛЛОВНА
М.П.
ВРЕМЯ 10:00
ДАТА 29.03.21

Выписка из Единого государственного реестра недвижимости об основных характеристиках и зарегистрированных правах на объект недвижимости

Сведения о зарегистрированных правах

Земельный участок			
вид объекта недвижимости			
Лист № 1 раздела 2	Всего листов раздела 2: 2	Всего разделов: 3	Всего листов выписки: 4
26 марта 2021г. № КУВИ-002/2021-27755193			
Кадастровый номер:	16:24:050801:2532		

1	Правообладатель (правообладатели):	1.1	Закрытый рентный паевой инвестиционный фонд "ТФБ-Рентный инвестиционный фонд"
2	Вид, номер, дата и время государственной регистрации права:	2.1	Общая долевая собственность 16-16/001-16/097/010/2016-7047/1 01.10.2016 08:42:58
4	Сведения об осуществлении государственной регистрации сделки, права, ограничения права без необходимого в силу закона согласия третьего лица, органа:	4.1	данные отсутствуют
5	Ограничение прав и обременение объекта недвижимости:		
	5.1 вид:		Доверительное управление
	дата государственной регистрации:		04.06.2020 12:43:04
	номер государственной регистрации:		16:24:050801:2532-16/033/2020-2
	срок, на который установлено ограничение прав и обременение объекта недвижимости:		Срок действия по 31.03.2024 по 31.03.2024
	лицо, в пользу которого установлено ограничение прав и обременение объекта недвижимости:		ООО "УК "Простор Инвест" Д.У.ЗРПИФ "Инвестиционный рентный фонд", ИНН: 7707423596
	основание государственной регистрации:		Изменения и дополнения №10 в правила доверительного управления Закрытым рентным паевым инвестиционным фондом "ТФБ-Рентный инвестиционный фонд" от 29.02.2016 Правила доверительного управления от 24.04.2009 Изменения и дополнения №13 в правила доверительного управления Закрытым рентным паевым инвестиционным фондом "ТФБ-Рентный инвестиционный фонд" от 27.08.2019 Изменения и дополнения №13 в правила доверительного управления Закрытым рентным паевым инвестиционным фондом "ТФБ-Рентный инвестиционный фонд" от 27.08.2019 Изменения и дополнения №12 в правила доверительного управления от 16.04.2019 Изменения и дополнения №11 в правила доверительного управления от 09.11.2018 Изменения и дополнения №14 в правила доверительного управления Закрытым рентным паевым инвестиционным фондом "Инвестиционный рентный фонд" от 12.12.2019 № * Изменения и дополнения в правила доверительного управления Закрытым рентным паевым инвестиционным фондом "ТФБ - Рентный инвестиционный фонд" от 09.12.2013 № 1209 Изменения и дополнения в правила доверительного управления Закрытым рентным паевым инвестиционным фондом "ТФБ - Рентный инвестиционный фонд" от 02.05.2012 № 9

полное наименование должности	ДОКУМЕНТ ПОДПИСАН ЭЛЕКТРОННОЙ ПОДПИСЬЮ СВЕДЕНИЯ О СЕРТИФИКАТЕ ЭП Сертификат: 673169747045108857601188718879677818855 Владелец: Росреестр Действителен: с 04.02.2020 по 04.05.2021	инициалы, фамилия

М.П.

ФИС ЕГРН
ГБУ МФЦ в РТ
г. Казань ул. Кулагина д. 1
Уполномоченный работник
Губайдуллина Гулюза Галиулловна
М.П.
Время 10:00
Дата 29.03.21

3652

Земельный участок			
вид объекта недвижимости			
Лист № 2 раздела 2	Всего листов раздела 2: 2	Всего разделов: 3	Всего листов выписки: 4
26 марта 2021г. № КУВИ-002/2021-27755193			
Кадастровый номер:	16:24:050801:2532		

			Изменения и дополнения в правила доверительного управления Закрытым рентным паевым инвестиционным фондом "ТФБ - Рентный инвестиционный фонд" от 12.07.2012 № 13 Изменения и дополнения в правила доверительного управления Закрытым рентным паевым инвестиционным фондом "ТФБ - Рентный инвестиционный фонд" от 12.12.2012 № 24 Заявление об исправлении технических ошибок в записях ЕГРН (статья 61 Закона) от 19.03.2021 № КУВД-001/2021-10037367 Заявление об исправлении технических ошибок в записях ЕГРН (статья 61 Закона) от 22.03.2021 № КУВД-001/2021-10317922 Заявление об исправлении технических ошибок в записях ЕГРН (статья 61 Закона) от 23.03.2021 № КУВД-001/2021-10582267
		сведения об осуществлении государственной регистрации сделки, права, ограничения права без необходимого в силу закона согласия третьего лица, органа:	данные отсутствуют
		сведения об управляющем залогом и о договоре управления залогом, если такой договор заключен для управления ипотекой:	данные отсутствуют
6	Заявленные в судебном порядке права требования:		данные отсутствуют
7	Сведения о возражении в отношении зарегистрированного права:		данные отсутствуют
8	Сведения о наличии решения об изъятии объекта недвижимости для государственных и муниципальных нужд:		данные отсутствуют
9	Сведения о невозможности государственной регистрации без личного участия правообладателя или его законного представителя:		данные отсутствуют
10	Правопритязания и сведения о наличии поступивших, но не рассмотренных заявлений о проведении государственной регистрации права (перехода, прекращения права), ограничения права или обременения объекта недвижимости, сделки в отношении объекта недвижимости:		отсутствуют
11	Сведения о невозможности государственной регистрации перехода, прекращения, ограничения права на земельный участок из земель сельскохозяйственного назначения:		данные отсутствуют

полное наименование должности	ДОКУМЕНТ ПОДПИСАН ЭЛЕКТРОННОЙ ПОДПИСЬЮ СВЕДЕНИЯ О СЕРТИФИКАТЕ ЭП Сертификат: 673169747045[illegible]6011887188796778188555 Владелец: Росреестр Действителен: с 04.02.2020 по 04.05.2021	инициалы, фамилия

М.П.

ДОКУМЕНТ ПОЛУЧЕН ИЗ АИС ФИС ЕГРН

Приволжский отдел ГБУ МФЦ РТ
г. Казань, ул. Кулагина, д. 1
Уполномоченный сотрудник
Губайдуллина Гулюза Галиулловна
М.П.
Время 10:00
Дата 29.03.21

3653

Выписка из Единого государственного реестра недвижимости об основных характеристиках и зарегистрированных правах на объект недвижимости

Описание местоположения земельного участка

Земельный участок			
вид объекта недвижимости			
Лист № 1 раздела 3	Всего листов раздела 3: 1	Всего разделов: 3	Всего листов выписки: 4
26 марта 2021г. № КУВИ-002/2021-27755193			
Кадастровый номер:	16:24:050801:2532		

План (чертеж, схема) земельного участка

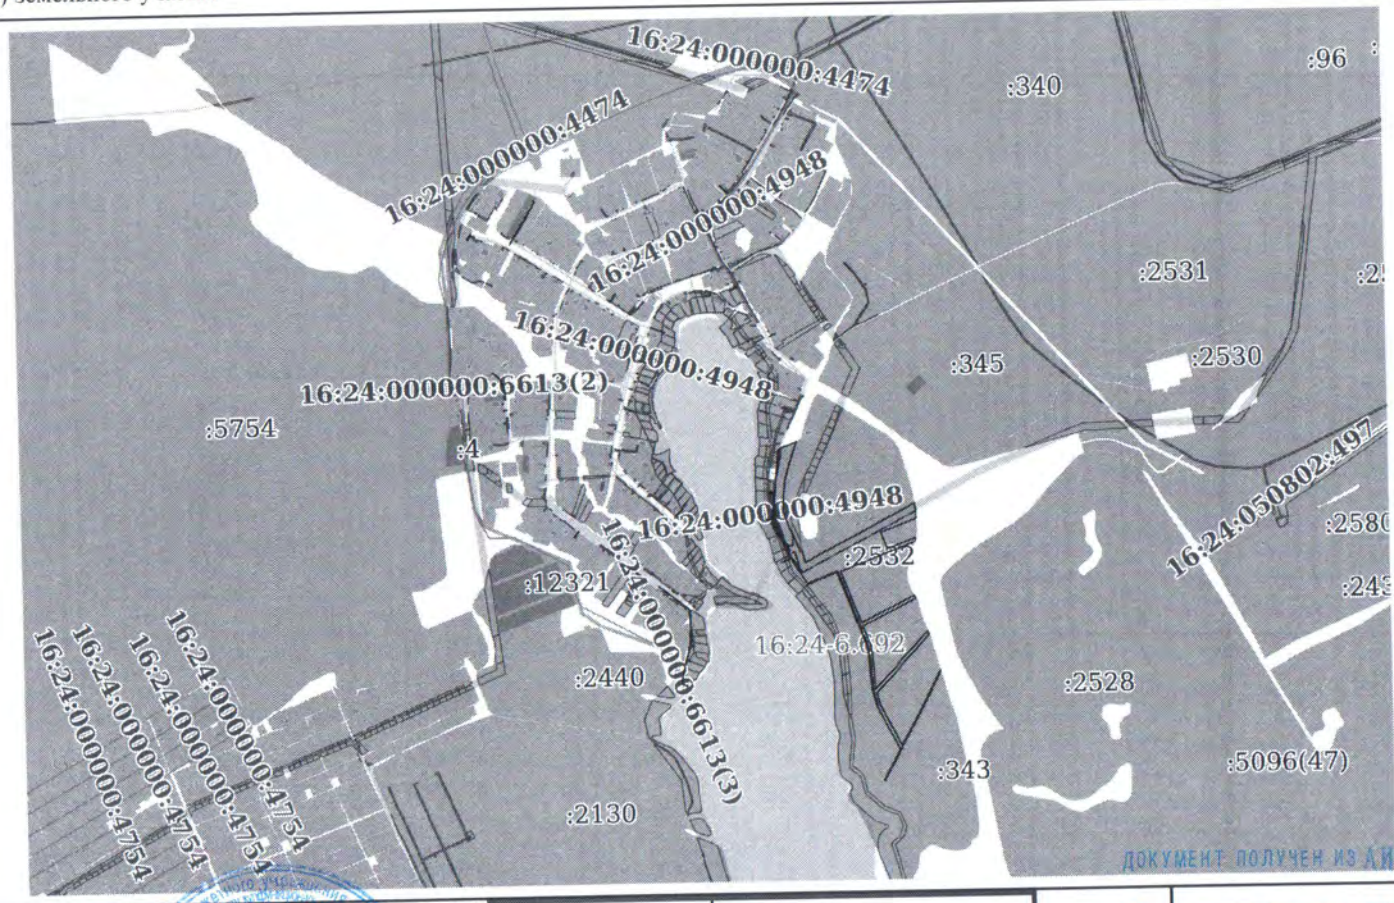

Масштаб 1:5000 Условные обозначения:

ДОКУМЕНТ ПОЛУЧЕН ИЗ АИС ФИС ЕГРН

полное наименование должности	М.П.	ДОКУМЕНТ ПОДПИСАН ЭЛЕКТРОННОЙ ПОДПИСЬЮ СВЕДЕНИЯ О СЕРТИФИКАТЕ ЭП Сертификат: 673169747045108897601188718879677818855 Владелец: Росреестр Действителен: с 04.02.2020 по 04.05.2021	Приволжский отдел ГБУ МФЦ РТ г. Казань ул. Кулагина д. 1 инициалы, фамилия Уполномоченный сотрудник Губайдуллина Гулюза Галиулловна М.П. Время 10:00 Дата 29.03.21

3654

Выписка из Единого государственного реестра недвижимости об основных характеристиках и зарегистрированных правах на объект недвижимости

Сведения о зарегистрированных правах

Земельный участок
вид объекта недвижимости

Лист № 1 раздела 2	Всего листов раздела 2: 2	Всего разделов: 3	Всего листов выписки: 4

2 марта 2021г. № КУВИ-002/2021-18105588	
Кадастровый номер:	16:24:050801:340

1	Правообладатель (правообладатели):		1.1	Закрытый рентный паевой инвестиционный фонд "ТФБ-Рентный инвестиционный фонд"
2	Вид, номер, дата и время государственной регистрации права:		2.1	Общая долевая собственность 16-16-13/041/2009-187 17.11.2009 00:00:00
4	Сведения об осуществлении государственной регистрации сделки, права, ограничения права без необходимого в силу закона согласия третьего лица, органа:		4.1	данные отсутствуют
5	Ограничение прав и обременение объекта недвижимости:			
	5.1	вид:		Доверительное управление
		дата государственной регистрации:		06.10.2020 19:10:04
		номер государственной регистрации:		16:24:050801:340-16/130/2020-2
		срок, на который установлено ограничение прав и обременение объекта недвижимости:		Срок действия с 06.10.2020 по 31.03.2024
		лицо, в пользу которого установлено ограничение прав и обременение объекта недвижимости:		Общества с ограниченной ответственностью "Управляющая Компания "Простор Инвест" Д.У.Закр.рентн. ПИФ "Инвестиционный рентный фонд", ИНН: 7707423596
		основание государственной регистрации:		Изменения и дополнения №14 в правила доверительного управления Закрытым рентным паевым инвестиционным фондом "Инвестиционный рентный фонд" от 12.12.2019 Правила доверительного управления Закрытым рентным ПИФ "ТФБ-Рентный инвестиционный фонд" от 24.04.2009
		сведения об осуществлении государственной регистрации сделки, права, ограничения права без необходимого в силу закона согласия третьего лица, органа:		данные отсутствуют
		сведения об управляющем залогом и о договоре управления залогом, если такой договор заключен для управления ипотекой:		данные отсутствуют

полное наименование должности	ДОКУМЕНТ ПОДПИСАН ЭЛЕКТРОННОЙ ПОДПИСЬЮ СВЕДЕНИЯ О СЕРТИФИКАТЕ ЭП Сертификат: 673169747045108897601188718879677818855 Владелец: Росреестр Действителен: с 04.02.2020 по 04.05.2021	инициалы, фамилия

М.П.

Документ получен из АИС ФКС 11.1.0

Правообладатель отдел ГБУ МФЦ в РТ

г. Казань, ул. Красная, д. 1

Уполномоченное лицо

Галиева Марина Николаевна

Время 10:06

Дата 03.03.21

М.П.

3655

Земельный участок
вид объекта недвижимости

Лист № 2 раздела 2	Всего листов раздела 2: 2	Всего разделов: 3	Всего листов выписки: 4

2 марта 2021г. № КУВИ-002/2021-18105588	
Кадастровый номер:	16:24:050801:340

6	Заявленные в судебном порядке права требования:	данные отсутствуют
7	Сведения о возражении в отношении зарегистрированного права:	данные отсутствуют
8	Сведения о наличии решения об изъятии объекта недвижимости для государственных и муниципальных нужд:	данные отсутствуют
9	Сведения о невозможности государственной регистрации без личного участия правообладателя или его законного представителя:	данные отсутствуют
10	Правопритязания и сведения о наличии поступивших, но не рассмотренных заявлений о проведении государственной регистрации права (перехода, прекращения права), ограничения права или обременения объекта недвижимости, сделки в отношении объекта недвижимости:	отсутствуют
11	Сведения о невозможности государственной регистрации перехода, прекращения, ограничения права на земельный участок из земель сельскохозяйственного назначения:	данные отсутствуют

	ДОКУМЕНТ ПОДПИСАН ЭЛЕКТРОННОЙ ПОДПИСЬЮ	
полное наименование должности	СВЕДЕНИЯ О СЕРТИФИКАТЕ ЭП	инициалы, фамилия
М.П.	Сертификат: 673169747045108876011887138796778188355 Владелец: Росреестр Действителен: с 04.02.2020 по 04.05.2021	

Документ получен из АИС ФИС ЕГРН
Приволжский отдел ГБУ МФЦ в РТ
г. Казань, ул. Кулагина д.1
Уполномоченный сотрудник
Галиева Марина Николаевна
Время 10:00
Дата 02.03.21
М.П.

3656

Выписка из Единого государственного реестра недвижимости об основных характеристиках и зарегистрированных правах на объект недвижимости

Описание местоположения земельного участка

Земельный участок
вид объекта недвижимости

Лист № 1 раздела 3	Всего листов раздела 3: 1	Всего разделов: 3	Всего листов выписки: 4

2 марта 2021г. № КУВИ-002/2021-18105588	
Кадастровый номер:	16:24:050801:340

План (чертеж, схема) земельного участка

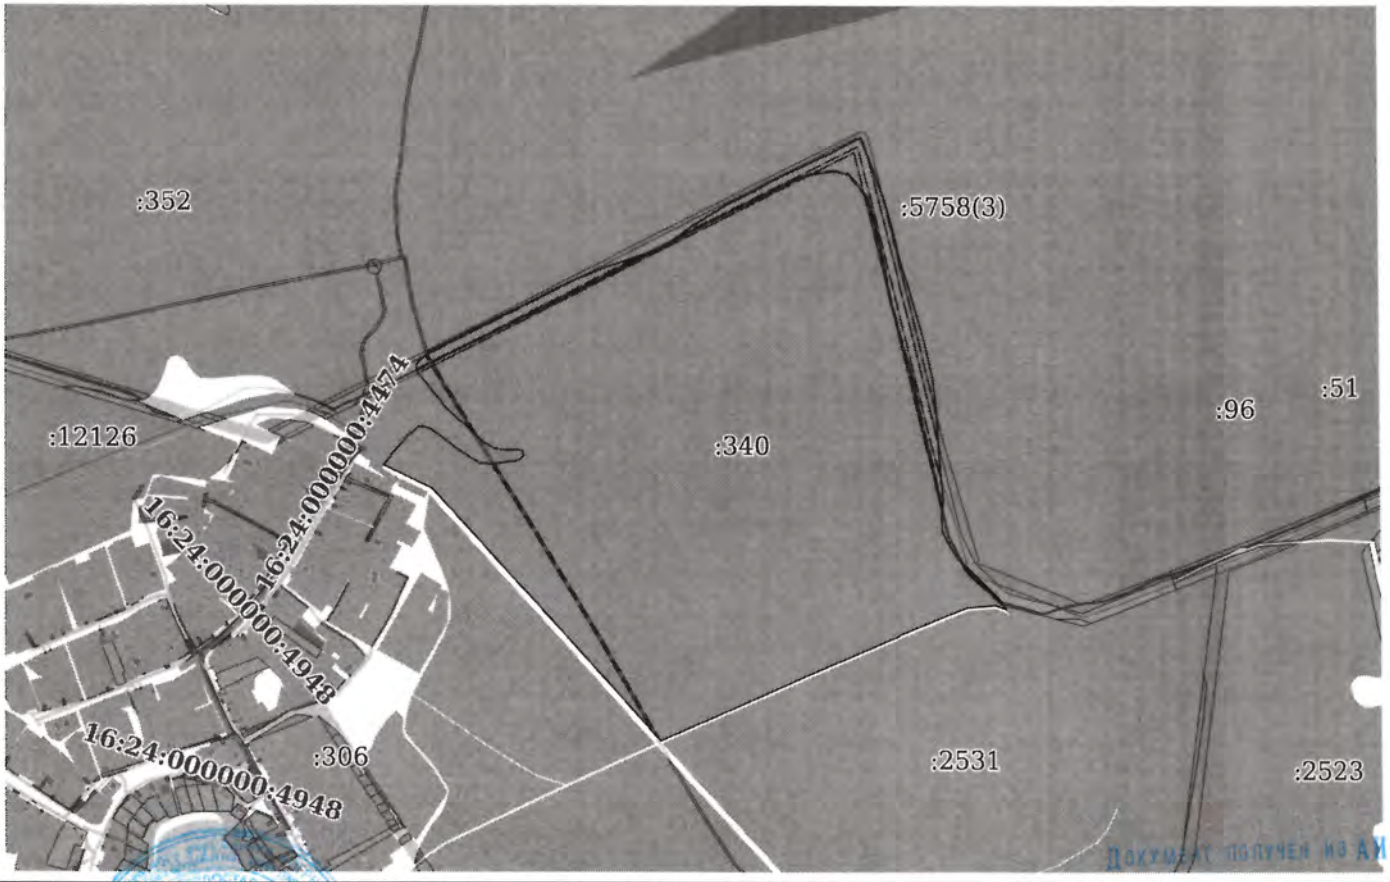

Масштаб 1:3000 Условные обозначения:

полное наименование должности	ДОКУМЕНТ ПОДПИСАН ЭЛЕКТРОННОЙ ПОДПИСЬЮ	инициалы, фамилия

СВЕДЕНИЯ О СЕРТИФИКАТЕ ЭП

Сертификат: 673169747045108897601188718879677818855
Владелец: Росреестр
Действителен: с 04.02.2020 по 04.05.2021

М.П.

Документ получен из АИС ФИС ЕГРН

Приволжский отдел ГБУ МФЦ в РТ
г. Казань, ул. Кулагина д.1
Уполномоченный сотрудник
Галиева Марина Николаевна
Время 10:00
Дата 03.03.21
М.П.

3657

УПРАВЛЕНИЕ ФЕДЕРАЛЬНОЙ СЛУЖБЫ ГОСУДАРСТВЕННОЙ РЕГИСТРАЦИИ, КАДАСТРА И КАРТОГРАФИИ ПО РЕСПУБЛИКЕ ТАТАРСТАН

(полное наименование органа регистрации прав)

Получено

Раздел 1 12.08.2020

3658

Выписка из Единого государственного реестра недвижимости об основных характеристиках и зарегистрированных правах на объект недвижимости

Сведения об основных характеристиках объекта недвижимости

В Единый государственный реестр недвижимости внесены следующие сведения:

Земельный участок			
(вид объекта недвижимости)			
Лист № ___ Раздела 1	Всего листов раздела 1: ___	Всего разделов: ___	Всего листов выписки: ___
07.07.2020			
Кадастровый номер:		**16:24:050801:1802**	

Номер кадастрового квартала:	16:24:050801
Дата присвоения кадастрового номера:	09.06.2010
Ранее присвоенный государственный учетный номер:	данные отсутствуют
Адрес:	установлено относительно ориентира, расположенного в границах участка. Почтовый адрес ориентира: Республика Татарстан, Лаишевский муниципальный район, Никольское сельское поселение, с Тарлаши
Площадь:	1493 +/- 27кв. м
Кадастровая стоимость, руб.:	182190.79
Кадастровые номера расположенных в пределах земельного участка объектов недвижимости:	данные отсутствуют
Категория земель:	Земли населённых пунктов
Виды разрешенного использования:	для жилищного строительства
Статус записи об объекте недвижимости:	Сведения об объекте недвижимости имеют статус "актуальные"
Особые отметки:	данные отсутствуют
Получатель выписки:	Закрытый рентный паевой инвестиционный фонд "ТФБ-Рентный инвестиционный фонд"

ЗАМЕСТИТЕЛЬ НАЧАЛЬНИКА		Ярушина О. Б.
(полное наименование должности)	(подпись)	(инициалы, фамилия)

М.П.

Выписка из Единого государственного реестра недвижимости об основных характеристиках и зарегистрированных правах на объект недвижимости

Сведения о зарегистрированных правах на объект недвижимости

Земельный участок			
(вид объекта недвижимости)			
Лист № ___ Раздела **2**	Всего листов раздела **2**: ___	Всего разделов: ___	Всего листов выписки: ___
07.07.2020			
Кадастровый номер:		**16:24:050801:1802**	

1.	Правообладатель (правообладатели):		1.1.	Владельцы инвестиционных паев - Закрытый рентный паевой инвестиционный фонд "ТФБ-Рентный инвестиционный фонд" данные о которых устанавливаются на основании данных лицевых счетов владельцев инвестиционных паев в реестре владельцев инвестиционных паев и счетов депо владельцев инвестиционных паев.
2.	Вид, номер и дата государственной регистрации права:		2.1.	Общая долевая собственность, № 16-16-26/010/2012-510 от 28.02.2012
3.	Документы-основания:		3.1.	Акт приема-передачи недвижимого имущества от 15.10.2009 №1; Заявка на приобретение инвестиционных паев №ТФБ-Р-1 для юридических лиц от 15.10.2009
4.	Ограничение прав и обременение объекта недвижимости:			
	4.1.1.	вид:		Доверительное управление, Республика Татарстан (Татарстан), Лаишевский муниципальный р-н, Никольское сельское поселение, с.Тарлаши, кад.№ 16:24:050801:1802, Земельный участок, категория земель: земли населенных пунктов, разрешенное использование: для жилищного строительства, общая площадь 1 493 кв. м
		дата государственной регистрации:		06.07.2020
		номер государственной регистрации:		16:24:050801:1802-16/010/2020-2
		срок, на который установлено ограничение прав и обременение объекта:		с 17.11.2009 по 31.03.2024
		лицо, в пользу которого установлено ограничение прав и обременение объекта:		Общество с ограниченной ответственностью " Управляющая компания "Простор Инвест" Д.У.ЗРПИФ "Инвестиционный рентный фонд", ИНН: 7707423596
		основание государственной регистрации:		Изменения и дополнения №14 в правила доверительного управления Закрытым рентным паевым инвестиционным фондом "Инвестиционный рентный фонд" от 12.12.2019 №*; Правила доверительного управления Закрытым рентным ПИФ "ТФБ-Рентный инвестиционный фонд" от 24.04.2009 №*
5.	Сведения о наличии решения об изъятии объекта недвижимости для государственных и муниципальных нужд:			данные отсутствуют
6.	Сведения об осуществлении государственной регистрации прав без необходимого в силу закона согласия третьего лица, органа:			данные отсутствуют

ЗАМЕСТИТЕЛЬ НАЧАЛЬНИКА		Яруллина О. Б.
(полное наименование должности)	(подпись)	(инициалы, фамилия)

М.П.

3659

Выписка из Единого государственного реестра недвижимости об основных характеристиках и зарегистрированных правах на объект недвижимости

Описание местоположения земельного участка

Земельный участок			
(вид объекта недвижимости)			
Лист № ___ Раздела **3**	Всего листов раздела **3**: ___	Всего разделов: ___	Всего листов выписки: ___
07.07.2020			
Кадастровый номер:		**16:24:050801:1802**	

План (чертеж, схема) земельного участка:

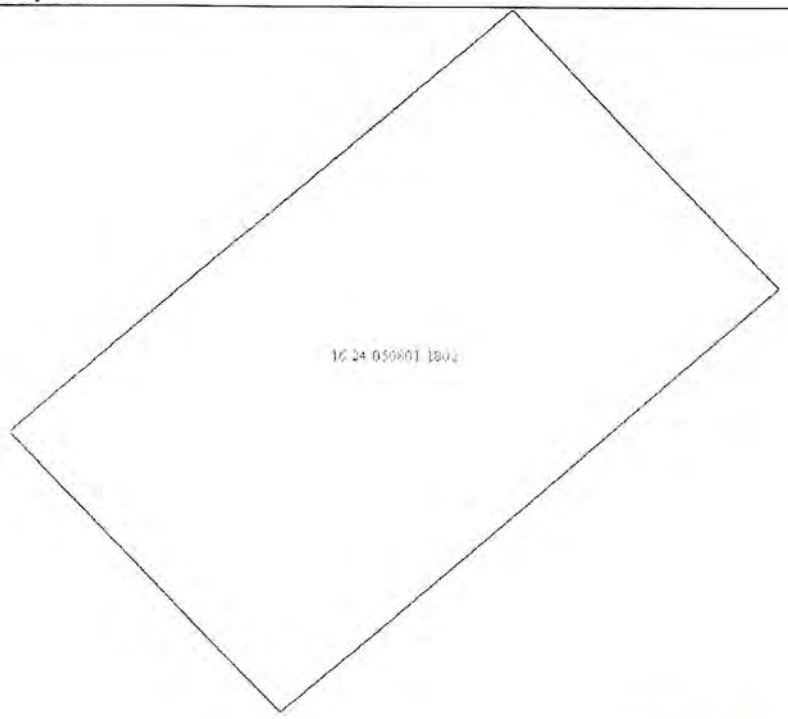

Масштаб 1:	Условные обозначения:

ЗАМЕСТИТЕЛЬ НАЧАЛЬНИКА		Яруллина О. Б.
(полное наименование должности)	(подпись)	(инициалы, фамилия)

М.П.

3660

Выписка из Единого государственного реестра недвижимости об объекте недвижимости

Сведения о зарегистрированных правах

Земельный участок			
вид объекта недвижимости			
Лист № 1 раздела 2	Всего листов раздела 2: 2	Всего разделов: 5	Всего листов выписки: 7
9 февраля 2021г. № КУВИ-002/2021-9793701			
Кадастровый номер:	16:24:050801:2200		

1	Правообладатель (правообладатели):	1.1	Закрытый рентный паевой инвестиционный фонд "ТФБ-Рентный инвестиционный фонд"
2	Вид, номер, дата и время государственной регистрации права:	2.1	Общая долевая собственность 16-16-26/037/2013-237 15.11.2013 00:00:00
3	Сведения об осуществлении государственной регистрации сделки, права без необходимого в силу закона согласия третьего лица, органа:	3.1	данные отсутствуют
4	Ограничение прав и обременение объекта недвижимости:		
4.1	вид:		Доверительное управление
	дата государственной регистрации:		06.10.2020 19:10:04
	номер государственной регистрации:		16:24:050801:2200-16/130/2020-2
	срок, на который установлено ограничение прав и обременение объекта недвижимости:		Срок действия с 06.10.2020 по 31.03.2024
	лицо, в пользу которого установлено ограничение прав и обременение объекта недвижимости:		Общества с ограниченной ответственностью "Управляющая Компания "Простор Инвест" Д.У.Закр.рентн. ПИФ "Инвестиционный рентный фонд", ИНН: 7707423596
	основание государственной регистрации:		Изменения и дополнения №14 в правила доверительного управления Закрытым рентным паевым инвестиционным фондом "Инвестиционный рентный фонд" от 12.12.2019 Правила доверительного управления Закрытым рентным ПИФ "ТФБ-Рентный инвестиционный фонд" от 24.04.2009
	сведения об осуществлении государственной регистрации сделки, права, ограничения права без необходимого в силу закона согласия третьего лица, органа:		данные отсутствуют
	сведения об управляющем залогом и о договоре управления залогом, если такой договор заключен для управления ипотекой:		данные отсутствуют
5	Договоры участия в долевом строительстве:		не зарегистрировано
6	Заявленные в судебном порядке права требования:		данные отсутствуют
7	Сведения о возражении в отношении зарегистрированного права:		данные отсутствуют

ДОКУМЕНТ ПОЛУЧЕН ИЗ АИС ФНС ЕГРН

Приволжский отдел ГБУ МФЦ в РТ
г. Казань ул. Кулагина д. 1
Уполномоченный сотрудник
Гильфанова Гульназ Ганиевна
М.П.
Время 10:00
Дата 10.02.21

полное наименование должности		инициалы, фамилия

М.П.

ДОКУМЕНТ ПОДПИСАН ЭЛЕКТРОННОЙ ПОДПИСЬЮ
СВЕДЕНИЯ О СЕРТИФИКАТЕ ЭП
Сертификат: 673169747045106897601188718879677818855
Владелец: Росреестр
Действителен: с 04.02.2020 по 04.05.2021

3661

Земельный участок			
вид объекта недвижимости			
Лист № 2 раздела 2	Всего листов раздела 2: 2	Всего разделов: 5	Всего листов выписки: 7

9 февраля 2021г. № КУВИ-002/2021-9793701

Кадастровый номер:	16:24:050801:2200

8	Сведения о наличии решения об изъятии объекта недвижимости для государственных и муниципальных нужд:	данные отсутствуют
9	Сведения о невозможности государственной регистрации без личного участия правообладателя или его законного представителя:	данные отсутствуют
10	Правопритязания и сведения о наличии поступивших, но не рассмотренных заявлений о проведении государственной регистрации права (перехода, прекращения права), ограничения права или обременения объекта недвижимости, сделки в отношении объекта недвижимости:	отсутствуют
11	Сведения о невозможности государственной регистрации перехода, прекращения, ограничения права на земельный участок из земель сельскохозяйственного назначения:	данные отсутствуют

полное наименование должности	инициалы, фамилия

М.П.

ДОКУМЕНТ ПОДПИСАН ЭЛЕКТРОННОЙ ПОДПИСЬЮ

СВЕДЕНИЯ О СЕРТИФИКАТЕ ЭП

Сертификат: 673169747045108897601138718879677818855
Владелец: Росреестр
Действителен: с 04.02.2020 по 04.05.2021

Документ получен из АИС ФИС ЕГРН
Приволжский отдел ГБУ МФЦ в РТ
г. Казань ул. Кулагина Д.1
Уполномоченный сотрудник
Губайдуллина Гульназ Галиулловна
М.П.
Время 10:00
Дата 10.02.21

3662

Выписка из Единого государственного реестра недвижимости об объекте недвижимости

Описание местоположения земельного участка

Земельный участок
вид объекта недвижимости

Лист № 1 раздела 3	Всего листов раздела 3: 1	Всего разделов: 5	Всего листов выписки: 7

9 февраля 2021г. № КУВИ-002/2021-9793701

Кадастровый номер:	16:24:050801:2200

План (чертеж, схема) земельного участка

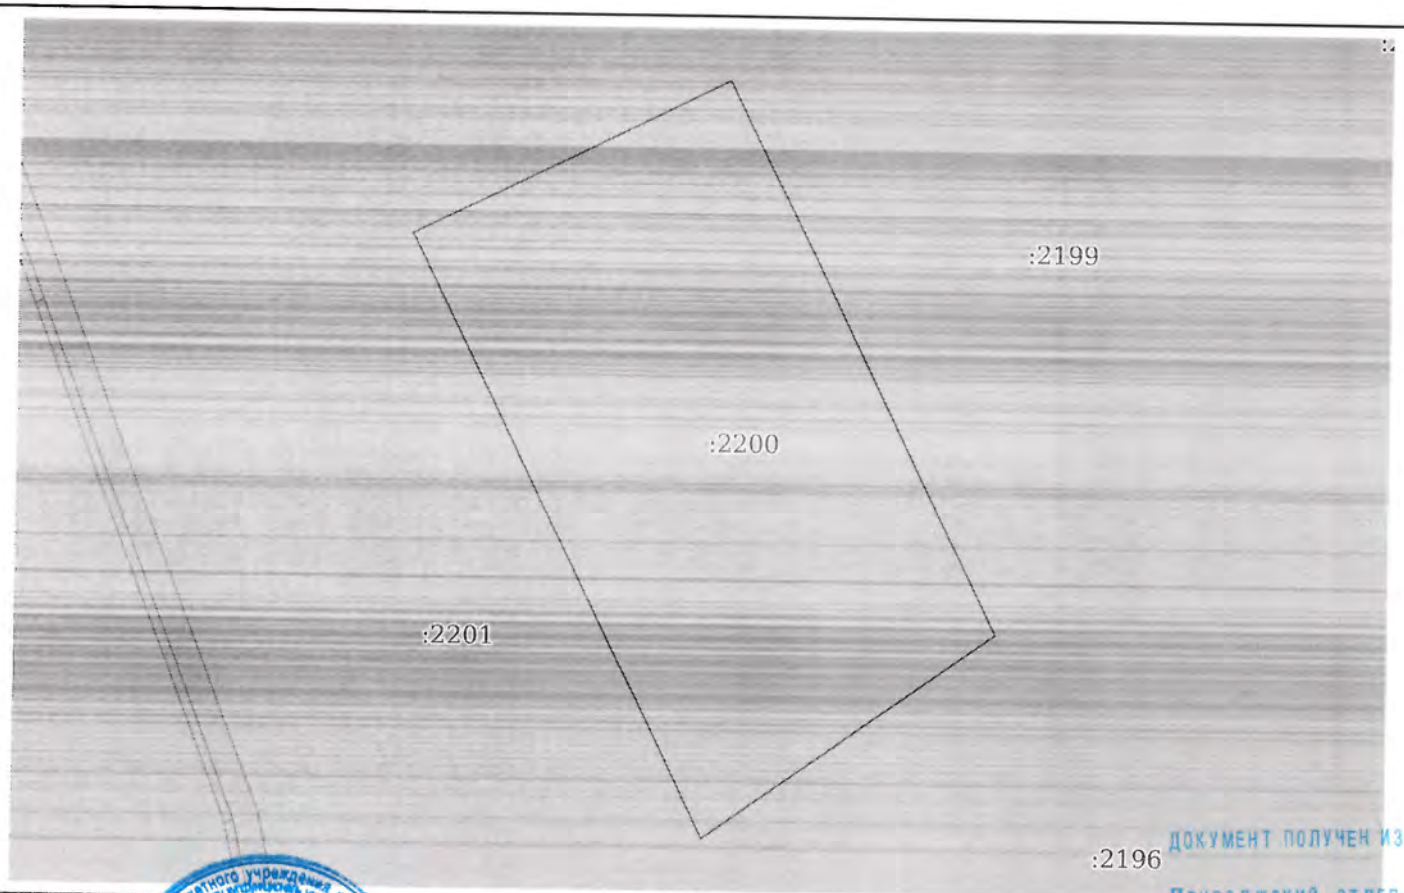

Масштаб 1:200 Условные обозначения:

полное наименование должности

ДОКУМЕНТ ПОДПИСАН ЭЛЕКТРОННОЙ ПОДПИСЬЮ

СВЕДЕНИЯ О СЕРТИФИКАТЕ ЭП

Сертификат: 673169747045108897601188718879677818855
Владелец: Росреестр
Действителен: с 04.02.2020 по 04.05.2021

М.П.

инициалы, фамилия

ДОКУМЕНТ ПОЛУЧЕН ИЗ АИС ФИС ЕГРН
Приволжский отдел ГБУ МФЦ в РТ
г. Казань ул. Кулагина д. 1
Уполномоченный сотрудник
Губайдуллина Гульназ Галиулловна
М.П.
Время 10:00
Дата 10.02.21

3663

Выписка из Единого государственного реестра недвижимости об объекте недвижимости

Описание местоположения земельного участка

Земельный участок			
вид объекта недвижимости			
Лист № 1 раздела 3.1	Всего листов раздела 3.1: 1	Всего разделов: 5	Всего листов выписки: 7
9 февраля 2021г. № КУВИ-002/2021-9793701			
Кадастровый номер:	16:24:050801:2200		

Описание местоположения границ земельного участка

№ п/п	Номер точки		Дирекционный угол	Горизонтальное проложение, м	Описание закрепления на местности	Кадастровые номера смежных участков	Сведения об адресах правообладателей смежных земельных участков
	начальная	конечная					
1	2	3	4	5	6	7	8
1	1.1.1	1.1.2	63°32.2`	40.55	-	16:24:050801:2532	данные отсутствуют
2	1.1.2	1.1.3	153°32.2`	70.28	-	16:24:050801:2199	данные отсутствуют
3	1.1.3	1.1.4	234°39.9`	36.73	-	16:24:050801:2196	данные отсутствуют
4	1.1.4	1.1.5	234°37.0`	4.32	-	16:24:050801:2195	данные отсутствуют
5	1.1.5	1.1.1	333°32.3`	76.62	-	16:24:050801:2201	данные отсутствуют

3664

ДОКУМЕНТ ПОЛУЧЕН ИЗ АИС ФИС ЕГРН
Приволжский отдел ГБУ МФЦ в РТ
г. Казань ул. Кулагина д.1
Уполномоченный сотрудник
Гульфируна Гульназ Галиулловна М.П.
Время 10:03
Дата 10.02.21

полное наименование должности	ДОКУМЕНТ ПОДПИСАН ЭЛЕКТРОННОЙ ПОДПИСЬЮ СВЕДЕНИЯ О СЕРТИФИКАТЕ ЭП Сертификат: 673169747045108897601188718879677818855 Владелец: Росреестр Действителен: с 04.02.2020 по 04.05.2021	инициалы, фамилия

М.П.

Выписка из Единого государственного реестра недвижимости об объекте недвижимости

Описание местоположения земельного участка

Земельный участок			
вид объекта недвижимости			
Лист № 1 раздела 3.2	Всего листов раздела 3.2: 1	Всего разделов: 5	Всего листов выписки: 7
9 февраля 2021г. № КУВИ-002/2021-9793701			
Кадастровый номер:	16:24:050801:2200		

Сведения о характерных точках границы земельного участка

Система координат МСК-16

Номер точки	Координаты, м		Описание закрепления на местности	Средняя квадратичная погрешность определения координат характерных точек границ земельного участка, м
	X	Y		
1	2	3	4	5
1	449618.44	1307144.88	-	0.1
2	449636.51	1307181.18	-	0.1
3	449573.59	1307212.5	-	0.1
4	449552.35	1307182.54	-	0.1
5	449549.85	1307179.02	-	0.1
6	449618.44	1307144.88	-	0.1

полное наименование должности	ДОКУМЕНТ ПОДПИСАН ЭЛЕКТРОННОЙ ПОДПИСЬЮ СВЕДЕНИЯ О СЕРТИФИКАТЕ ЭП Сертификат: 673169747045108897601138718879677818855 Владелец: Росреестр Действителен: с 04.02.2020 по 04.05.2021	инициалы, фамилия

М.П.

ДОКУМЕНТ ПОЛУЧЕН ИЗ АИС ФИС ЕГРН
Приволжский отдел ГБУ МФЦ в РТ
г. Казань ул. Кулагина д. 1
Уполномоченный сотрудник
Время 10:04
Дата 10.02.21
М.П.

Управление Федеральной службы государственной регистрации, кадастра и картографии по Республике Татарстан
полное наименование органа регистрации прав

Выписка из Единого государственного реестра недвижимости об основных характеристиках и зарегистрированных правах на объект недвижимости

3666

Сведения об основных характеристиках объекта недвижимости

В Единый государственный реестр недвижимости внесены следующие сведения:

Раздел 1 Лист 1

Земельный участок			
вид объекта недвижимости			
Лист №1 Раздел 1	Всего листов раздела 1: 1	Всего разделов: 3	Всего листов выписки: 3

5 октября 2020г.	
Кадастровый номер:	16:24:050801:2456
Номер кадастрового квартала:	16:24:050801
Дата присвоения кадастрового номера:	15.07.2016
Ранее присвоенный государственный учетный номер:	данные отсутствуют
Адрес (местоположение):	Местоположение установлено относительно ориентира, расположенного в границах участка. Почтовый адрес ориентира: Республика Татарстан, Лаишевский муниципальный район, Никольское сельское поселение, с Тарлаши.
Площадь, м2:	895 +/- 10
Кадастровая стоимость, руб:	109369
Кадастровые номера расположенных в пределах земельного участка объектов недвижимости:	данные отсутствуют
Категория земель:	Земли населенных пунктов
Виды разрешенного использования:	размещение домов индивидуальной жилой застройки, для иных видов жилой застройки
Статус записи об объекте недвижимости:	Сведения об объекте недвижимости имеют статус "актуальные"
Особые отметки:	Право (ограничение права, обременение объекта недвижимости) зарегистрировано на объект недвижимости с видом(-ами) разрешенного использования: размещение домов индивидуальной жилой застройки.
Получатель выписки:	Заика Вячеслав (представитель правообладателя), Правообладатель: Общества с ограниченной ответственностью "Управляющая Компания "Простор Инвест" Д.У.Закр.рентн. ПИФ "Инвестиционный рентный фонд", ИНН: 7707423596

Государственный регистратор		Шишаев А.В.
полное наименование должности	подпись	инициалы, фамилия

М.П.

Выписка из Единого государственного реестра недвижимости об основных характеристиках и зарегистрированных правах на объект недвижимости

Сведения о зарегистрированных правах

Земельный участок
вид объекта недвижимости

Лист №1 Раздел 2	Всего листов раздела 2: 1	Всего разделов: 3	Всего листов выписки: 3

5 октября 2020г.	
Кадастровый номер:	16:24:050801:2456

1	Правообладатель (правообладатели):		1.1	Закрытый рентный паевой инвестиционный фонд "ТФБ-Рентный инвестиционный фонд"
2	Вид, номер и дата государственной регистрации права:		2.1	Общая долевая собственность 16-16/001-16/097/008/2016-6029/1 08.08.2016 07:43:07
4	Ограничение прав и обременение объекта недвижимости:			
	4.1	вид:		Доверительное управление
		дата государственной регистрации:		05.10.2020 20:49:33
		номер государственной регистрации:		16:24:050801:2456-16/116/2020-3
		срок, на который установлено ограничение прав и обременение объекта недвижимости:		по 31.03.2024 г
		лицо, в пользу которого установлено ограничение прав и обременение объекта недвижимости:		Общества с ограниченной ответственностью "Управляющая Компания "Простор Инвест" Д.У.Закр.рентн. ПИФ "Инвестиционный рентный фонд", ИНН: 7707423596, ОГРН: 1187746986525
		основание государственной регистрации:		Правила доверительного управления Закрытым рентным паевым инвестиционным фондом "ТФБ-Рентный инвестиционный фонд", № 1444-94199456, Выдан 02.06.2009 Изменения и дополнения №14 в правила доверительного управления Закрытым рентным паевым инвестиционным фондом "Инвестиционный рентный фонд" , Выдан 12.12.2019
5	Сведения о наличии решения об изъятии объекта недвижимости для государственных и муниципальных нужд:			данные отсутствуют
6	Сведения об осуществлении государственной регистрации сделки, права, ограничения права без необходимого в силу закона согласия третьего лица, органа:			данные отсутствуют

Государственный регистратор		
полное наименование должности	подпись	инициалы, фамилия

М.П.

3667

Выписка из Единого государственного реестра недвижимости об основных характеристиках и зарегистрированных правах на объект недвижимости

Описание местоположения земельного участка

3668

Земельный участок
вид объекта недвижимости

Лист №1 Раздел 3	Всего листов раздела 3: 1	Всего разделов: 3	Всего листов выписки: 3

5 октября 2020г.	
Кадастровый номер:	16:24:050801:2456

План (чертеж, схема) земельного участка

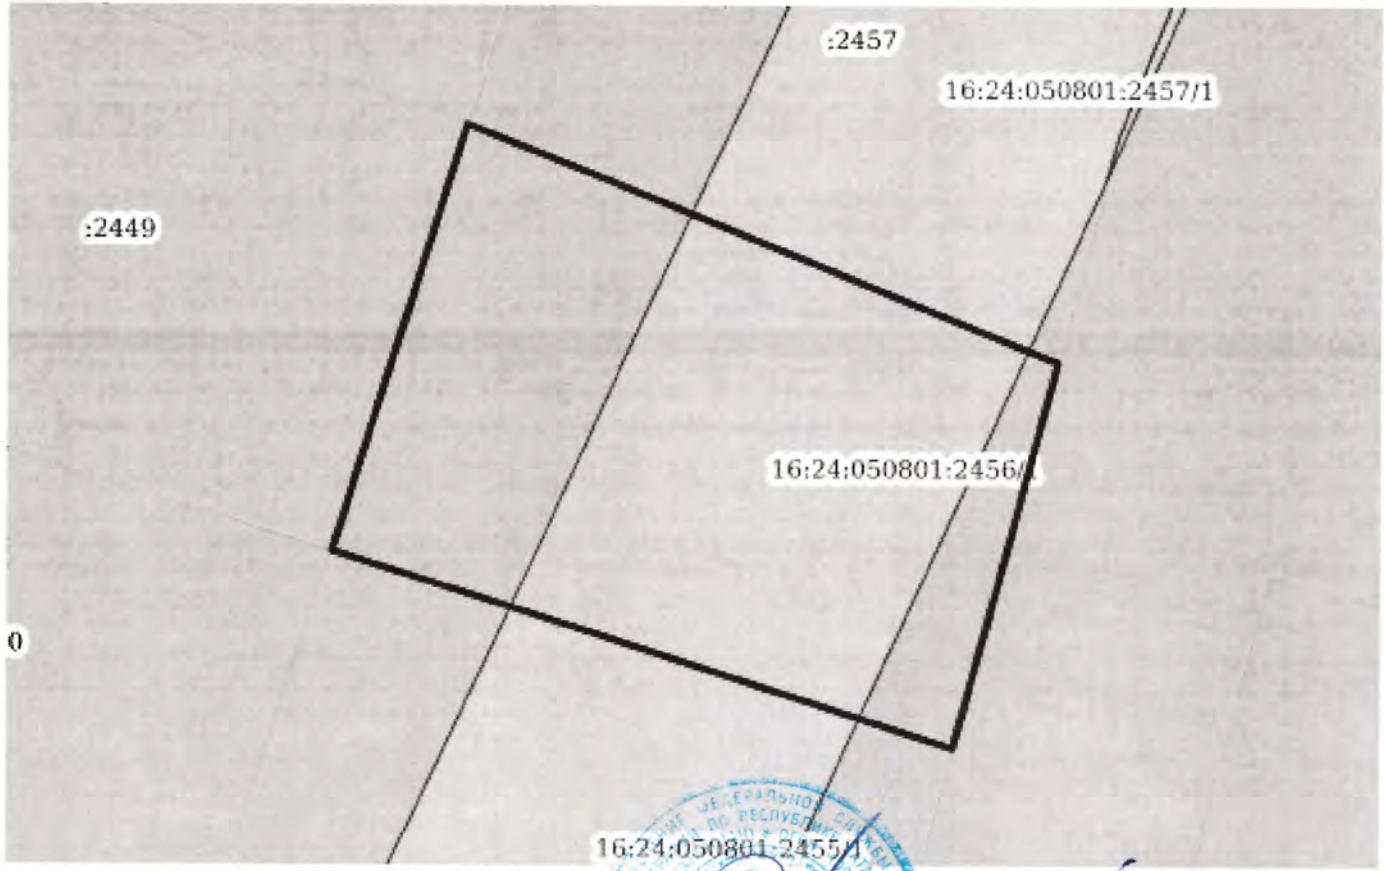

Масштаб 1:400	Условные обозначения:	

Государственный регистратор		
полное наименование должности	подпись	инициалы, фамилия

М.П.

Получено 02.09.2021

Федеральная служба государственной регистрации, кадастра и картографии
полное наименование органа регистрации прав

Выписка из Единого государственного реестра недвижимости об основных характеристиках и зарегистрированных правах на объект недвижимости

Сведения об основных характеристиках объекта недвижимости

На основании запроса от 24.08.2021, поступившего на рассмотрение 24.08.2021, сообщаем, что согласно записям Единого государственного реестра недвижимости:

Раздел 1 Лист 1

Земельный участок			
вид объекта недвижимости			
Лист № 1 раздела 1	Всего листов раздела 1: 1	Всего разделов: 3	Всего листов выписки: 4

24.08.2021г. № КУВИ-002/2021-110688748	
Кадастровый номер:	16:24:000000:6657

Номер кадастрового квартала:	16:24:000000
Дата присвоения кадастрового номера:	11.05.2021
Ранее присвоенный государственный учетный номер:	данные отсутствуют
Местоположение:	Республика Татарстан, Лаишевский муниципальный район, Никольское сельское поселение
Площадь, м2:	7610597 +/- 1931
Кадастровая стоимость, руб:	не определена
Кадастровые номера расположенных в пределах земельного участка объектов недвижимости:	16:00:000000:243, 16:00:000000:165, 16:24:000000:5935, 16:24:000000:5936, 16:00:000000:1034, 16:00:000000:308
Категория земель:	Земли сельскохозяйственного назначения
Виды разрешенного использования:	Сельскохозяйственное производство
Статус записи об объекте недвижимости:	Сведения об объекте недвижимости имеют статус "актуальные"
Особые отметки:	Граница земельного участка состоит из 67 контуров.
Получатель выписки:	Заика Вячеслав Юрьевич

	ДОКУМЕНТ ПОДПИСАН ЭЛЕКТРОННОЙ ПОДПИСЬЮ СВЕДЕНИЯ О СЕРТИФИКАТЕ ЭП Сертификат: 997677571357[illegible]5926050 Владелец: Росреестр Действителен: с 23.03.2021 по 23.06.2022	
полное наименование должности	М.П.	инициалы, фамилия

СВЕДЕНИЯ ПОЛУЧЕНЫ ИЗ АИС ФГИС ЕГРН
ЛАИШЕВСКИЙ ФИЛИАЛ ГБУ «МФЦ ВГТ»
Г. ЛАИШЕВО, УЛ. ЛЕБЕДЕВОЙ, Д. 53А
УПОЛНОМОЧЕННЫЙ СОТРУДНИК:
ЮМОВСКАЯ КСЕНИЯ АЛЕКСАНДРОВНА

8.56 ВРЕМЯ 16.09.2021 ДАТА М.П.

Выписка из Единого государственного реестра недвижимости об основных характеристиках и зарегистрированных правах на объект недвижимости

Сведения о зарегистрированных правах

Земельный участок			
вид объекта недвижимости			
Лист № 1 раздела 2	Всего листов раздела 2: 2	Всего разделов: 3	Всего листов выписки: 4
24.08.2021г. № КУВИ-002/2021-110688748			
Кадастровый номер:	16:24:000000:6657		

1	Правообладатель (правообладатели):	1.1	Закрытый рентный паевой инвестиционный фонд "ТФБ-Рентный инвестиционный фонд"
2	Вид, номер, дата и время государственной регистрации права:	2.1	Общая долевая собственность 16:24:000000:6657-16/116/2021-3 02.08.2021 10:20:52
4	Сведения об осуществлении государственной регистрации сделки, права, ограничения права без необходимого в силу закона согласия третьего лица, органа:	4.1	данные отсутствуют
5	Ограничение прав и обременение объекта недвижимости:		
5.1	вид:		Доверительное управление
	дата государственной регистрации:		02.08.2021 10:20:52
	номер государственной регистрации:		16:24:000000:6657-16/116/2021-4
	срок, на который установлено ограничение прав и обременение объекта недвижимости:		Срок действия с 02.08.2021 по 31.03.2024
	лицо, в пользу которого установлено ограничение прав и обременение объекта недвижимости:		ООО "УК "Простор Инвест" Д.У.ЗРПИФ "Инвестиционный рентный фонд", ИНН: 7707423596
	основание государственной регистрации:		Изменения и дополнения №10 в правила доверительного управления Закрытым рентным паевым инвестиционным фондом "ТФБ-Рентный инвестиционный фонд", выдан 29.02.2016 Правила доверительного управления, выдан 24.04.2009, . Изменения и дополнения №13 в правила доверительного управления Закрытым рентным паевым инвестиционным фондом "ТФБ-Рентный инвестиционный фонд", выдан 27.08.2019 Изменения и дополнения №12 в правила доверительного управления, выдан 16.04.2019, . Изменения и дополнения №11 в правила доверительного управления, выдан 09.11.2018, . Изменения и дополнения №14 в правила доверительного управления Закрытым рентным паевым инвестиционным фондом "Инвестиционный рентный фонд", выдан 12.12.2019

полное наименование должности	ДОКУМЕНТ ПОДПИСАН ЭЛЕКТРОННОЙ ПОДПИСЬЮ СВЕДЕНИЯ О СЕРТИФИКАТЕ ЭП Сертификат: 997677571357444895157113817834459260 50 Владелец: Росреестр Действителен: с 23.03.2021 по 23.06.2022	инициалы, фамилия

М.П.

СВЕДЕНИЯ О ПОЛУЧЕНИИ ЛИЦЕНЗИИ
ДАИШЕВСКИЙ ФИЛИАЛ ГБУ «МФЦ РТ»
г. ДАИШЕВО, УЛ. ЛЕБЕДЕВОЙ, Д. 55А
УПОЛНОМОЧЕННЫЙ СОТРУДНИК
ТОМОВСКАЯ КСЕНИЯ АЛЕКСАНДРОВНА

856 ВРЕМЯ 26.08.2021 ДАТА МП

Земельный участок

вид объекта недвижимости

Лист № 2 раздела 2	Всего листов раздела 2: 2	Всего разделов: 3	Всего листов выписки: 4

24.08.2021г. № КУВИ-002/2021-110688748

Кадастровый номер: 16:24:000000:6657

			Изменения и дополнения в правила доверительного управления Закрытым рентным паевым инвестиционным фондом "ТФБ - Рентный инвестиционный фонд", № 1209, выдан 09.12.2013 Изменения и дополнения в правила доверительного управления Закрытым рентным паевым инвестиционным фондом "ТФБ - Рентный инвестиционный фонд", № 9, выдан 02.05.2012 Изменения и дополнения в правила доверительного управления Закрытым рентным паевым инвестиционным фондом "ТФБ - Рентный инвестиционный фонд", № 13, выдан 12.07.2012 Изменения и дополнения в правила доверительного управления Закрытым рентным паевым инвестиционным фондом "ТФБ - Рентный инвестиционный фонд", № 24, выдан 12.12.2012
		сведения об осуществлении государственной регистрации сделки, права, ограничения права без необходимого в силу закона согласия третьего лица, органа:	данные отсутствуют
		сведения об управляющем залогом и о договоре управления залогом, если такой договор заключен для управления ипотекой:	данные отсутствуют
6	Заявленные в судебном порядке права требования:		данные отсутствуют
7	Сведения о возражении в отношении зарегистрированного права:		данные отсутствуют
8	Сведения о наличии решения об изъятии объекта недвижимости для государственных и муниципальных нужд:		данные отсутствуют
9	Сведения о невозможности государственной регистрации без личного участия правообладателя или его законного представителя:		данные отсутствуют
10	Правопритязания и сведения о наличии поступивших, но не рассмотренных заявлений о проведении государственной регистрации права (перехода, прекращения права), ограничения права или обременения объекта недвижимости, сделки в отношении объекта недвижимости:		Представлены документы на государственную регистрацию: Государственная регистрация прав без одновременного государственного кадастрового учета (при наличии в ЕГРН сведений об объекте недвижимого имущества); Регистрация ограничений прав на объект недвижимости и обременений объекта недвижимости
11	Сведения о невозможности государственной регистрации перехода, прекращения, ограничения права на земельный участок из земель сельскохозяйственного назначения:		данные отсутствуют

ДОКУМЕНТ ПОДПИСАН ЭЛЕКТРОННОЙ ПОДПИСЬЮ

СВЕДЕНИЯ О СЕРТИФИКАТЕ ЭП

Сертификат: 997677571357[illegible]51571138178344592605O

Владелец: Росреестр

Действителен: с 23.03.2021 по 23.06.2022

полное наименование должности	М.П.	инициалы, фамилия

СВЕДЕНИЯ ПОЛУЧЕНЫ ИЗ [illegible]

ЛАИШЕВСКИЙ ФИЛИАЛ РБУ МФЦ

Г. ЛАИШЕВО, УЛ. ЛЕБЕДЕВОЙ, Д. 55А

УПОЛНОМОЧЕННЫЙ СОТРУДНИК:

ЧОМОВСКАЯ КСЕНИЯ АЛЕКСАНДРОВНА

8:56 ВРЕМЯ 26.08.2021 ДАТА

Выписка из Единого государственного реестра недвижимости об основных характеристиках и зарегистрированных правах на объект недвижимости

Описание местоположения земельного участка

Земельный участок			
вид объекта недвижимости			
Лист № 1 раздела 3	Всего листов раздела 3: 1	Всего разделов: 3	Всего листов выписки: 4
24.08.2021г. № КУВИ-002/2021-110688748			
Кадастровый номер:	16:24:000000:6657		

План (чертеж, схема) земельного участка

Масштаб 1:100000 Условные обозначения:

ДОКУМЕНТ ПОДПИСАН ЭЛЕКТРОННОЙ ПОДПИСЬЮ

СВЕДЕНИЯ О СЕРТИФИКАТЕ ЭП

Сертификат: 997677571357444[illegible]157113817834459260 50
Владелец: Росреестр
Действителен: с 23.03.2021 по 23.06.2022

полное наименование должности

М.П.

СВЕДЕНИЯ ПОЛУЧЕНЫ ИЗ ФГИС ЕГРН
Лаишевский филиал ГБУ «МФЦ РТ»
г.Лаишево, ул. Лебедевой, д. 55А
Уполномоченный сотрудник
Чомовская Ксения Александровна
инициалы, фамилия

8:56 26.08.2021
ВРЕМЯ ДАТА

МП

Раздел 1

Выписка из Единого государственного реестра недвижимости об объекте недвижимости

Сведения о характеристиках объекта недвижимости

На основании запроса от 11.02.2021 г., поступившего на рассмотрение 12.02.2021 г., сообщаем, что согласно записям Единого государственного реестра недвижимости:

Земельный участок			
(вид объекта недвижимости)			
Лист № ___ Раздела **1**	Всего листов раздела **1**: ___	Всего разделов: ___	Всего листов выписки: ___
12.02.2021 № 99/2021/375311196			
Кадастровый номер:		**16:24:040201:185**	

Номер кадастрового квартала:	16:24:040201
Дата присвоения кадастрового номера:	07.09.2016
Ранее присвоенный государственный учетный номер:	данные отсутствуют
Адрес:	установлено относительно ориентира, расположенного в границах участка. Почтовый адрес ориентира: Республика Татарстан, Лаишевский муниципальный район, Татарско-Янтыкское сельское поселение
Площадь:	437956 +/- 28151кв. м
Кадастровая стоимость, руб.:	1480291.28
Кадастровые номера расположенных в пределах земельного участка объектов недвижимости:	данные отсутствуют
Кадастровые номера объектов недвижимости, из которых образован объект недвижимости:	16:24:040201:24
Кадастровые номера образованных объектов недвижимости:	данные отсутствуют
Сведения о включении объекта недвижимости в состав предприятия как имущественного комплекса:	

Государственный регистратор		ФГИС ЕГРН
полное наименование должности	подпись	инициалы, фамилия

М.П.

Выписка из Единого государственного реестра недвижимости об объекте недвижимости

Сведения о характеристиках объекта недвижимости

Земельный участок			
(вид объекта недвижимости)			
Лист № ___ Раздела **1**	Всего листов раздела **1**: ___	Всего разделов: ___	Всего листов выписки: ___
12.02.2021 № 99/2021/375311196			
Кадастровый номер:		**16:24:040201:185**	

Категория земель:	Земли сельскохозяйственного назначения
Виды разрешенного использования:	для сельскохозяйственного производства
Сведения о кадастровом инженере:	Адиева Эльвина Юрисовна №16-16-922
Сведения о лесах, водных объектах и об иных природных объектах, расположенных в пределах земельного участка:	данные отсутствуют
Сведения о том, что земельный участок полностью или частично расположен в границах зоны с особыми условиями использования территории или территории объекта культурного наследия	данные отсутствуют
Сведения о том, что земельный участок расположен в границах особой экономической зоны, территории опережающего социально-экономического развития, зоны территориального развития в Российской Федерации, игорной зоны:	данные отсутствуют
Сведения о том, что земельный участок расположен в границах особо охраняемой природной территории, охотничьих угодий, лесничеств, лесопарков:	данные отсутствуют
Сведения о результатах проведения государственного земельного надзора:	данные отсутствуют
Сведения о расположении земельного участка в границах территории, в отношении которой утвержден проект межевания территории:	данные отсутствуют

Государственный регистратор		ФГИС ЕГРН
полное наименование должности	подпись	инициалы, фамилия

М.П.

Выписка из Единого государственного реестра недвижимости об объекте недвижимости

Сведения о характеристиках объекта недвижимости

Земельный участок			
(вид объекта недвижимости)			
Лист № ___ Раздела **1**	Всего листов раздела **1**: ___	Всего разделов: ___	Всего листов выписки: ___
12.02.2021 № 99/2021/375311196			
Кадастровый номер:		**16:24:040201:185**	

Условный номер земельного участка:	данные отсутствуют
Сведения о принятии акта и (или) заключении договора, предусматривающих предоставление в соответствии с земельным законодательством исполнительным органом государственной власти или органом местного самоуправления находящегося в государственной или муниципальной собственности земельного участка для строительства наемного дома социального использования или наемного дома коммерческого использования:	данные отсутствуют
Сведения о том, что земельный участок или земельные участки образованы на основании решения об изъятии земельного участка и (или) расположенного на нем объекта недвижимости для государственных или муниципальных нужд:	данные отсутствуют
Сведения о том, что земельный участок образован из земель или земельного участка, государственная собственность на которые не разграничена:	данные отсутствуют
Сведения о наличии земельного спора о местоположении границ земельных участков:	данные отсутствуют
Статус записи об объекте недвижимости:	Сведения об объекте недвижимости имеют статус "актуальные"
Особые отметки:	Сведения необходимые для заполнения раздела 4 отсутствуют. Сведения необходимые для заполнения раздела 4.1 отсутствуют. Сведения необходимые для заполнения раздела 4.2 отсутствуют.
Получатель выписки:	Сабрекова Дания Мударисовна

Государственный регистратор		ФГИС ЕГРН
полное наименование должности	подпись	инициалы, фамилия

М.П.

Выписка из Единого государственного реестра недвижимости об объекте недвижимости

Сведения о зарегистрированных правах

Земельный участок			
(вид объекта недвижимости)			
Лист № ___ Раздела **2**	Всего листов раздела **2 :** ___	Всего разделов: ___	Всего листов выписки: ___
12.02.2021 № 99/2021/375311196			
Кадастровый номер:		**16:24:040201:185**	

1.	Правообладатель (правообладатели):		1.1.	Закрытый рентный паевой инвестиционный фонд "ТФБ-Рентный инвестиционный фонд"
2.	Вид, номер и дата государственной регистрации права:		2.1.	Долевая собственность, № 16-16/001-16/097/010/2016-7506/1 от 01.10.2016
3.	Ограничение прав и обременение объекта недвижимости:			
	3.1.1.	вид:		Доверительное управление, Респ. Татарстан, р-н Лаишевский, Татарско-Янтыкское сельское поселение, кад.№ 16:24:040201:185, Земельный участок, категория земель: земли сельскохозяйственного назначения, разрешенное использование: для сельскохозяйственного производства, площадь 437 956 кв. м
		дата государственной регистрации:		10.09.2020
		номер государственной регистрации:		16:24:040201:185-16/032/2020-2
		срок, на который установлено ограничение прав и обременение объекта недвижимости:		по 31.03.2024
		лицо, в пользу которого установлено ограничение прав и обременение объекта недвижимости:		Общество с ограниченной ответственностью " Управляющая компания "Простор Инвест" Д.У.Закр. рентн.ПИФ "Инвестиционный рентный фонд", ИНН: 7707423596
		основание государственной регистрации:		Изменения и дополнения №14 в правила доверительного управления Закрытым рентным паевым инвестиционным фондом "Инвестиционный рентный фонд" от 12.12.2019 №*; Правила доверительного управления Закрытым рентным ПИФ "ТФБ-Рентный инвестиционный фонд" от 24.04.2009 №*
4.	Договоры участия в долевом строительстве:			не зарегистрировано
5.	Заявленные в судебном порядке права требования:			данные отсутствуют
6.	Сведения о возражении в отношении зарегистрированного права:			данные отсутствуют
7.	Сведения о наличии решения об изъятии объекта недвижимости для государственных и муниципальных нужд:			данные отсутствуют
8.	Сведения о невозможности государственной регистрации без личного участия правообладателя или его законного представителя:			
9.	Правопритязания и сведения о наличии поступивших, но не рассмотренных заявлений о проведении государственной регистрации права (перехода, прекращения права), ограничения права или обременения объекта недвижимости, сделки в отношении объекта недвижимости:			данные отсутствуют
10.	Сведения об осуществлении государственной регистрации сделки, права,			данные отсутствуют

	ограничения права без необходимого в силу закона согласия третьего лица, органа:	
11.	Сведения о невозможности государственной регистрации перехода, прекращения, ограничения права на земельный участок из земель сельскохозяйственного назначения:	

Государственный регистратор		ФГИС ЕГРН
полное наименование должности	подпись	инициалы, фамилия

М.П.

Выписка из Единого государственного реестра недвижимости об объекте недвижимости

Описание местоположения земельного участка

Земельный участок			
(вид объекта недвижимости)			
Лист № ___ Раздела **3**	Всего листов раздела **3**: ___	Всего разделов: ___	Всего листов выписки: ___
12.02.2021 № 99/2021/375311196			
Кадастровый номер:		**16:24:040201:185**	

План (чертеж, схема) земельного участка			
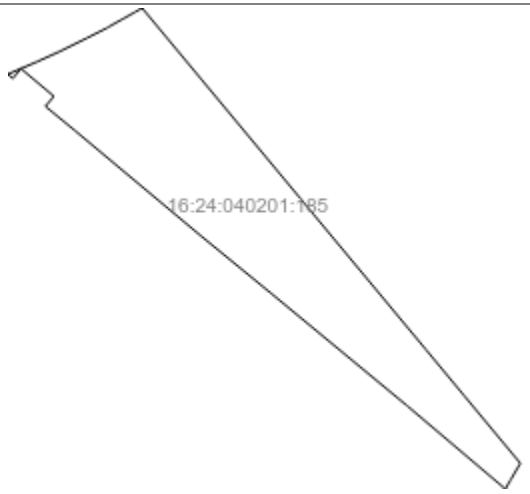			
Масштаб 1: данные отсутствуют	Условные обозначения:		

Государственный регистратор		ФГИС ЕГРН
полное наименование должности	подпись	инициалы, фамилия

М.П.

Выписка из Единого государственного реестра недвижимости об объекте недвижимости

Описание местоположения земельного участка

Земельный участок			
(вид объекта недвижимости)			
Лист № ___ Раздела **3.1**	Всего листов раздела **3.1 :** ___	Всего разделов: ___	Всего листов выписки: ___
12.02.2021 № 99/2021/375311196			
Кадастровый номер:		**16:24:040201:185**	

Описание местоположения границ земельного участка

Номер п/п	Номер точки		Дирекционный угол	Горизонтальное проложение, м	Описание закрепления на местности	Кадастровые номера смежных участков	Сведения об адресах правообладателей смежных земельных участков
	начальная	конечная					
1	2	3	4	5	6	7	8
1	1	2	данные отсутствуют	данные отсутствуют	данные отсутствуют	данные отсутствуют	данные отсутствуют
2	2	3	данные отсутствуют	данные отсутствуют	данные отсутствуют	данные отсутствуют	данные отсутствуют
3	3	4	данные отсутствуют	данные отсутствуют	данные отсутствуют	данные отсутствуют	данные отсутствуют
4	4	5	данные отсутствуют	данные отсутствуют	данные отсутствуют	данные отсутствуют	данные отсутствуют
5	5	6	данные отсутствуют	данные отсутствуют	данные отсутствуют	данные отсутствуют	данные отсутствуют
6	6	7	данные отсутствуют	данные отсутствуют	данные отсутствуют	данные отсутствуют	данные отсутствуют
7	7	8	данные отсутствуют	данные отсутствуют	данные отсутствуют	данные отсутствуют	данные отсутствуют
8	8	9	данные отсутствуют	данные отсутствуют	данные отсутствуют	данные отсутствуют	данные отсутствуют
9	9	10	данные отсутствуют	данные отсутствуют	данные отсутствуют	данные отсутствуют	данные отсутствуют
10	10	11	данные отсутствуют	данные отсутствуют	данные отсутствуют	данные отсутствуют	данные отсутствуют
11	11	12	данные отсутствуют	данные отсутствуют	данные отсутствуют	данные отсутствуют	данные отсутствуют
12	12	13	данные отсутствуют	данные отсутствуют	данные отсутствуют	данные отсутствуют	данные отсутствуют
13	13	14	данные отсутствуют	данные отсутствуют	данные отсутствуют	данные отсутствуют	данные отсутствуют
14	14	15	данные	данные	данные отсутствуют	данные отсутствуют	данные отсутствуют

			отсутствуют	отсутствуют			
15	15	16	данные отсутствуют	данные отсутствуют	данные отсутствуют	данные отсутствуют	данные отсутствуют

Государственный регистратор		ФГИС ЕГРН
полное наименование должности	подпись	инициалы, фамилия

М.П.

Выписка из Единого государственного реестра недвижимости об объекте недвижимости

Описание местоположения земельного участка

Земельный участок			
(вид объекта недвижимости)			
Лист № ___ Раздела **3.1**	Всего листов раздела **3.1 :** ___	Всего разделов: ___	Всего листов выписки: ___
12.02.2021 № 99/2021/375311196			
Кадастровый номер:		**16:24:040201:185**	

Описание местоположения границ земельного участка							
Номер п/п	Номер точки		Дирекционный угол	Горизонтальное проложение, м	Описание закрепления на местности	Кадастровые номера смежных участков	Сведения об адресах правообладателей смежных земельных участков
	начальная	конечная					
1	2	3	4	5	6	7	8
16	16	17	данные отсутствуют	данные отсутствуют	данные отсутствуют	данные отсутствуют	данные отсутствуют
17	17	18	данные отсутствуют	данные отсутствуют	данные отсутствуют	данные отсутствуют	данные отсутствуют
18	18	19	данные отсутствуют	данные отсутствуют	данные отсутствуют	данные отсутствуют	данные отсутствуют
19	19	20	данные отсутствуют	данные отсутствуют	данные отсутствуют	данные отсутствуют	данные отсутствуют
20	20	21	данные отсутствуют	данные отсутствуют	данные отсутствуют	данные отсутствуют	данные отсутствуют
21	21	22	данные отсутствуют	данные отсутствуют	данные отсутствуют	данные отсутствуют	данные отсутствуют
22	22	23	данные отсутствуют	данные отсутствуют	данные отсутствуют	данные отсутствуют	данные отсутствуют
23	23	1	данные отсутствуют	данные отсутствуют	данные отсутствуют	данные отсутствуют	данные отсутствуют

Государственный регистратор		ФГИС ЕГРН
полное наименование должности	подпись	инициалы, фамилия

М.П.

Выписка из Единого государственного реестра недвижимости об объекте недвижимости

Описание местоположения земельного участка

Земельный участок			
(вид объекта недвижимости)			
Лист № ___ Раздела **3.2**	Всего листов раздела **3.2 :** ___	Всего разделов: ___	Всего листов выписки: ___
12.02.2021 № 99/2021/375311196			
Кадастровый номер:		**16:24:040201:185**	

Сведения о характерных точках границы земельного участка

Система координат: МСК-16
Зона №

Номер точки	Координаты		Описание закрепления на местности	Средняя квадратическая погрешность определения координат характерных точек границ земельного участка, м
	X	Y		
1	2	3	4	5
1	447571.91	1346796.3	Закрепление отсутствует	2.5
2	447607.4	1346879.7	Закрепление отсутствует	2.5
3	447637.9	1346947.1	Закрепление отсутствует	2.5
4	447676.6	1347025.8	Закрепление отсутствует	2.5
5	447706.5	1347085	Закрепление отсутствует	2.5
6	447711	1347092.6	Закрепление отсутствует	2.5
7	447731.5	1347129.3	Закрепление отсутствует	2.5
8	447751.7	1347165.6	Закрепление отсутствует	2.5
9	447764.32	1347186.96	Закрепление отсутствует	2.5
10	447559.92	1347357.13	Закрепление отсутствует	2.5
11	446771.94	1348013.15	Закрепление отсутствует	2.5
12	446634.93	1348127.21	Закрепление отсутствует	2.5
13	446440.66	1348288.95	Закрепление отсутствует	2.5
14	446392.4	1348260.7	Закрепление отсутствует	2.5
15	446365.94	1348245.22	Закрепление отсутствует	2.5

Государственный регистратор		ФГИС ЕГРН
полное наименование должности	подпись	инициалы, фамилия

М.П.

Выписка из Единого государственного реестра недвижимости об объекте недвижимости

Описание местоположения земельного участка

Земельный участок			
(вид объекта недвижимости)			
Лист № ___ Раздела **3.2**	Всего листов раздела **3.2 :** ___	Всего разделов: ___	Всего листов выписки: ___
12.02.2021 № 99/2021/375311196			
Кадастровый номер:		**16:24:040201:185**	

Сведения о характерных точках границы земельного участка				
Система координат: МСК-16 Зона №				
Номер точки	Координаты		Описание закрепления на местности	Средняя квадратическая погрешность определения координат характерных точек границ земельного участка, м
	X	Y		
1	2	3	4	5
16	446607.6	1347959.37	Закрепление отсутствует	2.5
17	446933.13	1347564.7	Закрепление отсутствует	2.5
18	447099.5	1347361.11	Закрепление отсутствует	2.5
19	447408.89	1346990.19	Закрепление отсутствует	2.5
20	447478.19	1346905.37	Закрепление отсутствует	2.5
21	447507.55	1346930	Закрепление отсутствует	2.5
22	447587.94	1346834.19	Закрепление отсутствует	2.5
23	447559.46	1346810.29	Закрепление отсутствует	2.5

Государственный регистратор		ФГИС ЕГРН
полное наименование должности	подпись	инициалы, фамилия

М.П.

132940

Федеральная служба государственной регистрации, кадастра и картографии
полное наименование органа регистрации прав

Выписка из Единого государственного реестра недвижимости об основных характеристиках и зарегистрированных правах на объект недвижимости

3684

Сведения об основных характеристиках объекта недвижимости

На основании запроса от 03.03.2021, поступившего на рассмотрение 03.03.2021, сообщаем, что согласно записям Единого государственного реестра недвижимости:

Раздел 1 Лист 1

Земельный участок
вид объекта недвижимости

Лист № 1 раздела 1	Всего листов раздела 1: 1	Всего разделов: 3	Всего листов выписки: 4

3 марта 2021г. № КУВИ-002/2021-18853758	
Кадастровый номер:	16:24:040201:24(Единое землепользование)

Номер кадастрового квартала:	16:24:040201
Дата присвоения кадастрового номера:	14.04.2006
Ранее присвоенный государственный учетный номер:	Условный номер 16-16-13/003/2007-087
Местоположение:	Местоположение установлено относительно ориентира, расположенного в границах участка. Почтовый адрес ориентира: Республика Татарстан, Лаишевский муниципальный район, Татарско-Янтыкское сельское поселение, в границах землепользования КП Ялкен.
Площадь:	11029079.26
Кадастровая стоимость, руб:	33072177.31
Кадастровые номера расположенных в пределах земельного участка объектов недвижимости:	данные отсутствуют
Категория земель:	Земли сельскохозяйственного назначения
Виды разрешенного использования:	для сельскохозяйственного производства; для ведения сельскохозяйственного производства
Статус записи об объекте недвижимости:	Сведения об объекте недвижимости имеют статус "актуальные, ранее учтенные"
Особые отметки:	Кадастровые номера обособленных (условных) участков, входящих в единое землепользование: 16:24:040201:10, 16:24:040201:11, 16:24:040201:12, 16:24:040201:13, 16:24:040201:130, 16:24:040201:131, 16:24:040201:132, 16:24:040201:14, 16:24:040201:15, 16:24:040201:16, 16:24:040201:17, 16:24:040201:18, 16:24:040201:19, 16:24:040201:20, 16:24:040201:21, 16:24:040201:22, 16:24:040201:23. Право (ограничение права, обременение объекта недвижимости) зарегистрировано на объект недвижимости с видом(-ами) разрешенного использования: для ведения сельскохозяйственного производства
Получатель выписки:	Заика Вячеслав Юрьевич

	ДОКУМЕНТ ПОДПИСАН ЭЛЕКТРОННОЙ ПОДПИСЬЮ	
полное наименование должности	СВЕДЕНИЯ О СЕРТИФИКАТЕ ЭП	инициалы, фамилия
М.П.	Сертификат: 673169747045108859601138718879677818855 Владелец: Росреестр Действителен: с 04.02.2020 по 04.05.2021	

Выписка из Единого государственного реестра недвижимости об основных характеристиках и зарегистрированных правах на объект недвижимости

Сведения о зарегистрированных правах

3685

Земельный участок
вид объекта недвижимости

Лист № 1 раздела 2	Всего листов раздела 2: 2	Всего разделов: 3	Всего листов выписки: 4

3 марта 2021г. № КУВИ-002/2021-18853758	
Кадастровый номер:	16:24:040201:24(Единое землепользование)

1	Правообладатель (правообладатели):		1.1	Закрытый рентный паевой инвестиционный фонд "ТФБ-Рентный инвестиционный фонд"
2	Вид, номер, дата и время государственной регистрации права:		2.1	Общая долевая собственность 16-16-26/037/2013-97 14.11.2013 00:00:00
4	Сведения об осуществлении государственной регистрации сделки, права, ограничения права без необходимого в силу закона согласия третьего лица, органа:		4.1	данные отсутствуют
5	Ограничение прав и обременение объекта недвижимости:			
	5.1	вид:	Доверительное управление	
		дата государственной регистрации:	10.09.2020 08:55:22	
		номер государственной регистрации:	16:24:040201:24-16/032/2020-2	
		срок, на который установлено ограничение прав и обременение объекта недвижимости:	Срок действия по 31.03.2024 по 31.03.2024	
		лицо, в пользу которого установлено ограничение прав и обременение объекта недвижимости:	Общество с ограниченной ответственностью " Управляющая компания "Простор Инвест" Д.У.Закр. рентн.ПИФ "Инвестиционный рентный фонд", ИНН: 7707423596	
		основание государственной регистрации:	Правила доверительного управления Закрытым рентным ПИФ "ТФБ-Рентный инвестиционный фонд" от 24.04.2009 № * Изменения и дополнения №14 в правила доверительного управления Закрытым рентным паевым инвестиционным фондом "Инвестиционный рентный фонд" от 12.12.2019 № *	
		сведения об осуществлении государственной регистрации сделки, права, ограничения права без необходимого в силу закона согласия третьего лица, органа:	данные отсутствуют	
		сведения об управляющем залогом и о договоре управления залогом, если такой договор заключен для управления ипотекой:	данные отсутствуют	

	ДОКУМЕНТ ПОДПИСАН ЭЛЕКТРОННОЙ ПОДПИСЬЮ	
полное наименование должности	СВЕДЕНИЯ О СЕРТИФИКАТЕ ЭП	инициалы, фамилия
М.П.	Сертификат: 673169747045108897601188718879677818855 Владелец: Росреестр Действителен: с 04.02.2020 по 04.05.2021	

Документ получен из АИС ЕИС ДГОН
Буинский отдел ГБУ МФЦ РТ
г. Буинск, ул. Ленина, д. 1
Специалист Зарипова Эвелина Дамировна
М.П.
Дата 05 02 2021

Земельный участок
вид объекта недвижимости

Лист № 2 раздела 2	Всего листов раздела 2: 2	Всего разделов: 3	Всего листов выписки: 4

3 марта 2021г. № КУВИ-002/2021-18853758	
Кадастровый номер:	16:24:040201:24(Единое землепользование)

6	Заявленные в судебном порядке права требования:	данные отсутствуют
7	Сведения о возражении в отношении зарегистрированного права:	данные отсутствуют
8	Сведения о наличии решения об изъятии объекта недвижимости для государственных и муниципальных нужд:	данные отсутствуют
9	Сведения о невозможности государственной регистрации без личного участия правообладателя или его законного представителя:	данные отсутствуют
10	Правопритязания и сведения о наличии поступивших, но не рассмотренных заявлений о проведении государственной регистрации права (перехода, прекращения права), ограничения права или обременения объекта недвижимости, сделки в отношении объекта недвижимости:	отсутствуют
11	Сведения о невозможности государственной регистрации перехода, прекращения, ограничения права на земельный участок из земель сельскохозяйственного назначения:	данные отсутствуют

полное наименование должности	ДОКУМЕНТ ПОДПИСАН ЭЛЕКТРОННОЙ ПОДПИСЬЮ СВЕДЕНИЯ О СЕРТИФИКАТЕ ЭП Сертификат: 673169747045108897601138718379677818855 Владелец: Росреестр Действителен: с 04.02.2020 по 04.05.2021	инициалы, фамилия

М.П.

Документ получен из АИС ОМС ДЗИО
Верхнеуслонский отдел ГБУ МФЦ РТ
г. Казань, ул. Бондаренко, д. 1
Зеленина Зеленина Зеленина
Время 10:00 М.П.
Дата 05.02.2021

3686

Выписка из Единого государственного реестра недвижимости об основных характеристиках и зарегистрированных правах на объект недвижимости

Описание местоположения земельного участка

Земельный участок
вид объекта недвижимости

Лист № 1 раздела 3	Всего листов раздела 3: 1	Всего разделов: 3	Всего листов выписки: 4

3 марта 2021г. № КУВИ-002/2021-18853758	
Кадастровый номер:	16:24:040201:24(Единое землепользование)

План (чертеж, схема) земельного участка

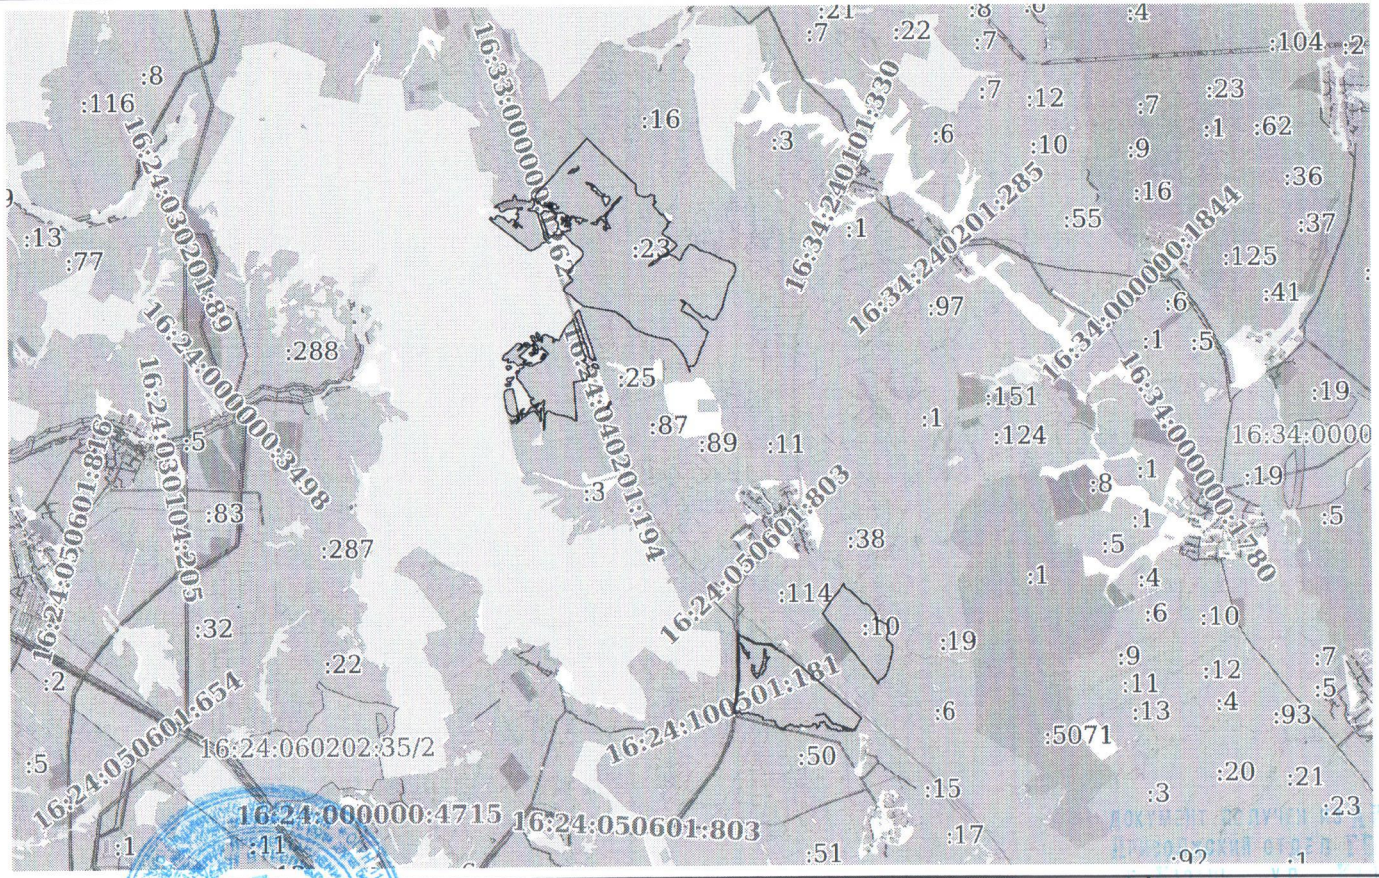

Масштаб 1:30000 Условные обозначения:

ДОКУМЕНТ ПОДПИСАН ЭЛЕКТРОННОЙ ПОДПИСЬЮ

СВЕДЕНИЯ О СЕРТИФИКАТЕ ЭП

Сертификат: 673169747045108897601188718879677818855
Владелец: Росреестр
Действителен: с 04.02.2020 по 04.05.2021

полное наименование должности		инициалы, фамилия

М.П.

3687

132940

Федеральная служба государственной регистрации, кадастра и картографии
полное наименование органа регистрации прав

Выписка из Единого государственного реестра недвижимости об основных характеристиках и зарегистрированных правах на объект недвижимости

3688

Сведения об основных характеристиках объекта недвижимости

На основании запроса от 03.03.2021, поступившего на рассмотрение 03.03.2021, сообщаем, что согласно записям Единого государственного реестра недвижимости:

Раздел 1 Лист 1

Земельный участок
вид объекта недвижимости

Лист № 1 раздела 1	Всего листов раздела 1: 1	Всего разделов: 3	Всего листов выписки: 4

3 марта 2021г. № КУВИ-002/2021-18853758	
Кадастровый номер:	16:24:040201:24(Единое землепользование)

Номер кадастрового квартала:	16:24:040201
Дата присвоения кадастрового номера:	14.04.2006
Ранее присвоенный государственный учетный номер:	Условный номер 16-16-13/003/2007-087
Местоположение:	Местоположение установлено относительно ориентира, расположенного в границах участка. Почтовый адрес ориентира: Республика Татарстан, Лаишевский муниципальный район, Татарско-Янтыкское сельское поселение, в границах землепользования КП Ялкен.
Площадь:	11029079.26
Кадастровая стоимость, руб:	33072177.31
Кадастровые номера расположенных в пределах земельного участка объектов недвижимости:	данные отсутствуют
Категория земель:	Земли сельскохозяйственного назначения
Виды разрешенного использования:	для сельскохозяйственного производства; для ведения сельскохозяйственного производства
Статус записи об объекте недвижимости:	Сведения об объекте недвижимости имеют статус "актуальные, ранее учтенные"
Особые отметки:	Кадастровые номера обособленных (условных) участков, входящих в единое землепользование: 16:24:040201:10, 16:24:040201:11, 16:24:040201:12, 16:24:040201:13, 16:24:040201:130, 16:24:040201:131, 16:24:040201:132, 16:24:040201:14, 16:24:040201:15, 16:24:040201:16, 16:24:040201:17, 16:24:040201:18, 16:24:040201:19, 16:24:040201:20, 16:24:040201:21, 16:24:040201:22, 16:24:040201:23. Право (ограничение права, обременение объекта недвижимости) зарегистрировано на объект недвижимости с видом(-ами) разрешенного использования: для ведения сельскохозяйственного производства
Получатель выписки:	Заика Вячеслав Юрьевич

	ДОКУМЕНТ ПОДПИСАН ЭЛЕКТРОННОЙ ПОДПИСЬЮ	
полное наименование должности	СВЕДЕНИЯ О СЕРТИФИКАТЕ ЭП	инициалы, фамилия
	М.П. Сертификат: 673169747045108859760113871879677818855 Владелец: Росреестр Действителен: с 04.02.2020 по 04.05.2021	

Выписка из Единого государственного реестра недвижимости об основных характеристиках и зарегистрированных правах на объект недвижимости

Сведения о зарегистрированных правах

3689

Земельный участок
вид объекта недвижимости

Лист № 1 раздела 2	Всего листов раздела 2: 2	Всего разделов: 3	Всего листов выписки: 4

3 марта 2021г. № КУВИ-002/2021-18853758	
Кадастровый номер:	16:24:040201:24(Единое землепользование)

1	Правообладатель (правообладатели):		1.1	Закрытый рентный паевой инвестиционный фонд "ТФБ-Рентный инвестиционный фонд"
2	Вид, номер, дата и время государственной регистрации права:		2.1	Общая долевая собственность 16-16-26/037/2013-97 14.11.2013 00:00:00
4	Сведения об осуществлении государственной регистрации сделки, права, ограничения права без необходимого в силу закона согласия третьего лица, органа:		4.1	данные отсутствуют
5	Ограничение прав и обременение объекта недвижимости:			
	5.1	вид:		Доверительное управление
		дата государственной регистрации:		10.09.2020 08:55:22
		номер государственной регистрации:		16:24:040201:24-16/032/2020-2
		срок, на который установлено ограничение прав и обременение объекта недвижимости:		Срок действия по 31.03.2024 по 31.03.2024
		лицо, в пользу которого установлено ограничение прав и обременение объекта недвижимости:		Общество с ограниченной ответственностью " Управляющая компания "Простор Инвест" Д.У.Закр. рентн.ПИФ "Инвестиционный рентный фонд", ИНН: 7707423596
		основание государственной регистрации:		Правила доверительного управления Закрытым рентным ПИФ "ТФБ-Рентный инвестиционный фонд" от 24.04.2009 № * Изменения и дополнения №14 в правила доверительного управления Закрытым рентным паевым инвестиционным фондом "Инвестиционный рентный фонд" от 12.12.2019 № *
		сведения об осуществлении государственной регистрации сделки, права, ограничения права без необходимого в силу закона согласия третьего лица, органа:		данные отсутствуют
		сведения об управляющем залогом и о договоре управления залогом, если такой договор заключен для управления ипотекой:		данные отсутствуют

	ДОКУМЕНТ ПОДПИСАН ЭЛЕКТРОННОЙ ПОДПИСЬЮ	
полное наименование должности	СВЕДЕНИЯ О СЕРТИФИКАТЕ ЭП	инициалы, фамилия
М.П.	Сертификат: 673169747045108897601138718379677818855 Владелец: Росреестр Действителен: с 04.02.2020 по 04.05.2021	

Документ получен из АИС ЕИС ЕГРН
Нижнекамский отдел ГБУ МФЦ РТ
г. Нижнекамск, ул. Корабельная, д. 1
Специалист
Зарипуллина Эвелина Дамировна
М.П.
Дата 05 02 2021

Земельный участок
вид объекта недвижимости

Лист № 2 раздела 2	Всего листов раздела 2: 2	Всего разделов: 3	Всего листов выписки: 4

3690

3 марта 2021г. № КУВИ-002/2021-18853758	
Кадастровый номер:	16:24:040201:24(Единое землепользование)

6	Заявленные в судебном порядке права требования:	данные отсутствуют
7	Сведения о возражении в отношении зарегистрированного права:	данные отсутствуют
8	Сведения о наличии решения об изъятии объекта недвижимости для государственных и муниципальных нужд:	данные отсутствуют
9	Сведения о невозможности государственной регистрации без личного участия правообладателя или его законного представителя:	данные отсутствуют
10	Правопритязания и сведения о наличии поступивших, но не рассмотренных заявлений о проведении государственной регистрации права (перехода, прекращения права), ограничения права или обременения объекта недвижимости, сделки в отношении объекта недвижимости:	отсутствуют
11	Сведения о невозможности государственной регистрации перехода, прекращения, ограничения права на земельный участок из земель сельскохозяйственного назначения:	данные отсутствуют

полное наименование должности	ДОКУМЕНТ ПОДПИСАН ЭЛЕКТРОННОЙ ПОДПИСЬЮ СВЕДЕНИЯ О СЕРТИФИКАТЕ ЭП Сертификат: 673169747045108897601138718379677818855 Владелец: Росреестр Действителен: с 04.02.2020 по 04.05.2021	инициалы, фамилия

М.П.

Документ получен из АИС ОМС ДЕЛО
Верхнеуслонский отдел ГБУ МФЦ РТ
г. Казань, ул. Бондаренко, д. 1
Специалист Зеленина Зеленина Зеленина
Время 10:00 М.П.
Дата 05.02.2021

Выписка из Единого государственного реестра недвижимости об основных характеристиках и зарегистрированных правах на объект недвижимости

Описание местоположения земельного участка

Земельный участок
вид объекта недвижимости

Лист № 1 раздела 3	Всего листов раздела 3: 1	Всего разделов: 3	Всего листов выписки: 4

3 марта 2021г. № КУВИ-002/2021-18853758	
Кадастровый номер:	16:24:040201:24(Единое землепользование)

План (чертеж, схема) земельного участка

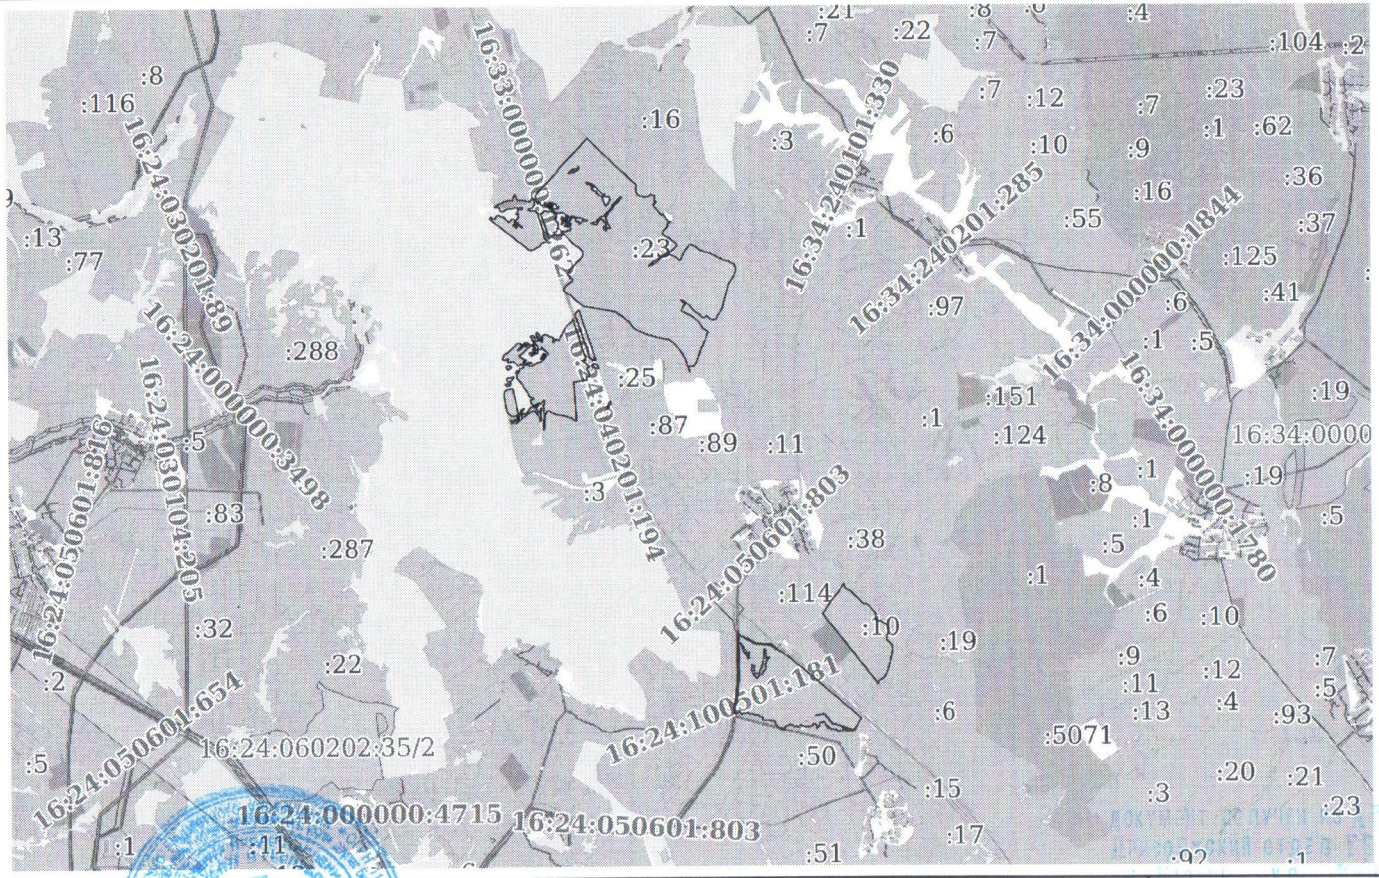

Масштаб 1:30000

Условные обозначения:

ДОКУМЕНТ ПОДПИСАН ЭЛЕКТРОННОЙ ПОДПИСЬЮ

СВЕДЕНИЯ О СЕРТИФИКАТЕ ЭП

Сертификат: 673169747045108897601188718879677818855
Владелец: Росреестр
Действителен: с 04.02.2020 по 04.05.2021

полное наименование должности		инициалы, фамилия

М.П.

3691

132976

Федеральная служба государственной регистрации, кадастра и картографии
полное наименование органа регистрации прав

Выписка из Единого государственного реестра недвижимости об основных характеристиках и зарегистрированных правах на объект недвижимости

3692

Сведения об основных характеристиках объекта недвижимости

На основании запроса от 03.03.2021, поступившего на рассмотрение 03.03.2021, сообщаем, что согласно записям Единого государственного реестра недвижимости:

Раздел 1 Лист 1

Земельный участок
вид объекта недвижимости

Лист № 1 раздела 1	Всего листов раздела 1: 1	Всего разделов: 3	Всего листов выписки: 4

3 марта 2021г. № КУВИ-002/2021-18853894	
Кадастровый номер:	16:24:040201:186

Номер кадастрового квартала:	16:24:040201
Дата присвоения кадастрового номера:	07.09.2016
Ранее присвоенный государственный учетный номер:	данные отсутствуют
Местоположение:	Местоположение установлено относительно ориентира, расположенного в границах участка. Почтовый адрес ориентира: Республика Татарстан, Лаишевский муниципальный район, Татарско-Янтыкское сельское поселение.
Площадь:	85295 +/- 2555
Кадастровая стоимость, руб:	286591.2
Кадастровые номера расположенных в пределах земельного участка объектов недвижимости:	данные отсутствуют
Категория земель:	Земли сельскохозяйственного назначения
Виды разрешенного использования:	для сельскохозяйственного производства; для иных видов сельскохозяйственного использования
Статус записи об объекте недвижимости:	Сведения об объекте недвижимости имеют статус "актуальные"
Особые отметки:	Право (ограничение права, обременение объекта недвижимости) зарегистрировано на объект недвижимости с видом(-ами) разрешенного использования: для иных видов сельскохозяйственного использования
Получатель выписки:	Заика Вячеслав Юрьевич

	ДОКУМЕНТ ПОДПИСАН ЭЛЕКТРОННОЙ ПОДПИСЬЮ	
полное наименование должности	СВЕДЕНИЯ О СЕРТИФИКАТЕ ЭП М.П. Сертификат: 673169747045108897601138718879677818855 Владелец: Росреестр Действителен: с 04.02.2020 по 04.05.2021	инициалы, фамилия

ДОКУМЕНТ ПОЛУЧЕН ИЗ АИС ФГИС ЕГРН
Лаишевский отдел ГБУ МФЦ РТ
г. Лаишево, ул. Ленина, д. 1
Заикиной Ольгой Вячеславовной
время 10:00 М.П.
дата 06.03.2021

Выписка из Единого государственного реестра недвижимости об основных характеристиках и зарегистрированных правах на объект недвижимости

Сведения о зарегистрированных правах

3693

Земельный участок
вид объекта недвижимости

Лист № 1 раздела 2	Всего листов раздела 2: 2	Всего разделов: 3	Всего листов выписки: 4

3 марта 2021г. № КУВИ-002/2021-18853894	
Кадастровый номер:	16:24:040201:186

1	Правообладатель (правообладатели):		1.1	Закрытый рентный паевой инвестиционный фонд "ТФБ-Рентный инвестиционный фонд"
2	Вид, номер, дата и время государственной регистрации права:		2.1	Общая долевая собственность 16-16/001-16/097/010/2016-7507/1 01.10.2016 09:52:53
4	Сведения об осуществлении государственной регистрации сделки, права, ограничения права без необходимого в силу закона согласия третьего лица, органа:		4.1	данные отсутствуют
5	Ограничение прав и обременение объекта недвижимости:			
	5.1	вид:	Доверительное управление	
		дата государственной регистрации:	10.09.2020 08:50:56	
		номер государственной регистрации:	16:24:040201:186-16/032/2020-2	
		срок, на который установлено ограничение прав и обременение объекта недвижимости:	Срок действия по 31.03.2024 по 31.03.2024	
		лицо, в пользу которого установлено ограничение прав и обременение объекта недвижимости:	Общество с ограниченной ответственностью " Управляющая компания "Простор Инвест" Д.У.Закр. рентн.ПИФ "Инвестиционный рентный фонд", ИНН: 7707423596	
		основание государственной регистрации:	Правила доверительного управления Закрытым рентным ПИФ "ТФБ-Рентный инвестиционный фонд" от 24.04.2009 № * Изменения и дополнения №14 в правила доверительного управления Закрытым рентным паевым инвестиционным фондом "Инвестиционный рентный фонд" от 12.12.2019 № *	
		сведения об осуществлении государственной регистрации сделки, права, ограничения права без необходимого в силу закона согласия третьего лица, органа:	данные отсутствуют	
		сведения об управляющем залогом и о договоре управления залогом, если такой договор заключен для управления ипотекой:	данные отсутствуют	

полное наименование должности	ДОКУМЕНТ ПОДПИСАН ЭЛЕКТРОННОЙ ПОДПИСЬЮ СВЕДЕНИЯ О СЕРТИФИКАТЕ ЭП Сертификат: 673169747045108897601188718879677818855 Владелец: Росреестр Действителен: с 04.02.2020 по 04.05.2021	инициалы, фамилия

М.П.

ДОКУМЕНТ ПОЛУЧЕН ИЗ АИС ЕГРН
ВЕРХОЛЖСКИЙ ОТДЕЛ ГБУ МО «МОИ РТ»
ДАТА 06 02 2021
М.П.

Земельный участок
вид объекта недвижимости

Лист № 2 раздела 2	Всего листов раздела 2: 2	Всего разделов: 3	Всего листов выписки: 4

3 марта 2021г. № КУВИ-002/2021-18853894	
Кадастровый номер:	16:24:040201:186

6	Заявленные в судебном порядке права требования:	данные отсутствуют
7	Сведения о возражении в отношении зарегистрированного права:	данные отсутствуют
8	Сведения о наличии решения об изъятии объекта недвижимости для государственных и муниципальных нужд:	данные отсутствуют
9	Сведения о невозможности государственной регистрации без личного участия правообладателя или его законного представителя:	данные отсутствуют
10	Правопритязания и сведения о наличии поступивших, но не рассмотренных заявлений о проведении государственной регистрации права (перехода, прекращения права), ограничения права или обременения объекта недвижимости, сделки в отношении объекта недвижимости:	отсутствуют
11	Сведения о невозможности государственной регистрации перехода, прекращения, ограничения права на земельный участок из земель сельскохозяйственного назначения:	данные отсутствуют

полное наименование должности	ДОКУМЕНТ ПОДПИСАН ЭЛЕКТРОННОЙ ПОДПИСЬЮ СВЕДЕНИЯ О СЕРТИФИКАТЕ ЭП Сертификат: 673169747045108897601188718879677818855 Владелец: Росреестр Действителен: с 04.02.2020 по 04.05.2021	инициалы, фамилия

М.П.

3694

Выписка из Единого государственного реестра недвижимости об основных характеристиках и зарегистрированных правах на объект недвижимости

Описание местоположения земельного участка

3695

Земельный участок			
вид объекта недвижимости			
Лист № 1 раздела 3	Всего листов раздела 3: 1	Всего разделов: 3	Всего листов выписки: 4

3 марта 2021г. № КУВИ-002/2021-18853894	
Кадастровый номер:	16:24:040201:186

План (чертеж, схема) земельного участка

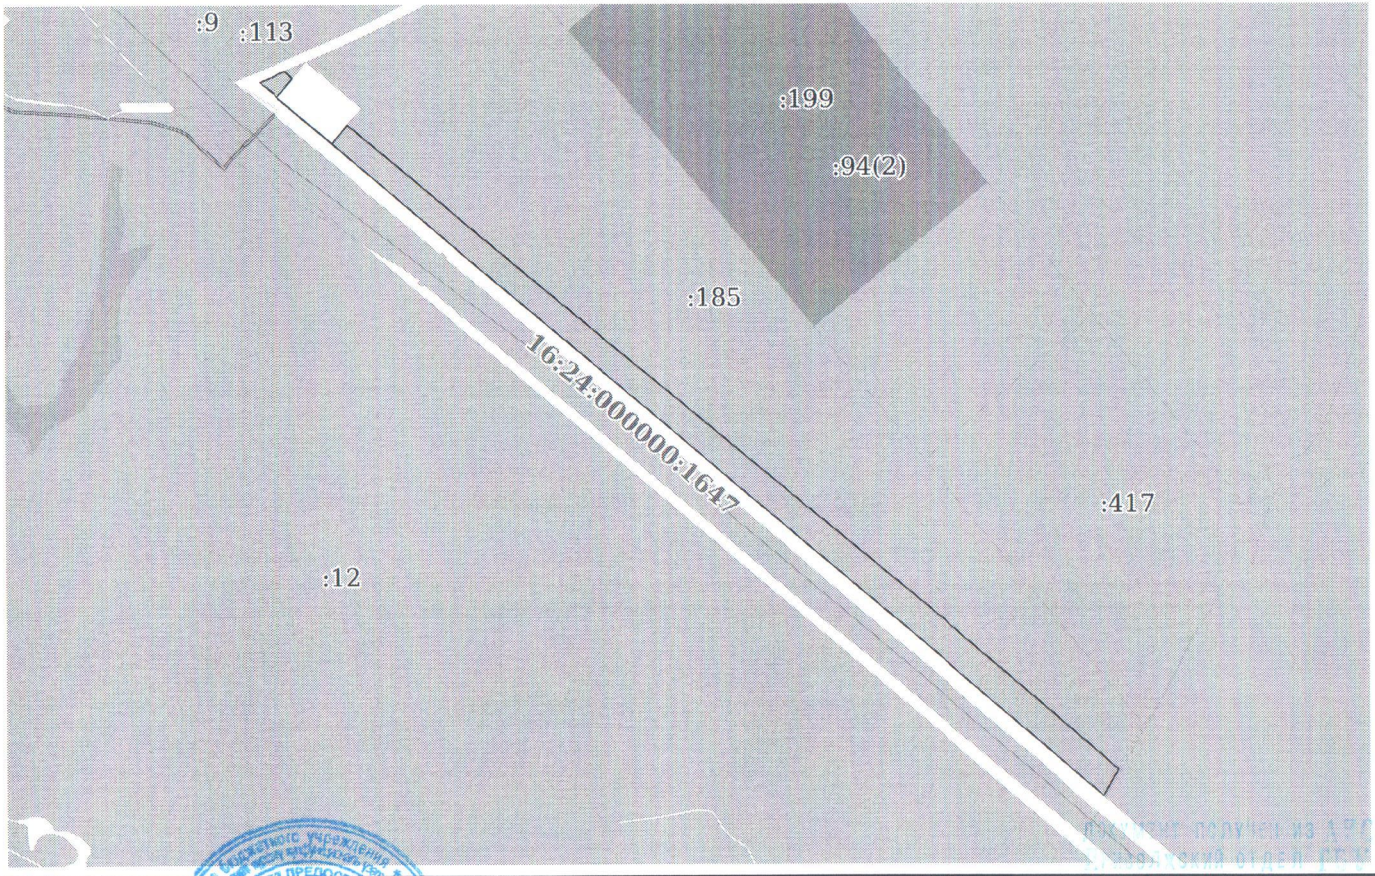

Масштаб 1:3000 Условные обозначения:

ДОКУМЕНТ ПОДПИСАН ЭЛЕКТРОННОЙ ПОДПИСЬЮ

СВЕДЕНИЯ О СЕРТИФИКАТЕ ЭП

Сертификат: 673169747045103889760118871887967781885 5

Владелец: Росреестр

Действителен: с 04.02.2020 по 04.05.2021

полное наименование должности	М.П.	инициалы, фамилия

Управление Федеральной службы государственной регистрации, кадастра и картографии по Республике Татарстан

полное наименование органа регистрации прав

Выписка из Единого государственного реестра недвижимости об основных характеристиках и зарегистрированных правах на объект недвижимости

3696

Сведения об основных характеристиках объекта недвижимости

В Единый государственный реестр недвижимости внесены следующие сведения:

Раздел 1 Лист 1

Земельный участок			
вид объекта недвижимости			
Лист №1 Раздел 1	Всего листов раздела 1: 1	Всего разделов: 3	Всего листов выписки: 3

2 октября 2020г.	
Кадастровый номер:	16:15:130301:4343
Номер кадастрового квартала:	16:15:130301
Дата присвоения кадастрового номера:	03.07.2015
Ранее присвоенный государственный учетный номер:	данные отсутствуют
Адрес (местоположение):	Местоположение установлено относительно ориентира, расположенного в границах участка. Почтовый адрес ориентира: Республика Татарстан, Верхнеуслонский муниципальный район, Нижнеуслонское сельское поселение, с Нижний Услон.
Площадь, м2:	320771 +/- 198
Кадастровая стоимость, руб:	38463650.61
Кадастровые номера расположенных в пределах земельного участка объектов недвижимости:	данные отсутствуют
Категория земель:	Земли населенных пунктов
Виды разрешенного использования:	индивидуальное жилищное строительство, для индивидуальной жилой застройки
Статус записи об объекте недвижимости:	Сведения об объекте недвижимости имеют статус "актуальные"
Особые отметки:	данные отсутствуют
Получатель выписки:	Заика Вячеслав (представитель правообладателя), Правообладатель: Общества с ограниченной ответственностью "Управляющая Компания "Простор Инвест" Д.У.Закр.рентн. ПИФ "Инвестиционный рентный фонд", ИНН: 7707423596

Государственный регистратор		
полное наименование должности	подпись	инициалы, фамилия

М.П.

Выписка из Единого государственного реестра недвижимости об основных характеристиках и зарегистрированных правах на объект недвижимости

Сведения о зарегистрированных правах

Земельный участок			
вид объекта недвижимости			
Лист №1 Раздел 2	Всего листов раздела 2: 1	Всего разделов: 3	Всего листов выписки: 3
2 октября 2020г.			
Кадастровый номер:	16:15:130301:4343		

1	Правообладатель (правообладатели):		1.1	Закрытый рентный паевой инвестиционный фонд "ТФБ-Рентный инвестиционный фонд"
2	Вид, номер и дата государственной регистрации права:		2.1	Общая долевая собственность 16-16/017-16/097/012/2015-3326/2 24.12.2015 09:30:04
4	Ограничение прав и обременение объекта недвижимости:			
	4.1	вид:	Доверительное управление	
		дата государственной регистрации:	02.10.2020 15:05:37	
		номер государственной регистрации:	16:15:130301:4343-16/122/2020-3	
		срок, на который установлено ограничение прав и обременение объекта недвижимости:	Срок действия с 02.10.2020 по 31.03.2024	
		лицо, в пользу которого установлено ограничение прав и обременение объекта недвижимости:	Общества с ограниченной ответственностью "Управляющая Компания "Простор Инвест" Д.У.Закр.рентн. ПИФ "Инвестиционный рентный фонд", ИНН: 7707423596, ОГРН: 1187746986525	
		основание государственной регистрации:	Правила доверительного управления Закрытым рентным паевым инвестиционным фондом "ТФБ-Рентный инвестиционный фонд", Выдан 24.04.2009 Изменения и дополнения №14 в правила доверительного управления Закрытым рентным паевым инвестиционным фондом "Инвестиционный рентный фонд" , Выдан 12.12.2019	
5	Сведения о наличии решения об изъятии объекта недвижимости для государственных и муниципальных нужд:		данные отсутствуют	
6	Сведения об осуществлении государственной регистрации сделки, права, ограничения права без необходимого в силу закона согласия третьего лица, органа:		данные отсутствуют	

Государственный регистратор		
полное наименование должности	подпись	инициалы, фамилия

М.П.

3697

Выписка из Единого государственного реестра недвижимости об основных характеристиках и зарегистрированных правах на объект недвижимости

Описание местоположения земельного участка

Земельный участок			
вид объекта недвижимости			
Лист №1 Раздел 3	Всего листов раздела 3: 1	Всего разделов: 3	Всего листов выписки: 3

2 октября 2020г.	
Кадастровый номер:	16:15:130301:4343

План (чертеж, схема) земельного участка

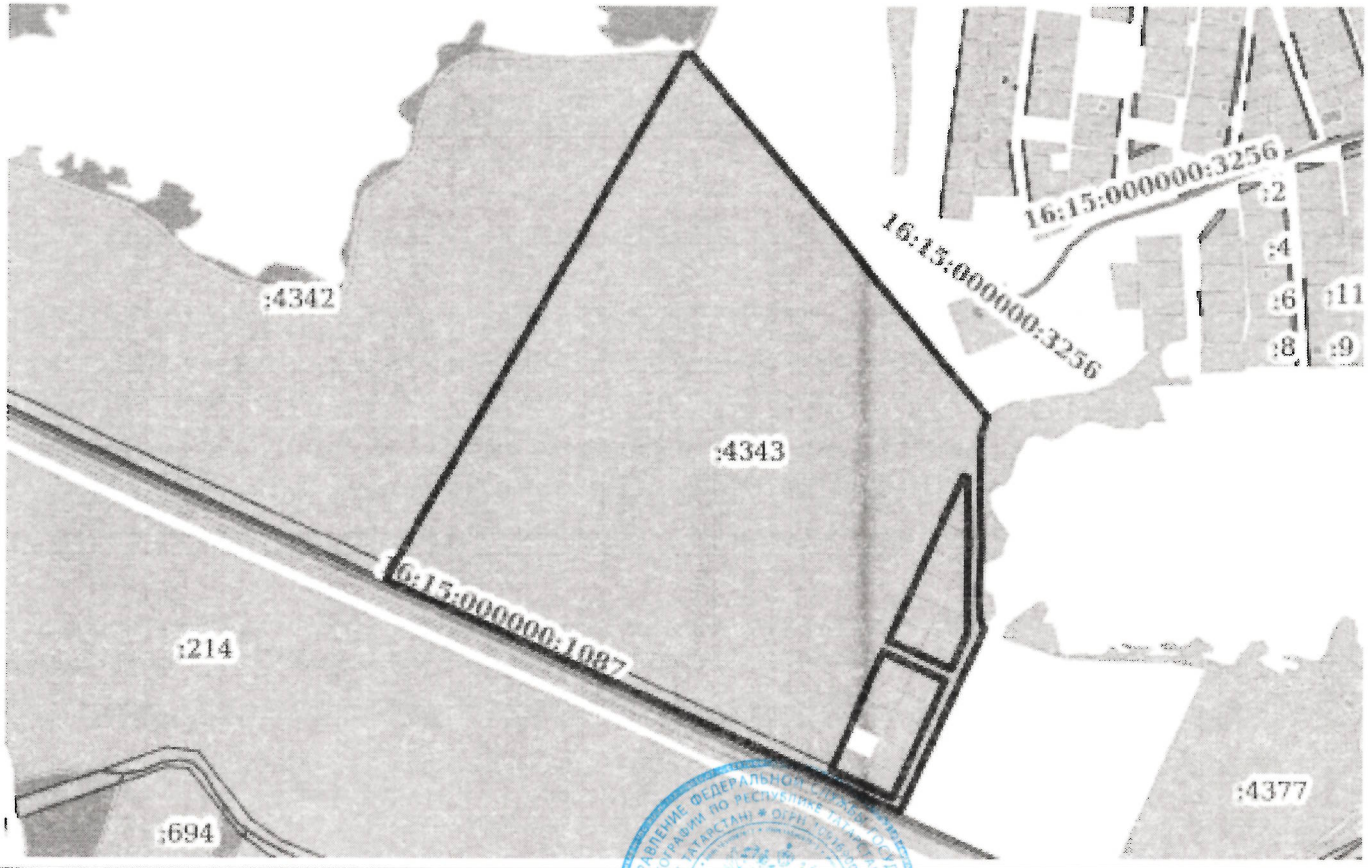

Масштаб 1:8000	Условные обозначения:		

Государственный регистратор		
полное наименование должности	подпись	инициалы, фамилия

М.П.

3698

04.02.2020	04.02.2020	0401060
Поступ. в банк плат.	Списано со сч. плат.	

01

ПЛАТЕЖНОЕ ПОРУЧЕНИЕ № 000061 | 04.02.2020 (Дата) | (Вид платежа)

Сумма прописью: Одна тысяча рублей 00 копеек

ИНН 7707423596	КПП 772501001	Сумма	1 000-00
ООО "УПРАВЛЯЮЩАЯ КОМПАНИЯ "ПРОСТОР ИНВЕСТ" Д.У.Закр.рентн. ПИФ "Инвест иционный рентный фонд"		Сч. №	40701810001300001458
Плательщик			
АО "АЛЬФА-БАНК" Г МОСКВА		БИК	044525593
		Сч. №	30101810200000000593
Банк плательщика			
ОТДЕЛЕНИЕ-НБ РЕСПУБЛИКА ТАТАРСТАН г. Казань		БИК	049205001
		Сч. №	00000000000000000000
Банк получателя			
ИНН 1659097613	КПП 165901001	Сч. №	40101810800000010001
УФК по РТ (Управление Федеральной службы государственной регистрации, кадастра и картографии по РТ)		Вид оп.	01
		Наз. пл.	
		Код	0
		Срок плат.	
		Очер. плат.	5
		Рез. поле	
Получатель			

32110807020011000110	92701000	0	0	0	0	

Госпошлина за внесение изменений в записи ЕГРН согласно пп.27 п.1 ст.333.33 НК РФ по ЗУ кад.№ 16:15:130301:4343 (РТ, Верхнеуслонский МР, Нижнеуслонское спс) в связи со сменой управляющей компании

Назначение платежа

Подписи | Отметки банка

М.П.

АО "АЛЬФА-БАНК"
[illegible]
ИСПОЛНЕНО
04.02.2020
Документ передан в электронном виде

Альфа-клиент On-line

22.09.2020	22.09.2020	0401060
Поступ. в банк плат.	Списано со сч. плат.	

320771

ПЛАТЕЖНОЕ ПОРУЧЕНИЕ № 001081 | 22.09.2020 (Дата) | (Вид платежа) | 01

Сумма прописью	Двадцать одна тысяча рублей 00 копеек

ИНН 7707423596	КПП 772501001	Сумма	21000-00
ООО "УПРАВЛЯЮЩАЯ КОМПАНИЯ "ПРОСТОР ИНВЕСТ" Д.У.Зак р.рентн. ПИФ "Инвест иционный рентный фонд" Плательщик		Сч. №	40701810001300001458
АО "АЛЬФА-БАНК" Г МОСКВА Банк плательщика		БИК	044525593
		Сч. №	30101810200000000593
ОТДЕЛЕНИЕ-НБ РЕСПУБЛИКА ТАТАРСТАН г. Казань Банк получателя		БИК	049205001
		Сч. №	00000000000000000000
ИНН 1659097613	КПП 165901001	Сч. №	40101810800000010001
УФК по РТ (Управление Федеральной службы государственной регистрации, кадастра и картографии по РТ) Получатель		Вид оп.	01
		Срок плат.	
		Наз.пл.	
		Очер.плат.	5
		Код	0
		Рез. поле	

32110807020011000110	92701000	0	0	0	0	

Доплата госпошлины за регистрацию смены управляющей компании по объекту кад.№16:15:130301:4343 (РТ, Верхнеуслонский МР, Нижнеуслонское сп, с.Нижний Услон) на осн Уведомления №16/14 9/001/2020-23851 от 12.09.20

Назначение платежа

Подписи | Отметки банка

М.П.

3700